HỒ SƠ THIẾT KẾ BẢN VẼ THI CÔNG
CONSTRUCTION DESIGN DOCUMENT
HẠNG MỤC: CƠ ĐIỆN
ITEM: MEP

DỰ ÁN	: ĐẦU TƯ XÂY DỰNG TÒA NHÀ TT1 KHU H158 THÀNH PHỐ HỒ CHÍ MINH LÀM TỔNG TRẠM KHU VỰC PHÍA NAM
Project	Investment in the construction of TT1 building in H158 area of Ho Chi Minh City as the general station in the southern region
ĐỊA ĐIỂM	: 158/2A HOÀNG HOA THÁM, PHƯỜNG 12, QUẬN TÂN BÌNH, THÀNH PHỐ HỒ CHÍ MINH
Location	158/2A Hoang Hoa Tham, ward 12, Tan Binh district, Ho Chi Minh City
CHỦ ĐẦU TƯ	: TẬP ĐOÀN CÔNG NGHIỆP - VIỄN THÔNG QUÂN ĐỘI
Project Owner	Viettel group
ĐẠI DIỆN CHỦ ĐẦU TƯ	: CÔNG TY QUẢN LÝ TÀI SẢN VIETTEL - CHI NHÁNH TẬP ĐOÀN CÔNG NGHIỆP - VIỄN THÔNG QUÂN ĐỘI
Owner's Representative	Viettel asset management company - Branch of Viettel group
TƯ VẤN THIẾT KẾ	: LIÊN DANH H1 SYSTEMS ENGINEERING SERVICES LLC - CÔNG TY CỔ PHẦN KỸ THUẬT FIRST GREEN - VIỆN KHOA HỌC CÔNG NGHỆ VÀ XÂY DỰNG
Consultant	: H1 Systems Engineering Services LLC - First Green Engineering Joint Stock Company - Vietnam Institute For Building Science And Technology Consortium

NĂM 2025/ YEAR 2025

HỒ SƠ THIẾT KẾ THI CÔNG
CONSTRUCTION DESIGN
HẠNG MỤC: HỆ THỐNG ĐIỀU HÒA KHÔNG KHÍ CHO PHÒNG MÁY
CATEGORY: COOLING SYSTEM - DC AREA

TẬP ĐOÀN CÔNG NGHIỆP - VIỄN THÔNG QUÂN ĐỘI
CÔNG TY QUẢN LÝ TÀI SẢN VIETTEL
PHÊ DUYỆT
Theo Quyết định số:...../.....
Ngày.....tháng.....năm 20.....
GIÁM ĐỐC
VŨ TIẾN DUY

DỰ ÁN	:	ĐẦU TƯ XÂY DỰNG TÒA NHÀ TT1 KHU H158 THÀNH PHỐ HỒ CHÍ MINH LÀM TỔNG TRẠM KHU VỰC PHÍA NAM
PROJECT	:	CONSTRUCTION INVESTMENT OF TT1 BUILDING, H158 ZONE, HO CHI MINH CITY AS THE DATA CENTER OF THE SOUTHERN REGION
ĐỊA ĐIỂM XÂY DỰNG	:	SỐ 158/2A HOÀNG HOA THÁM, PHƯỜNG 12, QUẬN TÂN BÌNH, TP. HỒ CHÍ MINH
LOCATION	:	158/2A, HOANG HOA THAM STREET, WARD 12, TAN BINH DISTRICT, HO CHI MINH CITY, VIETNAM
CHỦ ĐẦU TƯ	:	TẬP ĐOÀN CÔNG NGHIỆP – VIỄN THÔNG QUÂN ĐỘI
PROJECT OWNER	:	VIETTEL MILITARY INDUSTRY AND TELECOMS GROUP (VIETTEL)
ĐẠI DIỆN CHỦ ĐẦU TƯ	:	CÔNG TY QUẢN LÝ TÀI SẢN VIETTEL - CHI NHÁNH TẬP ĐOÀN CÔNG NGHIỆP - VIỄN THÔNG QUÂN ĐỘI
OWNERS REPRESENTATIVE		VIETTEL ASSET MANAGEMENT COMPANY - BRANCH OF VIETTEL MILITARY INDUSTRY AND TELECOMS GROUP
TƯ VẤN THIẾT KẾ	:	CÔNG TY CỔ PHẦN KỸ THUẬT FIRST GREEN
DESIGN CONSULTANTS	:	FIRST GREEN ENGINEERING JOINT STOCK COMPANY

TỔNG CÔNG TY TƯ VẤN XÂY DỰNG VIỆT NAM - CTCP
THẨM TRA
Theo Văn bản số.....749/...VNCC-...KD3
Ngày...10 tháng.....6 năm 20..25.....

HÀ NỘI, 2025

DANH SÁCH BẢN VẼ
DRAWING LIST

STT NO.	MÃ SỐ BẢN VẼ DRAWING ID	TÊN BẢN VẼ DRAWING NAME	TỶ LỆ SCALE	KHỔ GIẤY PAPER SIZE	LẦN PHÁT HÀNH REVISION	NGÀY DATE	GHI CHÚ NOTE
1	TT1_DC-CD-M-AC-OTH-001	DANH SÁCH BẢN VẼ DRAWING LIST	NTS	A1	00	06/2025	
2	TT1_DC-CD-M-AC-OTH-002	GHI CHÚ VÀ KÝ HIỆU NOTES AND LEGENDS	NTS	A1	00	06/2025	
3	TT1_DC-CD-M-AC-OTH-003	THỐNG KÊ THIẾT BỊ EQUIPMENT SCHEDULE	NTS	A1	00	06/2025	
4	TT1_DC-CD-M-AC-SLD-101	SƠ ĐỒ NGUYÊN LÝ LÀM LẠNH COOLING SYSTEM SCHEMATIC DIAGRAM	NTS	A0x3	00	06/2025	
5	TT1_DC-CD-M-AC-SLD-102.1	SƠ ĐỒ NGUYÊN LÝ THÔNG GIÓ - TỜ 1 VENTILATION SCHEMATIC DIAGRAM - SHEET 1	NTS	A1	00	06/2025	
6	TT1_DC-CD-M-AC-SLD-102.2	SƠ ĐỒ NGUYÊN LÝ THÔNG GIÓ - TỜ 2 VENTILATION SCHEMATIC DIAGRAM - SHEET 2	NTS	A1	00	06/2025	
7	TT1_DC-CD-M-AC-SLD-103	BẢNG ĐIỂM PAU PAU POINT LIST	NTS	A1	00	06/2025	
8	TT1_DC-CD-M-AC-LAY-201	MẶT BẰNG HỆ THỐNG THÔNG GIÓ - TẦNG 1~2 VENTILATION SYSTEM LAYOUT - LEVEL 1~2	1:150	A1	00	06/2025	
9	TT1_DC-CD-M-AC-LAY-202	MẶT BẰNG HỆ THỐNG THÔNG GIÓ - TẦNG 3~4 VENTILATION SYSTEM LAYOUT - LEVEL 3~4	1:150	A0	00	06/2025	
10	TT1_DC-CD-M-AC-LAY-203	MẶT BẰNG HỆ THỐNG THÔNG GIÓ - TẦNG 5~6 VENTILATION SYSTEM LAYOUT - LEVEL 5~6	1:150	A1	00	06/2025	
11	TT1_DC-CD-M-AC-LAY-204	MẶT BẰNG HỆ THỐNG THÔNG GIÓ - TẦNG 7~TẦNG TUM VENTILATION SYSTEM LAYOUT - LEVEL 7~LEVEL TUM	1:150	A1	00	06/2025	
12	TT1_DC-CD-M-AC-LAY-205	MẶT BẰNG HỆ THỐNG CHILLER - TẦNG 1~2 CHILLER WATER SYSTEM LAYOUT LAYOUT - LEVEL 1~2	1:150	A1	00	06/2025	
13	TT1_DC-CD-M-AC-LAY-206	MẶT BẰNG HỆ THỐNG CHILLER - TẦNG 3~4 CHILLER WATER SYSTEM LAYOUT LAYOUT - LEVEL 3~4	1:150	A1	00	06/2025	
14	TT1_DC-CD-M-AC-LAY-207	MẶT BẰNG HỆ THỐNG CHILLER - TẦNG 5~6 CHILLER WATER SYSTEM LAYOUT LAYOUT - LEVEL 5~6	1:150	A1	00	06/2025	
15	TT1_DC-CD-M-AC-LAY-208	MẶT BẰNG HỆ THỐNG CHILLER - TẦNG 7~TẦNG TUM CHILLER WATER SYSTEM LAYOUT LAYOUT - LEVEL TUM	1:150	A1	00	06/2025	
16	TT1_DC-CD-M-AC-LAY-209	MẶT BẰNG NƯỚC BỔ SUNG - NGẦM WATER MAKEUP LAYOUT - UNDERGROUND	1:150	A1	00	06/2025	
17	TT1_DC-CD-M-AC-LAY-210	MẶT BẰNG NƯỚC BỔ SUNG - TẦNG 1~2 WATER MAKEUP LAYOUT - LEVEL 1~2	1:150	A1	00	06/2025	
18	TT1_DC-CD-M-AC-LAY-211	MẶT BẰNG NƯỚC BỔ SUNG - TẦNG 3~4 WATER MAKEUP LAYOUT - LEVEL 3~4	1:150	A1	00	06/2025	
19	TT1_DC-CD-M-AC-LAY-212	MẶT BẰNG NƯỚC BỔ SUNG - TẦNG 5~6 WATER MAKEUP LAYOUT - LEVEL 5~6	1:150	A1	00	06/2025	
20	TT1_DC-CD-M-AC-LAY-213	MẶT BẰNG NƯỚC BỔ SUNG - TẦNG 7~TẦNG TUM WATER MAKEUP LAYOUT - LEVEL 7~ LEVEL TUM	1:150	A1	00	06/2025	
21	TT1_DC-CD-M-AC-SEC-301	MẶT CẮT - TỜ 1 SECTION - SHEET 1	1:150	A1	00	06/2025	
22	TT1_DC-CD-M-AC-SEC-302	MẶT CẮT - TỜ 2 SECTION - SHEET 2	1:150	A1	00	06/2025	
23	TT1_DC-CD-M-AC-SEC-303	MẶT CẮT - TỜ 3 SECTION - SHEET 3	1:150	A1	00	06/2025	
24	TT1_DC-CD-M-AC-SEC-304	MẶT CẮT - TỜ 4 SECTION - SHEET 4	1:150	A1	00	06/2025	
25	TT1_DC-CD-M-AC-DTL-401	CHI TIẾT LẮP ĐẶT - TỜ 1 INSTALLATION DETAILS - SHEET 1	NTS	A1	00	06/2025	
26	TT1_DC-CD-M-AC-DTL-402	CHI TIẾT LẮP ĐẶT - TỜ 2 INSTALLATION DETAILS - SHEET 2	NTS	A1	00	06/2025	
27	TT1_DC-CD-M-AC-DTL-403	CHI TIẾT LẮP ĐẶT - TỜ 3 INSTALLATION DETAILS - SHEET 3	NTS	A1	00	06/2025	
28	TT1_DC-CD-M-AC-DTL-404	CHI TIẾT LẮP ĐẶT - TỜ 4 INSTALLATION DETAILS - SHEET 4	NTS	A1	00	06/2025	
29	TT1_DC-CD-M-AC-BOM-501	BẢNG KHỐI LƯỢNG - TỜ 1 BOM - SHEET 1	NTS	A1	00	06/2025	
30	TT1_DC-CD-M-AC-BOM-502	BẢNG KHỐI LƯỢNG - TỜ 2 BOM - SHEET 2	NTS	A1	00	06/2025	
31	TT1_DC-CD-M-AC-BOM-503	BẢNG KHỐI LƯỢNG - TỜ 3 BOM - SHEET 3	NTS	A1	00	06/2025	
32	TT1_DC-CD-M-AC-BOM-504	BẢNG KHỐI LƯỢNG - TỜ 4 BOM - SHEET 4	NTS	A1	00	06/2025	

TẬP ĐOÀN CÔNG NGHIỆP - VIỄN THÔNG QUÂN ĐỘI
CÔNG TY QUẢN LÝ TÀI SẢN VIETTEL
PHÊ DUYỆT
Theo Quyết định số:...../.....
Ngày.....tháng.....năm 20.....
GIÁM ĐỐC
VŨ TIẾN DUY

TỔNG CÔNG TY
TƯ VẤN XÂY DỰNG VIỆT NAM - CTCP
THẨM TRA
Theo Văn bản số: 719/.../VNCC-VT1
Ngày 16 tháng 06 năm 20 25
Ký tên:

Nội dung chỉ tiết / Revisions

Hiệu chỉnh Rev.	Mô tả / Description	Ngày / Date

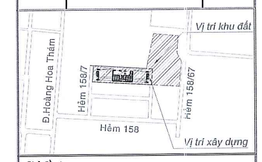

Chủ đầu tư:
Project Owner:

TẬP ĐOÀN CÔNG NGHIỆP - VIỄN THÔNG QUÂN ĐỘI
VIETTEL MILITARY INDUSTRY AND TELECOMS GROUP

Địa chỉ: Lô D26, khu đô thị mới Cầu Giấy, phường Yên Hòa, quận Cầu Giấy, TP. Hà Nội, Việt Nam.
Address: Lot D26 Cau Giay New Urban Area, Yen Hoa Ward, Cau Giay District, Hanoi City, Vietnam.

Đại diện chủ đầu tư:
Owner's Representative:

CÔNG TY QUẢN LÝ TÀI SẢN VIETTEL
VIETTEL ASSET MANAGEMENT COMPANY

Địa chỉ: Tòa nhà The Light, đường Tố Hữu, phường Trung Văn, quận Nam Từ Liêm, Hà Nội, Việt Nam.
Address: The Light Building, To Huu Street, Trung Van Ward, Nam Tu Liem District, Hanoi City, Vietnam.

Liên Danh Tư Vấn Thiết Kế
Joint Venture Consultant

H1 SYSTEMS ENGINEERING SERVICES LLC

H1 SYSTEMS
ONE STEP AHEAD

Head Office: HU-1117 Budapest, Budafoki út 62, Hungary

BỘ XÂY DỰNG
VIỆN KHOA HỌC CÔNG NGHỆ XÂY DỰNG

VIETNAM INSTITUTE FOR BUILDING SCIENCE AND TECHNOLOGY

VIỆN KHOA XÂY DỰNG

Địa chỉ: 81 Trần Cung, Nghĩa Tân, Cầu Giấy, Hà Nội
Address: 81 Tran Cung, Nghia Tan, Cau Giay, Ha Noi
Website: ibst.vn

CÔNG TY CỔ PHẦN
KỸ THUẬT FIRST GREEN

FIRST GREEN ENGINEERING JOINT STOCK COMPANY

first green engineering
Uplifting Industrial Future

Địa chỉ: J89 đường B5, Khu dân cư Nam Rạch Chiếc, phường An Phú, TP Thủ Đức, TP HCM
Address: J89 Road B5, Nam Rach Chiec Jban, An Phu Ward, Thu Duc City.
Website: www.firstgreen.vn

Phó Tổng Giám Đốc - Deputy General Director
CÔNG TY CỔ PHẦN KỸ THUẬT FIRST GREEN
VÕ YÊN THẢO

Chủ nhiệm thiết kế - Design manager
NGUYỄN LÊ NAM

Chủ trì - Presided by
NGUYỄN TẤN THẠCH

Thiết kế - Designed by
GABOR TAKÁCS

Kiểm - Checked by
VŨ YÊN THẢO

Dự Án - Project
ĐẦU TƯ XÂY DỰNG TÒA NHÀ TT1 KHU H158 THÀNH PHỐ HỒ CHÍ MINH LÀM TỔNG TRẠM KHU VỰC PHÍA NAM

INVESTMENT IN THE CONSTRUCTION OF TT1 BUILDING IN H158 AREA OF HO CHI MINH CITY AS THE GENERAL STATION IN THE SOUTHERN REGION

Địa chỉ: 158/2A Hoàng Hoa Thám, phường 12, quận Tân Bình thành phố Hồ Chí Minh
Location: 158/2A Hoang Hoa Tham, ward 12, Tan Binh district, Ho Chi Minh city

Giai đoạn - Stage
HỒ SƠ THIẾT KẾ BẢN VẼ THI CÔNG
CONSTRUCTION DESIGN

Hạng Mục - Item
HỆ THỐNG CƠ
MECHANICAL SYSTEM

Tên Bản Vẽ - Drawing Title
DANH SÁCH BẢN VẼ
DRAWING LIST

DRAWING NO / SỐ HIỆU BẢN VẼ: TT1_DC-CD-M-AC-OTH-001	**SCALE / TỶ LỆ:** NTS
PROJECT NO / SỐ HIỆU DỰ ÁN: J2501.HCMC.DC.TT1	**REVISION/PHIÊN BẢN:** REV.00
ISSUE DATE / NGÀY PHÁT HÀNH: 06.2025	**SHEET SIZE / KHỔ GIẤY:** A1

KÝ HIỆU SYMBOL	DIỄN GIẢI DESCRIPTION	KÝ HIỆU SYMBOL	DIỄN GIẢI DESCRIPTION
AAV	VAN XẢ KHÍ TỰ ĐỘNG AUTO AIR VALVE	SEF	QUẠT HÚT KHÓI SMOKE EXTRACT FAN
AC	MÁY ĐIỀU HÒA NHIỆT ĐỘ AIR CONDITIONER	SPF	QUẠT ĐIỀU ÁP STAIRCASE PRESSURISATION FAN
AD	LỖ THAO TÁC ACCESS DOOR	SAD	MIỆNG GIÓ CẤP KHUẾCH TÁN SUPPLY AIR DIFFUSER
IDU	DÀN LẠNH INDOOR UNIT	T/A	LÊN TRÊN TO ABOVE
AHU	BỘ XỬ LÝ KHÔNG KHÍ AIR HANDLING UNIT	W/	VỚI WITH
AF	LỌC TINH AFTER FILTER	Wb	NHIỆT ĐỘ BẦU ƯỚT WET BULB TEMPERATURE
AP	LỖ THĂM ACCESS PANEL	RAG	MIỆNG GIÓ HỒI RETURN AIR GRILLE
BOD	ĐÁY ỐNG BOTTOM OF DUCT	TFD	TRANSFER DUCT ỐNG CHUYỂN GIÓ
CDP	ỐNG NƯỚC XẢ CONDENSATE DRAIN PIPE	EAC	ELECTRONIC AIR CLEANER BỘ LỌC TĨNH ĐIỆN
CH	MÁY LẠNH TRUNG TÂM CHILLER		
CHWS	NƯỚC LẠNH CẤP CHILLED WATER SUPPLY		
CHWR	NƯỚC LẠNH HỒI CHILLED WATER RETURN		
CO	THÔNG NGHẸT CLEAN OUT		
CU	DÀN NÓNG CONDENSING UNIT		
CWS	NƯỚC GIẢI NHIỆT CẤP COOLING WATER SUPPLY		
CWR	NƯỚC GIẢI NHIỆT HỒI COOLING WATER RETURN		
C/W	BAO GỒM COMPLETE WITH		
Db	NHIỆT ĐỘ BẦU KHÔ DRY BULB TEMPERATURE		
DX	GIÃN NỞ TRỰC TIẾP DIRECT EXPANSION		
E/A	GIÓ THẢI EXHAUST AIR		
EAD	ỐNG GIÓ THẢI EXHAUST AIR DUCT		
EAF	QUẠT GIÓ THẢI EXHAUST AIR FAN		
EAG	MIỆNG GIÓ THẢI EXHAUST AIR GRILLE		
EAL	CỬA THẢI GIÓ EXHAUST AIR LOUVER		
EDH	BỘ GIA NHIỆT ĐIỆN TRỞ GẮN ỐNG GIÓ ELECTRIC COIL DUCT HEATER		
ESP	ÁP SUẤT TĨNH BÊN NGOÀI EXTERNAL STATIC PRESSURE		
FCU	DÀN LẠNH QUẠT FAN COIL UNIT		
FD	CỬA CHẶN LỬA FIRE DAMPER		
FLX	ỐNG GIÓ MỀM FLEXIBLE DUCT		
FFL	CAO ĐỘ SÀN HOÀN THIỆN FINISH FLOOR LEVEL		
F/B	TỪ BÊN DƯỚI FROM BELOW		
F/A	TỪ BÊN TRÊN FROM ABOVE		
HF	LỌC HIỆU SUẤT CAO HEPA FILTER		
I.S	LƯỚI CHẮN CÔN TRÙNG INSECT SCREEN		
JD	MIỆNG GIÓ DÒNG TIA JET DIFFUSER		
KEAF	QUẠT THẢI KHÓI BẾP KITCHEN EXHAUST AIR FAN		
LRAG	MIỆNG HỒI GIÓ DẠNG KHE LINEAR RETURN AIR GRILLE		
LSAD	MIỆNG CẤP GIÓ DẠNG KHE LINEAR SUPPLY AIR DIFFUSER		
MD	VAN GIÓ ĐIỆN TỬ MOTORISED DAMPER		
MFD	VAN GIÓ NGĂN CHÁY ĐIỆN TỬ MOTORISED FIRE DAMPER		
NRD	VAN GIÓ CHỐNG THỔI NGƯỢC NON-RETURN DAMPER		
O/A	GIÓ TƯƠI OUTDOOR AIR		
OAD	ỐNG GIÓ TƯƠI OUTDOOR AIR DUCT		
OAF	QUẠT CẤP GIÓ TƯƠI OUTDOOR AIR FAN		
OAL	CỬA LẤY GIÓ TƯƠI OUTDOOR AIR LOUVER		
PAU	BỘ XỬ LÝ KHÔNG KHÍ SƠ BỘ PRIMARY AIR UNIT		
PF	LỌC THÔ PRE-FILTER		
PRD	VAN XẢ GIÓ QUÁ ÁP PRESSURE RELIEF DAMPER		
VCD	CỬA ĐIỀU CHỈNH LƯU LƯỢNG VOLUME CONTROL DAMPER		
R/A	GIÓ HỒI RETURN AIR		
Rh	ĐỘ ẨM TƯƠNG ĐỐI RELATIVE HUMIDITY		
S/A	GIÓ CẤP SUPPLY AIR		

KÝ HIỆU SYMBOL	DIỄN GIẢI DESCRIPTION	KÝ HIỆU SYMBOL	DIỄN GIẢI DESCRIPTION
	QUẠT GẮN TRẦN CEILING MOUNTED FAN		ỐNG CẤP NƯỚC LẠNH CHILLED WATER SUPLY PIPE
	QUẠT GẮN TƯỜNG WALL MOUNTED FAN		ỐNG HỒI NƯỚC LẠNH CHILLED WATER RETURN PIPE
	DÀN LẠNH GẮN TƯỜNG WALL MOUNTED INDOOR UNIT		ỐNG CẤP NƯỚC GIẢI NHIỆT COOLING WATER SUPPLY PIPE
	DÀN LẠNH ÁP TRẦN CEILING SUSPENDED INDOOR UNIT		ỐNG HỒI NƯỚC GIẢI NHIỆT COOLING WATER RETURN PIPE
	DÀN LẠNH LOẠI TỦ ĐỨNG FLOOR MOUNTED INDOOR UNIT		ỐNG XẢ NƯỚC NGƯNG CONDENSATE DRAIN PIPE
	DÀN LẠNH LOẠI ÂM TRẦN ỐNG GIÓ CEILING CONCEALED INDOOR UNIT		ỐNG MÔI CHẤT LẠNH REFRIGERANT PIPE
	BỘ XỬ LÝ KHÔNG KHÍ AIR HANDLING UNIT		ỐNG GIÓ CẤP LÊN TRÊN SUPPLY AIR DUCT ABOVE
	BÁNH XE THU HỒI NHIỆT HEAT RECOVERY WHEEL		ỐNG GIÓ CẤP XUỐNG DƯỚI SUPPLY AIR DUCT BELOW
	DÀN LẠNH FAN COIL UNIT		ỐNG GIÓ HỒI LÊN TRÊN RETURN AIR DUCT TO ABOVE
	DÀN NÓNG (CÔNG SUẤT NHỎ) OUTDOOR UNIT (SMALL CAPACITY)		ỐNG GIÓ HỒI XUỐNG DƯỚI RETURN AIR DUCT TO BELOW
	DÀN NÓNG (CÔNG SUẤT LỚN) OUTDOOR UNIT (BIG CAPACITY)		ỐNG GIÓ THẢI LÊN TRÊN EXHAUST AIR DUCT TO ABOVE
	BƠM NƯỚC WATER PUMP		ỐNG GIÓ THẢI ĐI XUỐNG EXHAUST AIR DUCT TO BELOW
	QUẠT HƯỚNG TRỤC GẮN ỐNG GIÓ IN-LINE AXIAL FAN		CHUYỂN ỐNG GIÓ DUCT TRANSITION
	QUẠT LI TÂM CENTRIFUGAL FAN		ỐNG GIÓ MỀM FLEXIBLE DUCT
	QUẠT LI TÂM ĐỒNG TRỤC INLINE CENTRIFUGAL FAN		CỬA CHẶN LỬA FIRE DAMPER
	QUẠT ĐẢO GIÓ VENTILATION FAN		CỬA CHẶN LỬA ĐIỆN TỬ MOTORISED FIRE DAMPER
	MÁY LẠNH TRUNG TÂM GIẢI NHIỆT NƯỚC WATER-COOLED CHILLER		CỬA ĐIỀU CHỈNH LƯU LƯỢNG VOLUME CONTROL DAMPER
	THÁP GIẢI NHIỆT LOẠI VUÔNG SQUARE TYPE COOLING TOWER		CỬA ĐIỀU CHỈNH LƯU LƯỢNG ĐIỆN TỬ MOTORISED VOLUME CONTROL DAMPER
	HỆ THỐNG CHỐNG BÁM CẶN ELECTRONIC ANTI SCALE SYSTEM		VAN GIÓ CHỐNG THỔI NGƯỢC NON-RETURN DAMPER
	HỆ THỐNG LỌC BIỂN SIDE STREAM FILTRTION SYSTEM		VAN XẢ GIÓ QUÁ ÁP PRESSURE RELIEF DAMPER
	KHỚP NỐI MỀM FLEXIBLE		ỐNG GIÓ CÁCH NHIỆT NGOÀI DÀY 25mm DUCT WITH 25MM THICKNESS EXTERNAL INSULATION
	VAN CÓC COCK VALVE		ỐNG GIÓ CÁCH NHIỆT VÀ TIÊU ÂM TRONG DÀY 50mm DUCT WITH 50MM THICKNESS INTERNAL SOUND ABSORBER AND INSULATION
	VAN BI BALL VALVE	A P	LỖ THAO TÁC ACCESS DOOR
	VAN CẦU GLOBE VALVE		VAN XẢ GIÓ QUÁ ÁP PRESSURE RELIEF DAMPER
	VAN CỔNG GATE VALVE		MIỆNG GIÓ CẤP KHUẾCH TÁN 4 HƯỚNG 4-WAY SUPPLY AIR DIFFUSER W/ OPPOSED BLADE DAMPER
	VAN BƯỚM BUTTERFLY VALVE		MIỆNG GIÓ HỒI KÈM CỬA ĐIỀU CHỈNH LƯU LƯỢNG RETURN AIR GRILLE W/ OPPOSED BLADE DAMPER
	VAN 1 CHIỀU CHECK VALVE		MIỆNG GIÓ THẢI KÈM CỬA ĐIỀU CHỈNH LƯU LƯỢNG EXHAUST AIR GRILLE W/ OPPOSED BLADE DAMPER
FM	ĐỒNG HỒ ĐO LƯU LƯỢNG FLOW METER		MIỆNG GIÓ DẠNG KHE LINEAR AIR DIFFUSER/GRILL
	VAN CÂN BẰNG BALANCING VALVE		MIỆNG GIÓ TRÒN CIRCULAR CEILING
	VAN ĐIỆN TỪ VÔ CẤP 2 NGÃ 2-WAY MOTORISED MODULATING VALVE		CỬA THÔNG GIÓ GẮN TRÊN CỬA ĐI (LÀM BỞI KIẾN TRÚC) DOOR LOUVER (BY ARCHITECT)
	VAN ĐIỆN TỪ ON-OFF MOTORISED ON-OFF VALVE	T	BỘ ĐIỀU CHỈNH NHIỆT ĐỘ THERMOSTAT
	VAN ĐIỆN TỪ VÔ CẤP 3 NGÃ 3-WAY MOTORISED MODULATING VALVE		BỘ ĐIỀU CHỈNH TỐC ĐỘ QUẠT DIMMER
	LỌC CHỮ Y Y-STRAINER	DP	CẢM BIẾN CHÊNH ÁP GIÓ DIFFERENTIAL PRESSURE SENSOR
	VAN PHAO FLOAT VALVE	FM	BỘ ĐO LƯU LƯỢNG ĐIỆN TỪ ELECTROMAGNETIC FLOW METER
T	NHIỆT KẾ TEMPERATURE GAUGE	VSD	BỘ BIẾN ĐỔI TỐC ĐỘ (BIẾN TẦN) VARIABLE SPEED DRIVE (INVERTER)
P	ÁP KẾ KÈM VAN CÓC PRESSURE GAUGE W/ COCK VALVE		BỘ CHIA ỐNG GAS REF. KIT
T	CẢM BIẾN NHIỆT ĐỘ NƯỚC WATER SIDE TEMPERATURE SENSOR		CẢM BIẾN NỒNG ĐỘ CO2 CO2 SENSOR
P	CẢM BIẾN ÁP SUẤT NƯỚC WATER SIDE PRESSURE SENSOR		CẢM BIẾN NỒNG ĐỘ CO CO SENSOR
	KHỚP NỐI BỘ BA (RÁCO SỐNG) UNION JOINT		CẢM BIẾN NHIỆT ĐỘ TEMPERATURE SENSOR
	NỐI MẶT BÍCH FLANGED JOINT		VAN AN TOÀN SAFETY VALVE
	MẶT BÍCH MÙ BLIND FLANGE		
	CÔNG TẮC MỨC LEVEL SWITCH		
	VAN XẢ KHÍ TỰ ĐỘNG AUTO AIR VALVE		
	VAN XẢ CÓ NÚT BÍT DRAIN VALVE W/ NUT CAP		
FS	CÔNG TẮC DÒNG CHẢY FLOW SWITCH		
DP	CẢM BIẾN CHÊNH ÁP SUẤT NƯỚC DIFFERENTIAL PRESSURE SENSOR WATER SIDE		
TP	LỖ KIỂM TRA TEST PLUG		
	VAN ĐIỀU KHIỂN ÁP SUẤT ĐỘC LẬP PRESSURE INDEPENDENT CONTROL VALVE		
	MẶT BÍCH ĐO LƯỜNG MEASURING FLANGE		
	ĐỒNG HỒ NƯỚC WATER METER		
	VAN CHẮN FOOR VALVE		

CHÚ THÍCH VÀ KÝ HIỆU
NOTES AND LEGENS

Nội dung chi tiết / Revisions

Hiệu chỉnh Rev.	Mô tả / Description	Ngày / Date

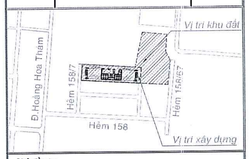

Chủ đầu tư:
Project Owner:

TẬP ĐOÀN CÔNG NGHIỆP - VIỄN THÔNG QUÂN ĐỘI
VIETTEL MILITARY INDUSTRY AND TELECOMS GROUP

Địa chỉ: Lô D26, khu đô thị mới Cầu Giấy, phường Yên Hòa, quận Cầu Giấy, TP. Hà Nội, Việt Nam.
Address: Lot D26 Cau Giay New Urban Area Yen Hoa Ward, Cau Giay District, Hanoi City, Vietnam.

Đại diện chủ đầu tư:
Owner's Representative:

CÔNG TY QUẢN LÝ TÀI SẢN VIETTEL
VIETTEL ASSET MANAGEMENT COMPANY

Địa chỉ: Tòa nhà The Light, đường Tố Hữu, phường Trung Văn, quận Nam Từ Liêm, Hà Nội, Việt Nam.
Address: The Light Building, To Huu Street, Trung Van Ward, Nam Tu Liem District, Hanoi City, Vietnam.

Liên Danh Tư Vấn Thiết Kế
Joint Venture Consultant

H1 SYSTEMS ENGINEERING SERVICES LLC

H1 SYSTEMS
ONE STEP AHEAD

Head Office: HU-1117 Budapest, Budafoki út 62, Hungary

BỘ XÂY DỰNG
VIỆN KHOA HỌC CÔNG NGHỆ XÂY DỰNG

VIETNAM INSTITUTE FOR BUILDING SCIENCE AND TECHNOLOGY

Địa chỉ: 81 Trần Cung, Nghĩa Tân, Cầu Giấy, Hà Nội
Address: 81 Tran Cung, Nghia Tan, Cau Giay, Ha Noi
Website: ibst.vn

CÔNG TY CỔ PHẦN
KỸ THUẬT FIRST GREEN

FIRST GREEN ENGINEERING JOINT STOCK COMPANY

Địa chỉ: J89 đường số 5, Khu dân cư Nam Rạch Chiếc, phường An Phú, TP. Thủ Đức, TP. HCM
Address: J89 Road 5, Nam Rach Chiec Urban, An Phu Ward, Thu Duc City
Website: www.firstgreen.vn

Phó Tổng Giám Đốc / Deputy General Director

VŨ YÊN THẢO

TẬP ĐOÀN CÔNG NGHIỆP - VIỄN THÔNG QUÂN ĐỘI
CÔNG TY QUẢN LÝ TÀI SẢN VIETTEL
PHÊ DUYỆT
Theo Quyết định số:...../.....
Ngày.....tháng.....năm 20.....
GIÁM ĐỐC
VŨ TIẾN DUY

CÔNG TY TƯ VẤN XÂY DỰNG VIỆT NAM - CTCP
THẨM TRA
Theo Văn bản số: 749 VNCC-TT3
Ngày: 10 tháng: 6 năm: 2025
Ký tên:

Chủ nhiệm thiết kế - Design manager	NGUYỄN LÊ NAM
Chủ trì - Presided by	NGUYỄN TẤN THẠCH
Thiết kế - Designed by	GABOR TAKÁCS
Kiểm - Checked by	VŨ YÊN THẢO

Dự Án - Project
ĐẦU TƯ XÂY DỰNG TÒA NHÀ TT1 KHU H158 THÀNH PHỐ HỒ CHÍ MINH LÀM TỔNG TRẠM KHU VỰC PHÍA NAM

INVESTMENT IN THE CONSTRUCTION OF TT1 BUILDING IN H158 AREA OF HO CHI MINH CITY AS THE GENERAL STATION IN THE SOUTHERN REGION

Địa chỉ: 158/2A Hoàng Hoa Thám, phường 12, quận Tân Bình thành phố Hồ Chí Minh
Location: 158/2A Hoang Hoa Tham, ward 12, Tan Binh district, Ho Chi Minh city

Giai đoạn - Stage
HỒ SƠ THIẾT KẾ BẢN VẼ THI CÔNG
CONSTRUCTION DESIGN

Hạng Mục - Item
HỆ THỐNG CƠ
MECHANICAL SYSTEM

Tên Bản Vẽ - Drawing Title
GHI CHÚ VÀ KÝ HIỆU
NOTES AND LEGENDS

DRAWING NO / SỐ HIỆU BẢN VẼ: TT1_DC-CD-M-AC-OTH-002	SCALE / TỶ LỆ: NTS
PROJECT NO / SỐ HIỆU DỰ ÁN: J2501.HCMC.DC.TT1	REVISION/PHIÊN BẢN: REV.00
ISSUE DATE / NGÀY PHÁT HÀNH: 06.2025	SHEET SIZE / KHỔ GIẤY: A1

Indoor cooling units Dàn lạnh	ID Mã	Location Vị trí	Net sensible unit cooling capacity kW Công suất nhiệt hiện thực kW	Cooler N number (duty) Số lượng N dàn lạnh (làm việc)	Redundant coolers (standby) Số lượng dàn lạnh dự phòng (chờ)	Unit air out DB, C Nhiệt độ gió cấp DB , C	Unit air in DB, C Nhiệt độ gió hồi DB, C	Unit air in humidity (RH) Độ ẩm khi cấp (RH)	Unit water in, C Nhiệt độ nước cấp, C	Unit water out, C Nhiệt độ nước hồi, C	Unit water flow m3/h Lưu lượng nước thiết bị m3 / h	Unit water flow l/s Lưu lượng nước thiết bị l / s	Unit airflow m3/h Lưu lượng gió thiết bị m3/h	Unit ESP Cột áp ESP	Fan type Loại quạt	Medium Dung môi	CHW Pressure drop per unit kPa Tổn áp CHW trên mỗi thiết bị kPa	Tolerance level of net sens. Cooling capacity allowed Sai số tải nhiệt hiện cho phép	Power source Nguồn năng lượng	Maximum power input (kW) per unit Công suất đầu vào tối đa (kW) trên mỗi đơn vị	Minimum EER EER tối thiểu	Comments Ý kiến	Power source. Nguồn năng lượng.
FANWALL	FW-DC3.2-01~09 FW-DC4.2-01~09 FW-DC5.2-01~09	LEVEL 2~5	245	8	1	25	38	30	14	24	23.25	6.46	61412	150	EC	water	80	0%	ATS	9.20	26.63	FANWALL	
FANWALL	FW-DC6.1-01~08 FW-DC6.2-01~08	LEVEL 6	245	7	1	25	38	30	14	24	23.25	6.46	61412	150	EC	water	80	0%	ATS	9.20	26.63	FANWALL	
INROW	IR-DC3.1-01~60 IR-DC4.1-01~60 IR-DC5.1-01~60	LEVEL 2~5	33	55	5	25	38	20	14	24	3.13	0.87	8272	-	EC	water	30	0%	ATS	2	16.50	INROW	
CRAH MSB IT 1	CRAH-MSBIT2.1-01~03 CRAH-MSBIT2.2-01~03 CRAH-MSBIT2.3-01~03 CRAH-MSBIT3.1-01~03 CRAH-MSBIT4.1-01~03 CRAH-MSBIT5.1-01~03	LEVEL 2~5	80	2	1	19	28	30	14	24	7.59	2.11	28965	100	EC	water	20	0%	ATS	5.9	13.56	Downflow	
CRAH MSB IT 1	CRAH-MSBIT2.4-01~02	LEVEL 2	80	1	1	19	28	30	14	24	7.59	2.11	28965	100	EC	water	20	0%	ATS	5.9	13.56	Downflow	
CRAH MSB IT 2	CRAH-MSBIT6.1-01~03	LEVEL 6	95	2	1	19	28	30	14	24	9.01	2.50	34396	100	EC	water	20	0%	ATS	7.3	13.01	Downflow	
CRAH MSB MEC	CRAH-MSBMEC7.1-01~02 CRAH-MSBMEC7.2-01~02 CRAH-MSBMEC7.3-01~02	LEVEL 7	80	1	1	19	28	30	14	24	7.59	2.11	28965	100	EC	water	20	0%	ATS	5.9	13.56	Downflow	
CRAH MMR	CRAH-MMR2.1-01~02 CRAH-MMR2.2-01~02	LEVEL 2	30	1	1	19	28	30	14	24	2.85	0.79	10862	100	EC	water	20	0%	ATS	1.7	17.65	Downflow	
CRAH NOC	CRAH-NOC2.1-01~02	LEVEL 2	30	1	1	19	28	30	14	24	2.85	0.79	10862	100	EC	water	20	0%	ATS	1.7	17.65	Downflow	
CRAH BAT IT 1	CRAH-BATIT2.1-01~02 CRAH-BATIT2.2-01~02 CRAH-BATIT2.3-01~02 CRAH-BATIT3.1-01~02 CRAH-BATIT4.1-01~02 CRAH-BATIT5.1-01~02	LEVEL 2~5	13.5	1	1	19	27	30	14	24	1.28	0.36	5499	100	EC	water	20	0%	ATS	2	6.75	Downflow	
CRAH BAT IT 2	CRAH-BATIT6.1-01~02	LEVEL 6	30	1	1	19	27	30	14	24	2.85	0.79	12220	100	EC	water	20	0%	ATS	2.3	13.04	Downflow	
CRAH BAT MEC	CRAH-BATMEC7.1-01~02	LEVEL 7	13.5	1	1	19	27	30	14	24	1.28	0.36	5499	100	EC	water	20	0%	ATS	2	6.75	Downflow	
CRAH TR	CRAH-TR1.1-01~04	LEVEL 1	120	3	1	25	35	30	14	24	11.39	3.16	39103	100	EC	water	20	0%	ATS	11.51	10.43	Upflow	
FCU CHR	FCU-CHR7.1-01~06	LEVEL 7	60	5	1	19	27	30	14	24	5.69	1.58	22218	100	EC	water	70	0%	Single	8.2	7.32	FCU, Ceiling hang	

Pumps Bơm	ID Mã	Location Vị trí	Design Water flow m3/h Lưu lượng nước thiết kế m3 / h	Design Water flow l/s Lưu lượng nước thiết kế l / s	Head Cột áp (m)	SLA	Number of units (N) Số lượng(N)	Number of redundant units Số lượng dự phòng	Type Loại	Control/Starter Điều khiển/Khởi động	Maximum power input (kW) per unit Công suất điện đầu vào tối đa (kW)	Maximum w/l/s	Power source Nguồn	Flow backup factor Hệ số dự phòng lưu lượng	Comments Ý kiến
CHW-Pump	CHWP-01~06	LVL7, CHR	305	84.70	50	critical	4	2	Inline	VSD	75	885	ATS	0%	
CWD-Pump	CWP-01~06	LVL7, CHR	694	192.90	25	critical	4	2	Inline	VSD	75	389	ATS	0%	
Make up water pump	MWP-01~03	Pump Room (underground)	50	13.85	95	critical	1	2	Inline	VSD	22	1588	ATS		
Make up water pump	DTP-01~02	Roof	50	13.85	20	critical	1	1	Inline	VSD	5.5	30.64	ATS		

Note: detailed pressure study shall be prepared and submitted by contractor and approved before ordering the equipments.
Lưu ý: bảng tính cột áp chi tiết được thực hiện và đệ trình bởi nhà thầu và phải được phê duyệt trước khi đặt hàng thiết bị.

Chiller	ID Mã	Location Vị trí	CHW Water flow m3/h Lưu lượng nước CHW m3/h	CHW Water flow l/s Lưu lượng nước CHW l/s	CWD Water flow m3/h Lưu lượng nước CWD m3/h	CWD Water flow l/s Lưu lượng nước CWD l/s	Capacity kW Công suất kW	Water Temp (Celsius)	Number of units (N) Số lượng (N)	Number of redundant units Số lượng dự phòng	Type Loại	Control Điều khiển	Maximum power input (kW) per unit Công suất điện đầu vào tối đa (kW)	Power source Nguồn	Minimum COP COP tối thiểu	Comments Ý kiến	Power source 2 Nguồn 2
CH	CH-01~06	LVL7, CHR	304.9	84.70	694.44	192.90	3517	Chilled Water: 14/24 Condenser Water: 34/39	4	2	Water cooled chiller	VSD	478	ATS for normal ATS for control	7.3		

Cooling tower Tháp giải nhiệt	ID Mã	Location Vị trí	Water pressure drop (kPA) Cột áp (kPA)	CWD Water flow m3/h Lưu lượng CWD m3 / h	CWD Water flow l/s Lưu lượng CWD l/s	Capacity kW Công suất kW	SLA	Number of units (N) Số lượng (N)	Number of redundant units Số lượng dự phòng	Type Loại	Control Điều khiển	Maximum power input (kW) per unit Công suất điện đầu vào tối đa (kW)	Power source Nguồn	Enetering fluid temp. Nhiệt độ nước cấp	Leaving flued temp Nhiệt độ nước hồi	Notes Ghi chú
CT	CT-01~06	Rooftop	34	694	192.90	4108	critical	4	2	Open cross flow, axial fan	VSD	30	ATS	34.0	39.0	2 Cells

Primary Air Unit Bộ xử lý không khí	PAU loop Vòng PAU	Location Vị trí	Airflow Lưu lượng gió cấp (m3/h)	Target air Tiêu chí không khí	Fresh air temperature DB/WB(°C)	Air Leaving D/X Coil Temperature DB/WB(°C)	Total Cooling capacity Tổng tải lạnh (kW)	Sensible cooling capacity Tải nhiệt hiện (kW)	Electric heater (kW)	Power Supply Fan	Pressure ESP (fan) Pa Cột áp(quạt) ESP Pa	SLA	Number of units (N) Số lượng(N)	Number of redundant units Số lượng dự phòng	Type Loại	Control Điều khiển	Power source Nguồn	Maximum power input (kW) per unit Công suất điện đầu vào tối đa (kW)	Notes Ghi chú
PAU-7F-01	1	LEVEL 7	6440	25°C & 50%RH	38.6 / 30.6	13.4 / 13.1	139	55.3	27	4.5	500	non-critical	1	0	Compact DX, Electrical heater VSD fan	Automatic built in controler and sensor	Single	31.5	
PAU-7F-02	2	LEVEL 7	6440	25°C & 50%RH	38.6 / 30.6	13.4 / 13.1	139	55.3	27	4.5	500	non-critical	1	0	Compact DX, Electrical heater VSD fan	Automatic built in controler and sensor	Single	31.5	
PAU-7F-03	3	LEVEL 7	5410	25°C & 50%RH	38.6 / 30.6	13.4 / 13.1	116.8	46.5	24	3	500	non-critical	1	0	Compact DX, Electrical heater VSD fan	Automatic built in controler and sensor	Single	27	

Note: detailed pressure study shall be prepared and submitted by contractor and approved before ordering the equipments.
Lưu ý: bản tính cột áp chi tiết được thực hiện và đệ trình bởi nhà thầu và phải được phê duyệt trước khi đặt hàng thiết bị.

Exhaust Air Fan Quạt gió thải	Location Vị trí	Airflow Lưu lượng gió thải (m3/h)	Pressure ESP (fan) Pa Cột áp(quạt) ESP Pa	SLA	Number of units (N) Số lượng(N)	Number of redundant units Số lượng dự phòng	Starter Khởi động	Control Điều khiển	Power source Nguồn	Maximum power input (kW) per unit Công suất điện đầu vào tối đa (kW)	Notes Ghi chú
FAN-PAU-7F-01	LEVEL 7	6440	500	non-critical	1	0	VSD		Single	4	
FAN-PAU-7F-02	LEVEL 7	6440	500	non-critical	1	0	VSD		Single	4	
FAN-PAU-7F-03	LEVEL 7	5410	500	non-critical	1	0	VSD		Single	4	

Note: detailed pressure study shall be prepared and submitted by contractor and approved before ordering the equipments.
Lưu ý: bản tính cột áp chi tiết được thực hiện và đệ trình bởi nhà thầu và phải được phê duyệt trước khi đặt hàng thiết bị.

Outdoor unit Dàn nóng	Phục vụ Service	Location Vị trí	Total Cooling capacity Tổng tải lạnh (kW)	Type Loại	Refrigerant Môi chất lạnh	SLA	Number of units (N) Số lượng(N)	Number of redundant units Số lượng dự phòng	Power source Nguồn	Maximum power input (kW) per unit Công suất điện đầu vào tối đa (kW)
CU-PAU-RF-01	PAU-7F-01	Rooftop	139	VRF	R410A	non-critical	1	0	Single	42.33
CU-PAU-RF-02	PAU-7F-02	Rooftop	139	VRF	R410A	non-critical	1	0	Single	42.33
CU-PAU-RF-03	PAU-7F-03	Rooftop	116.8	VRF	R410A	non-critical	1	0	Single	33

Dehumidifier Thiết bị khử ẩm	ID Mã	Location Vị trí	Moisture removal Lượng ẩm khử	SLA	Number of units (N) Số lượng (N)	Number of redundant units Số lượng dự phòng	Type Loại	Control Điều khiển	Power source Nguồn	Maximum power input (kW) per unit Công suất điện đầu vào tối đa (kW)	Dehumidifier heat load (estimate) Tải nhiệt của máy tách ẩm (ước tính) (kW)	Comments Ý kiến2
DH	DH-DC3.1-01~02 DH-DC3.2-01~02 DH-DC4.1-01~02 DH-DC4.2-01~02 DH-DC5.1-01~02 DH-DC5.2-01~02 DH-DC6.1-01~02 DH-DC6.2-01~02		5kg/hr @27C/50%	non-critical	1	1	Stand alone industrial dehumidifier	Automatic built in controler and sensor	Single	5.4	7	Automatic control

NO. STT	Exhaust Air Fan Quạt gió thải	Location Vị trí	Airflow Lưu lượng gió thải (m3/h)	Pressure ESP (fan) Pa Cột áp(quạt) ESP Pa	SLA	Number of units (N) Số lượng(N)	Number of redundant units Số lượng dự phòng	Type Loại	Control Điều khiển	Power source Nguồn	Maximum power input (kW) per unit Công suất điện đầu vào tối đa (kW)	Notes Ghi chú
1	SAF-DC3.1-01~05	DC3.1	81	50	non-critical	4	1	Raised floor fan	Sensor temperature	Single	0.45	THÊM MỚI
2	SAF-DC4.1-01~05	DC4.1	81	50	non-critical	4	1	Raised floor fan	Sensor temperature	Single	0.45	THÊM MỚI
3	SAF-DC5.1-01~05	DC5.1	81	50	non-critical	4	1	Raised floor fan	Sensor temperature	Single	0.45	THÊM MỚI

Nội dung chi tiết / Revisions

Hiệu chỉnh Rev.	Mô tả / Description	Ngày / Date

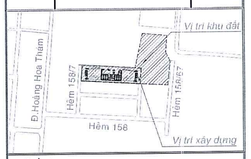

Chủ đầu tư:
Project Owner:

TẬP ĐOÀN CÔNG NGHIỆP - VIỄN THÔNG QUÂN ĐỘI
VIETTEL MILITARY INDUSTRY AND TELECOMS GROUP

Địa chỉ: Lô D26, khu đô thị mới Cầu Giấy, phường Yên Hòa, quận Cầu Giấy, TP. Hà Nội, Việt Nam.
Address: Lot D26 Cau Giay New Urban Area Yen Hoa Ward, Cau Giay District, Hanoi City, Vietnam.

Đại diện chủ đầu tư:
Owner's Representative:

CÔNG TY QUẢN LÝ TÀI SẢN VIETTEL
VIETTEL ASSET MANAGEMENT COMPANY

Địa chỉ: Tòa nhà The Light, đường Tố Hữu, phường Trung Văn, quận Nam Từ Liêm, Hà Nội, Việt Nam.
Address: The Light Building, To Huu Street, Trung Van Ward, Nam Tu Liem District, Hanoi City, Vietnam.

Liên Danh Tư Vấn Thiết Kế
Joint Venture Consultant

H1 SYSTEMS ENGINEERING SERVICES LLC

H1 SYSTEMS
ONE STEP AHEAD

Head Office: HU-1117 Budapest, Budafoki út 62, Hungary

BỘ XÂY DỰNG
VIỆN KHOA HỌC CÔNG NGHỆ XÂY DỰNG

VIETNAM INSTITUTE FOR BUILDING SCIENCE AND TECHNOLOGY

Địa chỉ: 81 Trần Cung, Nghĩa Tân, Cầu Giấy, Hà Nội
Address: 81 Tran Cung, Nghia Tan, Cau Giay, Ha Noi
Website: ibst.vn

CÔNG TY CỔ PHẦN
KỸ THUẬT FIRST GREEN

FIRST GREEN ENGINEERING JOINT STOCK COMPANY

first green engineering

Địa chỉ: J89 đường 88, phường Nam Rạch Chiếc, phường An Phú, TP. Thủ Đức, TP.HCM.
Address: J89 Road 88, Nhat Rach Chiec Ward, An Phu Ward, Thu Duc City.
Website: www.firstgreen.vn

Phó Tổng Giám Đốc - Deputy General Director

VŨ YÊN THẢO

Chủ nhiệm thiết kế - Design manager

NGUYỄN LÊ NAM

Chủ trì - Presided by

NGUYỄN TẤN THẠCH

Thiết kế - Designed by

GABOR TAKÁCS

Kiểm - Checked by

VŨ YÊN THẢO

Dự Án - Project

ĐẦU TƯ XÂY DỰNG TÒA NHÀ TT1 KHU H158 THÀNH PHỐ HỒ CHÍ MINH LÀM TỔNG TRẠM KHU VỰC PHÍA NAM

INVESTMENT IN THE CONSTRUCTION OF TT1 BUILDING IN H158 AREA OF HO CHI MINH CITY AS THE GENERAL STATION IN THE SOUTHERN REGION

Địa chỉ: 158/2A Hoàng Hoa Thám, phường 12, quận Tân Bình thành phố Hồ Chí Minh
Location: 158/2A Hoang Hoa Tham, ward 12, Tan Binh district, Ho Chi Minh city

Giai đoạn - Stage

HỒ SƠ THIẾT KẾ BẢN VẼ THI CÔNG
CONSTRUCTION DESIGN

Hạng Mục - Item

HỆ THỐNG CƠ
MECHANICAL SYSTEM

Tên Bản Vẽ - Drawing Title

THỐNG KÊ THIẾT BỊ
EQUIPMENT SCHEDULE

DRAWING NO / SỐ HIỆU BẢN VẼ: TT1_DC-CD-M-AC-OTH-003	SCALE / TỶ LỆ: NTS
PROJECT NO / SỐ HIỆU DỰ ÁN: J2501.HCMC.DC.TT1	REVISION/PHIÊN BẢN: REV.00
ISSUE DATE / NGÀY PHÁT HÀNH: 06.2025	SHEET SIZE / KHỔ GIẤY: A1

Sequence of Operation - PAU with Heatwheel, CO2 & Pressure Sensor
1. System Startup Khi hệ thống khởi động, PAU sẽ cấp gió tươi vào các phòng trọng DC thông qua quạt cấp.
2. Air Quality Control via CO2 Sensor
Tại mỗi phòng, cảm biến CO2 đo nồng độ CO2 trong không khí. Khi nồng độ CO2 vượt ngưỡng cài đặt (ví dụ: >800 ppm), tín hiệu gửi về BMS hoặc controller để: Tăng tốc độ quạt cấp hoặc Mở rộng damper cấp gió tươi Khi CO2 trở lại mức bình thường, hệ thống tự điều chỉnh về tốc độ/quy mô hoạt động tiết kiệm.
3. Room Pressure Monitoring and Control
Cảm biến chênh áp đo áp suất giữa phòng DC và hành lang/khu vực lân cận. Mục tiêu: duy trì áp suất dương +5~+10 Pa để: Ngăn bụi, khí nóng, hơi ẩm từ ngoài xâm nhập. Nếu chênh áp vượt giới hạn: Quạt gió thải tăng tốc để giảm áp. Hoặc điều chỉnh damper để cân bằng lưu lượng gió cấp/thải.

MÁI
ROOF

TẦNG 7
LEVEL 7

TẦNG 6
LEVEL 6

TẦNG 5
LEVEL 5

TẦNG 4
LEVEL 4

TẦNG 3
LEVEL 3

TẦNG 2
LEVEL 2

TẦNG 1
LEVEL 1

CU-PAU-RF-01
CU-PAU-RF-03
CU-PAU-RF-02

4cX1.5mm2 CABLE SHIELD
3cX1.5mm2 CABLE SHIELD
3cX1.5mm2 CABLE SHIELD
Van Chắn Lửa Động Cơ Điện
Motorize Fire damper Controlled by FCP
Cửa Điều Chỉnh Lưu Lượng
Volume damper Controlled by DC-PAU-7F-01~03

FCP
DDC Control
Bộ Điều Khiển DDC
BMS
DC-PAU-7F-01
HMI-1
PAU-7F-01
VSD
Fresh air/Gió tươi
Exhaust air/Gió thải
FAN-PAU-7F-01
MD-PAU7F01-03
MD-PAU7F01-02
MD-PAU7F01-01
SAD-500x500
RAD-500x500

FCP
DDC Control
Bộ Điều Khiển DDC
BMS
DC-PAU-7F-03
HMI-3
PAU-7F-03
Fresh air/Gió tươi
Exhaust air/Gió thải
FAN-PAU-7F-03
MD-PAU7F03-03
MD-PAU7F03-02
MD-PAU7F03-01

FCP
DDC Control
Bộ Điều Khiển DDC
BMS
DC-PAU-7F-02
HMI-2
PAU-7F-02
Fresh air/Gió tươi
Exhaust air/Gió thải
FAN-PAU-7F-02
MD-PAU7F02-03
MD-PAU7F02-02
MD-PAU7F02-01

SAD-600x350
RAD-600x350
MFD-MSBMEC7.1-01~02
MD-MSBMEC7.1-01~02
75 L/s
MSB MEC 7.1
MFD-MSBMEC7.2-01~02
MD-MSBMEC7.2-01~02
78 L/s
MSB MEC 7.2
MFD-MSBMEC7.3-01~02
MD-MSBMEC7.3-01~02
71 L/s
MSB MEC 7.3
MFD-BATMEC7.1-01~02
MD-BATMEC7.1-01~02
21 L/s
BAT MEC 7.1

MFD-DC6.1-01
MD-DC6.1-01
FD-6F-01
MFD-DC6.1-02
MD-DC6.1-02
FD-6F-02
CS-DC6.1-01
384 L/s
DC 6.1
MFD-MSBIT6.1-01~02
MD-MSBIT6.1-01~02
112 L/s
MSB IT 6.1
MFD-BATIT6.1-01~02
MD-BATIT6.1-01~02
90 L/s
BAT IT 6.1

MFD-DC5.1-01
MD-DC5.1-01
FD-5F-01
MFD-DC5.1-02
MD-DC5.1-02
FD-5F-02
CS-DC5.1-01
413 L/s
DC 5.1
MFD-MSBIT5.1-01~02
MD-MSBIT5.1-01~02
79 L/s
MSB IT 5.1
MFD-BATIT5.1-01~02
MD-BATIT5.1-01~02
43 L/s
BAT IT 5.1

MFD-DC4.1-01
MD-DC4.1-01
FD-4F-01
MFD-DC4.1-02
MD-DC4.1-02
FD-4F-02
CS-DC4.1-01
413 L/s
DC 4.1
MFD-MSBIT4.1-01~02
MD-MSBIT4.1-01~02
79 L/s
MSB IT 4.1
MFD-BATIT4.1-01~02
MD-BATIT4.1-01~02
43 L/s
BAT IT 4.1

MFD-DC3.1-01
MD-DC3.1-01
FD-3F-01
MFD-DC3.1-02
MD-DC3.1-02
FD-3F-02
CS-DC3.1-01
413 L/s
DC 3.1
MFD-MSBIT3.1-01~02
MD-MSBIT3.1-01~02
79 L/s
MSB IT 3.1
MFD-BATIT3.1-01~02
MD-BATIT3.1-01~02
43 L/s
BAT IT 3.1

MFD-DC6.2-01
MD-DC6.2-01
FD-6F-05
MFD-DC6.2-02
MD-DC6.2-02
FD-6F-06
CS-DC6.2-01
384 L/s
DC 6.2

MFD-DC5.2-01
MD-DC5.2-01
FD-5F-05
MFD-DC5.2-02
MD-DC5.2-02
FD-5F-06
CS-DC5.2-01
414 L/s
DC 5.2

MFD-DC4.2-01
MD-DC4.2-01
FD-4F-05
MFD-DC4.2-02
MD-DC4.2-02
FD-4F-06
CS-DC4.2-01
414 L/s
DC 4.2

MFD-DC3.2-01
MD-DC3.2-01
FD-3F-05
MFD-DC3.2-02
MD-DC3.2-02
FD-3F-06
CS-DC3.2-01
414 L/s
DC 3.2

SAD-300x300
RAD-300x300
SAD-200x200
RAD-200x200
MFD-MMR2.1-01~02
MD-MMR2.1-01~02
19 L/s
MMR 2.1
MFD-MSBIT2.1-01~02
MD-MSBIT2.1-01~02
68 L/s
MSB IT 2.1
MFD-BATIT2.1-01~02
MD-BATIT2.1-01~02
35 L/s
BAT IT 2.1
MFD-BATIT2.2-01~02
MD-BATIT2.2-01~02
36 L/s
BAT IT 2.2
MFD-MSBIT2.2-01~02
MD-MSBIT2.2-01~02
67 L/s
MSB IT 2.2
MFD-MSBIT2.3-01~02
MD-MSBIT2.3-01~02
68 L/s
MSB IT 2.3
MFD-BATIT2.3-01~02
MD-BATIT2.3-01~02
38 L/s
BAT IT 2.3
MFD-MSBIT2.4-01~02
MD-MSBIT2.4-01~02
48 L/s
MSB IT 2.4
MFD-MMR2.2-01~02
MD-MMR2.2-01~02
19 L/s
MMR 2.2

SAD-200x150
RAD-150x150
SAD-150x100
RAD-150x100
MFD-TR1.2-01~02
MD-TR1.2-01~02
87 L/s
TR 1.2
MFD-MV1.2-01~02
MD-MV1.2-01~02
30 L/s
MV 1.2
MFD-MV1.1-01
MD-MV1.1-01
20 L/s
MV 1.1
MFD-TR1.2-03~04
MD-TR1.2-03~04
87 L/s
TR 1.2

TẬP ĐOÀN CÔNG NGHIỆP-VIỄN THÔNG QUÂN ĐỘI
CÔNG TY QUẢN LÝ TÀI SẢN VIETTEL
PHÊ DUYỆT
Theo Quyết định số:...../.....
Ngày.....tháng.....năm 20.....
GIÁM ĐỐC
VŨ TIẾN DUY

CÔNG TY CỔ PHẦN TƯ VẤN XÂY DỰNG VIỆT NAM - CTCP
THẨM TRA
Theo Văn bản số: 719/VNC-ETE
Ngày 10 tháng 6 năm 2025
Ký tên:

Nội dung chi tiết / Revisions

Hiệu chỉnh Rev.	Mô tả / Description	Ngày / Date

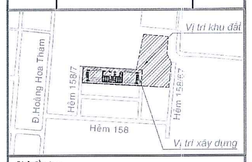

Chủ đầu tư:
Project Owner:

TẬP ĐOÀN CÔNG NGHIỆP - VIỄN THÔNG QUÂN ĐỘI
VIETTEL MILITARY INDUSTRY AND TELECOMS GROUP

Địa chỉ: Lô D26, khu đô thị mới Cầu Giấy, phường Yên Hòa, quận Cầu Giấy, TP. Hà Nội, Việt Nam.
Address: Lot D26 Cau Giay New Urban Area. Yen Hoa Ward, Cau Giay District, Hanoi City, Vietnam.

Đại diện chủ đầu tư:
Owner's Representative:

CÔNG TY QUẢN LÝ TÀI SẢN VIETTEL
VIETTEL ASSET MANAGEMENT COMPANY

Địa chỉ: Tòa nhà The Light, đường Tố Hữu, phường Trung Văn, quận Nam Từ Liêm, Hà Nội, Việt Nam.
Address: The Light Building, To Huu Street, Trung Van Ward, Nam Tu Liem District, Hanoi City, Vietnam.

Liên Danh Tư Vấn Thiết Kế
Joint Venture Consultant

H1 SYSTEMS ENGINEERING SERVICES LLC
H1 SYSTEMS
ONE STEP AHEAD
Head Office: HU-1117 Budapest, Budafoki út 62, Hungary

BỘ XÂY DỰNG
VIỆN KHOA HỌC CÔNG NGHỆ XÂY DỰNG
VIETNAM INSTITUTE FOR BUILDING SCIENCE AND TECHNOLOGY
Địa chỉ: 81 Trần Cung, Nghĩa Tân, Cầu Giấy, Hà Nội
Address: 81 Tran Cung, Nghia Tan, Cau Giay, Ha Noi
Website: ibst.vn

CÔNG TY CỔ PHẦN KỸ THUẬT FIRST GREEN
FIRST GREEN ENGINEERING JOINT STOCK COMPANY
Địa chỉ: J89 đường B5, KDC Nam Rạch Chiếc, phường An Phú, TP Thủ Đức, TP HCM
Address: J89 Road B5, Nam Rach Chiec Ubun, An Phu Ward, Thu Duc City, CÔNG TY CỔ PHẦN KỸ THUẬT FIRST GREEN
Website: www.firstgreen.vn
Phó Tổng Giám Đốc / Deputy General Director
VŨ YÊN THẠO

Chủ nhiệm thiết kế - Design manager
NGUYỄN LÊ NAM

Chủ trì - Presided by
NGUYỄN TẤN THẠCH

Thiết kế - Designed by
GABOR TAKÁCS

Kiểm - Checked by
VŨ YÊN THẠO

Dự Án - Project
ĐẦU TƯ XÂY DỰNG TÒA NHÀ TT1 KHU H158 THÀNH PHỐ HỒ CHÍ MINH LÀM TỔNG TRẠM KHU VỰC PHÍA NAM
INVESTMENT IN THE CONSTRUCTION OF TT1 BUILDING IN H158 AREA OF HO CHI MINH CITY AS THE GENERAL STATION IN THE SOUTHERN REGION
Địa chỉ: 158/2A Hoàng Hoa Thám, phường 12, quận Tân Bình thành phố Hồ Chí Minh
Location: 158/2A Hoang Hoa Tham, ward 12, Tan Binh district, Ho Chi Minh city

Giai đoạn - Stage
HỒ SƠ THIẾT KẾ BẢN VẼ THI CÔNG
CONSTRUCTION DESIGN

Hạng Mục - Item
HỆ THỐNG CƠ
MECHANICAL SYSTEM

Tên Bản Vẽ - Drawing Title
SƠ ĐỒ NGUYÊN LÝ THÔNG GIÓ - TỜ 1
VENTILATION SCHEMATIC DIAGRAM - SHEET 1

DRAWING NO / SỐ HIỆU BẢN VẼ:	SCALE / TỶ LỆ:
TT1_DC-CD-M-AC-SLD-102.1	NTS
PROJECT NO / SỐ HIỆU DỰ ÁN:	REVISION/PHIÊN BẢN:
J2501.HCMC.DC.TT1	REV.00
ISSUE DATE / NGÀY PHÁT HÀNH:	SHEET SIZE / KHỔ GIẤY:
06.2025	A1

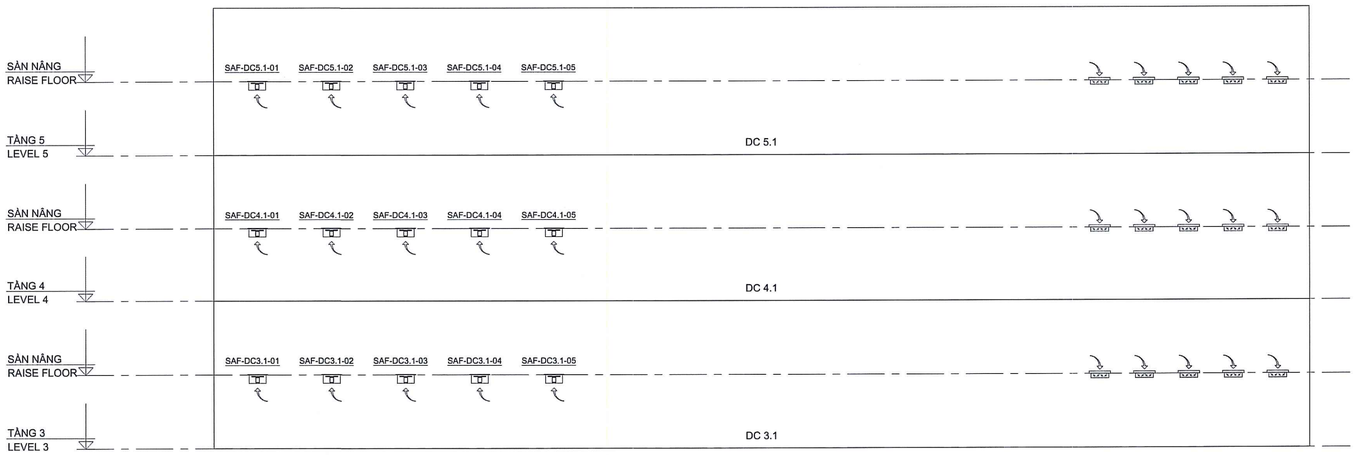

TẬP ĐOÀN CÔNG NGHIỆP - VIỄN THÔNG QUÂN ĐỘI
CÔNG TY QUẢN LÝ TÀI SẢN VIETTEL
PHÊ DUYỆT
Theo Quyết định số:...../.....
Ngày.....tháng.....năm 20.....
GIÁM ĐỐC
VŨ TIẾN DUY

TỔNG CÔNG TY TƯ VẤN XÂY DỰNG VIỆT NAM - CTCP
THẨM TRA
Theo Văn bản số... 719 ... VNCC - ĐT3
Ngày ...10 tháng... 6 ...năm 2025
Ký tên:

Nội dung chi tiết / Revisions

Hiệu chỉnh Rev.	Mô tả / Description	Ngày / Date

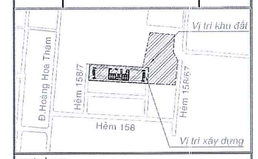

Chủ đầu tư:
Project Owner:

TẬP ĐOÀN CÔNG NGHIỆP - VIỄN THÔNG QUÂN ĐỘI
VIETTEL MILITARY INDUSTRY AND TELECOMS GROUP

Địa chỉ: Lô D26, khu đô thị mới Cầu Giấy, phường Yên Hòa, quận Cầu Giấy, TP. Hà Nội, Việt Nam.
Address: Lot D26 Cau Giay New Urban Area, Yen Hoa Ward, Cau Giay District, Hanoi City, Vietnam.

Đại diện chủ đầu tư:
Owner's Representative:

CÔNG TY QUẢN LÝ TÀI SẢN VIETTEL
VIETTEL ASSET MANAGEMENT COMPANY

Địa chỉ: Tòa nhà The Light, đường Tố Hữu, phường Trung Văn, quận Nam Từ Liêm, Hà Nội, Việt Nam.
Address: The Light Building, To Huu Street, Trung Van Ward, Nam Tu Liem District, Hanoi City, Vietnam.

Liên Danh Tư Vấn Thiết Kế
Joint Venture Consultant

H1 SYSTEMS ENGINEERING SERVICES LLC

H1 SYSTEMS
ONE STEP AHEAD

Head Office: HU-1117 Budapest, Budafoki út 62, Hungary

BỘ XÂY DỰNG
VIỆN KHOA HỌC CÔNG NGHỆ XÂY DỰNG

VIETNAM INSTITUTE FOR BUILDING SCIENCE AND TECHNOLOGY

Địa chỉ: 81 Trần Cung, Nghĩa Tân, Cầu Giấy, Hà Nội
Address: 81 Tran Cung, Nghia Tan, Cau Giay, Ha Noi
Website: ibst.vn

CÔNG TY CỔ PHẦN KỸ THUẬT FIRST GREEN

FIRST GREEN ENGINEERING JOINT STOCK COMPANY

first green engineering
Optimal Solution Partner

Địa chỉ: J89 đường B5, Khu dân cư Nam Rạch Chiếc, phường An Phú, TP Thủ Đức, TP HCM
Address: J89 Road B5, Nam Rach Chiec Quarter, An Phu Ward, Thu Duc City
Website: www.firstgreen.vn

CÔNG TY CỔ PHẦN KỸ THUẬT FIRST GREEN THÀNH PHỐ HỒ CHÍ MINH

Phó Tổng Giám Đốc - Deputy General Director

VŨ YÊN THAO

Chủ nhiệm thiết kế - Design manager
NGUYỄN LÊ NAM

Chủ trì - Presided by
NGUYỄN TẤN THẠCH

Thiết kế - Designed by
GABOR TAKÁCS

Kiểm - Checked by
VŨ YÊN THAO

Dự Án - Project
ĐẦU TƯ XÂY DỰNG TÒA NHÀ TT1 KHU H158 THÀNH PHỐ HỒ CHÍ MINH LÀM TỔNG TRẠM KHU VỰC PHÍA NAM

INVESTMENT IN THE CONSTRUCTION OF TT1 BUILDING IN H158 AREA OF HO CHI MINH CITY AS THE GENERAL STATION IN THE SOUTHERN REGION

Địa chỉ: 158/2A Hoàng Hoa Thám, phường 12, quận Tân Bình thành phố Hồ Chí Minh
Location: 158/2A Hoang Hoa Tham, ward 12, Tan Binh district, Ho Chi Minh city

Giai đoạn - Stage
HỒ SƠ THIẾT KẾ BẢN VẼ THI CÔNG
CONSTRUCTION DESIGN

Hạng Mục - Item
HỆ THỐNG CƠ
MECHANICAL SYSTEM

Tên Bản Vẽ - Drawing Title
SƠ ĐỒ NGUYÊN LÝ THÔNG GIÓ - TỜ 2
VENTILATION SCHEMATIC DIAGRAM - SHEET 2

DRAWING NO / SỐ HIỆU BẢN VẼ:	SCALE / TỶ LỆ:
TT1_DC-CD-M-AC-SLD-102.2	NTS
PROJECT NO / SỐ HIỆU DỰ ÁN:	**REVISION/PHIÊN BẢN:**
J2501.HCMC.DC.TT1	REV.00
ISSUE DATE / NGÀY PHÁT HÀNH:	**SHEET SIZE / KHỔ GIẤY:**
06.2025	A1

POINT LIST - BẢNG ĐIỂM HỆ THỐNG QUẢN LÝ BMS

No. Stt	Equipment Thiết bị	Location Vị trí	Q.ty Số lượng	DO			AO				AI										DI												HLI						TOTAL				
				Start / Stop Command Điều khiển chạy / dừng	On / Off Motorized Valve Điều khiển mở / đóng van nước	On / Off Motorized Damper Điều khiển mở / đóng van gió	Motor Speed Control Điều chỉnh tốc độ vòng quay (VSD)	Stepless control of electric heater Điều khiển điện trở xuống vô cấp	Modulating Motorized Valve Điều khiển van nước vô cấp	Modulating Motorized Damper Điều khiển van gió vô cấp	Outside Air Temperature Nhiệt độ ngoài trời	Hu Temperature Sensor Cảm biến nhiệt độ trong khí	Air Humidity Sensor Cảm biến độ ẩm không khí	Refrigerant leak sensor Cảm biến rò rỉ môi chất	Room temperature sensor Cảm biến nhiệt độ phòng	Cảm biến áp suất gió Air pressure sensor	Air Diff. Pressure Transmitter Cảm áp suất gió	CO2 Transmitter - Duct Mount Đồng hồ CO2 gắn ống gió	CO2 Transmitter - Wall Mount Đồng hồ CO2 gắn tường	Motor Speed Feedback Phản hồi tốc độ vòng quay (VSD)	Auto / Man Condition Chế độ tự động / bằng tay	On / Off Status Trạng thái bật / tắt thiết bị	Trang thái đóng/mở Damper Damper Open/Close status	Trip Signals Tín hiệu báo thiết bị lỗi	Bộ hẹn giờ Timer	Fully Open Valve Status Trạng thái van mở hoàn toàn	Fully Close Valve Status Trạng thái van đóng hoàn toàn	Fire Alarm Signals Tín hiệu báo cháy	Duct Smoke Detector Tín hiệu báo khói (đầu dò khói)	Filter Alarm Cảnh báo lọc	BACnet IP	BACnet MS/TP	Modbus TCP/IP	Modbus RTU	BACnet/ Modbus RTU	M-Bus	DO	AO	AI	DI	HLI
1	**DC-PAU-7F-01**	7F																																				10	11	24	54	4
	Fan supply		1	1			1													1	1	1		1																	
	Air differential pressure sensor - Fan supply		1														1																								
	Fan return		1	1			1													1	1	1		1																	
	Air differential pressure sensor - Fan return		1														1																1								
	Outdoor unit		1																														3								
	AHU kit - 3 set		3	3																	3		3																	
	Electric heater		1	1				1													1		1																	
	Air pressure sensor supply		1													1																									
	Air pressure sensor return		1													1																									
	Air differential pressure sensor		4														4																								
	Fiter dirty signal Supply		1																												1									
	Fiter dirty signal Return		1																												1									
	Fire Alarm Signals		1																								1													
	Motorized Damper Fresh air		1		1																	2	1																	
	Motorized Damper control bypass		3		3																	6	3																	
	Motorized Damper control room		8							8												16	8																	
	Return Air Temperature, Air Humidity Sensor		1								1	1																												
	Supply Air Temperature, Air Humidity Sensor		1								1	1																												
	Fresh Air Temperature, Air Humidity Sensor		1								1	1																												
	Air Temperature, Air Humidity Sensor before cooling coil		1								1	1																												
	Air Temperature, Air Humidity Sensor after cooling coil		1								1	1																												
	CO2 Sensor		4																4																						
2	**DC-PAU-7F-02**	7F																																				10	11	24	54	4
	Fan supply		1	1			1													1	1	1		1																	
	Air differential pressure sensor - Fan supply		1														1																1								
	Fan return		1	1			1													1	1	1		1																	
	Air differential pressure sensor - Fan return		1														1																1								
	Outdoor unit		1																														3								
	AHU kit - 3 set		3	3																	3		3																	
	Electric heater		1	1				1													1		1																	
	Air pressure sensor supply		1													1																									
	Air pressure sensor return		1													1																									
	Air differential pressure sensor		4														4																								
	Fiter dirty signal Supply		1																												1									
	Fiter dirty signal Return		1																												1									
	Fire Alarm Signals		1																								1													
	Motorized Damper Fresh air		1		1																	2	1																	
	Motorized Damper control bypass		3		3																	6	3																	
	Motorized Damper control room		8							8												16	8																	
	Return Air Temperature, Air Humidity Sensor		1								1	1																												
	Supply Air Temperature, Air Humidity Sensor		1								1	1																												
	Air Temperature, Air Humidity Sensor before cooling coil		1								1	1																												
	Fresh Air Temperature, Air Humidity Sensor		1								1	1																												
	Air Temperature, Air Humidity Sensor after cooling coil		1								1	1																												
	Fire Alarm exist		1																								1													
	CO2 Sensor		4																4																						
3	**DDC-PAU-7F-03**	7F																																				9	45	66	91	3
	Fan supply		1	1			1													1	1	1		1																	
	Air differential pressure sensor - Fan supply		1														1																1								
	Fan return		1	1			1													1	1	1		1																	
	Air differential pressure sensor - Fan return		1														1																1								
	Outdoor unit		1																														2								
	AHU kit - 2 set		2	2																	2		2																	
	Electric heater		1	1				1													1		1																	
	Air pressure sensor supply		1													1																									
	Air pressure sensor return		1													1																									
	Air differential pressure sensor		21															25																							
	Fiter dirty signal Supply		1																												1									
	Fiter dirty signal Return		1																												1									
	Fire Alarm Signals		1																								1													
	Motorized Damper Fresh air		1		1																	2	1																	
	Motorized Damper control bypass		3		3																	6	3																	
	Motorized Damper control room		42							42												42	21																	
	Return Air Temperature, Air Humidity Sensor		1								1	1																												
	Supply Air Temperature, Air Humidity Sensor		1								1	1																												
	Fresh Air Temperature, Air Humidity Sensor		1								1	1																												
	Air Temperature, Air Humidity Sensor before cooling coil		1								1	1																												
	Air Temperature, Air Humidity Sensor after cooling coil		1								1	1																												
	Fire Alarm exist		1																								1													
	CO2 Sensor		21															25																							

TẬP ĐOÀN CÔNG NGHIỆP - VIỄN THÔNG QUÂN ĐỘI
CÔNG TY QUẢN LÝ TÀI SẢN VIETTEL
PHÊ DUYỆT
Theo Quyết định số:...../.....
Ngày.....tháng.....năm 20.....
GIÁM ĐỐC
VŨ TIẾN DUY

CÔNG TY CỔ PHẦN TƯ VẤN XÂY DỰNG VIỆT NAM - CTCP
THẨM TRA
Theo Văn bản số... 919 .../VNCC - ĐT3
Ngày...10...tháng...5...năm 20..25
Ký tên:

Nội dung chi tiết / Revisions

Hiệu chỉnh Rev.	Mô tả / Description	Ngày / Date

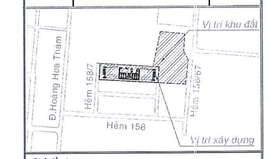

Chủ đầu tư:
Project Owner:

TẬP ĐOÀN CÔNG NGHIỆP - VIỄN THÔNG QUÂN ĐỘI
VIETTEL MILITARY INDUSTRY AND TELECOMS GROUP

Địa chỉ: Lô D26, khu đô thị mới Cầu Giấy, phường Yên Hòa, quận Cầu Giấy, TP. Hà Nội, Việt Nam.
Address: Lot D26 Cau Giay New Urban Area, Yen Hoa Ward, Cau Giay District, Hanoi City, Vietnam.

Đại diện chủ đầu tư:
Owner's Representative:

CÔNG TY QUẢN LÝ TÀI SẢN VIETTEL
VIETTEL ASSET MANAGEMENT COMPANY

Địa chỉ: Tòa nhà The Light, đường Tố Hữu, phường Trung Văn, quận Nam Từ Liêm, Hà Nội, Việt Nam.
Address: The Light Building, To Huu Street, Trung Van Ward, Nam Tu Liem District, Hanoi City, Vietnam.

Liên Danh Tư Vấn Thiết Kế
Joint Venture Consultant

H1 SYSTEMS ENGINEERING SERVICES LLC

H1 SYSTEMS
ONE STEP AHEAD

Head Office: HU-1117 Budapest, Budafoki út 62, Hungary

BỘ XÂY DỰNG
VIỆN KHOA HỌC CÔNG NGHỆ XÂY DỰNG
VIETNAM INSTITUTE FOR BUILDING SCIENCE AND TECHNOLOGY

Địa chỉ: 81 Trần Cung, Nghĩa Tân, Cầu Giấy, Hà Nội
Address: 81 Tran Cung, Nghia Tan, Cau Giay, Ha Noi
Website: ibst.vn

CÔNG TY CỔ PHẦN KỸ THUẬT FIRST GREEN
FIRST GREEN ENGINEERING JOINT STOCK COMPANY

first green engineering

Địa chỉ: J89 đường B5, Khu dân cư Nam Rạch Chiếc, phường An Phú, TP. Thủ Đức, TP. HCM
Address: J89 Road B5, Nam Rach Chiec Urban, An Phu Ward, Thu Duc City
Website: www.firstgreen.vn

Phó Tổng Giám Đốc / Deputy General Director
VŨ YÊN THẢO

Chủ nhiệm thiết kế - Design manager
NGUYỄN LÊ NAM

Chủ trì - Presided by
NGUYỄN TẤN THẠCH

Thiết kế - Designed by
GABOR TAKÁCS

Kiểm - Checked by
VŨ YÊN THẢO

Dự Án - Project
ĐẦU TƯ XÂY DỰNG TÒA NHÀ TT1 KHU H158 THÀNH PHỐ HỒ CHÍ MINH LÀM TỔNG TRẠM KHU VỰC PHÍA NAM

INVESTMENT IN THE CONSTRUCTION OF TT1 BUILDING IN H158 AREA OF HO CHI MINH CITY AS THE GENERAL STATION IN THE SOUTHERN REGION

Địa chỉ: 158/2A Hoàng Hoa Thám, phường 12, quận Tân Bình thành phố Hồ Chí Minh
Location: 158/2A Hoang Hoa Tham, ward 12, Tan Binh district, Ho Chi Minh city

Giai đoạn - Stage
HỒ SƠ THIẾT KẾ BẢN VẼ THI CÔNG
CONSTRUCTION DESIGN

Hạng Mục - Item
HỆ THỐNG CƠ
MECHANICAL SYSTEM

Tên Bản Vẽ - Drawing Title
BẢNG ĐIỂM PAU
PAU POINT LIST

DRAWING NO / SỐ HIỆU BẢN VẼ:	SCALE / TỶ LỆ:
TT1_DC-CD-M-AC-SLD-103	NTS
PROJECT NO / SỐ HIỆU DỰ ÁN:	**REVISION/PHIÊN BẢN:**
J2501.HCMC.DC.TT1	REV.C0
ISSUE DATE / NGÀY PHÁT HÀNH:	**SHEET SIZE / KHỔ GIẤY:**
06.2025	A1

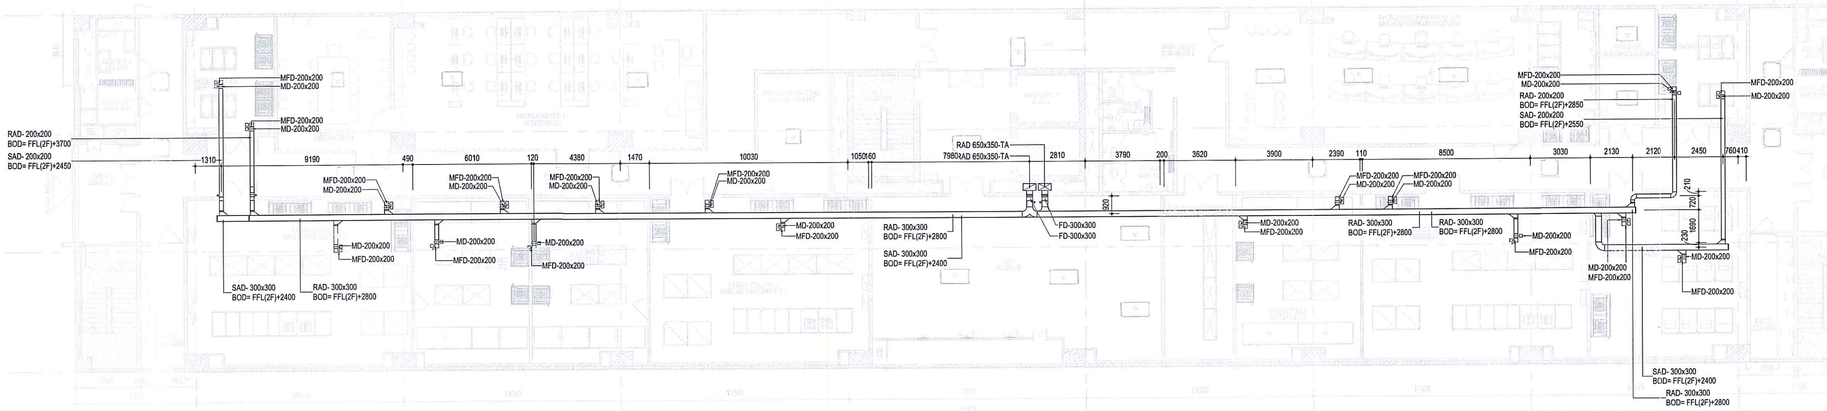

MẶT BẰNG HỆ THỐNG THÔNG GIÓ - TẦNG 2
VENTILATION SYSTEM LAYOUT - LEVEL 2

TẬP ĐOÀN CÔNG NGHIỆP - VIỄN THÔNG QUÂN ĐỘI
CÔNG TY QUẢN LÝ TÀI SẢN VIETTEL
PHÊ DUYỆT
Theo Quyết định số:...../.....
Ngày.....tháng.....năm 20.....
GIÁM ĐỐC
VŨ TIẾN DUY

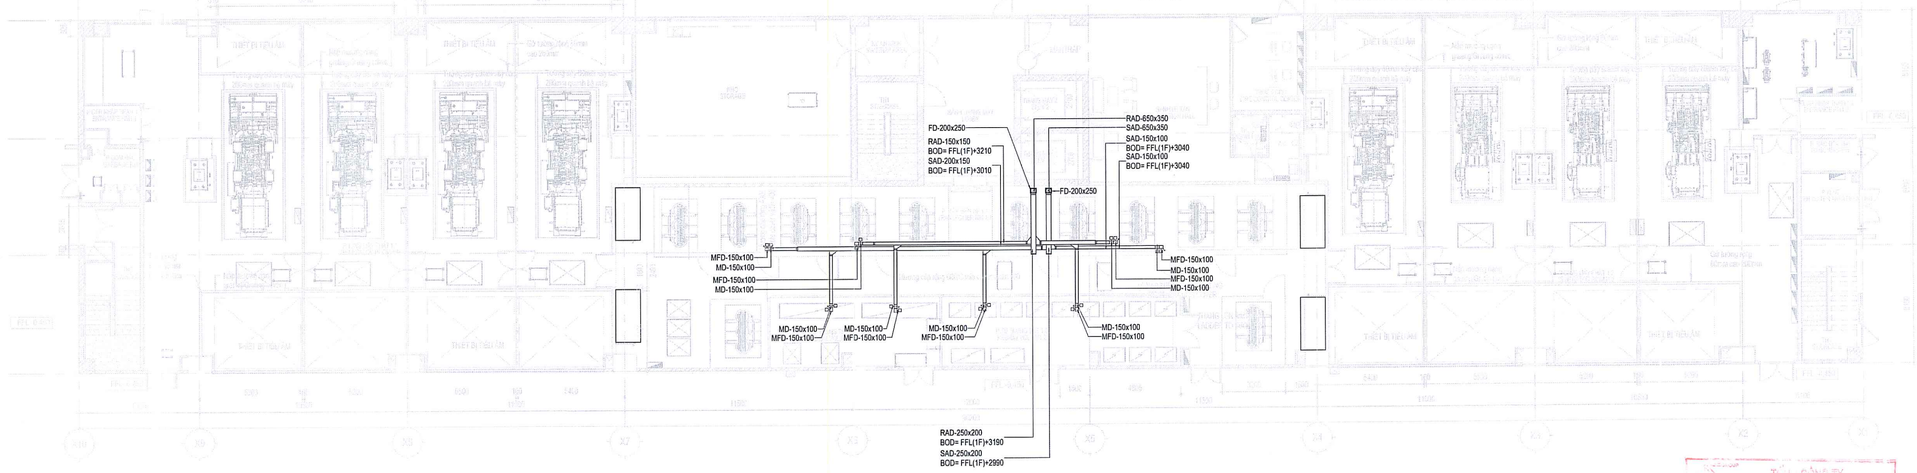

MẶT BẰNG HỆ THỐNG THÔNG GIÓ - TẦNG 1
VENTILATION SYSTEM LAYOUT - LEVEL 1

TỔNG CÔNG TY TƯ VẤN XÂY DỰNG VIỆT NAM - CTCP
THẨM TRA
Theo Văn bản số ..... 710 VICC - TT3
Ngày....10...tháng....6....năm 2025
Ký tên:

Nội dung chi tiết / Revisions

Hiệu chỉnh Rev.	Mô tả / Description	Ngày / Date

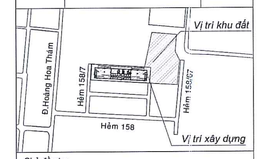

Chủ đầu tư:
Project Owner:

TẬP ĐOÀN CÔNG NGHIỆP - VIỄN THÔNG QUÂN ĐỘI
VIETTEL MILITARY INDUSTRY AND TELECOMS GROUP

Địa chỉ: Lô D26, khu đô thị mới Cầu Giấy, phường Yên Hòa, quận Cầu Giấy, TP. Hà Nội, Việt Nam.
Address: Lot D26 Cau Giay New Urban Area, Yen Hoa Ward, Cau Giay District, Hanoi City, Vietnam.

Đại diện chủ đầu tư:
Owner's Representative:

CÔNG TY QUẢN LÝ TÀI SẢN VIETTEL
VIETTEL ASSET MANAGEMENT COMPANY

Địa chỉ: Tòa nhà The Light, đường Tố Hữu, phường Trung Văn, quận Nam Từ Liêm, Hà Nội, Việt Nam.
Address: The Light Building, To Huu Street, Trung Van Ward, Nam Tu Liem District, Hanoi City, Vietnam.

Liên Danh Tư Vấn Thiết Kế
Joint Venture Consultant

H1 SYSTEMS ENGINEERING SERVICES LLC

H1 SYSTEMS
ONE STEP AHEAD

Head Office: HU-1117 Budapest, Budafoki út 62, Hungary

BỘ XÂY DỰNG
VIỆN KHOA HỌC CÔNG NGHỆ XÂY DỰNG

VIETNAM INSTITUTE FOR BUILDING SCIENCE AND TECHNOLOGY

Địa chỉ: 81 Trần Cung, Nghĩa Tân, Cầu Giấy, Hà Nội
Address: 81 Tran Cung, Nghia Tan, Cau Giay, Ha Noi
Website: ibst.vn

CÔNG TY CỔ PHẦN
KỸ THUẬT FIRST GREEN

FIRST GREEN ENGINEERING JOINT STOCK COMPANY

first green engineering

Địa chỉ: J89 đường B5, khu dân cư Nam Rạch Chiếc, phường An Phú, TP. Thủ Đức, TP HCM
Address: J89 Road B5, Nam Rach Chiec Urban, An Phu Ward, Thu Duc City
Website: www.firstgreen.vn

CÔNG TY CỔ PHẦN KỸ THUẬT FIRST GREEN THÀNH PHỐ HỒ CHÍ MINH

Phó Tổng Giám Đốc - Deputy General Director

VŨ YÊN THẢO

Chủ nhiệm thiết kế - Design manager
NGUYỄN LÊ NAM

Chủ trì - Presided by
NGUYỄN TẤN THẠCH

Thiết kế - Designed by
GABOR TAKÁCS

Kiểm - Checked by
VŨ YÊN THẢO

Dự Án - Project
ĐẦU TƯ XÂY DỰNG TÒA NHÀ TT1 KHU H158 THÀNH PHỐ HỒ CHÍ MINH LÀM TỔNG TRẠM KHU VỰC PHÍA NAM

INVESTMENT IN THE CONSTRUCTION OF TT1 BUILDING IN H158 AREA OF HO CHI MINH CITY AS THE GENERAL STATION IN THE SOUTHERN REGION

Địa chỉ: 158/2A Hoàng Hoa Thám, phường 12, quận Tân Bình thành phố Hồ Chí Minh
Location: 158/2A Hoang Hoa Tham, ward 12, Tan Binh district, Ho Chi Minh city

Giai đoạn - Stage
HỒ SƠ THIẾT KẾ BẢN VẼ THI CÔNG
CONSTRUCTION DESIGN

Hạng Mục - Item
HỆ THỐNG CƠ
MECHANICAL SYSTEM

Tên Bản Vẽ - Drawing Title
MẶT BẰNG HỆ THỐNG THÔNG GIÓ - TẦNG 1-2
VENTILATION SYSTEM LAYOUT - LEVEL 1-2

DRAWING NO / SỐ HIỆU BẢN VẼ: TT1_DC-CD-M-AC-LAY-201	SCALE / TỶ LỆ: 1 : 150
PROJECT NO / SỐ HIỆU DỰ ÁN: J2501.HCMC.DC.TT1	REVISION/PHIÊN BẢN: REV: 00
ISSUE DATE / NGÀY PHÁT HÀNH 06.2025	SHEET SIZE / KHỔ GIẤY: A1

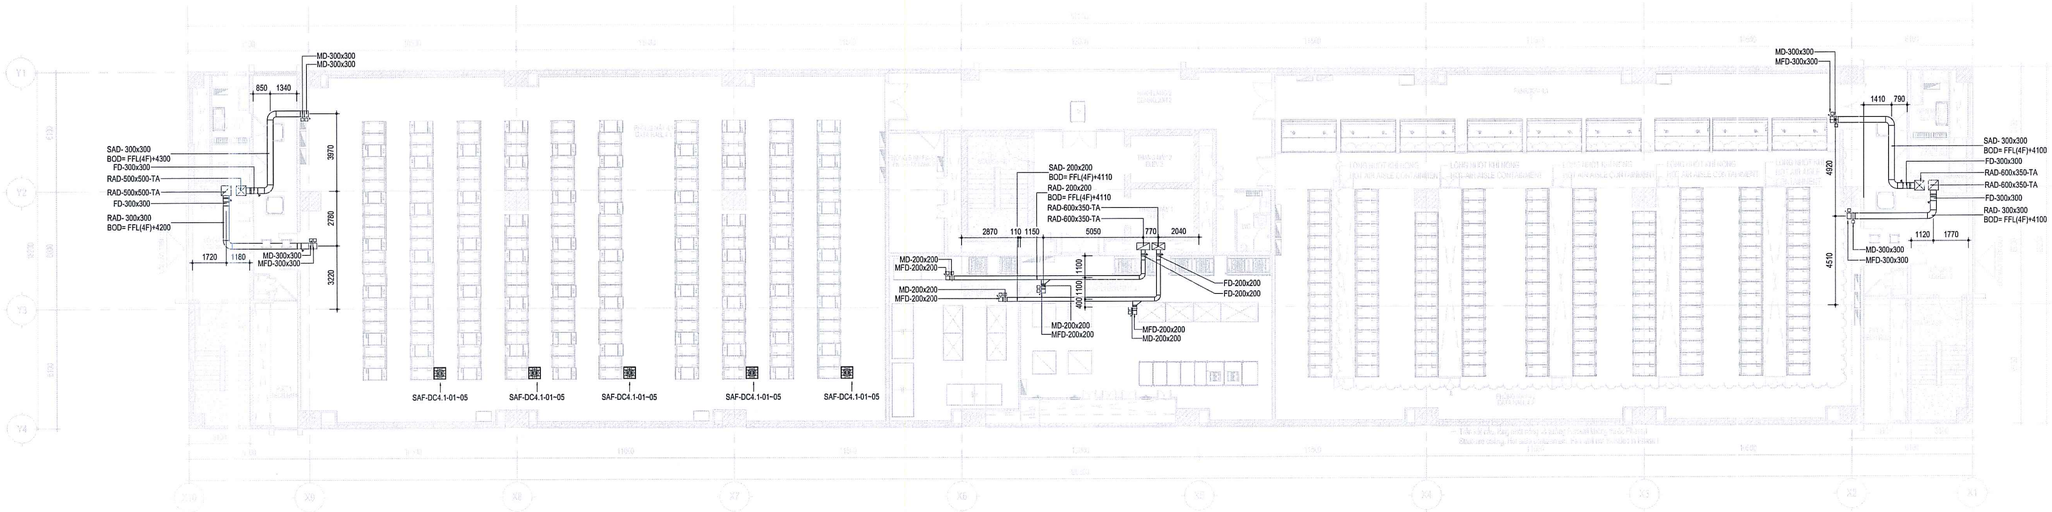

MẶT BẰNG HỆ THỐNG THÔNG GIÓ - TẦNG 4
VENTILATION SYSTEM LAYOUT - LEVEL 4

TẬP ĐOÀN CÔNG NGHIỆP - VIỄN THÔNG QUÂN ĐỘI
CÔNG TY QUẢN LÝ TÀI SẢN VIETTEL
PHÊ DUYỆT
Theo Quyết định số:...../.....
Ngày.....tháng.....năm 20.....
GIÁM ĐỐC
VŨ TIẾN DUY

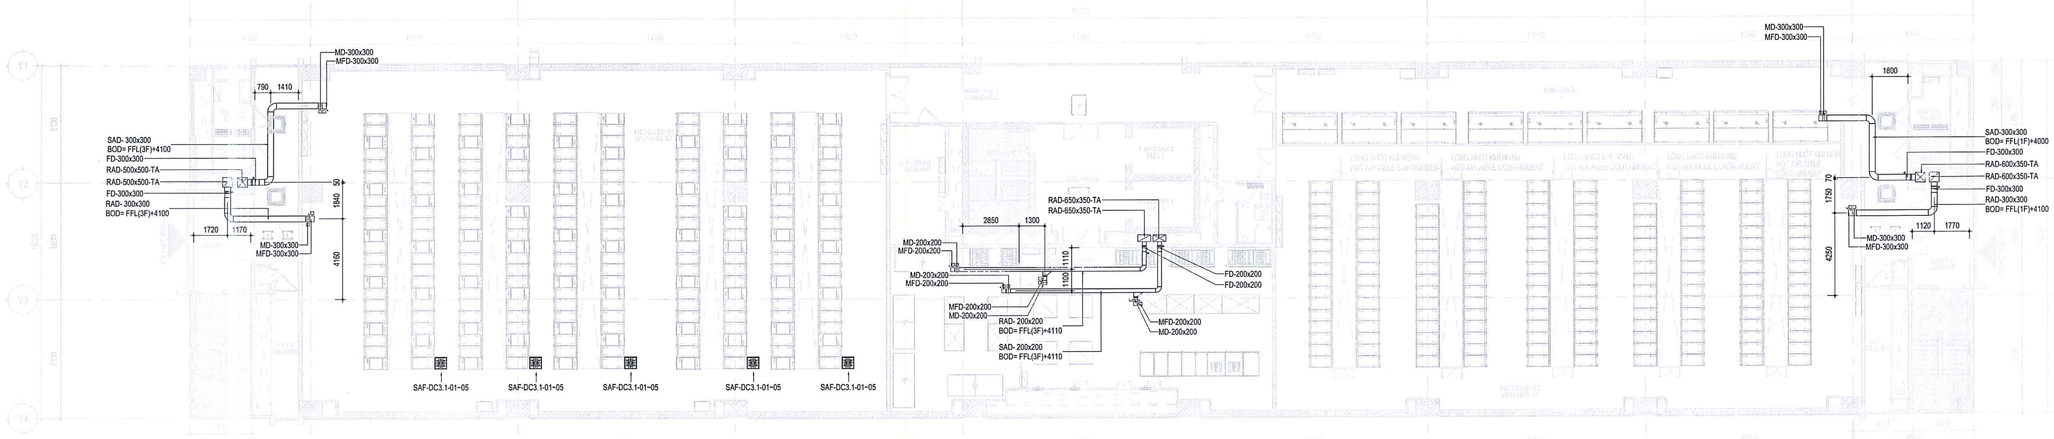

MẶT BẰNG HỆ THỐNG THÔNG GIÓ - TẦNG 3
VENTILATION SYSTEM LAYOUT - LEVEL 3

TỔNG CÔNG TY TƯ VẤN XÂY DỰNG VIỆT NAM - CTCP
THẨM TRA
Theo Văn bản số: 219 .../VNCC-KT3
Ngày 10 tháng 6 năm 2025
Ký tên:

Nội dung chi tiết / Revisions

Hiệu chỉnh Rev.	Mô tả / Description	Ngày / Date

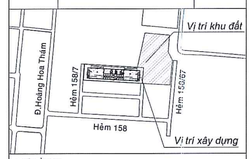

Chủ đầu tư:
Project Owner:

TẬP ĐOÀN CÔNG NGHIỆP - VIỄN THÔNG QUÂN ĐỘI
VIETTEL MILITARY INDUSTRY AND TELECOMS GROUP

Địa chỉ: Lô D26, khu đô thị mới Cầu Giấy, phường Yên Hòa, quận Cầu Giấy, TP. Hà Nội, Việt Nam.
Address: Lot D26 Cau Giay New Urban Area, Yen Hoa Ward, Cau Giay District, Hanoi City, Vietnam.

Đại diện chủ đầu tư:
Owner's Representative:

CÔNG TY QUẢN LÝ TÀI SẢN VIETTEL
VIETTEL ASSET MANAGEMENT COMPANY

Địa chỉ: Tòa nhà The Light, đường Tố Hữu, phường Trung Văn, quận Nam Từ Liêm, Hà Nội, Việt Nam.
Address: The Light Building, To Huu Street, Trung Van Ward, Nam Tu Liem District, Hanoi City, Vietnam.

Liên Danh Tư Vấn Thiết Kế
Joint Venture Consultant

H1 SYSTEMS ENGINEERING SERVICES LLC

H1 SYSTEMS
ONE STEP AHEAD

Head Office: HU-1117 Budapest, Budafoki út 62, Hungary

BỘ XÂY DỰNG
VIỆN KHOA HỌC CÔNG NGHỆ XÂY DỰNG

VIETNAM INSTITUTE FOR BUILDING SCIENCE AND TECHNOLOGY

Địa chỉ: 81 Trần Cung, Nghĩa Tân, Cầu Giấy, Hà Nội
Address: 81 Tran Cung, Nghia Tan, Cau Giay, Ha Noi
Website: ibst.vn

CÔNG TY CỔ PHẦN
KỸ THUẬT FIRST GREEN

FIRST GREEN ENGINEERING JOINT STOCK COMPANY

first green engineering

Địa chỉ: J89 đường B5, khu dân cư Bàn Rạch Chiếc, phường An Phú, TP Thủ Đức, TP HCM.
Address: J89 Road B5, Ban Rach Chiec Quarter, An Phu Ward, Thu Duc City, HCMC.
Website: www.firstgreen.vn

Phó Tổng Giám Đốc - Deputy General Director

VŨ YÊN THAO

Chủ nhiệm thiết kế - Design manager

NGUYỄN LÊ NAM

Chủ trì - Presided by

NGUYỄN TẤN THẠCH

Thiết kế - Designed by

GABOR TAKÁCS

Kiểm - Checked by

VŨ YÊN THAO

Dự Án - Project

ĐẦU TƯ XÂY DỰNG TÒA NHÀ TT1 KHU H158 THÀNH PHỐ HỒ CHÍ MINH LÀM TỔNG TRẠM KHU VỰC PHÍA NAM

INVESTMENT IN THE CONSTRUCTION OF TT1 BUILDING IN H158 AREA OF HO CHI MINH CITY AS THE GENERAL STATION IN THE SOUTHERN REGION

Địa chỉ: 158/2A Hoàng Hoa Thám, phường 12, quận Tân Bình thành phố Hồ Chí Minh
Location: 158/2A Hoang Hoa Tham, ward 12, Tan Binh district, Ho Chi Minh city

Giai đoạn - Stage

HỒ SƠ THIẾT KẾ BẢN VẼ THI CÔNG
CONSTRUCTION DESIGN

Hạng Mục - Item

HỆ THỐNG CƠ
MECHANICAL SYSTEM

Tên Bản Vẽ - Drawing Title

MẶT BẰNG HỆ THỐNG THÔNG GIÓ - TẦNG 3-4
VENTILATION SYSTEM LAYOUT - LEVEL 3-4

DRAWING NO / SỐ HIỆU BẢN VẼ:	SCALE / TỶ LỆ:
TT1_DC-CD-M-AC-LAY-202	1 : 150
PROJECT NO / SỐ HIỆU DỰ ÁN:	**REVISION/PHIÊN BẢN:**
J2501.HCMC.DC.TT1	REV: 00
ISSUE DATE / NGÀY PHÁT HÀNH	**SHEET SIZE / KHỔ GIẤY**
06.2025	A1

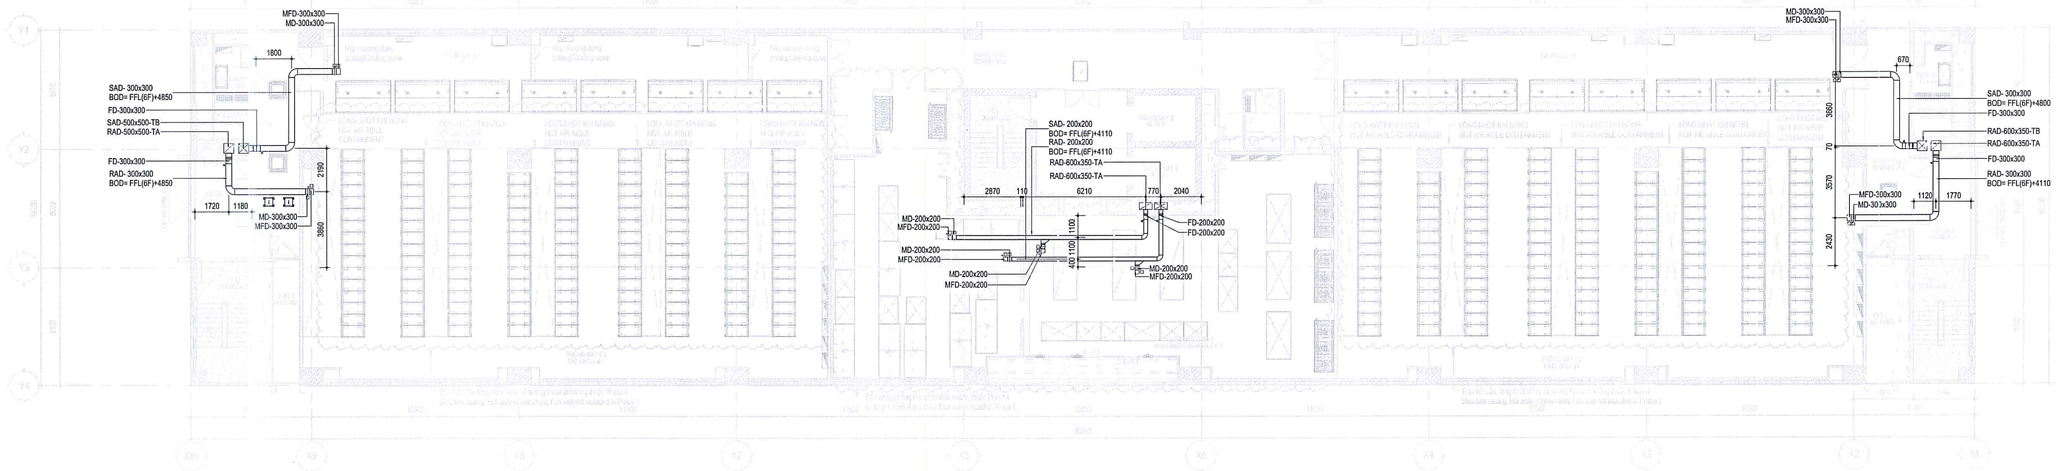

MẶT BẰNG HỆ THỐNG THÔNG GIÓ - TẦNG 6
VENTILATION SYSTEM LAYOUT - LEVEL 6

TẬP ĐOÀN CÔNG NGHIỆP - VIỄN THÔNG QUÂN ĐỘI
CÔNG TY QUẢN LÝ TÀI SẢN VIETTEL
PHÊ DUYỆT
Theo Quyết định số:...../..../.....
Ngày.....tháng.....năm 20.....
GIÁM ĐỐC
VŨ TIẾN DUY

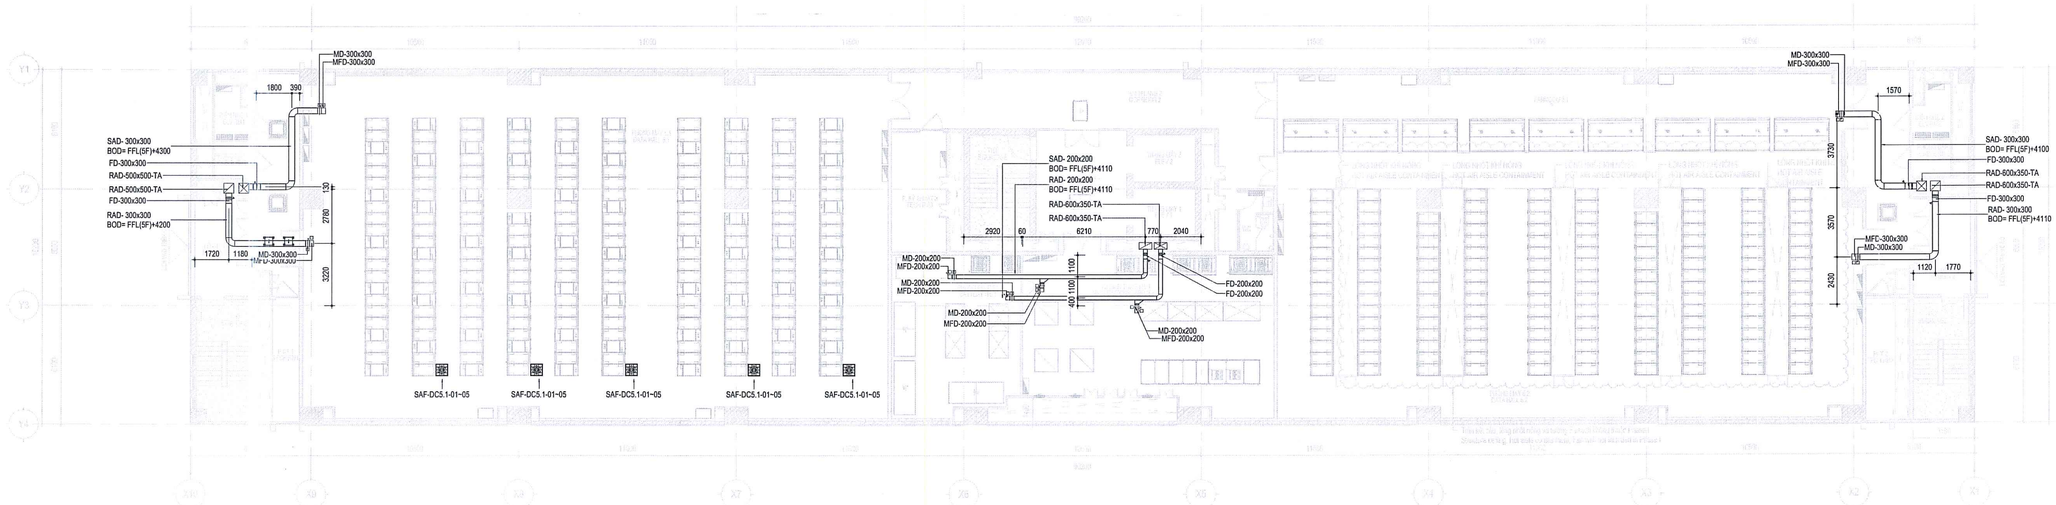

MẶT BẰNG HỆ THỐNG THÔNG GIÓ - TẦNG 5
VENTILATION SYSTEM LAYOUT - LEVEL 5

TƯ VẤN XÂY DỰNG VIỆT NAM - CTCP
THẨM TRA
Theo Văn bản số...719...../.....VNCC-ĐTB
Ngày...10...tháng...6...năm 2025.....
Ký tên:

Nội dung chi tiết / Revisions

Hiệu chỉnh Rev.	Mô tả / Description	Ngày / Date

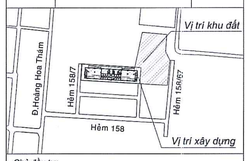

Chủ đầu tư:
Project Owner:

TẬP ĐOÀN CÔNG NGHIỆP - VIỄN THÔNG QUÂN ĐỘI
VIETTEL MILITARY INDUSTRY AND TELECOMS GROUP

Địa chỉ: Lô D26, khu đô thị mới Cầu Giấy, phường Yên Hòa, quận Cầu Giấy, TP. Hà Nội, Việt Nam.
Address: Lot D26 Cau Giay New Urban Area, Yen Hoa Ward, Cau Giay District, Hanoi City, Vietnam.

Đại diện chủ đầu tư:
Owner's Representative:

CÔNG TY QUẢN LÝ TÀI SẢN VIETTEL
VIETTEL ASSET MANAGEMENT COMPANY

Địa chỉ: Tòa nhà The Light, đường Tố Hữu, phường Trung Văn, quận Nam Từ Liêm, Hà Nội, Việt Nam.
Address: The Light Building, To Huu Street, Trung Van Ward, Nam Tu Liem District, Hanoi City, Vietnam.

Liên Danh Tư Vấn Thiết Kế
Joint Venture Consultant

H1 SYSTEMS ENGINEERING SERVICES LLC

H1 SYSTEMS
ONE STEP AHEAD

Head Office: HU-1117 Budapest, Budafoki út 62, Hungary

BỘ XÂY DỰNG
VIỆN KHOA HỌC CÔNG NGHỆ XÂY DỰNG

VIETNAM INSTITUTE FOR BUILDING SCIENCE AND TECHNOLOGY

Địa chỉ: 81 Trần Cung, Nghĩa Tân, Cầu Giấy, Hà Nội
Address: 81 Tran Cung, Nghia Tan, Cau Giay, Ha Noi
Website: ibst.vn

CÔNG TY CỔ PHẦN
KỸ THUẬT FIRST GREEN

FIRST GREEN ENGINEERING JOINT STOCK COMPANY

Địa chỉ: J89 đường B5, Khu dân cư Nam Rạch Chiếc, phường An Phú, TP Thủ Đức, TP HCM
Address: J89 Road B5, Nam Rach Chiec Ubea, An Phu Ward, Thu Duc City
Website: www.firstgreen.vn

CÔNG TY CỔ PHẦN KỸ THUẬT FIRST GREEN

Phó Tổng Giám Đốc - Deputy General Director
VŨ YÊN THAO

Chủ nhiệm thiết kế - Design manager
NGUYỄN LÊ NAM

Chủ trì - Presided by
NGUYỄN TẤN THẠCH

Thiết kế - Designed by
GABOR TAKÁCS

Kiểm - Checked by
VŨ YÊN THAO

Dự Án - Project
ĐẦU TƯ XÂY DỰNG TÒA NHÀ TT1 KHU H158 THÀNH PHỐ HỒ CHÍ MINH LÀM TỔNG TRẠM KHU VỰC PHÍA NAM

INVESTMENT IN THE CONSTRUCTION OF TT1 BUILDING IN H158 AREA OF HO CHI MINH CITY AS THE GENERAL STATION IN THE SOUTHERN REGION

Địa chỉ: 158/2A Hoàng Hoa Thám, phường 12, quận Tân Bình thành phố Hồ Chí Minh
Location: 158/2A Hoang Hoa Tham, ward 12, Tan Binh district, Ho Chi Minh city

Giai đoạn - Stage
HỒ SƠ THIẾT KẾ BẢN VẼ THI CÔNG
CONSTRUCTION DESIGN

Hạng Mục - Item
HỆ THỐNG CƠ
MECHANICAL SYSTEM

Tên Bản Vẽ - Drawing Title
MẶT BẰNG HỆ THỐNG THÔNG GIÓ - TẦNG 5-6
VENTILATION SYSTEM LAYOUT - LEVEL 5-6

DRAWING NO / SỐ HIỆU BẢN VẼ:	SCALE / TỶ LỆ:
TT1_DC-CD-M-AC-LAY-203	1 : 150
PROJECT NO / SỐ HIỆU DỰ ÁN:	**REVISION/PHIÊN BẢN:**
J2501.HCMC.DC.TT1	REV: 00
ISSUE DATE / NGÀY PHÁT HÀNH	**SHEET SIZE / KHỔ GIẤY:**
06.2025	A1

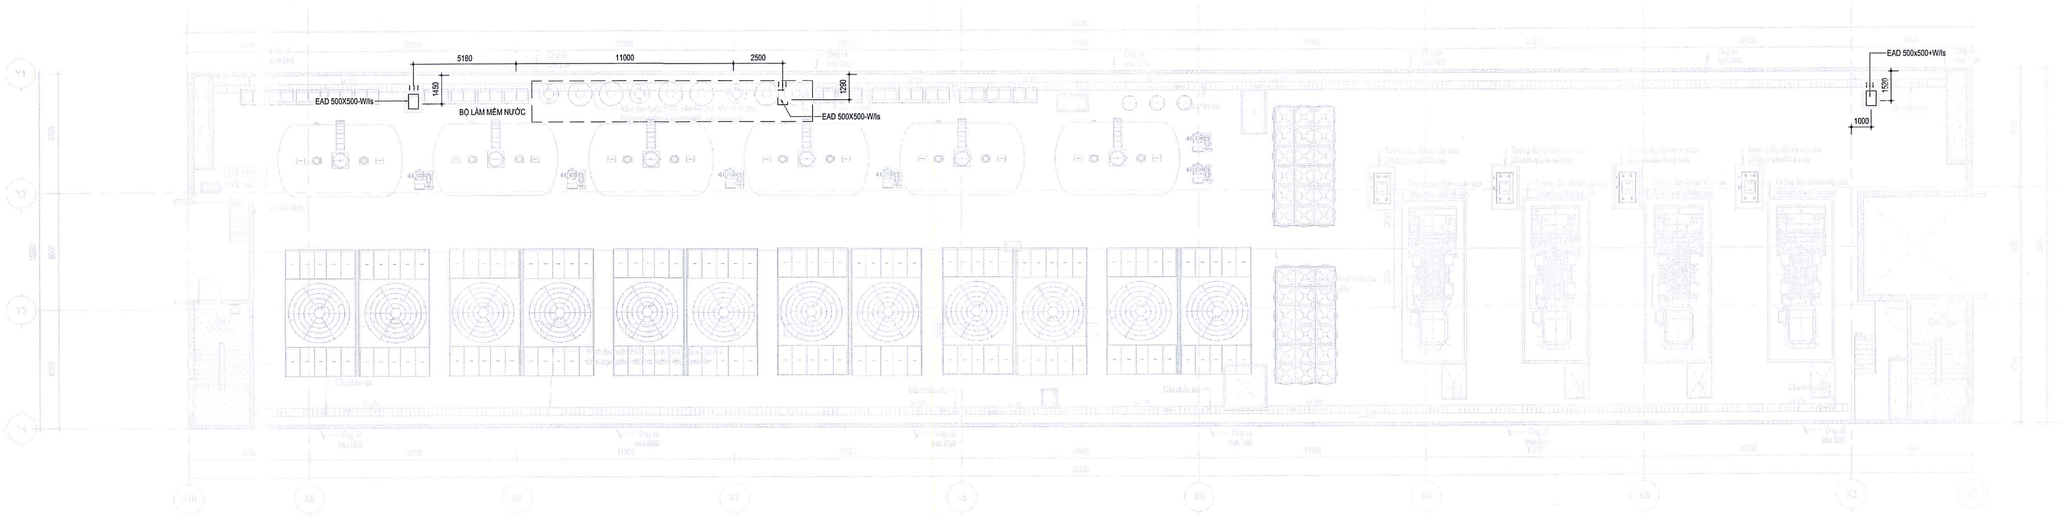

MẶT BẰNG HỆ THỐNG THÔNG GIÓ - TẦNG TUM
VENTILATION SYSTEM LAYOUT - LEVEL TUM

TẬP ĐOÀN CÔNG NGHIỆP - VIỄN THÔNG QUÂN ĐỘI
CÔNG TY QUẢN LÝ TÀI SẢN VIETTEL
PHÊ DUYỆT
Theo Quyết định số:...../.....
Ngày.....tháng.....năm 20.....
GIÁM ĐỐC
VŨ TIẾN DUY

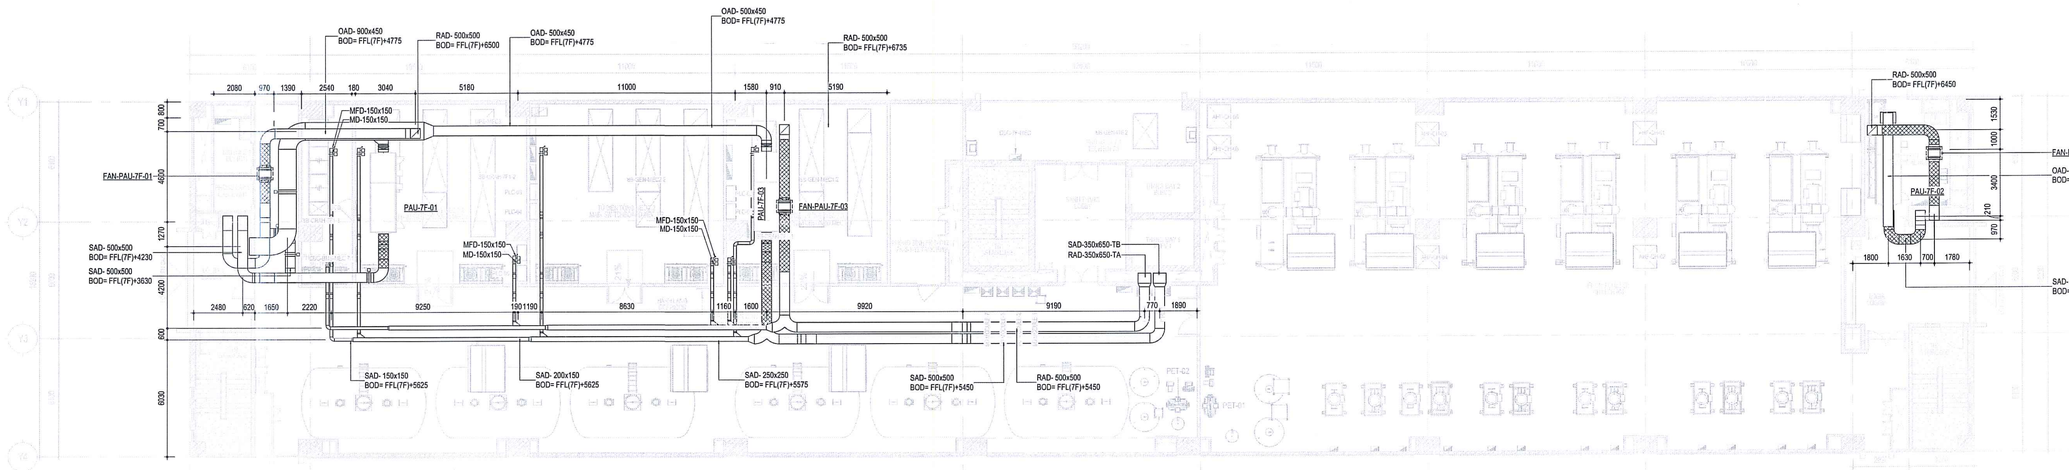

MẶT BẰNG HỆ THỐNG THÔNG GIÓ - TẦNG 7
VENTILATION SYSTEM LAYOUT - LEVEL 7

TỔNG CÔNG TY T.V.N.H XÂY DỰNG VIETTEL - CTCP
TRÌNH CHỦ ĐẦU TƯ
Theo Văn bản số: 749 VHCC-TĐ3
Ngày 10 tháng 6 năm 2025
Ký tên:

Nội dung chi tiết / Revisions

Hiệu chỉnh Rev.	Mô tả / Description	Ngày / Date

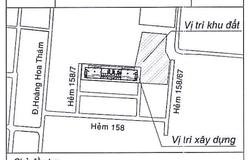

Chủ đầu tư:
Project Owner:

TẬP ĐOÀN CÔNG NGHIỆP - VIỄN THÔNG QUÂN ĐỘI
VIETTEL MILITARY INDUSTRY AND TELECOMS GROUP

Địa chỉ: Lô D26, khu đô thị mới Cầu Giấy, ph.ường Yên Hòa, quận Cầu Giấy, TP. Hà Nội, Việt Nam.
Address: Lot D26 Cau Giay New Urban Area, Yen Hoa Ward, Cau Giay District, Hanoi City, Vietnam.

Đại diện chủ đầu tư:
Owner's Representative:

CÔNG TY QUẢN LÝ TÀI SẢN VIETTEL
VIETTEL ASSET MANAGEMENT COMPANY

Địa chỉ: Tòa nhà The Light, đường Tố Hữu, phường Trung Văn, quận Nam Từ Liêm, Hà Nội, Việt Nam.
Address: The Light Building, To Huu Street, Trung Van Ward, Nam Tu Liem District, Hanoi City, Vietnam.

Liên Danh Tư Vấn Thiết Kế
Joint Venture Consultant

H1 SYSTEMS ENGINEERING SERVICES LLC

H1 SYSTEMS
ONE STEP AHEAD

Head Office: HU-1117 Budapest, Budafoki út 62, Hungary

BỘ XÂY DỰNG
VIỆN KHOA HỌC CÔNG NGHỆ XÂY DỰNG

VIETNAM INSTITUTE FOR BUILDING SCIENCE AND TECHNOLOGY

Địa chỉ: 81 Trần Cung, Nghĩa Tân, Cầu Giấy, Hà Nội
Address: 81 Tran Cung, Nghia Tan, Cau Giay, Ha Noi
Website: ibst.vn

CÔNG TY CỔ PHẦN
KỸ THUẬT FIRST GREEN

FIRST GREEN ENGINEERING JOINT STOCK COMPANY

first green engineering

Địa chỉ: J89 đường B5, Khu đô thị Nam Rạch Chiếc, phường An Phú, TP Thủ Đức, TP. HCM
Address: J89 Road B5, New Nam Rach Chiec Urban, An Phu Ward, Thu Duc City
Website: www.firstgreen.vn

CÔNG TY CỔ PHẦN KỸ THUẬT FIRST GREEN THÀNH PHỐ HỒ CHÍ MINH

Phó Tổng Giám Đốc - Deputy General Director

VŨ YÊN THAO

Chủ nhiệm thiết kế - Design manager
NGUYỄN LÊ NAM

Chủ trì - Presided by
NGUYỄN TẤN THẠCH

Thiết kế - Designed by
GABOR TAKÁCS

Kiểm - Checked by
VŨ YÊN THAO

Dự Án - Project
ĐẦU TƯ XÂY DỰNG TÒA NHÀ TT1 KHU H158 THÀNH PHỐ HỒ CHÍ MINH LÀM TỔNG TRẠM KHU VỰC PHÍA NAM

INVESTMENT IN THE CONSTRUCTION OF TT1 BUILDING IN H158 AREA OF HO CHI MINH CITY AS THE GENERAL STATION IN THE SOUTHERN REGION

Địa chỉ: 158/2A Hoàng Hoa Thám, phường 12, quận Tân Bình thành phố Hồ Chí Minh
Location: 158/2A Hoang Hoa Tham, ward 12, Tan Binh district, Ho Chi Minh city

Giai đoạn - Stage
HỒ SƠ THIẾT KẾ BẢN VẼ THI CÔNG
CONSTRUCTION DESIGN

Hạng Mục - Item
HỆ THỐNG CƠ
MECHANICAL SYSTEM

Tên Bản Vẽ - Drawing Title
MẶT BẰNG HỆ THỐNG THÔNG GIÓ - TẦNG 7-TẦNG TUM
VENTILATION SYSTEM LAYOUT - LEVEL 7 - TUM

DRAWING NO / SỐ HIỆU BẢN VẼ:	SCALE / TỶ LỆ:
TT1_DC-CD-M-AC-LAY-204	1 : 150
PROJECT NO / SỐ HIỆU DỰ ÁN:	**REVISION/PHIÊN BẢN:**
J2501.HCMC.DC.TT1	REV: 00
ISSUE DATE / NGÀY PHÁT HÀNH	**SHEET SIZE / KHỔ GIẤY**
06.2025	A1

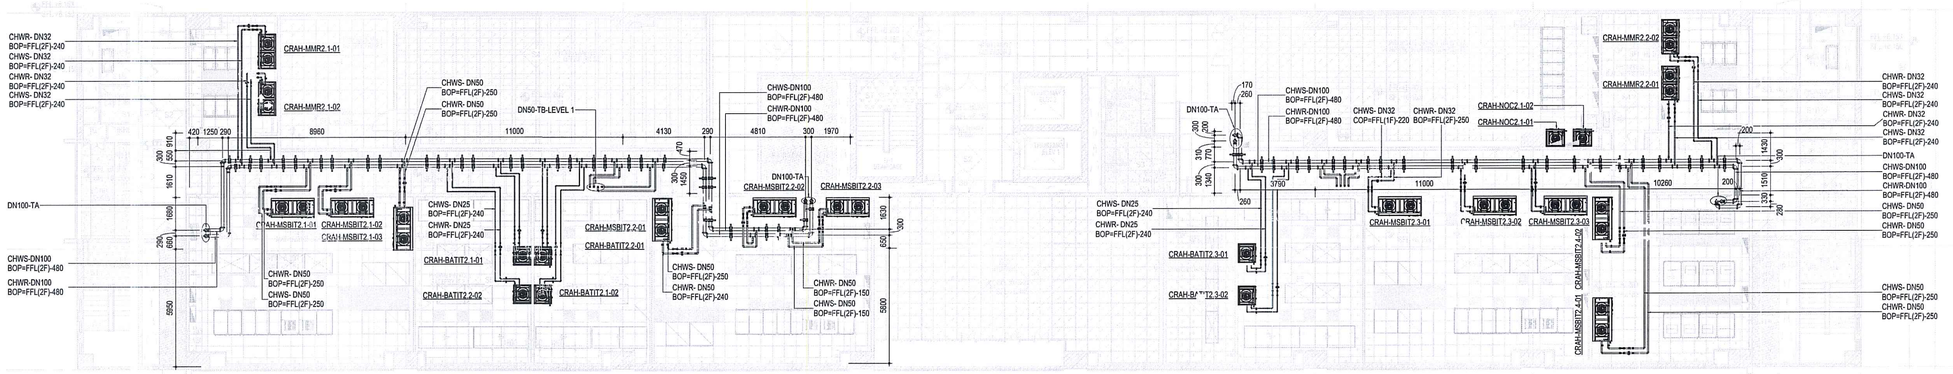

MẶT BẰNG HỆ THỐNG CHILLER - TẦNG 2
CHILLER WATER SYSTEM LAYOUT - LEVEL 2

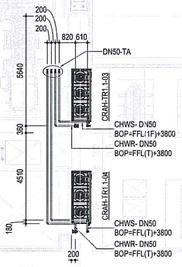

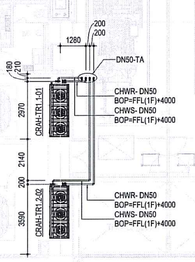

MẶT BẰNG HỆ THỐNG CHILLER - TẦNG 1
CHILLER WATER SYSTEM LAYOUT - LEVEL 1

TẬP ĐOÀN CÔNG NGHIỆP - VIỄN THÔNG QUÂN ĐỘI
CÔNG TY QUẢN LÝ TÀI SẢN VIETTEL
PHÊ DUYỆT
Theo Quyết định số:...../.....
Ngày.....tháng.....năm 20.....
GIÁM ĐỐC
VŨ TIẾN DUY

TỔNG CÔNG TY TƯ VẤN XÂY DỰNG VIỆT NAM - CTCP
THẨM TRA
Theo Văn bản số.....919 VNCC-TT3
Ngày.....10 tháng.....6 năm 2025.....
Ký tên:

Nội dung chi tiết / Revisions

Hiệu chỉnh Rev.	Mô tả / Description	Ngày / Date

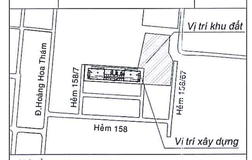

Chủ đầu tư:
Project Owner:

TẬP ĐOÀN CÔNG NGHIỆP - VIỄN THÔNG QUÂN ĐỘI
VIETTEL MILITARY INDUSTRY AND TELECOMS GROUP

Địa chỉ: Lô D26, khu đô thị mới Cầu Giấy, phường Yên Hòa, quận Cầu Giấy, TP. Hà Nội, Việt Nam.
Address: Lot D26 Cau Giay New Urban Area, Yen Hoa Ward, Cau Giay District, Hanoi City, Vietnam.

Đại diện chủ đầu tư:
Owner's Representative:

CÔNG TY QUẢN LÝ TÀI SẢN VIETTEL
VIETTEL ASSET MANAGEMENT COMPANY

Địa chỉ: Tòa nhà The Light, đường Tố Hữu, phường Trung Văn, quận Nam Từ Liêm, Hà Nội, Việt Nam.
Address: The Light Building, To Huu Street, Trung Van Ward, Nam Tu Liem District, Hanoi City, Vietnam.

Liên Danh Tư Vấn Thiết Kế
Joint Venture Consultant

H1 SYSTEMS ENGINEERING SERVICES LLC

H1 SYSTEMS
ONE STEP AHEAD

Head Office: HU-1117 Budapest, Budaföki út 62, Hungary

BỘ XÂY DỰNG
VIỆN KHOA HỌC CÔNG NGHỆ XÂY DỰNG

VIETNAM INSTITUTE FOR BUILDING SCIENCE AND TECHNOLOGY

Địa chỉ: 81 Trần Cung, Nghĩa Tân, Cầu Giấy, Hà Nội
Address: 81 Tran Cung, Nghia Tan, Cau Giay, Ha Noi
Website: ibst.vn

CÔNG TY CỔ PHẦN
KỸ THUẬT FIRST GREEN

FIRST GREEN ENGINEERING JOINT STOCK COMPANY

Địa chỉ: J89 đường B5, khu Cát Lái Nam Rạch Chiếc, phường An Phú, TP Thủ Đức, TP HCM
Address: J89 Road B5, Nam Rach Chiec Quarter, An Phu Ward, Thu Duc City
Website: www.firstgreen.vn

CÔNG TY CỔ PHẦN KỸ THUẬT

Phó Tổng Giám Đốc - Deputy General Director

VŨ YÊN THAO

Chủ nhiệm thiết kế - Design manager

NGUYỄN LÊ NAM

Chủ trì - Presided by

NGUYỄN TẤN THẠCH

Thiết kế - Designed by

GABOR TAKÁCS

Kiểm - Checked by

VŨ YÊN THAO

Dự Án - Project

ĐẦU TƯ XÂY DỰNG TÒA NHÀ TT1 KHU H158 THÀNH PHỐ HỒ CHÍ MINH LÀM TỔNG TRẠM KHU VỰC PHÍA NAM

INVESTMENT IN THE CONSTRUCTION OF TT1 BUILDING IN H158 AREA OF HO CHI MINH CITY AS THE GENERAL STATION IN THE SOUTHERN REGION

Địa chỉ: 158/2A Hoàng Hoa Thám, phường 12, quận Tân Bình thành phố Hồ Chí Minh
Location: 158/2A Hoang Hoa Tham, ward 12, Tan Binh district, Ho Chi Minh city

Giai đoạn - Stage

HỒ SƠ THIẾT KẾ BẢN VẼ THI CÔNG
CONSTRUCTION DESIGN

Hạng Mục - Item

HỆ THỐNG CƠ
MECHANICAL SYSTEM

Tên Bản Vẽ - Drawing Title

MẶT BẰNG HỆ THỐNG CHILLER - TẦNG 1-2
CHILLER WATER SYSTEM LAYOUT - LEVEL 1-2

DRAWING NO / SỐ HIỆU BẢN VẼ:	SCALE / TỶ LỆ:
TT1_DC-CD-M-AC-LAY-205	1 : 150
PROJECT NO / SỐ HIỆU DỰ ÁN:	**REVISION/PHIÊN BẢN:**
J2501.HCMC.DC.TT1	REV: 00
ISSUE DATE / NGÀY PHÁT HÀNH	**SHEET SIZE / KHỔ GIẤY:**
06.2025	A1

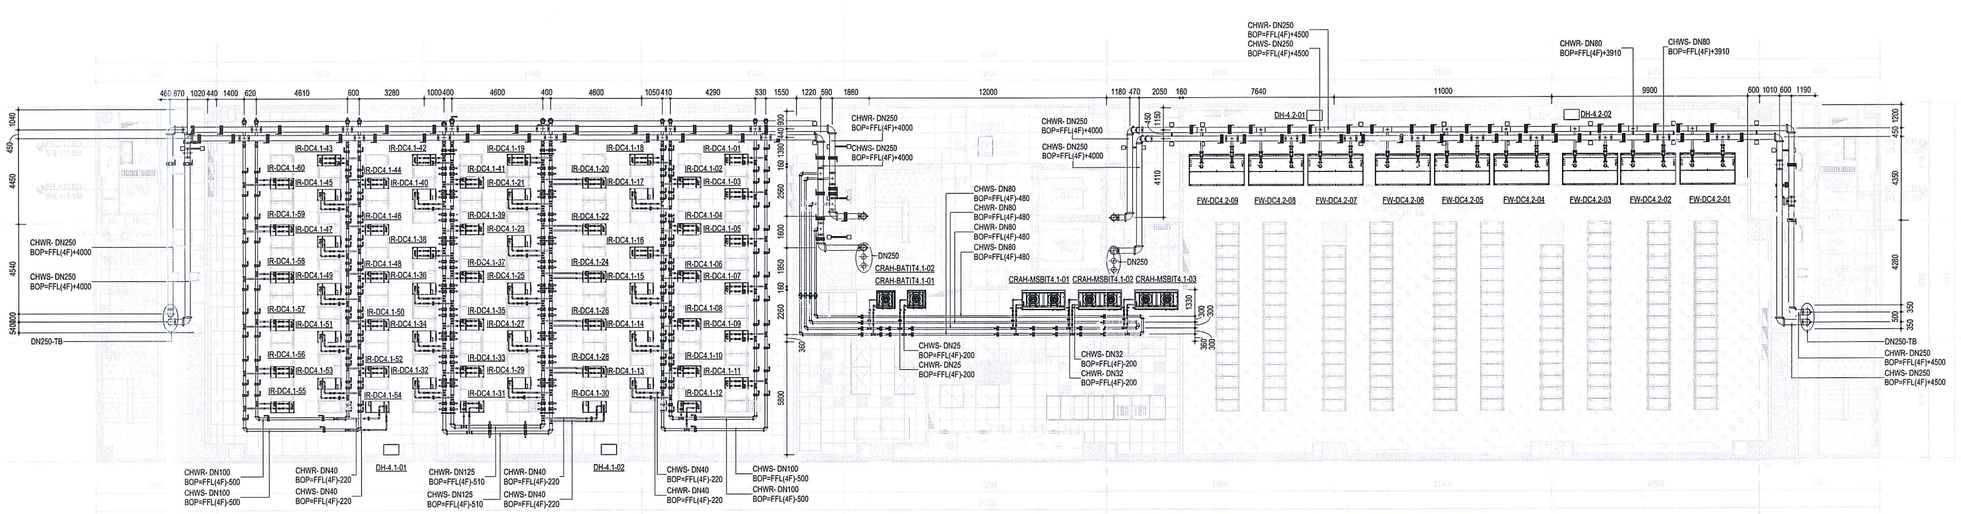

MẶT BẰNG HỆ THỐNG CHILLER - TẦNG 4
CHILLER WATER SYSTEM LAYOUT - LEVEL 4

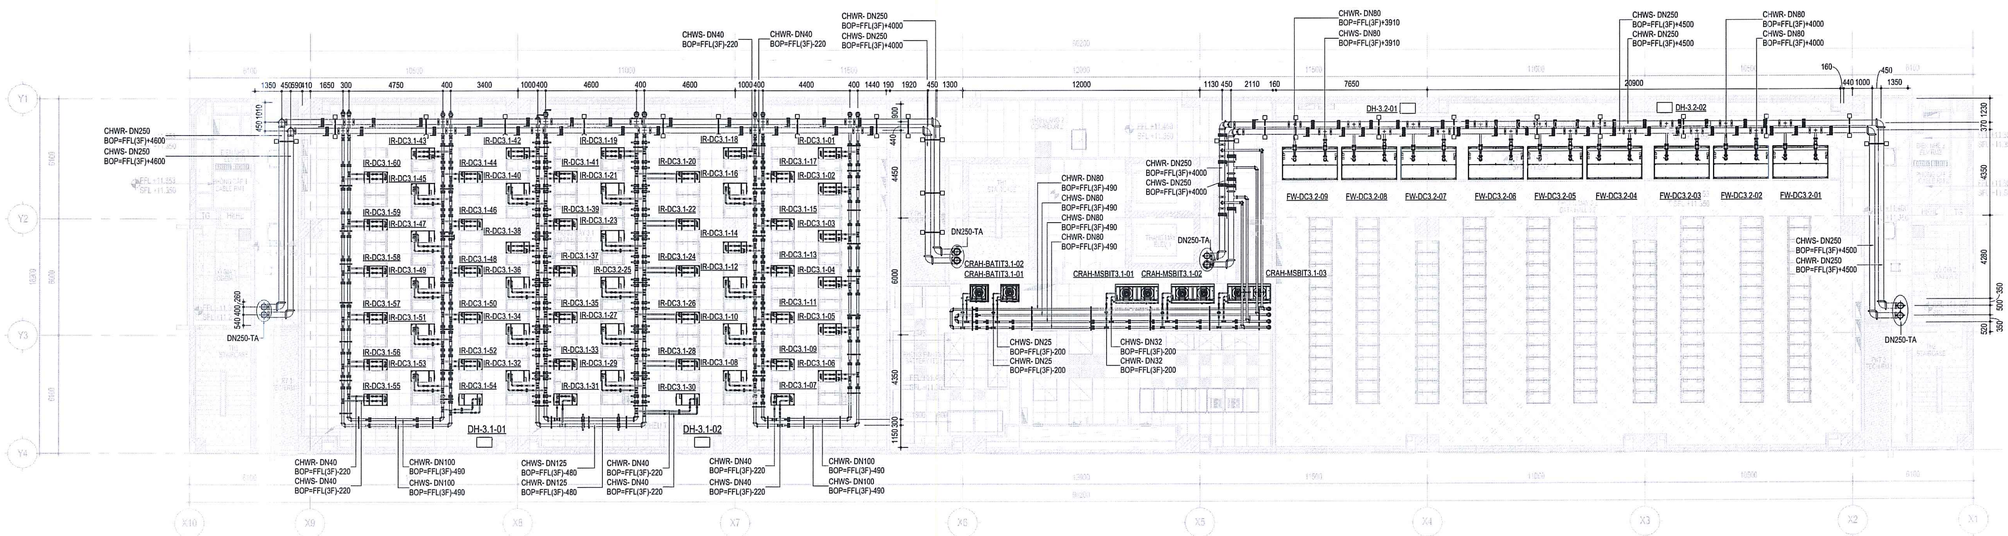

MẶT BẰNG HỆ THỐNG CHILLER - TẦNG 3
CHILLER WATER SYSTEM LAYOUT - LEVEL 3

TẬP ĐOÀN CÔNG NGHIỆP - VIỄN THÔNG QUÂN ĐỘI
CÔNG TY QUẢN LÝ TÀI SẢN VIETTEL
PHÊ DUYỆT
Theo Quyết định số:...../.....
Ngày.....tháng.....năm 20.....
GIÁM ĐỐC
VŨ TIẾN DUY

CÔNG TY TƯ VẤN XÂY DỰNG VIỆT NAM - CTCP
THẨM TRA
Theo Văn bản số.....719..... VNCC-CTCP
Ngày.....10.....tháng.....6.....năm 2025
Ký tên:

Nội dung chỉ tiết / Revisions

Hiệu chỉnh Rev.	Mô tả / Description	Ngày / Date

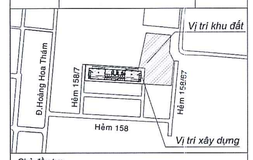

Chủ đầu tư:
Project Owner:

TẬP ĐOÀN CÔNG NGHIỆP - VIỄN THÔNG QUÂN ĐỘI
VIETTEL MILITARY INDUSTRY AND TELECOMS GROUP

Địa chỉ: Lô D26, khu đô thị mới Cầu Giấy, phường Yên Hòa, quận Cầu Giấy, TP. Hà Nội, Việt Nam.
Address: Lot D26 Cau Giay New Urban Area, Yen Hoa Ward, Cau Giay District, Hanoi City, Vietnam.

Đại diện chủ đầu tư:
Owner's Representative:

CÔNG TY QUẢN LÝ TÀI SẢN VIETTEL
VIETTEL ASSET MANAGEMENT COMPANY

Địa chỉ: Tòa nhà The Light, đường Tố Hữu, phường Trung Văn, quận Nam Từ Liêm, Hà Nội, Việt Nam.
Address: The Light Building, To Huu Street, Trung Van Ward, Nam Tu Liem District, Hanoi City, Vietnam.

Liên Danh Tư Vấn Thiết Kế
Joint Venture Consultant

H1 SYSTEMS ENGINEERING SERVICES LLC

H1 SYSTEMS
ONE STEP AHEAD

Head Office: HU-1117 Budapest, Budafoki út 62, Hungary

BỘ XÂY DỰNG
VIỆN KHOA HỌC CÔNG NGHỆ XÂY DỰNG

VIETNAM INSTITUTE FOR BUILDING SCIENCE AND TECHNOLOGY

Địa chỉ: 81 Trần Cung, Nghĩa Tân, Cầu Giấy, Hà Nội
Address: 81 Tran Cung, Nghia Tan, Cau Giay, Ha Noi
Website: ibst.vn

CÔNG TY CỔ PHẦN
KỸ THUẬT FIRST GREEN

FIRST GREEN ENGINEERING JOINT STOCK COMPANY

first green engineering

Địa chỉ: J89 đường B5, tổng đại đô Nam Rạch Chiếc, phường An Phú, TP Thủ Đức, TP.HCM
Address: J89 Road B5, Nam Rach Chiec Ubin, An Phu Ward, Thu Duc City
Website: www.firstgreen.vn

Phó Tổng Giám Đốc - Deputy General Director

VŨ YÊN THAO

Chủ nhiệm thiết kế - Design manager

NGUYỄN LÊ NAM

Chủ trì - Presided by

NGUYỄN TẤN THẠCH

Thiết kế - Designed by

GABOR TAKÁCS

Kiểm - Checked by

VŨ YÊN THAO

Dự Án - Project

ĐẦU TƯ XÂY DỰNG TÒA NHÀ TT1 KHU H158 THÀNH PHỐ HỒ CHÍ MINH LÀM TỔNG TRẠM KHU VỰC PHÍA NAM

INVESTMENT IN THE CONSTRUCTION OF TT1 BUILDING IN H158 AREA OF HO CHI MINH CITY AS THE GENERAL STATION IN THE SOUTHERN REGION

Địa chỉ: 158/2A Hoàng Hoa Thám, phường 12, quận Tân Bình thành phố Hồ Chí Minh
Location: 158/2A Hoang Hoa Tham, ward 12, Tan Binh district, Ho Chi Minh city

Giai đoạn - Stage

HỒ SƠ THIẾT KẾ BẢN VẼ THI CÔNG
CONSTRUCTION DESIGN

Hạng Mục - Item

HỆ THỐNG CƠ
MECHANICAL SYSTEM

Tên Bản Vẽ - Drawing Title

MẶT BẰNG HỆ THỐNG CHILLER - TẦNG 3-4
CHILLER WATER SYSTEM LAYOUT - LEVEL 3-4

DRAWING NO / SỐ HIỆU BẢN VẼ:	SCALE / TỶ LỆ:
TT1_DC-CD-M-AC-LAY-206	1 : 150
PROJECT NO / SỐ HIỆU DỰ ÁN:	**REVISION/PHIÊN BẢN:**
J2501.HCMC.DC.TT1	REV: 00
ISSUE DATE / NGÀY PHÁT HÀNH	**SHEET SIZE / KHỔ GIẤY**
06.2025	A1

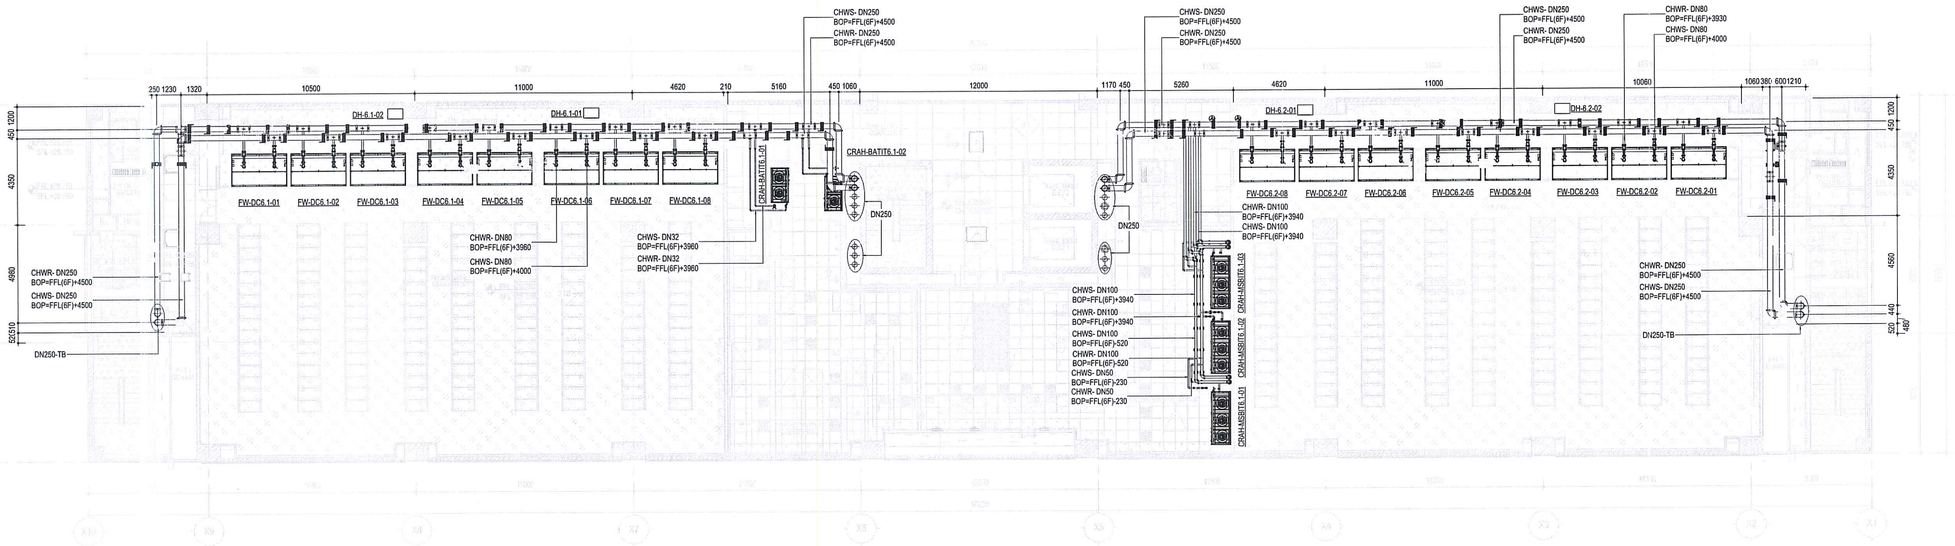

MẶT BẰNG HỆ THỐNG CHILLER - TẦNG 6
CHILLER WATER SYSTEM LAYOUT - LEVEL 6

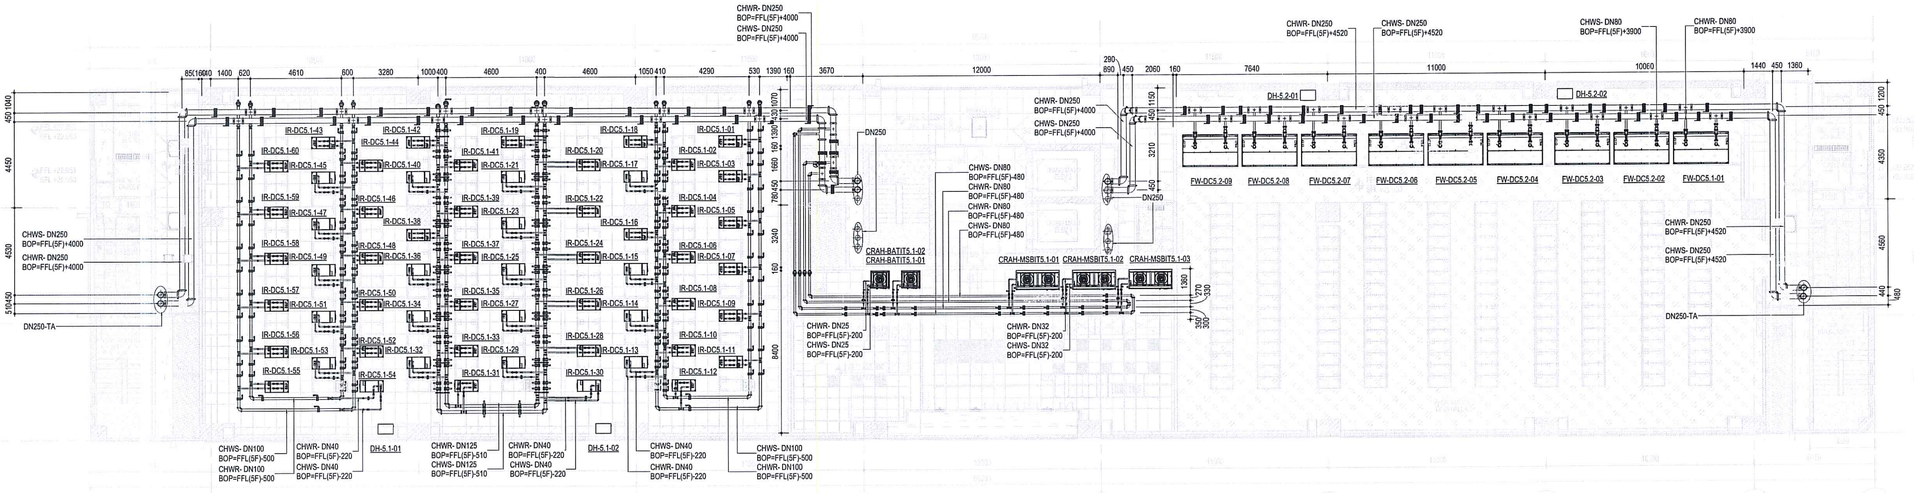

MẶT BẰNG HỆ THỐNG CHILLER - TẦNG 5
CHILLER WATER SYSTEM LAYOUT - LEVEL 5

TẬP ĐOÀN CÔNG NGHIỆP- VIỄN THÔNG QUÂN ĐỘI
CÔNG TY QUẢN LÝ TÀI SẢN VIETTEL
PHÊ DUYỆT
Theo Quyết định số:...../.....
Ngày.....tháng.....năm 20.....
GIÁM ĐỐC
VŨ TIẾN DUY

CÔNG TY TƯ VẤN XÂY DỰNG VIỆT NAM - CTCP
THẨM TRA
Theo Văn bản số: 719 VNCC-KT3
Ngày 10 tháng 6 năm 20.25
Ký tên:

Nội dung chi tiết / Revisions

Hiệu chỉnh Rev.	Mô tả / Description	Ngày / Date

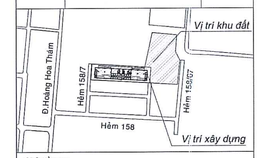

Chủ đầu tư:
Project Owner:

TẬP ĐOÀN CÔNG NGHIỆP - VIỄN THÔNG QUÂN ĐỘI
VIETTEL MILITARY INDUSTRY AND TELECOMS GROUP

Địa chỉ: Lô D26, khu đô thị mới Cầu Giấy, phường Yên Hòa, quận Cầu Giấy, TP. Hà Nội, Việt Nam.
Address: Lot D26 Cau Giay New Urban Area , Yen Hoa Ward, Cau Giay District, Hanoi City, Vietnam.

Đại diện chủ đầu tư:
Owner's Representative:

CÔNG TY QUẢN LÝ TÀI SẢN VIETTEL
VIETTEL ASSET MANAGEMENT COMPANY

Địa chỉ: Tòa nhà The Light, đường Tố Hữu, phường Trung Văn, quận Nam Từ Liêm, Hà Nội, Việt Nam.
Address: The Light Building, To Huu Street, Trung Van Ward, Nam Tu Liem District, Hanoi City, Vietnam.

Liên Danh Tư Vấn Thiết Kế
Joint Venture Consultant

H1 SYSTEMS ENGINEERING SERVICES LLC

H1 SYSTEMS
ONE STEP AHEAD

Head Office: HU-1117 Budapest, Budafoki út 62, Hungary

BỘ XÂY DỰNG
VIỆN KHOA HỌC CÔNG NGHỆ XÂY DỰNG

VIETNAM INSTITUTE FOR BUILDING SCIENCE AND TECHNOLOGY

Địa chỉ: 81 Trần Cung, Nghĩa Tân, Cầu Giấy, Hà Nội
Address: 81 Tran Cung, Nghia Tan, Cau Giay, Ha Noi
Website: ibst.vn

CÔNG TY CỔ PHẦN
KỸ THUẬT FIRST GREEN

FIRST GREEN ENGINEERING JOINT STOCK COMPANY

first green engineering

Địa chỉ: J89 đường B5, Khu dân cư Nam Rạch Chiếc, phường An Phú, TP Thủ Đức, TP HCM
Address: J89 Road B5, Nam Rach Chiec Urban, An Phu Ward, Thu Duc City
Website: www.firstgreen.vn

Phó Tổng Giám Đốc / Deputy General Director

VŨ YÊN THAO

Chủ nhiệm thiết kế - Design manager

NGUYỄN LÊ NAM

Chủ trì - Presided by

NGUYỄN TẤN THẠCH

Thiết kế - Designed by

GABOR TAKÁCS

Kiểm - Checked by

VŨ YÊN THAO

Dự Án - Project

ĐẦU TƯ XÂY DỰNG TÒA NHÀ TT1 KHU H158 THÀNH PHỐ HỒ CHÍ MINH LÀM TỔNG TRẠM KHU VỰC PHÍA NAM

INVESTMENT IN THE CONSTRUCTION OF TT1 BUILDING IN H158 AREA OF HO CHI MINH CITY AS THE GENERAL STATION IN THE SOUTHERN REGION

Địa chỉ: 158/2A Hoàng Hoa Thám, phường 12, quận Tân Bình thành phố Hồ Chí Minh
Location: 158/2A Hoang Hoa Tham, ward 12, Tan Binh district, Ho Chi Minh city

Giai đoạn - Stage

HỒ SƠ THIẾT KẾ BẢN VẼ THI CÔNG
CONSTRUCTION DESIGN

Hạng Mục - Item

HỆ THỐNG CƠ
MECHANICAL SYSTEM

Tên Bản Vẽ - Drawing Title

MẶT BẰNG HỆ THỐNG CHILLER - TẦNG 5-6
CHILLER WATER SYSTEM LAYOUT - LEVEL 5-6

DRAWING NO / SỐ HIỆU BẢN VẼ:	SCALE / TỶ LỆ:
TT1_DC-CD-M-AC-LAY-207	1 : 150
PROJECT NO / SỐ HIỆU DỰ ÁN:	REVISION/PHIÊN BẢN:
J2501.HCMC.DC.TT1	REV: 03
ISSUE DATE / NGÀY PHÁT HÀNH	SHEET SIZE / KHỔ GIẤY
06.2025	A1

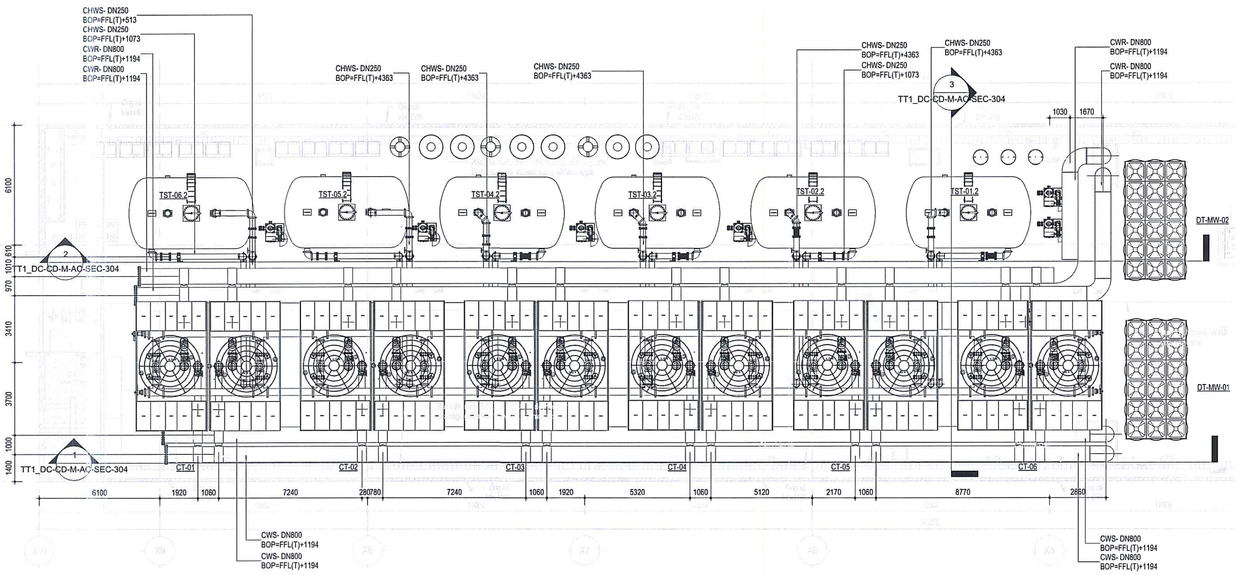

MẶT BẰNG HỆ THỐNG CHILLER - TẦNG TUM
CHILLER WATER SYSTEM LAYOUT - LEVEL TUM

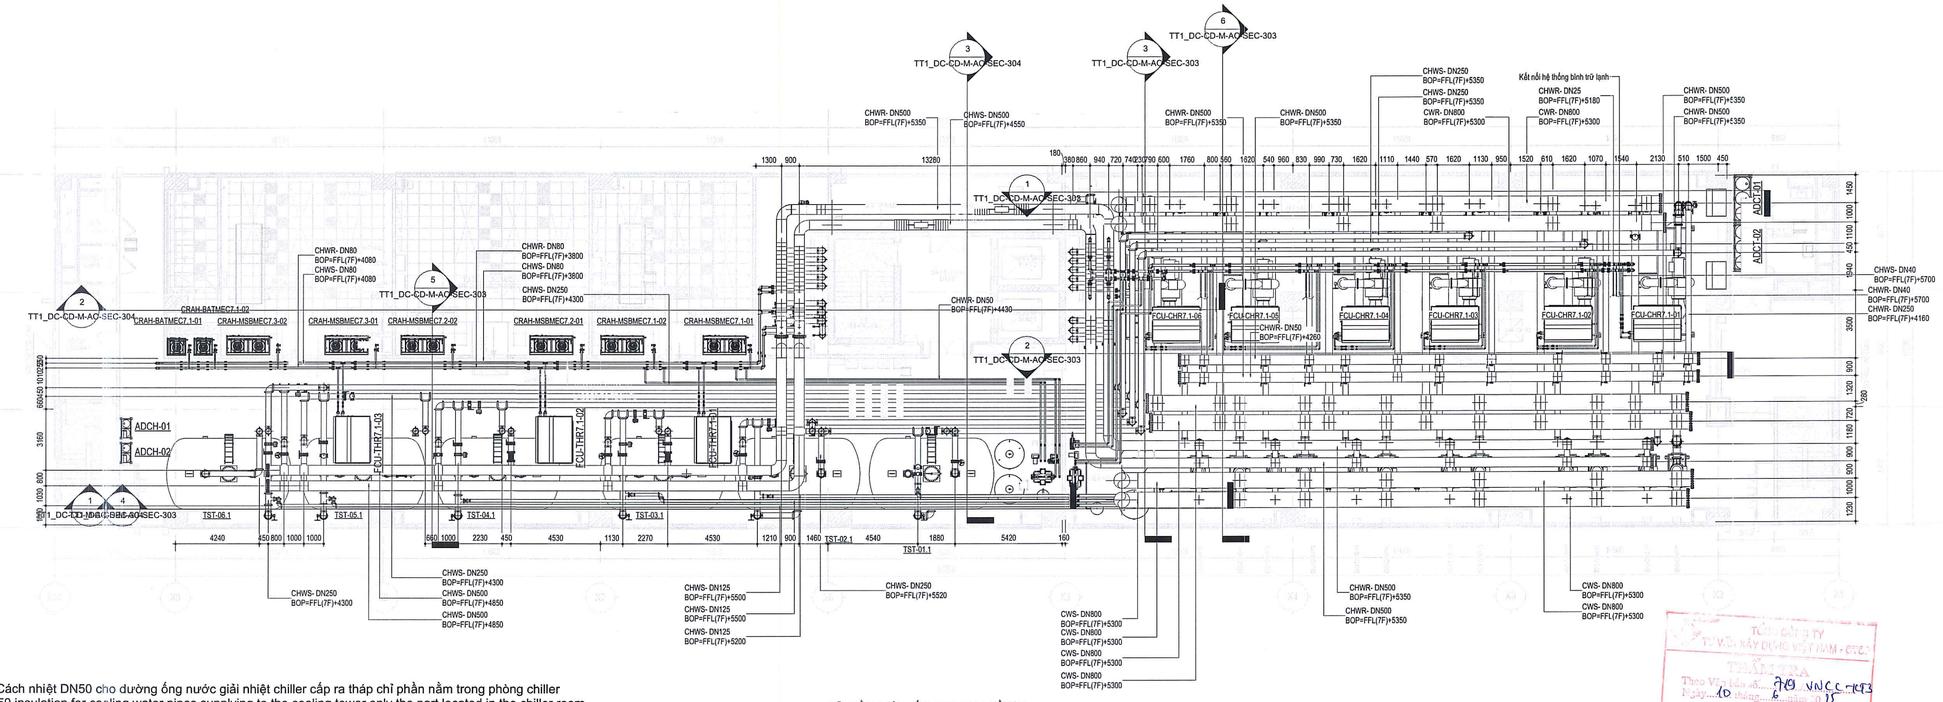

Ghi chú: Cách nhiệt DN50 cho đường ống nước giải nhiệt chiller cấp ra tháp chỉ phần nằm trong phòng chiller
Note: DN50 insulation for cooling water pipes supplying to the cooling tower only the part located in the chiller room

MẶT BẰNG HỆ THỐNG CHILLER - TẦNG 7
CHILLER WATER SYSTEM LAYOUT - LEVEL 7

TẬP ĐOÀN CÔNG NGHIỆP - VIỄN THÔNG QUÂN ĐỘI
CÔNG TY QUẢN LÝ TÀI SẢN VIETTEL
PHÊ DUYỆT
Theo Quyết định số:...../.....
Ngày.....tháng.....năm 20.....
GIÁM ĐỐC
VŨ TIẾN DUY

Nội dung chi tiết / Revisions

Hiệu chỉnh Rev.	Mô tả / Description	Ngày / Date

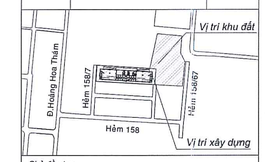

Chủ đầu tư:
Project Owner:

TẬP ĐOÀN CÔNG NGHIỆP - VIỄN THÔNG QUÂN ĐỘI
VIETTEL MILITARY INDUSTRY AND TELECOMS GROUP

Địa chỉ: Lô D26, khu đô thị mới Cầu Giấy, phường Yên Hòa, quận Cầu Giấy, TP. Hà Nội, Việt Nam.
Address: Lot D26 Cau Giay New Urban Area, Yen Hoa Ward, Cau Giay District, Hanoi City, Vietnam.

Đại diện chủ đầu tư:
Owner's Representative:

CÔNG TY QUẢN LÝ TÀI SẢN VIETTEL
VIETTEL ASSET MANAGEMENT COMPANY

Địa chỉ: Tòa nhà The Light, đường Tố Hữu, phường Trung Văn, quận Nam Từ Liêm, Hà Nội, Việt Nam.
Address: The Light Building, To Huu Street, Trung Van Ward, Nam Tu Liem District, Hanoi City, Vietnam.

Liên Danh Tư Vấn Thiết Kế
Joint Venture Consultant

H1 SYSTEMS ENGINEERING SERVICES LLC

H1 SYSTEMS
ONE STEP AHEAD

Head Office: HU-1117 Budapest, Budafoki út 62, Hungary

BỘ XÂY DỰNG
VIỆN KHOA HỌC CÔNG NGHỆ XÂY DỰNG

VIETNAM INSTITUTE FOR BUILDING SCIENCE AND TECHNOLOGY

Địa chỉ: 81 Trần Cung, Nghĩa Tân, Cầu Giấy, Hà Nội
Address: 81 Tran Cung, Nghia Tan, Cau Giay, Ha Noi
Website: ibst.vn

CÔNG TY CỔ PHẦN
KỸ THUẬT FIRST GREEN

FIRST GREEN ENGINEERING JOINT STOCK COMPANY

first green engineering

Địa chỉ: J89 đường B5, Khu dân cư Nam Rạch Chiếc, phường An Phú, TP Thủ Đức, TP.HCM.
Address: J89 Road B5, Nam Rach Chiec Residential Area, An Phu Ward, Thu Duc City.
Website: www.firstgreen.vn

CÔNG TY CỔ PHẦN FIRST GREEN THÀNH PHỐ HỒ CHÍ MINH

Phó Tổng Giám Đốc | Deputy General Director
VŨ YÊN THẢO

Chủ nhiệm thiết kế - Design manager
NGUYỄN LÊ NAM

Chủ trì - Presided by
NGUYỄN TẤN THẠCH

Thiết kế - Designed by
GABOR TAKÁCS

Kiểm - Checked by
VŨ YÊN THẢO

Dự Án - Project
ĐẦU TƯ XÂY DỰNG TÒA NHÀ TT1 KHU H158 THÀNH PHỐ HỒ CHÍ MINH LÀM TỔNG TRẠM KHU VỰC PHÍA NAM

INVESTMENT IN THE CONSTRUCTION OF TT1 BUILDING IN H158 AREA OF HO CHI MINH CITY AS THE GENERAL STATION IN THE SOUTHERN REGION

Địa chỉ: 158/2A Hoàng Hoa Thám, phường 12, quận Tân Bình thành phố Hồ Chí Minh
Location: 158/2A Hoang Hoa Tham, ward 12, Tan Binh district, Ho Chi Minh city

Giai đoạn - Stage
HỒ SƠ THIẾT KẾ BẢN VẼ THI CÔNG
CONSTRUCTION DESIGN

Hạng Mục - Item
HỆ THỐNG CƠ
MECHANICAL SYSTEM

Tên Bản Vẽ - Drawing Title
MẶT BẰNG HỆ THỐNG CHILLER - TẦNG 7-TẦNG TUM
CHILLER WATER SYSTEM LAYOUT - LEVEL 7 - TUM

DRAWING NO / SỐ HIỆU BẢN VẼ:	SCALE / TỶ LỆ:
TT1_DC-CD-M-AC-LAY-208	1 : 150
PROJECT NO / SỐ HIỆU DỰ ÁN:	REVISION/PHIÊN BẢN:
J2501.HCMC.DC.TT1	REV: 00
ISSUE DATE / NGÀY PHÁT HÀNH	SHEET SIZE / KHỔ GIẤY
06.2025	A1

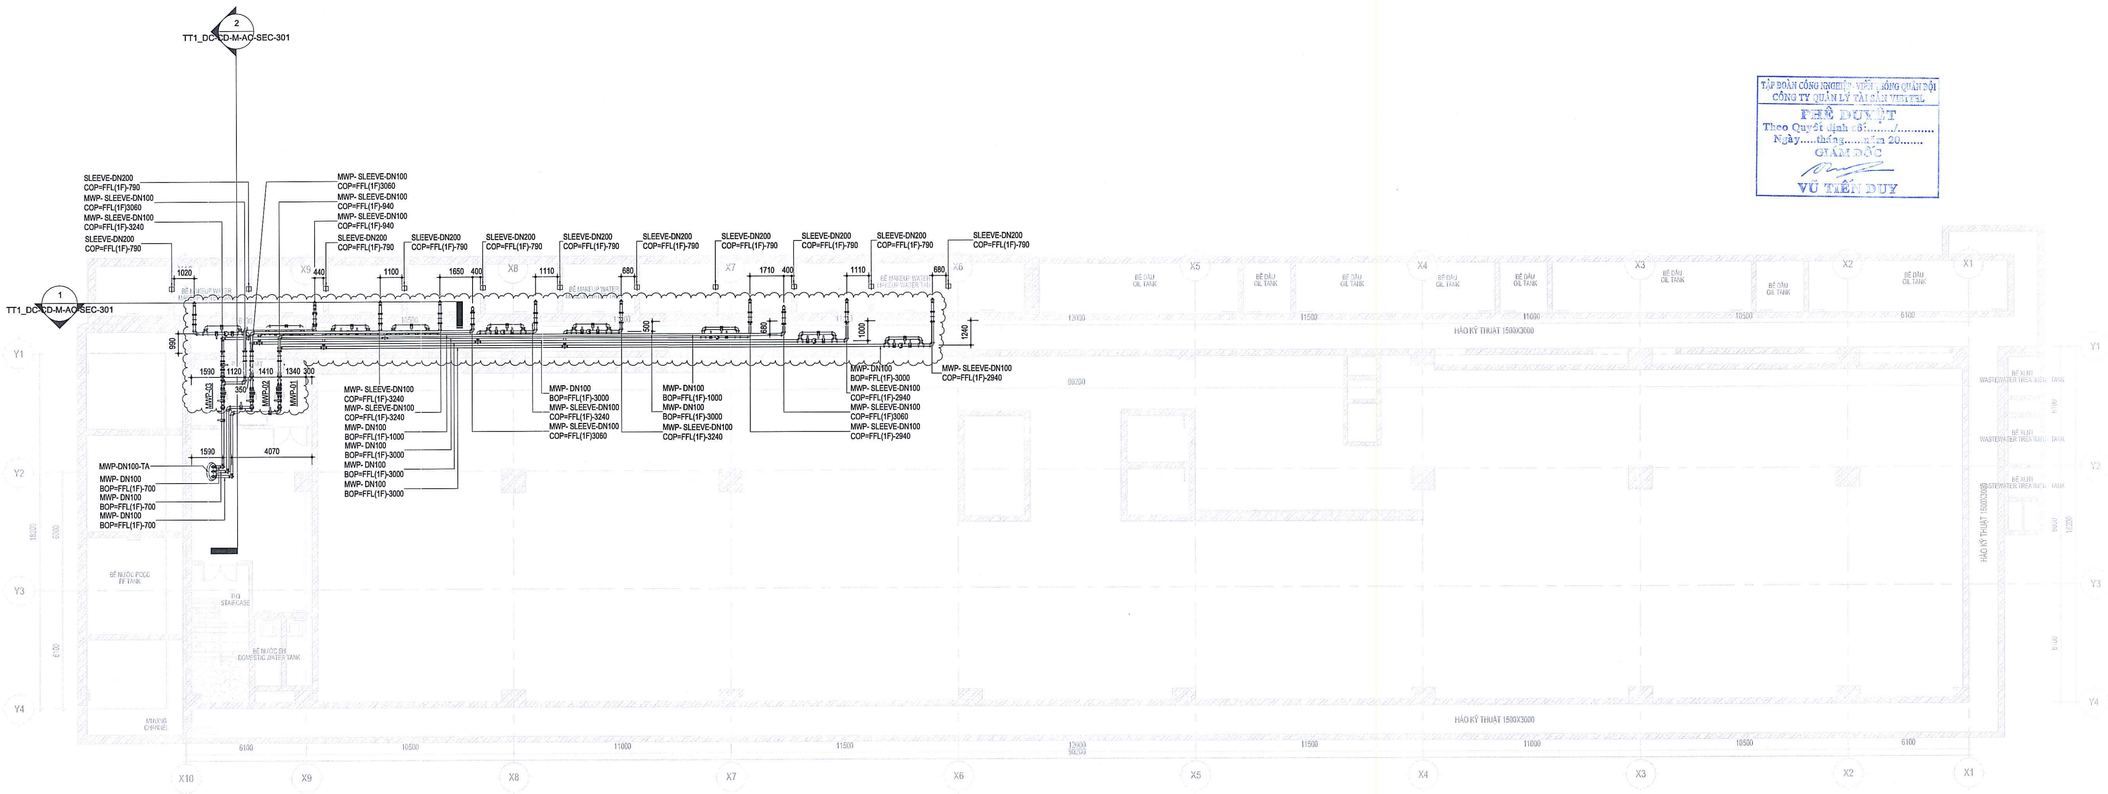

TẬP ĐOÀN CÔNG NGHIỆP - VIỄN THÔNG QUÂN ĐỘI
CÔNG TY QUẢN LÝ TÀI SẢN VIETTEL
PHÊ DUYỆT
Theo Quyết định số:...../.....
Ngày.....tháng.....năm 20.....
GIÁM ĐỐC
VŨ TIẾN DUY

TỔNG CÔNG TY
TƯ VẤN XÂY DỰNG VIỆT NAM - CTCP
THẨM TRA
Theo Văn bản số: 719/VNCC-VT
Ngày 10 tháng 06 năm 2025
Ký tên:

Nội dung chi tiết / Revisions

Hiệu chỉnh Rev.	Mô tả / Description	Ngày / Date

Chủ đầu tư:
Project Owner:

TẬP ĐOÀN CÔNG NGHIỆP - VIỄN THÔNG QUÂN ĐỘI
VIETTEL MILITARY INDUSTRY AND TELECOMS GROUP

Địa chỉ: Lô D26, khu đô thị mới Cầu Giấy, phường Yên Hòa, quận Cầu Giấy, TP. Hà Nội, Việt Nam.
Address: Lot D26 Cau Giay New Urban Area, Yen Hoa Ward, Cau Giay District, Hanoi City, Vietnam.

Đại diện chủ đầu tư:
Owner's Representative:

CÔNG TY QUẢN LÝ TÀI SẢN VIETTEL
VIETTEL ASSET MANAGEMENT COMPANY

Địa chỉ: Tòa nhà The Light, đường Tố Hữu, phường Trung Văn, quận Nam Từ Liêm, Hà Nội, Việt Nam.
Address: The Light Building, To Huu Street, Trung Van Ward, Nam Tu Liem District, Hanoi City, Vietnam.

Liên Danh Tư Vấn Thiết Kế
Joint Venture Consultant

H1 SYSTEMS ENGINEERING SERVICES LLC

H1 SYSTEMS
ONE STEP AHEAD

Head Office: HU-1117 Budapest, Budafoki út 62, Hungary

BỘ XÂY DỰNG
VIỆN KHOA HỌC CÔNG NGHỆ XÂY DỰNG

VIETNAM INSTITUTE FOR BUILDING SCIENCE AND TECHNOLOGY

Địa chỉ: 81 Trần Cung, Nghĩa Tân, Cầu Giấy, Hà Nội
Address: 81 Tran Cung, Nghia Tan, Cau Giay, Ha Noi
Website: ibst.vn

CÔNG TY CỔ PHẦN
KỸ THUẬT FIRST GREEN

FIRST GREEN ENGINEERING JOINT STOCK COMPANY

first green engineering

Địa chỉ: J89 đường B5, Khu dân cư Nam Rạch Chiếc, phường An Phú, TP Thủ Đức, TP HCM
Address: J89 Road B5, Nam Rach Chiec Uban, An Phu Ward, Thu Duc City.
Website: www.firstgreen.vn

Phó Tổng Giám Đốc - Deputy General Director

CÔNG TY CỔ PHẦN KỸ THUẬT FIRST GREEN
VŨ YÊN THẠO

Chủ nhiệm thiết kế - Design manager
NGUYỄN LÊ NAM

Chủ trì - Presided by
NGUYỄN TẤN THẠCH

Thiết kế - Designed by
GABOR TAKÁCS

Kiểm - Checked by
VŨ YÊN THẠO

Dự Án - Project
ĐẦU TƯ XÂY DỰNG TÒA NHÀ TT1 KHU H158 THÀNH PHỐ HỒ CHÍ MINH LÀM TỔNG TRẠM KHU VỰC PHÍA NAM

INVESTMENT IN THE CONSTRUCTION OF TT1 BUILDING IN H158 AREA OF HO CHI MINH CITY AS THE GENERAL STATION IN THE SOUTHERN REGION

Địa chỉ: 158/2A Hoàng Hoa Thám, phường 12, quận Tân Bình thành phố Hồ Chí Minh
Location: 158/2A Hoang Hoa Tham, ward 12, Tan Binh district, Ho Chi Minh city

Giai đoạn - Stage
HỒ SƠ THIẾT KẾ BẢN VẼ THI CÔNG
CONSTRUCTION DESIGN

Hạng Mục - Item
HỆ THỐNG CƠ
MECHANICAL SYSTEM

Tên Bản Vẽ - Drawing Title
MẶT BẰNG NƯỚC BỔ SUNG - NGẦM
WATER MAKEUP LAYOUT - UNDERGROUND

DRAWING NO / SỐ HIỆU BẢN VẼ:	**SCALE / TỶ LỆ:**
TT1_DC-CD-M-AC-LAY-209	1 : 150
PROJECT NO / SỐ HIỆU DỰ ÁN:	**REVISION/PHIÊN BẢN:**
J2501.HCMC.DC.TT1	REV: 00
ISSUE DATE / NGÀY PHÁT HÀNH	**SHEET SIZE / KHỔ GIẤY:**
06.2025	A1

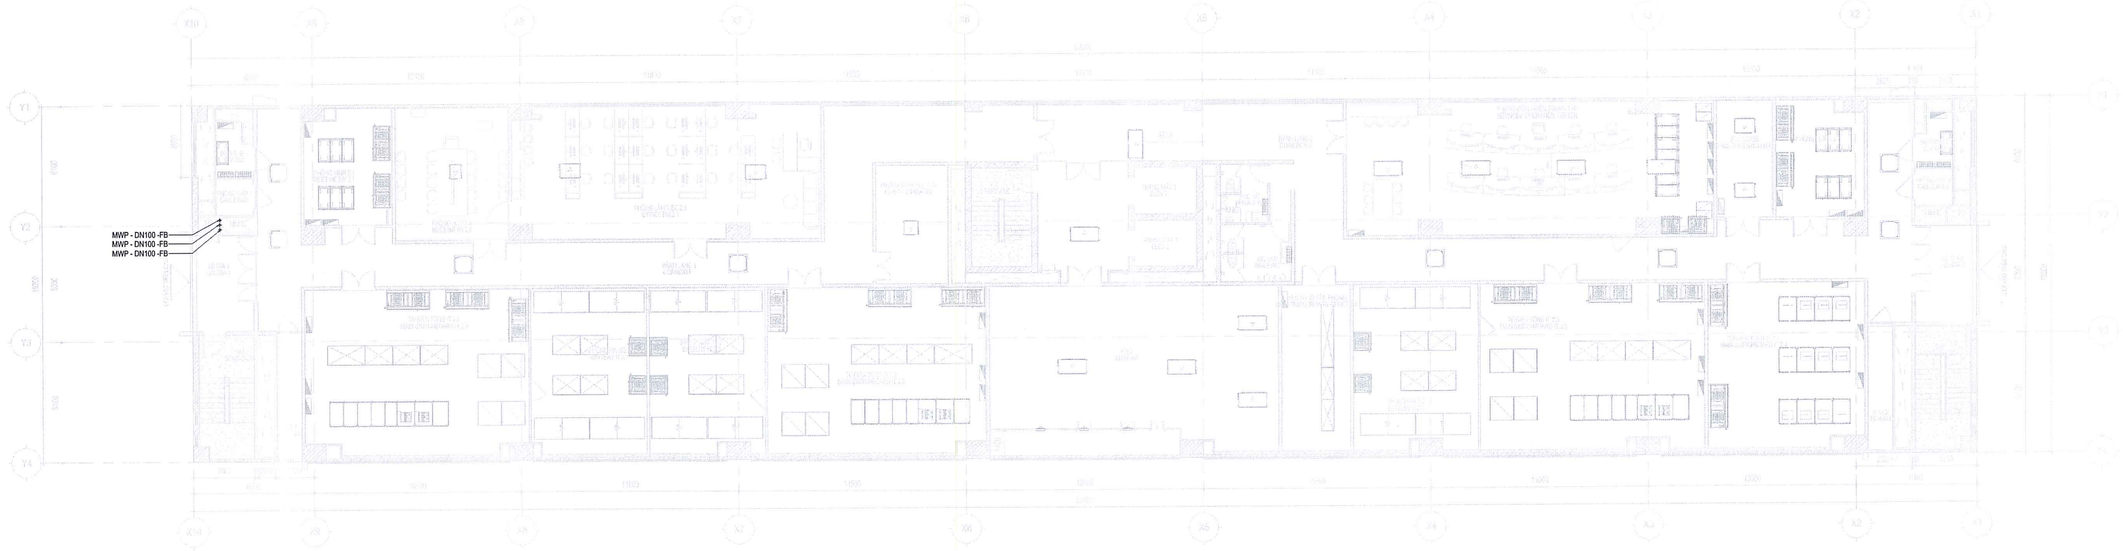

MẶT BẰNG NƯỚC BỔ SUNG - TẦNG 2
WATER MAKEUP LAYOUT - LEVEL 2

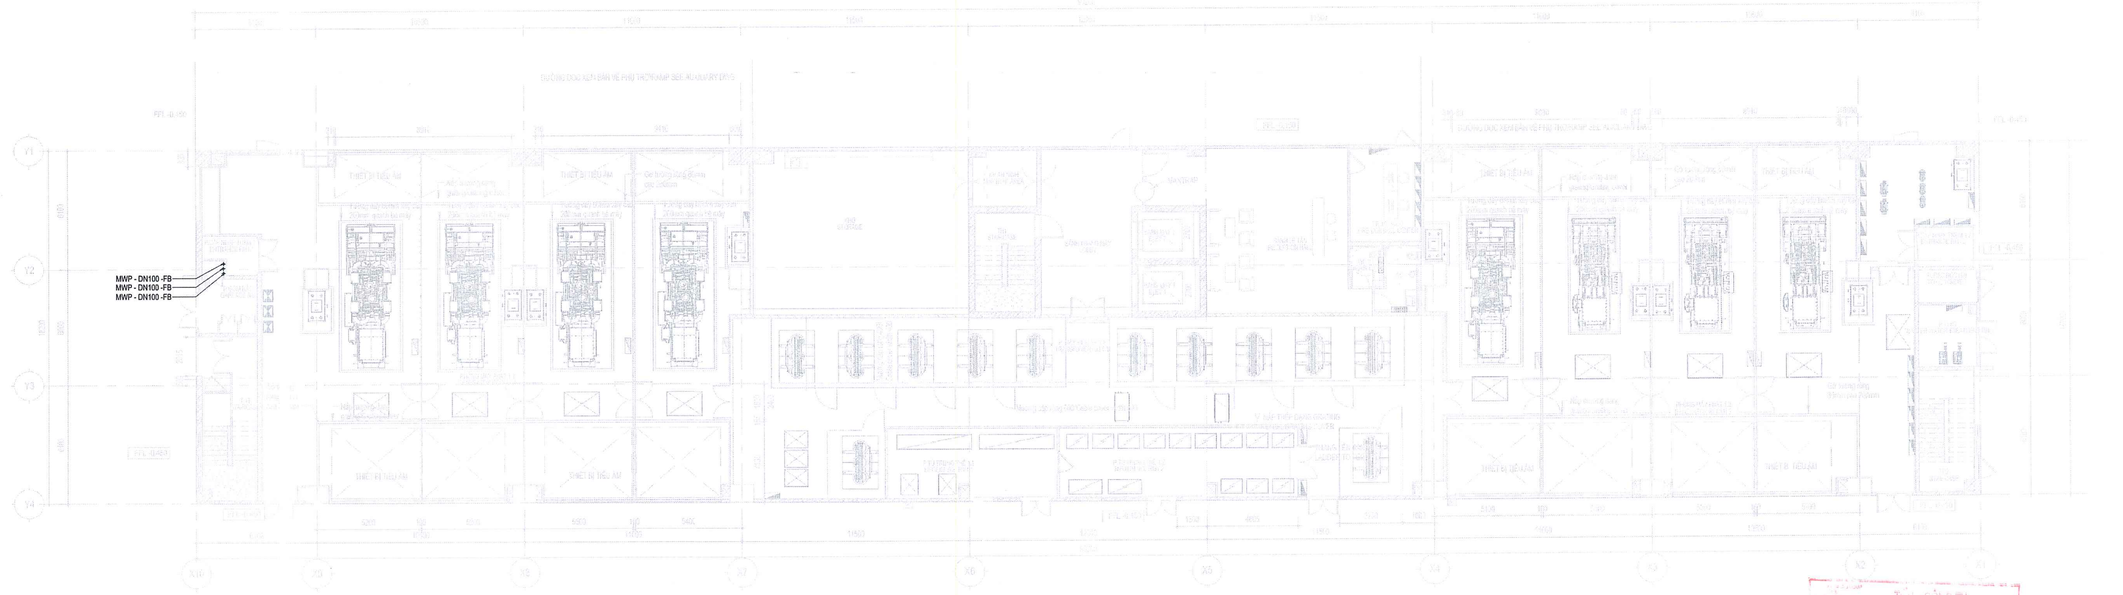

MẶT BẰNG NƯỚC BỔ SUNG - TẦNG 1
WATER MAKEUP LAYOUT - LEVEL 1

TẬP ĐOÀN CÔNG NGHIỆP - VIỄN THÔNG QUÂN ĐỘI
CÔNG TY QUẢN LÝ TÀI SẢN VIETTEL
PHÊ DUYỆT
Theo Quyết định số:...../.....
Ngày.....tháng.....năm 20.....
GIÁM ĐỐC
VŨ TIẾN DUY

Nội dung chi tiết / Revisions

Hiệu chỉnh Rev.	Mô tả / Description	Ngày / Date

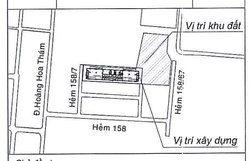

Chủ đầu tư:
Project Owner:

TẬP ĐOÀN CÔNG NGHIỆP - VIỄN THÔNG QUÂN ĐỘI
VIETTEL MILITARY INDUSTRY AND TELECOMS GROUP

Địa chỉ: Lô D26, khu đô thị mới Cầu Giấy, phường Yên Hòa, quận Cầu Giấy, TP. Hà Nội, Việt Nam.
Address: Lot D26 Cau Giay New Urban Area, Yen Hoa Ward, Cau Giay District, Hanoi City, Vietnam.

Đại diện chủ đầu tư:
Owner's Representative:

CÔNG TY QUẢN LÝ TÀI SẢN VIETTEL
VIETTEL ASSET MANAGEMENT COMPANY

Địa chỉ: Tòa nhà The Light, đường Tố Hữu, phường Trung Văn, quận Nam Từ Liêm, Hà Nội, Việt Nam.
Address: The Light Building, To Huu Street, Trung Van Ward, Nam Tu Liem District, Hanoi City, Vietnam.

Liên Danh Tư Vấn Thiết Kế
Joint Venture Consultant

H1 SYSTEMS ENGINEERING SERVICES LLC

H1 SYSTEMS
ONE STEP AHEAD

Head Office: HU-1117 Budapest, Budafoki út 62, Hungary

BỘ XÂY DỰNG
VIỆN KHOA HỌC CÔNG NGHỆ XÂY DỰNG

VIETNAM INSTITUTE FOR BUILDING SCIENCE AND TECHNOLOGY

Địa chỉ: 81 Trần Cung, Nghĩa Tân, Cầu Giấy, Hà Nội
Address: 81 Tran Cung, Nghia Tan, Cau Giay, Ha Noi
Website: ibst.vn

CÔNG TY CỔ PHẦN
KỸ THUẬT FIRST GREEN

FIRST GREEN ENGINEERING JOINT STOCK COMPANY

first green engineering

Địa chỉ: J89 đường B5, Khu dân cư Nam Rạch Chiếc, phường An Phú, TP Thủ Đức, TP HCM
Address: J89 Road B5, Nam Rach Chiec Quarter, An Phu Ward, Thu Duc City
Website: www.firstgreen.vn

CÔNG TY CỔ PHẦN KỸ THUẬT FIRST GREEN THÀNH PHỐ HỒ CHÍ MINH

Phó Tổng Giám Đốc - Deputy General Director

VŨ YÊN THAO

Chủ nhiệm thiết kế - Design manager

NGUYỄN LÊ NAM

Chủ trì - Presided by

NGUYỄN TẤN THẠCH

Thiết kế - Designed by

GABOR TAKÁCS

Kiểm - Checked by

VŨ YÊN THAO

Dự Án - Project

ĐẦU TƯ XÂY DỰNG TÒA NHÀ TT1 KHU H158 THÀNH PHỐ HỒ CHÍ MINH LÀM TỔNG TRẠM KHU VỰC PHÍA NAM

INVESTMENT IN THE CONSTRUCTION OF TT1 BUILDING IN H158 AREA OF HO CHI MINH CITY AS THE GENERAL STATION IN THE SOUTHERN REGION

Địa chỉ: 158/2A Hoàng Hoa Thám, phường 12, quận Tân Bình thành phố Hồ Chí Minh
Location: 158/2A Hoang Hoa Tham, ward 12, Tan Binh district, Ho Chi Minh city

Giai đoạn - Stage

HỒ SƠ THIẾT KẾ BẢN VẼ THI CÔNG
CONSTRUCTION DESIGN

Hạng Mục - Item

HỆ THỐNG CƠ
MECHANICAL SYSTEM

Tên Bản Vẽ - Drawing Title

MẶT BẰNG NƯỚC BỔ SUNG - TẦNG 1-2
WATER MAKEUP LAYOUT - LEVEL 1-2

DRAWING NO / SỐ HIỆU BẢN VẼ:	SCALE / TỶ LỆ:
TT1_DC-CD-M-AC-LAY-2010	1 : 150
PROJECT NO / SỐ HIỆU DỰ ÁN:	**REVISION/PHIÊN BẢN:**
J2501.HCMC.DC.TT1	REV: 00
ISSUE DATE / NGÀY PHÁT HÀNH	**SHEET SIZE / KHỔ GIẤY**
06.2025	A1

TỔNG CÔNG TY
T. VIỄN THÔNG QUÂN ĐỘI
Theo Văn bản số 719 VTCC-KT3
ngày 10 tháng 6 năm 25
Ký tên

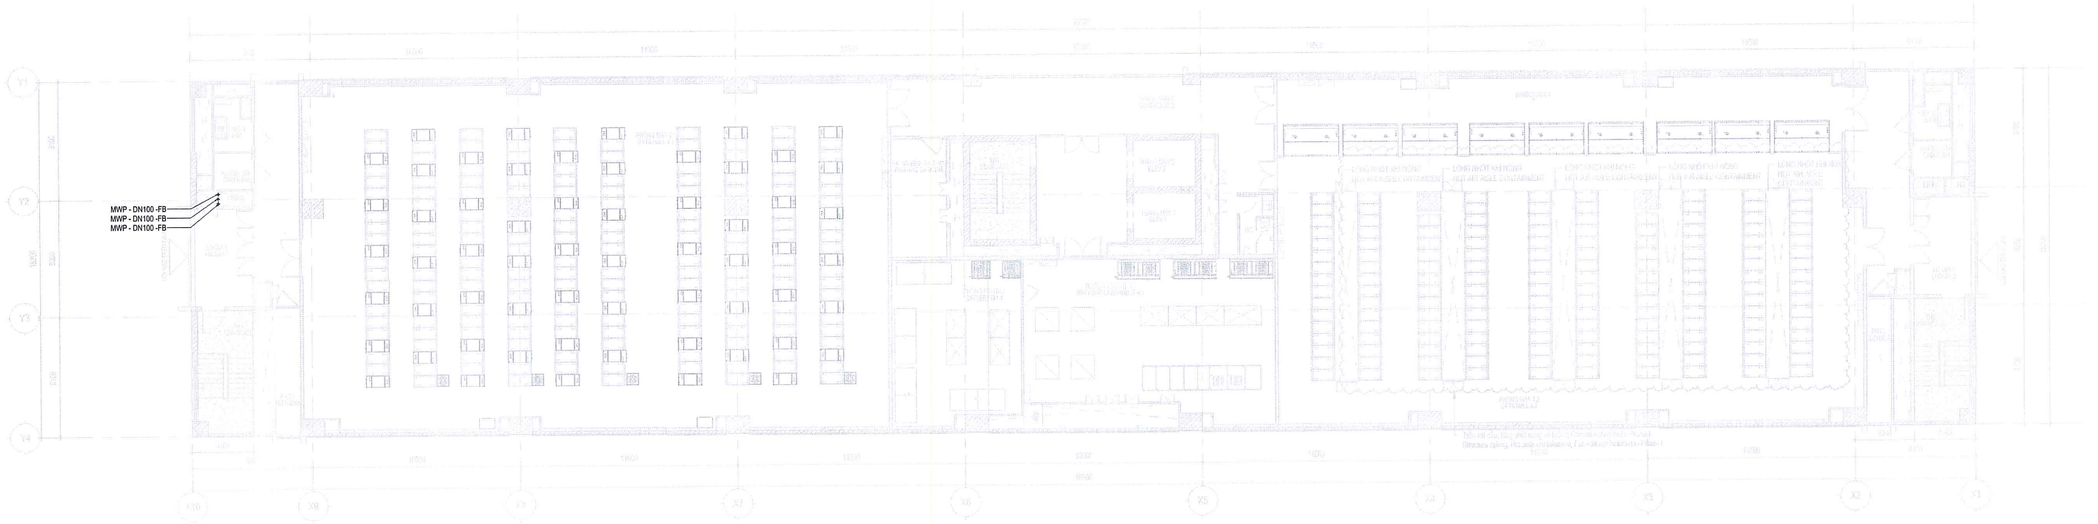

MẶT BẰNG NƯỚC BỔ SUNG - TẦNG 4
WATER MAKEUP LAYOUT - LEVEL 4

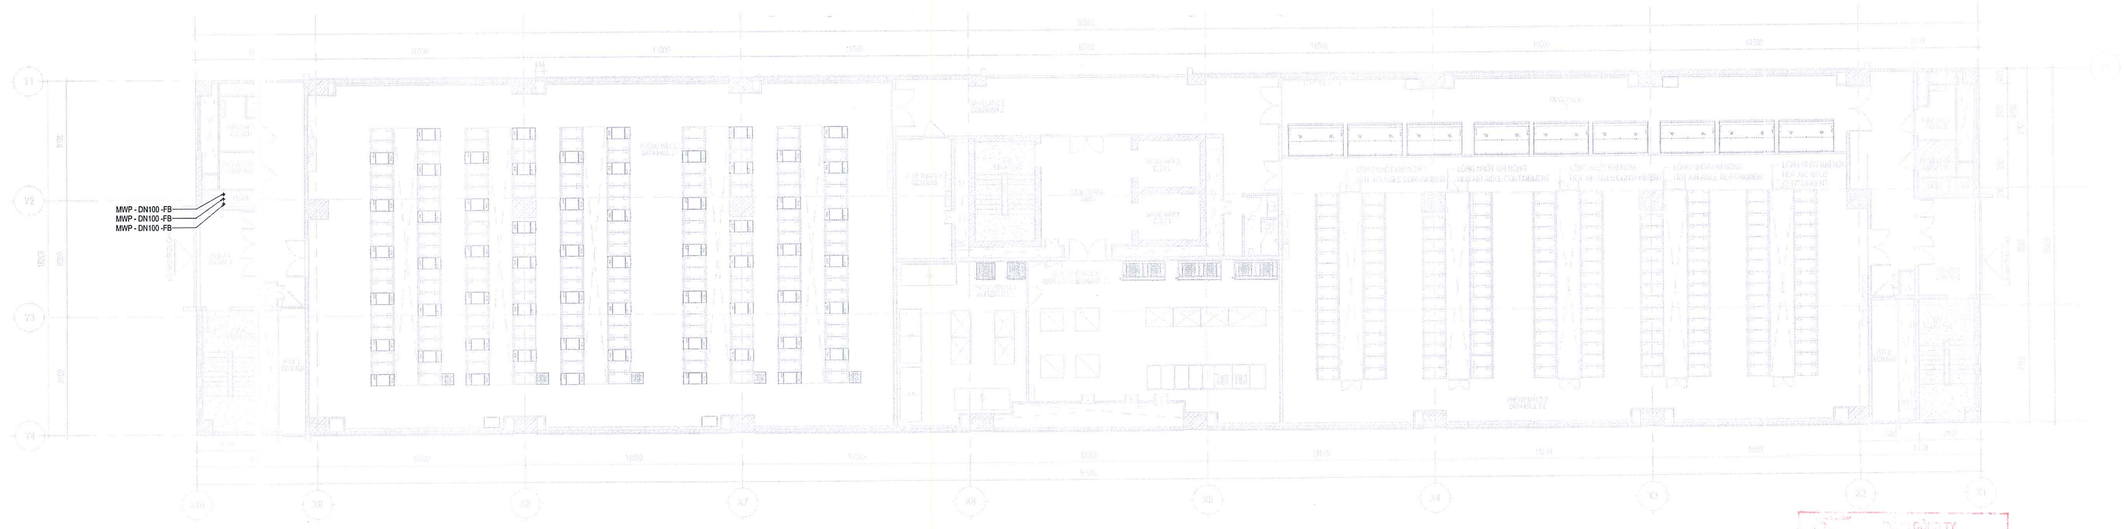

MẶT BẰNG NƯỚC BỔ SUNG - TẦNG 3
WATER MAKEUP LAYOUT - LEVEL 3

TẬP ĐOÀN CÔNG NGHIỆP - VIỄN THÔNG QUÂN ĐỘI
CÔNG TY QUẢN LÝ TÀI SẢN VIETTEL
PHÊ DUYỆT
Theo Quyết định số:...../.....
Ngày.....tháng.....năm 20.....
GIÁM ĐỐC
VŨ TIẾN DUY

CÔNG TY T.V.T.K. XÂY DỰNG VIỆT NAM - CTCP
THẨM TRA
Theo Văn bản số 719 VNCC-CT3
Ngày 10 tháng 6 năm 20 25
Ký tên:

Nội dung chi tiết / Revisions

Hiệu chỉnh Rev.	Mô tả / Description	Ngày / Date

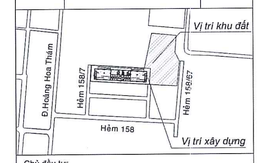

Chủ đầu tư:
Project Owner:

TẬP ĐOÀN CÔNG NGHIỆP - VIỄN THÔNG QUÂN ĐỘI
VIETTEL MILITARY INDUSTRY AND TELECOMS GROUP

Địa chỉ: Lô D26, khu đô thị mới Cầu Giấy, phường Yên Hòa, quận Cầu Giấy, TP. Hà Nội, Việt Nam.
Address: Lot D26 Cau Giay New Urban Area, Yen Hoa Ward, Cau Giay District, Hanoi City, Vietnam.

Đại diện chủ đầu tư:
Owner's Representative:

CÔNG TY QUẢN LÝ TÀI SẢN VIETTEL
VIETTEL ASSET MANAGEMENT COMPANY

Địa chỉ: Tòa nhà The Light, đường Tố Hữu, phường Trung Văn, quận Nam Từ Liêm, Hà Nội, Việt Nam.
Address: The Light Building, To Huu Street, Trung Van Ward, Nam Tu Liem District, Hanoi City, Vietnam.

Liên Danh Tư Vấn Thiết Kế
Joint Venture Consultant

H1 SYSTEMS ENGINEERING SERVICES LLC

H1 SYSTEMS
ONE STEP AHEAD

Head Office: HU-1117 Budapest, Budafoki út 62, Hungary

BỘ XÂY DỰNG
VIỆN KHOA HỌC CÔNG NGHỆ XÂY DỰNG

VIETNAM INSTITUTE FOR BUILDING SCIENCE AND TECHNOLOGY

Địa chỉ: 81 Trần Cung, Nghĩa Tân, Cầu Giấy, Hà Nội
Address: 81 Tran Cung, Nghia Tan, Cau Giay, Ha Noi
Website: ibst.vn

CÔNG TY CỔ PHẦN
KỸ THUẬT FIRST GREEN

FIRST GREEN ENGINEERING JOINT STOCK COMPANY

first green engineering
Uptime in Every Part

Địa chỉ: J89 đường B5, Khu dân cư Nam Rạch Chiếc, phường An Phú, TP Thủ Đức, TP HCM
Address: J89 Road B5, Nam Rach Chiec Quan, An Phu Ward, Thu Duc City.
Website: www.firstgreen.vn

CÔNG TY CỔ PHẦN FIRST GREEN THÀNH PHỐ HỒ CHÍ MINH

Phó Tổng Giám Đốc - Deputy General Director

VŨ YÊN THẢO

Chủ nhiệm thiết kế - Design manager

NGUYỄN LÊ NAM

Chủ trì - Presided by

NGUYỄN TẤN THẠCH

Thiết kế - Designed by

GABOR TAKÁCS

Kiểm - Checked by

VŨ YÊN THẢO

Dự Án - Project

ĐẦU TƯ XÂY DỰNG TÒA NHÀ TT1 KHU H158 THÀNH PHỐ HỒ CHÍ MINH LÀM TỔNG TRẠM KHU VỰC PHÍA NAM

INVESTMENT IN THE CONSTRUCTION OF TT1 BUILDING IN H158 AREA OF HO CHI MINH CITY AS THE GENERAL STATION IN THE SOUTHERN REGION

Địa chỉ: 158/2A Hoàng Hoa Thám, phường 12, quận Tân Bình thành phố Hồ Chí Minh
Location: 158/2A Hoang Hoa Tham, ward 12, Tan Binh district, Ho Chi Minh city

Giai đoạn - Stage

HỒ SƠ THIẾT KẾ BẢN VẼ THI CÔNG
CONSTRUCTION DESIGN

Hạng Mục - Item

HỆ THỐNG CƠ
MECHANICAL SYSTEM

Tên Bản Vẽ - Drawing Title

MẶT BẰNG NƯỚC BỔ SUNG - TẦNG 3-4
WATER MAKEUP LAYOUT - LEVEL 3-4

DRAWING NO / SỐ HIỆU BẢN VẼ: TT1_DC-CD-M-AC-LAY-2011	**SCALE / TỶ LỆ:** 1 : 150
PROJECT NO / SỐ HIỆU DỰ ÁN: J2501.HCMC.DC.TT1	**REVISION/PHIÊN BẢN:** REV: C0
ISSUE DATE / NGÀY PHÁT HÀNH 06.2025	**SHEET SIZE / KHỔ GIẤY:** A1

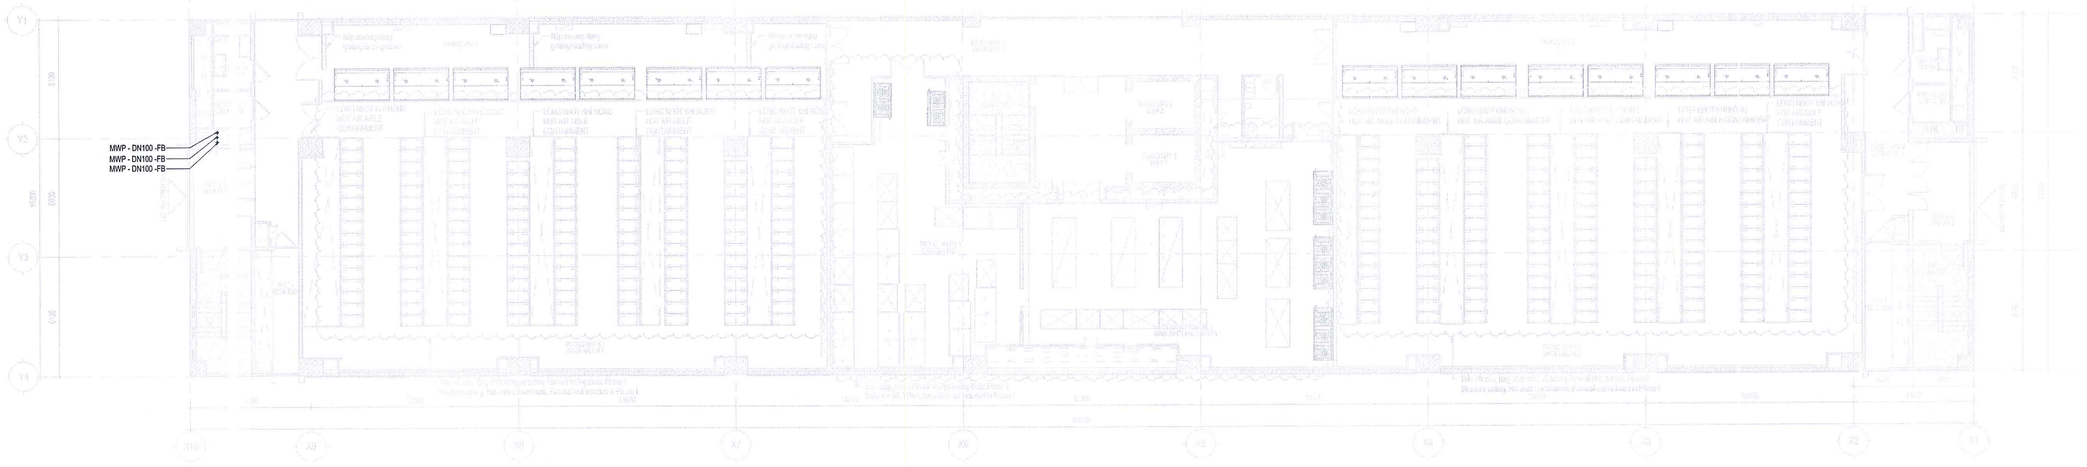

MẶT BẰNG NƯỚC BỔ SUNG - TẦNG 6
WATER MAKEUP LAYOUT - LEVEL 6

TẬP ĐOÀN CÔNG NGHIỆP - VIỄN THÔNG QUÂN ĐỘI
CÔNG TY QUẢN LÝ TÀI SẢN VIETTEL
PHÊ DUYỆT
Theo Quyết định số:...../.....
Ngày.....tháng.....năm 20.....
GIÁM ĐỐC
VŨ TIẾN DUY

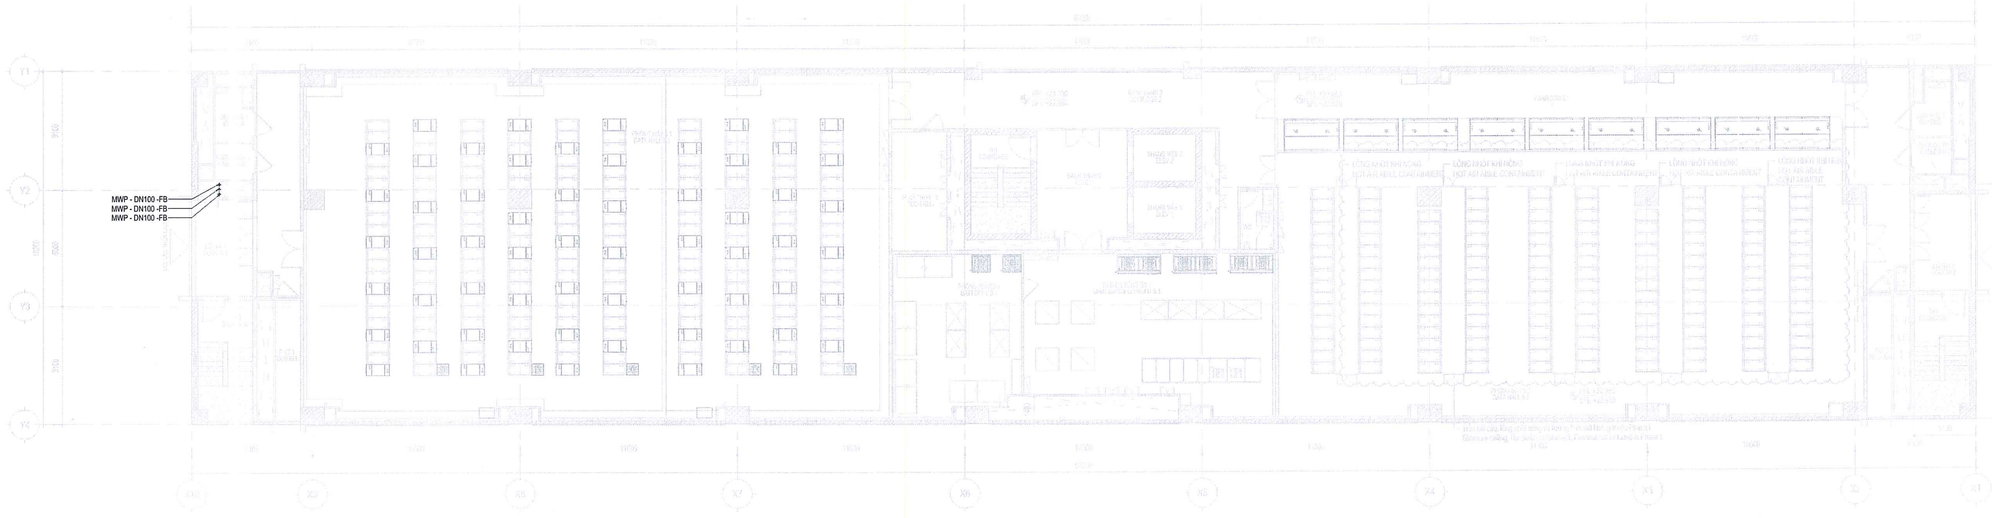

MẶT BẰNG NƯỚC BỔ SUNG - TẦNG 5
WATER MAKEUP LAYOUT - LEVEL 5

CÔNG TY ... TƯ VẤN XÂY DỰNG VIỆT NAM - CTCP
TƯ VẤN THIẾT KẾ
Theo Văn bản số 719 VNCC-KT3
Ngày 10 tháng 6 năm 2025
Ký tên

Nội dung chỉ tiết / Revisions

Hiệu chỉnh Rev.	Mô tả / Description	Ngày / Date

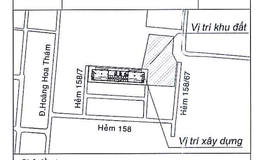

Chủ đầu tư:
Project Owner:

TẬP ĐOÀN CÔNG NGHIỆP - VIỄN THÔNG QUÂN ĐỘI
VIETTEL MILITARY INDUSTRY AND TELECOMS GROUP

Địa chỉ: Lô D26, khu đô thị mới Cầu Giấy, phường Yên Hòa, quận Cầu Giấy, TP. Hà Nội, Việt Nam.
Address: Lot D26 Cau Giay New Urban Area, Yen Hoa Ward, Cau Giay District, Hanoi City, Vietnam.

Đại diện chủ đầu tư:
Owner's Representative:

CÔNG TY QUẢN LÝ TÀI SẢN VIETTEL
VIETTEL ASSET MANAGEMENT COMPANY

Địa chỉ: Tòa nhà The Light, đường Tố Hữu, phường Trung Văn, quận Nam Từ Liêm, Hà Nội, Việt Nam.
Address: The Light Building, To Huu Street, Trung Van Ward, Nam Tu Liem District, Hanoi City, Vietnam.

Liên Danh Tư Vấn Thiết Kế
Joint Venture Consultant

H1 SYSTEMS ENGINEERING SERVICES LLC

H1 SYSTEMS
ONE STEP AHEAD

Head Office: HU-1117 Budapest, Budafoki út 62, Hungary

BỘ XÂY DỰNG
VIỆN KHOA HỌC CÔNG NGHỆ XÂY DỰNG

VIETNAM INSTITUTE FOR BUILDING SCIENCE AND TECHNOLOGY

Địa chỉ: 81 Trần Cung, Nghĩa Tân, Cầu G ấy, Hà Nội
Address: 81 Tran Cung, Nghia Tan, Cau Giay, Ha Noi
Website: ibst.vn

CÔNG TY CỔ PHẦN
KỸ THUẬT FIRST GREEN

FIRST GREEN ENGINEERING JOINT STOCK COMPANY

first green engineering

Địa chỉ: J89 đường B5, Khu dân cư Nam Rạch Chiếc, phường An Phú, TP Thủ Đức, TP HCM.
Address: J89 Road B5, Nam Rach Chiec Quan, An Phu Ward, Thu Duc City.
Website: www.firstgreen.vn

CÔNG TY CỔ PHẦN KỸ THUẬT FIRST GREEN THÀNH PHỐ HỒ CHÍ MINH

Phó Tổng Giám Đốc / Deputy General Director

VŨ YÊN THẠO

Chủ nhiệm thiết kế - Design manager

NGUYỄN LÊ NAM

Chủ trì - Presided by

NGUYỄN TẤN THẠCH

Thiết kế - Designed by

GABOR TAKÁCS

Kiểm - Checked by

VŨ YÊN THẠO

Dự Án - Project

ĐẦU TƯ XÂY DỰNG TÒA NHÀ TT1 KHU H158 THÀNH PHỐ HỒ CHÍ MINH LÀM TỔNG TRẠM KHU VỰC PHÍA NAM

INVESTMENT IN THE CONSTRUCTION OF TT1 BUILDING IN H158 AREA OF HO CHI MINH CITY AS THE GENERAL STATION IN THE SOUTHERN REGION

Địa chỉ: 158/2A Hoàng Hoa Thám, phường 12, quận Tân Bình thành phố Hồ Chí Minh
Location: 158/2A Hoang Hoa Tham, ward 12, Tan Binh district, Ho Chi Minh city

Giai đoạn - Stage

HỒ SƠ THIẾT KẾ BẢN VẼ THI CÔNG
CONSTRUCTION DESIGN

Hạng Mục - Item

HỆ THỐNG CƠ
MECHANICAL SYSTEM

Tên Bản Vẽ - Drawing Title

MẶT BẰNG NƯỚC BỔ SUNG - TẦNG 5-6
WATER MAKEUP LAYOUT - LEVEL 5-6

DRAWING NO / SỐ HIỆU BẢN VẼ: TT1_DC-CD-M-AC-LAY-2012	SCALE / TỶ LỆ: 1 : 150
PROJECT NO / SỐ HIỆU DỰ ÁN: J2501.HCMC.DC.TT1	REVISION/PHIÊN BẢN: REV: 00
ISSUE DATE / NGÀY PHÁT HÀNH 06.2025	SHEET SIZE / KHỔ GIẤY A1

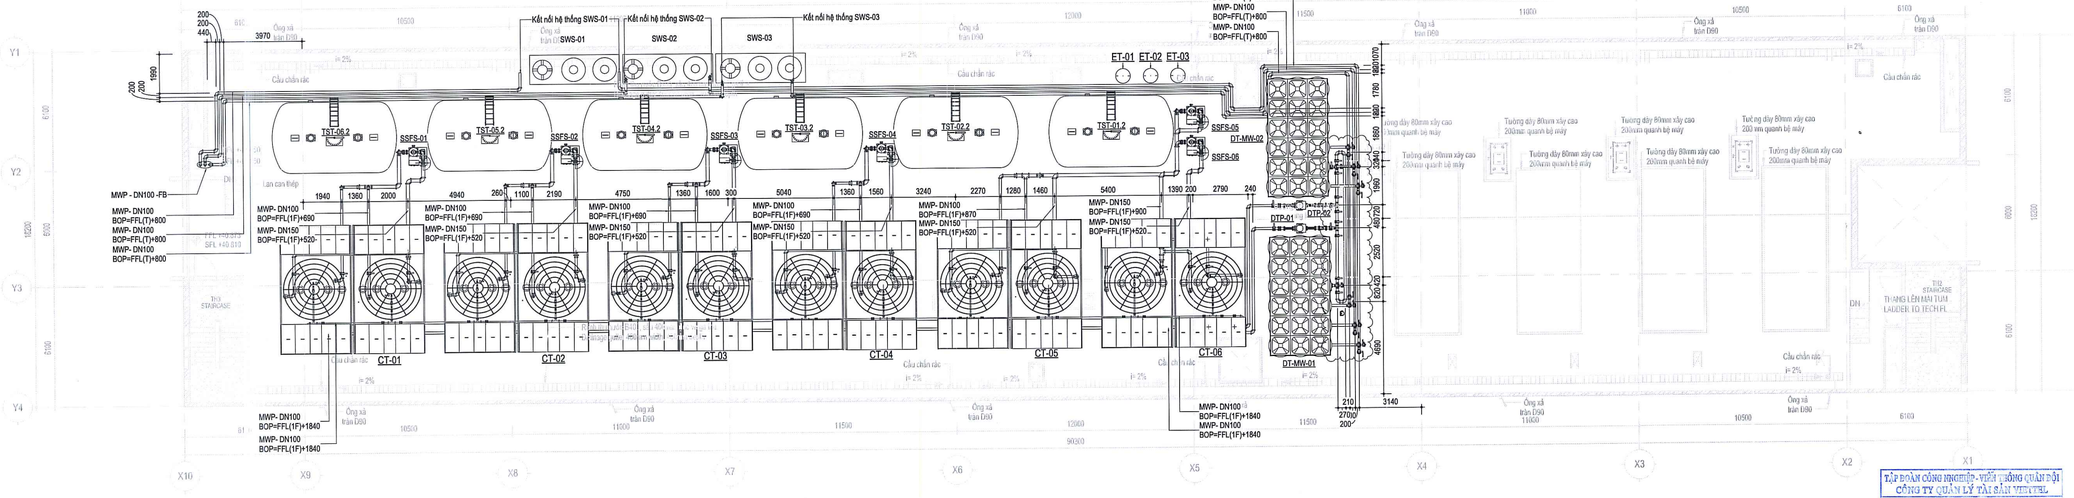

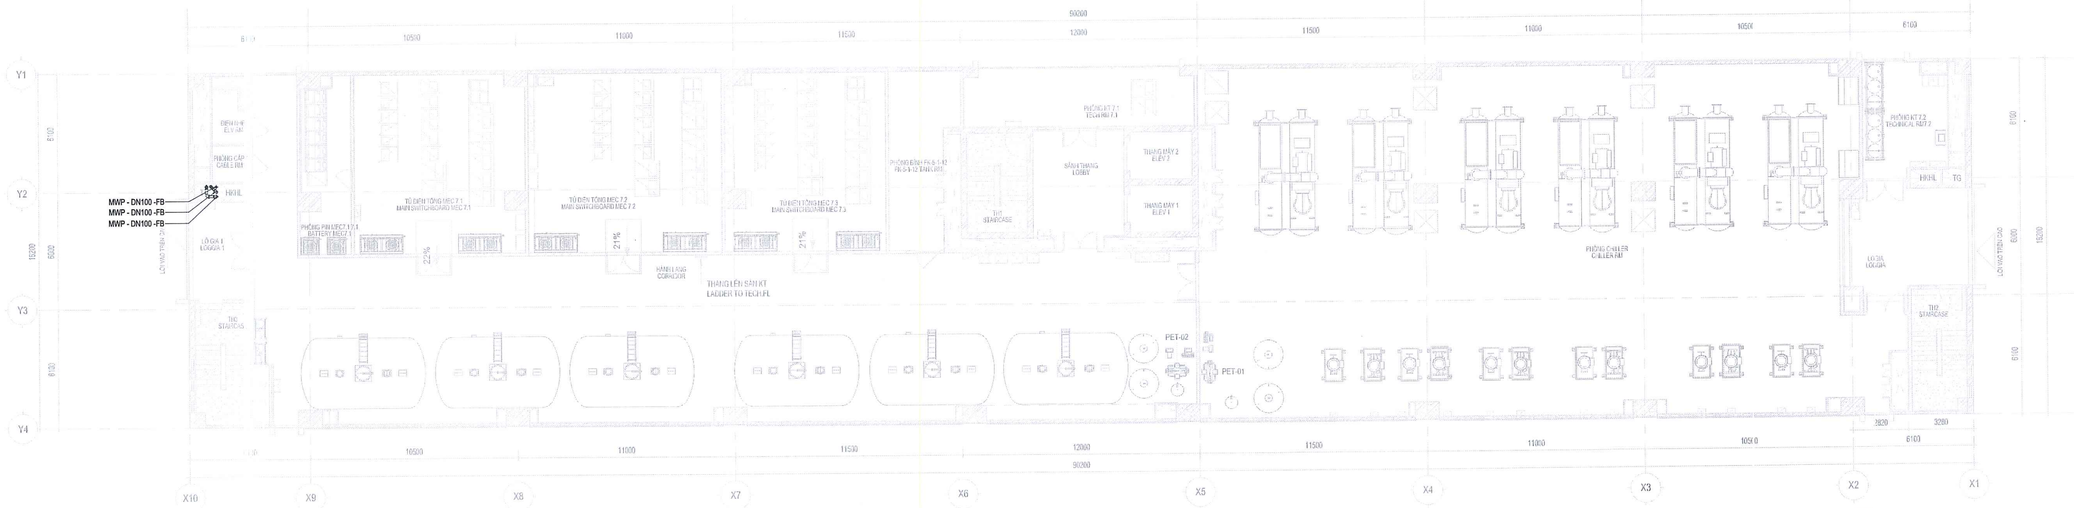

Ghi chú: Cách nhiệt DN25 cho đường nước bổ sung chỉ các đường ống trên mái
Note: DN25 insulation for makeup water pipe only roof top

TẬP ĐOÀN CÔNG NGHIỆP - VIỄN THÔNG QUÂN ĐỘI
CÔNG TY QUẢN LÝ TÀI SẢN VIETTEL
PHÊ DUYỆT
Theo Quyết định số:...../.....
Ngày....tháng.....năm 20.....
GIÁM ĐỐC
VŨ TRẦN DUY

TỔNG CÔNG TY TƯ VẤN XÂY DỰNG VIỆT NAM - CTCP
THẨM TRA
Theo Văn bản số: 219.../VNCC-KT2
Ngày 16 tháng 06 năm 2025
Ký tên:

Nội dung chi tiết / Revisions

Hiệu chỉnh Rev.	Mô tả / Description	Ngày / Date

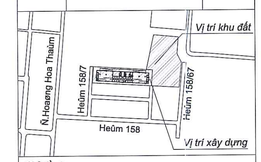

Chủ đầu tư:
Project Owner:

TẬP ĐOÀN CÔNG NGHIỆP - VIỄN THÔNG QUÂN ĐỘI
VIETTEL MILITARY INDUSTRY AND TELECOMS GROUP

Địa chỉ: Lô D26, khu đô thị mới Cầu Giấy, phường Yên Hòa, quận Cầu Giấy, TP. Hà Nội, Việt Nam.
Address: Lot D26 Cau Giay New Urban Area, Yen Hoa Ward, Cau Giay District, Hanoi City, Vietnam.

Đại diện chủ đầu tư:
Owner's Representative:

CÔNG TY QUẢN LÝ TÀI SẢN VIETTEL
VIETTEL ASSET MANAGEMENT COMPANY

Địa chỉ: Tòa nhà The Light, đường Tố Hữu, phường Trung Văn, quận Nam Từ Liêm, Hà Nội, Việt Nam.
Address: The Light Building, To Huu Street, Trung Van Ward, Nam Tu Liem District, Hanoi City, Vietnam.

Liên Danh Tư Vấn Thiết Kế
Joint Venture Consultant

H1 SYSTEMS ENGINEERING SERVICES LLC

H1 SYSTEMS
ONE STEP AHEAD

Head Office: HU-1117 Budapest, Budafoki út 62, Hungary

BỘ XÂY DỰNG
VIỆN KHOA HỌC CÔNG NGHỆ XÂY DỰNG

VIETNAM INSTITUTE FOR BUILDING SCIENCE AND TECHNOLOGY

Địa chỉ: 81 Trần Cung, Nghĩa Tân, Cầu Giấy, Hà Nội
Address: 81 Tran Cung, Nghia Tan, Cau Giay, Ha Noi
Website: ibst.vn

CÔNG TY CỔ PHẦN KỸ THUẬT FIRST GREEN

FIRST GREEN ENGINEERING JOINT STOCK COMPANY

first green engineering
Uptime Institute Partner

Địa chỉ: J89 đường B5, Khu dân cư Nam Rạch Chiếc, phường An Phú, TP Thủ Đức, TP HCM
Address: J89 Road B5, Nam Rach Chiec Uban, An Phu Ward, Thu Duc City.
Website: www.firstgreen.vn

Phó Tổng Giám Đốc - Deputy General Director
CÔNG TY CỔ PHẦN KỸ THUẬT FIRST GREEN
VŨ YÊN THẢO

Chủ nhiệm thiết kế - Design manager
NGUYỄN LÊ NAM

Chủ trì - Presided by
NGUYỄN TẤN THẠCH

Thiết kế - Designed by
GABOR TAKÁCS

Kiểm - Checked by
VŨ YÊN THẢO

Dự Án - Project
ĐẦU TƯ XÂY DỰNG TÒA NHÀ TT1 KHU H158 THÀNH PHỐ HỒ CHÍ MINH LÀM TỔNG TRẠM KHU VỰC PHÍA NAM

INVESTMENT IN THE CONSTRUCTION OF TT1 BUILDING IN H158 AREA OF HO CHI MINH CITY AS THE GENERAL STATION IN THE SOUTHERN REGION

Địa chỉ: 158/2A Hoàng Hoa Thám, phường 12, quận Tân Bình thành phố Hồ Chí Minh
Location: 158/2A Hoang Hoa Tham, ward 12, Tan Binh district, Ho Chi Minh city

Giai đoạn - Stage
HỒ SƠ THIẾT KẾ BẢN VẼ THI CÔNG
CONSTRUCTION DESIGN

Hạng Mục - Item
HỆ THỐNG CƠ
MECHANICAL SYSTEM

Tên Bản Vẽ - Drawing Title
MẶT BẰNG NƯỚC BỔ SUNG - TẦNG 7-TẦNG TUM
WATER MAKEUP LAYOUT - LEVEL 7- TUM

DRAWING NO / SỐ HIỆU BẢN VẼ:	SCALE / TỶ LỆ:
TT1_DC-CD-M-AC-LAY-2013	1 : 150
PROJECT NO / SỐ HIỆU DỰ ÁN:	**REVISION/PHIÊN BẢN:**
J2501.HCMC.DC.TT1	REV: 00
ISSUE DATE / NGÀY PHÁT HÀNH	**SHEET SIZE / KHỔ GIẤY:**
06.2025	A1

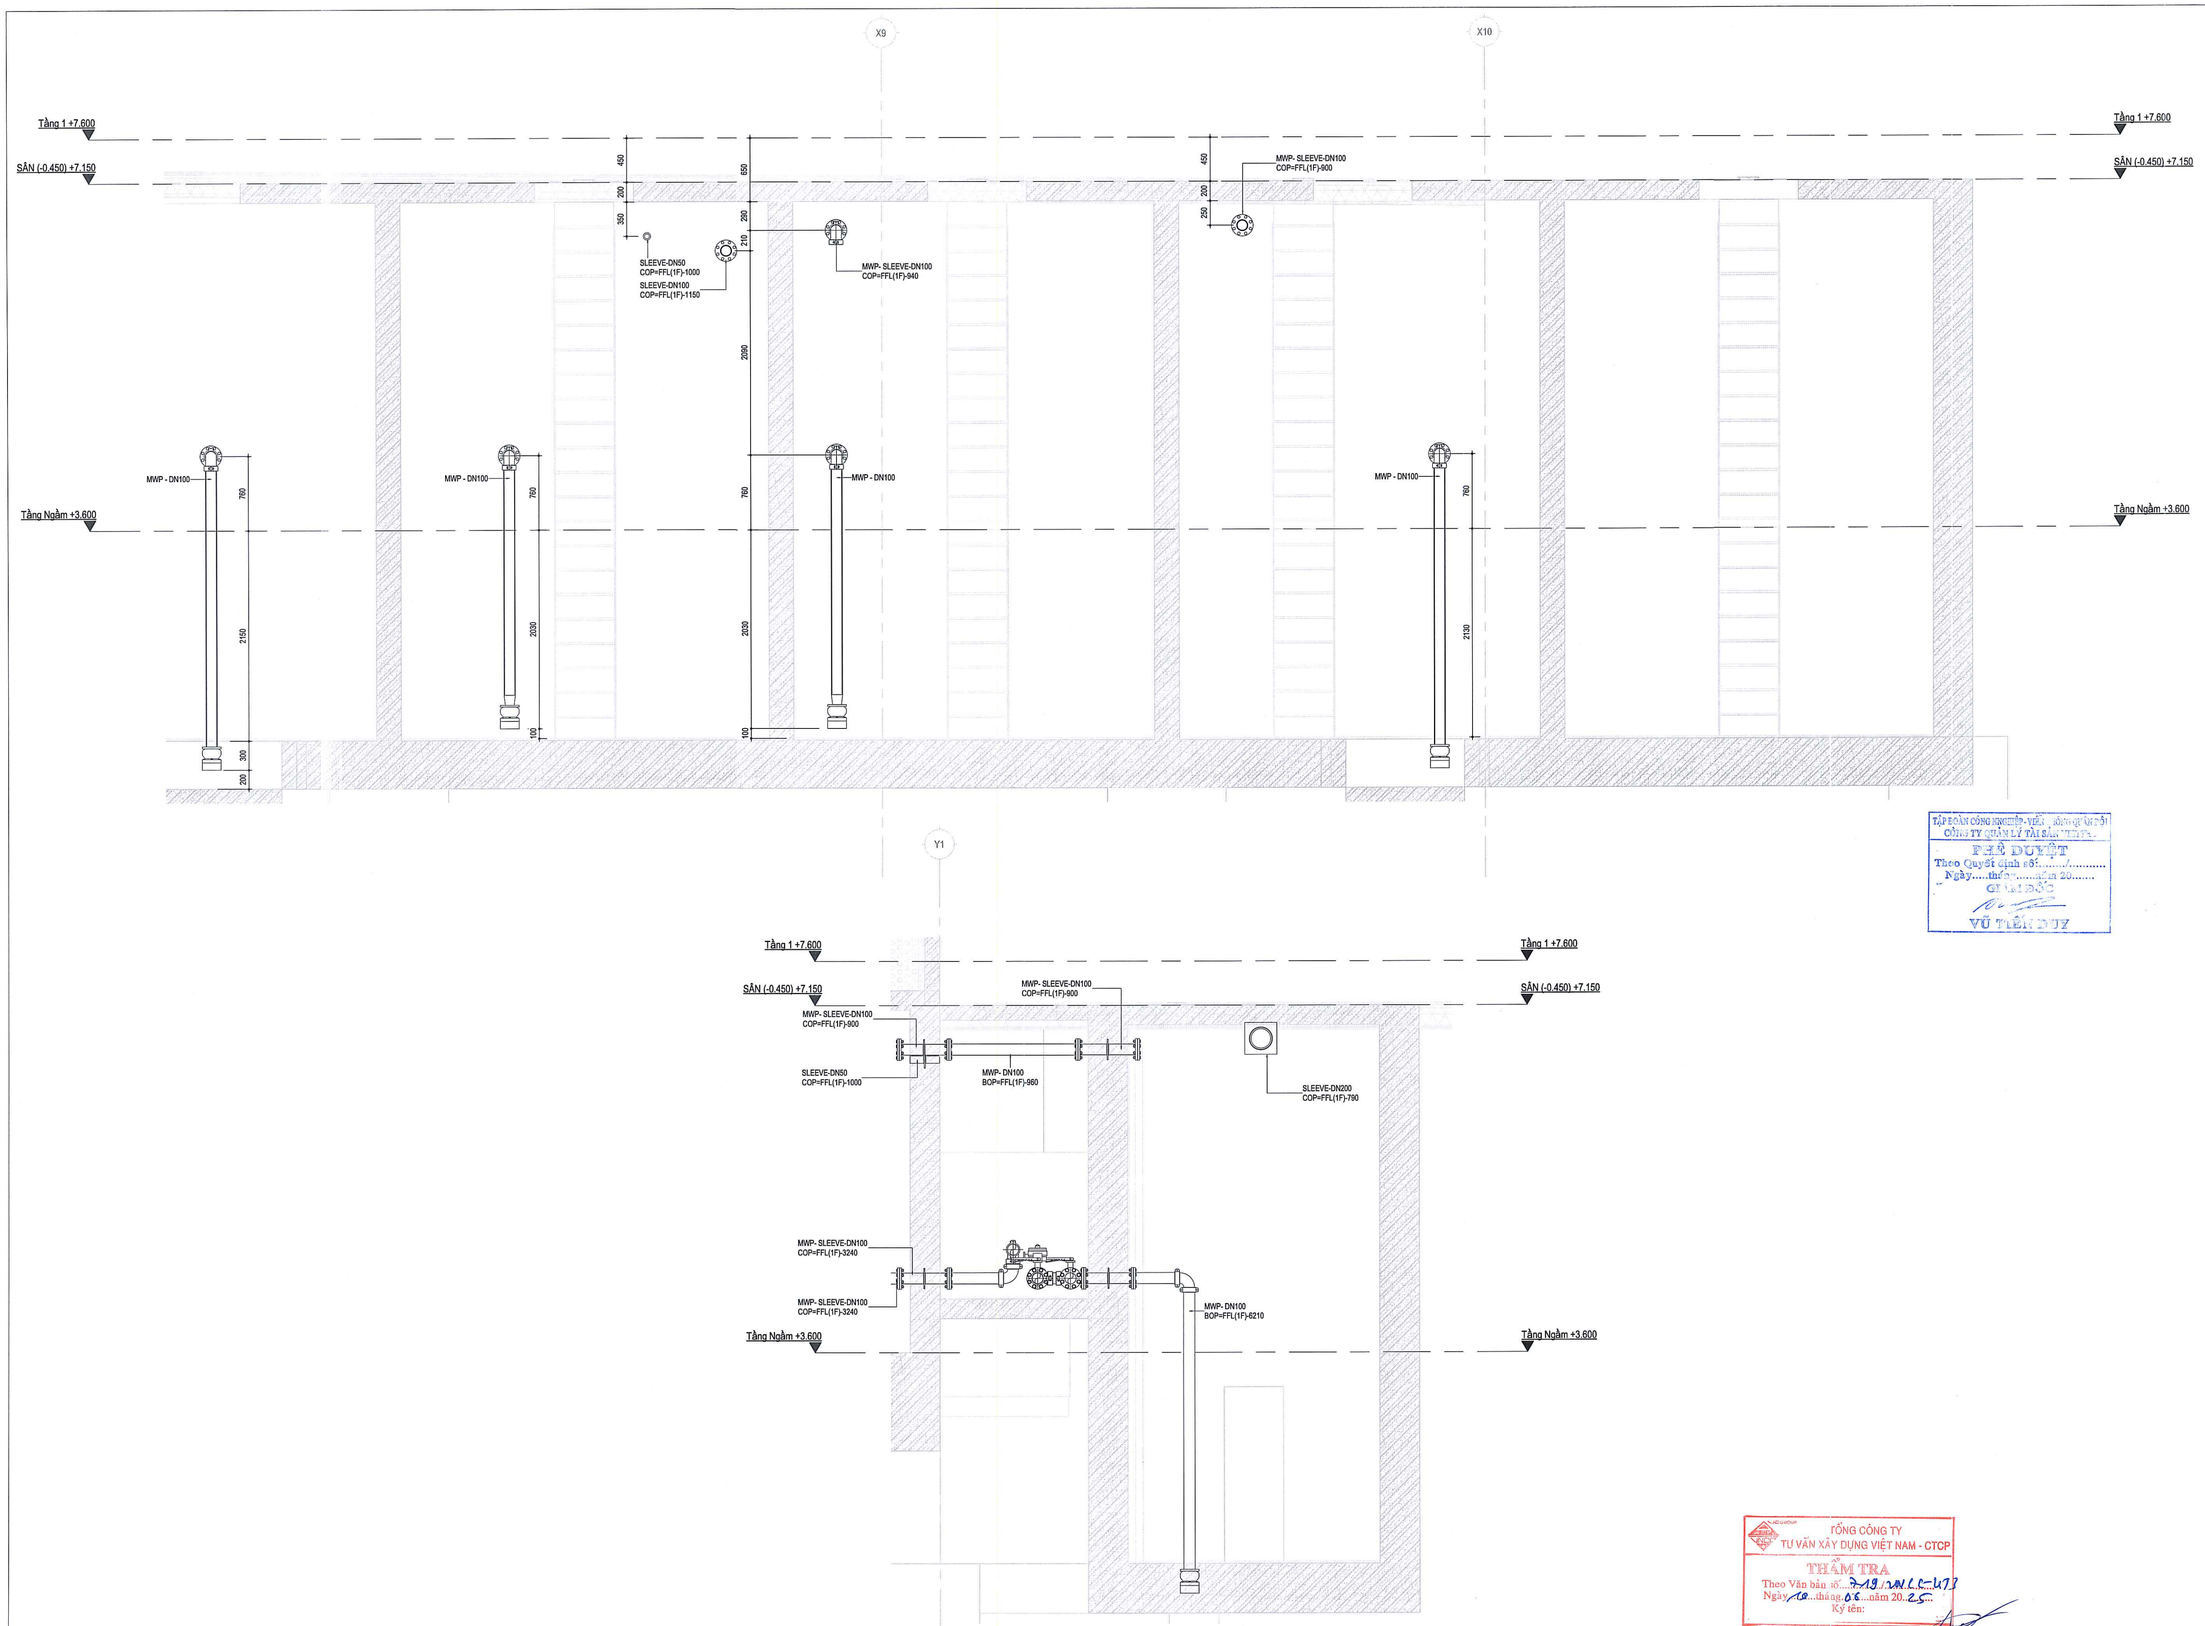

TẬP ĐOÀN CÔNG NGHIỆP-VIỄN THÔNG QUÂN ĐỘI
CÔNG TY QUẢN LÝ TÀI SẢN VIETTEL
PHÊ DUYỆT
Theo Quyết định số:...../.....
Ngày....tháng.....năm 20.....
GIÁM ĐỐC
VŨ TIẾN DUY

TỔNG CÔNG TY TƯ VẤN XÂY DỰNG VIỆT NAM - CTCP
THẨM TRA
Theo Văn bản số: 719/2025-CTCP
Ngày 10 tháng 05 năm 2025
Ký tên:

Nội dung chỉ tiết / Revisions

Hiệu chỉnh Rev.	Mô tả / Description	Ngày / Date

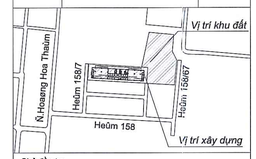

Chủ đầu tư:
Project Owner:

TẬP ĐOÀN CÔNG NGHIỆP - VIỄN THÔNG QUÂN ĐỘI
VIETTEL MILITARY INDUSTRY AND TELECOMS GROUP

Địa chỉ: Lô D26, khu đô thị mới Cầu Giấy, phường Yên Hòa, quận Cầu Giấy, TP. Hà Nội, Việt Nam.
Address: Lot D26 Cau Giay New Urban Area, Yen Hoa Ward, Cau Giay District, Hanoi City, Vietnam.

Đại diện chủ đầu tư:
Owner's Representative:

CÔNG TY QUẢN LÝ TÀI SẢN VIETTEL
VIETTEL ASSET MANAGEMENT COMPANY

Địa chỉ: Tòa nhà The Light, đường Tố Hữu, phường Trung Văn, quận Nam Từ Liêm, Hà Nội, Việt Nam.
Address: The Light Building, To Huu Street, Trung Van Ward, Nam Tu Liem District, Hanoi City, Vietnam.

Liên Danh Tư Vấn Thiết Kế
Joint Venture Consultant

H1 SYSTEMS ENGINEERING SERVICES LLC

H1 SYSTEMS
ONE STEP AHEAD

Head Office: HU-1117 Budapest, Budafoki út 62, Hungary

BỘ XÂY DỰNG
VIỆN KHOA HỌC CÔNG NGHỆ XÂY DỰNG

VIETNAM INSTITUTE FOR BUILDING SCIENCE AND TECHNOLOGY

Địa chỉ: 81 Trần Cung, Nghĩa Tân, Cầu Giấy, Hà Nội
Address: 81 Tran Cung, Nghia Tan, Cau Giay, Ha Noi
Website: ibst.vn

CÔNG TY CỔ PHẦN
KỸ THUẬT FIRST GREEN

FIRST GREEN ENGINEERING JOINT STOCK COMPANY

first green engineering
Optimum Solutions Partner

Địa chỉ: J89 đường B5, Khu dân cư Nam Rạch Chiếc, phường An Phú, TP Thủ Đức, TP HCM
Address: J89 Road B5, Nam Rach Chiec Uban, An Phu Ward, Thu Duc City.
Website: www.firstgreen.vn

Phó Tổng Giám Đốc - Deputy General Director

CÔNG TY CỔ PHẦN KỸ THUẬT
VŨ YÊN THẢO

Chủ nhiệm thiết kế - Design manager:

NGUYỄN LÊ NAM

Chủ trì - Presided by

NGUYỄN TẤN THẠCH

Thiết kế - Designed by

GABOR TAKÁCS

Kiểm - Checked by

VŨ YÊN THẢO

Dự Án - Project

ĐẦU TƯ XÂY DỰNG TÒA NHÀ TT1 KHU H158 THÀNH PHỐ HỒ CHÍ MINH LÀM TỔNG TRẠM KHU VỰC PHÍA NAM

INVESTMENT IN THE CONSTRUCTION OF TT1 BUILDING IN H158 AREA OF HO CHI MINH CITY AS THE GENERAL STATION IN THE SOUTHERN REGION

Địa chỉ: 158/2A Hoàng Hoa Thám, phường 12, quận Tân Bình thành phố Hồ Chí Minh
Location: 158/2A Hoang Hoa Tham, ward 12, Tan Binh district, Ho Chi Minh city

Giai đoạn - Stage

HỒ SƠ THIẾT KẾ BẢN VẼ THI CÔNG
CONSTRUCTION DESIGN

Hạng Mục - Item

HỆ THỐNG CƠ
MECHANICAL SYSTEM

Tên Bản Vẽ - Drawing Title

MẶT CẮT - TỜ 1
SECTION - SHEET 1

DRAWING NO / SỐ HIỆU BẢN VẼ:	SCALE / TỶ LỆ:
TT1_DC-CD-M-AC-SEC-301	1 : 30
PROJECT NO / SỐ HIỆU DỰ ÁN:	**REVISION/PHIÊN BẢN:**
J2501.HCMC.DC.TT1	REV: 00
ISSUE DATE / NGÀY PHÁT HÀNH	**SHEET SIZE / KHỔ GIẤY:**
06.2025	A1

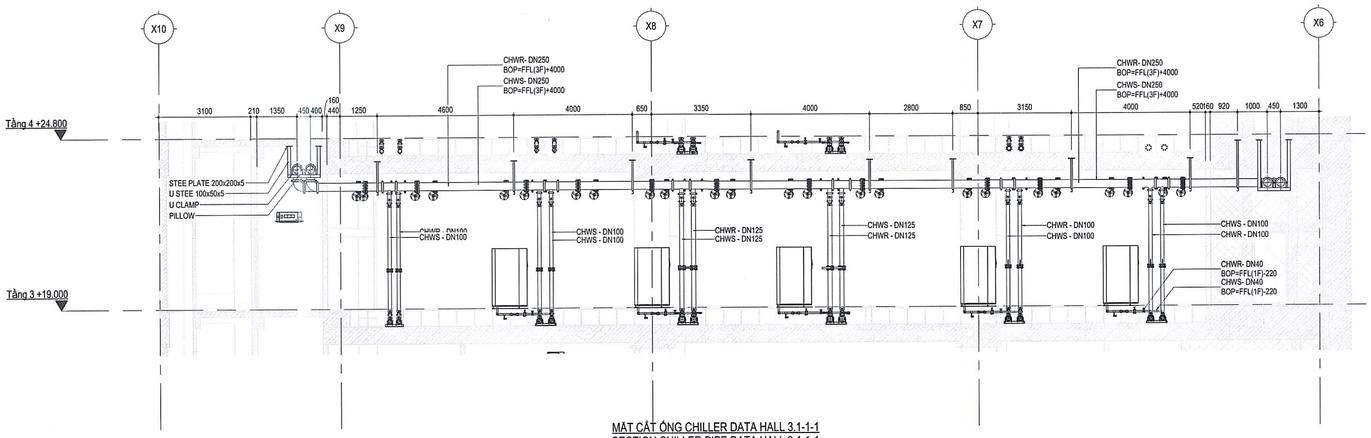

MẶT CẮT ỐNG CHILLER DATA HALL 3.1-1-1
SECTION CHILLER PIPE DATA HALL 3.1-1-1

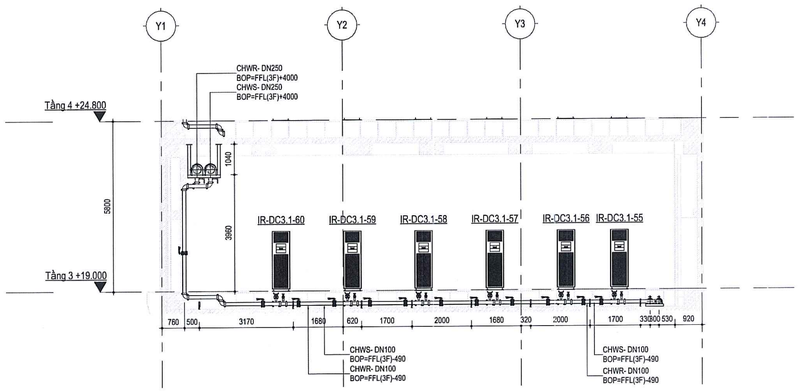

MẶT CẮTỐNG CHILER DATA HALL3.1-1-2
SECTION CHILLER PIPE DATA HALL3.1-1-2

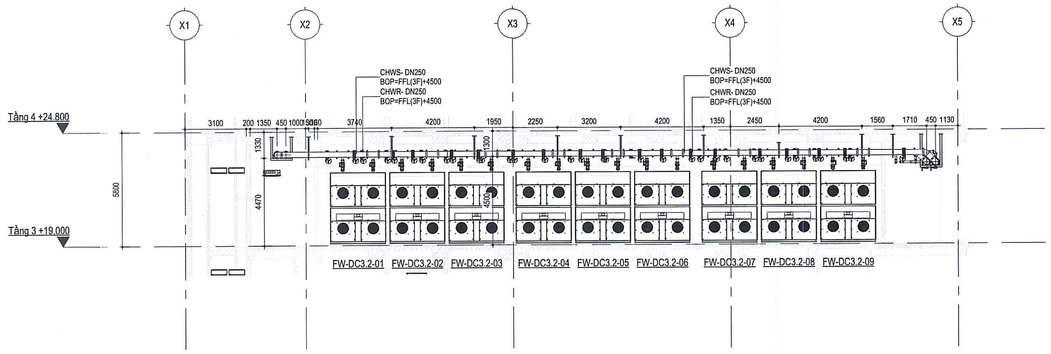

MẶT CẮT ỐNG CHILLER DATA HALLL 3.2-1-1
SECTION CHILLER PIPE DATA HALLL 3.2-1-1

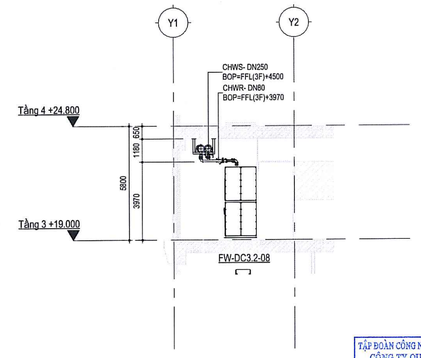

MẶT CẮT ỐNG CHILLER FAN WALL-1-2
SECTION CHILLER PIPE FAN WALL-1-2

TẬP ĐOÀN CÔNG NGHIỆP - VIỄN THÔNG QUÂN ĐỘI
CÔNG TY QUẢN LÝ TÀI SẢN VIETTEL
PHÊ DUYỆT
Theo Quyết định số:...../.....
Ngày.....tháng.....năm 20.....
GIÁM ĐỐC
VŨ TIẾN DUY

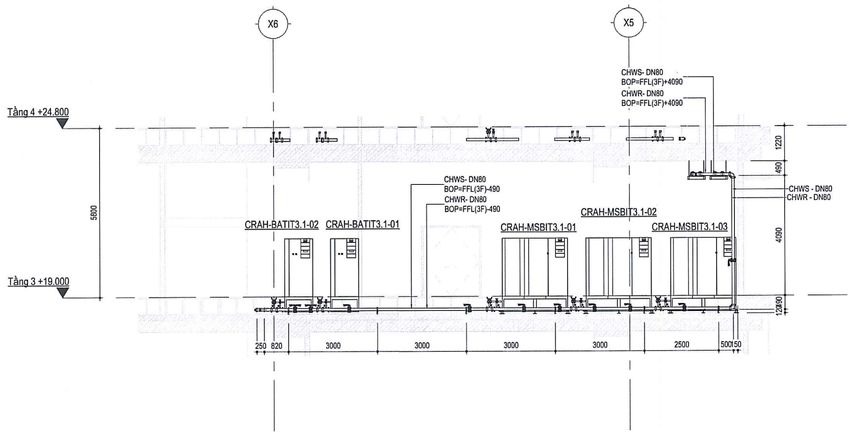

MẶT CẮT ỐNG CHILLER MANSWITBOARD IT, BATTAERY 3.1
SECTION CHILLER PIPE PIPE MANSWITBOARD IT, BATTAERY 3.1

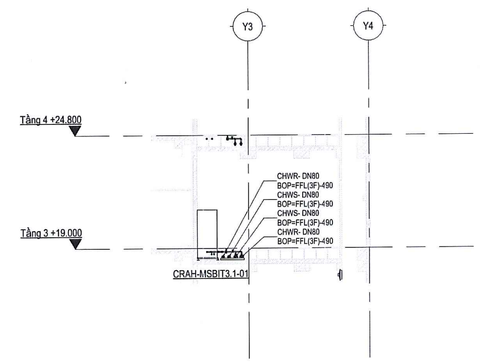

MẶT CẮT ỐNG CHILLER MANSWITBOARD IT, BATTAERY 3.1-1-2
SECTION CHILLER PIPE MANSWITBOARD IT, BATTAERY 3.1-1-2

CÔNG TY QUẢN LÝ TÀI SẢN
Theo Về số: 719 VNCC-ĐT3
Ngày 10 tháng 6 năm 2025
Ký tên:

Nội dung chi tiết / Revisions

Hiệu chỉnh Rev.	Mô tả / Description	Ngày / Date

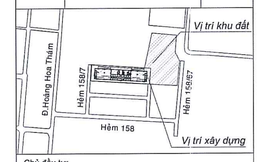

Chủ đầu tư:
Project Owner:

TẬP ĐOÀN CÔNG NGHIỆP - VIỄN THÔNG QUÂN ĐỘI
VIETTEL MILITARY INDUSTRY AND TELECOMS GROUP

Địa chỉ: Lô D26, khu đô thị mới Cầu Giấy, phường Yên Hòa, quận Cầu Giấy, TP. Hà Nội, Việt Nam.
Address: Lot D26 Cau Giay New Urban Area, Yen Hoa Ward, Cau Giay District, Hanoi City, Vietnam.

Đại diện chủ đầu tư:
Owner's Representative:

CÔNG TY QUẢN LÝ TÀI SẢN VIETTEL
VIETTEL ASSET MANAGEMENT COMPANY

Địa chỉ: Tòa nhà The Light, đường Tố Hữu, phường Trung Văn, quận Nam Từ Liêm, Hà Nội, Việt Nam.
Address: The Light Building, To Huu Street, Trung Van Ward, Nam Tu Liem District, Hanoi City, Vietnam.

Liên Danh Tư Vấn Thiết Kế
Joint Venture Consultant

H1 SYSTEMS ENGINEERING SERVICES LLC

H1 SYSTEMS
ONE STEP AHEAD

Head Office: HU-1117 Budapest, Budafoki út 62, Hungary

BỘ XÂY DỰNG
VIỆN KHOA HỌC CÔNG NGHỆ XÂY DỰNG

VIETNAM INSTITUTE FOR BUILDING SCIENCE AND TECHNOLOGY

Địa chỉ: 81 Trần Cung, Nghĩa Tân, Cầu Giấy, Hà Nội
Address: 81 Tran Cung, Nghia Tan, Cau Giay, Ha Noi
Website: ibst.vn

CÔNG TY CỔ PHẦN
KỸ THUẬT FIRST GREEN

FIRST GREEN ENGINEERING JOINT STOCK COMPANY

first green engineering

Địa chỉ: J89 đường B5, Khu dân cư Nam Rạch Chiếc, phường An Phú, TP. Thủ Đức, TP. HCM
Address: J89 Road B5, Nam Rach Chiec Quan, An Phu Ward, Thu Duc City.
Website: www.firstgreen.vn

Phó Tổng Giám Đốc - Deputy General Director

VŨ YÊN THAO

Chủ nhiệm thiết kế - Design manager

NGUYỄN LÊ NAM

Chủ trì - Presided by

NGUYỄN TẤN THẠCH

Thiết kế - Designed by

GABOR TAKÁCS

Kiểm - Checked by

VŨ YÊN THAO

Dự Án - Project

ĐẦU TƯ XÂY DỰNG TÒA NHÀ TT1 KHU H158 THÀNH PHỐ HỒ CHÍ MINH LÀM TỔNG TRẠM KHU VỰC PHÍA NAM

INVESTMENT IN THE CONSTRUCTION OF TT1 BUILDING IN H158 AREA OF HO CHI MINH CITY AS THE GENERAL STATION IN THE SOUTHERN REGION

Địa chỉ: 158/2A Hoàng Hoa Thám, phường 12, quận Tân Bình thành phố Hồ Chí Minh
Location: 158/2A Hoang Hoa Tham, ward 12, Tan Binh district, Ho Chi Minh city

Giai đoạn - Stage

HỒ SƠ THIẾT KẾ BẢN VẼ THI CÔNG
CONSTRUCTION DESIGN

Hạng Mục - Item

HỆ THỐNG CƠ
MECHANICAL SYSTEM

Tên Bản Vẽ - Drawing Title

MẶT CẮT - TỜ 2
SECTION - SHEET 2

DRAWING NO / SỐ HIỆU BẢN VẼ: TT1_DC-CD-M-AC-SEC-302	SCALE / TỶ LỆ: As indicated
PROJECT NO / SỐ HIỆU DỰ ÁN: J2501.HCMC.DC.TT1	REVISION/PHIÊN BẢN: REV: 00
ISSUE DATE / NGÀY PHÁT HÀNH 06.2025	SHEET SIZE / KHỔ GIẤY: A1

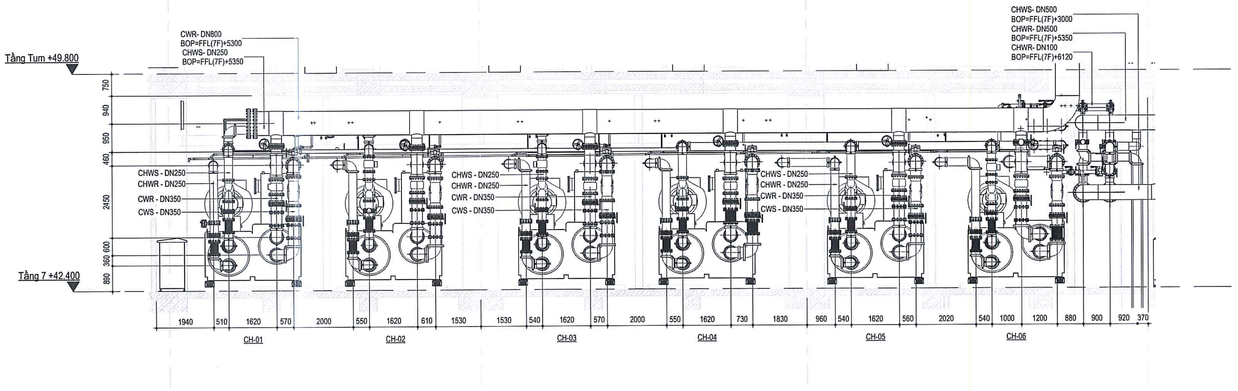

MẶT CẮT PHÒNG MÁY CHILLER - 1
CHILLER ROOM SECTION - 1

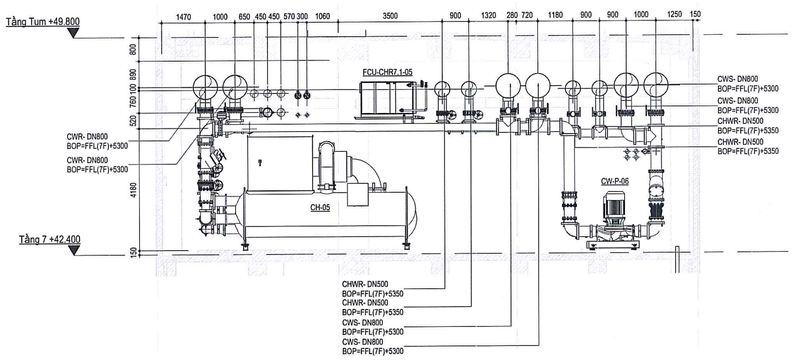

MẶT CẮT PHÒNG MÁY CHILLER - 2
CHILLER ROOM SECTION - 2

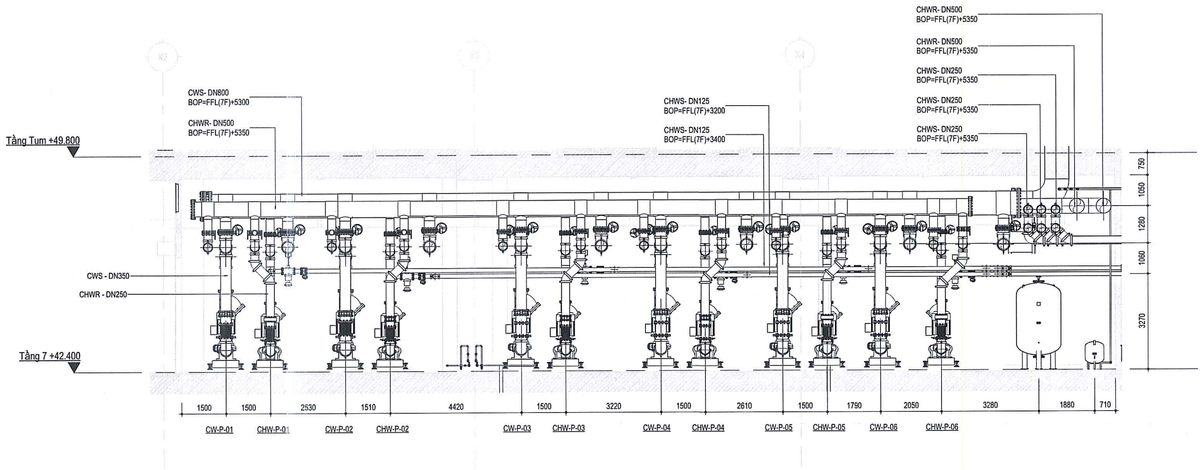

MẶT CẮT PHÒNG MÁY CHILLER - 3
CHILLER ROOM SECTION - 3

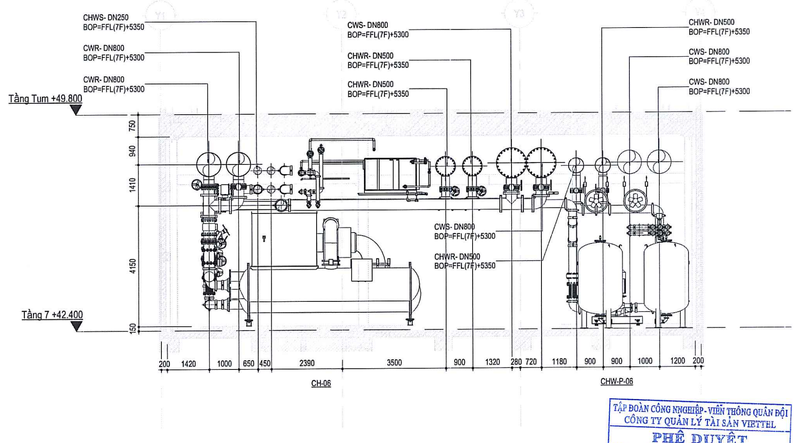

MẶT CẮT PHÒNG MÁY CHILLER - 4
CHILLER ROOM SECTION - 4

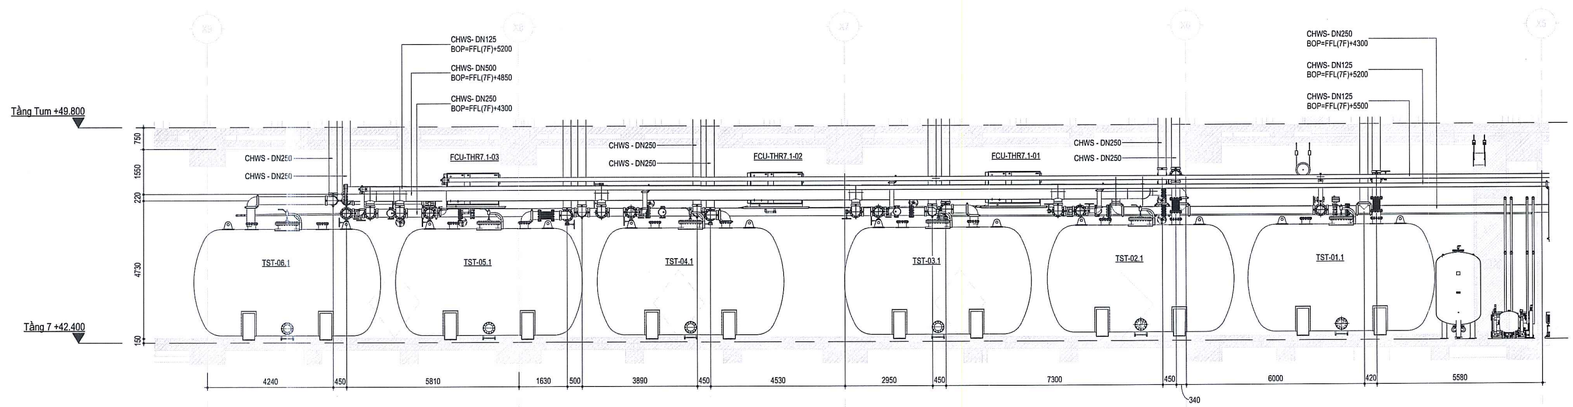

MẶT CẮT PHÒNG MÁY CHILLER - 5
CHILLER ROOM SECTION - 5

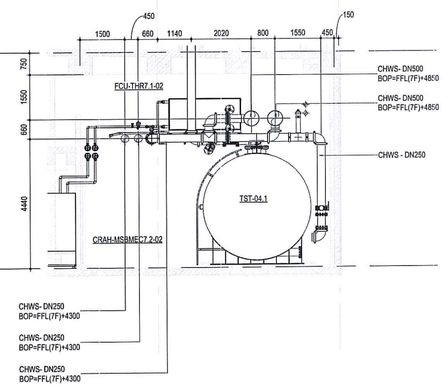

MẶT CẮT PHÒNG MÁY CHILLER - 6
CHILLER ROOM SECTION - 6

TẬP ĐOÀN CÔNG NGHIỆP - VIỄN THÔNG QUÂN ĐỘI
CÔNG TY QUẢN LÝ TÀI SẢN VIETTEL
PHÊ DUYỆT
Theo Quyết định số:...../...../.....
Ngày.....tháng.....năm 20.....
GIÁM ĐỐC
VŨ TIẾN DUY

TƯ VẤN XÂY DỰNG VIỆT NAM - CTCP
THẨM TRA
Theo Văn bản số: 719 - VNC - CT3
Ngày 10 tháng 6 năm 20 25
Ký tên:

Nội dung chi tiết / Revisions

Hiệu chỉnh Rev.	Mô tả / Description	Ngày / Date

Vị trí khu đất
Đ.Hoàng Hoa Thám
Hẻm 158/7
Hẻm 158/27
Hẻm 158
Vị trí xây dựng

Chủ đầu tư:
Project Owner:

TẬP ĐOÀN CÔNG NGHIỆP - VIỄN THÔNG QUÂN ĐỘI
VIETTEL MILITARY INDUSTRY AND TELECOMS GROUP

Địa chỉ: Lô D26, khu đô thị mới Cầu Giấy, phường Yên Hòa, quận Cầu Giấy, TP. Hà Nội, Việt Nam.
Address: Lot D26 Cau Giay New Urban Area, Yen Hoa Ward, Cau Giay District, Hanoi City, Vietnam.

Đại diện chủ đầu tư:
Owner's Representative:

CÔNG TY QUẢN LÝ TÀI SẢN VIETTEL
VIETTEL ASSET MANAGEMENT COMPANY

Địa chỉ: Tòa nhà The Light, đường Tố Hữu, phường Trung Văn, quận Nam Từ Liêm, Hà Nội, Việt Nam.
Address: The Light Building, To Hau Street, Trung Van Ward, Nam Tu Liem District, Hanoi City, Vietnam.

Liên Danh Tư Vấn Thiết Kế
Joint Venture Consultant

H1 SYSTEMS ENGINEERING SERVICES LLC

H1 SYSTEMS
ONE STEP AHEAD

Head Office: HU-1117 Budapest, Budafoki út 62, Hungary

BỘ XÂY DỰNG
VIỆN KHOA HỌC CÔNG NGHỆ XÂY DỰNG

VIETNAM INSTITUTE FOR BUILDING SCIENCE AND TECHNOLOGY

Địa chỉ: 81 Trần Cung, Nghĩa Tân, Cầu Giấy, Hà Nội
Address: 81 Tran Cung, Nghia Tan, Cau Giay, Ha Noi
Website: ibst.vn

CÔNG TY CỔ PHẦN
KỸ THUẬT FIRST GREEN

FIRST GREEN ENGINEERING JOINT STOCK COMPANY

first green engineering

Địa chỉ: J89 đường B5, khu dân cư Nam Rạch Chiếc, phường An Phú, TP. Thủ Đức, TP. HCM.
Address: J89 Road B5, Nam Rach Chiec Quan, An Phu Ward, Thu Duc City.
Website: www.firstgreen.vn

Phó Tổng Giám Đốc - Deputy General Director

VŨ YÊN THAO

Chủ nhiệm thiết kế - Design manager

NGUYỄN LÊ NAM

Chủ trì - Presided by

NGUYỄN TẤN THẠCH

Thiết kế - Designed by

GABOR TAKÁCS

Kiểm - Checked by

VŨ YÊN THAO

Dự Án - Project

ĐẦU TƯ XÂY DỰNG TÒA NHÀ TT1 KHU H158 THÀNH PHỐ HỒ CHÍ MINH LÀM TỔNG TRẠM KHU VỰC PHÍA NAM

INVESTMENT IN THE CONSTRUCTION OF TT1 BUILDING IN H158 AREA OF HO CHI MINH CITY AS THE GENERAL STATION IN THE SOUTHERN REGION

Địa chỉ: 158/2A Hoàng Hoa Thám, phường 12, quận Tân Bình thành phố Hồ Chí Minh
Location: 158/2A Hoang Hoa Tham, ward 12, Tan Binh district, Ho Chi Minh city

Giai đoạn - Stage

HỒ SƠ THIẾT KẾ BẢN VẼ THI CÔNG
CONSTRUCTION DESIGN

Hạng Mục - Item

HỆ THỐNG CƠ
MECHANICAL SYSTEM

Tên Bản Vẽ - Drawing Title

MẶT CẮT - TỜ 3
SECTION - SHEET 3

DRAWING NO / SỐ HIỆU BẢN VẼ:	SCALE / TỶ LỆ:
TT1_DC-CD-M-AC-SEC-303	1 : 100
PROJECT NO / SỐ HIỆU DỰ ÁN:	REVISION/PHIÊN BẢN:
J2501.HCMC.DC.TT1	REV: 00
ISSUE DATE / NGÀY PHÁT HÀNH	SHEET SIZE / KHỔ GIẤY
06.2025	A1

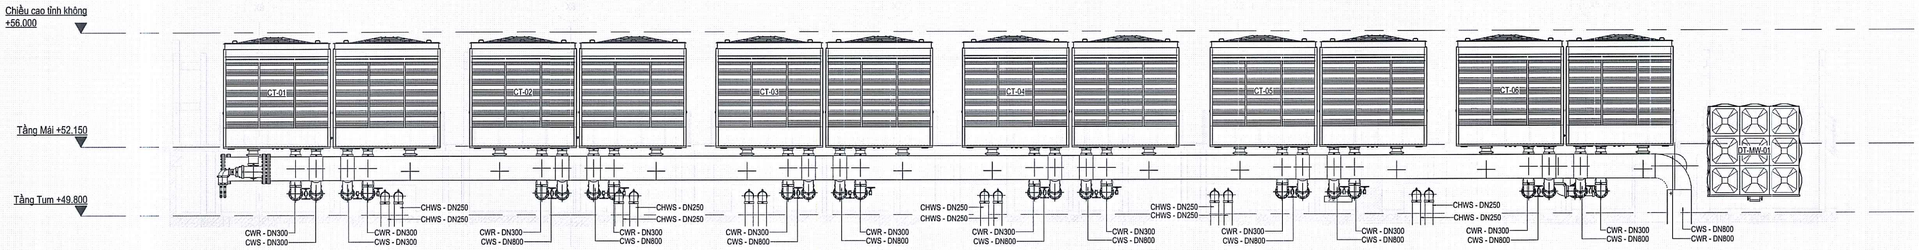

MẶT CẮT THÁP GIẢI NHIỆT - 1
COOLING TOWER SECTION - 1

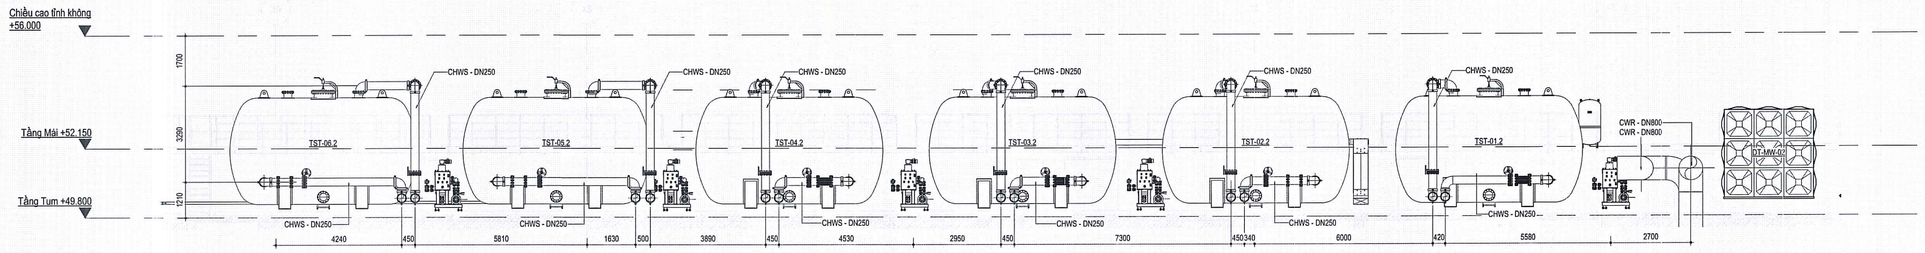

MẶT CẮT THÁP GIẢI NHIỆT - 2
COOLING TOWER SETION - 2

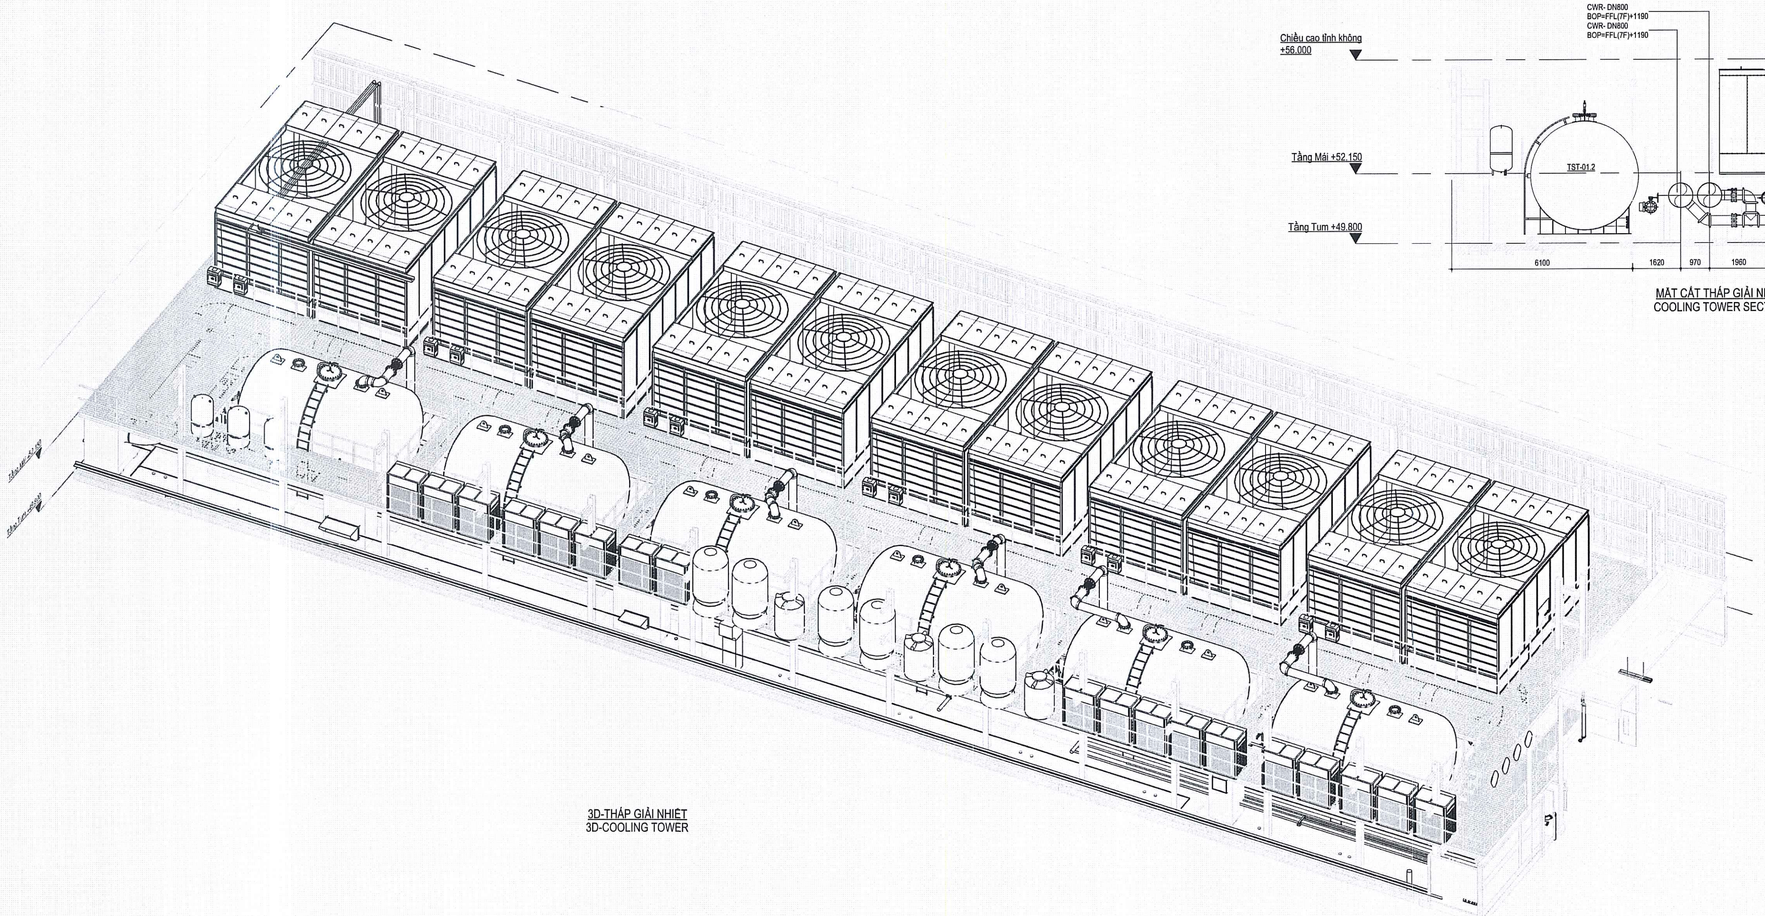

3D-THÁP GIẢI NHIỆT
3D-COOLING TOWER

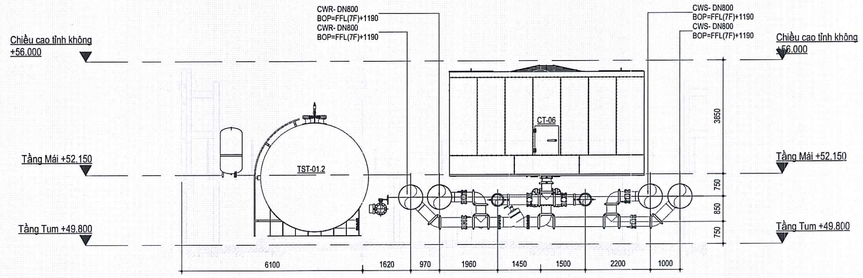

MẶT CẮT THÁP GIẢI NHIỆT - 4
COOLING TOWER SECTION - 4

VĂN PHÒNG CÔNG NGHIỆP - VIỄN THÔNG QUÂN ĐỘI
CÔNG TY QUẢN LÝ TÀI SẢN VIETTEL
PHÊ DUYỆT
Theo Quyết định số:...../.....
Ngày.....tháng.....năm 20.....
GIÁM ĐỐC
VŨ TIẾN DUY

TỔNG CÔNG TY ... - CTCP
PHÒNG ...
Theo Văn bản số... 719 /VNCC-KT3
Ngày...10 tháng...6 năm 20..25...
Ký tên:

Nội dung chỉ tiết / Revisions

Hiệu chỉnh Rev.	Mô tả / Description	Ngày / Date

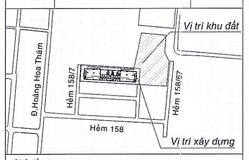

Chủ đầu tư:
Project Owner:

TẬP ĐOÀN CÔNG NGHIỆP - VIỄN THÔNG QUÂN ĐỘI
VIETTEL MILITARY INDUSTRY AND TELECOMS GROUP

Địa chỉ: Lô D26, khu đô thị mới Cầu Giấy, phường Yên Hòa, quận Cầu Giấy, TP. Hà Nội, Việt Nam.
Address: Lot D26 Cau Giay New Urban Area. Yen Hoa Ward, Cau Giay District, Hanoi City, Vietnam.

Đại diện chủ đầu tư:
Owner's Representative:

CÔNG TY QUẢN LÝ TÀI SẢN VIETTEL
VIETTEL ASSET MANAGEMENT COMPANY

Địa chỉ: Tòa nhà The Light, đường Tố Hữu, phường Trung Văn, quận Nam Từ Liêm, Hà Nội, Việt Nam.
Address: The Light Building, To Huu Street, Trung Van Ward, Nam Tu Liem District, Hanoi City, Vietnam.

Liên Danh Tư Vấn Thiết Kế
Joint Venture Consultant

H1 SYSTEMS ENGINEERING SERVICES LLC

H1 SYSTEMS
ONE STEP AHEAD

Head Office: HU-1117 Budapest, Budafoki út 62, Hungary

BỘ XÂY DỰNG
VIỆN KHOA HỌC CÔNG NGHỆ XÂY DỰNG

VIETNAM INSTITUTE FOR BUILDING SCIENCE AND TECHNOLOGY

Địa chỉ: 81 Trần Cung, Nghĩa Tân, Cầu Giấy, Hà Nội
Address: 81 Tran Cung, Nghia Tan, Cau Giay, Ha Noi
Website: ibst.vn

CÔNG TY CỔ PHẦN
KỸ THUẬT FIRST GREEN

FIRST GREEN ENGINEERING JOINT STOCK COMPANY

first green engineering

Địa chỉ: J89 đường B5, Khu dân cư Nam Rạch Chiếc, phường An Phú, TP Thủ Đức, TP HCM
Address: J89 Road B5, Nam Rach Chiec Ubran, An Phu Ward, Thu Duc City.
Website: www.firstgreen.vn

CÔNG TY CỔ PHẦN FIRST GREEN

Phó Tổng Giám Đốc - Deputy General Director

VŨ YÊN THAO

Chủ nhiệm thiết kế - Design manager
NGUYỄN LÊ NAM

Chủ trì - Presided by
NGUYỄN TẤN THẠCH

Thiết kế - Designed by
GABOR TAKÁCS

Kiểm - Checked by
VŨ YÊN THAO

Dự Án - Project
ĐẦU TƯ XÂY DỰNG TÒA NHÀ TT1 KHU H158 THÀNH PHỐ HỒ CHÍ MINH LÀM TỔNG TRẠM KHU VỰC PHÍA NAM

INVESTMENT IN THE CONSTRUCTION OF TT1 BUILDING IN H158 AREA OF HO CHI MINH CITY AS THE GENERAL STATION IN THE SOUTHERN REGION

Địa chỉ: 158/2A Hoàng Hoa Thám, phường 12, quận Tân Bình thành phố Hồ Chí Minh
Location: 158/2A Hoang Hoa Tham, ward 12, Tan Binh district, Ho Chi Minh city

Giai đoạn - Stage
HỒ SƠ THIẾT KẾ BẢN VẼ THI CÔNG
CONSTRUCTION DESIGN

Hạng Mục - Item
HỆ THỐNG CƠ
MECHANICAL SYSTEM

Tên Bản Vẽ - Drawing Title
MẶT CẮT - TỜ 4
SECTION - SHEET 3

DRAWING NO / SỐ HIỆU BẢN VẼ:	SCALE / TỶ LỆ:
TT1_DC-CD-M-AC-SEC-304	1 : 100
PROJECT NO / SỐ HIỆU DỰ ÁN:	**REVISION/PHIÊN BẢN:**
J2501.HCMC.DC.TT1	REV: 00
ISSUE DATE / NGÀY PHÁT HÀNH	**SHEET SIZE / KHỔ GIẤY:**
06.2025	A1

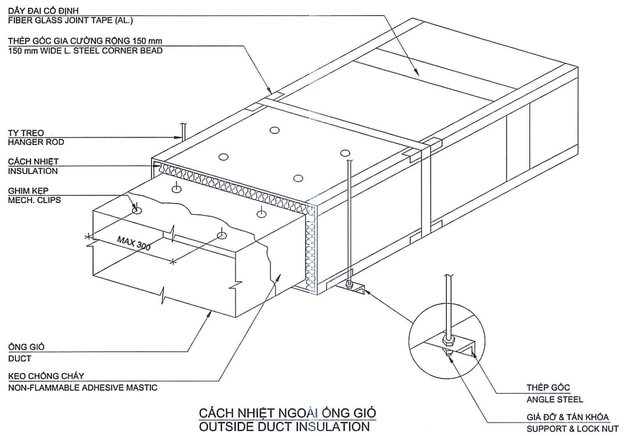

CÁCH NHIỆT NGOÀI ỐNG GIÓ
OUTSIDE DUCT INSULATION

ĐỘ DÀY TỐI THIỂU CỦA VẬT LIỆU CHẾ TẠO ỐNG GIÓ CÓ TIẾT DIỆN CHỮ NHẬT SỬ DỤNG BIỆN PHÁP TĂNG CỨNG
THE MINIMUM THICKNESS OF THE MATERIAL FOR MANUFACTURING RECTANGULAR AIR DUCTS WITH REINFORCEMENT MEASURES

KÍCH THƯỚC CẠNH ỐNG DUCT SIZE (MM)	ĐỘ DÀY VẬT LIỆU THÀNH ỐNG THICKNESS (MM) — ÁP SUẤT LÀM VIỆC DƯƠNG HOẶC ÂM POSITIVE OR NETIVE WORKING PRESSURE							ĐƯỜNG KÍNH TY TREO DIA. OF HANGER ROD mm	GIÁ ĐỠ (THÉP GÓC) SUPPORT (ANGLE STEEL) mm	KHOẢNG CÁCH ĐỠ LỚN NHẤT MAX. REINFORCEMENT SPACING mm
	ĐẾN 125 PA UP TO 125PA	ĐẾN 250 PA UP TO 250PA	ĐẾN 500 PA UP TO 500PA	ĐẾN 750 PA UP TO 750PA	ĐẾN 1000 PA UP TO 1000PA	ĐẾN 1500 PA UP TO 1500PA	ĐẾN 2500 PA UP TO 2500PA			
<230	0.58*	0.58*	0.58*	0.58	0.58	0.58	0.75	10	25x25x2	1600
230 - 250	0.58*	0.58*	0.58*	0.58	0.75	0.75	0.95	10	25x25x2	1600
251 - 300	0.58*	0.58*	0.58*	0.58	0.75	0.95	1.15	10	25x25x2	1600
301 - 350	0.58*	0.58*	0.58	0.75	0.95	0.95	1.15	10	25x25x2	1600
351 - 400	0.58*	0.58*	0.58	0.75	0.95	1.15	1.35	10	25x25x2	1600
401 - 450	0.58*	0.58	0.75	0.95	1.15	1.15	1.35	12	30x30x3	1200
451 - 500	0.58	0.58	0.95	1.15	1.15	1.15	1.35	12	30x30x3	1200
501 - 550	0.75	0.75	1.15	1.15	1.15	1.15	1.35	12	30x30x3	1200
551 - 600	0.75	0.75	1.15	1.15	1.15	1.15	1.35	12	30x30x3	1200
601 - 650	0.95	0.95	1.15	1.15	1.15	1.15	1.35	12	30x30x3	1200
651 - 700	1.15	1.15	1.15	1.15	1.15	1.15	1.35	12	30x30x3	1200
701 - 750	1.15	1.15	1.15	1.15	1.15	1.15	1.35	12	30x30x3	1200
751 - 900	1.35	1.15	1.35	1.35				12	30x30x3	1200
901 - 1000	1.35	1.35						12	30x30x3	1200
1001 - 1200	1.35	1.35						12	40x40x3	1200
1201-2500								12	40x40x3	1200
>2501								12	50x50x5	1200

GHI CHÚ / NOTE:

TẤT CẢ CÁC KÍCH THƯỚC ỐNG GIÓ SỬ DỤNG BIỆN PHÁP TĂNG CỨNG, NGOẠI TRỪ CÁC GHI CHÚ (*)
ALL DUCT SIZES USEUSE REINFORCEMENT MEASURES, EXCEPT AS NOTED (*)

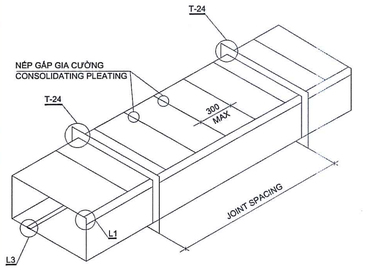

KÍCH THƯỚC ỐNG GIÓ 500 mm & LỚN HƠN
DUCT SIZES 500mm AND LARGER

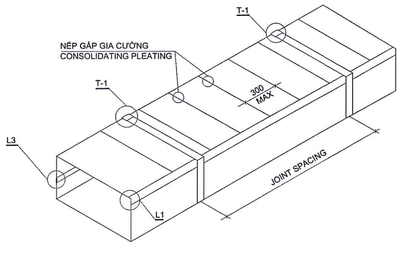

KÍCH THƯỚC ỐNG GIÓ 450 mm & NHỎ HƠN
DUCT SIZES 450mm AND SMALLER

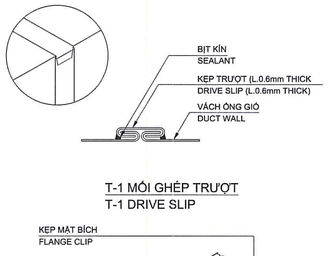

T-1 MỐI GHÉP TRƯỢT
T-1 DRIVE SLIP

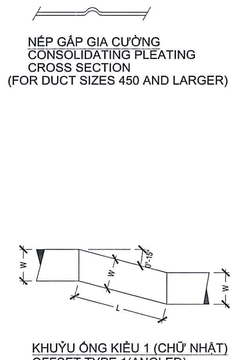

MẶT BÍCH T-24 (TDC)
T-24 FLANGED (TDC)

KHUỶU ỐNG KIỂU 1 (CHỮ NHẬT)
OFFSET TYPE 1(ANGLED)

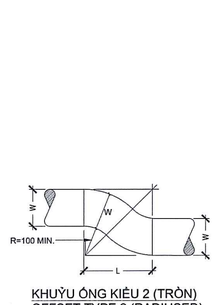

KHUỶU ỐNG KIỂU 2 (TRÒN)
OFFSET TYPE 2 (RADIUSED)

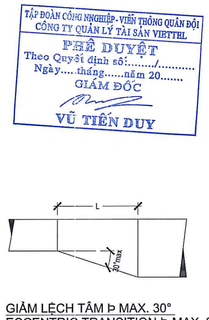

GIẢM LỆCH TÂM Þ MAX. 30°
ECCENTRIC TRANSITION Þ MAX. 30°
(EXCEPT 45° IS PERMITTED FOR
ROUND TO FLAT OVAL TRANSITION)

MÉP NỐI L-1
L-1 PITTBURGH LOCK

MÉP NỐI L-3
L-3 GROOVED SEAM

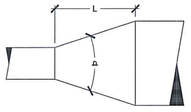

GIẢM ĐỒNG TÂM GÓC LỆCH TỐI ĐA Þ 45°

CHI TIẾT ỐNG GIÓ VÀ CÁC MỐI GHÉP
DUCT AND CLOSURE FLANGE DETAIL

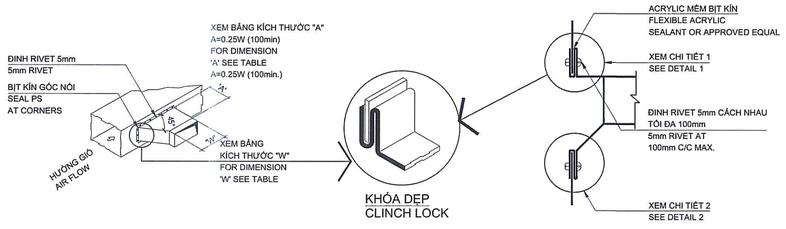

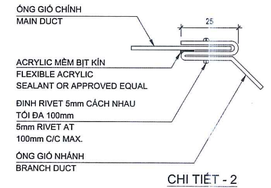

CHI TIẾT - 2
DETAIL - 2

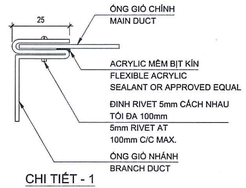

CHI TIẾT - 1
DETAIL - 1

BRANCH DUCT WIDTH 'W' mm	DIM 'A'
UP TO 200	75
200 TO 300	100
300 TO 400	125
400 TO 600	150
OVER 600	200

CHI TIẾT KẾT NỐI ỐNG GIÓ RẼ NHÁNH
DUCT BRANCH CONNECTION DETAIL

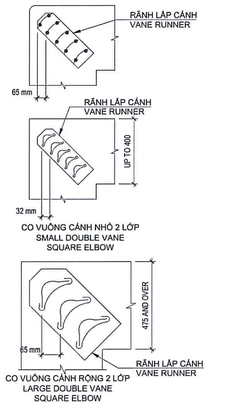

CHI TIẾT CO VUÔNG
SQUARE ELBOW

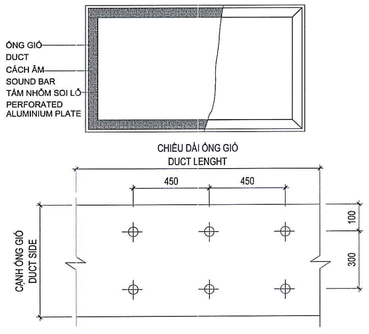

CHI TIẾT CÁCH ÂM TRONG ỐNG GIÓ
INSTALLATION INTERNAL ACOUSTIC DETAIL

TẬP ĐOÀN CÔNG NGHIỆP-VIỄN THÔNG QUÂN ĐỘI
CÔNG TY QUẢN LÝ TÀI SẢN VIETTEL
PHÊ DUYỆT
Theo Quyết định số:...../.....
Ngày.....tháng.....năm 20.....
GIÁM ĐỐC
VŨ TIẾN DUY

TẬP ĐOÀN CÔNG NGHIỆP-VIỄN THÔNG QUÂN ĐỘI
CÔNG TY QUẢN LÝ TÀI SẢN VIETTEL
XÁC NHẬN
Theo Văn bản số: 910/VNC-KTĐ
Ngày 10 tháng 6 năm 25
Ký tên:

Nội dung chi tiết / Revisions

Hiệu chỉnh Rev.	Mô tả / Description	Ngày / Date

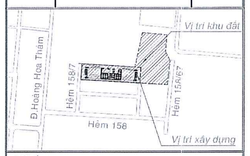

Chủ đầu tư:
Project Owner:

TẬP ĐOÀN CÔNG NGHIỆP - VIỄN THÔNG QUÂN ĐỘI
VIETTEL MILITARY INDUSTRY AND TELECOMS GROUP

Địa chỉ: Lô D26, khu đô thị mới Cầu Giấy, phường Yên Hòa, quận Cầu Giấy, TP. Hà Nội, Việt Nam.
Address: Lot D26 Cau Giay New Urban Area, Yen Hoa Ward, Cau Giay District, Hanoi City, Vietnam.

Đại diện chủ đầu tư:
Owner's Representative:

CÔNG TY QUẢN LÝ TÀI SẢN VIETTEL
VIETTEL ASSET MANAGEMENT COMPANY

Địa chỉ: Tòa nhà The Light, đường Tố Hữu, phường Trung Văn, quận Nam Từ Liêm, Hà Nội, Việt Nam.
Address: The Light Building, To Huu Street, Trung Van Ward, Nam Tu Liem District, Hanoi City, Vietnam.

Liên Danh Tư Vấn Thiết Kế
Joint Venture Consultant

H1 SYSTEMS ENGINEERING SERVICES LLC

H1 SYSTEMS
ONE STEP AHEAD

Head Office: HU-1117 Budapest, Budafoki út 62, Hungary

BỘ XÂY DỰNG
VIỆN KHOA HỌC CÔNG NGHỆ XÂY DỰNG

VIETNAM INSTITUTE FOR BUILDING SCIENCE AND TECHNOLOGY

Địa chỉ: 81 Trần Cung, Nghĩa Tân, Cầu Giấy, Hà Nội
Address: 81 Tran Cung, Nghia Tan, Cau Giay, Ha Noi
Website: ibst.vn

CÔNG TY CỔ PHẦN
KỸ THUẬT FIRST GREEN

FIRST GREEN ENGINEERING JOINT STOCK COMPANY

Địa chỉ: J89 đường B3, Khu đô thị Nam Rạch Chiếc, phường An Phú, TP. Thủ Đức, TP HCM.
Address: J89 Road B3, New Rach Chiec Urban, An Phu Ward, Thu Duc City.
Website: www.firstgreen.vn

Phó Tổng Giám đốc - Deputy General Director

VŨ YÊN THAO

Chủ nhiệm thiết kế - Design manager

NGUYỄN LÊ NAM

Chủ trì - Presided by

NGUYỄN TẤN THẠCH

Thiết kế - Designed by

GABOR TAKÁCS

Kiểm - Checked by

VŨ YÊN THAO

Dự Án - Project

ĐẦU TƯ XÂY DỰNG TÒA NHÀ TT1 KHU H158 THÀNH PHỐ HỒ CHÍ MINH LÀM TỔNG TRẠM KHU VỰC PHÍA NAM

INVESTMENT IN THE CONSTRUCTION OF TT1 BUILDING IN H158 AREA OF HO CHI MINH CITY AS THE GENERAL STATION IN THE SOUTHERN REGION

Địa chỉ: 158/2A Hoàng Hoa Thám, phường 12, quận Tân Bình thành phố Hồ Chí Minh
Location: 158/2A Hoang Hoa Tham, ward 12, Tan Binh district, Ho Chi Minh city

Giai đoạn - Stage

HỒ SƠ THIẾT KẾ BẢN VẼ THI CÔNG
CONSTRUCTION DESIGN

Hạng Mục - Item

HỆ THỐNG CƠ
MECHANICAL SYSTEM

Tên Bản Vẽ - Drawing Title

CHI TIẾT LẮP ĐẶT - TỜ 1
INSTALLATION DETAILS - SHEET 1

DRAWING NO / SỐ HIỆU BẢN VẼ:	SCALE / TỶ LỆ:
TT1-DC-CD-M-AC-DTL-401	
PROJECT NO / SỐ HIỆU DỰ ÁN:	REVISION/PHIÊN BẢN:
J2501.HCMC.DC.TT1	
ISSUE DATE / NGÀY PHÁT HÀNH:	SHEET SIZE / KHỔ GIẤY:
06.2025	A1

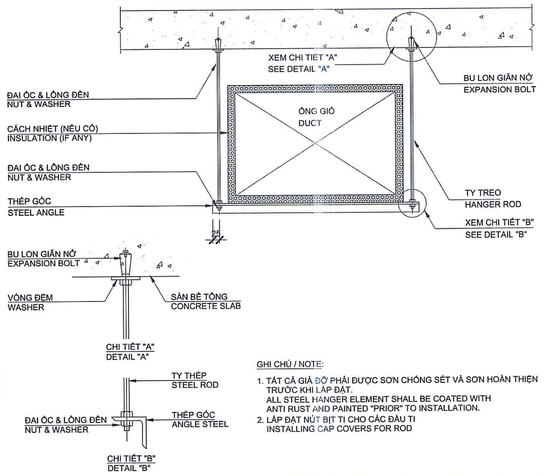

GHI CHÚ / NOTE:

1. TẤT CẢ GIÁ ĐỠ PHẢI ĐƯỢC SƠN CHỐNG SÉT VÀ SƠN HOÀN THIỆN TRƯỚC KHI LẮP ĐẶT.
   ALL STEEL HANGER ELEMENT SHALL BE COATED WITH ANTI RUST AND PAINTED "PRIOR" TO INSTALLATION.
2. LẮP ĐẶT NÚT BỊT TI CHO CÁC ĐẦU TI
   INSTALLING CAP COVERS FOR ROD

GIÁ TREO ỐNG GIÓ NẰM NNG
HORIZONTAL DUCT HANGER

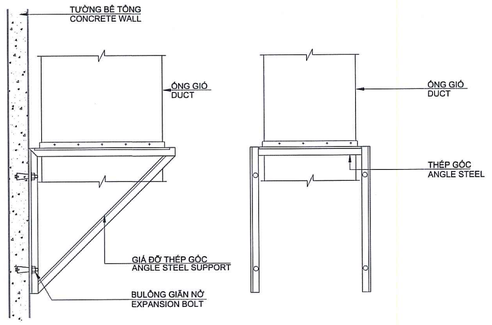

GIÁ TREO ỐNG GIÓ THẲNG ĐỨNG XUYÊN SÀN
VERTICAL DUCT HANGER PENETRATION SLAB

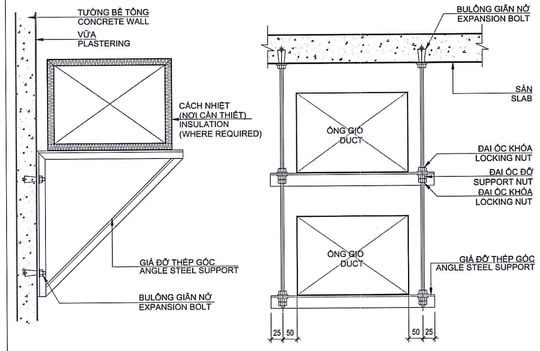

CHI TIẾT GIÁ ĐỠ
SUPPORT DETAIL

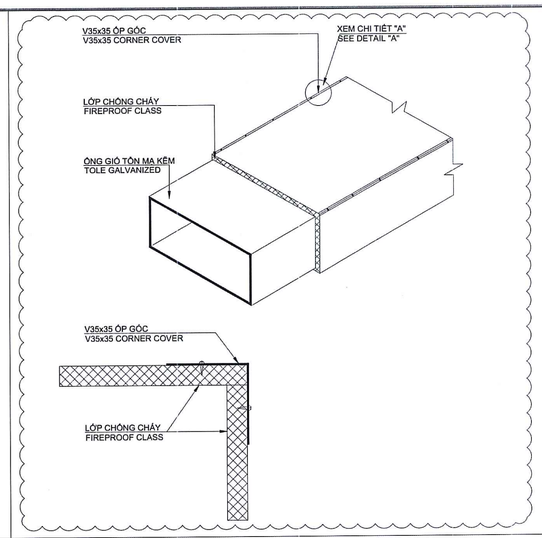

CHI TIẾT ỐNG GIÓ CHỐNG CHÁY
FIREPROOF AIR DUCT DETAIL

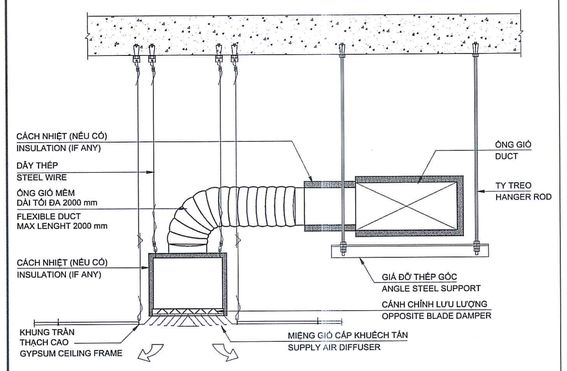

CHI TIẾT LẮP MIỆNG GIÓ CẤP ĐIỂN HÌNH
INSTALLATION SUPPLY AIR DIFFUSER DETAIL

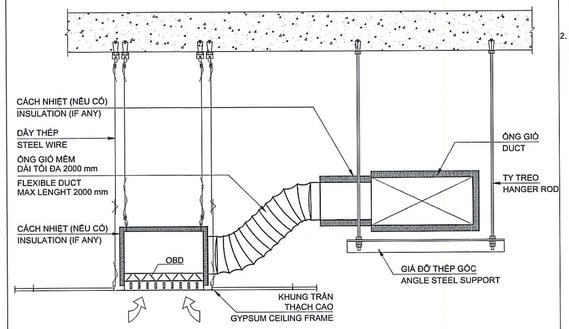

CHI TIẾT LẮP MIỆNG GIÓ DẠNG Ô LƯỚI ĐIỂN HÌNH
INSTALLATION AIR GRILL DETAIL

GHI CHÚ/NOTE:

1. ỐNG MỀM NÊN ĐI THẲNG 200 mm SAU MỖI NỐI TRƯỚC KHI UỐN CONG ĐỂ GIẢM TỔN THẤT.
   FLEXIBLE DUCT SHOULD BE STRAIGHT 200 mm MIN. BEFORE TURNING TO MINIMIZE PRESSURE DROP.
2. GIÁ TREO PHẢI ĐẢM BẢO NỐI MỀM KHÔNG BỊ UỐN GẬP GÂY HƯ HỎNG ĐOẠN ỐNG GIÓ MỀM.
   HANGER SHOLUD ENSURE THAT FLEXIBLE DUCT NOT TO BE FOLD

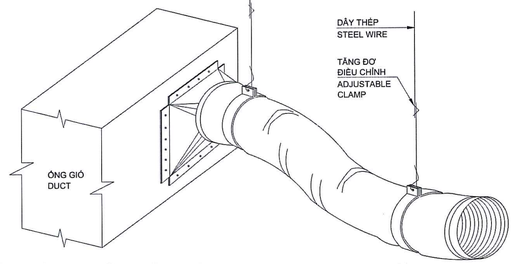

CHI TIẾT KẾT NỐI ỐNG GIÓ MỀM
INSTALLATION FLEXIBLE DUCT DETAIL

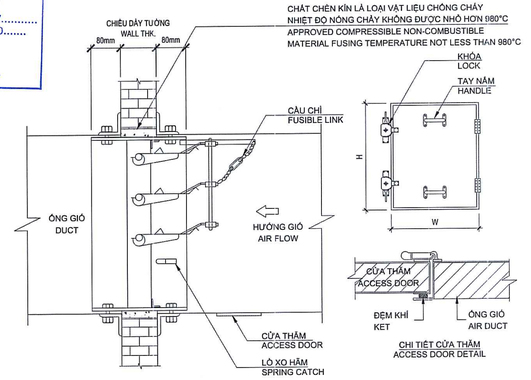

CHI TIẾT ỐNG XUYÊN TƯỜNG VÀ VAN CHẶN LỬA
DUCT PENETRATION WITH FIRE DAMPER DETAIL

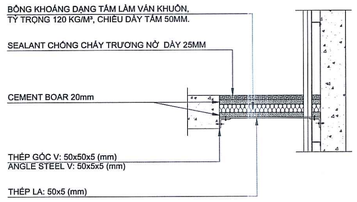

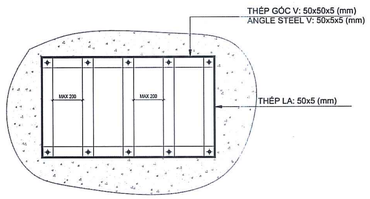

CHI TIẾT CHỐNG CHÁY LAN TRỤC KỸ THUẬT
FIRE FIGHTING SPREADS FOR RISER DETAIL

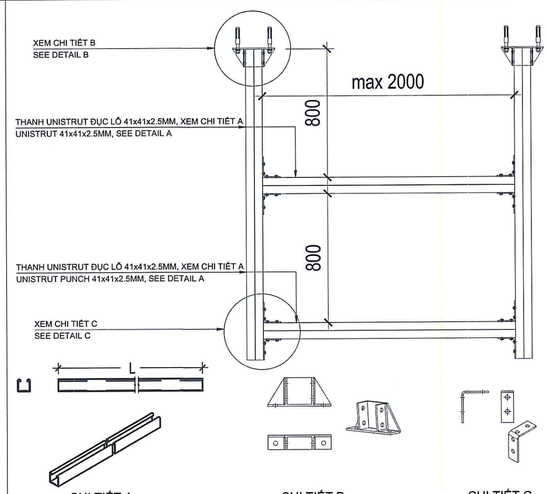

CHI TIẾT A
DETAIL A

CHI TIẾT B
DETAIL B

CHI TIẾT C
DETAIL C

CHI TIẾT GIÁ ĐỠ HÀNH LANG ĐIỂN HÌNH
TYPICAL SUPPORT DETAILS CORRIDOR

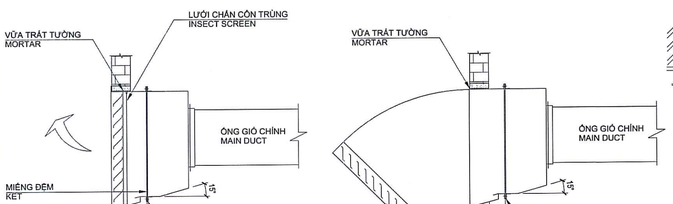

CHI TIẾT LẮP CỬA GIÓ CHẮN MƯA
INSTALLATION LOUVER DETAIL

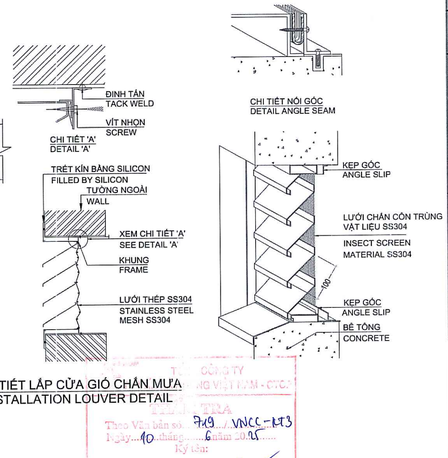

CHI TIẾT LẮP CỬA GIÓ CHẮN MƯA
INSTALLATION LOUVER DETAIL

CHI TIẾT LẮP CỬA GIÓ CHẮN MƯA
INSTALLATION LOUVER DETAIL

TẬP ĐOÀN CÔNG NGHIỆP-VIỄN THÔNG QUÂN ĐỘI
CÔNG TY QUẢN LÝ TÀI SẢN VIETTEL
PHÊ DUYỆT
Theo Quyết định số:...../.....
Ngày.....tháng.....năm 20.....
GIÁM ĐỐC
VŨ TIẾN DUY

CÔNG TY CỔ PHẦN VIETTEL HÀ NỘI - CTCP
PHÊ DUYỆT
Theo Văn bản số: 719 /VNCC-KT3
Ngày 10 tháng 6 năm 2025
Ký tên:

Nội dung chi tiết / Revisions

Hiệu chỉnh Rev.	Mô tả / Description	Ngày / Date

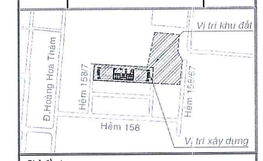

Chủ đầu tư:
Project Owner:

TẬP ĐOÀN CÔNG NGHIỆP - VIỄN THÔNG QUÂN ĐỘI
VIETTEL MILITARY INDUSTRY AND TELECOMS GROUP

Địa chỉ: Lô D26, khu đô thị mới Cầu Giấy, ph.ường Yên Hòa, quận Cầu Giấy, TP. Hà Nội, Việt Nam.
Address: Lot D26 Cau Giay New Urban Area. Yen Hoa Ward, Cau Giay District, Hanoi City, Vietnam.

Đại diện chủ đầu tư:
Owner's Representative:

CÔNG TY QUẢN LÝ TÀI SẢN VIETTEL
VIETTEL ASSET MANAGEMENT COMPANY

Địa chỉ: Tòa nhà The Light, đường Tố Hữu, phường Trung Văn, quận Nam Từ Liêm, Hà Nội, Việt Nam.
Address: The Light Building, To Huu Street, Trung Van Ward, Nam Tu Liem District, Hanoi City, Vietnam.

Liên Danh Tư Vấn Thiết Kế
Joint Venture Consultant

H1 SYSTEMS ENGINEERING SERVICES LLC

H1 SYSTEMS
ONE STEP AHEAD

Head Office: HU-1117 Budapest, Budafoki út 62, Hungary

BỘ XÂY DỰNG
VIỆN KHOA HỌC CÔNG NGHỆ XÂY DỰNG

VIETNAM INSTITUTE FOR BUILDING SCIENCE AND TECHNOLOGY

Địa chỉ: 81 Trần Cung, Nghĩa Tân, Cầu Giấy, Hà Nội
Address: 81 Tran Cung, Nghia Tan, Cau Giay, Ha Noi
Website: ibst.vn

CÔNG TY CỔ PHẦN
KỸ THUẬT FIRST GREEN

FIRST GREEN ENGINEERING JOINT STOCK COMPANY

first green engineering

Địa chỉ: J89 đường B5, Khu dân cư Nam Rạch Chiếc, phường An Phú, TP Thủ Đức, TP.HCM.
Address: J89 Road B5, Nam Rach Chiec Dean, An Phu Ward, Thu Duc City, HCMC.
Website: www.firstgreen.vn

Phó Tổng Giám Đốc - Deputy General Director

VŨ YÊN THẢO

Chủ nhiệm thiết kế - Design manager

NGUYỄN LÊ NAM

Chủ trì - Presided by

NGUYỄN TẤN THẠCH

Thiết kế - Designed by

GABOR TAKÁCS

Kiểm - Checked by

VŨ YÊN THẢO

Dự Án - Project

ĐẦU TƯ XÂY DỰNG TÒA NHÀ TT1 KHU H158 THÀNH PHỐ HỒ CHÍ MINH LÀM TỔNG TRẠM KHU VỰC PHÍA NAM

INVESTMENT IN THE CONSTRUCTION OF TT1 BUILDING IN H158 AREA OF HO CHI MINH CITY AS THE GENERAL STATION IN THE SOUTHERN REGION

Địa chỉ: 158/2A Hoàng Hoa Thám, phường 12, quận Tân Bình thành phố Hồ Chí Minh
Location: 158/2A Hoang Hoa Tham, ward 12, Tan Binh district, Ho Chi Minh city

Giai đoạn - Stage

HỒ SƠ THIẾT KẾ BẢN VẼ THI CÔNG
CONSTRUCTION DESIGN

Hạng Mục - Item

HỆ THỐNG CƠ
MECHANICAL SYSTEM

Tên Bản Vẽ - Drawing Title

CHI TIẾT LẮP ĐẶT - TỜ 2
INSTALLATION DETAILS - SHEET 2

DRAWING NO / SỐ HIỆU BẢN VẼ: TT1-DC-CD-M-AC-DTL-402	SCALE / TỶ LỆ:
PROJECT NO / SỐ HIỆU DỰ ÁN: J2501.HCMC.DC.TT1	REVISION/PHIÊN BẢN:
ISSUE DATE / NGÀY PHÁT HÀNH: 08.2025	SHEET SIZE / KHỔ GIẤY: A1

POINT LIST - BẢNG ĐIỂM HỆ THỐNG QUẢN LÝ BMS

No. Stt	Equipment Thiết bị	Location Vị trí	Q.ty Số lượng	DO			AO				AI									DI										HLI						TOTAL				
				Start / Stop Command *Điều khiển chạy / dừng*	On / Off Motorized Valve *Điều khiển mở / đóng van nước*	On / Off Motorized Damper *Điều khiển mở / đóng van gió*	Motor Speed Control *Điều chỉnh tốc độ vòng quay (VSD)*	Stepless control of electric heater *Điều khiển điện trở suối vô cấp*	Modulating Motorized Valve *Điều khiển van nước vô cấp*	Modulating Motorized Damper *Điều khiển van gió vô cấp*	Outside Air Temperature *Nhiệt độ không khí ngoài trời*	Air Temperature Sensor *Cảm biến nhiệt độ không khí*	Air Humidity Sensor *Cảm biến độ ẩm không khí*	Cảm biến nồng độ CO *(Refrigerant) leak sensor*	Cảm biến nhiệt độ phòng *Room temperature sensor*	Cảm biến áp suất gió *Air pressure sensor*	Air Diff. Pressure Transmitter *Cảm biến áp suất gió*	CO2 Transmitter - Duct Mount *Hồng độ CO2 gắn ống gió*	CO2 Transmitter - Wall Mount *Hồng độ CO2 gắn tường*	Motor Speed Feedback *Phản hồi tốc độ vòng quay (VSD)*	Auto / Man Condition *Chế độ tự động / bằng tay*	On / Off Status *Trạng thái bật / tắt thiết bị*	Trạng thái đóng/mở Damper *Damper Open/Close status*	Trip Signals *Tín hiệu báo nhiệt áp suất*	Bộ hẹn giờ *Timer*	Fully Open Valve Status *Trạng thái van mở hoàn toàn*	Fully Close Valve Status *Trạng thái van đóng hoàn toàn*	Fire Alarm Signals *Tín hiệu báo cháy*	Duct Smoke Detector *Tín hiệu báo khói (đầu ống khói)*	Filter Alarm *Cảnh báo lọc*	BACnet IP	BACnet MS/TP	Modbus TCP/IP	Modbus RTU	BACnet/ Modbus RTU	M-Bus	DO	AO	AI	DI	HLI
1	**DC-PAU-7F-01**	7F																																			10	11	24	54	4
	Fan supply		1	1			1													1	1	1		1																
	Air differential pressure sensor - Fan supply		1														1																							
	Fan return		1	1			1													1	1	1		1																
	Air differential pressure sensor - Fan return		1														1																							
	Outdoor unit		1																															1					
	AHU kit - 3 set		3	3																		3		3										3					
	Electric heater		1	1				1														1		1															
	Air pressure sensor supply		1													1																							
	Air pressure sensor return		1													1																							
	Air differential pressure sensor		4														4																							
	Fiter dirty signal Supply		1																															1					
	Fiter dirty signal Return		1																															1					
	Fire Alarm Signals		1																									1											
	Motorized Damper Fresh air		1			1																	2	1															
	Motorized Damper control bypass		3			3																	6	3															
	Motorized Damper control room		8							8													16	8															
	Return Air Temperature, Air Humidity Sensor		1									1	1																										
	Supply Air Temperature, Air Humidity Sensor		1									1	1																										
	Fresh Air Temperature, Air Humidity Sensor		1									1	1																										
	Air Temperature, Air Humidity Sensor before cooling coil		1									1	1																										
	Air Temperature, Air Humidity Sensor affter cooling coil		1									1	1																										
	Fire Alarm exist		1																									1											
	CO2 Sensor		4																4																				
2	**DC-PAU-7F-02**	7F																																			10	11	24	54	4
	Fan supply		1	1			1													1	1	1		1																
	Air differential pressure sensor - Fan supply		1														1																							
	Fan return		1	1			1													1	1	1		1																
	Air differential pressure sensor - Fan return		1														1																							
	Outdoor unit		1																															1					
	AHU kit - 3 set		3	3																		3		3										3					
	Electric heater		1	1				1														1		1															
	Air pressure sensor supply		1													1																							
	Air pressure sensor return		1													1																							
	Air differential pressure sensor		4														4																							
	Fiter dirty signal Supply		1																															1					
	Fiter dirty signal Return		1																															1					
	Fire Alarm Signals		1																									1											
	Motorized Damper Fresh air		1			1																	2	1															
	Motorized Damper control bypass		3			3																	6	3															
	Motorized Damper control room		8							8													16	8															
	Return Air Temperature, Air Humidity Sensor		1									1	1																										
	Supply Air Temperature, Air Humidity Sensor		1									1	1																										
	Fresh Air Temperature, Air Humidity Sensor		1									1	1																										
	Air Temperature, Air Humidity Sensor before cooling coil		1									1	1																										
	Air Temperature, Air Humidity Sensor affter cooling coil		1									1	1																										
	Fire Alarm exist		1																									1											
	CO2 Sensor		4																4																				
3	**DDC-PAU-7F-03**	7F																																			9	45	66	91	3
	Fan supply		1	1			1													1	1	1		1																
	Air differential pressure sensor - Fan supply		1														1																							
	Fan return		1	1			1													1	1	1		1																
	Air differential pressure sensor - Fan return		1														1																							
	Outdoor unit		1																															1					
	AHU kit - 2 set		2	2																		2		2										2					
	Electric heater		1	1				1														1		1															
	Air pressure sensor supply		1													1																							
	Air pressure sensor return		1													1																							
	Air differential pressure sensor		21														25																							
	Fiter dirty signal Supply		1																															1					
	Fiter dirty signal Return		1																															1					
	Fire Alarm Signals		1																									1											
	Motorized Damper Fresh air		1			1																	2	1															
	Motorized Damper control bypass		3			3																	6	3															
	Motorized Damper control room		42							42													42	21															
	Return Air Temperature, Air Humidity Sensor		1									1	1																										
	Supply Air Temperature, Air Humidity Sensor		1									1	1																										
	Fresh Air Temperature, Air Humidity Sensor		1									1	1																										
	Air Temperature, Air Humidity Sensor before cooling coil		1									1	1																										
	Air Temperature, Air Humidity Sensor affter cooling coil		1									1	1																										
	Fire Alarm exist		1																									1											
	CO2 Sensor		21																25																				

TẬP ĐOÀN CÔNG NGHIỆP - VIỄN THÔNG QUÂN ĐỘI
CÔNG TY QUẢN LÝ TÀI SẢN VIETTEL
PHÊ DUYỆT
Theo Quyết định số:...../.....
Ngày.....tháng.....năm 20.....
GIÁM ĐỐC
VŨ TIẾN DUY

TRƯỜNG KỸ SƯ TƯ VẤN XÂY DỰNG - VIỆT NAM - CTCP
KIỂM SOÁT BỞI
Theo Văn bản số 919 VNCC-KT3
Ngày 10 tháng 6 năm 2025
Ký tên:

Nội dung chi tiết / Revisions

Hiệu chỉnh Rev.	Mô tả / Description	Ngày / Date

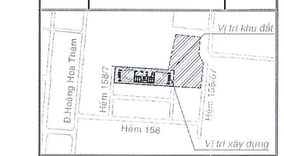

Chủ đầu tư:
Project Owner:

TẬP ĐOÀN CÔNG NGHIỆP - VIỄN THÔNG QUÂN ĐỘI
VIETTEL MILITARY INDUSTRY AND TELECOMS GROUP

Địa chỉ: Lô D26, khu đô thị mới Cầu Giấy, phường Yên Hòa, quận Cầu Giấy, TP. Hà Nội, Việt Nam.
Address: Lot D26 Cau Giay New Urban Area , Yen Hoa Ward, Cau Giay District, Hanoi City, Vietnam.

Đại diện chủ đầu tư:
Owner's Representative:

CÔNG TY QUẢN LÝ TÀI SẢN VIETTEL
VIETTEL ASSET MANAGEMENT COMPANY

Địa chỉ: Tòa nhà The Light, đường Tố Hữu, phường Trung Văn, quận Nam Từ Liêm, Hà Nội, Việt Nam.
Address: The Light Building, To Huu Street, Trung Van Ward, Nam Tu Liem District, Hanoi City, Vietnam.

Liên Danh Tư Vấn Thiết Kế
Joint Venture Consultant

H1 SYSTEMS ENGINEERING SERVICES LLC

H1 SYSTEMS
ONE STEP AHEAD

Head Office: HU-1117 Budapest, Budafoki út 62, Hungary

BỘ XÂY DỰNG
VIỆN KHOA HỌC CÔNG NGHỆ XÂY DỰNG

VIETNAM INSTITUTE FOR BUILDING SCIENCE AND TECHNOLOGY

Địa chỉ: 81 Trần Cung, Nghĩa Tân, Cầu Giấy, Hà Nội
Address: 81 Tran Cung, Nghia Tan, Cau Giay, Ha Noi
Website: ibst.vn

CÔNG TY CỔ PHẦN KỸ THUẬT FIRST GREEN

FIRST GREEN ENGINEERING JOINT STOCK COMPANY

first green engineering

Địa chỉ: J89 đường B5, Khu dân cư Nam Rạch Chiếc, phường An Phú, TP. Thủ Đức, TP HCM
Address: J89 Road B5, Nam Rach Chiec Urban, An Phu Ward, Thu Duc City
Website: www.firstgreen.vn

CÔNG TY CỔ PHẦN KỸ THUẬT FIRST GREEN

Phó Tổng Giám Đốc - Deputy General Director

VŨ YÊN THAO

Chủ nhiệm thiết kế - Design manager

NGUYỄN LÊ NAM

Chủ trì - Presided by

NGUYỄN TẤN THẠCH

Thiết kế - Designed by

GABOR TAKÁCS

Kiểm - Checked by

VŨ YÊN THAO

Dự Án - Project

ĐẦU TƯ XÂY DỰNG TÒA NHÀ TT1 KHU H158 THÀNH PHỐ HỒ CHÍ MINH LÀM TỔNG TRẠM KHU VỰC PHÍA NAM

INVESTMENT IN THE CONSTRUCTION OF TT1 BUILDING IN H158 AREA OF HO CHI MINH CITY AS THE GENERAL STATION IN THE SOUTHERN REGION

Địa chỉ: 158/2A Hoàng Hoa Thám, phường 12, quận Tân Bình thành phố Hồ Chí Minh
Location: 158/2A Hoang Hoa Tham, ward 12, Tan Binh district, Ho Chi Minh city

Giai đoạn - Stage

HỒ SƠ THIẾT KẾ BẢN VẼ THI CÔNG
CONSTRUCTION DESIGN

Hạng Mục - Item

HỆ THỐNG CƠ
MECHANICAL SYSTEM

Tên Bản Vẽ - Drawing Title

BẢNG ĐIỂM PAU
PAU POINT LIST

DRAWING NO / SỐ HIỆU BẢN VẼ: TT1_DC-CD-M-AC-SLD-103	SCALE / TỶ LỆ: NTS
PROJECT NO / SỐ HIỆU DỰ ÁN: J2501.HCMC.DC.TT1	REVISION/PHIÊN BẢN: REV.00
ISSUE DATE / NGÀY PHÁT HÀNH: 06.2025	SHEET SIZE / KHỔ GIẤY: A1

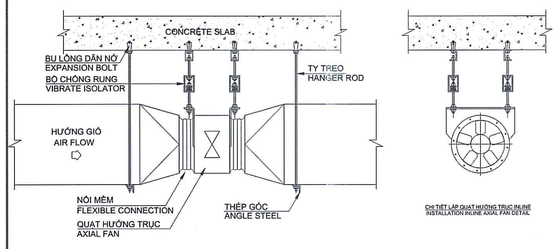

CHI TIẾT LẮP QUẠT HƯỚNG TRỤC
INSTALLATION AXIAL FAN DETAIL

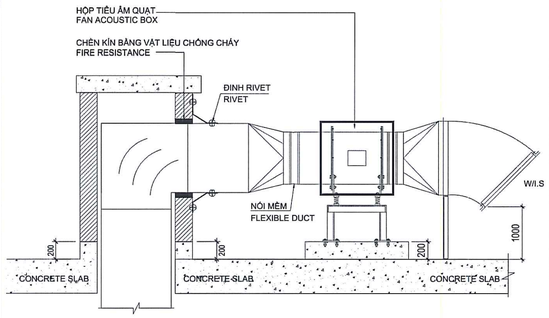

CHI TIẾT LẮP QUẠT HƯỚNG TRỤC TẦNG MÁI
INSTALLATION AXIAL FAN DETAIL ROOF FLOOR

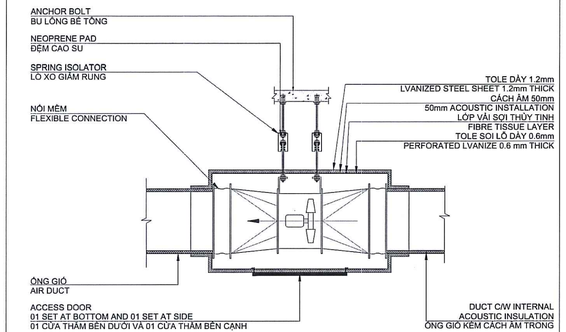

CHI TIẾT HỘP CÁCH ÂM CHO QUẠT HƯỚNG TRỤC
FAN ACOUSTIC BOX TYPICAL DETAIL

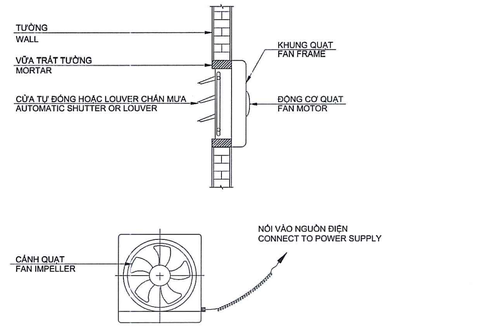

QUẠT THẢI (KIỂU GẮN TƯỜNG)
EXHAUST FAN (WALL MOUNTED)

TẬP ĐOÀN CÔNG NGHIỆP - VIỄN THÔNG QUÂN ĐỘI
CÔNG TY QUẢN LÝ TÀI SẢN VIETTEL.
PHÊ DUYỆT
Theo Quyết định số:...../.....
Ngày.....tháng.....năm 20.....
GIÁM ĐỐC
VŨ TIẾN DUY

CHI TIẾT LẮP ĐẶT QUẠT GIÓ THẢI GẮN TRẦN ĐIỂN HÌNH
TYPICAL CEILING MOUNTED EXHAUST FAN INSTALLATION DETAIL

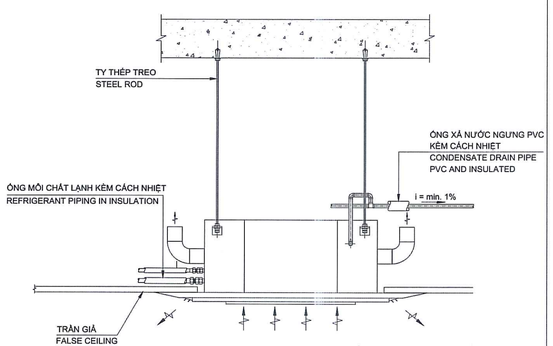

CHI TIẾT LẮP ĐẶT DÀN LẠNH LOẠI CASSETTE
INSTALLATION CASSETTE INDOOR UNIT TYPE DETAIL

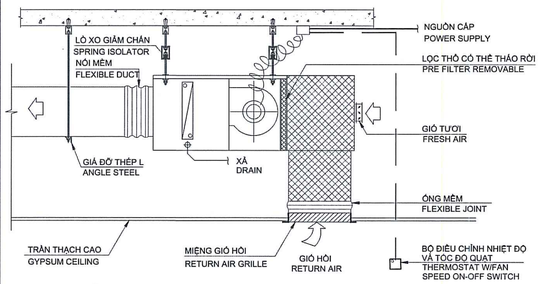

CHI TIẾT LẮP ĐẶT DÀN LẠNH GIẤU TRẦN ĐIỂN HÌNH
TYPICAL CEILING CONCEALED INDOOR UNIT INSTALLATION DETAIL

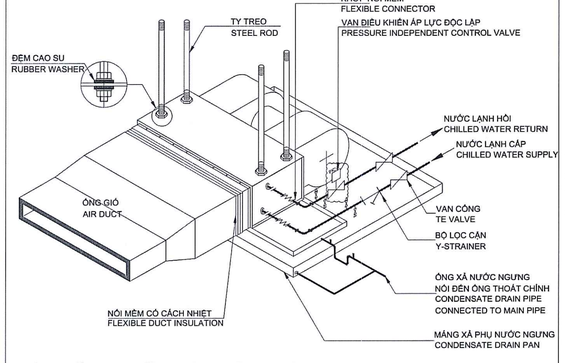

CHI TIẾT LẮP ĐẶT DÀN LẠNH FCU (ĐIỂN HÌNH)
FCU INSTALLATION DETAIL (TYPICAL)

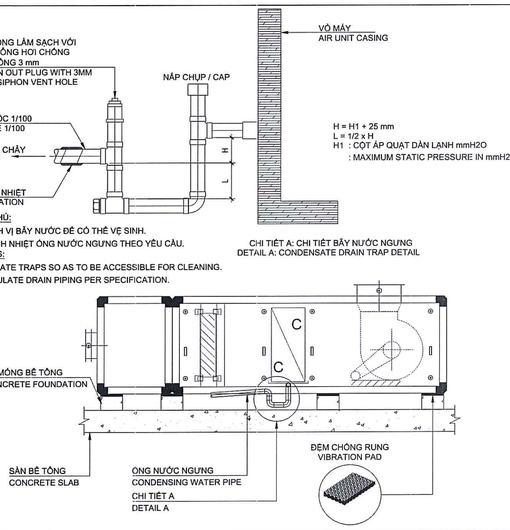

CHI TIẾT LẮP ĐẶT BỘ XỬ LÝ KHÔNG KHÍ AHU
AIR HANDLING UNIT INSTALLATION DETAIL

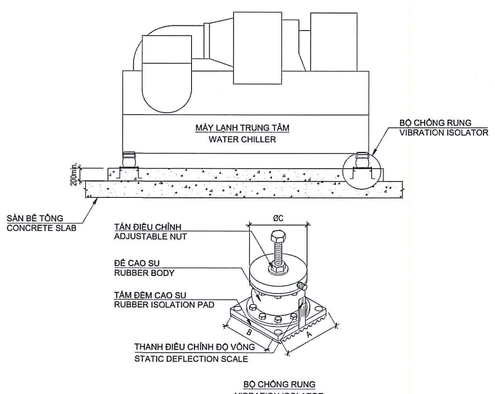

CHI TIẾT LẮP ĐẶT MÁY LÀM LẠNH NƯỚC
INSTALLATION WATER CHILLER DETAIL

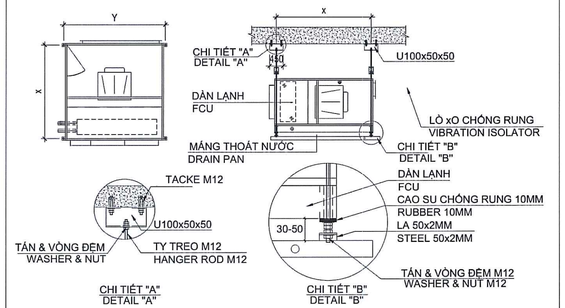

CHI TIẾT TREO FCU (PHÒNG CHILLER, PHÒNG NOC)
DETAIL INSTALLATION FCU (CHILLER ROOM, NOC ROOM)

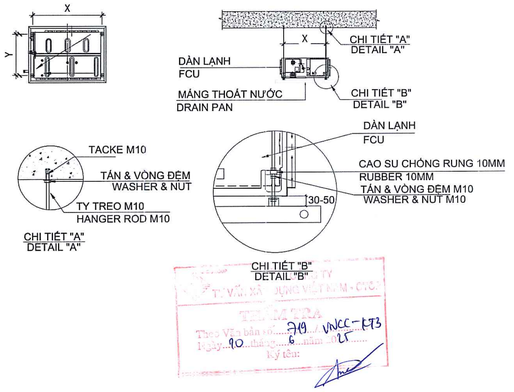

CHI TIẾT TREO FCU (PHÒNG SOC)
DETAIL INSTALLATION FCU (SOC ROOM)

Nội dung chi tiết / Revisions

Hiệu chỉnh Rev.	Mô tả / Description	Ngày / Date

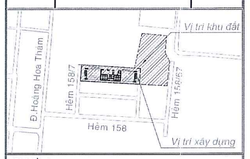

Chủ đầu tư:
Project Owner:

TẬP ĐOÀN CÔNG NGHIỆP - VIỄN THÔNG QUÂN ĐỘI
VIETTEL MILITARY INDUSTRY AND TELECOMS GROUP

Địa chỉ: Lô D26, khu đô thị mới Cầu Giấy, phường Yên Hòa, quận Cầu Giấy, TP. Hà Nội, Việt Nam.
Address: Lot D26 Cau Giay New Urban Area, Yen Hoa Ward, Cau Giay District, Hanoi City, Vietnam.

Đại diện chủ đầu tư:
Owner's Representative:

CÔNG TY QUẢN LÝ TÀI SẢN VIETTEL
VIETTEL ASSET MANAGEMENT COMPANY

Địa chỉ: Tòa nhà The Light, đường Tố Hữu, phường Trung Văn, quận Nam Từ Liêm, Hà Nội, Việt Nam.
Address: The Light Building, To Huu Street, Trung Van Ward, Nam Tu Liem District, Hanoi City, Vietnam.

Liên Danh Tư Vấn Thiết Kế
Joint Venture Consultant

H1 SYSTEMS ENGINEERING
SERVICES LLC

H1 SYSTEMS
ONE STEP AHEAD

Head Office: HU-1117 Budapest, Budafoki út 62, Hungary

BỘ XÂY DỰNG
VIỆN KHOA HỌC CÔNG NGHỆ XÂY DỰNG

VIETNAM INSTITUTE FOR BUILDING SCIENCE AND TECHNOLOGY

Địa chỉ: 81 Trần Cung, Nghĩa Tân, Cầu Giấy, Hà Nội
Address: 81 Tran Cung, Nghia Tan, Cau Giay, Ha Noi
Website: ibst.vn

CÔNG TY CỔ PHẦN
KỸ THUẬT FIRST GREEN

FIRST GREEN ENGINEERING JOINT STOCK COMPANY

first green engineering

Địa chỉ: J89 đường B5, Khu đô thị Nam Rạch Chiếc, phường An Phú, TP. Thủ Đức, TP. HCM
Address: J89 Road B5, Nam Rach Chiec Urban, An Phu Ward, Thu Duc City
Website: www.firstgreen.vn

CÔNG TY CỔ PHẦN KỸ THUẬT FIRST GREEN

Phó Tổng Giám Đốc - Deputy General Director

VŨ YÊN THAO

Chủ nhiệm thiết kế - Design manager
NGUYỄN LÊ NAM

Chủ trì - Presided by
NGUYỄN TẤN THẠCH

Thiết kế - Designed by
GABOR TAKÁCS

Kiểm - Checked by
VŨ YÊN THAO

Dự Án - Project
ĐẦU TƯ XÂY DỰNG TÒA NHÀ TT1 KHU H158 THÀNH PHỐ HỒ CHÍ MINH LÀM TỔNG TRẠM KHU VỰC PHÍA NAM

INVESTMENT IN THE CONSTRUCTION OF TT1 BUILDING IN H158 AREA OF HO CHI MINH CITY AS THE GENERAL STATION IN THE SOUTHERN REGION

Địa chỉ: 158/2A Hoàng Hoa Thám, phường 12, quận Tân Bình thành phố Hồ Chí Minh
Location: 158/2A Hoang Hoa Tham, ward 12, Tan Binh district, Ho Chi Minh city

Giai đoạn - Stage
HỒ SƠ THIẾT KẾ BẢN VẼ THI CÔNG
CONSTRUCTION DESIGN

Hạng Mục - Item
HỆ THỐNG CƠ
MECHANICAL SYSTEM

Tên Bản Vẽ - Drawing Title
CHI TIẾT LẮP ĐẶT - TỜ 3
INSTALLATION DETAILS - SHEET 3

DRAWING NO / SỐ HIỆU BẢN VẼ: TT1-DC-CD-M-AC-DTL-403	SCALE / TỶ LỆ:
PROJECT NO / SỐ HIỆU DỰ ÁN: J2501.HCMC.DC.TT1	REVISION/PHIÊN BẢN:
ISSUE DATE / NGÀY PHÁT HÀNH: 06.2025	SHEET SIZE / KHỔ GIẤY: A1

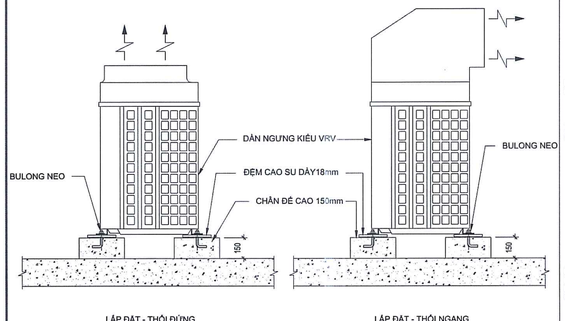

LẮP ĐẶT - THỔI ĐỨNG | LẮP ĐẶT - THỔI NGANG

CHI TIẾT LẮP ĐẶT DÀN NÓNG KIỂU VRF (ĐIỂN HÌNH)
VRF CONDENSING UNIT INSTALLATION DETAIL (TYPICAL)

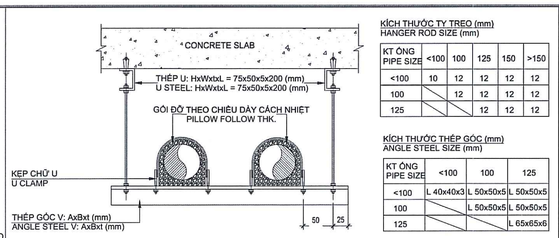

KÍCH THƯỚC TY TREO (mm)
HANGER ROD SIZE (mm)

KT ỐNG PIPE SIZE	<100	100	125	150	>150
<100	10	12	12	12	12
100		12	12	12	12
125			12	12	12

KÍCH THƯỚC THÉP GÓC (mm)
ANGLE STEEL SIZE (mm)

KT ỐNG PIPE SIZE	<100	100	125
<100	L 40x40x3	L 50x50x5	L 50x50x5
100		L 50x50x5	L 50x50x5
125			L 65x65x6

ÁP DỤNG ĐƯỜNG ỐNG ĐƯỜNG KÍNH<DN150
APPLICABLE FOR PIPE DIA<DN150

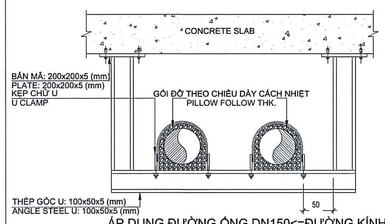

ÁP DỤNG ĐƯỜNG ỐNG DN150<=ĐƯỜNG KÍNH<=DN350
APPLICABLE FOR PIPE DN150<=DIA<=DN350

CHI TIẾT TREO ỐNG NƯỚC LÊN TRẦN BÊ TÔNG
INSTALLATION CHILLED WATER PIPE ON CONCRETE SLAB DETAIL

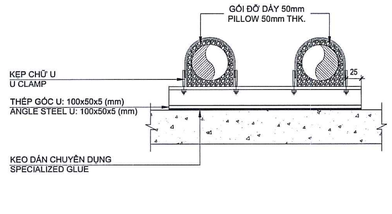

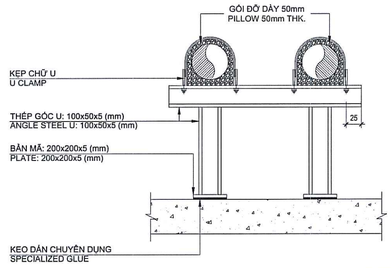

CHI TIẾT GIÁ ĐỠ ỐNG ĐIỂN HÌNH - ĐI DƯỚI SÀN NÂNG
TYPICAL PIPE SUPPORT DETAILS - UNDER RAISED FLOOR

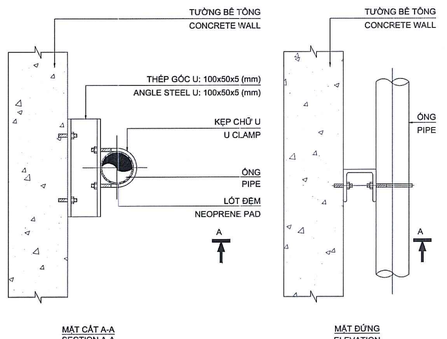

MẶT CẮT A-A
SECTION A-A

MẶT ĐỨNG
ELEVATION

CHI TIẾT ĐIỂN HÌNH GIÁ ĐỠ ỐNG
TYPICAL DETAILS OF PIPE SUPPORT

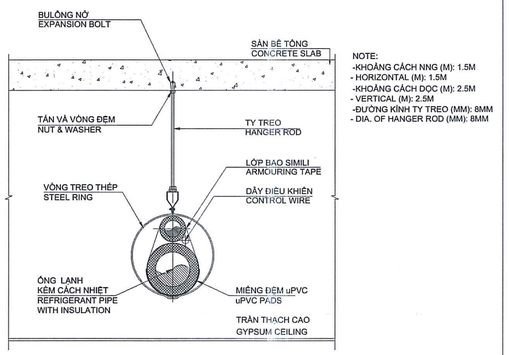

NOTE:
-KHOẢNG CÁCH NNG (M): 1.5M
- HORIZONTAL (M): 1.5M
-KHOẢNG CÁCH DỌC (M): 2.5M
- VERTICAL (M): 2.5M
-ĐƯỜNG KÍNH TY TREO (MM): 8MM
- DIA. OF HANGER ROD (MM): 8MM

CHI TIẾT LẮP ĐẶT ỐNG MÔI CHẤT LẠNH TRÊN TRẦN GIẢ
INSTALLATION REFRIGERANT PIPE DETAIL ON PLENUM

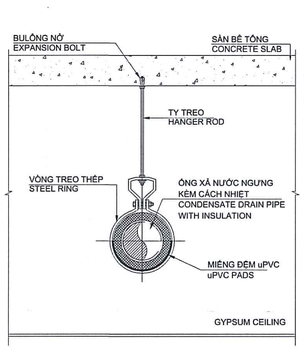

NOTE:
-KHOẢNG CÁCH NNG (M): 1.2M
- HORIZONTAL (M): 1.5M
-KHOẢNG CÁCH DỌC (M): 2.5M
- VERTICAL (M): 2.5M
-ĐƯỜNG KÍNH TY TREO (MM): 8MM
- DIA. OF HANGER ROD (MM): 8MM

CHI TIẾT LẮP ĐẶT ỐNG NƯỚC NGƯNG TRÊN TRẦN GIẢ
INSTALLATION CONDENSATE DRAIN PIPE DETAIL ON PLENUM

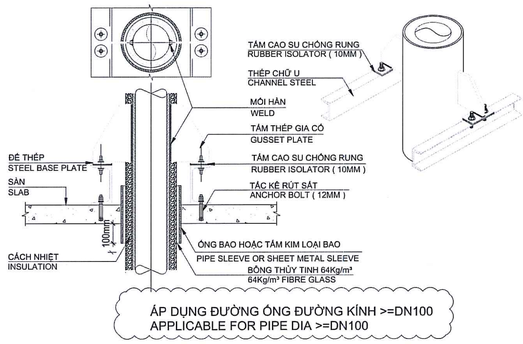

ÁP DỤNG ĐƯỜNG ỐNG ĐƯỜNG KÍNH >=DN100
APPLICABLE FOR PIPE DIA >=DN100

CHI TIẾT LẮP ỐNG NƯỚC XUYÊN SÀN
INSTALLATION WATER PIPE THROUGH BY THE FLOOR DETAIL

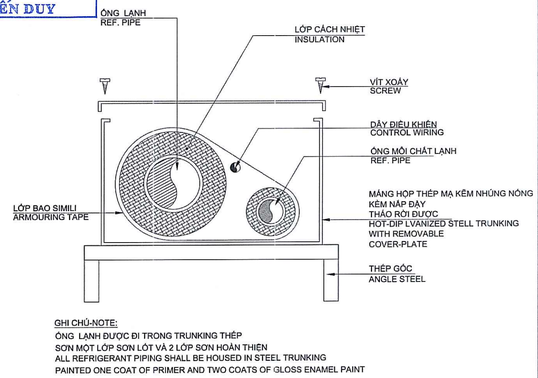

GHI CHÚ-NOTE:
ỐNG LẠNH ĐƯỢC ĐI TRONG TRUNKING THÉP
SƠN MỘT LỚP SƠN LÓT VÀ 2 LỚP SƠN HOÀN THIỆN
ALL REFRIGERANT PIPING SHALL BE HOUSED IN STEEL TRUNKING
PAINTED ONE COAT OF PRIMER AND TWO COATS OF GLOSS ENAMEL PAINT

CHI TIẾT LẮP ĐẶT ỐNG MÔI CHẤT LẠNH LẠNH NGOÀI TRỜI
INSTALLATION OUTDOOR REFRIGERANT PIPING DETAIL

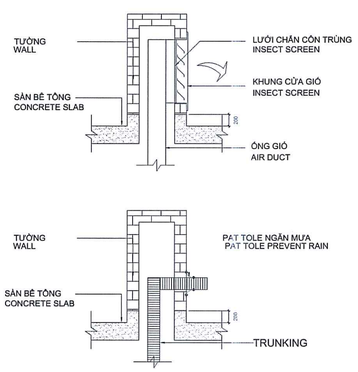

CHI TIẾT ĐIỂN HÌNH ỐNG GIÓ, TRUNKING XUYÊN MÁI
TYPICAL DETAIL AIR DUCT, TRUNKING THROUGH THE ROOF

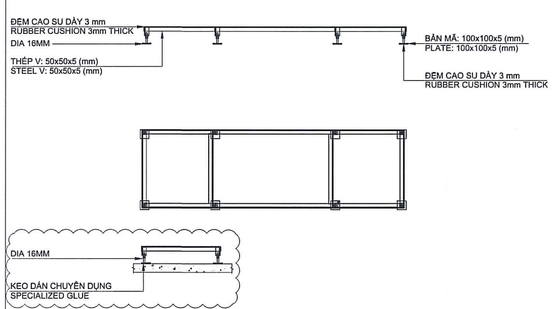

GHI CHÚ / NOTE:
ĐỐI VỚI VỚI CRAH CÓ CHIỀU L > 2000MM THÌ GIÁ ĐỠ CRAH CÓ 8 CHÂN CHỐNG XUỐNG SÀN
FOR CRAH UNITS WITH A LENGTH L > 2000MM, THE CRAH SUPPORT FRAME SHOULD HAVE 8 LEGS EXTENDING TO THE FLOOR
ĐỐI VỚI VỚI CRAH CÓ CHIỀU 1400 < L <= 2000MM THÌ GIÁ ĐỠ CRAH CÓ 6 CHÂN CHỐNG XUỐNG SÀN
FOR CRAH UNITS WITH A LENGTH 1400 < L <= 2000MM, THE CRAH SUPPORT FRAME SHOULD HAVE 6 LEGS EXTENDING TO THE FLOOR
ĐỐI VỚI VỚI CRAH CÓ CHIỀU L <= 1400MM THÌ GIÁ ĐỠ CRAH CÓ 4 CHÂN CHỐNG XUỐNG SÀN
FOR CRAH UNITS WITH A LENGTH L <= 1400MM, THE CRAH SUPPORT FRAME SHOULD HAVE 6 LEGS EXTENDING TO THE FLOOR

CHI TIẾT GIÁ ĐỠ CHO CRAH
INSTALLATION SUPPORT FOR CRAH DETAIL

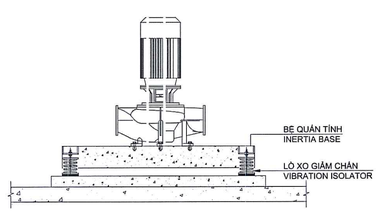

CHI TIẾT LẮP ĐẶT BƠM ĐIỂN HÌNH
TYPICAL PUMP INSTALLATION DETAIL

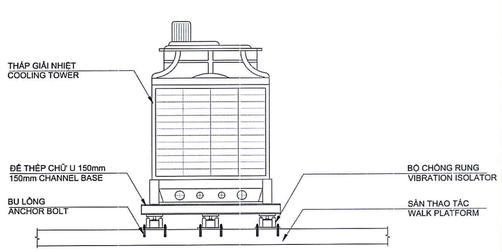

CHI TIẾT LẮP ĐẶT THÁP GIẢI NHIỆT
INSTALLATION COOLING TOWER DETAIL

TẬP ĐOÀN CÔNG NGHIỆP, VIỄN THÔNG QUÂN ĐỘI
CÔNG TY QUẢN LÝ TÀI SẢN VIETTEL
PHÊ DUYỆT
Theo Quyết định số:...../.....
Ngày.....tháng.....năm 20.....
GIÁM ĐỐC
VŨ TIẾN DUY

Nội dung chi tiết / Revisions

Hiệu chỉnh Rev.	Mô tả / Description	Ngày / Date

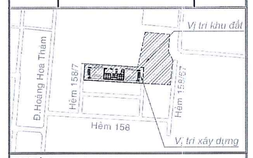

Chủ đầu tư:
Project Owner:

TẬP ĐOÀN CÔNG NGHIỆP - VIỄN THÔNG QUÂN ĐỘI
VIETTEL MILITARY INDUSTRY AND TELECOMS GROUP

Địa chỉ: Lô D26, khu đô thị mới Cầu Giấy, phường Yên Hòa, quận Cầu Giấy, TP. Hà Nội, Việt Nam.
Address: Lot D26 Cau Giay New Urban Area. Yen Hoa Ward, Cau Giay District, Hanoi City, Vietnam.

Đại diện chủ đầu tư:
Owner's Representative:

CÔNG TY QUẢN LÝ TÀI SẢN VIETTEL
VIETTEL ASSET MANAGEMENT COMPANY

Địa chỉ: Tòa nhà The Light, đường Tố Hữu, phường Trung Văn, quận Nam Từ Liêm, Hà Nội, Việt Nam.
Address: The Light Building, To Huu Street, Trung Van Ward, Nam Tu Liem District, Hanoi City, Vietnam.

Liên Danh Tư Vấn Thiết Kế
Joint Venture Consultant

H1 SYSTEMS ENGINEERING SERVICES LLC

H1 SYSTEMS
ONE STEP AHEAD

Head Office: HU-1117 Budapest, Budafoki út 62, Hungary

BỘ XÂY DỰNG
VIỆN KHOA HỌC CÔNG NGHỆ XÂY DỰNG

VIETNAM INSTITUTE FOR BUILDING SCIENCE AND TECHNOLOGY

Địa chỉ: 81 Trần Cung, Nghĩa Tân, Cầu Giấy, Hà Nội
Address: 81 Tran Cung, Nghia Tan, Cau Giay, Ha Noi
Website: ibst.vn

CÔNG TY CỔ PHẦN
KỸ THUẬT FIRST GREEN

FIRST GREEN ENGINEERING JOINT STOCK COMPANY

first green engineering

Địa chỉ: J89 đường 8B, Khu đô thị Nam Rạch Chiếc, phường An Phú, TP Thủ Đức, TP HCM
Address: J89 Road 8B, Nam Rach Chiec Urban, An Phu Ward, Thu Duc City
Website: www.firstgreen.vn

Phó Tổng Giám Đốc - Deputy General Director

VŨ YÊN THAO

Chủ nhiệm thiết kế - Design manager

NGUYỄN LÊ NAM

Chủ trì - Presided by

NGUYỄN TẤN THẠCH

Thiết kế - Designed by

GABOR TAKÁCS

Kiểm - Checked by

VŨ YÊN THAO

Dự Án - Project

ĐẦU TƯ XÂY DỰNG TÒA NHÀ TT1 KHU H158 THÀNH PHỐ HỒ CHÍ MINH LÀM TỔNG TRẠM KHU VỰC PHÍA NAM

INVESTMENT IN THE CONSTRUCTION OF TT1 BUILDING IN H158 AREA OF HO CHI MINH CITY AS THE GENERAL STATION IN THE SOUTHERN REGION

Địa chỉ: 158/2A Hoàng Hoa Thám, phường 12, quận Tân Bình thành phố Hồ Chí Minh
Location: 158/2A Hoang Hoa Tham, ward 12, Tan Binh district, Ho Chi Minh city

Giai đoạn - Stage

HỒ SƠ THIẾT KẾ BẢN VẼ THI CÔNG
CONSTRUCTION DESIGN

Hạng Mục - Item

HỆ THỐNG CƠ
MECHANICAL SYSTEM

Tên Bản Vẽ - Drawing Title

CHI TIẾT LẮP ĐẶT - TỜ 4
INSTALLATION DETAILS - SHEET 4

DRAWING NO / SỐ HIỆU BẢN VẼ:	SCALE / TỶ LỆ:
TT1-DC-CD-M-AC-DTL-404	
PROJECT NO / SỐ HIỆU DỰ ÁN:	REVISION/PHIÊN BẢN:
J2501.HCMC.DC.TT1	
ISSUE DATE / NGÀY PHÁT HÀNH: 06.2025	SHEET SIZE / KHỔ GIẤY: A1

CÔNG TY CỔ PHẦN VIETTEL ASSET MANAGEMENT COMPANY

Tiến độ: 18 tháng kể từ khi ký hợp đồng

Địa chỉ: Tòa nhà Tháp Viettel, số 285 Cách Mạng Tháng Tám, Phường 12, Quận 10, Thành phố Hồ Chí Minh

Điện thoại: 028 6299 8888 Website: www.viettelasset.vn

Địa chỉ: Tầng 5 Tòa nhà

CHILLER PLANT MANAGEMENT POINT LIST - BẢNG ĐIỂM HỆ THỐNG QUẢN LÝ CHILLER

No. Stt	Equipment Thiết bị	Tag Name Nhãn thiết bị	CPM Panel Tủ điều khiển	Q.ty Số lượng	DO			AO			AI											DI										HLI				TOTAL				
					Start / Stop Command Điều khiển chạy / dừng	On / Off Motorized Valve Điều khiển mở / đóng van nước	On / Off Motorized Damper Điều khiển mở / đóng van gió	Motor Speed Control Điều chỉnh tốc độ vòng quay (VSD)	Modulating Motorized Valve Điều khiển van nước tỷ lệ	Modulating Motorized Damper Điều khiển van gió tỷ lệ	Water Temperature Sensor Cảm biến nhiệt độ nước	Water Pressure Sensor Cảm biến áp suất nước	Water Diff. Pressure Transmitter Chênh áp suất nước	Water Flow Meter Đồng hồ đo lưu lượng nước	Air Temperature Sensor Cảm biến nhiệt độ không khí	Air Humidity Sensor Cảm biến độ ẩm không khí	Wind Speed Sensor Cảm biến tốc độ gió	Brightness Sensor Cảm biến ánh sáng	Motor Speed Feedback Phản hồi tốc độ vòng quay (VSD)	Valve Position Feedback Phản hồi vị trí góc quay van nước	Water Tank Level Sensor Cảm biến mức nước bồn	Hydrogen Gas Detector Tín hiệu rò rỉ khí H2	Auto / Man Condition Chế độ tự động / bằng tay	On / Off Status Trạng thái bật / tắt thiết bị	Trip Signals Tín hiệu báo thiết bị lỗi	Fully Open Valve Status Trạng thái van mở hoàn toàn	Fully Close Valve Status Trạng thái van đóng hoàn toàn	UPS Use Battery Status Báo trạng thái UPS đang dùng pin/ắc quy	Water Filter In Service Mode Bộ lọc nước đang hoạt động	Water Filter In Backwash Mode Bộ lọc nước đang rửa ngược	High Level Alarm Tín hiệu mức nước cao	Low Level Alarm Tín hiệu mức nước thấp	Vibration Switch Công tắc rung	High Pressure Alarm Cảm báo áp suất cao	BACnet IP	Modbus TCP/IP	Modbus RTU	M-Bus	DO	AO	AI	DI	HLI
1	**CPM**																																						
1	**CPM-1**																																				0	0	0	0	1
	HMI-1		CPM-1	1																														1			0	0	0	0	1
2	**CPM-2**																																						
	HMI-2		CPM-2	1																														1							
3	**I/O MODULE-1**																																				2	0	34	3	7
	Water Pressure Sensor R4.3-01	PS-R4.3-01	I/O MODULE-1	1								1																												
	Water Temperature Sensor R4.3-01	TS-R4.3-01	I/O MODULE-1	1							1																													
	Water Flow Meter R4.3-01	FM-R4.3-01	I/O MODULE-1	1										1																										
	Water Pressure Sensor R4.4-01	PS-R4.4-01	I/O MODULE-1	1								1																												
	Water Temperature Sensor R4.4-01	TS-R4.4-01	I/O MODULE-1	1							1																													
	Water Pressure Sensor R3.3-01	PS-R3.3-01	I/O MODULE-1	1								1																												
	Water Temperature Sensor R3.3-01	TS-R3.3-01	I/O MODULE-1	1							1																													
	Water Flow Meter R3.3-01	FM-R3.3-01	I/O MODULE-1	1										1																										
	Water Pressure Sensor R3.4-01	PS-R3.4-01	I/O MODULE-1	1								1																												
	Water Temperature Sensor R3.4-01	TS-R3.4-01	I/O MODULE-1	1							1																													
	Water Pressure Sensor R2.3-01	PS-R2.3-01	I/O MODULE-1	1								1																												
	Water Temperature Sensor R2.3-01	TS-R2.3-01	I/O MODULE-1	1							1																													
	Water Flow Meter R2.3-01	FM-R2.3-01	I/O MODULE-1	1										1																										
	Water Pressure Sensor R2.4-01	PS-R2.4-01	I/O MODULE-1	1								1																												
	Water Temperature Sensor R2.4-01	TS-R2.4-01	I/O MODULE-1	1							1																													
	Water Pressure Sensor R1.3-01	PS-R1.3-01	I/O MODULE-1	1								1																												
	Water Temperature Sensor R1.3-01	TS-R1.3-01	I/O MODULE-1	1							1																													
	Water Flow Meter R1.3-01	FM-R1.3-01	I/O MODULE-1	1										1																										
	Water Pressure Sensor R1.4-01	PS-R1.4-01	I/O MODULE-1	1								1																												
	Water Temperature Sensor R1.4-01	TS-R1.4-01	I/O MODULE-1	1							1																													
	Water Pressure Sensor	PS-CHR7.1-01	I/O MODULE-1	1								1																												
	Water Temperature Sensor	TS-CHR7.1-01	I/O MODULE-1	1							1																													
	Water Flow Meter	FM-CHR7.1-01	I/O MODULE-1	1										1																										
	Water Pressure Sensor	PS-CHR7.1-02	I/O MODULE-1	1								1																												
	Water Temperature Sensor	TS-CHR7.1-02	I/O MODULE-1	1							1																													
	Water Pressure Sensor	PS-CHR7.1-05	I/O MODULE-1	1								1																												
	Water Temperature Sensor	TS-CHR7.1-05	I/O MODULE-1	1							1																													
	Water Flow Meter	FM-CHR7.1-03	I/O MODULE-1	1										1																										
	Water Pressure Sensor	PS-CHR7.1-05	I/O MODULE-1	1								1																												
	Water Temperature Sensor	TS-CHR7.1-05	I/O MODULE-1	1							1																													
	Degasser Unit-1 & Pressurisation Unit-1 Gateway		I/O MODULE-1	1																																			
	2WAY-BYPASS-Three Position	MV-BP-01	I/O MODULE-1	1		2													1		1			1	1														
	FLOW METER	FM-BP-01	I/O MODULE-1	1										1																										
	TEMPERATURE, HUMIDITY SENSOR	THS	I/O MODULE-1	1											1	1																								
	FCU	FCU-CHR7.1-01~06	I/O MODULE-1	6																															6						
4	**I/O MODULE-2**																																				2	0	34	3	4
	Water Pressure Sensor R4.1-01	PS-R4.1-01	I/O MODULE-2	1								1																												
	Water Temperature Sensor R4.1-01	TS-R4.1-01	I/O MODULE-2	1							1																													
	Water Flow Meter R4.1-01	FM-R4.1-01	I/O MODULE-2	1										1																										
	Water Pressure Sensor R4.2-01	PS-R4.2-01	I/O MODULE-2	1								1																												
	Water Temperature Sensor R4.2-01	TS-R4.2-01	I/O MODULE-2	1							1																													
	Water Pressure Sensor R3.1-01	PS-R3.1-01	I/O MODULE-2	1								1																												
	Water Temperature Sensor R3.1-01	TS-R3.1-01	I/O MODULE-2	1							1																													
	Water Flow Meter R3.1-01	FM-R3.1-01	I/O MODULE-2	1										1																										
	Water Pressure Sensor R3.2-01	PS-R3.2-01	I/O MODULE-2	1								1																												
	Water Temperature Sensor R3.2-01	TS-R3.2-01	I/O MODULE-2	1							1																													
	Water Pressure Sensor R2.1-01	PS-R2.1-01	I/O MODULE-2	1								1																												
	Water Temperature Sensor R2.1-01	TS-R2.1-01	I/O MODULE-2	1							1																													
	Water Flow Meter R2.1-01	FM-R2.1-01	I/O MODULE-2	1										1																										
	Water Pressure Sensor R2.2-01	PS-R2.2-01	I/O MODULE-2	1								1																												
	Water Temperature Sensor R2.2-01	TS-R2.2-01	I/O MODULE-2	1							1																													
	Water Pressure Sensor R1.1-01	PS-R1.1-01	I/O MODULE-2	1								1																												
	Water Temperature Sensor R1.1-01	TS-R1.1-01	I/O MODULE-2	1							1																													
	Water Flow Meter R1.1-01	FM-R1.1-01	I/O MODULE-2	1										1																										
	Water Pressure Sensor R1.2-01	PS-R1.2-01	I/O MODULE-2	1								1																												
	Water Temperature Sensor R1.2-01	TS-R1.2-01	I/O MODULE-2	1							1																													
	Water Pressure Sensor	PS-CHR7.1-01	I/O MODULE-1	1								1																												
	Water Temperature Sensor	TS-CHR7.1-01	I/O MODULE-1	1							1																													
	Water Flow Meter	FM-CHR7.1-01	I/O MODULE-1	1										1																										
	Water Pressure Sensor	PS-CHR7.1-02	I/O MODULE-1	1								1																												
	Water Temperature Sensor	TS-CHR7.1-02	I/O MODULE-1	1							1																													
	Water Pressure Sensor	PS-CHR7.1-05	I/O MODULE-1	1								1																												
	Water Temperature Sensor	TS-CHR7.1-05	I/O MODULE-1	1							1																													
	Water Flow Meter	FM-CHR7.1-03	I/O MODULE-1	1										1																										
	Water Pressure Sensor	PS-CHR7.1-05	I/O MODULE-1	1								1																												
	Water Temperature Sensor	TS-CHR7.1-05	I/O MODULE-1	1							1																													
	Degasser Unit-2 & Pressurisation Unit-2 Gateway		I/O MODULE-2	1																																			
	2WAY-BYPASS-Three Position	MV-BP-01	I/O MODULE-1	1		2													1		1			1	1														
	FLOW METER	FM-BP-02	I/O MODULE-2	1										1																										
	TEMPERATURE, HUMIDITY SENSOR	THS	I/O MODULE-2	1											1	1																								
	FCU	FCU-THR7.1-01~03	I/O MODULE-1	3																															3						
5	**I/O MODULE-3**																																				6	1	3	9	1
	BT-MW-01 Level transmitter		I/O MODULE-3	1															1																					
	MV-SWS01-01		I/O MODULE-3	1		2															1				1	1													
	MV-MW-BT1-01		I/O MODULE-3	1		2															1				1	1													
	PS-MWP1-01		I/O MODULE-3	1								1																												
	BTP-01		I/O MODULE-3	1	2			1										1			1	1	1																
6	**I/O MODULE-4**																																							
	BT-MW-02 Level transmitter		I/O MODULE-4	1															1																					
	MV-SWS02-01		I/O MODULE-4	1		2															1				1	1													
	MV-MW-BT2-01		I/O MODULE-4	1		2															1				1	1													
	PS-MWP2-01		I/O MODULE-4	1								1																												
	BTP-02		I/O MODULE-4	1	2			1										1			1	1	1																
7	**I/O MODULE-5**																																							
	BT-MW-03 Level transmitter		I/O MODULE-5	1															1																					
	MV-SWS03-01		I/O MODULE-5	1		2															1				1	1													
	MV-MW-BT3-01		I/O MODULE-5	1		2															1				1	1													
	PS-MWP3-01		I/O MODULE-5	1								1																												
	BTP-03		I/O MODULE-5	1	2			1										1			1	1	1																
8	**I/O MODULE-6**																																							
	DT-MW-01 Level transmitter		I/O MODULE-6	1															1																					
	MV-DT1-01		I/O MODULE-6	1		2															1				1	1													
	MV-DT1-02		I/O MODULE-6	1		2															1				1	1													
	MV-DT1-03		I/O MODULE-6	1		2															1				1	1													
	MV-DT1-04		I/O MODULE-6	1		2															1				1	1													
	PS-DTP1-01		I/O MODULE-6	1								1																												
	DTP-01		I/O MODULE-6	1	2			1										1			1	1	1																
9	**I/O MODULE-7**																																							
	DT-MW-02 Level transmitter		I/O MODULE-7	1															1																					
	MV-DT2-01		I/O MODULE-7	1		2															1				1	1													
	MV-DT2-02		I/O MODULE-7	1		2															1				1	1													
	MV-DT2-03		I/O MODULE-7	1		2															1				1	1													
	MV-DT2-04		I/O MODULE-7	1		2															1				1	1													
	PS-DTP2-01		I/O MODULE-7	1								1																												
	DTP-02		I/O MODULE-7	1	2			1										1			1	1	1																

TẬP ĐOÀN CÔNG NGHIỆP - VIỄN THÔNG QUÂN ĐỘI
CÔNG TY QUẢN LÝ TÀI SẢN VIETTEL
PHÊ DUYỆT
Theo Quyết định số:...../.....
Ngày.....tháng.....năm 20.....
GIÁM ĐỐC
VŨ TIẾN DUY

TỔNG CÔNG TY TƯ VẤN XÂY DỰNG VIỆT NAM - CTCP
THẨM TRA
Theo Văn bản số: 719 VNCC-KT3
Ngày 10 tháng 6 năm 2025
Ký tên:

Nội dung chỉ tiết / Revisions

Hiệu chỉnh Rev.	Mô tả / Description	Ngày / Date

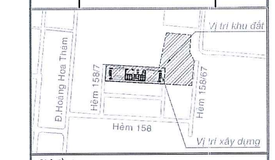

Chủ đầu tư:
Project Owner:

TẬP ĐOÀN CÔNG NGHIỆP - VIỄN THÔNG QUÂN ĐỘI
VIETTEL MILITARY INDUSTRY AND TELECOMS GROUP

Địa chỉ: Lô D26, khu đô thị mới Cầu Giấy, phường Yên Hòa, quận Cầu Giấy, TP. Hà Nội, Việt Nam.
Address: Lot D26 Cau Giay New Urban Area, Yen Hoa Ward, Cau Giay District, Hanoi City, Vietnam.

Đại diện chủ đầu tư:
Owner's Representative:

CÔNG TY QUẢN LÝ TÀI SẢN VIETTEL
VIETTEL ASSET MANAGEMENT COMPANY

Địa chỉ: Tòa nhà The Light, đường Tố Hữu, phường Trung Văn, quận Nam Từ Liêm, Hà Nội, Việt Nam.
Address: The Light Building, To Huu Street, Trung Van Ward, Nam Tu Liem District, Hanoi City, Vietnam.

Liên Danh Tư Vấn Thiết Kế
Joint Venture Consultant

H1 SYSTEMS ENGINEERING SERVICES LLC

H1 SYSTEMS
ONE STEP AHEAD

Head Office: HU-1117 Budapest, Budafoki út 62, Hungary

BỘ XÂY DỰNG
VIỆN KHOA HỌC CÔNG NGHỆ XÂY DỰNG
VIETNAM INSTITUTE FOR BUILDING SCIENCE AND TECHNOLOGY

Địa chỉ: 81 Trần Cung, Nghĩa Tân, Cầu Giấy, Hà Nội
Address: 81 Tran Cung, Nghia Tan, Cau Giay, Ha Noi
Website: ibst.vn

CÔNG TY CỔ PHẦN KỸ THUẬT FIRST GREEN
FIRST GREEN ENGINEERING JOINT STOCK COMPANY

Địa chỉ: J89 đường B5, Khu dân cư Nam Rạch Chiếc, phường An Phú, TP. Thủ Đức, TP HCM
Address: J89 Road B5, Nam Rach Chiec Urban, An Phu Ward, Thu Duc City
Website: www.firstgreen.vn

Phó Tổng Giám Đốc - Deputy General Director

VŨ YÊN THAO

Chủ nhiệm thiết kế - Design manager
NGUYỄN LÊ NAM

Chủ trì - Presided by
NGUYỄN TẤN THẠCH

Thiết kế - Designed by
GABOR TAKÁCS

Kiểm - Checked by
VŨ YÊN THAO

Dự Án - Project
ĐẦU TƯ XÂY DỰNG TÒA NHÀ TT1 KHU H158 THÀNH PHỐ HỒ CHÍ MINH LÀM TỔNG TRẠM KHU VỰC PHÍA NAM
INVESTMENT IN THE CONSTRUCTION OF TT1 BUILDING IN H158 AREA OF HO CHI MINH CITY AS THE GENERAL STATION IN THE SOUTHERN REGION

Địa chỉ: 158/2A Hoàng Hoa Thám, phường 12, quận Tân Bình thành phố Hồ Chí Minh
Location: 158/2A Hoang Hoa Tham, ward 12, Tan Binh district, Ho Chi Minh city

Giai đoạn - Stage
HỒ SƠ THIẾT KẾ BẢN VẼ THI CÔNG
CONSTRUCTION DESIGN

Hạng Mục - Item
HỆ THỐNG CƠ
MECHANICAL SYSTEM

Tên Bản Vẽ - Drawing Title
BẢNG ĐIỂM HỆ THỐNG CPM - TỜ 1
CPM POINT LIST - SHEET 1

DRAWING NO / SỐ HIỆU BẢN VẼ: TT1_DC-CD-M-CPM-SLD-102.1	SCALE / TỶ LỆ: NTS
PROJECT NO / SỐ HIỆU DỰ ÁN: J2501.HCMC.DC.TT1	REVISION/PHIÊN BẢN: REV.00
ISSUE DATE / NGÀY PHÁT HÀNH: 06.2025	SHEET SIZE / KHỔ GIẤY: A1

CHILLER PLANT MANAGEMENT POINT LIST - BẢNG ĐIỂM HỆ THỐNG QUẢN LÝ CHILLER

No. Stt	Equipment Thiết bị	Tag Name Nhãn thiết bị	CPM Panel Tủ điều khiển	Q.ty Số lượng	DO			AO			AI												DI													HLI			TOTAL					
					Start/ Stop Command Điều khiển chấp / dừng	On / Off Motorized Valve Điều khiển mở / đóng van nước	On / Off Motorized Damper Điều khiển mở / đóng van gió	Motor Speed Control Điều chỉnh tốc độ vòng quay (VSD)	Modulating Motorized Valve Điều khiển van nước tỷ lệ	Modulating Motorized Damper Điều khiển van gió tỷ lệ	Water Temperature Sensor Cảm biến nhiệt độ nước	Water Pressure Sensor Cảm biến áp suất nước	Water Diff. Pressure Transmitter Chênh áp suất nước	Water Flow Meter Đồng hồ đo lưu lượng nước	Air Temperature Sensor Cảm biến nhiệt độ không khí	Air Humidity Sensor Cảm biến độ ẩm không khí	Wind Speed Sensor Cảm biến tốc độ gió	Brightness Sensor Cảm biến ánh sáng	Motor Speed Feedback Phản hồi tốc độ vòng quay (VSD)	Valve Position Feedback Phản hồi vị trí góc quay van nước	Water Tank Level Sensor Cảm biến mức nước bồn	Hydrogen Gas Detector Tín hiệu ra 4 khí H2	Auto / Mon Condition Chế độ tự động / bằng tay	On / Off Status Trạng thái bật / tắt thiết bị	Trip Signals Tín hiệu báo thiết bị lỗi	Fully Open Valve Status Trạng thái van mở hoàn toàn	Fully Close Valve Status Trạng thái van đóng hoàn toàn	UPS Use Battery Status Báo trạng thái UPS đang dùng điện lưu trữ	Water Filter In Service Mode Bộ lọc nước đang hoạt động	Water Filter In Backwash Mode Bộ lọc nước đang rửa ngược	High Level Alarm Tín hiệu mức nước cao	Low Level Alarm Tín hiệu mức nước thấp	Vibration Switch Công tắc rung	High Pressure Alarm Cảnh báo áp suất cao	BACnet IP	Modbus TCP/IP	Modbus RTU	M-Bus	DO	AO	AI	DI	HLI
10	**PLC-01**																																						40	4	31	65	7
	WM-CT01-01		PLC-01	1										1																													
	WM-CT01-02		PLC-01	1										1																													
	MV-CT01-01		PLC-01	1		2																		1			1	1														
	MV-CT01-02		PLC-01	1		2																		1			1	1														
	FM-CT01-06		PLC-01	1										1																													
	FM-CT01-07		PLC-01	1										1																													
	MV-CT01-06		PLC-01	1		2																		1			1	1														
	MV-CT01-07		PLC-01	1		2																		1			1	1														
	Water Level Sensor For CT-01		PLC-01	1																																						
	Vibration Switch CT-01		PLC-01	1																																						
	CT-01		PLC-01	1	4			2											2					2	2	2											2					
	MV-CT01-03.04		PLC-01	2		4																		2			2	2														
	TS-CT01-01.02		PLC-01	2							2																															
	MV-CT01-05.08		PLC-01	2		4																		2			2	2														
	PS-CWP01-01		PLC-01	1								1																										1				
	CW-P-01		PLC-01	1	2			1											1					1	1	1															
	PS-CWP01-02		PLC-01	1								1																														
	DP-CH01-01		PLC-01	1									1																													
	MV-CH01-01		PLC-01	1		2																		1			1	1														
	TS-CH01-01		PLC-01	1							1																															
	TS-CH01-02		PLC-01	1							1																															
	FM-CH01-01		PLC-01	1										1																													
	CH-01		PLC-01	1	2																			1	1	1											1					
	Power Meter CH-01		PLC-01	1																						1			1													
	UPS For Chiller Controller		PLC-01	1																																						
	MV-CH01-02		PLC-01	1		2																		1			1	1														
	TS-CH01-03		PLC-01	1							1																															
	PS-CHWP01-01		PLC-01	1								1																										1				
	CHW-P-01		PLC-01	1	2			1											1					1	1	1															
	PS-CHWP01-02		PLC-01	1								1																														
	TS-CH01-04		PLC-01	1							1																															
	FM-CH01-02		PLC-01	1										1																													
	DP-TST01-01		PLC-01	1									1																													
	MV-CH01-03		PLC-01	1		2																		1			1	1														
	MV-CH01-04		PLC-01	1		2																		1			1	1														
	MV-CH01-05-Three Position		PLC-01	1		2															1			1			1	1														
	MV-CH01-06		PLC-01	1		2																		1			1	1														
	MV-CH01-07-Three Position		PLC-01	1		2															1			1			1	1														
	TS-TST01-01		PLC-01	1							1																															
	TS-TST01-02		PLC-01	1							1																															
	TS-TST01-03		PLC-01	1							1																															
	TS-TST01-04		PLC-01	1							1																															
	TS-TST01-05		PLC-01	1							1																															
	TS-TST01-06		PLC-01	1							1																															
	TS-TST01-07		PLC-01	1							1																															
	Cooling Tower Filtration Unit 01		PLC-01	1																																						
11	**PLC-02**																																						40	4	31	65	7
	WM-CT02-01		PLC-02	1										1																													
	WM-CT02-02		PLC-02	1										1																													
	MV-CT02-01		PLC-02	1		2																		1			1	1														
	MV-CT02-02		PLC-02	1		2																		1			1	1														
	FM-CT02-06		PLC-01	1										1																													
	FM-CT02-07		PLC-01	1										1																													
	MV-CT02-06		PLC-01	1		2																		1			1	1														
	MV-CT02-07		PLC-01	1		2																		1			1	1														
	Water Level Sensor For CT-02		PLC-02	1																																						
	Vibration Switch CT-02		PLC-02	1																																						
	CT-02		PLC-02	1	4			2											2					2	2	2											2					
	MV-CT02-03.04		PLC-01	2		4																		2			2	2														
	TS-CT02-01.02		PLC-01	2							2																															
	MV-CT02-05.08		PLC-02	2		4																		2			2	2														
	PS-CWP02-01		PLC-02	1								1																										1				
	CW-P-02		PLC-02	1	2			1											1					1	1	1															
	PS-CWP02-02		PLC-02	1								1																														
	DP-CH02-01		PLC-02	1									1																													
	MV-CH02-01		PLC-02	1		2																		1			1	1														
	TS-CH02-01		PLC-02	1							1																															
	TS-CH02-02		PLC-02	1							1																															
	FM-CH02-01		PLC-02	1										1																													
	CH-02		PLC-02	1	2																			1	1	1											1					
	Power Meter CH-02		PLC-02	1																						1			1													
	UPS For Chiller Controller		PLC-02	1																																						
	MV-CH02-02		PLC-02	1		2																		1			1	1														
	TS-CH02-03		PLC-02	1							1																															
	PS-CHWP02-01		PLC-02	1								1																										1				
	CHW-P-02		PLC-02	1	2			1											1					1	1	1															
	PS-CHWP02-02		PLC-02	1								1																														
	TS-CH02-04		PLC-02	1							1																															
	FM-CH02-02		PLC-02	1										1																													
	DP-TST02-01		PLC-02	1									1																													
	MV-CH02-03		PLC-02	1		2																		1			1	1														
	MV-CH02-04		PLC-02	1		2															1			1			1	1														
	MV-CH02-05		PLC-02	1		2																		1			1	1														
	MV-CH02-06		PLC-02	1		2															1			1			1	1														
	MV-CH02-07		PLC-02	1		2																		1			1	1														
	TS-TST02-01		PLC-02	1							1																															
	TS-TST02-02		PLC-02	1							1																															
	TS-TST02-03		PLC-02	1							1																															
	TS-TST02-04		PLC-02	1							1																															
	TS-TST02-05		PLC-02	1							1																															
	TS-TST02-06		PLC-02	1							1																															
	TS-TST02-07		PLC-02	1							1																															
	Cooling Tower Filtration Unit 02		PLC-02	1																																						

TẬP ĐOÀN CÔNG NGHIỆP - VIỄN THÔNG QUÂN ĐỘI
CÔNG TY QUẢN LÝ TÀI SẢN VIETTEL
PHÊ DUYỆT
Theo Quyết định số:...../.....
Ngày.....tháng.....năm 20.....
GIÁM ĐỐC
VŨ TIẾN DUY

TỔNG CÔNG TY TƯ VẤN XÂY DỰNG VIỆT NAM - CTCP
THẨM TRA
Theo Văn bản số: 719 VNCC-1073
Ký ngày 10 tháng 6 năm 2025
Ký tên:

Nội dung chỉ tiết / Revisions

Hiệu chỉnh Rev.	Mô tả / Description	Ngày / Date

Chủ đầu tư:
Project Owner:

TẬP ĐOÀN CÔNG NGHIỆP - VIỄN THÔNG QUÂN ĐỘI
VIETTEL MILITARY INDUSTRY AND TELECOMS GROUP

Địa chỉ: Lô D26, khu đô thị mới Cầu Giấy, phường Yên Hòa, quận Cầu Giấy, TP. Hà Nội, Việt Nam.
Address: Lot D26 Cau Giay New Urban Area, Yen Hoa Ward, Cau Giay District, Hanoi City, Vietnam.

Đại diện chủ đầu tư:
Owner's Representative:

CÔNG TY QUẢN LÝ TÀI SẢN VIETTEL
VIETTEL ASSET MANAGEMENT COMPANY

Địa chỉ: Tòa nhà The Light, đường Tố Hữu, phường Trung Văn, quận Nam Từ Liêm, Hà Nội, Việt Nam.
Address: The Light Building, To Huu Street, Trung Van Ward, Nam Tu Liem District, Hanoi City, Vietnam.

Liên Danh Tư Vấn Thiết Kế
Joint Venture Consultant

H1 SYSTEMS ENGINEERING SERVICES LLC

H1 SYSTEMS
ONE STEP AHEAD

Head Office: HU-1117 Budapest, Budafoki út 62, Hungary

BỘ XÂY DỰNG
VIỆN KHOA HỌC CÔNG NGHỆ XÂY DỰNG

VIETNAM INSTITUTE FOR BUILDING SCIENCE AND TECHNOLOGY

Địa chỉ: 81 Trần Cung, Nghĩa Tân, Cầu Giấy, Hà Nội
Address: 81 Tran Cung, Nghia Tan, Cau Giay, Ha Noi
Website: ibst.vn

CÔNG TY CỔ PHẦN
KỸ THUẬT FIRST GREEN

FIRST GREEN ENGINEERING JOINT STOCK COMPANY

Địa chỉ: J89 đường B5, Khu đô thị Nam Rạch Chiếc, phường An Phú, TP. Thủ Đức, TP. HCM
Address: J89 Road B5, Nam Rach Chiec Urban, An Phu Ward, Thu Duc City
Website: www.firstgreen.vn

Phó Tổng Giám Đốc - Deputy General Director

VŨ YÊN THAO

Chủ nhiệm thiết kế - Design manager

NGUYỄN LÊ NAM

Chủ trì - Presided by

NGUYỄN TẤN THẠCH

Thiết kế - Designed by

GABOR TAKÁCS

Kiểm - Checked by

VŨ YÊN THAO

Dự Án - Project

ĐẦU TƯ XÂY DỰNG TÒA NHÀ TT1 KHU H158 THÀNH PHỐ HỒ CHÍ MINH LÀM TỔNG TRẠM KHU VỰC PHÍA NAM

INVESTMENT IN THE CONSTRUCTION OF TT1 BUILDING IN H158 AREA OF HO CHI MINH CITY AS THE GENERAL STATION IN THE SOUTHERN REGION

Địa chỉ: 158/2A Hoàng Hoa Thám, phường 12, quận Tân Bình thành phố Hồ Chí Minh
Location: 158/2A Hoang Hoa Tham, ward 12, Tan Binh district, Ho Chi Minh city

Giai đoạn - Stage

HỒ SƠ THIẾT KẾ BẢN VẼ THI CÔNG
CONSTRUCTION DESIGN

Hạng Mục - Item

HỆ THỐNG CƠ
MECHANICAL SYSTEM

Tên Bản Vẽ - Drawing Title

BẢNG ĐIỂM HỆ THỐNG CPM - TỜ 2
CPM POINT LIST - SHEET 2

DRAWING NO / SỐ HIỆU BẢN VẼ: TT1_DC-CD-M-CPM-SLD-102.2	SCALE / TỶ LỆ:
PROJECT NO / SỐ HIỆU DỰ ÁN: J2501.HCMC.DC.TT1	REVISION/PHIÊN BẢN: REV.00
ISSUE DATE / NGÀY PHÁT HÀNH: 06.2025	SHEET SIZE / KHỔ GIẤY: A1

CHILLER PLANT MANAGEMENT POINT LIST - BẢNG ĐIỂM HỆ THỐNG QUẢN LÝ CHILLER

No. *Stt*	Equipment *Thiết bị*	Tag Name *Nhãn thiết bị*	CPM Panel *Tủ điều khiển*	Q'ty *Số lượng*	DO			AO			AI										DI										HLI				TOTAL					
					Start / Stop Command *Điều khiển chạy / dừng*	On / Off Motorized Valve *Điều khiển mở / đóng van nước*	On / Off Motorized Damper *Điều khiển mở / đóng van gió*	Motor Speed Control *Điều chỉnh tốc độ vòng quay (VSD)*	Modulating Motorized Valve *Điều khiển van nước tới cấp*	Modulating Motorized Damper *Điều khiển van gió tới cấp*	Water Temperature Sensor *Cảm biến nhiệt độ nước*	Water Pressure Sensor *Cảm biến áp suất nước*	Water Diff. Pressure Transmitter *Chênh áp suất nước*	Water Flow Meter *Đồng hồ đo lưu lượng nước*	Air Temperature Sensor *Cảm biến nhiệt độ không khí*	Air Humidity Sensor *Cảm biến độ ẩm không khí*	Wind Speed Sensor *Cảm biến tốc độ gió*	Brightness Sensor *Cảm biến ánh sáng*	Motor Speed Feedback *Phản hồi tốc độ vòng quay (VSD)*	Valve Position Feedback *Phản hồi vị trí góc quay van nước*	Water Tank Level Sensor *Cảm biến mức nước bồn*	Hydrogen Gas Detector *Tín hiệu rò rỉ khí H2*	Auto / Man Condition *Chế độ tự động / bằng tay*	On / Off Status *Trạng thái bật / tắt thiết bị*	Trip Signals *Tín hiệu báo thiết bị lỗi*	Fully Open Valve Status *Trạng thái van mở hoàn toàn*	Fully Close Valve Status *Trạng thái van đóng hoàn toàn*	UPS Use Battery Status *Báo trạng thái UPS đang dùng pin*	Water Filter In Service Mode *Bộ lọc nước đang hoạt động*	Water Filter In Backwash Mode *Bộ lọc nước đang rửa ngược*	High Level Alarm *Tín hiệu mức nước cao*	Low Level Alarm *Tín hiệu mức nước thấp*	Vibration Switch *Công tắc rung*	High Pressure Alarm *Cảnh báo áp suất cao*	BACnet IP	Modbus TCP/IP	Modbus RTU	M-Bus	DO	AO	AI	DI	HLI
12	**PLC-03**																																				40	4	31	65	7
	WM-CT03-01		PLC-03	1										1																										
	WM-CT03-02		PLC-03	1										1																										
	MV-CT03-01		PLC-03	1		2																		1			1	1												
	MV-CT03-02		PLC-03	1		2																		1			1	1												
	FM-CT03-06		PLC-01	1										1																										
	FM-CT03-07		PLC-01	1										1																										
	MV-CT03-06		PLC-01	1		2																		1			1	1												
	MV-CT03-07		PLC-01	1		2																		1			1	1												
	Water Level Sensor For CT-03		PLC-03	1																											1	1								
	Vibration Switch CT-03		PLC-03	1																												1								
	CT-03		PLC-03	1	4			2											2					2	2	2									2					
	MV-CT03-03.04		PLC-01	2		4																		2			2	2												
	TS-CT03-01.02		PLC-01	2							2																													
	MV-CT03-05.08		PLC-01	2		4																		2			2	2												
	PS-CWP03-01		PLC-03	1								1																												
	CW-P-03		PLC-03	1	2			1											1					1	1	1									1					
	PS-CWP03-02		PLC-03	1								1																												
	DP-CH03-01		PLC-03	1									1																											
	MV-CH03-01		PLC-03	1		2																		1			1	1												
	TS-CH03-01		PLC-03	1							1																													
	TS-CH03-02		PLC-03	1							1																													
	FM-CH03-01		PLC-03	1										1																										
	CH-03		PLC-03	1	2																			1	1	1									1					
	Power Meter CH-03		PLC-03	1																																	1			
	UPS For Chiller Controller		PLC-03	1																						1				1										
	MV-CH03-02		PLC-03	1		2																		1			1	1												
	TS-CH03-03		PLC-03	1							1																													
	PS-CHWP03-01		PLC-03	1								1																												
	CHW-P-03		PLC-03	1	2			1											1					1	1	1									1					
	PS-CHWP03-02		PLC-03	1								1																												
	TS-CH03-04		PLC-03	1							1																													
	FM-CH03-02		PLC-03	1										1																										
	DP-TST03-01		PLC-03	1									1																											
	MV-CH03-03		PLC-03	1		2																		1			1	1												
	MV-CH03-04		PLC-03	1		2																		1			1	1												
	MV-CH03-05		PLC-03	1		2																1		1			1	1												
	MV-CH03-06		PLC-03	1		2																		1			1	1												
	MV-CH03-07		PLC-03	1		2																1		1			1	1												
	TS-TST03-01		PLC-03	1							1																													
	TS-TST03-02		PLC-03	1							1																													
	TS-TST03-03		PLC-03	1							1																													
	TS-TST03-04		PLC-03	1							1																													
	TS-TST03-05		PLC-03	1							1																													
	TS-TST03-06		PLC-03	1							1																													
	TS-TST03-07		PLC-03	1							1																													
	Cooling Tower Filtration Unit 03		PLC-03	1																																1				
13	**PLC-04**																																				40	4	31	65	7
	WM-CT04-01		PLC-04	1										1																										
	WM-CT04-02		PLC-04	1										1																										
	MV-CT04-01		PLC-04	1		2																		1			1	1												
	MV-CT04-02		PLC-04	1		2																		1			1	1												
	FM-CT04-06		PLC-01	1										1																										
	FM-CT04-07		PLC-01	1										1																										
	MV-CT04-06		PLC-01	1		2																		1			1	1												
	MV-CT04-07		PLC-01	1		2																		1			1	1												
	Water Level Sensor For CT-04		PLC-04	1																											1	1								
	Vibration Switch CT-04		PLC-04	1																												1								
	CT-04		PLC-04	1	4			2											2					2	2	2									2					
	MV-CT04-03.04		PLC-01	2		4																		2			2	2												
	TS-CT04-01.02		PLC-01	2							2																													
	MV-CT04-05.08		PLC-01	2		4																		2			2	2												
	PS-CWP04-01		PLC-04	1								1																												
	CW-P-04		PLC-04	1	2			1											1					1	1	1									1					
	PS-CWP04-02		PLC-04	1								1																												
	DP-CH04-01		PLC-04	1									1																											
	MV-CH04-01		PLC-04	1		2																		1			1	1												
	TS-CH04-01		PLC-04	1							1																													
	TS-CH04-02		PLC-04	1							1																													
	FM-CH04-01		PLC-04	1										1																										
	CH-04		PLC-04	1	2																			1	1	1									1					
	Power Meter CH-04		PLC-04	1																																1				
	UPS For Chiller Controller		PLC-04	1																						1				1										
	MV-CH04-02		PLC-04	1		2																		1			1	1												
	TS-CH04-03		PLC-04	1							1																													
	PS-CHWP04-01		PLC-04	1								1																												
	CHW-P-04		PLC-04	1	2			1											1					1	1	1									1					
	PS-CHWP04-02		PLC-04	1								1																												
	TS-CH04-04		PLC-04	1							1																													
	FM-CH04-02		PLC-04	1										1																										
	DP-TST04-01		PLC-04	1									1																											
	MV-CH04-03		PLC-04	1		2																		1			1	1												
	MV-CH04-04		PLC-04	1		2																		1			1	1												
	MV-CH04-05		PLC-04	1		2																1		1			1	1												
	MV-CH04-06		PLC-04	1		2																		1			1	1												
	MV-CH04-07		PLC-04	1		2																1		1			1	1												
	TS-TST04-01		PLC-04	1							1																													
	TS-TST04-02		PLC-04	1							1																													
	TS-TST04-03		PLC-04	1							1																													
	TS-TST04-04		PLC-04	1							1																													
	TS-TST04-05		PLC-04	1							1																													
	TS-TST04-06		PLC-04	1							1																													
	TS-TST04-07		PLC-04	1							1																													
	Cooling Tower Filtration Unit 04		PLC-04	1																																1				

TẬP ĐOÀN CÔNG NGHIỆP - VIỄN THÔNG QUÂN ĐỘI
CÔNG TY QUẢN LÝ TÀI SẢN VIETTEL
PHÊ DUYỆT
Theo Quyết định số:...../.....
Ngày.....tháng.....năm 20.....
GIÁM ĐỐC
VŨ TIẾN DUY

CÔNG TY TƯ VẤN XÂY DỰNG VIỆT NAM - CTCP
THẨM TRA
Theo Văn bản số...219.../VNCC-ET3
Ngày 10 tháng 6 năm 25
Ký tên:

Nội dung chi tiết / Revisions

Hiệu chỉnh Rev.	Mô tả / Description	Ngày / Date

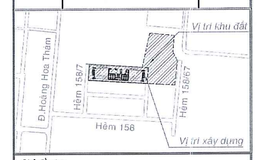

Chủ đầu tư:
Project Owner:

TẬP ĐOÀN CÔNG NGHIỆP - VIỄN THÔNG QUÂN ĐỘI
VIETTEL MILITARY INDUSTRY AND TELECOMS GROUP

Địa chỉ: Lô D26, khu đô thị mới Cầu Giấy, phường Yên Hòa, quận Cầu Giấy, TP. Hà Nội, Việt Nam.
Address: Lot D26 Cau Giay New Urban Area, Yen Hoa Ward, Cau Giay District, Hanoi City, Vietnam.

Đại diện chủ đầu tư:
Owner's Representative:

CÔNG TY QUẢN LÝ TÀI SẢN VIETTEL
VIETTEL ASSET MANAGEMENT COMPANY

Địa chỉ: Tòa nhà The Light, đường Tố Hữu, phường Trung Văn, quận Nam Từ Liêm, Hà Nội, Việt Nam.
Address: The Light Building, To Huu Street, Trung Van Ward, Nam Tu Liem District, Hanoi City, Vietnam.

Liên Danh Tư Vấn Thiết Kế
Joint Venture Consultant

H1 SYSTEMS ENGINEERING SERVICES LLC

H1 SYSTEMS
ONE STEP AHEAD

Head Office: HU-1117 Budapest, Budafoki út 62, Hungary

BỘ XÂY DỰNG
VIỆN KHOA HỌC CÔNG NGHỆ XÂY DỰNG

VIETNAM INSTITUTE FOR BUILDING SCIENCE AND TECHNOLOGY

Địa chỉ: 81 Trần Cung, Nghĩa Tân, Cầu Giấy, Hà Nội
Address: 81 Tran Cung, Nghia Tan, Cau Giay, Ha Noi
Website: ibst.vn

CÔNG TY CỔ PHẦN
KỸ THUẬT FIRST GREEN

FIRST GREEN ENGINEERING JOINT STOCK COMPANY

Địa chỉ: J89 đường B5, Khu dân cư Rạch Chiếc, phường An Phú, TP. Thủ Đức, TP. HCM
Address: J89 Road B5, Rach Chiec Urban, An Phu Ward, Thu Duc City
Website: www.firstgreen.vn

Phó Tổng Giám Đốc / Deputy General Director

VŨ YÊN THAO

Chủ nhiệm thiết kế - Design manager

NGUYỄN LÊ NAM

Chủ trì - Presided by

NGUYỄN TÂN THẠCH

Thiết kế - Designed by

GABOR TAKÁCS

Kiểm - Checked by

VŨ YÊN THAO

Dự Án - Project

ĐẦU TƯ XÂY DỰNG TÒA NHÀ TT1 KHU H158 THÀNH PHỐ HỒ CHÍ MINH LÀM TỔNG TRẠM KHU VỰC PHÍA NAM

INVESTMENT IN THE CONSTRUCTION OF TT1 BUILDING IN H158 AREA OF HO CHI MINH CITY AS THE GENERAL STATION IN THE SOUTHERN REGION

Địa chỉ: 158/2A Hoàng Hoa Thám, phường 12, quận Tân Bình thành phố Hồ Chí Minh
Location: 158/2A Hoang Hoa Tham, ward 12, Tan Binh district, Ho Chi Minh city

Giai đoạn - Stage

HỒ SƠ THIẾT KẾ BẢN VẼ THI CÔNG
CONSTRUCTION DESIGN

Hạng Mục - Item

HỆ THỐNG CƠ
MECHANICAL SYSTEM

Tên Bản Vẽ - Drawing Title

BẢNG ĐIỂM HỆ THỐNG CPM - TỜ 3
CPM POINT LIST - SHEET 3

DRAWING NO / SỐ HIỆU BẢN VẼ:	SCALE / TỶ LỆ:
TT1_DC-CD-M-CPM-SLD-102.3	
PROJECT NO / SỐ HIỆU DỰ ÁN:	**REVISION/PHIÊN BẢN:**
J2501.HCMC.DC.TT1	REV.00
ISSUE DATE / NGÀY PHÁT HÀNH:	**SHEET SIZE / KHỔ GIẤY:**
06.2025	A1

CHILLER PLANT MANAGEMENT POINT LIST - BẢNG ĐIỂM HỆ THỐNG QUẢN LÝ CHILLER

No. St#	Equipment / Thiết bị	Tag Name / Nhãn thiết bị	CPM Panel / Tủ điều khiển	Q.ty / Số lượng	DO: Start/ Stop Command / Điều khiển chạy / dừng	DO: On / Off Motorized Valve / Điều khiển mở / đóng van nước	DO: On / Off Motorized Damper / Điều khiển mở / đóng van gió	AO: Motor Speed Control / Điều chỉnh tốc độ vòng quay (VSD)	AO: Modulating Motorized Valve / Điều chỉnh van nước có cấp	AO: Modulating Motorized Damper / Điều chỉnh van gió có cấp	AI: Water Temperature Sensor / Cảm biến nhiệt độ nước	AI: Water Pressure Sensor / Cảm biến áp suất nước	AI: Water Diff. Pressure Transmitter / Chênh áp cảm biến nước	AI: Water Flow Meter / Đồng hồ đo lưu lượng nước	AI: Air Temperature Sensor / Cảm biến nhiệt độ không khí	AI: Air Humidity Sensor / Cảm biến độ ẩm không khí	AI: Wind Speed Sensor / Cảm biến tốc độ gió	AI: Brightness Sensor / Cảm biến ánh sáng	AI: Motor Speed Feedback / Phản hồi tốc độ vòng quay (VSD)	AI: Valve Position Feedback / Phản hồi vị trí góc quay van nước	AI: Water Tank Level Sensor / Cảm biến mức nước bồn	AI: Hydrogen Gas Detector / Tín hiệu rò khí H2	DI: Auto / Man Condition / Chế độ tự động / bằng tay	DI: On / Off Status / Trạng thái bật / tắt thiết bị	DI: Trip Signals / Tín hiệu báo thiết bị lỗi	DI: Fully Open Valve Status / Trạng thái van mở hoàn toàn	DI: Fully Close Valve Status / Trạng thái van đóng hoàn toàn	DI: UPS Use Battery Status / Báo nguồn điện UPS đang dùng nguồn Battery	DI: Water Filter In Service Mode / Bộ lọc nước đang hoạt động	DI: Water Filter In Backwash Mode / Bộ lọc nước đang rửa ngược	DI: High Level Alarm / Tín hiệu mức nước cao	DI: Low Level Alarm / Tín hiệu mức nước thấp	DI: Vibration Switch / Công tắc rung	DI: High Pressure Alarm / Cảnh báo áp suất cao	HLI: BACnet IP	HLI: Modbus TCP/IP	HLI: Modbus RTU	HLI: M-Bus	TOTAL: DO	TOTAL: AO	TOTAL: AI	TOTAL: DI	TOTAL: HLI
14	**PLC-05**																																							40	4	31	65	7
	WM-CT05-01		PLC-05	1										1																														
	WM-CT05-02		PLC-05	1										1																														
	MV-CT05-01		PLC-05	1		2																		1			1	1															
	MV-CT05-02		PLC-05	1		2																		1			1	1															
	FM-CT05-06		PLC-01	1										1																													
	FM-CT05-07		PLC-01	1										1																													
	MV-CT05-06		PLC-01	1		2																		1			1	1															
	MV-CT05-07		PLC-01	1		2																		1			1	1															
	Water Level Sensor For CT-05		PLC-05	1																															1	1							
	Vibration Switch CT-05		PLC-05	1																																1							
	CT-05		PLC-05	1	4			2												2				2	2	2												2				
	MV-CT05-03,04		PLC-01	2		4																		2			2	2															
	TS-CT05-01,02		PLC-01	2							2																																
	MV-CT05-05,08		PLC-01	2		4																		2			2	2															
	PS-CWP05-01		PLC-05	1								1																											1				
	CW-P-05		PLC-05	1	2			1											1					1	1	1																
	PS-CWP05-02		PLC-05	1								1																															
	DP-CH05-01		PLC-05	1									1																														
	MV-CH05-01		PLC-05	1		2																		1			1	1															
	TS-CH05-01		PLC-05	1							1																																
	TS-CH05-02		PLC-05	1							1																																
	FM-CH05-01		PLC-05	1										1																													
	CH-05		PLC-05	1	2																			1	1	1												1				
	Power Meter CH-05		PLC-05	1																																			1			
	UPS For Chiller Controller		PLC-05	1																					1					1												
	MV-CH05-02		PLC-05	1		2																		1			1	1															
	TS-CH05-03		PLC-05	1							1																																
	PS-CHWP05-01		PLC-05	1								1																											1				
	CHW-P-05		PLC-05	1	2			1											1					1	1	1																
	PS-CHWP05-02		PLC-05	1								1																															
	TS-CH05-04		PLC-05	1							1																																
	FM-CH05-02		PLC-05	1										1																													
	DP-TST05-01		PLC-05	1									1																														
	MV-CH05-03		PLC-05	1		2																		1			1	1															
	MV-CH05-04		PLC-05	1		2																		1			1	1															
	MV-CH05-05		PLC-05	1		2																1		1			1	1															
	MV-CH05-06		PLC-05	1		2																		1			1	1															
	MV-CH05-07		PLC-05	1		2																1		1			1	1															
	TS-TST05-01		PLC-05	1							1																																
	TS-TST05-02		PLC-05	1							1																																
	TS-TST05-03		PLC-05	1							1																																
	TS-TST05-04		PLC-05	1							1																																
	TS-TST05-05		PLC-05	1							1																																
	TS-TST05-06		PLC-05	1							1																																
	TS-TST05-07		PLC-05	1							1																																
	Cooling Tower Filtration Unit 05		PLC-05	1																																				1			
15	**PLC-06**																																							40	4	31	65	7
	WM-CT06-01		PLC-06	1										1																													
	WM-CT06-02		PLC-06	1										1																													
	MV-CT06-01		PLC-06	1		2																		1			1	1															
	MV-CT06-02		PLC-06	1		2																		1			1	1															
	FM-CT06-06		PLC-01	1										1																													
	FM-CT06-07		PLC-01	1										1																													
	MV-CT06-06		PLC-01	1		2																		1			1	1															
	MV-CT06-07		PLC-01	1		2																		1			1	1															
	Water Level Sensor For CT-06		PLC-06	1																															1	1							
	Vibration Switch CT-06		PLC-06	1																																1							
	CT-06		PLC-06	1	4			2												2				2	2	2												2				
	MV-CT06-03,04		PLC-01	2		4																		2			2	2															
	TS-CT06-01,02		PLC-01	2							2																																
	MV-CT06-05,08		PLC-01	2		4																		2			2	2															
	PS-CWP06-01		PLC-06	1								1																											1				
	CW-P-06		PLC-06	1	2			1											1					1	1	1																
	PS-CWP06-02		PLC-06	1								1																															
	DP-CH06-01		PLC-06	1									1																														
	MV-CH06-01		PLC-06	1		2																		1			1	1															
	TS-CH06-01		PLC-06	1							1																																
	TS-CH06-02		PLC-06	1							1																																
	TS-CH06-01		PLC-06	1										1																													
	CH-06		PLC-06	1	2																			1	1	1												1				
	Power Meter CH-06		PLC-06	1																																			1			
	UPS For Chiller Controller		PLC-06	1																					1					1												
	MV-CH06-02		PLC-06	1		2																		1			1	1															
	TS-CH06-03		PLC-06	1							1																																
	PS-CHWP06-01		PLC-06	1								1																											1				
	CHW-P-06		PLC-06	1	2			1											1					1	1	1																
	PS-CHWP06-02		PLC-06	1								1																															
	TS-CH06-04		PLC-06	1							1																																
	FM-CH06-02		PLC-06	1										1																													
	DP-TST06-01		PLC-06	1									1																														
	MV-CH06-03		PLC-06	1		2																		1			1	1															
	MV-CH06-04		PLC-06	1		2																		1			1	1															
	MV-CH06-05		PLC-06	1		2																1		1			1	1															
	MV-CH06-06		PLC-06	1		2																		1			1	1															
	MV-CH06-07		PLC-06	1		2																1		1			1	1															
	TS-TST06-01		PLC-06	1							1																																
	TS-TST06-02		PLC-06	1							1																																
	TS-TST06-03		PLC-06	1							1																																
	TS-TST06-04		PLC-06	1							1																																
	TS-TST06-05		PLC-06	1							1																																
	TS-TST06-06		PLC-06	1							1																																
	TS-TST06-07		PLC-06	1							1																																
	Cooling Tower Filtration Unit 06		PLC-06	1																																				1			
					70	212	-	29	-	-	102	53	12	50	2	2	-	-	29	14	5	-	141	35	41	106	106	6	-	-	6	6	6	-	9	43	8	-	282	29	269	453	60

	AI	DI	AO	DO	Total	HLI
Point total of DDC	269	453	29	282	1,033	60

TẬP ĐOÀN CÔNG NGHIỆP - VIỄN THÔNG QUÂN ĐỘI
CÔNG TY QUẢN LÝ TÀI SẢN VIETTEL
PHÊ DUYỆT
Theo Quyết định số:...../.....
Ngày.....tháng.....năm 20.....
GIÁM ĐỐC
VŨ TIẾN DUY

CÔNG TY TV XÂY DỰNG VIỆT NAM - CTCP
THẨM TRA
Theo Văn bản số: 919 / VNCC-673
Ngày 10 tháng 6 năm 2025
Ký tên:

Nội dung chi tiết / Revisions

Hiệu chỉnh Rev.	Mô tả / Description	Ngày / Date

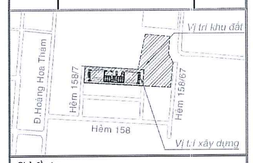

Chủ đầu tư:
Project Owner:

TẬP ĐOÀN CÔNG NGHIỆP - VIỄN THÔNG QUÂN ĐỘI
VIETTEL MILITARY INDUSTRY AND TELECOMS GROUP

Địa chỉ: Lô D26, khu đô thị mới Cầu Giấy, phường Yên Hòa, quận Cầu Giấy, TP. Hà Nội, Việt Nam.
Address: Lot D26 Cau Giay New Urban Area, Yen Hoa Ward, Cau Giay District, Hanoi City, Vietnam.

Đại diện chủ đầu tư:
Owner's Representative:

CÔNG TY QUẢN LÝ TÀI SẢN VIETTEL
VIETTEL ASSET MANAGEMENT COMPANY

Địa chỉ: Tòa nhà The Light, đường Tố Hữu, phường Trung Văn, quận Nam Từ Liêm, Hà Nội, Việt Nam.
Address: The Light Building, To Huu Street, Trung Van Ward, Nam Tu Liem District, Hanoi City, Vietnam.

Liên Danh Tư Vấn Thiết Kế
Joint Venture Consultant

H1 SYSTEMS ENGINEERING SERVICES LLC

Head Office: HU-1117 Budapest, Budafoki út 82, Hungary

BỘ XÂY DỰNG
VIỆN KHOA HỌC CÔNG NGHỆ XÂY DỰNG

VIETNAM INSTITUTE FOR BUILDING SCIENCE AND TECHNOLOGY

Địa chỉ: 81 Trần Cung, Nghĩa Tân, Cầu Giấy, Hà Nội
Address: 81 Tran Cung, Nghia Tan, Cau Giay, Ha Noi
Website: ibst.vn

CÔNG TY CỔ PHẦN KỸ THUẬT FIRST GREEN

FIRST GREEN ENGINEERING JOINT STOCK COMPANY

Địa chỉ: J89 đường B5, Khu dân cư Nam Rạch Chiếc, phường An Phú, TP Thủ Đức, TP HCM
Address: J89 Road B5, Nam Rach Chiec Quarter, An Phu Ward, Thu Duc City, Ho Chi Minh City
Website: www.firstgreen.vn

Phó Tổng Giám Đốc - Deputy General Director
VŨ YÊN THAO

Chủ nhiệm thiết kế - Design manager
NGUYỄN LÊ NAM

Chủ trì - Presided by
NGUYỄN TẤN THẠCH

Thiết kế - Designed by
GABOR TAKÁCS

Kiểm - Checked by
VŨ YÊN THAO

Dự Án - Project
ĐẦU TƯ XÂY DỰNG TÒA NHÀ TT1 KHU H158 THÀNH PHỐ HỒ CHÍ MINH LÀM TỔNG TRẠM KHU VỰC PHÍA NAM

INVESTMENT IN THE CONSTRUCTION OF TT1 BUILDING IN H158 AREA OF HO CHI MINH CITY AS THE GENERAL STATION IN THE SOUTHERN REGION

Địa chỉ: 158/2A Hoàng Hoa Thám, phường 12, quận Tân Bình thành phố Hồ Chí Minh
Location: 158/2A Hoang Hoa Tham, ward 12, Tan Binh district, Ho Chi Minh city

Giai đoạn - Stage
HỒ SƠ THIẾT KẾ BẢN VẼ THI CÔNG
CONSTRUCTION DESIGN

Hạng Mục - Item
HỆ THỐNG CƠ
MECHANICAL SYSTEM

Tên Bản Vẽ - Drawing Title
BẢNG ĐIỂM HỆ THỐNG CPM - TỜ 4
CPM POINT LIST - SHEET 4

DRAWING NO / SỐ HIỆU BẢN VẼ:	SCALE / TỶ LỆ:
TT1_DC-CD-M-CPM-SLD-102.4	
PROJECT NO / SỐ HIỆU DỰ ÁN:	**REVISION/PHIÊN BẢN:**
J2501.HCMC.DC.TT1	REV.00
ISSUE DATE / NGÀY PHÁT HÀNH:	**SHEET SIZE / KHỔ GIẤY:**
06.2025	A1

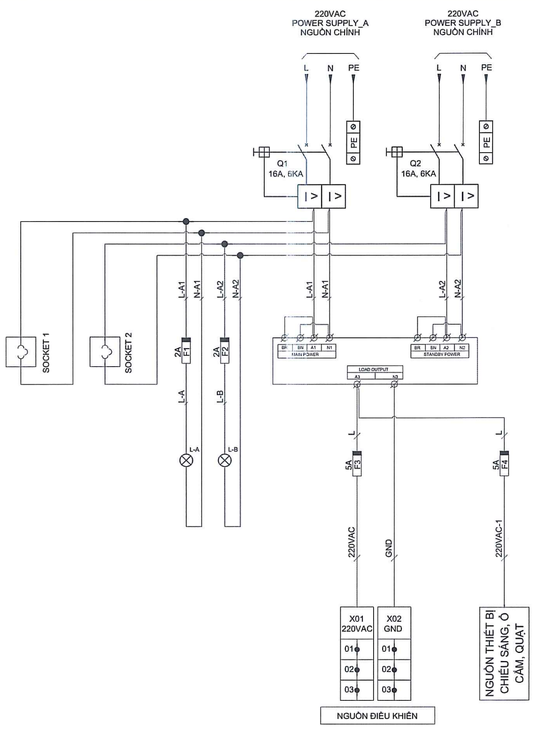

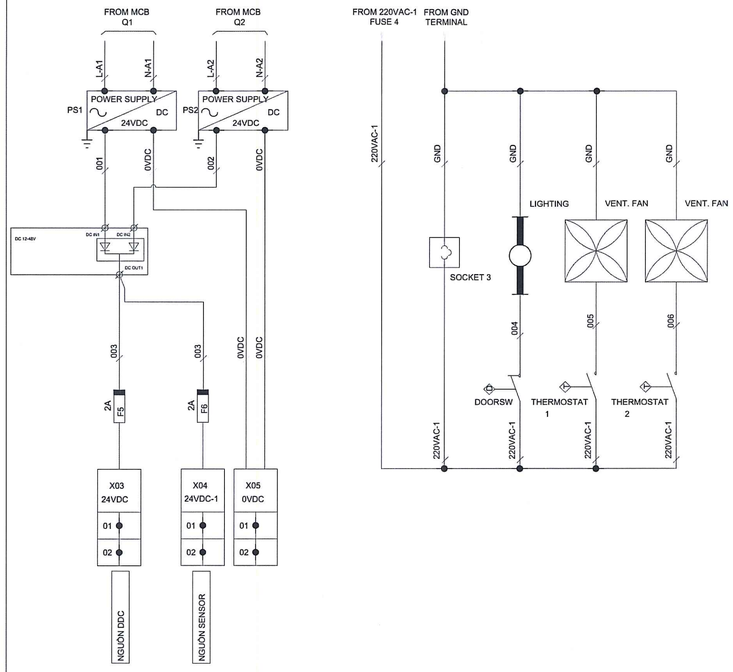

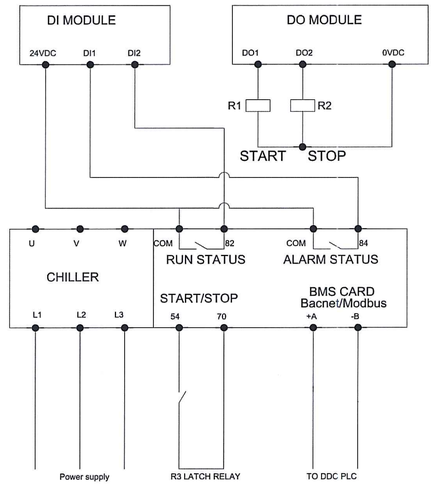

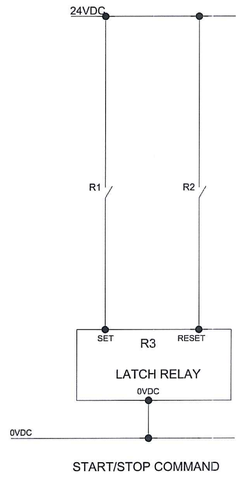

START/STOP COMMAND

CHILLER - Type Single

TẬP ĐOÀN CÔNG NGHIỆP - VIỄN THÔNG QUÂN ĐỘI
CÔNG TY QUẢN LÝ TÀI SẢN VIETTEL
PHÊ DUYỆT
Theo Quyết định số:...../.....
Ngày.....tháng.....năm 20.....
GIÁM ĐỐC
VŨ TIẾN DUY

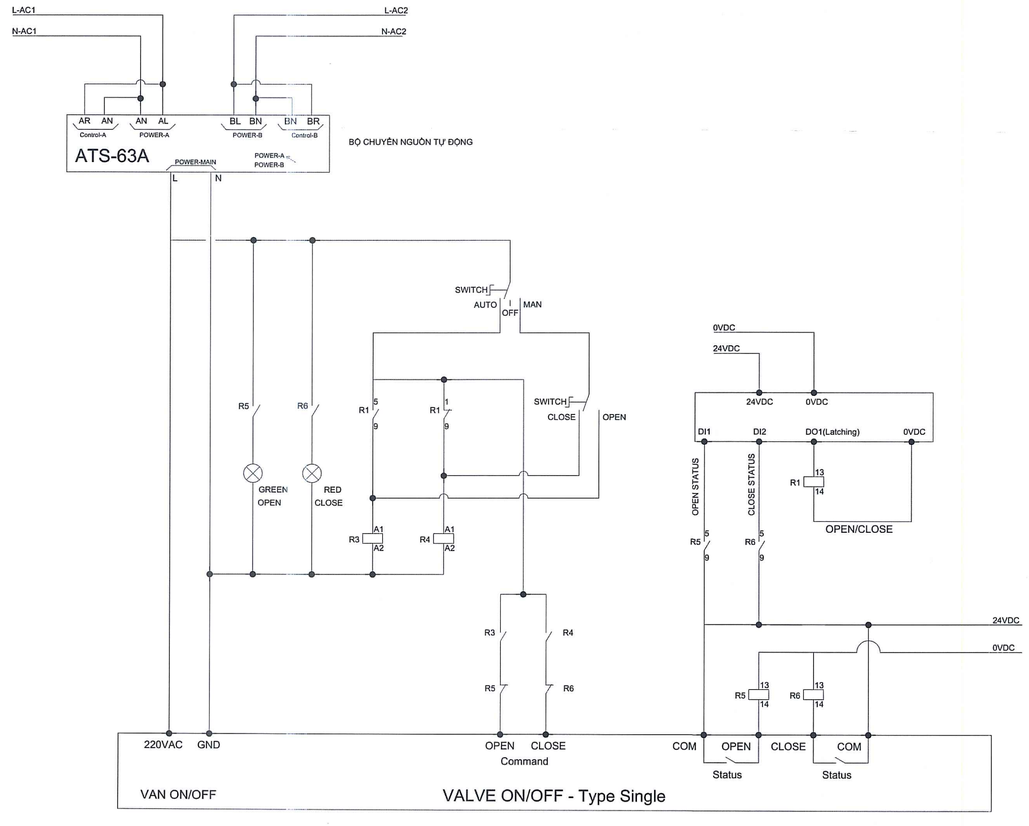

VALVE ON/OFF - Type Single

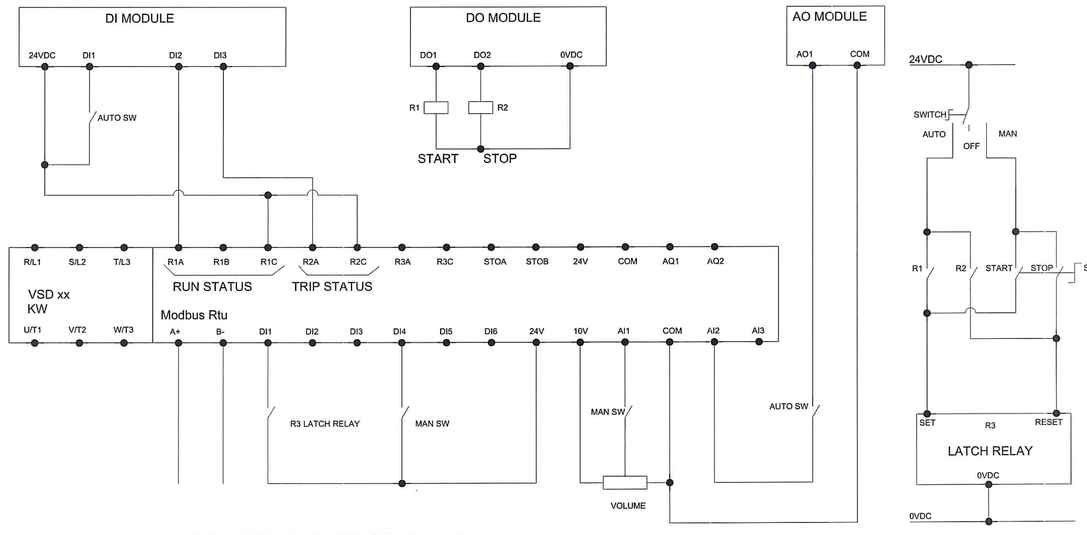

PUMP CHWP, CWP, CT VSD - Type Single

START/STOP COMMAND

TỔNG CÔNG TY TƯ VẤN XÂY DỰNG VIỆT NAM - CTCP
THẨM TRA
Theo Văn bản số...919.../VNCC-ET3
Ngày...10...tháng.....6.....năm 2025
Ký tên:

Nội dung chi tiết / Revisions

Hiệu chỉnh Rev.	Mô tả / Description	Ngày / Date

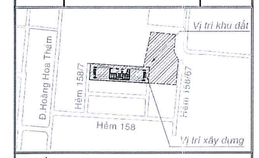

Chủ đầu tư:
Project Owner:

TẬP ĐOÀN CÔNG NGHIỆP - VIỄN THÔNG QUÂN ĐỘI
VIETTEL MILITARY INDUSTRY AND TELECOMS GROUP

Địa chỉ: Lô D26, khu đô thị mới Cầu Giấy, phường Yên Hòa, quận Cầu Giấy, TP. Hà Nội, Việt Nam.
Address: Lot D26 Cau Giay New Urban Area, Yen Hoa Ward, Cau Giay District, Hanoi City, Vietnam.

Đại diện chủ đầu tư:
Owner's Representative:

CÔNG TY QUẢN LÝ TÀI SẢN VIETTEL
VIETTEL ASSET MANAGEMENT COMPANY

Địa chỉ: Tòa nhà The Light, đường Tố Hữu, phường Trung Văn, quận Nam Từ Liêm, Hà Nội, Việt Nam
Address: The Light Building, To Huu Street, Trung Van Ward, Nam Tu Liem District, Hanoi City, Vietnam.

Liên Danh Tư Vấn Thiết Kế
Joint Venture Consultant

H1 SYSTEMS ENGINEERING SERVICES LLC

H1 SYSTEMS
ONE STEP AHEAD

Head Office: HU-1117 Budapest, Budafoki út 62, Hungary

BỘ XÂY DỰNG
VIỆN KHOA HỌC CÔNG NGHỆ XÂY DỰNG

VIETNAM INSTITUTE FOR BUILDING SCIENCE AND TECHNOLOGY

Địa chỉ: 81 Trần Cung, Nghĩa Tân, Cầu Giấy, Hà Nội
Address: 81 Tran Cung, Nghia Tan, Cau Giay, Ha Noi
Website: ibst.vn

CÔNG TY CỔ PHẦN
KỸ THUẬT FIRST GREEN

FIRST GREEN ENGINEERING JOINT STOCK COMPANY

first green engineering

Địa chỉ: J89 đường B5, Khu dân cư Nam Rạch Chiếc, phường An Phú, TP Thủ Đức, TP HCM
Address: J89 Road B5, Nam Rach Chiec Urban, An Phu Ward, Thu Duc City
Website: www.firstgreen.vn

CÔNG TY CỔ PHẦN KỸ THUẬT FIRST GREEN THÀNH PHỐ HỒ CHÍ MINH

Phó Tổng Giám Đốc - Deputy General Director

VŨ YÊN THẠO

Chủ nhiệm thiết kế - Design manager

NGUYỄN LÊ NAM

Chủ trì - Presided by

NGUYỄN TẤN THẠCH

Thiết kế - Designed by

GABOR TAKÁCS

Kiểm - Checked by

VŨ YÊN THẠO

Dự Án - Project

ĐẦU TƯ XÂY DỰNG TÒA NHÀ TT1 KHU H158 THÀNH PHỐ HỒ CHÍ MINH LÀM TỔNG TRẠM KHU VỰC PHÍA NAM

INVESTMENT IN THE CONSTRUCTION OF TT1 BUILDING IN H158 AREA OF HO CHI MINH CITY AS THE GENERAL STATION IN THE SOUTHERN REGION

Địa chỉ: 158/2A Hoàng Hoa Thám, phường 12 quận Tân Bình thành phố Hồ Chí Minh
Location: 158/2A Hoang Hoa Tham, ward 12, Tan Binh district, Ho Chi Minh city

Giai đoạn - Stage

HỒ SƠ THIẾT KẾ BẢN VẼ THI CÔNG
CONSTRUCTION DESIGN

Hạng Mục - Item

HỆ THỐNG CƠ
MECHANICAL SYSTEM

Tên Bản Vẽ - Drawing Title

SƠ ĐỒ NGUYÊN LÝ CẤP NGUỒN ĐIỂN HÌNH
TYPICAL POWER SUPPLY SCHMATIC DIAGRAM

DRAWING NO / SỐ HIỆU BẢN VẼ: TT1_DC-CD-M-CPM-SLD-103	SCALE / TỶ LỆ: NTS
PROJECT NO / SỐ HIỆU DỰ ÁN: J2501.HCMC.DC.TT1	REVISION/PHIÊN BẢN: REV. 00
ISSUE DATE / NGÀY PHÁT HÀNH: 06.2025	SHEET SIZE / KHỔ GIẤY: A1

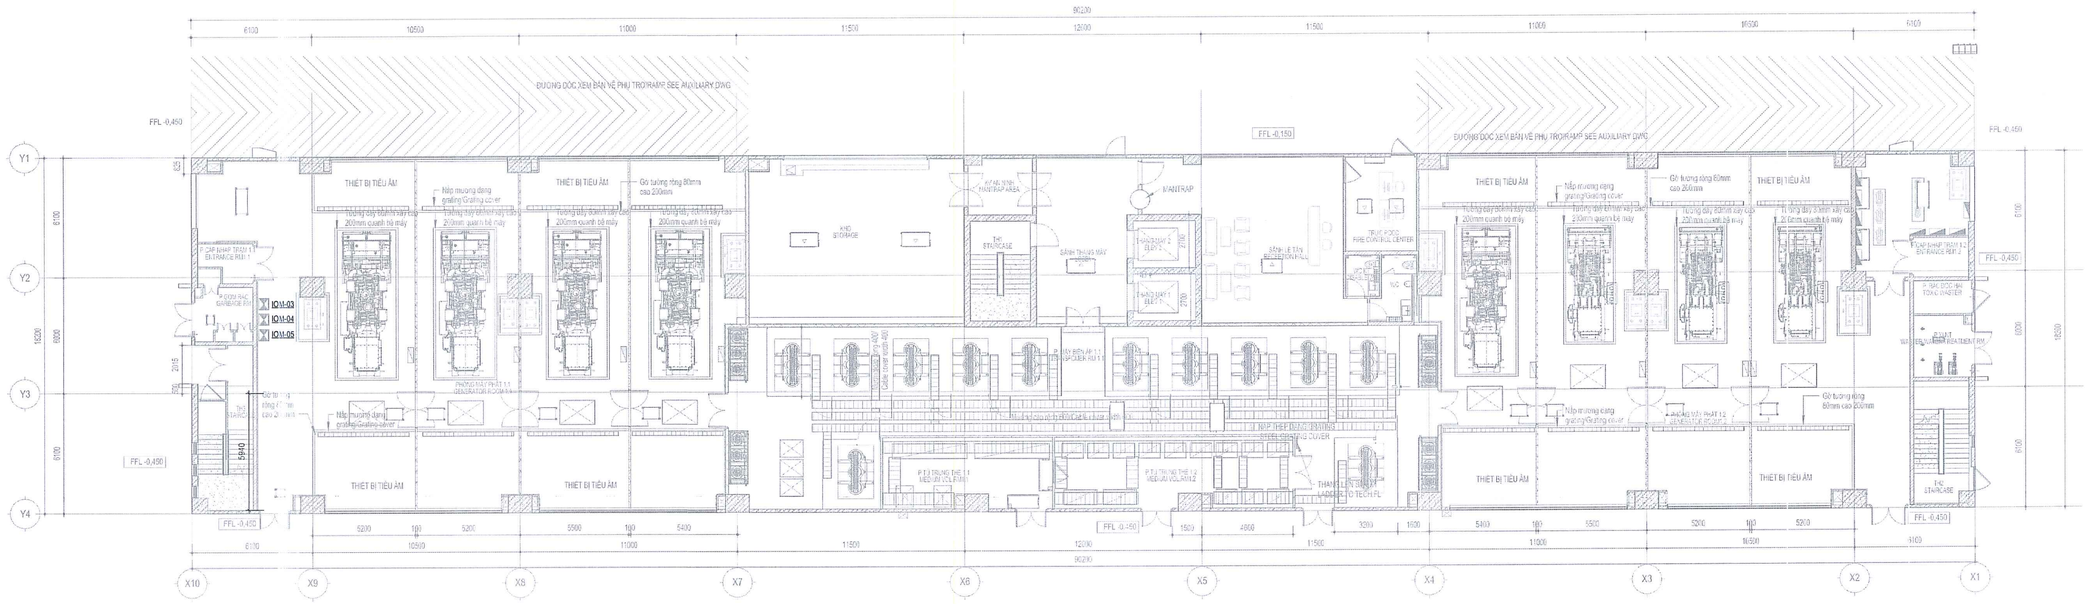
90230
6100
10500
11000
11500
12000
11500
11000
16550
6100
ĐƯỜNG DỐC XEM BẢN VẼ PHỤ TRỢ/RAMP SEE AUXILIARY DWG
FFL -0.450
FFL -0.150
Y1
Y2
Y3
Y4
THIẾT BỊ TIÊU ÂM
Nắp rãnh dạng grating/Grating cover
Tường gạch dày 200 200mm quanh bệ máy
Gờ tường rộng 80mm cao 200mm
KHO STORAGE
THE STAIRCASE
SẢNH THANG MÁY
ELEVATOR 1 (LIFT 1)
ELEVATOR 2 (LIFT 2)
ANTEROOM
SẢNH LỄ TÂN RECEPTION HALL
TRUNG TÂM CHỮA CHÁY FIRE CONTROL CENTER
WC
KHU VỰC KỸ THUẬT TECHNICAL AREA
CẦU THANG BỘ 1 STAIRCASE FOR FIRE 1
CẦU THANG BỘ 2 STAIRCASE FOR FIRE 2
PHÒNG MÁY PHÁT 1.1 GENERATOR ROOM 1.1
PHÒNG MÁY PHÁT 1.2 GENERATOR ROOM 1.2
P.T.I TRUNG THẾ 1.1 MEDIUM VOLT.RM 1.1
P.T.I TRUNG THẾ 1.2 MEDIUM VOLT.RM 1.2
STEEL GRATING COVER
THANG LÊN SÂN THƯỢNG LADDER TO TECH.FL
KHU VỰC KỸ THUẬT TECHNICAL AREA
TRẠM BƠM NƯỚC THẢI SEWAGE TREATMENT PIT
TRẠM BƠM NƯỚC THẢI SEWAGE TREATMENT PIT
KHU VỰC KỸ THUẬT TECHNICAL AREA
KHU VỰC KỸ THUẬT TECHNICAL AREA
KHU VỰC KỸ THUẬT TECHNICAL AREA

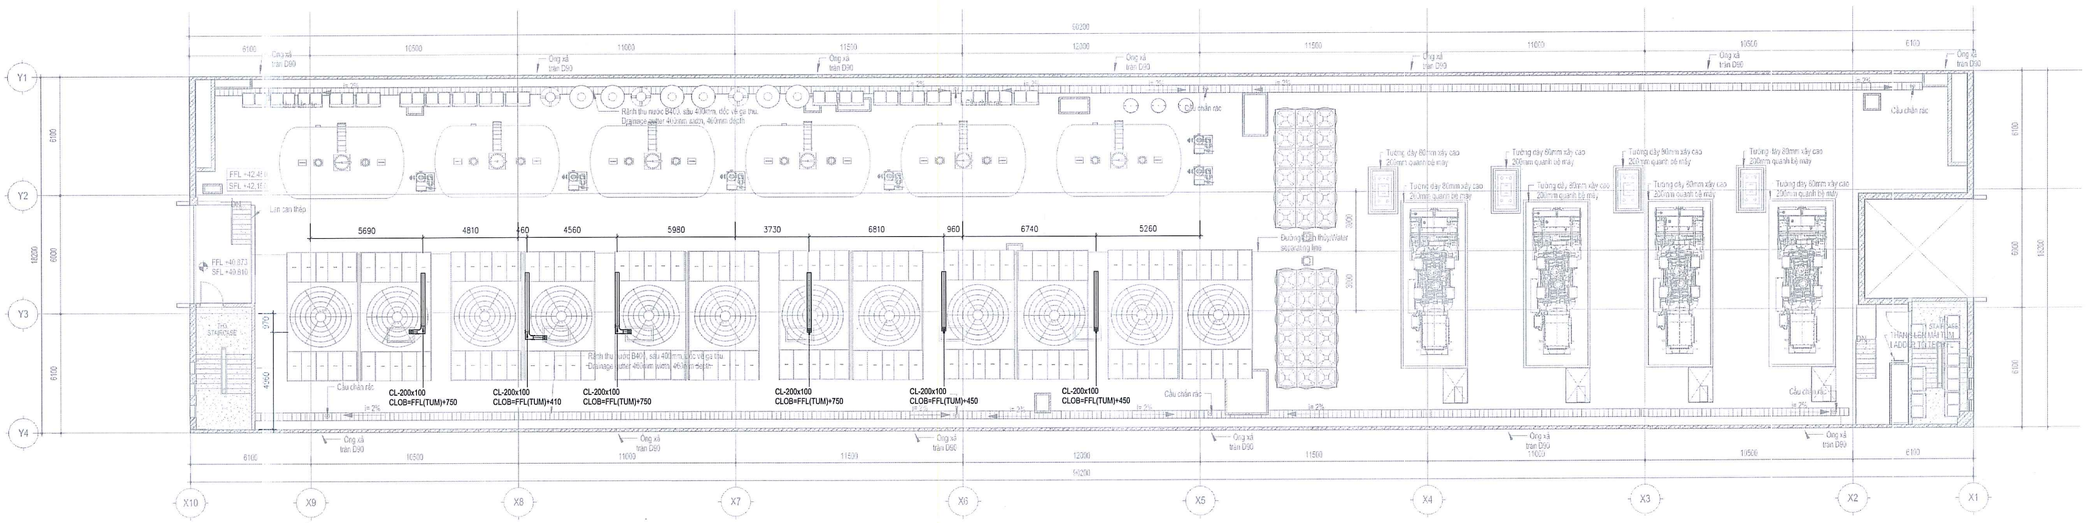

MẶT BẰNG HỆ QUẢN LÝ CHILLER - TẦNG TUM

CHILLER PLANT MANAGER LAYOUT - LEVEL TUM

TẬP ĐOÀN CÔNG NGHIỆP - VIỄN THÔNG QUÂN ĐỘI
CÔNG TY QUẢN LÝ TÀI SẢN VIETTEL
PHÊ DUYỆT
Theo Quyết định số:...../.....
Ngày.....tháng.....năm 20.....
GIÁM ĐỐC
VŨ TIẾN DUY

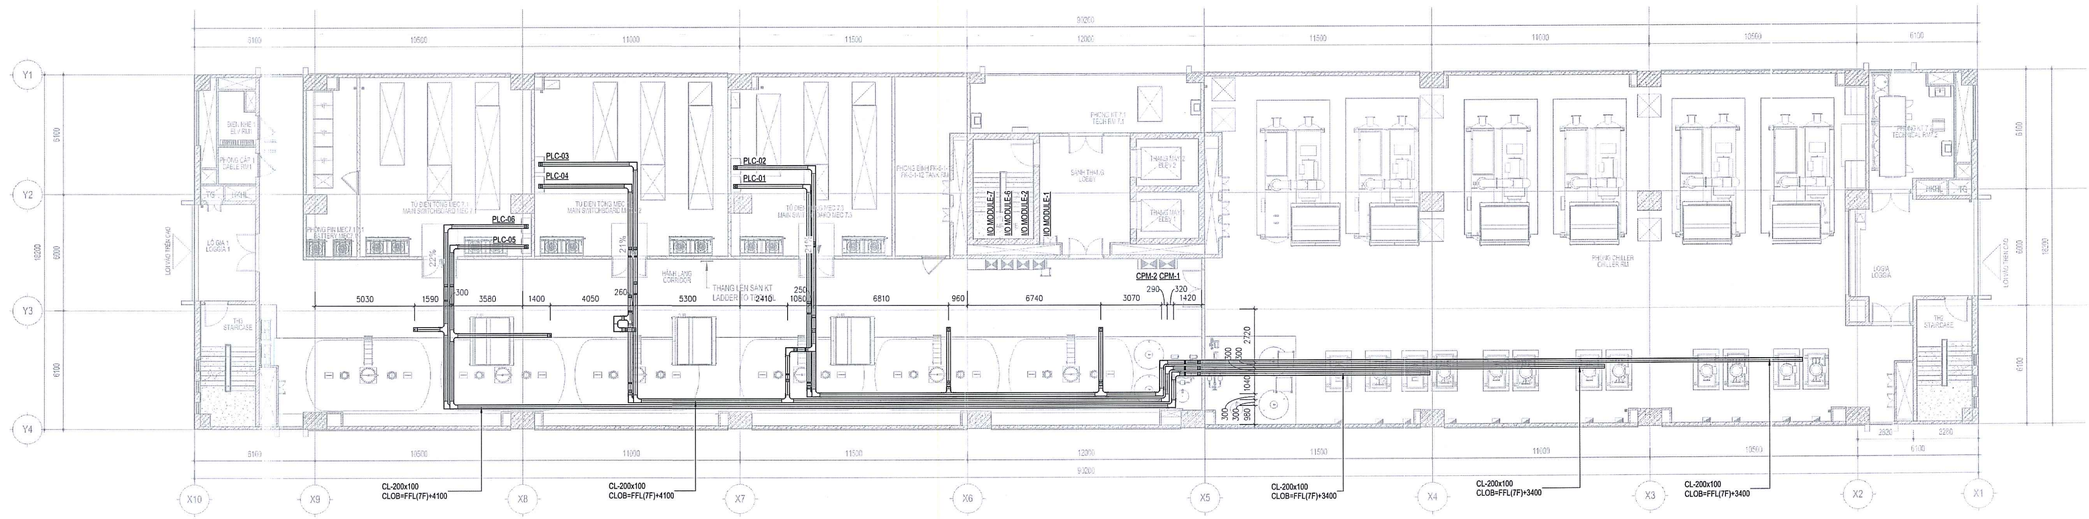

MẶT BẰNG HỆ QUẢN LÝ CHILLER - TẦNG 7

CHILLER PLANT MANAGER LAYOUT - LEVEL 7

TỔNG CÔNG TY TƯ VẤN XÂY DỰNG VIỆT NAM - CTCP
THẨM TRA
Theo Văn bản số: 719 VNCC-CT3
Ngày 10 tháng 6 năm 2025
Ký tên:

Nội dung chi tiết / Revisions

Hiệu chỉnh Rev.	Mô tả / Description	Ngày / Date

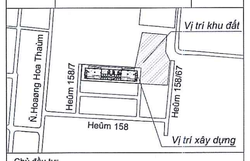

Chủ đầu tư:
Project Owner:

TẬP ĐOÀN CÔNG NGHIỆP - VIỄN THÔNG QUÂN ĐỘI
VIETTEL MILITARY INDUSTRY AND TELECOMS GROUP

Địa chỉ: Lô D26, khu đô thị mới Cầu Giấy, phường Yên Hòa, quận Cầu Giấy, TP. Hà Nội, Việt Nam.
Address: Lot D26 Cau Giay New Urban Area, Yen Hoa Ward, Cau Giay District, Hanoi City, Vietnam.

Đại diện chủ đầu tư:
Owner's Representative:

CÔNG TY QUẢN LÝ TÀI SẢN VIETTEL
VIETTEL ASSET MANAGEMENT COMPANY

Địa chỉ: Tòa nhà The Light, đường Tố Hữu, phường Trung Văn, quận Nam Từ Liêm, Hà Nội, Việt Nam.
Address: The Light Building, To Huu Street, Trung Van Ward, Nam Tu Liem District, Hanoi City, Vietnam.

Liên Danh Tư Vấn Thiết Kế
Joint Venture Consultant

H1 SYSTEMS ENGINEERING SERVICES LLC

H1 SYSTEMS
ONE STEP AHEAD

Head Office: HU-1117 Budapest, Budafoki út 62, Hungary

BỘ XÂY DỰNG
VIỆN KHOA HỌC CÔNG NGHỆ XÂY DỰNG

VIETNAM INSTITUTE FOR BUILDING SCIENCE AND TECHNOLOGY

Địa chỉ: 81 Trần Cung, Nghĩa Tân, Cầu Giấy, Hà Nội
Address: 81 Tran Cung, Nghia Tan, Cau Giay, Ha Noi
Website: ibst.vn

CÔNG TY CỔ PHẦN
KỸ THUẬT FIRST GREEN

FIRST GREEN ENGINEERING JOINT STOCK COMPANY

first green engineering

Địa chỉ: J89 đường B5, Khu dân cư Nam Rạch Chiếc, phường An Phú, TP Thủ Đức, TPHCM
Address: J89 Road B5, Nam Rach Chiec Uban, An Phu Ward, Thu Duc City.
Website: www.firstgreen.vn

Phó Tổng Giám Đốc - Deputy General Director

VŨ YÊN THAO

Chủ nhiệm thiết kế - Design manager

NGUYỄN LÊ NAM

Chủ trì - Presided by

NGUYỄN TẤN THẠCH

Thiết kế - Designed by

GABOR TAKÁCS

Kiểm - Checked by

VŨ YÊN THAO

Dự Án - Project

ĐẦU TƯ XÂY DỰNG TÒA NHÀ TT1 KHU H158 THÀNH PHỐ HỒ CHÍ MINH LÀM TỔNG TRẠM KHU VỰC PHÍA NAM

INVESTMENT IN THE CONSTRUCTION OF TT1 BUILDING IN H158 AREA OF HO CHI MINH CITY AS THE GENERAL STATION IN THE SOUTHERN REGION

Địa chỉ: 158/2A Hoàng Hoa Thám, phường 12, quận Tân Bình thành phố Hồ Chí Minh
Location: 158/2A Hoang Hoa Tham, ward 12 Tan Binh district, Ho Chi Minh city

Giai đoạn - Stage

HỒ SƠ THIẾT KẾ BẢN VẼ THI CÔNG
CONSTRUCTION DESIGN

Hạng Mục - Item

HỆ THỐNG CƠ
MECHANICAL SYSTEM

Tên Bản Vẽ - Drawing Title

MẶT BẰNG HỆ QUẢN LÝ CHILLER - TẦNG 7-TẦNG TUM
CHILLER PLANT MANAGER LAYOUT - LEVEL 7-LEVEL TUM

DRAWING NO / SỐ HIỆU BẢN VẼ:	SCALE / TỶ LỆ:
TT1_DC-CD-M-CPM-LAY-002	1 : 150
PROJECT NO / SỐ HIỆU DỰ ÁN:	**REVISION/PHIÊN BẢN:**
J2501.HCMC.DC.TT1	REV: 00
ISSUE DATE / NGÀY PHÁT HÀNH	**SHEET SIZE / KHỔ GIẤY**
06.2025	A1

KÝ HIỆU SYMBOL	DIỄN GIẢI DESCRIPTION	KÝ HIỆU SYMBOL	DIỄN GIẢI DESCRIPTION
AAV	VAN XẢ KHÍ TỰ ĐỘNG AUTO AIR VALVE	SEF	QUẠT HÚT KHÓI SMOKE EXTRACT FAN
AC	MÁY ĐIỀU HÒA NHIỆT ĐỘ AIR CONDITIONER	SPF	QUẠT ĐIỀU ÁP STAIRCASE PRESSURISATION FAN
AD	LỖ THAO TÁC ACCESS DOOR	SAD	MIỆNG GIÓ CẤP KHUẾCH TÁN SUPPLY AIR DIFFUSER
IDU	DÀN LẠNH INDOOR UNIT	T/A	LÊN TRÊN TO ABOVE
AHU	BỘ XỬ LÝ KHÔNG KHÍ AIR HANDLING UNIT	W/	VỚI WITH
AF	LỌC TINH AFTER FILTER	Wb	NHIỆT ĐỘ BẦU ƯỚT WET BULB TEMPERATURE
AP	LỖ THĂM ACCESS PANEL	RAG	MIỆNG GIÓ HỒI RETURN AIR GRILLE
BOD	ĐÁY ỐNG BOTTOM OF DUCT	TFD	TRANSFER DUCT ỐNG CHUYỂN GIÓ
CDP	ỐNG NƯỚC XẢ CONDENSATE DRAIN PIPE	EAC	ELECTRONIC AIR CLEANER BỘ LỌC TĨNH ĐIỆN
CH	MÁY LẠNH TRUNG TÂM CHILLER		
CHWS	NƯỚC LẠNH CẤP CHILLED WATER SUPPLY		
CHWR	NƯỚC LẠNH HỒI CHILLED WATER RETURN		
CO	THÔNG NGHẸT CLEAN OUT		
CU	DÀN NÓNG CONDENSING UNIT		
CWS	NƯỚC GIẢI NHIỆT CẤP COOLING WATER SUPPLY		
CWR	NƯỚC GIẢI NHIỆT HỒI COOLING WATER RETURN		
C/W	BAO GỒM COMPLETE WITH		
Db	NHIỆT ĐỘ BẦU KHÔ DRY BULB TEMPERATURE		
DX	GIÃN NỞ TRỰC TIẾP DIRECT EXPANSION		
E/A	GIÓ THẢI EXHAUST AIR		
EAD	ỐNG GIÓ THẢI EXHAUST AIR DUCT		
EAF	QUẠT GIÓ THẢI EXHAUST AIR FAN		
EAG	MIỆNG GIÓ THẢI EXHAUST AIR GRILLE		
EAL	CỬA THẢI GIÓ EXHAUST AIR LOUVER		
EDH	BỘ GIA NHIỆT ĐIỆN TRỞ GẮN ỐNG GIÓ ELECTRIC COIL DUCT HEATER		
ESP	ÁP SUẤT TĨNH BÊN NGOÀI EXTERNAL STATIC PRESSURE		
FCU	DÀN LẠNH QUẠT FAN COIL UNIT		
FD	CỬA CHẶN LỬA FIRE DAMPER		
FLX	ỐNG GIÓ MỀM FLEXIBLE DUCT		
FFL	CAO ĐỘ SÀN HOÀN THIỆN FINISH FLOOR LEVEL		
F/B	TỪ BÊN DƯỚI FROM BELOW		
F/A	TỪ BÊN TRÊN FROM ABOVE		
HF	LỌC HIỆU SUẤT CAO HEPA FILTER		
I.S	LƯỚI CHẮN CÔN TRÙNG INSECT SCREEN		
JD	MIỆNG GIÓ DÒNG TIA JET DIFFUSER		
KEAF	QUẠT THẢI KHÓI BẾP KITCHEN EXHAUST AIR FAN		
LRAG	MIỆNG HỒI GIÓ DẠNG KHE LINEAR RETURN AIR GRILLE		
LSAD	MIỆNG CẤP GIÓ DẠNG KHE LINEAR SUPPLY AIR DIFFUSER		
MD	VAN GIÓ ĐIỆN TỬ MOTORISED DAMPER		
MFD	VAN GIÓ NGĂN CHÁY ĐIỆN TỬ MOTORISED FIRE DAMPER		
NRD	VAN GIÓ CHỐNG THỔI NGƯỢC NON-RETURN DAMPER		
O/A	GIÓ TƯƠI OUTDOOR AIR		
OAD	ỐNG GIÓ TƯƠI OUTDOOR AIR DUCT		
OAF	QUẠT CẤP GIÓ TƯƠI OUTDOOR AIR FAN		
OAL	CỬA LẤY GIÓ TƯƠI OUTDOOR AIR LOUVER		
PAU	BỘ XỬ LÝ KHÔNG KHÍ SƠ BỘ PRIMARY AIR UNIT		
PF	LỌC THÔ PRE-FILTER		
PRD	VAN XẢ GIÓ QUÁ ÁP PRESSURE RELIEF DAMPER		
VCD	CỬA ĐIỀU CHỈNH LƯU LƯỢNG VOLUME CONTROL DAMPER		
R/A	GIÓ HỒI RETURN AIR		
Rh	ĐỘ ẨM TƯƠNG ĐỐI RELATIVE HUMIDITY		
S/A	GIÓ CẤP SUPPLY AIR		

KÝ HIỆU SYMBOL	DIỄN GIẢI DESCRIPTION	KÝ HIỆU SYMBOL	DIỄN GIẢI DESCRIPTION
	QUẠT GẮN TRẦN CEILING MOUNTED FAN		ỐNG CẤP NƯỚC LẠNH CHILLED WATER SUPPLY PIPE
	QUẠT GẮN TƯỜNG WALL MOUNTED FAN		ỐNG HỒI NƯỚC LẠNH CHILLED WATER RETURN PIPE
	DÀN LẠNH GẮN TƯỜNG WALL MOUNTED INDOOR UNIT		ỐNG CẤP NƯỚC GIẢI NHIỆT COOLING WATER SUPPLY PIPE
	DÀN LẠNH ÁP TRẦN CEILING SUSPENDED INDOOR UNIT		ỐNG HỒI NƯỚC GIẢI NHIỆT COOLING WATER RETURN PIPE
	DÀN LẠNH LOẠI TỦ ĐỨNG FLOOR MOUNTED INDOOR UNIT		ỐNG XẢ NƯỚC NGƯNG CONDENSATE DRAIN PIPE
	DÀN LẠNH LOẠI ÂM TRẦN ỐNG GIÓ CEILING CONCEALED INDOOR UNIT		ỐNG MỒI CHẤT LẠNH REFRIGERANT PIPE
	BỘ XỬ LÝ KHÔNG KHÍ AIR HANDLING UNIT		ỐNG GIÓ CẤP LÊN TRÊN SUPPLY AIR DUCT ABOVE
	BÁNH XE THU HỒI NHIỆT HEAT RECOVERY WHEEL		ỐNG GIÓ CẤP XUỐNG DƯỚI SUPPLY AIR DUCT BELOW
	DÀN LẠNH FAN COIL UNIT		ỐNG GIÓ HỒI LÊN TRÊN RETURN AIR DUCT TO ABOVE
	DÀN NÓNG (CÔNG SUẤT NHỎ) OUTDOOR UNIT (SMALL CAPACITY)		ỐNG GIÓ HỒI XUỐNG DƯỚI RETURN AIR DUCT TO BELOW
	DÀN NÓNG (CÔNG SUẤT LỚN) OUTDOOR UNIT (BIG CAPACITY)		ỐNG GIÓ THẢI LÊN TRÊN EXHAUST AIR DUCT TO ABOVE
	BƠM NƯỚC WATER PUMP		ỐNG GIÓ THẢI ĐI XUỐNG EXHAUST AIR DUCT TO BELOW
	QUẠT HƯỚNG TRỤC GẮN ỐNG GIÓ IN-LINE AXIAL FAN		CHUYỂN ỐNG GIÓ DUCT TRANSITION
	QUẠT LI TÂM CENTRIFUGAL FAN		ỐNG GIÓ MỀM FLEXIBLE DUCT
	QUẠT LI TÂM ĐỒNG TRỤC INLINE CENTRIFUGAL FAN		CỬA CHẶN LỬA FIRE DAMPER
	QUẠT ĐẢO GIÓ VENTILATION FAN		CỬA CHẶN LỬA ĐIỆN TỪ MOTORISED FIRE DAMPER
	MÁY LẠNH TRUNG TÂM GIẢI NHIỆT NƯỚC WATER-COOLED CHILLER		CỬA ĐIỀU CHỈNH LƯU LƯỢNG VOLUME CONTROL DAMPER
	THÁP GIẢI NHIỆT LOẠI VUÔNG SQUARE TYPE COOLING TOWER		CỬA ĐIỀU CHỈNH LƯU LƯỢNG ĐIỆN TỬ MOTORISED VOLUME CONTROL DAMPER
	HỆ THỐNG CHỐNG BÁM CẶN ELECTRONIC ANTI SCALE SYSTEM		VAN GIÓ CHỐNG THỔI NGƯỢC NON-RETURN DAMPER
	HỆ THỐNG LỌC BIỂN SIDE STREAM FILTRTION SYSTEM		VAN XẢ GIÓ QUÁ ÁP PRESSURE RELIEF DAMPER
	KHỚP NỐI MỀM FLEXIBLE		ỐNG GIÓ CÁCH NHIỆT NGOÀI DÀY 25mm DUCT WITH 25MM THICKNESS EXTERNAL INSULATION
	VAN CÓC COCK VALVE		ỐNG GIÓ CÁCH NHIỆT VÀ TIÊU ÂM TRONG DÀY 50mm DUCT WITH 50MM THICKNESS INTERNAL SOUND ABSORBER AND INSULATION
	VAN BI BALL VALVE		LỖ THAO TÁC ACCESS DOOR
	VAN CẦU GLOBE VALVE		VAN XẢ GIÓ QUÁ ÁP PRESSURE RELIEF DAMPER
	VAN CỔNG GATE VALVE		MIỆNG GIÓ CẤP KHUẾCH TÁN 4 HƯỚNG 4-WAY SUPPLY AIR DIFFUSER W/ OPPOSED BLADE DAMPER
	VAN BƯỚM BUTTERFLY VALVE		MIỆNG GIÓ HỒI KÈM CỬA ĐIỀU CHỈNH LƯU LƯỢNG RETURN AIR GRILLE W/ OPPOSED BLADE DAMPER
	VAN 1 CHIỀU CHECK VALVE		MIỆNG GIÓ THẢI KÈM CỬA ĐIỀU CHỈNH LƯU LƯỢNG EXHAUST AIR GRILLE W/ OPPOSED BLADE DAMPER
FM	ĐỒNG HỒ ĐO LƯU LƯỢNG FLOW METER		MIỆNG GIÓ DẠNG KHE LINEAR AIR DIFFUSER/GRILL
	VAN CÂN BẰNG BALANCING VALVE		MIỆNG GIÓ TRÒN CIRCULAR CEILING
	VAN ĐIỆN TỪ VÒ CẤP 2 NGÃ 2-WAY MOTORISED MODULATING VALVE		CỬA THÔNG GIÓ GẮN TRÊN CỬA ĐI (LÀM BỞI KIẾN TRÚC) DOOR LOUVER (BY ARCHITECT)
	VAN ĐIỆN TỪ ON-OFF MOTORISED ON-OFF VALVE	T	BỘ ĐIỀU CHỈNH NHIỆT ĐỘ THERMOSTAT
	VAN ĐIỆN TỪ VÒ CẤP 3 NGÃ 3-WAY MOTORISED MODULATING VALVE		BỘ ĐIỀU CHỈNH TỐC ĐỘ QUẠT DIMMER
	LỌC CHỮ Y Y-STRAINER	DP	CẢM BIẾN CHÊNH ÁP GIÓ DIFFERENTIAL PRESSURE SENSOR
	VAN PHAO FLOAT VALVE	FM	BỘ ĐO LƯU LƯỢNG ĐIỆN TỪ ELECTROMAGNETIC FLOW METER
T	NHIỆT KẾ TEMPERATURE GAUGE	VSD	BỘ BIẾN ĐỔI TỐC ĐỘ (BIẾN TẦN) VARIABLE SPEED DRIVE (INVERTER)
P	ÁP KẾ KÈM VAN CÓC PRESSURE GAUGE W/ COCK VALVE		BỘ CHIA ỐNG GAS REF. KIT
T	CẢM BIẾN NHIỆT ĐỘ NƯỚC WATER SIDE TEMPERATURE SENSOR		CẢM BIẾN NỒNG ĐỘ CO2 CO2 SENSOR
P	CẢM BIẾN ÁP SUẤT NƯỚC WATER SIDE PRESSURE SENSOR		CẢM BIẾN NỒNG ĐỘ CO CO SENSOR
	KHỚP NỐI BỘ BA (RÁCO SÓNG) UNION JOINT		CẢM BIẾN NHIỆT ĐỘ TEMPERATURE SENSOR
	NỐI MẶT BÍCH FLANGED JOINT		CẢM BIẾN NHIỆT ĐỘ TEMPERATURE SENSOR
	MẶT BÍCH MÙ BLIND FLANGE		VAN AN TOÀN SAFETY VALVE
	CÔNG TẮC MỨC LEVEL SWITCH		
	VAN XẢ KHÍ TỰ ĐỘNG AUTO AIR VALVE		
	VAN XẢ CÓ NÚT BÍT DRAIN VALVE W/ NUT CAP		
FS	CÔNG TẮC DÒNG CHẢY FLOW SWITCH		
DP	CẢM BIẾN CHÊNH ÁP SUẤT NƯỚC DIFFERENTIAL PRESSURE SENSOR WATER SIDE		
TP	LỖ KIỂM TRA TEST PLUG		
PSI	VAN ĐIỀU KHIỂN ÁP SUẤT ĐỘC LẬP PRESSURE INDEPENDENT CONTROL VALVE		
	MẶT BÍCH ĐO LƯỜNG MEASURING FLANGE		
	ĐỒNG HỒ NƯỚC WATER METER		
	VAN CHÂN FOOR VALVE		

CHÚ THÍCH VÀ KÝ HIỆU
NOTES AND LEGENS

TẬP ĐOÀN CÔNG NGHIỆP - VIỄN THÔNG QUÂN ĐỘI
CÔNG TY QUẢN LÝ TÀI SẢN VIETTEL
PHÊ DUYỆT
Theo Quyết định số:...../...../.....
Ngày.....tháng.....năm 20.....
GIÁM ĐỐC
VŨ TIẾN DUY

TỔNG CÔNG TY TƯ VẤN THIẾT KẾ XÂY DỰNG - CTCP
PHÊ DUYỆT
Theo Văn bản số...919.../VNCC-KT3
Ngày...10...tháng...6...năm 2025
Ký tên:

Nội dung chi tiết / Revisions

Hiệu chỉnh Rev.	Mô tả / Description	Ngày / Date

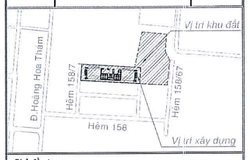

Chủ đầu tư:
Project Owner:

TẬP ĐOÀN CÔNG NGHIỆP - VIỄN THÔNG QUÂN ĐỘI
VIETTEL MILITARY INDUSTRY AND TELECOMS GROUP

Địa chỉ: Lô D26, khu đô thị mới Cầu Giấy, phường Yên Hòa, quận Cầu Giấy, TP. Hà Nội, Việt Nam.
Address: Lot D26 Cau Giay New Urban Area, Yen Hoa Ward, Cau Giay District, Hanoi City, Vietnam.

Đại diện chủ đầu tư:
Owner's Representative:

CÔNG TY QUẢN LÝ TÀI SẢN VIETTEL
VIETTEL ASSET MANAGEMENT COMPANY

Địa chỉ: Tòa nhà The Light, đường Tố Hữu, phường Trung Văn, quận Nam Từ Liêm, Hà Nội, Việt Nam.
Address: The Light Building, To Huu Street, Trung Van Ward, Nam Tu Liem District, Hanoi City, Vietnam.

Liên Danh Tư Vấn Thiết Kế
Joint Venture Consultant

H1 SYSTEMS ENGINEERING SERVICES LLC

H1 SYSTEMS
ONE STEP AHEAD

Head Office: HU-1117 Budapest, Budafoki út: 62, Hungary

BỘ XÂY DỰNG
VIỆN KHOA HỌC CÔNG NGHỆ XÂY DỰNG
VIETNAM INSTITUTE FOR BUILDING SCIENCE AND TECHNOLOGY

Địa chỉ: 81 Trần Cung, Nghĩa Tân, Cầu Giấy, Hà Nội
Address: 81 Tran Cung, Nghia Tan, Cau Giay, Ha Noi
Website: ibst.vn

CÔNG TY CỔ PHẦN KỸ THUẬT FIRST GREEN
FIRST GREEN ENGINEERING JOINT STOCK COMPANY

Địa chỉ: J89 đường B5, Khu dân cư Nam Rạch Chiếc, phường An Phú, TP. Thủ Đức, TP. HCM
Address: J89 Road B5, Nam Rach Chiec Urban, An Phu Ward, Thu Duc City
Website: www.firstgreen.vn

Phó Tổng Giám Đốc - Deputy General Director
VŨ YÊN THẢO

Chủ nhiệm thiết kế - Design manager
NGUYỄN LÊ NAM

Chủ trì - Presided by
NGUYỄN TÂN THẠCH

Thiết kế - Designed by
GABOR TAKÁCS

Kiểm - Checked by
VŨ YÊN THẢO

Dự Án - Project
ĐẦU TƯ XÂY DỰNG TÒA NHÀ TT1 KHU H158 THÀNH PHỐ HỒ CHÍ MINH LÀM TỔNG TRẠM KHU VỰC PHÍA NAM

INVESTMENT IN THE CONSTRUCTION OF TT1 BUILDING IN H158 AREA OF HO CHI MINH CITY AS THE GENERAL STATION IN THE SOUTHERN REGION

Địa chỉ: 158/2A Hoàng Hoa Thám, phường 12, quận Tân Bình thành phố Hồ Chí Minh
Location: 158/2A Hoang Hoa Tham, ward 12, Tan Binh district, Ho Chi Minh city

Giai đoạn - Stage
HỒ SƠ THIẾT KẾ BẢN VẼ THI CÔNG
CONSTRUCTION DESIGN

Hạng Mục - Item
HỆ THỐNG CƠ
MECHANICAL SYSTEM

Tên Bản Vẽ - Drawing Title
GHI CHÚ VÀ KÝ HIỆU
NOTES AND LEGENDS

DRAWING NO / SỐ HIỆU BẢN VẼ: TT1_DC-CD-M-WD-OTH-002	SCALE / TỶ LỆ: NTS
PROJECT NO / SỐ HIỆU DỰ ÁN: J2501.HCMC.DC.TT1	REVISION/PHIÊN BẢN: REV.00
ISSUE DATE / NGÀY PHÁT HÀNH: 06.2025	SHEET SIZE / KHỔ GIẤY: A1

① KẾT NỐI VỚI HỆ THỐNG THOÁT NƯỚC MƯA
CONNECT TO THE RAIN WATER SYSTEM

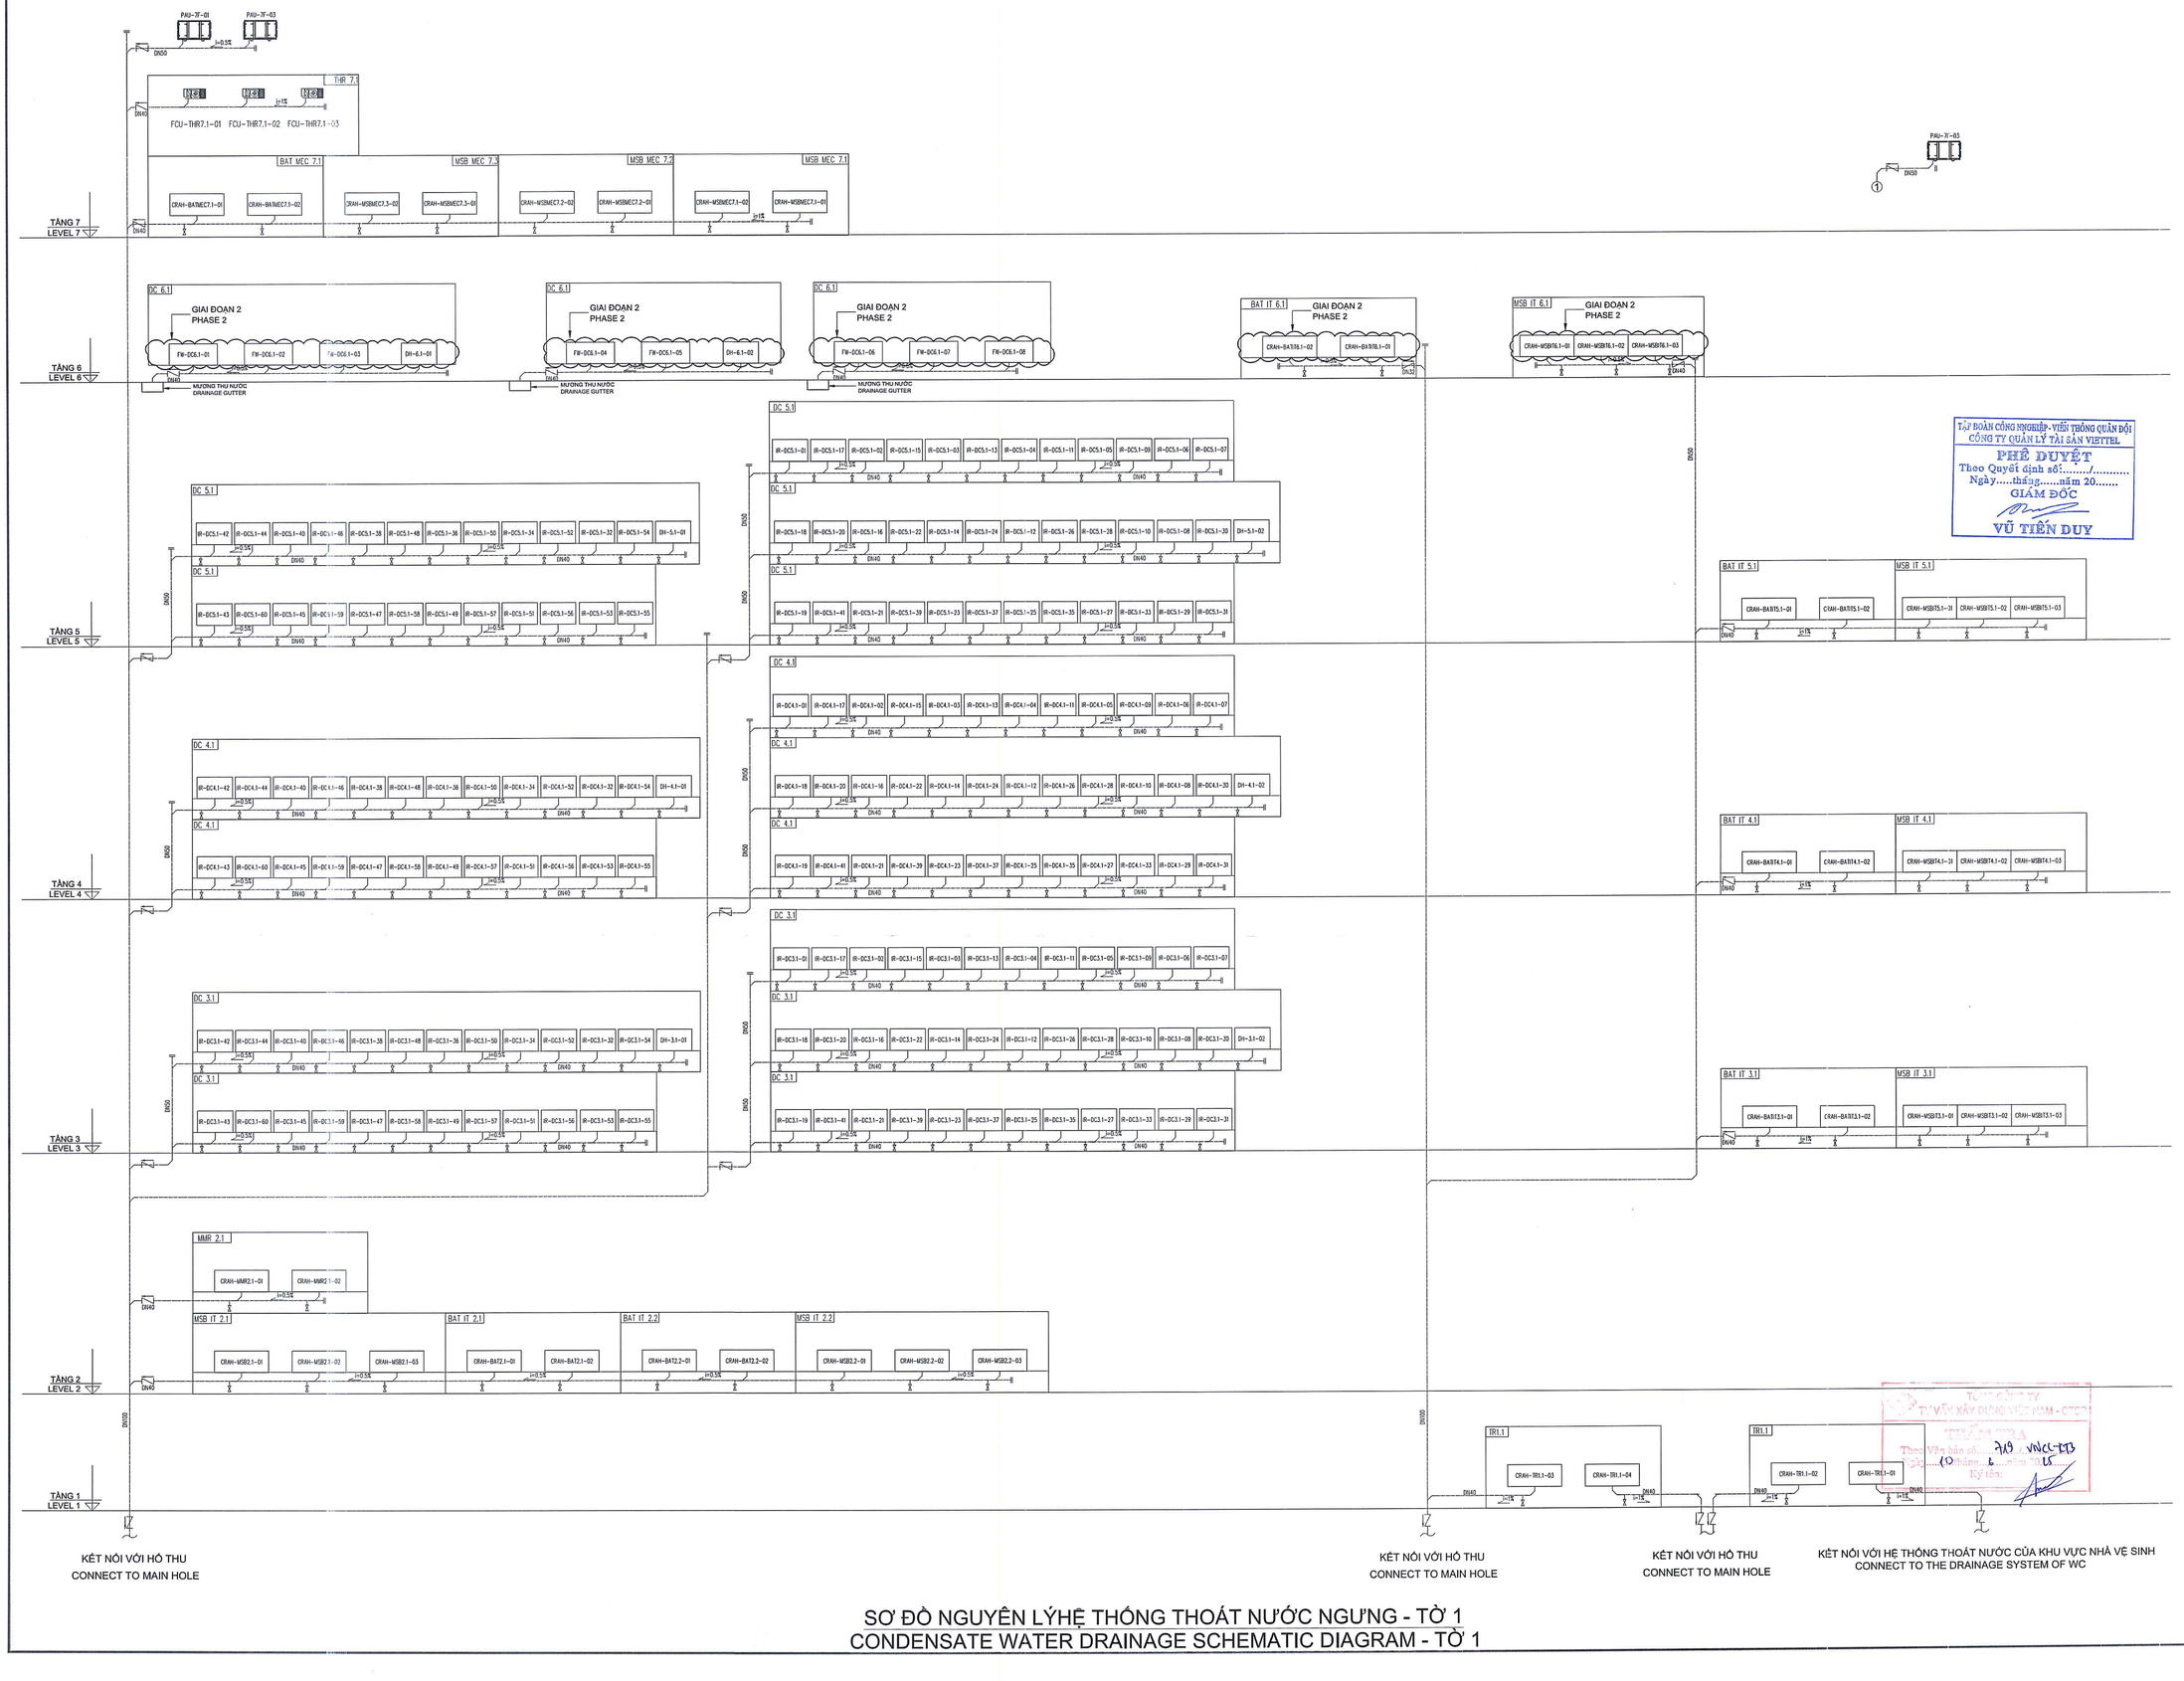

SƠ ĐỒ NGUYÊN LÝHỆ THỐNG THOÁT NƯỚC NGƯNG - TỜ 1
CONDENSATE WATER DRAINAGE SCHEMATIC DIAGRAM - TỜ 1

Nội dung chi tiết / Revisions

Hiệu chỉnh Rev.	Mô tả / Description	Ngày / Date

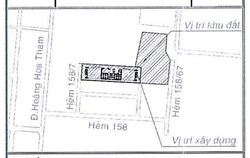

Chủ đầu tư:
Project Owner:

TẬP ĐOÀN CÔNG NGHIỆP - VIỄN THÔNG QUÂN ĐỘI
VIETTEL MILITARY INDUSTRY AND TELECOMS GROUP

Địa chỉ: Lô D26, khu đô thị mới Cầu Giấy, phường Yên Hòa, quận Cầu Giấy, TP. Hà Nội, Việt Nam.
Address: Lot D26 Cau Giay New Urban Area, Yen Hoa Ward, Cau Giay District, Hanoi City, Vietnam.

Đại diện chủ đầu tư:
Owner's Representative:

CÔNG TY QUẢN LÝ TÀI SẢN VIETTEL
VIETTEL ASSET MANAGEMENT COMPANY

Địa chỉ: Tòa nhà The Light, đường Tố Hữu, phường Trung Văn, quận Nam Từ Liêm, Hà Nội, Việt Nam.
Address: The Light Building, To Huu Street, Trung Van Ward, Nam Tu Liem District, Hanoi City, Vietnam.

TẬP ĐOÀN CÔNG NGHIỆP-VIỄN THÔNG QUÂN ĐỘI
CÔNG TY QUẢN LÝ TÀI SẢN VIETTEL
PHÊ DUYỆT
Theo Quyết định số:...../.....
Ngày.....tháng.....năm 20.....
GIÁM ĐỐC
VŨ TIẾN DUY

Liên Danh Tư Vấn Thiết Kế
Joint Venture Consultant

H1 SYSTEMS ENGINEERING SERVICES LLC
H1 SYSTEMS
ONE STEP AHEAD
Head Office: HU-1117 Budapest, Budafoki út 62, Hungary

BỘ XÂY DỰNG
VIỆN KHOA HỌC CÔNG NGHỆ XÂY DỰNG
VIETNAM INSTITUTE FOR BUILDING SCIENCE AND TECHNOLOGY
Địa chỉ: 81 Trần Cung, Nghĩa Tân, Cầu Giấy, Hà Nội
Address: 81 Tran Cung, Nghia Tan, Cau Giay, Ha Noi
Website: ibst.vn

CÔNG TY CỔ PHẦN KỸ THUẬT FIRST GREEN
FIRST GREEN ENGINEERING JOINT STOCK COMPANY
Địa chỉ: J89 đường B5, Khu đô thị Nam Rạch Chiếc, phường An Phú, TP Thủ Đức, TP HCM
Address: J89 Road B5, Nam Rach Chiec Urban Area, An Phu Ward, Thu Duc City.
Website: www.firstgreen.vn
Phó Tổng Giám Đốc - Deputy General Director
VŨ YÊN THẢO

Chủ nhiệm thiết kế - Design manager
NGUYỄN LÊ NAM
Chủ trì - Presided by
NGUYỄN TẤN THẠCH
Thiết kế - Designed by
GABOR TAKÁCS
Kiểm - Checked by
VŨ YÊN THẢO

Dự Án - Project
ĐẦU TƯ XÂY DỰNG TÒA NHÀ TT1 KHU H158 THÀNH PHỐ HỒ CHÍ MINH LÀM TỔNG TRẠM KHU VỰC PHÍA NAM
INVESTMENT IN THE CONSTRUCTION OF TT1 BUILDING IN H158 AREA OF HO CHI MINH CITY AS THE GENERAL STATION IN THE SOUTHERN REGION
Địa chỉ: 158/2A Hoàng Hoa Thám, phường 12, quận Tân Bình thành phố Hồ Chí Minh
Location: 158/2A Hoang Hoa Tham, ward 12, Tan Binh district, Ho Chi Minh city

Giai đoạn - Stage
HỒ SƠ THIẾT KẾ BẢN VẼ THI CÔNG
CONSTRUCTION DESIGN

Hạng Mục - Item
HỆ THỐNG CƠ
MECHANICAL SYSTEM

Tên Bản Vẽ - Drawing Title
SƠ ĐỒ NGUYÊN LÝ THOÁT NƯỚC NGƯNG -TỜ 1
CONDENSATE WATER DRAINAGE SCHEMATIC DIAGRAM - SHEET 1

DRAWING NO / SỐ HIỆU BẢN VẼ: TT1_DC-CD-M-WD-SLD-101.1	SCALE / TỶ LỆ: NTS
PROJECT NO / SỐ HIỆU DỰ ÁN: J2501.HCMC.DC.TT1	REVISION/PHIÊN BẢN: REV.00
ISSUE DATE / NGÀY PHÁT HÀNH: 06.2025	SHEET SIZE / KHỔ GIẤY: A1

① KẾT NỐI VỚI HỆ THỐNG THOÁT NƯỚC MƯA
CONNECT TO THE RAIN WATER SYSTEM

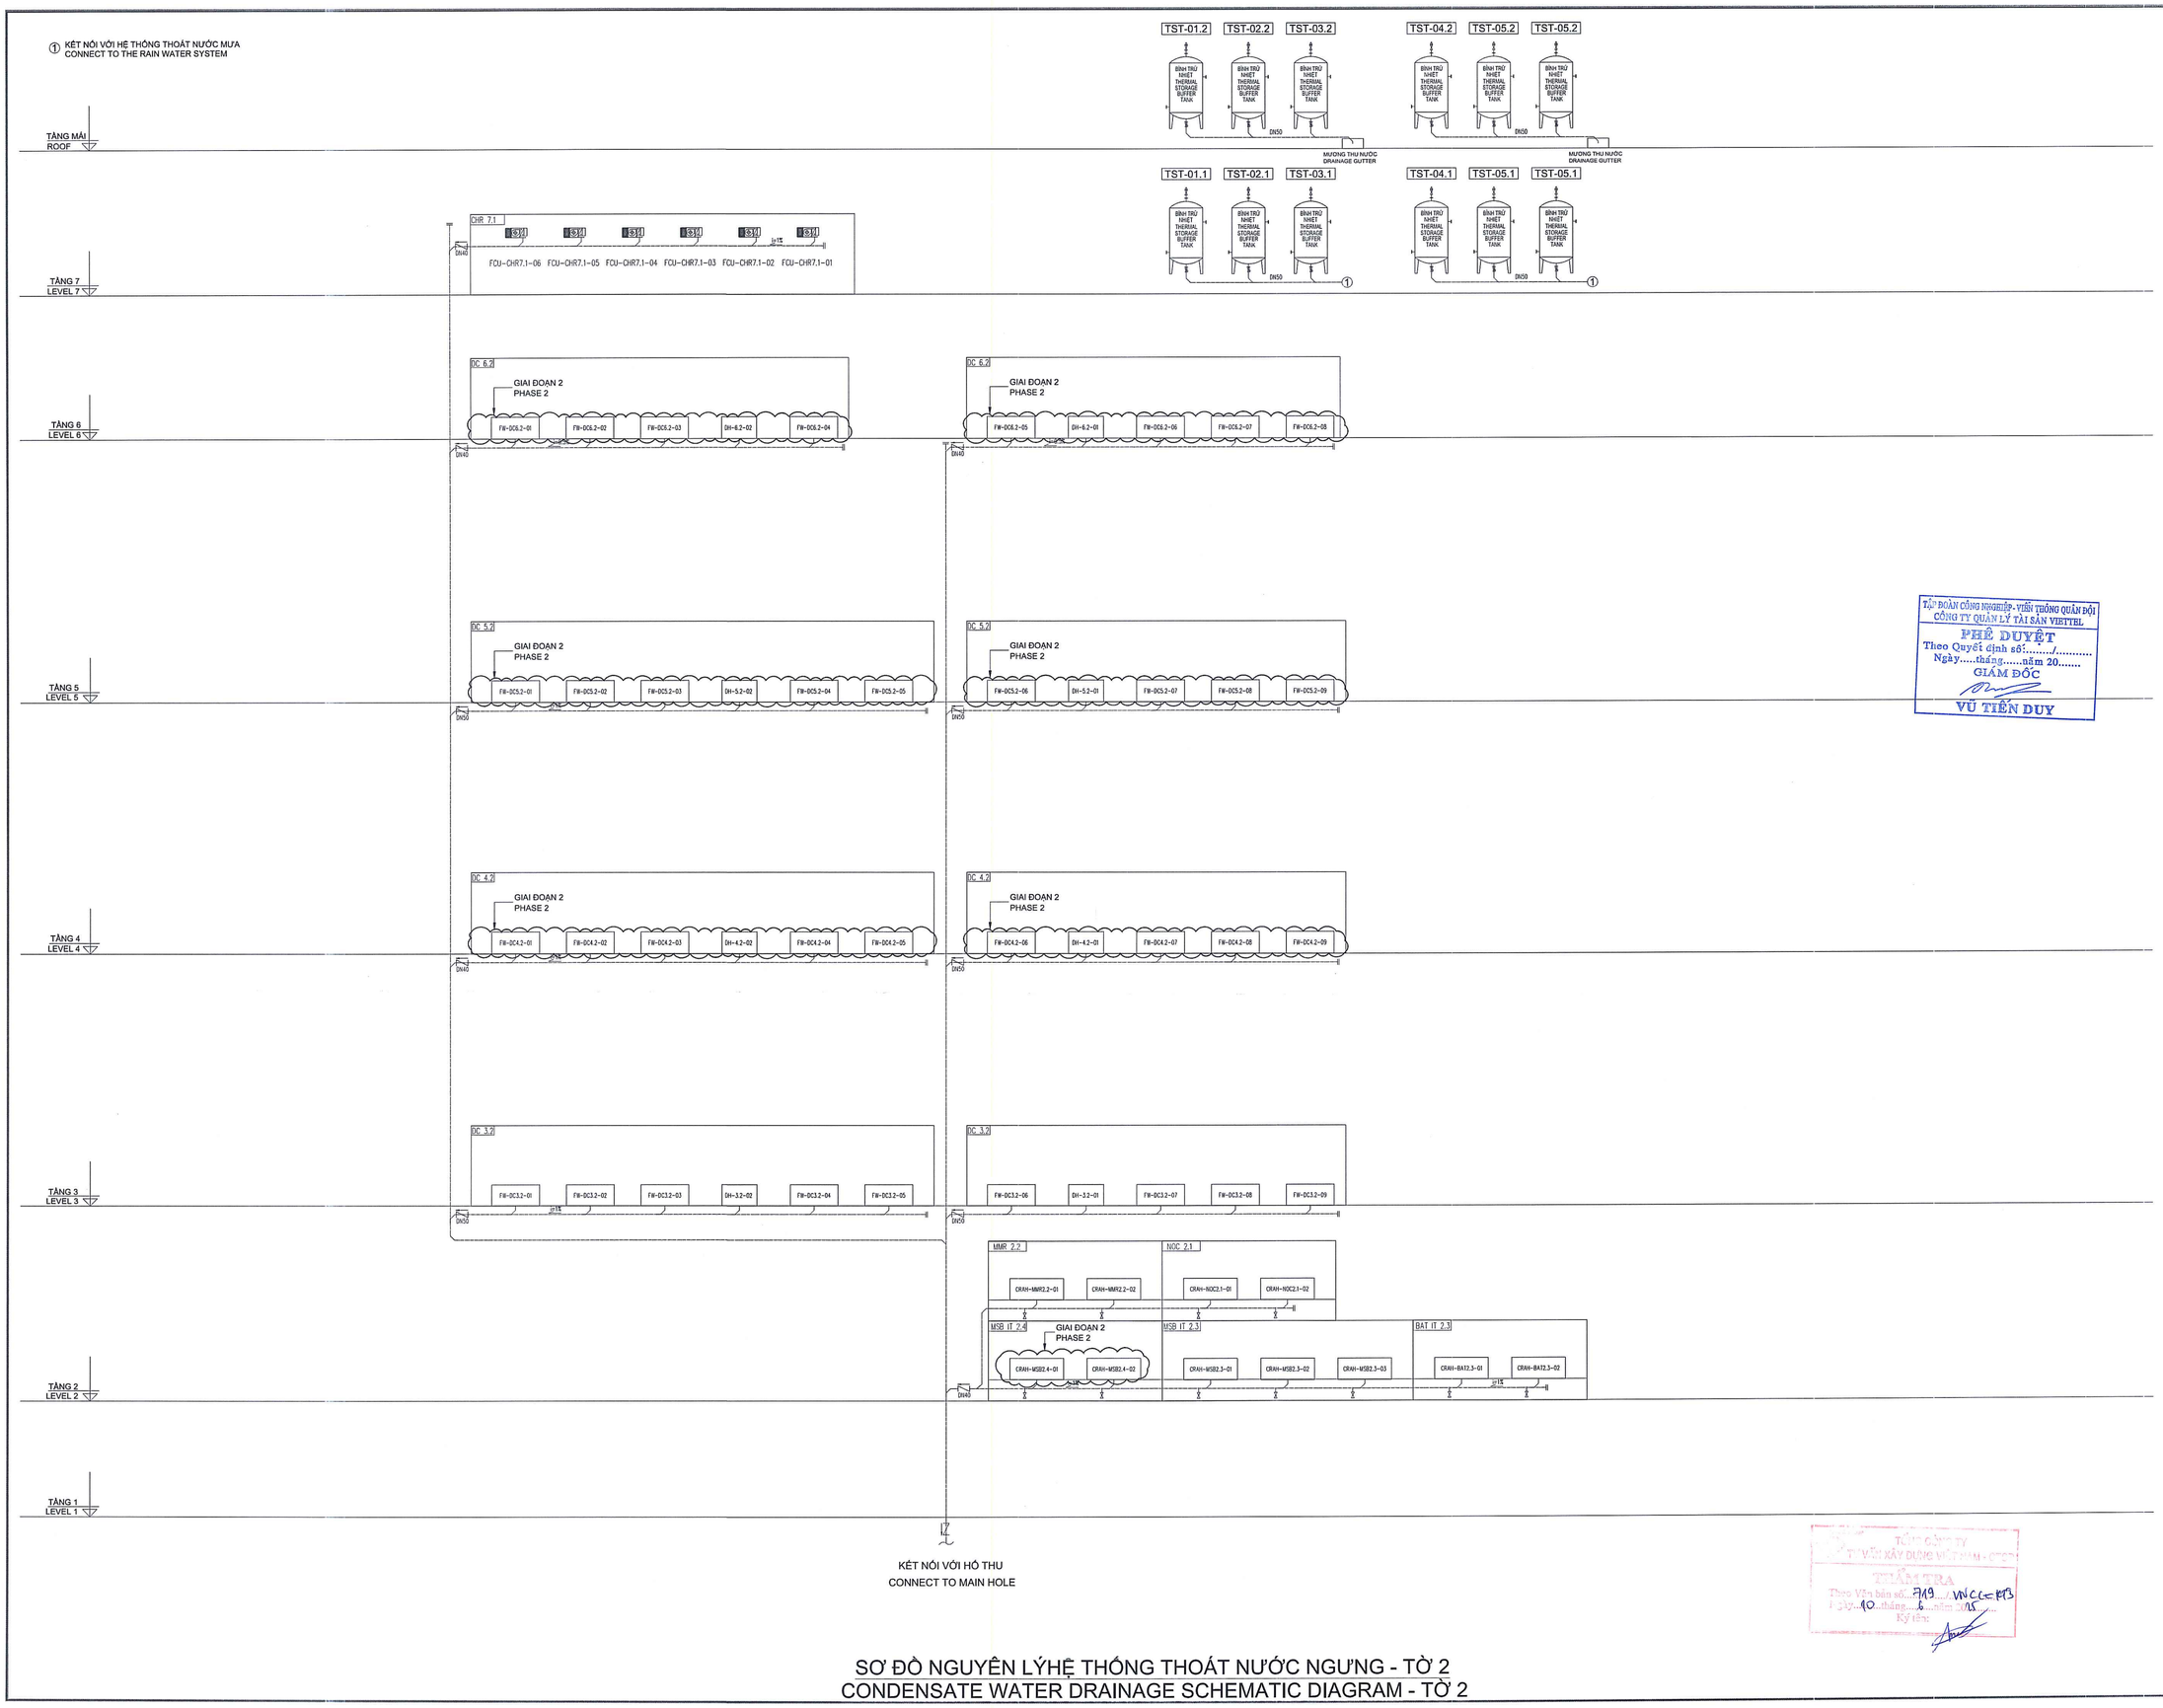

KẾT NỐI VỚI HỐ THU
CONNECT TO MAIN HOLE

TẬP ĐOÀN CÔNG NGHIỆP - VIỄN THÔNG QUÂN ĐỘI
CÔNG TY QUẢN LÝ TÀI SẢN VIETTEL
PHÊ DUYỆT
Theo Quyết định số:...../.....
Ngày.....tháng.....năm 20.....
GIÁM ĐỐC
VŨ TIẾN DUY

CÔNG TY ... TƯ VẤN XÂY DỰNG ... - CHI NHÁNH ...
THẨM TRA
Theo Văn bản số...719.../...VNCC-KT3...
Ngày...10...tháng...6...năm 2025
Ký tên:

SƠ ĐỒ NGUYÊN LÝHỆ THỐNG THOÁT NƯỚC NGƯNG - TỜ 2
CONDENSATE WATER DRAINAGE SCHEMATIC DIAGRAM - TỜ 2

Nội dung chi tiết / Revisions

Hiệu chỉnh Rev.	Mô tả / Description	Ngày / Date

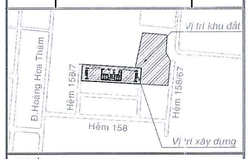

Chủ đầu tư:
Project Owner:

TẬP ĐOÀN CÔNG NGHIỆP - VIỄN THÔNG QUÂN ĐỘI
VIETTEL MILITARY INDUSTRY AND TELECOMS GROUP

Địa chỉ: Lô D26, khu đô thị mới Cầu Giấy, phường Yên Hòa, quận Cầu Giấy, TP. Hà Nội, Việt Nam.
Address: Lot D26 Cau Giay New Urban Area, Yen Hoa Ward, Cau Giay District, Hanoi City, Vietnam.

Đại diện chủ đầu tư:
Owner's Representative:

CÔNG TY QUẢN LÝ TÀI SẢN VIETTEL
VIETTEL ASSET MANAGEMENT COMPANY

Địa chỉ: Tòa nhà The Light, đường Tố Hữu, phường Trung Văn, quận Nam Từ Liêm, Hà Nội, Việt Nam.
Address: The Light Building, To Huu Street, Trung Van Ward, Nam Tu Liem District, Hanoi City, Vietnam.

Liên Danh Tư Vấn Thiết Kế
Joint Venture Consultant

H1 SYSTEMS ENGINEERING SERVICES LLC

H1 SYSTEMS
ONE STEP AHEAD

Head Office: HU-1117 Budapest, Budafoki út 82, Hungary

BỘ XÂY DỰNG
VIỆN KHOA HỌC CÔNG NGHỆ XÂY DỰNG

VIETNAM INSTITUTE FOR BUILDING SCIENCE AND TECHNOLOGY

Địa chỉ: 81 Trần Cung, Nghĩa Tân, Cầu Giấy, Hà Nội
Address: 81 Tran Cung, Nghia Tan, Cau Giay, Ha Noi
Website: ibst.vn

CÔNG TY CỔ PHẦN KỸ THUẬT FIRST GREEN

FIRST GREEN ENGINEERING JOINT STOCK COMPANY

Địa chỉ: J89 đường B5, Khu dân cư Nam Rạch Chiếc, phường An Phú, TP. Thủ Đức, TP.HCM
Address: J89 Road B5, Nam Rach Chiec Urban, An Phu Ward, Thu Duc City
Website: www.firstgreen.vn

Phó Tổng Giám Đốc / Deputy General Director

VŨ YÊN THAO

Chủ nhiệm thiết kế - Design manager

NGUYỄN LÊ NAM

Chủ trì - Presided by

NGUYỄN TẤN THẠCH

Thiết kế - Designed by

GABOR TAKÁCS

Kiểm - Checked by

VŨ YÊN THAO

Dự Án - Project

ĐẦU TƯ XÂY DỰNG TÒA NHÀ TT1 KHU H158 THÀNH PHỐ HỒ CHÍ MINH LÀM TỔNG TRẠM KHU VỰC PHÍA NAM

INVESTMENT IN THE CONSTRUCTION OF TT1 BUILDING IN H158 AREA OF HO CHI MINH CITY AS THE GENERAL STATION IN THE SOUTHERN REGION

Địa chỉ: 158/2A Hoàng Hoa Thám, phường 12, quận Tân Bình thành phố Hồ Chí Minh
Location: 158/2A Hoang Hoa Tham, ward 12, Tan Binh district, Ho Chi Minh city

Giai đoạn - Stage

HỒ SƠ THIẾT KẾ BẢN VẼ THI CÔNG
CONSTRUCTION DESIGN

Hạng Mục - Item

HỆ THỐNG CƠ
MECHANICAL SYSTEM

Tên Bản Vẽ - Drawing Title

SƠ ĐỒ NGUYÊN LÝ THOÁT NƯỚC NGƯNG - TỜ 2
CONDENSATE WATER DRAINAGE SCHEMATIC DIAGRAM - SHEET 2

DRAWING NO / SỐ HIỆU BẢN VẼ:	SCALE / TỶ LỆ:
TT1_DC-CD-M-WD-SLD-101.2	NTS
PROJECT NO / SỐ HIỆU DỰ ÁN:	**REVISION/PHIÊN BẢN:**
J2501.HCMC.DC.TT1	REV.00
ISSUE DATE / NGÀY PHÁT HÀNH:	**SHEET SIZE / KHỔ GIẤY:**
06.2025	A1

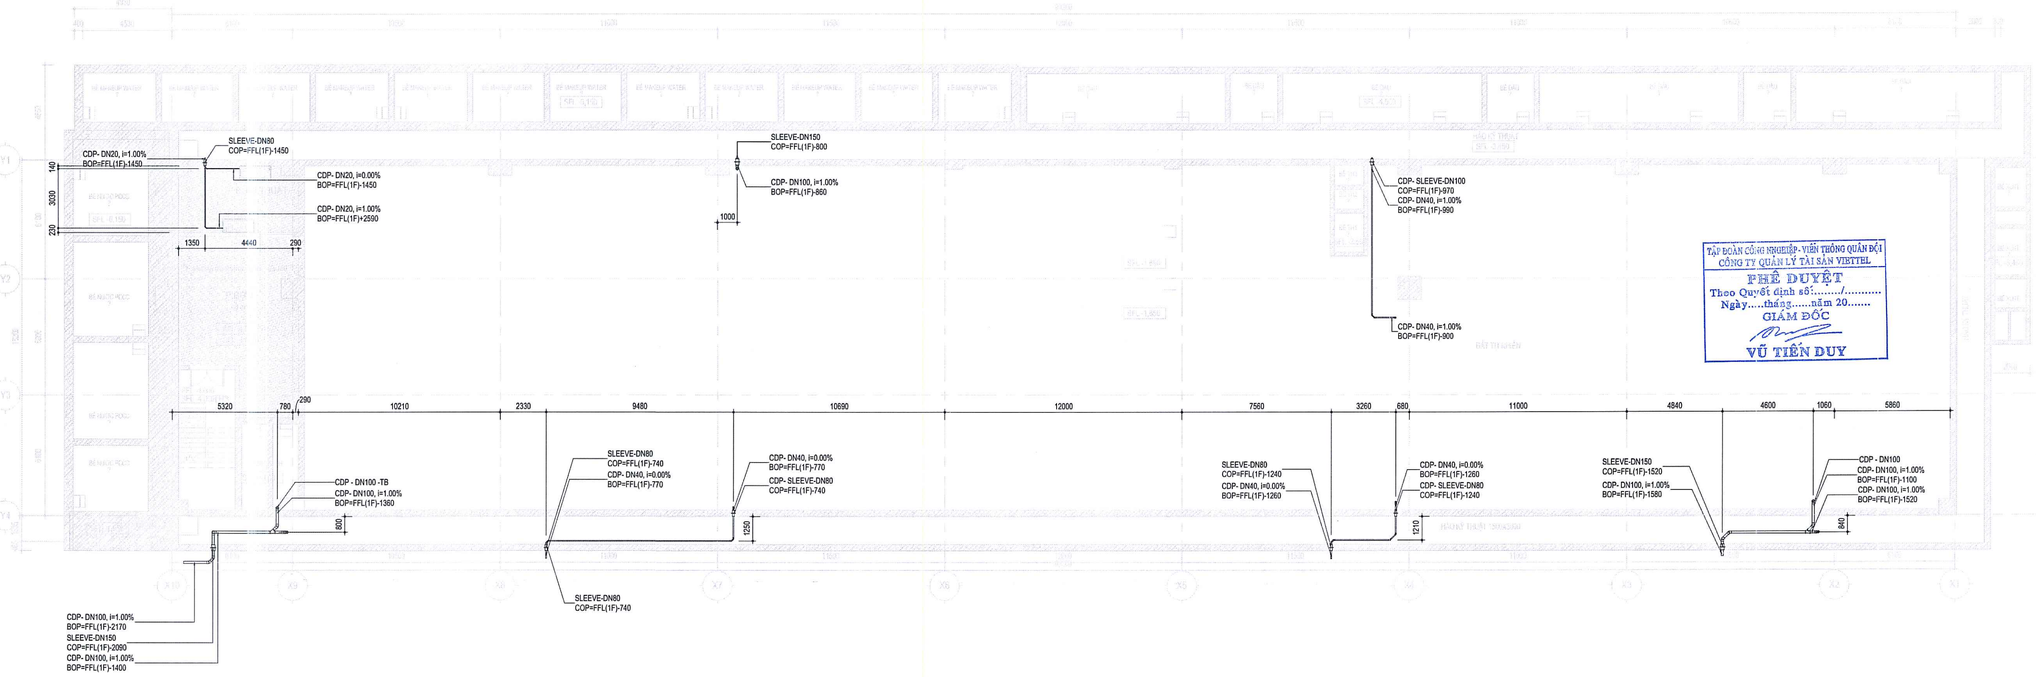

MẶT BẰNG THOÁT NƯỚC NGƯNG - NGẦM
DRAINAGE LAYOUT - UNDERGROUND

Ghi chú: Hệ thống nước ngưng đang thể hiện trên bảng vẽ phục vụ cho cả khu phòng máy lẫn khu văn phòng
Note: Drainage system is currently on the drawing serving for both of the computer room and office areas

TẬP ĐOÀN CÔNG NGHIỆP- VIỄN THÔNG QUÂN ĐỘI
CÔNG TY QUẢN LÝ TÀI SẢN VIETTEL
PHÊ DUYỆT
Theo Quyết định số:...../.....
Ngày.....tháng.....năm 20.....
GIÁM ĐỐC
VŨ TIẾN DUY

TỔNG CÔNG TY TƯ VẤN XÂY DỰNG VIỆT NAM - CTCP
THẨM TRA
Theo Văn bản số: 749/VNCC-BTD
Ngày 10 tháng 6 năm 2025
Ký tên:

Nội dung chi tiết / Revisions

Hiệu chỉnh Rev.	Mô tả / Description	Ngày / Date

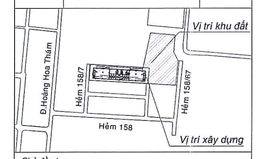

Chủ đầu tư:
Project Owner:

TẬP ĐOÀN CÔNG NGHIỆP - VIỄN THÔNG QUÂN ĐỘI
VIETTEL MILITARY INDUSTRY AND TELECOMS GROUP

Địa chỉ: Lô D26, khu đô thị mới Cầu Giấy, phường Yên Hòa, quận Cầu Giấy, TP. Hà Nội, Việt Nam.
Address: Lot D26 Cau Giay New Urban Area, Yen Hoa Ward, Cau Giay District, Hanoi City, Vietnam.

Đại diện chủ đầu tư:
Owner's Representative:

CÔNG TY QUẢN LÝ TÀI SẢN VIETTEL
VIETTEL ASSET MANAGEMENT COMPANY

Địa chỉ: Tòa nhà The Light, đường Tố Hữu, phường Trung Văn, quận Nam Từ Liêm, Hà Nội, Việt Nam.
Address: The Light Building, To Huu Street, Trung Van Ward, Nam Tu Liem District, Hanoi City, Vietnam.

Liên Danh Tư Vấn Thiết Kế
Joint Venture Consultant

H1 SYSTEMS ENGINEERING SERVICES LLC
H1 SYSTEMS
ONE STEP AHEAD
Head Office: HU-1117 Budapest, Budafoki út 62, Hungary

BỘ XÂY DỰNG
VIỆN KHOA HỌC CÔNG NGHỆ XÂY DỰNG
VIETNAM INSTITUTE FOR BUILDING SCIENCE AND TECHNOLOGY
Địa chỉ: 81 Trần Cung, Nghĩa Tân, Cầu Giấy, Hà Nội
Address: 81 Tran Cung, Nghia Tan, Cau Giay, Ha Noi
Website: ibst.vn

CÔNG TY CỔ PHẦN
KỸ THUẬT FIRST GREEN
FIRST GREEN ENGINEERING JOINT STOCK COMPANY
first green engineering
Địa chỉ: J89 đường B5, Khu dân cư Nam Rạch Chiếc, phường An Phú, TP. Thủ Đức, TP. HCM
Address: J89 Road B5, Nam Rach Chiec Quarter, An Phu Ward, Thu Duc City
Website: www.firstgreen.vn

Phó Tổng Giám Đốc - Deputy General Director
VŨ YÊN THAO

Chủ nhiệm thiết kế - Design manager
NGUYỄN LÊ NAM

Chủ trì - Presided by
NGUYỄN TẤN THẠCH

Thiết kế - Designed by
GABOR TAKÁCS

Kiểm - Checked by
VŨ YÊN THAO

Dự Án - Project
ĐẦU TƯ XÂY DỰNG TÒA NHÀ TT1 KHU H158 THÀNH PHỐ HỒ CHÍ MINH LÀM TỔNG TRẠM KHU VỰC PHÍA NAM
INVESTMENT IN THE CONSTRUCTION OF TT1 BUILDING IN H158 AREA OF HO CHI MINH CITY AS THE GENERAL STATION IN THE SOUTHERN REGION

Địa chỉ: 158/2A Hoàng Hoa Thám, phường 12, quận Tân Bình thành phố Hồ Chí Minh
Location: 158/2A Hoang Hoa Tham, ward 12, Tan Binh district, Ho Chi Minh city

Giai đoạn - Stage
HỒ SƠ THIẾT KẾ BẢN VẼ THI CÔNG
CONSTRUCTION DESIGN

Hạng Mục - Item
HỆ THỐNG CƠ
MECHANICAL SYSTEM

Tên Bản Vẽ - Drawing Title
MẶT BẰNG THOÁT NƯỚC NGƯNG - NGẦM
DRAINAGE LAYOUT - UNDERGROUND

DRAWING NO / SỐ HIỆU BẢN VẼ:	SCALE / TỶ LỆ:
TT1_DC-CD-M-WD-LAY-201	1 : 150
PROJECT NO / SỐ HIỆU DỰ ÁN:	**REVISION/PHIÊN BẢN:**
J2501.HCMC.DC.TT1	REV: 00
ISSUE DATE / NGÀY PHÁT HÀNH	**SHEET SIZE / KHỔ GIẤY:**
06.2025	A1

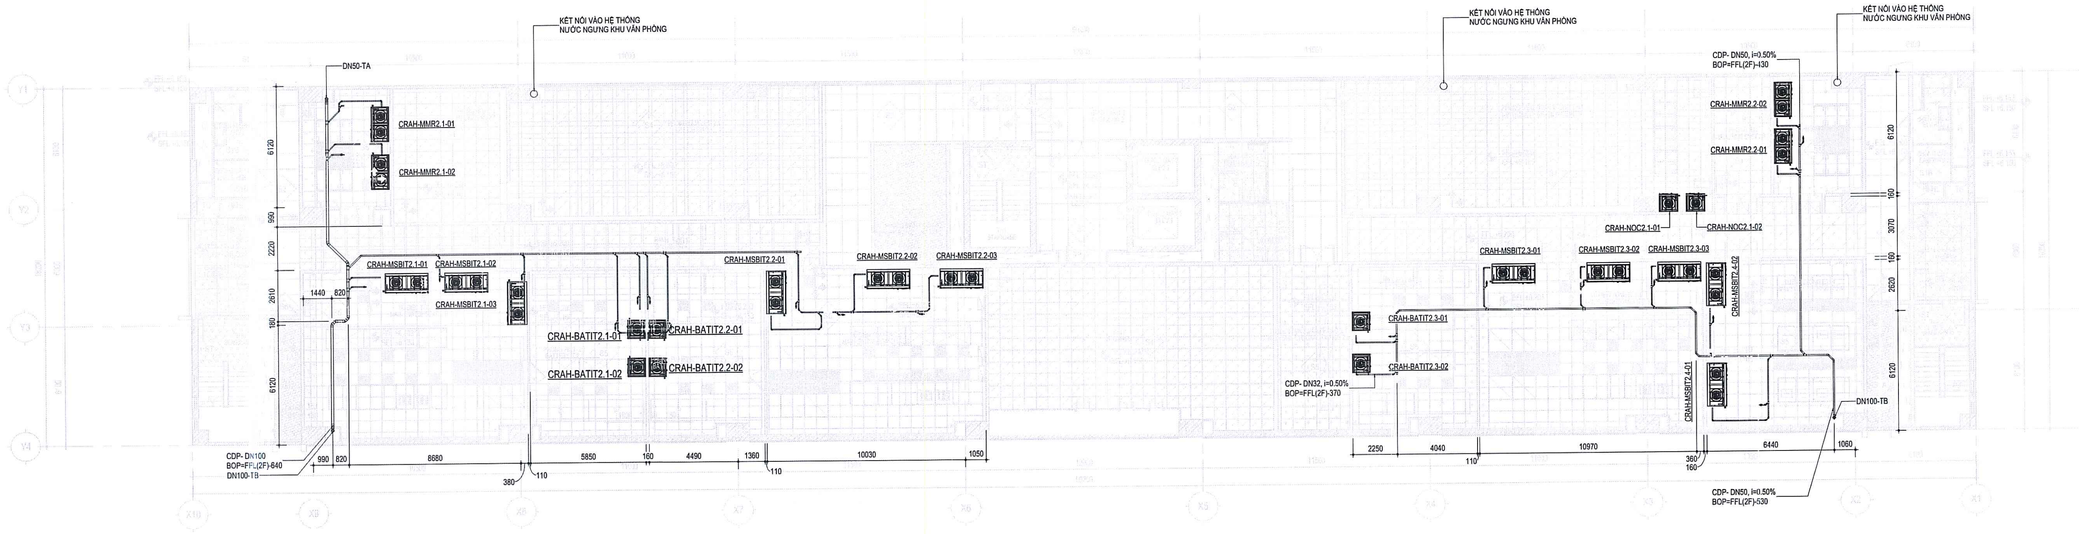

MẶT BẰNG THOÁT NƯỚC NGƯNG - TẦNG 2
DRAINAGE LAYOUT - LEVEL 2

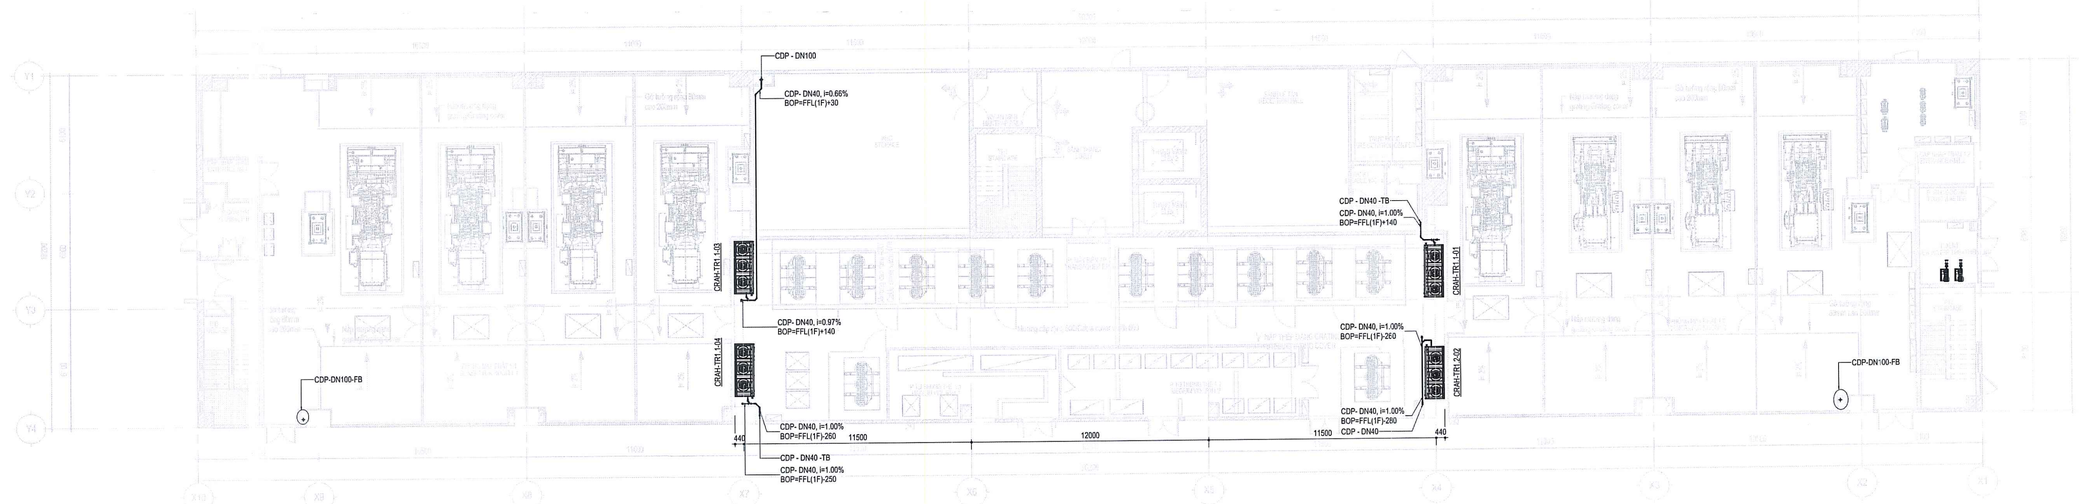

MẶT BẰNG THOÁT NƯỚC NGƯNG - TẦNG 1
DRAINAGE LAYOUT - LEVEL 1

TẬP ĐOÀN CÔNG NGHIỆP - VIỄN THÔNG QUÂN ĐỘI
CÔNG TY QUẢN LÝ TÀI SẢN VIETTEL
PHÊ DUYỆT
Theo Quyết định số:...../.....
Ngày.....tháng.....năm 20.....
GIÁM ĐỐC
VŨ TIẾN DUY

CÔNG TY TƯ VẤN XÂY DỰNG VIỆT NAM - CTCP
THẨM TRA
Theo Văn bản số: 719 /VNCC - KT3
Ngày 10 tháng 6 năm 2025
Ký tên:

Nội dung chi tiết / Revisions

Hiệu chỉnh Rev.	Mô tả / Description	Ngày / Date

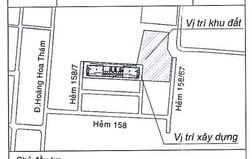

Chủ đầu tư:
Project Owner:

TẬP ĐOÀN CÔNG NGHIỆP - VIỄN THÔNG QUÂN ĐỘI
VIETTEL MILITARY INDUSTRY AND TELECOMS GROUP

Địa chỉ: Lô D26, khu đô thị mới Cầu Giấy, phường Yên Hòa, quận Cầu Giấy, TP. Hà Nội, Việt Nam.
Address: Lot D26 Cau Giay New Urban Area , Yen Hoa Ward, Cau Giay District, Hanoi City, Vietnam.

Đại diện chủ đầu tư:
Owner's Representative:

CÔNG TY QUẢN LÝ TÀI SẢN VIETTEL
VIETTEL ASSET MANAGEMENT COMPANY

Địa chỉ: Tòa nhà The Light, đường Tố Hữu, phường Trung Văn, quận Nam Từ Liêm, Hà Nội, Việt Nam.
Address: The Light Building, To Huu Street, Trung Van Ward, Nam Tu Liem District, Hanoi City, Vietnam.

Liên Danh Tư Vấn Thiết Kế
Joint Venture Consultant

H1 SYSTEMS ENGINEERING SERVICES LLC

H1 SYSTEMS
ONE STEP AHEAD

Head Office: HU-1117 Budapest, Budafoki út 62, Hungary

BỘ XÂY DỰNG
VIỆN KHOA HỌC CÔNG NGHỆ XÂY DỰNG

VIETNAM INSTITUTE FOR BUILDING SCIENCE AND TECHNOLOGY

Địa chỉ: 81 Trần Cung, Nghĩa Tân, Cầu Giấy, Hà Nội
Address: 81 Tran Cung, Nghia Tan, Cau Giay, Ha Noi
Website: ibst.vn

CÔNG TY CỔ PHẦN
KỸ THUẬT FIRST GREEN

FIRST GREEN ENGINEERING JOINT STOCK COMPANY

first green engineering

Địa chỉ: J89 đường B5, Khu dân cư Nam Rạch Chiếc, phường An Phú, TP Thủ Đức, TP HCM
Address: J89 Road B5, Nam Rach Chiec Urban, An Phu Ward, Thu Duc City
Website: www.firstgreen.vn

Phó Tổng Giám Đốc / Deputy General Director

VŨ YÊN THAO

Chủ nhiệm thiết kế - Design manager	NGUYỄN LÊ NAM
Chủ trì - Presided by	NGUYỄN TẤN THẠCH
Thiết kế - Designed by	GABOR TAKÁCS
Kiểm - Checked by	VŨ YÊN THAO

Dự Án - Project

ĐẦU TƯ XÂY DỰNG TÒA NHÀ TT1 KHU H158 THÀNH PHỐ HỒ CHÍ MINH LÀM TỔNG TRẠM KHU VỰC PHÍA NAM

INVESTMENT IN THE CONSTRUCTION OF TT1 BUILDING IN H158 AREA OF HO CHI MINH CITY AS THE GENERAL STATION IN THE SOUTHERN REGION

Địa chỉ: 158/2A Hoàng Hoa Thám, phường 12, quận Tân Bình thành phố Hồ Chí Minh
Location: 158/2A Hoang Hoa Tham, ward 12, Tan Binh district, Ho Chi Minh city

Giai đoạn - Stage
HỒ SƠ THIẾT KẾ BẢN VẼ THI CÔNG
CONSTRUCTION DESIGN

Hạng Mục - Item
HỆ THỐNG CƠ
MECHANICAL SYSTEM

Tên Bản Vẽ - Drawing Title
MẶT BẰNG THOÁT NƯỚC NGƯNG - TẦNG 1-2
DRAINAGE LAYOUT - LEVEL 1-2

DRAWING NO / SỐ HIỆU BẢN VẼ: TT1_DC-CD-M-WD-LAY-202	SCALE / TỶ LỆ: 1 : 150
PROJECT NO / SỐ HIỆU DỰ ÁN: J2501.HCMC.DC.TT1	REVISION/PHIÊN BẢN: REV: 00
ISSUE DATE / NGÀY PHÁT HÀNH 06.2025	SHEET SIZE / KHỔ GIẤY: A1

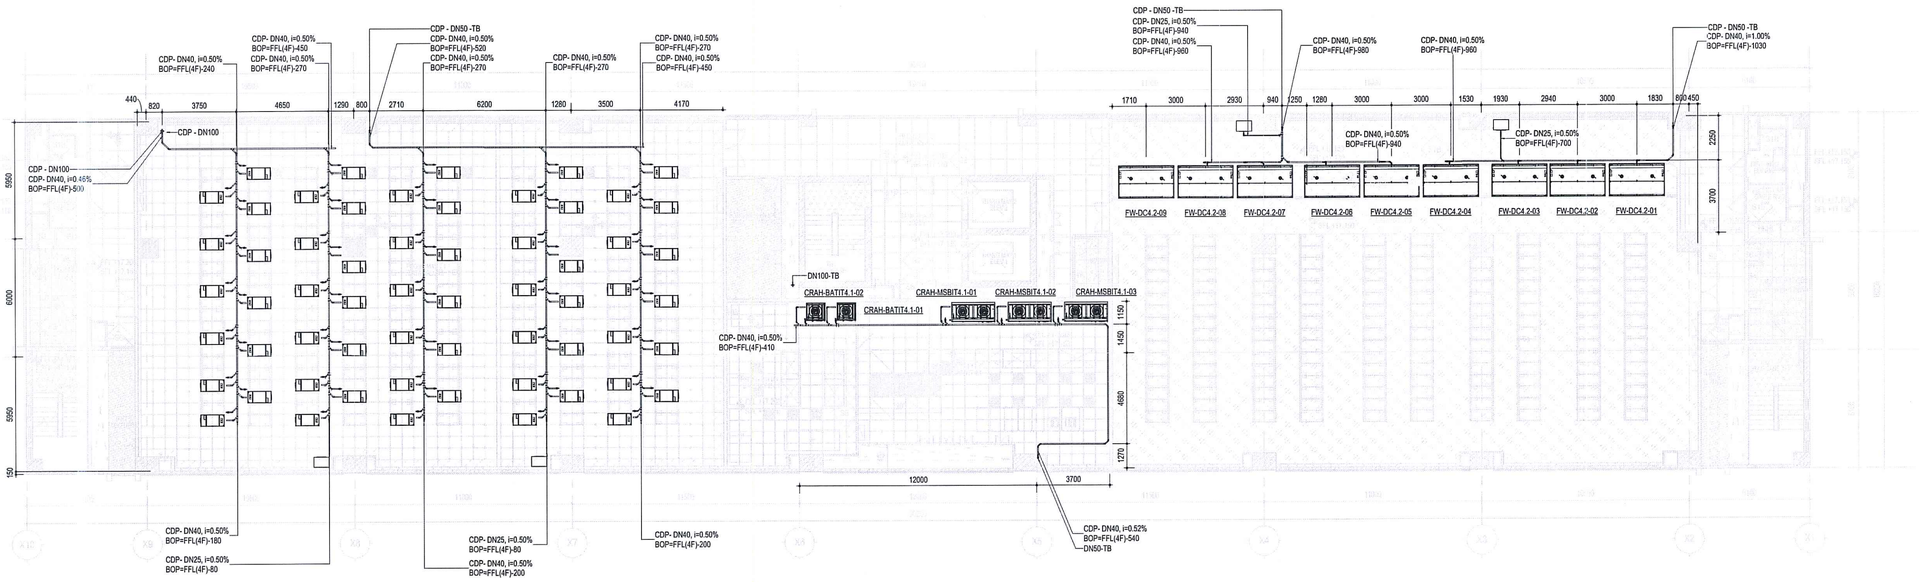

MẶT BẰNG THOÁT NƯỚC NGƯNG - TẦNG 4
DRAINAGE LAYOUT - LEVEL 4

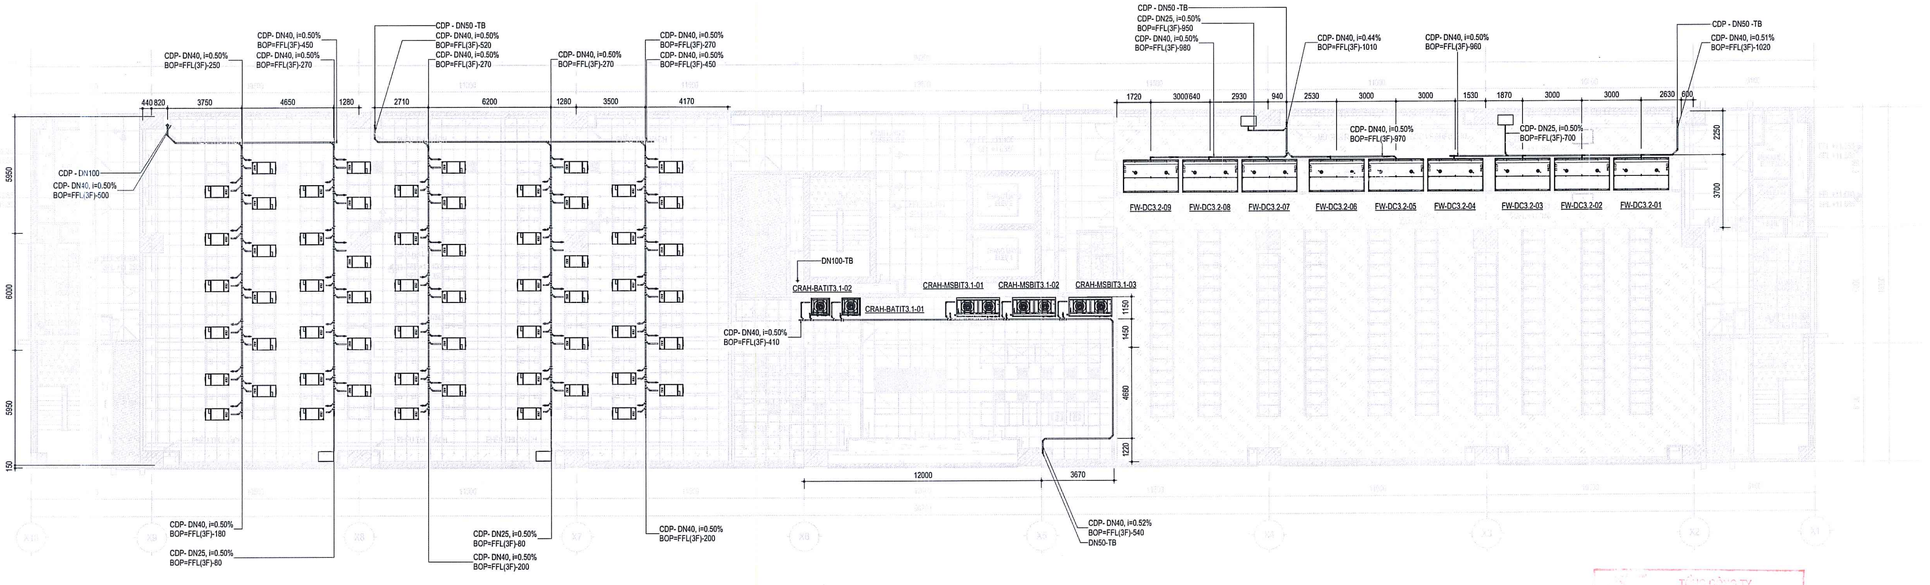

MẶT BẰNG THOÁT NƯỚC NGƯNG - TẦNG 3
DRAINAGE LAYOUT - LEVEL 3

TẬP ĐOÀN CÔNG NGHIỆP - VIỄN THÔNG QUÂN ĐỘI
CÔNG TY QUẢN LÝ TÀI SẢN VIETTEL
PHÊ DUYỆT
Theo Quyết định số:...../.....
Ngày.....tháng.....năm 20.....
GIÁM ĐỐC
VŨ TIẾN DUY

TỔNG CÔNG TY TƯ VẤN XÂY DỰNG VIỆT NAM - CTCP
THẨM TRA
Theo Văn bản số: 719/VNCC-KT3
Ngày 10 tháng 6 năm 2025
Ký tên:

Nội dung chi tiết / Revisions

Hiệu chỉnh Rev.	Mô tả / Description	Ngày / Date

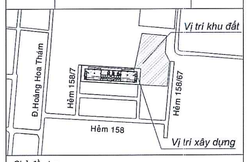

Chủ đầu tư:
Project Owner:

TẬP ĐOÀN CÔNG NGHIỆP - VIỄN THÔNG QUÂN ĐỘI
VIETTEL MILITARY INDUSTRY AND TELECOMS GROUP

Địa chỉ: Lô D26, khu đô thị mới Cầu Giấy, phường Yên Hòa, quận Cầu Giấy, TP. Hà Nội, Việt Nam.
Address: Lot D26 Cau Giay New Urban Area, Yen Hoa Ward, Cau Giay District, Hanoi City, Vietnam.

Đại diện chủ đầu tư:
Owner's Representative:

CÔNG TY QUẢN LÝ TÀI SẢN VIETTEL
VIETTEL ASSET MANAGEMENT COMPANY

Địa chỉ: Tòa nhà The Light, đường Tố Hữu, phường Trung Văn, quận Nam Từ Liêm, Hà Nội, Việt Nam.
Address: The Light Building, To Huu Street, Trung Van Ward, Nam Tu Liem District, Hanoi City, Vietnam.

Liên Danh Tư Vấn Thiết Kế
Joint Venture Consultant

H1 SYSTEMS ENGINEERING SERVICES LLC

H1 SYSTEMS
ONE STEP AHEAD

Head Office: HU-1117 Budapest, Budafoki út 62, Hungary

BỘ XÂY DỰNG
VIỆN KHOA HỌC CÔNG NGHỆ XÂY DỰNG

VIETNAM INSTITUTE FOR BUILDING SCIENCE AND TECHNOLOGY

VIỆN KHOA HỌC XÂY DỰNG

Địa chỉ: 81 Trần Cung, Nghĩa Tân, Cầu Giấy, Hà Nội
Address: 81 Tran Cung, Nghia Tan, Cau Giay, Ha Noi
Website: ibst.vn

CÔNG TY CỔ PHẦN
KỸ THUẬT FIRST GREEN

FIRST GREEN ENGINEERING JOINT STOCK COMPANY

first green engineering

Địa chỉ: J89 đường B5, Khu dân cư Nam Rạch Chiếc, phường An Phú, TP. Thủ Đức, TP. HCM
Address: J89 Road B5, Nam Rach Chiec Urban, An Phu Ward, Thu Duc City
Website: www.firstgreen.vn

Phó Tổng Giám Đốc - Deputy General Director

VŨ YÊN THẢO

Chủ nhiệm thiết kế - Design manager

NGUYỄN LÊ NAM

Chủ trì - Presided by

NGUYỄN TẤN THẠCH

Thiết kế - Designed by

GABOR TAKÁCS

Kiểm - Checked by

VŨ YÊN THẢO

Dự Án - Project

ĐẦU TƯ XÂY DỰNG TÒA NHÀ TT1 KHU H158 THÀNH PHỐ HỒ CHÍ MINH LÀM TỔNG TRẠM KHU VỰC PHÍA NAM

INVESTMENT IN THE CONSTRUCTION OF TT1 BUILDING IN H158 AREA OF HO CHI MINH CITY AS THE GENERAL STATION IN THE SOUTHERN REGION

Địa chỉ: 158/2A Hoàng Hoa Thám, phường 12, quận Tân Bình thành phố Hồ Chí Minh
Location: 158/2A Hoang Hoa Tham, ward 12, Tan Binh district, Ho Chi Minh city

Giai đoạn - Stage

HỒ SƠ THIẾT KẾ BẢN VẼ THI CÔNG
CONSTRUCTION DESIGN

Hạng Mục - Item

HỆ THỐNG CƠ
MECHANICAL SYSTEM

Tên Bản Vẽ - Drawing Title

MẶT BẰNG THOÁT NƯỚC NGƯNG - TẦNG 3-4
DRAINAGE LAYOUT - LEVEL 3-4

DRAWING NO / SỐ HIỆU BẢN VẼ:	SCALE / TỶ LỆ:
TT1_DC-CD-M-WD-LAY-203	1 : 150
PROJECT NO / SỐ HIỆU DỰ ÁN:	**REVISION/PHIÊN BẢN:**
J2501.HCMC.DC.TT1	REV: 00
ISSUE DATE / NGÀY PHÁT HÀNH	**SHEET SIZE / KHỔ GIẤY:**
06.2025	A1

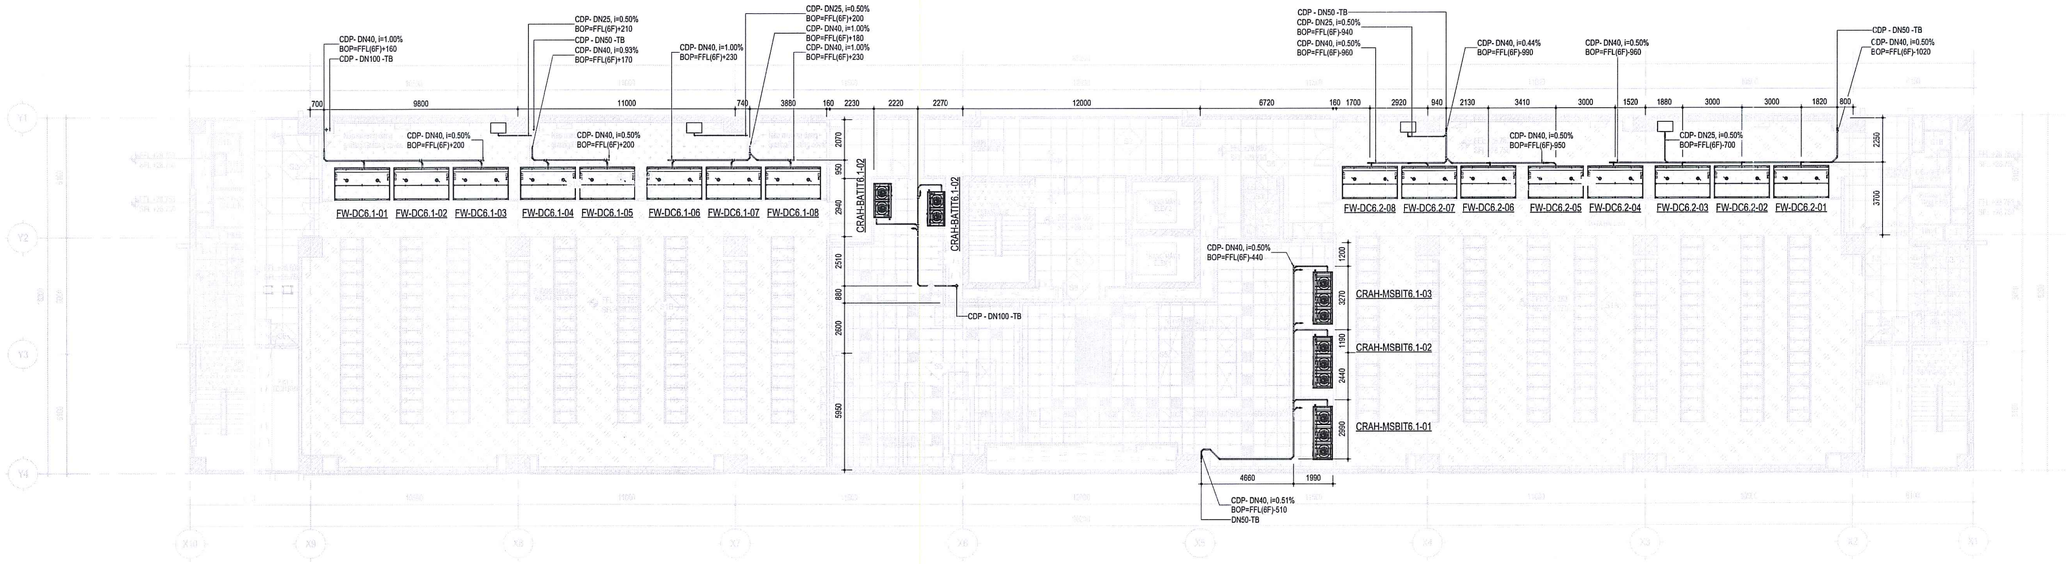

MẶT BẰNG THOÁT NƯỚC NGƯNG - TẦNG 6
DRAINAGE LAYOUT - LEVEL 6

TẬP ĐOÀN CÔNG NGHIỆP - VIỄN THÔNG QUÂN ĐỘI
CÔNG TY QUẢN LÝ TÀI SẢN VIETTEL
PHÊ DUYỆT
Theo Quyết định số...../...../.....
Ngày.....tháng.....năm 20.....
GIÁM ĐỐC
VŨ TIẾN DUY

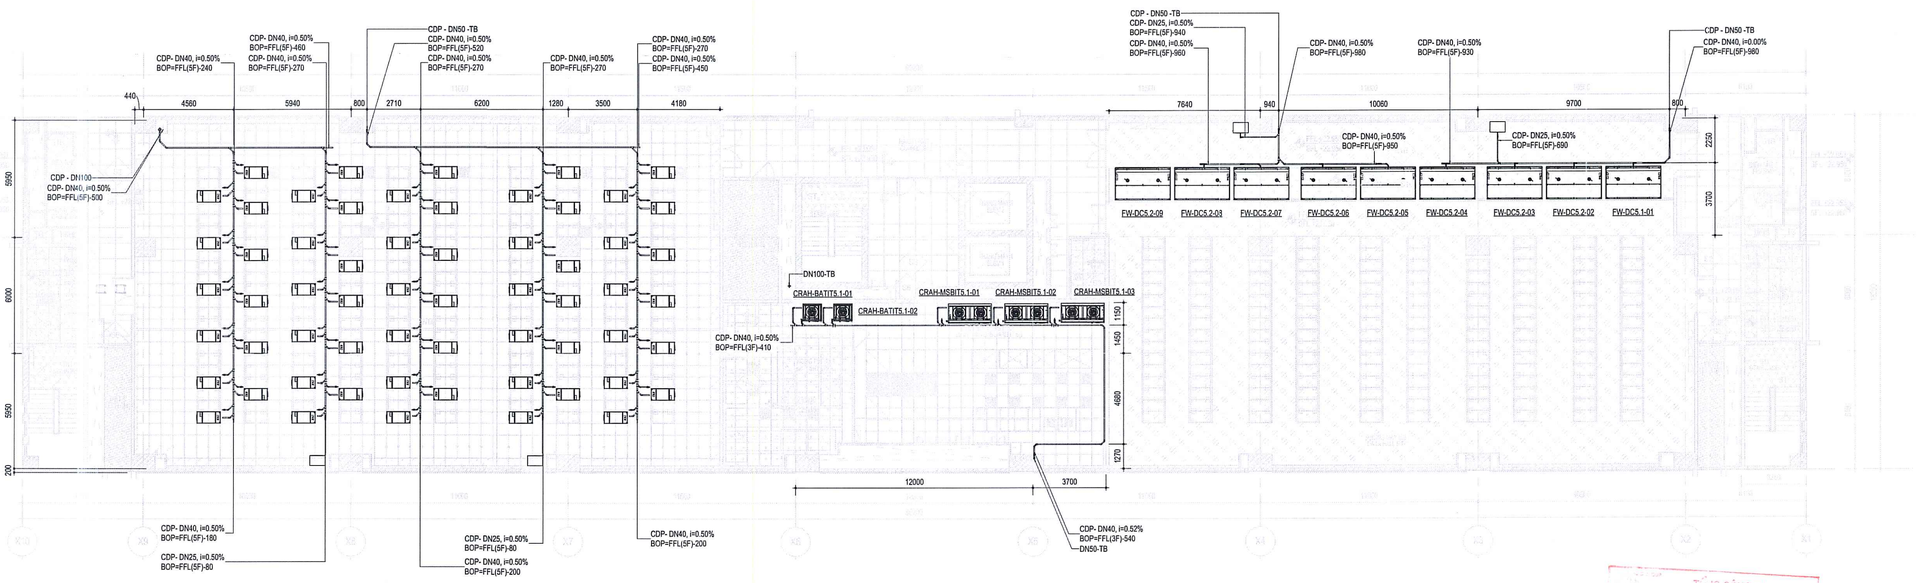

MẶT BẰNG THOÁT NƯỚC NGƯNG - TẦNG 5
DRAINAGE LAYOUT - LEVEL 5

TỔNG CÔNG TY TƯ VẤN XÂY DỰNG VIỆT NAM - CTCP
ĐÃ KÝ BẢN GỐC
Theo Văn bản số 719 VNCC-BE3
Ngày 10 tháng 6 năm 2025
Ký tên:

Nội dung chi tiết / Revisions

Hiệu chỉnh Rev.	Mô tả / Description	Ngày / Date

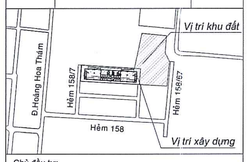

Chủ đầu tư:
Project Owner:

TẬP ĐOÀN CÔNG NGHIỆP - VIỄN THÔNG QUÂN ĐỘI
VIETTEL MILITARY INDUSTRY AND TELECOMS GROUP

Địa chỉ: Lô D26, khu đô thị mới Cầu Giấy, phường Yên Hòa, quận Cầu Giấy, TP. Hà Nội, Việt Nam.
Address: Lot D26 Cau Giay New Urban Area Yen Hoa Ward, Cau Giay District, Hanoi City, Vietnam.

Đại diện chủ đầu tư:
Owner's Representative:

CÔNG TY QUẢN LÝ TÀI SẢN VIETTEL
VIETTEL ASSET MANAGEMENT COMPANY

Địa chỉ: Tòa nhà The Light, đường Tố Hữu, phường Trung Văn, quận Nam Từ Liêm, Hà Nội, Việt Nam.
Address: The Light Building, To Huu Street, Trung Van Ward, Nam Tu Liem District, Hanoi City, Vietnam.

Liên Danh Tư Vấn Thiết Kế
Joint Venture Consultant

H1 SYSTEMS ENGINEERING SERVICES LLC

H1 SYSTEMS
ONE STEP AHEAD

Head Office: HU-1117 Budapest, Budafoki út 62, Hungary

BỘ XÂY DỰNG
VIỆN KHOA HỌC CÔNG NGHỆ XÂY DỰNG

VIETNAM INSTITUTE FOR BUILDING SCIENCE AND TECHNOLOGY

Địa chỉ: 81 Trần Cung, Nghĩa Tân, Cầu Giấy, Hà Nội
Address: 81 Tran Cung, Nghia Tan, Cau Giay, Ha Noi
Website: ibst.vn

CÔNG TY CỔ PHẦN
KỸ THUẬT FIRST GREEN

FIRST GREEN ENGINEERING JOINT STOCK COMPANY

first green engineering

Địa chỉ: J89 đường B5, Khu B1 Cư Nam Rạch Chiếc, phường An Phú, TP. Thủ Đức, TP. HCM
Address: J89 Road B5, Nam Rach Chiec Urban, An Phu Ward, Thu Duc City
Website: www.firstgreen.vn

Phó Tổng Giám Đốc - Deputy General Director

VŨ YÊN THAO

Chủ nhiệm thiết kế - Design manager

NGUYỄN LÊ NAM

Chủ trì - Presided by

NGUYỄN TÂN THẠCH

Thiết kế - Designed by

GABOR TAKÁCS

Kiểm - Checked by

VŨ YÊN THAO

Dự Án - Project

ĐẦU TƯ XÂY DỰNG TÒA NHÀ TT1 KHU H158 THÀNH PHỐ HỒ CHÍ MINH LÀM TỔNG TRẠM KHU VỰC PHÍA NAM

INVESTMENT IN THE CONSTRUCTION OF TT1 BUILDING IN H158 AREA OF HO CHI MINH CITY AS THE GENERAL STATION IN THE SOUTHERN REGION

Địa chỉ: 158/2A Hoàng Hoa Thám, phường 12, quận Tân Bình thành phố Hồ Chí Minh
Location: 158/2A Hoang Hoa Tham, ward 12, Tan Binh district, Ho Chi Minh city

Giai đoạn - Stage

HỒ SƠ THIẾT KẾ BẢN VẼ THI CÔNG
CONSTRUCTION DESIGN

Hạng Mục - Item

HỆ THỐNG CƠ
MECHANICAL SYSTEM

Tên Bản Vẽ - Drawing Title

MẶT BẰNG THOÁT NƯỚC NGƯNG - TẦNG 5-6
DRAINAGE LAYOUT - LEVEL 5-6

DRAWING NO / SỐ HIỆU BẢN VẼ:	SCALE / TỶ LỆ:
TT1_DC-CD-M-WD-LAY-204	1 : 150
PROJECT NO / SỐ HIỆU DỰ ÁN:	REVISION/PHIÊN BẢN:
J2501.HCMC.DC.TT1	REV: 00
ISSUE DATE / NGÀY PHÁT HÀNH	SHEET SIZE / KHỔ GIẤY:
06.2025	A1

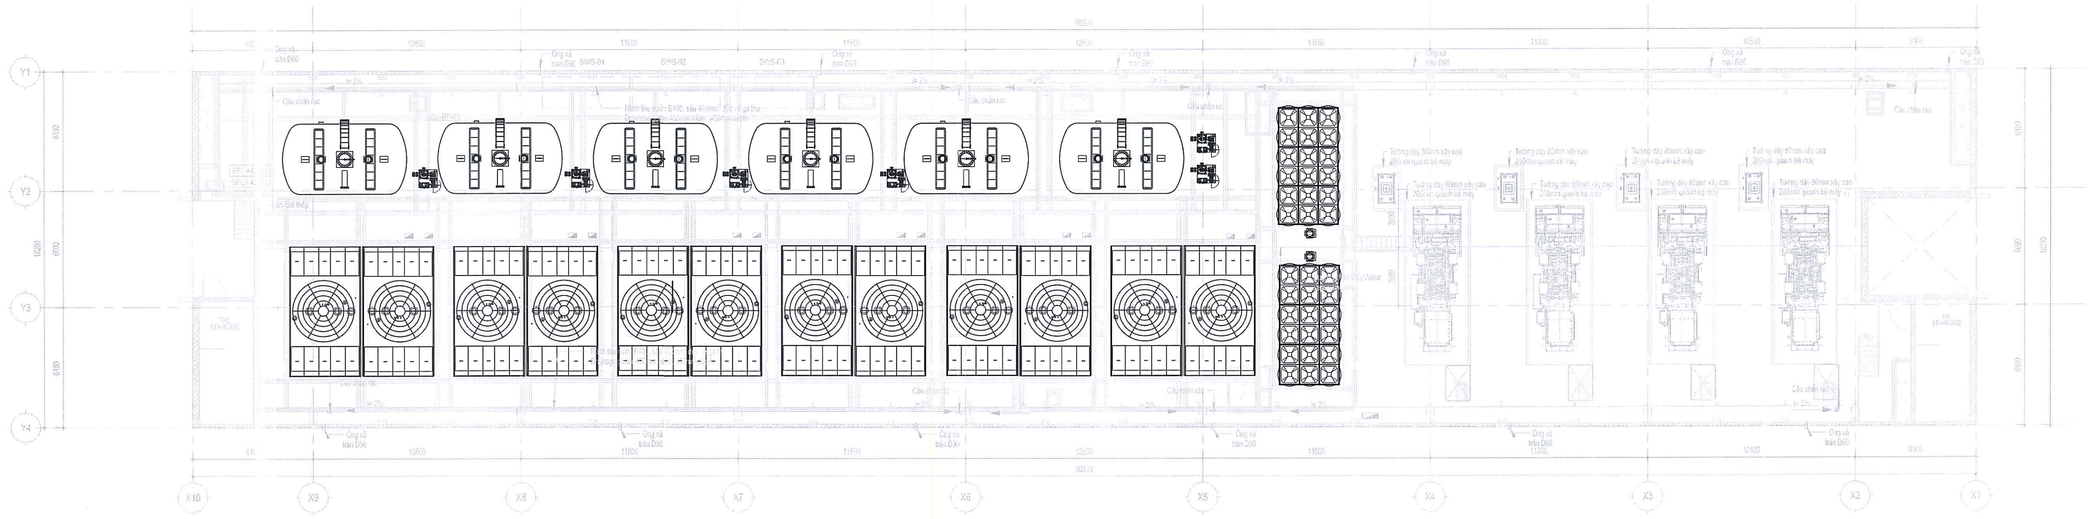

MẶT BẰNG THOÁT NƯỚC NGƯNG - TẦNG TUM
DRAINAGE LAYOUT - LEVEL TUM

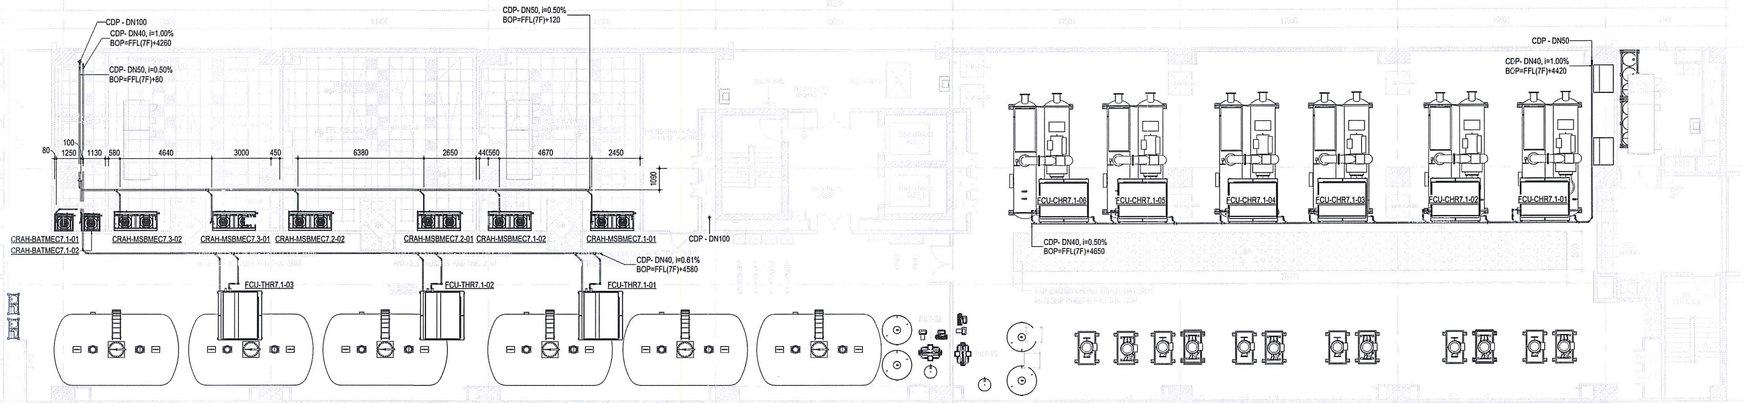

MẶT BẰNG THOÁT NƯỚC NGƯNG - TẦNG 7
DRAINAGE LAYOUT - LEVEL 7

TẬP ĐOÀN CÔNG NGHIỆP - VIỄN THÔNG QUÂN ĐỘI
CÔNG TY QUẢN LÝ TÀI SẢN VIETTEL
PHÊ DUYỆT
Theo Quyết định số:...../.....
Ngày.....tháng.....năm 20.....
GIÁM ĐỐC
VŨ TIẾN DUY

TRUNG TÂM TƯ VẤN XÂY DỰNG VẾT THẨM - CTCP
THẨM TRA
Theo Văn bản số 219 /VNCC-ĐT3
Ngày 10 tháng 6 năm 2025
Ký tên:

Nội dung chi tiết / Revisions

Hiệu chỉnh Rev.	Mô tả / Description	Ngày / Date

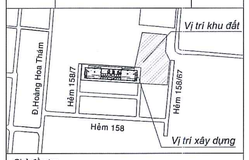

Chủ đầu tư:
Project Owner:

TẬP ĐOÀN CÔNG NGHIỆP - VIỄN THÔNG QUÂN ĐỘI
VIETTEL MILITARY INDUSTRY AND TELECOMS GROUP

Địa chỉ: Lô D26, khu đô thị mới Cầu Giấy, phường Yên Hòa, quận Cầu Giấy, TP. Hà Nội, Việt Nam.
Address: Lot D26 Cau Giay New Urban Area, Yen Hoa Ward, Cau Giay District, Hanoi City, Vietnam.

Đại diện chủ đầu tư:
Owner's Representative:

CÔNG TY QUẢN LÝ TÀI SẢN VIETTEL
VIETTEL ASSET MANAGEMENT COMPANY

Địa chỉ: Tòa nhà The Light, đường Tố Hữu, phường Trung Văn, quận Nam Từ Liêm, Hà Nội, Việt Nam.
Address: The Light Building, To Huu Street, Trung Van Ward, Nam Tu Liem District, Hanoi City, Vietnam.

Liên Danh Tư Vấn Thiết Kế
Joint Venture Consultant

H1 SYSTEMS ENGINEERING SERVICES LLC

H1 SYSTEMS
ONE STEP AHEAD

Head Office: HU-1117 Budapest, Budafoki út 62, Hungary

BỘ XÂY DỰNG
VIỆN KHOA HỌC CÔNG NGHỆ XÂY DỰNG

VIETNAM INSTITUTE FOR BUILDING SCIENCE AND TECHNOLOGY

Địa chỉ: 81 Trần Cung, Nghĩa Tân, Cầu Giấy, Hà Nội
Address: 81 Tran Cung, Nghia Tan, Cau Giay, Ha Noi
Website: ibst.vn

CÔNG TY CỔ PHẦN
KỸ THUẬT FIRST GREEN

FIRST GREEN ENGINEERING JOINT STOCK COMPANY

first green engineering

Địa chỉ: J89 đường B5, khu dân cư Nam Rạch Chiếc, phường An Phú, TP. Thủ Đức, TP. HCMC
Address: J89 Road B5, Nam Rach Chiec Quan, An Phu Ward, Thu Duc City
Website: www.firstgreen.vn

Phó Tổng Giám Đốc - Deputy General Director

VŨ YÊN THAO

Chủ nhiệm thiết kế - Design manager
NGUYỄN LÊ NAM

Chủ trì - Presided by
NGUYỄN TẤN THẠCH

Thiết kế - Designed by
GABOR TAKÁCS

Kiểm - Checked by
VŨ YÊN THAO

Dự Án - Project
ĐẦU TƯ XÂY DỰNG TÒA NHÀ TT1 KHU H158 THÀNH PHỐ HỒ CHÍ MINH LÀM TỔNG TRẠM KHU VỰC PHÍA NAM

INVESTMENT IN THE CONSTRUCTION OF TT1 BUILDING IN H158 AREA OF HO CHI MINH CITY AS THE GENERAL STATION IN THE SOUTHERN REGION

Địa chỉ: 158/2A Hoàng Hoa Thám, phường 12, quận Tân Bình thành phố Hồ Chí Minh
Location: 158/2A Hoang Hoa Tham, ward 12, Tan Binh district, Ho Chi Minh city

Giai đoạn - Stage
HỒ SƠ THIẾT KẾ BẢN VẼ THI CÔNG
CONSTRUCTION DESIGN

Hạng Mục - Item
HỆ THỐNG CƠ
MECHANICAL SYSTEM

Tên Bản Vẽ - Drawing Title
MẶT BẰNG THOÁT NƯỚC NGƯNG - TẦNG 7-TẦNG TUM
DRAINAGE LAYOUT - LEVEL 7 - LEVEL TUM

DRAWING NO / SỐ HIỆU BẢN VẼ: TT1_DC-CD-M-WD-LAY-205	SCALE / TỶ LỆ: 1 : 150
PROJECT NO / SỐ HIỆU DỰ ÁN: J2501.HCMC.DC.TT1	REVISION/PHIÊN BẢN: REV: 00
ISSUE DATE / NGÀY PHÁT HÀNH 06.2025	SHEET SIZE / KHỔ GIẤY A1

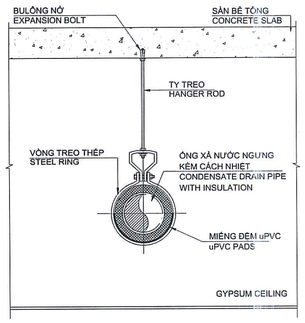

NOTE:
-KHOẢNG CÁCH NNG (M): 1.2M
- HORIZONTAL (M): 1.5M
-KHOẢNG CÁCH DỌC (M): 2.5M
- VERTICAL (M): 2.5M
-ĐƯỜNG KÍNH TY TREO (MM): 8MM
- DIA. OF HANGER ROD (MM): 8MM

CHI TIẾT LẮP ĐẶT ỐNG NƯỚC NGƯNG TRÊN TRẦN GIẢ
INSTALLATION CONDENSATE DRAIN PIPE DETAIL ON PLENUM

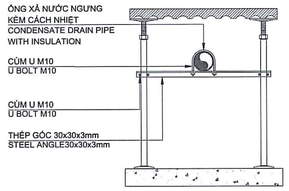

CHI TIẾT LẮP ĐẶT ỐNG NƯỚC NGƯNG DƯỚI SÀN NÂNG
INSTALLATION CONDENSATE DRAIN PIPE DETAIL BELOW RAISED FLOOR

TẬP ĐOÀN CÔNG NGHIỆP - VIỄN THÔNG QUÂN ĐỘI
CÔNG TY QUẢN LÝ TÀI SẢN VIETTEL
PHÊ DUYỆT
Theo Quyết định số:...../.....
Ngày.....tháng.....năm 20.....
GIÁM ĐỐC
VŨ TIẾN DUY

CÔNG TY TƯ VẤN XÂY DỰNG VIỆT THÁM - CHI NHÁNH MIỀN NAM
PHÒNG THẨM TRA A
Theo Văn bản số: 20 VNCC-HP3
Ngày 10 tháng 6 năm 20 25
Ký tên:

Nội dung chi tiết / Revisions

Hiệu chỉnh Rev.	Mô tả / Description	Ngày / Date

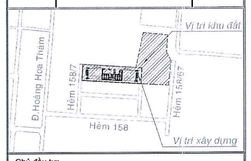

Chủ đầu tư:
Project Owner:

TẬP ĐOÀN CÔNG NGHIỆP - VIỄN THÔNG QUÂN ĐỘI
VIETTEL MILITARY INDUSTRY AND TELECOMS GROUP

Địa chỉ: Lô D26, khu đô thị mới Cầu Giấy, phường Yên Hòa, quận Cầu Giấy, TP. Hà Nội, Việt Nam.
Address: Lot D26 Cau Giay New Urban Area, Yen Hoa Ward, Cau Giay District, Hanoi City, Vietnam.

Đại diện chủ đầu tư:
Owner's Representative:

CÔNG TY QUẢN LÝ TÀI SẢN VIETTEL
VIETTEL ASSET MANAGEMENT COMPANY

Địa chỉ: Tòa nhà The Light, đường Tố Hữu, phường Trung Văn, quận Nam Từ Liêm, Hà Nội, Việt Nam.
Address: The Light Building, To Huu Street, Trung Van Ward, Nam Tu Liem District, Hanoi City, Vietnam.

Liên Danh Tư Vấn Thiết Kế
Joint Venture Consultant

H1 SYSTEMS ENGINEERING SERVICES LLC

H1 SYSTEMS
ONE STEP AHEAD

Head Office: HU-1117 Budapest, Budafoki út 62, Hungary

BỘ XÂY DỰNG
VIỆN KHOA HỌC CÔNG NGHỆ XÂY DỰNG

VIETNAM INSTITUTE FOR BUILDING SCIENCE AND TECHNOLOGY

Địa chỉ: 81 Trần Cung, Nghĩa Tân, Cầu Giấy, Hà Nội
Address: 81 Tran Cung, Nghia Tan, Cau Giay, Ha Noi
Website: ibst.vn

CÔNG TY CỔ PHẦN KỸ THUẬT FIRST GREEN

FIRST GREEN ENGINEERING JOINT STOCK COMPANY

first green engineering

Địa chỉ: J89 đường B5, Khu dân cư Nam Rạch Chiếc, phường An Phú, TP Thủ Đức, TP.HCM
Address: J89 Road B5, Nam Rach Chiec Ubun, An Phu Ward, Thu Duc City
Website: www.firstgreen.vn

Phó Tổng Giám Đốc - Deputy General Director

VŨ YÊN THAO

Chủ nhiệm thiết kế - Design manager

NGUYỄN LÊ NAM

Chủ trì - Presided by

NGUYỄN TẤN THẠCH

Thiết kế - Designed by

GABOR TAKÁCS

Kiểm - Checked by

VŨ YÊN THAO

Dự Án - Project

ĐẦU TƯ XÂY DỰNG TÒA NHÀ TT1 KHU H158 THÀNH PHỐ HỒ CHÍ MINH LÀM TỔNG TRẠM KHU VỰC PHÍA NAM

INVESTMENT IN THE CONSTRUCTION OF TT1 BUILDING IN H158 AREA OF HO CHI MINH CITY AS THE GENERAL STATION IN THE SOUTHERN REGION

Địa chỉ: 158/2A Hoàng Hoa Thám, phường 12, quận Tân Bình thành phố Hồ Chí Minh
Location: 158/2A Hoang Hoa Tham, ward 12, Tan Binh district, Ho Chi Minh city

Giai đoạn - Stage

HỒ SƠ THIẾT KẾ BẢN VẼ THI CÔNG
CONSTRUCTION DESIGN

Hạng Mục - Item

HỆ THỐNG CƠ
MECHANICAL SYSTEM

Tên Bản Vẽ - Drawing Title

CHI TIẾT LẮP ĐẶT
INSTALLATION DETAILS

DRAWING NO / SỐ HIỆU BẢN VẼ: TT1_DC-CD-M-WD-DTL-301	SCALE / TỶ LỆ: NTS
PROJECT NO / SỐ HIỆU DỰ ÁN: J2501.HCMC.DC.TT1	REVISION/PHIÊN BẢN: REV.00
ISSUE DATE / NGÀY PHÁT HÀNH: 06.2025	SHEET SIZE / KHỔ GIẤY: A1