



ĐỒ THẲNG CỘT VUÔNG

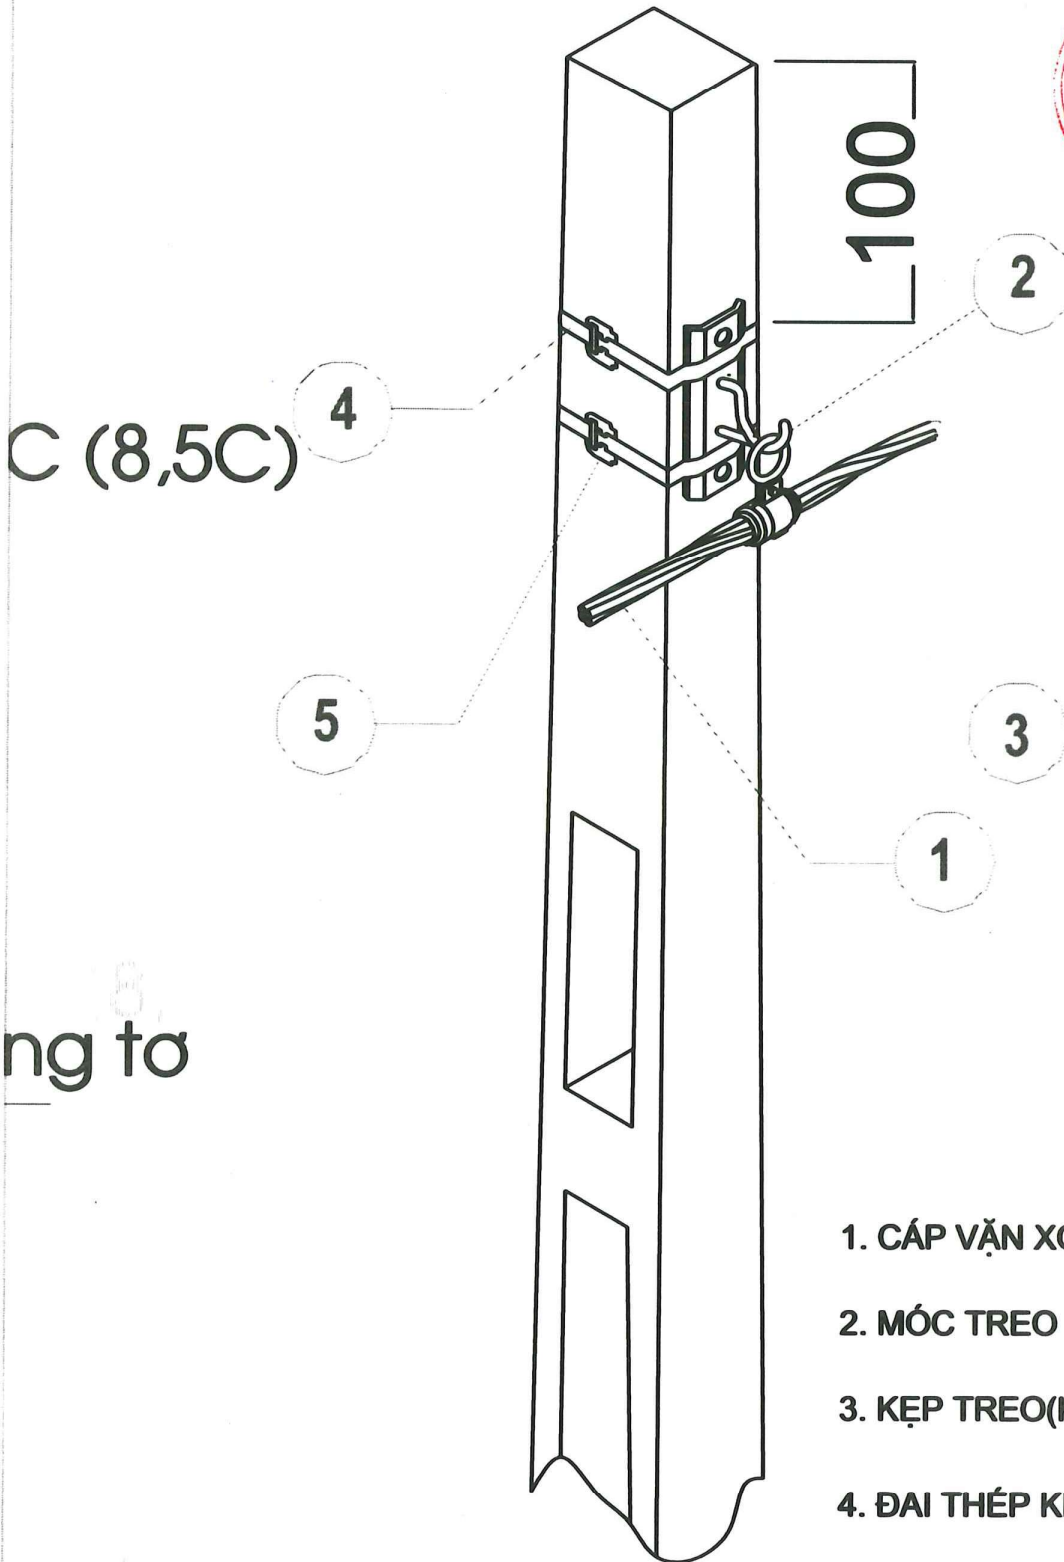


1. CÁP VẶN XOẮN
2. MÓC TREO CÁP(MTC-16)
3. KẸP TREO(KT)
4. ĐAI THÉP KHÔNG GỈ(ĐTKG)
5. KHOÁ ĐAI THÉP(KĐ)

NÉO GÓC CỘT VUÔNG

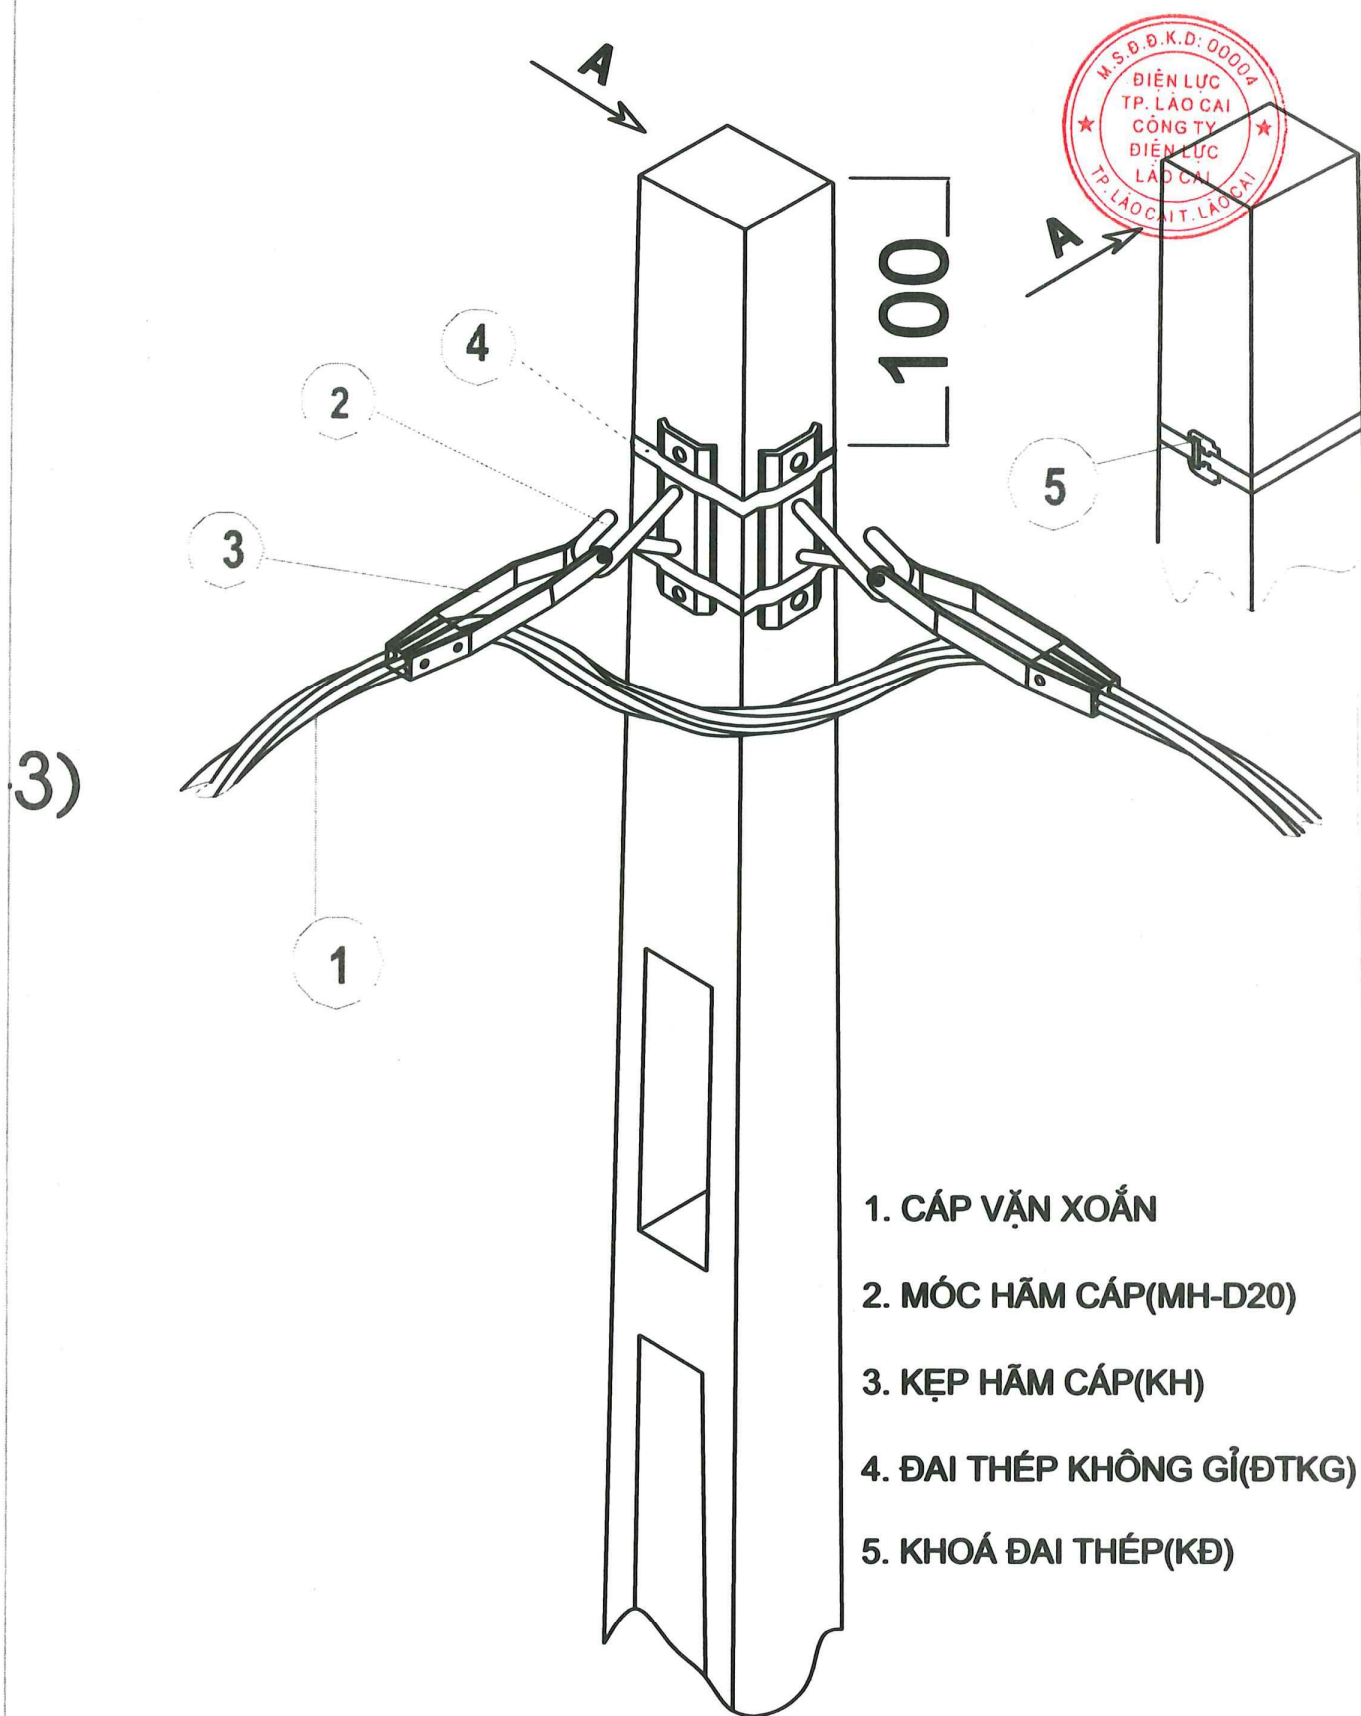

NÉO THẲNG CỘT VUÔNG

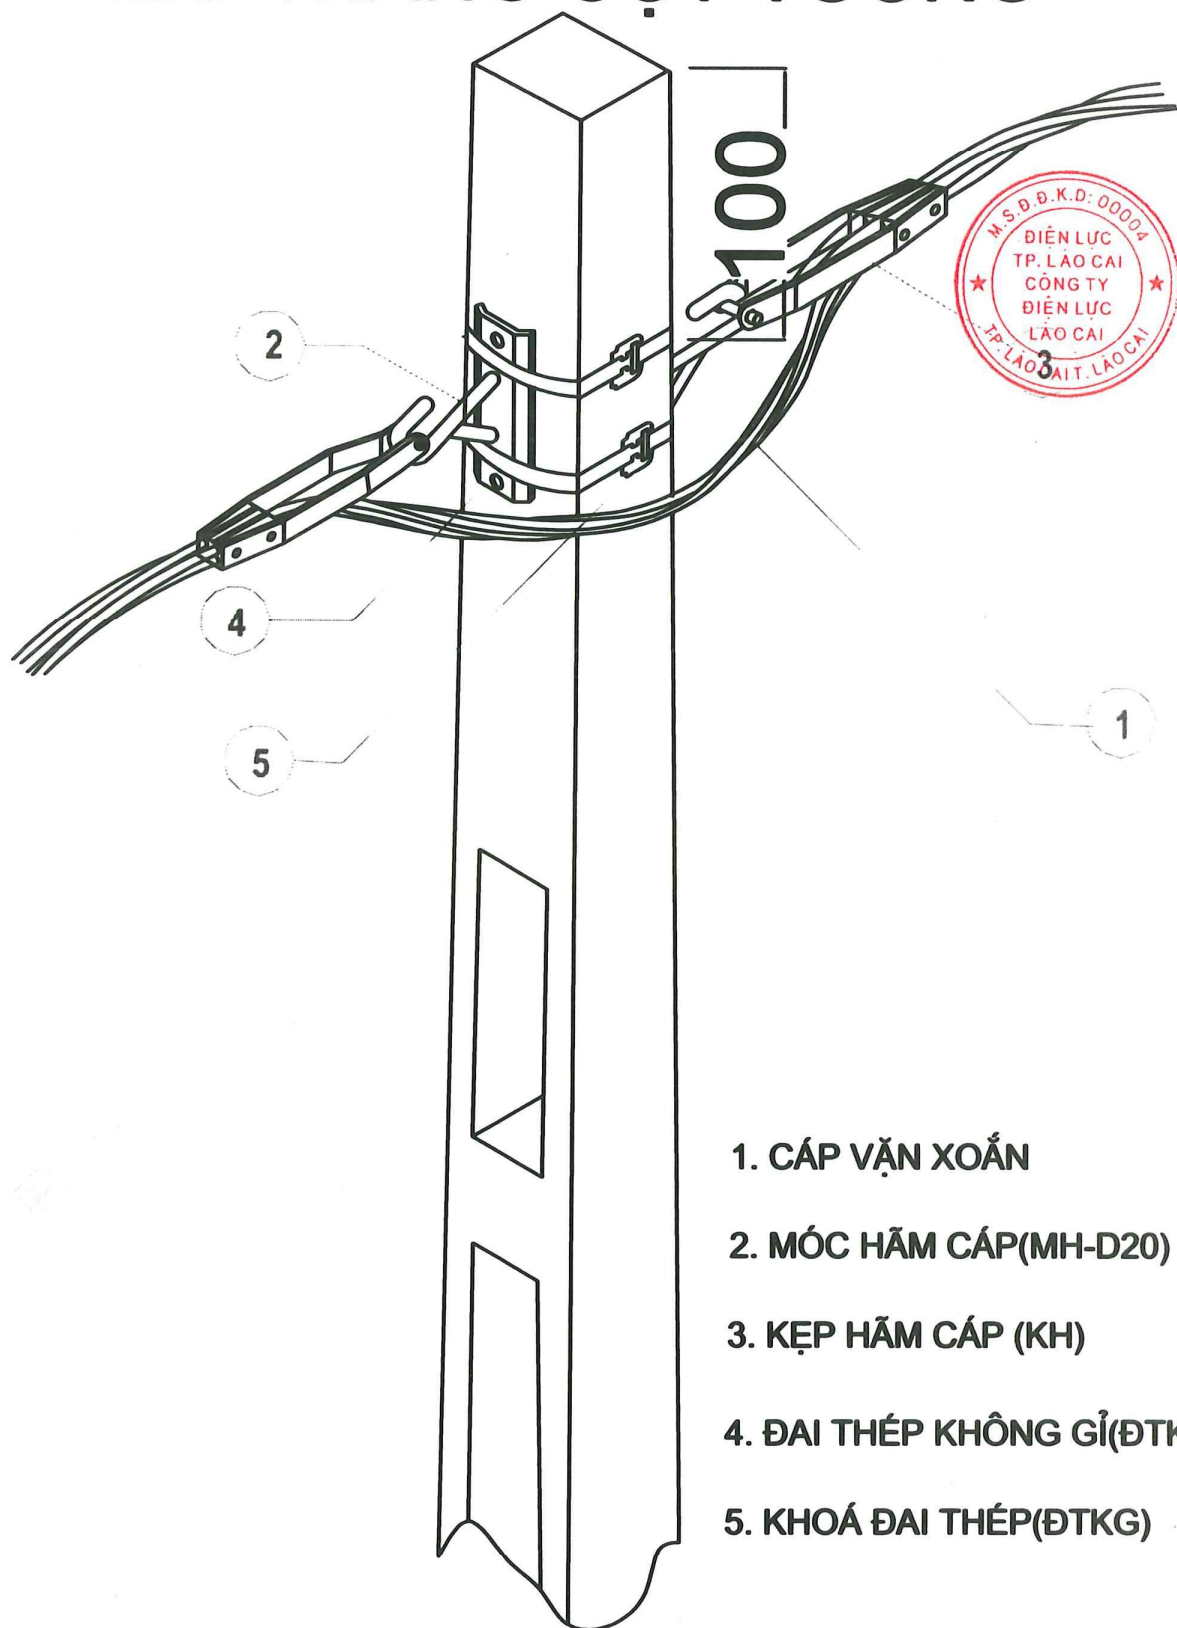

1. CÁP VẶN XOẮN


2. MÓC HẮM CÁP(MH-D20)

3. KẸP HẮM CÁP (KH)


4. ĐAI THÉP KHÔNG GỈ(ĐTKG)

5. KHOÁ ĐAI THÉP(ĐTKG)

NÉO CUỐI CỘT KÉP VUÔNG

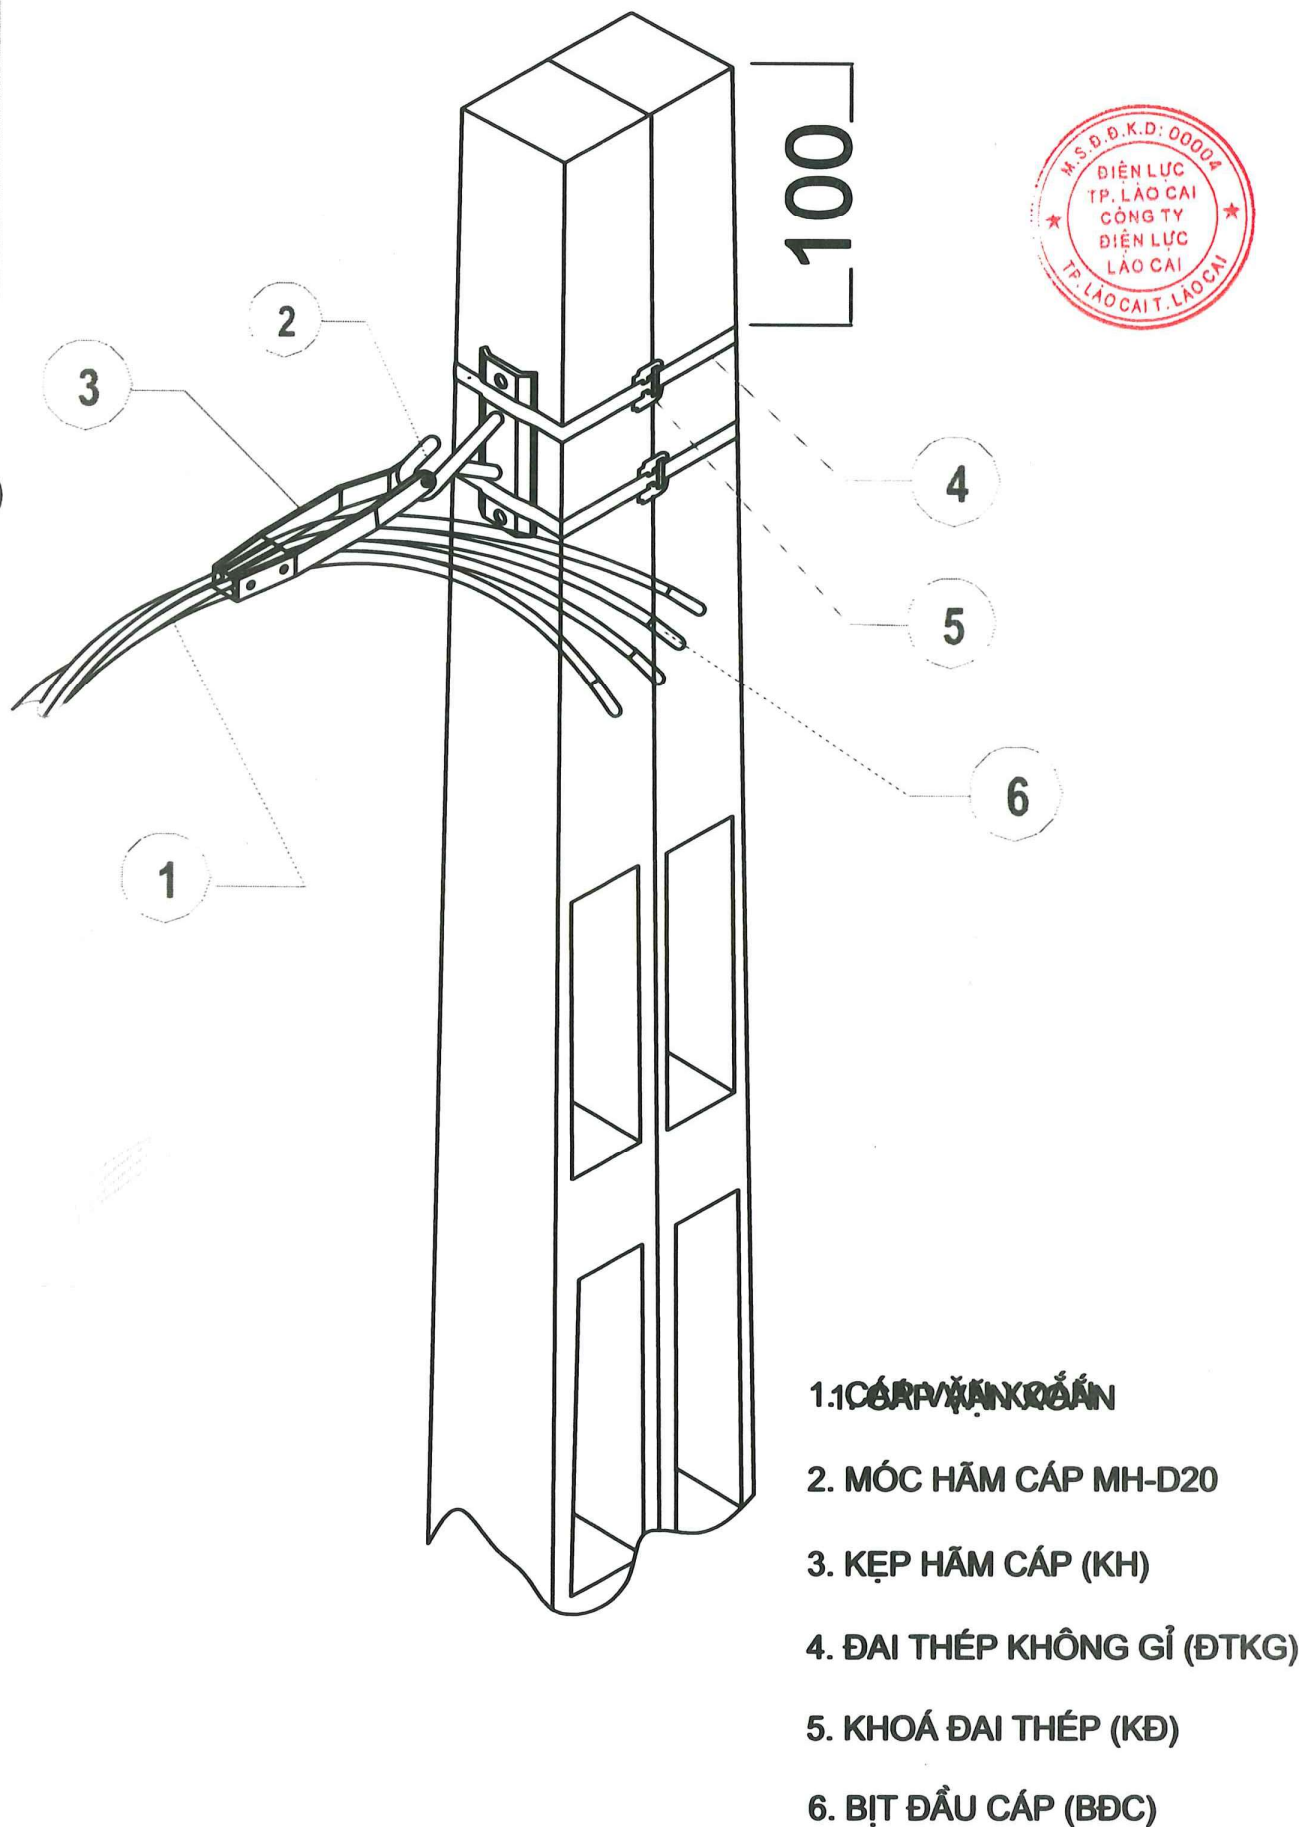


NÉO GÓC CỘT KÉP VUÔNG

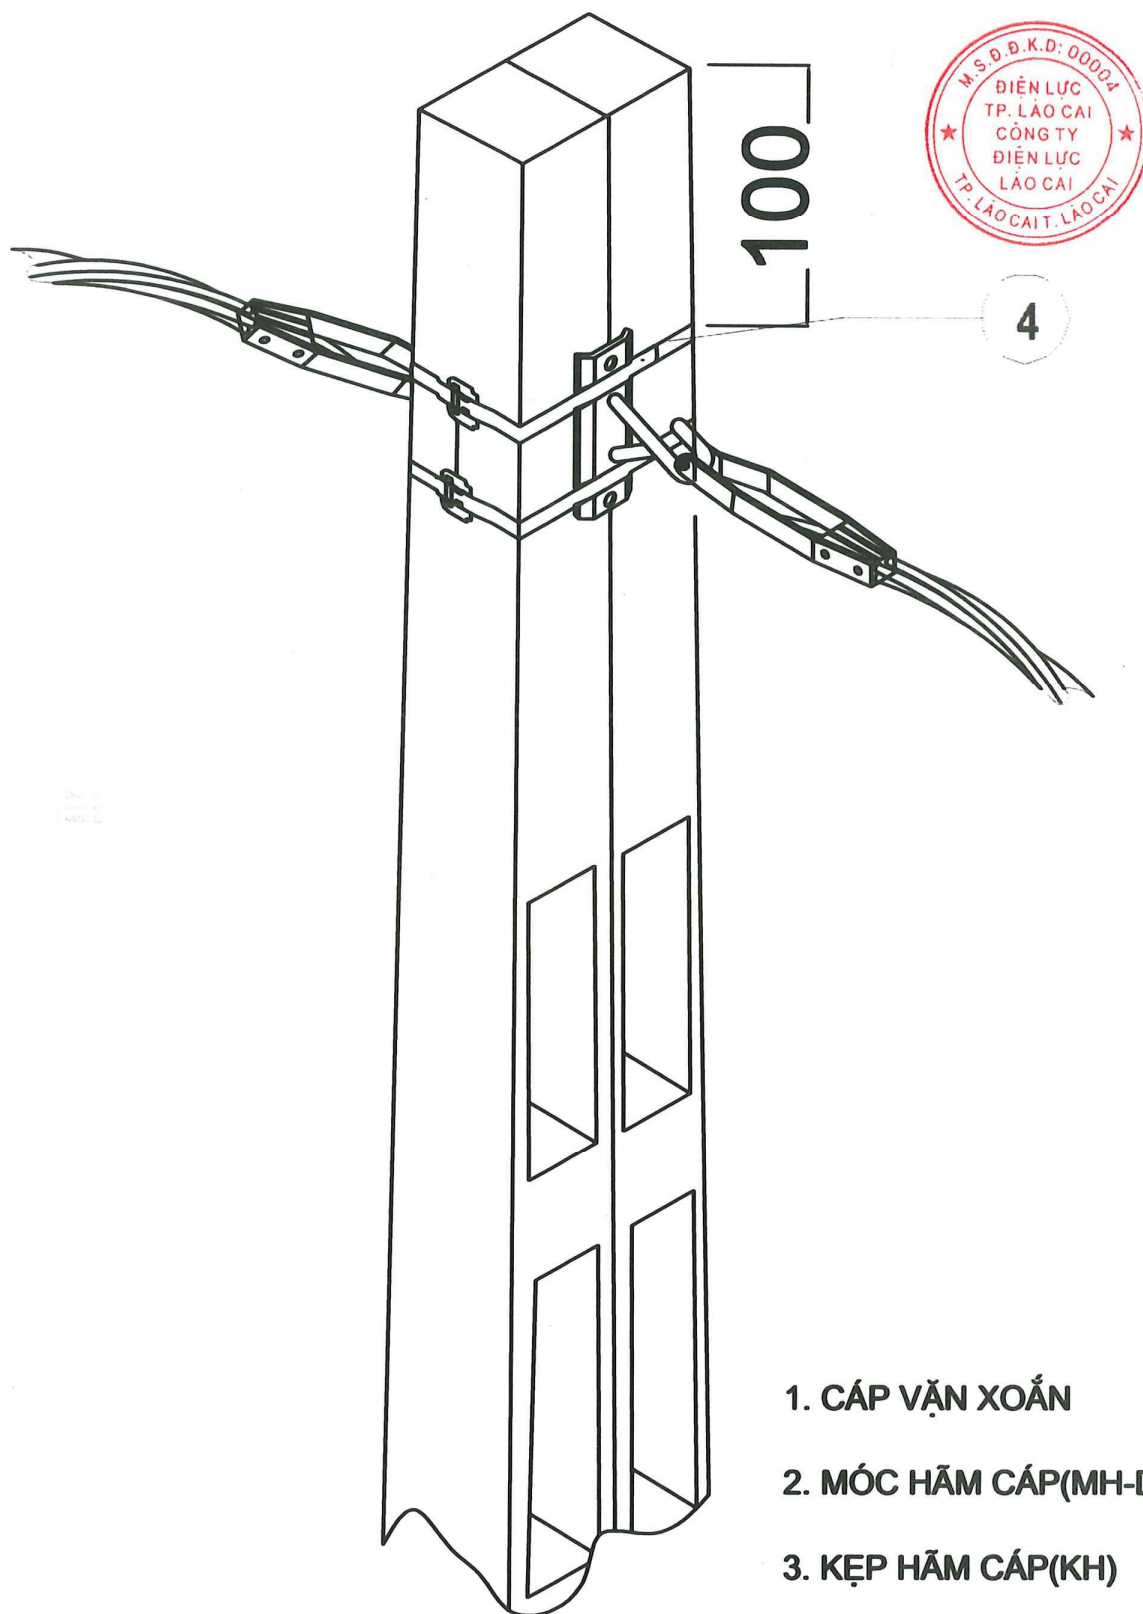


4


1. CÁP VẶN XOẮN
2. MÓC HẴM CÁP(MH-D20)
3. KẸP HẴM CÁP(KH)
4. ĐAI THÉP KHÔNG GỈ(ĐTKG)
5. KHOÁ ĐAI THÉP(KĐ)

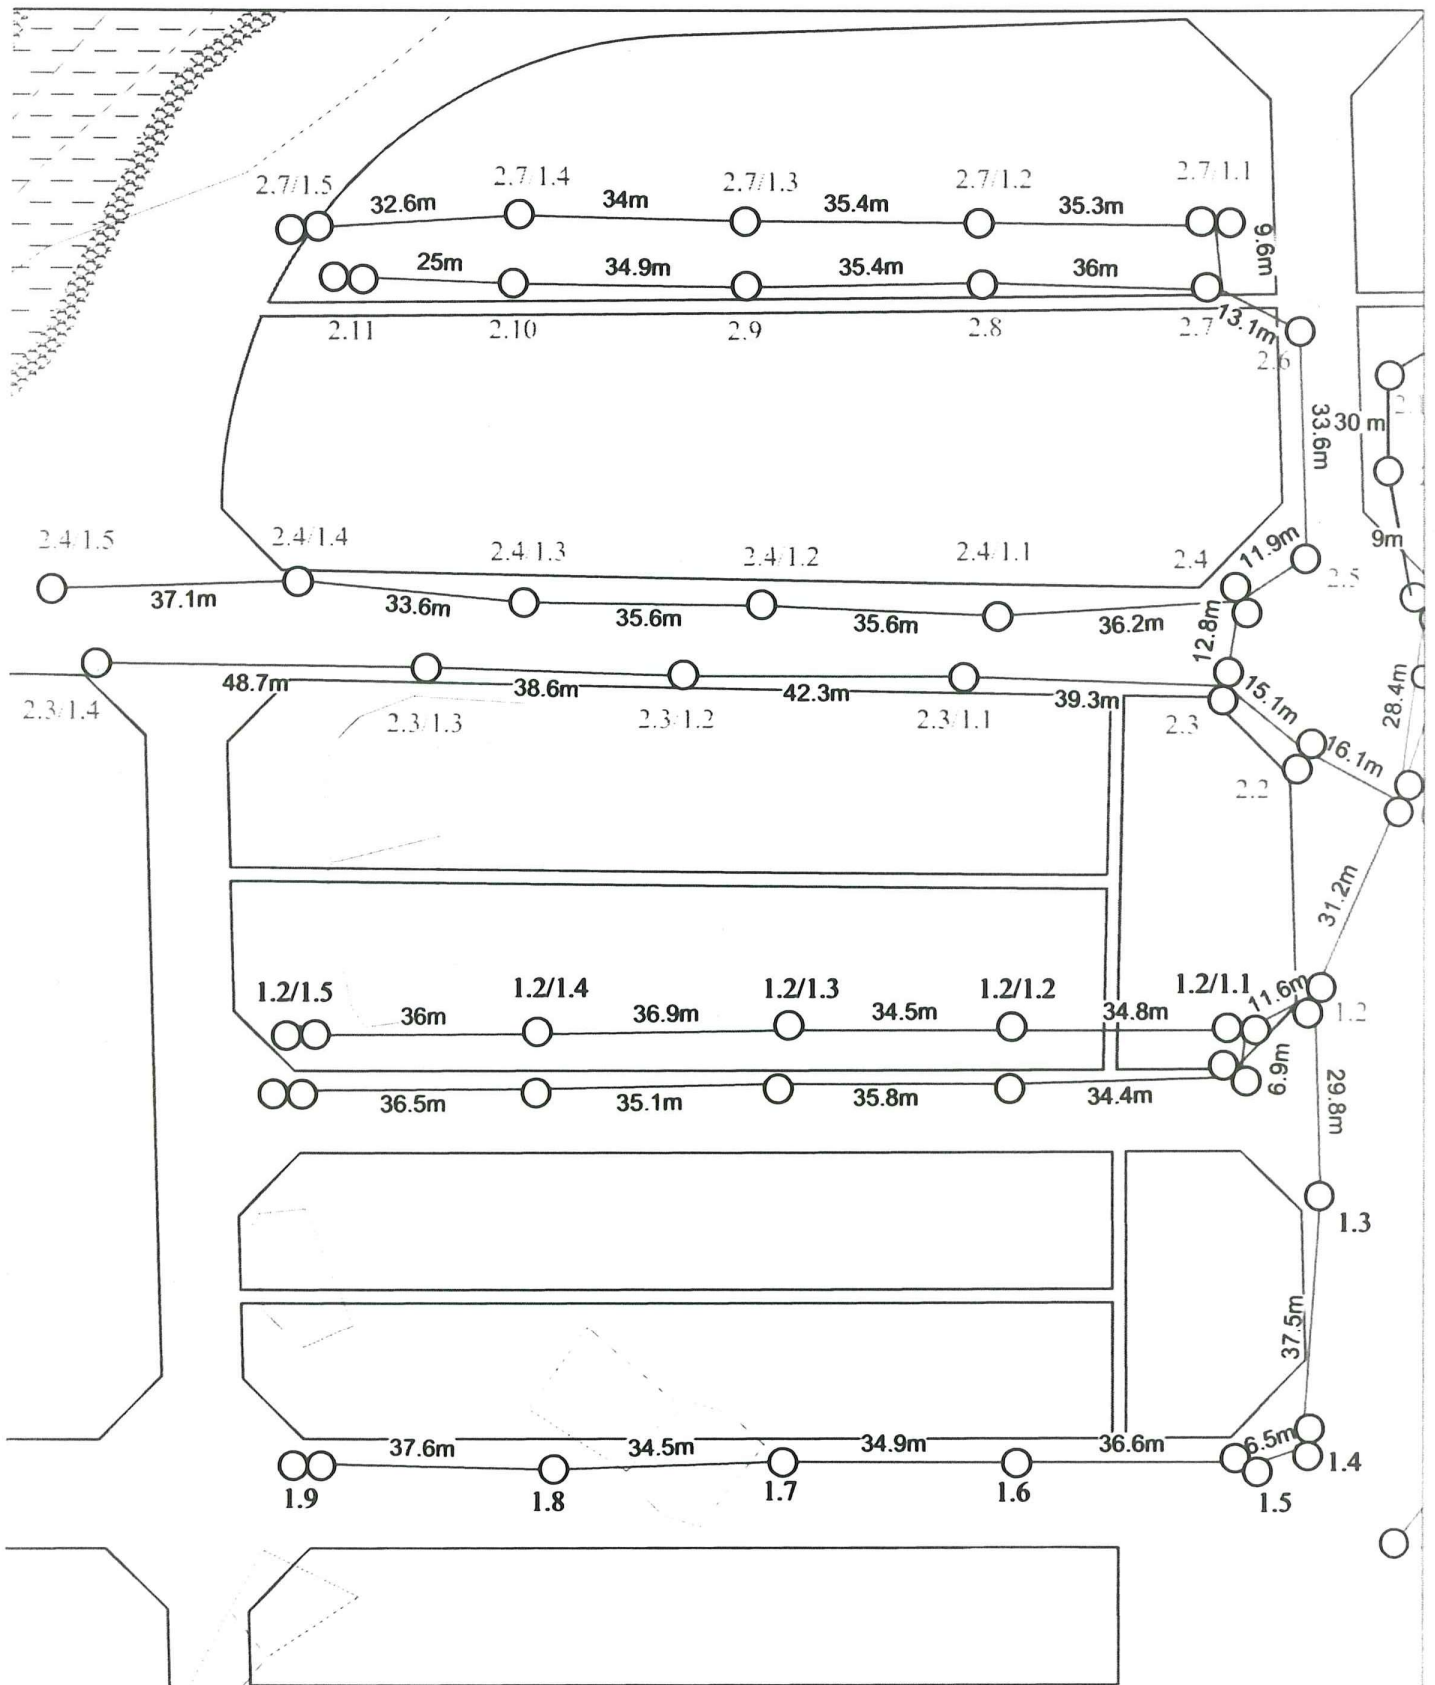


<div> <div> CÔNG TY ĐIỆN LỰC LẠO CAI </div> <div> CÔNG TY ĐIỆN LỰC THÀNH PHỐ LẠO CAI </div> </div>			
P.Giám đốc	Trần Trọng Xoa	<div> <div> MẬT BẢNG ĐZ 0.4KV TBA TĐC Hợp Xuân </div> </div>	
Kiểm tra	Nguyễn Nam Chiến		
Người vẽ	Hoàng Giang	HT:06/2025	TL: BV Số: HX-01

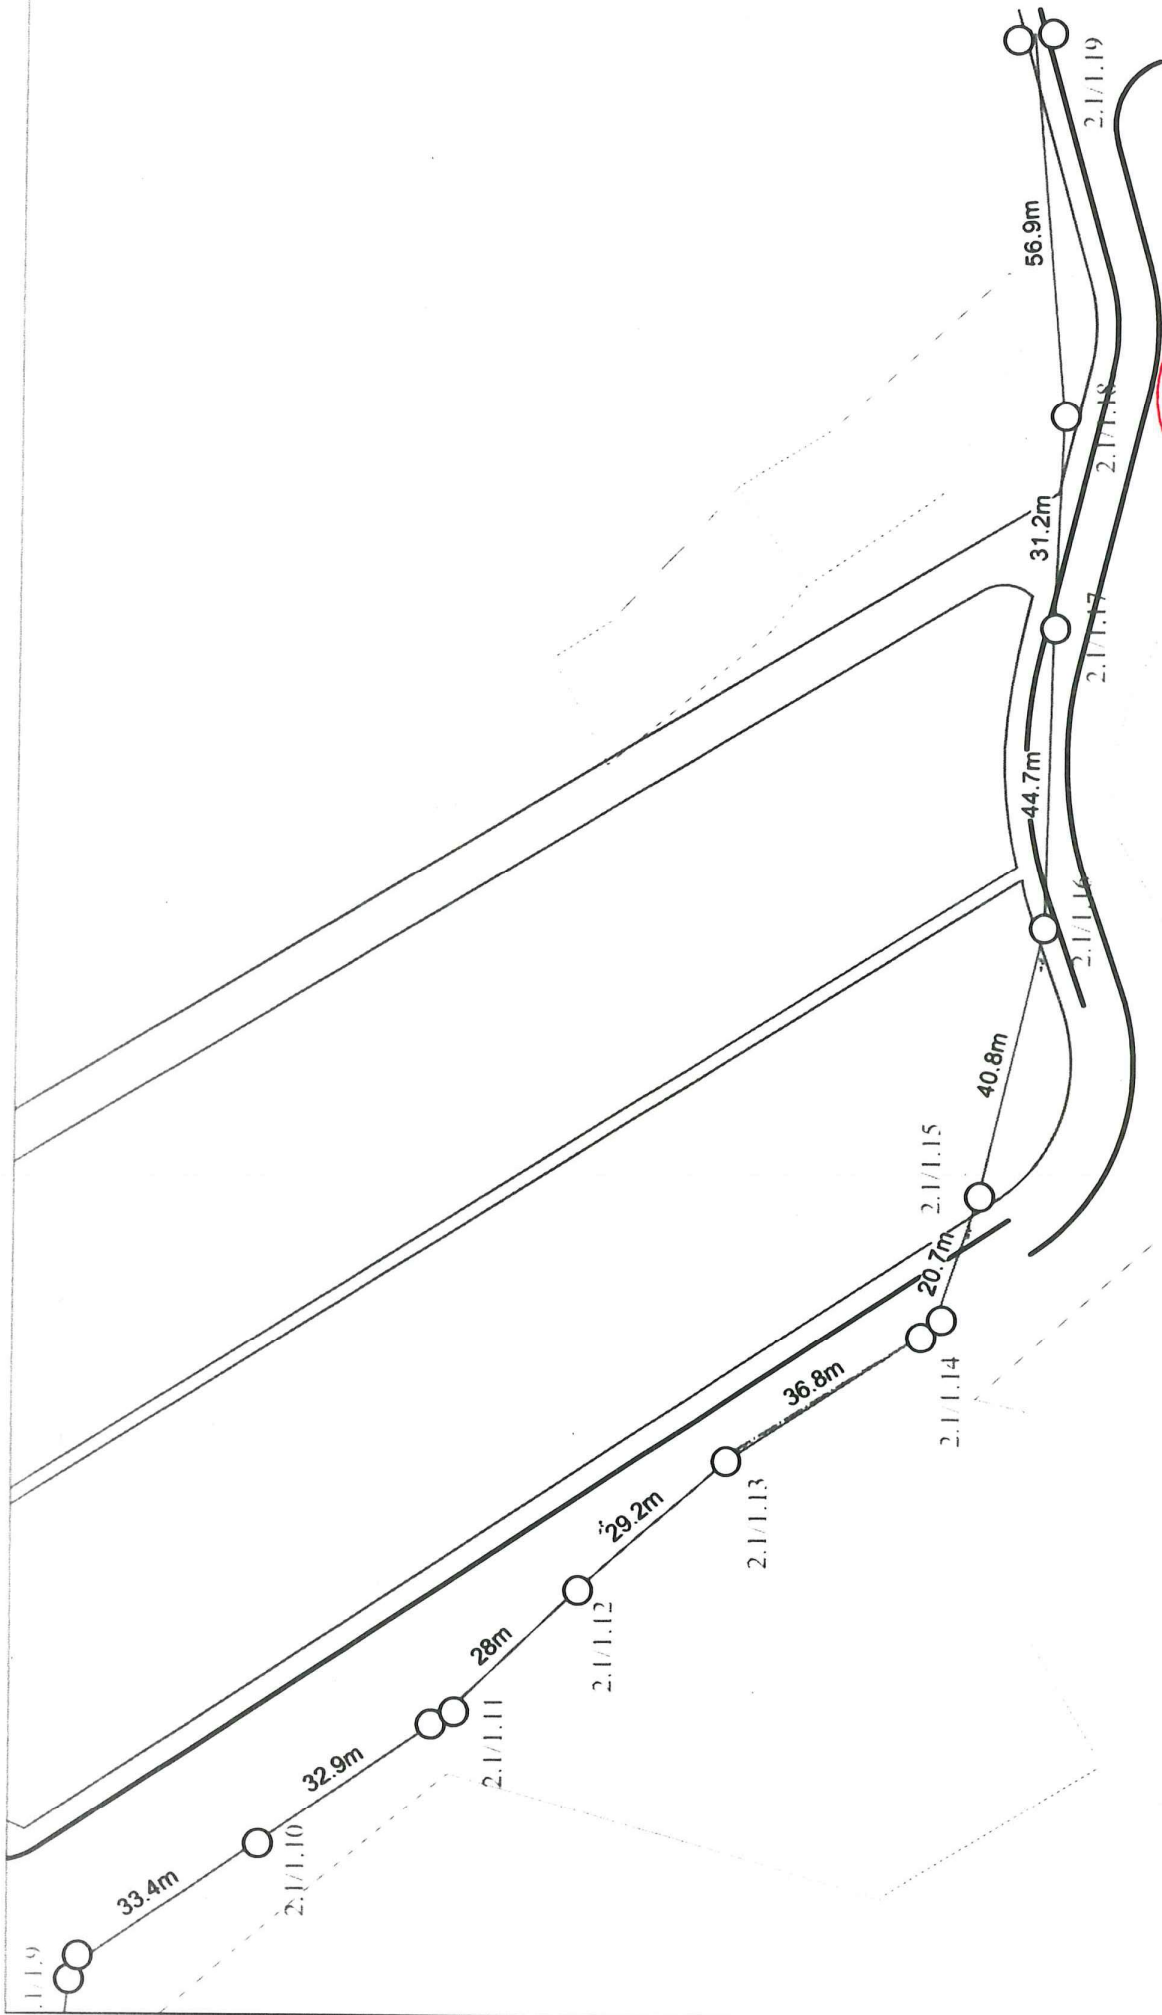


CÔNG TY ĐIỆN LỰC LAO CAI ĐIỆN LỰC THÀNH PHỐ LAO CAI		TP. LAO CAI CÔNG TY ĐIỆN LỰC LAO CAI ĐIỆN LỰC LAO CAI	
P. Giám đốc	Trần Trọng Xoa	MKT: ĐĂNG ĐZ 0.4KV TBA TĐC Hợp Xuân	
Kiểm tra	Nguyễn Nam Chiến		
Người vẽ	Hoàng Giang	HT: 06/2025	TL: BV Số: HX-03

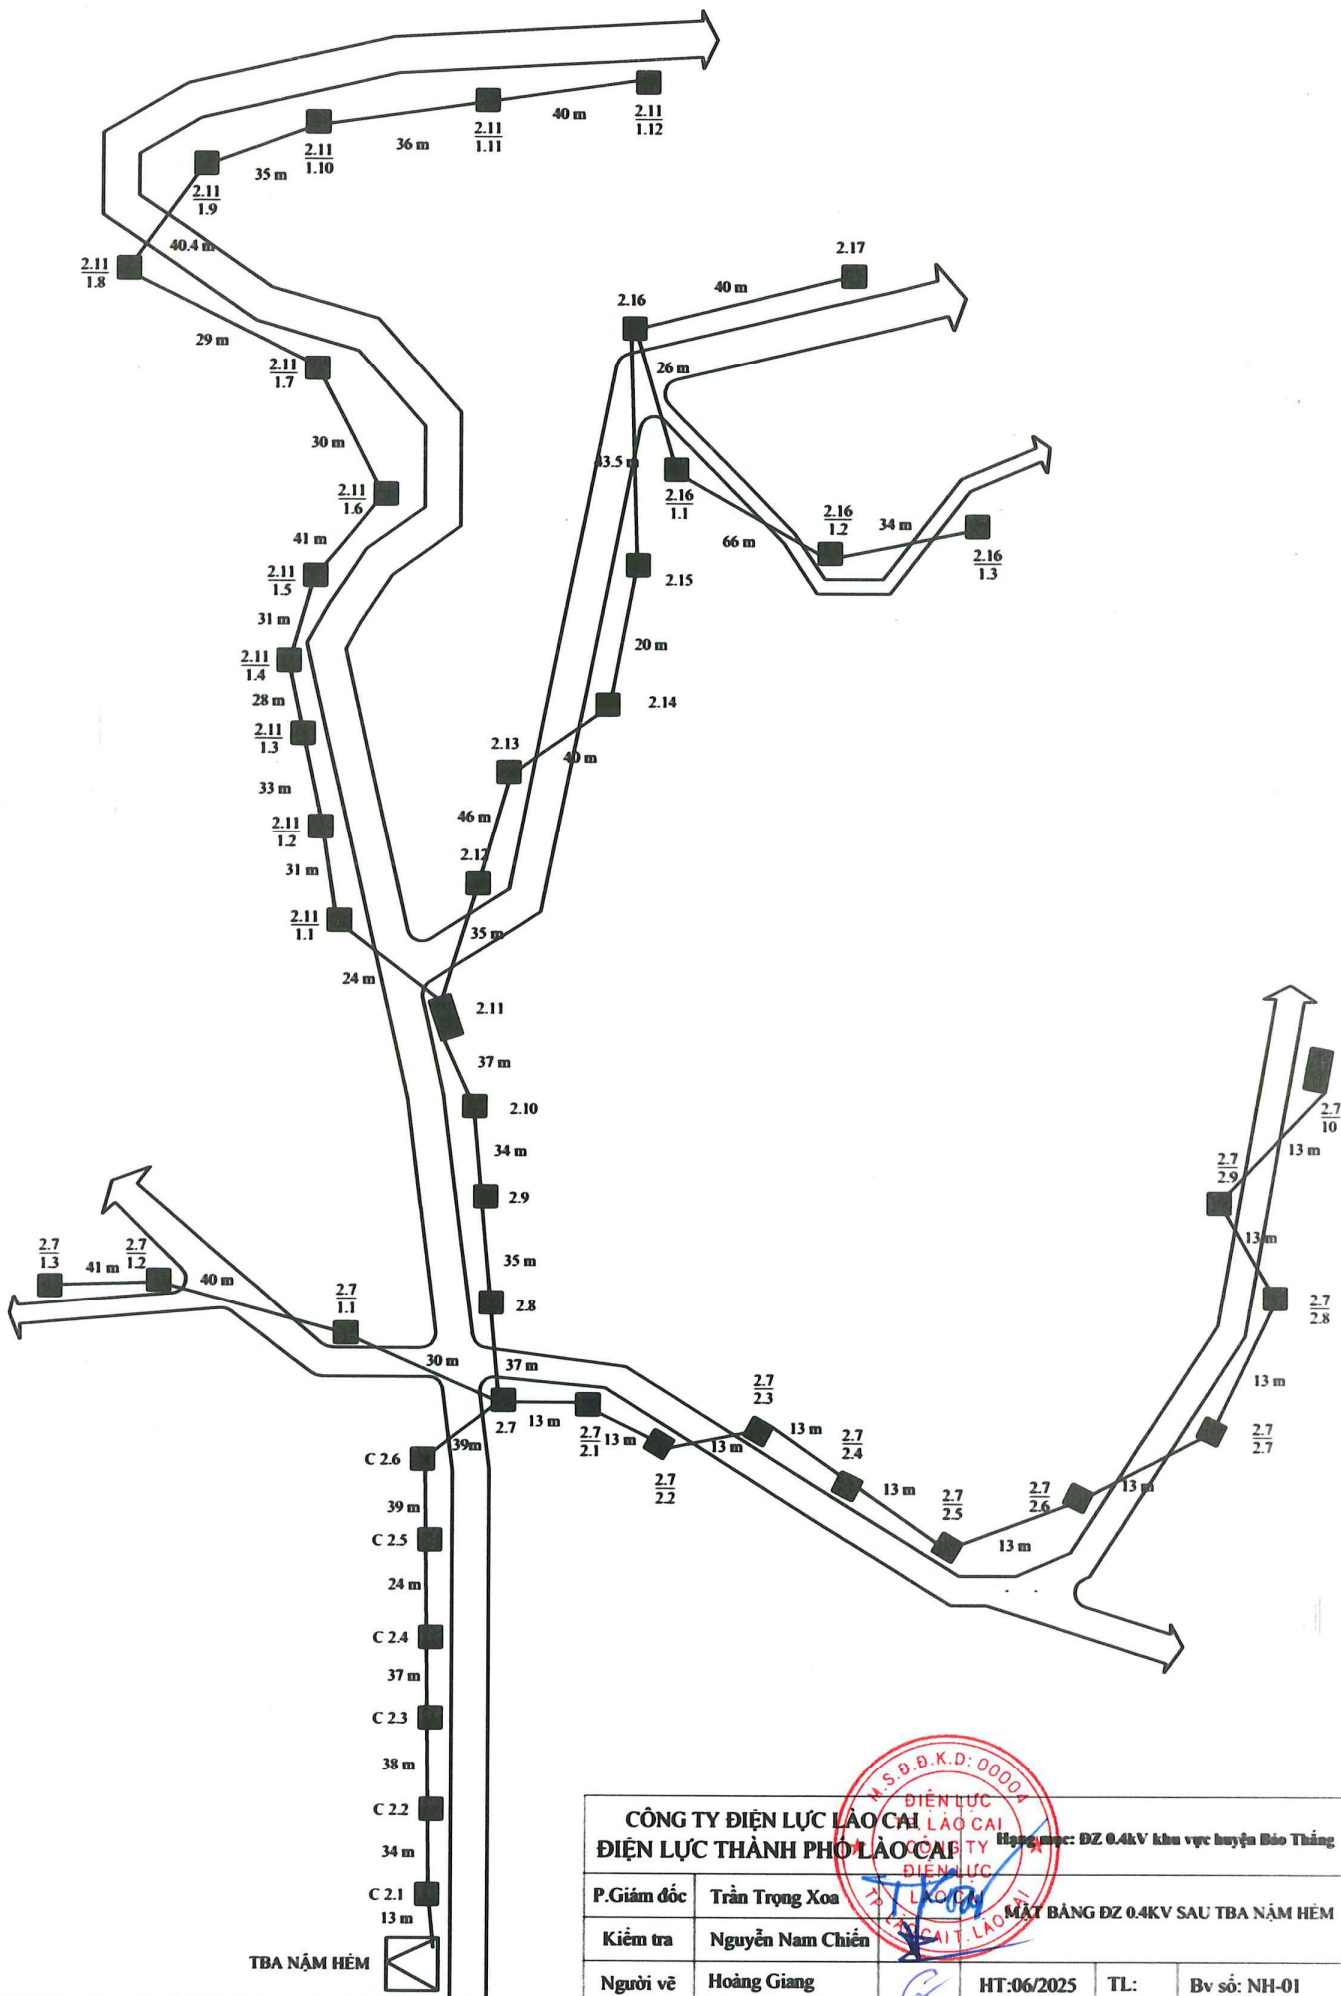

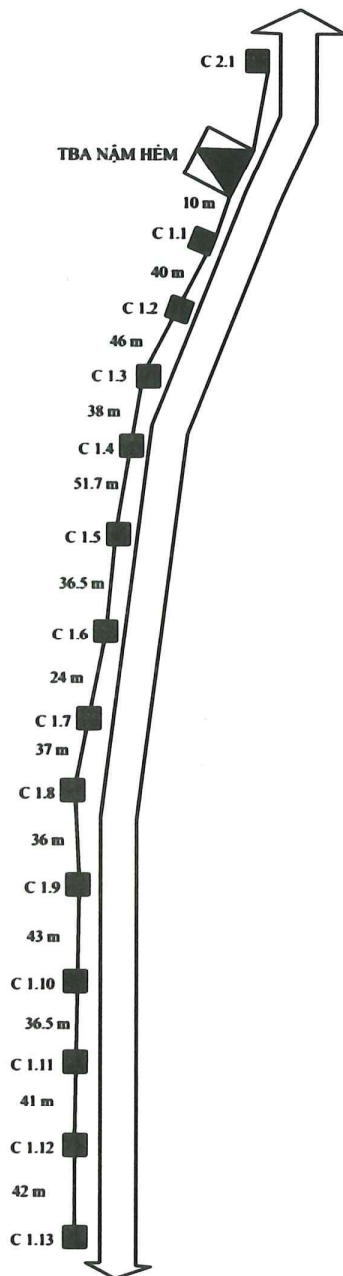

<div> <div> CÔNG TY ĐIỆN LỰC LÀO CAI ĐIỆN LỰC THÀNH PHỐ LÀO CAI </div> <div> Hạng mục: DZ 0.4kV khu vực huyện Bão Thắng MẶT BẰNG DZ 0.4KV SAU TBA NẬM HỀM </div> </div>			
P.Giám đốc	Trần Trọng Xoa		
Kiểm tra	Nguyễn Nam Chiến		
Người vẽ	Hoàng Giang	HT:06/2025	TL: Bv số: NH-02



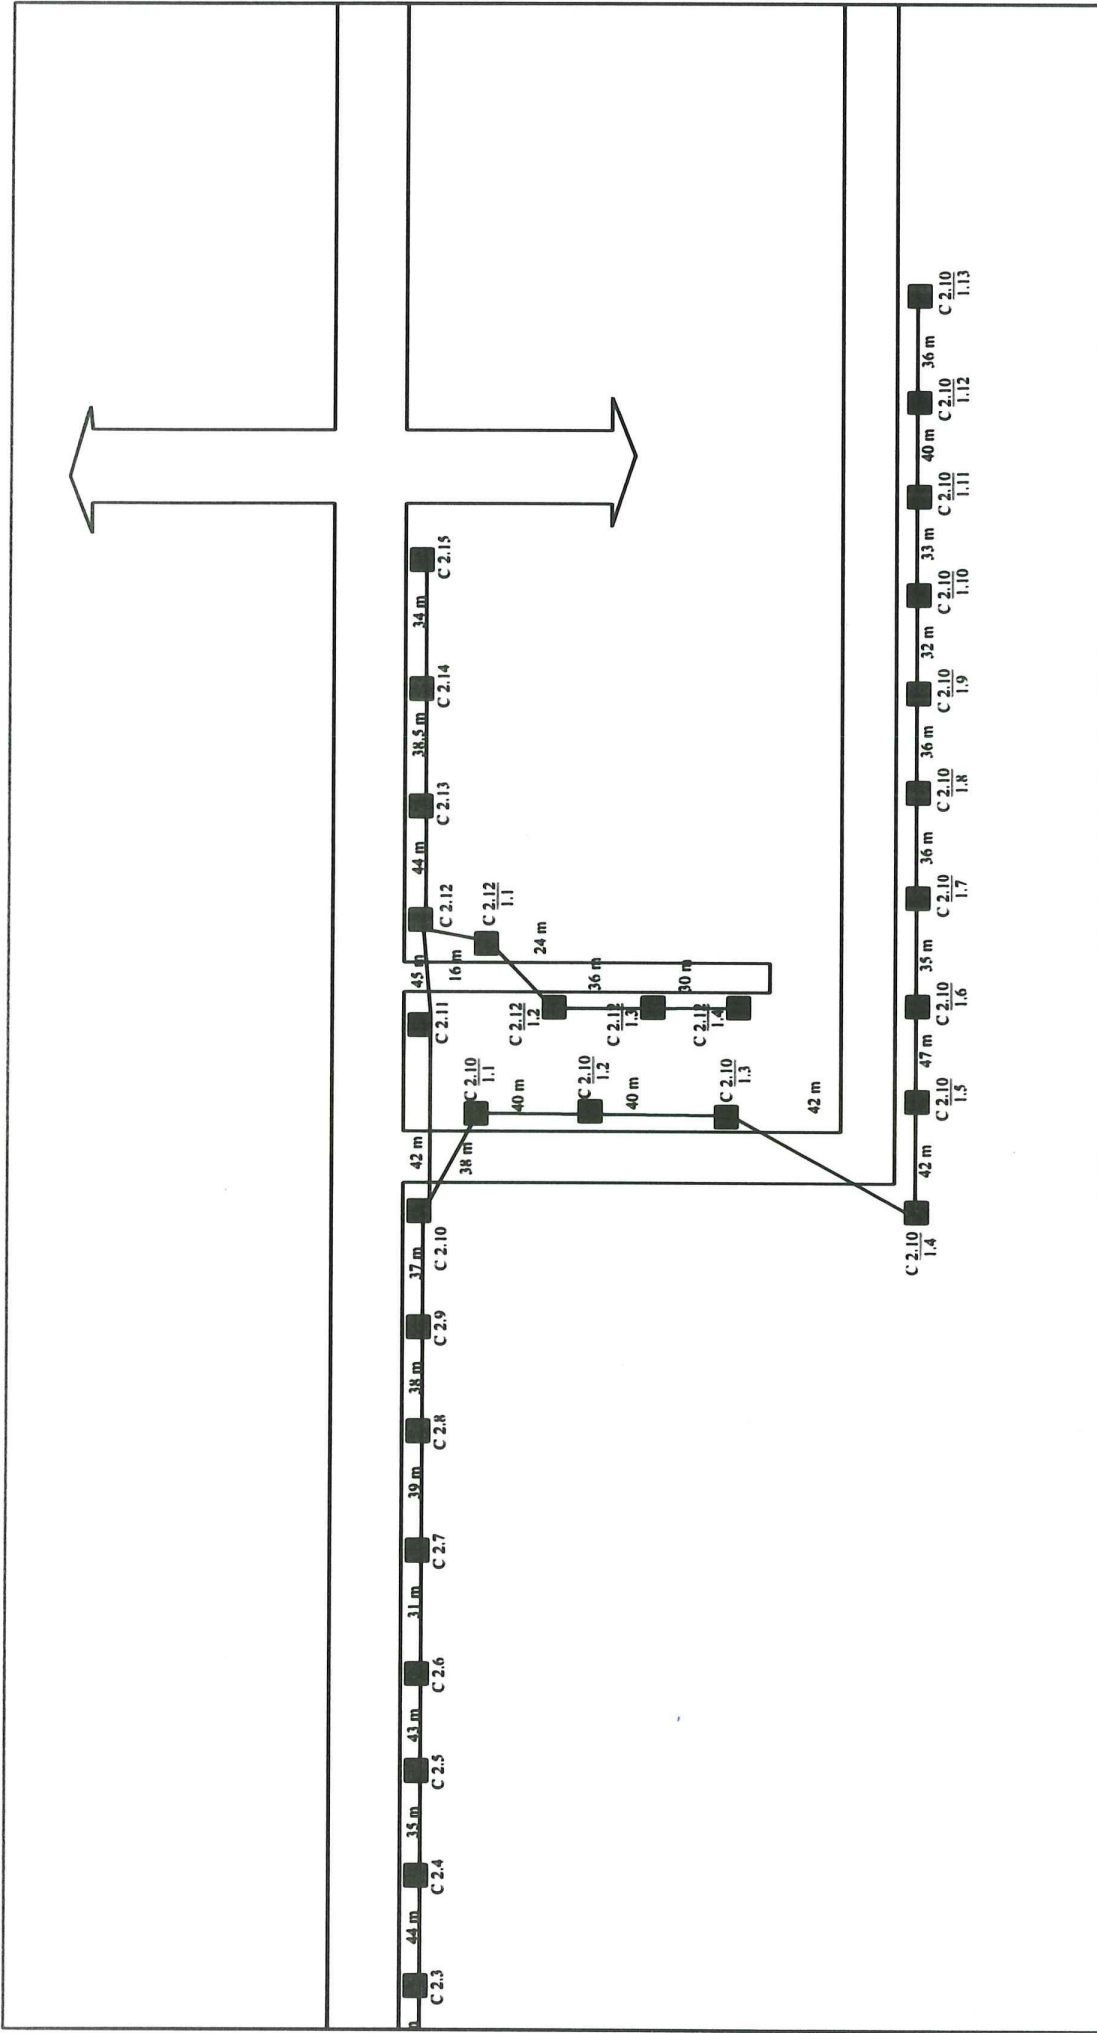

CÔNG TY ĐIỆN LỰC LÀO CAI				Hạng mục: ĐZ 0.4kV khu vực huyện Bảo Thắng	
ĐIỆN LỰC THÀNH PHỐ LÀO CAI				MẬT BẢNG ĐZ 0.4KV TBA UB XUÂN GIAO	
P.Giám đốc	Trần Trọng Xoa			HT:06/2025	TL:
Kiểm tra	Nguyễn Nam Chiến				Bv số: XG-01
Người vẽ	Hoàng Giang				

TBA UB XUÂN GIAO



CÔNG TY ĐIỆN LỰC LÀO CẠI		Hạng mục: ĐZ 0.4kV khu vực huyện Bảo Thắng	
ĐIỆN LỰC THÀNH PHỐ LÀO CẠI		MẶT BẰNG ĐZ 0.4KV TBA UB XUÂN GIAO	
P.Giám đốc	Trần Trọng Xoa		
Kiểm tra	Nguyễn Nam Chiến		
Người vẽ	Hoàng Giang	HT:06/2025	Bv số: XG-02