




BỒN HOA 2

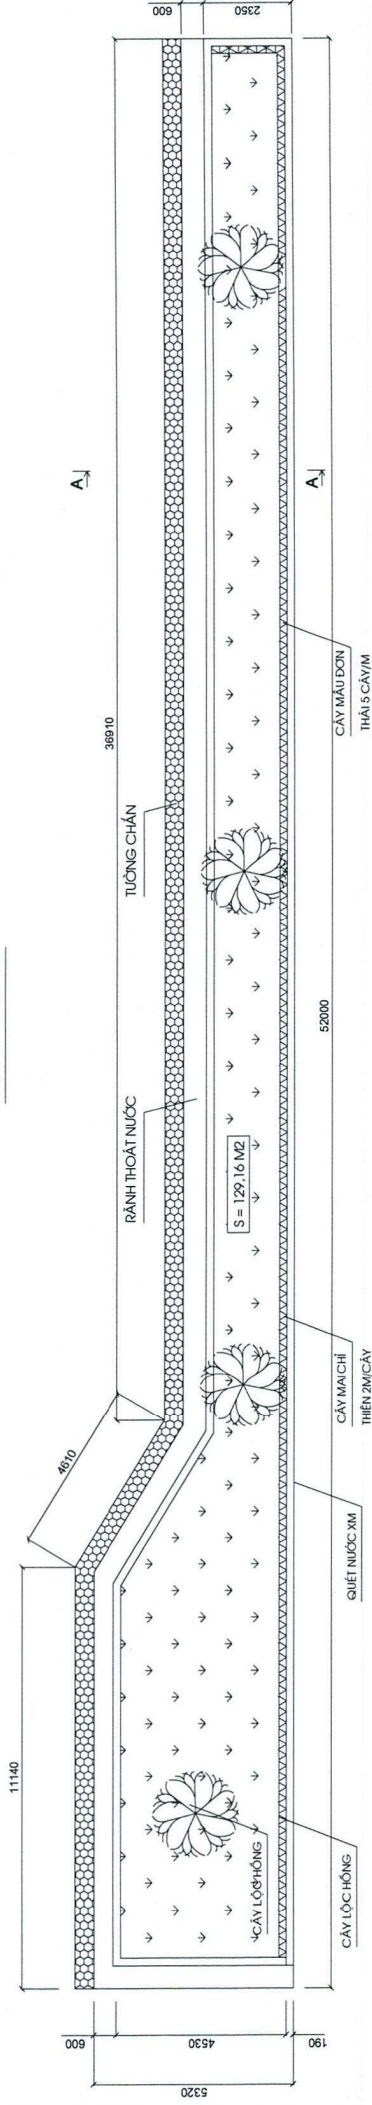


BỒN HOA 1

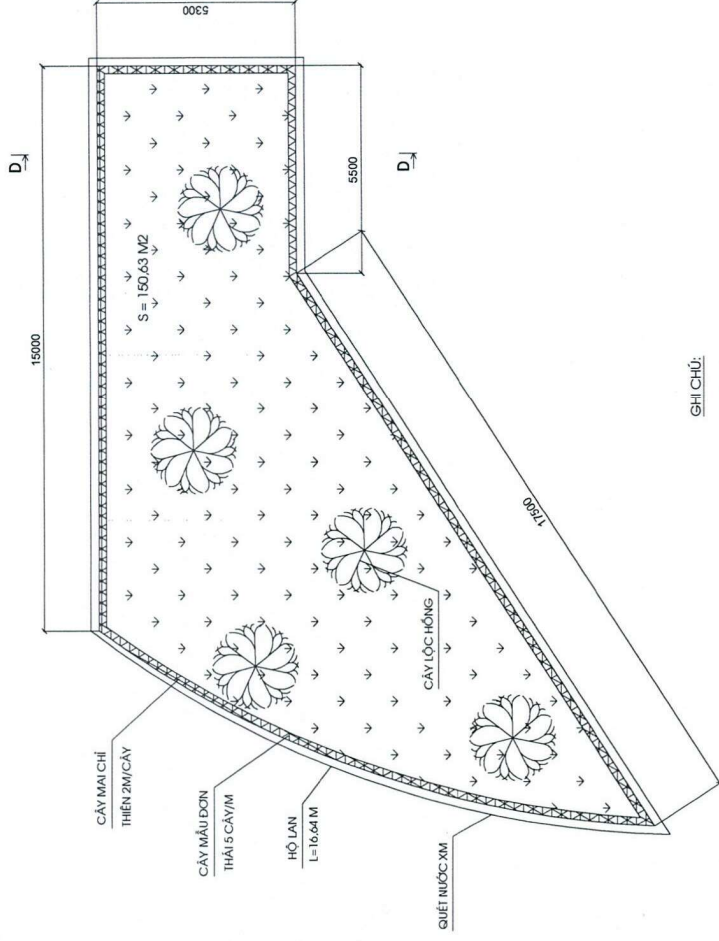

MẶT CẮT D-D

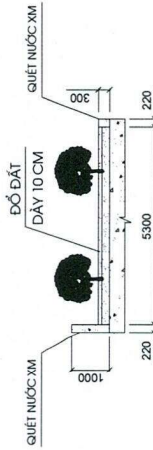

MẶT CẮT B-B

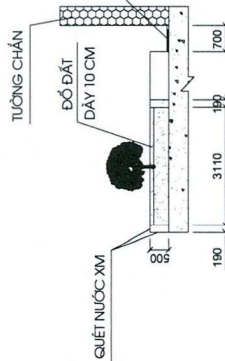

GHI CHÚ:

- ĐỒ ĐẤT
- DÂY 10 CM
- QUÉT NƯỚC XM
- TƯỜNG CHẤM
- CÂY MÀU ĐƠN THÁI H=35CM, D=2CM XEN KÈ MÀU ĐƠN THÁI H=30CM
- CÂY LỘC HỒNG H=1M, D=3CM

NỘI DUNG CÔNG VIỆC:

- + BỒN HOA 1:
- ĐỒ ĐẤT BỒN HOA: 15.06 M³
- TRỒNG CỎ LẠC: 150.63 M²
- TRỒNG CÂY MÀU CHỈ THIÊN: 30 CÂY XEN KÈ MÀU ĐƠN THÁI: 266 CÂY
- THAY THỂ CÂY TRƯC ANH ĐÀO BĂNG CÂY LỘC HỒNG: 15 CÂY
- QUÉT NƯỚC XM 2 NƯỚC HỒ LAN: 53.32M²

+ BỒN HOA 2:

- ĐỒ ĐẤT BỒN HOA: 12.92 M³
- TRỒNG CỎ LẠC: 129.16 M²
- TRỒNG CÂY MÀU CHỈ THIÊN: 26 CÂY XEN KÈ MÀU ĐƠN THÁI: 229 CÂY
- THAY THỂ CÂY TRƯC ANH ĐÀO BĂNG CÂY LỘC HỒNG: 10 CÂY
- QUÉT NƯỚC XM 2 NƯỚC HỒ LAN: 40.21 M²



TẬP ĐOÀN ĐIỆN LỰC VIỆT NAM
CÔNG TY THỦY ĐIỆN HÒA BÌNH

HỒ SƠ THIẾT KẾ BẢN VẼ THI CÔNG
KHUON VIÊN ĐƯỜNG GIAO THÔNG NỘI BỘ CAO ĐỘ 123

BỒN HOA 1, 2

PHÓ GIÁM ĐỐC
LÊ XUÂN QUÝẾT

PHÒNG KẾT
NGUYỄN ĐỨC TRANG

PX THỦY CÔNG
PHÙNG LÊ THÀNH


KIỂM TRA
NGUYỄN HAI ĐƯƠNG

TỔ CÔNG TRÌNH
ĐOÀN QUANG HUY


BẢN VẼ SỐ
07

HB, 5-2025

MẶT BẰNG KHUÔN VIÊN 1

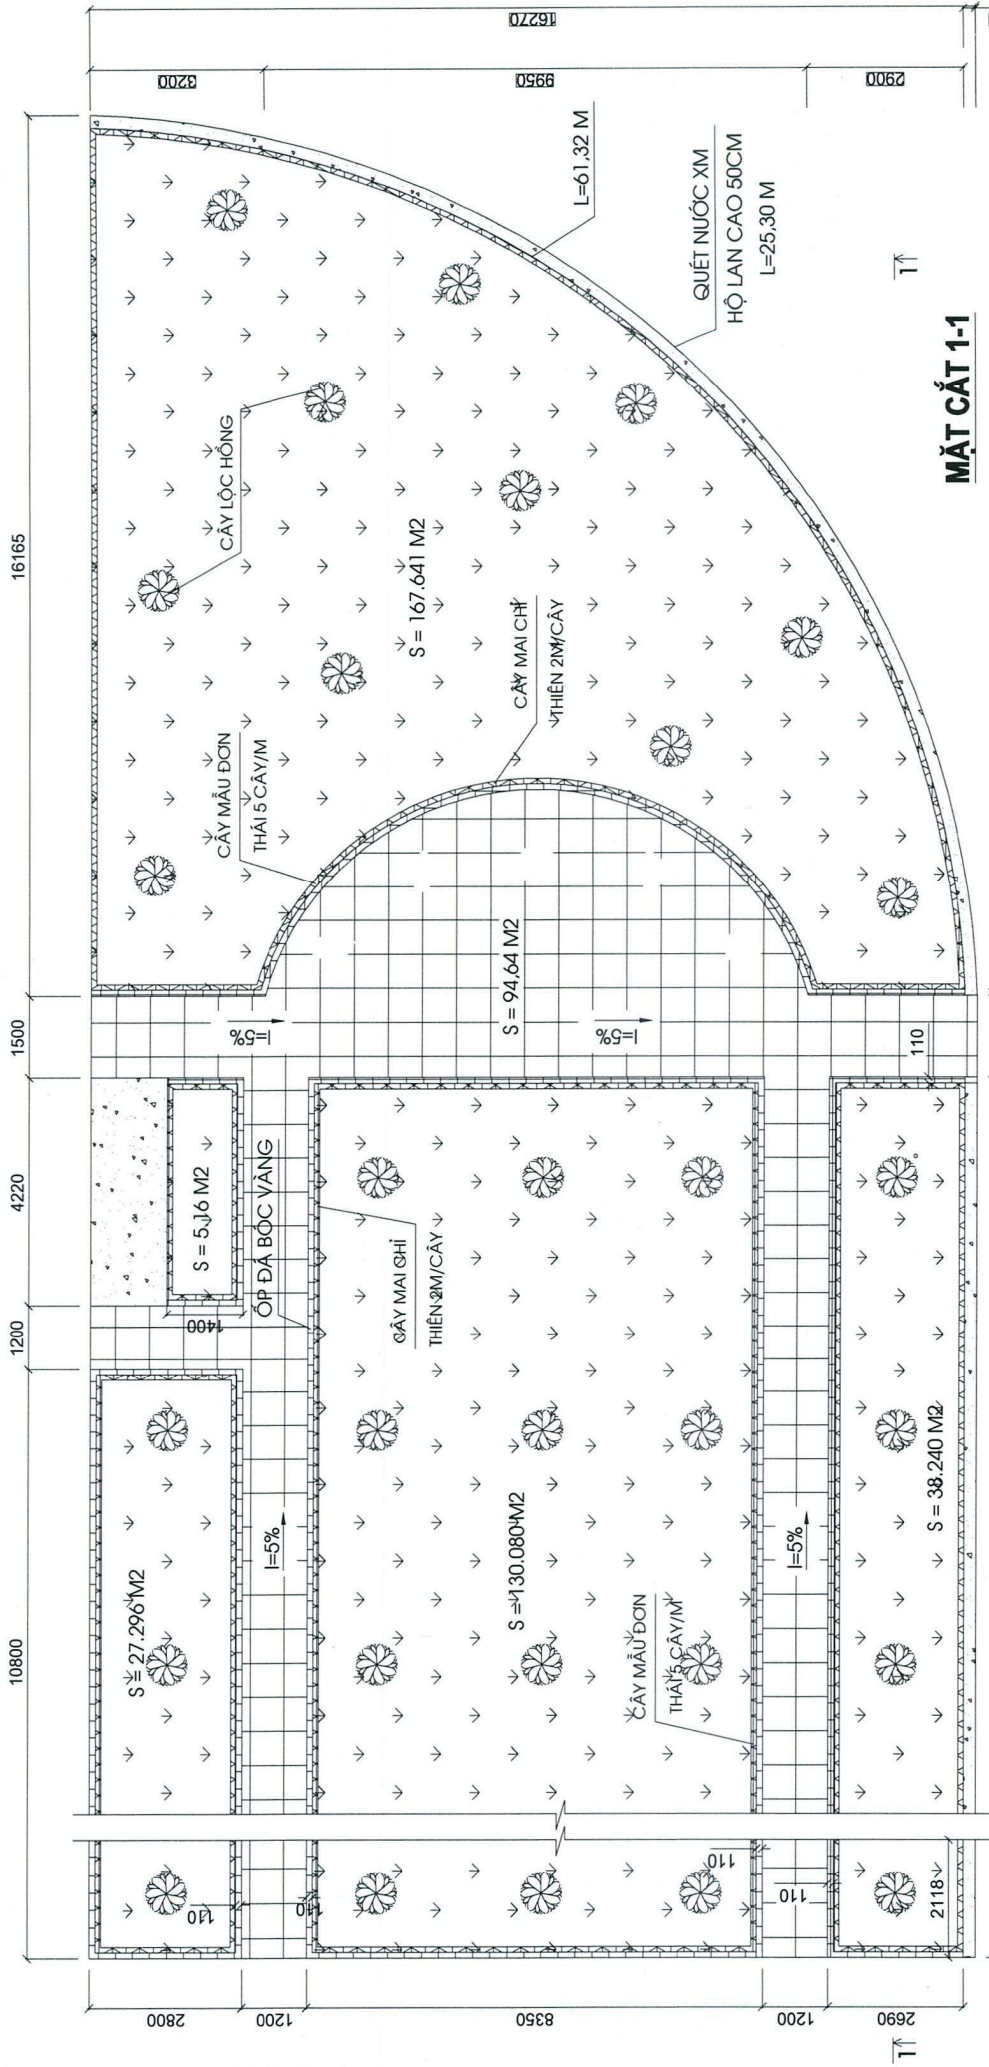

MẶT CẮT 1-1

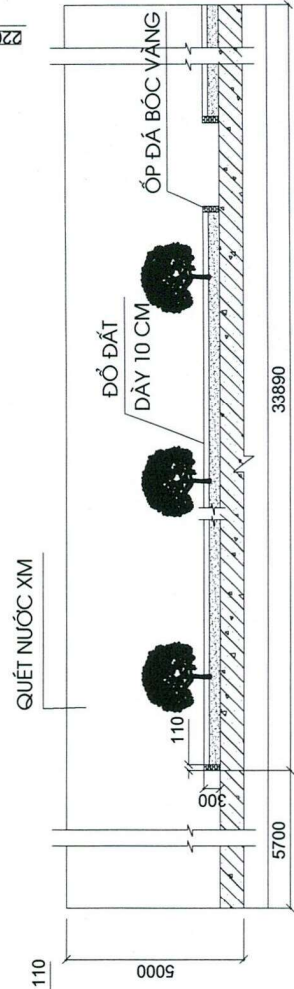


NỘI DUNG CÔNG VIỆC:

- LĂNG NÉN SÁN KHÔNG MẪU DÂY 3CM VXM M100: 296.057 M²
- LÁT SÀN BẰNG ĐÁ MÀI CÁT DÂY 3CM KT 400X400: 296.057 M²
- ĐỔ ĐẤT MẪU BÓN HOA: 36.842 M³
- QUÉT NƯỚC XM 2 NƯỚC HỘ LAN: 67.067 M²
- TRỒNG CỎ LẠC: 368.417 M²
- TRỒNG CÂY MÀI CHI THIÊN: 92 CÂY; MẪU ĐƠN THÁI: 828 CÂY
- TRỒNG CÂY LỘC HỒNG: 30 CÂY
- CỎ LẠC
- CÂY MÀI CHI THIÊN H=35CM, D=2CM XEN KẾ MẪU ĐƠN THÁI H=30CM
- CÂY LỘC HỒNG H=1M, D=3CM


<p>TẬP ĐOÀN ĐIỆN LỰC VIỆT NAM CÔNG TY THỦY ĐIỆN HÒA BÌNH</p>	HỒ SƠ THIẾT KẾ BẢN VẼ THI CÔNG KHUÔN VIÊN ĐƯỜNG GIAO THÔNG NỘI BỘ CAO ĐỘ 123		PHỔ GIÁM ĐỐC LÊ XUÂN QUÝT	PHÒNG KẾT NGUYỄN ĐỨC TRANG	PX THỦY CÔNG PHUNG LÊ THÀNH	KIỂM TRA NGUYỄN HAI ĐƯƠNG	TỐ CÔNG TRÌNH ĐOÀN QUANG HUY	BẢN VẼ SỐ 06-2
	KHUÔN VIÊN 1							




MẶT BẰNG KHUÔN VIÊN 1

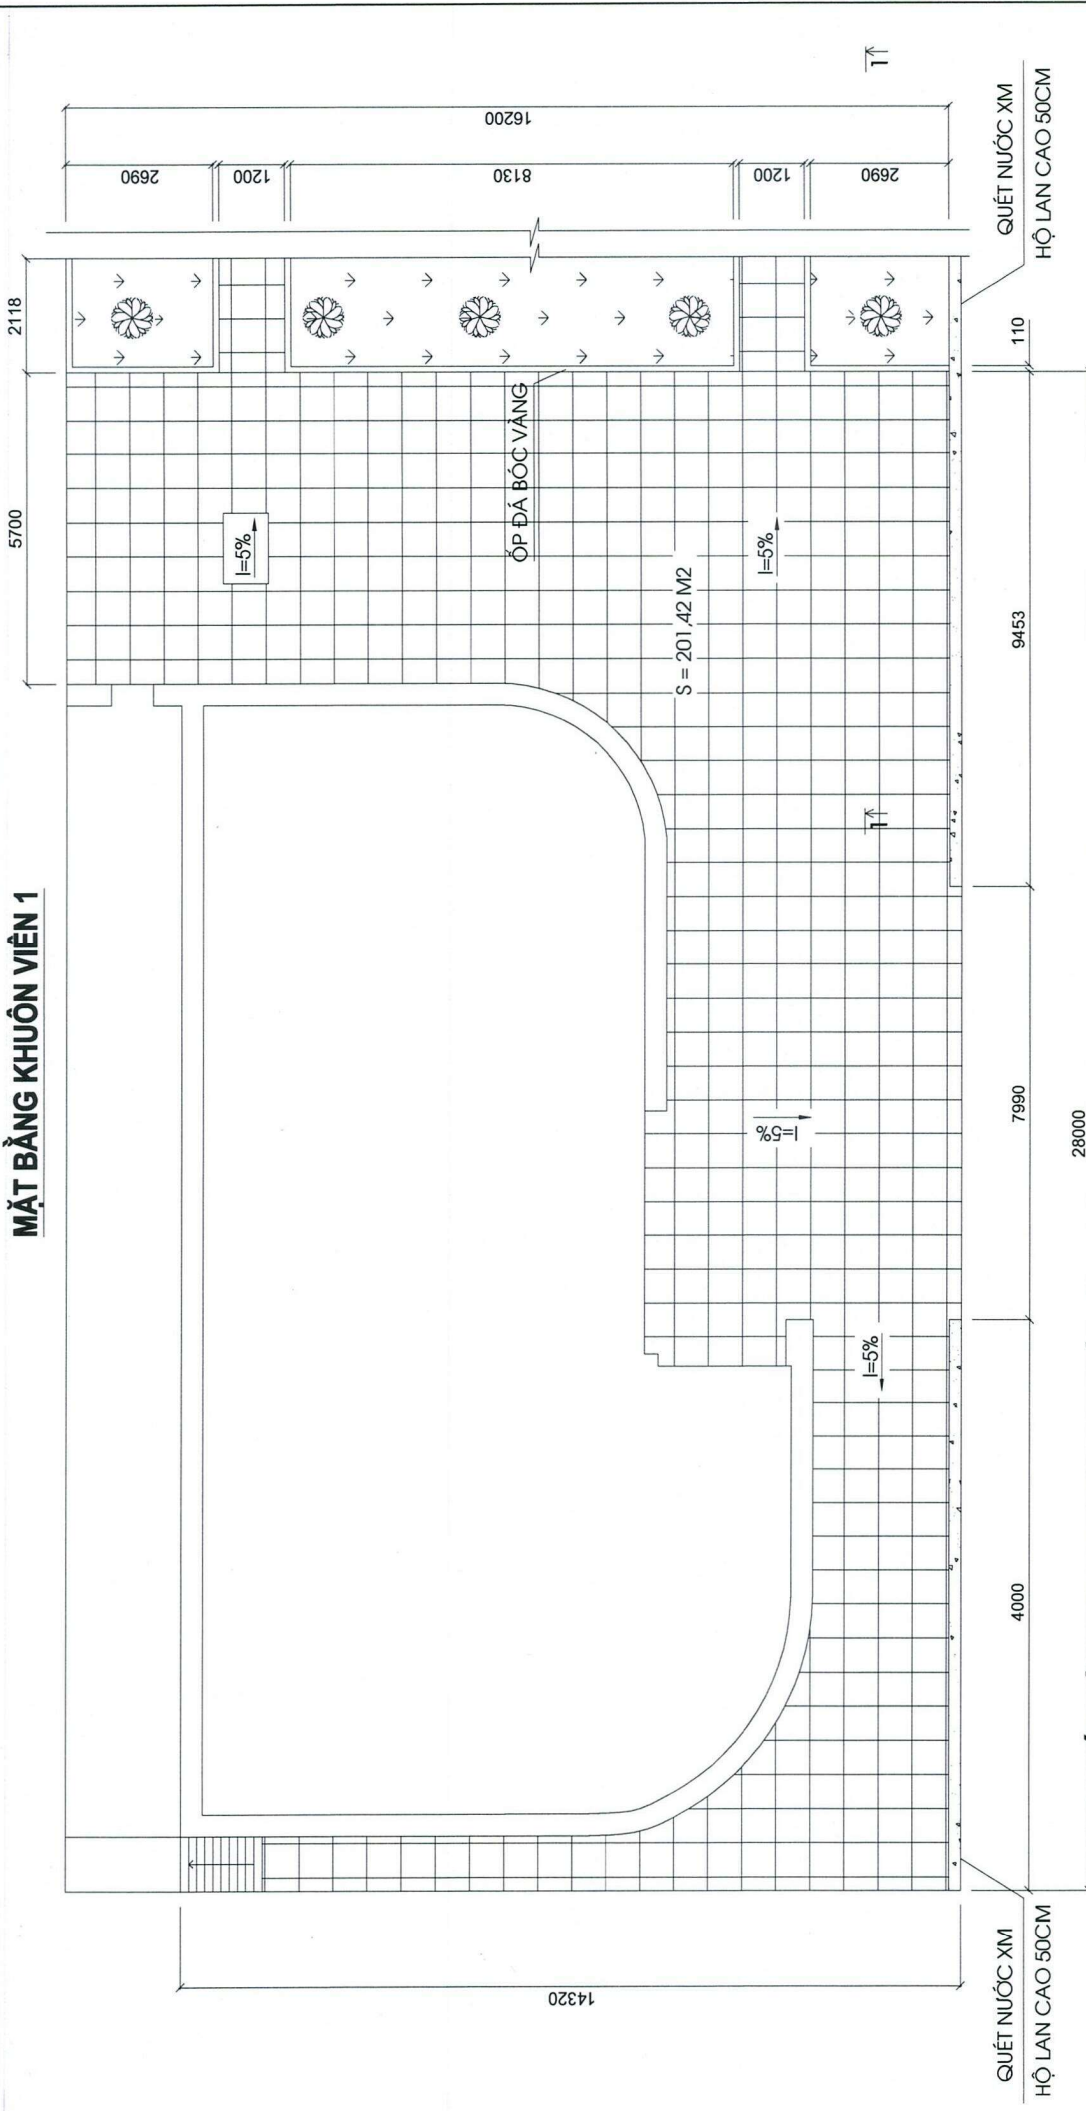

CHI TIẾT HỘ LAN

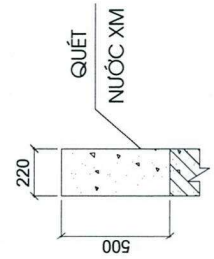

MẶT CẮT NỀN

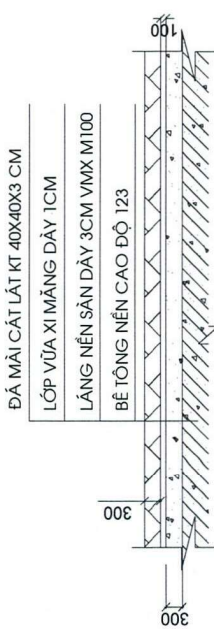


- ĐÁ MÀI CÁT LÁT KT 40X40X3 CM
- LỚP VỮA XI MĂNG DÀY 1CM
- LÁNG NỀN SÀN DÀY 3CM VMX M100
- BÊ TÔNG NỀN CAO ĐỘ 123

NỘI DUNG CÔNG VIỆC:

- LÁNG NỀN SÀN KHÔNG MÀU DÀY 3CM VMX M100: 296.057 M2
- LÁT SÀN BĂNG ĐÁ MÀI CÁT DÀY 3CM KT 40X40: 296.057 M2
- ĐỒ ĐÁ MÀU BÓN HOA: 36.842 M3
- QUÉT NƯỚC XM 2 NƯỚC HỘ LAN: 67.067 M2
- TRỒNG CỎ LẠC: 368.417 M2
- TRỒNG CÂY MAI CHỈ THIÊN: 92 CÂY; MẪU ĐƠN THÁI: 828 CÂY
- TRỒNG CÂY LỘC HỒNG: 30 CÂY
- CỎ LẠC
- CÂY MAI CHỈ THIÊN H=35CM, D=2CM XEN
- KẼ MẪU ĐƠN THÁI H=30CM
- CÂY LỘC HỒNG H=1M, D=3CM

<p>TẬP ĐOÀN ĐIỆN LỰC VIỆT NAM CÔNG TY THỦY ĐIỆN HÒA BÌNH</p>	<p>HỒ SƠ THIẾT KẾ BẢN VẼ THI CÔNG KHUÔN VIÊN ĐƯỜNG GIAO THÔNG NỘI BỘ CAO ĐỘ 123</p>		<p>PHÓ GIÁM ĐỐC </p>	<p>PHÒNG KỸ THUẬT </p>	<p>PHỤ THỦY CÔNG </p>	<p>KIỂM TRA </p>	<p>TỔ CÔNG TRÌNH </p>	<p>BẢN VẼ SỐ 06-1</p>
	<p>KHUÔN VIÊN 1</p>							

MẶT BẰNG SỬA CHỮA CÁC BÓN HOA

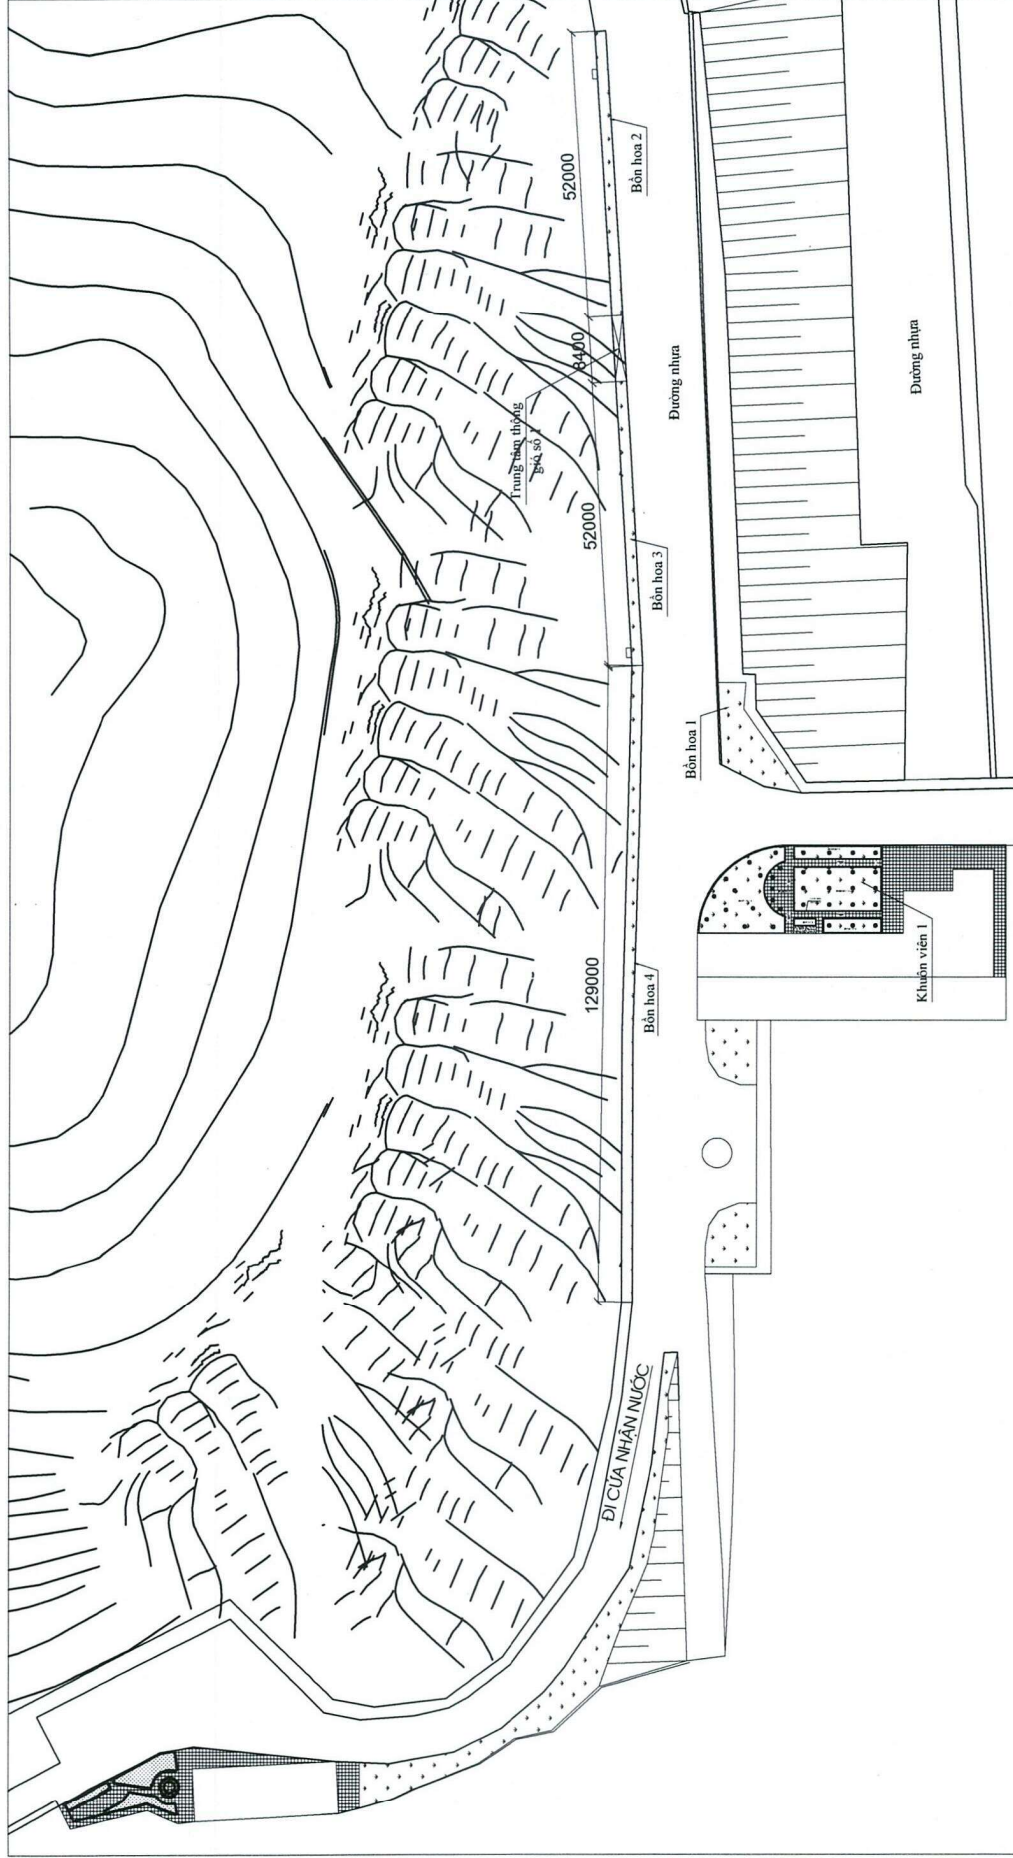

TẬP ĐOÀN ĐIỆN LỰC VIỆT NAM
CÔNG TY THỦY ĐIỆN HÒA BÌNH

HỒ SƠ THIẾT KẾ BẢN VẼ THI CÔNG
 KHUÔN VIÊN ĐƯỜNG GIAO THÔNG NỘI BỘ CAO ĐỒ 123

MẶT BẰNG SỬA CHỮA

PHÓ GIÁM ĐỐC
 LÊ XUÂN QUYẾT

PHÒNG KẾT
 NGUYỄN ĐỨC TRĂNG


PX THỦY CÔNG
 PHÙNG LÊ THÀNH

KIỂM TRA
 NGUYỄN HẢI DƯƠNG


TỔ CÔNG TRÌNH
 ĐOÀN QUANG HUY

BẢN VẼ SỐ
 05
 HB.5.2025


BỒN HOA 3

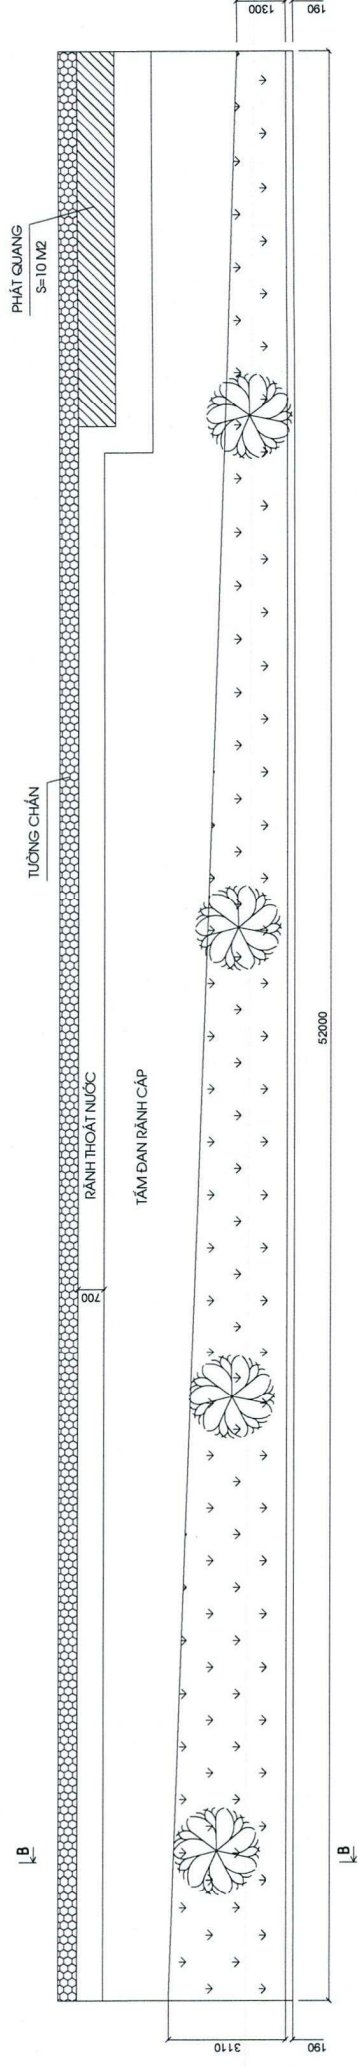

BỒN HOA 4

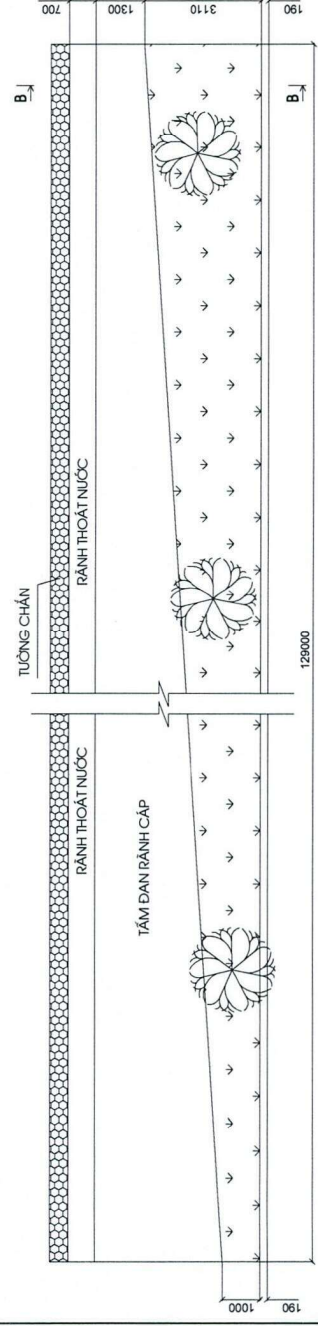


MẶT CẮT B-B

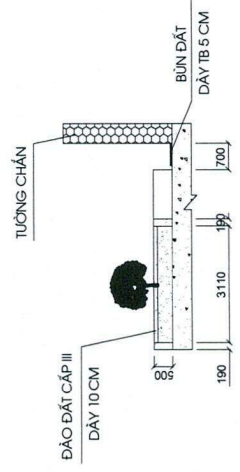


NỘI DUNG CÔNG VIỆC:

- + BỒN HOA 3:
- ĐÀO XÚC ĐẤT BỒN HOA: 11.47 M³
- NẠO VẾT RÀNH THOÁT NƯỚC DÂY SCIM: 1.86 M³
- PHÁT QUANG BỤI RÁP: 10 M²


- + BỒN HOA 4:
- ĐÀO XÚC ĐẤT BỒN HOA: 28.96 M³
- NẠO VẾT RÀNH THOÁT NƯỚC DÂY SCIM: 4.52 M³

 <p>TẬP ĐOÀN ĐIỆN LỰC VIỆT NAM CÔNG TY THỦY ĐIỆN HÒA BÌNH</p>	<p>HỒ SƠ THIẾT KẾ BẢN VẼ THI CÔNG KHUÔN VIÊN ĐƯỜNG GIAO THÔNG NỘI BỘ CAO ĐỘ 123</p>		PHÒNG KIỂM TRA	PHÒNG KỸ THUẬT	PHÒNG THI CÔNG	KIỂM TRA	TỔ CÔNG TRÌNH	BẢN VẼ SỐ
	<p>BỒN HOA 3, 4</p>		<p>NGUYỄN ĐỨC TRANG</p>	<p>PHUNG LÊ THANH</p>	<p>NGUYỄN HAI DƯƠNG</p>	<p>ĐOÀN QUANG HUY</p>	<p>04</p>	<p>HB.5.2025</p>


BỒN HOA 1

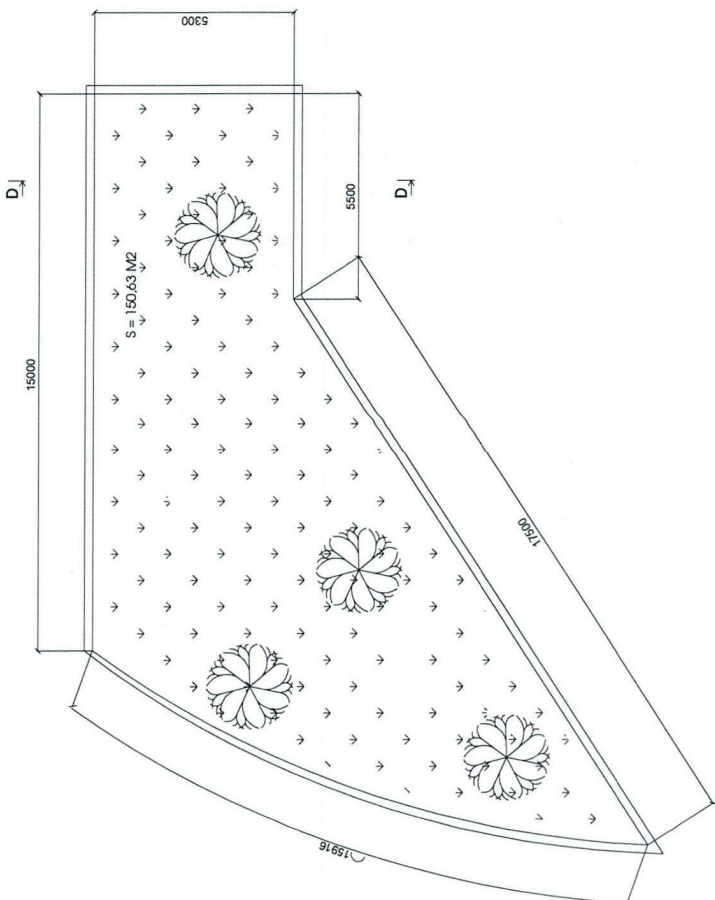


MẶT CẮT D-D

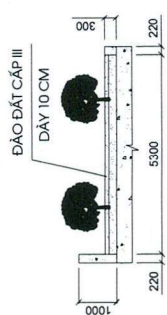

MẶT CẮT A-A

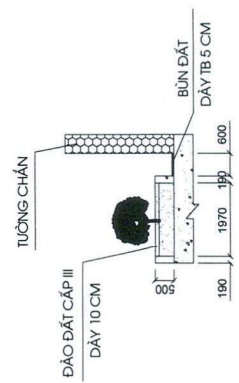

BỒN HOA 2

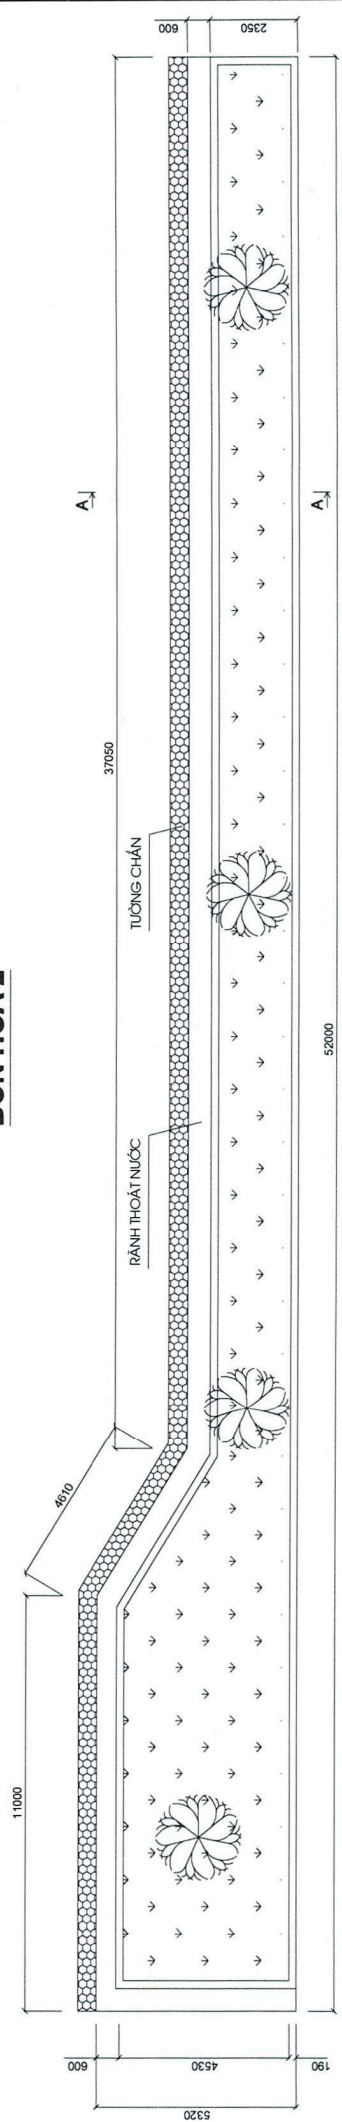


NỘI DUNG CÔNG VIỆC:

- + BỒN HOA 2:
 - ĐÀO XÚC ĐẤT BỒN HOA: 12.92 M3
 - ĐÀO XÚC ĐẤT BỒN HOA: 15.0x M3
 - NAO VẾT RÀNH THOÁT NƯỚC DÀY 5CM: 1.73 M3


TẬP ĐOÀN ĐIỆN LỰC VIỆT NAM CÔNG TY THỦY ĐIỆN HÒA BÌNH	HỒ SƠ THIẾT KẾ BẢN VẼ THI CÔNG KHUON VIÊN ĐƯỜNG GIAO THÔNG NỘI BỘ CAO ĐỘ 123		PHÓ GIÁM ĐỐC LÊ XUÂN QUYẾT	PHÒNG KẾT NGUYỄN ĐỨC TRANG	PX THỦY CÔNG PHÙNG LÊ THÀNH	KIỂM TRA NGUYỄN HẢI DƯƠNG	TỜ CÔNG TRÌNH ĐOÀN QUANG HUY	BẢN VẼ SỐ 03
	BỒN HOA 1, 2							




MẶT BẰNG KHUÔN VIÊN 1

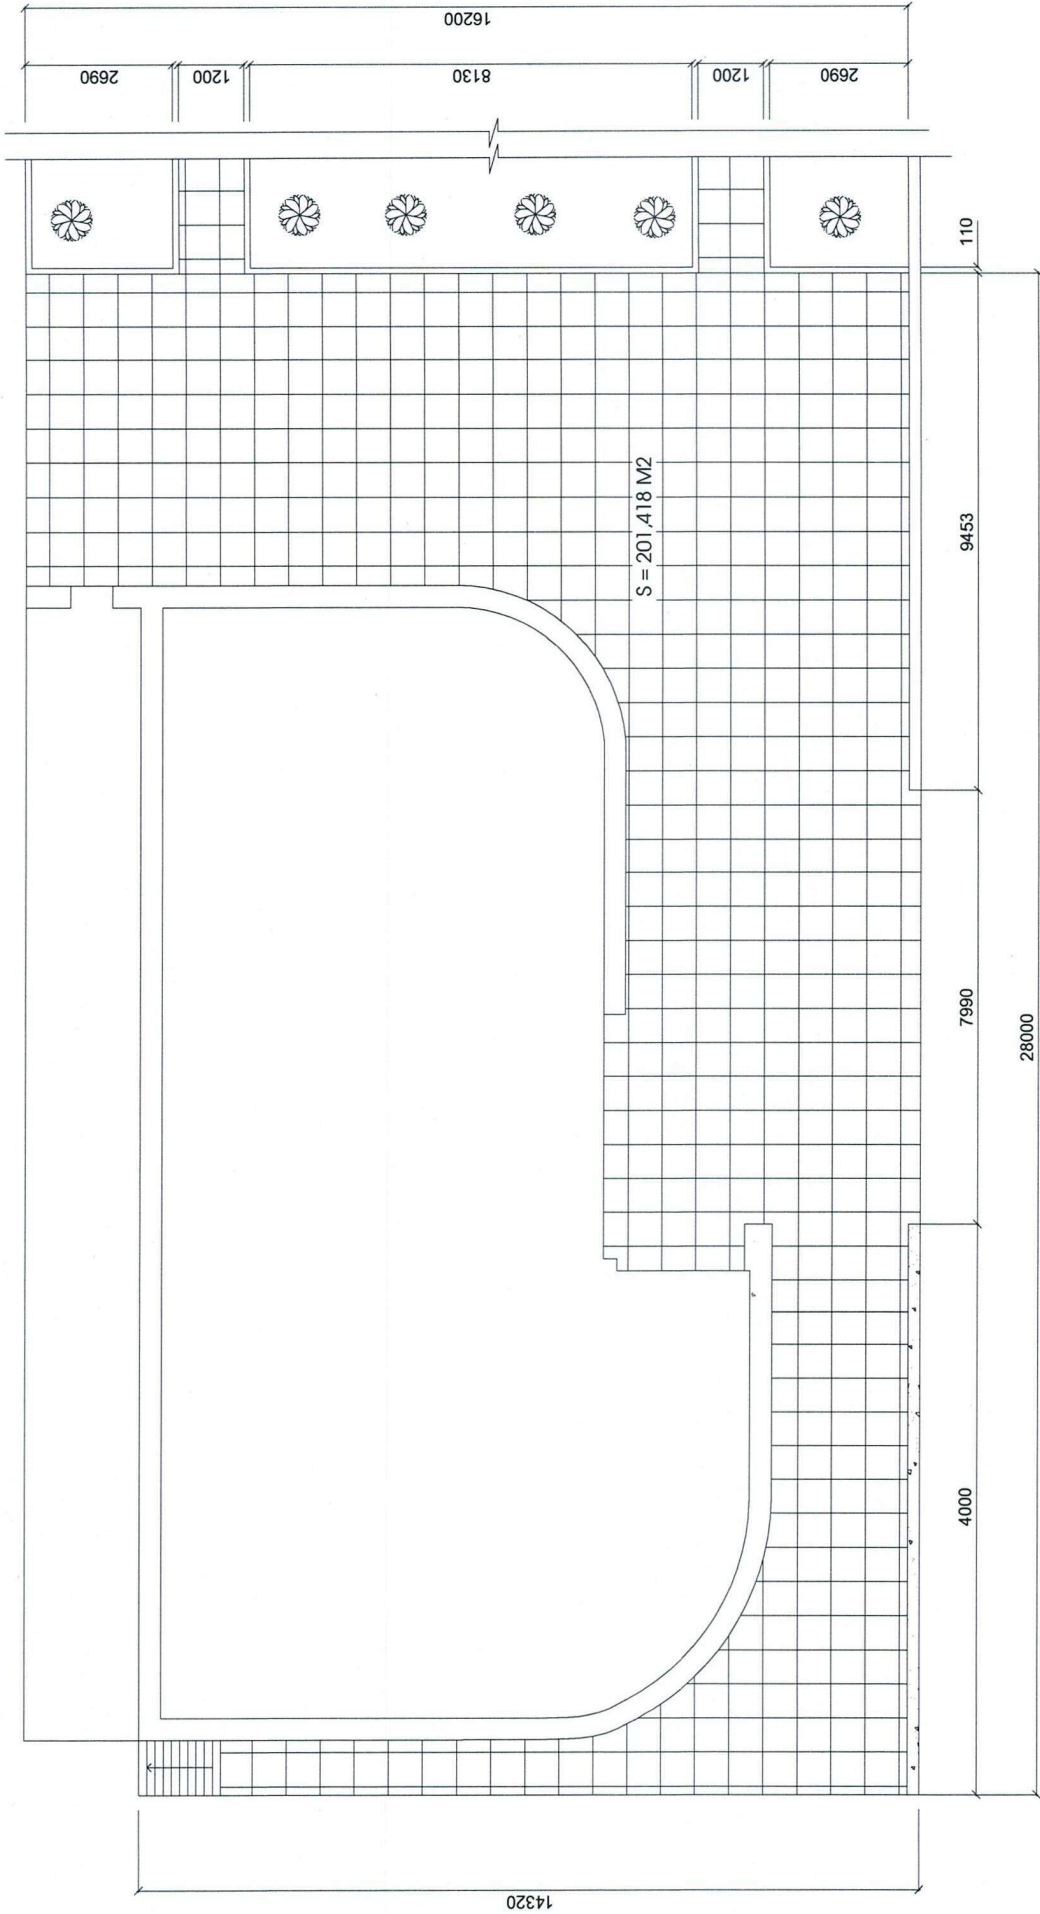

CHI TIẾT TẦNG BÊ TÔNG SÀN

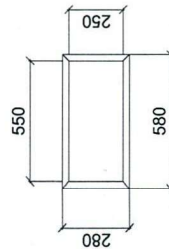

MẶT CẮT SÀN

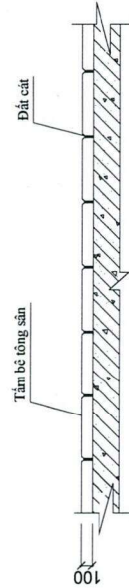

TẬP ĐOÀN ĐIỆN LỰC VIỆT NAM
CÔNG TY THỦY ĐIỆN HÒA BÌNH

HỒ SƠ THIẾT KẾ BẢN VẼ THI CÔNG

KHUÔN VIÊN ĐƯỜNG GIAO THÔNG NỘI BỘ CAO ĐỘ 123

KHUÔN VIÊN 1

PHÓ GIÁM ĐỐC

LÊ XUÂN QUÝẾT

PHÒNG KẾT

NGUYỄN ĐỨC TRANG

PX THỦY CÔNG

PHÙNG LÊ THÀNH

KIỂM TRA

NGUYỄN HẢI DƯƠNG

TỔ CÔNG TRÌNH

ĐOÀN QUANG HUY

BẢN VẼ SỐ

02-1


HB. 5-2025

NỘI DUNG CÔNG VIỆC:

- PHẠ ĐỒ KẾT CẤU BÊ TÔNG NỀN MÓNG KHÔNG CỐT THÉP: 30,25 M3

- ĐÀO XÚC ĐẤT BÓN HOA DÂY 10 CM: 36,84 M3

MẶT BẰNG VỊ TRÍ CÁC BÓN HOA

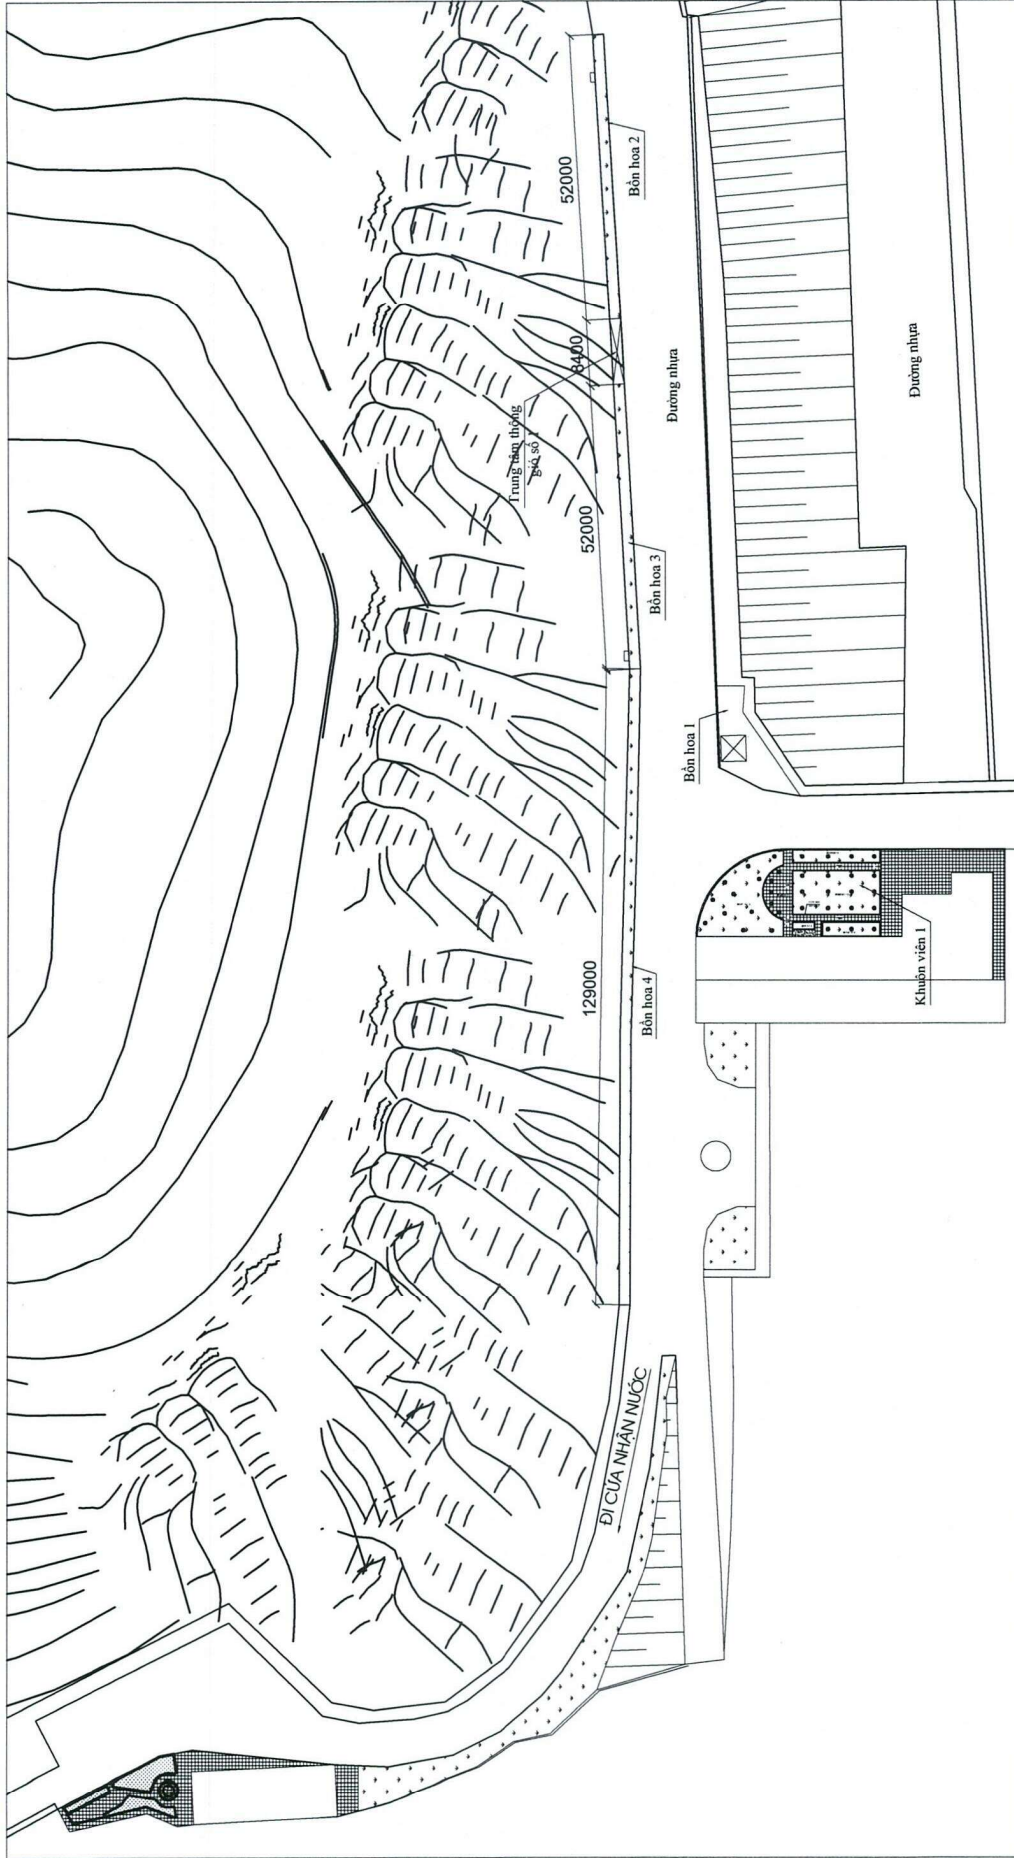

TẬP ĐOÀN ĐIỆN LỰC VIỆT NAM
CÔNG TY THỦY ĐIỆN HÒA BÌNH

HỒ SƠ THIẾT KẾ BẢN VẼ THI CÔNG
KHUẨN VIÊN ĐƯỜNG GIAO THÔNG NỘI BỘ CAO ĐỒ 123

MẶT BẰNG HIỆN TRẠNG

PHÓ GIÁM ĐỐC

Lê Xuân Quyết
LÊ XUÂN QUYẾT

PHÒNG KẾT

Nguyễn Đức Trang
NGUYỄN ĐỨC TRANG

PX THỦY CÔNG

Phùng Lê Thành
PHÙNG LÊ THÀNH

KIỂM TRA

Nguyễn Hải Dương
NGUYỄN HẢI DƯƠNG

TỔ CÔNG TRÌNH

Đoàn Quang Huy
ĐOÀN QUANG HUY

BẢN VẼ SỐ 01

HB-5-2025