


CÔNG TY TNHH TƯ VẤN & GIẢI PHÁP CÔNG NGHỆ ĐẠI DƯƠNG XANH
ĐÃ THĂM TRA
 SỐ: 0728/BCTF-DDX
 Ngày: 28/7/2025
 Người thẩm tra: *[Signature]*

TỈNH ỦY HÀ TĨNH VĂN PHÒNG TƯ VẤN: CÔNG TY TNHH TƯ VẤN VÀ GIẢI PHÁP CÔNG NGHỆ VIC	DỰ ÁN: MUA SẴM THIẾT BỊ PHÒNG HỌP TRỰC TUYẾN VÀ HỆ THỐNG ĐIỂM DANH TỰ ĐỘNG TẠI HỘI TRƯỜNG TỈNH ỦY HỒ SƠ BÁO CÁO KINH TẾ - KỸ THUẬT		CHỦ TRÌ THIẾT KẾ	NGUYỄN TIẾN HÙNG	<i>[Signature]</i> <i>[Signature]</i> <i>[Signature]</i>	CÔNG TY TNHH TƯ VẤN & GIẢI PHÁP CÔNG NGHỆ VIC TƯ VẤN VÀ GIẢI PHÁP CÔNG NGHỆ VIC M.S.D.N: 02205084 Q. ĐỒNG ĐÀ	MẶT BẰNG HIỆN TRẠNG HỘI TRƯỜNG SỐ 1 TẠI TỈNH ỦY HÀ TĨNH	
			THỰC HIỆN	BÙI ANH VÂN			HẠNG MỤC: HỘI TRƯỜNG SỐ 1	
			KIỂM TRA	TRẦN QUANG TÙNG			TỶ LỆ: 1:100	KÝ HIỆU: HT-01

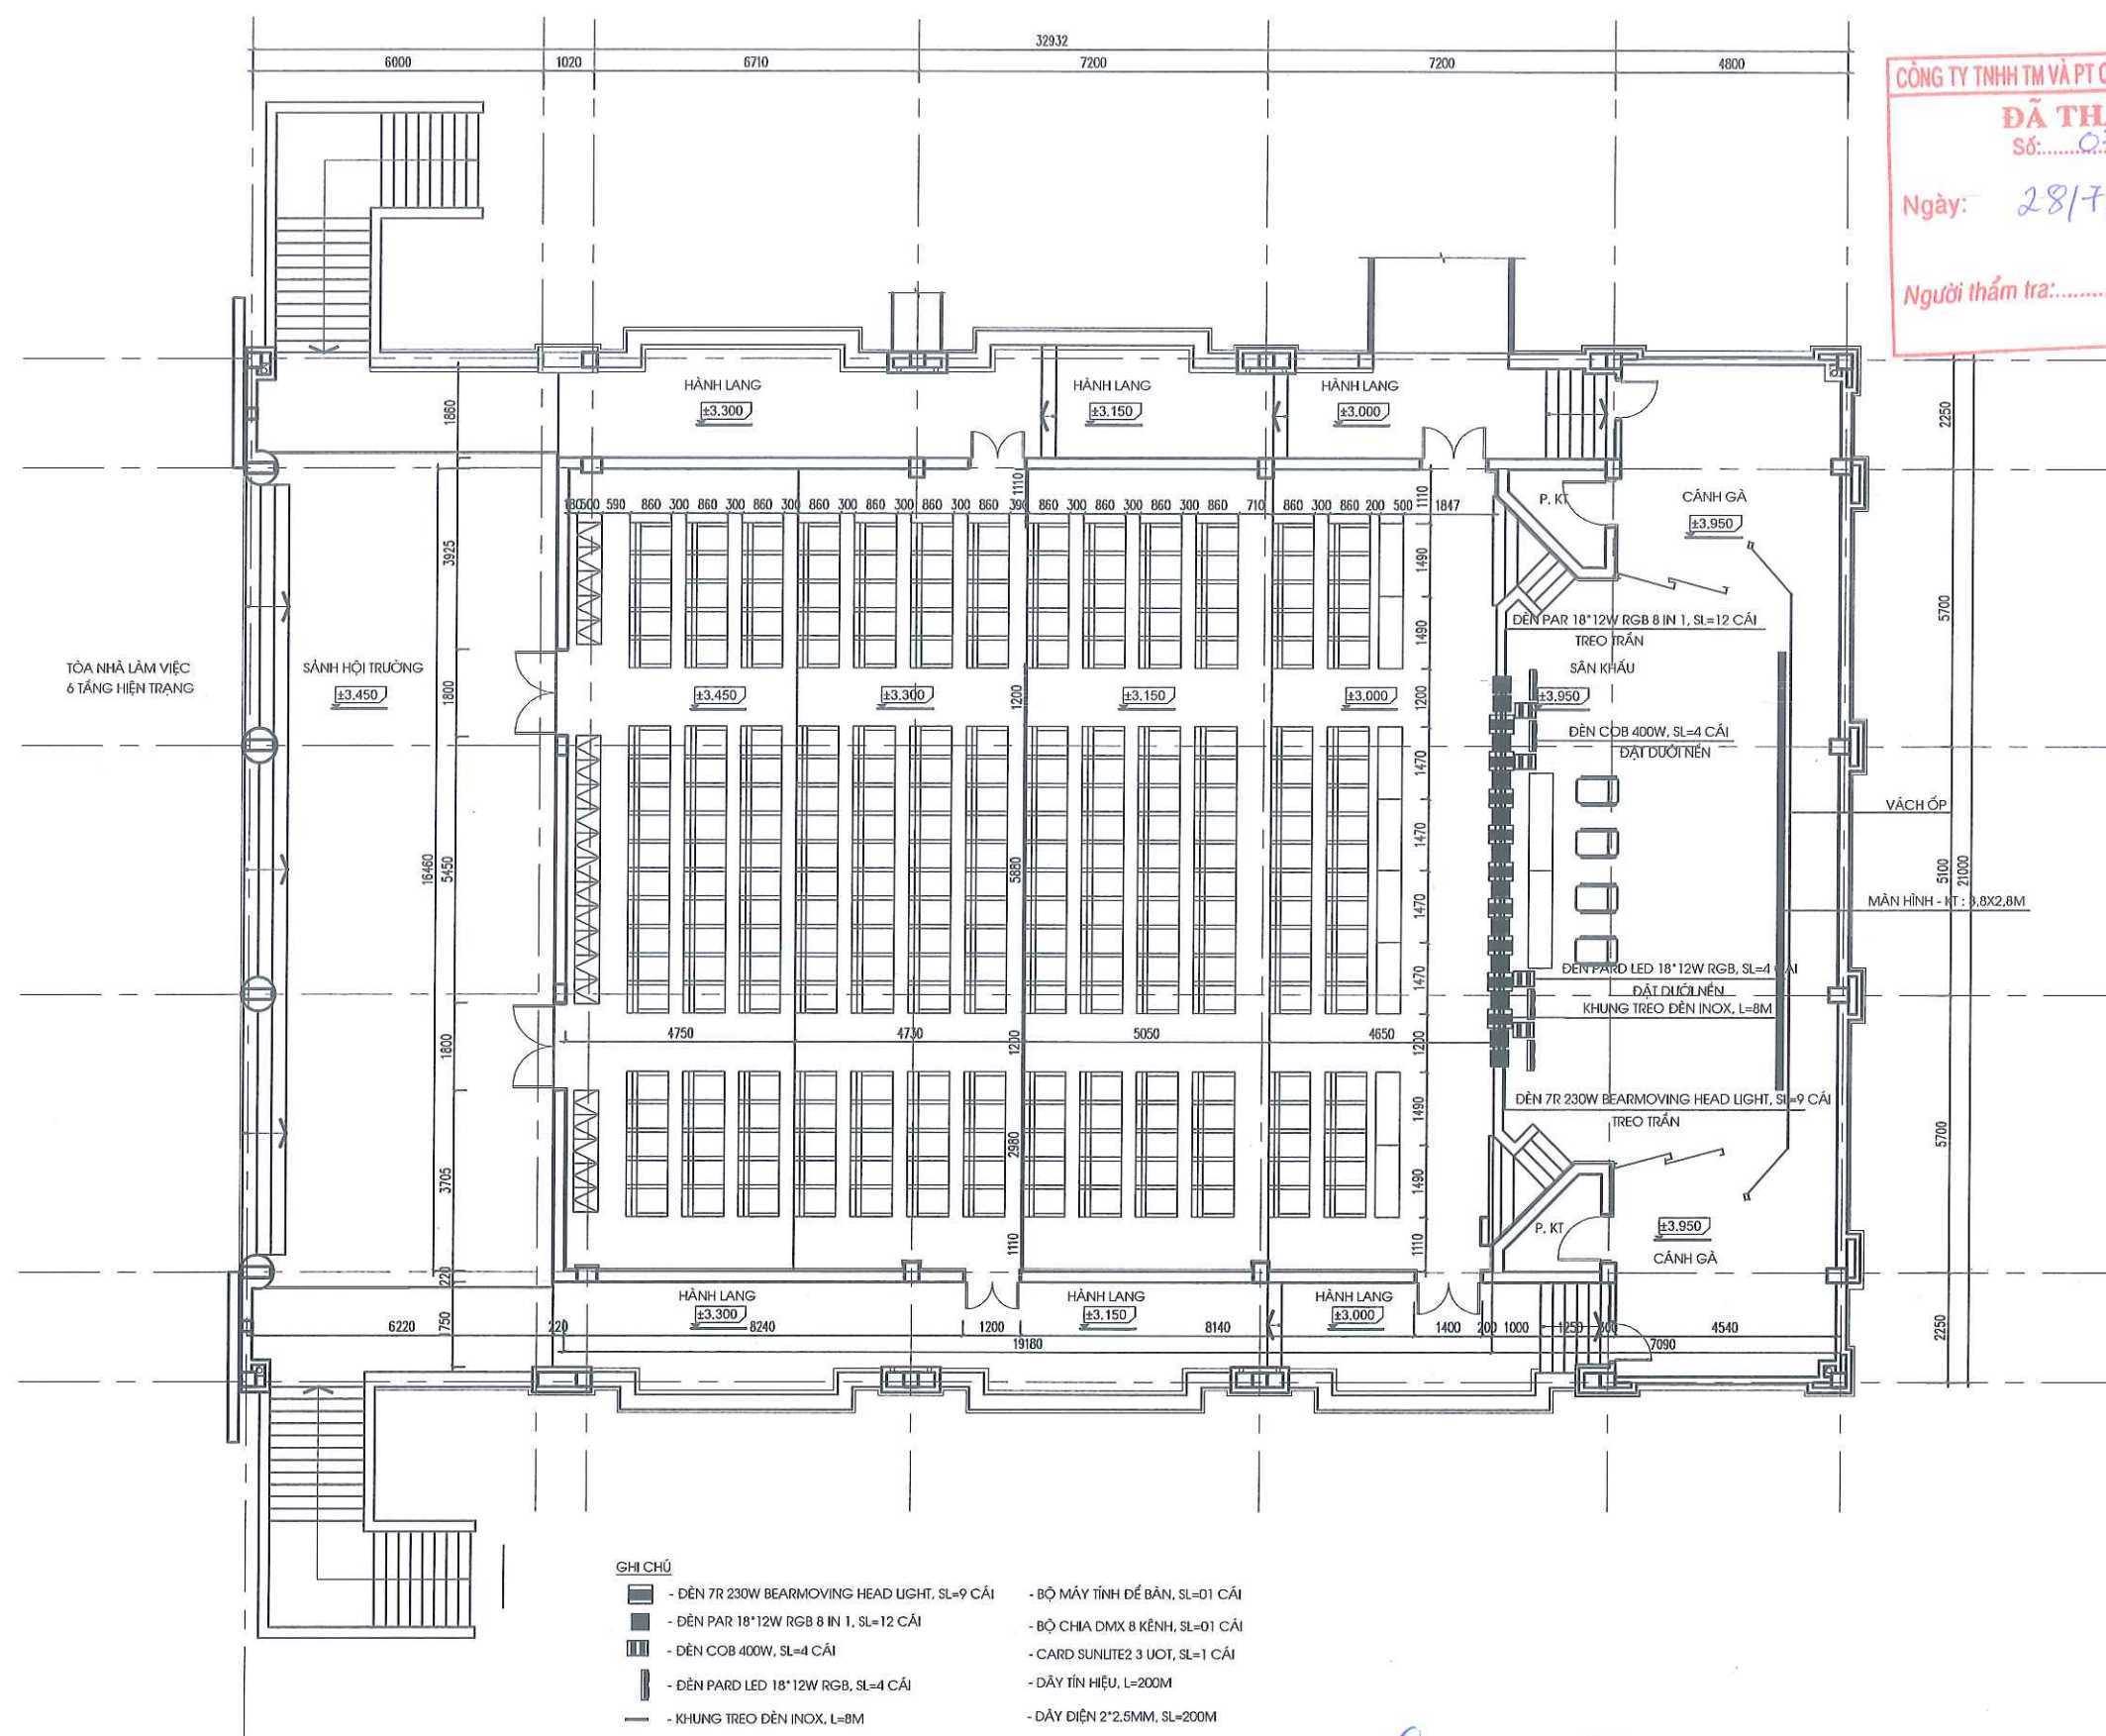

CÔNG TY TNHH TM VÀ PT CÔNG NGHỆ ĐẠI DƯƠNG XANH

ĐÃ THẨM TRA


Số: 0728/BCTT-DDX

Ngày: 28/7/2025

Người thẩm tra: *[Signature]*

- GHI CHÚ
- ĐÈN 7R 230W BEARMOVING HEAD LIGHT, SL=9 CÁI
 - ĐÈN PAR 18*12W RGB 8 IN 1, SL=12 CÁI
 - ĐÈN COB 400W, SL=4 CÁI
 - ĐÈN PARD LED 18*12W RGB, SL=4 CÁI
 - KHUNG TREO ĐÈN INOX, L=8M
 - BỘ MÁY TÍNH ĐẾ BÀN, SL=01 CÁI
 - BỘ CHIA DMX 8 KÊNH, SL=01 CÁI
 - CARD SUNLITE2 3 UOT, SL=1 CÁI
 - DÂY TÍN HIỆU, L=200M
 - DÂY ĐIỆN 2*2.5MM, SL=200M


TỈNH ỦY HÀ TĨNH VĂN PHÒNG	DỰ ÁN: MUA SẴM THIẾT BỊ PHÒNG HỌP TRỰC TUYẾN VÀ HỆ THỐNG ĐIỂM DANH TỰ ĐỘNG TẠI HỘI TRƯỞNG TỈNH ỦY HỒ SƠ BÁO CÁO KINH TẾ - KỸ THUẬT	CHỦ TRÌ THIẾT KẾ	NGUYỄN TIẾN HÙNG	<i>[Signature]</i> <i>[Signature]</i> <i>[Signature]</i>	CÔNG TY TNHH TƯ VẤN & GIẢI PHÁP CÔNG NGHỆ VIC TƯ VẤN VÀ GIẢI PHÁP CÔNG NGHỆ VIC M.S.D.N: 0122205004 Q. ĐỒNG ĐÀ	HIỆN TRẠNG HỆ THỐNG ÁNH SÁNG SÂN KHẤU TẠI HỘI TRƯỞNG SỐ 1	
		THỰC HIỆN	BÙI ANH VĂN			HẠNG MỤC: HỘI TRƯỞNG SỐ 1	
		KIỂM TRA	TRẦN QUANG TÙNG			TỶ LỆ: 1:150	KÝ HIỆU: HT-02

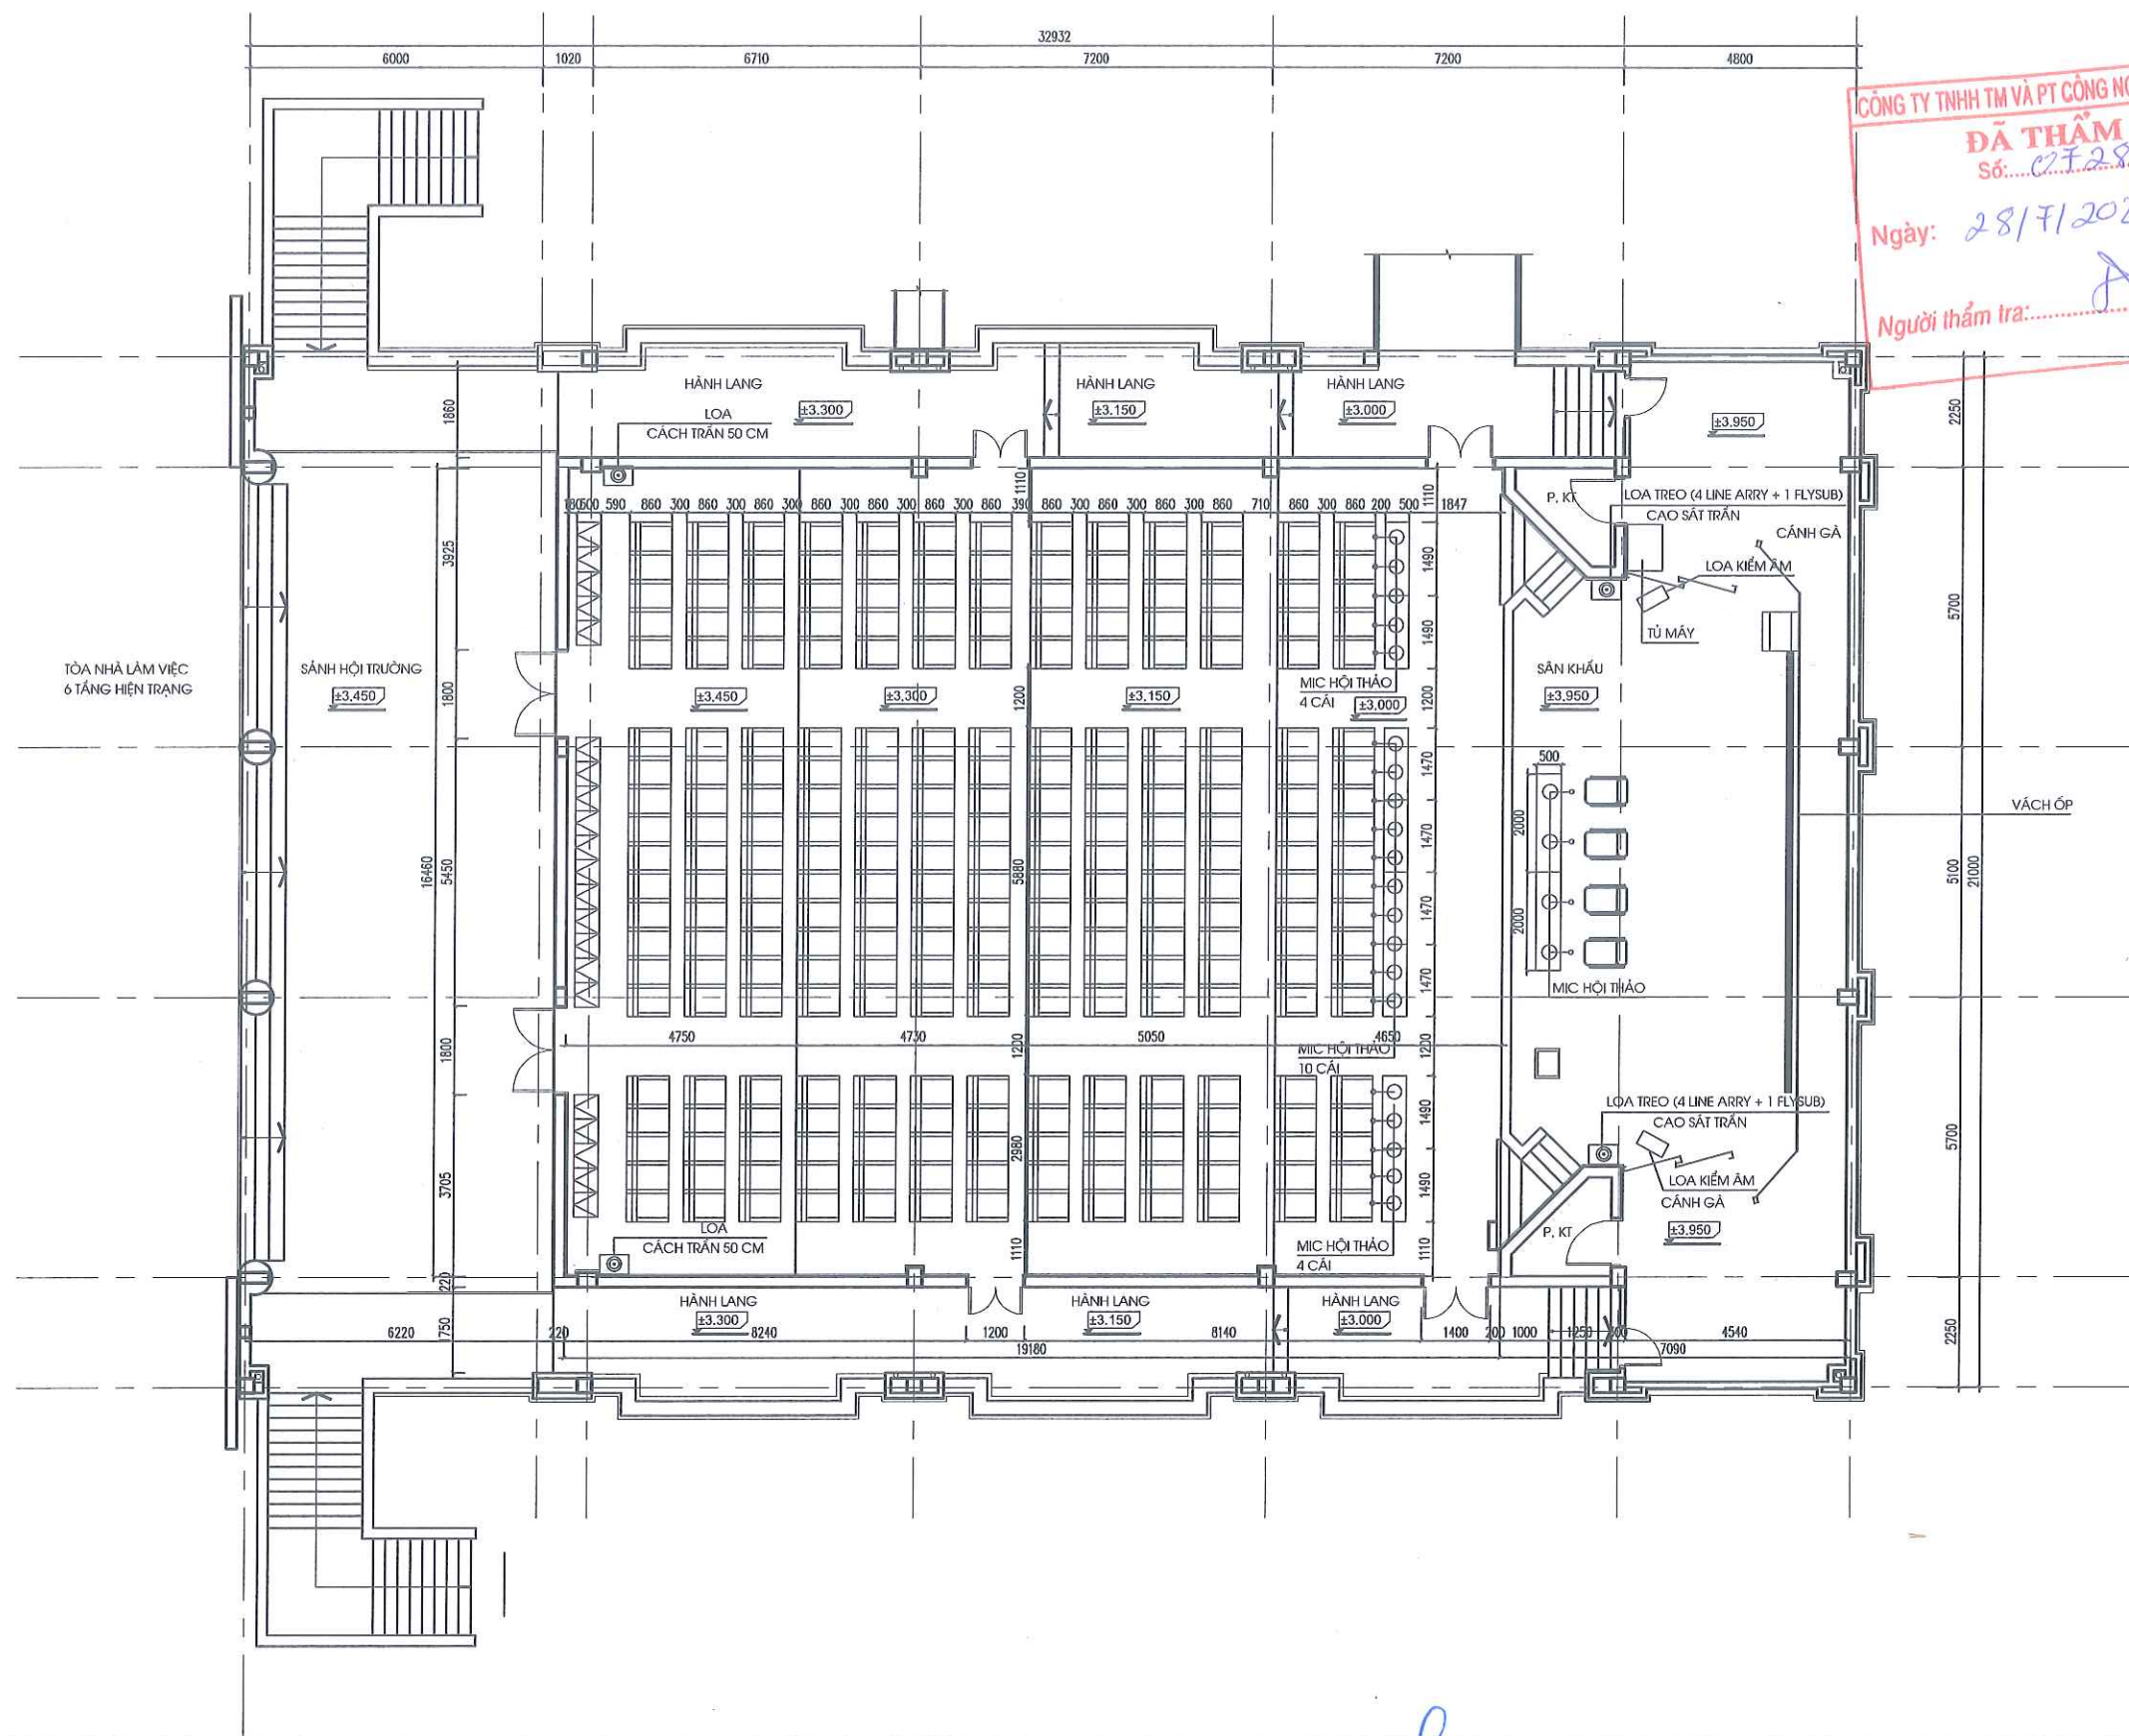

CÔNG TY TNHH TM VÀ PT CÔNG NGHỆ ĐẠI DƯƠNG XANH
ĐÃ THẨM TRA
Số: C27.28.15671-DDX
Ngày: 28/7/2025
Người thẩm tra: [Signature]


TỈNH ỦY HÀ TĨNH VĂN PHÒNG	DỰ ÁN: MUA SẴM THIẾT BỊ PHÒNG HỌP TRỰC TUYẾN VÀ HỆ THỐNG ĐIỂM DANH TỰ ĐỘNG TẠI HỘI TRƯỞNG TỈNH ỦY HỒ SƠ BÁO CÁO KINH TẾ - KỸ THUẬT	CHỦ TRÌ THIẾT KẾ	NGUYỄN TIẾN HÙNG			HIỆN TRẠNG HỆ THỐNG ÂM THANH SÂN KHẤU TẠI HỘI TRƯỞNG SỐ 1	
		THỰC HIỆN	BÙI ANH VĂN			HẠNG MỤC: HỘI TRƯỞNG SỐ 1	TỶ LỆ: 1:150
TƯ VẤN: CÔNG TY TNHH TƯ VẤN VÀ GIẢI PHÁP CÔNG NGHỆ VIC		KIỂM TRA	TRẦN QUANG TÙNG		NGUYỄN TIẾN HÙNG	KÝ HIỆU: HT-03	

SƠ ĐỒ NGUYÊN LÝ ĐIỆN NHỆ

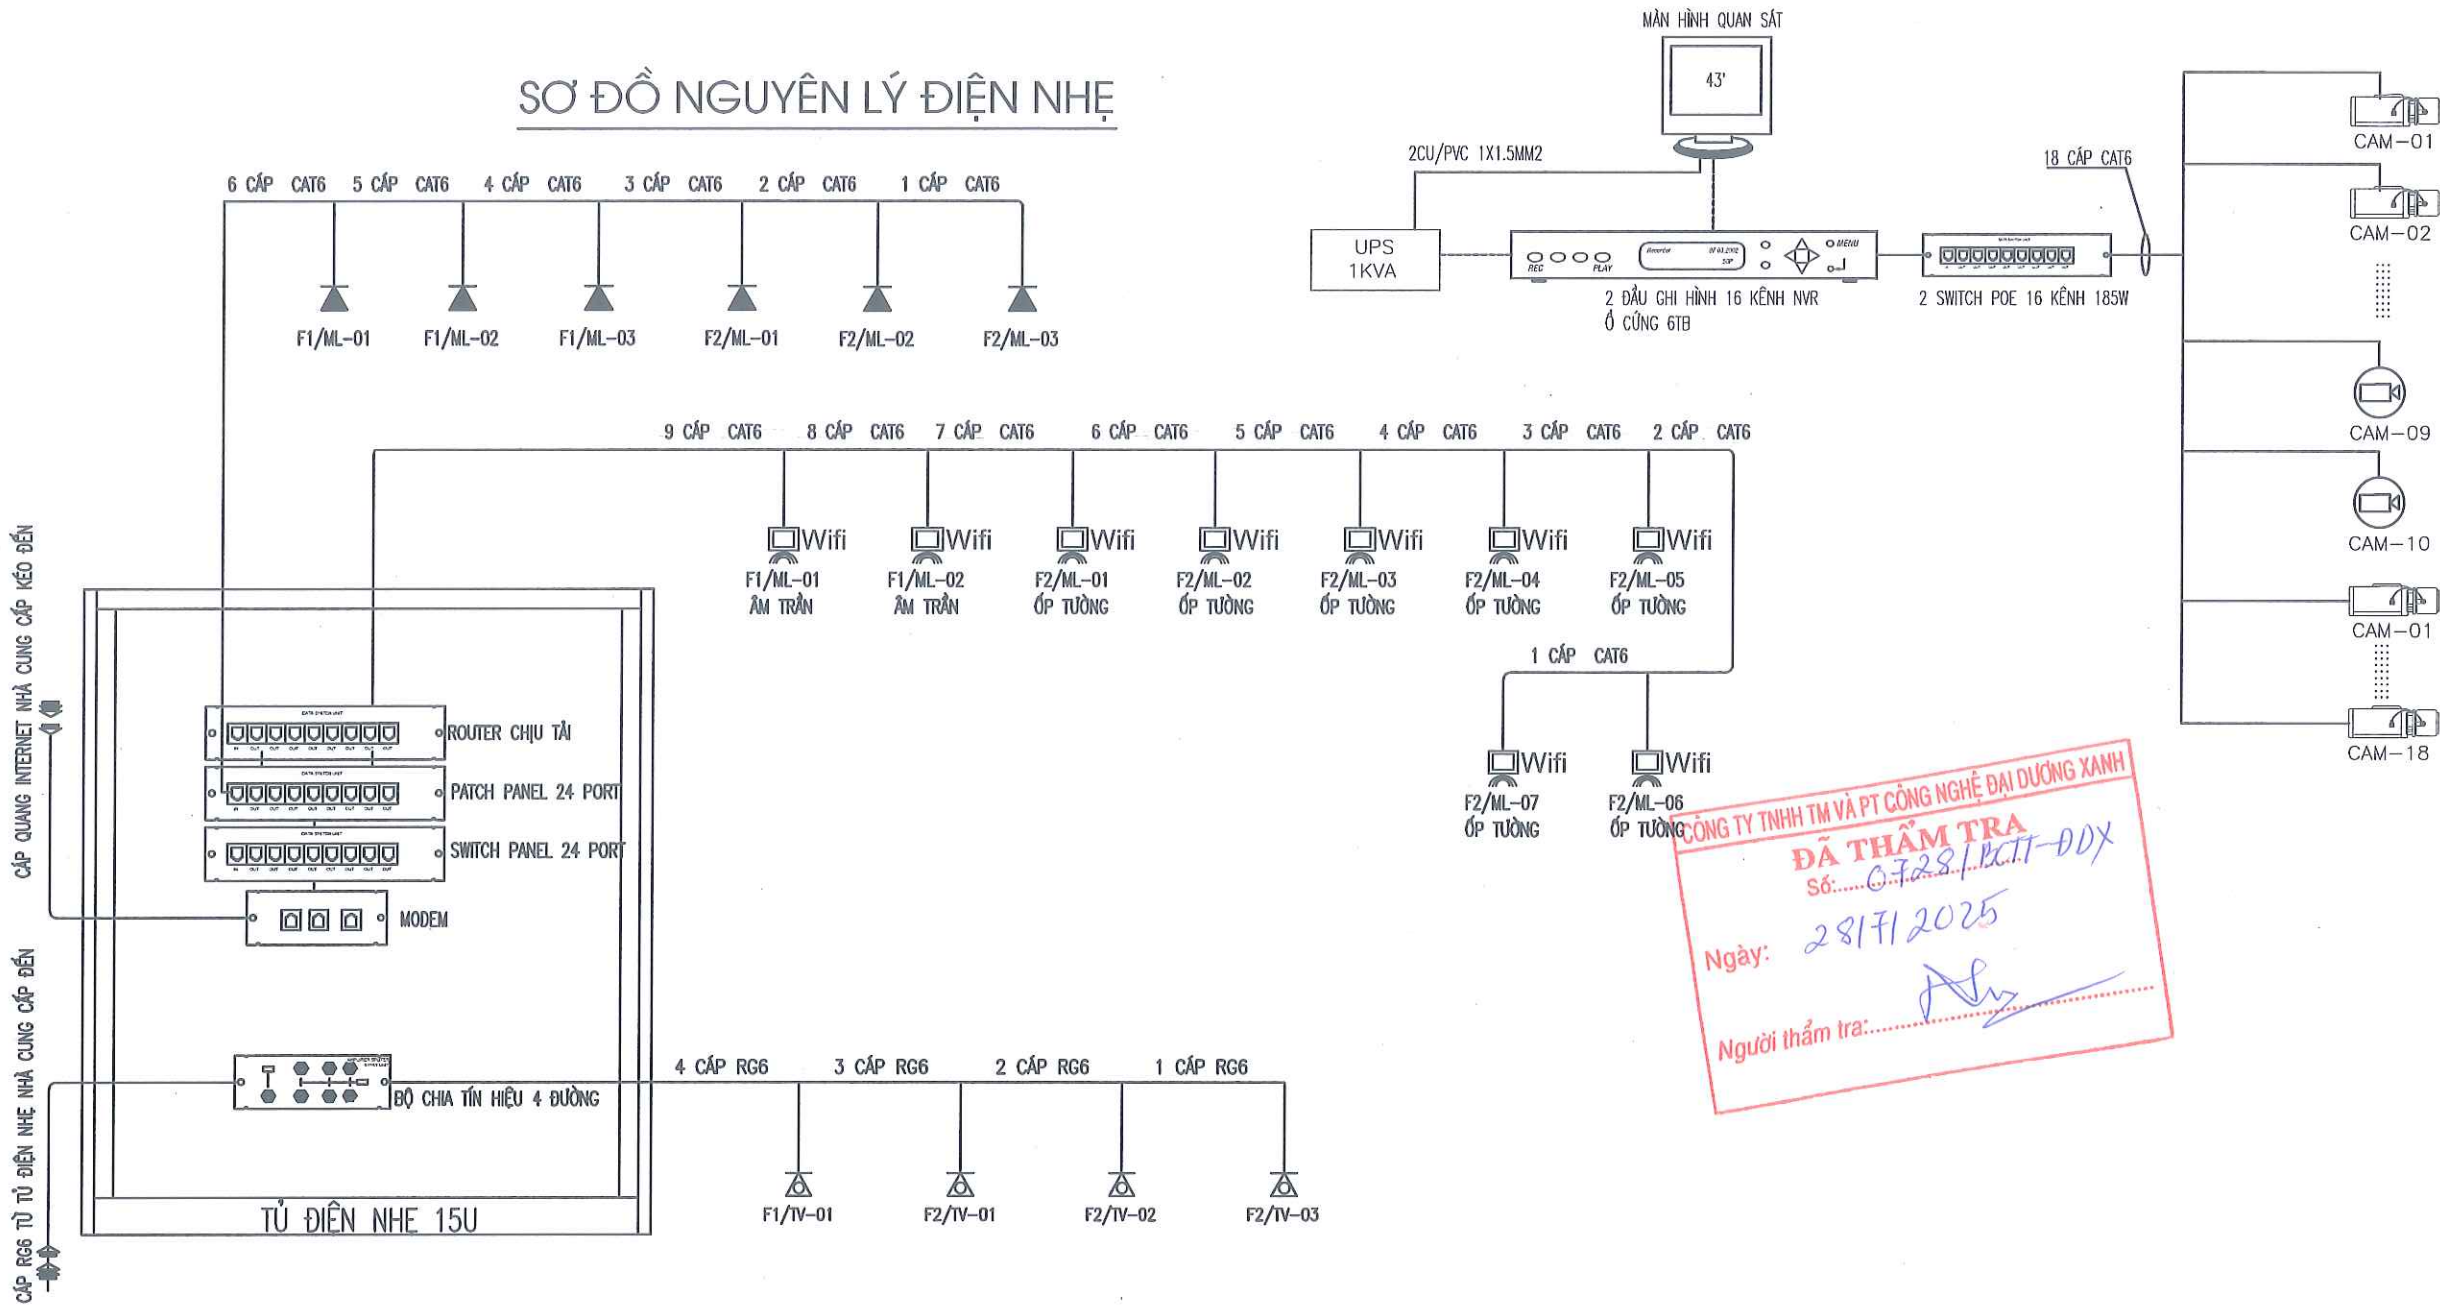


CÔNG TY TNHH TM VÀ PT CÔNG NGHỆ ĐẠI DƯƠNG XANH
ĐÃ THẨM TRA
Số: C.T.28/PCTT-DDX
Ngày: 28/7/2025
Người thẩm tra: [Signature]

TỈNH ỦY HÀ TĨNH VĂN PHÒNG	DỰ ÁN: MUA SẴM THIẾT BỊ PHÒNG HỌP TRỰC TUYẾN VÀ HỆ THỐNG ĐIỂM DANH TỰ ĐỘNG TẠI HỘI TRƯỞNG TỈNH ỦY HỒ SƠ BÁO CÁO KINH TẾ - KỸ THUẬT	CHỦ TRÌ THIẾT KẾ	NGUYỄN TIẾN HÙNG			SƠ ĐỒ NGUYÊN LÝ HỆ THỐNG ĐIỆN NHỆ TẠI HỘI TRƯỞNG SỐ 1	
		THỰC HIỆN	BÙI ANH VĂN			HẠNG MỤC: HỘI TRƯỞNG SỐ 1	
		KIỂM TRA	TRẦN QUANG TÙNG			TỶ LỆ:	KÝ HIỆU: HT-04


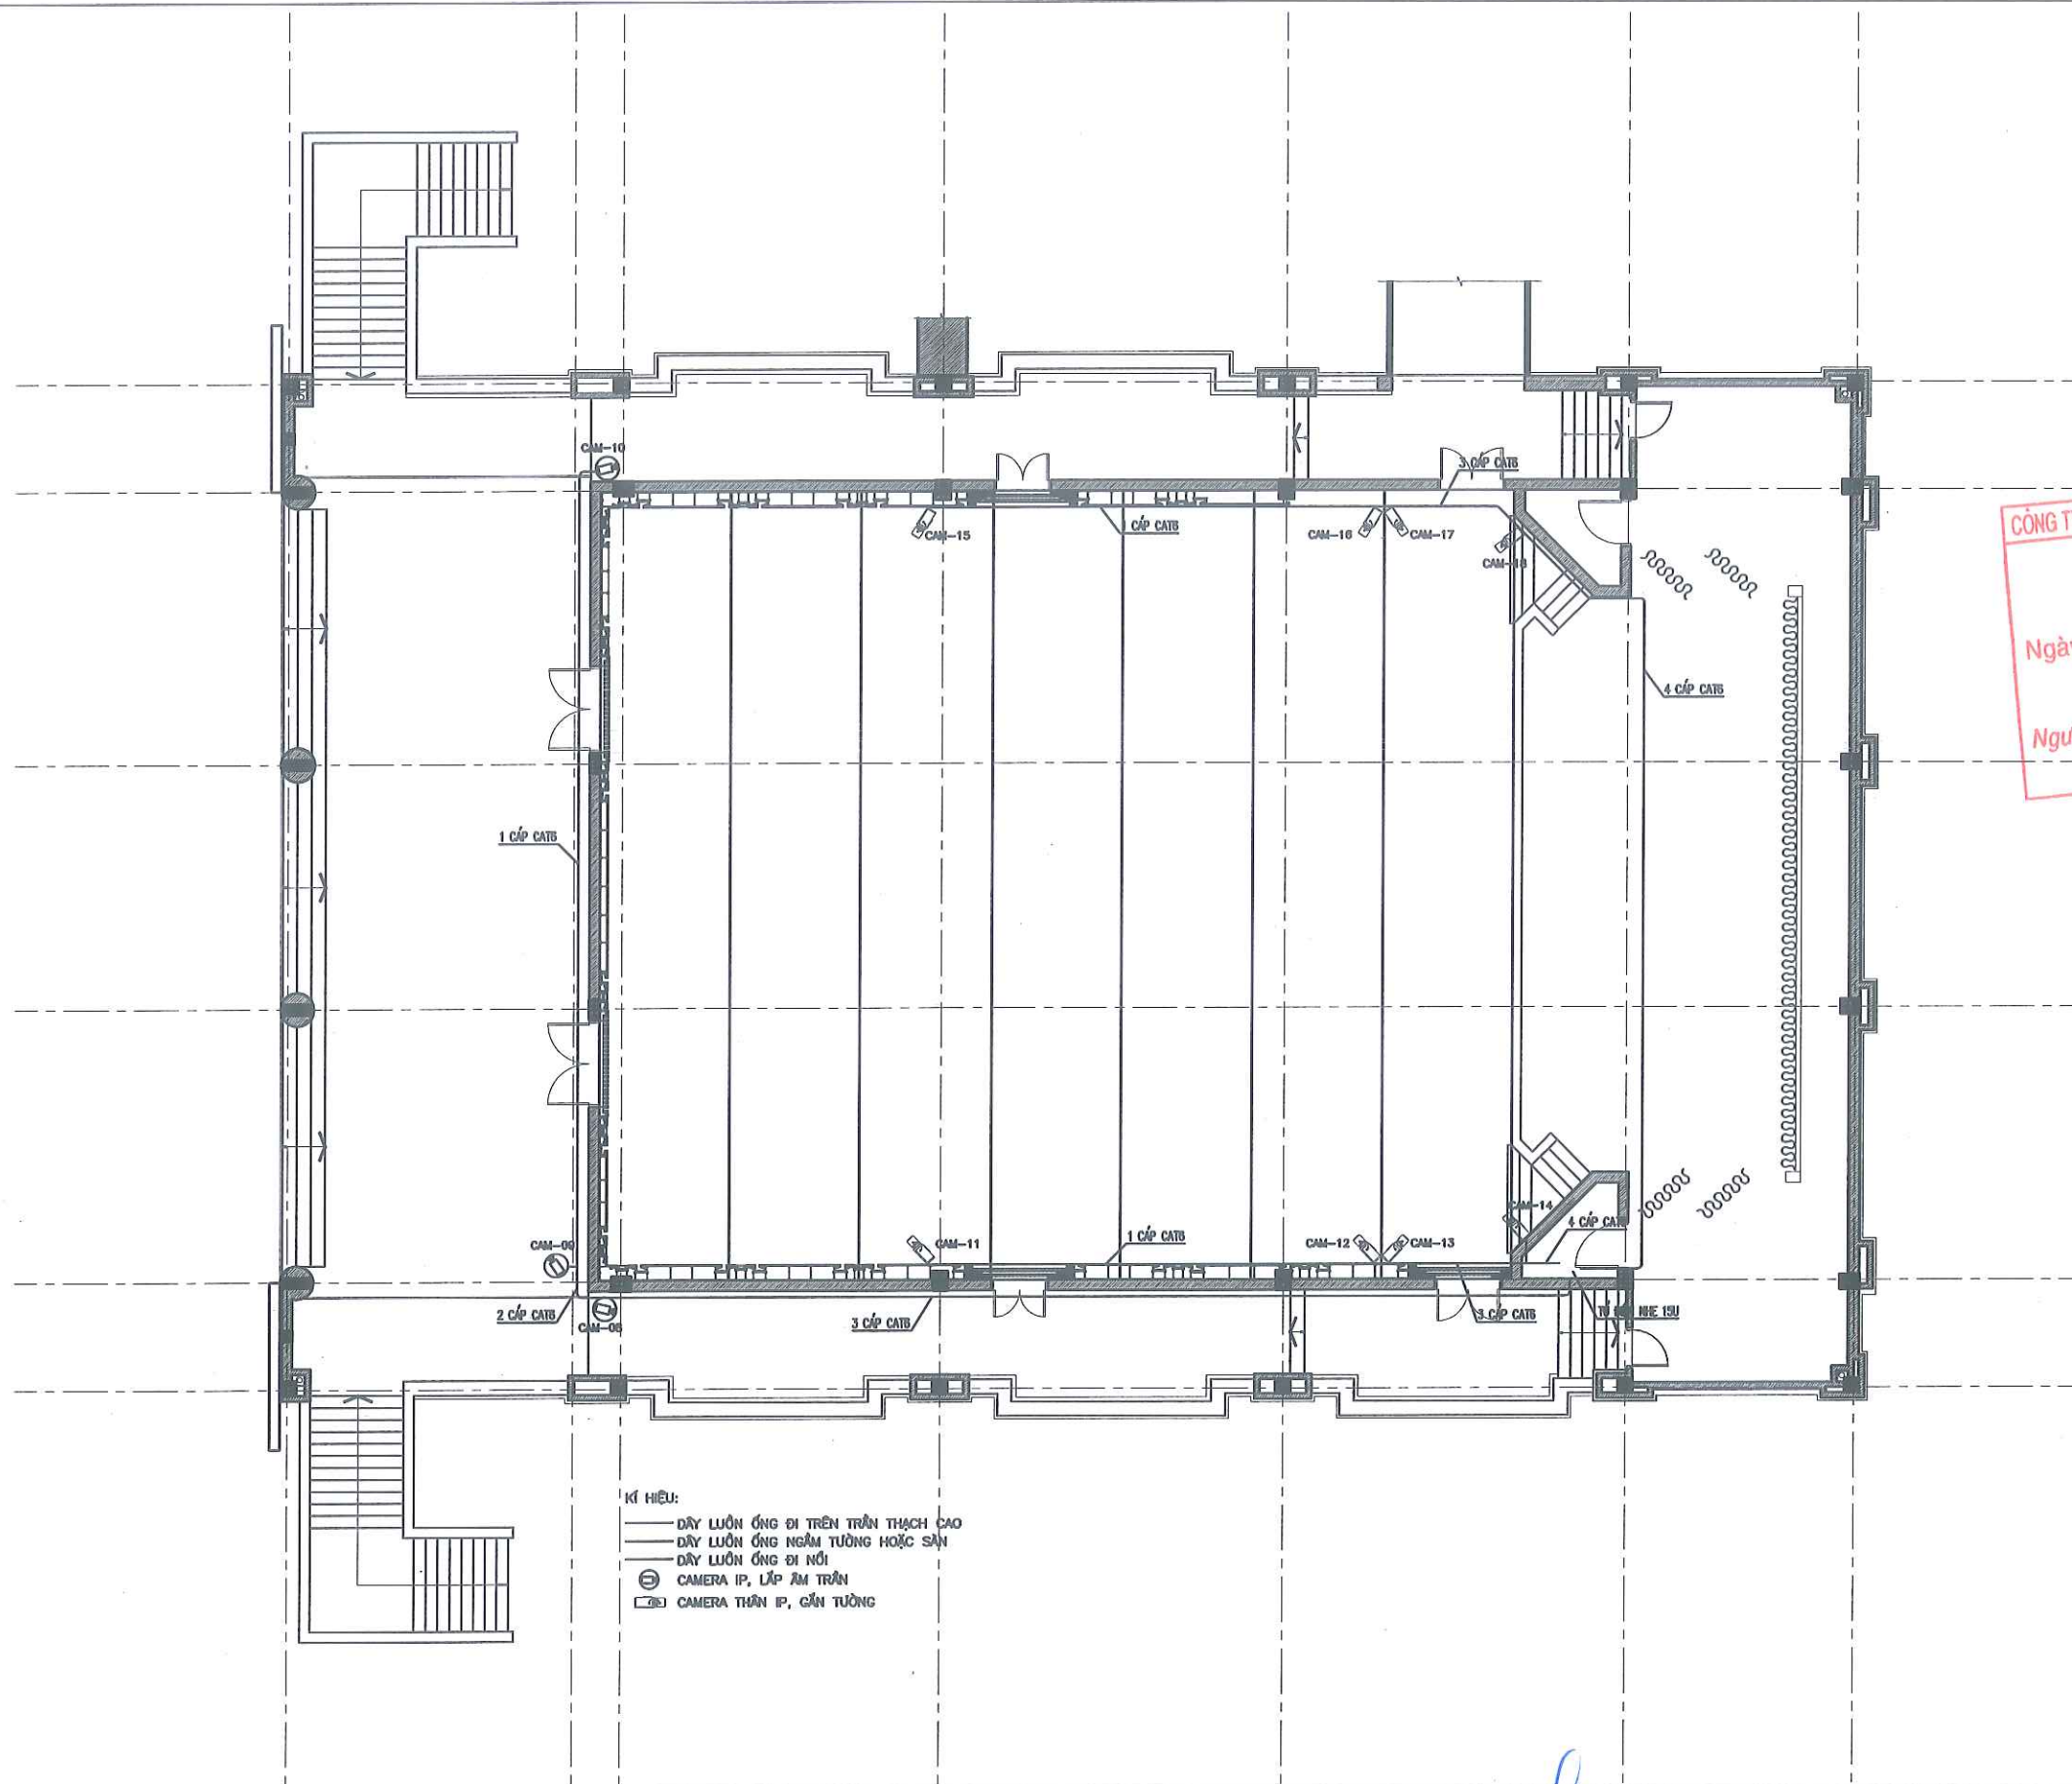


CÔNG TY TNHH TM VÀ PT CÔNG NGHỆ ĐẠI DƯƠNG XANH
ĐÃ THĂM TRA
Số: 0728/BCTT-DDX
Ngày: 28/7/2025
Người thẩm tra: [Signature]

TỈNH ỦY HÀ TĨNH VĂN PHÒNG	DỰ ÁN: MUA SẮM THIẾT BỊ PHÒNG HỢP TRỰC TUYẾN VÀ HỆ THỐNG ĐIỂM DANH TỰ ĐỘNG TẠI HỘI TRƯỞNG TỈNH ỦY HỒ SƠ BÁO CÁO KINH TẾ - KỸ THUẬT	CHỦ TRÌ THIẾT KẾ	NGUYỄN TIẾN HÙNG			HIỆN TRẠNG HỆ THỐNG CAMERA GIÁM SÁT TẠI HỘI TRƯỞNG SỐ 1	
		THỰC HIỆN	BÙI ANH VĂN			HẠNG MỤC: HỘI TRƯỞNG SỐ 1	
		KIỂM TRA	TRẦN QUANG TÙNG			TỶ LỆ: 1:150	KÝ HIỆU: HT-06


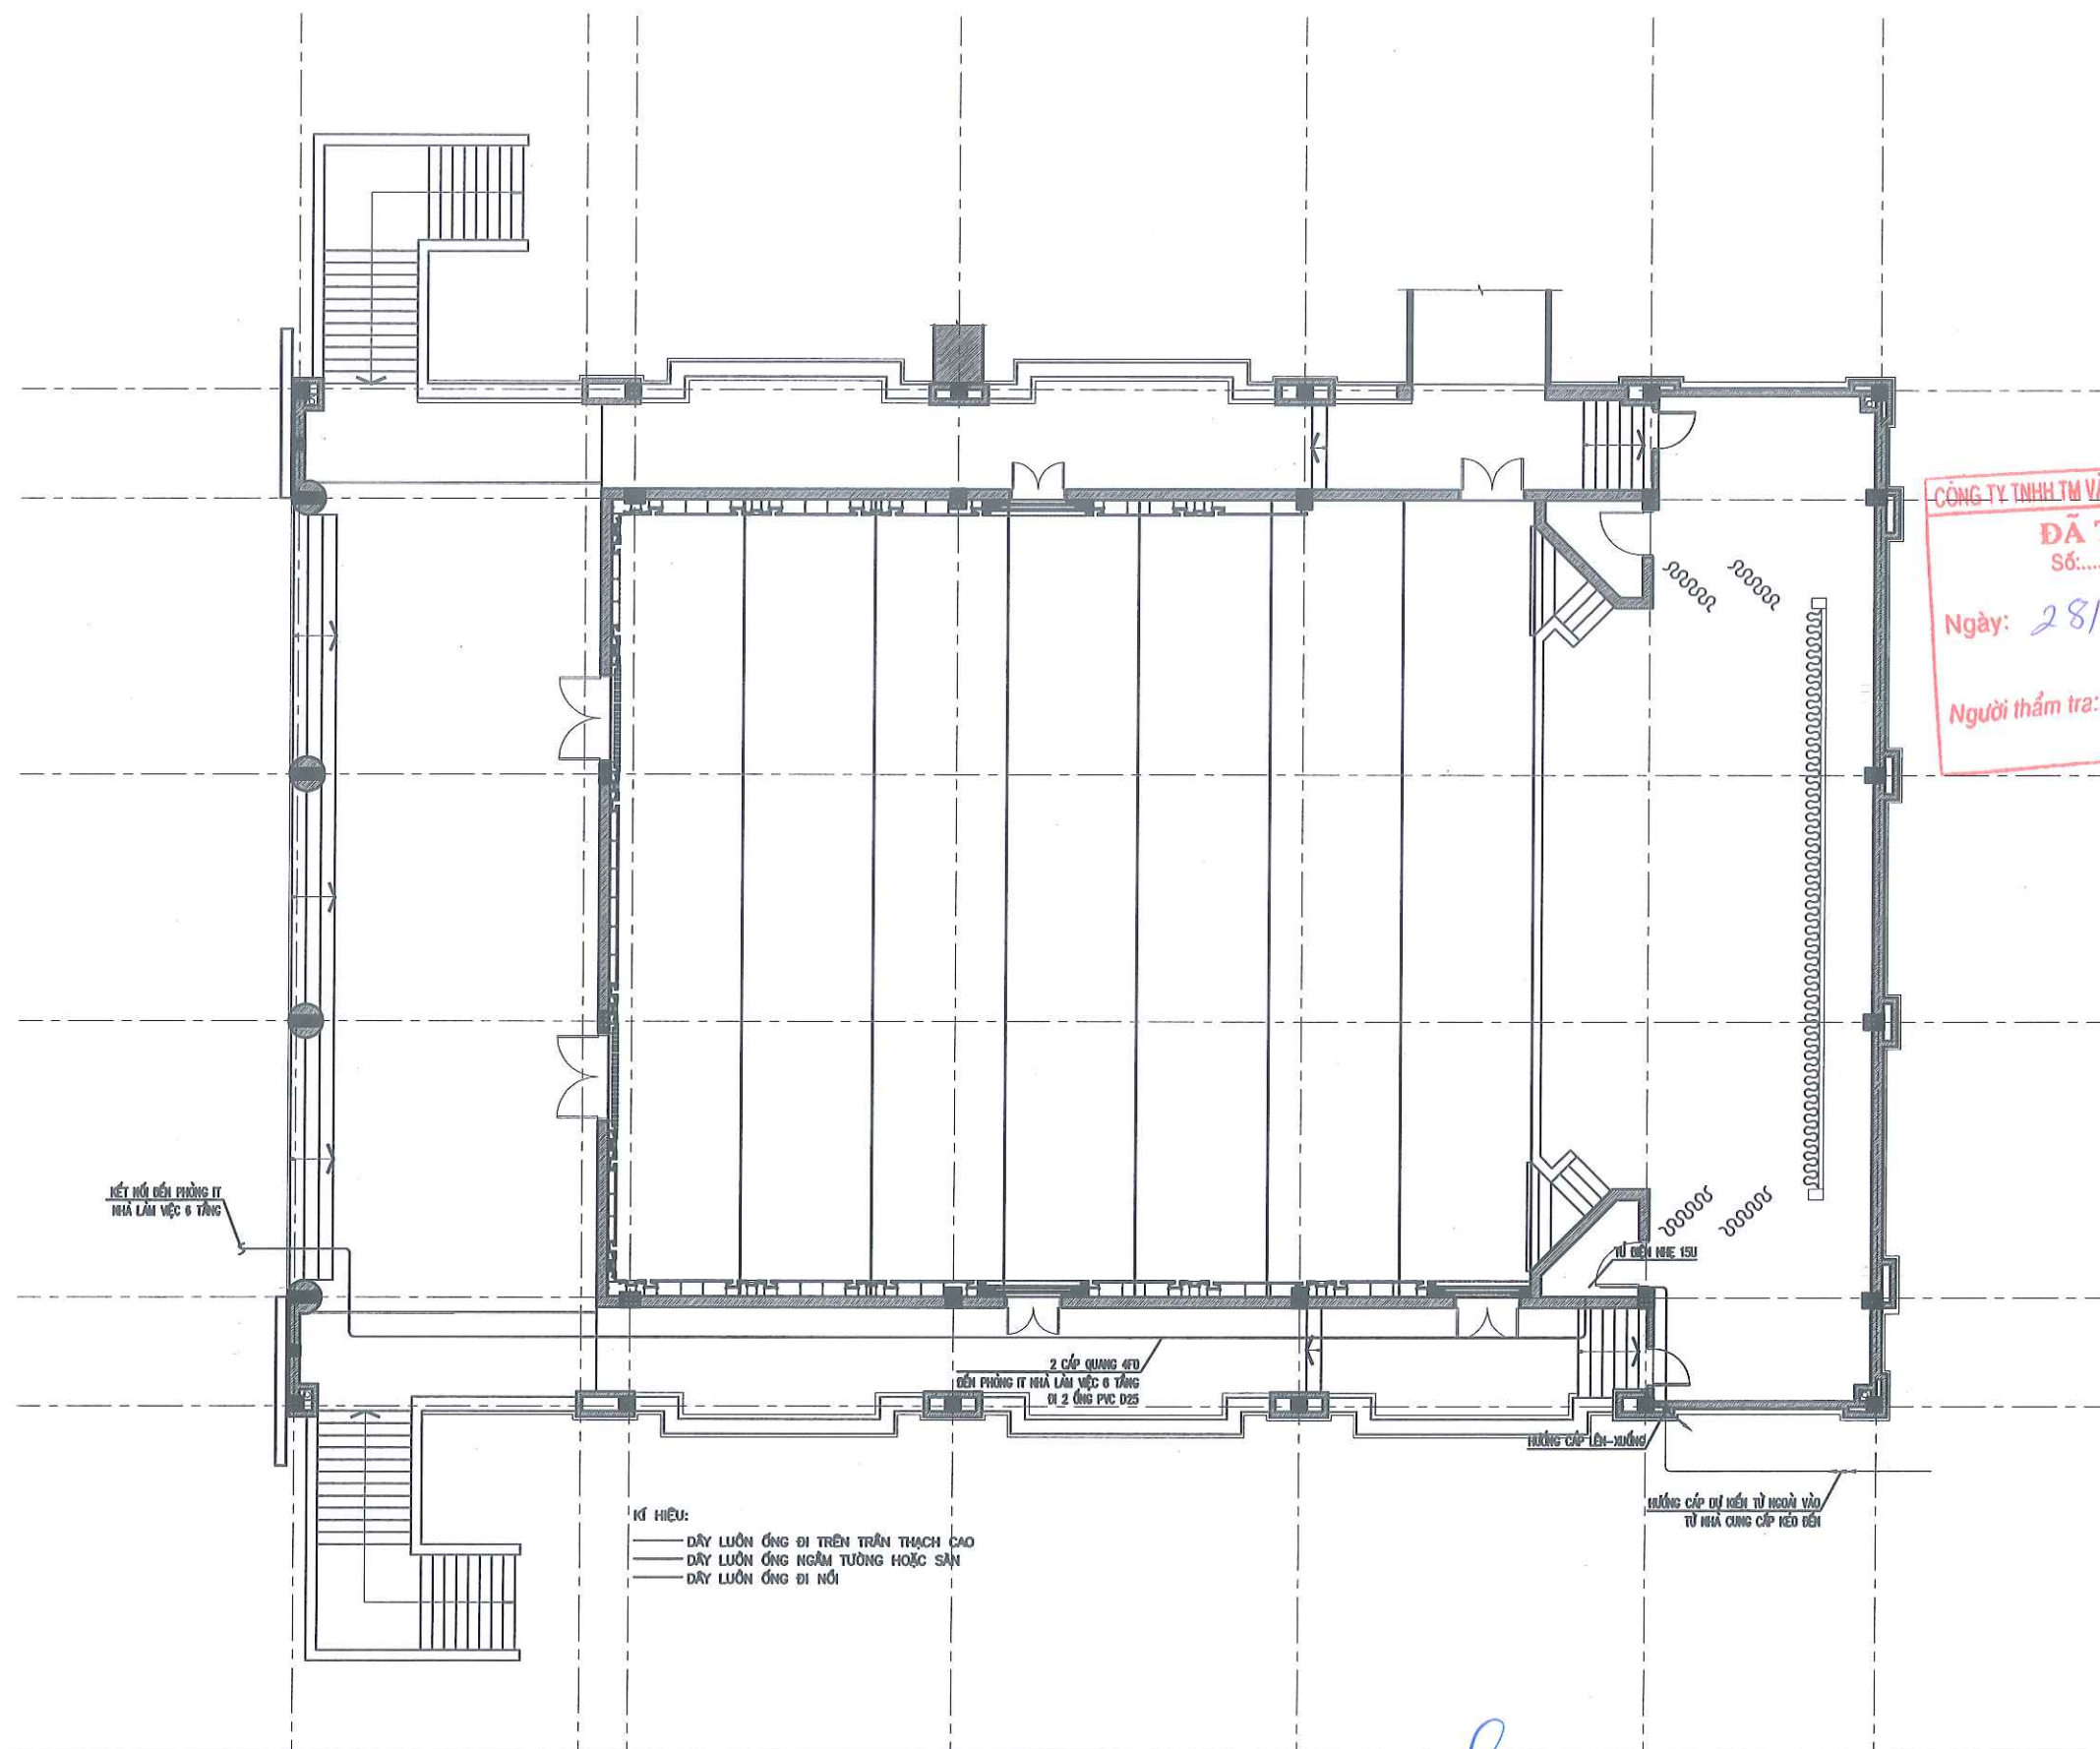


<p>TỈNH ỦY HÀ TĨNH</p> <p>VĂN PHÒNG</p>	<p>DỰ ÁN: MUA SẴM THIẾT BỊ PHÒNG HỌP TRỰC TUYẾN VÀ HỆ THỐNG ĐIỂM DANH TỰ ĐỘNG TẠI HỘI TRƯỜNG TỈNH ỦY</p>		<p>CHỦ TRÌ THIẾT KẾ</p> <p>NGUYỄN TIẾN HÙNG</p>	<p>[signature]</p>	<p>CÔNG TY TNHH TƯ VẤN & GIẢI PHÁP CÔNG NGHỆ VIC</p> <p>GIÁM ĐỐC</p> <p>[signature]</p> <p>CÔNG TY TNHH TƯ VẤN VÀ GIẢI PHÁP CÔNG NGHỆ VIC</p> <p>NGUYỄN TIẾN HÙNG</p>	<p>HỆ THỐNG CÁP QUANG KẾT NỐI TỚI PHÒNG KỸ THUẬT</p>	
<p>TƯ VẤN: CÔNG TY TNHH TƯ VẤN VÀ GIẢI PHÁP CÔNG NGHỆ VIC</p>	<p>HỒ SƠ BÁO CÁO KINH TẾ - KỸ THUẬT</p>		<p>THỰC HIỆN</p> <p>BÙI ANH VĂN</p>	<p>[signature]</p>		<p>HẠNG MỤC: HỘI TRƯỜNG SỐ 1</p>	
		<p>KIỂM TRA</p> <p>TRẦN QUANG TÙNG</p>	<p>[signature]</p>			<p>TỶ LỆ: 1:150</p>	<p>KÝ HIỆU: HT-07</p>

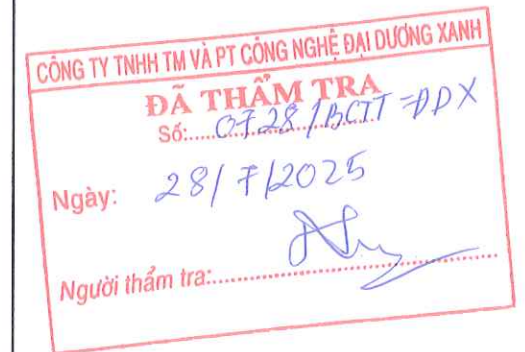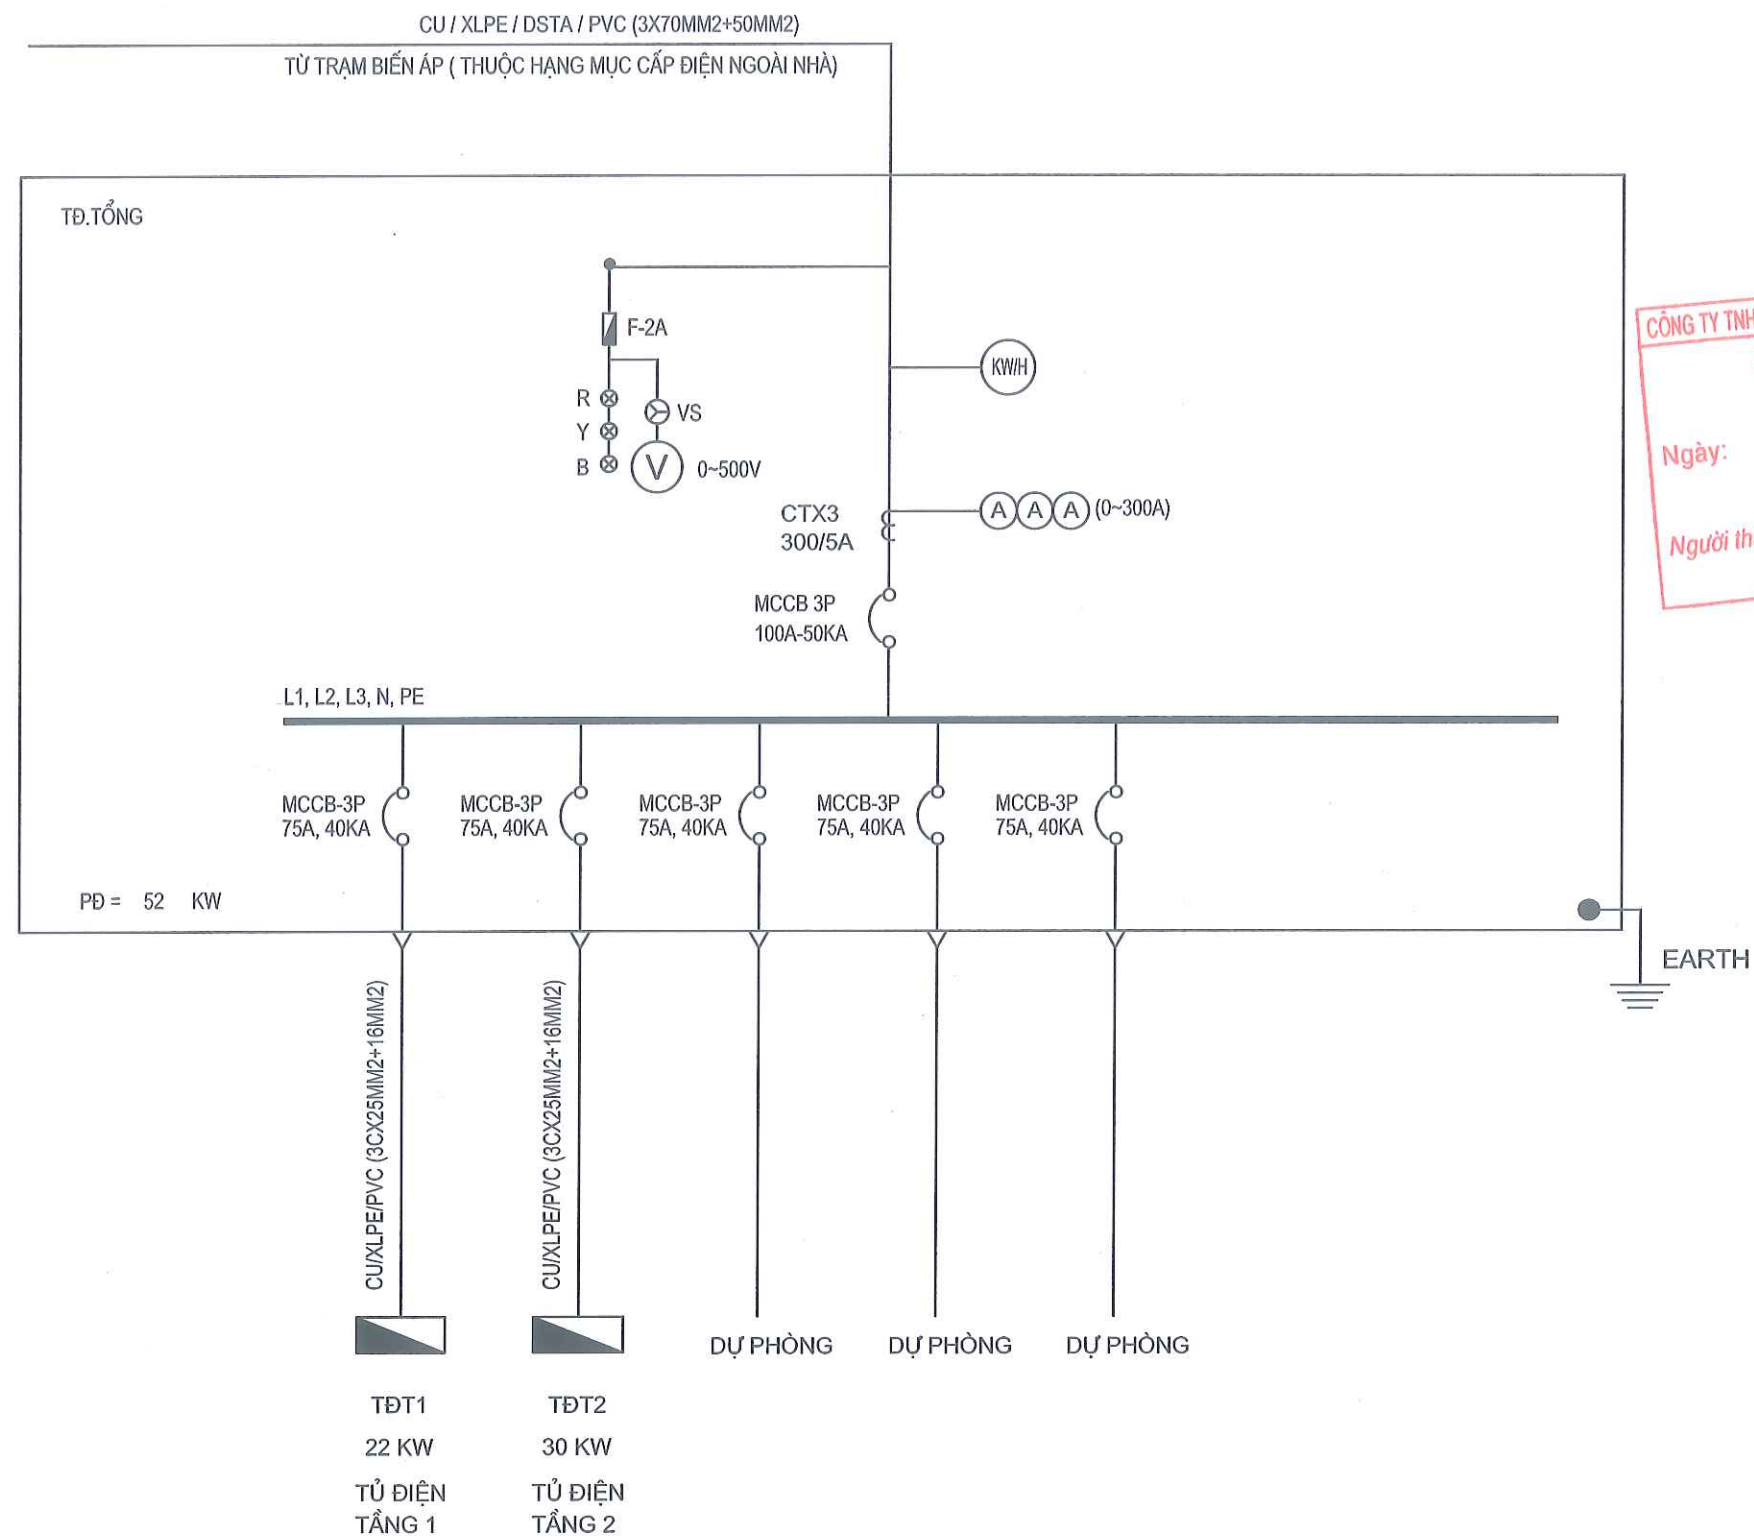


SƠ ĐỒ NGUYÊN LÝ CẤP ĐIỆN TOÀN NHÀ

TỈNH ỦY HÀ TĨNH VĂN PHÒNG	DỰ ÁN: MUA SẴM THIẾT BỊ PHÒNG HỘP TRỰC TUYẾN VÀ HỆ THỐNG ĐIỂM DANH TỰ ĐỘNG TẠI HỘI TRƯỞNG TỈNH ỦY HỒ SƠ BÁO CÁO KINH TẾ - KỸ THUẬT	CHỦ TRÌ THIẾT KẾ	NGUYỄN TIẾN HÙNG	<i>[Signature]</i> <i>[Signature]</i> <i>[Signature]</i>	<p>CÔNG TY TNHH TƯ VẤN & GIẢI PHÁP CÔNG NGHỆ VIC</p> <p>GIÁM ĐỐC</p> <p>TƯ VẤN VÀ GIẢI PHÁP CÔNG NGHỆ VIC</p> <p>NGUYỄN TIẾN HÙNG</p>	SƠ ĐỒ NGUYÊN LÝ ĐIỆN TÒA NHÀ	
		THỰC HIỆN	BÙI ANH VĂN			HẠNG MỤC: HỘI TRƯỞNG SỐ 1	
		KIỂM TRA	TRẦN QUANG TÙNG			TỶ LỆ:	KÝ HIỆU: HT-08

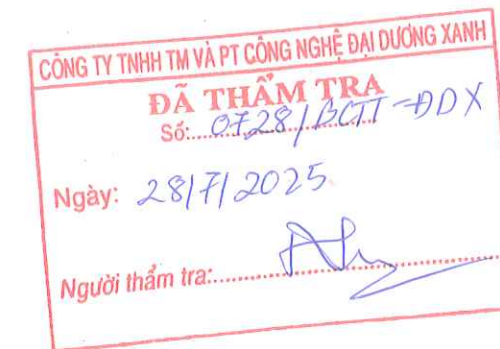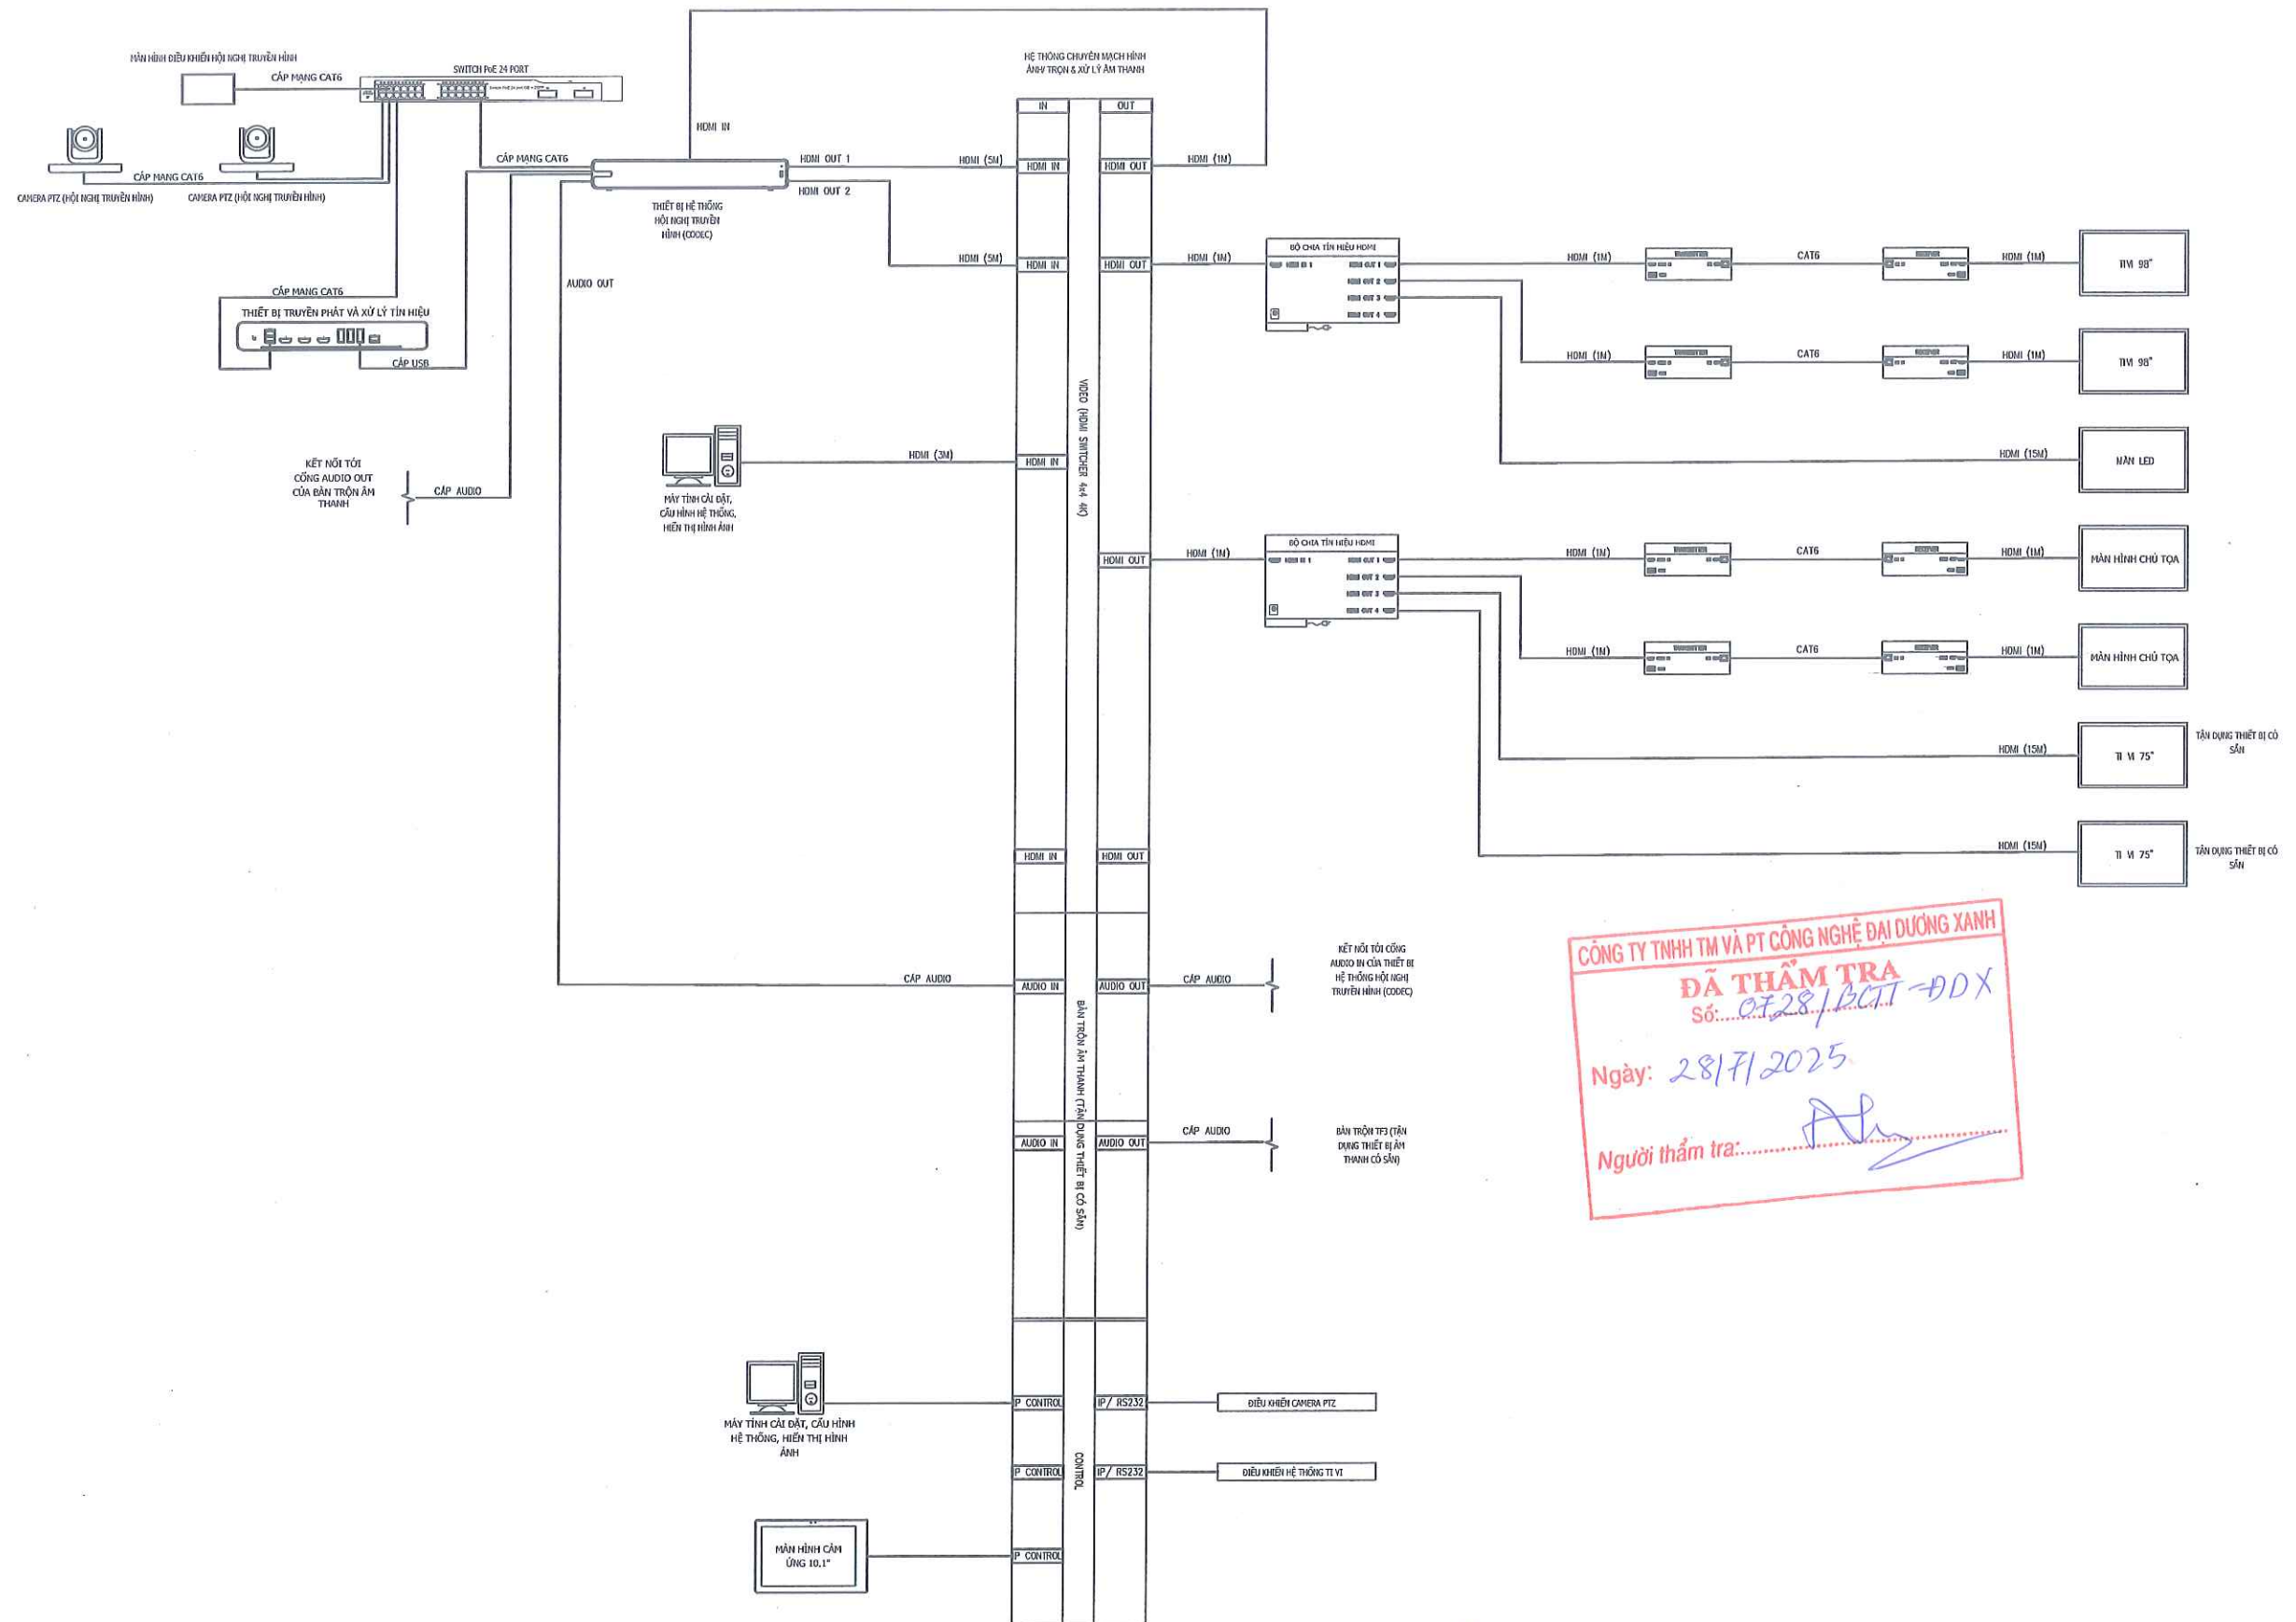



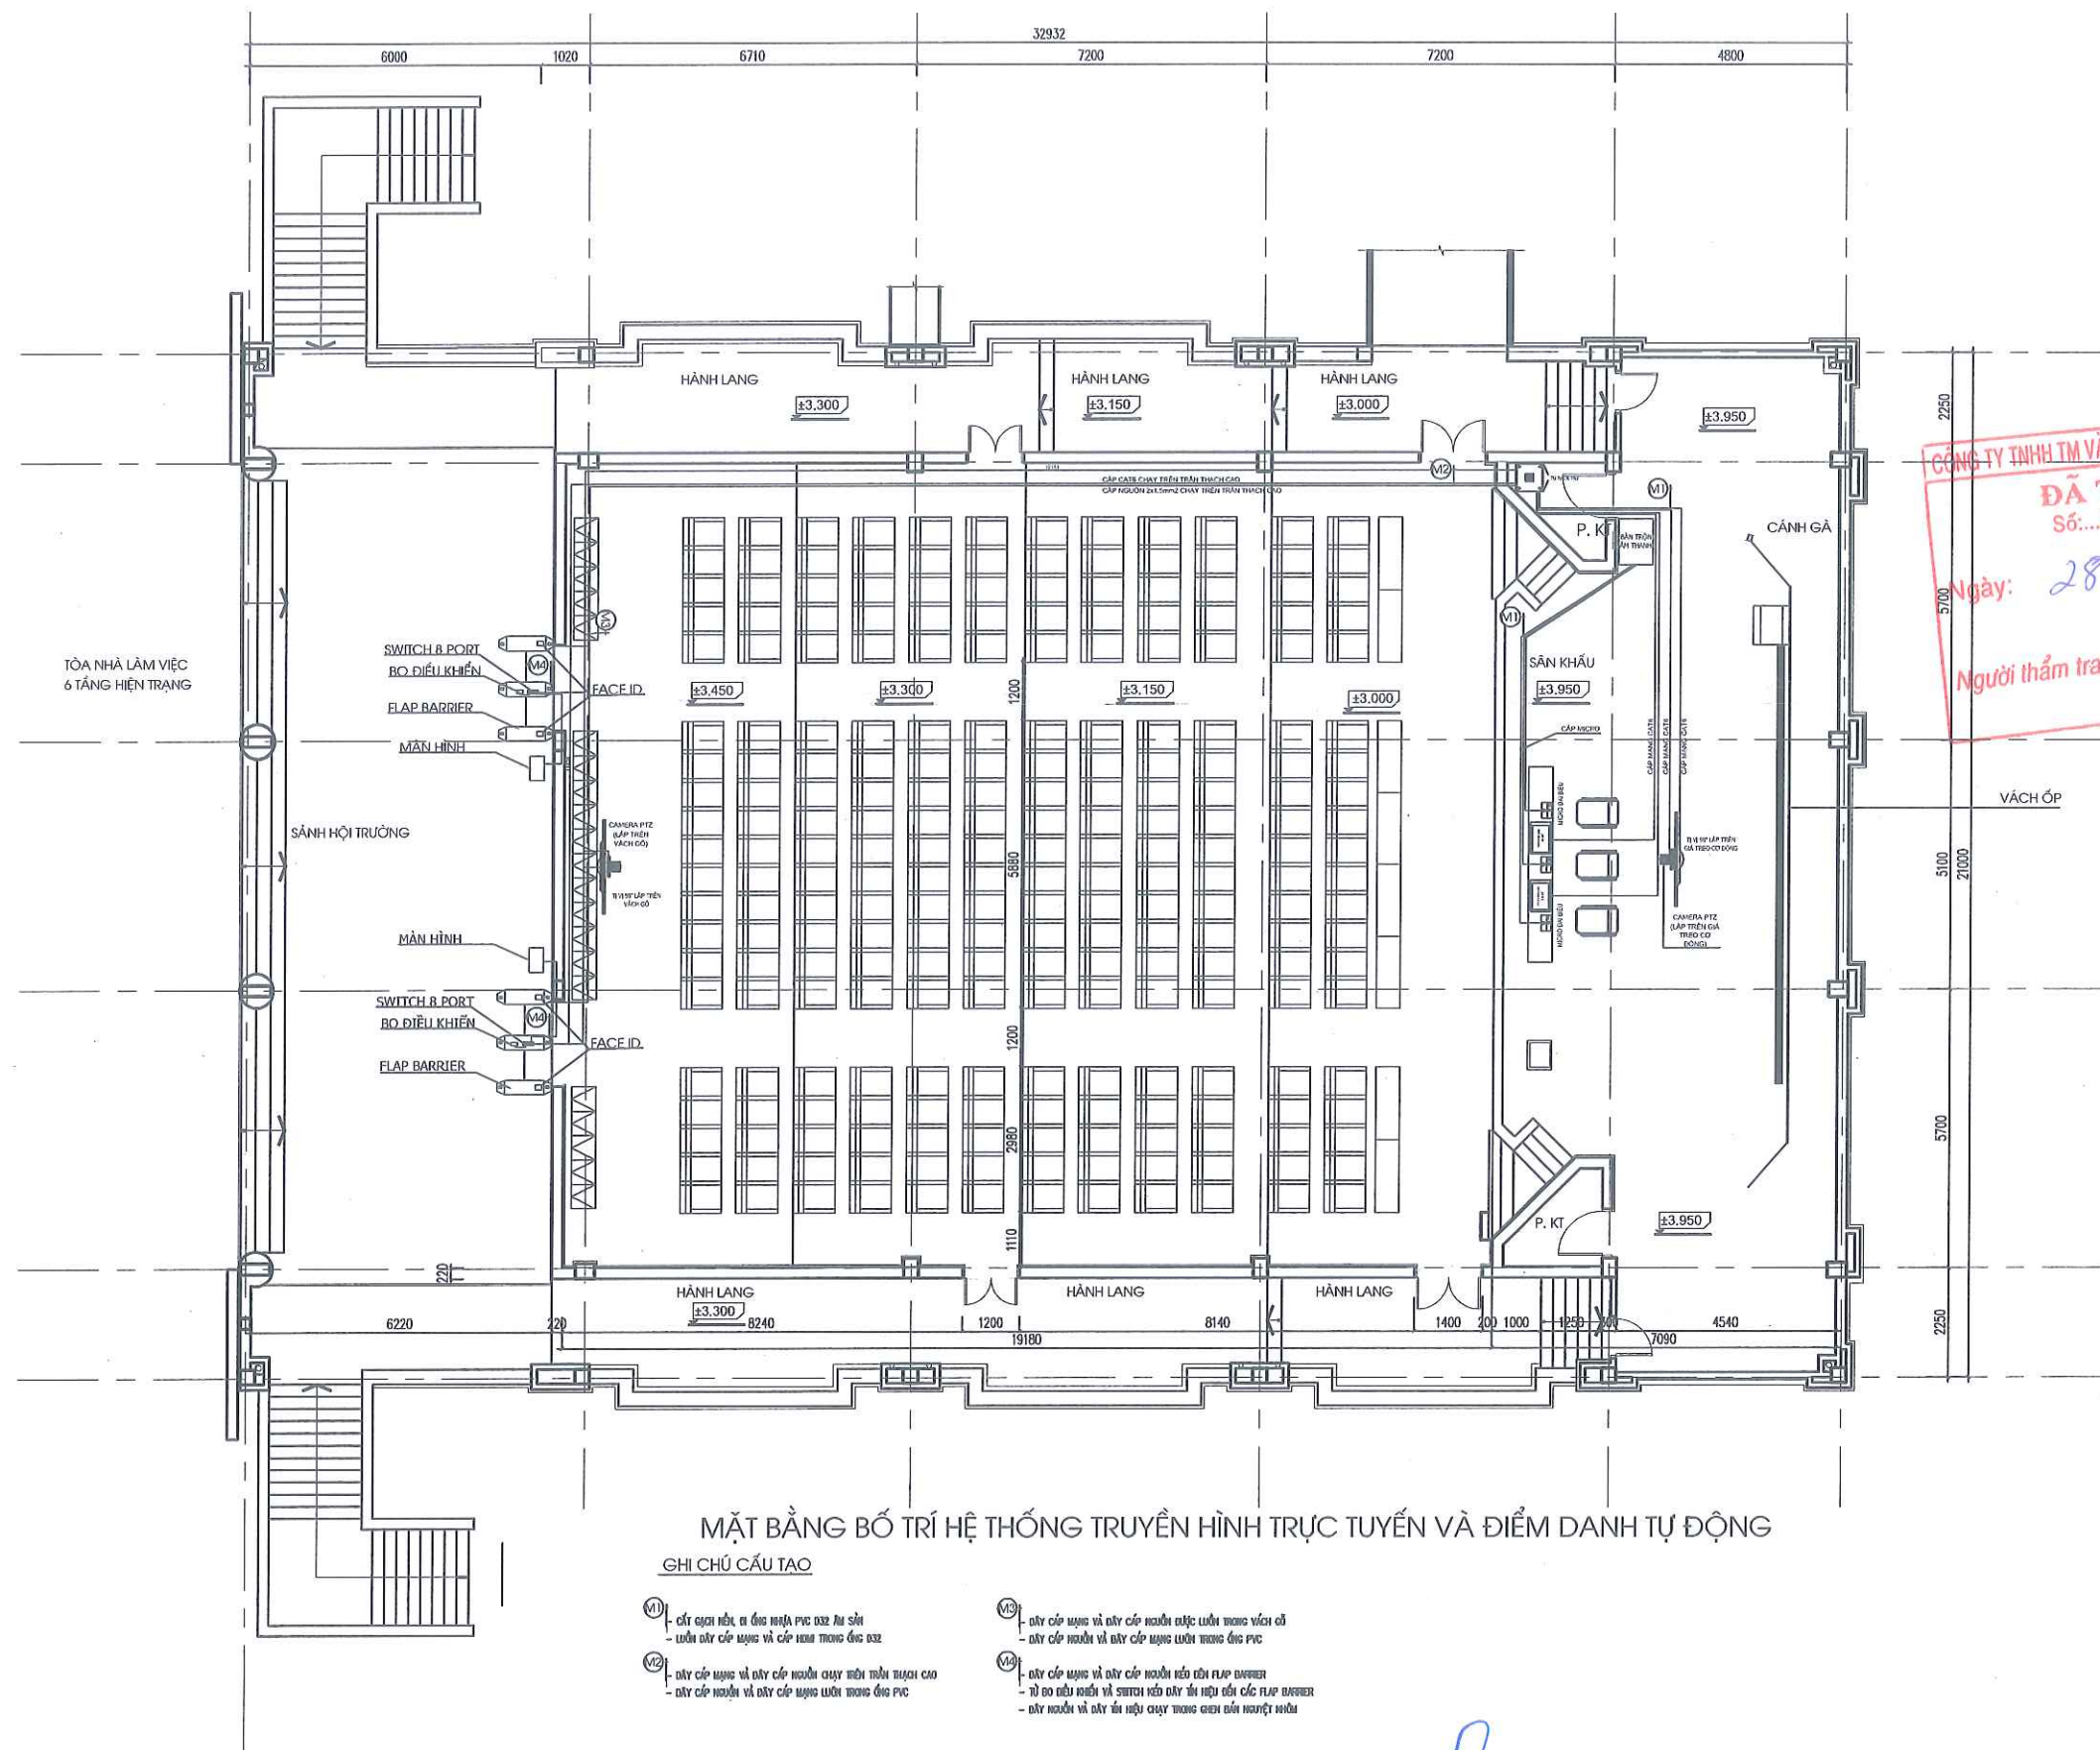

TỈNH ỦY HÀ TĨNH VĂN PHÒNG	DỰ ÁN: MUA SẴM THIẾT BỊ PHÒNG HỌP TRỰC TUYẾN VÀ HỆ THỐNG ĐIỂM DANH TỰ ĐỘNG TẠI HỘI TRƯỞNG TỈNH ỦY HỒ SƠ BÁO CÁO KINH TẾ - KỸ THUẬT	CHỦ TRÌ THIẾT KẾ	NGUYỄN TIẾN HÙNG		CÔNG TY TNHH TƯ VẤN VÀ GIẢI PHÁP CÔNG NGHỆ VIC TƯ VẤN VÀ GIẢI PHÁP CÔNG NGHỆ VIC M.S.D.N: 020508 Q. Đ. ĐỒNG ĐÀ	SƠ ĐỒ NGUYÊN LÝ HỆ THỐNG HỘI NGHỊ TRUYỀN HÌNH	
		THỰC HIỆN	BÙI ANH VĂN			HẠNG MỤC: HỘI TRƯỞNG SỐ 1	
		KIỂM TRA	TRẦN QUANG TÙNG			TỶ LỆ:	KÝ HIỆU: SD-01





MẶT BẰNG BỐ TRÍ HỆ THỐNG TRUYỀN HÌNH TRỰC TUYẾN VÀ ĐIỂM DANH TỰ ĐỘNG


GHI CHÚ CẤU TẠO



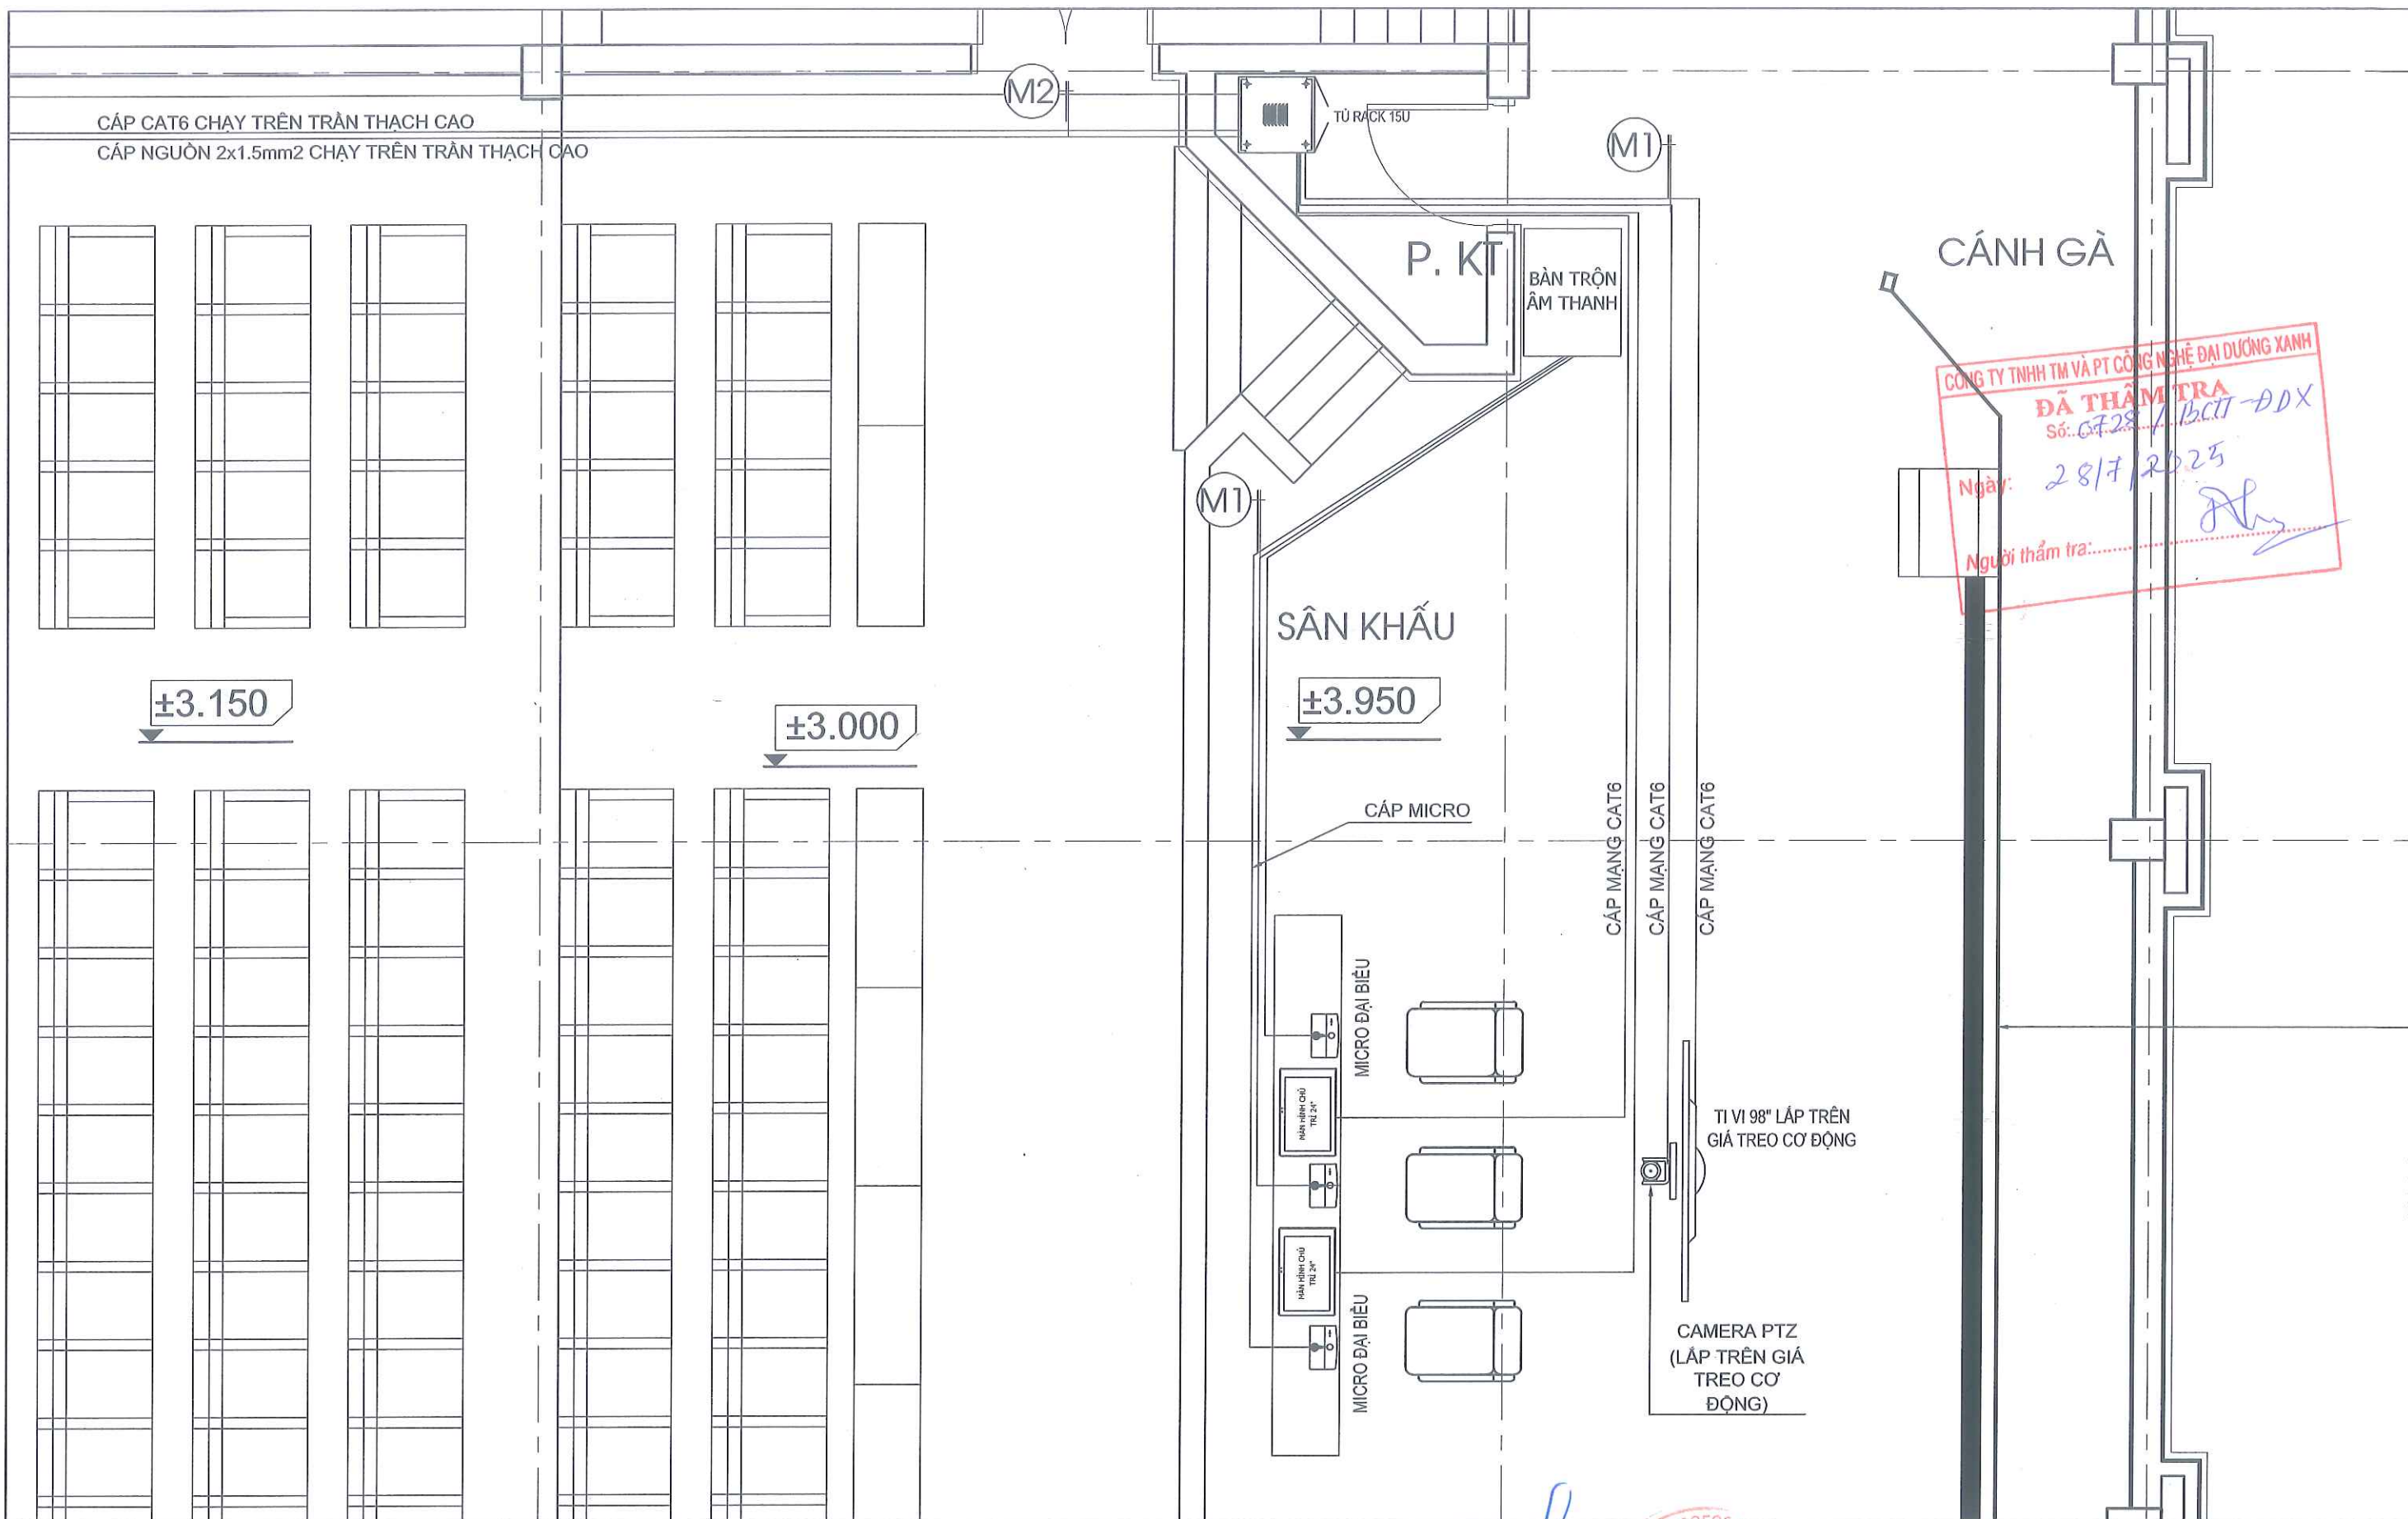


- (M1) - Cột điện thoại và ống thoát nước PVC dọc tường
- Lưới dây cáp mạng và dây cáp điện thoại dọc ống PVC
- (M2) - Dây cáp mạng và dây cáp điện thoại chạy dọc tường phía ngoài cửa
- Dây cáp mạng và dây cáp điện thoại chạy dọc ống PVC
- (M3) - Dây cáp mạng và dây cáp điện thoại chạy dọc tường phía trong cửa
- Dây cáp mạng và dây cáp điện thoại chạy dọc ống PVC
- (M4) - Dây cáp mạng và dây cáp điện thoại chạy dọc tường phía ngoài cửa
- Tủ điện điều khiển và switch kết nối dây tín hiệu đến các FLAP BARRIER
- Dây cáp mạng và dây tín hiệu chạy dọc tường phía ngoài cửa

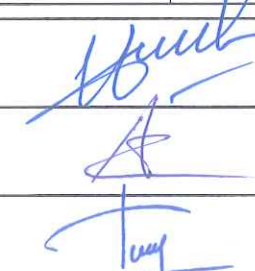TỈNH ỦY HÀ TĨNH VĂN PHÒNG	DỰ ÁN: MUA SẴM THIẾT BỊ PHÒNG HỌP TRỰC TUYẾN VÀ HỆ THỐNG ĐIỂM DANH TỰ ĐỘNG TẠI HỘI TRƯỞNG TỈNH ỦY HỒ SƠ BÁO CÁO KINH TẾ - KỸ THUẬT	CHỦ TRÌ THIẾT KẾ	NGUYỄN TIẾN HÙNG			MẶT BẢNG BỐ TRÍ THIẾT BỊ HỆ THỐNG HỘI NGHỊ TRUYỀN HÌNH TRỰC TUYẾN VÀ ĐIỂM DANH TỰ ĐỘNG	
		THỰC HIỆN	BÙI ANH VĂN			HẠNG MỤC: HỘI TRƯỞNG SỐ 1	
		KIỂM TRA	TRẦN QUANG TÙNG			NGUYỄN TIẾN HÙNG	TỶ LỆ: 1:150

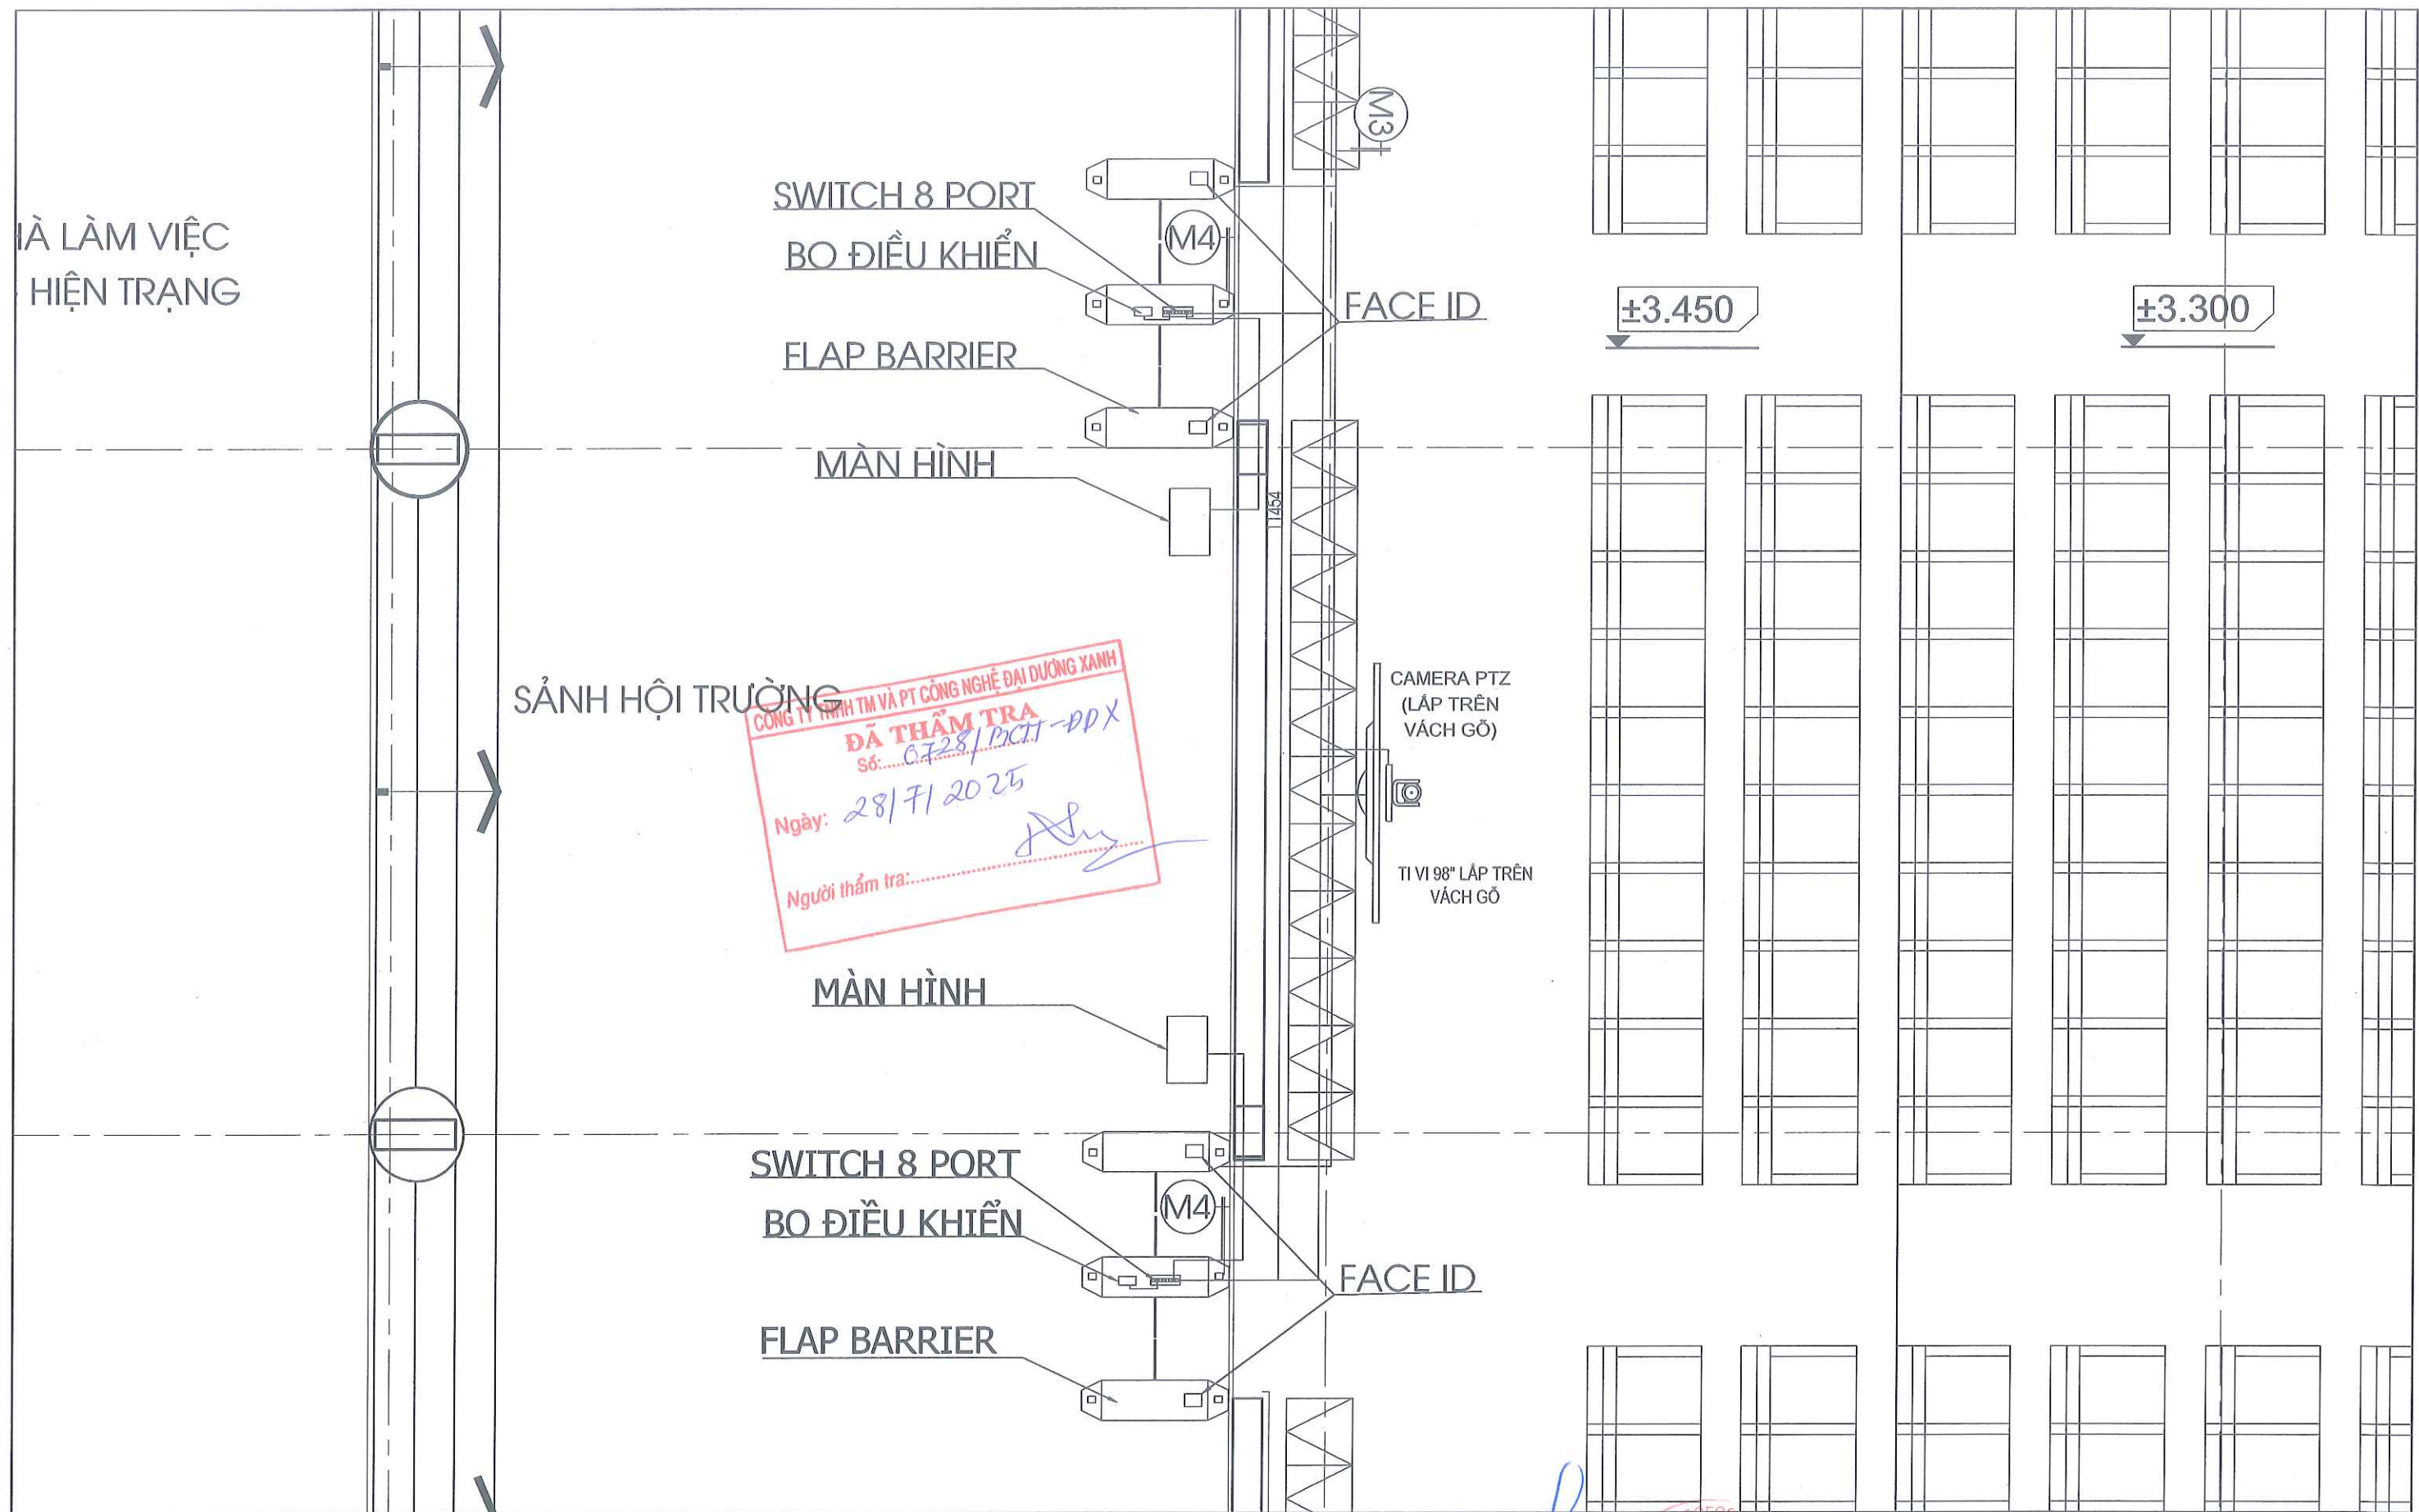

TỈNH ỦY HÀ TĨNH VĂN PHÒNG	DỰ ÁN: MUA SẴM THIẾT BỊ PHÒNG HỌP TRỰC TUYẾN VÀ HỆ THỐNG ĐIỂM DANH TỰ ĐỘNG TẠI HỘI TRƯỞNG TỈNH ỦY HỒ SƠ BÁO CÁO KINH TẾ - KỸ THUẬT	CHỦ TRÌ THIẾT KẾ	NGUYỄN TIẾN HÙNG		CÔNG TY TNHH TƯ VẤN VÀ GIẢI PHÁP CÔNG NGHỆ VIC TƯ VẤN VÀ GIẢI PHÁP CÔNG NGHỆ VIC ĐỒNG ĐÀ	CHI TIẾT THIẾT BỊ KHU VỰC SÂN KHẤU	
		THỰC HIỆN	BÙI ANH VĂN			HẠNG MỤC: HỘI TRƯỞNG SỐ 1	
		KIỂM TRA	TRẦN QUANG TÙNG			TỶ LỆ: 1:45	KÝ HIỆU: CT-02



TỈNH ỦY HÀ TĨNH VĂN PHÒNG	DỰ ÁN: MUA SẴM THIẾT BỊ PHÒNG HỌP TRỰC TUYẾN VÀ HỆ THỐNG ĐIỂM DANH TỰ ĐỘNG TẠI HỘI TRƯỜNG TỈNH ỦY HỒ SƠ BÁO CÁO KINH TẾ - KỸ THUẬT	CHỦ TRÌ THIẾT KẾ	NGUYỄN TIẾN HÙNG		 CÔNG TY TNHH TƯ VẤN & GIẢI PHÁP CÔNG NGHỆ VIC GIÁM ĐỐC  NGUYỄN TIẾN HÙNG	CHI TIẾT THIẾT BỊ KHU VỰC CUỐI HỘI TRƯỜNG VÀ KHU VỰC CỬA RA VÀO HỘI TRƯỜNG	
		THỰC HIỆN	BÙI ANH VĂN			HẠNG MỤC: HỘI TRƯỜNG SỐ 1	
		KIỂM TRA	TRẦN QUANG TÙNG			TỶ LỆ: 1:45	KÝ HIỆU: CT-03