
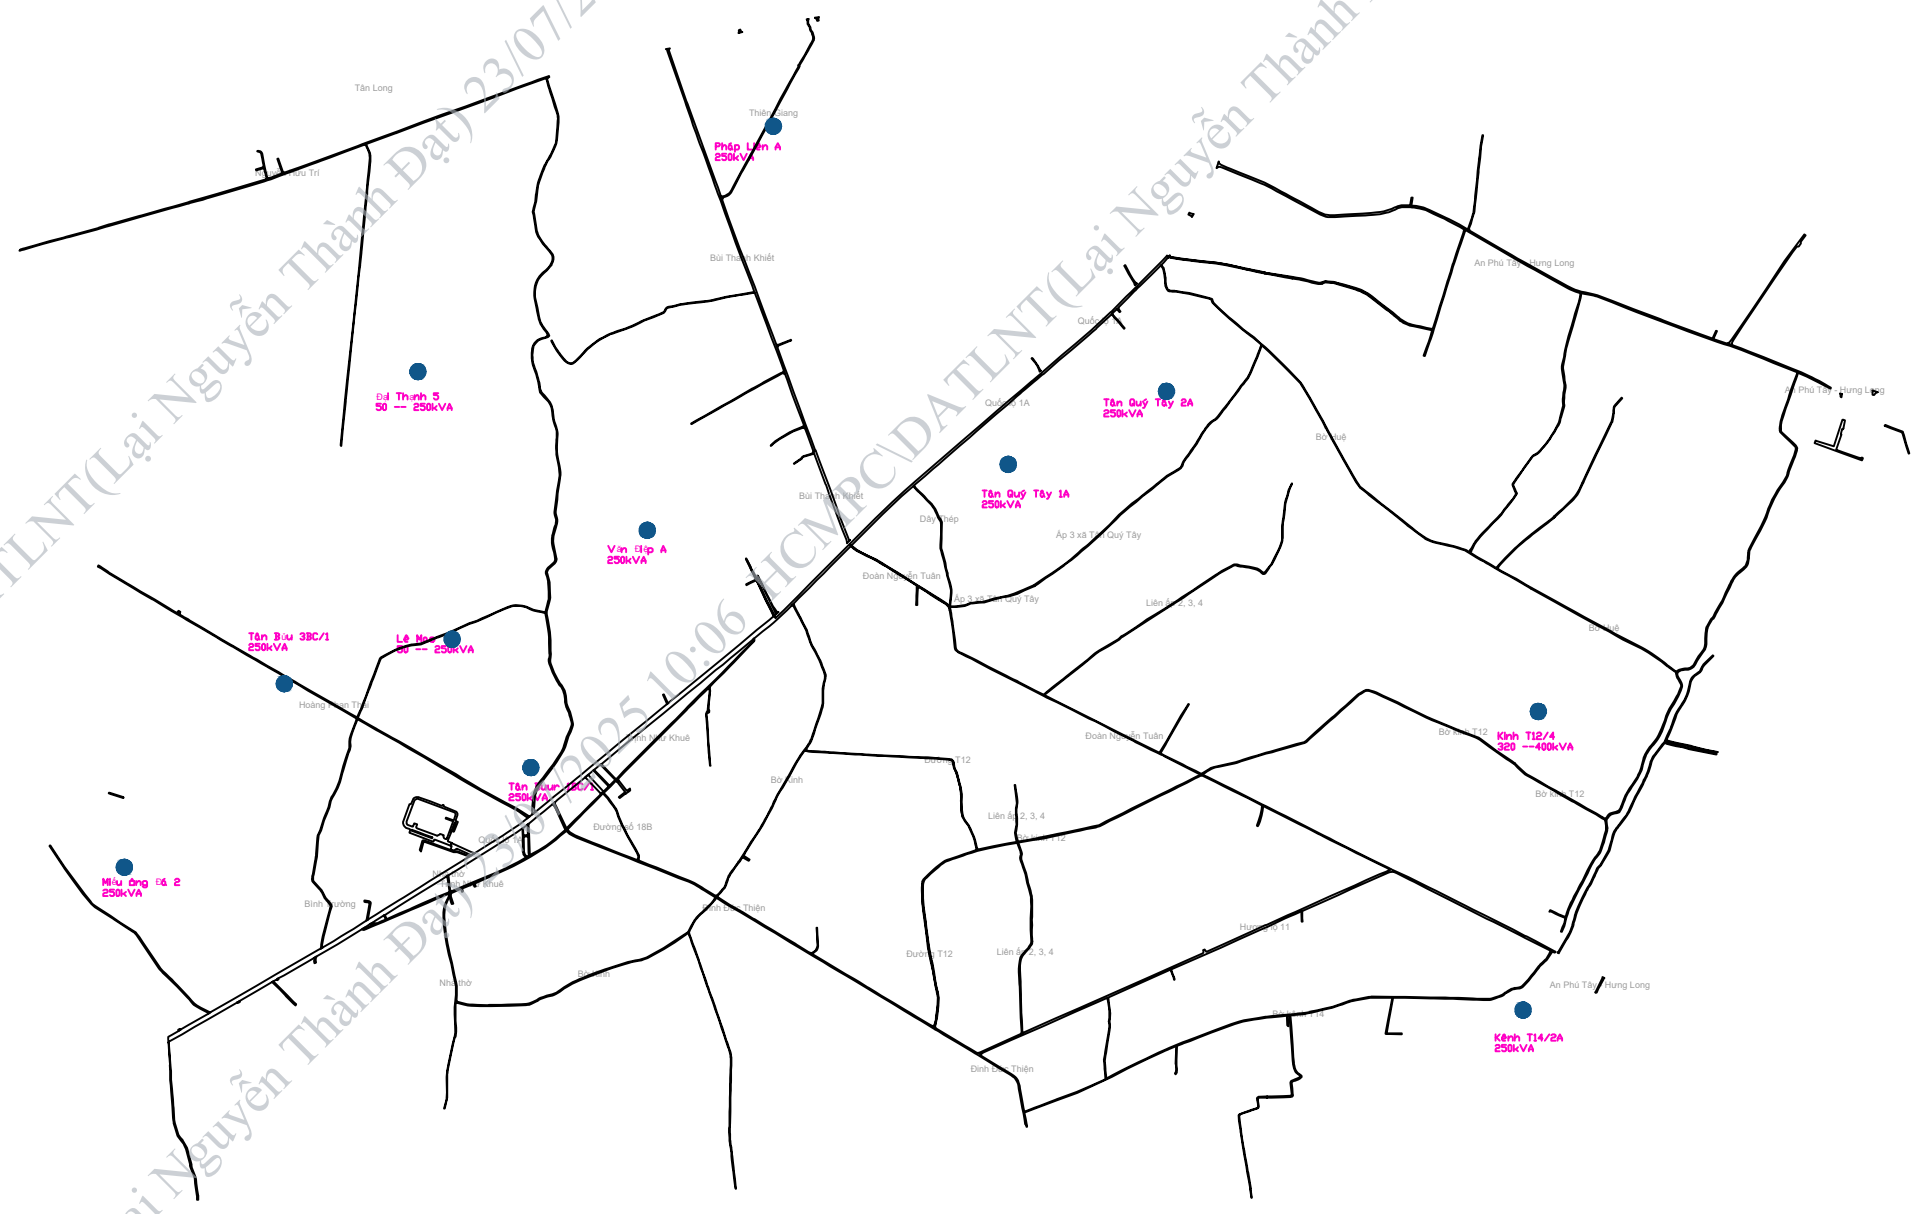


HCMPC\DATLNT(Lai Nguyen Thanh Dat) 23/07/2025 10:06 HCMPC\DATLNT(Lai Nguyen Thanh Dat) 23/07/2025 10:06

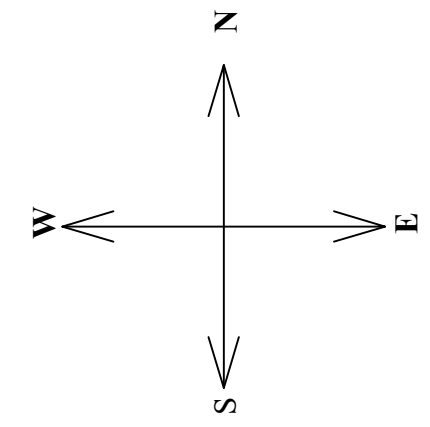

HCMPC\DATLNT(Lai Nguyen Thanh Dat) 23/07/2025 10:06 HCMPC\DATLNT(Lai Nguyen Thanh Dat) 23/07/2025 10:06

		Xử lý trạm biến áp công cộng vận hành đầy tải và bán kính lưới hạ thế lớn khu vực xã Bình Chánh		
Đội trưởng	VŨ CHÍ TỰ TRỌNG			
Chủ trì thiết kế	VŨ CHÍ TỰ TRỌNG			
Thiết Kế	Lê Văn Bảy			
	Lê Văn Bảy	TKKT	Ngày: / /2025	
Kiểm tra	Đỗ Huy Hoàng	Đã ghi		HD: 1/1