

TƯ VẤN THIẾT KẾ
CÔNG TY TNHH TƯ VẤN VÀ XÂY DỰNG
LÂM ANH PHÁT

HỒ SƠ THIẾT KẾ KỸ THUẬT THI CÔNG

DỰ ÁN : CẢI TẠO CÔNG TY MAY HÒA THỌ ĐIỆN BÀN
HẠNG MỤC : LẮP ĐẶT HỆ THỐNG ĐIỆN ĐỘNG LỰC CHIẾU SÁNG
ĐỊA ĐIỂM : KHỐI PHỐ BỒ MỪNG 1, XÃ ĐIỆN THẮNG BẮC, TP ĐÀ NẴNG


TƯ VẤN THIẾT KẾ
CÔNG TY TNHH TƯ VẤN VÀ XÂY DỰNG
LÂM ANH PHÁT




GIÁM ĐỐC
Vân Thị Bích Châu

CHỦ ĐẦU TƯ
TỔNG CÔNG TY CỔ PHẦN
DỆT MAY HÒA THỌ


ĐÀ NẴNG, THÁNG 08/2025

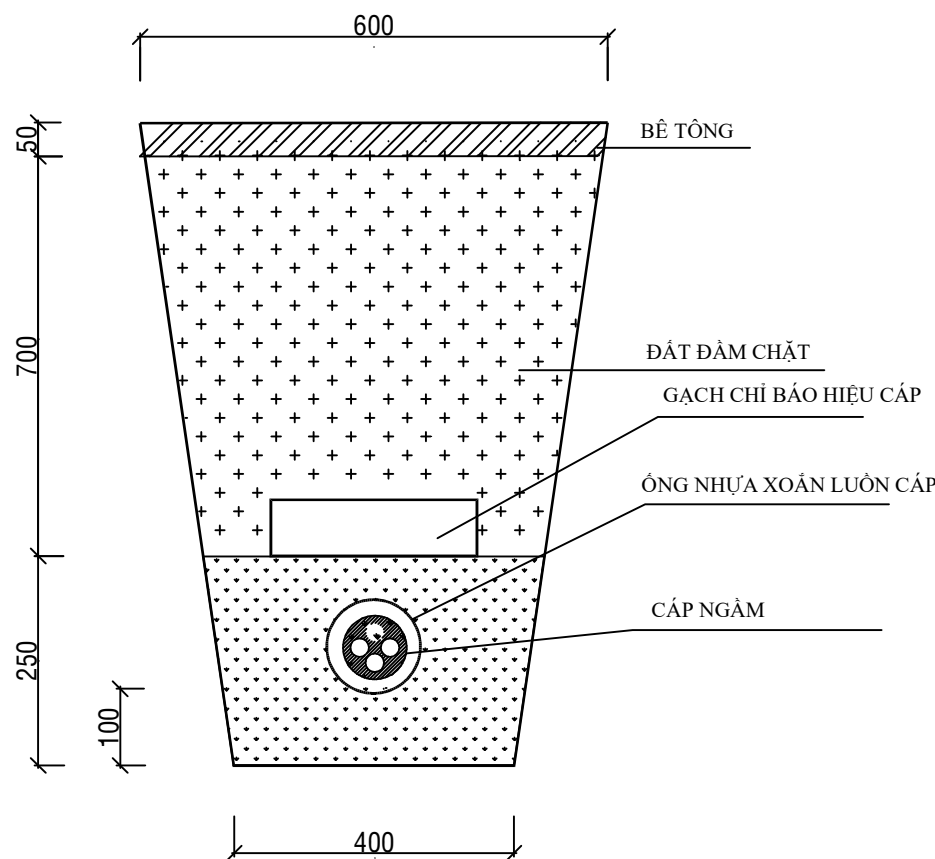


CHI TIẾT MƯƠNG CÁP NGẦM

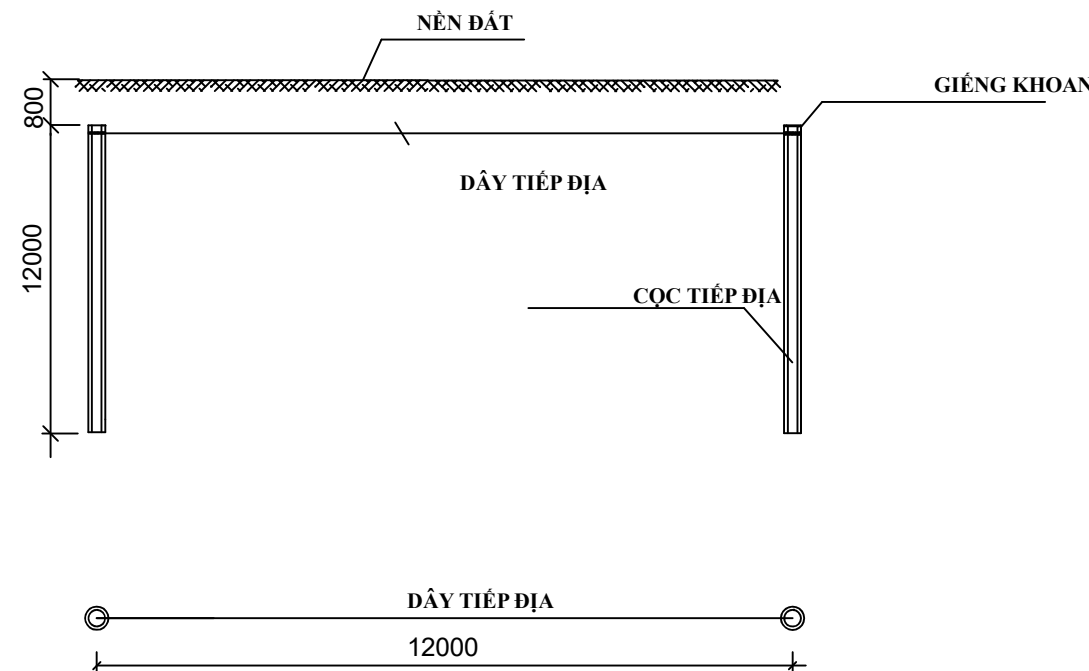

CHI TIẾT HỆ THỐNG TIẾP ĐỊA

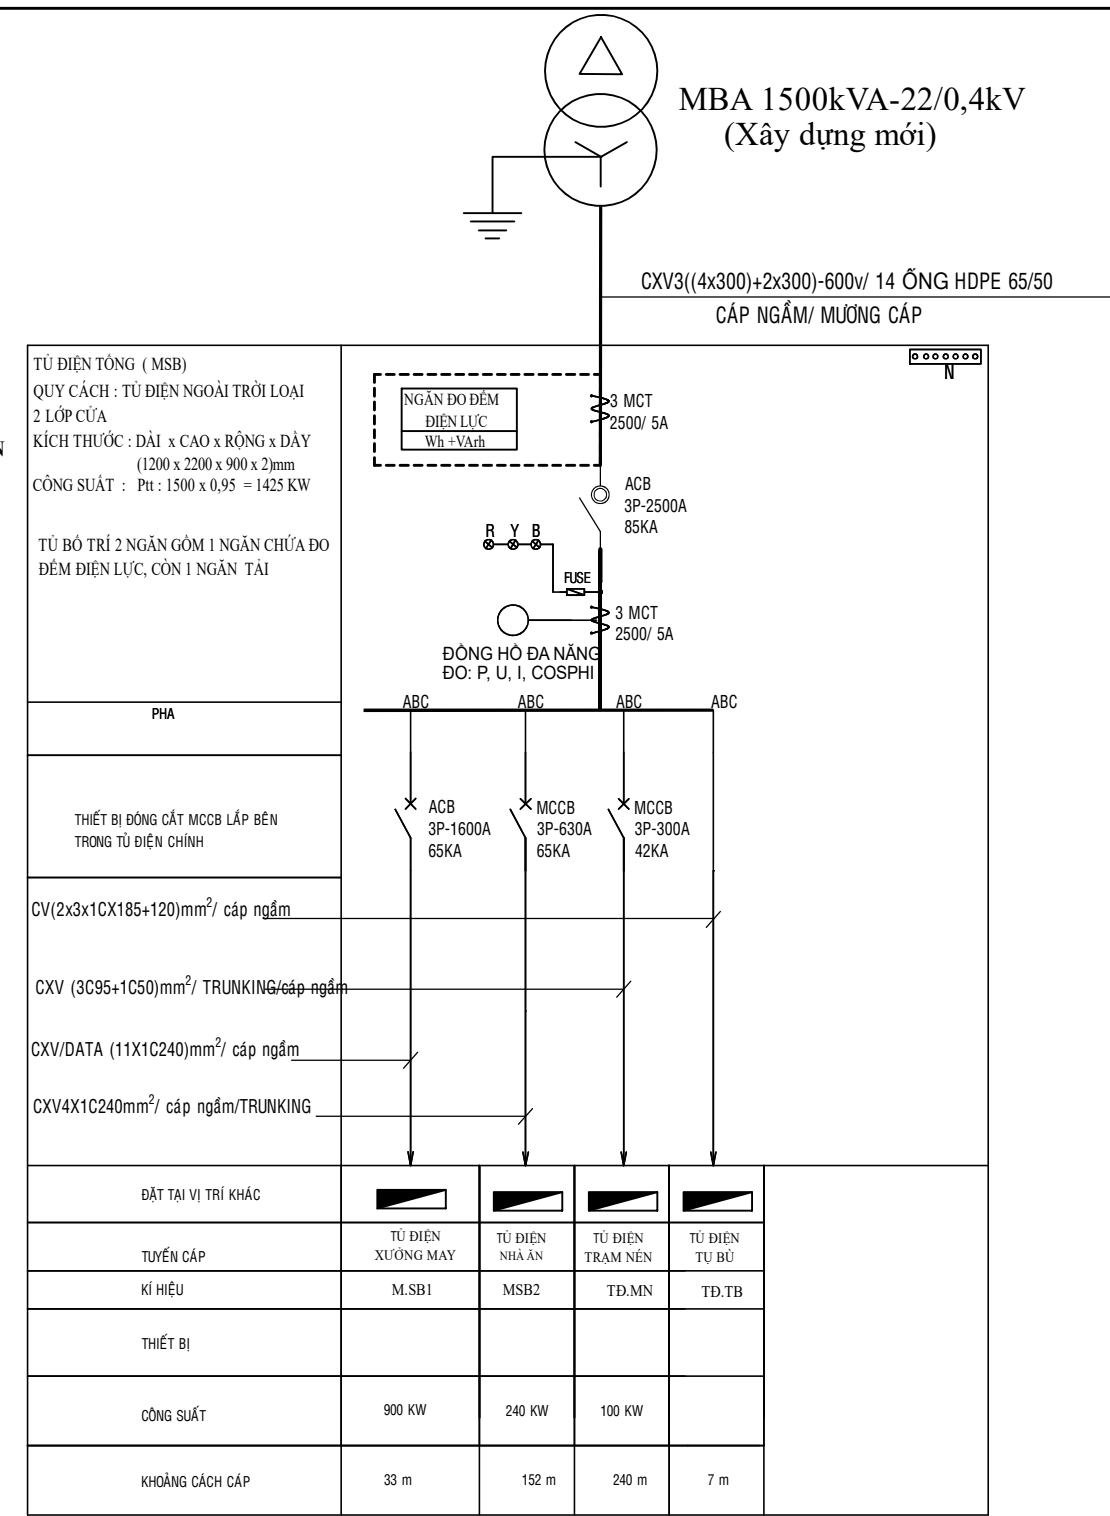

SƠ ĐỒ NGUYÊN LÝ TỦ ĐIỆN TỔNG MSB(THUỘC GÓI THẦU KHÁC)

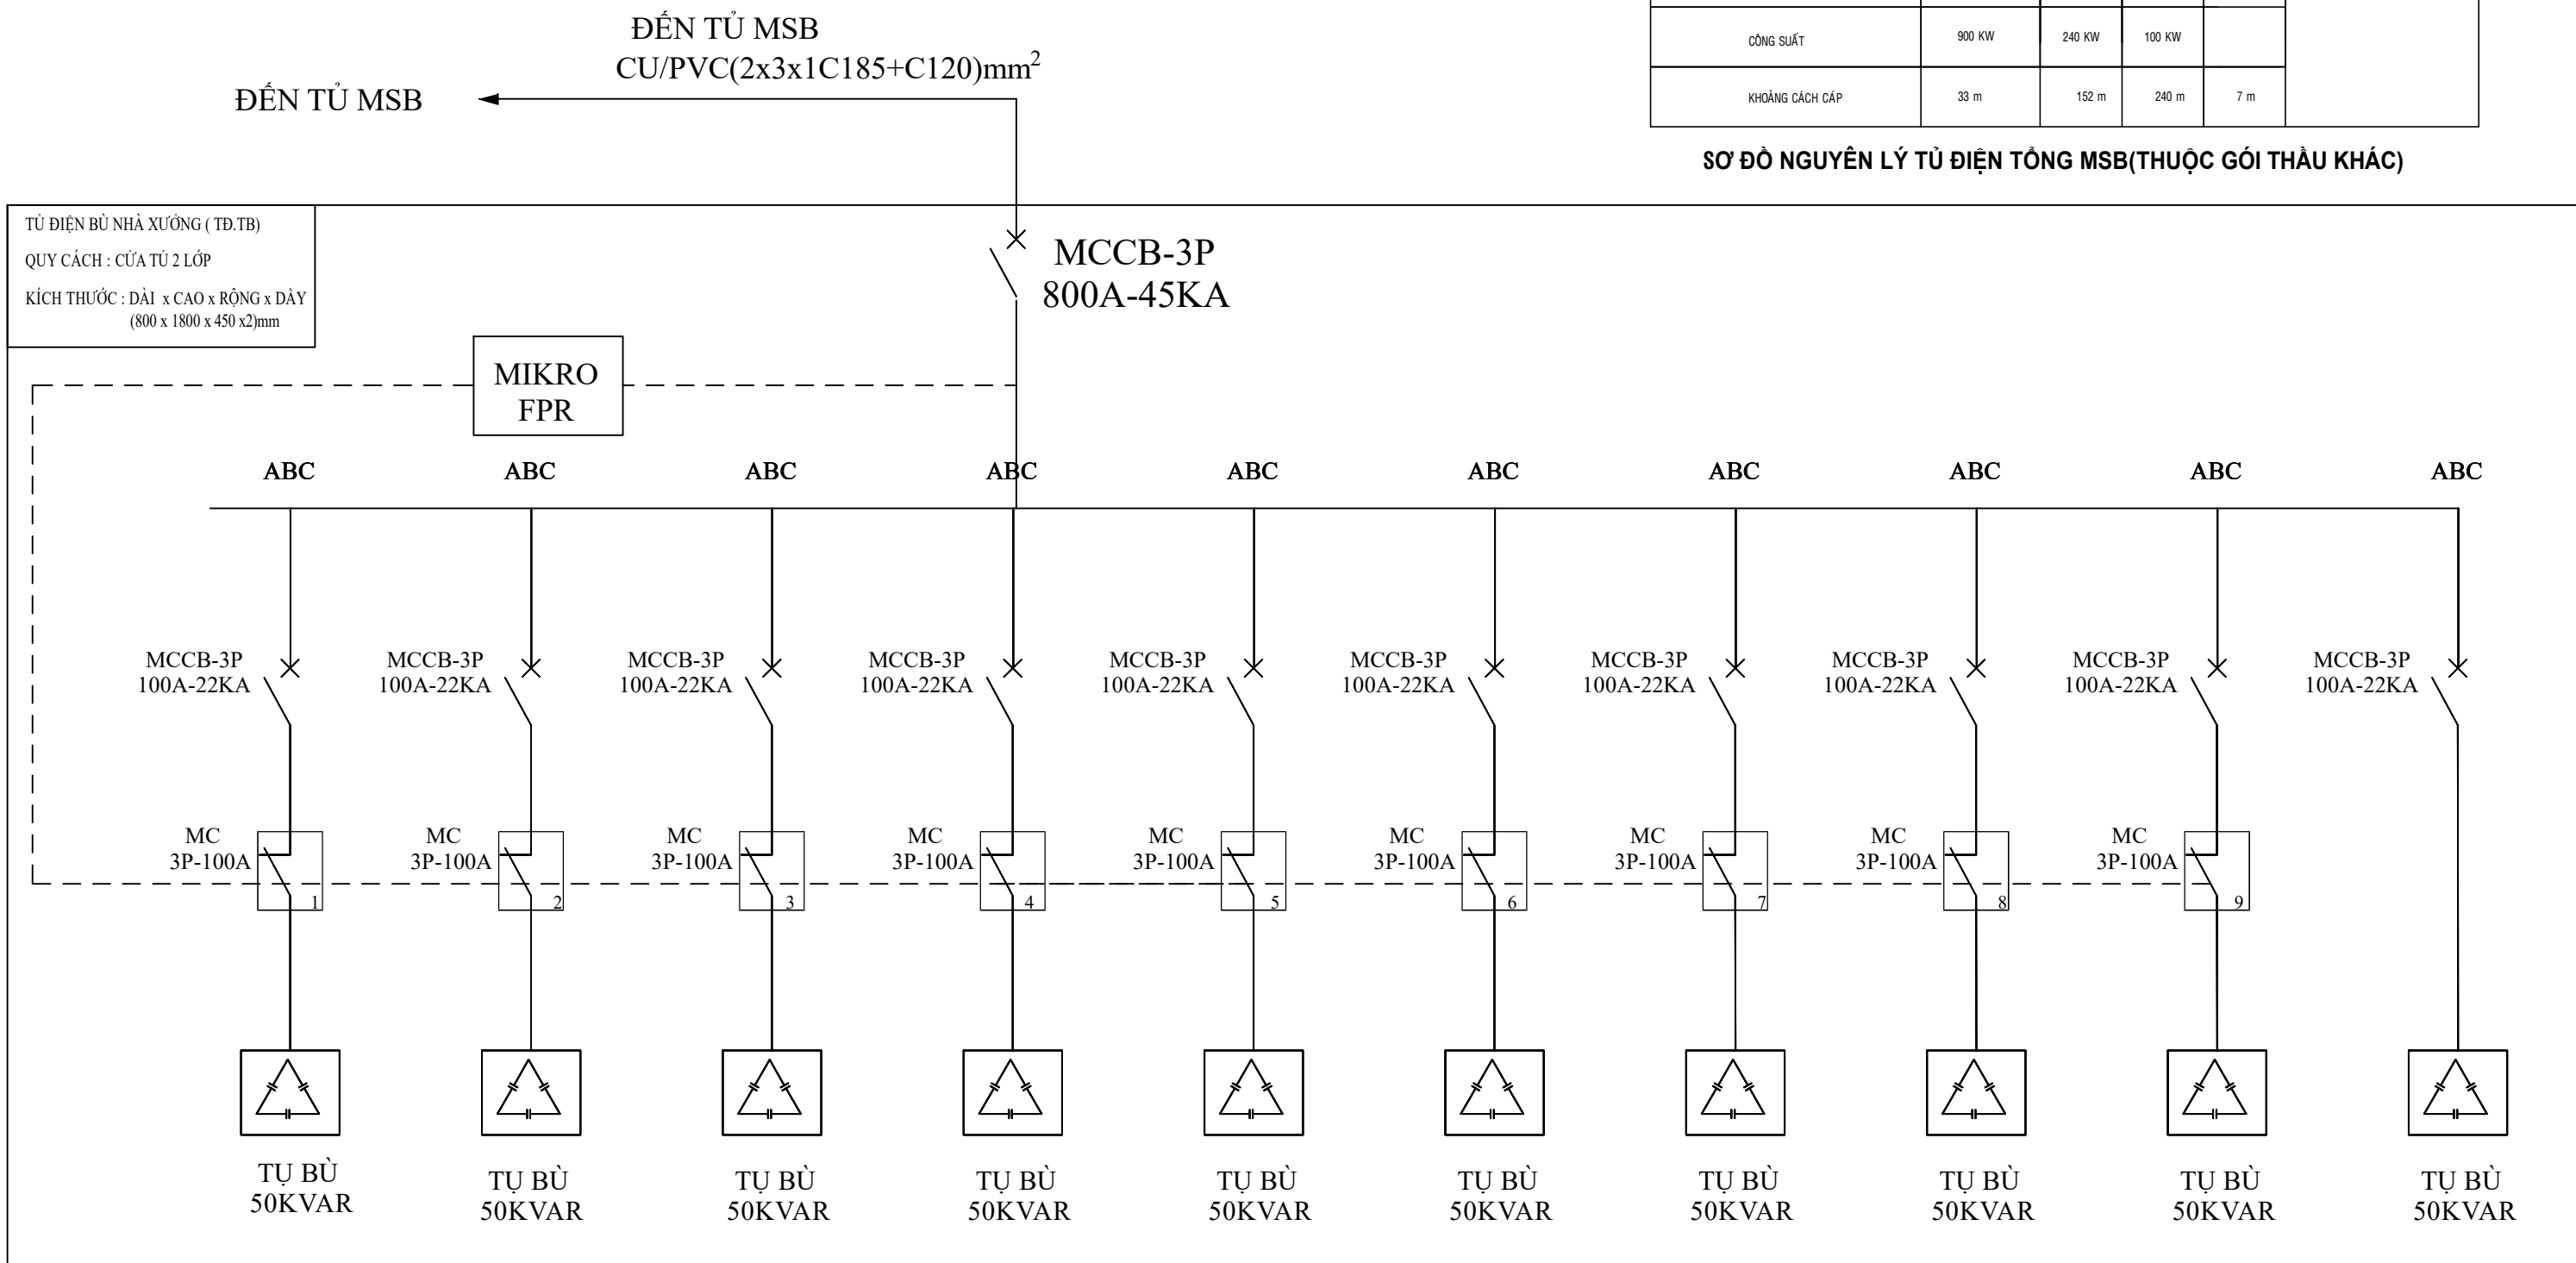

SƠ ĐỒ NGUYÊN LÝ TỦ TỦ BÚ 500KVAR(THUỘC GÓI THẦU KHÁC)

DỰ ÁN :

CẢI TẠO CÔNG TY MAY
HÒA THỌ ĐIỆN BÀN

ĐỊA ĐIỂM: KHU PHỐ BỒ MUNG 1, PHƯỜNG ĐIỆN THẮNG BẮC,
THÀNH PHỐ ĐÀ NẴNG

CHỦ ĐẦU TƯ (Investor)

**TỔNG CÔNG TY CỔ PHẦN
ĐỆT MAY HÒA THỌ**

ĐỊA CHỈ: 36 ÔNG ÍCH ĐƯỜNG, PHƯỜNG CẨM LỆ, TP.ĐÀ NẴNG

ĐƠN VỊ THIẾT KẾ (Designed Company)

CÔNG TY TNHH TƯ VẤN VÀ XÂY DỰNG
LÂM ANH PHÁT

LAP
CONSTRUCTION

ADD : 75 HỒ SĨ DƯƠNG, P.CẨM LỆ, TP.ĐÀ NẴNG
TEL: 0944.779.333 - 0947.146.555

STAMPS (Sub-Director)

CÔNG TY
T N H H
T U V Á N
V À X Á Y D U N G
L Á M Á N H P Á T

THÀNH PHỐ ĐÀ NẴNG

CHỦ TRÌ TKĐ (Electrical Design Manager)

KS. HOÀNG QUỐC HUY

THIẾT KẾ (Designed by)

KS. CHÂU VIỆT TRUNG


HẠNG MỤC:

LẮP ĐẶT HỆ THỐNG ĐIỆN
ĐỘNG LỰC, CHIẾU SÁNG

TÊN BẢN VẼ (Drawing's Name)

SƠ ĐỒ NGUYÊN LÝ TỦ ĐIỆN

HOÀN THÀNH (Completion)/2025
TỶ LỆ (Scale)	1/100
BẢN VẼ SỐ (Drawing No.)	Đ.02
MỤC ĐÍCH PHÁT HÀNH (Issued for)	
THIẾT KẾ SƠ BỘ	<input type="checkbox"/> PRELIMINARY
XIN PHÉP	<input type="checkbox"/> ASK PERMISSION
THAM KHẢO	<input type="checkbox"/> REFERENCE
THI CÔNG	<input checked="" type="checkbox"/> CONSTRUCTION
HOÀN CÔNG	<input type="checkbox"/> AS-BUILT
GHI CHÚ (Note)	
* ĐỂ TRÁNH SAI SÓT CẦN PHẢI KIỂM TRA KÍCH THƯỚC THỰC TẾ TRƯỚC KHI THI CÔNG	
* CẤM SAO CHÉP HOẶC TÁI SỬ DỤNG HỒ SƠ THIẾT KẾ KHI CHƯA CÓ SỰ ĐỒNG Ý CỦA ĐƠN VỊ THIẾT KẾ	

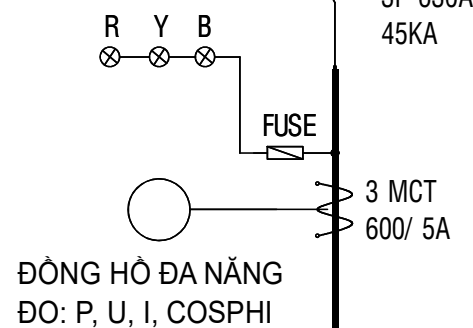

<p>TỦ ĐIỆN TỔNG (MSB2)</p> <p>QUY CÁCH : TỦ ĐIỆN NGOÀI TRỜI LOẠI 2 LỚP CỬA</p> <p>KÍCH THƯỚC : DÀI x CAO x RỘNG x DÀY (900 x 1800 x 500 x 2)mm</p> <p>CÔNG SUẤT : P_{tt} : 460 x 0,9 = 414 KW</p> <p>TỦ BỐ TRÍ 2 NGĂN GỒM 1 NGĂN CHỨA MÁY CẮT NGĂN CÒN LẠI CHỨA CÁC MCCB RA TÀI</p>	<p>MCCB 3P-630A 45KA</p> <p>R Y B</p> <p>FUSE</p> <p>3 MCT 600/ 5A</p> <p>ĐỒNG HỒ ĐA NĂNG ĐO: P, U, I, COSPHI</p>										
PHA	ABC	ABC	ABC	ABC	ABC	ABC	ABC	ABC	ABC	ABC	ABC
THIẾT BỊ ĐÔNG CẮT MCCB LẮP BÊN TRONG TỦ ĐIỆN CHÍNH	MCCB 3P-300A 42KA	MCCB 3P-200A 30KA	MCCB 3P-50A 22KA	MCCB 3P-50A 22KA	MCCB 3P-50A 22KA	MCCB 3P-50A 22KA	MCCB 3P-50A 22KA	MCCB 3P-75A 22KA	MCCB 3P-75A 22KA	MCCB 3P-50A 22KA	
CXV(4X1CX95+1X50)mm ² / TRUNGKING											
CXV (4X50+1X25)mm ² / TRUNKING											
CV(4X10)mm ² / TRUNKING											
CV(4X16)mm ² / TRUNKING											
ĐẶT TẠI VỊ TRÍ KHÁC											
TUYẾN CẤP	TỦ ĐIỆN XƯỞNG CẮT	TỦ ĐIỆN NHÀ ĂN									
KÍ HIỆU	DB1	TĐ.NA	NỒI CƠM	NỒI CƠM	NỒI CƠM	NỒI CƠM	NỒI CƠM	BẾP ĐIỆN	BẾP ĐIỆN		
THIẾT BỊ											
CÔNG SUẤT	250 KW	65 KW	15 KW	15 KW	15 KW	15 KW	15 KW	20 KW	20 KW		
KHOẢNG CÁCH CẤP	22 m	5 m	52 m	53 m	54 m	66m	65 m	64m	63 m		

SƠ ĐỒ NGUYÊN LÝ TỬ ĐIỆN TỔNG MSB2

DỰ ÁN :

CẢI TẠO CÔNG TY MAY

HÒA THỌ ĐIỆN BẢN

ĐỊA ĐIỂM: KHU PHỐ BỒ MUNG 1, PHƯỜNG ĐIỆN THẮNG BẮC,
THÀNH PHỐ ĐÀ NẴNG

CHỦ ĐẦU TƯ (Investor)

TỔNG CÔNG TY CỔ PHẦN

DỆT MAY HÒA THỌ
ĐỊA CHỈ: 36 ÔNG ÍCH ĐƯỜNG, PHƯỜNG CẨM LÊ, TP. ĐÀ NẴNG

ĐƠN VỊ THIẾT KẾ (Designed Company)

CÔNG TY TNHH TƯ VẤN VÀ XÂY DỰNG
LÂM ANH PHÁT



ADD : 75 HỒ SĨ DƯƠNG, P.CẨM LỆ, TP.ĐÀ NẴNG

TEL: 0944.779.333 - 0947.146.555

GIAM ĐỐC (Sub-Director)

LONG THY
TNHH

TU VẤN
VÀ XÂY DỰNG

★ **VÀ XÂY DỰNG** ★
★ **LÂM ANH PHÁT** ★



PHỔ ĐẠO N
VĂN THỊ BÍCH THỦ

CHỦ TRÌ TKĐ (Electrical Design Manager)

KS. HOÀNG QUỐC HUY

THIẾT KẾ (Designed by)

KS. CHÂU VIẾT TRUNG

HẠNG MỤC:

LẮP ĐẶT HỆ THỐNG ĐIỆN

ĐÔNG LỰC, CHIẾU SÁNG

TÊN BẢN VẼ (Drawing's Name)

SƠ ĐỒ NGUYÊN LÝ TỬ ĐIỆN

HOÀN THÀNH (Completion)	
----------------------------	--

...../2025

TỶ LỆ
(Scale)

1/100

BẢN VẼ SỐ (Drawing No.)

D.04

MỤC ĐÍCH PHÁT HÀNH (Issued for)

THIẾT KẾ SƠ BỘ ☐ PRELIMINARY


XIN PHÉP	<input type="checkbox"/>	ASK PERMISSION
----------	--------------------------	----------------

THAM KHẢO	<input type="checkbox"/>	REFERENCE
-----------	--------------------------	-----------

THI CÔNG CONSTRUCTION

HOÀN CÔNG	<input type="checkbox"/>	AS-BUILT
-----------	--------------------------	----------

- ĐỂ TRÁNH SAI SÓT CẦN PHẢI KIỂM TRA KÍCH THƯỚC THỰC TẾ TRƯỚC KHI THI CÔNG
- CẤM SAO CHÉP HOẶC TÁI SỬ DỤNG HỒ SƠ THIẾT KẾ KHI CHƯA CÓ SỰ ĐỒNG Ý CỦA ĐƠN VỊ THIẾT KẾ

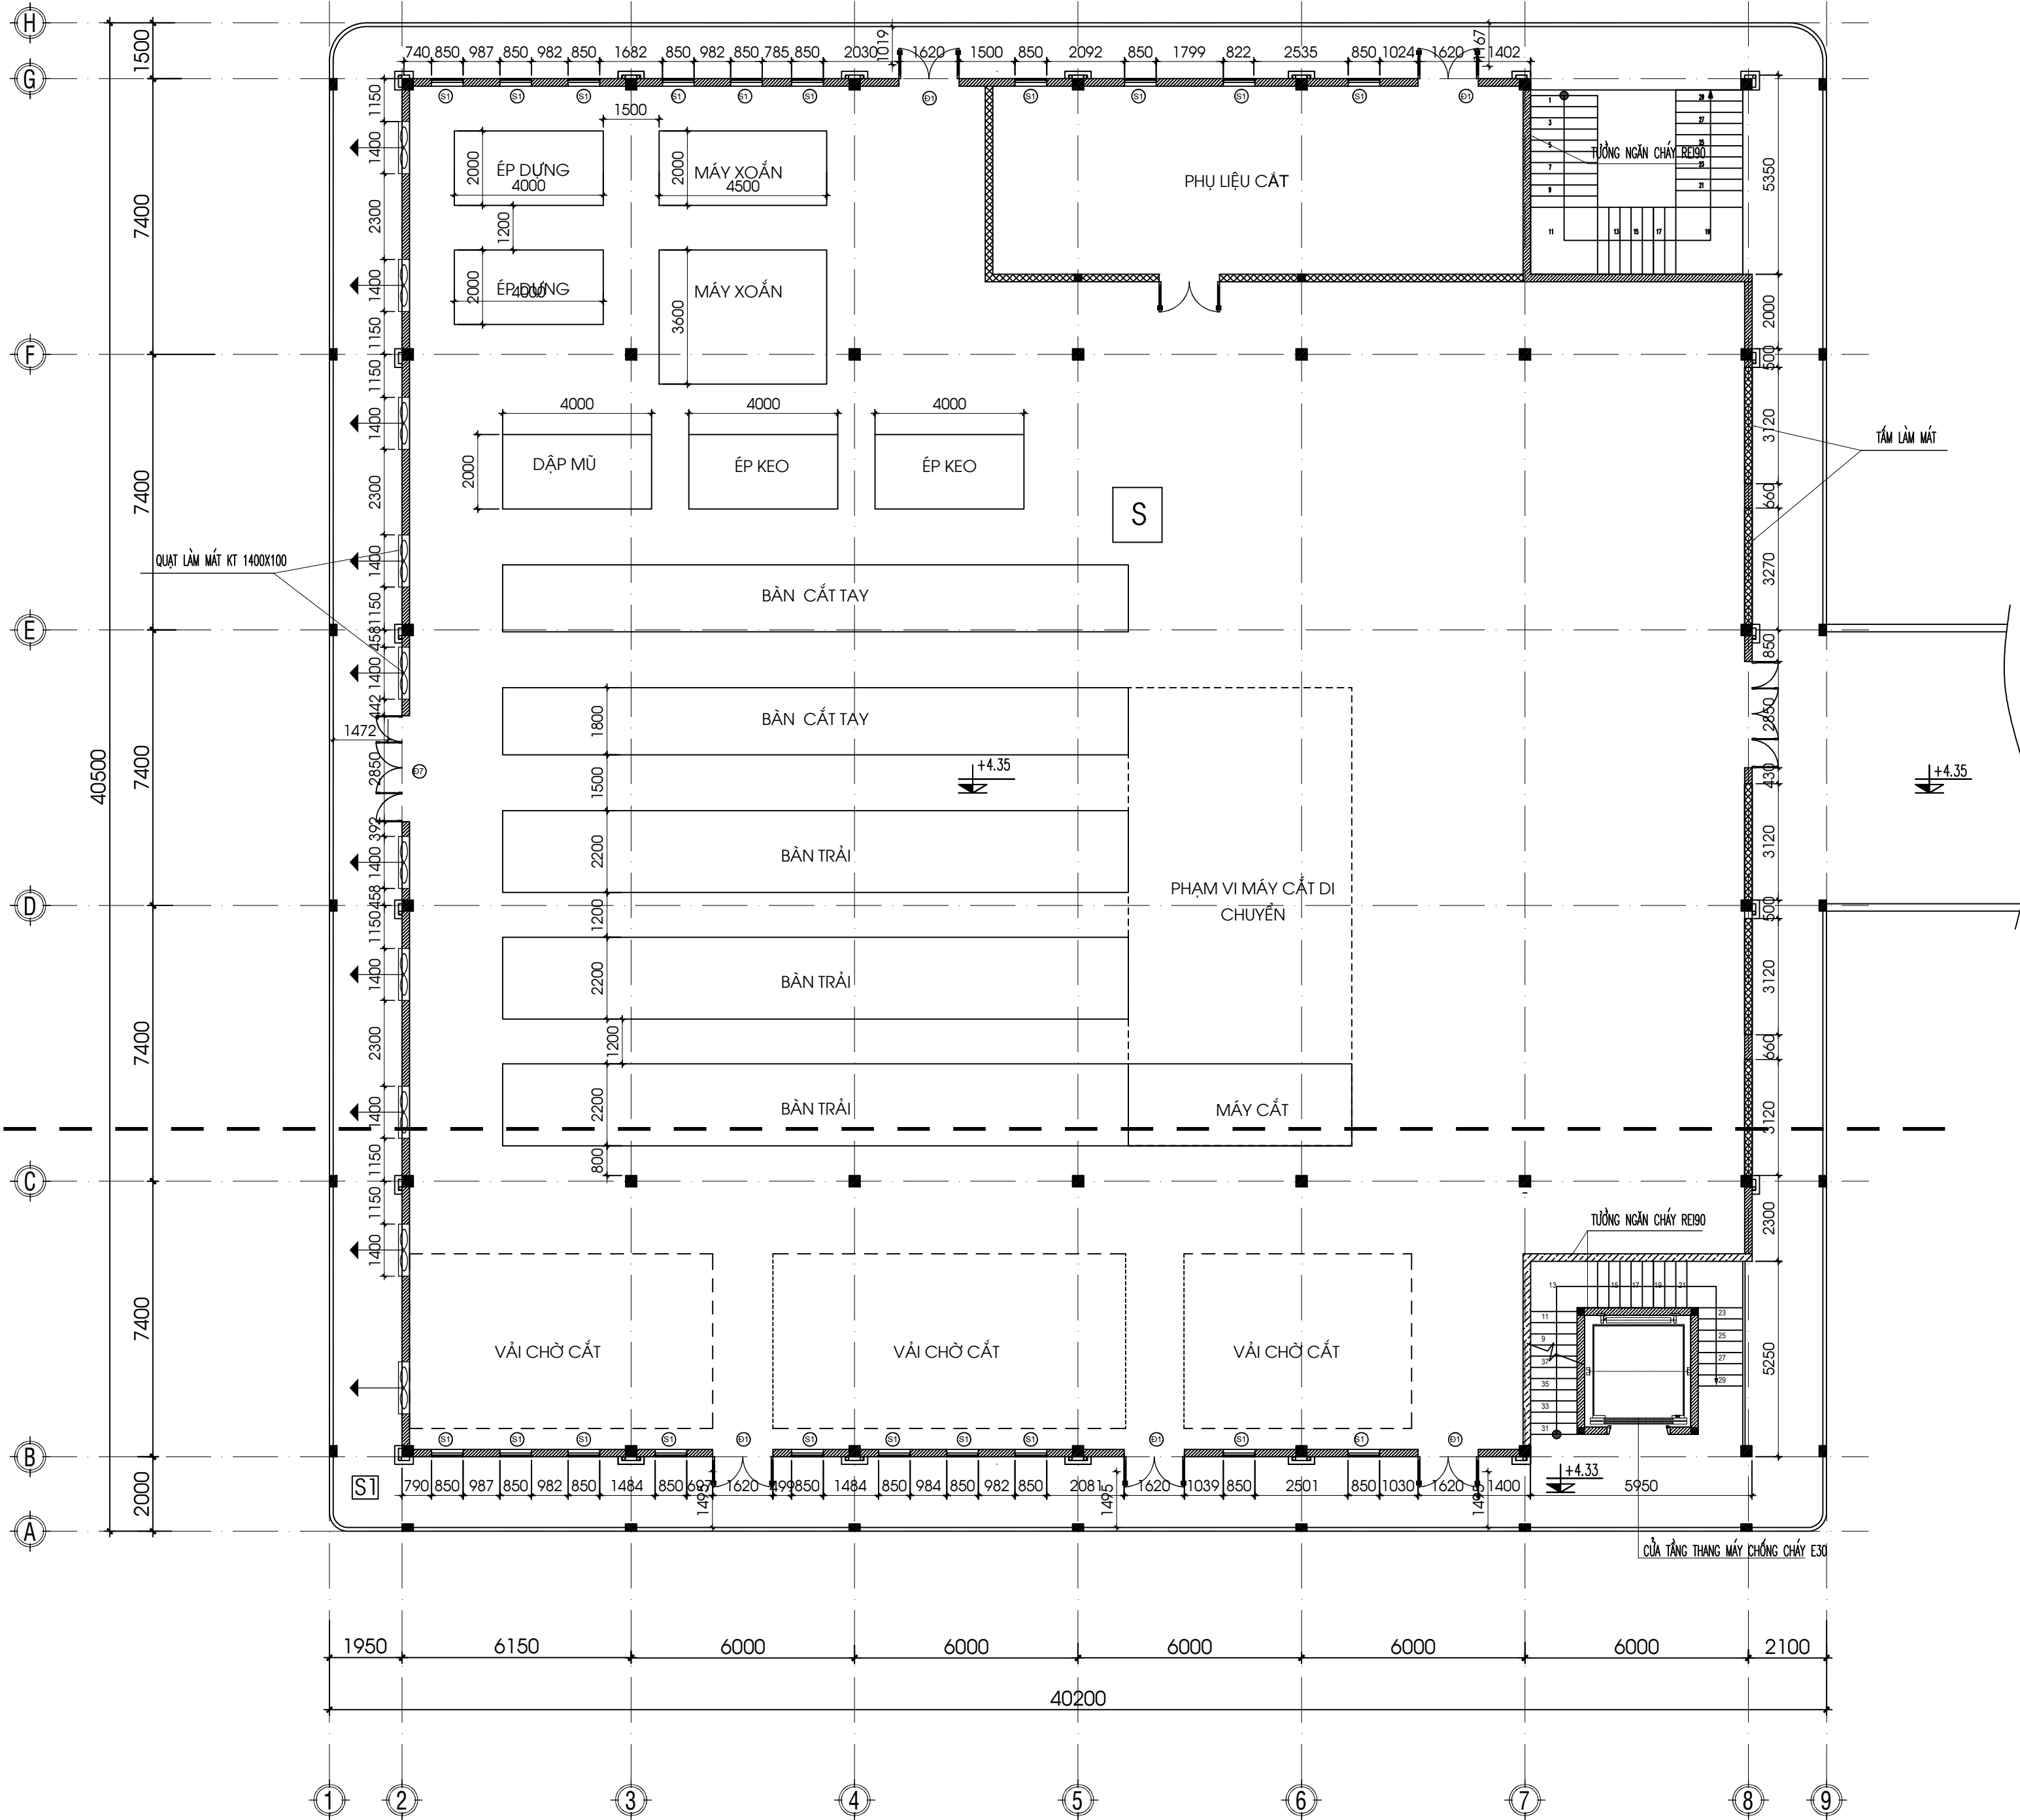

MẶT BẰNG CÔNG NGHỆ XƯỞNG CẮT

DỰ ÁN :

CẢI TẠO CÔNG TY MAY

HÒA THỌ ĐIỆN BÀN

ĐỊA ĐIỂM: KHU PHỐ BỒ MUNG 1, PHƯỜNG ĐIỆN THẮNG BẮC,
THÀNH PHỐ ĐÀ NẴNG

CHỦ ĐẦU TƯ (Investor)

TỔNG CÔNG TY CỔ PHẦN

ĐỆT MAY HÒA THỌ

ĐỊA CHỈ: 36 ÔNG ÍCH ĐƯỜNG, PHƯỜNG CẨM LÊ, TP. ĐÀ NẴNG

ĐƠN VỊ THIẾT KẾ (Designed Company)

CÔNG TY TNHH TƯ VẤN VÀ XÂY DỰNG
LÂM ANH PHÁT



ADD : 75 HỒ SĨ DƯƠNG, P. CẨM LÊ, TP. ĐÀ NẴNG
TEL: 0944.779.333 - 0947.146.555

CHỦ ĐẦU TƯ (Sub-Director)

CÔNG TY
TNHH
TƯ VẤN
VÀ XÂY DỰNG
LÂM ANH PHÁT

VÂN THỊ BÍCH THỦY

CHỦ TRÌ TKĐ (Electrical Design Manager)

KS. HOÀNG QUỐC HUY

THIẾT KẾ (Designed by)

KS. CHÂU VIỆT TRUNG

HẠNG MỤC:

LẮP ĐẶT HỆ THỐNG ĐIỆN
ĐỘNG LỰC, CHIẾU SÁNG

TÊN BẢN VẼ (Drawing's Name)

MẶT BẰNG CÔNG NGHỆ
XƯỞNG CẮT

HOÀN THÀNH
(Completion)

...../2025

TỶ LỆ
(Scale)

1/100

BẢN VẼ SỐ
(Drawing No.)

Đ.05

MỤC ĐÍCH PHÁT HÀNH (Issued for)

THIẾT KẾ SƠ BỘ ☐ PRELIMINARY

XIN PHÉP ☐ ASK PERMISSION


THAM KHẢO ☐ REFERENCE

THI CÔNG ☒ CONSTRUCTION


HOÀN CÔNG ☐ AS-BUILT

GHI CHÚ (Note)


* ĐỂ TRÁNH SAI SÓT CẦN PHẢI KIỂM TRA KÍCH THƯỚC
THỰC TẾ TRƯỚC KHI THI CÔNG
* CẤM SAO CHÉP HOẶC TÁI SỬ DỤNG HỒ SƠ THIẾT KẾ
KHI CHƯA CÓ SỰ ĐỒNG Ý CỦA ĐƠN VỊ THIẾT KẾ

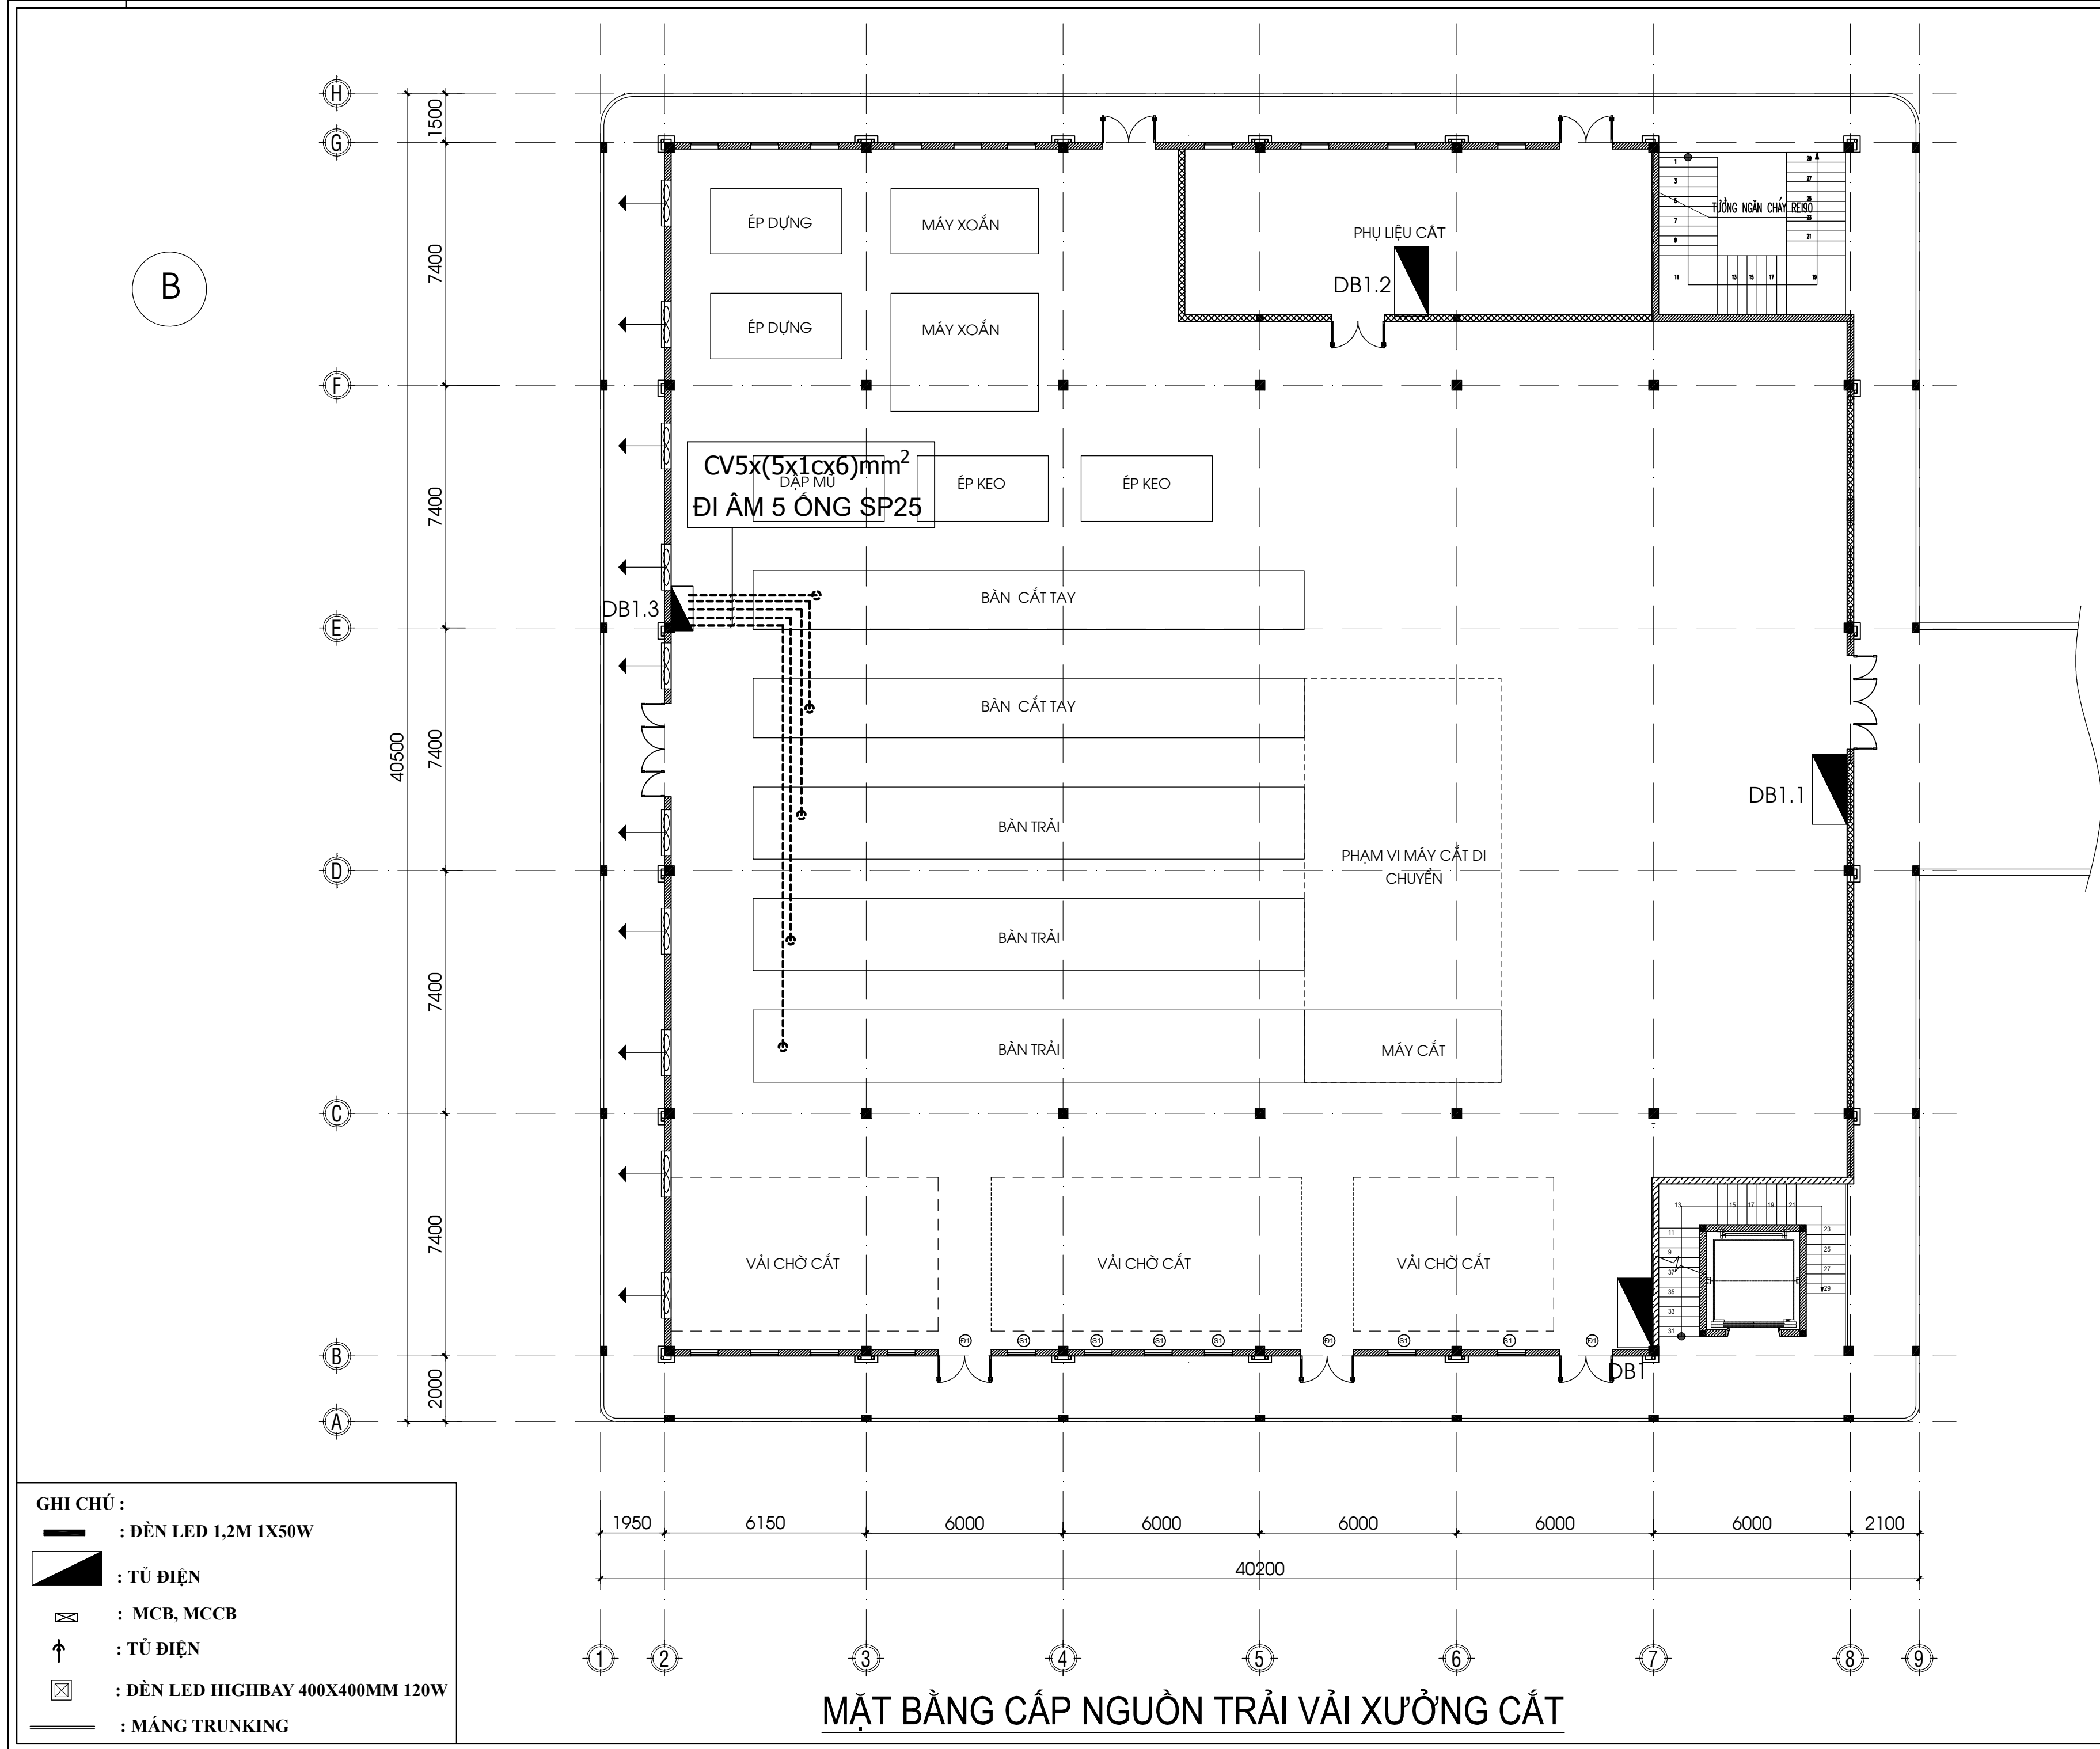


DỰ ÁN :	
CẢI TẠO CÔNG TY MAY HÒA THỌ ĐIỆN BÀN	
ĐỊA ĐIỂM: KHU PHỐ BỒ MUNG 1, PHƯỜNG ĐIỆN THẮNG BẮC, THÀNH PHỐ ĐÀ NẴNG	
CHỦ ĐẦU TƯ (Investor)	
TỔNG CÔNG TY CỔ PHẦN DỆT MAY HÒA THỌ	
ĐỊA CHỈ: 36 ỒNG ÍCH ĐƯỜNG, PHƯỜNG CẨM LÊ, TP.ĐÀ NẴNG	
ĐƠN VỊ THIẾT KẾ (Designed Company)	
CÔNG TY TNHH TƯ VẤN VÀ XÂY DỰNG LÂM ANH PHÁT	
ADD : 75 HỒ SĨ DƯƠNG, P.CẨM LÊ, TP.ĐÀ NẴNG	
TEL: 0944.779.333 - 0947.146.555	
KHOA KỸ THUẬT ĐIỆN (Sub-Director)	
CÔNG TY TNHH TƯ VẤN VÀ XÂY DỰNG LÂM ANH PHÁT	
THÀNH PHỐ ĐÀ NẴNG	
KHOA KỸ THUẬT ĐIỆN (Sub-Director)	
CHỦ TRÌ TKĐ (Electrical Design Manager)	
KS. HOÀNG QUỐC HUY	
THIẾT KẾ (Designed by)	
KS. CHÂU VIỆT TRUNG	
HẠNG MỤC:	
LẮP ĐẶT HỆ THỐNG ĐIỆN ĐỘNG LỰC, CHIẾU SÁNG	
TÊN BẢN VẼ (Drawing's Name)	
MẶT BẰNG CẤP NGUỒN MÁY TRẢI VẢI	
HOÀN THÀNH (Completion)/2025
TỶ LỆ (Scale)	1/100
BẢN VẼ SỐ (Drawing No.)	Đ.06
MỤC ĐÍCH PHÁT HÀNH (Issued for)	
THIẾT KẾ SỐ BỘ	<input type="checkbox"/> PRELIMINARY
XIN PHÉP	<input type="checkbox"/> ASK PERMISSION
THAM KHẢO	<input type="checkbox"/> REFERENCE
THI CÔNG	<input checked="" type="checkbox"/> CONSTRUCTION
HOÀN CÔNG	<input type="checkbox"/> AS-BUILT
GHI CHÚ (Note)	
* ĐỂ TRÁNH SAI SÓT CẦN PHẢI KIỂM TRA KÍCH THƯỚC THỰC TẾ TRƯỚC KHI THI CÔNG	
* CẤM SAO CHÉP HOẶC TÁI SỬ DỤNG HỒ SƠ THIẾT KẾ KHI CHƯA CÓ SỰ ĐỒNG Ý CỦA ĐƠN VỊ THIẾT KẾ	

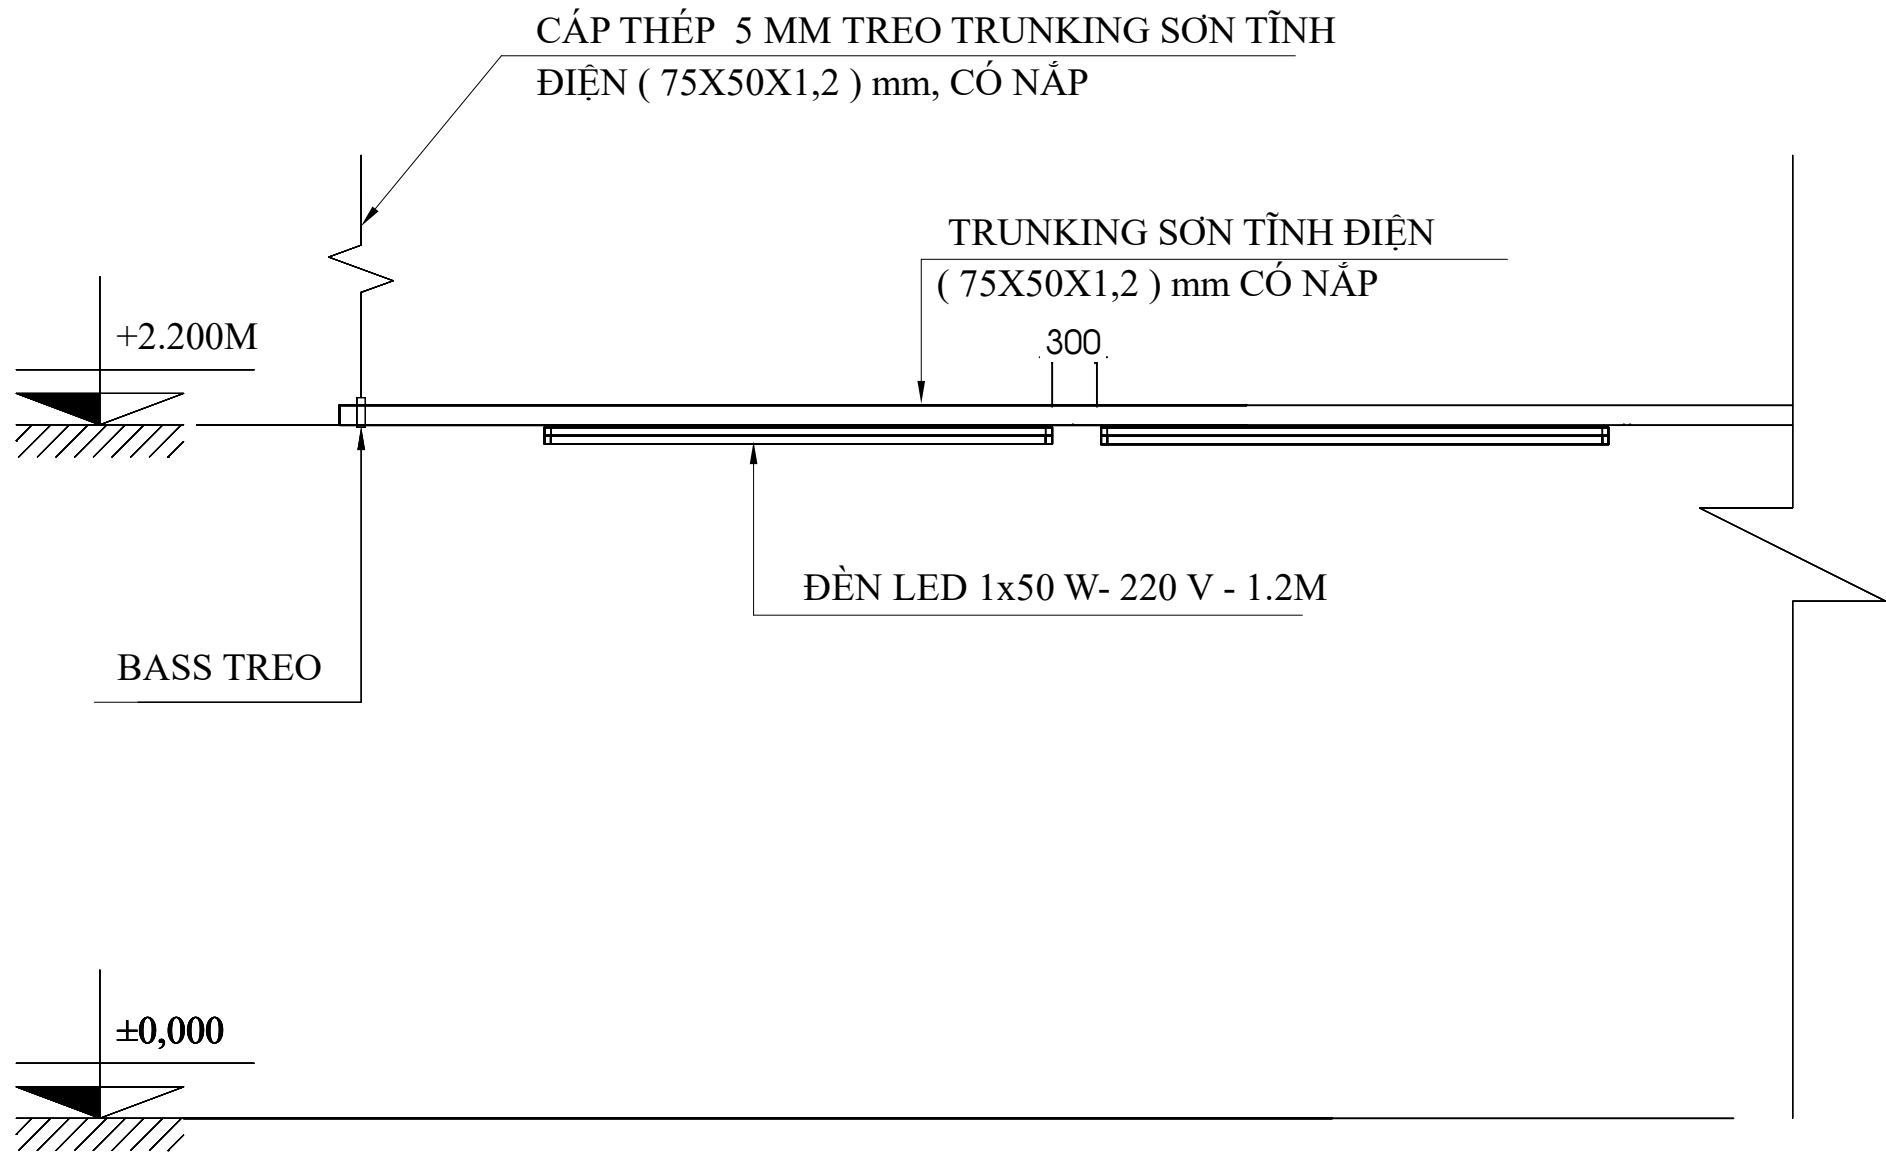


CHI TIẾT LẮP ĐẶT ĐÈN KHU CẮT

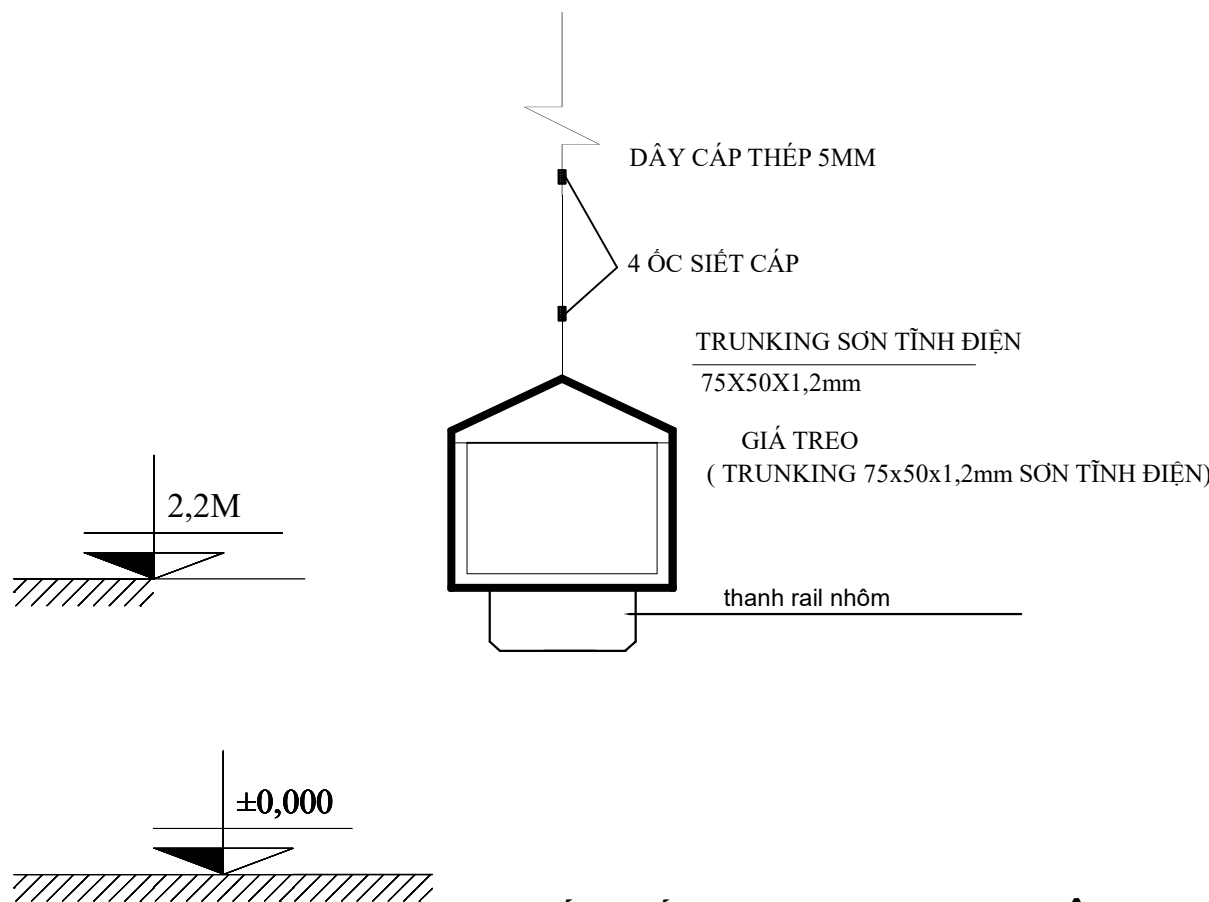

CHI TIẾT LẮP THANH RAIL NHÔM

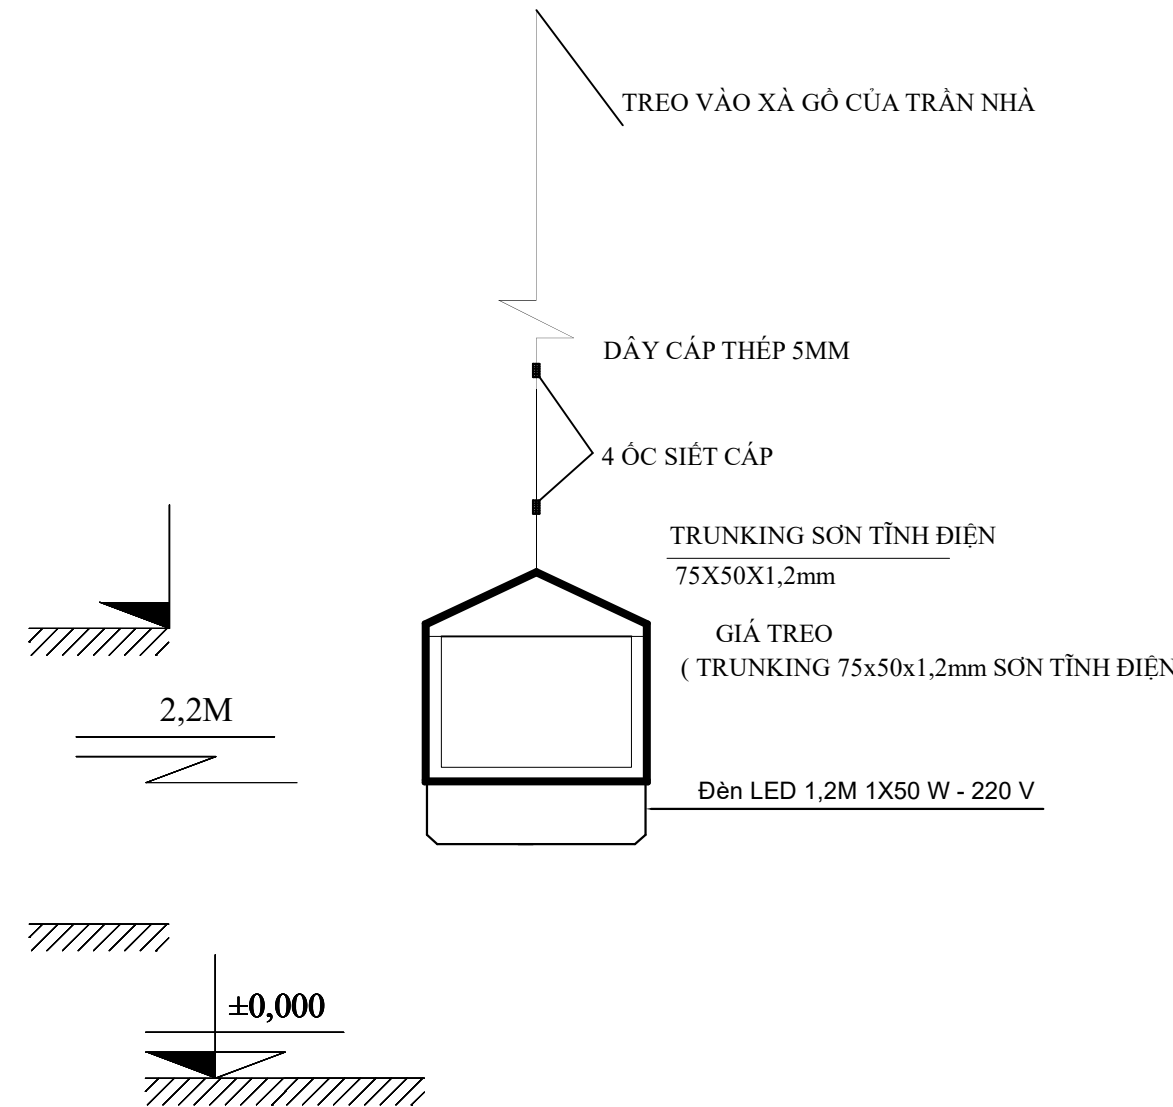

CHI TIẾT TREO TRUNKING ĐÈN

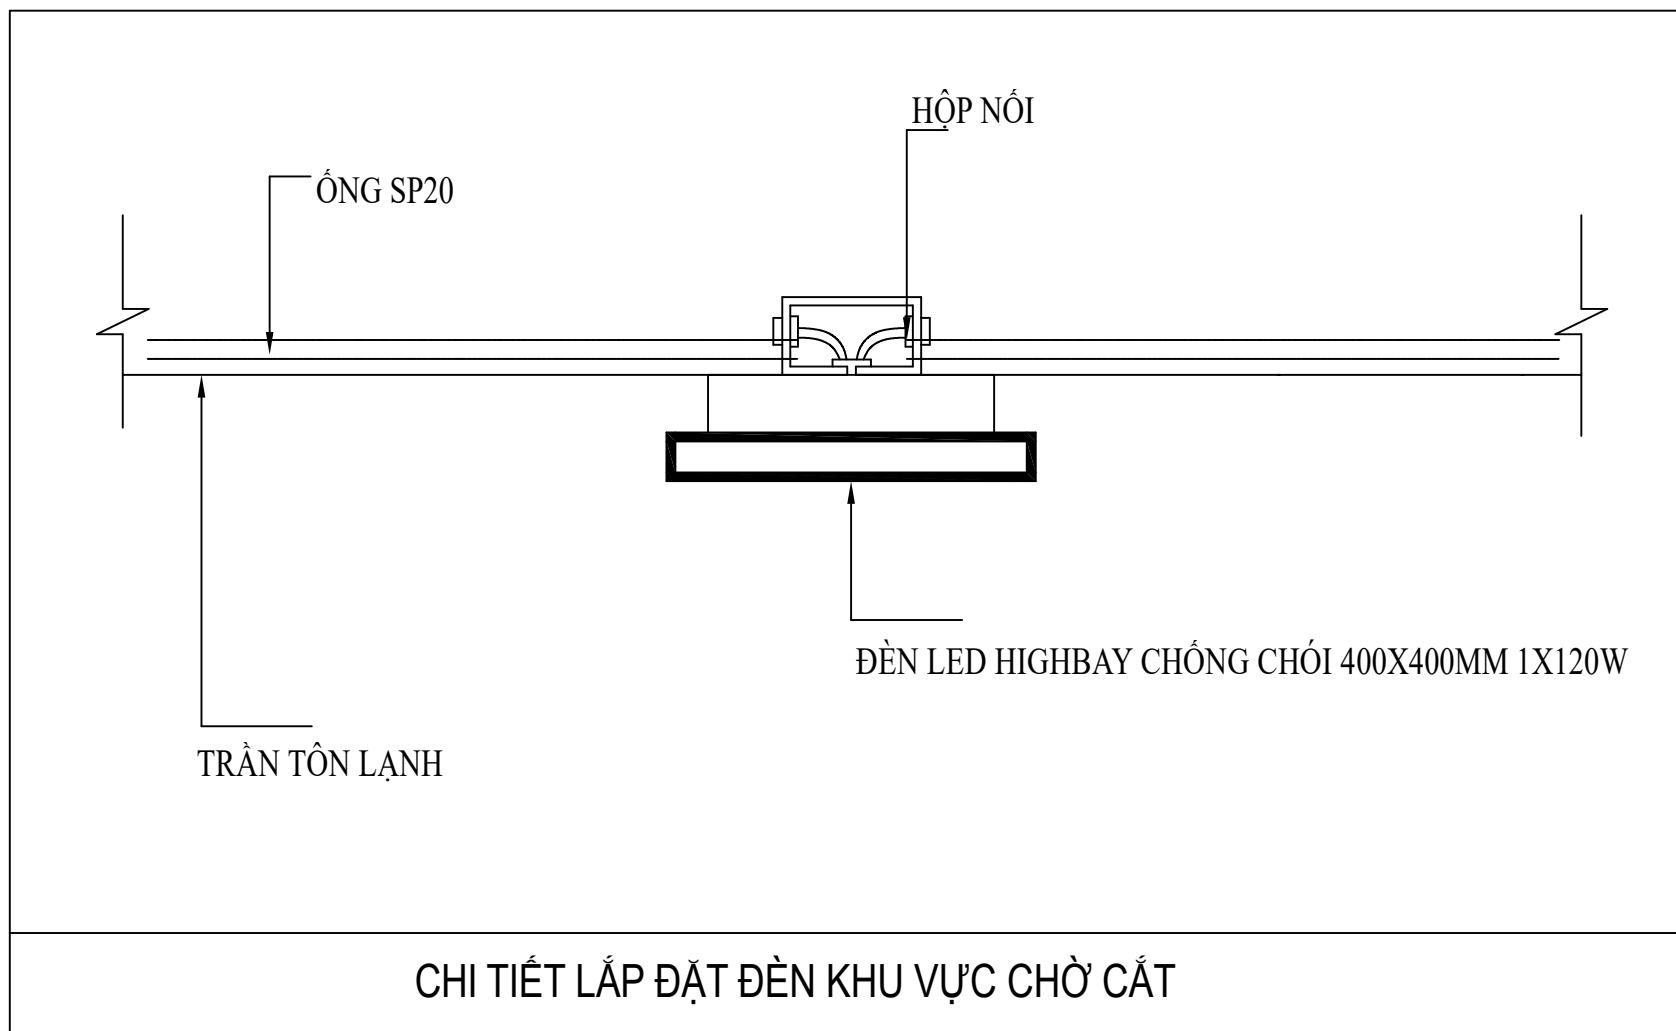

DỰ ÁN :

CẢI TẠO CÔNG TY MAY
HÒA THỌ ĐIỆN BÀN

ĐỊA ĐIỂM: KHU PHỐ BỐ MUNG 1, PHƯỜNG ĐIỆN THẮNG BẮC,
THÀNH PHỐ ĐÀ NẴNG

CHỦ ĐẦU TƯ (Investor)

**TỔNG CÔNG TY CỔ PHẦN
ĐỆT MAY HÒA THỌ**

ĐỊA CHỈ: 36 ÔNG ÍCH ĐƯỜNG, PHƯỜNG CẨM LÊ, TP. ĐÀ NẴNG

ĐƠN VỊ THIẾT KẾ (Designed Company)

CÔNG TY TNHH TƯ VẤN VÀ XÂY DỰNG
LÂM ANH PHÁT



ADD : 75 HỒ SĨ DƯƠNG, P.CẨM LÊ, TP.ĐÀ NẴNG

ĐT: 0944.779.333 - 0947.146.555

CÔNG TY
GIÁM ĐỐC (Sub-Director)

TƯ VẤN
VÀ XÂY DỰNG
LÂM ANH PHÁT

THÀNH PHỐ ĐÀ NẴNG

VĂN THỊ BÍCH THỦY

CHỦ TRÌ TKĐ (Electrical Design Manager)

KS. HOÀNG QUỐC HUY

THIẾT KẾ (Designed by)

KS. CHÂU VIỆT TRUNG

HẠNG MỤC:

LẮP ĐẶT HỆ THỐNG ĐIỆN
ĐỘNG LỰC, CHIẾU SÁNG

TÊN BẢN VẼ (Drawing's Name)

CHI TIẾT LẮP ĐẶT

HOÀN THÀNH
(Completion)

...../2025

TỶ LỆ
(Scale)

1/100

BẢN VẼ SỐ
(Drawing No.)

Đ.09

MỤC ĐÍCH PHÁT HÀNH (Issued for)

THIẾT KẾ SƠ BỘ ☐ PRELIMINARY

XIN PHÉP ☐ ASK PERMISSION


THAM KHẢO ☐ REFERENCE

THI CÔNG ☒ CONSTRUCTION

HOÀN CÔNG ☐ AS-BUILT

GHI CHÚ (Note)

* ĐỂ TRÁNH SAI SÓT CẦN PHẢI KIỂM TRA KÍCH THƯỚC
THỰC TẾ TRƯỚC KHI THI CÔNG
* CẤM SAO CHÉP HOẶC TÁI SỬ DỤNG HỒ SƠ THIẾT KẾ
KHI CHƯA CÓ SỰ ĐỒNG Ý CỦA ĐƠN VỊ THIẾT KẾ

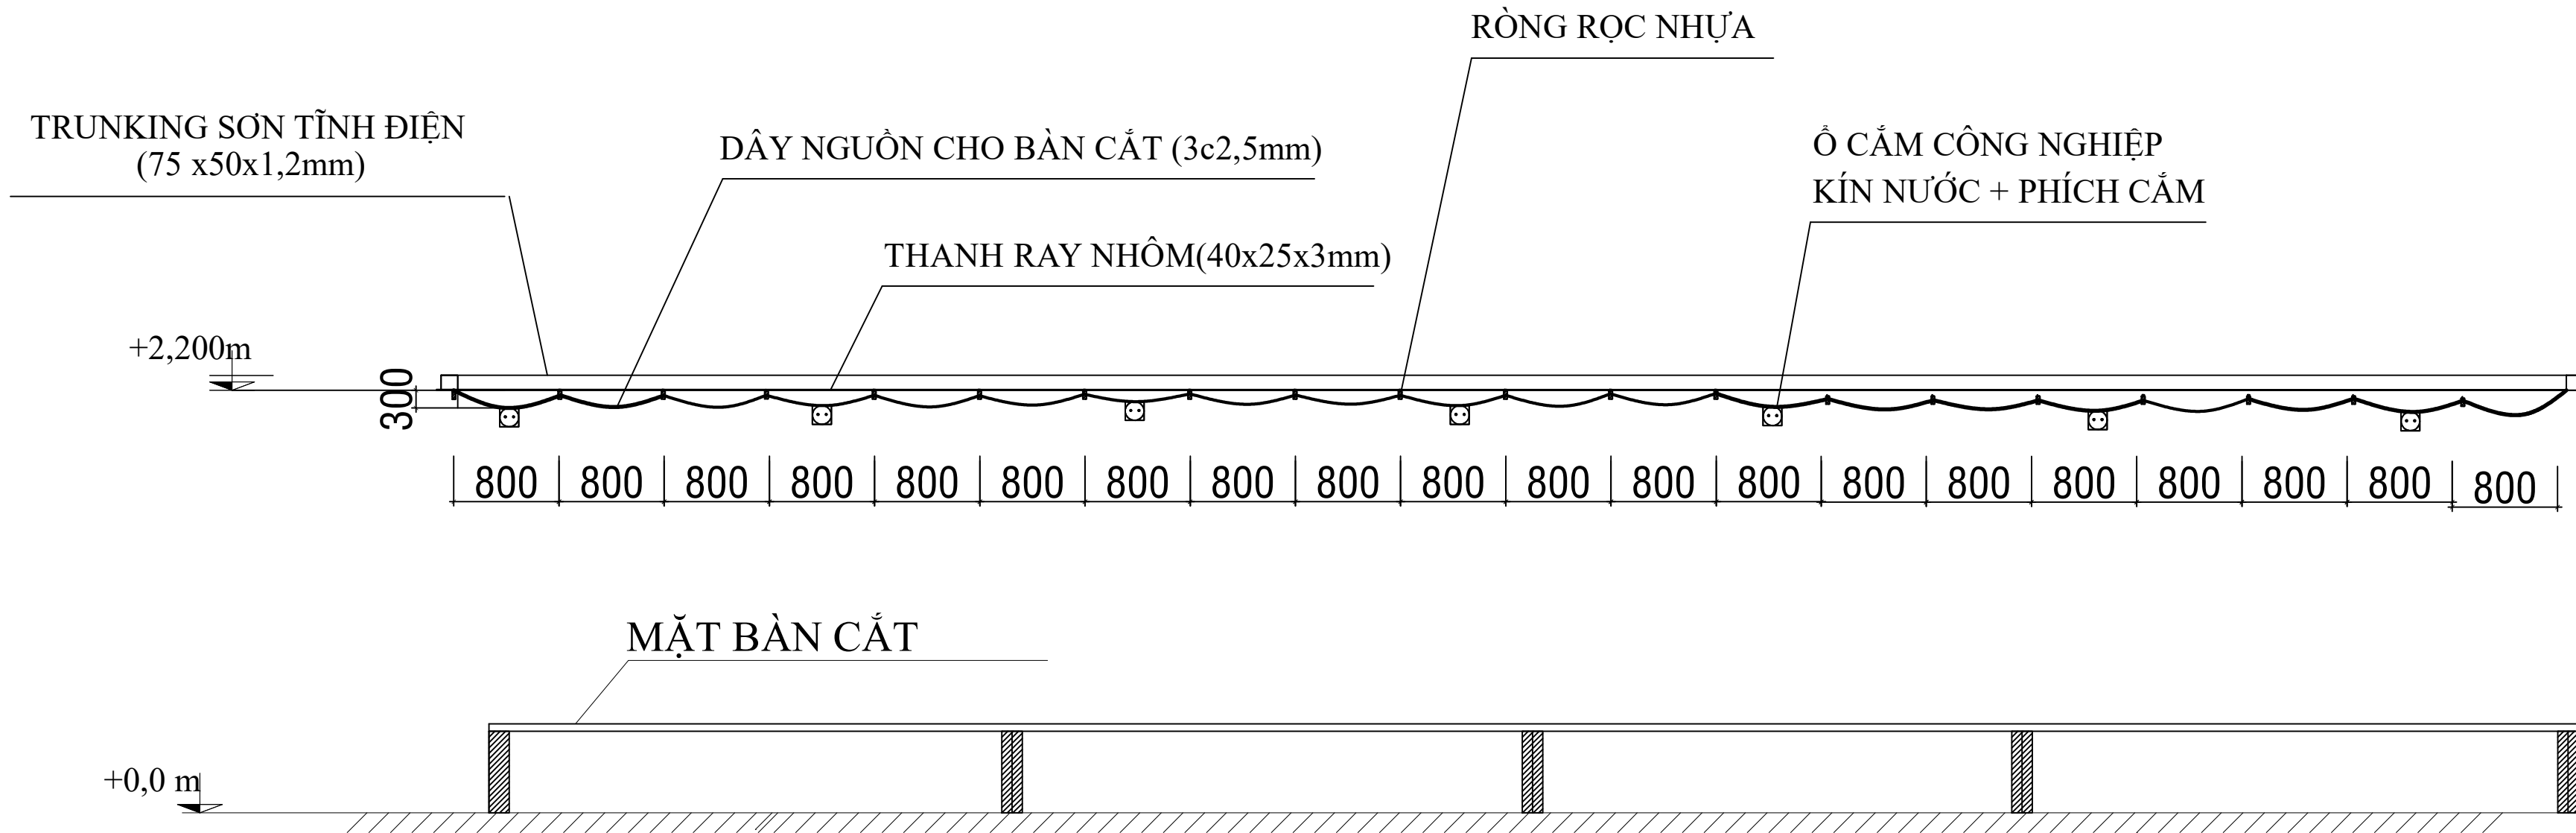

CHÚ THÍCH:

- THANH RAY NHÔM TRƯỚC ĐƯỢC BẮT TRÊN TRUNKING.

HÌNH VẼ TỔNG THỂ CÁCH BỐ TRÍ ĐIỆN ĐỘNG LỰC CHO BÀN CẮT TAY

DỰ ÁN :

CẢI TẠO CÔNG TY MAY

HÒA THỌ ĐIỆN BÀN

ĐỊA ĐIỂM: KHU PHỐ BỐ MUNG 1, PHƯỜNG ĐIỆN THẮNG BẮC,
THÀNH PHỐ ĐÀ NẴNG

CHỦ ĐẦU TƯ (Investor)

TỔNG CÔNG TY CỔ PHẦN

ĐỆT MAY HÒA THỌ

ĐỊA CHỈ: 36 ÔNG ÍCH ĐƯỜNG, PHƯỜNG CẨM LÊ, TP. ĐÀ NẴNG

ĐƠN VỊ THIẾT KẾ (Designed Company)

CÔNG TY TNHH TƯ VẤN VÀ XÂY DỰNG
LÂM ANH PHÁT



ADD : 75 HỒ SĨ DƯƠNG, P.CẨM LÊ, TP.ĐÀ NẴNG

ĐT: 0944.779.333 - 0947.146.555

CÔNG TY C
GIÁM ĐỐC (Sub-Director)

TƯ VẤN
VÀ XÂY DỰNG
LÂM ANH PHÁT

VĂN THỊ BÍCH THỦY

CHỦ TRÌ TKĐ (Electrical Design Manager)

KS. HOÀNG QUỐC HUY

THIẾT KẾ (Designed by)

KS. CHÂU VIẾT TRUNG

HẠNG MỤC:

LẮP ĐẶT HỆ THỐNG ĐIỆN
ĐỘNG LỰC, CHIẾU SÁNG

TÊN BẢN VẼ (Drawing's Name)

CHI TIẾT LẮP ĐẶT

HOÀN THÀNH
(Completion)

...../2025

TỶ LỆ
(Scale)

1/100

BẢN VẼ SỐ
(Drawing No.)

Đ.10

MỤC ĐÍCH PHÁT HÀNH (Issued for)

THIẾT KẾ SƠ BỘ ☐ PRELIMINARY

XIN PHÉP ☐ ASK PERMISSION


THAM KHẢO ☐ REFERENCE

THI CÔNG ☒ CONSTRUCTION


HOÀN CÔNG ☐ AS-BUILT

GHI CHÚ (Note)


* ĐỂ TRÁNH SAI SÓT CẦN PHẢI KIỂM TRA KÍCH THƯỚC
THỰC TẾ TRƯỚC KHI THI CÔNG
* CẤM SAO CHÉP HOẶC TÁI SỬ DỤNG HỒ SƠ THIẾT KẾ
KHI CHƯA CÓ SỰ ĐỒNG Ý CỦA ĐƠN VỊ THIẾT KẾ

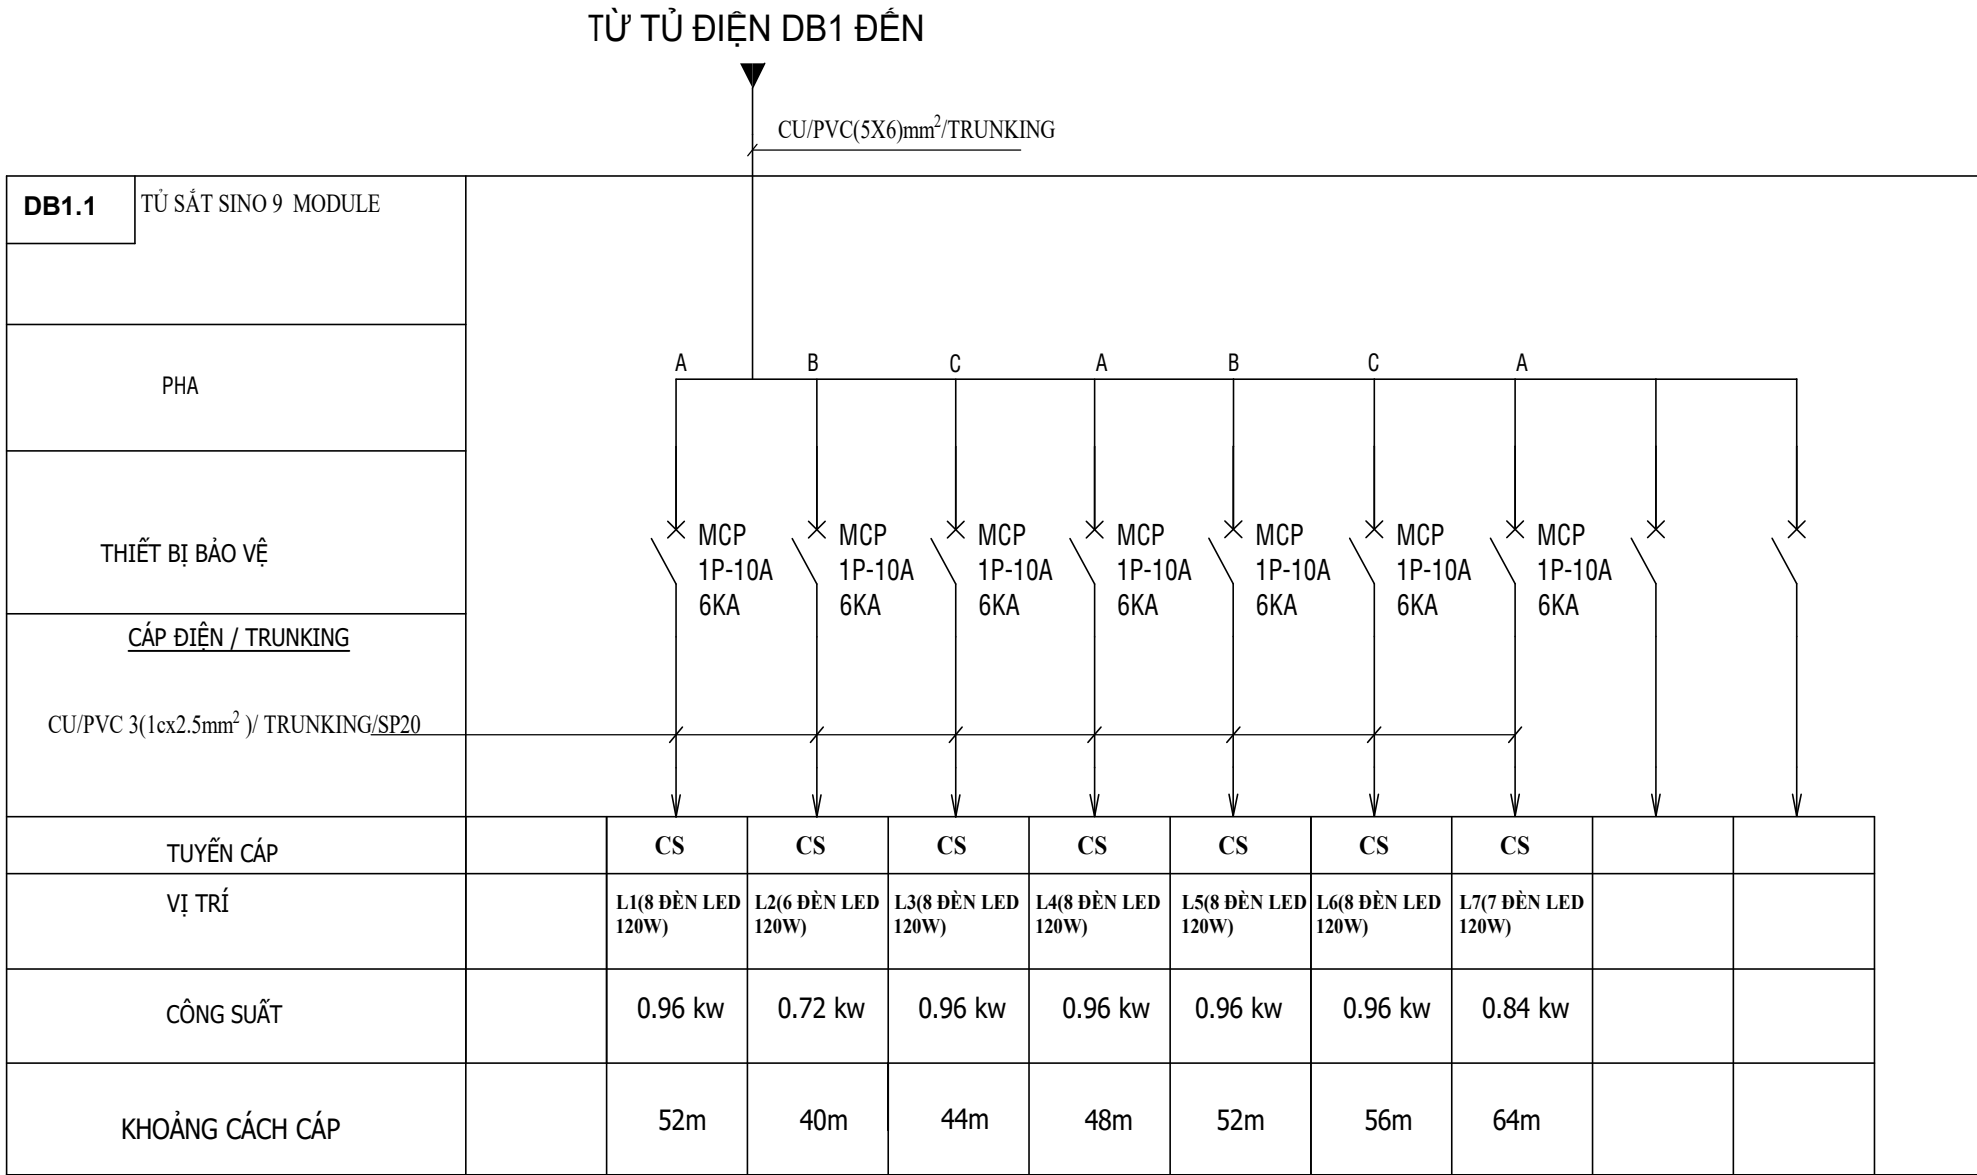


SƠ ĐỒ NGUYÊN LÝ CÁP ĐIỆN TỦ DB1.1

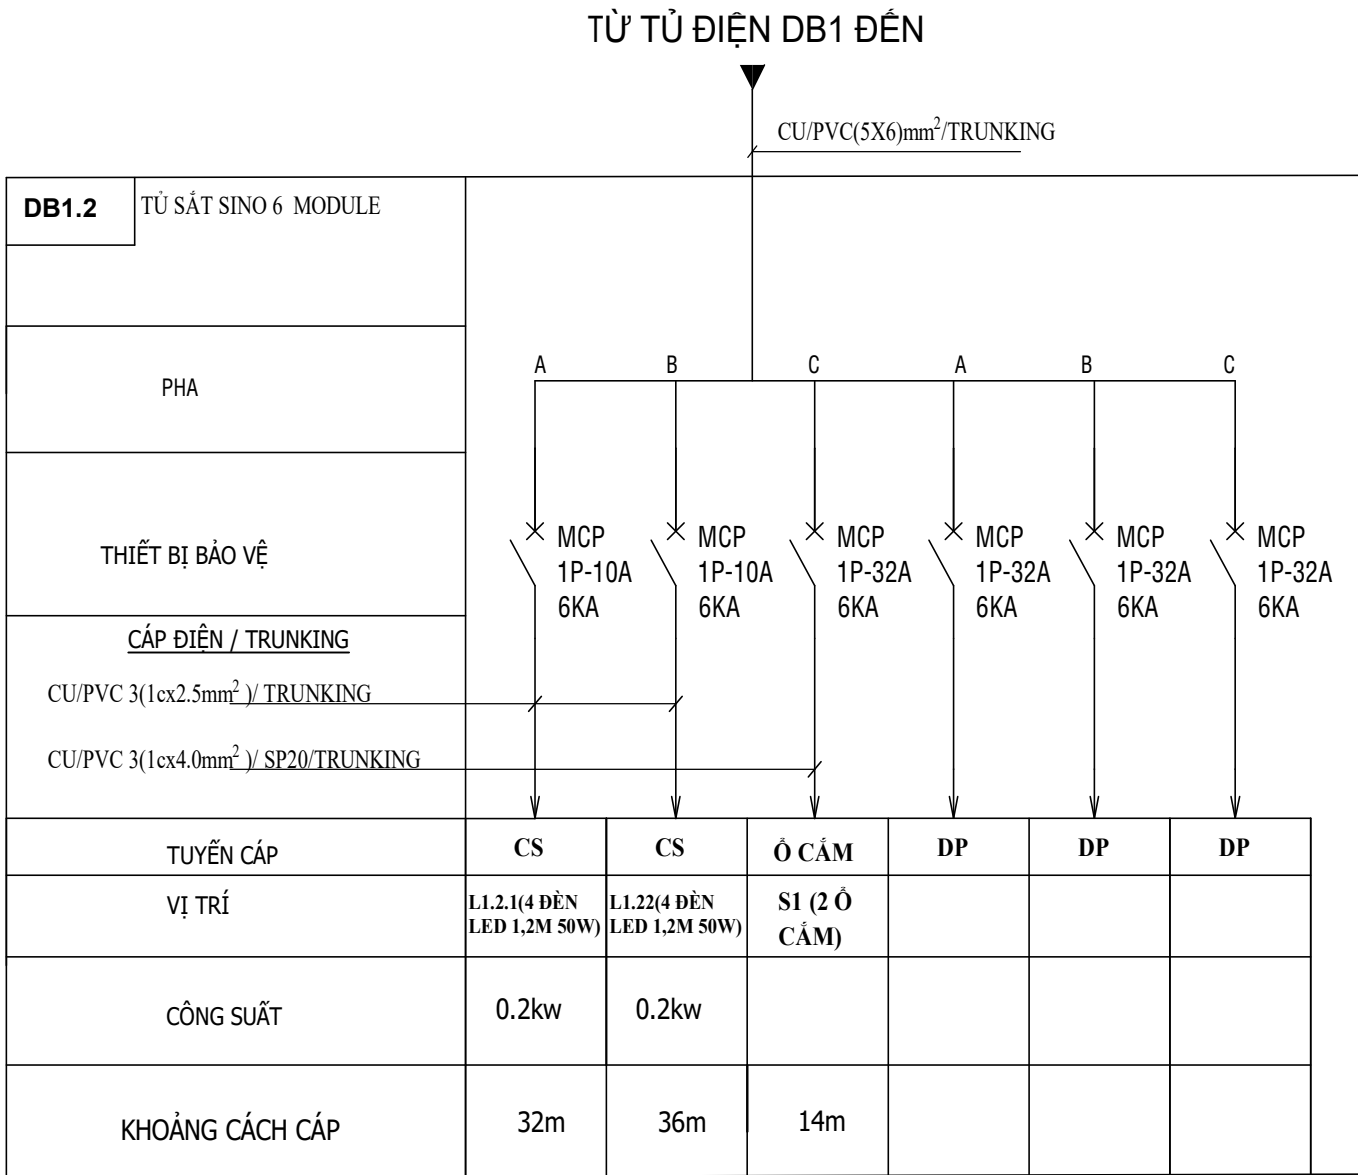

SƠ ĐỒ NGUYÊN LÝ TỦ ĐIỆN DB1.2

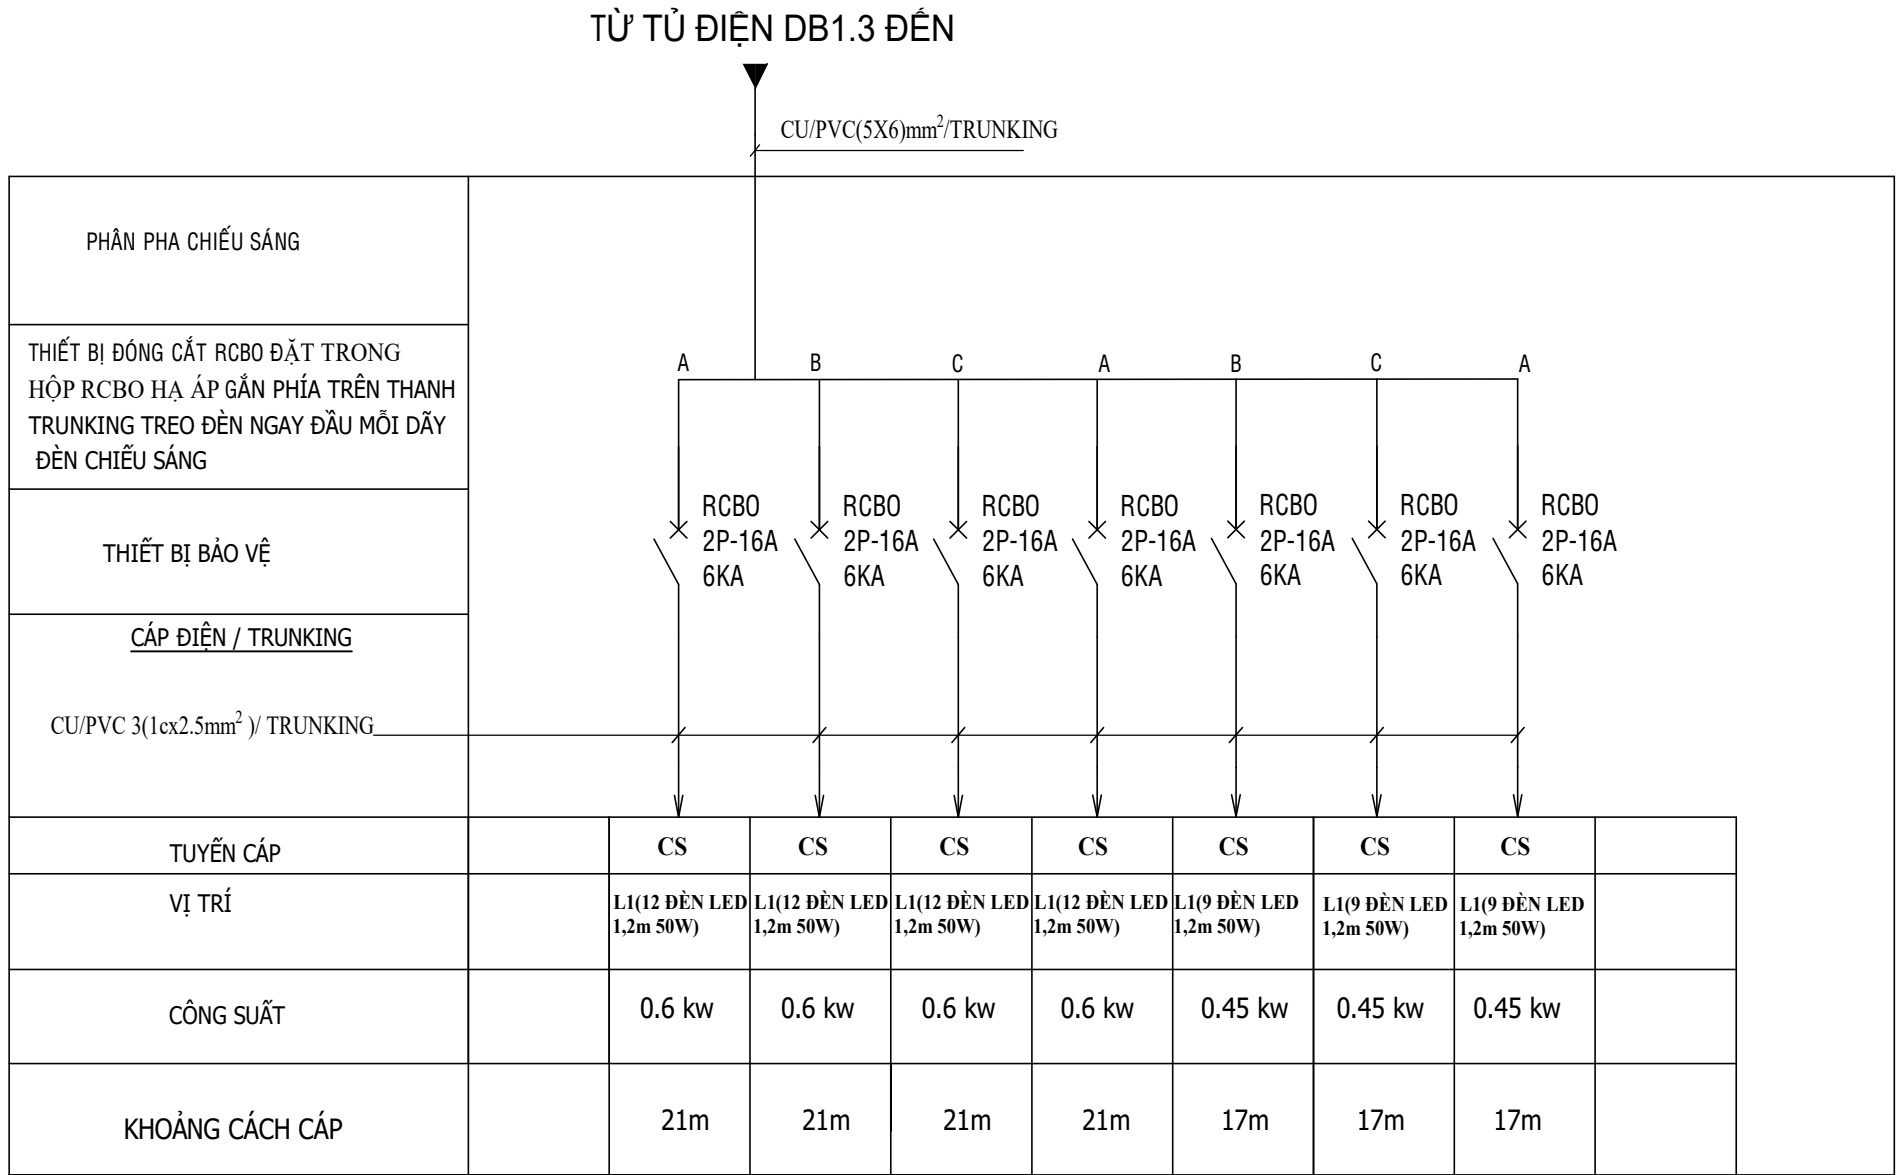

SƠ ĐỒ NGUYÊN LÝ CÁP ĐIỆN CHIẾU SÁNG KHU CẮT

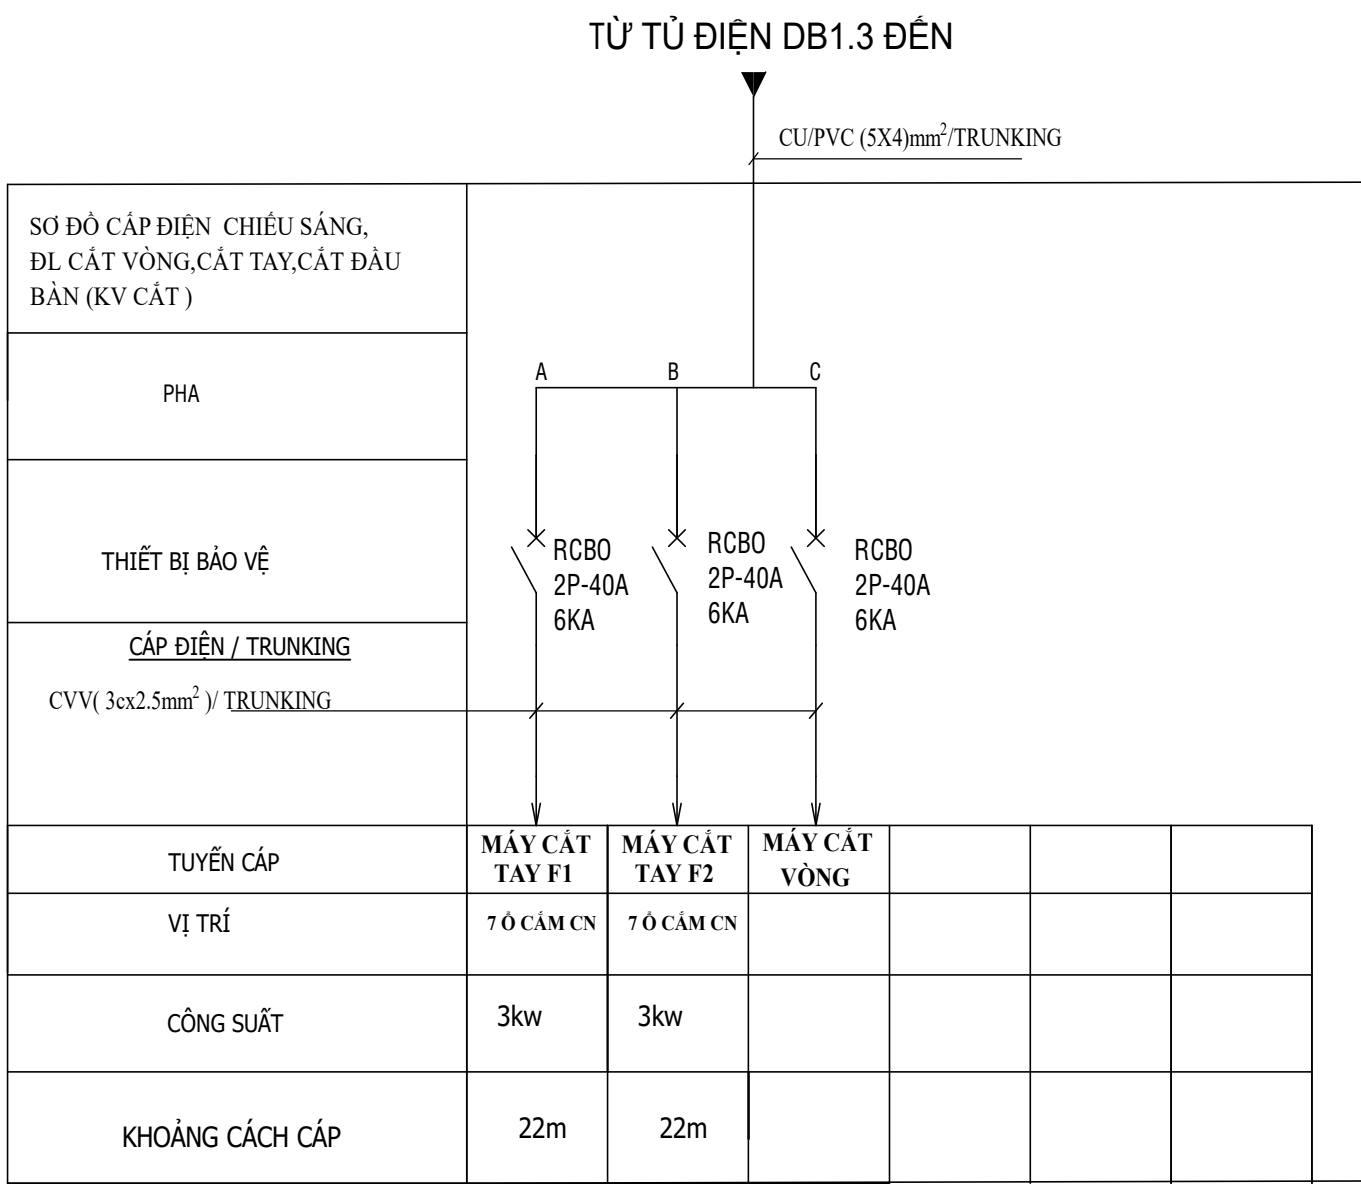

SƠ ĐỒ NGUYÊN LÝ CÁP ĐIỆN BÀN CẮT TAY, VÒNG F1, F2, F3

DỰ ÁN :

CẢI TẠO CÔNG TY MAY

HÒA THỌ ĐIỆN BÀN

ĐỊA ĐIỂM: KHU PHỐ BỐ MUNG 1, PHƯỜNG ĐIỆN THẮNG BẮC, THÀNH PHỐ ĐÀ NẴNG

CHỦ ĐẦU TƯ (Investor)

TỔNG CÔNG TY CỔ PHẦN

ĐỆT MAY HÒA THỌ

ĐỊA CHỈ: 36 ỜNG ỊCH ĐƯỜNG, PHƯỜNG CẨM LỆ, TP. ĐÀ NẴNG

ĐƠN VỊ THIẾT KẾ (Designed Company)

CÔNG TY TNHH TƯ VẤN VÀ XÂY DỰNG

LÂM ANH PHÁT



ADD : 75 HỒ SĨ DƯƠNG, P.CẨM LỆ, TP.ĐÀ NẴNG

TEL : 0944 779.333 - 0947.146.555

GIÁM ĐỐC (Sub-Director)

T.N.N.H

TU VẤN

VÀ XÂY DỰNG

LÂM ANH PHÁT

THÀNH PHỐ ĐÀ NẴNG

VĂN THỊ BÍCH THỦY

CHỦ TRÌ TKĐ (Electrical Design Manager)

KS. HOÀNG QUỐC HUY

THIẾT KẾ (Designed by)

KS. CHÂU VIỆT TRUNG

HẠNG MỤC:

LẮP ĐẶT HỆ THỐNG ĐIỆN

ĐỘNG LỰC, CHIẾU SÁNG

TÊN BẢN VẼ (Drawing's Name)

SƠ ĐỒ NGUYÊN LÝ TỦ ĐIỆN

HOÀN THÀNH (Completion)

...../2025

TỶ LỆ (Scale)

1/100

BẢN VẼ SỐ (Drawing No.)

Đ.12

MỤC ĐÍCH PHÁT HÀNH (Issued for)

THIẾT KẾ SƠ BỘ ☐ PRELIMINARY

XIN PHÉP ☐ ASK PERMISSION

THAM KHẢO ☐ REFERENCE

THI CÔNG ☒ CONSTRUCTION

HOÀN CÔNG ☐ AS-BUILT


GHI CHÚ (Note)

* ĐỂ TRÁNH SAI SÓT CẦN PHẢI KIỂM TRA KÍCH THƯỚC

THỰC TẾ TRƯỚC KHI THI CÔNG

* CẤM SAO CHÉP HOẶC TÁI SỬ DỤNG HỒ SƠ THIẾT KẾ

KHI CHƯA CÓ SỰ ĐỒNG Ý CỦA ĐƠN VỊ THIẾT KẾ

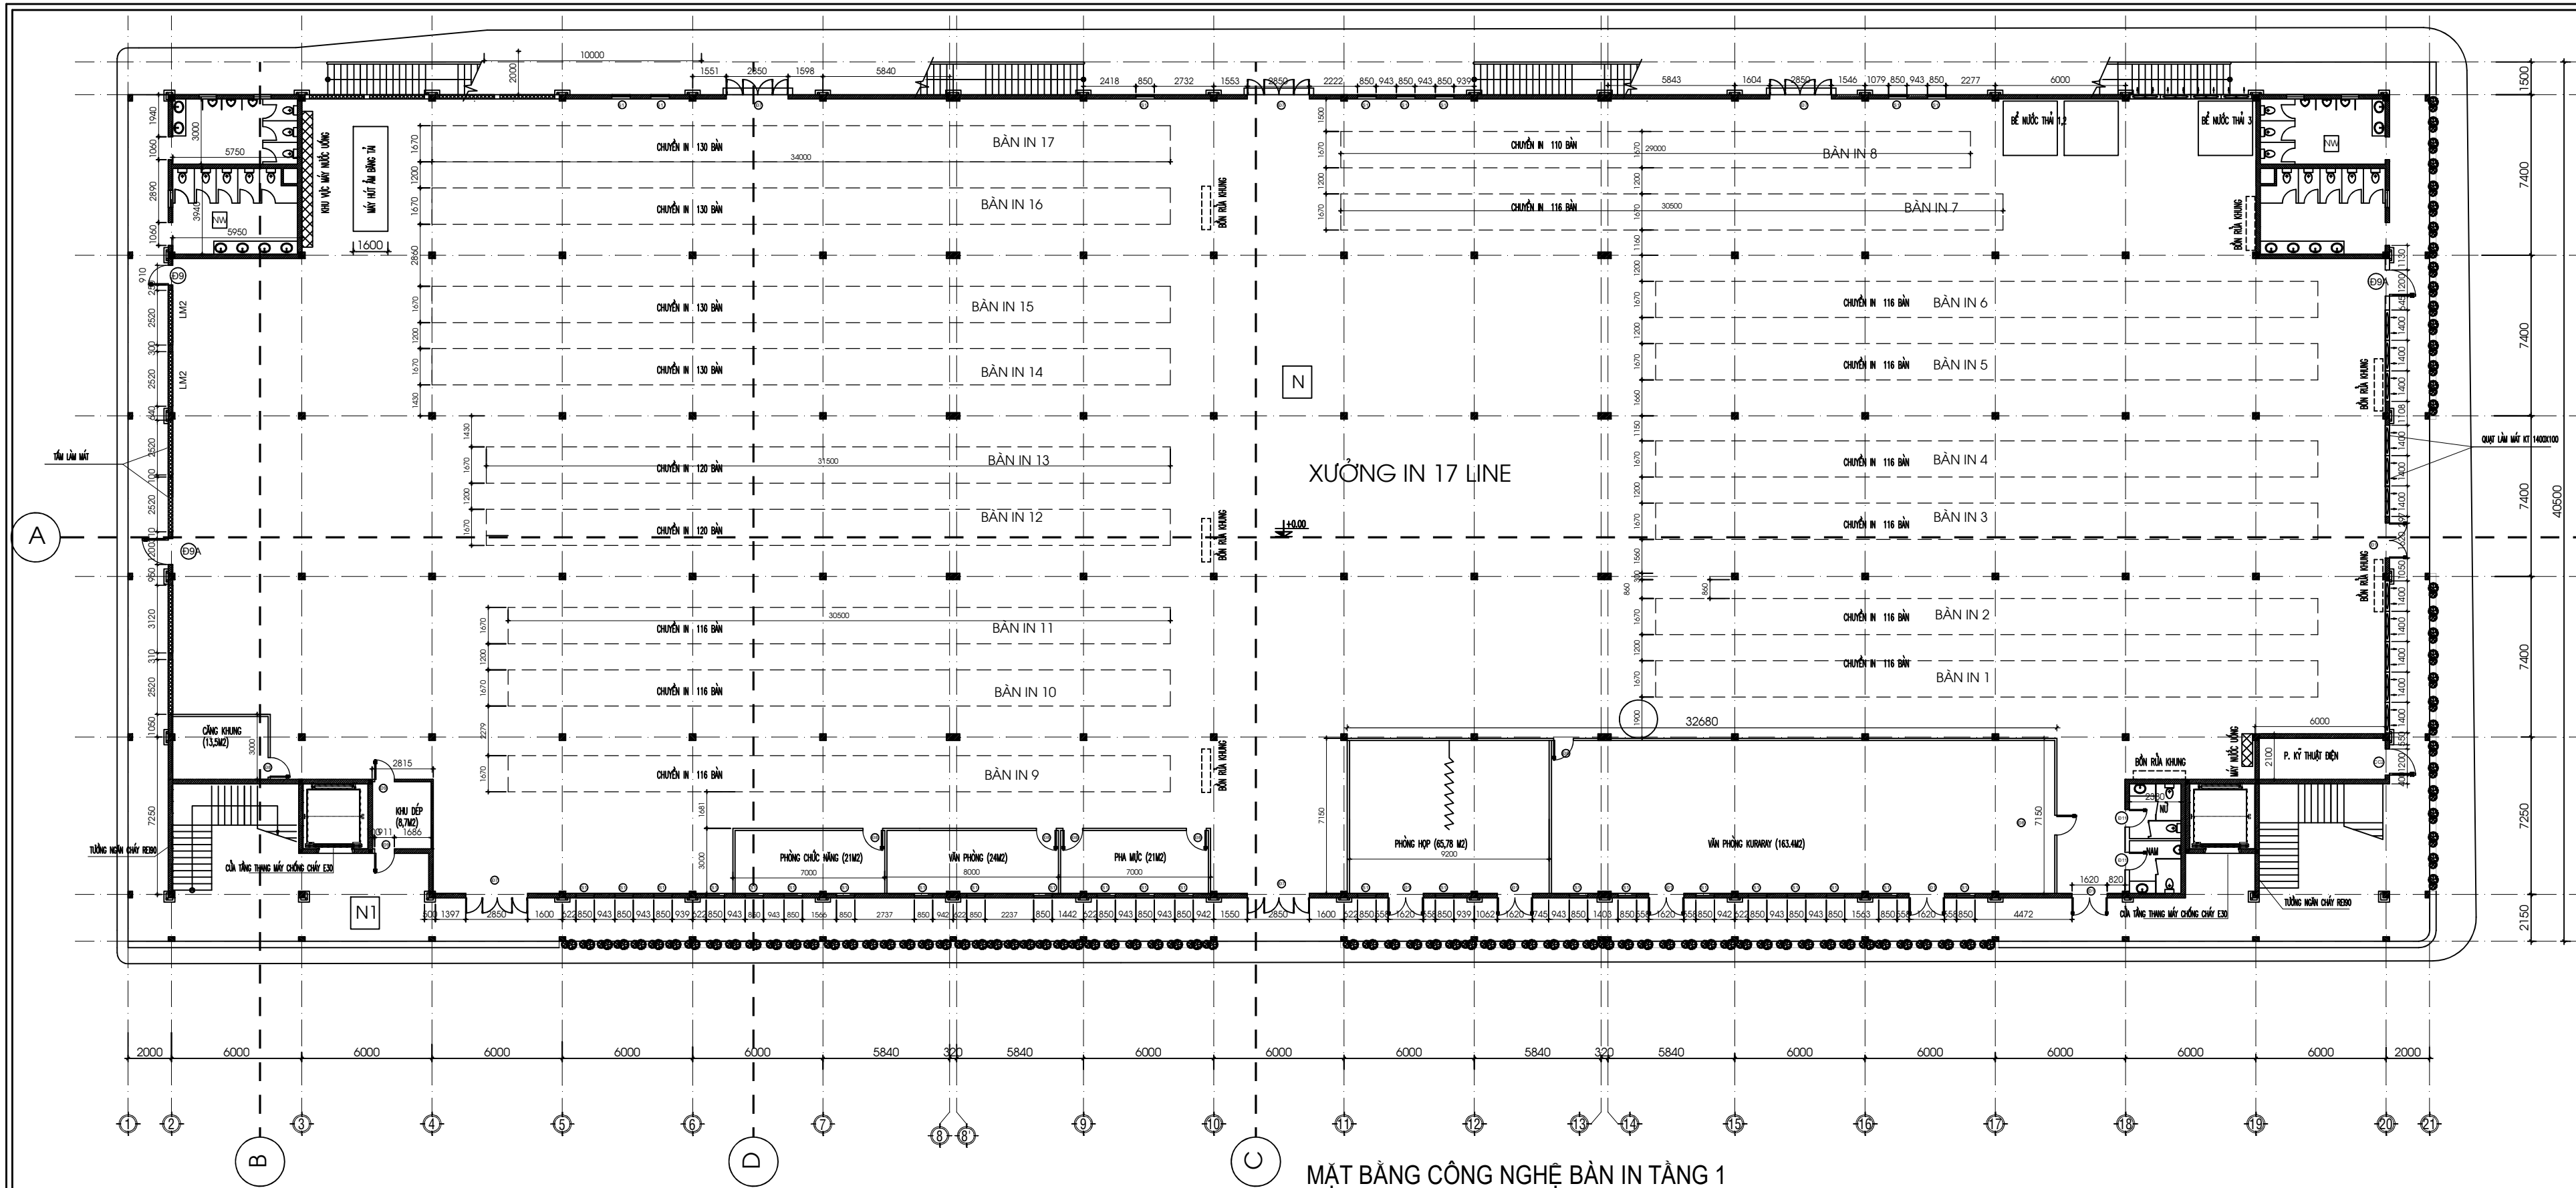

MẶT BẰNG CÔNG NGHỆ BÀN IN TẦNG 1

DỰ ÁN:

CẢI TẠO CÔNG TY MAY
HÒA THỌ ĐIỆN BÀN

ĐỊA ĐIỂM KHU PHỐ BỒ MƯỜNG 1, PHƯỜNG ĐỀN THẮNG BẮC,
THÀNH PHỐ ĐÀ NẴNG

CHỦ ĐẦU TƯ (Investor)

**TỔNG CÔNG TY CỔ PHẦN
ĐỆT MAY HÒA THỌ**

ĐỊA CHỈ: 38 ÔNG LỊCH DƯƠNG, PHƯỜNG CẨM LÊ, TP. ĐÀ NẴNG

ĐƠN VỊ THIẾT KẾ (Designed Company)

CÔNG TY TNHH TƯ VẤN VÀ XÂY DỰNG
LÂM ANH PHÁT

LAP CONSTRUCTION

100-75 NGUYỄN BỈNH LÃI, P. CẨM LÊ, TP. ĐÀ NẴNG
☎ 0947.728.933 - 0947.146.555

T. GIÁN ĐỐC (Sup. Director)

**VÀ XÂY DỰNG
LÂM ANH PHÁT**

CHỦ THÌ BÍCH THỦY

CHỦ THÌ TRÍ TXĐ (Electrical Design Manager)

KS. HOÀNG QUỐC HUY

THIẾT KẾ (Designed by)

KS. CHÂU VIỆT TRUNG

HẠNG MỤC:

LẮP ĐẶT HỆ THỐNG ĐIỆN
ĐỘNG LỰC, CHIẾU SÁNG

TÊN BẢN VẼ (Drawing's Name)

MẶT BẰNG CÔNG NGHỆ BÀN IN

HOÀN THÀNH (Completion)/2025
TỶ LỆ (Scale)	1/100
BẢN VẼ SỐ (Drawing No.)	Đ.14


MỤC ĐÍCH PHÁT HÀNH (Issued for)



THIẾT KẾ SƠ BỘ	<input type="checkbox"/> PRELIMINARY
XIN PHÉP	<input type="checkbox"/> ASK PERMISSION
THAM KHẢO	<input type="checkbox"/> REFERENCE
THI CÔNG	<input checked="" type="checkbox"/> CONSTRUCTION
HOÀN CÔNG	<input type="checkbox"/> AS-BUILT

GHI CHÚ (Note)

* BỂ TRÁNH SAI SÓT CẦN PHẢI KIỂM TRA KÍCH THƯỚC
THỰC TẾ TRƯỚC KHI THI CÔNG

* CẢM SẠO CHÉP HOẶC TÁI SỬ DỤNG HỒ SƠ THIẾT KẾ
KHÍ CHƯA CÓ SỰ DỒNG Ý CỦA ĐƠN VỊ THIẾT KẾ

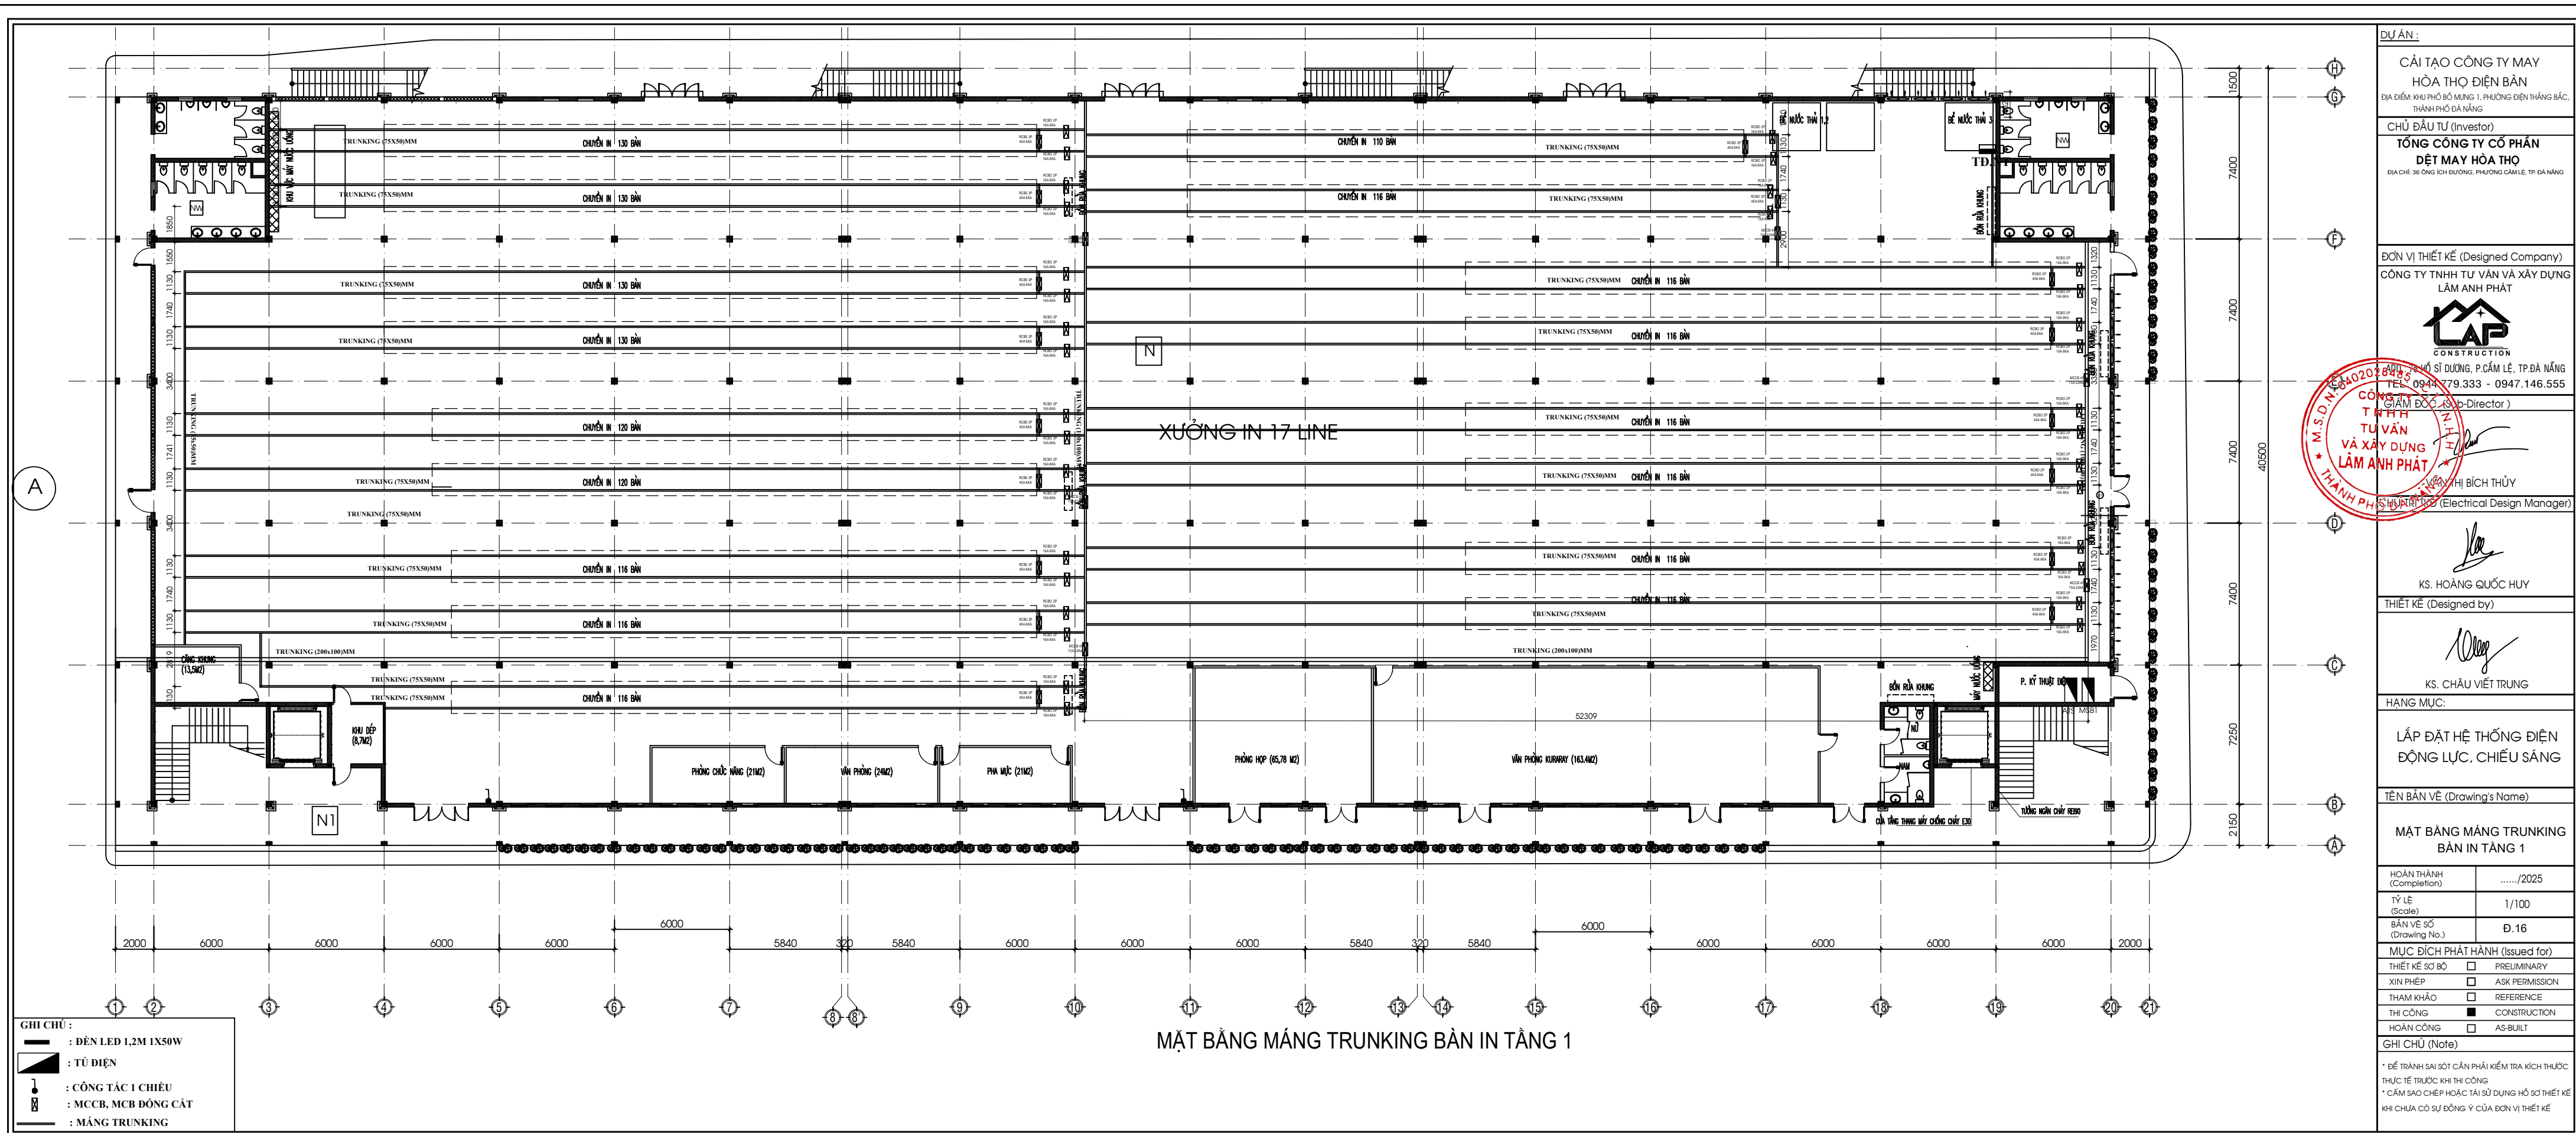

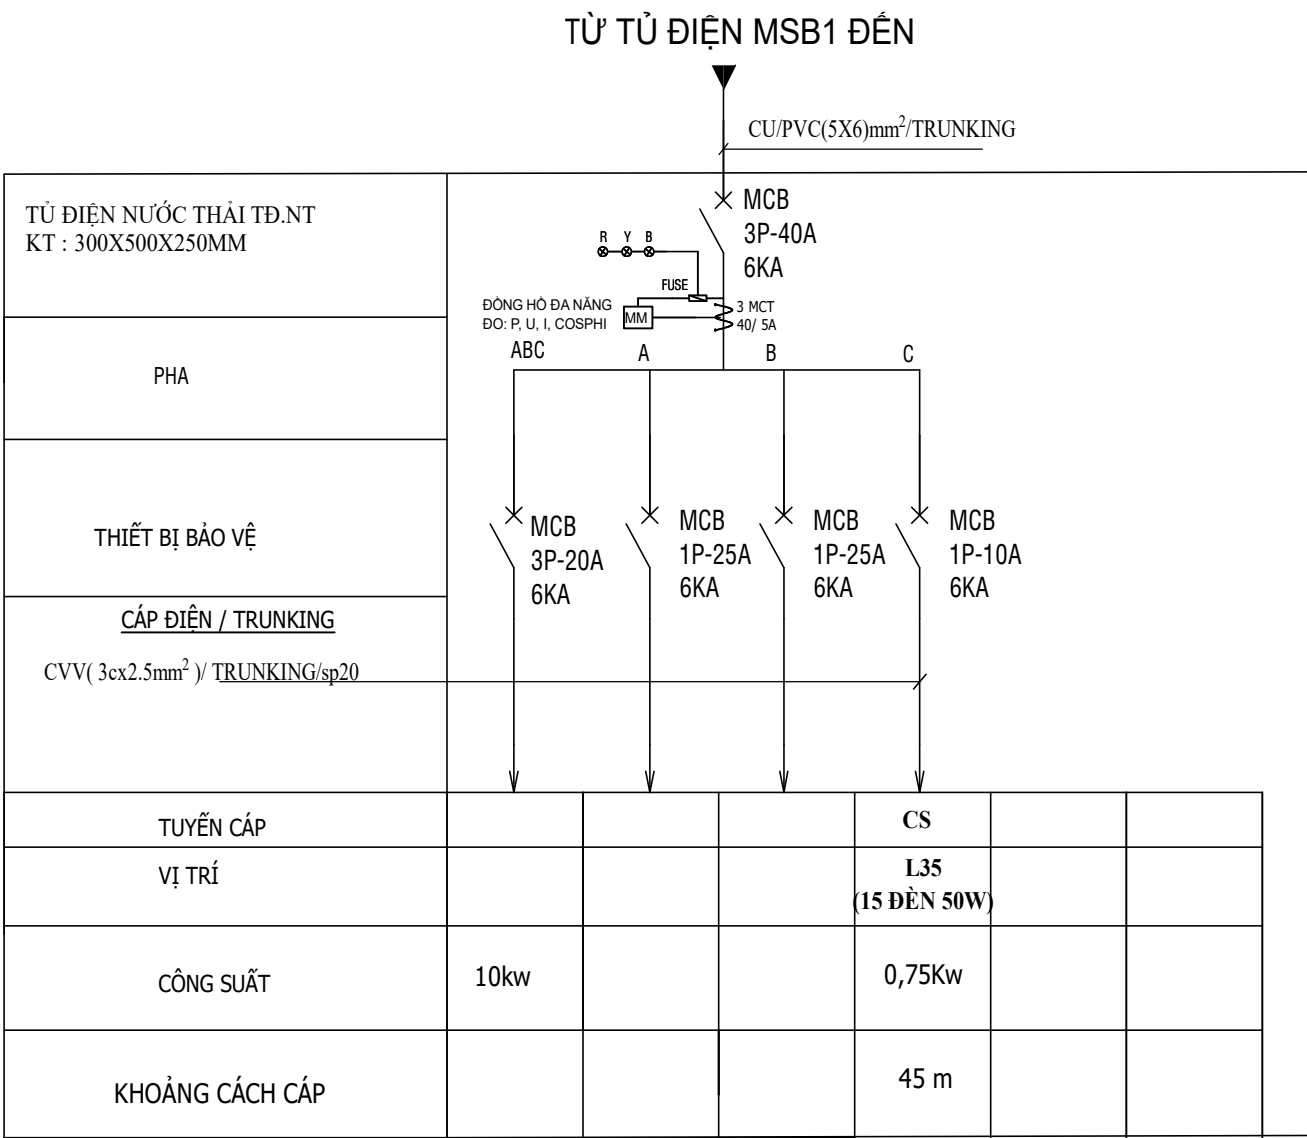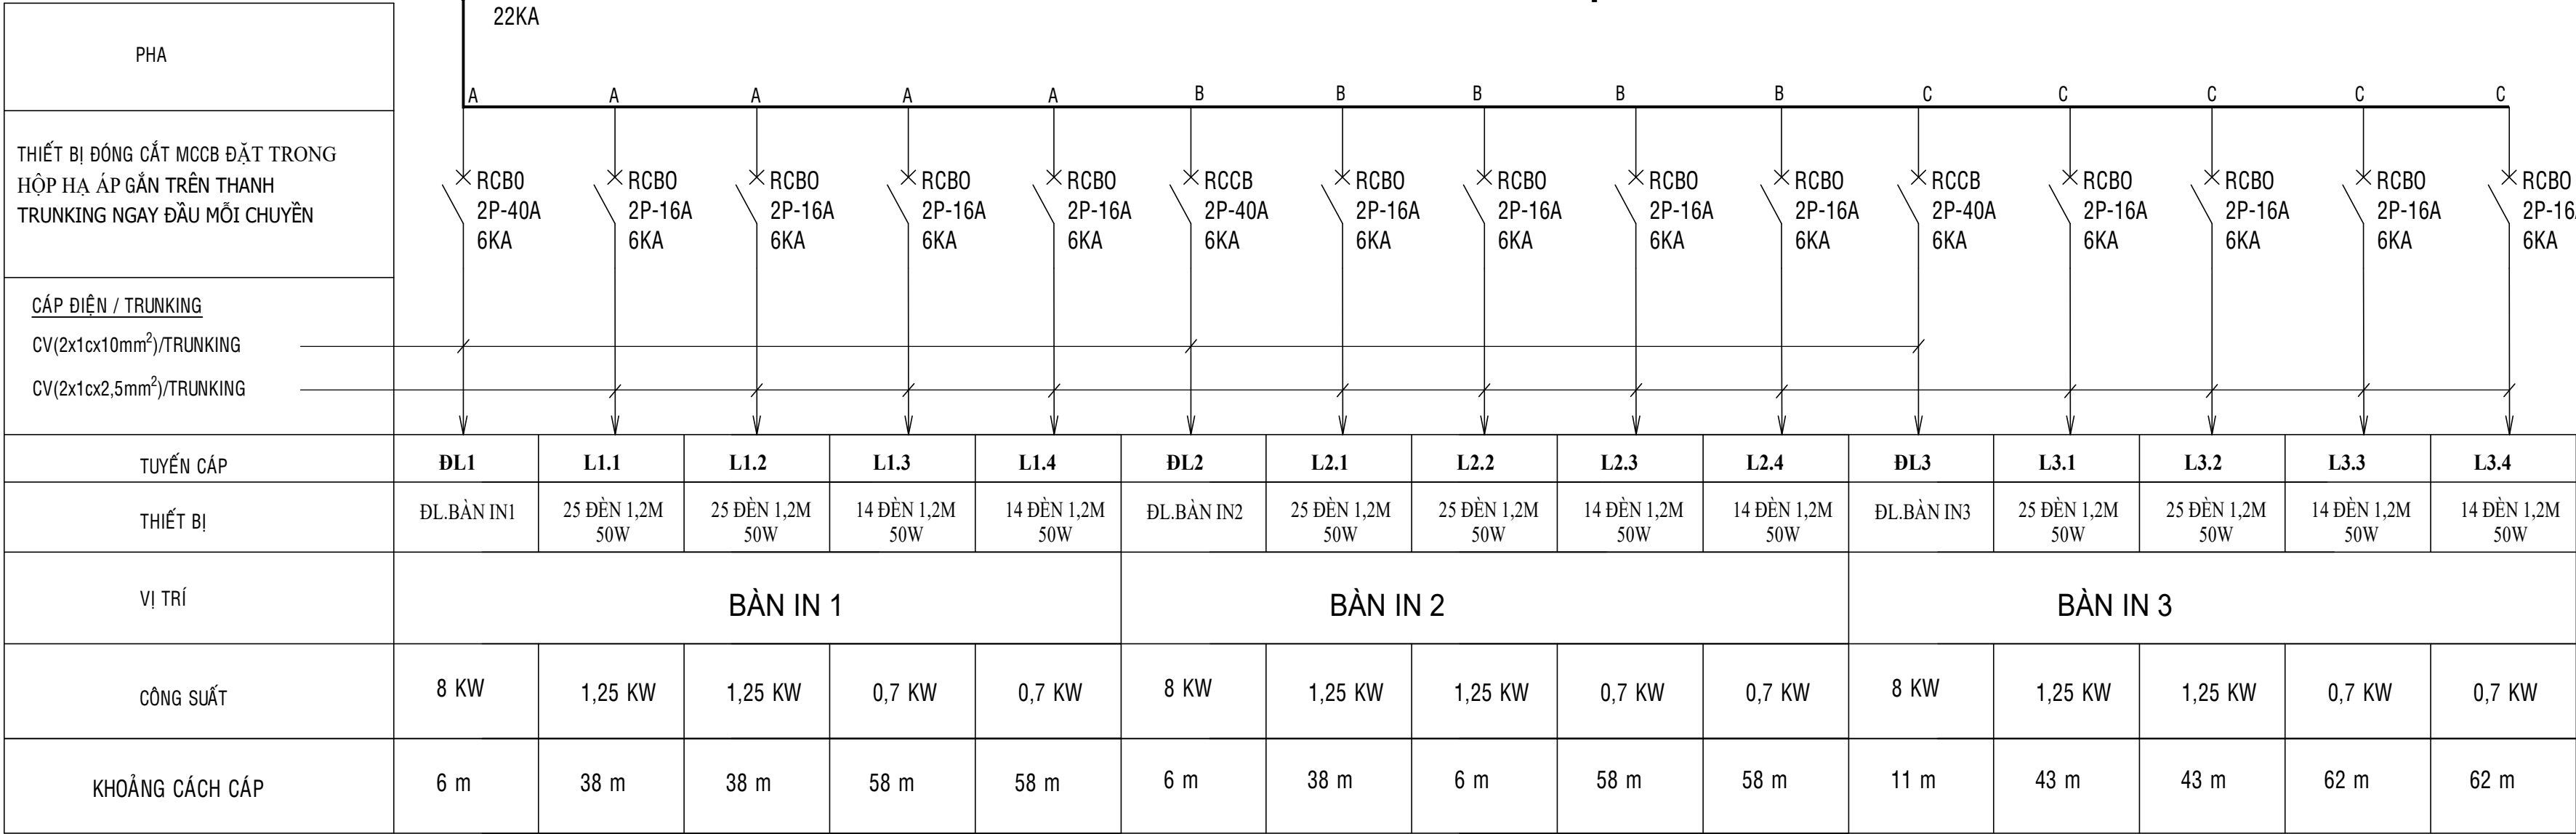

SƠ ĐỒ NGUYÊN LÝ CẤP ĐIỆN TĐ.NT

SƠ ĐỒ NGUYÊN LÝ CẤP ĐIỆN
BÀN IN 1,2,3

DỰ ÁN :

CẢI TẠO CÔNG TY MAY HÒA THỌ ĐIỆN BÀN

ĐỊA ĐIỂM: KHU PHỐ BỒ MUNG 1, PHƯỜNG ĐIỆN THẮNG BẮC, THÀNH PHỐ ĐÀ NẴNG

CHỦ ĐẦU TƯ (Investor)

TỔNG CÔNG TY CỔ PHẦN DỆT MAY HÒA THỌ

ĐỊA CHỈ: 36 ỒNG ÍCH ĐƯỜNG, PHƯỜNG CẨM LÊ, TP.ĐÀ NẴNG

ĐƠN VỊ THIẾT KẾ (Designed Company)

CÔNG TY TNHH TƯ VẤN VÀ XÂY DỰNG LÂM ANH PHÁT

CONSTRUCTION

ADD : 75 HỒ SĨ DƯƠNG, P.CẨM LÊ, TP.ĐÀ NẴNG

TEL: 0944.779.333 - 0947.146.555

CHỦ TRƯỞNG (Sub-Director)

CÔNG TY TNHH TƯ VẤN VÀ XÂY DỰNG LÂM ANH PHÁT

THÀNH PHỐ ĐÀ NẴNG

CHỦ TRÌ TKĐ (Electrical Design Manager)

KS. HOÀNG QUỐC HUY

THIẾT KẾ (Designed by)

KS. CHÂU VIỆT TRUNG

HẠNG MỤC:

LẮP ĐẶT HỆ THỐNG ĐIỆN ĐỘNG LỰC, CHIẾU SÁNG

TÊN BẢN VẼ (Drawing's Name)

SƠ ĐỒ NGUYÊN LÝ TỦ ĐIỆN

HOÀN THÀNH (Completion)

...../2025

TỶ LỆ (Scale)

1/100

BẢN VẼ SỐ (Drawing No.)

Đ.18

MỤC ĐÍCH PHÁT HÀNH (Issued for)

THIẾT KẾ SƠ BỘ ☐ PRELIMINARY

XIN PHÉP ☐ ASK PERMISSION

THAM KHẢO ☐ REFERENCE


THI CÔNG ☒ CONSTRUCTION

HOÀN CÔNG ☐ AS-BUILT


GHI CHÚ (Note)

* ĐỂ TRÁNH SAI SÓT CẦN PHẢI KIỂM TRA KÍCH THƯỚC THỰC TẾ TRƯỚC KHI THI CÔNG


* CẤM SAO CHÉP HOẶC TÁI SỬ DỤNG HỒ SƠ THIẾT KẾ KHI CHƯA CÓ SỰ ĐỒNG Ý CỦA ĐƠN VỊ THIẾT KẾ

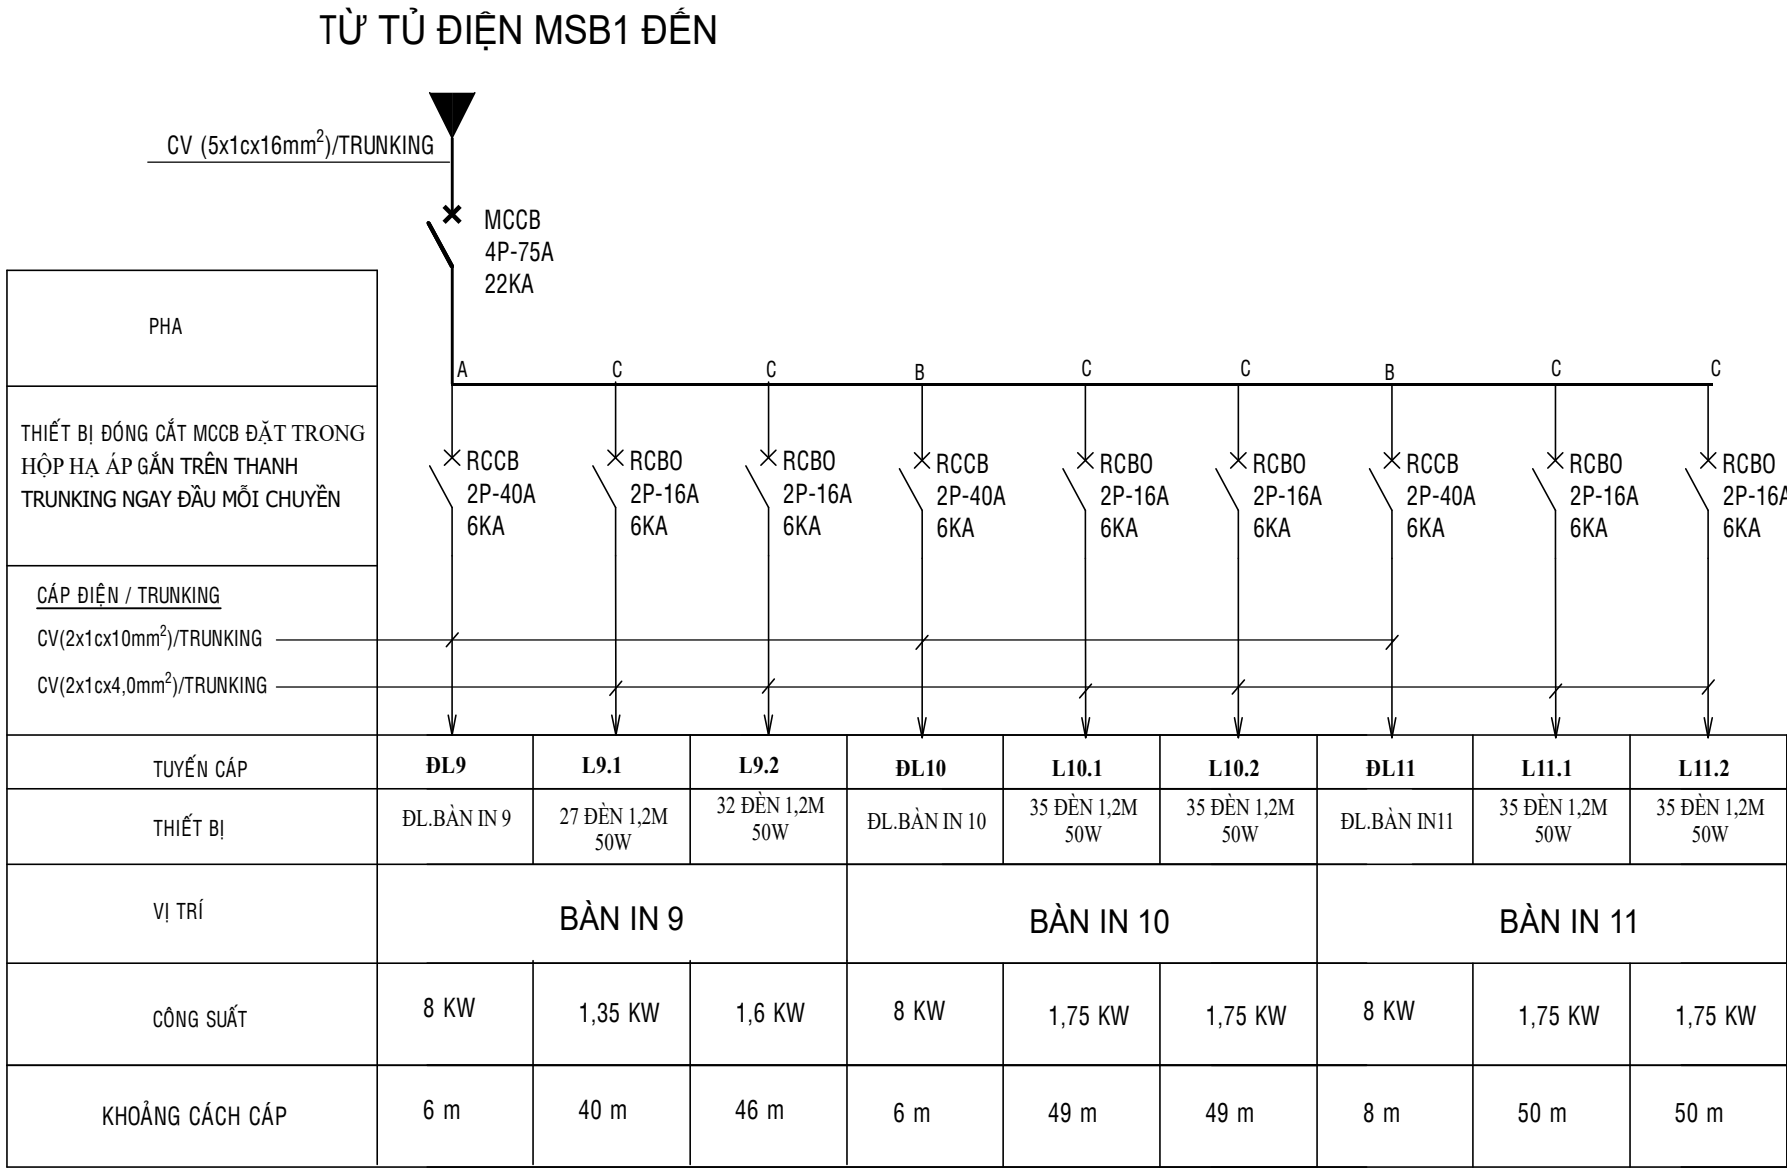

SƠ ĐỒ NGUYÊN LÝ CÁP ĐIỆN
BÀN IN 9,10,11

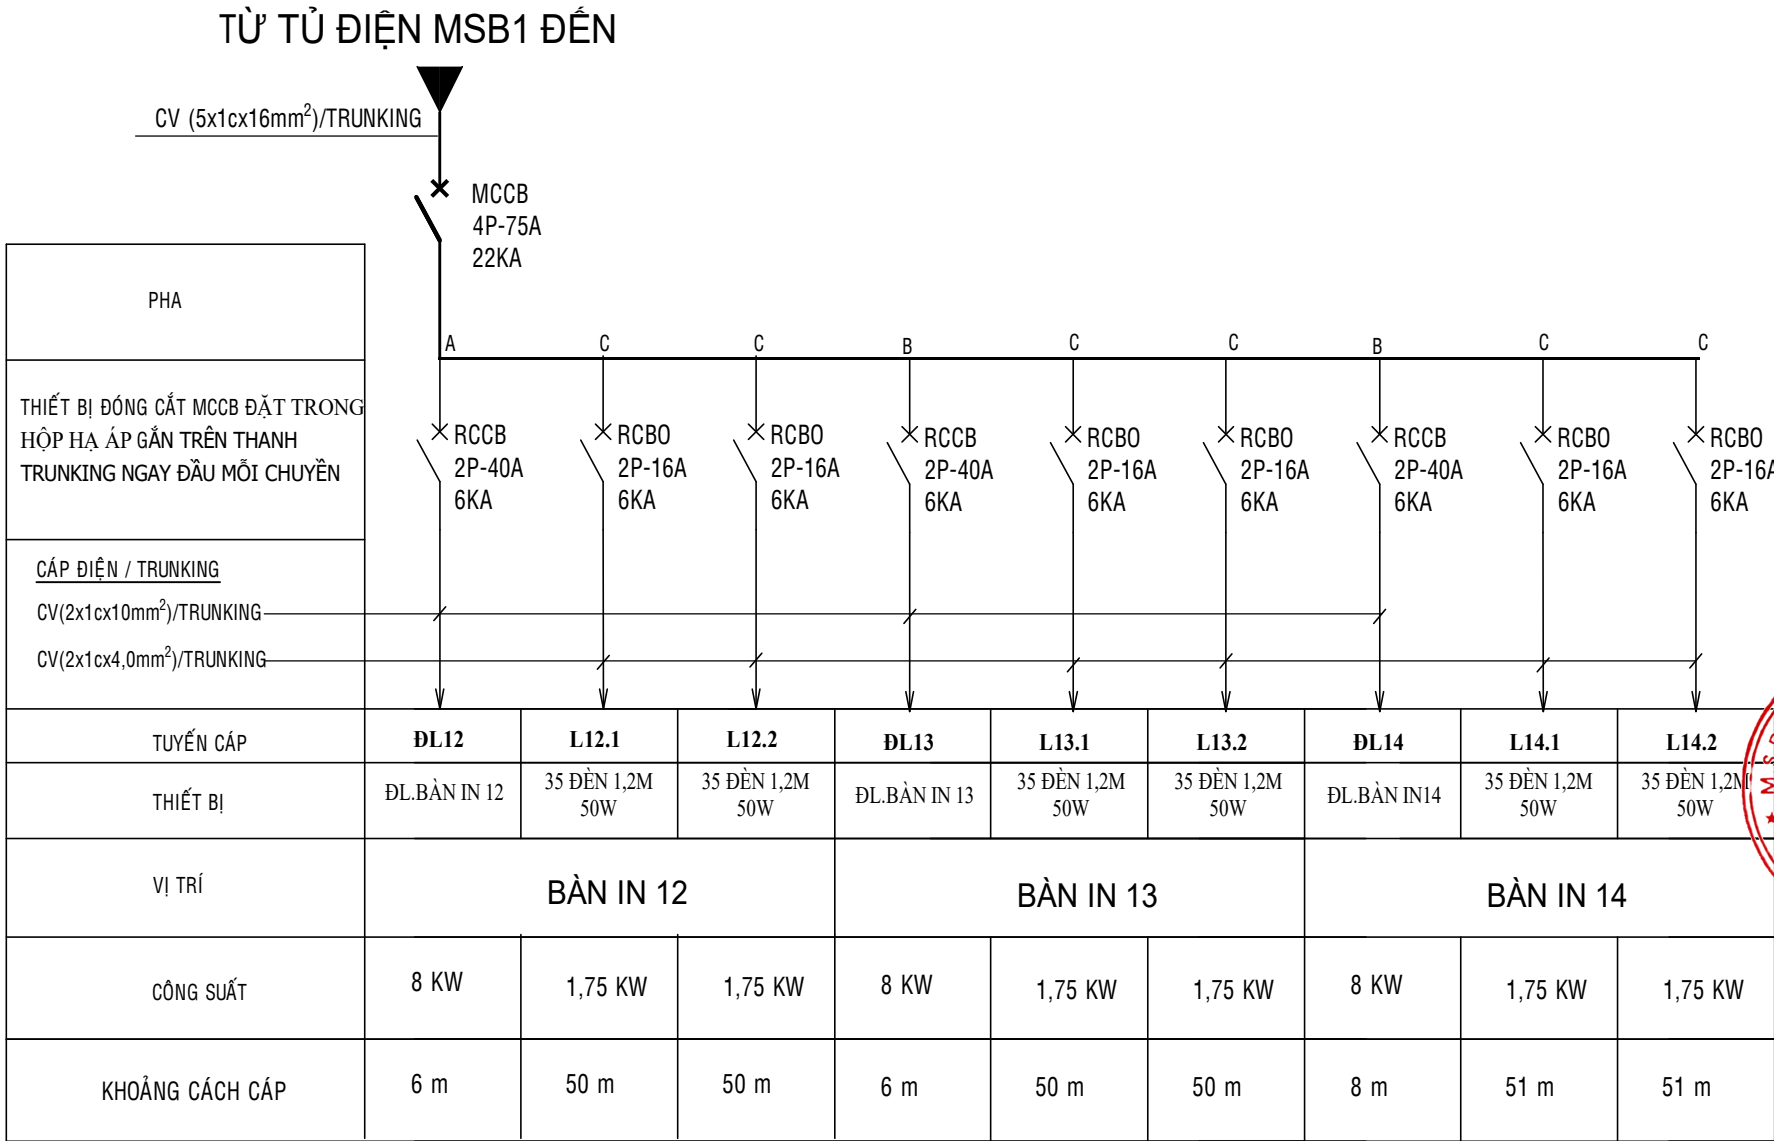

SƠ ĐỒ NGUYÊN LÝ CÁP ĐIỆN
BÀN IN 12,13,14

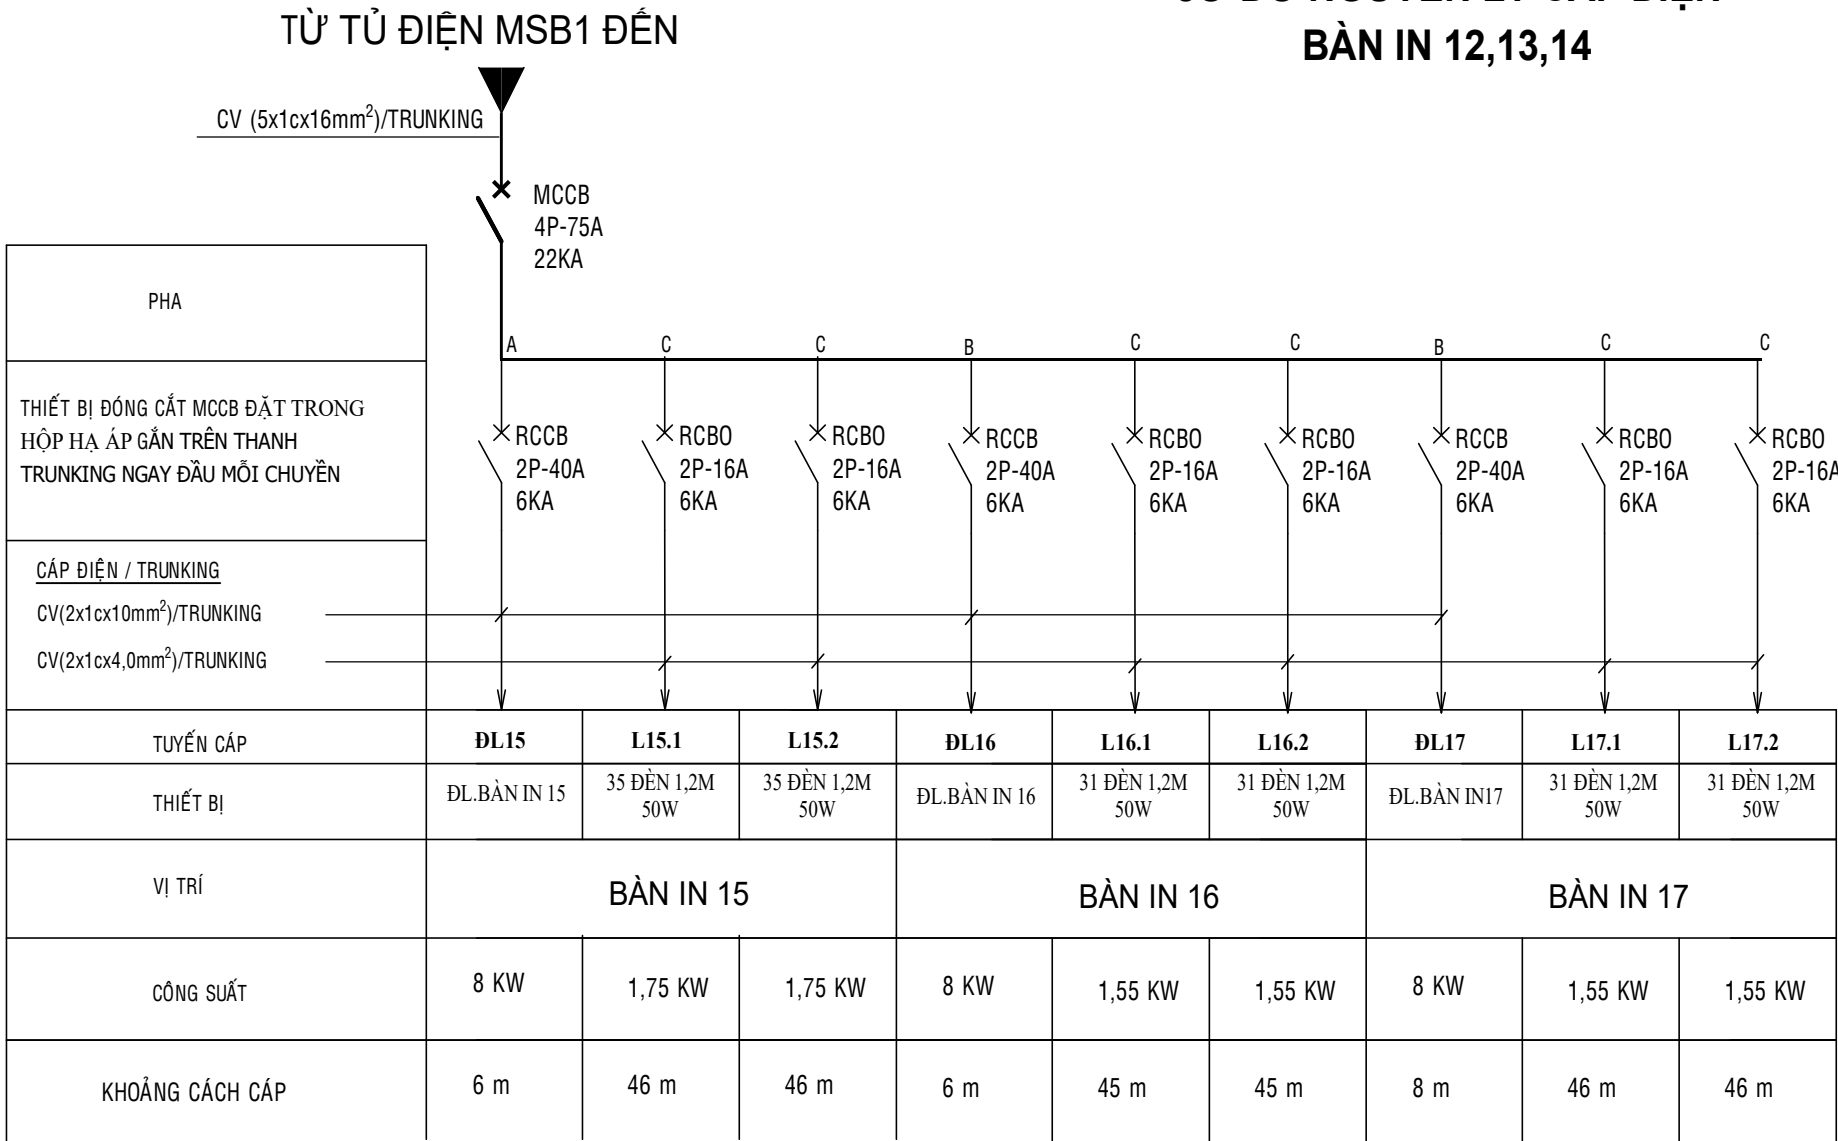

SƠ ĐỒ NGUYÊN LÝ CÁP ĐIỆN
BÀN IN 15,16,17

DỰ ÁN :

CẢI TẠO CÔNG TY MAY
HÒA THỌ ĐIỆN BẢN
ĐỊA ĐIỂM: KHU PHỐ BỒ MUNG 1, PHƯỜNG ĐIỆN THẮNG BẮC,
THÀNH PHỐ ĐÀ NẴNG

CHỦ ĐẦU TƯ (Investor)

TỔNG CÔNG TY CỔ PHẦN
DỆT MAY HÒA THỌ
ĐỊA CHỈ: 36 ÔNG LỊCH ĐƯỜNG, PHƯỜNG CẨM LỆ, TP. ĐÀ NẴNG

ĐƠN VỊ THIẾT KẾ (Designed Company)

CÔNG TY TNHH TƯ VẤN VÀ XÂY DỰNG
LÂM ANH PHÁT

ADD : 75 HỒ SĨ DƯƠNG, P.CẨM LỆ, TP.ĐÀ NẴNG
TEL: 0944.779.333 - 0947.146.555

CHỨC VỤ: CHỈM ĐỐC (Sub-Director)

CÔNG TY TNHH TƯ VẤN VÀ XÂY DỰNG LÂM ANH PHÁT

WÂN THỊ BÍCH THỦY

CHỦ TRÌ TKĐ (Electrical Design Manager)

KS. HOÀNG QUỐC HUY

THIẾT KẾ (Designed by)

KS. CHÂU VIẾT TRUNG


HẠNG MỤC:


LẮP ĐẶT HỆ THỐNG ĐIỆN
ĐỘNG LỰC, CHIẾU SÁNG

TÊN BẢN VẼ (Drawing's Name)


SƠ ĐỒ NGUYÊN LÝ TỦ ĐIỆN

HOÀN THÀNH (Completion)/2025
TỶ LỆ (Scale)	1/100
BẢN VẼ SỐ (Drawing No.)	Đ.19
MỤC ĐÍCH PHÁT HÀNH (Issued for)	
THIẾT KẾ SƠ BỘ	<input type="checkbox"/> PRELIMINARY
XIN PHÉP	<input type="checkbox"/> ASK PERMISSION
THAM KHẢO	<input type="checkbox"/> REFERENCE
THI CÔNG	<input checked="" type="checkbox"/> CONSTRUCTION
HOÀN CÔNG	<input type="checkbox"/> AS-BUILT
GHI CHÚ (Note)	
* ĐỂ TRÁNH SAI SÓT CẦN PHẢI KIỂM TRA KÍCH THUỐC THỰC TẾ TRƯỚC KHI THI CÔNG	
* CẤM SAO CHÉP HOẶC TÁI SỬ DỤNG HỒ SƠ THIẾT KẾ KHI CHƯA CÓ SỰ ĐỒNG Ý CỦA ĐƠN VỊ THIẾT KẾ	

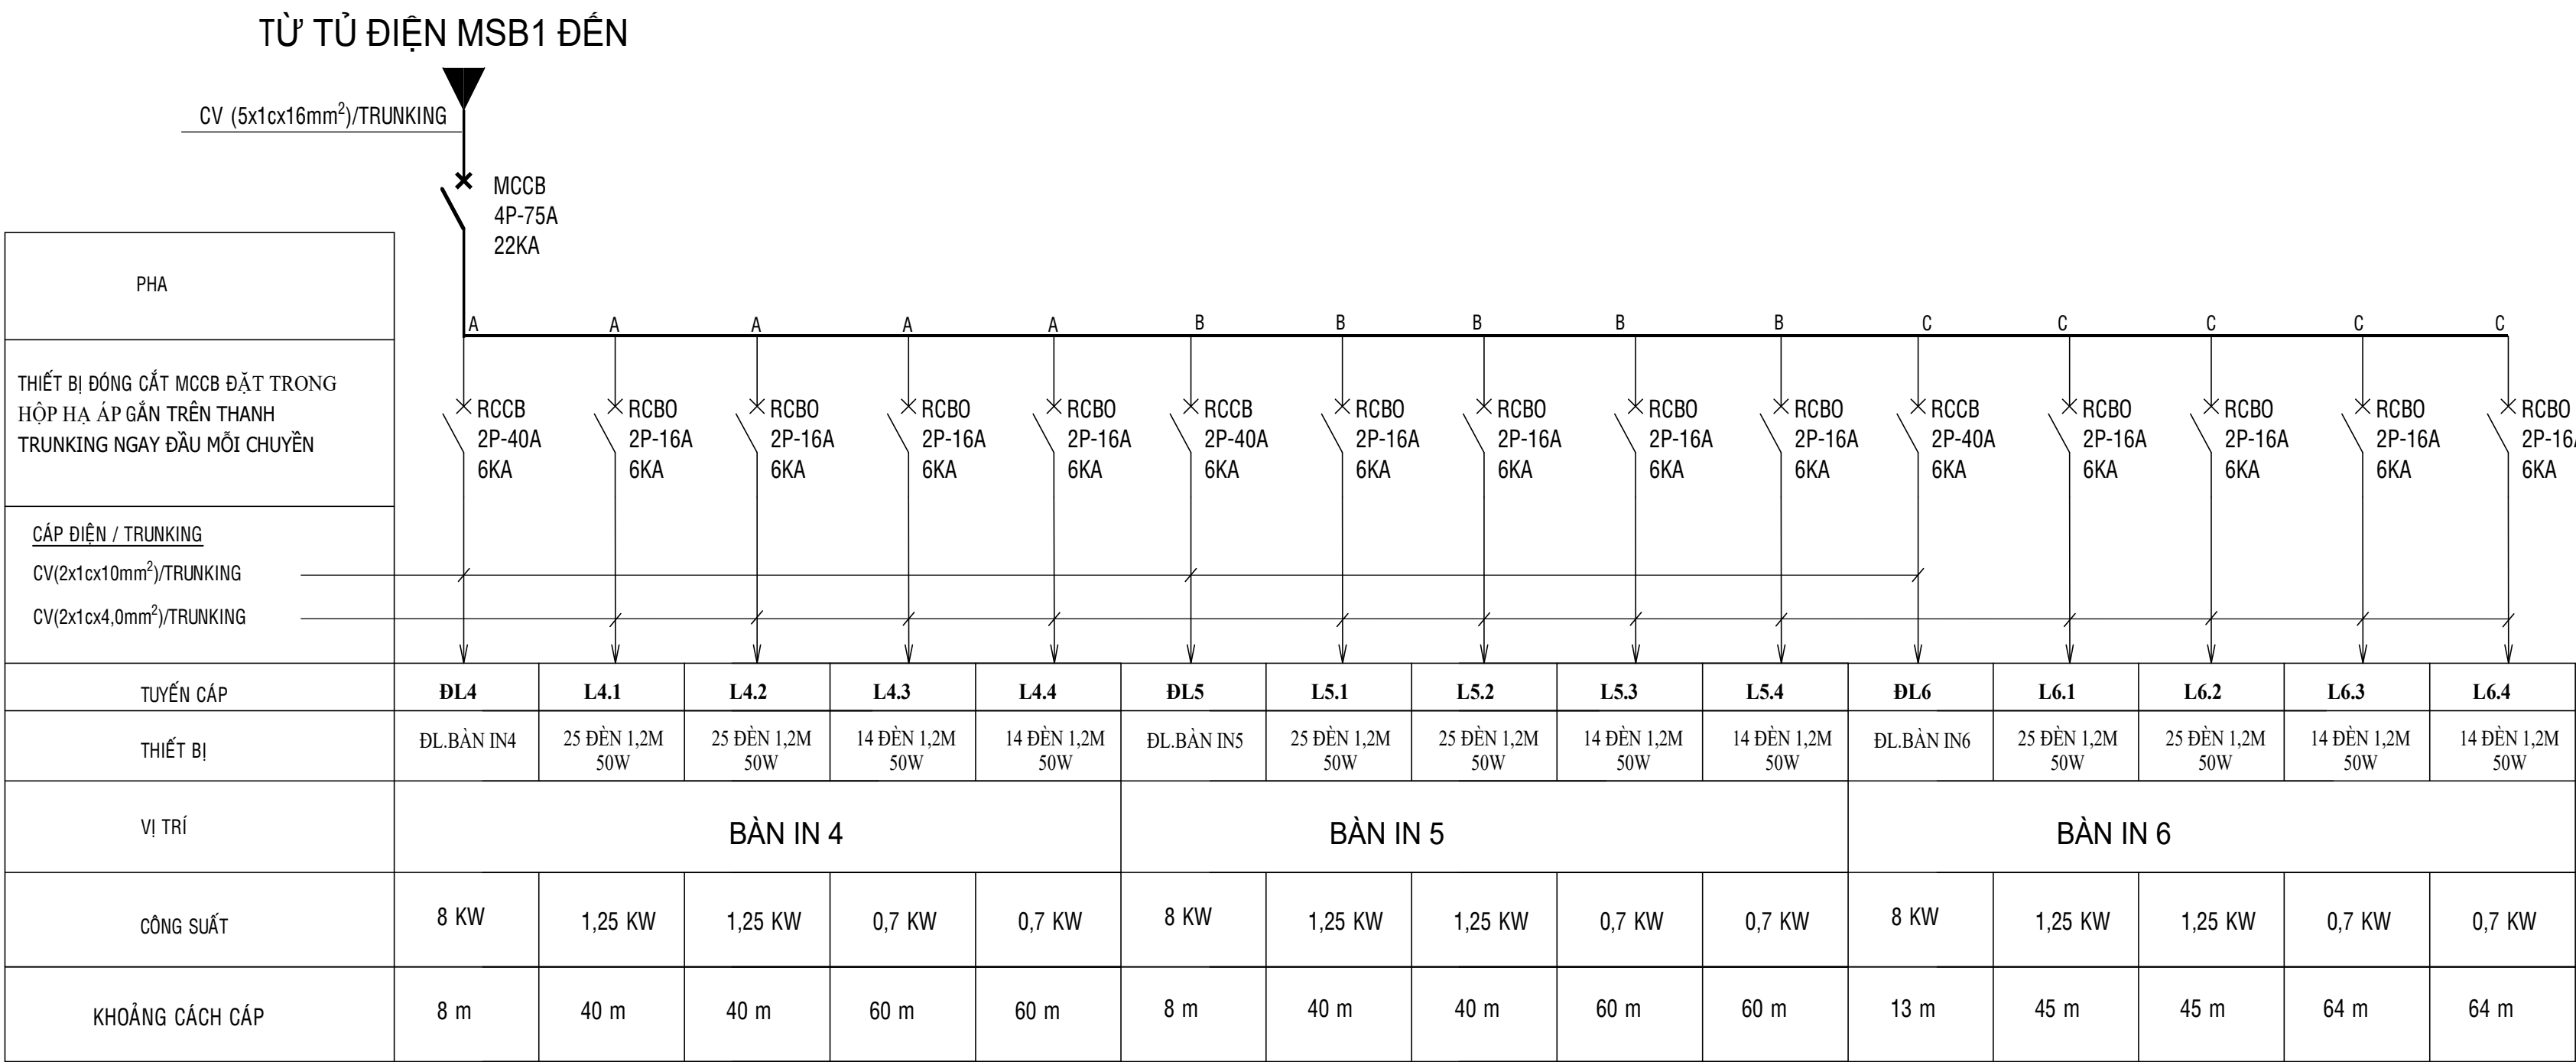

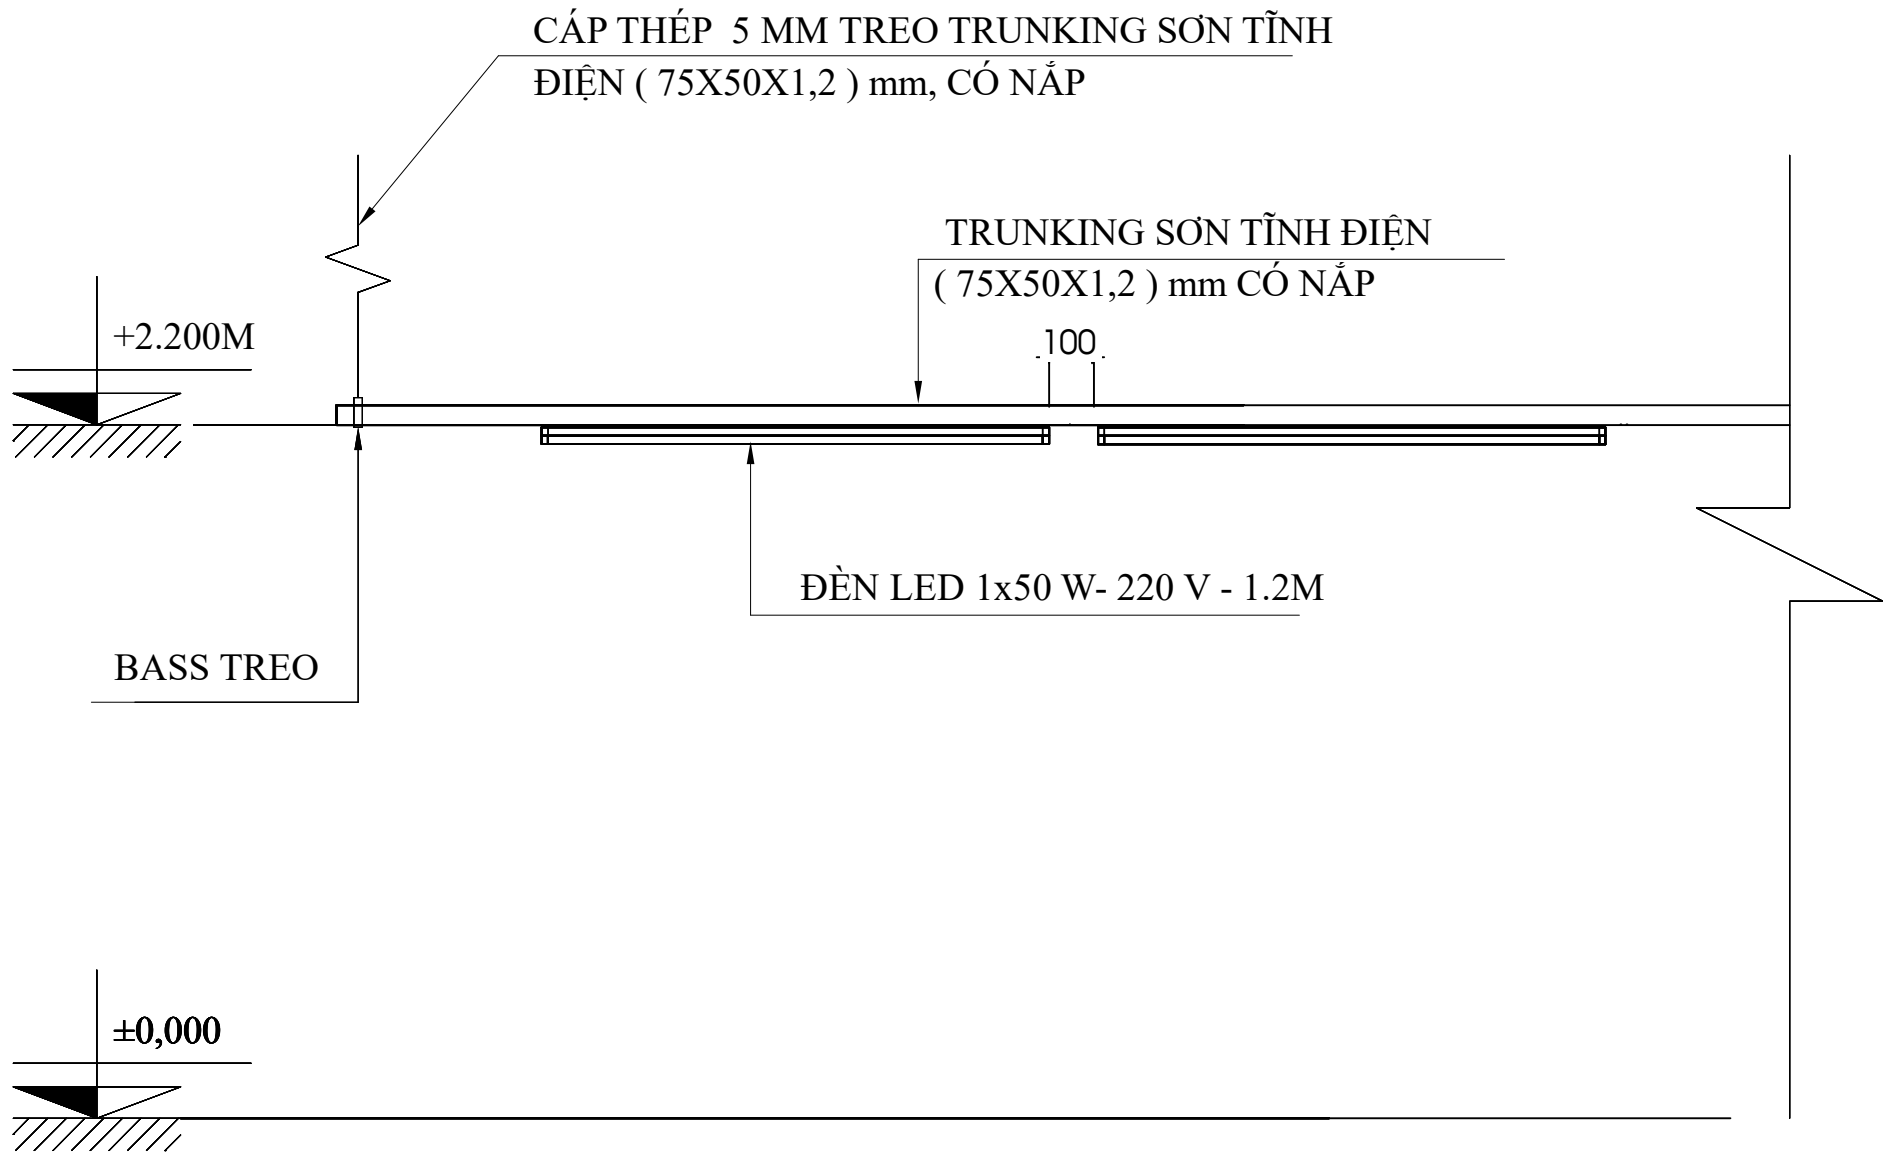

CHI TIẾT LẮP ĐẶT ĐÈN CHUYỀN IN

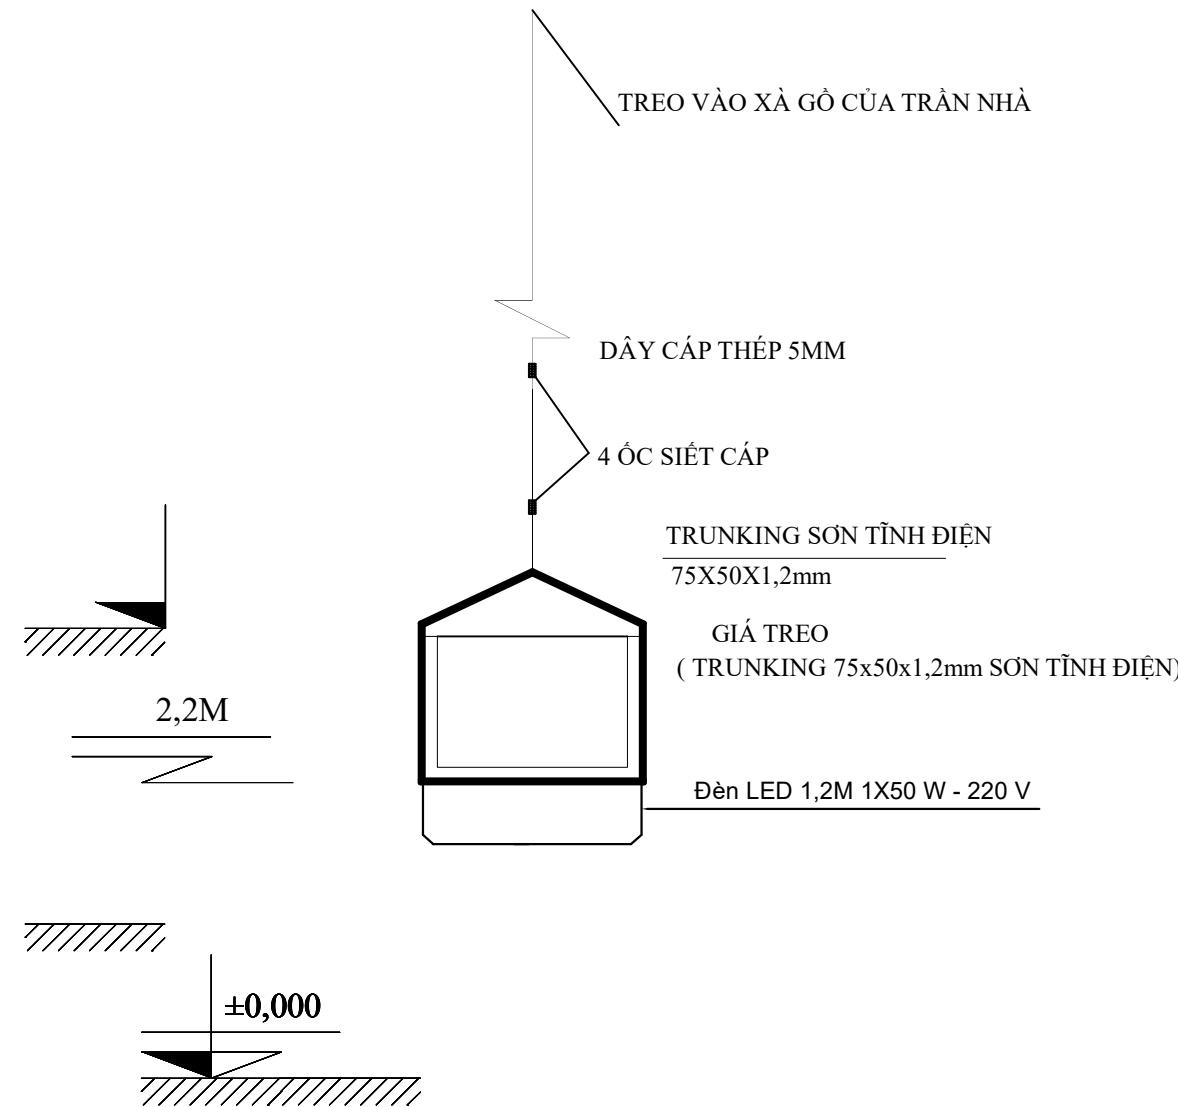

CHI TIẾT TREO TRUNKING ĐÈN

DỰ ÁN :

CẢI TẠO CÔNG TY MAY
HÒA THỌ ĐIỆN BÀN
ĐỊA ĐIỂM: KHU PHỐ BỐ MUNG 1, PHƯỜNG ĐIỆN THẮNG BẮC,
THÀNH PHỐ ĐÀ NẴNG

CHỦ ĐẦU TƯ (Investor)

TỔNG CÔNG TY CỔ PHẦN
ĐỆT MAY HÒA THỌ
ĐỊA CHỈ: 36 ÔNG ÍCH ĐƯỜNG, PHƯỜNG CẨM LỆ, TP. ĐÀ NẴNG

ĐƠN VỊ THIẾT KẾ (Designed Company)

CÔNG TY TNHH TƯ VẤN VÀ XÂY DỰNG
LÂM ANH PHÁT

CONSTRUCTION

ADD : 75 HỒ SĨ DƯƠNG, P.CẨM LỆ, TP.ĐÀ NẴNG
TEL: 0944.779.333 - 0947.146.555

GIÁM ĐỐC (Sub-Director)

CÔNG TY
T N H H
T U V Á N
V À X Á Y D ũ N G
L Á M A N H P H Á T

THÀNH PHỐ ĐÀ NẴNG

CHỦ TRÌ TKĐ (Electrical Design Manager)

KS. HOÀNG QUỐC HUY

THIẾT KẾ (Designed by)

KS. CHÂU VIẾT TRUNG

HẠNG MỤC:

LẮP ĐẶT HỆ THỐNG ĐIỆN
ĐỘNG LỰC, CHIẾU SÁNG

TÊN BẢN VẼ (Drawing's Name)

CHI TIẾT LẮP ĐẶT ĐÈN

HOÀN THÀNH
(Completion)

...../2025

TỶ LỆ
(Scale)

1/100

BẢN VẼ SỐ
(Drawing No.)

Đ.21

MỤC ĐÍCH PHÁT HÀNH (Issued for)

THIẾT KẾ SƠ BỘ

☐

PRELIMINARY

XIN PHÉP

☐

ASK PERMISSION

THAM KHẢO

☐

REFERENCE

THI CÔNG

☒

CONSTRUCTION

HOÀN CÔNG


☐


AS-BUILT

GHI CHÚ (Note)

* ĐỂ TRÁNH SAI SÓT CẦN PHẢI KIỂM TRA KÍCH THƯỚC THỰC TẾ TRƯỚC KHI THI CÔNG

* CẤM SAO CHÉP HOẶC TÁI SỬ DỤNG HỒ SƠ THIẾT KẾ KHI CHƯA CÓ SỰ ĐỒNG Ý CỦA ĐƠN VỊ THIẾT KẾ

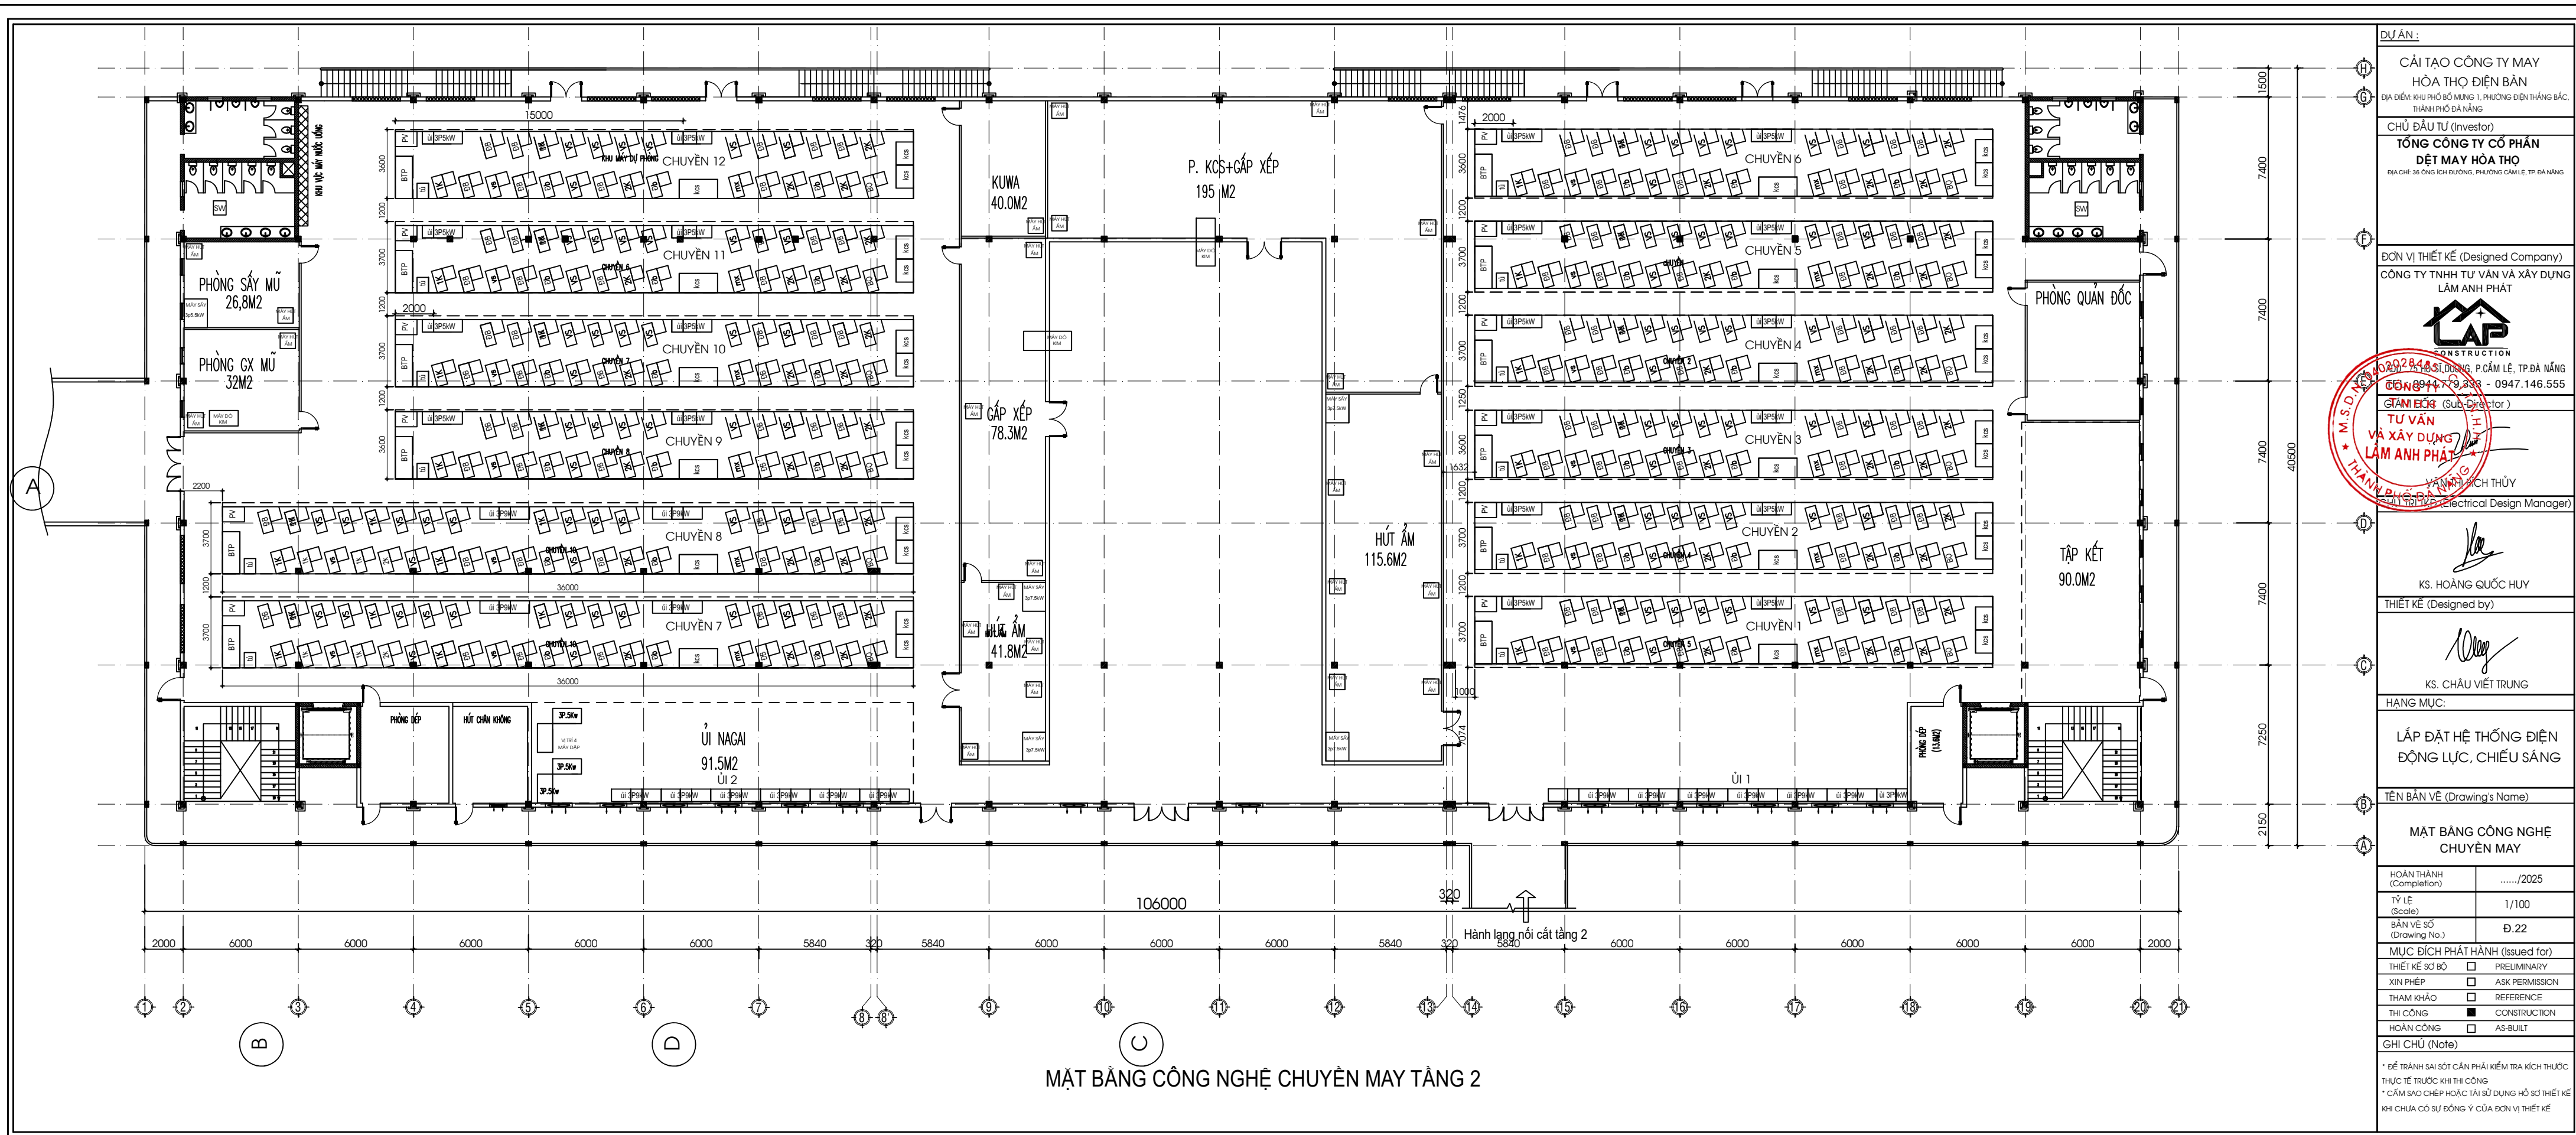

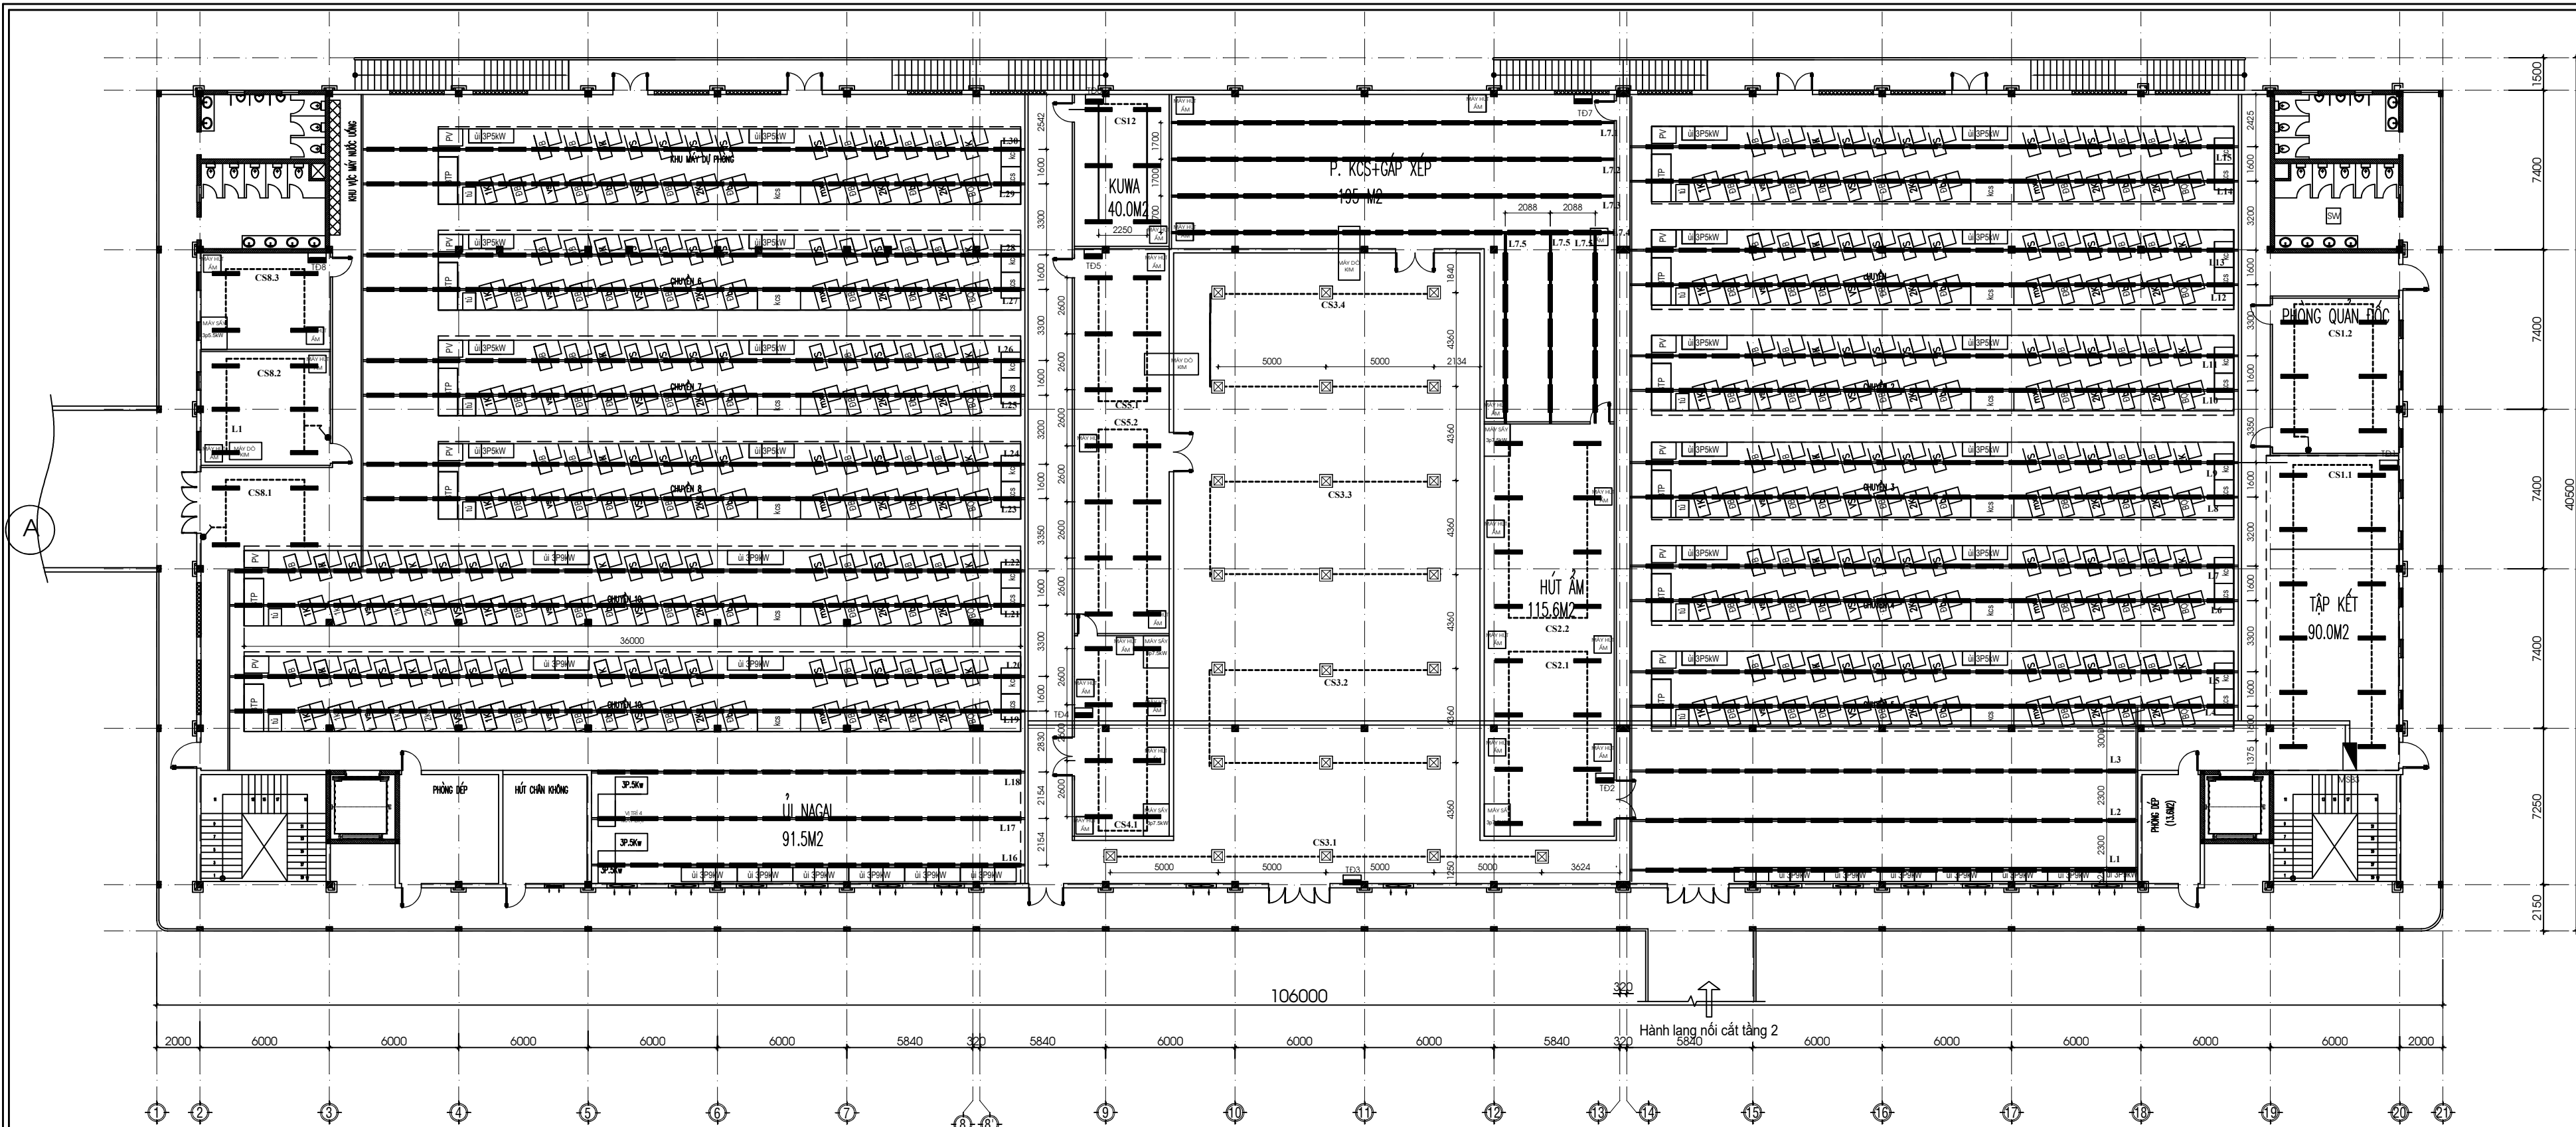

GHI CHÚ :

- : ĐÈN LED 1,2M 1X50W
- : TỦ ĐIỆN
- : ĐÈN LED HIGHBAY 400X400MM 120W
- : MÀNG TRUNKING

MẶT BẢNG ĐIỆN CHIẾU SÁNG CHUYỀN MAY TẦNG 2

DỰ ÁN :

CẢI TẠO CÔNG TY MAY
HÒA THỌ ĐIỆN BẢN
ĐỊA ĐIỂM KHU PHỐ BỜ MÙNG 1, PHƯỜNG ĐIỆN THẮNG BẮC,
THÀNH PHỐ ĐÀ NẴNG

CHỦ ĐẦU TƯ (Investor)
**TỔNG CÔNG TY CỔ PHẦN
DỆT MAY HÒA THỌ**
ĐỊA CHỈ: 38 NGUYỄN VĂN HỮU, PHƯỜNG CẨM LÊ, TP. ĐÀ NẴNG

ĐƠN VỊ THIẾT KẾ (Designed Company)
CÔNG TY TNHH TƯ VẤN VÀ XÂY DỰNG
LÂM ANH PHÁT

ĐỊA CHỈ: 75 NGUYỄN VĂN HỮU, P. CẨM LÊ, TP. ĐÀ NẴNG
SỐ QUÂN: 0344.79.933 - 0947.146.555
T. GIÁM ĐỐC (Supervisor)
LÂM ANH PHÁT

KS. HOÀNG QUỐC HUY
THIẾT KẾ (Designed by)

KS. CHÂU VIỆT TRUNG
HẠNG MỤC:

LẮP ĐẶT HỆ THỐNG ĐIỆN
ĐỘNG LỰC, CHIẾU SÁNG

TÊN BẢN VẼ (Drawing's Name)
MẶT BẢNG ĐIỆN CHIẾU SÁNG CHUYỀN MAY


HOÀN THÀNH (Completion)/2025
TỶ LỆ (Scale)	1/100
BẢN VẼ SỐ (Drawing No.)	Đ.23

MỤC ĐÍCH PHÁT HÀNH (Issued for)

THIẾT KẾ SƠ BỘ	<input type="checkbox"/> PRELIMINARY
XIN PHÉP	<input type="checkbox"/> ASK PERMISSION
THAM KHẢO	<input type="checkbox"/> REFERENCE
THI CÔNG	<input checked="" type="checkbox"/> CONSTRUCTION
HOÀN CÔNG	<input type="checkbox"/> AS-BUILT

GHI CHÚ (Note)

* Ế TRÁNH SAI SÓT CẦN PHẢI KIỂM TRA KÍCH THƯỚC THỰC TẾ TRƯỚC KHI THI CÔNG
* CẢM SẠC CHÉP HOẶC TÀI SỬ DỤNG HỒ SƠ THIẾT KẾ KHI CHƯA CÓ SỰ ĐỒNG Ý CỦA ĐƠN VỊ THIẾT KẾ

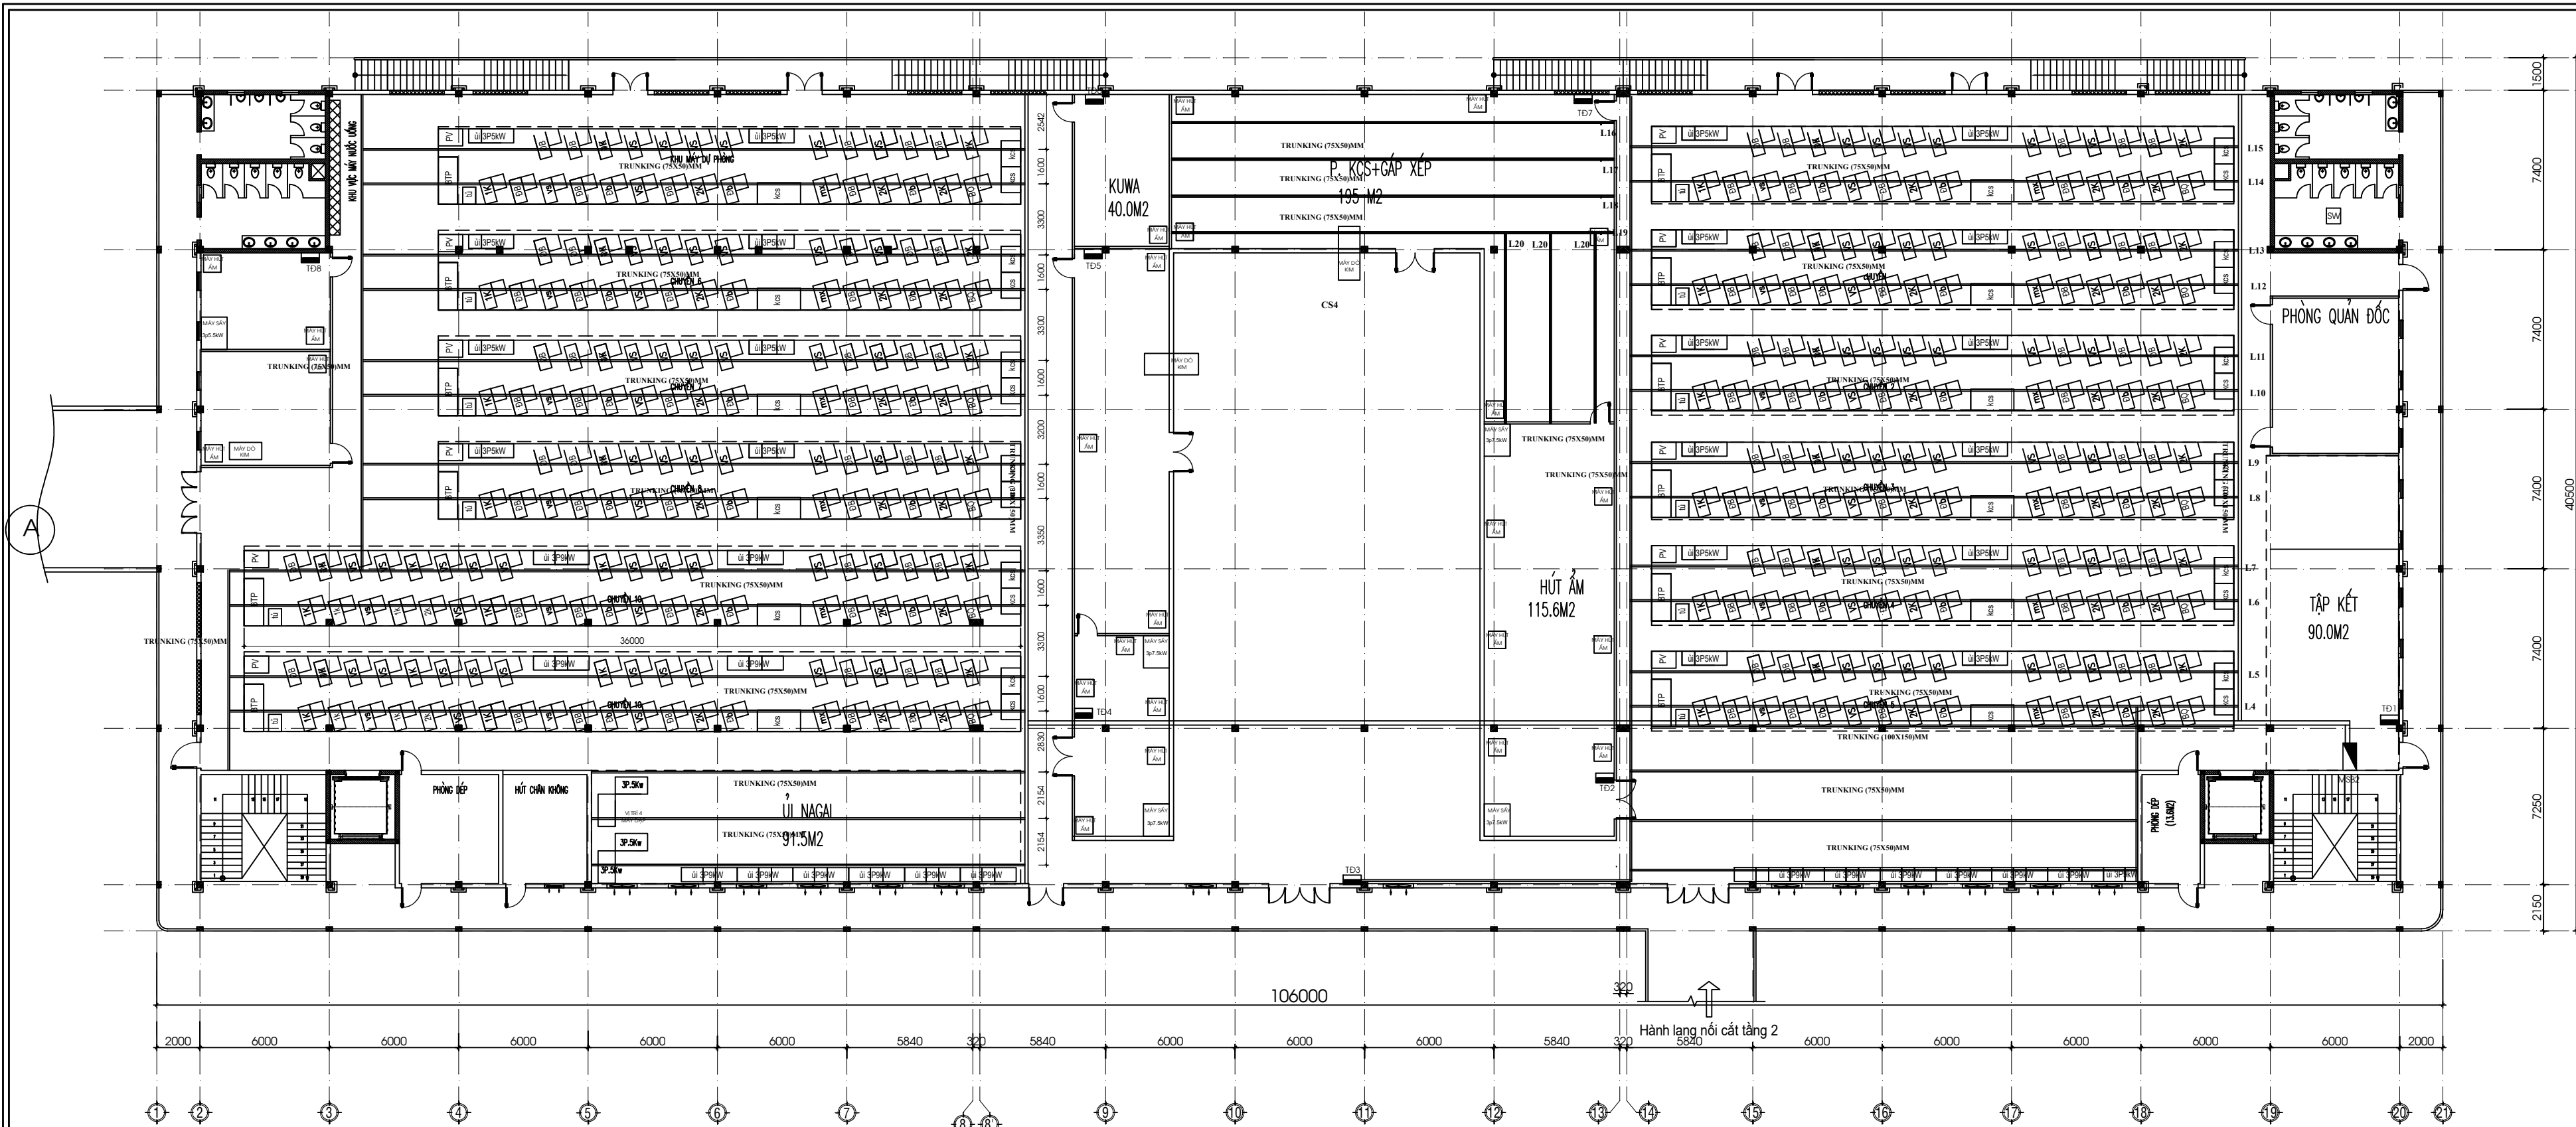

GHI CHÚ :

- : ĐÈN LED 1,2M 1X50W
- : TỦ ĐIỆN
- : MCB, MCB ĐÓNG CẮT
- : MĂNG TRUNKING

MẶT BẰNG BỐ TRÍ MĂNG TRUNKING CHUYÊN MÁY TẦNG 2

DỰ ÁN :

CÁI TẠO CÔNG TY MAY
HÒA THỌ ĐIỆN BẢN
ĐỊA ĐIỂM KHU PHỐ BỜ MÙNG 1, PHƯỜNG ĐỀN THẮNG BẮC,
THÀNH PHỐ SÀI GÒN

CHỦ ĐẦU TƯ (Investor)

**TỔNG CÔNG TY CỔ PHẦN
DỆT MAY HÒA THỌ**
ĐỊA CHỈ: 38 NGUYỄN VĂN CƯỜNG, PHƯỜNG CẨM LÊ, TP. SÀI GÒN

ĐƠN VỊ THIẾT KẾ (Designed Company)

CÔNG TY TNHH TƯ VẤN VÀ XÂY DỰNG
LÂM ANH PHÁT

090 28 15 55 ĐƯỜNG P. CẨM LÊ, TP. SÀI GÒN
094 78 33 15 - 0947.146.555

**TU VẤN
VÀ XÂY DỰNG**
LÂM ANH PHÁT

THIẾT KẾ (Designed by)

KS. HOÀNG QUỐC HUY

HẠNG MỤC:

LẮP ĐẶT HỆ THỐNG ĐIỆN
ĐỘNG LỰC, CHIẾU SÁNG

TÊN BẢN VẼ (Drawing's Name)

MẶT BẰNG BỐ TRÍ MĂNG
TRUNKING CHUYÊN MÁY


HOÀN THÀNH (Completion)/2025
TỶ LỆ (Scale)	1/100
BẢN VẼ SỐ (Drawing No.)	Đ.24

MỤC ĐÍCH PHÁT HÀNH (Issued for)



THIẾT KẾ SƠ BỘ	<input type="checkbox"/> PRELIMINARY
XIN PHÉP	<input type="checkbox"/> ASK PERMISSION
THAM KHẢO	<input type="checkbox"/> REFERENCE
THI CÔNG	<input checked="" type="checkbox"/> CONSTRUCTION
HOÀN CÔNG	<input type="checkbox"/> AS-BUILT

GHI CHÚ (Note)

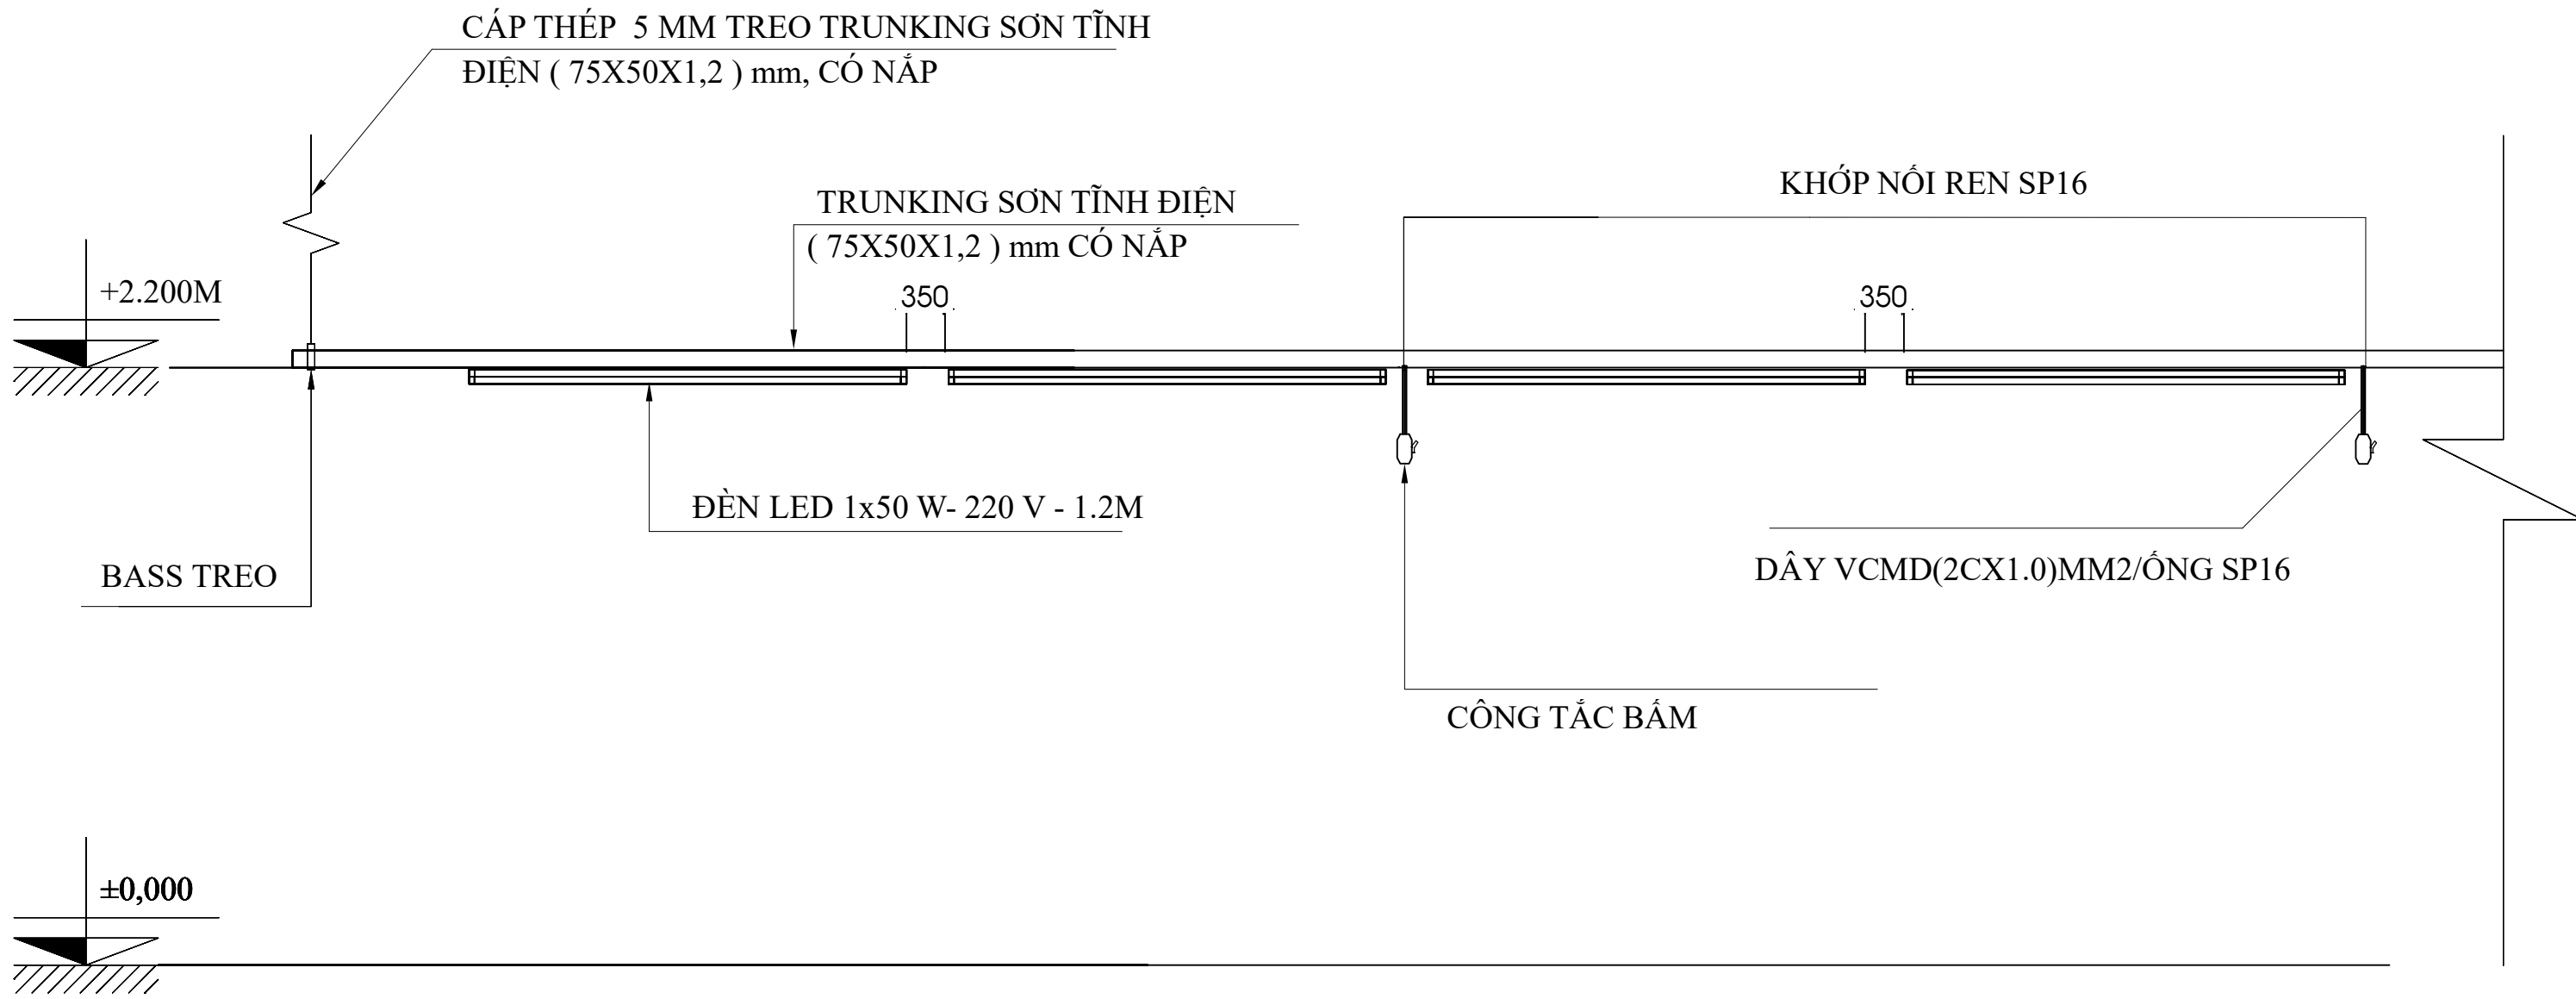


* Ế TRÁNH SAI SÓT CẦN PHẢI KIỂM TRA KÍCH THƯỚC
THỰC TẾ TRƯỚC KHI THI CÔNG
* CẤM SẠO CHÉP HOẶC TÁI SỬ DỤNG HỒ SƠ THIẾT KẾ
KHI CHƯA CÓ SỰ ĐỒNG Ý CỦA ĐƠN VỊ THIẾT KẾ

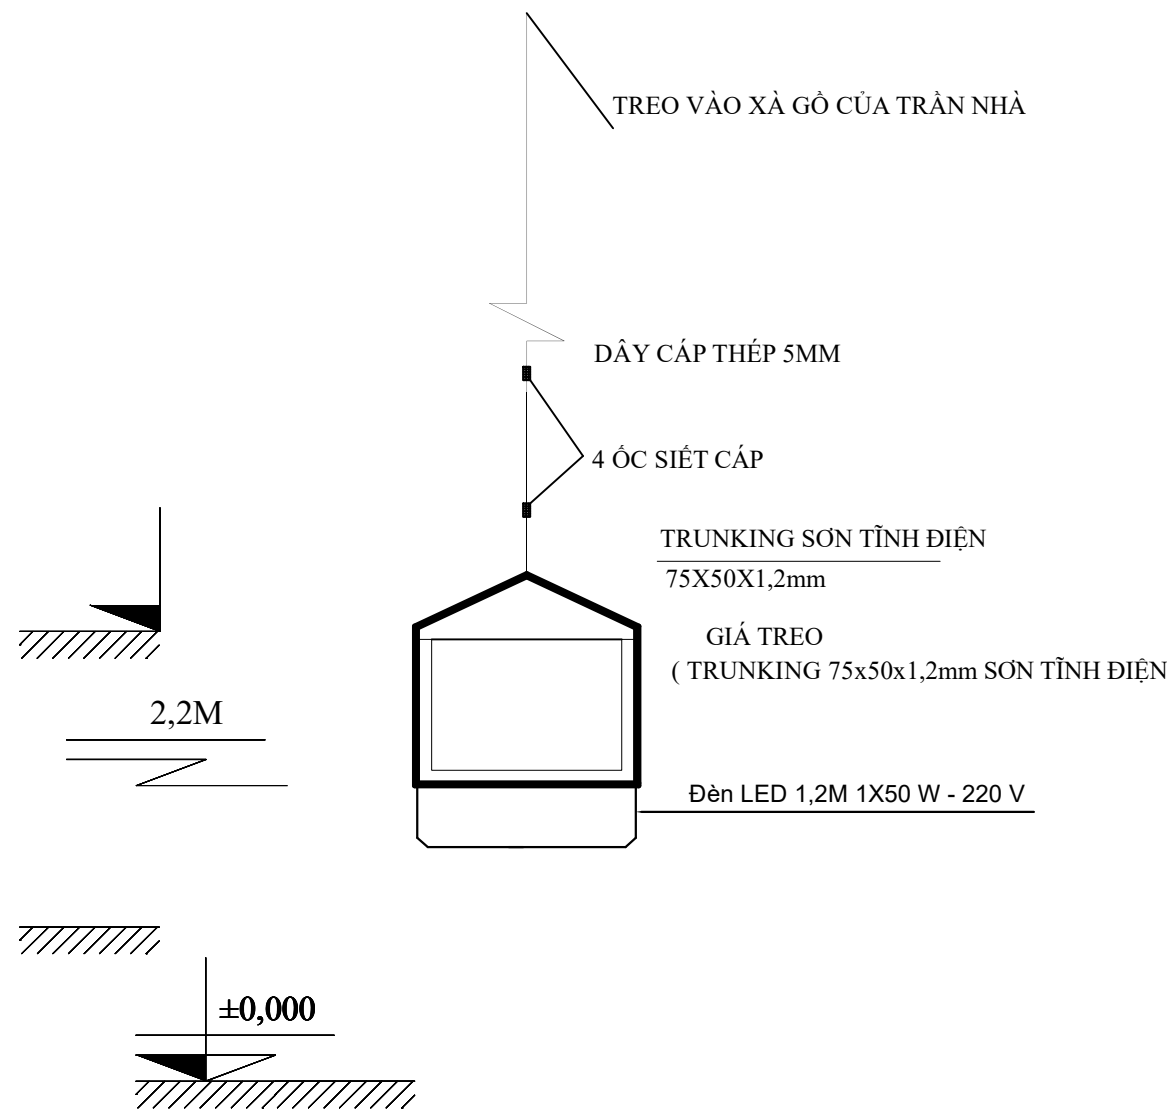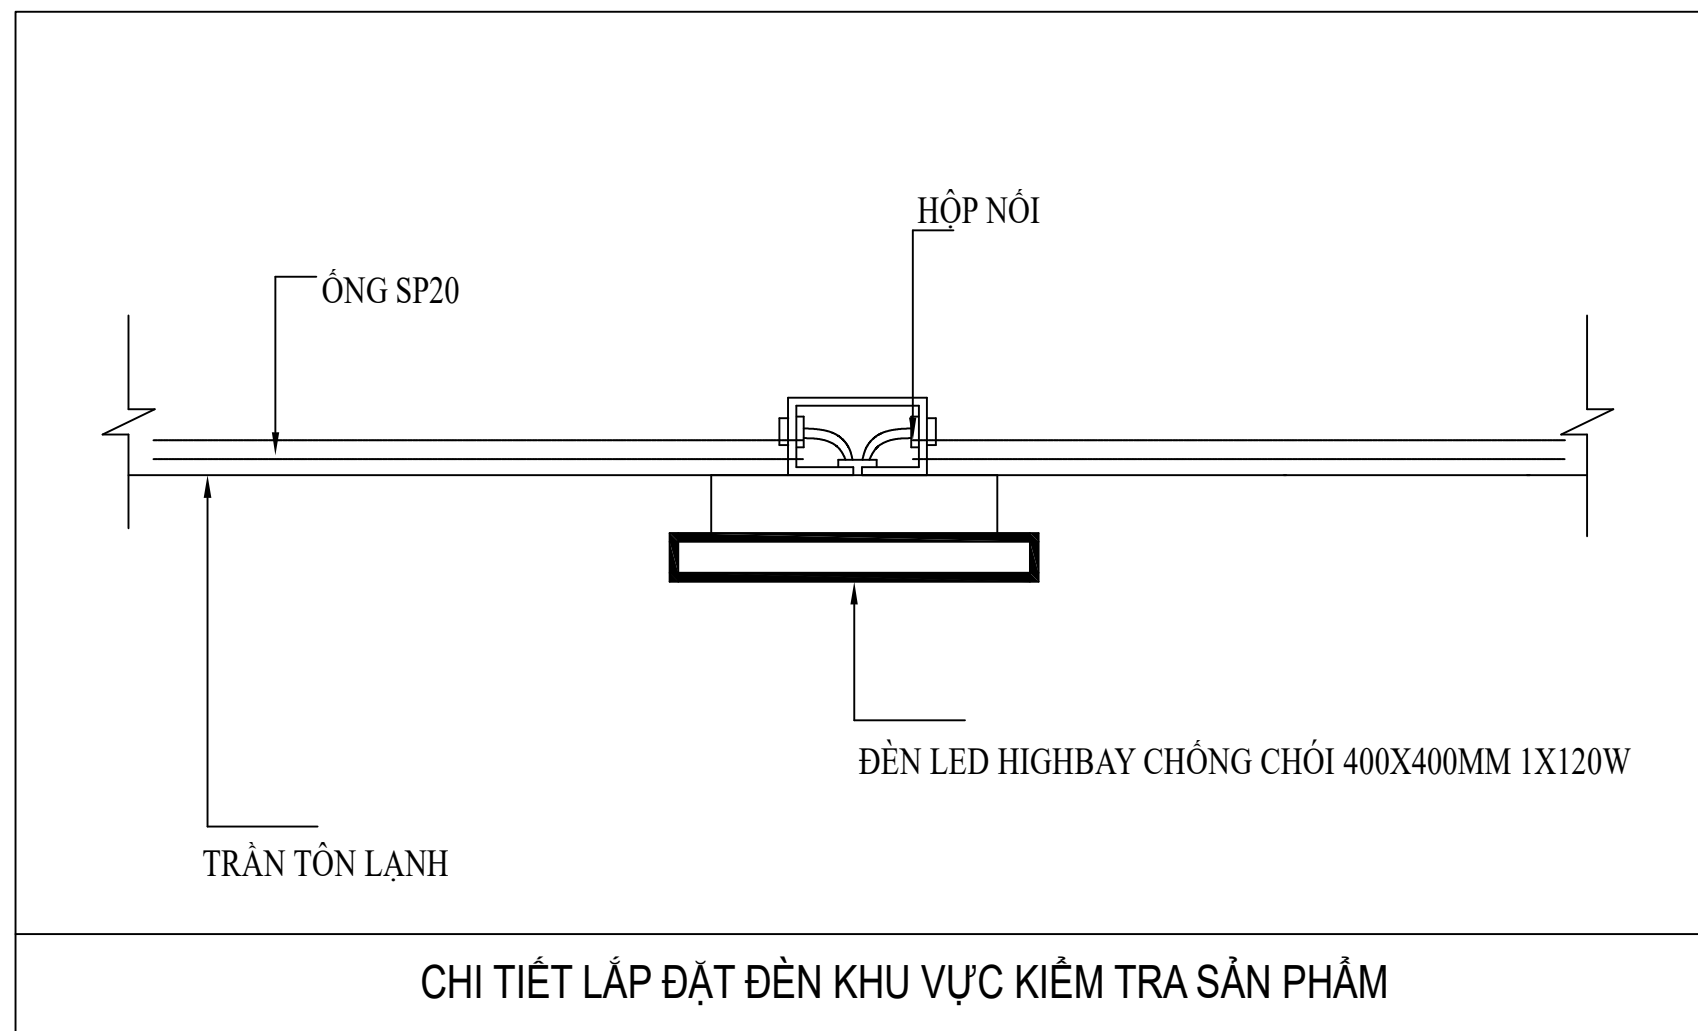


CHI TIẾT LẮP ĐẶT ĐÈN CHUYỀN MAY



CHI TIẾT TREO TRUNKING ĐÈN

DỰ ÁN :	
CẢI TẠO CÔNG TY MAY HÒA THỌ ĐIỆN BÀN	
ĐỊA ĐIỂM: KHU PHỐ BỒ MUNG 1, PHƯỜNG ĐIỆN THẮNG BẮC, THÀNH PHỐ ĐÀ NẴNG	
CHỦ ĐẦU TƯ (Investor)	
TỔNG CÔNG TY CỔ PHẦN ĐỆT MAY HÒA THỌ	
ĐỊA CHỈ: 36 ỒNG ÍCH ĐƯỜNG, PHƯỜNG CẨM LỆ, TP.ĐÀ NẴNG	
ĐƠN VỊ THIẾT KẾ (Designed Company)	
CÔNG TY TNHH TƯ VẤN VÀ XÂY DỰNG LÂM ANH PHÁT	
 CONSTRUCTION	
ADD : 75 HỒ SĨ DƯƠNG, P.CẨM LỆ, TP.ĐÀ NẴNG TEL: 0944.779.333 - 0947.146.555	
GIÁM ĐỐC (Sub-Director)	
 CÔNG TY T N H H T U V Á N V À X Á Y D U N G L Â M Á N H P Á T THÀNH PHỐ ĐÀ NẴNG	
Ks. HOÀNG QUỐC HUY	
THIẾT KẾ (Designed by)	
 Ks. CHÂU VIẾT TRUNG	
HẠNG MỤC:	
LẮP ĐẶT HỆ THỐNG ĐIỆN ĐỘNG LỰC, CHIẾU SÁNG	
TÊN BẢN VẼ (Drawing's Name)	
CHI TIẾT LẮP ĐẶT	
HOÀN THÀNH (Completion)/2025
TỶ LỆ (Scale)	1/100
BẢN VẼ SỐ (Drawing No.)	Đ.26
MỤC ĐÍCH PHÁT HÀNH (Issued for)	
THIẾT KẾ SƠ BỘ	<input type="checkbox"/> PRELIMINARY
XIN PHÉP	<input type="checkbox"/> ASK PERMISSION
THAM KHẢO	<input type="checkbox"/> REFERENCE
THI CÔNG	<input checked="" type="checkbox"/> CONSTRUCTION
HOÀN CÔNG	<input type="checkbox"/> AS-BUILT
GHI CHÚ (Note)	
* ĐỂ TRÁNH SAI SÓT CẦN PHẢI KIỂM TRA KÍCH THƯỚC THỰC TẾ TRƯỚC KHI THI CÔNG * CẤM SAO CHÉP HOẶC TÁI SỬ DỤNG HỒ SƠ THIẾT KẾ KHI CHƯA CÓ SỰ ĐỒNG Ý CỦA ĐƠN VỊ THIẾT KẾ	

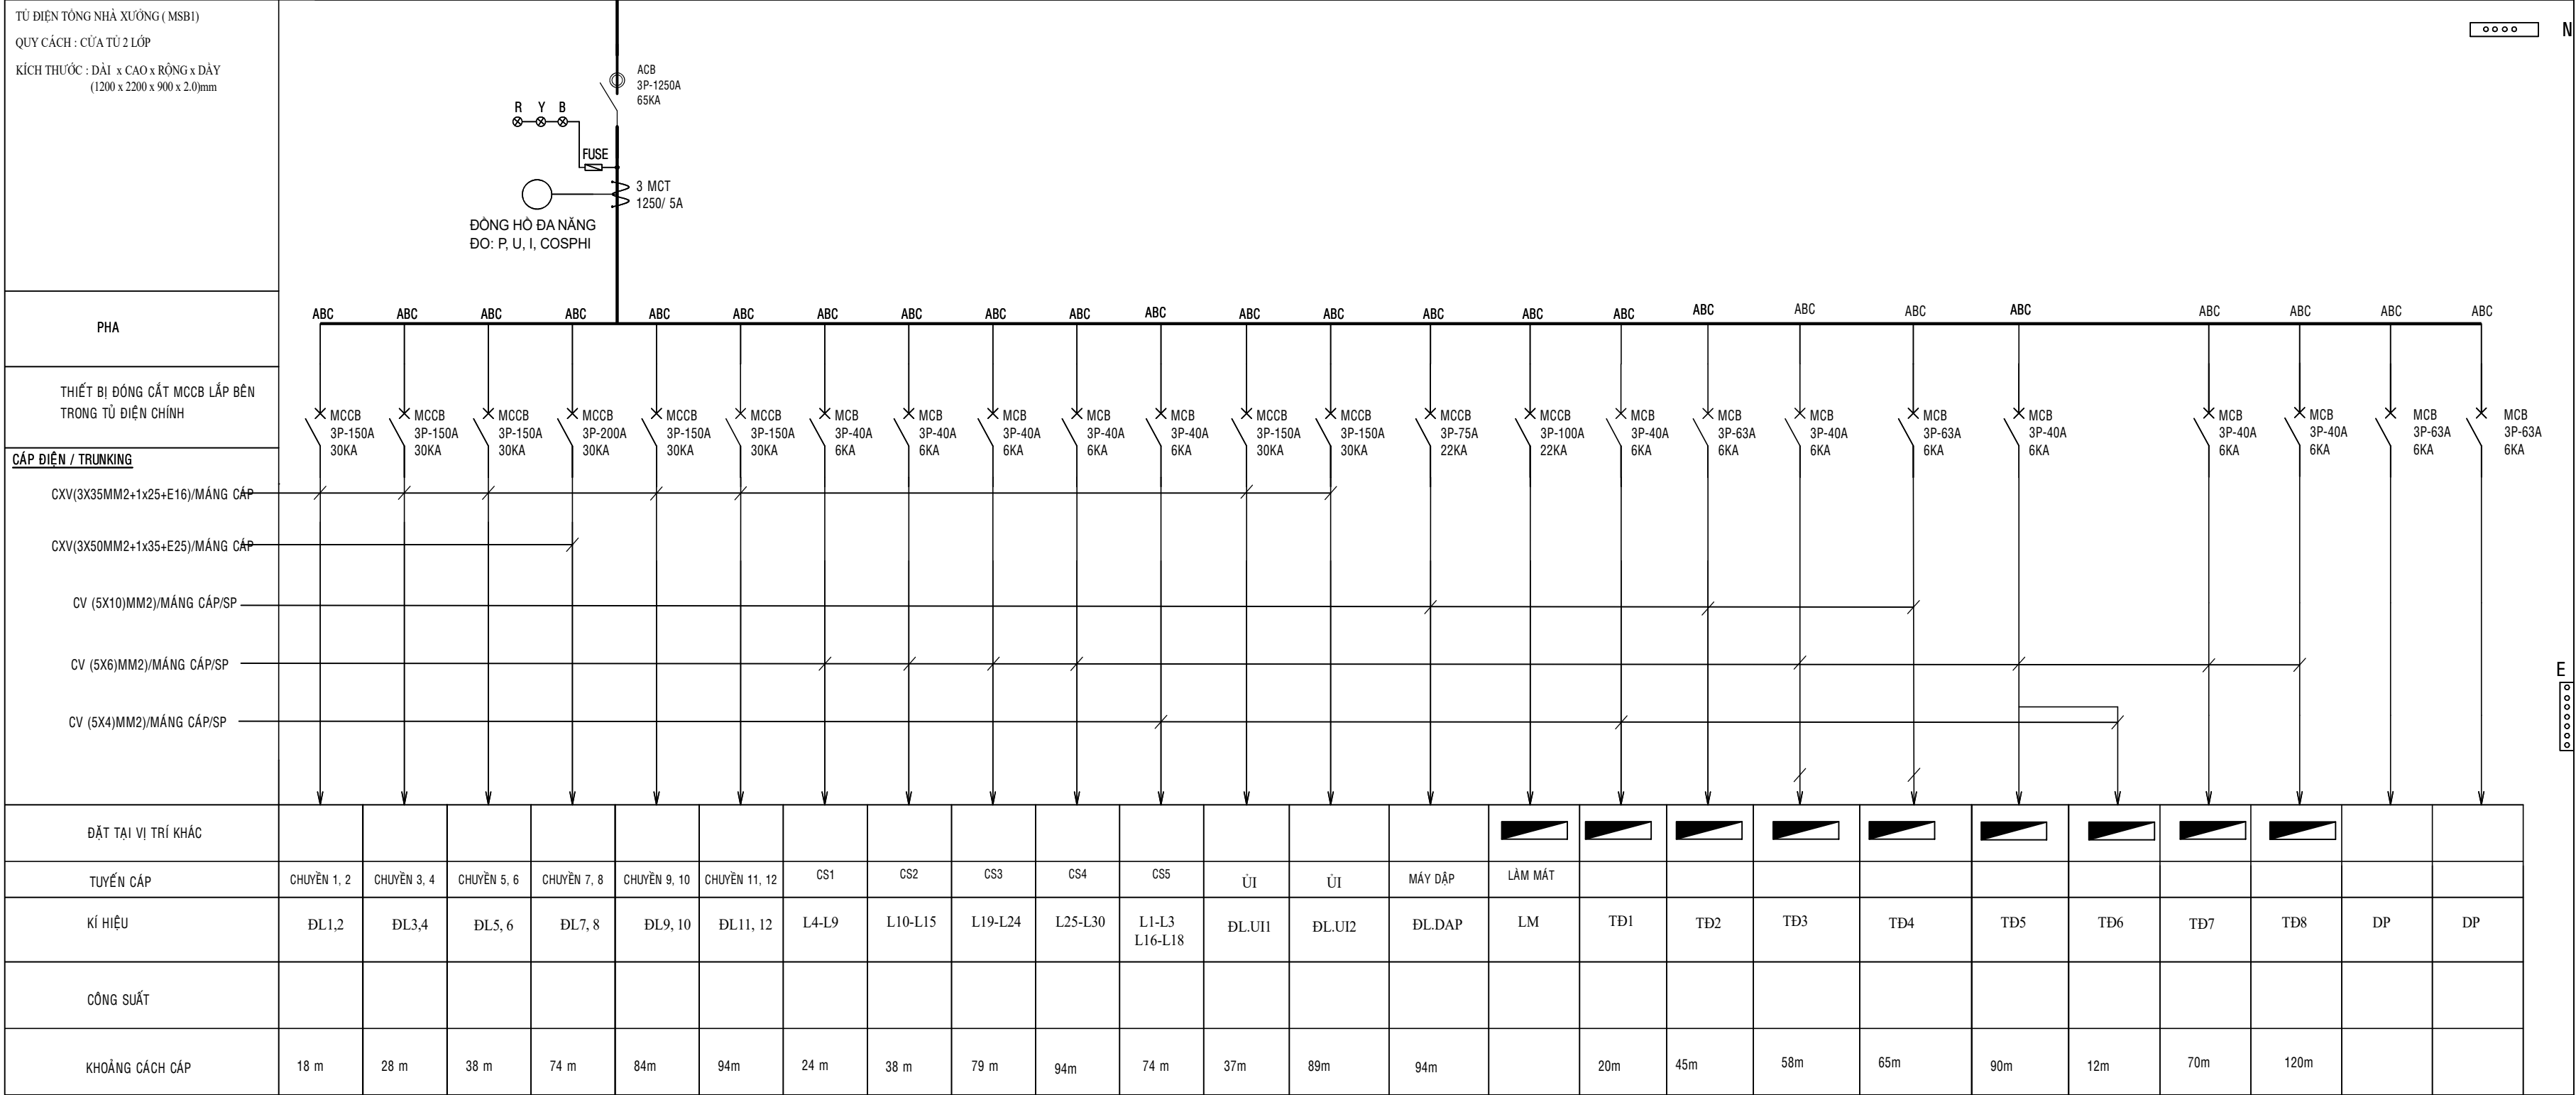

SƠ ĐỒ NGUYÊN LÝ TỦ ĐIỆN MSB3

DỰ ÁN :

CẢI TẠO CÔNG TY MAY HÒA THỌ ĐIỆN BÀN

ĐỊA ĐIỂM: KHU PHỐ BỒ MUNG 1, PHƯỜNG ĐIỆN THẮNG BẮC, THÀNH PHỐ ĐÀ NẴNG

CHỦ ĐẦU TƯ (Investor)

TỔNG CÔNG TY CỔ PHẦN ĐỆT MAY HÒA THỌ

ĐỊA CHỈ: 36 ỚNG ỊCH ĐƯỜNG, PHƯỜNG CẨM LỆ, TP.ĐÀ NẴNG

ĐƠN VỊ THIẾT KẾ (Designed Company)

CÔNG TY TNHH TƯ VẤN VÀ XÂY DỰNG LÂM ANH PHÁT

CONSTRUCTION

ADD : 75 HỒ SĨ DƯƠNG, P.CẨM LỆ, TP.ĐÀ NẴNG

TEL: 0944.779.333 - 0947.146.555

CHỦ ĐỐC (Sub-Director)

CÔNG TY TNHH TƯ VẤN VÀ XÂY DỰNG LÂM ANH PHÁT

TRẦN THỊ BÍCH THỦY

CHỦ TRÌ TKĐ (Electrical Design Manager)

KS. HOÀNG QUỐC HUY

THIẾT KẾ (Designed by)

KS. CHÂU VIỆT TRUNG

HẠNG MỤC:

LẮP ĐẶT HỆ THỐNG ĐIỆN ĐỘNG LỰC, CHIẾU SÁNG

TÊN BẢN VẼ (Drawing's Name)

SƠ ĐỒ NGUYÊN LÝ TỦ ĐIỆN

HOÀN THÀNH (Completion)

...../2025

TỶ LỆ (Scale)

1/100

BẢN VẼ SỐ (Drawing No.)

Đ.27

MỤC ĐÍCH PHÁT HÀNH (Issued for)

THIẾT KẾ SƠ BỘ ☐ PRELIMINARY

XIN PHÉP ☐ ASK PERMISSION

THAM KHẢO ☐ REFERENCE

THI CÔNG ☒ CONSTRUCTION


HOÀN CÔNG ☐ AS-BUILT

GHI CHÚ (Note)

* ĐỂ TRÁNH SAI SÓT CẦN PHẢI KIỂM TRA KÍCH THƯỚC THỰC TẾ TRƯỚC KHI THI CÔNG


* CẤM SAO CHÉP HOẶC TÁI SỬ DỤNG HỒ SƠ THIẾT KẾ KHI CHƯA CÓ SỰ ĐỒNG Ý CỦA ĐƠN VỊ THIẾT KẾ

TỪ TỦ ĐIỆN MSB3 ĐẾN

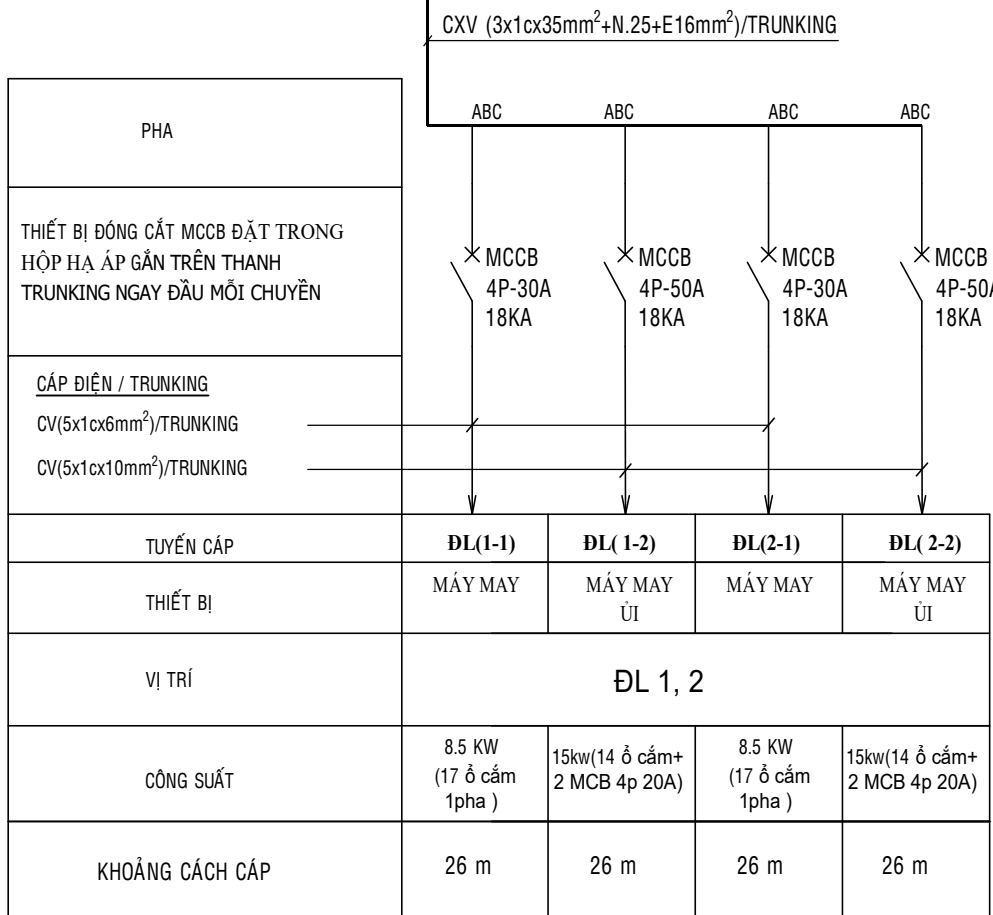


SƠ ĐỒ NGUYÊN LÝ CẤP ĐIỆN ĐỘNG LỰC DL1, 2

TỪ TỦ ĐIỆN MSB3 ĐẾN

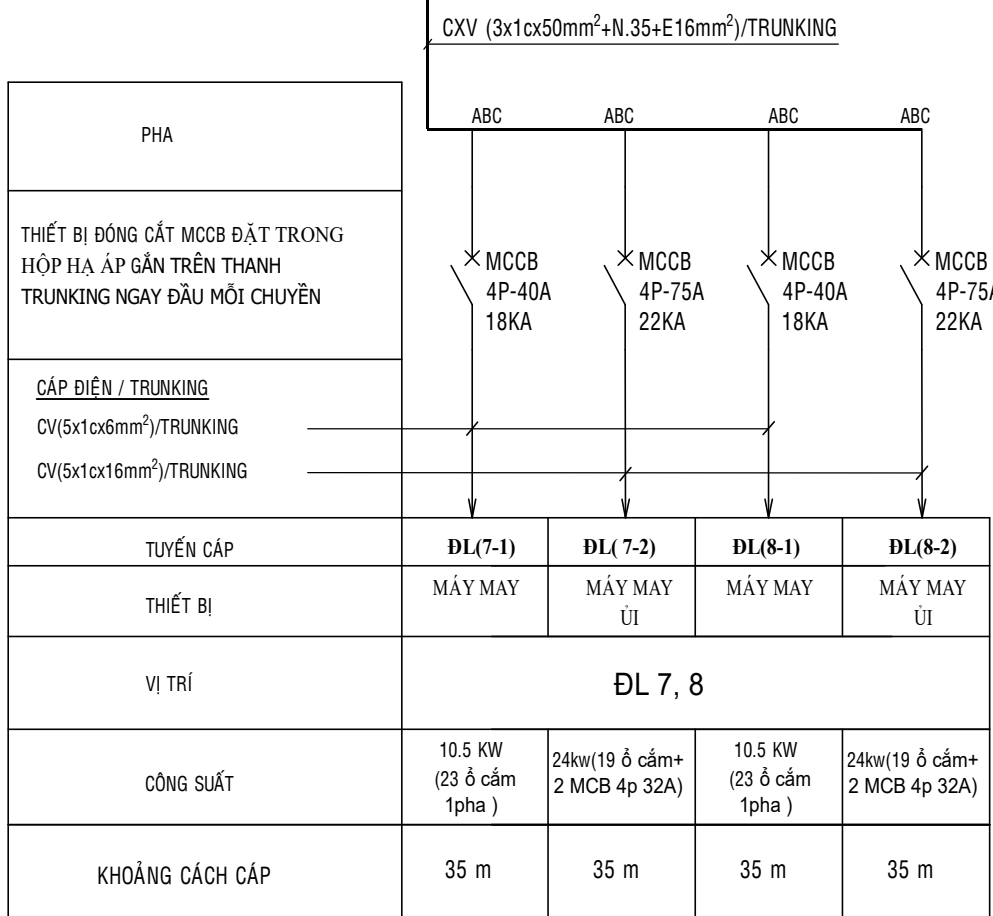


SƠ ĐỒ NGUYÊN LÝ CẤP ĐIỆN ĐỘNG LỰC DL7, 8

TỪ TỦ ĐIỆN MSB3 ĐẾN

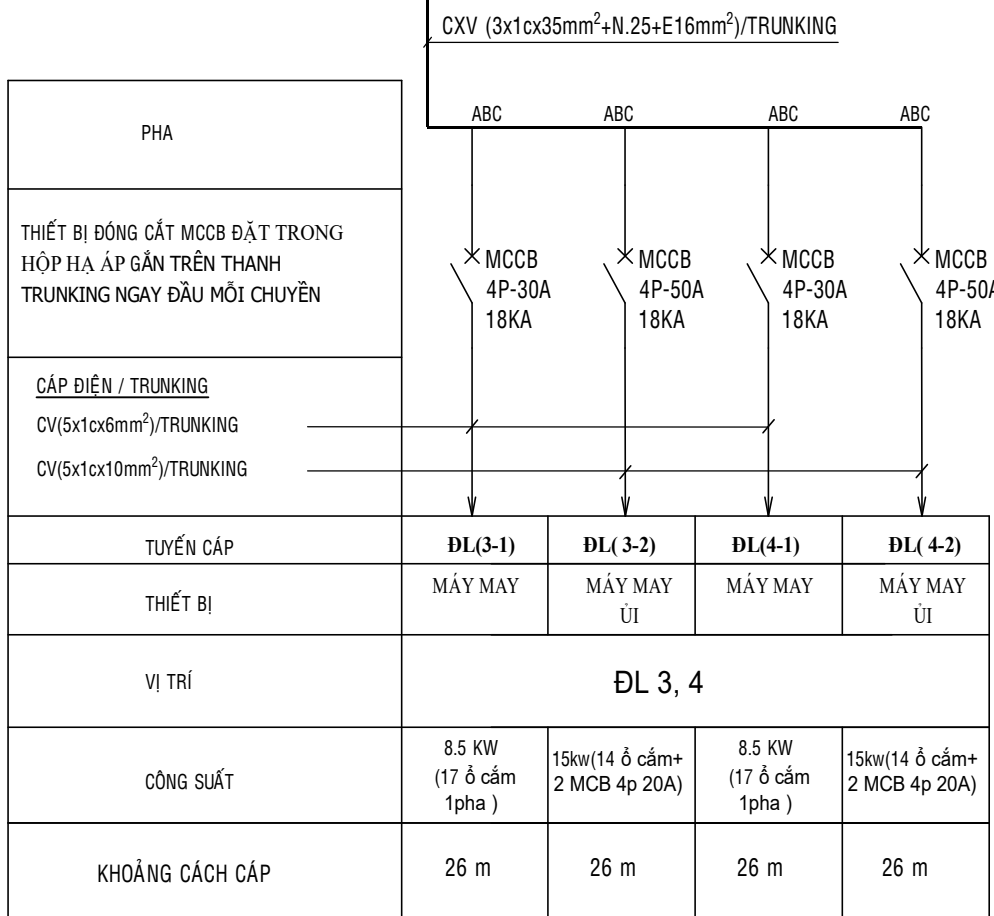


SƠ ĐỒ NGUYÊN LÝ CẤP ĐIỆN ĐỘNG LỰC DL3, 4

TỪ TỦ ĐIỆN MSB3 ĐẾN

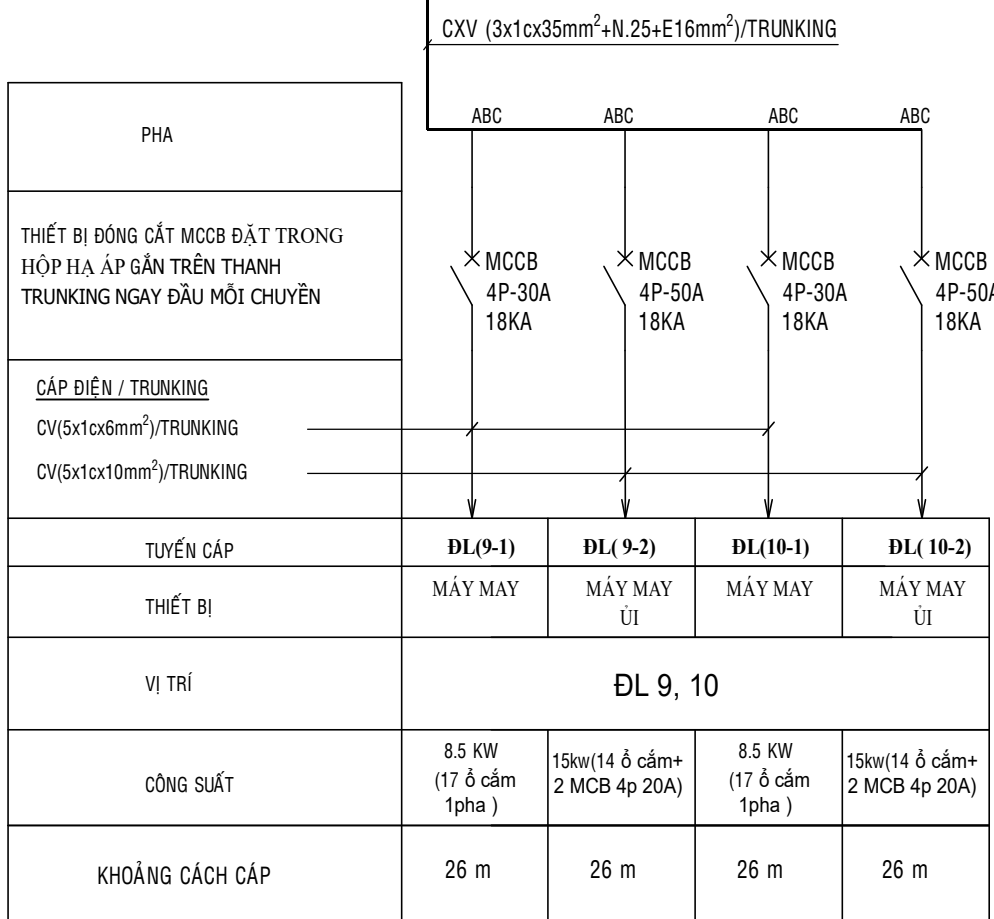


SƠ ĐỒ NGUYÊN LÝ CẤP ĐIỆN ĐỘNG LỰC DL9, 10

TỪ TỦ ĐIỆN MSB3 ĐẾN

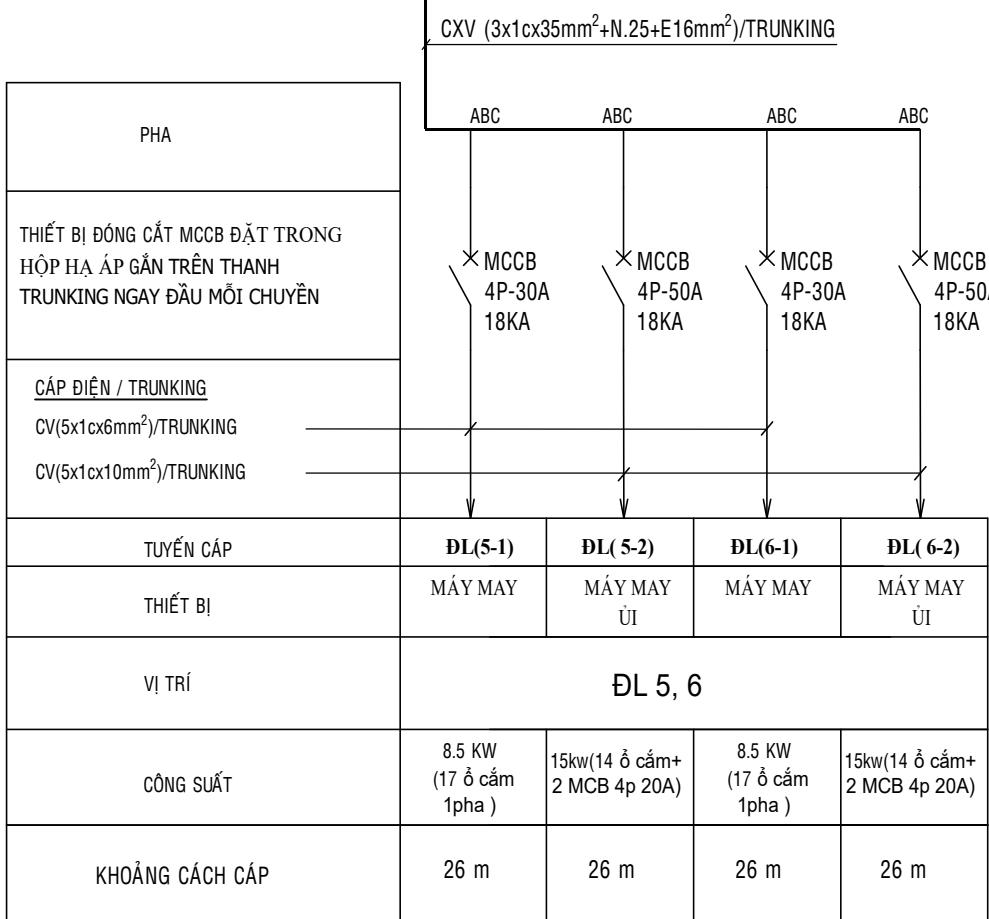

SƠ ĐỒ NGUYÊN LÝ CẤP ĐIỆN ĐỘNG LỰC DL5, 6

TỪ TỦ ĐIỆN MSB3 ĐẾN

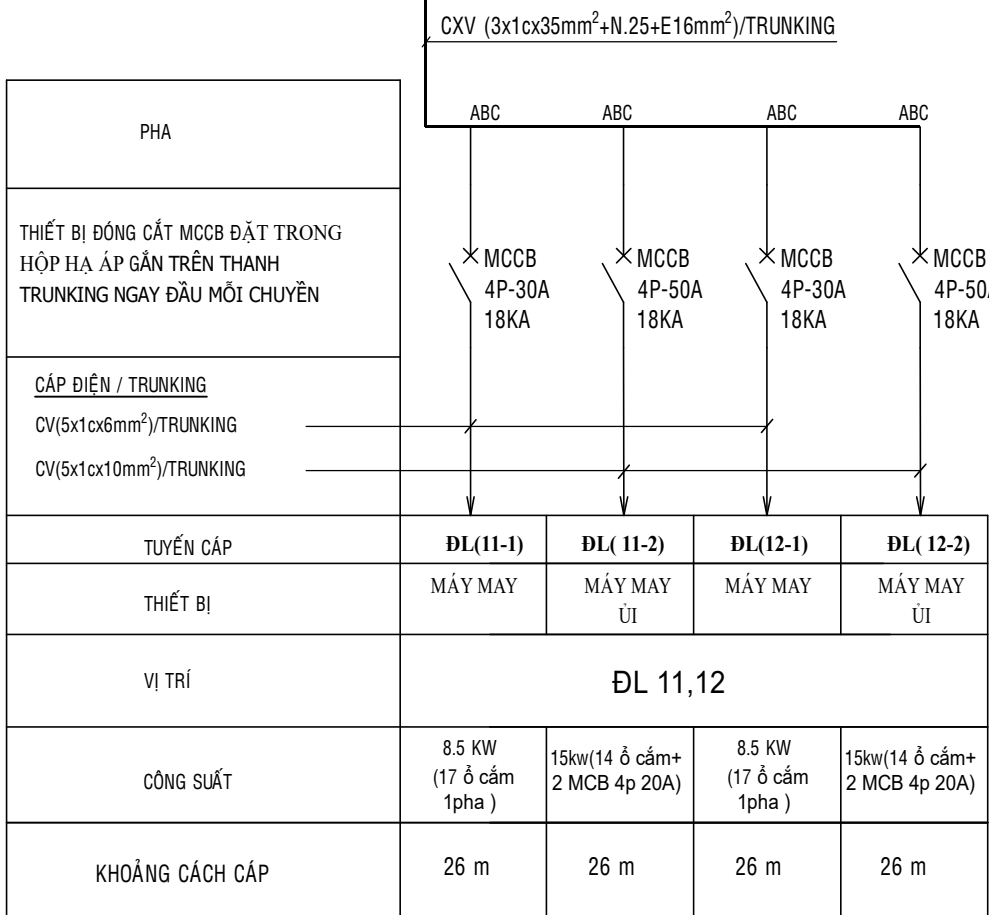

SƠ ĐỒ NGUYÊN LÝ CẤP ĐIỆN ĐỘNG LỰC DL11, 12

DỰ ÁN :

CẢI TẠO CÔNG TY MAY

HÒA THỌ ĐIỆN BÀN

ĐỊA ĐIỂM: KHU PHỐ BỒ MUNG 1, PHƯỜNG ĐIỆN THẮNG BẮC, THÀNH PHỐ ĐÀ NẴNG

CHỦ ĐẦU TƯ (Investor)

TỔNG CÔNG TY CỔ PHẦN

ĐỆT MAY HÒA THỌ

ĐỊA CHỈ: 36 ÔNG ÍCH ĐƯỜNG, PHƯỜNG CẨM LÊ, TP.ĐÀ NẴNG

ĐƠN VỊ THIẾT KẾ (Designed Company)

CÔNG TY TNHH TƯ VẤN VÀ XÂY DỰNG LÂM ANH PHÁT



ADD : 75 HỒ SĨ DƯƠNG, P.CẨM LÊ, TP.ĐÀ NẴNG

TEL: 0944.779.333 - 0947.146.555

GIÁM ĐỐC (Sub-Director)

CÔNG TY T N H H

T U VẤN

V À XÂY DỰNG

LÂM ANH PHÁT

THÀNH PHỐ ĐÀ NẴNG

VĂN THỊ BÍCH THỦY

CHỦ TRÌ TKĐ (Electrical Design Manager)

KS. HOÀNG QUỐC HUY

THIẾT KẾ (Designed by)

KS. CHÂU VIỆT TRUNG

HẠNG MỤC:

LẮP ĐẶT HỆ THỐNG ĐIỆN

ĐỘNG LỰC, CHIẾU SÁNG

TÊN BẢN VẼ (Drawing's Name)

SƠ ĐỒ NGUYÊN LÝ TỦ ĐIỆN

HOÀN THÀNH (Completion)/2025

TỶ LỆ (Scale) 1/100

BẢN VẼ SỐ (Drawing No.) Đ.28

MỤC ĐÍCH PHÁT HÀNH (Issued for)

THIẾT KẾ SƠ BỘ ☐ PRELIMINARY

XIN PHÉP ☐ ASK PERMISSION


THAM KHẢO ☐ REFERENCE

THI CÔNG ☒ CONSTRUCTION


HOÀN CÔNG ☐ AS-BUILT

GHI CHÚ (Note)


* ĐỂ TRÁNH SAI SÓT CẦN PHẢI KIỂM TRA KÍCH THƯỚC THỰC TẾ TRƯỚC KHI THI CÔNG
* CẤM SAO CHÉP HOẶC TÁI SỬ DỤNG HỒ SƠ THIẾT KẾ KHI CHƯA CÓ SỰ ĐỒNG Ý CỦA ĐƠN VỊ THIẾT KẾ

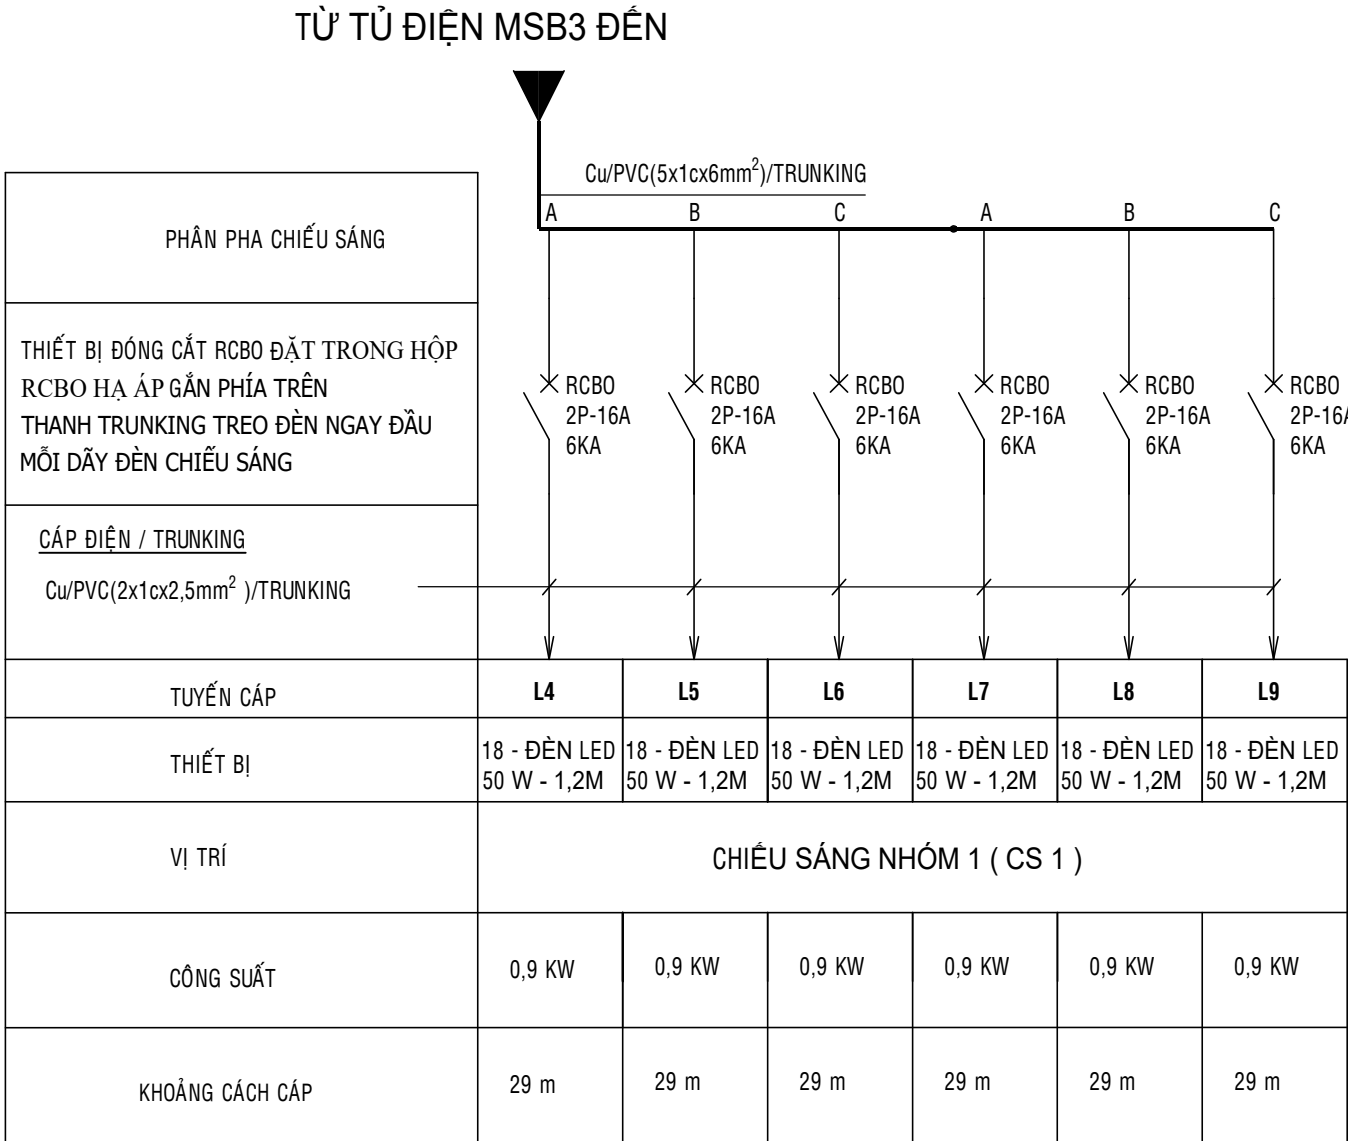


SƠ ĐỒ NGUYÊN LÝ CẤP ĐIỆN CHIẾU SÁNG CS1

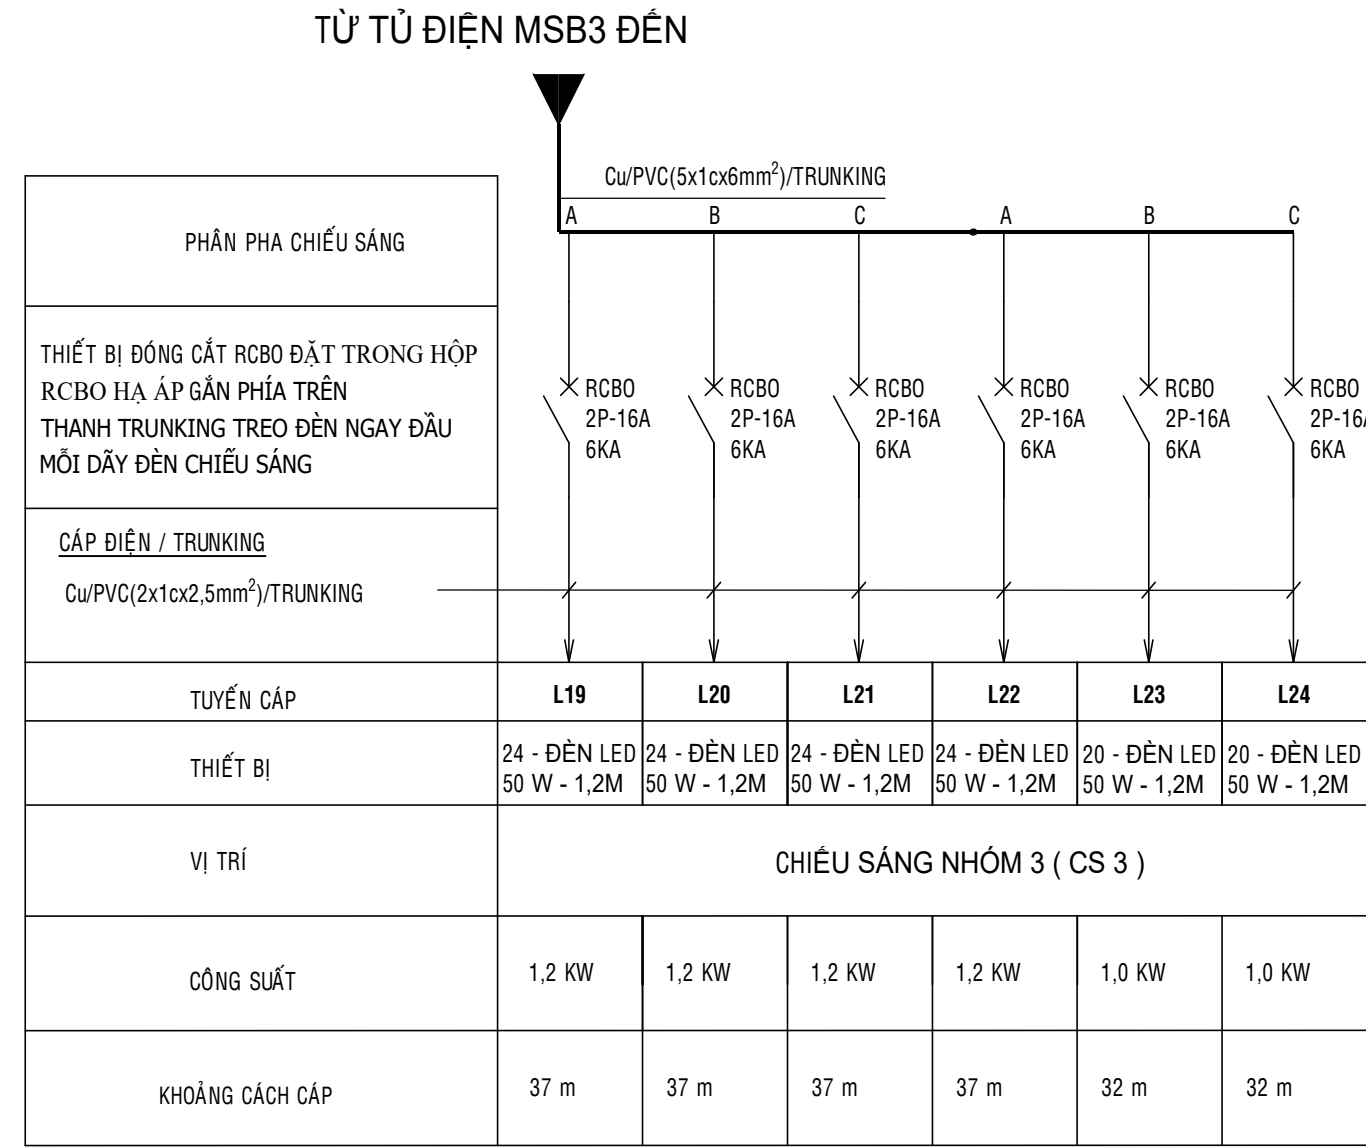

SƠ ĐỒ NGUYÊN LÝ CẤP ĐIỆN CHIẾU SÁNG CS3

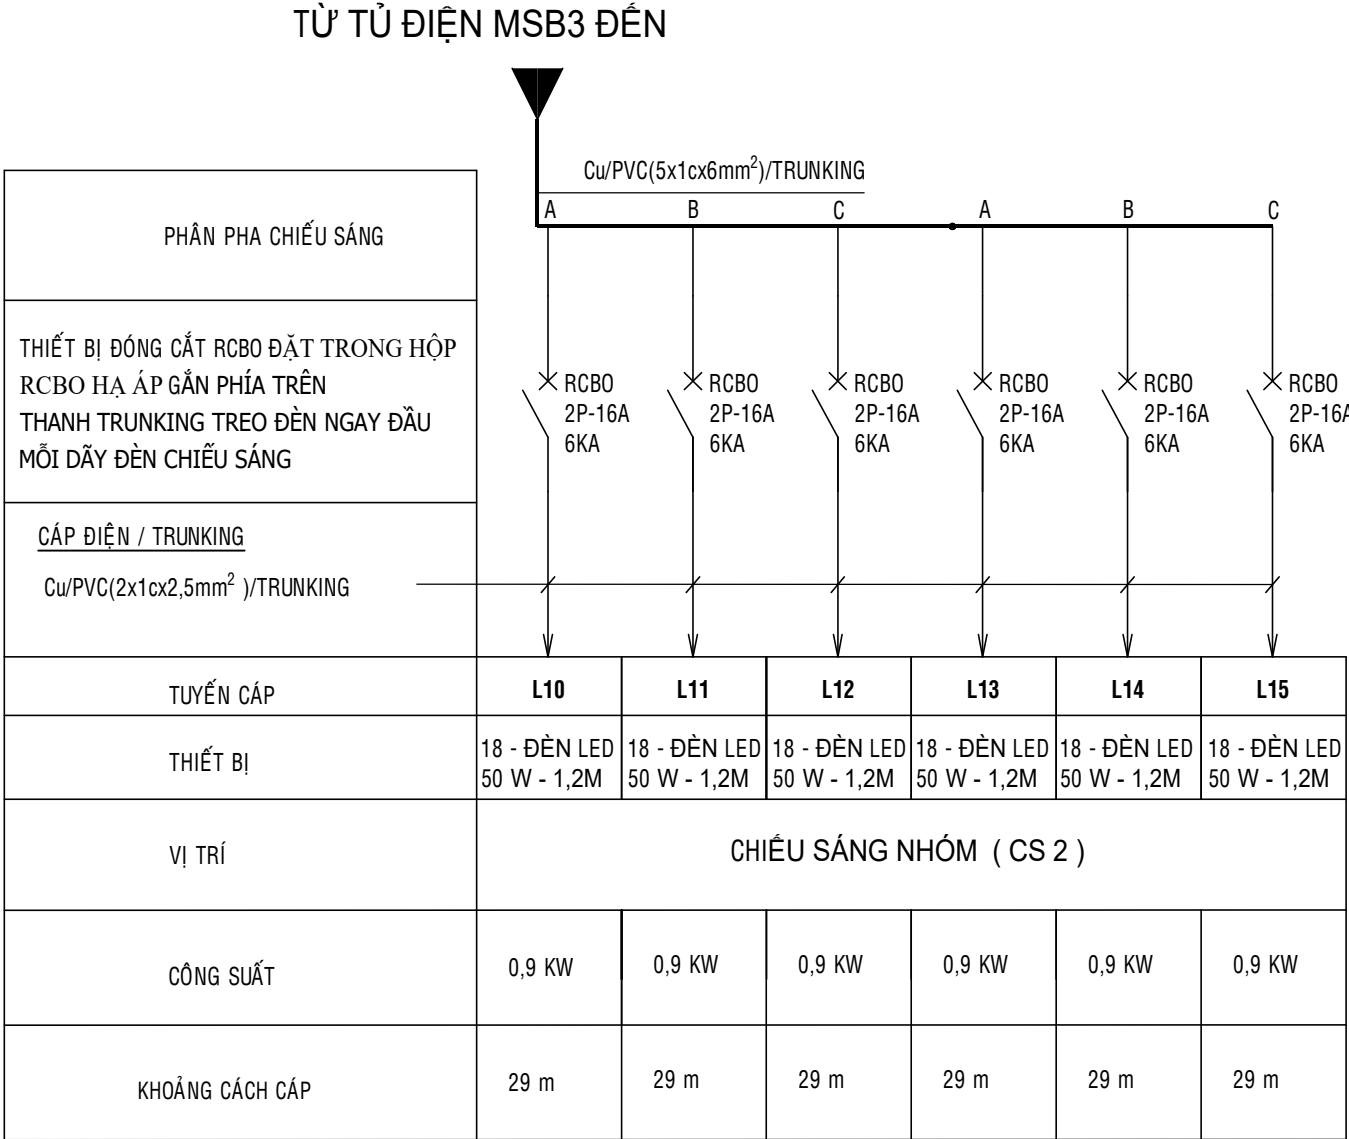

SƠ ĐỒ NGUYÊN LÝ CẤP ĐIỆN CHIẾU SÁNG CS2

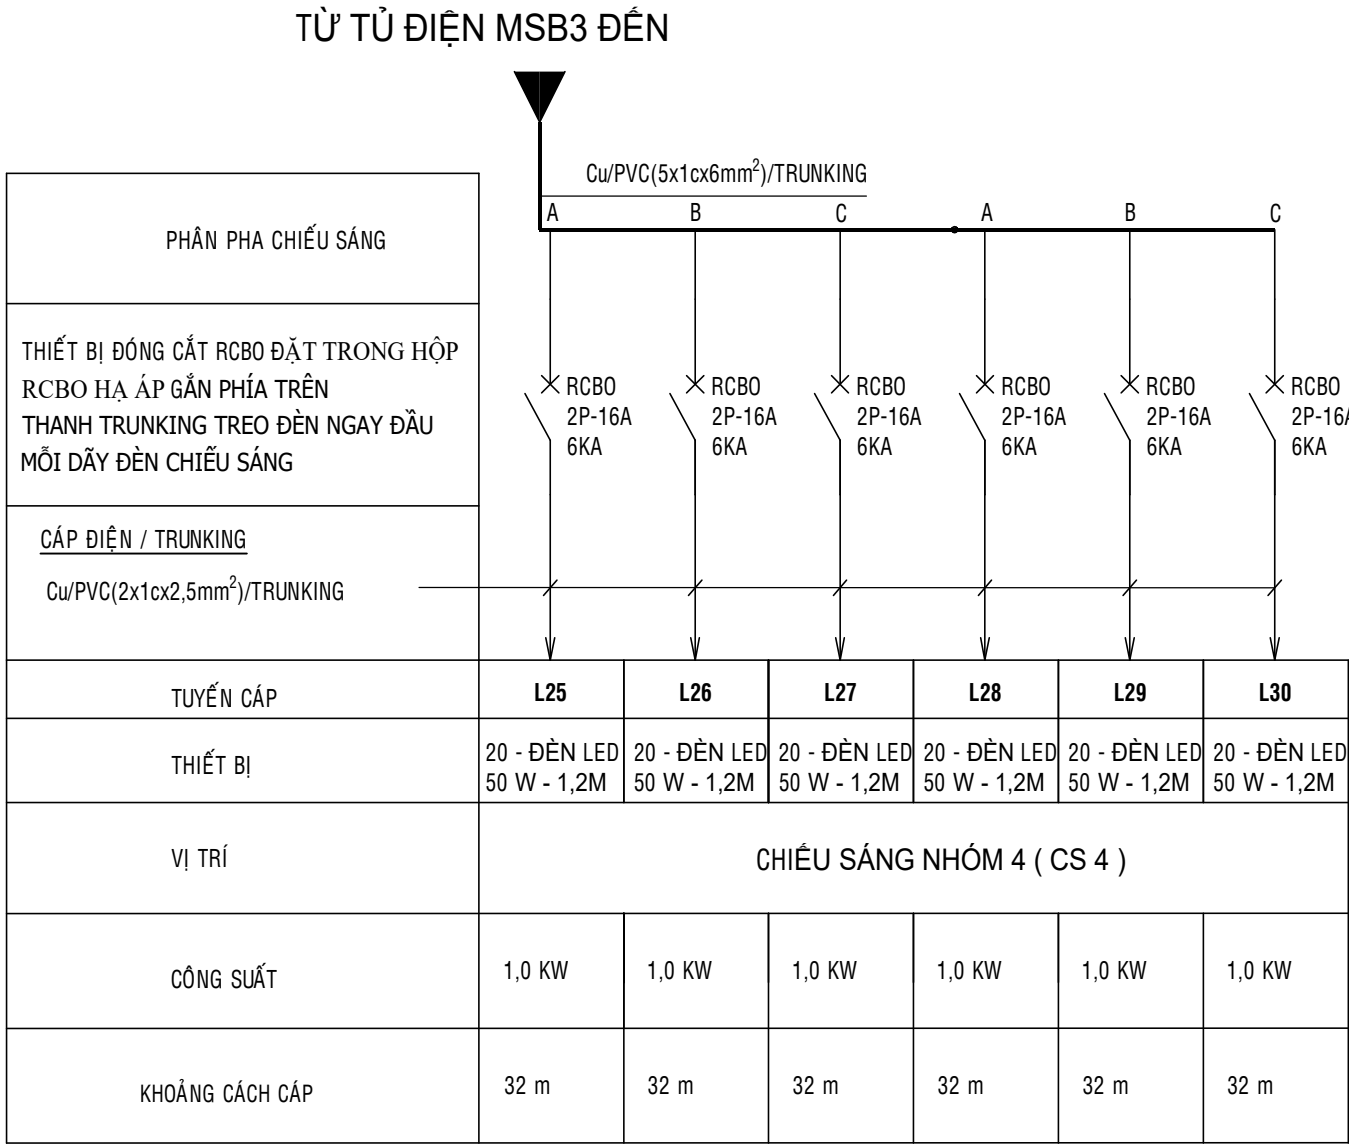

SƠ ĐỒ NGUYÊN LÝ CẤP ĐIỆN CHIẾU SÁNG CS4

DỰ ÁN :

CẢI TẠO CÔNG TY MAY

HÒA THỌ ĐIỆN BÀN

ĐỊA ĐIỂM: KHU PHỐ BỐ MUNG 1, PHƯỜNG ĐIỆN THẮNG BẮC, THÀNH PHỐ ĐÀ NẴNG

CHỦ ĐẦU TƯ (Investor)

TỔNG CÔNG TY CỔ PHẦN

ĐỆT MAY HÒA THỌ

ĐỊA CHỈ: 36 ỒNG ÍCH ĐƯỜNG, PHƯỜNG CẨM LỆ, TP.ĐÀ NẴNG

ĐƠN VỊ THIẾT KẾ (Designed Company)

CÔNG TY TNHH TƯ VẤN VÀ XÂY DỰNG
LÂM ANH PHÁT



ADD : 75 HỒ SĨ DƯƠNG, P.CẨM LỆ, TP.ĐÀ NẴNG

TEL : 0914.779.333 - 0947.146.555

SIÊU ĐỐC (Sub-Director)

Y NH H
T U VẤN
V À XÂY DỰNG
LÂM ANH PHÁT
VĂN THỊ BÍCH THỦY

CHỦ TRÌ TKĐ (Electrical Design Manager)

KS. HOÀNG QUỐC HUY

THIẾT KẾ (Designed by)

KS. CHÂU VIỆT TRUNG

HẠNG MỤC:

LẮP ĐẶT HỆ THỐNG ĐIỆN

ĐỘNG LỰC, CHIẾU SÁNG

TÊN BẢN VẼ (Drawing's Name)

SƠ ĐỒ NGUYÊN LÝ TỦ ĐIỆN

HOÀN THÀNH (Completion)/2025

TỶ LỆ (Scale) 1/100

BẢN VẼ SỐ (Drawing No.) Đ.29

MỤC ĐÍCH PHÁT HÀNH (Issued for)

THIẾT KẾ SƠ BỘ ☐ PRELIMINARY

XIN PHÉP ☐ ASK PERMISSION


THAM KHẢO ☐ REFERENCE

THI CÔNG ☒ CONSTRUCTION


HOÀN CÔNG ☐ AS-BUILT

GHI CHÚ (Note)


* ĐỂ TRÁNH SAI SÓT CẦN PHẢI KIỂM TRA KÍCH THƯỚC THỰC TẾ TRƯỚC KHI THI CÔNG
* CẤM SAO CHÉP HOẶC TÁI SỬ DỤNG HỒ SƠ THIẾT KẾ KHI CHƯA CÓ SỰ ĐỒNG Ý CỦA ĐƠN VỊ THIẾT KẾ

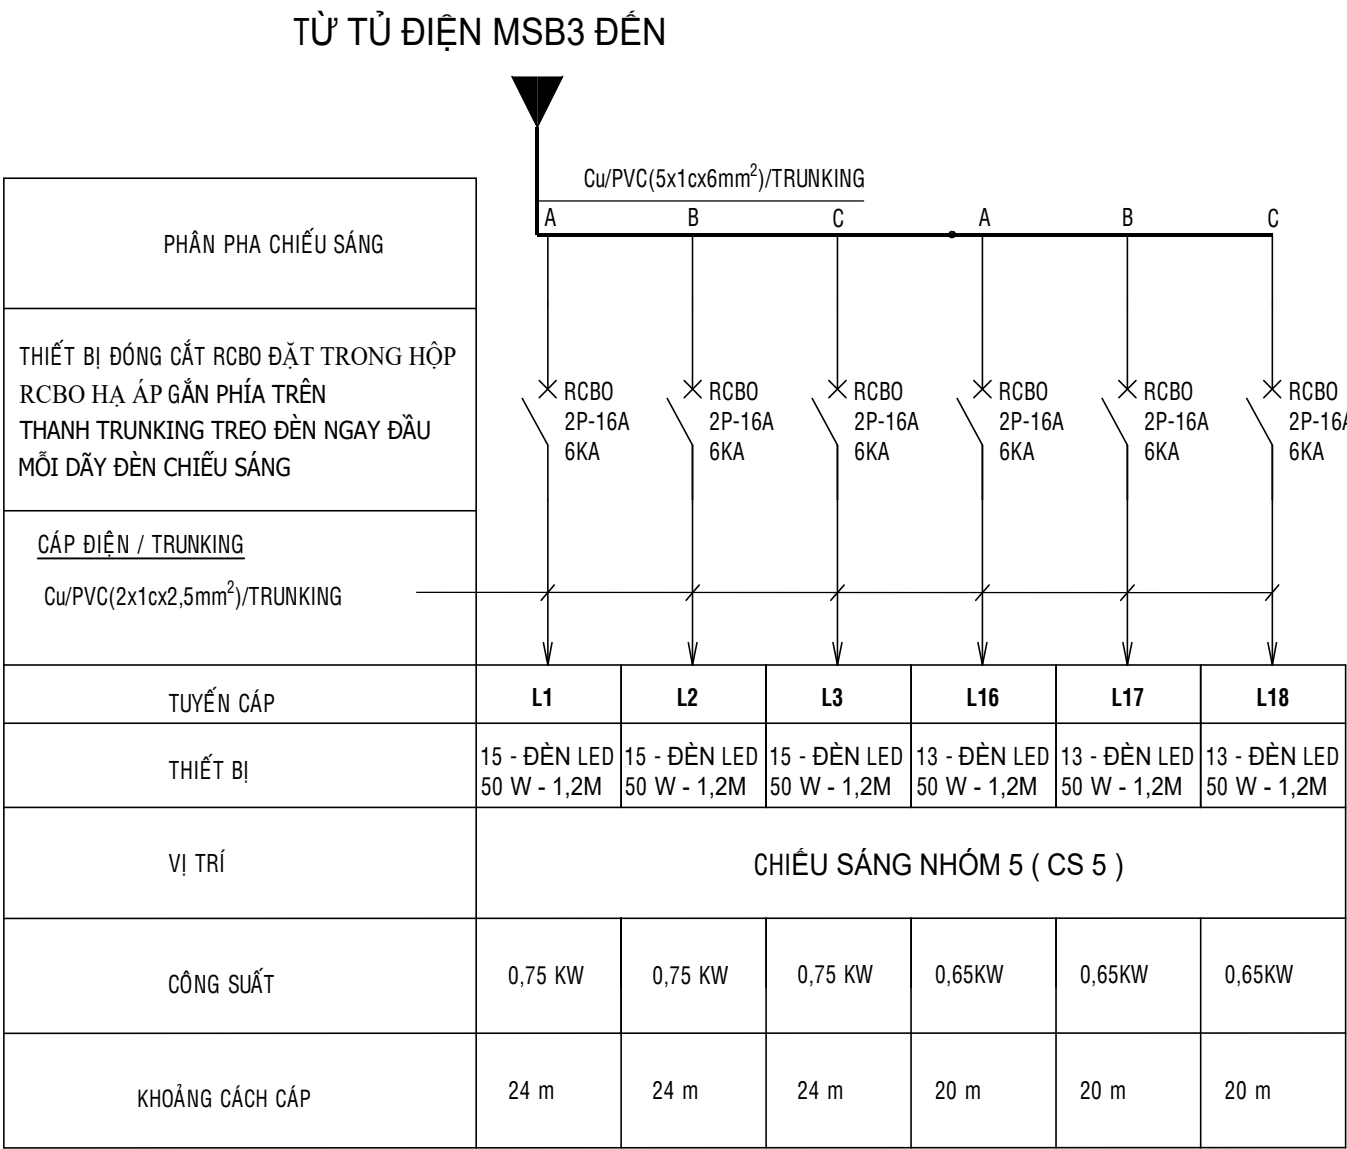


SƠ ĐỒ NGUYÊN LÝ CÁP ĐIỆN CHIẾU SÁNG CS5

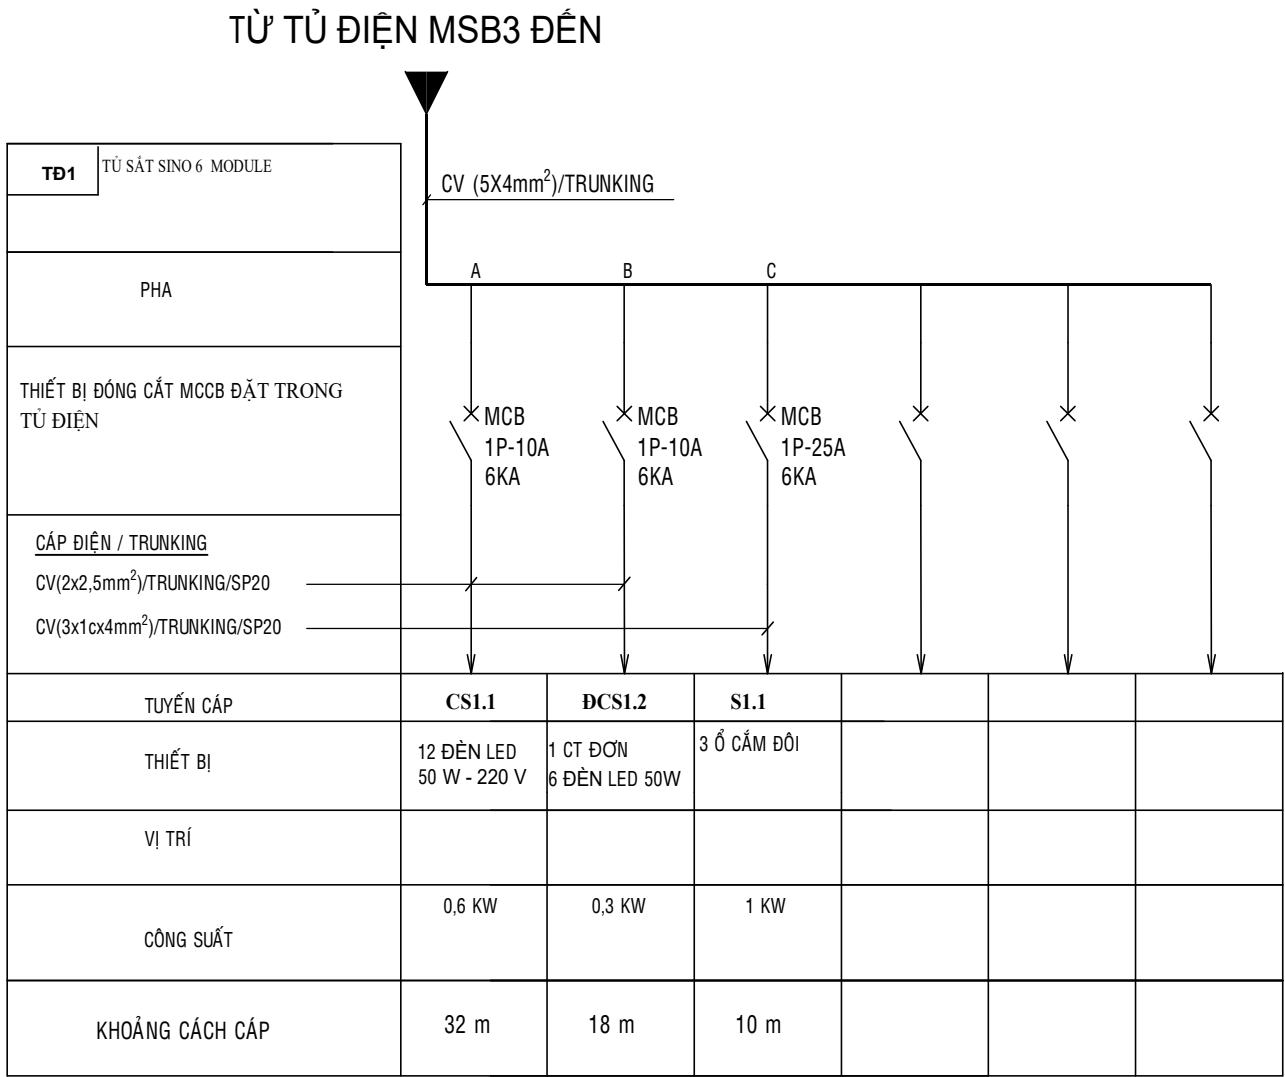

SƠ ĐỒ NGUYÊN LÝ CÁP ĐIỆN TĐ1

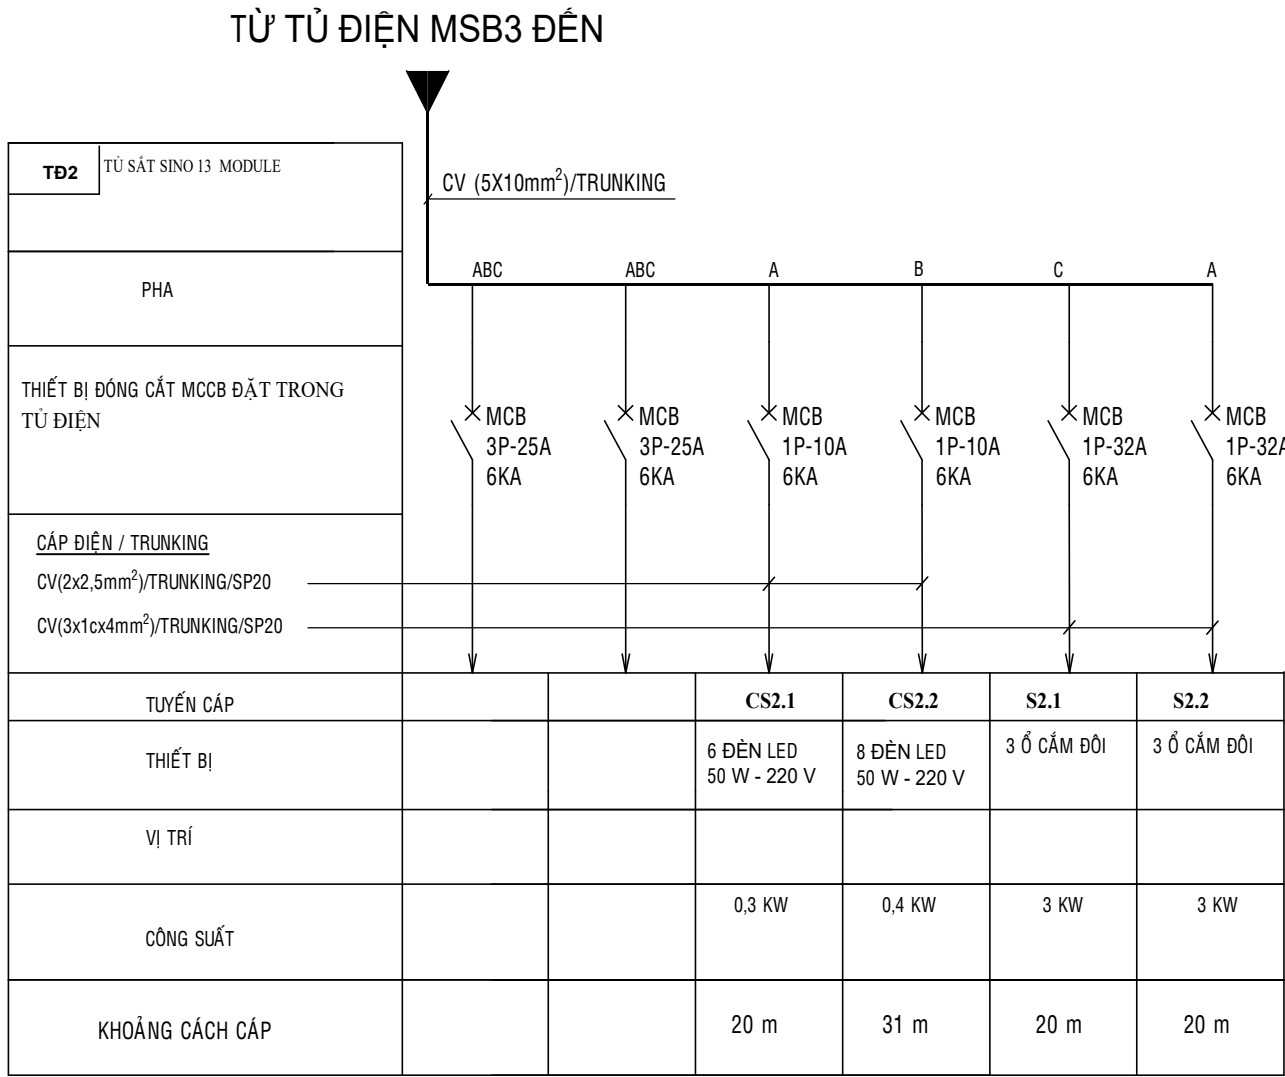

SƠ ĐỒ NGUYÊN LÝ CÁP ĐIỆN TĐ2

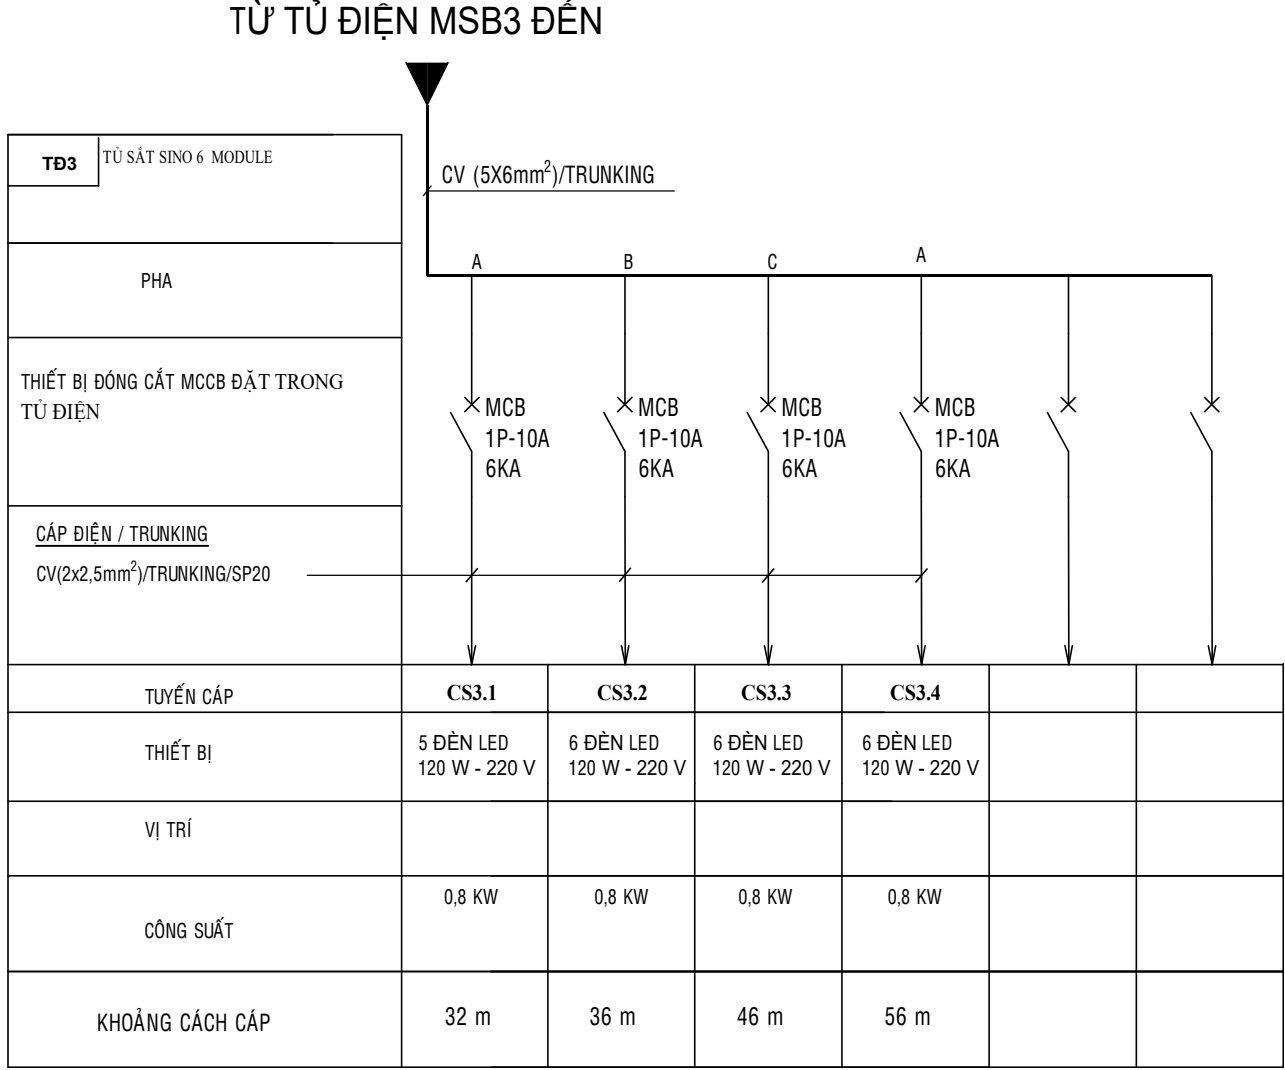

SƠ ĐỒ NGUYÊN LÝ CÁP ĐIỆN TĐ3

DỰ ÁN :

CẢI TẠO CÔNG TY MAY

HÒA THỌ ĐIỆN BÀN

ĐỊA ĐIỂM: KHU PHỐ BỒ MUNG 1, PHƯỜNG ĐIỆN THẮNG BẮC, THÀNH PHỐ ĐÀ NẴNG

CHỦ ĐẦU TƯ (Investor)

TỔNG CÔNG TY CỔ PHẦN

ĐỆT MAY HÒA THỌ

ĐỊA CHỈ: 36 ÔNG ÍCH ĐƯỜNG, PHƯỜNG CẨM LÊ, TP.ĐÀ NẴNG

ĐƠN VỊ THIẾT KẾ (Designed Company)

CÔNG TY TNHH TƯ VẤN VÀ XÂY DỰNG
LÂM ANH PHÁT



ADD : 75 HỒ SĨ DƯƠNG, P.CẨM LÊ, TP.ĐÀ NẴNG

TEL: 0944.779.333 - 0947.146.555

CHỦ ĐẦU TƯ (Sub-Director)



KH. THỊ BÍCH THỦY

CHỦ TRÌ TKĐ (Electrical Design Manager)

KS. HOÀNG QUỐC HUY

THIẾT KẾ (Designed by)

KS. CHÂU VIẾT TRUNG

HẠNG MỤC:

LẮP ĐẶT HỆ THỐNG ĐIỆN

ĐỘNG LỰC, CHIẾU SÁNG

TÊN BẢN VẼ (Drawing's Name)

SƠ ĐỒ NGUYÊN LÝ TỦ ĐIỆN

HOÀN THÀNH (Completion)/2025

TỶ LỆ (Scale) 1/100

BẢN VẼ SỐ (Drawing No.) Đ.30

MỤC ĐÍCH PHÁT HÀNH (Issued for)

THIẾT KẾ SƠ BỘ ☐ PRELIMINARY

XIN PHÉP ☐ ASK PERMISSION

THAM KHẢO ☐ REFERENCE


THI CÔNG ☒ CONSTRUCTION

HOÀN CÔNG ☐ AS-BUILT

GHI CHÚ (Note)


* ĐỂ TRÁNH SAI SÓT CẦN PHẢI KIỂM TRA KÍCH THƯỚC THỰC TẾ TRƯỚC KHI THI CÔNG
* CẤM SAO CHÉP HOẶC TÁI SỬ DỤNG HỒ SƠ THIẾT KẾ KHI CHƯA CÓ SỰ ĐỒNG Ý CỦA ĐƠN VỊ THIẾT KẾ

TỪ TỦ ĐIỆN MSB3 ĐẾN

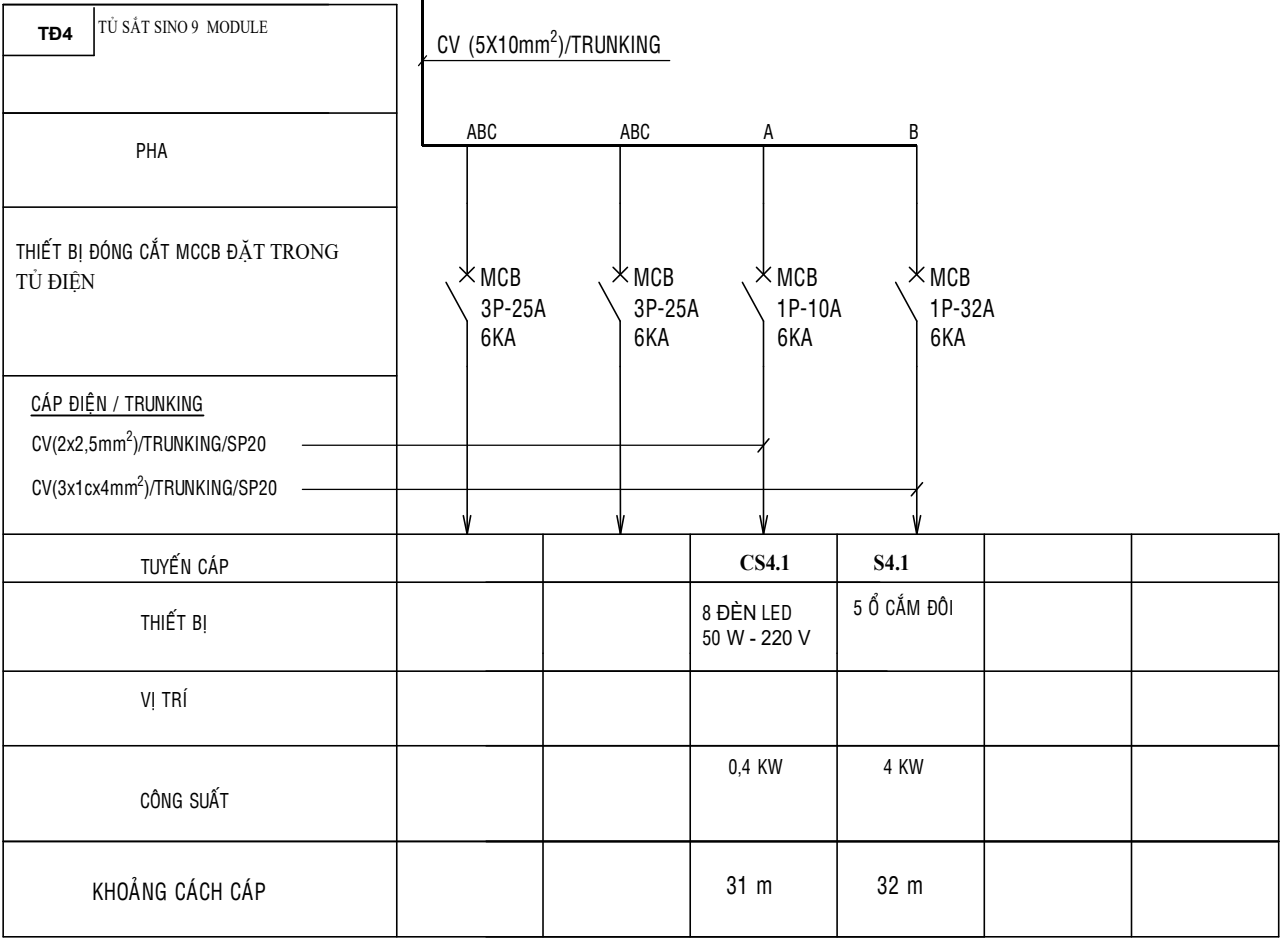


SƠ ĐỒ NGUYÊN LÝ CÁP ĐIỆN TĐ4

TỪ TỦ ĐIỆN MSB3 ĐẾN

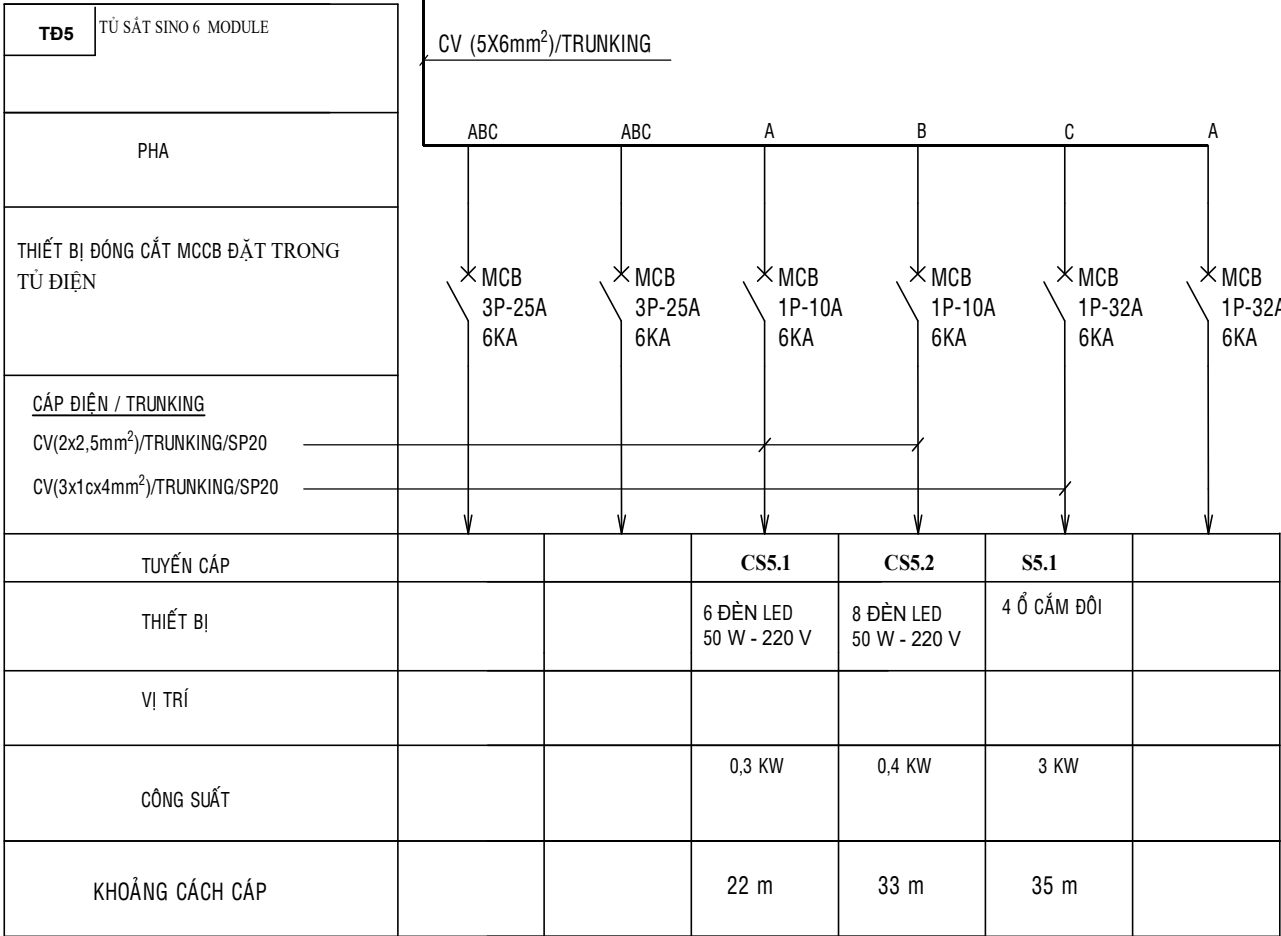


SƠ ĐỒ NGUYÊN LÝ CÁP ĐIỆN TĐ5

TỪ TỦ ĐIỆN TĐ5 ĐẾN

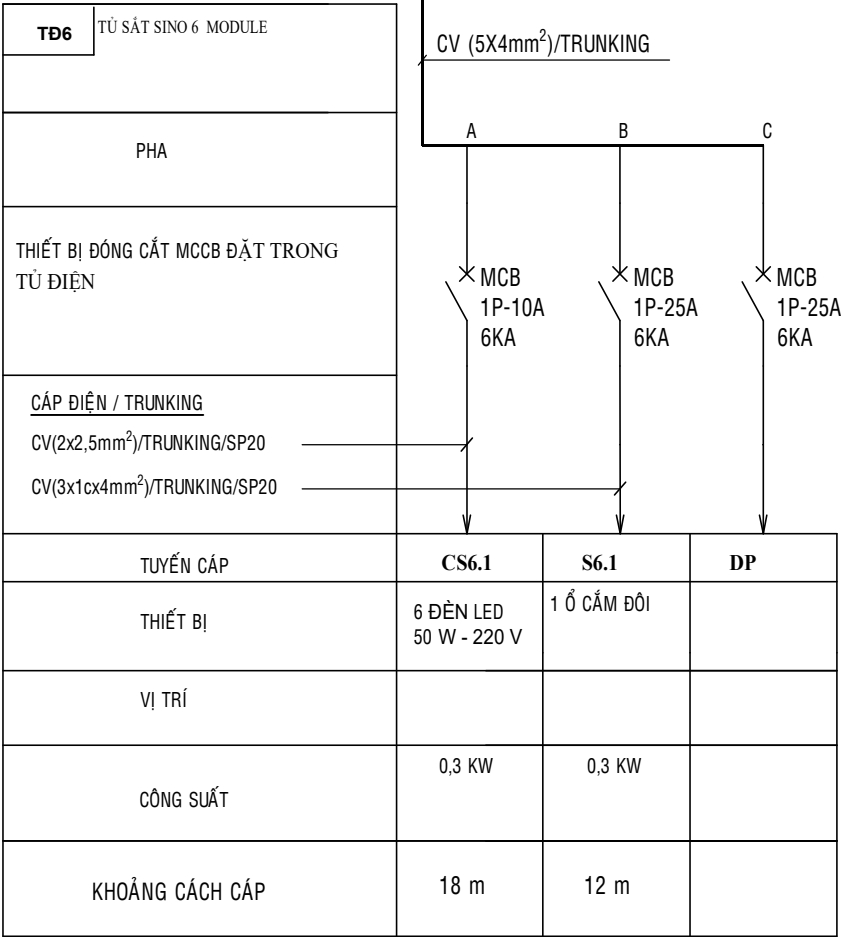


SƠ ĐỒ NGUYÊN LÝ CÁP ĐIỆN TĐ6

TỪ TỦ ĐIỆN MSB3 ĐẾN

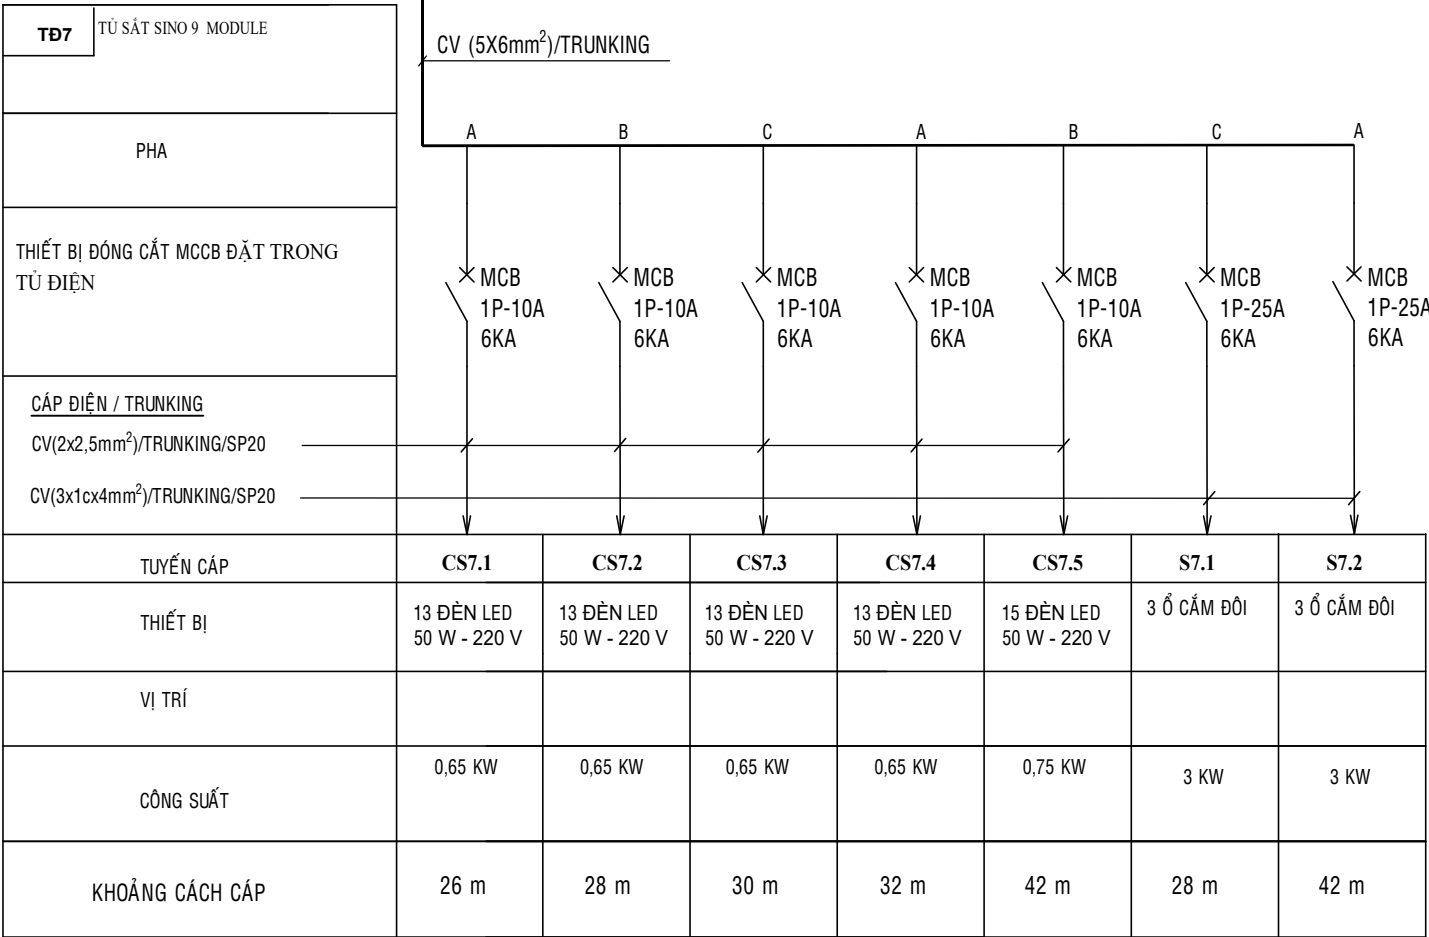

SƠ ĐỒ NGUYÊN LÝ CÁP ĐIỆN TĐ7

TỪ TỦ ĐIỆN MSB3 ĐẾN

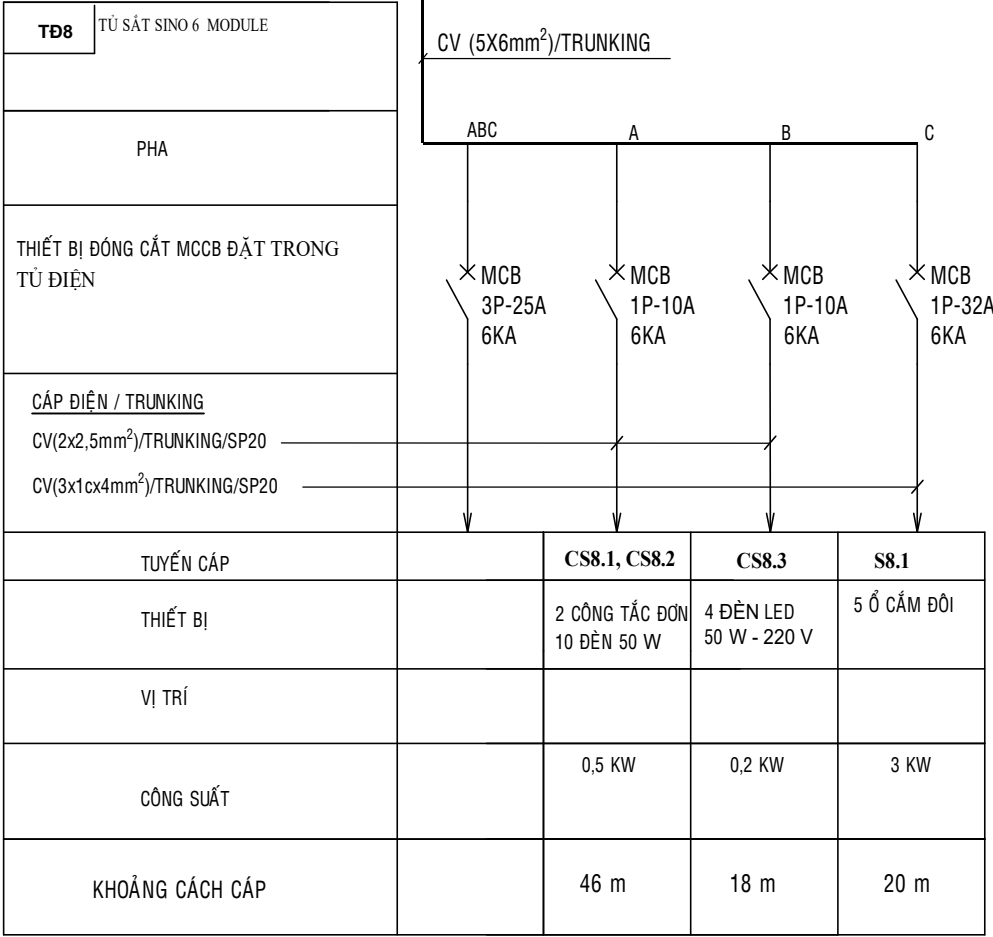

SƠ ĐỒ NGUYÊN LÝ CÁP ĐIỆN TĐ8

DỰ ÁN :

CẢI TẠO CÔNG TY MAY

HÒA THỌ ĐIỆN BÀN

ĐỊA ĐIỂM: KHU PHỐ BỒ MUNG 1, PHƯỜNG ĐIỆN THẮNG BẮC, THÀNH PHỐ ĐÀ NẴNG

CHỦ ĐẦU TƯ (Investor)

TỔNG CÔNG TY CỔ PHẦN

ĐỆT MAY HÒA THỌ

ĐỊA CHỈ: 36 ÔNG ÍCH ĐƯỜNG, PHƯỜNG CẨM LÊ, TP.ĐÀ NẴNG

ĐƠN VỊ THIẾT KẾ (Designed Company)

CÔNG TY TNHH TƯ VẤN VÀ XÂY DỰNG LÂM ANH PHÁT



ADD : 75 HỒ SĨ DƯƠNG, P.CẨM LÊ, TP.ĐÀ NẴNG

TEL: 0944.779.333 - 0947.146.555

CHỦ ĐẦU TƯ (Sub-Director)

CÔNG TY TNHH TƯ VẤN VÀ XÂY DỰNG LÂM ANH PHÁT

THÀNH PHỐ ĐÀ NẴNG

CHỦ TRÌ TKĐ (Electrical Design Manager)

KS. HOÀNG QUỐC HUY

THIẾT KẾ (Designed by)

KS. CHÂU VIỆT TRUNG

HẠNG MỤC:

LẮP ĐẶT HỆ THỐNG ĐIỆN

ĐỘNG LỰC, CHIẾU SÁNG

TÊN BẢN VẼ (Drawing's Name)

SƠ ĐỒ NGUYÊN LÝ TỦ ĐIỆN

HOÀN THÀNH (Completion)

...../2025

TỶ LỆ (Scale)

1/100

BẢN VẼ SỐ (Drawing No.)

Đ.31

MỤC ĐÍCH PHÁT HÀNH (Issued for)

THIẾT KẾ SƠ BỘ ☐ PRELIMINARY

XIN PHÉP ☐ ASK PERMISSION

THAM KHẢO ☐ REFERENCE

THI CÔNG ☒ CONSTRUCTION

HOÀN CÔNG ☐ AS-BUILT

GHI CHÚ (Note)

* ĐỂ TRÁNH SAI SÓT CẦN PHẢI KIỂM TRA KÍCH THƯỚC THỰC TẾ TRƯỚC KHI THI CÔNG
* CẤM SAO CHÉP HOẶC TÁI SỬ DỤNG HỒ SƠ THIẾT KẾ KHI CHƯA CÓ SỰ ĐỒNG Ý CỦA ĐƠN VỊ THIẾT KẾ