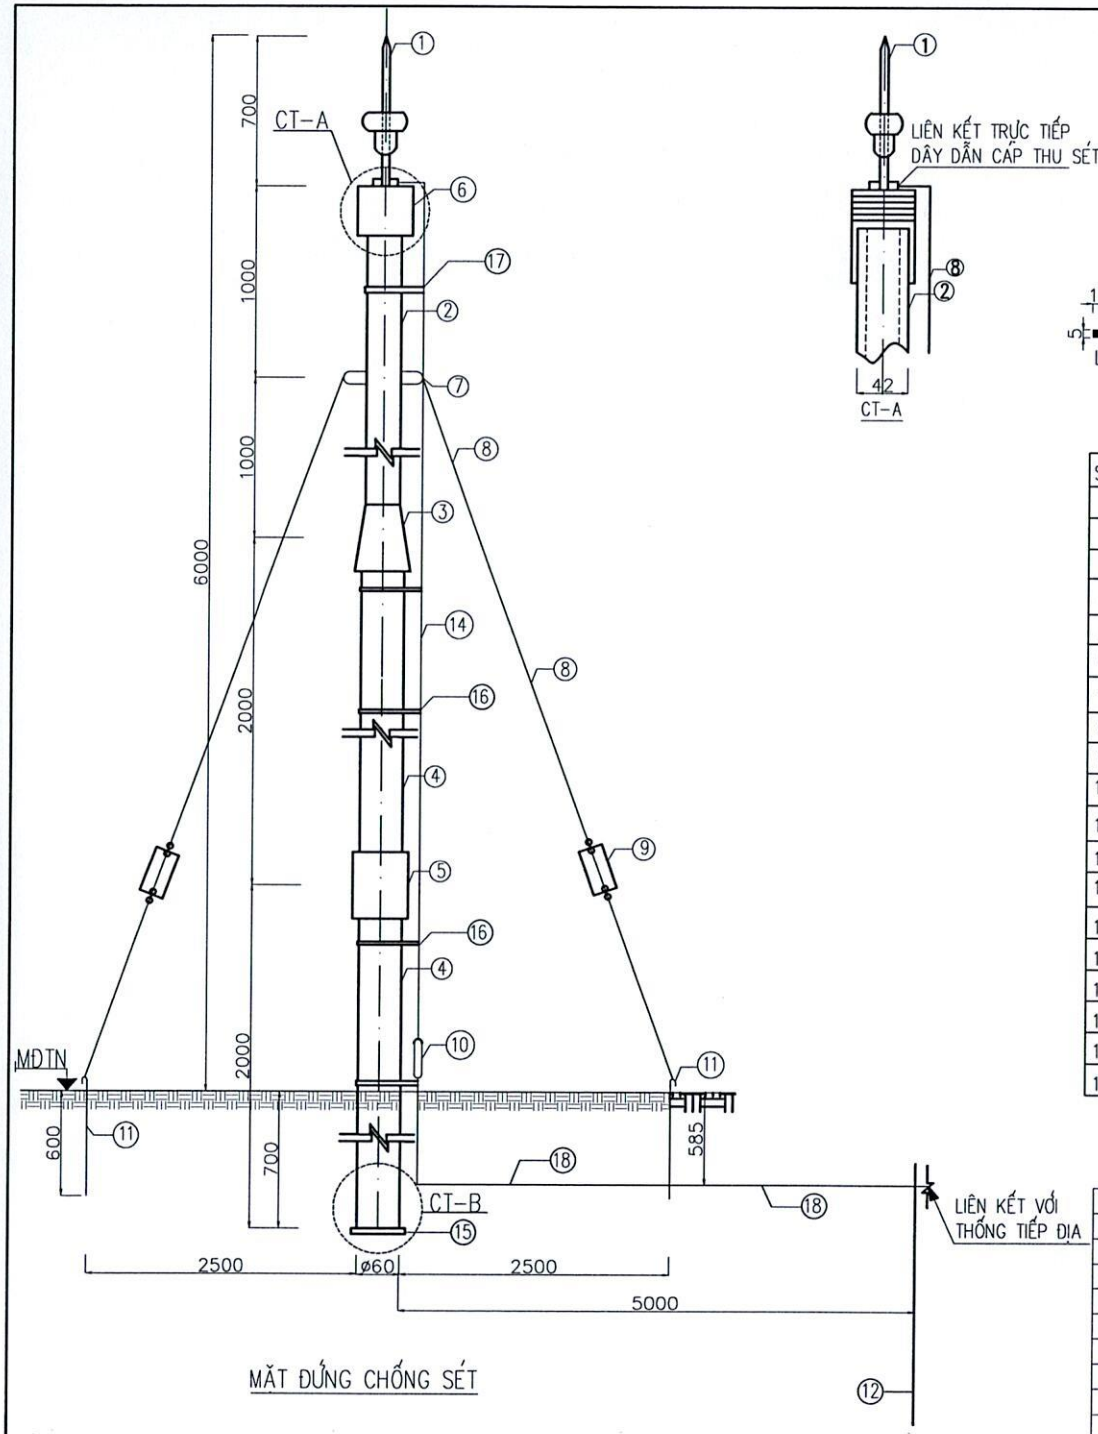

MẶT ĐỨNG CHỐNG SÉT

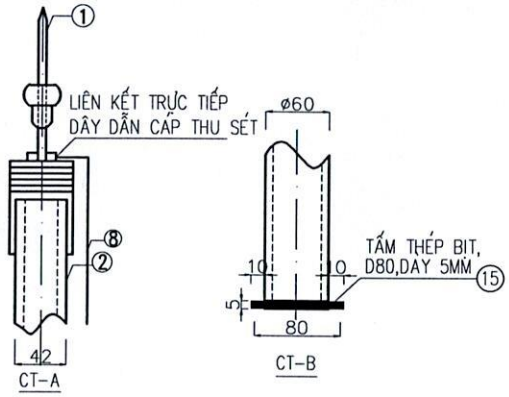

GHI CHÚ

CHIỀU CAO KIM THHU SÉT CX040 LÀ 700MM
CHIỀU CAO CỘT THU SÉT LÀ 6M
ĐIỆN TRỞ TIẾP ĐẤT SAU KHI LẮP ĐẶT KHÔNG LỚN HƠN 10 ÔM, NẾU KHÔNG ĐỦ PHẢI ĐÓNG THÊM CỌC TIẾP ĐỊA
CỌC TIẾP ĐỊA ĐƯỢC NỐI VỚI NHAU THEO DẠNG MẠNG VÒNG.

THỐNG KÊ VẬT TƯ

STT	TÊN VẬT TƯ	QUY CÁCH	ĐV TÍNH	CHIỀU DÀI (M)	SỐ LƯỢNG	CHÚ THÍCH
1	KIM THU SÉT	CX040	CÁI	0.7	01	
2	CỘT ỐNG THÉP	ø42 X 3	ỐNG	02	01	
3	CÔN THU	D60/42	CÁI		01	
4	CỘT ỐNG THÉP	ø60 X 3	ỐNG	02	01	
5	MĂNG XÔNG	D65	CÁI	01	01	
6	ĐỆM CÁCH ĐIỆN	D60; NHỰA	CÁI		01	
7	TAI NEO	SẮT	CÁI		03	
8	DÂY GIẰNG CỘT CHỐNG SÉT	ø8	CÁI	05	03	
9	TĂNG ĐƠ	M8	CÁI		03	
10	KIỂM TRA ĐIỆN TRỞ		BỘ		01	
11	CỌC GHIM NEO CỘT CHỐNG SÉT	ø20	CÁI	0.73	03	
12	CỌC TIẾP ĐỊA THÉP MẠ ĐỒNG, KÈM TAI	ø20X2	CÁI	1.2	9	
13	THÉP TIẾP ĐỊA DẸT ĐẶC MẠ KẼM	30 X 4	CÁI	03	12	
14	DÂY DẪN CÁP THU SÉT PVC/Cu	50MM²	M	15	01	
15	TẤM THÉP BIT TRÒN	D80; DÀY 3MM	CÁI		01	
16	ĐAI ỐNG INOX CỐ ĐỊNH	ø60	CÁI	04	01	1M/1CÁI
17	ĐAI ỐNG INOX CỐ ĐỊNH	ø42	CÁI	03	01	1M/1CÁI
18	DÂY DẪN CÁP THU SÉT PVC/Cu	50MM²	M	05	01	
19	BU LÔNG	M6		2.4	22	

Sd	Số lg	Số tài liệu	Chữ ký	Ngày
Thiết kế		Ngô Văn Thành		
P.Tr. Phòng		Ngô Sỹ Sơn		
KTTK		Phạm Năng Cường		
Duyệt		Lê Quốc Chiến		

HỆ THỐNG CHỐNG SÉT CÔNG TRÌNH DC 100

KẾT CẤU HỆ THỐNG CHỐNG SÉT

Dấu	Khối lượng	Tỷ lệ
		1:25

Tờ số : 01 | Số tờ : 02

CỤC XĂNG DẦU
VIỆN KỸ THUẬT XĂNG DẦU QĐ