
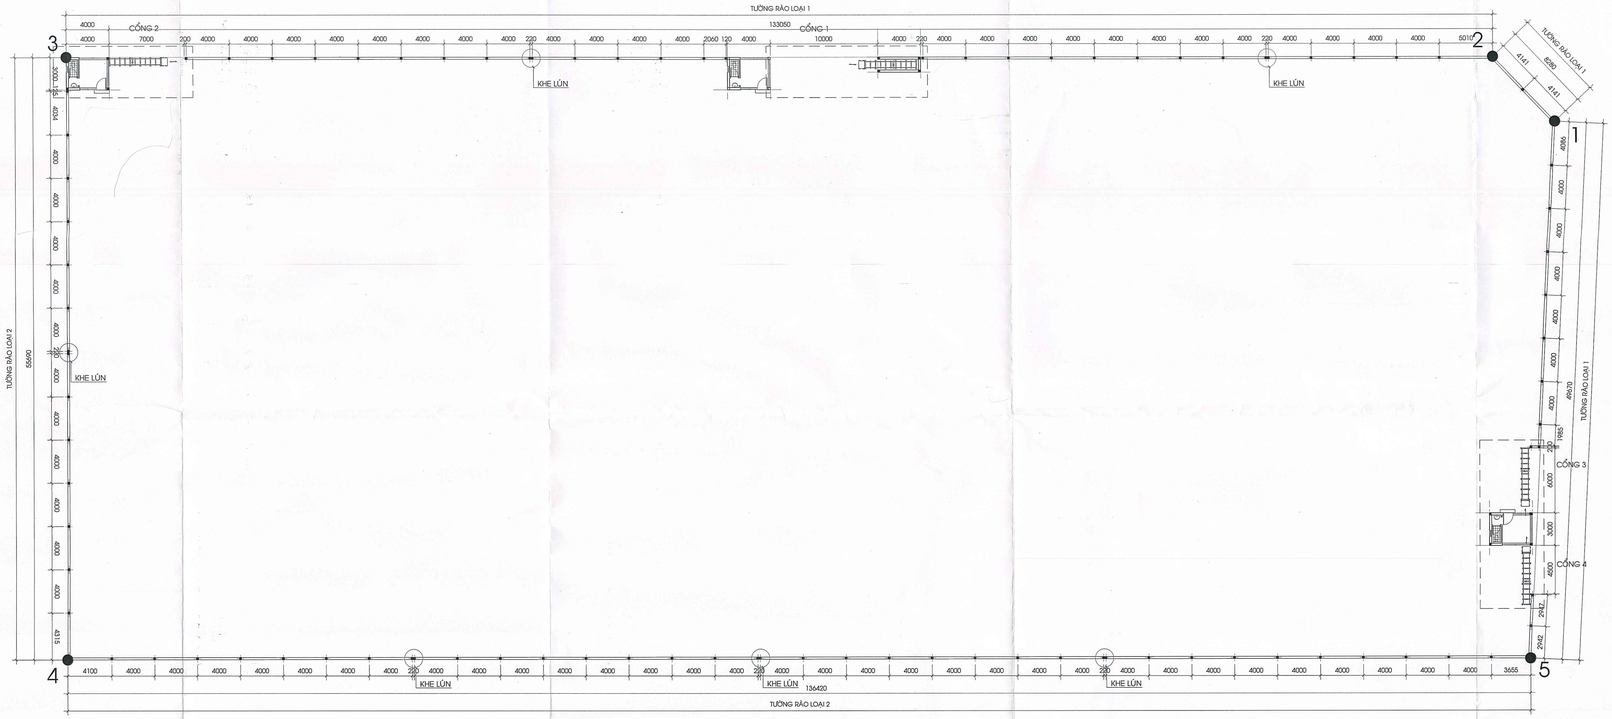



MẶT BẰNG CỔNG TƯỜNG RÀO

TL: 1/200

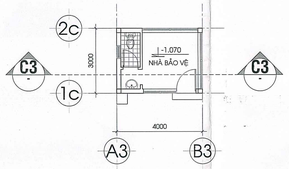


MẶT BẰNG TRỆT NHÀ BẢO VỆ

TL 1/100

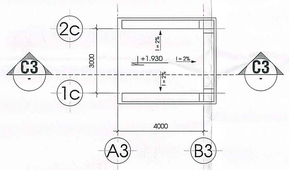


MẶT BẰNG MÁI NHÀ BẢO VỆ

TL 1/100

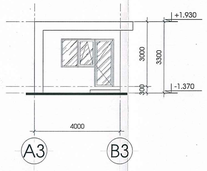


MẶT ĐỨNG TRỤC A3-B3 NHÀ BẢO VỆ

TL 1/100

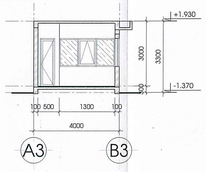


MẶT CẮT C3-C3 NHÀ BẢO VỆ

TL 1/100

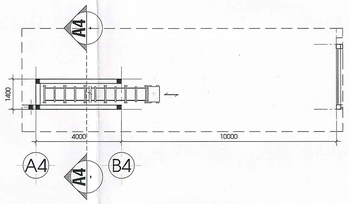


MẶT BẰNG BẢNG TÊN CỔNG CHÍNH

TL 1/100

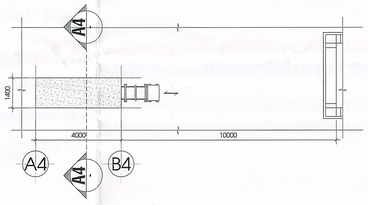


MẶT BẰNG BẢNG TÊN CỔNG CHÍNH

TL 1/100

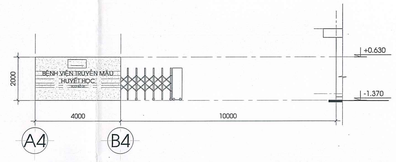


MẶT ĐỨNG BẢNG TÊN CỔNG CHÍNH

TL 1/100

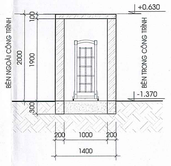


MẶT CẮT A4-A4

TL 1/50

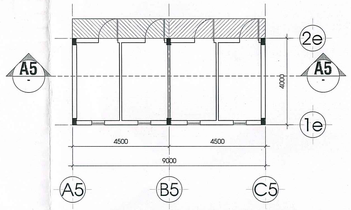


MẶT BẰNG TRỆT NHÀ PHỤ TRỢ

TL 1/100

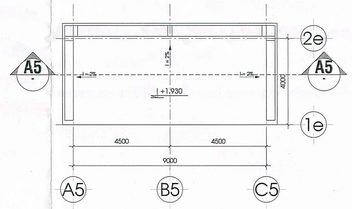


MẶT BẰNG MÁI NHÀ PHỤ TRỢ

TL 1/100

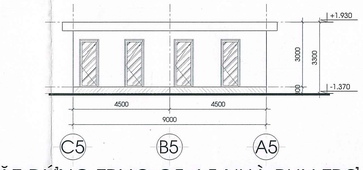


MẶT ĐỨNG TRỤC C5-A5 NHÀ PHỤ TRỢ

TL 1/100

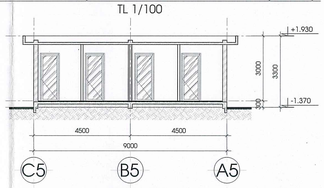


MẶT CẮT A5-A5

TL 1/100

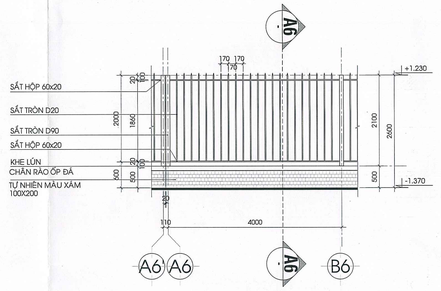


MẶT ĐỨNG ĐIỂN HÌNH TƯỜNG RÀO LOẠI 1

TL 1/50

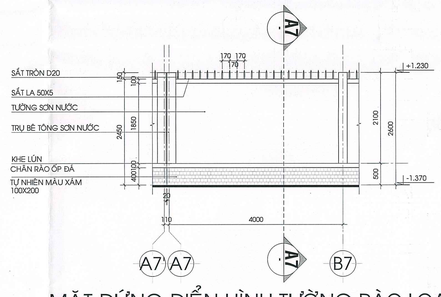


MẶT ĐỨNG ĐIỂN HÌNH TƯỜNG RÀO LOẠI 2

TL 1/50

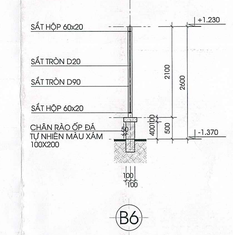

MẶT CẮT A6-A6

TL 1/50

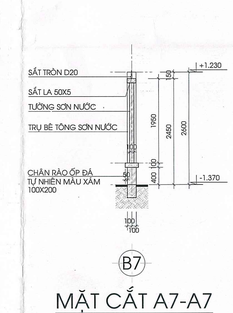

MẶT CẮT A7-A7

TL 1/50

GHI CHÚ/ NOTES:

SỞ XÂY DỰNG TP. HỒ CHÍ MINH
THẨM ĐỊNH
Theo văn bản số 4112/SXD-QLXDCT
Ngày 23 tháng 6 năm 2025

THIẾT KẾ CƠ SỞ
Kèm theo Quyết định
Số 820 /QĐ-SXD-QLXDCT
Ngày 9 tháng 9 năm 2025
của Sở Xây Dựng

No:	NGÀY THÁNG	SỬA ĐỔI:
REV.	DATE	DESCRIPTION:
3		
2		
1		
0		

CHỦ ĐẦU TƯ/ CLIENT:

BAN QUẢN LÝ DỰ ÁN ĐẦU TƯ XÂY DỰNG CÁC CÔNG TRÌNH DÂN DỤNG VÀ CÔNG NGHIỆP
ĐỊA CHỈ : SỐ 05 PHÙNG KHẮC KHOAN, PHƯỜNG ĐA KAO QUẬN 1, THÀNH PHỐ HỒ CHÍ MINH
KT. GIÁM ĐỐC
PHÓ GIÁM ĐỐC
Lê Văn Dũng

DUYỆT/ APPROVED BY:

CÔNG TY CỔ PHẦN TƯ VẤN XÂY DỰNG TỔNG HỢP
NATIONAL GENERAL CONSTRUCTION CONSULTING JOINT STOCK COMPANY
NAGECCO

XÍ NGHIỆP TƯ VẤN THIẾT KẾ XÂY DỰNG SỐ 5
CONSTRUCTION CONSULTANCY & DESIGN ENTERPRISE N°5

ĐỊA CHỈ: 29 BIS NGUYỄN ĐÌNH CHIỂU - QUẬN 1 - TP. HỒ CHÍ MINH
TEL: (84-28) 3822 4185 FAX: (84-28) 3822 4185
EMAIL: info@nagecco.com WEBSITE: www.nagecco.com

TL. TỔNG GIÁM ĐỐC
GIÁM ĐỐC XÍ NGHIỆP
FOR GENERAL DIRECTOR
THS.KS. NGUYỄN DUY NAM

CHỦ NHIỆM ĐỒ ÁN
CHIEF DESIGNER
KTS. LÊ ĐỨC TUẤN

CHỦ TRÌ KIẾN TRÚC
CHIEF ARCHITECT
KTS. TRẦN ĐOÀN HÙNG

THIẾT KẾ
DESIGNED BY
KTS. NGUYỄN THÀNH LUÂN

THỂ HIỆN
DRAWN BY
KTS. NGUYỄN THÀNH LUÂN

Q.L.K.T
CHECKED BY
KTS. TRẦN HỮU VĨNH

TÊN CÔNG TRÌNH/ PROJECT NAME:

XÂY DỰNG NGÂN HÀNG MÁU

ĐỊA ĐIỂM/ LOCATION: CỤM Y TẾ TÂN KIÊN, HUYỆN BÌNH CHÁNH, TP.HCM

HẠNG MỤC/ ITEM:

HẠNG MỤC PHỤ

TÊN BẢN VẼ/ DRAWING TITLE:

MẶT BẰNG, MẶT ĐỨNG, MẶT CẮT CỔNG - HÀNG RÀO
MẶT BẰNG, MẶT ĐỨNG, MẶT NHÀ PHỤ TRỢ
MẶT BẰNG, MẶT ĐỨNG, MẶT CẮT NHÀ BẢO VỆ

LOẠI HỒ SƠ/ DOCUMENT TYPE:

- [x] THIẾT KẾ CƠ SỞ
- [ ] THIẾT KẾ KỸ THUẬT
- [ ] THIẾT KẾ BẢN VẼ THI CÔNG
- [ ] HOÀN CÔNG
- [ ] HIỆN TRẠNG
- [ ] HIỆU CHỈNH

NGÀY/ DATE:


TỈ LỆ/ SCALE:

CODE:

FILENAME

BẢN VẼ SỐ/ DRAWING No:

A-01.01

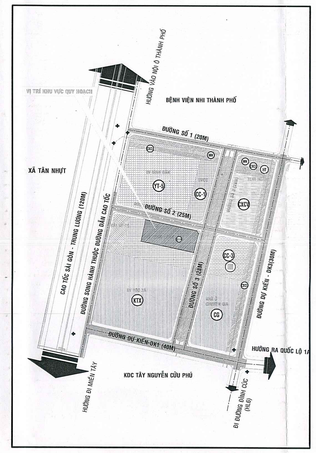

HỌA ĐỒ VỊ TRÍ
TL 1/2000

DANH MỤC BẢN VẼ KIẾN TRÚC

STT	KÍ HIỆU BẢN VẼ	TÊN BẢN VẼ	SỐ LƯỢNG BẢN VẼ
	HẠNG MỤC 01:	TỔNG MẶT BẰNG	02 TỜ A0
01	A-01.02	MẶT BẰNG TỔNG THỂ HẦM, MẶT BẰNG TỔNG THỂ TẦNG 1 (TRỆT)	
02	A-02.02	MẶT BẰNG TỔNG THỂ MÁI, MẶT BẰNG ĐỊNH VỊ CÔNG TRÌNH	
	HẠNG MỤC 02:	KHỐI NHÀ CHÍNH	10 TỜ A0
03	A-01.10	MẶT BẰNG TẦNG HẦM, TẦNG 1	
04	A-02.10	MẶT BẰNG TẦNG 2, TẦNG 3	
05	A-03.10	MẶT BẰNG TẦNG 4, TẦNG 5	
06	A-04.10	MẶT BẰNG TẦNG 6, TẦNG 7	
07	A-05.10	MẶT BẰNG TẦNG 8, TẦNG 9	
08	A-06.10	MẶT BẰNG TẦNG MÁI	
09	A-07.10	MẶT ĐỨNG TRỤC 14b-1b	
10	A-08.10	MẶT ĐỨNG TRỤC A2-E2; MẶT ĐỨNG TRỤC E2-A2	
11	A-09.10	MẶT ĐỨNG TRỤC 1b-14b	
12	A-10.10	MẶT CẮT A2-A2	
	HẠNG MỤC 03:	HẠNG MỤC PHỤ	01 TỜ A1
13	A-01.01	MẶT BẰNG, MẶT ĐỨNG, MẶT CẮT NHÀ BẢO VỆ, CỔNG TƯỜNG RÀO	

KÍ HIỆU:

- MẶT NƯỚC
- BÊ TÔNG NHỰA
- MẢNG CỎ CÂY XANH
- GẠCH BÊ TÔNG LỖ TRỒNG CỎ
- VỈA HÈ
- RANH KHU ĐẤT
- CHỈ GIỚI XÂY DỰNG
- TẦNG CAO
- ĐẤT GIAO THÔNG; SÂN BÃI NỘI BỘ
- VỊ TRÍ ĐỖ XE PCCC
- BB — BIỂN BÁO BÃI ĐỖ XE CHỮA CHÁY

BẢNG CÂN BẰNG ĐẤT ĐAI

	LOẠI ĐẤT	KÝ HIỆU	DIỆN TÍCH (m²)	TỈ LỆ (%)
1	DIỆN TÍCH XÂY DỰNG CÔNG TRÌNH		3.035,0	39,69
2	DIỆN TÍCH SÂN, ĐƯỜNG NỘI BỘ BÊ TÔNG		2.288,1	29,92
3	DIỆN TÍCH CÂY XANH, MẢNG CỎ		2.324,1	30,38
	TỔNG CỘNG		7.647,2	100%

GHI CHÚ CAO ĐỘ:


- ±0.000 — CAO ĐỘ HOÀN THIỆN TẦNG 1 (TẦNG TRỆT) KHỐI CÔNG TRÌNH CHÍNH TƯƠNG ĐƯƠNG VỚI CAO ĐỘ +3.400 SO VỚI CAO ĐỘ HỐN DẦU
- -1.400 — CAO ĐỘ HOÀN THIỆN SÂN ĐƯỜNG NỘI BỘ XÂY MỚI TƯƠNG ĐƯƠNG VỚI CAO ĐỘ +2.000 SO VỚI CAO ĐỘ HỐN DẦU
- -0.830 — CAO ĐỘ SAN NỀN HOÀN THIỆN TƯƠNG ĐƯƠNG VỚI CAO ĐỘ +1.430 SO VỚI CAO ĐỘ HỐN DẦU


GHI CHÚ:

1. NHÀ PHỤ TRỢ
2. KHỐI NHÀ CHÍNH
3. BỂ XỬ LÝ NƯỚC THẢI
4. ĐẶT BỒN NI TƠ
5. NHÀ BẢO VỆ 1 + CỔNG 1 (CỔNG CHÍNH)
6. NHÀ BẢO VỆ 2 + CỔNG 2 (CỔNG CẤP PHÁT MÁU)
7. NHÀ BẢO VỆ 3 + CỔNG 3 (CỔNG CBNV)
8. CỔNG 4 (CỔNG HẬU CẢNG)

BẢNG CHỈ TIÊU QUY HOẠCH - KIẾN TRÚC

	HẠNG MỤC	ĐƠN VỊ	THEO PHƯƠNG ÁN THIẾT KẾ
1	QUY MÔ DIỆN TÍCH	m²	7.647,2
2	DIỆN TÍCH XÂY DỰNG CÔNG TRÌNH	m²	3.035,0
3	MẬT ĐỘ XÂY DỰNG TỐI ĐA	%	39
4	TẦNG CAO TỐI ĐA	TẦNG	09
5	SỐ TẦNG HẦM	TẦNG	01
6	DIỆN TÍCH TẦNG HẦM	m²	3.396,1
7	TỔNG DIỆN TÍCH SÀN XÂY DỰNG TỐI ĐA	m²	25.872 TRONG ĐÓ: -CÔNG TRÌNH CHÍNH: 25.800,0 -CÔNG TRÌNH PHỤ: 192: 72,0
8	HỆ SỐ SỬ DỤNG ĐẤT TỐI ĐA	LẦN	3,37
9	CHIỀU CAO XÂY DỰNG TỐI ĐA	m	48,9

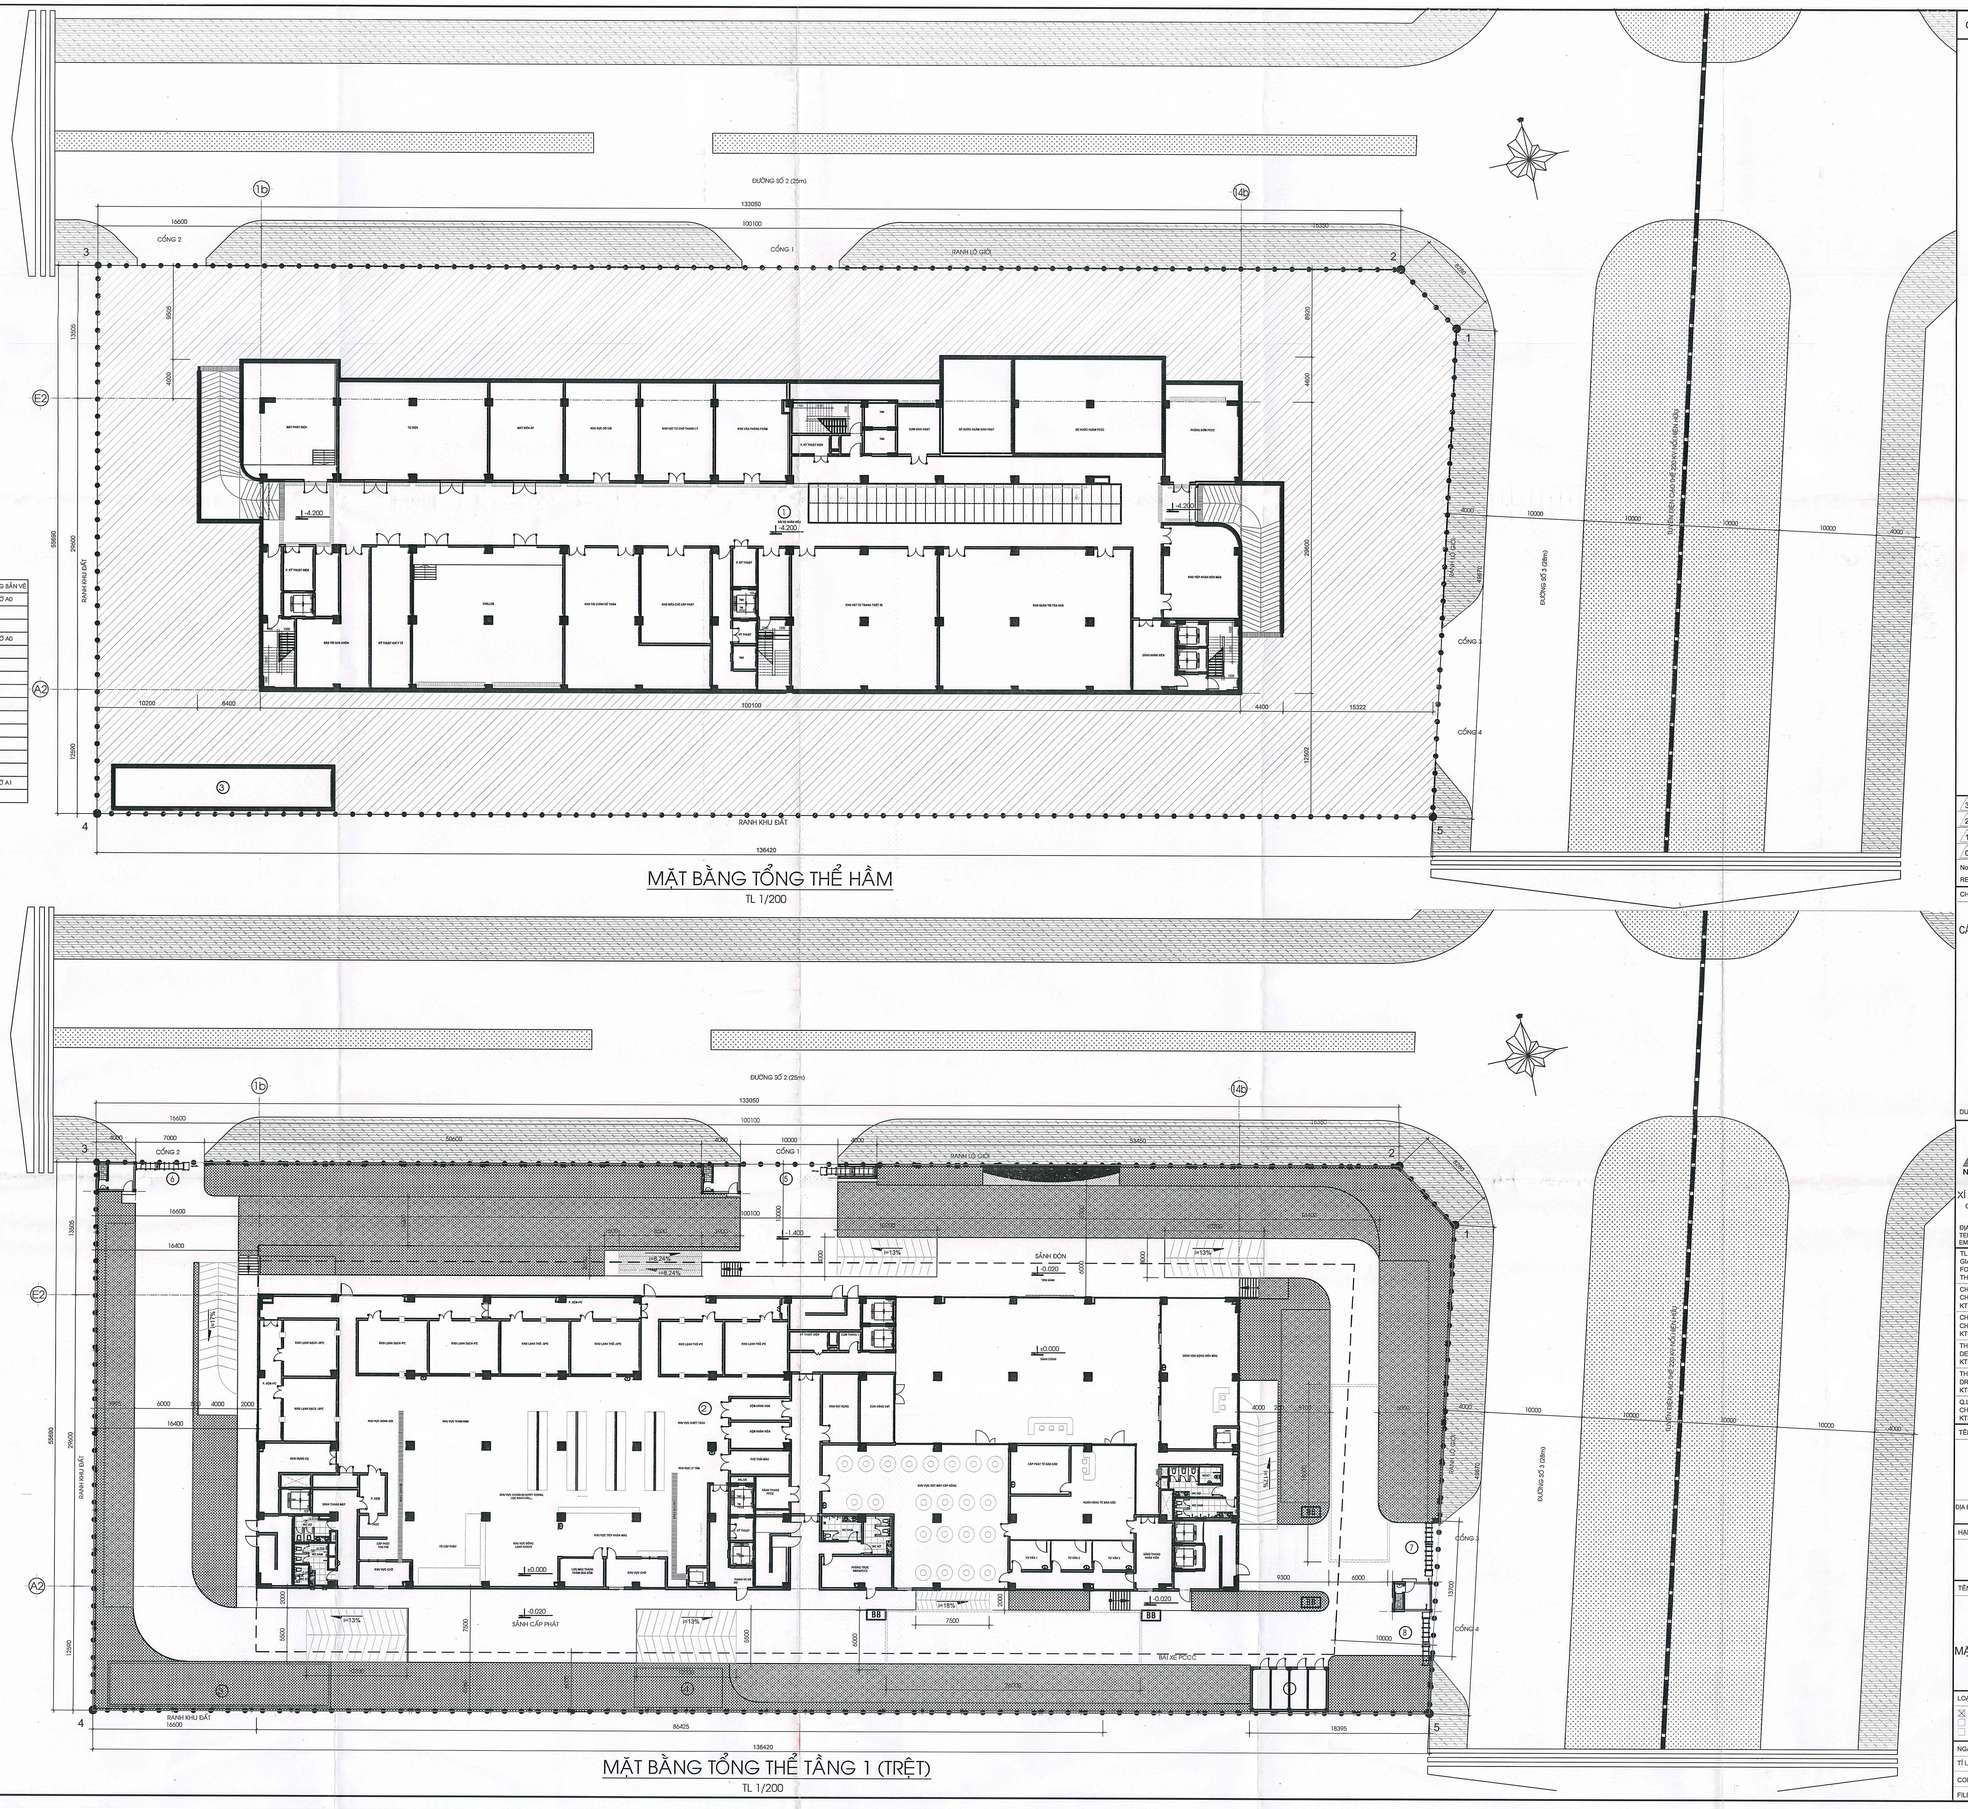
ĐƯỜNG SỐ 2 (25m)
CỔNG 1
CỔNG 2
CỔNG 3
CỔNG 4
RANH LỘ GIỚI
RANH KHU ĐẤT
ĐƯỜNG SỐ 3 (18m)
133050
100100
136420
MÁY PHÁT ĐIỆN
TỔ ĐIỆN
MẠT ĐIỀU ÁP
KHU VỰC BỂ ĐỒ
KHO ĐỒ TỔ CHỨC THANH 3
KHU VỆ SINH
PHÒNG ĐỆM
BỂ NƯỚC NGẦM SINH HOẠT
BỂ NƯỚC NGẦM PCCC
PHÒNG BƠM PCCC
KHU TIẾP KHÁN KIỂM MÁU
KHU QUẢN TRỊ TÒA NHÀ
KHU VỆ TỰ THANH THẤT BI
KHU ĐỒ CHỜ CẤP PHÁT
KHU TIẾN HÀNH TỔNG
KHU VỆ SINH
KHU ĐỒ LƯU
KHU VỆ TỰ TOÀN
KHU VỆ SINH
KHU VỆ SINH
KHU VỆ SINH

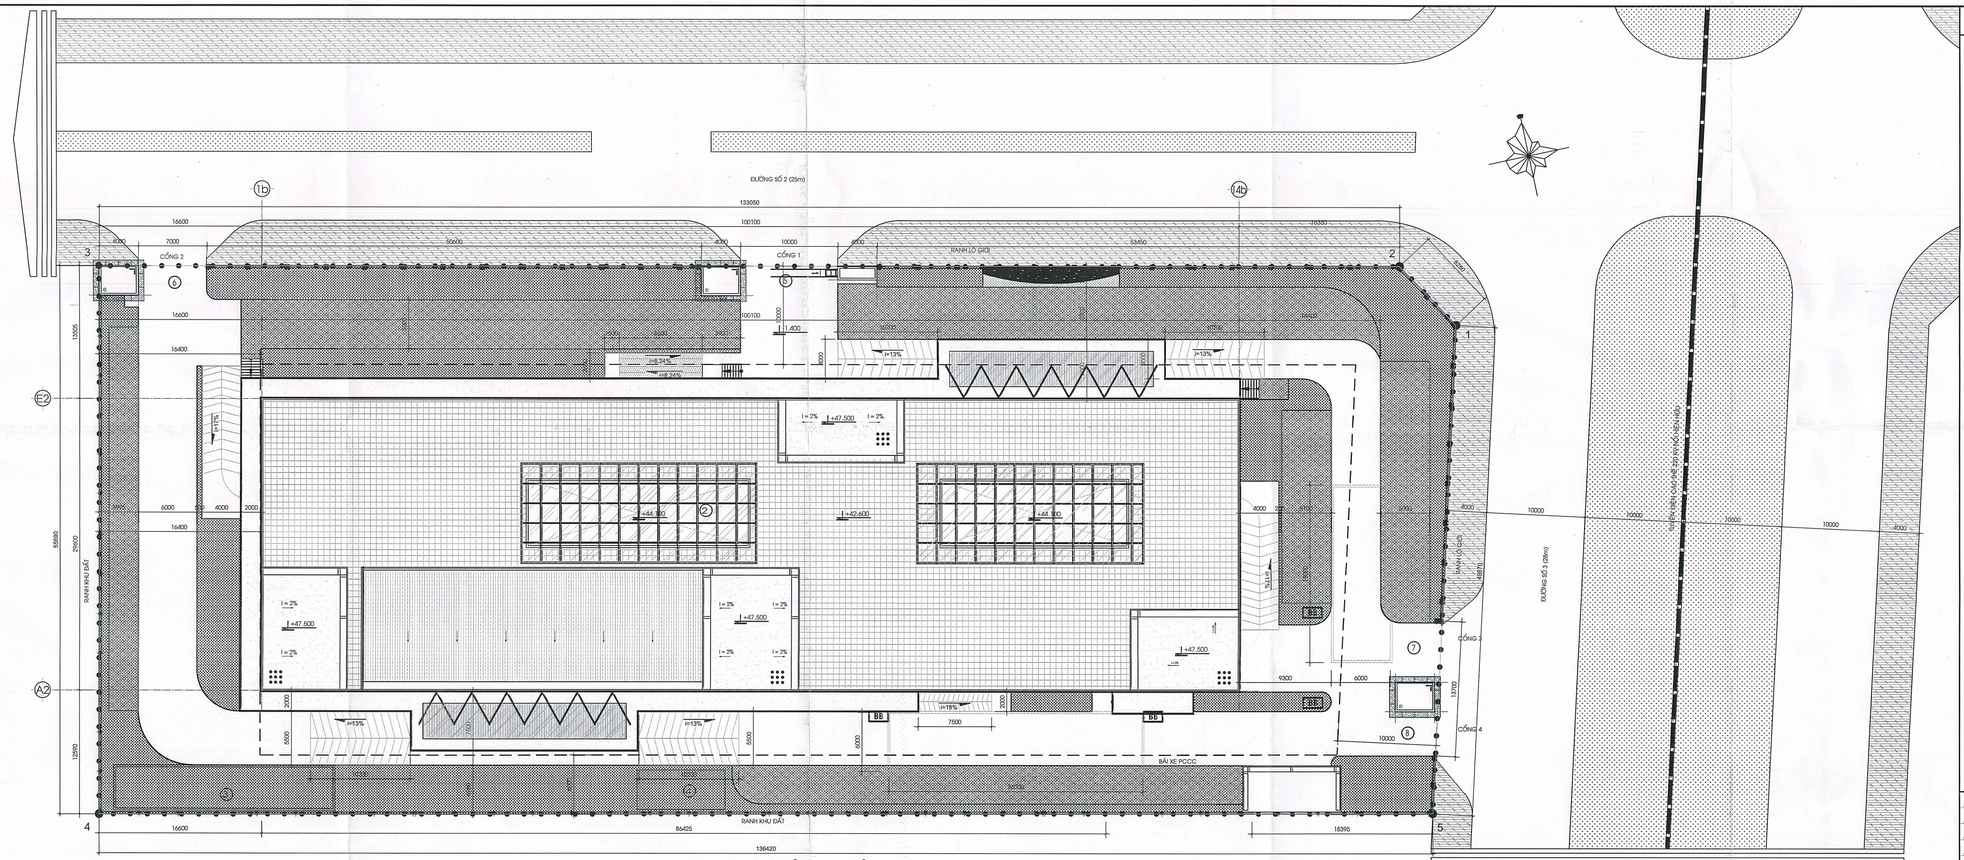

MẶT BẰNG TỔNG THỂ MÁI

TL 1/200

BẢNG LIỆT KÊ TỌA ĐỘ GÓC RANH
(Theo hệ tọa độ VN 2000)

Điểm	X (m)	Y (m)	Cạnh (m)
1	1184088.875	590001.746	8.28
2	1184095.925	589997.401	133.05
3	1184123.587	589867.257	55.69
4	1184099.111	589855.678	136.42
5	1184040.829	589989.130	49.67
1	1184088.875	590001.746	

KÍ HIỆU:


- CÔNG TRÌNH XÂY MỚI
- MẶT NƯỚC
- BÊ TÔNG NHỰA
- MẢNG CỎ CÂY XANH
- GẠCH BÊ TÔNG LỖ TRỒNG CỎ
- VỈA HÈ
- RANH KHU ĐẤT
- CHỈ GIỚI XÂY DỰNG
- TẦNG CAO
- ĐẤT GIAO THÔNG; SÂN BÃI NỘI BỘ
- VỊ TRÍ ĐỖ XE PCCC
- BB — BIỂN BÁO BÃI ĐỖ XE CHỮA CHÁY

GHI CHÚ CAO ĐỘ:

- ±0.000 — CAO ĐỘ HOÀN THIỆN TẦNG 1 (TẦNG TRỆT) KHỐI CÔNG TRÌNH CHÍNH TƯƠNG ĐƯƠNG VỚI CAO ĐỘ +3.400 SO VỚI CAO ĐỘ HÒN DẤU
- -1.400 — CAO ĐỘ HOÀN THIỆN SÂN ĐƯỜNG NỘI BỘ XÂY MỚI TƯƠNG ĐƯƠNG VỚI CAO ĐỘ +2.000 SO VỚI CAO ĐỘ HÒN DẤU
- -0.830 — CAO ĐỘ SAN NỀN HOÀN THIỆN TƯƠNG ĐƯƠNG VỚI CAO ĐỘ +1.400 SO VỚI CAO ĐỘ HÒN DẤU

GHI CHÚ:

1. NHÀ PHỤ TRỢ
2. KHỐI NHÀ CHÍNH
3. BỂ XỬ LÝ NƯỚC THẢI
4. ĐẤT BỒN NI TƠ
5. NHÀ BẢO VỆ 1 + CỔNG 1 (CỔNG CHÍNH)
6. NHÀ BẢO VỆ 2 + CỔNG 2 (CỔNG CẤP PHÁT MÁU)
7. NHÀ BẢO VỆ 3 + CỔNG 3 (CỔNG CBNV)
8. CỔNG 4 (CỔNG HẬU CẦN)

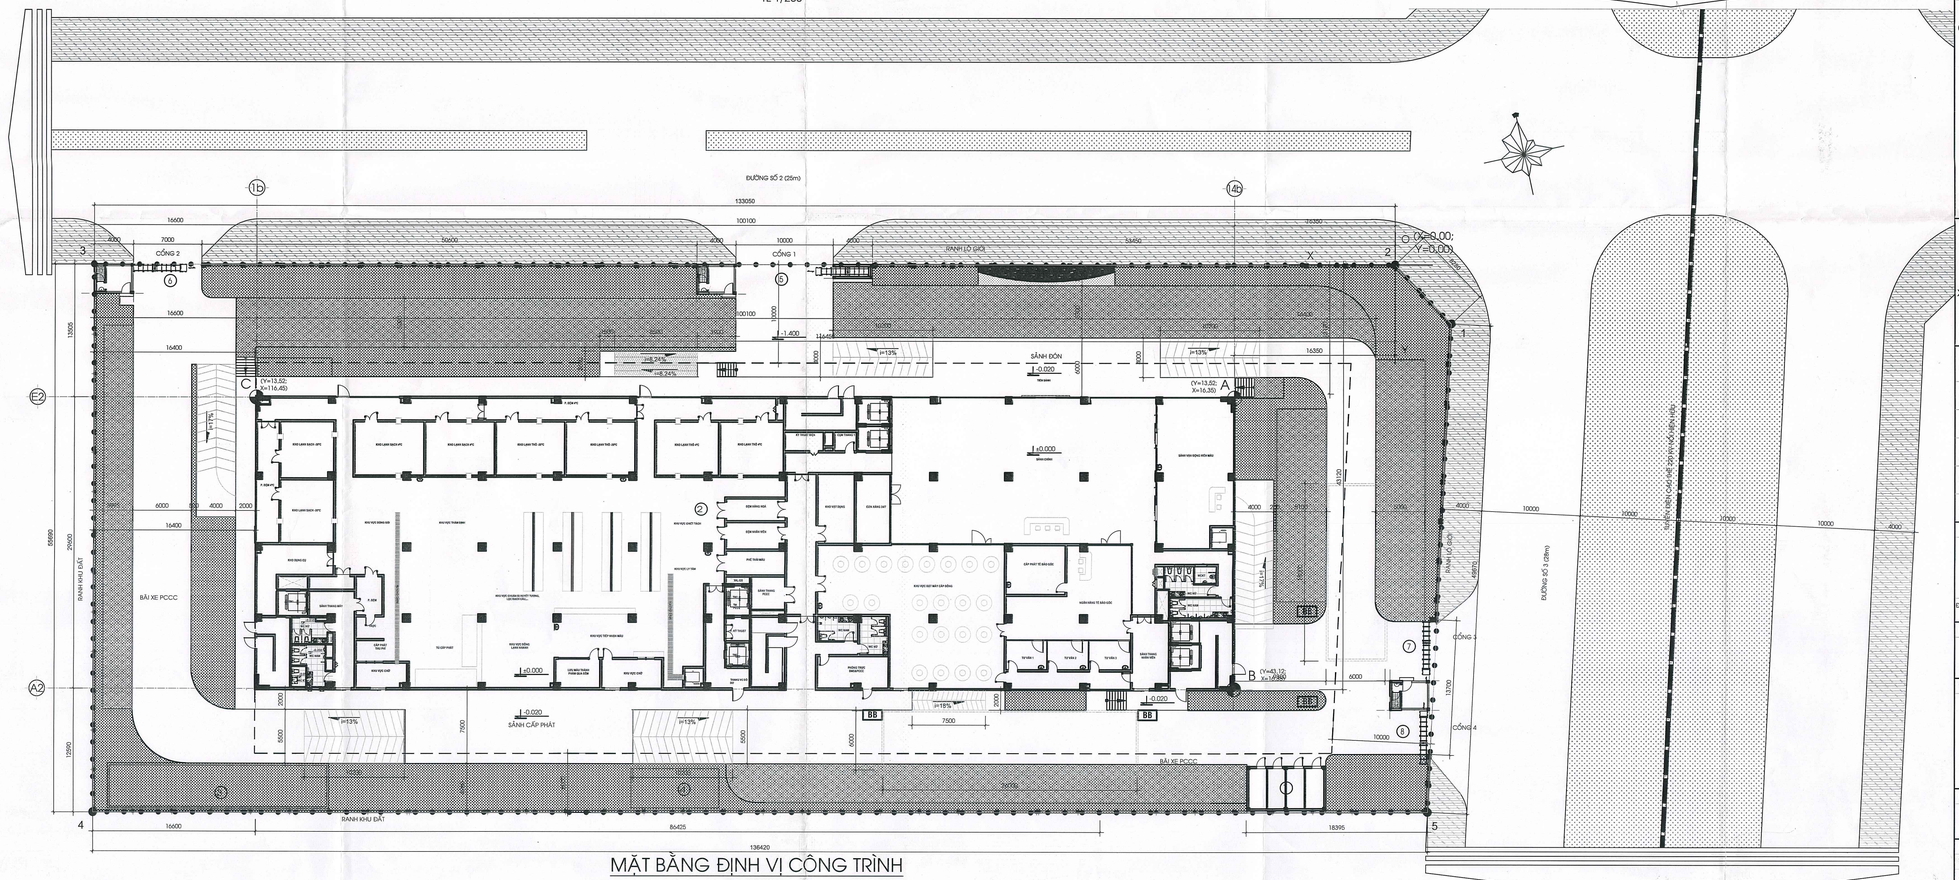

MẶT BẰNG ĐỊNH VỊ CÔNG TRÌNH

TL 1/200

GHI CHÚ/ NOTES:

SỞ XÂY DỰNG TP. HỒ CHÍ MINH
THẨM ĐỊNH
Theo văn bản số 4233/SXD - QLXDCT
Ngày 24 tháng 6 năm 2025

THIẾT KẾ CƠ SỞ
Kèm theo Quyết định
Số 830 /QĐ-SXD-QLXDCT
Ngày 09 tháng 9 năm 2025
của Sở Xây Dựng

No:	NGÀY THÁNG	SỬA ĐỔI:
REV.	DATE	DESCRIPTION:
3		
2		
1		
0		

CHỦ ĐẦU TƯ/ CLIENT:

BAN QUẢN LÝ DỰ ÁN ĐẦU TƯ XÂY DỰNG CÁC CÔNG TRÌNH DÂN DỤNG VÀ CÔNG NGHIỆP
ĐỊA CHỈ : SỐ 05 PHÙNG KHẮC KHOAN, PHƯỜNG ĐA KAO
QUẬN 1, THÀNH PHỐ HỒ CHÍ MINH

KT. GIÁM ĐỐC
PHÓ GIÁM ĐỐC
Lê Văn Dũng

DUYỆT/ APPROVED BY:

CÔNG TY CỔ PHẦN TƯ VẤN XÂY DỰNG TỔNG HỢP
NATIONAL GENERAL CONSTRUCTION CONSULTING JOINT STOCK COMPANY
NAGECCO
XÍ NGHIỆP TƯ VẤN THIẾT KẾ XÂY DỰNG SỐ 5
CONSTRUCTION CONSULTANCY & DESIGN ENTERPRISE N°5

ĐỊA CHỈ: 29 BIS NGUYỄN ĐÌNH CHIỂU - QUẬN 1 - TP. HỒ CHÍ MINH
TEL: (84-28) 3822 4185 FAX : (84-28) 3822 4185
EMAIL: info@nagecco.com WEBSITE: www.nagecco.com

TL. TỔNG GIÁM ĐỐC
GIÁM ĐỐC XÍ NGHIỆP
FOR GENERAL DIRECTOR
THS.KS. NGUYỄN DUY NAM

CHỦ NHIỆM ĐỒ ÁN
CHIEF DESIGNER
KTS. LÊ ĐỨC TUẤN

CHỦ TRÌ KIẾN TRÚC
CHIEF ARCHITECT
KTS. TRẦN ĐOÀN HÙNG

THIẾT KẾ
DESIGNED BY
KTS. NGUYỄN THÀNH LUÂN

THỂ HIỆN
DRAWN BY
KTS. NGUYỄN THÀNH LUÂN

Q.LI.K.T
CHECKED BY
KTS. TRẦN HỮU VĨNH

TÊN CÔNG TRÌNH/ PROJECT NAME:

XÂY DỰNG NGÂN HÀNG MÁU

ĐỊA ĐIỂM/ LOCATION: CỤM Y TẾ TÂN KIÊN, HUYỆN BÌNH CHÁNH, TP.HCM

HẠNG MỤC/ ITEM:

HM1 - TỔNG MẶT BẰNG

TÊN BẢN VẼ/ DRAWING TITLE:

MẶT BẰNG TỔNG THỂ MÁI
MẶT BẰNG ĐỊNH VỊ CÔNG TRÌNH

LOẠI HỒ SƠ/ DOCUMENT TYPE:

- ☒ THIẾT KẾ CƠ SỞ
- ☐ THIẾT KẾ KỸ THUẬT
- ☐ THIẾT KẾ BẢN VẼ THI CÔNG
- ☐ HOÀN CÔNG
- ☐ HIỆN TRẠNG
- ☐ HIỆU CHỈNH


NGÀY/ DATE:

BẢN VẼ SỐ/ DRAWING No: A-02.02

TỈ LỆ/ SCALE:


CODE:

FILENAME

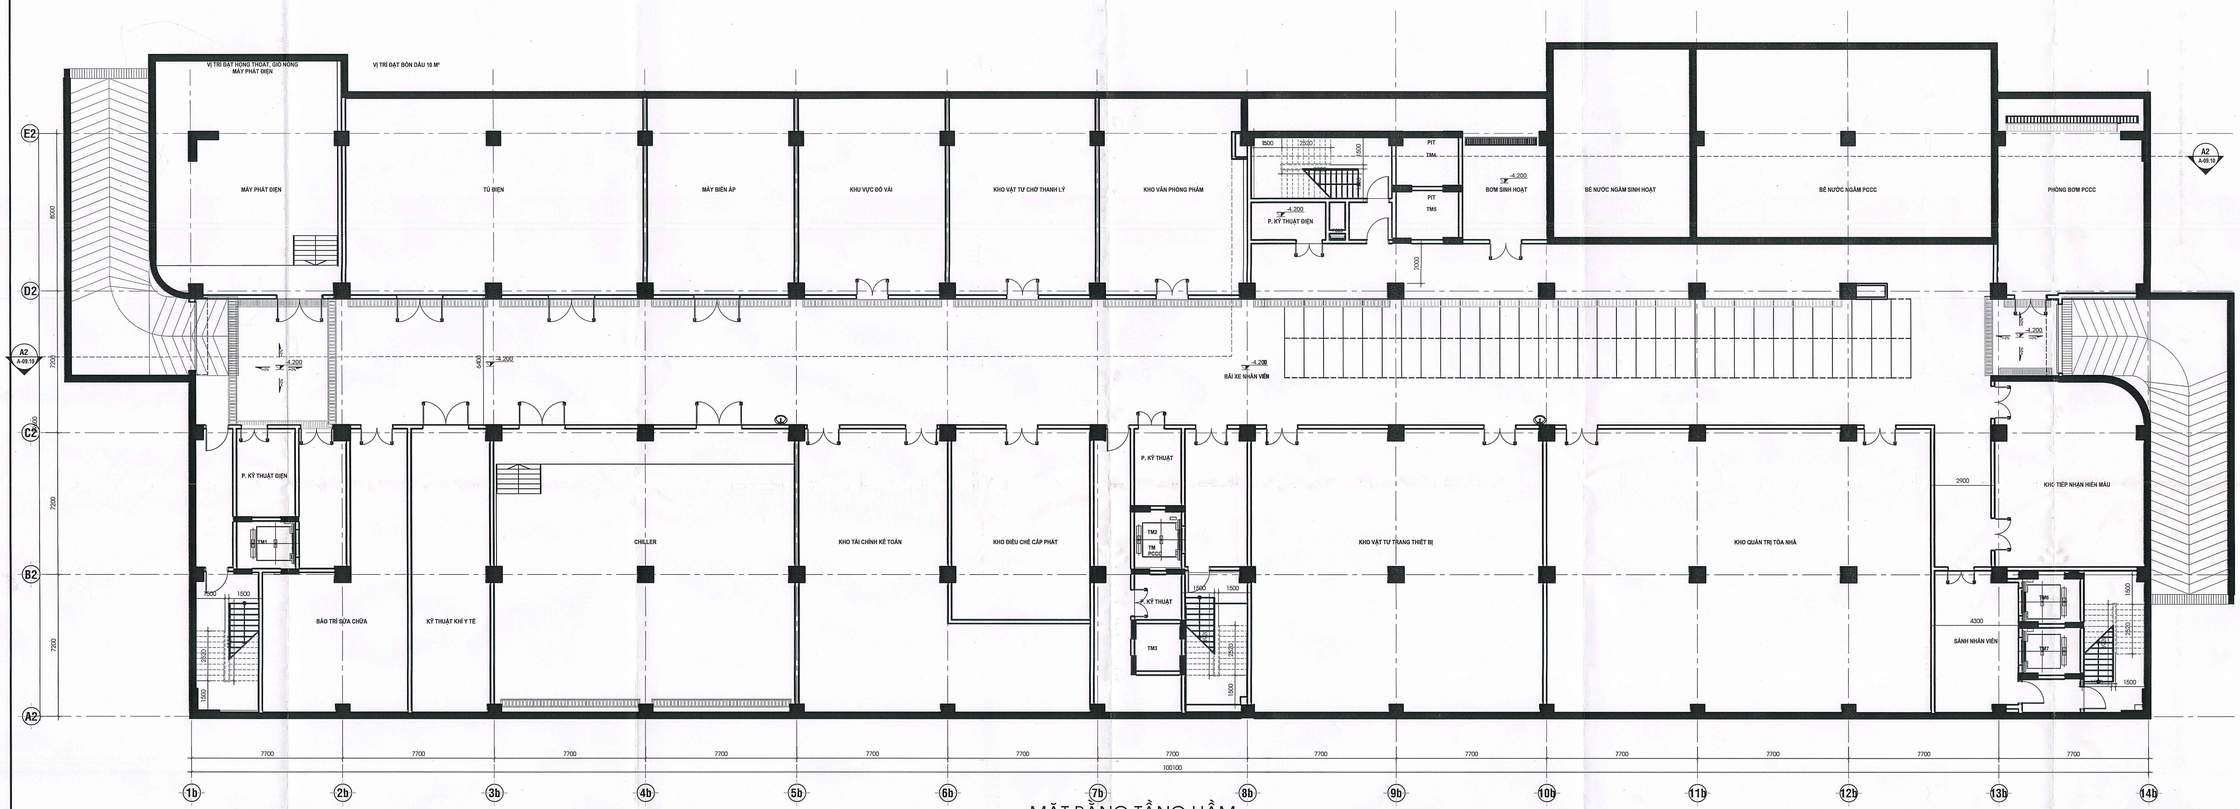

MẶT BẰNG TẦNG HẦM

TL 1:100

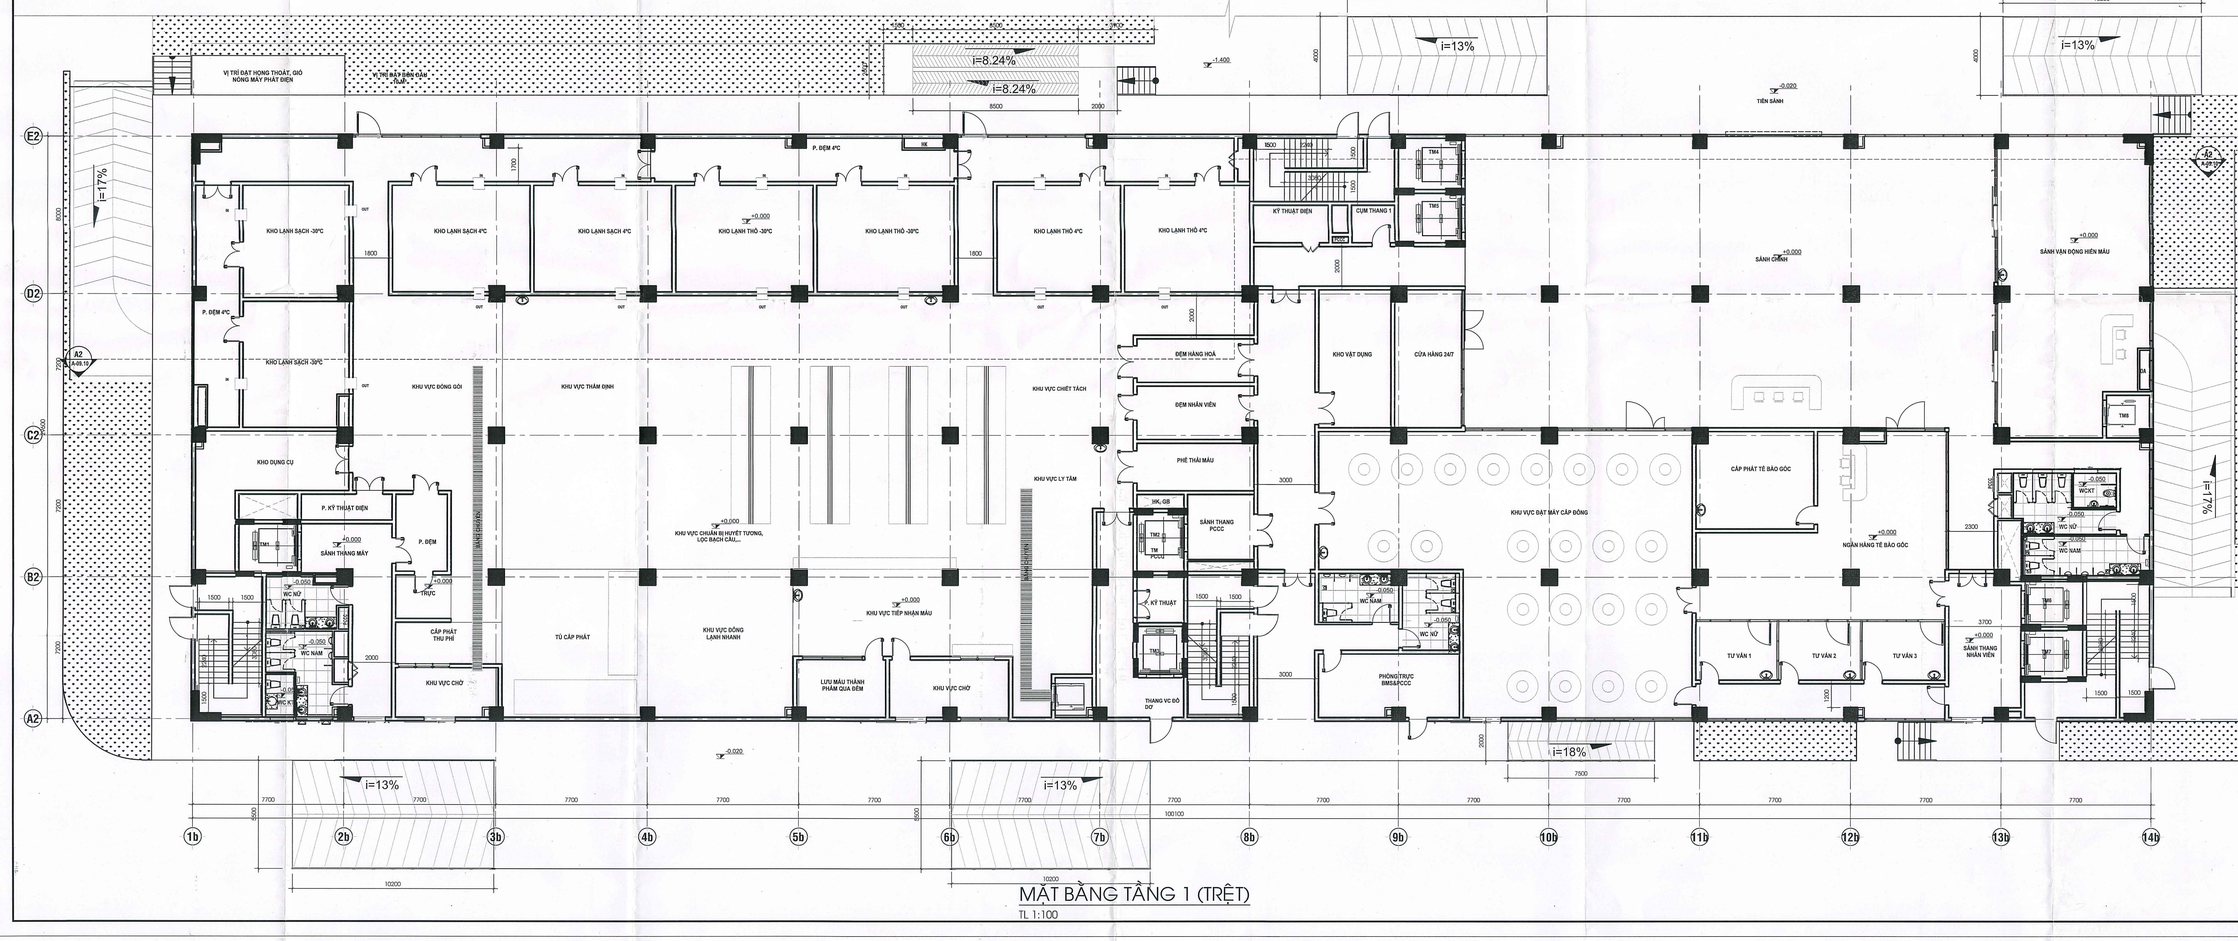

MẶT BẰNG TẦNG 1 (TRỆT)

TL 1:100

GHI CHÚ/ NOTES:

SỞ XÂY DỰNG TP. HỒ CHÍ MINH
THẨM ĐỊNH
Theo văn bản số 4217/SXD - QLXDCT
Ngày 27 tháng 6 năm 2025

THIẾT KẾ CƠ SỞ
Kèm theo Quyết định
Số 830 /QĐ-SXD-QLXDCT
Ngày 09 tháng 9 năm 2025
của Sở Xây Dựng

No:	NGÀY THÁNG	SỬA ĐỔI:
REV.	DATE	DESCRIPTION:

CHỦ ĐẦU TƯ/ CLIENT:

BAN QUẢN LÝ DỰ ÁN ĐẦU TƯ XÂY DỰNG CÁC CÔNG TRÌNH DÂN DỤNG VÀ CÔNG NGHIỆP
ĐỊA CHỈ : SỐ 05 PHỐNG KHẮC KHOAN, PHƯỜNG ĐA KAO QUẬN 1, THÀNH PHỐ HỒ CHÍ MINH

KT. GIÁM ĐỐC
PHÓ GIÁM ĐỐC
Lê Văn Dũng

DUYỆT/ APPROVED BY:

CÔNG TY CỔ PHẦN TƯ VẤN XÂY DỰNG TỔNG HỢP
NATIONAL GENERAL CONSTRUCTION CONSULTING JOINT STOCK COMPANY
NAGECCO

XÍ NGHIỆP TƯ VẤN THIẾT KẾ XÂY DỰNG SỐ 5
CONSTRUCTION CONSULTANCY & DESIGN ENTERPRISE N°5

ĐỊA CHỈ: 29 BIS NGUYỄN ĐÌNH CHIỂU - QUẬN 1 - TP. HỒ CHÍ MINH
TEL: (84-28) 3822 4185 FAX : (84-28) 3822 4185
EMAIL: info@nagecco.com WEBSITE: www.nagecco.com

TL. TỔNG GIÁM ĐỐC
GIÁM ĐỐC XÍ NGHIỆP
FOR GENERAL DIRECTOR
THS.KS. NGUYỄN DUY NAM

CHỦ NHIỆM ĐỒ ÁN
CHIEF DESIGNER
KTS. LÊ ĐỨC TUẤN

CHỦ TRÌ KIẾN TRÚC
CHIEF ARCHITECT
KTS. TRẦN ĐOÀN HÙNG

THIẾT KẾ
DESIGNED BY
KTS. NGUYỄN THÀNH LUÂN

THỂ HIỆN
DRAWN BY
KTS. NGUYỄN THÀNH LUÂN

G.L.K.T
CHECKED BY
KTS. TRẦN HỮU VĨNH

TÊN CÔNG TRÌNH/ PROJECT NAME:

XÂY DỰNG NGÂN HÀNG MÁU

ĐỊA ĐIỂM/ LOCATION: CỤM Y TẾ TÂN KIÊN, HUYỆN BÌNH CHÁNH, TP.HCM

HẠNG MỤC/ ITEM:

HM2 - KHỐI NHÀ CHÍNH

TÊN BẢN VẼ/ DRAWING TITLE:

MẶT BẰNG TẦNG HẦM
MẶT BẰNG TẦNG 1 (TRỆT)

LOẠI HỒ SƠ/ DOCUMENT TYPE:

- [x] THIẾT KẾ CƠ SỞ
- [ ] THIẾT KẾ KỸ THUẬT
- [ ] THIẾT KẾ BẢN VẼ THI CÔNG
- [ ] HOÀN CÔNG
- [ ] HIỆN TRẠNG
- [ ] HIỆU CHỈNH

NGÀY/ DATE:


BẢN VẼ SỐ/ DRAWING No:

TỈ LỆ/ SCALE:

A-01.10


CODE:

FILENAME

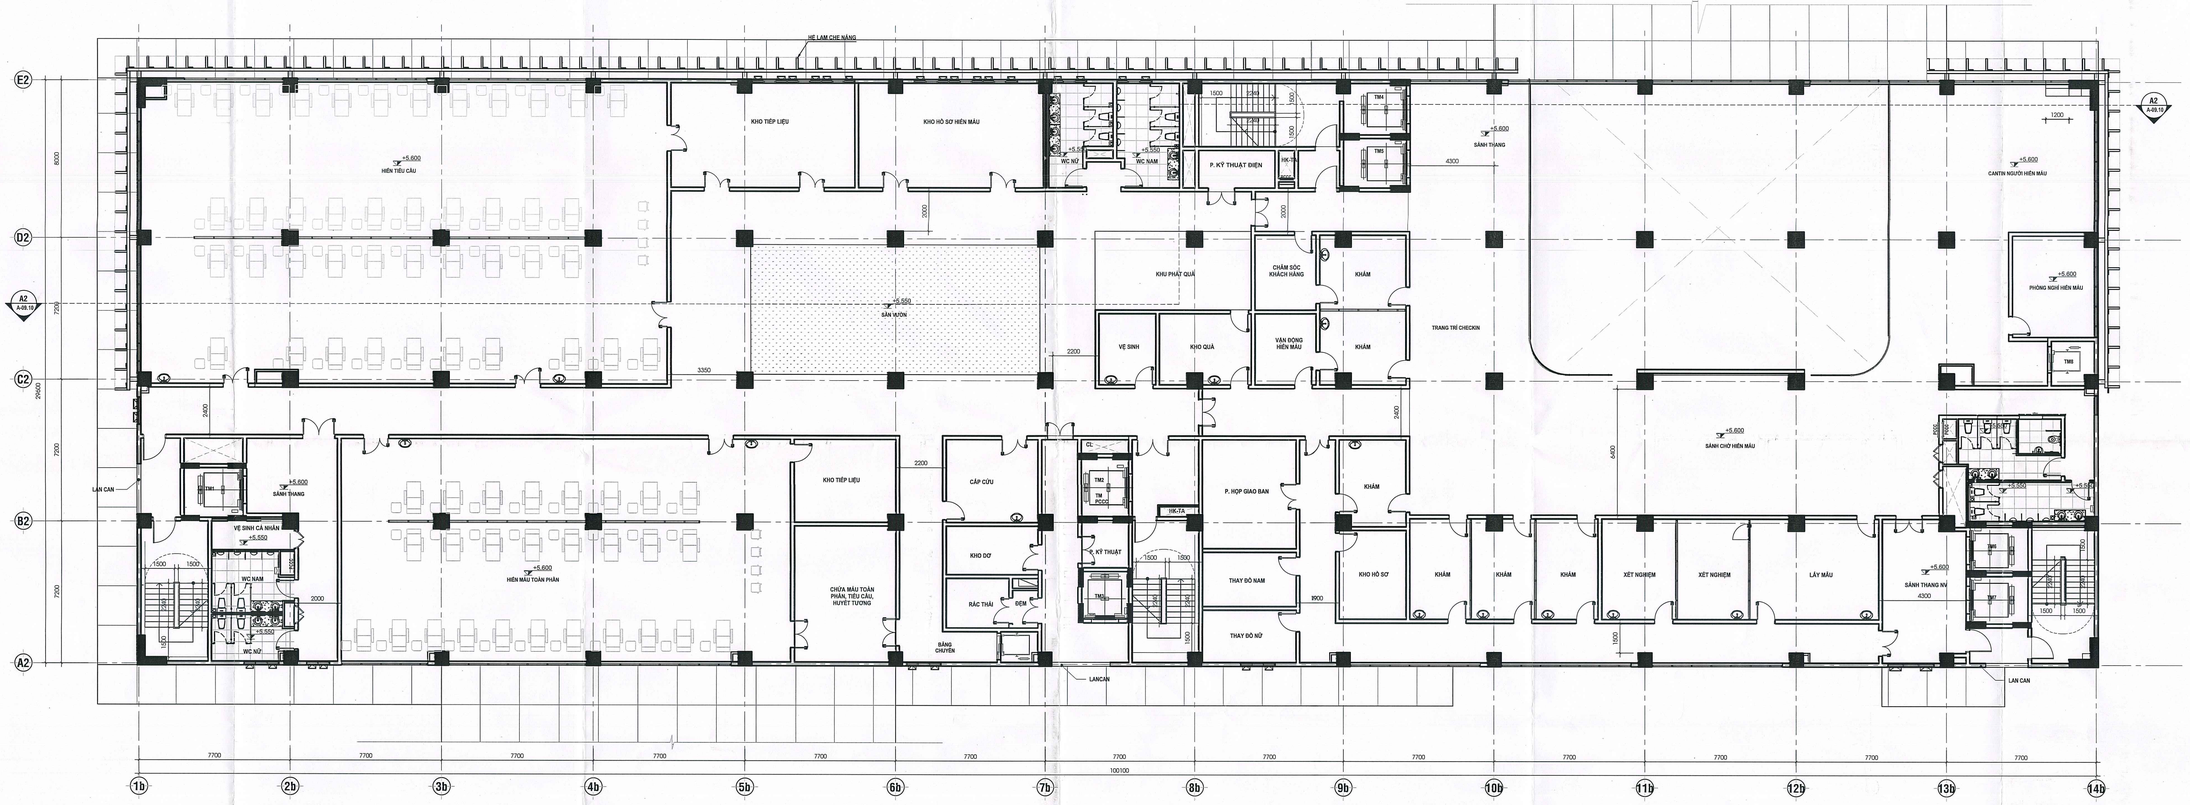

MẶT BẰNG TẦNG 2

TL 1:100

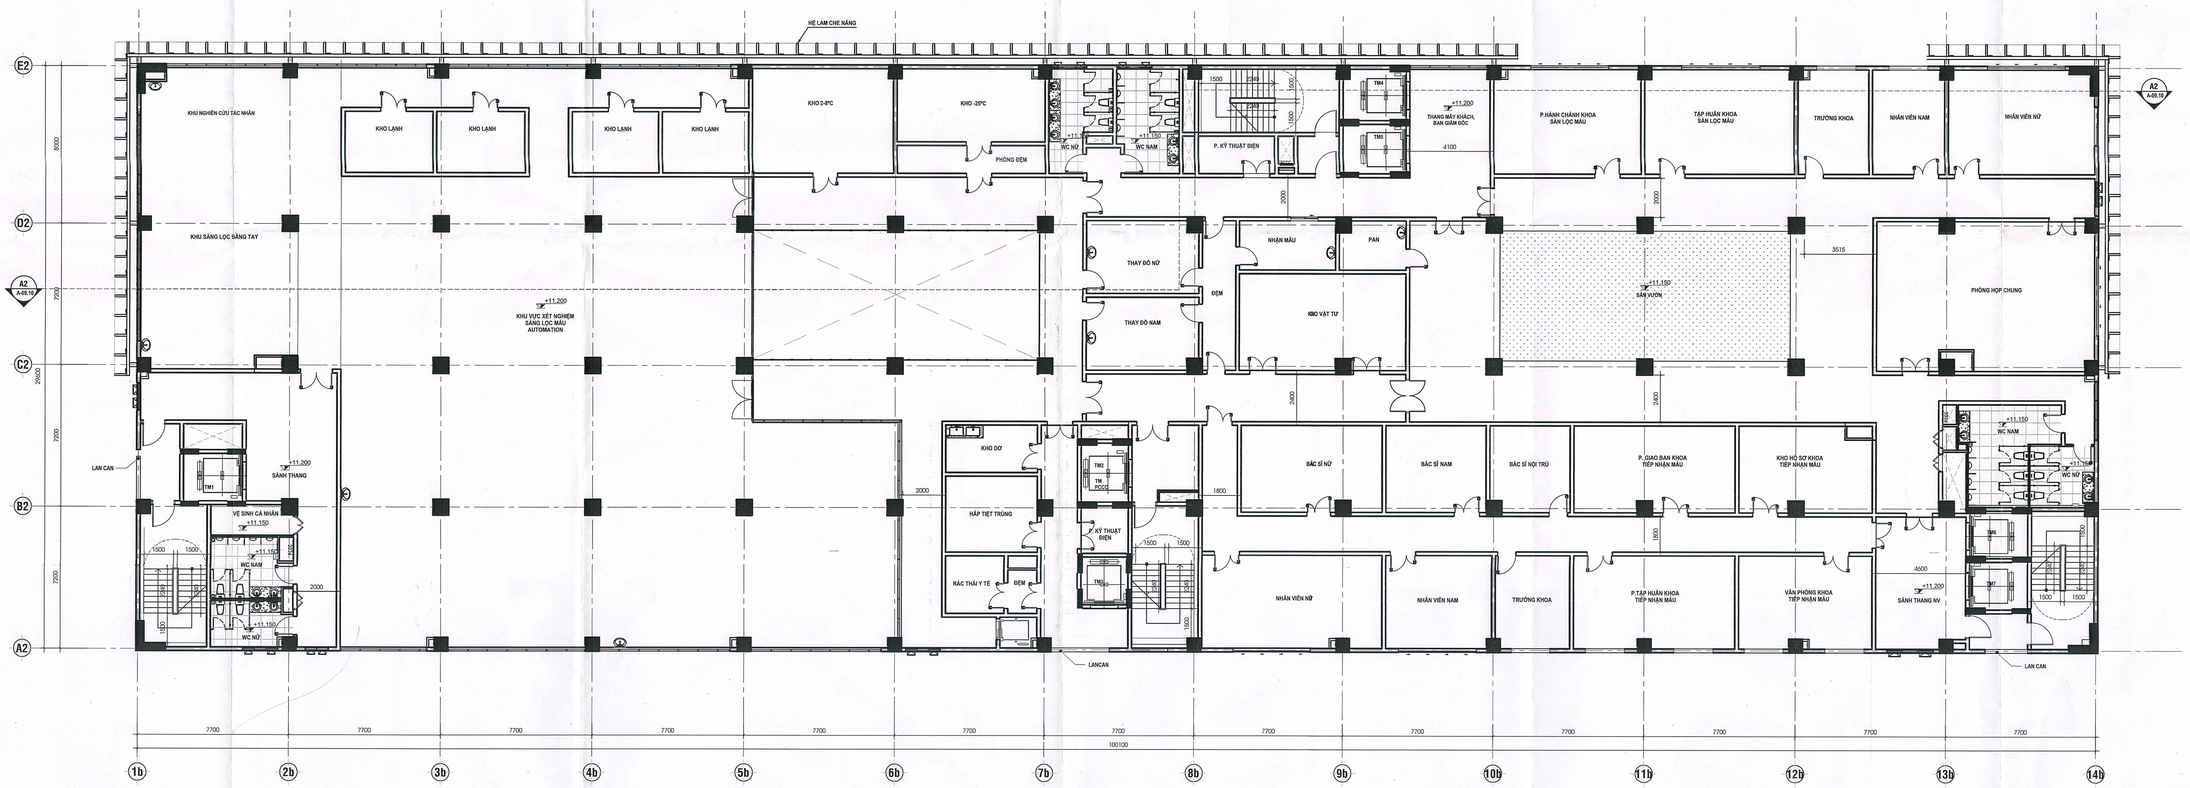

MẶT BẰNG TẦNG 3

TL 1:100

GHI CHÚ/ NOTES:

SỞ XÂY DỰNG TP. HỒ CHÍ MINH
THẨM ĐỊNH
Theo văn bản số 4487/SXD-QLXDCT
Ngày 17 tháng 6 năm 2025

THIẾT KẾ CƠ SỞ
Kèm theo Quyết định
Số 880 /QĐ-SXD-QLXDCT
Ngày 9 tháng 9 năm 2025
của Sở Xây Dựng

No:	NGÀY THÁNG	SỬA ĐỔI:
REV.	DATE	DESCRIPTION:
3		
2		
1		
0		

CHỦ ĐẦU TƯ/ CLIENT:

BAN QUẢN LÝ DỰ ÁN ĐẦU TƯ XÂY DỰNG CÁC CÔNG TRÌNH DÂN DỤNG VÀ CÔNG NGHIỆP
ĐỊA CHỈ : SỐ 05 PHÙNG KHẮC KHOAN, PHƯỜNG ĐA KAO
QUẬN 1, THÀNH PHỐ HỒ CHÍ MINH

KT. GIÁM ĐỐC
PHÓ GIÁM ĐỐC
Lê Văn Dũng

DUYỆT/ APPROVED BY:

CÔNG TY CỔ PHẦN TƯ VẤN XÂY DỰNG TỔNG HỢP
NATIONAL GENERAL CONSTRUCTION CONSULTING JOINT STOCK COMPANY

XÍ NGHIỆP TƯ VẤN THIẾT KẾ XÂY DỰNG SỐ 5
CONSTRUCTION CONSULTANCY & DESIGN ENTERPRISE N°5

ĐỊA CHỈ: 29 BIS NGUYỄN ĐÌNH CHIỂU - QUẬN 1 - TP. HỒ CHÍ MINH
TEL: (84-28) 3822 4185 FAX: (84-28) 3822 4185
EMAIL: info@nagecco.com WEBSITE: www.nagecco.com

TL. TỔNG GIÁM ĐỐC
GIÁM ĐỐC XÍ NGHIỆP
FOR GENERAL DIRECTOR
THS.KS. NGUYỄN DUY NAM

CHỦ NHIỆM ĐỒ ÁN
CHIEF DESIGNER
KTS. LÊ ĐỨC TUẤN

CHỦ TRÌ KIẾN TRÚC
CHIEF ARCHITECT
KTS. TRẦN ĐOÀN HÙNG

THIẾT KẾ
DESIGNED BY
KTS. NGUYỄN THÀNH LUÂN

THỂ HIỆN
DRAWN BY
KTS. NGUYỄN THÀNH LUÂN

Q.L.K.T
CHECKED BY
KTS. TRẦN HỮU VĨNH

TÊN CÔNG TRÌNH/ PROJECT NAME:

XÂY DỰNG NGÂN HÀNG MÁU

ĐỊA ĐIỂM/ LOCATION: CỤM Y TẾ TÂN KIÊN, HUYỆN BÌNH CHÁNH, TP.HCM

HẠNG MỤC/ ITEM:

HM2 - KHỐI NHÀ CHÍNH


TÊN BẢN VẼ/ DRAWING TITLE:

MẶT BẰNG TẦNG 2
MẶT BẰNG TẦNG 3

LOẠI HỒ SƠ/ DOCUMENT TYPE:


- [x] THIẾT KẾ CƠ SỞ
- [ ] THIẾT KẾ KỸ THUẬT
- [ ] THIẾT KẾ BẢN VẼ THI CÔNG
- [ ] HOÀN CÔNG
- [ ] HIỆN TRẠNG
- [ ] HIỆU CHỈNH

NGÀY/ DATE:	BẢN VẼ SỐ/ DRAWING No:
TỈ LỆ/ SCALE:	A-02.10
CODE:	
FILENAME	

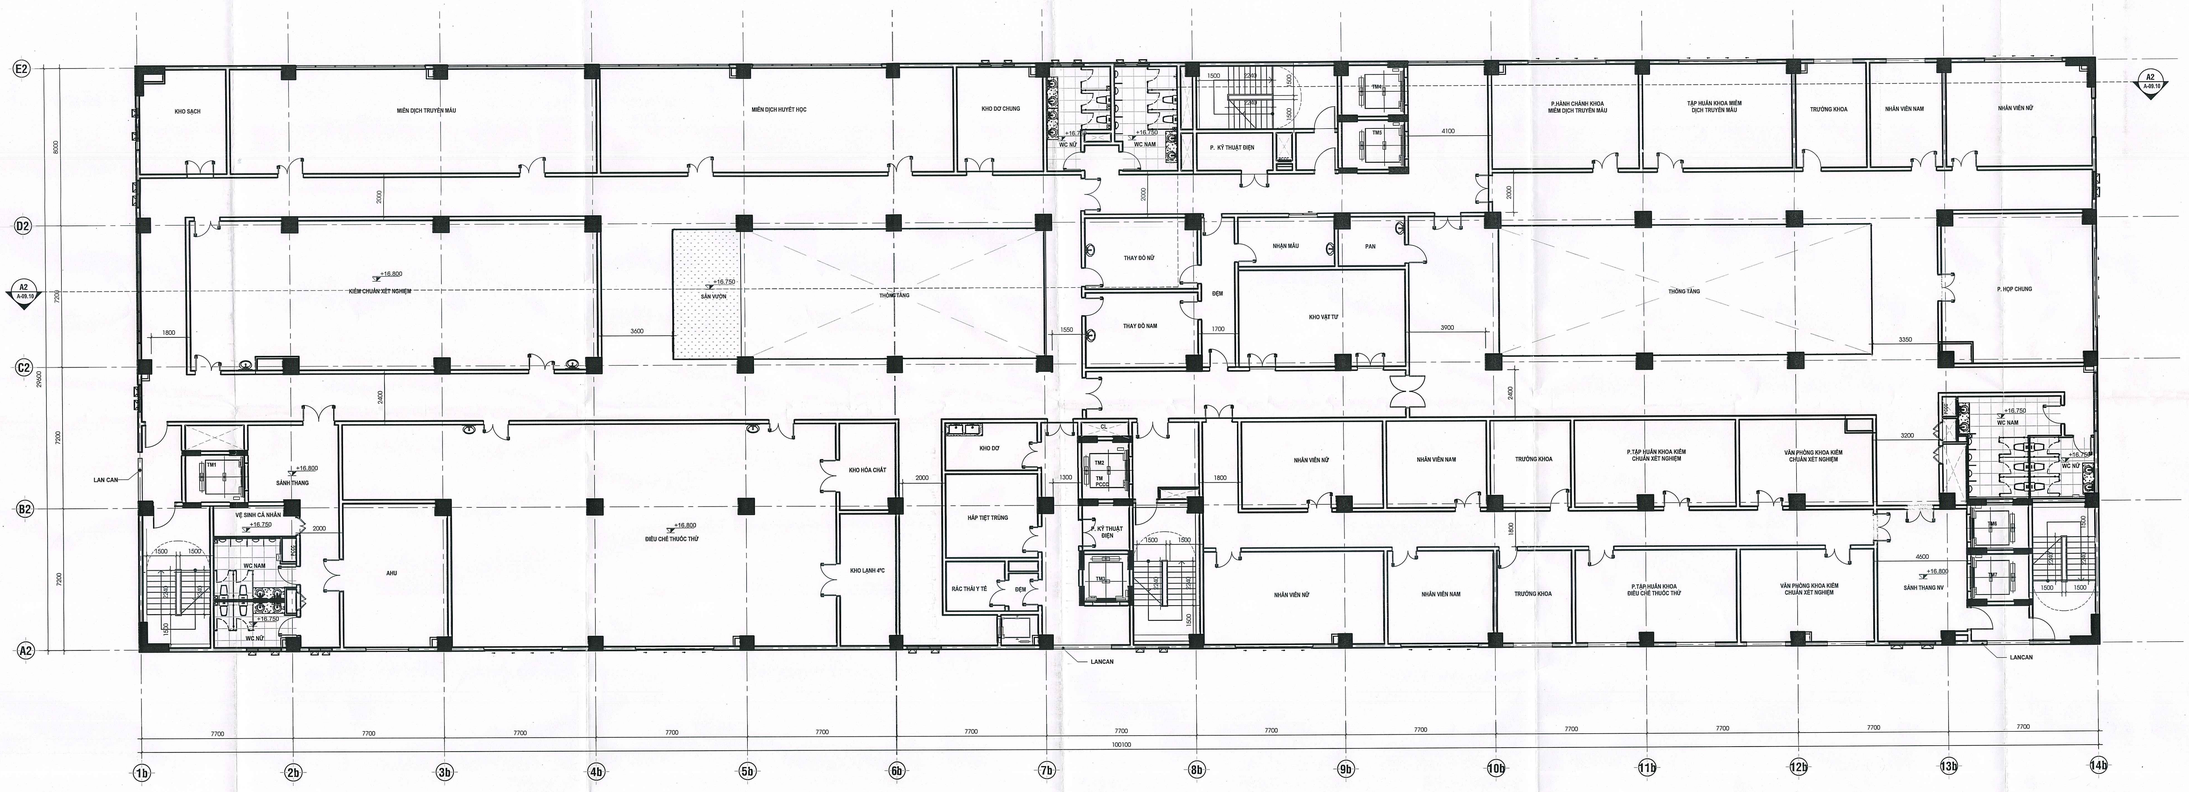

MẶT BẰNG TẦNG 4

TL 1:100

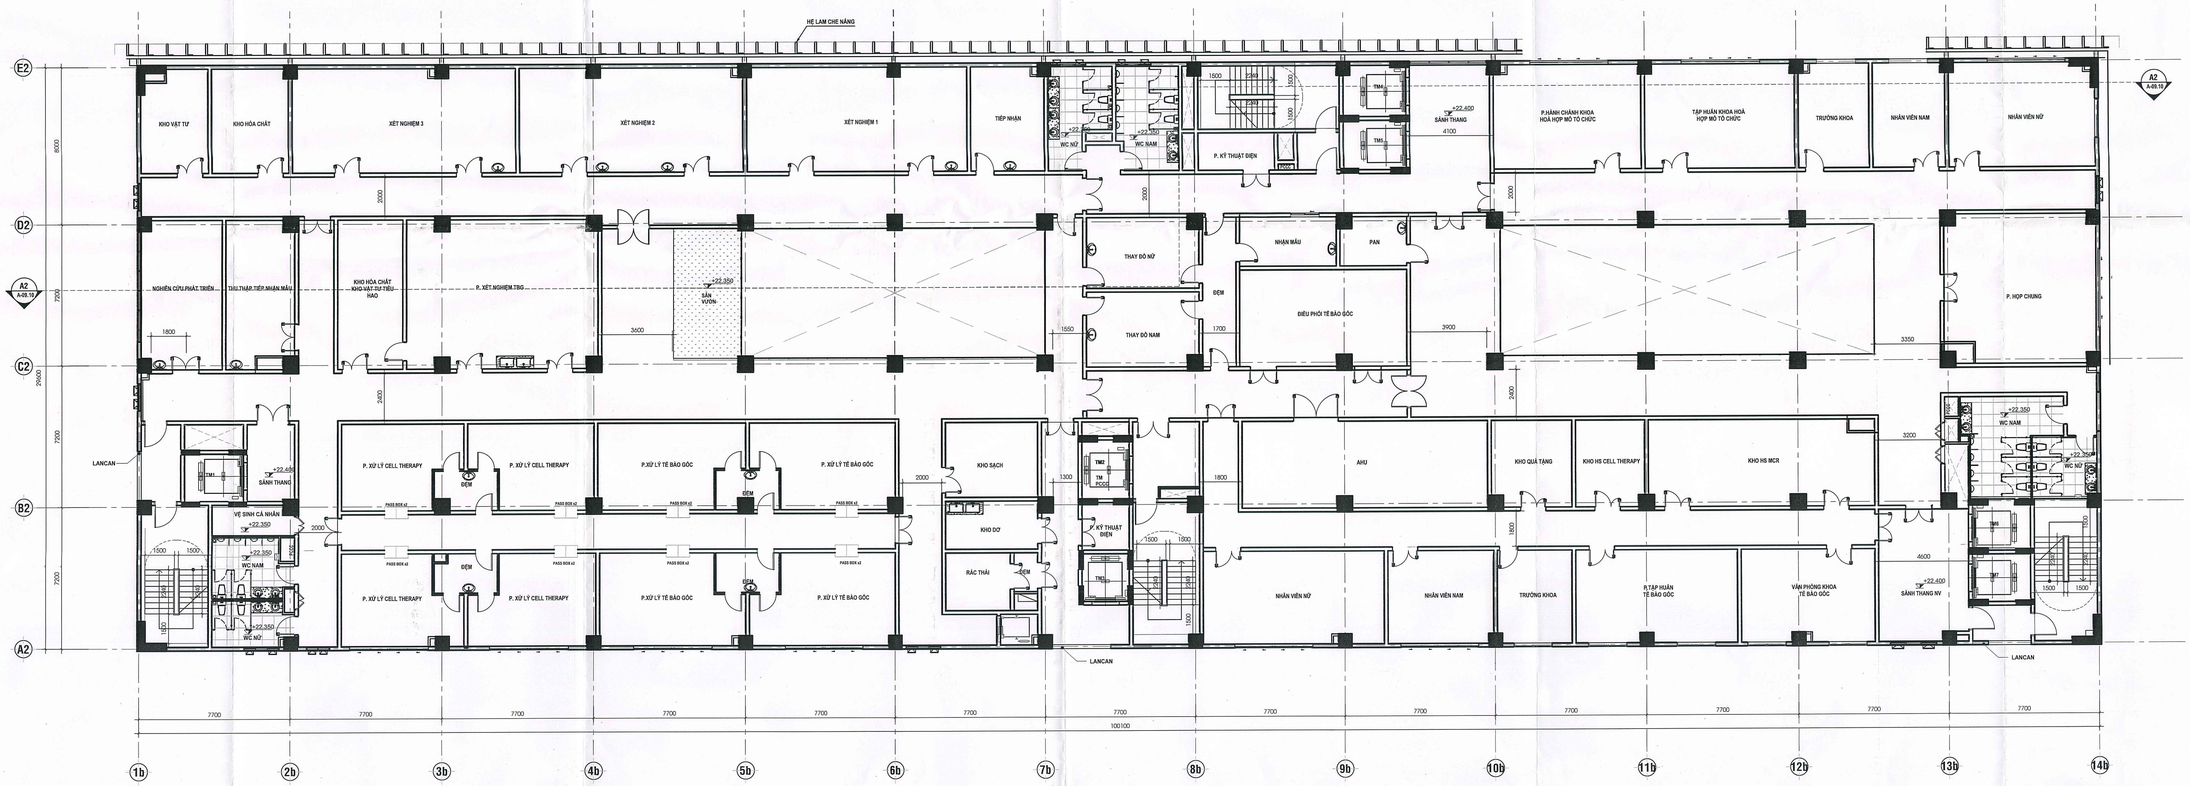

MẶT BẰNG TẦNG 5

TL 1:100

SỞ XÂY DỰNG TP. HỒ CHÍ MINH
THẨM ĐỊNH
Theo văn bản số 4287/SXD-QLXDCT
Ngày 23 tháng 6 năm 2025

THIẾT KẾ CƠ SỞ
Kèm theo Quyết định
Số 830 /QĐ-SXD-QLXDCT
Ngày 3 tháng 9 năm 2025
của Sở Xây Dựng

GHI CHÚ/ NOTES:

No:	NGÀY THÁNG	SỬA ĐỔI:
REV.	DATE	DESCRIPTION:
3		
2		
1		
0		

CHỦ ĐẦU TƯ/ CLIENT:

BAN QUẢN LÝ DỰ ÁN ĐẦU TƯ XÂY DỰNG CÁC CÔNG TRÌNH DÂN DỤNG VÀ CÔNG NGHIỆP
ĐỊA CHỈ : SỐ 05 PHÙNG KHẮC KHOAN, PHƯỜNG ĐA KAO QUẬN 1, THÀNH PHỐ HỒ CHÍ MINH

KT. GIÁM ĐỐC
PHÓ GIÁM ĐỐC
Lê Văn Dũng

DUYỆT/ APPROVED BY:

CÔNG TY CỔ PHẦN TƯ VẤN XÂY DỰNG TỔNG HỢP
NATIONAL GENERAL CONSTRUCTION CONSULTING JOINT STOCK COMPANY
NAGECCO

XÍ NGHIỆP TƯ VẤN THIẾT KẾ XÂY DỰNG SỐ 5
CONSTRUCTION CONSULTANCY & DESIGN ENTERPRISE N°5

ĐỊA CHỈ: 29 BIS NGUYỄN ĐÌNH CHIỂU - QUẬN 1 - TP. HỒ CHÍ MINH
TEL: (84-28) 3822 4185 FAX: (84-28) 3822 4185
EMAIL: info@nagecco.com WEBSITE: www.nagecco.com

TL. TỔNG GIÁM ĐỐC GIÁM ĐỐC XÍ NGHIỆP/ FOR GENERAL DIRECTOR	THS.KS. NGUYỄN DUY SƠN
CHỦ NHIỆM ĐỒ ÁN CHIEF DESIGNER	KTS. LÊ ĐỨC TUẤN
CHỦ TRÌ KIẾN TRÚC CHIEF ARCHITECT	KTS. TRẦN ĐOÀN HÙNG
THIẾT KẾ DESIGNED BY	KTS. NGUYỄN THÀNH LUÂN
THỂ HIỆN DRAWN BY	KTS. NGUYỄN THÀNH LUÂN
Q.L.K.T CHECKED BY	KTS. TRẦN HỮU VĨNH

TÊN CÔNG TRÌNH/ PROJECT NAME:

XÂY DỰNG NGÂN HÀNG MÁU

ĐỊA ĐIỂM/ LOCATION: CỤM Y TẾ TÂN KIÊN, HUYỆN BÌNH CHÁNH, TP.HCM

HẠNG MỤC ITEM:

HM2 - KHỐI NHÀ CHÍNH


TÊN BẢN VẼ/ DRAWING TITLE:

MẶT BẰNG TẦNG 4
MẶT BẰNG TẦNG 5

LOẠI HỒ SƠ/ DOCUMENT TYPE:


- [x] THIẾT KẾ CƠ SỞ
- [ ] THIẾT KẾ KỸ THUẬT
- [ ] THIẾT KẾ BẢN VẼ THI CÔNG
- [ ] HOÀN CÔNG
- [ ] HIỆN TRẠNG
- [ ] HIỆU CHỈNH

NGÀY/ DATE:	BẢN VẼ SỐ/ DRAWING No:
TỈ LỆ/ SCALE:	A-03.10
CODE:	
FILENAME	

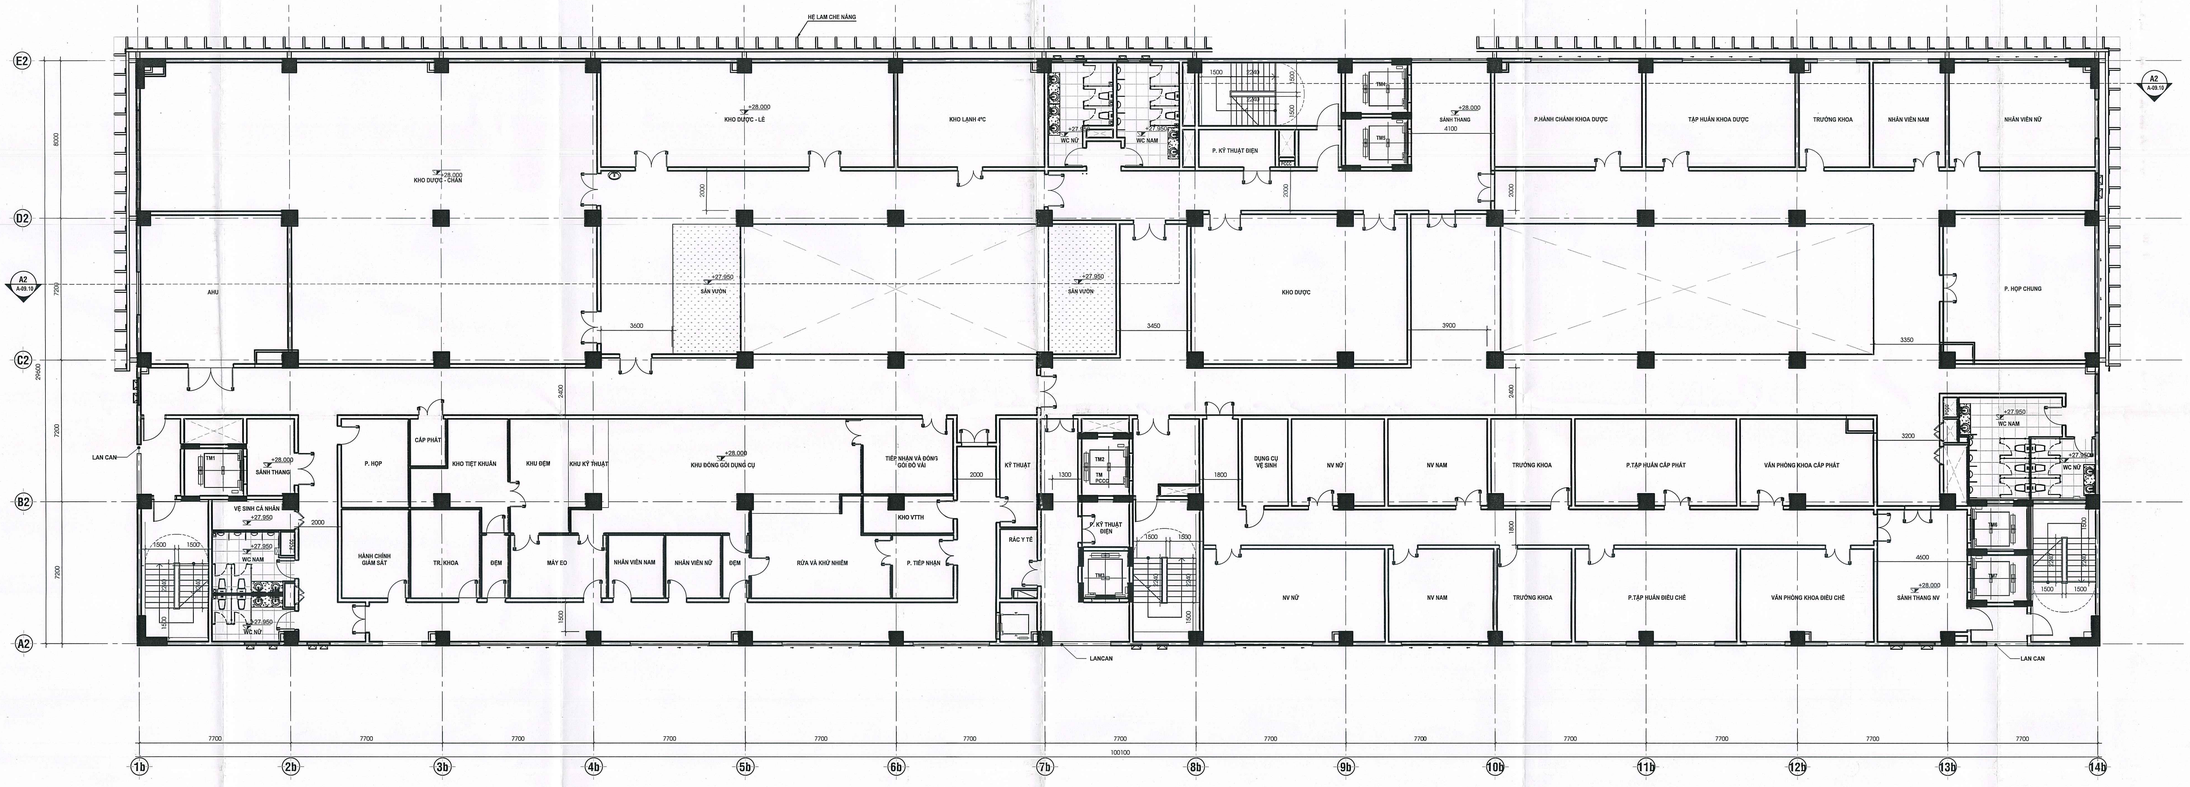

MẶT BẰNG TẦNG 6

TL 1:100

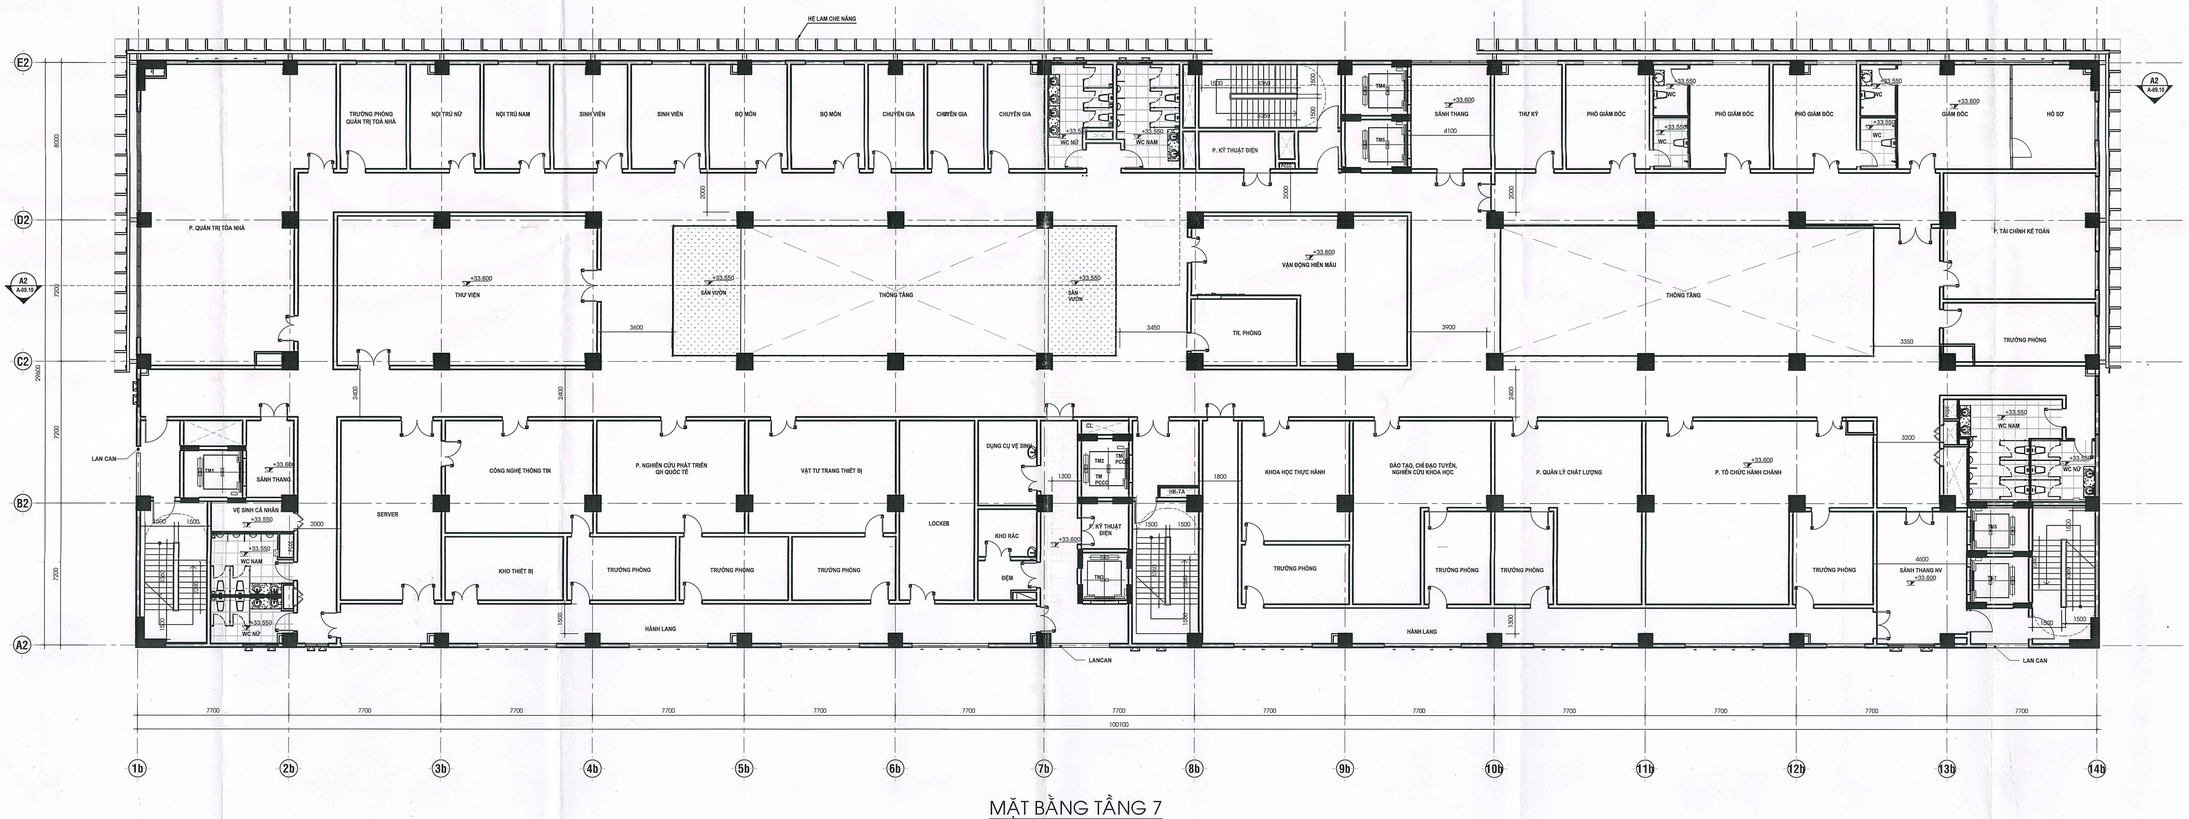

MẶT BẰNG TẦNG 7

TL 1:100

GHI CHÚ/ NOTES:

SỞ XÂY DỰNG TP. HỒ CHÍ MINH
THẨM ĐỊNH
Theo văn bản số 4337/SXD - QLXDCT
Ngày 23 tháng 6 năm 2025

THIẾT KẾ CƠ SỞ
Kèm theo Quyết định Số 838/QĐ-SXD-QLXDCT
Ngày 9 tháng 9 năm 2025
của Sở Xây Dựng

No:	NGÀY THÁNG	SỬA ĐỔI:
REV.	DATE	DESCRIPTION:

CHỦ ĐẦU TƯ/ CLIENT:

BAN QUẢN LÝ DỰ ÁN ĐẦU TƯ XÂY DỰNG CÁC CÔNG TRÌNH DÂN DỤNG VÀ CÔNG NGHIỆP
ĐỊA CHỈ : SỐ 05 PHÙNG KHẮC KHOAN, PHƯỜNG ĐA KAO QUẬN 1, THÀNH PHỐ HỒ CHÍ MINH

KT. GIÁM ĐỐC
PHÓ GIÁM ĐỐC
Lê Văn Dũng

DUYỆT/ APPROVED BY:

CÔNG TY CỔ PHẦN TƯ VẤN XÂY DỰNG TỔNG HỢP
NATIONAL GENERAL CONSTRUCTION CONSULTING JOINT STOCK COMPANY

XÍ NGHIỆP TƯ VẤN THIẾT KẾ XÂY DỰNG SỐ 5
CONSTRUCTION CONSULTANCY & DESIGN ENTERPRISE N°5

ĐỊA CHỈ: 29 BIS NGUYỄN ĐÌNH CHIỂU - QUẬN 1 - TP. HỒ CHÍ MINH
TEL: (84-28) 3822 4185 FAX: (84-28) 3822 4185
EMAIL: info@nagecco.com WEBSITE: www.nagecco.com

TL. TỔNG GIÁM ĐỐC GIÁM ĐỐC XÍ NGHIỆP FOR GENERAL DIRECTOR THS.KS. NGUYỄN DUY NHẤT	
CHỦ NHIỆM ĐỒ ÁN CHIEF DESIGNER KTS. LÊ ĐỨC TUẤN	
CHỦ TRÌ KIẾN TRÚC CHIEF ARCHITECT KTS. TRẦN DOÃN HÙNG	
THIẾT KẾ DESIGNED BY KTS. NGUYỄN THÀNH LUÂN	
THỂ HIỆN DRAWN BY KTS. NGUYỄN THÀNH LUÂN	
Q.L.K.T CHECKED BY KTS. TRẦN HỮU VĨNH	

TÊN CÔNG TRÌNH/ PROJECT NAME:

XÂY DỰNG NGÂN HÀNG MÁU

ĐỊA ĐIỂM/ LOCATION: CỤM Y TẾ TÂN KIÊN, HUYỆN BÌNH CHÁNH, TP.HCM

HẠNG MỤC/ ITEM:

HM2 - KHỐI NHÀ CHÍNH


TÊN BẢN VẼ/ DRAWING TITLE:

MẶT BẰNG TẦNG 6
MẶT BẰNG TẦNG 7

LOẠI HỒ SƠ/ DOCUMENT TYPE:


- [x] THIẾT KẾ CƠ SỞ
- [ ] THIẾT KẾ KỸ THUẬT
- [ ] THIẾT KẾ BẢN VẼ THI CÔNG
- [ ] HOÀN CÔNG
- [ ] HIỆN TRẠNG
- [ ] HIỆU CHỈNH

NGÀY/ DATE:	BẢN VẼ SỐ/ DRAWING No:
TỈ LỆ/ SCALE:	A-04.10
CODE:	
FILENAME	

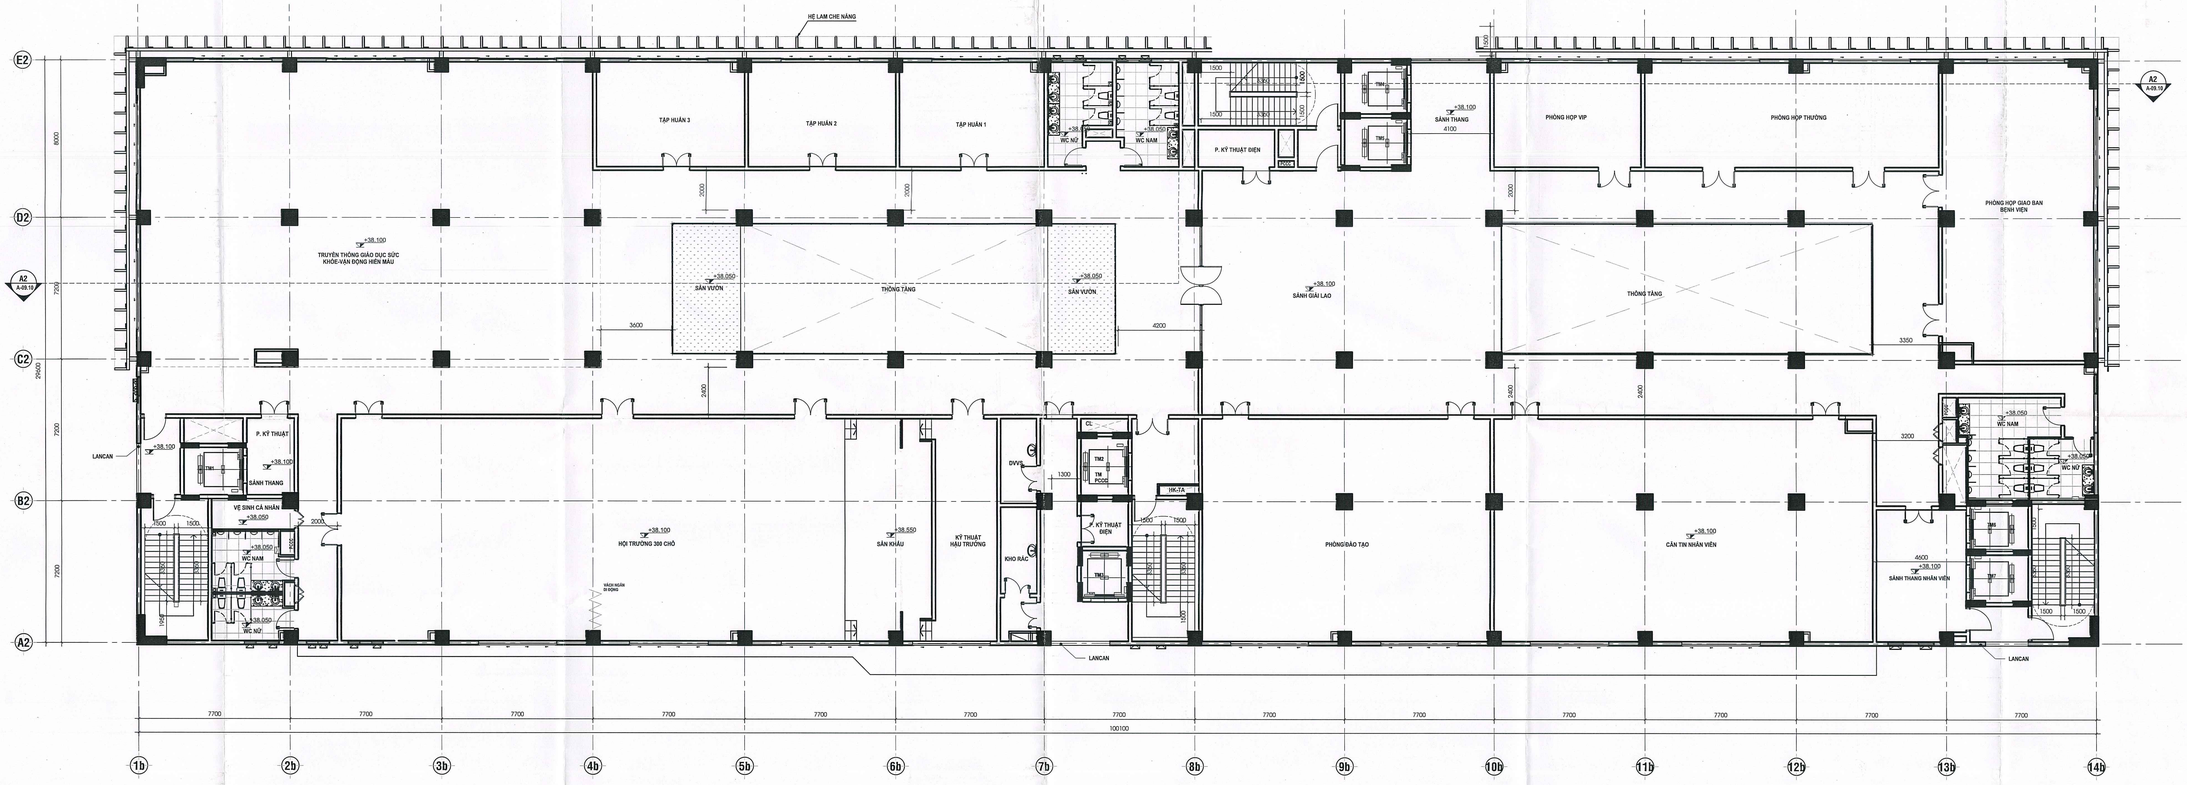

MẶT BẰNG TẦNG 8

TL 1:100

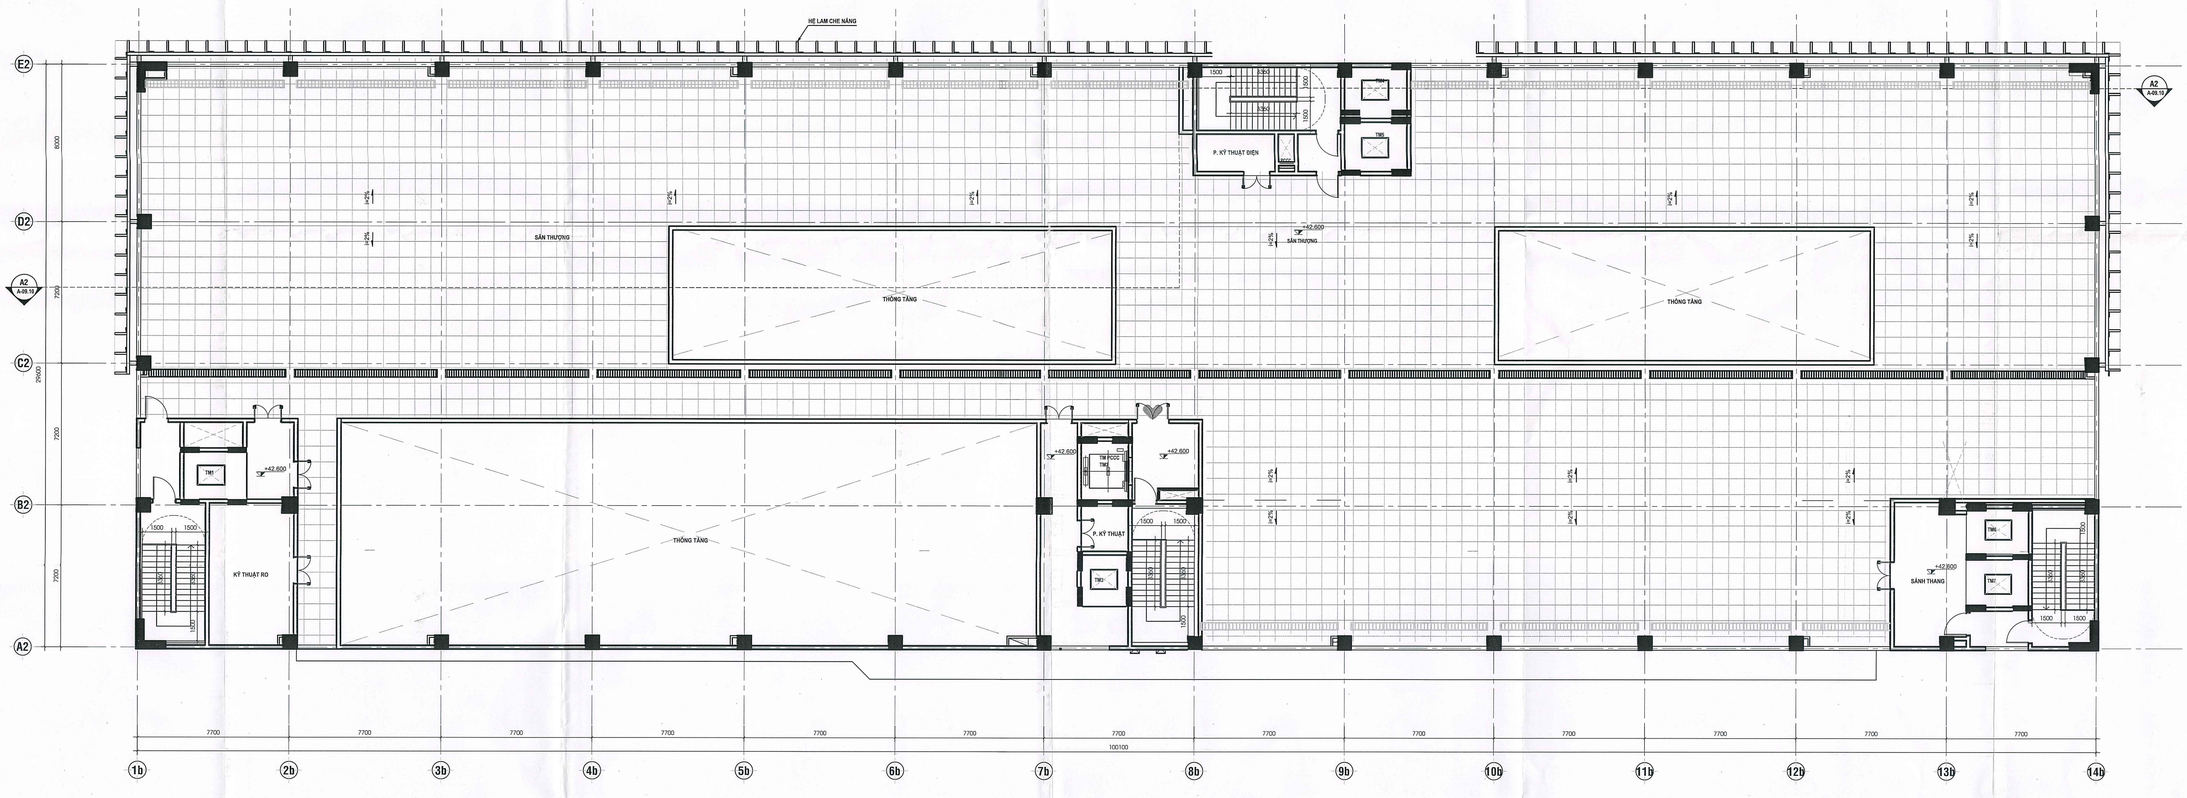

MẶT BẰNG TẦNG 9 (TẦNG KỸ THUẬT)

TL 1:100

GHI CHÚ/ NOTES:

SỞ XÂY DỰNG TP. HỒ CHÍ MINH
THẨM ĐỊNH
Theo văn bản số 4227/SXD - QLXDCT
Ngày 23 tháng 6 năm 2025

THIẾT KẾ CƠ SỞ
Kèm theo Quyết định
Số 830 /QĐ-SXD-QLXDCT
Ngày 9 tháng 9 năm 2025
của Sở Xây Dựng

No:	NGÀY THÁNG	SỬA ĐỔI:
REV.	DATE	DESCRIPTION:

CHỦ ĐẦU TƯ/ CLIENT:

BAN QUẢN LÝ DỰ ÁN ĐẦU TƯ XÂY DỰNG CÁC CÔNG TRÌNH DÂN DỤNG VÀ CÔNG NGHIỆP
ĐỊA CHỈ : SỐ 05 PHÙNG KHẮC KHOAN, PHƯỜNG ĐA KAO QUẬN 1, THÀNH PHỐ HỒ CHÍ MINH
K.T. GIÁM ĐỐC
PHÓ GIÁM ĐỐC
Lê Văn Dũng

DUYỆT/ APPROVED BY:

CÔNG TY CỔ PHẦN TƯ VẤN XÂY DỰNG TỔNG HỢP
NATIONAL GENERAL CONSTRUCTION CONSULTING JOINT STOCK COMPANY
NAGECCO

XÍ NGHIỆP TƯ VẤN THIẾT KẾ XÂY DỰNG SỐ 5
CONSTRUCTION CONSULTANCY & DESIGN ENTERPRISE N°5
ĐỊA CHỈ: 29 BIS NGUYỄN ĐÌNH CHIỂU - QUẬN 1 - TP. HỒ CHÍ MINH
TEL: (84-28) 3822 4185 FAX : (84-28) 3822 4185
EMAIL: info@nagecco.com WEBSITE: www.nagecco.com

TL. TỔNG GIÁM ĐỐC GIÁM ĐỐC XÍ NGHIỆP FOR GENERAL DIRECTOR THS.KS. NGUYỄN DUY NHÂM	
CHỦ NHIỆM ĐỒ ÁN CHIEF DESIGNER KTS. LÊ ĐỨC TUẤN	
CHỦ TRÌ KIẾN TRÚC CHIEF ARCHITECT KTS. TRẦN ĐOÀN HÙNG	
THIẾT KẾ DESIGNED BY KTS. NGUYỄN THÀNH LUÂN	
THỂ HIỆN DRAWN BY KTS. NGUYỄN THÀNH LUÂN	
Q.L.K.T CHECKED BY KTS. TRẦN HỮU VĨNH	

TÊN CÔNG TRÌNH/ PROJECT NAME:

XÂY DỰNG NGÂN HÀNG MÁU

ĐỊA ĐIỂM/ LOCATION: CỤM Y TẾ TÂN KIÊN, HUYỆN BÌNH CHÁNH, TP.HCM

HẠNG MỤC/ ITEM:

HM2 - KHỐI NHÀ CHÍNH


TÊN BẢN VẼ/ DRAWING TITLE:

MẶT BẰNG TẦNG 8
MẶT BẰNG TẦNG 9

LOẠI HỒ SƠ/ DOCUMENT TYPE:

- [x] THIẾT KẾ CƠ SỞ
- [ ] THIẾT KẾ KỸ THUẬT
- [ ] THIẾT KẾ BẢN VẼ THI CÔNG
- [ ] HOÀN CÔNG
- [ ] HIỆN TRẠNG
- [ ] HIỆU CHỈNH

NGÀY/ DATE:	BẢN VẼ SỐ/ DRAWING No:
TỈ LỆ/ SCALE:	A-05.10
CODE:	
FILENAME	

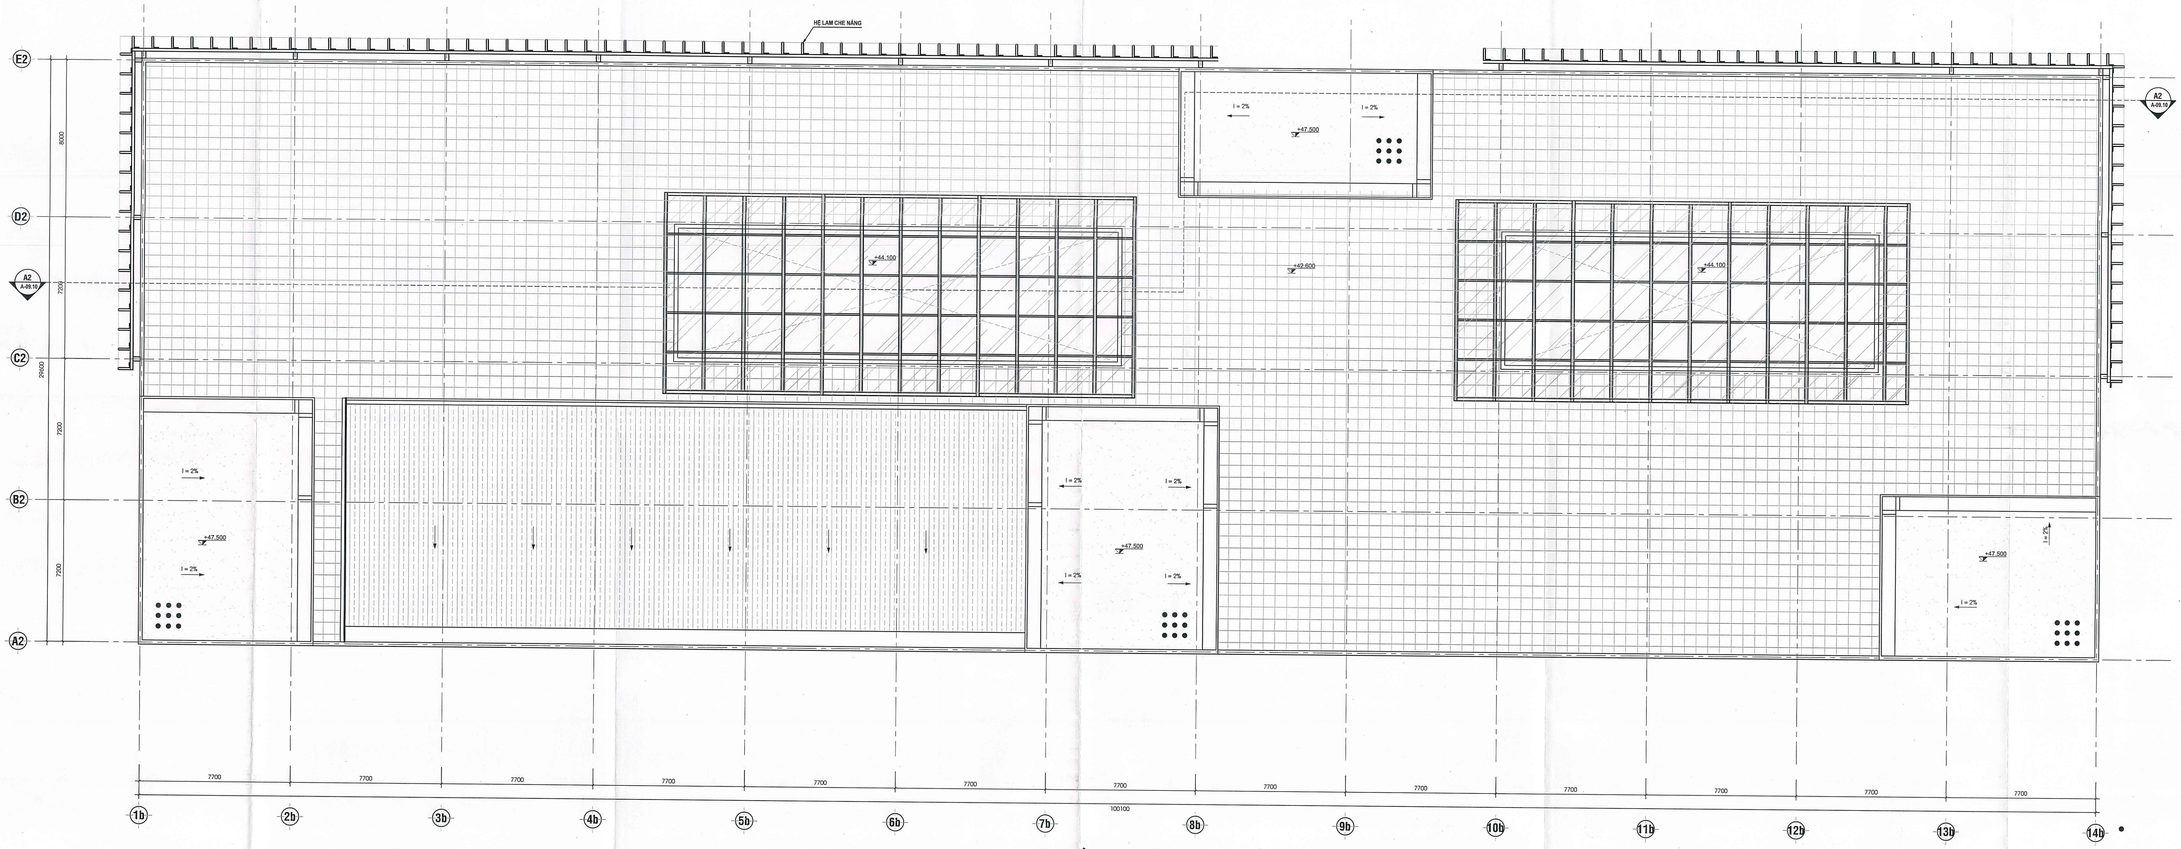

MẶT BẰNG MÁI

TL 1:100

GHI CHÚ/ NOTES:

SỞ XÂY DỰNG TP. HỒ CHÍ MINH
THẨM ĐỊNH
Theo văn bản số 4377/SXD - QLXDCT
Ngày 23 tháng 6 năm 2025

THIẾT KẾ CƠ SỞ
Kèm theo Quyết định
Số 870 /QĐ-SXD-QLXDCT
Ngày 9 tháng 9 năm 2025
của Sở Xây Dựng

No:	NGÀY THÁNG	SỬA ĐỔI:
REV.	DATE	DESCRIPTION:
3		
2		
1		
0		

CHỦ ĐẦU TƯ/ CLIENT:

BAN QUẢN LÝ DỰ ÁN ĐẦU TƯ XÂY DỰNG CÁC CÔNG TRÌNH DÂN DỤNG VÀ CÔNG NGHIỆP
ĐỊA CHỈ : SỐ 05 PHÙNG KHẮC KHOAN, PHƯỜNG ĐA KAO QUẬN 1, THÀNH PHỐ HỒ CHÍ MINH

KT. GIÁM ĐỐC
PHÓ GIÁM ĐỐC

Lê Văn Dũng

DUYỆT/ APPROVED BY:

CÔNG TY CỔ PHẦN TƯ VẤN XÂY DỰNG TỔNG HỢP
NATIONAL GENERAL CONSTRUCTION CONSULTING JOINT STOCK COMPANY
NAGECCO

XÍ NGHIỆP TƯ VẤN THIẾT KẾ XÂY DỰNG SỐ 5
CONSTRUCTION CONSULTANCY & DESIGN ENTERPRISE N°5

ĐỊA CHỈ: 29 BIS NGUYỄN ĐÌNH CHIỂU - QUẬN 1 - TP. HỒ CHÍ MINH
TEL: (84-28) 3822 4185 FAX : (84-28) 3822 4185
EMAIL: info@nagecco.com WEBSITE: www.nagecco.com

TL. TỔNG GIÁM ĐỐC GIÁM ĐỐC XÍ NGHIỆP FOR GENERAL DIRECTOR THS.KS. NGUYỄN DUY NAM	
CHỦ NHIỆM ĐỒ ÁN CHIEF DESIGNER KTS. LÊ ĐỨC TUẤN	
CHỦ TRÌ KIẾN TRÚC CHIEF ARCHITECT KTS. TRẦN DOÃN HÙNG	
THIẾT KẾ DESIGNED BY KTS. NGUYỄN THÀNH LUÂN	
THỂ HIỆN DRAWN BY KTS. NGUYỄN THÀNH LUÂN	
Q.L.K.T CHECKED BY KTS. TRẦN HỮU VĨNH	

TÊN CÔNG TRÌNH/ PROJECT NAME:

XÂY DỰNG NGÂN HÀNG MÁU

ĐỊA ĐIỂM/ LOCATION: CỤM Y TẾ TÂN KIÊN, HUYỆN BÌNH CHÁNH, TP.HCM

HẠNG MỤC/ ITEM:

HM2 - KHỐI NHÀ CHÍNH


TÊN BẢN VẼ/ DRAWING TITLE:

MẶT BẰNG MÁI

LOẠI HỒ SƠ/ DOCUMENT TYPE:

- [x] THIẾT KẾ CƠ SỞ
- [ ] THIẾT KẾ KỸ THUẬT
- [ ] THIẾT KẾ BẢN VẼ THI CÔNG
- [ ] HOÀN CÔNG
- [ ] HIỆN TRẠNG
- [ ] HIỆU CHỈNH

NGÀY/ DATE:	BẢN VẼ SỐ/ DRAWING No:
TỈ LỆ/ SCALE:	A-06.10
CODE:	
FILENAME	

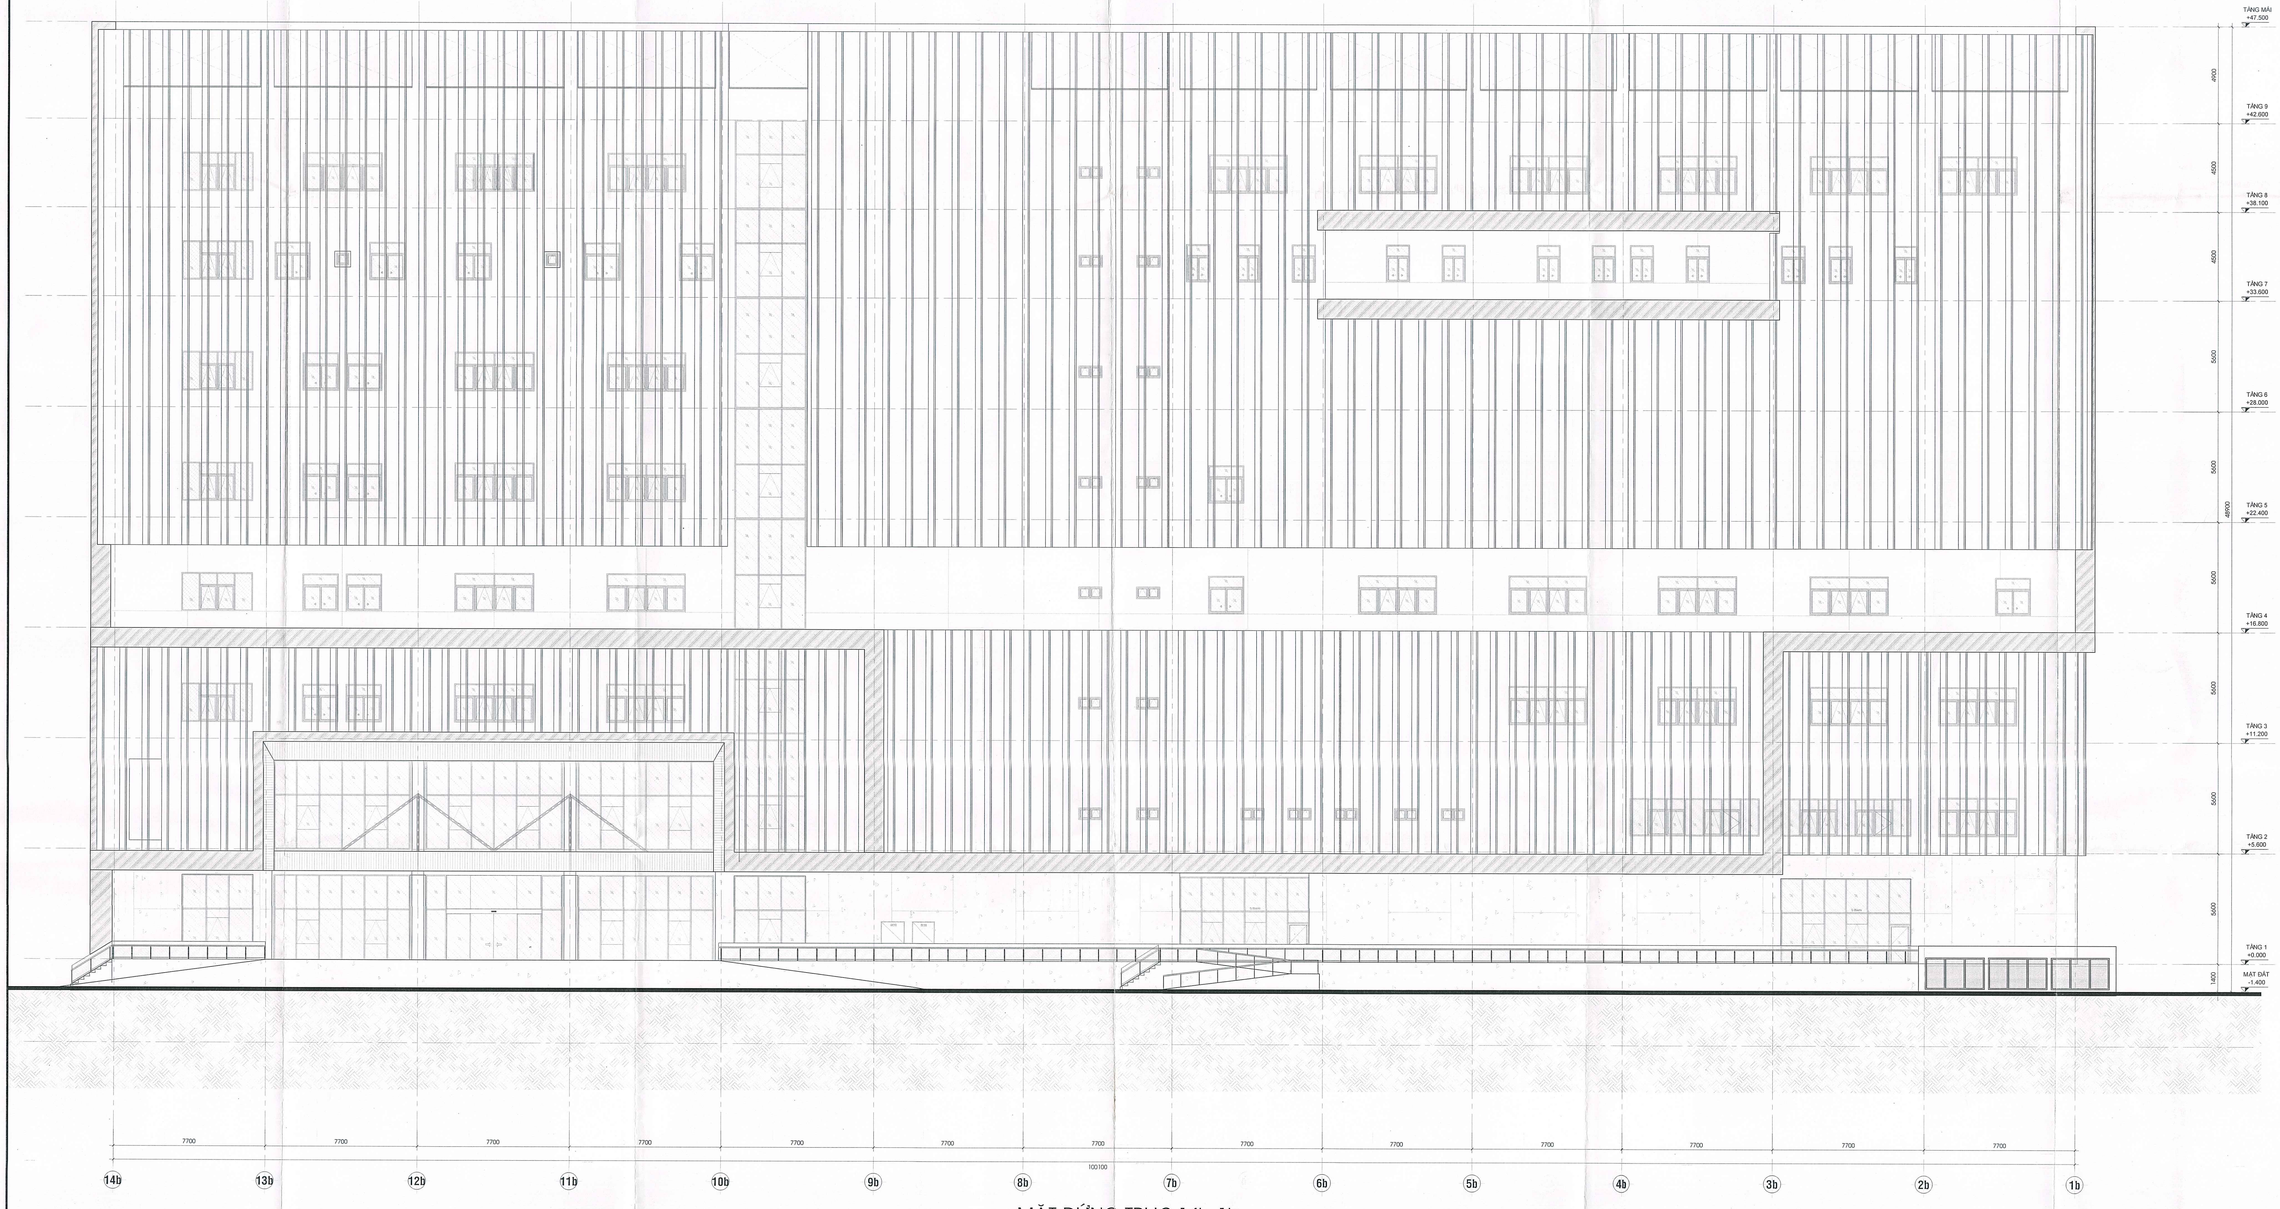

MẶT ĐỨNG TRỤC 14b-1b

TL 1:100

GHI CHÚ/ NOTES:

SỞ XÂY DỰNG TP. HỒ CHÍ MINH
THẨM ĐỊNH
Theo văn bản số 4337/SXD - QLXDCT
Ngày 23 tháng 6 năm 2025

THIẾT KẾ CƠ SỞ
Kèm theo Quyết định
Số 820 /QĐ-SXD-QLXDCT
Ngày 9 tháng 9 năm 2025
của Sở Xây Dựng

No:	NGÀY THÁNG	SỬA ĐỔI:
REV.	DATE	DESCRIPTION:
3		
2		
1		
0		

CHỦ ĐẦU TƯ/ CLIENT:

BAN QUẢN LÝ DỰ ÁN ĐẦU TƯ XÂY DỰNG CÁC CÔNG TRÌNH DÂN DỤNG VÀ CÔNG NGHIỆP
ĐỊA CHỈ : SỐ 05 PHÒNG KHÁC KHOAN, PHƯỜNG ĐA KAO QUẬN 1, THÀNH PHỐ HỒ CHÍ MINH

DUYỆT/ APPROVED BY:

CÔNG TY CỔ PHẦN TƯ VẤN XÂY DỰNG TỔNG HỢP
NATIONAL GENERAL CONSTRUCTION CONSULTING JOINT STOCK COMPANY
NAGECCO
XÍ NGHIỆP TƯ VẤN THIẾT KẾ XÂY DỰNG SỐ 5
CONSTRUCTION CONSULTANCY & DESIGN ENTERPRISE N°5
ĐỊA CHỈ: 29 BIS NGUYỄN ĐÌNH CHIỂU - QUẬN 1 - TP. HỒ CHÍ MINH
TEL: (84-28) 3822 4185 FAX: (84-28) 3822 4185
EMAIL: info@nagecco.com WEBSITE: www.nagecco.com

TL. TỔNG GIÁM ĐỐC
GIÁM ĐỐC XÍ NGHIỆP
FOR GENERAL DIRECTOR
THS.KS. NGUYỄN DUY NAM

CHỦ NHIỆM ĐỒ ÁN
CHIEF DESIGNER
KTS. LÊ ĐỨC TUẤN

CHỦ TRÌ KIẾN TRÚC
CHIEF ARCHITECT
KTS. TRẦN ĐOÀN HÙNG

THIẾT KẾ
DESIGNED BY
KTS. NGUYỄN THÀNH LUÂN

THỂ HIỆN
DRAWN BY
KTS. NGUYỄN THÀNH LUÂN

Q.L.K.T
CHECKED BY
KTS. TRẦN HỮU VĨNH

TÊN CÔNG TRÌNH/ PROJECT NAME:

XÂY DỰNG NGÂN HÀNG MÁU

ĐỊA ĐIỂM/ LOCATION: CỤM Y TẾ TÂN KIÊN, HUYỆN BÌNH CHÁNH, TP.HCM

HẠNG MỤC/ ITEM:

HM2 - KHỐI NHÀ CHÍNH

TÊN BẢN VẼ/ DRAWING TITLE:

MẶT ĐỨNG TRỤC 14b-1b

LOẠI HỒ SƠ/ DOCUMENT TYPE:

THIẾT KẾ CƠ SỞ	HOÀN CÔNG
THIẾT KẾ KỸ THUẬT	HIỆN TRẠNG
THIẾT KẾ BẢN VẼ THI CÔNG	HIỆU CHỈNH

NGÀY/ DATE:


BẢN VẼ SỐ/ DRAWING No:

TỈ LỆ/ SCALE:

A-07.10


CODE:

FILENAME

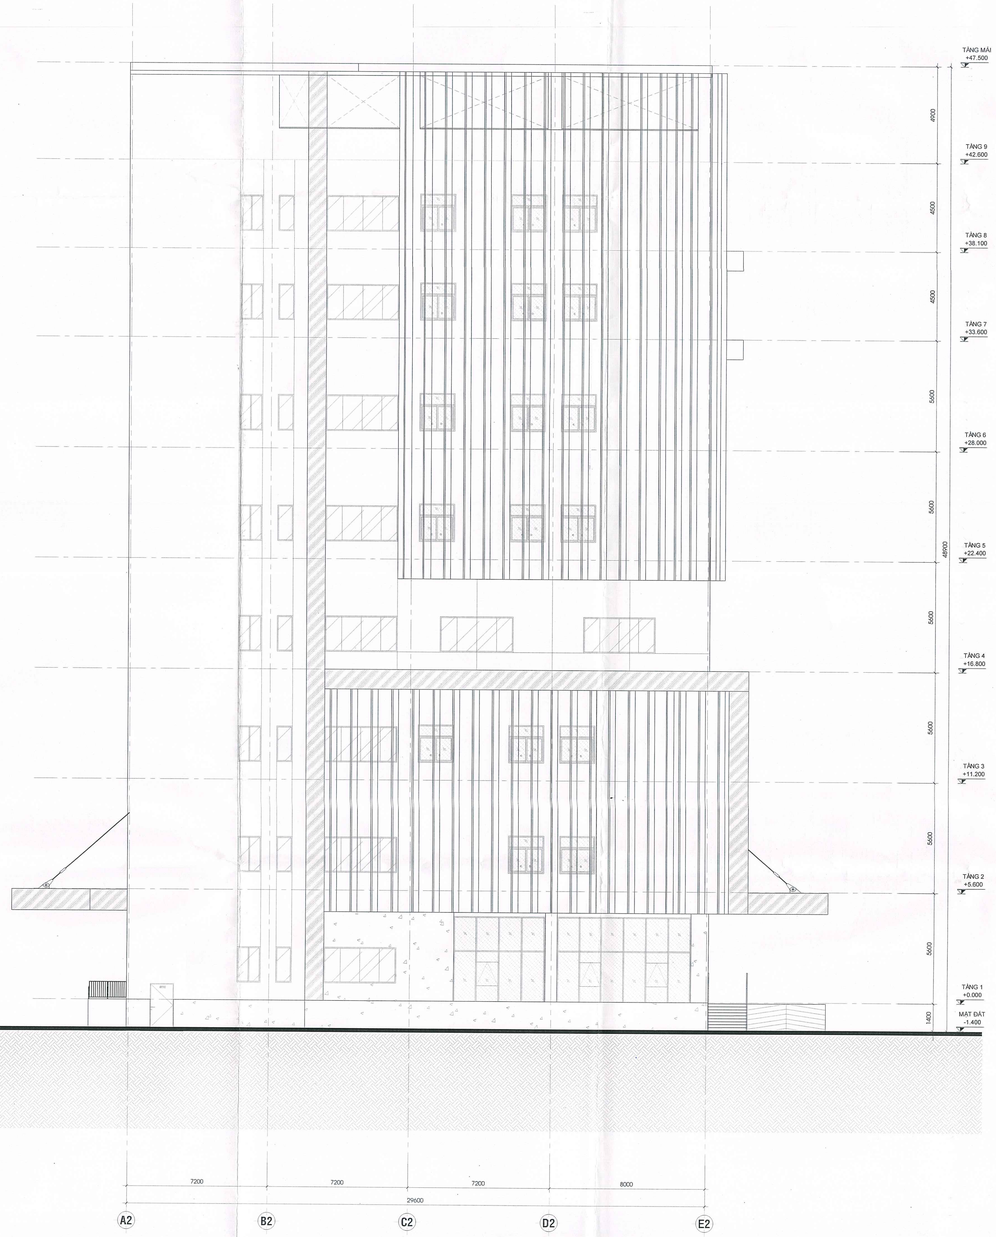

MẶT ĐỨNG TRỤC A2-E2

TL 1:100

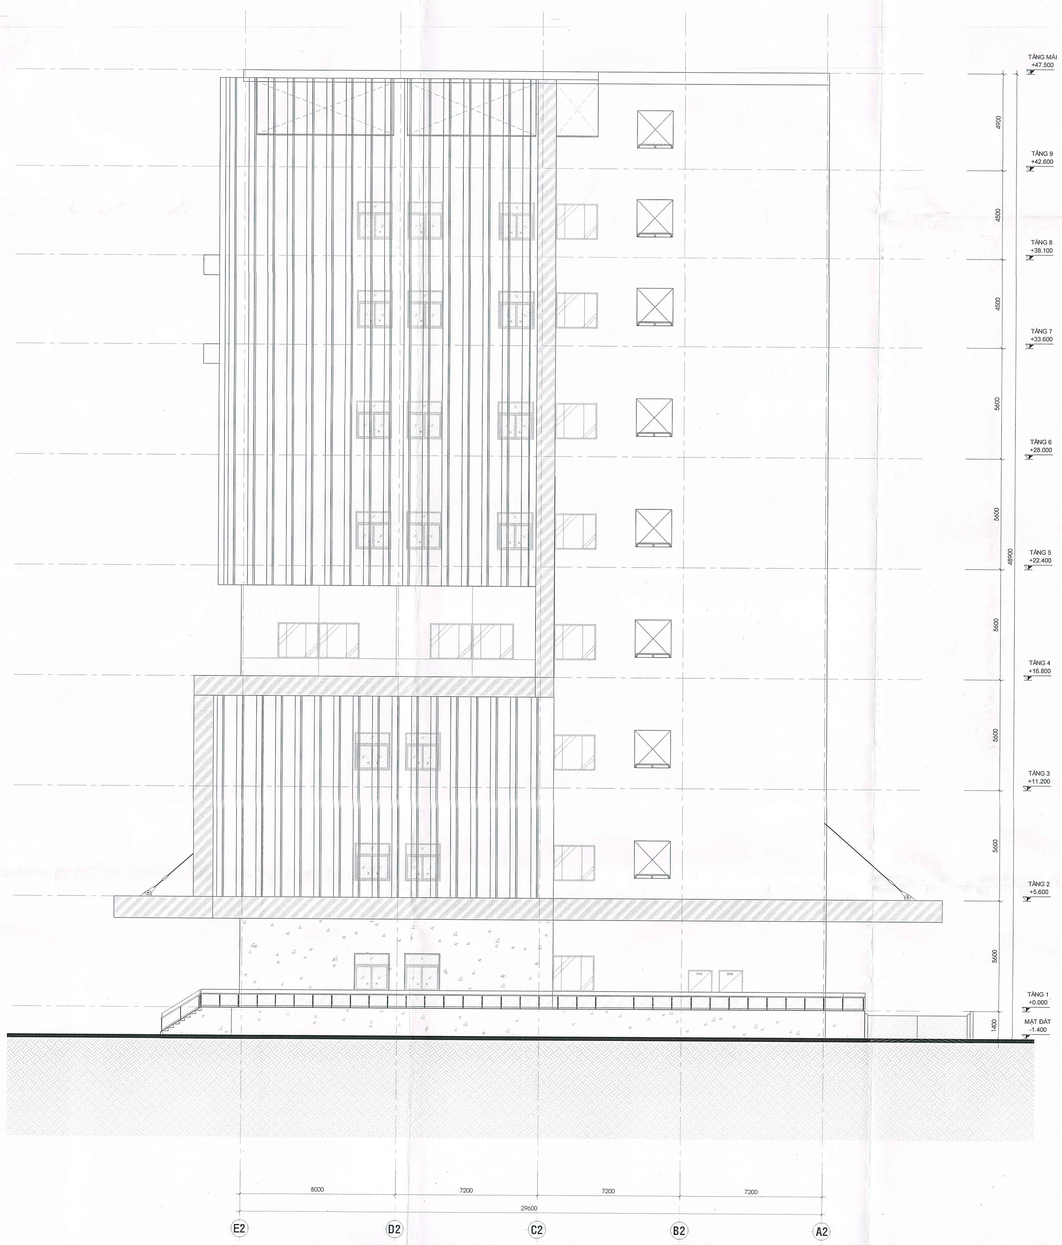

MẶT ĐỨNG TRỤC E2-A2

TL 1:100

GHI CHÚ/ NOTES:

SỞ XÂY DỰNG TP. HỒ CHÍ MINH
THẨM ĐỊNH
Theo văn bản số 4227/SXD - QLXDCT
Ngày 22 tháng 6 năm 2025

THIẾT KẾ CƠ SỞ
Kèm theo Quyết định
Số 830 /QĐ-SXD-QLXDCT
Ngày 9 tháng 5 năm 2025
của Sở Xây Dựng

REV.	DATE	DESCRIPTION:
3		
2		
1		
0		
No:	NGÀY THÁNG	SỬA ĐỔI:

CHỦ ĐẦU TƯ/ CLIENT:

BAN QUẢN LÝ DỰ ÁN ĐẦU TƯ XÂY DỰNG CÁC CÔNG TRÌNH DÂN DỤNG VÀ CÔNG NGHIỆP
ĐỊA CHỈ : SỐ 05 PHÙNG KHẮC KHOAN, PHƯỜNG ĐA KAO
QUẬN 1, THÀNH PHỐ HỒ CHÍ MINH

DUYỆT/ APPROVED BY:

NAGECCO
CÔNG TY CỔ PHẦN TƯ VẤN XÂY DỰNG TỔNG HỢP
NATIONAL GENERAL CONSTRUCTION CONSULTING JOINT STOCK COMPANY

XÍ NGHIỆP TƯ VẤN THIẾT KẾ XÂY DỰNG SỐ 5
CONSTRUCTION CONSULTANCY & DESIGN ENTERPRISE N°5

ĐỊA CHỈ: 29 BIS NGUYỄN ĐÌNH CHIỂU - QUẬN 1 - TP. HỒ CHÍ MINH
TEL: (84-28) 3822 4185 FAX : (84-28) 3822 4185
EMAIL: info@nagecco.com WEBSITE: www.nagecco.com

TL. TỔNG GIÁM ĐỐC GIÁM ĐỐC XÍ NGHIỆP FOR GENERAL DIRECTOR THS.KS. NGUYỄN DUY NAM	
CHỦ NHIỆM ĐỒ ÁN CHIEF DESIGNER KTS. LÊ ĐỨC TUẤN	
CHỦ TRÌ KIẾN TRÚC CHIEF ARCHITECT KTS. TRẦN ĐOÀN HÙNG	
THIẾT KẾ DESIGNED BY KTS. NGUYỄN THÀNH LUÂN	
THỂ HIỆN DRAWN BY KTS. NGUYỄN THÀNH LUÂN	
Q.L.K.T CHECKED BY KTS. TRẦN HỮU VĨNH	

TÊN CÔNG TRÌNH/ PROJECT NAME:

XÂY DỰNG NGÂN HÀNG MÁU

ĐỊA ĐIỂM/ LOCATION: CỤM Y TẾ TÂN KIÊN, HUYỆN BÌNH CHÁNH, TP.HCM

HẠNG MỤC/ ITEM:

HM2 - KHỐI NHÀ CHÍNH

TÊN BẢN VẼ/ DRAWING TITLE:

MẶT ĐỨNG TRỤC A2-E2
MẶT ĐỨNG TRỤC E2-A2

LOẠI HỒ SƠ/ DOCUMENT TYPE:

- ☐ THIẾT KẾ CƠ SỞ
- ☐ THIẾT KẾ KỸ THUẬT
- ☐ THIẾT KẾ BẢN VẼ THI CÔNG
- ☐ HOÀN CÔNG
- ☐ HIỆN TRẠNG
- ☐ HIỆU CHỈNH

NGÀY/ DATE:	BẢN VẼ SỐ/ DRAWING No:
TỈ LỆ/ SCALE:	A-08.10
CODE:	
FILENAME	



MẶT ĐỨNG TRỤC 1b-14b

TL 1:100

GHI CHÚ/ NOTES:

SỞ XÂY DỰNG TP. HỒ CHÍ MINH
THẨM ĐỊNH
Theo văn bản số 4324/SXD - QLXDCT
Ngày 27 tháng 6 năm 2025

THIẾT KẾ CƠ SỞ
Kèm theo Quyết định
Số 880 /QĐ-SXD-QLXDCT
Ngày 9 tháng 9 năm 2025
của Sở Xây Dựng

No:	NGÀY THÁNG	SỬA ĐỔI:
REV.	DATE	DESCRIPTION:
3		
2		
1		
0		

CHỦ ĐẦU TƯ/ CLIENT:

BAN QUẢN LÝ DỰ ÁN ĐẦU TƯ XÂY DỰNG CÁC CÔNG TRÌNH DÂN DỤNG VÀ CÔNG NGHIỆP
ĐỊA CHỈ : SỐ 05 PHÙNG KHẮC KHOAN, PHƯỜNG ĐA KAO QUẬN 1, THÀNH PHỐ HỒ CHÍ MINH

DUYỆT/ APPROVED BY:

NAGECCO
CÔNG TY CỔ PHẦN TƯ VẤN XÂY DỰNG TỔNG HỢP
NATIONAL GENERAL CONSTRUCTION CONSULTING JOINT STOCK COMPANY
XÍ NGHIỆP TƯ VẤN THIẾT KẾ XÂY DỰNG SỐ 5
CONSTRUCTION CONSULTANCY & DESIGN ENTERPRISE N°5
ĐỊA CHỈ: 29 BIS NGUYỄN BỈNH KHIÊM - QUẬN 1 - TP. HỒ CHÍ MINH
TEL: (84-28) 3822 4185 FAX: (84-28) 3822 4185
EMAIL: info@nagecco.com WEBSITE: www.nagecco.com

TL. TỔNG GIÁM ĐỐC / GIÁM ĐỐC XÍ NGHIỆP FOR GENERAL DIRECTOR THS.KS. NGUYỄN DUY NAM	
CHỦ NHIỆM ĐỒ ÁN CHIEF DESIGNER KTS. LÊ ĐỨC TUẤN	
CHỦ TRÌ KIẾN TRÚC CHIEF ARCHITECT KTS. TRẦN ĐOÀN HÙNG	
THIẾT KẾ DESIGNED BY KTS. NGUYỄN THÀNH LUÂN	
THỂ HIỆN DRAWN BY KTS. NGUYỄN THÀNH LUÂN	
Q.L.K.T CHECKED BY KTS. TRẦN HỮU VĨNH	

TÊN CÔNG TRÌNH/ PROJECT NAME:

XÂY DỰNG NGÂN HÀNG MÁU

ĐỊA ĐIỂM/ LOCATION: CỤM Y TẾ TÂN KIÊN, HUYỆN BÌNH CHÁNH, TP.HCM

HẠNG MỤC/ ITEM:

HM2 - KHỐI NHÀ CHÍNH


TÊN BẢN VẼ/ DRAWING TITLE:

MẶT ĐỨNG TRỤC 1b-14b

LOẠI HỒ SƠ/ DOCUMENT TYPE:

- [x] THIẾT KẾ CƠ SỞ
- [ ] THIẾT KẾ KỸ THUẬT
- [ ] THIẾT KẾ BẢN VẼ THI CÔNG
- [ ] HOÀN CÔNG
- [ ] HIỆN TRẠNG
- [ ] HIỆU CHỈNH

NGÀY/ DATE:	BẢN VẼ SỐ/ DRAWING No:
TỈ LỆ/ SCALE:	A-09.10
CODE:	
FILENAME:	

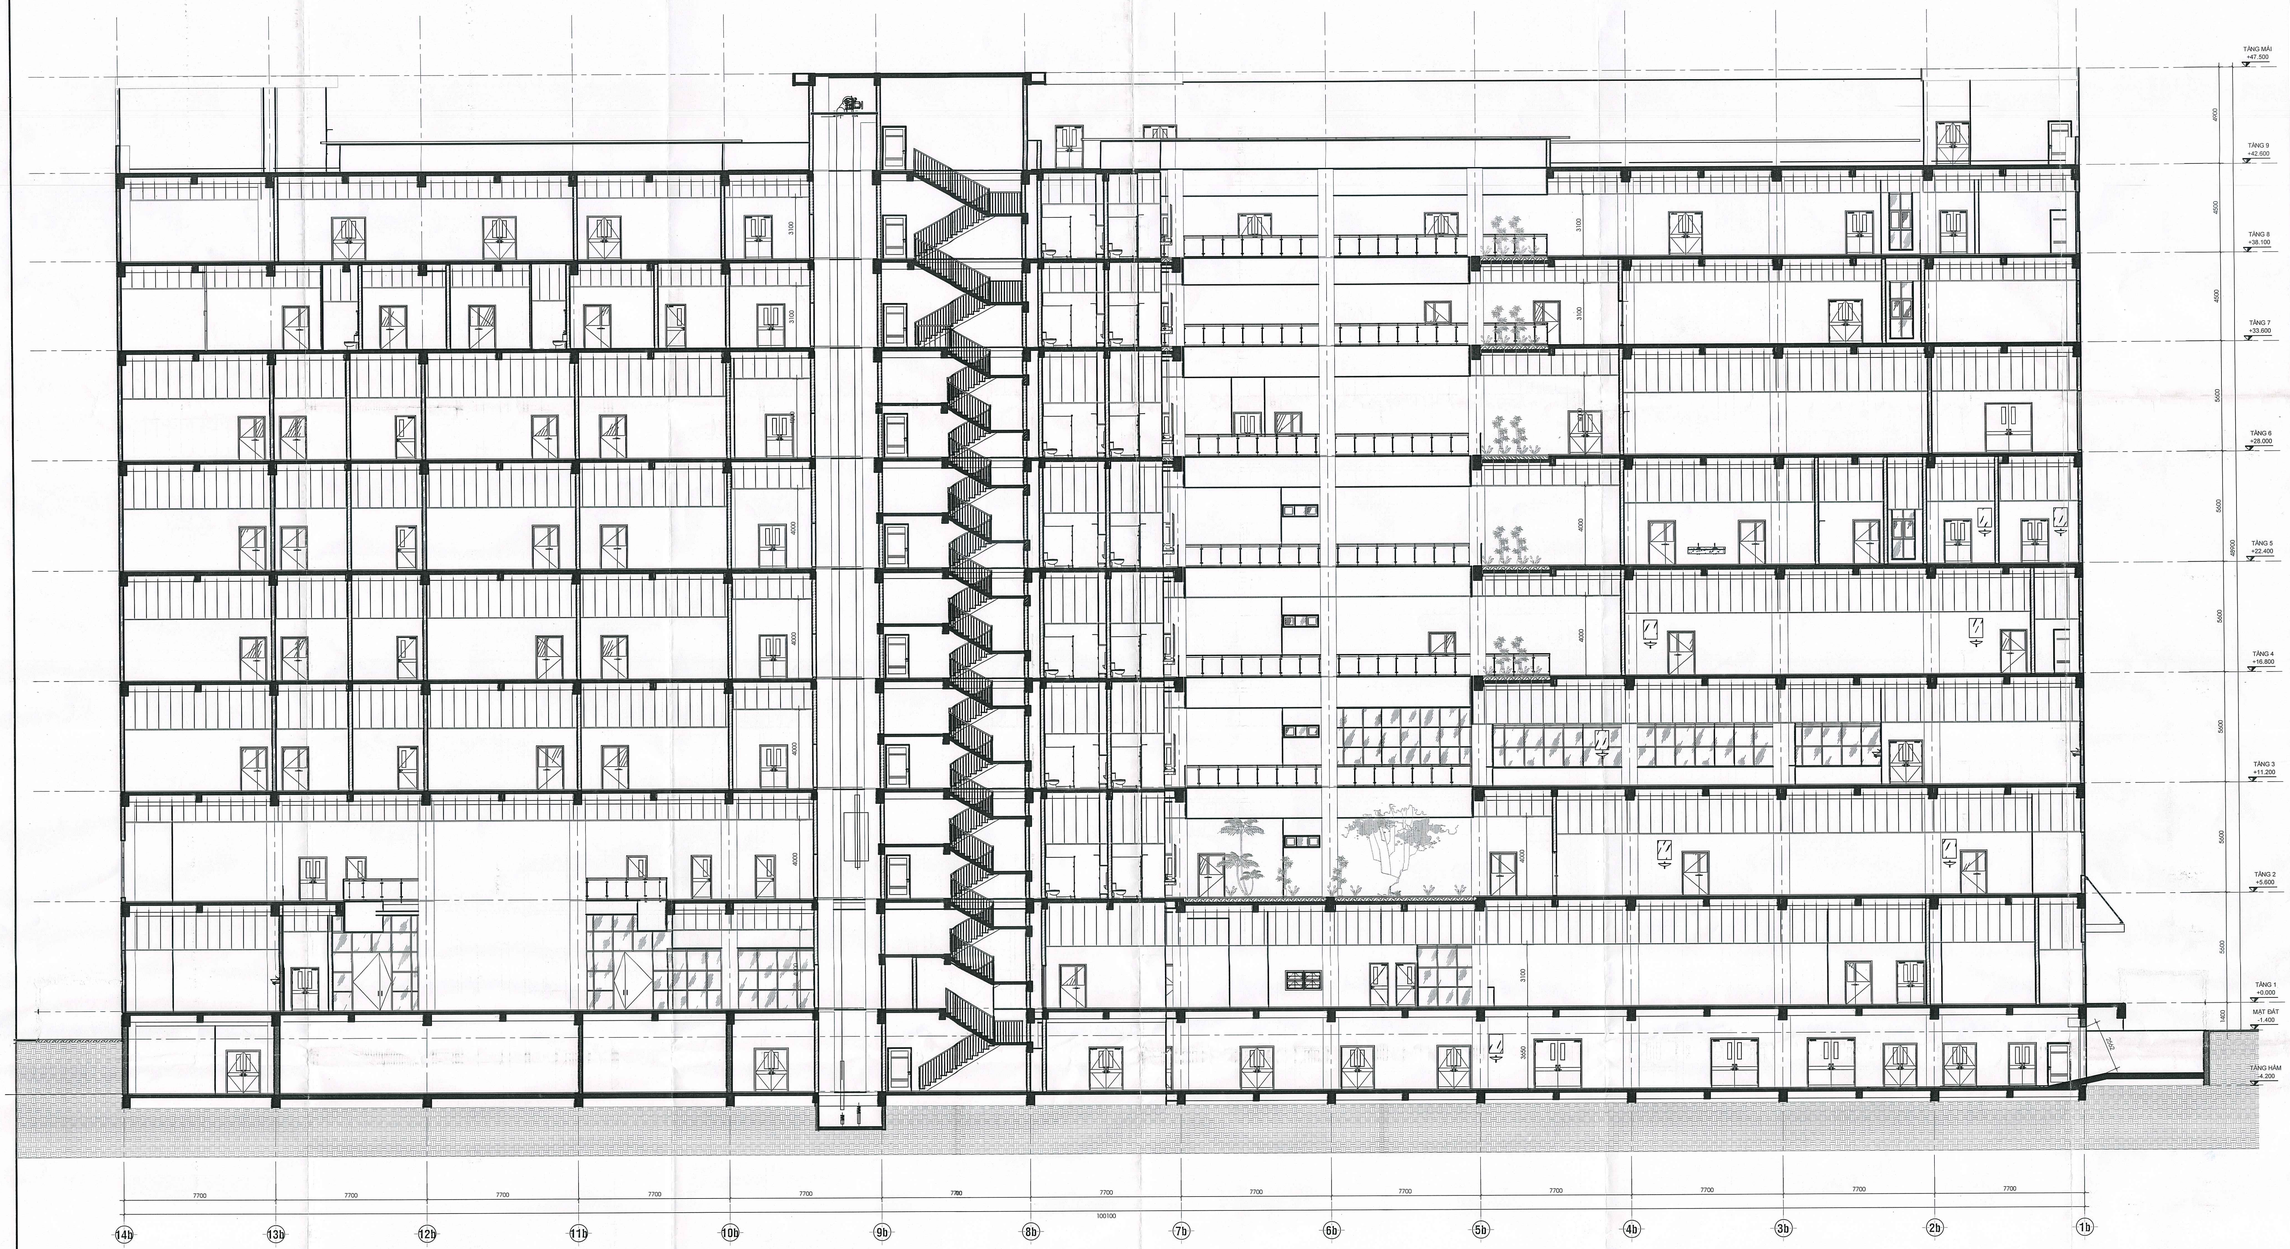

MẶT CẮT A2-A2

TL 1:100

GHI CHÚ/ NOTES:

KÝ HIỆU:

BÊ TÔNG CỐT THÉP

TƯỜNG XÂY GẠCH 100

TƯỜNG XÂY GẠCH 200

LAN CAN

HƯỚNG THOÁT NẠN

VÁCH KÍNH

GHI CHÚ:

- KẾT CẤU TƯỜNG BUỒNG THANG N1, N2 CÓ GHCL REI 180, CỬA ĐI CÓ GHCL EI60
- CÁC THANG BỘ ĐƯỢC BỐ TRÍ TRONG GIẾNG KỸ THUẬT NGĂN CHÁY CÓ GHCL REI 120
- SÀN CÁC TẦNG NHÀ LÀ SÀN SÀN BTCT CÓ GHCL REI 240
- CỬA ĐI PHÒNG KỸ THUẬT EI30
- NGUỒN ĐIỆN CẤP CHO THANG MÁY PCCC, HỆ THỐNG PCCC TOÀN NHÀ ĐƯỢC CẤP BỞI 3 NGUỒN ĐIỆN ƯU TIÊN
- ĐƯỜNG ỐNG CỦA HỆ THỐNG KỸ THUẬT, CẤP ĐIỆN, GIẾNG KỸ THUẬT ĐI QUA TƯỜNG.
SÀN NGĂN CHÁY ĐỀU ĐƯỢC BỊT KÍN BẰNG VẬT LIỆU KHÔNG CHÁY CÓ GHCL KHÔNG NHỎ HƠN EI 120
- ĐỘI PCCC CƠ SỞ ĐƯỢC TRANG BỊ PHƯƠNG TIỆN VÀ TRANG PHỤC CỨU HỘ: 03 BỘ DỤNG CỤ THỞ, 03 BỘ QUẦN ÁO CÁCH NHIỆT ÁNH LỬA, 02 BỘ DỤNG CỤ PHÁ DỠ, 06 ĐÈN PIN, DÂY CỨU NGƯỜI

No:	NGÀY THÁNG	SỬA ĐỔI:
REV.	DATE	DESCRIPTION:
3		
2		
1		
0		

CHỦ ĐẦU TƯ/ CLIENT:

BAN QUẢN LÝ DỰ ÁN ĐẦU TƯ XÂY DỰNG CÁC CÔNG TRÌNH DÂN DỤNG VÀ CÔNG NGHIỆP

ĐỊA CHỈ : SỐ 05 PHÙNG KHẮC KHOAN, PHƯỜNG ĐA KAO, QUẬN 1, THÀNH PHỐ HỒ CHÍ MINH

KT. GIÁM ĐỐC
PHÓ GIÁM ĐỐC

Lê Văn Dũng

DUYỆT/ APPROVED BY:

NAGECCO

CÔNG TY CỔ PHẦN TƯ VẤN XÂY DỰNG TỔNG HỢP
NATIONAL GENERAL CONSTRUCTION CONSULTING JOINT STOCK COMPANY

XÍ NGHIỆP TƯ VẤN THIẾT KẾ XÂY DỰNG SỐ 5
CONSTRUCTION CONSULTANCY & DESIGN ENTERPRISE N°5

ĐỊA CHỈ: 29 BIS NGUYỄN ĐÌNH CHIỂU - QUẬN 1 - TP. HỒ CHÍ MINH
TEL: (84-28) 3822 4185 FAX : (84-28) 3822 4185
EMAIL: info@nagecco.com WEBSITE: www.nagecco.com

TL. TỔNG GIÁM ĐỐC GIÁM ĐỐC XÍ NGHIỆP FOR GENERAL DIRECTOR THS.KS. NGUYỄN DUY NINH	CÔNG TY CỔ PHẦN TƯ VẤN XÂY DỰNG TỔNG HỢP
CHỦ NHIỆM ĐỒ ÁN CHIEF DESIGNER KTS. LÊ ĐỨC TUẤN	
CHỦ TRÌ KIẾN TRÚC CHIEF ARCHITECT KTS. TRẦN DOÃN HÙNG	
THIẾT KẾ DESIGNED BY KTS. NGUYỄN THÀNH LUÂN	
THỂ HIỆN DRAWN BY KTS. NGUYỄN THÀNH LUÂN	
Q.L.K.T CHECKED BY KTS. TRẦN HỮU VĨNH	

SỞ XÂY DỰNG TP. HỒ CHÍ MINH
THẨM ĐỊNH
Theo văn bản số 4217/SXD - QLXDCT
Ngày 12 tháng 6 năm 2025

THIẾT KẾ CƠ SỞ
Kèm theo Quyết định
Số 210 /QĐ-SXD-QLXDCT
Ngày 9 tháng 9 năm 2025
của Sở Xây Dựng

TÊN CÔNG TRÌNH/ PROJECT NAME:

XÂY DỰNG NGÂN HÀNG MÁU

ĐỊA ĐIỂM/ LOCATION: CỤM Y TẾ TÂN KIÊN, HUYỆN BÌNH CHÁNH, TP.HCM

HẠNG MỤC/ ITEM:

HM2 - KHỐI NHÀ CHÍNH

TÊN BẢN VẼ/ DRAWING TITLE:

MẶT CẮT A2-A2

LOẠI HỒ SƠ/ DOCUMENT TYPE:

- ☒ THIẾT KẾ CƠ SỞ
- ☐ THIẾT KẾ KỸ THUẬT
- ☐ THIẾT KẾ BẢN VẼ THI CÔNG
- ☐ HOÀN CÔNG
- ☐ HIỆN TRẠNG
- ☐ HIỆU CHỈNH

NGÀY/ DATE:	BẢN VẼ SỐ/ DRAWING No:
TỈ LỆ/ SCALE:	A-10.10
CODE:	
FILENAME	