

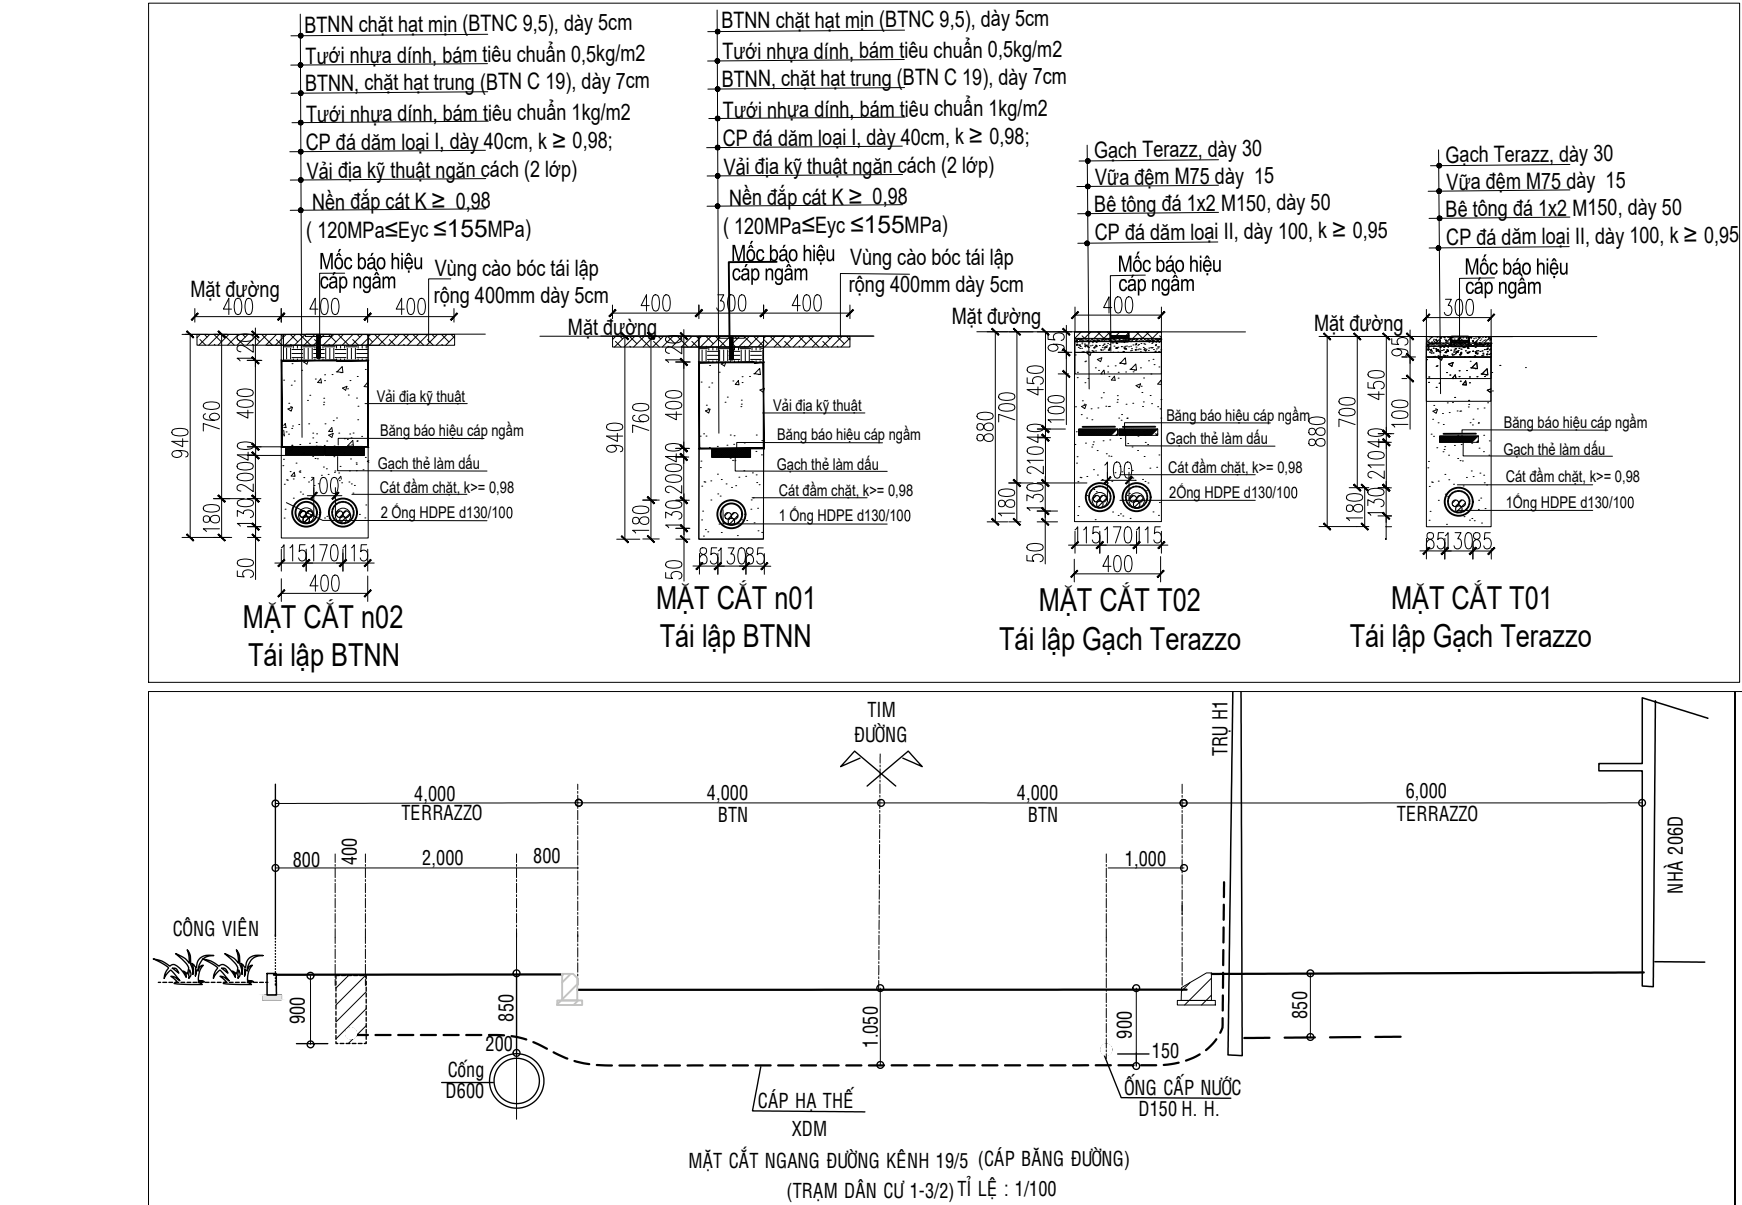


BẢNG LỆ KẾ TẠO ĐO RANH					
Số hiệu điểm		Loại độ			Ghi chú
STT	Địa điểm	X(m)	Y(m)	Z(m)	
1	Trạm Dẫn cư KCN TB	1.196.216,6650	595.543.7499	1.4	3.495
2	Điểm A	1.196.207,7765	595.543.7499	0,88	3.464
3	Trạm H5	1.196.198,8501	595.556.5572	1	3.534
4	Điểm B	1.196.193,4044	595.563.1345	0,94	3.746
5	Trạm H5a	1.196.187,3658	595.569.0494	1	3.855


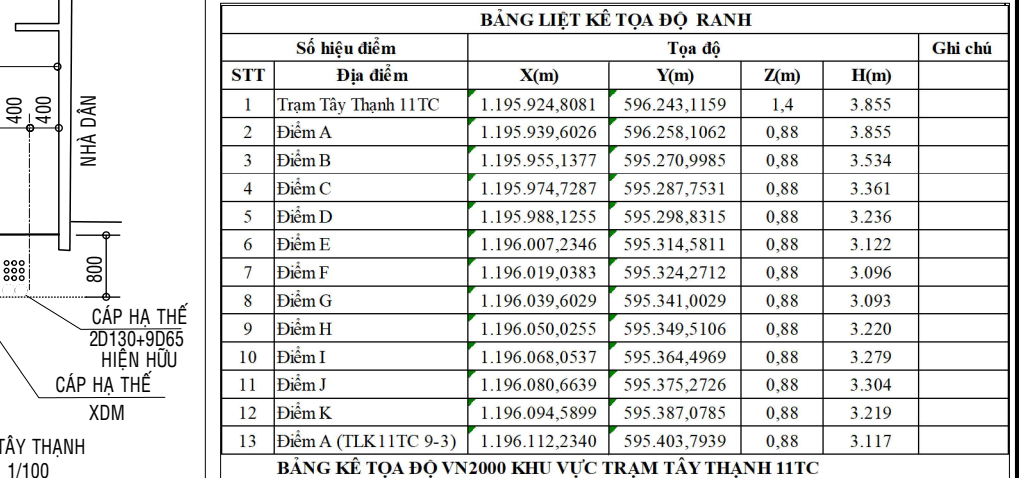


BẢNG LỆCH TỐ TẠO ĐỒ RANH					
STT	Số hiện diện	Tọa độ			Chỉ chú
		X(m)	Y(m)	Z(m)	
1	Điểm D1 tại C-1,2-3	1.195.901.7767	594.704.4052	0.7	2.760
2	Điểm A	1.195.897.8249	594.713.1077	0.84	2.770
3	Điểm B	1.195.873.5297	594.704.4052	0.84	2.771
4	Điểm C	1.195.851.8951	594.704.9433	0.84	2.891
5	Điểm D	1.195.843.3428	594.715.3279	0.84	2.904
6	Điểm E	1.195.833.3310	594.728.9548	0.84	2.878
7	Điểm F	1.195.830.7652	594.739.568	0.84	2.948
8	Điểm G	1.195.812.7355	594.754.4099	0.84	3.069
9	Điểm H	1.195.800.591	594.763.6194	0.84	3.145
10	Điểm I	1.195.787.2579	594.779.668	0.84	3.248
11	Điểm J	1.195.763.4499	594.790.8389	0.84	3.386
12	Tọa độ 12	1.195.746.5022	594.809.5018	0.84	3.450

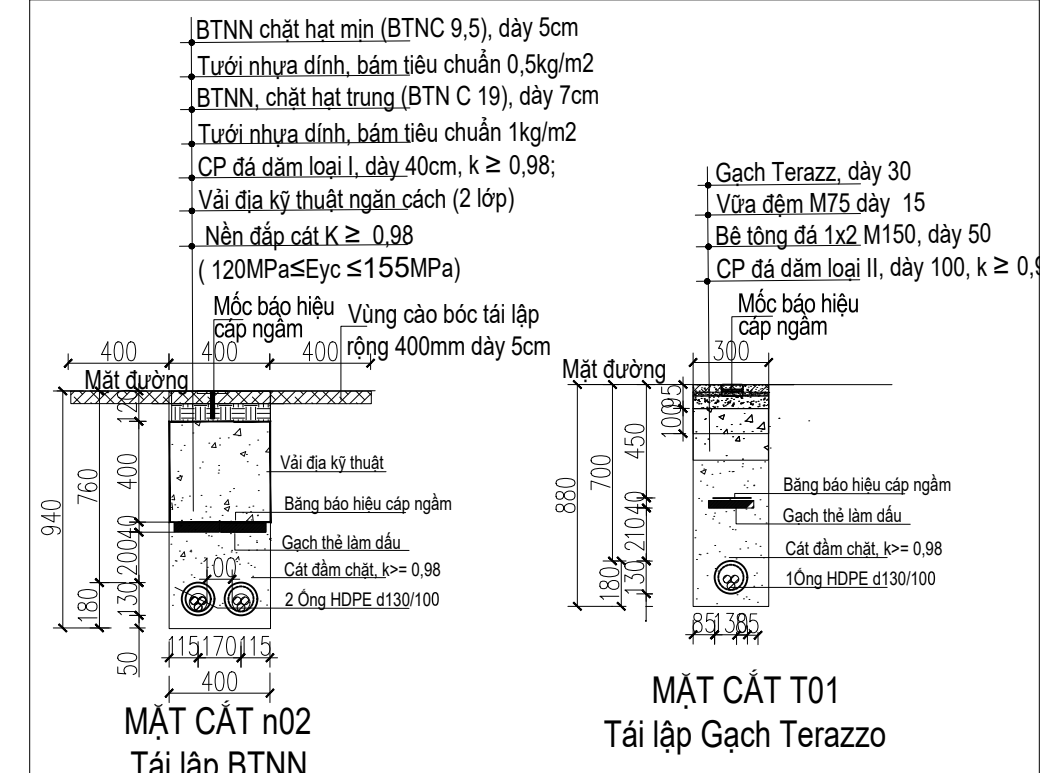

Số hiệu điểm		Toạ độ				Ghi chú
STT	Điểm	X(m)	Y(m)	Z(m)	H(m)	
1	Trạm Chế Lân Viên 1	1.195.930,2549	596.322,8466	1	3.855	
2		1.195.909,27169	596.329,9073	0,88	3.855	
3	Điểm B	1.195.895,2093	596.334,4682	0,88	3.855	
4	Điểm C	1.195.884,0643	596.338,2121	0,88	3.855	
5	Điểm D	1.195.878,5064	596.334,2768	0,88	3.855	
6	Điểm E	1.195.871,0549	596.336,0350	0,94	3.855	
7	Trạm H1	1.195.861,5281	596.338,1989	1	3.855	

**BẢNG KẾ TỌA ĐỘ VN2000 KHU VỰC TRẠM CHẾ LÂN VIÊN 1**

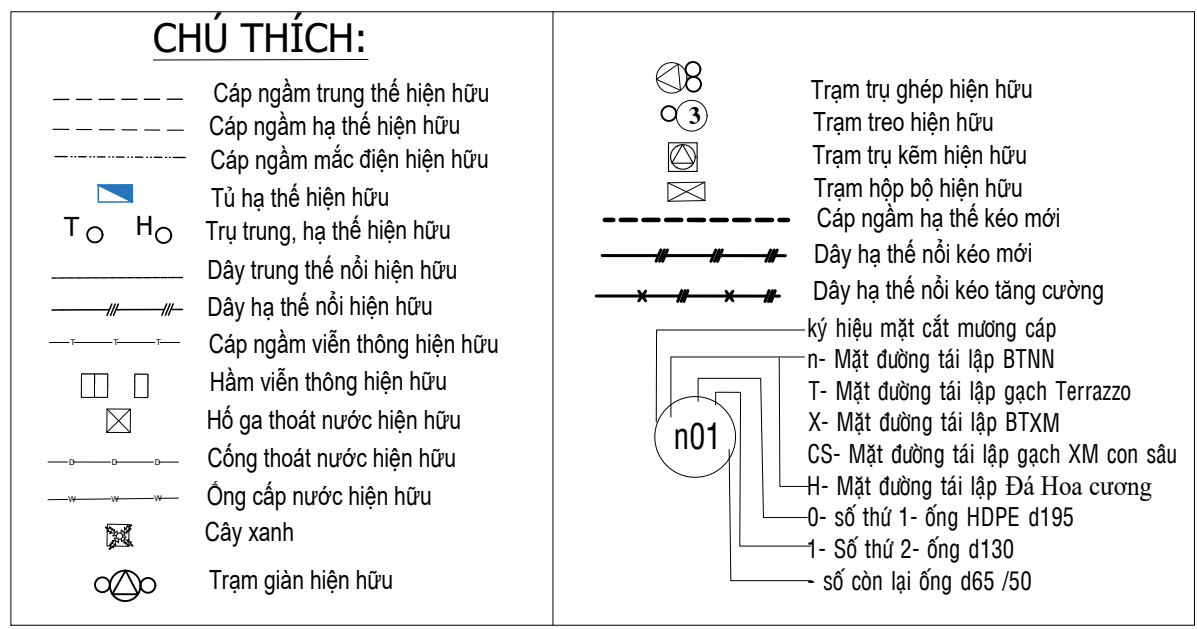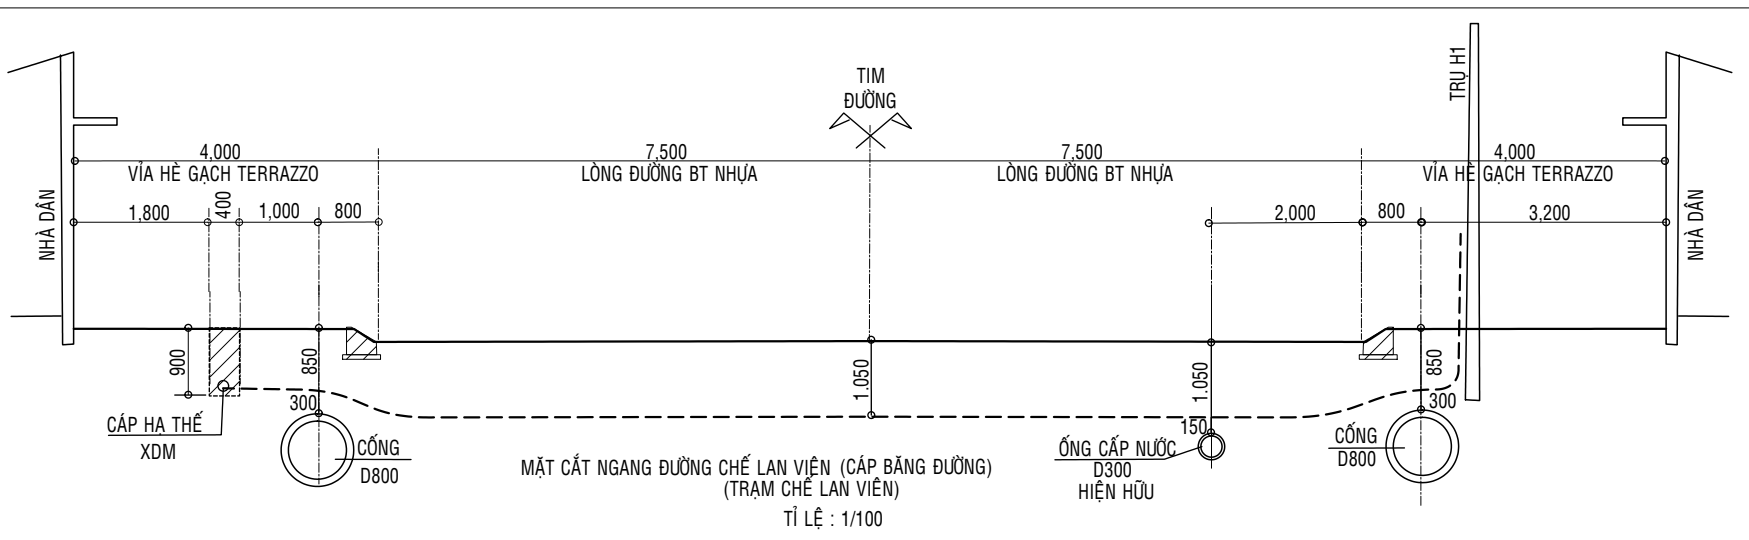

 **CÔNG TY TNHH TƯ VẤN  
THIẾT KẾ XÂY DỰNG ĐIỆN  
SÔNG TIỀN**

Chủ nhiệm thiết kế	Phạm văn Lành
Chủ trì thiết kế	Nguyễn Hoàng Vũ
Kiểm tra	Nguyễn Văn Lắm
Thiết kế	Nguyễn Văn Bằng

**CÔNG TY ĐIỆN LỰC TÂN PHÚ**

**PHÊ DUYỆT**

Theo Quyết Định số . . . . /QĐ-PTCT

Ngày . . . tháng . . năm 2025.

**KT. GIÁM ĐỐC**

**PHÓ GIÁM ĐỐC**

MẶT BẰNG TĂNG CƯỜNG LỘ RA HẠ THỂ NGẦM 25 TRẠM HẠ  
THỂ KHU VỰC PHƯỜNG: P.TÂY THANH-HM 1, 2, 3, 4, 5, 6, 7.  
- MẶT CÁT MƯƠNG CẤP, MẶT CÁT NGANG ĐƯỜNG ĐIỆN HÌNH  
CHI TIẾT TOA ĐỒ VN2000, HƯỚNG TUYẾN CẤP ĐI QUA.

Tỉ lệ: đã ghi	XB lần: <b>01</b>	Ngày: . . . / . / 2025
Giai đoạn: BCKTKT		ST-CTLĐ - 1 /5 (25Tr)