


10 - MẶT BẰNG TĂNG CƯỜNG LỘ RA HẠ THẾ NGẦM TRẠM TÂN HƯƠNG 8/2- ĐẾN ĐIỂM A TRƯỚC SỐ 205 NGUYỄN SỦY (CỬA PHÂN 23 TRẠM)




Cable types and lengths shown in the drawing:

- CNHTKM-3A240+A120 mm2 - 20m
- CNHTKM-3A240+A120 mm2 - 8m
- CNHTKM-3A240+A120 mm2 - 9m






11 - MẶT BẰNG TĂNG CƯỜNG LỘ RA HẠ THẾ NGẦM TRẠM TÂN HƯƠNG 8/2- TỪ ĐIỂM A TRƯỚC SỐ 205 NGUYỄN SỦY ĐẾN TRỤ H1, H2 .(PHÂN 25 TRẠM)

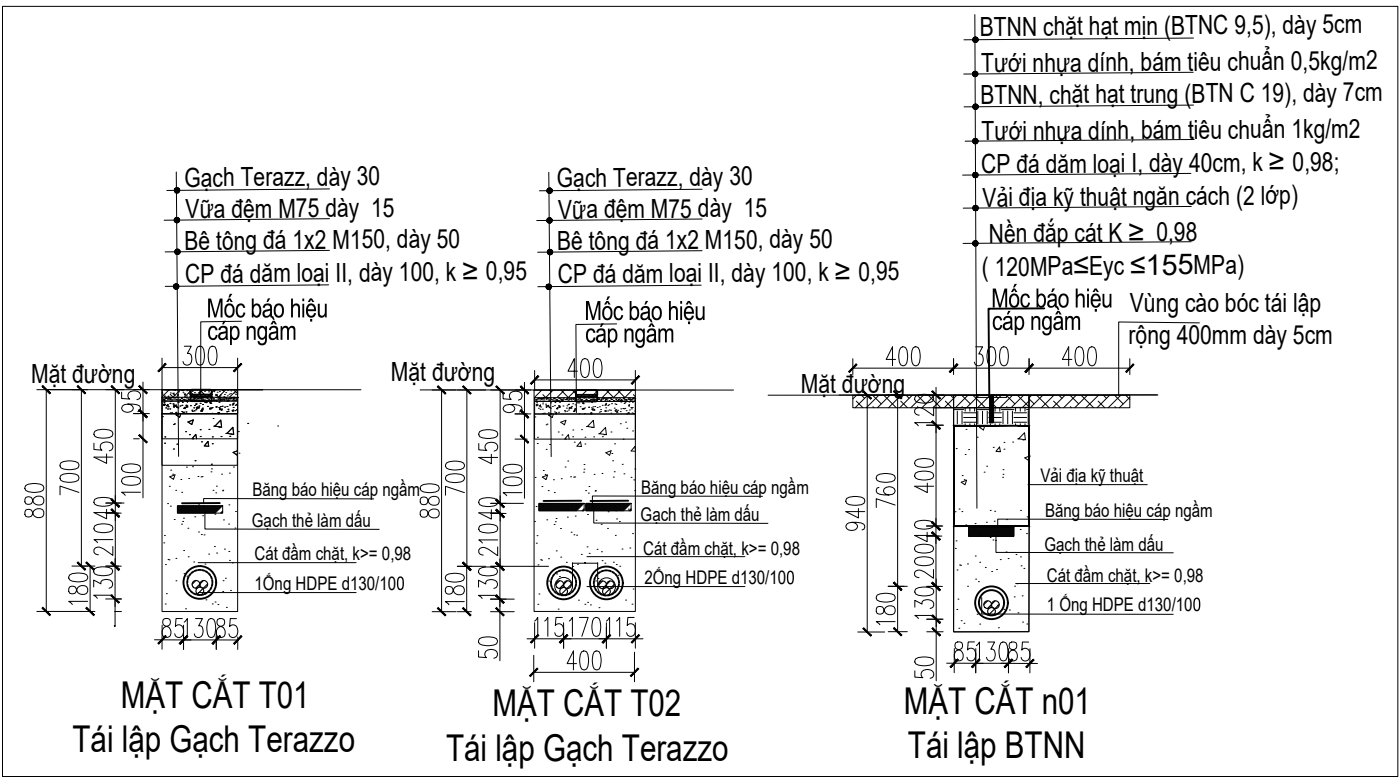


MẶT CẮT NGANG ĐƯỜNG NGUYỄN HẢO VĨNH
(CẤP BẢNG ĐƯỜNG) (TRAM TĐ DP 32-016)
TỈ LỆ : 1/100

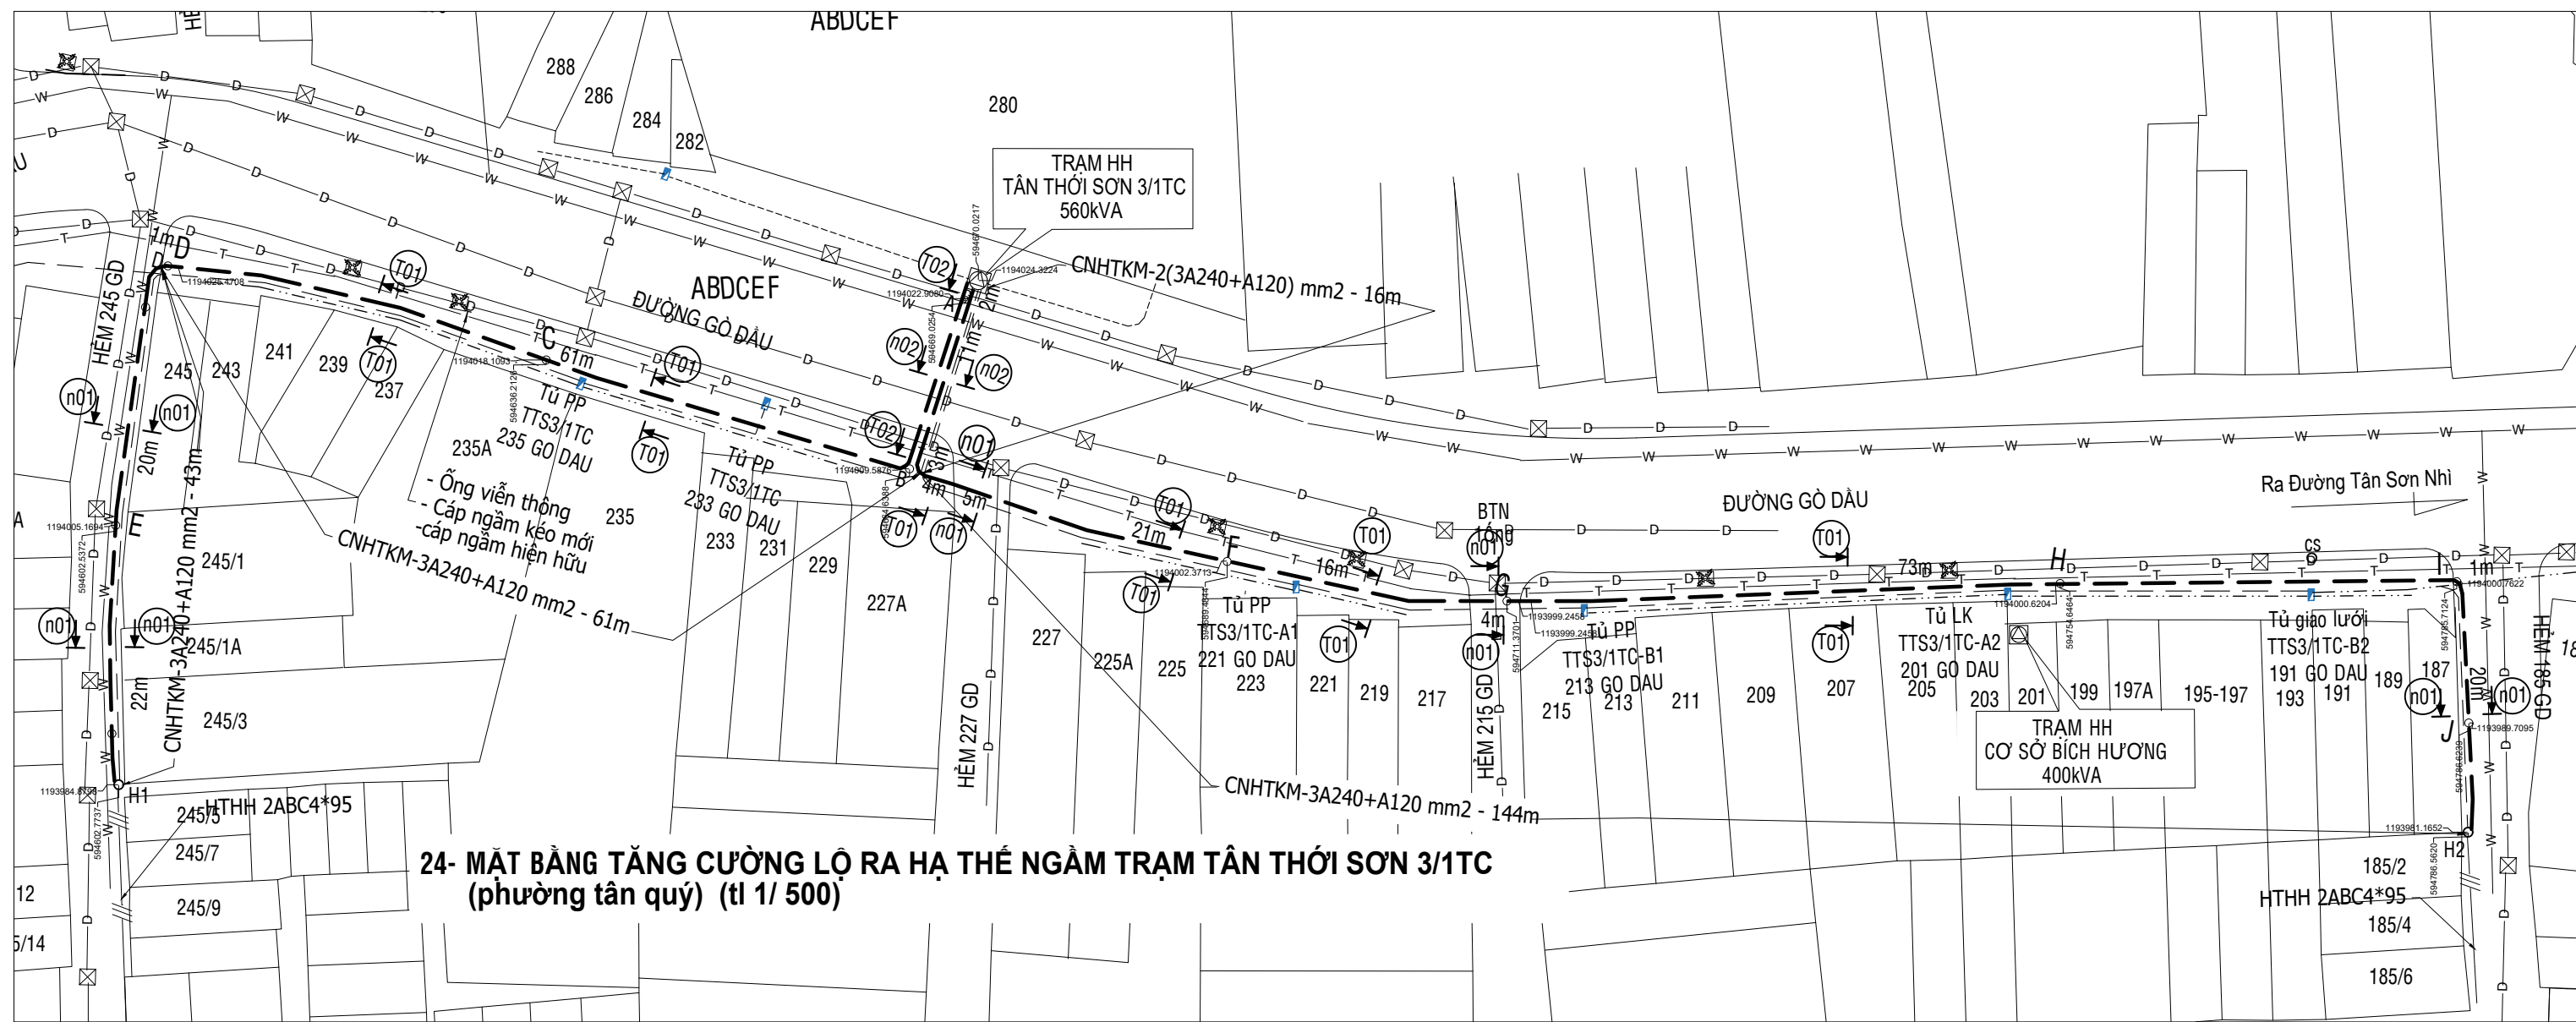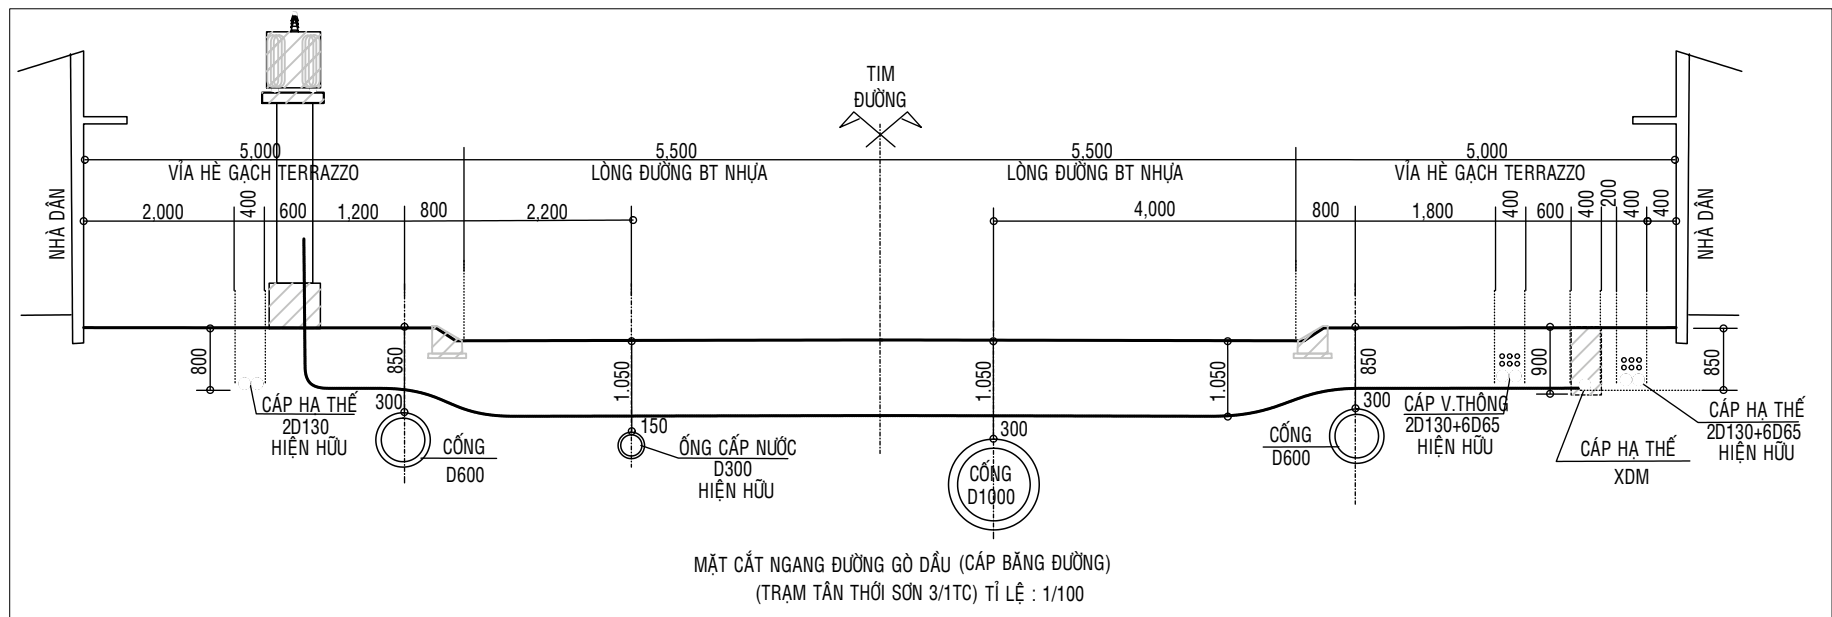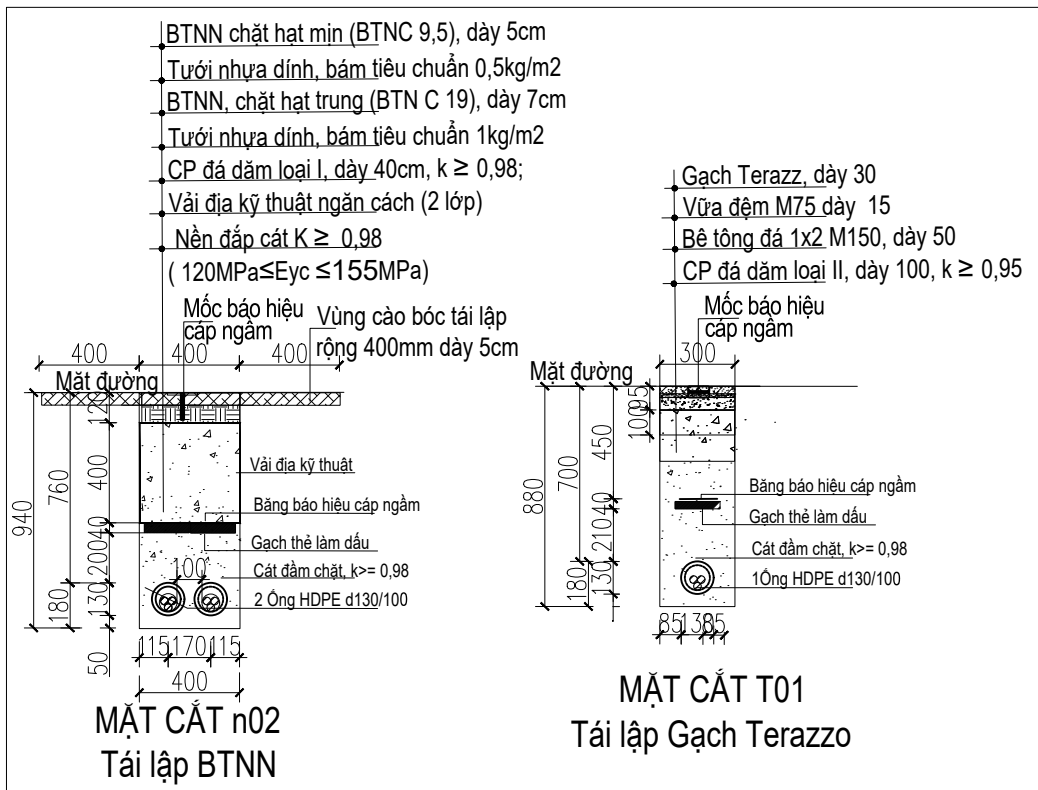


BẢNG LIỆT KÊ TỌA ĐỘ RANH						
Số hiệu điểm		Tọa độ				Ghi chú
STT	Địa điểm	X(m)	Y(m)	Z(m)	H(m)	
	Trạm A Thôn Sơn 3/1 TC	1.194.024,3224	594.670,0217	1,8	4.197	
1	Điểm A	1.194.022,9080	594.669,0254	0,88	4.202	
2	Điểm B	1.194.009,5876	594.664,6388	0,88	4.193	
3	Điểm C	1.194.018,1093	594.636,2126	0,88	4.493	
4	Điểm D	1.194.025,4708	594.606,6021	0,88	4.463	
5	Điểm E	1.194.005,1694	594.602,5372	0,94	4.337	
6	Trụ H1	1.194.984,8798	594.602,7737	1	3.194	
7	Điểm F	1.194.002,3713	594.689,4844	0,88	4.043	
8	Điểm G	1.193.999,2458	594.711,3701	0,88	4.087	
9	Điểm H	1.194.000,6204	594.754,6464	0,88	3.933	
10	Điểm I	1.194.000,7622	594.785,7124	0,94	3.853	
11	Điểm J	1.193.989,7095	594.786,6239	0,94	3.857	
12	Trụ H2	1.193.981,1652	594.786,5620	1	3.840	
BẢNG KÊ TỌA ĐỘ VN2000 KHU VỰC TRẠM TÂN THỜI SƠN 3/1 TC						

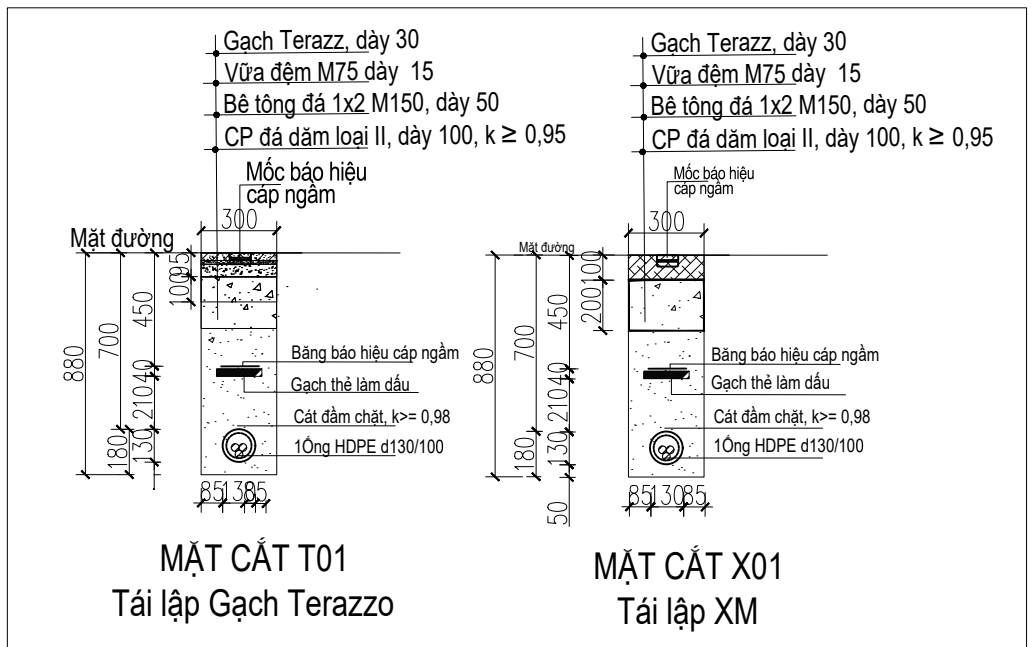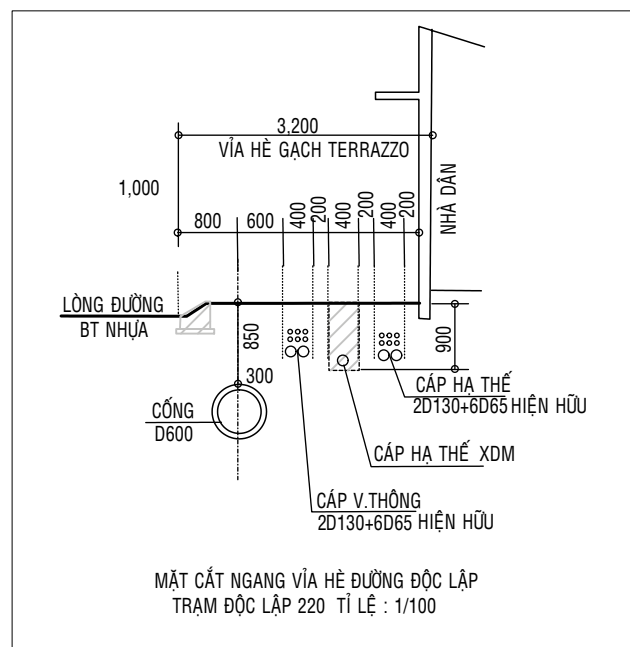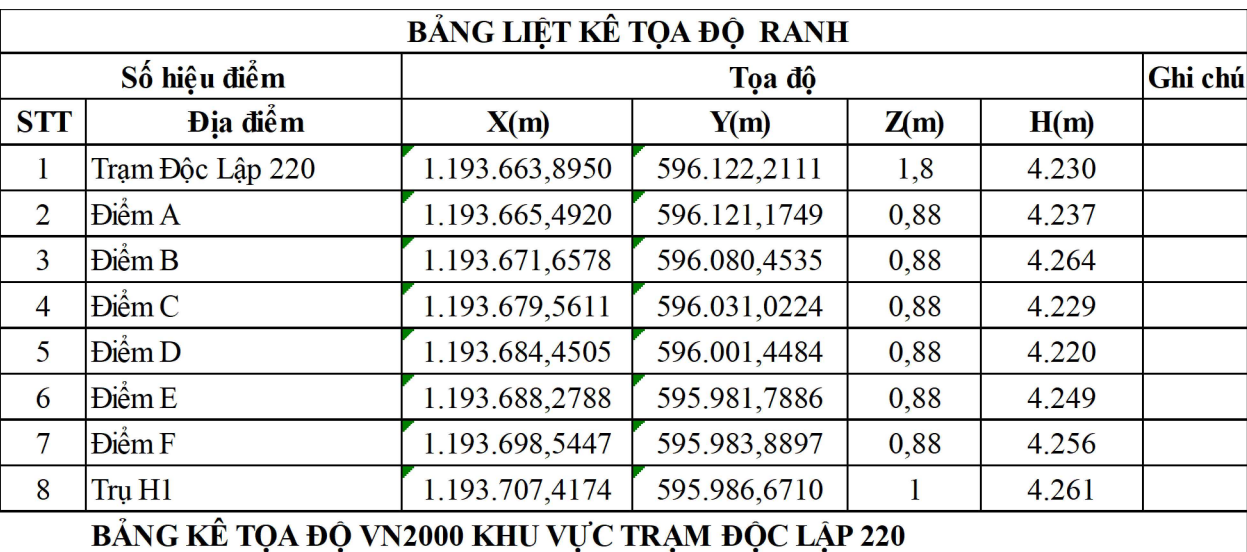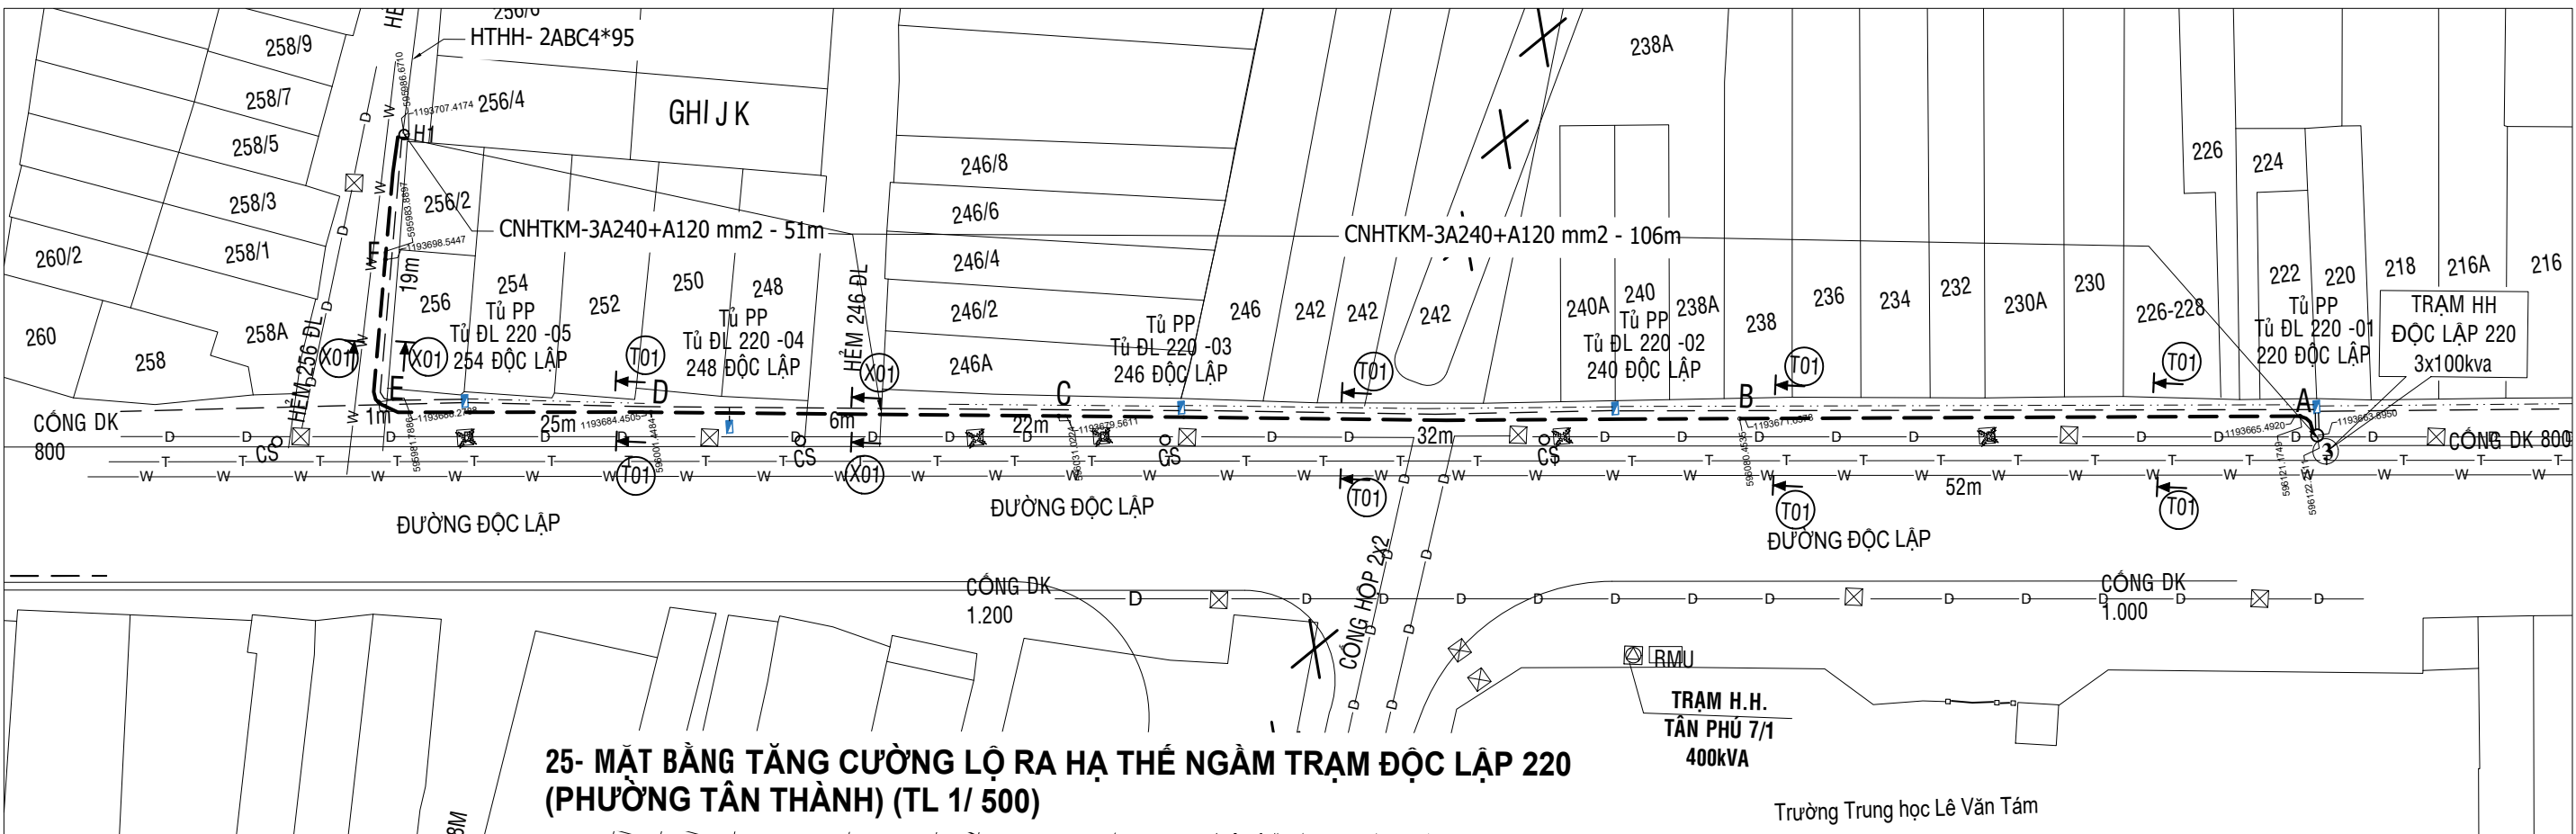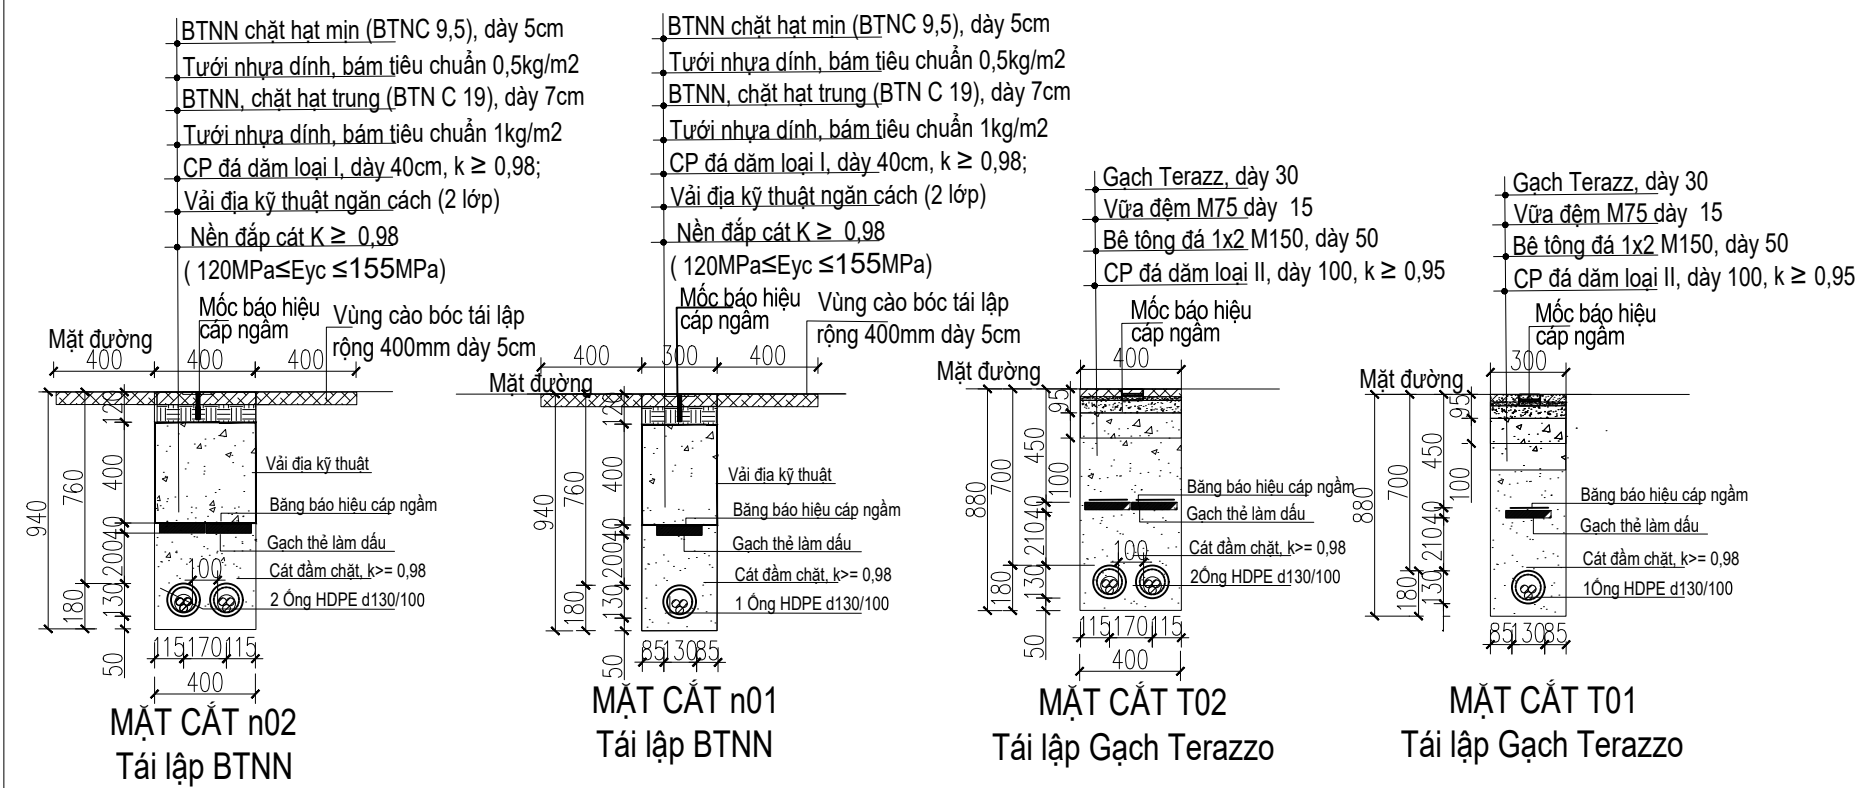

	Cáp ngầm trung thế hiện hữu
	Cáp ngầm hạ thế hiện hữu
	Cáp ngầm đặc điện hiện hữu
	Tủ hạ thế hiện hữu
	Trụ trung, hạ thế hiện hữu
	Dây trung thế nối hiện hữu
	Dây hạ thế nối hiện hữu
	Cáp ngầm viễn thông hiện hữu
	Hầm viễn thông hiện hữu
	Hố ga thoát nước hiện hữu
	Cống thoát nước hiện hữu
	Ống cấp nước hiện hữu
	Cây xanh
	Trạm gián hiện hữu

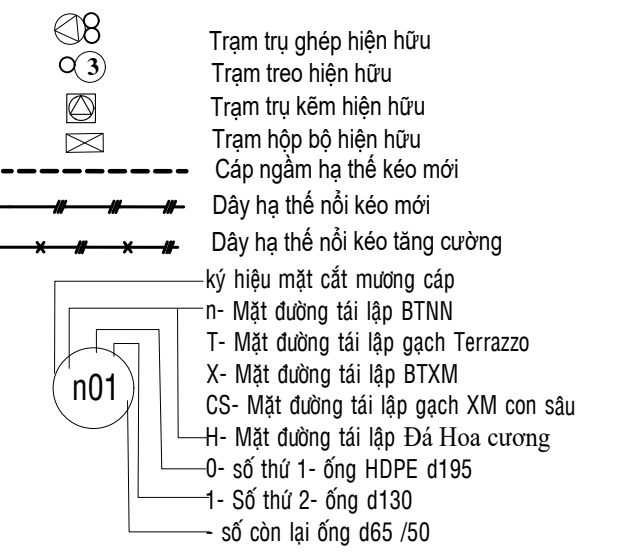

KT. GIÁM ĐỐC
PHÓ GIÁM ĐỐC

 CÔNG TY TNHH TƯ VẤN THIẾT KẾ XÂY DỰNG ĐIỆN SÓNG TIỀN		Tăng cường lộ ra hạ thế ngầm và nối trên địa bàn Quận Tân Phú năm 2025		
Giám đốc	Phạm văn Lành	- MẶT BẢNG TĂNG CƯỜNG LỘ RA HẠ THẾ NGẦM 25 TRAM HẠ THU KHU VỰC PHƯỜNG: P.TÂN QUÝ-H. 22.23.24. P. TÂN THÁNH H. 25. - MẶT CẮT MƯƠI CẤP. MẶT CẮT NGANG DƯỚI ĐƯỜNG HÌNH CHỮ TIẾT ĐO V20000 HUẾNG TUYẾN CÁP DI DƯA.		
Chủ nhiệm thiết kế	Phạm văn Lành			
Chủ trì thiết kế	Nguyễn Hoàng Vũ			
Kiểm tra	Nguyễn Văn Lâm			
Thiết kế	Nguyễn Văn Bằng	Tỉ lệ: địa ghi	XB lần: 01	Ngày: . . . / . / 2025
		Giai đoạn: BCKTKT		ST-CTLD - 4 /5 (25Tr)