





TẦNG HÀM CHUNG CƯ VIỆT PHÁT

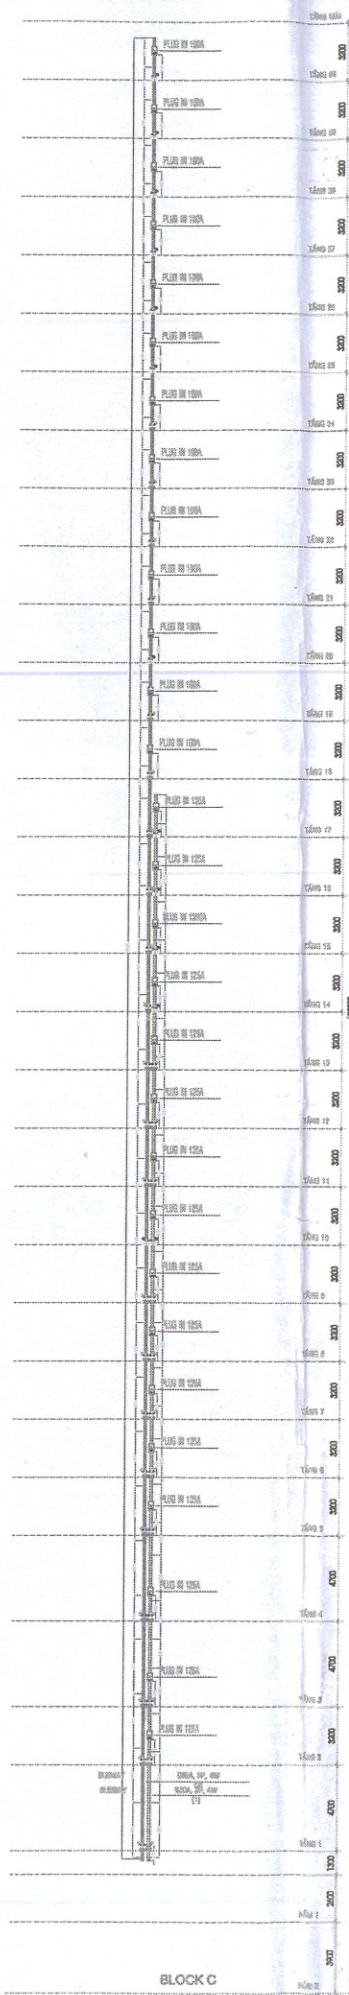


TẦNG HÀM CHUNG CƯ A7

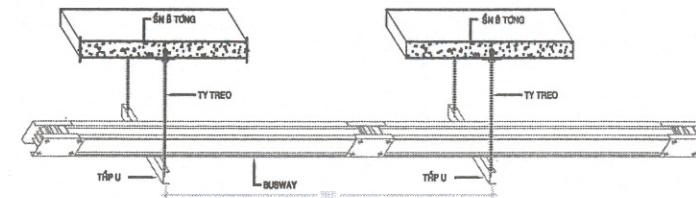

TẦNG HÀM CHUNG CƯ 683 AU CỎ

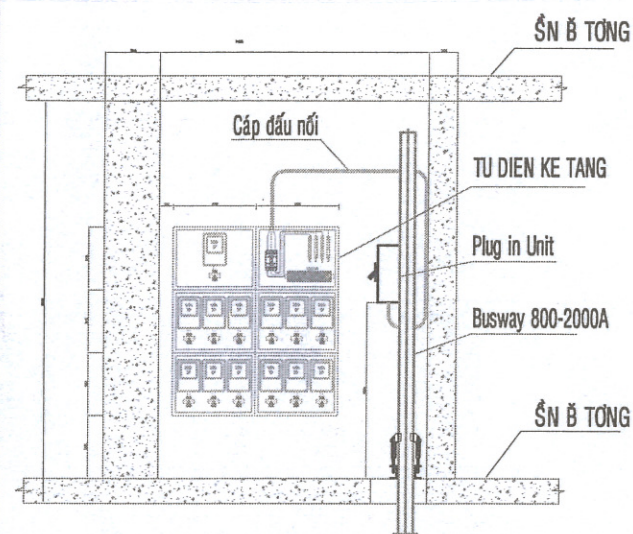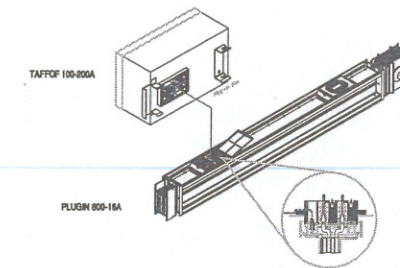

MẶT CẮT

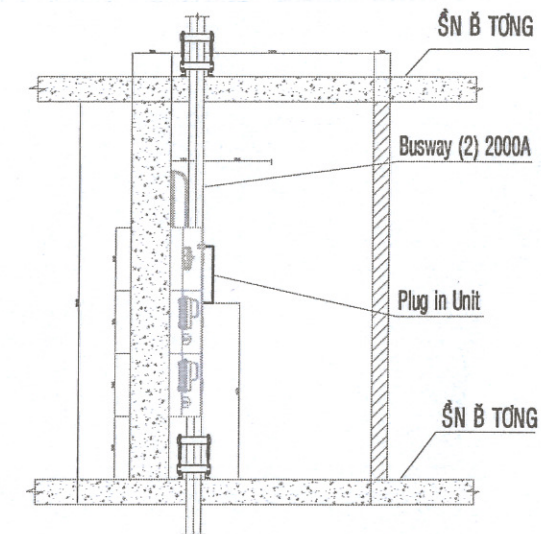

MẶT CẮT 2-2

**Plug in Unit**

THỰC HIỆN BẢN VẼ		SỬA CHỮA LỚN 2023	
CÔNG TY ĐIỆN LỰC TÂN PHÚ ĐỘI QUẢN LÝ LƯỚI ĐIỆN		SCL TSCĐ CHUNG CƯ BUSSWAY TRÊN ĐỊA BÀN QUẬN TÂN PHÚ 2026	
CHỦ TRÌ	NGUYỄN QUỐC VƯƠNG	<p><b>BẢN VẼ BUSWAY CHUNG CƯ</b></p>	
VỀ	NGUYỄN THÀNH NHẬN		
KIỂM TRA			
<p>Ngày 10/2022 KT. GIÁM ĐỐC PHÓ GIÁM ĐỐC</p> <p><i>Thanh</i></p>		B.V.T.C	SỐ BV: 1/1
NGUYỄN THÀNH		TỶ LỆ:	NLKV: TP