

ỦY BAN NHÂN DÂN THÀNH PHỐ QUY NHƠN  
BAN QUẢN LÝ DỰ ÁN ĐTXD & PTQĐ THÀNH PHỐ QUY NHƠN  
--- 𐄂𐄂𐄂 ---

**CÔNG TRÌNH: XÂY DỰNG KÈ ĐƯỜNG NGUYỄN DŨ PHƯỜNG HẢI CẢNG, THÀNH PHỐ QUY NHƠN**

BƯỚC: BÁO CÁO KINH TẾ KỸ THUẬT

**TẬP: BẢN VẼ KHẢO SÁT ĐỊA HÌNH**

2025 - PHỐ VIỆT



**LIÊN DANH CÔNG TY TNHH XD PHỐ VIỆT VÀ CÔNG TY TNHH THIẾT KẾ THIÊN NGÂN**

Địa chỉ VP đại diện: Khu vực 1, phường Nhơn Bình, TP. Quy Nhơn, T. Bình Định

Điện thoại: 0973.550.687



ỦY BAN NHÂN DÂN THÀNH PHỐ QUY NHƠN  
BAN QUẢN LÝ DỰ ÁN ĐTXD & PTQĐ THÀNH PHỐ QUY NHƠN  
--- ৯৩৯ ---

**CÔNG TRÌNH: XÂY DỰNG KÈ ĐƯỜNG NGUYỄN DŨ PHƯỜNG HẢI CẢNG, THÀNH PHỐ QUY NHƠN**

**BƯỚC: BÁO CÁO KINH TẾ KỸ THUẬT**

**TẬP: BẢN VẼ KHẢO SÁT ĐỊA HÌNH**

2025 - PHỐ VIỆT



**LIÊN DANH CÔNG TY TNHH XD PHỐ VIỆT VÀ CÔNG TY TNHH THIẾT KẾ THIÊN NGÂN**

Địa chỉ VP đại diện: Khu vực 1, phường Nhơn Bình, TP. Quy Nhơn, T. Bình Định

Điện thoại: 0973.550.687




ỦY BAN NHÂN DÂN THÀNH PHỐ QUY NHƠN  
BAN QUẢN LÝ DỰ ÁN ĐTXD & PTQĐ THÀNH PHỐ QUY NHƠN  
--- ၁၀၀၀ ---

**CÔNG TRÌNH: XÂY DỰNG KÈ ĐƯỜNG NGUYỄN DŨ PHƯỜNG HẢI CẢNG, THÀNH PHỐ QUY NHƠN**

BƯỚC: BÁO CÁO KINH TẾ KỸ THUẬT

**TẬP: BẢN VẼ KHẢO SÁT ĐỊA HÌNH**

CÔNG TY TNHH XD PHỐ VIỆT

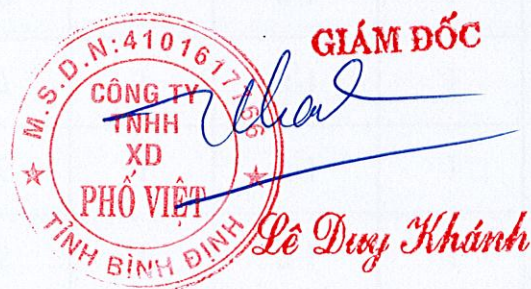

BAN QLDA ĐTXD & PTQĐ TP QUY NHƠN









MẶT BẰNG KHẢO SÁT  
TỶ LỆ: 1/500

HƯỚNG ĐI PHAN CHU TRINH

HƯỚNG ĐI KHU HẬU CỨ QUY NHƠN

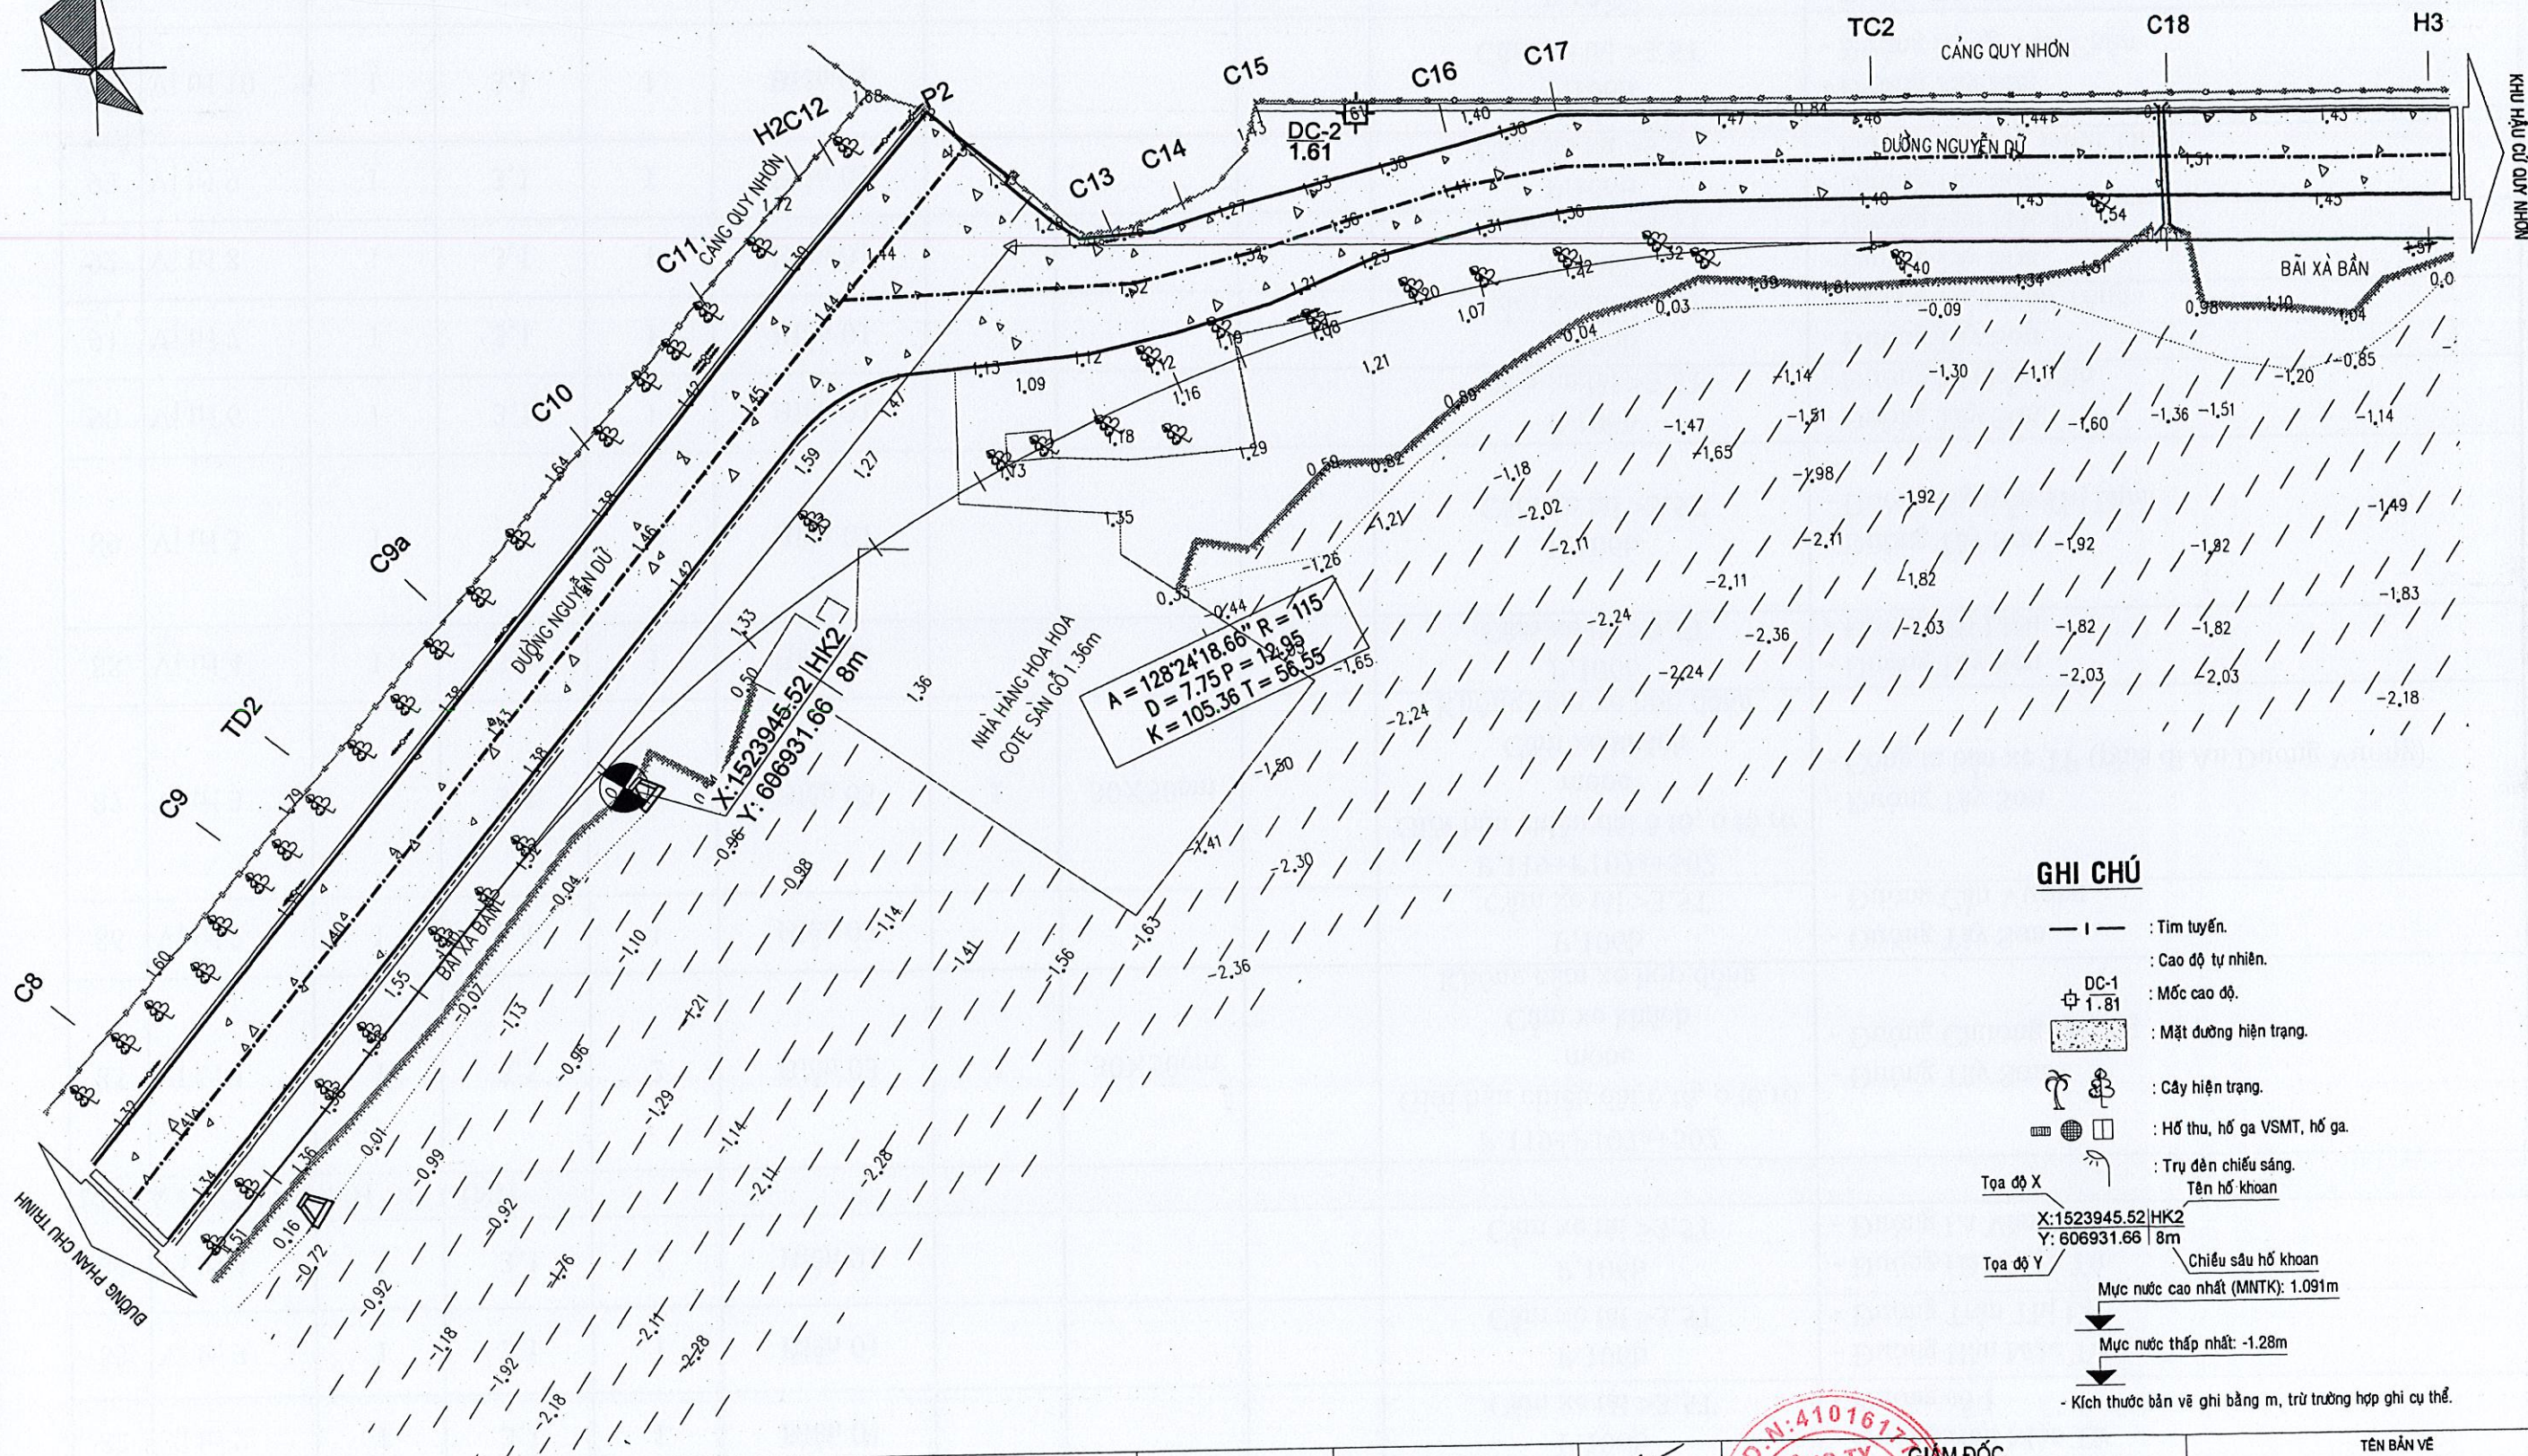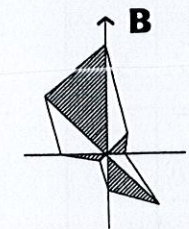

GHI CHÚ

- I — : Tim tuyến.
- : Cao độ tự nhiên.
- DC-1 : Mốc cao độ.
- : Mặt đường hiện trạng.
- : Cây hiện trạng.
- : Hố thu, hố ga VSMT, hố ga.
- : Trụ đèn chiếu sáng.
- Tọa độ X : X: 1523945.52, Y: 606931.66, HK2, 8m
- Tọa độ Y : Y: 606931.66, HK2, 8m
- Chiều sâu hố khoan
- Mực nước cao nhất (MNTK): 1.091m
- Mực nước thấp nhất: -1.28m
- Kích thước bản vẽ ghi bằng m, trừ trường hợp ghi cụ thể.

CÔNG TY TNHH XD PHỐ VIỆT

CÔNG TRÌNH: XÂY DỰNG KÊ ĐƯỜNG NGUYỄN DŨ PHƯỜNG HẢI CẢNG,  
THÀNH PHỐ QUY NHƠN

BƯỚC: LẬP BÁO CÁO KINH TẾ KỸ THUẬT

CHỦ NHIỆM KHẢO SÁT	KS. PHAN ĐÀO HÙNG
QUẢN LÝ KỸ THUẬT	KS. BUI THÀNH THỌ
THỰC HIỆN	KS. TRẦN VĂN CHƯƠNG
KCS CÔNG TY	KS. LÊ DUY KHÁNH

GIÁM ĐỐC  
CÔNG TY TNHH XD PHỐ VIỆT  
TỈNH BÌNH ĐỊNH  
LÊ DUY KHÁNH

TÊN BẢN VẼ  
MẶT BẰNG KHẢO SÁT



TỶ LỆ BẢN VẼ:	BẢN VẼ SỐ:
LẦN XUẤT BẢN:	MÃ SỐ SẢN PHẨM:



MẶT BẰNG KHẢO SÁT  
TỶ LỆ: 1/500

HƯỚNG ĐI KHU HẬU CỨ QUY NHƠN

HƯỚNG ĐI PHAN CHU TRINH

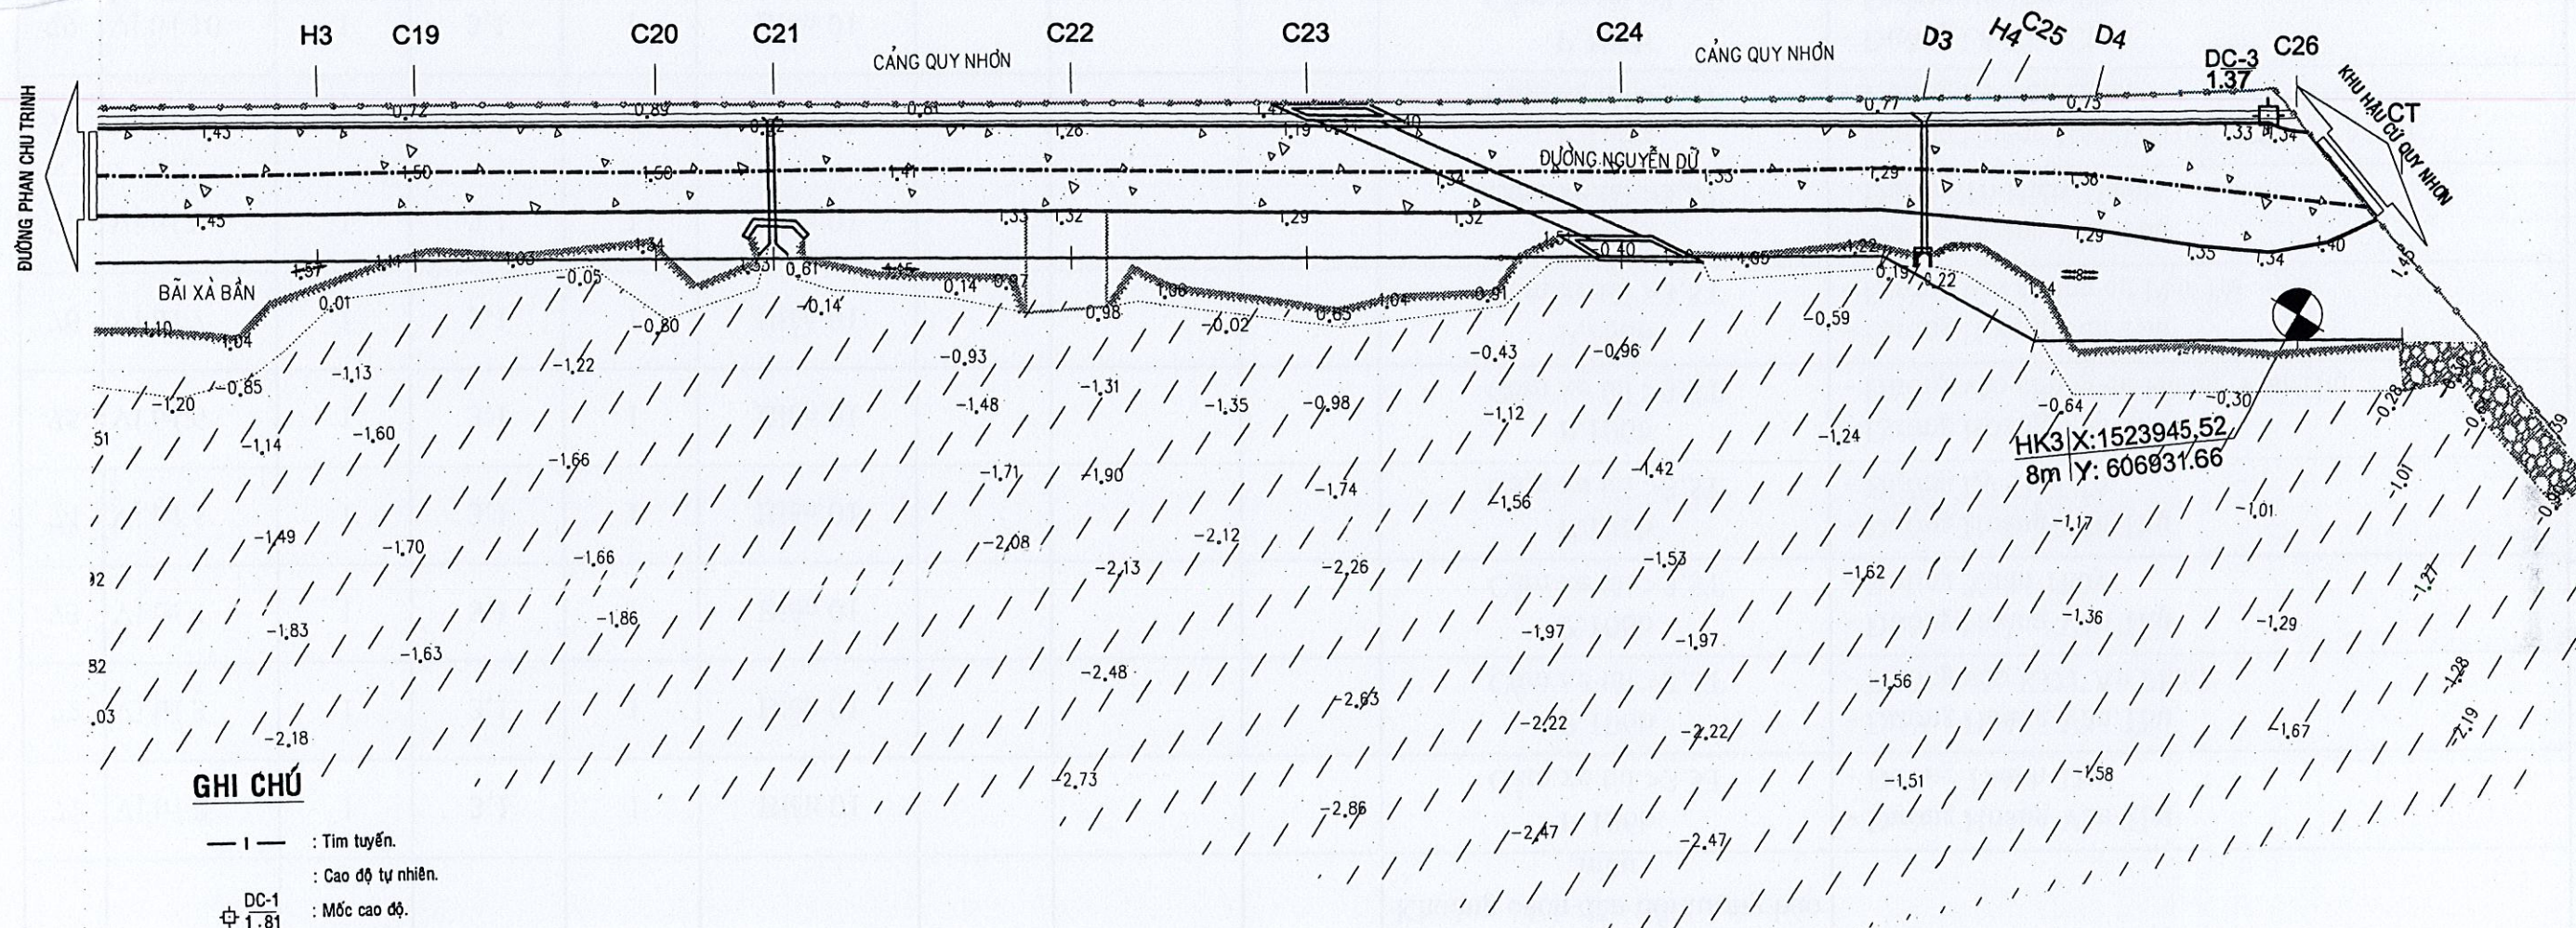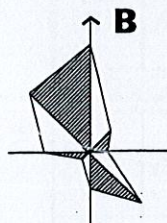

GHI CHÚ

- I — : Trục tuyến.
- : Cao độ tự nhiên.
- DC-1 : Mốc cao độ.
- : Mặt đường hiện trạng.
- : Cây hiện trạng.
- : Hố thu, hố ga VSMT, hố ga.
- : Trụ đèn chiếu sáng.
- : Tên hố khoan.
- Tọa độ X : X: 1523945.52 | HK2
- Tọa độ Y : Y: 606931.66 | 8m
- Chiều sâu hố khoan
- Mức nước cao nhất (MNTK): 1.091m
- Mức nước thấp nhất: -1.28m
- Kích thước bản vẽ ghi bằng m, trừ trường hợp ghi cụ thể.

CÔNG TY TNHH XD PHỐ VIỆT

CÔNG TRÌNH: XÂY DỰNG KÊ ĐƯỜNG NGUYỄN DŨ PHƯỜNG HẢI CẢNG,  
THÀNH PHỐ QUY NHƠN

BƯỚC: LẬP BÁO CÁO KINH TẾ KỸ THUẬT

CHỦ NHIỆM KHẢO SÁT KS. PHAN ĐÀO HÙNG

QUẢN LÝ KỸ THUẬT KS. BUI THÀNH THỌ

THỰC HIỆN KS. TRẦN VĂN CHƯƠNG

KCS CÔNG TY KS. LÊ DUY KHÁNH



GIÁM ĐỐC

LÊ DUY KHÁNH

TÊN BẢN VẼ  
MẶT BẰNG KHẢO SÁT

TỶ LỆ BẢN VẼ: BẢN VẼ SỐ:  
LẦN XUẤT BẢN: MÃ SỐ SẢN PHẨM:



TRẮC DỌC KHẢO SÁT  
TỶ LỆ: X = 1/1000, Y = 1/200

HƯỚNG ĐI PHAN CHU TRINH

HƯỚNG ĐI KHU HẬU CỬ QUY NHƠN

Km 0+0.00

MSS: -4

Cao độ thiết kế																							
Dốc dọc thiết kế																							
Cao độ tự nhiên	1.80	1.74	1.71	1.64	1.63	1.54	1.49	1.47	1.45	1.41	1.40	1.42	1.43	1.46	1.45	1.44	1.37	1.32	1.32	1.36	1.41	1.47	1.30
Khoảng cách lẻ	0.00	13.00	12.72	20.70	10.46	15.04	14.56	7.90	17.05	15.97	15.75	7.40	12.17	13.00	10.45	8.22	6.84	5.79	4.60	6.09	10.48	6.76	18.96
Khoảng cách cộng dồn	0.00	13.00	25.72	46.42	56.88	71.92	86.48	94.38	111.43	127.40	143.15	150.55	162.72	175.72	186.17	194.39	201.23	207.02	211.62	217.71	228.19	234.95	253.91
Tên cọc	TD1 TC1	C1	C2	C3	C4	C5	C6	H1	C7	C8	TD2	C9	C10	C11	C12	C13	C14	C15	C16	C17	TC2	C18	C19
Lý trình	Km 0+0.00							H1							H2							H3	
Đoạn thẳng - Đoạn cong	A = -78°48.84" R = 5.00 D = 1.78 P = 1.52 K = 4.62 T = 3.20											A = -128°24'18.66" R = 115.00 D = 7.75 P = 12.95 K = 105.36 T = 56.55											

CÔNG TY TNHH XD PHỐ VIỆT

CÔNG TRÌNH: XÂY DỰNG KÈ ĐƯỜNG NGUYỄN DỨ PHƯỜNG HẢI CẢNG,  
THÀNH PHỐ QUY NHƠN

BƯỚC: LẬP BÁO CÁO KINH TẾ KỸ THUẬT

CHỦ NHIỆM KHẢO SÁT  
QUẢN LÝ KỸ THUẬT  
THỰC HIỆN  
KCS CÔNG TY

KS. PHAN ĐÀO HÙNG  
KS. BUI THÀNH THỌ  
KS. TRẦN VĂN CHƯƠNG  
KS. LÊ DUY KHÁNH

*(Signature)*  
*(Signature)*  
*(Signature)*  
*(Signature)*

GIÁM ĐỐC  
CÔNG TY TNHH XD PHỐ VIỆT  
TỈNH BÌNH ĐỊNH  
LÊ DUY KHÁNH

TÊN BẢN VẼ  
CẮT DỌC KHẢO SÁT

TỶ LỆ BẢN VẼ:  
LẦN XUẤT BẢN:

BẢN VẼ SỐ:  
MÃ SỐ SẢN PHẨM:




HƯỚNG ĐI PHAN CHU TRINH

TRẮC DỤC KHẢO SÁT  
TỶ LỆ: X = 1/1000, Y = 1/200





HƯỚNG ĐI KHU HẬU CỬ QUY NHƠN

Km 0+435.71

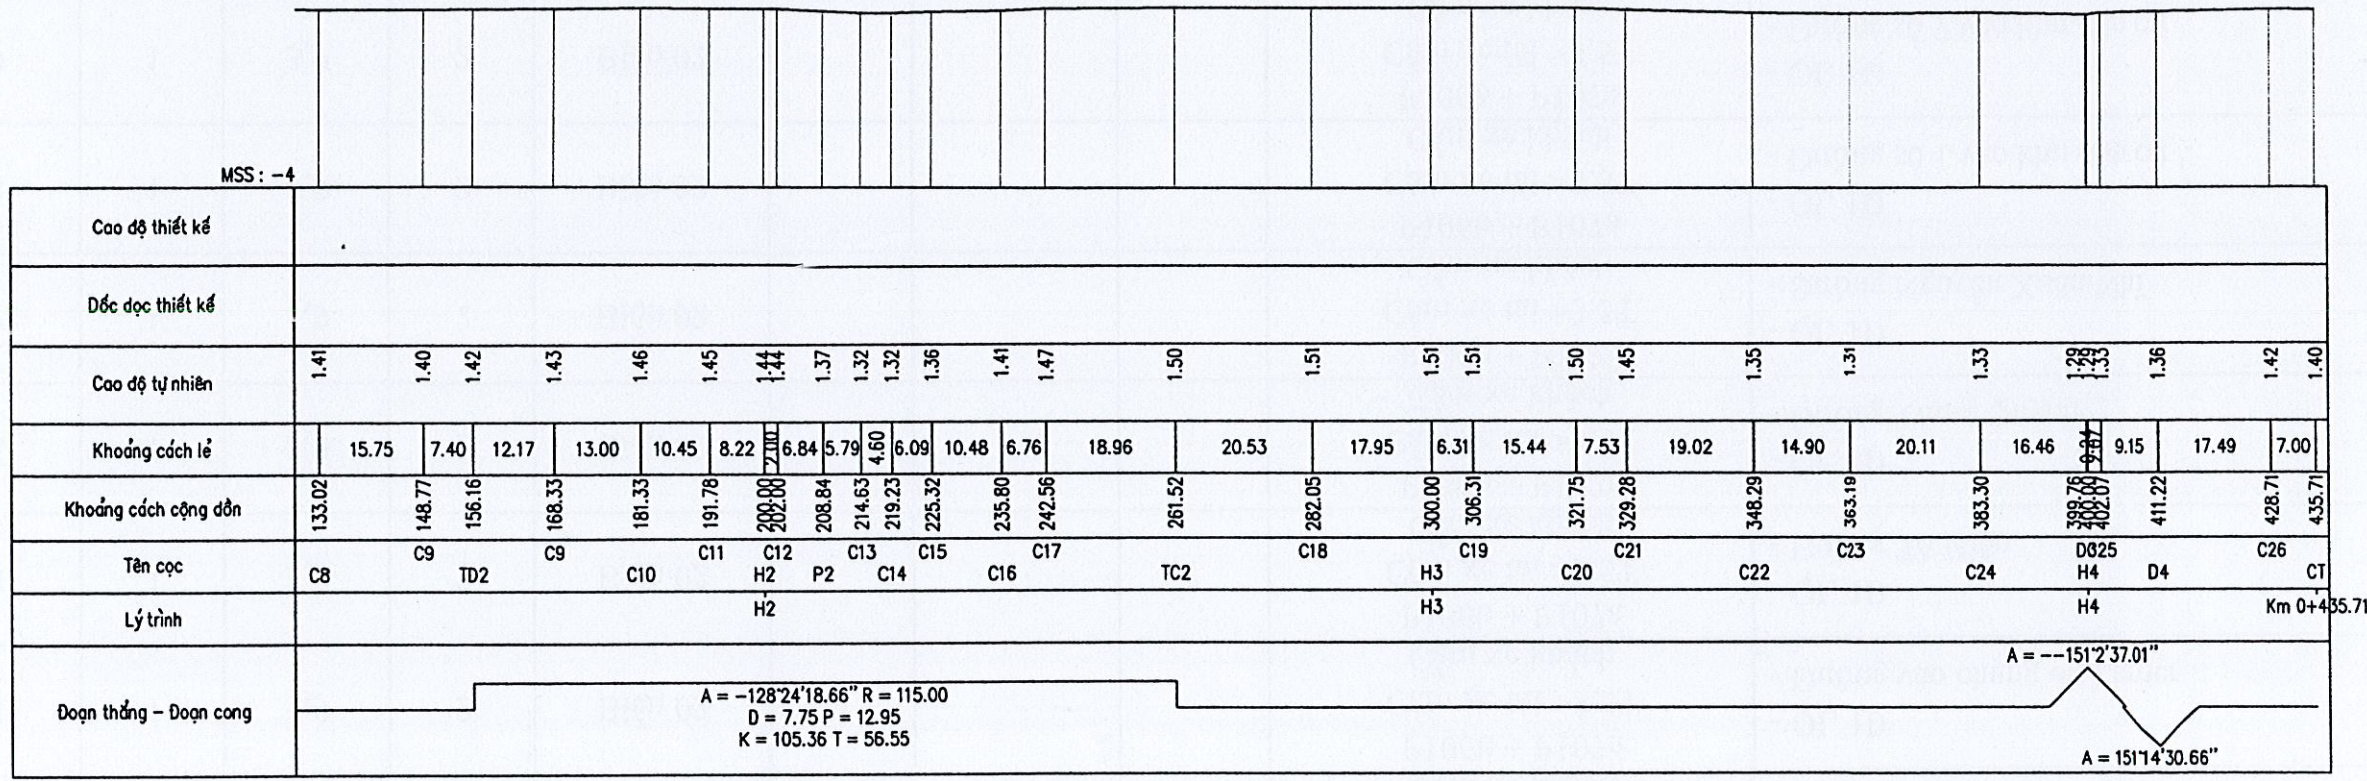

CÔNG TY TNHH XD PHỐ VIỆT	CÔNG TRÌNH: XÂY DỰNG KÈ ĐƯỜNG NGUYỄN DỨ PHƯƠNG HẢI CẢNG, THÀNH PHỐ QUY NHƠN	CHỦ NHIỆM KHẢO SÁT	KS. PHAN ĐÀO HÙNG	<div><div>GIÁM ĐỐC</div><div>CÔNG TY TNHH XD PHỐ VIỆT</div><div>TỈNH BÌNH ĐỊNH</div></div>	TÊN BẢN VẼ CẮT DỌC KHẢO SÁT	
		QUẢN LÝ KỸ THUẬT	KS. BUI THÀNH THỌ			
		THỰC HIỆN	KS. TRẦN VĂN CHUÔNG			
		KCS CÔNG TY	KS. LÊ DUY KHÁNH			
	BƯỚC: LẬP BÁO CÁO KINH TẾ KỸ THUẬT		LÊ DUY KHÁNH		TỶ LỆ BẢN VẼ:	BẢN VẼ SỐ:
					LẦN XUẤT BẢN:	MÃ SỐ SẢN PHẨM:



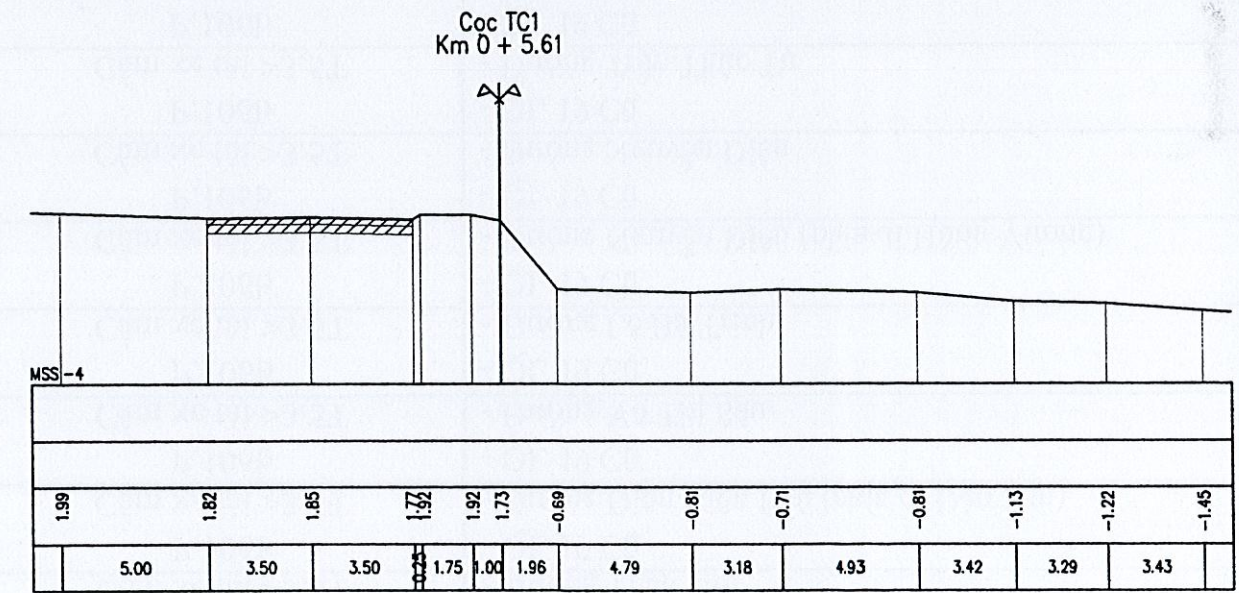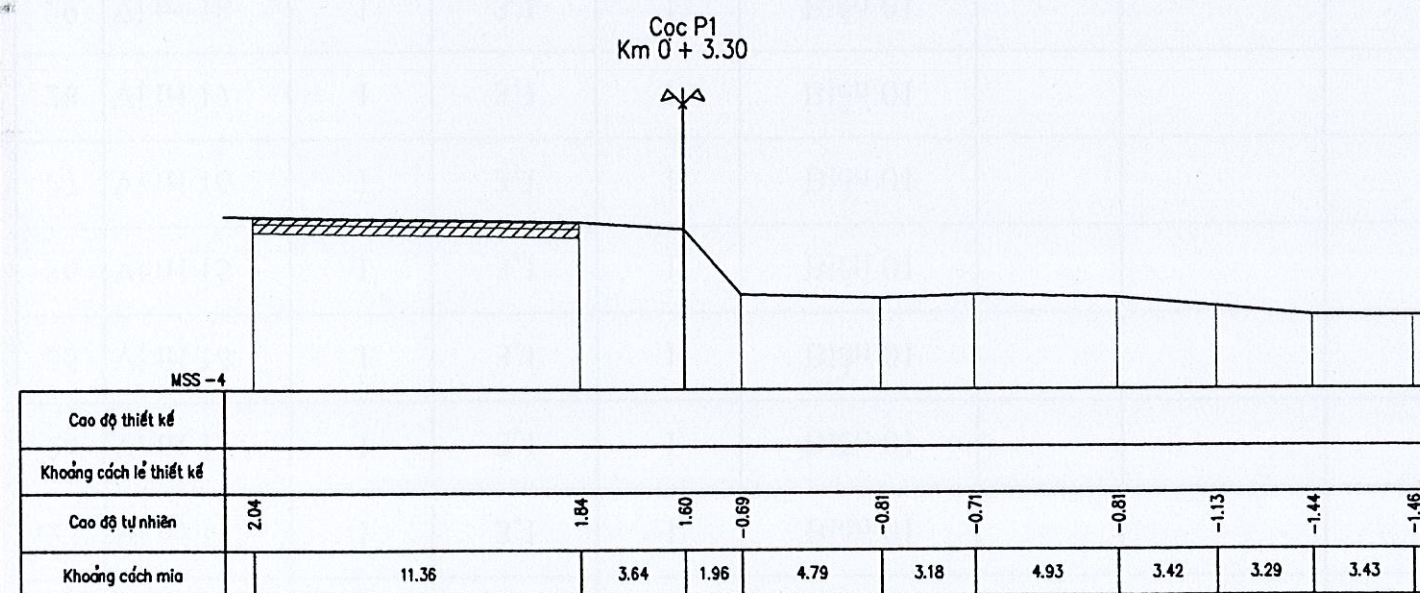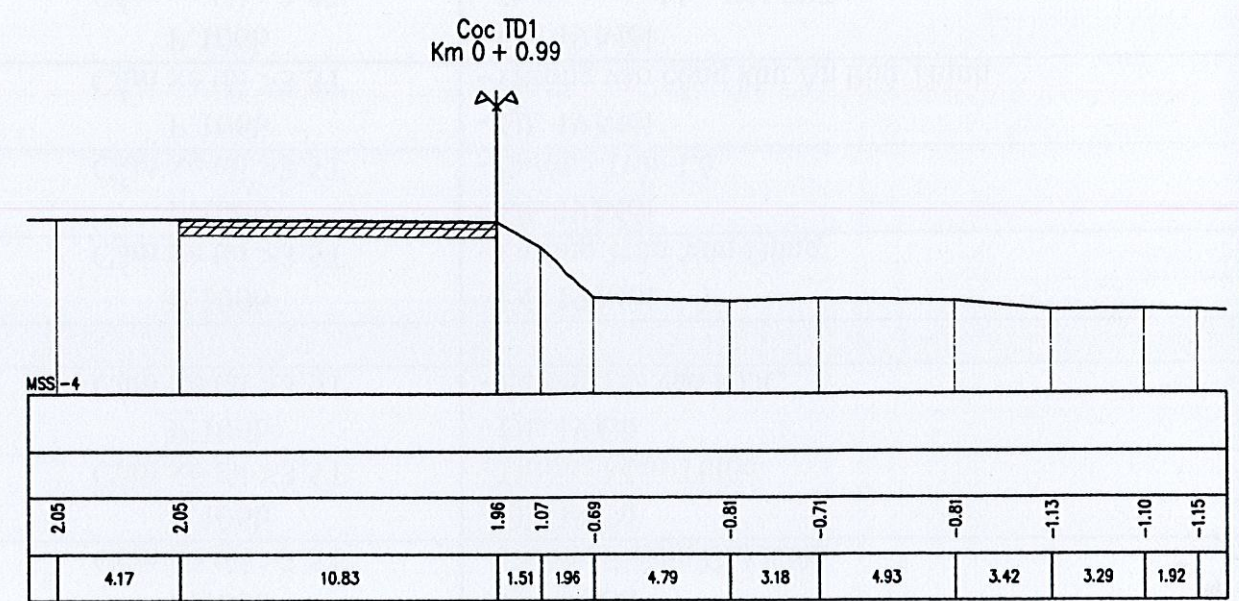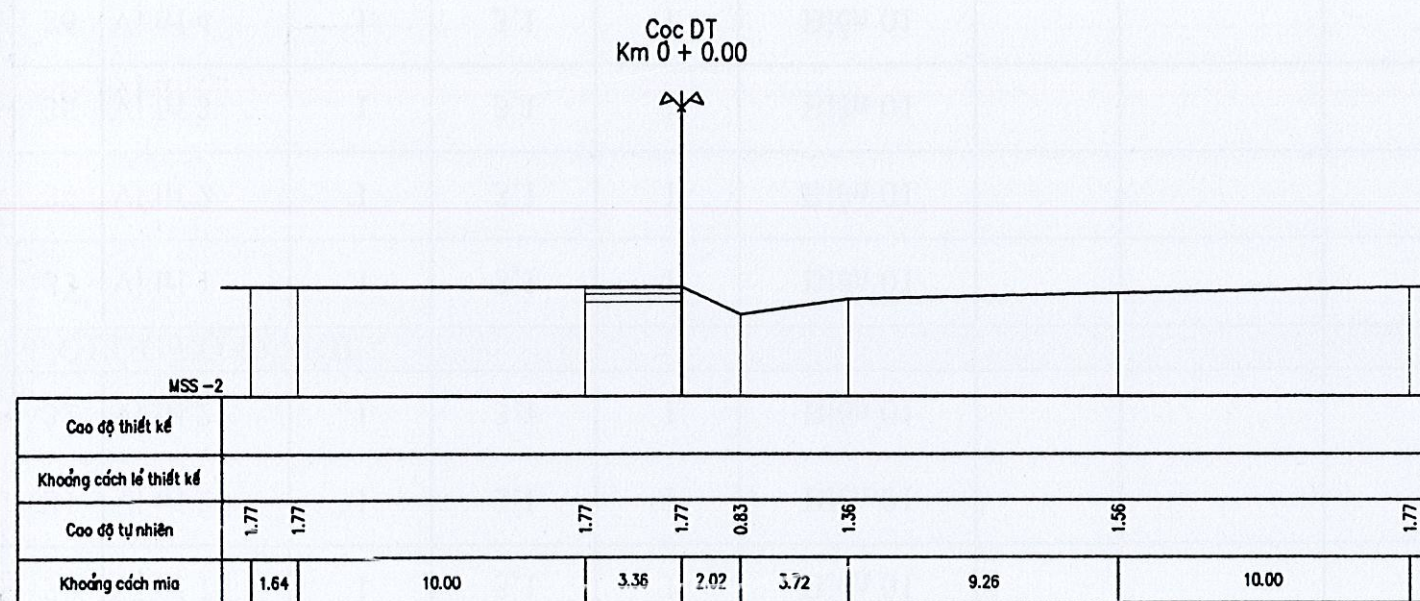

CÔNG TY TNHH XD PHỐ VIỆT

CÔNG TRÌNH: XÂY DỰNG KÈ ĐƯỜNG NGUYỄN DŨ PHƯƠNG HẢI CẢNG,  
THÀNH PHỐ QUY NHƠN

BƯỚC: LẬP BÁO CÁO KINH TẾ KỸ THUẬT

CHỦ NHIỆM KHẢO SÁT  
QUẢN LÝ KỸ THUẬT  
THỰC HIỆN  
KCS CÔNG TY





KS. PHAN ĐÀO HÙNG  
KS. BUI THÀNH THỌ  
KS. TRẦN VĂN CHƯƠNG  
KS. LÊ DUY KHÁNH

GIÁM ĐỐC  
CÔNG TY TNHH XD  
PHỐ VIỆT  
TỈNH BÌNH ĐỊNH  
LÊ DUY KHÁNH

TÊN BẢN VẼ  
CẮT NGANG KHẢO SÁT

TỶ LỆ BẢN VẼ:  
LẦN XUẤT BẢN:  
BẢN VẼ SỐ:  
MÃ SỐ SẢN PHẨM:



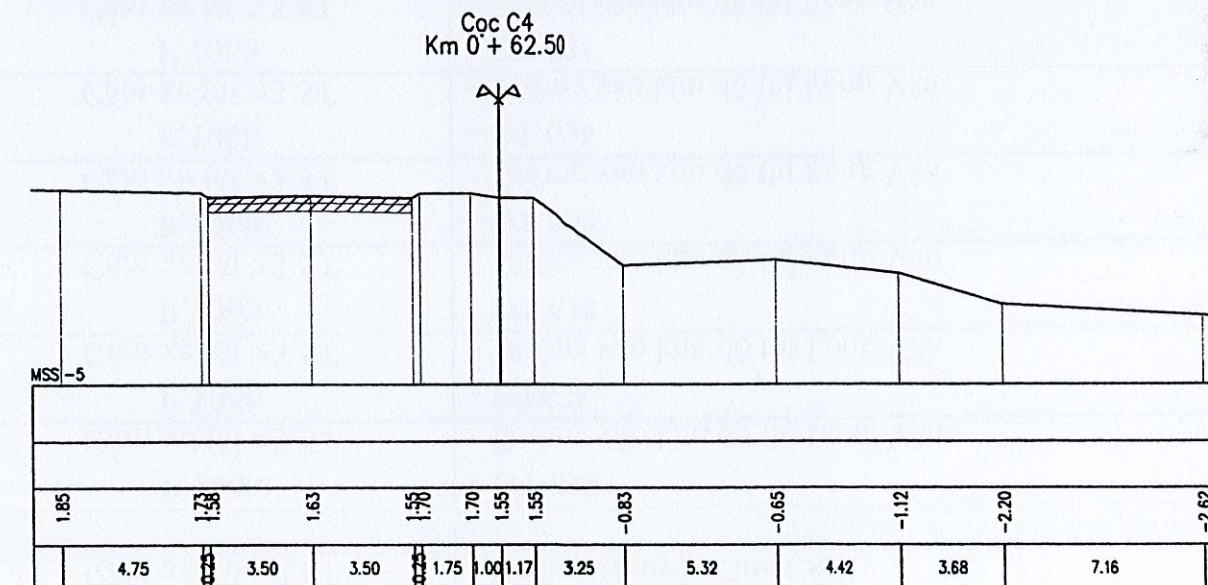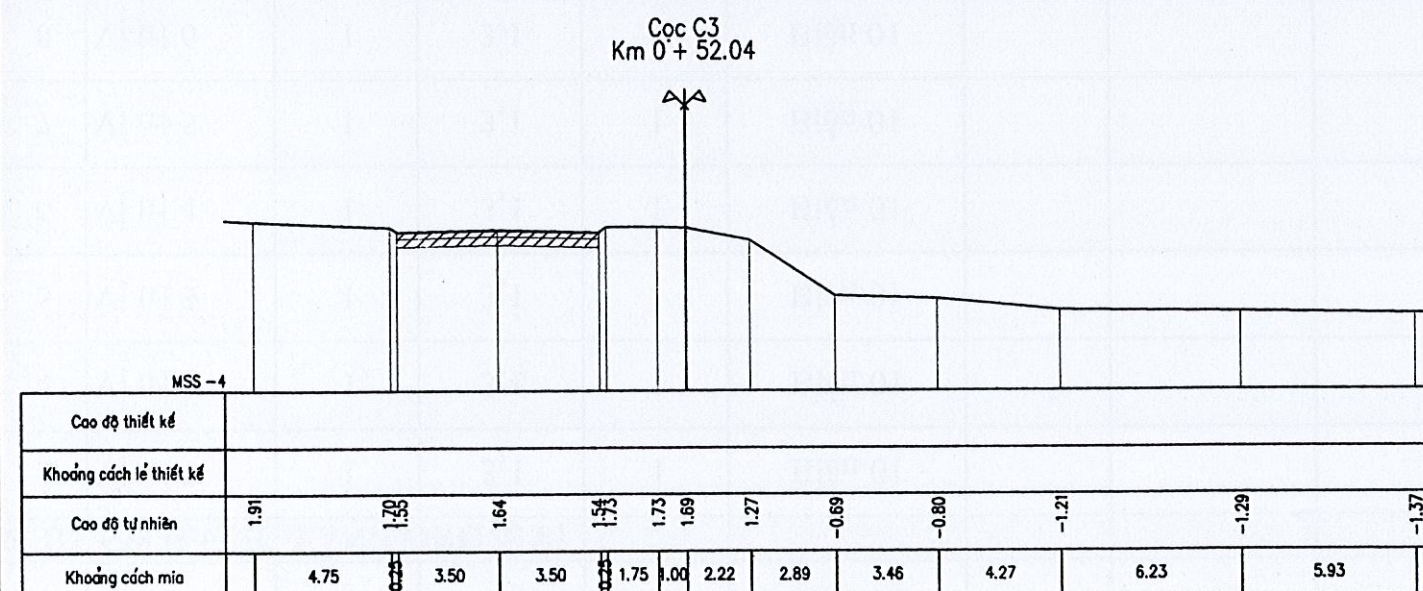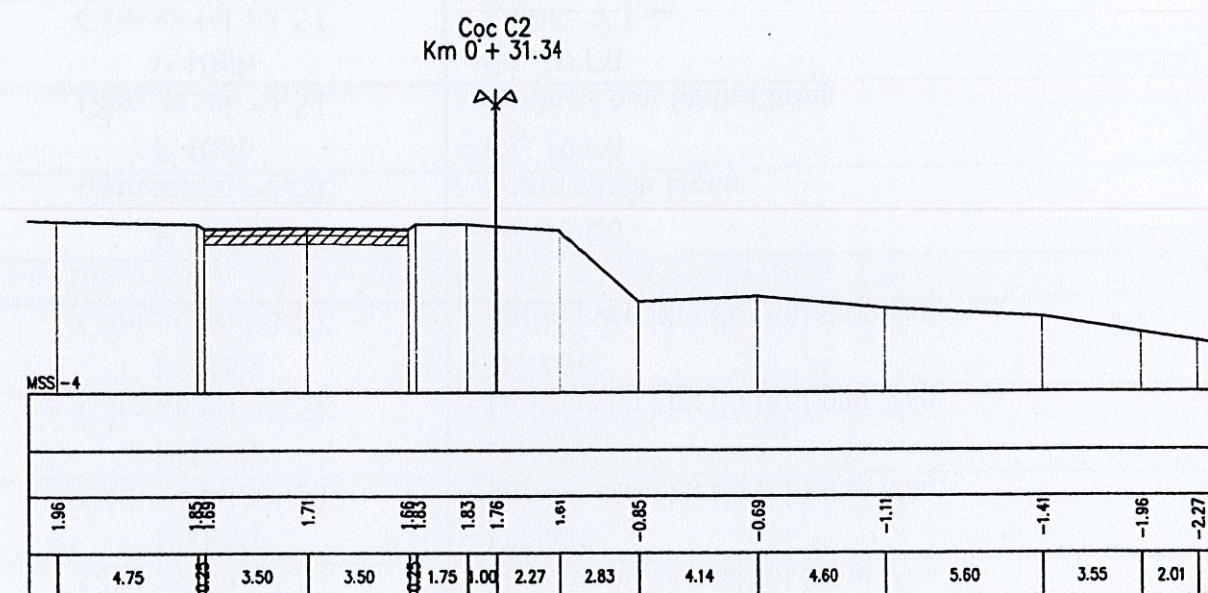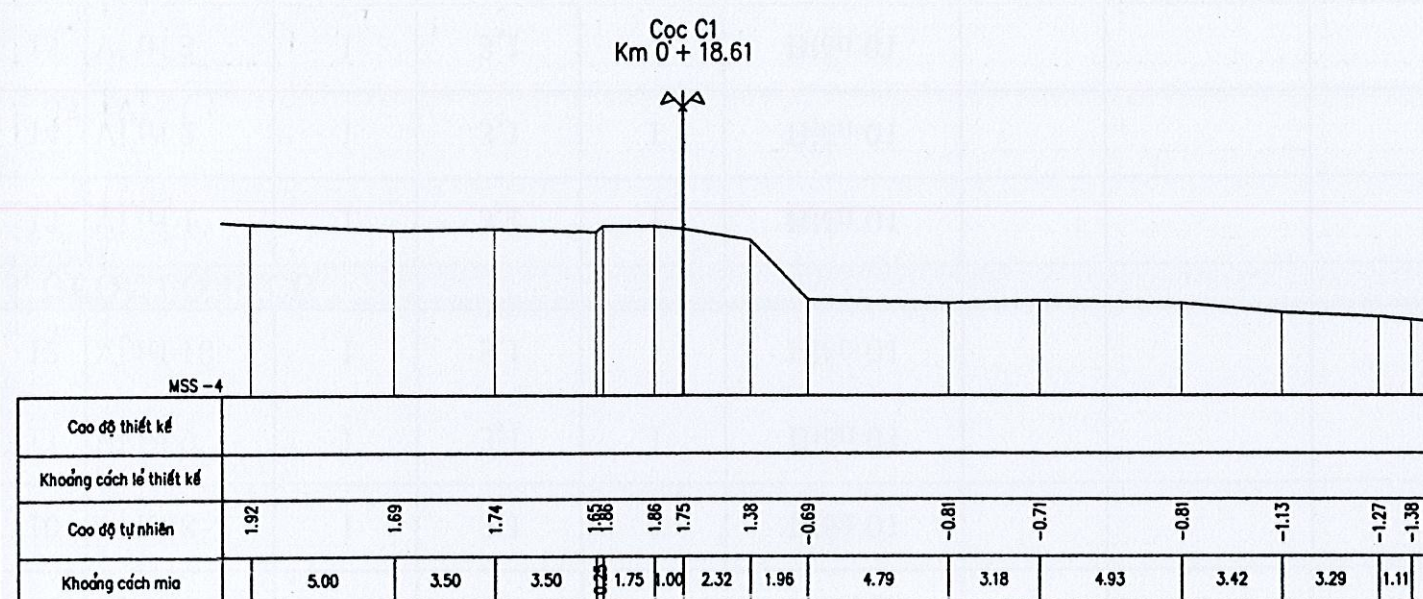

CÔNG TY TNHH XD PHỐ VIỆT	CÔNG TRÌNH: XÂY DỰNG KÈ ĐƯỜNG NGUYỄN DỨ PHƯỜNG HẢI CẢNG, THÀNH PHỐ QUY NHƠN	CHỦ NHIỆM KHẢO SÁT	KS. PHAN ĐÀO HÙNG	<div style="text-align: center;"> </div>	GIÁM ĐỐC	TÊN BẢN VẼ	
		QUẢN LÝ KỸ THUẬT	KS. BUI THÀNH THỌ			CẮT NGANG KHẢO SÁT	
		THỰC HIỆN	KS. TRẦN VĂN CHUÔNG			TỶ LỆ BẢN VẼ:	BẢN VẼ SỐ:
		KCS CÔNG TY	KS. LÊ DUY KHÁNH			LẦN XUẤT BẢN:	MÃ SỐ SẢN PHẨM:

BƯỚC: LẬP BÁO CÁO KINH TẾ KỸ THUẬT



Cọc C5  
Km 0 + 77.54

MSS -5

Cao độ thiết kế													
Khoảng cách lẻ thiết kế													
Cao độ tự nhiên	1.69	1.52	1.54	1.54	1.67	1.59	1.46	-0.95	-1.20	-1.20	-2.47		-2.75
Khoảng cách mìa	4.75	3.50	3.50	1.75	1.00	1.55	3.61	3.38	4.92	5.03	6.51		

Cọc C6  
Km 0 + 92.10

MSS -4

Cao độ thiết kế													
Khoảng cách lẻ thiết kế													
Cao độ tự nhiên	1.66	1.58	1.49	1.64	1.64	1.40	1.09	0.37	-0.42	-0.74	-1.42	-1.86	-2.13
Khoảng cách mìa	4.75	3.50	3.50	1.75	1.00	2.58	1.87	1.35	3.34	4.88	3.88	7.10	

Cọc H1  
Km 0 + 100.00

MSS -4

Cao độ thiết kế													
Khoảng cách lẻ thiết kế													
Cao độ tự nhiên	1.68	1.58	1.47	1.62	1.62	1.54	1.09	0.37	-0.42	-0.74	-1.42	-1.86	-1.96
Khoảng cách mìa	4.75	3.50	3.50	1.75	1.00	2.58	1.87	1.35	3.34	4.88	3.88	7.10	

Cọc C7  
Km 0 + 117.05

MSS -4

Cao độ thiết kế													
Khoảng cách lẻ thiết kế													
Cao độ tự nhiên	1.60	1.52	1.45	1.60	1.60	1.51	-0.70	-1.03	-0.74	-1.35			-1.59
Khoảng cách mìa	4.75	3.50	3.50	1.75	1.00	2.52	4.46	7.34	2.58	8.10			

CÔNG TY TNHH XD PHỐ VIỆT

CÔNG TRÌNH: XÂY DỰNG KÈ ĐƯỜNG NGUYỄN DŨ PHƯƠNG HẢI CẢNG,  
THÀNH PHỐ QUY NHƠN

BƯỚC: LẬP BÁO CÁO KINH TẾ KỸ THUẬT

CHỦ NHIỆM KHẢO SÁT KS. PHAN ĐÀO HÙNG  
QUẢN LÝ KỸ THUẬT KS. BÙI THÀNH THỌ  
THỰC HIỆN KS. TRẦN VĂN CHƯƠNG  
KCS CÔNG TY KS. LÊ DUY KHÁNH



GIÁM ĐỐC

LÊ DUY KHÁNH

TÊN BẢN VẼ

CẮT NGANG KHẢO SÁT

TỶ LỆ BẢN VẼ:

BẢN VẼ SỐ:

LẦN XUẤT BẢN:

MÃ SỐ SẢN PHẨM:



Cọc C8  
Km 0 + 133.02

MSS - 4

Cao độ thiết kế													
Khoảng cách lẻ thiết kế													
Cao độ tự nhiên	1.57	1.59	1.41	1.36	1.59	1.59	1.36	0.16	-0.72	-0.92	-1.18	-1.63	-1.63
Khoảng cách m	4.75	0.25	3.50	3.50	0.25	1.75	1.00	1.29	3.04	6.33	5.44	4.46	4.06

Cọc C9  
Km 0 + 148.77

MSS - 4

Cao độ thiết kế													
Khoảng cách lẻ thiết kế													
Cao độ tự nhiên	1.57	1.59	1.40	1.35	1.55	1.29	1.08	-0.07	-1.13	-0.96	-1.29	-1.14	-1.69
Khoảng cách m	4.75	0.25	3.50	3.50	0.25	1.75	1.00	2.11	1.45	2.94	4.97	6.40	5.14

Cọc TD2  
Km 0 + 156.16

MSS - 4

Cao độ thiết kế													
Khoảng cách lẻ thiết kế													
Cao độ tự nhiên	1.60	1.59	1.42	1.37	1.57	1.18	1.31	-0.04	-1.10	-1.21	-0.96	-1.05	-1.05
Khoảng cách m	4.75	0.25	3.50	3.50	0.25	1.75	1.00	1.88	1.80	6.18	5.87	6.27	3.00

Cọc C9  
Km 0 + 168.33

MSS - 4

Cao độ thiết kế													
Khoảng cách lẻ thiết kế													
Cao độ tự nhiên	1.57	1.59	1.43	1.37	1.56	1.19	1.31	-0.25	-1.10	-1.21	-0.96	-1.14	-1.44
Khoảng cách m	3.95	0.25	3.50	3.50	0.25	1.75	1.80	1.98	1.96	4.01	2.01	4.67	6.57

CÔNG TY TNHH XD PHỐ VIỆT

CÔNG TRÌNH: XÂY DỰNG KÊ ĐƯỜNG NGUYỄN DŨ PHƯƠNG HẢI CẢNG,  
THÀNH PHỐ QUY NHƠN

BƯỚC: LẬP BÁO CÁO KINH TẾ KỸ THUẬT

CHỦ NHIỆM KHẢO SÁT

KS. PHAN ĐÀO HÙNG

QUẢN LÝ KỸ THUẬT


KS. BÙI THÀNH THỌ

THỰC HIỆN

KS. TRẦN VĂN CHƯƠNG

KCS CÔNG TY

KS. LÊ DUY KHÁNH

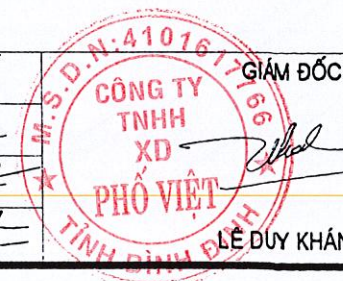

GIÁM ĐỐC

LÊ DUY KHÁNH

TÊN BẢN VẼ

CẮT NGANG KHẢO SÁT



TỶ LỆ BẢN VẼ:

BẢN VẼ SỐ:

LẦN XUẤT BẢN:

MÃ SỐ SẢN PHẨM:



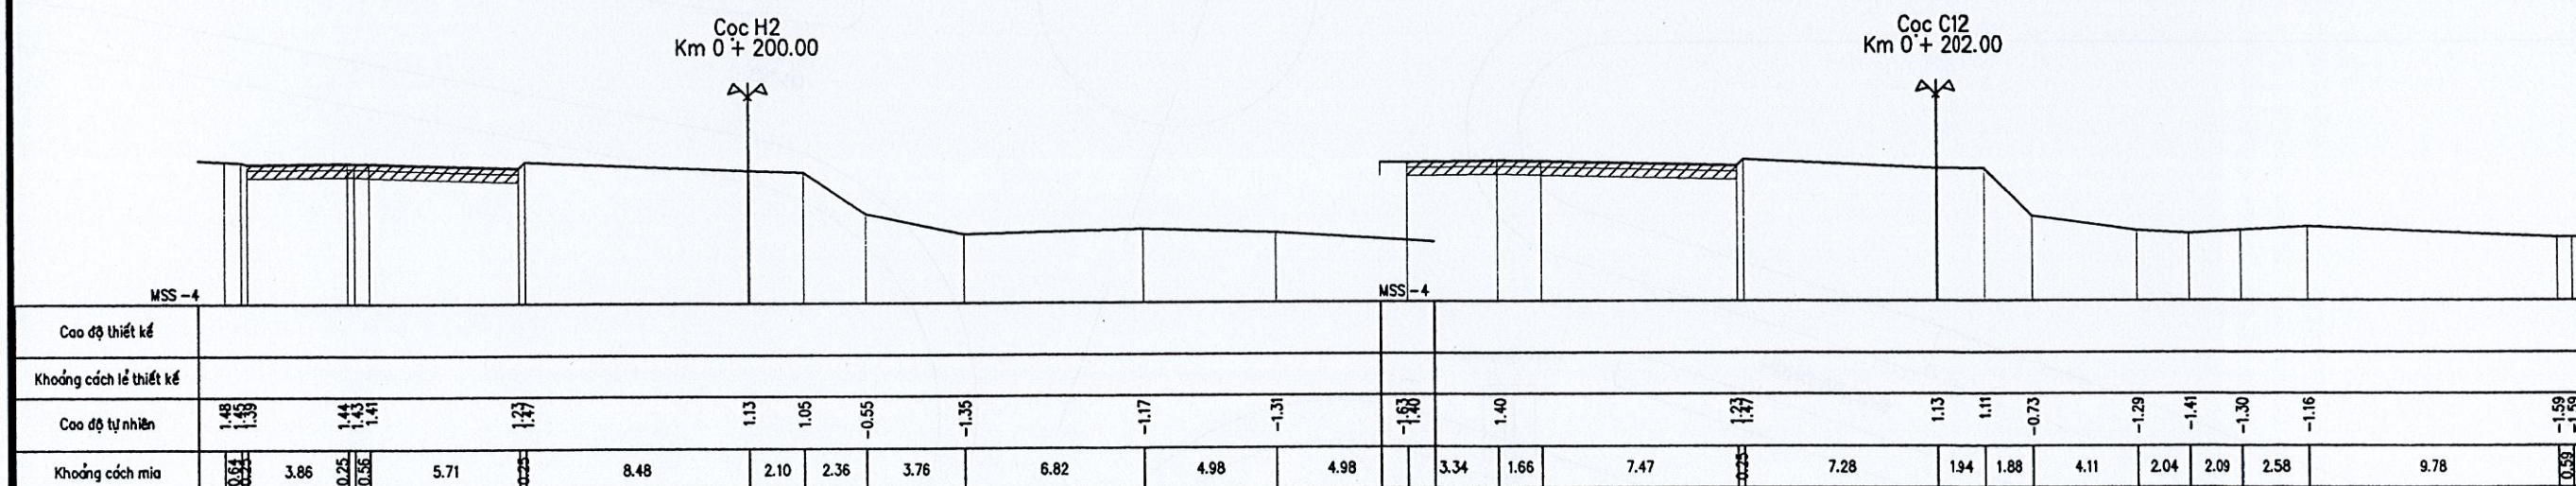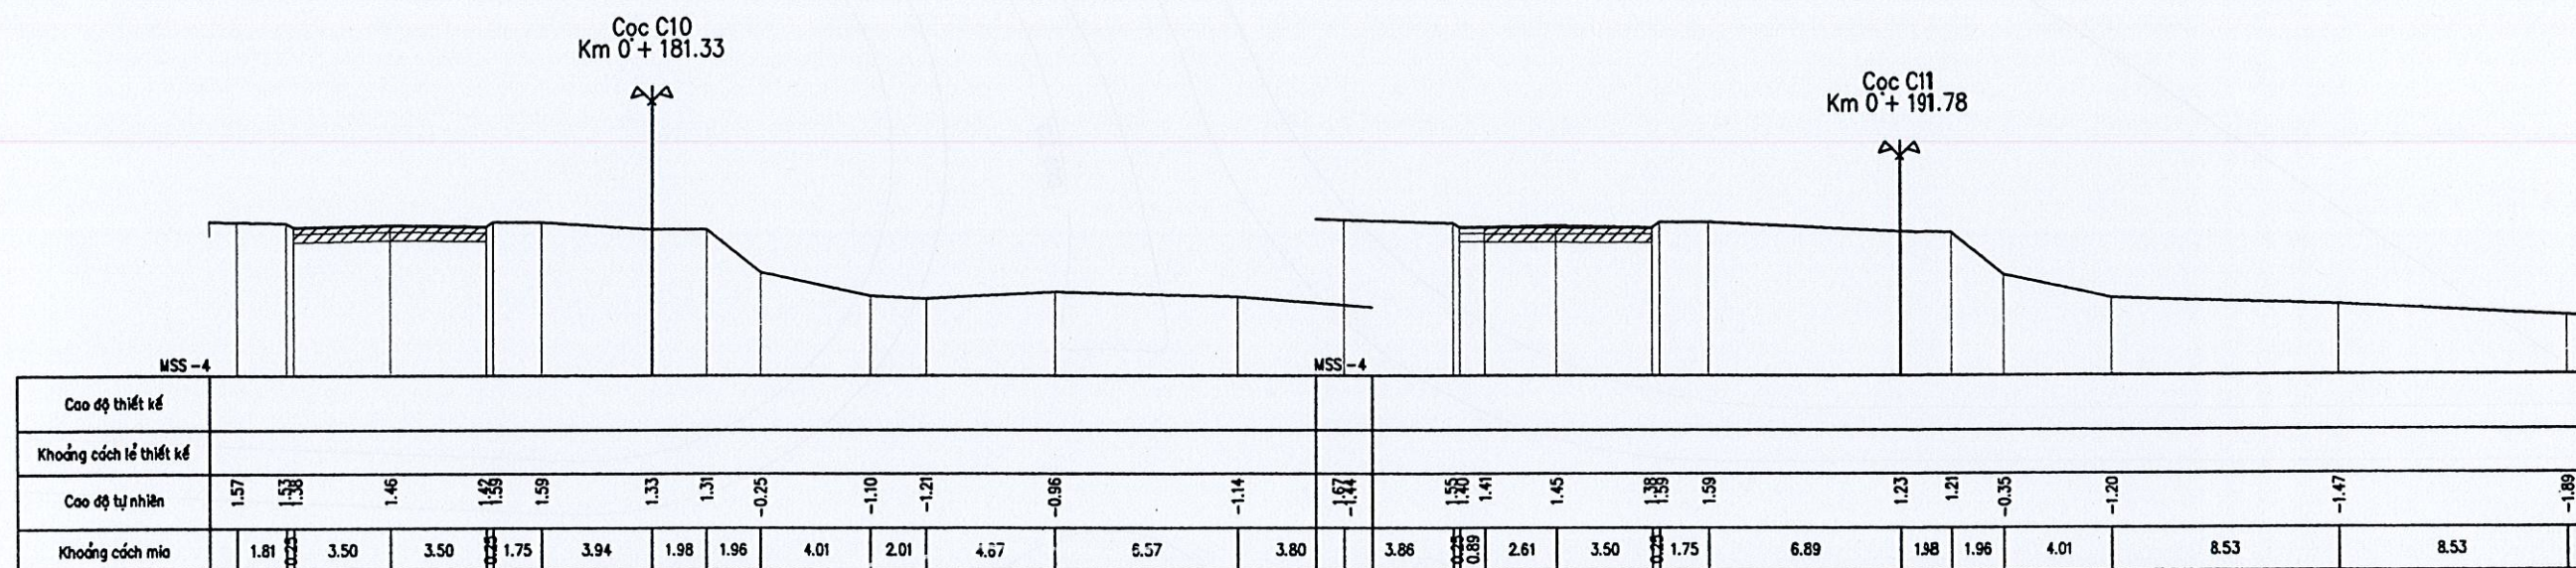

CÔNG TY TNHH XD PHỐ VIỆT

CÔNG TRÌNH: XÂY DỰNG KÊ ĐƯỜNG NGUYỄN DỨ PHƯƠNG HẢI CẢNG,  
THÀNH PHỐ QUY NHƠN

BƯỚC: LẬP BÁO CÁO KINH TẾ KỸ THUẬT

CHỦ NHIỆM KHẢO SÁT  
QUẢN LÝ KỸ THUẬT  
THỰC HIỆN  
KCS CÔNG TY

KS. PHAN ĐÀO HÙNG  
KS. BUI THÀNH THỌ  
KS. TRẦN VĂN CHƯƠNG  
KS. LÊ DUY KHÁNH

*(Signatures)*



GIÁM ĐỐC  
CÔNG TY  
TNHH  
XD  
PHỐ VIỆT  
TỈNH BÌNH ĐỊNH  
LÊ DUY KHÁNH

TÊN BẢN VẼ  
CẮT NGANG KHẢO SÁT

TỶ LỆ BẢN VẼ:  
LẦN XUẤT BẢN:

BẢN VẼ SỐ:  
MÃ SỐ SẢN PHẨM:




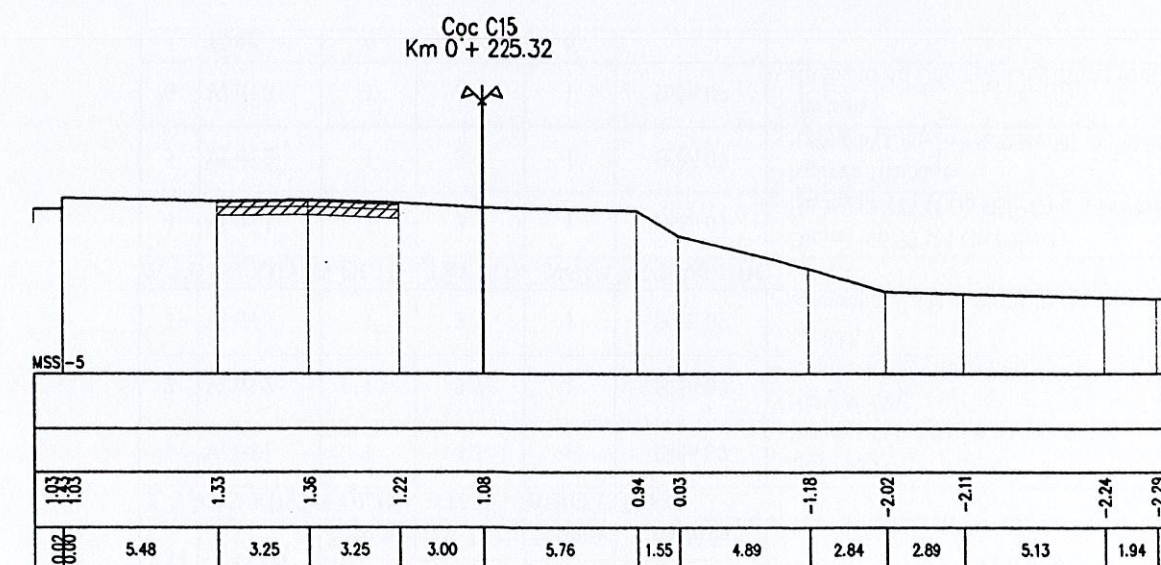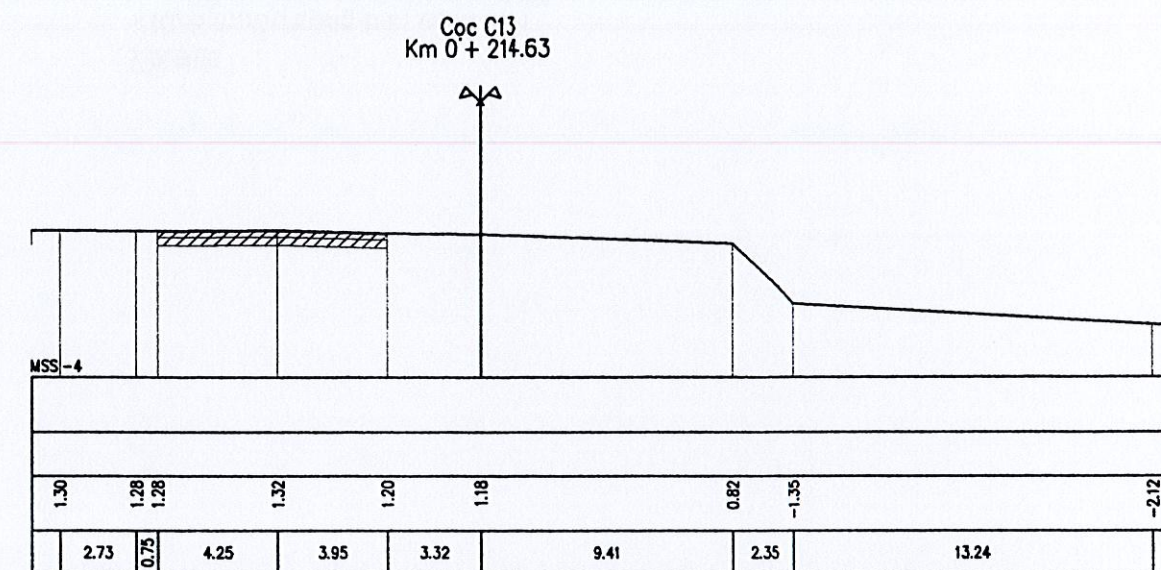


CÔNG TY TNHH XD PHỐ VIỆT	CÔNG TRÌNH: XÂY DỰNG KÈ ĐƯỜNG NGUYỄN DŨ PHƯƠNG HẢI CẢNG, THÀNH PHỐ QUY NHƠN	CHỦ NHIỆM KHẢO SÁT	KS. PHAN ĐÀO HÙNG		<b>GIÁM ĐỐC</b> 	TÊN BẢN VẼ	
		QUẢN LÝ KỸ THUẬT	KS. BUI THÀNH THỌ			CÁT NGANG KHẢO SÁT	
		THỰC HIỆN	KS. TRẦN VĂN CHUƠNG			TỶ LỆ BẢN VẼ:	BẢN VẼ SỐ:
	BƯỚC: LẬP BÁO CÁO KINH TẾ KỸ THUẬT	KCS CÔNG TY	KS. LÊ DUY KHÁNH		<b>LÊ DUY KHÁNH</b>	LẦN XUẤT BẢN:	MÃ SỐ SẢN PHẨM:




Cọc C16  
Km 0+ 235.80

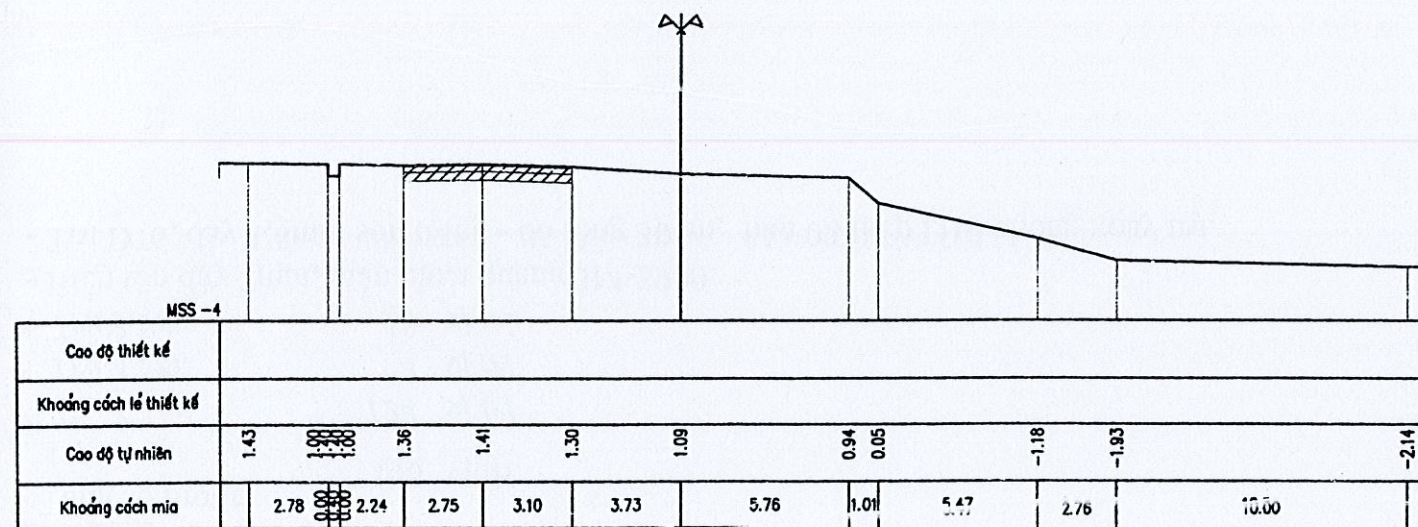


Cọc C17  
Km 0+ 242.56

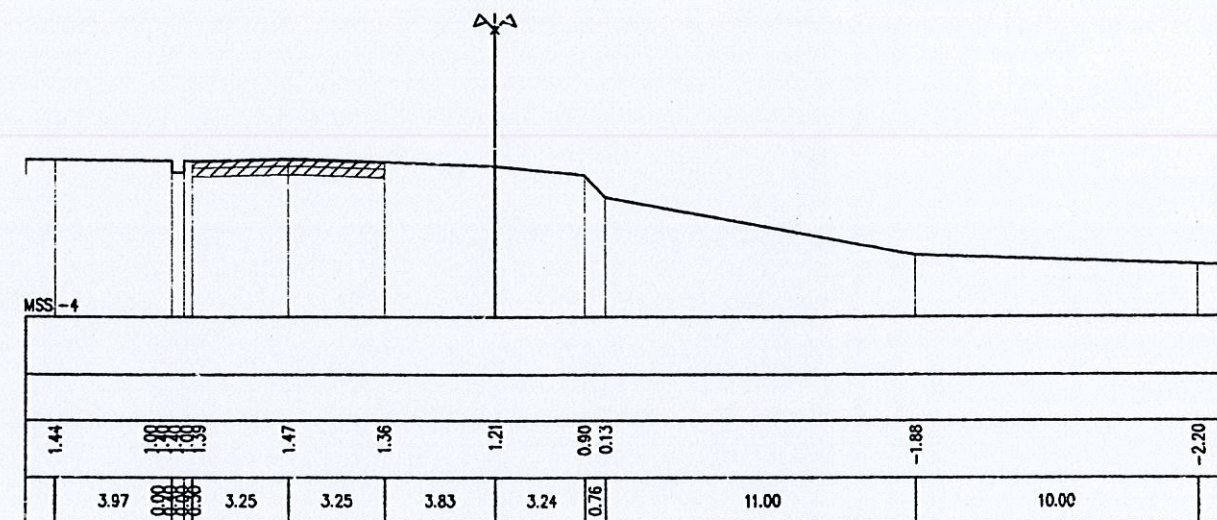

Cọc TC2  
Km 0+ 261.52

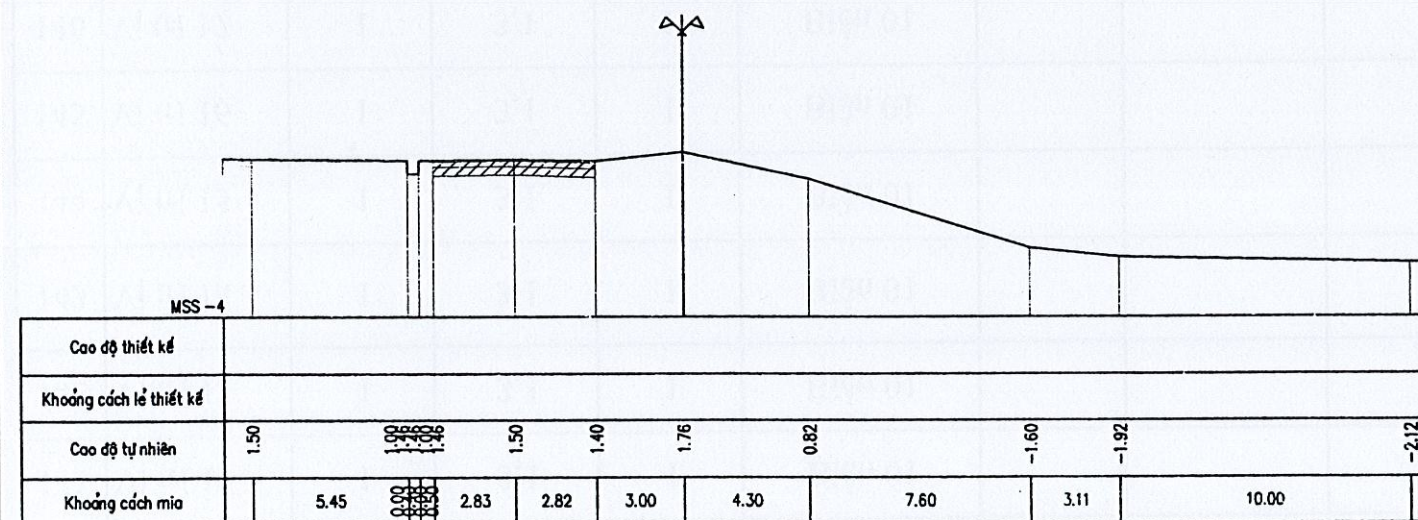

Cọc C18  
Km 0+ 282.05

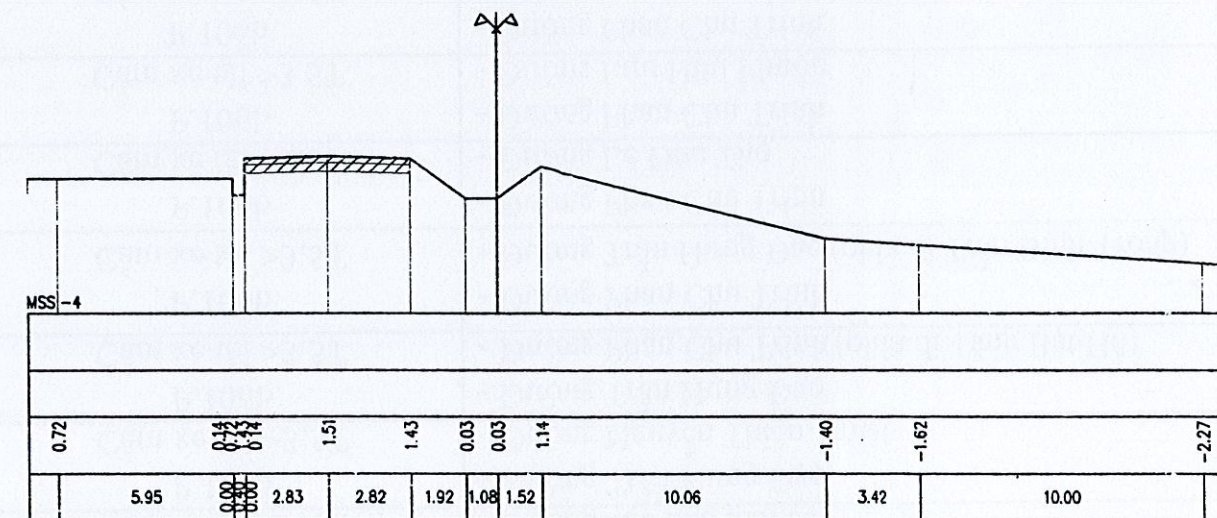

CÔNG TY TNHH XD PHỐ VIỆT

CÔNG TRÌNH: XÂY DỰNG KÈ ĐƯỜNG NGUYỄN DŨ PHƯỜNG HẢI CẢNG,  
THÀNH PHỐ QUY NHƠN

BƯỚC: LẬP BÁO CÁO KINH TẾ KỸ THUẬT

CHỦ NHIỆM KHẢO SÁT

KS. PHAN ĐÀO HÙNG

QUẢN LÝ KỸ THUẬT

KS. BUI THÀNH THỌ

THỰC HIỆN

KS. TRẦN VĂN CHUÔNG

KCS CÔNG TY

KS. LÊ DUY KHÁNH



TÊN BẢN VẼ

CẮT NGANG KHẢO SÁT



TỶ LỆ BẢN VẼ:

BẢN VẼ SỐ:

LẦN XUẤT BẢN:



MÃ SỐ SẢN PHẨM:



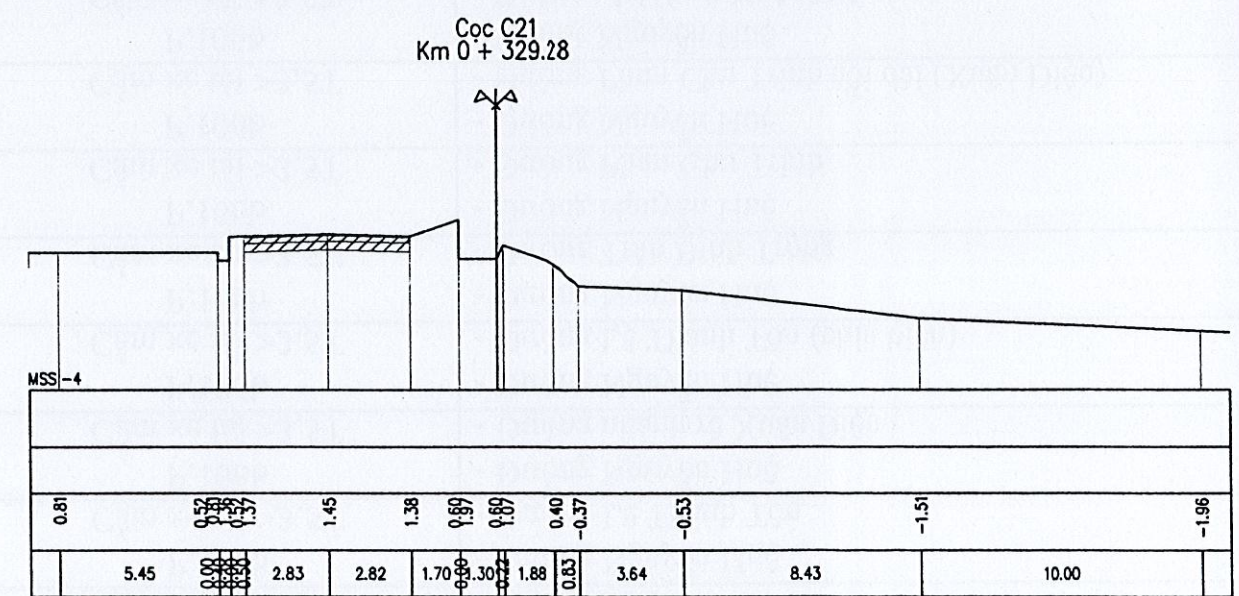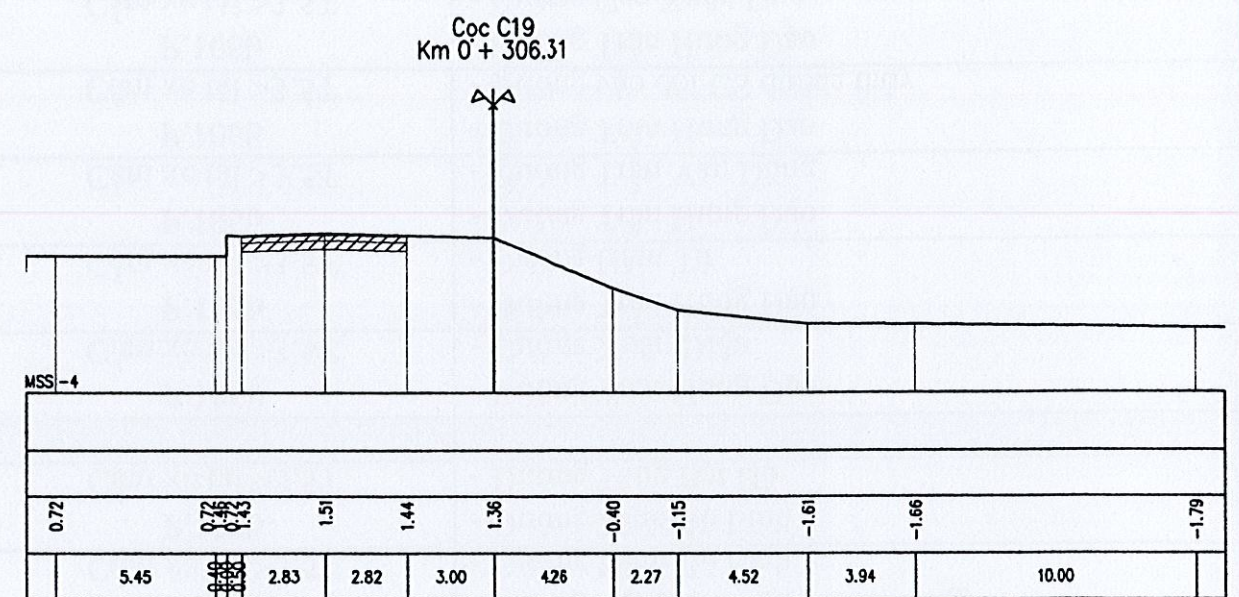


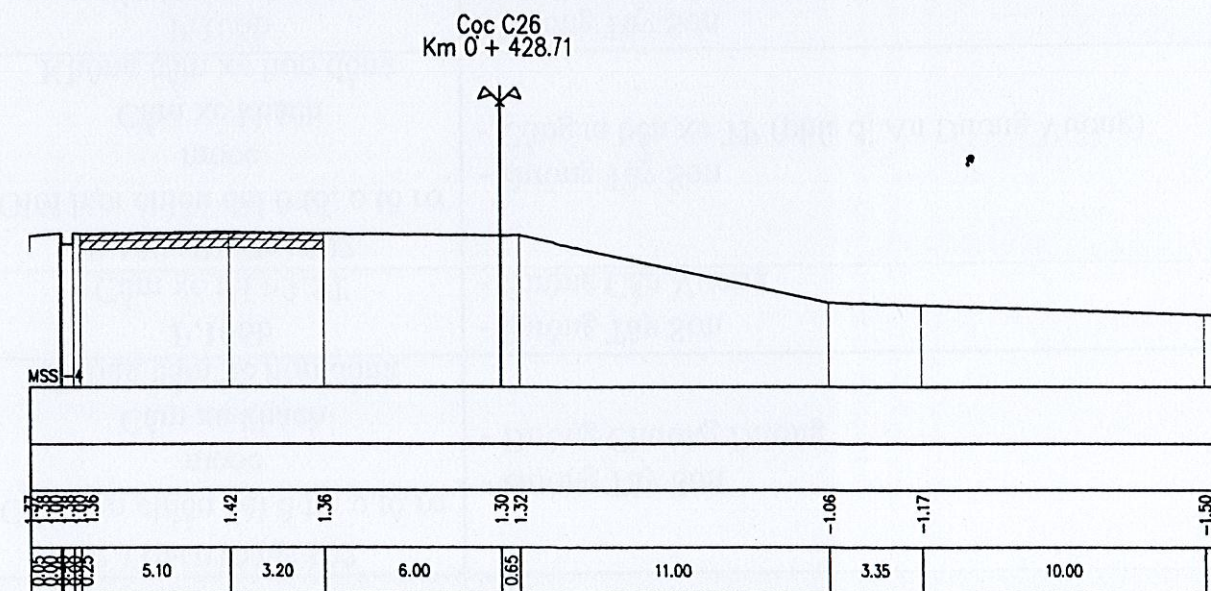
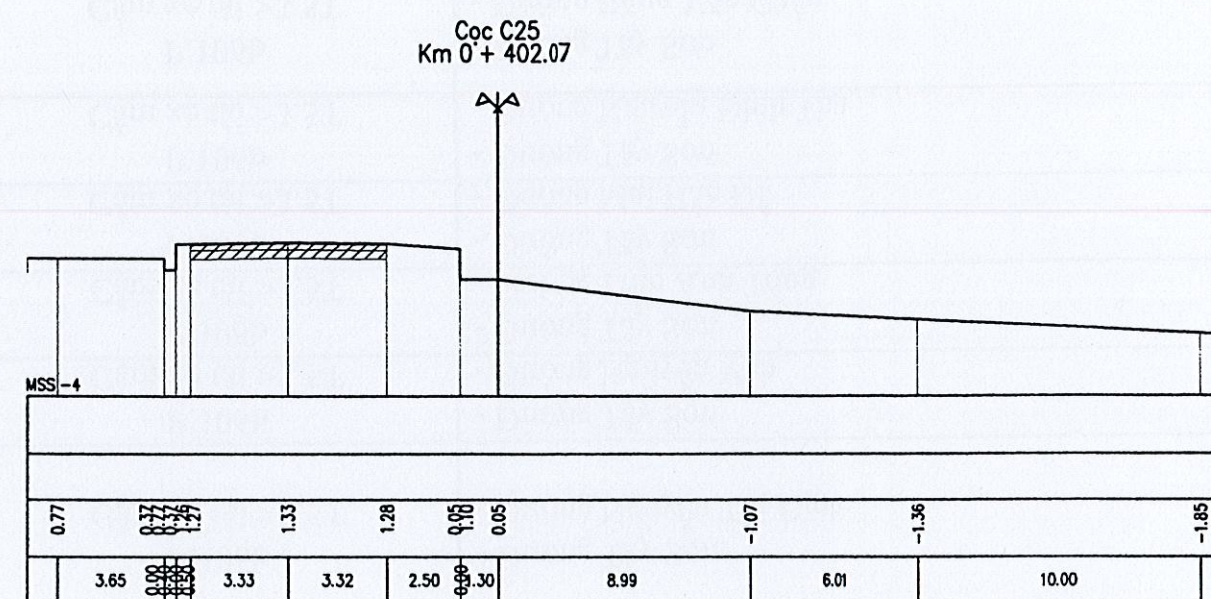
CÔNG TY TNHH XD PHỐ VIỆT	CÔNG TRÌNH: XÂY DỰNG KÈ ĐƯỜNG NGUYỄN DŨ PHƯỜNG HẢI CẢNG, THÀNH PHỐ QUY NHƠN	CHỦ NHIỆM KHẢO SÁT	KS. PHAN ĐÀO HÙNG		TÊN BẢN VẼ CẮT NGANG KHẢO SÁT	
		QUẢN LÝ KỸ THUẬT	KS. BÙI THÀNH THỌ			
		THỰC HIỆN	KS. TRẦN VĂN CHƯƠNG		TỶ LỆ BẢN VẼ:	BẢN VẼ SỐ:
	BƯỚC: LẬP BÁO CÁO KINH TẾ KỸ THUẬT	KCS CÔNG TY	KS. LÊ DUY KHÁNH	LÊ DUY KHÁNH	LẦN XUẤT BẢN:	MÃ SỐ SẢN PHẨM:



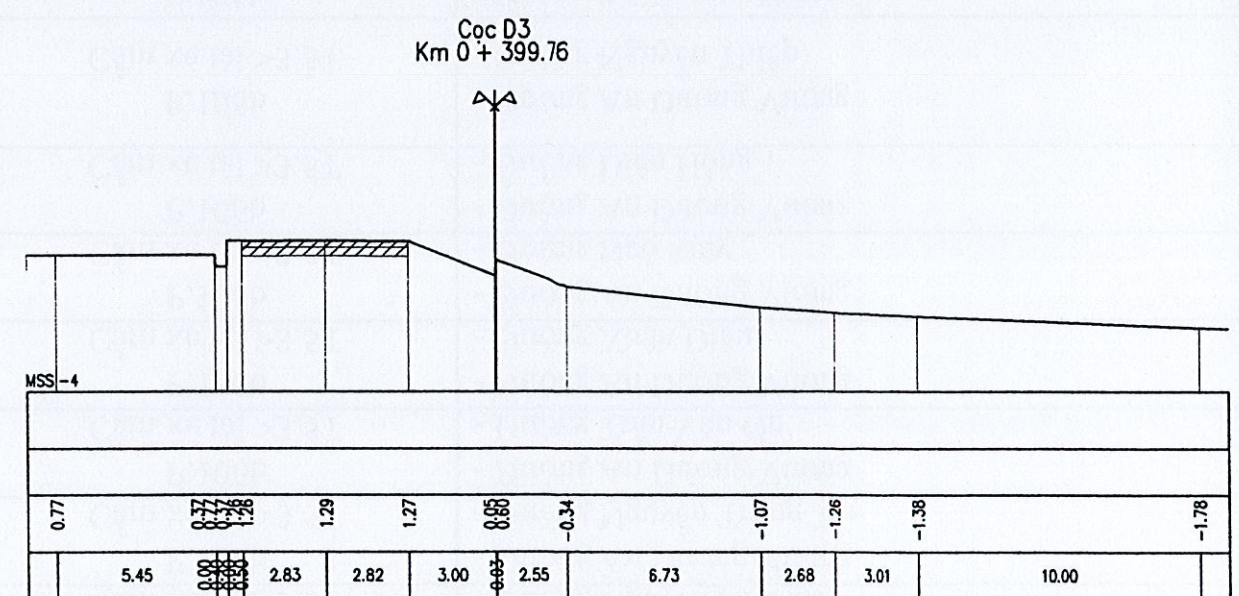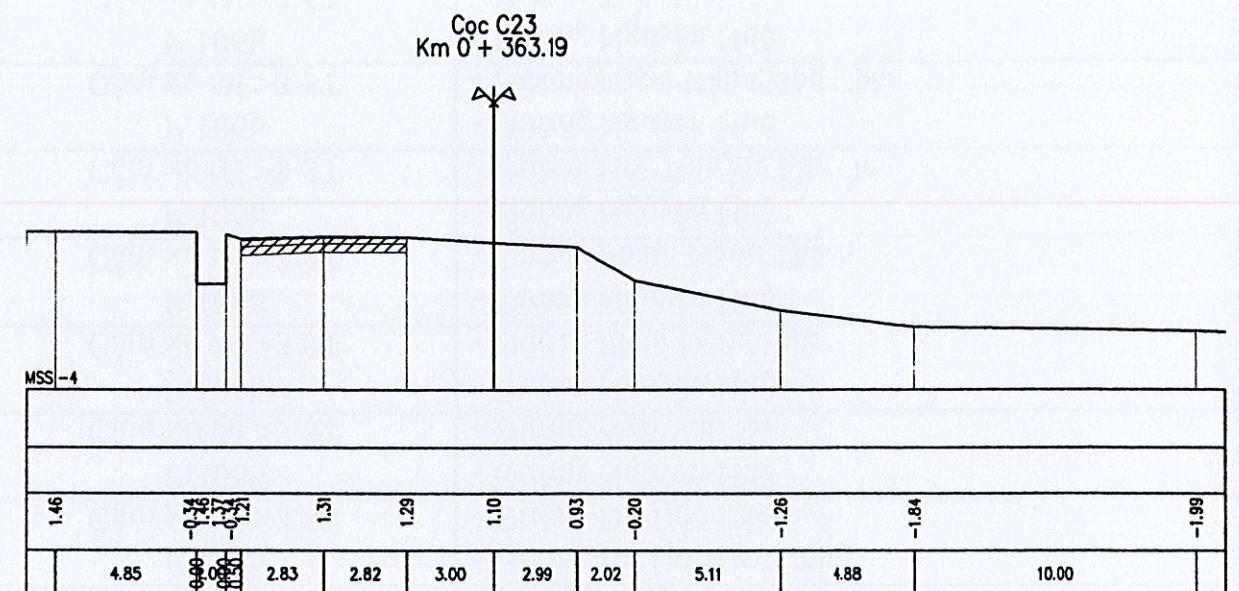


CÔNG TY TNHH XD PHỐ VIỆT	CÔNG TRÌNH: XÂY DỰNG KÊ ĐƯỜNG NGUYỄN DŨ PHƯƠNG HẢI CẢNG, THÀNH PHỐ QUY NHƠN	CHỦ NHIỆM KHẢO SÁT	KS. PHAN ĐÀO HÙNG		TÊN BẢN VẼ		
		QUẢN LÝ KỸ THUẬT	KS. BUI THÀNH THỌ		CẮT NGANG KHẢO SÁT		
		THỰC HIỆN	KS. TRẦN VĂN CHƯƠNG			TỶ LỆ BẢN VẼ:	BẢN VẼ SỐ:
	BƯỚC: LẬP BÁO CÁO KINH TẾ KỸ THUẬT	KCS CÔNG TY	KS. LÊ DUY KHÁNH			LẦN XUẤT BẢN:	MÃ SỐ SẢN PHẨM:





CÔNG TY TNHH XD PHỐ VIỆT	CÔNG TRÌNH: XÂY DỰNG KÊ ĐƯỜNG NGUYỄN DŨ PHƯƠNG HẢI CẢNG, THÀNH PHỐ QUY NHƠN	CHỦ NHIỆM KHẢO SÁT	KS. PHAN ĐÀO HÙNG		TÊN BẢN VẼ	
		QUẢN LÝ KỸ THUẬT	KS. BUI THÀNH THỌ		CẮT NGANG KHẢO SÁT	
		THỰC HIỆN	KS. TRẦN VĂN CHUÔNG		TỶ LỆ BẢN VẼ:	BẢN VẼ SỐ:
	BƯỚC: LẬP BÁO CÁO KINH TẾ KỸ THUẬT	KCS CÔNG TY	KS. LÊ DUY KHÁNH		LẦN XUẤT BẢN:	MÃ SỐ SẢN PHẨM:



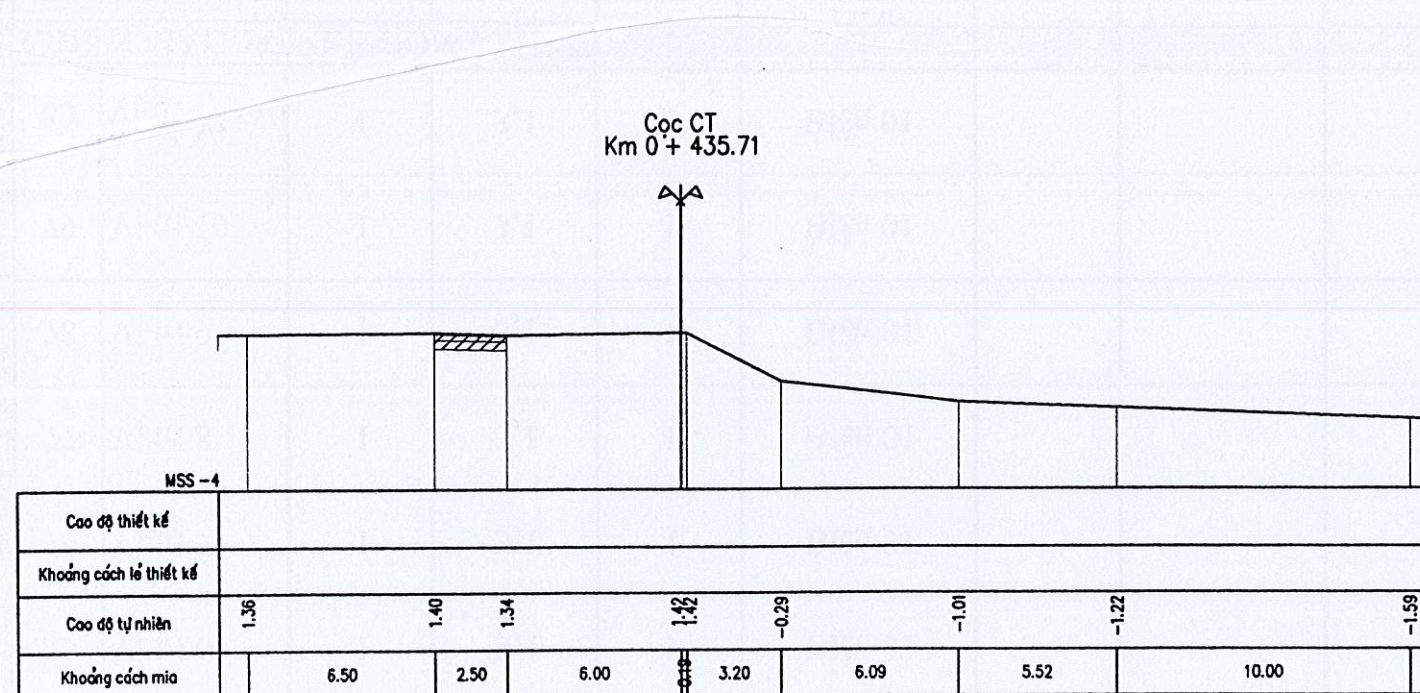

CÔNG TY TNHH XD PHỐ VIỆT	CÔNG TRÌNH: XÂY DỰNG KÈ ĐƯỜNG NGUYỄN DŨ PHƯỜNG HẢI CẢNG, THÀNH PHỐ QUY NHƠN	CHỦ NHIỆM KHẢO SÁT	KS. PHAN ĐÀO HÙNG	<div> <div>410161778</div> <div> <div>CÔNG TY</div> <div>TNHH</div> <div>XD</div> <div>PHỐ VIỆT</div> </div> </div>	GIÁM ĐỐC	TÊN BẢN VẼ	
		QUẢN LÝ KỸ THUẬT	KS. BUI THÀNH THỌ			CẮT NGANG KHẢO SÁT	
		THỰC HIỆN	KS. TRẦN VĂN CHƯƠNG			TỶ LỆ BẢN VẼ:	BẢN VẼ SỐ:
		KCS CÔNG TY	KS. LÊ DUY KHÁNH			LẦN XUẤT BẢN:	MÃ SỐ SẢN PHẨM:

BƯỚC: LẬP BÁO CÁO KINH TẾ KỸ THUẬT

LÊ DUY KHÁNH



