


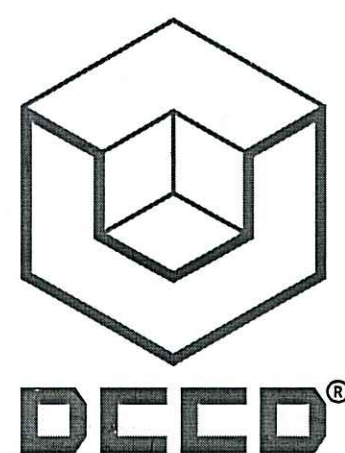

VIỆN THIẾT KẾ / TỔNG CỤC HẬU CẦN - KỸ THUẬT

Chi nhánh Công ty TNHH Một thành viên Tư vấn thiết kế và Đầu tư xây dựng
- Bộ Quốc phòng

HỒ SƠ THIẾT KẾ BẢN VẼ THI CÔNG

CẢI TẠO TRỤ SỞ VIỆN KIỂM SÁT NHÂN DÂN THÀNH PHỐ HỒ CHÍ MINH

HẠNG MỤC: VIỆN KIỂM SÁT NHÂN DÂN THÀNH PHỐ HỒ CHÍ MINH

ĐỊA ĐIỂM : 120 NAM KỲ KHỞI NGHĨA, PHƯỜNG SÀI GÒN, THÀNH PHỐ HỒ CHÍ MINH

TRUNG TÂM TƯ VẤN XÂY DỰNG 7 - NĂM 2025

. Trụ sở tại Hà Nội
21 Lê Văn Lương,
P. Yên Hòa, TP.Hà Nội
Điện thoại: 024. 62 514 111
Fax: 024. 62 514 111
Email: dccd@dccd.vn

. Chi nhánh tại TP. Hồ Chí Minh
273 Nguyễn Trọng Tuyển,
P. Phú Nhuận, TP.Hồ Chí Minh
Điện thoại: 028. 62 816 754
Fax: 028. 62 816 755
Email: chinhanhmiennam@dccd.vn

. Chi nhánh tại Đà Nẵng
51 Hoàng Kế Viêm,
P. Ngũ Hành Sơn, TP.Đà Nẵng
Điện thoại: 023. 63 955 868
Fax: 023. 63 955 868
Email: chinhanhmientrung@dccd.vn



VIỆN THIẾT KẾ / TỔNG CỤC HẬU CẦN - KỸ THUẬT

Chi nhánh Công ty TNHH Một thành viên Tư vấn thiết kế và Đầu tư xây dựng
- Bộ Quốc phòng

HỒ SƠ THIẾT KẾ BẢN VẼ THI CÔNG

CẢI TẠO TRỤ SỞ VIỆN KIỂM SÁT NHÂN DÂN THÀNH PHỐ HỒ CHÍ MINH

HẠNG MỤC: VIỆN KIỂM SÁT NHÂN DÂN THÀNH PHỐ HỒ CHÍ MINH *luu*

ĐƠN VỊ CHỦ ĐẦU TƯ
VIỆN KIỂM SÁT NHÂN DÂN THÀNH PHỐ HỒ CHÍ MINH

PHÓ VIỆN TRƯỞNG



Võ Quang Huy

ĐƠN VỊ THIẾT KẾ
CHI NHÁNH CÔNG TY TNHH MỘT THÀNH VIÊN
TƯ VẤN THIẾT KẾ VÀ ĐẦU TƯ XÂY DỰNG - BỘ QUỐC PHÒNG



Đại tá PHẠM QUANG MINH

CẢI TẠO TRỤ SỞ VIỆN KIỂM SÁT NHÂN DÂN THÀNH PHỐ HỒ CHÍ MINH





HẠNG MỤC: VIỆN KIỂM SÁT NHÂN DÂN THÀNH PHỐ HỒ CHÍ MINH

BẢN VẼ KIẾN TRÚC

DANH MỤC BẢN VẼ

STT	TÊN BẢN VẼ	SỐ HIỆU
1	DANH MỤC BẢN VẼ, ẢNH HIỆN TRẠNG	DM-01
2	THUYẾT MINH	CD-01
3	MẶT BẰNG HIỆN TRẠNG HẦM, TẦNG 1	HT-01
4	MẶT BẰNG HIỆN TRẠNG TẦNG 2(M), TẦNG 3	HT-02
5	MẶT BẰNG HIỆN TRẠNG TẦNG 4, TẦNG 5	HT-03
6	MẶT BẰNG HIỆN TRẠNG TẦNG 6 TẦNG 7	HT-04
7	MẶT BẰNG HIỆN TRẠNG TẦNG 8, TẦNG 9	HT-05
8	MẶT BẰNG HIỆN TRẠNG TẦNG 10, TẦNG 11	HT-06
9	MẶT BẰNG HIỆN TRẠNG TẦNG 12	HT-07
11	MẶT CẮT HIỆN TRẠNG	HT-08
12	MẶT BẰNG CẢI TẠO TẦNG 1, TẦNG 2(M)	CT-01
13	MẶT BẰNG CẢI TẠO TẦNG 3, TẦNG 4	CT-02
14	MẶT BẰNG CẢI TẠO TẦNG 5, TẦNG 6	CT-03
15	MẶT BẰNG CẢI TẠO TẦNG 7, TẦNG 8	CT-04
16	MẶT BẰNG CẢI TẠO TẦNG 9, TẦNG 10	CT-05
17	MẶT BẰNG CẢI TẠO TẦNG 11, TẦNG 12	CT-06
19	MẶT CẮT CẢI TẠO	CT-07
20	MẶT ĐÚNG TRỰC A-D CẢI TẠO	CT-08
21	MẶT ĐÚNG TRỰC 1-6 CẢI TẠO	CT-09
22	CHI TIẾT CỬA, BẢNG THỐNG KÊ CỬA LÀM MỚI	CT-10
23	BẢNG THỐNG KÊ THIẾT BỊ VỆ SINH LÀM MỚI	CT-11
24	CHI TIẾT PHÒNG HỌP TRỰC TUYẾN TẦNG 10	CT-12
25	CHI TIẾT PHÒNG HỌP TRỰC TUYẾN TẦNG 10	CT-13

ẢNH HIỆN TRẠNG

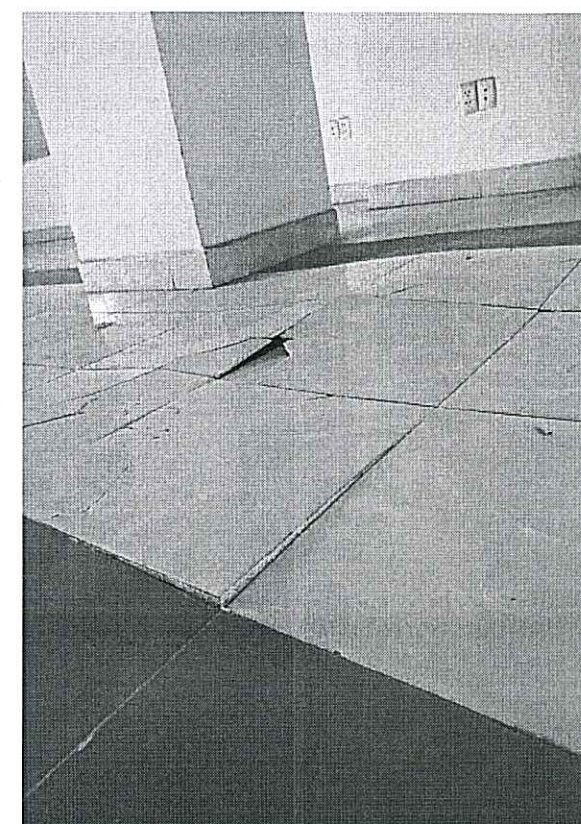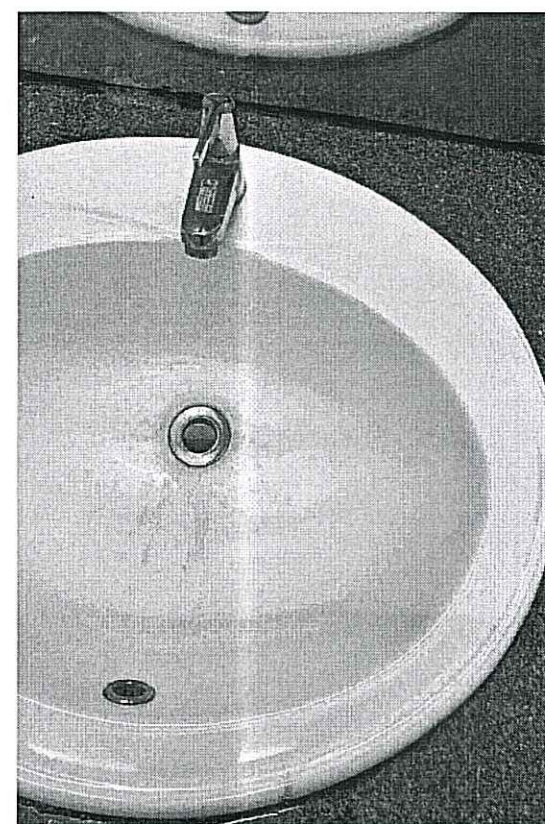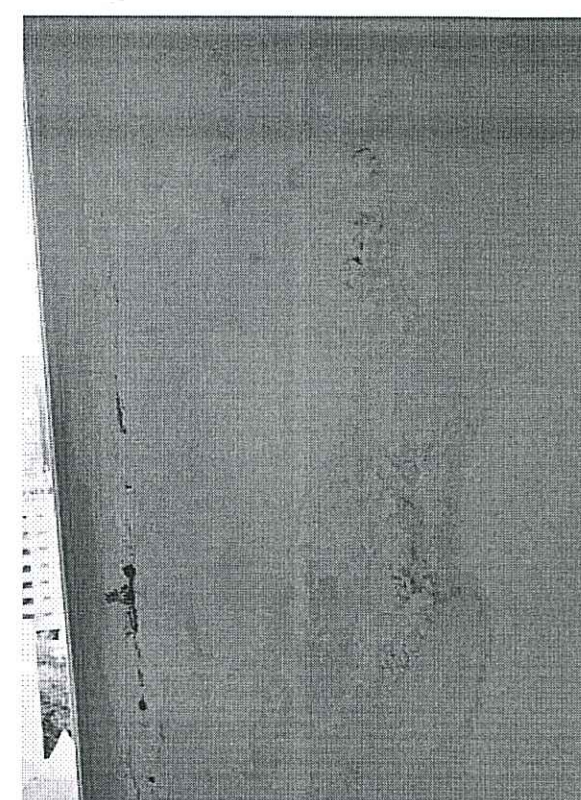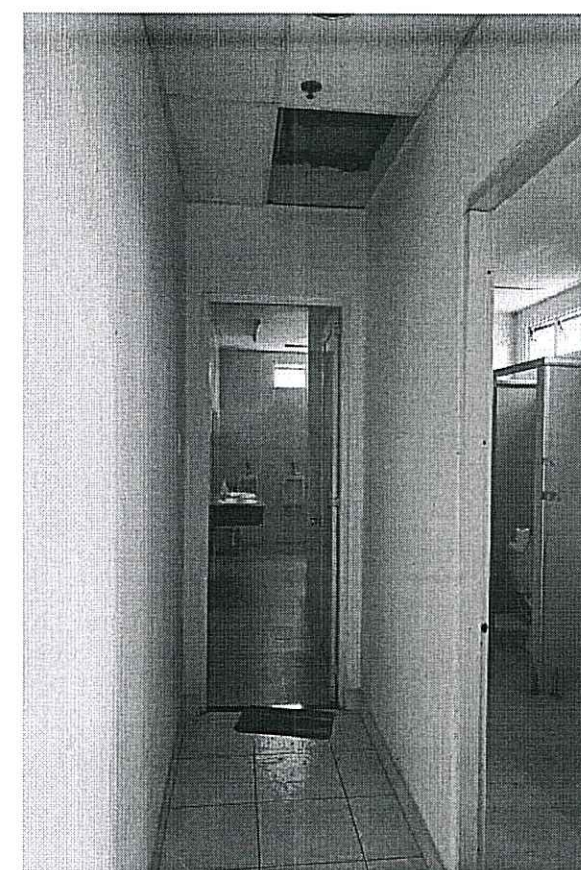

SỬA ĐỔI		
LẦN	NGÀY	XÁC NHẬN
1		
2		
3		
CHỦ ĐẦU TƯ VIỆN KIỂM SÁT NHÂN DÂN THÀNH PHỐ HỒ CHÍ MINH  <i>Võ Quang Huy</i>		
CÔNG TRÌNH CẢI TẠO TRỤ SỞ VIỆN KIỂM SÁT NHÂN DÂN THÀNH PHỐ HỒ CHÍ MINH		
HẠNG MỤC VIỆN KIỂM SÁT NHÂN DÂN THÀNH PHỐ HỒ CHÍ MINH		
ĐỊA ĐIỂM 120 NAM KỶ KHỔNG NGHĨA, PHƯỜNG SÀI GÒN, TP. HỒ CHÍ MINH		
ĐƠN VỊ THIẾT KẾ  DCCD® VIỆN THIẾT KẾ / TỔNG CỤC HẠ CẤP - KỸ THUẬT CHI NHÁNH CÔNG TY TNHH MỘT THÀNH VIÊN TƯ VẤN THIẾT KẾ VÀ ĐẦU TƯ XÂY DỰNG - BỘ QUỐC PHÒNG 273 NGUYỄN TRỌNG TUYÊN, P. PHÚ NHUẬN, TP. HCM ĐT: 028.62.816.754 FAX: 028.62.816.755 Website: www.dccd.vn  <i>Phạm Quang Minh</i> BỘ PHẠM QUANG MINH		
TRUNG TÂM TƯ VẤN XÂY DỰNG 7 ĐT: 028.62.816.754 (SỐ MÁY LÊ 32)		
GIÁM ĐỐC TRUNG TÂM HOÀNG THỌ TÂM	<i>Hoàng Thọ Tâm</i>	
CHỦ NHIỆM THIẾT KẾ HỒ MINH TUẤN KIẾT	<i>Hoàng Minh Tuấn Kiệt</i>	
CHỦ TRÌ THIẾT KẾ NGUYỄN THANH BÌ	<i>Nguyễn Thanh Bì</i>	
THIẾT KẾ TRẦN THỊ MỸ HẠNH	<i>Trần Thị Mỹ Hạnh</i>	
KIỂM TRA LÝ CÔNG TÂM	<i>Lý Công Tâm</i>	
TÊN BẢN VẼ DANH MỤC BẢN VẼ ẢNH HIỆN TRẠNG		
HỒ SƠ: THIẾT KẾ BẢN VẼ THI CÔNG		
TỶ LỆ	HOÀN THÀNH	SỐ HIỆU BẢN VẼ
A2	2025	DM-01

VỊ TRÍ	VIỆN KIỂM SOÁT NHÂN DÂN THÀNH PHỐ HỒ CHÍ MINH		
	HIỆN TRẠNG NHÀ hình chữ nhật 12 TẦNG VÀ 1 TẦNG HẦM , kích thước 19,60 x 36,00m DIỆN TÍCH XÂY DỰNG 706m2, TỔNG DIỆN TÍCH SÀN XÂY DỰNG 9.416m2 , (TÍNH CẢ DIỆN TÍCH TẦNG HẦM) ; GỒM CỎ 5 BƯỚC CỘT, TRONG ĐÓ 03 BƯỚC CỘT RỘNG 6m; 01 BƯỚC CỘT 10m; 01 BƯỚC CỘT 8m. NHỊP NHÀ GỒM 03 NHỊP; TRONG ĐÓ 02 NHỊP RỘNG 6,0m HAI BÊN VÀ 01 NHỊP RỘNG 7,6m BỐ TRÍ Ở GIỮA. CHIỀU CAO THÔNG THỦY TẦNG HẦM: 3,90m; TẦNG 1: 3,9m; TẦNG2 2-12: 3,6m; CHIỀU CAO ĐẾN ĐỈNH MÁI 46,90m. COTE ± 0.00 NỀN NHÀ CAO HƠN COTE NỀN SÂN 2,10m.		
	HOÀN THIỆN HIỆN TRẠNG	ĐÁNH GIÁ HIỆN TRẠNG	PHƯƠNG ÁN CẢI TẠO
MÁI	MÁI BTCT	- MÁI : BTCT LĂNG VỮA XM SỬ DỤNG CÒN TỐT	- GIỮ NGUYÊN SÀN BT HIỆN HỮU
SẼ NỖ	- SÀN BT QUÉT VỮA CHỐNG THẤM MẶT TRÊN, QUÉT SƠN HOÀN THIỆN MẶT DƯỚI.	- BỊ THẤM, Ồ, BONG TRÓC NHIỀU VỊ TRÍ	- CẠO BỎ LỚP SƠN HIỆN HỮU - ĐỤC BỎ LỚP VỮA XM CŨ - LÀM VỆ SINH SẠCH SẼ - LĂNG VỮA XM M75, CHỖ MỎNG NHẤT DÀY 20 - QUÉT LỚP CHỐNG THẤM CHUYÊN DỤNG Ở ĐÁY VÀ MẶT TRONG SẼ NỖ - BẢ MATIT, SƠN MỚI TOÀN BỘ MÀU TRẮNG. THAY MỚI CẦU CHẶN RÁC
SÀN	LÁT GẠCH 400X400	* TẦNG 1,2,11: - MẶT NỀN,SÀN: LÁT GẠCH 400X400 CÒN SỬ DỤNG TỐT - NỀN,SÀN HIỆN HỮU * TẦNG 3,4,5,6,7,8,9,10: - MẶT SÀN: MỘT SỐ VỊ TRÍ BỊ BONG TRÓC, NÚT BỀ - SÀN: BTCT HIỆN HỮU	* TẦNG 1,2, 11: - GIỮ NGUYÊN TOÀN BỘ SÀN GẠCH HIỆN HỮU, VỆ SINH SẠCH SẼ LẠI TOÀN BỘ. * TẦNG 3,4,5,6,7,8,9,10: - MẶT SÀN: THAY MỚI MỘT SỐ VỊ TRÍ BỊ BONG TRÓC, NÚT BỀ (XEM BV) - SÀN: BTCT HIỆN HỮU - RIÊNG PHÒNG HỌP GIAO BAN TRỰC TUYẾN (TẦNG 10) LÀM MỚI: SÀN GIÁ 127m2 (XEM BV)
TRẦN	TRẦN THẠCH CAO KHUNG NỔI	TRẦN CÁC TẦNG TRONG PHÒNG VÀ HÀNH LANG CÒN SỬ DỤNG TỐT RIÊNG VỊ TRÍ TRẦN VỆ SINH TẦNG 9,10 (TRỤC A-6) BỊ MẤT,	- GIỮ NGUYÊN HIỆN HỮU - THAY MỚI 6m2 DIỆN TÍCH TRẦN VỆ SINH TẦNG 9, - THAY MỚI 6m2 DIỆN TÍCH TRẦN VỆ SINH TẦNG 10
CẦU THANG	- LÁT ĐÁ GRANITE	- MẶT BẠC, CỔ BẠC: LÁT ĐÁ GRANITE CÒN SỬ DỤNG TỐT - LAN CAN SẮT, TAY VỊN GỖ CÒN SỬ DỤNG TỐT	- GIỮ NGUYÊN HIỆN HỮU
NỀN	-LÁT GẠCH 400X400	- MẶT NỀN:-LĂNG VỮA XM CÒN SỬ DỤNG TỐT - CÁC LỚP CẦU TẠO NỀN HIỆN HỮU	- GIỮ NGUYÊN TOÀN BỘ NỀN GẠCH HIỆN HỮU, VỆ SINH SẠCH SẼ LẠI TOÀN BỘ.
BẠC CẤP	LÁT GẠCH	- MẶT BẠC , CỔ BẠC LÁT ỐP ĐÁ GRANITE CÒN SỬ DỤNG TỐT - CÁC LỚP CẦU TẠO BẠC HIỆN HỮU	- GIỮ NGUYÊN TOÀN BỘ GẠCH MẶT BẠC, CỔ BẠC HIỆN HỮU, VỆ SINH SẠCH SẼ LẠI TOÀN BỘ.
VỆ SINH	ỐP LÁT GẠCH	- NỀN LÁT GẠCH CERAMIC CÒN SỬ DỤNG TỐT, TƯỜNG ỐP GẠCH CERAMIC CAO ĐẾN TRẦN (RIÊNG NỀN GẠCH VỆ SINH TẦNG 1, M, 2 MÒN CŨ, NÚT BỀ) - THIẾT BỊ VỆ SINH KHU VỆ SINH CHUNG : + TẦNG 1: CÁC THIẾT BỊ BỒN CẦU ĐẢ HU HỒNG; VÒI RỬA TAY, BỘ XẢ LAVABO NÚT BỀ, RỈ SÉT; TIỂU NAM CÒN SỬ DỤNG TỐT + TẦNG M: CÁC THIẾT BỊ BỒN CẦU ĐẢ HU HỒNG; VÒI RỬA TAY, BỘ XẢ LAVABO NÚT BỀ, RỈ SÉT; TIỂU NAM CÒN SỬ DỤNG TỐT + TẦNG 2: CÁC BỒN CẦU CÒN SỬ DỤNG TỐT; VÒI RỬA TAY, BỘ XẢ LAVABO NÚT BỀ, RỈ SÉT; TIỂU NAM CÒN SỬ DỤNG TỐT + TẦNG 3: 2 THIẾT BỊ BỒN CẦU ĐẢ HU HỒNG; VÒI RỬA TAY, BỘ XẢ LAVABO NÚT BỀ, RỈ SÉT; TIỂU NAM CÒN SỬ DỤNG TỐT + TẦNG 4: THIẾT BỊ BỒN CẦU ĐẢ HU HỒNG; VÒI RỬA TAY, BỘ XẢ LAVABO NÚT BỀ, RỈ SÉT; TIỂU NAM CÒN SỬ DỤNG TỐT + TẦNG 5: 1 THIẾT BỊ BỒN CẦU ĐẢ HU HỒNG; VÒI RỬA TAY, BỘ XẢ LAVABO NÚT BỀ, RỈ SÉT; TIỂU NAM CÒN SỬ DỤNG TỐT + TẦNG 6 : CÁC BỒN CẦU CÒN SỬ DỤNG TỐT; VÒI RỬA TAY, BỘ XẢ LAVABO NÚT BỀ, RỈ SÉT; TIỂU NAM CÒN SỬ DỤNG TỐT + TẦNG 7 : 5 THIẾT BỊ BỒN CẦU ĐẢ HU HỒNG; VÒI RỬA TAY, BỘ XẢ LAVABO NÚT BỀ, RỈ SÉT; TIỂU NAM CÒN SỬ DỤNG TỐT + TẦNG 8 : 5 THIẾT BỊ BỒN CẦU ĐẢ HU HỒNG; VÒI RỬA TAY, BỘ XẢ LAVABO NÚT BỀ, RỈ SÉT; TIỂU NAM CÒN SỬ DỤNG TỐT + TẦNG 9: THIẾT BỊ BỒN CẦU ĐẢ HU HỒNG; VÒI RỬA TAY, BỘ XẢ LAVABO NÚT BỀ, RỈ SÉT; TIỂU NAM CÒN SỬ DỤNG TỐT + TẦNG 10: 5 THIẾT BỊ BỒN CẦU ĐẢ HU HỒNG; VÒI RỬA TAY, BỘ XẢ LAVABO NÚT BỀ, RỈ SÉT; TIỂU NAM CÒN SỬ DỤNG TỐT + TẦNG 11: 2 THIẾT BỊ BỒN CẦU ĐẢ HU HỒNG; VÒI RỬA TAY, BỘ XẢ LAVABO NÚT BỀ, RỈ SÉT; TIỂU NAM CÒN SỬ DỤNG TỐT - CÁC PHÒNG VỆ SINH RIÊNG: NỀN, TƯỜNG, THIẾT BỊ CÒN SỬ DỤNG TỐT	- NỀN, TƯỜNG CÁC KHU VỆ SINH ỐP GẠCH VỆ SINH SẠCH SẼ (RIÊNG NỀN VỆ SINH TẦNG 1, M,2 THAY ĐỠ BỎ NỀN GẠCH CŨ THAY MỚI GẠCH CHỐNG TRON 400x400) - THAY MỚI THIẾT BỊ: + TẦNG 1: THAY MỚI TOÀN BỘ THIẾT BỊ VỆ SINH + TẦNG M: THAY MỚI 4 BỘ BỒN CẦU + VÒI XỊT; THAY MỚI 3 VÒI RỬA TAY + 5 BỘ XẢ LAVABO, 2 BỘ XẢ TIỂU + TẦNG 2: THAY MỚI 5 VÒI RỬA TAY + 5 BỘ XẢ LAVABO + TẦNG 3: THAY MỚI 2 BỘ BỒN CẦU + VÒI XỊT; THAY MỚI 2 VÒI RỬA TAY + 6 BỘ XẢ LAVABO, 3 BỘ XẢ TIỂU + TẦNG 4: THAY MỚI 5 BỘ BỒN CẦU + VÒI XỊT; THAY MỚI 2 VÒI RỬA TAY +6 BỘ XẢ LAVABO, 1 BỘ XẢ TIỂU + TẦNG 5: THAY MỚI 1 BỘ BỒN CẦU + VÒI XỊT; THAY MỚI 2 VÒI RỬA TAY +6 BỘ XẢ LAVABO, 2 BỘ XẢ TIỂU + TẦNG 6: THAY MỚI 5 BỘ BỒN CẦU + VÒI XỊT; THAY MỚI 2 VÒI RỬA TAY +6 BỘ XẢ LAVABO, 1 BỘ XẢ TIỂU + TẦNG 7: THAY MỚI 5 BỘ BỒN CẦU + VÒI XỊT; THAY MỚI 4 VÒI RỬA TAY +6 BỘ XẢ LAVABO, 2 BỘ XẢ TIỂU + TẦNG 8 : THAY MỚI 5 BỘ BỒN CẦU + VÒI XỊT; THAY MỚI 4 VÒI RỬA TAY +6 BỘ XẢ LAVABO, 1 BỘ XẢ TIỂU + TẦNG 9 : THAY MỚI 5 BỘ BỒN CẦU + VÒI XỊT; THAY MỚI 3 VÒI RỬA TAY +6 BỘ XẢ LAVABO, 3 BỘ XẢ TIỂU + TẦNG 10: THAY MỚI 5 BỘ BỒN CẦU + VÒI XỊT; THAY MỚI 6 VÒI RỬA TAY + 5 BỘ XẢ LAVABO, 3 BỘ XẢ TIỂU + TẦNG 11: THAY MỚI 2 BỘ BỒN CẦU + VÒI XỊT; THAY MỚI 5 VÒI RỬA TAY + 5 BỘ XẢ LAVABO - CÁC PHÒNG VỆ SINH RIÊNG: LÀM VỆ SINH SẠCH SẼ
TƯỜNG	- TƯỜNG NGOÀI NHÀ SƠN NƯỚC - TƯỜNG TRONG NHÀ SƠN NƯỚC	- TƯỜNG NGOÀI NHÀ SƠN NƯỚC NHIỀU VỊ TRÍ BONG TRÓC ẦM MỐC - TƯỜNG TRONG NHÀ MỘT SỐ VỊ TRÍ BONG TRÓC ẦM MỐC. - QUỐC HUY MẶT TIỀN ĐÃ PHAI MÀU, XUỐNG CẤP - CHÂN BẢNG HIỆU TRƯỚC CỔNG ỐP ĐÁ BỊ BONG, MẤT, NÚT BỀ (CAO 0,5m x DÀI 7,5m)	- CẠO BỎ LỚP SƠN HIỆN HỮU, LÀM VỆ SINH SẠCH SẼ, ĐẬM VÁ MỘT SỐ VỊ TRÍ NÚT, BONG TRÓC VỮA TRÁT - BẢ MATIT 20% DIỆN TÍCH TƯỜNG NGOÀI NHÀ SƠN LẠI 80% DIỆN TÍCH TƯỜNG NGOÀI NHÀ MÀU THEO CHỈ ĐỊNH - BẢ MATIT 10% DIỆN TÍCH TƯỜNG TRONG NHÀ SƠN LẠI 10% DIỆN TÍCH TƯỜNG TRONG NHÀ MÀU VÀNG NHẠT TRƯỚC CỔNG : ỐP ĐÁ CHÂN BẢNG HIỆU (CAO 0,5m x DÀI 7,5m)
CỬA	CỬA ĐI, CỬA SỐ BẰNG NHÔM KÍNH CÁC CỬA PHÒNG BẰNG GỖ	- ĐA SỐ CỬA VẮN SỬ DỤNG TỐT (NGOÀI TRỪ CỬA NHÔM KÍNH LỬA VỊ TRÍ HÀNH LANG BỊ CONG VÈNH, MẮT KÍNH)	- GIỮ NGUYÊN CÁC CỬA HIỆN HỮU - THAY MỚI CỬA SỐ NHÔM KÍNH CÁNH TRƯỢT (TẦNG 4: SL 4 CỬA; TẦNG 5: SL 5 CỬA; TẦNG 6,7,8,9 MỖI TẦNG SL 8 CỬA; TẦNG 10: SL 4 CỬA; TẦNG 11: SL 2 CỬA) - THAY MỚI Ổ KHÓA CỬA VÀ CÁC PHỤ KIỆN ĐI KÈM 2 CỬA ĐI Đ2 PHÒNG HỌP TRỰC TUYẾN (TẦNG 9) - THAY MỚI 1 CỬA ĐI CỔ Đ1 PHÒNG TRÔNG HIỆN TẠI TRỤC 4, - LÀM MỚI 3 KHUNG BẢO VỆ
ỐNG CHỨA CHÁY	ỐNG THÉP 50mm	- ỐNG CHỨA CHÁY 50mm RỈ SÉT	- CẠO RỈ SƠN LẠI TOÀN BỘ 50mm ỐNG CHỨA CHÁY
HỆ THỐNG ĐIỆN	+ HỆ THỐNG DÂY ĐIỆN ĐI ẦM, CÁC ĐÈN ỐP TRẦN	+ HỆ THỐNG ĐIỆN TRONG NHÀ CÒN SỬ DỤNG ĐƯỢC, TUY NHIÊN CÁC THIẾT BỊ ĐIỆN CẦN ĐƯỢC THAY THẾ ĐỂ ĐẢM BẢO AN TOÀN TRONG SỬ DỤNG CỨNG NHƯ GÓP PHẦN TIẾT KIỆM ĐIỆN.	XEM THUYẾT MINH_ BÀN VẼ CHI TIẾT ĐIỆN TẦNG HẦM: THAY MỚI HỘP TIẾP ĐỊA CHỐNG SÉT TẦNG 1 : THAY MỚI 1 MÁY LẠNH PHÒNG TRỰC 2.5HP; TẦNG M : THAY MỚI 1 MÁY LẠNH TREO TƯỜNG 3HP TẦNG 3: 4 MÁY LẠNH TREO TƯỜNG 2.5HP TẦNG 4 : 2 MÁY LẠNH ẦM TRẦN 5HP TẦNG 5: 1 MÁY LẠNH TREO TƯỜNG PHÒNG HỌP 5HP, 2 MÁY LẠNH ẦM TRẦN PHÒNG HỘI TRƯỞNG 3HP TẦNG 7 : 1 MÁY LẠNH ẦM TRẦN 5HP

CÔNG TY TNHH
TU VẤN - XÂY DỰNG 377

THẨM TRA


Theo văn bản số:...../TT TK-377

Ngày: 10/10/2025

Chủ trì bộ môn ký tên:

Phạm Văn Long


SỬA ĐỔI		
LẦN	NGÀY	XÁC NHẬN
1		
2		
3		
CHỦ ĐẦU TƯ VIỆN KIỂM SÁT NHÂN DÂN THÀNH PHỐ HỒ CHÍ MINH PHÓ VIỆN TRƯỞNG		
VIỆN KIỂM SÁT NHÂN DÂN THÀNH PHỐ HỒ CHÍ MINH Võ Quang Huy		
CÔNG TRÌNH CẢI TẠO TRỤ SỞ VIỆN KIỂM SÁT NHÂN DÂN THÀNH PHỐ HỒ CHÍ MINH		
HẠNG MỤC VIỆN KIỂM SÁT NHÂN DÂN THÀNH PHỐ HỒ CHÍ MINH		
ĐỊA ĐIỂM 120 NAM KHÍ KHỞI NGHĨA, PHƯỜNG SÀI GÒN, TP. HỒ CHÍ MINH		
ĐƠN VỊ THIẾT KẾ DCCO VIỆN THIẾT KẾ / TỔNG CỤC HẬU CẦN - KỸ THUẬT CHI NHÁNH CÔNG TY TNHH MỘT THÀNH VIÊN TU VẤN THIẾT KẾ VÀ ĐẦU TƯ XÂY DỰNG - BỘ QUỐC PHÒNG 273 NGUYỄN TRUNG TUYẾN, P. PHÚ NHUẬN, TP.HCM ĐT: 028. 62 816 754 ĐT: 028. 62 816 755 Website: www.dcco.vn		
CHÍNH NHẬT CHÍNH NHẬT		

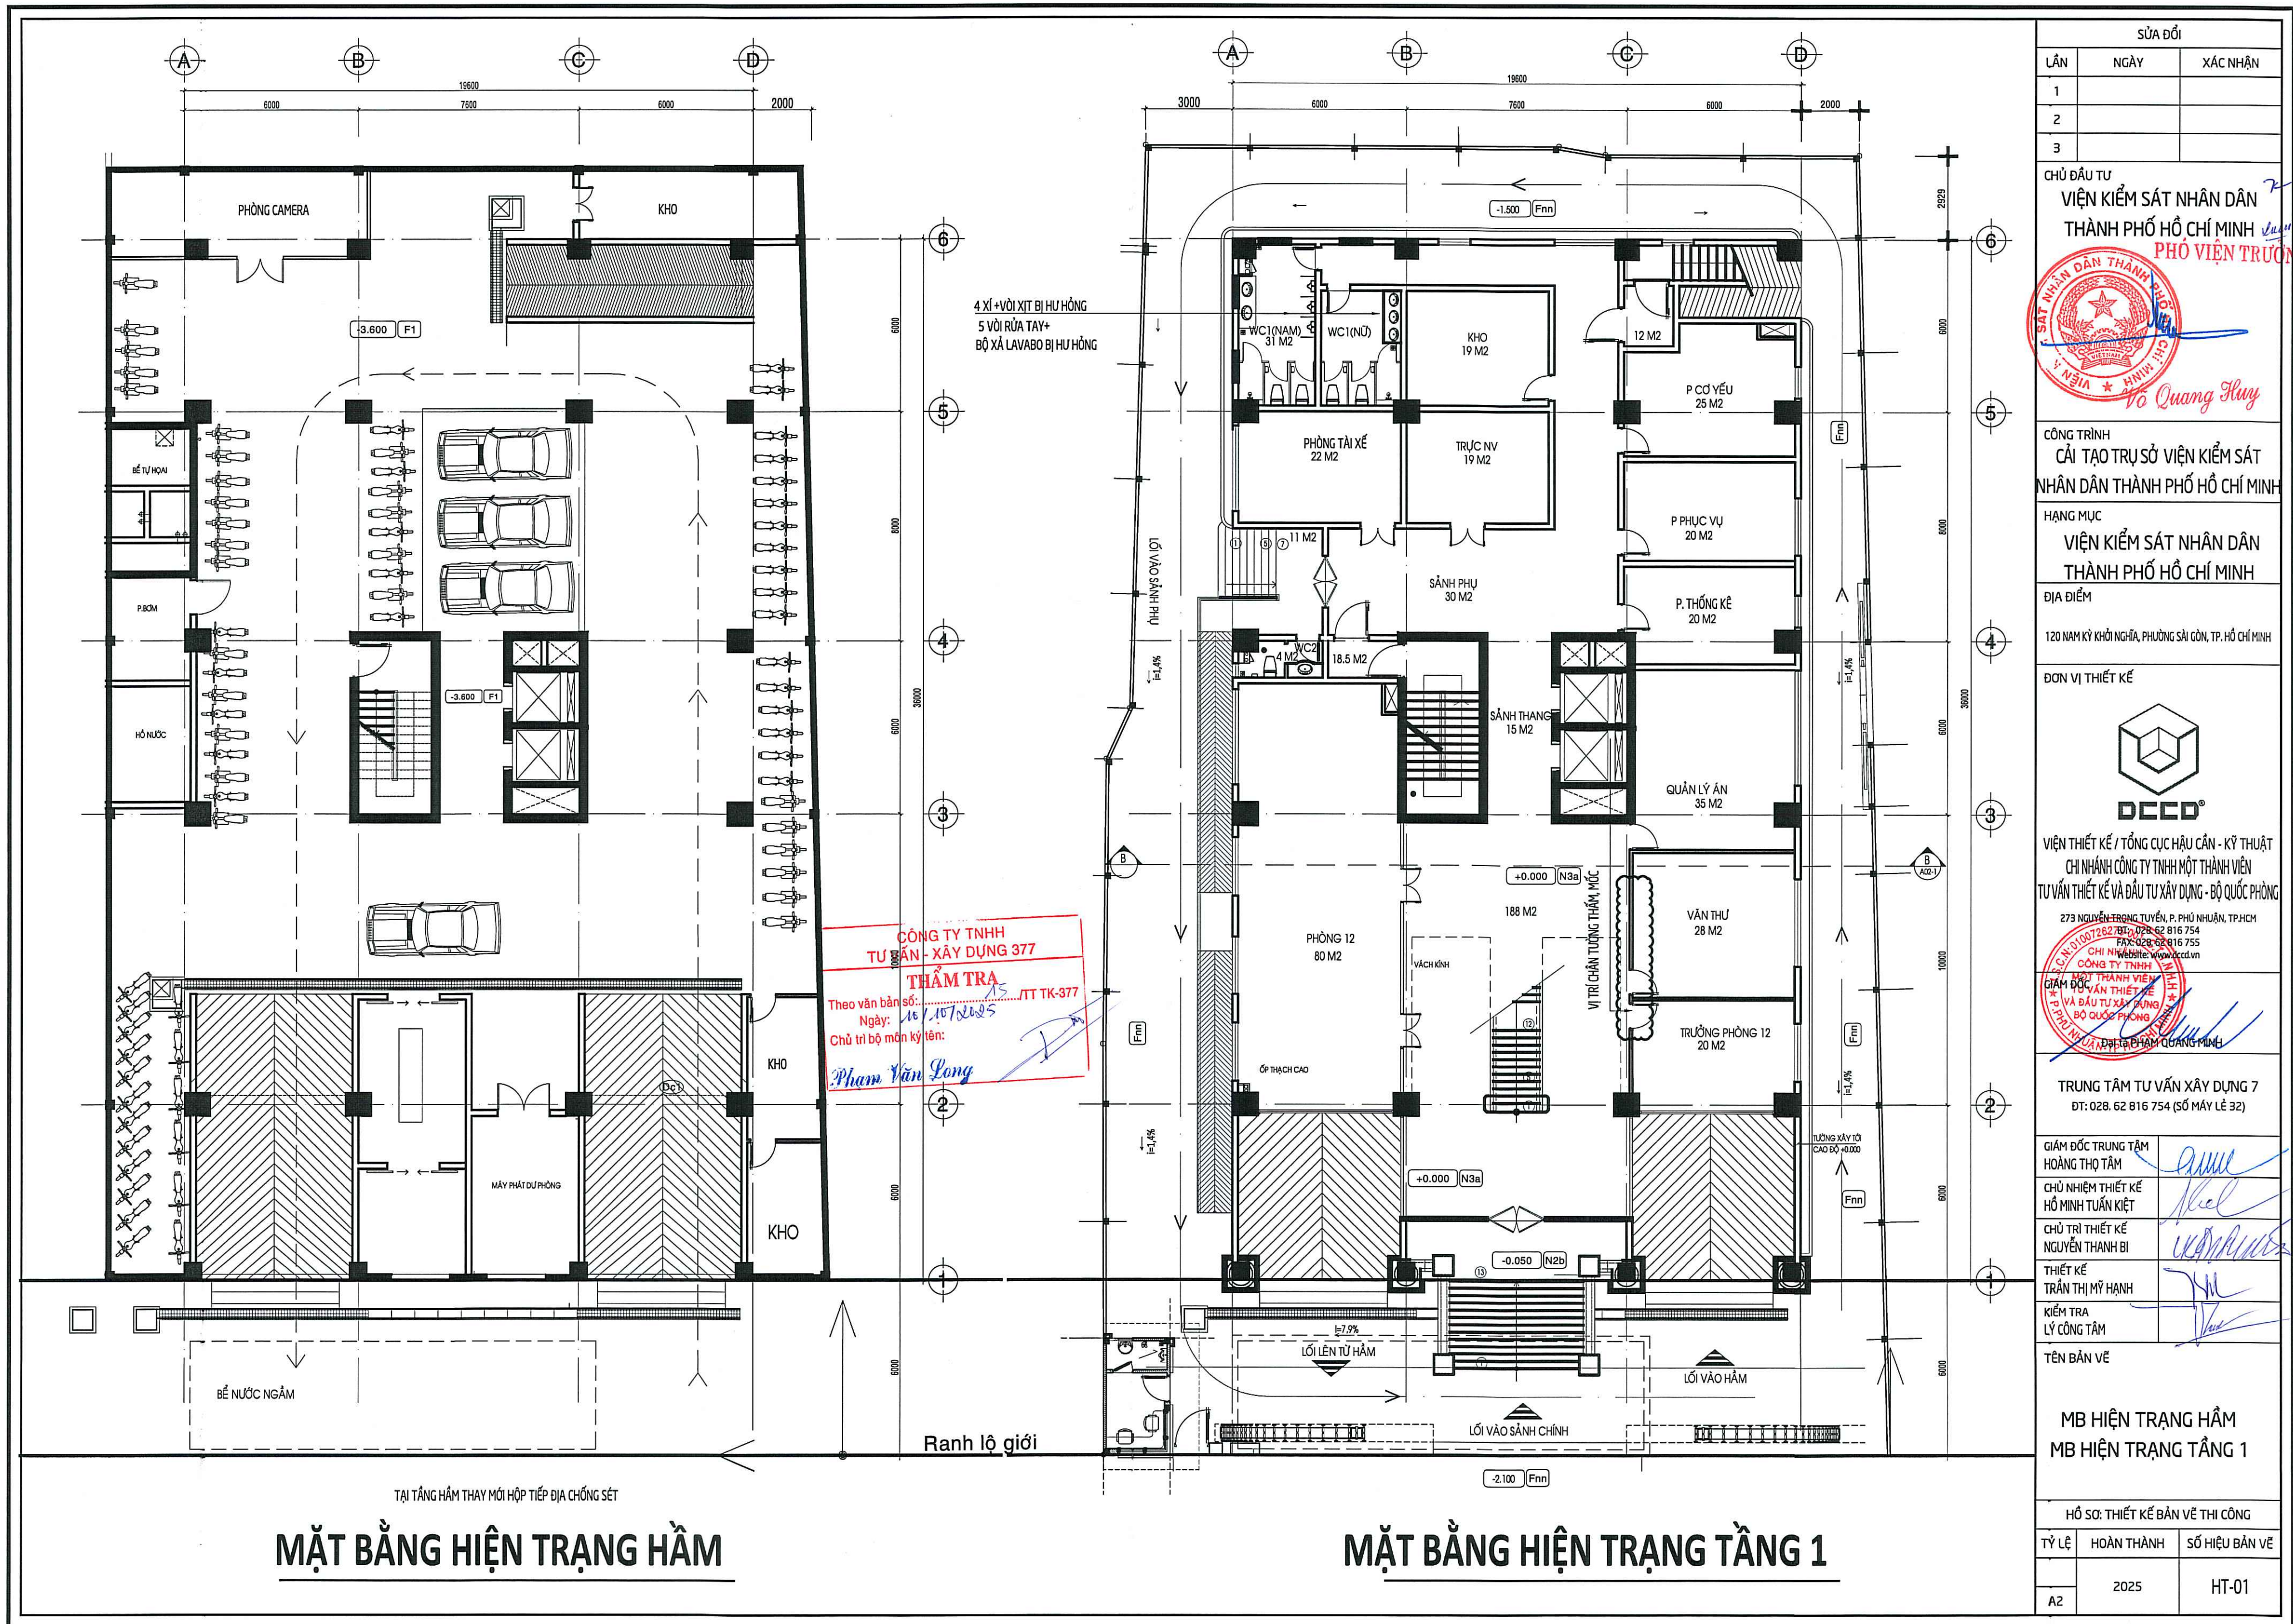


MẶT BẰNG HIỆN TRẠNG HẦM

MẶT BẰNG HIỆN TRẠNG TẦNG 1

SỬA ĐỔI		
LẦN	NGÀY	XÁC NHẬN
1		
2		
3		
CHỦ ĐẦU TƯ VIỆN KIỂM SÁT NHÂN DÂN THÀNH PHỐ HỒ CHÍ MINH PHÓ VIỆN TRƯỞNG  Võ Quang Huy		
CÔNG TRÌNH CẢI TẠO TRỤ SỞ VIỆN KIỂM SÁT NHÂN DÂN THÀNH PHỐ HỒ CHÍ MINH		
HẠNG MỤC VIỆN KIỂM SÁT NHÂN DÂN THÀNH PHỐ HỒ CHÍ MINH		
ĐỊA ĐIỂM 120 NAM KỲ KHỞI NGHĨA, PHƯỜNG SÀI GÒN, TP. HỒ CHÍ MINH		
ĐƠN VỊ THIẾT KẾ  VIỆN THIẾT KẾ / TỔNG CỤC HẬU CẦN - KỸ THUẬT CHI NHÁNH CÔNG TY TNHH MỘT THÀNH VIÊN TƯ VẤN THIẾT KẾ VÀ ĐẦU TƯ XÂY DỰNG - BỘ QUỐC PHÒNG 273 NGUYỄN TRUNG TUYẾN, P. PHÚ NHUẬN, TP. HCM ĐT: 028. 62 816 754 FAX: 028. 58 816 755 Website: www.dccd.vn  GIÁM ĐỐC: NGUYỄN VĂN THỊ CHỦ NHIỆM THIẾT KẾ: NGUYỄN VĂN THỊ CHỦ TRƯỞNG: NGUYỄN VĂN THỊ THIẾT KẾ: NGUYỄN VĂN THỊ KIỂM TRA: NGUYỄN VĂN THỊ TÊN BẢN VẼ MB HIỆN TRẠNG HẦM MB HIỆN TRẠNG TẦNG 1 HỒ SƠ: THIẾT KẾ BẢN VẼ THI CÔNG TỶ LỆ A2 HOÀN THÀNH 2025 SỐ HIỆU BẢN VẼ HT-01		

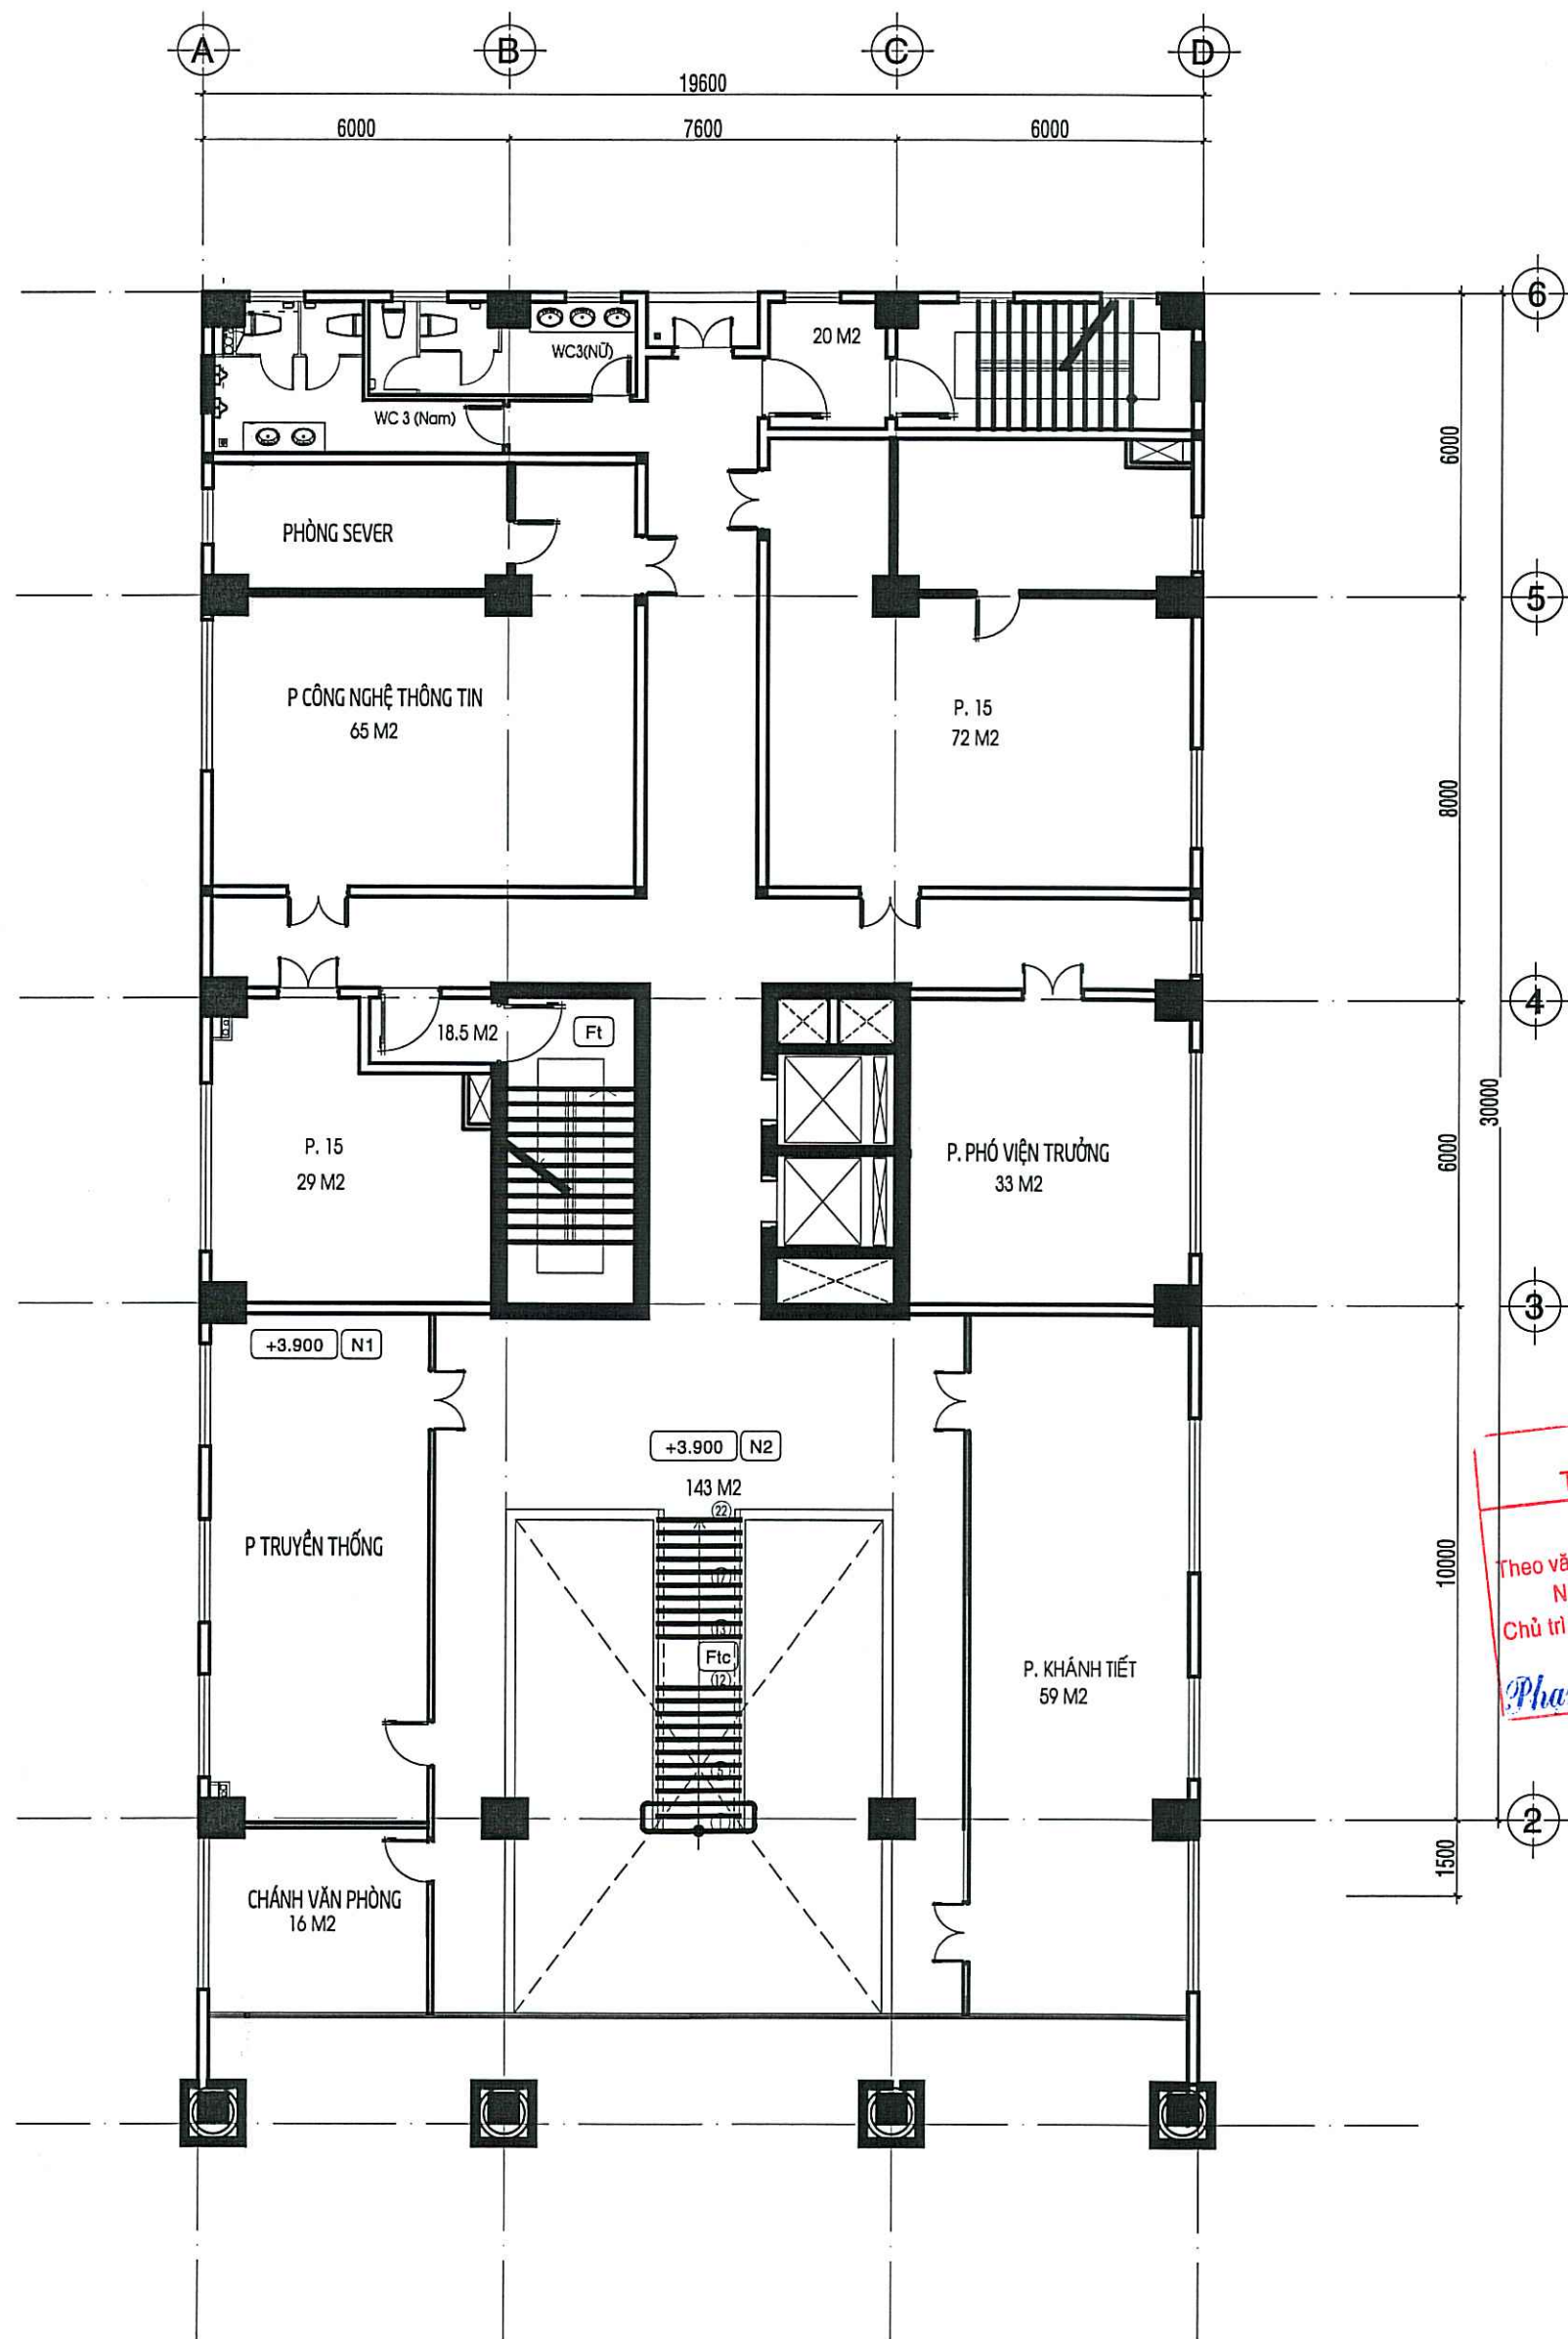

MẶT BẰNG HIỆN TRẠNG TẦNG M

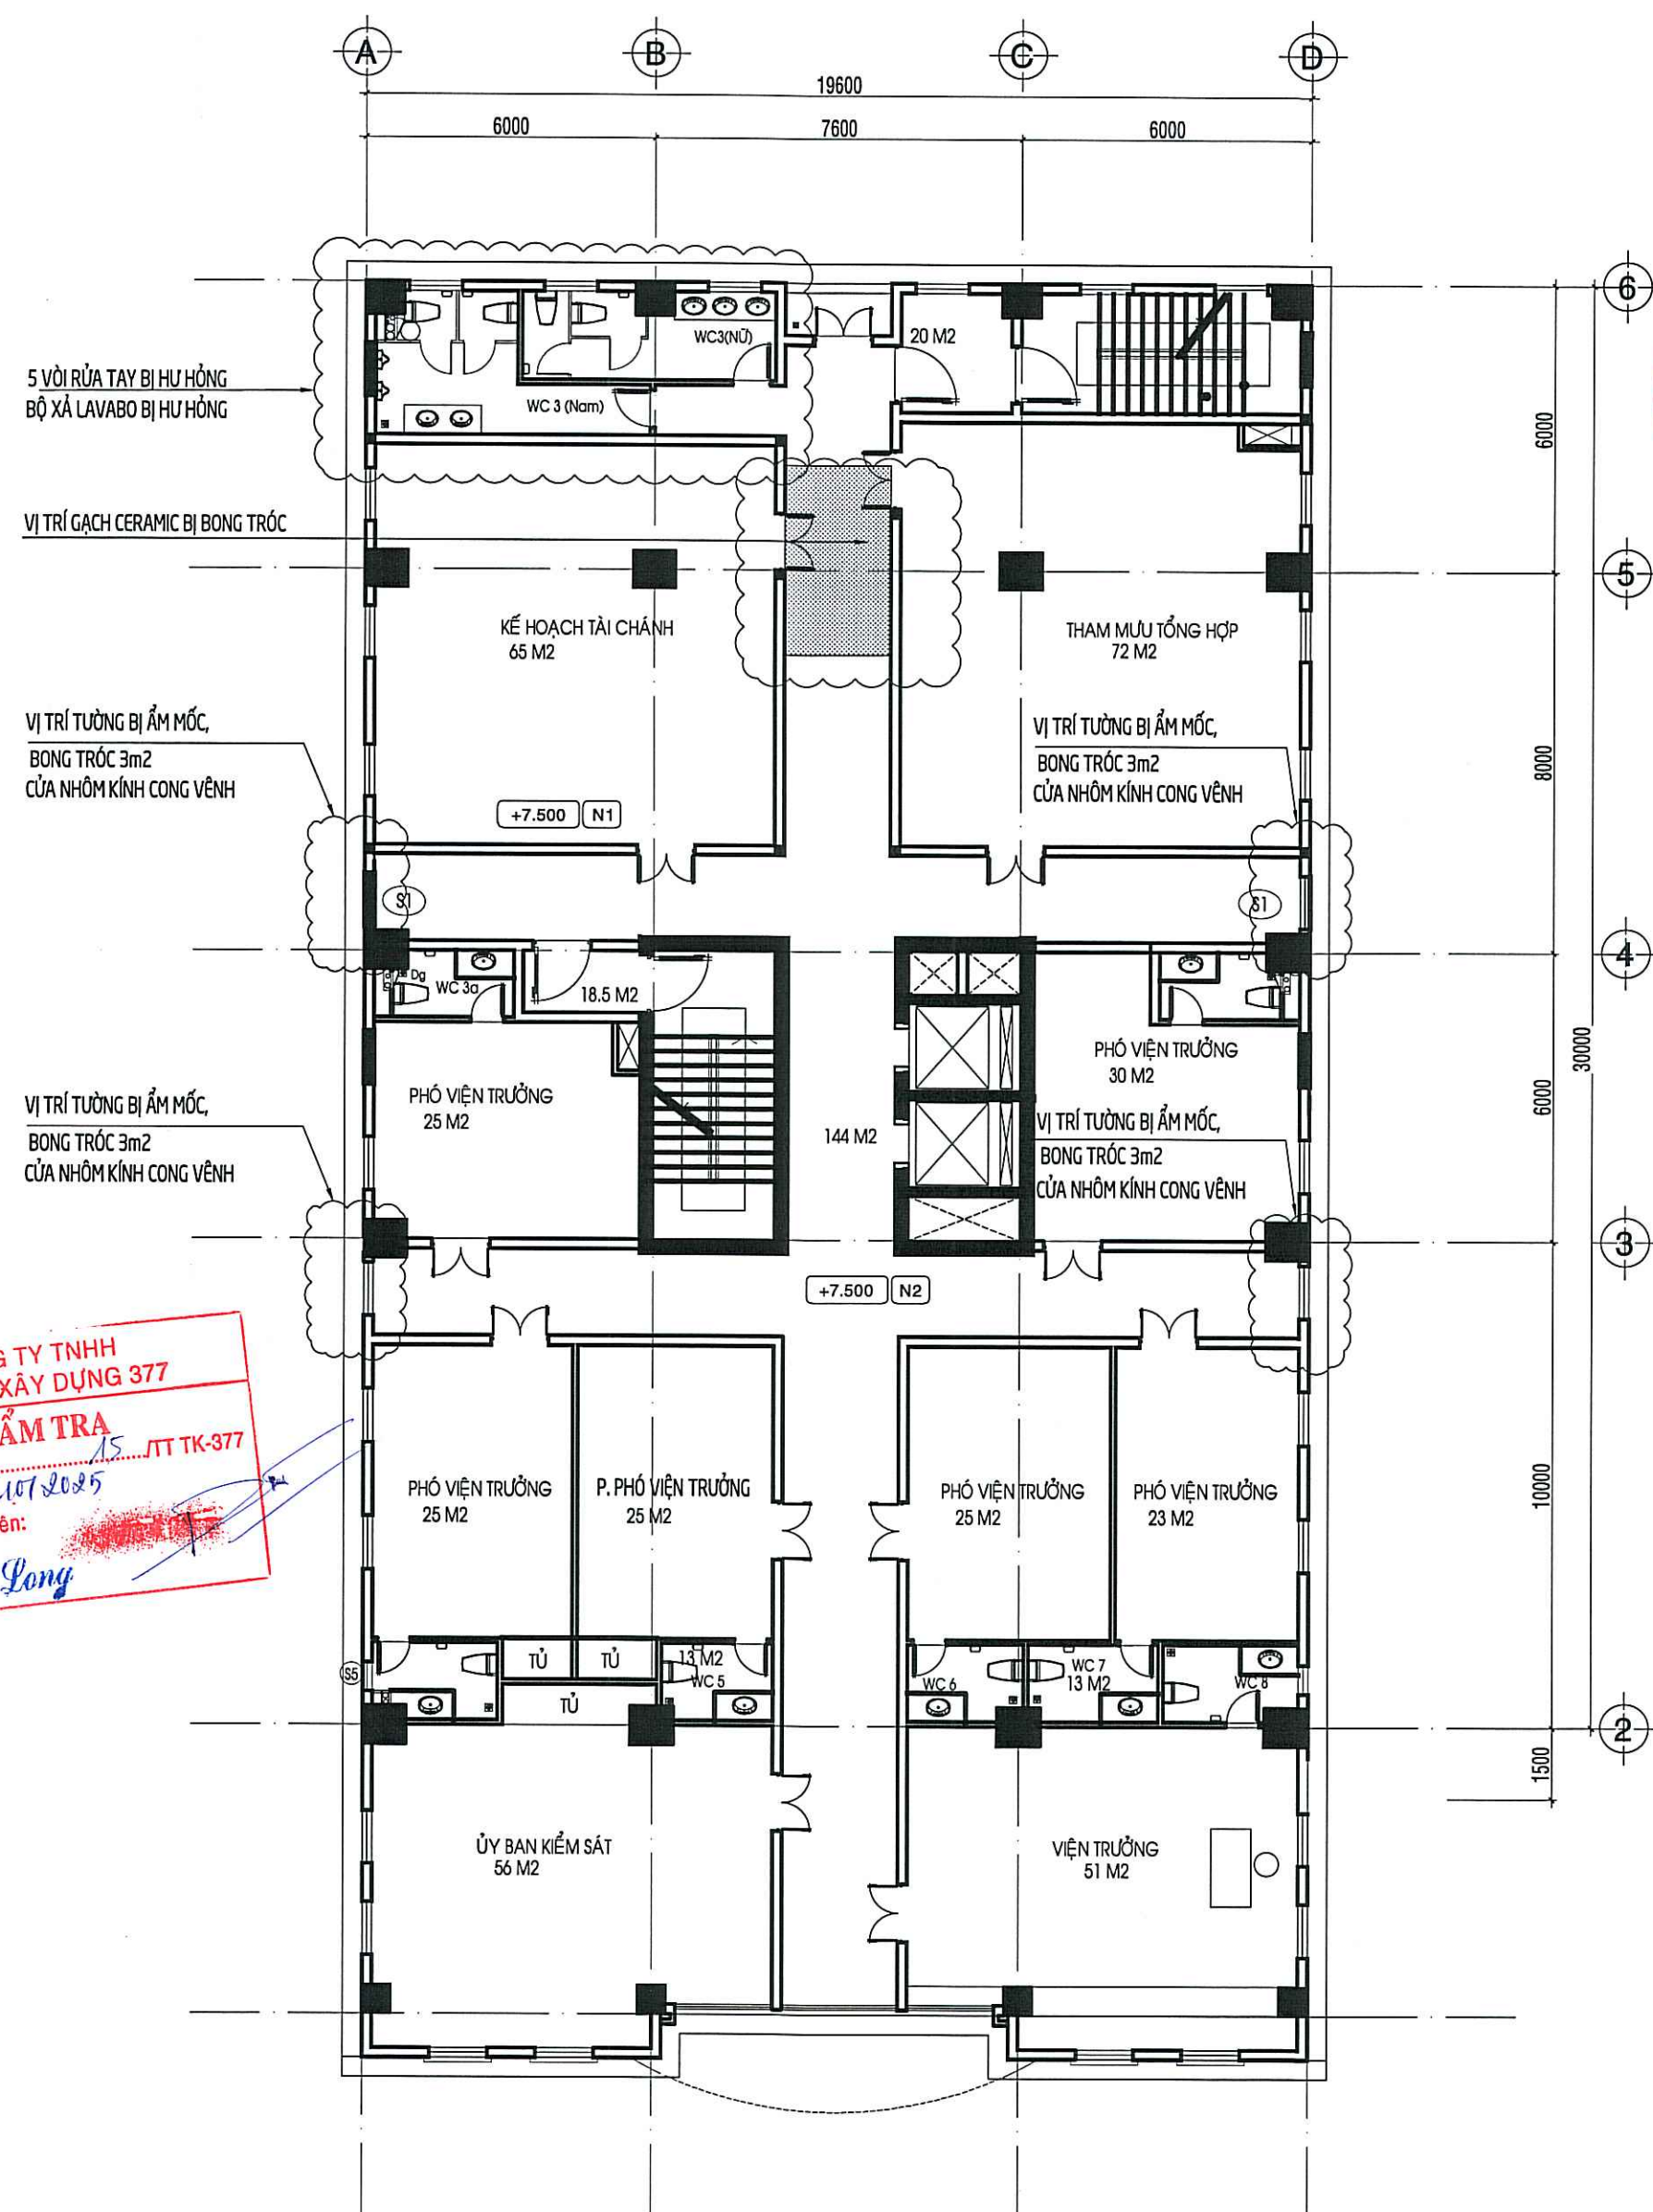

MẶT BẰNG HIỆN TRẠNG TẦNG 2

SỬA ĐỔI		
LẦN	NGÀY	XÁC NHẬN
1		
2		
3		

CHỦ ĐẦU TƯ
VIỆN KIỂM SÁT NHÂN DÂN
THÀNH PHỐ HỒ CHÍ MINH

 **PHÓ VIỆN TRƯỞNG**
Võ Quang Huy

CÔNG TRÌNH
CẢI TẠO TRỤ SỞ VIỆN KIỂM SÁT
NHÂN DÂN THÀNH PHỐ HỒ CHÍ MINH

HẠNG MỤC
VIỆN KIỂM SÁT NHÂN DÂN
THÀNH PHỐ HỒ CHÍ MINH

ĐỊA ĐIỂM
120 NAM KỲ KHỞI NGHĨA, PHƯỜNG SÀI GÒN, TP. HỒ CHÍ MINH

ĐƠN VỊ THIẾT KẾ


DCCD

VIỆN THIẾT KẾ / TỔNG CỤC HẬU CẦN - KỸ THUẬT
CHI NHÁNH CÔNG TY TNHH MỘT THÀNH VIÊN
TƯ VẤN THIẾT KẾ VÀ ĐẦU TƯ XÂY DỰNG - BỘ QUỐC PHÒNG

273 NGUYỄN TRỌNG TUYÊN, P. PHÚ NHUẬN, TP.HCM
ĐT: 028.62.816.754
FAX: 028.62.816.755
Website: www.dccd.vn


ĐẠI TÁ PHẠM QUANG MINH

TRUNG TÂM TƯ VẤN XÂY DỰNG 7
ĐT: 028.62.816.754 (SỐ MÁY LỀ 32)


GIÁM ĐỐC TRUNG TÂM HOÀNG THỌ TÂM	<i>Hoàng Thọ Tâm</i>
CHỦ NHIỆM THIẾT KẾ HỒ MINH TUẤN KIẾT	<i>Hồ Minh Tuấn Kiệt</i>
CHỦ TRÌ THIẾT KẾ NGUYỄN THANH BÌ	<i>Nguyễn Thanh Bì</i>
THIẾT KẾ TRẦN THỊ MỸ HẠNH	<i>Trần Thị Mỹ Hạnh</i>
KIỂM TRA LÝ CÔNG TÂM	<i>Lý Công Tâm</i>

TÊN BẢN VẼ


MB HIỆN TRẠNG TẦNG M
MB HIỆN TRẠNG TẦNG 2

HỒ SƠ: THIẾT KẾ BẢN VẼ THI CÔNG

TỶ LỆ	HOÀN THÀNH	SỐ HIỆU BẢN VẼ
A2	2025	HT-02

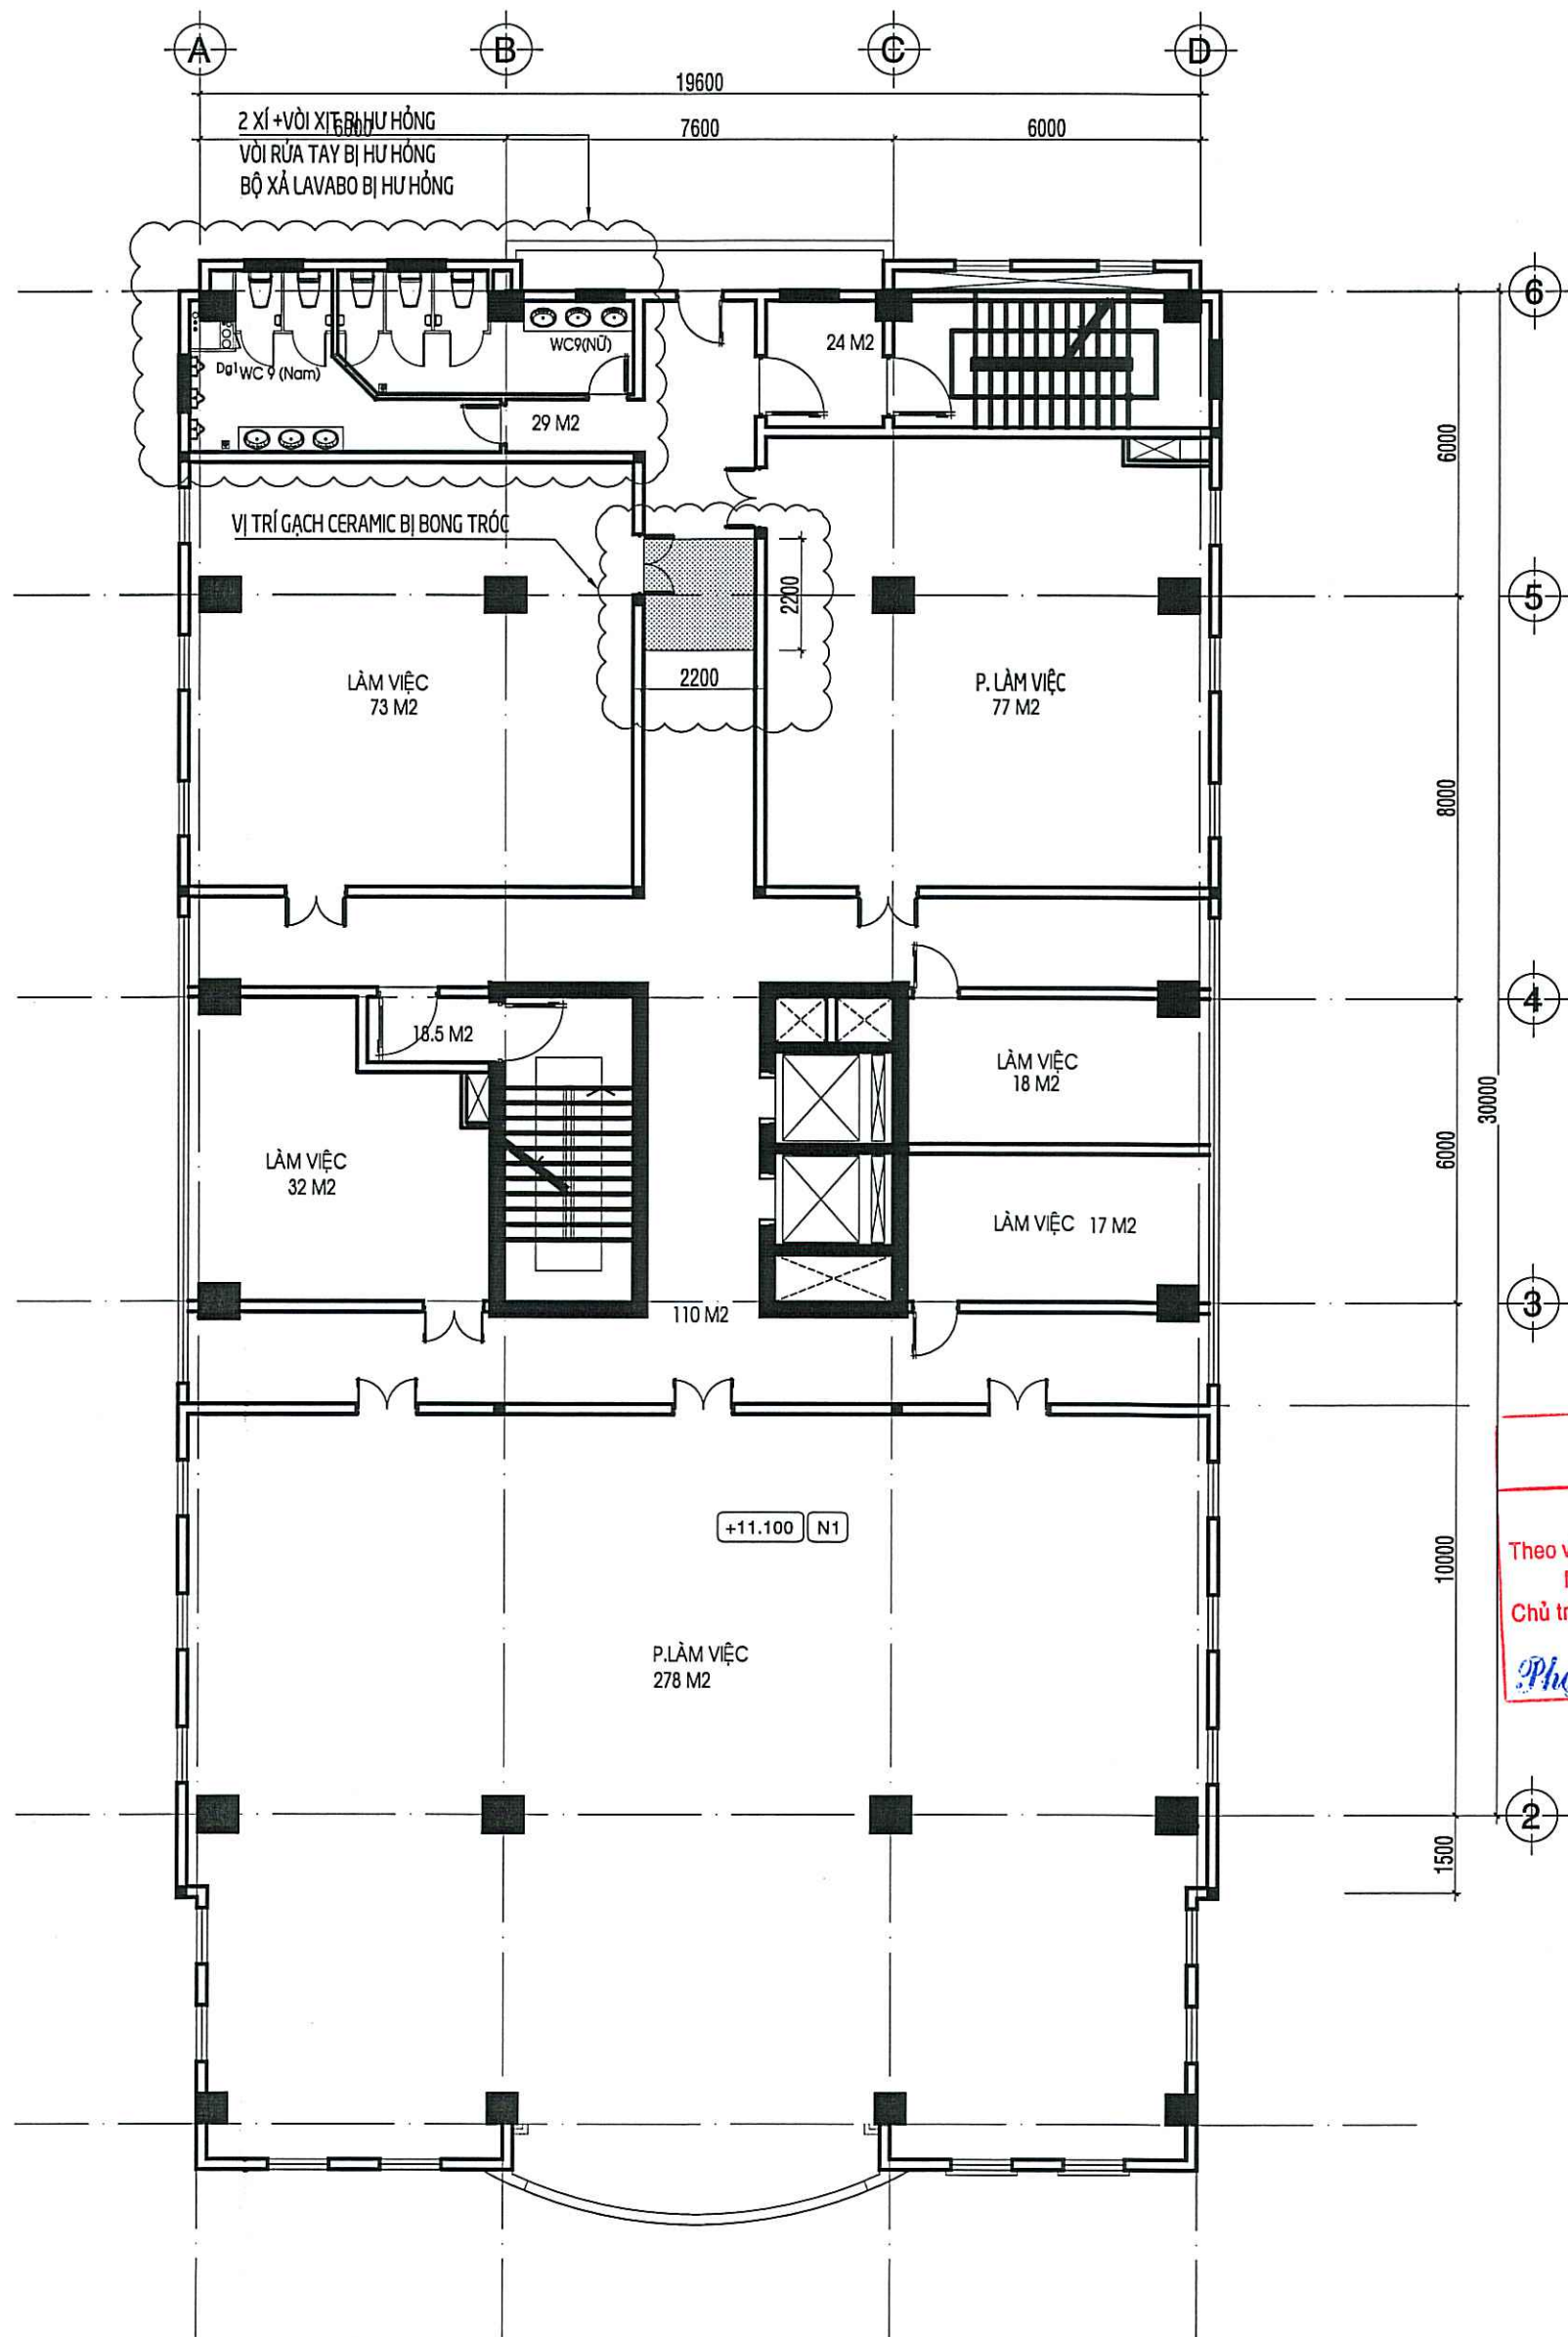

MẶT BẰNG HIỆN TRẠNG TẦNG 3

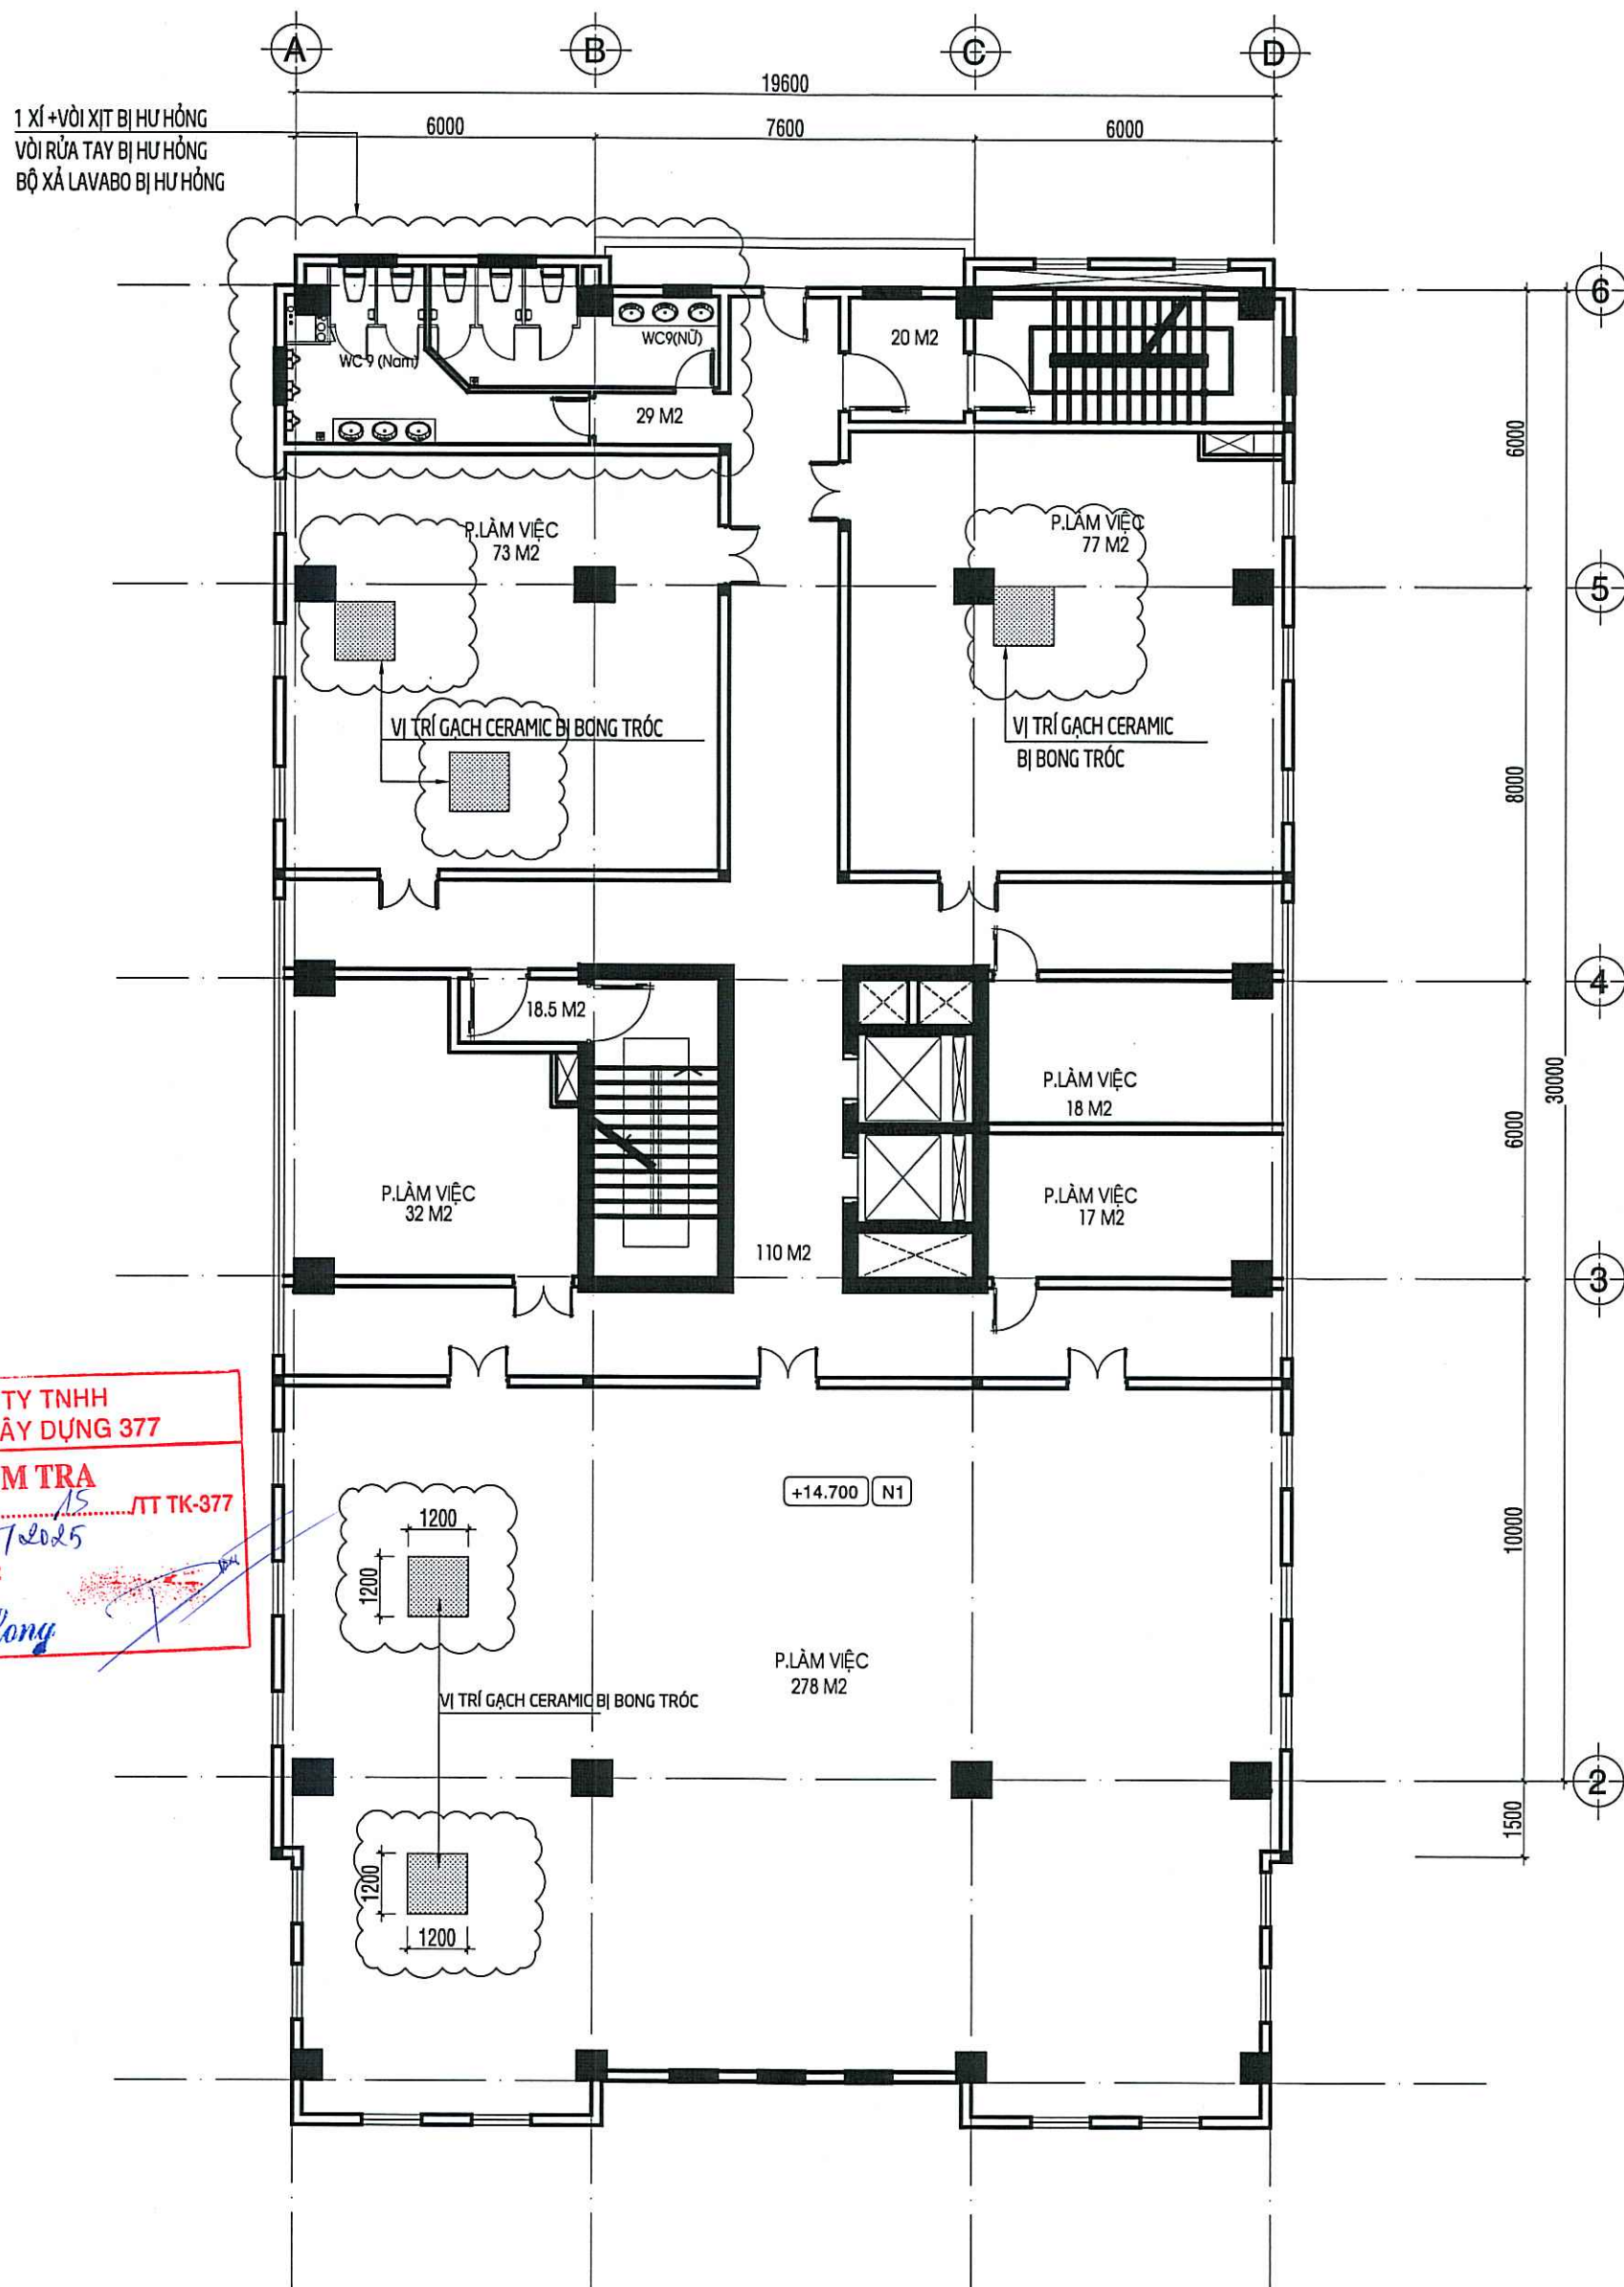

MẶT BẰNG HIỆN TRẠNG TẦNG 4

CÔNG TY TNHH
TƯ VẤN - XÂY DỰNG 377
THẨM TRA
Theo văn bản số: 15/JTT TK-377
Ngày: 17/10/2025
Chủ trì bộ môn ký tên:
Phạm Văn Long

SỬA ĐỔI		
LẦN	NGÀY	XÁC NHẬN
1		
2		
3		

CHỦ ĐẦU TƯ
VIỆN KIỂM SÁT NHÂN DÂN
THÀNH PHỐ HỒ CHÍ MINH
PHÓ VIỆN TRƯỞNG
Võ Quang Huy

CÔNG TRÌNH
CẢI TẠO TRỤ SỞ VIỆN KIỂM SÁT
NHÂN DÂN THÀNH PHỐ HỒ CHÍ MINH

HẠNG MỤC
VIỆN KIỂM SÁT NHÂN DÂN
THÀNH PHỐ HỒ CHÍ MINH

ĐỊA ĐIỂM
120 NAM KỲ KHỞI NGHĨA, PHƯỜNG SÀI GÒN, TP. HỒ CHÍ MINH

ĐƠN VỊ THIẾT KẾ

VIỆN THIẾT KẾ / TỔNG CỤC HẬU CẦN - KỸ THUẬT
CHI NHÁNH CÔNG TY TNHH MỘT THÀNH VIÊN
TƯ VẤN THIẾT KẾ VÀ ĐẦU TƯ XÂY DỰNG - BỘ QUỐC PHÒNG
273 NGUYỄN TRUNG TUYẾN, P. PHÚ NHUẬN, TP. HCM
ĐT: 028. 62 816 754 FAX: 028. 62 816 755 Website: www.dccd.vn
CHI NHÁNH CÔNG TY TNHH MỘT THÀNH VIÊN TƯ VẤN THIẾT KẾ VÀ ĐẦU TƯ XÂY DỰNG - BỘ QUỐC PHÒNG
ĐẠI LẬP PHẠM QUANG MINH


TRUNG TÂM TƯ VẤN XÂY DỰNG 7
ĐT: 028. 62 816 754 (SỐ MÁY LÊ 32)

GIÁM ĐỐC TRUNG TÂM HOÀNG THỌ TÂM	<i>Hoàng Thọ Tâm</i>
CHỦ NHIỆM THIẾT KẾ HỒ MINH TUẤN KIẾT	<i>Hồ Minh Tuấn Kiệt</i>
CHỦ TRÌ THIẾT KẾ NGUYỄN THANH BÌ	<i>Nguyễn Thanh Bì</i>
THIẾT KẾ TRẦN THỊ MỸ HẠNH	<i>Trần Thị Mỹ Hạnh</i>
KIỂM TRA LÝ CÔNG TÂM	<i>Lý Công Tâm</i>


TÊN BẢN VẼ
MB HIỆN TRẠNG TẦNG 3
MB HIỆN TRẠNG TẦNG 4

HỒ SƠ: THIẾT KẾ BẢN VẼ THI CÔNG

TỶ LỆ	HOÀN THÀNH	SỐ HIỆU BẢN VẼ
A2	2025	HT-03

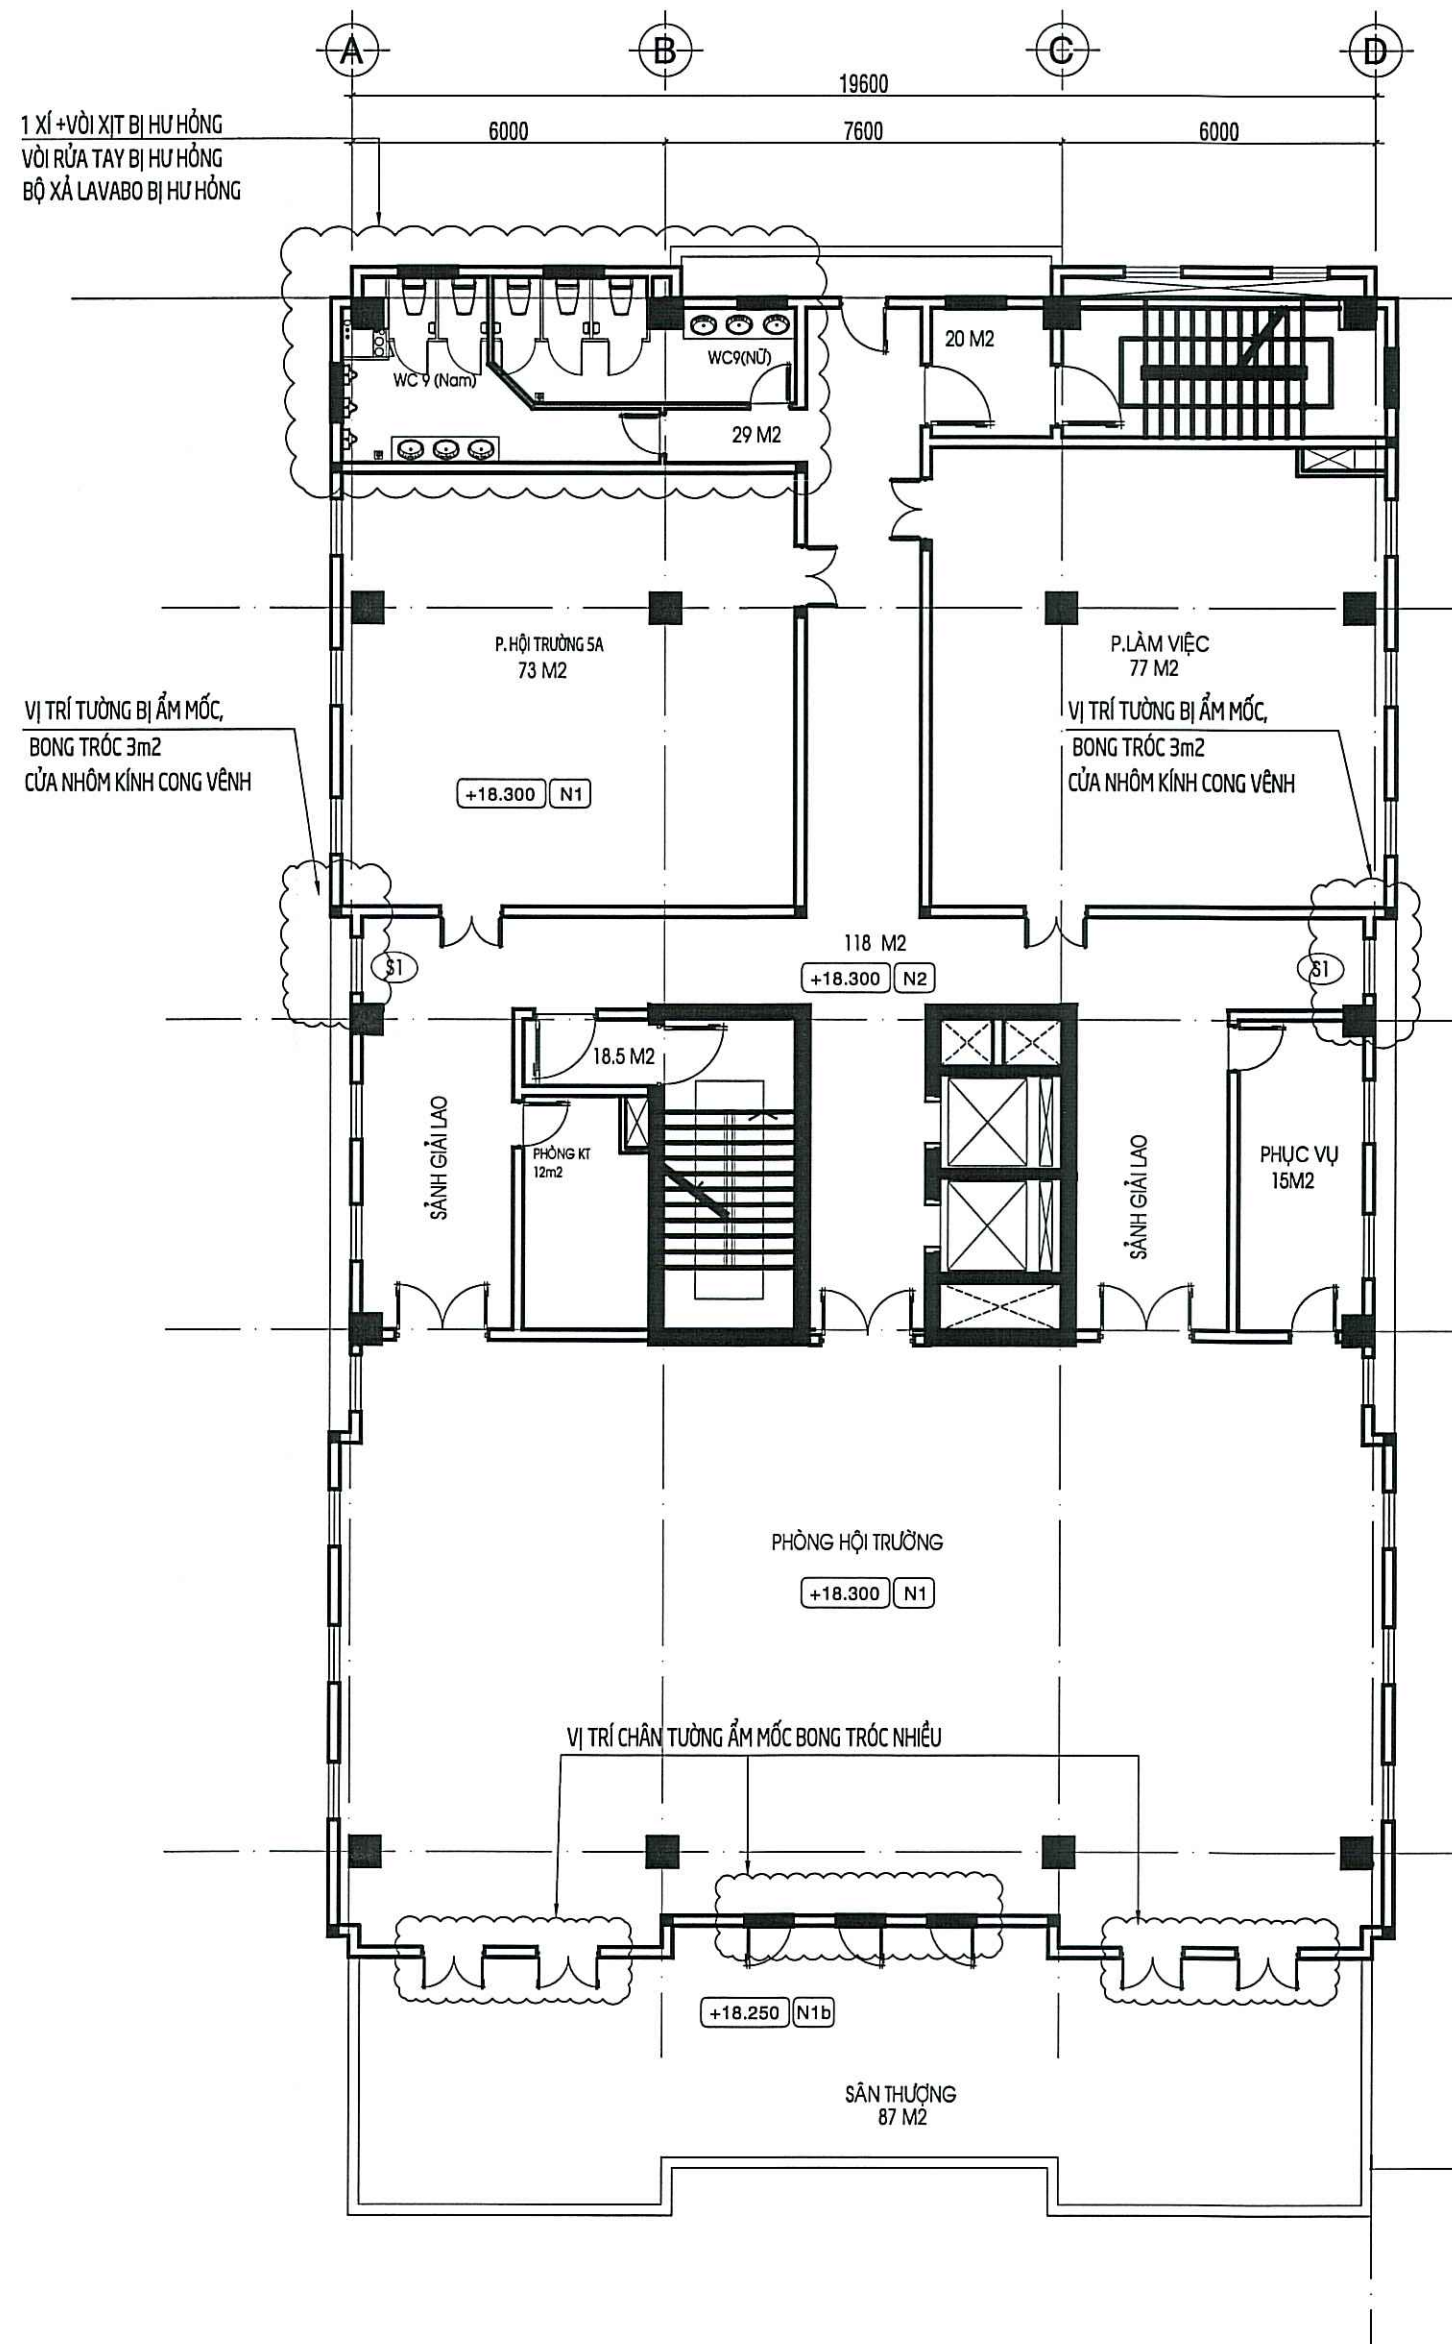

MẶT BẰNG HIỆN TRẠNG TẦNG 5

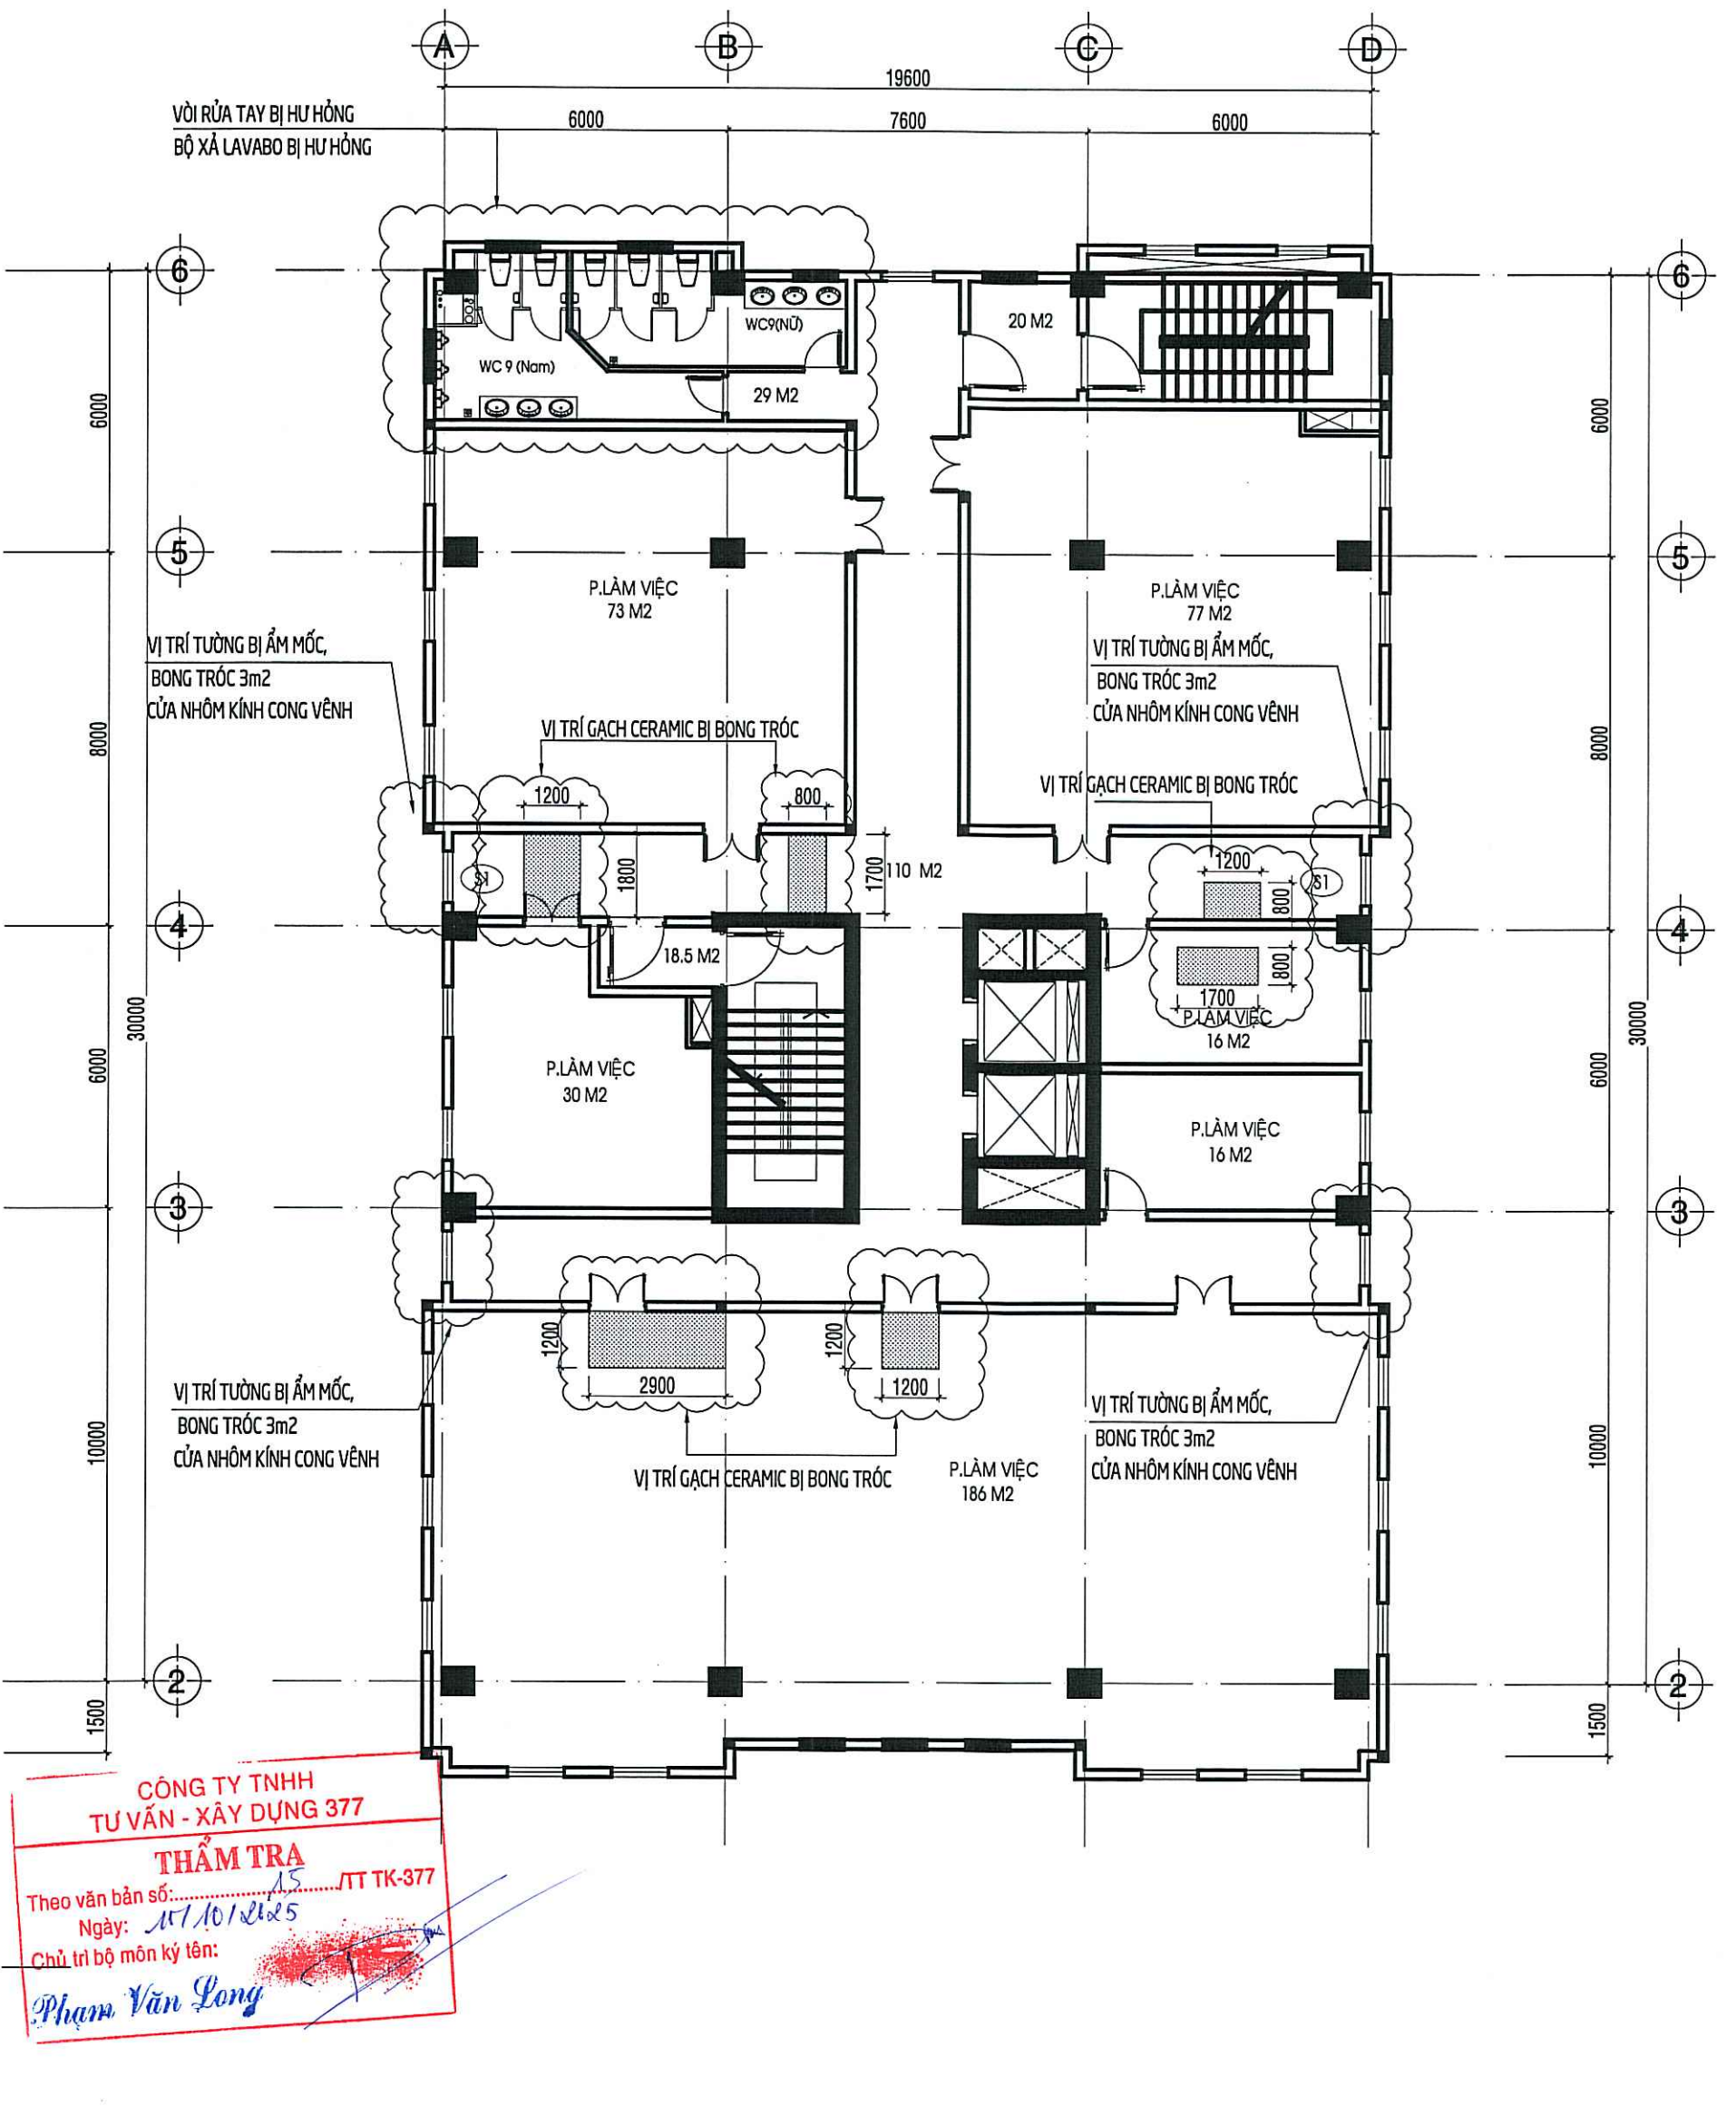

MẶT BẰNG HIỆN TRẠNG TẦNG 6

CÔNG TY TNHH
TƯ VẤN - XÂY DỰNG 377
THẨM TRA
Theo văn bản số: 15 / TT TK-377
Ngày: 11/10/2025
Chủ trì bộ môn ký tên:
Phạm Văn Long

SỬA ĐỔI

LẦN	NGÀY	XÁC NHẬN
1		
2		
3		

CHỦ ĐẦU TƯ

VIỆN KIỂM SÁT NHÂN DÂN
THÀNH PHỐ HỒ CHÍ MINH


Võ Quang Hưng

CÔNG TRÌNH

CẢI TẠO TRỤ SỞ VIỆN KIỂM SÁT
NHÂN DÂN THÀNH PHỐ HỒ CHÍ MINH

HẠNG MỤC

VIỆN KIỂM SÁT NHÂN DÂN
THÀNH PHỐ HỒ CHÍ MINH

ĐỊA ĐIỂM

120 NAM KỲ KHỞI NGHĨA, PHƯỜNG SÀI GÒN, TP. HỒ CHÍ MINH

ĐƠN VỊ THIẾT KẾ


DCCD
VIỆN THIẾT KẾ / TỔNG CỤC HẬU CẦN - KỸ THUẬT
CHI NHÁNH CÔNG TY TNHH MỘT THÀNH VIÊN
TƯ VẤN THIẾT KẾ VÀ ĐẦU TƯ XÂY DỰNG - BỘ QUỐC PHÒNG
273 NGUYỄN TRUNG TUYẾN, P. PHÚ NHUẬN, TP. HCM
ĐT: 028. 62 816 754
Fax: 028. 62 816 755
Website: www.dccd.vn

ĐIỂM KIỂM TRA

ĐIỂM KIỂM TRA
TƯ VẤN THIẾT KẾ
VÀ ĐẦU TƯ XÂY DỰNG
BỘ QUỐC PHÒNG
THÀNH PHỐ HỒ CHÍ MINH

TRUNG TÂM TƯ VẤN XÂY DỰNG 7

ĐT: 028. 62 816 754 (SỐ MÁY LÉ 32)


GIÁM ĐỐC TRUNG TÂM	<i>Amur</i>
CHỦ NHIỆM THIẾT KẾ	<i>Kiel</i>
HỒ MINH TUẤN KIẾT	
CHỦ TRÌ THIẾT KẾ	<i>Nguyễn Thanh Bi</i>
NGUYỄN THANH BI	
THIẾT KẾ	<i>Trần Thị Mỹ Hạnh</i>
TRẦN THỊ MỸ HẠNH	
KIỂM TRA	<i>Ly Công Tâm</i>
LÝ CÔNG TÂM	

TÊN BẢN VẼ


MB HIỆN TRẠNG TẦNG 5
MB HIỆN TRẠNG TẦNG 6

HỒ SƠ: THIẾT KẾ BẢN VẼ THI CÔNG

TỶ LỆ	HOÀN THÀNH	SỐ HIỆU BẢN VẼ
A2	2025	HT-04

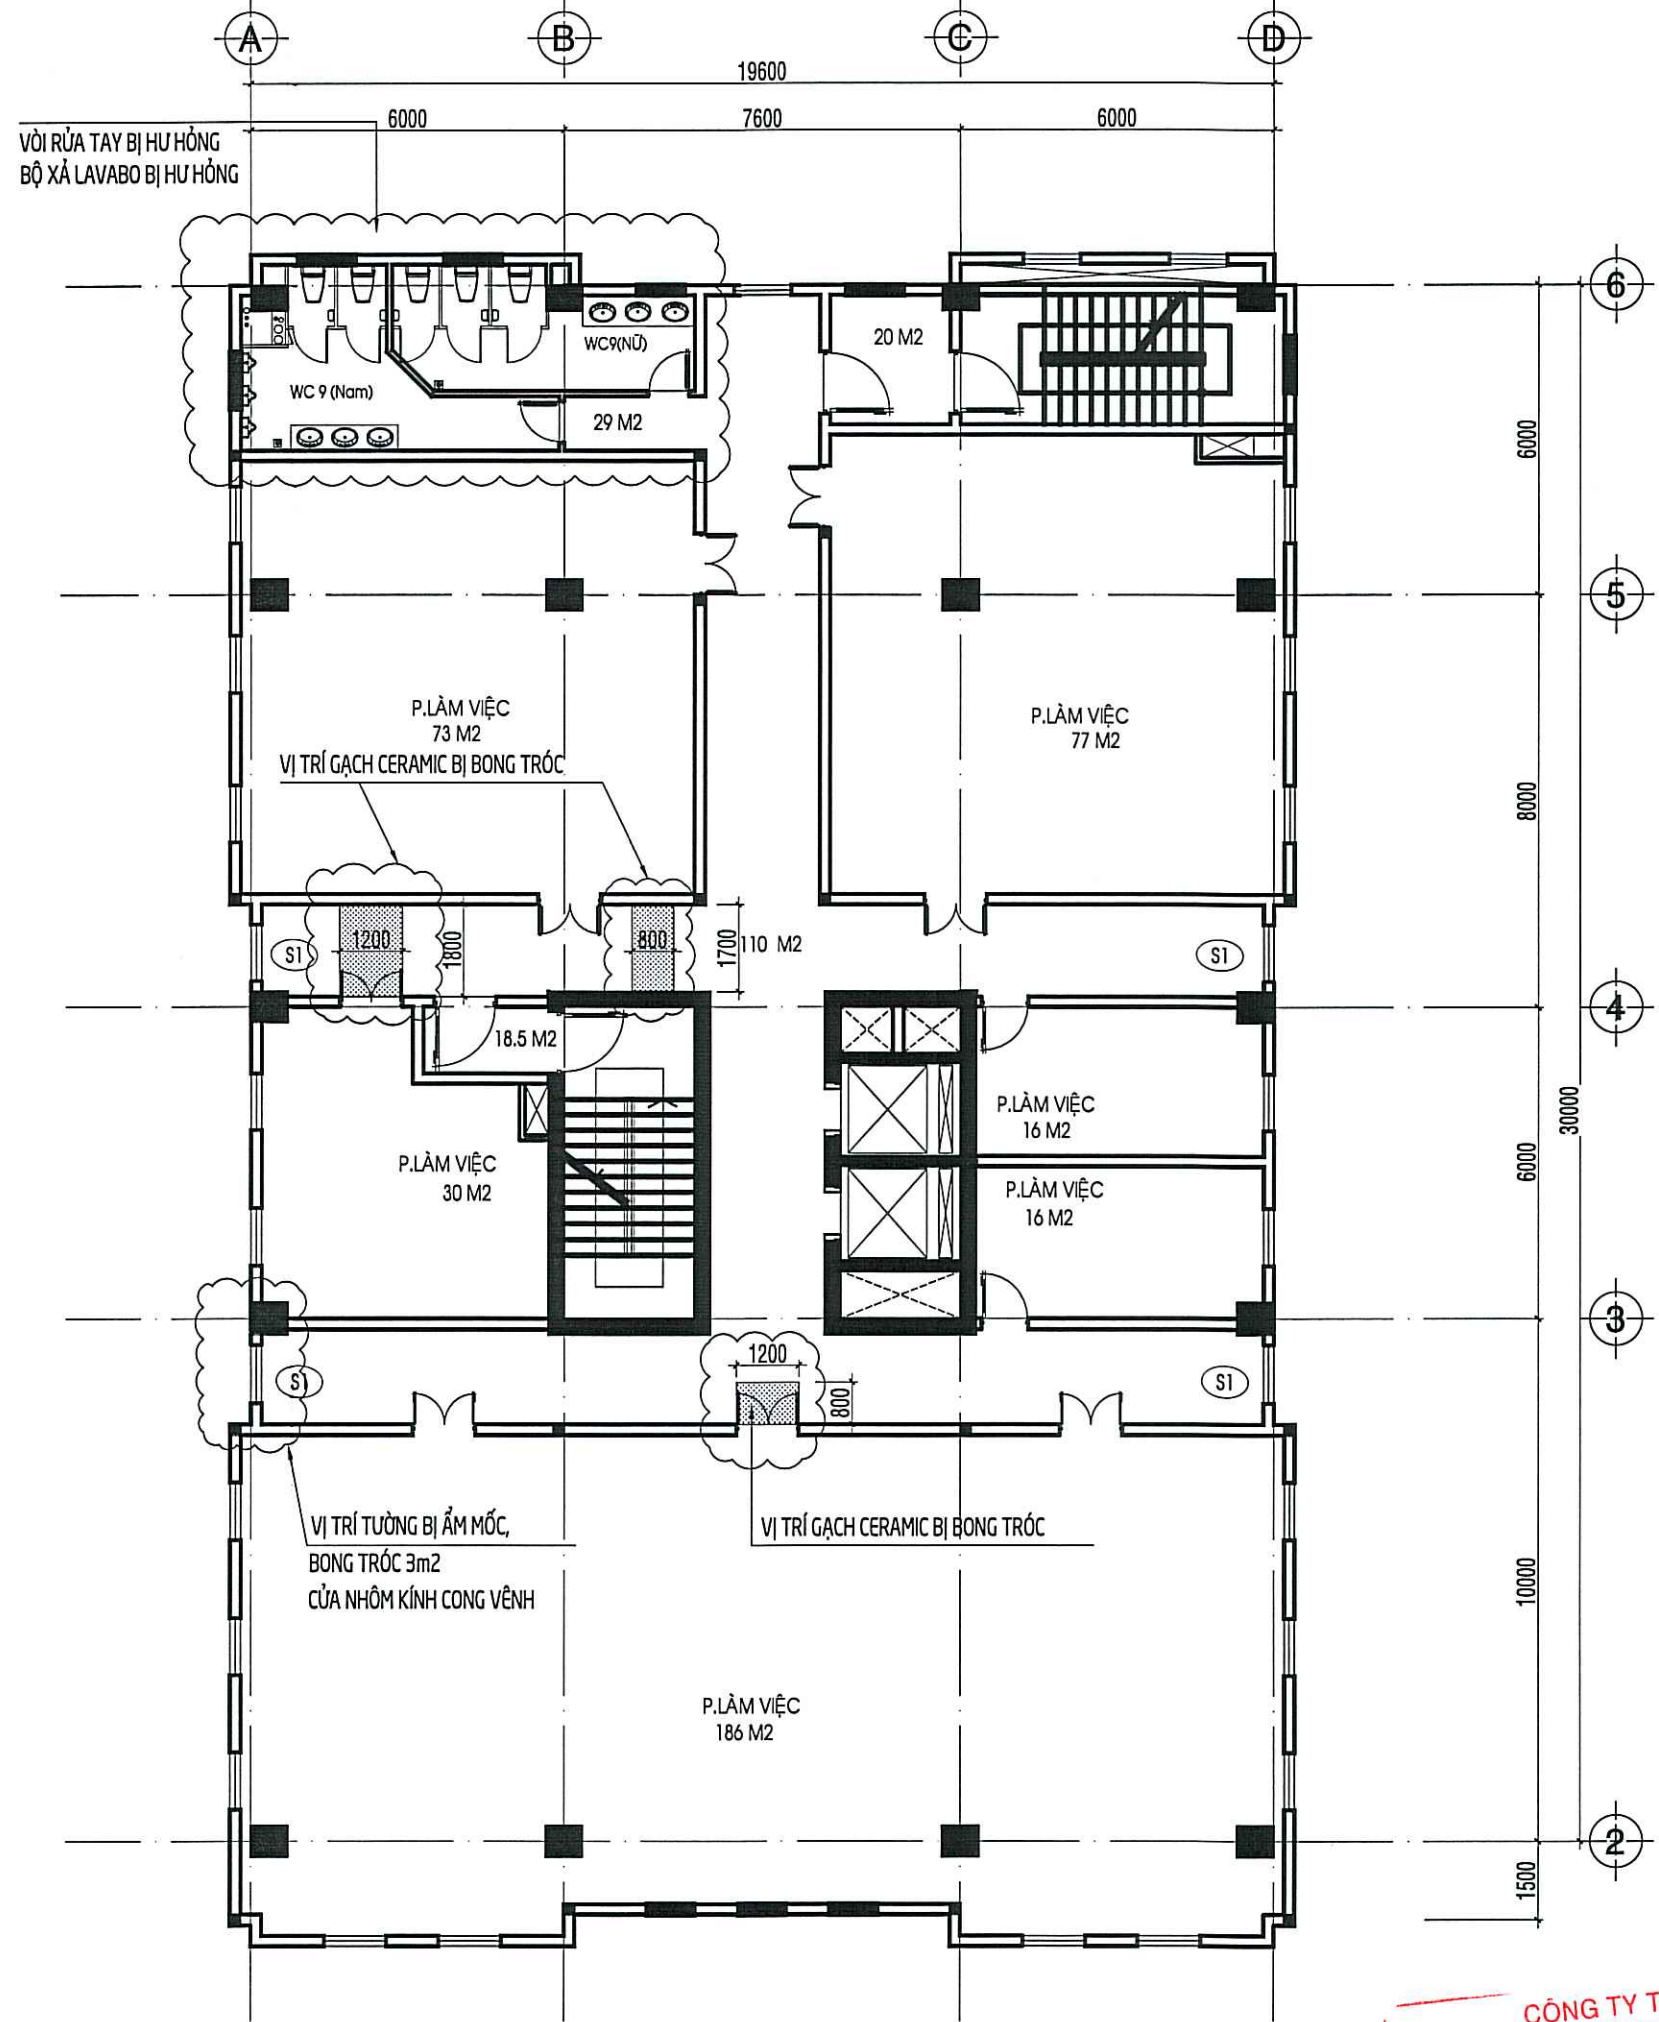

MẶT BẰNG HIỆN TRẠNG TẦNG 7

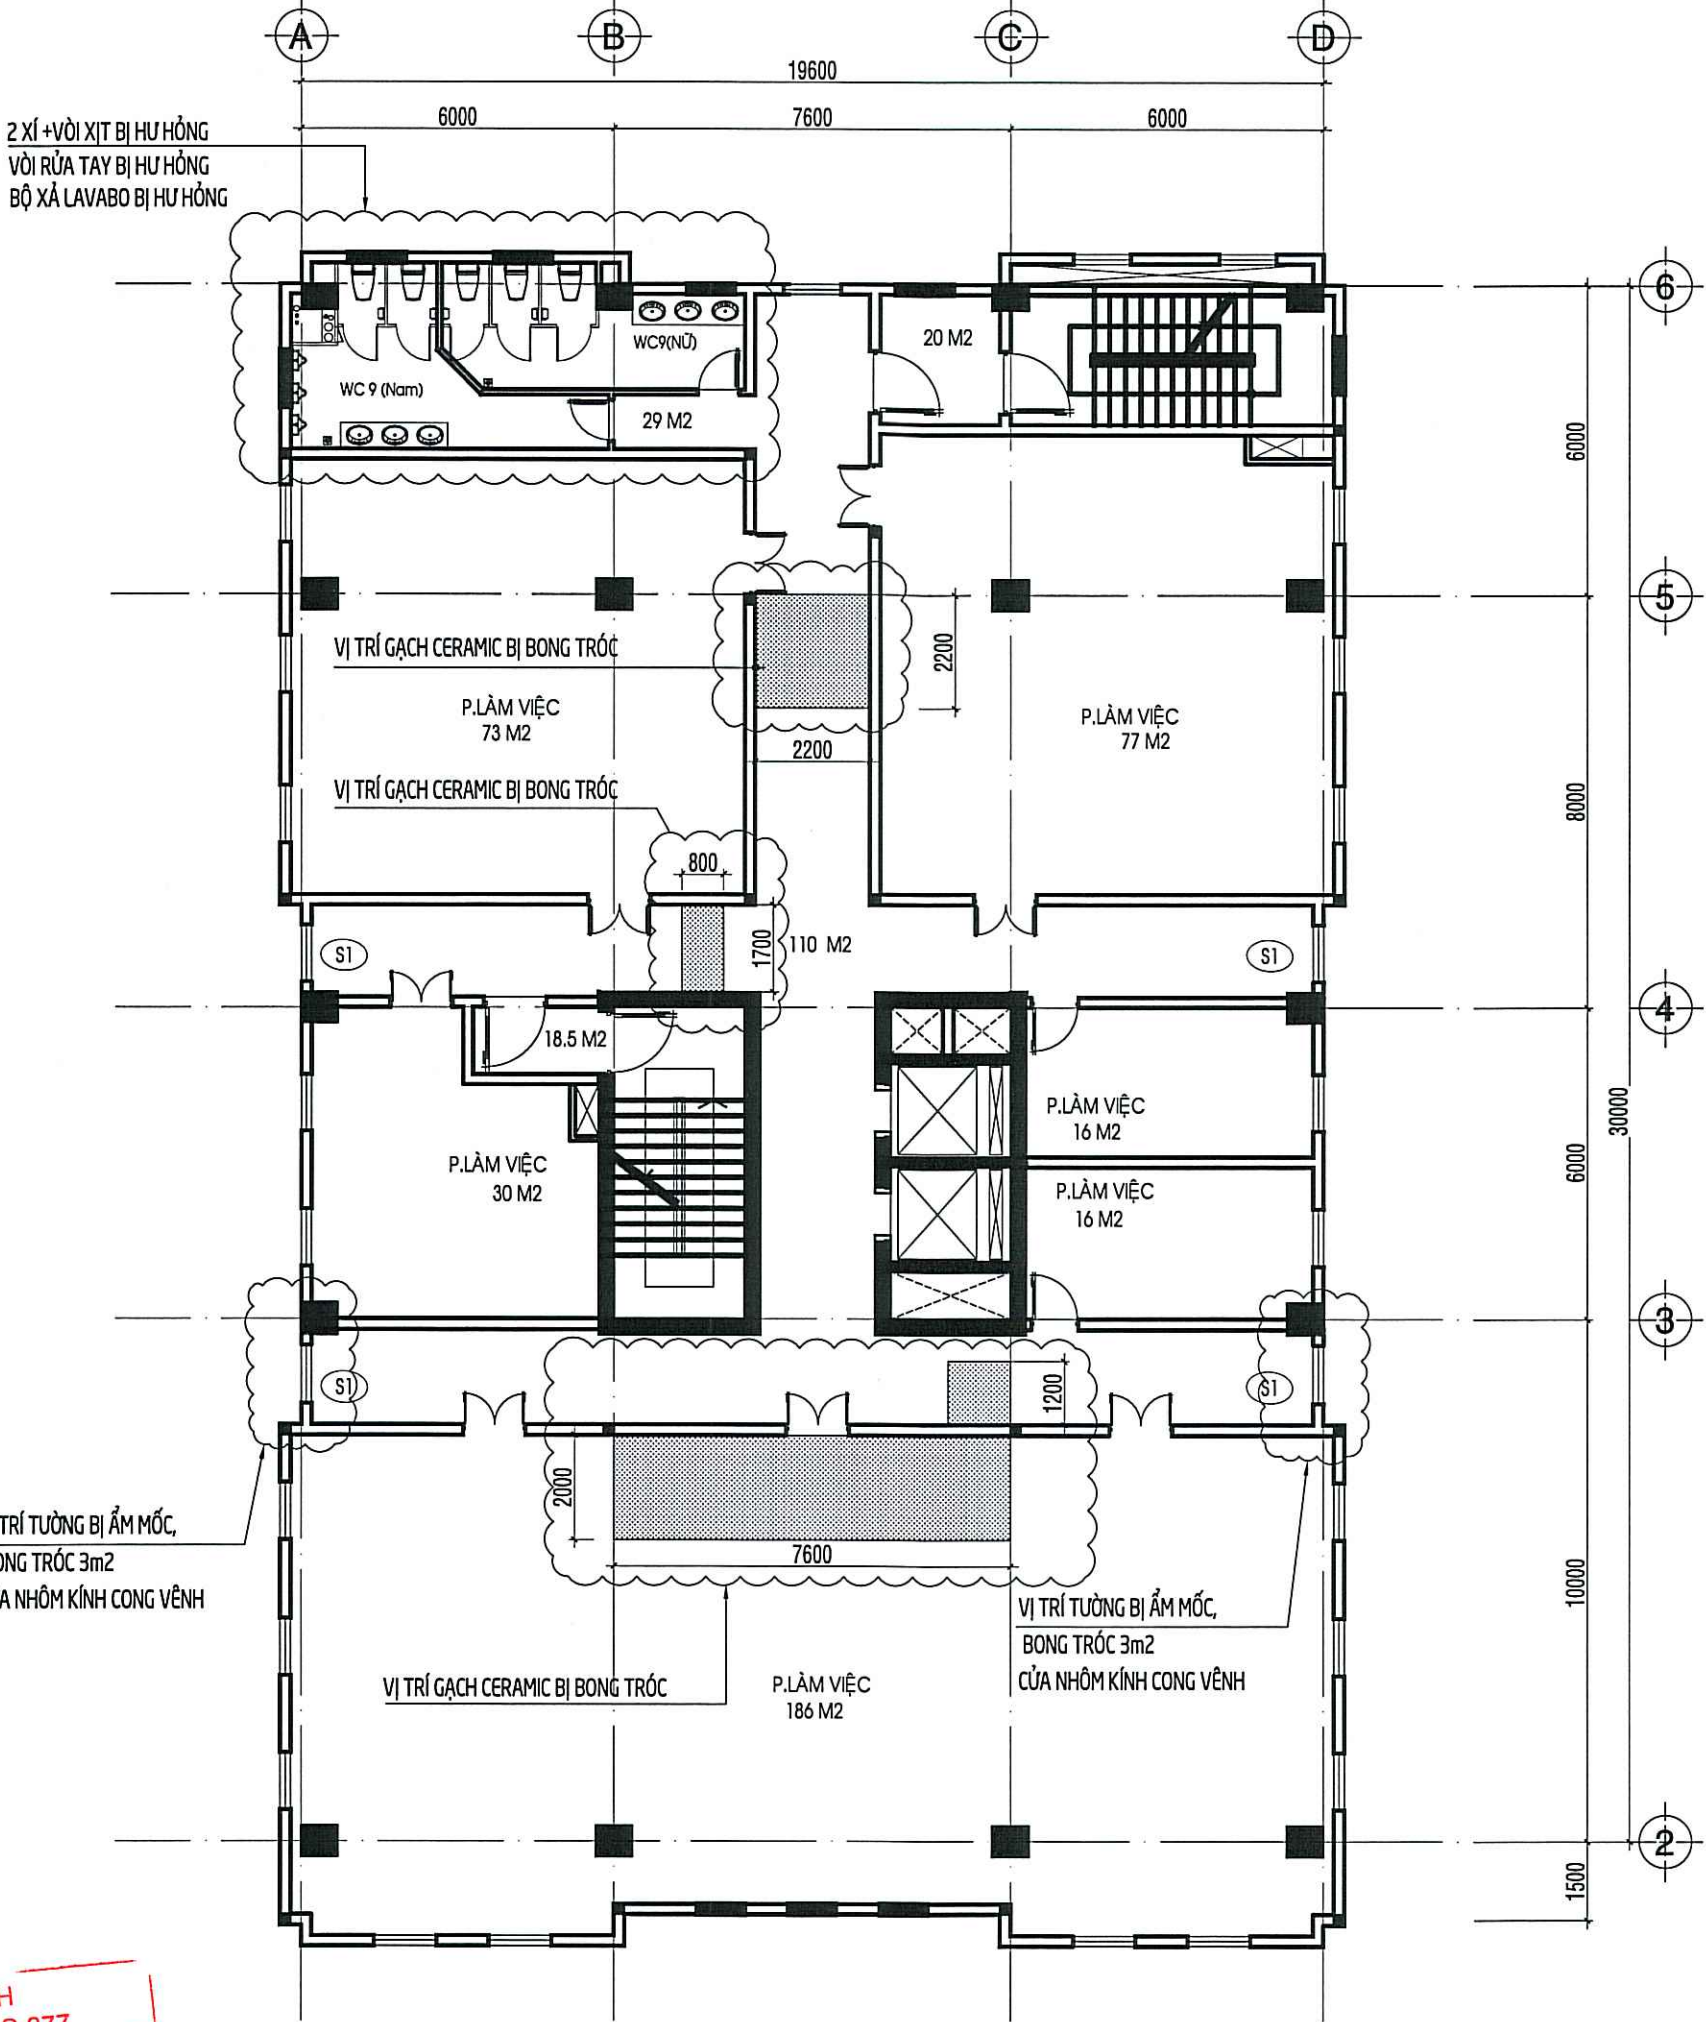

MẶT BẰNG HIỆN TRẠNG TẦNG 8

CÔNG TY TNHH
TƯ VẤN - XÂY DỰNG 377
THẨM TRA
Theo văn bản số: 15 /TT TK-377
Ngày: 10/10/2025
Chủ trì bộ môn ký tên:
Phạm Văn Long

SỬA ĐỔI		
LẦN	NGÀY	XÁC NHẬN
1		
2		
3		

CHỦ ĐẦU TƯ
**VIỆN KIỂM SÁT NHÂN DÂN
THÀNH PHỐ HỒ CHÍ MINH**
PHÓ VIỆN TRƯỞNG
Võ Quang Huy

CÔNG TRÌNH
**CẢI TẠO TRỤ SỞ VIỆN KIỂM SÁT
NHÂN DÂN THÀNH PHỐ HỒ CHÍ MINH**

HẠNG MỤC
**VIỆN KIỂM SÁT NHÂN DÂN
THÀNH PHỐ HỒ CHÍ MINH**

ĐỊA ĐIỂM
120 NAM KỶ KHỞI NGHĨA, PHƯỜNG SÀI GÒN, TP. HỒ CHÍ MINH

ĐƠN VỊ THIẾT KẾ
DCCD
VIỆN THIẾT KẾ / TỔNG CỤC HẬU CẦN - KỸ THUẬT
CHI NHÁNH CÔNG TY TNHH MỘT THÀNH VIÊN
TƯ VẤN THIẾT KẾ VÀ ĐẦU TƯ XÂY DỰNG - BỘ QUỐC PHÒNG
273 NGUYỄN TRUNG TUYẾN, P. PHÚ NHUẬN, TP. HCM
ĐT: 028. 62 816 754
FAX: 028. 62 816 755
Website: www.dccd.vn
**GIÁM ĐỐC THIẾT KẾ
VÀ ĐẦU TƯ XÂY DỰNG
BỘ QUỐC PHÒNG**
Phạm Quang Minh


TRUNG TÂM TƯ VẤN XÂY DỰNG 7
ĐT: 028. 62 816 754 (SỐ MÁY LỀ 32)

GIÁM ĐỐC TRUNG TÂM HOÀNG THỌ TÂM	<i>Hoàng Thọ Tâm</i>
CHỦ NHIỆM THIẾT KẾ HỒ MINH TUẤN KIẾT	<i>Hồ Minh Tuấn Kiệt</i>
CHỦ TRÌ THIẾT KẾ NGUYỄN THANH BỊ	<i>Nguyễn Thanh Bị</i>
THIẾT KẾ TRẦN THỊ MỸ HẠNH	<i>Trần Thị Mỹ Hạnh</i>
KIỂM TRA LÝ CÔNG TÂM	<i>Lý Công Tâm</i>


TÊN BẢN VẼ
**MB HIỆN TRẠNG TẦNG 7
MB HIỆN TRẠNG TẦNG 8**

HỒ SƠ: THIẾT KẾ BẢN VẼ THI CÔNG

TỶ LỆ	HOÀN THÀNH	SỐ HIỆU BẢN VẼ
A2	2025	HT-05

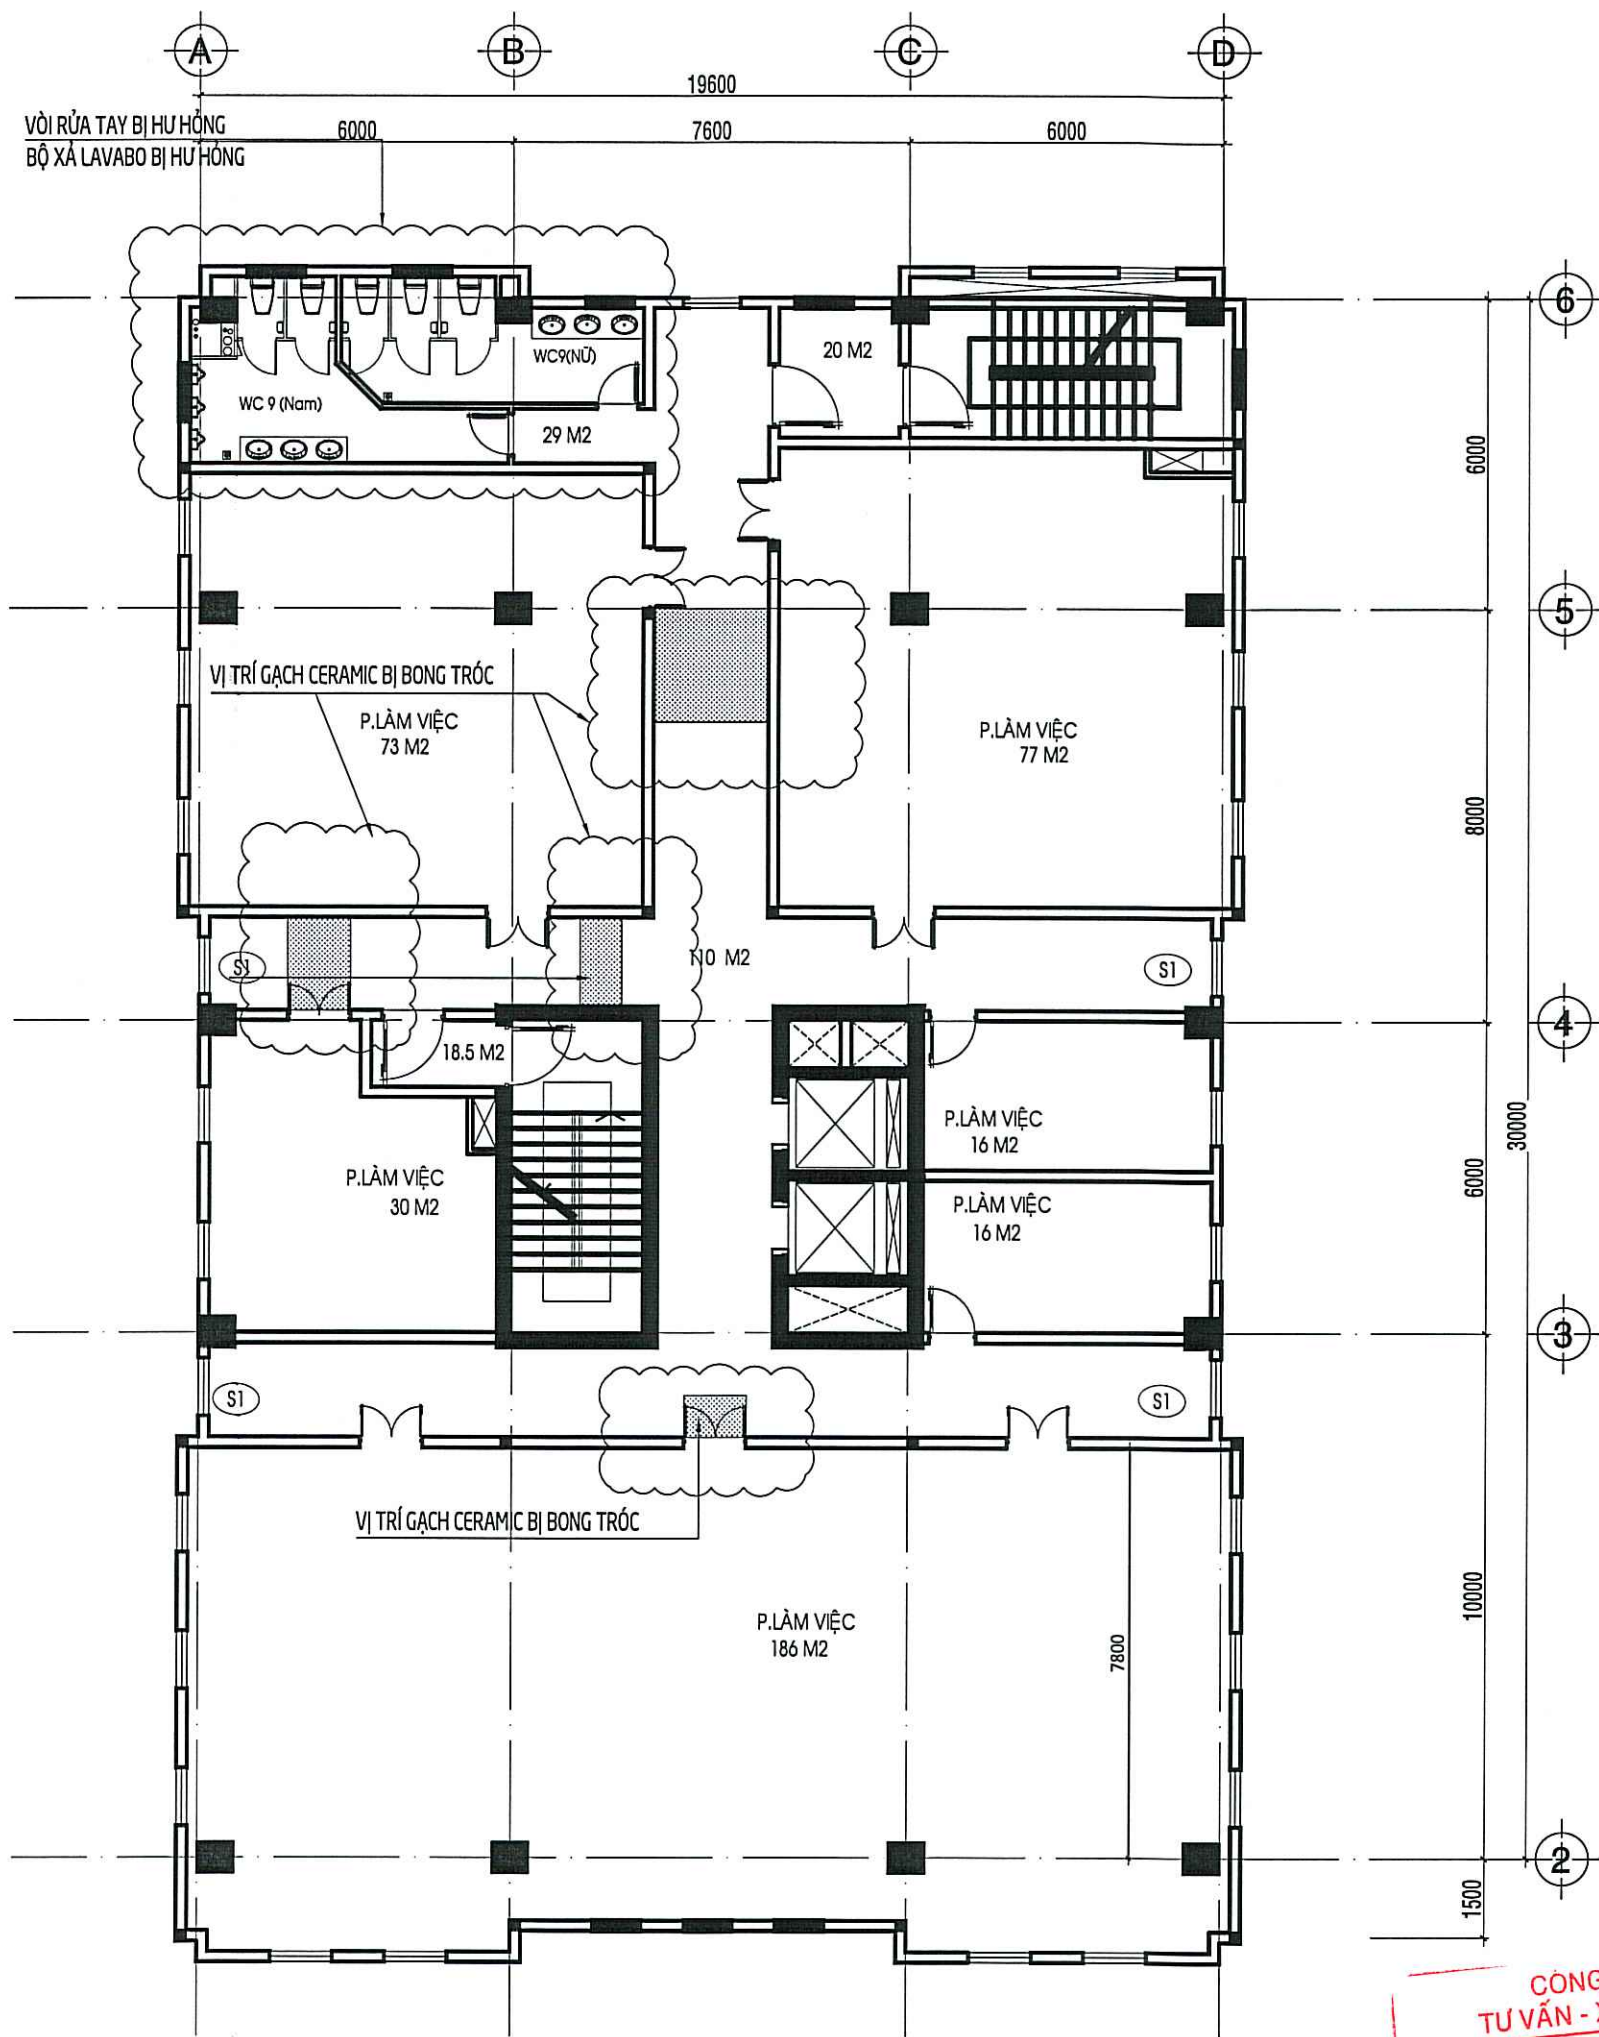

MẶT BẰNG HIỆN TRẠNG TẦNG 9

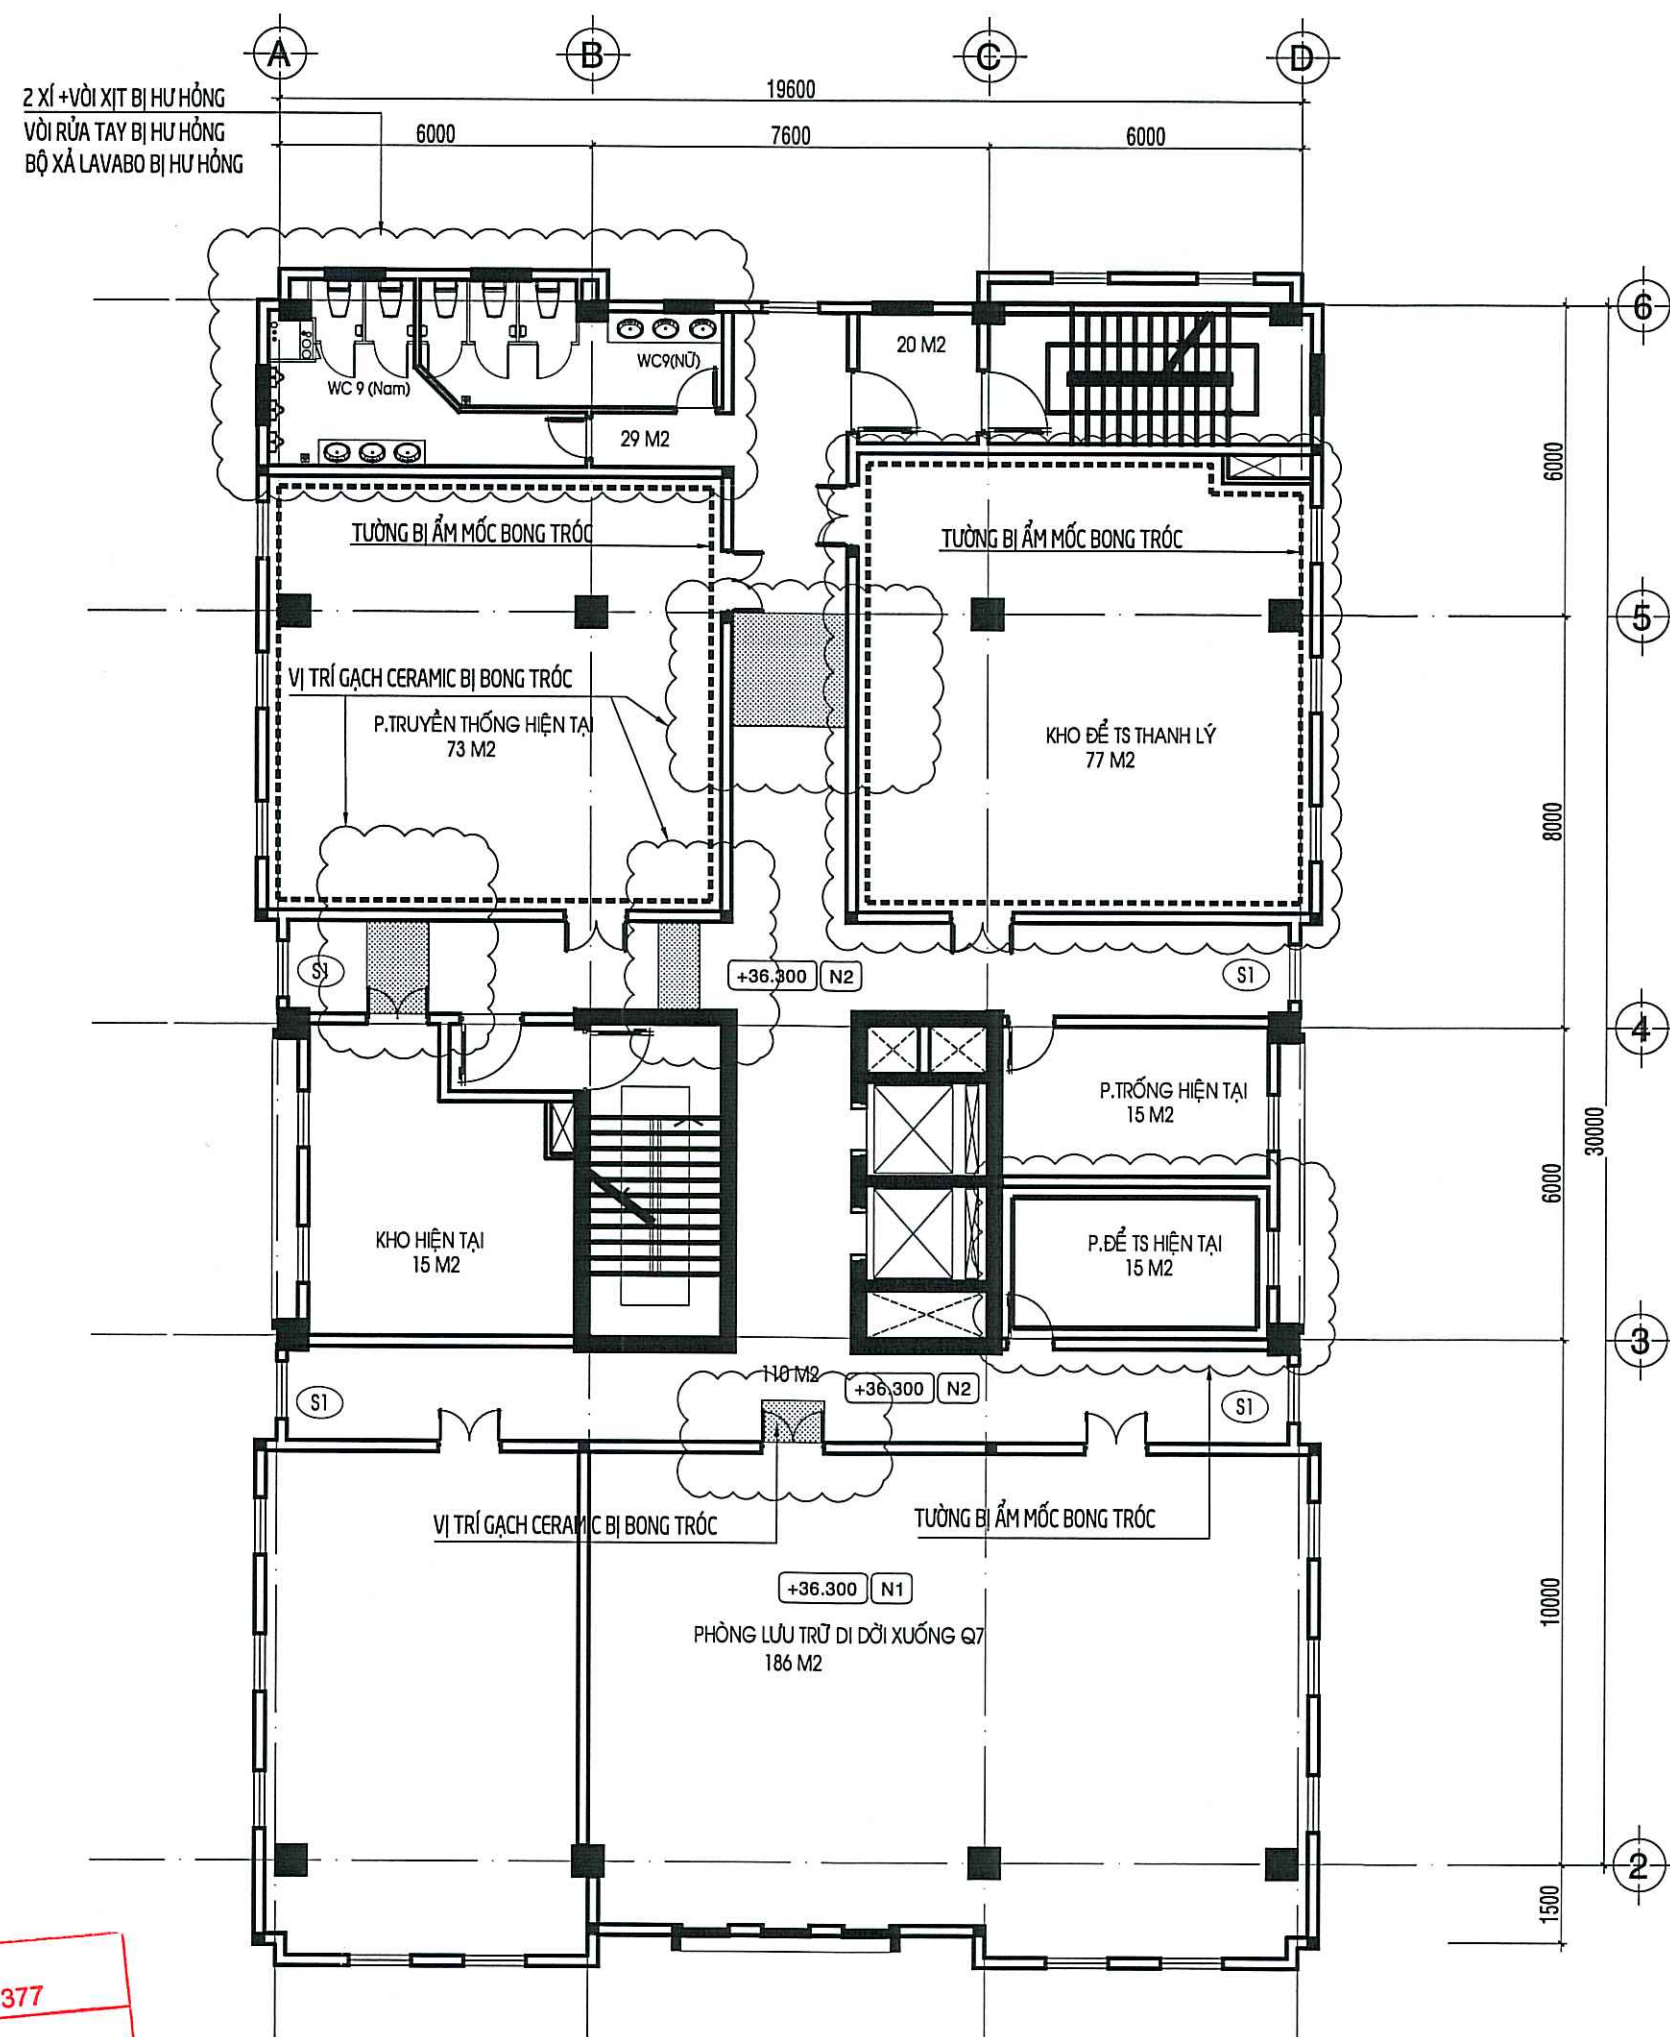

MẶT BẰNG HIỆN TRẠNG TẦNG 10

CÔNG TY TNHH
TƯ VẤN - XÂY DỰNG 377
THẨM TRA
Theo văn bản số: TT TK-377
Ngày: 16/10/2025
Chủ trì bộ môn ký tên: *Phạm Văn Long*

SỬA ĐỔI		
LẦN	NGÀY	XÁC NHẬN
1		
2		
3		

CHỦ ĐẦU TƯ
VIỆN KIỂM SÁT NHÂN DÂN
THÀNH PHỐ HỒ CHÍ MINH
PHÓ VIỆN TRƯỞNG
Võ Quang Phục

CÔNG TRÌNH
CẢI TẠO TRỤ SỞ VIỆN KIỂM SÁT
NHÂN DÂN THÀNH PHỐ HỒ CHÍ MINH

HẠNG MỤC
VIỆN KIỂM SÁT NHÂN DÂN
THÀNH PHỐ HỒ CHÍ MINH

ĐỊA ĐIỂM
120 NAM KỲ KHÔI NGHĨA, PHƯỜNG SÀI GÒN, TP. HỒ CHÍ MINH

ĐƠN VỊ THIẾT KẾ

VIỆN THIẾT KẾ / TỔNG CỤC HẬU CẦN - KỸ THUẬT
CHI NHÁNH CÔNG TY TNHH MỘT THÀNH VIÊN
TƯ VẤN THIẾT KẾ VÀ ĐẦU TƯ XÂY DỰNG - BỘ QUỐC PHÒNG
273 NGUYỄN TRUNG TUYÊN, P. PHÚ NHUẬN, TP.HCM
ĐT: 028. 62 816 754
FAX: 028. 62 816 755
CHI NHÁNH: 120 NAM KỲ KHÔI NGHĨA, TP. HỒ CHÍ MINH
CÔNG TY TNHH
MỘT THÀNH VIÊN
GIÁM ĐỐC VẤN THIẾT KẾ
VÀ ĐẦU TƯ XÂY DỰNG
BỘ QUỐC PHÒNG
ĐẠI TRƯỞNG PHẠM QUANG MINH

TRUNG TÂM TƯ VẤN XÂY DỰNG 7
ĐT: 028. 62 816 754 (SỐ MÁY LÉ 32)

GIÁM ĐỐC TRUNG TÂM HOÀNG THỌ TÂM	<i>Hoàng Thọ Tâm</i>
CHỦ NHIỆM THIẾT KẾ HỒ MINH TUẤN KIẾT	<i>Hồ Minh Tuấn Kiệt</i>
CHỦ TRÌ THIẾT KẾ NGUYỄN THANH BÌ	<i>Nguyễn Thanh Bì</i>
THIẾT KẾ TRẦN THỊ MỸ HẠNH	<i>Trần Thị Mỹ Hạnh</i>
KIỂM TRA LÝ CÔNG TÂM	<i>Lý Công Tâm</i>


TÊN BẢN VẼ
MB HIỆN TRẠNG TẦNG 9
MB HIỆN TRẠNG TẦNG 10

HỒ SƠ: THIẾT KẾ BẢN VẼ THI CÔNG

TỶ LỆ	HOÀN THÀNH	SỐ HIỆU BẢN VẼ
A2	2025	HT-06



CỬA ĐÓI		
LẦN	NGÀY	XÁC NHẬN
1		
2		
3		
CHỦ ĐẦU TƯ VIỆN KIỂM SÁT NHÂN DÂN THÀNH PHỐ HỒ CHÍ MINH		
 VIỆN TRƯỞNG <i>Võ Quang Thụy</i>		
CÔNG TRÌNH CẢI TẠO TRỤ SỞ VIỆN KIỂM SÁT NHÂN DÂN THÀNH PHỐ HỒ CHÍ MINH		
HẠNG MỤC VIỆN KIỂM SÁT NHÂN DÂN THÀNH PHỐ HỒ CHÍ MINH		
ĐỊA ĐIỂM 120 NAM KỶ KHỐI NGHĨA, PHƯỜNG SÀI GÒN, TP. HỒ CHÍ MINH		
ĐƠN VỊ THIẾT KẾ  DCCD® VIỆN THIẾT KẾ / TỔNG CỤC HẬU CẦN - KỸ THUẬT CHI NHÁNH CÔNG TY TNHH MỘT THÀNH VIÊN TƯ VẤN THIẾT KẾ VÀ ĐẦU TƯ XÂY DỰNG - BỘ QUỐC PHÒNG 273 NGUYỄN TRỌNG TUYÊN, P. PHÚ NHUẬN, TP.HCM ĐT: 028.62.816.754 BAY: 028.62.816.755 Website: www.dccd.vn  ĐẠI LÃ PHẠM QUANG MINH		
TRUNG TÂM TƯ VẤN XÂY DỰNG 7 ĐT: 028. 62 816 754 (SỐ MÁY LÊ 32)		
GIÁM ĐỐC TRUNG TÂM HOÀNG THỌ TÂM	<i>Amur</i>	
CHỦ NHIỆM THIẾT KẾ HỒ MINH TUẤN KIẾT	<i>Kiet</i>	
CHỦ TRÌ THIẾT KẾ NGUYỄN THANH BÌ	<i>Uommi</i>	
THIẾT KẾ TRẦN THỊ MỸ HANH	<i>TH</i>	
Kiểm tra LÝ CÔNG TÂM	<i>Vu</i>	
TÊN BẢN VẼ		
MB HIỆN TRẠNG TẦNG 11		
HỒ SƠ: THIẾT KẾ BẢN VẼ THI CÔNG		
TỶ LỆ	HOÀN THÀNH	SỐ HIỆU BẢN VẼ
A2	2025	HT-07

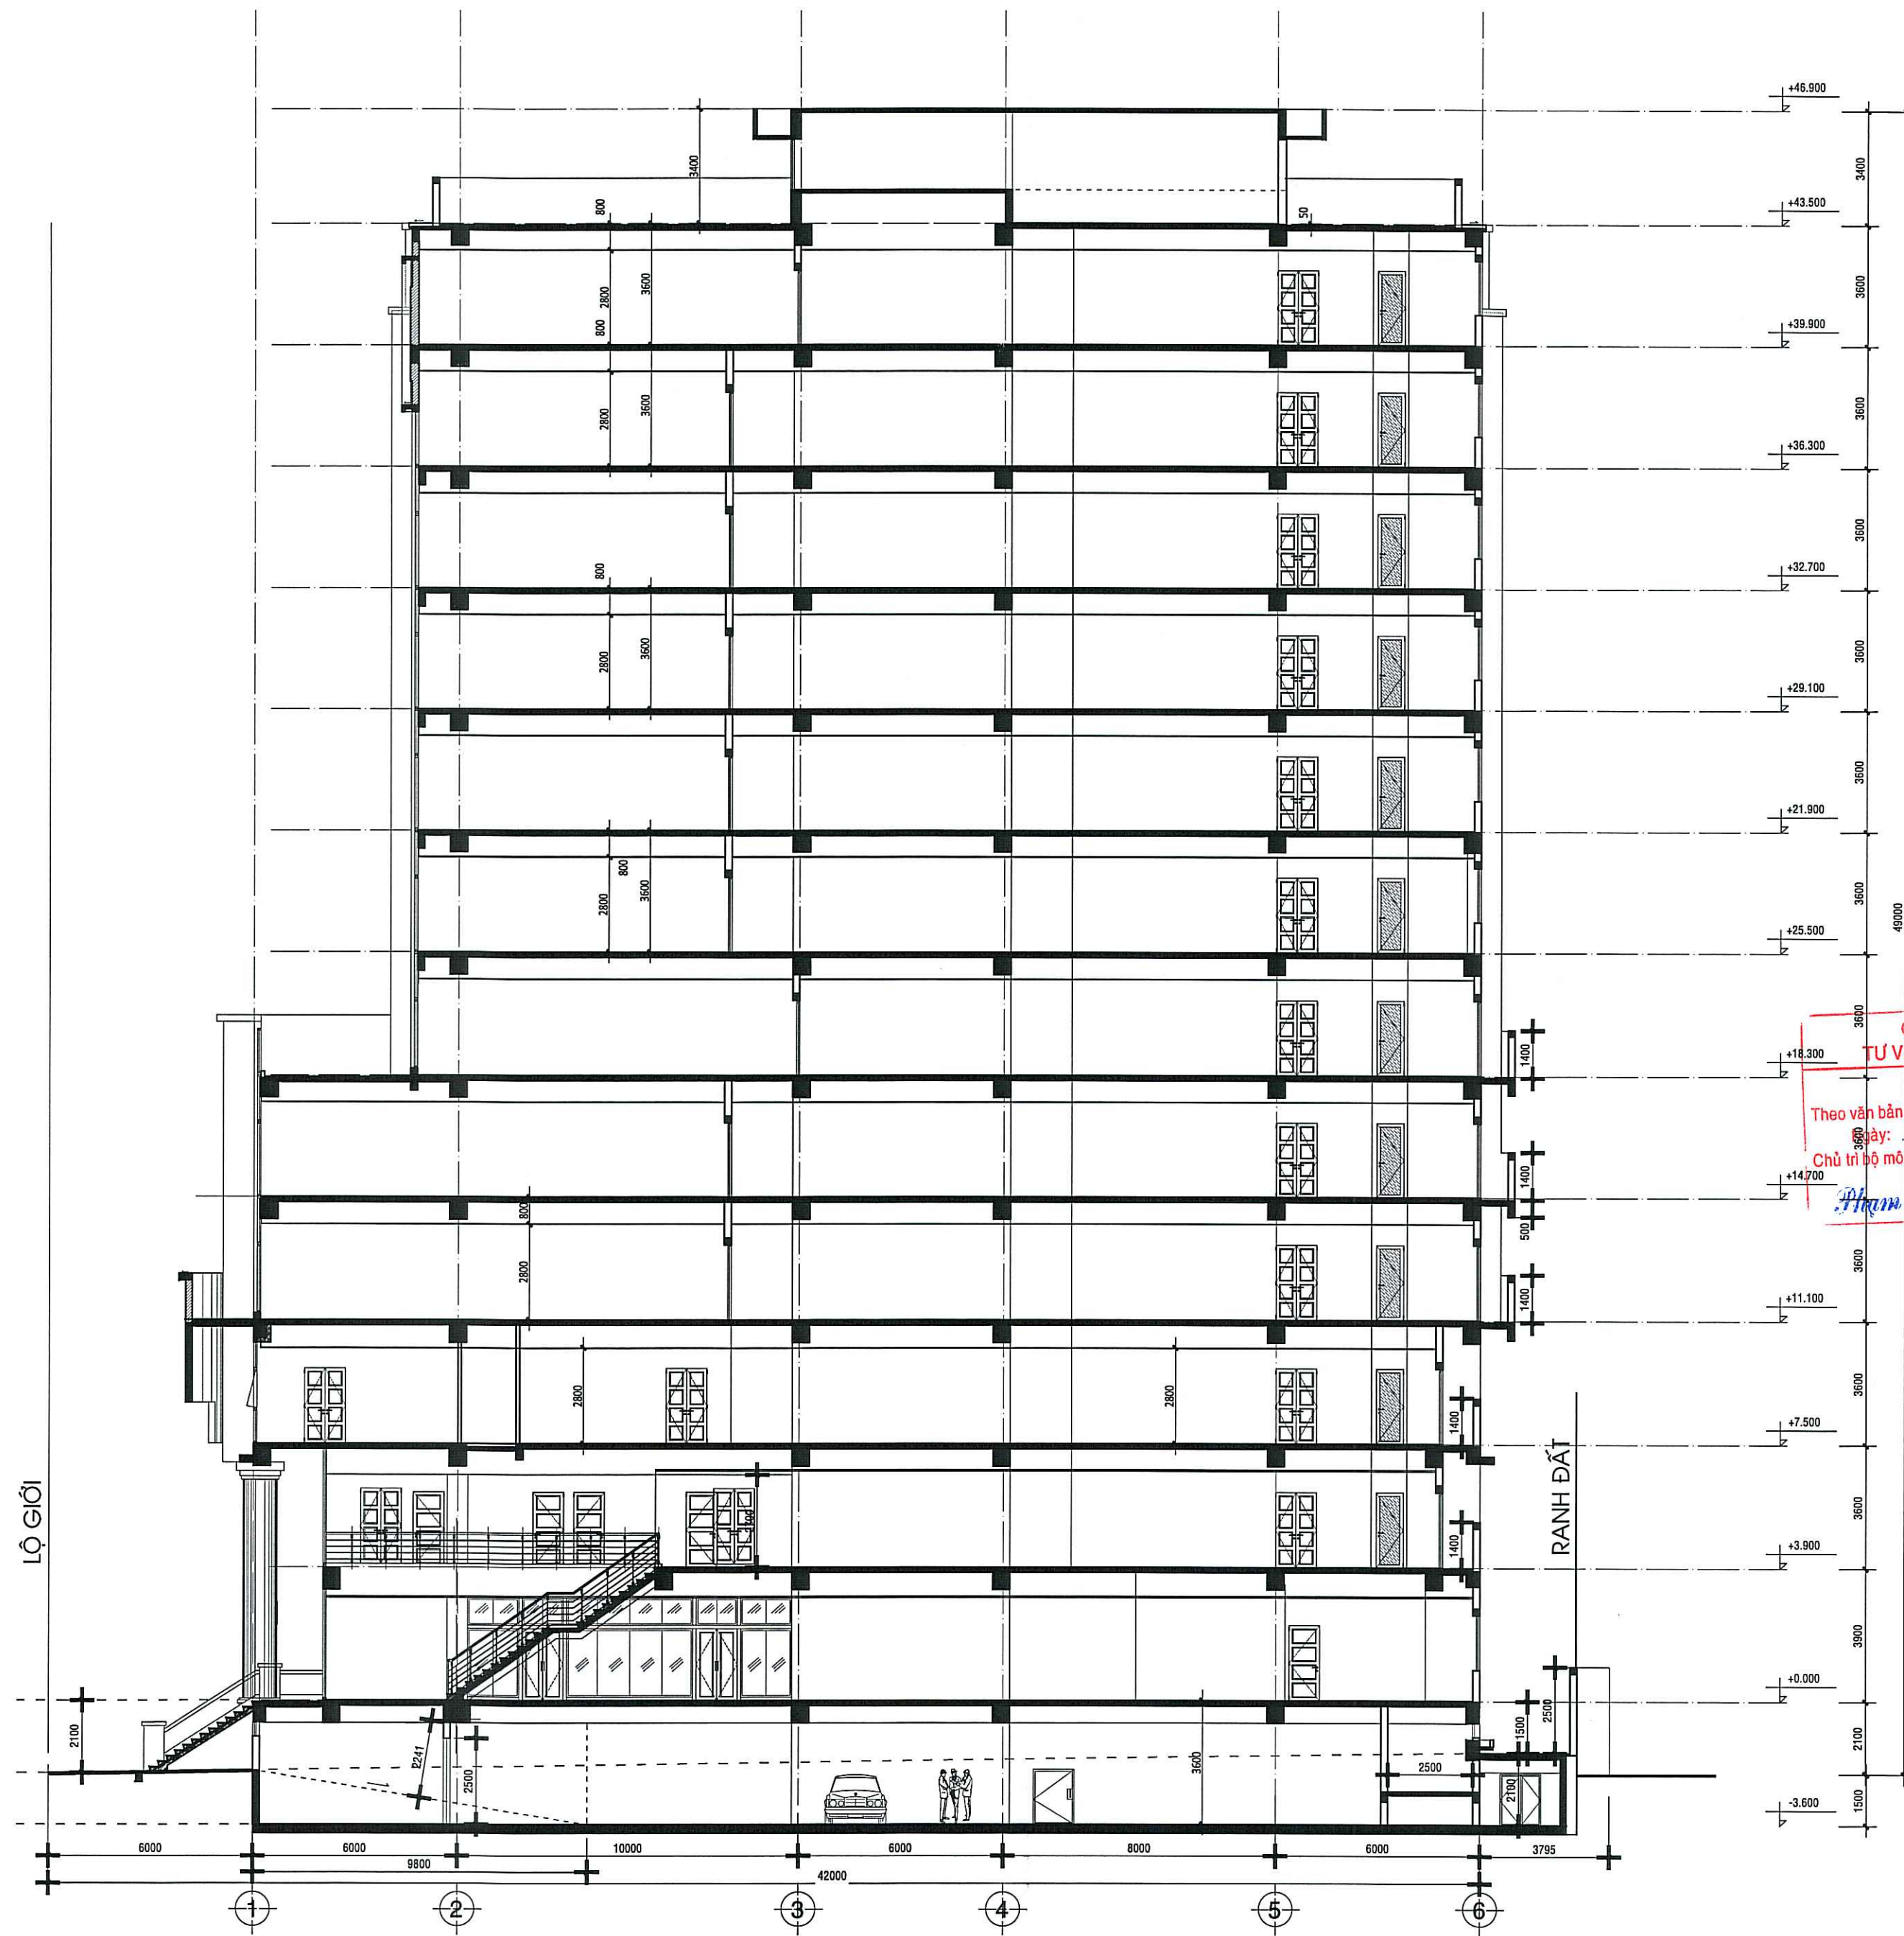

CÔNG TY TNHH
TƯ VẤN - XÂY DỰNG 377
THẨM TRA
Theo văn bản số: 10.1.16/SL-25
Ngày: 10/1/2025
Chủ trì bộ môn ký tên: Phạm Văn Long

SỬA ĐỔI		
LẦN	NGÀY	XÁC NHẬN
1		
2		
3		

CHỦ ĐẦU TƯ
VIỆN KIỂM SÁT NHÂN DÂN
THÀNH PHỐ HỒ CHÍ MINH
PHÓ VIỆN TRƯỞNG
Phó Viện trưởng
Phạm Quang Huy

CÔNG TRÌNH
CẢI TẠO TRỤ SỞ VIỆN KIỂM SÁT
NHÂN DÂN THÀNH PHỐ HỒ CHÍ MINH

HẠNG MỤC
VIỆN KIỂM SÁT NHÂN DÂN
THÀNH PHỐ HỒ CHÍ MINH

ĐỊA ĐIỂM
120 NAM KỶ KHỞI NGHĨA, PHƯỜNG SÀI GÒN, TP. HỒ CHÍ MINH

ĐƠN VỊ THIẾT KẾ

DCCD
VIỆN THIẾT KẾ / TỔNG CỤC HẬU CẦN - KỸ THUẬT
CHI NHÁNH CÔNG TY TNHH MỘT THÀNH VIÊN
TƯ VẤN THIẾT KẾ VÀ ĐẦU TƯ XÂY DỰNG - BỘ QUỐC PHÒNG
273 NGUYỄN TRUNG TUYẾN, P. PHÚ NHUẬN, TP. HCM
ĐT: 028.62.816.754
FAX: 028.62.816.755
CÔNG TY TNHH: dcd.vn
MỘT THÀNH VIÊN
GIÁM ĐỐC THIẾT KẾ
GIÁM ĐỐC XÂY DỰNG
BỘ QUỐC PHÒNG
Phạm Văn Long
Đại tá PHẠM QUANG MINH

TRUNG TÂM TƯ VẤN XÂY DỰNG 7
ĐT: 028. 62 816 754 (SỐ MÁY LÊ 32)

GIÁM ĐỐC TRUNG TÂM HOÀNG THỌ TÂM	<i>Hoàng Thọ Tâm</i>
CHỦ NHIỆM THIẾT KẾ HỒ MINH TUẤN KIẾT	<i>Hồ Minh Tuấn Kiệt</i>
CHỦ TRÌ THIẾT KẾ NGUYỄN THANH BÌ	<i>Nguyễn Thanh Bì</i>
THIẾT KẾ TRẦN THỊ MỸ HẠNH	<i>Trần Thị Mỹ Hạnh</i>
KIỂM TRA LÝ CÔNG TÂM	<i>Lý Công Tâm</i>


TÊN BẢN VẼ

MẶT CẮT HIỆN TRẠNG

HỒ SƠ: THIẾT KẾ BẢN VẼ THI CÔNG

TỶ LỆ	HOÀN THÀNH	SỐ HIỆU BẢN VẼ
A2	2025	HT-08

MẶT CẮT HIỆN TRẠNG

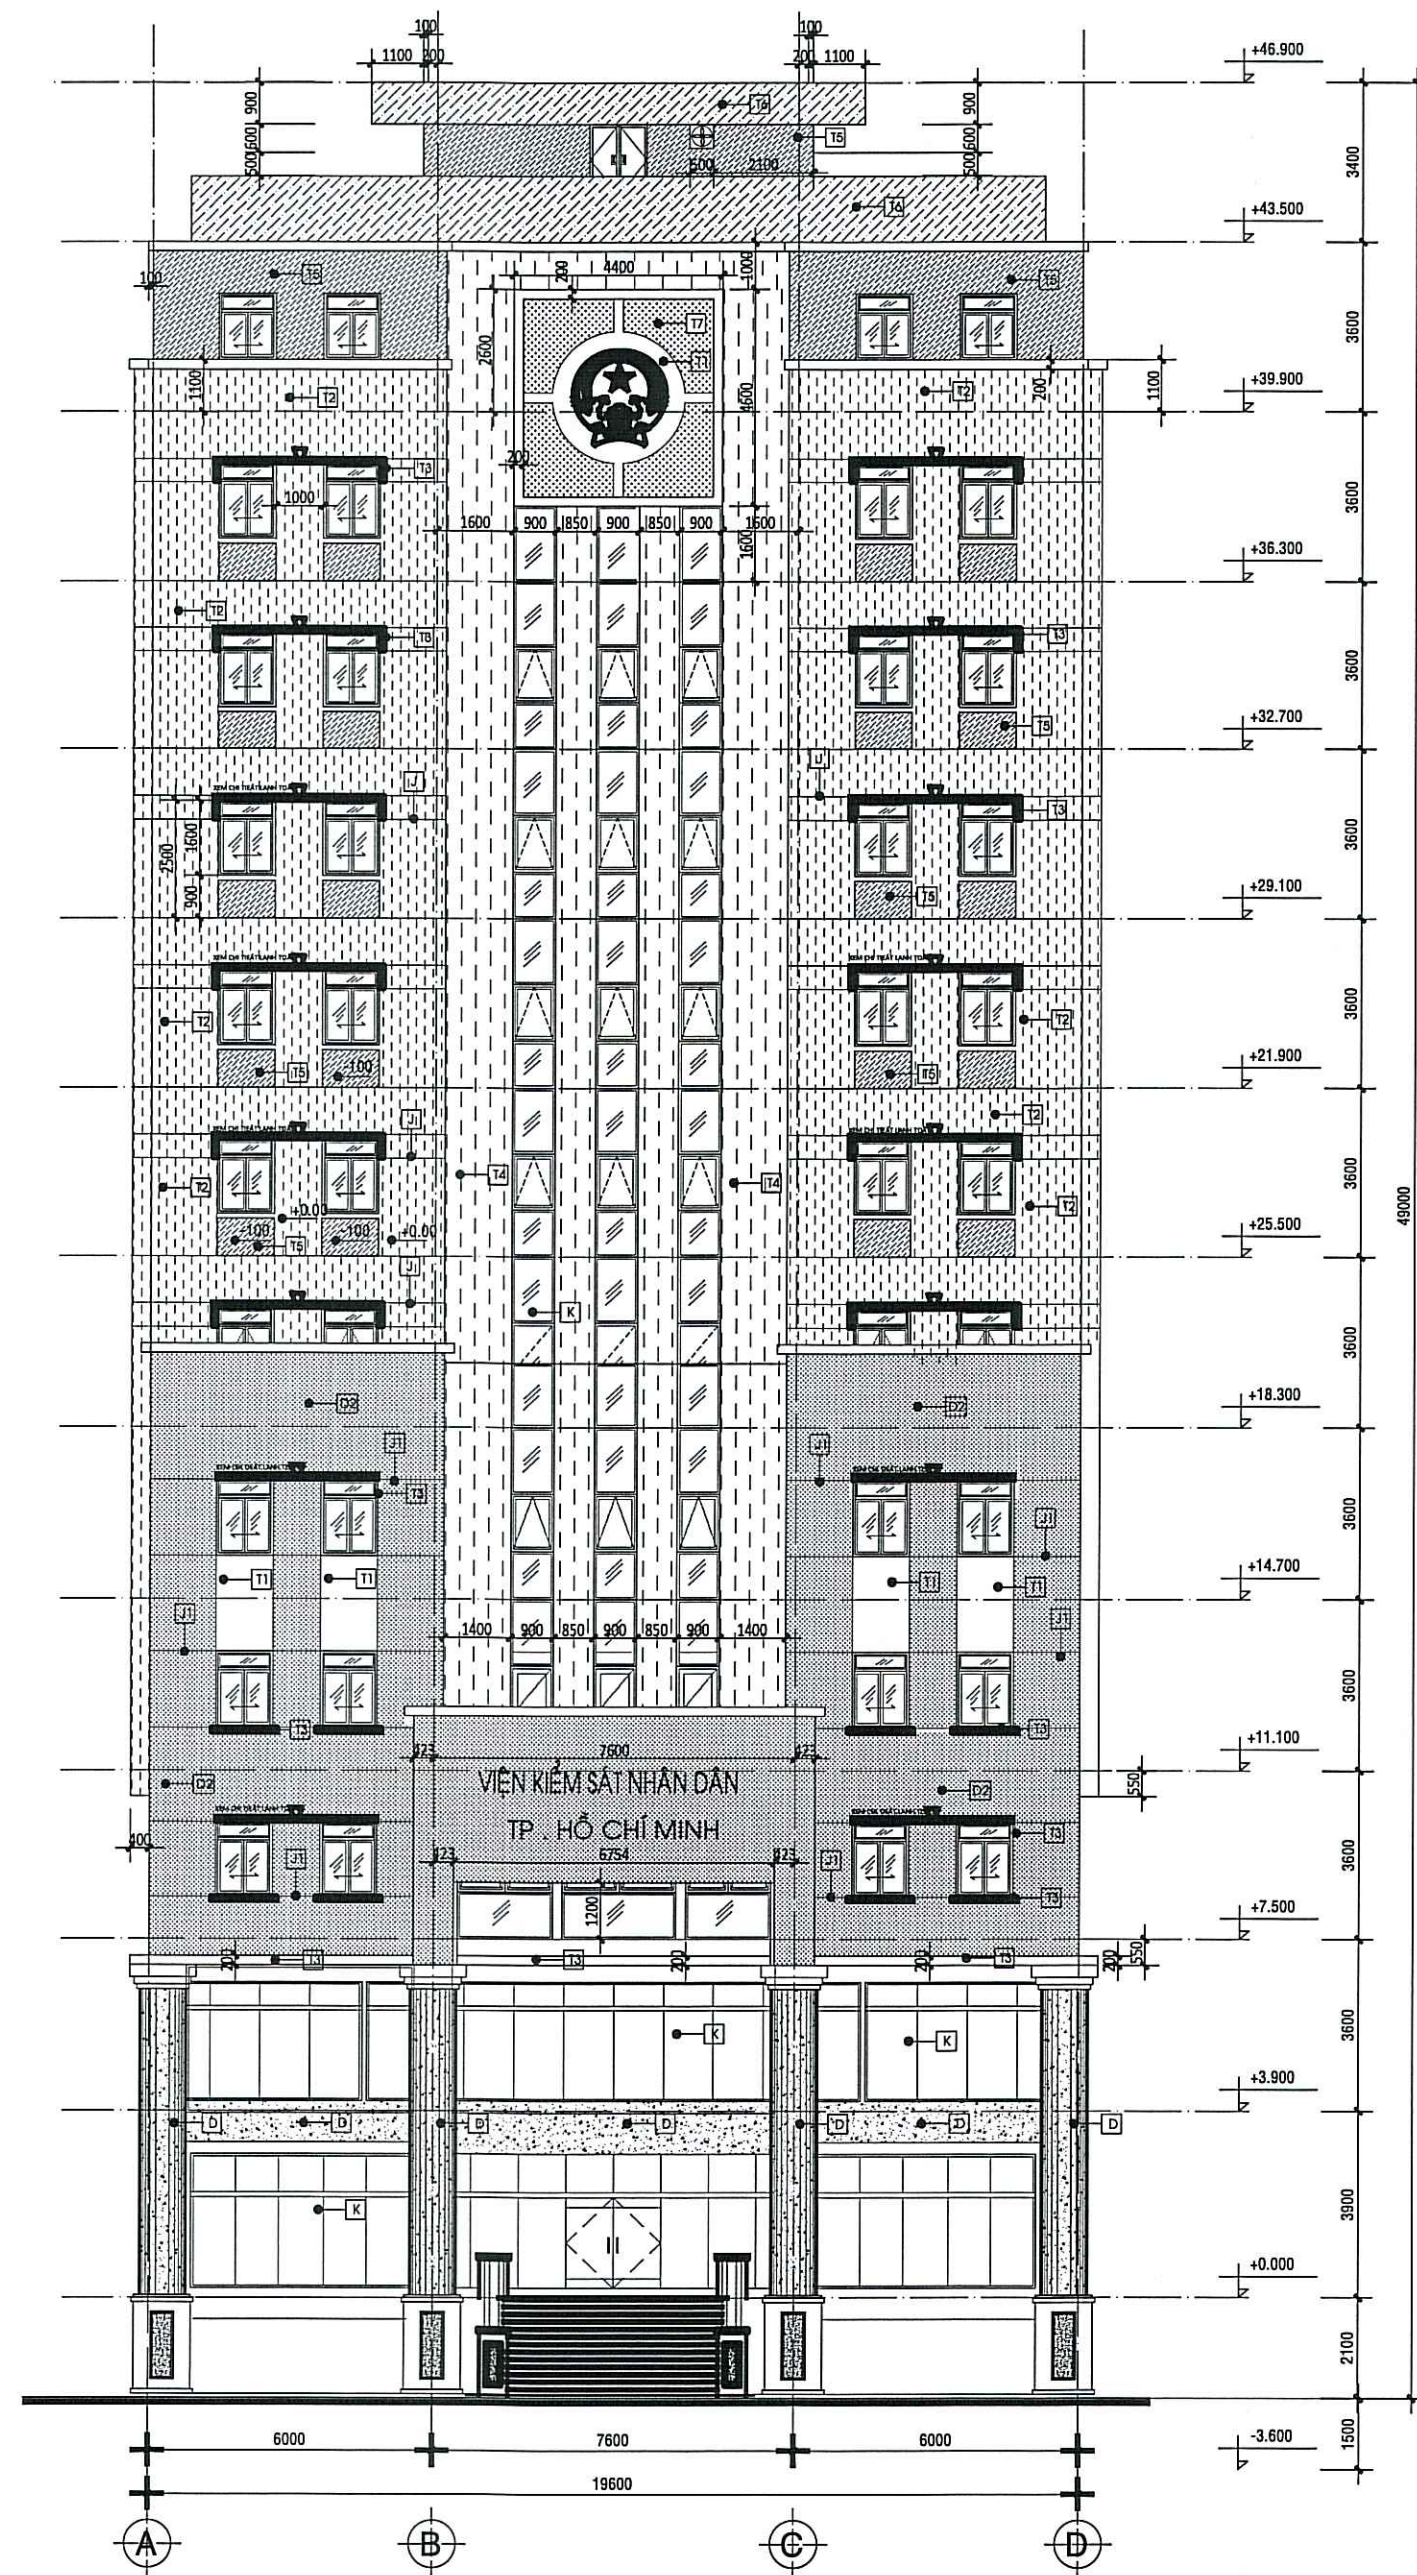


MẶT ĐỨNG TRỤC A-D
TL_1/100

CÔNG TY TNHH
TƯ VẤN - XÂY DỰNG 377
THẨM TRA
Theo văn bản số: 15/TT TK-377
Ngày: 10/10/2025
Chủ trì bộ môn ký tên:
Phạm Văn Long

GHI CHÚ:	
[J]	JOINT CAO SU MÀU XÁM ĐẬM
[J]	KÊ CHỈ RỘNG 40 SÂU 10 SƠN NƯỚC NGOÀI NHÀ MÀU XÁM ĐẬM
[D]	ỚP ĐÁ MÀU SÁM
[D2]	ỚP TẤM KIM LOẠI MÀU XÁM
[K]	KÍNH MÀU XANH
[T1]	MASTIC SƠN NƯỚC NGOÀI THẤT MÀU TRẮNG
[T2]	MASTIC SƠN NƯỚC NGOÀI THẤT MÀU VÀNG KEM
[T3]	GỖ CHỈ SƠN NƯỚC MÀU TRẮNG
[T4]	MASTIC SƠN NƯỚC NGOÀI THẤT MÀU VÀNG KEM NHẠT
[T5]	MASTIC SƠN NƯỚC NGOÀI THẤT MÀU XÁM
[T6]	MASTIC SƠN NƯỚC NGOÀI THẤT MÀU XÁM NHẠT
[T7]	MASTIC SƠN NƯỚC NGOÀI THẤT MÀU XÁM ĐỎ


SỬA ĐỔI		
LẦN	NGÀY	XÁC NHẬN
1		
2		
3		
CHỦ ĐẦU TƯ VIỆN KIỂM SÁT NHÂN DÂN THÀNH PHỐ HỒ CHÍ MINH <i>PHO VIỆN TRƯỞNG</i>		
CÔNG TRÌNH CẢI TẠO TRỤ SỞ VIỆN KIỂM SÁT NHÂN DÂN THÀNH PHỐ HỒ CHÍ MINH		
HẠNG MỤC VIỆN KIỂM SÁT NHÂN DÂN THÀNH PHỐ HỒ CHÍ MINH		
ĐỊA ĐIỂM 120 NAM KỲ KHỞI NGHĨA, PHƯỜNG SÀI GÒN, TP. HỒ CHÍ MINH		
ĐƠN VỊ THIẾT KẾ VIỆN THIẾT KẾ / TỔNG CỤC HẬU CẦN - KỸ THUẬT CHI NHÁNH CÔNG TY TNHH MỘT THÀNH VIÊN TƯ VẤN THIẾT KẾ VÀ ĐẦU TƯ XÂY DỰNG - BỘ QUỐC PHÒNG 273 NGUYỄN TRUNG TUYẾN, P. PHÚ NHUẬN, TP. HCM ĐT: 028. 62 816 754 FAX: 028. 62 816 755 CHI NHÁNH: Website: www.dccd.vn CÔNG TY TNHH MỘT THÀNH VIÊN GIÁM ĐỐC THIẾT KẾ VÀ ĐẦU TƯ XÂY DỰNG BỘ QUỐC PHÒNG TP. HỒ CHÍ MINH ĐẠI LƯU: PHẠM QUANG MINH		
TRUNG TÂM TƯ VẤN XÂY DỰNG 7 ĐT: 028. 62 816 754 (SỐ MÁY LÊ 32)		
GIÁM ĐỐC TRUNG TÂM HOÀNG THỌ TÂM	<i>Hoàng Thọ Tâm</i>	
CHỦ NHIỆM THIẾT KẾ HỒ MINH TUẤN KIẾT	<i>Hồ Minh Tuấn Kiệt</i>	
CHỦ TRÌ THIẾT KẾ NGUYỄN THANH BÌ	<i>Nguyễn Thanh Bì</i>	
THIẾT KẾ TRẦN THỊ MỸ HẠNH	<i>Trần Thị Mỹ Hạnh</i>	
KIỂM TRA LÝ CÔNG TÂM	<i>Lý Công Tâm</i>	
TÊN BẢN VẼ		
MẶT ĐỨNG A-D HIỆN TRẠNG		
HỒ SƠ: THIẾT KẾ BẢN VẼ THI CÔNG		
TỶ LỆ	HOÀN THÀNH	SỐ HIỆU BẢN VẼ
A2	2025	HT-09

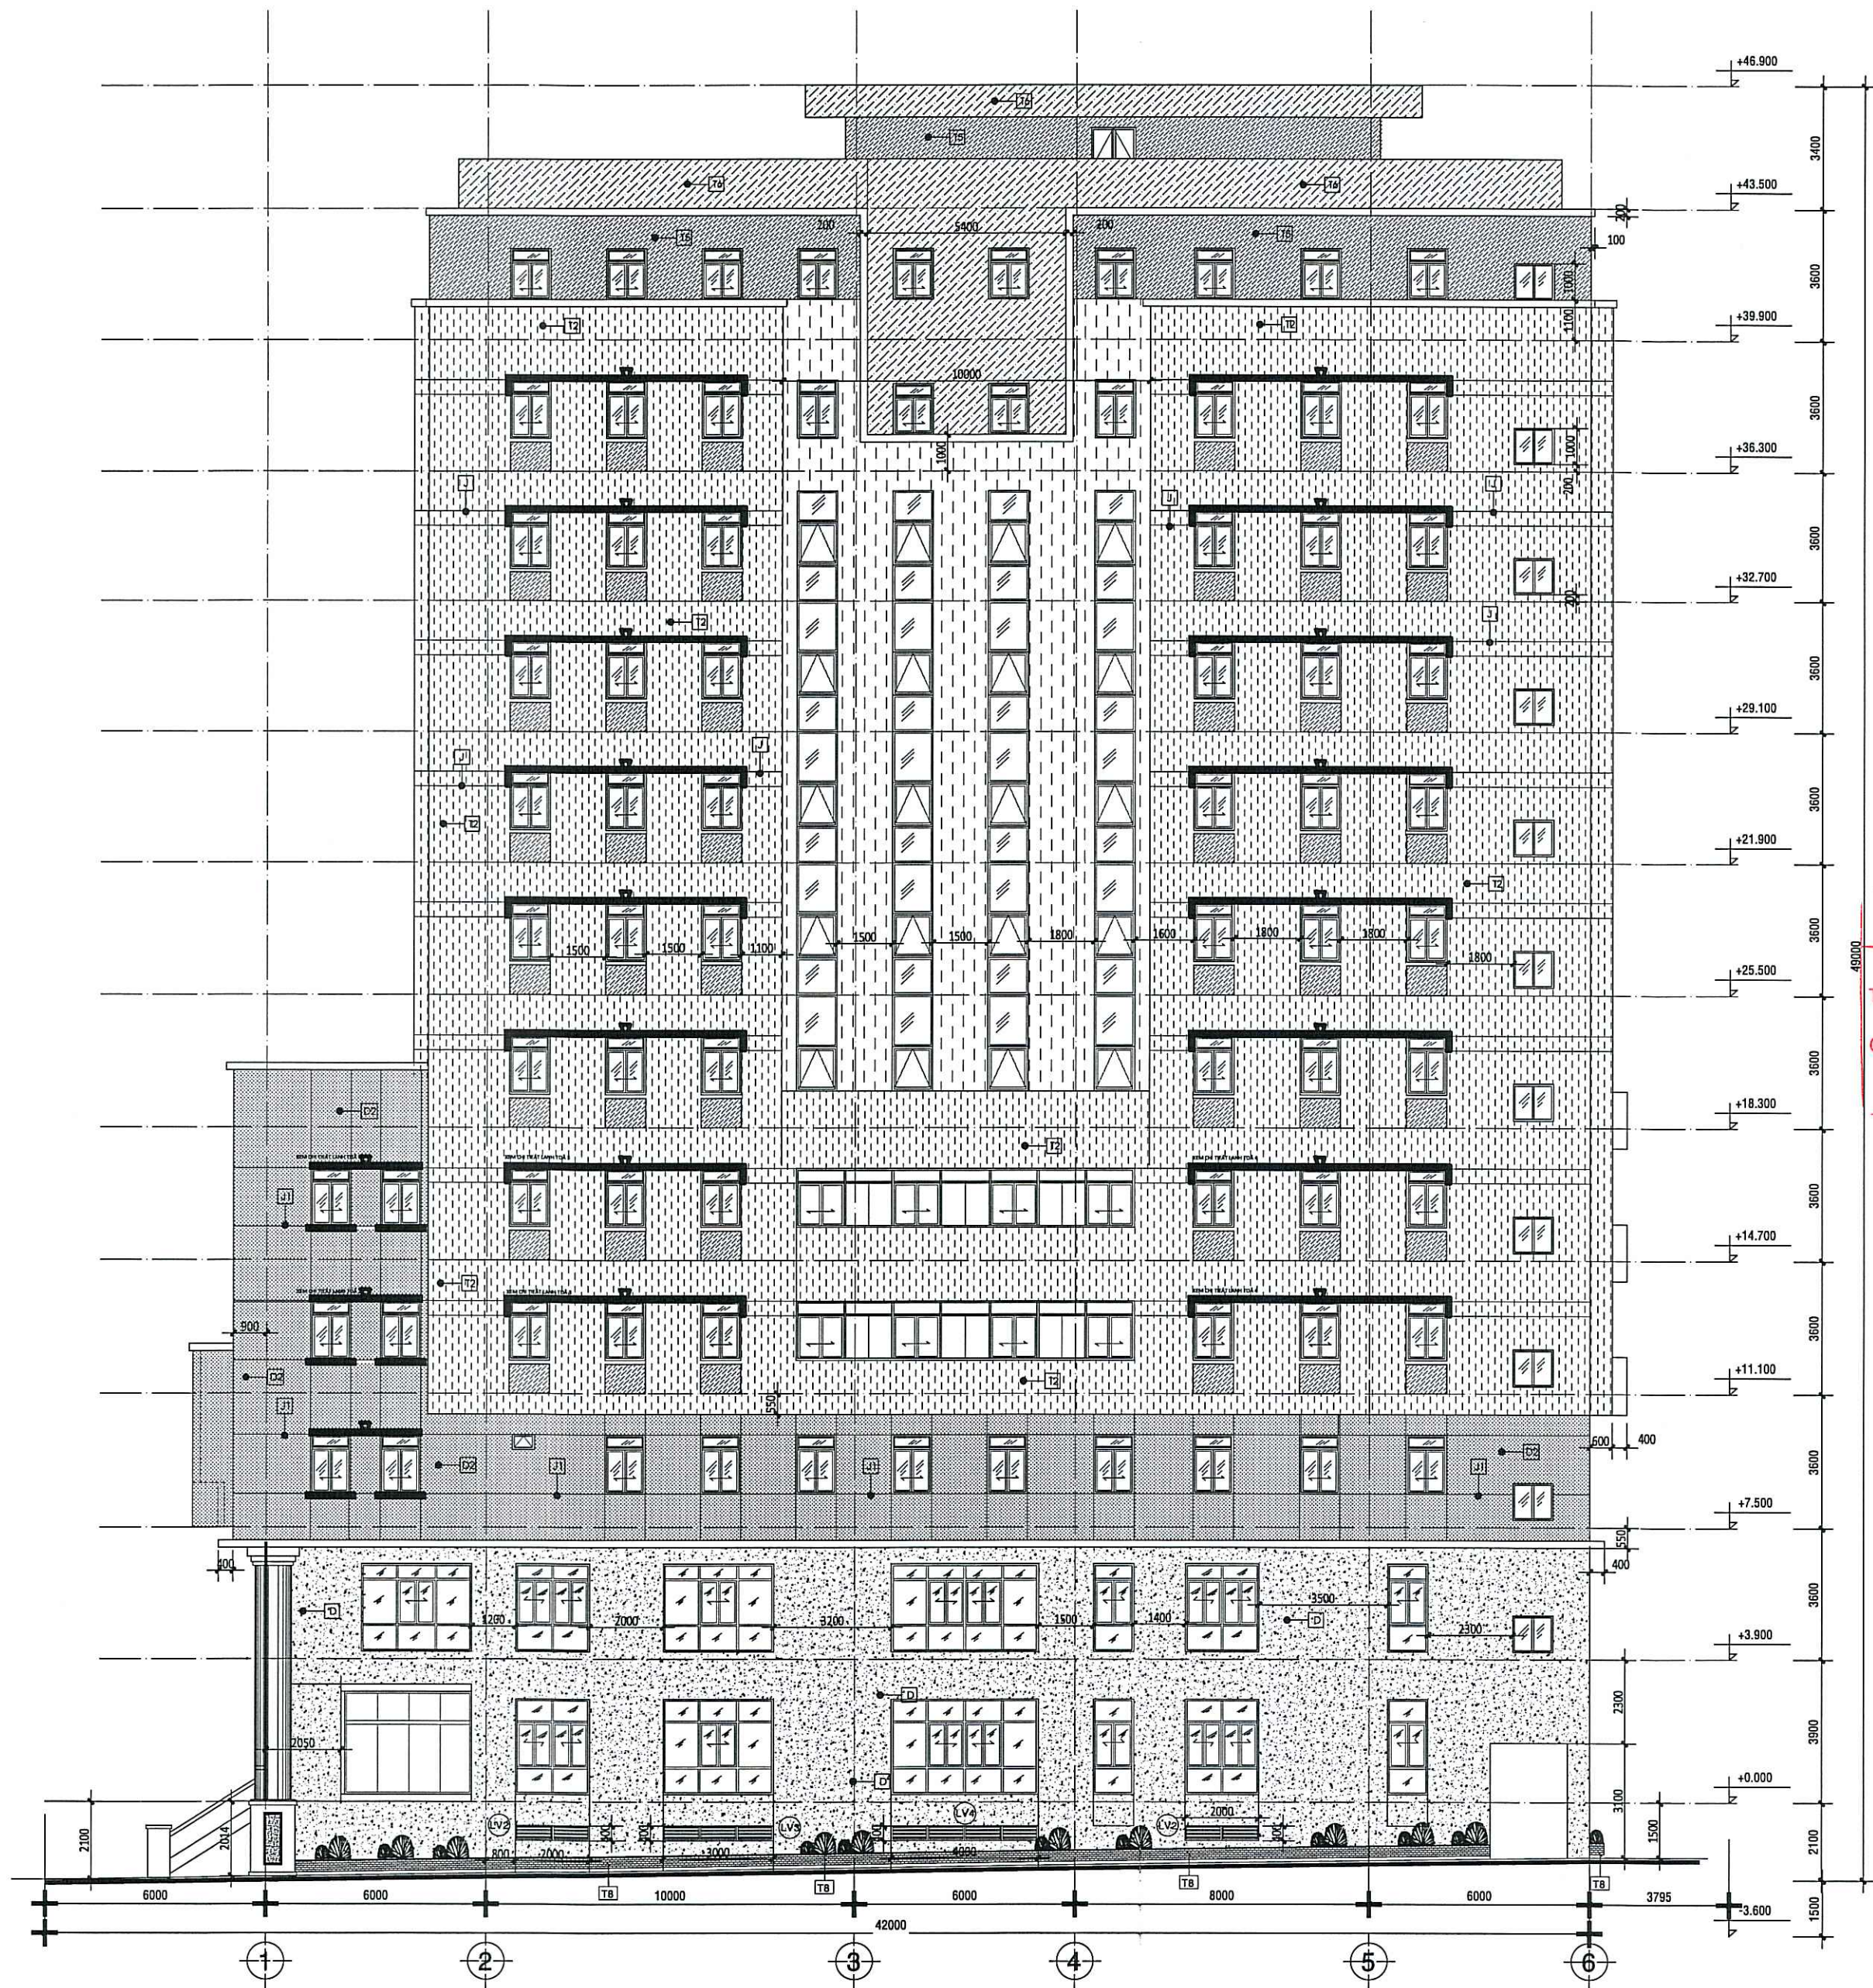


MẶT ĐỨNG TRỤC 1-6 TL_1/100


CÔNG TY TNHH
TƯ VẤN - XÂY DỰNG 377
THẨM TRA
Theo văn bản số: 15 / TT TK-377
Ngày: 16/10/2025
Chủ trì bộ môn ký tên: *Phạm Văn Long*

GHI CHÚ:	
[J1]	JOINT CAO SU MÀU XÁM ĐAM
[J2]	KẼ CHỈ RỘNG 40 SÁU 10 SƠN NƯỚC NGOÀI NHÀ MÀU XÁM ĐAM
[D1]	ỚP ĐÁ MÀU SÁM
[D2]	ỚP TẤM KIM LOẠI MÀU XÁM
[K1]	KÍNH MÀU XANH
[T1]	MASTIC SƠN NƯỚC NGOÀI THẤT MÀU TRẮNG
[T2]	MASTIC SƠN NƯỚC NGOÀI THẤT MÀU VÀNG KEM
[T3]	GỖ CHỈ SƠN NƯỚC MÀU TRẮNG
[T4]	MASTIC SƠN NƯỚC NGOÀI THẤT MÀU VÀNG KEM NHẠT
[T5]	MASTIC SƠN NƯỚC NGOÀI THẤT MÀU XÁM
[T6]	MASTIC SƠN NƯỚC NGOÀI THẤT MÀU XÁM NHẠT
[T7]	MASTIC SƠN NƯỚC NGOÀI THẤT MÀU XÁM ĐỎ

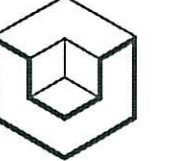
SỬA ĐỔI		
LẦN	NGÀY	XÁC NHẬN
1		
2		
3		
CHỦ ĐẦU TƯ VIỆN KIỂM SÁT NHÂN DÂN THÀNH PHỐ HỒ CHÍ MINH <i>PHÓ VIỆN TRƯỞNG</i>  <i>1/5 Quang Huy</i>		
CÔNG TRÌNH CẢI TẠO TRỤ SỞ VIỆN KIỂM SÁT NHÂN DÂN THÀNH PHỐ HỒ CHÍ MINH		
HẠNG MỤC VIỆN KIỂM SÁT NHÂN DÂN THÀNH PHỐ HỒ CHÍ MINH		
ĐỊA ĐIỂM 120 NAM KỶ KHỞI NGHĨA, PHƯỜNG SÀI GÒN, TP. HỒ CHÍ MINH		
ĐƠN VỊ THIẾT KẾ  DCCD VIỆN THIẾT KẾ / TỔNG CỤC HẬU CẦN - KỸ THUẬT CHI NHÁNH CÔNG TY TNHH MỘT THÀNH VIÊN TƯ VẤN THIẾT KẾ VÀ ĐẦU TƯ XÂY DỰNG - BỘ QUỐC PHÒNG 273 NGUYỄN TRỌNG TUYÊN, P. PHÚ NHUẬN, TP. HCM ĐT: 028.62.816.754 FAX: 028.62.816.755 EMAIL: www.dccd.vn  GIÁM ĐỐC: <i>Phạm Văn Long</i> TRƯNG TÂM TƯ VẤN XÂY DỰNG 7 ĐT: 028.62.816.754 (SỐ MÁY LÊ 32)		
GIÁM ĐỐC TRUNG TÂM HOÀNG THỌ TÂM CHỦ NHIỆM THIẾT KẾ HỒ MINH TUẤN KIỆT CHỦ TRÌ THIẾT KẾ NGUYỄN THANH BÌ THIẾT KẾ TRẦN THỊ MỸ HẠNH KIỂM TRA LÝ CÔNG TÂM TÊN BẢN VẼ MẶT ĐỨNG 1-6 HIỆN TRẠNG		
HỒ SƠ: THIẾT KẾ BẢN VẼ THI CÔNG		
TỶ LỆ	HOÀN THÀNH	SỐ HIỆU BẢN VẼ
A2	2025	HT-10

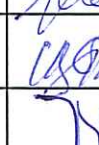

SỬA ĐỔI		
LẦN	NGÀY	XÁC NHẬN
1		
2		
3		
CHỦ ĐẦU TƯ		
VIỆN KIỂM SÁT NHÂN DÂN THÀNH PHỐ HỒ CHÍ MINH		
PHÓ VIỆN TRƯỞNG		
		
CÔNG TRÌNH		
CẢI TẠO TRỤ SỞ VIỆN KIỂM SÁT NHÂN DÂN THÀNH PHỐ HỒ CHÍ MINH		
HẠNG MỤC		
VIỆN KIỂM SÁT NHÂN DÂN THÀNH PHỐ HỒ CHÍ MINH		
ĐỊA ĐIỂM		
120 NAM KỶ KHỐI NGHĨA, PHƯỜNG SÀI GÒN, TP. HỒ CHÍ MINH		
ĐƠN VỊ THIẾT KẾ		
		
VIỆN THIẾT KẾ / TỔNG CỤC HẬU CẦN - KỸ THUẬT CHỈ NHÁNH CÔNG TY TNHH MỘT THÀNH VIÊN TƯ VẤN THIẾT KẾ VÀ ĐẦU TƯ XÂY DỰNG - BỘ QUỐC PHÒNG		
273 NGUYỄN TRUNG TUYẾN, P. PHÚ NHÚN, TP.HCM ĐT: 028.62.816.754 FAX: 028.62.816.755 Website: www.dccd.vn		
		
TRUNG TÂM TƯ VẤN XÂY DỰNG 7 ĐT: 028. 62 816 754 (SỐ MÁY LÉ 32)		
GIÁM ĐỐC TRUNG TÂM HOÀNG THỌ TÂM		
CHỦ NHIỆM THIẾT KẾ HỒ MINH TUẤN KIẾT		
CHỦ TRÌ THIẾT KẾ NGUYỄN THANH BÌ		
THIẾT KẾ TRẦN THỊ MỸ HẠNH		
KIỂM TRA LÝ CÔNG TÂM		
TÊN BẢN VẼ		
MB CẢI TẠO TẦNG 4 MB CẢI TẠO TẦNG 5		
HỒ SƠ: THIẾT KẾ BẢN VẼ THI CÔNG		
TỶ LỆ	HOÀN THÀNH	SỐ HIỆU BẢN VẼ
A2	2025	CT-03

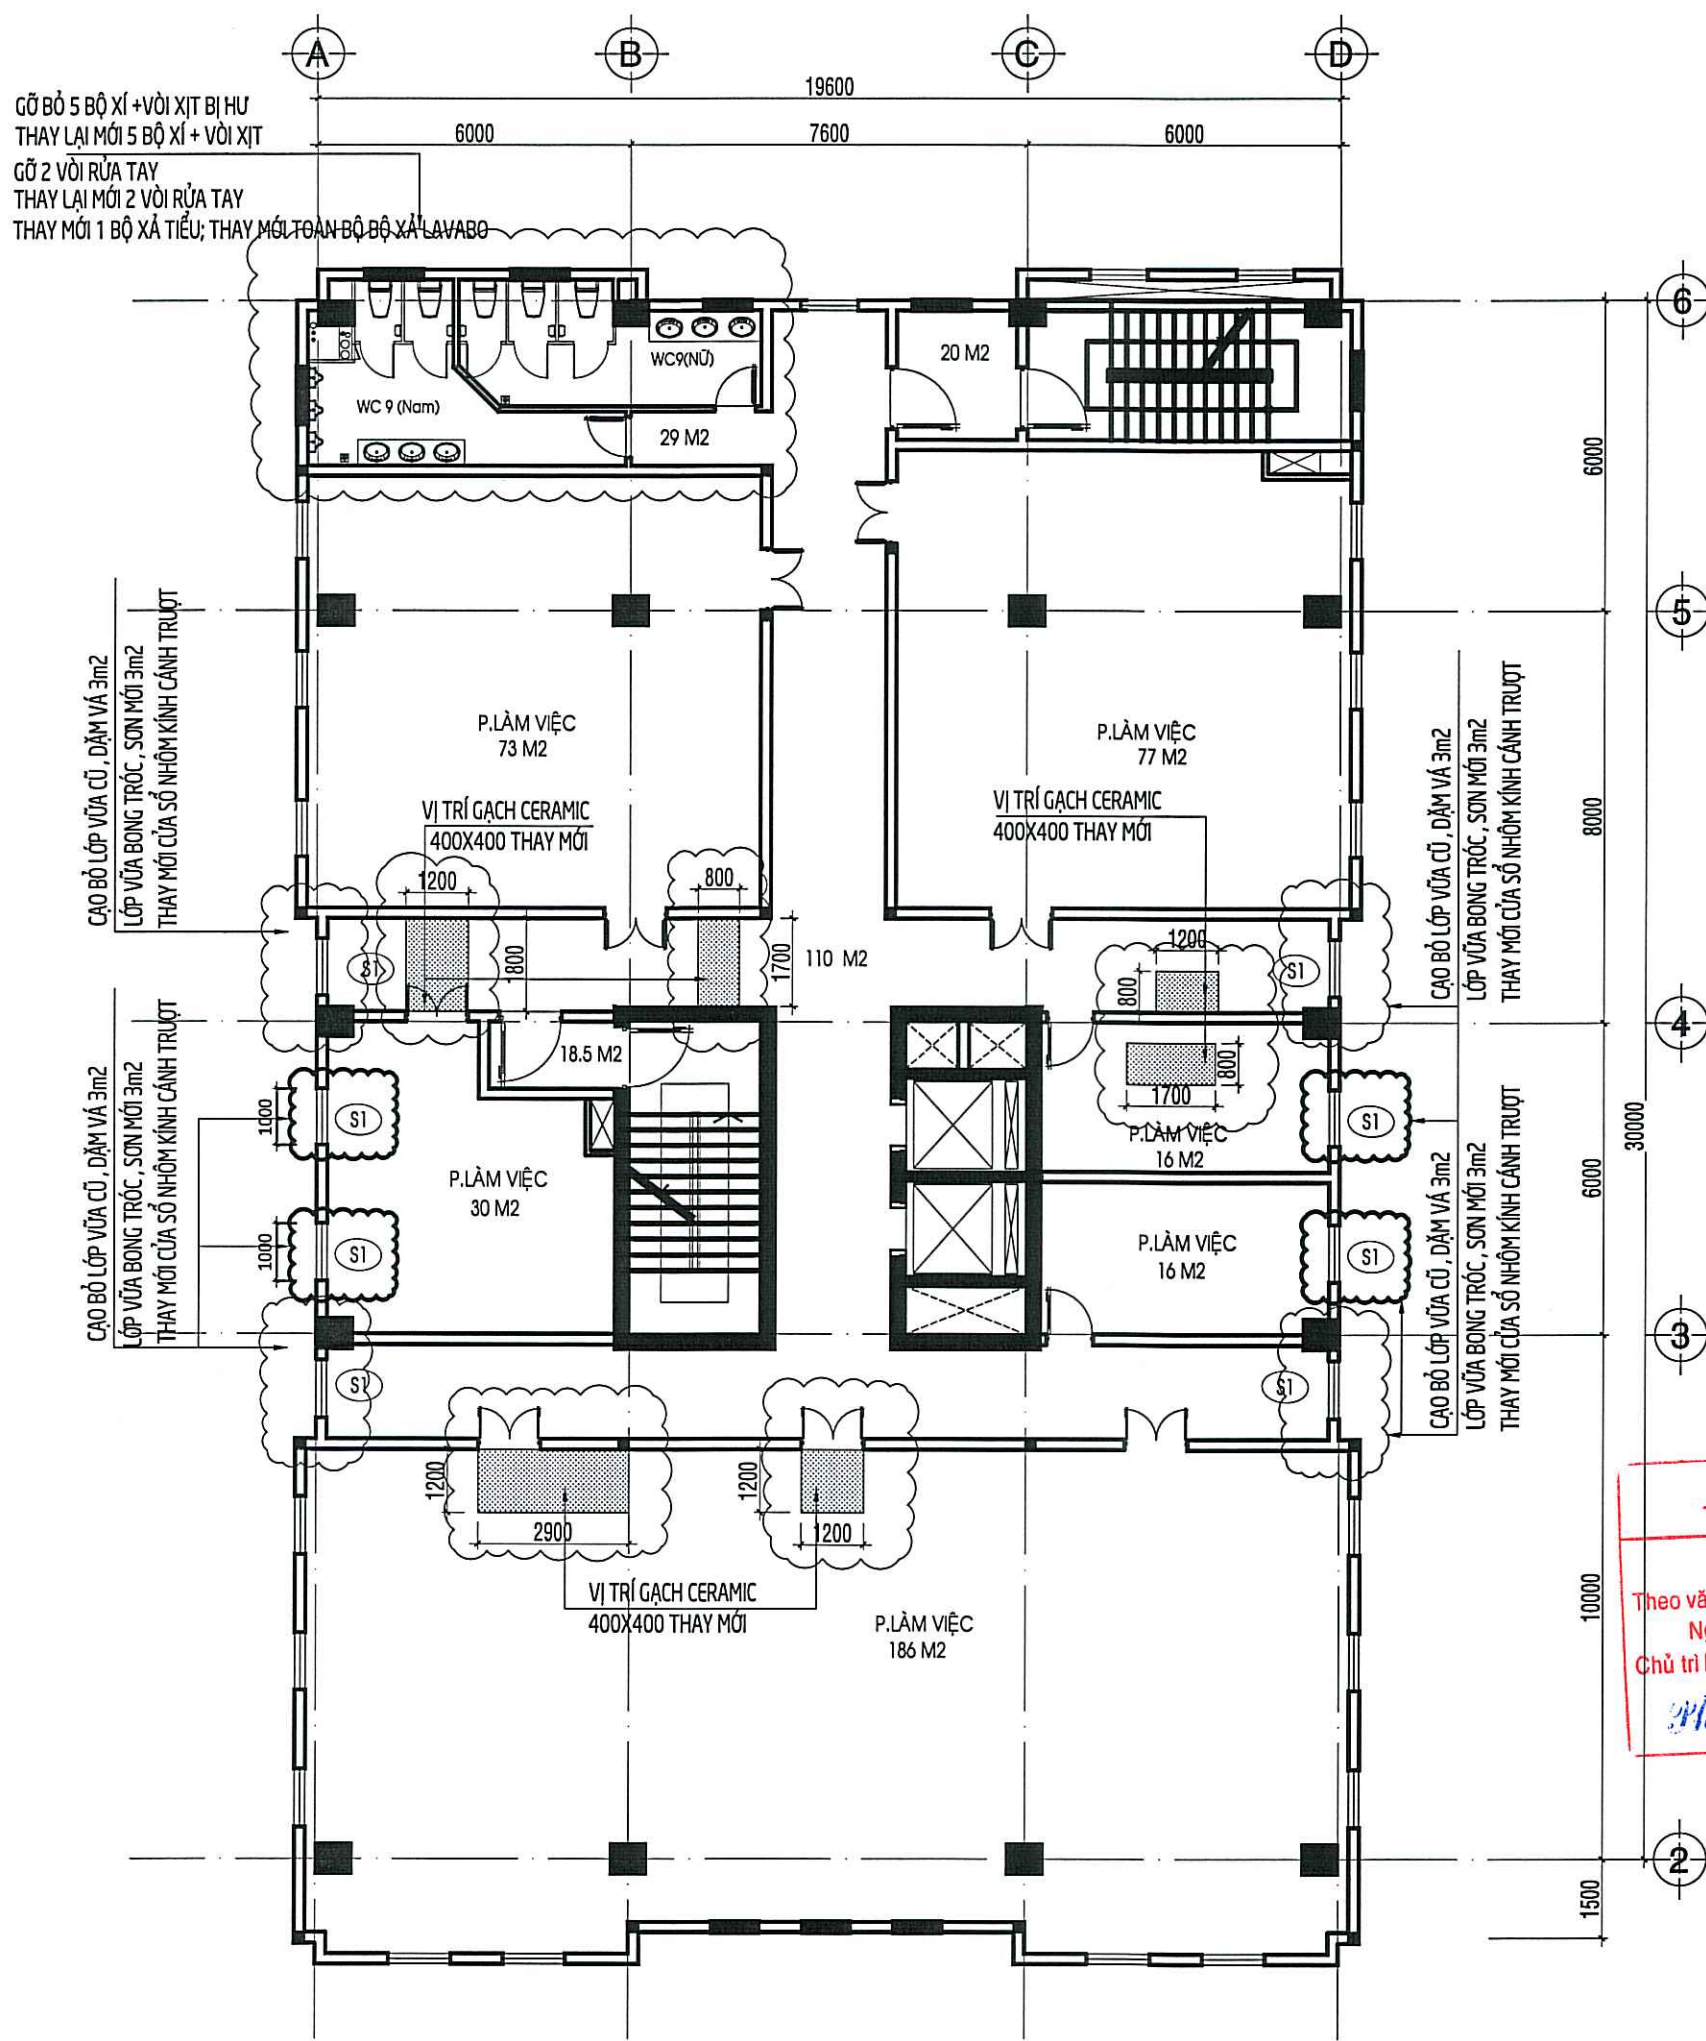

MẶT BẰNG CẢI TẠO TẦNG 6

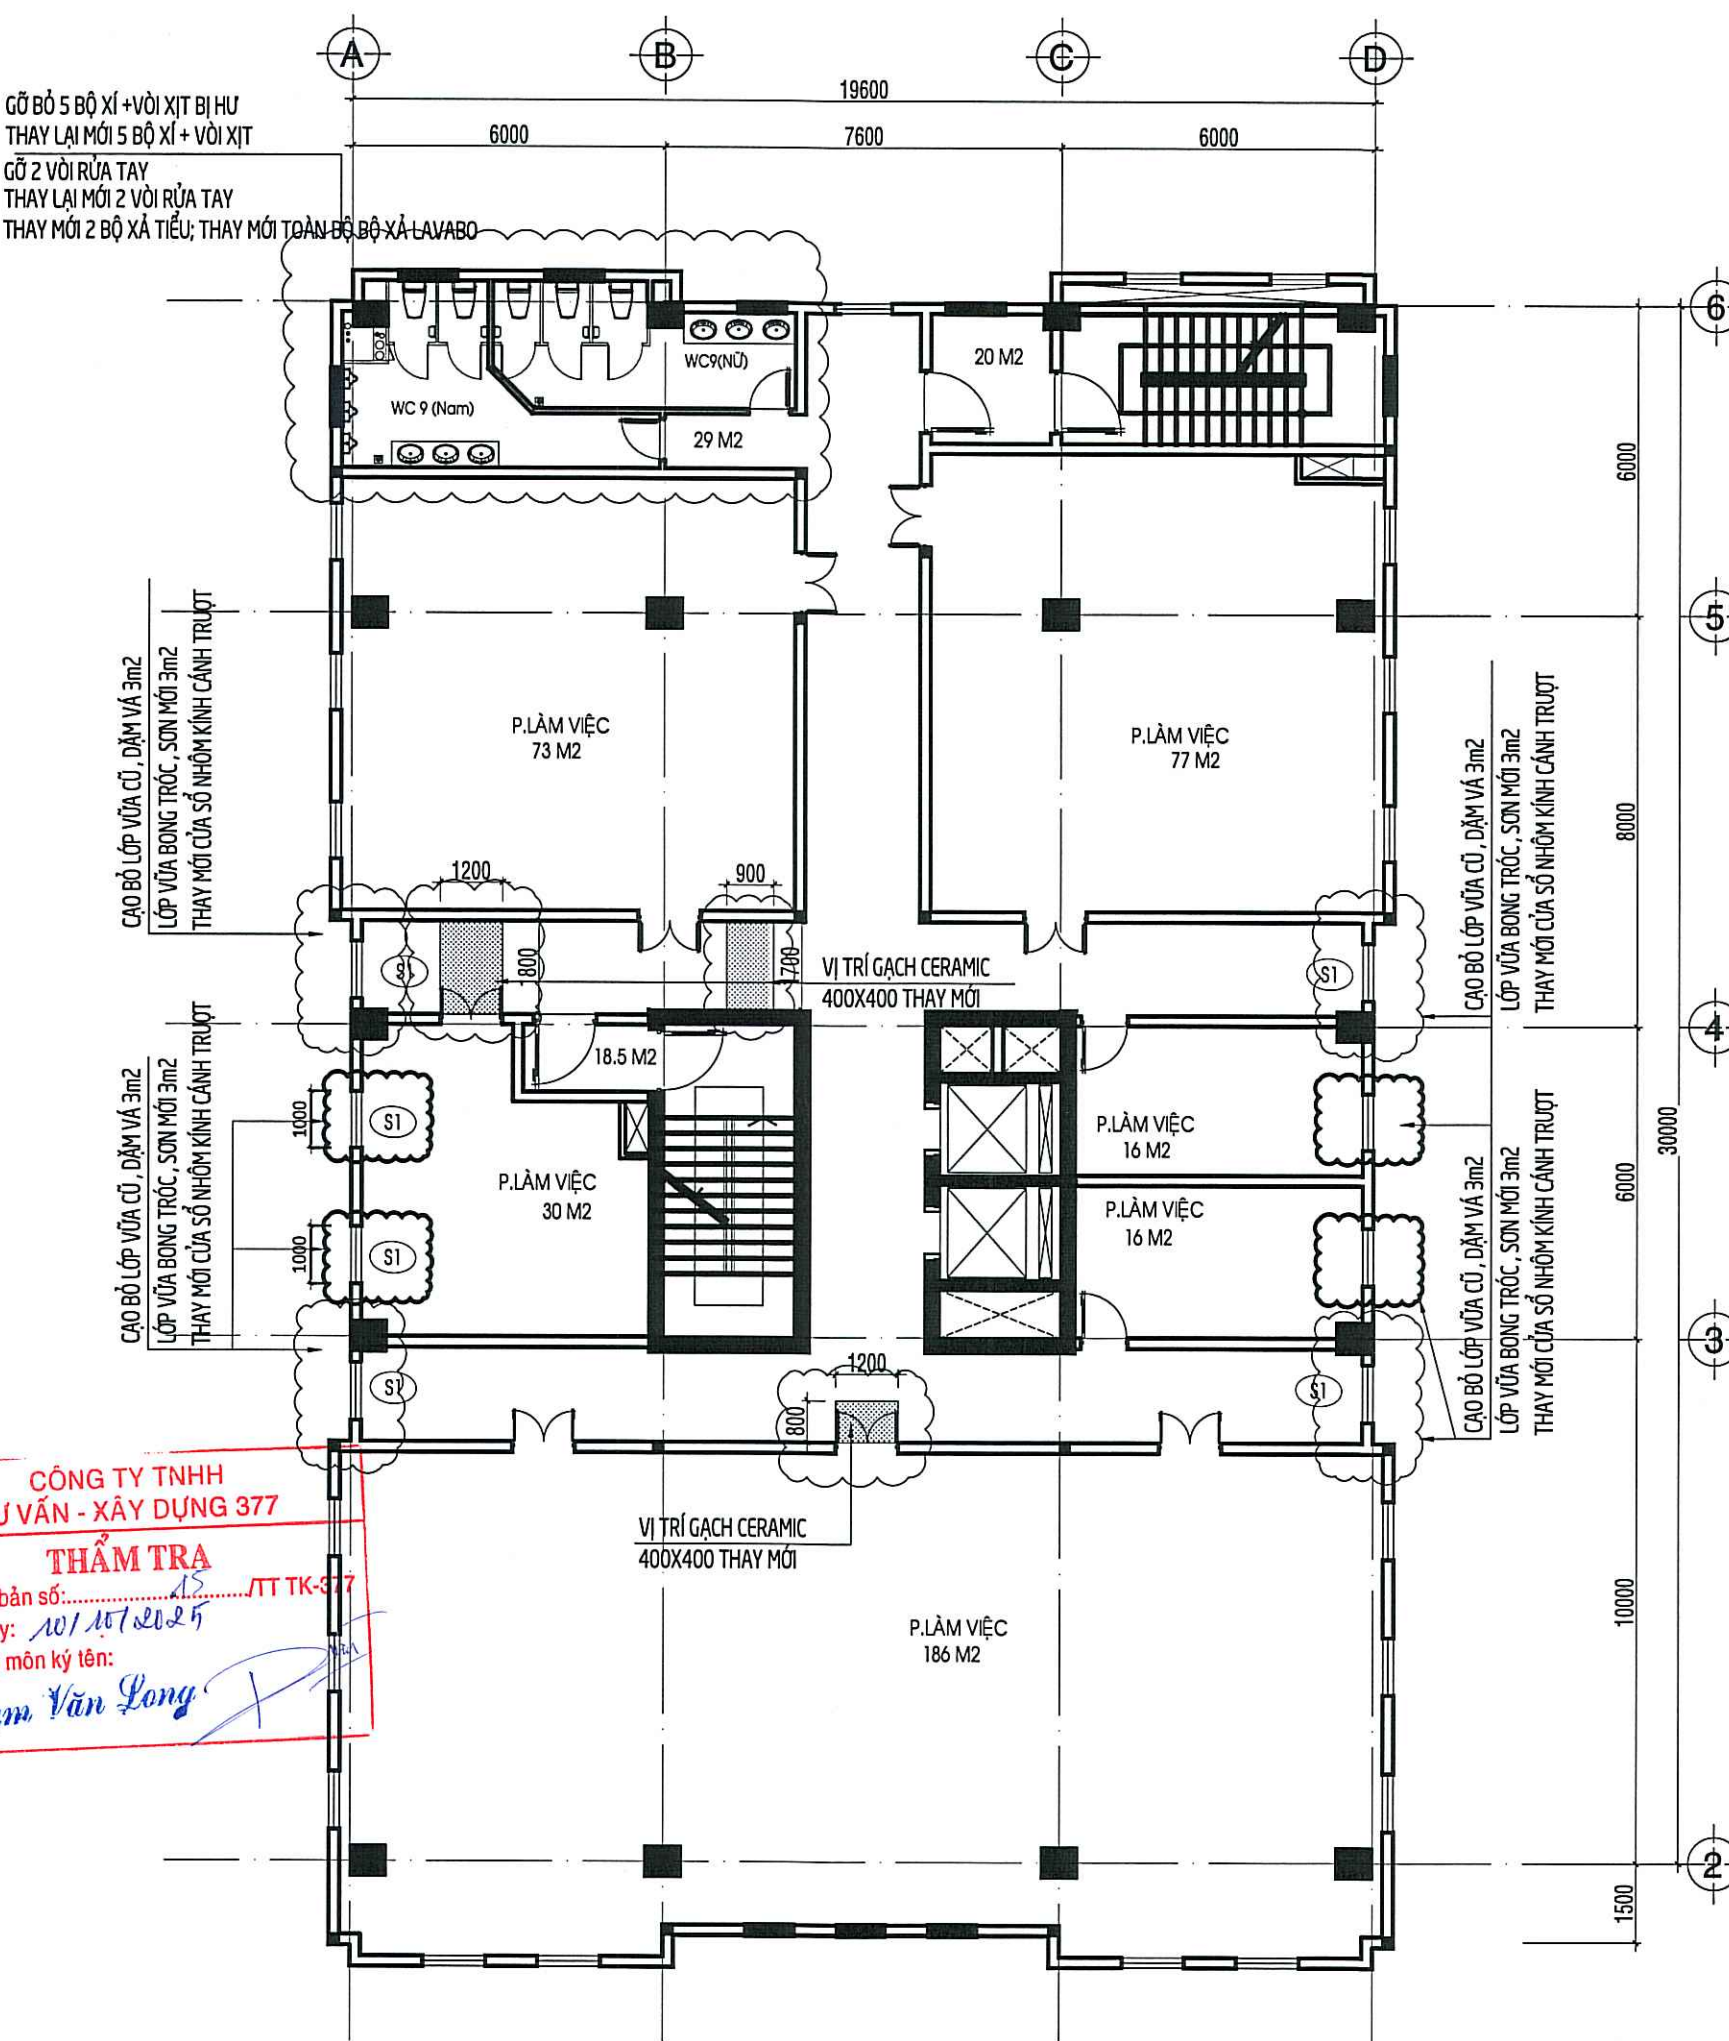

MẶT BẰNG CẢI TẠO TẦNG 7

TẦNG 7 : THAY MỚI 1 MÁY LẠNH ẨM TRẦN SHP

CÔNG TY TNHH
TƯ VẤN - XÂY DỰNG 377
THẨM TRA
Theo văn bản số:/TT TK-377
Ngày: 10/10/2025
Chủ trì bộ môn ký tên:
Phạm Văn Long

SỬA ĐỔI		
LẦN	NGÀY	XÁC NHẬN
1		
2		
3		

CHỦ ĐẦU TƯ
VIỆN KIỂM SÁT NHÂN DÂN
THÀNH PHỐ HỒ CHÍ MINH
PHÓ VIỆN TRƯỞNG

CÔNG TRÌNH
CẢI TẠO TRỤ SỞ VIỆN KIỂM SÁT
NHÂN DÂN THÀNH PHỐ HỒ CHÍ MINH

HẠNG MỤC
VIỆN KIỂM SÁT NHÂN DÂN
THÀNH PHỐ HỒ CHÍ MINH

ĐỊA ĐIỂM
120 NAM KỲ KHỞI NGHĨA, PHƯỜNG SÀI GÒN, TP. HỒ CHÍ MINH

ĐƠN VỊ THIẾT KẾ

DCCD
VIỆN THIẾT KẾ / TỔNG CỤC HẬU CẦN - KỸ THUẬT
CHI NHÁNH CÔNG TY TNHH MỘT THÀNH VIÊN
TƯ VẤN THIẾT KẾ VÀ ĐẦU TƯ XÂY DỰNG - BỘ QUỐC PHÒNG
273 NGUYỄN TRUNG TUYẾN, P. PHÚ NHUẬN, TP. HCM
CHI NHÁNH ĐK: 028.62.816.754
CÔNG TY TNHH ĐK: 028.62.816.754
MỘT THÀNH VIÊN VỐN ĐÓNG: 100%
TƯ VẤN THIẾT KẾ
GIÁM ĐỐC XÂY DỰNG
ĐẠI TÁ PHẠM QUANG MINH

TRUNG TÂM TƯ VẤN XÂY DỰNG 7
ĐT: 028. 62 816 754 (SỐ MÁY LÉ 32)

GIÁM ĐỐC TRUNG TÂM HOÀNG THỌ TÂM	
CHỦ NHIỆM THIẾT KẾ HỒ MINH TUẤN KIẾT	
CHỦ TRÌ THIẾT KẾ NGUYỄN THANH BÌ	
THIẾT KẾ TRẦN THỊ MỸ HẠNH	
KIỂM TRA LÝ CÔNG TÂM	


TÊN BẢN VẼ

MB CẢI TẠO TẦNG 6
MB CẢI TẠO TẦNG 7

HỒ SƠ: THIẾT KẾ BẢN VẼ THI CÔNG


TỶ LỆ	HOÀN THÀNH	SỐ HIỆU BẢN VẼ
A2	2025	CT-04

GỖ BÓ 5 BỘ XÍ + VỎI XỊT BỊ HƯ
THAY LẠI MỚI 5 BỘ XÍ + VỎI XỊT
GỖ 4 VỎI RỬA TAY
THAY LẠI MỚI 4 VỎI RỬA TAY
THAY MỚI 1 BỘ XÁ TIẾU; THAY MỚI TOÀN BỘ BỘ XÁ LAVABO

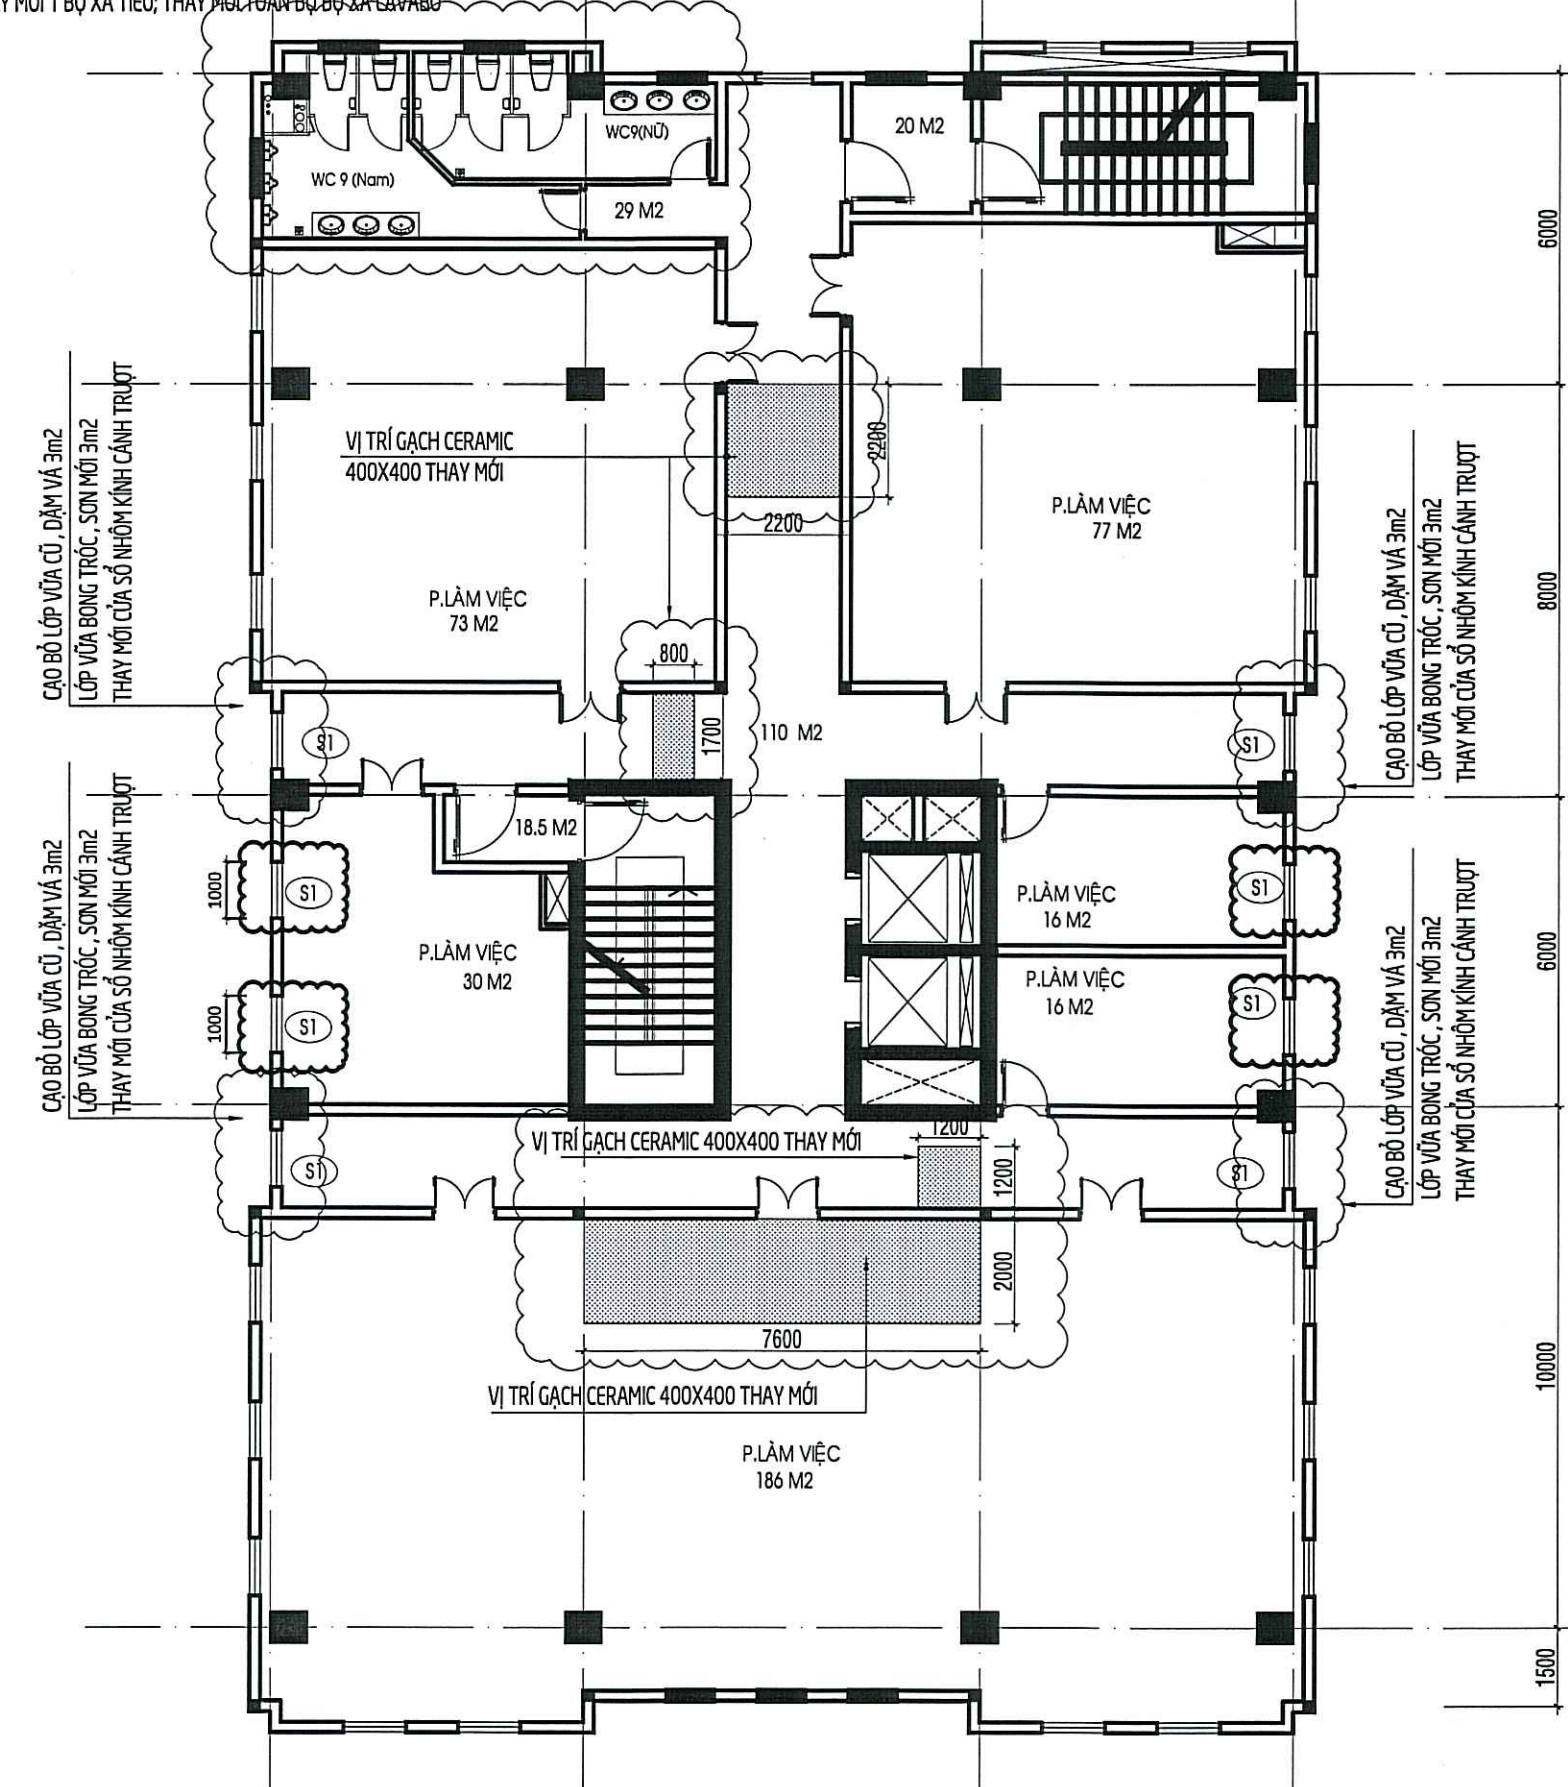

MẶT BẰNG CẢI TẠO TẦNG 8

GỖ BÓ 5 BỘ XÍ + VỎI XỊT BỊ HƯ
THAY LẠI MỚI 5 BỘ XÍ + VỎI XỊT
GỖ 3 VỎI RỬA TAY
THAY LẠI MỚI 3 VỎI RỬA TAY
THAY MỚI 3 BỘ XÁ TIẾU; THAY MỚI TOÀN BỘ BỘ XÁ LAVABO

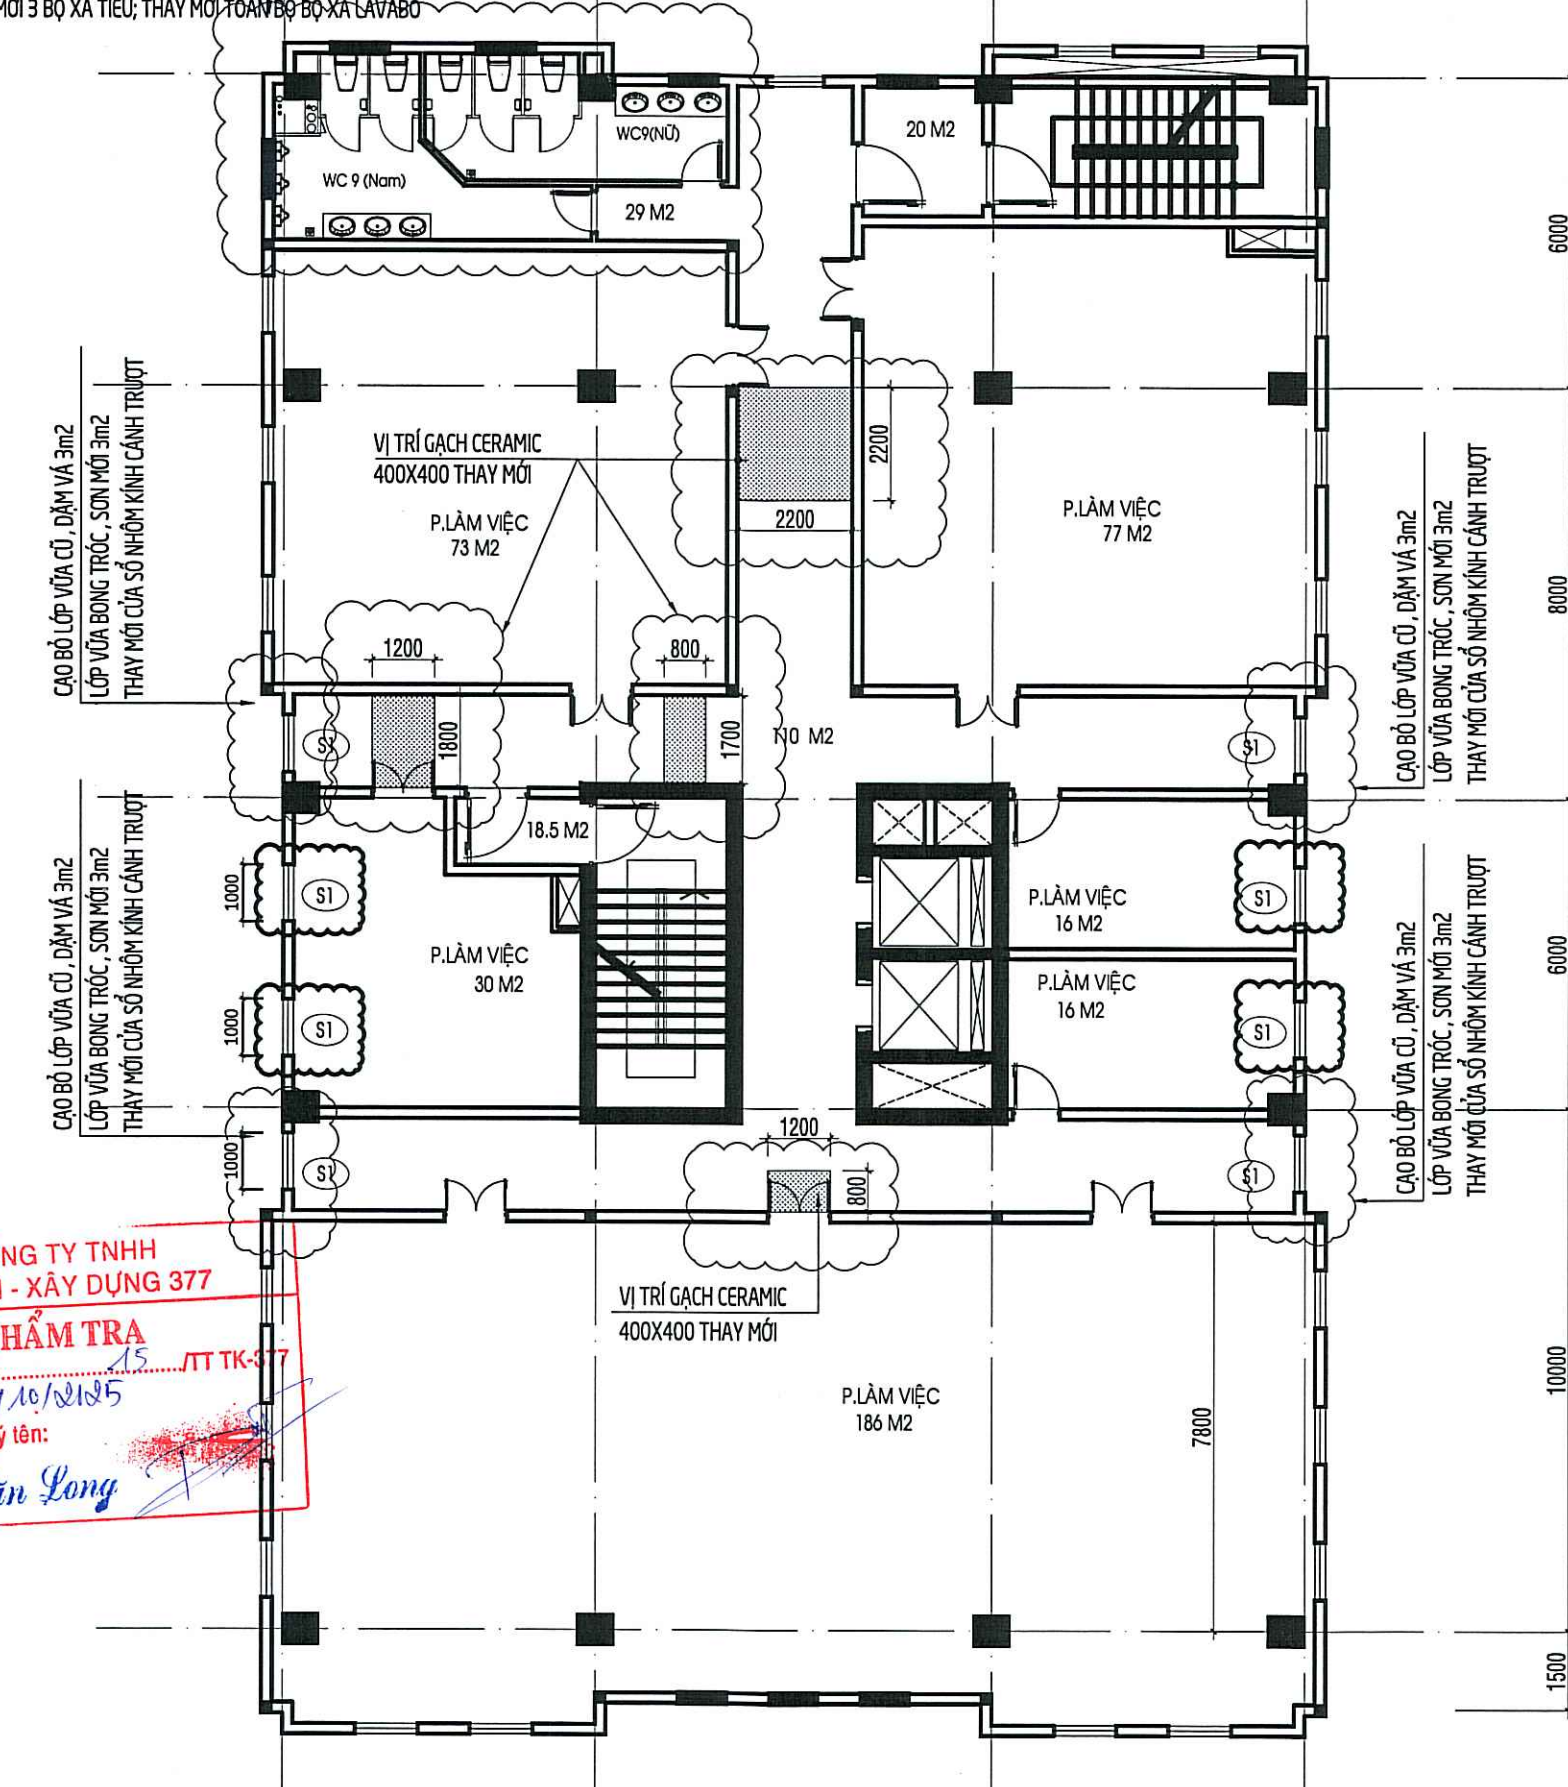

MẶT BẰNG CẢI TẠO TẦNG 9

CÔNG TY TNHH
TƯ VẤN - XÂY DỰNG 377
THẨM TRA
Theo văn bản số: 15/TT TK-377
Ngày: 10/10/2025
Chủ trì bộ môn ký tên:
Phạm Văn Long

SỬA ĐỔI		
LẦN	NGÀY	XÁC NHẬN
1		
2		
3		

CHỦ ĐẦU TƯ
**VIỆN KIỂM SÁT NHÂN DÂN
THÀNH PHỐ HỒ CHÍ MINH**
PHÓ VIỆN TRƯỞNG


CỘNG TRỊNH
CẢI TẠO TRỤ SỞ VIỆN KIỂM SÁT
NHÂN DÂN THÀNH PHỐ HỒ CHÍ MINH

HẠNG MỤC
**VIỆN KIỂM SÁT NHÂN DÂN
THÀNH PHỐ HỒ CHÍ MINH**

ĐỊA ĐIỂM
120 NAM KỲ KHỞI NGHĨA, PHƯỜNG SÀI GÒN, TP. HỒ CHÍ MINH

ĐƠN VỊ THIẾT KẾ

DCCD
VIỆN THIẾT KẾ / TỔNG CỤC HẬU CẦN - KỸ THUẬT
CHI NHÁNH CÔNG TY TNHH MỘT THÀNH VIÊN
TƯ VẤN THIẾT KẾ VÀ ĐẦU TƯ XÂY DỰNG - BỘ QUỐC PHÒNG
273 NGUYỄN TRỌNG TUYÊN, P. PHÚ NHUẬN, TP. HCM
ĐT: 028. 62 816 754
CHI NH. FAX: 028. 62 816 755
CÔNG TY Website: www.dccd.vn
MỘT THÀNH VIÊN
GIÁM ĐỐC THIẾT KẾ
VÀ ĐẦU TƯ XÂY DỰNG
BỘ QUỐC PHÒNG
Phạm Văn Long
Đại tá PHẠM QUANG MINH

TRUNG TÂM TƯ VẤN XÂY DỰNG 7
ĐT: 028. 62 816 754 (SỐ MÁY LÉ 32)


GIÁM ĐỐC TRUNG TÂM
HOÀNG THỌ TÂM
CHỦ NHIỆM THIẾT KẾ
HỒ MINH TUẤN KIẾT
CHỦ TRÌ THIẾT KẾ
NGUYỄN THANH BI
THIẾT KẾ
TRẦN THỊ MỸ HẠNH
KIỂM TRA
LÝ CÔNG TÂM

TÊN BẢN VẼ


MB CẢI TẠO TẦNG 8
MB CẢI TẠO TẦNG 9

HỒ SƠ: THIẾT KẾ BẢN VẼ THI CÔNG

TỶ LỆ	HOÀN THÀNH	SỐ HIỆU BẢN VẼ
A2	2025	CT-05

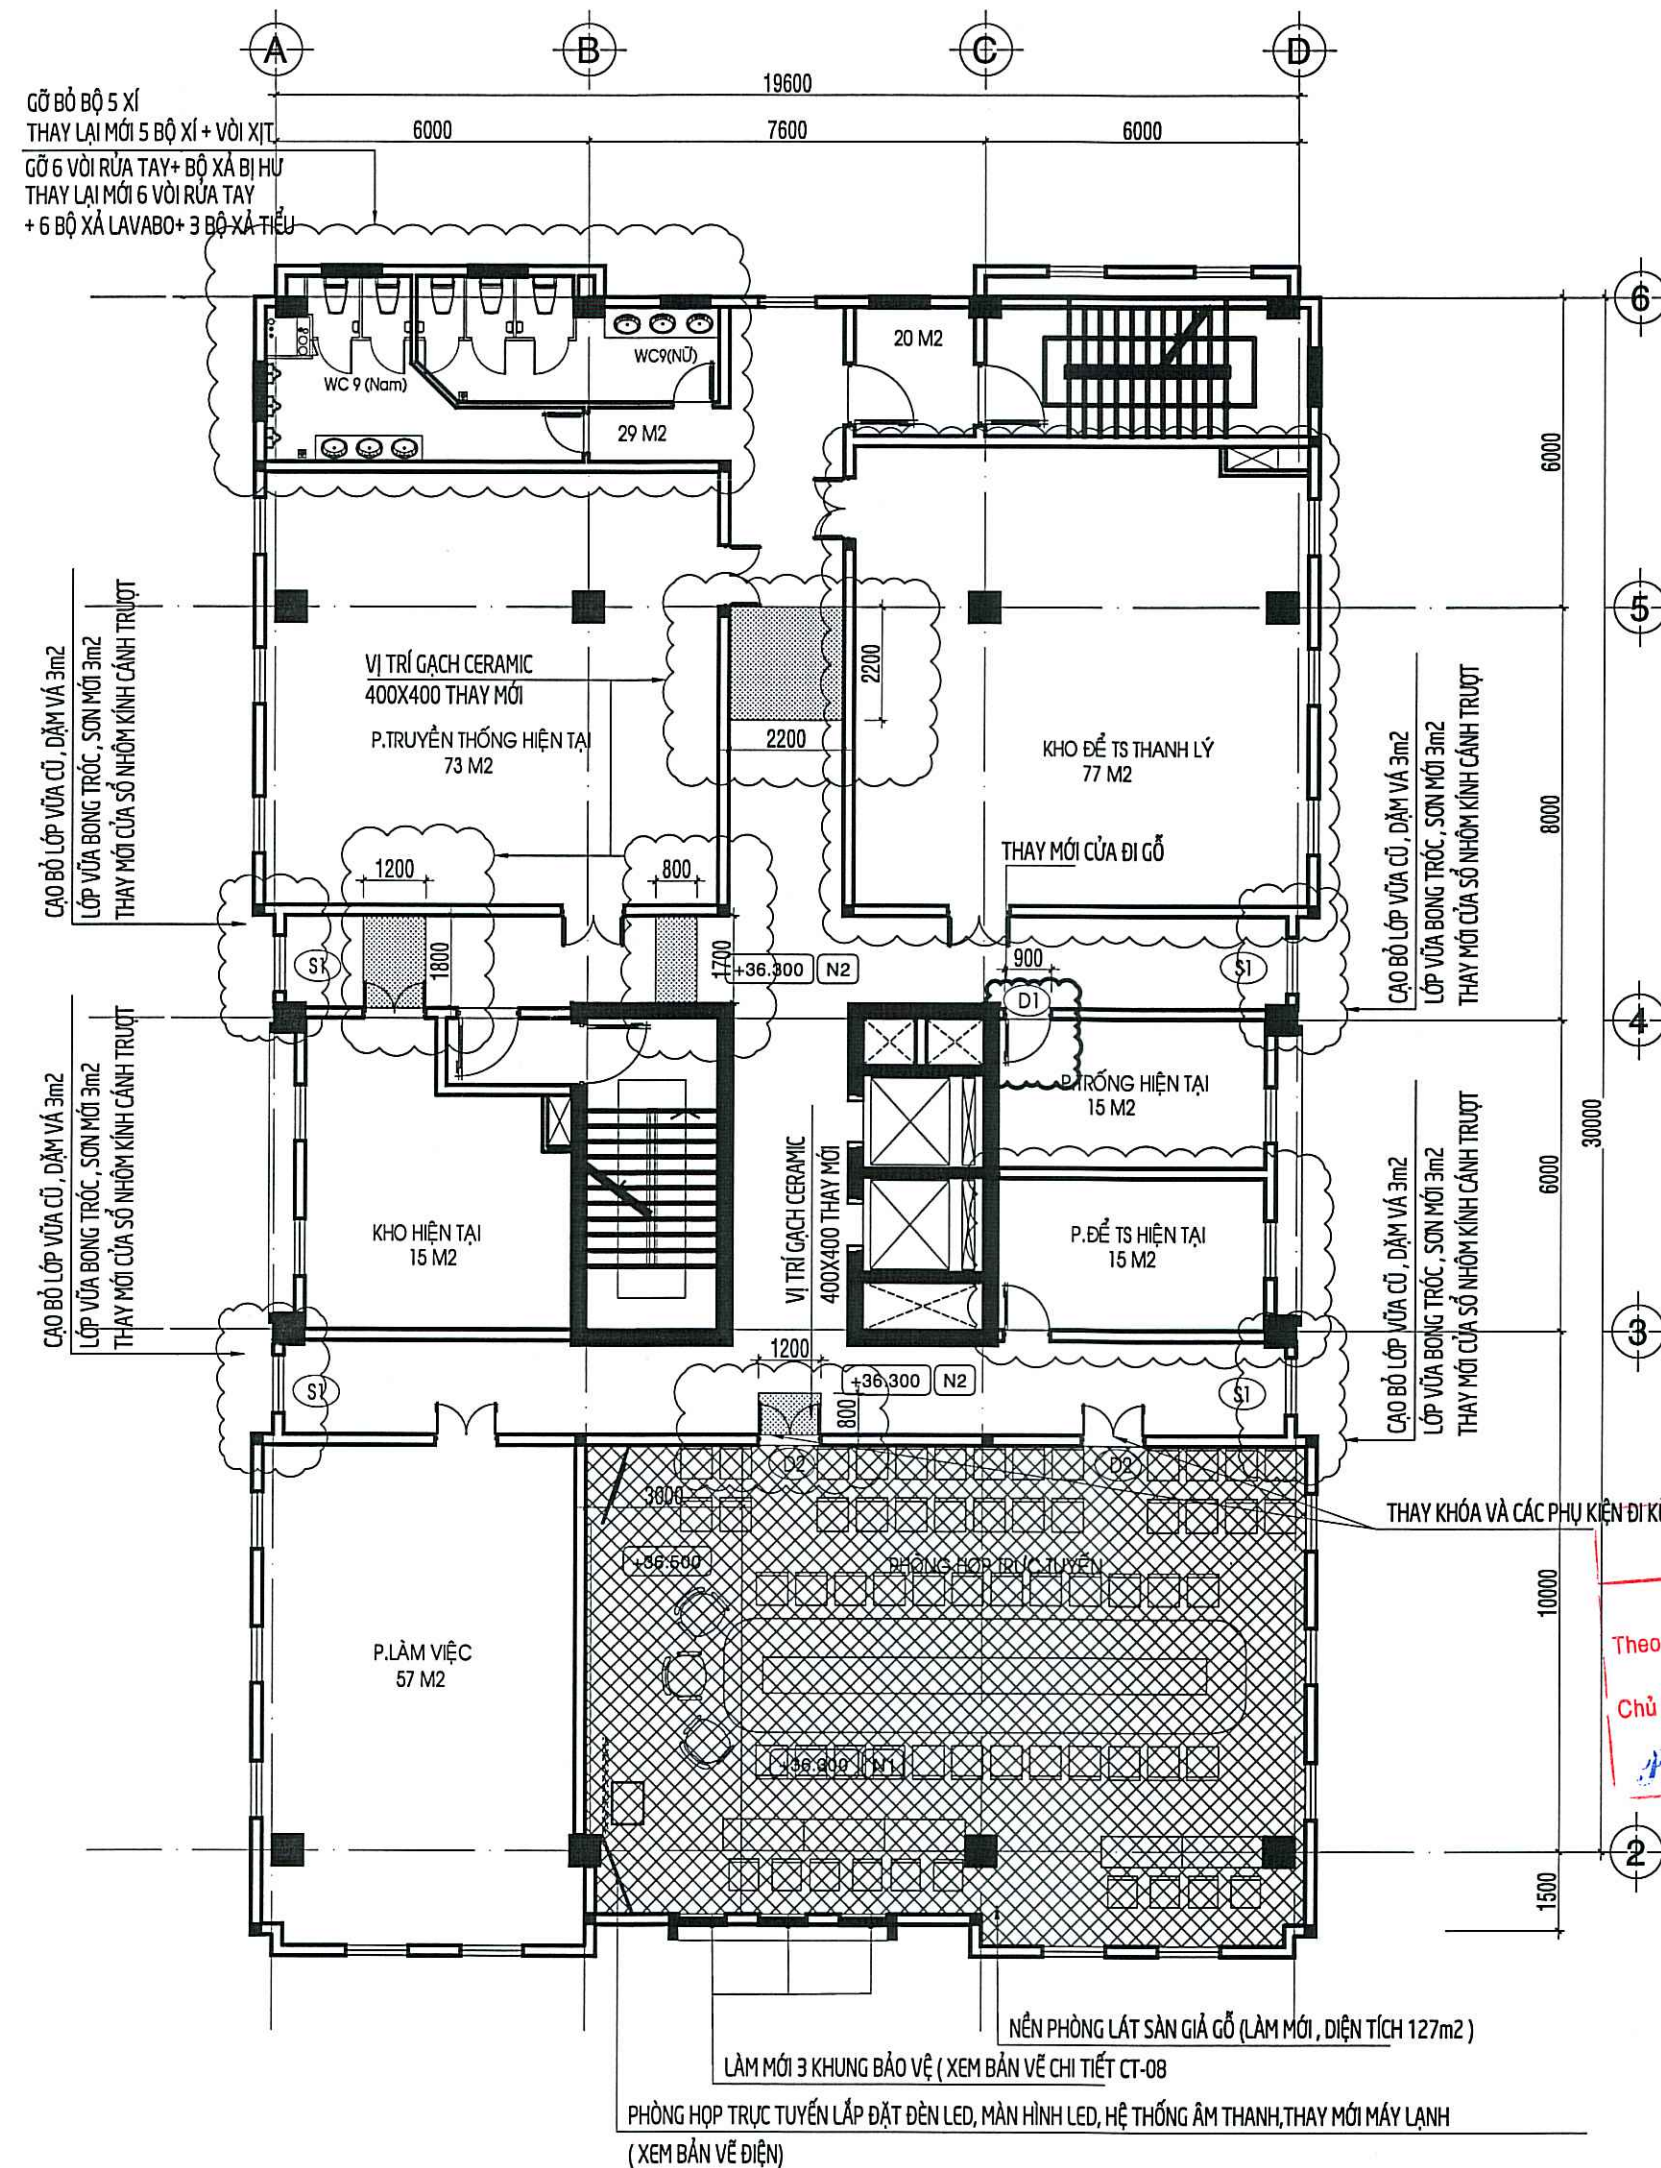

MẶT BẰNG CẢI TẠO TẦNG 10

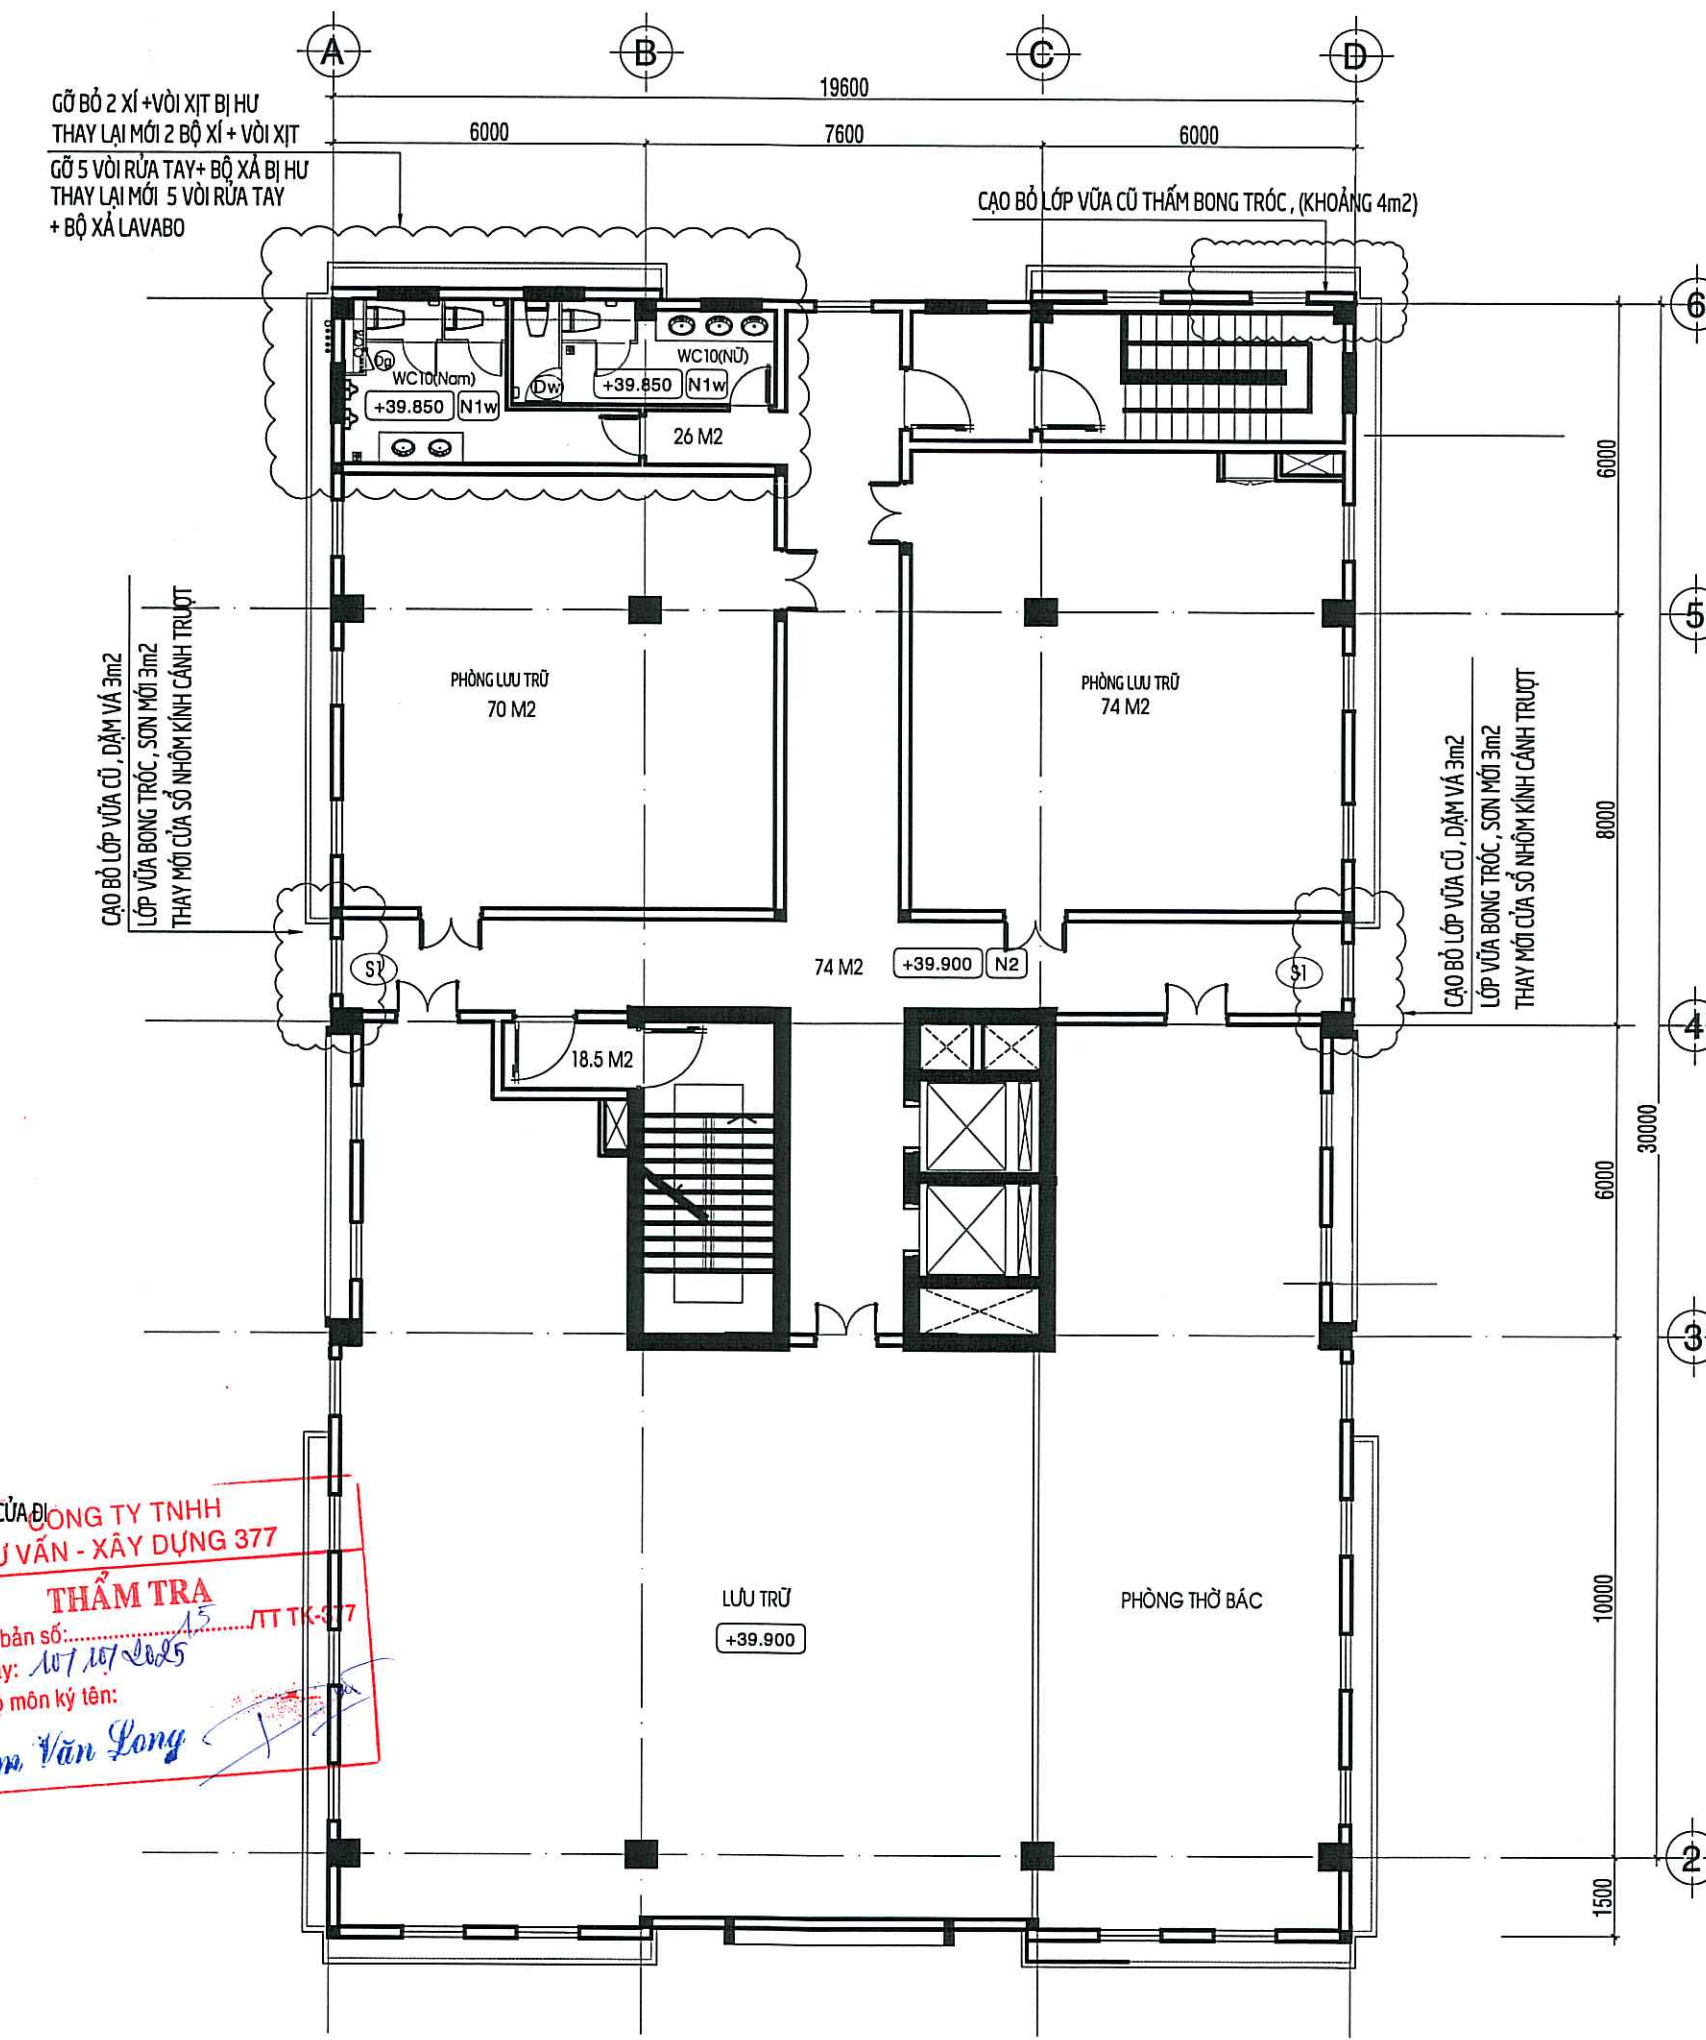

MẶT BẰNG CẢI TẠO TẦNG 11

SỬA ĐỔI		
LẦN	NGÀY	XÁC NHẬN
1		
2		
3		

CHỦ ĐẦU TƯ
VIỆN KIỂM SÁT NHÂN DÂN
THÀNH PHỐ HỒ CHÍ MINH

PHÓ VIỆN TRƯỞNG
Võ Quang Hùng

CÔNG TRÌNH
CẢI TẠO TRỤ SỞ VIỆN KIỂM SÁT
NHÂN DÂN THÀNH PHỐ HỒ CHÍ MINH

HẠNG MỤC
VIỆN KIỂM SÁT NHÂN DÂN
THÀNH PHỐ HỒ CHÍ MINH

ĐỊA ĐIỂM
120 NAM KỲ KHÔI NGHĨA, PHƯỜNG SÀI GÒN, TP. HỒ CHÍ MINH

ĐƠN VỊ THIẾT KẾ
DCCD

VIỆN THIẾT KẾ / TỔNG CỤC HẬU CẦN - KỸ THUẬT
CHI NHÁNH CÔNG TY TNHH MỘT THÀNH VIÊN
TU VẤN THIẾT KẾ VÀ ĐẦU TƯ XÂY DỰNG - BỘ QUỐC PHÒNG

TRUNG TÂM TU VẤN XÂY DỰNG 7
ĐT: 028. 62 816 754 (SỐ MÁY LỀ 32)

GIÁM ĐỐC TRUNG TÂM
HOÀNG THỌ TÂM

CHỦ NHIỆM THIẾT KẾ
HỒ MINH TUẤN KIẾT

CHỦ TRÌ THIẾT KẾ
NGUYỄN THANH BÌ


THIẾT KẾ
TRẦN THỊ MỸ HẠNH

KIỂM TRA
LÝ CÔNG TÂM

TÊN BẢN VẼ
MB CẢI TẠO TẦNG 10
MB CẢI TẠO TẦNG 11

HỒ SƠ: THIẾT KẾ BẢN VẼ THI CÔNG

TỶ LỆ	HOÀN THÀNH	SỐ HIỆU BẢN VẼ
A2	2025	CT-06

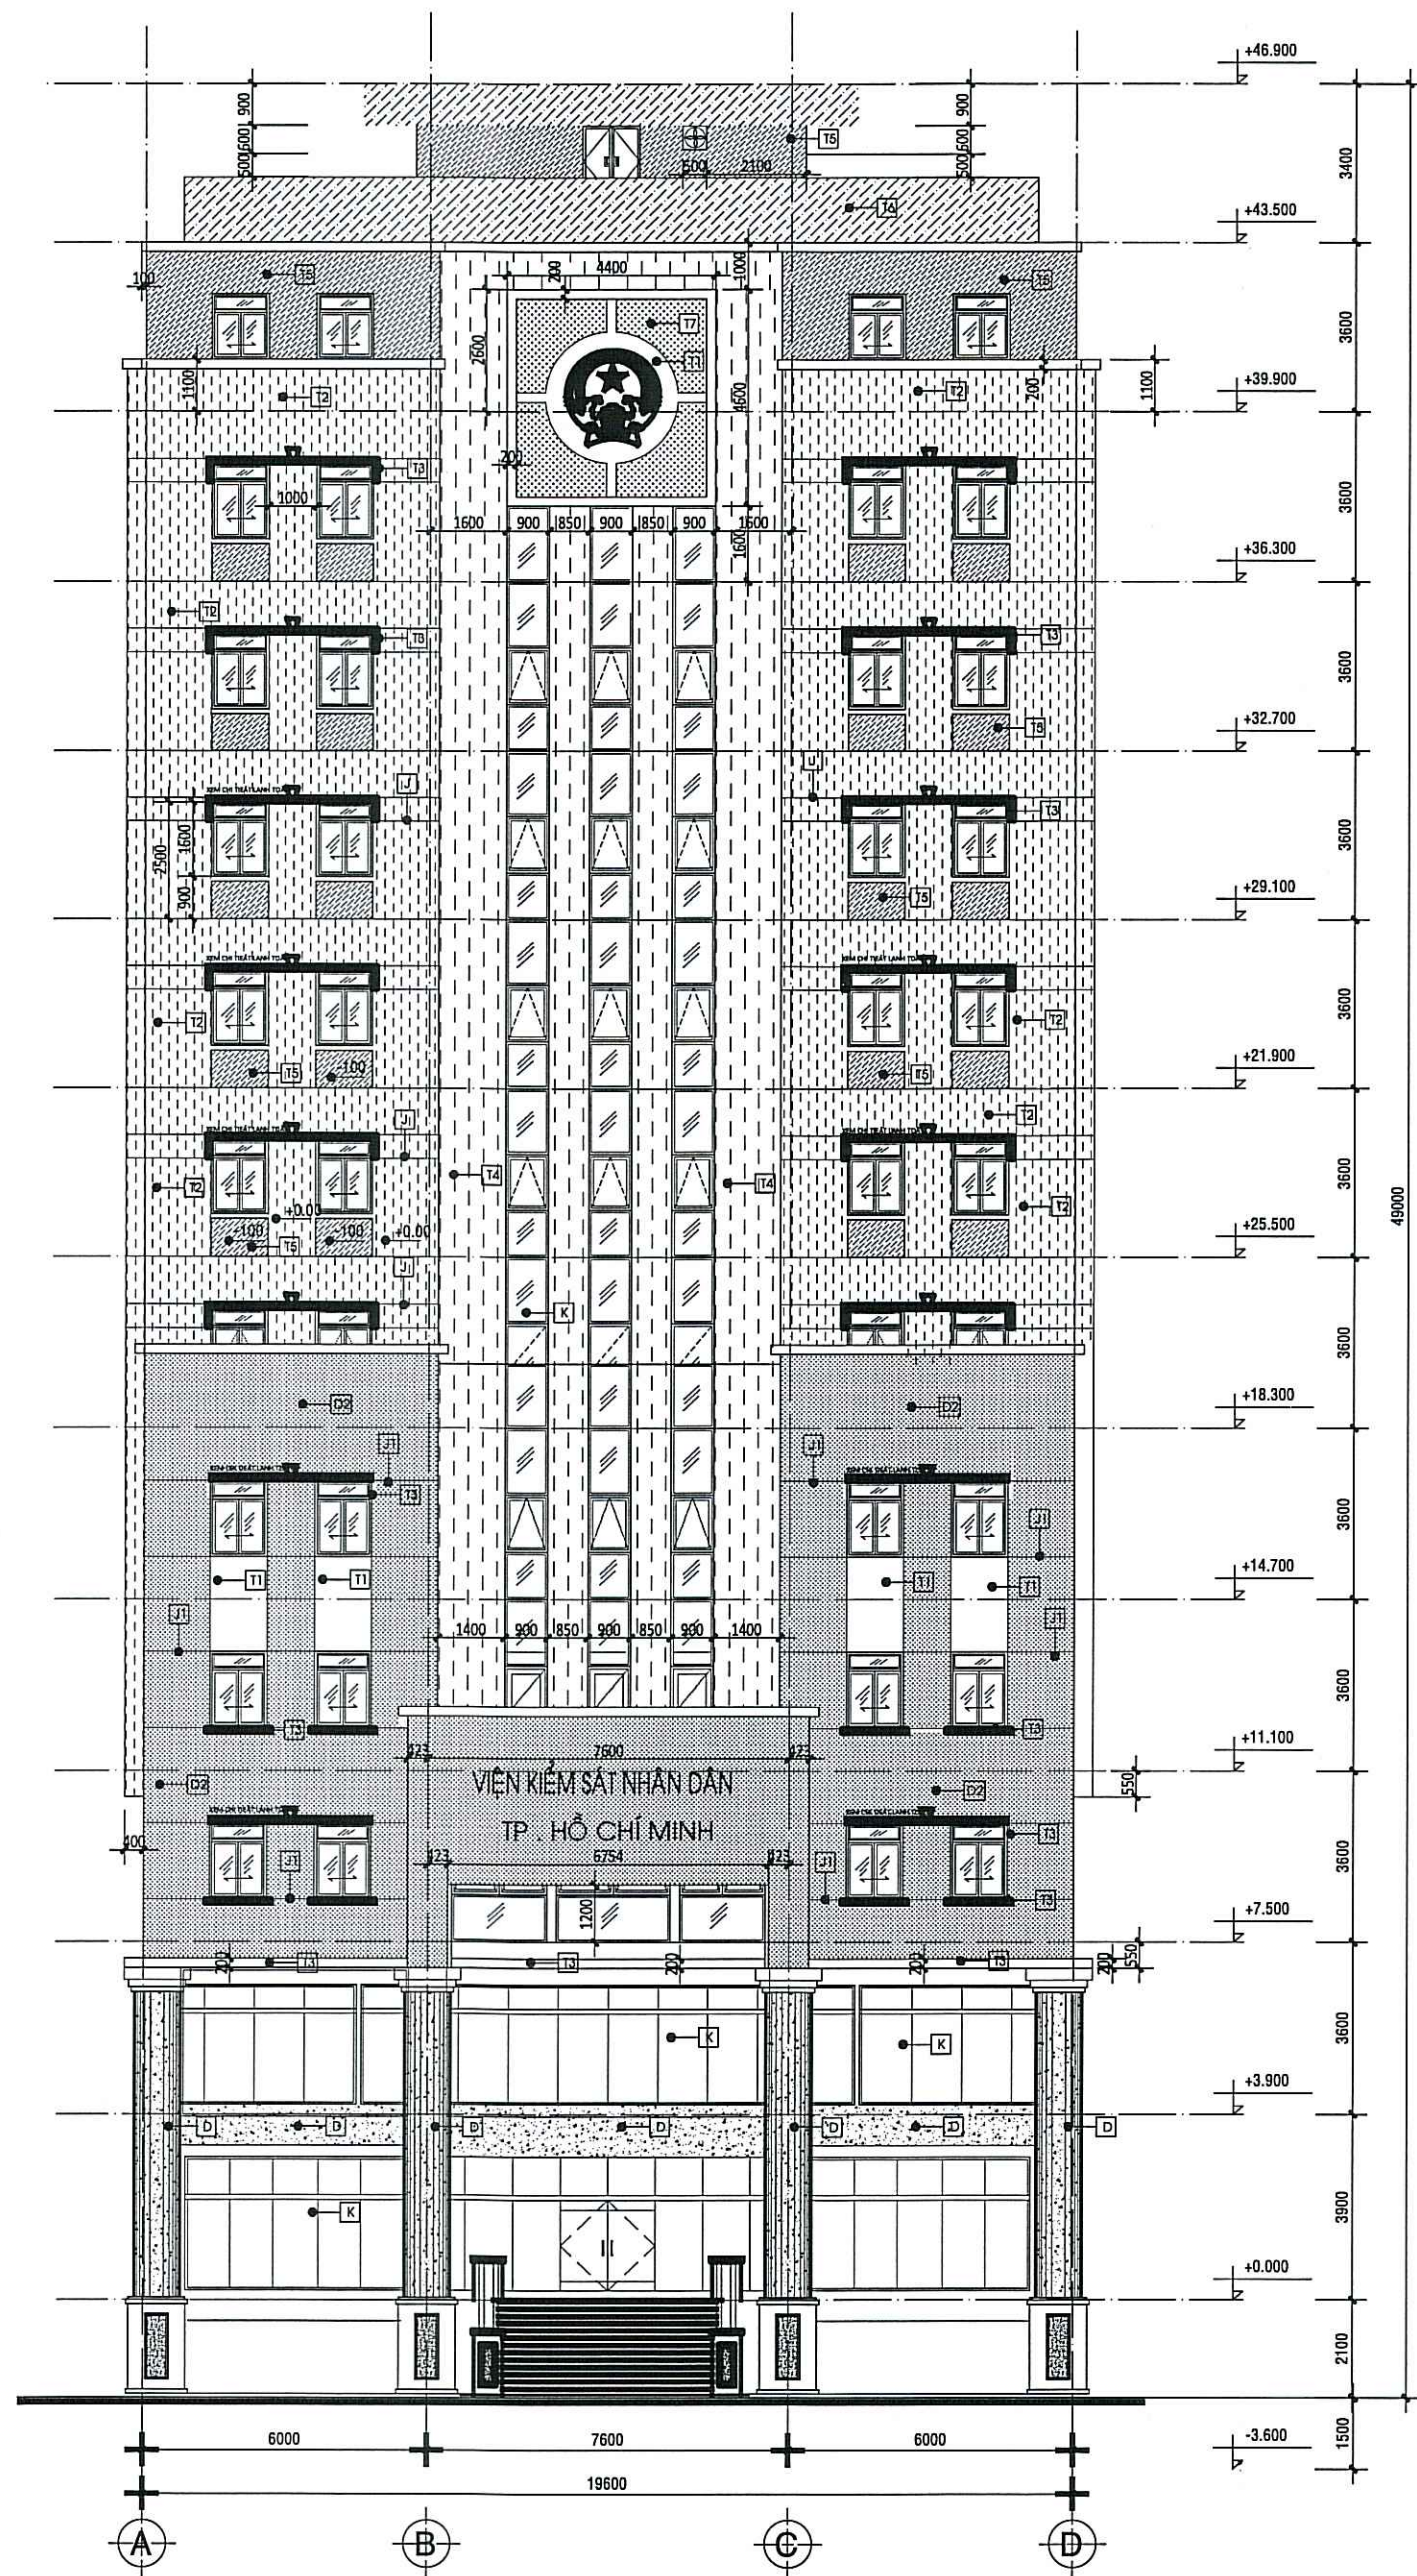


MẶT ĐỨNG TRỤC A-D
TL_1/100

CÔNG TY TNHH
TƯ VẤN - XÂY DỰNG 377
THẨM TRA
Theo văn bản số: /TT TK-377
Ngày: 07/10/2025
Chủ trì bộ môn ký tên:
Phạm Văn Long

GHI CHÚ :	
[J]	JOINT CAO SU MÀU XÀM ĐÀM
[J]	KÈ CHỈ RỘNG 40 SẤU 10 SƠN NƯỚC NGOÀI NHÀ MÀU XÀM ĐÀM
[D]	ỚP ĐÁ MÀU SÁM
[D2]	ỚP TẤM KIM LOẠI MÀU XÀM
[K]	KÍNH MÀU XANH
[T1]	MASTIC SƠN NƯỚC NGOẠI THẤT MÀU TRẮNG
[T2]	MASTIC SƠN NƯỚC NGOẠI THẤT MÀU VÀNG KEM
[T3]	GỖ CHỈ SƠN NƯỚC MÀU TRẮNG
[T4]	MASTIC SƠN NƯỚC NGOẠI THẤT MÀU VÀNG KEM NHẠT
[T6]	MASTIC SƠN NƯỚC NGOẠI THẤT MÀU XÀM
[T6]	MASTIC SƠN NƯỚC NGOẠI THẤT MÀU XÀM NHẠT
[T7]	MASTIC SƠN NƯỚC NGOẠI THẤT MÀU XÀM ĐỎ


SỬA ĐỔI		
LẦN	NGÀY	XÁC NHẬN
1		
2		
3		
CHỦ ĐẦU TƯ VIỆN KIỂM SÁT NHÂN DÂN THÀNH PHỐ HỒ CHÍ MINH		
 <i>Võ Quang Huy</i>		
CÔNG TRÌNH CẢI TẠO TRỤ SỞ VIỆN KIỂM SÁT NHÂN DÂN THÀNH PHỐ HỒ CHÍ MINH		
HẠNG MỤC VIỆN KIỂM SÁT NHÂN DÂN THÀNH PHỐ HỒ CHÍ MINH		
ĐỊA ĐIỂM 120 NAM KỶ KHÔI NGHĨA, PHƯỜNG SÀI GÒN, TP. HỒ CHÍ MINH		
ĐƠN VỊ THIẾT KẾ		
 DCCD VIỆN THIẾT KẾ / TỔNG CỤC HẬU CẦN - KỸ THUẬT CHI NHÁNH CÔNG TY TNHH MỘT THÀNH VIÊN TƯ VẤN THIẾT KẾ VÀ ĐẦU TƯ XÂY DỰNG - BỘ QUỐC PHÒNG		
 ĐẠI LÃ PHẠM QUANG MINH		
TRUNG TÂM TƯ VẤN XÂY DỰNG 7 ĐT: 028. 62 816 754 (SỐ MÁY LỀ 32)		
GIÁM ĐỐC TRUNG TÂM HOÀNG THỌ TÂM	<i>Amu</i>	
CHỦ NHIỆM THIẾT KẾ HỒ MINH TUẤN KIẾT	<i>Kiel</i>	
CHỦ TRÌ THIẾT KẾ NGUYỄN THANH BÌ	<i>Nguyen Thanh Bi</i>	
THIẾT KẾ TRẦN THỊ MỸ HẠNH	<i>Tran Thi My Hanh</i>	
KIỂM TRA LÝ CÔNG TÂM	<i>Ly Cong Tam</i>	
TÊN BẢN VẼ		
MẶT ĐỨNG A-D CẢI TẠO		
HỒ SƠ: THIẾT KẾ BẢN VẼ THI CÔNG		
TỶ LỆ	HOÀN THÀNH	SỐ HIỆU BẢN VẼ
A2	2025	CT-08

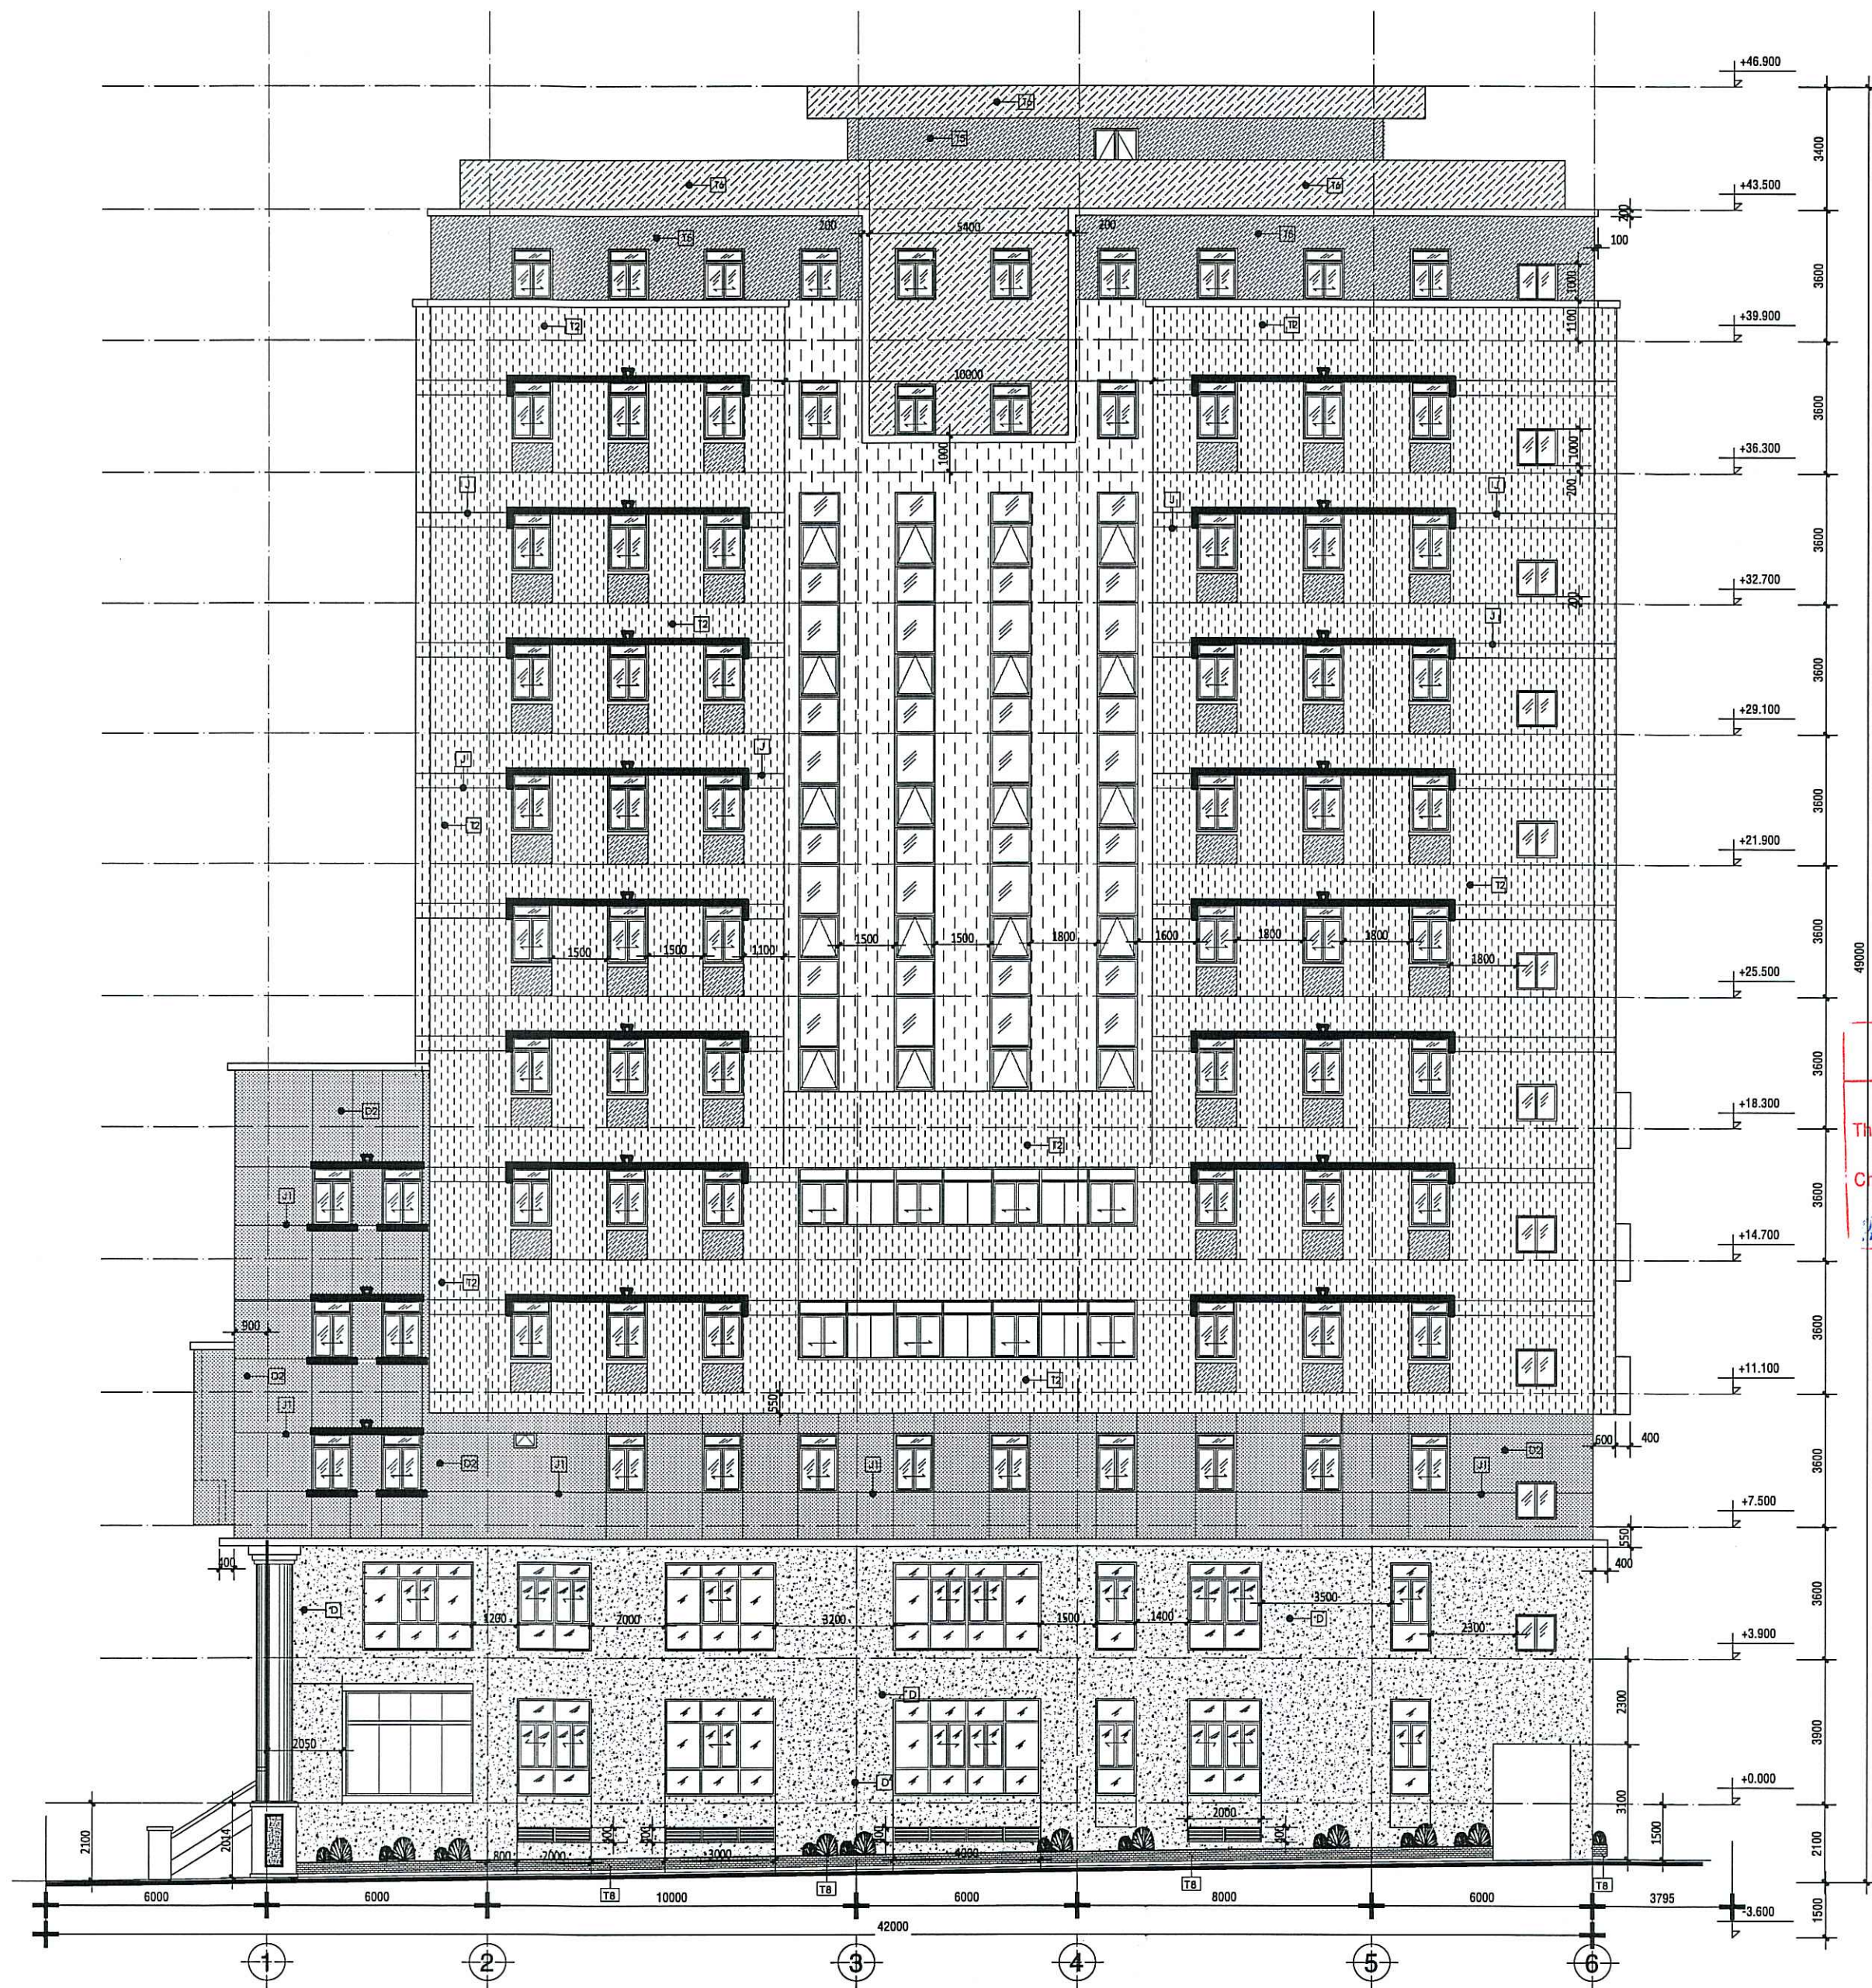


MẶT ĐỨNG TRỰC 1-6 T.L. 1/100

CÔNG TY TNHH
TƯ VẤN - XÂY DỰNG 377
THẨM TRA
Theo văn bản số:/TT TK-377
Ngày: 10/10/2025
Chủ trì bộ môn kỹ thuật:
Phạm Văn Long

GHI CHÚ:	
[J1]	JOINT CAO SU MÀU XÀM ĐÀM
[J2]	KẸ CHỈ RỘNG 40 SẤU 10 SƠN NƯỚC NGOÀI NHÀ MÀU XÀM ĐÀM
[D]	ỚP ĐÁ MÀU SẮM
[D2]	ỚP TẤM KIM LOẠI MÀU XÀM
[K]	KÍNH MÀU XANH
[T1]	MASTIC SƠN NƯỚC NGOÀI THẤT MÀU TRẮNG
[T2]	MASTIC SƠN NƯỚC NGOÀI THẤT MÀU VÀNG KEM
[T3]	GỖ CHỈ SƠN NƯỚC MÀU TRẮNG
[T4]	MASTIC SƠN NƯỚC NGOÀI THẤT MÀU VÀNG KEM NHẠT
[T5]	MASTIC SƠN NƯỚC NGOÀI THẤT MÀU XÀM
[T6]	MASTIC SƠN NƯỚC NGOÀI THẤT MÀU XÀM NHẠT
[T7]	MASTIC SƠN NƯỚC NGOÀI THẤT MÀU XÀM ĐỎ

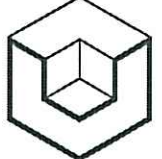SỬA ĐỔI		
LẦN	NGÀY	XÁC NHẬN
1		
2		
3		
CHỦ ĐẦU TƯ VIỆN KIỂM SÁT NHÂN DÂN THÀNH PHỐ HỒ CHÍ MINH		
 <i>Phạm Quang Huy</i>		
CÔNG TRÌNH CẢI TẠO TRỤ SỞ VIỆN KIỂM SÁT NHÂN DÂN THÀNH PHỐ HỒ CHÍ MINH		
HẠNG MỤC VIỆN KIỂM SÁT NHÂN DÂN THÀNH PHỐ HỒ CHÍ MINH		
ĐỊA ĐIỂM 120 NAM KỶ KHỞI NGHĨA, PHƯỜNG SÀI GÒN, TP. HỒ CHÍ MINH		
ĐƠN VỊ THIẾT KẾ  DCCD VIỆN THIẾT KẾ / TỔNG CỤC HẬU CẦN - KỸ THUẬT CHI NHÁNH CÔNG TY TNHH MỘT THÀNH VIÊN TƯ VẤN THIẾT KẾ VÀ ĐẦU TƯ XÂY DỰNG - BỘ QUỐC PHÒNG 273 NGUYỄN TRỌNG TUYÊN, P. PHÚ NHUẬN, TP. HCM ĐT: 028. 62 816 754 FAX: 028. 62 816 755 Website: www.dccd.vn		
 ĐẠI LÃ PHẠM QUANG MINH		
TRUNG TÂM TƯ VẤN XÂY DỰNG 7 ĐT: 028. 62 816 754 (SỐ MÁY LÉ 32)		
GIÁM ĐỐC TRUNG TÂM HOÀNG THỌ TÂM		
CHỦ NHIỆM THIẾT KẾ HỒ MINH TUẤN KIẾT		
CHỦ TRÌ THIẾT KẾ NGUYỄN THANH BÌ		
THIẾT KẾ TRẦN THỊ MỸ HẠNH		
KIỂM TRA LÝ CÔNG TÂM		
TÊN BẢN VẼ MẶT ĐỨNG 1-6 CẢI TẠO		
HỒ SƠ: THIẾT KẾ BẢN VẼ THI CÔNG		
TỶ LỆ	HOÀN THÀNH	SỐ HIỆU BẢN VẼ
A2	2025	CT-09

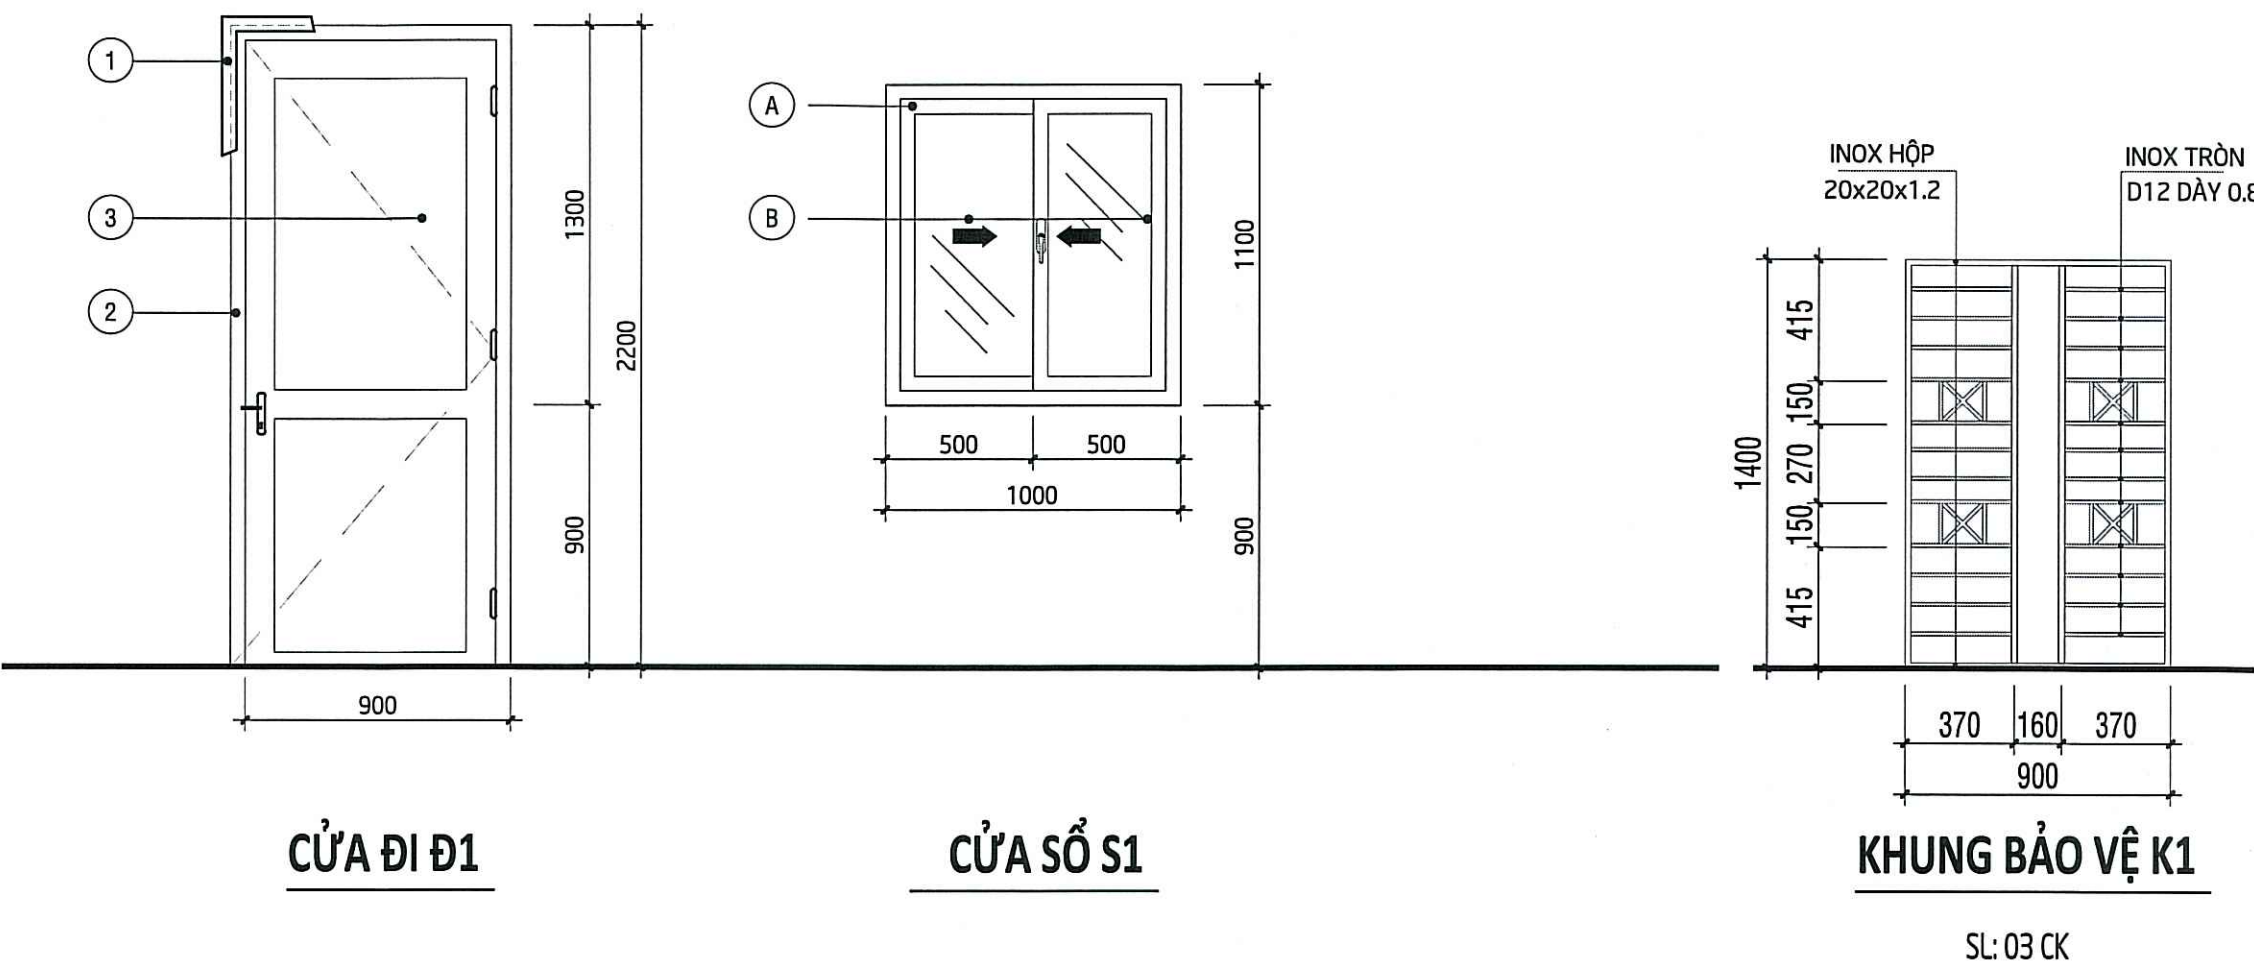

CÔNG TY TNHH
TƯ VẤN - XÂY DỰNG 377

THẨM TRA

Theo văn bản số:/TT TK-377

Ngày: 15/10/2025

Chủ trì bộ môn ký tên:

Phạm Văn Long

GHI CHÚ VL CỬA



- * CỬA SỔ SỬ DỤNG HỆ NHÔM ĐỊNH HÌNH (CHẤT LƯỢNG NHƯ NHÔM XINGFA) SƠN TĨNH ĐIỆN MÀU XÁM
- * SỬ DỤNG KÍNH AN TOÀN 6.38mm, CÁC CỬA WC DÁN DECAL MỜ
- * CÁC PHỤ KIỆN KHÁC ĐI KÈM THEO CATALOGE


TOÀN BỘ Ồ CỬA LẶT PHẢI CÓ BẢN LỀ LẶT NGHIỀNG 30 ĐỘ

- (A) KHUNG NHÔM
- (B) KÍNH TRẮNG DÂY 6.38mm
- (1) NẾP CỬA GỖ NHÓM 3
- (2) KHUNG GỖ NHÓM 3
- (3) PANO GỖ NHÓM 3 DÂY 28mm HUỖNH 2 MẶT

BẢNG THỐNG KÊ CỬA LÀM MỚI


STT	CHUNG LOẠI		KÍ HIỆU	TẦNG 2 (M)	TẦNG 3	TẦNG 6	TẦNG 7	TẦNG 8	TẦNG 9	TẦNG 10	TẦNG 11	TẦNG 12	TỔNG	KÍCH THƯỚC	
														RỘNG (mm)	CAO (mm)
1	CỬA SỔ TRƯỢT	CỬA SỔ NHÔM KÍNH	S1	0	4	5	8	8	8	8	4	2	47	1000	1100
2	CỬA ĐI GỖ	CỬA ĐI PANO GỖ	Đ1								1	0	1	900	2200

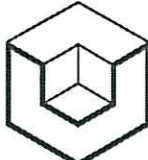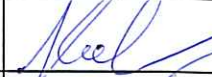SỬA ĐỔI		
LẦN	NGÀY	XÁC NHẬN
1		
2		
3		
CHỦ ĐẦU TƯ VIỆN KIỂM SÁT NHÂN DÂN THÀNH PHỐ HỒ CHÍ MINH		
 Võ Quang Huy		
CÔNG TRÌNH CẢI TẠO TRỤ SỞ VIỆN KIỂM SÁT NHÂN DÂN THÀNH PHỐ HỒ CHÍ MINH		
HẠNG MỤC VIỆN KIỂM SÁT NHÂN DÂN THÀNH PHỐ HỒ CHÍ MINH		
ĐỊA ĐIỂM 120 NAM KỲ KHỞI NGHĨA, PHƯỜNG SÀI GÒN, TP. HỒ CHÍ MINH		
ĐƠN VỊ THIẾT KẾ  DCCD® VIỆN THIẾT KẾ / TỔNG CỤC HẬU CẦN - KỸ THUẬT CHI NHÁNH CÔNG TY TNHH MỘT THÀNH VIÊN TƯ VẤN THIẾT KẾ VÀ ĐẦU TƯ XÂY DỰNG - BỘ QUỐC PHÒNG CHI NHÁNH: 273 NGUYỄN TRUNG TUYẾN, P. PHÚ NHUẬN, TP.HCM ĐT: 028.62.816.754 CÔNG TY TNHH MỘT THÀNH VIÊN TƯ VẤN THIẾT KẾ VÀ ĐẦU TƯ XÂY DỰNG - BỘ QUỐC PHÒNG ĐẠI LÃ PHẠM QUANG MINH		
TRUNG TÂM TƯ VẤN XÂY DỰNG 7 ĐT: 028.62.816.754 (SỐ MÁY LỀ 32)		
GIÁM ĐỐC TRUNG TÂM HOÀNG THỌ TÂM		
CHỦ NHIỆM THIẾT KẾ HỒ MINH TUẤN KIẾT		
CHỦ TRÌ THIẾT KẾ NGUYỄN THANH BÌNH		
THIẾT KẾ TRẦN THỊ MỸ HẠNH		
KIỂM TRA LÝ CÔNG TÂM		
TÊN BẢN VẼ CHI TIẾT CỬA BẢNG THỐNG KÊ CỬA		
HỒ SƠ: THIẾT KẾ BẢN VẼ THI CÔNG		
TỶ LỆ	HOÀN THÀNH	SỐ HIỆU BẢN VẼ
A2	2025	CT-10

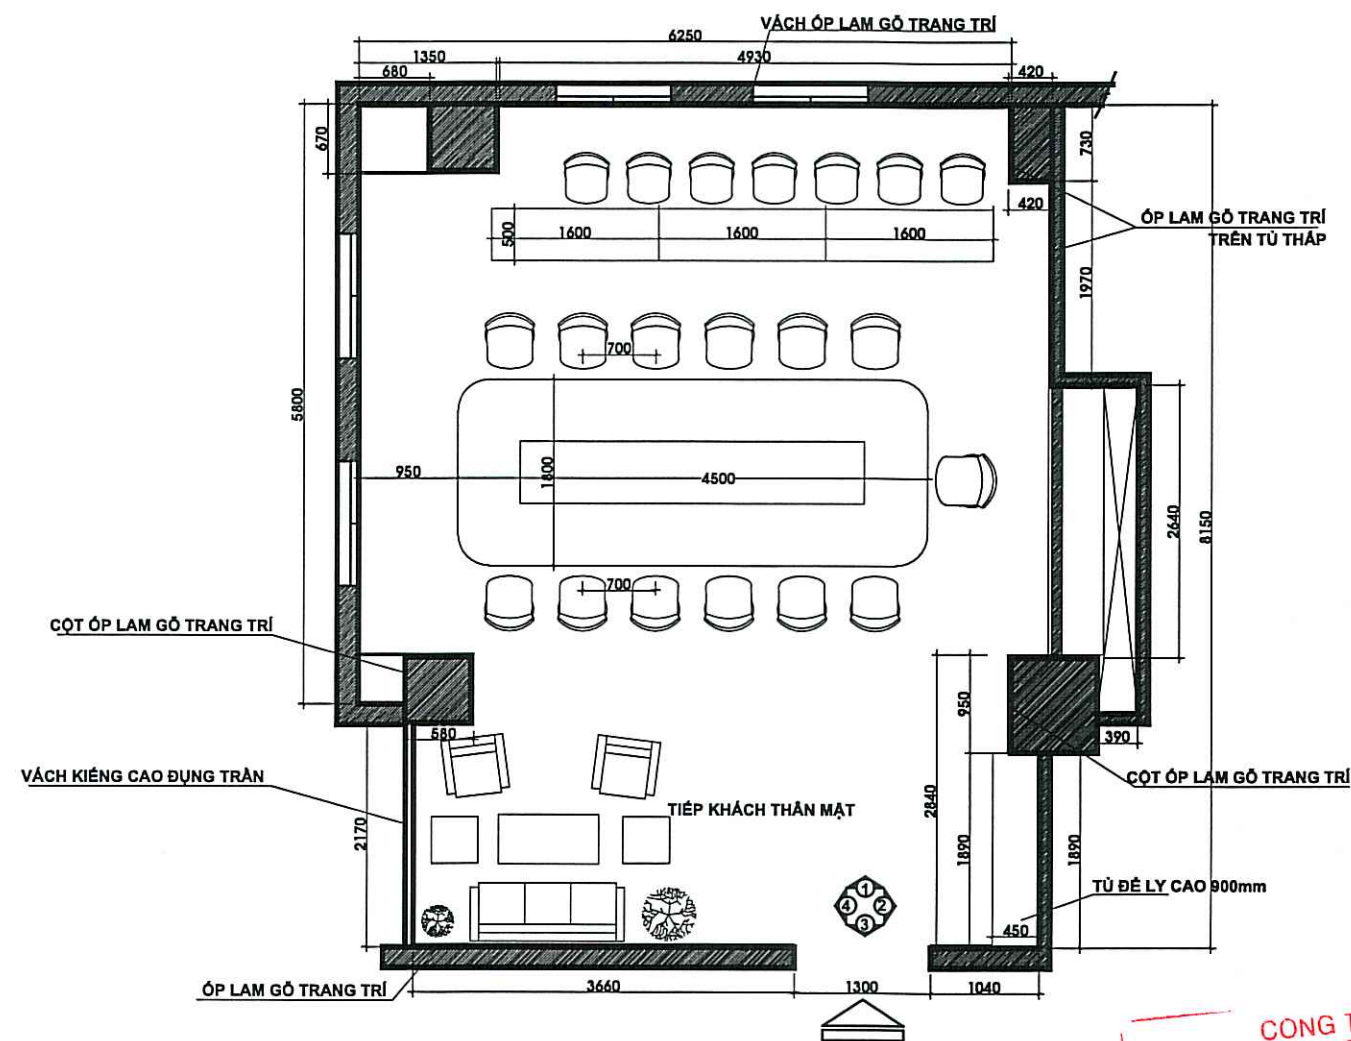


MẶT BẰNG P. ỦY BAN KIỂM SOÁT TẦNG 2

CONG TY TNHH
TƯ VẤN - XÂY DỰNG 377
THẨM TRA
Theo văn bản số:/TT TK-377
Ngày: 20/10/2025
Chủ trì bộ môn ký tên:
Phạm Văn Long

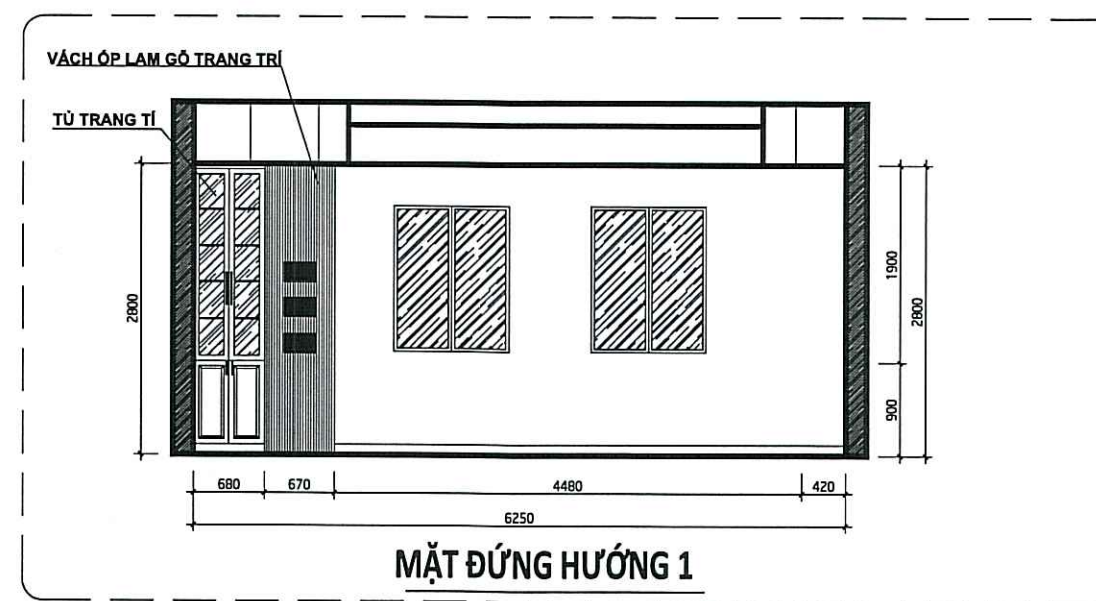


MẶT ĐỨNG HƯỚNG 1

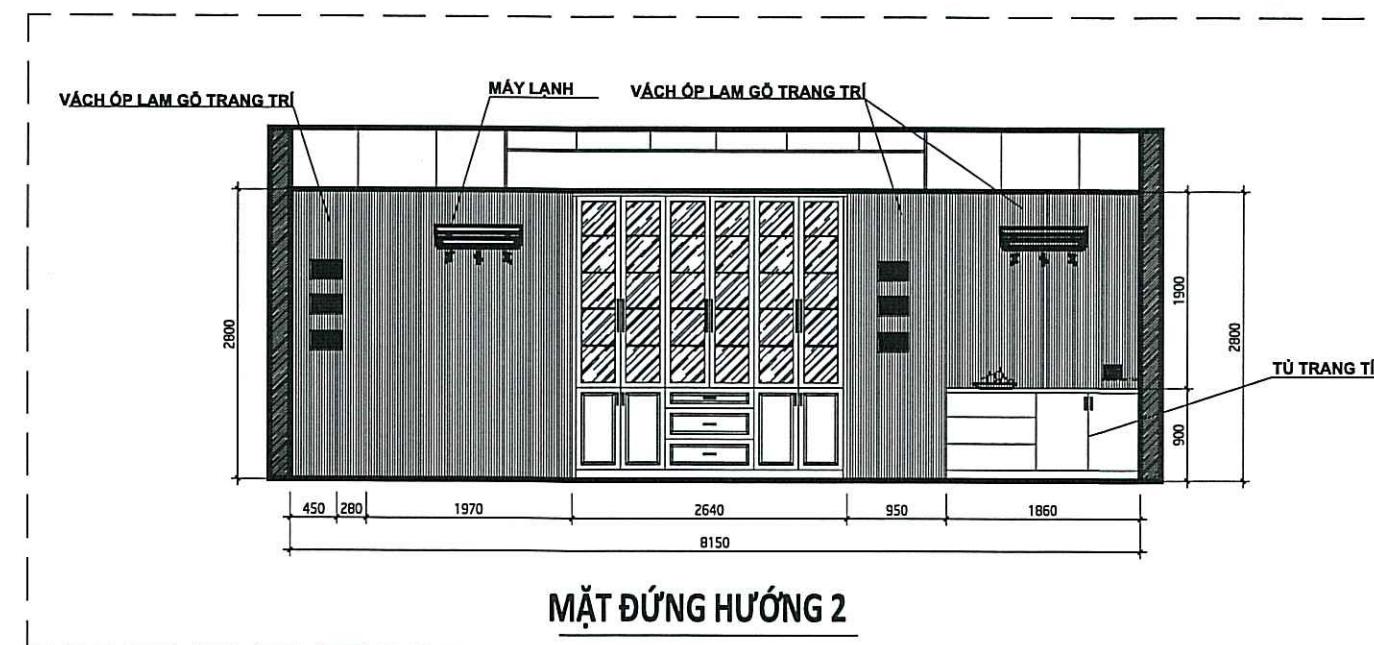


MẶT ĐỨNG HƯỚNG 2

1	Sàn nhựa dày 5mm
2	Len chân tường
3	Nẹp cửa bằng nhựa (cửa đi 2 cánh)

1	Vách nhựa ốp tường trang trí hướng 2 - vách nhựa lam gỗ khảm âm + nẹp ốp góc
2	Vách nhựa ốp tường trang trí hướng 3 - vách nhựa lam gỗ khảm âm + nẹp ốp góc
3	Vách nhựa ốp cột trang trí hướng 4 - vách nhựa lam gỗ khảm âm + nẹp ốp góc

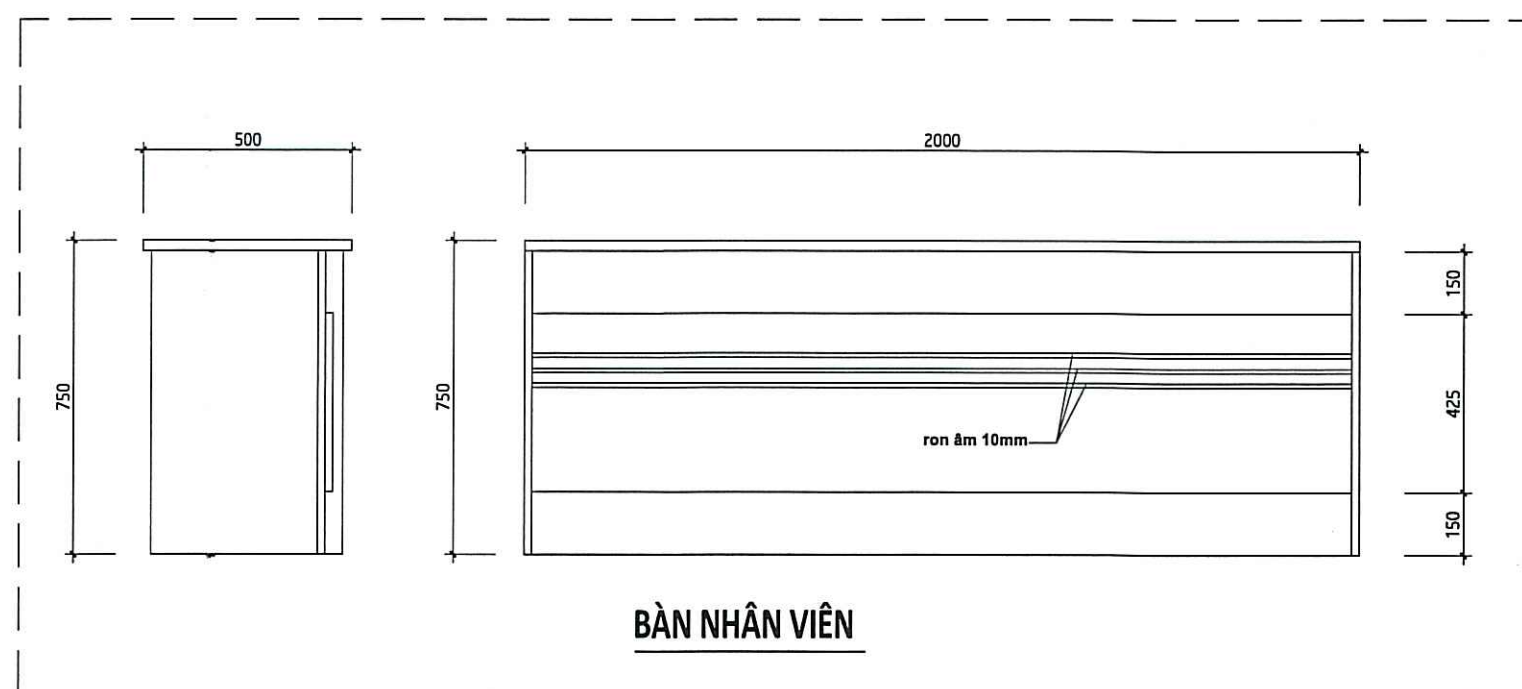

BÀN NHÂN VIÊN

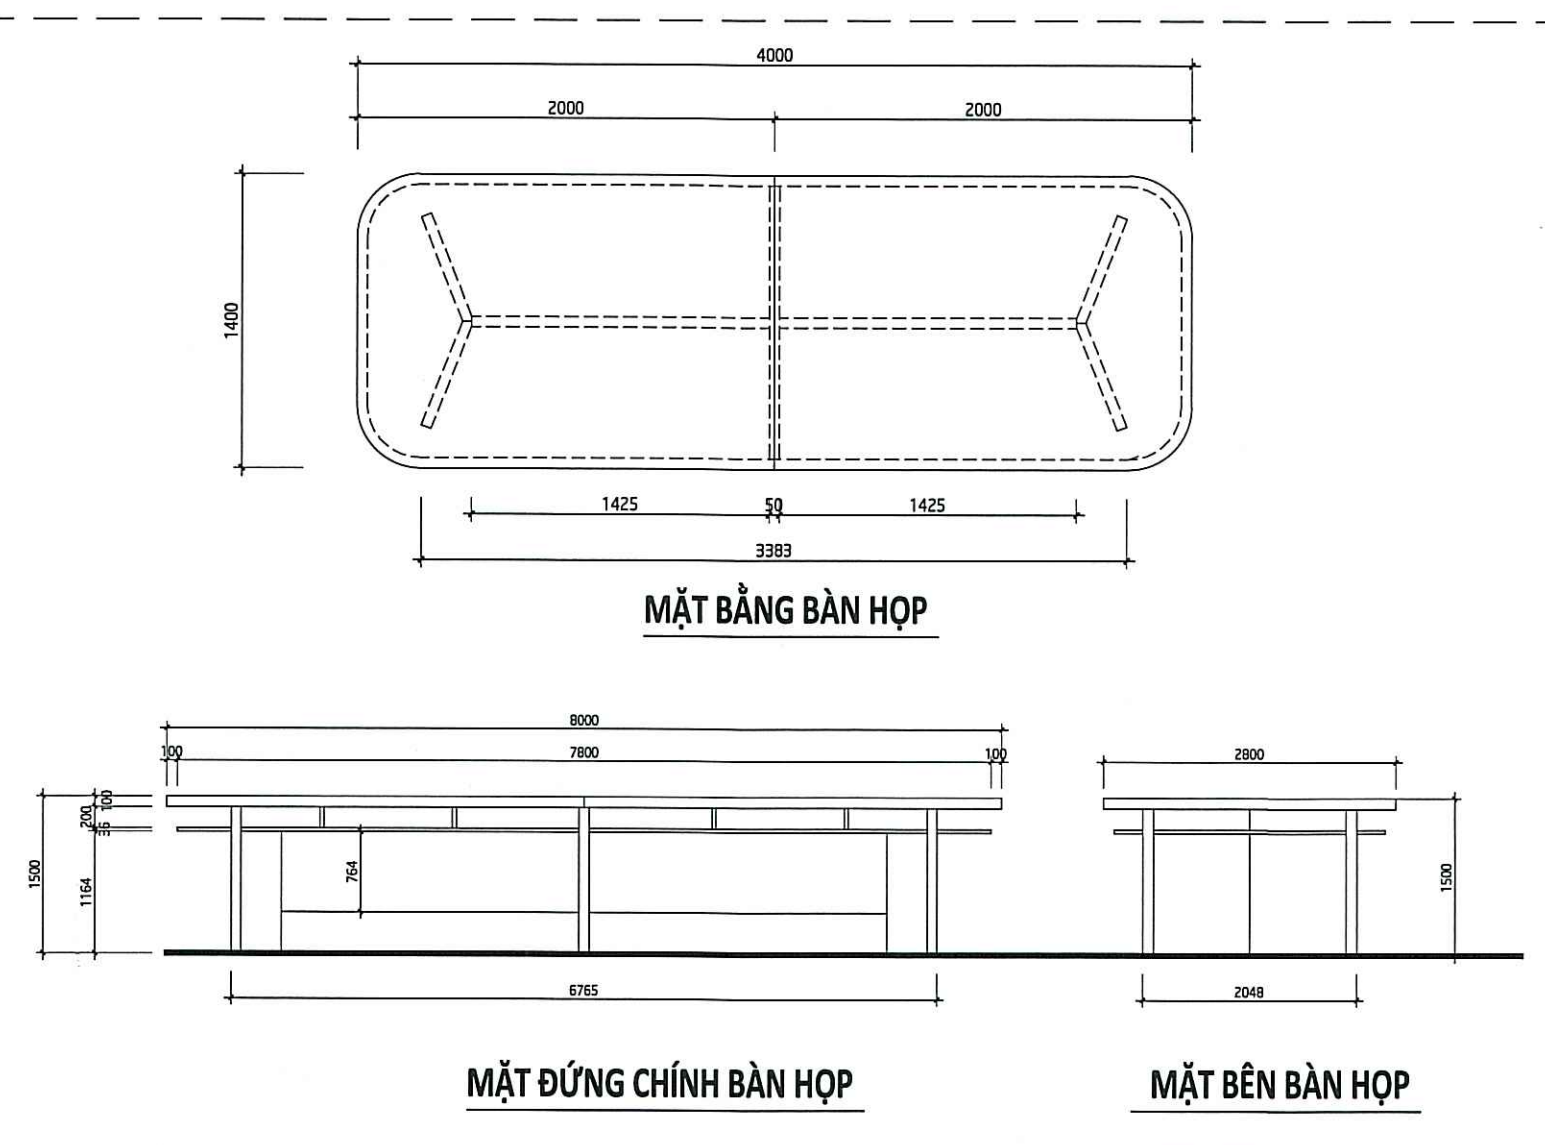

MẶT ĐỨNG CHÍNH BÀN HỌP

MẶT BÊN BÀN HỌP

SỬA ĐỔI		
LẦN	NGÀY	XÁC NHẬN
1		
2		
3		

CHỦ ĐẦU TƯ
VIỆN KIỂM SÁT NHÂN DÂN
THÀNH PHỐ HỒ CHÍ MINH
PHÓ VIỆN TRƯỞNG

PHÓ VIỆN TRƯỞNG

CÔNG TRÌNH
CẢI TẠO TRỤ SỞ VIỆN KIỂM SÁT
NHÂN DÂN THÀNH PHỐ HỒ CHÍ MINH

HẠNG MỤC
VIỆN KIỂM SÁT NHÂN DÂN
THÀNH PHỐ HỒ CHÍ MINH

ĐỊA ĐIỂM
120 NAM KỲ KHỞI NGHĨA, PHƯỜNG SÀI GÒN, TP. HỒ CHÍ MINH

ĐƠN VỊ THIẾT KẾ

DCCD

VIỆN THIẾT KẾ / TỔNG CỤC HẬU CẦN - KỸ THUẬT
CHI NHÁNH CÔNG TY TNHH MỘT THÀNH VIÊN
TƯ VẤN THIẾT KẾ VÀ ĐẦU TƯ XÂY DỰNG - BỘ QUỐC PHÒNG

273 NGUYỄN TRỌNG TUYÊN, P. PHÚ NHUẬN, TP.HCM
ĐT: 028.62.816.754
Fax: 028.62.816.755
Website: www.dccd.vn

ĐẠI LÃ PHẠM QUANG MINH

TRUNG TÂM TƯ VẤN XÂY DỰNG 7
ĐT: 028.62.816.754 (SỐ MÁY LÊ 32)

GIÁM ĐỐC TRUNG TÂM
HOÀNG THỌ TÂM

CHỦ NHIỆM THIẾT KẾ
HỒ MINH TUẤN KIẾT

CHỦ TRÌ THIẾT KẾ
NGUYỄN THANH BÌ

THIẾT KẾ
TRẦN THỊ MỸ HẠNH

KIỂM TRA
LÝ CÔNG TÂM

TÊN BẢN VẼ

CT PHÒNG ỦY BAN KIỂM SOÁT
(TẦNG 2)


HỒ SƠ: THIẾT KẾ BẢN VẼ THI CÔNG

TỶ LỆ	HOÀN THÀNH	SỐ HIỆU BẢN VẼ
A2	2025	CT-11

BẢNG THỐNG KÊ THAY THỂ THIẾT BỊ VỆ SINH


STT	CHUNG LOẠI	TẦNG 1	TẦNG M	TẦNG 2	TẦNG 3	TẦNG 4	TẦNG 5	TẦNG 6	TẦNG 7	TẦNG 8	TẦNG 9	TẦNG 10	TẦNG 11	TỔNG
1	BỘ XÍ BỆT (CÁC PHỤ KIỆN KÈM THEO)	4	4	0	2	2	1	5	5	5	5	5	2	40
2	BỘ LAVABO (CÁC PHỤ KIỆN KÈM THEO)	5	0	0	0	0	0	0	0	0	0	0	0	5
3	BỘ TIẾU NAM (CÁC PHỤ KIỆN KÈM THEO)	3	0	0	0	0	0	0	0	0	0	0	0	3
4	BỘ CỤ SEN + DÂY SEN (CÁC PHỤ KIỆN KÈM THEO)	2	0	0	0	0	0	0	0	0	0	0	0	2
6	VỎI RỬA TAY LAVABO	0	3	5	2	2	2	2	4	4	6	6	5	41
7	BỘ XẢ LAVABO	0	5	5	6	6	6	6	6	6	6	6	5	63
8	BỘ XẢ TIẾU	0	2	0	3	1	2	1	2	1	3	3	0	18
9	PHỄU THU SÀN	3	0	0	0	0	0	0	0	0	0	0	0	3

CÔNG TY TNHH
TƯ VẤN - XÂY DỰNG 377
THẨM TRA
Theo văn bản số 15 TT TK-377
Ngày 11/10/2025
Chủ trì bộ môn kỹ thuật:
Phạm Văn Long

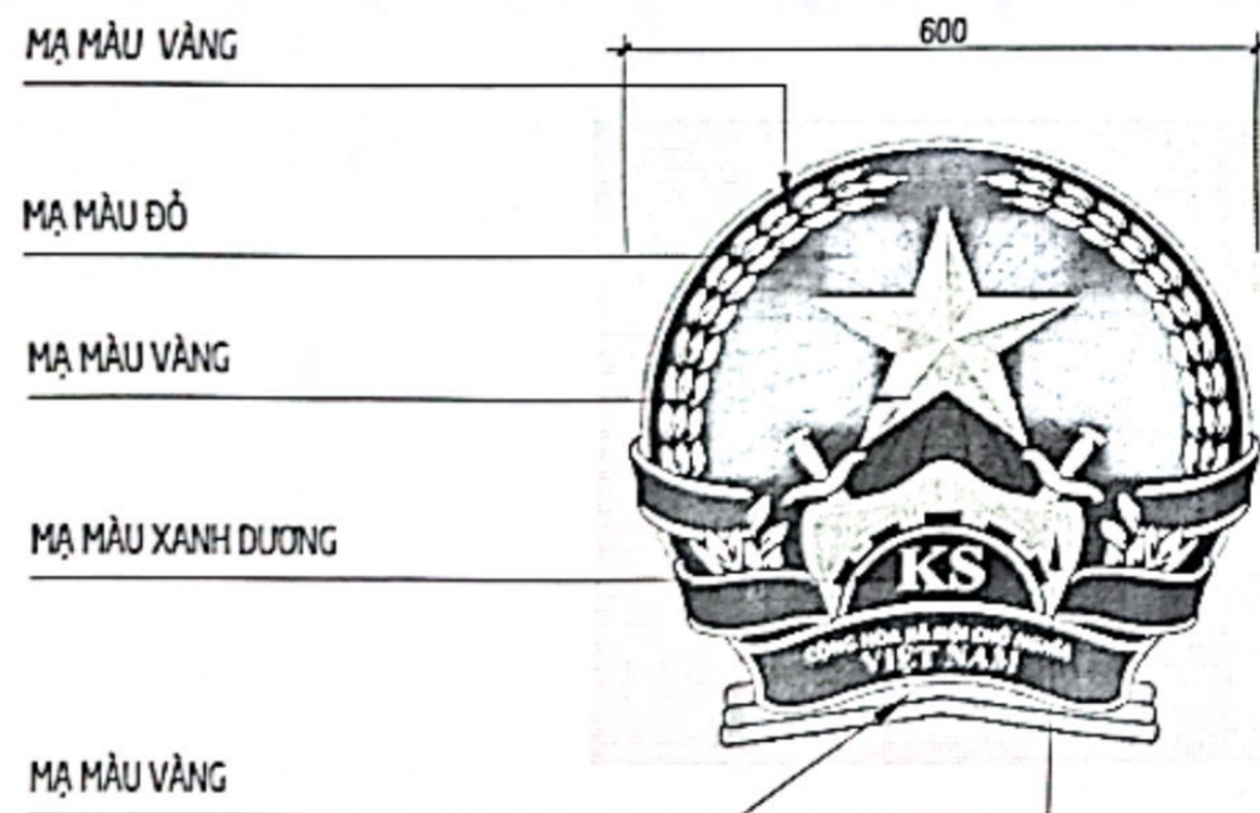


HUY HIỆU NGÀNH

- HUY HIỆU NGÀNH BẰNG INOX DÀY 0.8mm MÀ MÀU ĐƯỢC LÀM THEO QUY ĐỊNH CỦA NGÀNH KIỂM SÁT

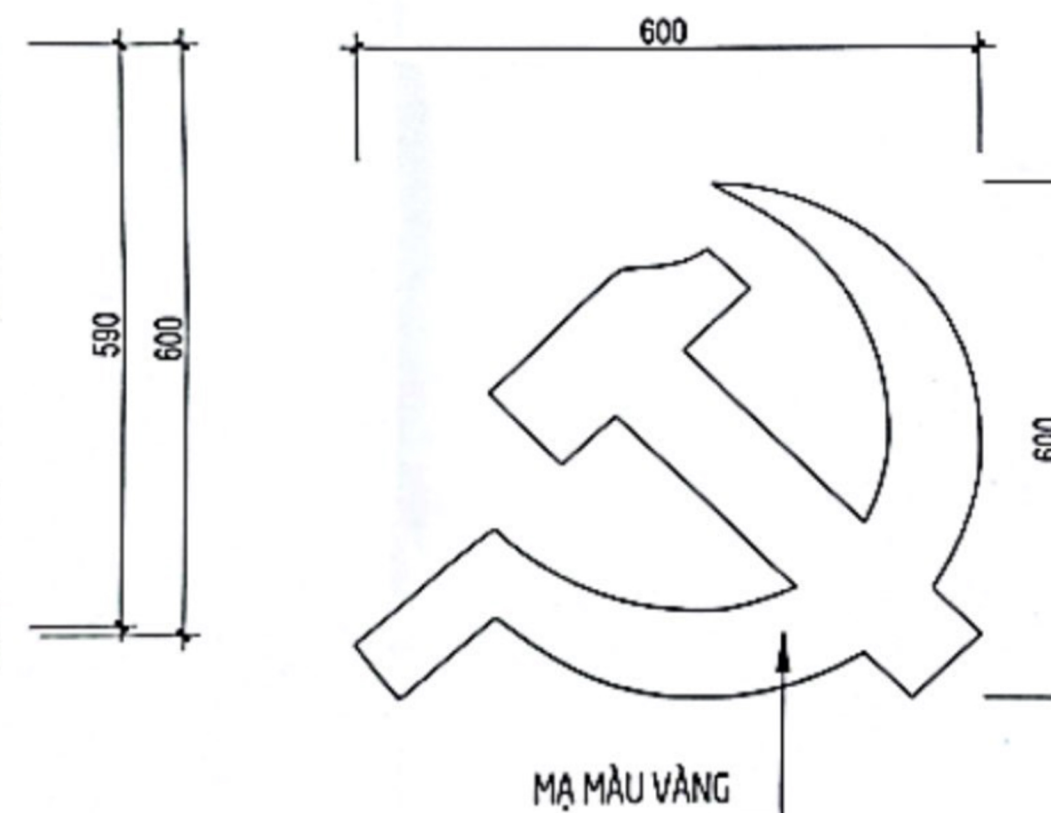


LOGO SAO BÚA LIÊM

- LOGO SAO BÚA LIÊM BẰNG INOX DÀY 0.8mm MÀ MÀU VÀNG

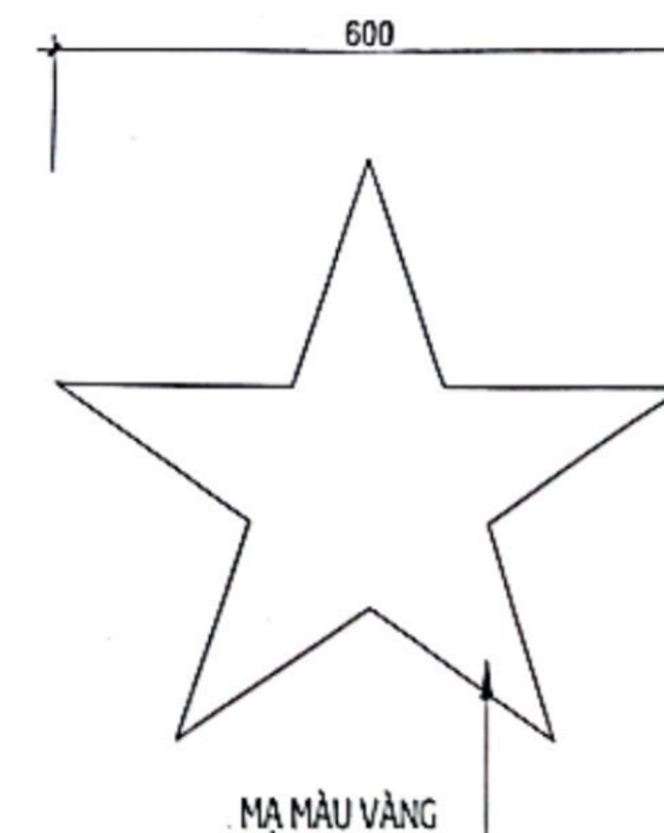


SỬA ĐỔI		
LẦN	NGÀY	XÁC NHẬN
1		
2		
3		
CHỦ ĐẦU TƯ VIỆN KIỂM SÁT NHÂN DÂN THÀNH PHỐ HỒ CHÍ MINH		
<i>Võ Quang Hùng</i>		
CÔNG TRÌNH CẢI TẠO TRỤ SỞ VIỆN KIỂM SÁT NHÂN DÂN THÀNH PHỐ HỒ CHÍ MINH		
HẠNG MỤC VIỆN KIỂM SÁT NHÂN DÂN THÀNH PHỐ HỒ CHÍ MINH		
ĐỊA ĐIỂM 120 NHÃN KỶ ĐÔ NGHĨA, PHƯỜNG SÀI GÒN, TP. HỒ CHÍ MINH		
ĐƠN VỊ THIẾT KẾ DCCD VIỆN THIẾT KẾ / TỔNG CỤC HẬU CẦN - KỸ THUẬT CHÍNH ANH CÔNG TY TNHH MỘT THÀNH VIÊN TƯ VẤN THIẾT KẾ VÀ ĐẦU TƯ XÂY DỰNG - BỘ QUỐC PHÒNG 223 NGUYỄN TRƯỜNG TUYÊN, P. PHÚ NHÃN, TP. HCM ĐT: 028. 62 816 754 WWW.DCCD.VN		
TRUNG TÂM TƯ VẤN XÂY DỰNG 7 ĐT: 028. 62 816 754 (SỐ MÁY LÊ 32)		
QUẢN ĐỐC TRUNG TÂM HOÀNG THỌ TÂM	<i>am</i>	
CHỦ NHIỆM THIẾT KẾ HỒ MINH TUẤN KIỆT	<i>am</i>	
CHỦ THÍ THIẾT KẾ NGUYỄN THANH BÌ	<i>am</i>	
THIẾT KẾ TRẦN THỊ MỸ HẠNH	<i>am</i>	
Kiểm tra LÝ CÔNG TÂM	<i>am</i>	
TÊN BẢN VẼ		
BẢNG THỐNG KÊ THIẾT BỊ VỆ SINH THAY MỚI		
CHI TIẾT HUY HIỆU NGÀNH		
HỒ SƠ THIẾT KẾ BẢN VẼ THI CÔNG		
TỶ LỆ	HOÀN THÀNH	SỐ HIỆU BẢN VẼ
A2	2025	CT-12

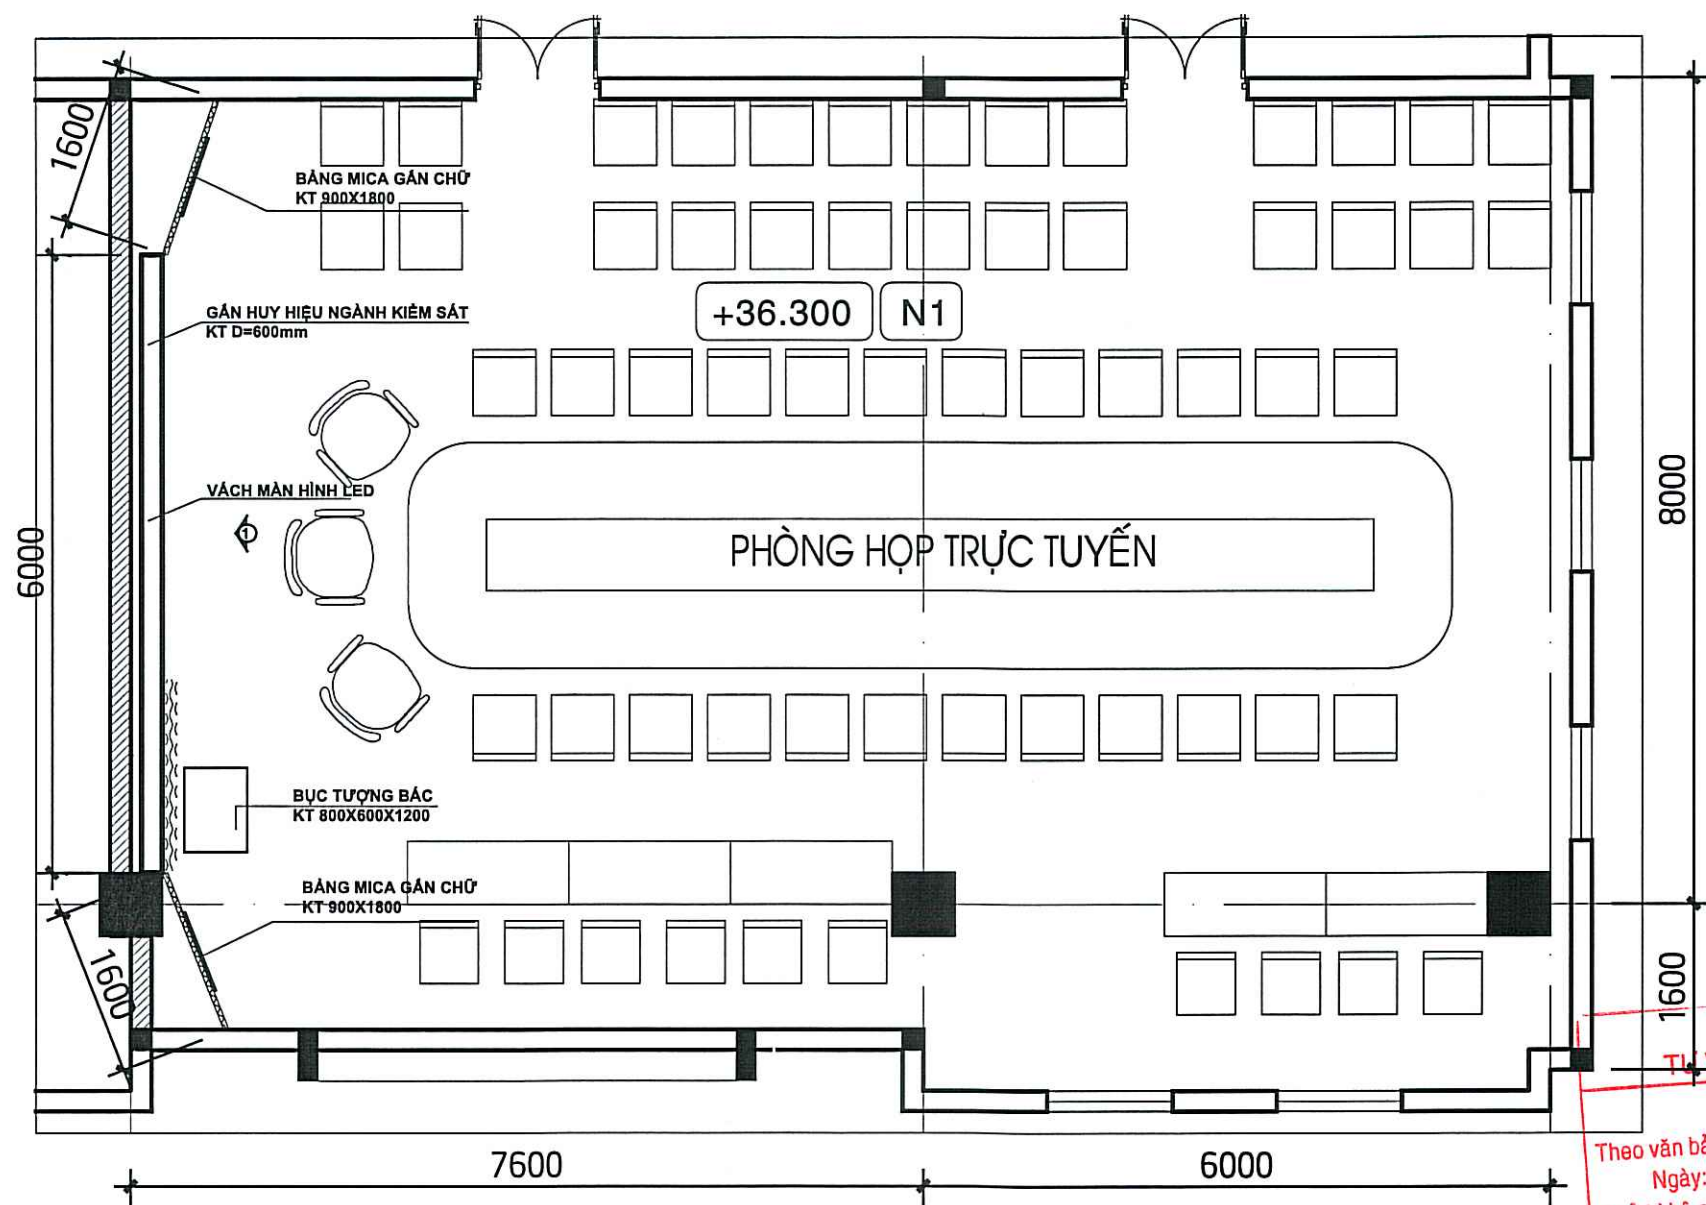


MẶT BẰNG NỘI THẤT PHÒNG HỌP TRỰC TUYẾN TL:1/100


DANH MỤC BÀN GHẾ PHÒNG HỌP TRỰC TUYẾN					
STT	KÝ HIỆU	TÊN	ĐƠN VỊ	KHỐI LƯỢNG	QUY CÁCH (DÀI X RỘNG X CAO)
1		GHẾ LÃNH ĐẠO	CÁI	3	600X730X1250mm
2		GHẾ PHÒNG HỌP	CÁI	60	580x620x1150mm
3		BÀN HỌP LỚN	CÁI	1	10000x2200x760mm
4		BÀN HỌP NHỎ	CÁI	5	1500x500x750mm

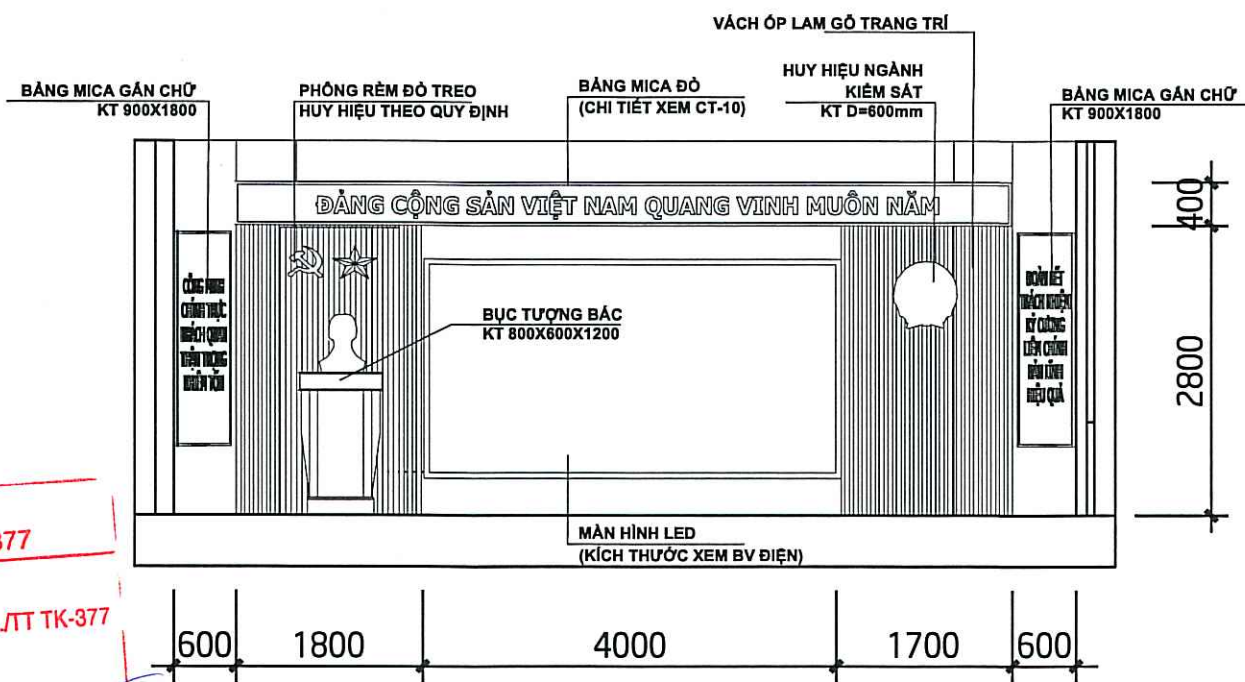

MẶT ĐỨNG HƯỚNG 1 PHÒNG HỌP TRỰC TUYẾN TL:1/100

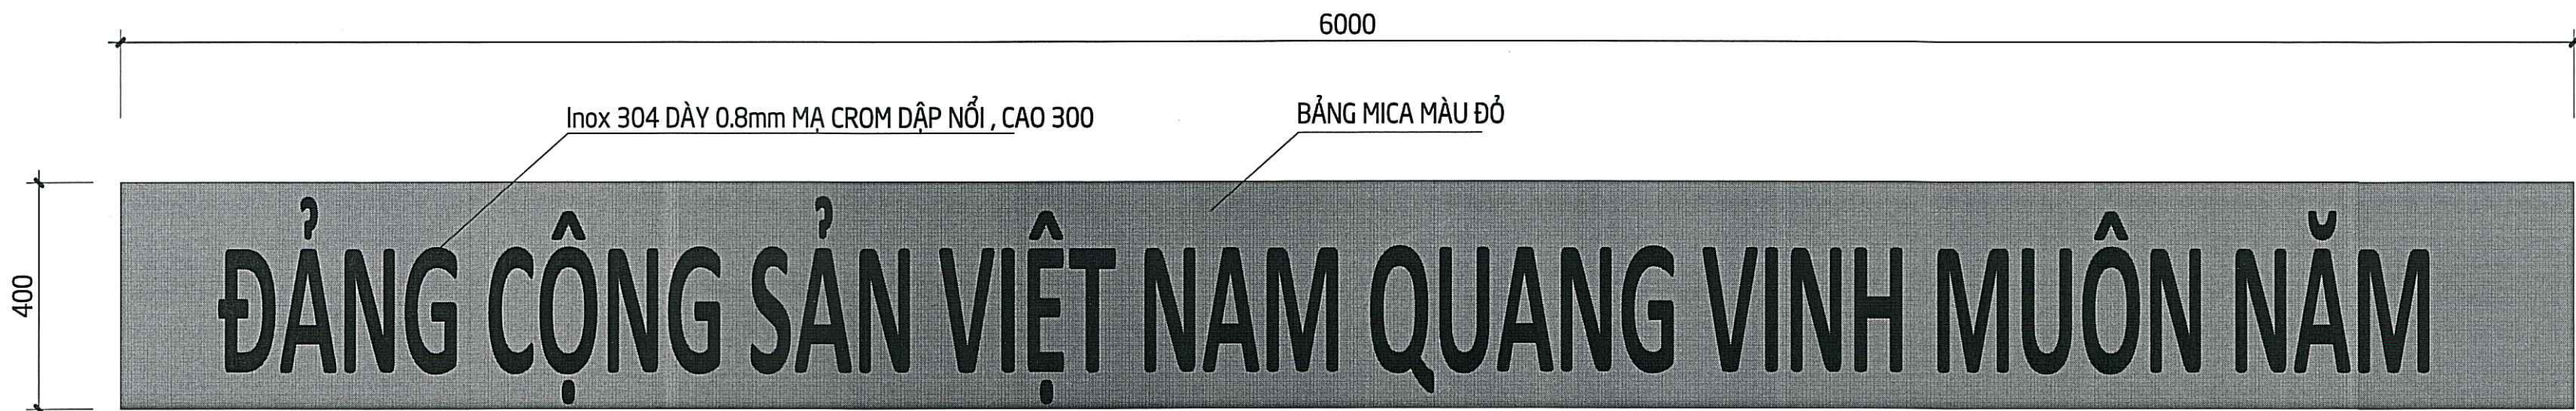


SỬA ĐỔI		
LẦN	NGÀY	XÁC NHẬN
1		
2		
3		
CHỦ ĐẦU TƯ VIỆN KIỂM SÁT NHÂN DÂN THÀNH PHỐ HỒ CHÍ MINH		
CÔNG TRÌNH CẢI TẠO TRỤ SỞ VIỆN KIỂM SÁT NHÂN DÂN THÀNH PHỐ HỒ CHÍ MINH		
HẠNG MỤC VIỆN KIỂM SÁT NHÂN DÂN THÀNH PHỐ HỒ CHÍ MINH		
ĐỊA ĐIỂM 120 NAM KỶ KHỞI NGHĨA, PHƯỜNG SÀI GÒN, TP. HỒ CHÍ MINH		
ĐƠN VỊ THIẾT KẾ VIỆN THIẾT KẾ / TỔNG CỤC HẬU CẦN - KỸ THUẬT CHI NHÁNH CÔNG TY TNHH MỘT THÀNH VIÊN TƯ VẤN THIẾT KẾ VÀ ĐẦU TƯ XÂY DỰNG - BỘ QUỐC PHÒNG 273 NGUYỄN TRUNG TUYẾN, P. PHÚ NHUẬN, TP. HCM ĐT: 028. 62 816 754 FAX: 028. 62 816 755 Website: www.dccd.vn		
TRUNG TÂM TƯ VẤN XÂY DỰNG 7 ĐT: 028. 62 816 754 (SỐ MÁY LÉ 32)		
GIÁM ĐỐC TRUNG TÂM HOÀNG THỌ TÂM		
CHỦ NHIỆM THIẾT KẾ HỒ MINH TUẤN KIẾT		
CHỦ TRÌ THIẾT KẾ NGUYỄN THANH BI		
THIẾT KẾ TRẦN THỊ MỸ HẠNH		
KIỂM TRA LÝ CÔNG TÂM		
TÊN BẢN VẼ MẶT BẰNG NỘI THẤT PHÒNG HỌP TRỰC TUYẾN		
HỒ SƠ: THIẾT KẾ BẢN VẼ THI CÔNG		
TỶ LỆ	HOÀN THÀNH	SỐ HIỆU BẢN VẼ
A2	2025	CT-13

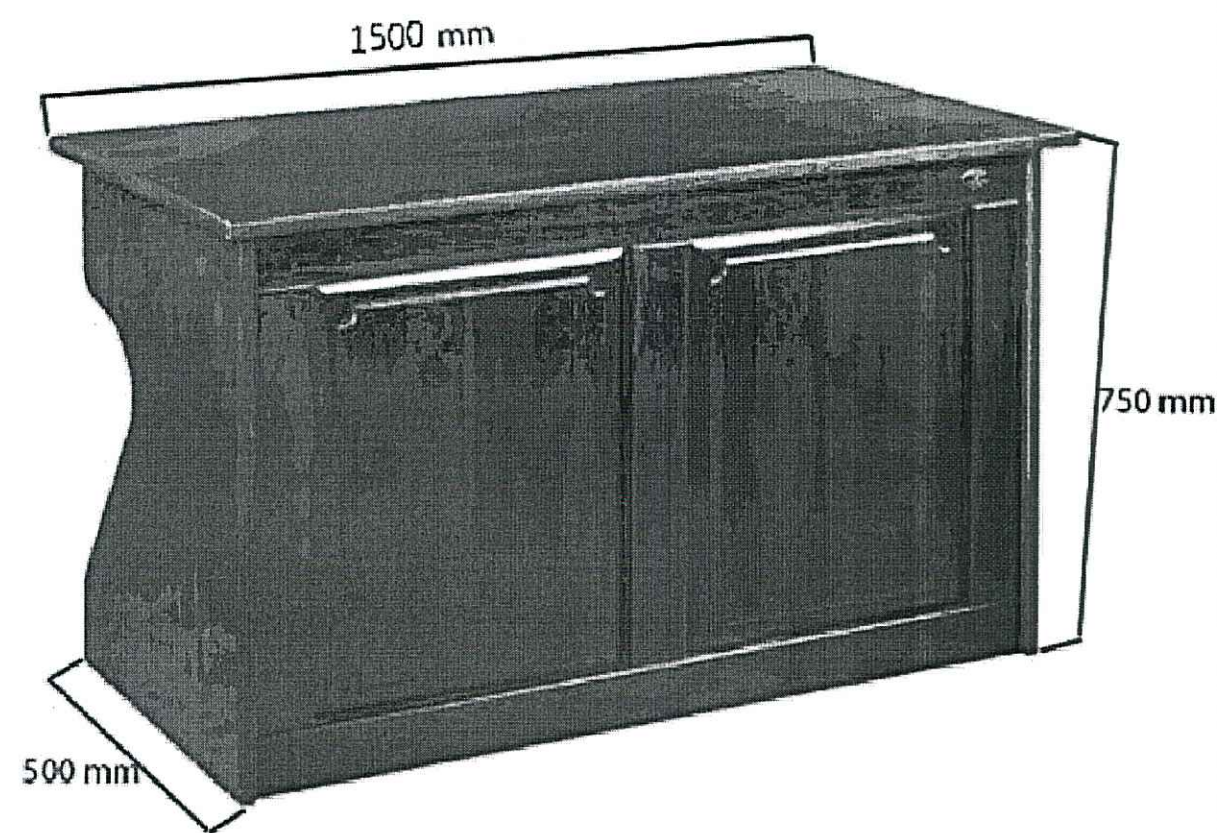


KÍCH THƯỚC MẪU BÀN HỌP NHỎ





MẪU BÀN HỌP LỚN

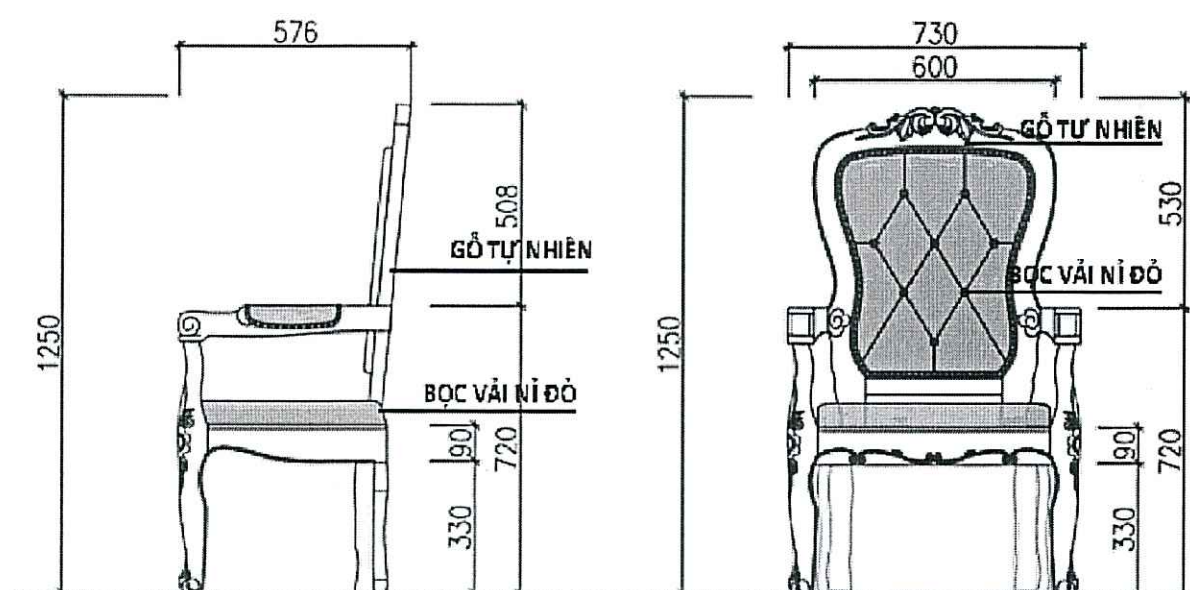

GTN88

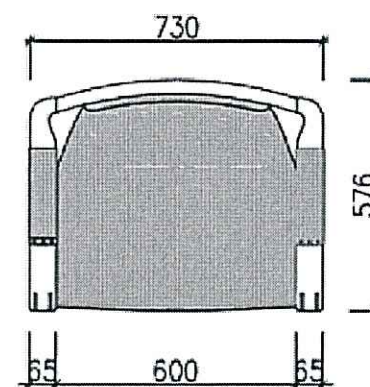

MẪU GHẾ CHỦ TRÌ

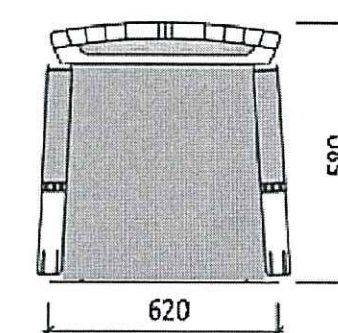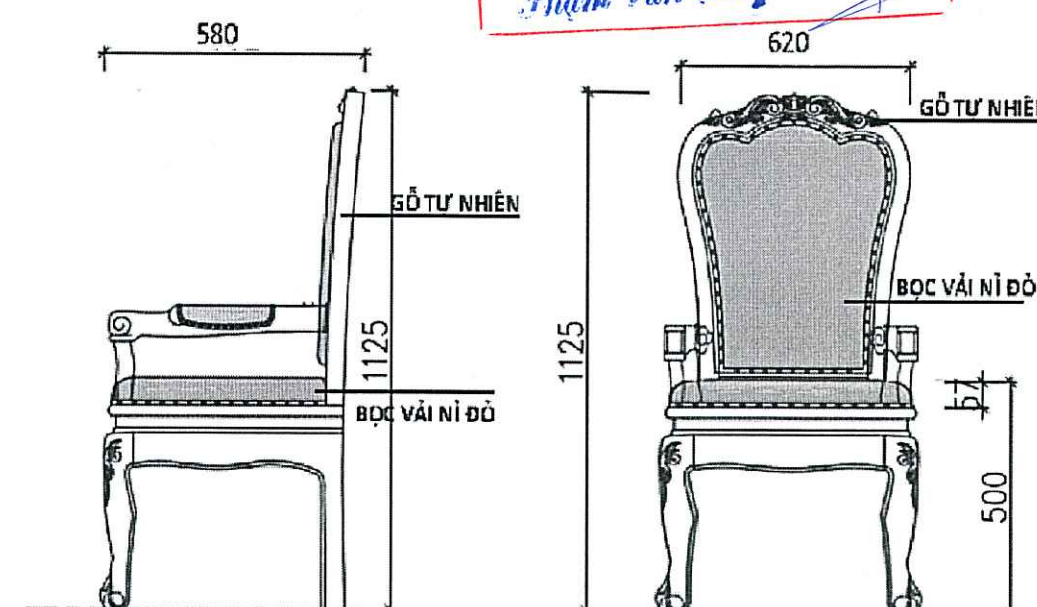

MẪU GHẾ PHÒNG HỌP



SỬA ĐỔI		
LẦN	NGÀY	XÁC NHẬN
1		
2		
3		

CHỦ ĐẦU TƯ
VIỆN KIỂM SÁT NHÂN DÂN
THÀNH PHỐ HỒ CHÍ MINH
PHÒNG VIỆN TRƯỞNG

CÔNG TRÌNH: *Võ Quang Huy*
CẢI TẠO TRỤ SỞ VIỆN KIỂM SÁT
NHÂN DÂN THÀNH PHỐ HỒ CHÍ MINH

HẠNG MỤC
VIỆN KIỂM SÁT NHÂN DÂN
THÀNH PHỐ HỒ CHÍ MINH

ĐỊA ĐIỂM
120 NAM KỲ KHÔI NGHĨA, PHƯỜNG SÀI GÒN, TP. HỒ CHÍ MINH

ĐƠN VỊ THIẾT KẾ

DCCD®
VIỆN THIẾT KẾ / TỔNG CỤC HẬU CẦN - KỸ THUẬT
CHI NHÁNH CÔNG TY TNHH MỘT THÀNH VIÊN
TƯ VẤN THIẾT KẾ VÀ ĐẦU TƯ XÂY DỰNG - BỘ QUỐC PHÒNG
273 NGUYỄN TRUNG TUYÊN, P. PHÚ NHUẬN, TP. HCM
ĐT: 028. 62 816 754 (SỐ MÁY LÊ 32)
PAGER: 028. 62 816 755
CHI NHÁNH: 028. 62 816 755
Website: www.dccd.vn

TRUNG TÂM TƯ VẤN XÂY DỰNG 7
ĐT: 028. 62 816 754 (SỐ MÁY LÊ 32)



GIÁM ĐỐC TRUNG TÂM HOÀNG THỌ TÂM	<i>Amur</i>
CHỦ NHIỆM THIẾT KẾ HỒ MINH TUẤN KIẾT	<i>Kiel</i>
CHỦ TRÌ THIẾT KẾ NGUYỄN THANH BÌ	<i>Uyên</i>
THIẾT KẾ TRẦN THỊ MỸ HẠNH	<i>Thi</i>
KIỂM TRA LÝ CÔNG TÂM	<i>Thi</i>

TÊN BẢN VẼ

MẪU NỘI THẤT
PHÒNG HỌP TRỰC TUYẾN


HỒ SƠ: THIẾT KẾ BẢN VẼ THI CÔNG

TỶ LỆ	HOÀN THÀNH	SỐ HIỆU BẢN VẼ
A2	2025	CT-14

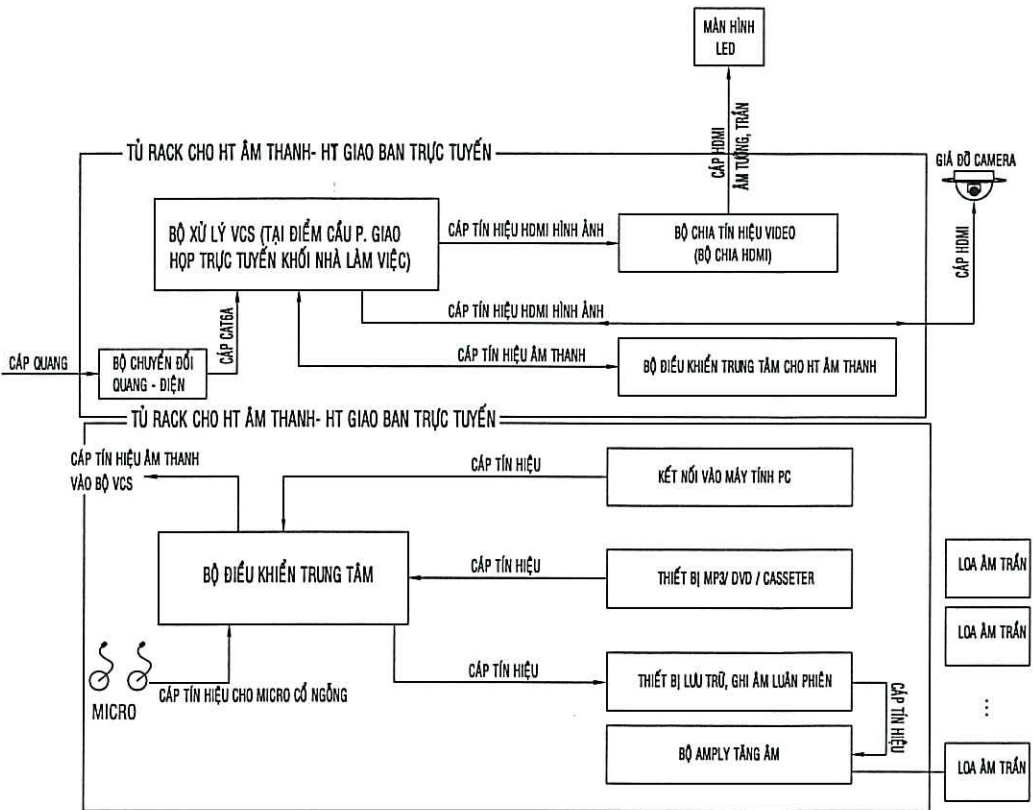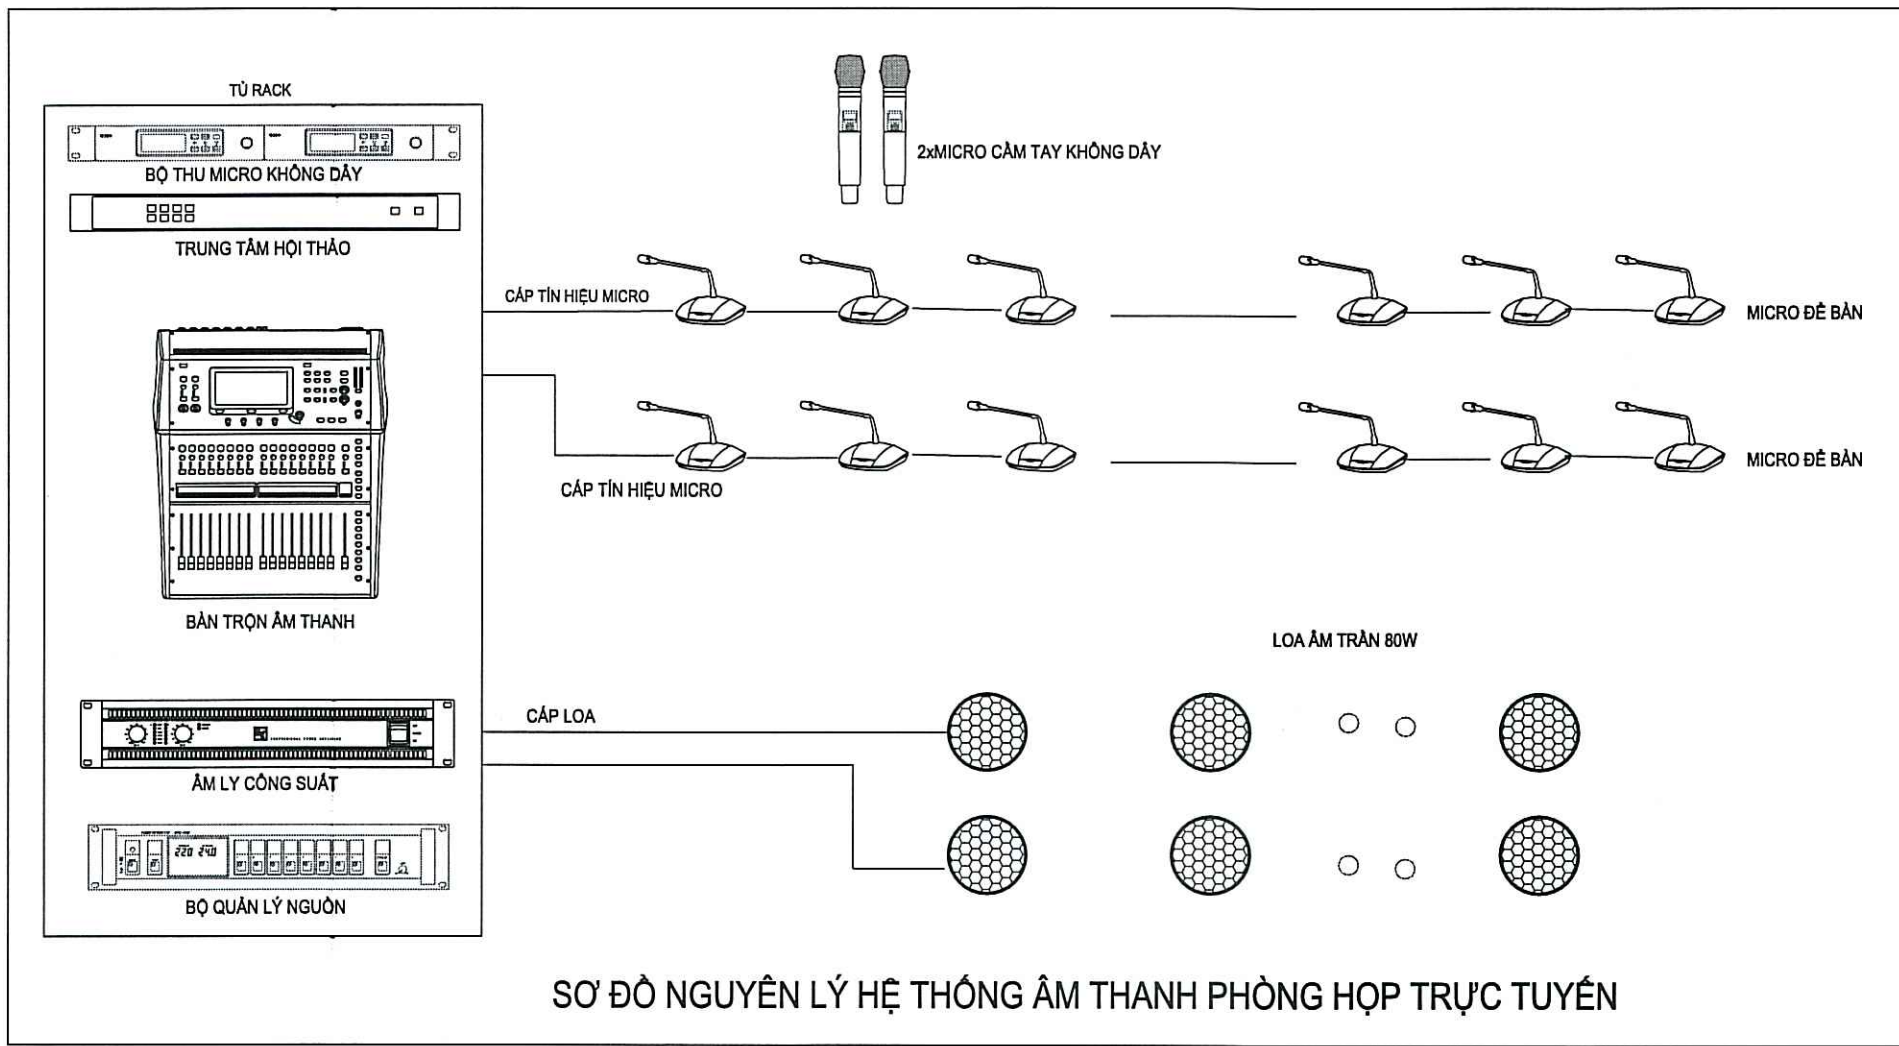


STT	TÊN CHUNG LOẠI / THIẾT BỊ ĐIỆN	Đ.V.T	TỔNG
I	HT HỌP TRỰC TUYẾN		
A.	PHẦN XÂY LẬP		
1	TỦ RACK 16U	HỘ	1
2	DÂY CÁP HỘI THẢO 10M	HỘ	2
3	DÂY CÁP HỘI THẢO 5M	HỘ	3
5	CÁP TÍN HIỆU HDMI SỢI 30M	SỢI	2
6	CÁP TÍN HIỆU ÂM THANH CHỖNG NHIỀU 2C-1.5mm2	MÉT	100
7	DÂY JACK KẾT NỐI MÁY	HỘ	1
8	ỐNG PVC LƯƠN DÂY D20-32 (LOẠI TRƠN CỨNG GÂN ÂM TRẦN THẠCH CAO, TRẦN BTCT, ÂM NỀN)	MÉT	60-60
9	VẬT TƯ PHỤ (PHỤ KIỆN NÓI RÈ, HỘP NÓI ỒNG, ĐẦU COSS CÁP, DẪN NHÂN LỘ CÁP, VÍT ...)	LỖ	1
B.	PHẦN THIẾT BỊ		
1	BỘ CHUYỂN ĐỔI QUANG ĐIỆN	HỘ	1
2	BỘ THIẾT BỊ HỌP TRỰC TUYẾN VCS (Polycom RealPresence Group 500 - 720p) + CAMERA HỘI NGHỊ	HỘ	1
3	AMPLY LIÊN MIXER 240W	HỘ	1
4	LOA ÂM TRẦN 80W	HỘ	8
5	BỘ TRỘN TÍN HIỆU ÂM THANH	HỘ	1
6	MIXER 8 KÊNH	HỘ	1
7	KHOI ĐIỀU KHIỂN TRUNG TÂM TÍCH HỘP AMPLY	HỘ	1
8	HỘP CHỦ TỌA KÈM MICRO CẦM DÀI	HỘ	1
9	HỘP ĐẠI ĐIỀU KÈM CẦM MICRO CẦM DÀI	HỘ	19
10	MÀN HÌNH LED 5Mx2.5M	HỘ	1
11	VẬT TƯ PHỤ (CẮM, DÂY NHẢY QUANG, DÂY NHẢY CAT6A)	LỖ	1

CÔNG TY TNHH
TƯ VẤN - XÂY DỰNG 377
THẨM TRA
Theo văn bản số: 15/TT TK-377
Ngày: 16/10/2025
Chủ trì bộ môn kỹ thuật:
Ngô Tung Thông

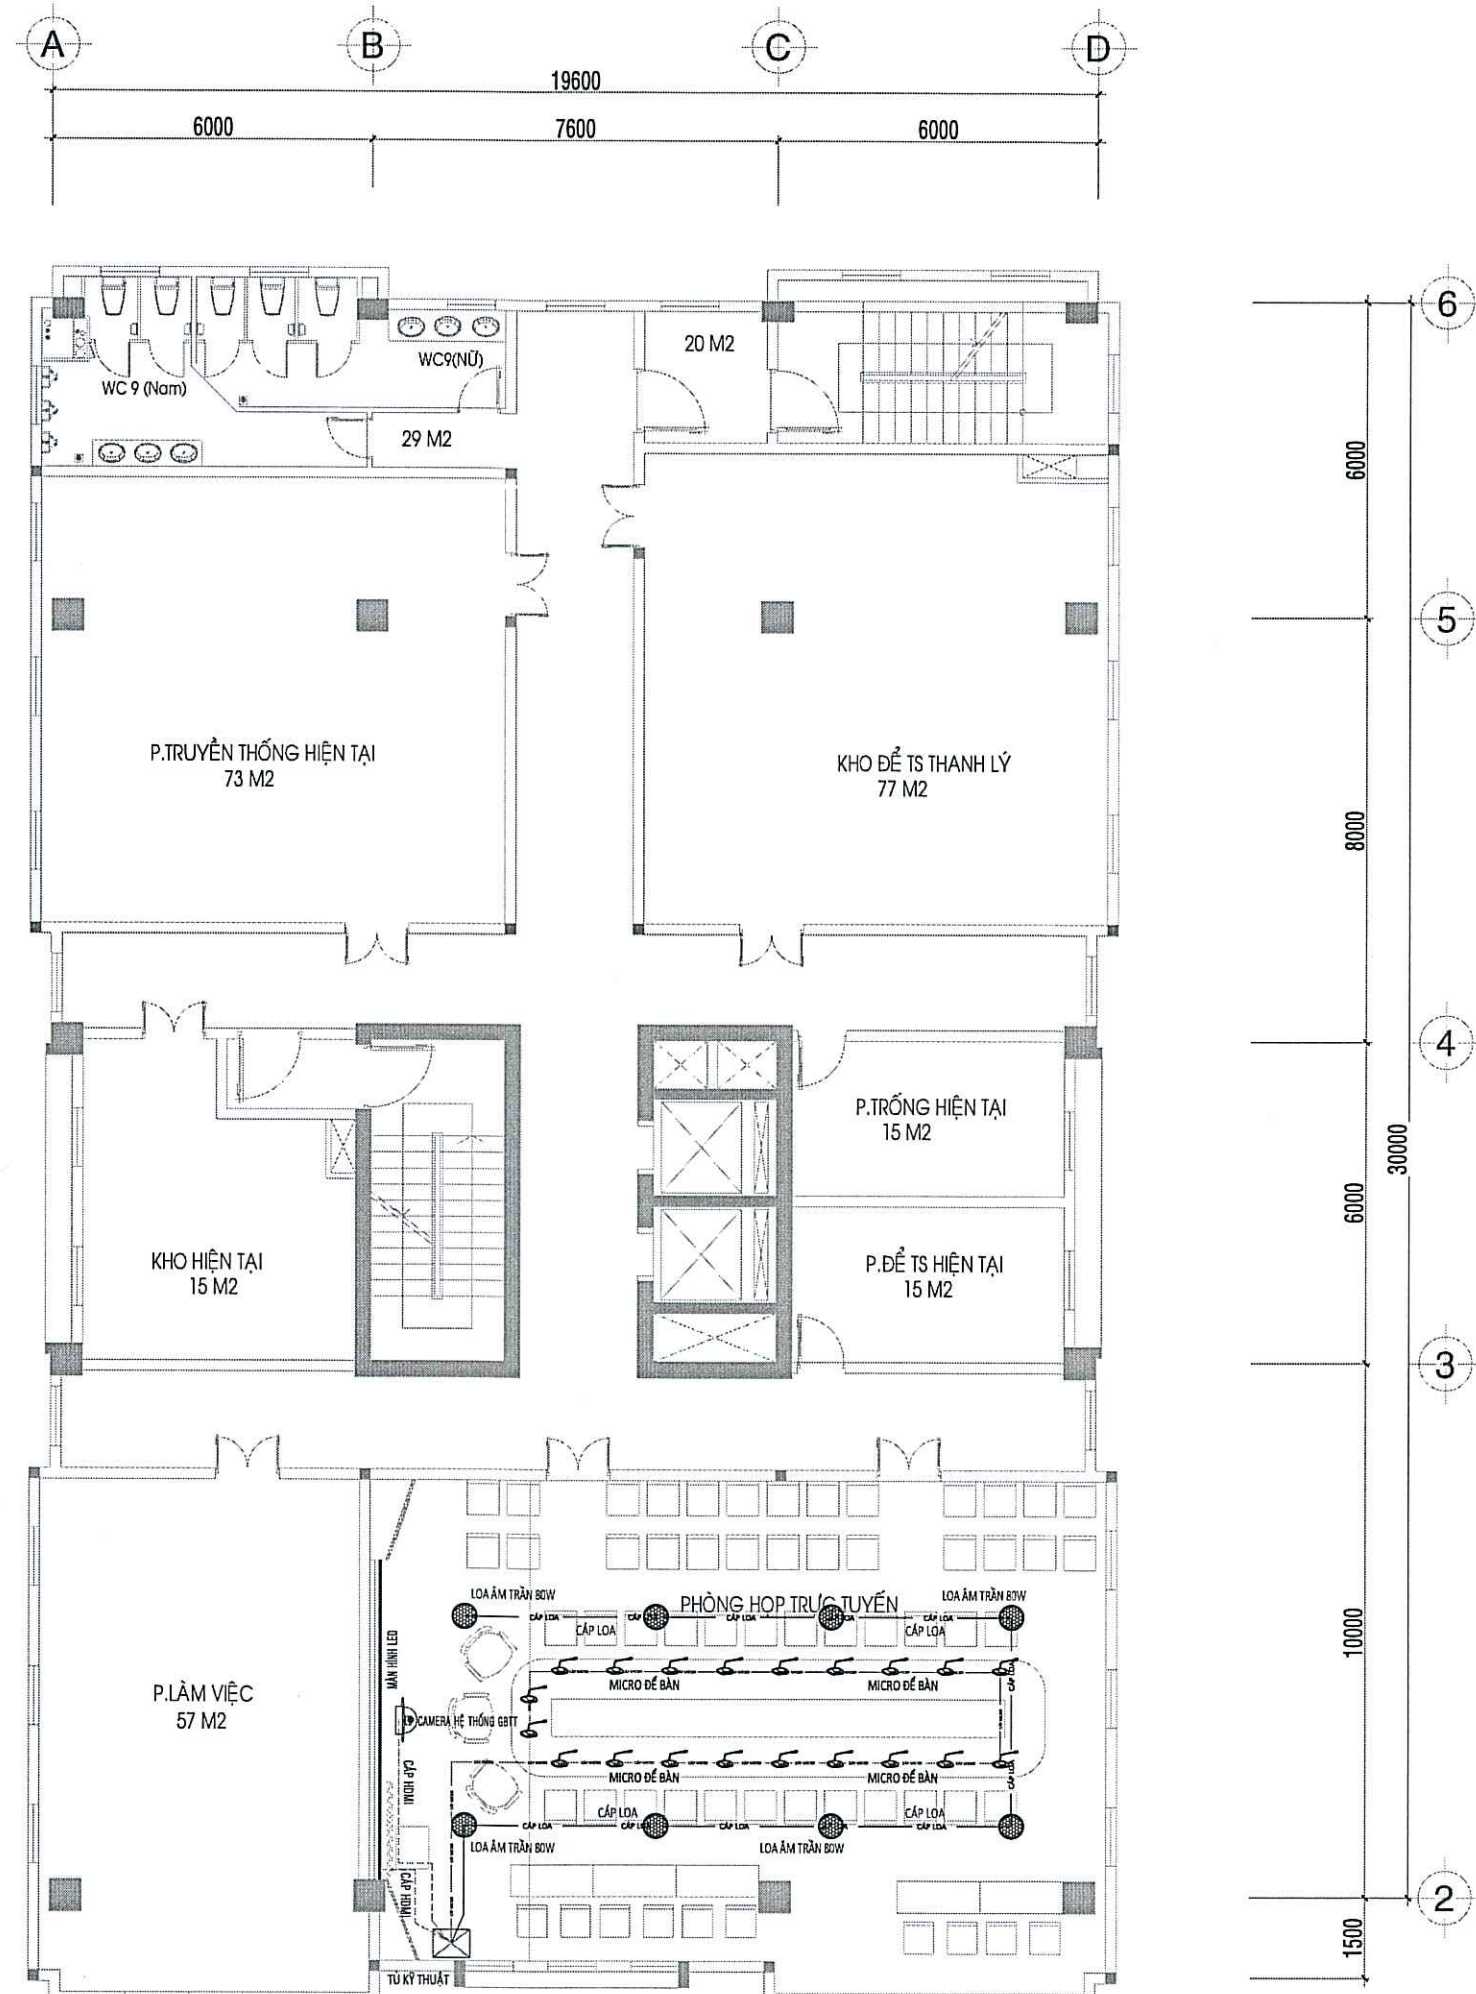

MẶT BẰNG CẢI TẠO TẦNG 10-BỐ TRÍ HT PHÒNG HỌP TRỰC TUYẾN
TL_1/100


SỬA ĐỔI		
LẦN	NGÀY	XÁC NHẬN
1		
2		
3		
CHỦ ĐẦU TƯ VIỆN KIỂM SÁT NHÂN DÂN THÀNH PHỐ HỒ CHÍ MINH PHÓ VIỆN TRƯỞNG <i>Võ Quang Trung</i> 		
CÔNG TRÌNH CẢI TẠO TRỤ SỞ VIỆN KIỂM SÁT NHÂN DÂN THÀNH PHỐ HỒ CHÍ MINH		
HẠNG MỤC VIỆN KIỂM SÁT NHÂN DÂN THÀNH PHỐ HỒ CHÍ MINH		
ĐỊA ĐIỂM 120 NAM KỲ KHỞI NGHĨA, PHƯỜNG SÀI GÒN, TP. HỒ CHÍ MINH		
ĐƠN VỊ THIẾT KẾ VIỆN THIẾT KẾ / TỔNG CỤC HẬU CẦN - KỸ THUẬT CHI NHÁNH CÔNG TY TNHH MỘT THÀNH VIÊN TƯ VẤN THIẾT KẾ VÀ ĐẦU TƯ XÂY DỰNG - BỘ QUỐC PHÒNG 273 NGUYỄN TRỌNG TUYÊN, P. PHÚ NHUẬN, TP. HCM ĐT: 028. 62 816 754 FAX: 028. 62 816 755 CH: 028. 62 816 755 Website: www.dcco.vn		
GIÁM ĐỐC MỘT THÀNH VIÊN TƯ VẤN THIẾT KẾ VÀ ĐẦU TƯ XÂY DỰNG BỘ QUỐC PHÒNG <i>Nguyễn Văn Tuấn</i> 		
TRUNG TÂM TƯ VẤN XÂY DỰNG 7 ĐT: 028. 62 816 754 (SỐ MÁY LÊ 32)		
GIÁM ĐỐC TRUNG TÂM HOÀNG THỌ TÂM	<i>Hoàng Thọ Tâm</i>	
CHỦ NHIỆM THIẾT KẾ HỒ MINH TUẤN KIẾT	<i>Hoàng Minh Tuấn</i>	
CHỦ TRÌ THIẾT KẾ NGUYỄN THANH BÌ	<i>Nguyễn Thanh Bì</i>	
THIẾT KẾ TRẦN KIM ĐỒNG	<i>Trần Kim Đồng</i>	
KIỂM TRA BÙI MINH HẢI	<i>Bùi Minh Hải</i>	
TÊN BẢN VẼ MẶT BẰNG BỐ TRÍ HỆ THỐNG PHÒNG HỌP TRỰC TUYẾN		
HỒ SƠ: THIẾT KẾ BẢN VẼ THI CÔNG		
TỶ LỆ	HOÀN THÀNH	SỐ HIỆU BẢN VẼ
A2	2025	Đ-1/2

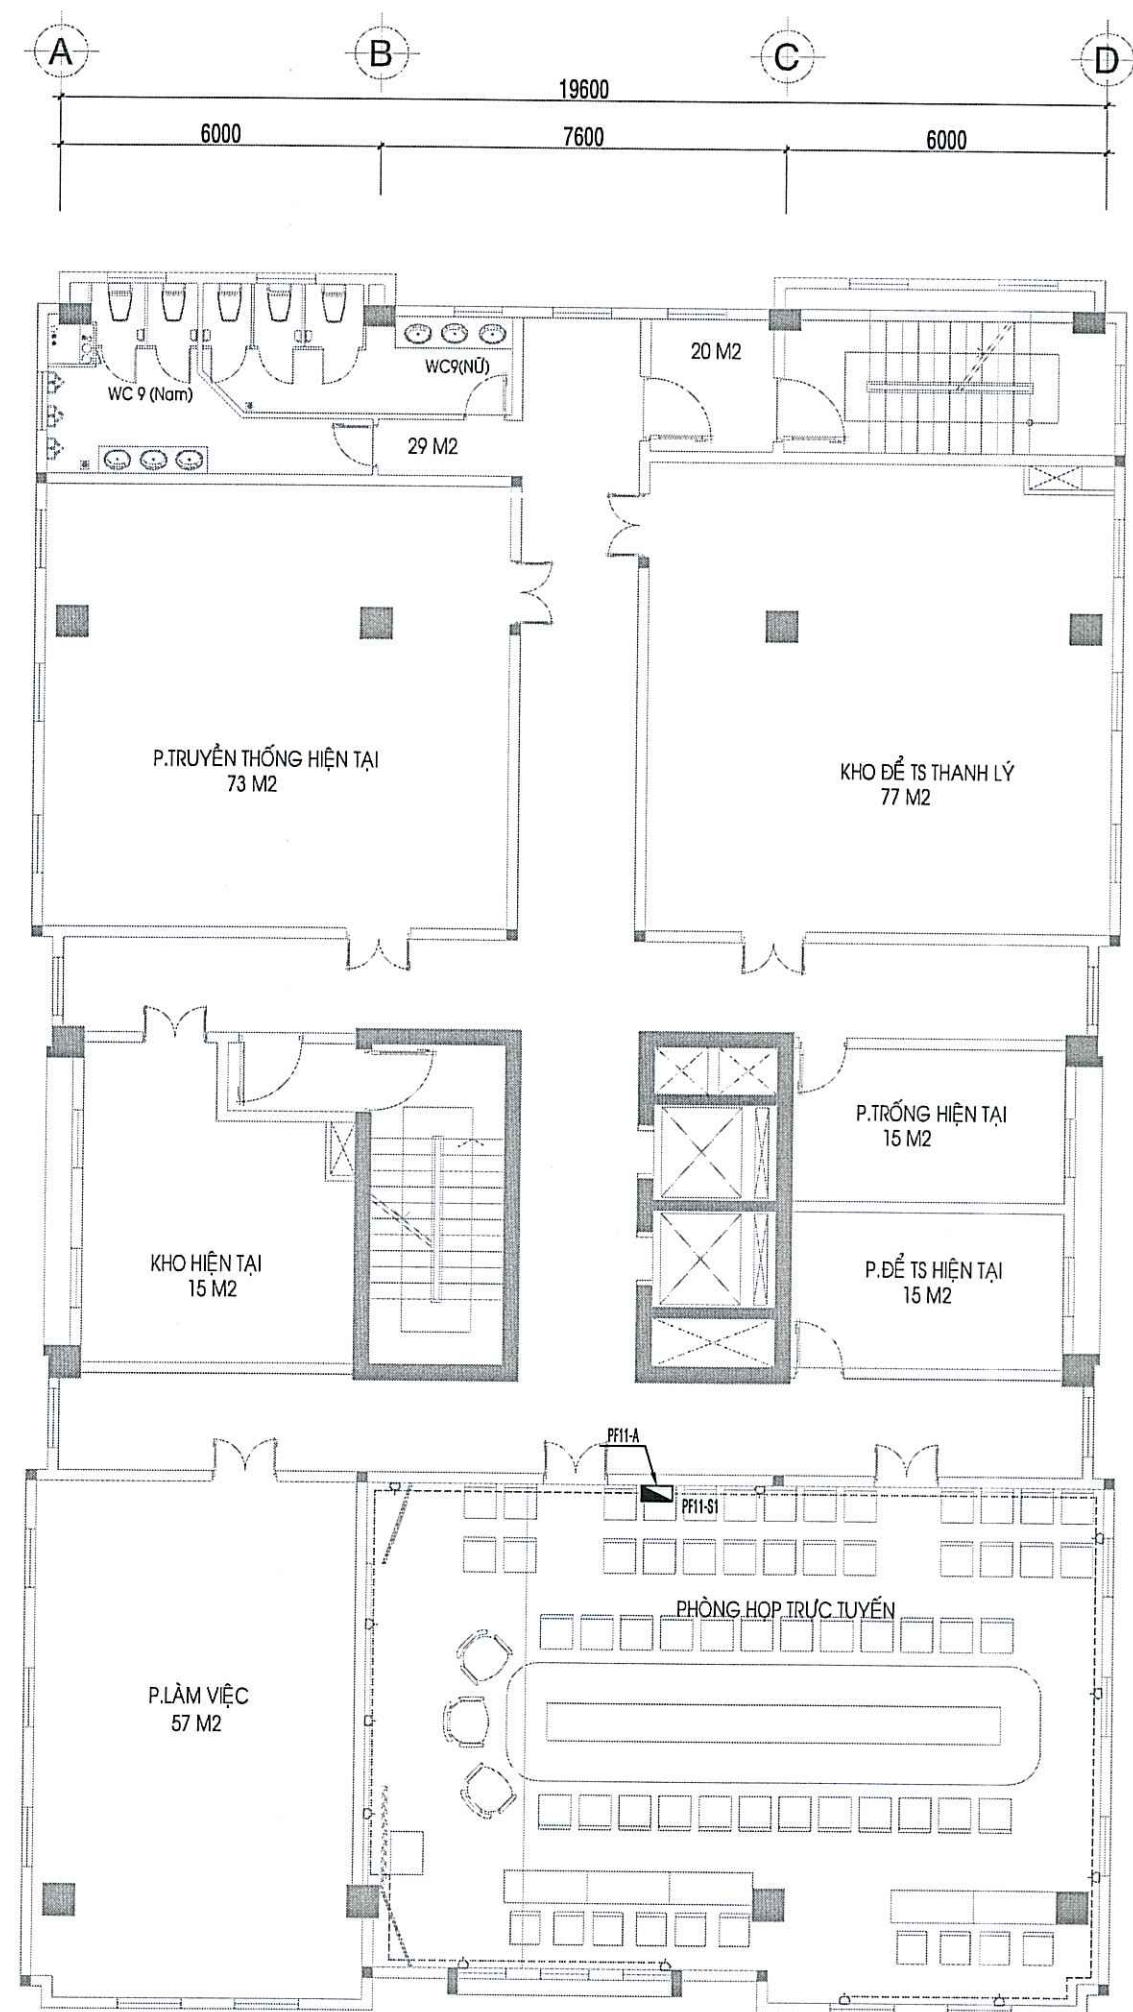

MẶT BẰNG CẢI TẠO TẦNG 11-BỐ TRÍ Ổ CẮM
TL_1/100


STT	Tên công tác	Đơn vị	Khối lượng
Máy lạnh tầng 11			
1	Lắp đặt máy lạnh treo tường 1.5HP	máy	1.0
2	Máy ĐHKK Catsette âm trần 5.5HP	máy	3.0
3	Dây điện CV 1x1.5mm2	m	130.0
4	Dây điện CV 1x2.5mm2	m	600.0
5	Ống luồn dây D20 - đi âm	m	40.0
6	Ống luồn dây D20 - đi nổi	m	100.0
7	Ống PVC D21	m	30.0
8	Ống PVC D27	m	60.0
9	Bảo ôn đường ống (lớp bọc 25mm), đường kính ống 21mm	100m	0.30
10	Bảo ôn đường ống (lớp bọc 25mm), đường kính ống 27mm	100m	0.60
11	Ống gas máy lạnh D6.4/9.5	100m	0.20
12	Ống gas máy lạnh D9.5/15.9	100m	1.20
13	Bảo ôn ống đồng bằng ống cách nhiệt xốp, đường kính ống 6,4mm	100m	0.20
14	Bảo ôn ống đồng bằng ống cách nhiệt xốp, đường kính ống 9,5mm	100m	1.20
15	Vật tư phụ máy lạnh	lô	1.0
Máy lạnh các tầng khác			
16	Lắp đặt máy lạnh treo tường 2.5HP	máy	6.0
17	Lắp đặt máy lạnh treo tường 3HP	máy	1.0
18	Máy ĐHKK Catsette âm trần 5HP	máy	3.0
19	Máy ĐHKK Catsette âm trần 3HP	máy	2.0
Phần điện:			
20	Tủ điện 12 module âm tường	hộp	1.0
21	MCCB 3P 40A 25KA	cái	2.0
22	MCB 1P 20A 6KA	cái	3.0
23	MCB 1P 10A 6KA	cái	1.0
24	MCB 1P 25A 6KA	cái	1.0
25	MCB 1P 16A 6KA	cái	2.0
26	Mặt nạ 1-3 lỗ + đế	hộp	13.0
27	Ổ cắm đôi 3 cực	cái	12.0
28	Công tắc 1 chiều	cái	4.0
29	Cáp điện CV 1x1.5mm2	m	100.0
Phần xây lắp chờ sẵn cho ht hợp trực tuyến			
30	Ống luồn dây D20	m	60.0
31	Ống luồn dây D20	m	42.0
32	Ống luồn dây D20	m	18.0
33	Ống luồn dây D32	m	42.0
34	Ống luồn dây D32	m	18.0
Lắp đặt màn hình led			
35	Lắp đặt HT màn hình led	trọn bộ	1.0

STT	Tên công tác	Đơn vị	Khối lượng
1	Lắp đặt đèn Led tròn 20W	bộ	38.0
2	Lắp đặt dây đơn CV-1,5mm2	m	50.0

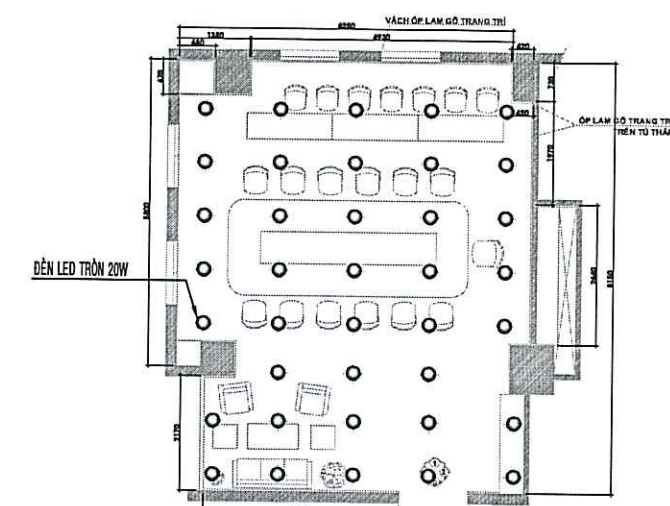

MẶT BẰNG P. ỦY BAN KIỂM SÁT TẦNG 2

CÔNG TY TNHH
TƯ VẤN - XÂY DỰNG 377
THẨM TRA
Theo văn bản số: 15/TT TK-377
Ngày: 16/10/2025
Chủ trì bộ môn kỹ thuật:
Nguyễn Trọng Hoàng

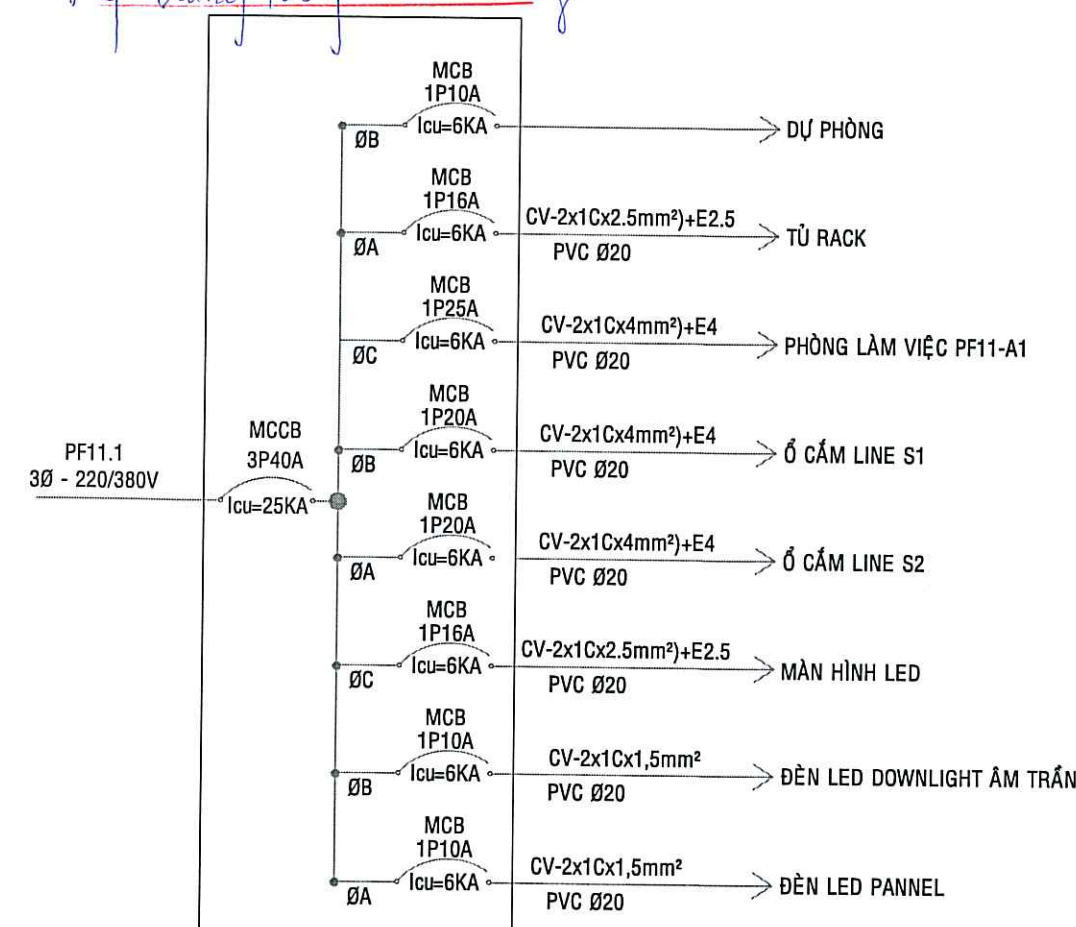

BẢNG ĐIỆN PF11-A
(P.LƯU TRỮ 186m²)
(TẦNG 11)

SỬA ĐỔI		
LẦN	NGÀY	XÁC NHẬN
1		
2		
3		
CHỦ ĐẦU TƯ VIỆN KIỂM SÁT NHÂN DÂN THÀNH PHỐ HỒ CHÍ MINH PHÓ VIỆN TRƯỞNG Võ Quang Huy		
CÔNG TRÌNH CẢI TẠO TRỤ SỞ VIỆN KIỂM SÁT NHÂN DÂN THÀNH PHỐ HỒ CHÍ MINH		
HẠNG MỤC VIỆN KIỂM SÁT NHÂN DÂN THÀNH PHỐ HỒ CHÍ MINH		
ĐỊA ĐIỂM 120 NAM KỶ KHỞI NGHĨA, PHƯỜNG SÀI GÒN, TP. HỒ CHÍ MINH		
ĐƠN VỊ THIẾT KẾ VIỆN THIẾT KẾ / TỔNG CỤC HẬU CẦN - KỸ THUẬT CHI NHÁNH CÔNG TY TNHH MỘT THÀNH VIÊN TƯ VẤN THIẾT KẾ VÀ ĐẦU TƯ XÂY DỰNG - BỘ QUỐC PHÒNG 273 NGUYỄN TRỌNG TUYÊN, P. PHÚ NHUẬN, TP.HCM ĐT: 028.62.816.754 (SỐ MÁY LÉ 32) FAX: 028.62.816.755 EMAIL: www.dccdv.vn		
GIẤY ĐÓNG / VẤN THIẾT KẾ VÀ ĐẦU TƯ XÂY DỰNG BỘ QUỐC PHÒNG ĐẠI TÁ PHẠM QUANG MINH		
TRUNG TÂM TƯ VẤN XÂY DỰNG 7 ĐT: 028.62.816.754 (SỐ MÁY LÉ 32)		
GIÁM ĐỐC TRUNG TÂM HOÀNG THỌ TÂM		
CHỦ NHIỆM THIẾT KẾ HỒ MINH TUẤN KIẾT		
CHỦ TRÌ THIẾT KẾ NGUYỄN THANH BÌ		
THIẾT KẾ TRẦN KIM ĐỒNG		
KIỂM TRA ĐUỠ MINH HẢI		
TÊN BẢN VẼ MẶT BẰNG CẢI TẠO HỆ THỐNG ĐIỆN		
HỒ SƠ: THIẾT KẾ BẢN VẼ THI CÔNG		
TỶ LỆ	HOÀN THÀNH	SỐ HIỆU BẢN VẼ
A2	2025	Đ-2/2