


Vị trí ống đồng đi xuống 3,0 mét

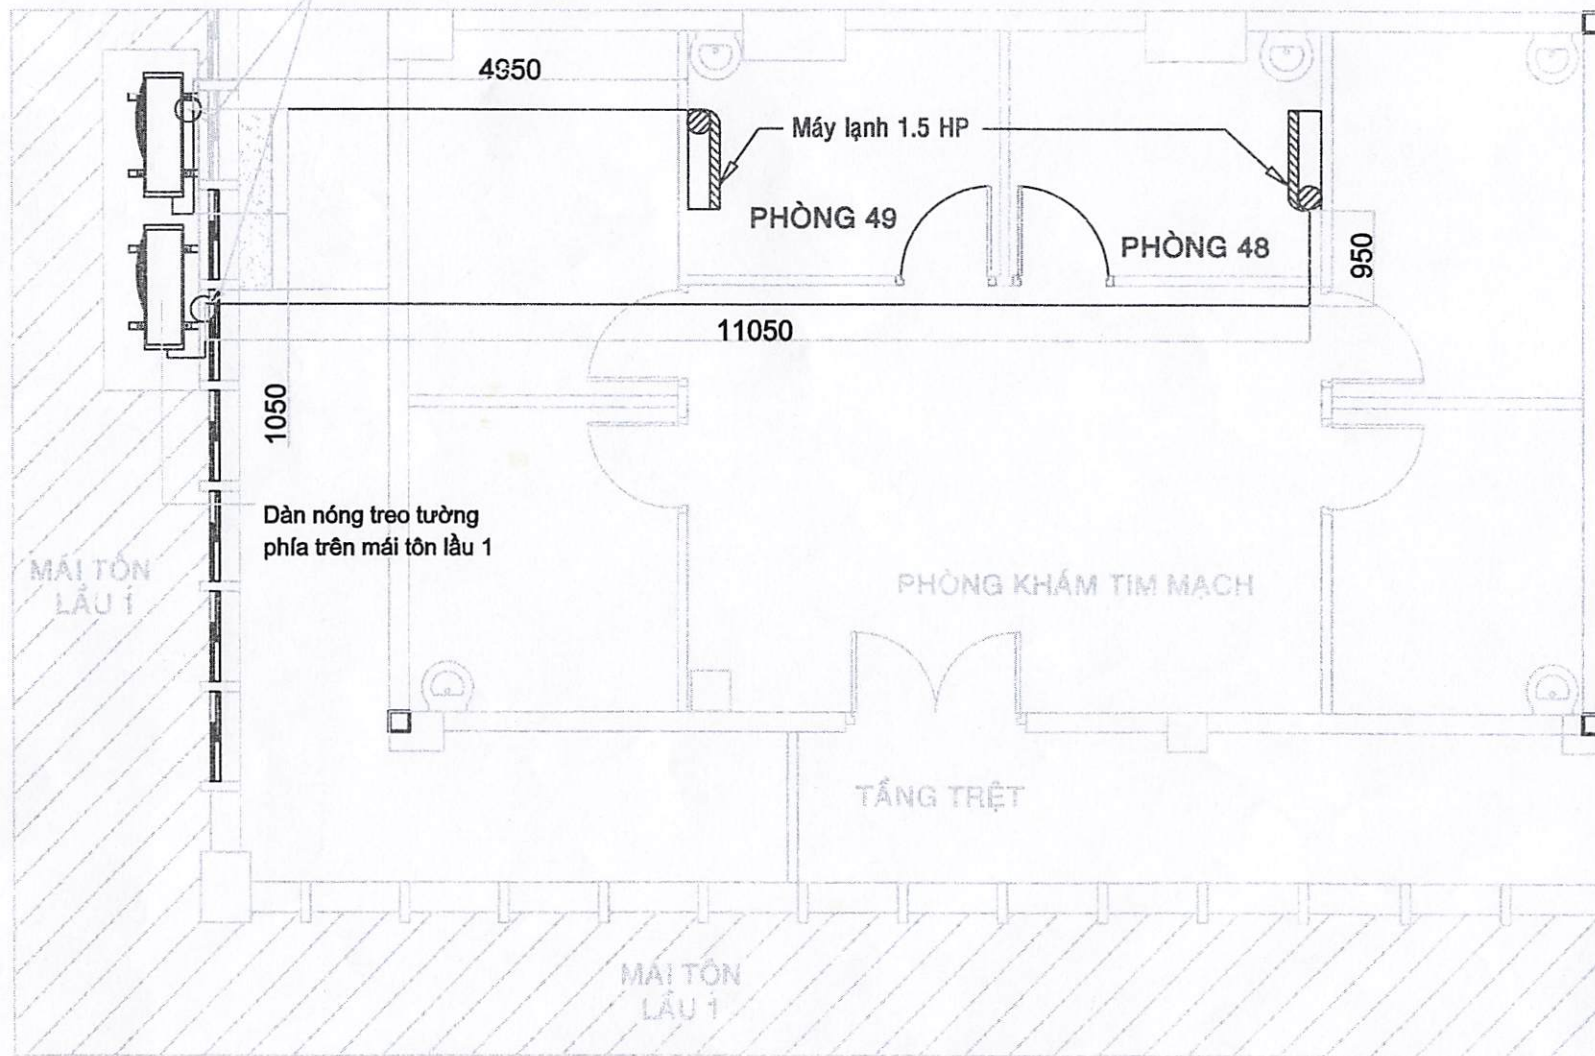

MẶT BẰNG VỊ TRÍ THAY MÁY LẠNH PHÒNG 48
VÀ PHÒNG 49 TẦNG TRỆT KHU B

KHOẢNG LƯỢNG ỐNG ĐỒNG D6, D12 THAY MỚI

STT	VỊ TRÍ	TRỤC ĐỨNG	MẶT BẰNG	SỐ LƯỢNG (mét)
1	PHÒNG 48	3,0	11,05 + 0,95	15
2	PHÒNG 49	3,0	4,95 + 1,05	9,0
	TỔNG			24 mét

BỆNH VIỆN ĐẠI HỌC Y DƯỢC
TP.HCM
215 HỒNG BANG, PHƯỜNG CHỢ LỚN, TP.HCM

ĐƠN VỊ SỬ DỤNG

TS.BS Trần Minh Triết
A11 - 005

ĐƠN VỊ THỰC HIỆN

Nguyễn Tùng Sơn

VỀ

TRẦN HOÀNG VŨ

TÊN BẢN VẼ

MẶT BẰNG VỊ TRÍ THAY MÁY
LẠNH PHÒNG 48 VÀ PHÒNG 49
TẦNG TRỆT KHU B

BẢN VẼ SỐ

CML-KKB-TTB-01


TỈ LỆ

HỢP ĐỒNG SỐ

LOẠI THIẾT KẾ

THIẾT KẾ TH CÔNG

HOÀN THÀNH

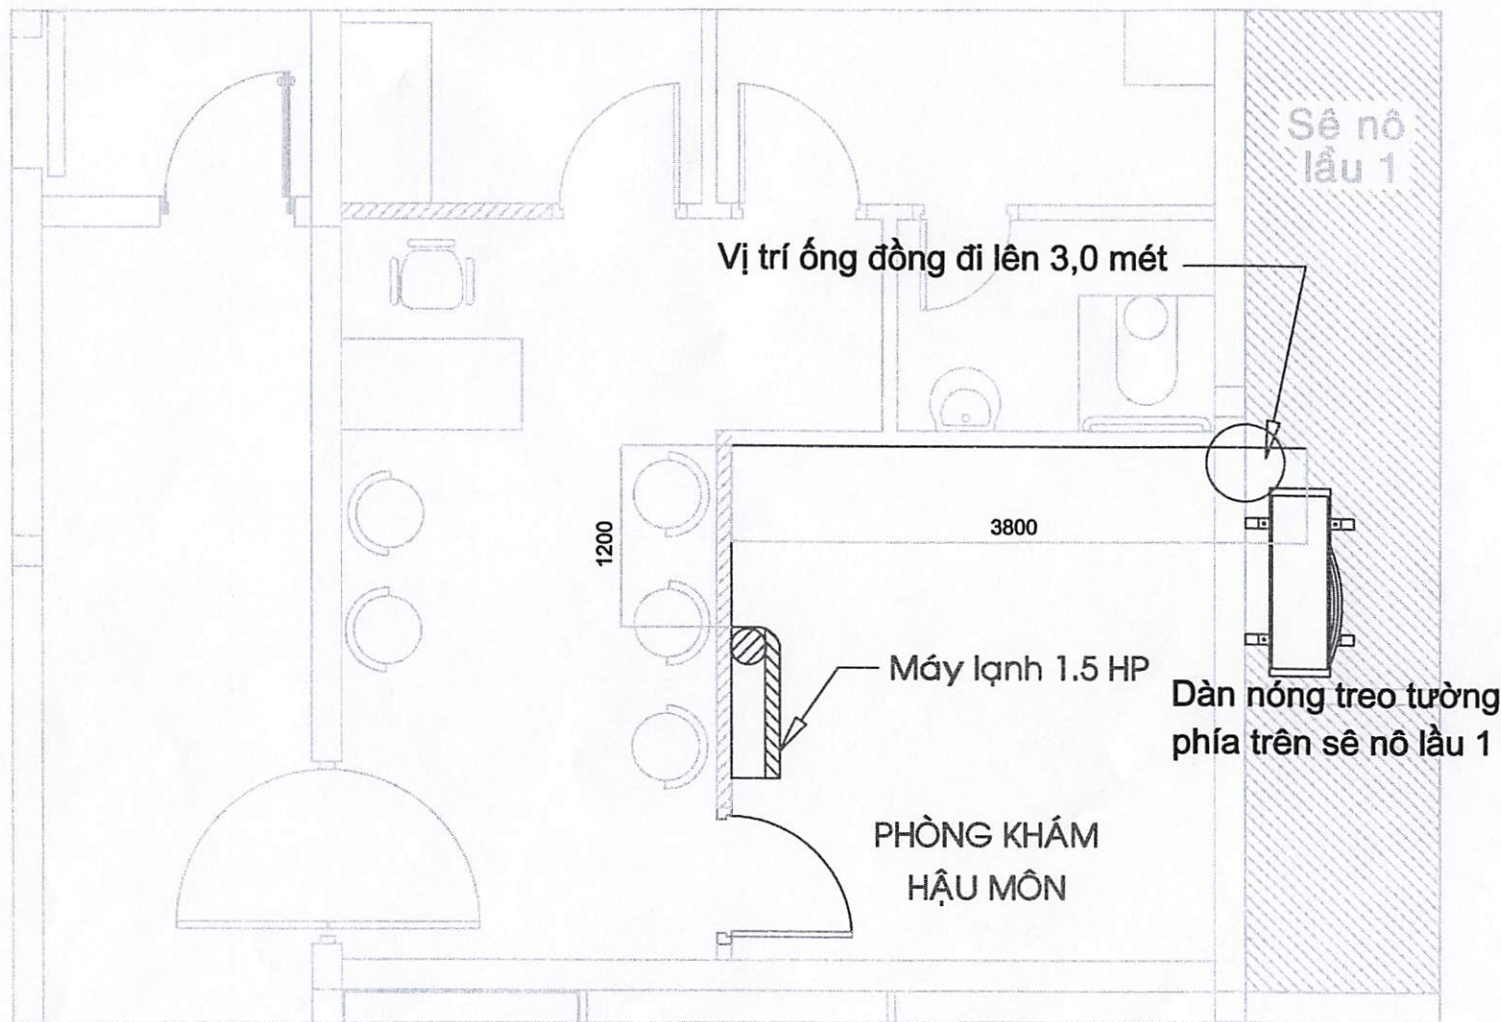

MẶT BẰNG VỊ TRÍ THAY MÁY LẠNH PHÒNG KHÁM HẬU MÔN TẦNG TRỆT KHU B

KHOẢNG LƯỢNG ỐNG ĐỒNG D6, D12 THAY MỚI

STT	VỊ TRÍ	TRỤC ĐỨNG	MẶT BẰNG	SỐ LƯỢNG (mét)
1	PHÒNG KHÁM HẬU MÔN	3,0	3,8 + 1,2	8,0
	TỔNG			8 mét

BỆNH VIỆN ĐẠI HỌC Y DƯỢC
TP.HCM
215 HỒNG BÀNG, PHƯỜNG CHỢ LỚN, TP.HCM

ĐƠN VỊ SỬ DỤNG

(Signature)
TS.BS Trần Minh Triết
A11-005

ĐƠN VỊ THỰC HIỆN

(Signature)
Nguyễn Tùng Sơn

VỀ

(Signature)
TRẦN HOÀNG VŨ

TÊN BẢN VẼ
MẶT BẰNG VỊ TRÍ THAY MÁY LẠNH PHÒNG KHÁM HẬU MÔN TẦNG TRỆT KHU B


BẢN VẼ SỐ CML-KKB-TTB-02

TỈ LỆ

HỢP ĐỒNG SỐ

LOẠI THIẾT KẾ THIẾT KẾ THI CÔNG

HOÀN THÀNH

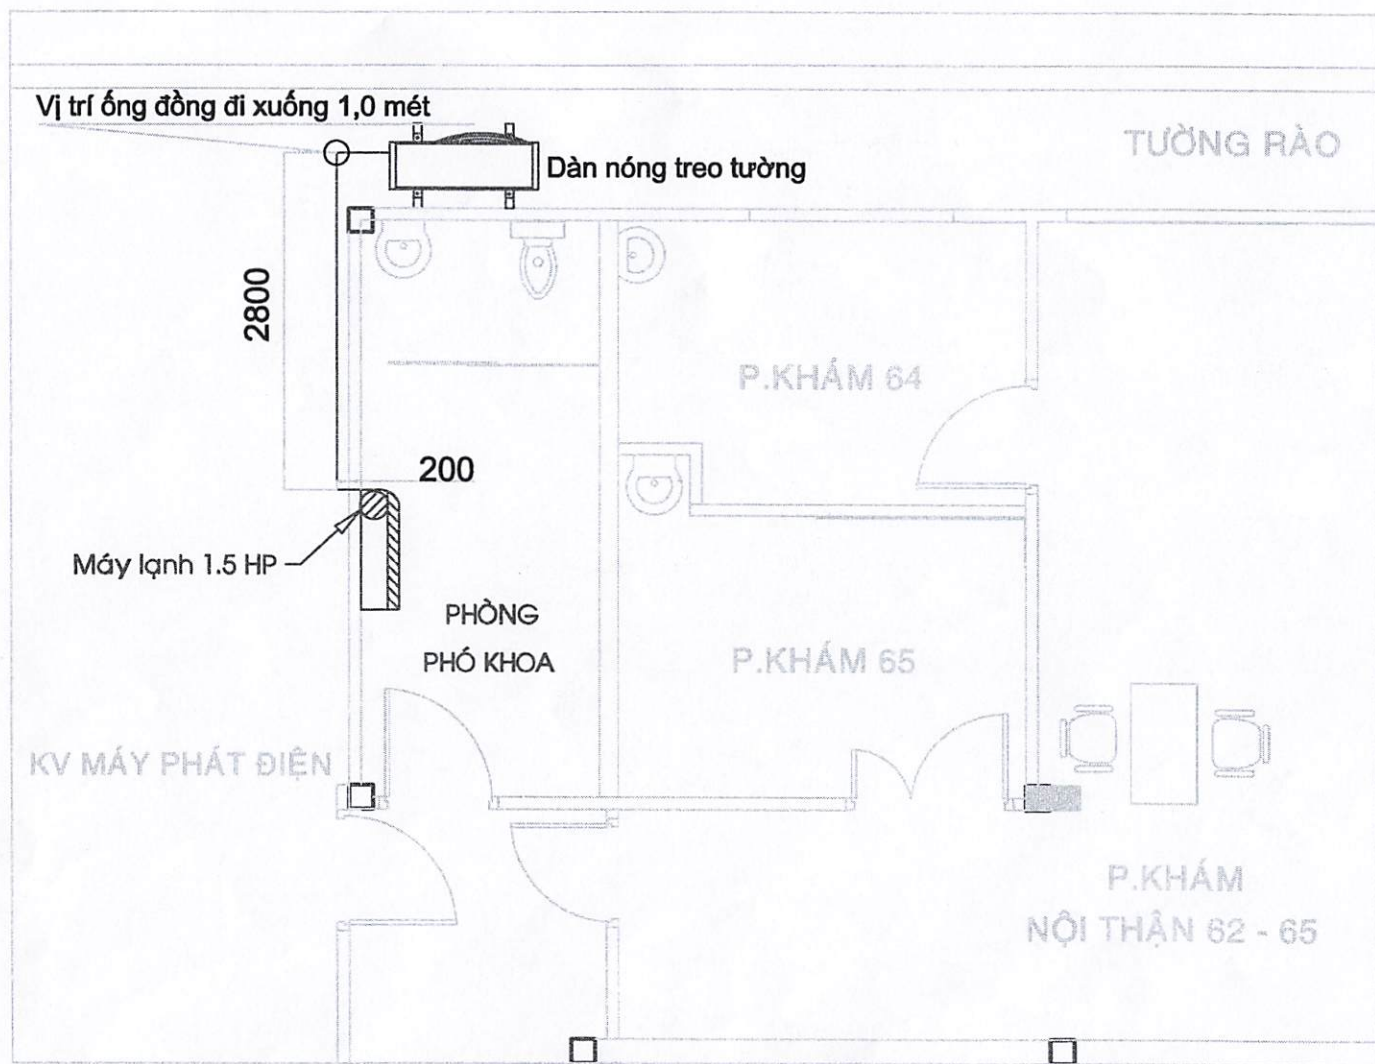

MẶT BẰNG VỊ TRÍ THAY MÁY LẠNH
PHÒNG PHÓ KHOA KHÁM BỆNH TẦNG
TRỆT KHU B

KHỐI LƯỢNG ỐNG ĐỒNG D6, D12 THAY MỚI

STT	VỊ TRÍ	TRỤC ĐỨNG	MẶT BẰNG	SỐ LƯỢNG (mét)
1	PHÒNG PHÓ KHOA	1,0	2,8 + 0,2	4,0
	TỔNG			4,0 mét

BỆNH VIỆN ĐẠI HỌC Y DƯỢC
TP.HCM
215 HỒNG BÀNG, PHƯỜNG CHỢ LỚN, TP.HCM

ĐƠN VỊ SỬ DỤNG

TS.BS Trần Minh Triết
A11-005

ĐƠN VỊ THỰC HIỆN

Nguyễn Tùng Sơn

VỀ

TRẦN HOÀNG VŨ

TÊN BẢN VẼ
MẶT BẰNG VỊ TRÍ THAY MÁY
LẠNH PHÒNG PHÓ KHOA
KHÁM BỆNH TẦNG TRỆT KHU B


BẢN VẼ SỐ CML-KKB-TTB-03

TỈ LỆ

HỢP ĐỒNG SỐ

LOẠI THIẾT KẾ THIẾT KẾ TH CÔNG

HOÀN THÀNH

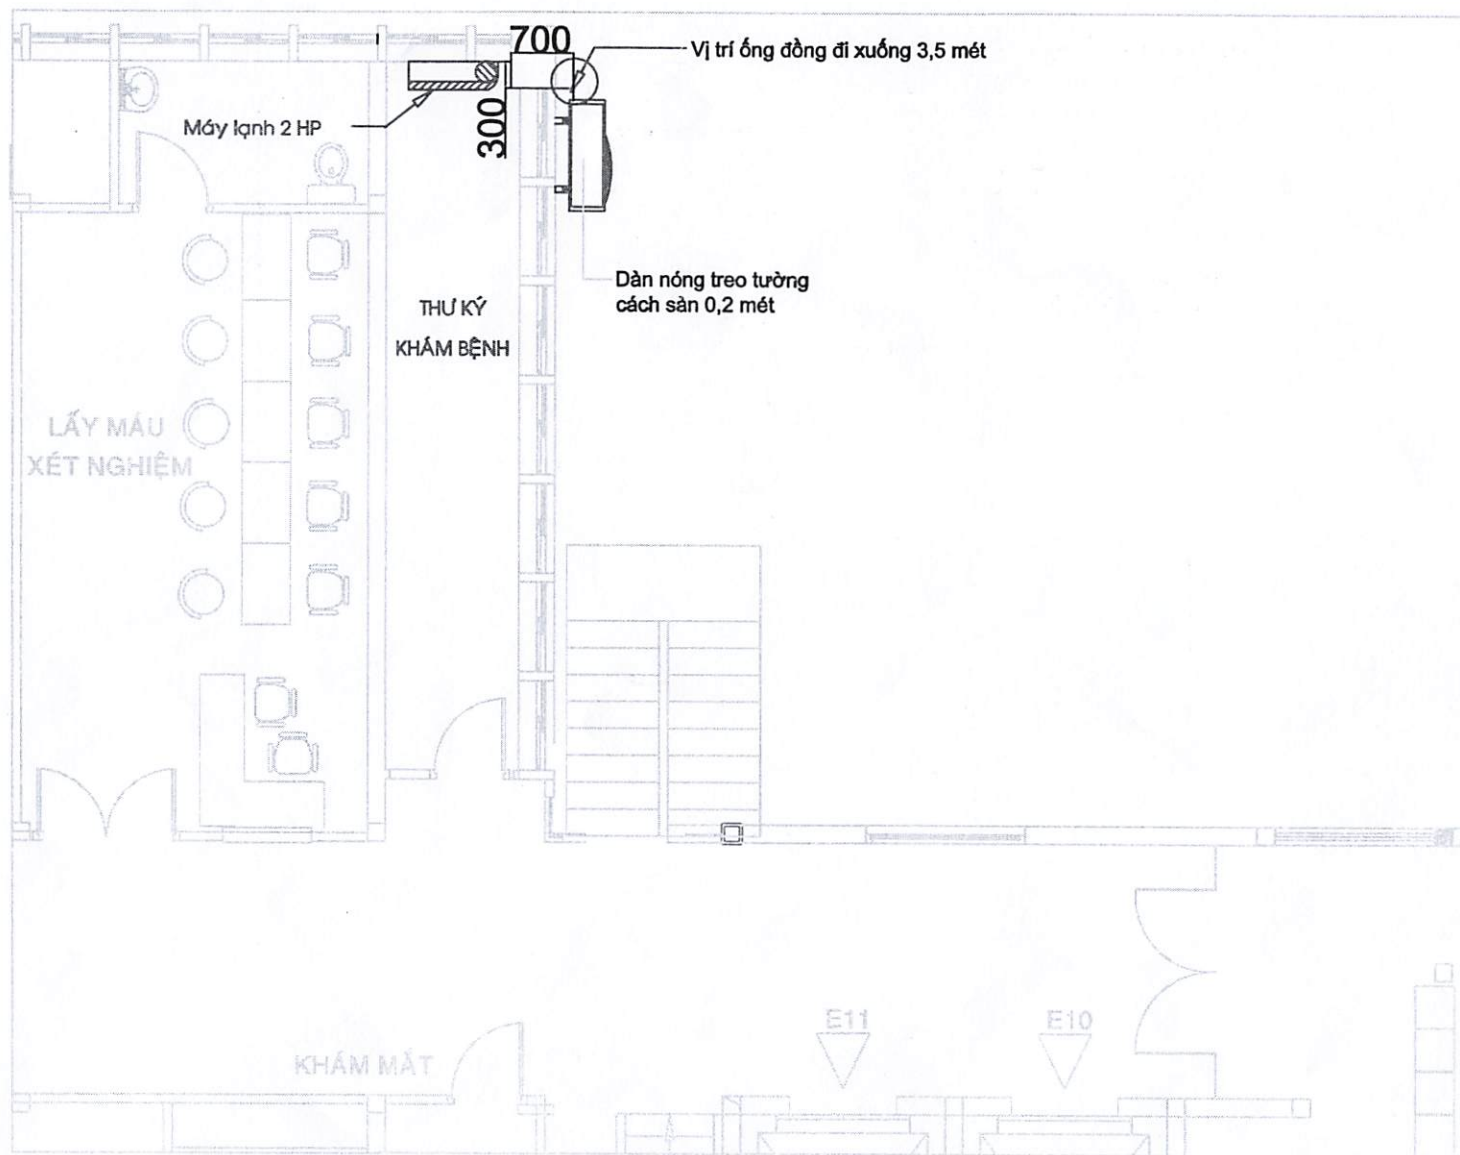

MẶT BẰNG VỊ TRÍ THAY MÁY LẠNH PHÒNG
THƯ KÝ KHOA KHÁM BỆNH LẦU 1 KHU B

KHỐI LƯỢNG ỐNG ĐỒNG D6, D12 THAY MỚI


STT	VỊ TRÍ	TRỤC ĐỨNG	MẶT BẰNG	SỐ LƯỢNG (mét)
1	PHÒNG THƯ KÝ KHÁM BỆNH	3,5	0,3 + 0,7	4,5
	TỔNG			4,5 mét

BỆNH VIỆN ĐẠI HỌC Y DƯỢC
TP.HCM
215 HỒNG BANG, PHƯỜNG CHỢ LỚN, TP.HCM

ĐƠN VỊ SỬ DỤNG


TS.BS Trần Minh Triết
A11-005

ĐƠN VỊ THỰC HIỆN



VỀ


TRẦN HOÀNG VŨ

TÊN BẢN VẼ

MẶT BẰNG VỊ TRÍ THAY
MÁY LẠNH PHÒNG THƯ KÝ
KHOA KHÁM BỆNH LẦU 1B


BẢN VẼ SỐ CML-KKB-L1B-01

TỈ LỆ

HỢP ĐỒNG SỐ

LOẠI THIẾT KẾ THIẾT KẾ THI CÔNG

HOÀN THÀNH

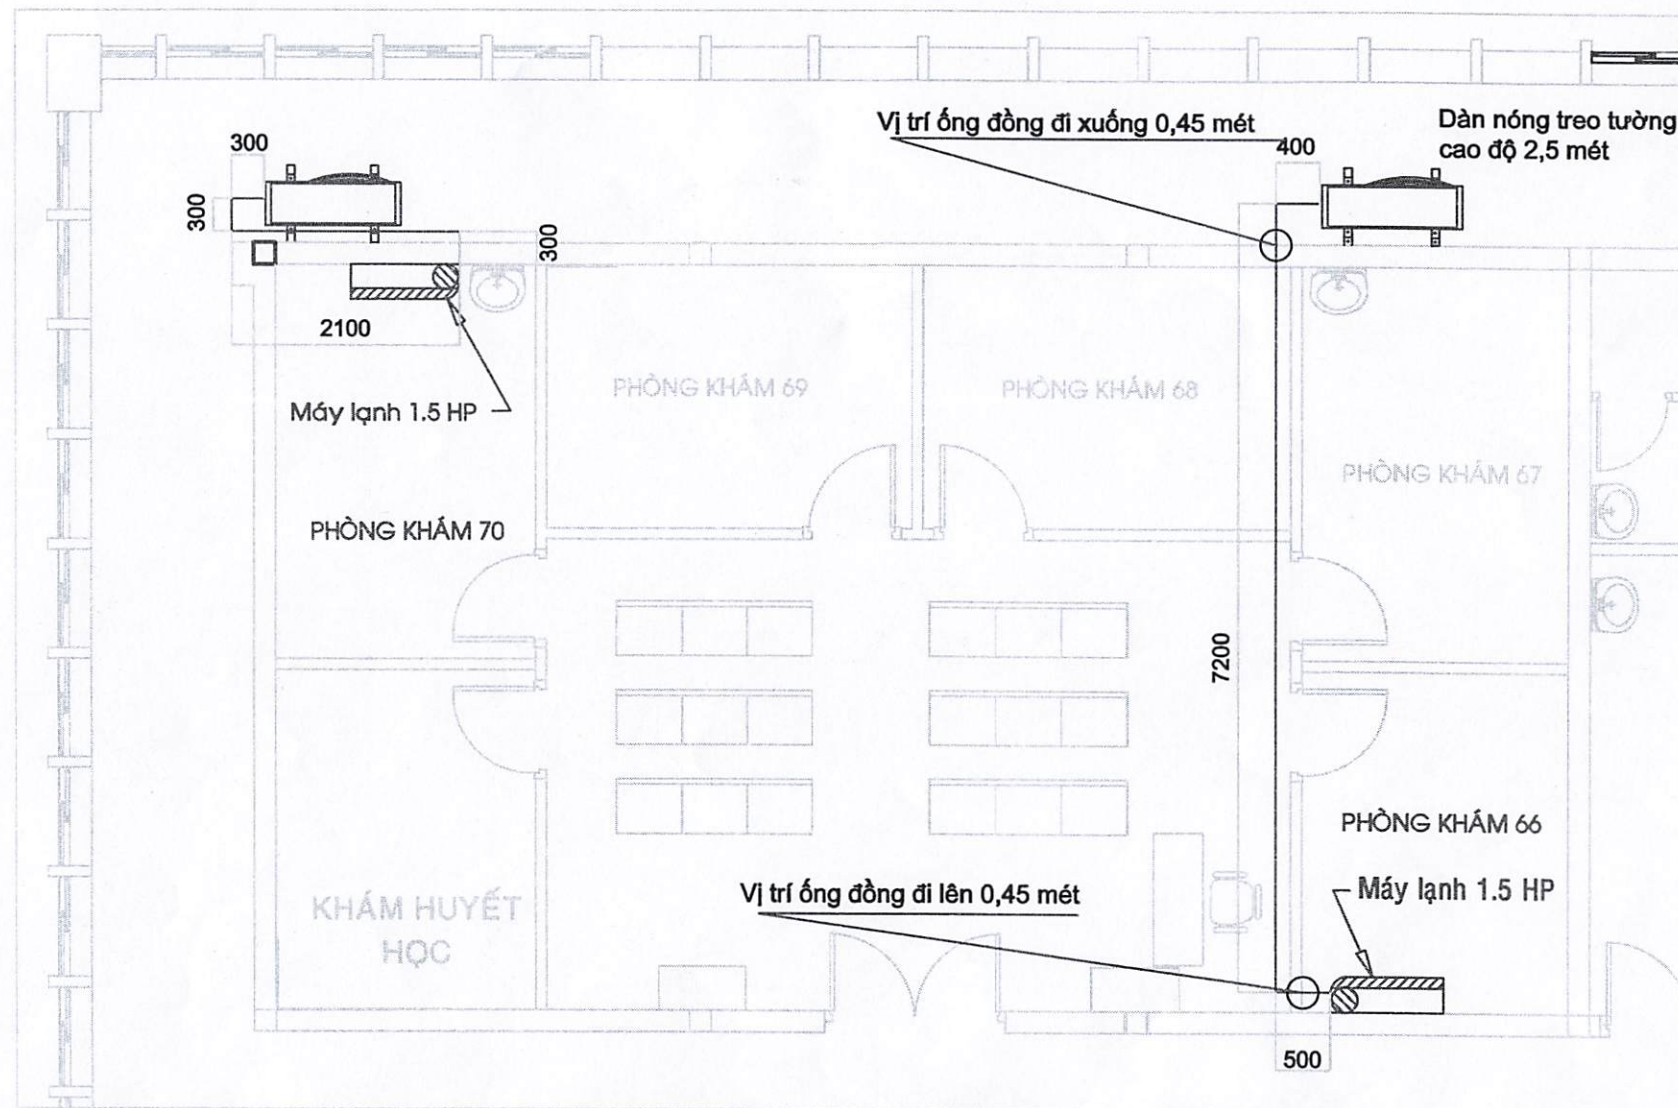

MẶT BẰNG VỊ TRÍ THAY MÁY LẠNH
PHÒNG KHÁM 66 VÀ 70 LẦU 1 KHU B

KHOẢNG LƯỢNG ỐNG ĐỒNG D6, D12 THAY MỚI

STT	VỊ TRÍ	TRỤC ĐỨNG	MẶT BẰNG	SỐ LƯỢNG (mét)
1	PHÒNG KHÁM 66	0,45 + 0,45	0,5 + 7,2 + 0,4	9,0
2	PHÒNG KHÁM 70		0,3 + 2,1 + 0,3 + 0,3	3,0
	TỔNG			12 mét

Độ dài tối thiểu của ống đồng 3,0 mét đáp ứng theo khuyến cáo của hãng sản xuất.

ĐƠN VỊ SỬ DỤNG

TS.BS Trần Minh Triết
A11-005

ĐƠN VỊ THỰC HIỆN

TRẦN HOÀNG VŨ

VỀ

TRẦN HOÀNG VŨ

TÊN BẢN VẼ
MẶT BẰNG VỊ TRÍ THAY MÁY
LẠNH PHÒNG KHÁM 66 VÀ 70
LẦU 1 KHU B


BẢN VẼ SỐ CML-KKB-L1B-02

TỈ LỆ

HỢP ĐỒNG SỐ

LOẠI THIẾT KẾ THIẾT KẾ THI CÔNG

HOÀN THÀNH

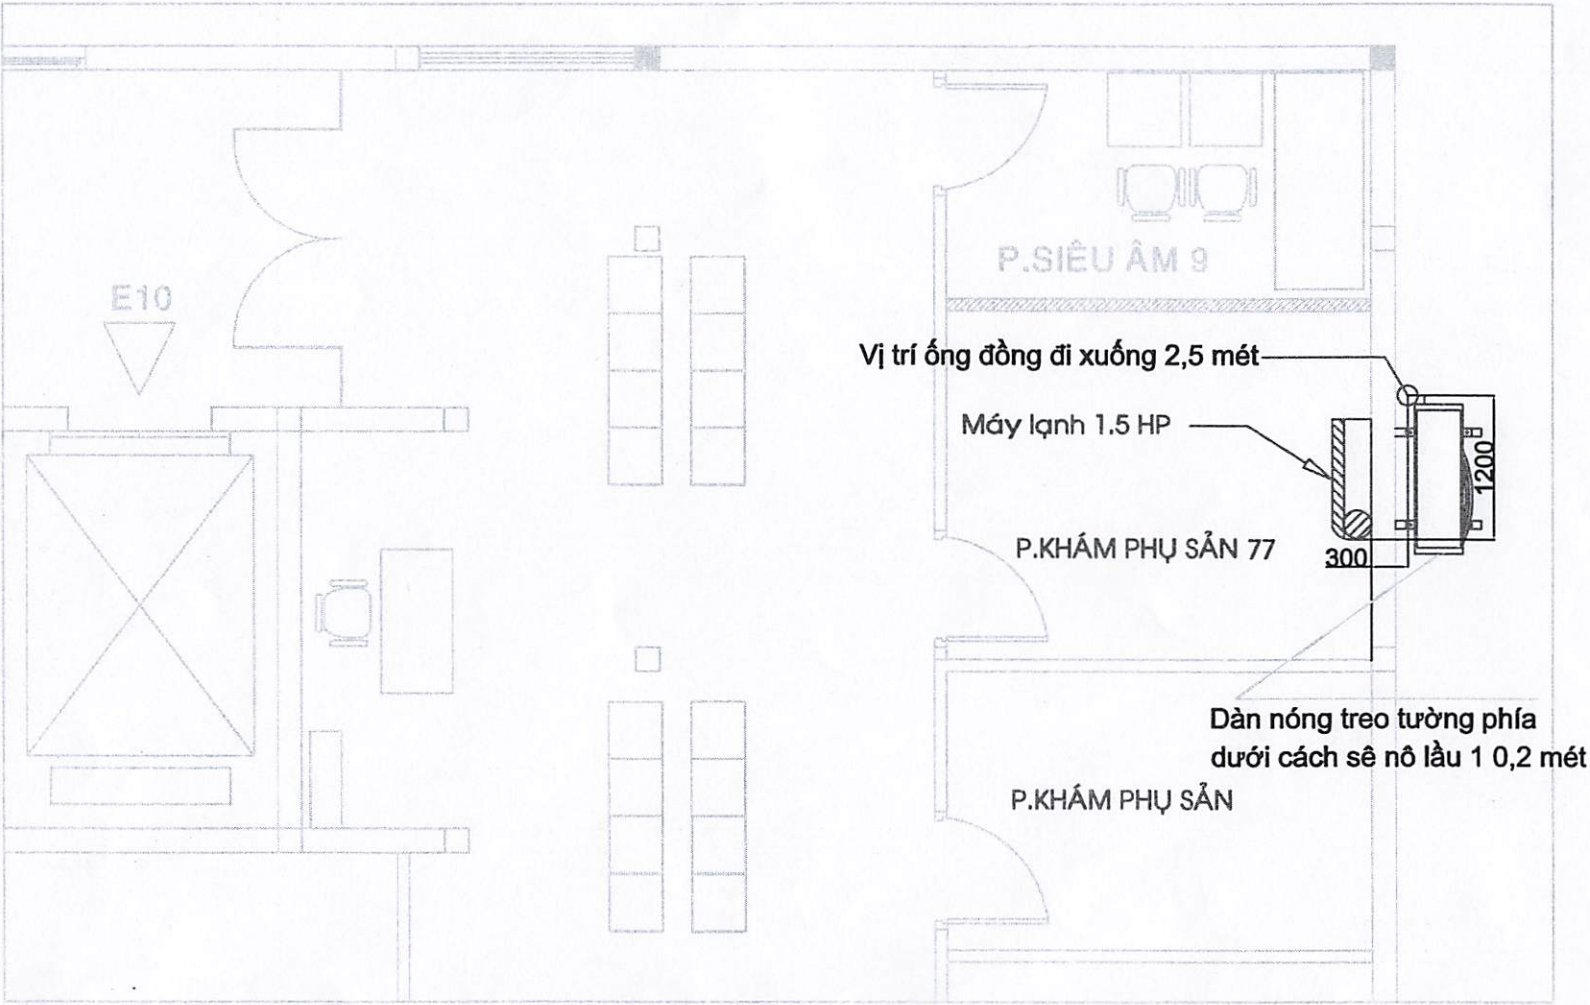

MẶT BẰNG VỊ TRÍ THAY MÁY LẠNH PHÒNG
KHÁM PHỤ SẢN 77 LẦU 1 KHU B

KHOẢNG LƯỢNG ỐNG ĐỒNG D6, D12 THAY MỚI

STT	VỊ TRÍ	TRỤC ĐỨNG	MẶT BẰNG	SỐ LƯỢNG (mét)
1	PHÒNG KHÁM PHỤ SẢN 77	2,5	0,3 + 1,2	4,0
	TỔNG			4,0 mét

ĐƠN VỊ SỬ DỤNG

TS.BS Trần Minh Triết

A11-005
ĐƠN VỊ THỰC HIỆN

Nguyễn Tùng Sơn

VỀ

TRẦN HOÀNG VŨ

TÊN BẢN VẼ

MẶT BẰNG VỊ TRÍ THAY
MÁY LẠNH PHÒNG KHÁM
PHỤ SẢN 77 LẦU 1 KHU B

BẢN VẼ SỐ

CML-KKB-L1B-03


TỈ LỆ

HỢP ĐỒNG SỐ

LOẠI THIẾT KẾ

THIẾT KẾ THI CÔNG

HOÀN THÀNH

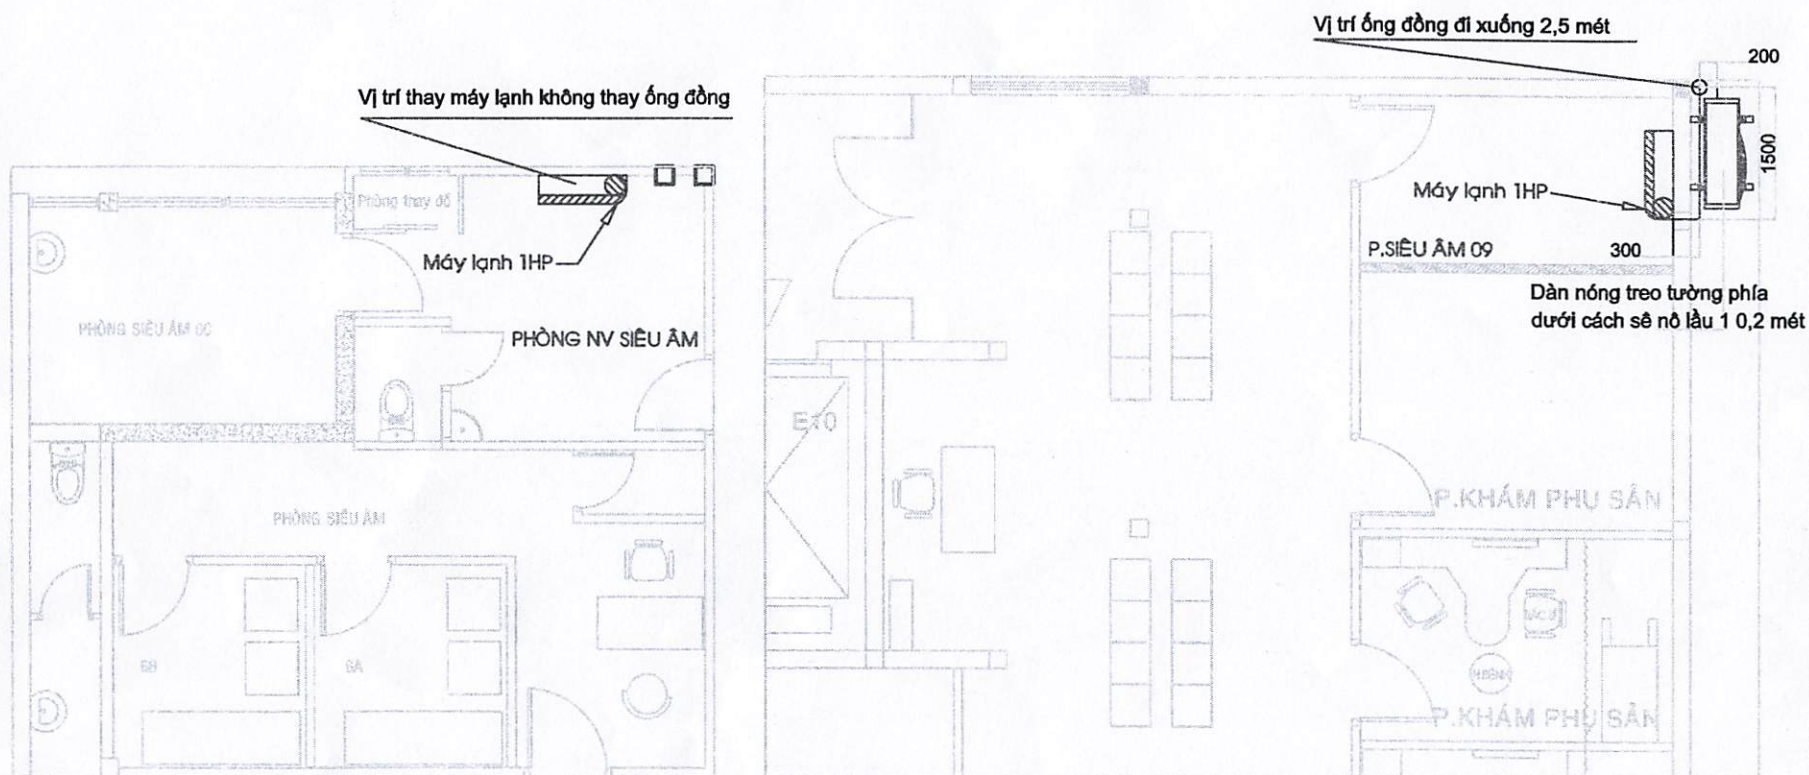

MẶT BẰNG VỊ TRÍ THAY MÁY LẠNH PHÒNG SIÊU ÂM 09 LẦU 1
KHU B, PHÒNG NHẬN VIÊN SIÊU ÂM TẦNG TRỆT KHU B

ĐƠN VỊ SỬ DỤNG

Nguyễn Quang Thái Dương

ĐƠN VỊ THỰC HIỆN

VỀ

TRẦN HOÀNG VŨ

TÊN BẢN VẼ:

MẶT BẰNG VỊ TRÍ THAY MÁY
LẠNH PHÒNG SIÊU ÂM 09 LẦU 1
KHU B, PHÒNG NHẬN VIÊN SIÊU
ÂM TẦNG TRỆT KHU B

BẢN VẼ SỐ

CML-CDHA-TT.L1B

TỈ LỆ

HỢP ĐỒNG SỐ

LOẠI THIẾT KẾ

THIẾT KẾ THI CÔNG

HOÀN THÀNH

KHOẢNG LƯỢNG ỐNG ĐỒNG D6, D10 THAY MỚI

STT	VỊ TRÍ	TRỤC ĐỨNG	MẶT BẰNG	SỐ LƯỢNG (mét)
1	PHÒNG NV SIÊU ÂM			
2	PHÒNG SIÊU ÂM 09	2,5	0,3 + 1,5 + 0,2	4,5
	TỔNG			4,5 mét

ĐƠN VỊ SỬ DỤNG

Nguyễn Văn Hiệp

ĐƠN VỊ THỰC HIỆN

Nguyễn Tùng Sơn

VỀ

Trần Hoàng Vũ
TRẦN HOÀNG VŨ

TÊN BẢN VẼ
MẶT BẰNG VỊ TRÍ THAY MÁY
LẠNH KHOA MẮT LẦU 1 KHU B


BẢN VẼ SỐ CML-M-L1B

TỈ LỆ

HỢP ĐỒNG SỐ

LOẠI THIẾT KẾ THIẾT KẾ THI CÔNG


HOÀN THÀNH

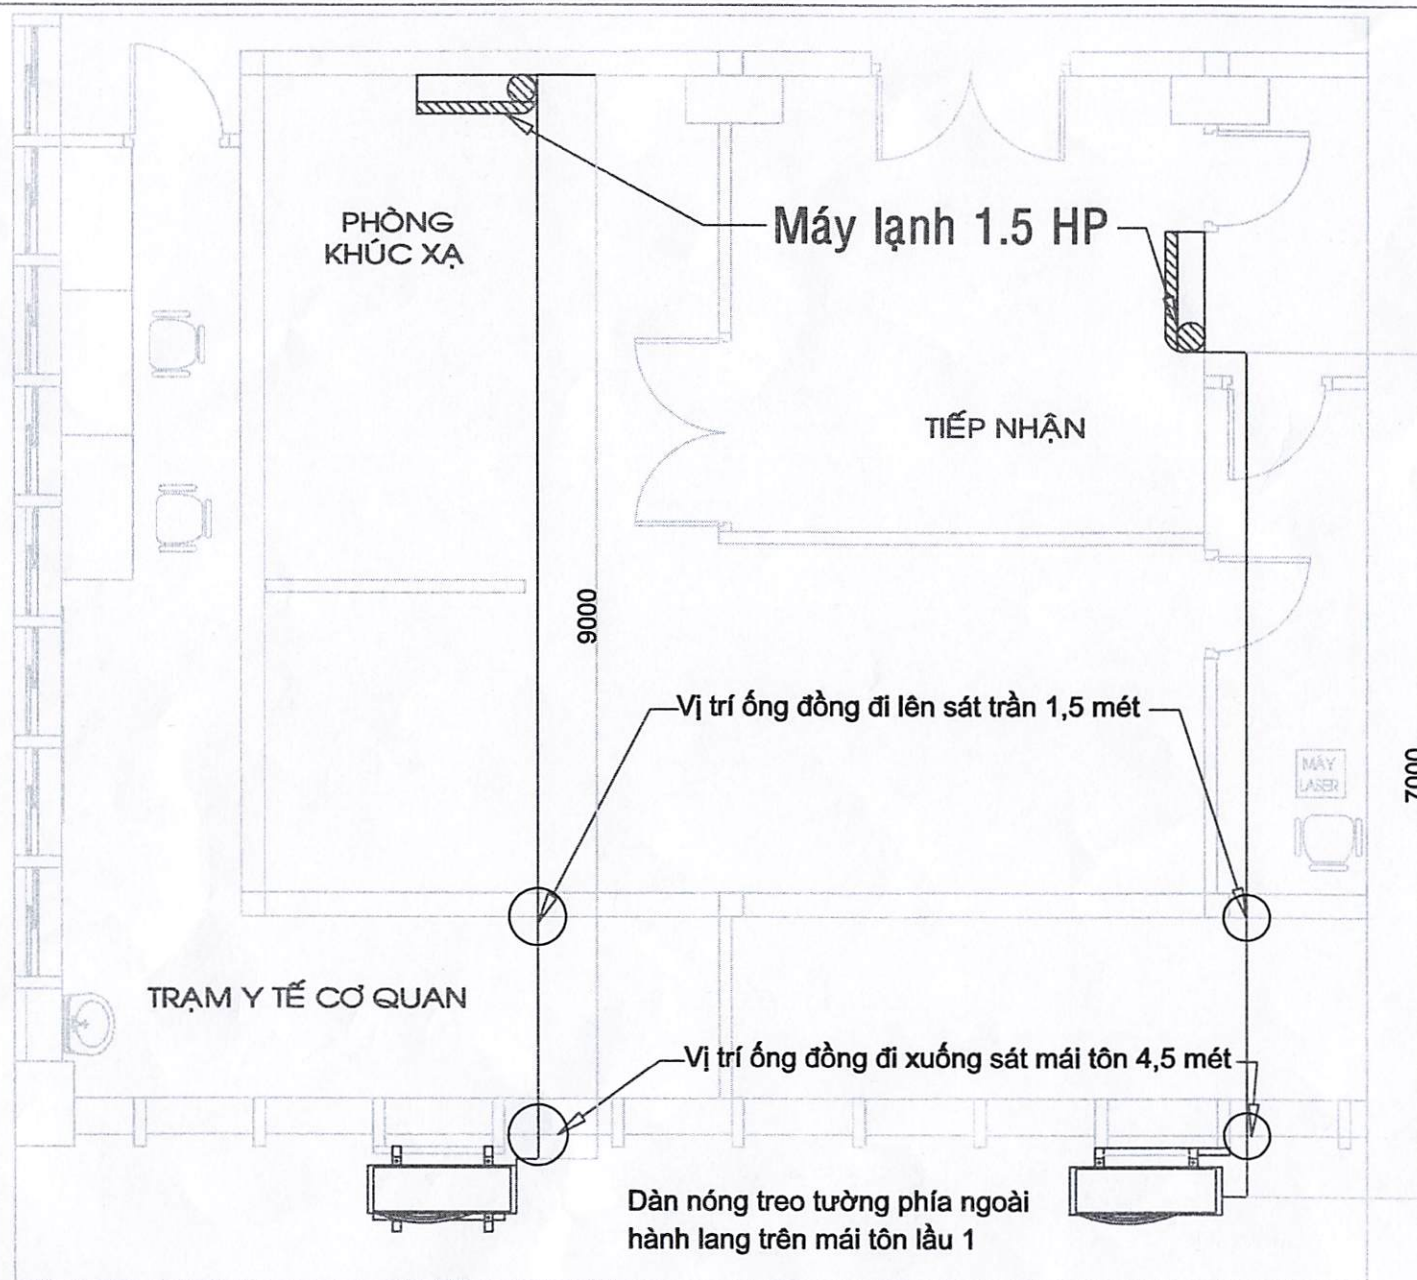

KHỐI LƯỢNG ỐNG ĐỒNG D6, D12 THAY MỚI

STT	VỊ TRÍ	TRỤC ĐỨNG	MẶT BẰNG	SỐ LƯỢNG (mét)
1	PHÒNG TIẾP NHẬN	4,5 + 1,5	7,0	13
2	PHÒNG KHÚC XẠ	4,5 + 1,5	9,0	15
	TỔNG			28 mét

MẶT BẰNG VỊ TRÍ THAY MÁY LẠNH
KHOA MẮT LẦU 1 KHU B

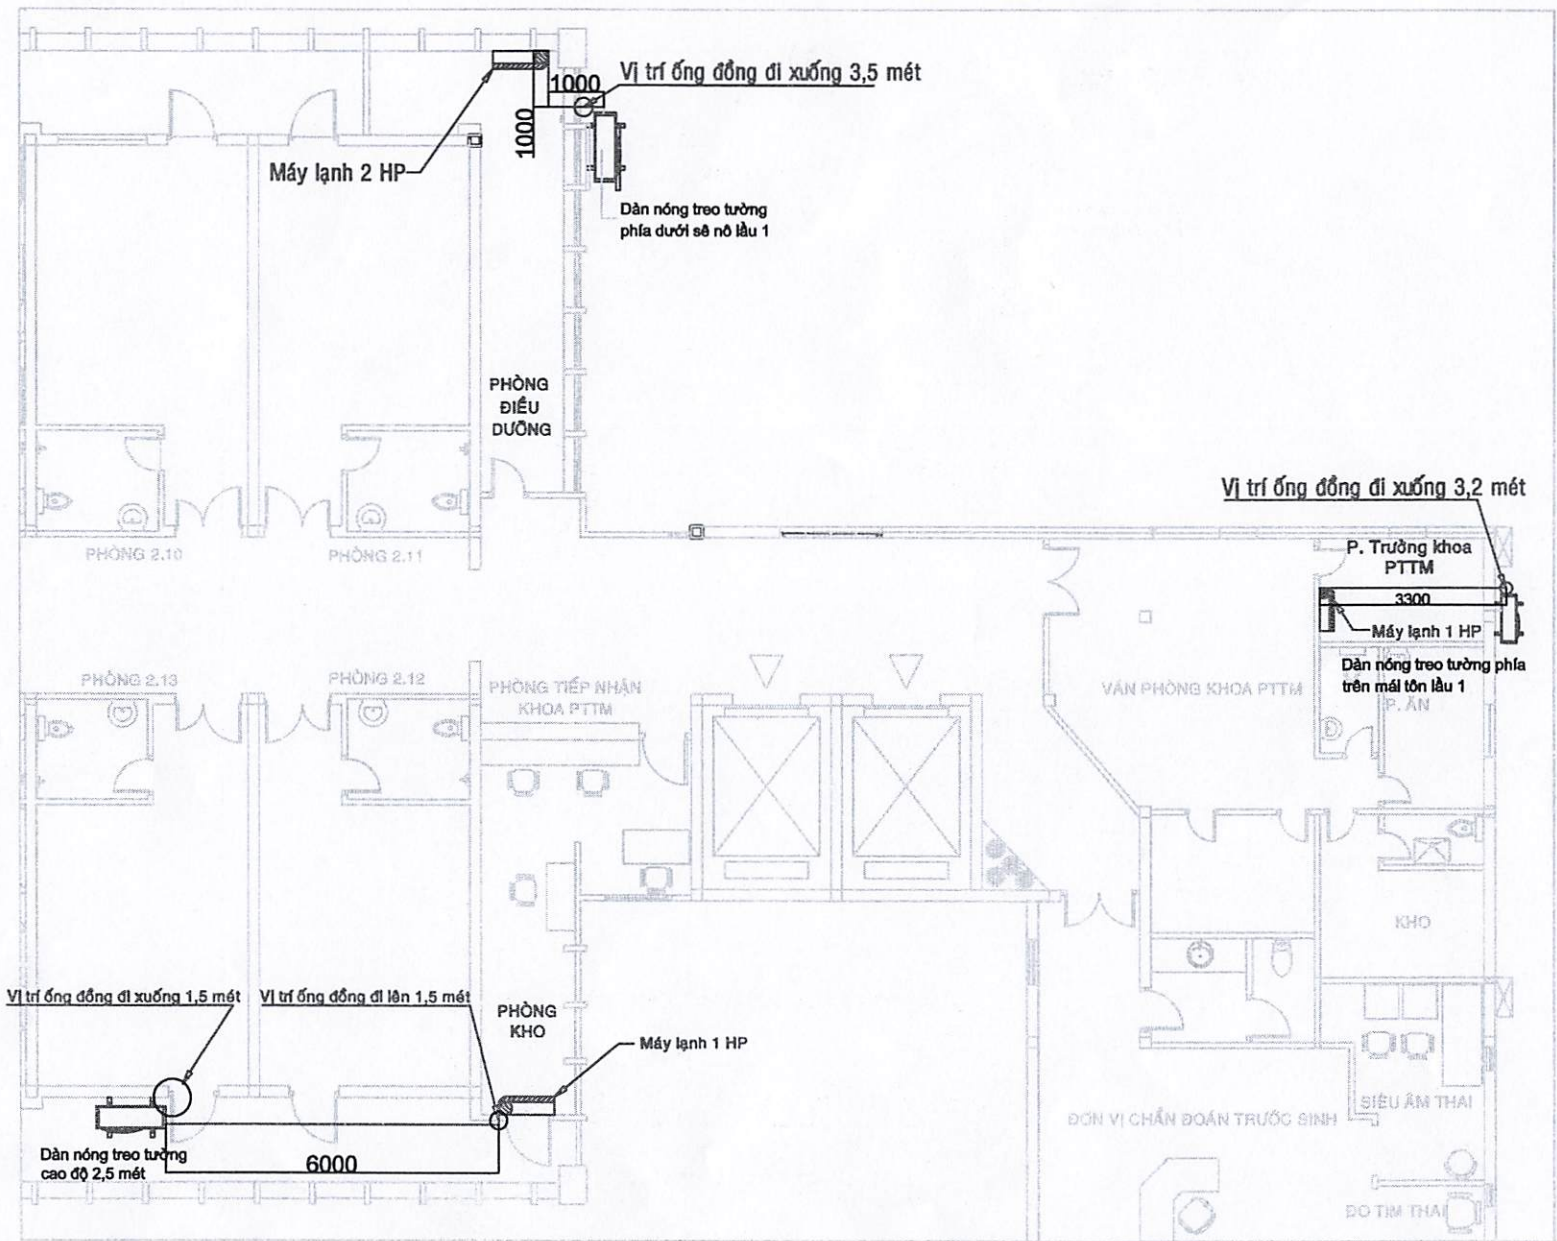

ĐƠN VỊ SỬ DỤNG

TS BS. Cao Đăng Khang
A05-094

ĐƠN VỊ THỰC HIỆN

Nguyễn Tùng Sơn

VỀ

TRẦN HOÀNG VŨ

TÊN BẢN VẼ
MẶT BẰNG VỊ TRÍ THAY MÁY LẠNH KHOA PHẪU THUẬT TIM MẠCH LẦU 2 KHU B

BẢN VẼ SỐ	CML1-PTTM-L2B
TỈ LỆ	
HỢP ĐỒNG SỐ	
LOẠI THIẾT KẾ	THIẾT KẾ THI CÔNG
HOÀN THÀNH	


MẶT BẰNG VỊ TRÍ THAY MÁY LẠNH KHOA PHẪU THUẬT TIM MẠCH LẦU 2 KHU B

KHỐI LƯỢNG ỐNG ĐỒNG D6, D10 THAY MỚI

VỊ TRÍ	VỊ TRÍ	TRỤC ĐỨNG	MẶT BẰNG	SỐ LƯỢNG (mét)
1	PHÒNG KHO	1,5 + 1,5	6,0	9,0
2	PHÒNG TRƯỞNG KHOA	3,2	3,3	6,5
	TỔNG			15,5 mét

KHỐI LƯỢNG ỐNG ĐỒNG D6, D12 THAY MỚI

STT	VỊ TRÍ	TRỤC ĐỨNG	MẶT BẰNG	SỐ LƯỢNG (mét)
1	PHÒNG ĐIỀU DƯỠNG	3,5	1,0 + 1,0	5,5
	TỔNG			5,5 mét

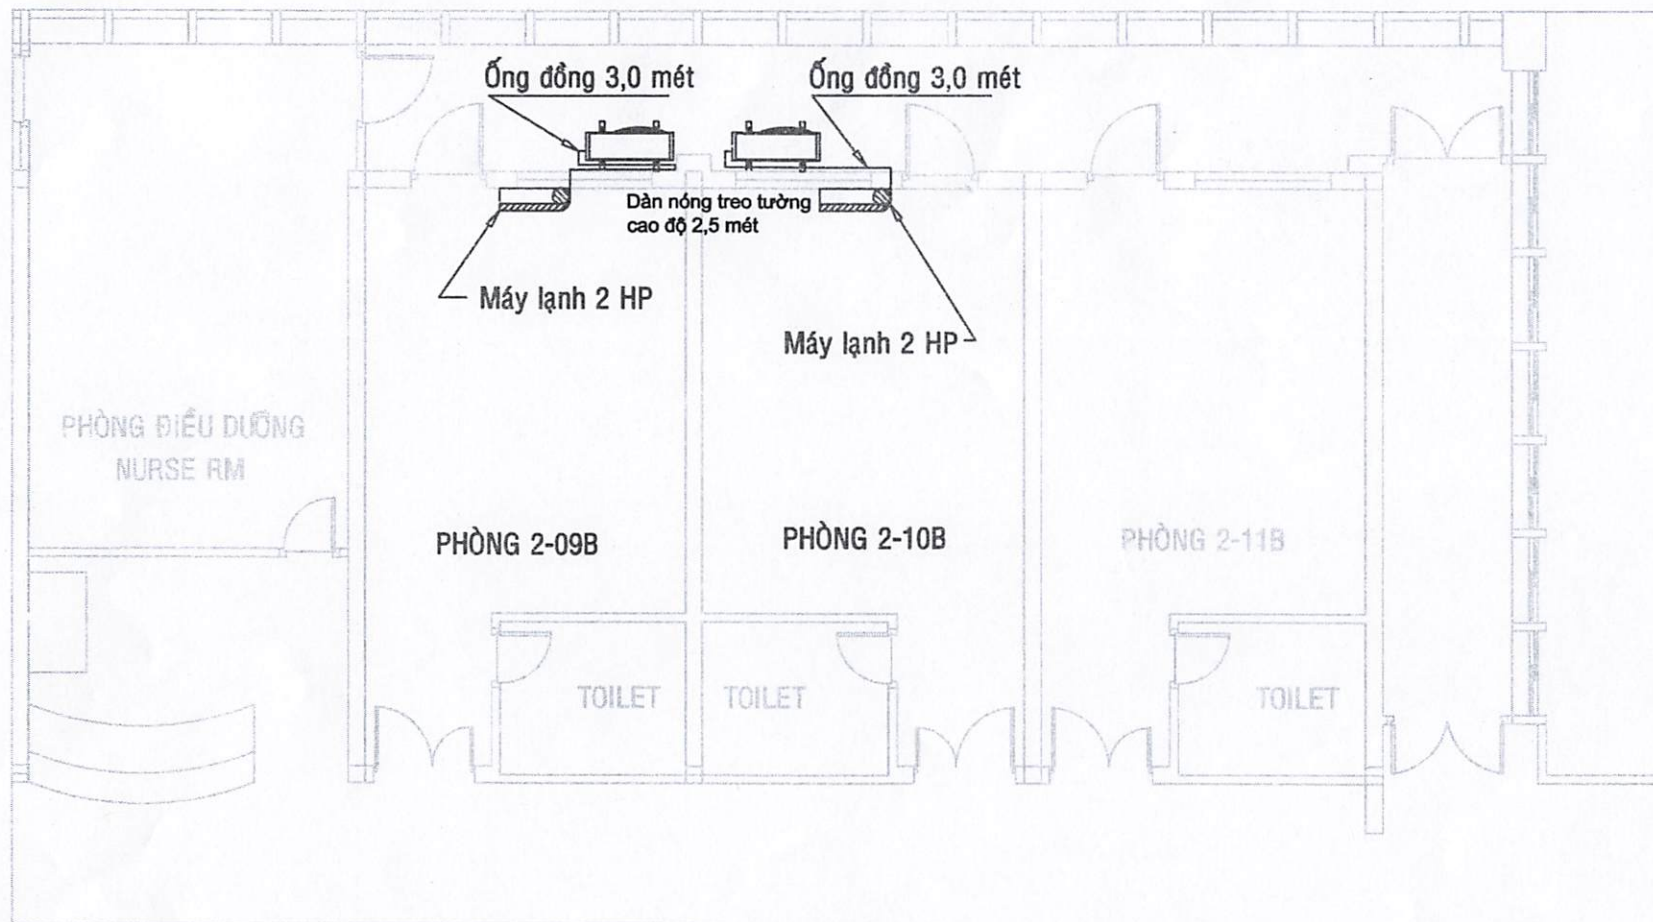

MẶT BẰNG VỊ TRÍ THAY MÁY LẠNH
PHÒNG 2-09B, 2-10B LẦU 2 KHU B

KHOẢNG LƯỢNG ỐNG ĐỒNG D6, D12 THAY MỚI

STT	VỊ TRÍ	TRỤC ĐỨNG	MẶT BẰNG	SỐ LƯỢNG (mét)
1	PHÒNG 2-09B		3,0	3,0
2	PHÒNG 2-10B		3,0	3,0
	TỔNG			6,0 mét

Độ dài tối thiểu của ống đồng 3,0 mét đáp ứng
theo khuyến cáo của hãng sản xuất.

ĐƠN VỊ SỬ DỤNG

TS.BS. Cao Đăng Khang
A05-094

ĐƠN VỊ THỰC HIỆN

Nguyễn Tùng Sơn

VỀ

TRẦN HOÀNG VŨ

TÊN BẢN VẼ

MẶT BẰNG VỊ TRÍ THAY MÁY LẠNH
PHÒNG 2-09B, 2-10B LẦU 2 KHU B

BẢN VẼ SỐ

CML2-PTTM-L2B


TỈ LỆ

HỢP ĐỒNG SỐ

LOẠI THIẾT KẾ

THIẾT KẾ THI CÔNG

HOÀN THÀNH

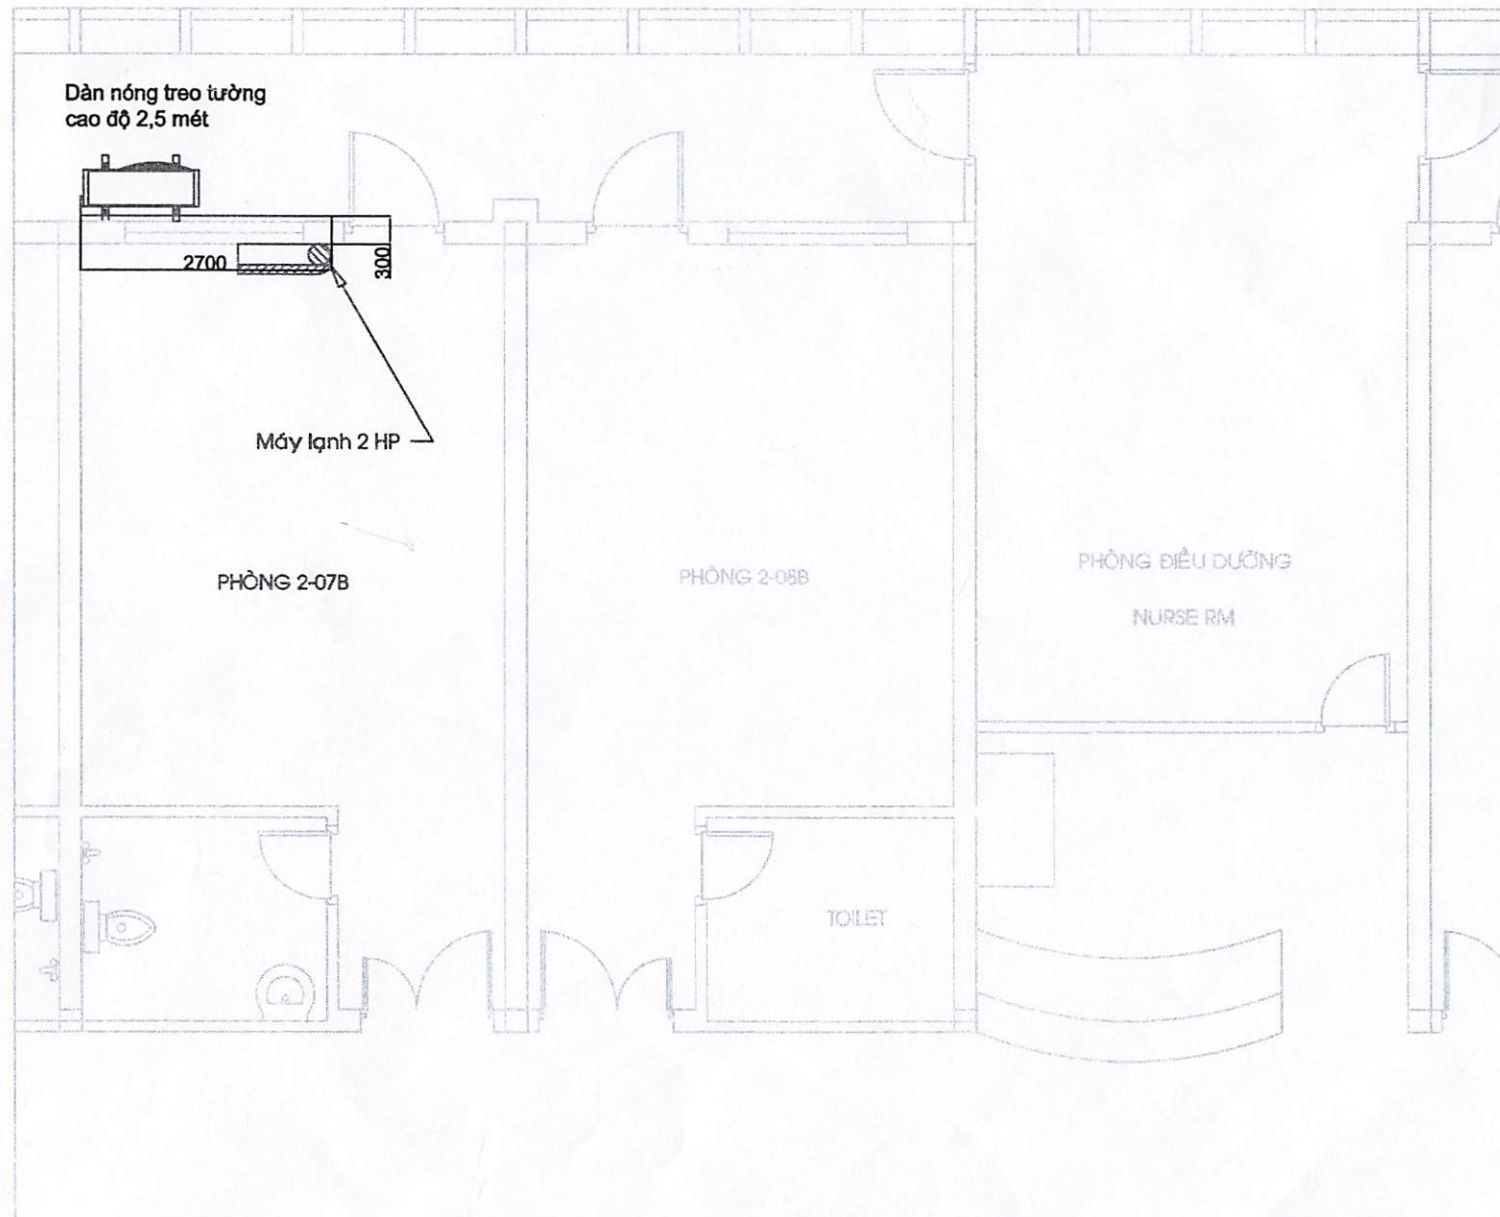


MẶT BẰNG VỊ TRÍ THAY MÁY LẠNH PHÒNG 2-07B LẦU 2 KHU B

KHỐI LƯỢNG ỐNG ĐỒNG D6, D12 THAY MỚI


STT	VỊ TRÍ	TRỤC ĐƯỜNG	MẶT BẰNG	SỐ LƯỢNG (mét)
1	PHÒNG 2-07B		0,3 + 2,7	3,0
	TỔNG			3,0 mét

BỆNH VIỆN ĐẠI HỌC Y DƯỢC
TP.HCM
215 HỒNG BÀNG, PHƯỜNG CHỢ LỚN, TP.HCM

ĐƠN VỊ SỬ DỤNG


ThS.BS. Trịnh Thị Bích Hằng
A12-022

ĐƠN VỊ THỰC HIỆN

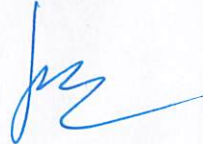
Nguyễn Tùng Sơn



VỀ


TRẦN HOÀNG VŨ

TÊN BẢN VẼ

MẶT BẰNG VỊ TRÍ THAY MÁY LẠNH
PHÒNG 2-07B LẦU 2 KHU B

BẢN VẼ SỐ	CML-CSGN-L2B
TỈ LỆ	
HỢP ĐỒNG SỐ	
LOẠI THIẾT KẾ	THIẾT KẾ THI CÔNG
HOÀN THÀNH	

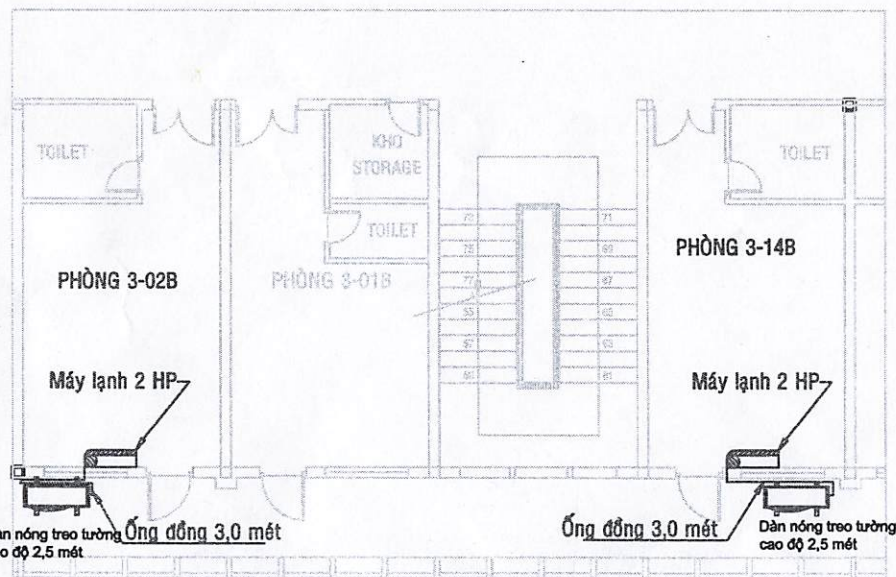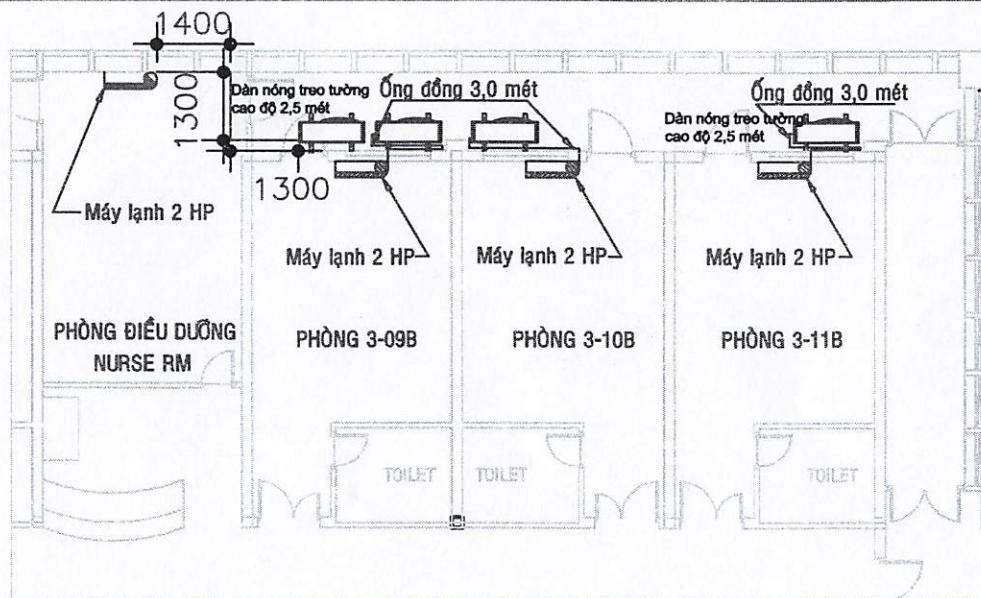

KHOẢNG LƯỢNG ỐNG ĐỒNG D6, D12 THAY MỚI

STT	VỊ TRÍ	TRỤC ĐỨNG	MẶT BẰNG	SỐ LƯỢNG (mét)
1	PHÒNG 3-02B		3,0	3,0
2	PHÒNG 3-14B		3,0	3,0
3	PHÒNG ĐIỀU DƯỠNG		1,3 + 1,3 + 1,4	4,0
4	PHÒNG 3-09B		3,0	3,0
5	PHÒNG 3-10B		3,0	3,0
6	PHÒNG 3-11B		3,0	3,0
	Tổng cộng:			19 mét
Độ dài tối thiểu của ống đồng 3,0 mét đáp ứng theo khuyến cáo của hãng sản xuất.				

MẶT BẰNG VỊ TRÍ THAY MÁY LẠNH KHOA PHỤ SẢN LẦU 3 KHU B

BỆNH VIỆN ĐẠI HỌC Y DƯỢC
TP.HCM
215 HỒNG BANG, PHƯỜNG CHỢ LỚN, TP.HCM

ĐƠN VỊ SỬ DỤNG

TS.BS. Trần Nhật Thăng

ĐƠN VỊ THỰC HIỆN

Nguyễn Tùng Sơn

VỀ

TRẦN HOÀNG VŨ

TÊN BẢN VẼ

MẶT BẰNG VỊ TRÍ THAY
MÁY LẠNH KHOA PHỤ SẢN
LẦU 3 KHU B

BẢN VẼ SỐ

CML-PS-L3B


TỈ LỆ

HỢP ĐỒNG SỐ

LOẠI THIẾT KẾ

THIẾT KẾ THỰC CÔNG

HOÀN THÀNH

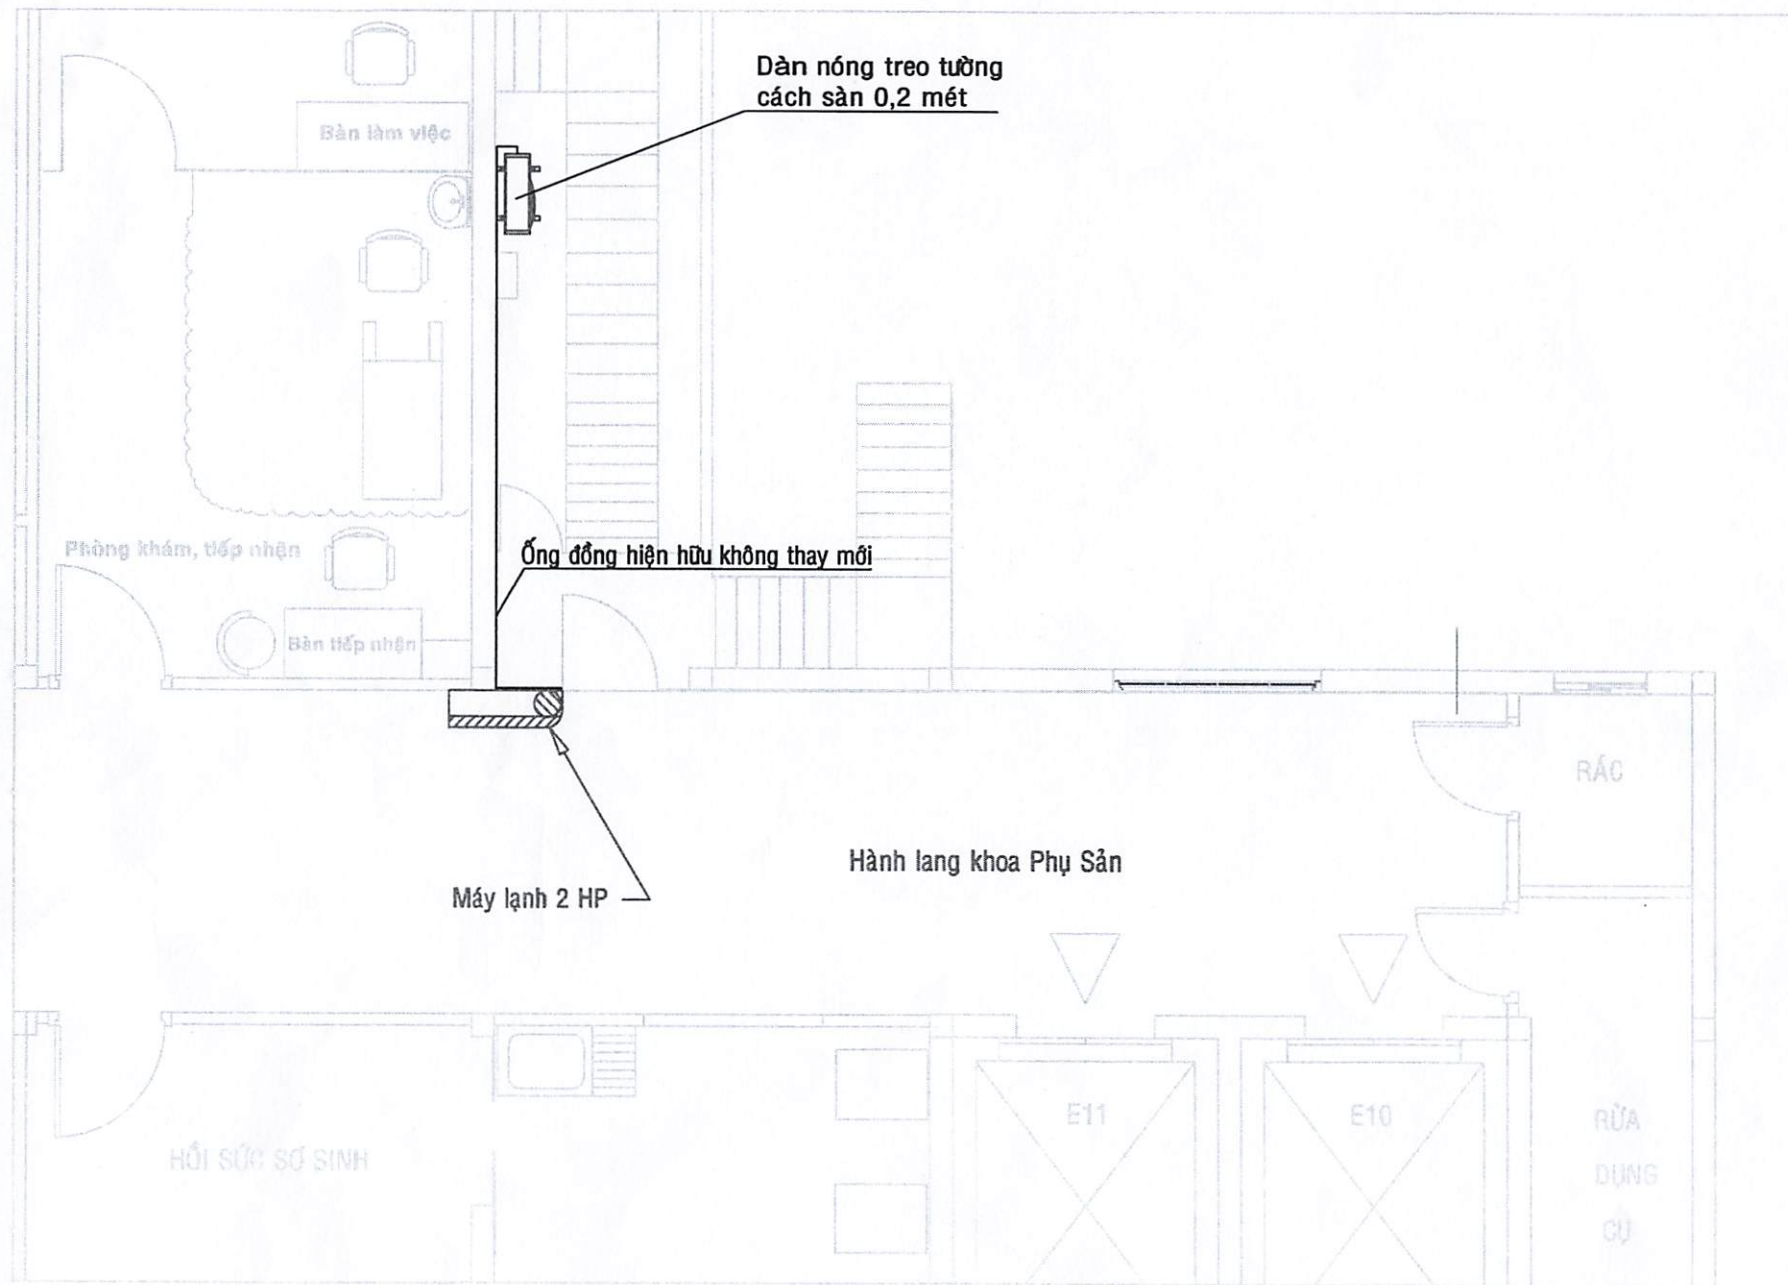

MẶT BẰNG VỊ TRÍ THAY MÁY LẠNH KHOA PHỤ SẢN LẦU 4 KHU B

BỆNH VIỆN ĐẠI HỌC Y DƯỢC
TP.HCM
215 HỒNG BANG, PHƯỜNG CHỢ LỚN, TP.HCM

ĐƠN VỊ SỬ DỤNG

TS.BS. Trần Nhật Thăng

ĐƠN VỊ THỰC HIỆN

Nguyễn Tùng Sơn

VỀ

TRẦN HOÀNG VŨ

TÊN BẢN VẼ

MẶT BẰNG VỊ TRÍ THAY
MÁY LẠNH KHOA PHỤ SẢN
LẦU 4 KHU B

BẢN VẼ SỐ

CML-PS-L4B

TỈ LỆ

HỢP ĐỒNG SỐ

LOẠI THIẾT KẾ

THIẾT KẾ TH CÔNG

HOÀN THÀNH