
HỒ SƠ BẢO CẠO KINH TẾ KỸ THUẬT


(TẬP 1: BẢN VẼ THI CÔNG)

CÔNG TRÌNH: CÔNG TY TNHH ĐẦU TƯ XÂY DỰNG BÌNH PHÁT 35
 ĐỊA ĐIỂM XD: ỦY BAN NHÂN DÂN XÃ KHÁNH TRUNG
 CHỦ ĐẦU TƯ: ỦY BAN NHÂN DÂN XÃ KHÁNH TRUNG
 TƯ VẤN TK: CÔNG TY TNHH ĐẦU TƯ XÂY DỰNG BÌNH PHÁT 35

ỦY BAN NHÂN DÂN XÃ KHÁNH TRUNG
 PHÒNG KINH TẾ
 THẨM ĐỊNH
 Theo Văn bản số/TD-KT
 Ngày.....tháng.....năm 20.....
 Ký tên:



CÔNG TY TNHH ĐẦU TƯ XÂY DỰNG BÌNH PHÁT 35
 ĐỊA CHỈ: TRUNG NHỊ - TẬN THÀNH - P. HOA LƯU - T. NINH BÌNH

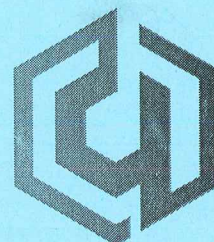

HỒ SƠ BẢO CẠO KINH TẾ KỸ THUẬT

(TẬP 1: BẢN VẼ THI CÔNG)

CÔNG TRÌNH: CHÙ ĐẤU TU
ĐỊA ĐIỂM XD: PHỐ CHỦ TỊCH
CHỦ ĐẦU TƯ: PHẠM ĐỨC HỮU
TU VẤN TK: CHÙ ĐẤU TU

CẢI TẠO, NÂNG CẤP NGHĨA TRANG LIỆT SỸ XÃ
XÃ KHÁNH TRUNG - TỈNH NINH BÌNH
ỦY BAN NHÂN DÂN XÃ KHÁNH TRUNG
CÔNG TY TNHH ĐẦU TƯ XÂY DỰNG BÌNH PHÁT 35

ĐƠN VỊ TƯ VẤN



GIÁM ĐỐC
Nguyễn Xuân Vương

CHỦ ĐẦU TƯ





KT. CHỦ TỊCH
PHỐ CHỦ TỊCH
PHẠM ĐỨC HỮU

ỦY BAN NHÂN DÂN XÃ KHÁNH TRUNG
PHÒNG KINH TẾ
THĂM ĐÌNH
Theo Văn bản số...../TD-KT
Ngày.....tháng.....năm 20.....
Ký tên:

I- NGHĨA TRANG LIỆT SỸ KHÀNH CỘNG

ỦY BAN NHÂN DÂN XÃ KHÀNH TRUNG
PHÒNG KINH TẾ
THĂM ĐỊNH
Theo Văn bản số/TD-KT
Ngày.....tháng.....năm 20.....
Ký tên:

MẶT BẰNG HIỆN TRẠNG NGHĨA TRANG LIỆT SỸ KHÁNH CỘNG

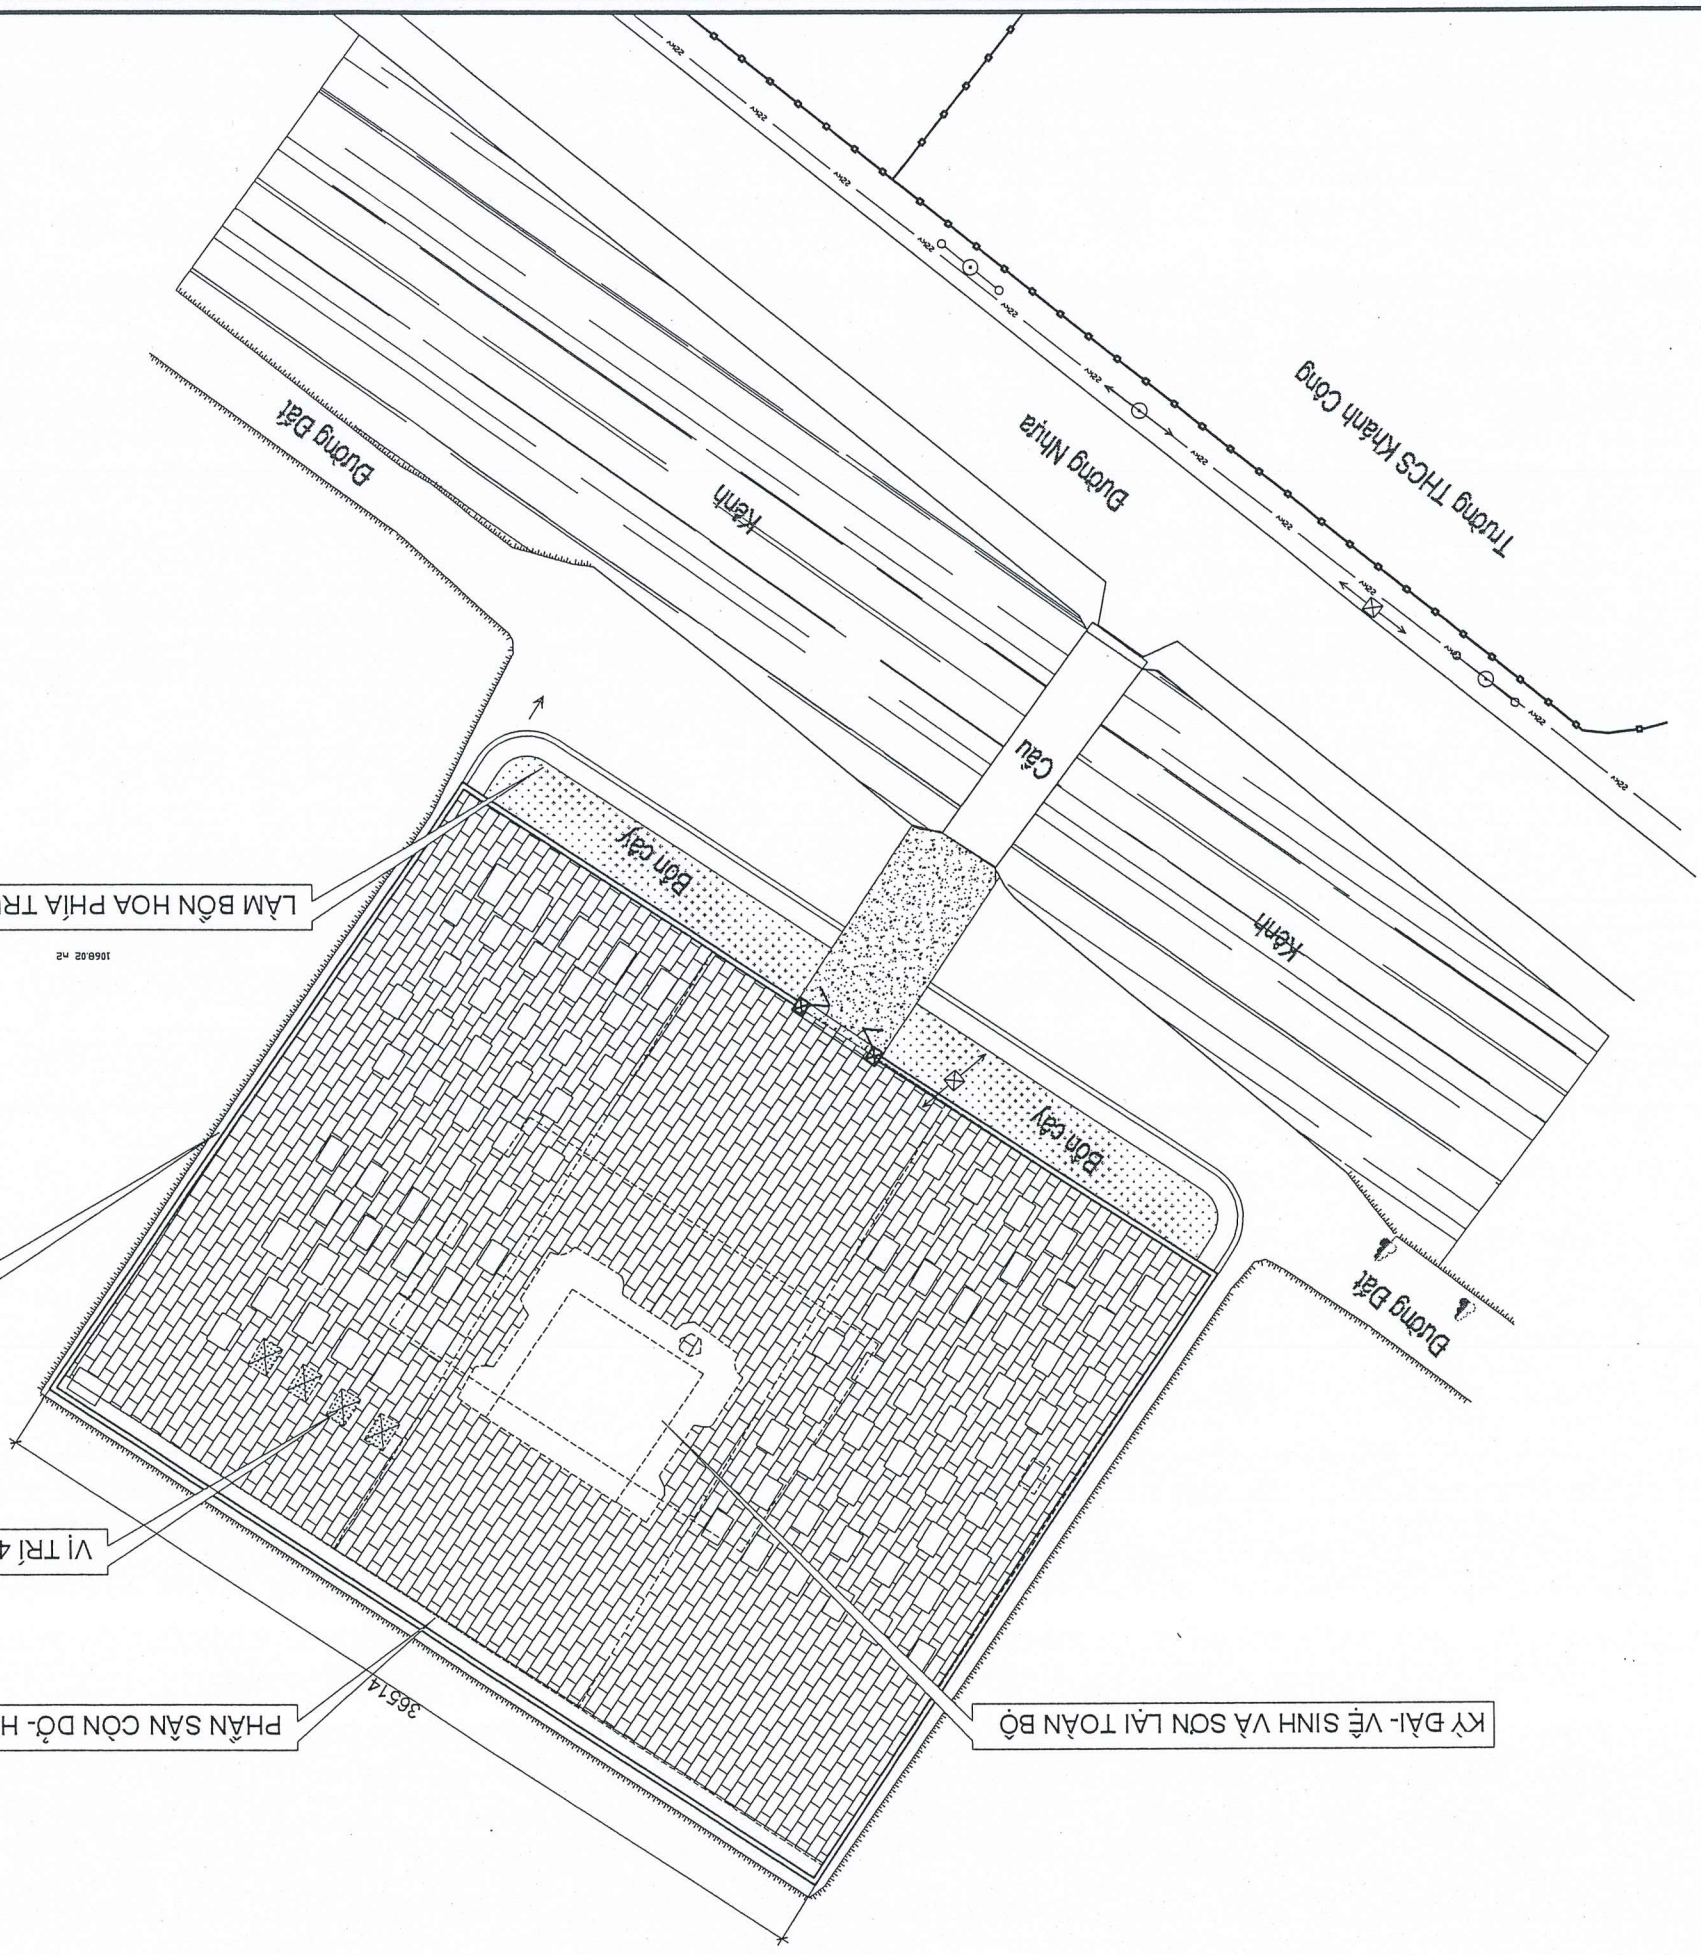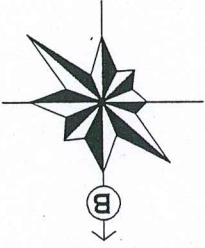

- NỘI DUNG CẢI TẠO:**
- 1- LÁT ĐÁ NỐT PHẦN SÂN CÒN LẠI PHÍA CỬI NGHĨA TRANG
 - 2- VẼ SINH VÀ SƠN LẠI TOÀN BỘ PHẦN DÀI TƯỜNG NIỆM BAO GỒM BIA ĐÀ, MÀI NGÔI, SÂN GÁCH.
 - 3- ĐỐC TRÁT LẠI TOÀN BỘ CÔNG VÀ TƯỜNG RÀO SAU ĐỒ TIỀN HÀNH LẦN SƠN THEO QUY PHẠM, THAY MỚI CẢNH CỘNG
 - 4- XÂY BỜ VÍA BỜN HOA PHÍA TRƯỚC CÔNG NGHĨA TRANG CÓ CHIỀU DÀI KHOẢNG 43M
 - 5- TRÁT MÀU BẰNG VUA XI MĂNG 4 NGÔI MỘ CHỖ, SAU ĐÓ ĐỔ ĐẤT MÀU TRỒNG CỎ PHÍA TRONG.

LÀM BỜN HOA PHÍA TRƯỚC NGHĨA TRANG Ở 2 BÊN

CÔNG VÀ HÀNG RÀO- ĐỐC TRÁT LẠI TOÀN BỘ

VỊ TRÍ 4 NGÔI MỘ CHỖ CẢI TẠO



PHẦN SÂN CÒN DỠ- HOÀN THIÊN LÁT ĐÁ NHĂM: S=25M²

KỶ DÀI- VẼ SINH VÀ SƠN LẠI TOÀN BỘ

ỦY BAN NHÂN DÂN XÃ KHÁNH TRUNG
PHÒNG KINH TẾ
THẨM ĐỊNH
 Theo Văn bản số/TD-KT
 Ngày.....tháng.....năm 20.....
 Ký tên:

GHI CHÚ:	
CỘNG TY TNHH ĐẦU TƯ XÂY DỰNG BÌNH PHÁT 35	
ADD: TRUNG NHỰ TÂN THÀNH, P. HOA LƯ, NB	
CHỦ ĐẦU TƯ:	UBND XÃ KHÁNH TRUNG
CÔNG TRÌNH:	T. NINH BÌNH
CÀI TẠO NANG CẤP NGHĨA TRANG	LỆT SỸ XÃ
HÀNG MỤC:	CẢI TẠO NGHĨA TRANG LIỆT SỸ KHÁNH CỘNG
ĐỊA ĐIỂM XÂY DỰNG:	XÃ KHÁNH TRUNG- TỈNH NINH BÌNH
GIẢM ĐỐC:	CÔNG TY TNHH ĐẦU TƯ XÂY DỰNG BÌNH PHÁT 35
CHỦ TÀI THIẾT KẾ:	NGUYỄN THIỆN VƯỢNG
KS. HỒ VIẾT THÀNH	THIẾT KẾ/ THẺ HIỆN:
KS. PHẠM VĂN DŨNG	KIỂM:
KS. HỒ VIẾT THÀNH	TÊN BẢN VẼ:
TỔNG MẶT BẰNG CẢI TẠO SÂN BỀ TÔNG LÁT ĐÁ	
H.S.T.K.B.V.T.C	
TỶ LỆ BẢN VẼ	HOÀN THÀNH
KT-01	KỶ HIỆU BẢN VẼ

MẶT BẰNG ĐỊNH VỊ SÀN LÁT ĐÁ - BÊN HOA VÀ MỘ CHỖ

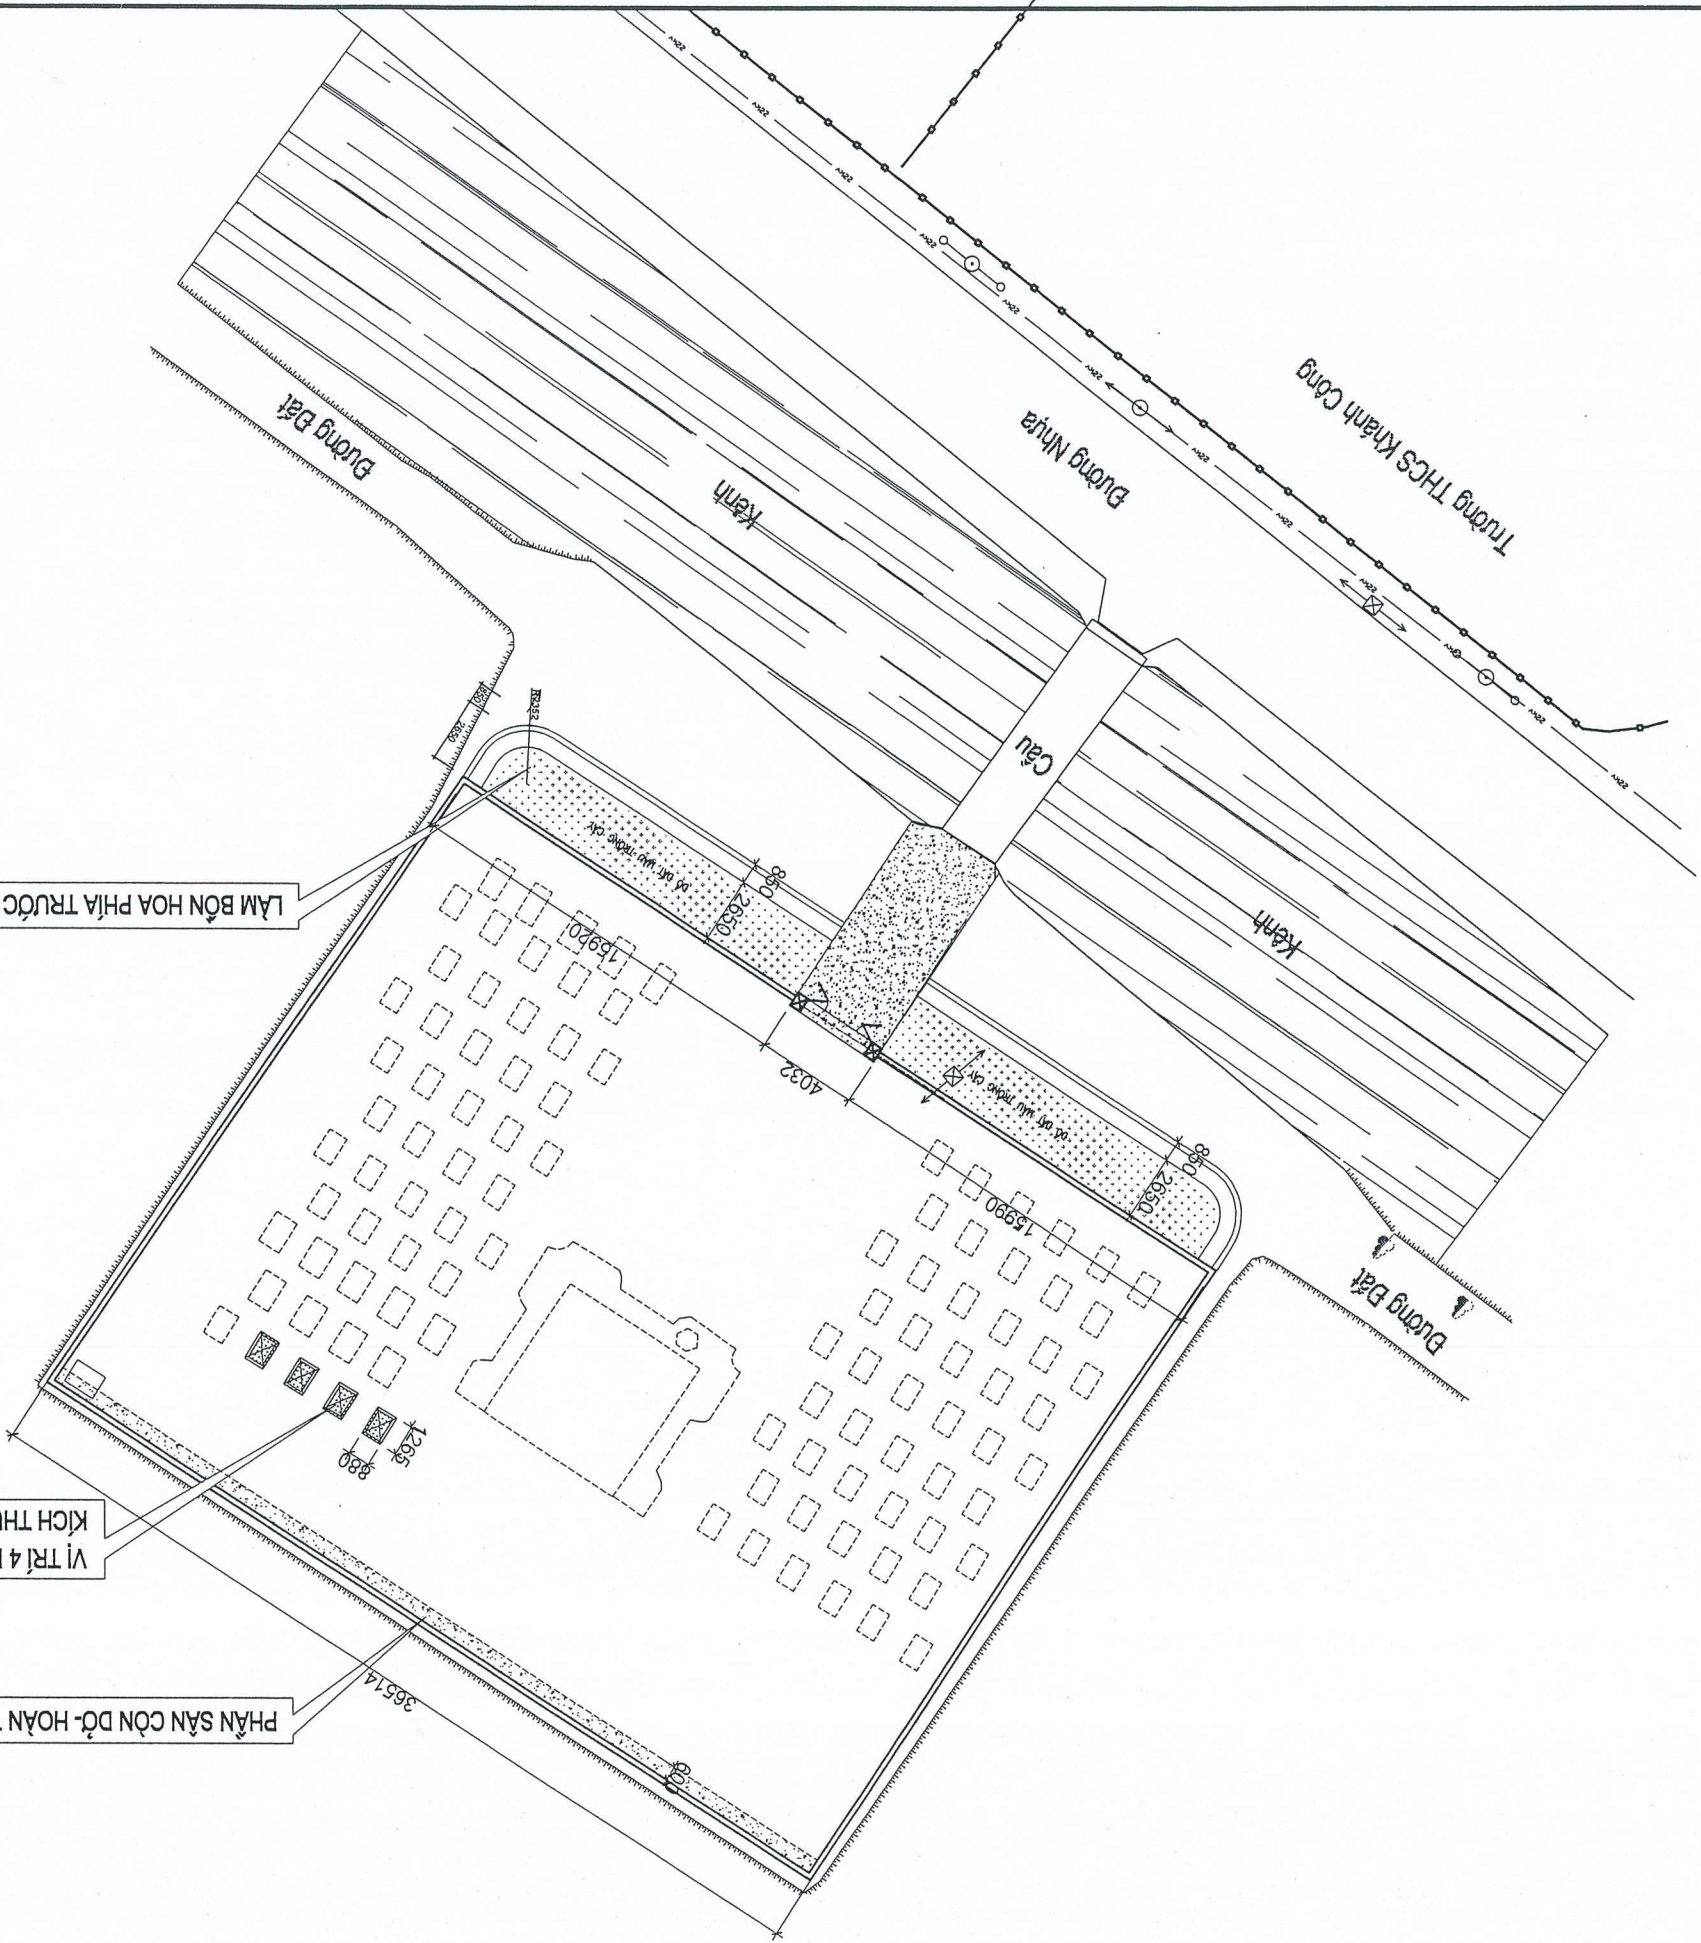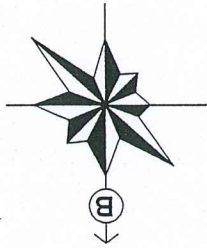

LÀM BÊN HOA PHÍA TRƯỚC NGHĨA TRẠNG Ở 2 BÊN

ỦY BAN NHÂN DÂN XÃ KHÁNH TRUNG
PHÒNG KINH TẾ
THẨM ĐỊNH
 Theo Văn bản số/TB-KT
 Ngày tháng năm 20.....
 Ký tên:

VỊ TRÍ 4 NGÔI MỘ CHỖ CẢI TẠO ĐỒ ĐẤT TRỒNG CỎ
 KÍCH THUỘC Ở CHỖ MỘ: 1265x880x200

PHẦN SÀN CÒN DƯ - HOÀN THIÊN LÁT ĐÁ NHĂM

- NỘI DUNG CẢI TẠO:**
- 1- LÁT ĐÁ NỐT PHẦN SÀN CÒN LẠI PHÍA CUỐI NGHĨA TRẠNG
 - 2- VẼ SINH VÀ SƠN LẠI TOÀN BỘ PHẦN ĐÀI TƯỜNG NIÊM BAO GỒM BIA ĐÁ, MẠI NGÔI, SÀN GẠCH.
 - 3- ĐỐC TRÁT LẠI TOÀN BỘ CÔNG VÀ TƯỜNG RÀO SAU ĐỒ TIỀN HÀNH LẤN SƠN THEO QUY PHẠM, THAY MỚI CẢNH CÔNG
 - 4- XÂY BỜ VÍA BÊN HOA PHÍA TRƯỚC CÔNG NGHĨA TRẠNG CÓ CHIỀU DÀI KHOẢNG 43M
 - 5- TRÁT NGOÀI BẰNG VỮA XI MĂNG 4 NGÔI MỘ CHỖ, SAU ĐỒ ĐỒ ĐẤT MÀU TRỒNG CỎ PHÍA TRONG.

GHI CHÚ:	
CHỦ ĐẦU TƯ:	
CÔNG TY TNHH ĐẦU TƯ XÂY DỰNG BÌNH PHÁT 35	
ADD: TRUNG NH. TÂN THÀNH. P. HOA LƯ. NB	
UBND XÃ KHÁNH TRUNG T. NINH BÌNH	
CÔNG TRÌNH:	
CẢI TẠO NANG CẤP NGHĨA TRẠNG LẾT SỖ XÁ	
HÀNG MỤC:	
CẢI TẠO NGHĨA TRẠNG LẾT SỖ KHÁNH CÔNG	
ĐỊA ĐIỂM XÂY DỰNG:	
XÃ KHÁNH TRUNG - TỈNH NINH BÌNH	
MÃ SỐ: 200893151 - C.T. NINH BÌNH	
CHỦ TRƯỞNG THIẾT KẾ:	
KS. HỒ VIỆT THÀNH	
THIẾT KẾ / THẺ HIỆN:	
KS. PHẠM VĂN DŨNG	
KẾ M:	
KS. HỒ VIỆT THÀNH	
TÊN BẢN VẼ:	
TÔNG MẶT BẰNG CẢI TẠO SÀN BÊ TÔNG LÁT ĐÁ	
H.S.T.K.B.V.T.C	
TỰ LỆ BẢN VẼ	
HOÀN THÀNH	
2025	
KÝ HIỆU BẢN VẼ	
KT-02	



CHI TIẾT CÀI TẠO PHẦN MỘ CHỖ


SỐ LƯỢNG: 04 CÀI

GHI CHÚ:


ỦY BAN NHÂN DÂN XÃ KHÁNH TRUNG
PHÒNG KINH TẾ
THẨM ĐỊNH
 Theo Văn bản số/TD-KT
 Ngày.....tháng.....năm 20.....
 Ký tên:

KY HIỆU BẢN VẼ	KT-03
HOÀN THÀNH	2025
TỶ LỆ BẢN VẼ/.....
H.S.T.K.B.V.T.C	
CHI TIẾT MỘ CHỖ CÀI TẠO	
TÊN BẢN VẼ:	
KS. HỒ VIỆT THÀNH	
KIỂM:	<i>[Signature]</i>
KS. PHẠM VĂN DŨNG	
THIẾT KẾ/THẺ HIỆN:	<i>[Signature]</i>
KS. HỒ VIỆT THÀNH	
CHỦ TRÌ THIẾT KẾ	<i>[Signature]</i>
NGUYỄN THIỆN VƯỢNG	
M. S. D. N. P. HOA LƯU - T. NINH BÌNH	
XÃ KHÁNH TRUNG - TỈNH NINH BÌNH	
CÔNG TY	
THÀNH LẬP	
XÂY DỰNG	
BÌNH PHẠT	
35	
ĐỊA ĐIỂM XÂY DỰNG:	
XÃ KHÁNH TRUNG - TỈNH NINH BÌNH	
HÀNG MỨC:	
CÀI TẠO	
NGHĨA TRANG LẾT SỖ KHÁNH CỘNG	
CÔNG TRÌNH:	
CÀI TẠO NẴNG CẤP NGHĨA TRANG	
LẾT SỖ XÃ	
CHỦ ĐẦU TƯ:	
UBND XÃ KHÁNH TRUNG	
T. NINH BÌNH	
CHỦ ĐẦU TƯ:	
ADD: TRUNG NHỊ TÂN THÀNH- P. HOA LƯU- NB	
CÔNG TY TNHH ĐẦU TƯ	
XÂY DỰNG BÌNH PHẠT 35	
LOGO	


CHI TIẾT CẦU TẠO

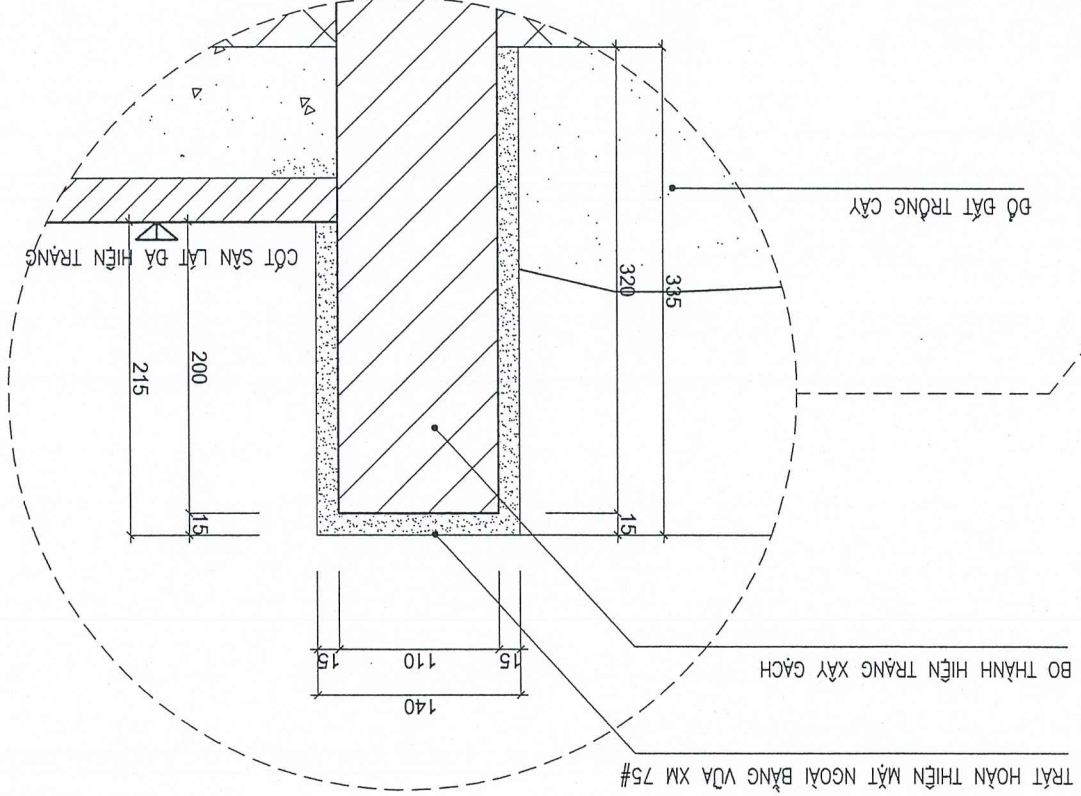


MẶT CẮT 1-1

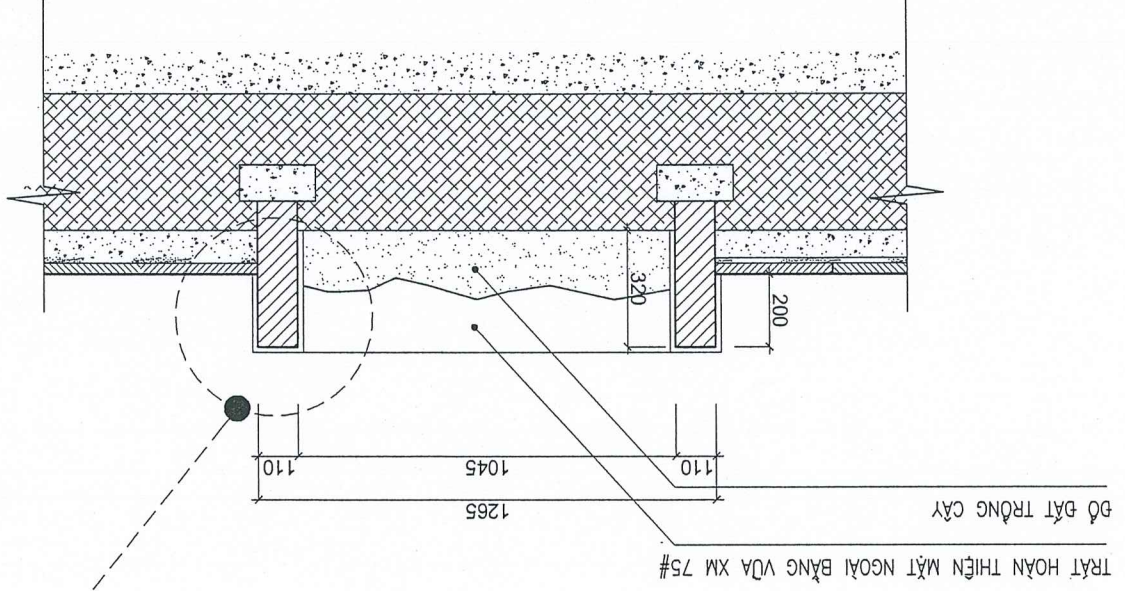



MẶT BẰNG

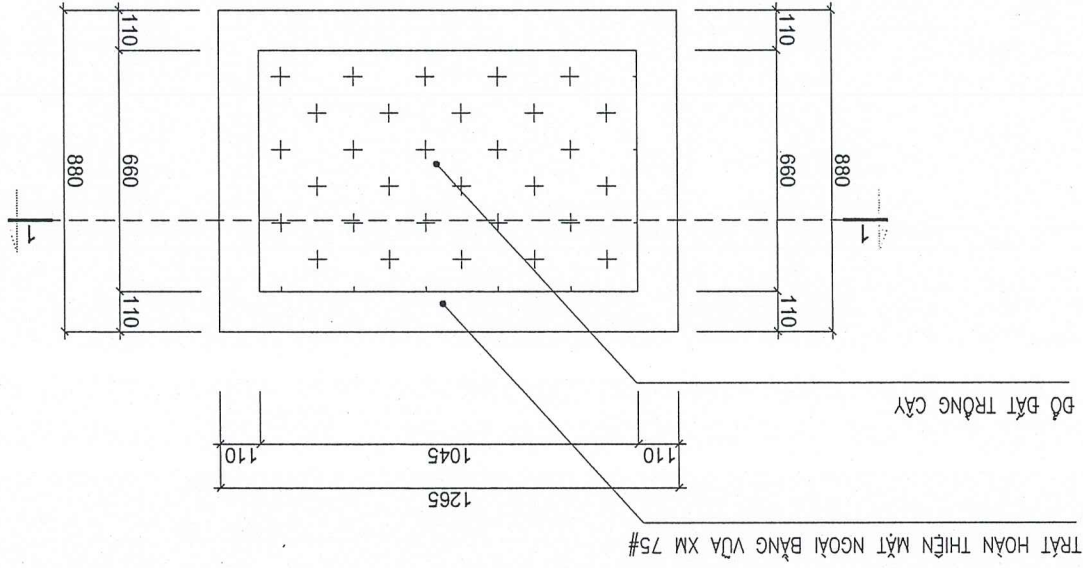

KY HIỆU BẢN VẼ	KT-05
HOÀN THÀNH	2025
TỶ LỆ BẢN VẼ/.....
H.S.T.K.B.V.T.C	
CHI TIẾT LÁT ĐÀ KẾT CẤU SÀN DƯỠNG	
TÊN BẢN VẼ:	
KS. HỒ VIỆT THÀNH	
KIỂM:	<i>[Signature]</i>
KS. PHẠM VĂN DŨNG	
THIẾT KẾ / THỂ HIỆN:	<i>[Signature]</i>
KS. HỒ VIỆT THÀNH	
CHỦ TRÌ THIẾT KẾ:	<i>[Signature]</i>
NGUYỄN THIÊN VƯƠNG	
	
XÃ KHÁNH TRUNG - TỈNH NINH BÌNH	
ĐỊA ĐIỂM XÂY DỰNG:	
NGHĨA TRANG LÊ SỸ KHÁNH CÔNG	
CÁI TẠO	
HÀNG MŨC:	
CÁI TẠO NẴNG CẤP NGHĨA TRANG	
LỆT SỸ XÃ	
CÔNG TRÌNH:	
UBND XÃ KHÁNH TRUNG	
T. NINH BÌNH	
CHỦ ĐẦU TƯ:	
CÔNG TY TNHH ĐẦU TƯ	
XÂY DỰNG BÌNH PHÁT 35	
ADD: TRUNG NH. TÂN THÀNH- P. HOA LŨ. NB	
	
.....	
.....	
GHI CHÚ:	


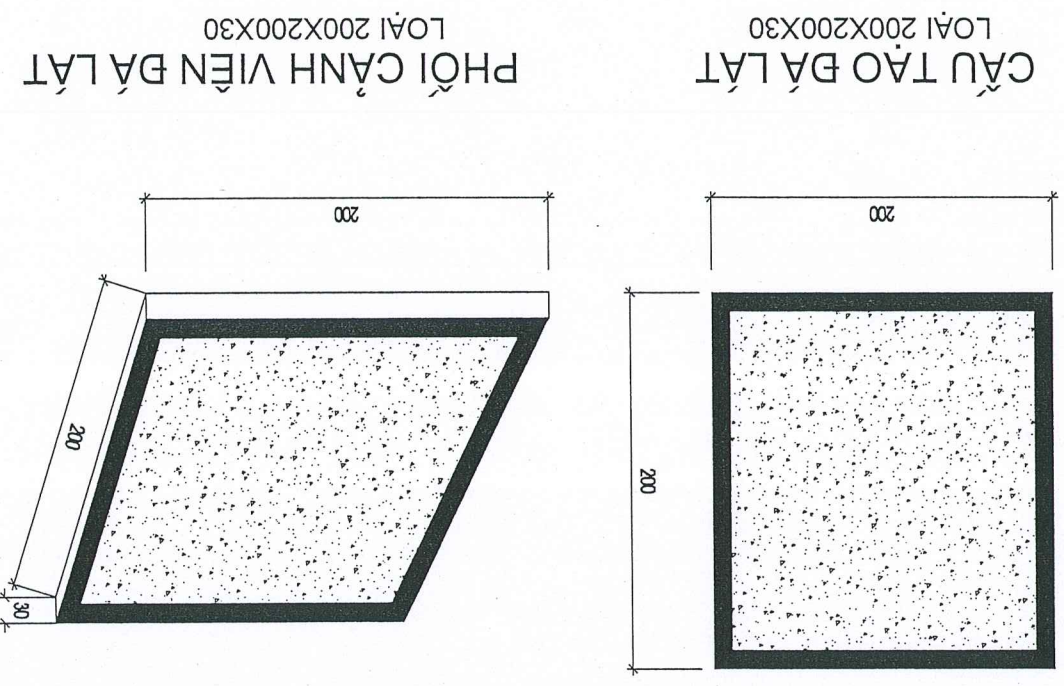


QUY CÁCH LÁT ĐÀ
(SÀN LÂM BÙ PHÍA CUỐI NGHĨA TRANG CÓ DIỆN TÍCH 25M2)

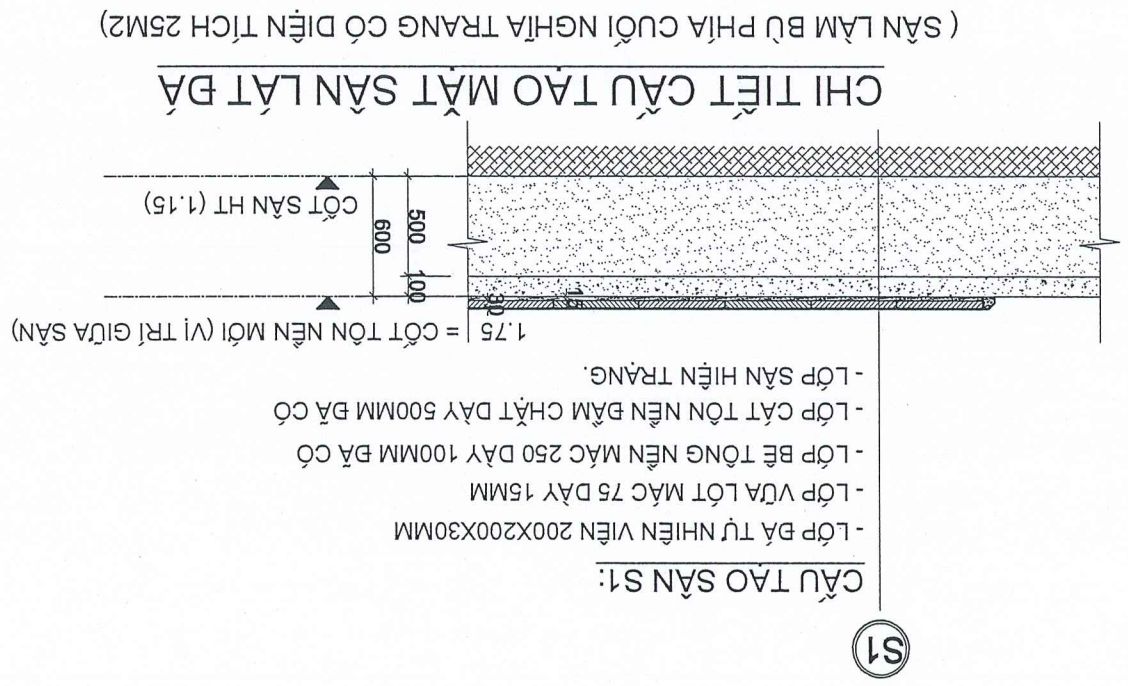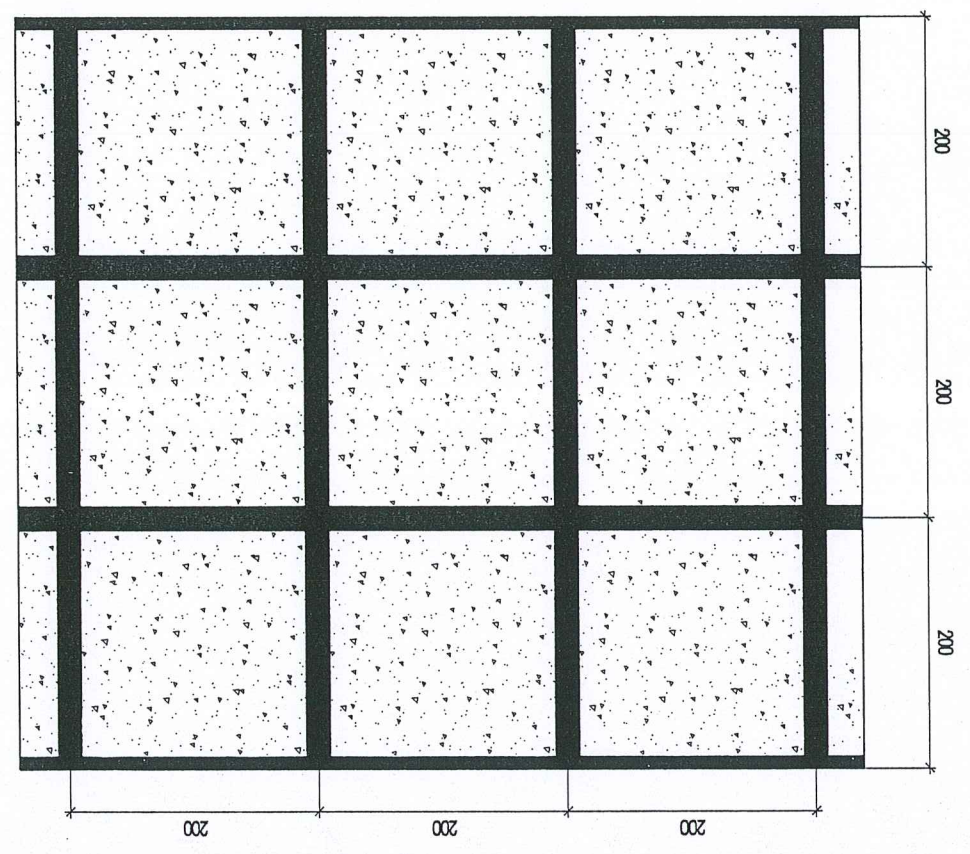

ỦY BAN NHÂN DÂN XÃ KHÁNH TRUNG
PHÒNG KINH TẾ
THẨM ĐỊNH
 Theo Văn bản số...../TD-KT
 Ngày.....tháng.....năm 20.....
 Ký tên:

MẶT BẰNG TỔNG THỂ ĐÌNH VỊ CÔNG HẠNG RÀO

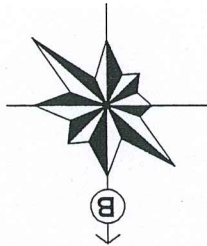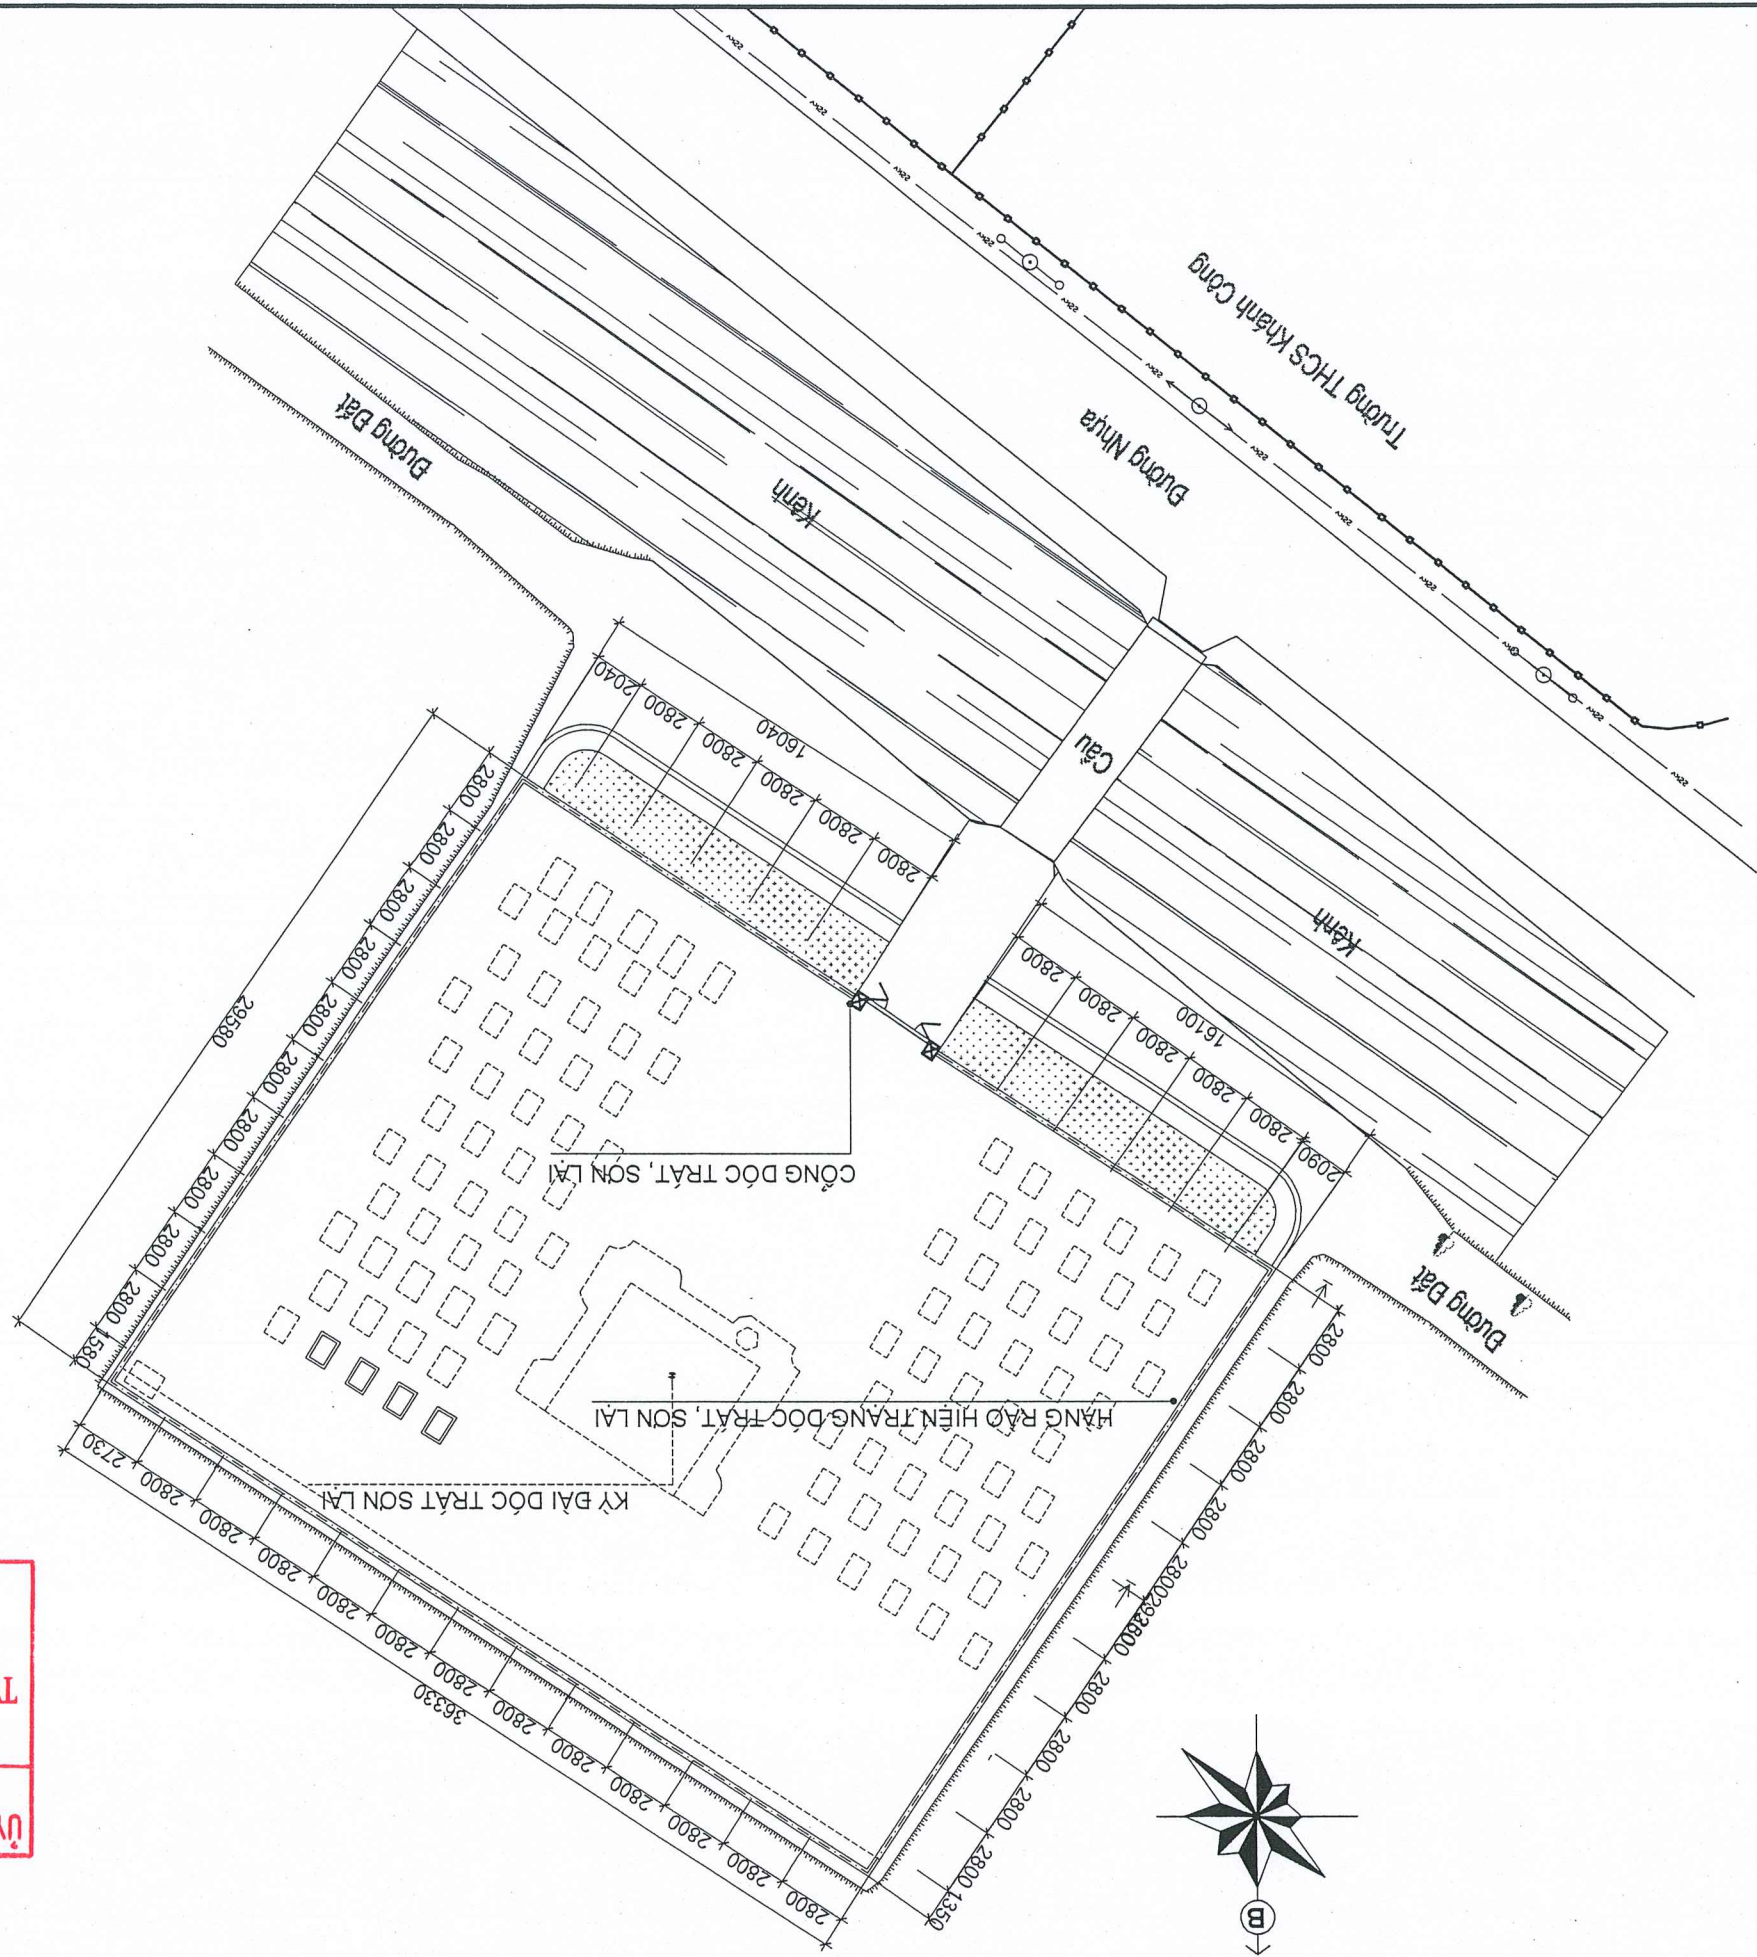

ỦY BAN NHÂN DÂN XÃ KHÁNH TRUNG
PHÒNG KINH TẾ
THẨM ĐỊNH
 Theo Văn bản số/TD-KT
 Ngày.....tháng.....năm 20.....
 Ký tên:

GHI CHÚ:	
CÔNG TY TNHH ĐẦU TƯ XÂY DỰNG BÌNH PHÁT 35 ADD: TRUNG NH. TÂN THÀNH. P. HOA LƯ. NB CHỦ ĐẦU TƯ:	
UBND XÃ KHÁNH TRUNG T. NINH BÌNH	
CÔNG TRÌNH: CẢI TẠO NANG CẤP NHÀ TRANG LẾT SỖ XÀ	
HÀNG MỨC: CẢI TẠO NGHĨA TRANG LẾT SỖ KHÁNH CÔNG	
ĐỊA ĐIỂM XÂY DỰNG: XÃ KHÁNH TRUNG - TỈNH NINH BÌNH	
CHỖ ĐẤU TỬ: 35 CÔNG TY TNHH ĐẦU TƯ XÂY DỰNG BÌNH PHÁT 35	
NGUYỄN THIÊN VƯƠNG CHỦ TRÌ THIẾT KẾ	
KS. HỒ VIỆT THÀNH THIẾT KẾ / THỂ HIỆN:	
KS. PHẠM VĂN DŨNG KIỂM:	
KS. HỒ VIỆT THÀNH TÊN BẢN VẼ:	
CHI TIẾT CÔNG HẠNG RÀO	
H.S.T.K.B.V.T.C	
TỶ LỆ BẢN VẼ/.....	HOÀN THÀNH 2025
KỶ HIỆU BẢN VẼ KT-05	


GHI CHÚ:

- PHẦN CỘT LẠI VẾ SINH, SAU ĐÓ LẶN SƠN LẠI TOÀN BỘ.
 - VẾ SINH VÀ MÀI LẠI MẶT BIA ĐÀ
 - ĐẬP GỖ MỘC NƯỚC MÀI
 - VẾ SINH BẾ MẶT MÀI
- GHI CHÚ CÀI TẠO NHÀ BIA TƯỜNG NIỆM:

ỦY BAN NHÂN DÂN XÃ KHÁNH TRUNG
PHÒNG KINH TẾ
THẨM ĐỊNH
 Theo Văn bản số/TD-KT
 Ngày tháng năm 20.....
 Ký tên:

MẶT ĐỪNG CHỈNH

MẶT ĐỪNG BÊN

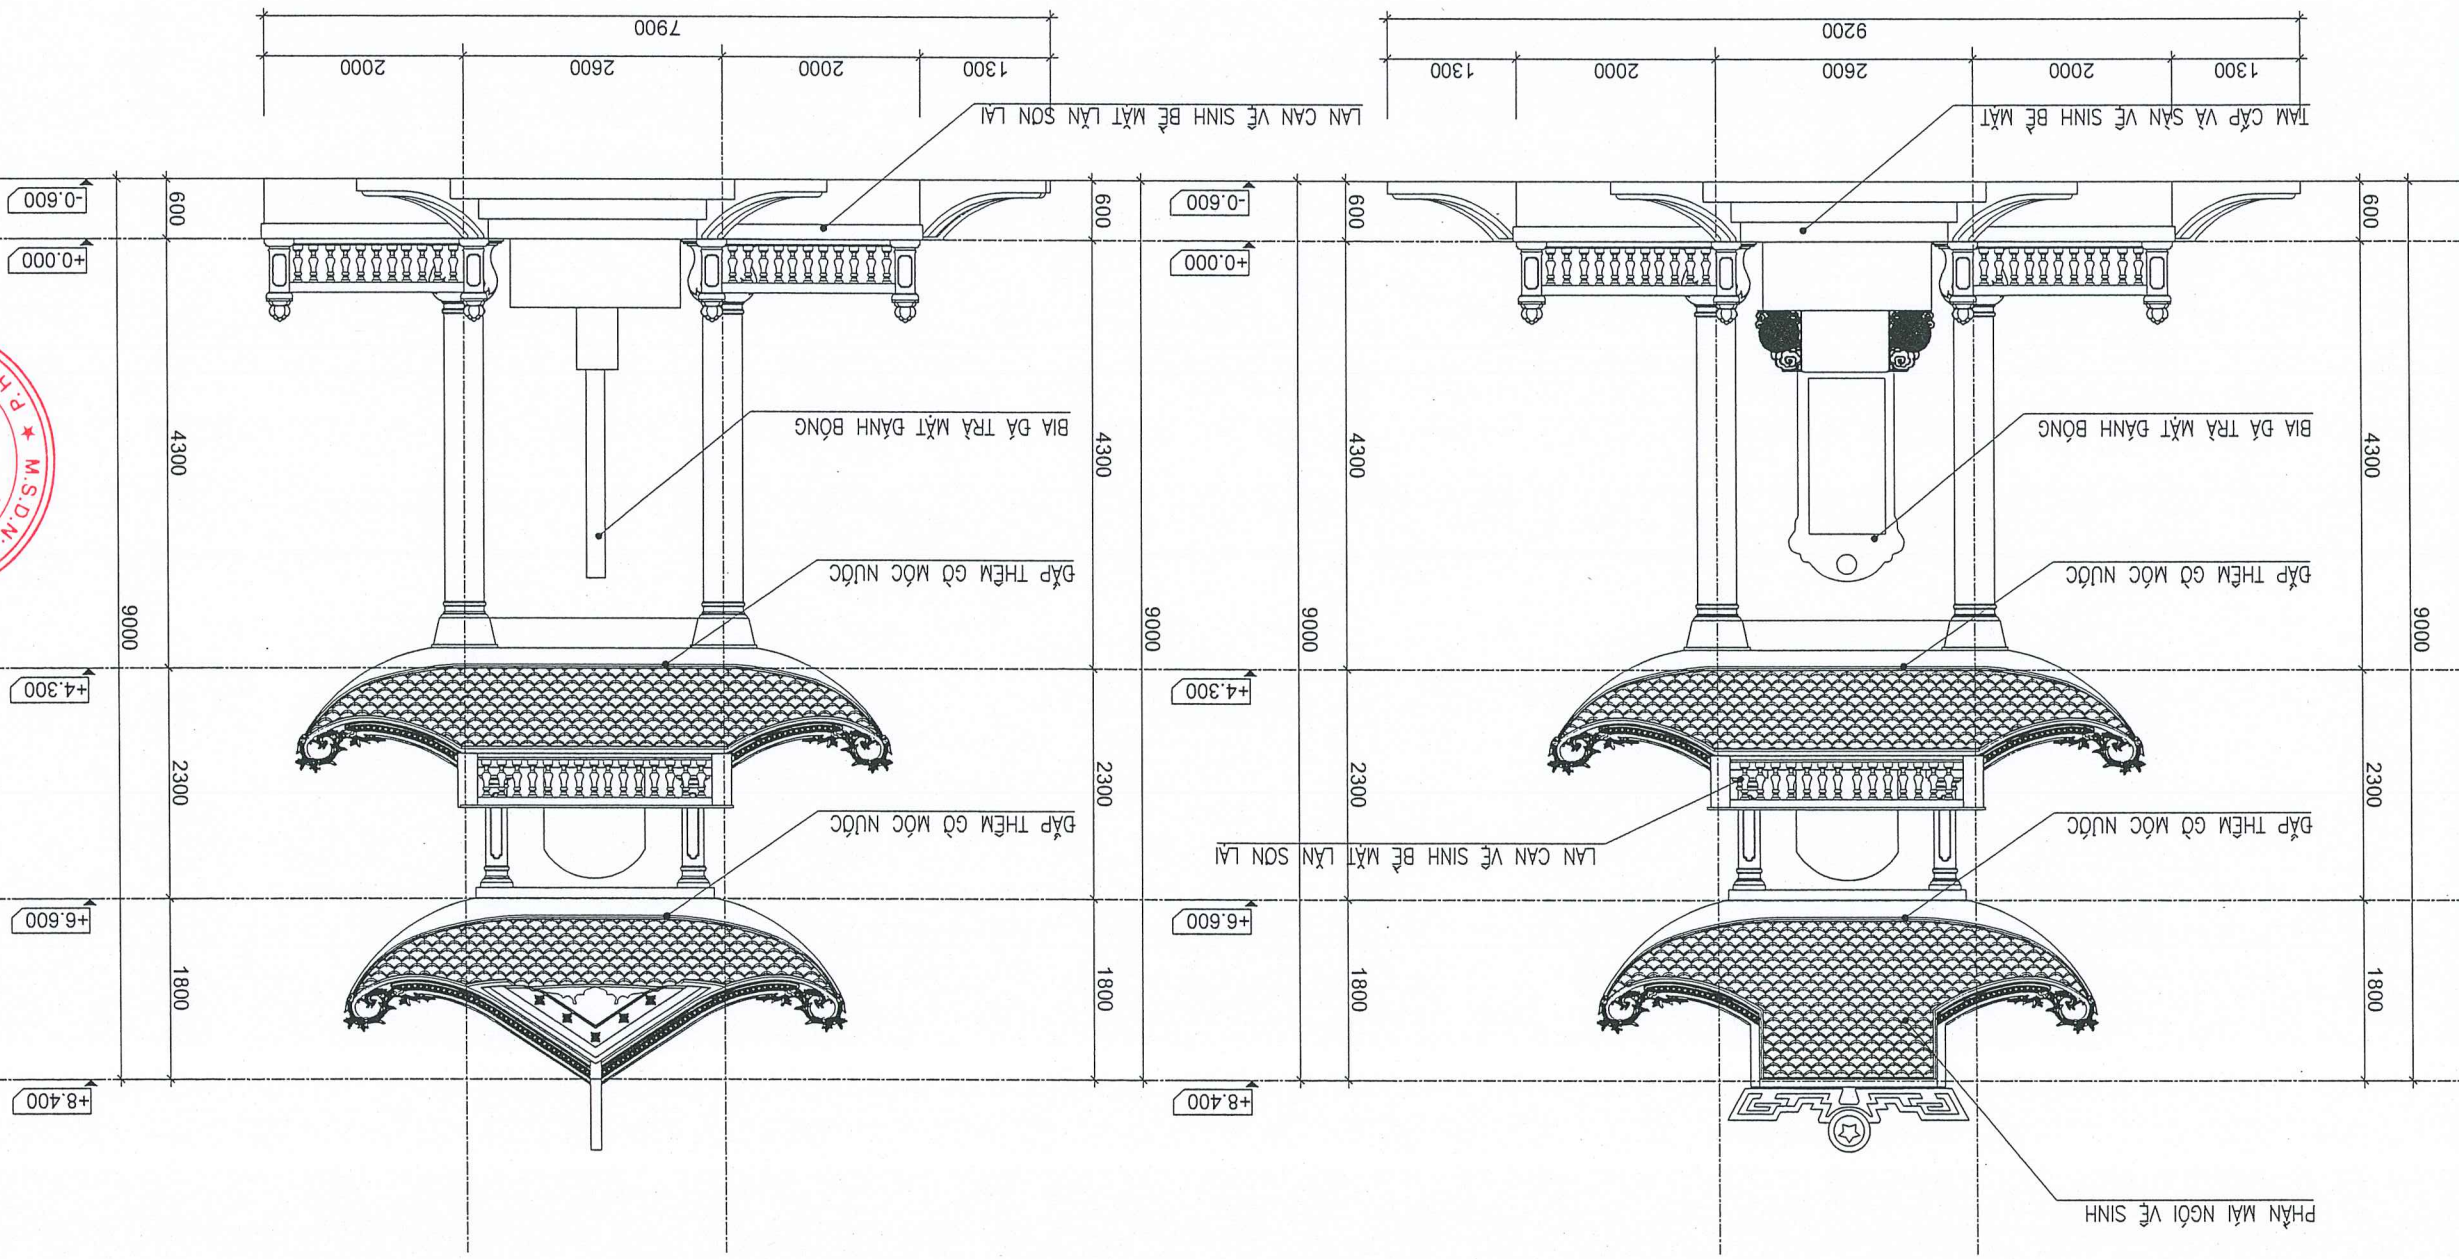


CÀI TẠO NHÀ BIA TƯỜNG NIỆM

KY HIỆU BẢN VẼ	KT-06
HOÀN THÀNH	2025
TỶ LỆ BẢN VẼ/.....
H.S.T.K.B.V.T.C	
CHI TIẾT CÀI TẠO KỶ DẠI	
TÊN BẢN VẼ:	KS. HỒ VIỆT THÀNH
KÊM:	<i>[Signature]</i>
THIẾT KẾ/THỂ HIỆN:	KS. PHẠM VĂN DŨNG
CHỦ TRÌ THIẾT KẾ:	<i>[Signature]</i>
CHỦ ĐẦU TƯ:	KS. HỒ VIỆT THÀNH
GIÁM ĐỐC:	NGUYỄN THIÊN VƯƠNG
XÃ KHÁNH TRUNG - TỈNH NINH BÌNH	
ĐỊA ĐIỂM XÂY DỰNG:	
NGHĨA TRANG LÊ SỸ KHÁNH CÔNG	
HÀNG MŨC:	CÀI TẠO
CÔNG TRÌNH:	CÀI TẠO MÀNG CẤP NGHĨA TRANG LÊ SỸ XÁ
CHỦ ĐẦU TƯ:	UBND XÃ KHÁNH TRUNG
ADD: TRUNG NH. TÂN THÀNH, P. HOA LƯ, NB	
CÔNG TY TNHH ĐẦU TƯ XÂY DỰNG BÌNH PHÁT 35	
GHI CHÚ:	


KY HIỆU BẢN VẼ	KT-07
HOÀN THÀNH	2025
TỶ LỆ BẢN VẼ/.....
H.S.T.K.B.V.T.C	
CHI TIẾT CÔNG HÀNG RÀO	
TÊN BẢN VẼ:	
KS. HỒ VIẾT THÀNH	
KIỂM:	
KS. PHẠM VĂN DŨNG	
THIẾT KẾ/THỂ HIỆN:	
KS. HỒ VIẾT THÀNH	
CHỦ TÀI THIẾT KẾ	
NGUYỄN THIỆN VƯỢNG	
XÃ KHÁNH TRUNG - TỈNH NINH BÌNH	
ĐỊA ĐIỂM XÂY DỰNG:	
HÀNG MỤC:	CẢI TẠO NGHĨA TRANG LẾT SỖ KHÁNH CÔNG
CÔNG TRÌNH:	CẢI TẠO NANG CẤP NGHĨA TRANG LẾT SỖ XÃ
CHỦ ĐẦU TƯ:	UBND XÃ KHÁNH TRUNG T. NINH BÌNH
ADD: TRUNG NHỊ, TÂN THÀNH, P. HOA LƯU, NB	
GHI CHÚ:	

ỦY BAN NHÂN DÂN XÃ KHÁNH TRUNG
PHÒNG KINH TẾ
THẨM ĐỊNH
 Theo Văn bản số...../TD-KT
 Ngày.....tháng.....năm 20.....
 Ký tên:

MẶT BẰNG

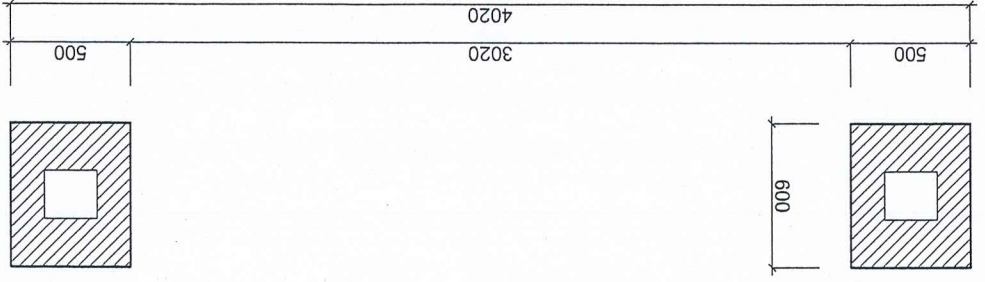

MẶT ĐỪNG CÔNG CẢI TẠO

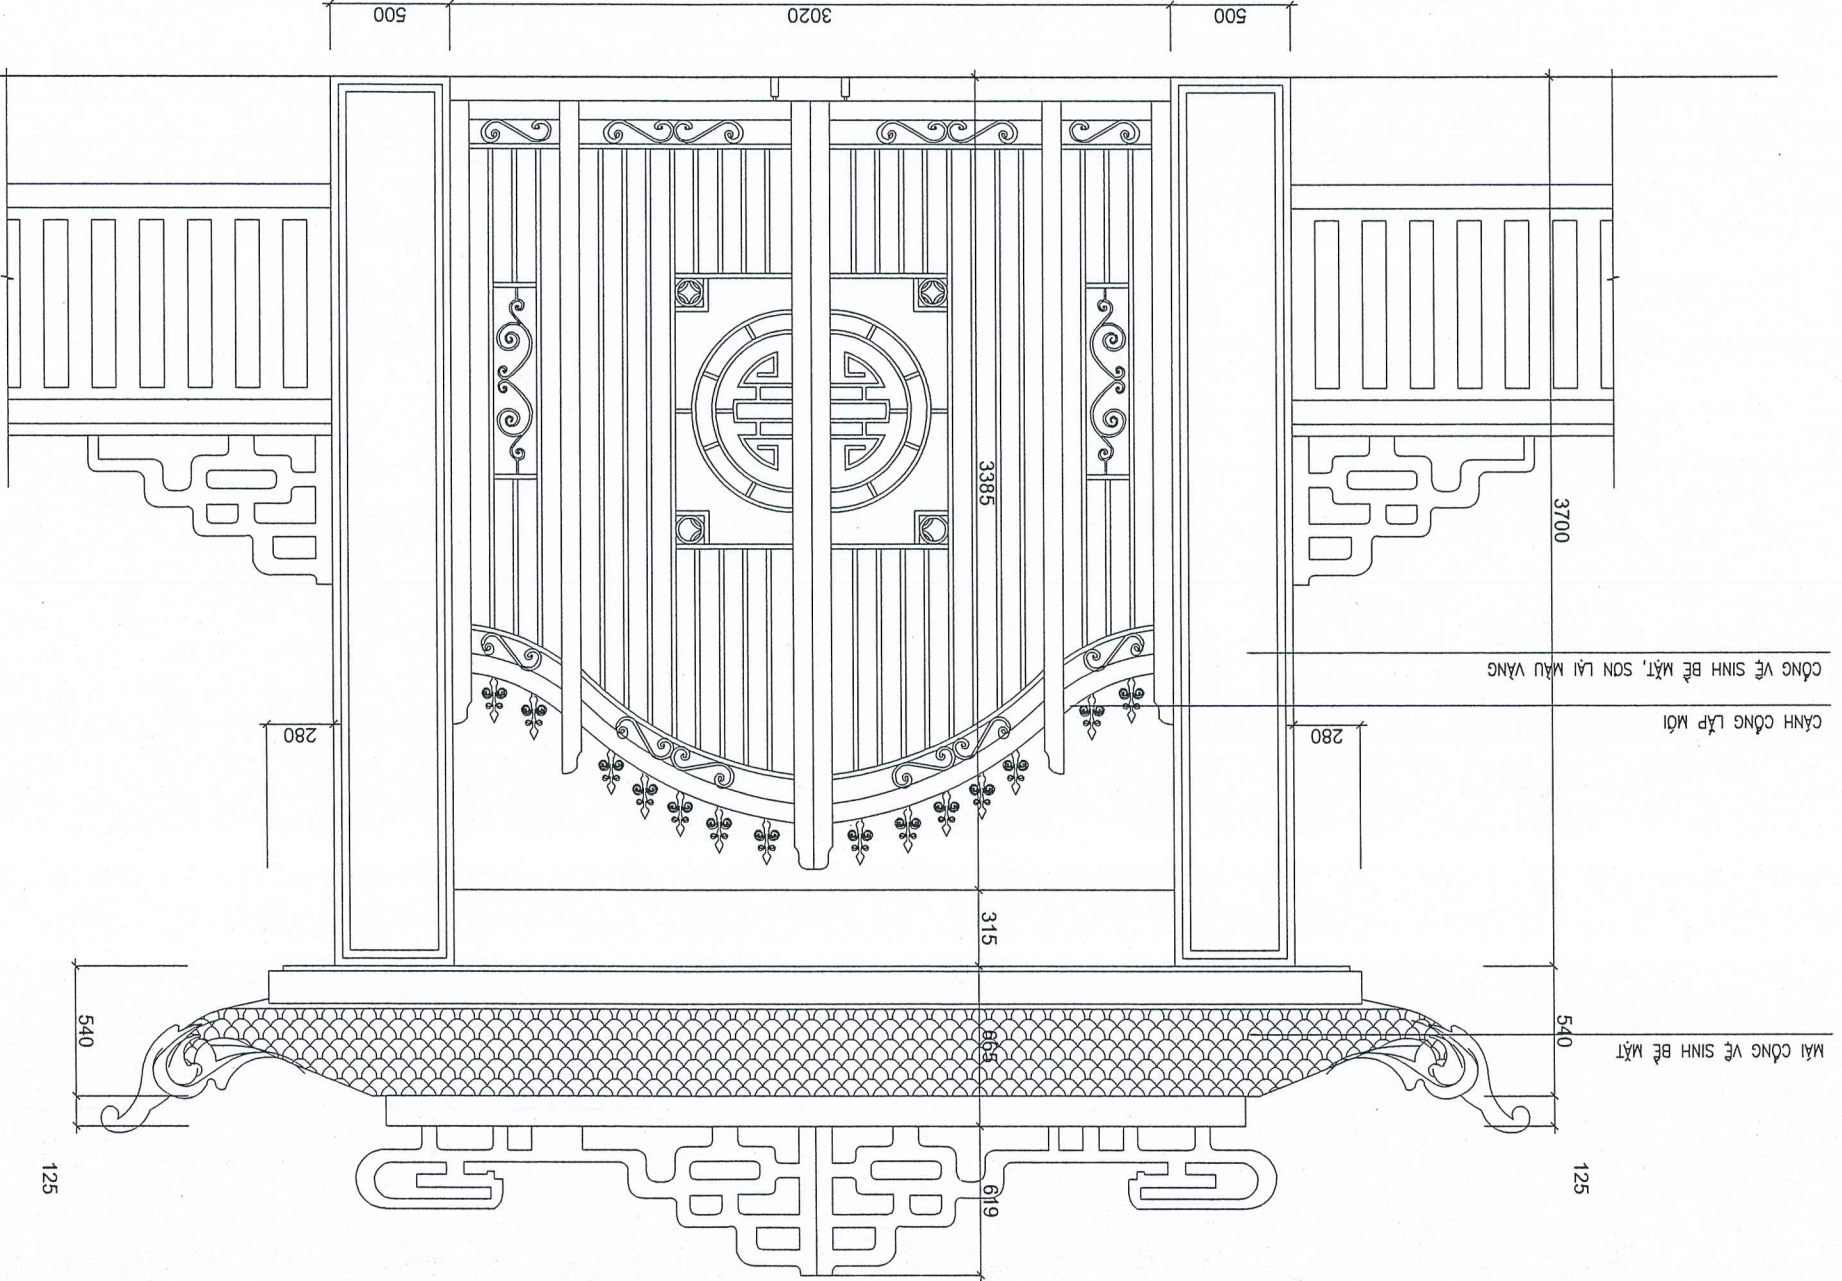

KY HIỆU BẢN VẼ: KT-08
 HOÀN THÀNH: 2025
 TỶ LỆ BẢN VẼ:

H.S.T.K.B.V.T.C

CHI TIẾT CÔNG HẠNG RÀO

TÊN BẢN VẼ: K.S. HỒ VIỆT THÀNH

KIỂM: *Chanh*
 K.S. PHẠM VĂN DŨNG

THIẾT KẾ / THỂ HIỆN: *Phong*
 K.S. HỒ VIỆT THÀNH

CHỦ TRÌ THIẾT KẾ: *Chanh*
 NGUYỄN THIÊN VƯƠNG



XÃ KHÁNH TRUNG - TỈNH NINH BÌNH

ĐỊA ĐIỂM XÂY DỰNG:

CÁI TẠO NGHĨA TRANG LÊ SỸ KHÁNH CÔNG

HẠNG MỨC:

CÁI TẠO NANG CẤP NGHĨA TRANG LÊ SỸ XÃ

CÔNG TRÌNH:

T. NINH BÌNH

UBND XÃ KHÁNH TRUNG

CHỦ ĐẦU TƯ:

ADP: TRUNG NH. TÂN THÀNH. P. HOA LŨ. NB




.....

GHI CHÚ:

ỦY BAN NHÂN DÂN XÃ KHÁNH TRUNG
PHÒNG KINH TẾ
THẨM ĐỊNH
 Theo Văn bản số/TD-KT
 Ngày tháng năm 20.....
 Ký tên:

MẶT BẰNG CHI TIẾT HÀNG RÀO ĐIỆN HÌNH: L=127,4M
 (HÀNG RÀO DỌC TRÁT VÀ SƠN LẠI TOÀN BỘ)

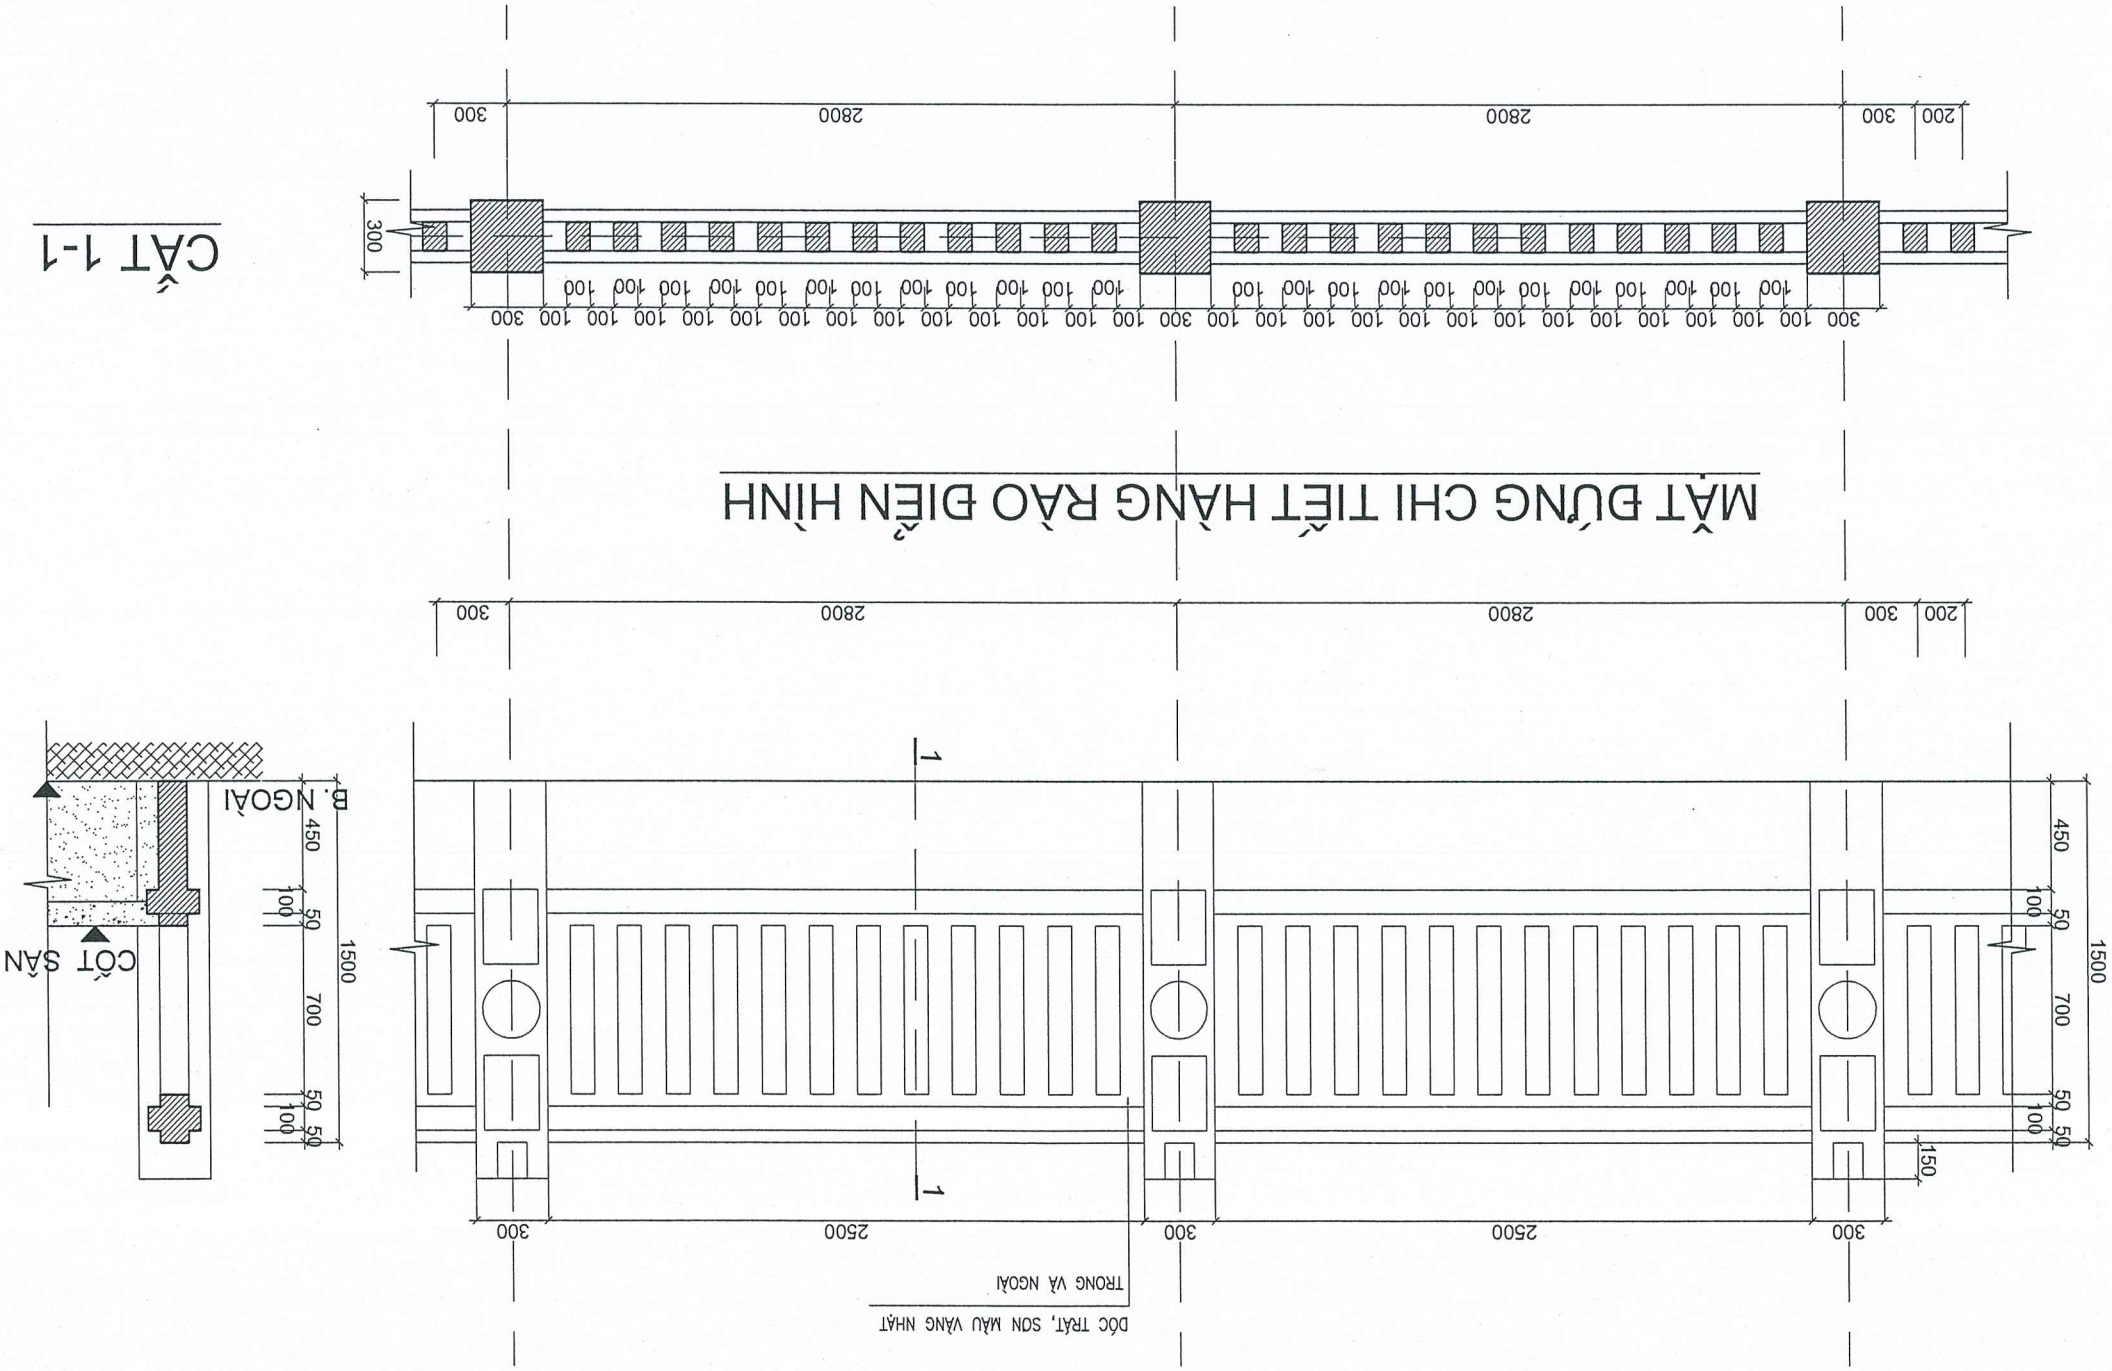


TRONG VÀ NGOÀI
 DỌC TRÁT, SƠN MÀU VÀNG NHẠT

STT	TÊN CẤU KIỆN	TIẾT DIỆN (MM)	CHIỀU DÀI (MM)	S/L THANH	CÂN NẶNG (KG)
1	THÉP HỘP	40X80X1,4	19.340		50.67 KG
2	THÉP HỘP	20X40X1,4	57.500		74.75 KG
3	H. VẠN LOÀI 1	20 X 20	700	12	26.375 KG
4	H. VẠN LOÀI 2	20 X 20	2.600	02	16.328KG
	MŨI MẠC	THÉP ĐẶC 20X20	500	14	21.98 KG

BẢNG THÔNG KÊ THÉP CẠNH CỘNG

CHI TIẾT CÔNG SẮT HỘP
MÀ KẼM

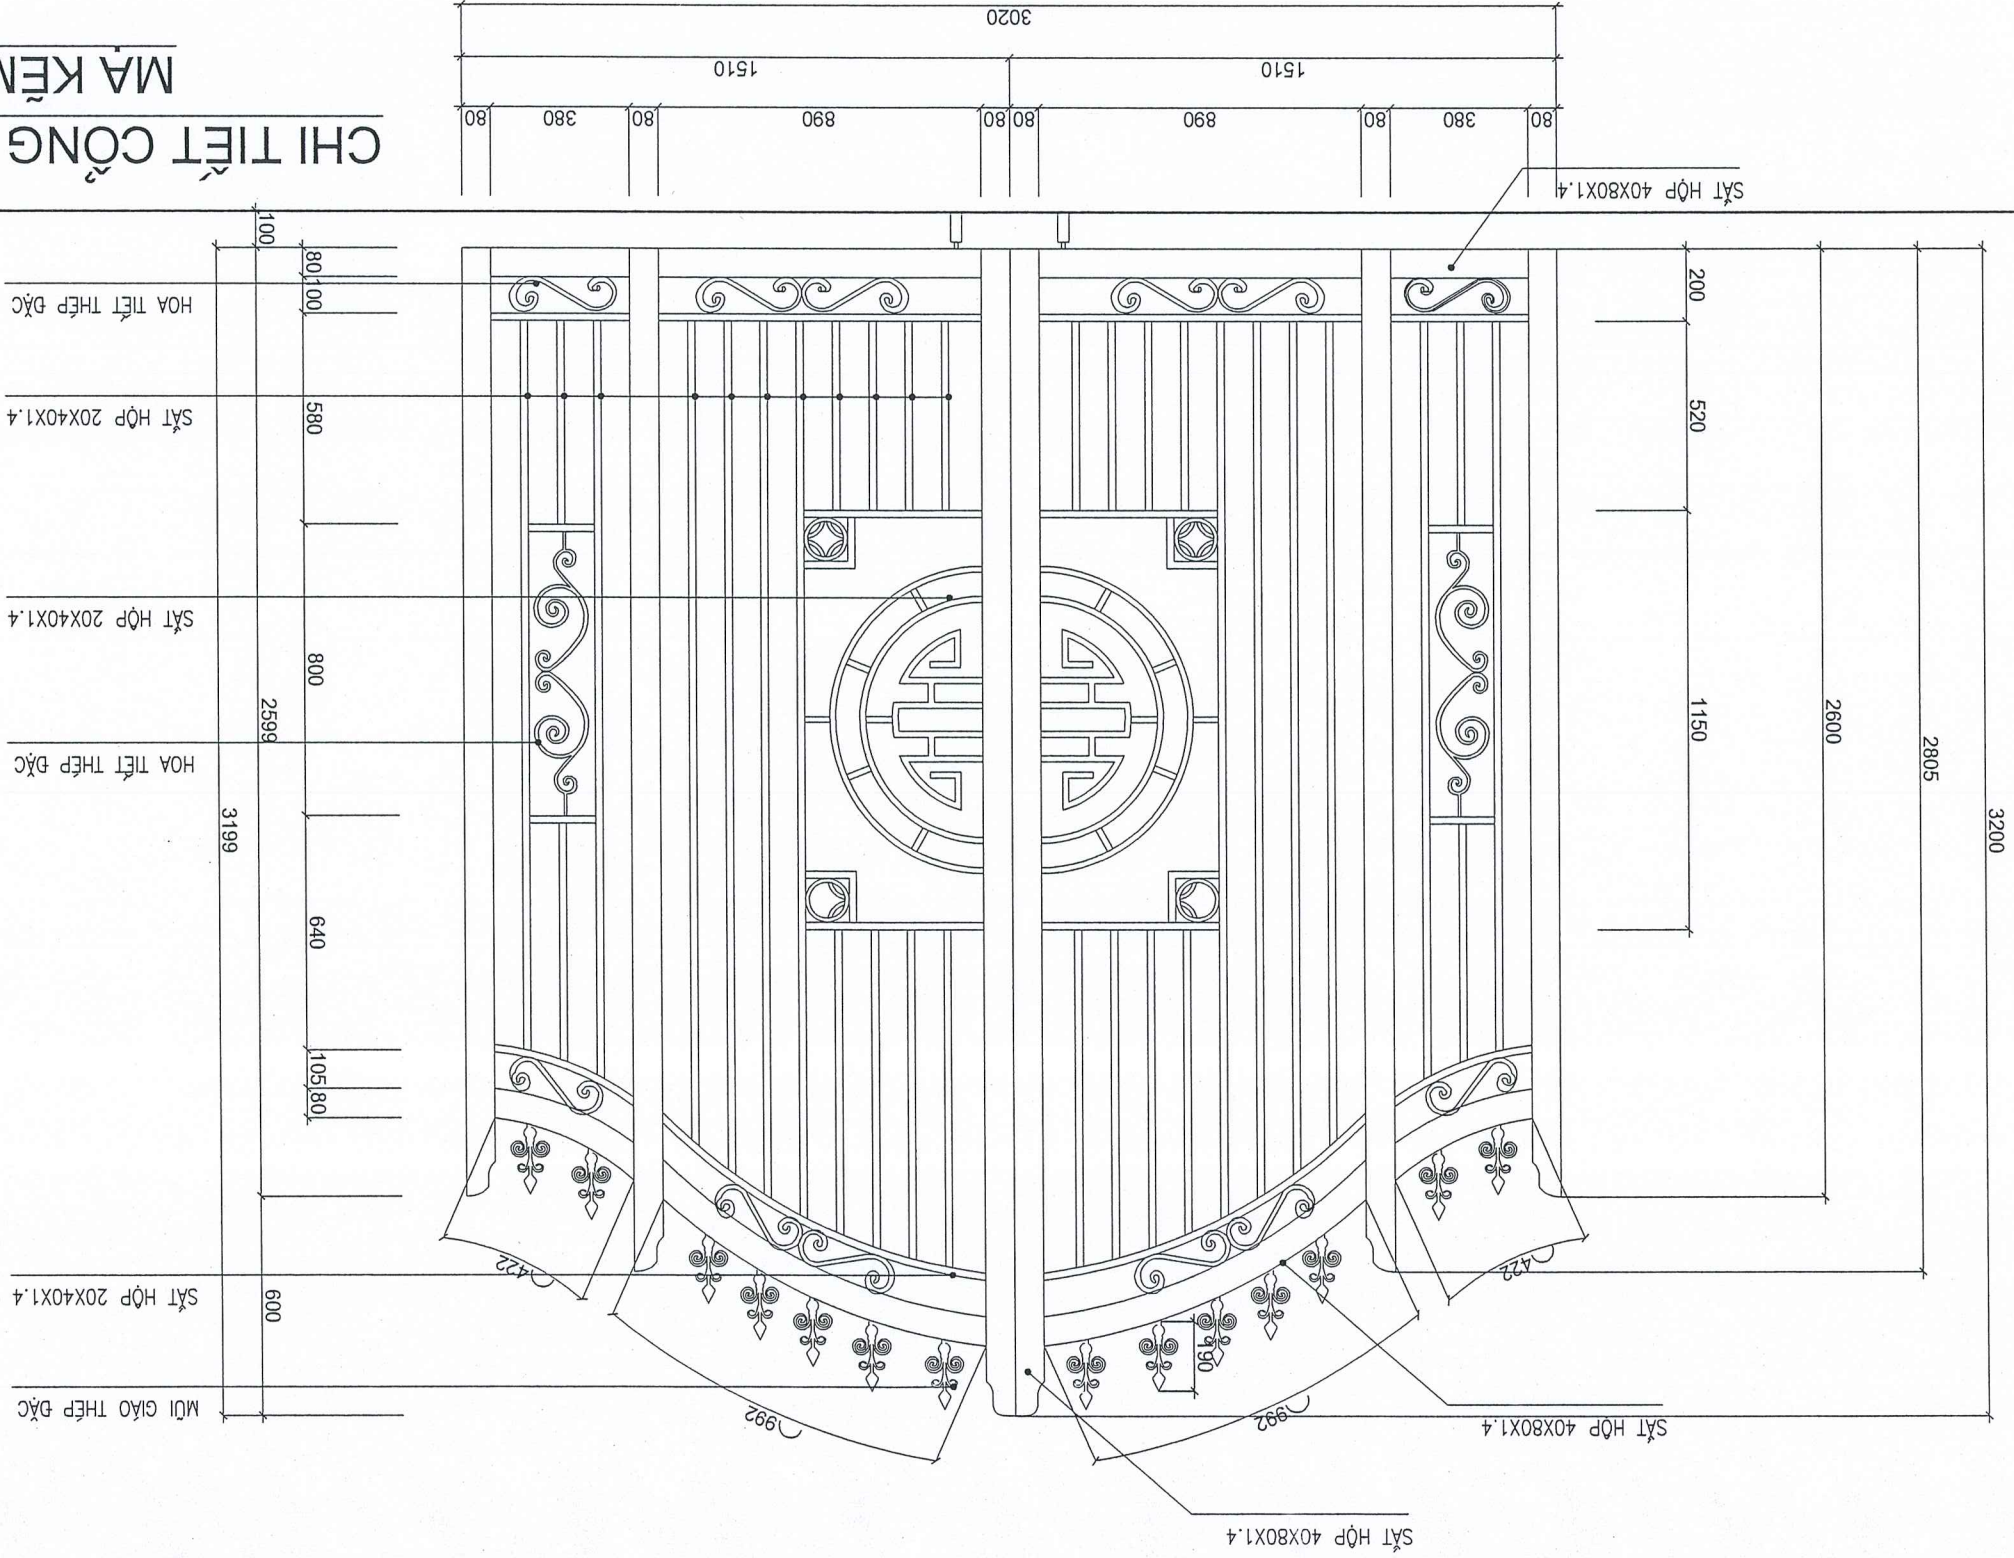

ỦY BAN NHÂN DÂN XÃ KHÁNH TRUNG
PHÒNG KINH TẾ
THĂM ĐỊNH
Theo Văn bản số/TD-KT
Ngày.....tháng.....năm 20.....
Ký tên:

KY HIỆU BẢN VẼ: KT-09
HOÀN THÀNH: 2025
TỰ LỆ BẢN VẼ:/.....
H.S.T.K.B.V.T.C
CHI TIẾT CÔNG HÀNG RÀO
TÊN BẢN VẼ:
KS. HỒ VIỆT THÀNH
KIỂM: *[Signature]*
KS. PHẠM VĂN DŨNG
THIẾT KẾ/THẺ HIỆN: *[Signature]*
KS. HỒ VIỆT THÀNH
CHỦ TRÌ THIẾT KẾ: *[Signature]*
NGUYỄN THIỆN VƯỢNG
HÀNH MỤC: CÁI TẠO NGHĨA TRANG LÊ SỸ KHÁNH CỘNG
CỘNG TRINH: CÁI TẠO NANG CẤP NGHĨA TRANG LÊ SỸ XÃ
CHỦ ĐẦU TƯ: UBND XÃ KHÁNH TRUNG T. NINH BÌNH
ADD: TRUNG NH. TÂN THÀNH. P. HOA LŨ. NB
CÔNG TY TNHH ĐẦU TƯ XÂY DỰNG BÌNH PHÁT 35
XÃ KHÁNH TRUNG - TỈNH NINH BÌNH
GIẤY ĐÓNG CHẤM ĐÓNG
HÀNH MỤC: CÁI TẠO NGHĨA TRANG LÊ SỸ KHÁNH CỘNG
CỘNG TRINH: CÁI TẠO NANG CẤP NGHĨA TRANG LÊ SỸ XÃ
CHỦ ĐẦU TƯ: UBND XÃ KHÁNH TRUNG T. NINH BÌNH
GHI CHÚ:





II- NGHĨA TRANG LIỆT SỸ KHÁNH TRUNG

1. TỌA MẶT BẰNG

ỦY BAN NHÂN DÂN XÃ KHÁNH TRUNG
PHÒNG KINH TẾ
THẨM ĐỊNH
Theo Văn bản số/TD-KT
Ngày.....tháng.....năm 20.....
Ký tên:

GHI CHÚ:	
CÔNG TY TNHH ĐẦU TƯ XÂY DỰNG BÌNH PHÁT 35	
ADD: TRUNG NH. TÂN THÀNH- TP. NINH BÌNH	
CHỦ ĐẦU TƯ:	
ỦY BAN NHÂN DÂN XÃ KHÁNH TRUNG	
CÔNG TRÌNH: CẢI TẠO NANG CẤP NGHĨA TRANG LỚT SỖ XÃ	
HẠNG MỤC: TỔNG THỂ	
ĐỊA ĐIỂM XÂY DỰNG: XÃ KHÁNH TRUNG- TỈNH NINH BÌNH	
	
CHỦ TRƯỞNG THIẾT KẾ: K.S. HỒ VIỆT THÀNH	
THIẾT KẾ/ THE HIỆN:	
K.S. PHẠM VĂN DUNG	
KIỂM:	
K.S. HỒ VIỆT THÀNH	
TÊN BẢN VẼ:	
MẶT BẰNG TỔNG THỂ	
H.S.T.K.B.V.T.C	
TỶ LỆ BẢN VẼ:	
HOÀN THÀNH 2025	
KÝ HIỆU BẢN VẼ: TT-01	

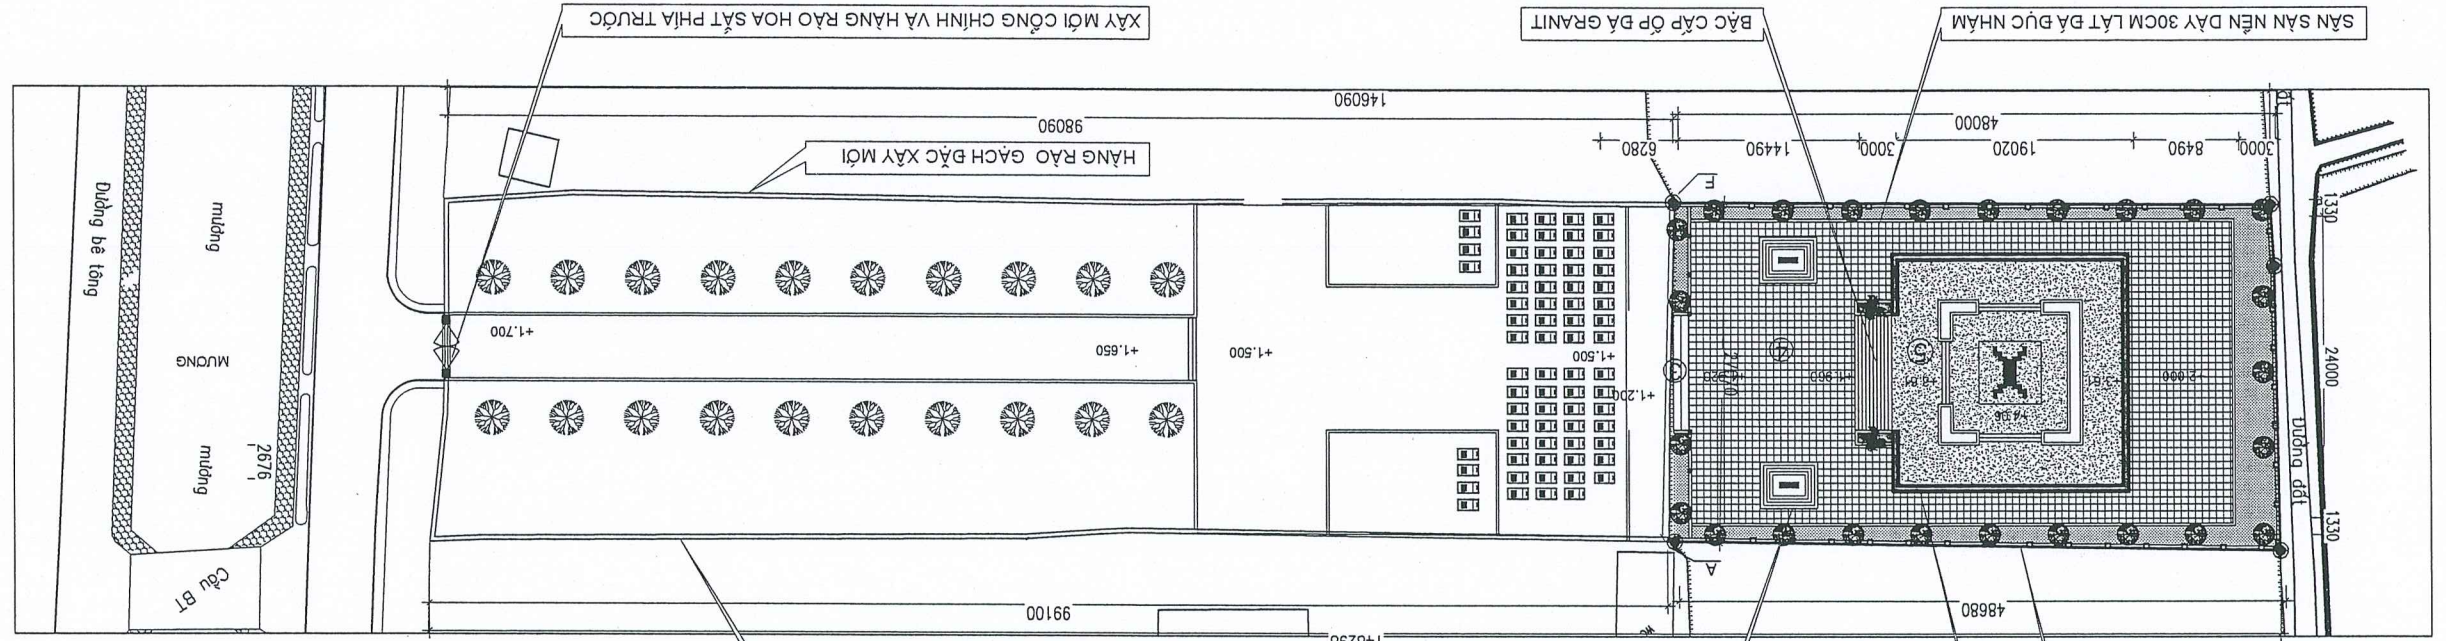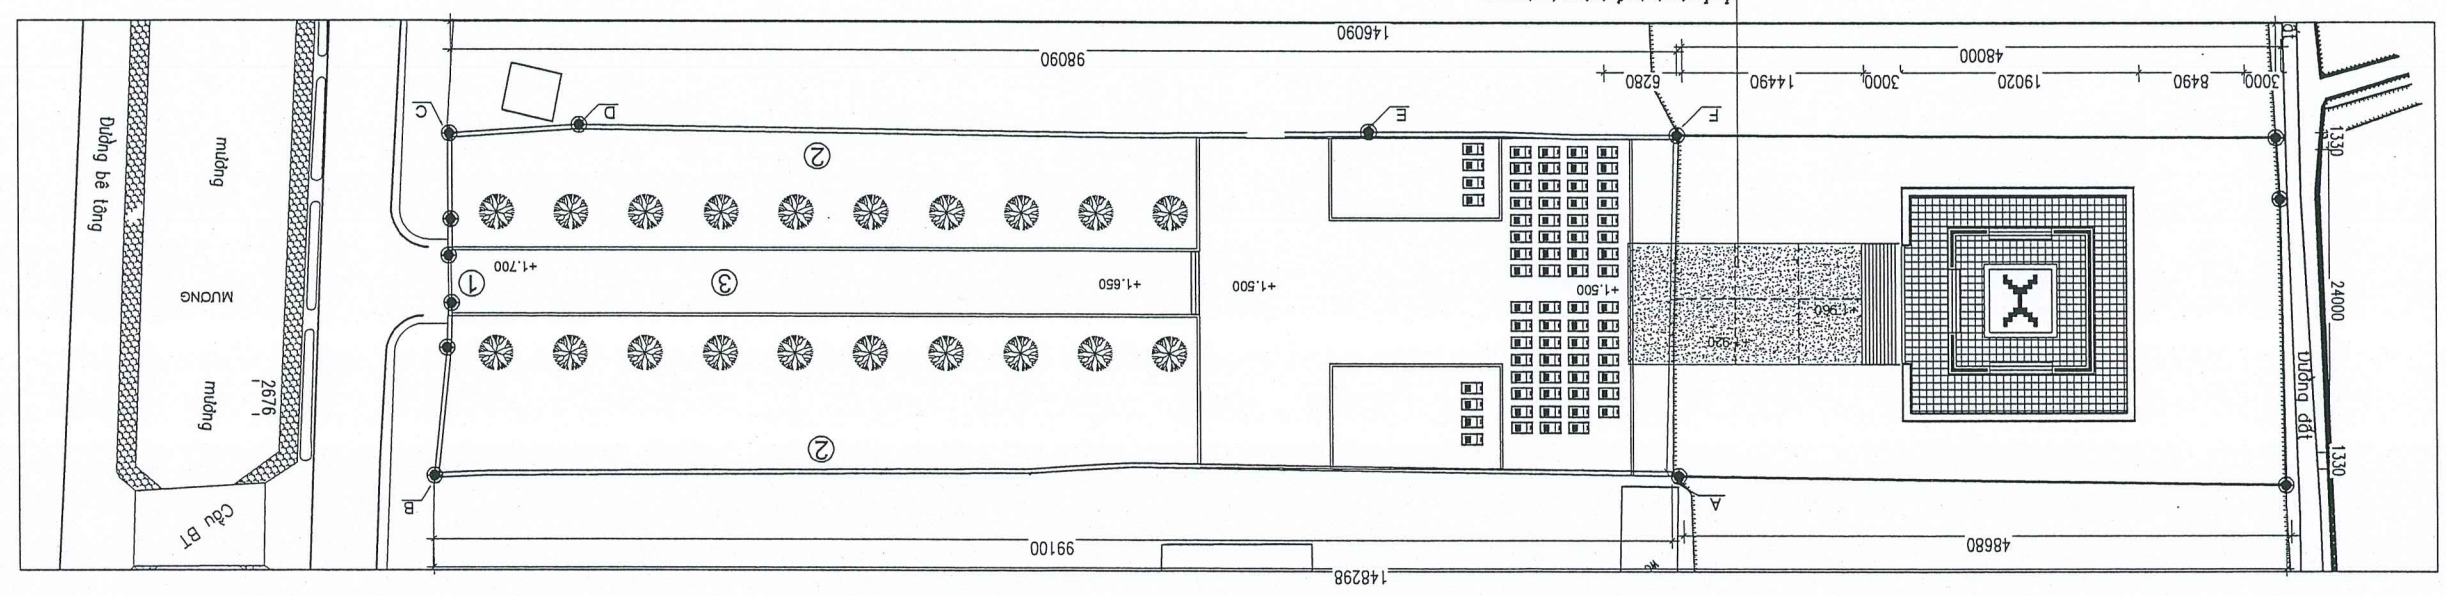

ỦY BAN NHÂN DÂN XÃ KHÁNH TRUNG
PHÒNG KINH TẾ
THẨM ĐỊNH
 Ngày... tháng... năm 20...
 Ký tên:


MẶT BẰNG TỔNG THỂ HIỆN TRĂNG NGHĨA TRANG KHÁNH TRUNG

MẶT BẰNG TỔNG THỂ - GHI CHÚ NỘI DUNG CẢI TẠO NGHĨA TRANG LIẾT SỖ KHÁNH TRUNG


- ① CÔNG NGHĨA TRẢNG
- ② KHU NGHĨA TRẢNG HIỆN TRẢNG
- ③ BẮC TẠM CẤP NỘI 2 KHU NGHĨA TRẢNG
- ④ SÀN LÁT ĐÁ TỰ NHIÊN
- ⑤ ĐẠI TƯỜNG NIÊM LIỆT SI

ỦY BAN NHÂN DÂN XÃ KHÁNH TRUNG
PHÒNG KINH TẾ
THẨM ĐỊNH
 Theo Văn bản số/TB-KT
 Ngày tháng năm 20.....
 Ký tên:

MẶT BẰNG ĐỊNH VỊ TƯỜNG RÀO XÂY MỚI

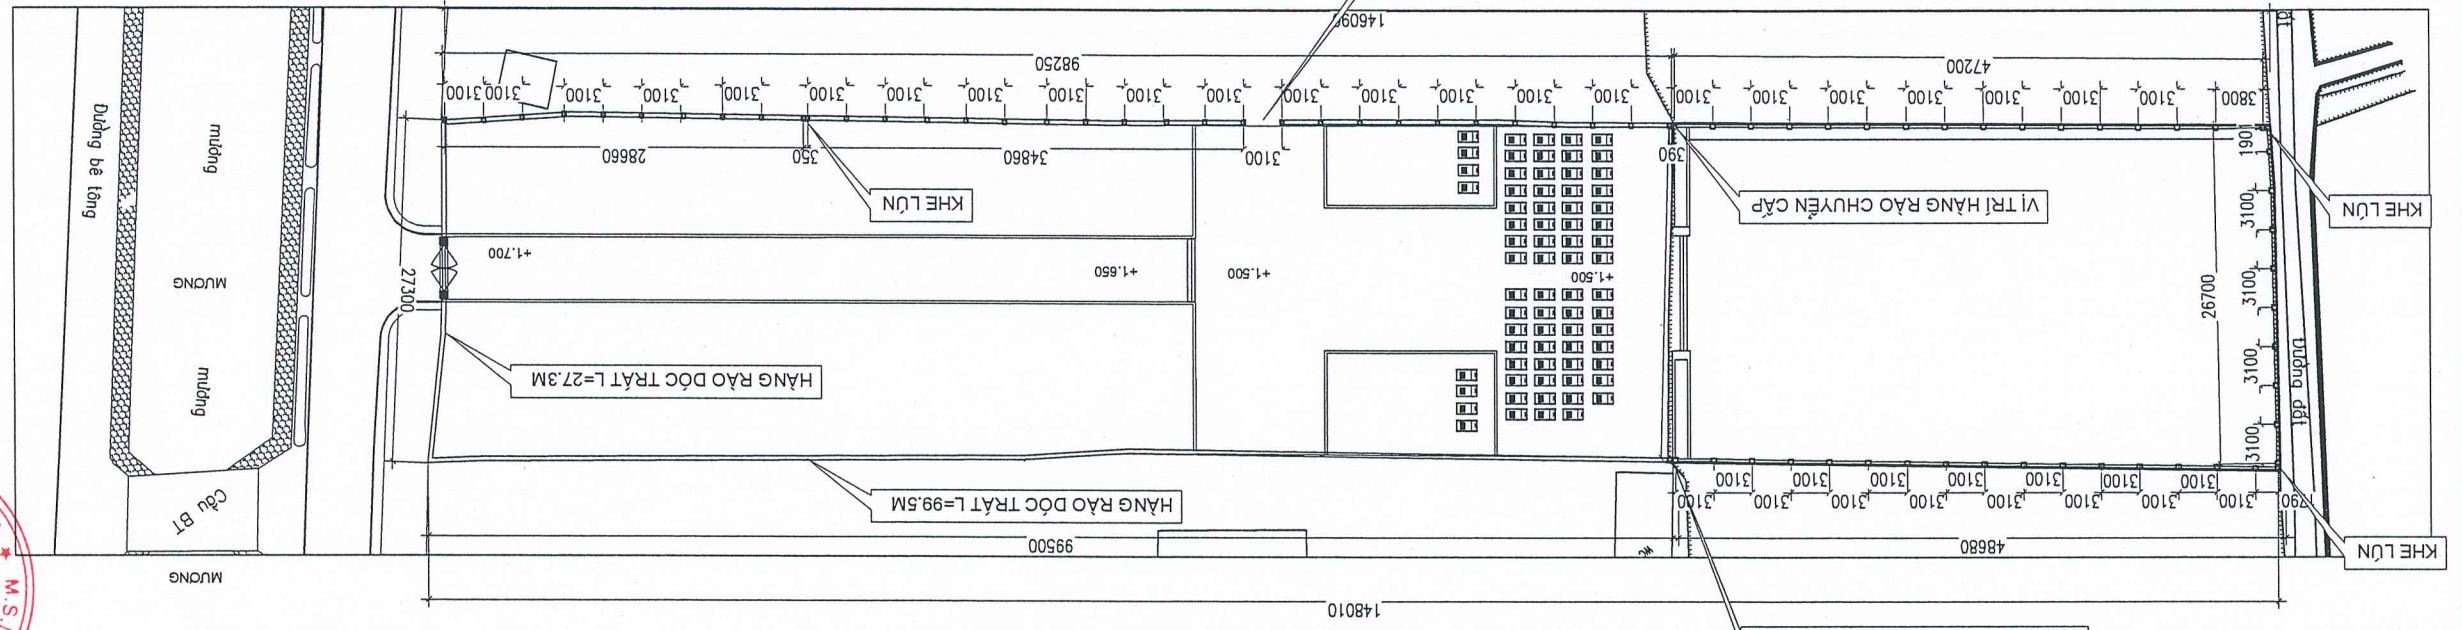

MẶT BẰNG ĐỊNH VỊ CÔNG TRÌNH

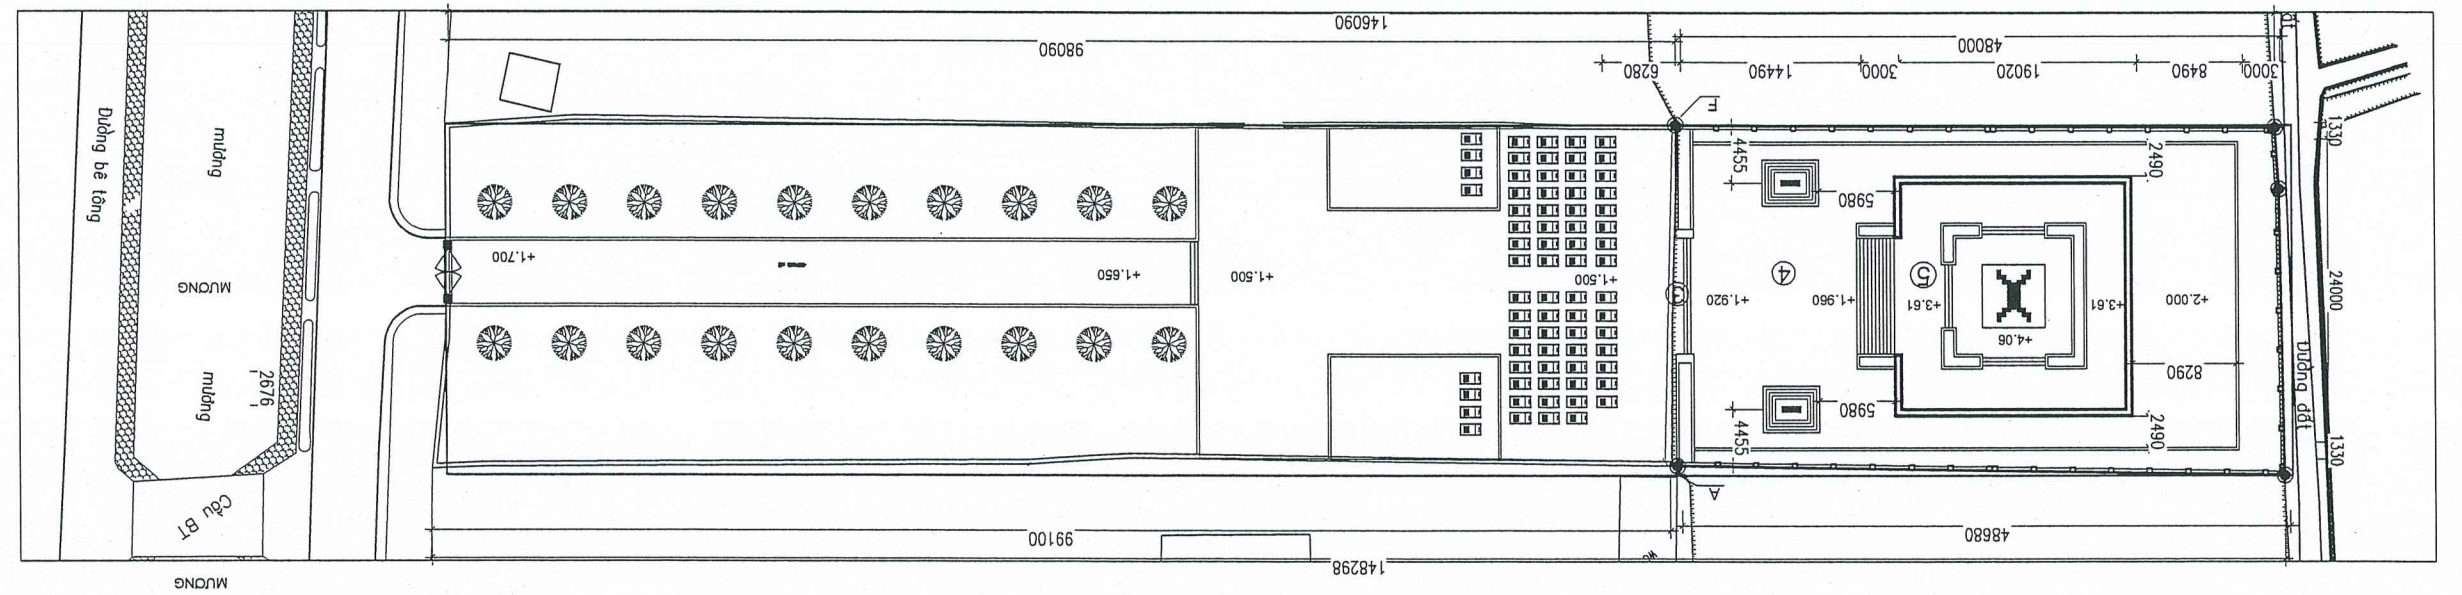


KỶ HIỆU BẢN VẼ TT-02	HOÀN THÀNH 2025
TÊN BẢN VẼ MẶT BẰNG TỔNG THỂ	H.S.T.K.B.V.T.C
K.S. HỒ VIỆT THÀNH	K.S. HỒ VIỆT THÀNH
K.S. PHẠM VĂN DŨNG	K.S. PHẠM VĂN DŨNG
K.S. HỒ VIỆT THÀNH	K.S. HỒ VIỆT THÀNH
CHỦ TRÌ THIẾT KẾ NGUYỄN HIẾN VŨNG	CHỦ TRÌ THIẾT KẾ NGUYỄN HIẾN VŨNG
<div style="border: 2px solid red; border-radius: 50%; padding: 10px; display: inline-block;"> <p style="text-align: center; margin: 0;">M.S.D.N: 7700893151 - C.T.N.H.H CÔNG TY TNHH ĐẦU TƯ XÂY DỰNG BÌNH PHÁT 35 BÌNH PHÁT 35 P. HỒ LŨN - T. NINH BÌNH</p> </div>	
<p style="margin: 0;">XÃ KHÁNH TRUNG - TỈNH NINH BÌNH</p>	
<p style="margin: 0;">ĐỊA ĐIỂM XÂY DỰNG:</p>	
<p style="margin: 0;">TỔNG THỂ</p>	
<p style="margin: 0;">HÀNG MỨC:</p>	
<p style="margin: 0;">CÀI TẠO NANG CẤP NGHĨA TRẢNG LỆT SỖ XÂY</p>	
<p style="margin: 0;">CÔNG TRÌNH:</p>	
<p style="margin: 0;">ỦY BAN NHÂN DÂN XÃ KHÁNH TRUNG</p>	
<p style="margin: 0;">CHỦ ĐẦU TƯ:</p>	
<p style="margin: 0;">ADD: TRUNG NH. TÂN THÀNH. TP. NINH BÌNH</p>	
<p style="margin: 0;">CÔNG TY TNHH ĐẦU TƯ XÂY DỰNG BÌNH PHÁT 35</p>	
<p style="margin: 0;">GHI CHÚ:</p>	

II- NGHĨA TRANG LIỆT SỸ KHÁNH TRUNG

2. NANG CẤP KHU KỲ ĐẠI

ỦY BAN NHÂN DÂN XÃ KHÁNH TRUNG
PHÒNG KINH TẾ
THĂM ĐỊNH
Theo Văn bản số/TD-KT
Ngày.....tháng.....năm 20.....
Ký tên:


GHI CHÚ:	
CÔNG TY TNHH ĐẦU TƯ XÂY DỰNG BÌNH PHÁT 35	
ADD: TRUNG NH. TÂN THÀNH, TP. NINH BÌNH	
CHỦ ĐẦU TƯ	
ỦY BAN NHÂN DÂN XÃ KHÁNH TRUNG	
CÔNG TRÌNH:	
CẢI TẠO NANG CẤP NGHĨA TRANG LẾT SỖ XÃ	
HẠNG MỤC:	
DÀI TƯỜNG NIÊM NIỆM TRANG LẾT SỖ KHÁNH TRUNG	
ĐỊA ĐIỂM XÂY DỰNG:	
XÃ KHÁNH TRUNG - TỈNH NINH BÌNH	
CHỦ THIẾT KẾ	
THIẾT KẾ / THỂ HIỆN:	
KIỂM:	
TÊN BẢN VẼ:	
KS. HỒ VIỆT THÀNH	
MẶT BẰNG TỔNG THỂ	
H.S.T.K.B.V.T.C	
TỶ LỆ BẢN VẼ	
...../.....	
HOÀN THÀNH	
2025	
KÝ HIỆU BẢN VẼ	
KT-01	

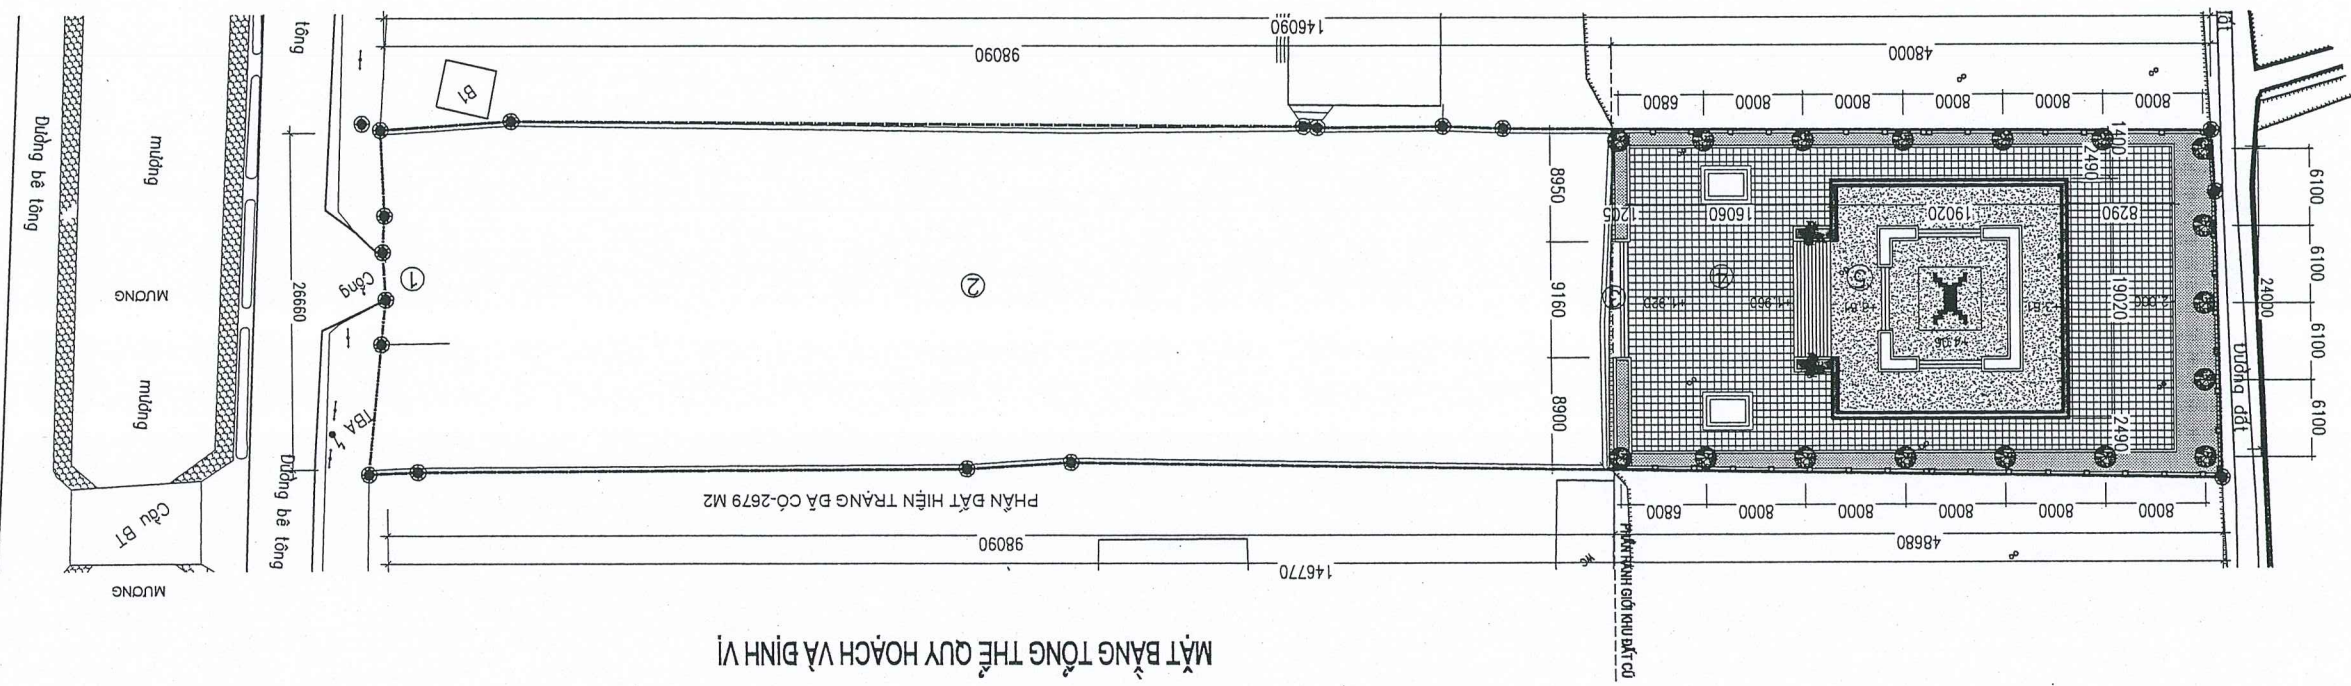


MẶT BẰNG TỔNG THỂ QUY HOẠCH VÀ ĐỊNH VỊ

- ① CÔNG NGHĨA TRẮNG
- ② KHU NGHĨA TRẮNG HIỆN TRẮNG
- ③ BẬC TAM CẤP NƠI 2 KHU NGHĨA TRẮNG LÀM MỚI
- ④ SÀN LÁT ĐÀ TỰ NHIÊN LÀM MỚI
- ⑤ DÀI TƯỜNG NIÊM NIỆM LIỆT SĨ HOÀN THIÊN LAN CAN ỐP ĐÁ

SÀN LÁT ĐÀ VIÊN KÍCH THƯỚC 300X300X30, MẶT BĂM NHĂM
 DIỆN TÍCH: 646 M²
 MẶT SÀN HIỆN TRẮNG LÁT ĐÁ GRANIT MÀU ĐEN
 CÂY XANH, THÂM CỎ 193M²

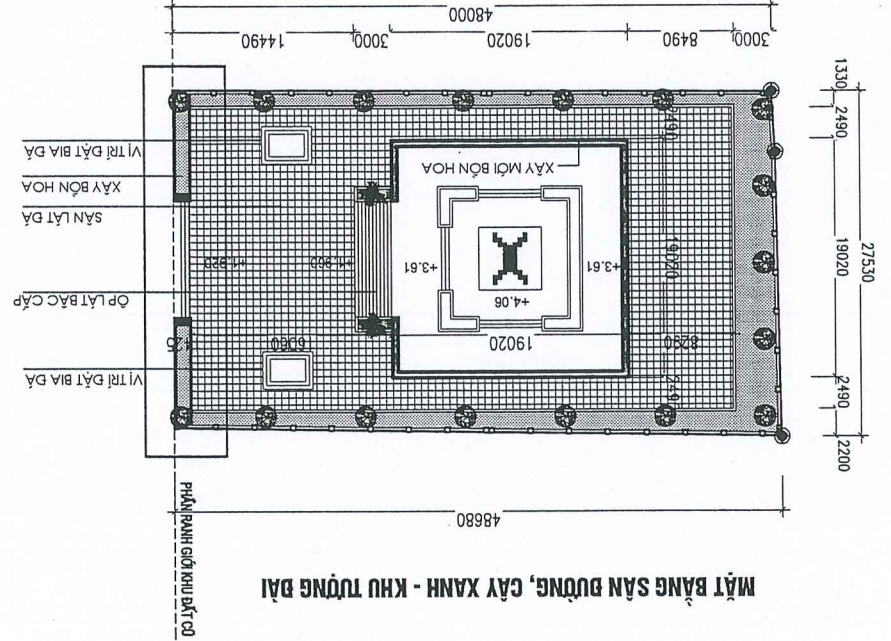

MẶT BẰNG SÀN BỪNG, CÂY XANH - KHU TƯỜNG DÀI

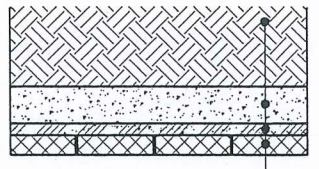

CẦU TẠO SÀN LÁT GẠCH


LÁT ĐÀ TỰ NHIÊN VIÊN 300X300X30
VỮA XI MĂNG M100 20 MM
BÊ TÔNG LỚT ĐÁ 2X4 M150 DÂY 100 MM
LỚP NI LONG CHỐNG THẤM
LỚP DÁT ĐÁP ĐĂM CHẶT

CÂY TÙNG THẤP CAO 4-5M: 17 CÂY
 CÂY HOA DÀI, DƯỜNG KINH 6C: 20 CM: 2 CÂY
 CÂY XANH, THÂM CỎ 193M²

ỦY BAN NHÂN DÂN XÃ KHÁNH TRUNG
THẨM ĐỊNH
 Theo Văn bản số/TB-KT
 Ngày.....tháng.....năm 20.....
 Ký tên:

KY HIỆU BẢN VẼ	KT - 02
HOÀN THÀNH	2025
TỶ LỆ BẢN VẼ	.../.../...
H.S.T.K.B.V.T.C	
MẶT BẰNG CHI TIẾT KHU DÀI TƯỜNG NIÊM	
TÊN BẢN VẼ	
KS. HỒ VIỆT THÀNH	
KIỂM:	
KS. PHẠM VĂN DUNG	
THIẾT KẾ/THỂ HIỆN	
KS. HỒ VIỆT THÀNH	
CHỦ TRÌ THIẾT KẾ	
NGUYỄN THIÊN VƯƠNG	
XÃ KHÁNH TRUNG - TỈNH NINH BÌNH	
ĐỊA ĐIỂM XÂY DỰNG:	
ĐÀI TƯỜNG NIÊM NGHĨA TRANG LÊ SỸ KHÁNH TRUNG	
HÀNG MỤC:	
CÀI TẠO HÀNG CẤP NGHĨA TRANG LÊ SỸ XÃ	
CÔNG TRÌNH:	
XÃ KHÁNH TRUNG	
ỦY BAN NHÂN DÂN	
CHỦ ĐẦU TƯ:	
ADD: TRUNG NH. TÂN THÀNH. TP. NINH BÌNH	
XÂY DỰNG BÌNH PHÁT 35	
CÔNG TY TNHH ĐẦU TƯ	
GHI CHÚ:	

ỦY BAN NHÂN DÂN XÃ KHÁNH TRUNG
PHÒNG KINH TẾ
THẨM ĐỊNH
 Theo Văn bản số/TD-KT
 Ngày.....tháng.....năm 20.....
 Ký tên:

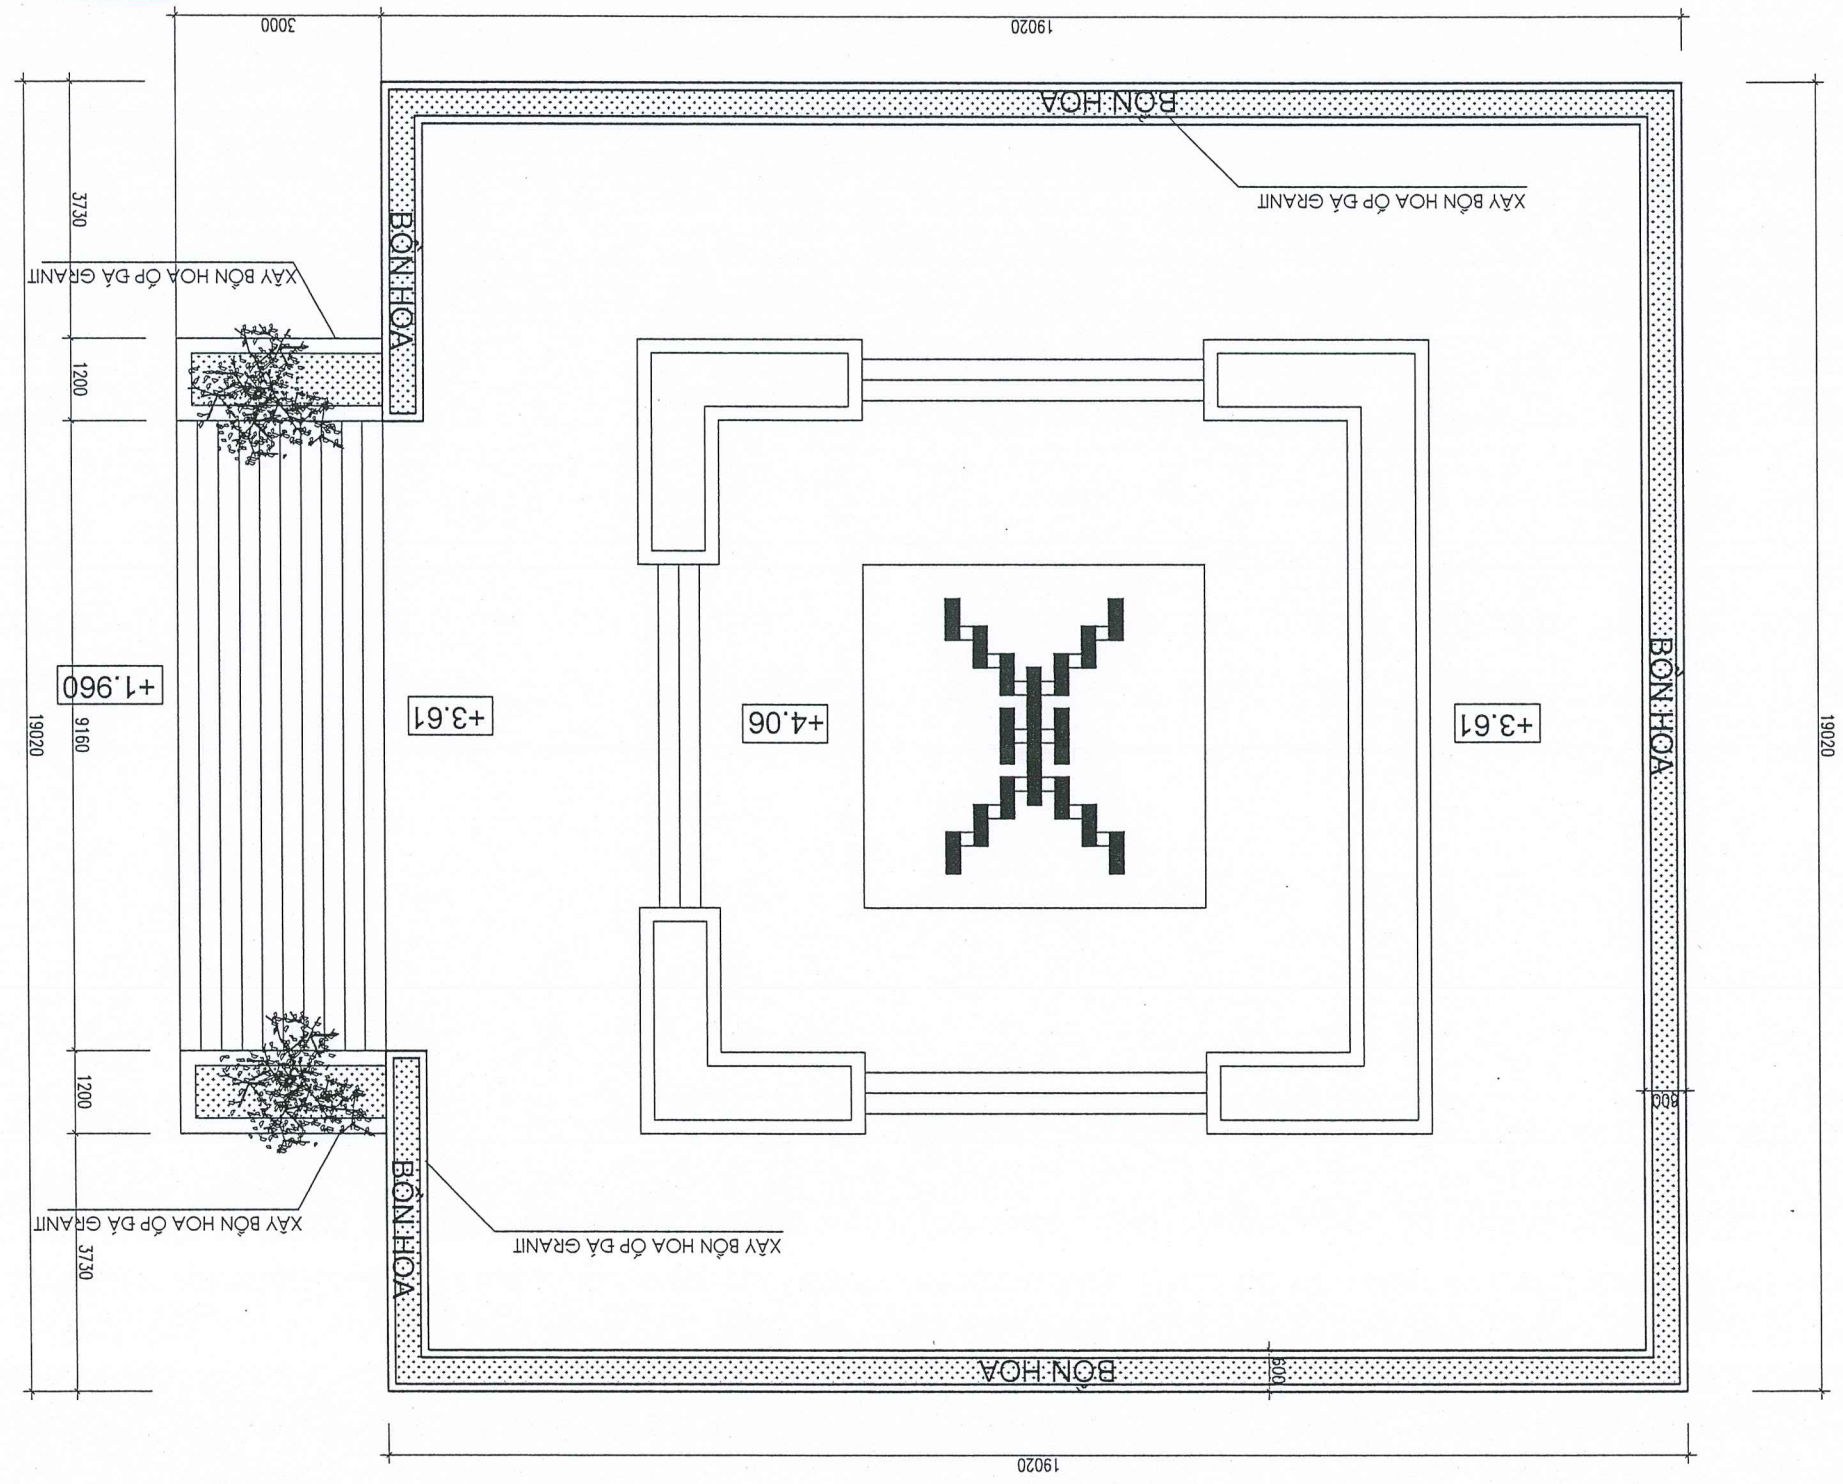


MẶT BẰNG CHI TIẾT
KHU DÀI TƯỜNG NIÊM

KY HIỆU BẢN VẼ	KT - 03
HOÀN THÀNH	2025
TỶ LỆ BẢN VẼ/.....
H.S.T.K.B.V.T.C	
MẶT ĐỪNG CHÍNH ĐẠI TƯỚNG NIỆM	
TÊN BẢN VẼ	
KS. HỒ VIỆT THÀNH	
Kiểm:	
KS. PHẠM VĂN DŨNG	
Thiết kế / Thuyết minh:	
KS. HỒ VIỆT THÀNH	
Chủ trì thiết kế:	
NGUYỄN THIÊN VƯƠNG	
XÃ KHÁNH TRUNG - TỈNH BÌNH ĐỊNH	
Địa điểm xây dựng:	
ĐẠI TƯỚNG NIỆM NGHĨA TRANG LIỆT SỸ KHÁNH TRUNG	
Hàng mục:	
CÁI TẠO NANG CẤP NGHĨA TRANG LIỆT SỸ XÃ	
CÔNG TRÌNH:	
ỦY BAN NHÂN DÂN XÃ KHÁNH TRUNG	
Chủ đầu tư:	
ADD: TRUNG NHỊ TÂN THÀNH, TP. BÌNH ĐỊNH	
CÔNG TY TNHH ĐẦU TƯ XÂY DỰNG BÌNH PHÁT 35	
GHI CHÚ:	

ỦY BAN NHÂN DÂN XÃ KHÁNH TRUNG
PHÒNG KINH TẾ
THẨM ĐỊNH
 Theo Văn bản số/TB-KT
 Ngày tháng năm 20.....
 Ký tên:


MẶT ĐỪNG CHÍNH ĐẠI TƯỚNG NIỆM

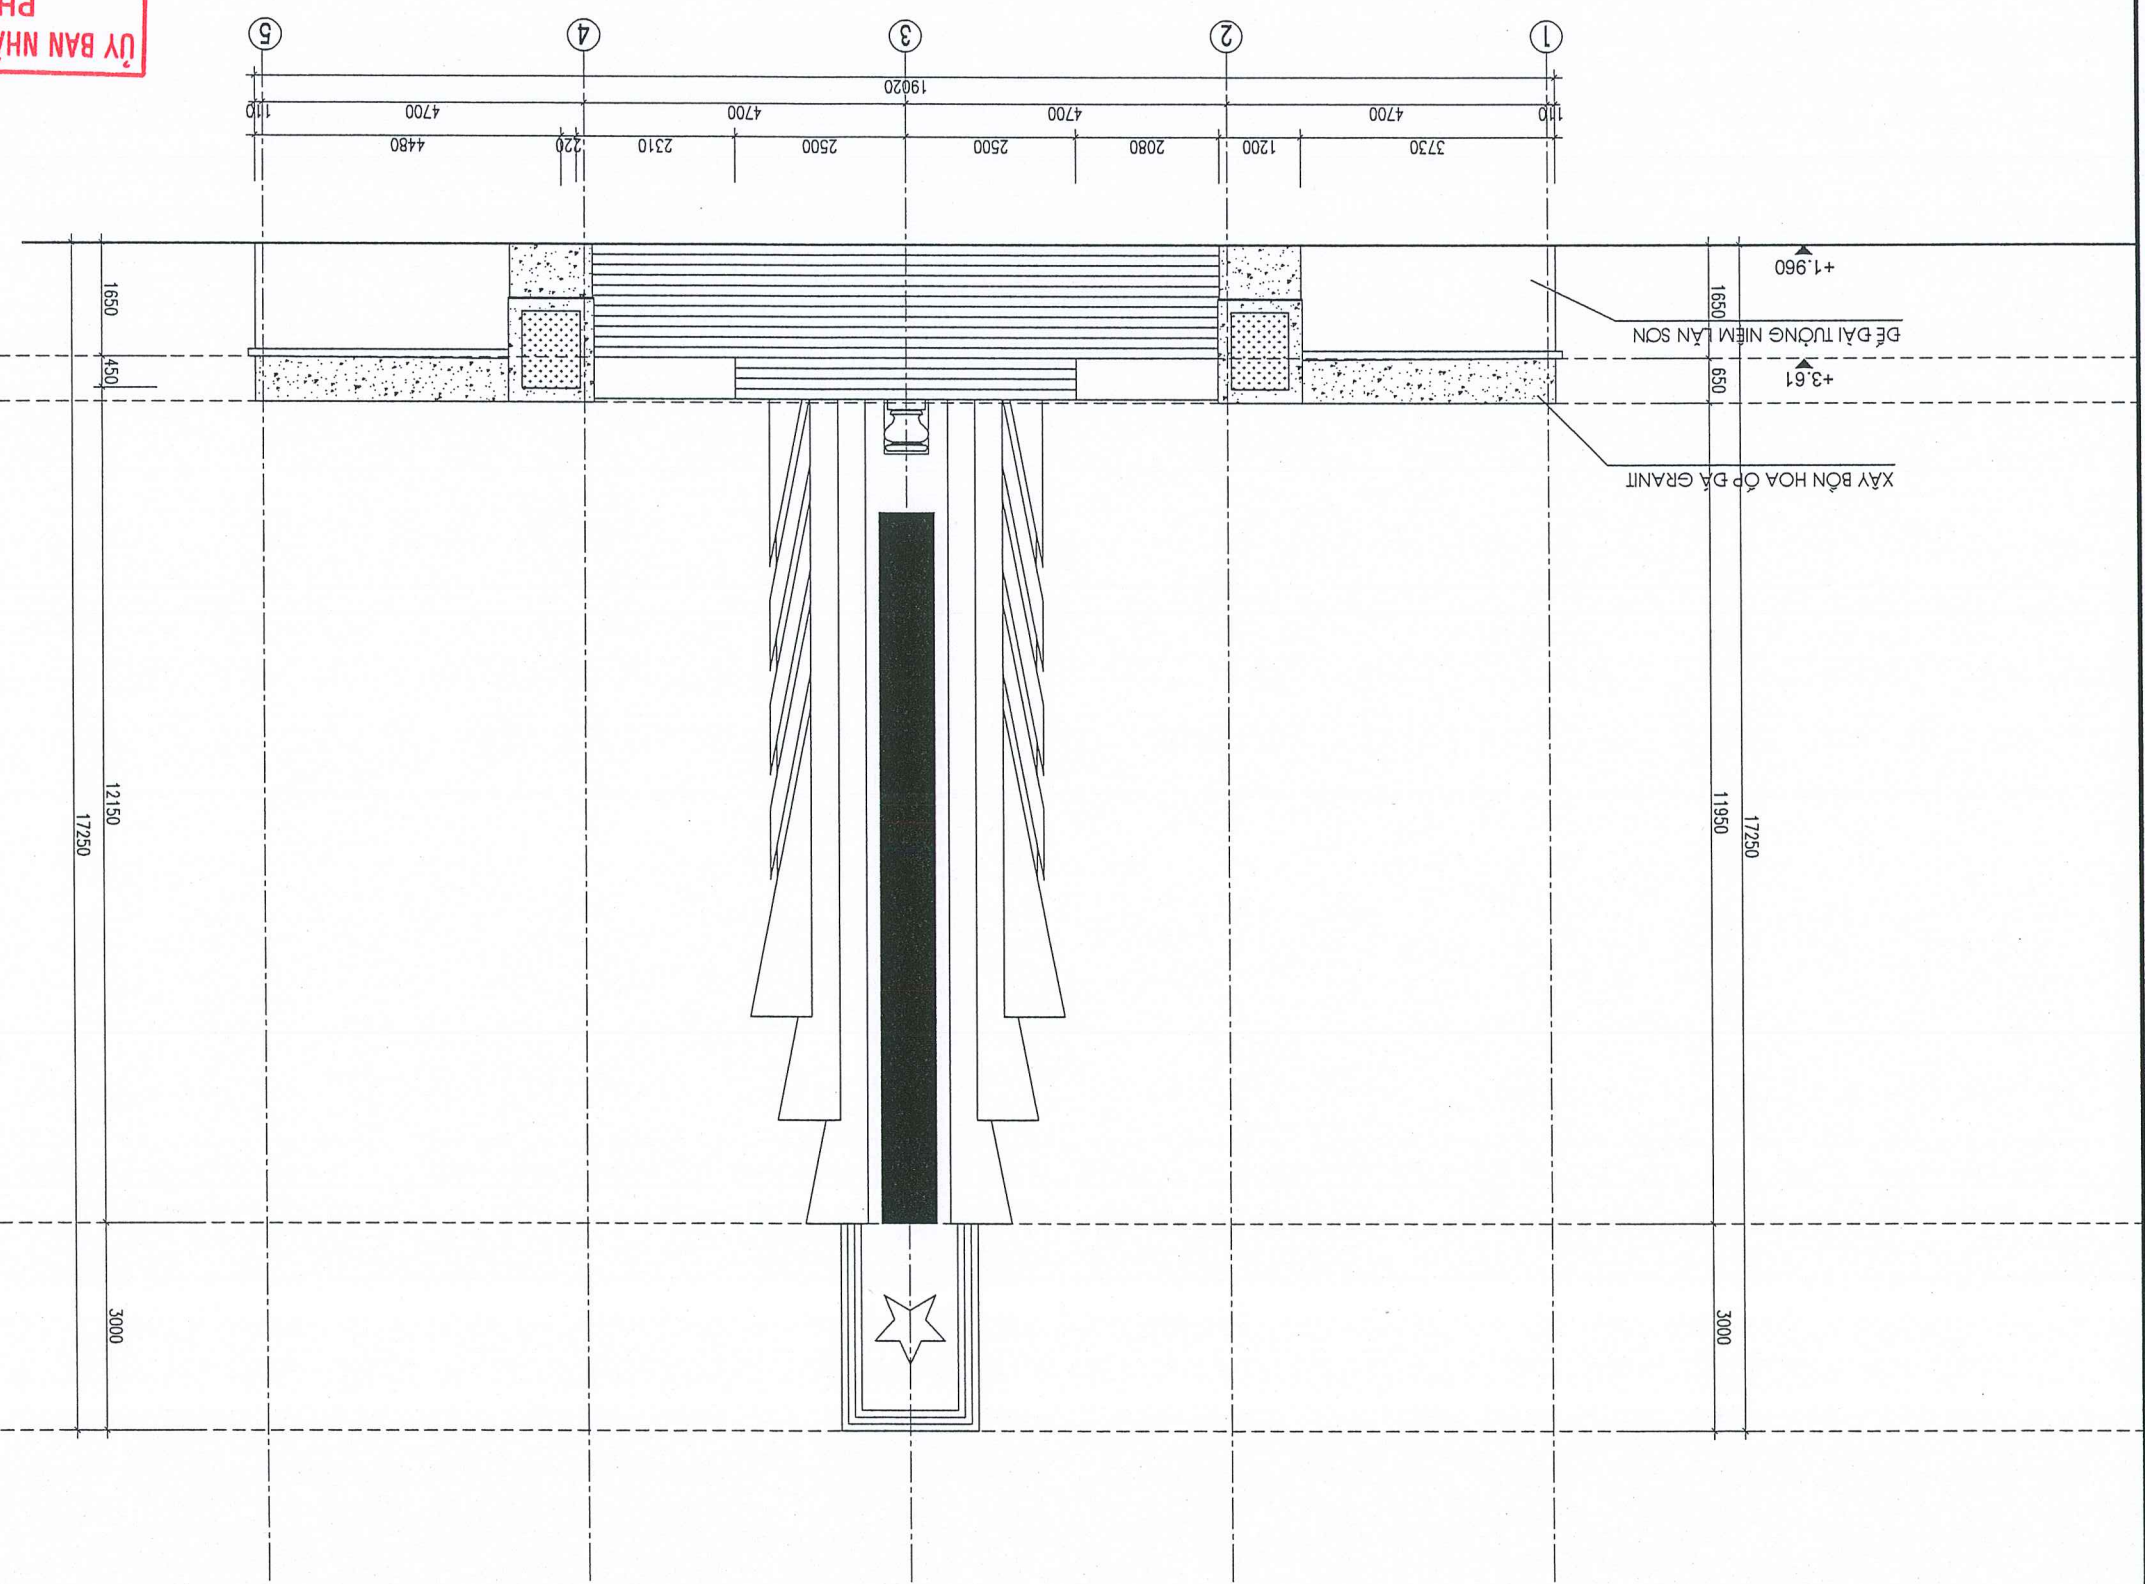

KY HIỆU BẢN VẼ	KT - 04
HOÀN THÀNH	2025
TỶ LỆ BẢN VẼ/.....
H.S.T.K.B.V.T.C	
MẶT ĐỪNG BÊN ĐÀI TƯỜNG NIỆM	
TÊN BẢN VẼ:	
KS. HỒ VIỆT THÀNH	
Kiểm:	
KS. PHẠM VĂN DŨNG	
Thiết kế / Thuyết minh:	
KS. HỒ VIỆT THÀNH	
Chủ trì thiết kế:	
NGUYỄN THIÊN VƯƠNG	
XÃ KHÁNH TRUNG - TỈNH NINH BÌNH	
Địa điểm xây dựng:	
ĐÀI TƯỜNG NIỆM NGHĨA TRANG LÊ SỸ KHÁNH TRUNG	
Hạng mục:	
CÀI TẠO NANG CẤP NGHĨA TRANG LÊ SỸ XÃ	
Công trình:	
ỦY BAN NHÂN DÂN XÃ KHÁNH TRUNG	
Chủ đầu tư:	
ADD: TRUNG NHỊ, TÂN THÀNH, TP. NINH BÌNH	
CÔNG TY TNHH ĐẦU TƯ XÂY DỰNG BÌNH PHÁT 35	
GHI CHÚ:	

ỦY BAN NHÂN DÂN XÃ KHÁNH TRUNG
PHÒNG KINH TẾ
THẨM ĐỊNH
 Theo Văn bản số/TP-KT
 Ngày tháng năm 20.....
 Ký tên:

MẶT ĐỪNG BÊN ĐÀI TƯỜNG NIỆM

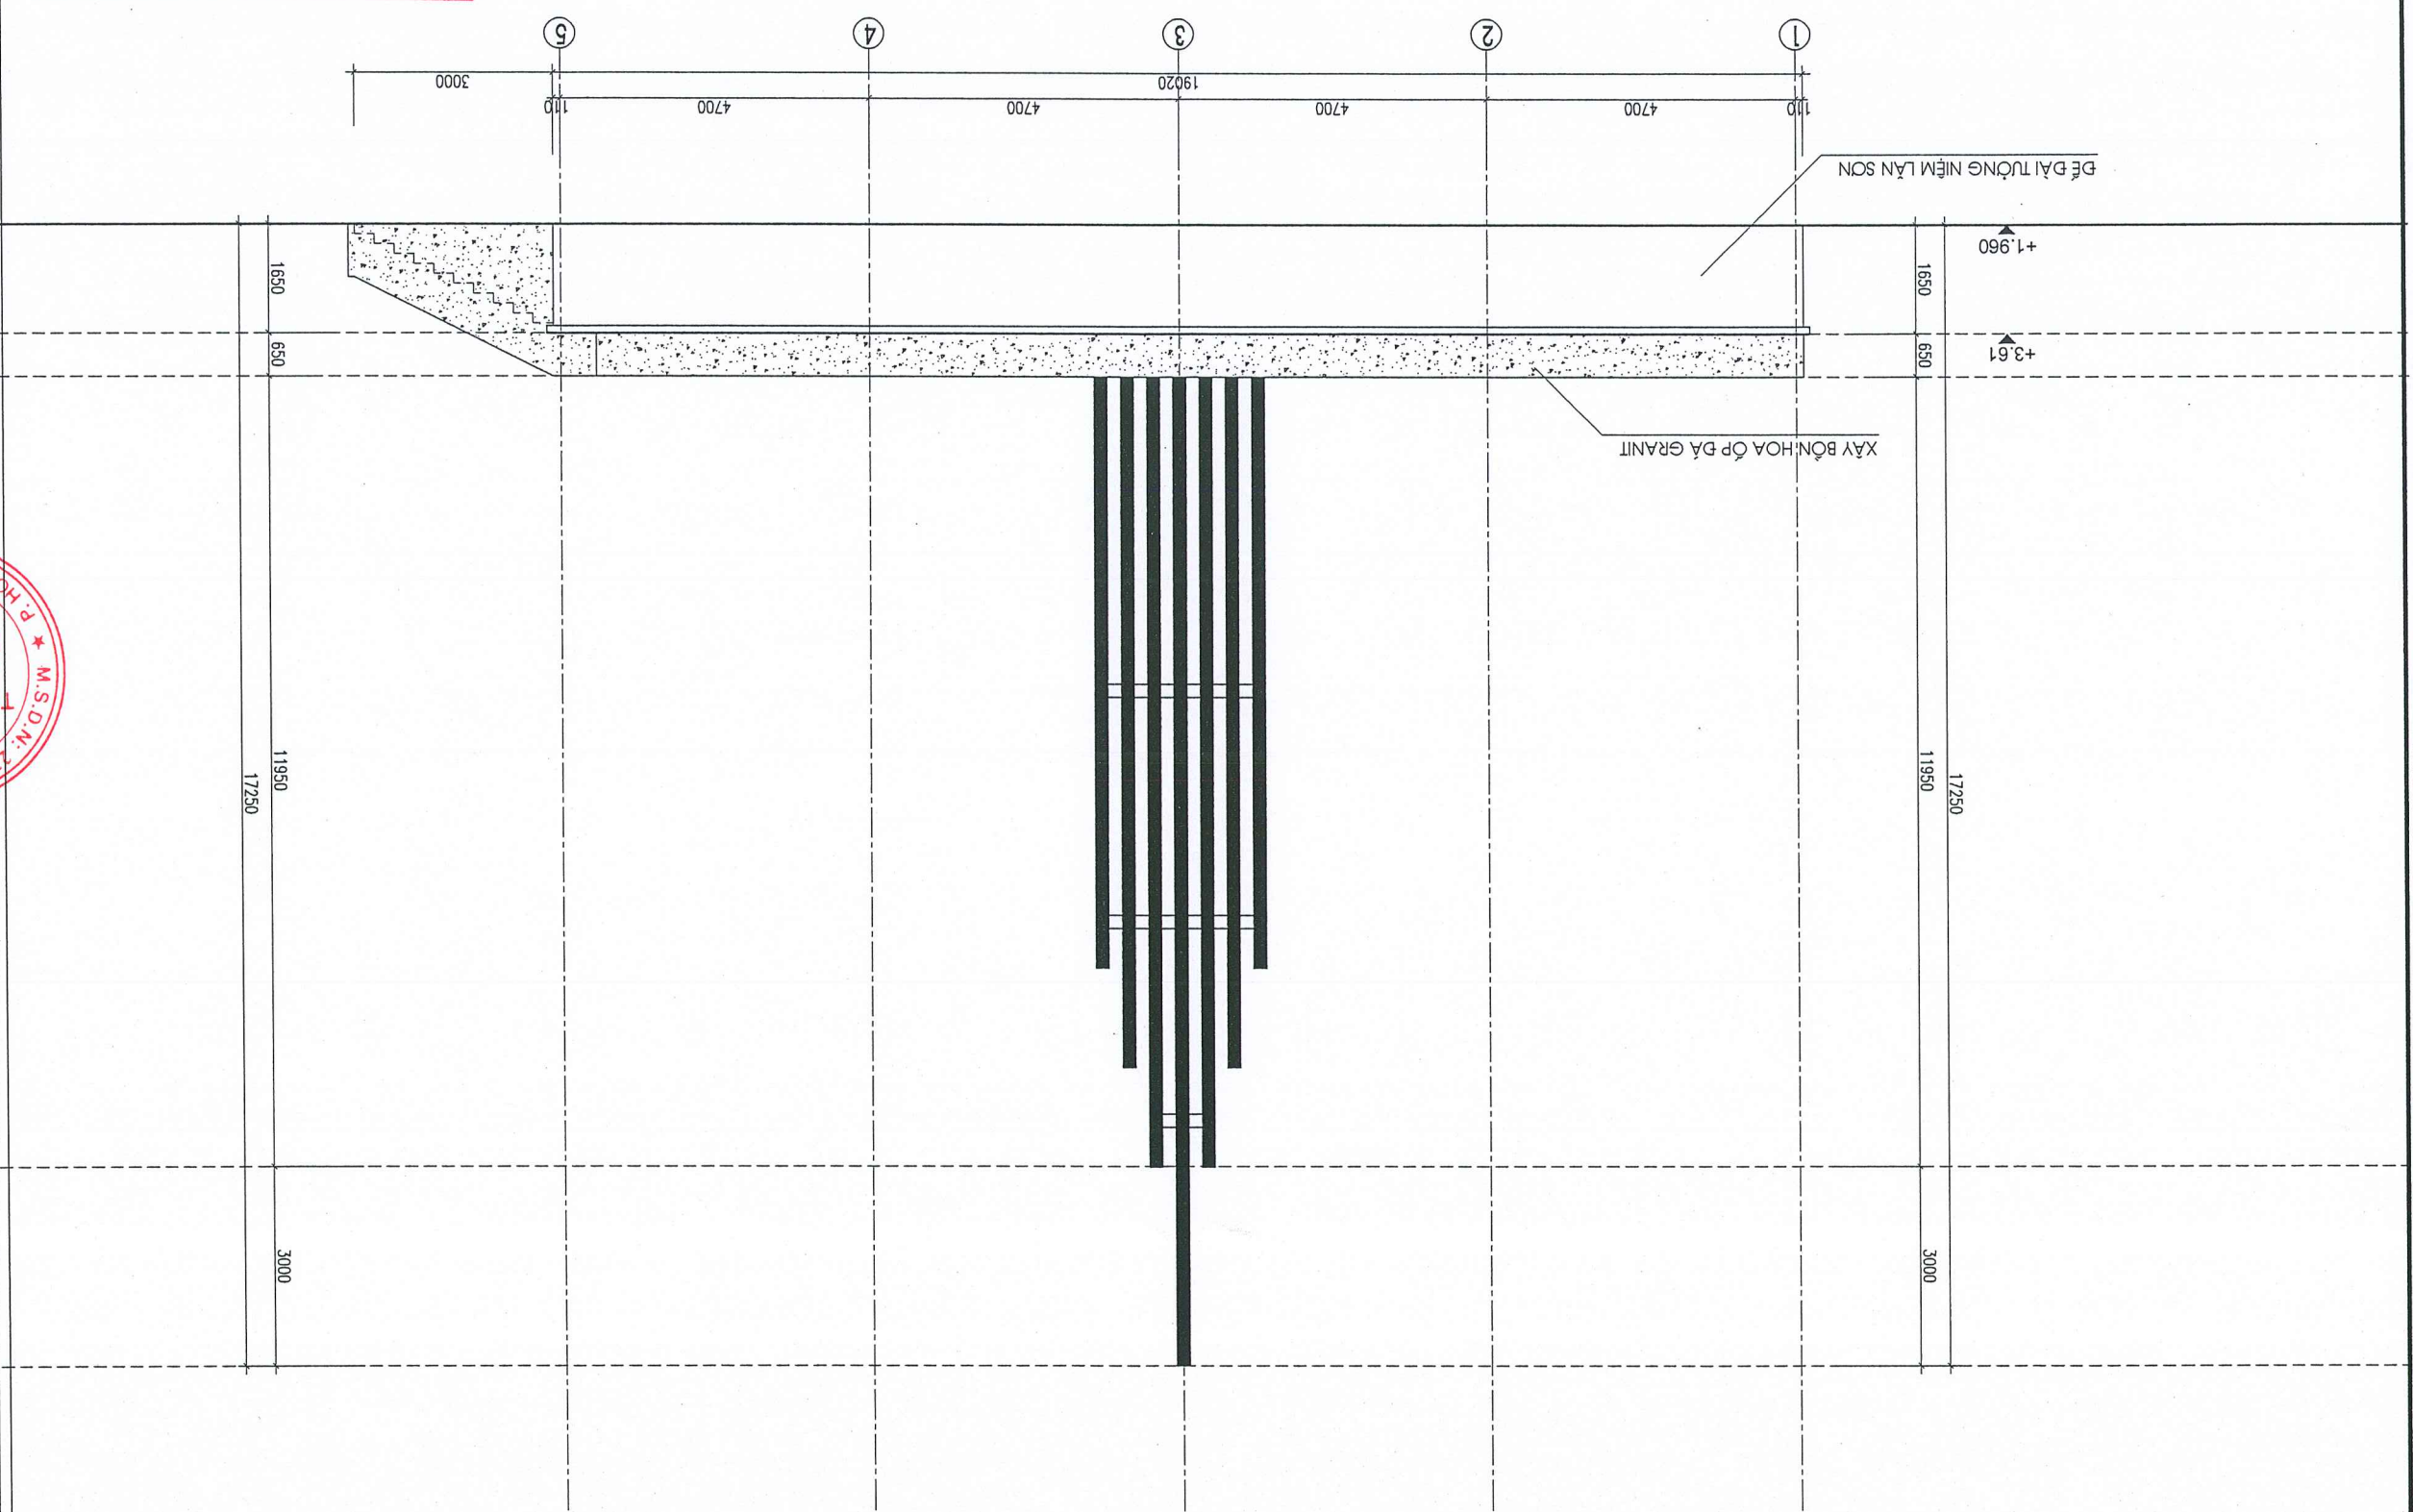

KY HIỆU BẢN VẼ	KT - 05
TÊN BẢN VẼ	H.S.T.K.B.V.T.C
HOÀN THÀNH	2025

MẶT CẮT A - A
ĐẠI TƯỜNG NIÊM

TÊN BẢN VẼ
 K.S. HỒ VIỆT THÀNH
 KIỂM: *[Signature]*

K.S. PHẠM VĂN DŨNG
 THIẾT KẾ / THỂ HIỆN: *[Signature]*

K.S. HỒ VIỆT THÀNH
 CHỦ TRÌ THIẾT KẾ: *[Signature]*

NGUYỄN THIỆN VƯỢNG
 CHẤM ĐỌC: *[Signature]*
 CÔNG TY TNHH ĐẦU TƯ XÂY DỰNG BÌNH PHƯỚC
 SỐ QUÂN QUẢN LÝ: 2700893151 - C.T. BÌNH PHƯỚC

XÃ KHÁNH TRUNG - TỈNH NINH BÌNH
 ĐỊA ĐIỂM XÂY DỰNG:

ĐẠI TƯỜNG NIÊM NGHĨA TRANG LIỆT SỸ KHÁNH TRUNG
 HẰNG MỨC:

CẤU TẠO NẰNG CẤP NGHĨA TRANG LIỆT SỸ
 CHỈ DẪU TỰ: ỦY BAN NHÂN DÂN XÃ KHÁNH TRUNG

ADD: TRUNG NH. T. NINH BÌNH
CÔNG TY TNHH ĐẦU TƯ XÂY DỰNG BÌNH PHÁT 35

CHỦ ĐẦU TƯ: ỦY BAN NHÂN DÂN XÃ KHÁNH TRUNG

CHỦ ĐẦU TƯ: ỦY BAN NHÂN DÂN XÃ KHÁNH TRUNG


CHỦ ĐẦU TƯ: ỦY BAN NHÂN DÂN XÃ KHÁNH TRUNG



CHỈ DẪU TỰ: ỦY BAN NHÂN DÂN XÃ KHÁNH TRUNG

CHỈ DẪU TỰ: ỦY BAN NHÂN DÂN XÃ KHÁNH TRUNG

CHỈ DẪU TỰ: ỦY BAN NHÂN DÂN XÃ KHÁNH TRUNG



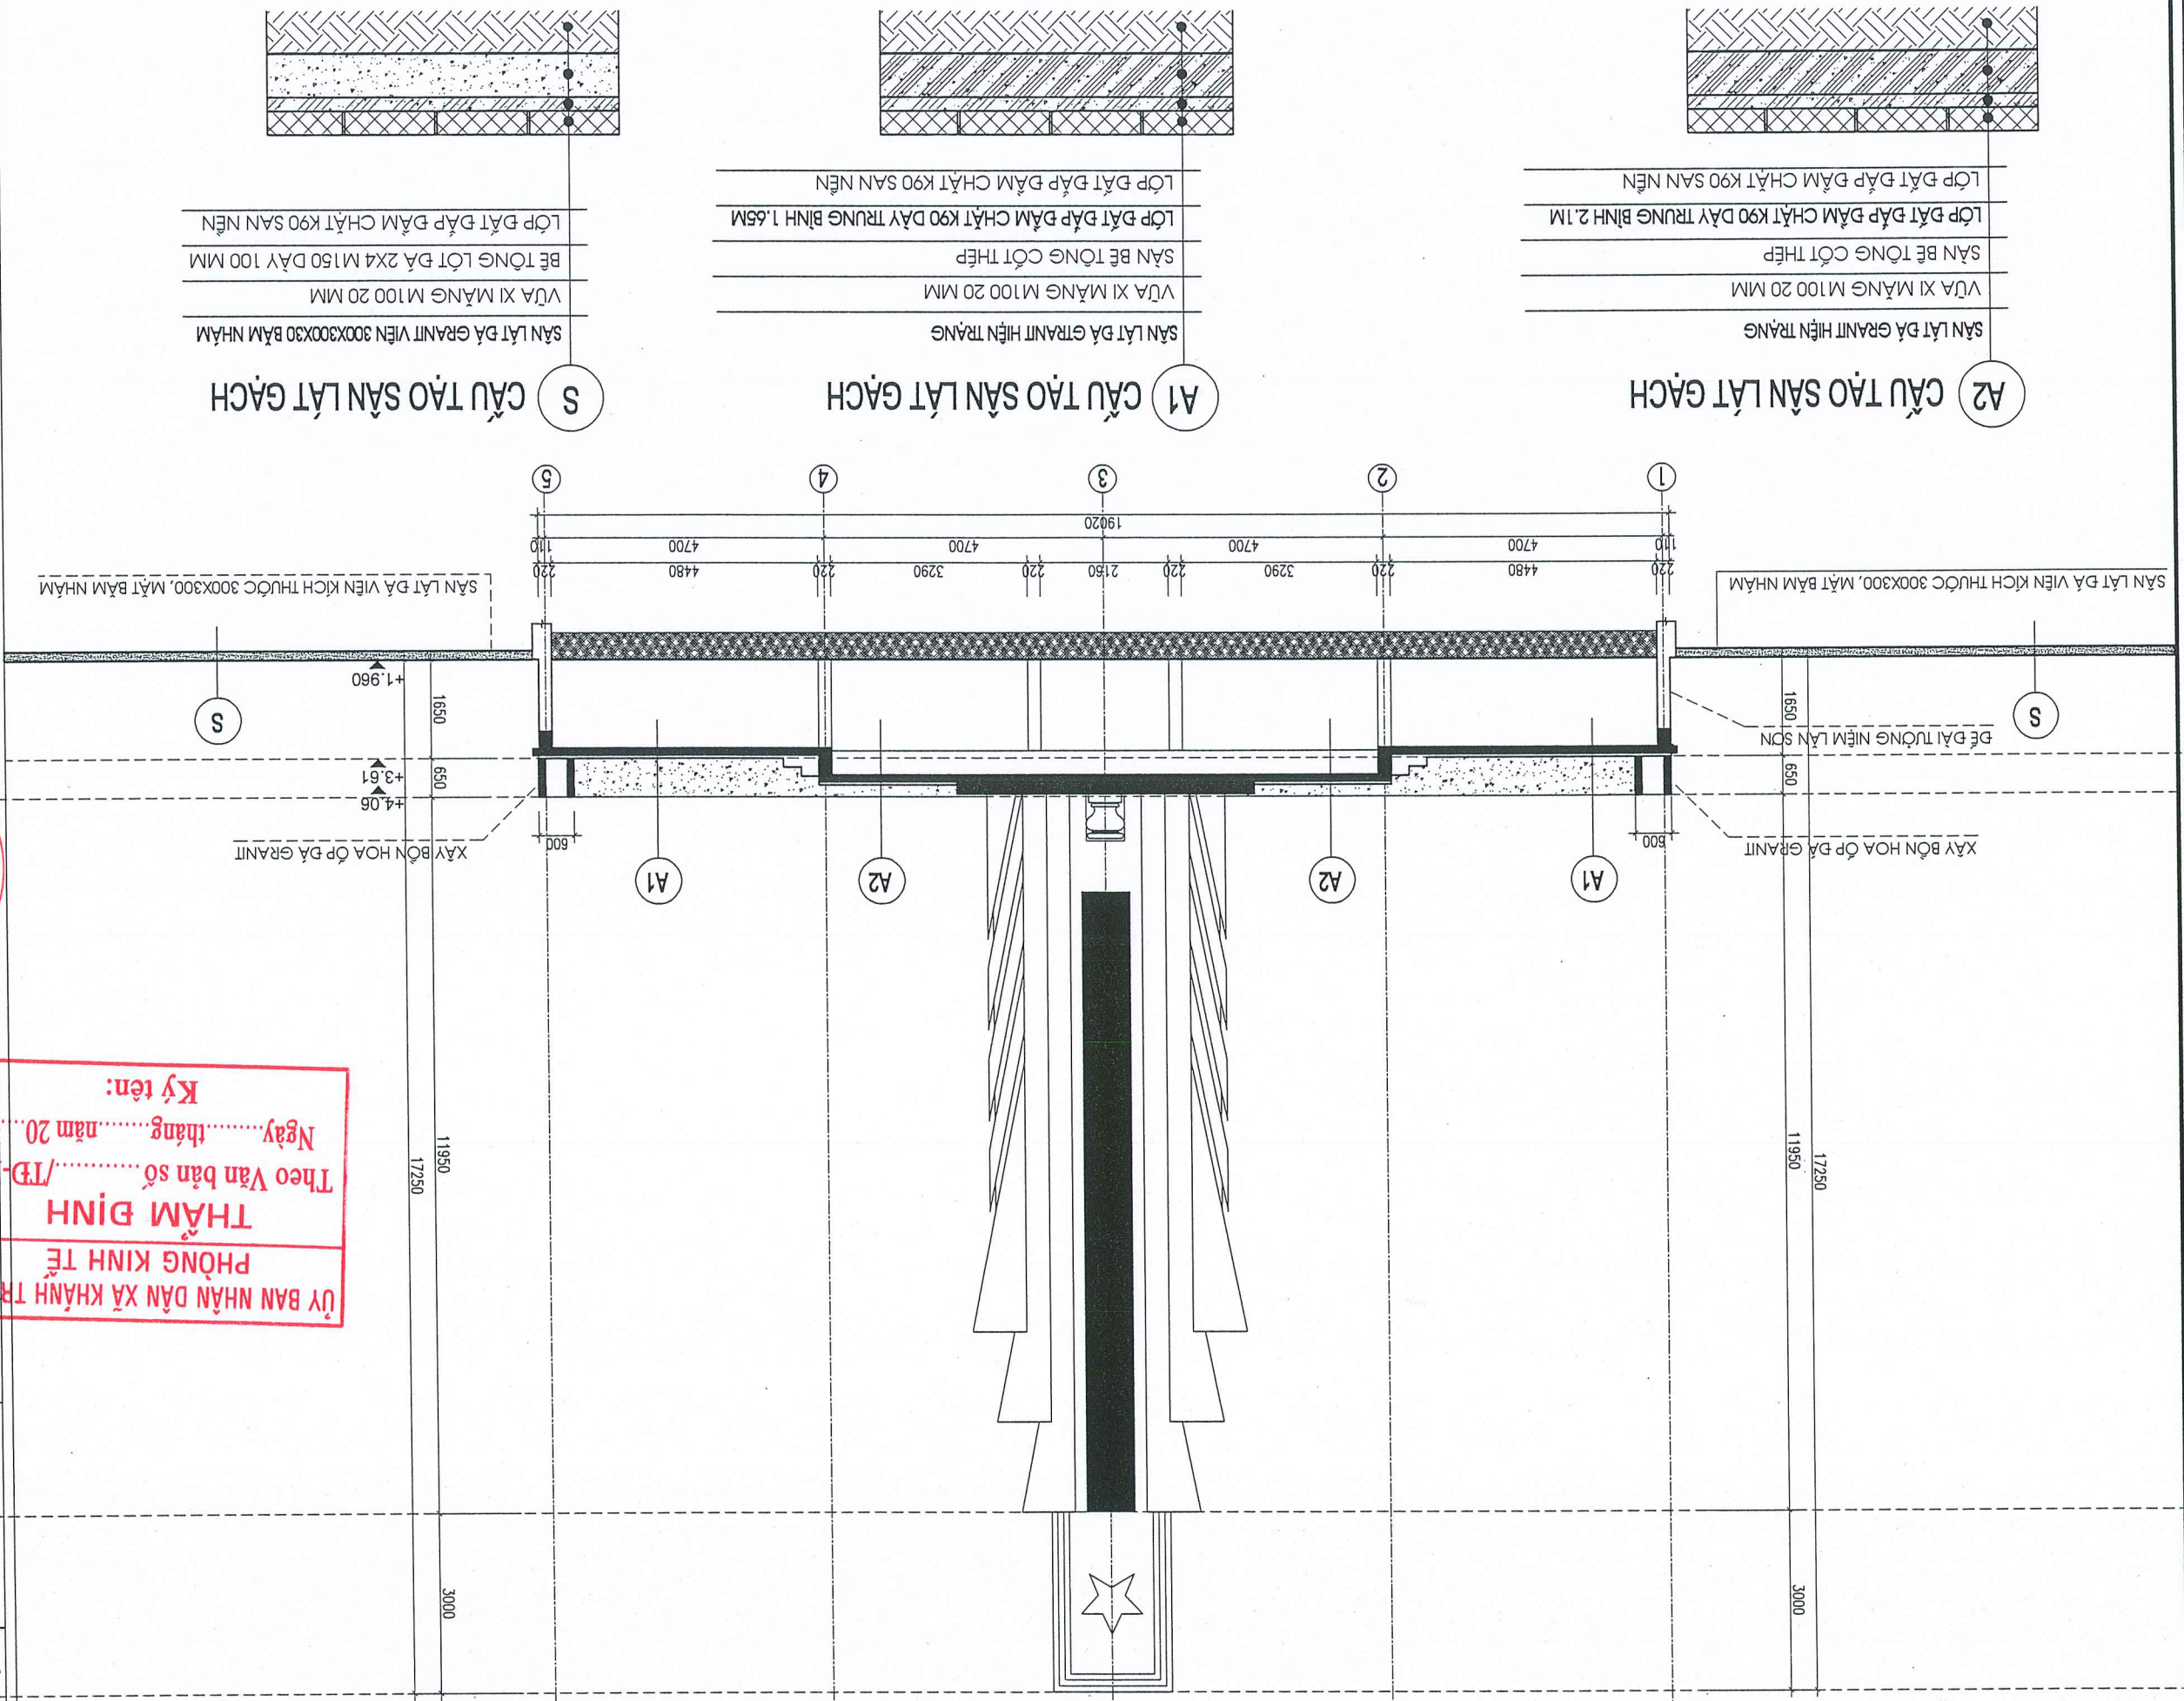


ỦY BAN NHÂN DÂN XÃ KHÁNH TRUNG
PHÒNG KINH TẾ
THẨM ĐỊNH
 Theo Văn bản số/TP-KT
 Ngày tháng năm 20.....
 Ký tên:




GHI CHÚ:

KY HIỆU BẢN VẼ	KT - 06
HOÀN THÀNH	2025
TÝ LỆ BẢN VẼ/...../.....
H.S.T.K.B.V.T.C	
CHI TIẾT THANG, BÀN CÂY	
TÊN BẢN VẼ:	
KS. HỒ VIỆT THÀNH	
KIỂM:	
KS. PHẠM VĂN DŨNG	
THIẾT KẾ / THẺ HIỆN:	
KS. HỒ VIỆT THÀNH	
CHỦ TRÌ THIẾT KẾ	
NGUYỄN THIỆN VƯỢNG	
ĐỊA ĐIỂM XÂY DỰNG:	
ĐẠI TƯỜNG NIỆM NGHĨA TRANG LẾT SỸ KHÁNH TRUNG	
HÀNG MỤC:	
CÀI TẠO NẴNG CẤP NGHĨA TRANG LẾT SỸ XÃ	
CÔNG TRÌNH:	
ỦY BAN NHÂN DÂN XÃ KHÁNH TRUNG	
CHỦ ĐẦU TƯ:	
ADD: TRUNG NHỰ TÂN THÀNH, TP. NINH BÌNH	
CÔNG TY TNHH ĐẦU TƯ XÂY DỰNG BÌNH PHÁT 35	
GHỊ CHỮ:	

CHI TIẾT BẬC LÊN XƯỞNG KHU TƯỜNG NIỆM

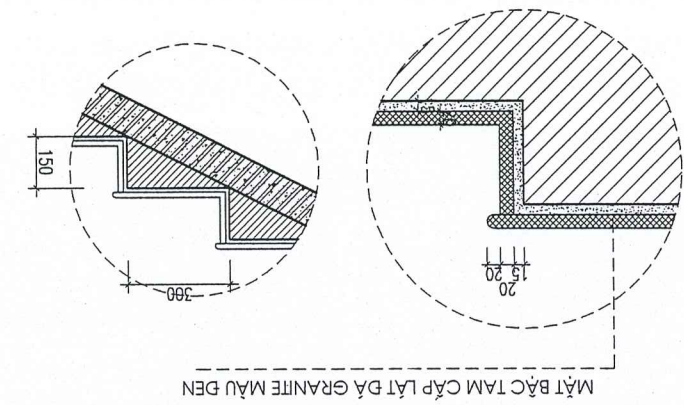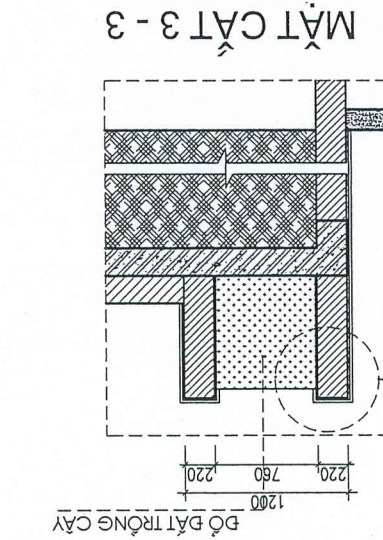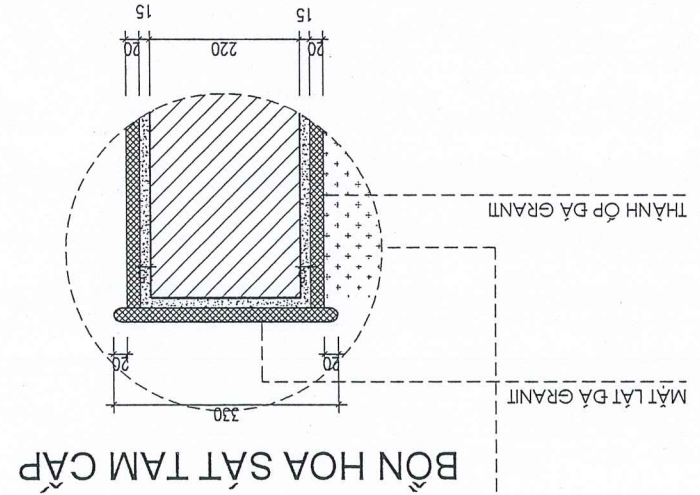

ỦY BAN NHÂN DÂN XÃ KHÁNH TRUNG
PHÒNG KINH TẾ
THẨM ĐỊNH
 Theo Văn bản số/TD-KT
 Ngàytháng.....năm 20.....
 Ký tên:

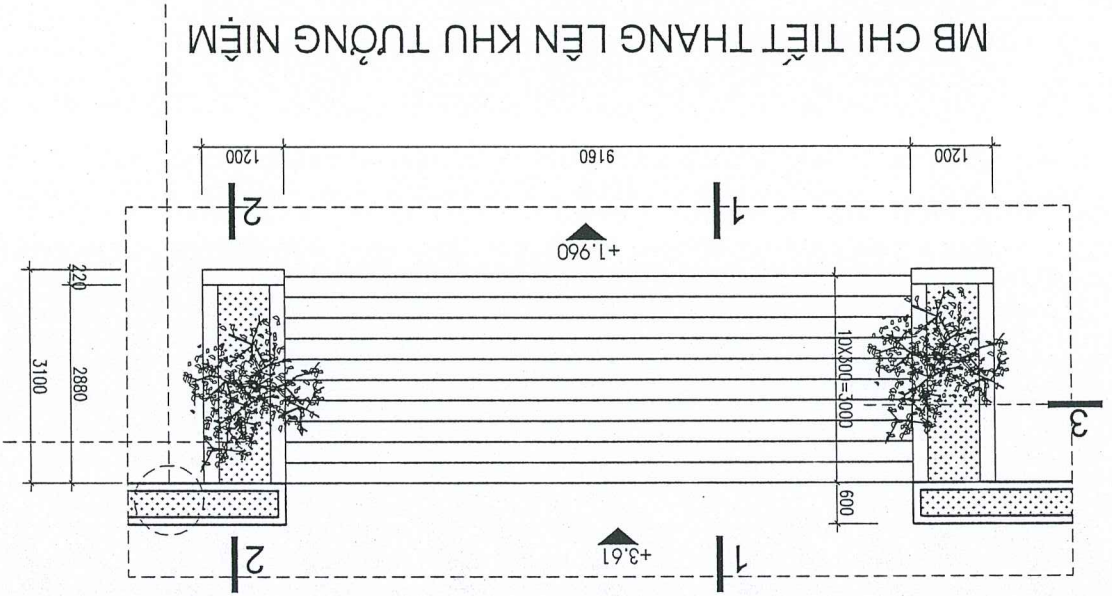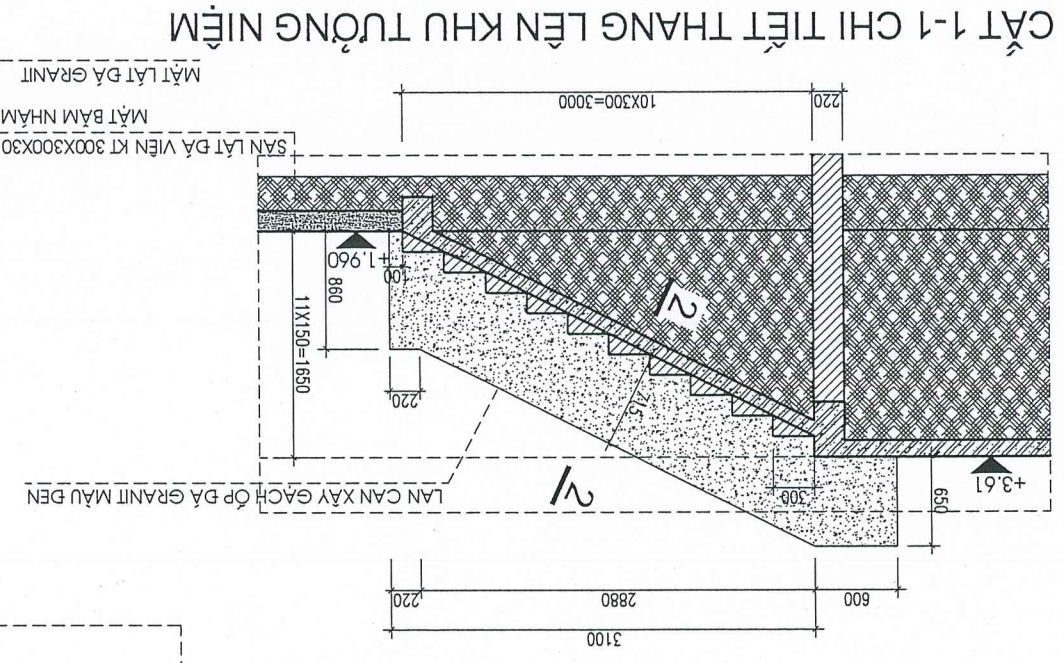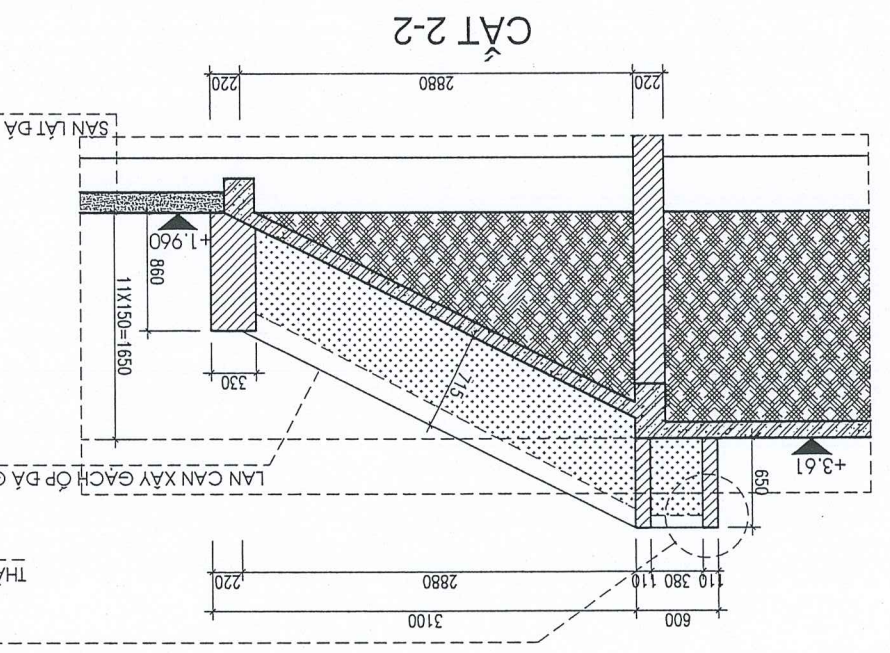


KỶ HIỆU BẢN VẼ		KT - 07
HOÀN THÀNH		2025
TỶ LỆ BẢN VẼ	/.....
H.S.T.K.B.V.T.C		
CHI TIẾT THANG, BÀN CÂY		
TÊN BẢN VẼ:		
KS. HỒ VIẾT THÀNH		
KIỂM:		
KS. PHẠM VĂN DŨNG		
THIẾT KẾ/THỂ HIỆN:		
KS. HỒ VIẾT THÀNH		
CHỦ TRÌ THIẾT KẾ:		
NGUYỄN THIÊN VƯƠNG		
XÃ KHÁNH TRUNG - TỈNH NINH BÌNH		
ĐỊA ĐIỂM XÂY DỰNG:		
DÀI TƯỜNG NIÊM NGHĨA TRANG LẾT SỖ		
HÀNG MỨC:		
CÀI TẠO NANG CẤP NGHĨA TRANG		
CÔNG TRÌNH:		
ỦY BAN NHÂN DÂN XÃ KHÁNH TRUNG		
CHỦ ĐẦU TƯ:		
ADD: TRUNG NHỰ TÂN THÀNH, TP. NINH BÌNH		
CÔNG TY TNHH ĐẦU TƯ XÂY DỰNG BÌNH PHÁT 35		
GHI CHÚ:		

CHI TIẾT TAM CẤP ĐOÀN GIÁP RANH KHU ĐẤT CŨ



ỦY BAN NHÂN DÂN XÃ KHÁNH TRUNG
PHÒNG KINH TẾ
THẨM ĐỊNH
Theo Văn bản số/TĐ-KT
Ngày tháng năm 20.....
Ký tên:

BẬC TAM CẤP

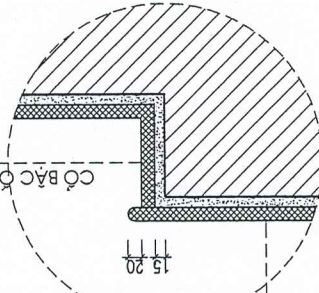


MẶT BẬC ỐP ĐÁ GRANITE

CHI TIẾT TAM CẤP

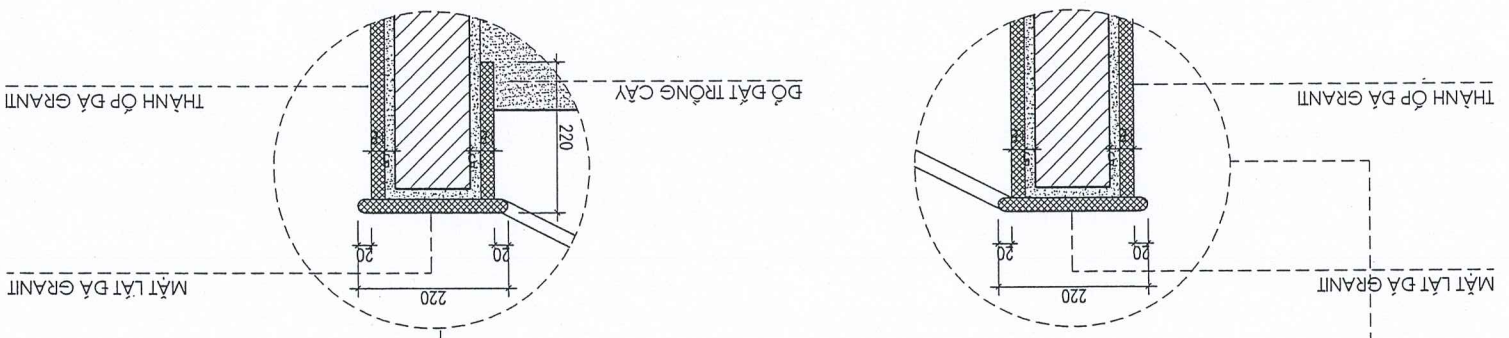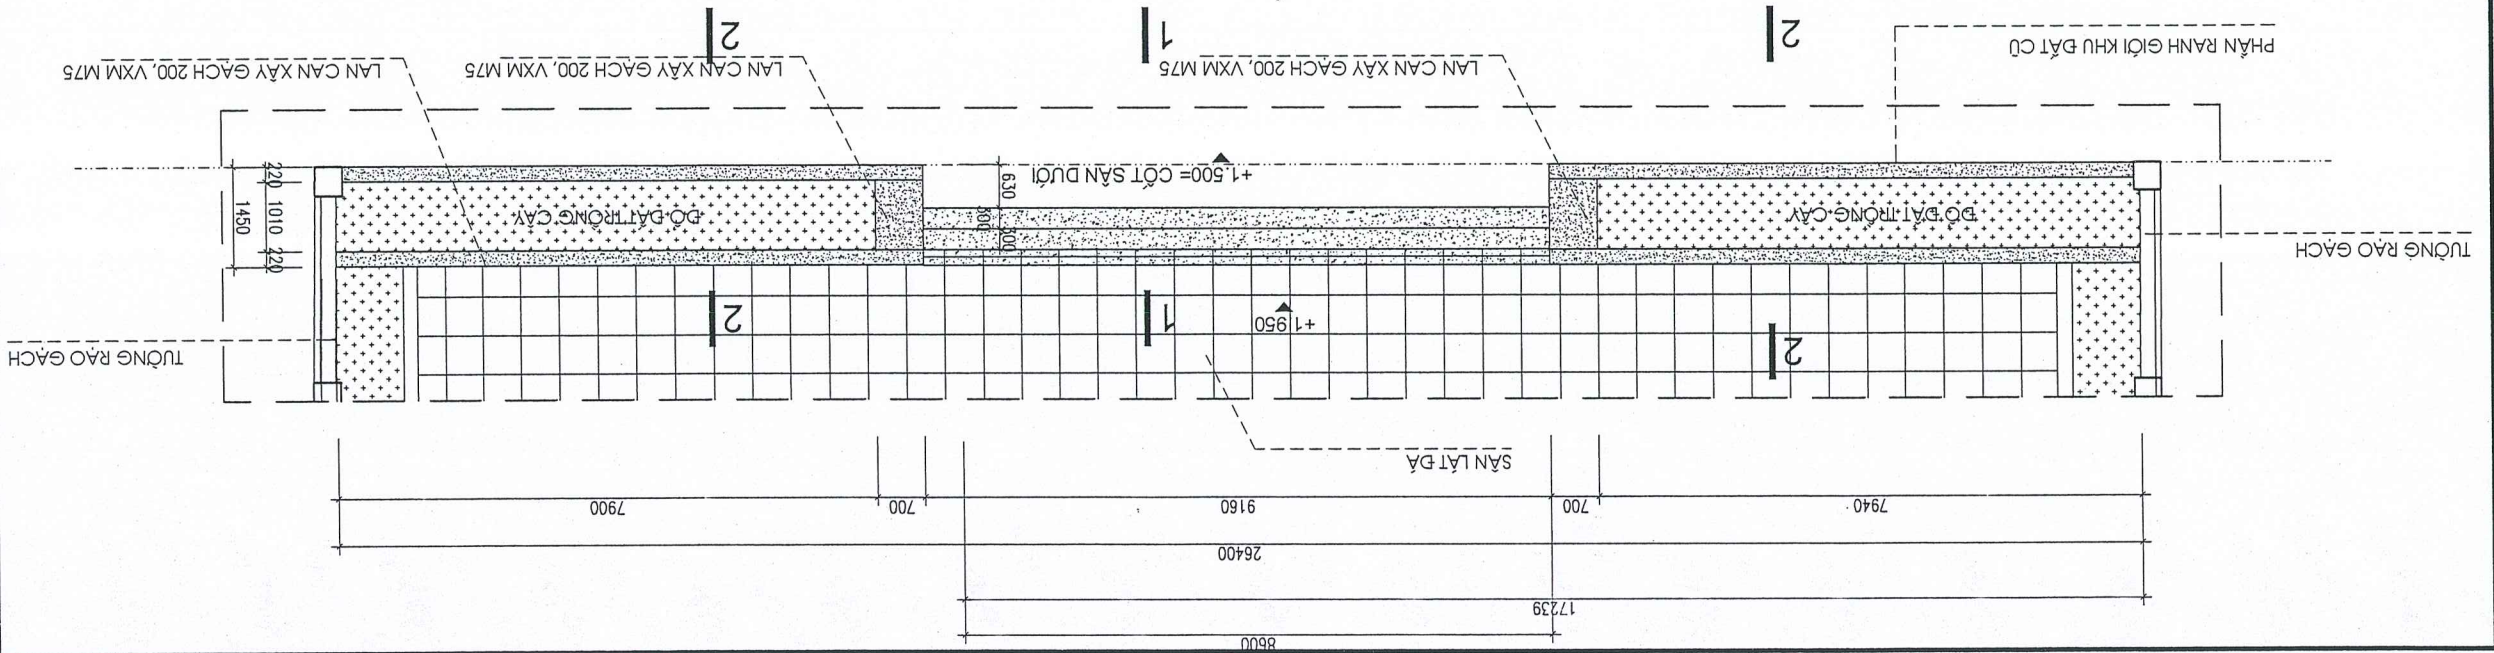



MẶT CẮT 1 - 1

MẶT CẮT 2 - 2

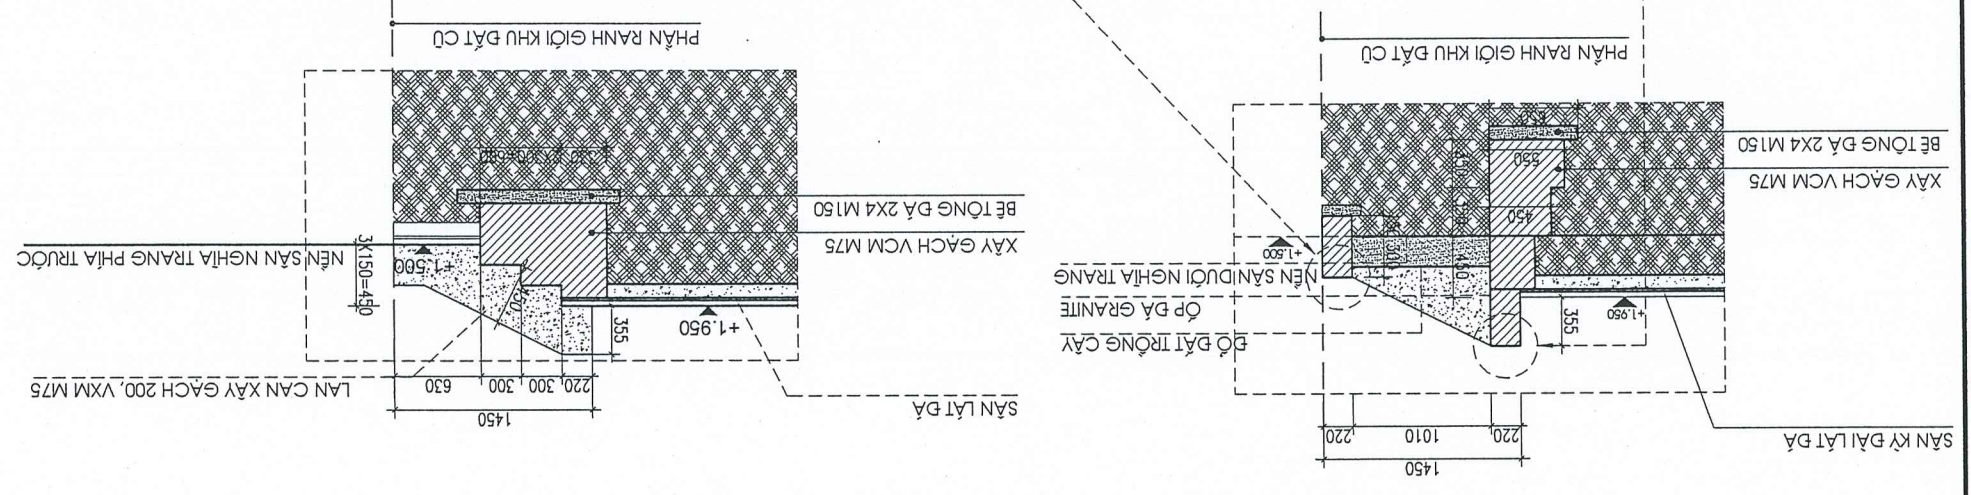

KY HIỆU BẢN VẼ	KT - 08
HOÀN THÀNH	2025
TỶ LỆ BẢN VẼ/.....
H.S.T.K.B.V.T.C	
MẶT BẰNG CHI TIẾT BÓN CÂY	
MẶT BẰNG THOÁT NƯỚC	
TÊN BẢN VẼ:	
KS. HỒ VIỆT THÀNH	
KIỂM:	<i>Chanh</i>
KS. PHẠM VĂN DŨNG	
THIẾT KẾ/ THỂ HIỆN:	<i>Phạm Văn Dũng</i>
KS. HỒ VIỆT THÀNH	
CHỦ TRÌ THIẾT KẾ:	<i>Chanh</i>
NGUYỄN NHÌEN ƯƠNG	
	
XÃ KHÁNH TRUNG - TỈNH NINH BÌNH	
ĐỊA ĐIỂM XÂY DỰNG:	
ĐẠI TƯỚNG NIỆM NGHĨA TRANG CỤT SỸ KHÁNH TRUNG	
HÀNG MỤC:	
CẢI TẠO NANG CẤP NGHĨA TRANG CỤT SỸ XÃ	
CÔNG TRÌNH:	
XÃ KHÁNH TRUNG	
ỦY BAN NHÂN DÂN	
CHỦ ĐẦU TƯ:	
ADD: TRUNG NH. T. AN THÀNH. TP. NINH BÌNH	
XÂY DỰNG BÌNH PHÁT 35	
CÔNG TY TNHH ĐẦU TƯ	
	
GHI CHÚ:	


CHI TIẾT PHƯƠNG PHÁP TRỒNG CÂY BÔNG MẶT

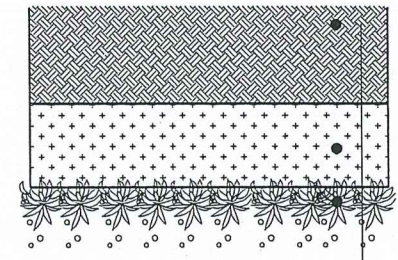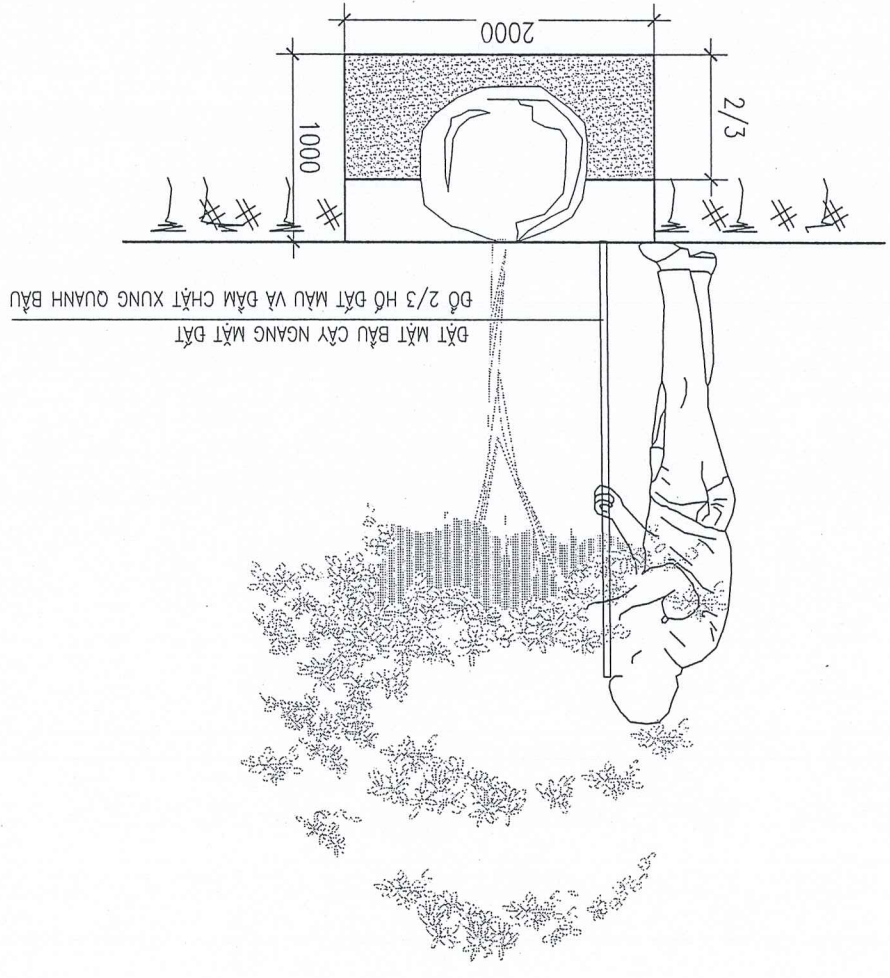



TRỒNG CỎ LÀ TRE
 ĐẤT HỮU CƠ DÀY TRUNG BÌNH 20CM
 LỚP ĐẤT ĐẬP NỀN

CẦU TẠO THĂM CỎ
 DIỆN TÍCH: 193M²

ỦY BAN NHÂN DÂN XÃ KHÁNH TRUNG
PHÒNG KINH TẾ
THĂM ĐỊNH
 Theo Văn bản số/TP-KT
 Ngày.....tháng.....năm 20.....
 Ký tên:

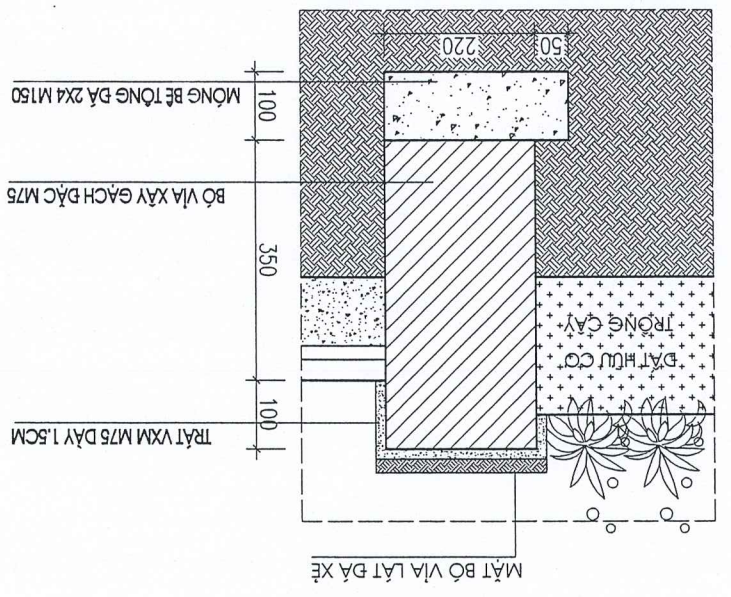

CHI TIẾT BÓ VĨA THĂM CỎ
 TÔNG CHIỀU DÀI BÓ VĨA: 110 M

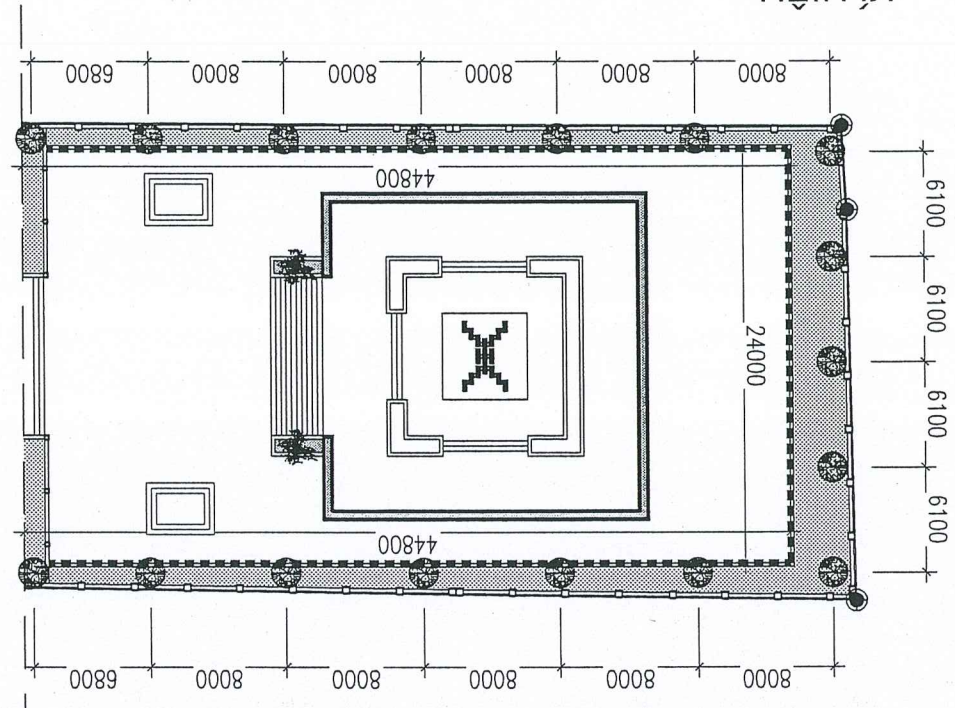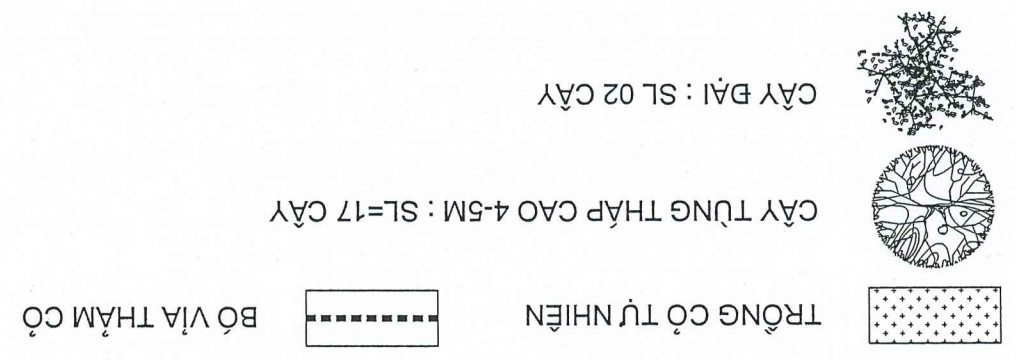

MẶT BẰNG BÓ VĨA THĂM CỎ - CÂY XANH


HÀNG MỤC: TƯỜNG RÀO
XÂY MỚI

ỦY BAN NHÂN DÂN XÃ KHÁNH TRUNG
PHÒNG KINH TẾ
THẨM ĐỊNH
Theo Văn bản số...../TD-KT
Ngày.....tháng.....năm 20.....
Ký tên:

KY HIỆU BẢN VẼ	KT - 11
HOÀN THÀNH	2025
TỶ LỆ BẢN VẼ/.....
H.S.T.K.B.V.T.C	
CHI TIẾT TƯỜNG RÀO	
TÊN BẢN VẼ:	
KS. HỒ VIỆT THÀNH	
KIỂM:	<i>[Signature]</i>
KS. PHẠM VĂN DŨNG	
THIẾT KẾ/THẺ HIỆN:	<i>[Signature]</i>
KS. HỒ VIỆT THÀNH	
CHỦ TRÌ THIẾT KẾ:	<i>[Signature]</i>
NGUYỄN THIÊN VƯƠNG	
	
XÃ KHÁNH TRUNG - TỈNH NINH BÌNH	
ĐỊA ĐIỂM XÂY DỰNG:	
TỔNG THỂ	
HẠNG MỤC:	
CÀI TẠO NANG CẤP NHÀ TRĂNG	
CÔNG TRÌNH:	
ỦY BAN NHÂN DÂN XÃ KHÁNH TRUNG	
CHỦ ĐẦU TƯ:	
CÔNG TY TNHH ĐẦU TƯ XÂY DỰNG BÌNH PHÁT 35 ADD: TRUNG NHÌ - TÂN THÀNH - TP. NINH BÌNH	
	
GHI CHÚ:	

ỦY BAN NHÂN DÂN XÃ KHÁNH TRUNG
 PHÒNG KINH TẾ
THẨM ĐỊNH
 Theo Văn bản số/TD-KT
 Ngày.....tháng.....năm 20.....
 Ký tên:

CHI TIẾT ĐOÀN HÀNG RÀO CHUYÊN CỘT

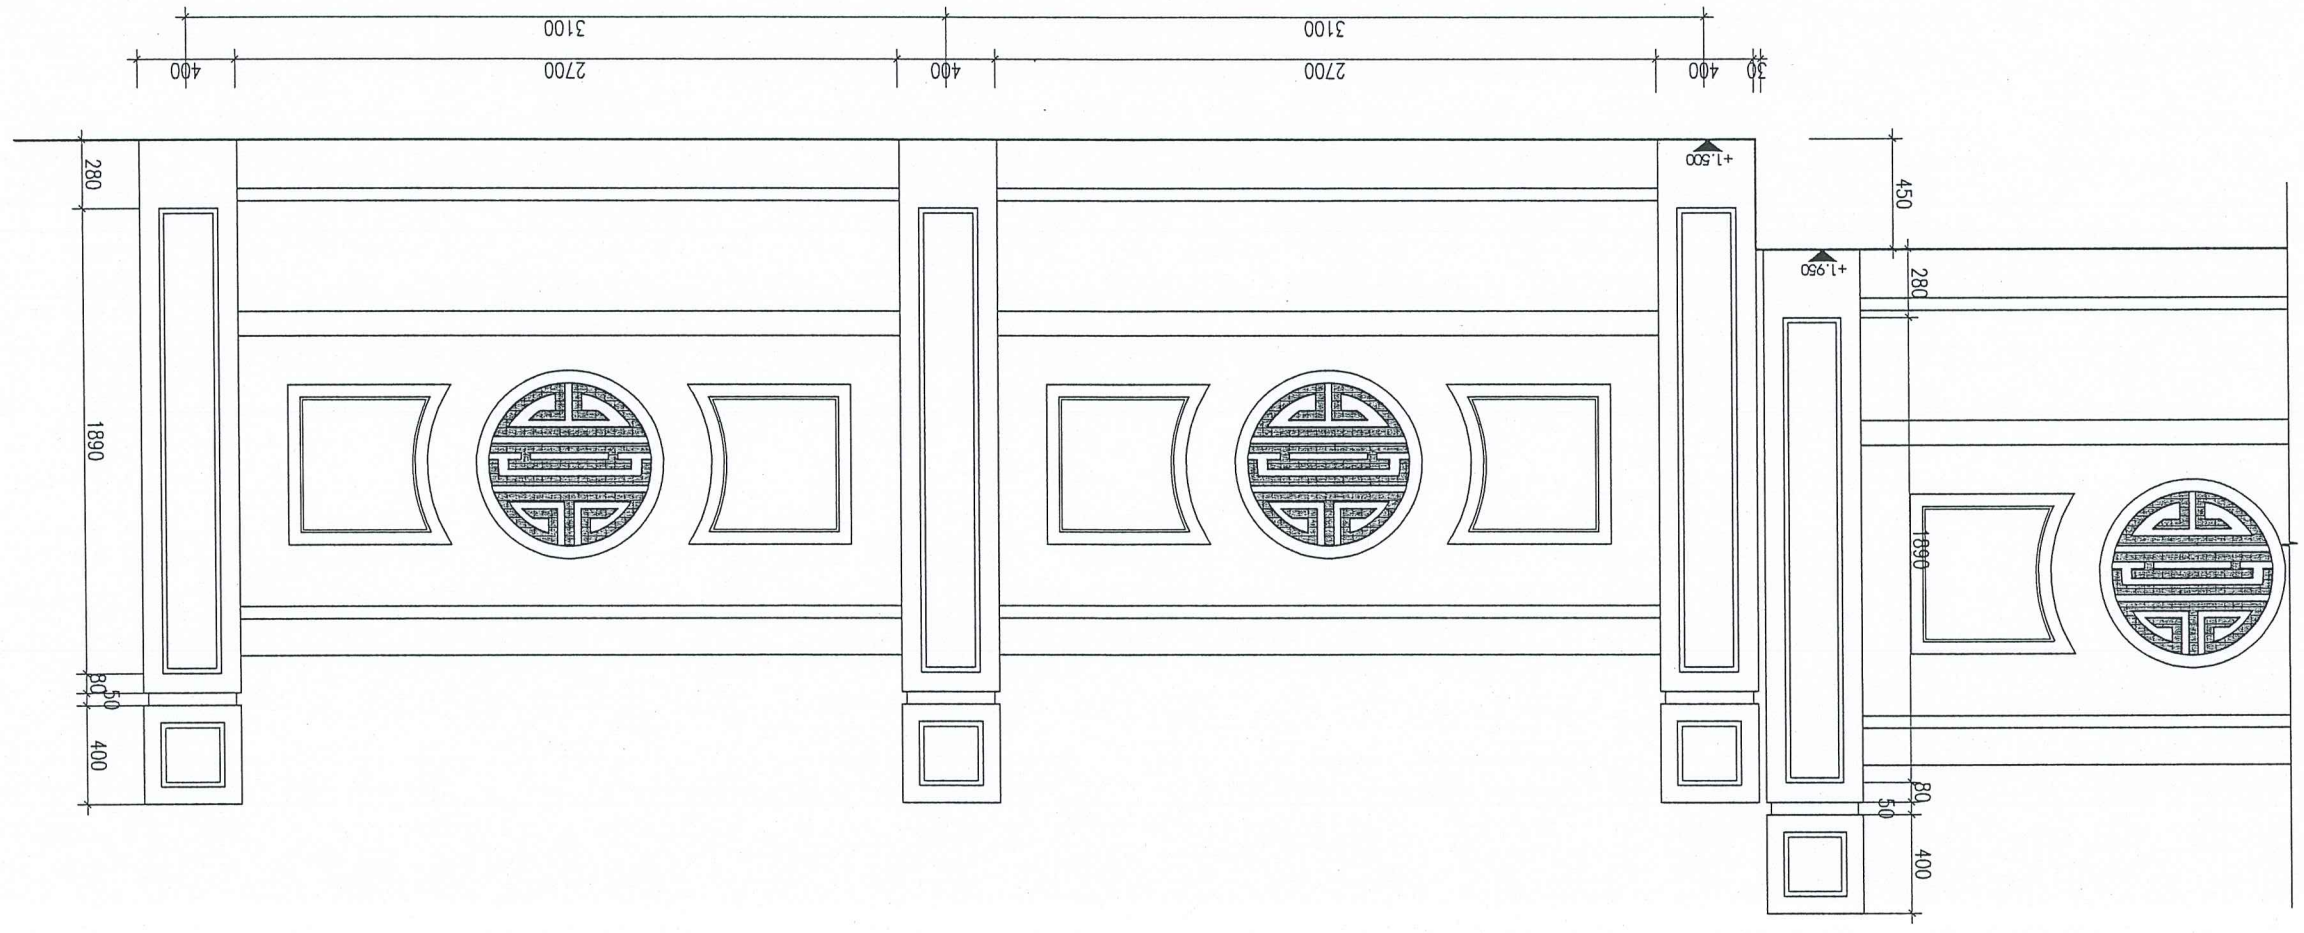


CỘNG HẠNG RÀO PHÍA TRƯỚC

ỦY BAN NHÂN DÂN XÃ KHÁNH TRUNG
PHÒNG KINH TẾ
THẨM ĐỊNH
Theo Văn bản số...../TD-KT
Ngày.....tháng.....năm 20.....
Ký tên:


KỶ HIỆU BẢN VẼ	KT-12
	HOÀN THÀNH
TÊN DỰ ÁN	H.S.T.K.B.V.T.C
	CHI TIẾT CÔNG XÂY MỚI
TÊN BẢN VẼ	
KS. HỒ VIẾT THÀNH	
KIỂM:	<i>[Signature]</i>
KS. PHẠM VĂN DŨNG	
THIẾT KẾ / THỂ HIỆN:	<i>[Signature]</i>
KS. HỒ VIẾT THÀNH	
CHỦ TRÌ THIẾT KẾ	<i>[Signature]</i>
NGƯỜI THIÊN VƯỜN	
GIẤM ĐỐC	CÔNG TY TNHH ĐẦU TƯ XÂY DỰNG BÌNH PHÁT 35
XÃ KHÁNH TRUNG - TỈNH NINH BÌNH	
ĐỊA ĐIỂM XÂY DỰNG:	
HÀNG MỤC:	TỔNG THỂ
CÔNG TRÌNH:	CÁI TẠO HÀNG CẤP NHÀ TRANG LẾT SỖ XÃ
CHỦ ĐẦU TƯ:	ỦY BAN NHÂN DÂN XÃ KHÁNH TRUNG
ADD: TRUNG NH. TÂN THÀNH. TP. NINH BÌNH	
CÔNG TY TNHH ĐẦU TƯ XÂY DỰNG BÌNH PHÁT 35	
LOGO	
GHỊ CHỮ:	

ỦY BAN NHÂN DÂN XÃ KHÁNH TRUNG
 PHÒNG KINH TẾ
THẨM ĐỊNH
 Theo Văn bản số/TĐ-KT
 Ngày.....tháng.....năm 20.....
 Ký tên:

MẶT BẰNG CHI TIẾT CÔNG LẮM MỚI

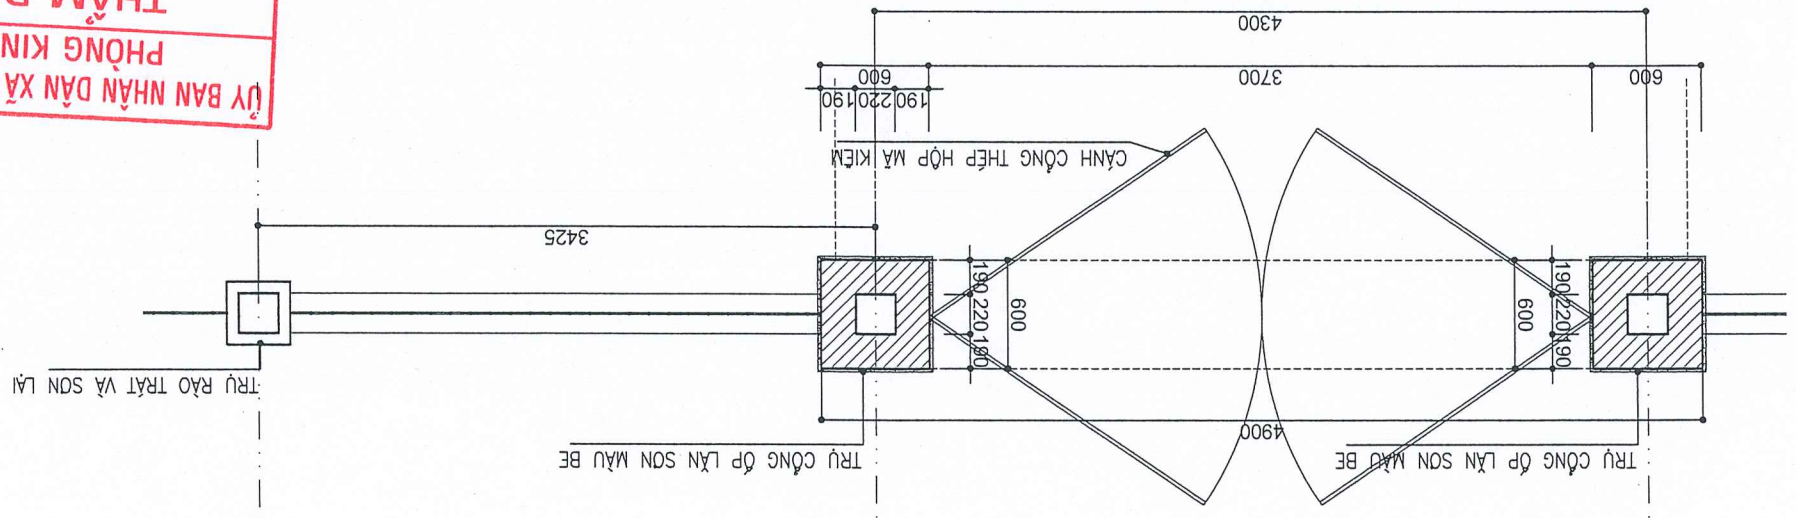

MẶT ĐŨNG CHI TIẾT CÔNG LẮM MỚI

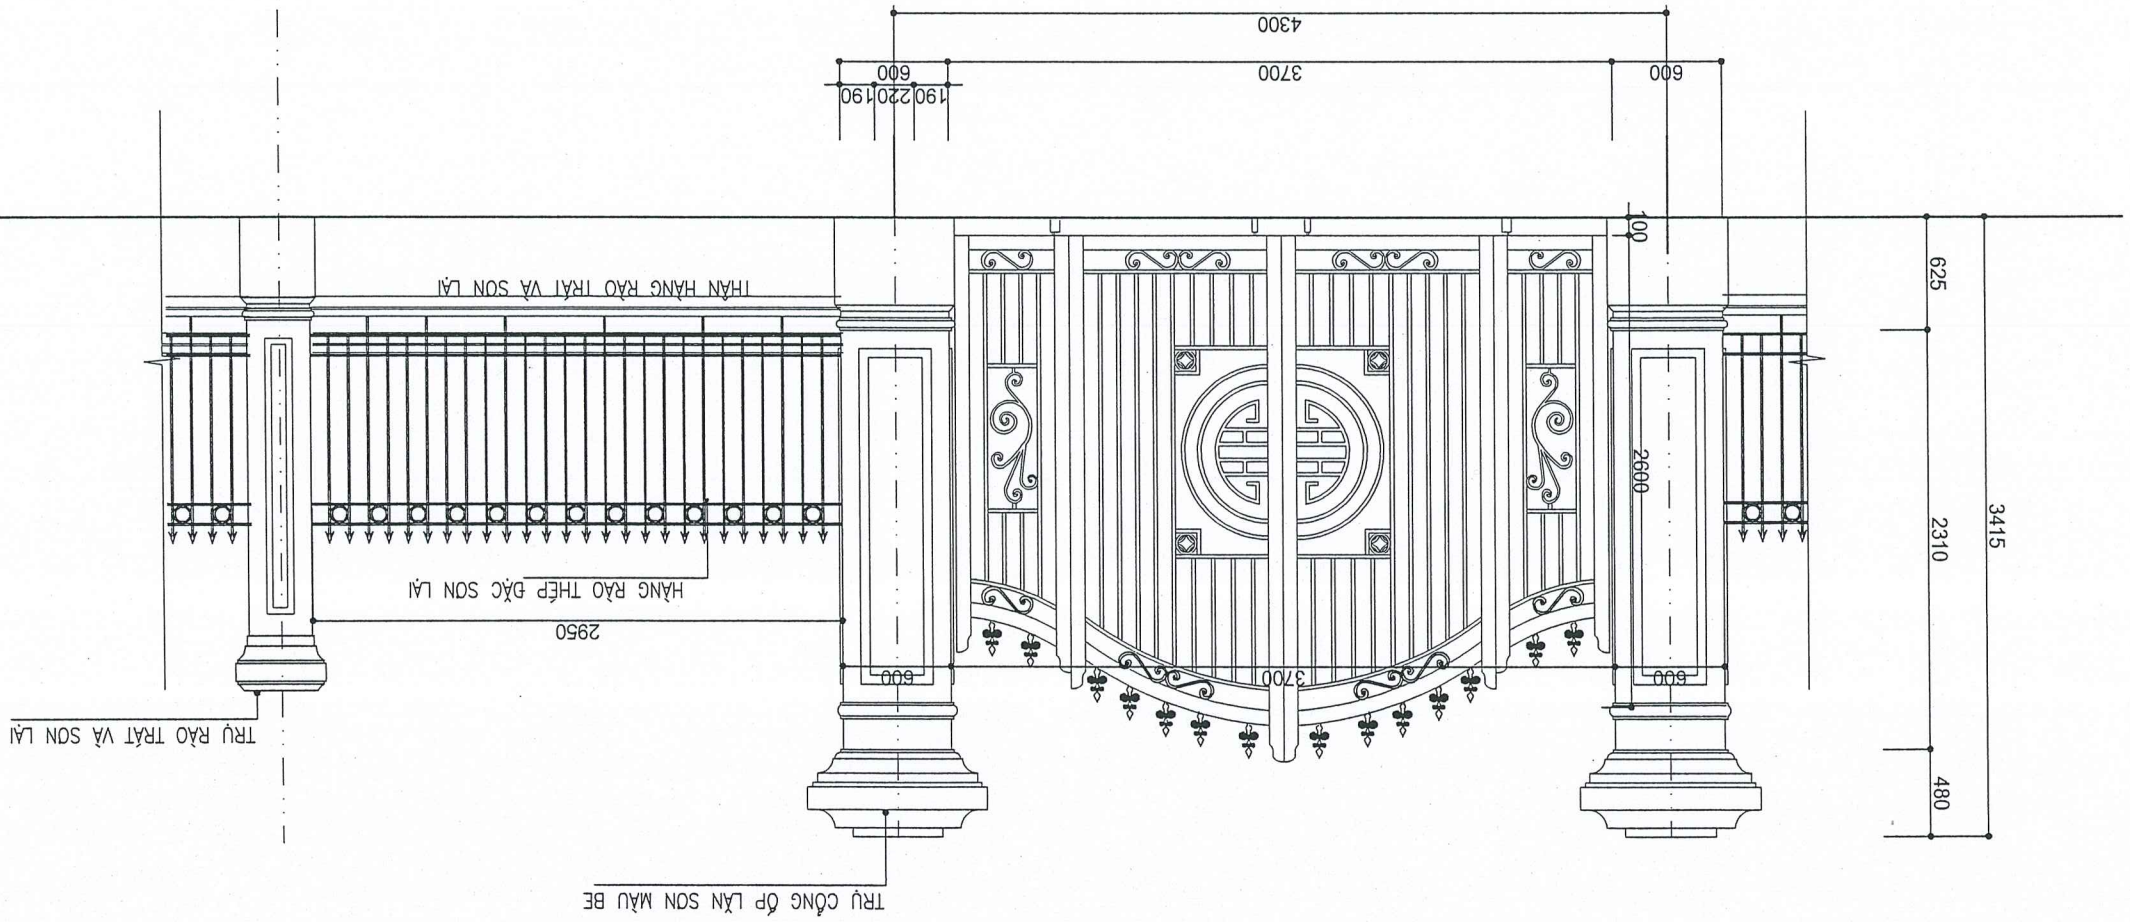


GHI CHÚ:	
CÔNG TY TNHH ĐẦU TƯ XÂY DỰNG BÌNH PHÁT 35	
ADD: TRUNG NH. TÂN THÀNH. TP. NINH BÌNH	
CHỦ ĐẦU TƯ:	
ỦY BAN NHÂN DÂN XÃ KHÁNH TRUNG	
CÔNG TRÌNH:	
CÁI TẠO NANG CẤP NHÀ TRANG LỚT SỸ XÃ	
HÀNG MỤC:	
TỔNG THỂ	
ĐỊA ĐIỂM XÂY DỰNG:	
XÃ KHÁNH TRUNG - TỈNH NINH BÌNH	
GIẢM ĐỐC:	
	
CHỦ TRÌ THIẾT KẾ:	
KS. HỒ VIỆT THÀNH	
THIẾT KẾ THỂ HIỆN:	
	
KS. PHẠM VĂN DŨNG	
KIỂM:	
	
KS. HỒ VIỆT THÀNH	
TÊN BẢN VẼ:	
CHI TIẾT CÔNG XÂY MỚI	
H.S.T.K.B.V.T.C	
TỶ LỆ BẢN VẼ	
HOÀN THÀNH	
2025	
KỶ HIỆU BẢN VẼ	
KT-13	

ỦY BAN NHÂN DÂN XÃ KHÁNH TRUNG
PHÒNG KINH TẾ
THẨM ĐỊNH
 Theo Văn bản số...../TD-KT
 Ngày.....tháng.....năm 20.....
 Ký tên:


CHI TIẾT TRỤ CỒNG

SL: 02 TRỤ CỒNG

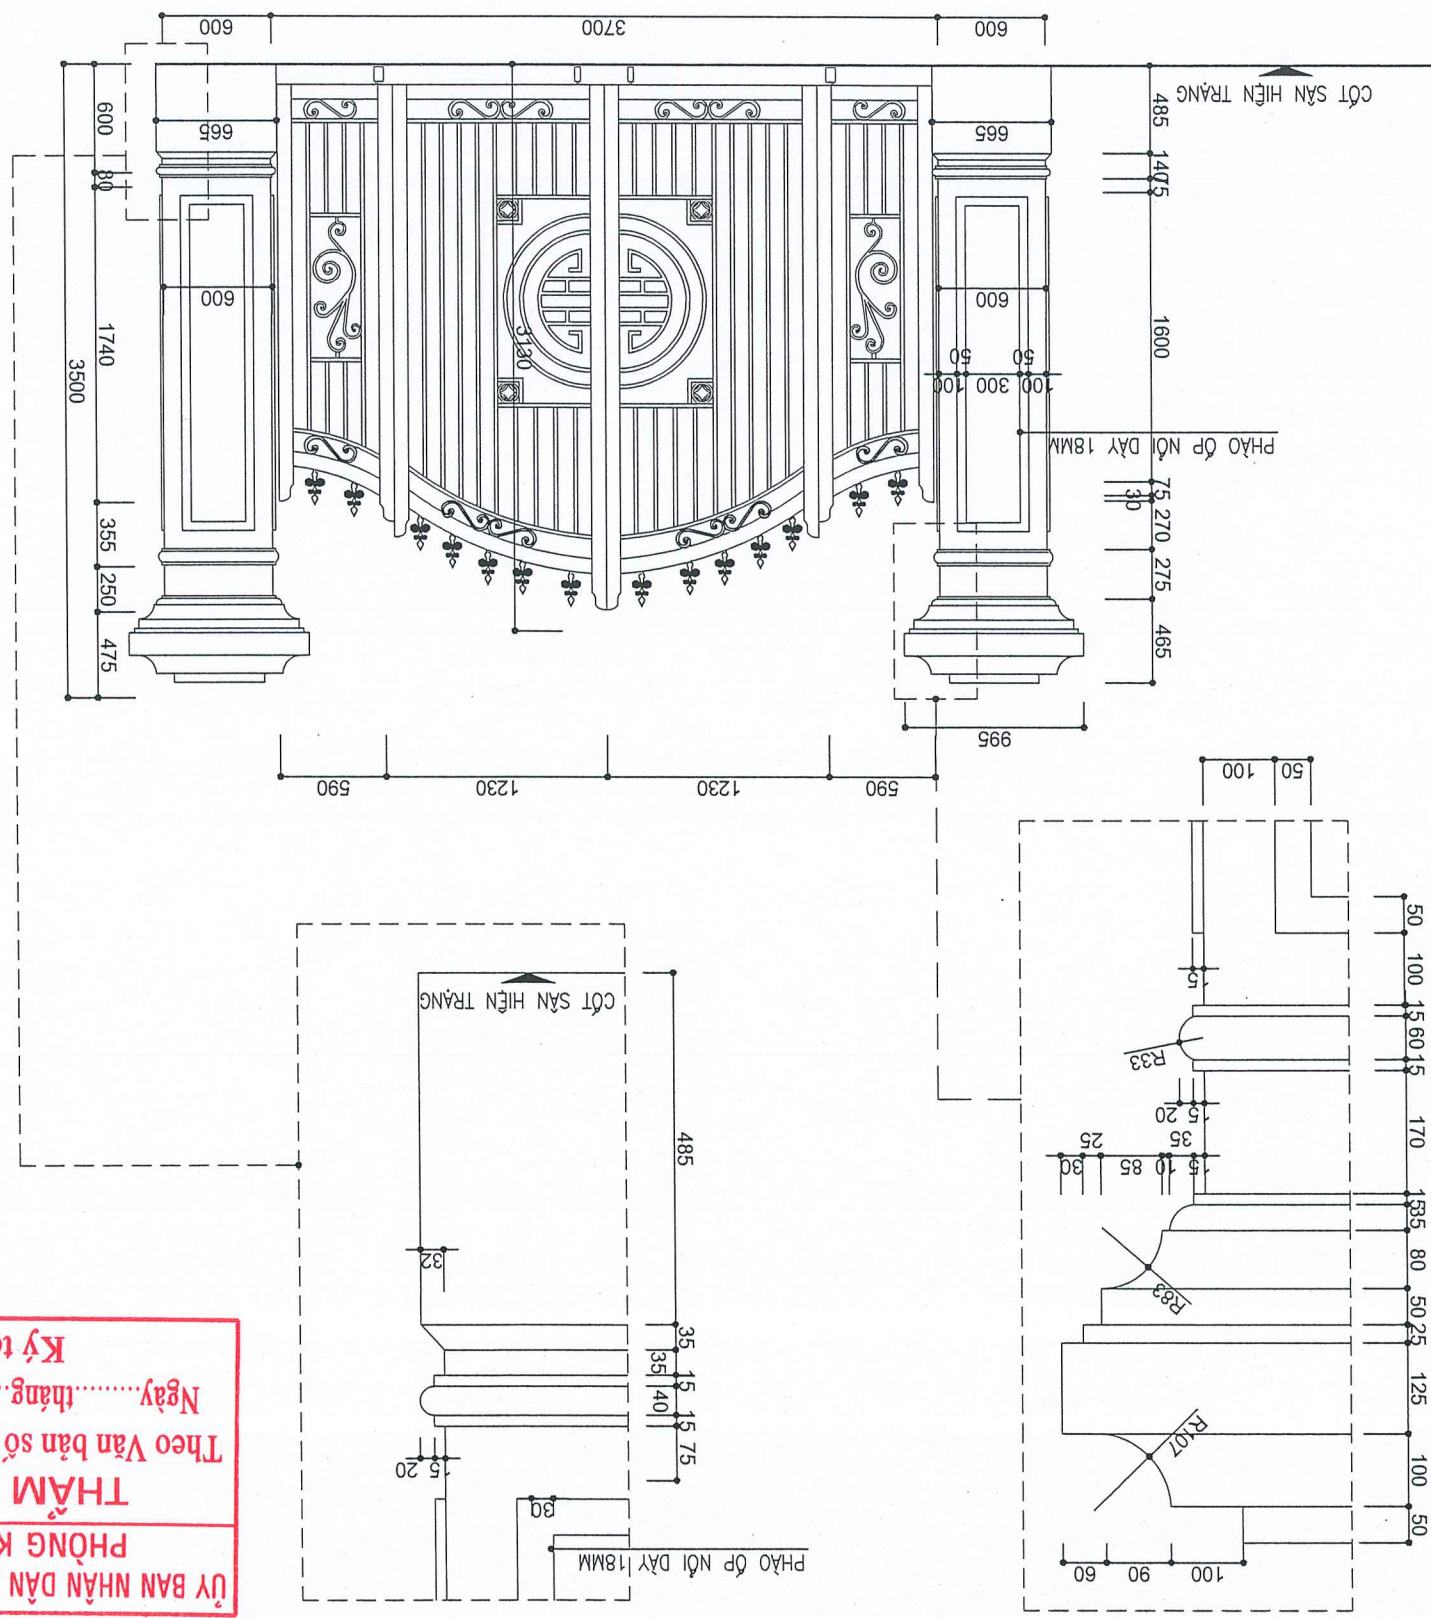


CHI TIẾT TRỤ RÀO

SL: 08 TRỤ RÀO

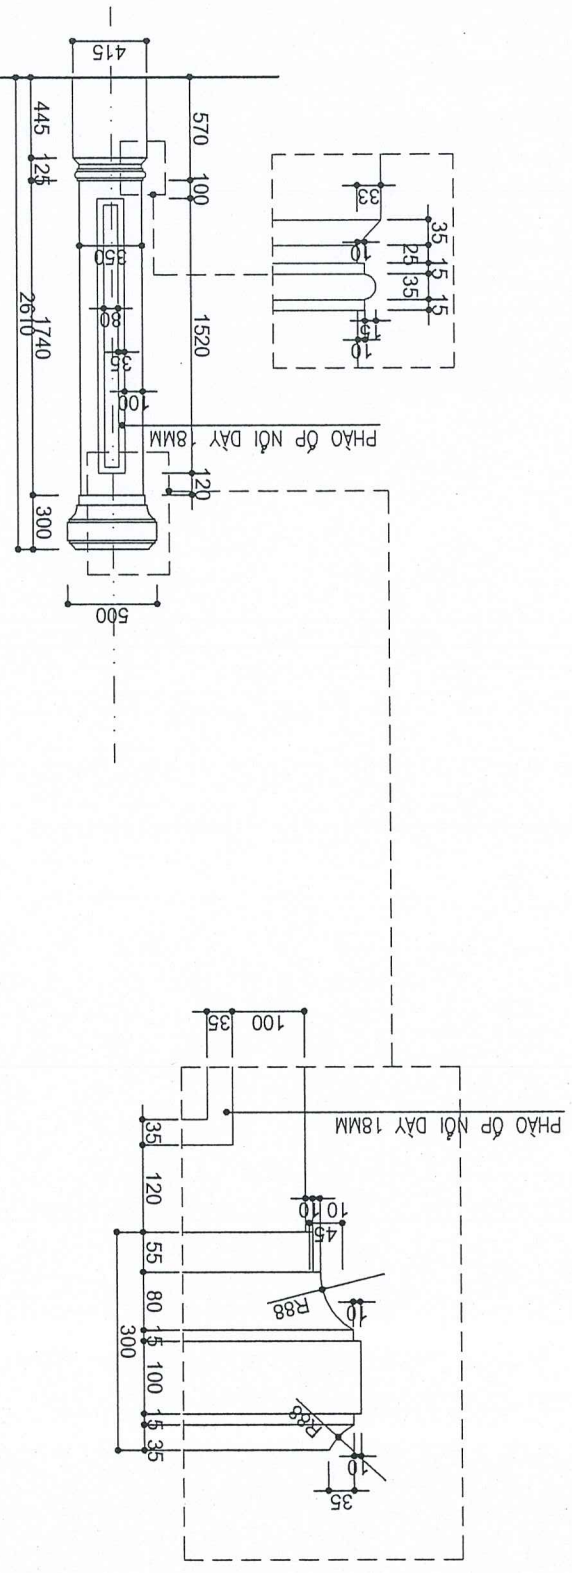

CHI TIẾT CẠNH CỒNG

SL: 02 TRỤ CỒNG

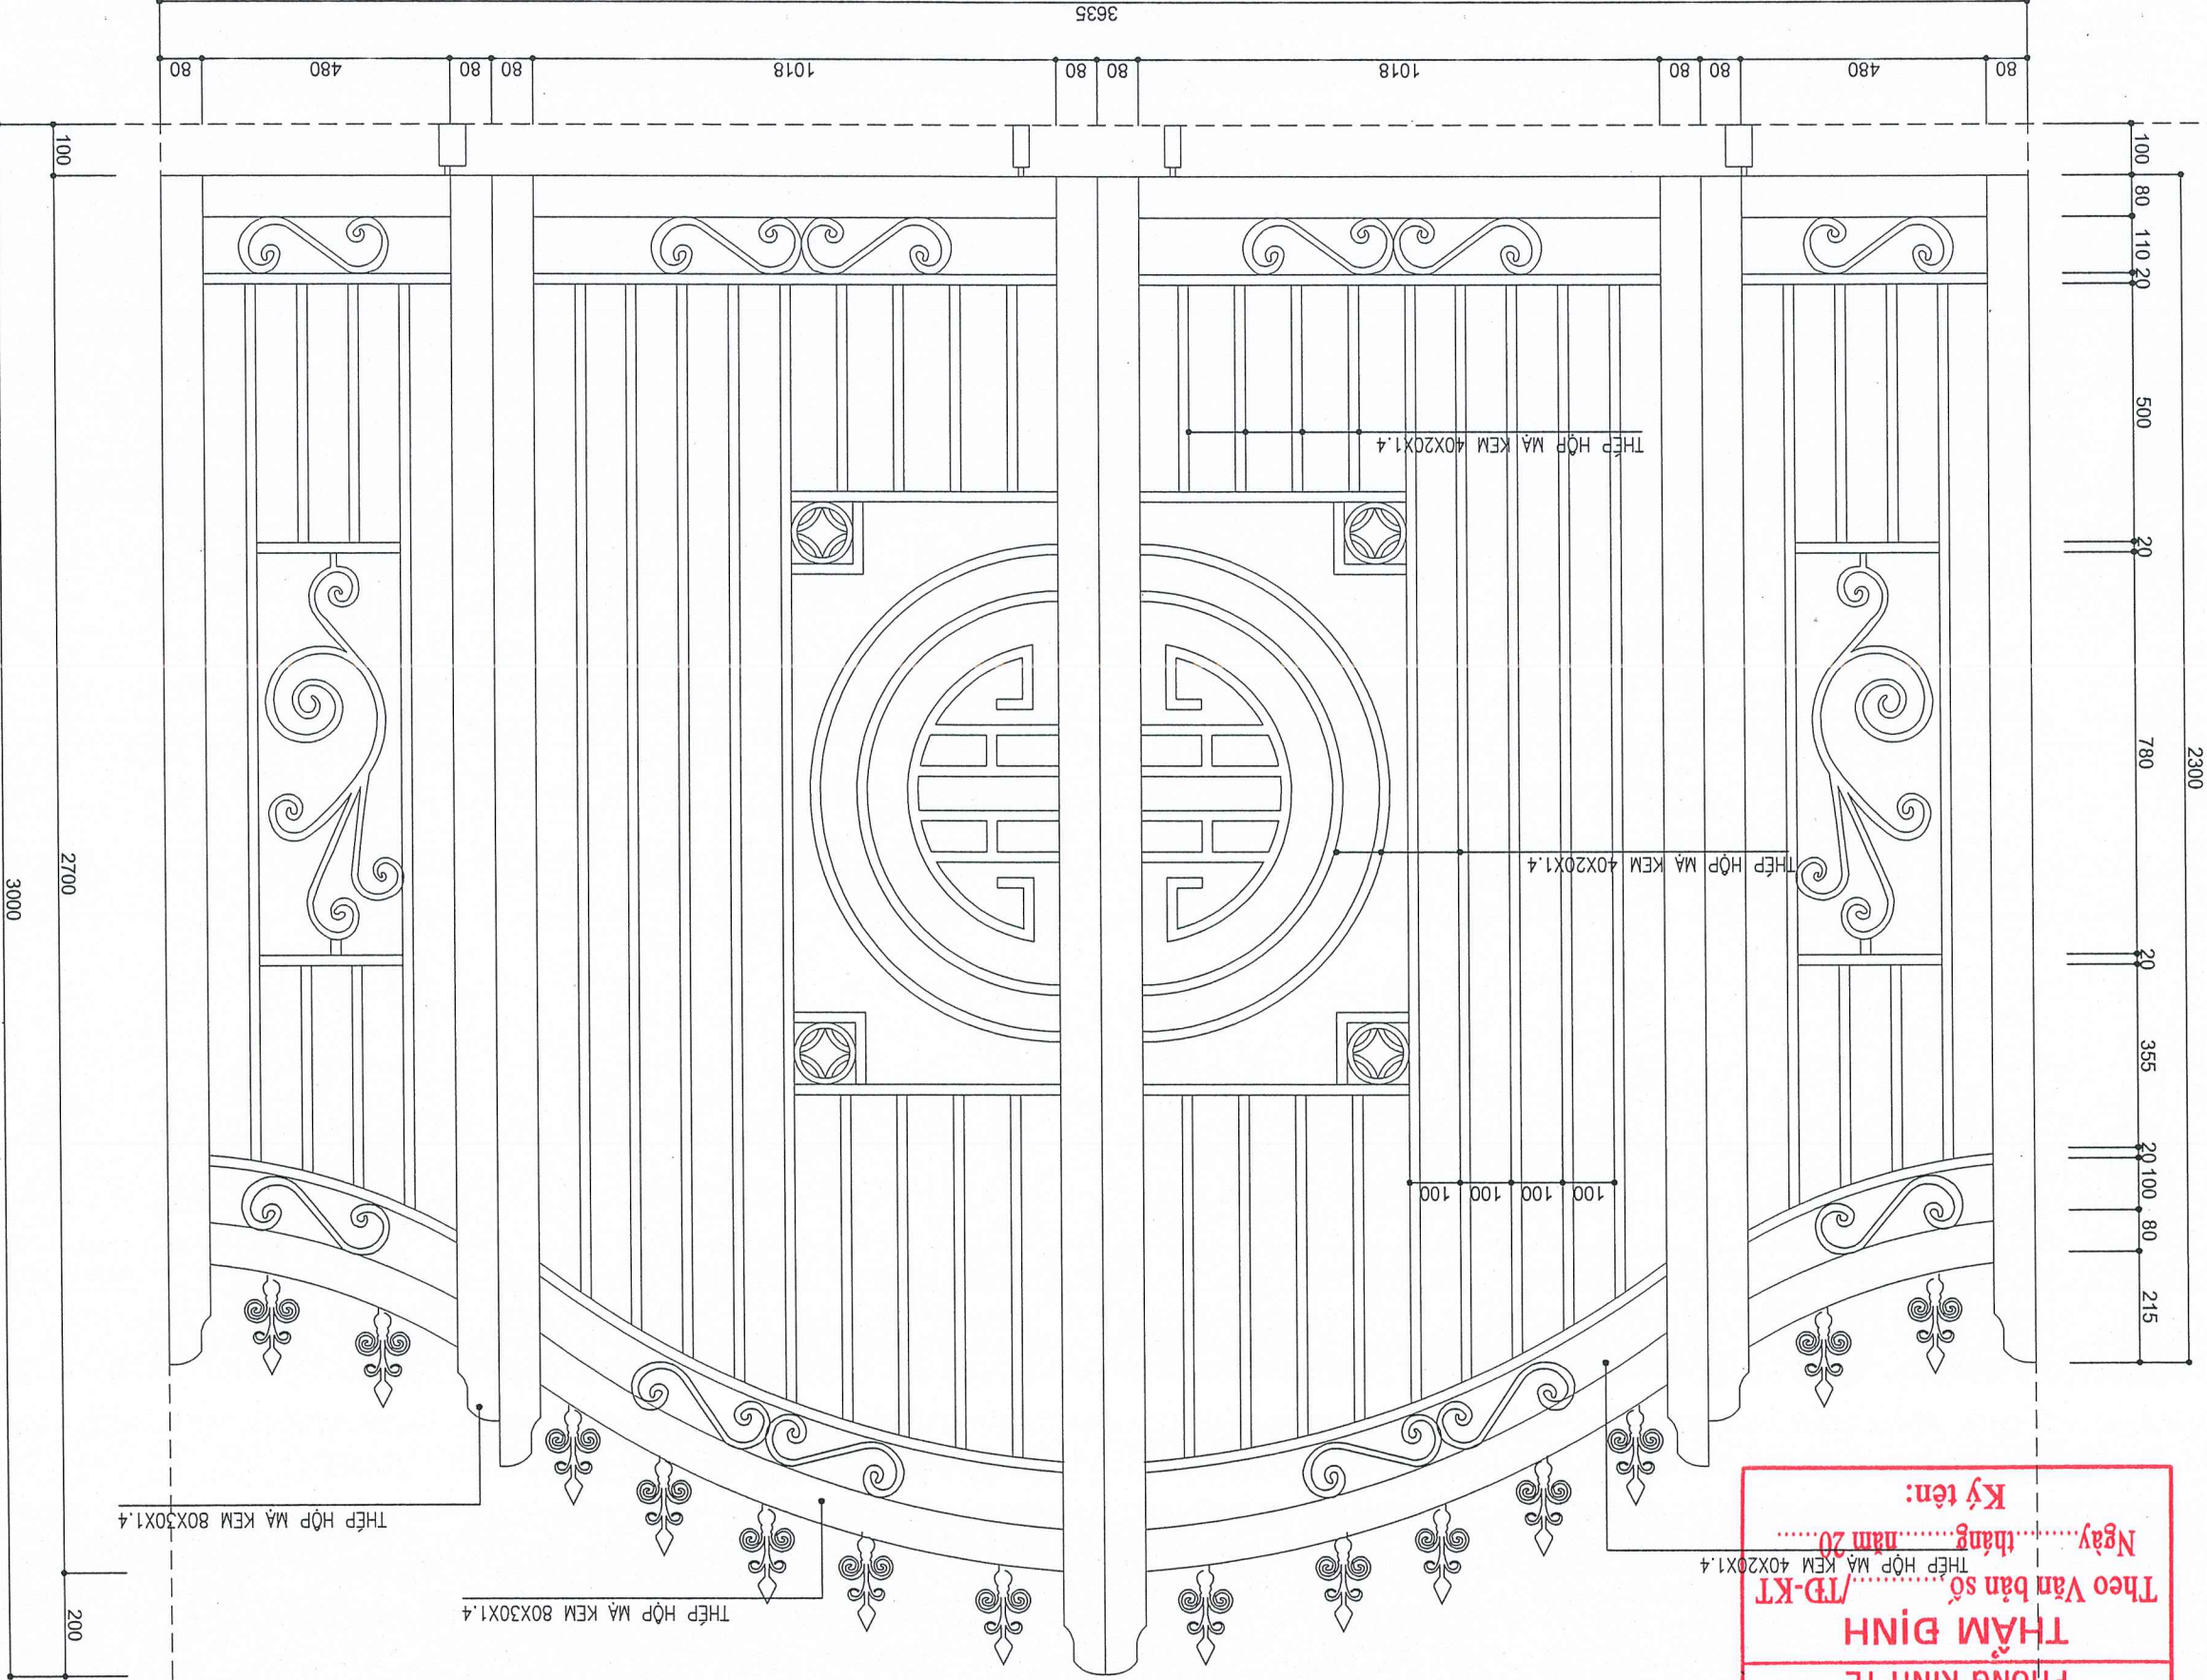

ỦY BAN NHÂN DÂN XÃ KHÁNH TRUNG
 PHÒNG KINH TẾ
THẠM ĐỊNH
 Theo Văn bản số /TD-KT
 năm 20
 Ngày tháng năm 20
 Ký tên:

KY HIỆU BẢN VẼ	KT-14
HOÀN THÀNH	2025
TỶ LỆ BẢN VẼ/.....
H.S.T.K.B.V.T.C	
CHI TIẾT CẠNH CỒNG	
TÊN BẢN VẼ:	
KS. HỒ VIỆT THÀNH	
KIỂM:	
KS. PHẠM VĂN DŨNG	
THIẾT KẾ / THẺ HIỆN:	
KS. HỒ VIỆT THÀNH	
CHỦ TRÌ THIẾT KẾ:	
NGUYỄN THIÊN VƯỢNG	
 CÔNG TY TNHH ĐẦU TƯ XÂY DỰNG BÌNH PHÁT M.S.Đ.Đ. 2700893151 - C. TỈNH H. BÌNH PHƯỚC XÃ KHÁNH TRUNG - TỈNH NINH BÌNH	
DIA ĐIỂM XÂY DỰNG:	
TỔNG THỂ	
HÀNG MỤC:	
CÀI TẠO NANG CẤP NHÀ TRANG	
LẾT SỖ XÃ	
CÔNG TRÌNH:	
ỦY BAN NHÂN DÂN	
XÃ KHÁNH TRUNG	
CHỦ ĐẦU TƯ:	
ADD: TRUNG NHỊ TÂN THÀNH, TP. NINH BÌNH	
XÂY DỰNG BÌNH PHÁT 35	
CÔNG TY TNHH ĐẦU TƯ	
GHI CHÚ:	

GHI CHÚ:

.....

.....



CÔNG TY TNHH ĐẦU TƯ XÂY DỰNG BÌNH PHÁT 35
 ADD: TRUNG NHÌ-TÂN THÀNH- TP. NINH BÌNH
 CHỦ ĐẦU TƯ: ỦY BAN NHÂN DÂN XÃ KHÁNH TRUNG

CÔNG TRÌNH:
 CẢI TẠO NHÀ CẤP NGHĨA TRANG LẾT SỖ XÃ HẰNG MỨC: TÔNG THỂ

ĐỊA ĐIỂM XÂY DỰNG:
 XÃ KHÁNH TRUNG- TỈNH NINH BÌNH

GIẤY ĐÓC:
 CÔNG TY TNHH ĐẦU TƯ XÂY DỰNG BÌNH PHÁT 35
 M.S.D.M. 100893151 - C.T. NINH BÌNH
 P. K. L. U. - T. NINH BÌNH

CHỦ TRƯỞNG THIẾT KẾ:
 K.S. HỒ VIỆT THÀNH

THIẾT KẾ/ THẺ HIỆU:
 K.S. PHẠM VĂN DŨNG

KIỂM:
 K.S. HỒ VIỆT THÀNH

TÊN BẢN VẼ:
BẢNG THÔNG KẾ

H.S.T.K.B.V.T.C
 TỶ LỆ BẢN VẼ/.....
 HOÀN THÀNH 2025
 KÝ HIỆU BẢN VẼ **KT-15**

STT	TÊN CẦU KIẾN	TIẾT DIỆN (MM)	CHIỀU DÀI (MM)	S/L THANH	CẦN NẶNG (KG)
1	THẺP HỘP	40X80X1,4	31.630		90.85 KG
2	THẺP HỘP	20X40X1,4	60.300		78.35 KG
3	H. VẠN LOÀI 1	20 X 20	700	12	26.375 KG
4	H. VẠN LOÀI 2	20 X 20	2.600	02	16.328 KG
5	MŨI MẶC	THẺP ĐẶC 20X20	500	14	21.98 KG


BẢNG THÔNG KẾ THẺP CẠNH CỘNG

ỦY BAN NHÂN DÂN XÃ KHÁNH TRUNG
PHÒNG KINH TẾ
THẨM ĐỊNH
 Theo Văn bản số/TB-KT
 Ngày.....tháng.....năm 20.....
 Ký tên:

KY HIỆU BẢN VẼ	KT-16
HOÀN THÀNH	2025
TỶ LỆ BẢN VẼ/.....
H.S.T.K.B.V.T.C	
CHI TIẾT RÀO THÉP SƠN LẠI	
TÊN BẢN VẼ:	
KS. HỒ VIỆT THÀNH	
KÊM:	
KS. PHẠM VĂN DŨNG	
THIẾT KẾ/THỂ HIỆN:	
KS. HỒ VIỆT THÀNH	
CHỦ TRÌ THIẾT KẾ:	
NGUYỄN THIÊN WŨNG	
XÃ KHÁNH TRUNG - TỈNH NINH BÌNH	
ĐỊA ĐIỂM XÂY DỰNG:	
TỔNG THỂ:	
HÀNG MŨC:	
CÀI TẠO NẴNG CẤP NGHĨA TRĂNG	LIỆT XÃ
CÔNG TRÌNH:	
ỦY BAN NHÂN DÂN XÃ KHÁNH TRUNG	
CHỈ DẪU:	
ADD: TRUNG NH. TÂN THÀNH. TP. NINH BÌNH	
CÔNG TY TNHH ĐẦU TƯ XÂY DỰNG BÌNH PHÁT 35	
GHI CHÚ:	

HÀNG RÀO THÉP SƠN LẠI: L=18.9M

ỦY BAN NHÂN DÂN XÃ KHÁNH TRUNG
 PHÒNG KINH TẾ
THẨM ĐỊNH
 Theo Văn bản số...../TĐ-KT
 Ngày.....tháng.....năm 20.....
 Ký tên:

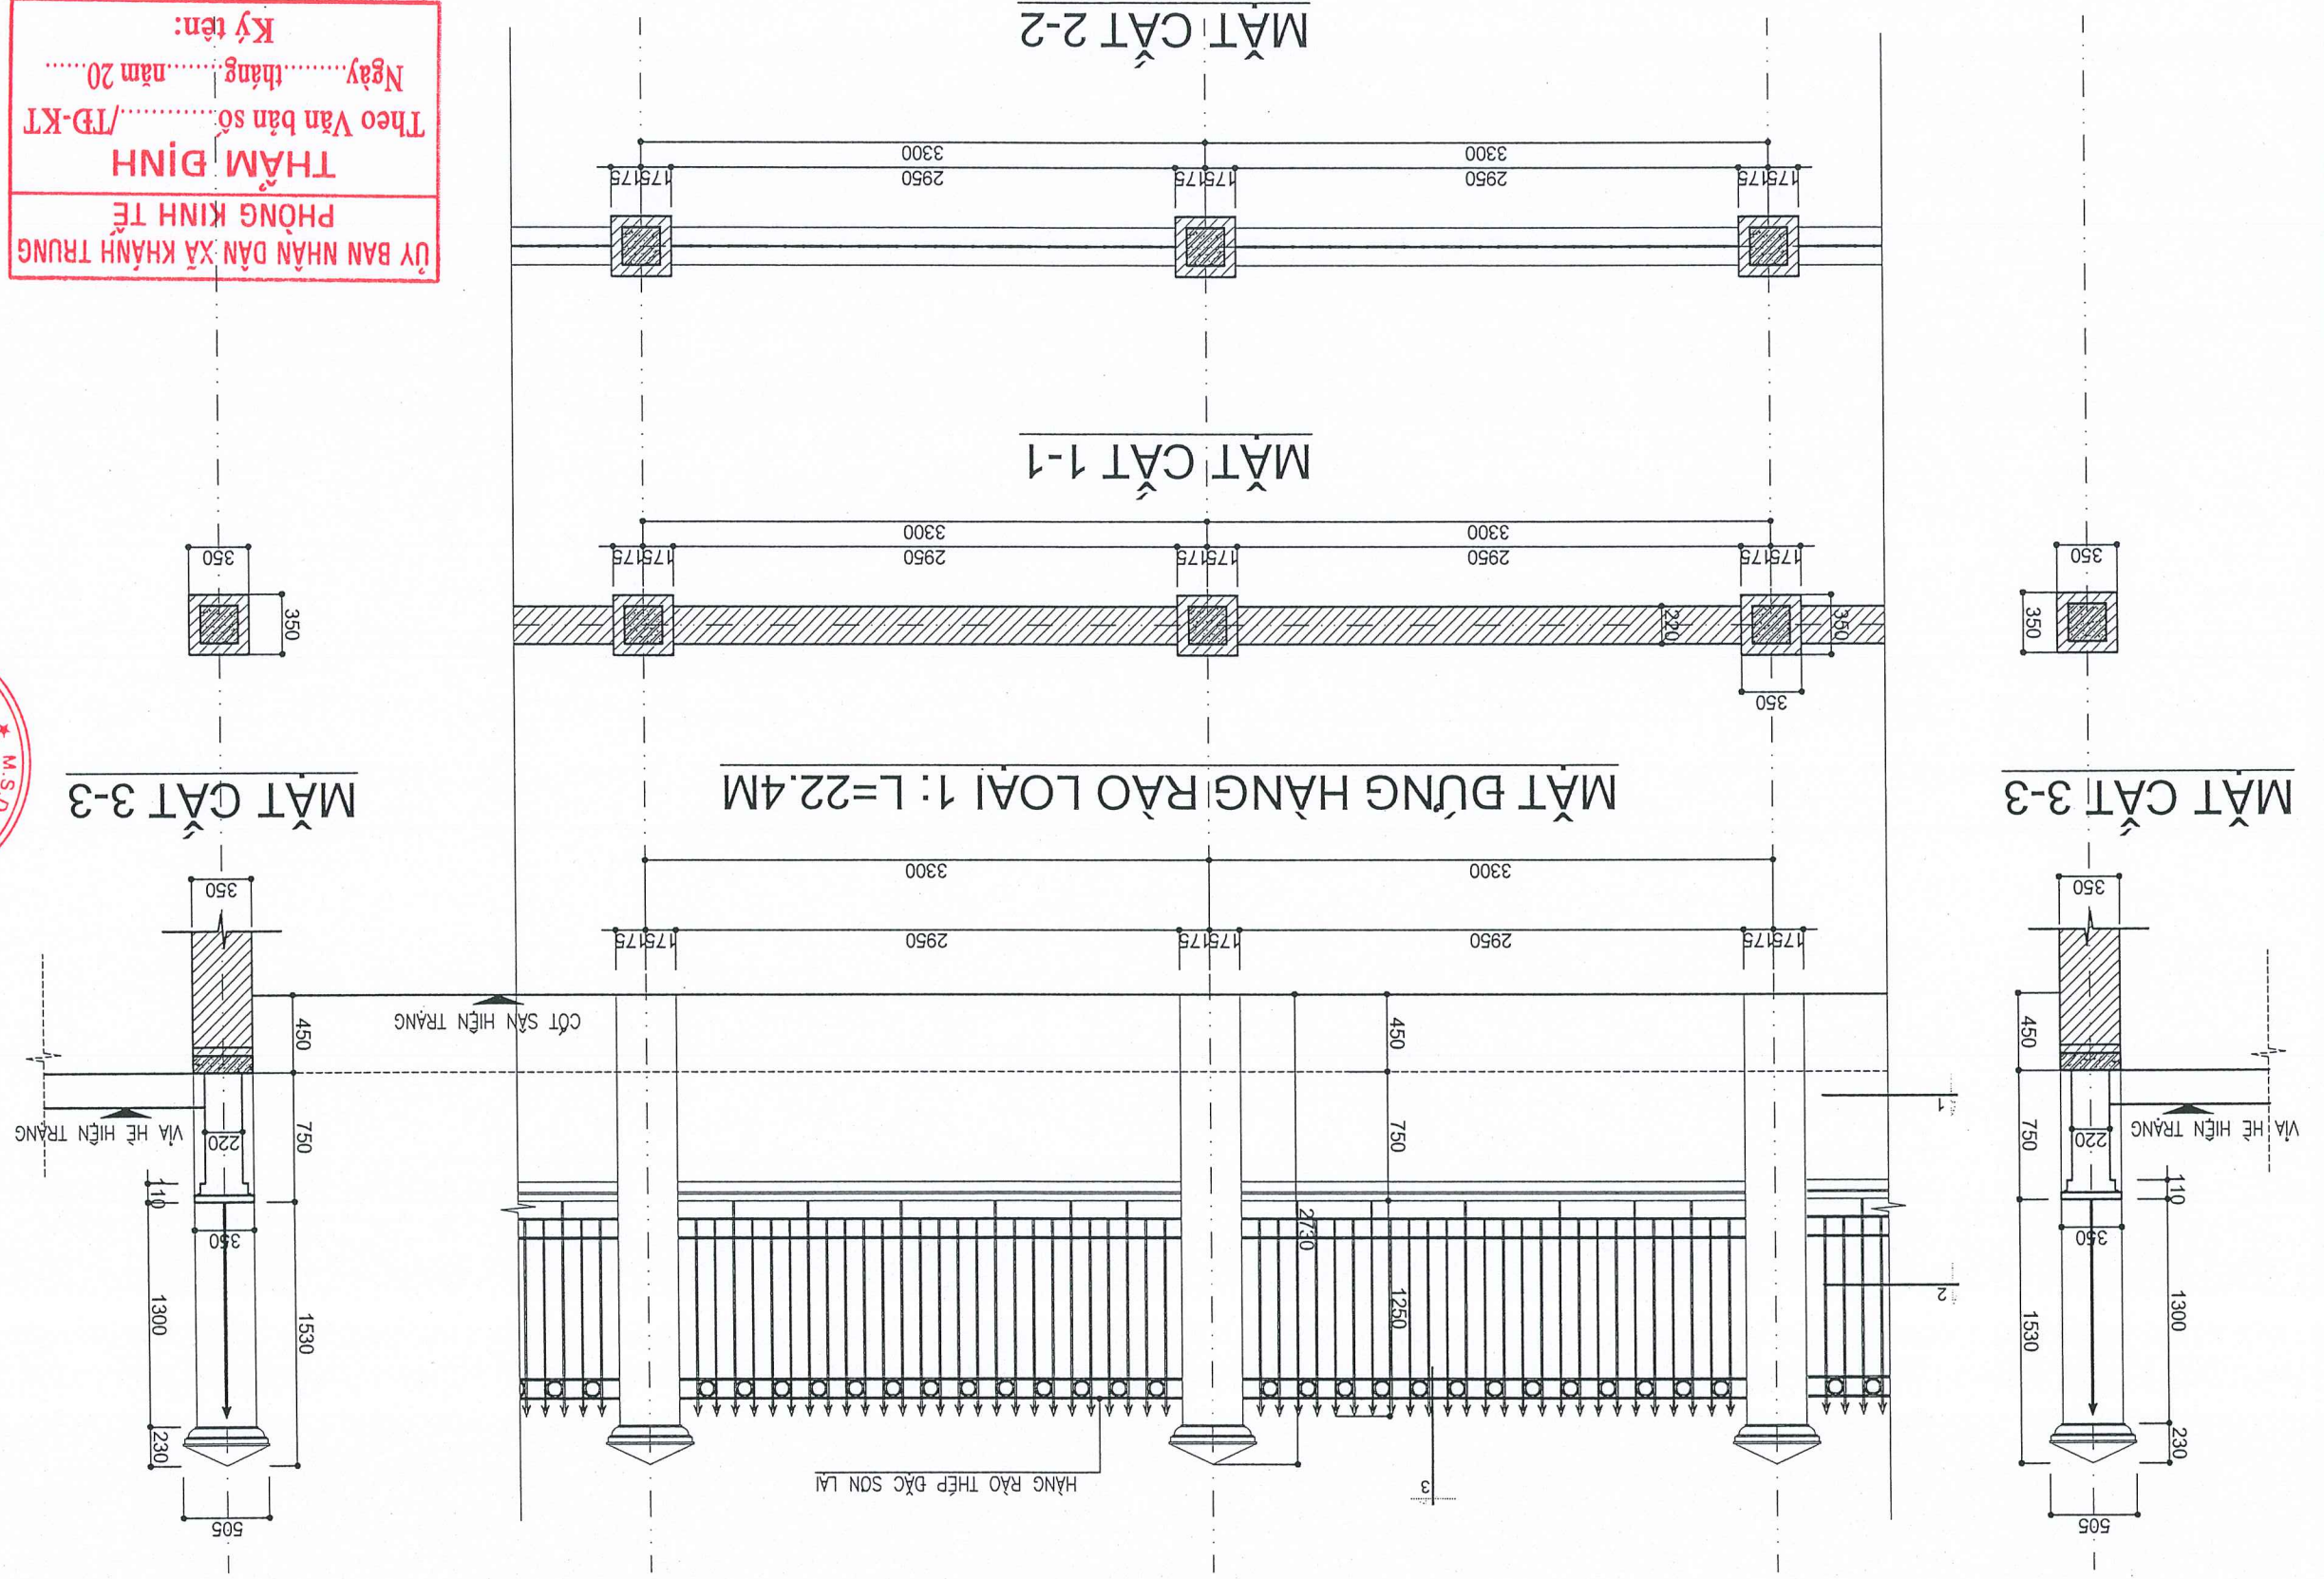

HÀNG RÀO THÉP ĐẶC SƠN LẠI

CỘT SÀN HIỆN TRĂNG

VIA HỀ HIỆN TRĂNG

VIA HỀ HIỆN TRĂNG


HÀNG RẠO ĐỌC TRẠI

ỦY BAN NHÂN DÂN XÃ KHÁNH TRUNG
PHÒNG KINH TẾ
THẨM ĐỊNH
Theo Văn bản số/TD-KT
Ngày.....tháng.....năm 20.....
Ký tên:

HÀNG RÀO CẢI TẠO (DỌC TRÁI): L=99.67M

ỦY BAN NHÂN DÂN XÃ KHÁNH TRUNG
PHÒNG KINH TẾ
THẨM ĐỊNH
Theo Văn bản số/TD-KT
Ngàythángnăm 20.....
Ký tên:

KY HIỆU BẢN VẼ	TR-17
HOÀN THÀNH	2025
TỶ LỆ BẢN VẼ/.....
H.S.T.K.B.V.T.C	
CHI TIẾT HÀNG RÀO DỌC TRÁI	
TÊN BẢN VẼ:	
KS. HỒ VIỆT THÀNH	
Kiểm:	
KS. PHẠM VĂN DŨNG	
Thiết kế/Thẩm định:	
KS. HỒ VIỆT THÀNH	
Chủ trì thiết kế:	
NGUYỄN THIÊN VƯƠNG	
XÃ KHÁNH TRUNG - TỈNH BÌNH ĐỊNH	
Địa điểm xây dựng:	
TỔNG THỂ	
HÀNG MỨC:	
CẢI TẠO NANG CẤP NGHĨA TRANG LỢI SỸ XÃ	
CÔNG TRÌNH:	
ỦY BAN NHÂN DÂN XÃ KHÁNH TRUNG	
Chủ đầu tư:	
ADD: TRUNG NHÌ-TÂN THÀNH- TP. BÌNH ĐỊNH	
CÔNG TY TNHH ĐẦU TƯ XÂY DỰNG BÌNH PHÁT 35	
GHI CHÚ:	

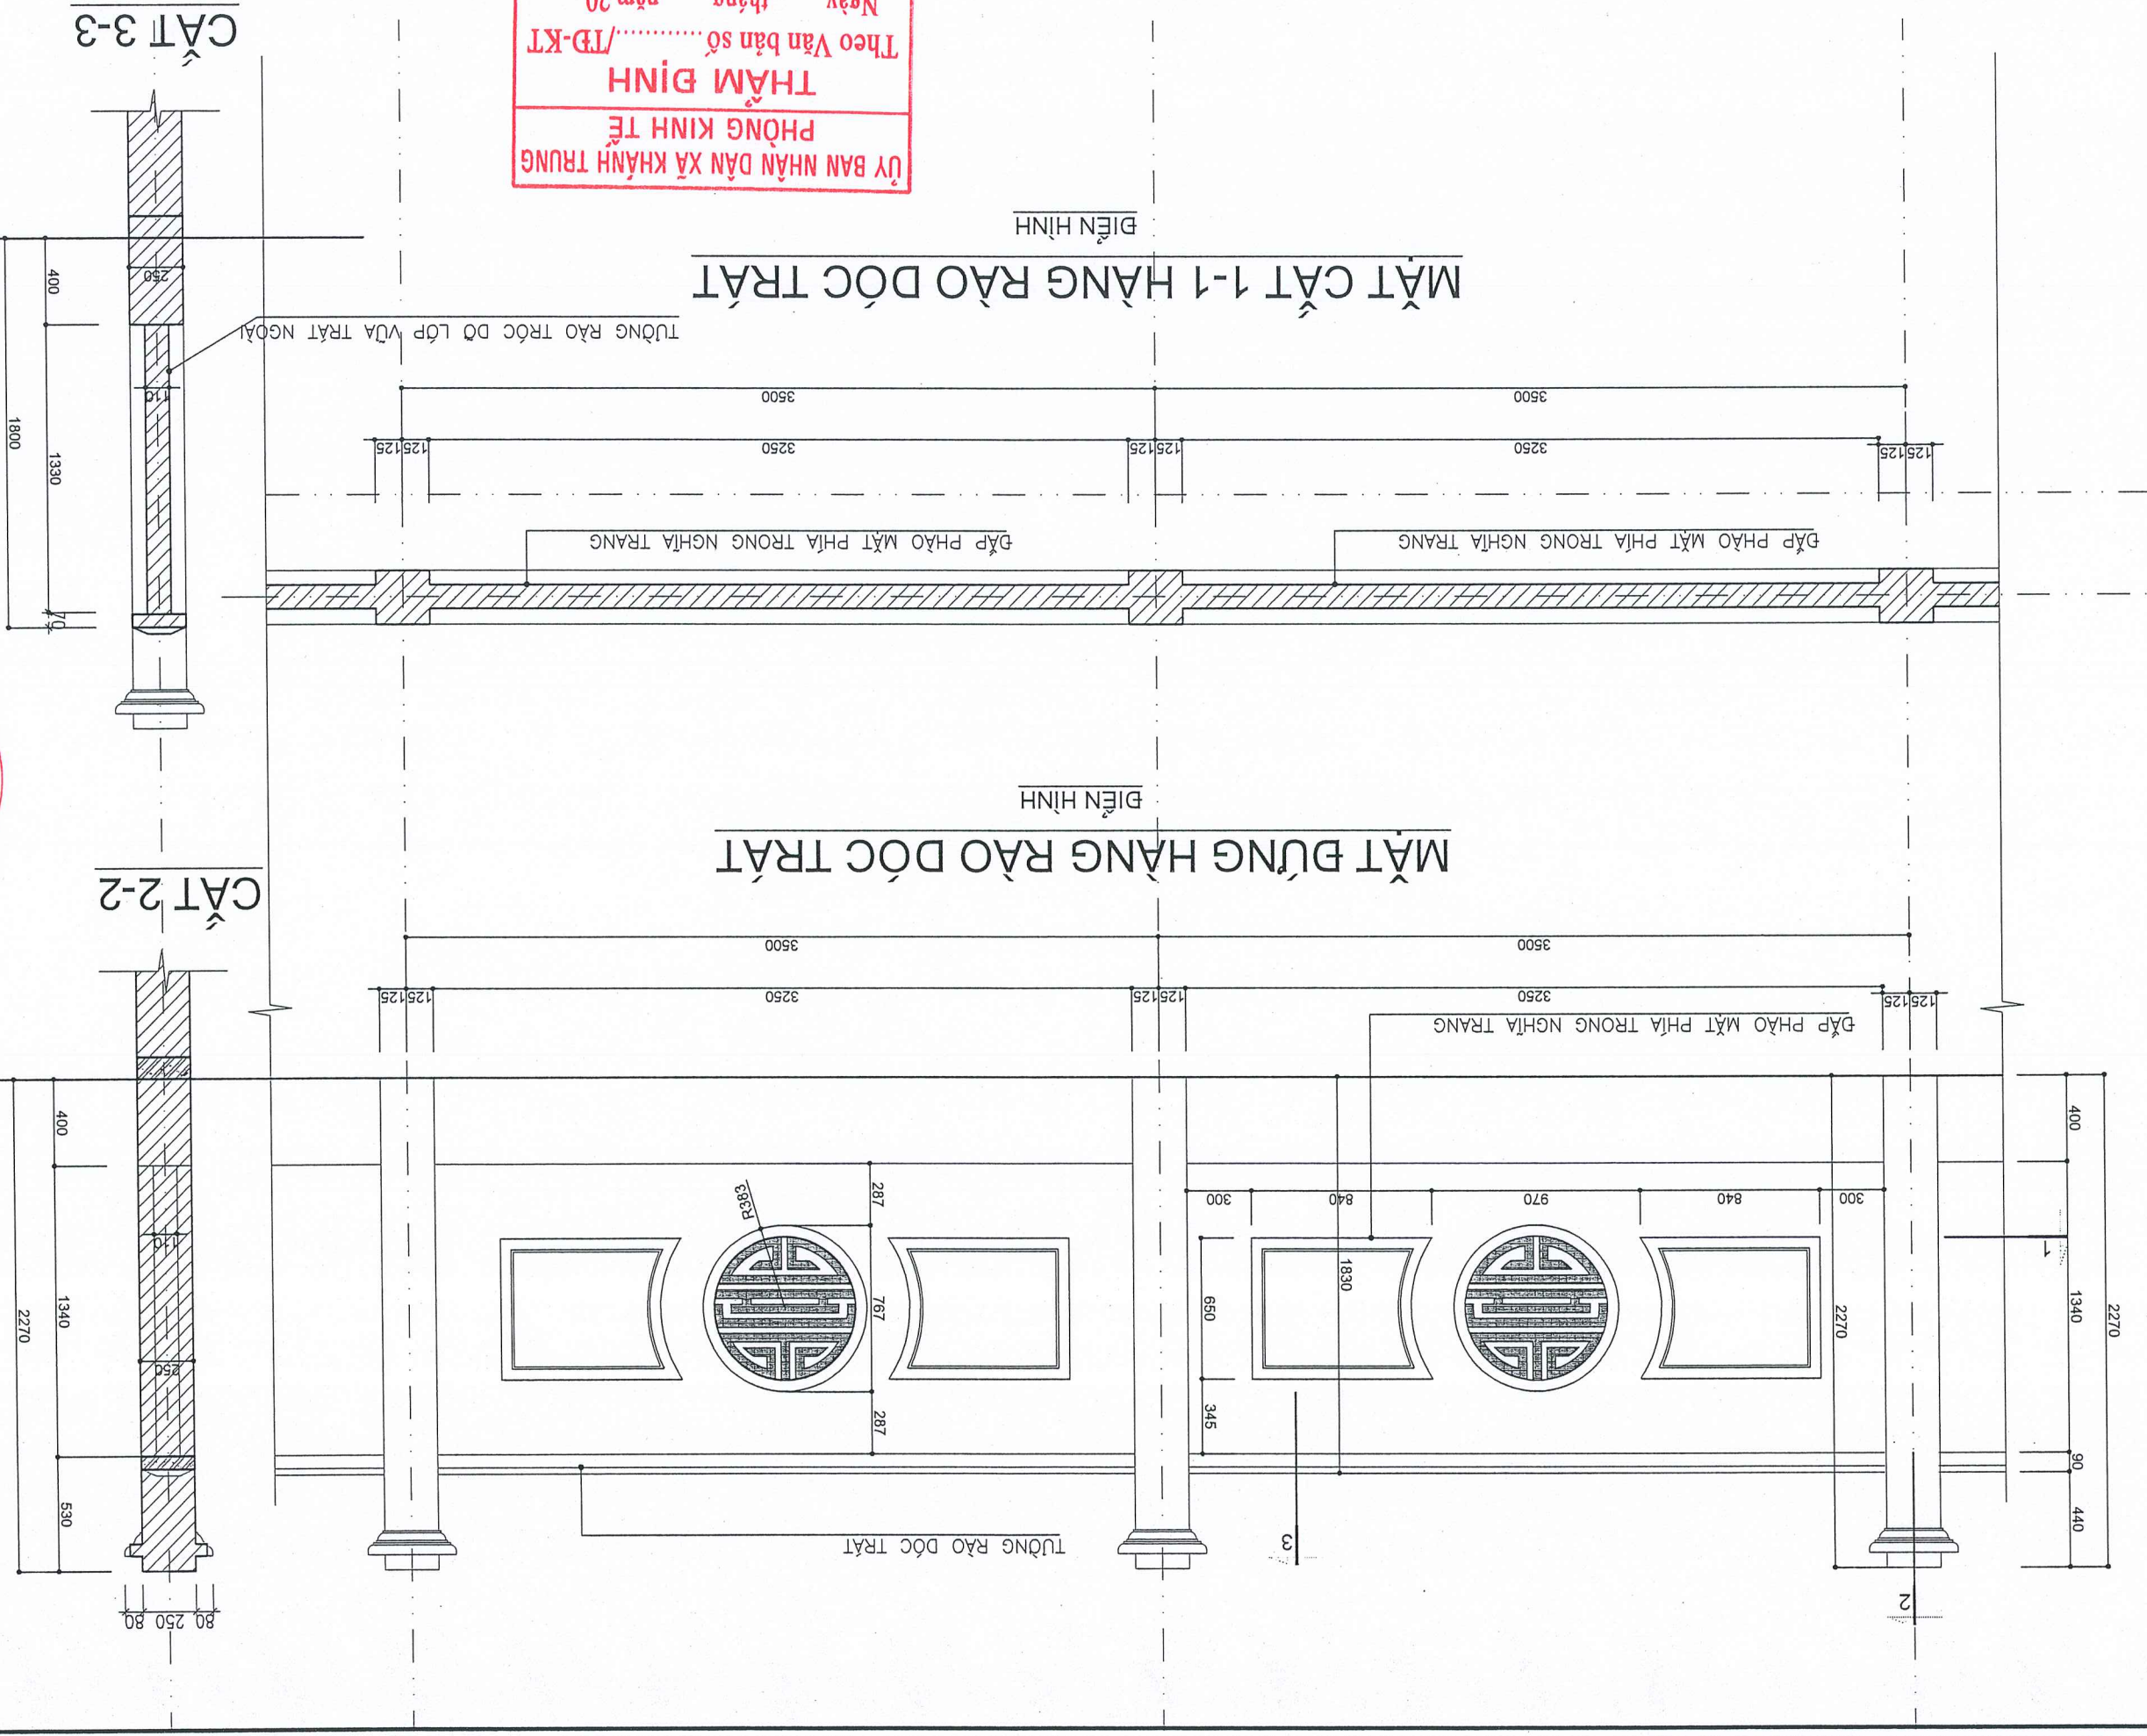


HÀNG MỤC: BIA ĐÀ


ỦY BAN NHÂN DÂN XÃ KHÁNH TRUNG
PHÒNG KINH TẾ
THẨM ĐỊNH
Theo Văn bản số...../TĐ-KT
Ngày.....tháng.....năm 20.....
Ký tên:

CHI TIẾT BIA ĐÁ
SL: 02- LẠM MỘI


MẶT ĐỪNG BIA ĐÁ

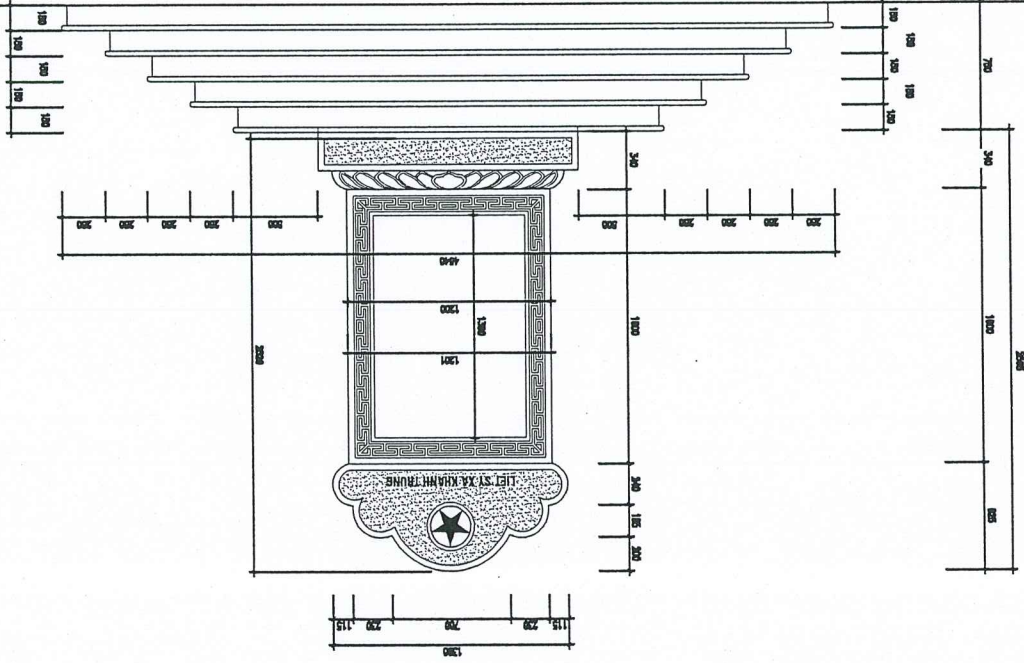

MẶT BÊN BIA ĐÁ

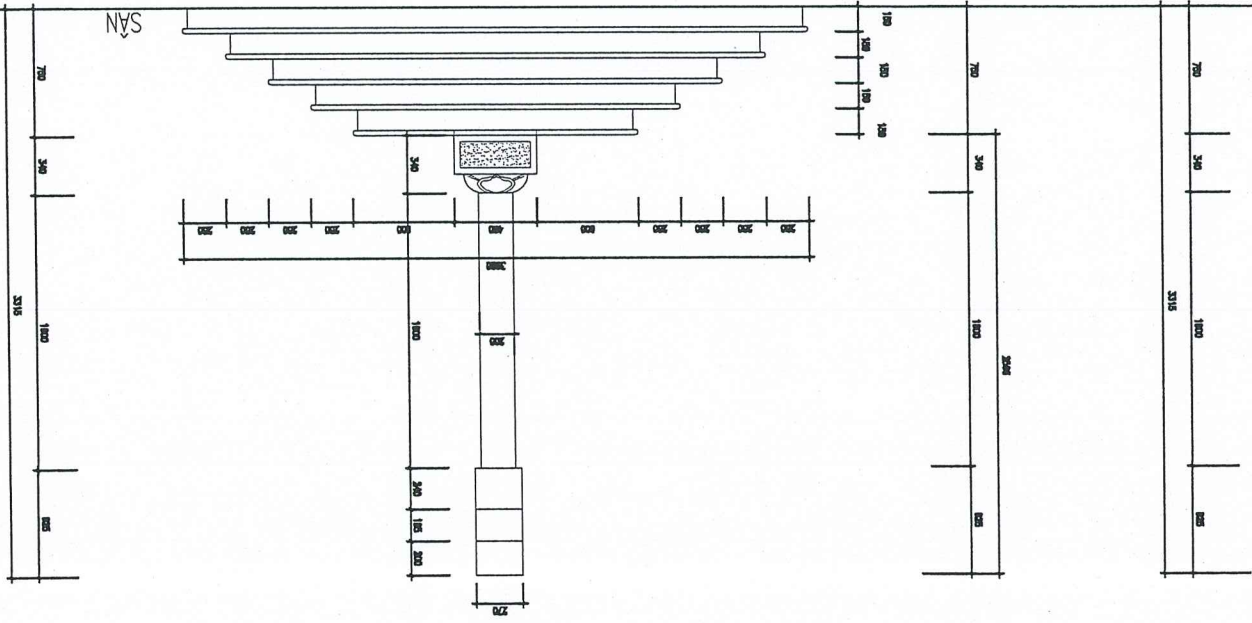

MẶT BẰNG BIA ĐÁ

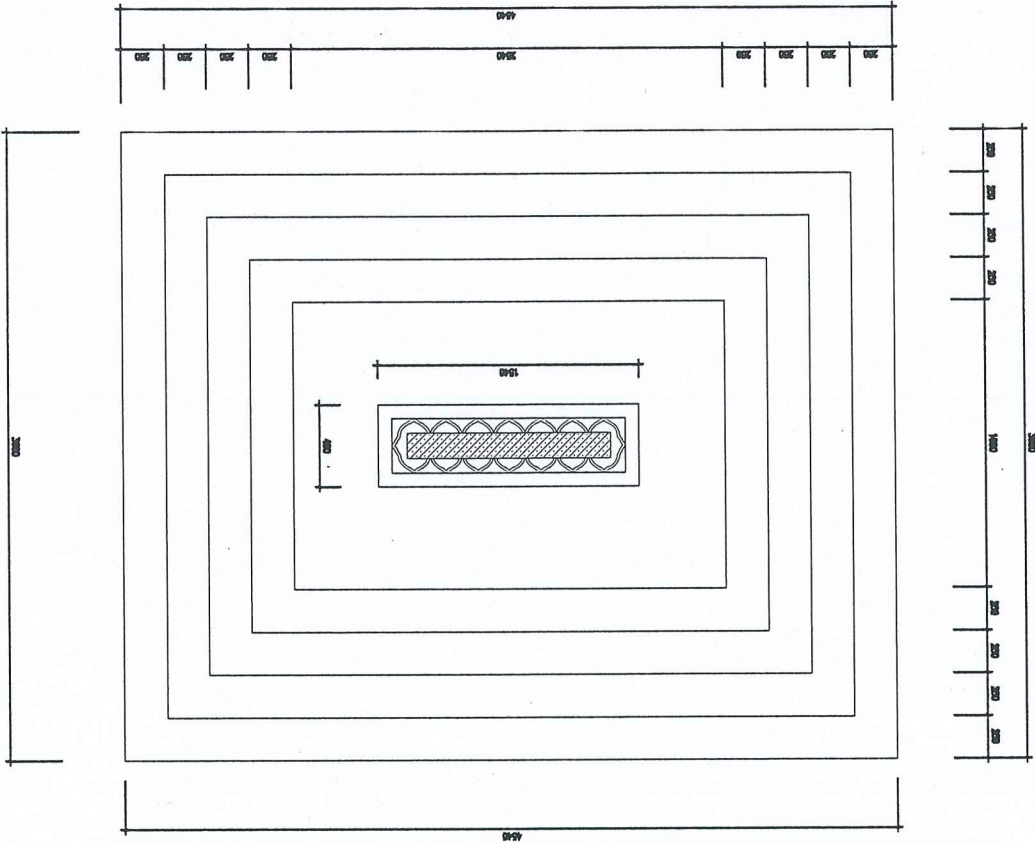

ỦY BAN NHÂN DÂN XÃ KHÁNH TRUNG
PHÒNG KINH TẾ
THẨM ĐỊNH
 Theo Văn bản số...../TĐ-KT
 Ngày.....tháng.....năm 20.....
 Ký tên:

KỶ HIỆU BẢN VẼ KT - 18	HOÀN THÀNH 2025
TỶ LỆ BẢN VẼ/.....	H.S.T.K.B.V.T.C
TÊN BẢN VẼ: TỔNG THỂ BIA ĐÁ	
KIỂM: K.S. PHẠM VĂN DŨNG	K.S. HỒ VIỆT THÀNH
THIẾT KẾ / THẺ HIỆP: K.S. HỒ VIỆT THÀNH	CHỮ TRẢI THIẾT KẾ: NGUYỄN THIỆN VƯỢNG
<div style="border: 2px solid red; border-radius: 50%; padding: 10px; display: inline-block;"> P. HOA LŨ - T. NINH BÌNH XÂY DỰNG BÌNH PHÁT CÔNG TY TNHH ĐẦU TƯ XÃ KHÁNH TRUNG - TỈNH NINH BÌNH 2700893151 - C. TINH H </div>	
ĐỊA ĐIỂM XÂY DỰNG: BIA ĐÁ	
CÔNG TRÌNH: ỦY BAN NHÂN DÂN XÃ KHÁNH TRUNG	
CHỈ DẪN TỰ: XÂY DỰNG BÌNH PHÁT 35 TRUNG NH. T. NINH BÌNH	
	
GHI CHÚ:	

KT - 19 KỶ HIỆU BẢN VẼ

HOÀN THÀNH 2025

TỶ LỆ BẢN VẼ

H.S.T.K.B.V.T.C

TÒNG THẾ BIA ĐÀ

TÊN BẢN VẼ:

KS. HỒ VIỆT THÁNH

Kiểm: *[Signature]*

KS. PHẠM VĂN DŨNG

Thiết kế / Thuyết minh: *[Signature]*

KS. HỒ VIỆT THÁNH

Chủ trì thiết kế: *[Signature]*

NGUYỄN THIỆN VƯỢNG

PH. HOA LƯU - T. MINH BÌNH

M.S. D. BÌNH PHÁT

CÔNG TY TNHH ĐẦU TƯ XÂY DỰNG

XÃ KHÁNH TRUNG - TỈNH NINH BÌNH

Địa điểm xây dựng:

BIA ĐÀ

Hàng mục:

CÀI TẠO NANG CẤP NGHĨA TRANG LIỆT SỸ XÃ

CÔNG TRÌNH:

ỦY BAN NHÂN DÂN XÃ KHÁNH TRUNG

Chỉ đạo tư:

ADD: TRUNG NHỊ TÂN THÀNH, TP. NINH BÌNH

CÔNG TY TNHH ĐẦU TƯ XÂY DỰNG BÌNH PHÁT 35

[Logo]

GHI CHÚ:

CẤU KIỆN	SỐ HIỆU	HÌNH DẠNG KÍCH THƯỚC	φ (mm)	CHIỀU DÀI MỘT THANH	SỐ THANH		TRỌNG LƯỢNG (KG)
					ICK	TBCK	
THÉP NỀN	1	2380	10	2380	8	16	38.1
	2	1520	10	1520	13	26	39.5
THÉP MÓNG	1	4580	10	4580	20	40	183.2
	2	3780	10	3780	24	48	181.4
							111.9
							23.5
							24.4

TK CỘT THÉP


GHI CHÚ:

- BÊ TÔNG lõi móng Mác 200 ĐÁ 1X2


- BÊ TÔNG nền Mác 200 ĐÁ 1X2

- CỘT THÉP đk > 110 DUNG LOẠI AII CỎ RA=2800DAW/CM2

- xây gạch tunnel vữa xm mác 75

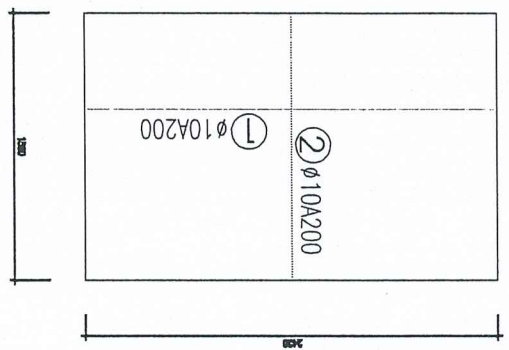

MB BỜ TRÌ THÉP NỀN

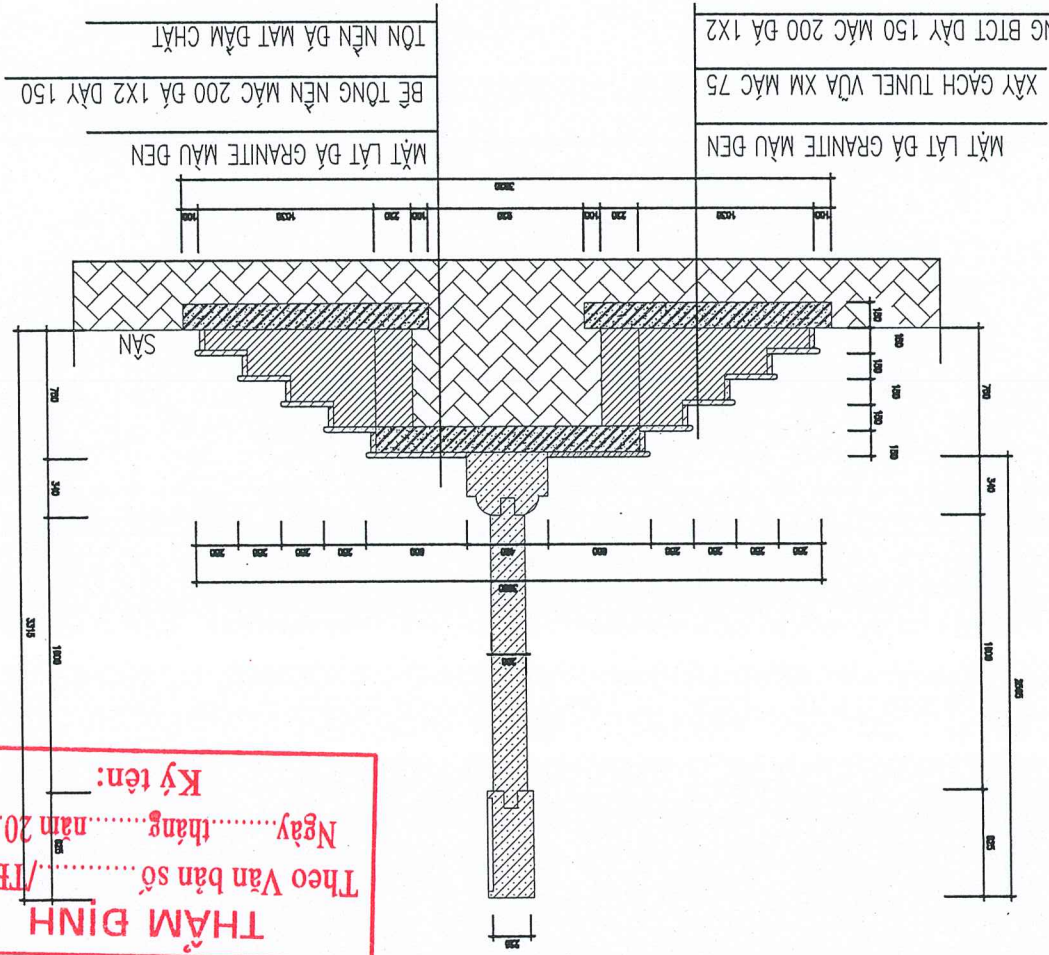

CẮT NGANG BIA ĐÀ


ỦY BAN NHÂN DÂN XÃ KHÁNH TRUNG

THẨM ĐỊNH


Theo Văn bản số/TD-KT

Ngày.....tháng.....năm 20.....

Ký tên:


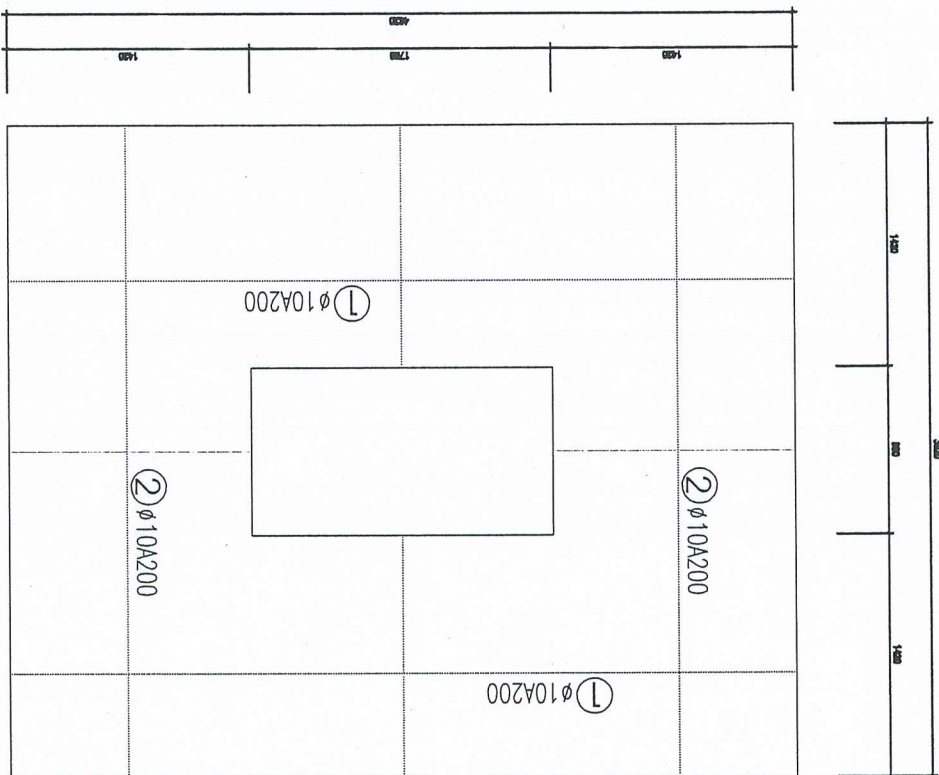


MB BỜ TRÌ THÉP MÓNG

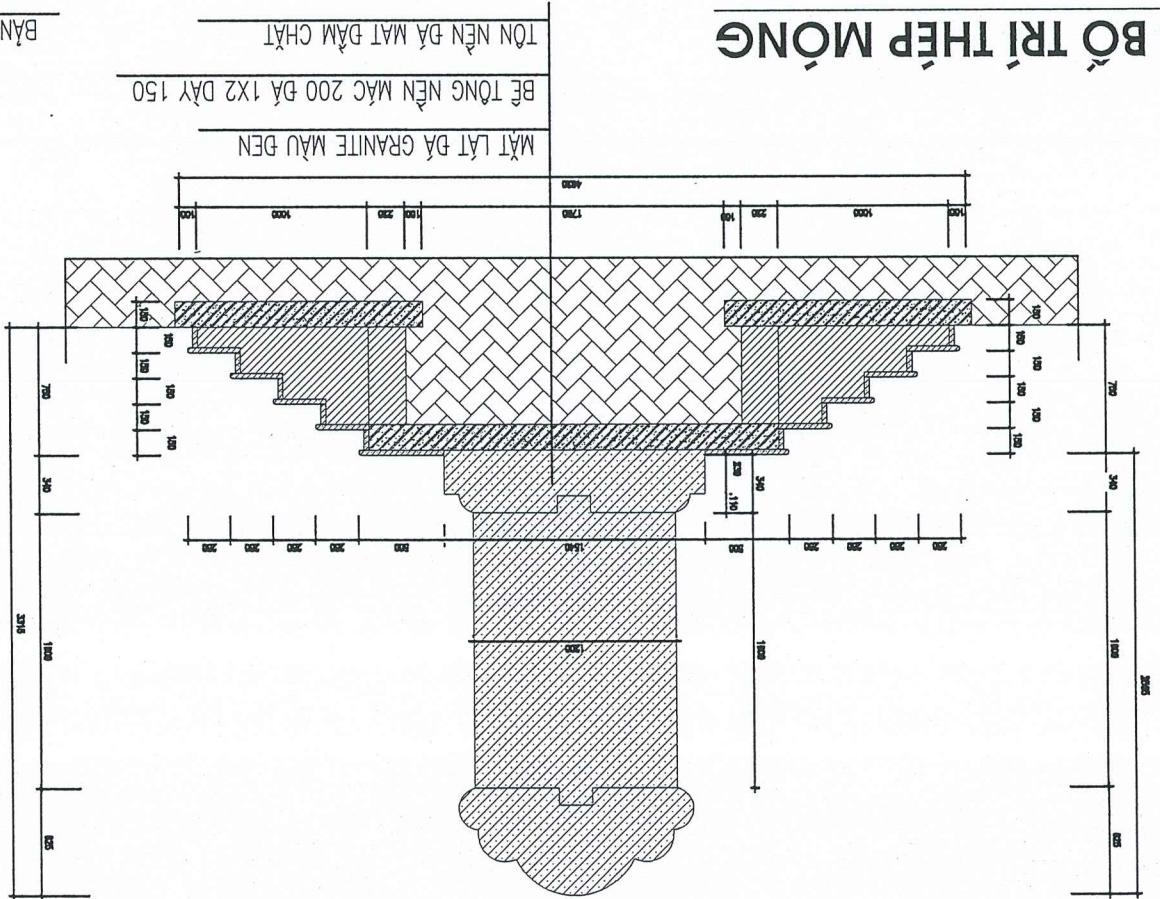

CẮT DỌC BIA ĐÀ


CHI TIẾT BIA ĐÀ(SL:02)

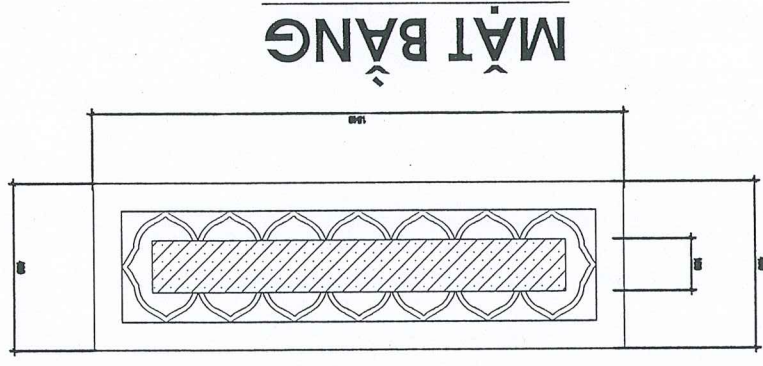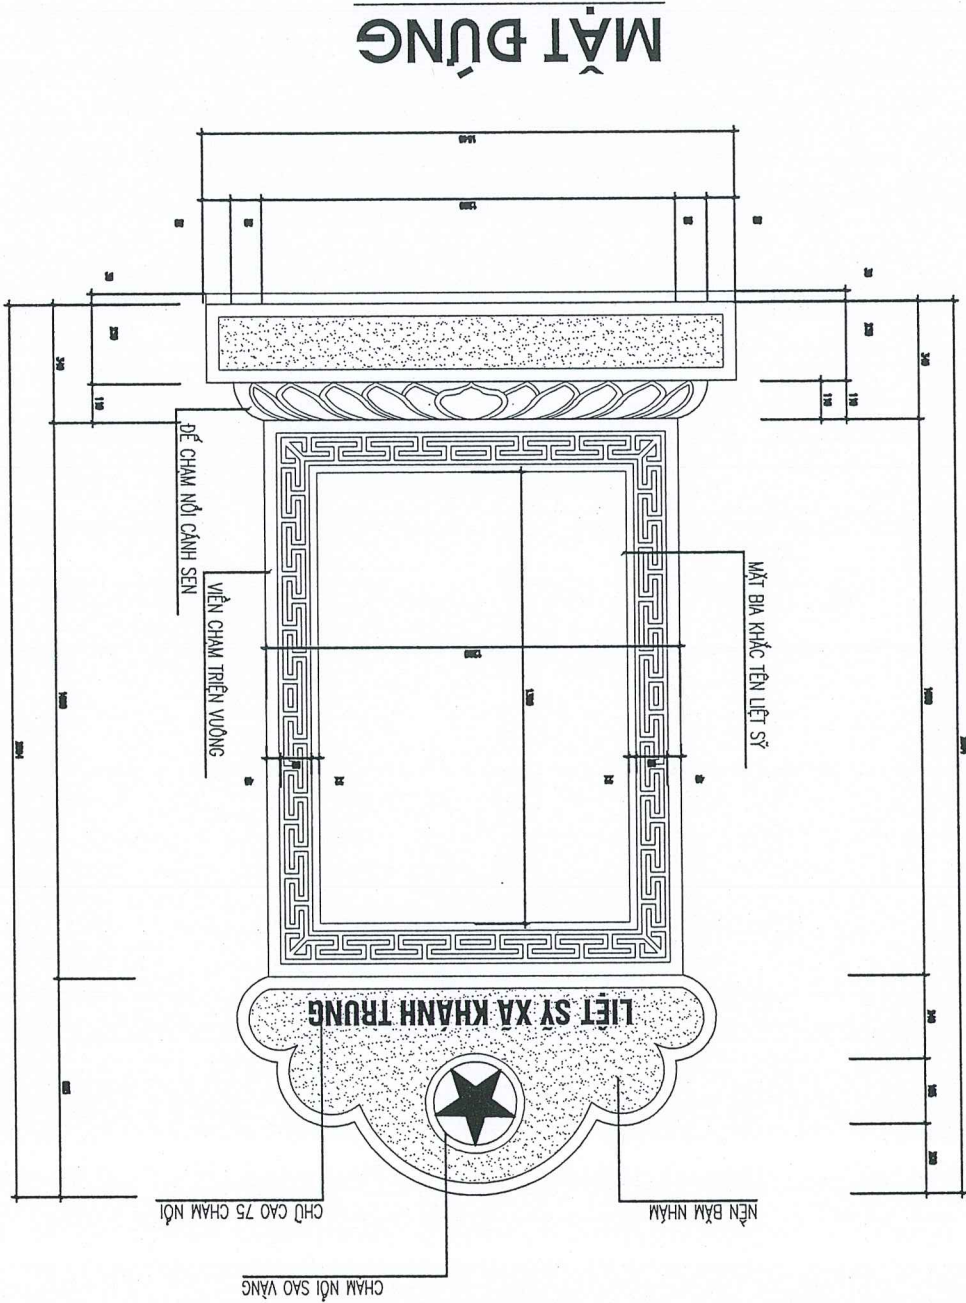


GHI CHÚ:

- bia đá gia công bằng đá tự nhiên
- họa tiết hoa văn chạm theo thiết kế
- tên liệt sỹ chạm trên mặt bia chủ đầu tư quyết định

MẶT BÊN

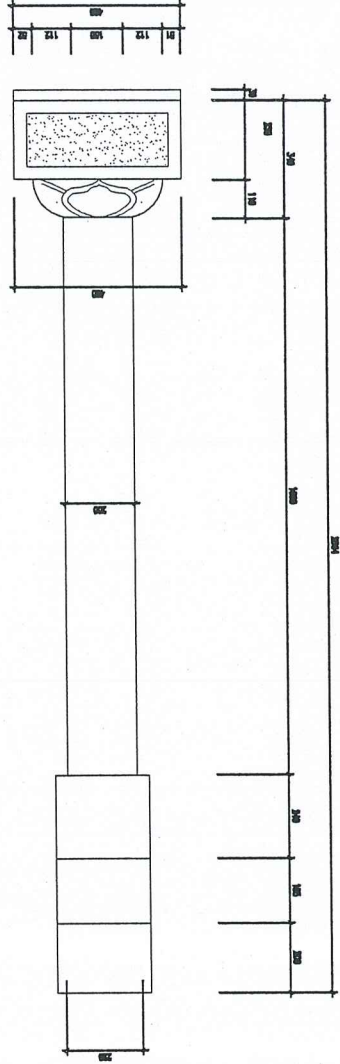

MẶT CẮT

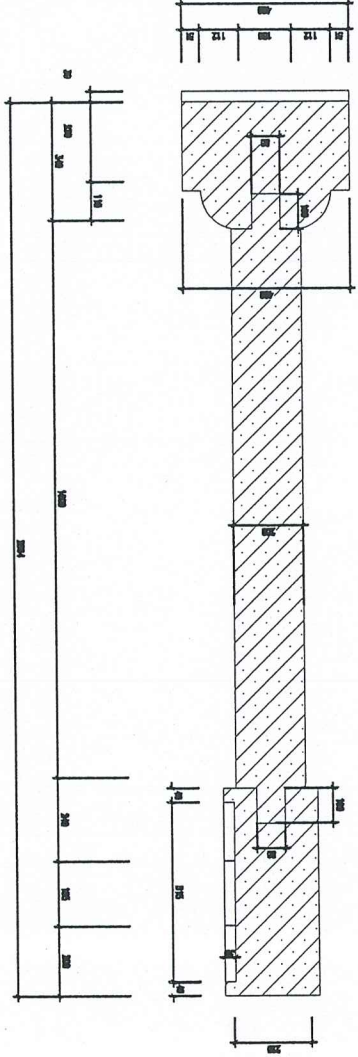

ỦY BAN NHÂN DÂN XÃ KHÁNH TRUNG
PHÒNG KINH TẾ
THẨM ĐỊNH
Theo Văn bản số...../TD-KT
Ngày.....tháng.....năm 20.....
Ký tên:

KY HIỆU BẢN VẼ	KT - 20
HOÀN THÀNH	2025
TÝ LỆ BẢN VẼ/.....
H.S.T.K.B.V.T.C	
CHI TIẾT BIA ĐÀ	
TÊN BẢN VẼ:	
KS. HỒ VIỆT THÀNH	
Kiểm:	<i>[Signature]</i>
KS. PHẠM VĂN DŨNG	
Thiết kế/Thi hiện:	<i>[Signature]</i>
KS. HỒ VIỆT THÀNH	
Chủ thiết kế:	<i>[Signature]</i>
CHỦ ĐẦU TƯ:	CÔNG TY TNHH ĐẦU TƯ XÂY DỰNG BÌNH PHÁT 35
GIẤM ĐỐC:	<i>[Signature]</i>
Địa điểm xây dựng:	XÃ KHÁNH TRUNG - TỈNH NINH BÌNH
Hàng mục:	BIA ĐÀ
Công trình:	CẢI TẠO NANG CẤP NGHĨA TRANG LỊCH SỬ XÃ
Chủ đầu tư:	ỦY BAN NHÂN DÂN XÃ KHÁNH TRUNG
Địa chỉ:	ADD: TRUNG NHÌ - TÂN THÀNH - TP. NINH BÌNH
 <p>CÔNG TY TNHH ĐẦU TƯ XÂY DỰNG BÌNH PHÁT 35</p>	
GHI CHÚ:	



HÀNG MỤC: CHIẾU SÁNG

ỦY BAN NHÂN DÂN XÃ KHÁNH TRUNG
PHÒNG KINH TẾ
THĂM ĐỊNH
Theo Văn bản số/TB-KT
Ngày.....tháng.....năm 20.....
Ký tên:

KY HIỆU BẢN VẼ
KT - 21

HOÀN THÀNH
2025

TỶ LỆ BẢN VẼ
...../.....

H.S.T.K.B.V.T.C

MẶT BẰNG ĐỊNH VỊ ĐỀN

TÊN BẢN VẼ:

KS. HỒ VIỆT THÀNH

Kiểm:

KS. PHẠM VĂN ĐÙNG

Thiết kế/Thê hiện:

KS. HỒ VIỆT THÀNH

Chủ trì thiết kế:

NGUYỄN THIÊN VƯỢNG



XÃ KHÁNH TRUNG - TỈNH NINH BÌNH

ĐỊA ĐIỂM XÂY DỰNG:

CHIỀU SÁNG

HÀNG MỤC:

CẢI TẠO NÀNG CẤP NGHĨA TRANG
LỢT SỖ XÃ

CÔNG TRÌNH:

ỦY BAN NHÂN DÂN
XÃ KHÁNH TRUNG


Chủ đầu tư:

ADD: TRUNG NHÌ TÂN THÀNH- TP. NINH BÌNH

CÔNG TY TNHH ĐẦU TƯ
XÂY DỰNG BÌNH PHÁT 35



GHI CHÚ:

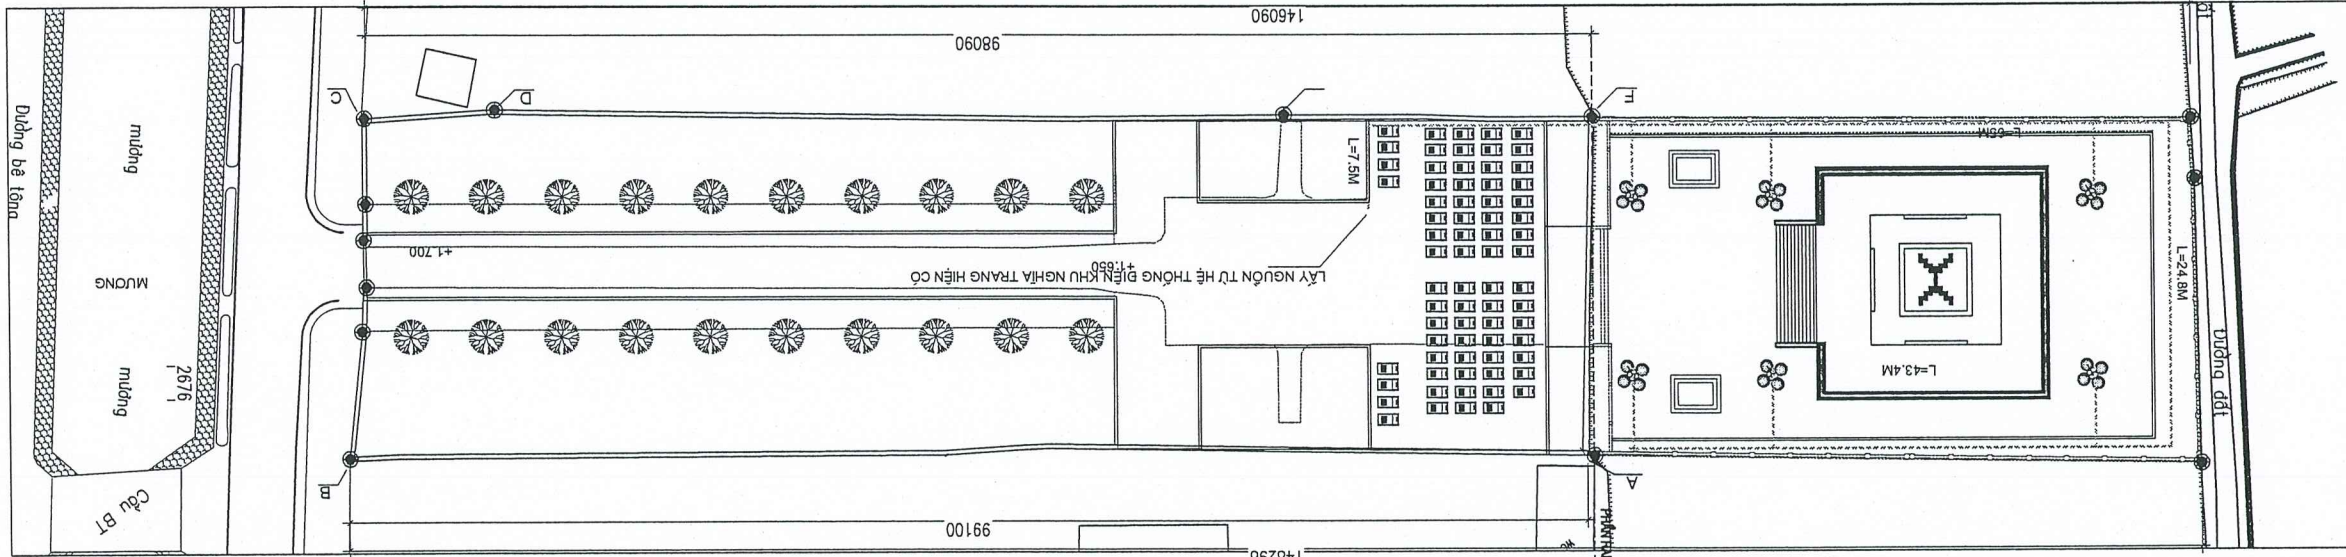


MẶT BẰNG CHIỀU SÁNG NGHĨA TRANG


ỦY BAN NHÂN DÂN XÃ KHÁNH TRUNG
PHÒNG KINH TẾ
THẨM ĐỊNH
Theo Văn bản số/TP-KT
Ngày.....tháng.....năm 20.....
Ký tên:

KY HIỆU BẢN VẼ	KT - 22
HOÀN THÀNH	2025
TỶ LỆ BẢN VẼ/.....
H.S.T.K.B.V.T.C	
CHI TIẾT CỘT ĐÈN	
TÊN BẢN VẼ:	
KS. HỒ VIỆT THÀNH	
KĐM:	
KS. PHẠM VĂN DŨNG	
THIẾT KẾ/THẺ HIỆN:	
KS. HỒ VIỆT THÀNH	
CHỦ TRÌ THIẾT KẾ:	
NGUYỄN THIỆN VƯỢNG	
Địa điểm xây dựng:	
CHIỀU SÁNG	
HÀNG MỤC:	
LỚT SỖ XÃ	
CÀI TẠO NẮNG CẤP NGHĨA TRANG	
CÔNG TRÌNH:	
ỦY BAN NHÂN DÂN XÃ KHÁNH TRUNG	
CHỦ ĐẦU TƯ:	
ADP: TRUNG NHỊ - TÂN THÀNH - TP. NINH BÌNH	
CÔNG TY TNHH ĐẦU TƯ XÂY DỰNG BÌNH PHÁT 35	
GHI CHÚ:	

GHI CHÚ:
 TRƯỚC KHI BẮT BU LÔNG CỐ ĐỊNH GIỮ ĐỠ BẢNG ĐIỆN PHẢI TẠ RO LẠI LỖ (CỎ REN) TÀI ĐỀ CỘT ĐÈN TRANG TRÍ

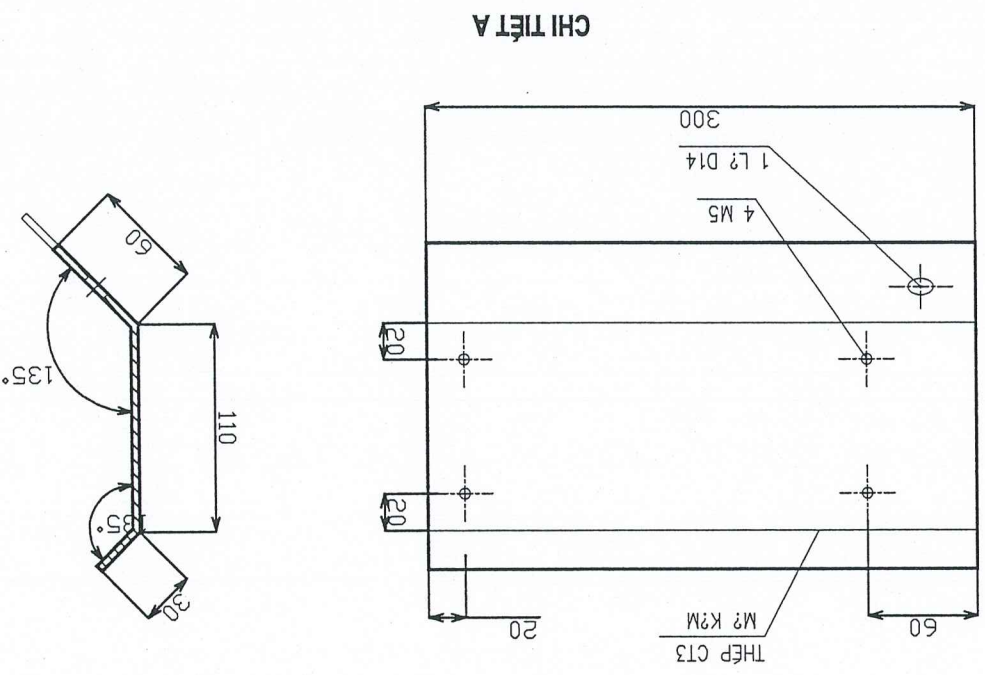


ỦY BAN NHÂN DÂN XÃ KHÁNH TRUNG
PHÒNG KINH TẾ
THẨM ĐỊNH
 Theo Văn bản số/TD-KT
 Ngày.....tháng.....năm 20.....
 Ký tên:

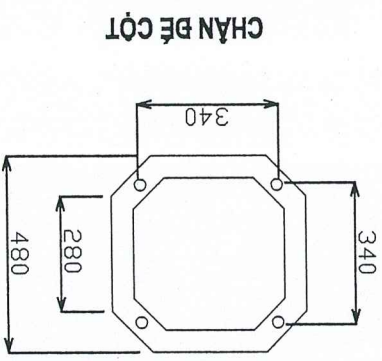

CHỤM ĐÈN 4 NHẪN

- ĐÈ CỘT ĐỤC BẢNG GANG
- CỬA CỘT : 400 X 90 MM

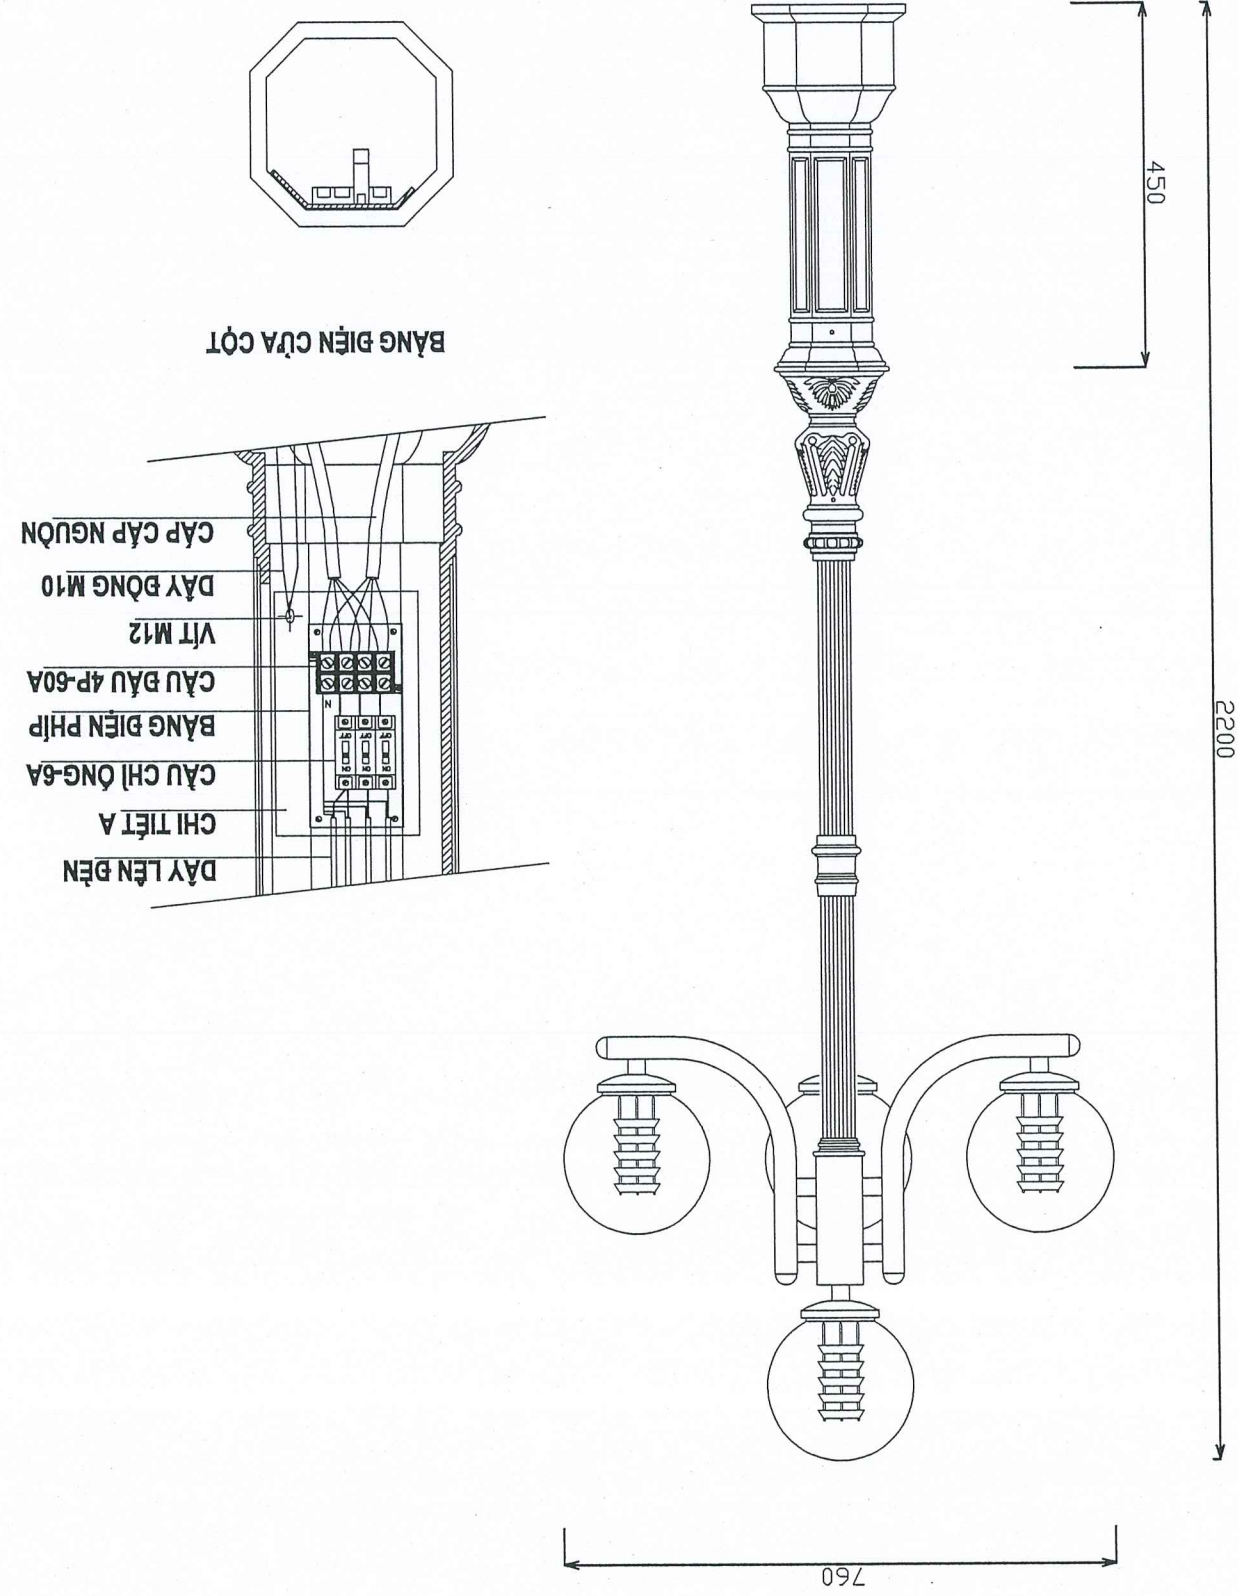

CHI TIẾT MÔNG CỘT
TÊN BẢN VẼ: H.S.T.K.B.V.T.C

KS. HỒ VIẾT THÀNH
K.S. PHẠM VĂN DŨNG
THIẾT KẾ/ THỰC HIỆN: KS. HỒ VIẾT THÀNH
CHỦ TRÌ THIẾT KẾ: NGUYỄN THIỆN VƯỢNG

DIỂM XÂY DỰNG: CHỈ DẪU TU: XÃ KHÁNH TRUNG - TỈNH NINH BÌNH
HẠNG MỤC: CHỈ DẪU TU: ỦY BAN NHÂN DÂN XÃ KHÁNH TRUNG
CÔNG TRÌNH: CHỈ DẪU TU: ỦY BAN NHÂN DÂN XÃ KHÁNH TRUNG
CÀI TẠO MĂNG CÁP NGHĨA TRANG
CÁI TẠO MĂNG CÁP NGHĨA TRANG
CÁI TẠO MĂNG CÁP NGHĨA TRANG
CÁI TẠO MĂNG CÁP NGHĨA TRANG

CHỈ DẪU TU: ỦY BAN NHÂN DÂN XÃ KHÁNH TRUNG
ADD: TRUNG NH. TÂN THÀNH- TR. NINH BÌNH
CÔNG TY TNHH ĐẦU TƯ XÂY DỰNG BÌNH PHÁT 35
CÔNG TY TNHH ĐẦU TƯ XÂY DỰNG BÌNH PHÁT 35



CHỈ CHỤ:

ỦY BAN NHÂN DÂN XÃ KHÁNH TRUNG
PHÒNG KINH TẾ
THẨM ĐỊNH
Theo Văn bản số...../TĐ-KT
Ngày.....tháng.....năm 20.....
Ký tên:

KHUNG MÔNG CỘT BC-05B
TL:1/10

BẢNG TỔNG HỢP VẬT LIỆU TIẾP ĐỊA RC- 1

TT	TÊN CHI TIẾT	QUY CÁCH	KÍCH THƯỚC (MM)	KHỐI LƯỢNG (KG)
1	Cọc tiếp địa	1	2500	14.13
2	Thép tròn $\phi 10$	2	5000	3.08
3	Thép dẹt	40x4	100	0.13
				Khối lượng tổng cộng = 17,34 kg

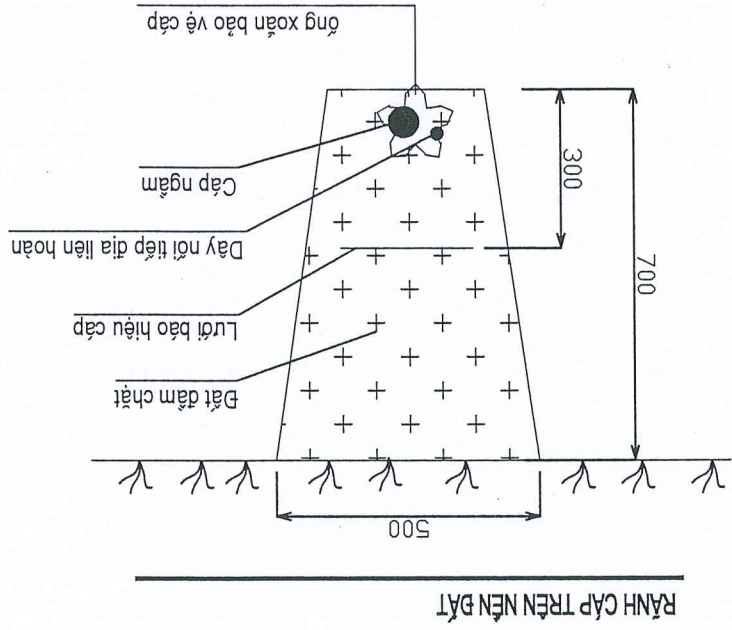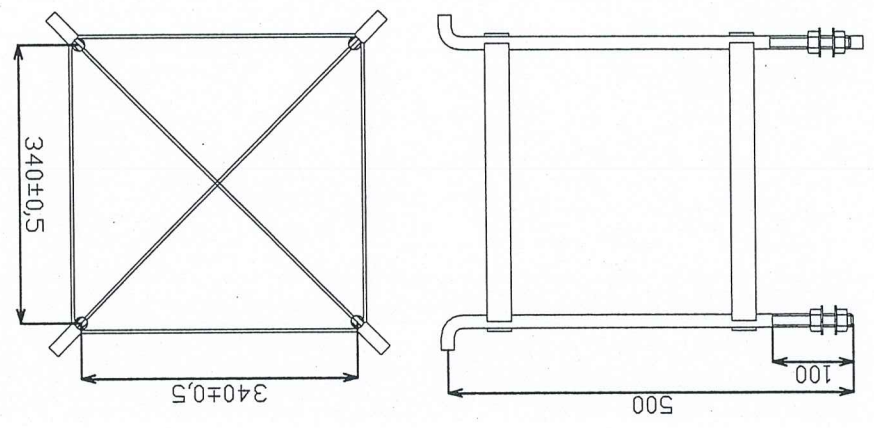


TT	VẬT TƯ - CÔNG VIỆC	ĐƠN VỊ	K.LƯỢNG
01	BÊ TÔNG M150	M3	0,252
02	KHUNG BU LÔNG M24x340x340x500	CÁI	1
03	ÔNG NHỰA XOÀN Ø65/50	M	2
04	ĐÀO ĐẤT HỒ MÔNG	M3	0,252
05	ĐƠN ĐẤT THỬA	M3	0,252
06	CỌC TIẾP ĐỊA L63x63x2400	C/C	01

GHI CHÚ

- CÁC KÍCH THƯỚC TRONG BẢN VẼ TÍNH THEO mm
- MỖI MÔNG PHẢI ĐƯỢC ĐỔ BÊ TÔNG LIÊN TỤC
- DỪNG CỘT SAU KHI ĐỔ BÊ TÔNG TỚI THIỂU 72h
- KHUNG MÔNG CỘT ĐƯỢC CỘT ĐƯỢC MÀ KÈM PHẦN REN


KHỐI LƯỢNG XÂY LẬP (TÍNH CHO MỘT MÔNG)

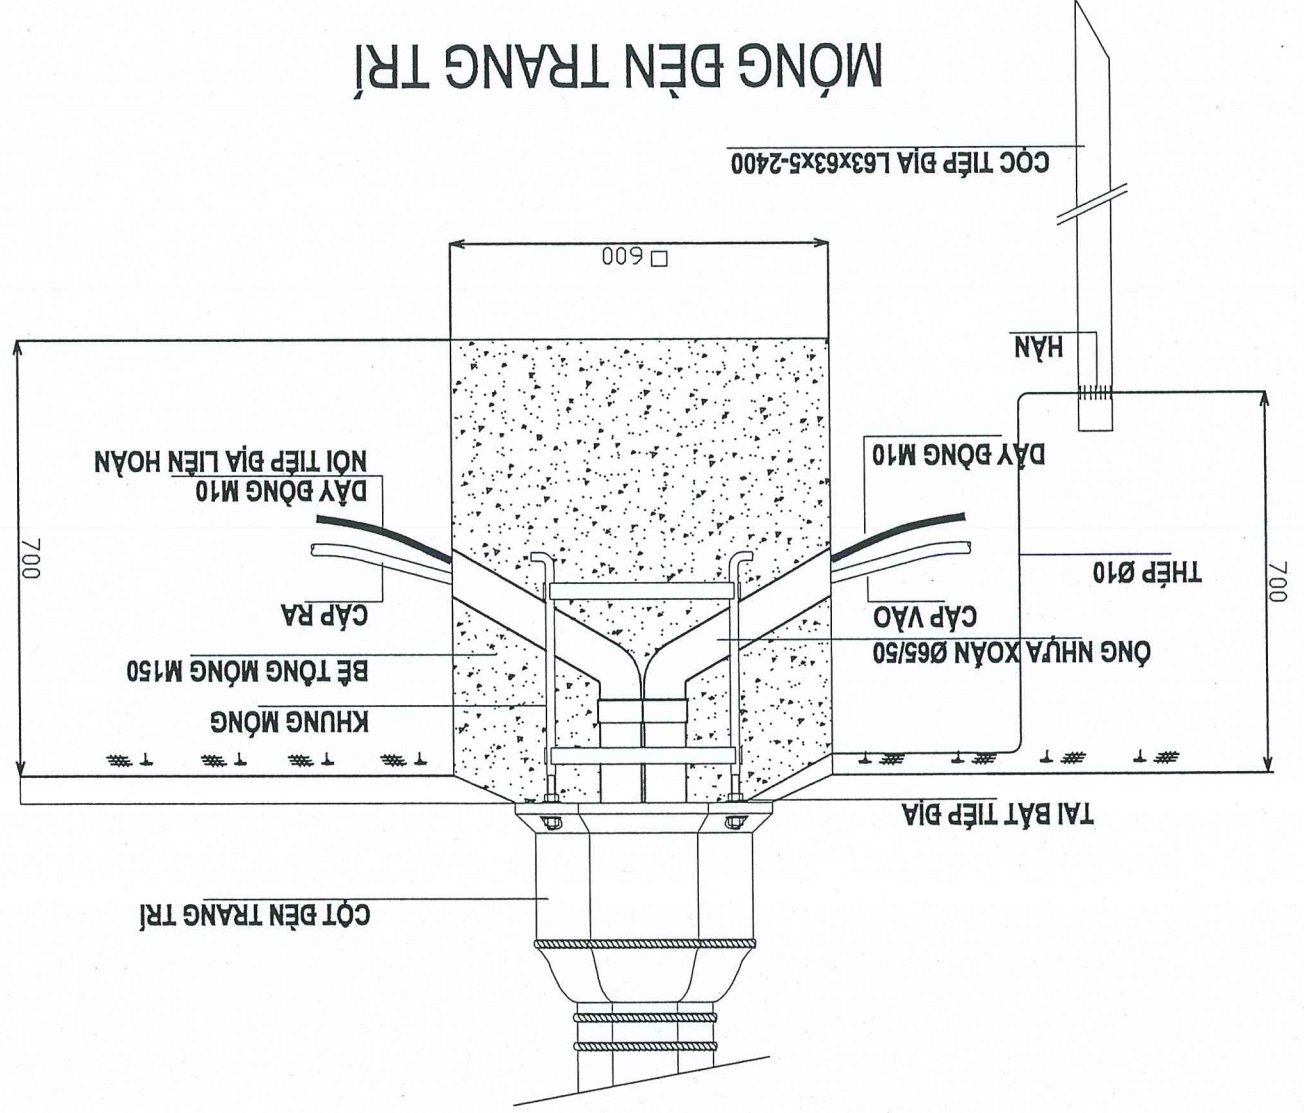



HÀNG MỤC: SAN LẬP

ỦY BAN NHÂN DÂN XÃ KHÁNH TRUNG
PHÒNG KINH TẾ
THAM ĐỊNH
Theo Văn bản số...../TB-KT
Ngày.....tháng.....năm 20.....
Ký tên:

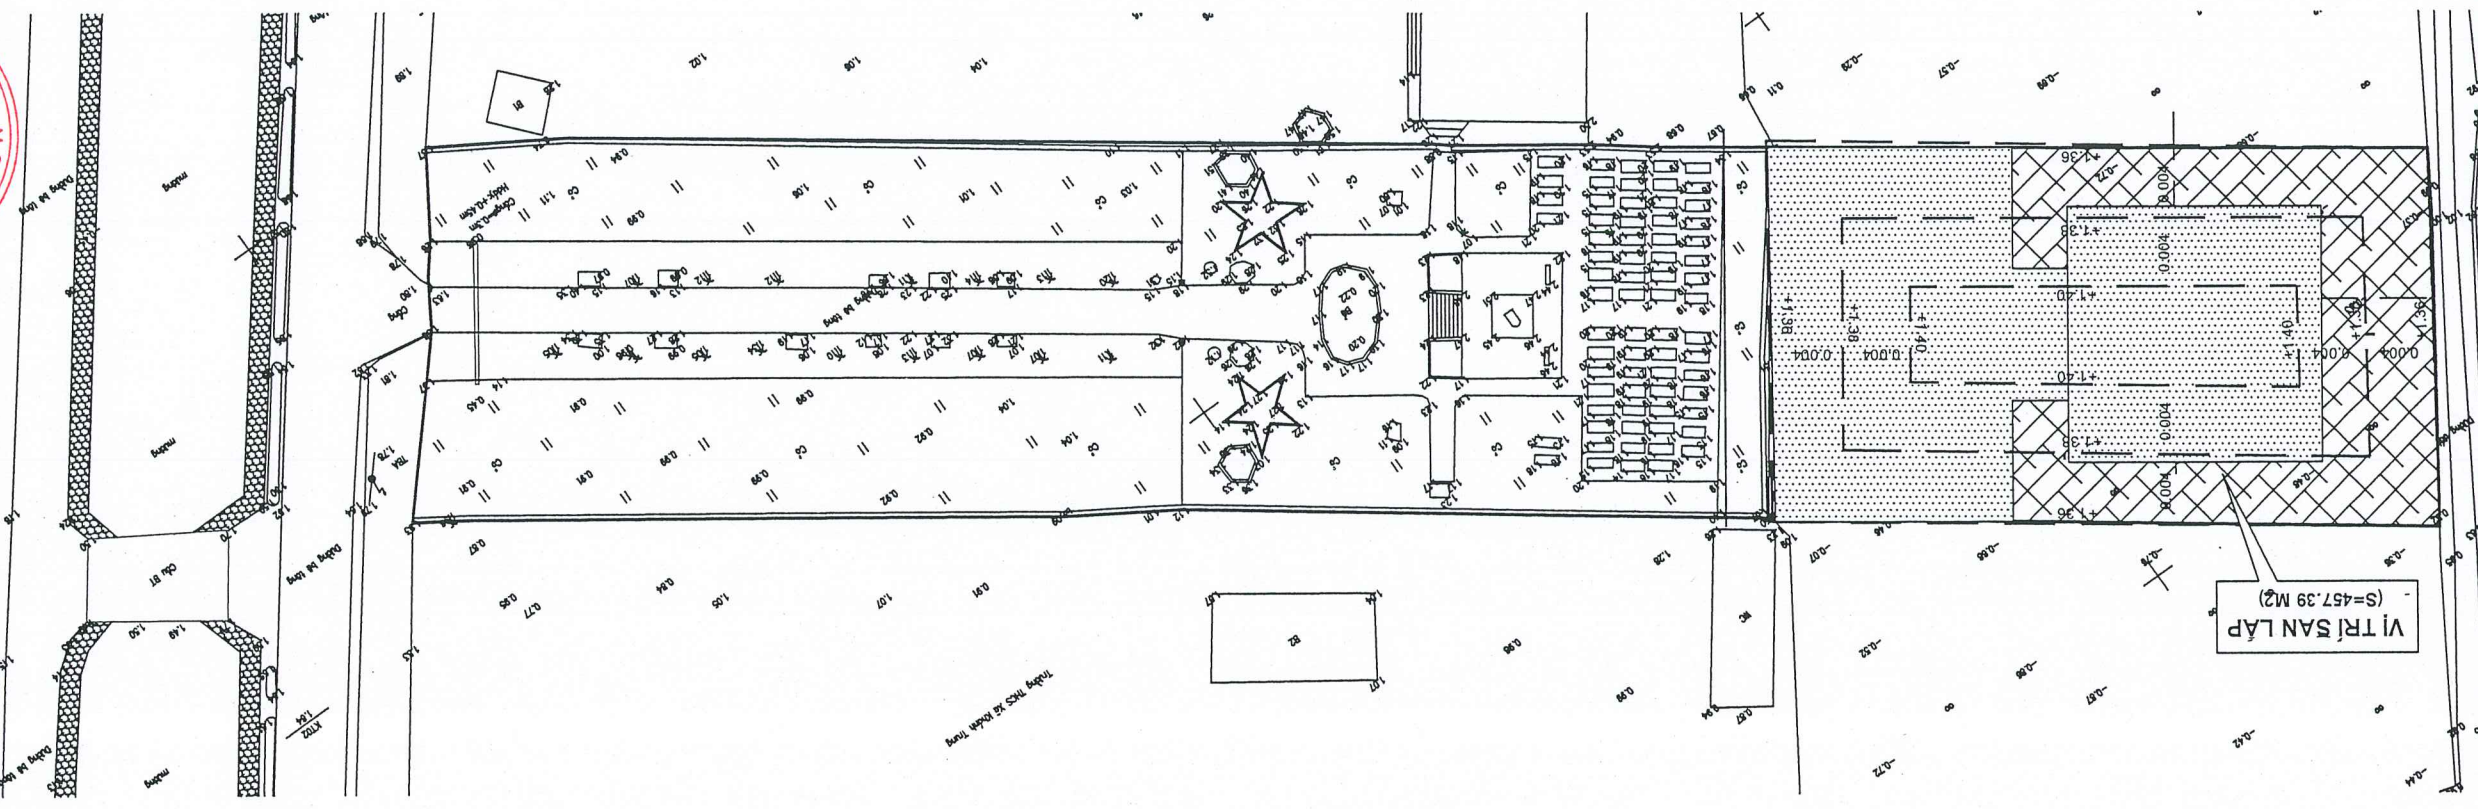KY HIỆU BẢN VẼ	SL-01
HOÀN THÀNH	2025
TỶ LỆ BẢN VẼ/.....
H.S.T.K.B.V.T.C	
MẶT BẰNG VỊ TRÍ SAN LẬP	
TÊN BẢN VẼ:	
KS. HỒ VIỆT THÀNH	
KIỂM:	
KS. PHẠM VĂN DŨNG	
THIẾT KẾ / THẺ HIỆN:	
KS. HỒ VIỆT THÀNH	
CHỦ TRÌ THIẾT KẾ:	
NGUYỄN THIỆN VƯỢNG	
XÃ KHÁNH TRUNG - TỈNH NINH BÌNH	
ĐỊA ĐIỂM XÂY DỰNG:	
SAN LẬP	
HÀNG MỨC:	
CẢI TẠO NANG CẤP NGHĨA TRẠNG	
CÔNG TRÌNH:	
XÃ KHÁNH TRUNG	
ỦY BAN NHÂN DÂN	
CHỦ ĐẦU TƯ:	
ADD: TRUNG NH. TÂN THÀNH, TP. NINH BÌNH	
CÔNG TY TNHH ĐẦU TƯ XÂY DỰNG BÌNH PHÁT 35	
GHI CHÚ:	



 VỊ TRÍ ĐÀ SAN LẬP Ở GIAI ĐOÀN TRƯỚC
 VỊ TRÍ SAN LẬP (S=457,39 M2)


VỊ TRÍ SAN LẬP (S=457,39 M2)

ỦY BAN NHÂN DÂN XÃ KHÁNH TRUNG
 PHÒNG KINH TẾ
THẨM ĐỊNH
 Theo Văn bản số...../TD-KT
 Ngày.....tháng.....năm 20.....
 Ký tên:

MẶT BẰNG VỊ TRÍ SAN LẬP
 CÔNG TRÌNH: CẢI TẠO NGHĨA TRẠNG KHÁNH CÔNG - KHÁNH TRUNG
 ĐỊA ĐIỂM XÂY DỰNG: XÃ KHÁNH TRUNG, TỈNH NINH BÌNH

BẢNG TÍNH KHỐI LƯỢNG SAN LẬP
CÔNG TRÌNH: CÀI TẠO NGHĨA TRƯỜNG KHÁNH CÔNG - KHÁNH BÌNH
ĐỊA ĐIỂM XÂY DỰNG: XÃ KHÁNH TRUNG, TỈNH NINH BÌNH

ỦY BAN NHÂN DÂN XÃ KHÁNH TRUNG
PHÒNG KINH TẾ
THẨM ĐỊNH
Theo Văn bản số/TP-D-KT
Ngàythángnăm 20.....
Ký tên:

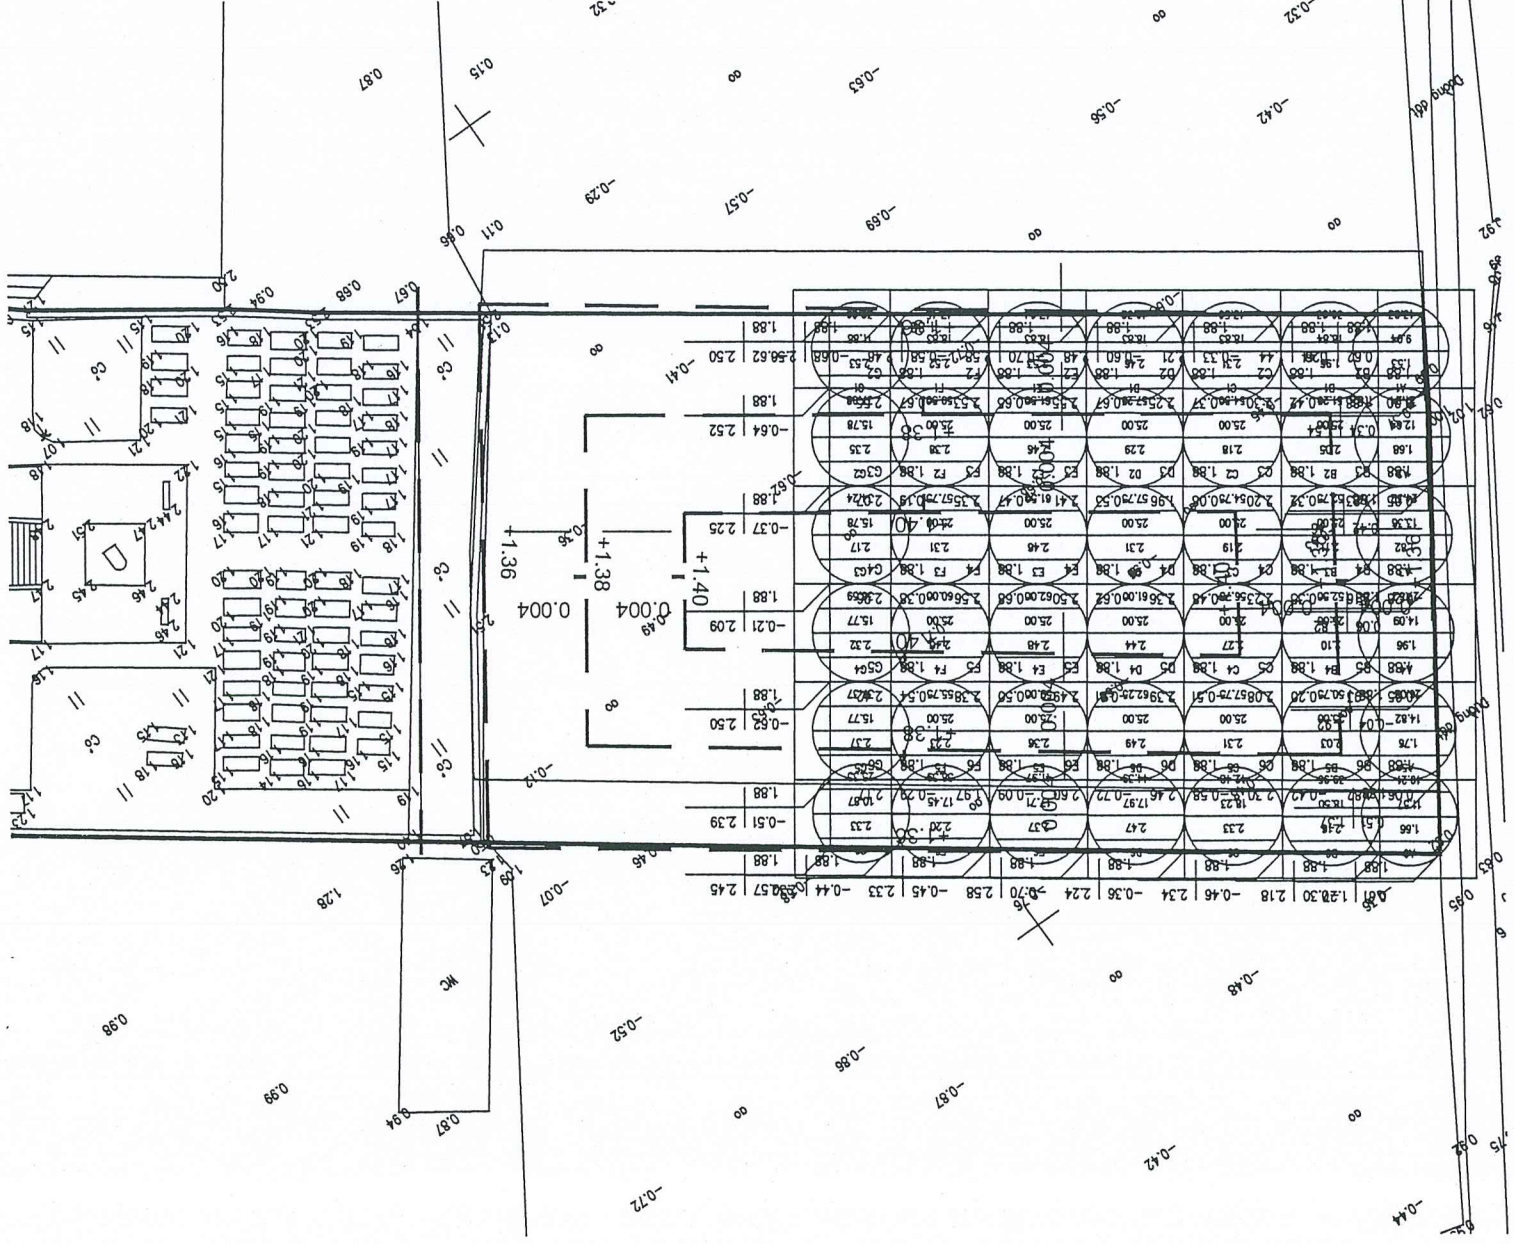

THUYẾT MINH:
- MẶT BẰNG TÍNH KHỐI LƯỢNG SAN NỀN CẦN CÁN CỬ VÀO CỘT KHẢO SÁT MẶT BẰNG HẸN TRẢNG TỶ LỆ 1/500
- KHỐI LƯỢNG TÍNH SAN NỀN TRÊN MẢNG LƯỚI ĐƯỢC KẾ 0 VỚI KÍCH THƯỚC 5MX5M.
- VẬT LIỆU SAN NỀN LÀ ĐẤT ĐÀ HỒN HỢP
- MẶT BẰNG THI CÔNG SAN NỀN BẰNG MÂY
- THI CÔNG SAN NỀN BẰNG MÂY ĐAM 16 TẦN, QUY TRÌNH SAN NỀN CỨ LỚP ĐẤT DÀY 0,3 - 0,4 M THÌ TỚI
NƯỚC VÀ ĐAM MỘT LỚT ĐỂ ĐAM BẢO ĐỘ ĐAM CHẮT K=0,85.
- SAU KHI SAN NỀN ĐẠT ĐỘ CAO THIẾT KẾ CẦN KIỂM TRA BẰNG MÂY, THÌ NHIỆM ĐỘ ĐAM CHẮT (K).
- DIỆN TÍCH SAN LẬP THEO TÍNH TOÁN LÀ: 845,39M²
- KHỐI LƯỢNG MỎNG VẾT BỤN AO (MỎNG VẾT 40CM): 845,39X0,5= 338,156M³
- KHỐI LƯỢNG SAN NỀN ĐƯỢC THANH QUẾT TOÀN THEO KHỐI LƯỢNG THỰC TẾ THI CÔNG.

BẢNG KHỐI LƯỢNG THEO CỘT

CỘT	DT ĐẬP	KL ĐẬP	DT ĐẠO	KL ĐẠO	Cột A	Cột B	Cột C	Cột D	Cột E	Cột F	Cột G	Tổng
0,00	0,00	132,30	75,52	137,34	0,00	0,00	0,00	0,00	0,00	0,00	0,00	0,00
0,00	0,00	132,30	75,52	284,14	0,00	0,00	0,00	0,00	0,00	0,00	0,00	0,00
0,00	0,00	137,06	137,06	309,73	0,00	0,00	0,00	0,00	0,00	0,00	0,00	0,00
0,00	0,00	136,80	136,80	328,96	0,00	0,00	0,00	0,00	0,00	0,00	0,00	0,00
0,00	0,00	136,54	136,54	333,61	0,00	0,00	0,00	0,00	0,00	0,00	0,00	0,00
0,00	0,00	136,28	136,28	318,84	0,00	0,00	0,00	0,00	0,00	0,00	0,00	0,00
0,00	0,00	85,85	85,85	200,67	0,00	0,00	0,00	0,00	0,00	0,00	0,00	0,00
0,00	0,00	845,39	845,39	1908,25	0,00	0,00	0,00	0,00	0,00	0,00	0,00	0,00

CHỈ CHỤ:

ADD: TRUNG NHỊ, TÂN THÀNH, TP. NINH BÌNH

CÔNG TY TNHH ĐẦU TƯ XÂY DỰNG BÌNH PHÁT 35

Địa điểm xây dựng: SAN LẬP

Hàng mục: CÀI TẠO NGHĨA TRƯỜNG KHÁNH CÔNG - KHÁNH BÌNH

Công trình: XÃ KHÁNH TRUNG

Đơn vị ban nhân dân: ỦY BAN NHÂN DÂN XÃ KHÁNH TRUNG

Chủ đầu tư: ỦY BAN NHÂN DÂN XÃ KHÁNH TRUNG

Địa điểm xây dựng: SAN LẬP

Địa điểm xây dựng: XÃ KHÁNH TRUNG - TỈNH NINH BÌNH

Công ty: **CÔNG TY TNHH ĐẦU TƯ XÂY DỰNG BÌNH PHÁT 35**

Địa điểm xây dựng: XÃ KHÁNH TRUNG - TỈNH NINH BÌNH

Chủ trì thiết kế: NGUYỄN THIÊN VƯƠNG

Thiết kế / Thuyết minh: K.S. HỒ VIỆT THÁNH

Kiểm: K.S. PHẠM VĂN DŨNG

K.S. HỒ VIỆT THÁNH

Tên bản vẽ: **MẶT BẰNG KHỐI LƯỢNG**

H.S.T.K.B.V.T.C

Tỷ lệ bản vẽ:

HOÀN THÀNH 2025

Ký hiệu bản vẽ: SL-02