



# CÔNG TY TNHH KIẾN TRÚC HIỆP TÙNG

Đ/C: SỐ 29 PHỐ Ô CÁCH, PHƯỜNG VIỆT HƯNG, TP. HÀ NỘI

ĐT: 0915723785 - EMAIL : HIPTUNG.LTD@GMAIL.COM - WEBSITE: HIPTUNG.VN

## HỒ SƠ THIẾT KẾ THI CÔNG

CÔNG TRÌNH: BẢO DƯỠNG, SỬA CHỮA TRỤ SỞ LÀM VIỆC  
KHO BẠC NHÀ NƯỚC KHU VỰC XVI  
ĐỊA ĐIỂM XÂY DỰNG: SỐ 21 TRẦN PHÚ, PHƯỜNG XUÂN HƯƠNG - ĐÀ LẠT, TỈNH LÂM ĐỒNG  
CHỦ ĐẦU TƯ: KHO BẠC NHÀ NƯỚC KHU VỰC XVI  
ĐƠN VỊ TƯ VẤN THIẾT KẾ: CÔNG TY TNHH KIẾN TRÚC HIỆP TÙNG

CHỦ ĐẦU TƯ

TƯ VẤN THIẾT KẾ

STT	TÊN BẢN VẼ	SỐ HIỆU
	<b>PHẦN PHÁ DỠ</b>	
15	MẶT BẰNG PHÁ DỠ TẦNG 1	PD-01
16	MẶT BẰNG PHÁ DỠ TẦNG 2	PD-02
17	MẶT BẰNG PHÁ DỠ TẦNG 3	PD-03
18	MẶT BẰNG PHÁ DỠ MÁI	PD-04
19	MẶT ĐỨNG PHÁ DỠ TRỤC 10-1	PD-05
20	MẶT ĐỨNG PHÁ DỠ TRỤC G-A	PD-06
21	MẶT ĐỨNG PHÁ DỠ TRỤC 1-5, KHỐI NHÀ A2	PD-07
22	MẶT BẰNG HIỆN TRẠNG CHIẾU SÁNG TẦNG 1	PD-08
23	MẶT BẰNG PHÁ DỠ SÂN DƯỜNG	PD-09
24	MB PHÁ DỠ BỒN HOA HIỆN TRẠNG	PD-10

## DANH MỤC BẢN VẼ

STT	TÊN BẢN VẼ	SỐ HIỆU
	<b>PHẦN CẢI TẠO</b>	
25	MẶT BẰNG TỔNG THỂ CẢI TẠO	CT-01
26	MẶT BẰNG ĐỊNH VỊ CẢI TẠO	CT-02
27	MB TƯỜNG XÂY BỒN HOA	CT-03
28	CT RÃNH THOÁT NƯỚC LÂM MỚI	CT-04
29	MB, MĐ, MC NHÀ MÁY PHÁT ĐIỆN	CT-05
30	KẾT CẤU NHÀ MÁY PHÁT ĐIỆN	CT-05A
31	CT CỬA NHÀ MÁY PHÁT ĐIỆN	CT-05B
32	CT MÁI NHÀ ĐỂ XE	CT-05D
33	MẶT BẰNG CẢI TẠO TẦNG 1	CT-06
34	MẶT BẰNG CẢI TẠO TẦNG 2	CT-07
35	MẶT BẰNG CẢI TẠO TẦNG 3	CT-08
36	MẶT BẰNG CẢI TẠO MÁI	CT-09
37	MẶT ĐỨNG CẢI TẠO TRỤC 10-1	CT-10
38	MẶT ĐỨNG CẢI TẠO TRỤC G-A	CT-11
39	MẶT ĐỨNG CẢI TẠO TRỤC 1-5, KHỐI NHÀ A2	CT-12
40	MẶT BẰNG BỐ TRÍ VỊ KÈO MÁI	CT-13
41	MẶT BẰNG BỐ TRÍ VỊ KÈO MÁI	CT-14
42	MẶT BẰNG CẢI TẠO MÁI	CT-15
43	CHI TIẾT VỊ KÈO	CT-16
44	CHI TIẾT VỊ KÈO	CT-17
45	CHI TIẾT VỊ KÈO CHI TIẾT VỊ KÈO	CT-18
46	CHI TIẾT VỊ KÈO CHI TIẾT VỊ KÈO	CT-19
47	CHI TIẾT VỊ KÈO BẢNG THỐNG KÊ THÉP VỊ KÈO K-1	CT-20
48	CHI TIẾT THANG THOÁT HIỂM	CT-20
49	CHI TIẾT THANG THOÁT HIỂM	CT-21
50	CHI TIẾT THANG THOÁT HIỂM CT MÓNG THANG THOÁT HIỂM	CT-22 CT-24
51	CHI TIẾT THANG NỐI 2 NHÀ	CT-25
52	BẢNG THỐNG KÊ THÉP VỊ KÈO K-1	CT-25
53	MẶT BẰNG PHÒNG LÀM VIỆC - TẦNG 2	
54	CHI TIẾT CỬA	CT-27
55	CT VÁCH GỖ P.GIÁM ĐỐC TẦNG 2	CT-28
56	CHI TIẾT LẮP ĐẶT VÁCH THẠCH CAO	CT-29
57	CHI TIẾT LẮP ĐẶT VÁCH THẠCH CAO VÁCH THẠCH CAO	CT-30

HỒ SƠ THIẾT KẾ THI CÔNG


**PHẦN PHÁ DỠ**



**CÔNG TY TNHH KIẾN TRÚC HIỆP TÙNG**


ĐỊA CHỈ : SỐ 29 PHỐ Ô CÁCH, PHƯỜNG VIỆT HÙNG, TP. HÀ NỘI  
TEL : 0915723785  
EMAIL : HIPTUNG.LTD@GMAIL.COM

HIỆU CHỈNH	
3	
2	
1	
NGÀY - DATE	SỬA ĐỔI-AMENDMENT
CHỦ ĐẦU TƯ - PROJECT OWNER:	
KHO BẠC NHÀ NƯỚC KHU VỰC XVI	
TÊN CÔNG TRÌNH - PROJECT'S NAME	
BẢO DƯỠNG, SỬA CHỮA TRỤ SỞ LÀM VIỆC KHO BẠC NHÀ NƯỚC KHU VỰC XVI	
Đ.C: SỐ 21 ĐƯỜNG TRẦN PHÚ PHƯỜNG XUÂN HƯƠNG - ĐÀ LẠT, TỈNH LÂM ĐỒNG	
CƠ QUAN THIẾT KẾ - DESIGNED BY	
C.TY TNHH KIẾN TRÚC HIỆP TÙNG	
	
Đ.C: SỐ 29, PHỐ Ó CÁCH, PHƯỜNG VIỆT HÙNG THÀNH PHỐ HÀ NỘI ĐT: 0915723785 EMAIL: HIEPTUNG.LTD@GMAIL.COM	
GIÁM ĐỐC - MANAGER	
	
KTS. NGUYỄN TIẾN ĐẠT CHỦ TRÌ THIẾT KẾ - PRIMARY ARCHITECT	
	
KTS. NGUYỄN TIẾN ĐẠT THIẾT KẾ - DESIGNED	
	
KTS. VŨ HẢI GIANG VẼ - DRAWING	
	
KTS. GIÁP ĐỖ HẢI THỊNH KIỂM - CHECKER	
	
KTS. VŨ HẢI GIANG TÊN BẢN VẼ - DRAWING TITLE	
MẶT BẰNG PHÁ DỠ TẦNG 1	
GIAI ĐOẠN : HỒ SƠ THIẾT KẾ BVTC	
NGÀY THÁNG - DATE:	2025
TỶ LỆ - SCALE	SỐ BẢN VẼ-DRAWING No
1/100	PD-01

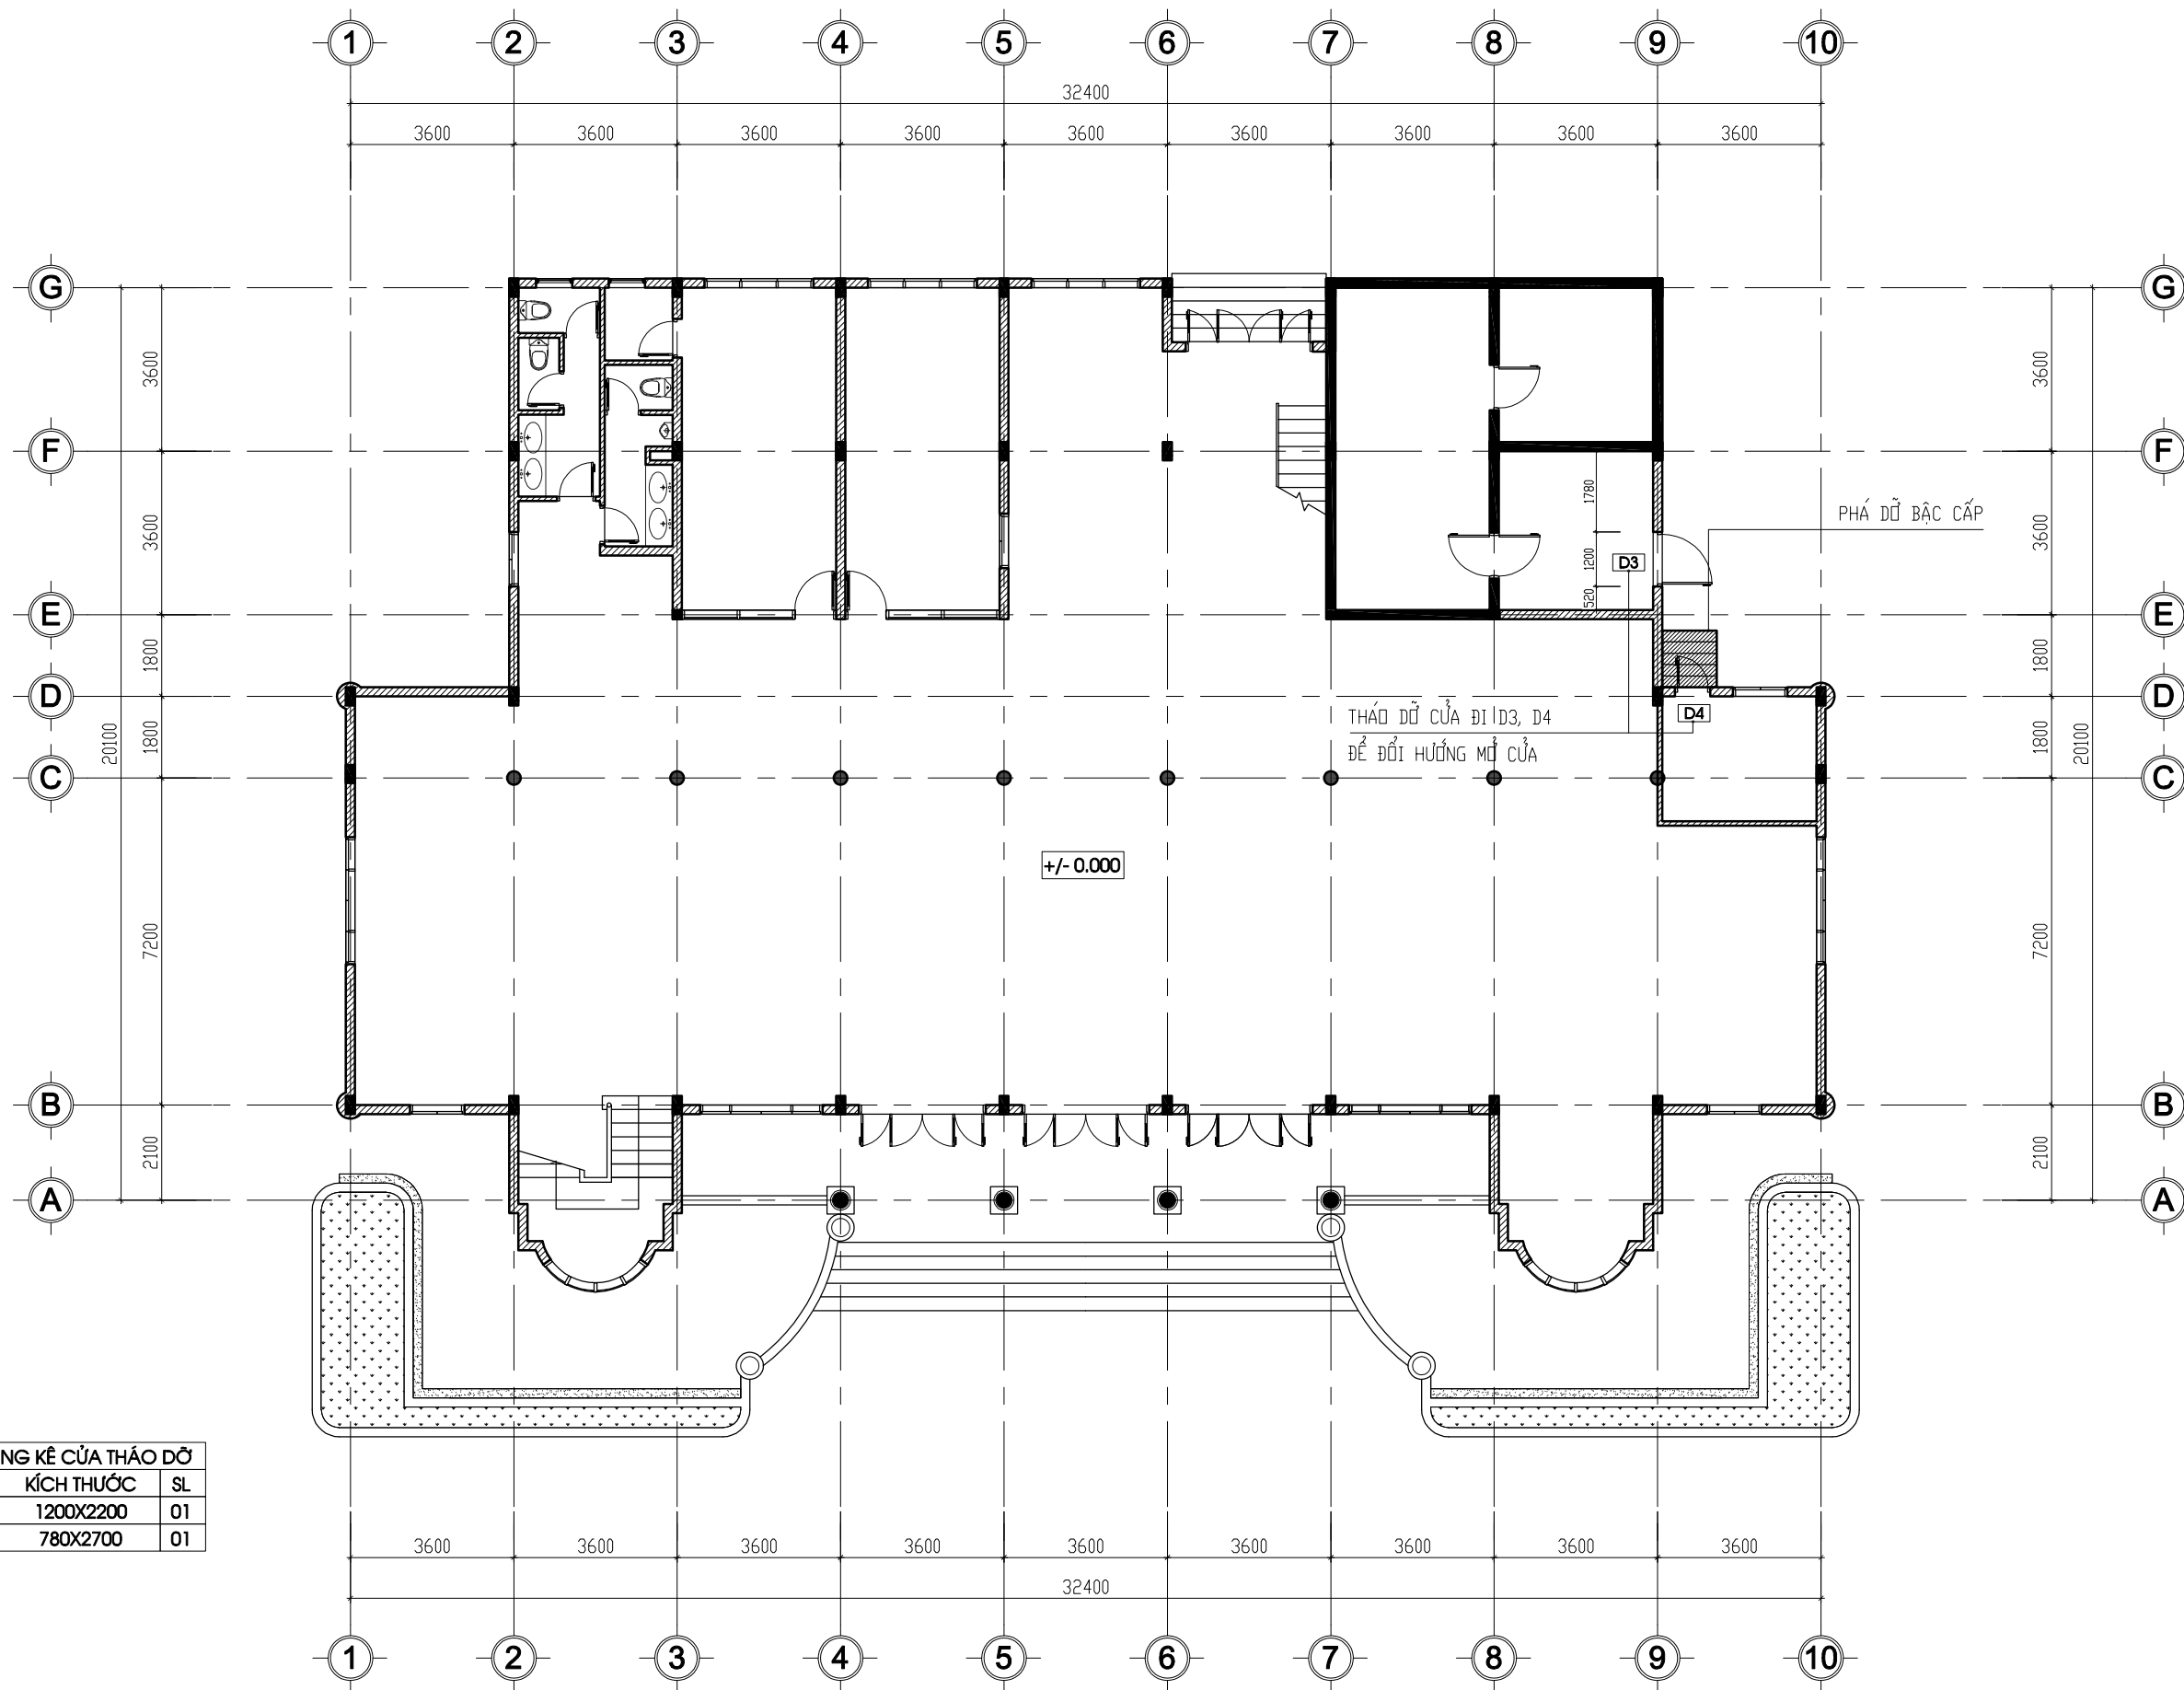


THỐNG KÊ CỬA THÁO DỠ		
KH	KÍCH THƯỚC	SL
D3	1200X2200	01
D4	780X2700	01

**MẶT BẰNG PHÁ DỠ TẦNG 1**

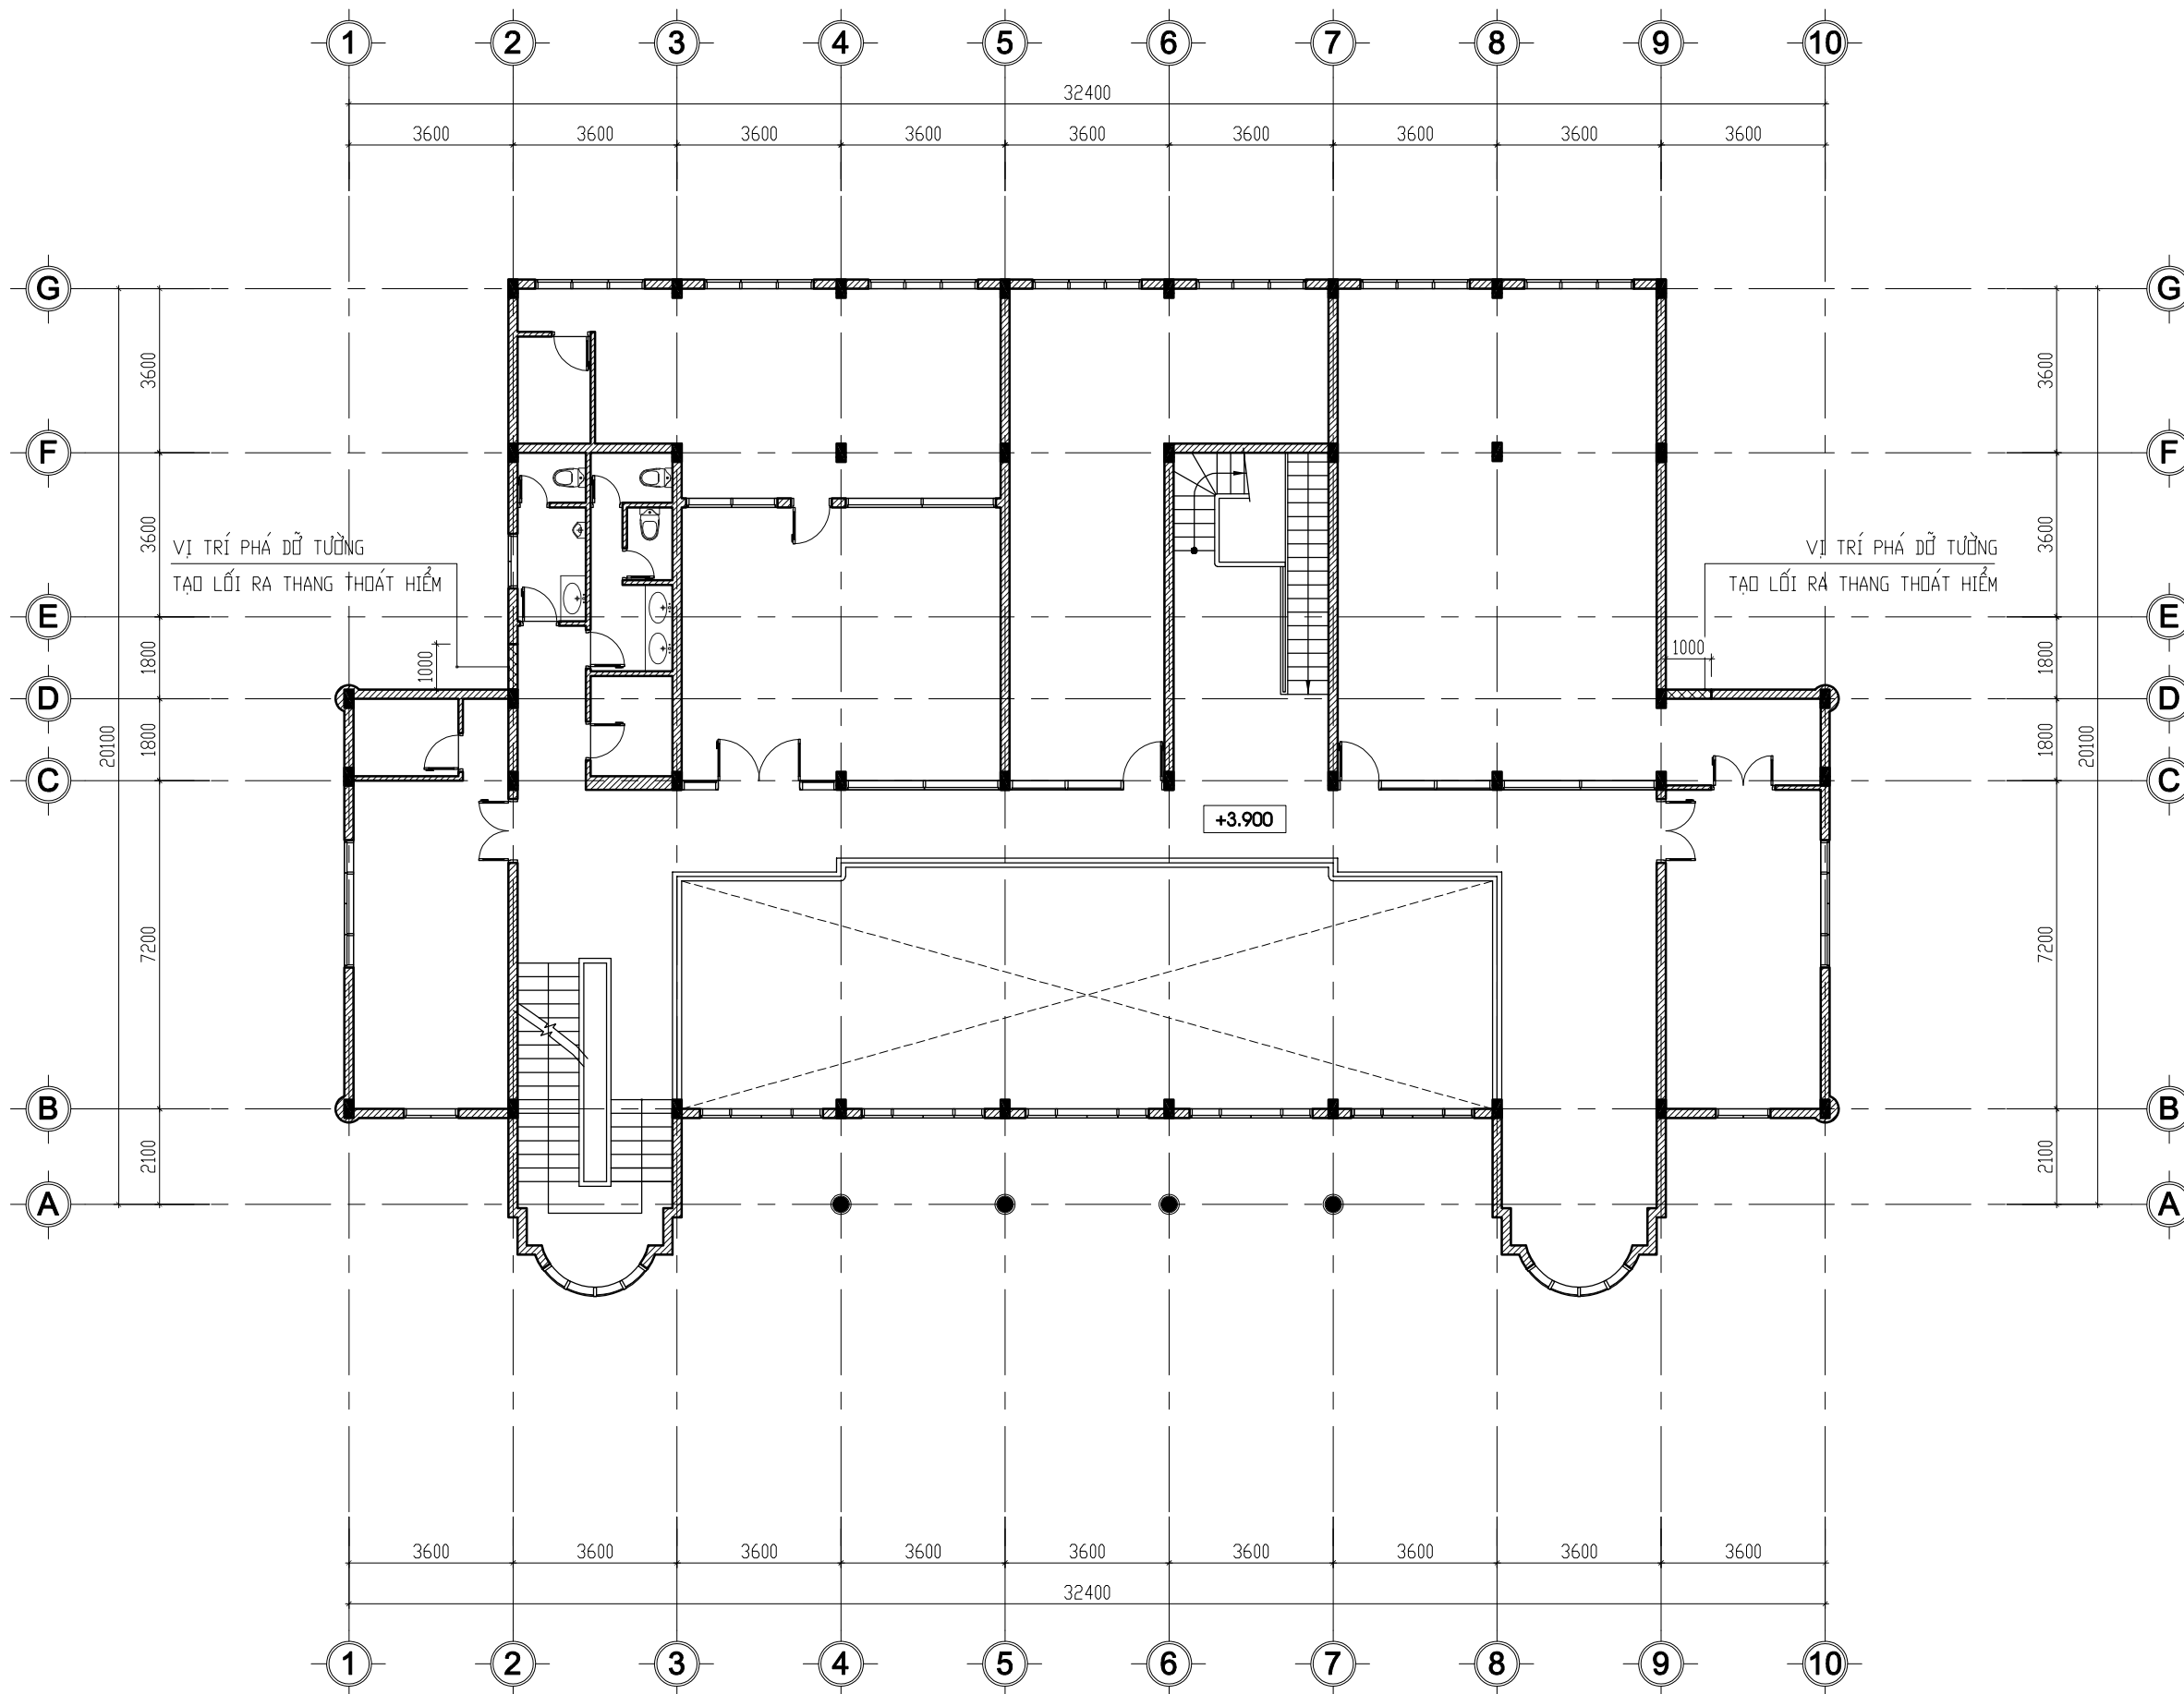

**MẶT BẰNG PHÁ DỠ TẦNG 2**


HIỆU CHỈNH	
3	
2	
1	
NGÀY - DATE	SỬA ĐỔI-AMENDMENT
CHỦ ĐẦU TƯ - PROJECT OWNER:	
KHO BẠC NHÀ NƯỚC KHU VỰC XVI	
TÊN CÔNG TRÌNH - PROJECT'S NAME	
BẢO DƯỠNG, SỬA CHỮA TRỤ SỞ LÀM VIỆC KHO BẠC NHÀ NƯỚC KHU VỰC XVI	
Đ.C: SỐ 21 ĐƯỜNG TRẦN PHÚ PHƯỜNG XUÂN HƯƠNG - ĐÀ LẠT, TỈNH LÂM ĐỒNG	
CƠ QUAN THIẾT KẾ - DESIGNED BY	
C.TY TNHH KIẾN TRÚC HIỆP TÙNG	
	
Đ.C: SỐ 29, PHỐ Ó CÁCH, PHƯỜNG VIỆT HÙNG THÀNH PHỐ HÀ NỘI ĐT: 0915723785 EMAIL: HIETUNG.LTD@GMAIL.COM	
GIÁM ĐỐC - MANAGER	
 <b>KTS. NGUYỄN TIẾN ĐẠT</b> CHỦ TRÌ THIẾT KẾ - PRIMARY ARCHITECT	
 <b>KTS. NGUYỄN TIẾN ĐẠT</b> THIẾT KẾ - DESIGNED	
 <b>KTS. VŨ HẢI GIANG</b>	
VẼ - DRAWING	
 <b>KTS. GIÁP ĐỖ HẢI THỊNH</b>	
KIỂM - CHECKER	
 <b>KTS. VŨ HẢI GIANG</b>	
TÊN BẢN VẼ - DRAWING TITLE	
<b>MẶT BẰNG PHÁ DỠ TẦNG 2</b>	
GIAI ĐOẠN : HỒ SƠ THIẾT KẾ BVTC	
NGÀY THÁNG - DATE:	2025
TỶ LỆ - SCALE	SỐ BẢN VẼ-DRAWING No
1/100	PD-02

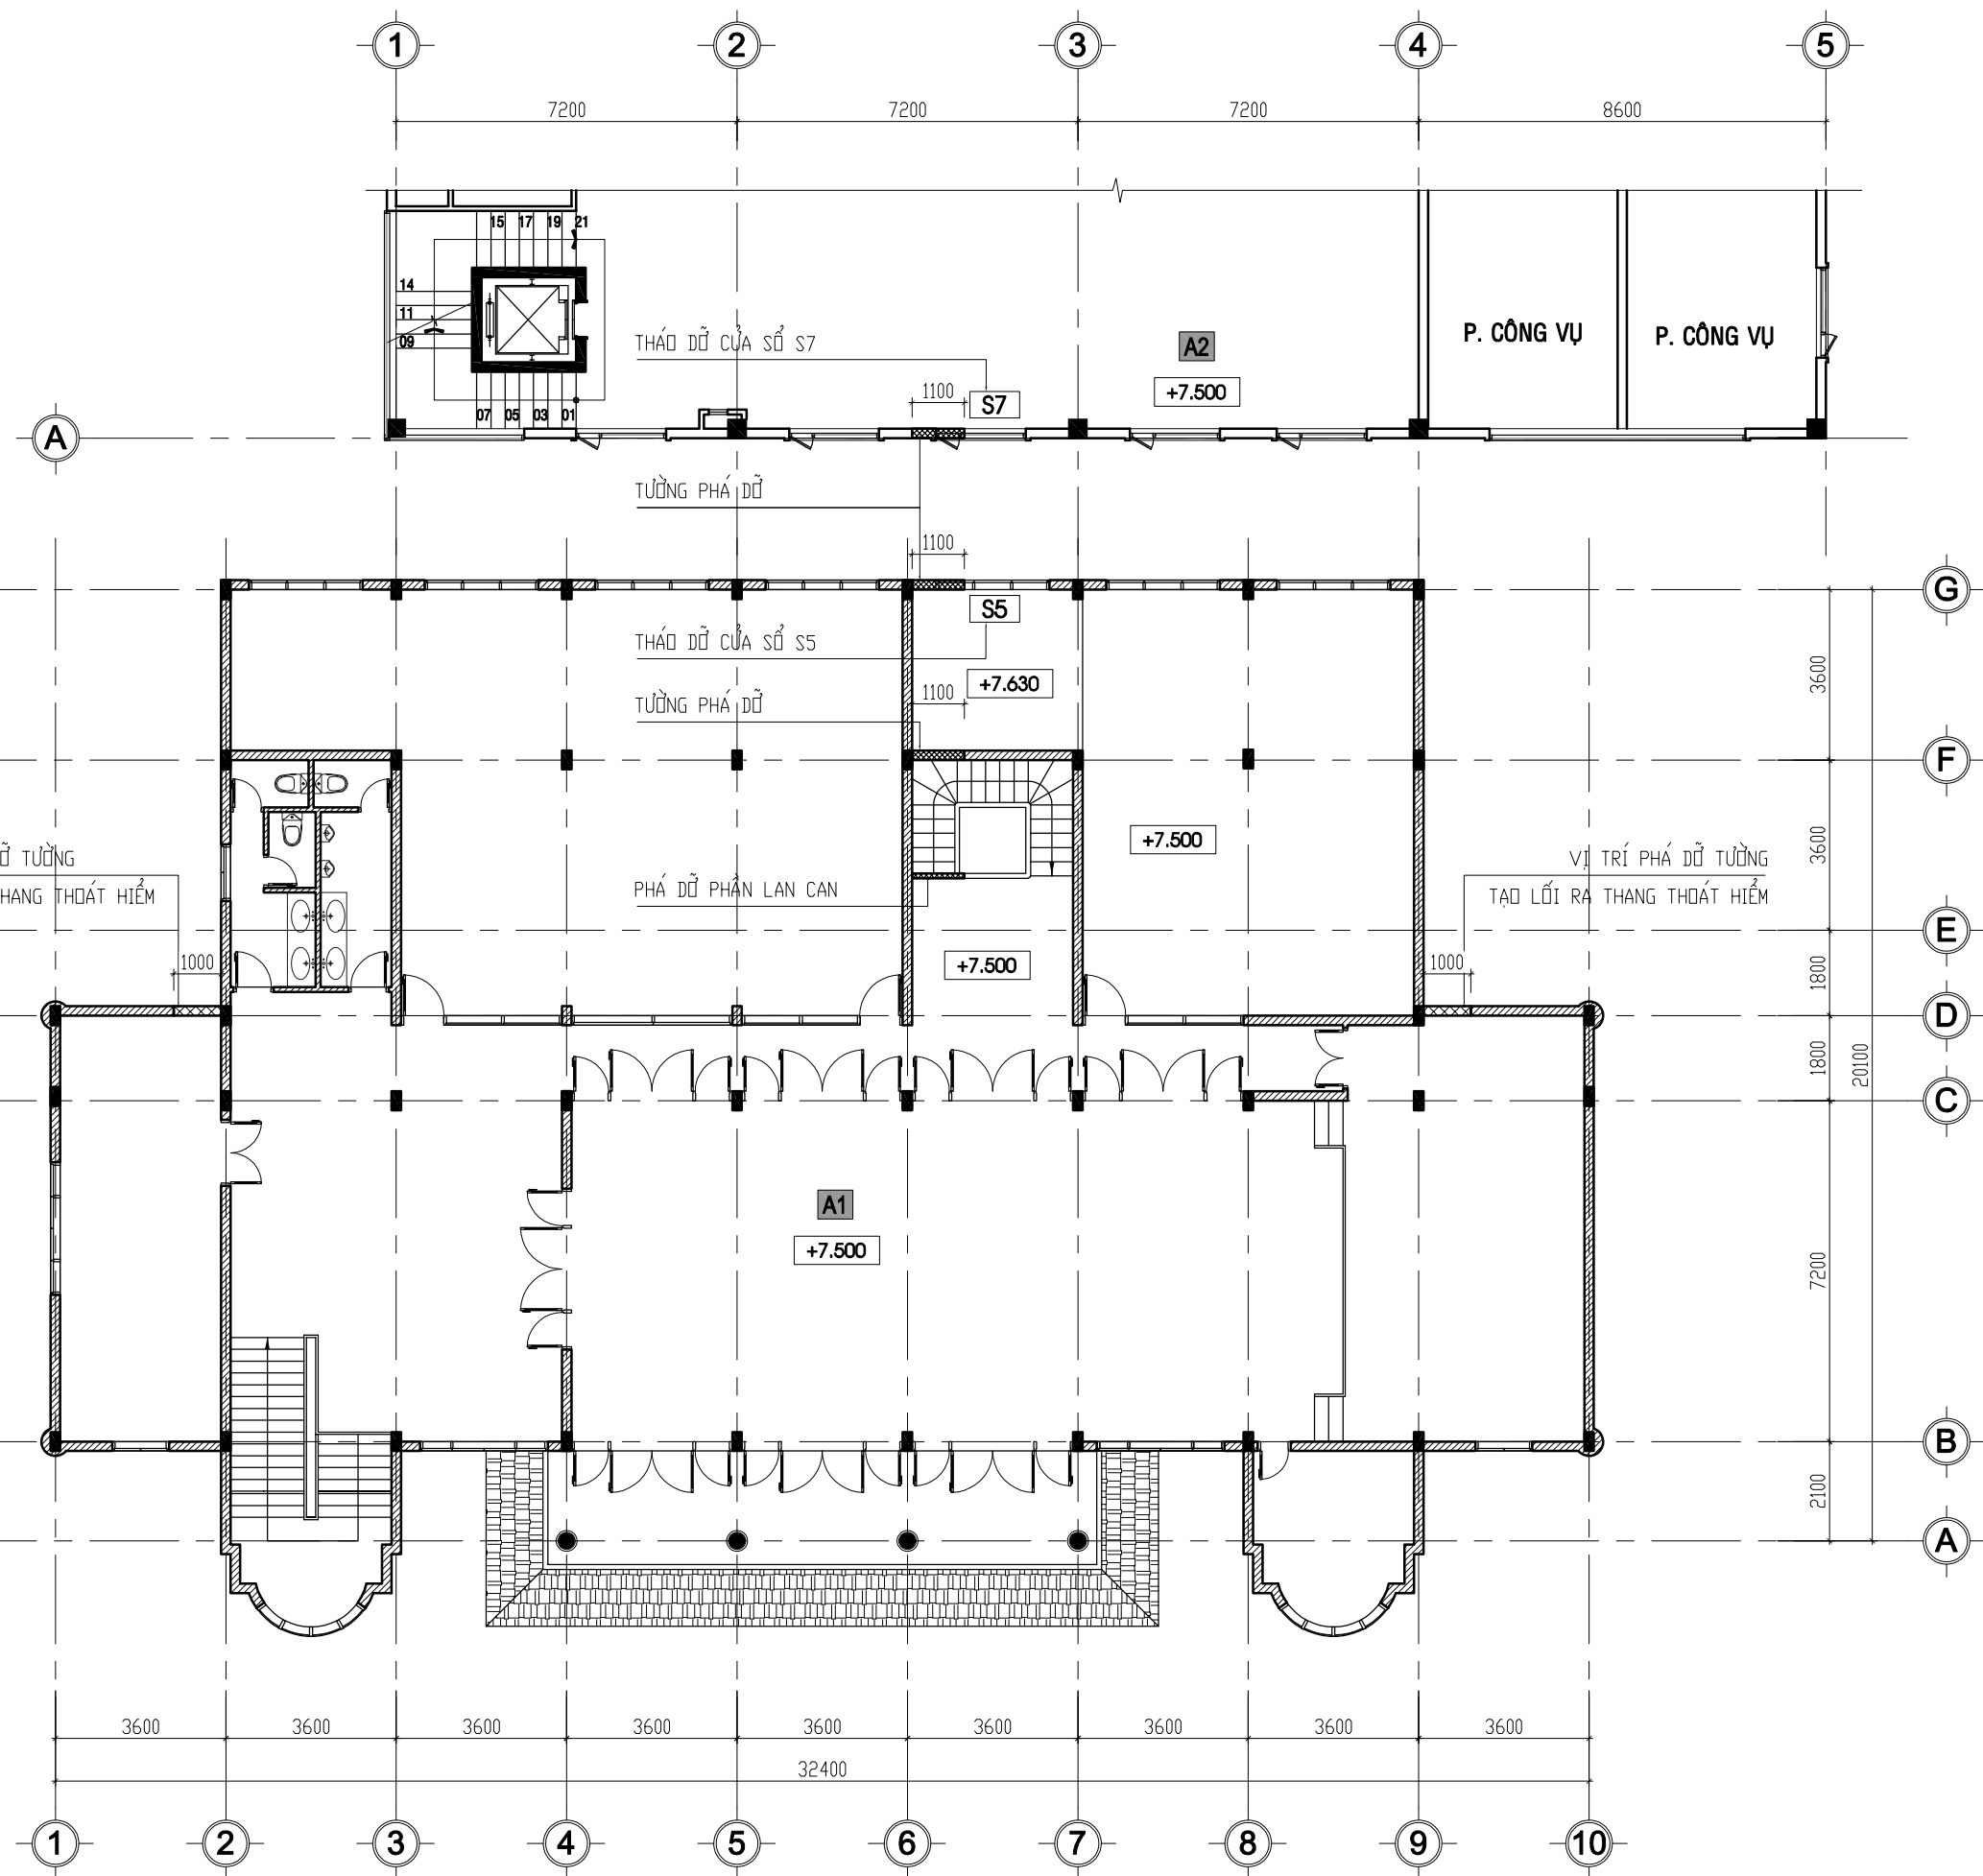

THỐNG KÊ CỬA THÁO DỠ		
KH	KÍCH THƯỚC	SL
S5	2400X1800	01
S7	1900X1800	01

### MẶT BẰNG PHÁ DỠ TẦNG 3

HIỆU CHỈNH	
3	
2	
1	
NGÀY - DATE	SỬA ĐỔI-AMENDMENT
CHỦ ĐẦU TƯ - PROJECT OWNER:	
KHO BẠC NHÀ NƯỚC KHU VỰC XVI	
TÊN CÔNG TRÌNH - PROJECT'S NAME	
BẢO DƯỠNG, SỬA CHỮA TRỤ SỞ LÀM VIỆC KHO BẠC NHÀ NƯỚC KHU VỰC XVI	
Đ.C: SỐ 21 ĐƯỜNG TRẦN PHÚ PHƯỜNG XUÂN HƯƠNG - ĐÀ LẠT, TỈNH LÂM ĐỒNG	
CƠ QUAN THIẾT KẾ - DESIGNED BY	
C.TY TNHH KIẾN TRÚC HIỆP TÙNG	
 <b>HIPTUNG ARCHITECT</b>	
Đ.C: SỐ 29, PHỐ Ó CÁCH, PHƯỜNG VIỆT HÙNG THÀNH PHỐ HÀ NỘI ĐT: 0915723785 EMAIL: HIPTUNG.LTD@GMAIL.COM	
GIÁM ĐỐC - MANAGER	
 <b>KTS. NGUYỄN TIẾN ĐẠT</b> CHỦ TRÌ THIẾT KẾ - PRIMARY ARCHITECT	
 <b>KTS. NGUYỄN TIẾN ĐẠT</b> THIẾT KẾ - DESIGNED	
 <b>KTS. VŨ HẢI GIANG</b> VẼ - DRAWING	
 <b>KTS. GIÁP ĐỖ HẢI THỊNH</b> KIỂM - CHECKER	
 <b>KTS. VŨ HẢI GIANG</b> TÊN BẢN VẼ - DRAWING TITLE	
<b>MẶT BẰNG PHÁ DỠ TẦNG 3</b>	
GIAI ĐOẠN : HỒ SƠ THIẾT KẾ BVTC	
NGÀY THÁNG - DATE:	2025
TỶ LỆ - SCALE	SỐ BẢN VẼ-DRAWING No
1/100	PD-03

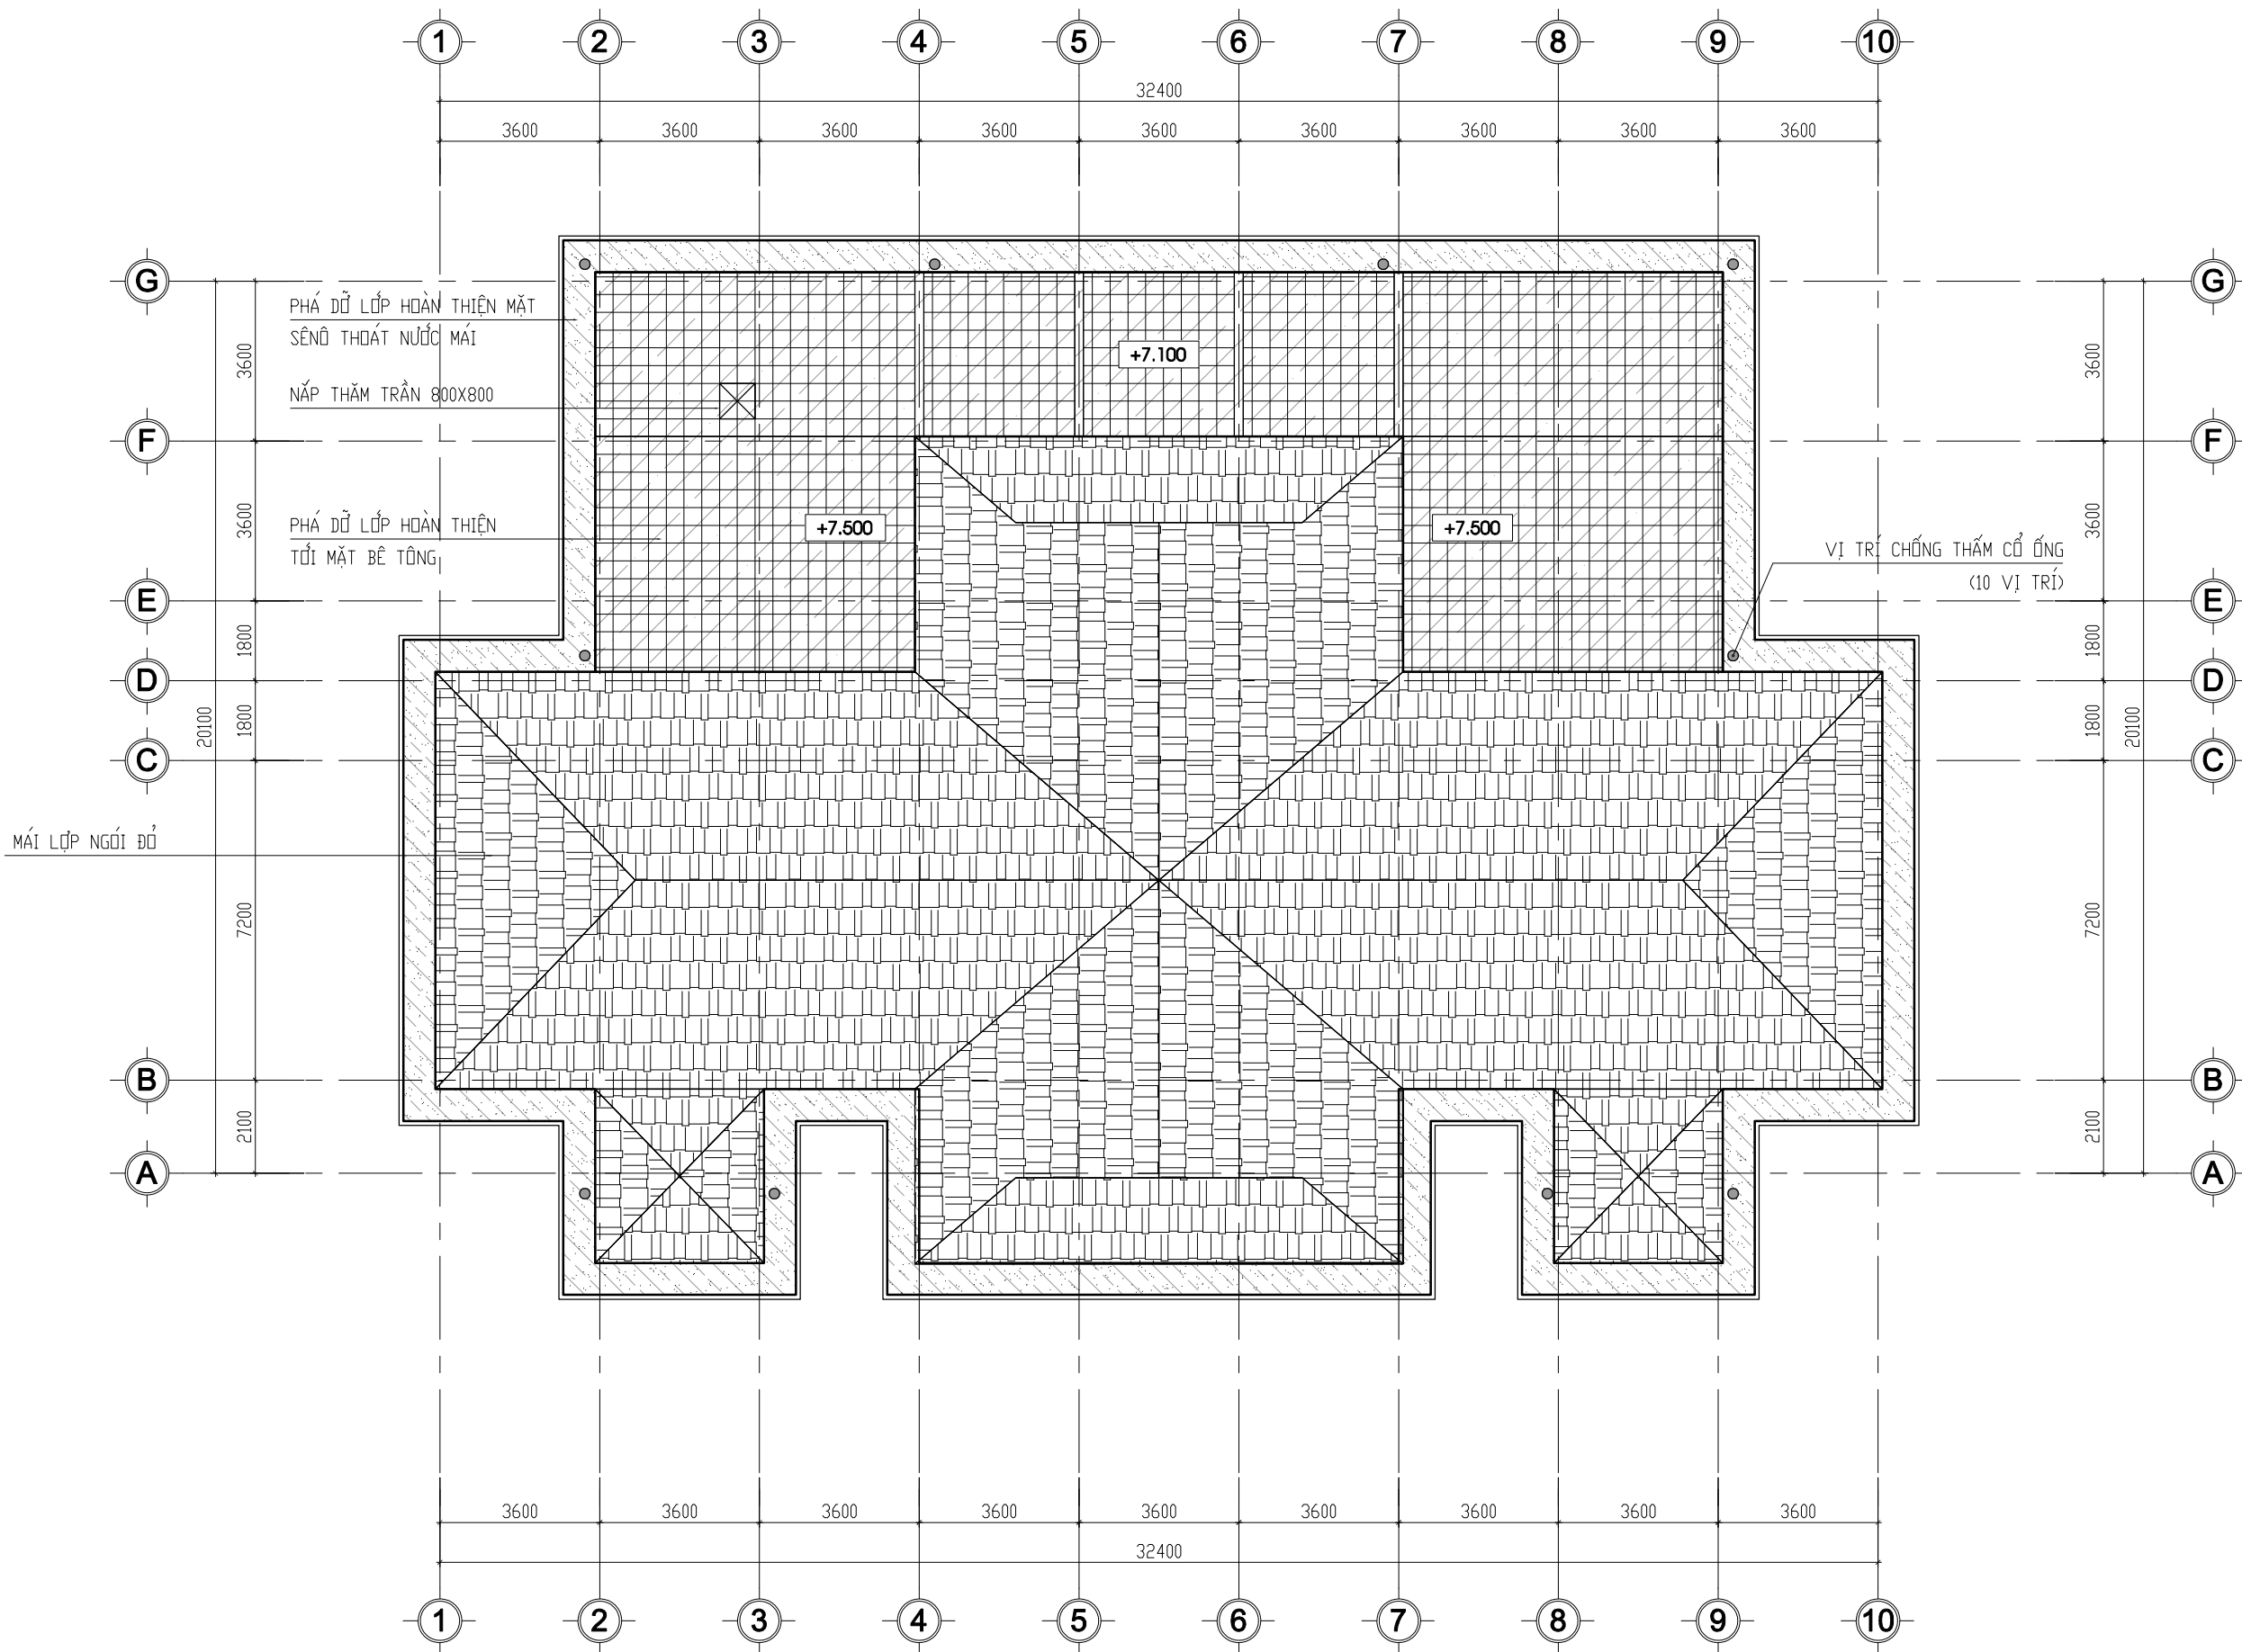
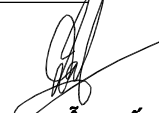






HIỆU CHỈNH	
3	
2	
1	
NGÀY - DATE	SỬA ĐỔI-AMENDMENT
CHỦ ĐẦU TƯ - PROJECT OWNER:	
KHO BẠC NHÀ NƯỚC KHU VỰC XVI	
TÊN CÔNG TRÌNH - PROJECT'S NAME	
BẢO DƯỠNG, SỬA CHỮA TRỤ SỞ LÀM VIỆC KHO BẠC NHÀ NƯỚC KHU VỰC XVI	
Đ.C: SỐ 21 ĐƯỜNG TRẦN PHÚ PHƯỜNG XUÂN HƯƠNG - ĐÀ LẠT, TỈNH LÂM ĐỒNG	
CƠ QUAN THIẾT KẾ - DESIGNED BY	
C.TY TNHH KIẾN TRÚC HIỆP TÙNG	
	
Đ.C: SỐ 29, PHỐ Ó CÁCH, PHƯỜNG VIỆT HÙNG THÀNH PHỐ HÀ NỘI ĐT: 0915723785 EMAIL: HIETUNG.LTD@GMAIL.COM	
GIÁM ĐỐC - MANAGER	
 <b>KTS. NGUYỄN TIẾN ĐẠT</b> CHỦ TRÌ THIẾT KẾ - PRIMARY ARCHITECT	
 <b>KTS. NGUYỄN TIẾN ĐẠT</b> THIẾT KẾ - DESIGNED	
 <b>KTS. VŨ HẢI GIANG</b> VẼ - DRAWING	
 <b>KTS. GIÁP ĐỖ HẢI THỊNH</b> KIỂM - CHECKER	
 <b>KTS. VŨ HẢI GIANG</b> TÊN BẢN VẼ - DRAWING TITLE	
<b>MẶT BẰNG PHÁ DỠ MÁI</b>	
GIAI ĐOẠN : HỒ SƠ THIẾT KẾ BVTC	
NGÀY THÁNG - DATE:	2025
TỶ LỆ - SCALE	SỐ BẢN VẼ-DRAWING No
1/100	PD-04

**MẶT BẰNG PHÁ DỠ MÁI**


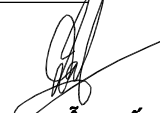




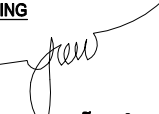

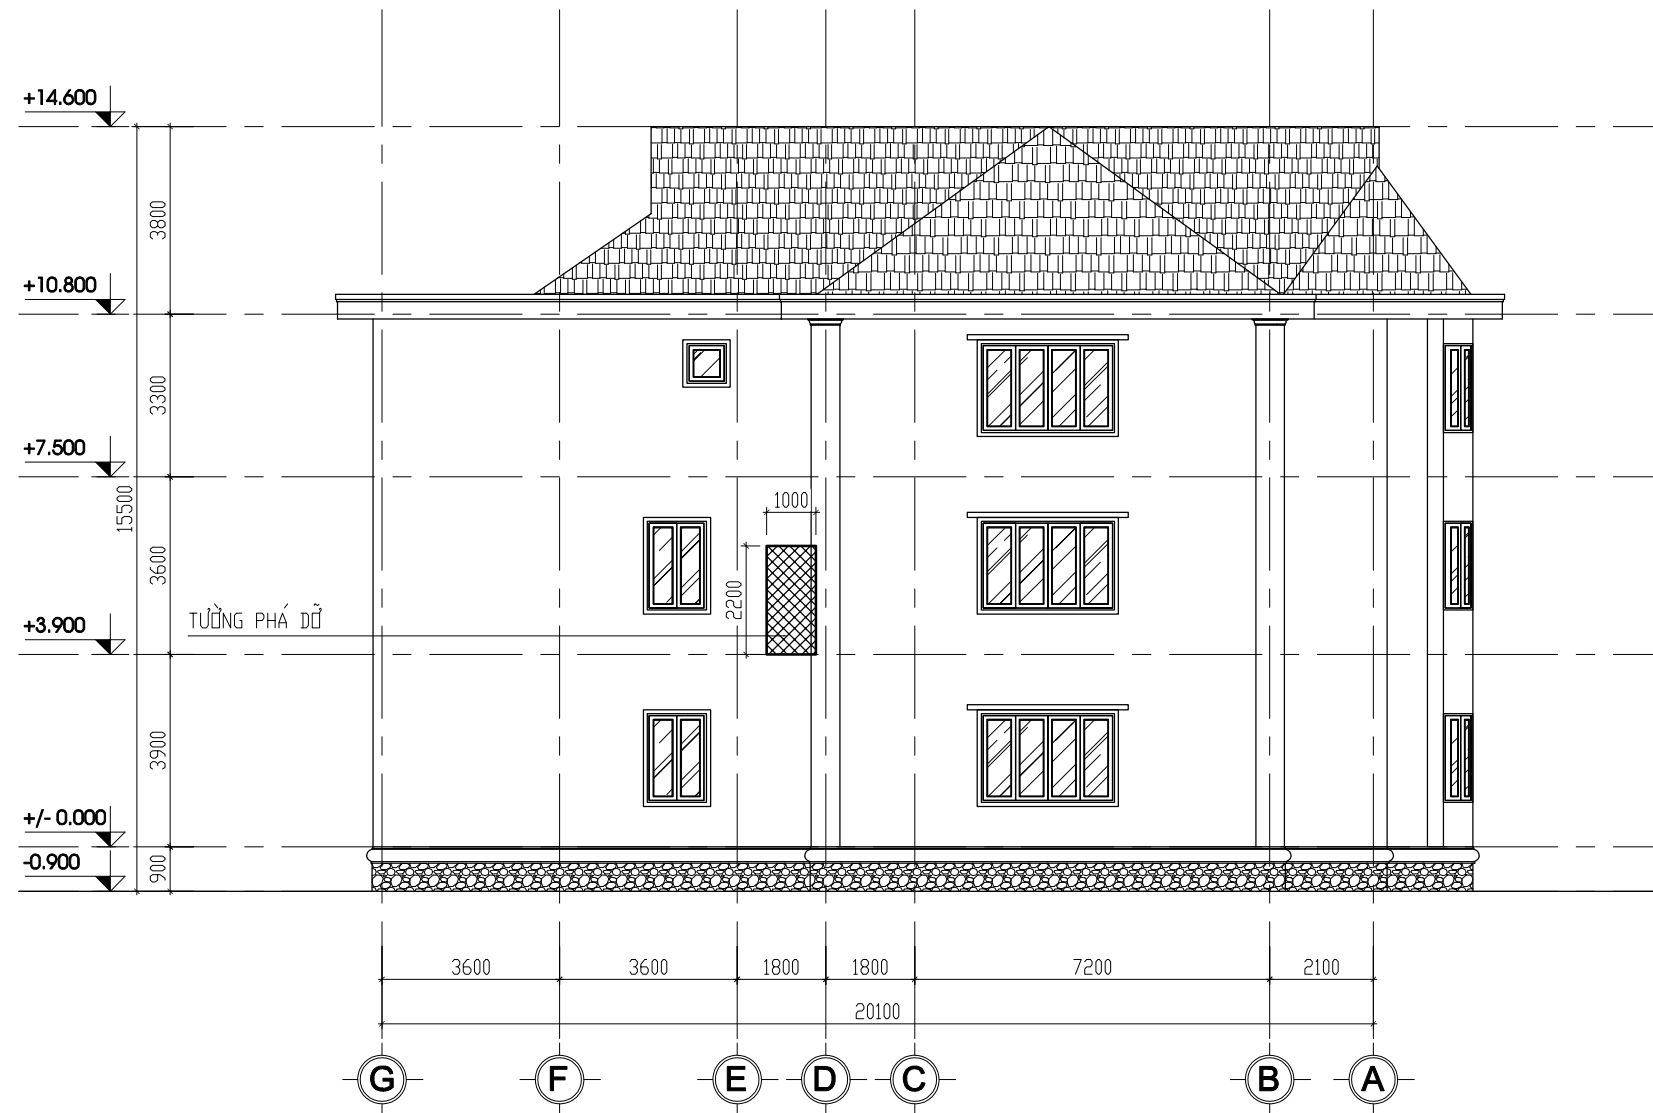
**MẶT ĐÚNG PHÁ DỠ TRỤC 10-1**

HIỆU CHỈNH	
3	
2	
1	
NGÀY - DATE	SỬA ĐỔI-AMENDMENT
CHỦ ĐẦU TƯ - PROJECT OWNER:	
KHO BẠC NHÀ NƯỚC KHU VỰC XVI	
TÊN CÔNG TRÌNH - PROJECT'S NAME	
BẢO DƯỠNG, SỬA CHỮA TRỤ SỞ LÀM VIỆC KHO BẠC NHÀ NƯỚC KHU VỰC XVI	
Đ.C: SỐ 21 ĐƯỜNG TRẦN PHÚ PHƯỜNG XUÂN HƯƠNG - ĐÀ LẠT, TỈNH LÂM ĐỒNG	
CƠ QUAN THIẾT KẾ - DESIGNED BY	
C.TY TNHH KIẾN TRÚC HIỆP TÙNG	
	
Đ.C: SỐ 29, PHỐ Ó CÁCH, PHƯỜNG VIỆT HÙNG THÀNH PHỐ HÀ NỘI ĐT: 0915723785 EMAIL: HEPTUNG.LTD@GMAIL.COM	
GIÁM ĐỐC - MANAGER	
 <b>KTS. NGUYỄN TIẾN ĐẠT</b> CHỦ TRÌ THIẾT KẾ - PRIMARY ARCHITECT	
 <b>KTS. NGUYỄN TIẾN ĐẠT</b> THIẾT KẾ - DESIGNED	
 <b>KTS. VŨ HẢI GIANG</b>	
VẼ - DRAWING	
 <b>KTS. GIÁP ĐỖ HẢI THỊNH</b>	
KIỂM - CHECKER	
 <b>KTS. VŨ HẢI GIANG</b>	
TÊN BẢN VẼ - DRAWING TITLE	
<b>MẶT ĐÚNG PHÁ DỠ TRỤC 10-1</b>	
GIAI ĐOẠN : HỒ SƠ THIẾT KẾ BVTC	
NGÀY THÁNG - DATE:	2025
TỶ LỆ - SCALE	SỐ BẢN VẼ-DRAWING No
1/100	PD-05







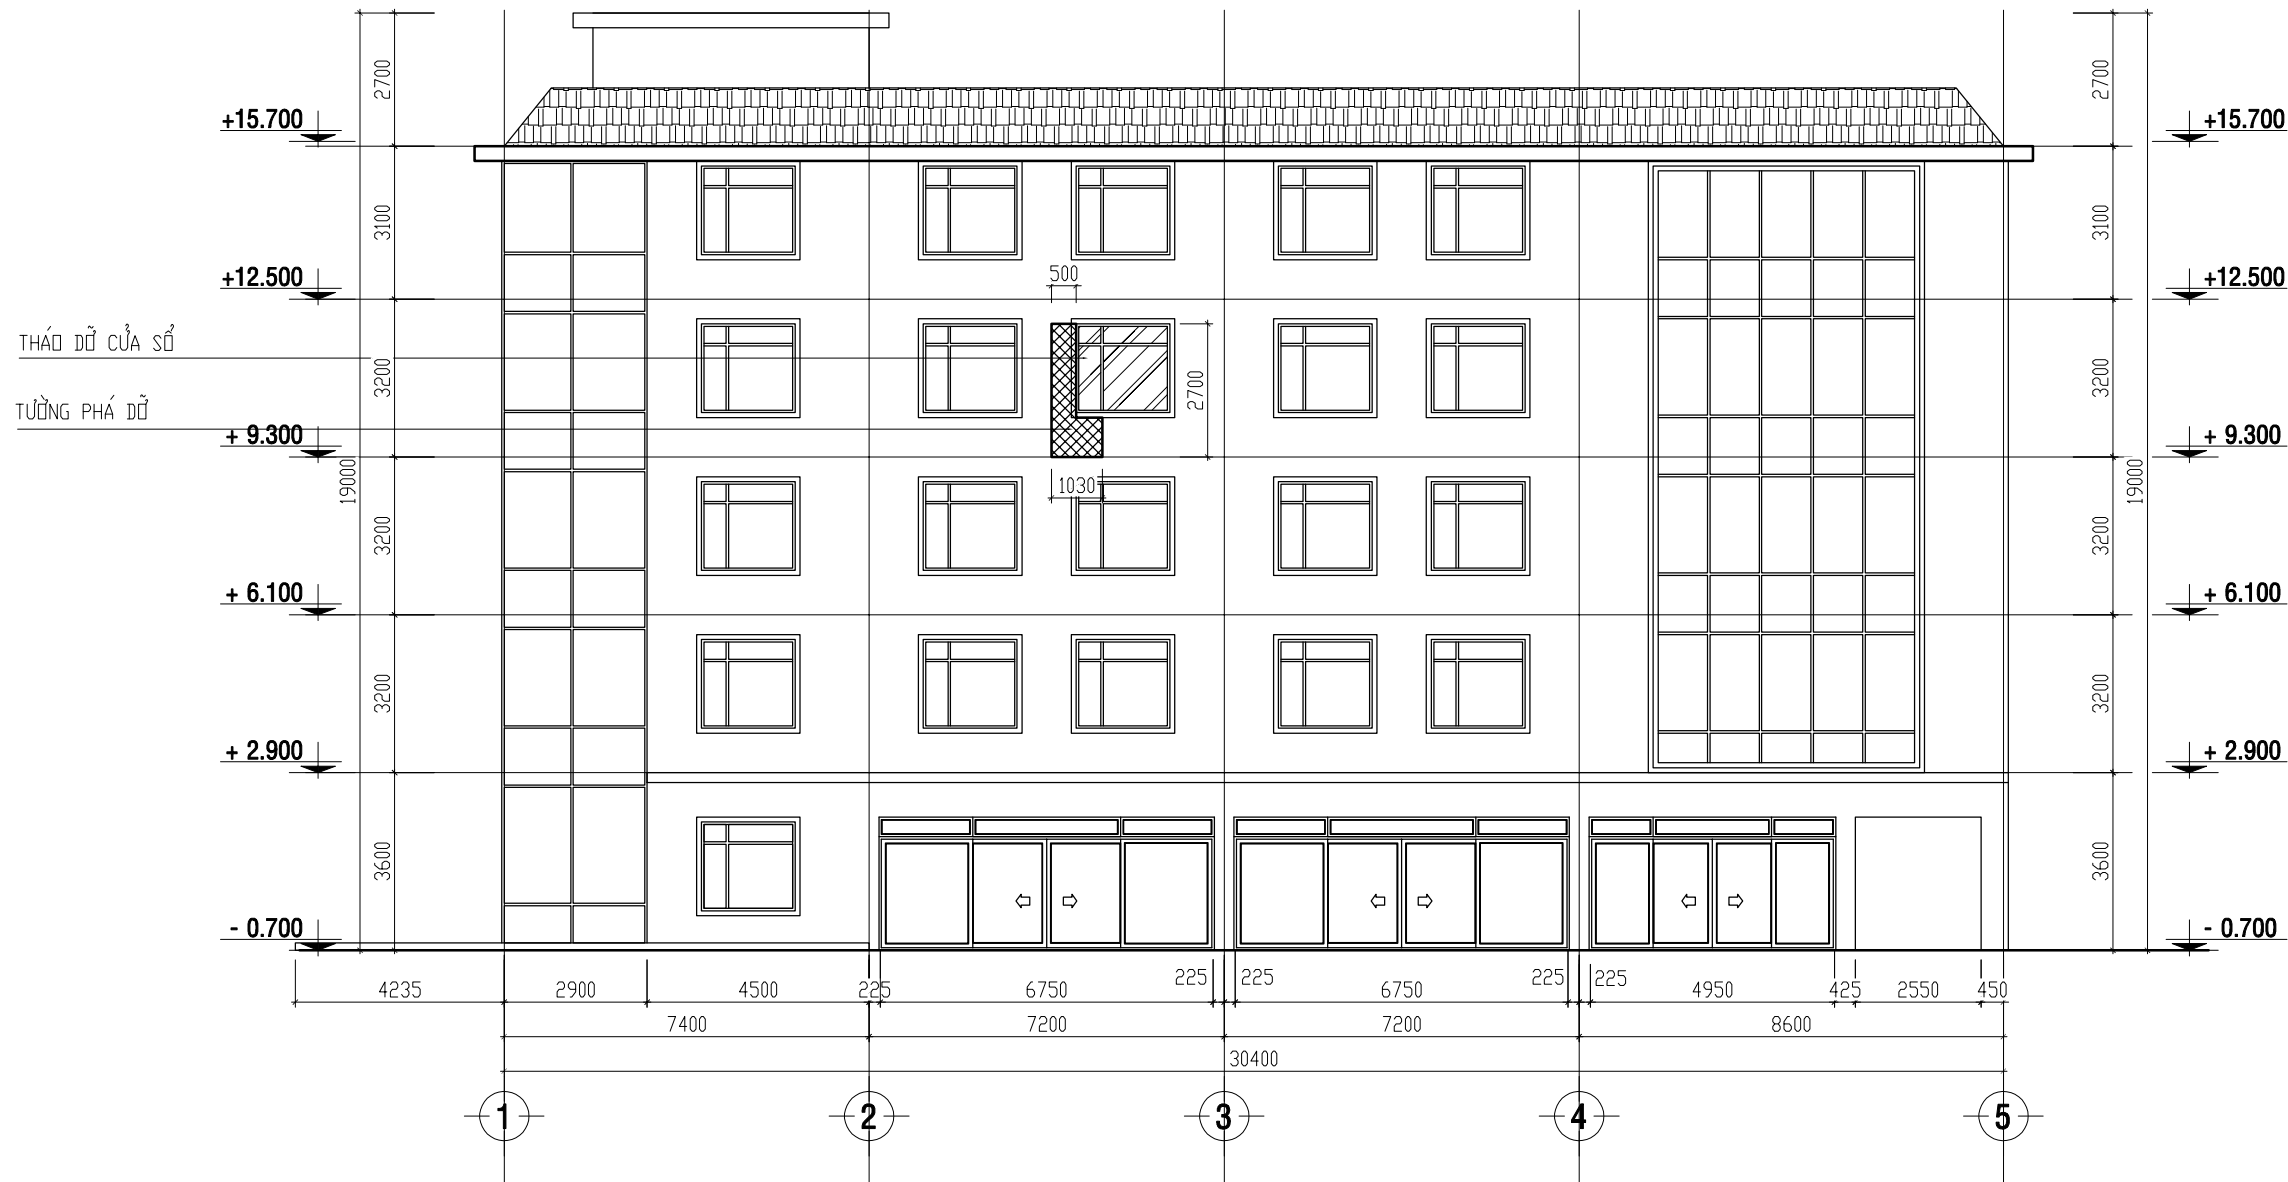

**MẶT ĐÚNG PHÁ DỠ TRỤC G-A**

HIỆU CHỈNH	
3	
2	
1	
	NGÀY - DATE
	SỬA ĐỔI-AMENDMENT
CHỦ ĐẦU TƯ - PROJECT OWNER:	
KHO BẠC NHÀ NƯỚC KHU VỰC XVI	
TÊN CÔNG TRÌNH - PROJECT'S NAME	
BẢO DƯỠNG, SỬA CHỮA TRỤ SỞ LÀM VIỆC KHO BẠC NHÀ NƯỚC KHU VỰC XVI	
Đ.C: SỐ 21 ĐƯỜNG TRẦN PHÚ PHƯỜNG XUÂN HƯƠNG - ĐÀ LẠT, TỈNH LÂM ĐỒNG	
CƠ QUAN THIẾT KẾ - DESIGNED BY	
C.TY TNHH KIẾN TRÚC HIỆP TÙNG	
	
Đ.C: SỐ 29, PHỐ Ó CÁCH, PHƯỜNG VIỆT HÙNG THÀNH PHỐ HÀ NỘI ĐT: 0915723785 EMAIL: HIETUNG.LTD@GMAIL.COM	
GIÁM ĐỐC - MANAGER	
 <b>KTS. NGUYỄN TIẾN ĐẠT</b> CHỦ TRÌ THIẾT KẾ - PRIMARY ARCHITECT	
 <b>KTS. NGUYỄN TIẾN ĐẠT</b> THIẾT KẾ - DESIGNED	
 <b>KTS. VŨ HẢI GIANG</b> VẼ - DRAWING	
 <b>KTS. GIÁP ĐỖ HẢI THỊNH</b> KIỂM - CHECKER	
 <b>KTS. VŨ HẢI GIANG</b> TÊN BẢN VẼ - DRAWING TITLE	
<b>MẶT ĐÚNG PHÁ DỠ TRỤC G-A</b>	
GIAI ĐOẠN : HỒ SƠ THIẾT KẾ BVTC	
NGÀY THÁNG - DATE:	2025
TỶ LỆ - SCALE	SỐ BẢN VẼ-DRAWING No
1/100	PD-06




**MẶT ĐÚNG PHÁ DỖ TRỤC 1-5, KHỐI NHÀ A2**


HIỆU CHỈNH	
3	
2	
1	
NGÀY - DATE	SỬA ĐỔI-AMENDMENT
CHỦ ĐẦU TƯ - PROJECT OWNER:	
KHO BẠC NHÀ NƯỚC KHU VỰC XVI	
TÊN CÔNG TRÌNH - PROJECT'S NAME	
BẢO DƯỠNG, SỬA CHỮA TRỤ SỞ LÀM VIỆC KHO BẠC NHÀ NƯỚC KHU VỰC XVI	
Đ.C: SỐ 21 ĐƯỜNG TRẦN PHÚ PHƯỜNG XUÂN HƯƠNG - ĐÀ LẠT, TỈNH LÂM ĐỒNG	
CƠ QUAN THIẾT KẾ - DESIGNED BY	
C.TY TNHH KIẾN TRÚC HIỆP TÙNG	
	
Đ.C: SỐ 29, PHỐ Ó CÁCH, PHƯỜNG VIỆT HÙNG THÀNH PHỐ HÀ NỘI ĐT: 0915723785 EMAIL: HEPTUNG.LTD@GMAIL.COM	
GIÁM ĐỐC - MANAGER	
 <b>KTS. NGUYỄN TIẾN ĐẠT</b> CHỦ TRÌ THIẾT KẾ - PRIMARY ARCHITECT	
 <b>KTS. NGUYỄN TIẾN ĐẠT</b> THIẾT KẾ - DESIGNED	
 <b>KTS. VŨ HẢI GIANG</b> VẼ - DRAWING	
 <b>KTS. GIÁP ĐỖ HẢI THỊNH</b> KIỂM - CHECKER	
 <b>KTS. VŨ HẢI GIANG</b> TÊN BẢN VẼ - DRAWING TITLE	
<b>MẶT ĐÚNG PHÁ DỖ TRỤC 1-5, KHỐI NHÀ A2</b>	
GIAI ĐOẠN : HỒ SƠ THIẾT KẾ BVTC	
NGÀY THÁNG - DATE:	2025
TỶ LỆ - SCALE	SỐ BẢN VẼ-DRAWING No
1/100	PD-07

**PHƯƠNG ÁN CẢI TẠO:**


- PHÁ DỠ LỚP GẠCH HOÀN THIỆN HIỆN TRẠNG TỚI MẶT BÊ TÔNG SÀN (S=53.6M<sup>2</sup>)
- ĐỤC TẮT CÁC VỊ TRÍ CỐ ỚNG THOÁT NƯỚC

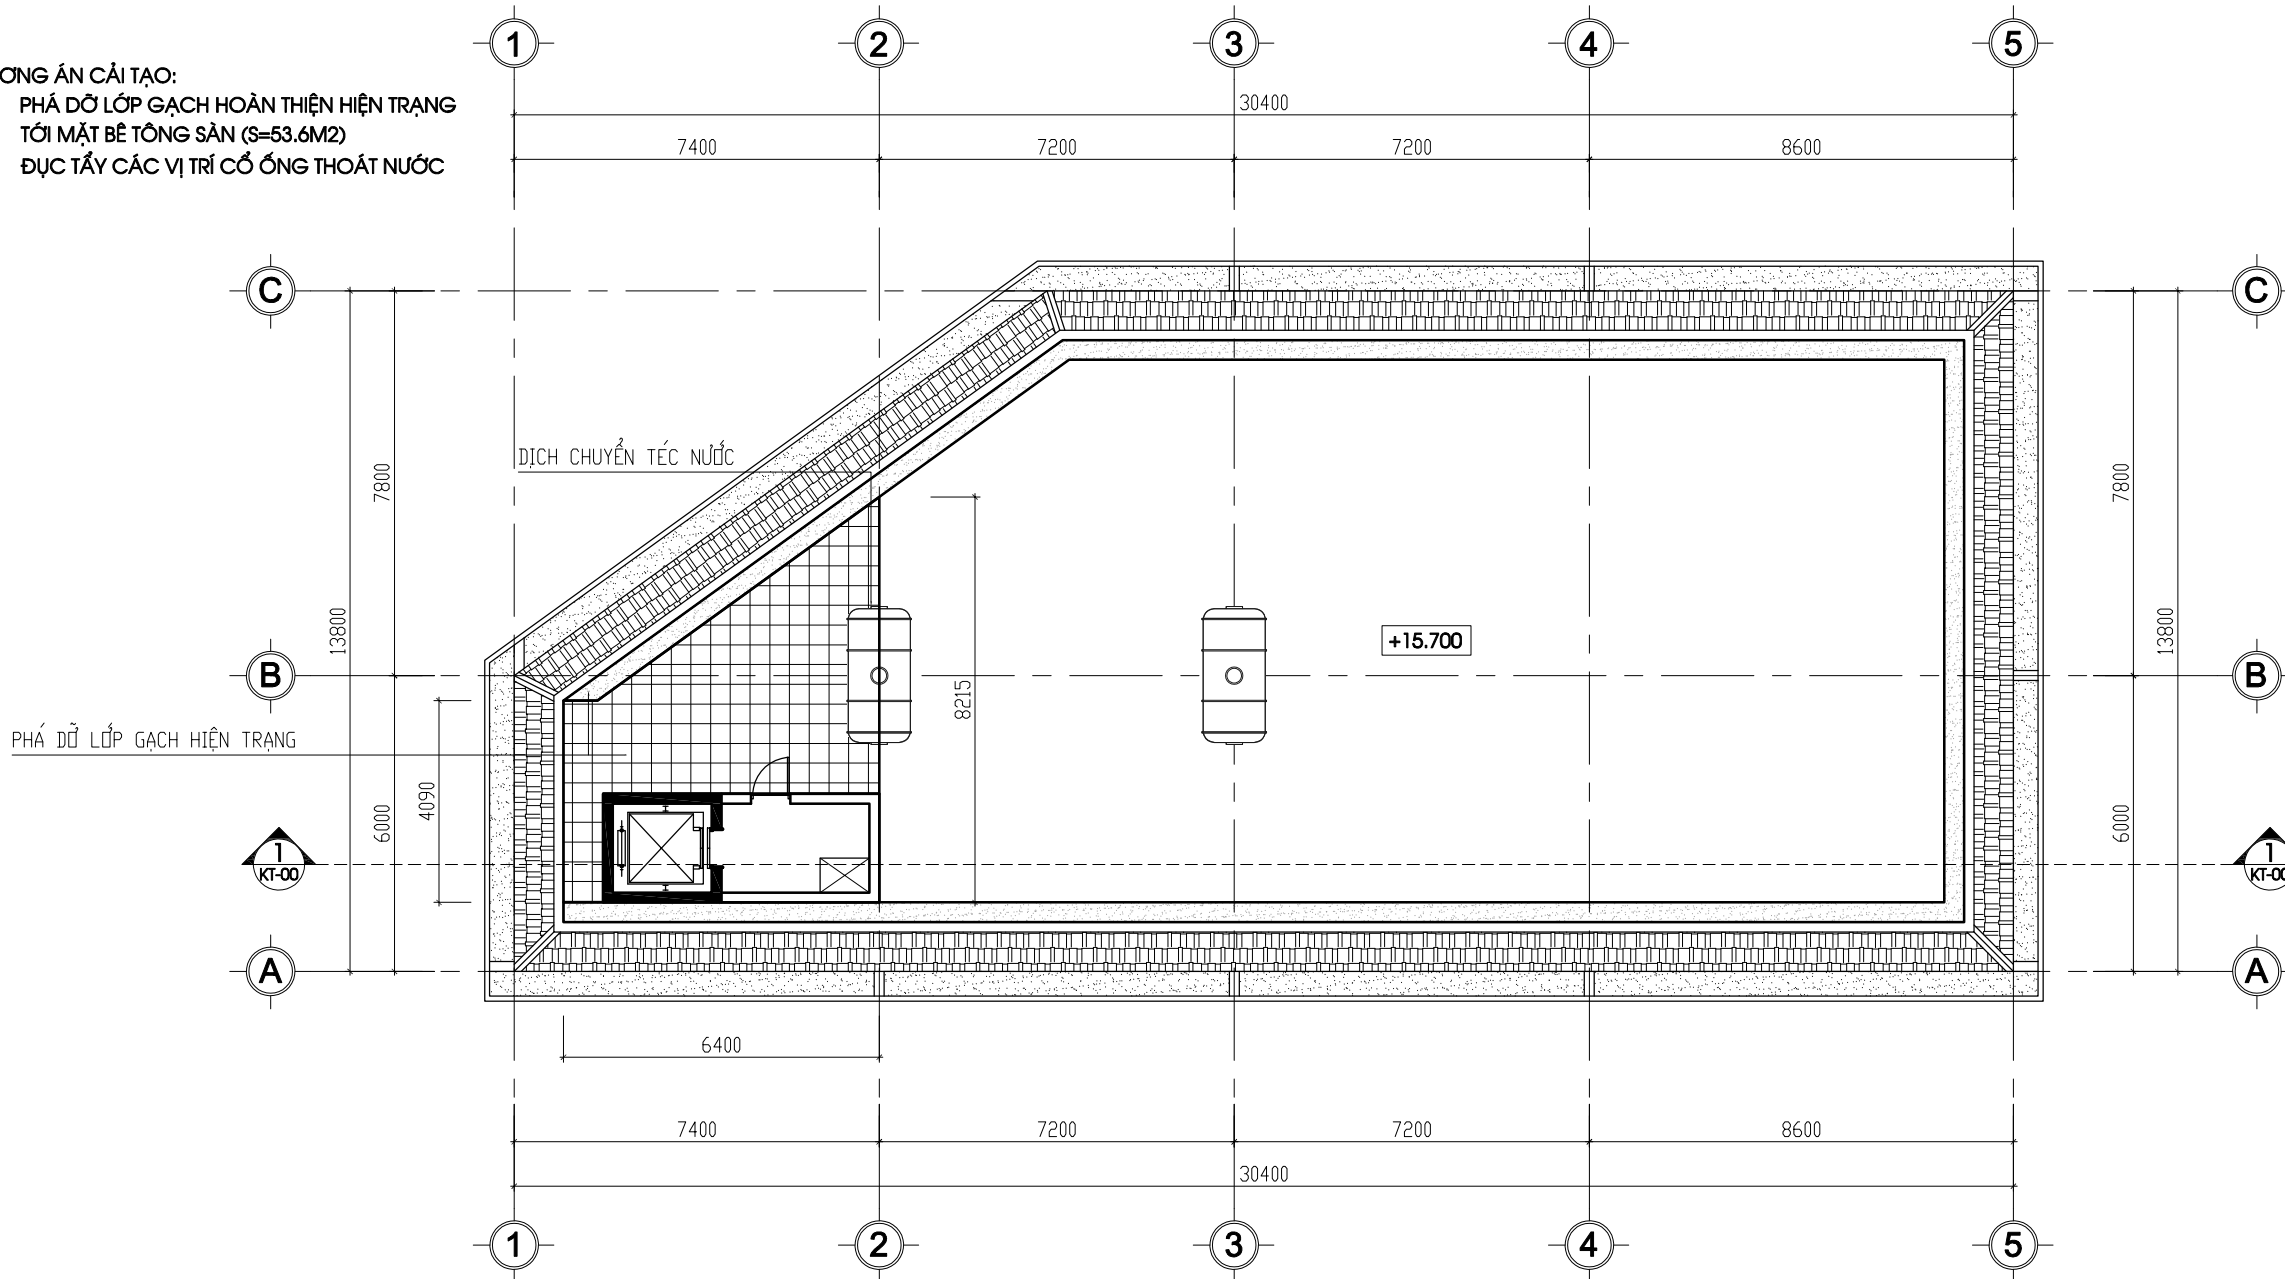


**MẶT BẰNG PHÁ DỠ MÁI - KHỐI NHÀ A2**

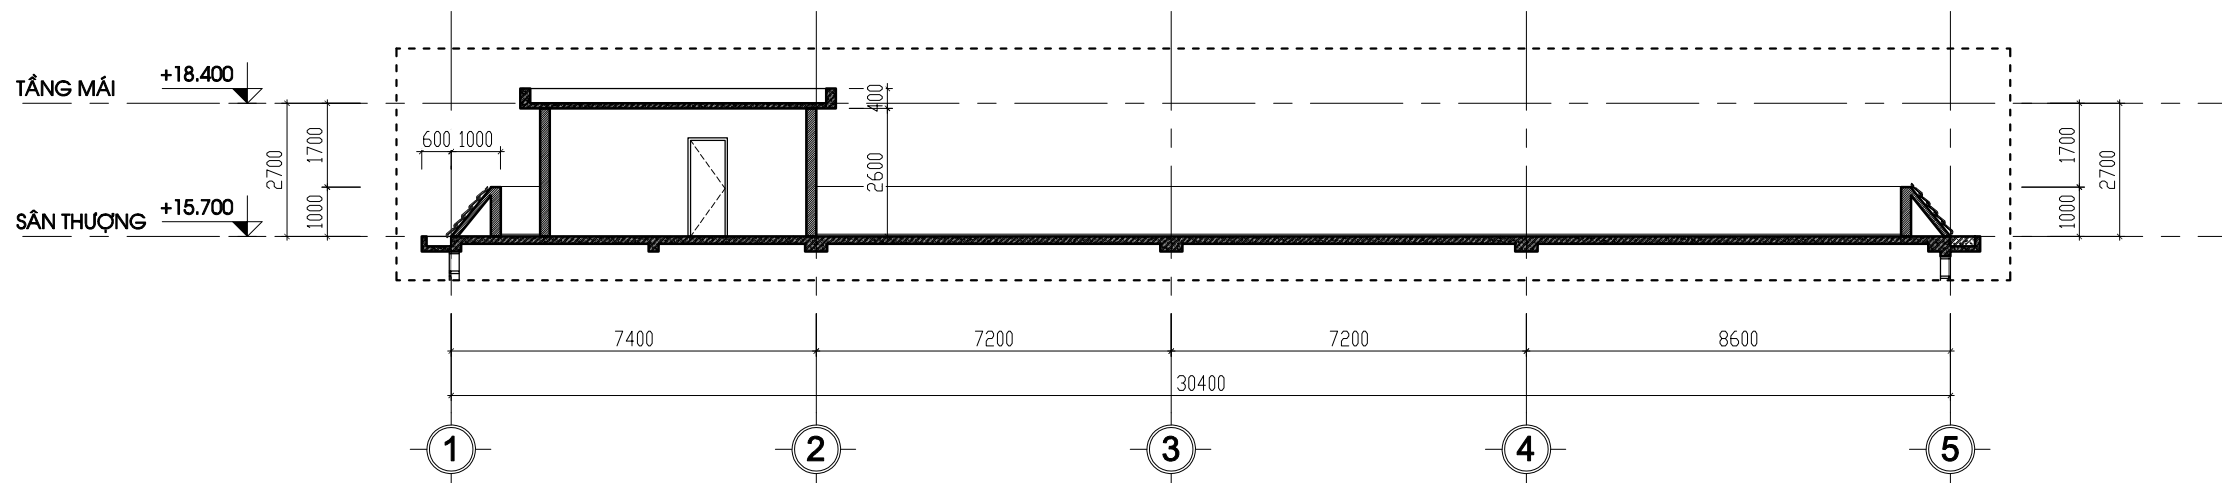

**MẶT CẮT 1-1**


HIỆU CHỈNH	
3	
2	
1	
NGÀY - DATE	SỬA ĐỔI-AMENDMENT
CHỦ ĐẦU TƯ - PROJECT OWNER:	
KHO BẠC NHÀ NƯỚC KHU VỰC XVI	
TÊN CÔNG TRÌNH - PROJECT'S NAME	
BẢO DƯỠNG, SỬA CHỮA TRỤ SỞ LÀM VIỆC KHO BẠC NHÀ NƯỚC KHU VỰC XVI	
Đ.C: SỐ 21 ĐƯỜNG TRẦN PHÚ PHƯỜNG XUÂN HƯƠNG - ĐÀ LẠT, TỈNH LÂM ĐỒNG	
CƠ QUAN THIẾT KẾ - DESIGNED BY	
C.TY TNHH KIẾN TRÚC HIỆP TÙNG	
	
Đ.C: SỐ 29, PHỐ Ó CÁCH, PHƯỜNG VIỆT HÙNG THÀNH PHỐ HÀ NỘI ĐT: 0915723785 EMAIL: HEPTUNG.LTD@GMAIL.COM	
GIÁM ĐỐC - MANAGER	
 <b>KTS. NGUYỄN TIẾN ĐẠT</b> CHỦ TRÌ THIẾT KẾ - PRIMARY ARCHITECT	
 <b>KTS. NGUYỄN TIẾN ĐẠT</b> THIẾT KẾ - DESIGNED	
 <b>KTS. VŨ HẢI GIANG</b> VẼ - DRAWING	
 <b>KTS. GIÁP ĐỖ HẢI THỊNH</b> KIỂM - CHECKER	
 <b>KTS. VŨ HẢI GIANG</b> TÊN BẢN VẼ - DRAWING TITLE <b>MẶT BẰNG HIỆN TRẠNG CHIẾU SÁNG TẦNG 1</b>	
GIAI ĐOẠN : HỒ SƠ THIẾT KẾ BVTC	
NGÀY THÁNG - DATE:	2025
TỶ LỆ - SCALE	SỐ BẢN VẼ-DRAWING No
1/100	PD-08

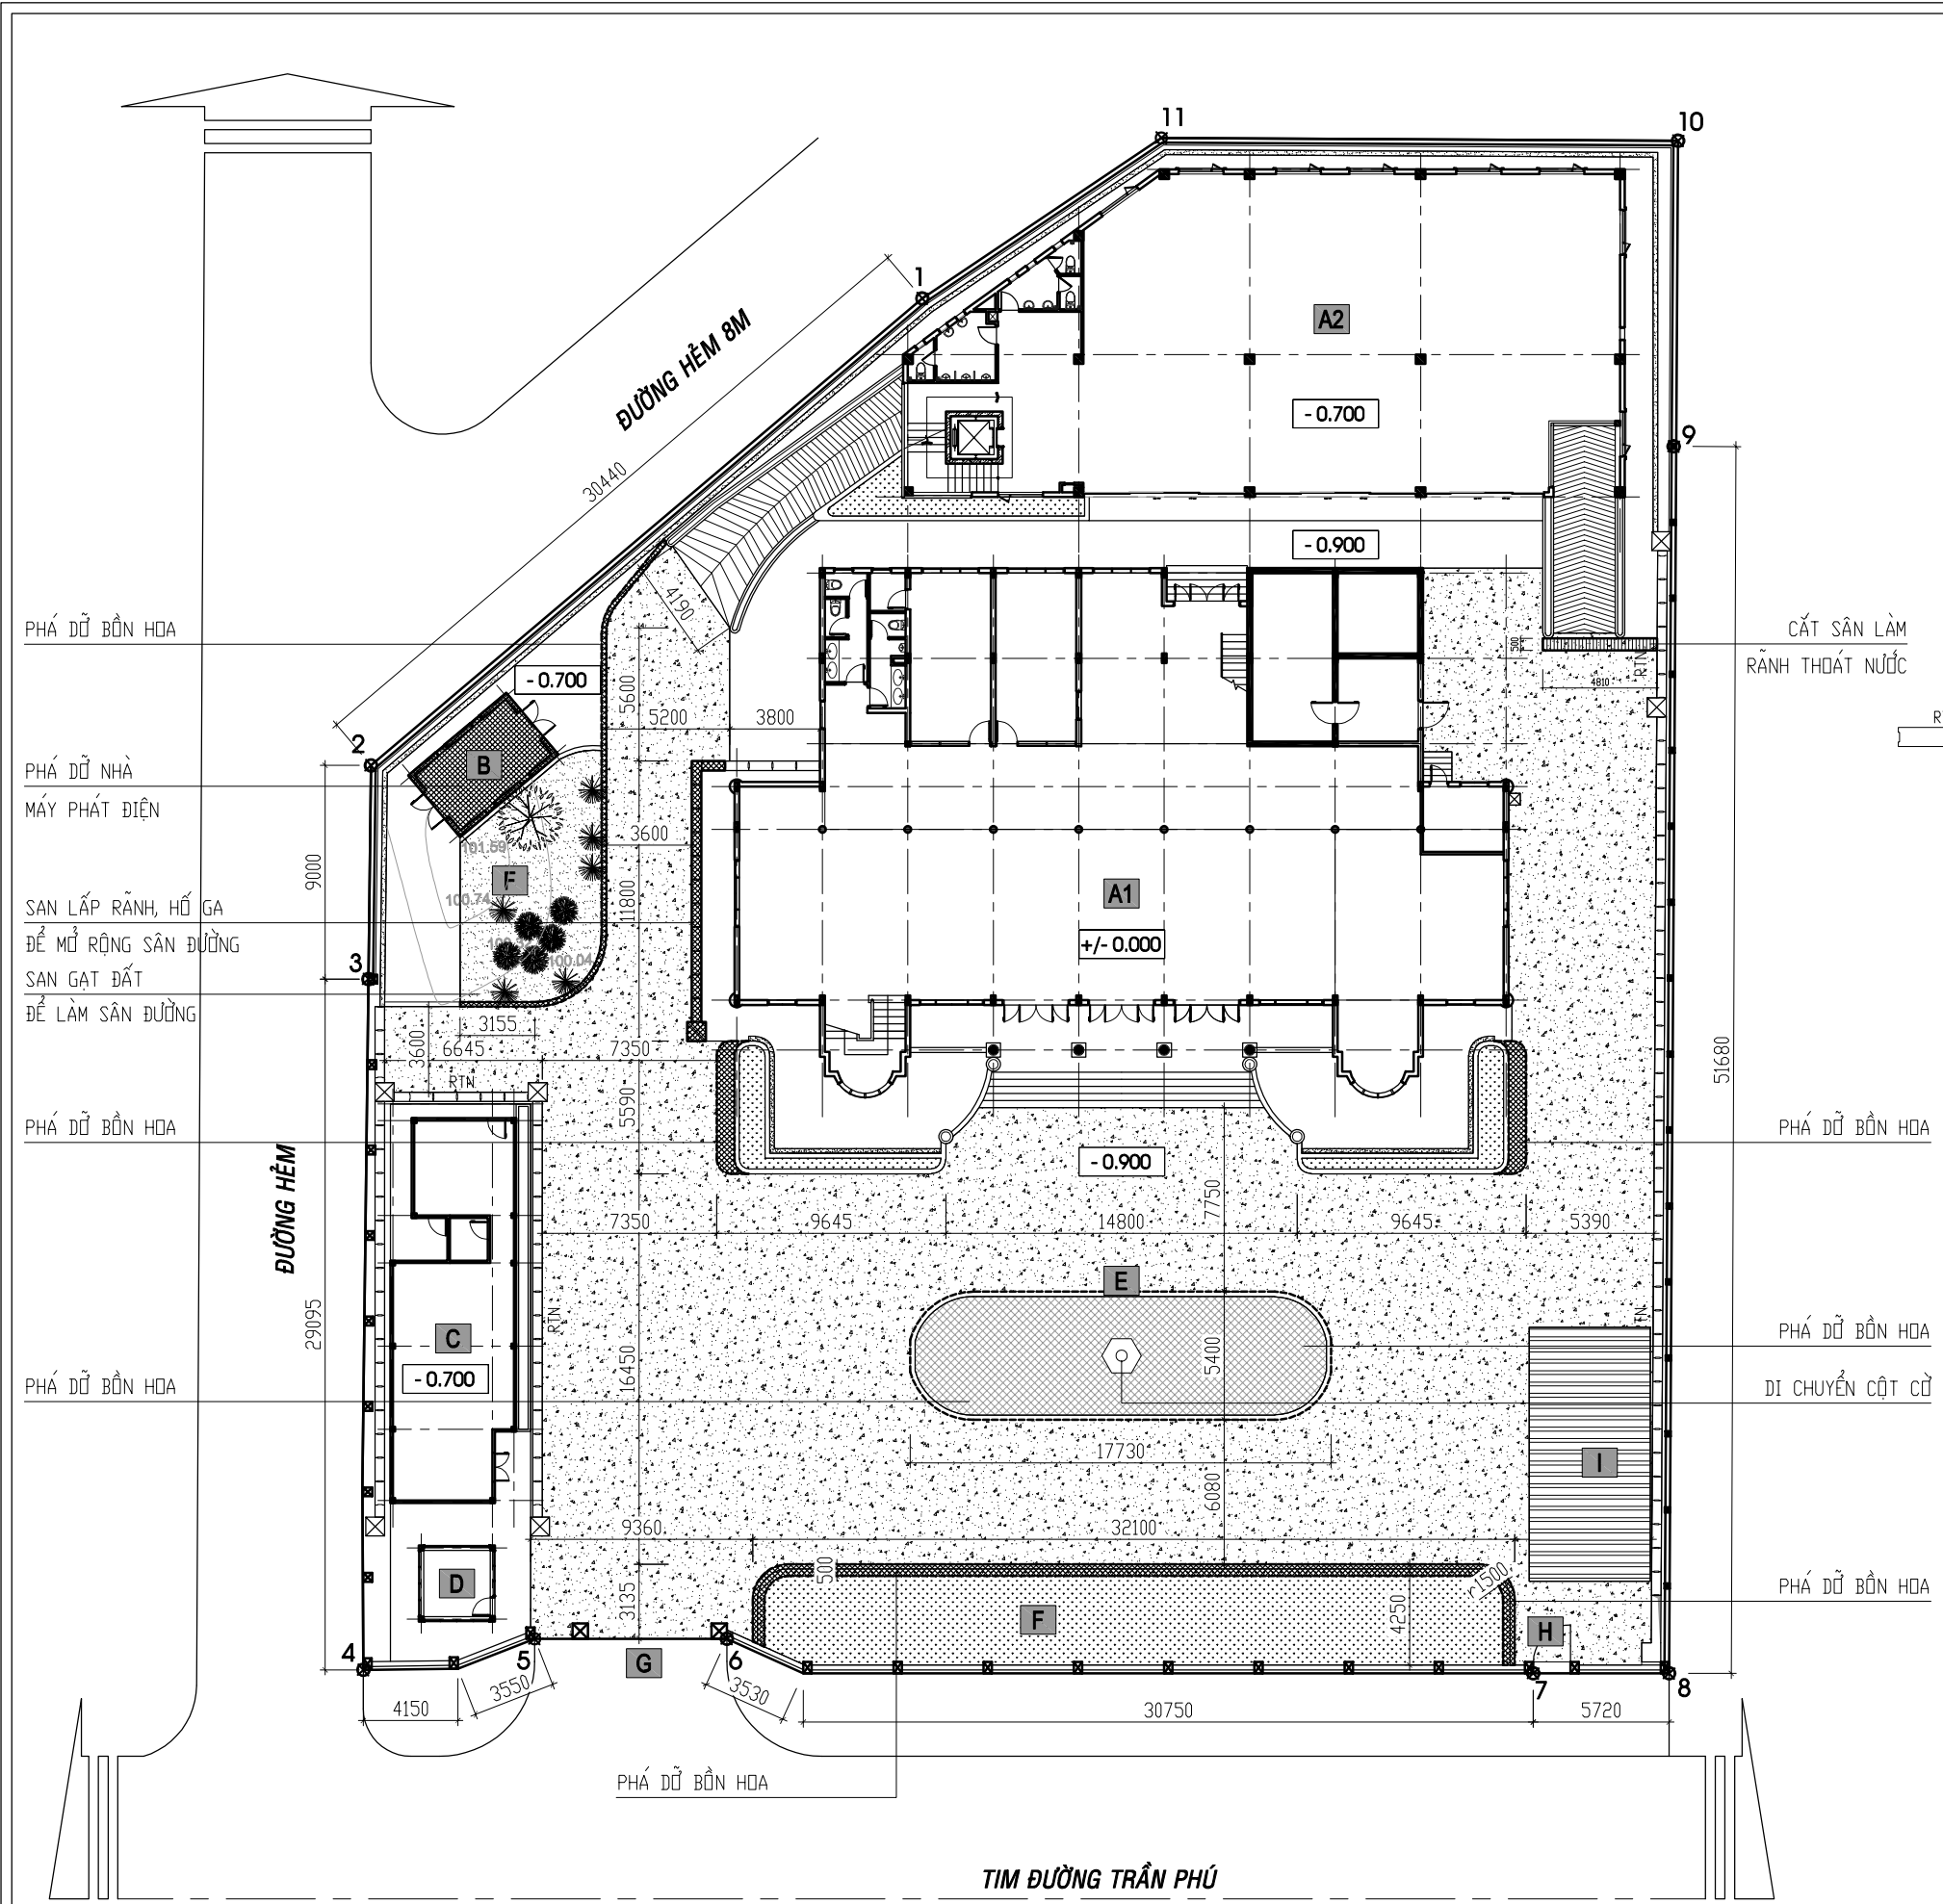


- GHI CHÚ:**
- A1** KHỐI A1: CÔNG TRÌNH CẢI TẠO
  - A2** KHỐI A2: CÔNG TRÌNH CẢI TẠO
  - B** NHÀ ĐẶT MÁY PHÁT ĐIỆN
  - C** NHÀ KHÁCH
  - D** NHÀ BẢO VỆ
  - E** SÂN ĐƯỜNG
  - F** CÂY XANH, THẨM CỎ
  - G** CỔNG CHÍNH
  - H** CỔNG CHÍNH
- HÀNG RÀO:**
- ĐOẠN 1-3, 9-11: HÀNG RÀO XÂY GẠCH KÍN
  - ĐOẠN 3-8: HÀNG RÀO SẮT CAO
  - ĐOẠN 8-9: HÀNG RÀO SẮT THẤP
- RÃNH THOÁT NƯỚC B400**
- HỖ GA THU NƯỚC 800x800**

HIỆU CHỈNH	
3	
2	
1	
NGÀY - DATE	SỬA ĐỔI-AMENDMENT
CHỦ ĐẦU TƯ - PROJECT OWNER:	
KHO BẠC NHÀ NƯỚC KHU VỰC XVI	
TÊN CÔNG TRÌNH - PROJECT'S NAME	
BẢO DƯỠNG, SỬA CHỮA TRỤ SỞ LÀM VIỆC KHO BẠC NHÀ NƯỚC KHU VỰC XVI	
Đ.C: SỐ 21 ĐƯỜNG TRẦN PHÚ PHƯỜNG XUÂN HƯƠNG - ĐÀ LẠT, TỈNH LÂM ĐỒNG	
CƠ QUAN THIẾT KẾ - DESIGNED BY	
C.TY TNHH KIẾN TRÚC HIỆP TÙNG	
	
Đ.C: SỐ 29, PHỐ Ó CÁCH, PHƯỜNG VIỆT HÙNG THÀNH PHỐ HÀ NỘI ĐT: 0915723785 EMAIL: HIPTUNG.LTD@GMAIL.COM	
GIÁM ĐỐC - MANAGER	
 <b>KTS. NGUYỄN TIẾN ĐẠT</b> CHỦ TRÌ THIẾT KẾ - PRIMARY ARCHITECT	
 <b>KTS. NGUYỄN TIẾN ĐẠT</b> THIẾT KẾ - DESIGNED	
 <b>KTS. VŨ HẢI GIANG</b> VẼ - DRAWING	
 <b>KTS. GIÁP ĐỖ HẢI THỊNH</b> KIỂM - CHECKER	
 <b>KTS. VŨ HẢI GIANG</b> TÊN BẢN VẼ - DRAWING TITLE <b>MẶT BẰNG PHÁ DỠ SÂN ĐƯỜNG</b>	
GIAI ĐOẠN : HỒ SƠ THIẾT KẾ BVTC	
NGÀY THÁNG - DATE:	2025
TỶ LỆ - SCALE	SỐ BẢN VẼ-DRAWING No
1/100	PD-09


**MẶT BẰNG PHÁ DỠ SÂN ĐƯỜNG**

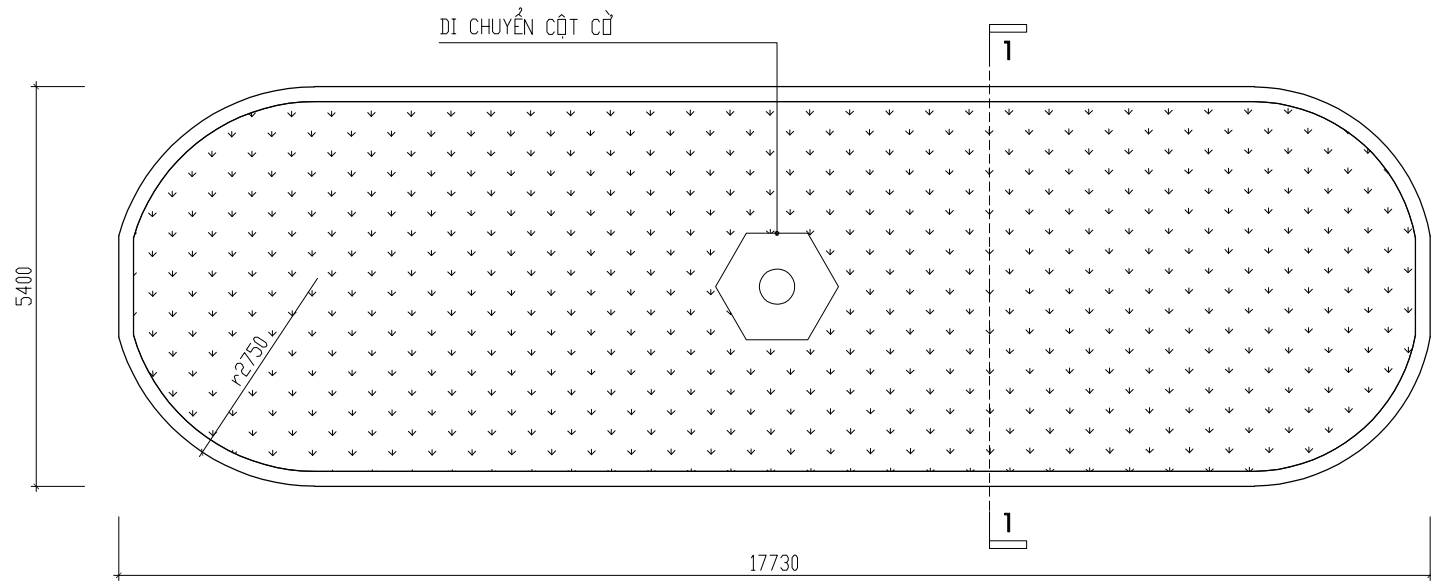


**MẶT BẰNG PHÁ DỠ BỒN HOA 01**

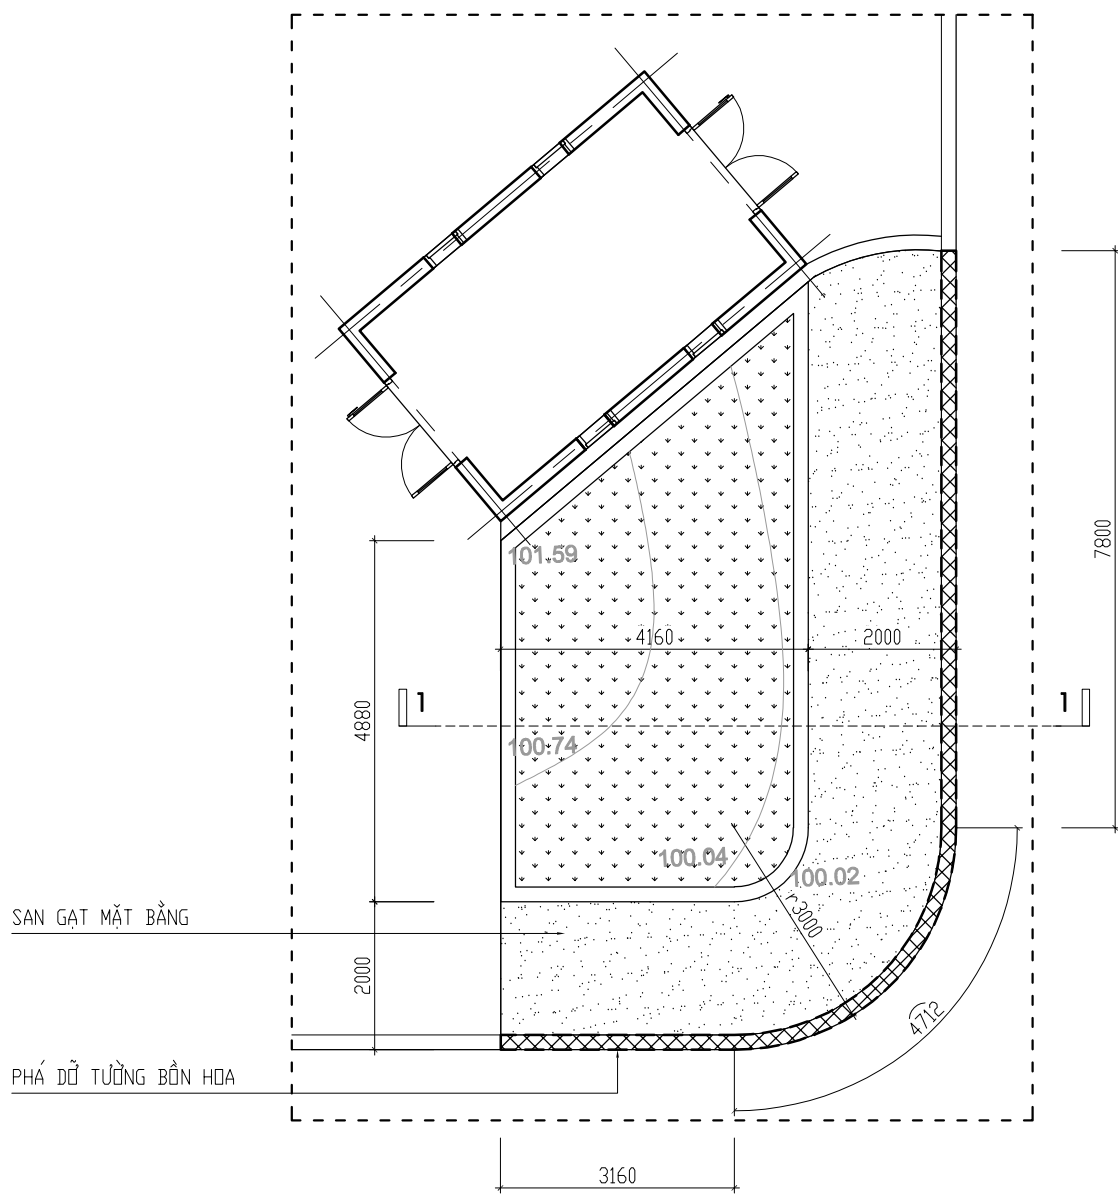



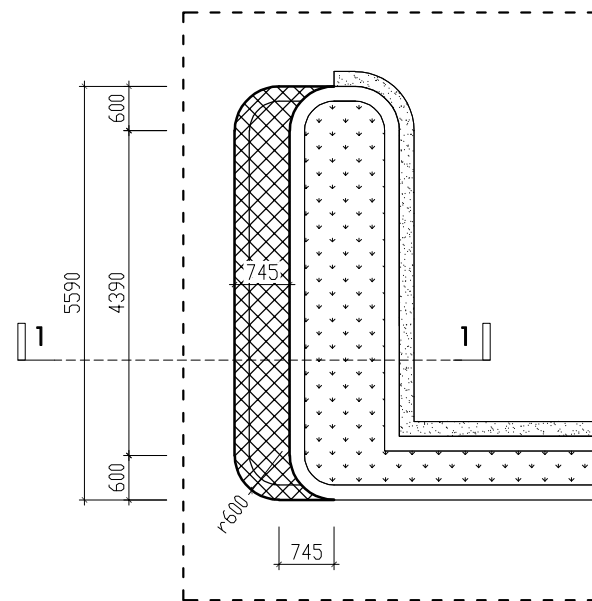


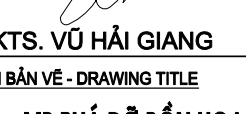
**MẶT BẰNG PHÁ DỠ BỒN HOA 03**

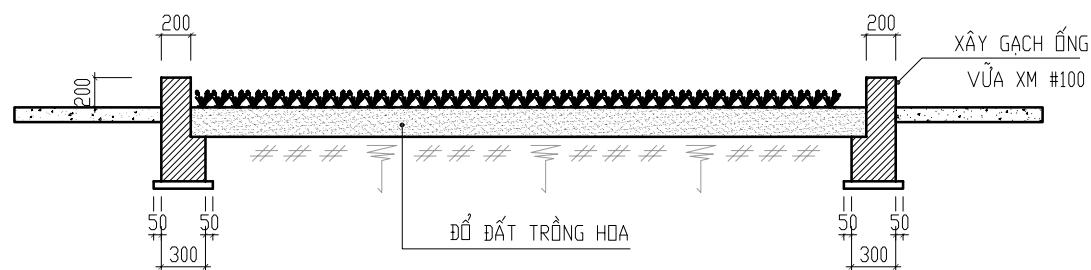


**MẶT BẰNG PHÁ DỠ BỒN HOA 02**




**MẶT CẮT 1-1**


HIỆU CHỈNH	
3	
2	
1	
NGÀY - DATE	SỬA ĐỔI-AMENDMENT
CHỦ ĐẦU TƯ - PROJECT OWNER:	
KHO BẠC NHÀ NƯỚC KHU VỰC XVI	
TÊN CÔNG TRÌNH - PROJECT'S NAME	
BẢO DƯỠNG, SỬA CHỮA TRỤ SỞ LÀM VIỆC KHO BẠC NHÀ NƯỚC KHU VỰC XVI	
Đ.C: SỐ 21 ĐƯỜNG TRẦN PHÚ PHƯỜNG XUÂN HƯƠNG - ĐÀ LẠT, TỈNH LÂM ĐỒNG	
CƠ QUAN THIẾT KẾ - DESIGNED BY	
C.TY TNHH KIẾN TRÚC HIỆP TÙNG	
 Đ.C: SỐ 29, PHỐ Ó CÁCH, PHƯỜNG VIỆT HÙNG THÀNH PHỐ HÀ NỘI Đ.T: 0915723785 EMAIL: HIPTUNG.LTD@GMAIL.COM	
GIÁM ĐỐC - MANAGER	
 KTS. NGUYỄN TIẾN ĐẠT CHỦ TRÌ THIẾT KẾ - PRIMARY ARCHITECT	
 KTS. NGUYỄN TIẾN ĐẠT THIẾT KẾ - DESIGNED	
 KTS. VŨ HẢI GIANG VẼ - DRAWING	
 KTS. GIÁP ĐỖ HẢI THỊNH KIỂM - CHECKER	
 KTS. VŨ HẢI GIANG TÊN BẢN VẼ - DRAWING TITLE	
<b>MB PHÁ DỠ BỒN HOA HIỆN TRẠNG</b>	
GIAI ĐOẠN : HỒ SƠ THIẾT KẾ BVTC	
NGÀY THÁNG - DATE:	2025
TỶ LỆ - SCALE	SỐ BẢN VẼ-DRAWING No
1/100	PD-10

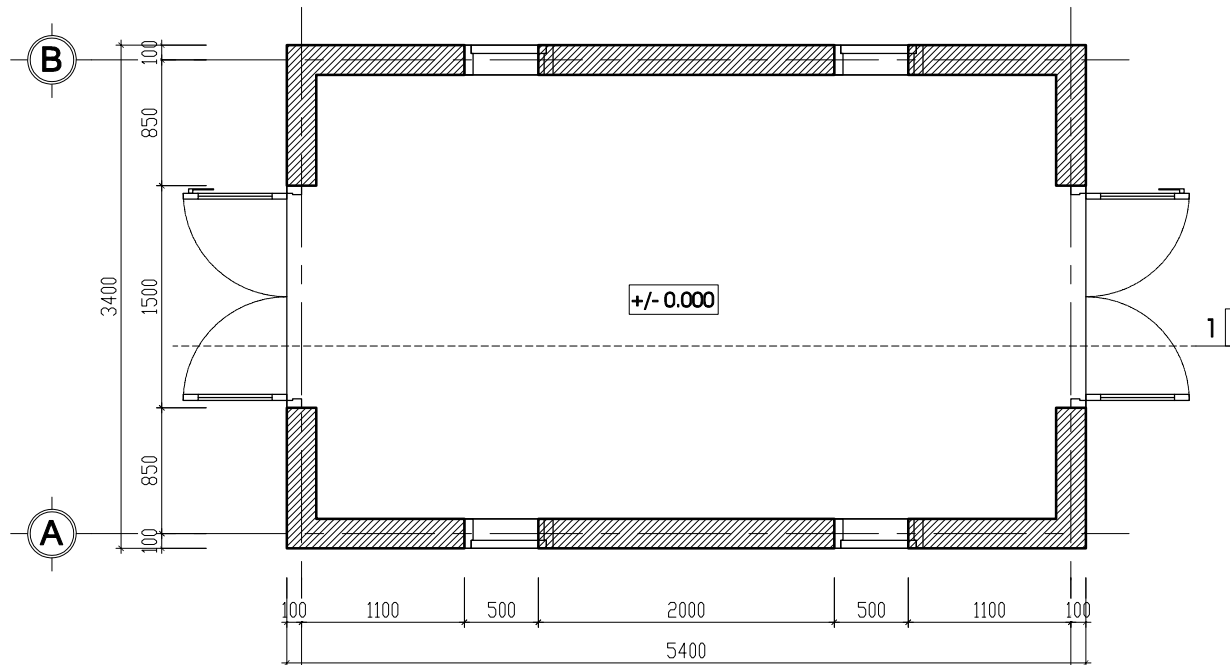


1 MB PHÁ DỠ NHÀ MÁY PHÁT ĐIỆN 2

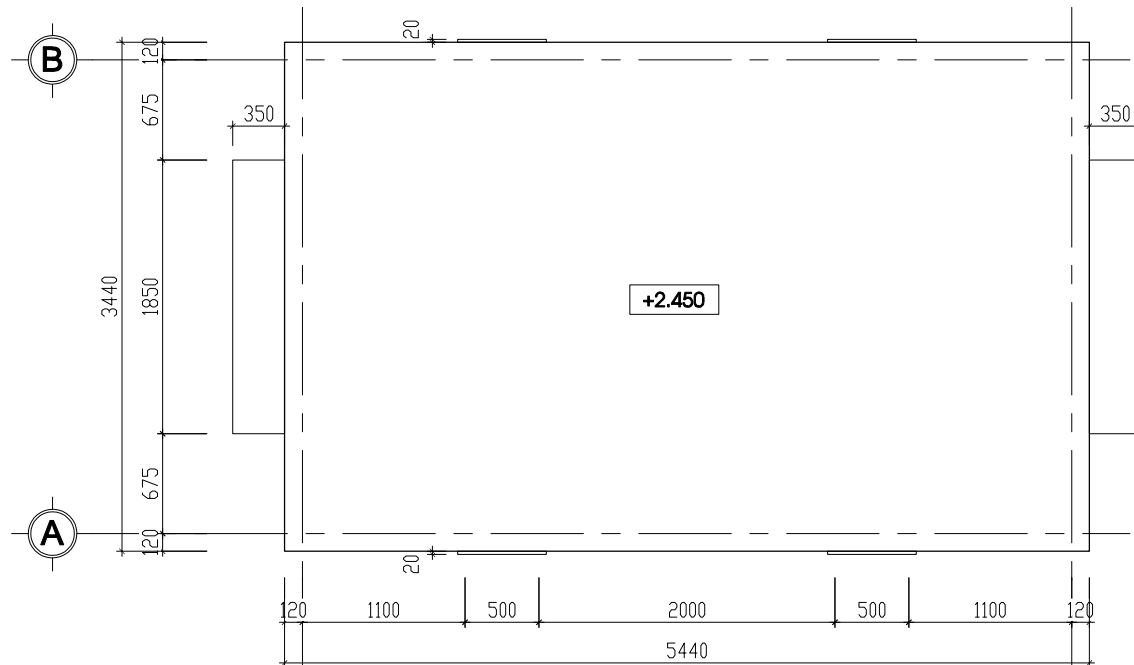


1 MẶT BẰNG MÁI 2

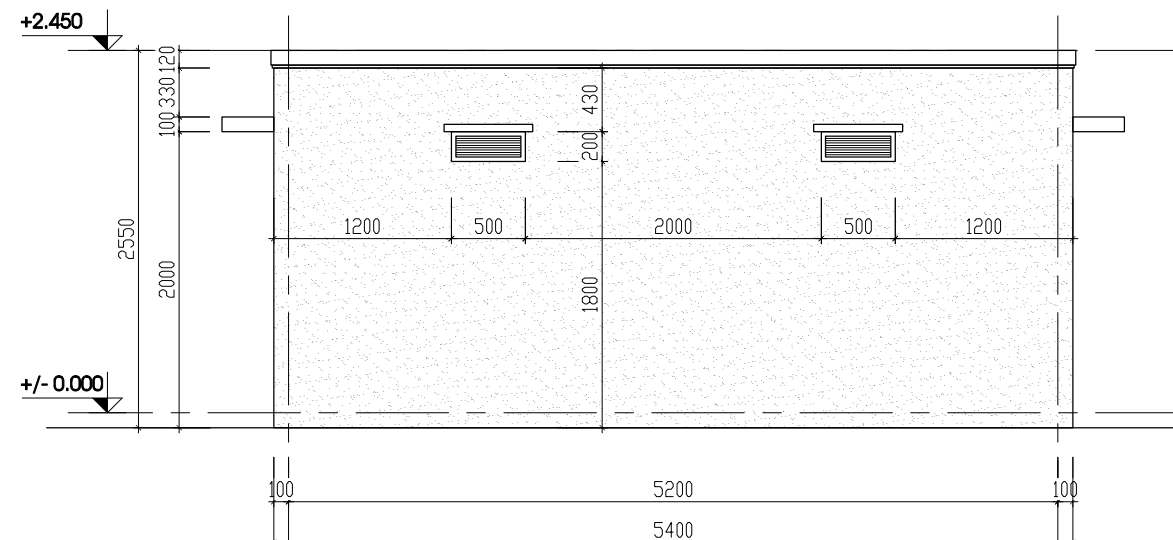

1 MẶT ĐỨNG TRỤC 1-2 2

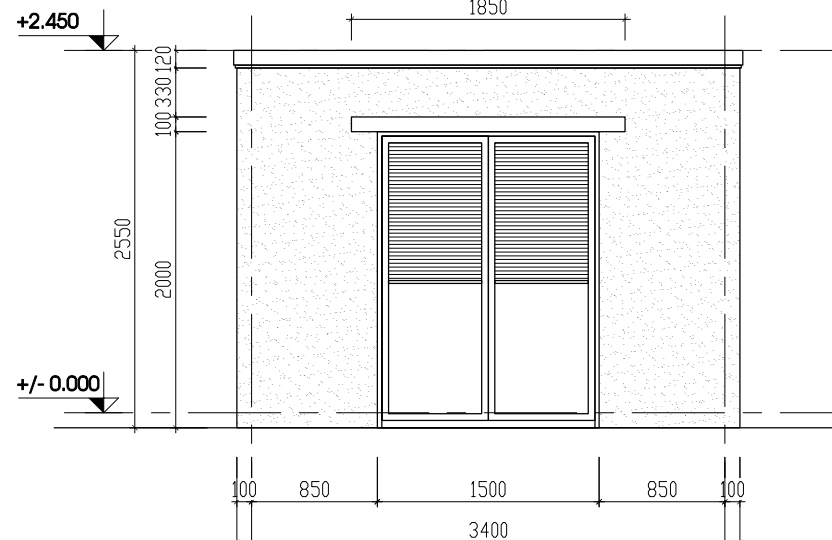

A MẶT ĐỨNG A-B B

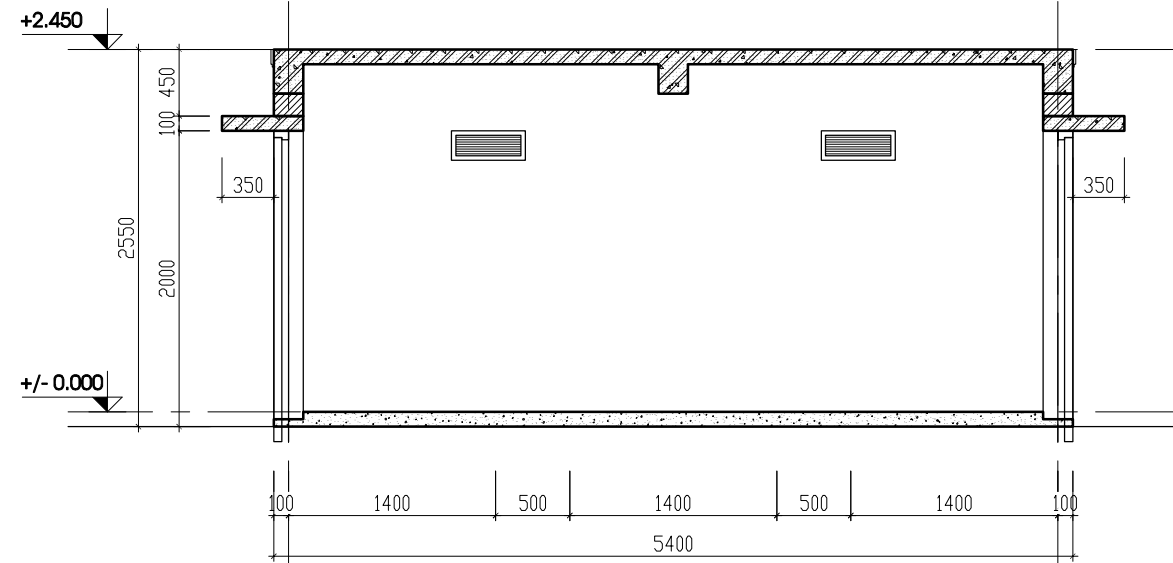

1 MẶT CẮT 1-1 2

HIỆU CHỈNH	
3	
2	
1	
NGÀY - DATE	SỬA ĐỔI-AMENDMENT
CHỦ ĐẦU TƯ - PROJECT OWNER:	
KHO BẠC NHÀ NƯỚC KHU VỰC XVI	
TÊN CÔNG TRÌNH - PROJECT'S NAME	
BẢO DƯỠNG, SỬA CHỮA TRỤ SỞ LÀM VIỆC KHO BẠC NHÀ NƯỚC KHU VỰC XVI	
Đ.C: SỐ 21 ĐƯỜNG TRẦN PHÚ PHƯỜNG XUÂN HƯƠNG - ĐÀ LẠT, TỈNH LÂM ĐỒNG	
CƠ QUAN THIẾT KẾ - DESIGNED BY	
C.TY TNHH KIẾN TRÚC HIỆP TÙNG	
	
Đ.C: SỐ 29, PHỐ Ó CÁCH, PHƯỜNG VIỆT HÙNG THÀNH PHỐ HÀ NỘI ĐT: 0915723785 EMAIL: HEPTUNG.LTD@GMAIL.COM	
GIÁM ĐỐC - MANAGER	
 <b>KTS. NGUYỄN TIẾN ĐẠT</b> CHỦ TRÌ THIẾT KẾ - PRIMARY ARCHITECT	
 <b>KTS. NGUYỄN TIẾN ĐẠT</b> THIẾT KẾ - DESIGNED	
 <b>KTS. VŨ HẢI GIANG</b>	
VẼ - DRAWING	
 <b>KTS. GIÁP ĐỖ HẢI THỊNH</b>	
KIỂM - CHECKER	
 <b>KTS. VŨ HẢI GIANG</b>	
TÊN BẢN VẼ - DRAWING TITLE	
<b>MẶT BẰNG, MẶT ĐỨNG, MẶT CẮT PHÁ DỠ NHÀ MÁY PHÁT ĐIỆN</b>	
GIAI ĐOẠN : HỒ SƠ THIẾT KẾ BVTC	
NGÀY THÁNG - DATE:	2025
TỶ LỆ - SCALE	SỐ BẢN VẼ-DRAWING No
1/100	PD-11


HỒ SƠ THIẾT KẾ THI CÔNG

**PHẦN CẢI TẠO**



**CÔNG TY TNHH KIẾN TRÚC HIỆP TÙNG**

ĐỊA CHỈ : SỐ 29 PHỐ Ô CÁCH, PHƯỜNG VIỆT HÙNG, TP. HÀ NỘI  
TEL : 0915723785  
EMAIL : HIPTUNG.LTD@GMAIL.COM

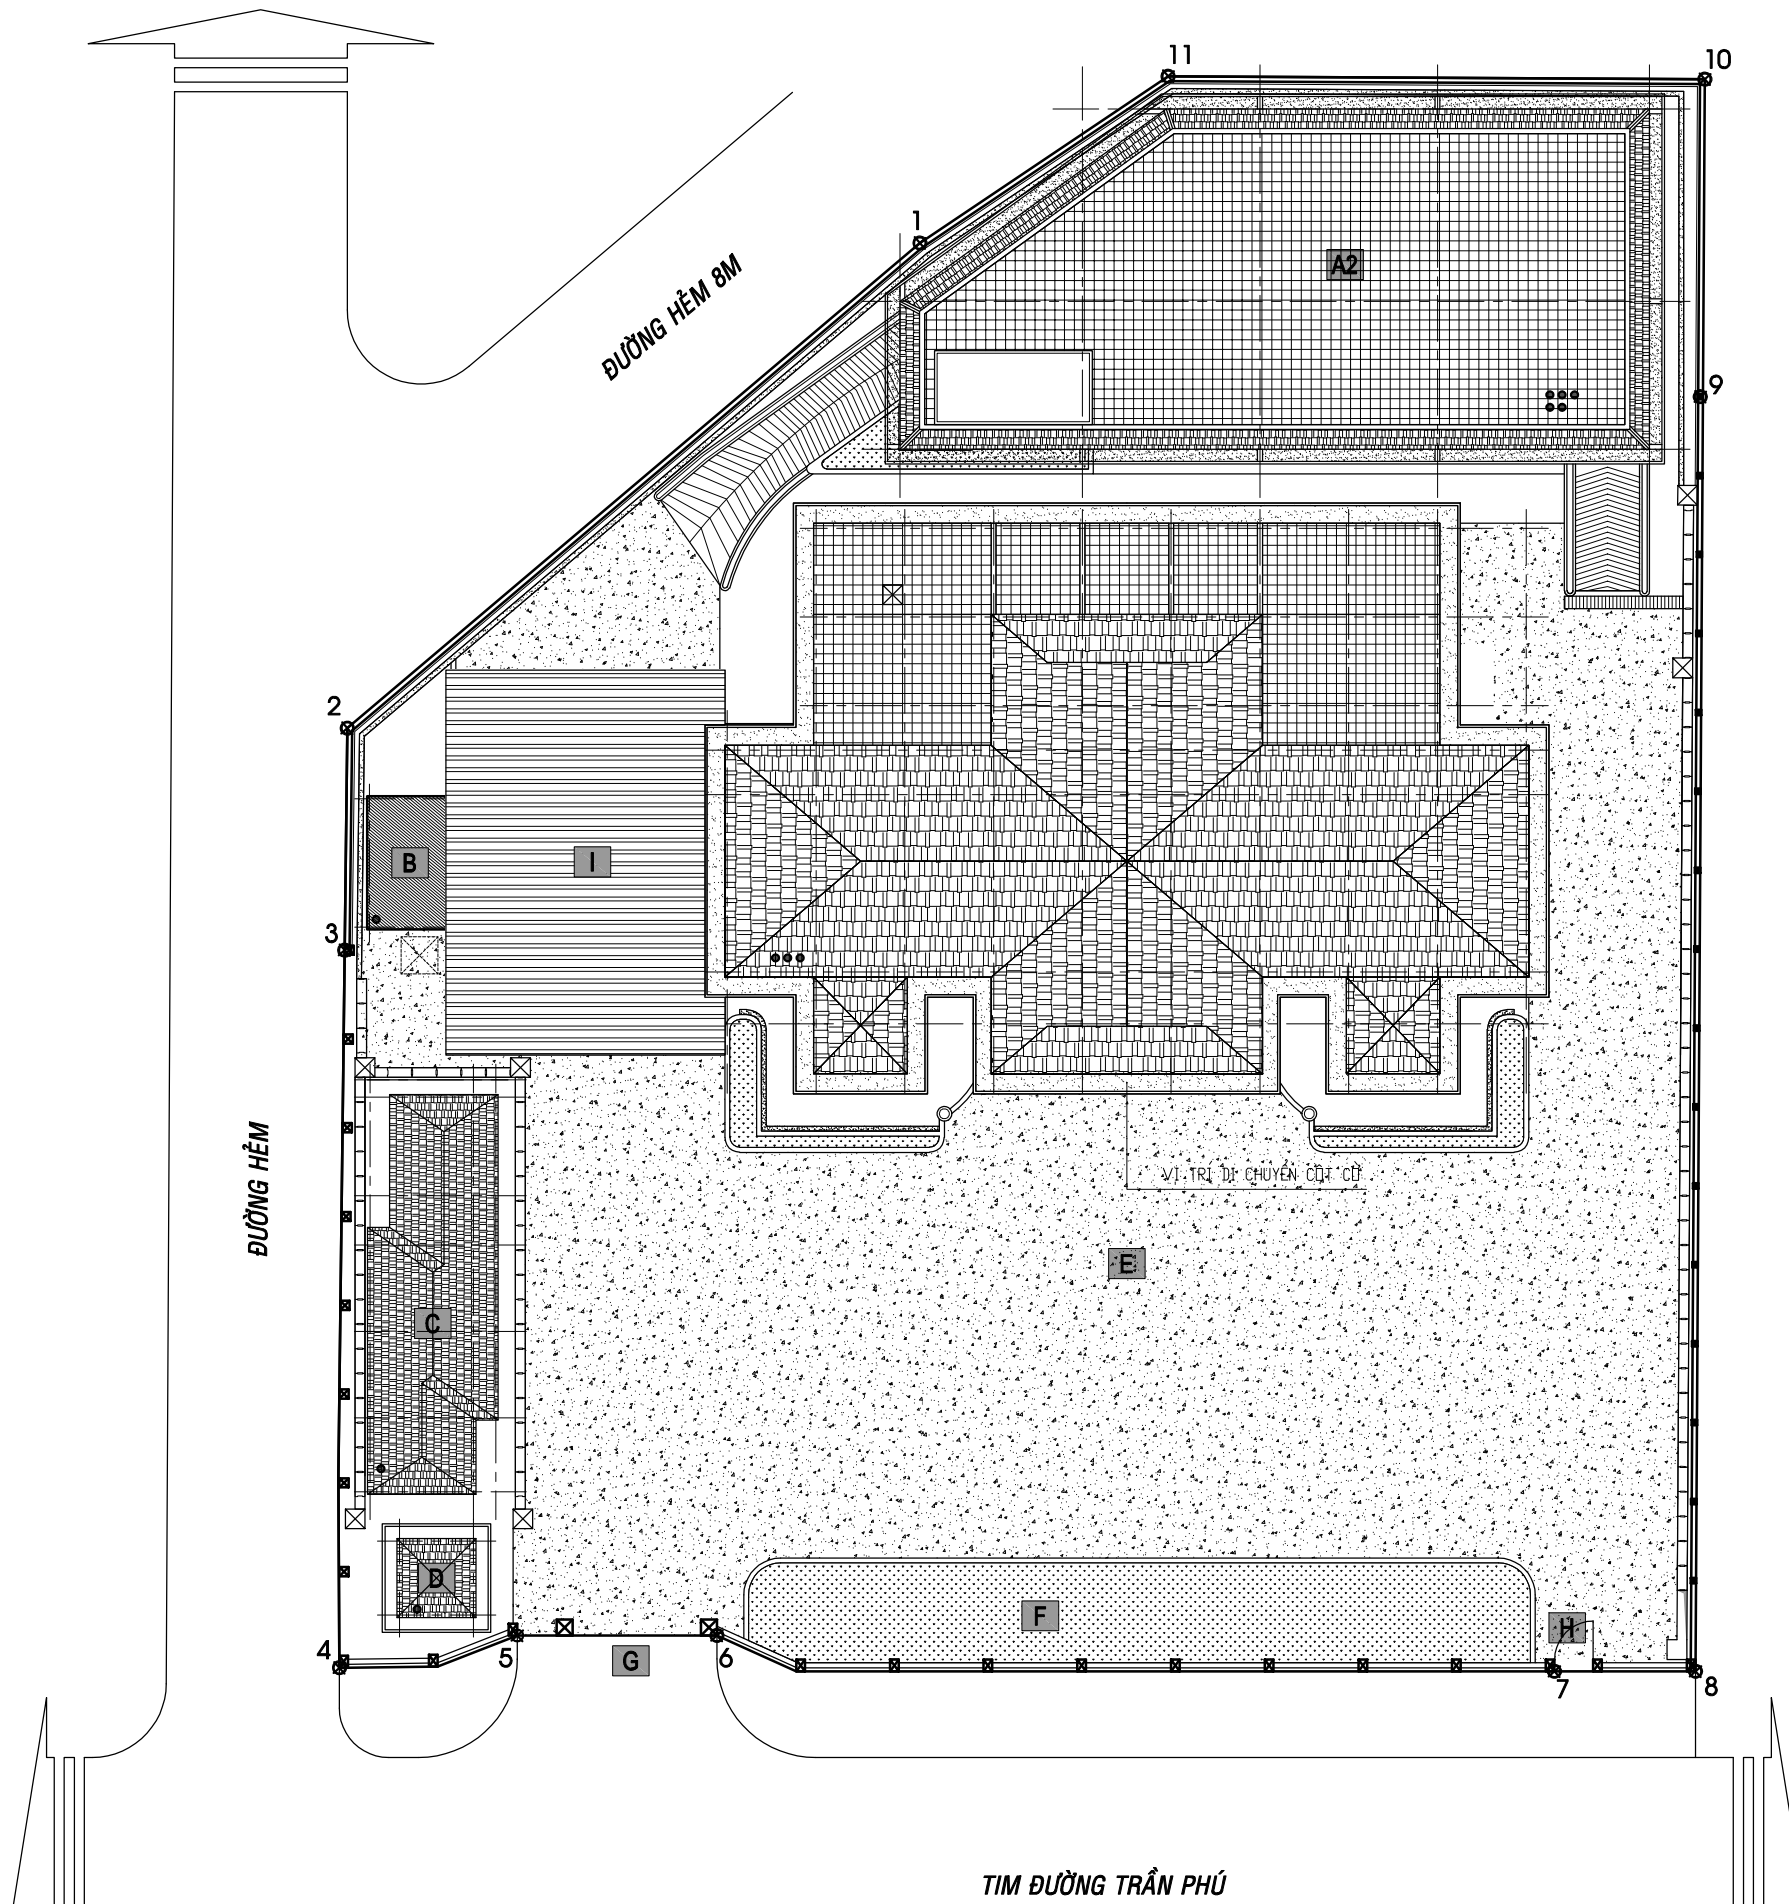


**MẶT BẰNG TỔNG THỂ CẢI TẠO**

- A1 KHỐI A1: CÔNG TRÌNH CẢI TẠO**
  - DIỆN TÍCH XÂY DỰNG: 600,8 m<sup>2</sup>
  - TỔNG DIỆN TÍCH SÀN XÂY DỰNG: 1.912,8 m<sup>2</sup>
  - CHIỀU CAO CÔNG TRÌNH: 16,95 m
  - SỐ TẦNG CAO: 3 tầng
- A2 KHỐI A2: CÔNG TRÌNH CẢI TẠO**
  - DIỆN TÍCH XÂY DỰNG: 377,4 m<sup>2</sup>
  - TỔNG DIỆN TÍCH SÀN XÂY DỰNG: 2.312,0 m<sup>2</sup>
  - CHIỀU CAO CÔNG TRÌNH: 16,95 m
  - SỐ TẦNG CAO: 5 tầng
- B NHÀ ĐẶT MÁY PHÁT ĐIỆN**
  - DIỆN TÍCH XÂY DỰNG: 18,4 m<sup>2</sup>
  - TỔNG DIỆN TÍCH SÀN XÂY DỰNG: 18,4 m<sup>2</sup>
  - CHIỀU CAO CÔNG TRÌNH: 2,55 m
  - SỐ TẦNG CAO: 1 tầng
- C NHÀ KHÁCH**
  - DIỆN TÍCH XÂY DỰNG: 75,1 m<sup>2</sup>
  - TỔNG DIỆN TÍCH SÀN XÂY DỰNG: 75,1 m<sup>2</sup>
  - CHIỀU CAO CÔNG TRÌNH: 3,00 m
  - SỐ TẦNG CAO: 1 tầng
- D NHÀ BẢO VỆ**
  - DIỆN TÍCH XÂY DỰNG: 10,2 m<sup>2</sup>
  - TỔNG DIỆN TÍCH SÀN XÂY DỰNG: 10,2 m<sup>2</sup>
  - CHIỀU CAO CÔNG TRÌNH: 3,00 m
  - SỐ TẦNG CAO: 1 tầng
- E SÂN ĐƯỜNG**
  - DIỆN TÍCH : 1093,5 m<sup>2</sup>
- F CÂY XANH, THẨM CỐ**
- G CỔNG CHÍNH**
- H CỔNG PHỤ**
- I NHÀ ĐỂ XE**


- TỔNG HỢP CÁC CHỈ TIÊU QUY HOẠCH:**
- DIỆN TÍCH KHU ĐẤT: 3.112,4 m<sup>2</sup>
  - TỔNG DIỆN TÍCH XÂY DỰNG: 1.081,9 m<sup>2</sup>
  - TỔNG DIỆN TÍCH SÀN XÂY DỰNG: 4.328,2 m<sup>2</sup>
  - CHIỀU CAO CÔNG TRÌNH: 16,95 m
  - MẬT ĐỘ XÂY DỰNG: 34,76 %
  - HỆ SỐ SỬ DỤNG ĐẤT: 1,39
  - DIỆN TÍCH SÂN BÊ TÔNG: 1.284,0 m<sup>2</sup>
  - DIỆN TÍCH CÂY XANH - THẨM CỐ: 286,7 m<sup>2</sup>

HIỆU CHỈNH	
3	
2	
1	
NGÀY - DATE	SỬA ĐỔI-AMENDMENT
CHỦ ĐẦU TƯ - PROJECT OWNER:	
KHO BẠC NHÀ NƯỚC KHU VỰC XVI	
TÊN CÔNG TRÌNH - PROJECT'S NAME	
BẢO DƯỠNG, SỬA CHỮA TRỤ SỞ LÀM VIỆC KHO BẠC NHÀ NƯỚC KHU VỰC XVI	
Đ.C: SỐ 21 ĐƯỜNG TRẦN PHÚ PHƯỜNG XUÂN HƯƠNG - ĐÀ LẠT, TỈNH LÂM ĐỒNG	
CƠ QUAN THIẾT KẾ - DESIGNED BY	
C.TY TNHH KIẾN TRÚC HIỆP TÙNG	
 Đ.C: SỐ 29, PHỐ Ó CÁCH, PHƯỜNG VIỆT HÙNG THÀNH PHỐ HÀ NỘI Đ.T: 0915723785 EMAIL: HEPTUNG.LTD@GMAIL.COM	
GIÁM ĐỐC - MANAGER	
 KTS. NGUYỄN TIẾN ĐẠT CHỦ TRÌ THIẾT KẾ - PRIMARY ARCHITECT	
THIẾT KẾ - DESIGNED	
 KTS. VŨ HẢI GIANG	
VẼ - DRAWING	
 KTS. GIÁP ĐỖ HẢI THỊNH	
KIỂM - CHECKER	
 KTS. VŨ HẢI GIANG	
TÊN BẢN VẼ - DRAWING TITLE	
<b>MẶT BẰNG TỔNG THỂ CẢI TẠO</b>	
GIAI ĐOẠN : HỒ SƠ THIẾT KẾ BVTC	
NGÀY THÁNG - DATE:	2025
TỶ LỆ - SCALE	SỐ BẢN VẼ-DRAWING No
1/100	CT-01

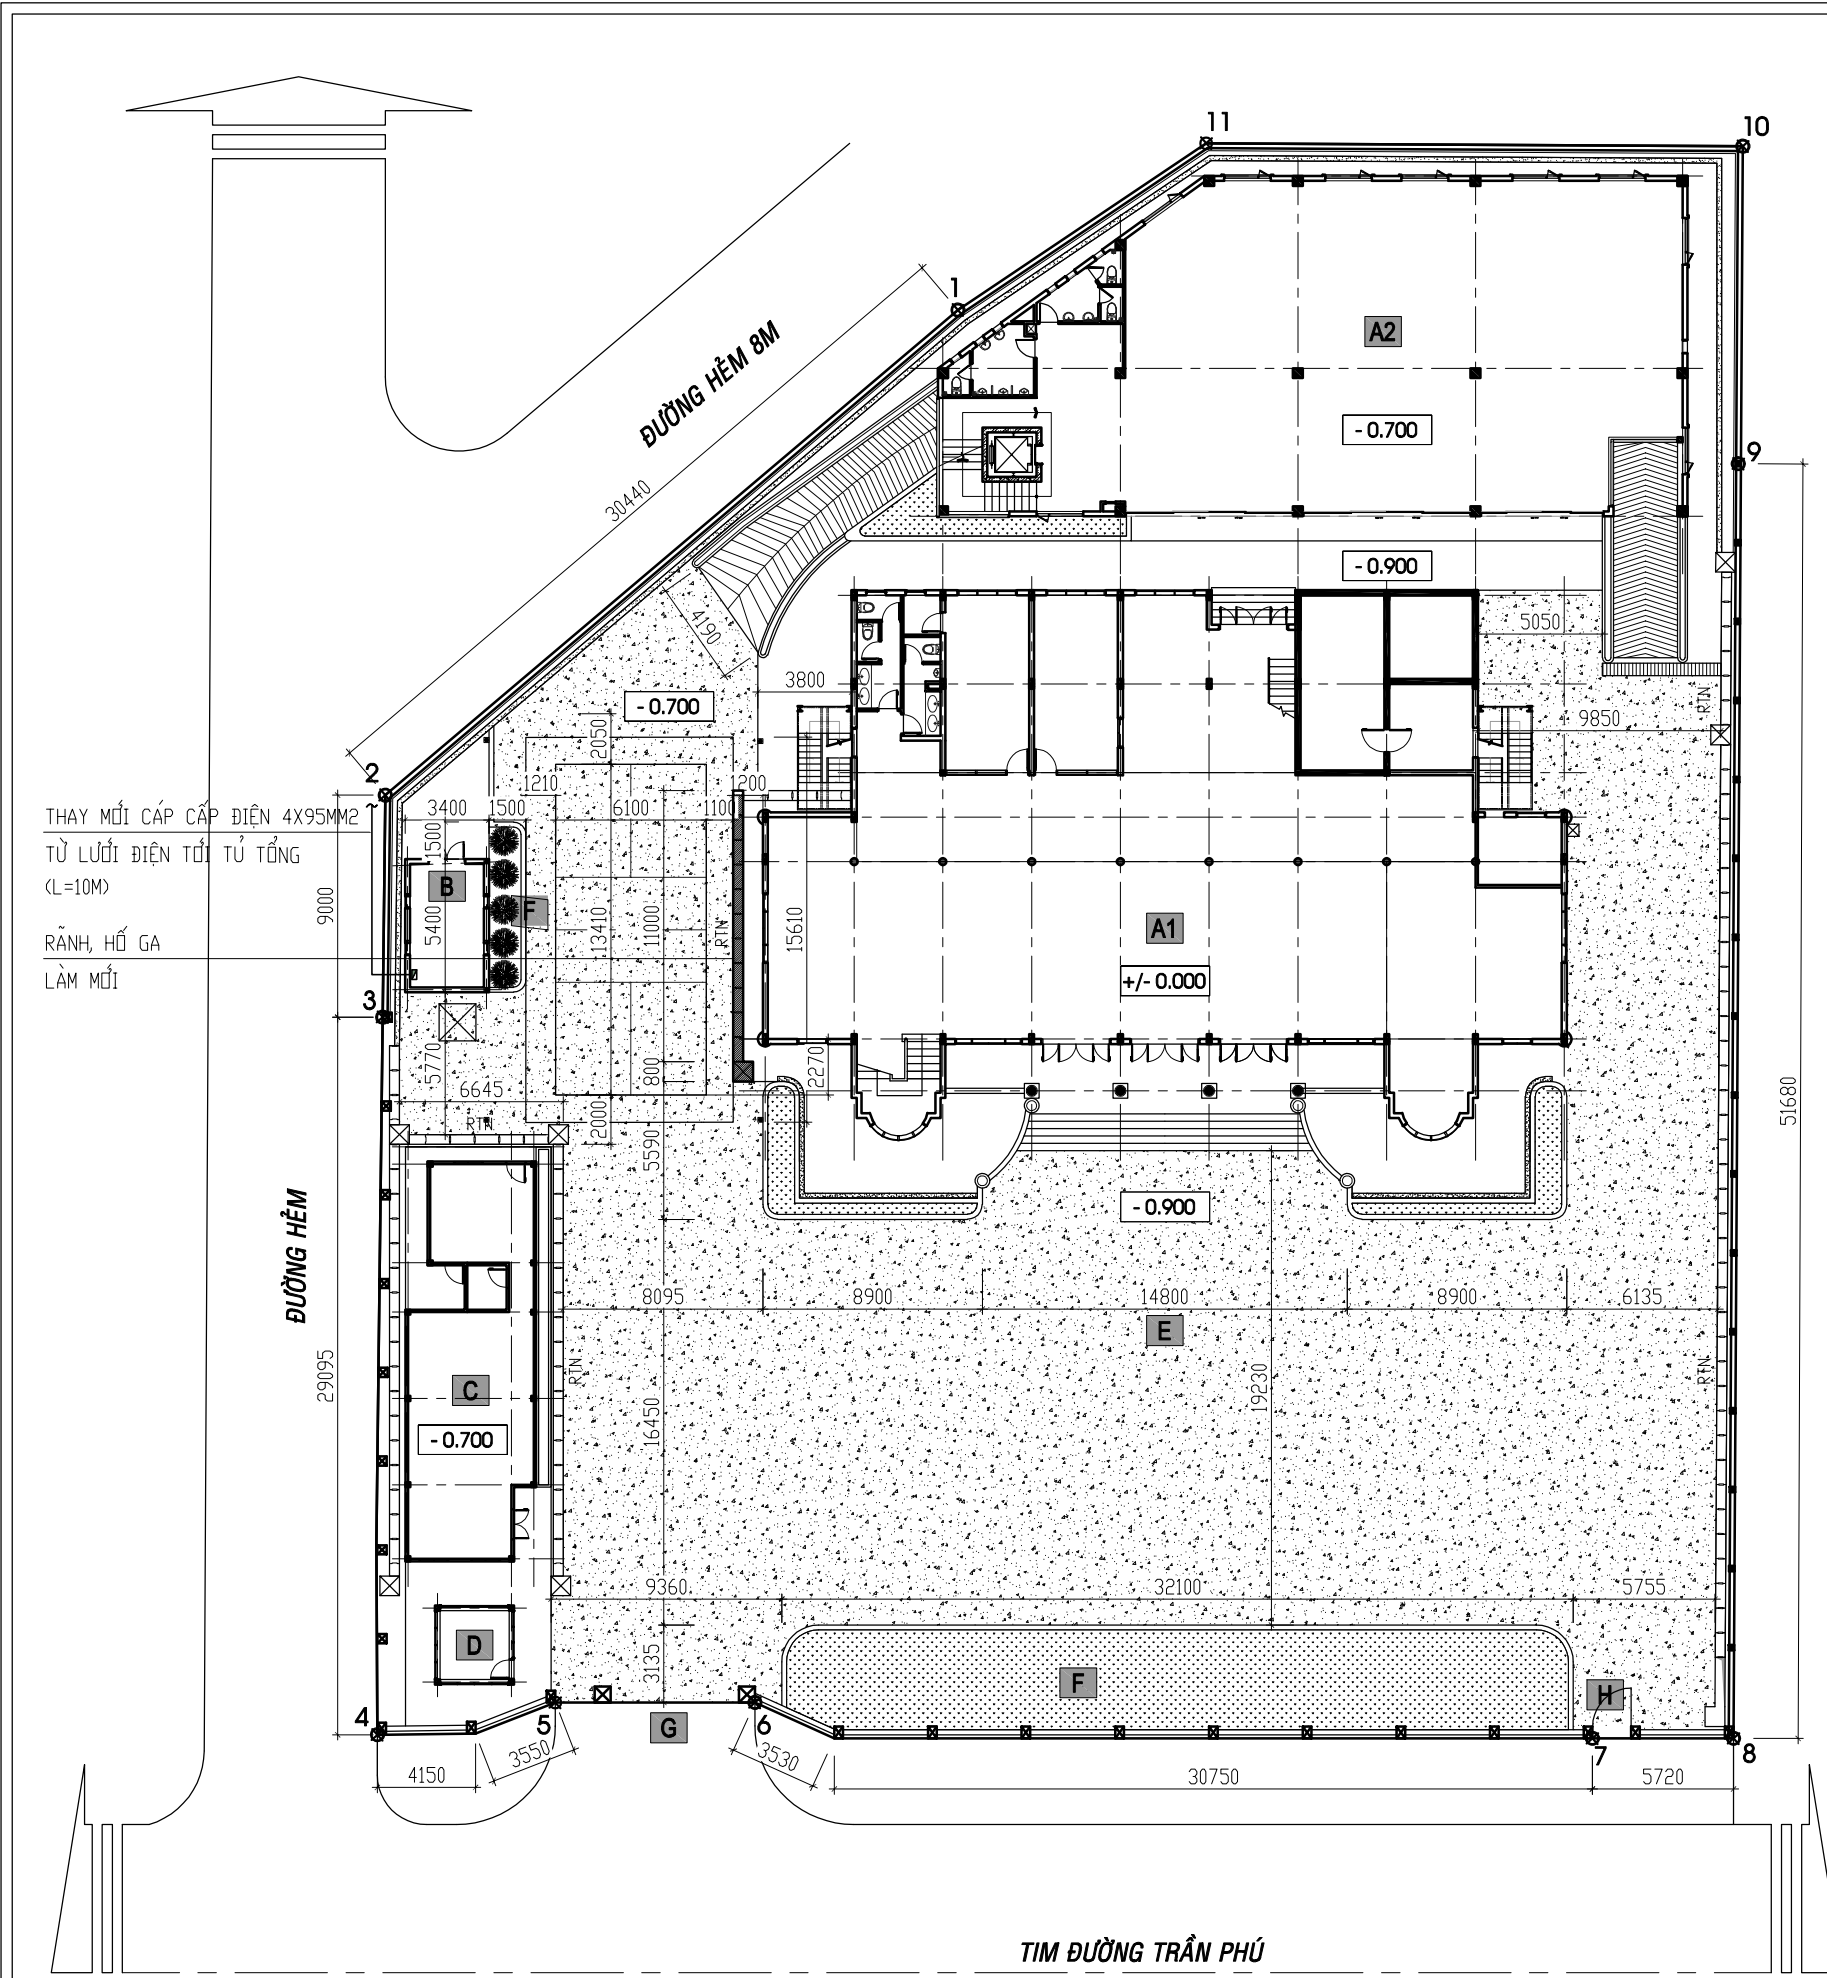


- GHI CHÚ:**
- A1** KHỐI A1: CÔNG TRÌNH CẢI TẠO
  - A2** KHỐI A2: CÔNG TRÌNH CẢI TẠO
  - B** NHÀ ĐẶT MÁY PHÁT ĐIỆN
  - C** NHÀ KHÁCH
  - D** NHÀ BẢO VỆ
  - E** SÂN ĐƯỜNG
  - F** CÂY XANH, THẨM CỎ
  - G** CỔNG CHÍNH
  - H** CỔNG CHÍNH
- HÀNG RÀO:**
- ĐOẠN 1-3, 9-11: HÀNG RÀO XÂY GẠCH KÍN
  - ĐOẠN 3-8: HÀNG RÀO SẮT CAO
  - ĐOẠN 8-9: HÀNG RÀO SẮT THẤP
- RÃNH THOÁT NƯỚC B400
  - HỔ GA THU NƯỚC 800x800
  - SÂN ĐƯỜNG ĐỔ ASPHALT MỚI, DÀY TRUNG BÌNH 7CM  
(S = 1284.0 m<sup>2</sup>)
  - BÙ VÀNH MẶT SÀN, DIỆN TÍCH 650M<sup>2</sup>

- 1 -- LỚP ASPHALT BỀ MẶT C<=12.5
- 2 -- LỚP BĂM DÍNH BẰNG NHỰA ĐƯỜNG
- 3 -- LỚP ASPHALT BÙ VÀNH C<=12.5 (THEO VỊ TRÍ CHỈ ĐỊNH)
- 4 -- LỚP BĂM DÍNH BẰNG NHỰA ĐƯỜNG
- 5 -- LỚP NỀN SÀN HIỆN TRẠNG

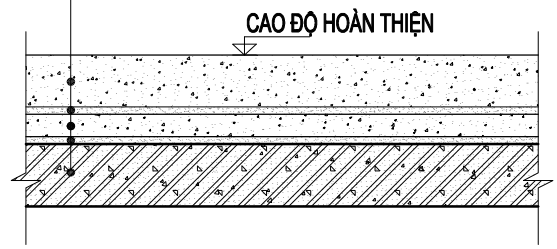


**MẶT BẰNG ĐỊNH VỊ CẢI TẠO**


HIỆU CHỈNH	
3	
2	
1	
NGÀY - DATE	SỬA ĐỔI-AMENDMENT
CHỦ ĐẦU TƯ - PROJECT OWNER:	
KHO BẠC NHÀ NƯỚC KHU VỰC XVI	
TÊN CÔNG TRÌNH - PROJECT'S NAME	
BẢO DƯỠNG, SỬA CHỮA TRỤ SỞ LÀM VIỆC KHO BẠC NHÀ NƯỚC KHU VỰC XVI	
Đ.C: SỐ 21 ĐƯỜNG TRẦN PHÚ PHƯỜNG XUÂN HƯƠNG - ĐÀ LẠT, TỈNH LÂM ĐỒNG	
CƠ QUAN THIẾT KẾ - DESIGNED BY	
C.TY TNHH KIẾN TRÚC HIỆP TÙNG	
Đ.C: SỐ 29, PHỐ Ó CÁCH, PHƯỜNG VIỆT HÙNG THÀNH PHỐ HÀ NỘI ĐT: 0915723785 EMAIL: HIETUNG.LTD@GMAIL.COM	
GIÁM ĐỐC - MANAGER	
KTS. NGUYỄN TIẾN ĐẠT	
CHỦ TRÌ THIẾT KẾ - PRIMARY ARCHITECT	
KTS. NGUYỄN TIẾN ĐẠT	
THIẾT KẾ - DESIGNED	
KTS. VŨ HẢI GIANG	
VẼ - DRAWING	
KTS. GIÁP ĐỖ HẢI THỊNH	
KIỂM - CHECKER	
KTS. VŨ HẢI GIANG	
TÊN BẢN VẼ - DRAWING TITLE	
MẶT BẰNG ĐỊNH VỊ CẢI TẠO	
GIAI ĐOẠN : HỒ SƠ THIẾT KẾ BVTC	
NGÀY THÁNG - DATE:	2025
TỶ LỆ - SCALE	SỐ BẢN VẼ-DRAWING No
1/100	CT-02

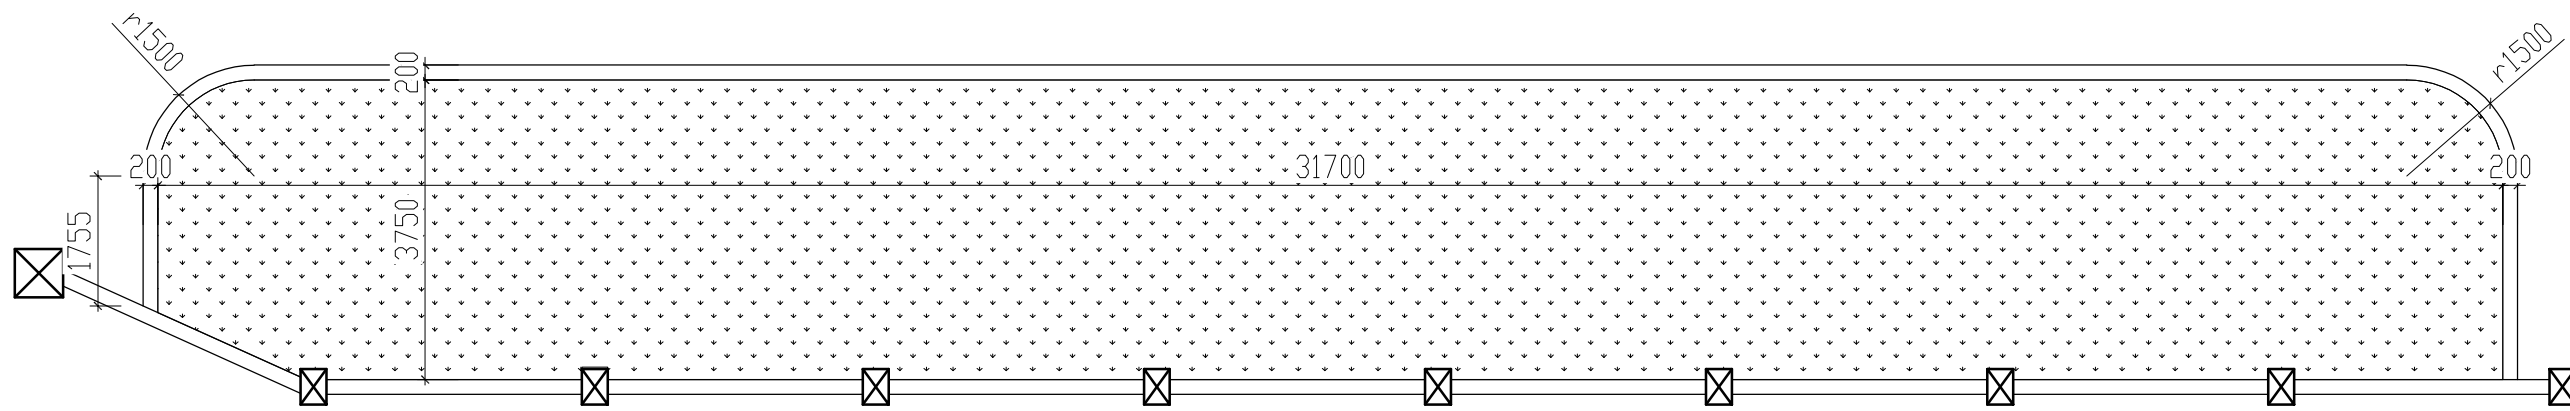


**MẶT BẰNG TƯỜNG XÂY BỒN HOA 01**

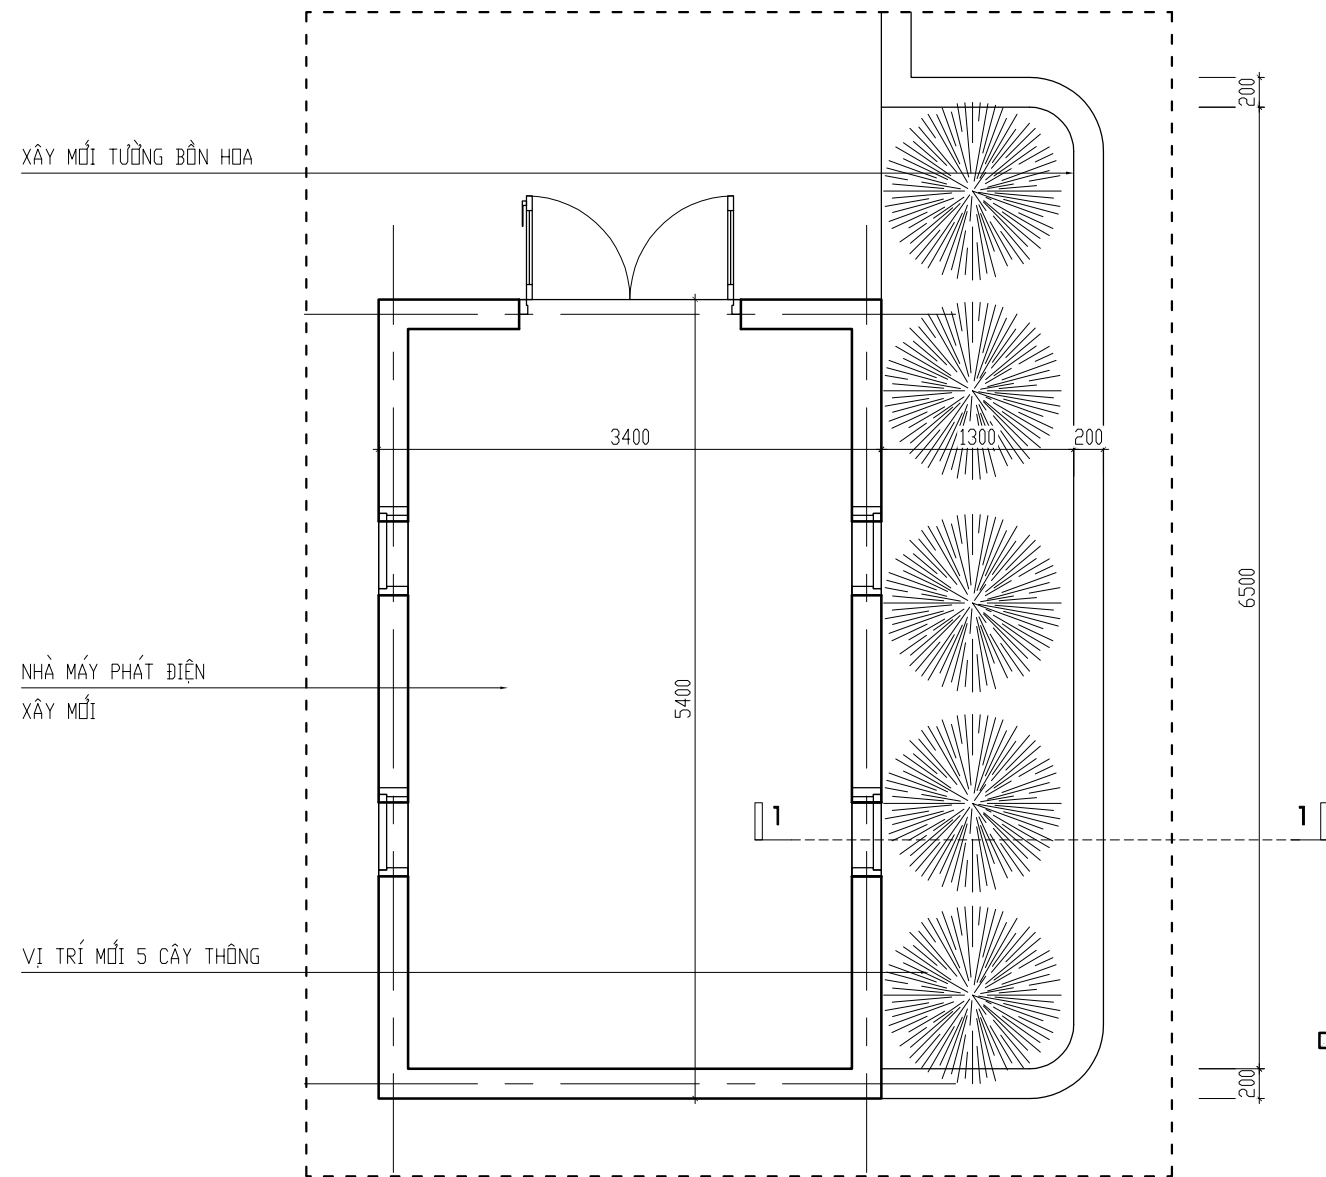



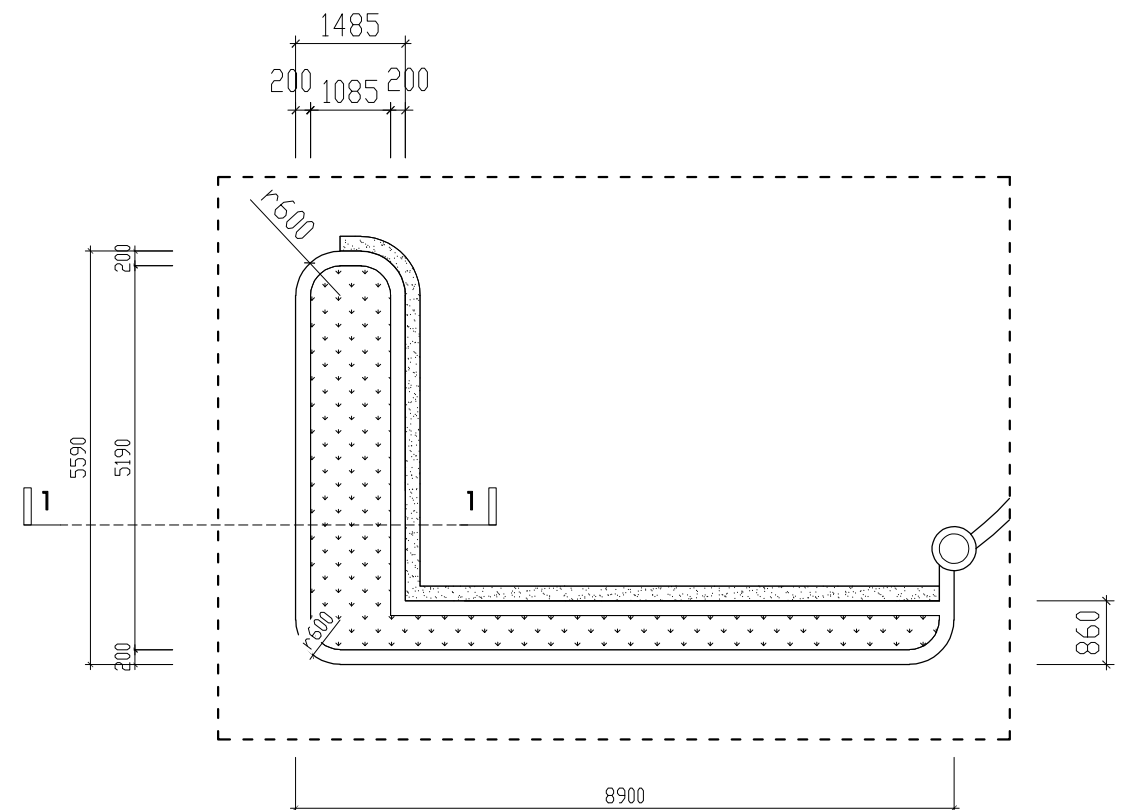



**MẶT BẰNG TƯỜNG XÂY BỒN HOA 03**

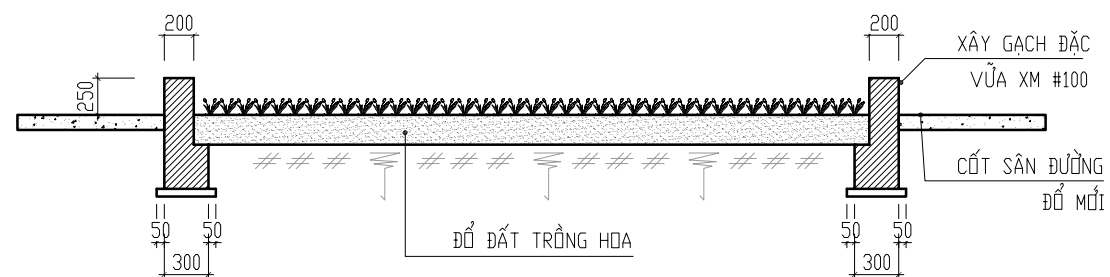


**MẶT BẰNG TƯỜNG XÂY BỒN HOA 02 (SL:02)**




**MẶT CẮT 1-1**

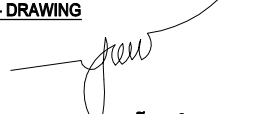
HIỆU CHỈNH	
3	
2	
1	
NGÀY - DATE	SỬA ĐỔI-AMENDMENT
CHỦ ĐẦU TƯ - PROJECT OWNER:	
KHO BẠC NHÀ NƯỚC KHU VỰC XVI	
TÊN CÔNG TRÌNH - PROJECT'S NAME	
BẢO DƯỠNG, SỬA CHỮA TRỤ SỞ LÀM VIỆC KHO BẠC NHÀ NƯỚC KHU VỰC XVI	
Đ.C: SỐ 21 ĐƯỜNG TRẦN PHÚ PHƯỜNG XUÂN HƯƠNG - ĐÀ LẠT, TỈNH LÂM ĐỒNG	
CƠ QUAN THIẾT KẾ - DESIGNED BY	
C.TY TNHH KIẾN TRÚC HIỆP TÙNG	
	
Đ.C: SỐ 29, PHỐ Ó CÁCH, PHƯỜNG VIỆT HÙNG THÀNH PHỐ HÀ NỘI ĐT: 0916723785 EMAIL: HEPTUNG.LTD@GMAIL.COM	
GIÁM ĐỐC - MANAGER	
 <b>KTS. NGUYỄN TIẾN ĐẠT</b> CHỦ TRÌ THIẾT KẾ - PRIMARY ARCHITECT	
 <b>KTS. NGUYỄN TIẾN ĐẠT</b> THIẾT KẾ - DESIGNED	
 <b>KTS. VŨ HẢI GIANG</b>	
VẼ - DRAWING	
 <b>KTS. GIÁP ĐỖ HẢI THỊNH</b>	
KIỂM - CHECKER	
 <b>KTS. VŨ HẢI GIANG</b>	
TÊN BẢN VẼ - DRAWING TITLE	
<b>MB TƯỜNG XÂY BỒN HOA</b>	
GIAI ĐOẠN : HỒ SƠ THIẾT KẾ BVTC	
NGÀY THÁNG - DATE:	2025
TỶ LỆ - SCALE	SỐ BẢN VẼ-DRAWING No
1/100	CT-03

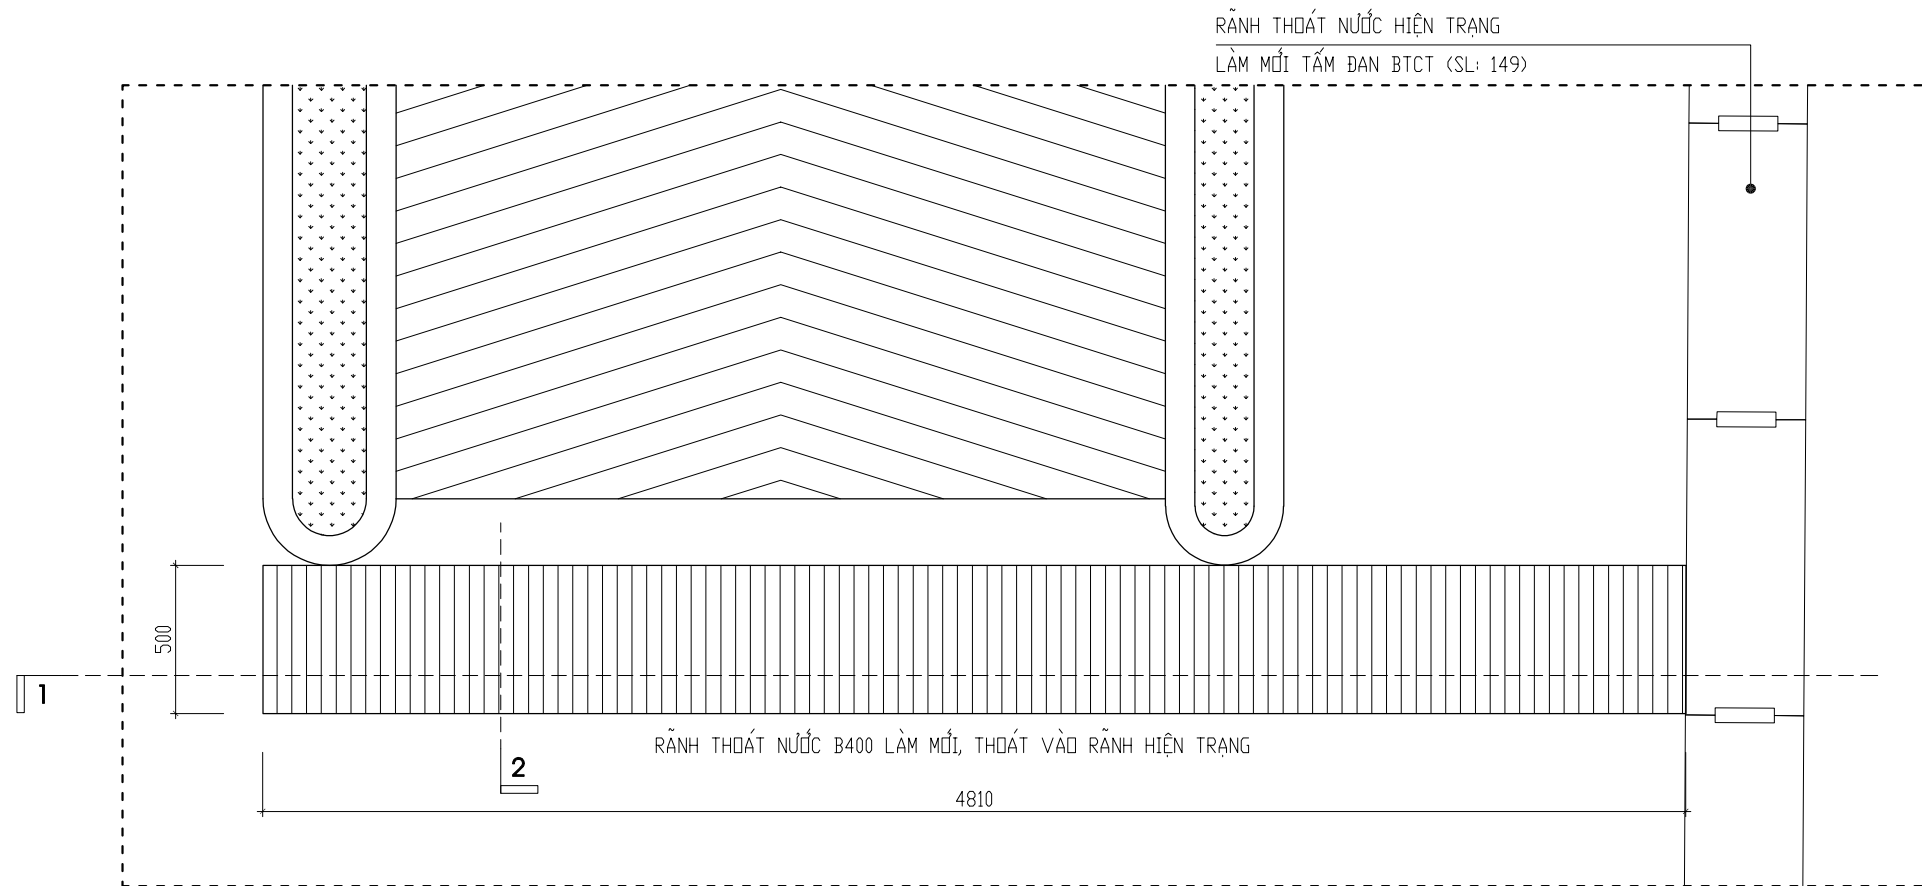


**MẶT BẰNG RÃNH THOÁT NƯỚC LÀM MỚI**

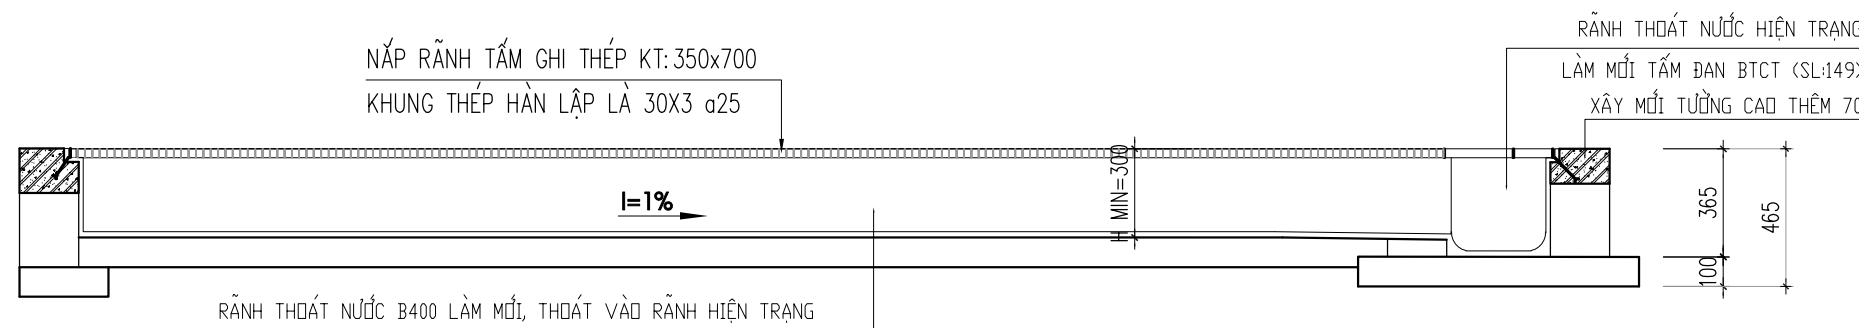


**MẶT CẮT 1-1**

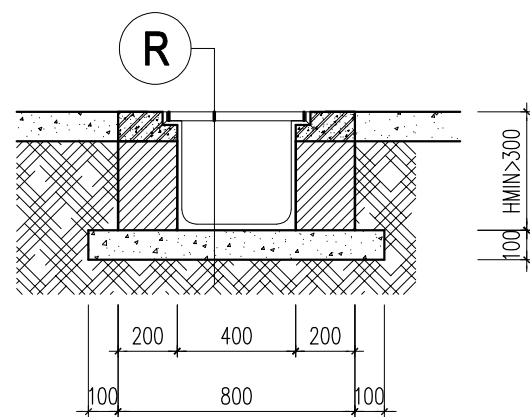


**MẶT CẮT 2-2**

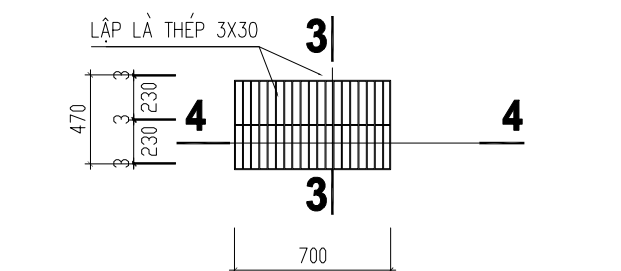


**CT TẤM THÉP ĐẬY RÃNH TẦNG 1**

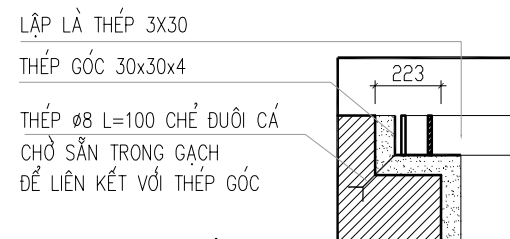


**CT LIÊN KẾT TẤM THÉP ĐẬY RÃNH TẦNG 1**

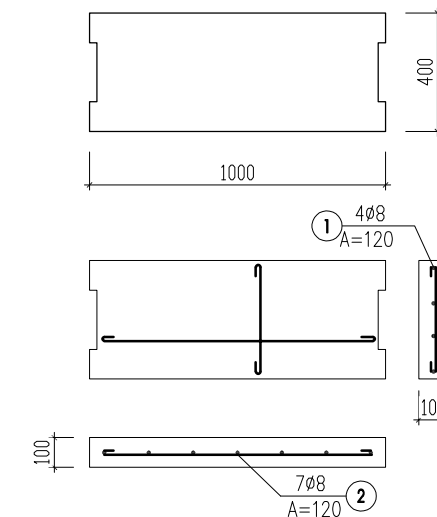


**CT TẤM ĐẠN (SL: 149)**

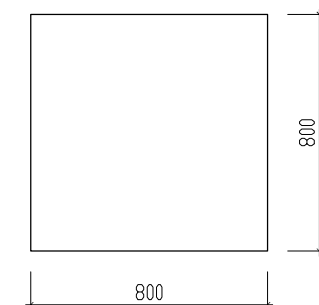



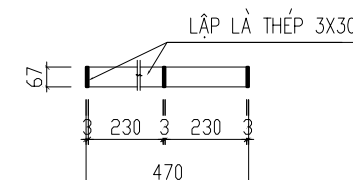



**CT TẤM ĐẠN HỔ GA (SL: 06)**

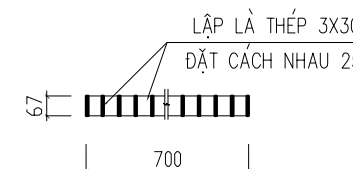


**CẮT 3-3**




**CẮT 4-4**

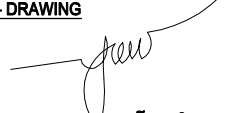
HIỆU CHỈNH	
3	
2	
1	
NGÀY - DATE	SỬA ĐỔI-AMENDMENT
CHỦ ĐẦU TƯ - PROJECT OWNER:	
KHO BẠC NHÀ NƯỚC KHU VỰC XVI	
TÊN CÔNG TRÌNH - PROJECT'S NAME	
BẢO DƯỠNG, SỬA CHỮA TRỤ SỞ LÀM VIỆC KHO BẠC NHÀ NƯỚC KHU VỰC XVI	
Đ.C: SỐ 21 ĐƯỜNG TRẦN PHÚ PHƯỜNG XUÂN HƯƠNG - ĐÀ LẠT, TỈNH LÂM ĐỒNG	
CƠ QUAN THIẾT KẾ - DESIGNED BY	
C.TY TNHH KIẾN TRÚC HIỆP TÙNG	
	
Đ.C: SỐ 29, PHỐ Ó CÁCH, PHƯỜNG VIỆT HÙNG THÀNH PHỐ HÀ NỘI	
ĐT: 0915723785 EMAIL: HIPTUNG.LTD@GMAIL.COM	
GIÁM ĐỐC - MANAGER	
	
KTS. NGUYỄN TIẾN ĐẠT	
CHỦ TRÌ THIẾT KẾ - PRIMARY ARCHITECT	
	
KTS. NGUYỄN TIẾN ĐẠT	
THIẾT KẾ - DESIGNED	
	
KTS. VŨ HẢI GIANG	
VẼ - DRAWING	
	
KTS. GIÁP ĐỖ HẢI THỊNH	
KIỂM - CHECKER	
	
KTS. VŨ HẢI GIANG	
TÊN BẢN VẼ - DRAWING TITLE	
CT RÃNH THOÁT NƯỚC LÀM MỚI	
GIAI ĐOẠN : HỒ SƠ THIẾT KẾ BVTC	
NGÀY THÁNG - DATE:	2025
TỶ LỆ - SCALE	SỐ BẢN VẼ-DRAWING No
1/100	CT-04

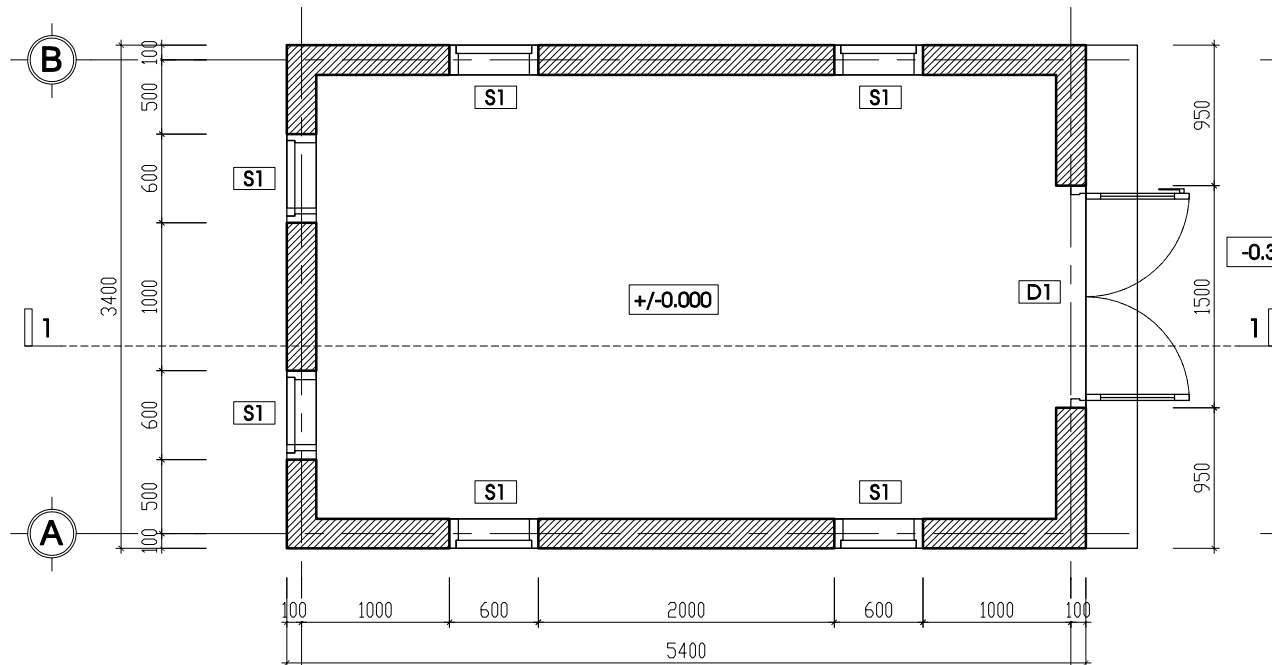


**1 MB NHÀ ĐẶT MÁY PHÁT ĐIỆN 2**

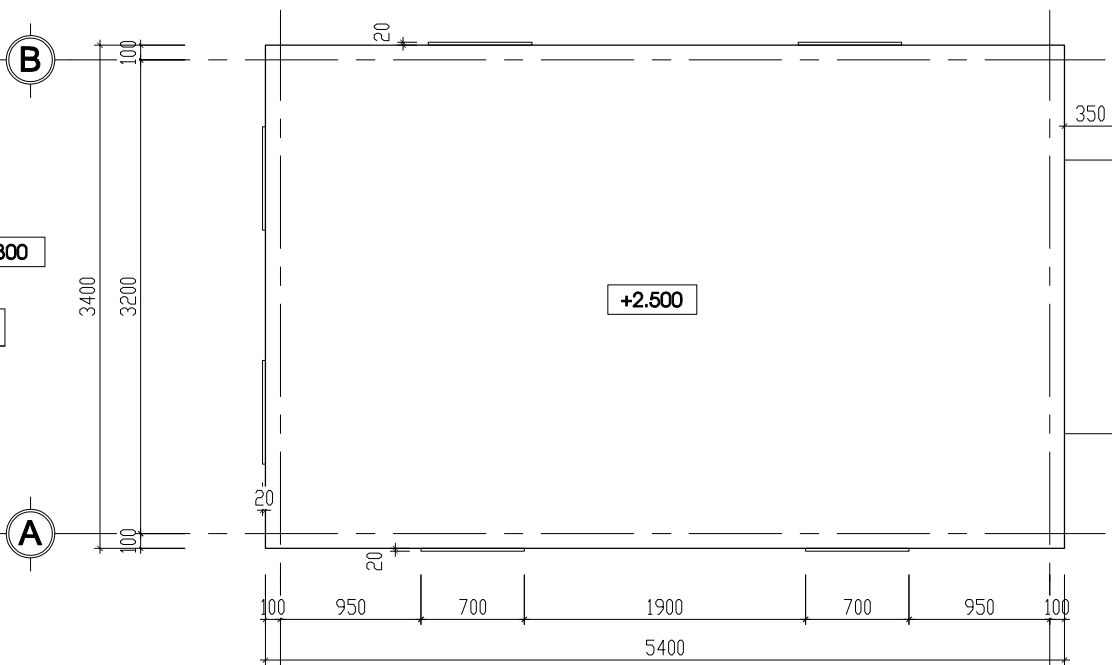


**1 MẶT BẰNG MÁI 2**

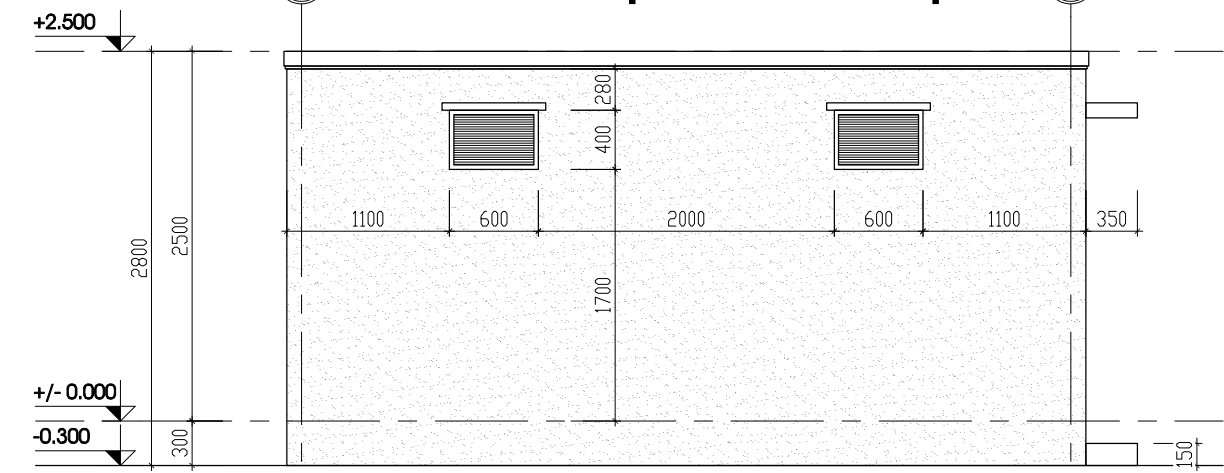


**CT-1 1 MẶT ĐỨNG TRỤC 1-2 M1**

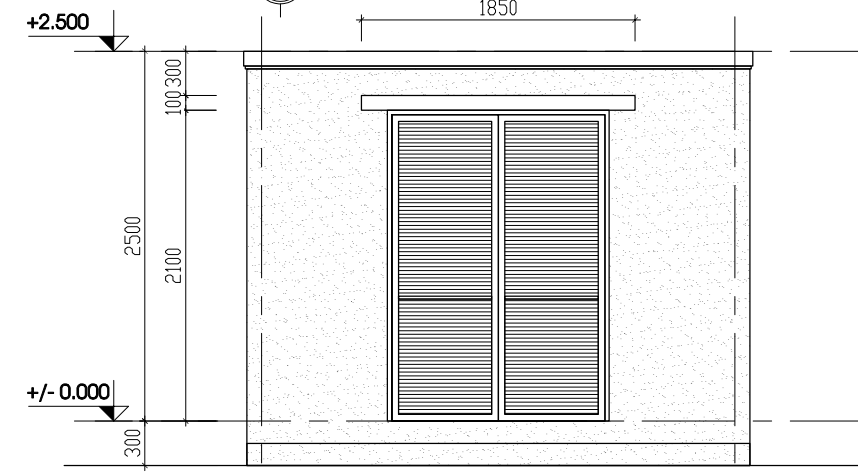

**+2.450 MẶT ĐỨNG TRỤC A-B B**

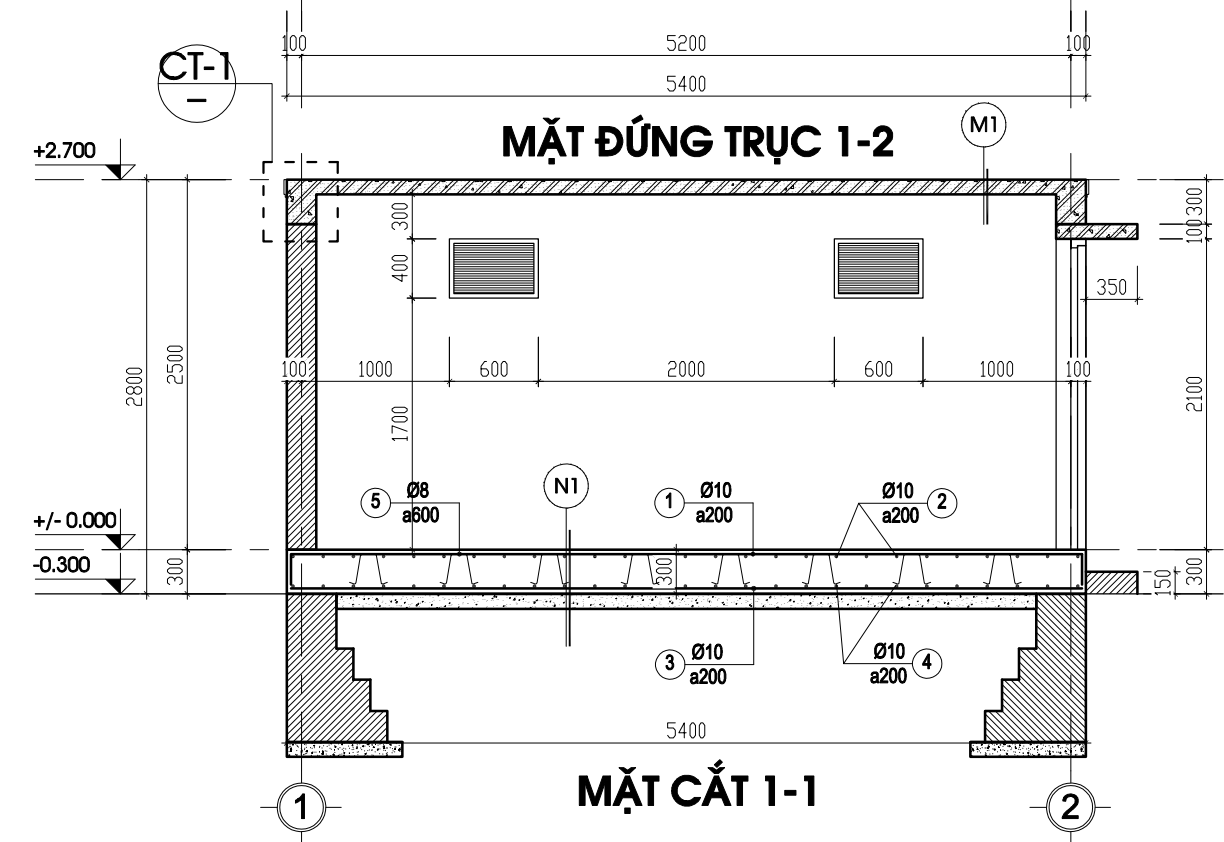


**1 MẶT CẮT 1-1 2**

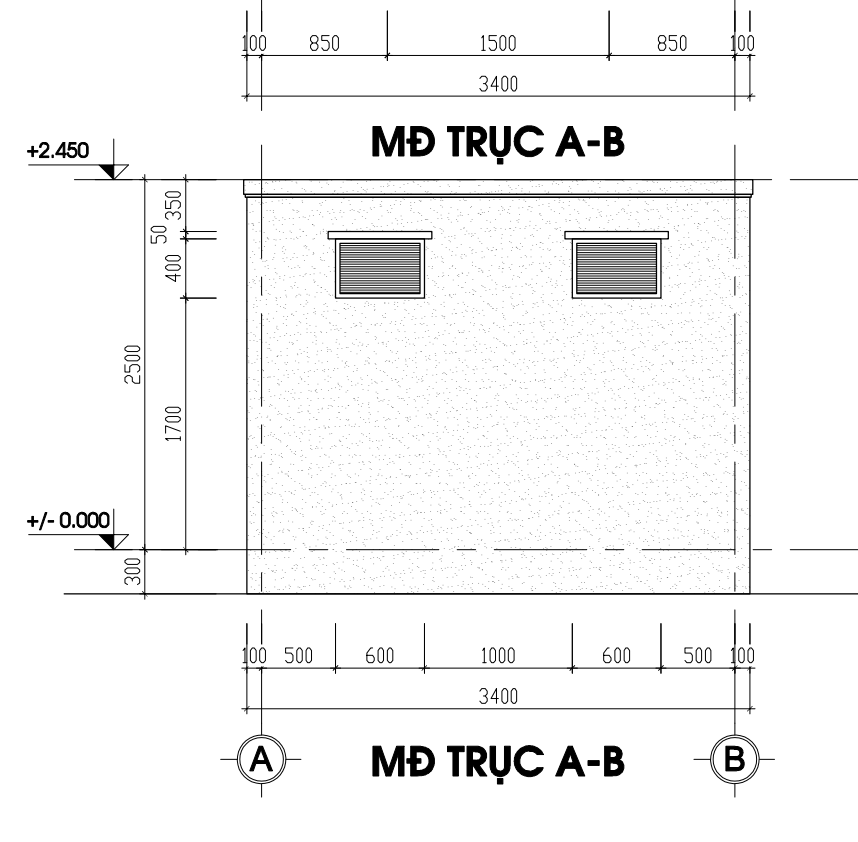

**A MẶT ĐỨNG TRỤC A-B B**

- N1**
- NÉN LĂNG VỮA XM 75# DÀY 20
  - BÊ TÔNG CỐT THÉP 250# DÀY 300
  - BÊ TÔNG ĐÁ 1X2 100# DÀY 100
  - CÁT TÓN NÉN ĐÁM CHẶT
  - ĐẤT TỰ NHIÊN

- M1**
- LÁT VỮA XM TẠO DỐC DÀY 30
  - VỮA XM MÁC 75
  - TRẦN BTCT ĐỔ TẠI CHỖ 250# DÀY 100
  - VỮA XM MÁC 75 TRÁT TRẦN DÂY 15
  - SƠN HOÀN THIỆN MÀU TRẮNG

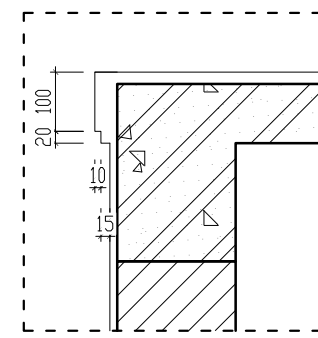

**CT-01**







HIỆU CHỈNH	
3	
2	
1	
NGÀY - DATE	SỬA ĐỔI-AMENDMENT
CHỦ ĐẦU TƯ - PROJECT OWNER:	
KHO BẠC NHÀ NƯỚC KHU VỰC XVI	
TÊN CÔNG TRÌNH - PROJECT'S NAME	
BẢO DƯỠNG, SỬA CHỮA TRỤ SỞ LÀM VIỆC KHO BẠC NHÀ NƯỚC KHU VỰC XVI	
Đ.C: SỐ 21 ĐƯỜNG TRẦN PHÚ PHƯỜNG XUÂN HƯƠNG - ĐÀ LẠT, TỈNH LÂM ĐỒNG	
CƠ QUAN THIẾT KẾ - DESIGNED BY	
C.TY TNHH KIẾN TRÚC HIỆP TÙNG	
 <b>HIPTUNG ARCHITECT</b> Đ.C: SỐ 29, PHỐ Ó CÁCH, PHƯỜNG VIỆT HÙNG THÀNH PHỐ HÀ NỘI Đ.T: 0916723785 EMAIL: HIPTUNG.LTD@GMAIL.COM	
GIÁM ĐỐC - MANAGER	
 <b>KTS. NGUYỄN TIẾN ĐẠT</b> CHỦ TRÌ THIẾT KẾ - PRIMARY ARCHITECT	
 <b>KTS. NGUYỄN TIẾN ĐẠT</b> THIẾT KẾ - DESIGNED	
 <b>KTS. VŨ HẢI GIANG</b>	
VẼ - DRAWING	
 <b>KTS. GIÁP ĐỖ HẢI THỊNH</b> KIỂM - CHECKER	
 <b>KTS. VŨ HẢI GIANG</b> TÊN BẢN VẼ - DRAWING TITLE	
<b>MẶT BẰNG, MẶT ĐỨNG, MẶT CẮT NHÀ ĐẶT MÁY PHÁT ĐIỆN</b>	
GIAI ĐOẠN : HỒ SƠ THIẾT KẾ BVTC	
NGÀY THÁNG - DATE:	2025
TỶ LỆ - SCALE	SỐ BẢN VẼ-DRAWING No
1/100	KT-05






BẢNG THỐNG KÊ CỐT THÉP NHÀ MÁY PHÁT ĐIỆN									
TÊN C.KIỆN	SỐ HIỆU	HÌNH DẠNG - KÍCH THƯỚC	ĐƯỜNG KÍNH (mm)	CHIỀU DÀI 1 THANH (mm)	SỐ LƯỢNG		TỔNG CHIỀU DÀI (m)	TỔNG T.LƯỢNG (Kg)	
					1 C.KIỆN	T.BỘ			
Nền nhà Số lượng: 1	1	250   5350   250	10	5850	18	18	105.3	64.92	
	2	250   3350   250	10	3850	28	28	107.8	66.46	
	3	5350	10	5350	18	18	96.3	59.37	
	4	3350	10	3350	28	28	93.8	57.83	
	5	150   150   250   150   150	10	850	54	54	45.9	28.30	
Sàn mái Số lượng: 1	1	3350	10	3350	37	37	123.95	76.42	
	2	5350	10	5350	23	23	123.05	75.86	
	3	100   3350   100	10	3550	37	37	131.35	80.98	
	4	100   5350   100	10	5550	23	23	127.65	78.70	
	5	100   50   100   50   100	6	400	54	54	21.6	4.79	
Dầm D1 Số lượng: 2	1	250   3350   250	16	3850	2	4	15.4	24.31	
	2	3350	16	3350	2	4	13.4	21.15	
	3	250   150   50	6	900	23	46	41.4	9.19	
Dầm D2 Số lượng: 2	1	250   5350   250	16	5850	2	4	23.4	36.93	
	2	5350	16	5350	2	4	21.4	33.78	
	3	250   150   50	6	900	37	74	66.6	14.78	
LT1 Số lượng: 6	1	1850	10	1850	4	4	7.4	4.56	
	2	50   500   50	10	600	10	10	6	3.70	
LT2 Số lượng: 6	1	950	10	950	2	12	11.4	7.03	
	2	50   150   50	6	250	6	36	9	2.00	


- Trọng lượng thép có đường kính Φ6 = 30.76 kg; Chiều dài = 138.6 mét  
- Trọng lượng thép có đường kính Φ10 = 604.13 kg; Chiều dài = 979.9 mét  
- Trọng lượng thép có đường kính Φ16 = 116.17 kg; Chiều dài = 73.6 mét

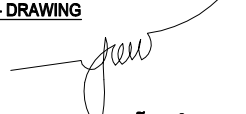HIỆU CHỈNH	
3	
2	
1	
	NGÀY - DATE
	SỬA ĐỔI-AMENDMENT
CHỦ ĐẦU TƯ - PROJECT OWNER:	
KHO BẠC NHÀ NƯỚC KHU VỰC XVI	
TÊN CÔNG TRÌNH - PROJECT'S NAME	
BẢO DƯỠNG, SỬA CHỮA TRỤ SỞ LÀM VIỆC KHO BẠC NHÀ NƯỚC KHU VỰC XVI	
Đ.C: SỐ 21 ĐƯỜNG TRẦN PHÚ PHƯỜNG XUÂN HƯƠNG - ĐÀ LẠT, TỈNH LÂM ĐỒNG	
CƠ QUAN THIẾT KẾ - DESIGNED BY	
C.TY TNHH KIẾN TRÚC HIỆP TÙNG	
	
Đ.C: SỐ 29, PHỐ Ó CÁCH, PHƯỜNG VIỆT HÙNG THÀNH PHỐ HÀ NỘI ĐT: 0916723785 EMAIL: HIPTUNG.LTD@GMAIL.COM	
GIÁM ĐỐC - MANAGER	
	
KTS. NGUYỄN TIẾN ĐẠT	
CHỦ TRÌ THIẾT KẾ - PRIMARY ARCHITECT	
	
KTS. NGUYỄN TIẾN ĐẠT	
THIẾT KẾ - DESIGNED	
	
KTS. VŨ HẢI GIANG	
VẼ - DRAWING	
	
KTS. GIÁP ĐỖ HẢI THỊNH	
KIỂM - CHECKER	
	
KTS. VŨ HẢI GIANG	
TÊN BẢN VẼ - DRAWING TITLE	
BẢNG THỐNG KÊ THÉP NHÀ ĐẠT MÁY PHÁT ĐIỆN	
GIAI ĐOẠN : HỒ SƠ THIẾT KẾ BVTC	
NGÀY THÁNG - DATE:	2025
TỶ LỆ - SCALE	SỐ BẢN VẼ-DRAWING No
1/100	KT-05C

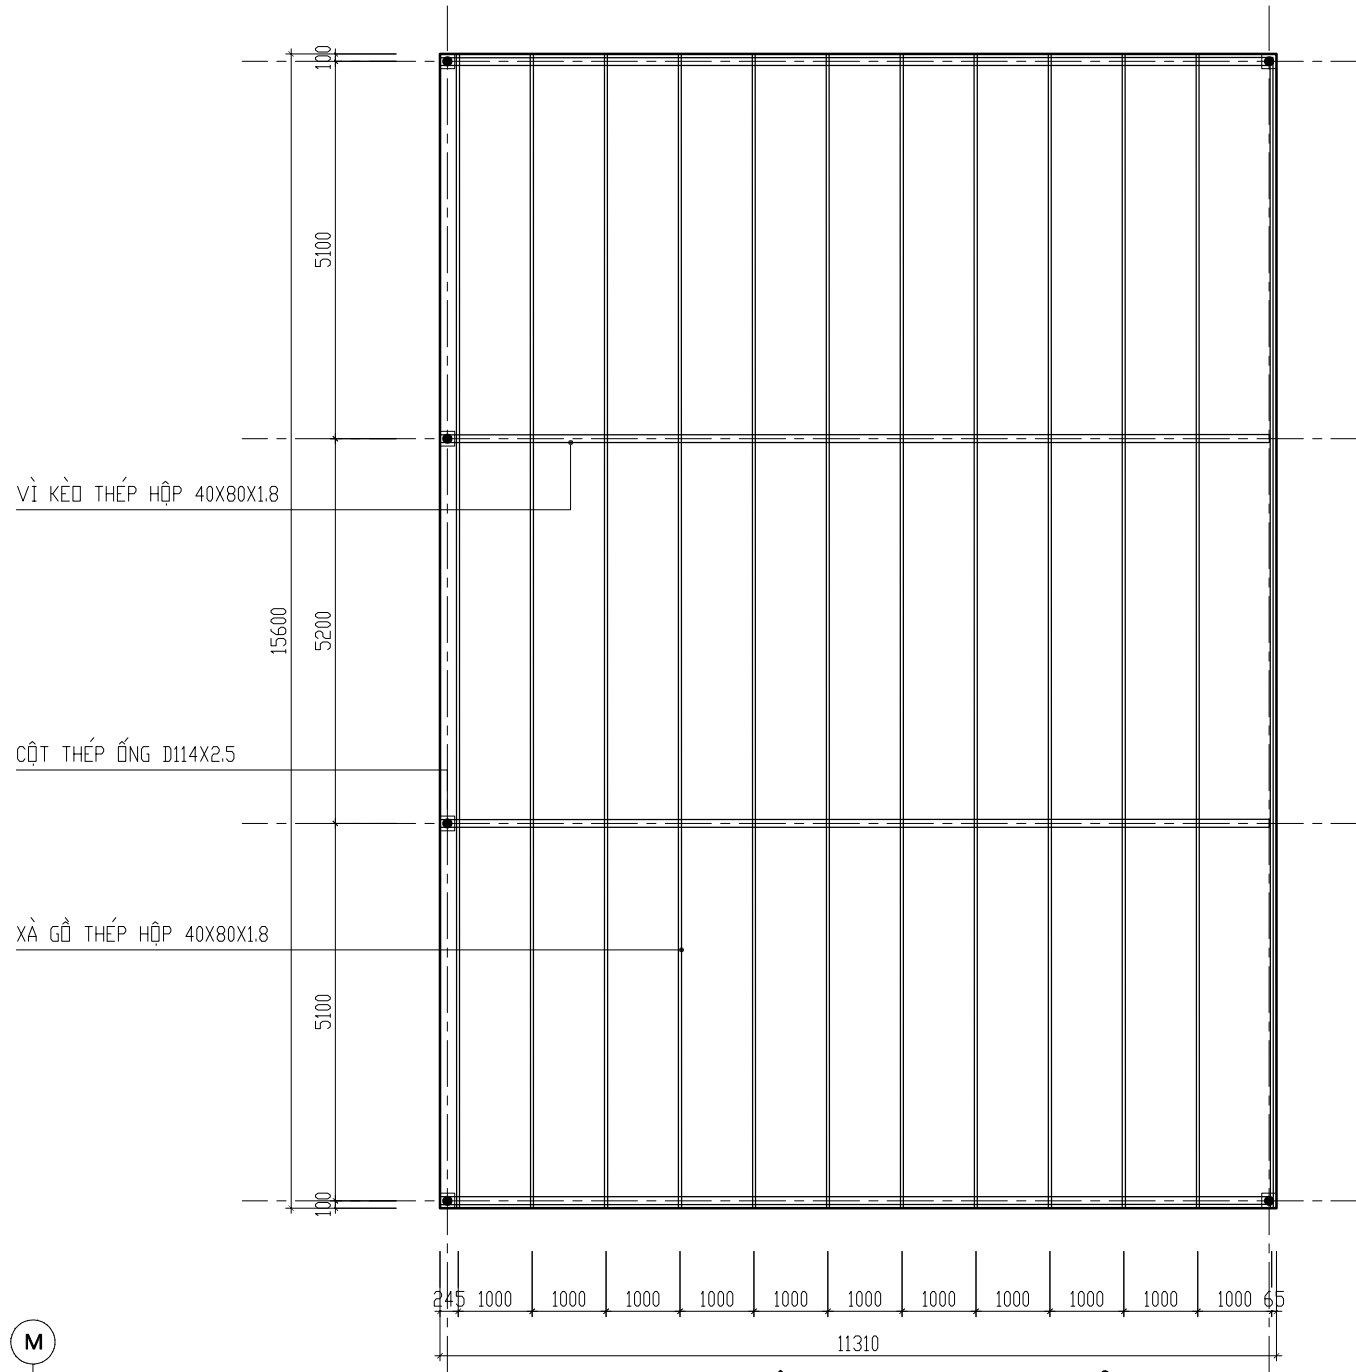


**MẶT BẰNG MÁI NHÀ ĐỂ XE**


- M
- MÁI LỢP TÓN SÓNG MÀU ĐỎ
- XÀ GỖ THÉP HỘP 40X80X1.8
- VÌ KÈO THÉP HỘP 40X80X1.8 (THANH GIẰNG 40X40X1.8)

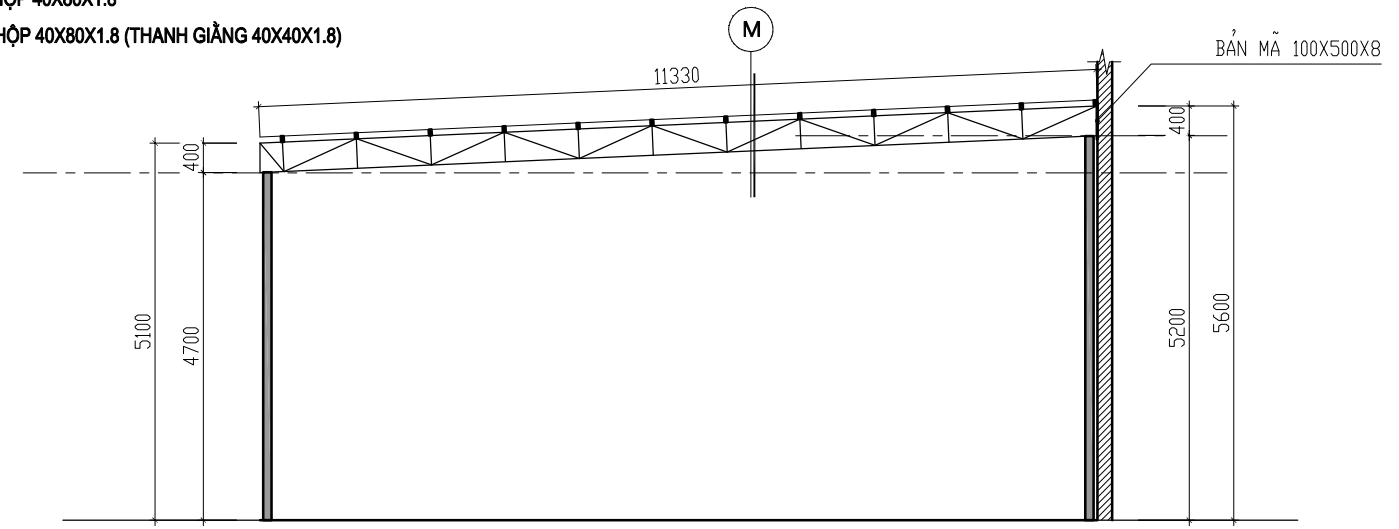

**MẶT ĐỨNG NHÀ ĐỂ XE**

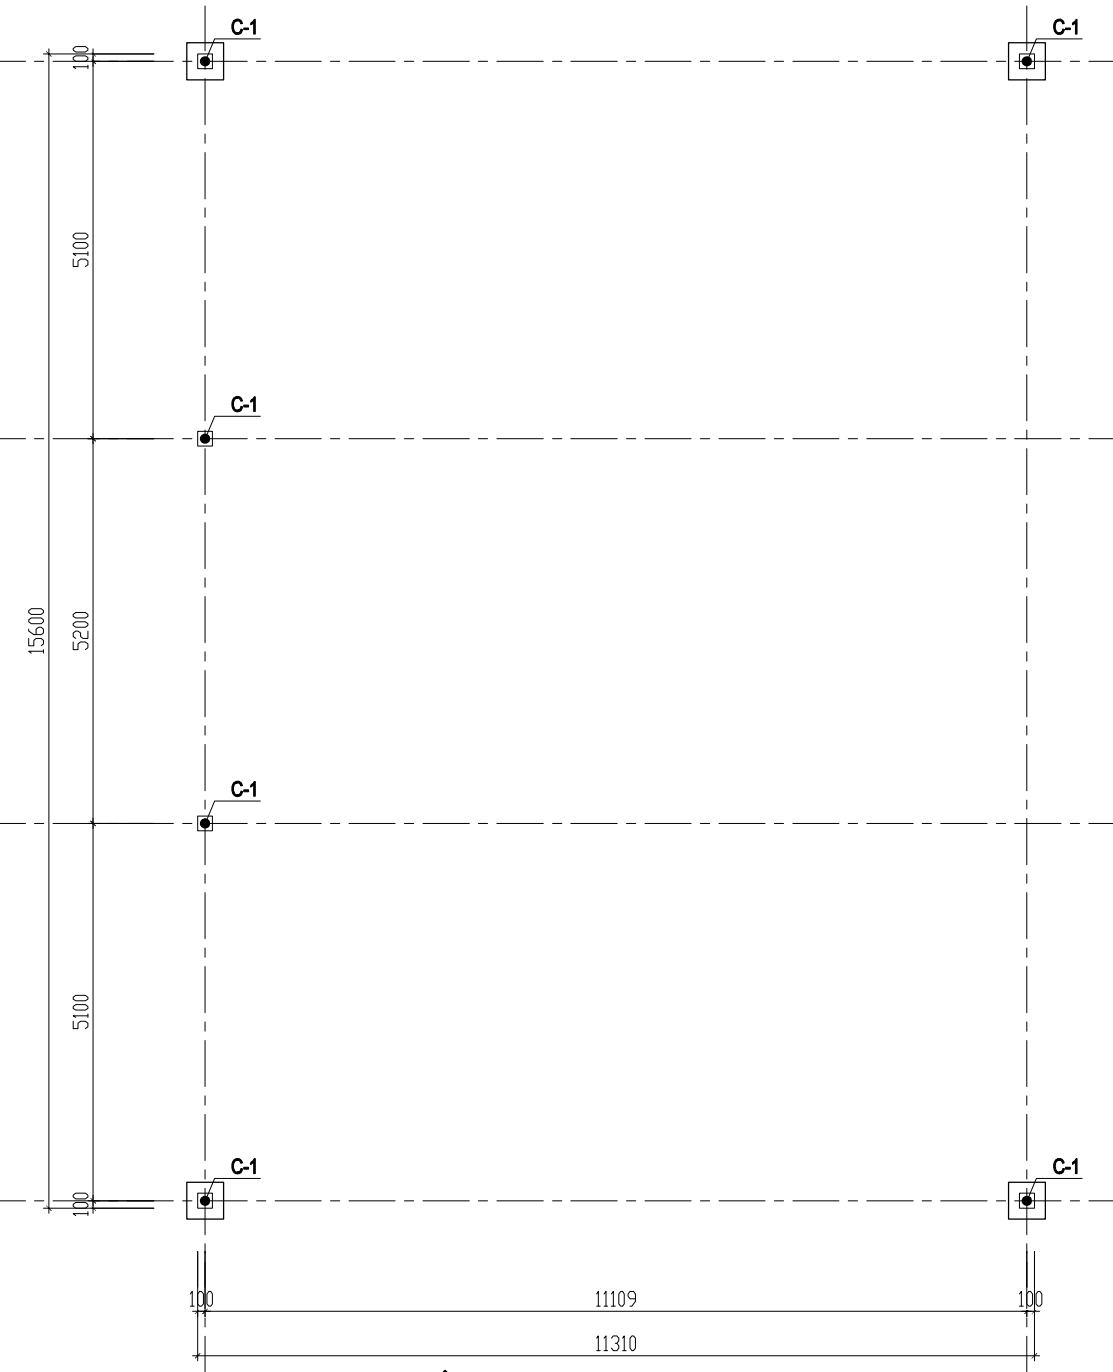


**MẶT BẰNG ĐỊNH VỊ MÓNG, CỘT**

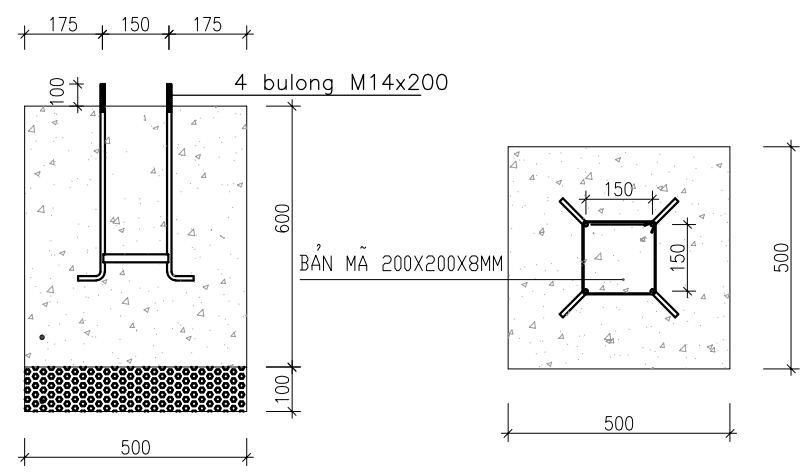

**CT MÓNG CỘT (SL:04)**


HIỆU CHỈNH	
3	
2	
1	
NGÀY - DATE	SỬA ĐỔI-AMENDMENT
CHỦ ĐẦU TƯ - PROJECT OWNER:	
KHO BẠC NHÀ NƯỚC KHU VỰC XVI	
TÊN CÔNG TRÌNH - PROJECT'S NAME	
BẢO DƯỠNG, SỬA CHỮA TRỤ SỞ LÀM VIỆC KHO BẠC NHÀ NƯỚC KHU VỰC XVI	
Đ.C: SỐ 21 ĐƯỜNG TRẦN PHÚ PHƯỜNG XUÂN HƯƠNG - ĐÀ LẠT, TỈNH LÂM ĐỒNG	
CƠ QUAN THIẾT KẾ - DESIGNED BY	
C.TY TNHH KIẾN TRÚC HIỆP TÙNG	
	
Đ.C: SỐ 29, PHỐ Ó CÁCH, PHƯỜNG VIỆT HÙNG THÀNH PHỐ HÀ NỘI ĐT: 0915723785 EMAIL: HIPTUNG.LTD@GMAIL.COM	
GIÁM ĐỐC - MANAGER	
 <b>KTS. NGUYỄN TIẾN ĐẠT</b> CHỦ TRÌ THIẾT KẾ - PRIMARY ARCHITECT	
 <b>KTS. NGUYỄN TIẾN ĐẠT</b> THIẾT KẾ - DESIGNED	
 <b>KTS. VŨ HẢI GIANG</b> VẼ - DRAWING	
 <b>KTS. GIÁP ĐỖ HẢI THỊNH</b> KIỂM - CHECKER	
 <b>KTS. VŨ HẢI GIANG</b> TÊN BẢN VẼ - DRAWING TITLE	
<b>CHI TIẾT MÁI NHÀ ĐỂ XE</b>	
GIAI ĐOẠN : HỒ SƠ THIẾT KẾ BVTC	
NGÀY THÁNG - DATE:	2025
TỶ LỆ - SCALE	SỐ BẢN VẼ-DRAWING No
1/100	KT-05D

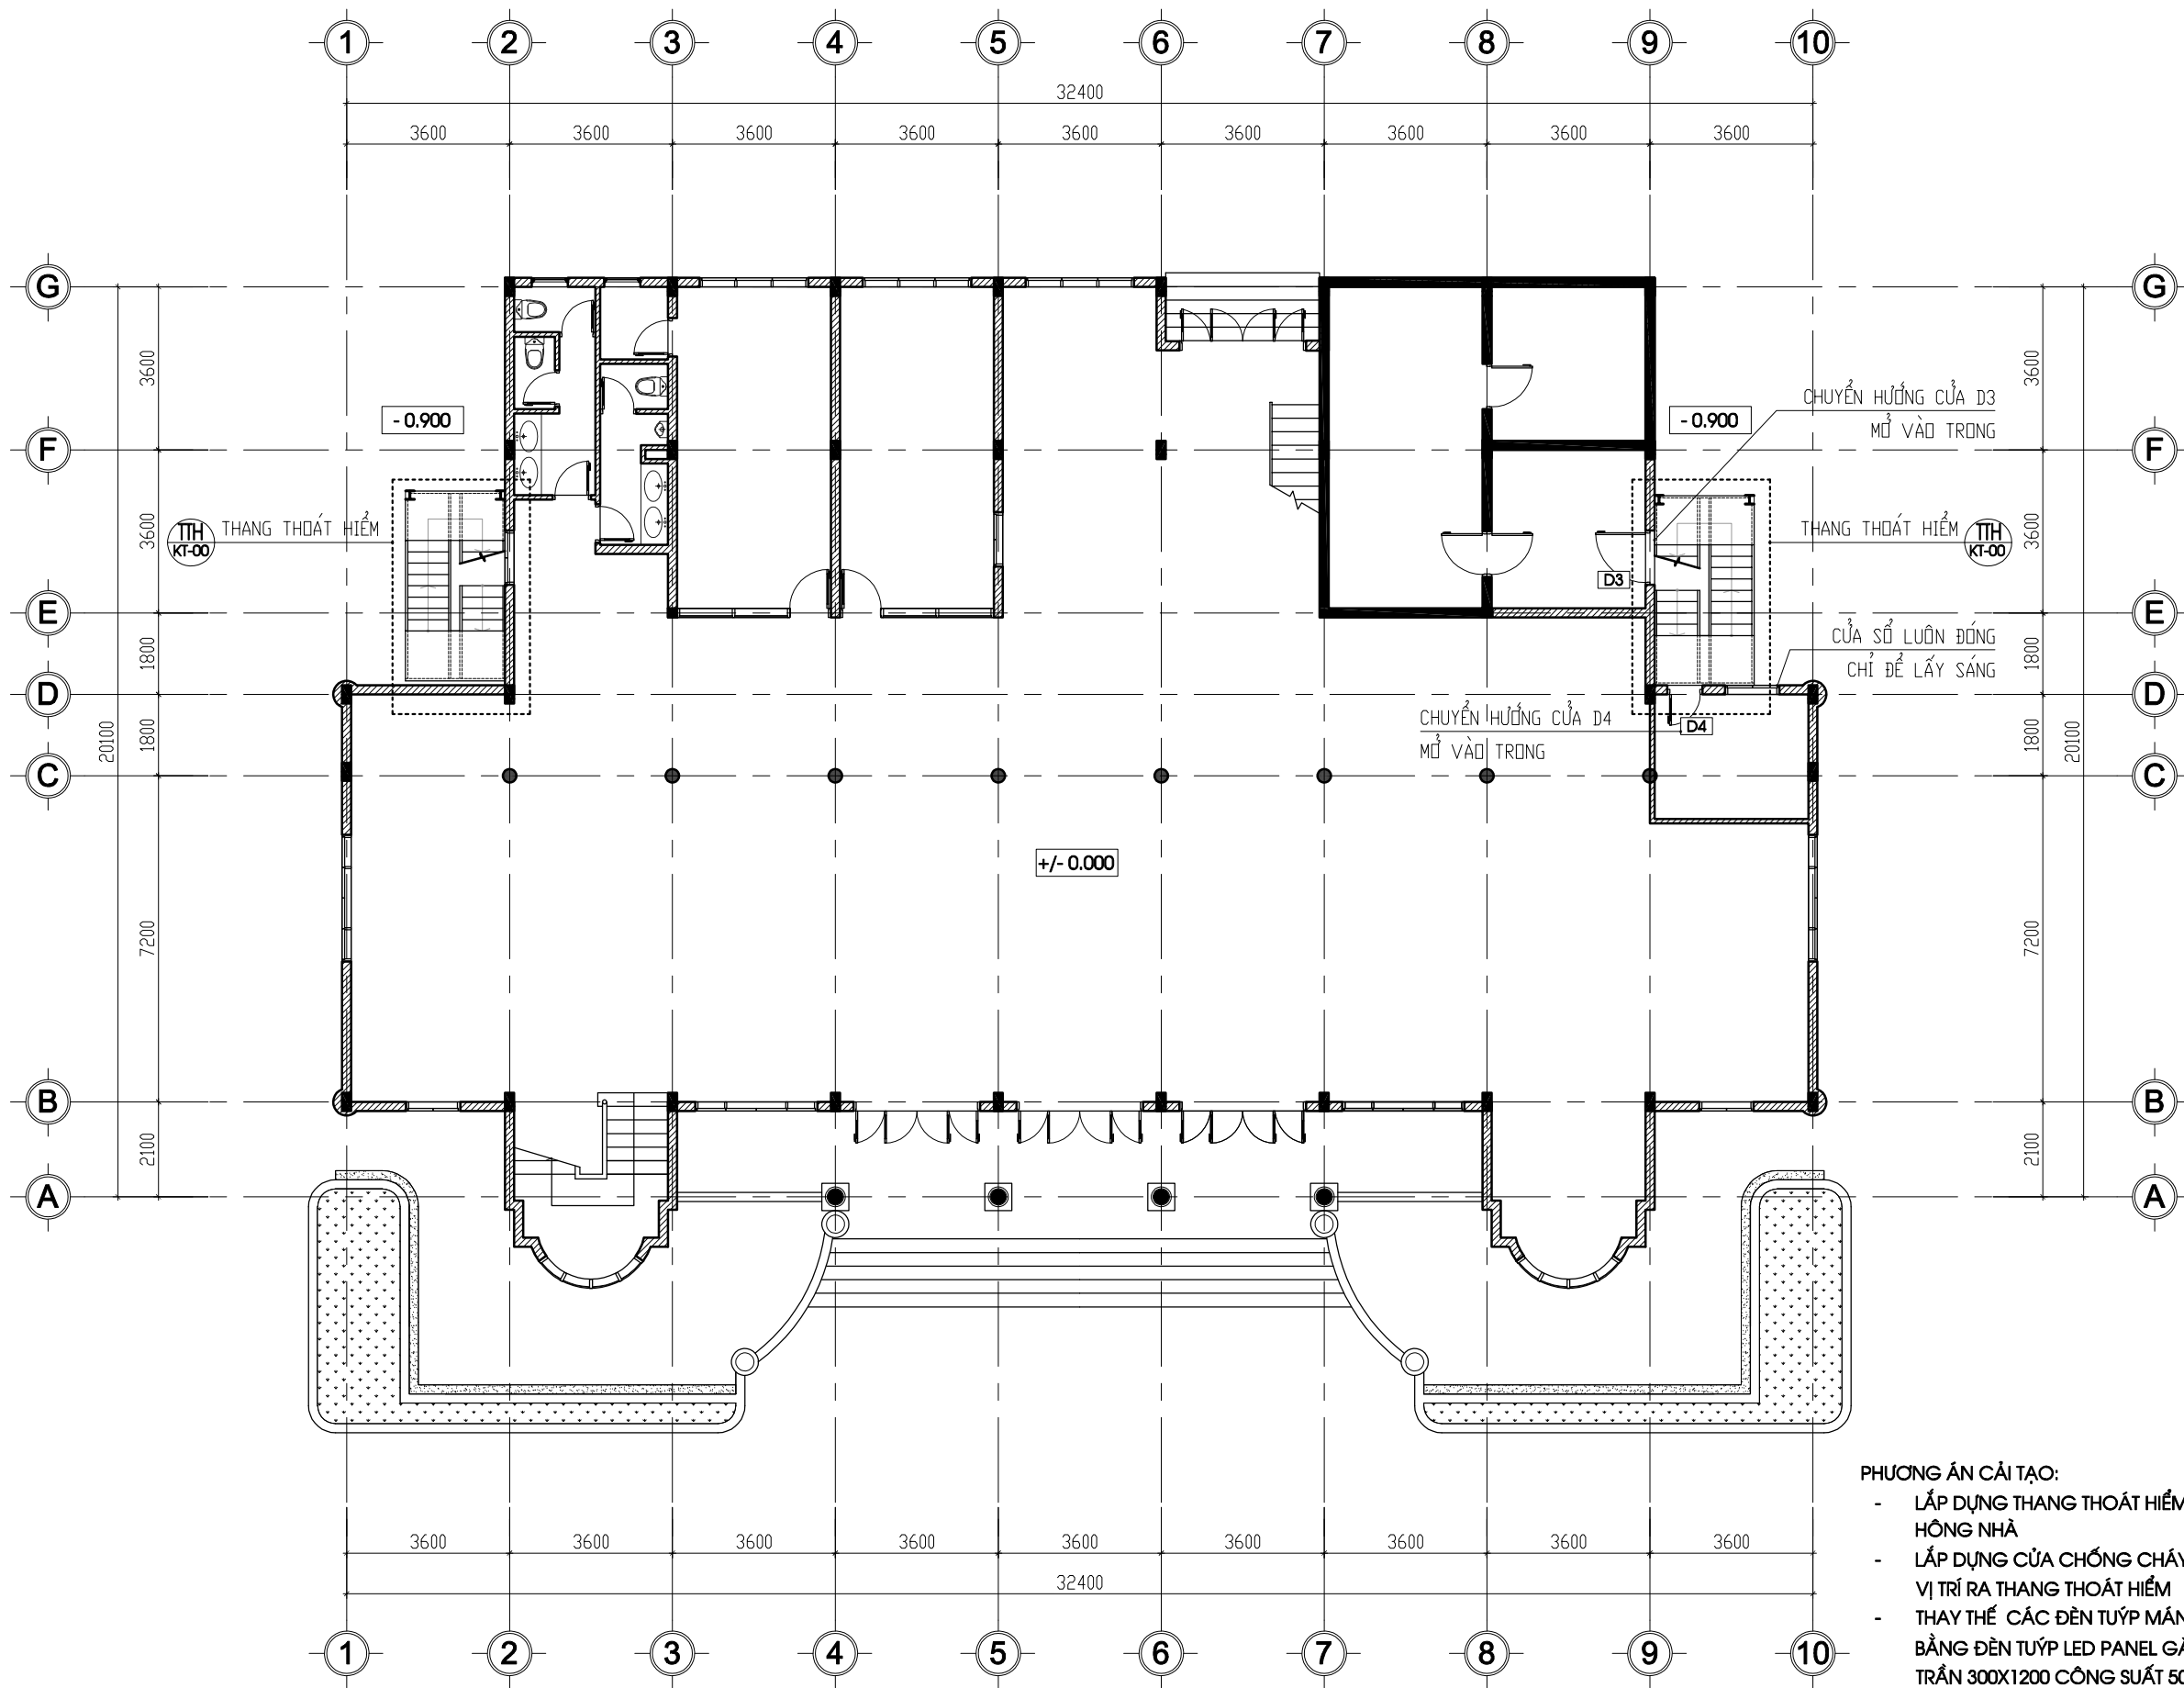

- PHƯƠNG ÁN CẢI TẠO:**
- LẮP DỰNG THANG THOÁT HIỂM 2 BÊN HỒNG NHÀ
  - LẮP DỰNG CỬA CHỐNG CHÁY TẠI VỊ TRÍ RA THANG THOÁT HIỂM
  - THAY THẾ CÁC ĐÈN TỤYP MĂNG BẰNG ĐÈN TỤYP LED PANEL GẮN TRẦN 300X1200 CÔNG SUẤT 50W



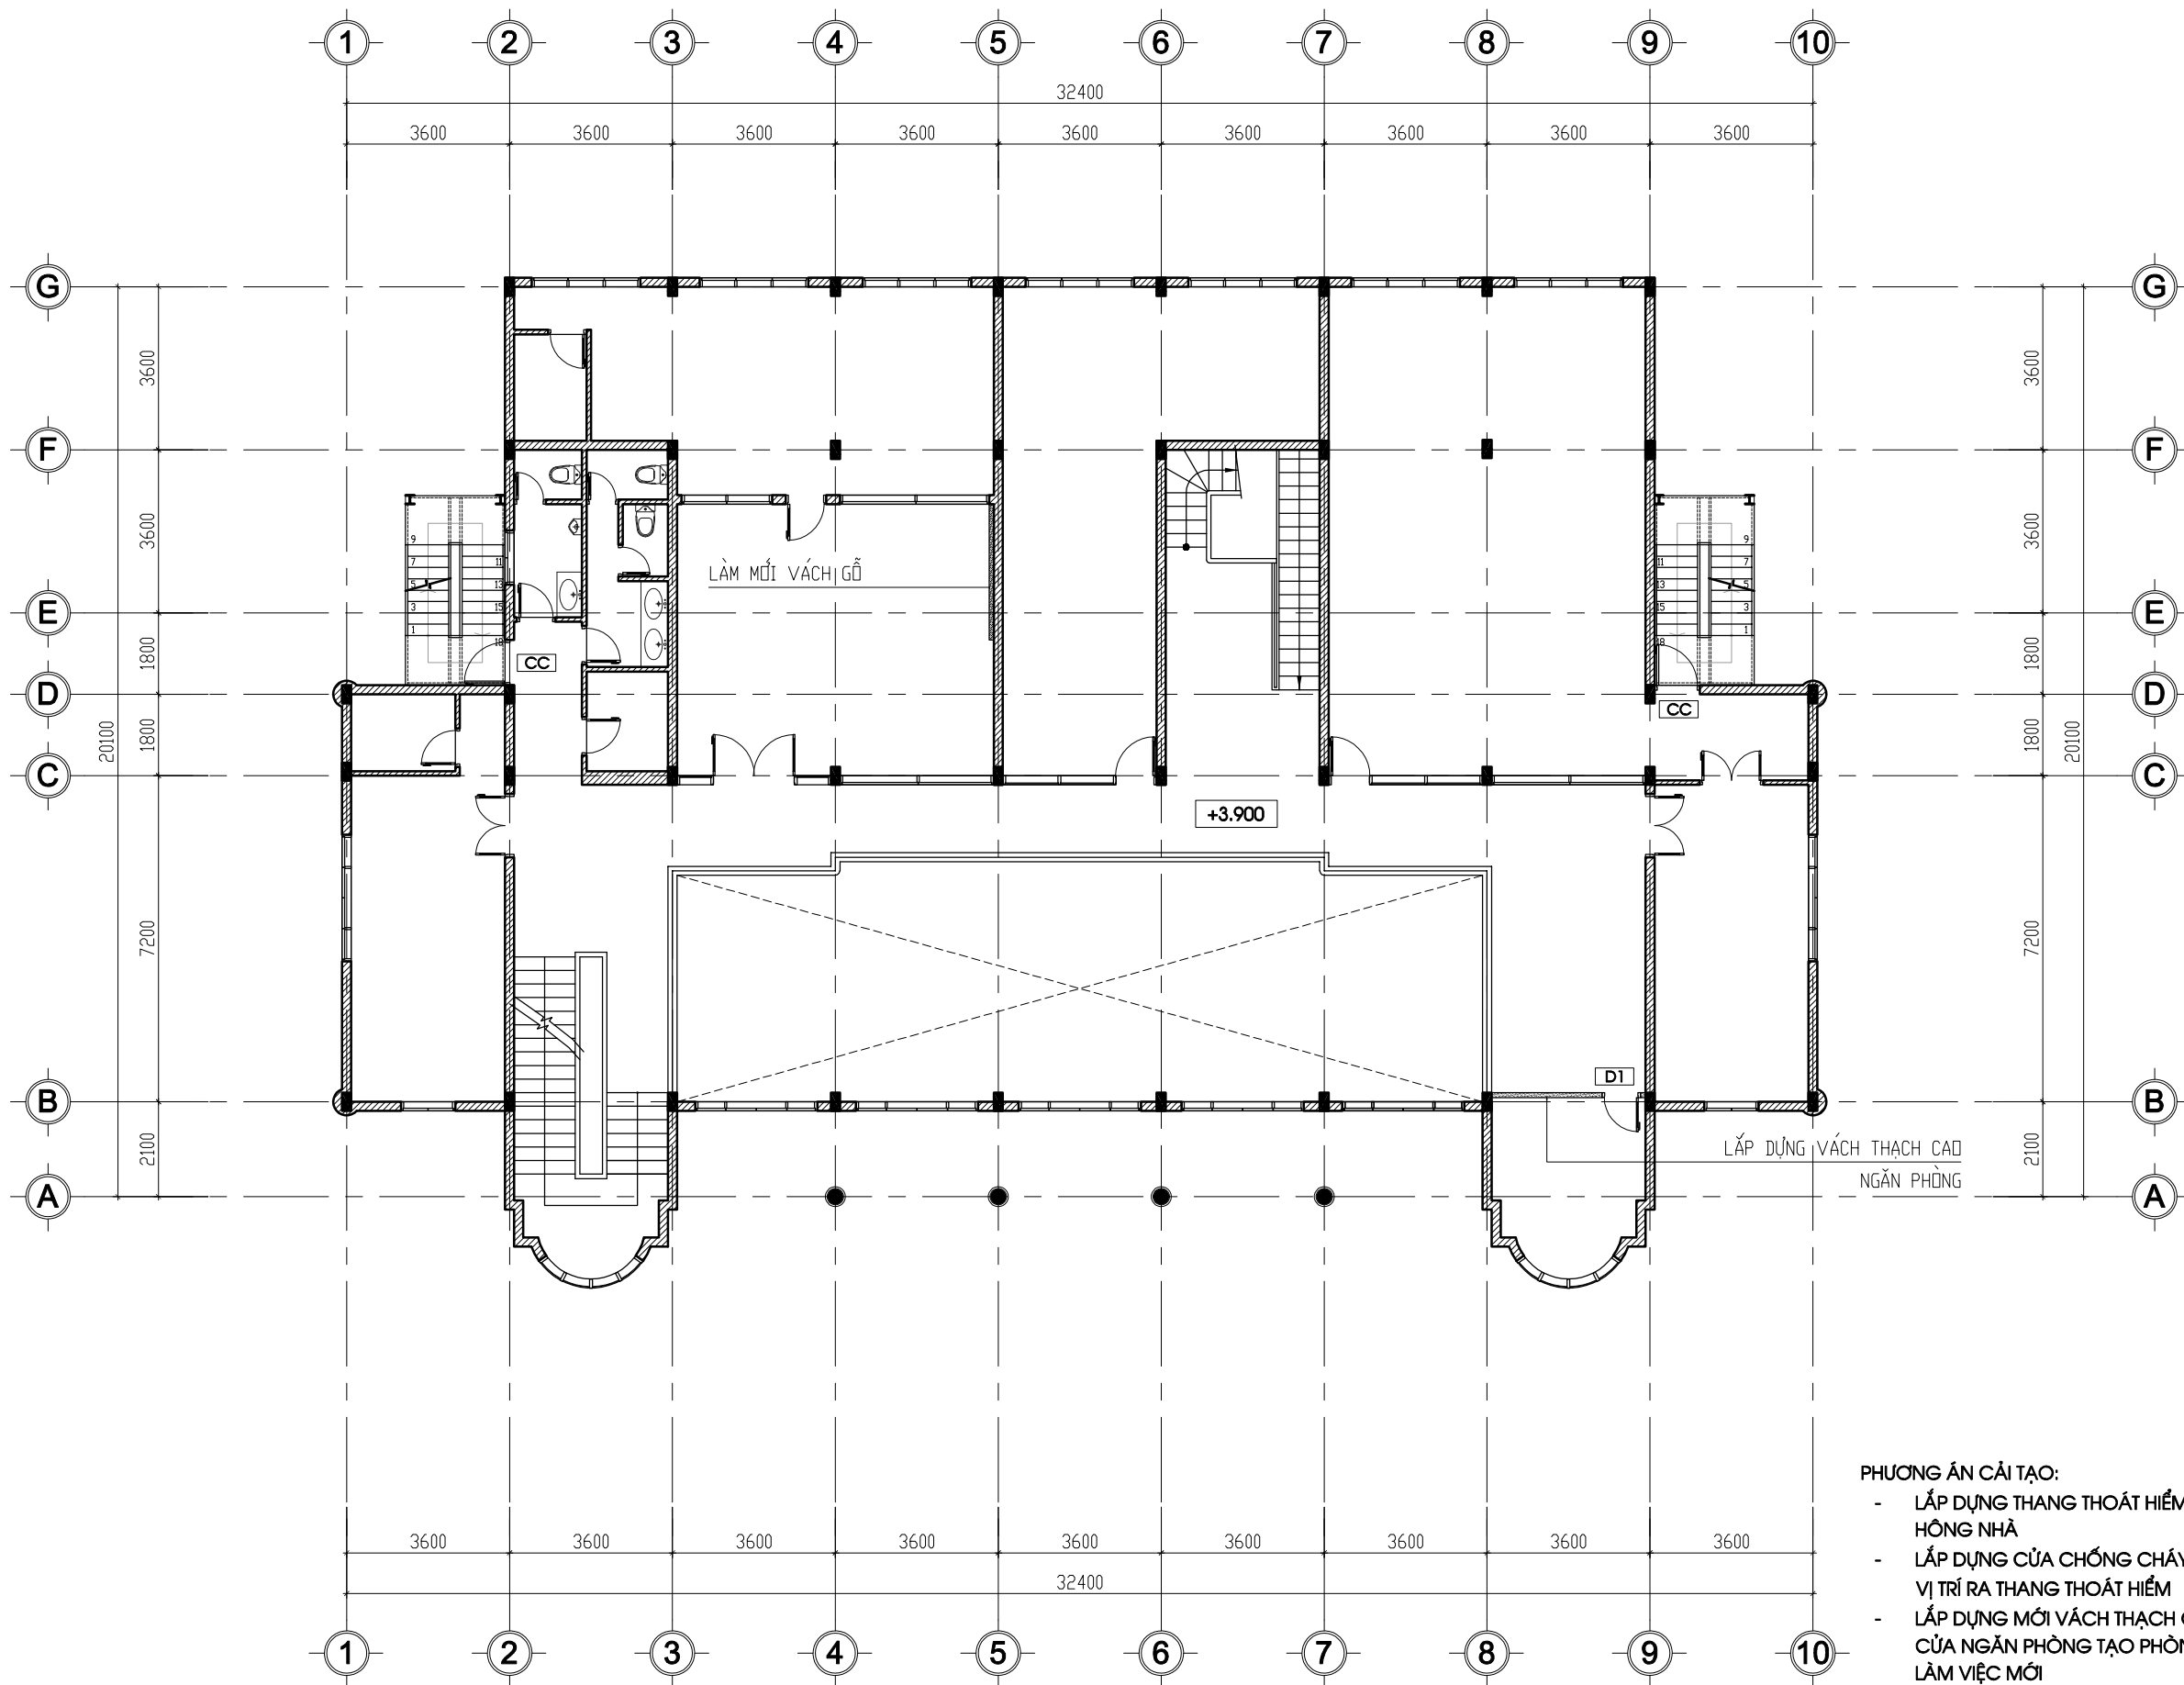


**MẶT BẰNG CẢI TẠO TẦNG 1**


HIỆU CHỈNH	
3	
2	
1	
NGÀY - DATE	SỬA ĐỔI-AMENDMENT
CHỦ ĐẦU TƯ - PROJECT OWNER:	
KHO BẠC NHÀ NƯỚC KHU VỰC XVI	
TÊN CÔNG TRÌNH - PROJECT'S NAME	
BẢO DƯỠNG, SỬA CHỮA TRỤ SỞ LÀM VIỆC KHO BẠC NHÀ NƯỚC KHU VỰC XVI	
Đ.C: SỐ 21 ĐƯỜNG TRẦN PHÚ PHƯỜNG XUÂN HƯƠNG - ĐÀ LẠT, TỈNH LÂM ĐỒNG	
CƠ QUAN THIẾT KẾ - DESIGNED BY	
C.TY TNHH KIẾN TRÚC HIỆP TÙNG	
	
Đ.C: SỐ 29, PHỐ Ó CÁCH, PHƯỜNG VIỆT HÙNG THÀNH PHỐ HÀ NỘI ĐT: 0915723785 EMAIL: HIPTUNG.LTD@GMAIL.COM	
GIÁM ĐỐC - MANAGER	
 <b>KTS. NGUYỄN TIẾN ĐẠT</b> CHỦ TRÌ THIẾT KẾ - PRIMARY ARCHITECT	
 <b>KTS. NGUYỄN TIẾN ĐẠT</b> THIẾT KẾ - DESIGNED	
 <b>KTS. VŨ HẢI GIANG</b> VẼ - DRAWING	
 <b>KTS. GIÁP ĐỖ HẢI THỊNH</b> KIỂM - CHECKER	
 <b>KTS. VŨ HẢI GIANG</b> TÊN BẢN VẼ - DRAWING TITLE <b>MẶT BẰNG CẢI TẠO TẦNG 1</b>	
GIAI ĐOẠN : HỒ SƠ THIẾT KẾ BVTC	
NGÀY THÁNG - DATE:	2025
TỶ LỆ - SCALE	SỐ BẢN VẼ-DRAWING No
1/100	CT-06



## MẶT BẰNG CẢI TẠO TẦNG 2




- PHƯƠNG ÁN CẢI TẠO:**
- LẮP DỰNG THANG THOÁT HIỂM 2 BÊN HỒNG NHÀ
  - LẮP DỰNG CỬA CHỐNG CHÁY TẠI VỊ TRÍ RA THANG THOÁT HIỂM
  - LẮP DỰNG MỚI VÁCH THẠCH CAO, CỬA NGĂN PHÒNG TẠO PHÒNG LÀM VIỆC MỚI
  - LẮP DỰNG VÁCH GỖ PHÒNG GIÁM ĐỐC

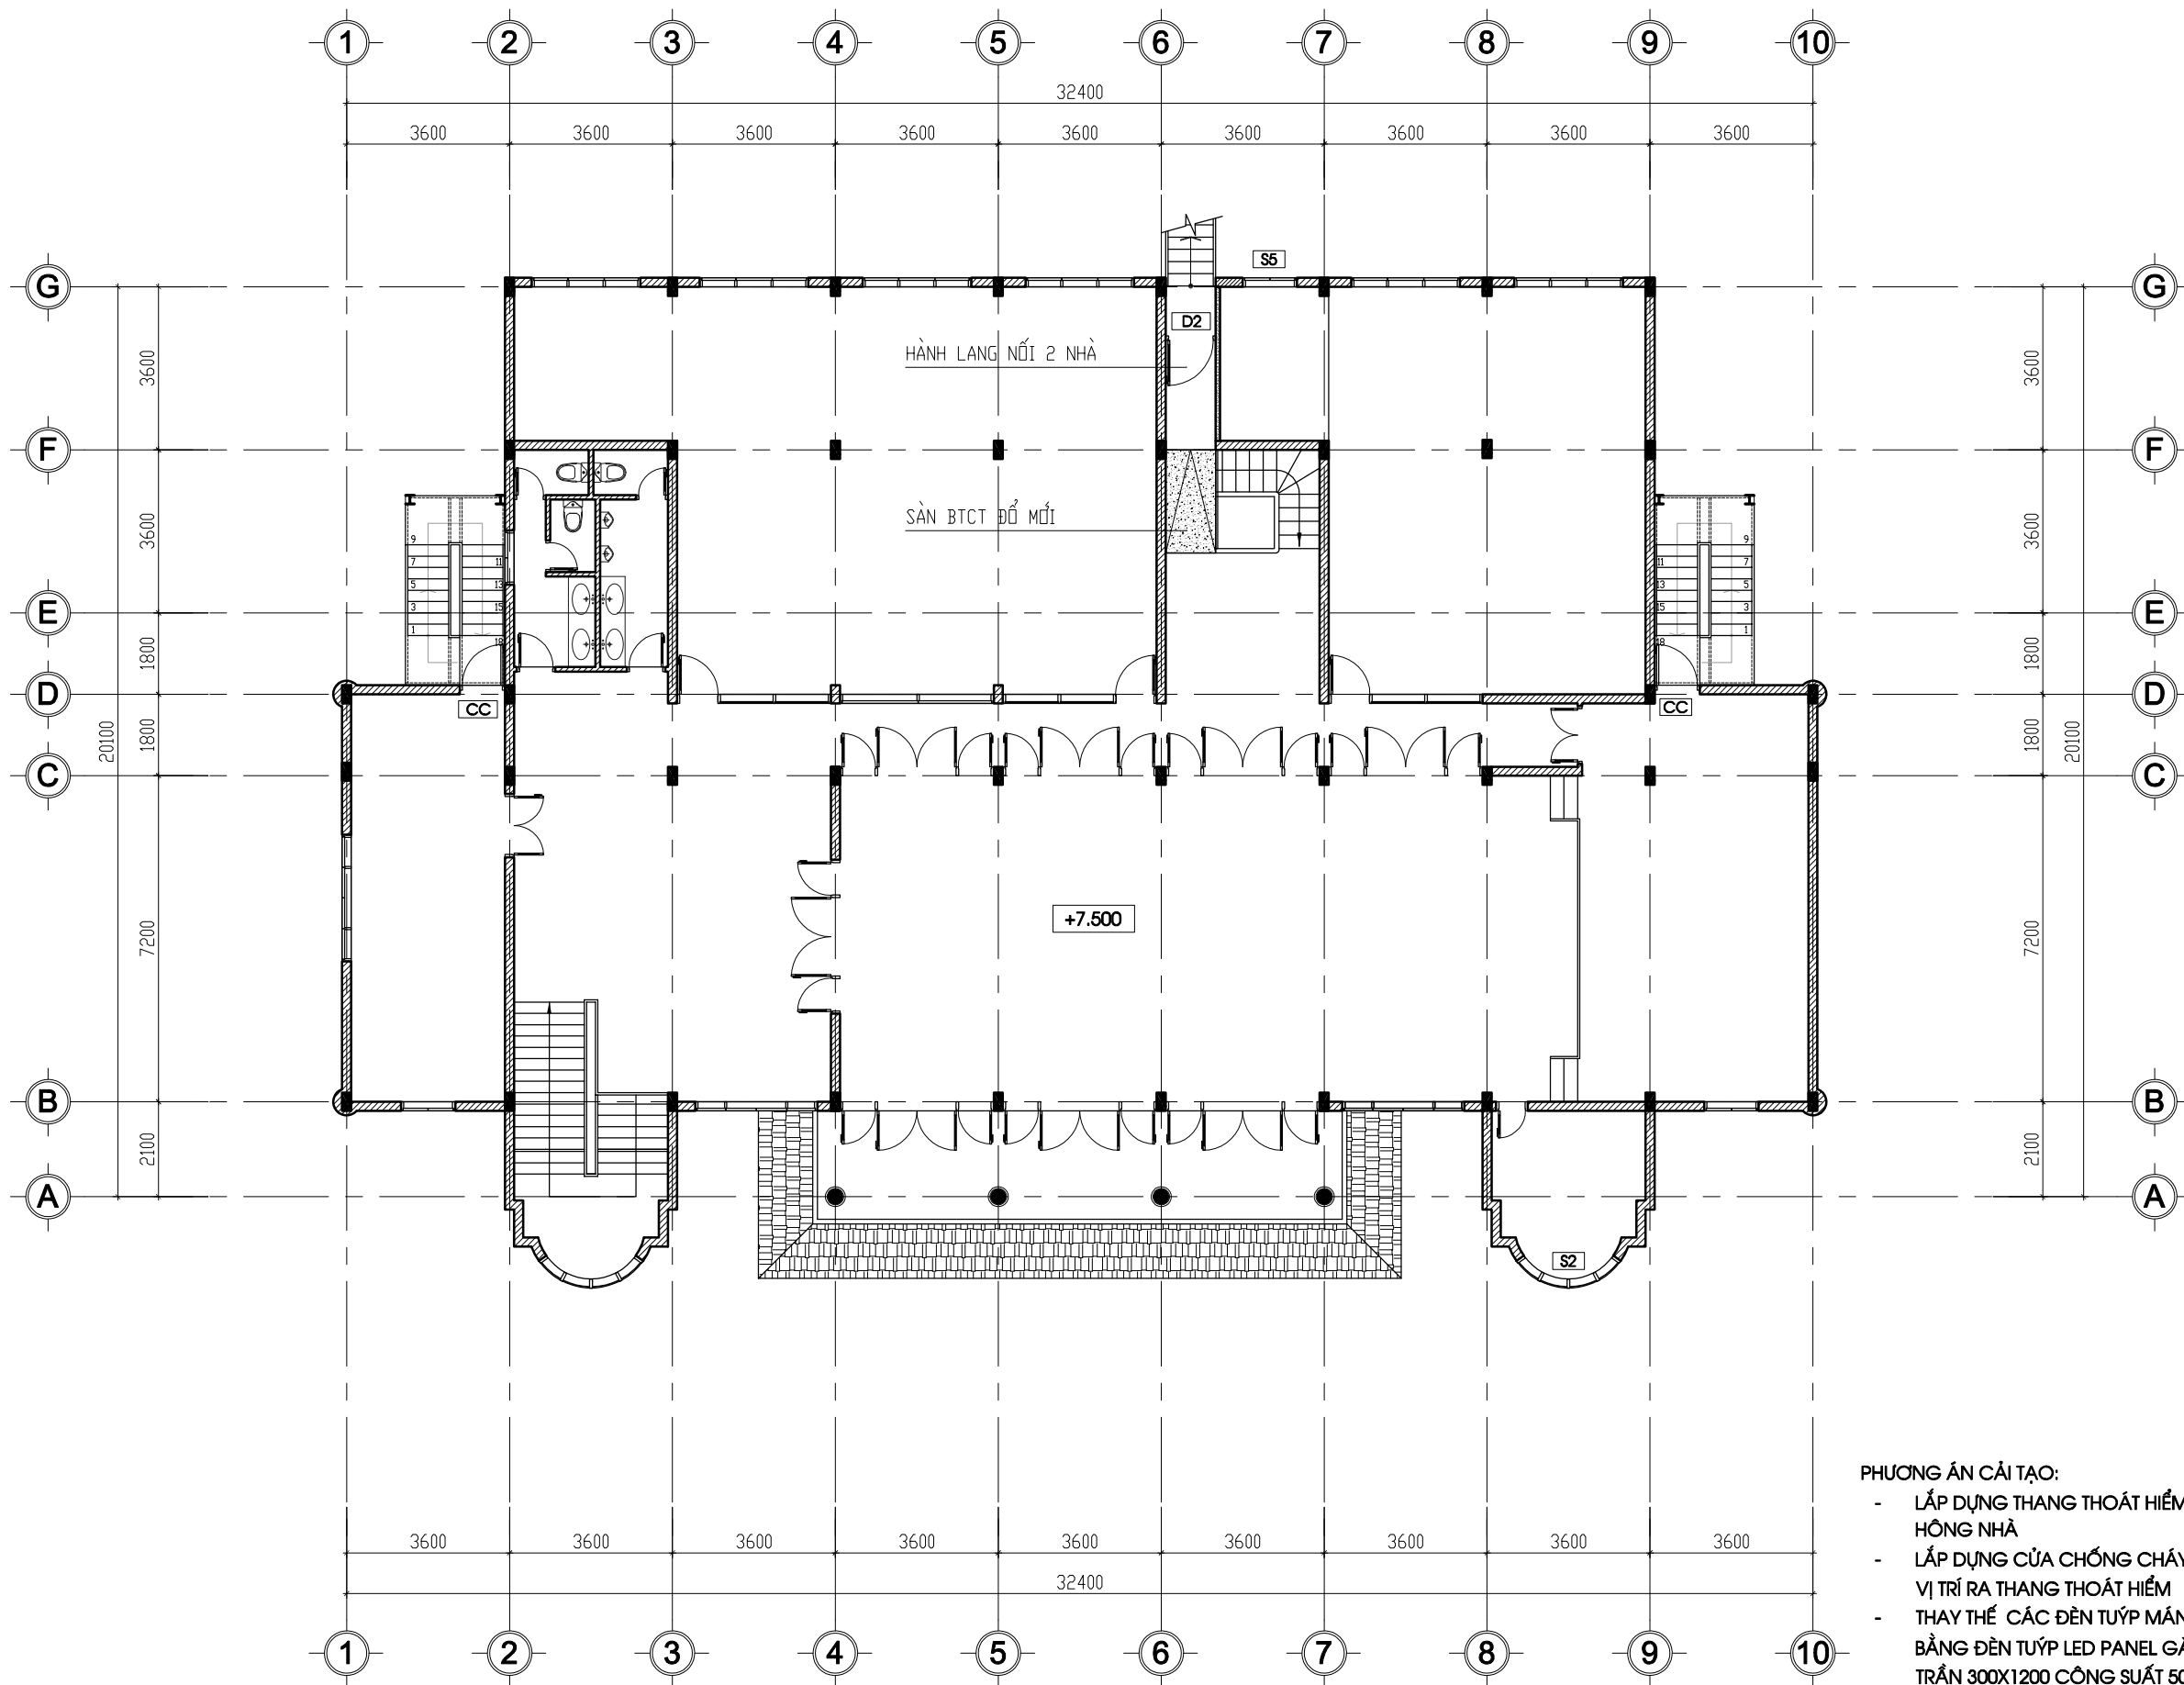
HIỆU CHỈNH	
3	
2	
1	
NGÀY - DATE	SỬA ĐỔI-AMENDMENT
<b>CHỦ ĐẦU TƯ - PROJECT OWNER:</b>	
KHO BẠC NHÀ NƯỚC KHU VỰC XVI	
<b>TÊN CÔNG TRÌNH - PROJECT'S NAME</b>	
BẢO DƯỠNG, SỬA CHỮA TRỤ SỞ LÀM VIỆC KHO BẠC NHÀ NƯỚC KHU VỰC XVI	
<b>Đ.C: SỐ 21 ĐƯỜNG TRẦN PHÚ PHƯỜNG XUÂN HƯƠNG - ĐÀ LẠT, TỈNH LÂM ĐỒNG</b>	
<b>CƠ QUAN THIẾT KẾ - DESIGNED BY</b>	
C.TY TNHH KIẾN TRÚC HIỆP TÙNG	
	
Đ.C: SỐ 29, PHỐ Ó CÁCH, PHƯỜNG VIỆT HÙNG THÀNH PHỐ HÀ NỘI ĐT: 0915723785 EMAIL: HIETUNG.LTD@GMAIL.COM	
<b>GIÁM ĐỐC - MANAGER</b>	
 <b>KTS. NGUYỄN TIẾN ĐẠT</b> CHỦ TRÌ THIẾT KẾ - PRIMARY ARCHITECT	
<b>THIẾT KẾ - DESIGNED</b>	
 <b>KTS. VŨ HẢI GIANG</b>	
<b>VẼ - DRAWING</b>	
 <b>KTS. GIÁP ĐỖ HẢI THỊNH</b>	
<b>KIỂM - CHECKER</b>	
 <b>KTS. VŨ HẢI GIANG</b>	
<b>TÊN BẢN VẼ - DRAWING TITLE</b>	
<b>MẶT BẰNG CẢI TẠO TẦNG 2</b>	
<b>GIAI ĐOẠN :</b> HỒ SƠ THIẾT KẾ BVTC	
<b>NGÀY THÁNG - DATE:</b>	2025
<b>TỶ LỆ - SCALE</b>	<b>SỐ BẢN VẼ-DRAWING No</b>
1/100	CT-07



**MẶT BẰNG CẢI TẠO TẦNG 3**



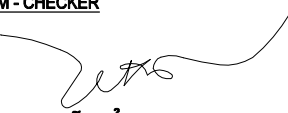

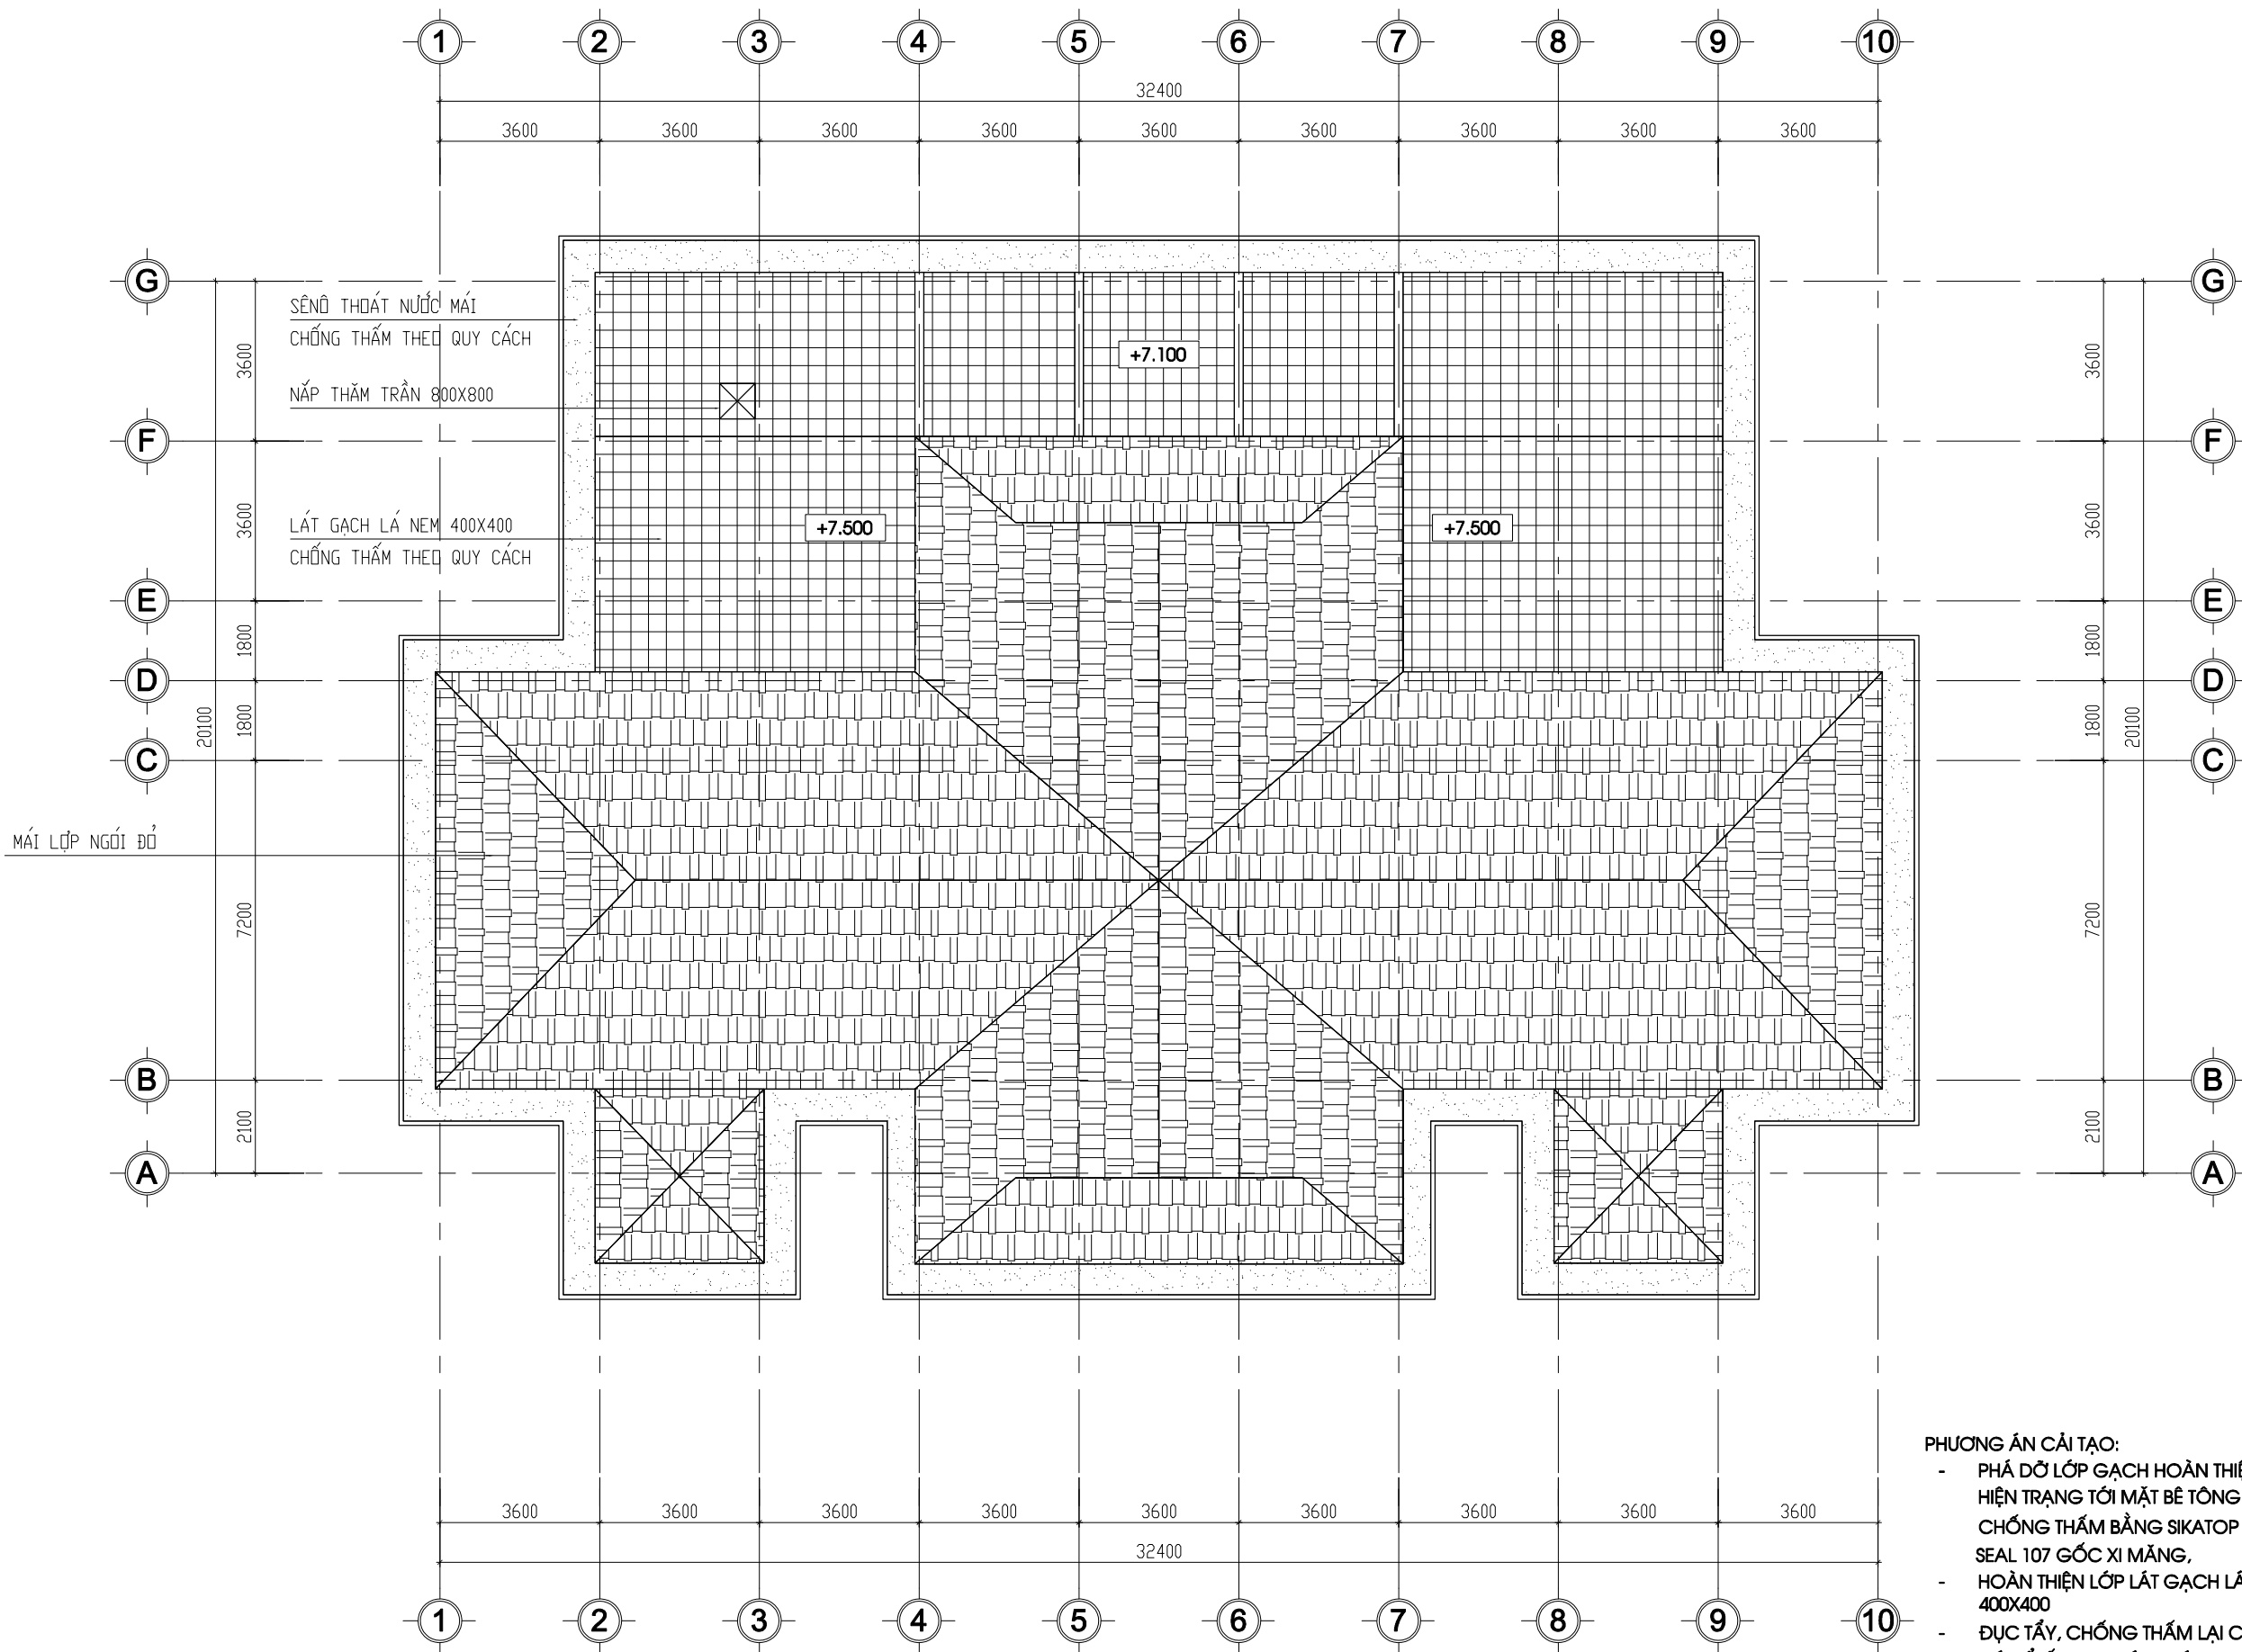

- PHƯƠNG ÁN CẢI TẠO:
- LẮP DỰNG THANG THOÁT HIỂM 2 BÊN HỒNG NHÀ
  - LẮP DỰNG CỬA CHỐNG CHÁY TẠI VỊ TRÍ RA THANG THOÁT HIỂM
  - THAY THẾ CÁC ĐÈN TỤYP MÁNG BẰNG ĐÈN TỤYP LED PANEL GẮN TRẦN 300X1200 CÔNG SUẤT 50W
  - ĐỔ MỚI SÀN BTCT, LẮP DỰNG MỚI THANG THÉP, CỬA ĐI TẠO HÀNH LANG NỐI 2 KHỐI NHÀ A1, A2


HIỆU CHỈNH	
3	
2	
1	
NGÀY - DATE	SỬA ĐỔI-AMENDMENT
CHỦ ĐẦU TƯ - PROJECT OWNER:	
KHO BẠC NHÀ NƯỚC KHU VỰC XVI	
TÊN CÔNG TRÌNH - PROJECT'S NAME	
BẢO DƯỠNG, SỬA CHỮA TRỤ SỞ LÀM VIỆC KHO BẠC NHÀ NƯỚC KHU VỰC XVI	
Đ.C: SỐ 21 ĐƯỜNG TRẦN PHÚ PHƯỜNG XUÂN HƯƠNG - ĐÀ LẠT, TỈNH LÂM ĐỒNG	
CƠ QUAN THIẾT KẾ - DESIGNED BY	
C.TY TNHH KIẾN TRÚC HIỆP TÙNG	
	
Đ.C: SỐ 29, PHỐ Ó CÁCH, PHƯỜNG VIỆT HÙNG THÀNH PHỐ HÀ NỘI Đ.T: 0915723785 EMAIL: HEPTUNG.LTD@GMAIL.COM	
GIÁM ĐỐC - MANAGER	
 <b>KTS. NGUYỄN TIẾN ĐẠT</b> CHỦ TRÌ THIẾT KẾ - PRIMARY ARCHITECT	
 <b>KTS. NGUYỄN TIẾN ĐẠT</b> THIẾT KẾ - DESIGNED	
 <b>KTS. VŨ HẢI GIANG</b> VẼ - DRAWING	
 <b>KTS. GIÁP ĐỖ HẢI THỊNH</b> KIỂM - CHECKER	
 <b>KTS. VŨ HẢI GIANG</b> TÊN BẢN VẼ - DRAWING TITLE	
<b>MẶT BẰNG CẢI TẠO TẦNG 3</b>	
GIAI ĐOẠN : HỒ SƠ THIẾT KẾ BVTC	
NGÀY THÁNG - DATE:	2025
TỶ LỆ - SCALE	SỐ BẢN VẼ-DRAWING No
1/100	CT-08



### MẶT BẰNG CẢI TẠO MÁI


- PHƯƠNG ÁN CẢI TẠO:**
- PHÁ DỠ LỚP GẠCH HOÀN THIỆN HIỆN TRẠNG TỚI MẶT BỀ TÔNG SÀN, CHỐNG THẤM BẰNG SIKATOP SEAL 107 GÓC XI MĂNG,
  - HOÀN THIỆN LỚP LÁT GẠCH LÁ NEM 400X400
  - ĐỤC TẤY, CHỐNG THẤM LẠI CÁC VỊ TRÍ CỔ ỐNG THOÁT NƯỚC

HIỆU CHỈNH	
3	
2	
1	
NGÀY - DATE	SỬA ĐỔI-AMENDMENT
CHỦ ĐẦU TƯ - PROJECT OWNER:	
KHO BẠC NHÀ NƯỚC KHU VỰC XVI	
TÊN CÔNG TRÌNH - PROJECT'S NAME	
BẢO DƯỠNG, SỬA CHỮA TRỤ SỞ LÀM VIỆC KHO BẠC NHÀ NƯỚC KHU VỰC XVI	
Đ.C: SỐ 21 ĐƯỜNG TRẦN PHÚ PHƯỜNG XUÂN HƯƠNG - ĐÀ LẠT, TỈNH LÂM ĐỒNG	
CƠ QUAN THIẾT KẾ - DESIGNED BY	
C.TY TNHH KIẾN TRÚC HIỆP TÙNG	
	
Đ.C: SỐ 29, PHỐ Ó CÁCH, PHƯỜNG VIỆT HÙNG THÀNH PHỐ HÀ NỘI Đ.T: 0915723785 EMAIL: HIETUNG.LTD@GMAIL.COM	
GIÁM ĐỐC - MANAGER	
 <b>KTS. NGUYỄN TIẾN ĐẠT</b> CHỦ TRÌ THIẾT KẾ - PRIMARY ARCHITECT	
 <b>KTS. NGUYỄN TIẾN ĐẠT</b> THIẾT KẾ - DESIGNED	
 <b>KTS. VŨ HẢI GIANG</b> VẼ - DRAWING	
 <b>KTS. GIÁP ĐỖ HẢI THỊNH</b> KIỂM - CHECKER	
 <b>KTS. VŨ HẢI GIANG</b> TÊN BẢN VẼ - DRAWING TITLE	
<b>MẶT BẰNG CẢI TẠO MÁI</b>	
GIAI ĐOẠN : HỒ SƠ THIẾT KẾ BVTC	
NGÀY THÁNG - DATE:	2025
TỶ LỆ - SCALE	SỐ BẢN VẼ-DRAWING No
1/100	CT-09

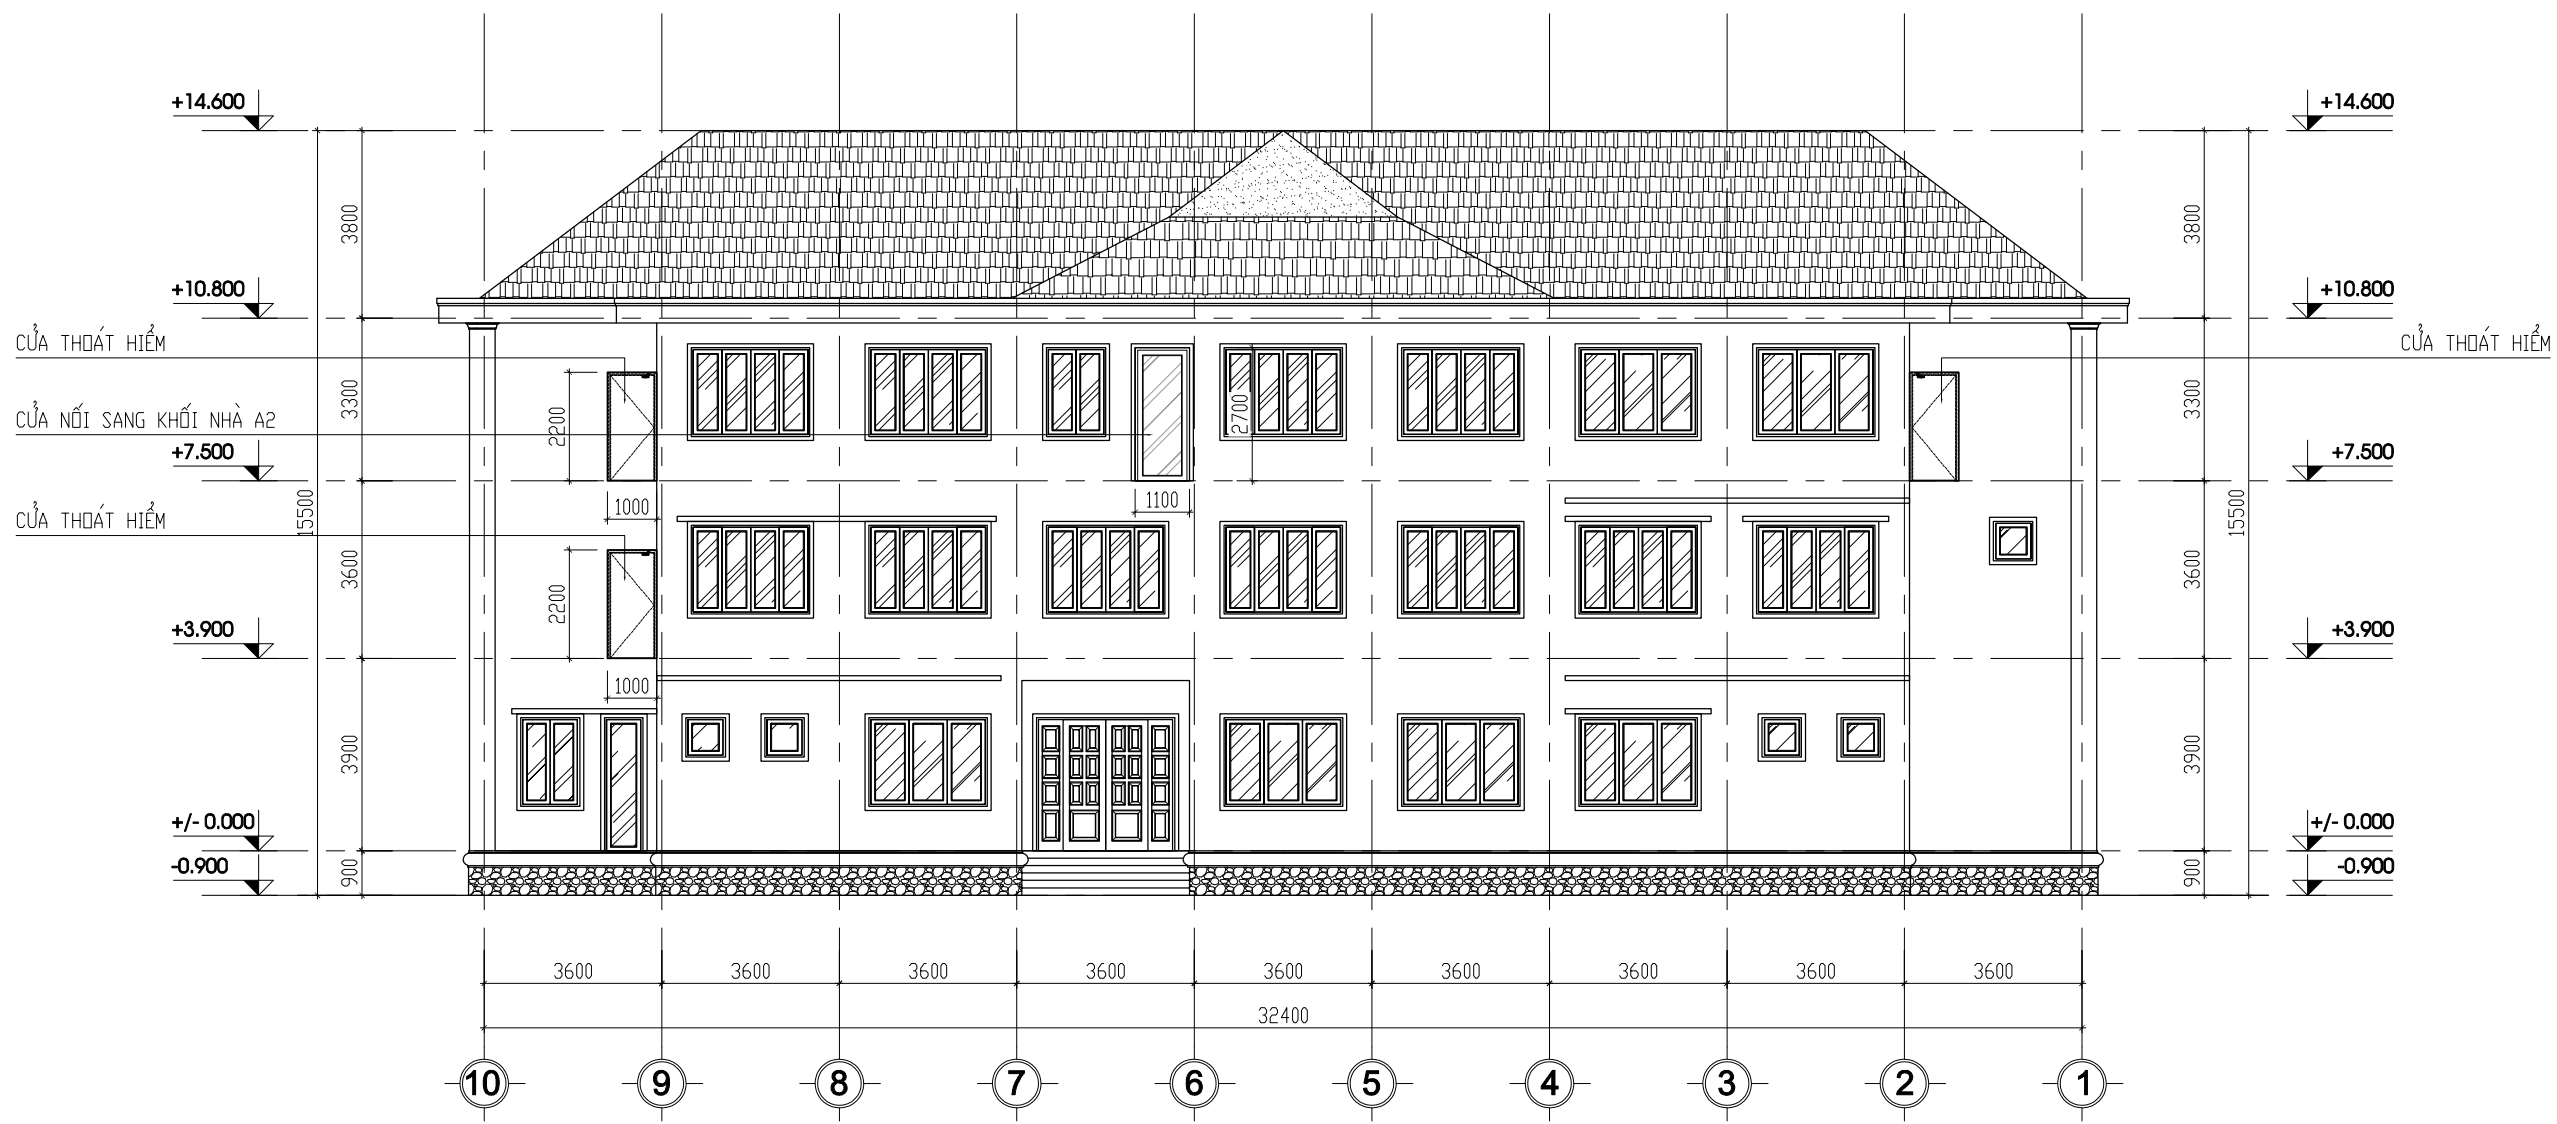





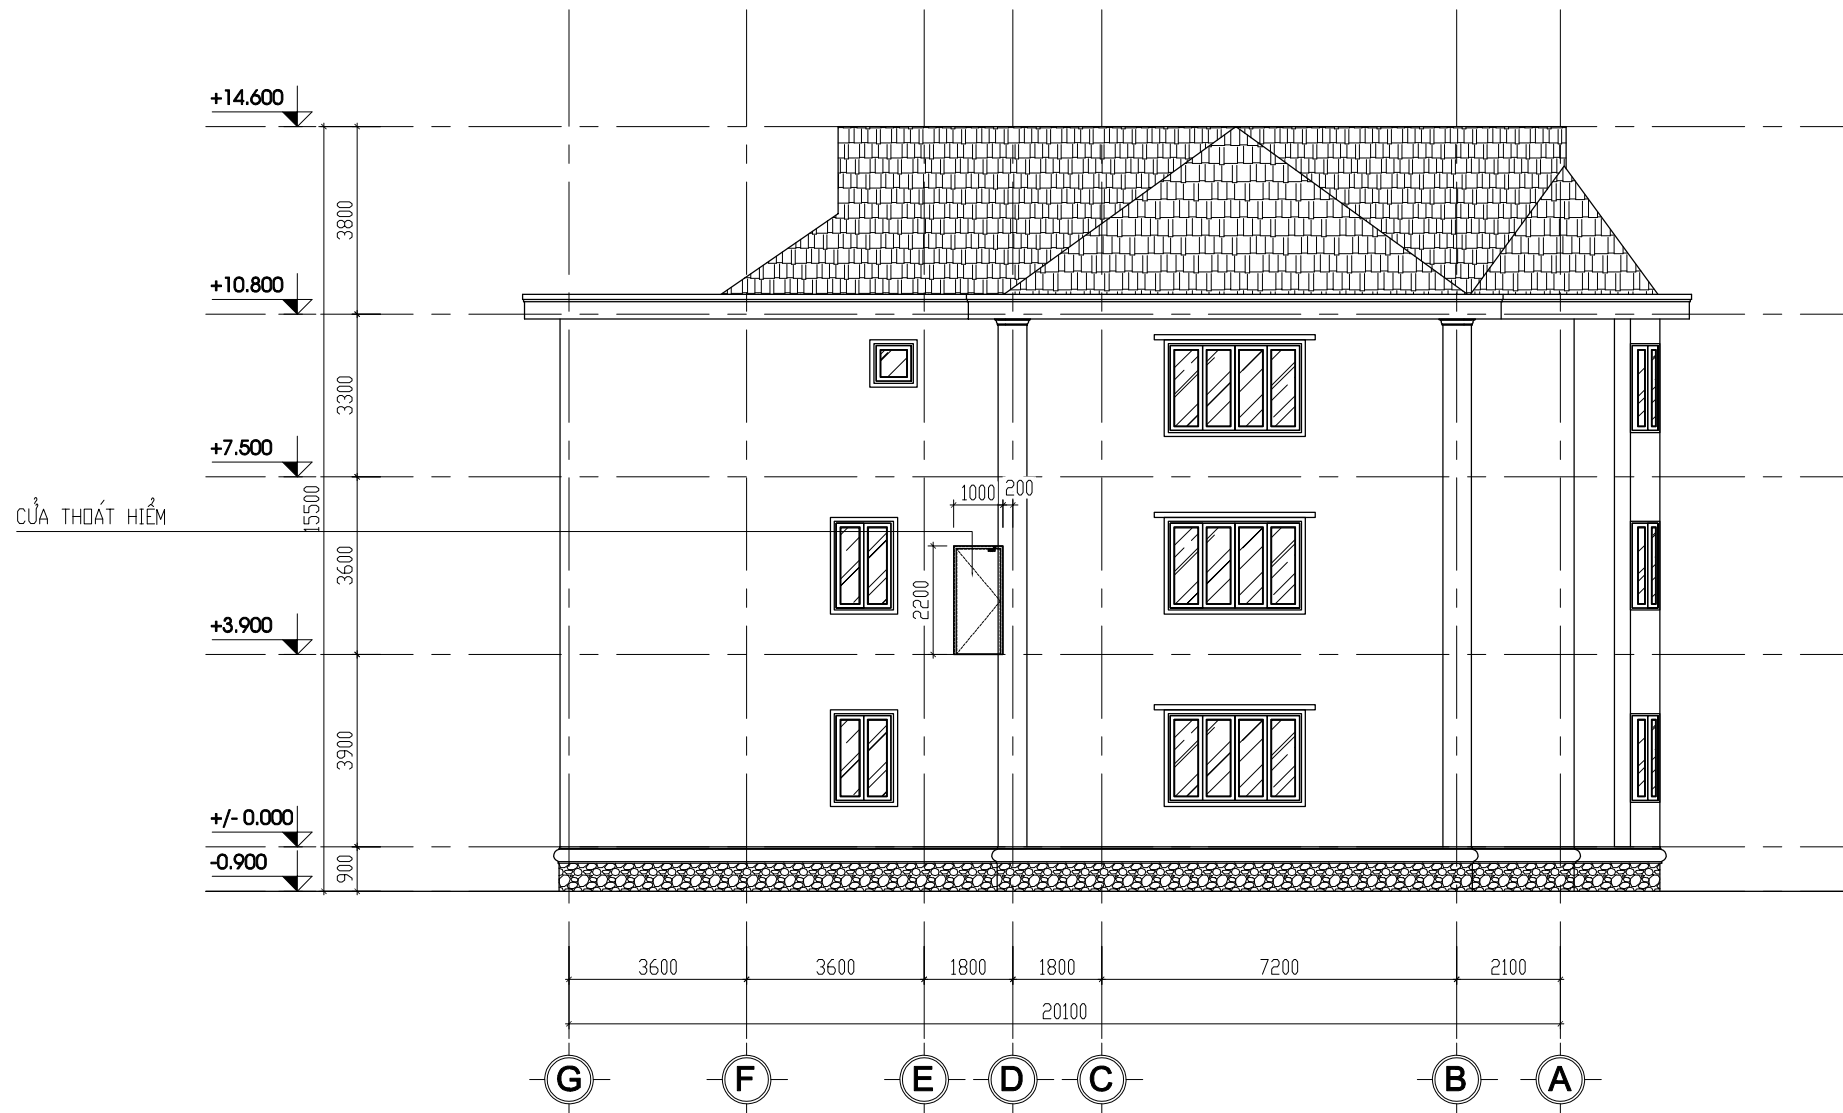


**MẶT ĐỨNG CẢI TẠO TRỤC 10-1**

<b>HIỆU CHỈNH</b>	
3	
2	
1	
NGÀY - DATE	SỬA ĐỔI-AMENDMENT
<b>CHỦ ĐẦU TƯ - PROJECT OWNER:</b>	
KHO BẠC NHÀ NƯỚC KHU VỰC XVI	
<b>TÊN CÔNG TRÌNH - PROJECT'S NAME</b>	
BẢO DƯỠNG, SỬA CHỮA TRỤ SỞ LÀM VIỆC KHO BẠC NHÀ NƯỚC KHU VỰC XVI	
<b>Đ.C: SỐ 21 ĐƯỜNG TRẦN PHÚ PHƯỜNG XUÂN HƯƠNG - ĐÀ LẠT, TỈNH LÂM ĐỒNG</b>	
<b>CƠ QUAN THIẾT KẾ - DESIGNED BY</b>	
C.TY TNHH KIẾN TRÚC HIỆP TÙNG	
	
<small>Đ.C: SỐ 29, PHỐ Ó CÁCH, PHƯỜNG VIỆT HÙNG THÀNH PHỐ HÀ NỘI ĐT: 0915723785 EMAIL: HEPTUNG.LTD@GMAIL.COM</small>	
<b>GIÁM ĐỐC - MANAGER</b>	
 <b>KTS. NGUYỄN TIẾN ĐẠT</b> CHỦ TRÌ THIẾT KẾ - PRIMARY ARCHITECT	
<b>THIẾT KẾ - DESIGNED</b>	
 <b>KTS. VŨ HẢI GIANG</b>	
<b>VẼ - DRAWING</b>	
 <b>KTS. GIÁP ĐỖ HẢI THỊNH</b>	
<b>KIỂM - CHECKER</b>	
 <b>KTS. VŨ HẢI GIANG</b>	
<b>TÊN BẢN VẼ - DRAWING TITLE</b>	
<b>MẶT ĐỨNG CẢI TẠO TRỤC 10-1</b>	
<b>GIẢI ĐOẠN : HỒ SƠ THIẾT KẾ BVTC</b>	
<b>NGÀY THÁNG - DATE:</b>	2025
<b>TỶ LỆ - SCALE</b>	<b>SỐ BẢN VẼ-DRAWING No</b>
1/100	CT-10







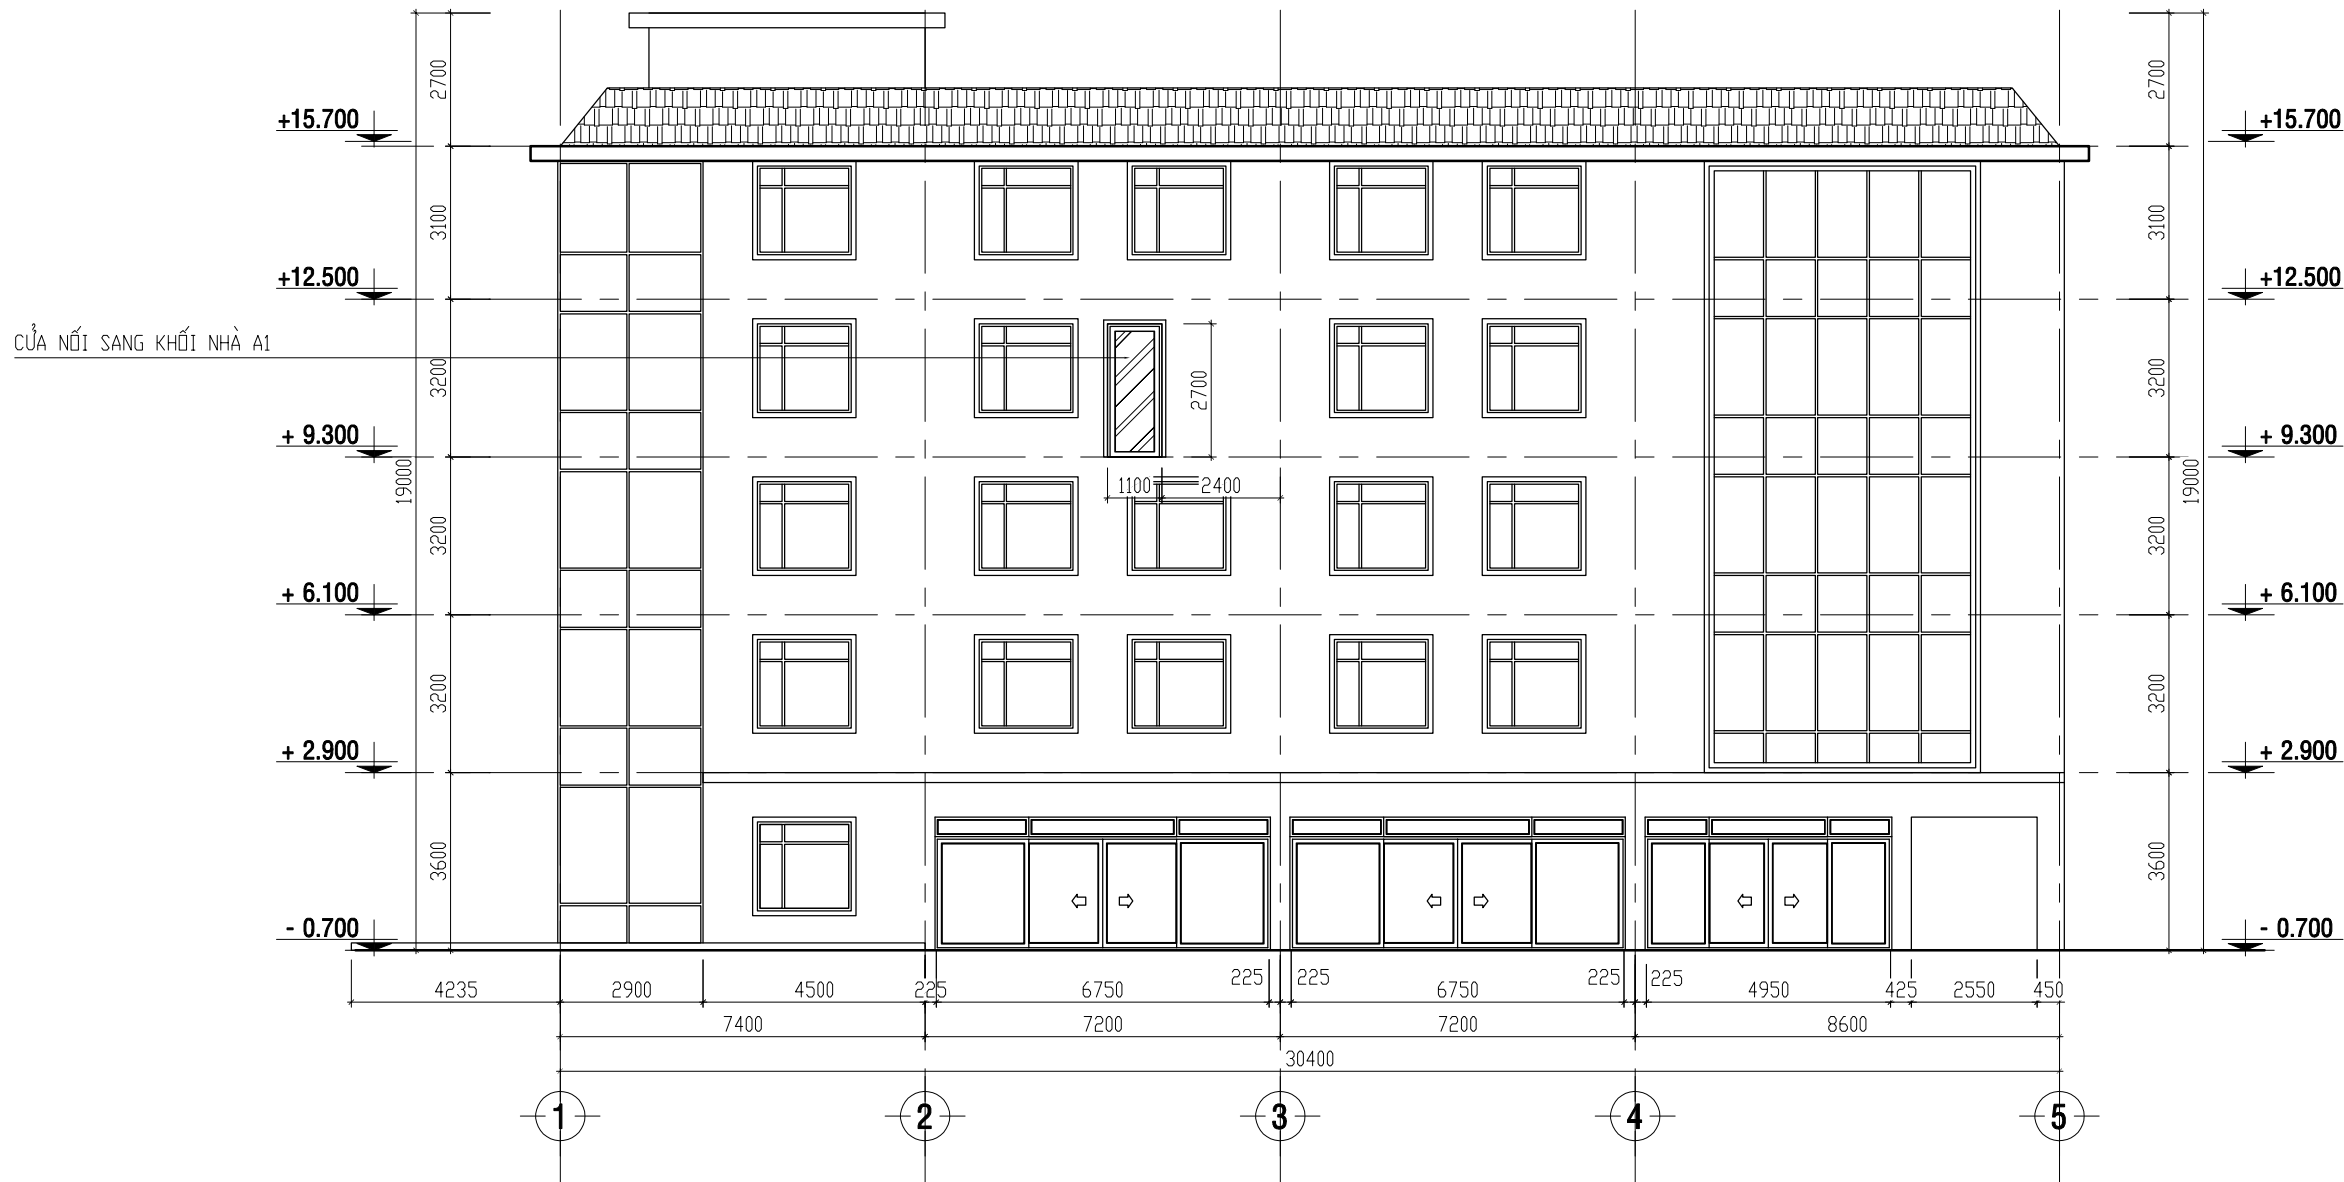

**MẶT ĐÚNG CẢI TẠO TRỤC G-A**

HIỆU CHỈNH	
3	
2	
1	
	NGÀY - DATE
	SỬA ĐỔI-AMENDMENT
CHỦ ĐẦU TƯ - PROJECT OWNER:	
KHO BẠC NHÀ NƯỚC KHU VỰC XVI	
TÊN CÔNG TRÌNH - PROJECT'S NAME	
BẢO DƯỠNG, SỬA CHỮA TRỤ SỞ LÀM VIỆC KHO BẠC NHÀ NƯỚC KHU VỰC XVI	
Đ.C: SỐ 21 ĐƯỜNG TRẦN PHÚ PHƯỜNG XUÂN HƯƠNG - ĐÀ LẠT, TỈNH LÂM ĐỒNG	
CƠ QUAN THIẾT KẾ - DESIGNED BY	
C.TY TNHH KIẾN TRÚC HIỆP TÙNG	
	
Đ.C: SỐ 29, PHỐ Ó CÁCH, PHƯỜNG VIỆT HÙNG THÀNH PHỐ HÀ NỘI ĐT: 0915723785 EMAIL: HEPTUNG.LTD@GMAIL.COM	
GIÁM ĐỐC - MANAGER	
 <b>KTS. NGUYỄN TIẾN ĐẠT</b> CHỦ TRÌ THIẾT KẾ - PRIMARY ARCHITECT	
 <b>KTS. NGUYỄN TIẾN ĐẠT</b> THIẾT KẾ - DESIGNED	
 <b>KTS. VŨ HẢI GIANG</b> VẼ - DRAWING	
 <b>KTS. GIÁP ĐỖ HẢI THỊNH</b> KIỂM - CHECKER	
 <b>KTS. VŨ HẢI GIANG</b> TÊN BẢN VẼ - DRAWING TITLE	
<b>MẶT ĐÚNG CẢI TẠO TRỤC G-A</b>	
GIAI ĐOẠN : HỒ SƠ THIẾT KẾ BVTC	
NGÀY THÁNG - DATE:	2025
TỶ LỆ - SCALE	SỐ BẢN VẼ-DRAWING No
1/100	CT-11




**MẶT ĐÚNG CẢI TẠO TRỤC 1-5, KHỐI NHÀ A2**

HIỆU CHỈNH	
3	
2	
1	
NGÀY - DATE	SỬA ĐỔI-AMENDMENT
CHỦ ĐẦU TƯ - PROJECT OWNER:	
KHO BẠC NHÀ NƯỚC KHU VỰC XVI	
TÊN CÔNG TRÌNH - PROJECT'S NAME	
BẢO DƯỠNG, SỬA CHỮA TRỤ SỞ LÀM VIỆC KHO BẠC NHÀ NƯỚC KHU VỰC XVI	
Đ.C: SỐ 21 ĐƯỜNG TRẦN PHÚ PHƯỜNG XUÂN HƯƠNG - ĐÀ LẠT, TỈNH LÂM ĐỒNG	
CƠ QUAN THIẾT KẾ - DESIGNED BY	
C.TY TNHH KIẾN TRÚC HIỆP TÙNG	
	
Đ.C: SỐ 29, PHỐ Ó CÁCH, PHƯỜNG VIỆT HÙNG THÀNH PHỐ HÀ NỘI ĐT: 0915723785 EMAIL: HEPTUNG.LTD@GMAIL.COM	
GIÁM ĐỐC - MANAGER	
 <b>KTS. NGUYỄN TIẾN ĐẠT</b> CHỦ TRÌ THIẾT KẾ - PRIMARY ARCHITECT	
 <b>KTS. NGUYỄN TIẾN ĐẠT</b> THIẾT KẾ - DESIGNED	
 <b>KTS. VŨ HẢI GIANG</b> VẼ - DRAWING	
 <b>KTS. GIÁP ĐỖ HẢI THỊNH</b> KIỂM - CHECKER	
 <b>KTS. VŨ HẢI GIANG</b> TÊN BẢN VẼ - DRAWING TITLE	
<b>MẶT ĐÚNG CẢI TẠO TRỤC 1-5, KHỐI NHÀ A2</b>	
GIAI ĐOẠN : HỒ SƠ THIẾT KẾ BVTC	
NGÀY THÁNG - DATE:	2025
TỶ LỆ - SCALE	SỐ BẢN VẼ-DRAWING No
1/100	CT-12

**PHƯƠNG ÁN CẢI TẠO:**


- PHÁ ĐỠ LỚP GẠCH HOÀN THIỆN HIỆN TRẠNG TỚI MẶT BÊ TÔNG SÀN (S=53.6M<sup>2</sup>), CHỐNG THẤM BẰNG SIKATOP SEAL 107 GÓC XI MĂNG, HOÀN THIỆN LỚP LÁT GẠCH GỖM 400X400 TẠI SÀN NGOÀI
- XÂY TƯỜNG TẠO Rãnh THU NƯỚC MÁI, THOÁT RA SÊNỒ, LẮP DỰNG MỚI VÍ KÈO THÉP, LỚP MÁI TÔN SÓNG MÀU ĐỎ
- ĐỤC TẤY, CHỐNG THẤM LẠI CÁC VỊ TRÍ CỔ ỚNG THOÁT NƯỚC

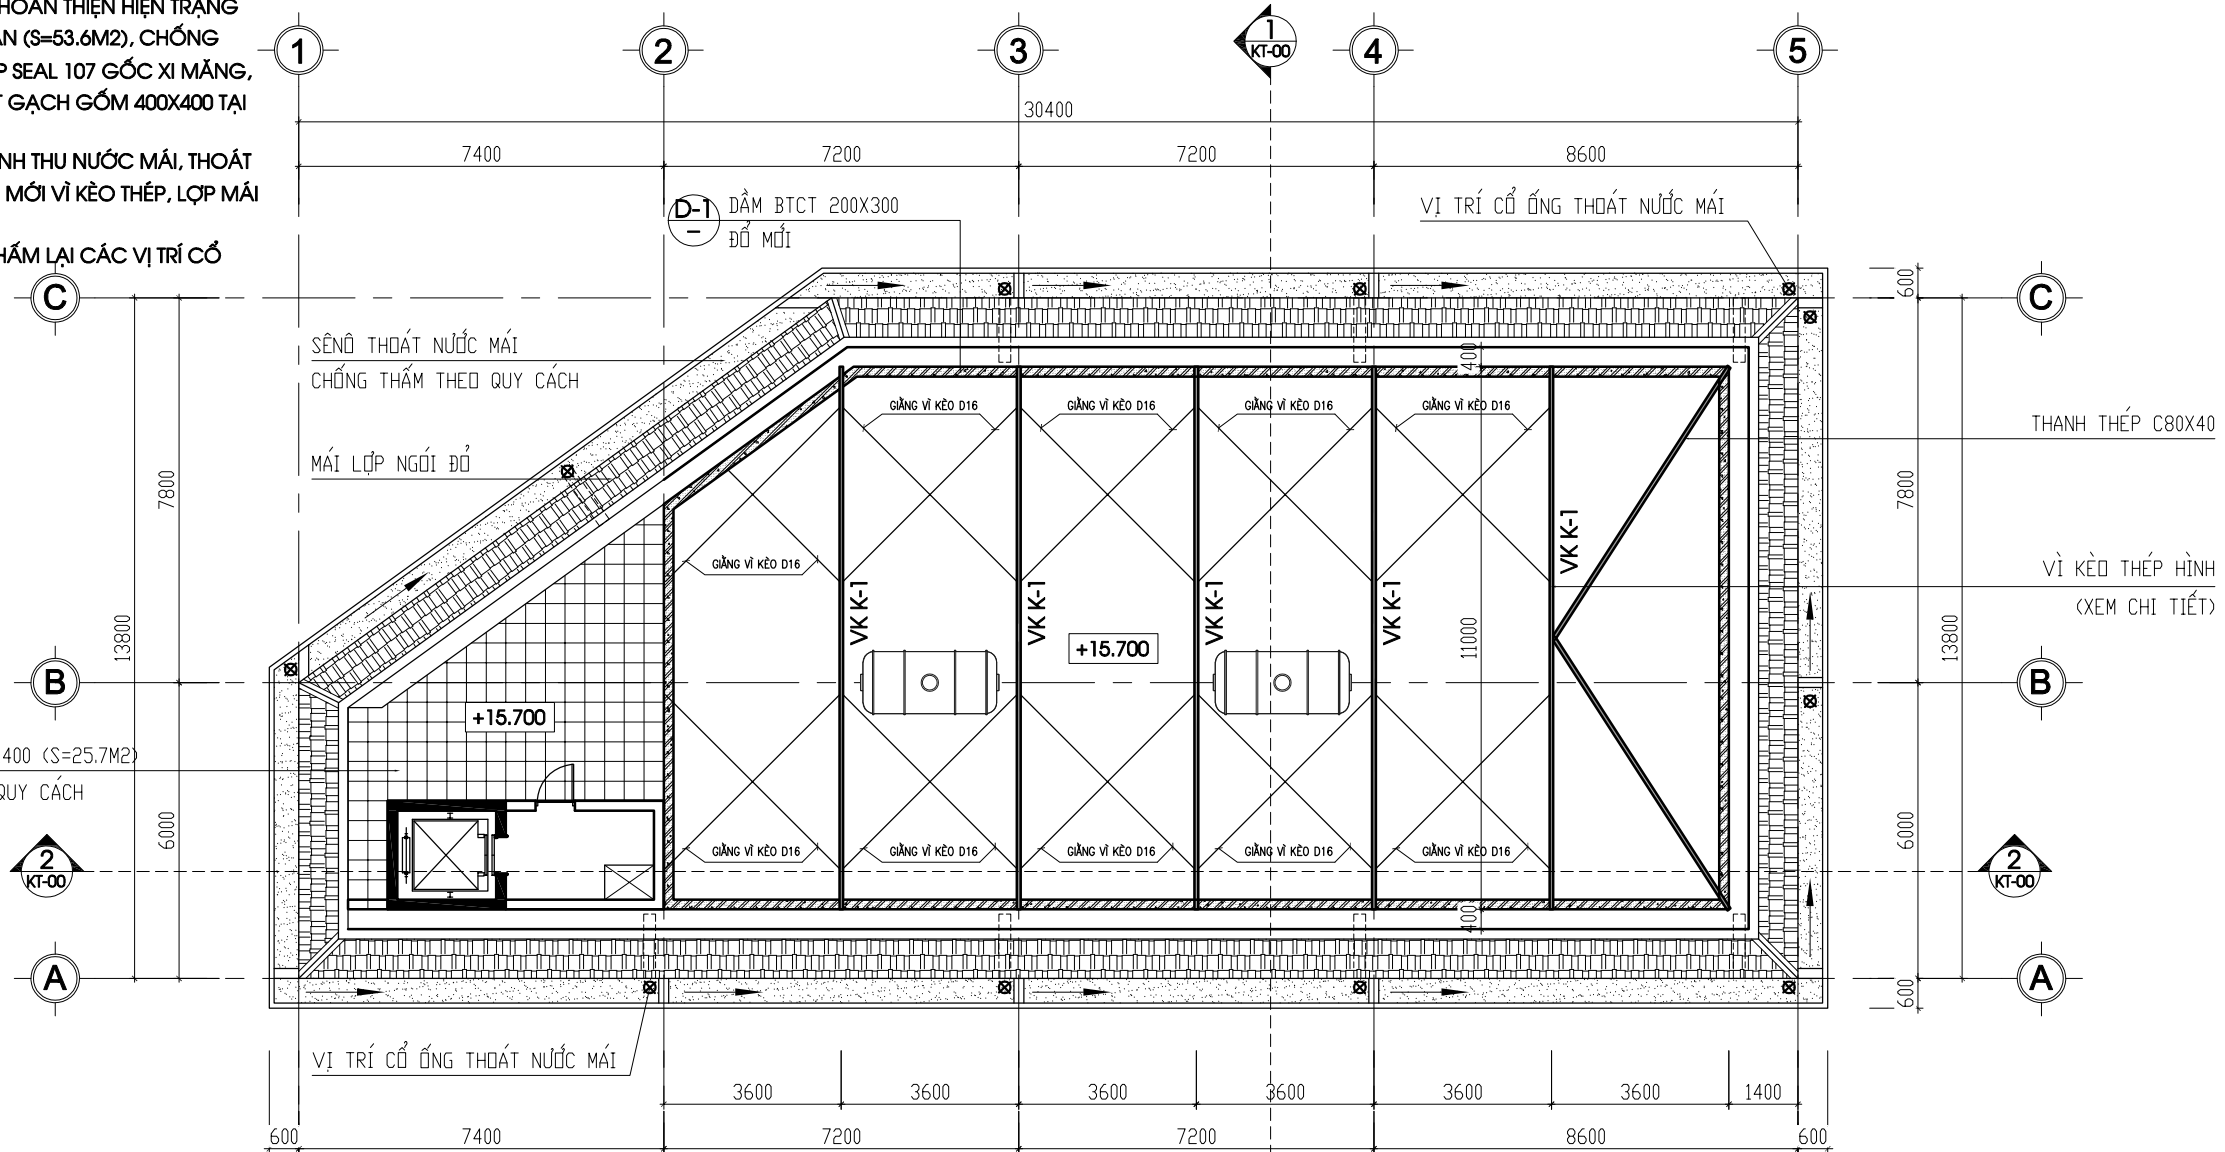

**CHỐNG THẤM RÃNH, SÊNỒ MÁI**


- LỚP VỮA XM #75 CHỖ MƯỜNG NHẤT DÀY 20 ĐÁNH ĐỐC 1% VỀ GA THU
- LỚP CHỐNG THẤM THEO QUY CÁCH
- SÀN BTCT ĐỔ TẠI CHỖ (NGÂM NƯỚC CHỐNG THẤM)

THÉP LẬP LÀ 50X2  
TĂNG CỨNG MÁNG XỐI

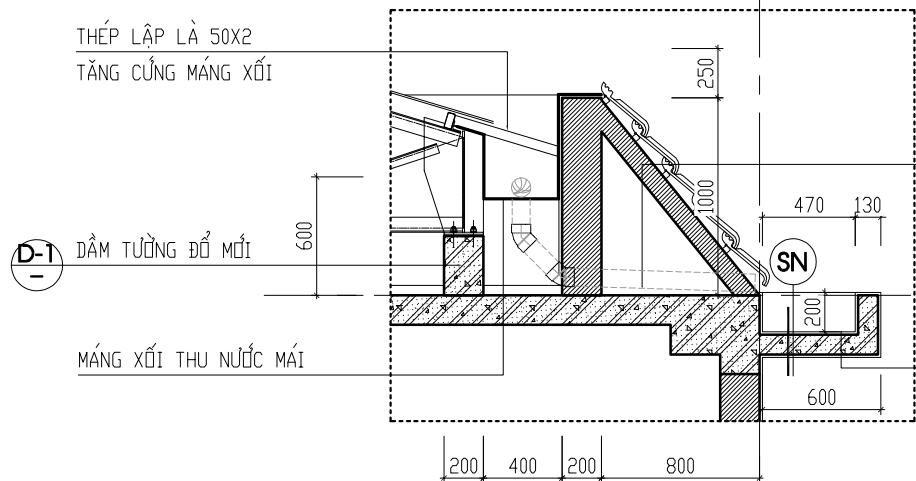

**CHI TIẾT 1**


**MẶT BẰNG BỐ TRÍ VÍ KÈO MÁI**

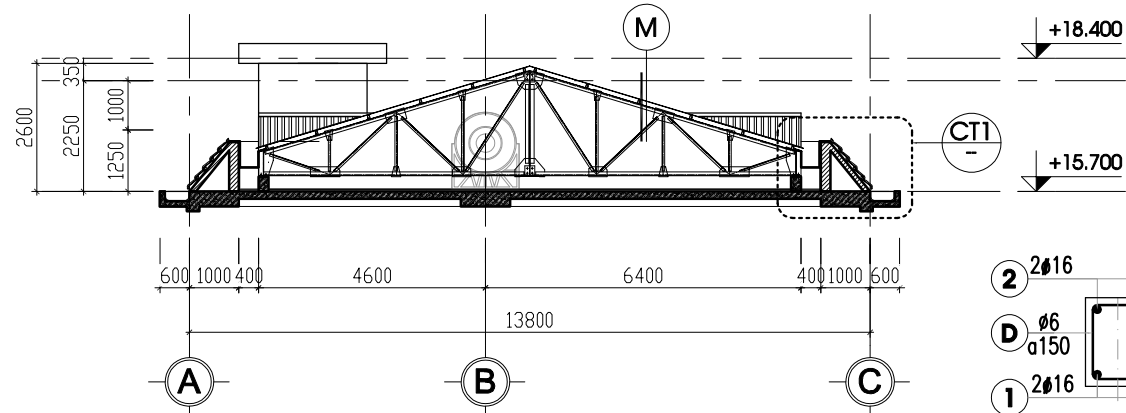


**MẶT CẮT 1-1**

**MÁI**

- MÁI LỚP TÔN SÓNG MÀU ĐỎ
- LITÔ THÉP HỘP 40X80X1.6MM
- HỆ VÍ KÈO THÉP HÌNH (XEM CHI TIẾT)
- SÀN HIỆN TRẠNG

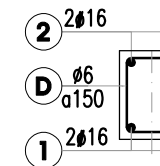


**D-1 (L=63.31M)**

HIỆU CHỈNH	
3	
2	
1	
NGÀY - DATE	SỬA ĐỔI-AMENDMENT
CHỦ ĐẦU TƯ - PROJECT OWNER:	
KHO BẠC NHÀ NƯỚC KHU VỰC XVI	
TÊN CÔNG TRÌNH - PROJECT'S NAME	
BẢO DƯỠNG, SỬA CHỮA TRỤ SỞ LÀM VIỆC KHO BẠC NHÀ NƯỚC KHU VỰC XVI	
Đ.C: SỐ 21 ĐƯỜNG TRẦN PHÚ PHƯỜNG XUÂN HƯƠNG - ĐÀ LẠT, TỈNH LÂM ĐỒNG	
CƠ QUAN THIẾT KẾ - DESIGNED BY	
C.TY TNHH KIẾN TRÚC HIỆP TÙNG	
 <b>HIPTUNG ARCHITECT</b>	
Đ.C: SỐ 29, PHỐ Ó CÁCH, PHƯỜNG VIỆT HÙNG THÀNH PHỐ HÀ NỘI ĐT: 0915723785 EMAIL: HIPTUNG.LTD@GMAIL.COM	
GIÁM ĐỐC - MANAGER	
 <b>KTS. NGUYỄN TIẾN ĐẠT</b> CHỦ TRÌ THIẾT KẾ - PRIMARY ARCHITECT	
 <b>KTS. NGUYỄN TIẾN ĐẠT</b> THIẾT KẾ - DESIGNED	
 <b>KTS. VŨ HẢI GIANG</b> VẼ - DRAWING	
 <b>KTS. GIÁP ĐỖ HẢI THỊNH</b> KIỂM - CHECKER	
 <b>KTS. VŨ HẢI GIANG</b> TÊN BẢN VẼ - DRAWING TITLE <b>MẶT BẰNG BỐ TRÍ VÍ KÈO MÁI</b>	
GIAI ĐOẠN : HỒ SƠ THIẾT KẾ BVTC	
NGÀY THÁNG - DATE:	2025
TỶ LỆ - SCALE	SỐ BẢN VẼ-DRAWING N <sub>o</sub>
1/100	CT-13

**PHƯƠNG ÁN CẢI TẠO:**

- PHÁ ĐỠ LỚP GẠCH HOÀN THIỆN HIỆN TRẠNG TỚI MẶT BÊ TÔNG SÀN, CHỐNG THẤM BẰNG SIKATOP SEAL 107 GỐC XI MĂNG, HOÀN THIỆN LỚP LÁT GẠCH GỖM 400X400 TẠI SÀN NGOÀI
- XÂY TƯỜNG TẠO Rãnh THU NƯỚC MÁI, THOÁT RA SÊNỒ, LẮP DỰNG MỚI VỊ KÈO THÉP, LỢP MÁI TÔN SÓNG MÀU ĐỎ
- ĐỤC TẤY, CHỐNG THẤM LẠI CÁC VỊ TRÍ CỔ ỚNG THOÁT NƯỚC

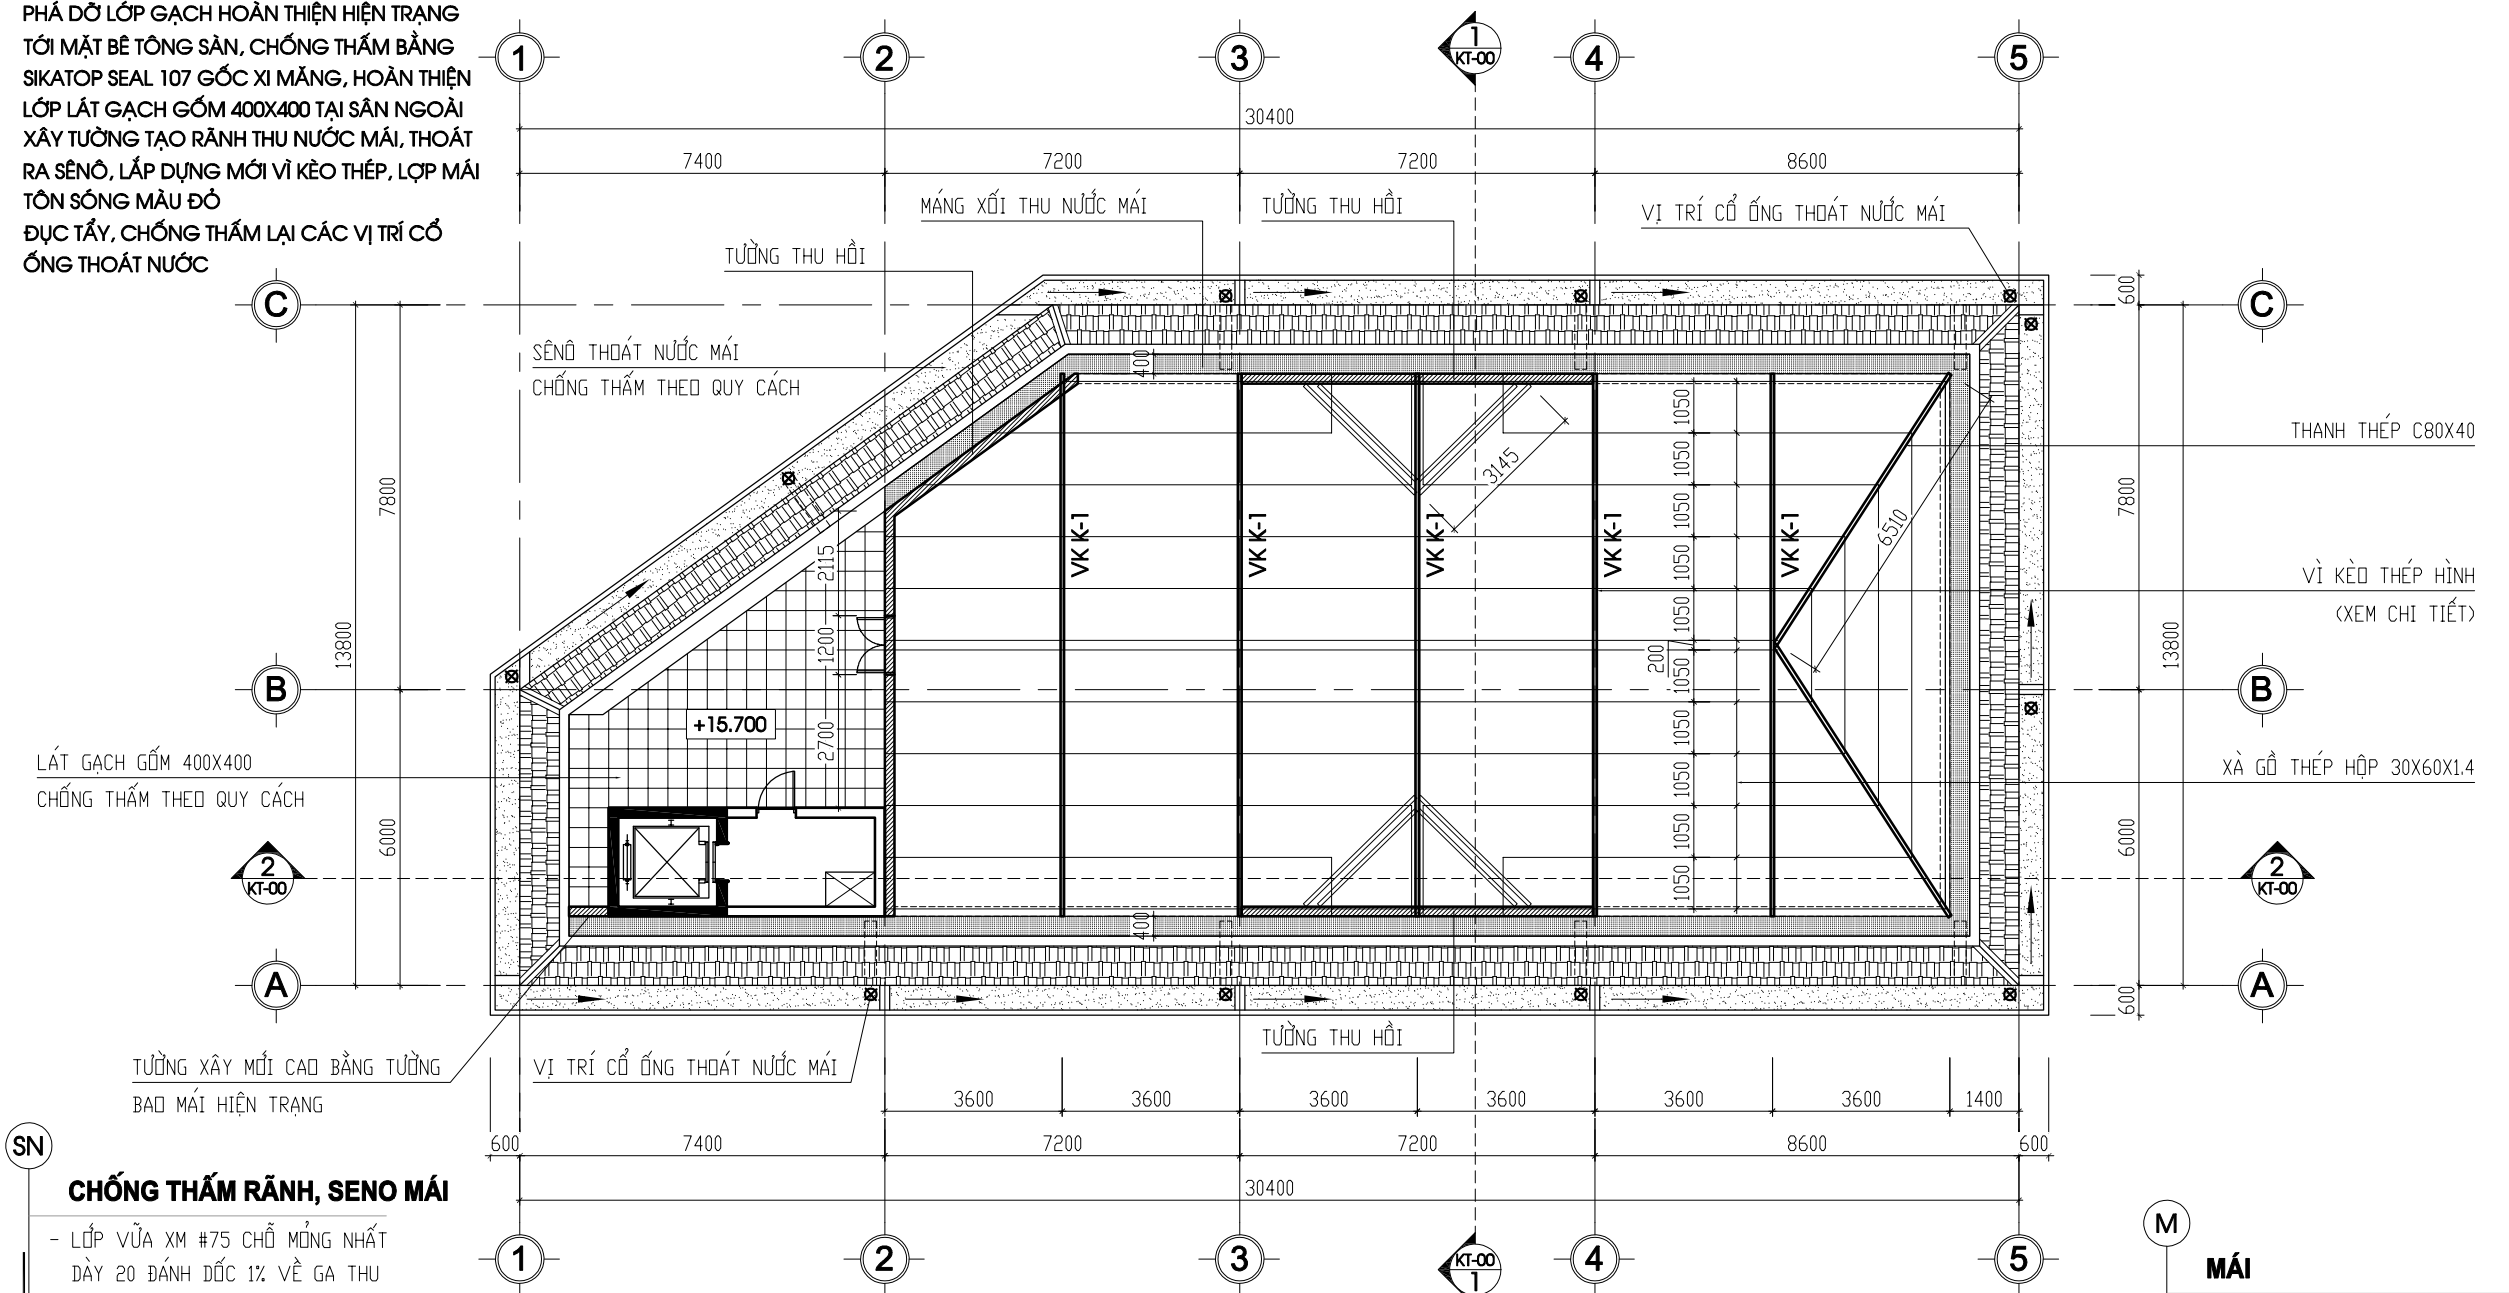


**MẶT BẰNG BỐ TRÍ VỊ KÈO MÁI**


- MÁI**
- MÁI LỚP TÔN SÓNG MÀU ĐỎ
  - LITÔ THÉP HỘP 40X80X1.6MM
  - HỆ VỊ KÈO THÉP HÌNH (XEM CHI TIẾT)
  - SÀN HIỆN TRẠNG

**CHỐNG THẤM RÃNH, SÊNỒ MÁI**

- LỚP VỮA XM #75 CHỖ MỎNG NHẤT DÀY 20 ĐÁNH DỐC 1% VỀ GA THU
- LỚP CHỐNG THẤM THEO QUY CÁCH
- SÀN BTCT ĐỔ TẠI CHỖ (NGÂM NƯỚC CHỐNG THẤM)

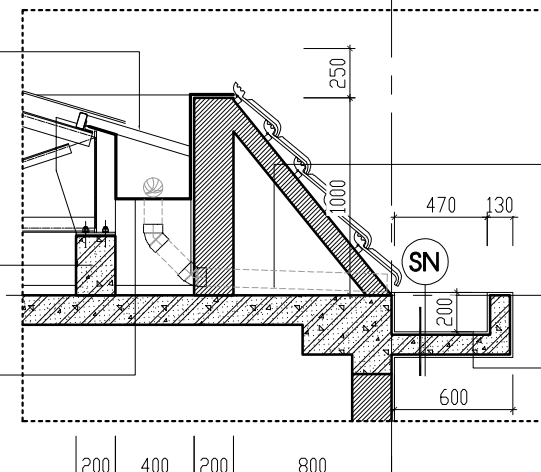

**CHI TIẾT 1**

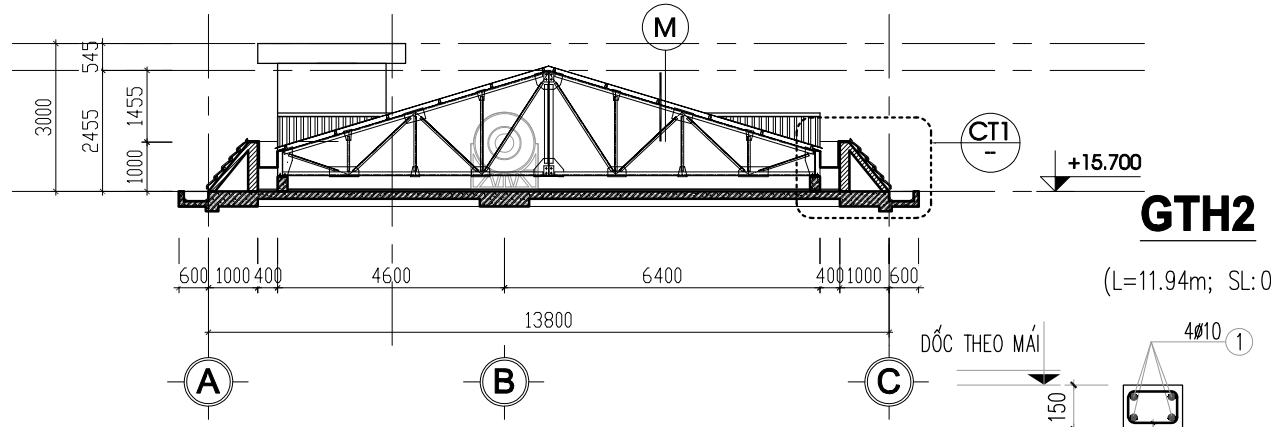


**MẶT CẮT 1-1**


HIỆU CHỈNH	
3	
2	
1	
NGÀY - DATE	SỬA ĐỔI-AMENDMENT
CHỦ ĐẦU TƯ - PROJECT OWNER:	
KHO BẠC NHÀ NƯỚC KHU VỰC XVI	
TÊN CÔNG TRÌNH - PROJECT'S NAME	
BẢO DƯỠNG, SỬA CHỮA TRỤ SỞ LÀM VIỆC KHO BẠC NHÀ NƯỚC KHU VỰC XVI	
Đ.C: SỐ 21 ĐƯỜNG TRẦN PHÚ PHƯỜNG XUÂN HƯƠNG - ĐÀ LẠT, TỈNH LÂM ĐỒNG	
CƠ QUAN THIẾT KẾ - DESIGNED BY	
C.TY TNHH KIẾN TRÚC HIỆP TÙNG	
	
Đ.C: SỐ 29, PHỐ Ó CÁCH, PHƯỜNG VIỆT HÙNG THÀNH PHỐ HÀ NỘI ĐT: 0915723785 EMAIL: HIETUNG.LTD@GMAIL.COM	
GIÁM ĐỐC - MANAGER	
	
KTS. NGUYỄN TIẾN ĐẠT	
CHỦ TRÌ THIẾT KẾ - PRIMARY ARCHITECT	
	
KTS. NGUYỄN TIẾN ĐẠT	
THIẾT KẾ - DESIGNED	
	
KTS. VŨ HẢI GIANG	
VẼ - DRAWING	
	
KTS. GIÁP ĐỖ HẢI THỊNH	
KIỂM - CHECKER	
	
KTS. VŨ HẢI GIANG	
TÊN BẢN VẼ - DRAWING TITLE	
<b>MẶT BẰNG BỐ TRÍ VỊ KÈO MÁI</b>	
GIAI ĐOẠN : HỒ SƠ THIẾT KẾ BVTC	
NGÀY THÁNG - DATE:	2025
TỶ LỆ - SCALE	SỐ BẢN VẼ-DRAWING No
1/100	CT-14

**PHƯƠNG ÁN CẢI TẠO:**


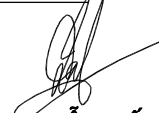
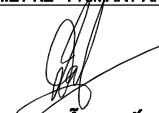

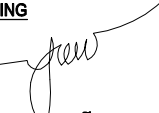
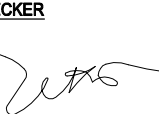
- PHÁ ĐỠ LỚP GẠCH HOÀN THIỆN HIỆN TRẠNG TỚI MẶT BÊ TÔNG SÀN, CHỐNG THẨM BẰNG SIKATOP 107 GÓC XI MĂNG, HOÀN THIỆN LỚP LÁT GẠCH GỖM 400X400 TẠI SÂN NGOÀI
- XÂY TƯỜNG TẠO Rãnh THU NƯỚC MÁI, THOÁT RA SÊNỒ, LẮP DỰNG MỚI VỊ KÈO THÉP, LỢP MÁI TÔN SÓNG MÀU ĐỎ
- ĐỤC TẤY, CHỐNG THẨM LẠI CÁC VỊ TRÍ CỔ ỒNG THOÁT NƯỚC

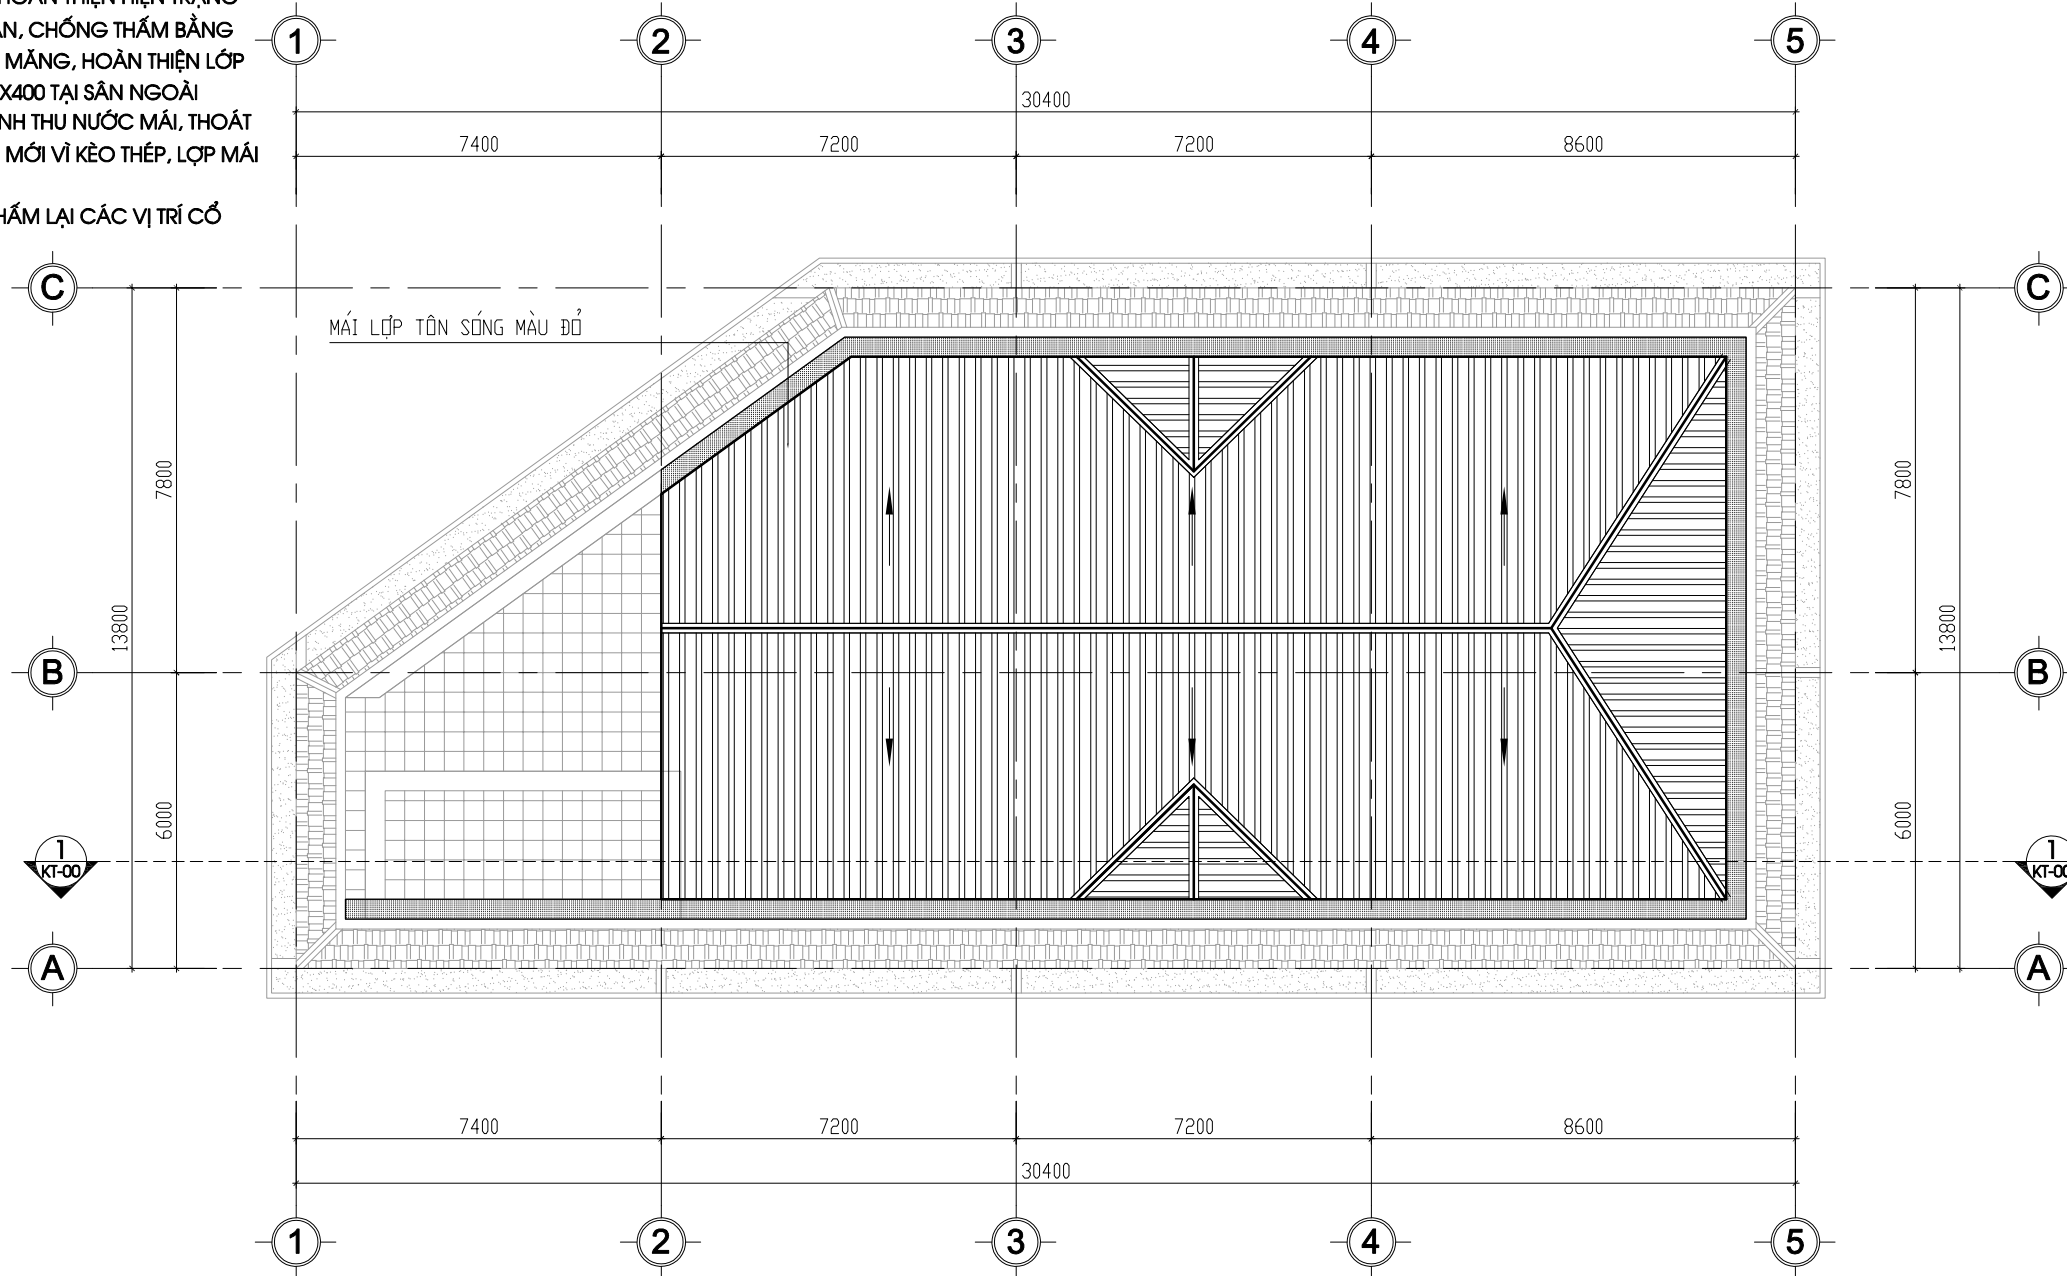


**MẶT BẰNG CẢI TẠO MÁI**

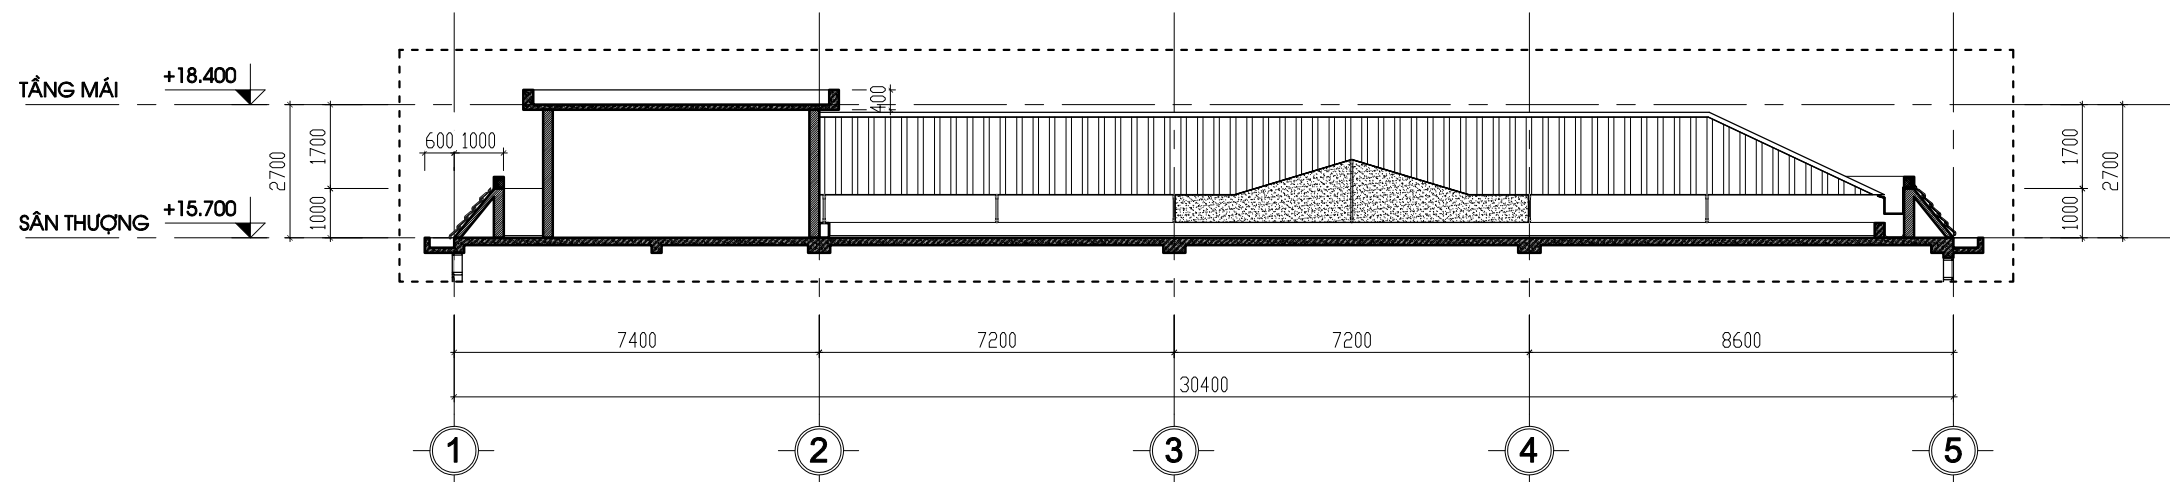


**MẶT CẮT 2-2**

HIỆU CHỈNH	
3	
2	
1	
NGÀY - DATE	SỬA ĐỔI-AMENDMENT
CHỦ ĐẦU TƯ - PROJECT OWNER:	
KHO BẠC NHÀ NƯỚC KHU VỰC XVI	
TÊN CÔNG TRÌNH - PROJECT'S NAME	
BẢO DƯỠNG, SỬA CHỮA TRỤ SỞ LÀM VIỆC KHO BẠC NHÀ NƯỚC KHU VỰC XVI	
Đ.C: SỐ 21 ĐƯỜNG TRẦN PHÚ PHƯỜNG XUÂN HƯƠNG - ĐÀ LẠT, TỈNH LÂM ĐỒNG	
CƠ QUAN THIẾT KẾ - DESIGNED BY	
C.TY TNHH KIẾN TRÚC HIỆP TÙNG	
	
Đ.C: SỐ 29, PHỐ Ó CÁCH, PHƯỜNG VIỆT HÙNG THÀNH PHỐ HÀ NỘI ĐT: 0915723785 EMAIL: HEPTUNG.LTD@GMAIL.COM	
GIÁM ĐỐC - MANAGER	
 <b>KTS. NGUYỄN TIẾN ĐẠT</b> CHỦ TRÌ THIẾT KẾ - PRIMARY ARCHITECT	
 <b>KTS. NGUYỄN TIẾN ĐẠT</b> THIẾT KẾ - DESIGNED	
 <b>KTS. VŨ HẢI GIANG</b> VẼ - DRAWING	
 <b>KTS. GIÁP ĐỖ HẢI THỊNH</b> KIỂM - CHECKER	
 <b>KTS. VŨ HẢI GIANG</b> TÊN BẢN VẼ - DRAWING TITLE	
<b>MẶT BẰNG CẢI TẠO MÁI</b>	
GIAI ĐOẠN : HỒ SƠ THIẾT KẾ BVTC	
NGÀY THÁNG - DATE:	2025
TỶ LỆ - SCALE	SỐ BẢN VẼ-DRAWING No
1/100	CT-15

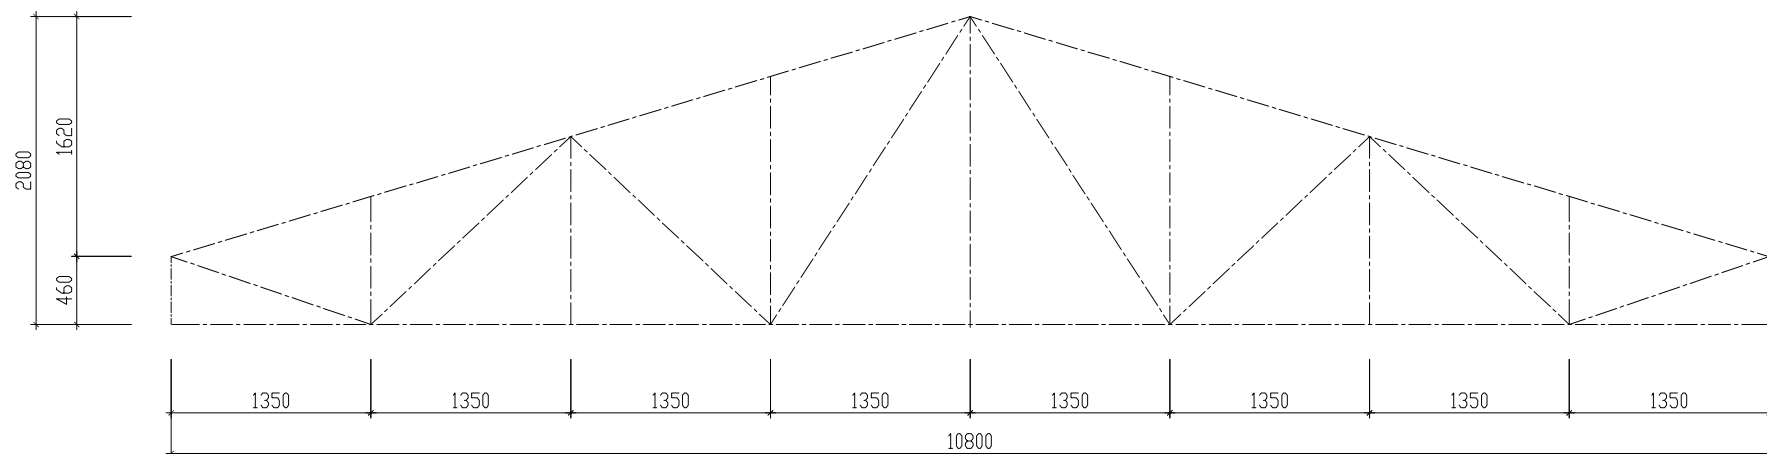


**SƠ ĐỒ HÌNH HỌC VÌ KÈO K-1**

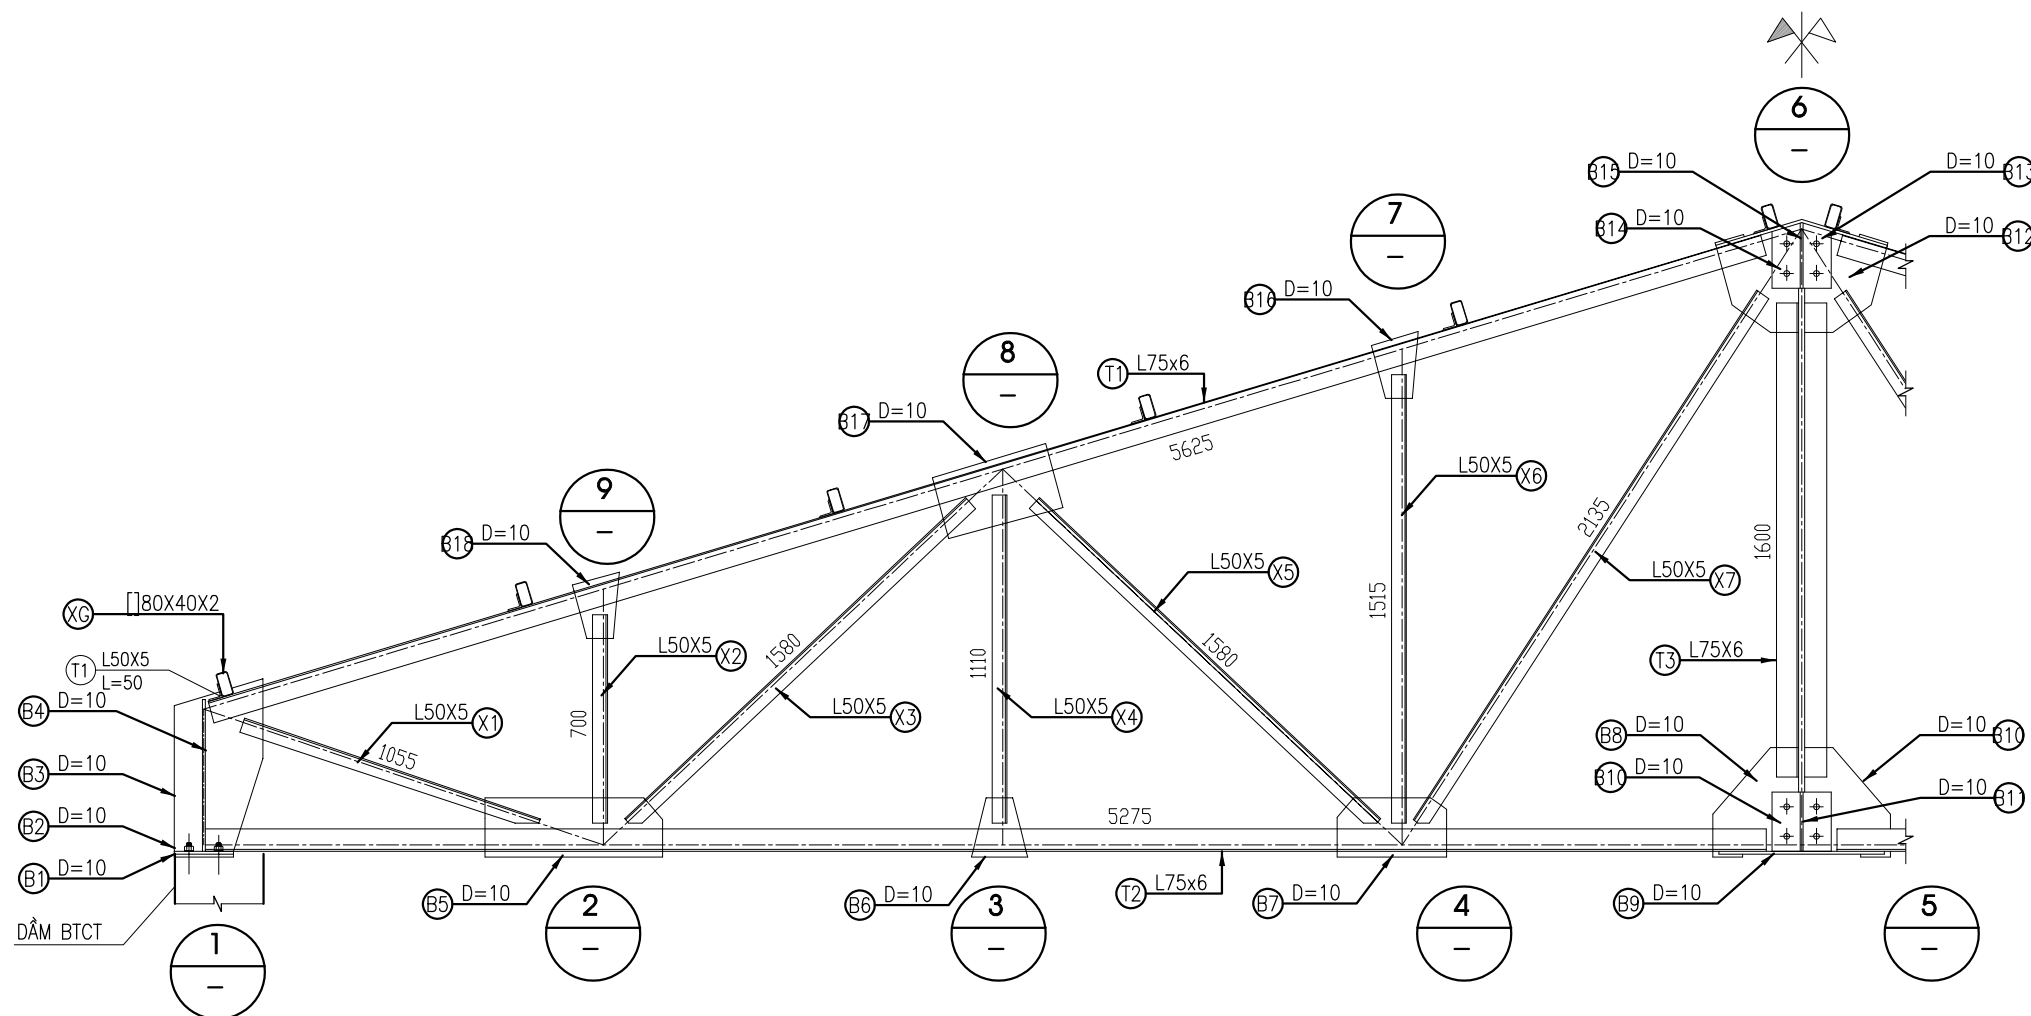


**CẤU TẠO VÌ KÈO K-1**


HIỆU CHỈNH	
3	
2	
1	
NGÀY - DATE	SỬA ĐỔI-AMENDMENT
CHỦ ĐẦU TƯ - PROJECT OWNER:	
KHO BẠC NHÀ NƯỚC KHU VỰC XVI	
TÊN CÔNG TRÌNH - PROJECT'S NAME	
BẢO DƯỠNG, SỬA CHỮA TRỤ SỞ LÀM VIỆC KHO BẠC NHÀ NƯỚC KHU VỰC XVI	
Đ.C: SỐ 21 ĐƯỜNG TRẦN PHÚ PHƯỜNG XUÂN HƯƠNG - ĐÀ LẠT, TỈNH LÂM ĐỒNG	
CƠ QUAN THIẾT KẾ - DESIGNED BY	
C.TY TNHH KIẾN TRÚC HIỆP TÙNG	
 <b>HE</b> <b>HIỆP TÙNG</b> <b>ARCHITECT</b>	
Đ.C: SỐ 29, PHỐ Ó CÁCH, PHƯỜNG VIỆT HÙNG THÀNH PHỐ HÀ NỘI ĐT: 0916723785 EMAIL: HEPTUNG.LTD@GMAIL.COM	
GIÁM ĐỐC - MANAGER	
 <b>KTS. NGUYỄN TIẾN ĐẠT</b> CHỦ TRÌ THIẾT KẾ - PRIMARY ARCHITECT	
 <b>KTS. NGUYỄN TIẾN ĐẠT</b> THIẾT KẾ - DESIGNED	
 <b>KTS. VŨ HẢI GIANG</b> VẼ - DRAWING	
 <b>KTS. GIÁP ĐỖ HẢI THỊNH</b> KIỂM - CHECKER	
 <b>KTS. VŨ HẢI GIANG</b> TÊN BẢN VẼ - DRAWING TITLE <b>CHI TIẾT VÌ KÈO</b>	
GIAI ĐOẠN : HỒ SƠ THIẾT KẾ BVTC	
NGÀY THÁNG - DATE:	2025
TỶ LỆ - SCALE	SỐ BẢN VẼ-DRAWING No
1/100	CT-16

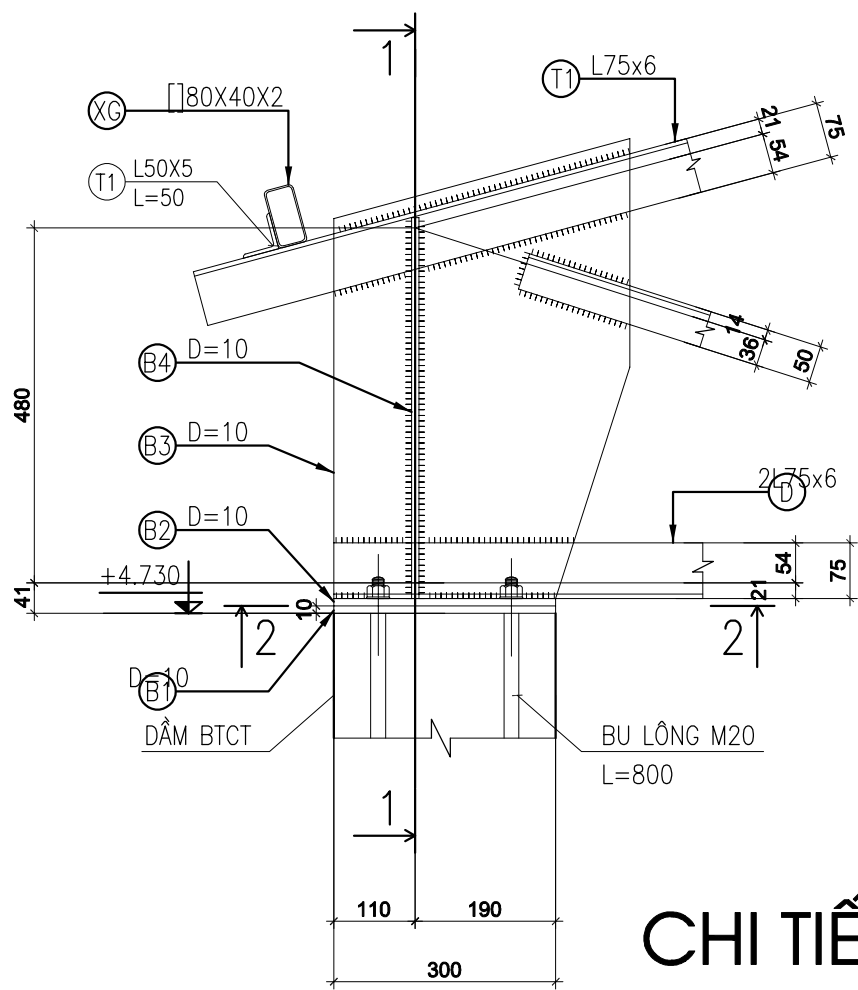



CHI TIẾT 1

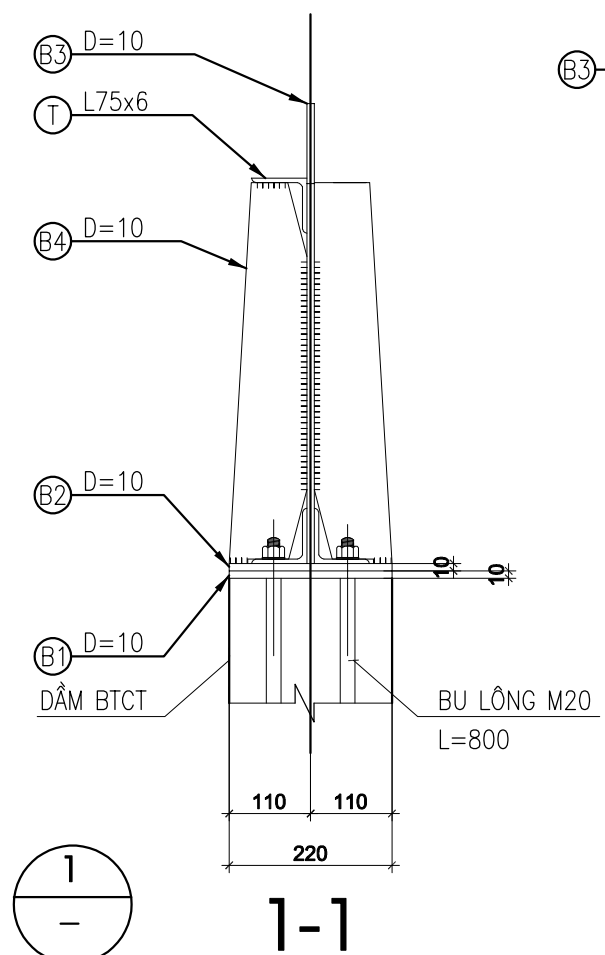



CHI TIẾT 1-1

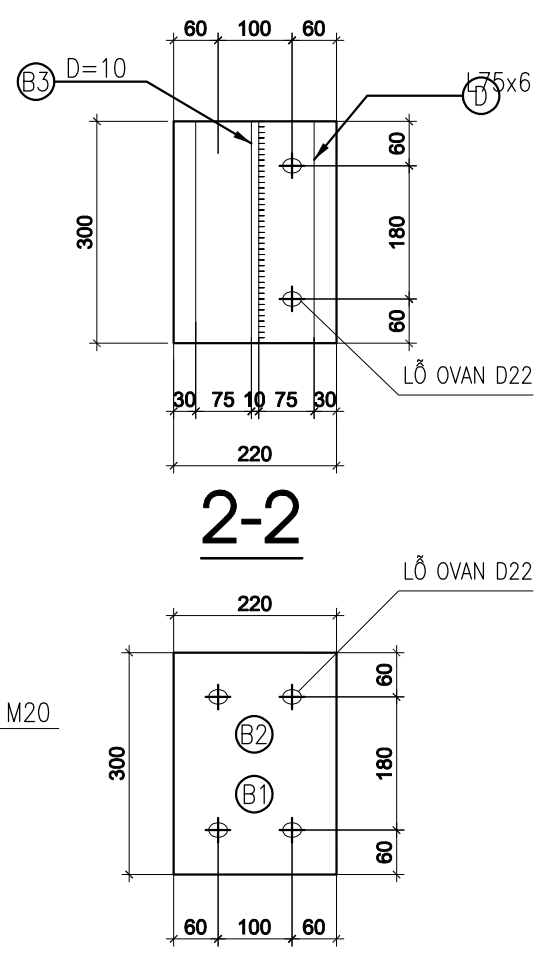


CHI TIẾT 2-2

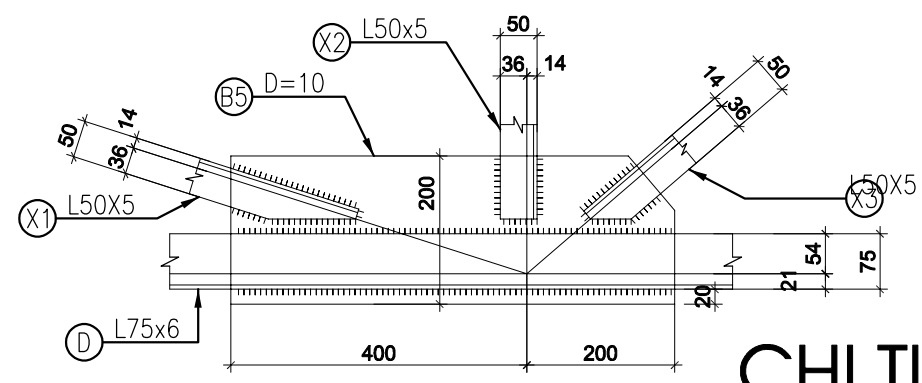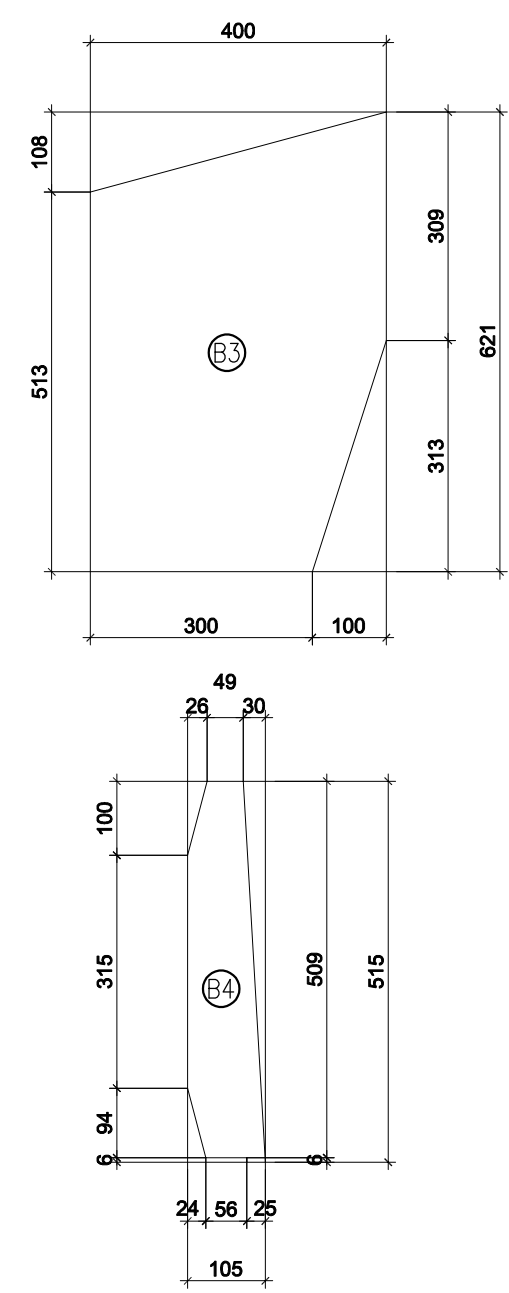

CHI TIẾT 2


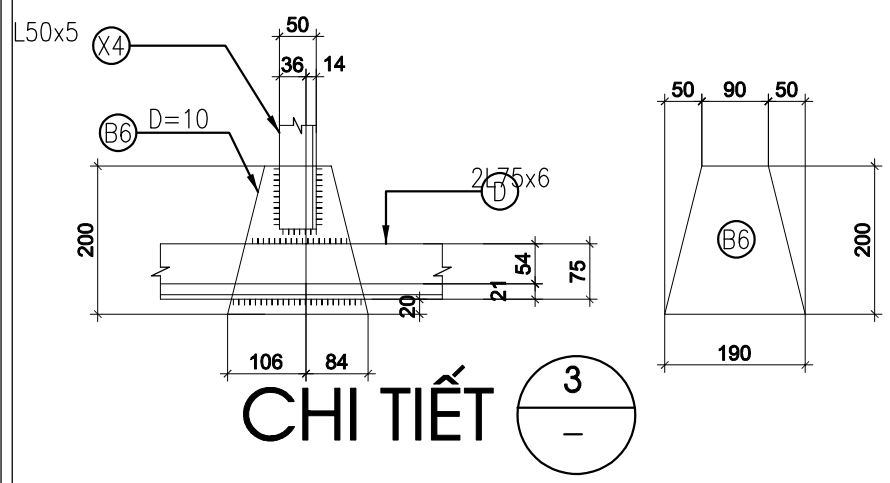
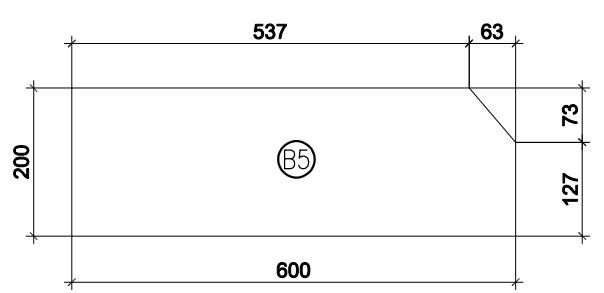


CHI TIẾT 3




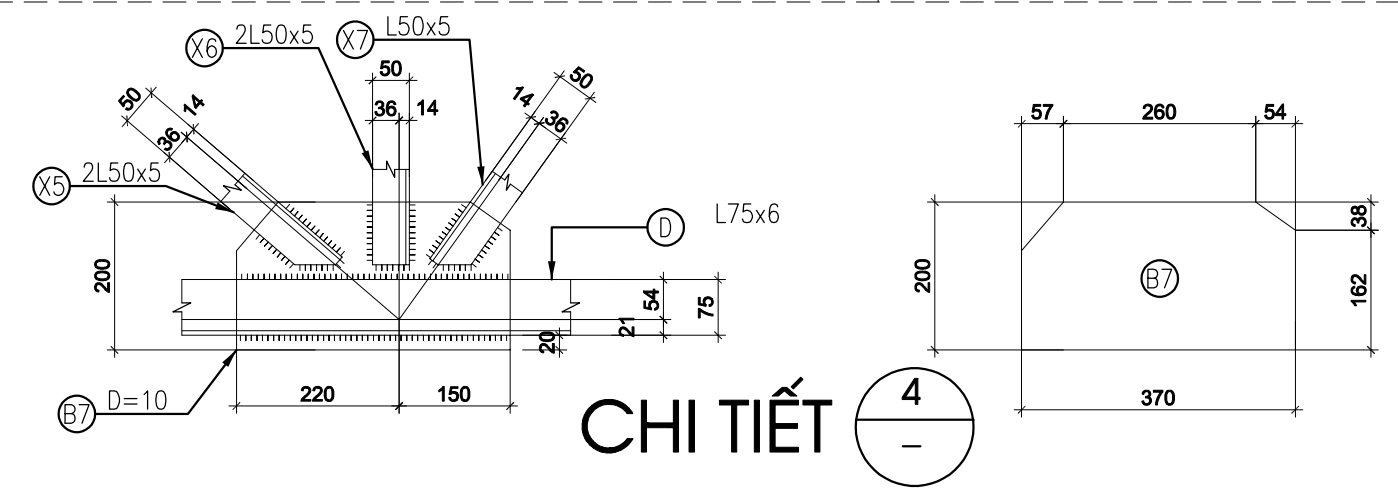


CHI TIẾT 4


HIỆU CHỈNH	
3	
2	
1	
NGÀY - DATE	SỬA ĐỔI-AMENDMENT
CHỦ ĐẦU TƯ - PROJECT OWNER:	
KHO BẠC NHÀ NƯỚC KHU VỰC XVI	
TÊN CÔNG TRÌNH - PROJECT'S NAME	
BẢO DƯỠNG, SỬA CHỮA TRỤ SỞ LÀM VIỆC KHO BẠC NHÀ NƯỚC KHU VỰC XVI	
Đ.C: SỐ 21 ĐƯỜNG TRẦN PHÚ PHƯỜNG XUÂN HƯƠNG - ĐÀ LẠT, TỈNH LÂM ĐỒNG	
CƠ QUAN THIẾT KẾ - DESIGNED BY	
C.TY TNHH KIẾN TRÚC HIỆP TÙNG	
	
Đ.C: SỐ 29, PHỐ Ó CÁCH, PHƯỜNG VIỆT HÙNG THÀNH PHỐ HÀ NỘI ĐT: 0915723785 EMAIL: HIPTUNG.LTD@GMAIL.COM	
GIÁM ĐỐC - MANAGER	
	
KTS. NGUYỄN TIẾN ĐẠT	
CHỦ TRÌ THIẾT KẾ - PRIMARY ARCHITECT	
	
KTS. NGUYỄN TIẾN ĐẠT	
THIẾT KẾ - DESIGNED	
	
KTS. VŨ HẢI GIANG	
VẼ - DRAWING	
	
KTS. GIÁP ĐỖ HẢI THỊNH	
KIỂM - CHECKER	
	
KTS. VŨ HẢI GIANG	
TÊN BẢN VẼ - DRAWING TITLE	
CHI TIẾT VÌ KÈO	
GIAI ĐOẠN : HỒ SƠ THIẾT KẾ BVTC	
NGÀY THÁNG - DATE:	2025
TỶ LỆ - SCALE	SỐ BẢN VẼ-DRAWING No
1/100	CT-17

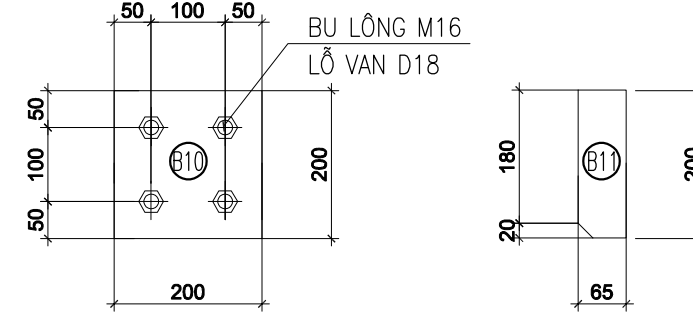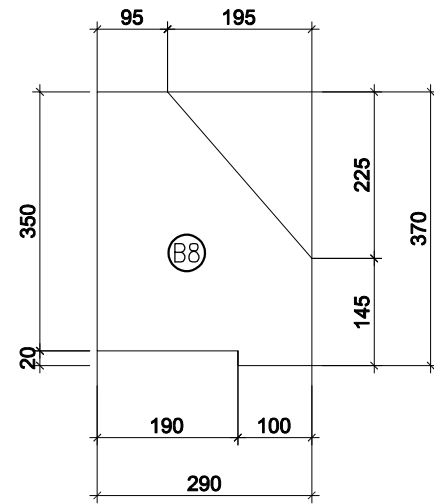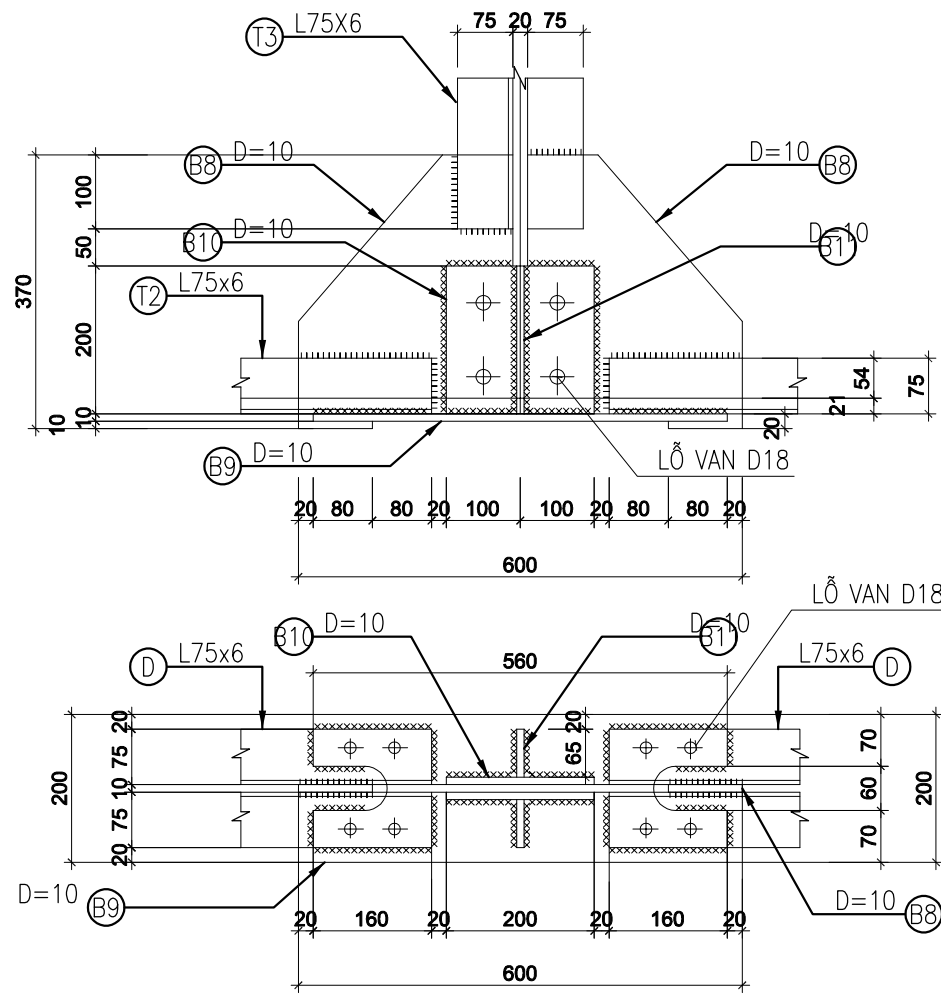


CHI TIẾT 5

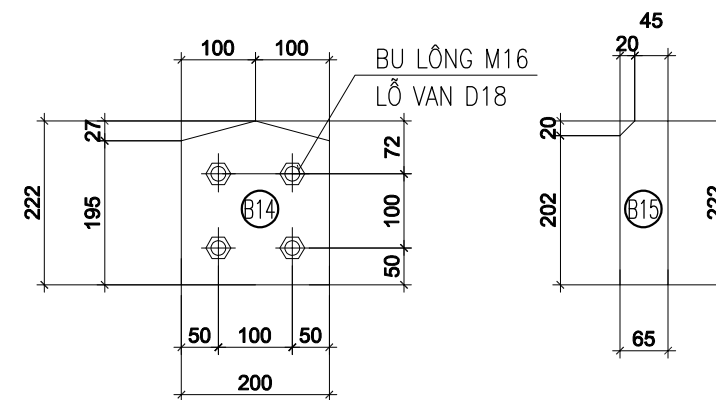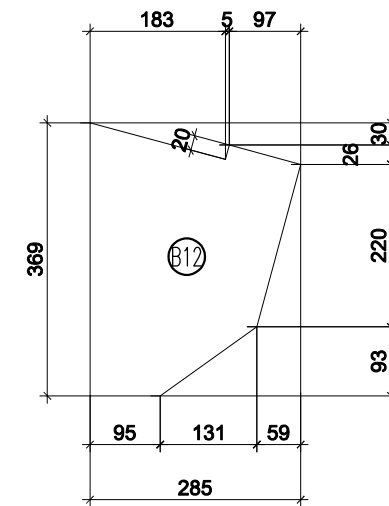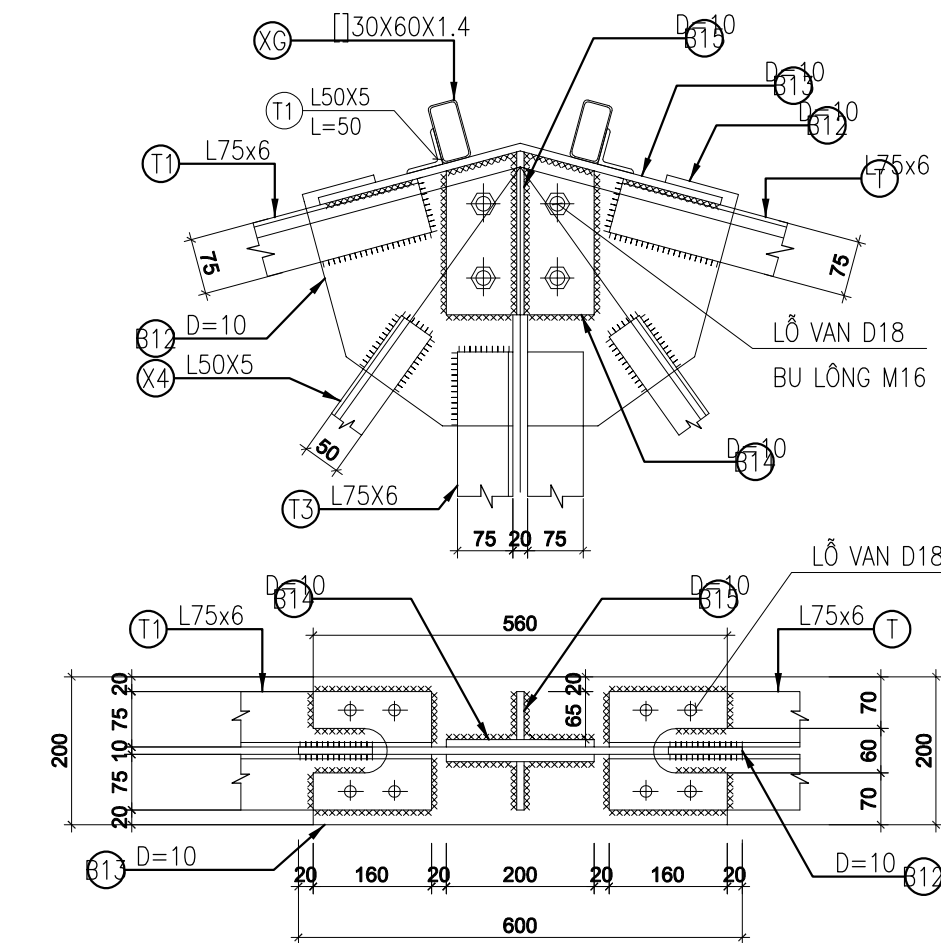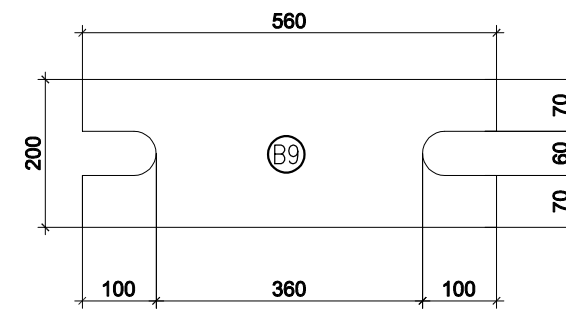



CHI TIẾT 6

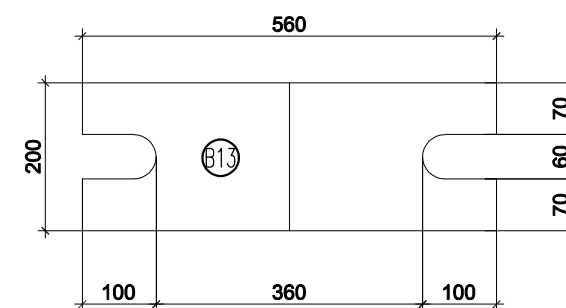



HIỆU CHỈNH	
3	
2	
1	
NGÀY - DATE	SỬA ĐỔI-AMENDMENT
CHỦ ĐẦU TƯ - PROJECT OWNER:	
KHO BẠC NHÀ NƯỚC KHU VỰC XVI	
TÊN CÔNG TRÌNH - PROJECT'S NAME	
BẢO DƯỠNG, SỬA CHỮA TRỤ SỞ LÀM VIỆC KHO BẠC NHÀ NƯỚC KHU VỰC XVI	
Đ.C: SỐ 21 ĐƯỜNG TRẦN PHÚ PHƯỜNG XUÂN HƯƠNG - ĐÀ LẠT, TỈNH LÂM ĐỒNG	
CƠ QUAN THIẾT KẾ - DESIGNED BY	
C.TY TNHH KIẾN TRÚC HIỆP TÙNG	
 <b>HIỆP TÙNG ARCHITECT</b>	
Đ.C: SỐ 29, PHỐ Ó CÁCH, PHƯỜNG VIỆT HÙNG THÀNH PHỐ HÀ NỘI ĐT: 0915723785 EMAIL: HIPTUNG.LTD@GMAIL.COM	
GIÁM ĐỐC - MANAGER	
 <b>KTS. NGUYỄN TIẾN ĐẠT</b> CHỦ TRÌ THIẾT KẾ - PRIMARY ARCHITECT	
 <b>KTS. NGUYỄN TIẾN ĐẠT</b> THIẾT KẾ - DESIGNED	
 <b>KTS. VŨ HẢI GIANG</b>	
VẼ - DRAWING	
 <b>KTS. GIÁP ĐỖ HẢI THỊNH</b> KIỂM - CHECKER	
 <b>KTS. VŨ HẢI GIANG</b>	
TÊN BẢN VẼ - DRAWING TITLE	
CHI TIẾT VÌ KÈO	
GIAI ĐOẠN : HỒ SƠ THIẾT KẾ BVTC	
NGÀY THÁNG - DATE:	2025
TỶ LỆ - SCALE	SỐ BẢN VẼ-DRAWING No
1/100	CT-18

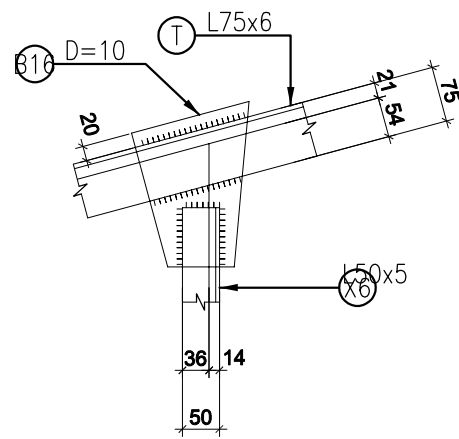



CHI TIẾT  $\frac{7}{-}$

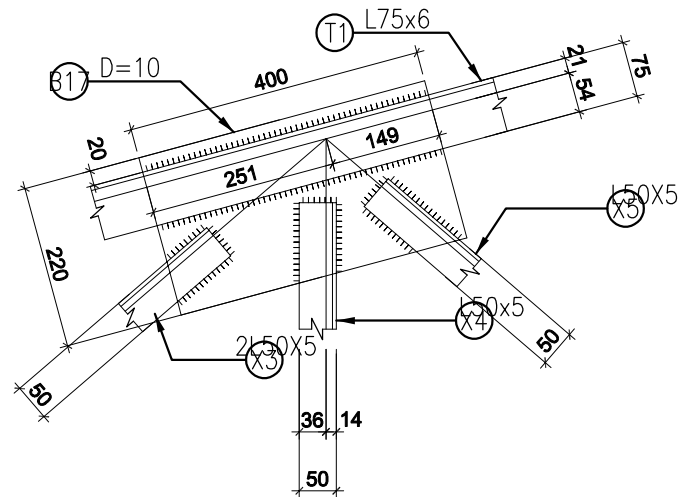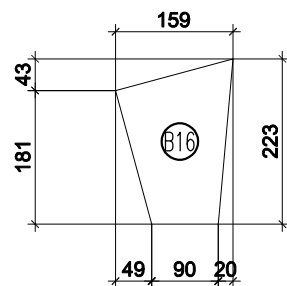



CHI TIẾT  $\frac{8}{-}$

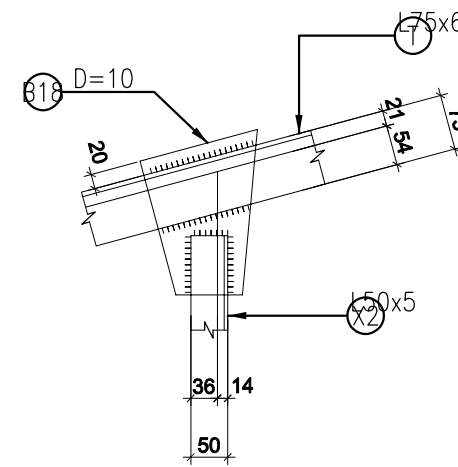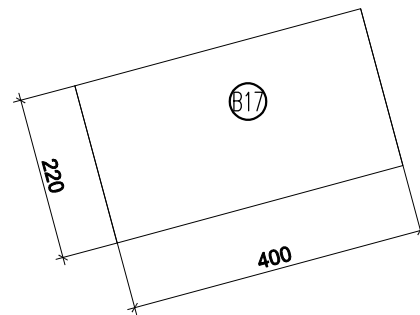



CHI TIẾT  $\frac{9}{-}$

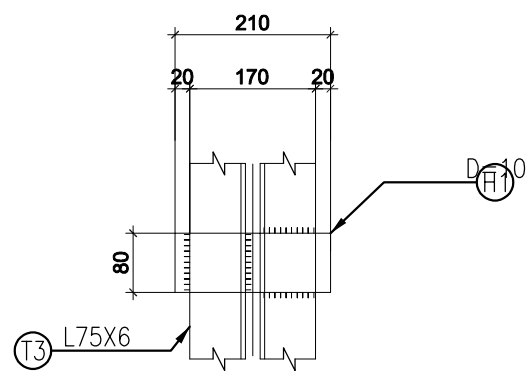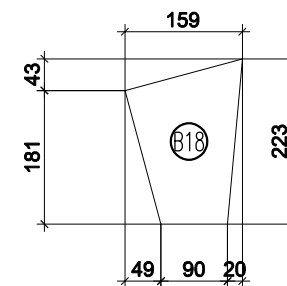


VỊ TRÍ H1

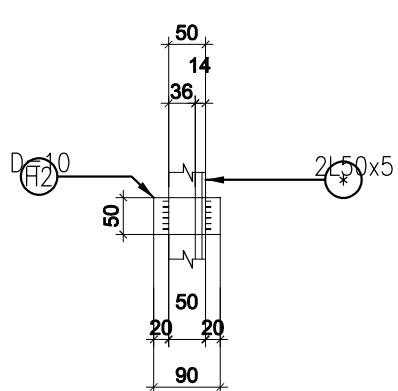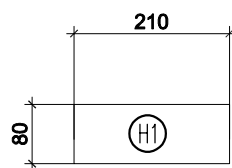

VỊ TRÍ H2

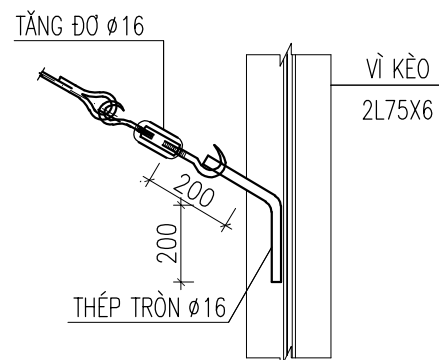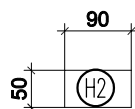


CHI TIẾT 1

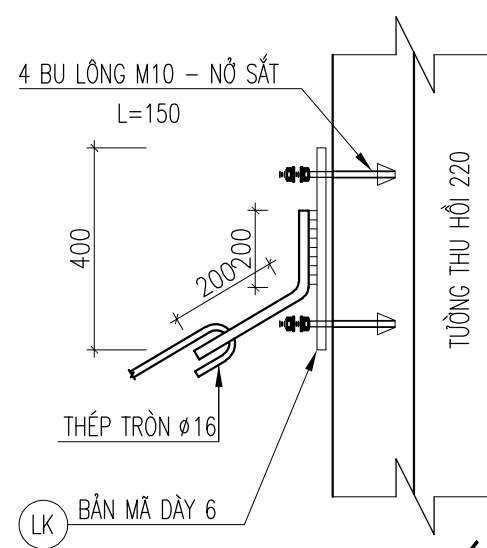

CHI TIẾT 2

GIẪNG VÌ KÈO

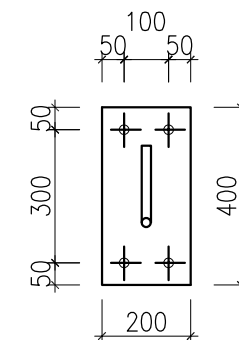

BẢN MÃ LK - PL6

HIỆU CHỈNH	
3	
2	
1	
NGÀY - DATE	SỬA ĐỔI-AMENDMENT
CHỦ ĐẦU TƯ - PROJECT OWNER:	
KHO BẠC NHÀ NƯỚC KHU VỰC XVI	
TÊN CÔNG TRÌNH - PROJECT'S NAME	
BẢO DƯỠNG, SỬA CHỮA TRỤ SỞ LÀM VIỆC KHO BẠC NHÀ NƯỚC KHU VỰC XVI	
Đ.C: SỐ 21 ĐƯỜNG TRẦN PHÚ PHƯỜNG XUÂN HƯƠNG - ĐÀ LẠT, TỈNH LÂM ĐỒNG	
CƠ QUAN THIẾT KẾ - DESIGNED BY	
C.TY TNHH KIẾN TRÚC HIỆP TÙNG	
 <b>HIPTUNG ARCHITECT</b>	
Đ.C: SỐ 29, PHỐ Ó CÁCH, PHƯỜNG VIỆT HÙNG THÀNH PHỐ HÀ NỘI ĐT: 0915723785 EMAIL: HIPTUNG.LTD@GMAIL.COM	
GIÁM ĐỐC - MANAGER	
 <b>KTS. NGUYỄN TIẾN ĐẠT</b> CHỦ TRÌ THIẾT KẾ - PRIMARY ARCHITECT	
 <b>KTS. NGUYỄN TIẾN ĐẠT</b> THIẾT KẾ - DESIGNED	
 <b>KTS. VŨ HẢI GIANG</b> VẼ - DRAWING	
 <b>KTS. GIÁP ĐỖ HẢI THỊNH</b> KIỂM - CHECKER	
 <b>KTS. VŨ HẢI GIANG</b> TÊN BẢN VẼ - DRAWING TITLE <b>CHI TIẾT VÌ KÈO</b>	
GIAI ĐOẠN : HỒ SƠ THIẾT KẾ BVTC	
NGÀY THÁNG - DATE:	2025
TỶ LỆ - SCALE	SỐ BẢN VẼ-DRAWING No
1/100	CT-19

BẢNG THỐNG KÊ CỐT THÉP - TOÀN BỘ								
TÊN C.KIỆN	SỐ HIỆU	HÌNH DẠNG - KÍCH THƯỚC	ĐƯỜNG KÍNH (mm)	CHIỀU DÀI 1 THANH (mm)	SỐ LƯỢNG		TỔNG CHIỀU DÀI (m)	TỔNG T.LƯỢNG (Kg)
					1 C.KIỆN	T.BỘ		
VK K-1 Số lượng: 5	T1	LDC 75x6 Thép góc		5625	2	10	56.25	397.40
	T2	LDC 75x6 Thép góc		5275	2	10	52.75	372.68
	T3	LDC 75x6 Thép góc		1600	2	10	16	113.04
	X1	LDC 50x5 Thép góc		1055	2	10	10.55	41.41
	X2	LDC 50x5 Thép góc		700	2	10	7	27.48
	X3	LDC 50x5 Thép góc		1580	2	10	15.8	62.02
	X4	LDC 50x5 Thép góc		1110	2	10	11.1	43.57
	X5	LDC 50x5 Thép góc		1580	2	10	15.8	62.02
	X5	LDC 50x5 Thép góc		1515	2	10	15.15	59.46
	X7	LDC 50x5 Thép góc		2135	2	10	21.35	83.8
T-1	LDC 50x5 Thép góc		50	1	82	4.1	16.09	
XG SL: 1	XG	Thép hộp 30x60x1.4		270000	1	1	270	534.11
TT SL: 1	XG	C 8-d=3 Thép cán		36640	1	1	36.64	163.95

GIẰNG VÌ KÈO:  
TỔNG CHIỀU DÀI THÉP Ø16: 98 MD  
TỔNG KHỐI LƯỢNG THÉP Ø16: 155.6 KG  
TẦNG ĐỢ Ø16: 20 BỘ


BẢNG THỐNG KÊ CỐT THÉP D-1, GTH								
TÊN C.KIỆN	SỐ HIỆU	HÌNH DẠNG - KÍCH THƯỚC	ĐƯỜNG KÍNH (mm)	CHIỀU DÀI 1 THANH (mm)	SỐ LƯỢNG		TỔNG CHIỀU DÀI (m)	TỔNG T.LƯỢNG (Kg)
					1 C.KIỆN	T.BỘ		
Dầm D-1 Số lượng: 1	1	63270	16	65670	2	2	131.34	207.30
	2	250 63270 250	16	66170	2	2	132.34	208.88
	3	250 150 50	6	900	423	423	380.7	84.50
GTH Số lượng: 1	1	23740	10	24340	4	4	97.36	60.03
	2	100 150 50	6	600	120	120	72	15.98

- Trọng lượng thép có đường kính Ø6 = 100.48 kg; Chiều dài = 452.7 mét  
- Trọng lượng thép có đường kính Ø10 = 60.03 kg; Chiều dài = 97.36 mét  
- Trọng lượng thép có đường kính Ø16 = 416.18 kg; Chiều dài = 263.68 mét


CẤU KIỆN	SỐ HIỆU	HÌNH DẠNG - KÍCH THƯỚC	DÀY <MM>	DIỆN TÍCH <MM2>	SỐ LƯỢNG		TỔNG	
					TRÊN 1 KHUNG <CHIẾC>	CẤU KIỆN <CHIẾC>	DIỆN TÍCH <MM2>	TRỌNG LƯỢNG <KG>
B1,B2		220 300 400	10	66000	4	3	792000	62.2
B3		515 621	10	248400	2	3	1490400	117
B4		105 200 600	10	54075	4	3	648900	51
B5		190 200 600	10	120000	2	3	720000	56.5
B6		200 370 600	10	38000	2	3	228000	17.9
B7		200 370	10	74000	2	3	444000	34.9
B8		290 370 560	10	107300	2	3	643800	50.5
B9		200 560	10	112000	1	3	336000	26.4
B10		200 200	10	40000	2	3	240000	18.8
B11		200 200	10	13000	2	3	780000	6.1
B12		369 285 65 200	10	105165	2	3	630990	49.5
B13		200 560	10	112000	1	3	336000	26.4
B14		222 200	10	44400	2	3	337152	26.5
B15		159 223 65 222	10	14430	2	3	86580	6.8
B16		223 65	10	35475	2	3	212742	16.7
B17		159 220 400	10	88000	2	3	528000	41.5
B18		223 400	10	35475	2	3	212742	16.7
H1		210 80	10	16800	2	3	100800	7.9
H2		50 90	10	4500	12	3	108000	8.5
LK		200 400	6	80000	8	1	640000	30.1

HIỆU CHỈNH	
3	
2	
1	
NGÀY - DATE	SỬA ĐỔI-AMENDMENT
CHỦ ĐẦU TƯ - PROJECT OWNER:	
KHO BẠC NHÀ NƯỚC KHU VỰC XVI	
TÊN CÔNG TRÌNH - PROJECT'S NAME	
BẢO DƯỠNG, SỬA CHỮA TRỤ SỞ LÀM VIỆC KHO BẠC NHÀ NƯỚC KHU VỰC XVI	
Đ.C: SỐ 21 ĐƯỜNG TRẦN PHÚ PHƯỜNG XUÂN HƯƠNG - ĐÀ LẠT, TỈNH LÂM ĐỒNG	
CƠ QUAN THIẾT KẾ - DESIGNED BY	
C.TY TNHH KIẾN TRÚC HIỆP TÙNG	
Đ.C: SỐ 29, PHỐ Ó CÁCH, PHƯỜNG VIỆT HÙNG THÀNH PHỐ HÀ NỘI ĐT: 0915723785 EMAIL: HIETUNG.LTD@GMAIL.COM	
GIÁM ĐỐC - MANAGER	
KTS. NGUYỄN TIẾN ĐẠT	
CHỦ TRÌ THIẾT KẾ - PRIMARY ARCHITECT	
KTS. NGUYỄN TIẾN ĐẠT	
THIẾT KẾ - DESIGNED	
KTS. VŨ HẢI GIANG	
VẼ - DRAWING	
KTS. GIÁP ĐỖ HẢI THỊNH	
KIỂM - CHECKER	
KTS. VŨ HẢI GIANG	
TÊN BẢN VẼ - DRAWING TITLE	
BẢNG THỐNG KÊ THÉP VÌ KÈO K-1	
GIAI ĐOẠN : HỒ SƠ THIẾT KẾ BVTC	
NGÀY THÁNG - DATE:	2025
TỶ LỆ - SCALE	SỐ BẢN VẼ-DRAWING No
1/100	CT-20









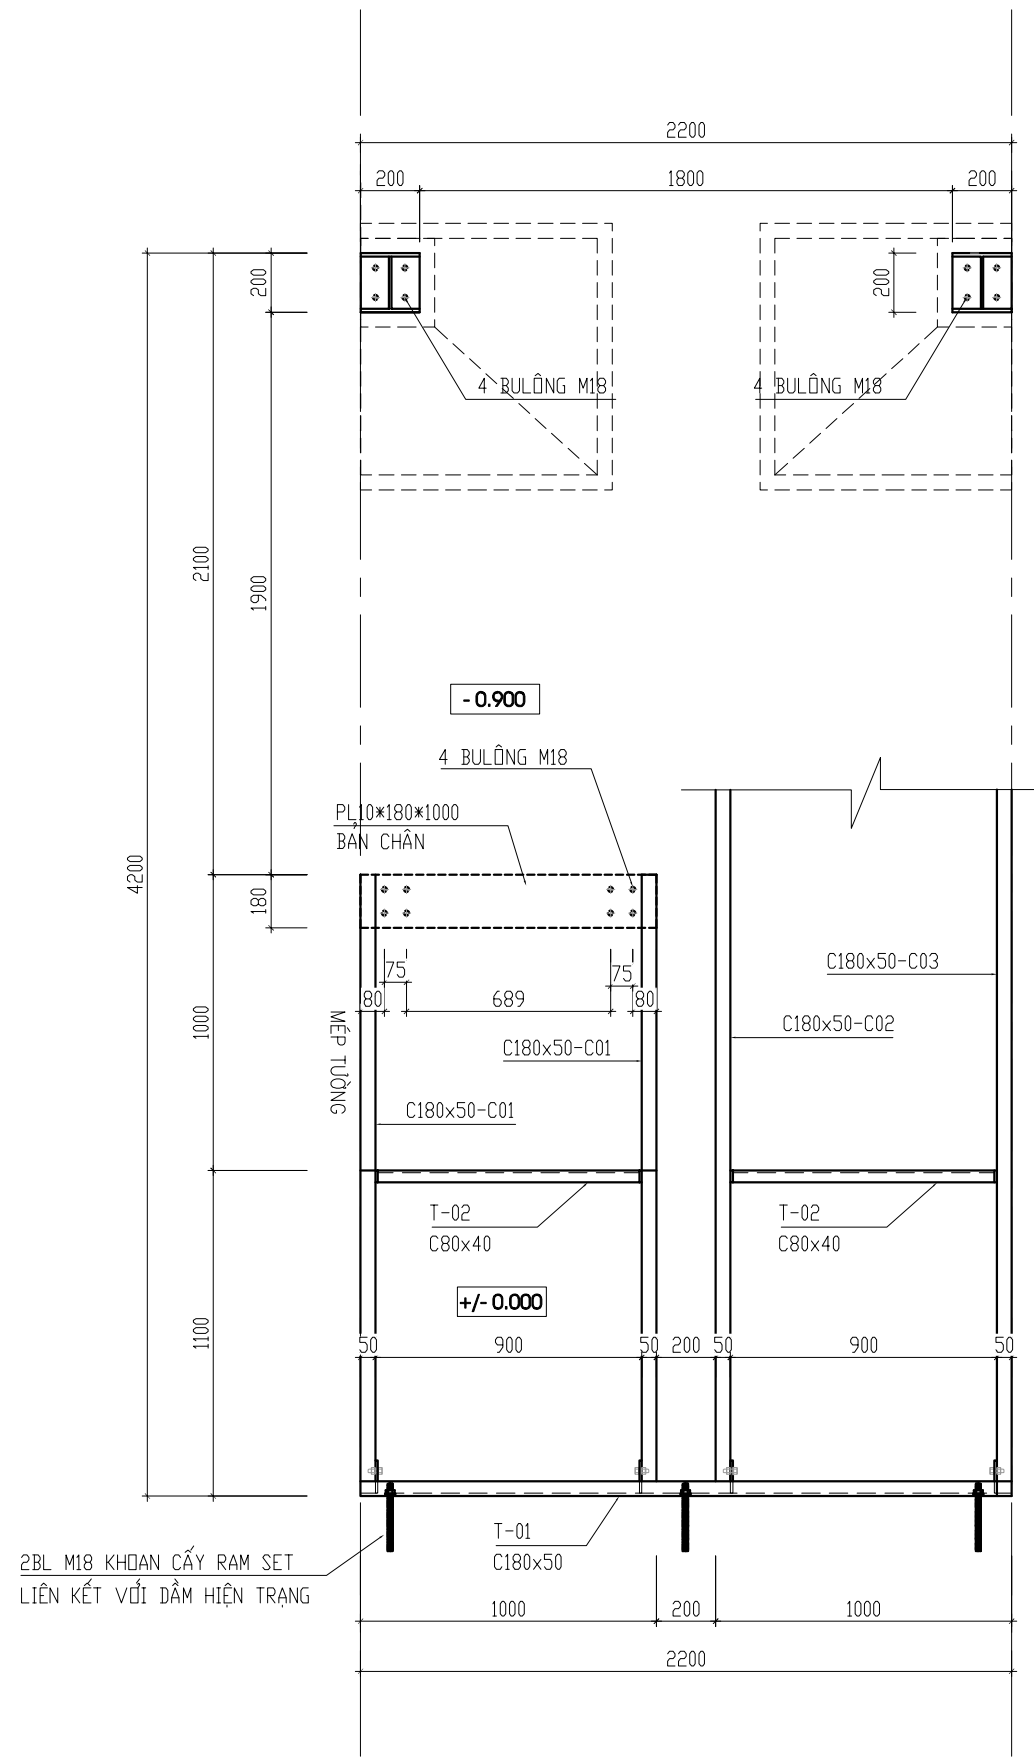


**MB KẾT CẤU THANG T1 1 LÊN T 2  
VẾ THANG 01 (COS -0.900 ->+1.950)**

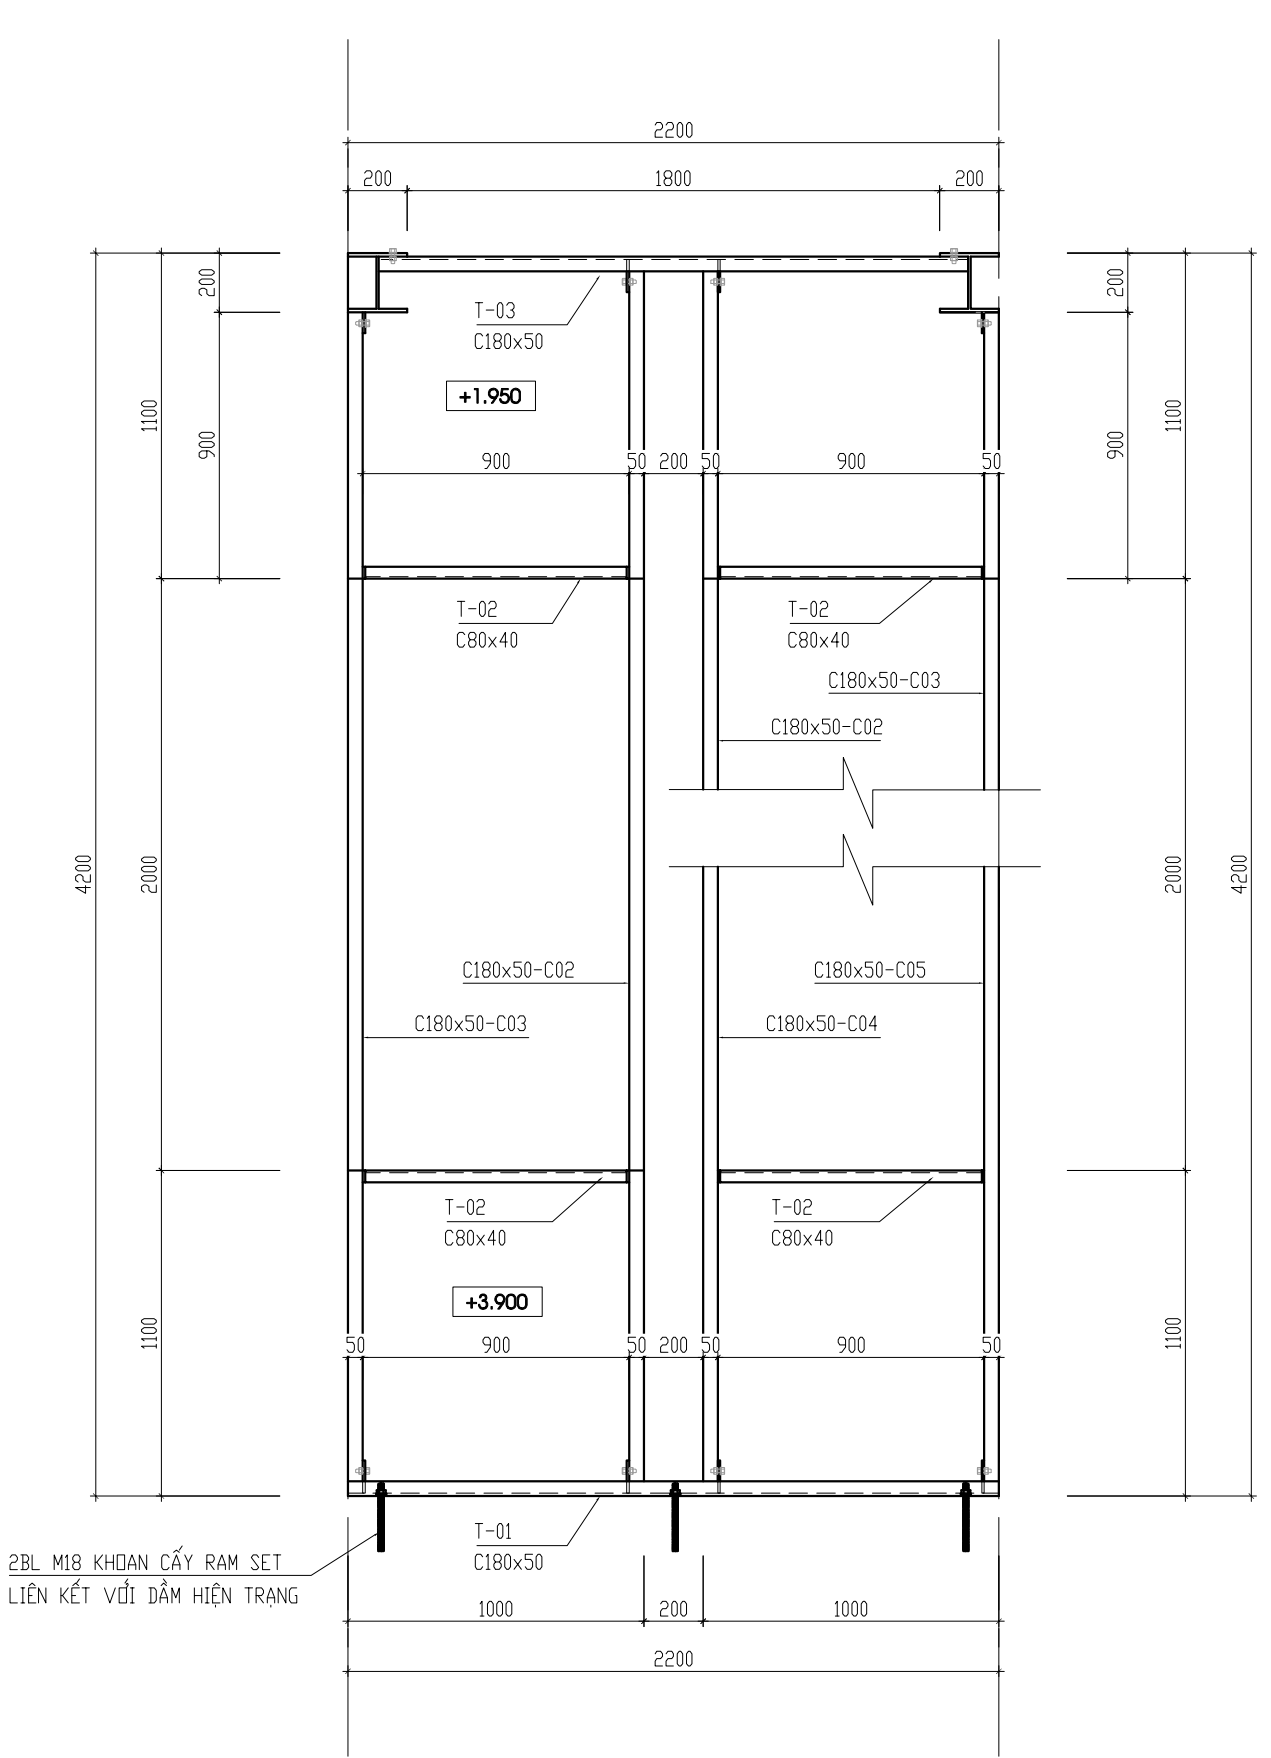


**MB KẾT CẤU THANG T1 LÊN T2  
VẾ THANG 02 (COS +1.950 -> +3.900)**

HIỆU CHỈNH	
3	
2	
1	
NGÀY - DATE	SỬA ĐỔI-AMENDMENT
CHỦ ĐẦU TƯ - PROJECT OWNER:	
KHO BẠC NHÀ NƯỚC KHU VỰC XVI	
TÊN CÔNG TRÌNH - PROJECT'S NAME	
BẢO DƯỠNG, SỬA CHỮA TRỤ SỞ LÀM VIỆC KHO BẠC NHÀ NƯỚC KHU VỰC XVI	
Đ.C: SỐ 21 ĐƯỜNG TRẦN PHÚ PHƯỜNG XUÂN HƯƠNG - ĐÀ LẠT, TỈNH LÂM ĐỒNG	
CƠ QUAN THIẾT KẾ - DESIGNED BY	
C.TY TNHH KIẾN TRÚC HIỆP TÙNG	
 <b>HE</b> <b>HIỆP TÙNG</b> <b>ARCHITECT</b>	
Đ.C: SỐ 29, PHỐ Ó CÁCH, PHƯỜNG VIỆT HÙNG THÀNH PHỐ HÀ NỘI ĐT: 0915723785 EMAIL: HEPTUNG.LTD@GMAIL.COM	
GIÁM ĐỐC - MANAGER	
 <b>KTS. NGUYỄN TIẾN ĐẠT</b> CHỦ TRÌ THIẾT KẾ - PRIMARY ARCHITECT	
 <b>KTS. NGUYỄN TIẾN ĐẠT</b> THIẾT KẾ - DESIGNED	
 <b>KTS. VŨ HẢI GIANG</b> VẼ - DRAWING	
 <b>KTS. GIÁP ĐỖ HẢI THỊNH</b> KIỂM - CHECKER	
 <b>KTS. VŨ HẢI GIANG</b> TÊN BẢN VẼ - DRAWING TITLE <b>CHI TIẾT THANG THOÁT HIỂM</b>	
GIAI ĐOẠN : HỒ SƠ THIẾT KẾ BVTC	
NGÀY THÁNG - DATE:	2025
TỶ LỆ - SCALE	SỐ BẢN VẼ-DRAWING No
1/100	CT-22

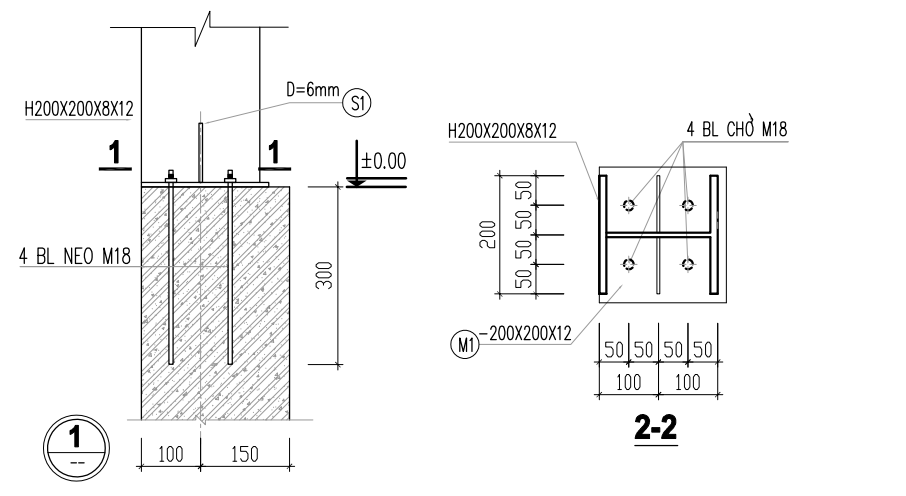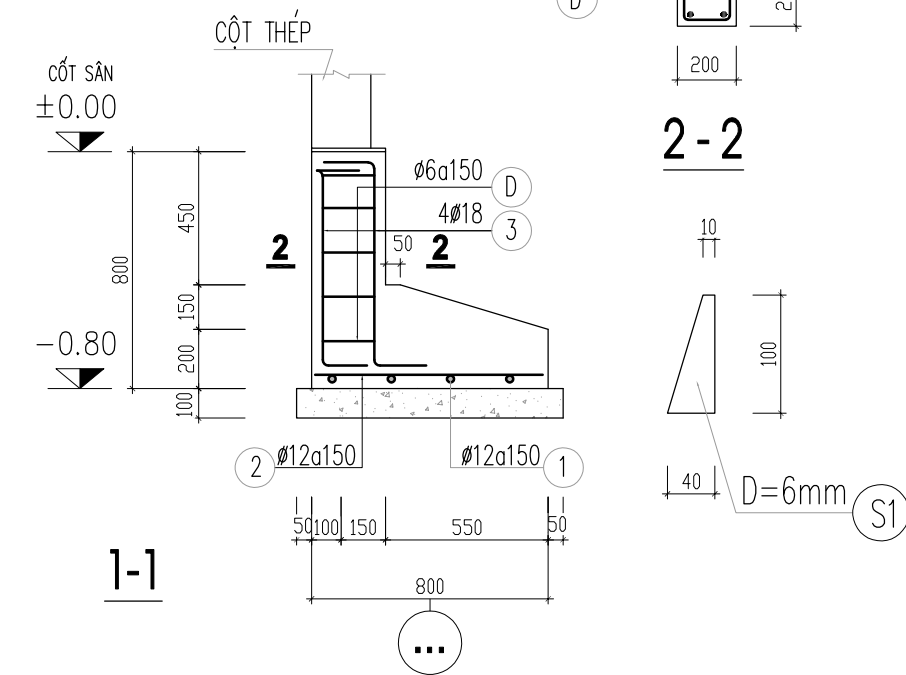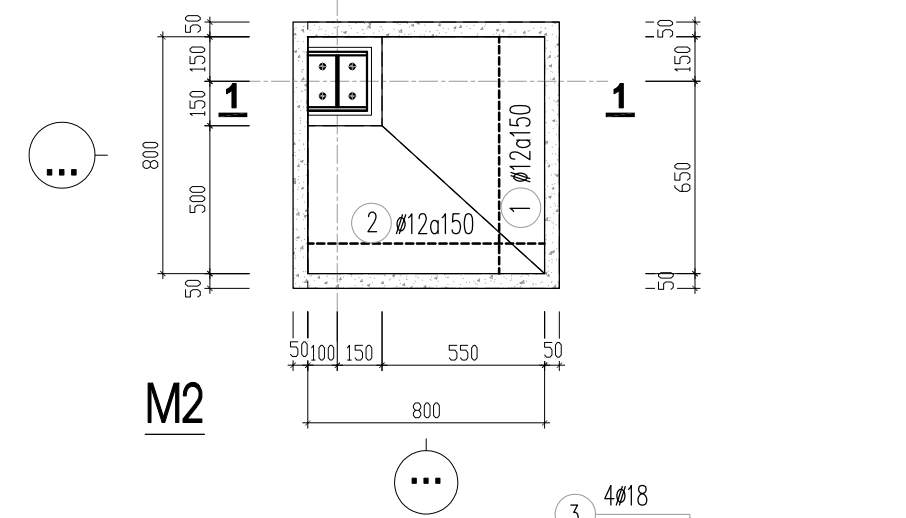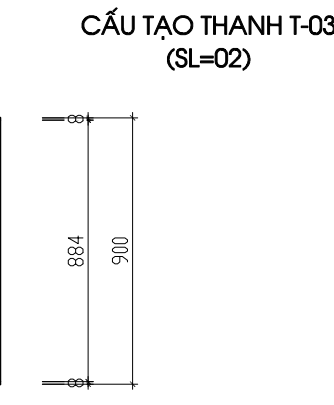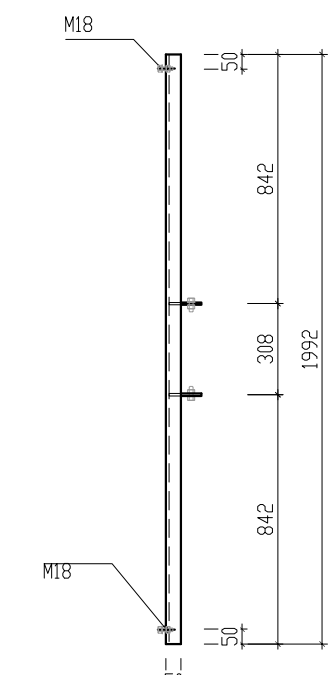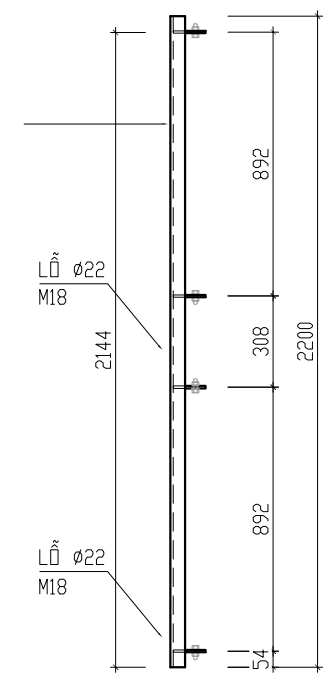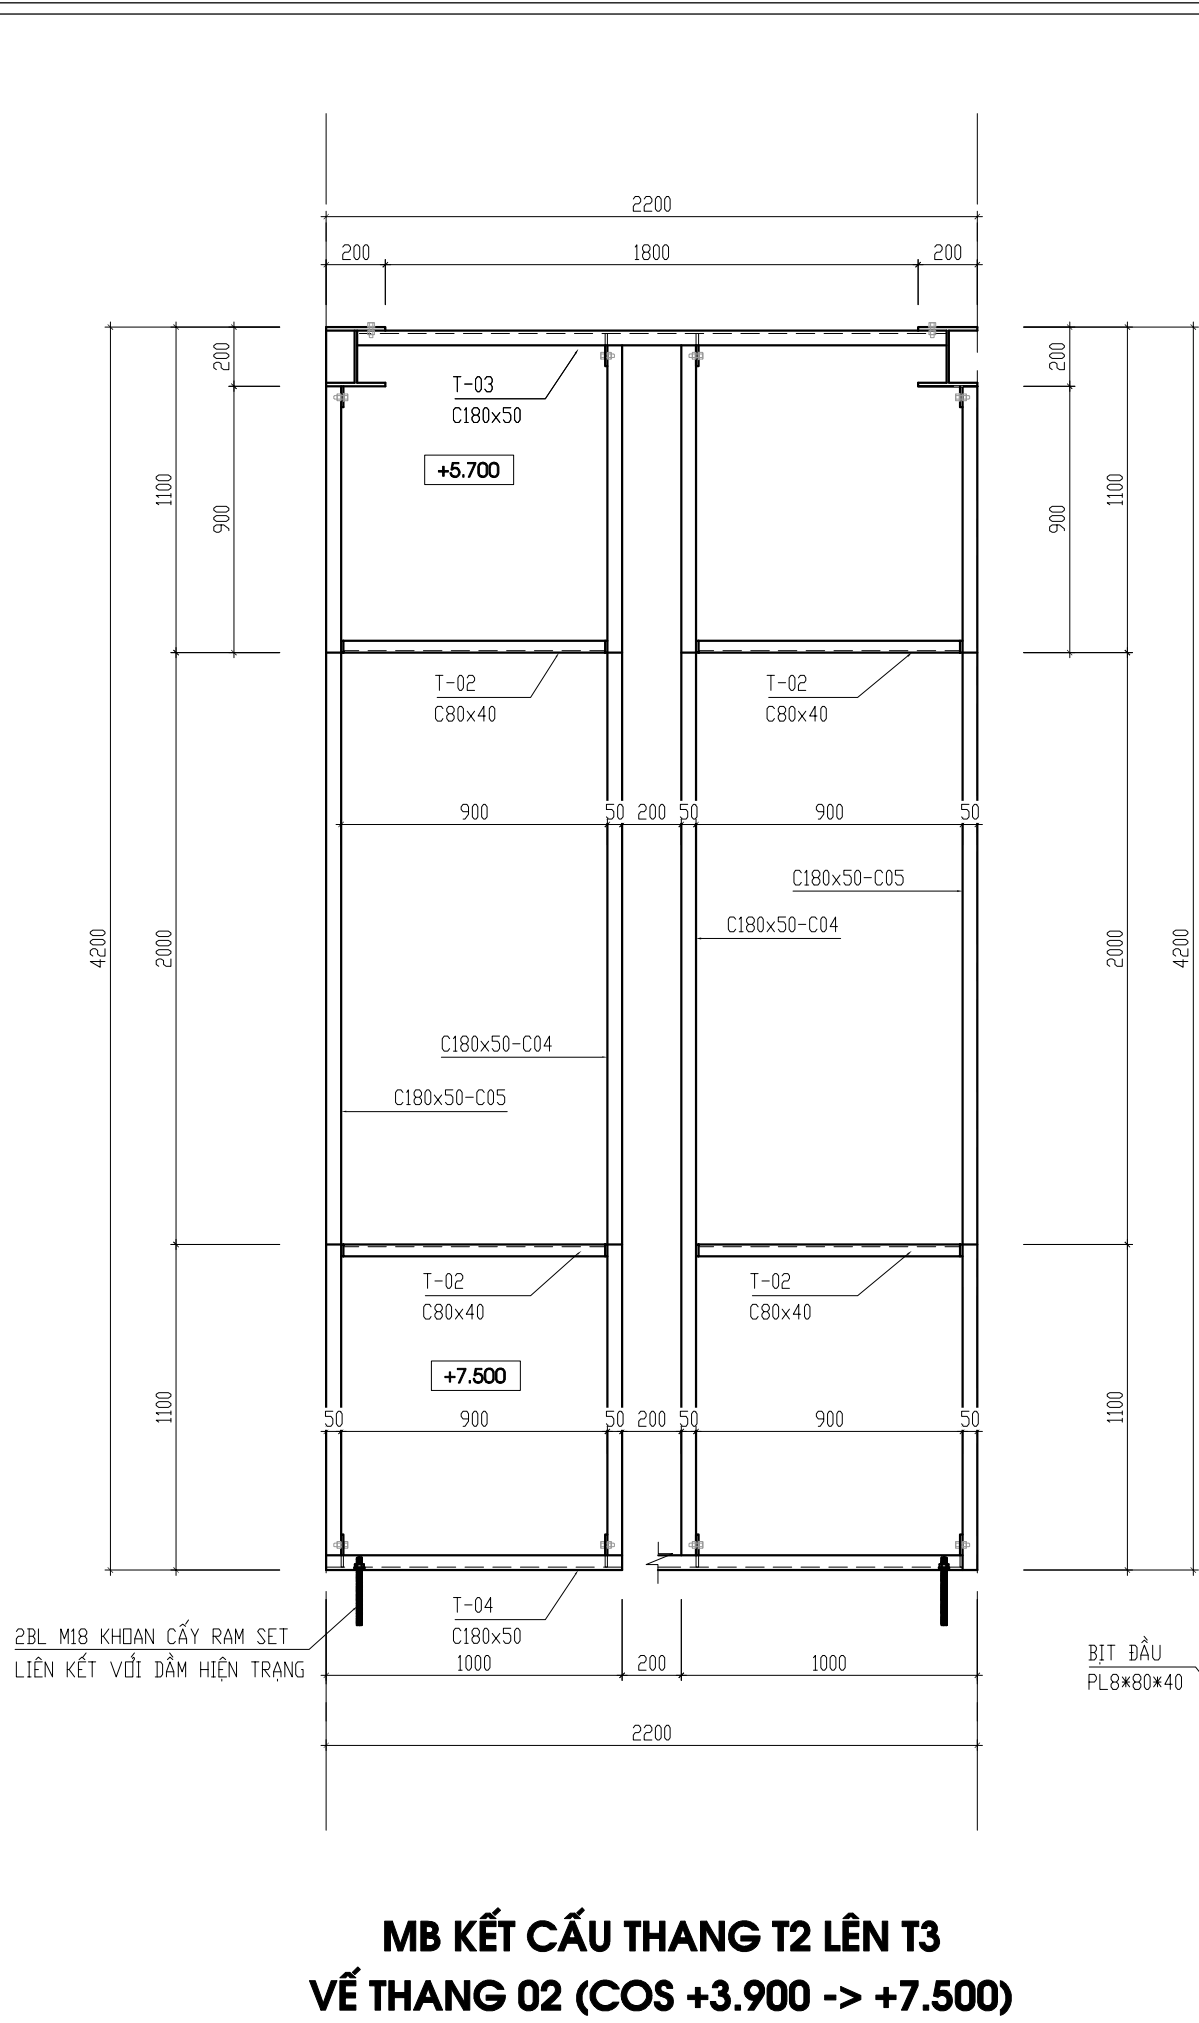

HIỆU CHỈNH	
3	
2	
1	
NGÀY - DATE	SỬA ĐỔI-AMENDMENT
CHỦ ĐẦU TƯ - PROJECT OWNER:	
KHO BẠC NHÀ NƯỚC KHU VỰC XVI	
TÊN CÔNG TRÌNH - PROJECT'S NAME	
BẢO DƯỠNG, SỬA CHỮA TRỤ SỞ LÀM VIỆC KHO BẠC NHÀ NƯỚC KHU VỰC XVI	
Đ.C: SỐ 21 ĐƯỜNG TRẦN PHÚ PHƯỜNG XUÂN HƯƠNG - ĐÀ LẠT, TỈNH LÂM ĐỒNG	
CƠ QUAN THIẾT KẾ - DESIGNED BY	
C.TY TNHH KIẾN TRÚC HIỆP TÙNG	
	
Đ.C: SỐ 29, PHỐ Ó CÁCH, PHƯỜNG VIỆT HÙNG THÀNH PHỐ HÀ NỘI ĐT: 0916723785 EMAIL: HIETUNG.LTD@GMAIL.COM	
GIÁM ĐỐC - MANAGER	
 <b>KTS. NGUYỄN TIẾN ĐẠT</b> CHỦ TRÌ THIẾT KẾ - PRIMARY ARCHITECT	
 <b>KTS. NGUYỄN TIẾN ĐẠT</b> THIẾT KẾ - DESIGNED	
 <b>KTS. VŨ HẢI GIANG</b> VẼ - DRAWING	
 <b>KTS. GIÁP ĐỖ HẢI THỊNH</b> KIỂM - CHECKER	
 <b>KTS. VŨ HẢI GIANG</b> TÊN BẢN VẼ - DRAWING TITLE <b>CHI TIẾT THANG THOÁT HIỂM CT MÓNG THANG THOÁT HIỂM</b>	
GIAI ĐOẠN : HỒ SƠ THIẾT KẾ BVTC	
NGÀY THÁNG - DATE:	2025
TỶ LỆ - SCALE	SỐ BẢN VẼ-DRAWING No
1/100	CT-23

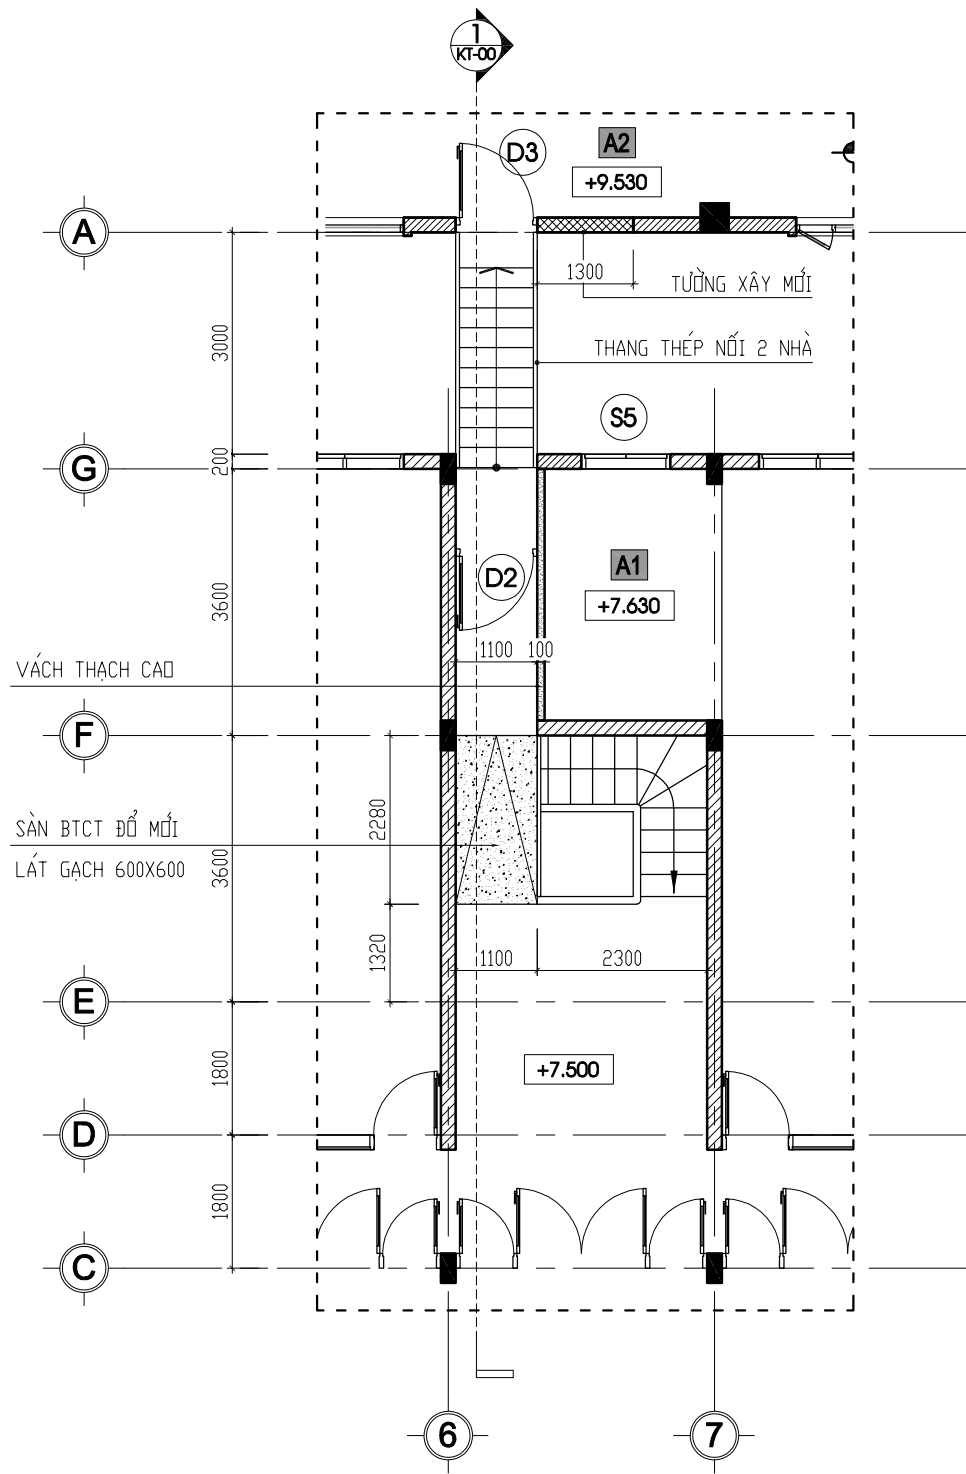


**MẶT BẰNG ĐỊNH VỊ THANG NỐI 2 NHÀ**

BẢN MẪ PL8X150


CỐN THANG THÉP C180x50

DẦM THÉP C180x50


LIÊN KẾT VỚI DẦM HIỆN TRẠNG  
BẰNG BULÔNG M18 KHOAN CẮY RAMSET

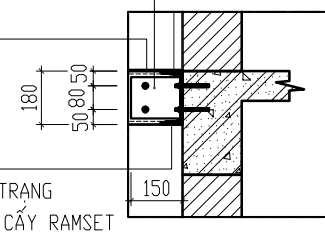


**CHI TIẾT 2**

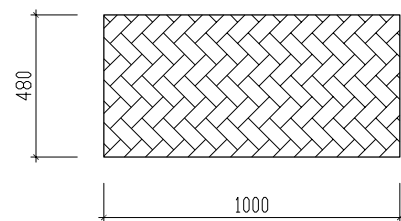


**TẤM CHIẾU NGHĨ**

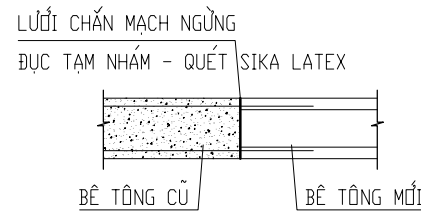


**LIÊN KẾT BT CŨ VỚI BT MỚI**

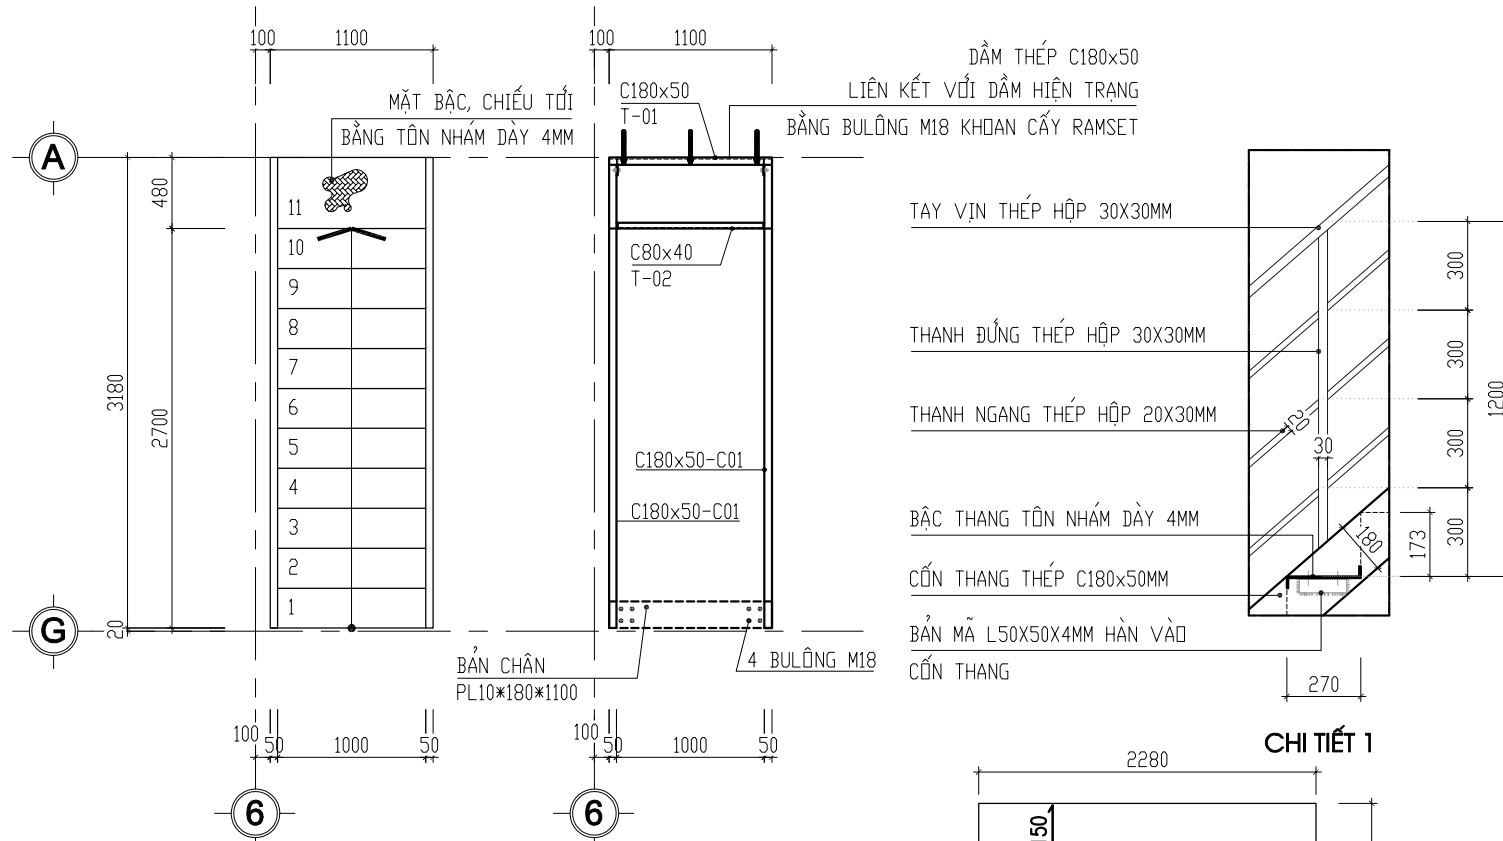


**CHI TIẾT 1**

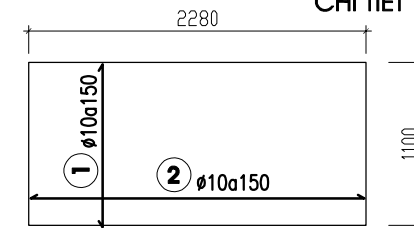

MB SÀN BTCT ĐỔ MỚI

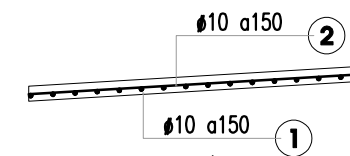

**MẶT CẮT 1-1**

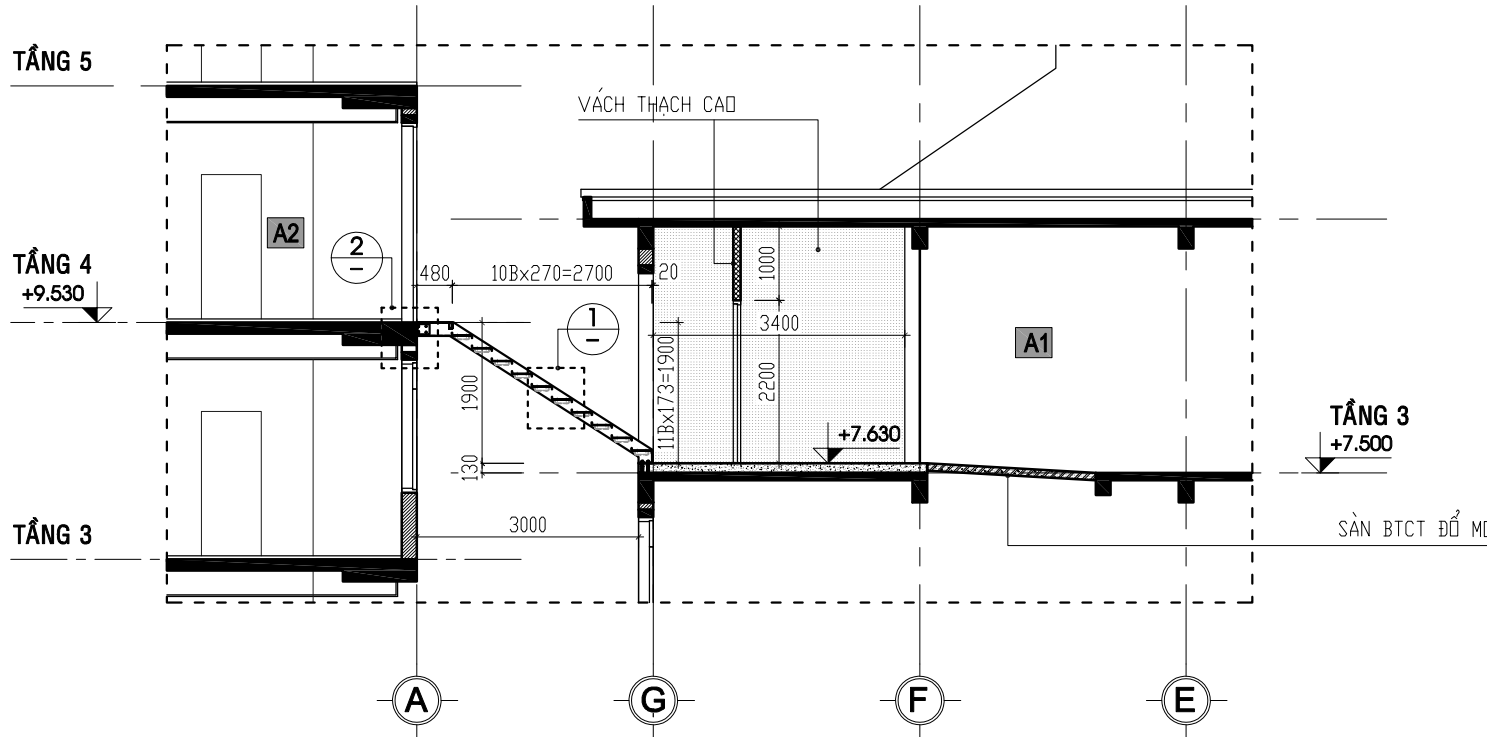


**MẶT CẮT 1-1**

HIỆU CHỈNH	
3	
2	
1	
NGÀY - DATE	SỬA ĐỔI-AMENDMENT
CHỦ ĐẦU TƯ - PROJECT OWNER:	
KHO BẠC NHÀ NƯỚC KHU VỰC XVI	
TÊN CÔNG TRÌNH - PROJECT'S NAME	
BẢO DƯỠNG, SỬA CHỮA TRỤ SỞ LÀM VIỆC KHO BẠC NHÀ NƯỚC KHU VỰC XVI	
Đ.C: SỐ 21 ĐƯỜNG TRẦN PHÚ PHƯỜNG XUÂN HƯƠNG - ĐÀ LẠT, TỈNH LÂM ĐỒNG	
CƠ QUAN THIẾT KẾ - DESIGNED BY	
C.TY TNHH KIẾN TRÚC HIỆP TÙNG	
	
Đ.C: SỐ 29, PHỐ Ó CÁCH, PHƯỜNG VIỆT HÙNG THÀNH PHỐ HÀ NỘI ĐT: 0915723785 EMAIL: HEPTUNG.LTD@GMAIL.COM	
GIÁM ĐỐC - MANAGER	
 <b>KTS. NGUYỄN TIẾN ĐẠT</b> CHỦ TRÌ THIẾT KẾ - PRIMARY ARCHITECT	
 <b>KTS. NGUYỄN TIẾN ĐẠT</b> THIẾT KẾ - DESIGNED	
 <b>KTS. VŨ HẢI GIANG</b> VẼ - DRAWING	
 <b>KTS. GIÁP ĐỖ HẢI THỊNH</b> KIỂM - CHECKER	
 <b>KTS. VŨ HẢI GIANG</b> TÊN BẢN VẼ - DRAWING TITLE	
<b>CHI TIẾT THANG NỐI 2 NHÀ</b>	
GIAI ĐOẠN : HỒ SƠ THIẾT KẾ BVTC	
NGÀY THÁNG - DATE:	2025
TỶ LỆ - SCALE	SỐ BẢN VẼ-DRAWING No
1/100	CT-24


BẢNG THỐNG KÊ CỐT THÉP HÌNH - 01 THANG PCCC								
TÊN C.KIỆN	SỐ HIỆU	HÌNH DẠNG - KÍCH THƯỚC	ĐƯỜNG KÍNH (mm)	CHIỀU DÀI 1 THANH (mm)	SỐ LƯỢNG		TỔNG CHIỀU DÀI (m)	TỔNG T.LƯỢNG (Kg)
					1 C.KIỆN	T.BỘ		
Cột Thang Số lượng: 1	C01	C 18-d=3 Thép cán		2480	2	2	4.96	37.398
	C02	C 18-d=3 Thép cán		4840	2	2	9.68	72.95
	C03	C 18-d=3 Thép cán		4980	2	2	9.96	75.06
	C04	C 18-d=3 Thép cán		4880	2	2	9.76	73.55
	C05	C 18-d=3 Thép cán		4730	2	2	9.46	71.29
	T-01	C 18-d=3 Thép cán		2200	2	2	4.4	33.15
	T-02	C 8-d=3 Thép cán		900	9	9	8.1	36.25
	T-03	C 18-d=3 Thép cán		1990	2	2	3.98	30.00
	T-04	C 18-d=3 Thép cán		1000	1	1	1	7.54
CỘT SL: 2	T-04	I 20 Thép cán		6600	1	2	13.2	663.17
MÓNG SL: 2	1	750	12	750	6	12	9	7.99
	2	750	12	750	6	12	9	7.99
	3	300   750	18	1050	4	8	8.4	16.78
	D	150   150   50	6	700	6	12	8.4	1.86
BÀN CHẤM SL: 1	D	Thép bản  1000x180x10			1	1	0.18 m2	14.13

BẢNG THỐNG KÊ CỐT THÉP HÌNH - THANG NỔI 2 NHÀ								
TÊN C.KIỆN	SỐ HIỆU	HÌNH DẠNG - KÍCH THƯỚC	ĐƯỜNG KÍNH (mm)	CHIỀU DÀI 1 THANH (mm)	SỐ LƯỢNG		TỔNG CHIỀU DÀI (m)	TỔNG T.LƯỢNG (Kg)
					1 C.KIỆN	T.BỘ		
BÀN SL: 1	D	Thép bản  1100x180x10			1	1	0.198 m2	15.54
CỐN THANG SL: 1	C01	C 18-d=3 Thép cán		3850	2	2	7.7	58.03
	T-01	C 18-d=3 Thép cán		1100	1	1	1.1	8.29
	T-02	C 8-d=3 Thép cán		1000	1	1	1	4.48
BÀN SÀN SL: 1	1	1050	10	1050	16	16	16.8	10.36
	2	2250	10	2250	8	8	18	11.10

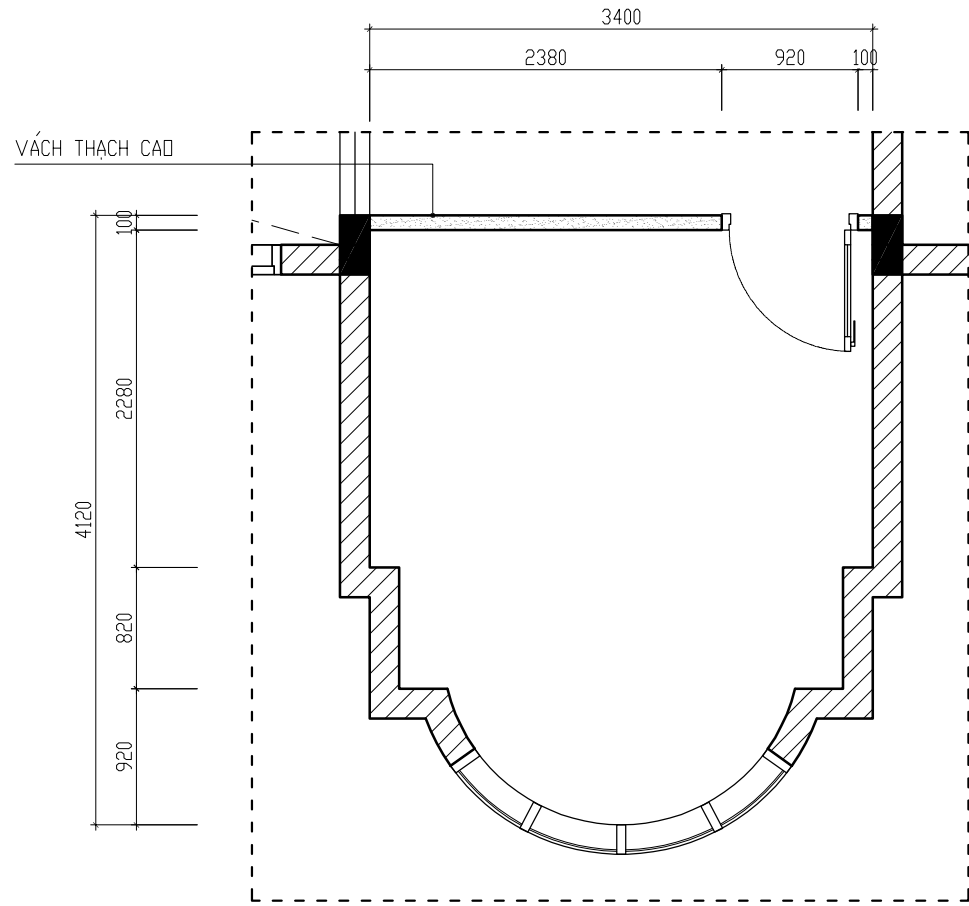


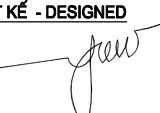
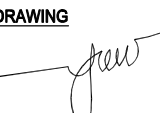

HIỆU CHỈNH	
3	
2	
1	
NGÀY - DATE	SỬA ĐỔI-AMENDMENT
CHỦ ĐẦU TƯ - PROJECT OWNER:	
KHO BẠC NHÀ NƯỚC KHU VỰC XVI	
TÊN CÔNG TRÌNH - PROJECT'S NAME	
BẢO DƯỠNG, SỬA CHỮA TRỤ SỞ LÀM VIỆC KHO BẠC NHÀ NƯỚC KHU VỰC XVI	
Đ.C: SỐ 21 ĐƯỜNG TRẦN PHÚ PHƯỜNG XUÂN HƯƠNG - ĐÀ LẠT, TỈNH LÂM ĐỒNG	
CƠ QUAN THIẾT KẾ - DESIGNED BY	
C.TY TNHH KIẾN TRÚC HIỆP TÙNG	
Đ.C: SỐ 29, PHỐ Ó CÁCH, PHƯỜNG VIỆT HÙNG THÀNH PHỐ HÀ NỘI ĐT: 0915723785 EMAIL: HEPTUNG.LTD@GMAIL.COM	
GIÁM ĐỐC - MANAGER	
KTS. NGUYỄN TIẾN ĐẠT	
CHỦ TRÌ THIẾT KẾ - PRIMARY ARCHITECT	
KTS. NGUYỄN TIẾN ĐẠT	
THIẾT KẾ - DESIGNED	
KTS. VŨ HẢI GIANG	
VẼ - DRAWING	
KTS. GIÁP ĐỖ HẢI THỊNH	
KIỂM - CHECKER	
KTS. VŨ HẢI GIANG	
TÊN BẢN VẼ - DRAWING TITLE	
BẢNG THỐNG KÊ THÉP VÌ KÈO K-1	
GIAI ĐOẠN : HỒ SƠ THIẾT KẾ BVTC	
NGÀY THÁNG - DATE:	2025
TỶ LỆ - SCALE	SỐ BẢN VẼ-DRAWING No
1/100	CT-25

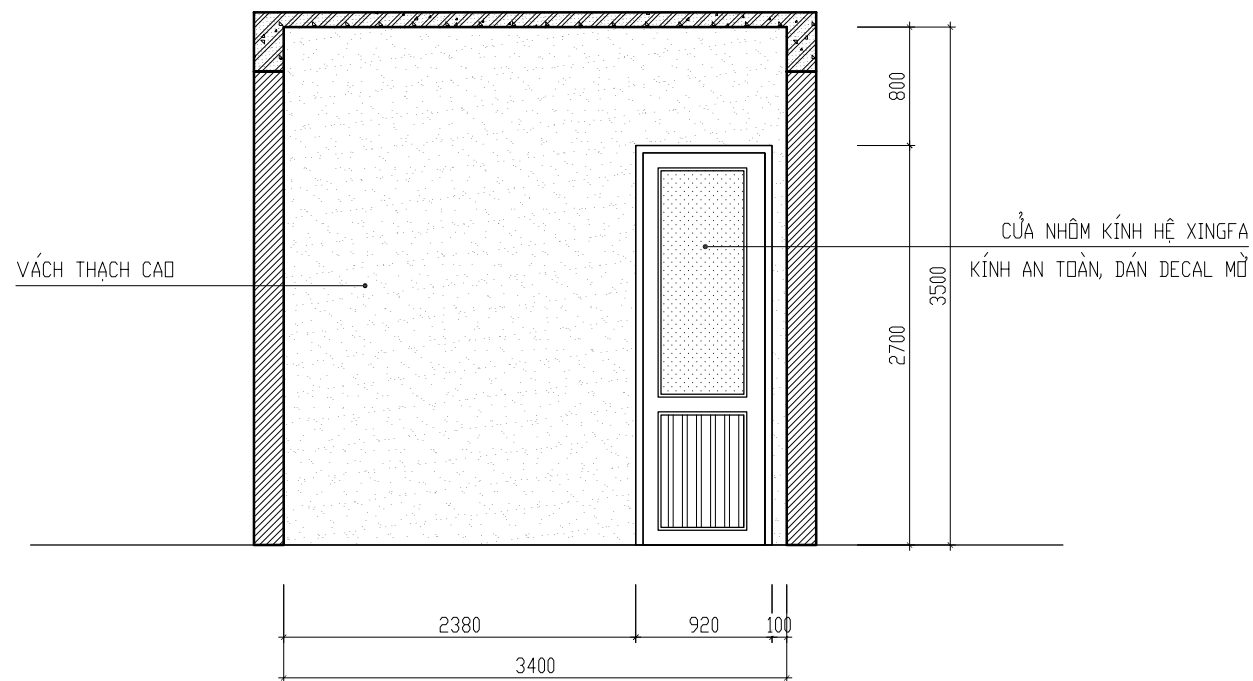

**MẶT BẰNG PHÒNG LV - TẦNG 2**




**MẶT ĐỨNG VÁCH THẠCH CAO**



HIỆU CHỈNH	
3	
2	
1	
NGÀY - DATE	SỬA ĐỔI-AMENDMENT
<b>CHỦ ĐẦU TƯ - PROJECT OWNER:</b>	
KHU BẠC NHÀ NƯỚC BẮC NINH KHU BẠC NHÀ NƯỚC BẮC NINH	
<b>TÊN CÔNG TRÌNH - PROJECT'S NAME</b>	
NHÀ Ở BIỆT THỰ	
<b>HẠNG MỤC - DESCRIPTION</b>	
THIẾT KẾ NỘI THẤT	
<b>CƠ QUAN THIẾT KẾ - DESIGNED BY</b>	
C.TY TNHH KIẾN TRÚC HIỆP TÙNG	
	
<small>Đ/C: SỐ 29, PHỐ Ó CÁCH, PHƯỜNG ĐỨC GIANG QUẬN LONG BIÊN - TP. HÀ NỘI ĐT: 0915722285 EMAIL: KIENTRUCHIETUNG@GMAIL.COM</small>	
<b>GIÁM ĐỐC - MANAGER</b>	
	
KTS. NGUYỄN TIẾN ĐẠT	
CHỦ TRÌ THIẾT KẾ - PRIMARY ARCHITECT	
	
KTS. NGUYỄN TIẾN ĐẠT	
THIẾT KẾ - DESIGNED	
	
KTS. ÂU PHẠM TUÂN	
VẼ - DRAWING	
	
KTS. ÂU PHẠM TUÂN	
KIỂM - CHECKER	
	
KTS. VŨ HẢI GIANG	
<b>TÊN BẢN VẼ - DRAWING TITLE</b>	
MẶT BẰNG P.LÀM VIỆC - TẦNG 2	
<b>GIAI ĐOẠN :</b> HỒ SƠ THIẾT KẾ B V T C	
<b>NGÀY THÁNG - DATE:</b>	2024
<b>TỶ LỆ - SCALE</b>	<b>SỐ BẢN VẼ-DRAWING No</b>
1/100	CT-26

## BẢNG THÔNG KÊ CỬA THAY MỚI

NỘI DUNG	STT	KÝ HIỆU	KÍCH THƯỚC (RXC)	VỊ TRÍ	QUY CÁCH	TỔNG SỐ (BỘ)
<b>CỬA ĐI</b>	1	CC	1000x2200	CỬA THANG THOÁT HIỂM	CỬA NHÔM KÍNH HỆ XINGFA 55, KÍNH AN TOÀN MÀU TRẮNG DÀY 6.38 LY	<b>04</b>
	2	D1	920x2700	CỬA P.LÀM VIỆC TẦNG 2	CỬA NHÔM KÍNH HỆ XINGFA 55, KÍNH AN TOÀN MÀU TRẮNG DÀY 6.38 LY	<b>01</b>
	3	D2	1100x2200	HÀNH LANG T3 NHÀ A1	CỬA NHÔM KÍNH HỆ XINGFA 55, KÍNH AN TOÀN MÀU TRẮNG DÀY 6.38 LY	<b>01</b>
	4	D3	1100x2700	CỬA ĐI T3 KHỐI NHÀ A2	CỬA NHÔM KÍNH HỆ XINGFA 55, KÍNH AN TOÀN MÀU TRẮNG DÀY 6.38 LY	<b>01</b>
<b>CỬA SỐ</b>	5	S1	1200x1800	PHÒNG ĂN T4 NHÀ A2	CỬA NHÔM KÍNH HỆ XINGFA 55, KÍNH AN TOÀN MÀU TRẮNG DÀY 6.38 LY	<b>01</b>

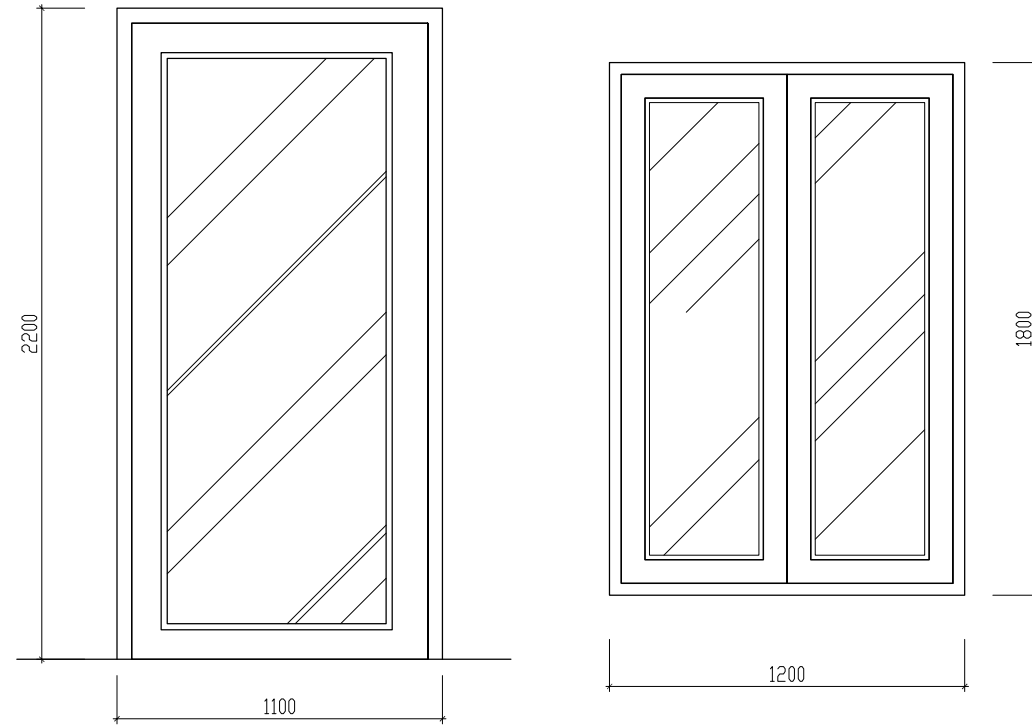


KÝ HIỆU	<b>D2 (1100X2200)</b>	KÝ HIỆU	<b>S1 (1200X1800)</b>
VỊ TRÍ	HÀNH LANG T3 NHÀ A1	VỊ TRÍ	CỬA SỐ TẦNG 3 KHỐI NHÀ A1
QUY CÁCH	CỬA NHÔM KÍNH HỆ XINGFA	QUY CÁCH	CỬA NHÔM KÍNH HỆ XINGFA

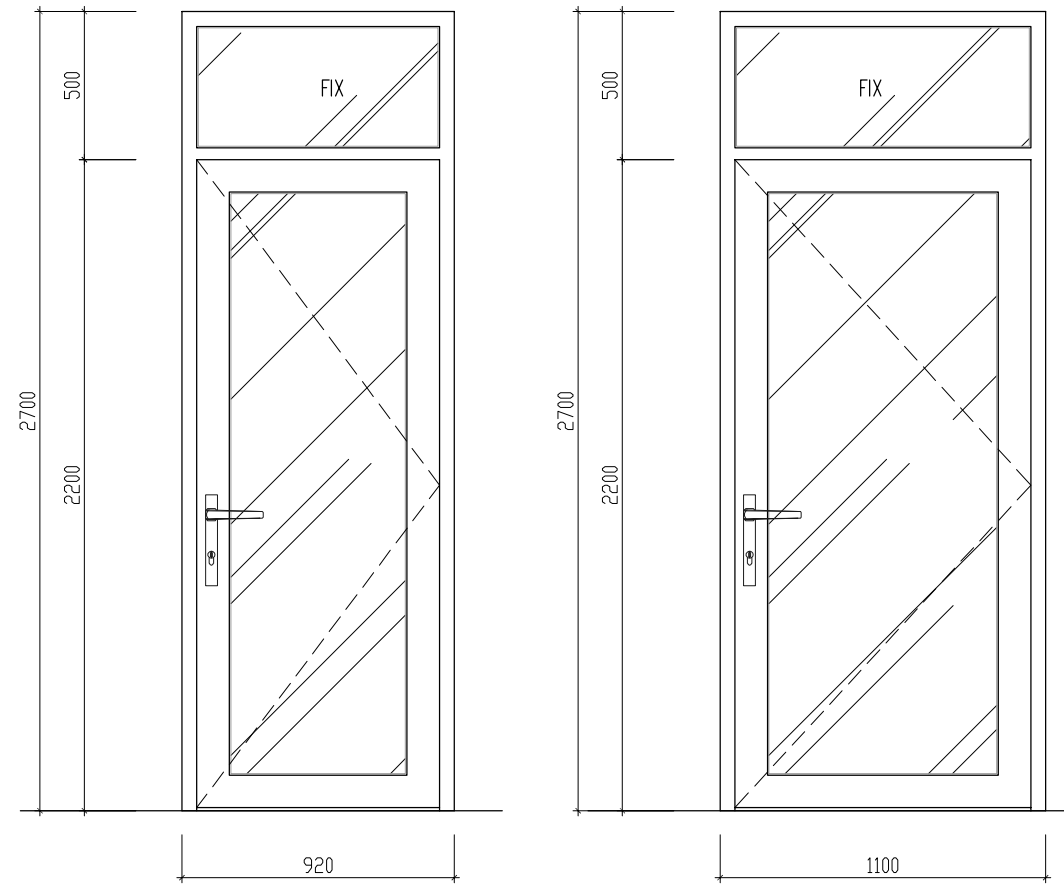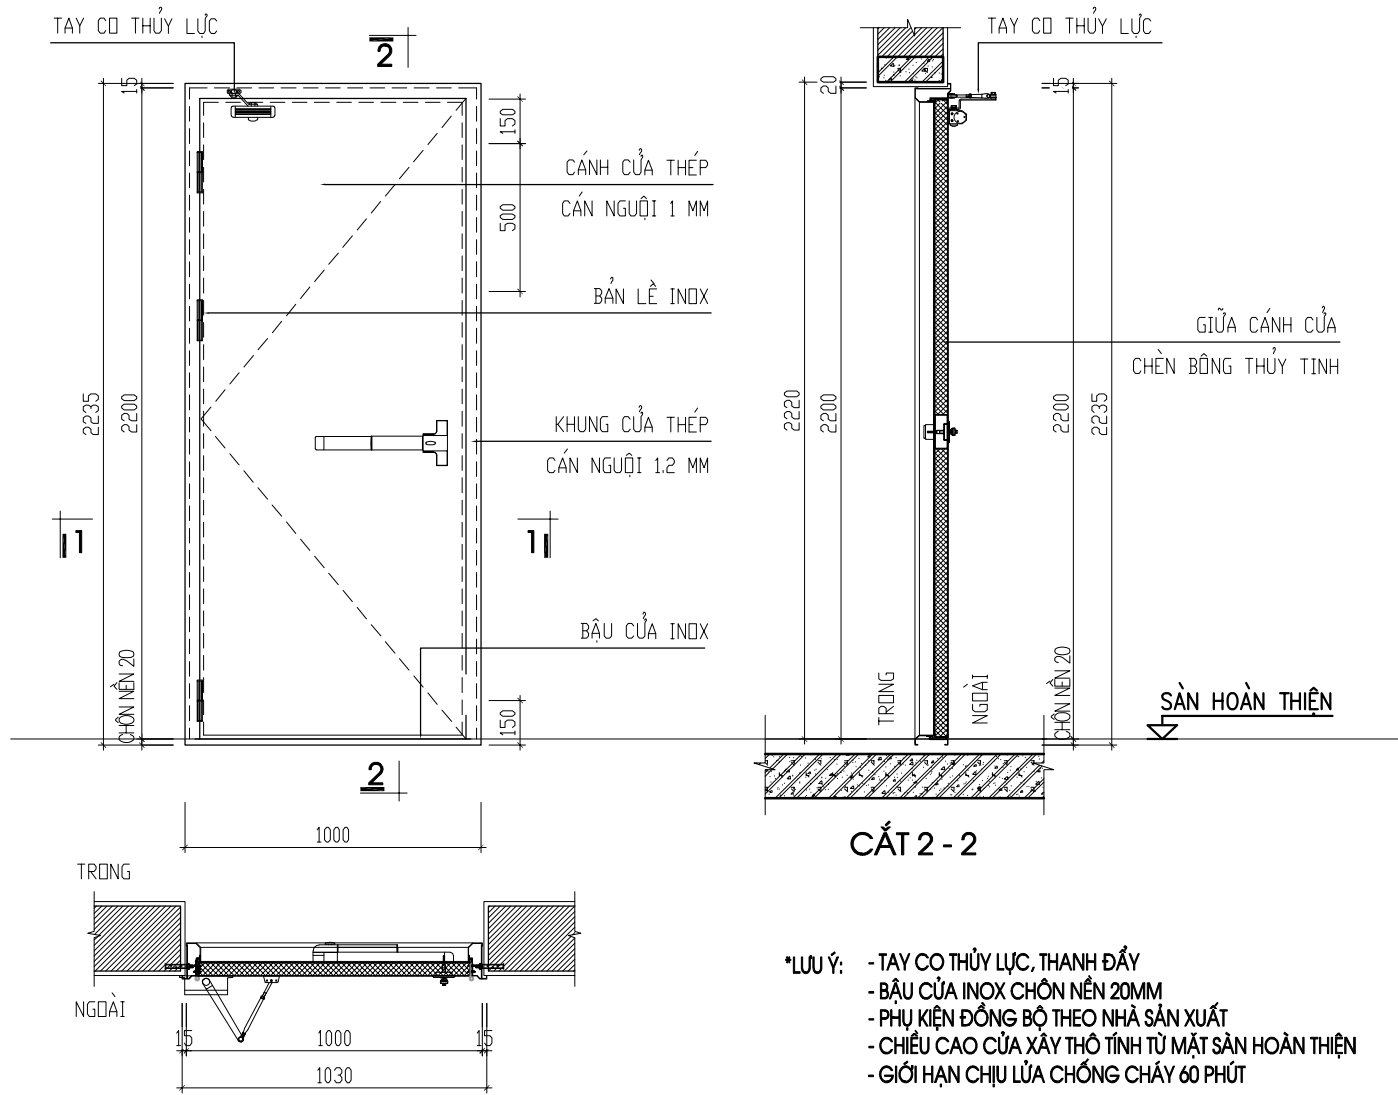


KÝ HIỆU	<b>CC (1000X2200)</b>	KÝ HIỆU	<b>D1 (920X2700)</b>	KÝ HIỆU	<b>D3 (1100X2700)</b>
VỊ TRÍ	CỬA THANG THOÁT HIỂM	VỊ TRÍ	CỬA P.LÀM VIỆC TẦNG 2	VỊ TRÍ	CỬA ĐI TẦNG 3 KHỐI NHÀ A2
QUY CÁCH	CỬA THÉP CHỐNG CHÁY GIỚI HẠN CHỊU LỬA 60 PHÚT	QUY CÁCH	CỬA NHÔM KÍNH HỆ XINGFA	QUY CÁCH	CỬA NHÔM KÍNH HỆ XINGFA


HIỆU CHỈNH	
3	
2	
1	
NGÀY - DATE	SỬA ĐỔI-AMENDMENT
<b>CHỦ ĐẦU TƯ - PROJECT OWNER:</b>	
<b>KHO BẠC NHÀ NƯỚC KHU VỰC XVI</b>	
<b>TÊN CÔNG TRÌNH - PROJECT'S NAME</b>	
<b>BẢO DƯỠNG, SỬA CHỮA TRỤ SỞ LÀM VIỆC KHO BẠC NHÀ NƯỚC KHU VỰC XVI</b>	
Đ.C: SỐ 21 ĐƯỜNG TRẦN PHÚ PHƯỜNG XUÂN HƯƠNG - ĐÀ LẠT, TỈNH LÂM ĐỒNG	
<b>CƠ QUAN THIẾT KẾ - DESIGNED BY</b>	
C.TY TNHH KIẾN TRÚC HIỆP TÙNG	
Đ.C: SỐ 29, PHỐ Ó CÁCH, PHƯỜNG VIỆT HÙNG, THÀNH PHỐ HÀ NỘI Đ.T: 0915723785 EMAIL: HEPTUNG.LTD@GMAIL.COM	
<b>GIÁM ĐỐC - MANAGER</b>	
 <b>KTS. NGUYỄN TIẾN ĐẠT</b> CHỦ TRÌ THIẾT KẾ - PRIMARY ARCHITECT	
 <b>KTS. NGUYỄN TIẾN ĐẠT</b> THIẾT KẾ - DESIGNED	
 <b>KTS. VŨ HẢI GIANG</b>	
<b>VẼ - DRAWING</b>	
 <b>KTS. GIÁP ĐỖ HẢI THỊNH</b> KIỂM - CHECKER	
 <b>KTS. VŨ HẢI GIANG</b>	
<b>TÊN BẢN VẼ - DRAWING TITLE</b>	
<b>CHI TIẾT CỬA</b>	
GIAI ĐOẠN : HỒ SƠ THIẾT KẾ BVTC	
NGÀY THÁNG - DATE:	2025
TỶ LỆ - SCALE	SỐ BẢN VẼ-DRAWING No
1/100	<b>CT-27</b>

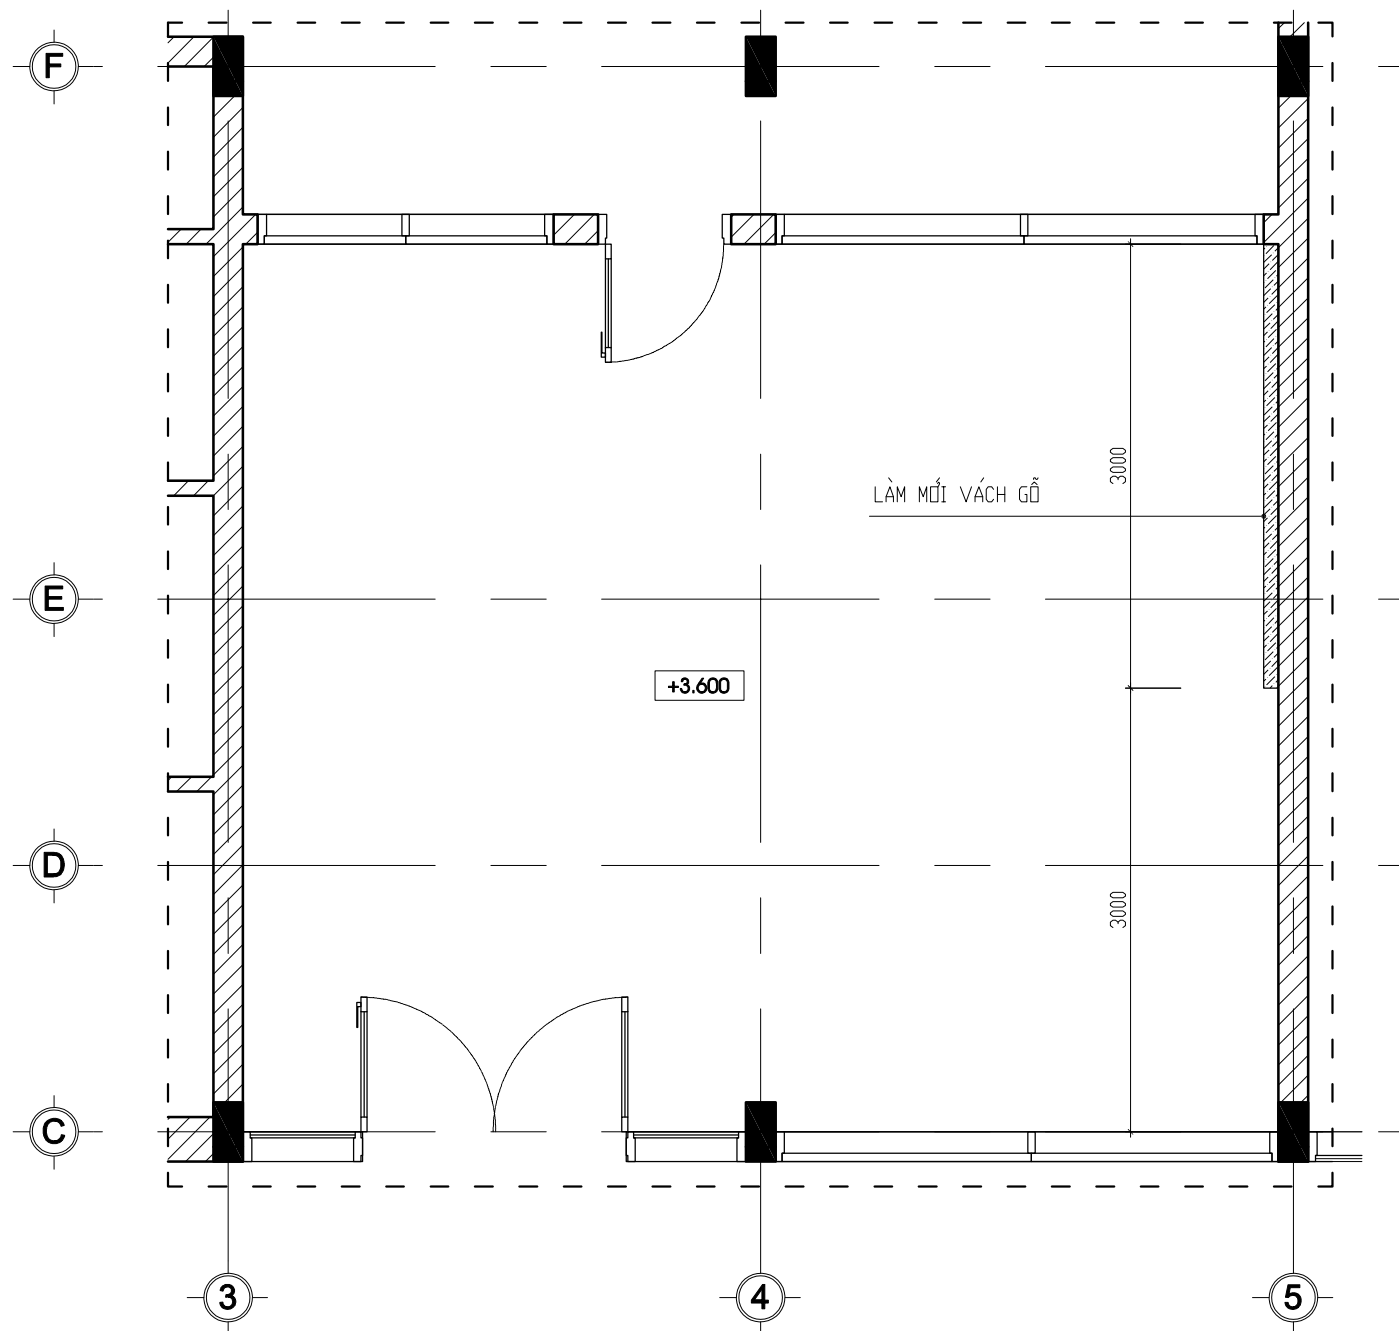

**MẶT BẰNG BỐ TRÍ VÁCH GỖ PHÒNG GIÁM ĐỐC**

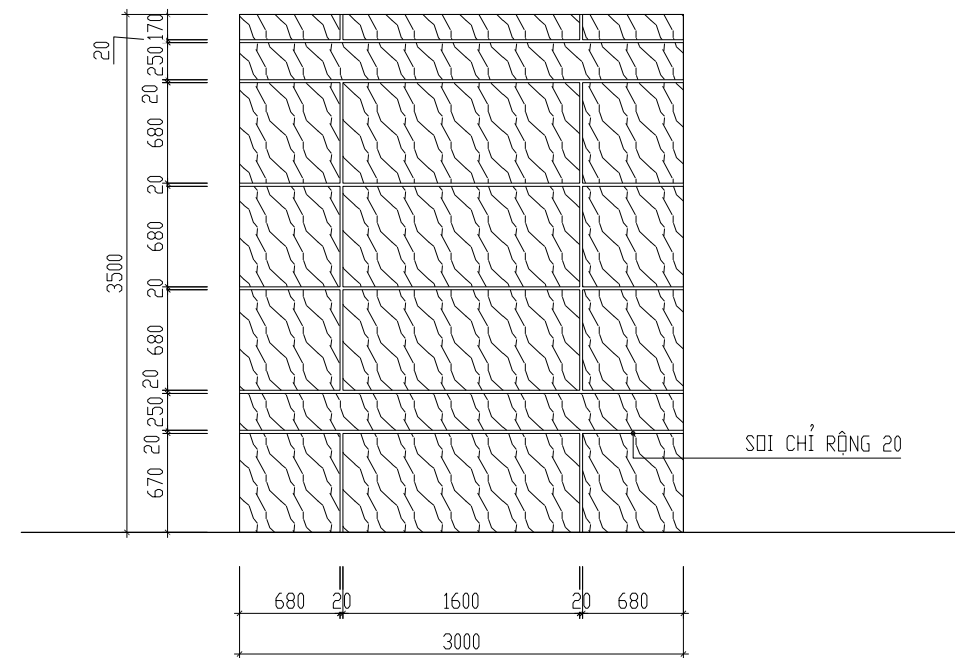

**MẶT ĐỨNG VÁCH GỖ**

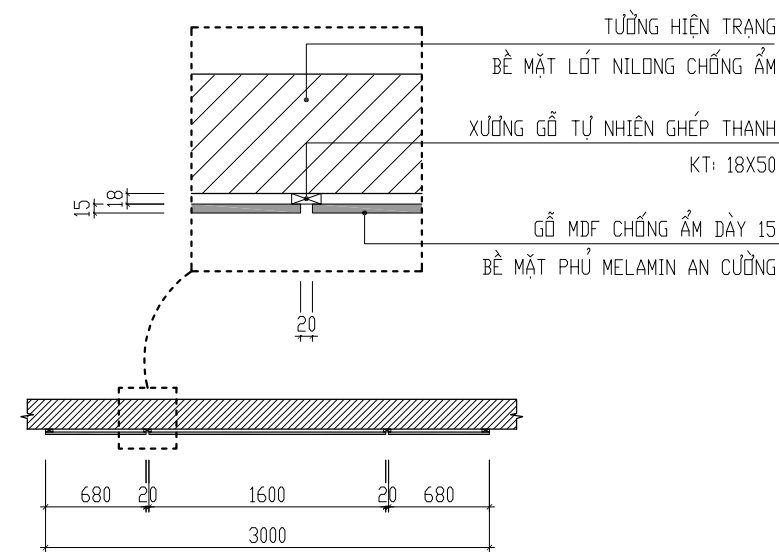

**MẶT CẮT NGANG**

HIỆU CHỈNH	
3	
2	
1	
NGÀY - DATE	SỬA ĐỔI-AMENDMENT
CHỦ ĐẦU TƯ - PROJECT OWNER:	
KHO BẠC NHÀ NƯỚC KHU VỰC XVI	
TÊN CÔNG TRÌNH - PROJECT'S NAME	
BẢO DƯỠNG, SỬA CHỮA TRỤ SỞ LÀM VIỆC KHO BẠC NHÀ NƯỚC KHU VỰC XVI	
Đ.C: SỐ 21 ĐƯỜNG TRẦN PHÚ PHƯỜNG XUÂN HƯƠNG - ĐÀ LẠT, TỈNH LÂM ĐỒNG	
CƠ QUAN THIẾT KẾ - DESIGNED BY	
C.TY TNHH KIẾN TRÚC HIỆP TÙNG	
	
Đ.C: SỐ 29, PHỐ Ó CÁCH, PHƯỜNG VIỆT HÙNG THÀNH PHỐ HÀ NỘI ĐT: 0915723785 EMAIL: HEPTUNG.LTD@GMAIL.COM	
GIÁM ĐỐC - MANAGER	
 <b>KTS. NGUYỄN TIẾN ĐẠT</b> CHỦ TRÌ THIẾT KẾ - PRIMARY ARCHITECT	
 <b>KTS. NGUYỄN TIẾN ĐẠT</b> THIẾT KẾ - DESIGNED	
 <b>KTS. VŨ HẢI GIANG</b>	
VẼ - DRAWING	
 <b>KTS. GIÁP ĐỖ HẢI THỊNH</b>	
KIỂM - CHECKER	
 <b>KTS. VŨ HẢI GIANG</b>	
TÊN BẢN VẼ - DRAWING TITLE	
CT VÁCH GỖ P.GIÁM ĐỐC TẦNG 2	
GIAI ĐOẠN : HỒ SƠ THIẾT KẾ BVTC	
NGÀY THÁNG - DATE:	2025
TỶ LỆ - SCALE	SỐ BẢN VẼ-DRAWING No
1/100	CT-28


HỒ SƠ THIẾT KẾ THI CÔNG

# PHẦN CHỐNG MỐI




CÔNG TY TNHH KIẾN TRÚC HIỆP TÙNG

ĐỊA CHỈ : SỐ 29 PHỐ Ô CÁCH, PHƯỜNG VIỆT HÙNG, TP. HÀ NỘI  
TEL : 0915723785  
EMAIL : HIPTUNG.LTD@GMAIL.COM

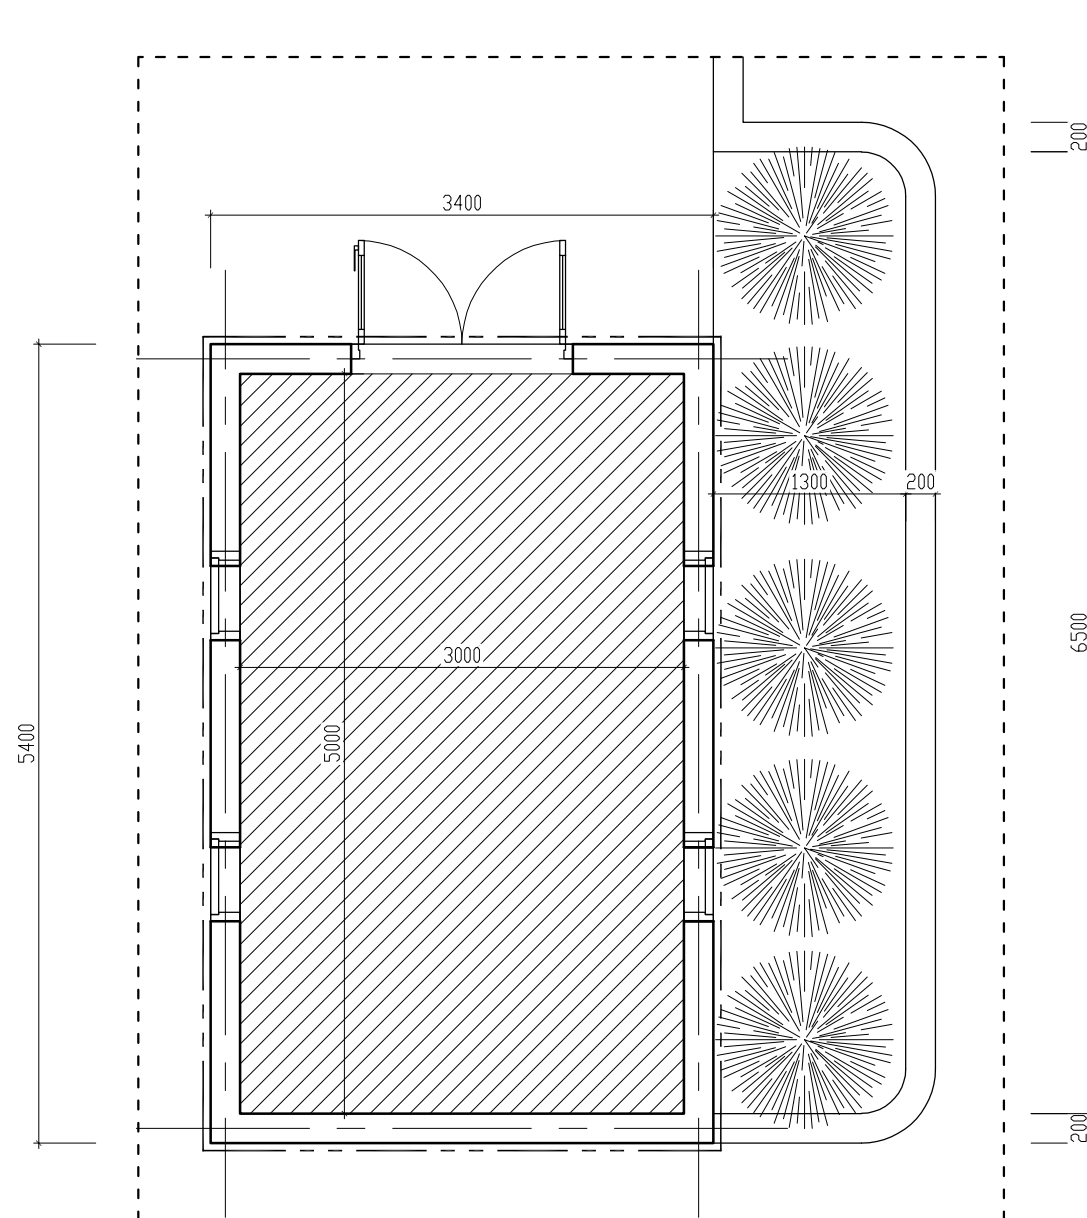

## MẶT BẰNG CHỐNG MỐI NHÀ MÁY PHÁT ĐIỆN

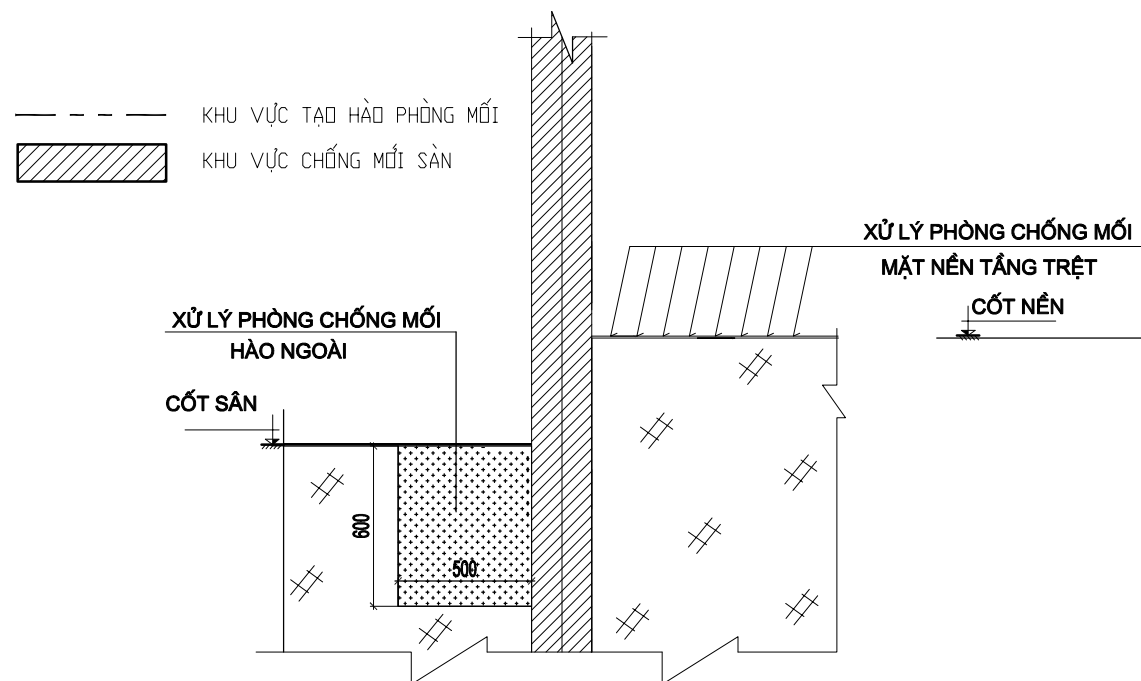

### GHI CHÚ:

- ĐÀO XỬ LÝ HÀO PHÒNG MỐI BAO NGOÀI
- KÍCH THƯỚC HÀO: SÂU 60CM, RỘNG 50CM

#### - Xử lý phòng mối cho mặt nền

+ Trước khi đổ lớp vữa lót nền tầng 1 thì tiến hành dùng thuốc phòng mối dung dịch Agenda 25EC phun đều trên toàn bộ diện tích mặt nền, phun 2 - 3 lần mỗi lần cách nhau khoảng 30 phút để thuốc thẩm thấu đều vào bề mặt, với định mức: 3 lít/m<sup>2</sup> bề mặt.






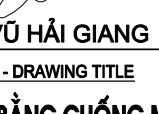
#### - Xử lý phòng mối hào ngoài


+ Đọc theo móng tường công trình, tiến hành đào hào phòng mối bao quanh sát bên ngoài. Việc thiết lập các hào phòng mối này sẽ tạo thành một lớp cách ly hóa chất nhằm ngăn chặn mối từ các vùng lân cận và từ dưới đất chui lên xâm hại công trình một cách hiệu quả trong thời gian dài;

+ Kích thước hào phòng mối bên ngoài: sâu 60cm, rộng 50cm;


+ Sau khi đào hào xong, tiến hành phun dung dịch thuốc phòng mối Agenda 25EC rồi lấp đất lại khoảng 20-30cm thì lại phun tiếp lớp thuốc phòng mối rồi lại lấp đất lại, cách làm tương tự cho đến khi lấp đầy hào sao cho đảm bảo 1 lớp thuốc xen kẽ 1 lớp đất.

+ Định mức thuốc dung dịch Agenda 25EC : Hào ngoài: 18 lít/m<sup>3</sup>

HIỆU CHỈNH	
3	
2	
1	
NGÀY - DATE	SỬA ĐỔI-AMENDMENT
CHỦ ĐẦU TƯ - PROJECT OWNER:	
KHO BẠC NHÀ NƯỚC KHU VỰC XVI	
TÊN CÔNG TRÌNH - PROJECT'S NAME	
BẢO DƯỠNG, SỬA CHỮA TRỤ SỞ LÀM VIỆC KHO BẠC NHÀ NƯỚC KHU VỰC XVI	
Đ.C: SỐ 21 ĐƯỜNG TRẦN PHÚ PHƯỜNG XUÂN HƯƠNG - ĐÀ LẠT, TỈNH LÂM ĐỒNG	
CƠ QUAN THIẾT KẾ - DESIGNED BY	
C.TY TNHH KIẾN TRÚC HIỆP TÙNG	
	
Đ.C: SỐ 29, PHỐ Ó CÁCH, PHƯỜNG VIỆT HÙNG THÀNH PHỐ HÀ NỘI ĐT: 0915723785 EMAIL: HEPTUNG.LTD@GMAIL.COM	
GIÁM ĐỐC - MANAGER	
 <b>KTS. NGUYỄN TIẾN ĐẠT</b> CHỦ TRÌ THIẾT KẾ - PRIMARY ARCHITECT	
 <b>KTS. NGUYỄN TIẾN ĐẠT</b> THIẾT KẾ - DESIGNED	
 <b>KTS. VŨ HẢI GIANG</b> VẼ - DRAWING	
 <b>KTS. GIÁP ĐỖ HẢI THỊNH</b> KIỂM - CHECKER	
 <b>KTS. VŨ HẢI GIANG</b> TÊN BẢN VẼ - DRAWING TITLE	
<b>MẶT BẰNG CHỐNG MỐI NHÀ MÁY PHÁT ĐIỆN</b>	
GIAI ĐOẠN : HỒ SƠ THIẾT KẾ BVTC	
NGÀY THÁNG - DATE:	2025
TỶ LỆ - SCALE	SỐ BẢN VẼ-DRAWING No
1/100	CM-01

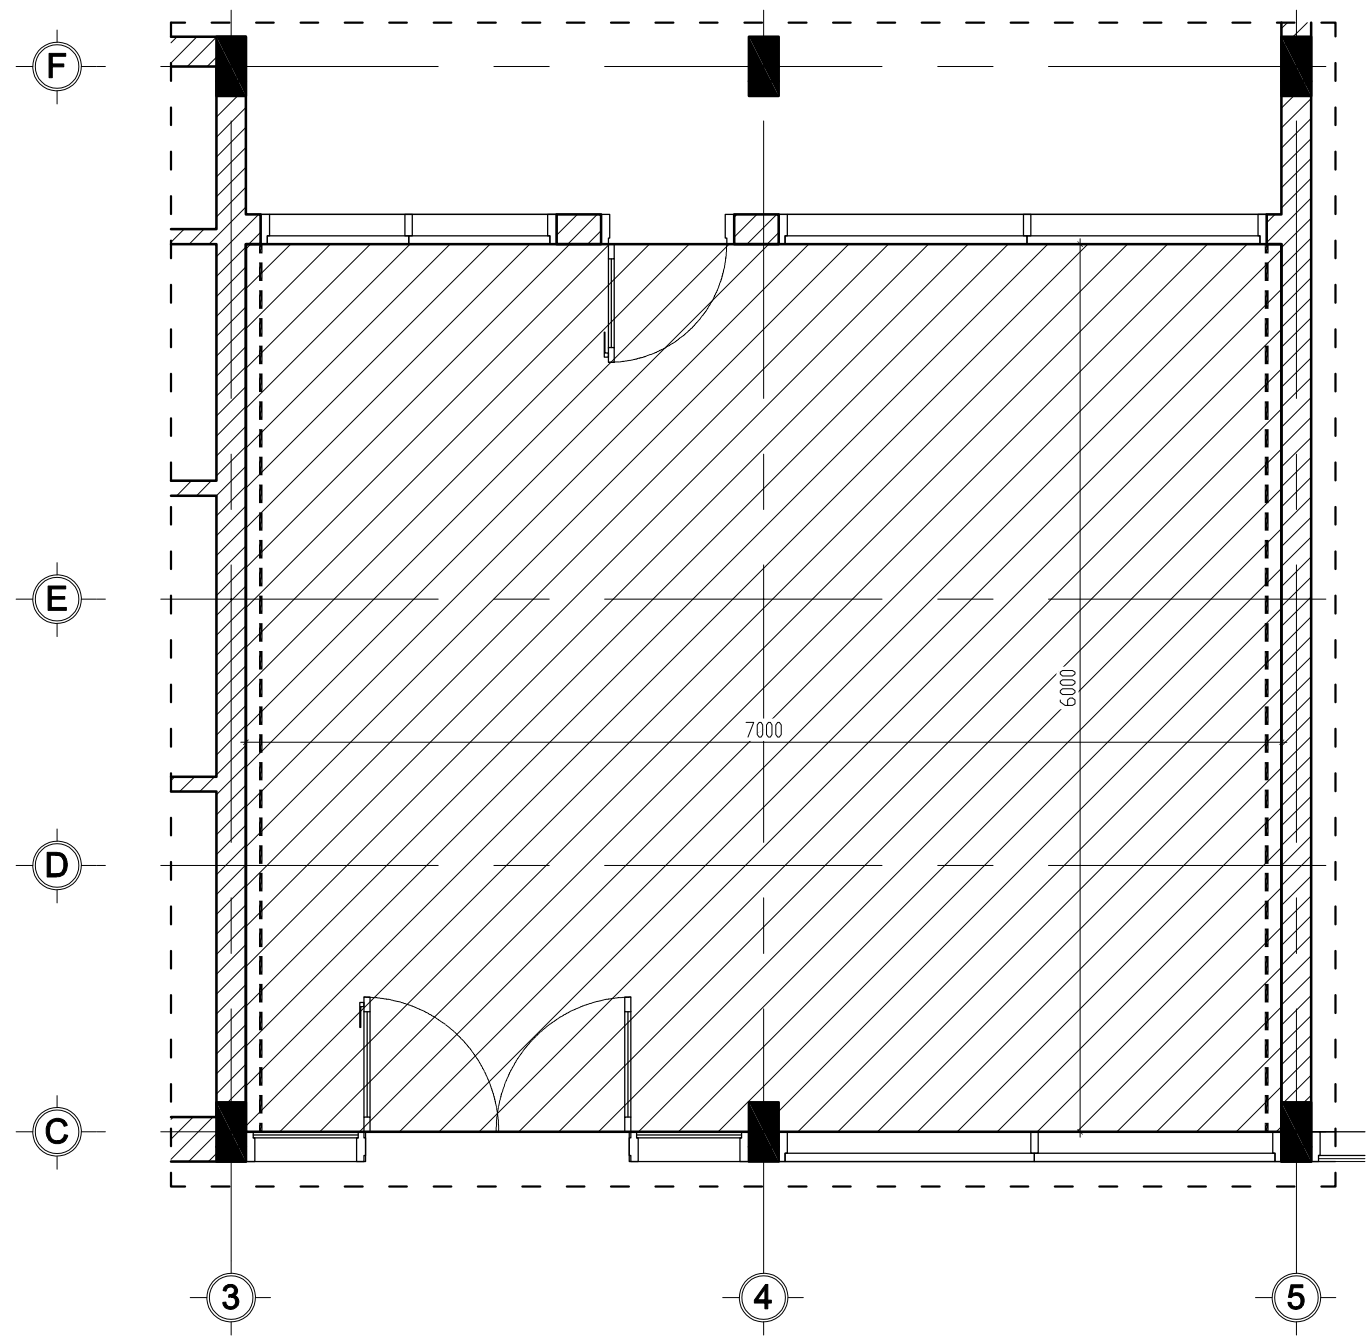

**MẶT BẰNG CHỐNG MỐI PHÒNG GIÁM ĐỐC**

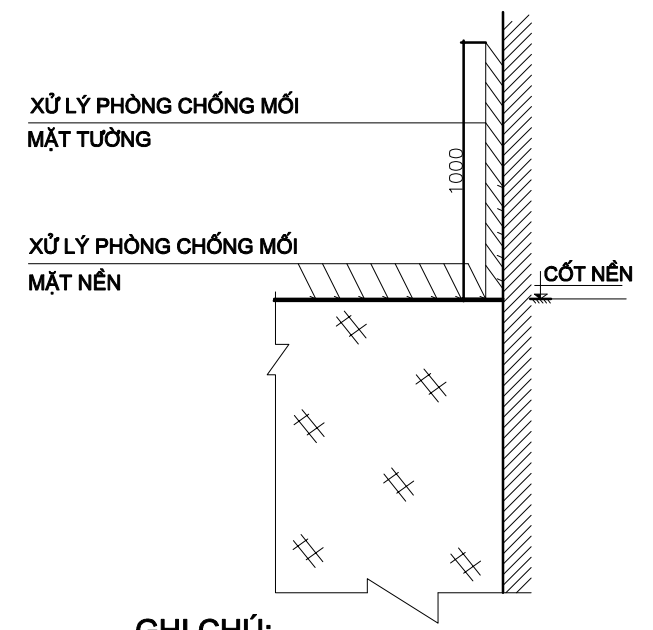

**GHI CHÚ:**

- KHU VỰC XỬ LÝ CHỐNG MỐI MẶT TƯỜNG
- ▨ KHU VỰC XỬ LÝ CHỐNG MỐI MẶT SÀN
- PHUN XỬ LÝ TƯỜNG BÊN TRONG

- **Xử lý phòng mối cho mặt sàn**
- + Tiến hành dùng thuốc phòng mối dung dịch Agenda 25EC phun đều trên toàn bộ diện tích mặt sàn, phun 2 - 3 lần mỗi lần cách nhau khoảng 30 phút để thuốc thấm thấu đều vào bề mặt, với định mức: 3 lít/m<sup>2</sup> bề mặt.
- **Xử lý phòng mối cho mặt tường**
- + Sau khi Nhà thầu xây lắp thi công xong phần tường tầng 1 thì tiến hành dùng thuốc phòng mối dung dịch Agenda 25EC phun đều trên toàn bộ diện tích tường trong, ngoài cao 1m trở xuống, phun 2 - 3 lần mỗi lần cách nhau khoảng 30 phút để thuốc thấm thấu đều vào bề mặt tường với định mức là: 1.5 lít/m<sup>2</sup> bề mặt.
- Bổ sung phun thuốc dung dịch Agenda 25EC vào các khu vực đặc biệt như các đường ống kỹ thuật, các hèm cửa sổ với định mức như mặt tường và vật liệu này được lấy phần vật liệu khác trong dự toán.

HIỆU CHỈNH	
3	
2	
1	
NGÀY - DATE	SỬA ĐỔI-AMENDMENT
CHỦ ĐẦU TƯ - PROJECT OWNER:	
KHO BẠC NHÀ NƯỚC KHU VỰC XVI	
TÊN CÔNG TRÌNH - PROJECT'S NAME	
BẢO DƯỠNG, SỬA CHỮA TRỤ SỞ LÀM VIỆC KHO BẠC NHÀ NƯỚC KHU VỰC XVI	
Đ.C: SỐ 21 ĐƯỜNG TRẦN PHÚ PHƯỜNG XUÂN HƯƠNG - ĐÀ LẠT, TỈNH LÂM ĐỒNG	
CƠ QUAN THIẾT KẾ - DESIGNED BY	
C.TY TNHH KIẾN TRÚC HIỆP TÙNG	
	
Đ.C: SỐ 29, PHỐ Ó CÁCH, PHƯỜNG VIỆT HÙNG THÀNH PHỐ HÀ NỘI ĐT: 0915723785 EMAIL: HEPTUNG.LTD@GMAIL.COM	
GIÁM ĐỐC - MANAGER	
 <b>KTS. NGUYỄN TIẾN ĐẠT</b> CHỦ TRÌ THIẾT KẾ - PRIMARY ARCHITECT	
 <b>KTS. NGUYỄN TIẾN ĐẠT</b> THIẾT KẾ - DESIGNED	
 <b>KTS. VŨ HẢI GIANG</b> VẼ - DRAWING	
 <b>KTS. GIÁP ĐỖ HẢI THỊNH</b> KIỂM - CHECKER	
 <b>KTS. VŨ HẢI GIANG</b> TÊN BẢN VẼ - DRAWING TITLE	
<b>MẶT BẰNG CHỐNG MỐI PHÒNG GIÁM ĐỐC</b>	
GIAI ĐOẠN : HỒ SƠ THIẾT KẾ BVTC	
NGÀY THÁNG - DATE:	2025
TỶ LỆ - SCALE	SỐ BẢN VẼ-DRAWING No
1/100	CM-02