


CỘNG HÒA XÃ HỘI CHỦ NGHĨA VIỆT NAM
Độc Lập - Tự Do - Hạnh Phúc

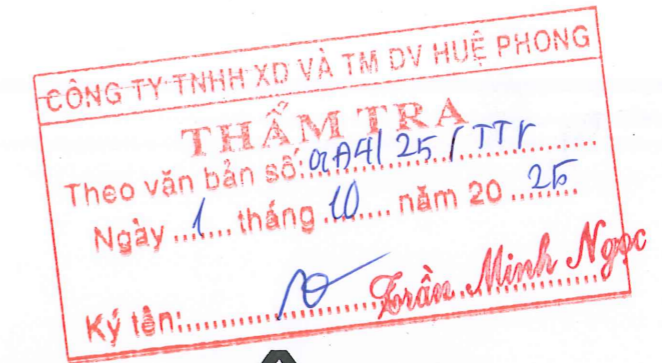

HỒ SƠ THIẾT KẾ BẢN VẼ THI CÔNG

DỰ ÁN : CHÍNH TRANG ĐÔ THỊ VÀ CẢI THIỆN MÔI TRƯỜNG SỐNG TẠI THỊ TRẤN CỜ ĐỎ
GÓI THẦU : SAN LẤP MẶT BẰNG, ĐƯỜNG GIAO THÔNG, VÍA HE - GIAI ĐOẠN 4
ĐỊA ĐIỂM XD : XÃ CỜ ĐỎ, THÀNH PHỐ CẦN THƠ
CHỦ ĐẦU TƯ : CÔNG TY CỔ PHẦN ĐẦU TƯ CADIF

CHỦ ĐẦU TƯ

CÔNG TY TNHH TVXD & TMDV GIA VIỆT
PHÓ GIÁM ĐỐC




Wô Văn Ý

DỰ ÁN :
CHỈNH TRẠNG ĐÔ THỊ VÀ CẢI THIỆN MÔI TRƯỜNG SỐNG
TẠI THỊ TRẤN CỜ ĐỎ

GÓI THẦU :
SAN LẤP MẶT BẰNG, ĐƯỜNG GIAO THÔNG, VÍA HÈ - GIAI ĐOẠN 4

HẠNG MỤC: SAN LẤP MẶT BẰNG

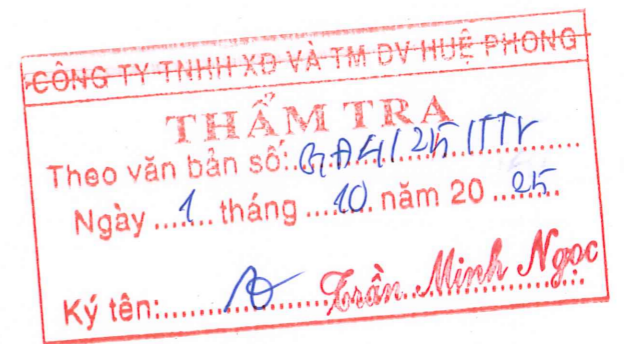

BẢNG KÝ HIỆU BÌNH ĐỒ


MỐC KHÔNG CHẾ GPS.15 +1.708 MỐC GPS HANOI IV MỐC ĐƯỜNG CHUYÊN CẤP	KÈM, MUÔNG, BÔNG, RẠCH ĐIỂM GÓC CAO ĐỘ NHÀ TRẠNG CỔNG TẠM QUAN LÒ CỘT CHỖ CAO, THẤP CAO BỆNH VIỆN TRƯỜNG HỌC CỘT CỎ NHÀ THỜ THÁP CHUÔNG BẾN CHỮA CỘT ẮN TIỀN PHÁT SÓNG TRẠM BIẾN THÉ	BƯU ĐIỆN ĐIÀ PHÁT THANH, TRUYỀN HÌNH TRẠM XĂNG TRỤ CỨU HỎA CHIẾNG XÂY TRỤ CƯỜNG TƯỜNG XÂY RÀO KÈM RAIL BẢO TẠM RÀO CÂY RÀNG KHẢO SÁT ÔNG CẤP NƯỚC D100 ÔNG CẤP NƯỚC D200 CÁP ĐIỆN LỰC CÁP VIỄN THÔNG ÔNG THOÁT NƯỚC D80	ÔNG CẤP NƯỚC D100 ÔNG CẤP NƯỚC D200 ĐƯỜNG NHỰA HIỆN TRẠNG ĐƯỜNG BÊ TÔNG CỔNG BIÊN CẠO GIAO THÔNG ĐIỂM TÍN HIỆU GIAO THÔNG CỘT ĐIỆN TRẠM XE BỤY HƯỚNG BẮC MỐC LỘ GIỚI MỐC GPMB THỰC VẬT CÂY AN QUÁ, LÚA, CÂY TÁP, CÂY TÀNG BỌNG L. M. ☐ HOA MÀU, CỎ, ĐÓNG NƯỚC, LAO HAY	DIỆN - HỒ GA CỘT ĐIỆN CAO THẾ CỘT ĐIỆN TRUNG THẾ CỘT ĐIỆN HẠ THẾ DÂY THÔNG TIN CỘT ĐIỆN CAO ÁP CỔNG, HỒ GA HỒ GA NẬP SÁT HỒ CẤP QUANG TỦ ĐIỆN CẦU, CÔNG NGANG ĐƯỜNG TÌM ĐƯỜNG ĐƯỜNG ĐÓNG MỨC CÁI ĐƯỜNG ĐÓNG MỨC CỎN RÀNG QUÝ GIAO ĐẤT, QU M.117 CỘT ĐIỆN TRẠNG
--	---	---	---	--

GHI CHÚ:

BẢN VẼ ĐƯỢC THÀNH LẬP THEO HỆ TỌA ĐỘ QUỐC GIA VN 2000
CAO ĐỘ QUỐC GIA (HỒN DẤU) ĐƯỢC DẪN TỪ ĐIỂM GPS H111 667450 H=+1.474M

CÔNG TY TNHH XD VÀ TM DV HUỆ PHONG
THẨM TRA
Theo văn bản số: GDH/25/TT
Ngày 1 tháng 10 năm 2025
Ký tên: Trần Minh Ngọc

BÌNH ĐỒ HIỆN TRẠNG

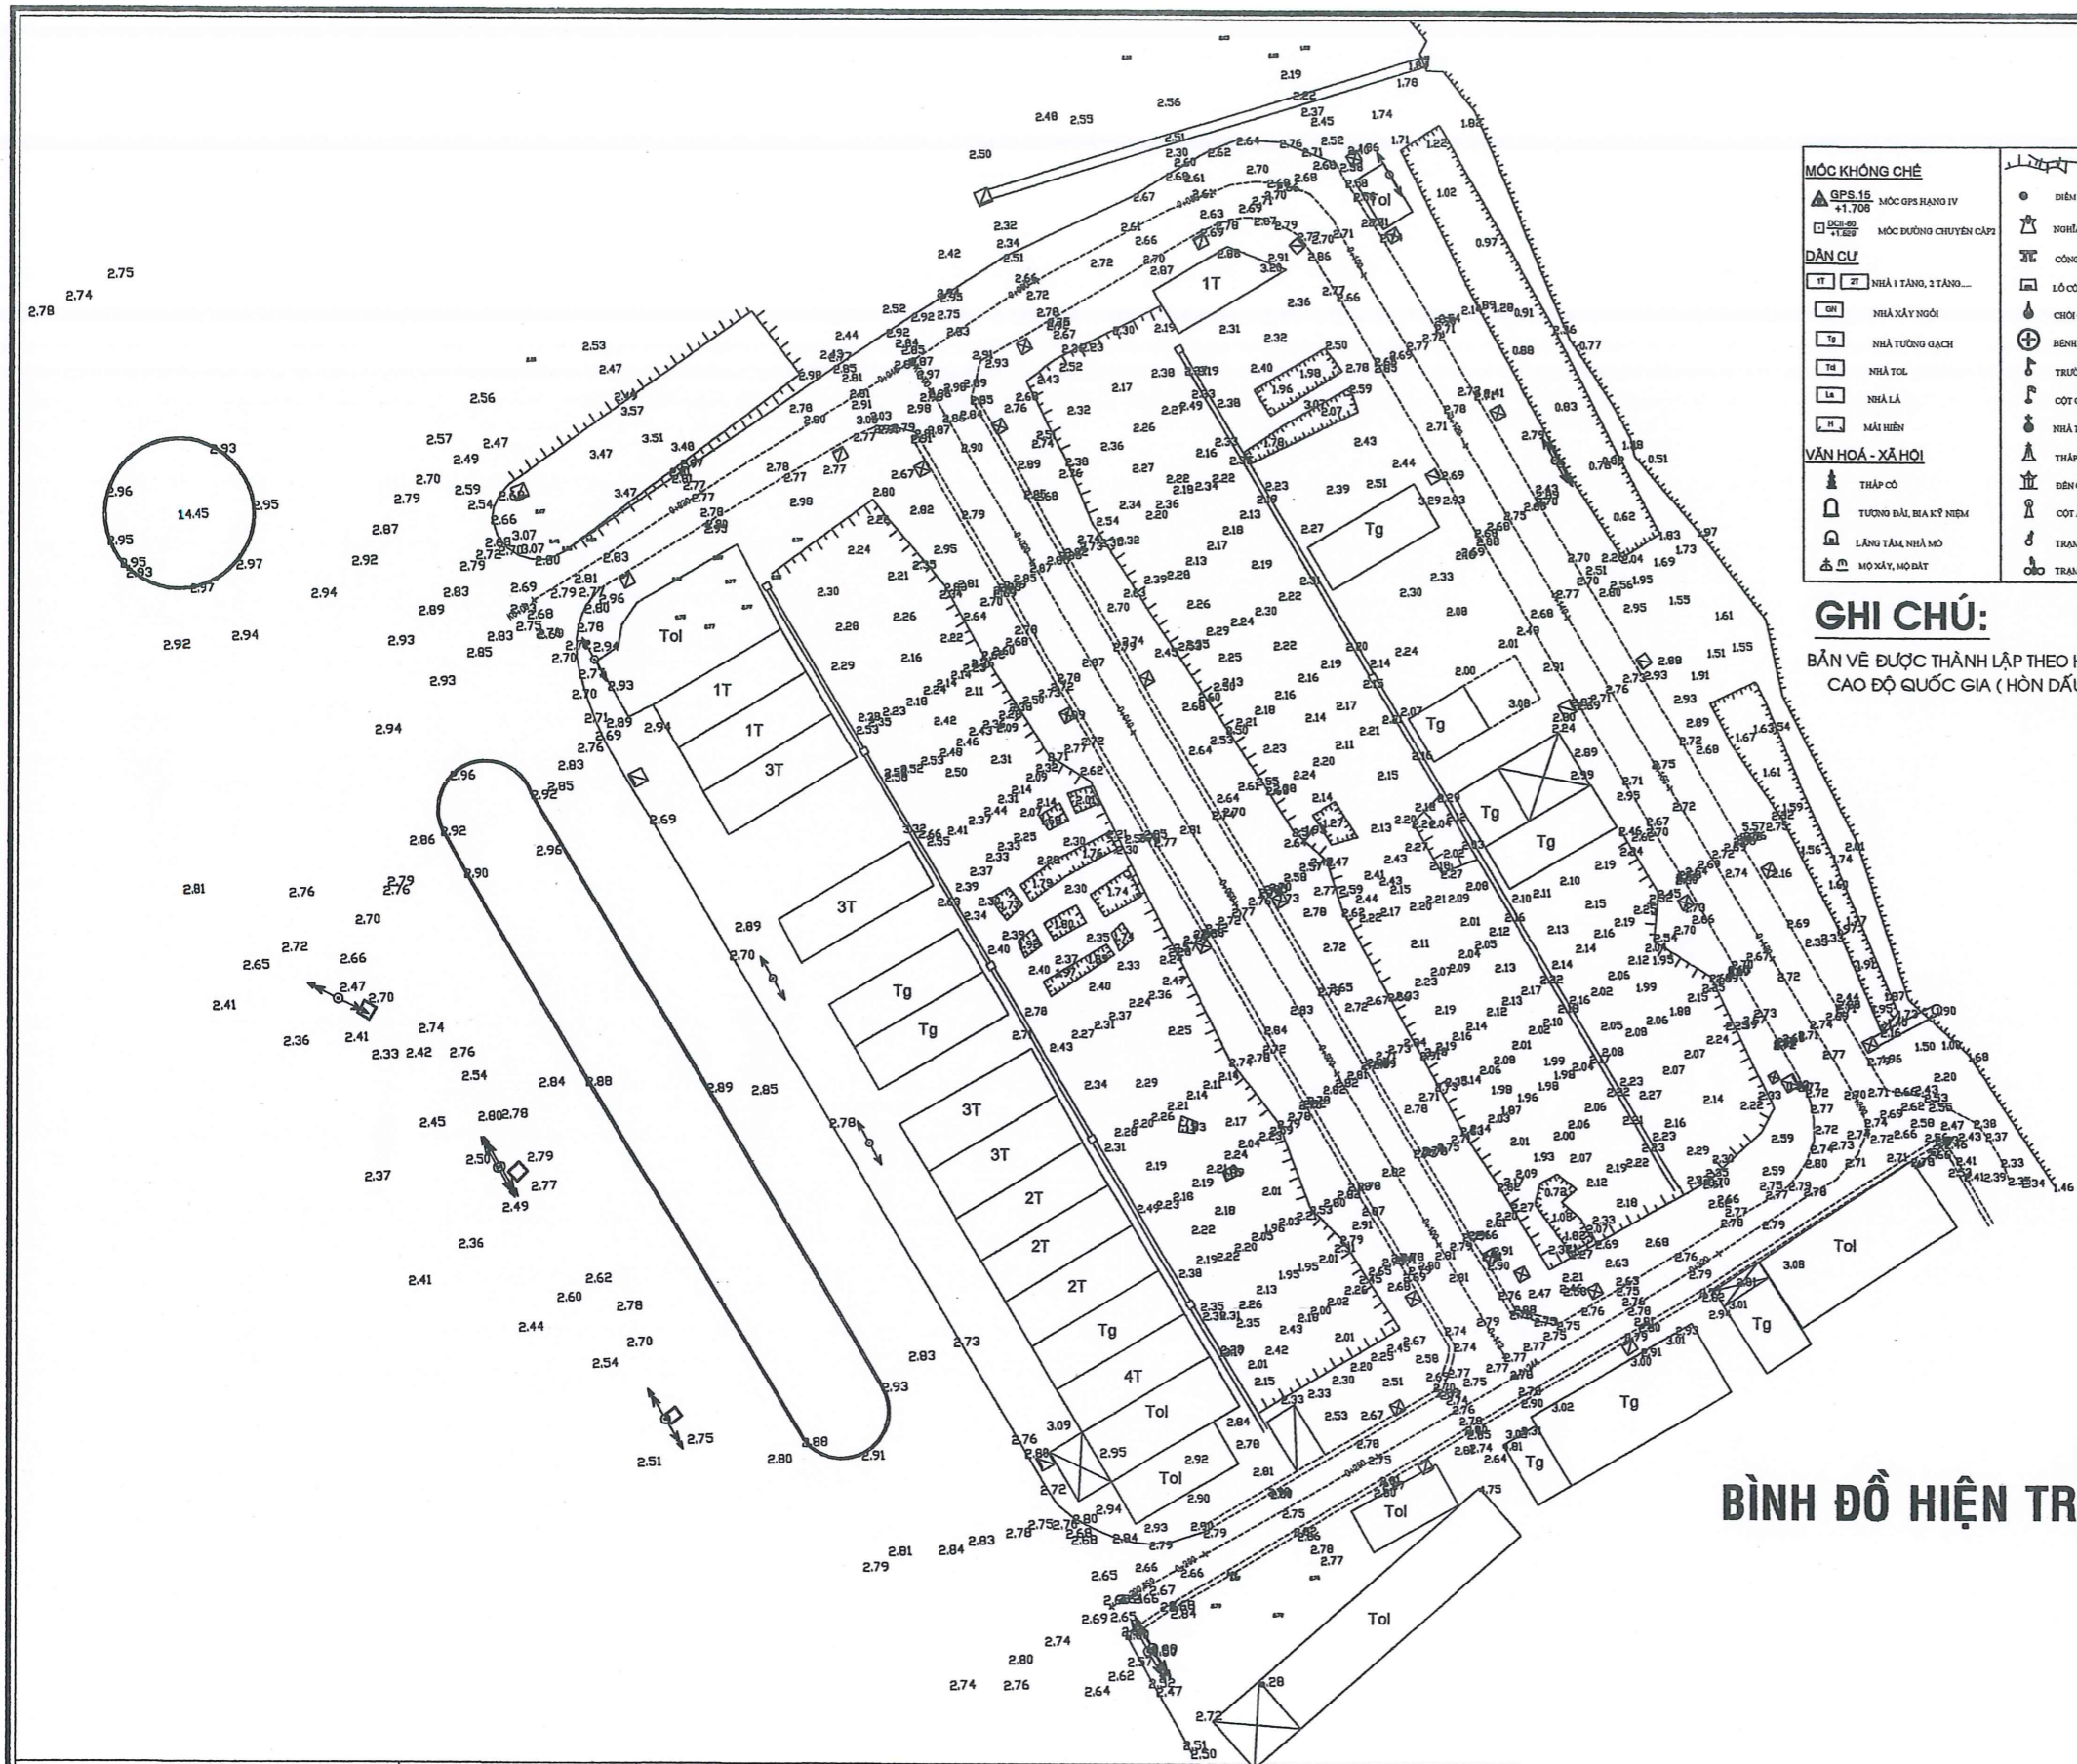


GÓI THẦU: SAN LẤP MẶT BẰNG, ĐƯỜNG GIAO THÔNG, VÍA HÈ - GIAI ĐOẠN 4	CHỦ ĐẦU TƯ: CÔNG TY CỔ PHẦN ĐẦU TƯ CADIF	ĐƠN VỊ THIẾT KẾ: CÔNG TY TNHH TƯ VẤN XD & TM DV GIA VIỆT - Văn phòng: 61 đường Lê Chân - Phường Tân An - TP. Cần Thơ - Email: giaviet@yahoo.com.vn - ĐT: 02923 500 494 Fax: 02923 896 118	PHÓ GIÁM ĐỐC: CÔNG TY TRÁCH NHIỆM HỮU HẠN TƯ VẤN XÂY DỰNG VÀ THƯƠNG MẠI DỊCH VỤ GIA VIỆT <i>KS. VÕ VĂN Ý</i>	CHỦ TRÌ: <i>KS. VÕ VĂN Ý</i>	THIẾT KẾ: <i>NGUYỄN QUỐC HIỆP</i>	TÊN BẢN VẼ: BÌNH ĐỒ HIỆN TRẠNG	THỂ LOẠI BẢN VẼ: BẢN VẼ THIẾT KẾ THI CÔNG	
HẠNG MỤC: SAN LẤP MẶT BẰNG						KÍ KIỆU BẢN VẼ: SLMB - 1	LẤN HIỆU CHÍNH:	NGÀY HOÀN THÀNH: NĂM 2025
ĐỊA ĐIỂM: XÃ CỜ ĐỎ, TP. CẦN THƠ								




CÔNG TY TNHH XD VÀ TM DV HUỆ PHONG
THẨM TRA
 Theo văn bản số: GDH/25/TTV
 Ngày 1 tháng 10 năm 2025
 Ký tên: A. Trần Minh Ngọc

BÌNH ĐỒ BỐ TRÍ ĐÊ BAO


GÓI THẦU:	CHỦ ĐẦU TƯ:	ĐƠN VỊ THIẾT KẾ:	PHÓ GIÁM ĐỐC	CHỦ TRÌ	THIẾT KẾ	TÊN BẢN VẼ	THỂ LOẠI BẢN VẼ	
SAN LẤP MẶT BẰNG, ĐƯỜNG GIAO THÔNG, VÍA HÈ - GIAI ĐOẠN 4	CÔNG TY CỔ PHẦN ĐẦU TƯ CADIF	CÔNG TY TNHH TƯ VẤN XD & TM DV GIA VIỆT - Văn phòng: 61 đường Lê Chân - Phường Tân An - TP. Cần Thơ - Email: giavietct@yahoo.com.vn - ĐT: 02923 500 494 Fax: 02923 896 118	 PHÓ GIÁM ĐỐC <i>Loan</i>	CHỦ TRÌ <i>Quoc Huiep</i>	THIẾT KẾ NGUYỄN QUỐC HIỆP	BÌNH ĐỒ BỐ TRÍ ĐÊ BAO	BẢN VẼ THIẾT KẾ THI CÔNG	
HẠNG MỤC : SAN LẤP MẶT BẰNG			K.S. VÕ VĂN Ý	K.S. VÕ VĂN Ý	NGUYỄN QUỐC HIỆP	KÍ KIỆU BẢN VẼ	LẦN HIỆU CHÍNH	NGÀY HOÀN THÀNH
ĐỊA ĐIỂM: XÃ CỜ ĐỎ, TP. CẦN THƠ			SLMB - 2	NĂM 2025				

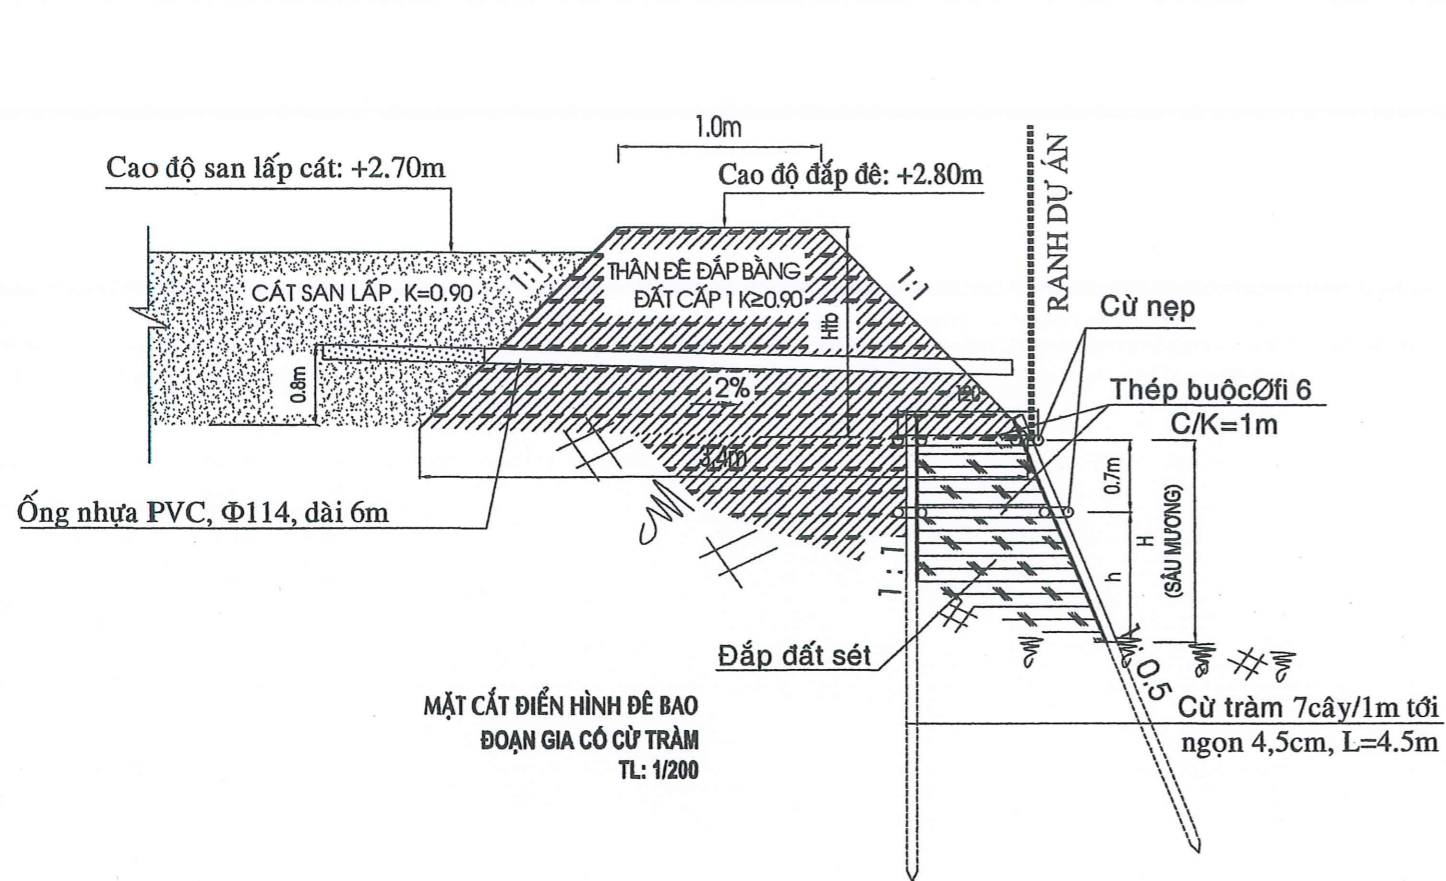


MẶT CẮT ĐIỂN HÌNH ĐÈ BAO
ĐOẠN GIA CỐ CỬ TRÀM
TL: 1/200

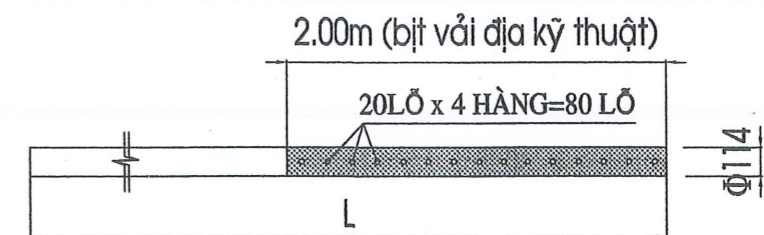

CHI TIẾT ỐNG THOÁT NƯỚC Ø114
TL 1/20

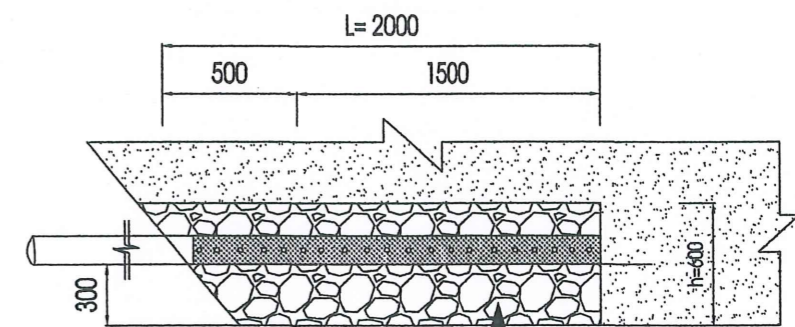


CHI TIẾT TẦNG LỌC
(V = b x h x l)
b = 600; h = 600; L = 2000
TL 1/20

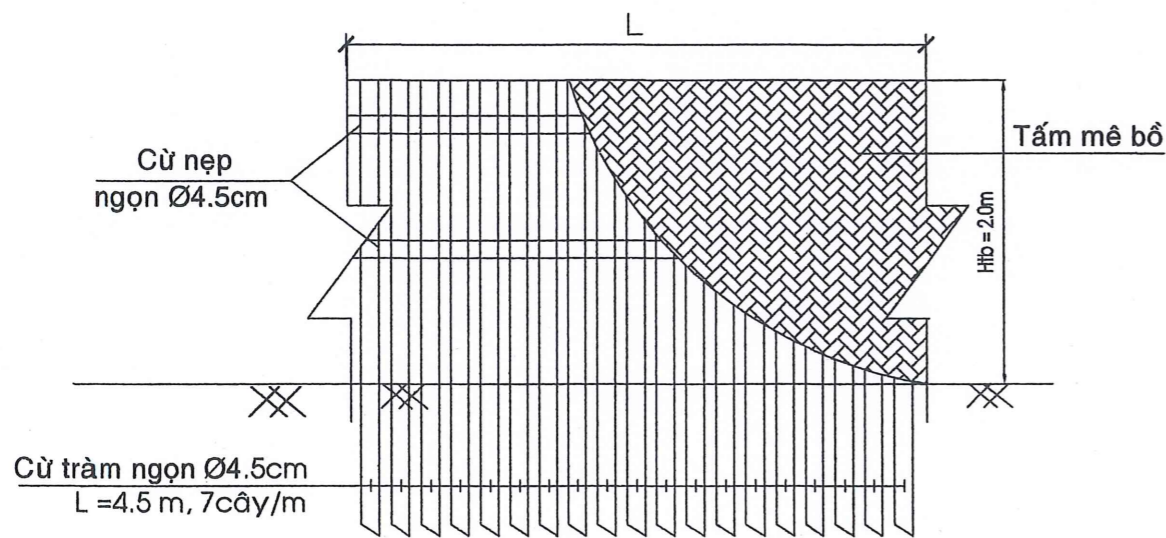

KHỐI LƯỢNG 1MD GIA CỐ CỬ TRÀM :


- * CỬ TRÀM: (7 * 2 * 4.5m) + 8m = 73.8m
- * THÉP Ø6mm: 6m=1.33kg / 1m tới

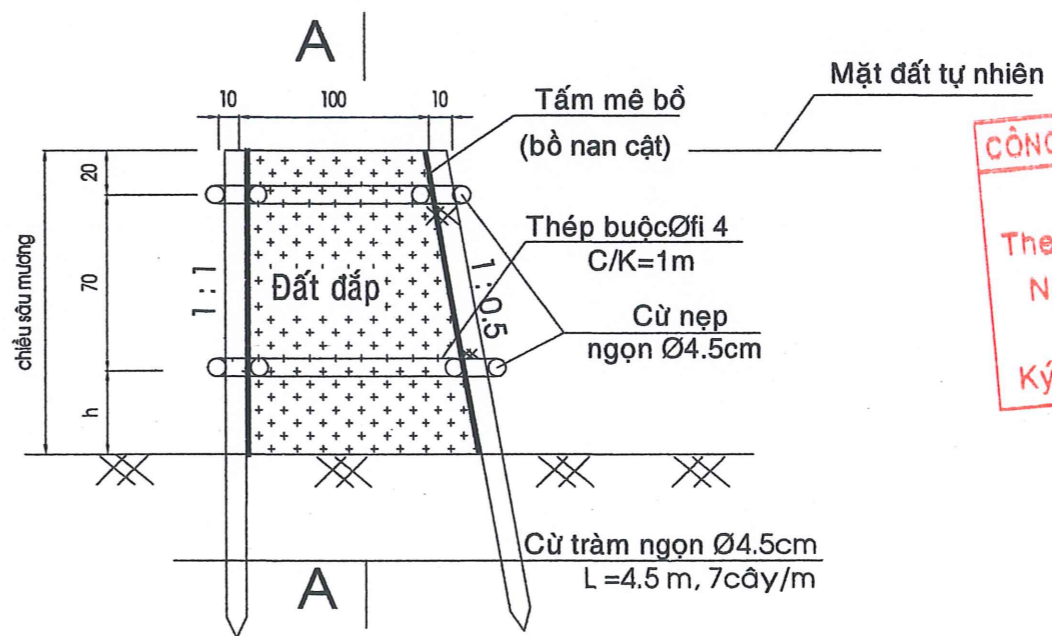

CÔNG TY TNHH XD VÀ TM DV HUỆ PHONG
THẨM TRA
Theo văn bản số: CEDA/25/TT.....
Ngày 1... tháng 10... năm 2025....
Ký tên: Trần Minh Ngọc

GÓI THẦU:	CHỦ ĐẦU TƯ:	ĐƠN VỊ THIẾT KẾ:	PHÓ GIÁM ĐỐC	CHỦ TRÌ	THIẾT KẾ	TÊN BẢN VẼ	THỂ LOẠI BẢN VẼ
SAN LẤP MẶT BẰNG, ĐƯỜNG GIAO THÔNG, VÍA HÈ - GIAI ĐOẠN 4	CÔNG TY CỔ PHẦN ĐẦU TƯ CADIF	CÔNG TY TNHH TƯ VẤN XD & TM DV GIA VIỆT				MẶT CẮT CHI TIẾT ĐÈ BAO	BẢN VẼ THIẾT KẾ THI CÔNG
HẠNG MỤC : SAN LẤP MẶT BẰNG		- Văn phòng: 61 đường Lê Chân - Phường Tân An - TP. Cần Thơ - Email: giavietct@yahoo.com.vn - ĐT: 02923 500 494 Fax: 02923 896 118	KS. VÕ VĂN Ý	KS. VÕ VĂN Ý	NGUYỄN QUỐC HIỆP	KÍ KIỆU BẢN VẼ	NGÀY HOÀN THÀNH
ĐỊA ĐIỂM: XÃ CỜ ĐỎ, TP. CẦN THƠ						LẦN HIỆU CHÍNH	NĂM 2025
						SLMB - 3	

CHÚ THÍCH

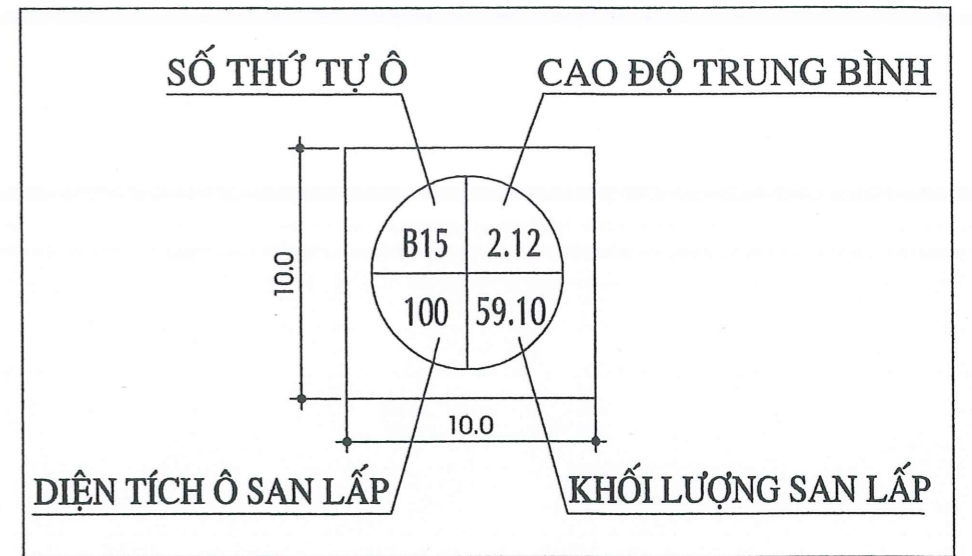

GHI CHÚ:

- TRƯỚC KHI SAN LẤP DỌN DẸP MẶT BẰNG.
- CAO TRÌNH SAN LẤP: +2.7M
- CAO TRÌNH ĐÊ: +2.8M
- DIỆN TÍCH SAN LẤP GIAI ĐOẠN 4: 0,668 ha.

CÔNG TY TNHH XD VÀ TM DV HUỆ PHONG
THẨM TRA
 Theo văn bản số: *92/GA.H.25/TTV*
 Ngày *1* tháng *10* năm 20*25*
 Ký tên: *Trần Minh Ngọc*

BÌNH ĐỒ Ô LƯỚI SAN LẤP


GÓI THẦU:	CHỦ ĐẦU TƯ:	ĐƠN VỊ THIẾT KẾ:	PHÓ GIÁM ĐỐC	CHỦ TRÌ	THIẾT KẾ	TÊN BẢN VẼ		THỂ LOẠI BẢN VẼ
SAN LẤP MẶT BẰNG, ĐƯỜNG GIAO THÔNG, VỈA HÈ - GIAI ĐOẠN 4	CÔNG TY CỔ PHẦN ĐẦU TƯ CADIF	CÔNG TY TNHH TƯ VẤN XD & TMDV GIA VIỆT - Văn phòng: 61 đường Lê Chân - Phường Tân An - TP. Cần Thơ - Email: giaviet@yahoo.com.vn - ĐT: 02923 500 494 Fax: 02923 896 118	Ks. Võ Văn Ý	Ks. Võ Văn Ý	NGUYỄN QUỐC HIỆP	BÌNH ĐỒ Ô LƯỚI SAN LẤP		BẢN VẼ THIẾT KẾ THI CÔNG
HẠNG MỤC : SAN LẤP MẶT BẰNG						KÍ KIỆU BẢN VẼ	LẦN HIỆU CHÍNH	NGÀY HOÀN THÀNH
ĐỊA ĐIỂM: XÃ CỜ ĐỎ, TP. CẦN THƠ						SLMB - 4		NĂM 2025

DỰ ÁN :
CHỈNH TRẠNG ĐÔ THỊ VÀ CẢI THIỆN MÔI TRƯỜNG SỐNG
TẠI THỊ TRẤN CỜ ĐỎ

CÔNG TY TNHH XD VÀ TM DV HUỆ PHONG
THẨM TRA
Theo văn bản số: QĐ.41.251.TT.....
Ngày 1 tháng 10 năm 2025.
Ký tên: Trần Minh Ngọc

GÓI THẦU :
SAN LẤP MẶT BẰNG, ĐƯỜNG GIAO THÔNG, VỈA HÈ - GIAI ĐOẠN 4

HẠNG MỤC: ĐƯỜNG GIAO THÔNG

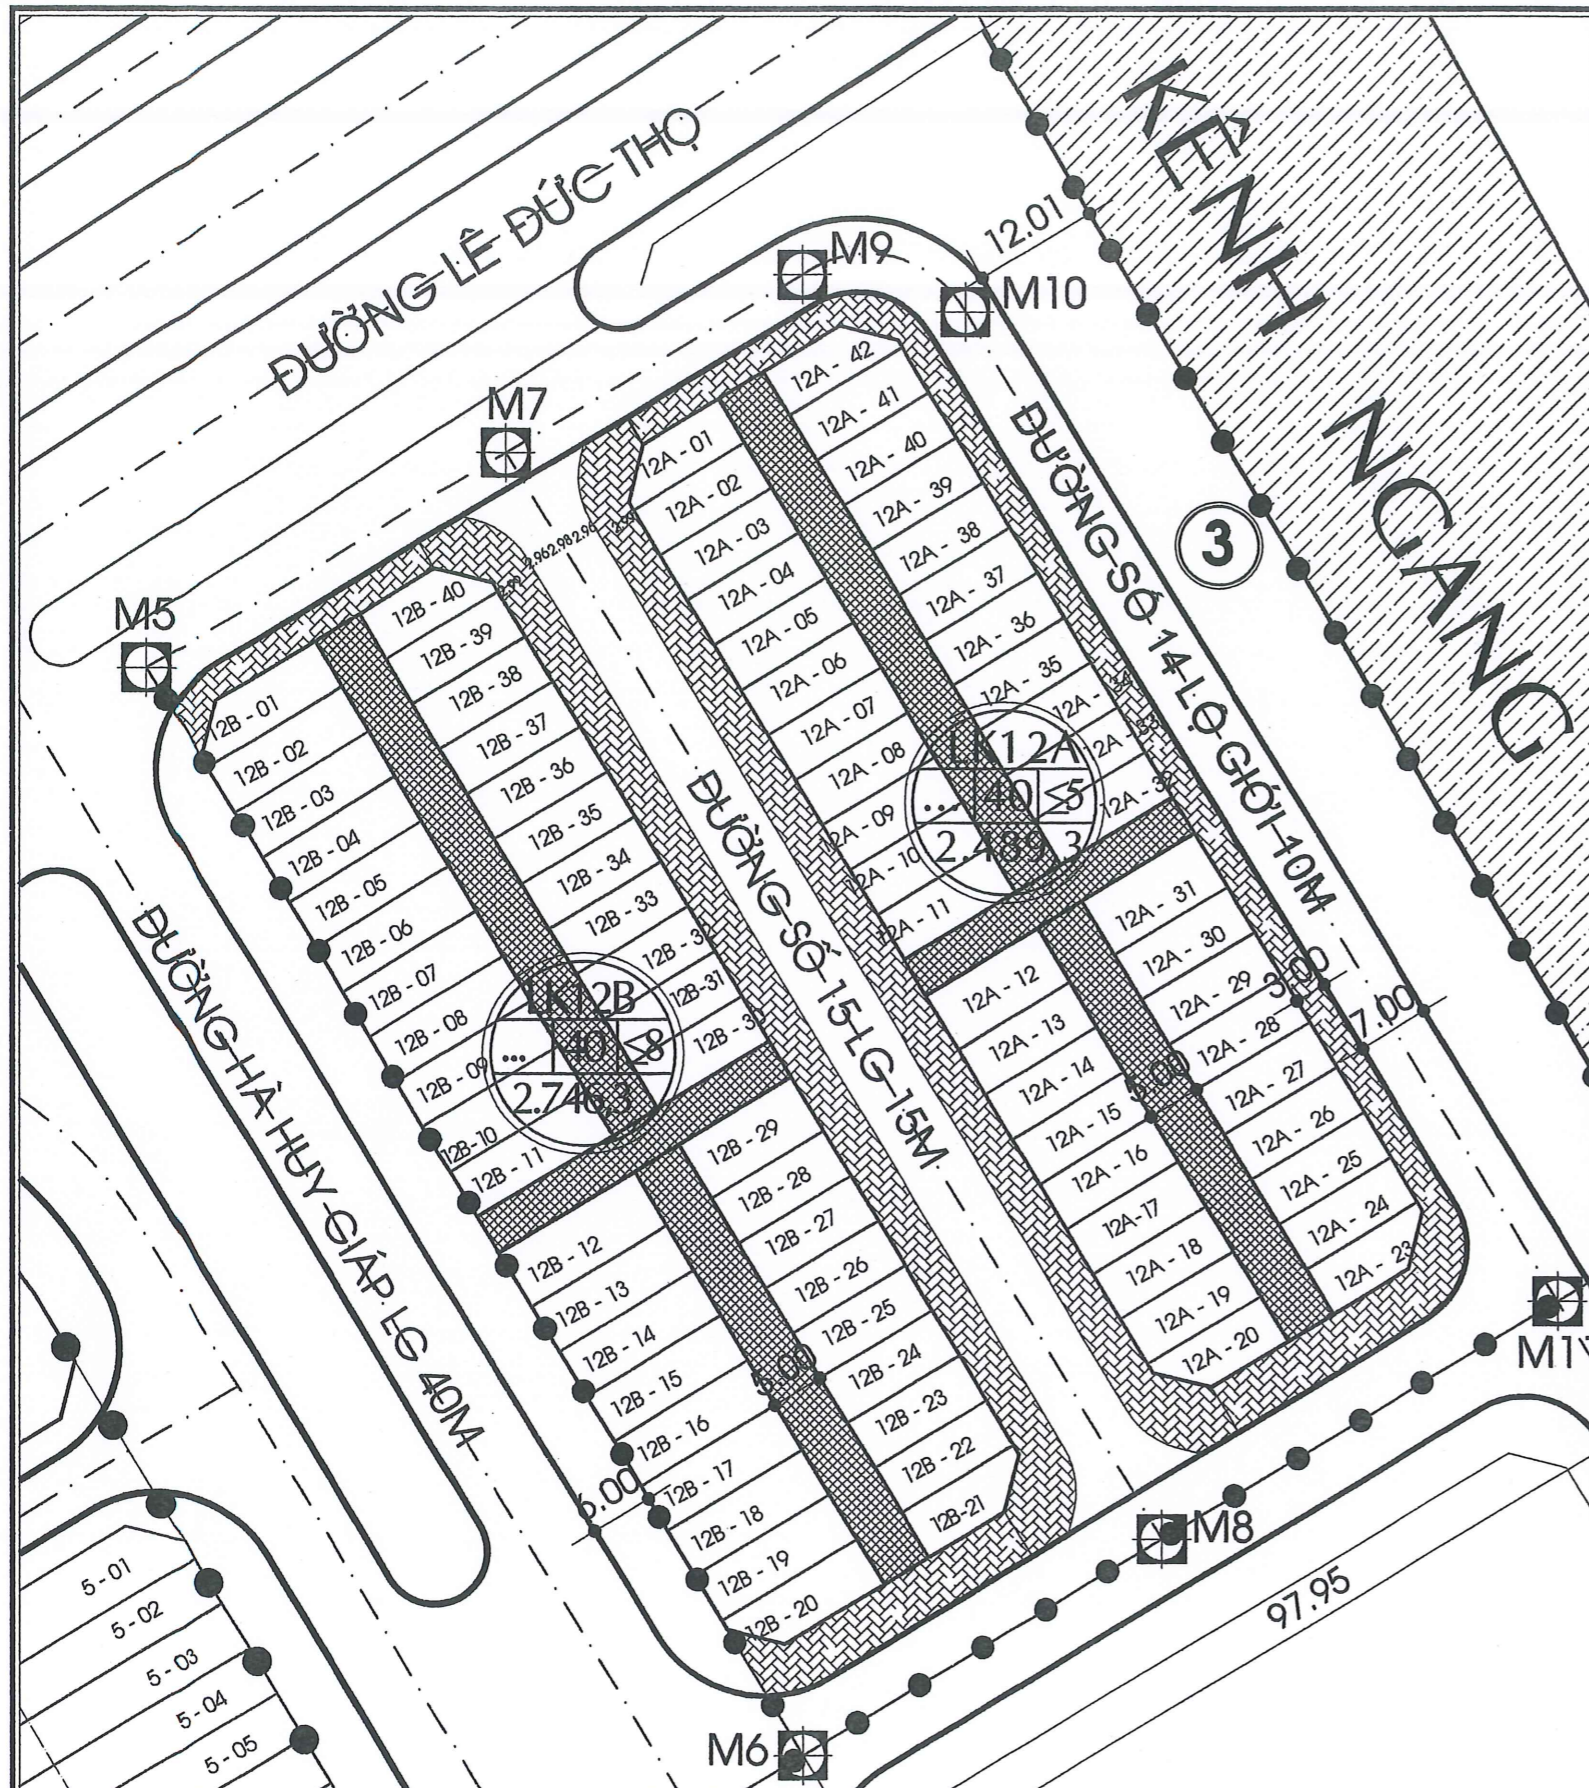

BẢNG THỐNG KÊ CHIỀU DÀI & DIỆN TÍCH MẶT ĐƯỜNG & DIỆN TÍCH VĨA HÈ

TÊN ĐƯỜNG	TÊN MẶT CẮT	TÊN ĐOẠN	CHIỀU DÀI(m)		MẶT CẮT BỐ TRÍ (m)		Diện tích mặt đường	Diện tích vỉa hè	GHI CHÚ
			L tuyến	Via hè	Mặt	Via hè			
(1)	(2)	(3)	(4)	(5)	(6)	(7)	(8)	(9)	(10)
Đường số 9	MC 2 - 2	M6 - M11	80,50	5	10,0	5	399,23	263,60	
Đường số 14	MC 3 - 3	M5 - M9	73,00		5,3 - 8,4	3	474,50	129,41	
	MC 4 - 4	M9 - M11	127,90		7,0	3	831,35	264,03	
Đường số 15	MC 1 - 1	M7 - M8	112,90	4	7,0	4	733,85	826,64	
Cộng :			394,30				2.438,93	1.483,68	


BẢNG THỐNG KÊ CHIỀU DÀI GỜ BÓ VỈA VÀ TƯỜNG CHẮN

TÊN ĐƯỜNG	TÊN MẶT CẮT	TÊN ĐOẠN	L Tuyến	CHIỀU DÀI BÓ VỈA	CHIỀU DÀI TƯỜNG CHẮN
(1)	(2)	(3)	(4)		
Đường số 9	MC 2 - 2	M6 - M11	80,50		57,60
Đường số 14	MC 3 - 3	M5 - M9	73,00		51,60
	MC 4 - 4	M9 - M11	127,90		103,00
Đường số 15	MC 1 - 1	M7 - M8	112,90		216,80
Cộng :			394,30	0,00	429,00


CÔNG TY TNHH XÂY DỰNG VÀ TM DV HUẾ PHƯƠNG
THẨM TRA
 Theo văn bản số: GĐ/H/25/...
 Ngày ... tháng ... năm 20...
 Ký tên: Trần Minh Ngọc

GÓI THẦU:	CHỦ ĐẦU TƯ:	ĐƠN VỊ THIẾT KẾ:	PHÓ GIÁM ĐỐC:	CHỦ TRÌ:	THIẾT KẾ:	TÊN BẢN VẼ:	THỂ LOẠI BẢN VẼ:
SAN LẤP MẶT BẰNG, ĐƯỜNG GIAO THÔNG, VỈA HÈ - GIAI ĐOẠN 4	CÔNG TY CỔ PHẦN ĐẦU TƯ CADIF	CÔNG TY TNHH TƯ VẤN XD & TMDV GIA VIỆT				BÌNH ĐỒ THIẾT KẾ ĐƯỜNG GIAO THÔNG (GIAI ĐOẠN 4)	BẢN VẼ THIẾT KẾ THI CÔNG
HẠNG MỤC : ĐƯỜNG GIAO THÔNG			KS. VÕ VĂN Ý	KS. VÕ VĂN Ý	NGUYỄN QUỐC HIỆP	KÍ KIỆU BẢN VẼ	LẦN HIỆU CHÍNH
ĐỊA ĐIỂM: XÃ CỜ ĐỎ, TP. CẦN THƠ		Văn phòng: 61 đường Lê Chân - Phường Tân An - TP. Cần Thơ Email: giaviet@yahoo.com.vn ĐT: 02923 500 494 Fax: 02923 896 118				ĐGT - 1	NGÀY HOÀN THÀNH
							2025

BÌNH ĐỒ ĐƯỜNG SỐ 9 (MC: 5+10+5=20M, CỌC M6-M11)

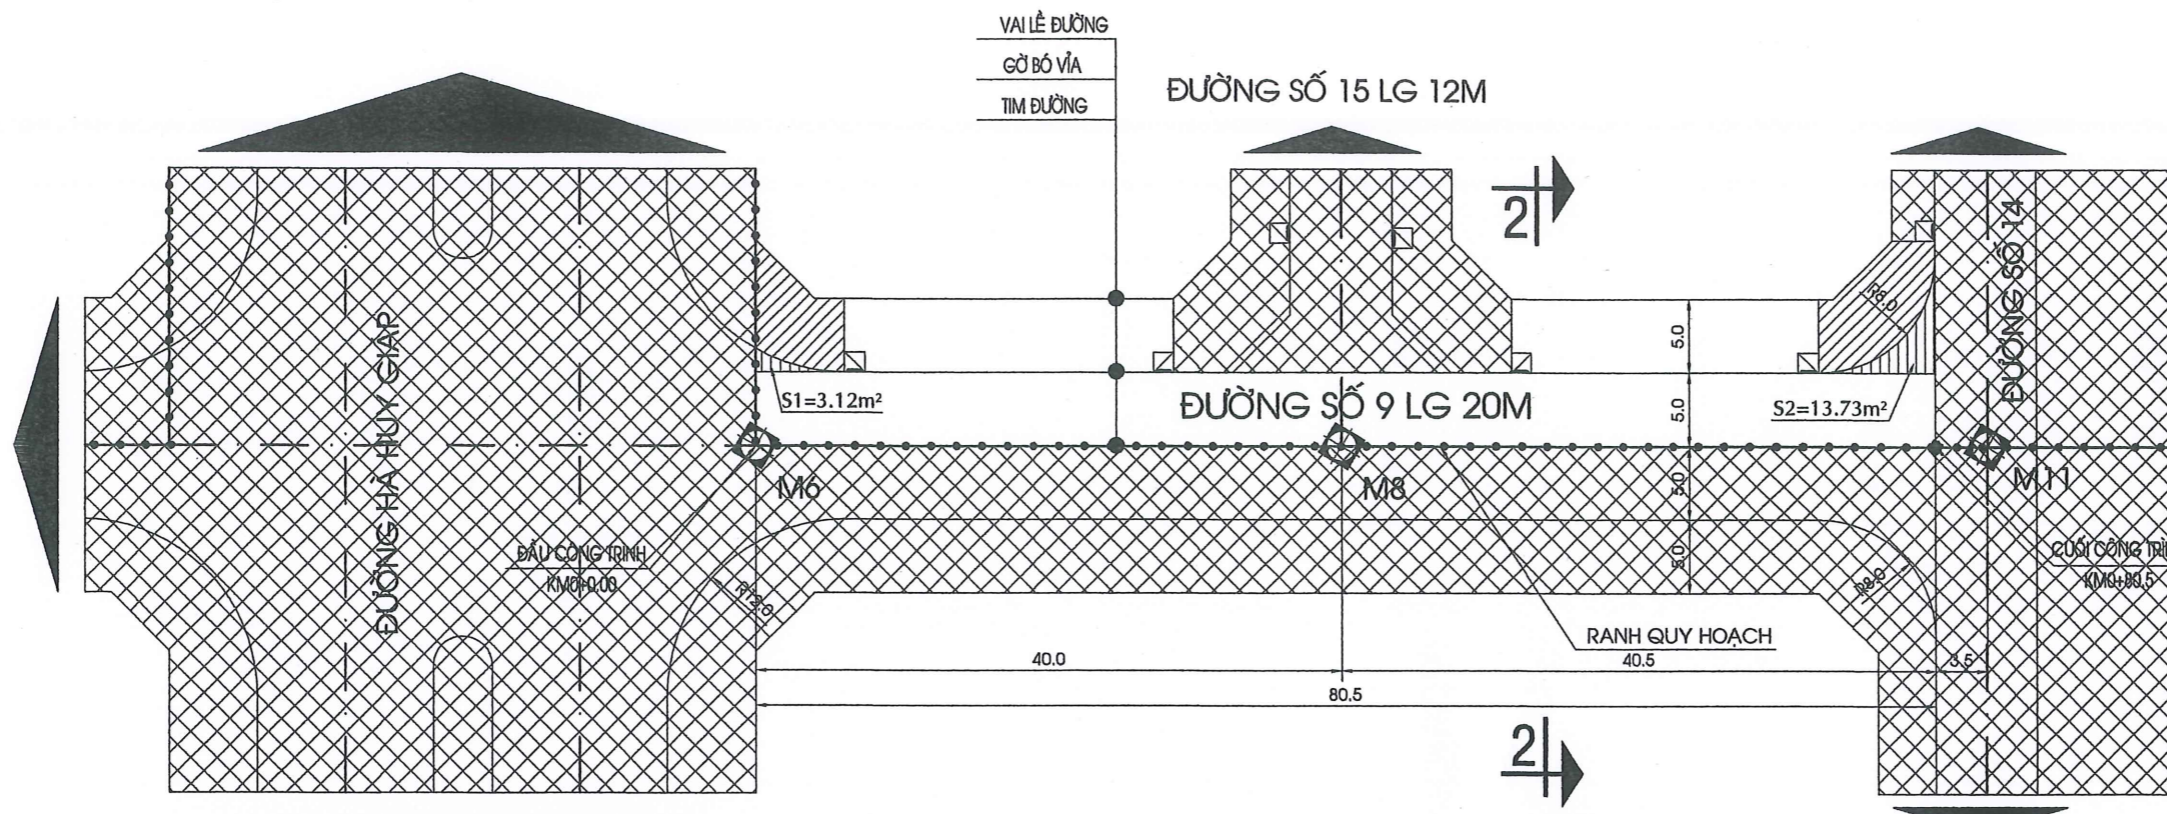

TRẮC DỌC CAO ĐỘ HOÀN THIỆN

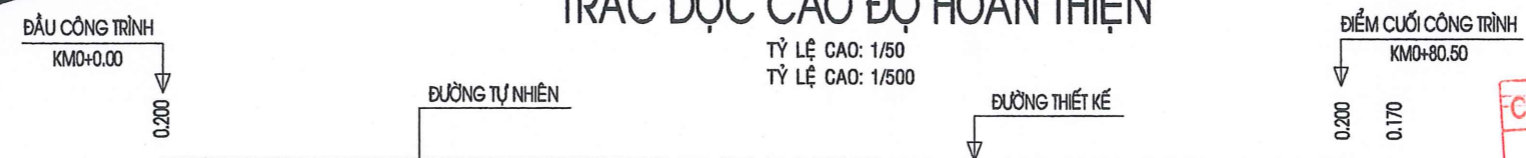


		MSS: 0.00 m			
ĐỘ DỐC TK (%) / KHOẢNG CÁCH (m)	6			0%	
			80.50		
CAO ĐỘ THIẾT KẾ (m)	7	2.900	2.900	2.900	2.870
CAO ĐỘ TỰ NHIÊN (m)	8	2.700	2.700	2.700	2.700
KHOẢNG CÁCH LỀ (m)	9		40.0	40.5	3.5
K/ CÁCH CỘNG DỒN (m)	10	0.00	40.00	80.50	84.00
TÊN CỌC	11	M6	M8		M11
ĐOẠN THẲNG - ĐOẠN CONG	13	BT			CT


CÔNG TY TNHH XD VÀ TM DV HUỆ PHONG
THẨM TRA
 Theo văn bản số: *α/41.25/TTK*
 Ngày *1* tháng *10* năm 20 *25*
 Ký tên: *Trần Minh Ngọc*

GÓI THẦU:	CHỦ ĐẦU TƯ:	ĐƠN VỊ THIẾT KẾ:			TÊN BẢN VẼ	THỂ LOẠI BẢN VẼ
SAN LẤP MẶT BẰNG, ĐƯỜNG GIAO THÔNG, VÍA HÈ - GIAI ĐOẠN 4	CÔNG TY CỔ PHẦN ĐẦU TƯ CADIF	CÔNG TY TNHH TƯ VẤN XD & TM DV GIA VIỆT - Văn phòng: 61 đường Lê Chân - Phường Tân An - TP. Cần Thơ - Email: <i>giavietct@yahoo.com.vn</i> - ĐT: 02923 500 494 Fax: 02923 896 118			BÌNH ĐỒ VÀ TRẮC DỌC ĐƯỜNG SỐ 9	BẢN VẼ THIẾT KẾ THI CÔNG
HẠNG MỤC : ĐƯỜNG GIAO THÔNG					KÍ KỆ BẢN VẼ	LẦN HIỆU CHÍNH
ĐỊA ĐIỂM: XÃ CỜ ĐỎ, TP. CẦN THƠ		K.S. VÕ VĂN Ý K.S. VÕ VĂN Ý NGUYỄN QUỐC HIỆP			ĐGT - 2	NGÀY HOÀN THÀNH
						2025

BÌNH ĐỒ ĐƯỜNG SỐ 14 (CỌC M5-M9)

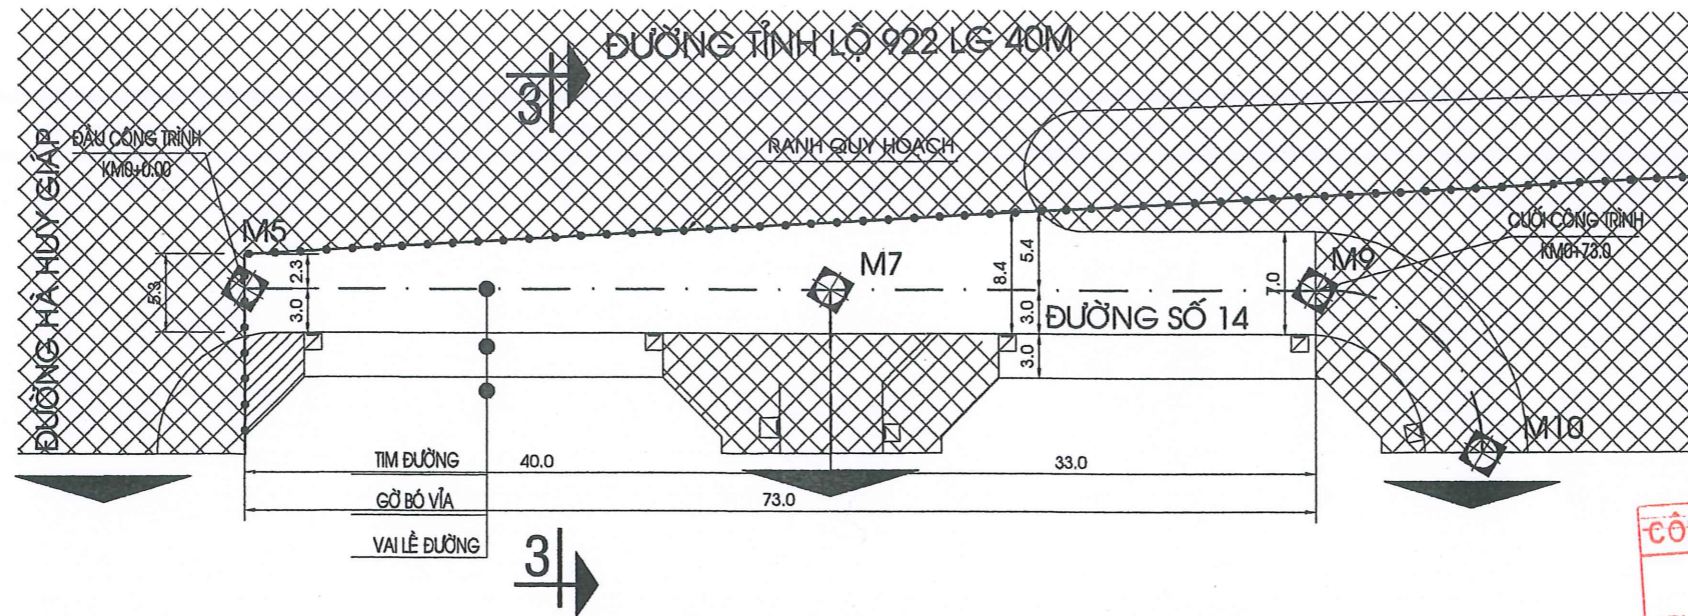

TRẮC DỌC CAO ĐỘ HOÀN THIỆN

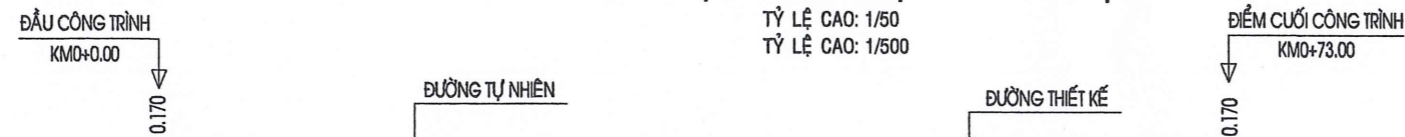


MSS: 0.00 m					
ĐỘ DỐC TK (%) / KHOẢNG CÁCH (m)	6	0%		73.00	
CAO ĐỘ THIẾT KẾ (m)	7	2.870	2.870	2.870	2.870
CAO ĐỘ TỰ NHIÊN (m)	8	2.700	2.700	2.700	2.700
KHOẢNG CÁCH LỀ (m)	9	40.0		33.0	
K/ CÁCH CỘNG DỒN (m)	10	0.00	40.00		73.0
TÊN CỌC	11	M5	M7		M9
ĐOẠN THẲNG - ĐOẠN CONG	13	DT			CT

CÔNG TY TNHH XD VÀ TM DV HUỆ PHONG
THẨM TRA
 Theo văn bản số: Gc.Đ.41/251.T.T.T.....
 Ngày ...1... tháng ...10... năm 2025....
 Ký tên: *Trần Minh Ngọc*

GÓI THẦU:	CHỦ ĐẦU TƯ:	ĐƠN VỊ THIẾT KẾ:	PHÓ GIÁM ĐỐC	CHỦ TRÌ	THIẾT KẾ	TÊN BẢN VẼ	THỂ LOẠI BẢN VẼ
SAN LẤP MẶT BẰNG, ĐƯỜNG GIAO THÔNG, VÍA HÈ - GIAI ĐOẠN 4	CÔNG TY CỔ PHẦN ĐẦU TƯ CADIF	CÔNG TY TNHH TƯ VẤN XD & TM DV GIA VIỆT - Văn phòng: 61 đường Lê Chân - Phường Tân An - TP.Cần Thơ - Email: giavietct@yahoo.com.vn - ĐT: 02923 500 494 Fax: 02923 896 118				BÌNH ĐỒ VÀ TRẮC DỌC ĐƯỜNG SỐ 14 (M5-M9)	BẢN VẼ THIẾT KẾ THI CÔNG
HẠNG MỤC : ĐƯỜNG GIAO THÔNG						KÍ KIỆU BẢN VẼ	LẦN HIỆU CHÍNH
ĐỊA ĐIỂM: XÃ CỜ ĐỎ, TP. CẦN THƠ				KS. VÕ VĂN Ý	KS. VÕ VĂN Ý	ĐGT - 3	NGÀY HOÀN THÀNH
					NGUYỄN QUỐC HIỆP		2025

BÌNH ĐỒ ĐƯỜNG SỐ 15 (MC: 4+7+4=15M, CỌC M7-M8)

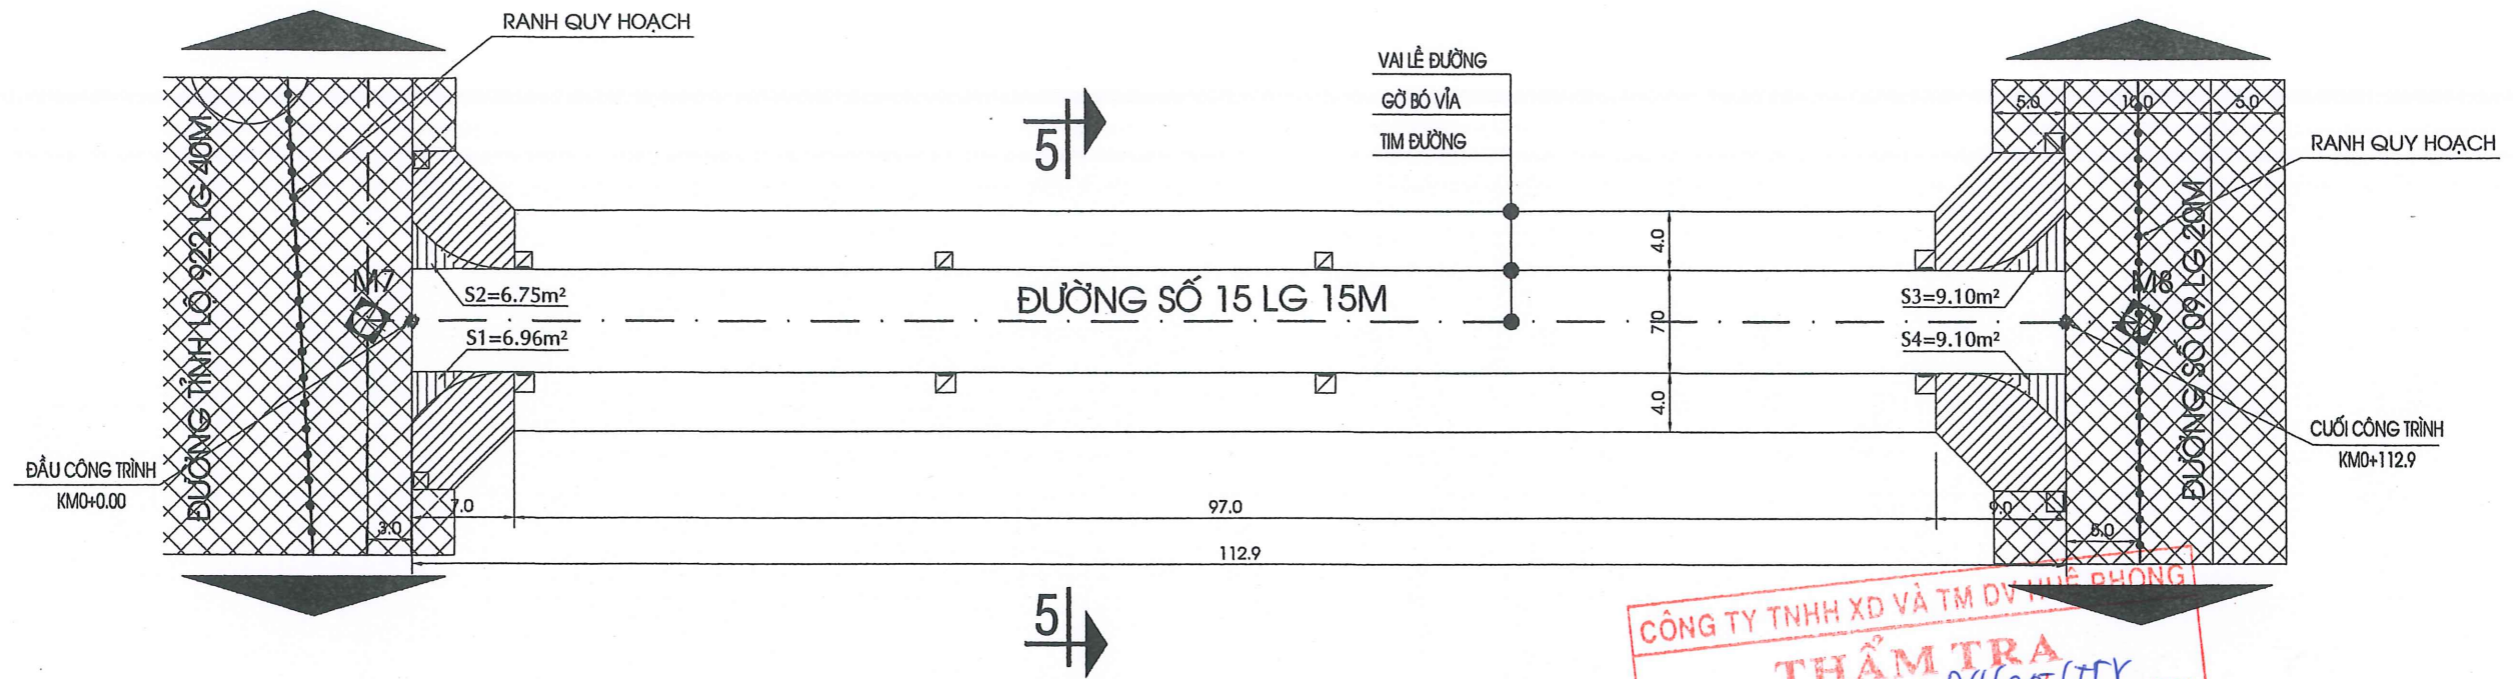

TRẮC DỌC CAO ĐỘ HOÀN THIỆN

TỶ LỆ CAO: 1/50
TỶ LỆ CAO: 1/500




MSS: 0.00 m				0%			
ĐỘ DỐC TK (%) / KHOẢNG CÁCH (m)	6			112.90			
CAO ĐỘ THIẾT KẾ (m)	7	2.870	3.03			3.03	2.87 2.900
CAO ĐỘ TỰ NHIÊN (m)	8	2.700	2.700			2.700	2.700 2.700
KHOẢNG CÁCH LỀ (m)	9	3.0			104.9	5.0	5.0
K/ CÁCH CỘNG DỒN (m)	10	0.00	3.00			107.90	112.90 116.90
TÊN CỌC	11	M7					M8
ĐOẠN THẲNG - ĐOẠN CONG	13	DT					CT

CÔNG TY TNHH XD VÀ TM DV THIẾT KẾ
THẨM TRA
Theo văn bản số: G.Đ.4/25/TTT
Ngày 7 tháng 10 năm 2025
Ký tên: *[Signature]*
ĐIỂM CUỐI CÔNG TRÌNH KMD+112.90

GÓI THẦU: SAN LẤP MẶT BẰNG, ĐƯỜNG GIAO THÔNG, VÍA HÈ - GIAI ĐOẠN 4	CHỦ ĐẦU TƯ: CÔNG TY CỔ PHẦN ĐẦU TƯ CADIF	ĐƠN VỊ THIẾT KẾ: CÔNG TY TNHH TƯ VẤN XD & TM DV GIA VIỆT Văn phòng: 61 đường Lê Chân - Phường Tân An - TP.Cần Thơ Email: giavietct@yahoo.com.vn ĐT: 02923 500 494 Fax: 02923 896 118	PHÓ GIÁM ĐỐC: <i>[Signature]</i> KS. VÕ VĂN Ý	CHỦ TRI: <i>[Signature]</i> KS. VÕ VĂN Ý	THIẾT KẾ: <i>[Signature]</i> NGUYỄN QUỐC HIỆP	TÊN BẢN VẼ: BÌNH ĐỒ VÀ TRẮC DỌC ĐƯỜNG SỐ 15	THỂ LOẠI BẢN VẼ: BẢN VẼ THIẾT KẾ THI CÔNG
HẠNG MỤC: ĐƯỜNG GIAO THÔNG						KÍ KIỆU BẢN VẼ: ĐGT - 5	LẦN HIỆU CHÍNH:
ĐỊA ĐIỂM: XÃ CỜ ĐỎ, TP. CẦN THƠ							NGÀY HOÀN THÀNH: NĂM 2025


MẶT CẮT NGANG 5-5 (4+7+4=15)m
(ĐƯỜNG SỐ 15- CỘC M7-M8)

TỶ LỆ : 1/50

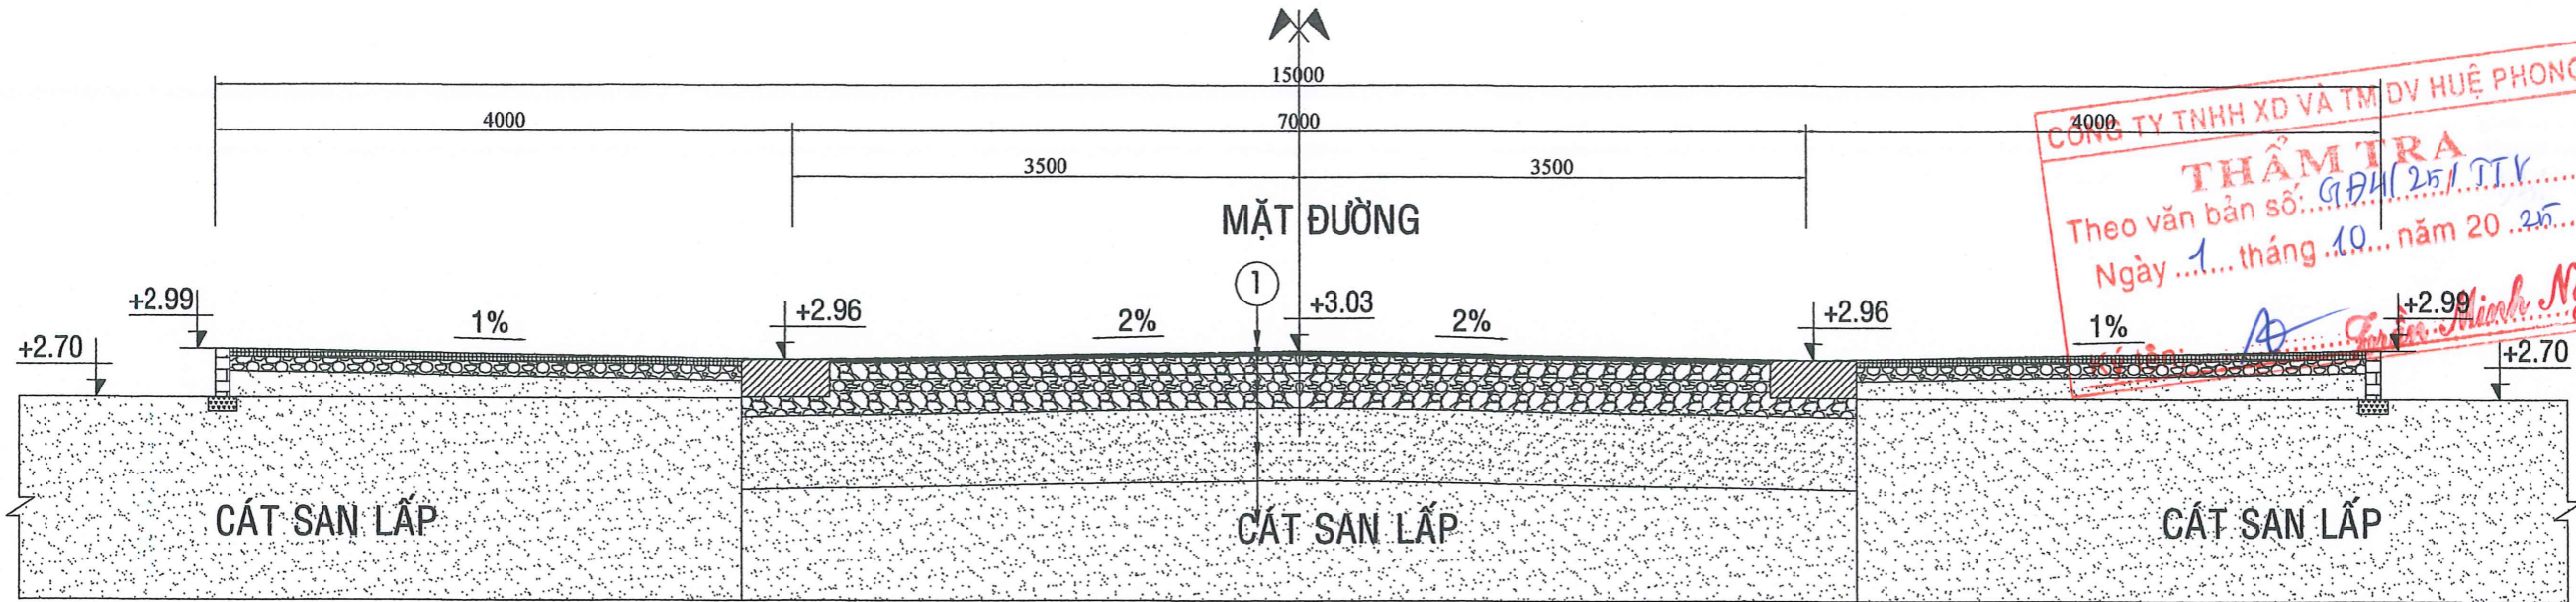

MẶT CẮT NGANG 4-4 (0+7+3=10)m
(ĐƯỜNG SỐ 14- CỘC M9-M11)

TỶ LỆ : 1/50

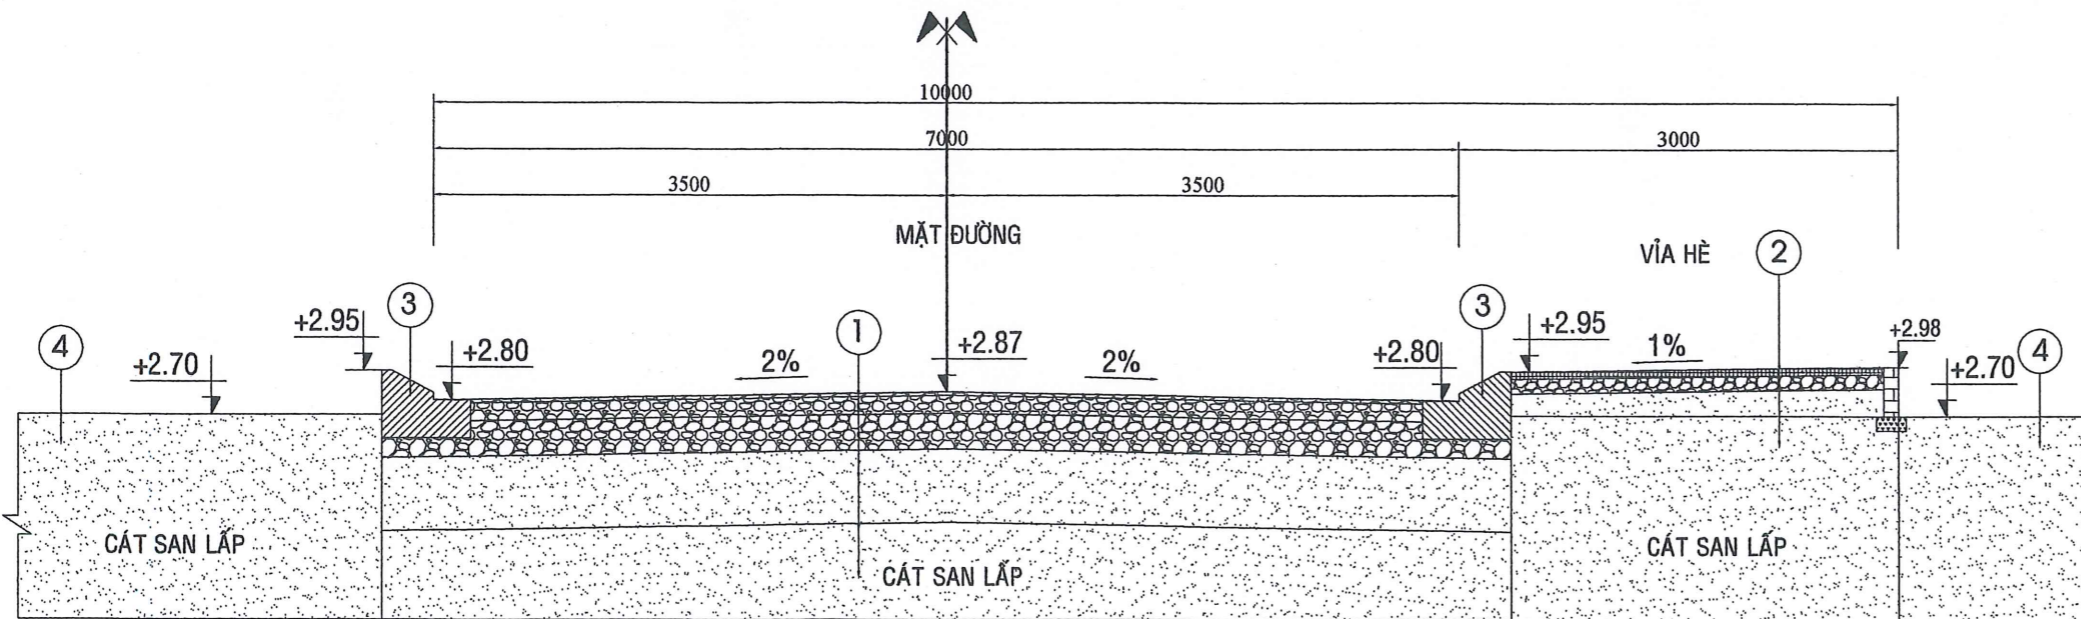

THUYẾT MINH CHI TIẾT :


- ① **KẾT CẤU MẶT ĐƯỜNG**
 - TRÁI BTNN C12.5 DÂY 7CM, K=0.98; Etk=134.39Mpa
 - TƯỚI NHỰA THẨM BẨM TIÊU CHUẨN 0.8KG/M2
 - BÙ LỚP ĐÁ CPĐD LOẠI II (THEO CAO ĐỘ THIẾT KẾ)
 - CÁN ĐÁ CPĐD LOẠI II (Dmax =3.75cm), (HIỆN TRẠNG), K=0.98, Etk=93Mpa
 - CÁN ĐÁ 4x6 CHÈN ĐÁ DẶM, (HIỆN TRẠNG), K=0.98, Etk=113Mpa
 - LỚP CÁT ĐEN NỀN SAN LẤP ĐẦM CHẶT (HIỆN TRẠNG), K=0.98, Eo=40Mpa (TẬN DỤNG CÁT ĐÀO ĐỂ ĐÁP)
 - NỀN CÁT SAN LẤP K=0.9
- ② **KẾT CẤU VĨA HÈ**
 - LỚT GẠCH TỰ CHÈN KT300x300x50, MAC GẠCH M200.
 - LỚP VỮA XI MẮNG DÂY 3CM, MAC 75.
 - LỚP BT ĐÁ 4X6 MÁC 100 DÂY 100
 - LỚP CÁT ĐEN NỀN SAN LẤP ĐẦM CHẶT, K= 0.95.
 - NỀN CÁT SAN LẤP K=0.9.
- ③ - BÓ VĨA BÊ TÔNG ĐÁ 1x2, M250
- ④ - CÁT ĐEN NỀN SAN LẤP CAO ĐỘ +2.70 (THEO CAO ĐỘ HÒN DẤU).

GHI CHÚ:


- KÍCH THƯỚC TRONG BẢN VẼ LÀ MM.
- CAO ĐỘ BẢN VẼ GHI M.

GÓI THẦU:	CHỦ ĐẦU TƯ:	ĐƠN VỊ THIẾT KẾ:	PHÓ GIÁM ĐỐC	CHỦ TRÌ	THIẾT KẾ	TÊN BẢN VẼ	THỂ LOẠI BẢN VẼ	
SAN LẤP MẶT BẰNG, ĐƯỜNG GIAO THÔNG, VĨA HÈ - GIAI ĐOẠN 4	CÔNG TY CỔ PHẦN ĐẦU TƯ CADIF	CÔNG TY TNHH TƯ VẤN XD & TM DV GIA VIỆT - Văn phòng: 61 đường Lê Chân - P. An Khánh - Q.Ninh Kiều - TP.Cần Thơ - Email: giavietct@yahoo.com.vn - ĐT: 02923 500 494 Fax: 02923 896 118	 Ks. VŨ VĂN Ý	 Ks. VŨ VĂN Ý	 NGUYỄN QUỐC HIỆP	MẶT CẮT NGANG ĐƯỜNG	BẢN VẼ THIẾT KẾ THI CÔNG	
HẠNG MỤC : ĐƯỜNG GIAO THÔNG						KÍ KIỆU BẢN VẼ	LẦN HIỆU CHÍNH	NGÀY HOÀN THÀNH
ĐỊA ĐIỂM: XÃ CỜ ĐỎ, TP. CẦN THƠ						ĐGT - 6		2025

BIỂN BÁO 115 TL: 1/20

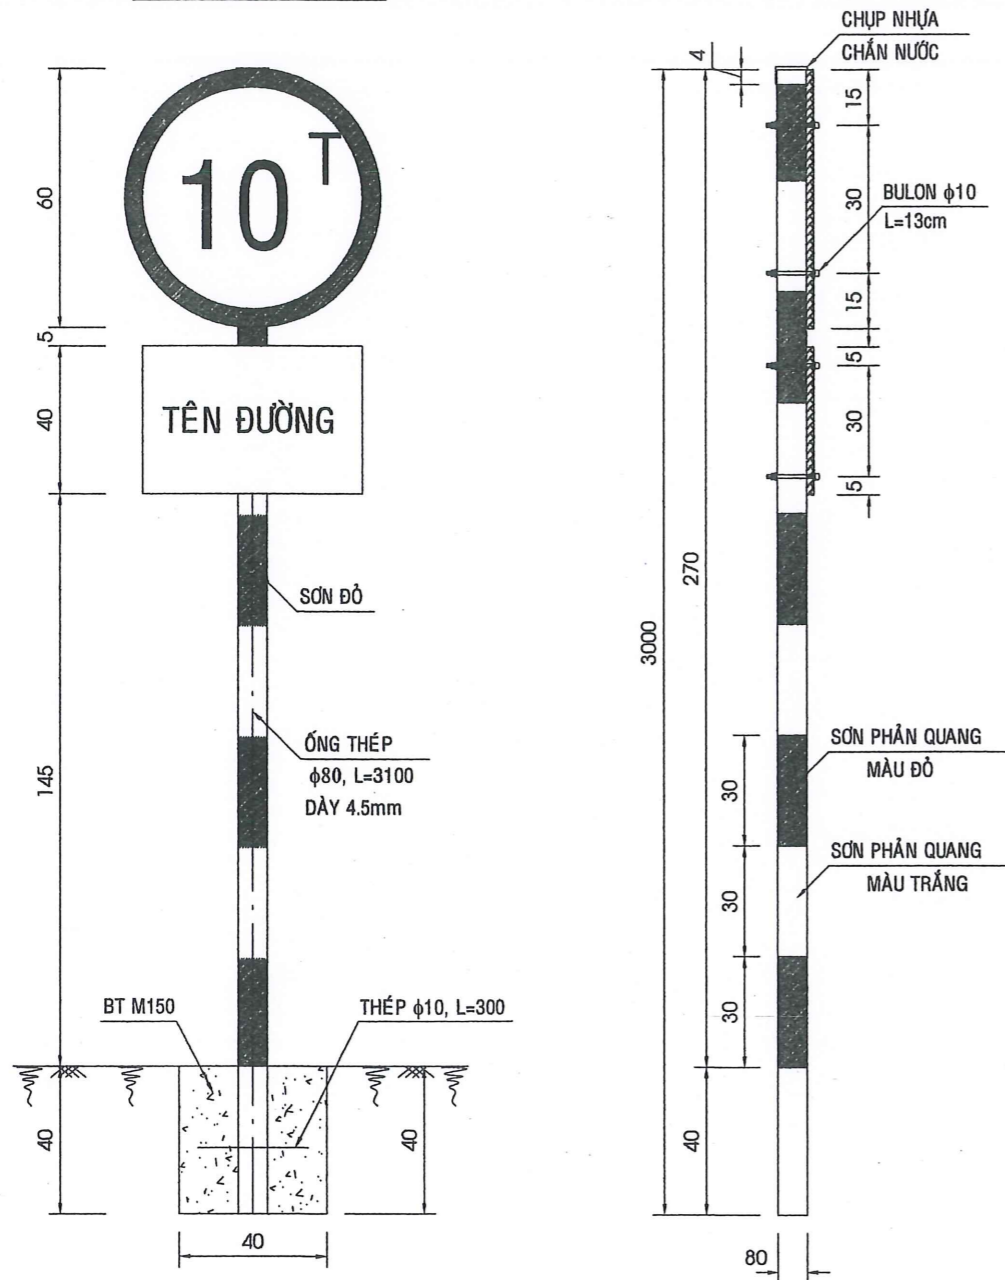

CẤU TẠO BIỂN BÁO 115

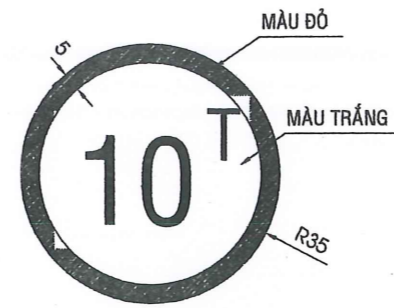

- CHIỀU CAO CON SỐ (NÉT ĐẬM) : 28cm
- CHIỀU CAO CHỮ T (NÉT ĐẬM) : 10cm
- NỀN TRẮNG, CHỮ ĐEN, VIÊN ĐỎ
- CẠNH BIỂN BÁO ĐƯỢC LỚN VIÊN 3CM
- BIỂN BÁO LÀM TỪ THÉP TẤM DÀY 2MM



VẬT LIỆU CHO 1 TRỤ BIỂN BÁO

STT	TÊN CẤU KIỆN	Đ.VỊ	SỐ LƯỢNG	KHỐI LƯỢNG
1	BIỂN 115 DÀY 2MM	kg	1	6,04
2	BIỂN 440 DÀY 2MM	kg	1	3,77
3	ỐNG THÉP TRẮNG KẼM Dngoi=80mm	m	1	3.00
4	BULÔNG	CÁI	4	4
5	BÊTÔNG MÓNG ĐÁ 1*2, M150	M ³	1	0,064
6	THÉP Ø10 L=30CM	KG	1	0,19
7	SƠN (BIỂN BÁO, TRỤ)	M ²		1,40
8	CHỤP NHỰA CHẮN NƯỚC	CÁI	1	1

CÔNG TY TNHH XD VÀ TM DV HUỆ PHONG
THẨM TRA
 Theo văn bản số: 041/25/TT.T
 Ngày ..1... tháng ..10... năm 20..25...
 Ký tên: *Nguyễn Minh Ngọc*

CẤU TẠO BIỂN BÁO 440

MẶT BẰNG MÓNG

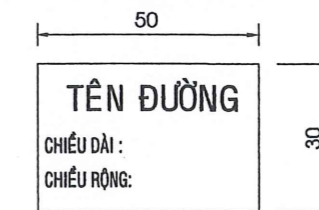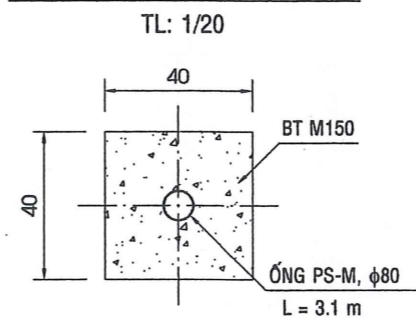

- CHIỀU CAO CHỮ VIẾT TÊN CẤU : 8cm
- CHIỀU CAO CÁC CHỮ CÒN LẠI : 3cm
- NỀN XANH, CHỮ TRẮNG
- CẠNH BIỂN BÁO ĐƯỢC LỚN VIÊN 3CM
- BIỂN BÁO LÀM TỪ THÉP TẤM DÀY 2MM

GHI CHÚ:

- + KÍCH THƯỚC TRONG BẢN VẼ GHI ĐƠN VỊ cm
- + QUY CÁCH THÉP GHI mm
- + BIỂN BÁO ĐẶT TẠI NGÃ 3 HOẶC NGÃ TƯ ĐƯỜNG.


GÓI THẦU:	CHỦ ĐẦU TƯ:	ĐƠN VỊ THIẾT KẾ:	PHÓ GIÁM ĐỐC	CHỦ TRÌ	THIẾT KẾ	TÊN BẢN VẼ	THỂ LOẠI BẢN VẼ
SAN LẤP MẶT BẰNG, ĐƯỜNG GIAO THÔNG, VÍA HÈ - GIAI ĐOẠN 4	CÔNG TY CỔ PHẦN ĐẦU TƯ CADIF	CÔNG TY TNHH TƯ VẤN XD & TMDV GIA VIỆT	<i>KS. VÕ VĂN Ý</i>	<i>KS. VÕ VĂN Ý</i>	<i>NGUYỄN QUỐC HIỆP</i>	CHI TIẾT BIỂN BÁO	BẢN VẼ THIẾT KẾ THI CÔNG
HẠNG MỤC : ĐƯỜNG GIAO THÔNG		- Văn phòng: 61 đường Lê Chân - Phường Tân An - TP.Cần Thơ - Email: giavietci@yahoo.com.vn - ĐT: 02923 500 494 Fax: 02923 896 118				KÍ KIỆU BẢN VẼ	NGÀY HOÀN THÀNH
ĐỊA ĐIỂM: XÃ CỜ ĐỎ, TP. CẦN THƠ						LẤY HIỆU CHÍNH	NĂM 2025
						ĐGT - 19	

DỰ ÁN :
CHỈNH TRANG ĐÔ THỊ VÀ CẢI THIỆN MÔI TRƯỜNG SỐNG
TẠI THỊ TRẤN CỜ ĐỎ

GÓI THẦU :
SAN LẤP MẶT BẰNG, ĐƯỜNG GIAO THÔNG, VỈA HÈ - GIAI ĐOẠN 4

HẠNG MỤC: VỈA HÈ



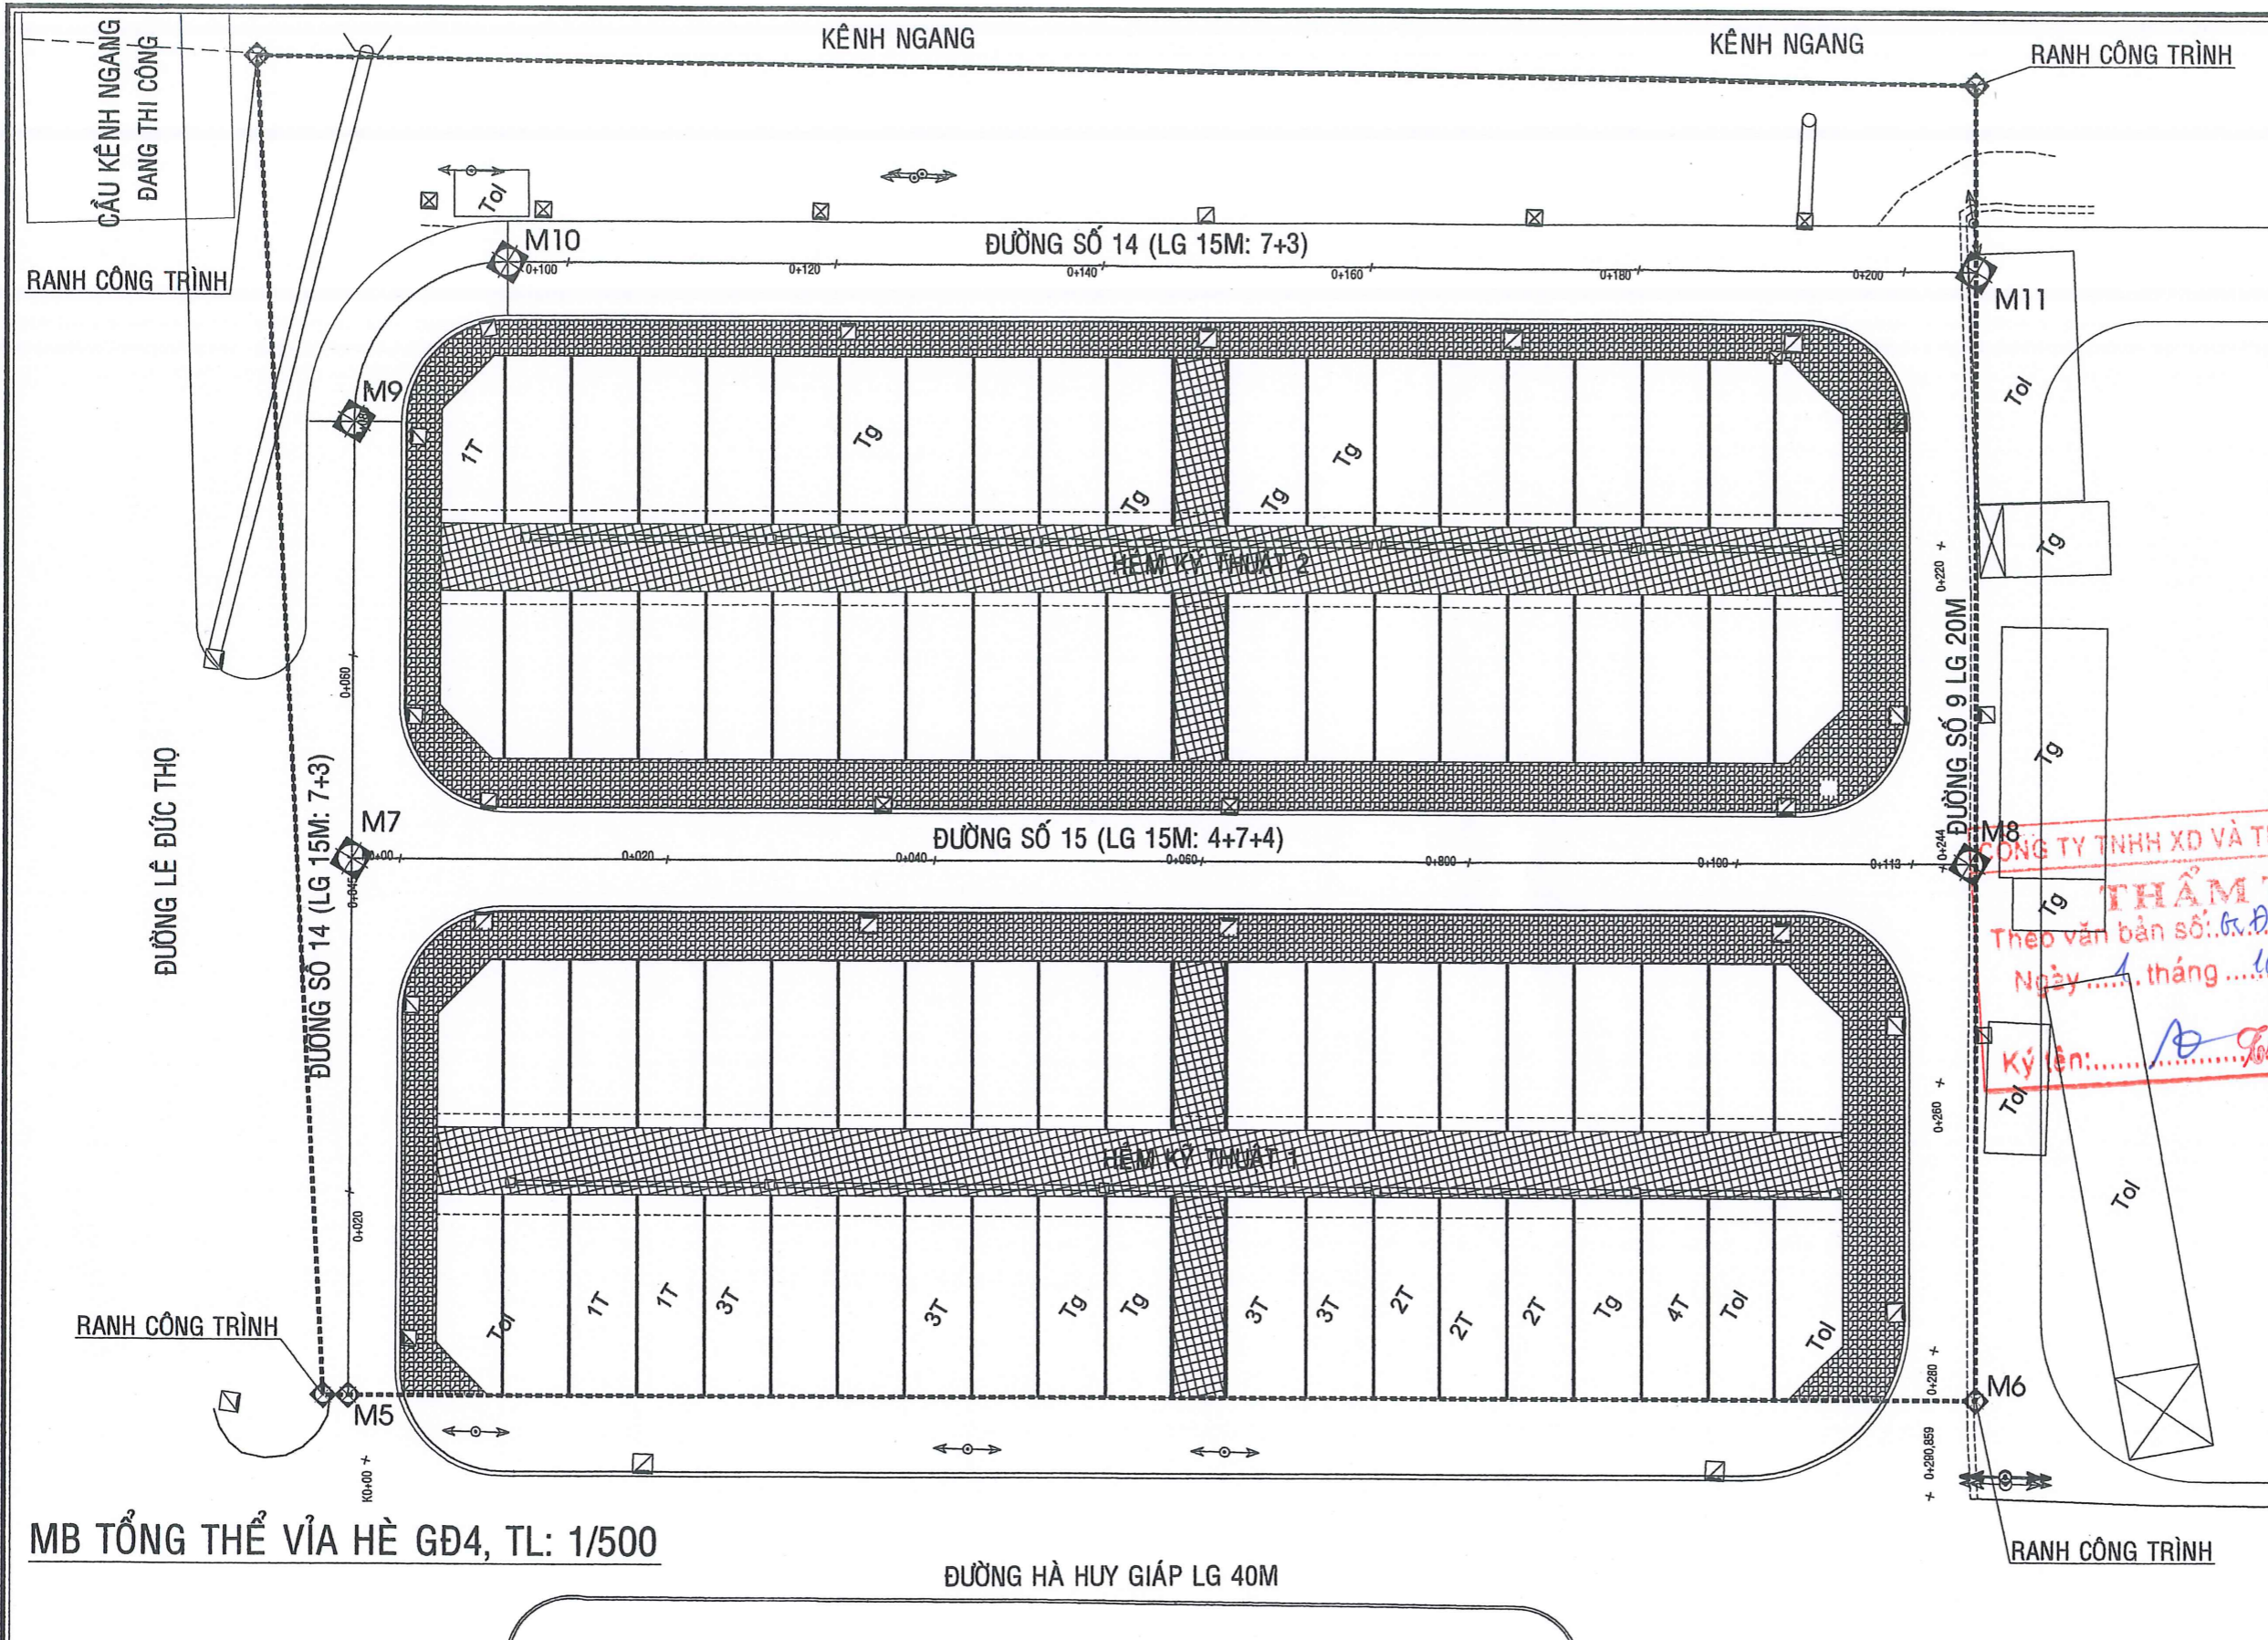

MB TỔNG THỂ VÍA HÈ GD4, TL: 1/500

GHI CHÚ:

- ☐ HỐ GA TN SINH HOẠT (KÉM KT) HIỆN TRẠNG
- KÍCH THƯỚC (0.8x0.8)M
- SỐ LƯỢNG : 12 CÁI
- + NẮP HỐ GA XÂY MỚI KÍCH THƯỚC (0.4x0.8)M, DÀY 7CM
- + SỐ LƯỢNG : 12 x 2 = 24 CẤU KIỆN

THẨM TRA

Theo văn bản số: *Đ.Đ.4.1.25.TTR*


Ngày: *1* tháng *10* năm 20*25*.

Ký tên: *Torân Minh Ngọc*

GHI CHÚ:


- ☐ HỐ GA TN MÙA (VÍA HÈ) HIỆN TRẠNG
- KÍCH THƯỚC (1.2x1.2)M
- SỐ LƯỢNG : 21 CÁI
- + NẮP HỐ GA XÂY MỚI KÍCH THƯỚC (0.5x1.0)M, DÀY 7CM
- + SỐ LƯỢNG : 21 x 2 = 42 CẤU KIỆN

GÓI THẦU:	CHỦ ĐẦU TƯ:	ĐƠN VỊ THIẾT KẾ:	PHÓ GIÁM ĐỐC	CHỦ TRÌ	THIẾT KẾ	TÊN BẢN VẼ		THỂ LOẠI BẢN VẼ
SAN LẤP MẶT BẰNG, ĐƯỜNG GIAO THÔNG, VÍA HÈ - GIAI ĐOẠN 4	CÔNG TY CỔ PHẦN ĐẦU TƯ CADIF	CÔNG TY TNHH TƯ VẤN XD & TMDY GIA VIỆT	<i>[Signature]</i>	<i>[Signature]</i>	<i>[Signature]</i>	MẶT BẰNG TỔNG THỂ VÍA HÈ GD4		BẢN VẼ THIẾT KẾ THI CÔNG
HẠNG MỤC : VÍA HÈ		<i>[Logo]</i> Văn phòng: 61 đường Lê Chân - Phường Tân An - TP.Cần Thơ Email: <i>giavietct@yahoo.com.vn</i> ĐT: 02923 500 494 Fax: 02923 896 118	<i>[Stamp]</i> CÔNG TY TRÁCH NHIỆM HỮU HẠN TƯ VẤN XÂY DỰNG VÀ THƯƠNG MẠI DỊCH VỤ GIA VIỆT TP. CẦN THƠ	KS. VÕ VĂN Ý	NGUYỄN QUỐC HIỆP	KÍ KIỆU BẢN VẼ	LẦN HIỆU CHÍNH	NGÀY HOÀN THÀNH
ĐỊA ĐIỂM: XÃ CỜ ĐỎ, TP. CẦN THƠ				KS. VÕ VĂN Ý	NGUYỄN QUỐC HIỆP	VH GD4 - 1		NĂM 2025

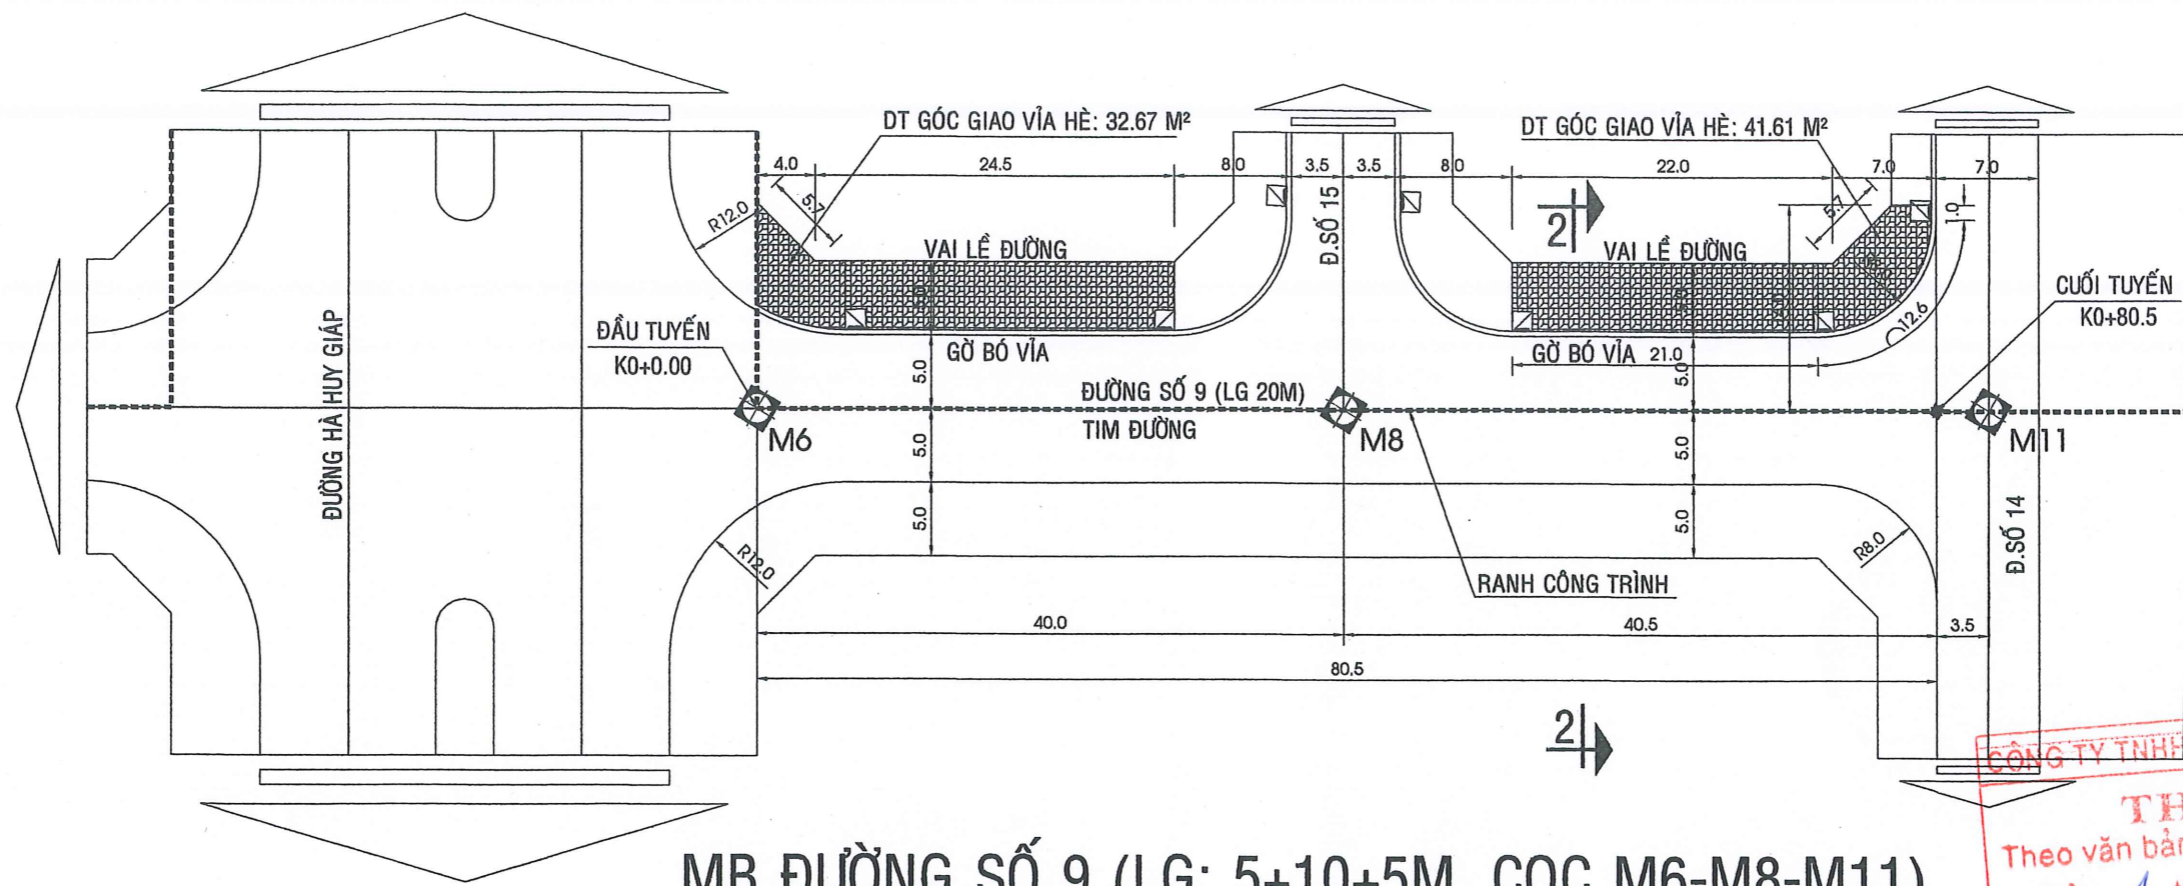


MB ĐƯỜNG SỐ 9 (LG: 5+10+5M, CỘC M6-M8-M11)

CÔNG TY TNHH XD VÀ TM DV HUẾ PHONG
THẨM TRA
 Theo văn bản số: G.ĐH/25/TT.....
 Ngày1... tháng 10... năm 20..25..
 Ký tên: Trần Minh Ngọc

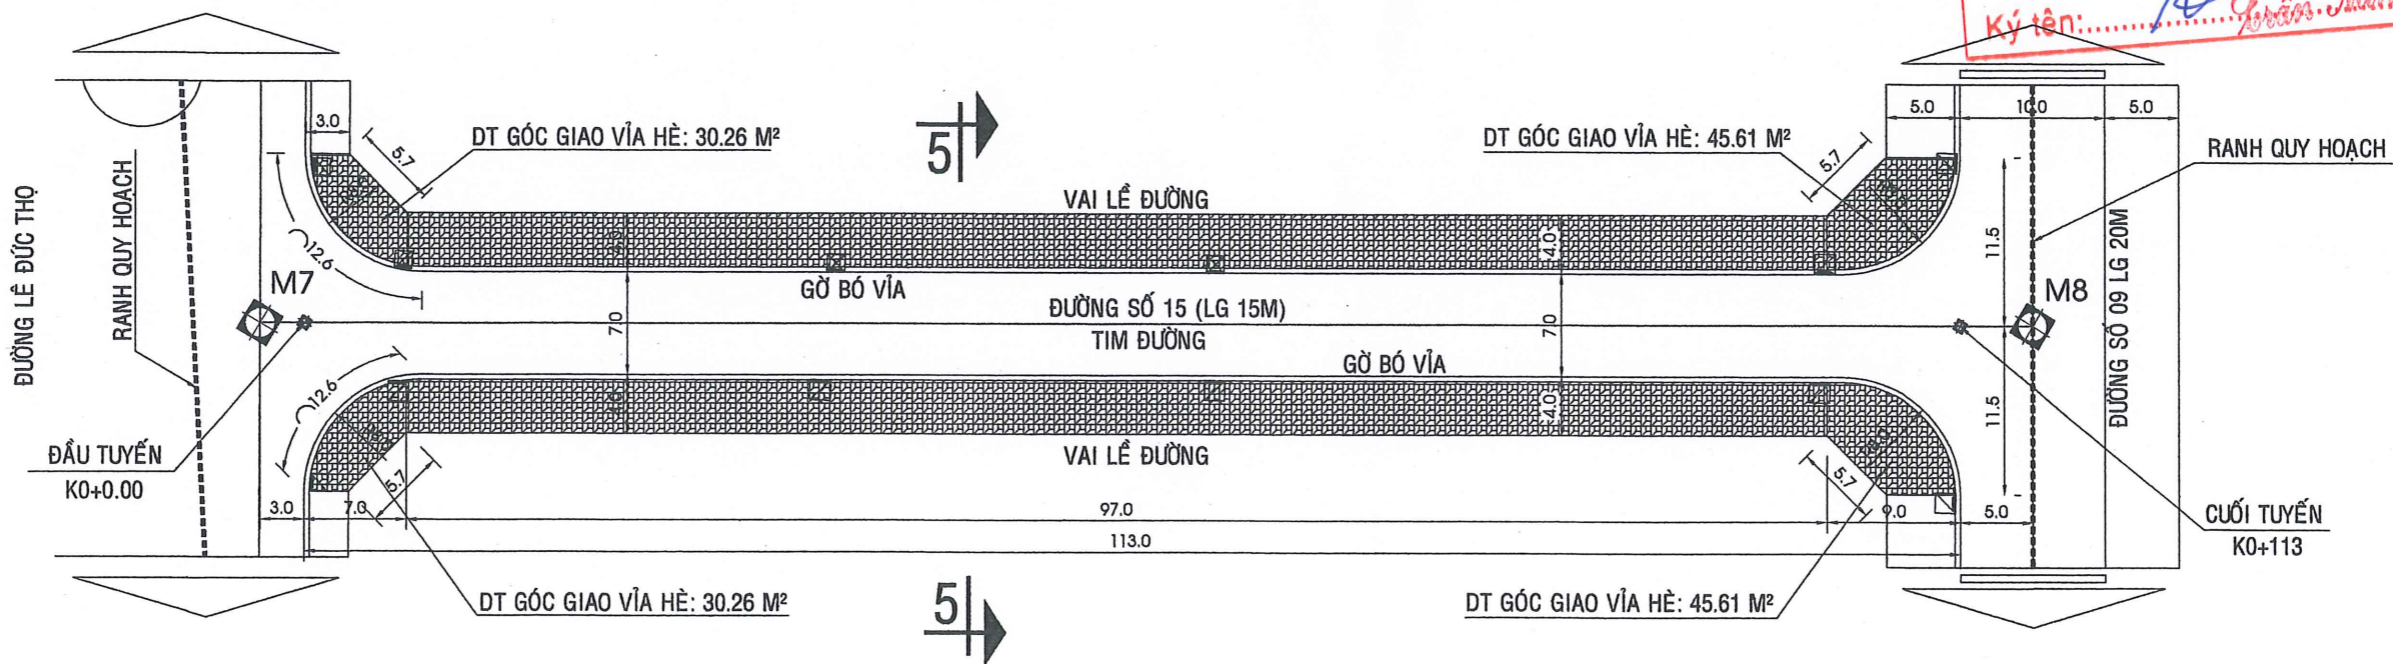

MB ĐƯỜNG SỐ 15 (LG: 4+7+4M, CỘC M7-M8)

GÓI THẦU:	CHỦ ĐẦU TƯ:	ĐƠN VỊ THIẾT KẾ:	PHÓ GIÁM ĐỐC	CHỦ TRÌ	THIẾT KẾ	TÊN BẢN VẼ	THỂ LOẠI BẢN VẼ
SAN LẤP MẶT BẰNG, ĐƯỜNG GIAO THÔNG, VÍA HÈ - GIAI ĐOẠN 4	CÔNG TY CỔ PHẦN ĐẦU TƯ CADIF	CÔNG TY TNHH TƯ VẤN XD & TM DV GIA VIỆT				MẶT BẰNG ĐƯỜNG SỐ 9 MẶT BẰNG ĐƯỜNG SỐ 15	BẢN VẼ THIẾT KẾ THI CÔNG
HẠNG MỤC : VÍA HÈ		Văn phòng: 61 đường Lê Chân - P. An Khánh - Q.Ninh Kiều - TP.Cần Thơ Email: giavietct@yahoo.com.vn ĐT: 02923 500 494 Fax: 02923 896 118	KS. VÕ VĂN Ý	KS. VÕ VĂN Ý	NGUYỄN QUỐC HIỆP	KÍ KIỆU BẢN VẼ VH GD4 - 2	LẦN HIỆU CHÍNH NGÀY HOÀN THÀNH
ĐỊA ĐIỂM: XÃ CỜ ĐỎ, TP. CẦN THƠ							

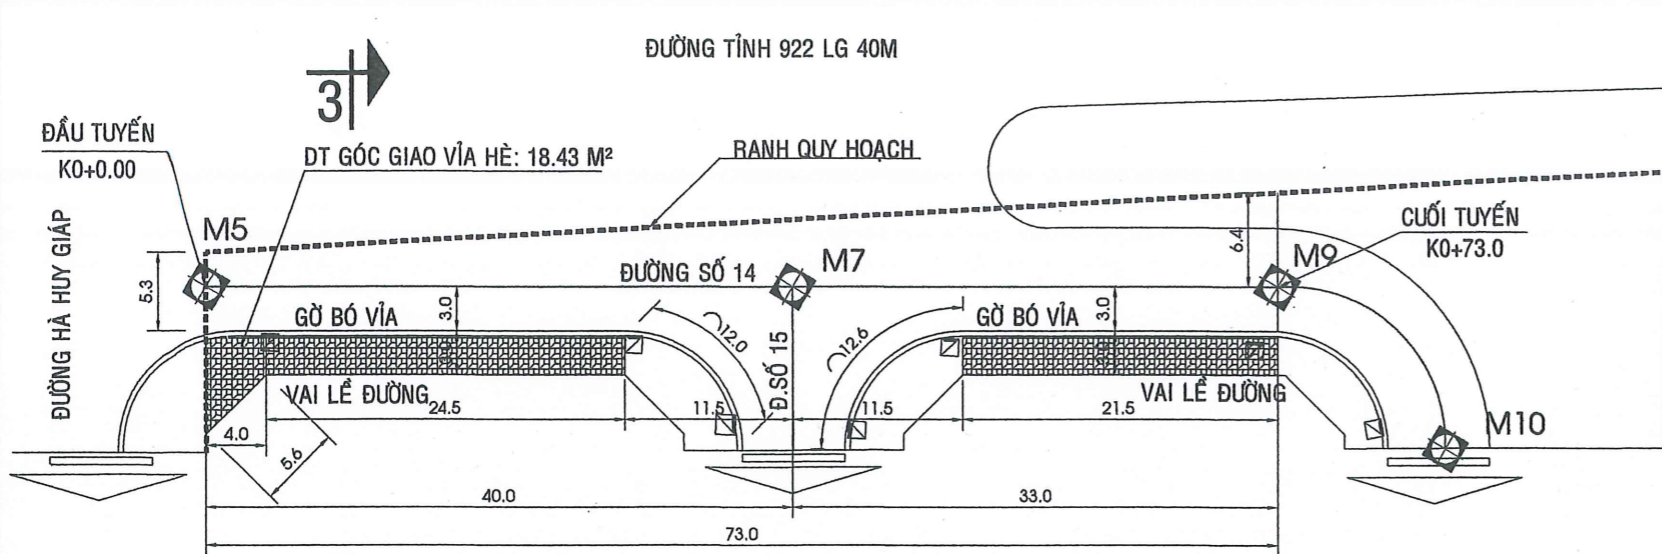


3 | MB ĐƯỜNG SỐ 14 (LG: 0+7+3M, CỌC M5-M9)

THÔNG KÊ DIỆN TÍCH VÍA HÈ VÀ CHIỀU DÀI GỜ BÓ VÍA


STT	TÊN ĐƯỜNG	TÊN ĐOẠN	DIỆN TÍCH VÍA HÈ (M ²)	CHIỀU DÀI GỜ BÓ VÍA (M)	CHIỀU DÀI VAI LỀ ĐƯỜNG (M)
1	ĐƯỜNG SỐ 9	M6 - M11	263,60		57,60
2	ĐƯỜNG SỐ 14	M5 - M9	129,41		51,60
3	ĐƯỜNG SỐ 14	M9 - M11	264,03		103,00
4	ĐƯỜNG SỐ 15	M7 - M8	826,64		216,80
	TỔNG		1483,68	0,00	429,00

CÔNG TY TNHH XD VÀ TM DV HUỆ PHONG
THẨM TRA
 Theo văn bản số: *Đ.Đ.4/25.1.T.T.*
 Ngày *1* tháng *10* năm 20*25*
 Ký tên: *Loren Minh Ngọc*

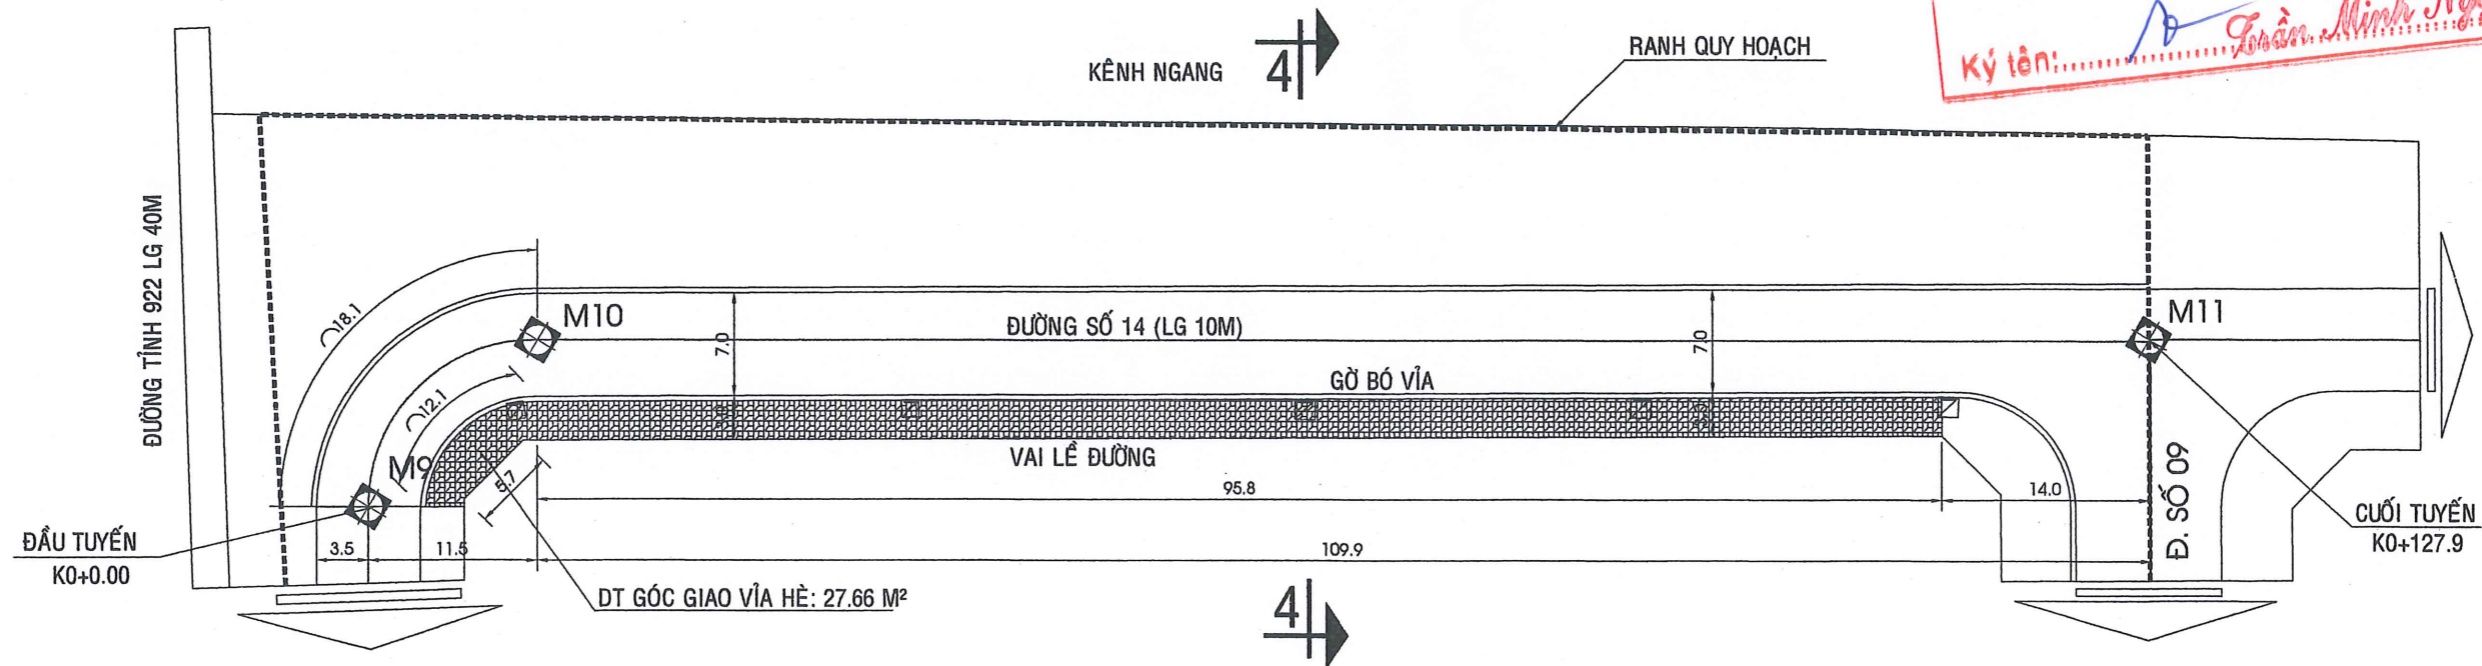


4 | MB ĐƯỜNG SỐ 14 (LG: 0+7+3M, CỌC M9-M11)

GÓI THẦU:	CHỦ ĐẦU TƯ:	ĐƠN VỊ THIẾT KẾ:	PHÓ GIÁM ĐỐC	CHỦ TRÌ	THIẾT KẾ	TÊN BẢN VẼ	THỂ LOẠI BẢN VẼ
SAN LẤP MẶT BẰNG, ĐƯỜNG GIAO THÔNG, VÍA HÈ - GIAI ĐOẠN 4	CÔNG TY CỔ PHẦN ĐẦU TƯ CADIF	CÔNG TY TNHH TƯ VẤN XD & TM DV GIA VIỆT Văn phòng: 61 đường Lê Chân - P. An Khánh - Q.Ninh Kiều - TP.Cần Thơ Email: <i>giavietct@yahoo.com.vn</i> ĐT: 02923 500 494 Fax: 02923 896 118	<i>Loren</i>	<i>Quoc Hiep</i>	MẶT BẰNG ĐƯỜNG SỐ 14	BẢN VẼ THIẾT KẾ THI CÔNG	
HẠNG MỤC : VÍA HÈ			KS. VÕ VĂN Ý	KS. VÕ VĂN Ý	NGUYỄN QUỐC HIỆP	KÍ KIỆU BẢN VẼ	LẤN HIỆU CHÍNH
ĐỊA ĐIỂM: XÃ CỜ ĐỎ, TP. CẦN THƠ					VH GD4 - 3		

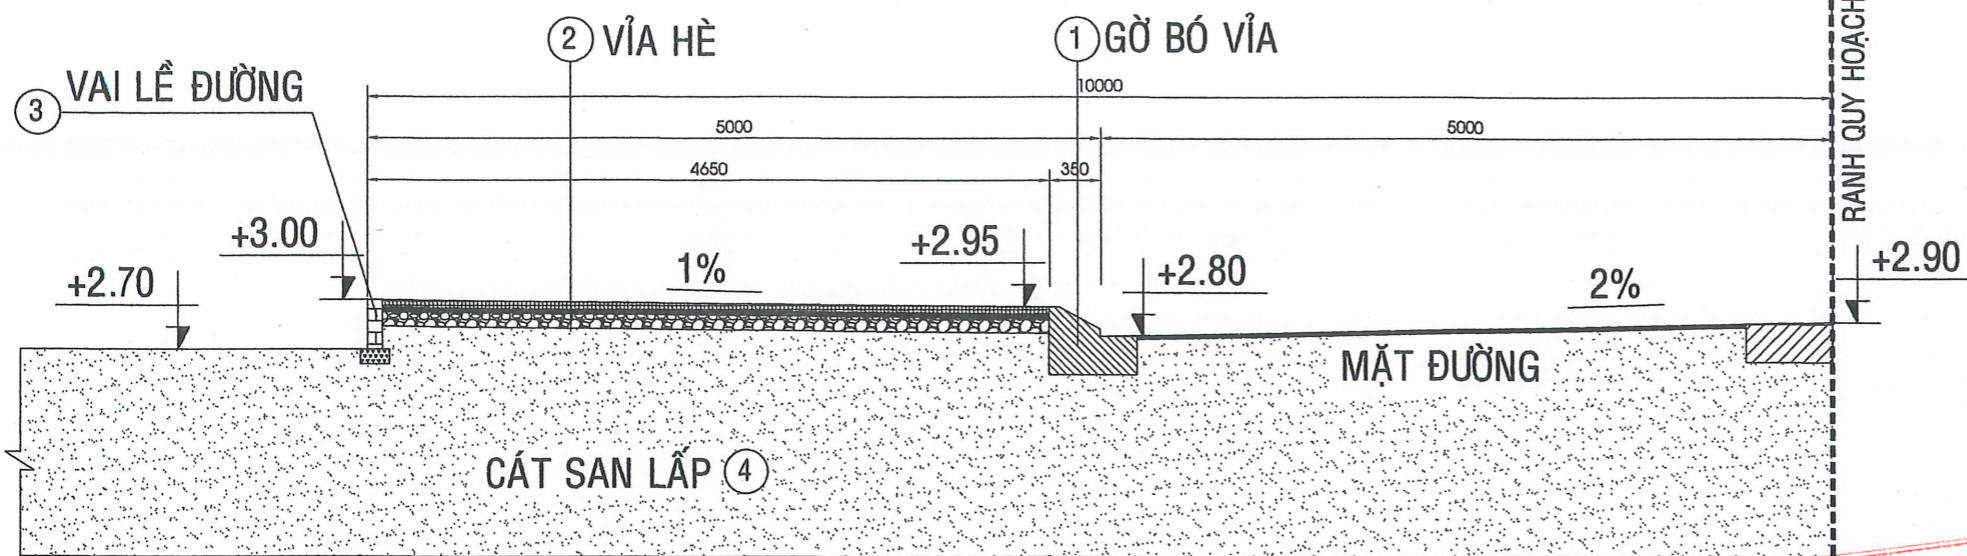


MẶT CẮT (2 - 2), ĐƯỜNG SỐ 9 (CỌC M6-M8-M11)


- CHI TIẾT (2) CẤU TẠO VỈA HÈ:**
- GẠCH LÁT BT TỰ CHÈN (30x30x5)CM M200
 - LỚP VỮA ĐỆM MÁC 75, DÀY 3CM
 - LỚP BT LÓT ĐÁ 4x6 MÁC 100, DÀY 10CM
 - CÁT SAN LẤP, ĐẦM CHẶT $K \geq 0.95$

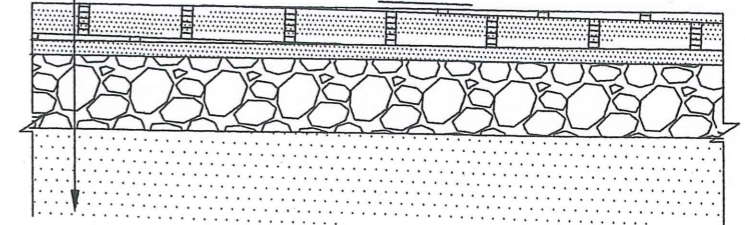


CÔNG TY TNHH XD VÀ TM DV HỮU PHONG
THẨM TRÁ
 Theo văn bản số: GA4/2h/TT
 Ngày... tháng... năm 20...
 Ký tên: ...

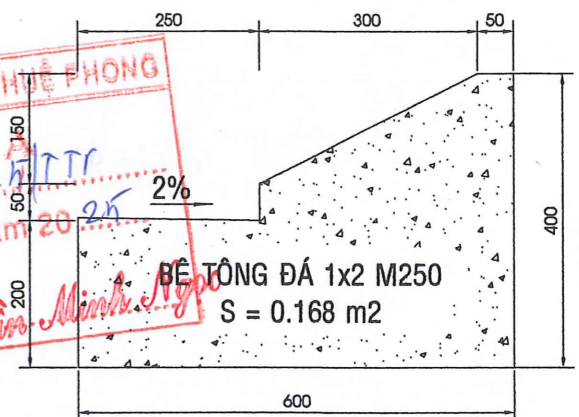

CHI TIẾT (1) GỜ BÓ VỈA HÈ

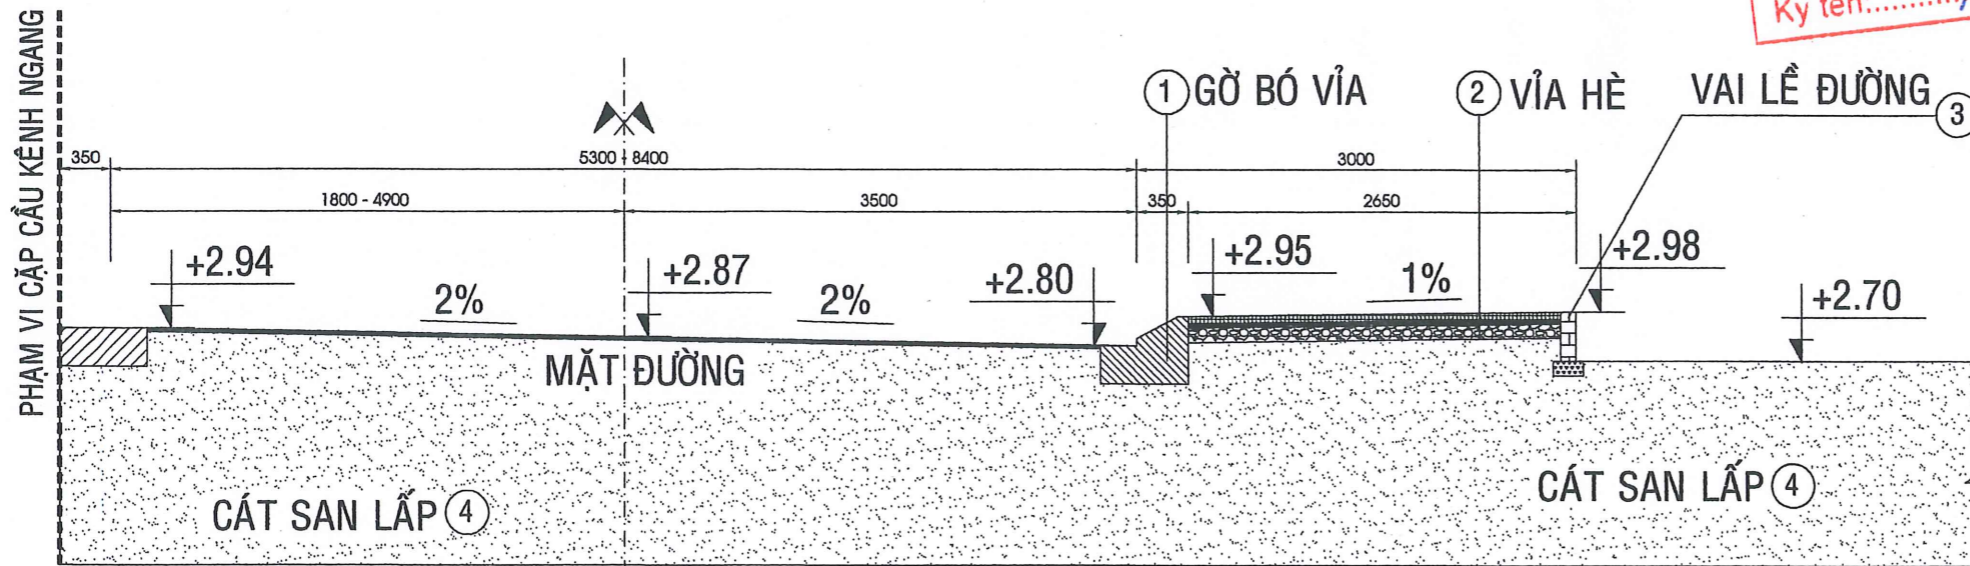


MẶT CẮT (3 - 3), ĐƯỜNG SỐ 14 (CỌC M5-M7-M9)

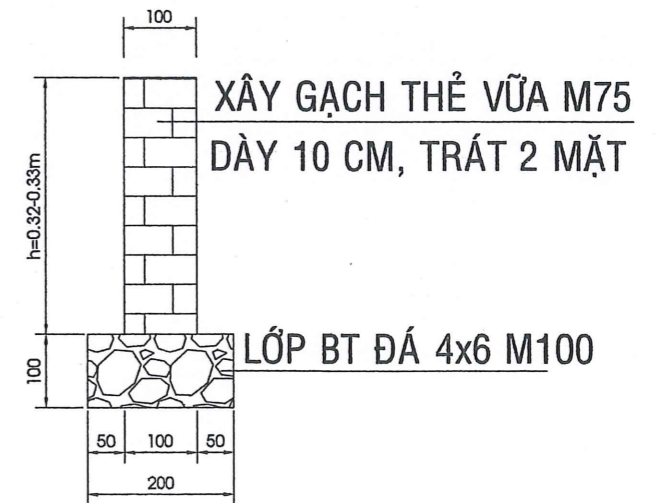


CHI TIẾT (3) VAI LỀ ĐƯỜNG

GÓI THẦU:	CHỦ ĐẦU TƯ:	ĐƠN VỊ THIẾT KẾ:	PHÓ GIÁM ĐỐC	CHỦ TRÌ	THIẾT KẾ	TÊN BẢN VẼ	THỂ LOẠI BẢN VẼ
SAN LẤP MẶT BẰNG, ĐƯỜNG GIAO THÔNG, VỈA HÈ - GIAI ĐOẠN 4	CÔNG TY CỔ PHẦN ĐẦU TƯ CADIF	CÔNG TY TNHH TƯ VẤN XD & TMDV GIA VIỆT Văn phòng: 61 đường Lê Chân - P. An Khánh - Q.Ninh Kiều - TP.Cần Thơ Email: giavietct@yahoo.com.vn ĐT: 02923 500 494 Fax: 02923 896 118	CÔNG TY TRÁCH NHIỆM HỮU HẠN TƯ VẤN XÂY DỰNG VÀ THƯƠNG MẠI DỊCH VỤ GIA VIỆT K.S. VÕ VĂN Ý	KS. VÕ VĂN Ý	NGUYỄN QUỐC HIỆP	MẶT CẮT VỈA HÈ ĐƯỜNG SỐ 9 MẶT CẮT VỈA HÈ ĐƯỜNG SỐ 14	BẢN VẼ THIẾT KẾ THI CÔNG
HẠNG MỤC: VỈA HÈ						KÍ KIỆU BẢN VẼ	LẤM HIỆU CHÍNH
ĐỊA ĐIỂM: XÃ CỜ ĐỎ, TP. CẦN THƠ						VH GD4 - 4	NGÀY HOÀN THÀNH

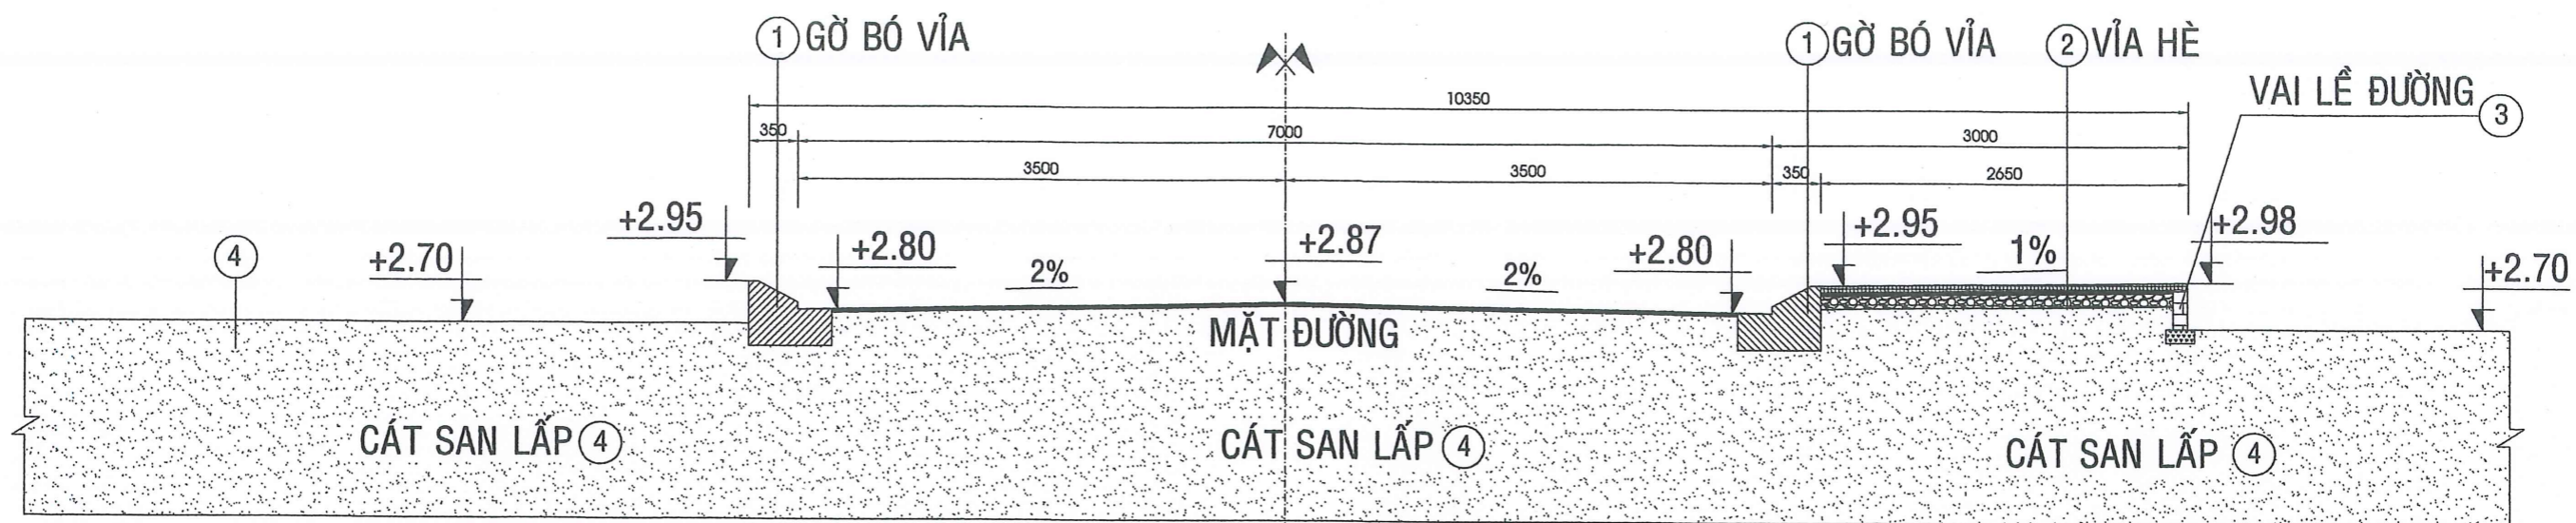

MẶT CẮT (4 - 4), ĐƯỜNG SỐ 14 (CỌC M9-M10-M11)


CÔNG TY TNHH XD VÀ TM DV HUẾ PHONG
THẨM TRA
 Theo văn bản số: *GD/4/2.5/...*
 Ngày: *1* tháng *10* năm 20*25*
 Ký tên: *Trần Minh Ngọc*

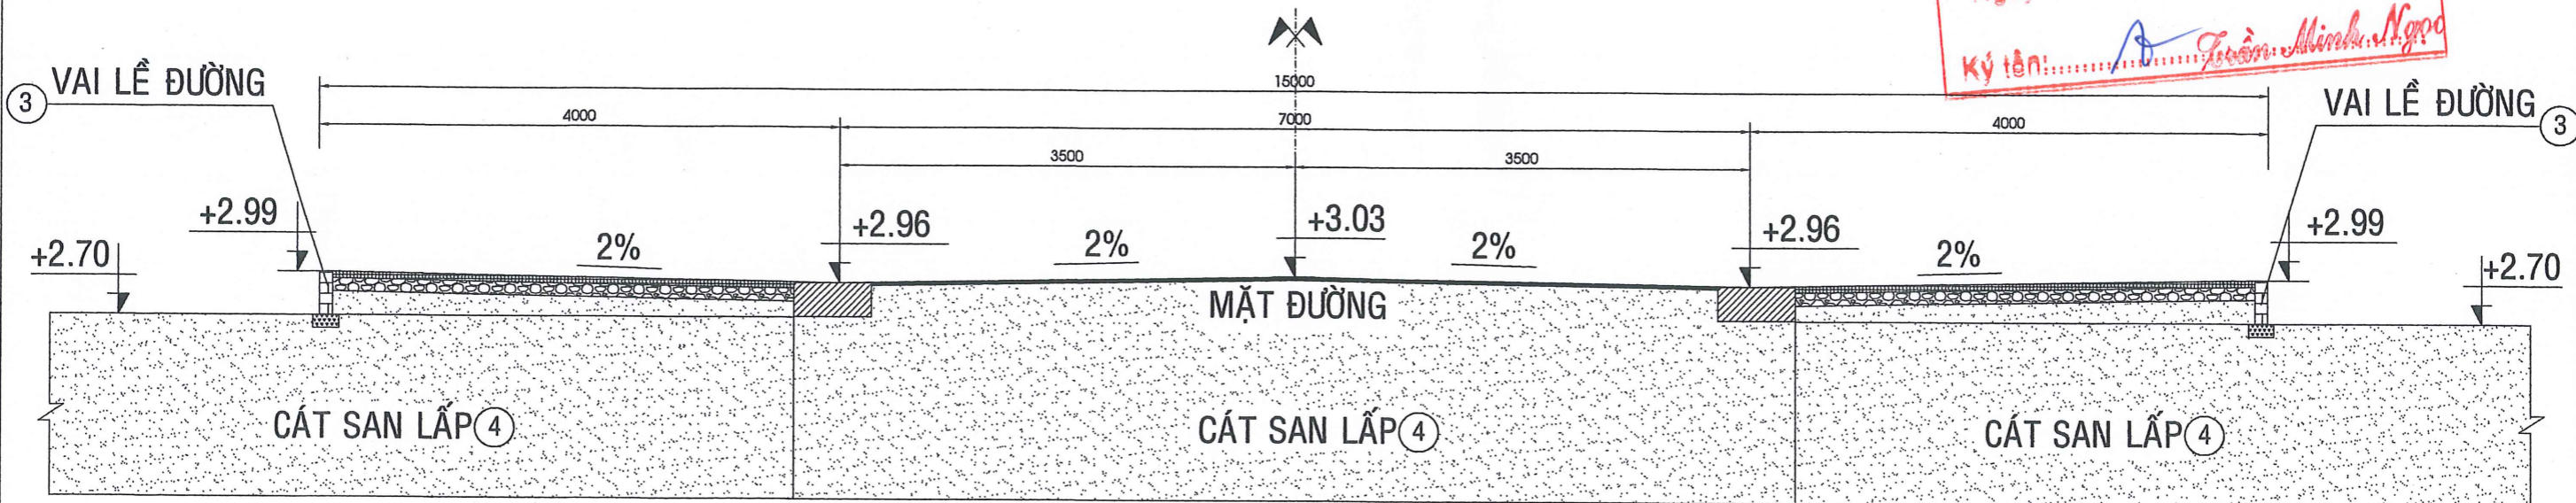


MẶT CẮT (5 - 5), ĐƯỜNG SỐ 15 (CỌC M7-M8)

GÓI THẦU:	CHỦ ĐẦU TƯ:	ĐƠN VỊ THIẾT KẾ:	PHÓ GIÁM ĐỐC	CHỦ TRÌ	THIẾT KẾ	TÊN BẢN VẼ	THỂ LOẠI BẢN VẼ
SAN LẤP MẶT BẰNG, ĐƯỜNG GIAO THÔNG, VÁI HÈ - GIAI ĐOẠN 4	CÔNG TY CỔ PHẦN ĐẦU TƯ CADIF	CÔNG TY TNHH TƯ VẤN XD & TM DV GIA VIỆT - Văn phòng: 61 đường Lê Chân - P. An Khánh - Q.Ninh Kiều - TP.Cần Thơ - Email: <i>giavietct@yahoo.com.vn</i> - ĐT: 02923 500 494 Fax: 02923 896 118	 KS. VÕ VĂN Ý	 KS. VÕ VĂN Ý	 NGUYỄN QUỐC HIỆP	MẶT CẮT VÁI HÈ ĐƯỜNG SỐ 14 MẶT CẮT VÁI HÈ ĐƯỜNG SỐ 15	BẢN VẼ THIẾT KẾ THI CÔNG
HẠNG MỤC : VÁI HÈ	ĐỊA ĐIỂM: XÃ CỜ ĐỎ, TP. CẦN THƠ					KÍ KIỆU BẢN VẼ	LẦN HIỆU CHÍNH
						VH GD4 - 5	

DIỆN TÍCH HẸM KỸ THUẬT 1: $S_1 = 472.5 \text{ M}^2$
(ĐÃ TRỪ DIỆN TÍCH NẮP CỐNG HỖ)

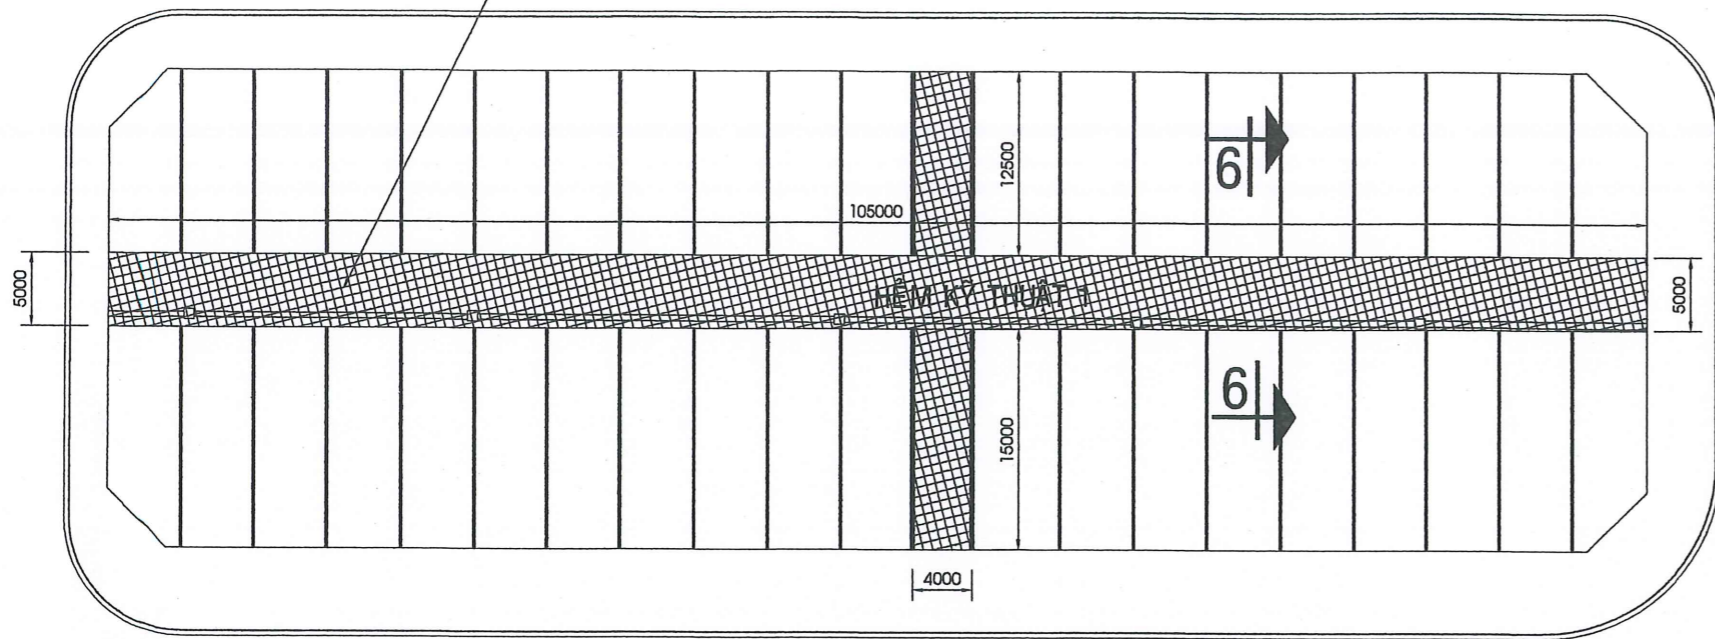

MẶT BẰNG HẸM KỸ THUẬT 1

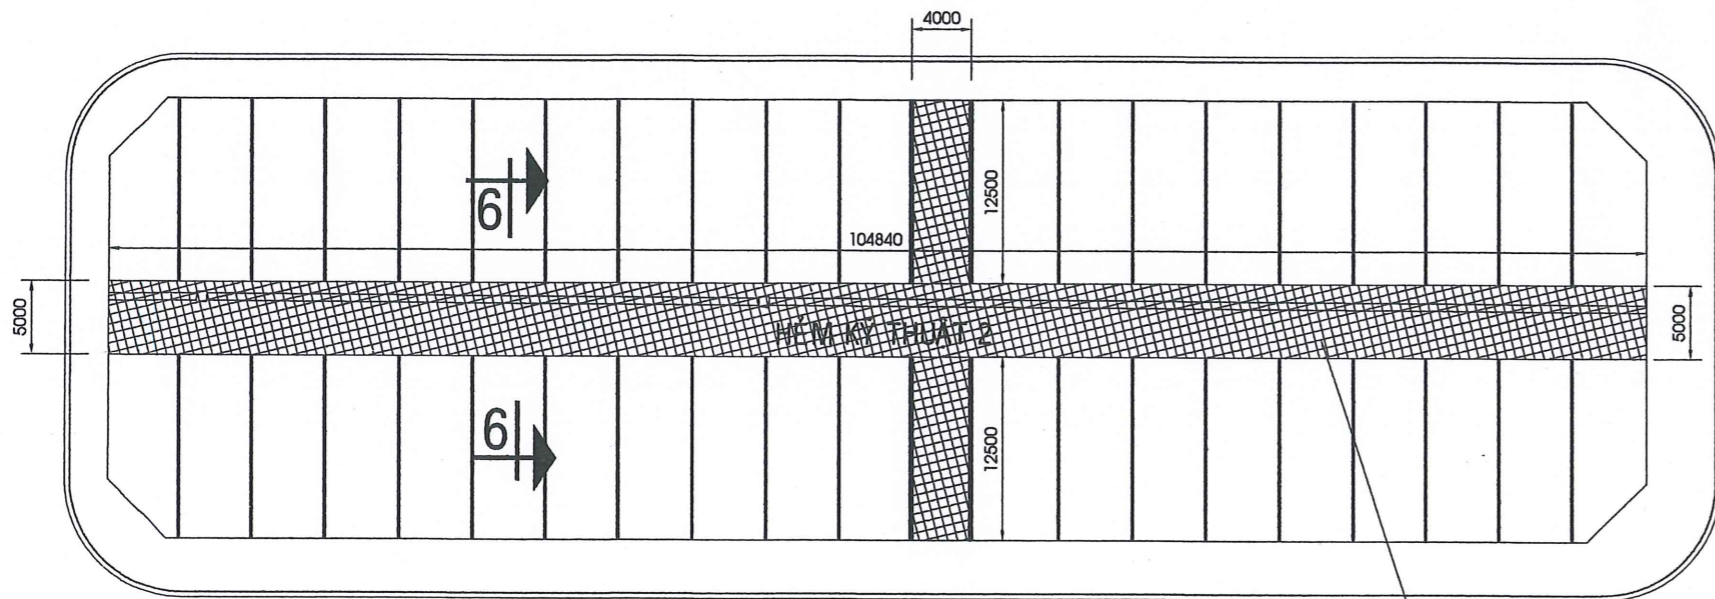


MẶT BẰNG HẸM KỸ THUẬT 2

DIỆN TÍCH HẸM KỸ THUẬT 2: $S_2 = 471.78 \text{ M}^2$
(ĐÃ TRỪ DIỆN TÍCH NẮP CỐNG HỖ)


CHI TIẾT (1) CẤU TẠO HẸM KỸ THUẬT:

- LỚP BÊ TÔNG ĐÁ 1x2 MÁC 200, DÀY 10CM
- LỚP BT LÓT ĐÁ 4x6 MÁC 100, DÀY 10CM
- CÁT SAN LẤP TÔN NỀN, ĐẦM CHẶT $K \geq 0.95$
- NỀN CÁT SAN LẤP $K \geq 0.9$, (CODE +2.700)

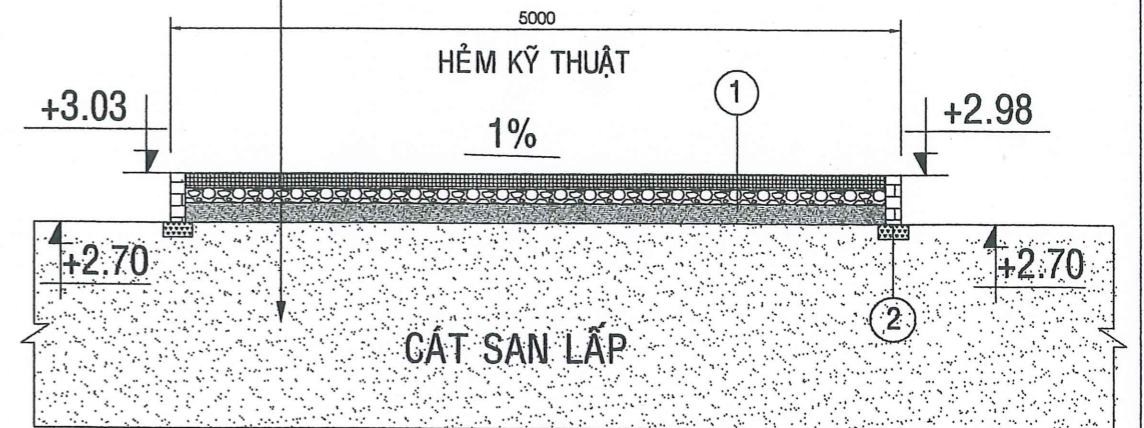


MẶT CẮT (6 - 6), HẸM KỸ THUẬT 5.0M

CÔNG TY TNHH XD VÀ TM DV HUỆ PHONG
THẨM TRA
Theo văn bản số: Q.Đ.H. 25/TT...
Ngày 1... tháng 10... năm 20...
Ký tên: ...

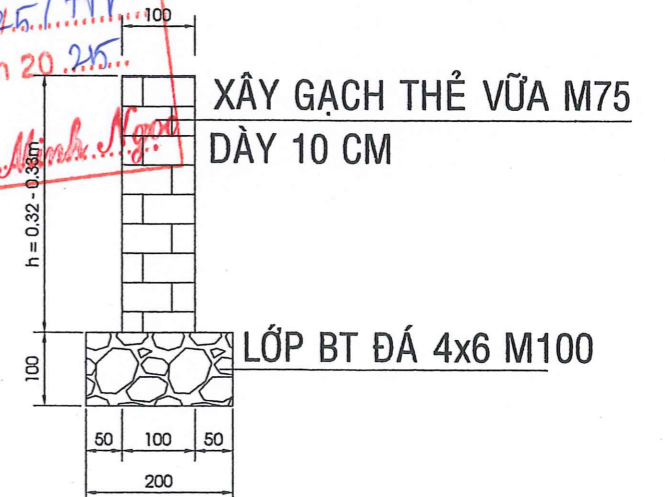




CHI TIẾT (2) GỖ CHẮN

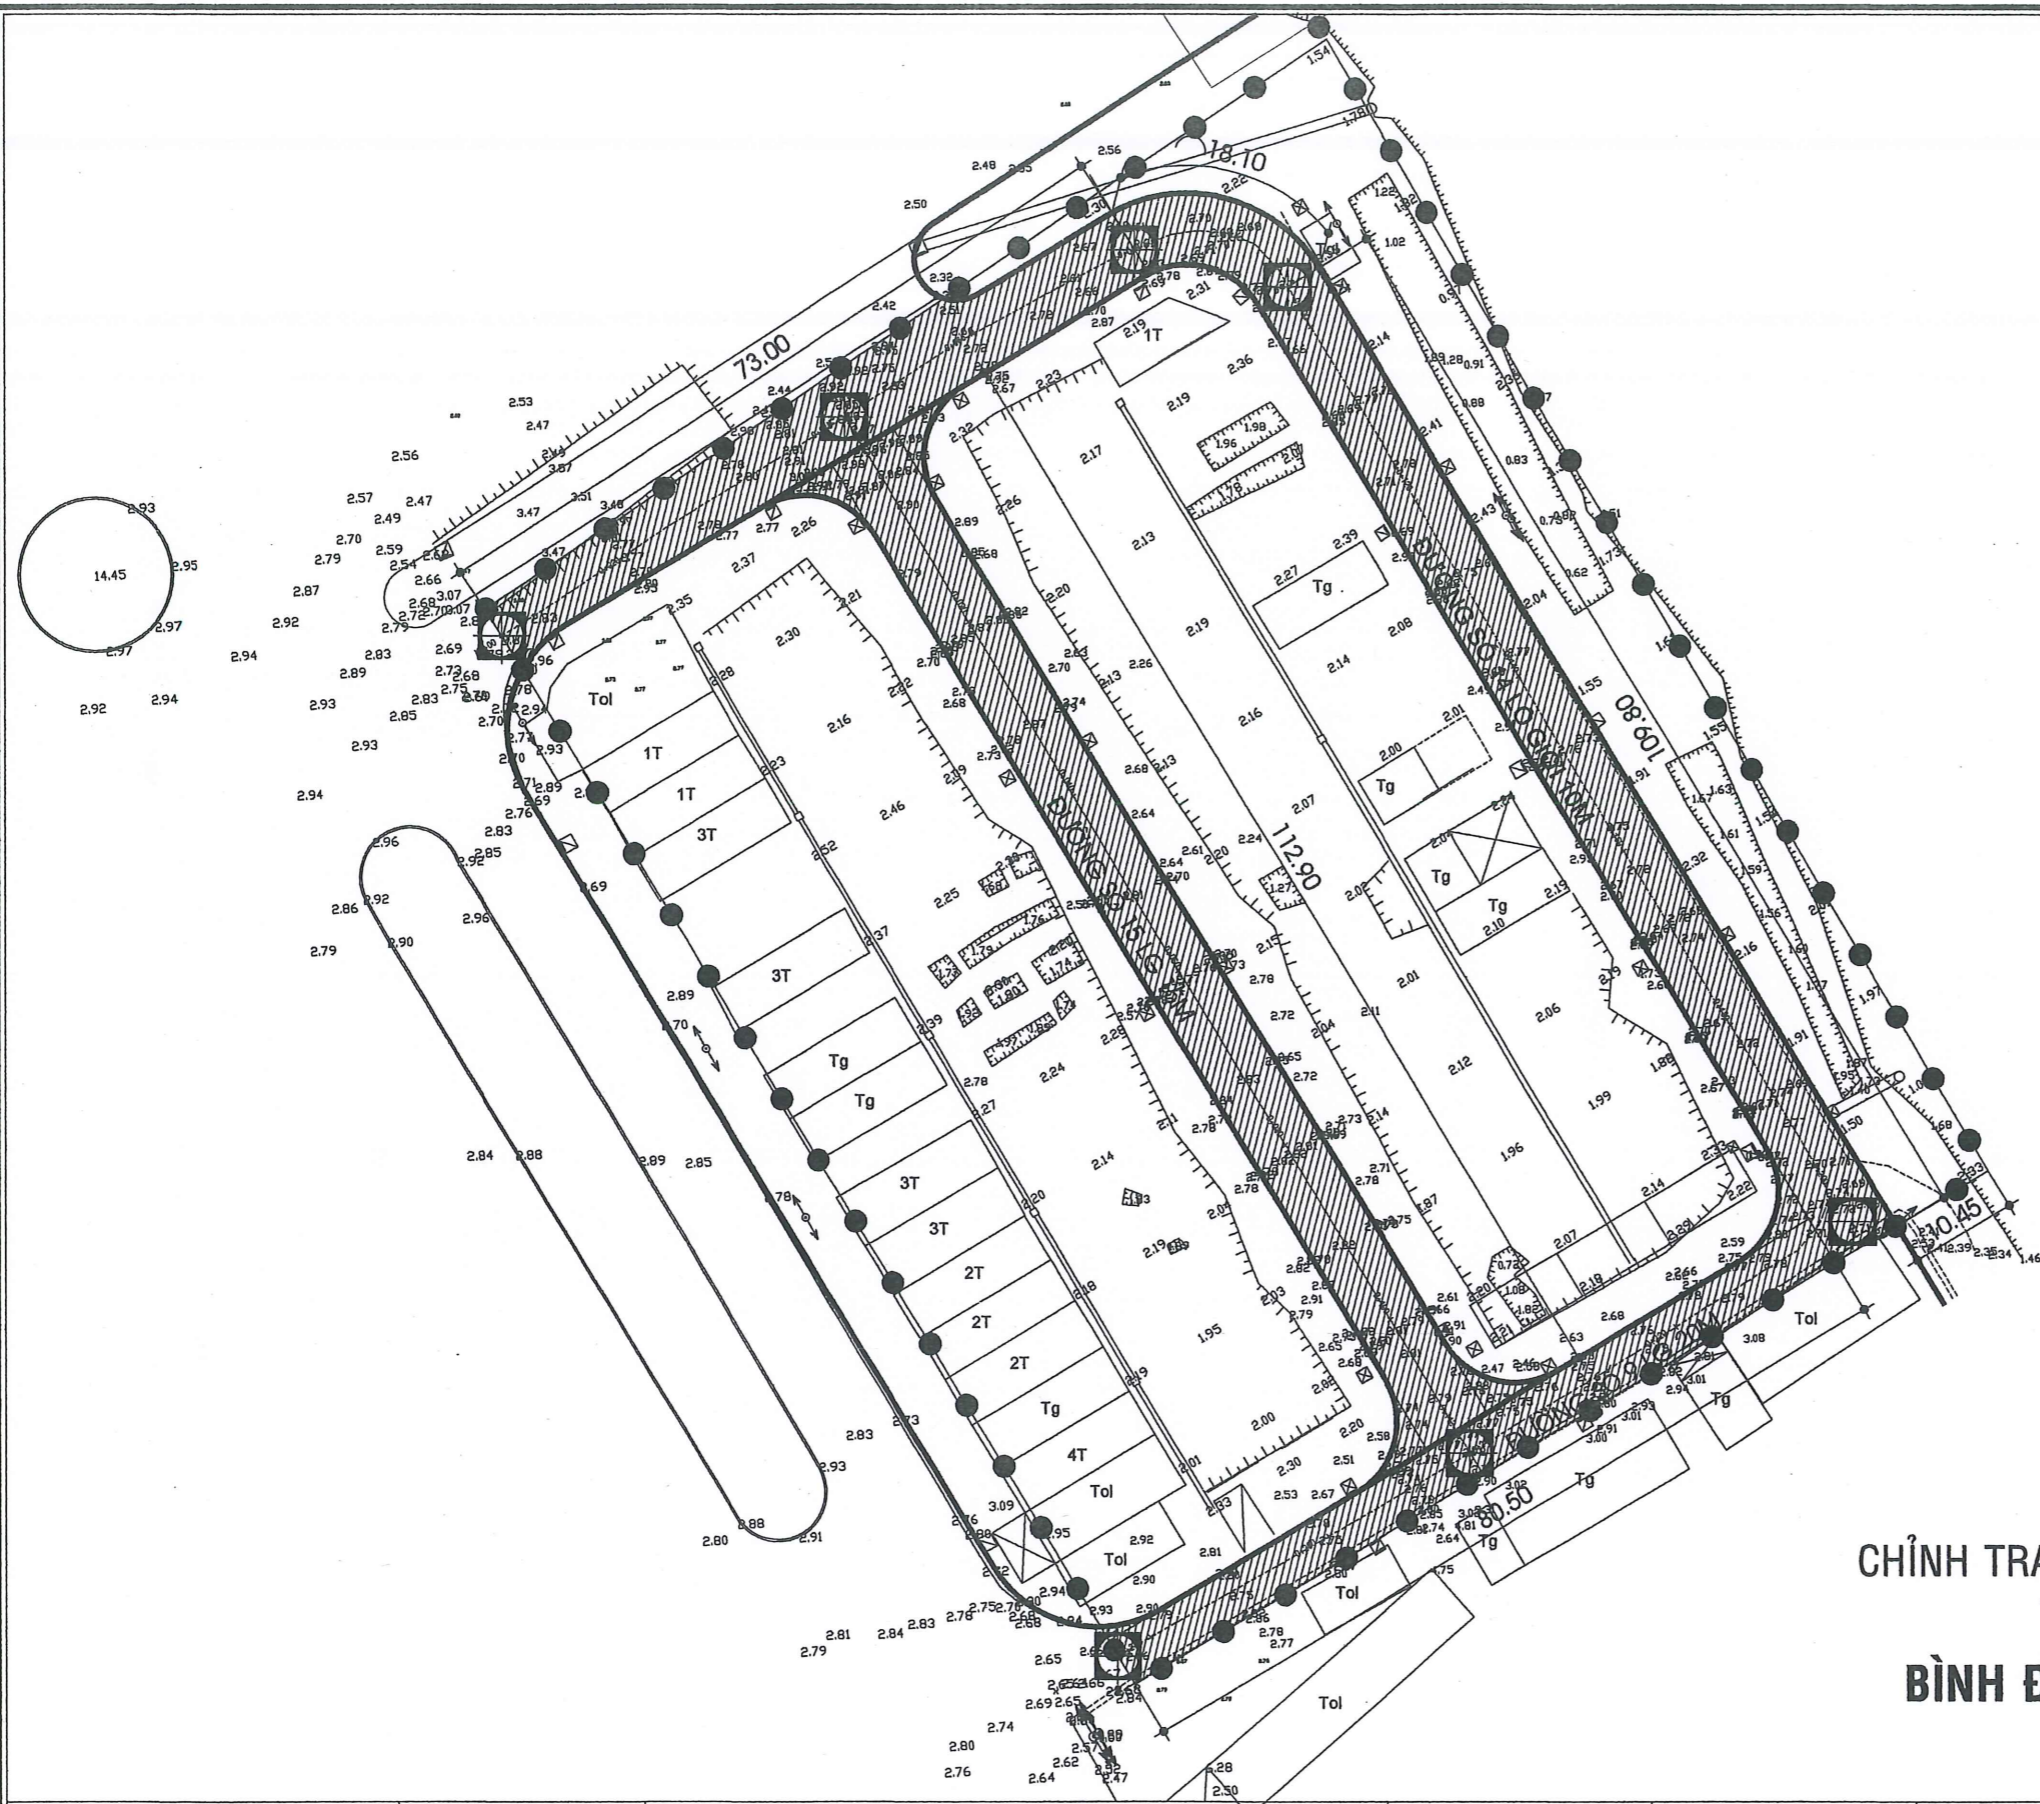GÓI THẦU:	CHỦ ĐẦU TƯ:	ĐƠN VỊ THIẾT KẾ:	PHÓ GIÁM ĐỐC	CHỦ TRÌ	THIẾT KẾ	TÊN BẢN VẼ	THỂ LOẠI BẢN VẼ
SAN LẤP MẶT BẰNG, ĐƯỜNG GIAO THÔNG, VÍA HÈ - GIAI ĐOẠN 4	CÔNG TY CỔ PHẦN ĐẦU TƯ CADIF	CÔNG TY TNHH TƯ VẤN XD & TM DV GIA VIỆT				CHI TIẾT HẸM KỸ THUẬT	BẢN VẼ THIẾT KẾ THI CÔNG
HẠNG MỤC: VÍA HÈ		- Văn phòng: 61 đường Lê Chân - P. An Khánh - Q.Ninh Kiều - TP. Cần Thơ - Email: giavietct@yahoo.com.vn - ĐT: 02923 500 494 Fax: 02923 896 118		KS. VÕ VĂN Ý	KS. VÕ VĂN Ý	KÍ KIỆU BẢN VẼ: VH GD4 - 6	LẦN HIỆU CHÍNH
ĐỊA ĐIỂM: XÃ CỜ ĐỎ, TP. CẦN THƠ						NGÀY HOÀN THÀNH	




CÔNG TY TNHH XD VÀ TM DV HUỆ PHONG
THẨM TRA
 Theo văn bản số: *024/25/Tr*
 Ngày tháng năm 20...*25*
 Ký tên: *Trần Minh Ngọc*


DỰ ÁN :
CHỈNH TRANG ĐÔ THỊ VÀ CẢI THIỆN MÔI TRƯỜNG SỐNG
TẠI THỊ TRẤN CỜ ĐỒ (GIAI ĐOẠN 4)
BÌNH ĐỒ HIỆN TRẠNG ĐƯỜNG GIAO THÔNG

GÓI THẦU:	CHỦ ĐẦU TƯ:	ĐƠN VỊ THIẾT KẾ:	PHÓ GIÁM ĐỐC	CHỦ TRÌ	THIẾT KẾ	TÊN BẢN VẼ	THỂ LOẠI BẢN VẼ
SAN LẤP MẶT BẰNG, ĐƯỜNG GIAO THÔNG, VÍA HÈ - GIAI ĐOẠN 4	CÔNG TY CỔ PHẦN ĐẦU TƯ CADIF	 CÔNG TY TNHH TƯ VẤN XD & TM DV GIA VIỆT - Văn phòng: 61 đường Lê Chân - Phường Tân An - TP. Cần Thơ - Email: giavietci@yahoo.com.vn - ĐT: 02923 500 494 Fax: 02923 896 118	 TRẦN MINH NGỌC	 K.S. VÕ VĂN Ý	 NGUYỄN QUỐC HIỆP	BÌNH ĐỒ HIỆN TRẠNG ĐƯỜNG	BẢN VẼ THIẾT KẾ THI CÔNG
HẠNG MỤC : ĐƯỜNG GIAO THÔNG	KÍ KIỆU BẢN VẼ					LẦN HIỆU CHÍNH	NGÀY HOÀN THÀNH
ĐỊA ĐIỂM: XÃ CỜ ĐỒ, TP. CẦN THƠ	ĐGT - 8						NĂM 2025

BÌNH ĐỒ ĐƯỜNG SỐ 9

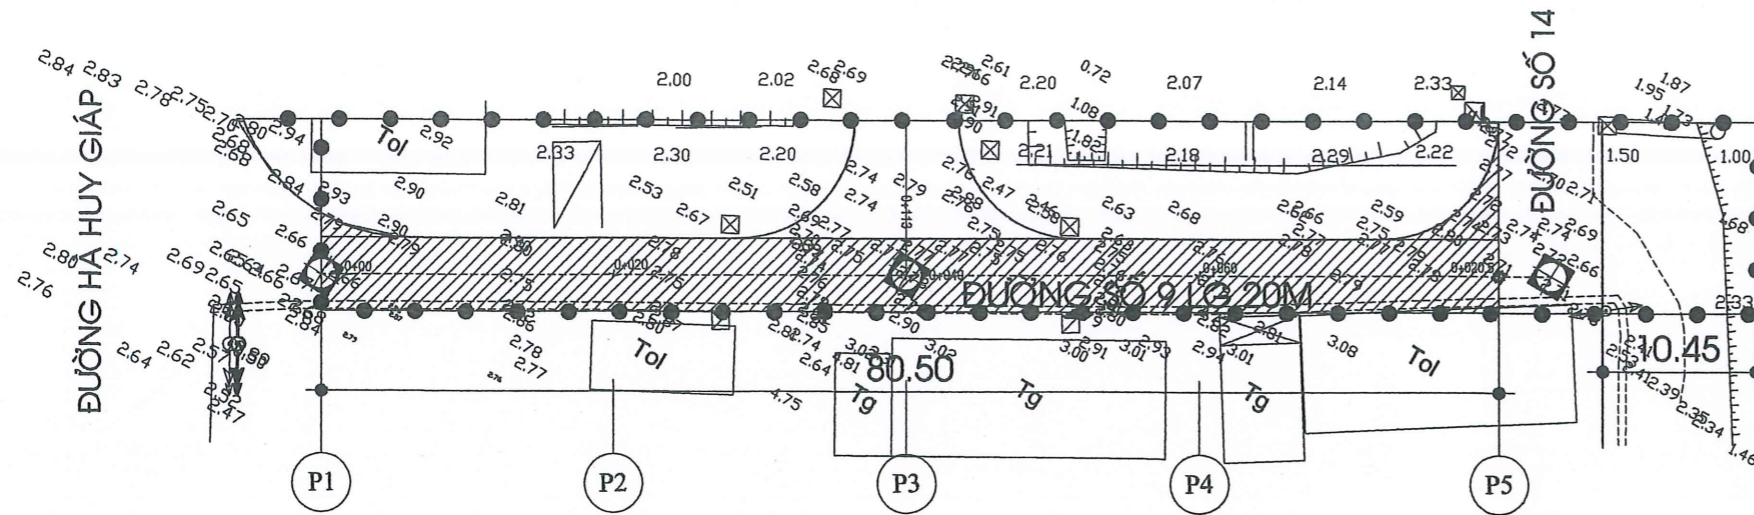


CÔNG TY TNHH XD VÀ TM DV HUỆ PHONG
THẨM TRA
 Theo văn bản số: Đ.41/25/1.T.T.C.
 Ngày 1 tháng 10 năm 2025
 Ký tên: Trần Minh Ngọc

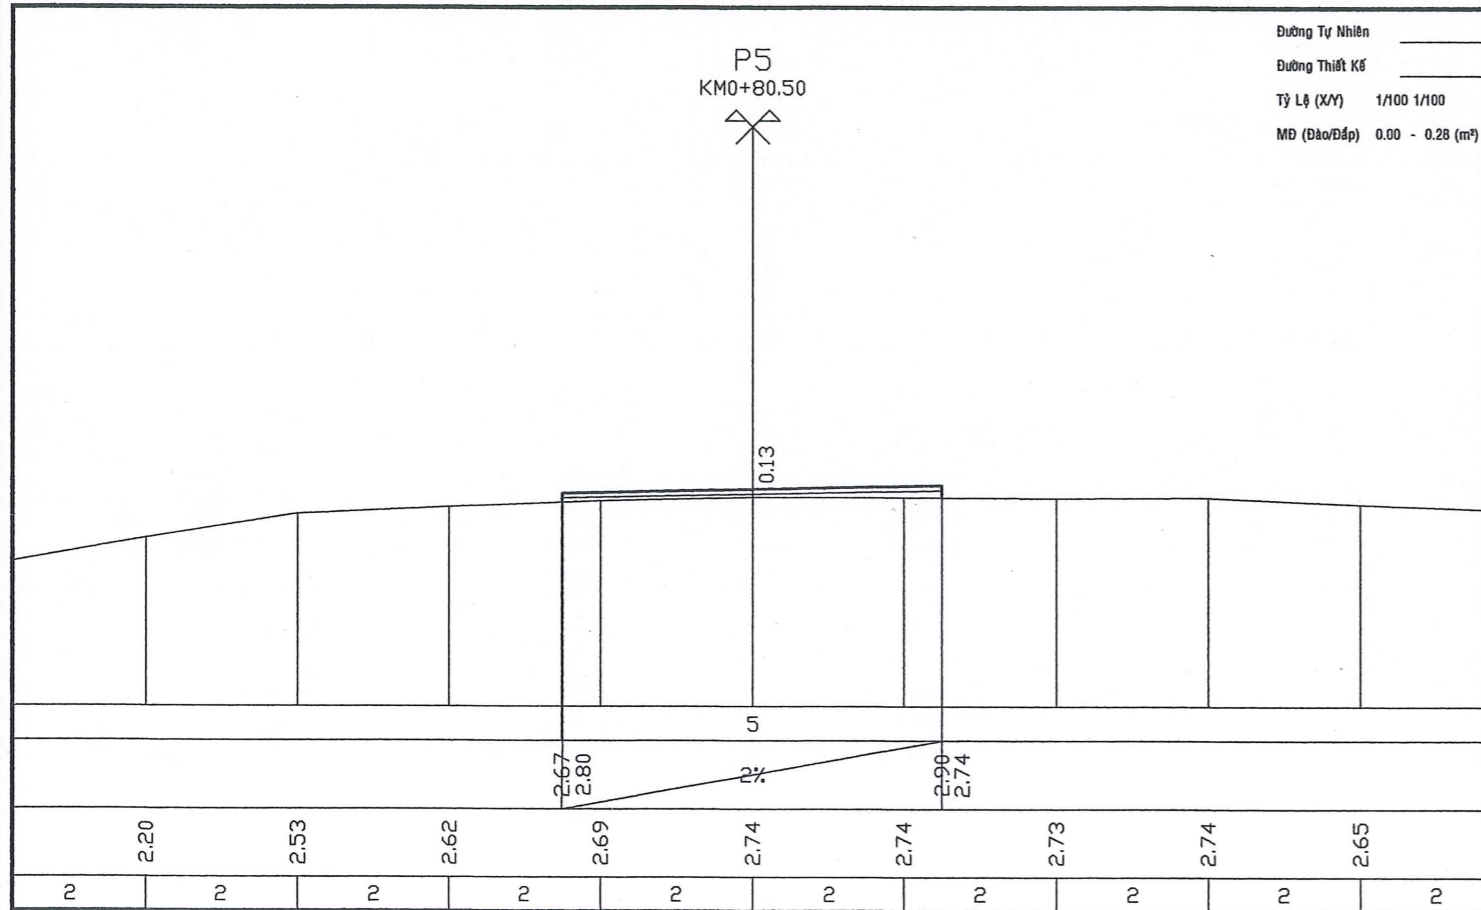

BẢNG KHỐI LƯỢNG ĐÀO ĐẮP

STT	Tên Cọc	Lý Trình	K.cách Lê (m)					Ghi Chú
				Đào lòng	CPDD loại 2	Đào lòng	CPDD loại 2	
ĐƯỜNG SỐ 9								
1	P1	KM 0+0,0		0,160	0,090			
			20,00			2,60	2,00	
2	P2	KM 0+20		0,100	0,110			
			20,00			1,60	1,60	
3	P3	KM 0+40		0,060	0,050			
			20,00			1,30	1,10	
4	P4	KM 0+60		0,070	0,060			
			20,50			0,72	3,49	
5	P5	KM 0+80,5		-	0,280			
	TỔNG		80,50			6,22	8,19	


GÓI THẦU:	CHỦ ĐẦU TƯ:	ĐƠN VỊ THIẾT KẾ:		CHỦ TRÌ	THIẾT KẾ	TÊN BẢN VẼ		THỂ LOẠI BẢN VẼ
SAN LẤP MẶT BẰNG, ĐƯỜNG GIAO THÔNG, VỈA HÈ - GIAI ĐOẠN 4	CÔNG TY CỔ PHẦN ĐẦU TƯ CADIF	CÔNG TY TNHH TƯ VẤN XD & TMDV GIA VIỆT - Văn phòng: 61 đường Lê Chân - Phường Tân An - TP.Cần Thơ - Email: giavietcl@yahoo.com.vn - ĐT: 02923 500 494 Fax: 02923 896 118	 K.S. VŨ VĂN Ý	 NGUYỄN QUỐC HIỆP	BÌNH ĐỒ VÀ TRẮC NGANG HIỆN TRẠNG ĐƯỜNG SỐ 9		BẢN VẼ THIẾT KẾ THI CÔNG	
HẠNG MỤC : ĐƯỜNG GIAO THÔNG			KÍ KIỆU BẢN VẼ ĐGT - 9	LẤN HIỆU CHÍNH	NGÀY HOÀN THÀNH			
ĐỊA ĐIỂM: XÃ CỜ ĐỎ, TP. CẦN THƠ					NĂM 2025			

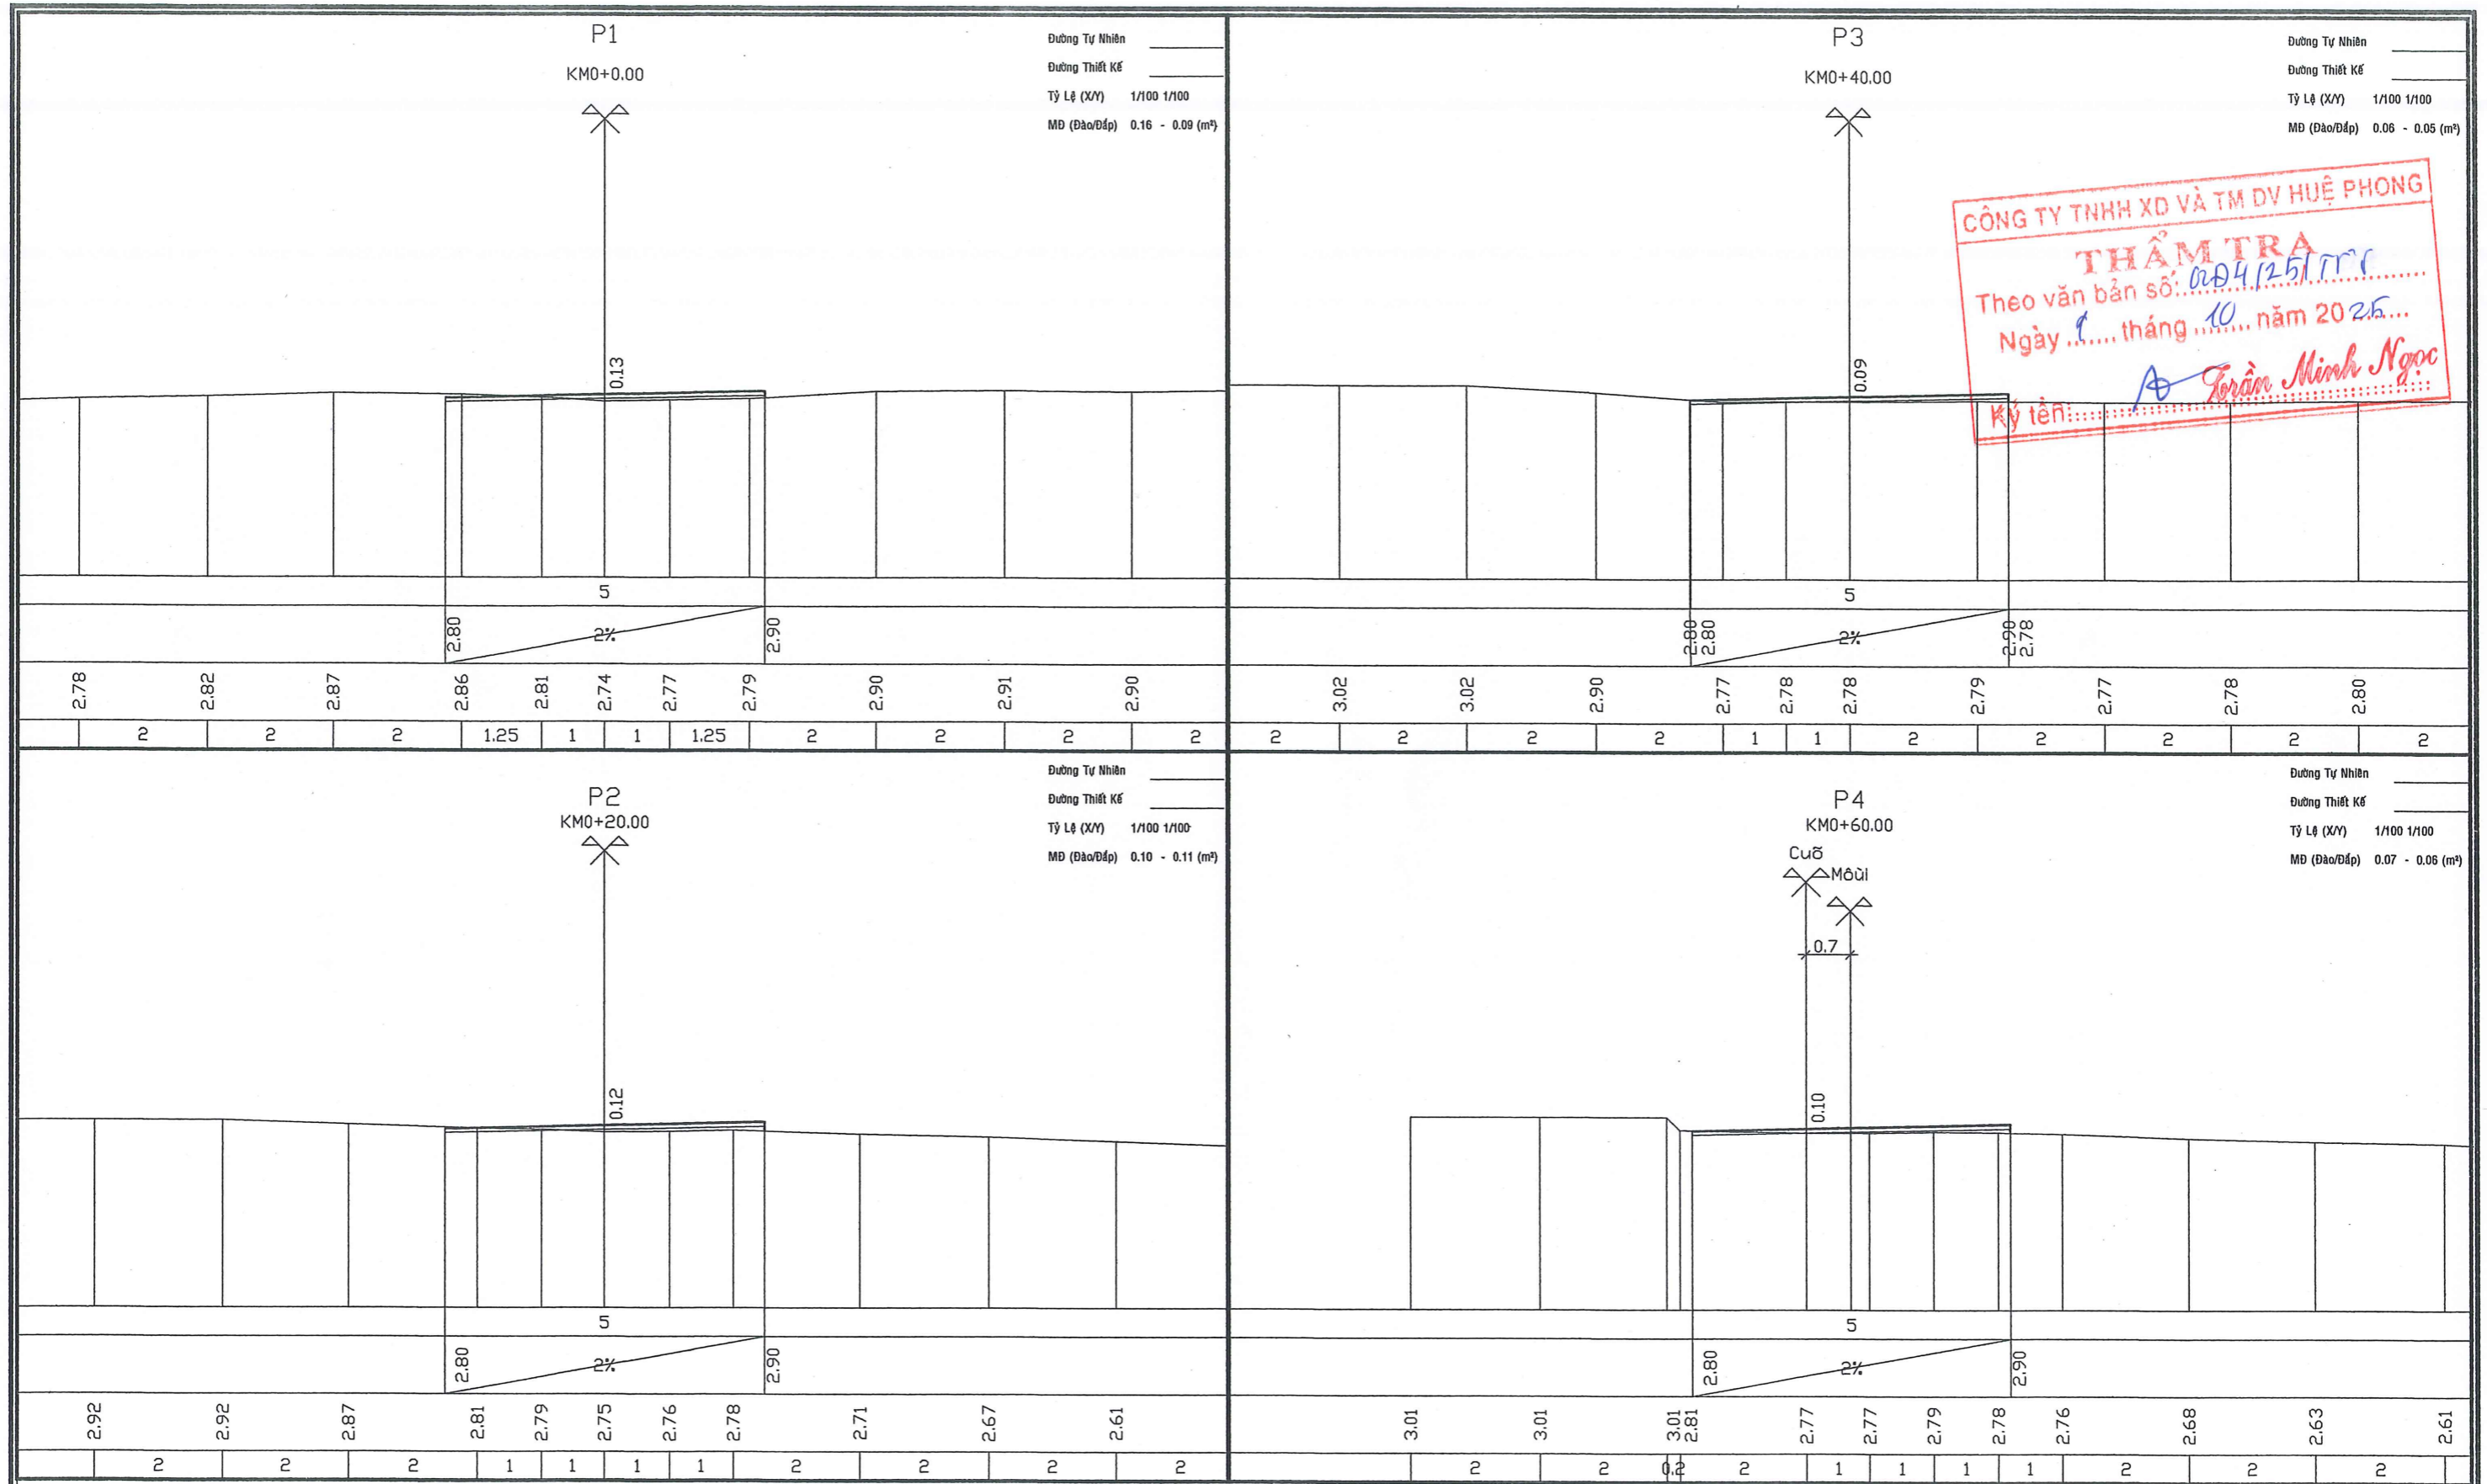

CÔNG TY TNHH XD VÀ TM DV HUỆ PHONG
THẨM TRA
 Theo văn bản số: 02/Đ4/25/TTT
 Ngày: 10 tháng 10 năm 2025...
 Ký tên: *Trần Minh Ngọc*


GÓI THẦU:	CHỦ ĐẦU TƯ:	ĐƠN VỊ THIẾT KẾ:			PHÓ GIÁM ĐỐC	CHỦ TRÌ	THIẾT KẾ	TÊN BẢN VẼ		THỂ LOẠI BẢN VẼ
SAN LẤP MẶT BẰNG, ĐƯỜNG GIAO THÔNG, VỈA HÈ - GIAI ĐOẠN 4	CÔNG TY CỔ PHẦN ĐẦU TƯ CADIF	CÔNG TY TNHH TƯ VẤN XD & TM DV GIA VIỆT - Văn phòng: 61 đường Lê Chân - Phường Tân An - TP. Cần Thơ - Email: gaviect@yahoo.com.vn - ĐT: 02923 500 494 Fax: 02923 896 118			K.S. VÕ VĂN Ý	K.S. VÕ VĂN Ý	NGUYỄN QUỐC HIỆP	TRẮC NGANG HIỆN TRẠNG ĐƯỜNG SỐ 9		BẢN VẼ THIẾT KẾ THI CÔNG
HẠNG MỤC : ĐƯỜNG GIAO THÔNG					KÍ KIỆU BẢN VẼ ĐGT - 10	LẦN HIỆU CHÍNH	NGÀY HOÀN THÀNH NĂM 2025			
ĐỊA ĐIỂM: XÃ CỜ ĐỎ, TP. CẦN THƠ										

BÌNH ĐỒ ĐƯỜNG SỐ 14

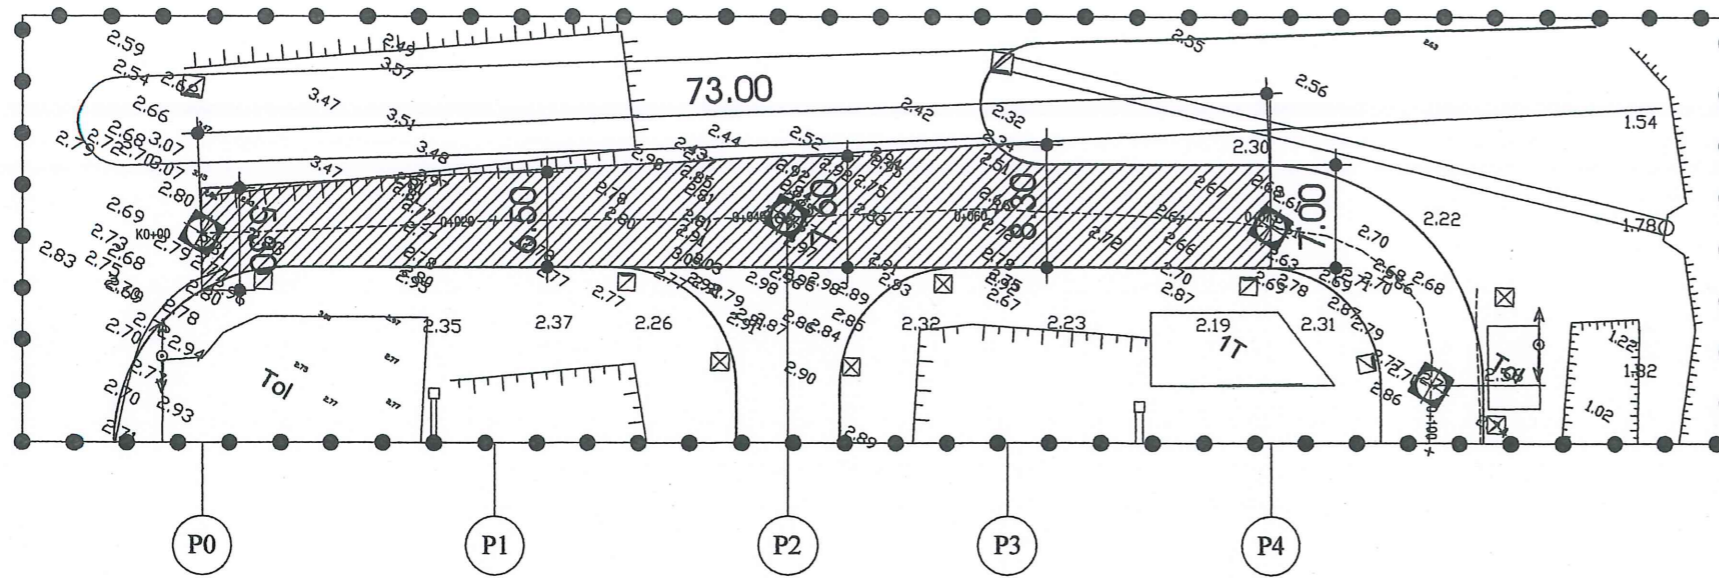


CÔNG TY TNHH XD VÀ TM DV HUỆ PHONG
THẨM TRA
 Theo văn bản số: 04/25/TTR
 Ngày 1 tháng 12 năm 20
 Ký tên: Trần Minh Ngọc

BÌNH ĐỒ ĐƯỜNG SỐ 14

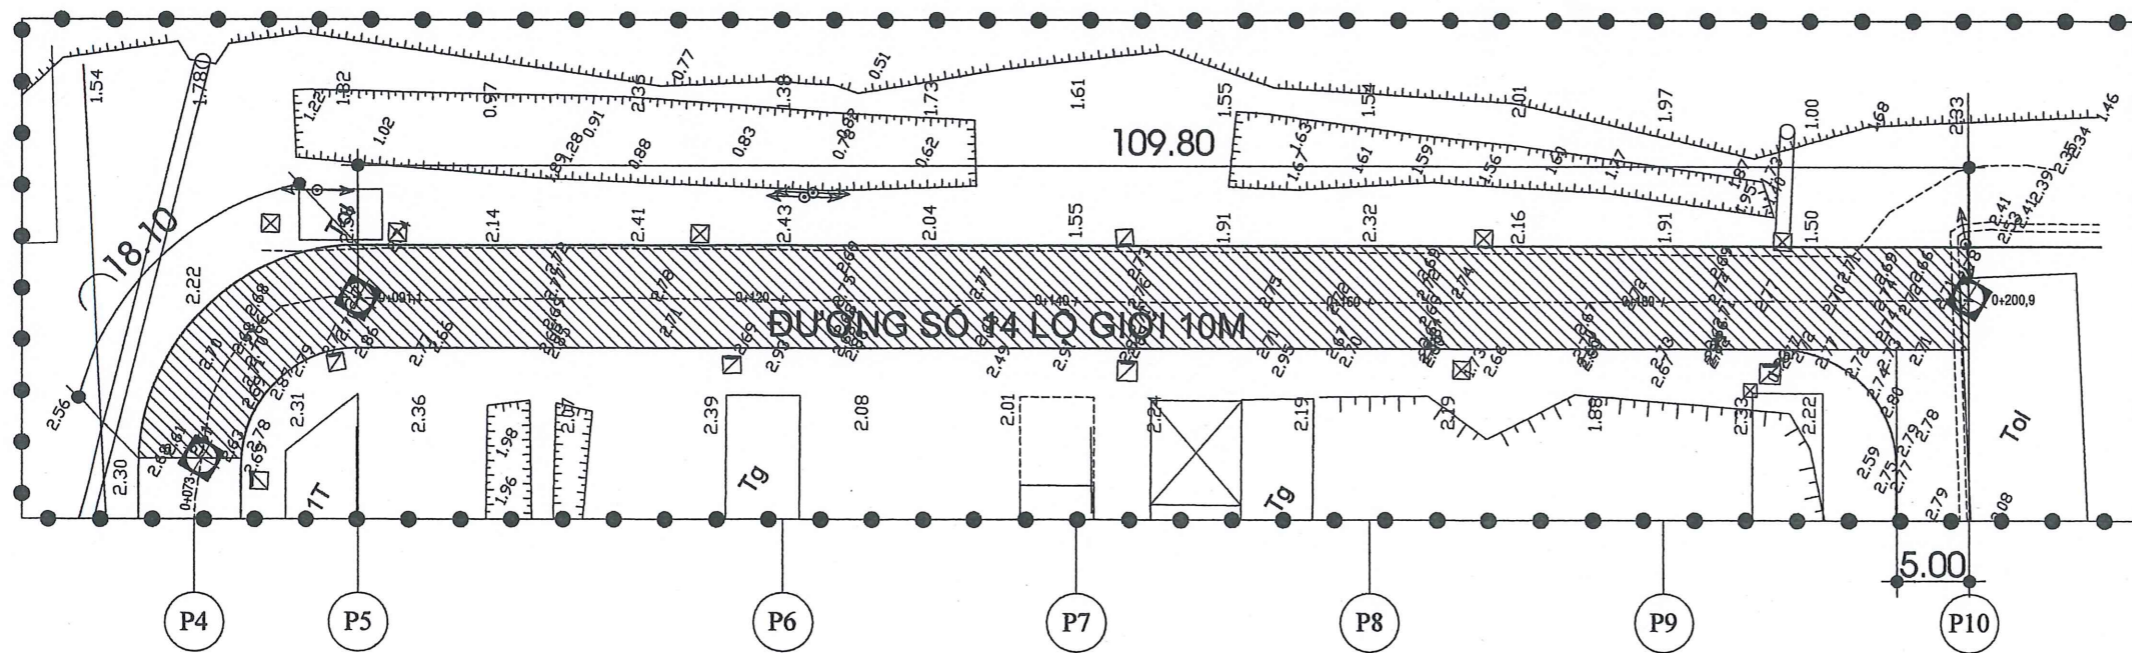


GÓI THẦU:	CHỦ ĐẦU TƯ:	ĐƠN VỊ THIẾT KẾ:	PHÓ GIÁM ĐỐC:	CHỦ TRÌ:	THIẾT KẾ:	TÊN BẢN VẼ:	THỂ LOẠI BẢN VẼ:
SAN LẤP MẶT BẰNG, ĐƯỜNG GIAO THÔNG, VỈA HÈ - GIAI ĐOẠN 4	CÔNG TY CỔ PHẦN ĐẦU TƯ CADIF	 CÔNG TY TNHH TƯ VẤN XD & TM DV GIA VIỆT - Văn phòng: 61 đường Lê Chân - Phường Tân An - TP. Cần Thơ - Email: giavietct@yahoo.com.vn - ĐT: 02923 500 494 Fax: 02923 896 118	 KS. VÕ VĂN Ý	 KS. VÕ VĂN Ý	 NGUYỄN QUỐC HIỆP	BÌNH ĐỒ VÀ TRẮC NGANG HIỆN TRẠNG ĐƯỜNG SỐ 14	BẢN VẼ THIẾT KẾ THI CÔNG
HẠNG MỤC : ĐƯỜNG GIAO THÔNG						KÍ KIỆU BẢN VẼ	LẦN HIỆU CHÍNH
ĐỊA ĐIỂM: XÃ CỜ ĐỎ, TP. CẦN THƠ						ĐGT - 11	NĂM 2025

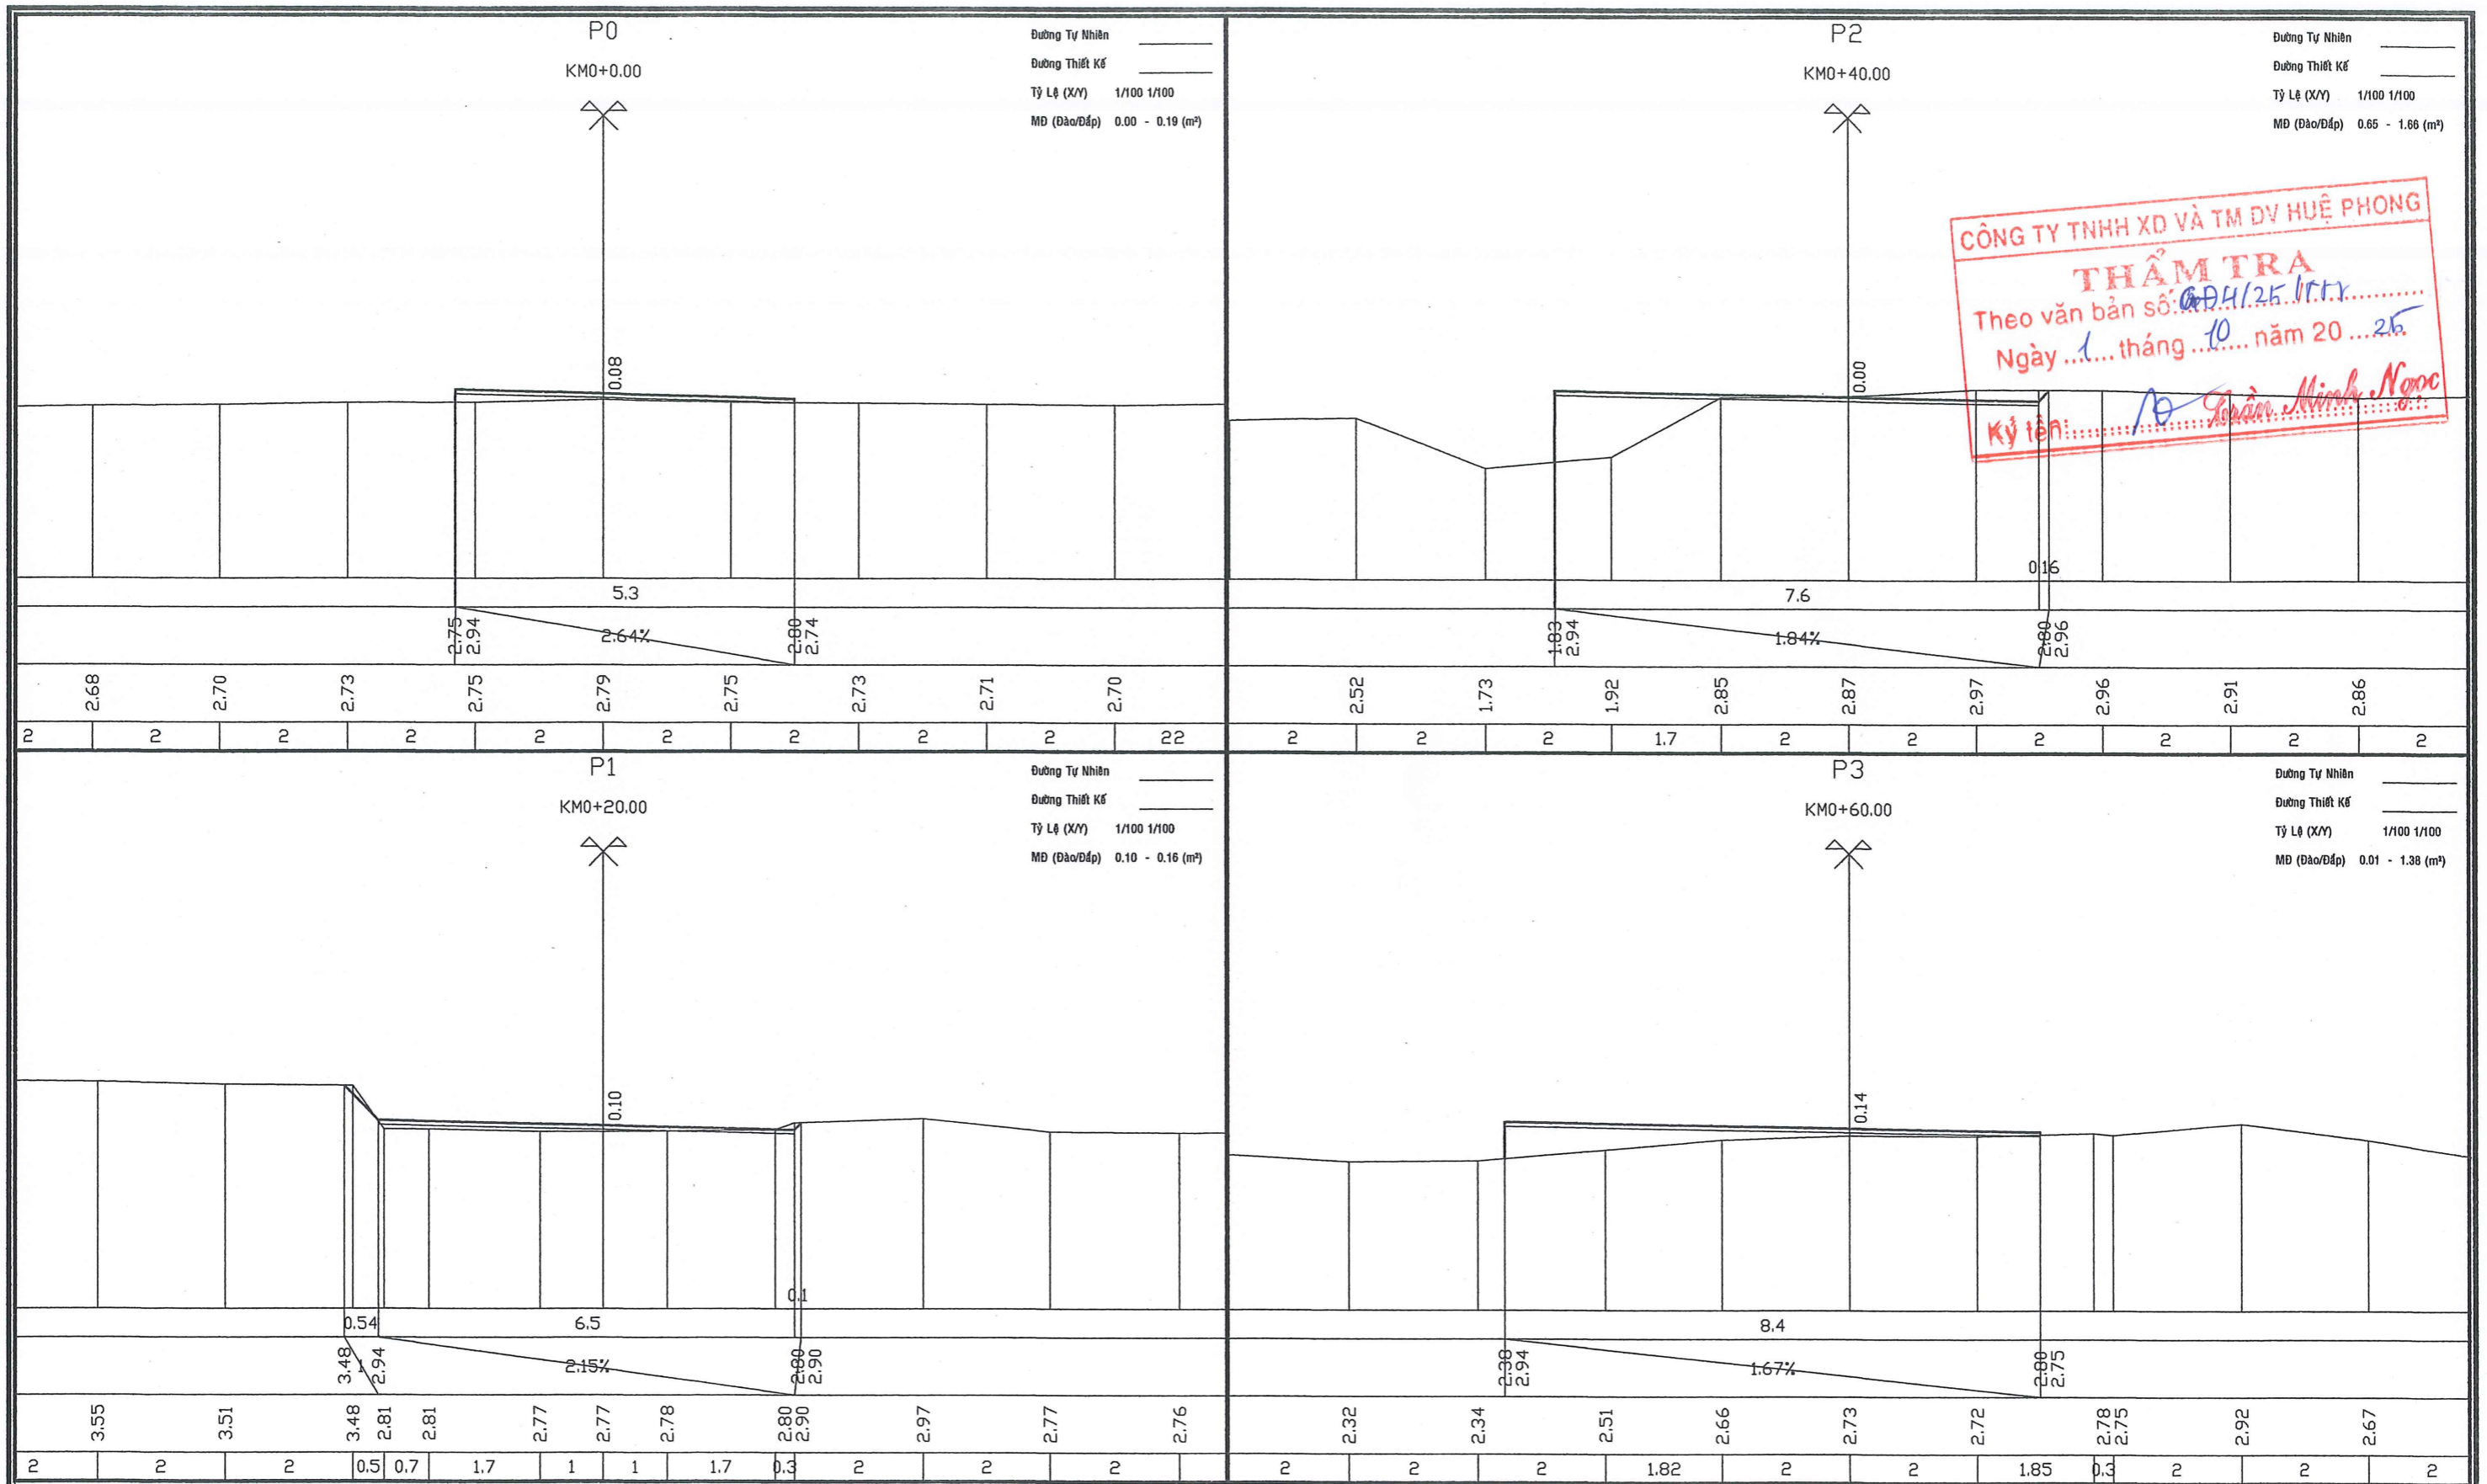



CÔNG TY TNHH XD VÀ TM DV HUỆ PHONG
THẨM TRA
 Theo văn bản số: GDH/25/111
 Ngày 1 tháng 10 năm 2025
 Ký tên: Trần Minh Ngọc

GÓI THẦU:	CHỦ ĐẦU TƯ:	ĐƠN VỊ THIẾT KẾ:			PHÓ GIÁM ĐỐC	CHỦ TRÌ	THIẾT KẾ	TÊN BẢN VẼ	THỂ LOẠI BẢN VẼ
SAN LẤP MẶT BẰNG, ĐƯỜNG GIAO THÔNG, VỈA HÈ - GIAI ĐOẠN 4	CÔNG TY CỔ PHẦN ĐẦU TƯ CADIF	CÔNG TY TNHH TƯ VẤN XD & TM DV GIA VIỆT <small>- Văn phòng: 61 đường Lê Chân - Phường Tân An - TP. Cần Thơ - Email: giaviet@yahoo.com.vn - ĐT: 02923 500 494 Fax: 02923 896 118</small>			 K.S. VÕ VĂN Ý	 K.S. VÕ VĂN Ý	 NGUYỄN QUỐC HIỆP	TRẮC NGANG HIỆN TRẠNG ĐƯỜNG SỐ 14	BẢN VẼ THIẾT KẾ THI CÔNG
HẠNG MỤC : ĐƯỜNG GIAO THÔNG								KÍ KIỆU BẢN VẼ	LẤN HIỆU CHÍNH
ĐỊA ĐIỂM: XÃ CỜ ĐỎ, TP. CẦN THƠ							ĐGT - 12	NĂM 2025	

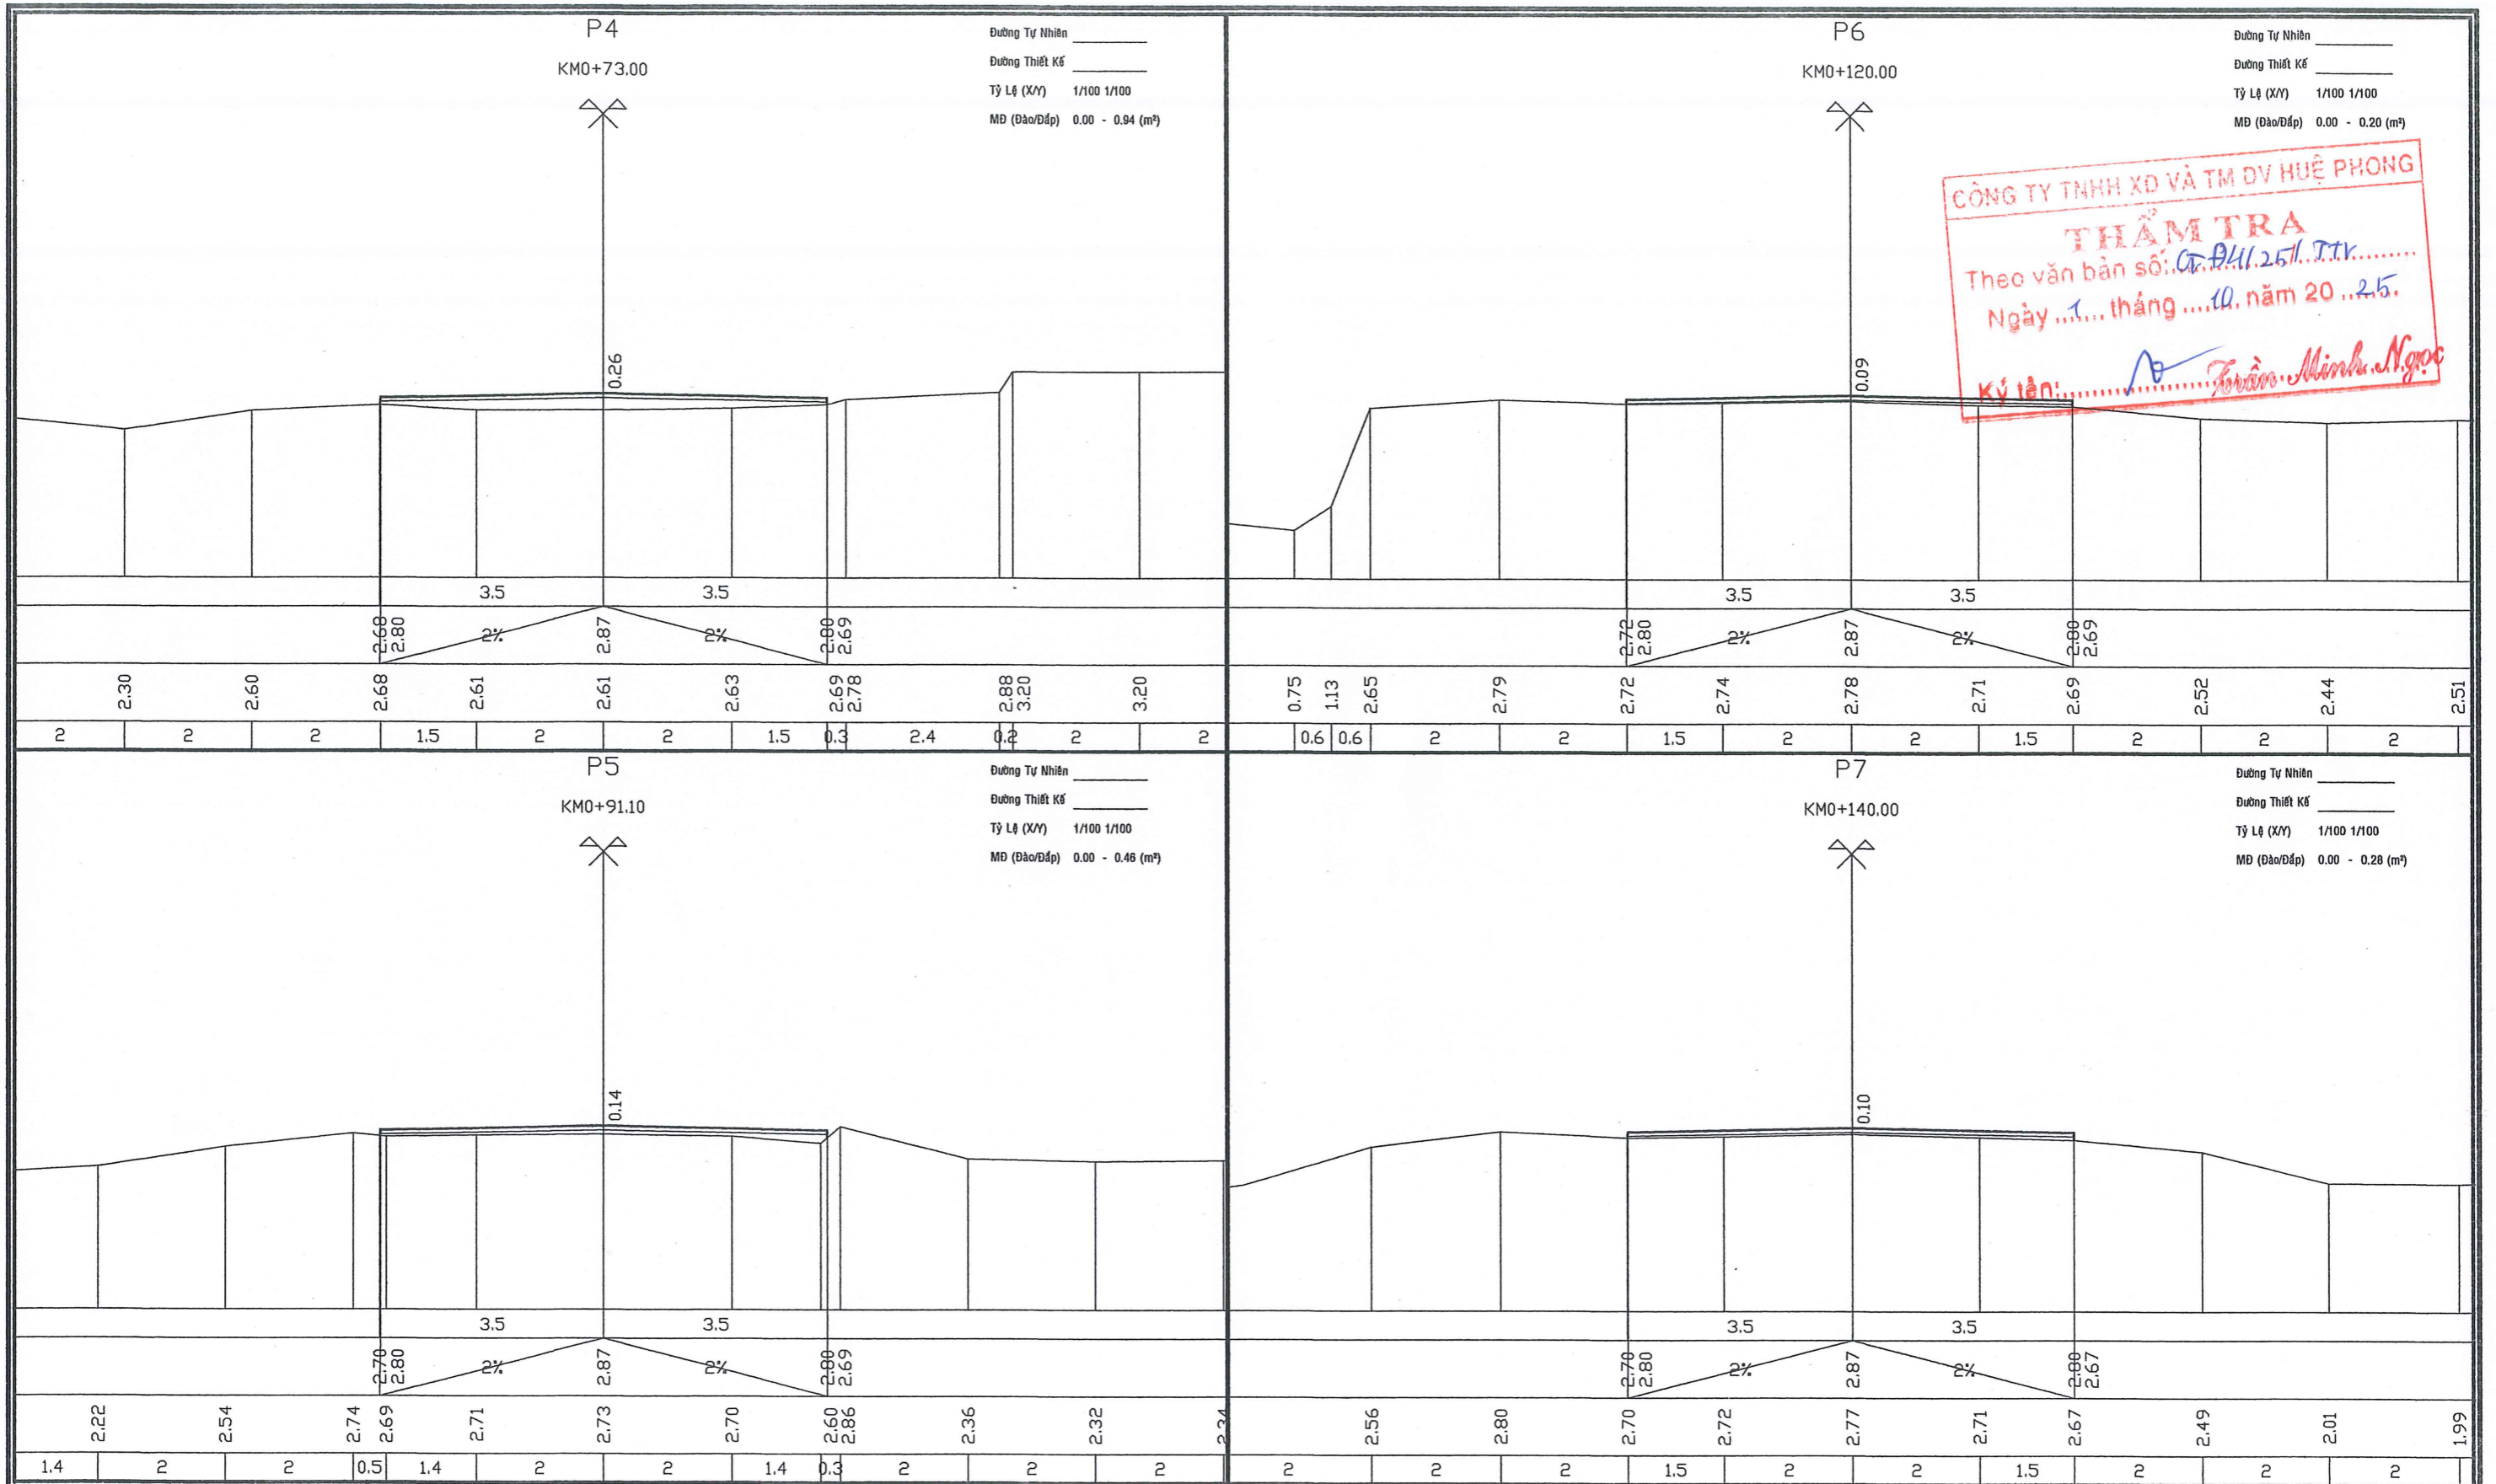


CÔNG TY TNHH XD VÀ TM DV HUỆ PHONG
THẨM TRA
 Theo văn bản số: Ct.Đ/1.25/TT.....
 Ngày 1 tháng 10 năm 2025.
 Ký tên: Trần Minh Ngọc

GÓI THẦU:	CHỦ ĐẦU TƯ:	ĐƠN VỊ THIẾT KẾ:		PHÓ GIÁM ĐỐC	CHỦ TRÌ	THIẾT KẾ	TÊN BẢN VẼ	THỂ LOẠI BẢN VẼ	
SAN LẤP MẶT BẰNG, ĐƯỜNG GIAO THÔNG, VÍA HÈ - GIAI ĐOẠN 4	CÔNG TY CỔ PHẦN ĐẦU TƯ CADIF	CÔNG TY TNHH TƯ VẤN XD & TM DV GIA VIỆT <small>- Văn phòng: 61 đường Lê Chân - Phường Tân An - TP. Cần Thơ - Email: giavietci@yahoo.com.vn - ĐT: 02923 500 494 Fax: 02923 896 118</small>					TRẮC NGANG HIỆN TRẠNG ĐƯỜNG SỐ 14		BẢN VẼ THIẾT KẾ THI CÔNG
HẠNG MỤC : ĐƯỜNG GIAO THÔNG							KS. VÕ VĂN Ý	KS. VÕ VĂN Ý	NGUYỄN QUỐC HIỆP
ĐỊA ĐIỂM: XÃ CỜ ĐỎ, TP. CẦN THƠ							NGÀY HOÀN THÀNH	NĂM 2025	

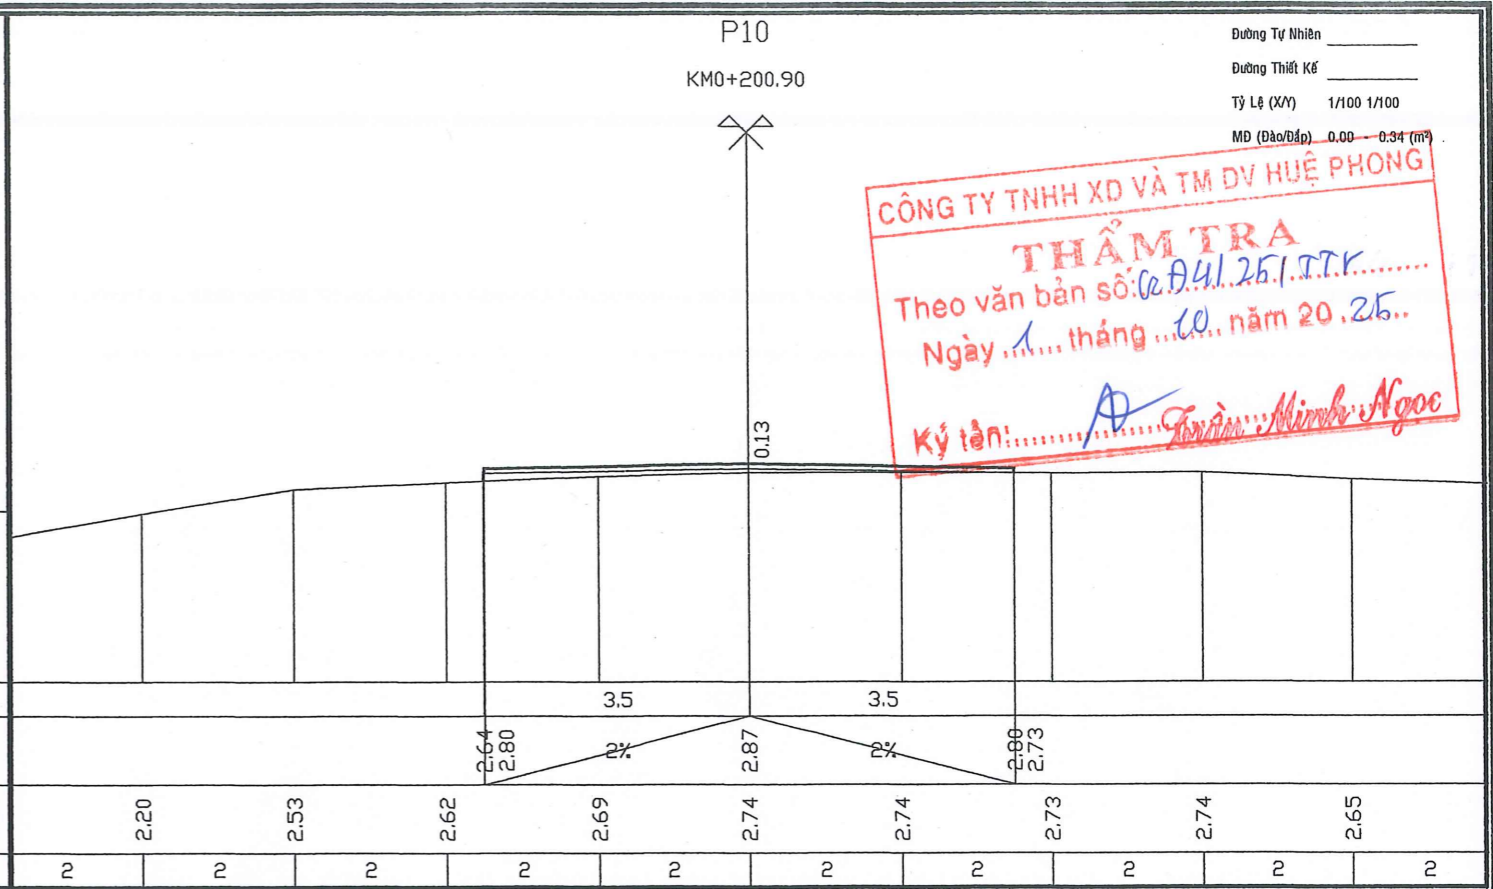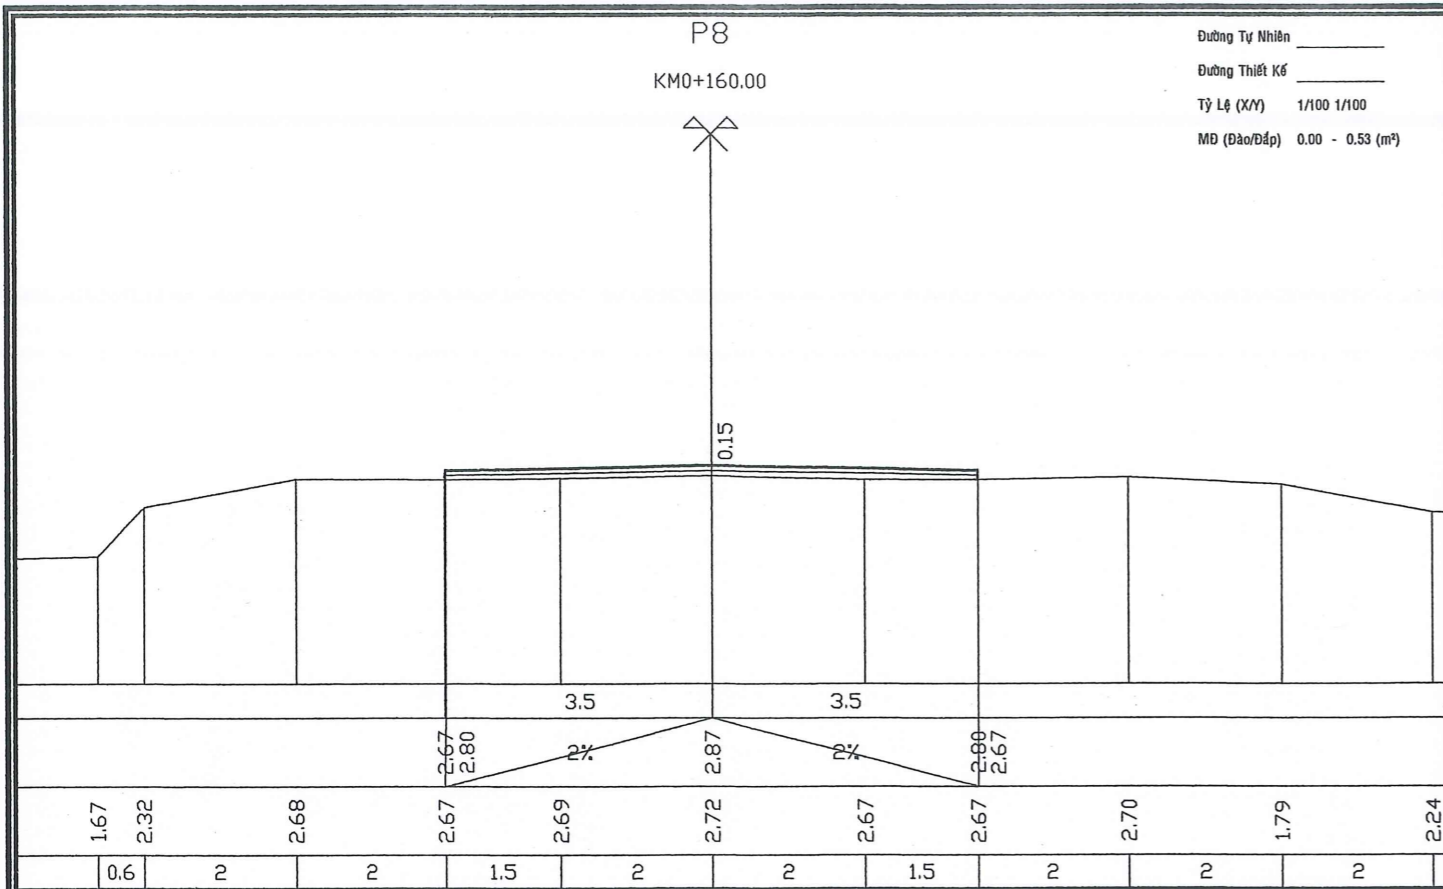

CÔNG TY TNHH XD VÀ TM DV HUỆ PHONG
THẨM TRA
 Theo văn bản số: *02.Đ.41.251.TTK*
 Ngày: *1* tháng *10* năm 20*25*
 Ký tên: *Minh Ngọc*

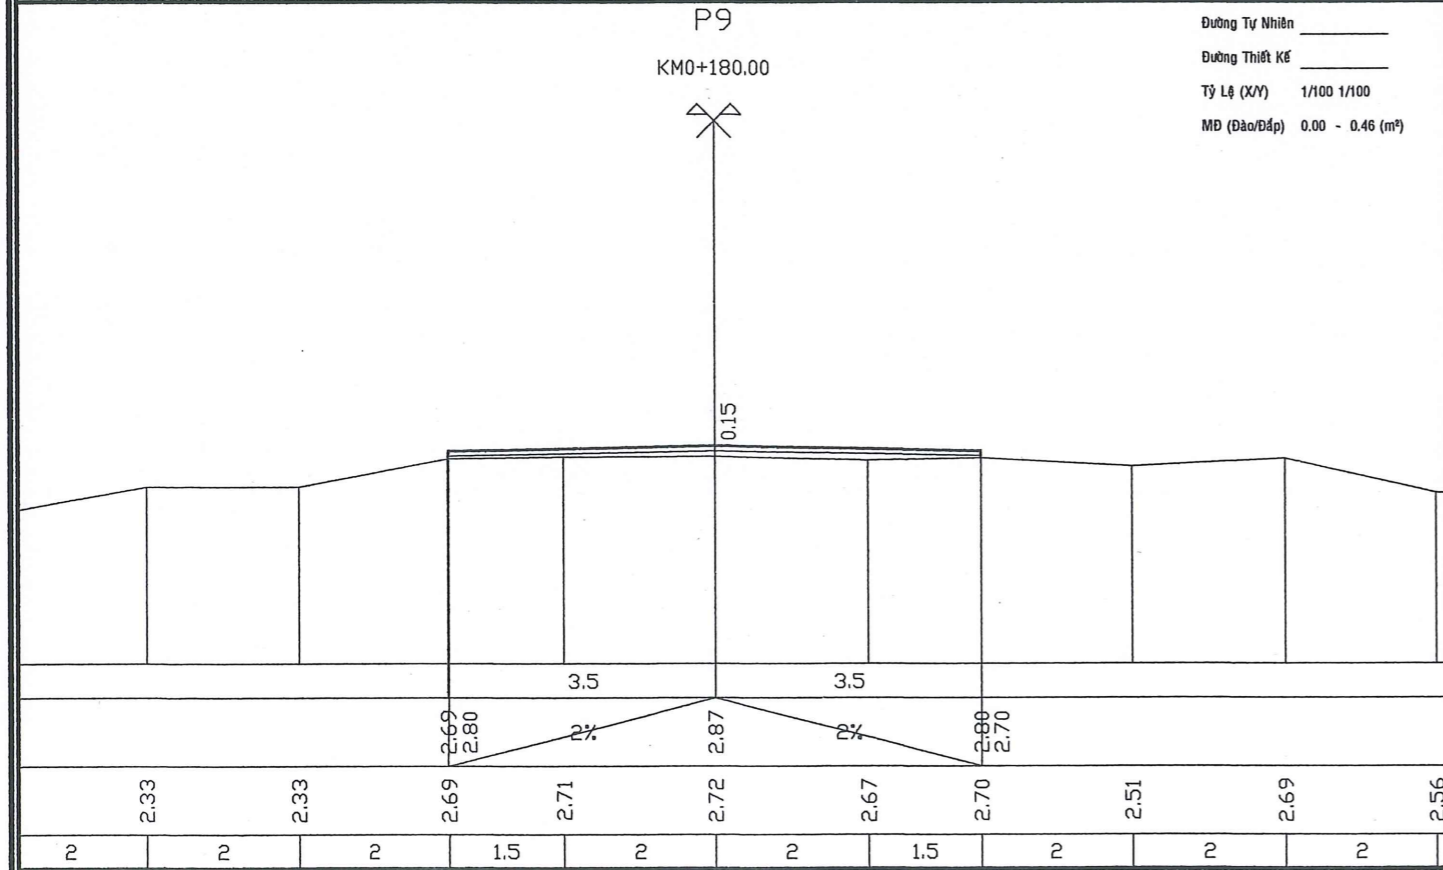


BẢNG KHỐI LƯỢNG ĐÀO ĐẮP

ĐƯỜNG SỐ 14					
1	P0	KM 0+0,0		0,190	
			20,00		1,00 3,50
2	P1	KM 0+20	0,100	0,160	
			20,00		7,50 18,20
3	P2	KM 0+40	0,650	1,660	
			20,00		6,60 30,40
4	P3	KM 0+60	0,010	1,380	
			13,00		0,07 15,08
5	P4	KM 0+73		0,940	
			18,10		12,67
6	P5	KM 0+91,1		0,460	
			28,90		9,54
7	P6	KM 0+120		0,200	
			20,00		4,80
8	P7	KM 0+140		0,280	
			20,00		8,10
9	P8	KM 0+160		0,530	
			20,00		9,90
10	P9	KM 0+180		0,460	
			20,90		8,36
11	P10	KM 0+200,9		0,340	
	TỔNG		200,90		15,17 120,55

GÓI THẦU:	CHỦ ĐẦU TƯ:	ĐƠN VỊ THIẾT KẾ:	PHÓ GIÁM ĐỐC	CHỦ TRÌ	THIẾT KẾ	TÊN BẢN VẼ		THỂ LOẠI BẢN VẼ
SAN LẤP MẶT BẰNG, ĐƯỜNG GIAO THÔNG, VÍA HÈ - GIAI ĐOẠN 4	CÔNG TY CỔ PHẦN ĐẦU TƯ CADIF	CÔNG TY TNHH TƯ VẤN XD & TM DV GIA VIỆT - Văn phòng: 61 đường Lê Chân - Phường Tân An - TP.Cần Thơ - Email: <i>giavietct@yahoo.com.vn</i> - ĐT: 02923 500 494 Fax: 02923 896 118	 KS. VÔ VĂN Ý	 KS. VÔ VĂN Ý	 NGUYỄN QUỐC HIỆP	TRẮC NGANG HIỆN TRẠNG ĐƯỜNG SỐ 14		BẢN VẼ THIẾT KẾ THI CÔNG
HẠNG MỤC: ĐƯỜNG GIAO THÔNG						KÍ KIỆU BẢN VẼ	LẦN HIỆU CHÍNH	NGÀY HOÀN THÀNH
ĐỊA ĐIỂM: XÃ CỜ ĐỎ, TP. CẦN THƠ						ĐGT - 14		NĂM 2025

BÌNH ĐỒ ĐƯỜNG SỐ 15

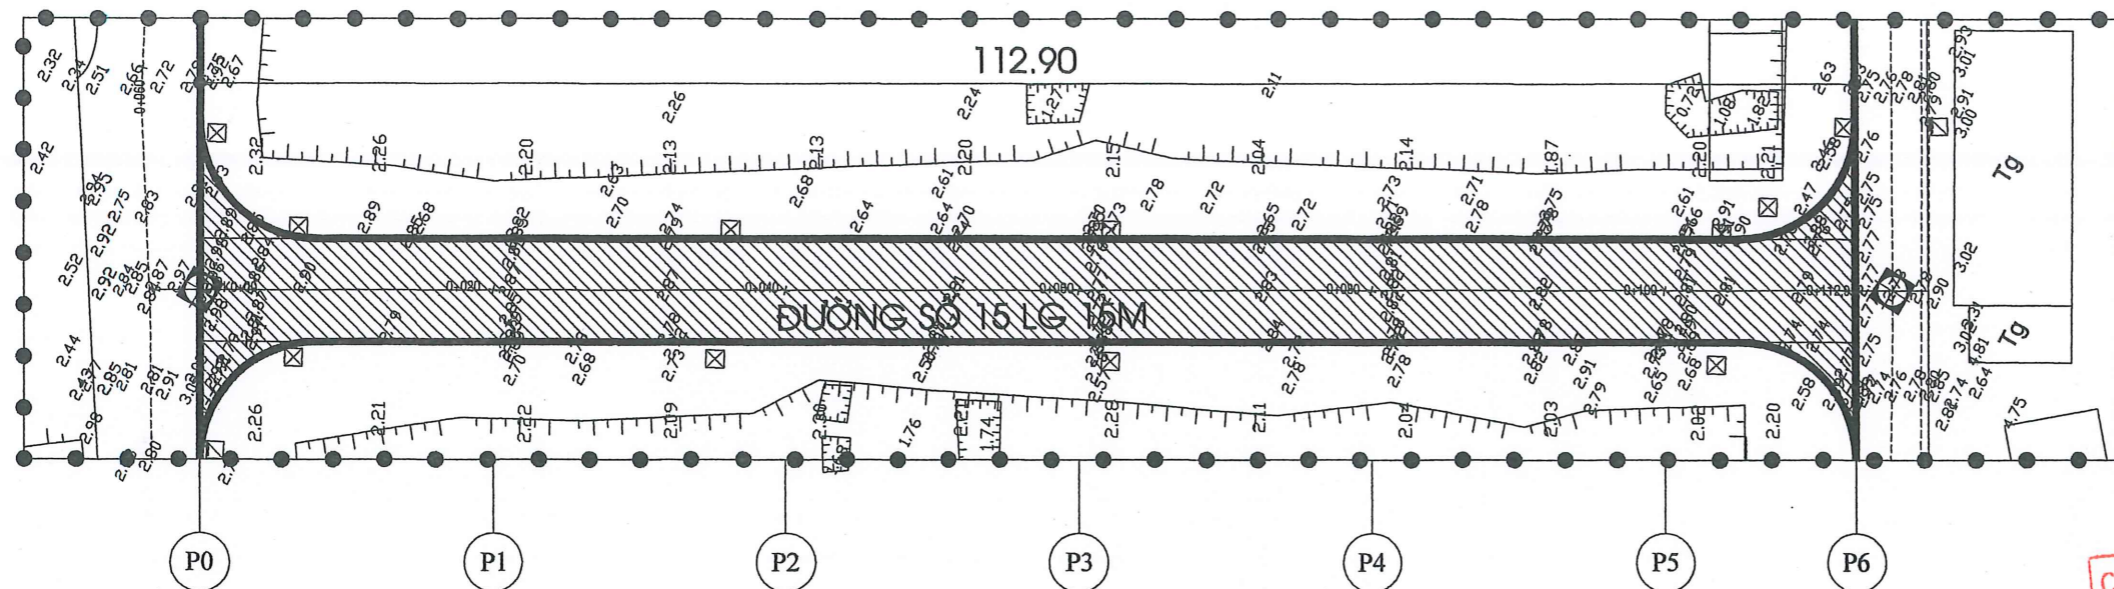






BẢNG KHỐI LƯỢNG ĐÀO ĐẮP

ĐƯỜNG SỐ 15						
1	P0	KM 0+0,0		0,260		
			20,00		2,60	5,40
2	P1	KM 0+20		0,540		
			20,00			11,70
3	P2	KM 0+40		0,630		
			20,00			18,80
4	P3	KM 0+60		1,250		
			20,00			21,30
5	P4	KM 0+80		-	0,880	
			20,00			18,10
6	P5	KM 0+100		-	0,930	
			12,90			13,09
7	P6	KM 0+112,9		-	1,100	
	TỔNG		112,90		2,60	88,39

CÔNG TY TNHH XD VÀ TM DV HUỆ PHONG
THẨM TRA
 Theo văn bản số: QĐ/H/... 25/ITR.....
 Ngày ...1... tháng ...10... năm 20...25...
 Ký tên: *A. Trần Minh Ngọc*

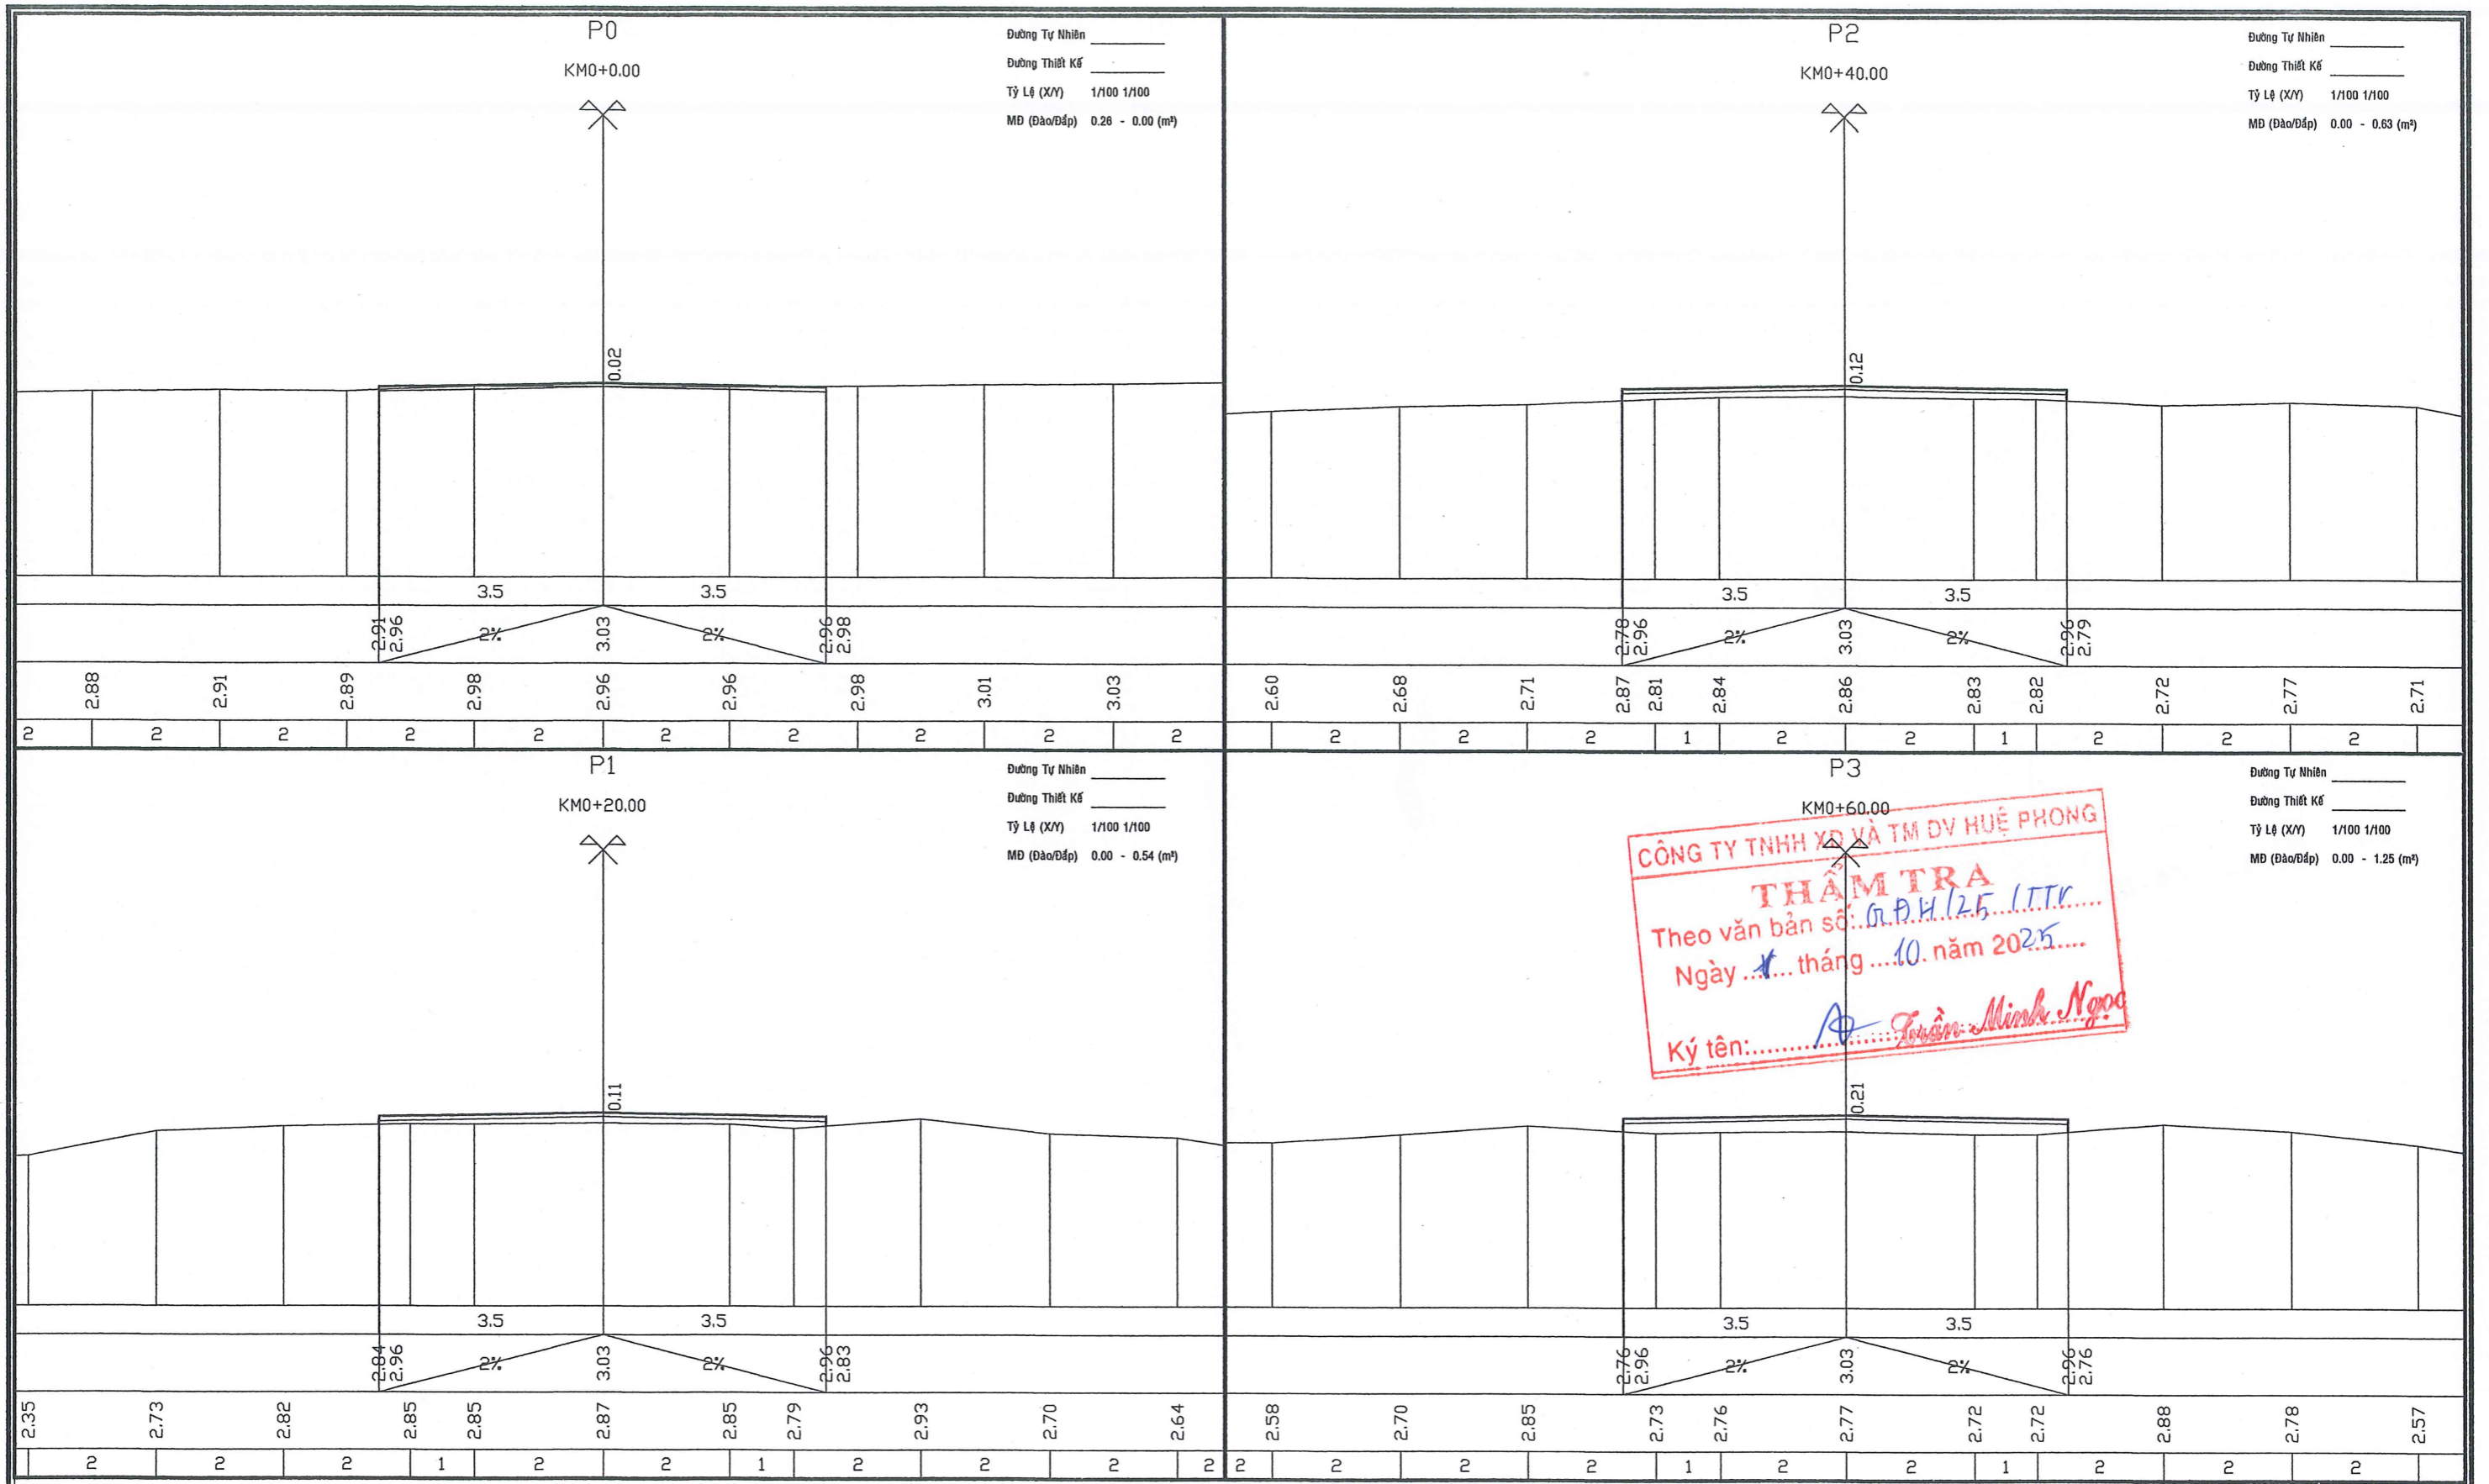GÓI THẦU:	CHỦ ĐẦU TƯ:	ĐƠN VỊ THIẾT KẾ:	PHÓ GIÁM ĐỐC	CHỦ TRÌ	THIẾT KẾ	TÊN BẢN VẼ	THỂ LOẠI BẢN VẼ	
SAN LẤP MẶT BẰNG, ĐƯỜNG GIAO THÔNG, VÍA HÈ - GIAI ĐOẠN 4	CÔNG TY CỔ PHẦN ĐẦU TƯ CADIF	CÔNG TY TNHH TƯ VẤN XD & TM DV GIA VIỆT - Văn phòng: 61 đường Lê Chân - Phường Tân An - TP.Cần Thơ - Email: giavietct@yahoo.com.vn - ĐT: 02923 500 494 Fax: 02923 896 118	 K.S. VÕ VĂN Ý	 K.S. VÕ VĂN Ý	 NGUYỄN QUỐC HIỆP	BÌNH ĐỒ VÀ TRẮC NGANG HIỆN TRẠNG ĐƯỜNG SỐ 15	BẢN VẼ THIẾT KẾ THI CÔNG	
HẠNG MỤC : ĐƯỜNG GIAO THÔNG						KÍ KIỆU BẢN VẼ	LẦN HIỆU CHÍNH	NGÀY HOÀN THÀNH
ĐỊA ĐIỂM: XÃ CỜ ĐỎ, TP. CẦN THƠ						ĐGT - 15		NĂM 2025

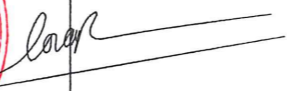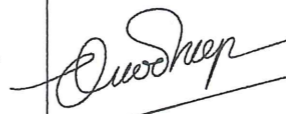

GÓI THẦU:		CHỦ ĐẦU TƯ:		ĐƠN VỊ THIẾT KẾ:		PHÓ GIÁM ĐỐC		CHỦ TRÌ		THIẾT KẾ		TÊN BẢN VẼ		THỂ LOẠI BẢN VẼ	
SAN LẤP MẶT BẰNG, ĐƯỜNG GIAO THÔNG, VỈA HÈ - GIAI ĐOẠN 4		CÔNG TY CỔ PHẦN ĐẦU TƯ CADIF		 CÔNG TY TNHH TƯ VẤN XD & TMDV GIA VIỆT - Văn phòng: 61 đường Lê Chân - Phường Tân An - TP. Cần Thơ - Email: giavietct@yahoo.com.vn - ĐT: 02923 500 494 Fax: 02923 896 118		 TRÁCH NHIỆM HỮU HẠN TƯ VẤN XÂY DỰNG VÀ THƯƠNG MẠI DỊCH VỤ GIA VIỆT Q. NINH KIỀU - TP. CẦN THƠ		 K.S. VŨ VĂN Ý		 NGUYỄN QUỐC HIỆP		TRẮC NGANG HIỆN TRẠNG ĐƯỜNG SỐ 15		BẢN VẼ THIẾT KẾ THI CÔNG	
HẠNG MỤC : ĐƯỜNG GIAO THÔNG												KÍ KIỆU BẢN VẼ ĐGT - 16		LẤN HIỆU CHÍNH NGÀY HOÀN THÀNH NĂM 2025	
ĐỊA ĐIỂM: XÃ CỜ ĐỎ, TP. CẦN THƠ															

CÔNG TY TNHH XD VÀ TM DV HUỆ PHONG
THẨM TRA
 Theo văn bản số: G.Đ.H/25.1TR
 Ngày... tháng... 10 năm 2025...
 Ký tên: 

