




1. Mặt bằng vị trí lắp mới thiết bị DS Trụ ẤP ĐÔNG 48/15
Mặt bằng vị trí lắp mới thiết bị LBS Scada Trụ ẤP ĐÔNG 48/16

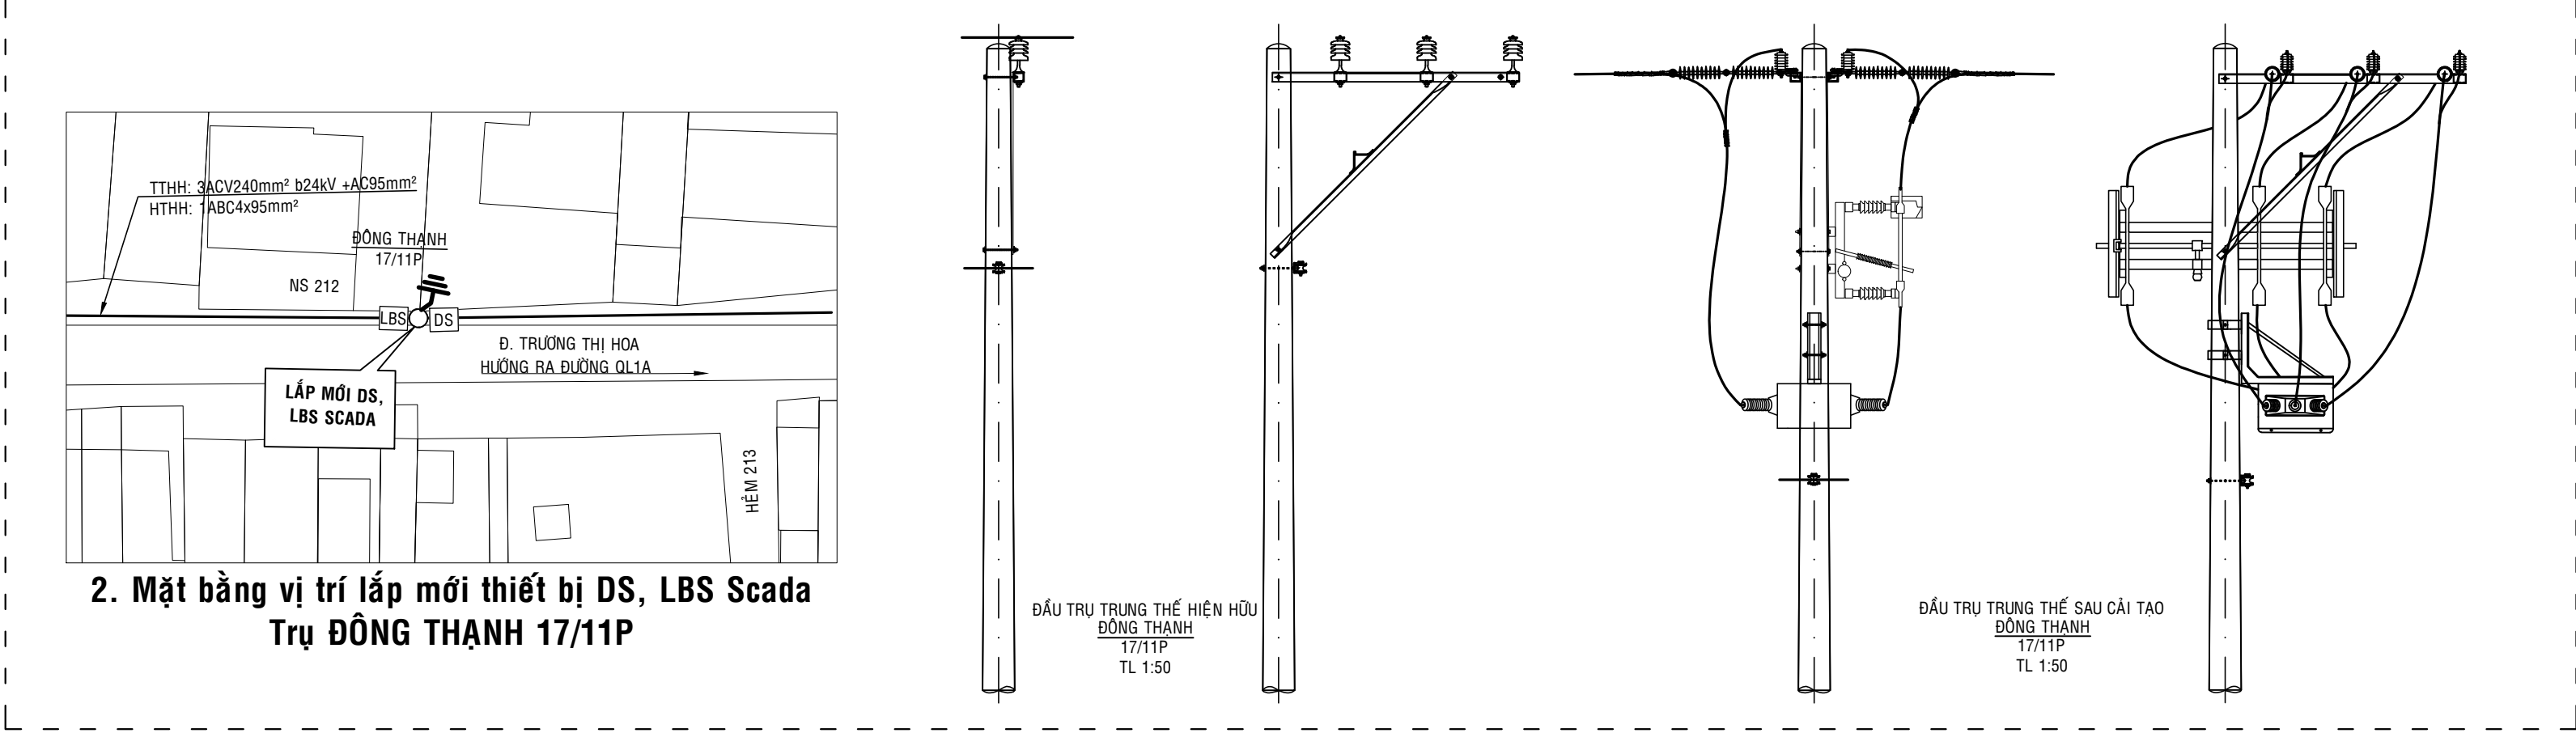


2. Mặt bằng vị trí lắp mới thiết bị DS, LBS Scada Trụ ĐÔNG THÀNH 17/11P

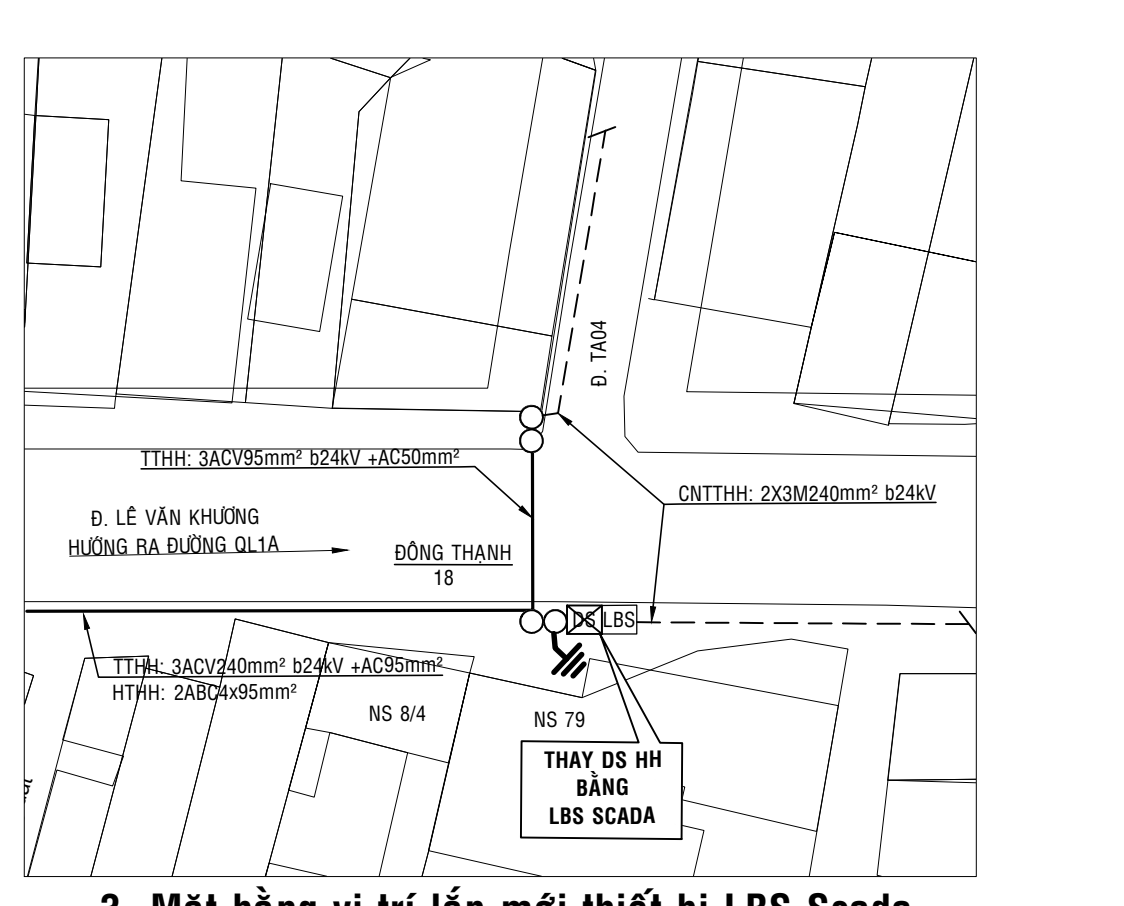



3. Mặt bằng vị trí lắp mới thiết bị LBS Scada Trụ ĐÔNG THÀNH 18

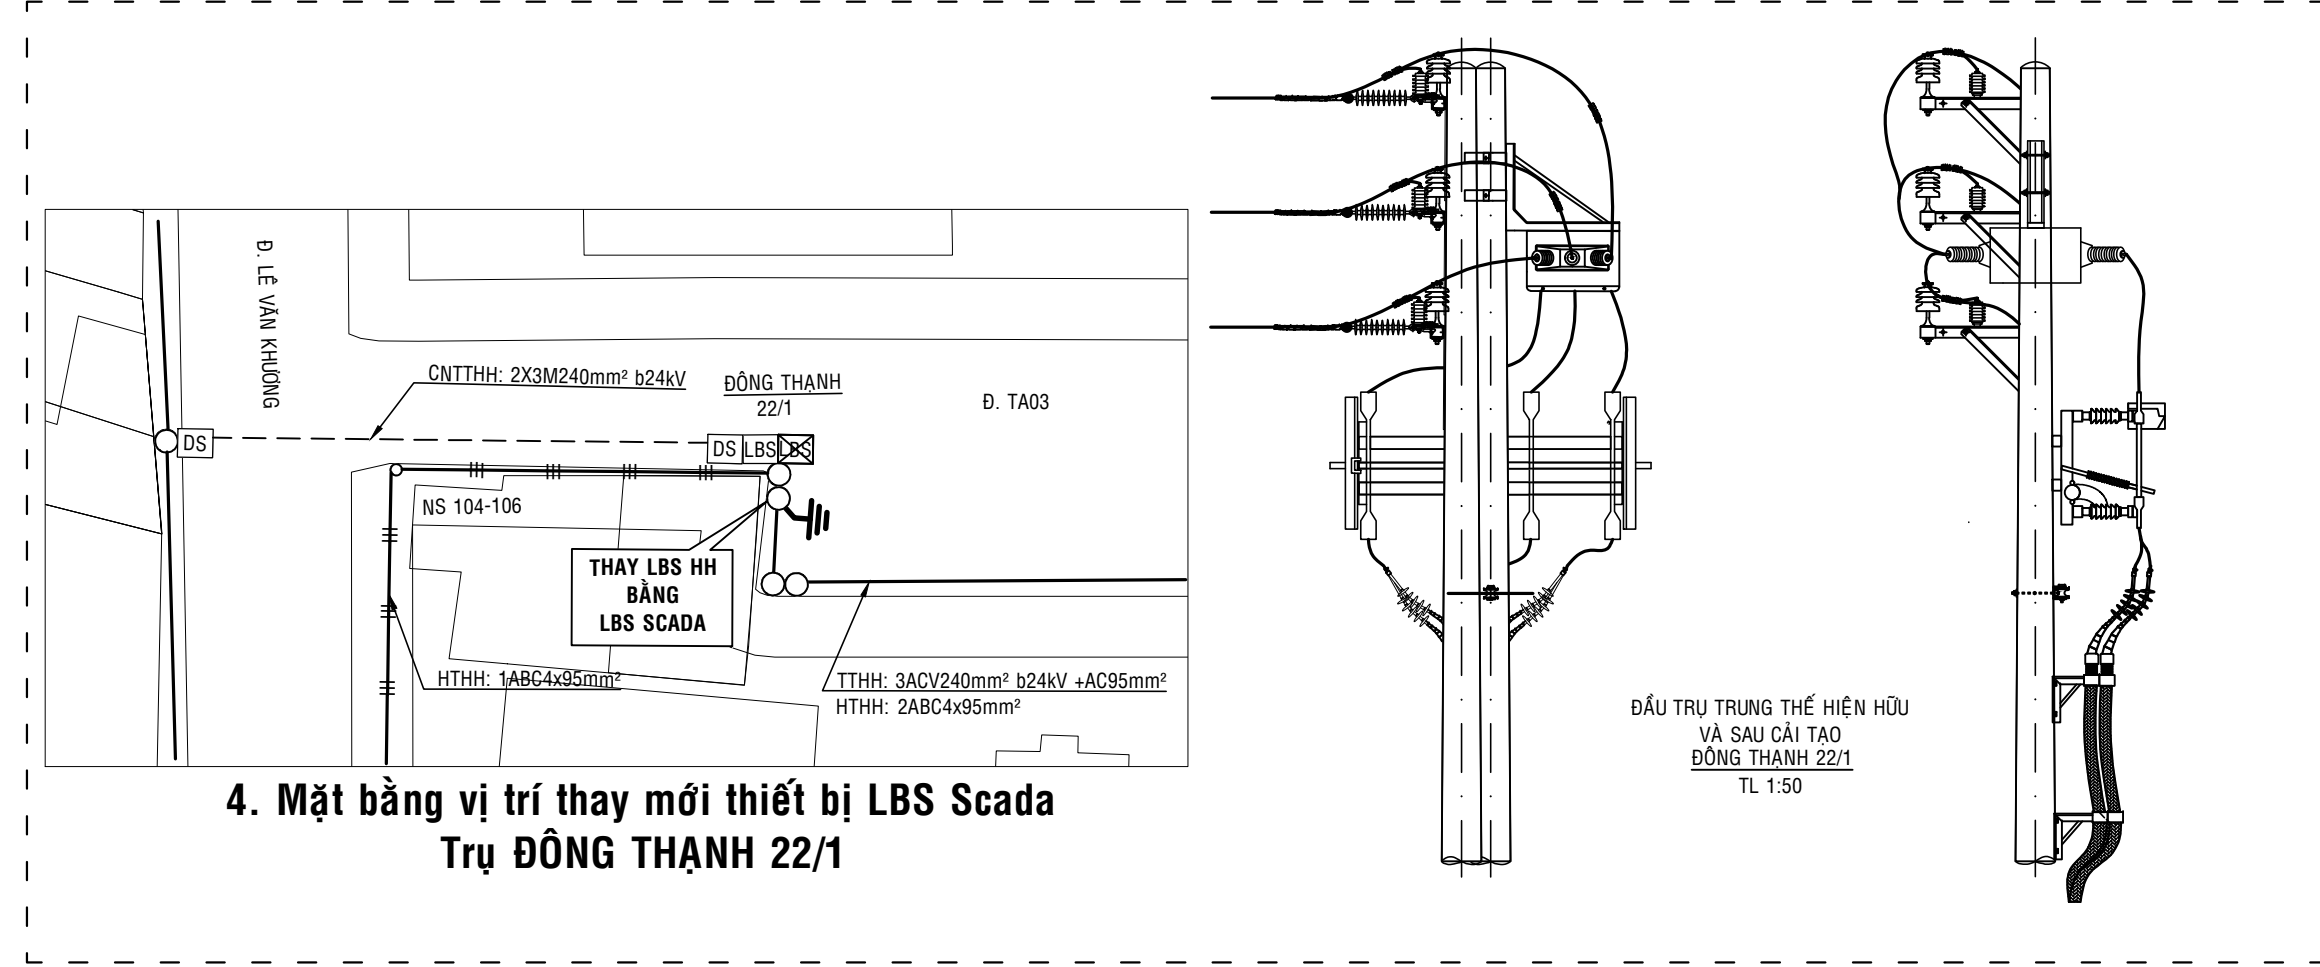


4. Mặt bằng vị trí thay mới thiết bị LBS Scada Trụ ĐÔNG THÀNH 22/1

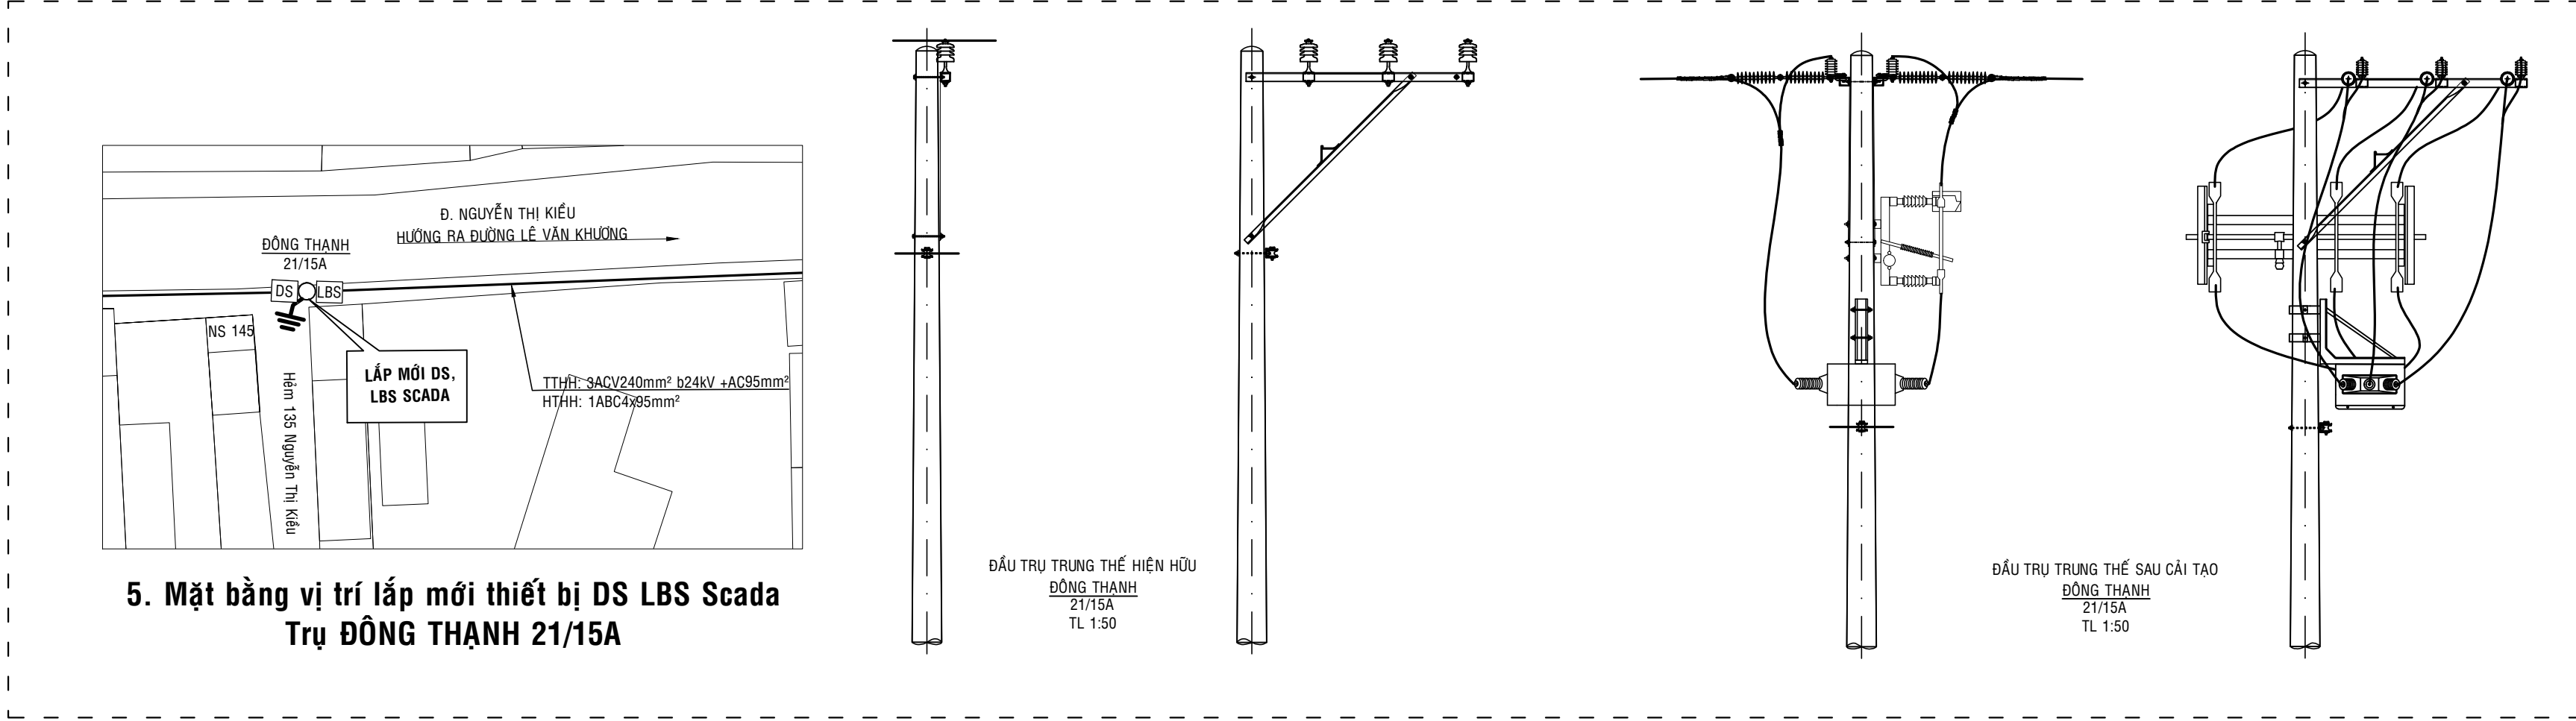


5. Mặt bằng vị trí lắp mới thiết bị DS LBS Scada Trụ ĐÔNG THÀNH 21/15A

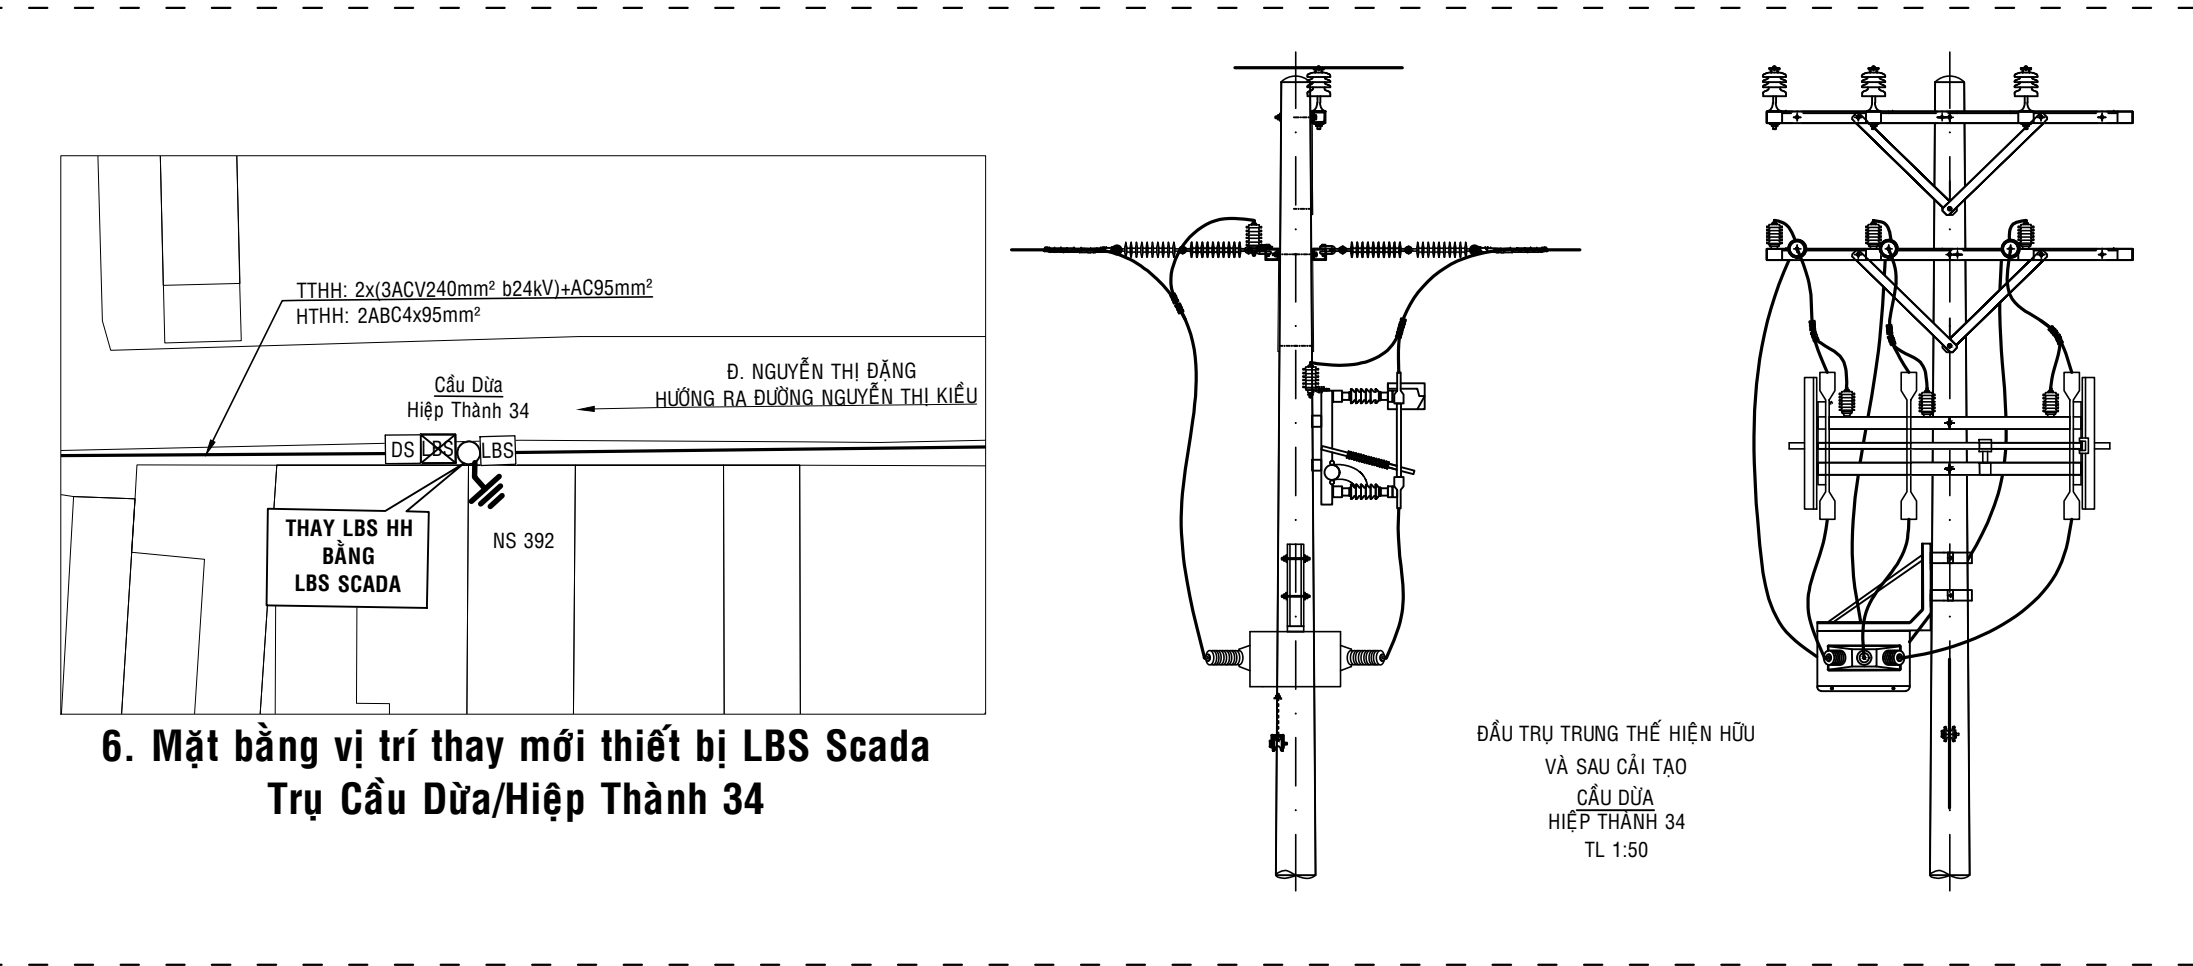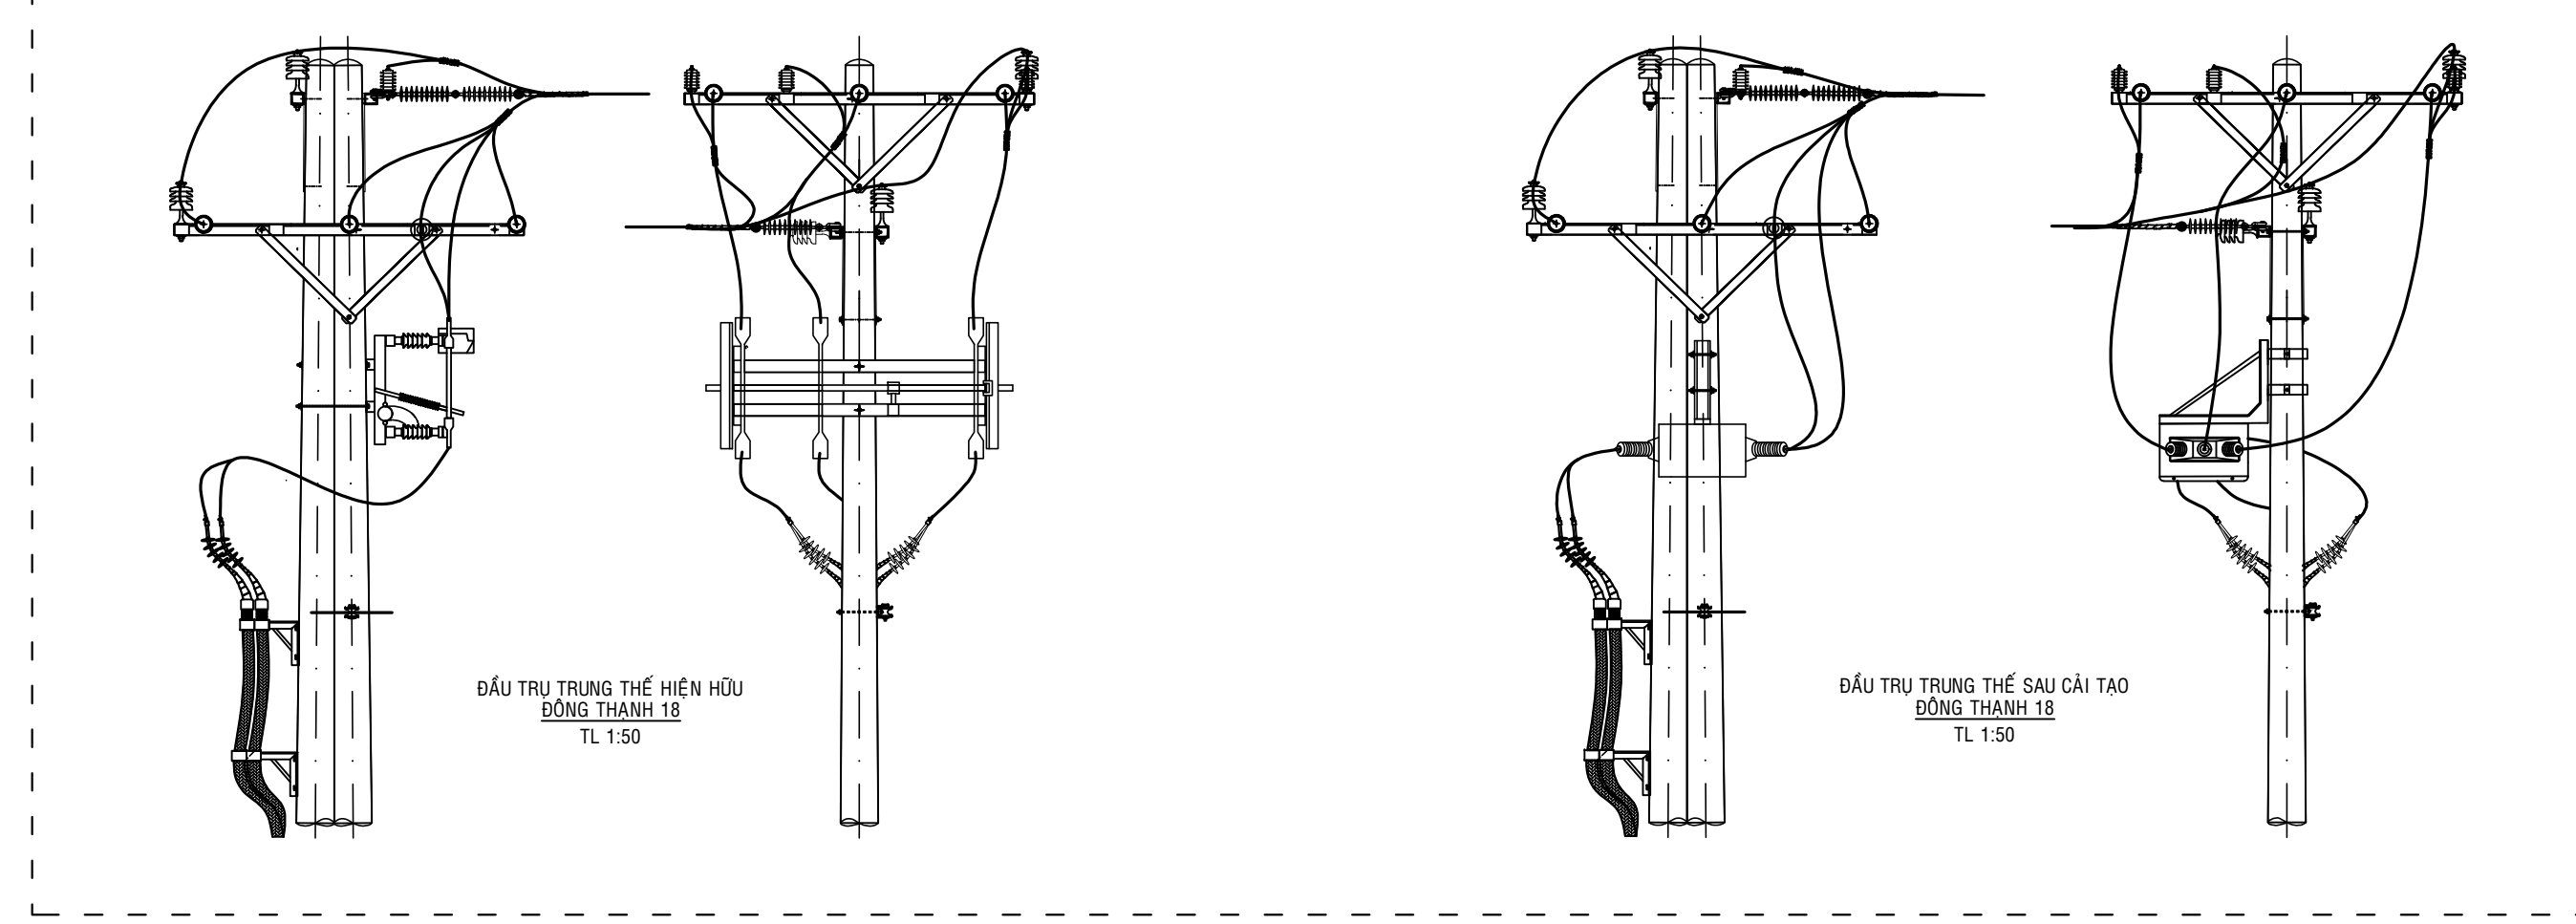


6. Mặt bằng vị trí thay mới thiết bị LBS Scada Trụ Cầu Dừa/Hiệp Thành 34

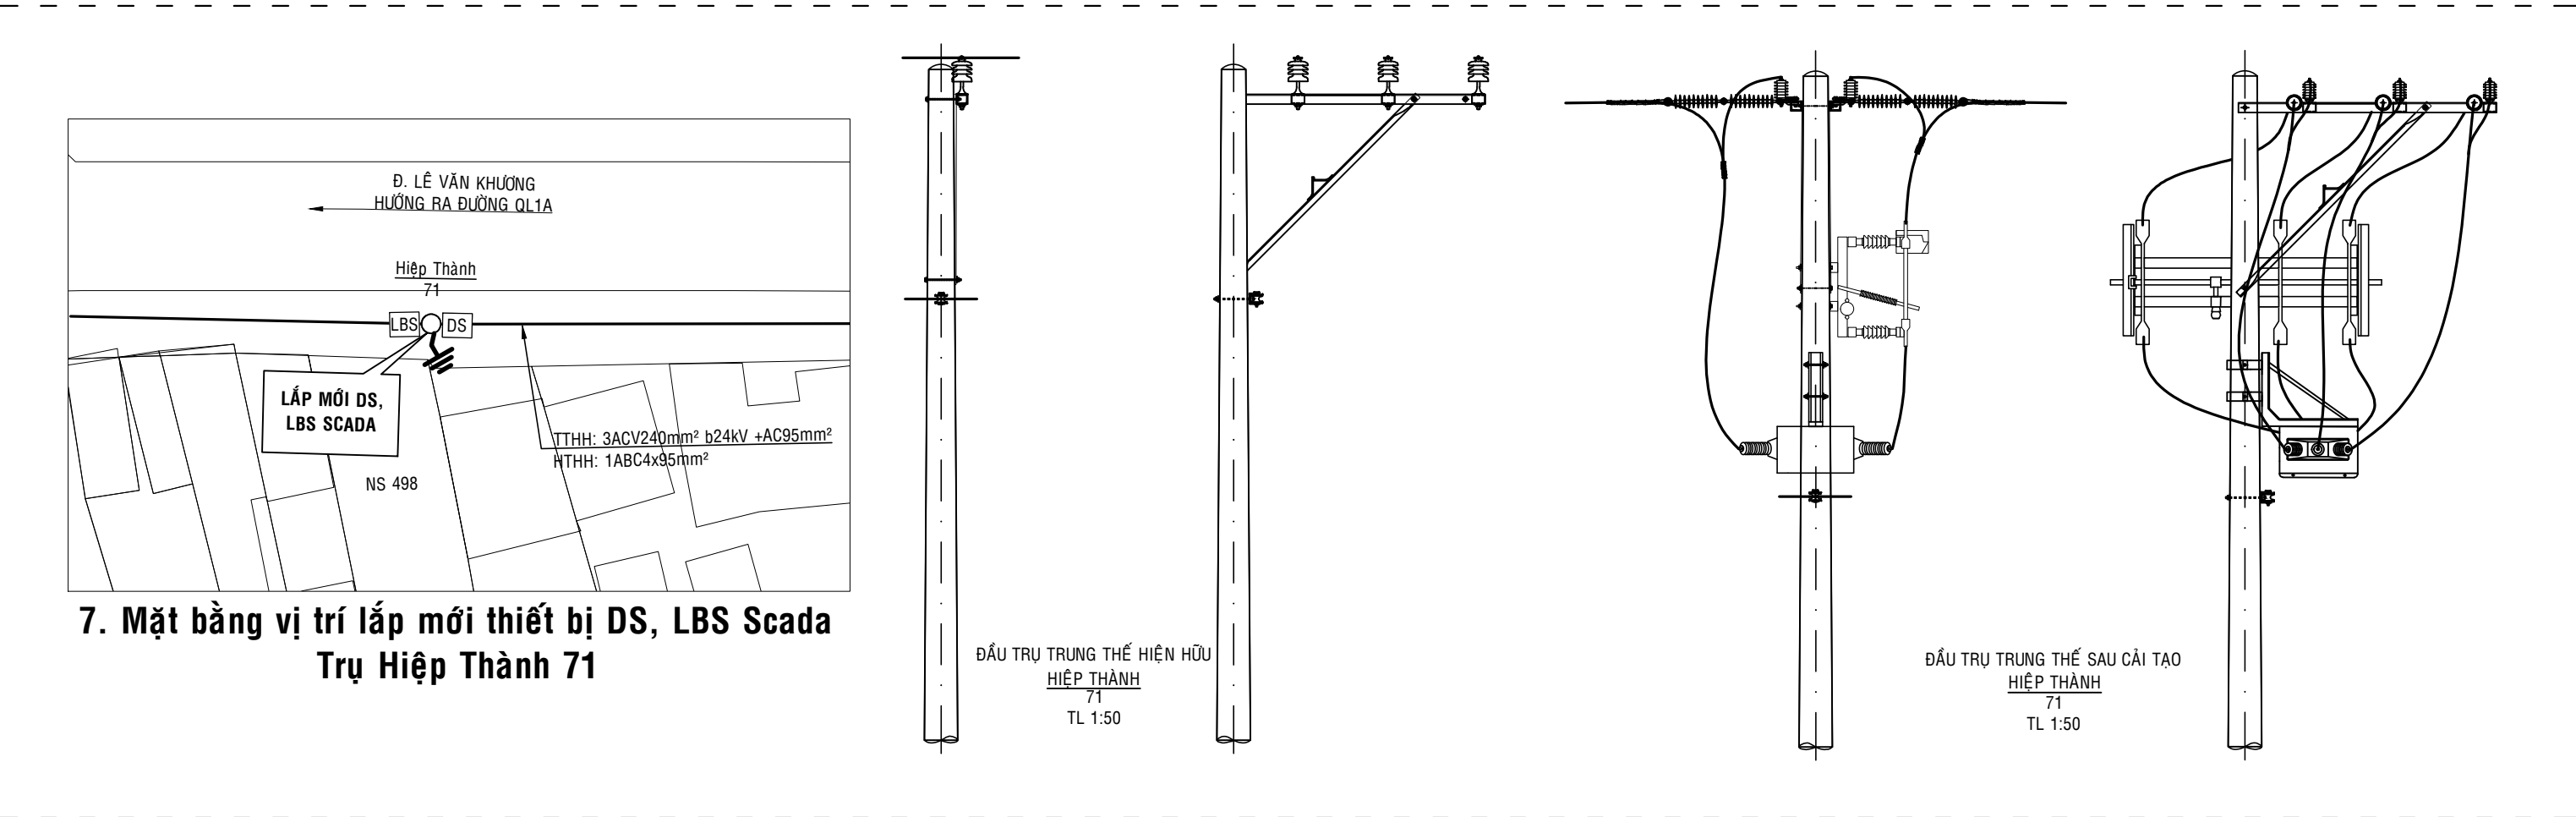


7. Mặt bằng vị trí lắp mới thiết bị DS, LBS Scada Trụ Hiệp Thành 71

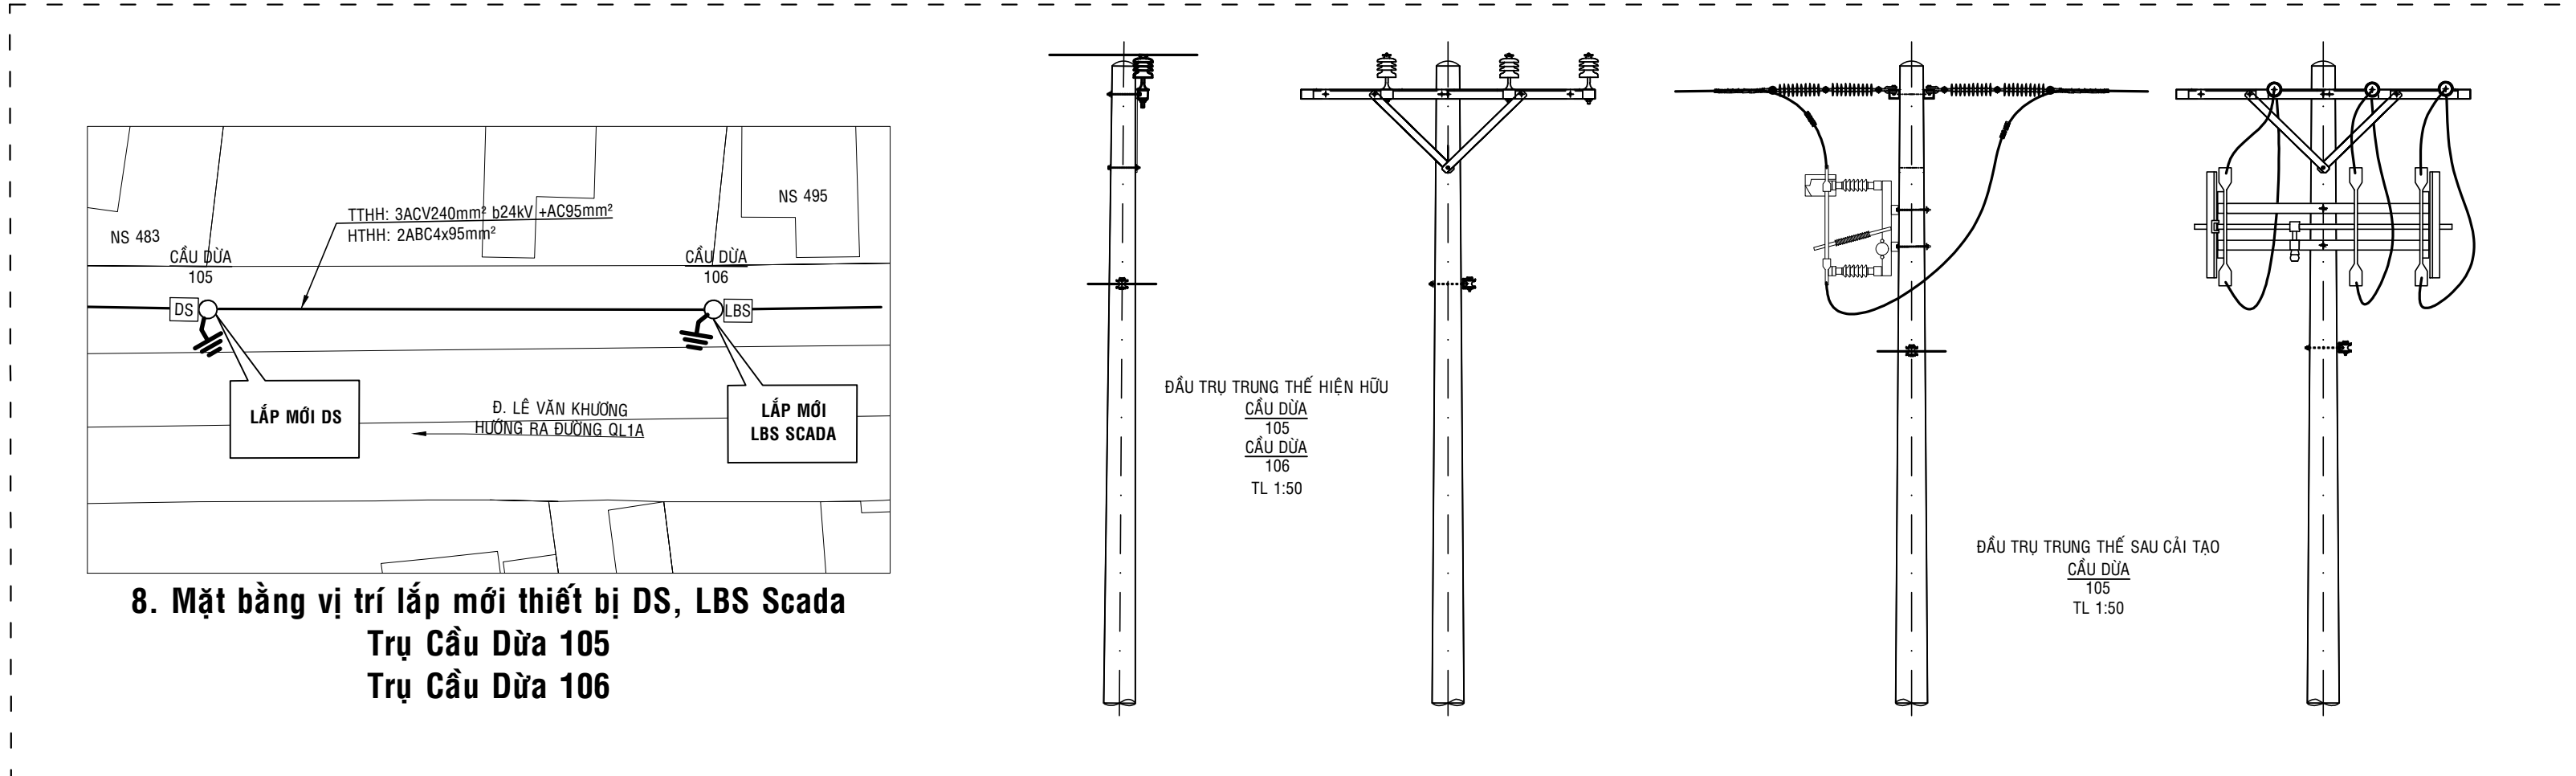


8. Mặt bằng vị trí lắp mới thiết bị DS, LBS Scada Trụ Cầu Dừa 105

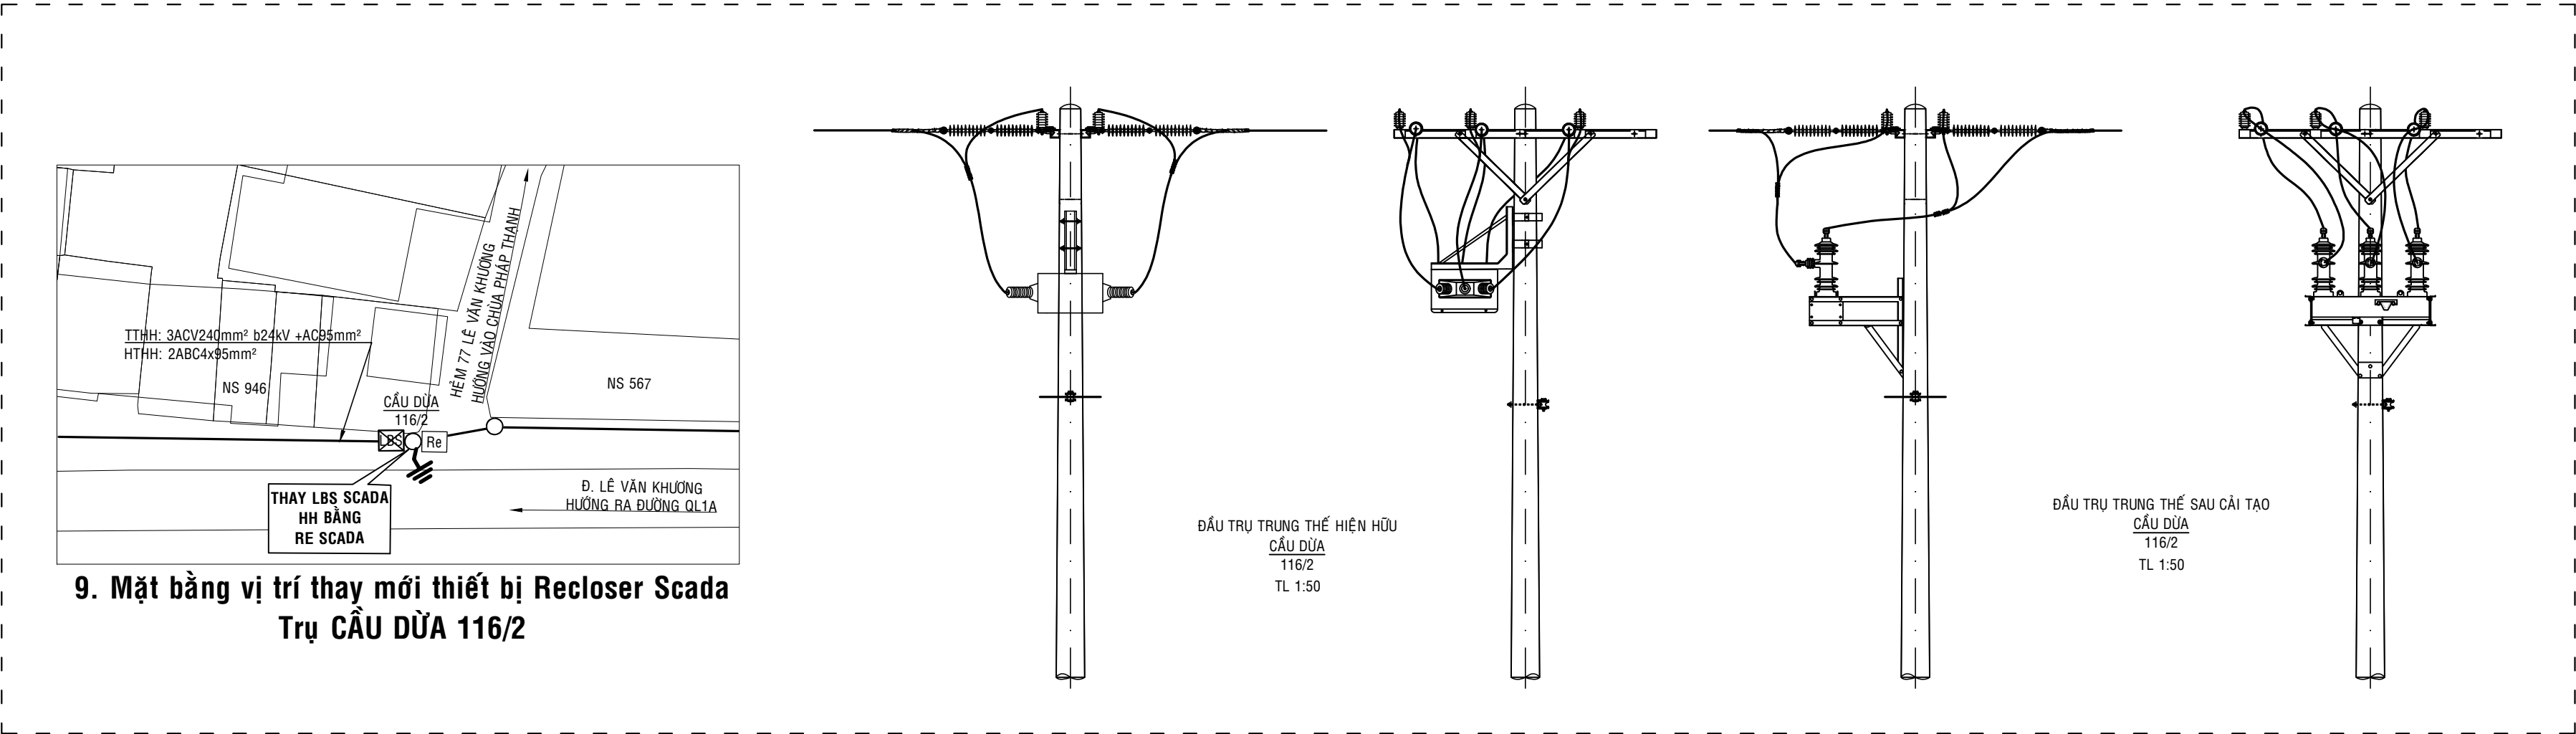


9. Mặt bằng vị trí thay mới thiết bị Recloser Scada Trụ Cầu Dừa 116/2

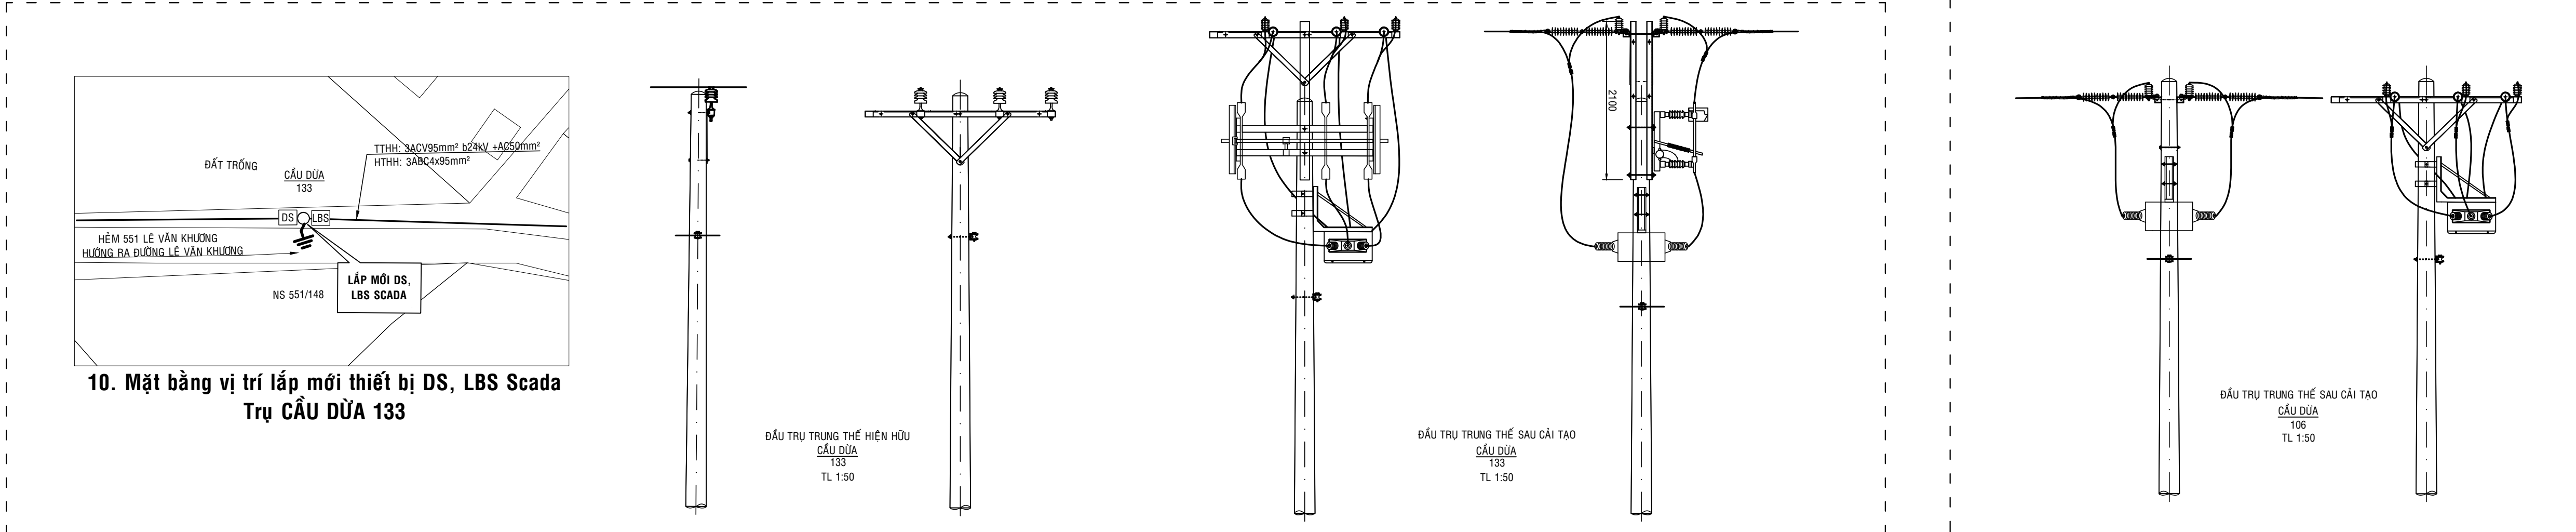


10. Mặt bằng vị trí lắp mới thiết bị DS, LBS Scada Trụ Cầu Dừa 133

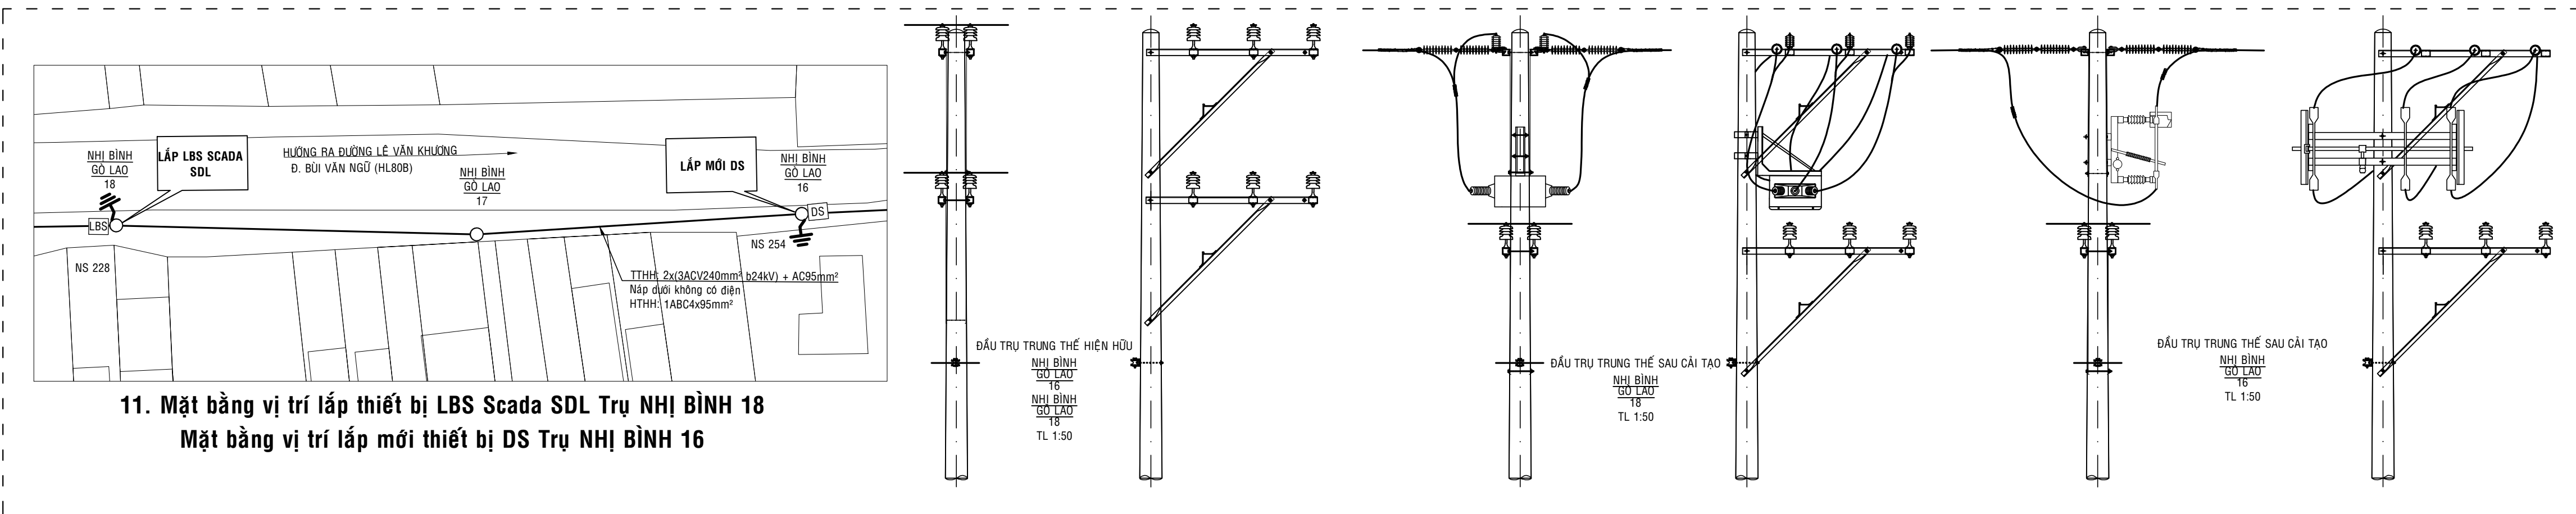


11. Mặt bằng vị trí lắp thiết bị LBS Scada SDL Trụ NHỊ BÌNH 18
Mặt bằng vị trí lắp mới thiết bị DS Trụ NHỊ BÌNH 16

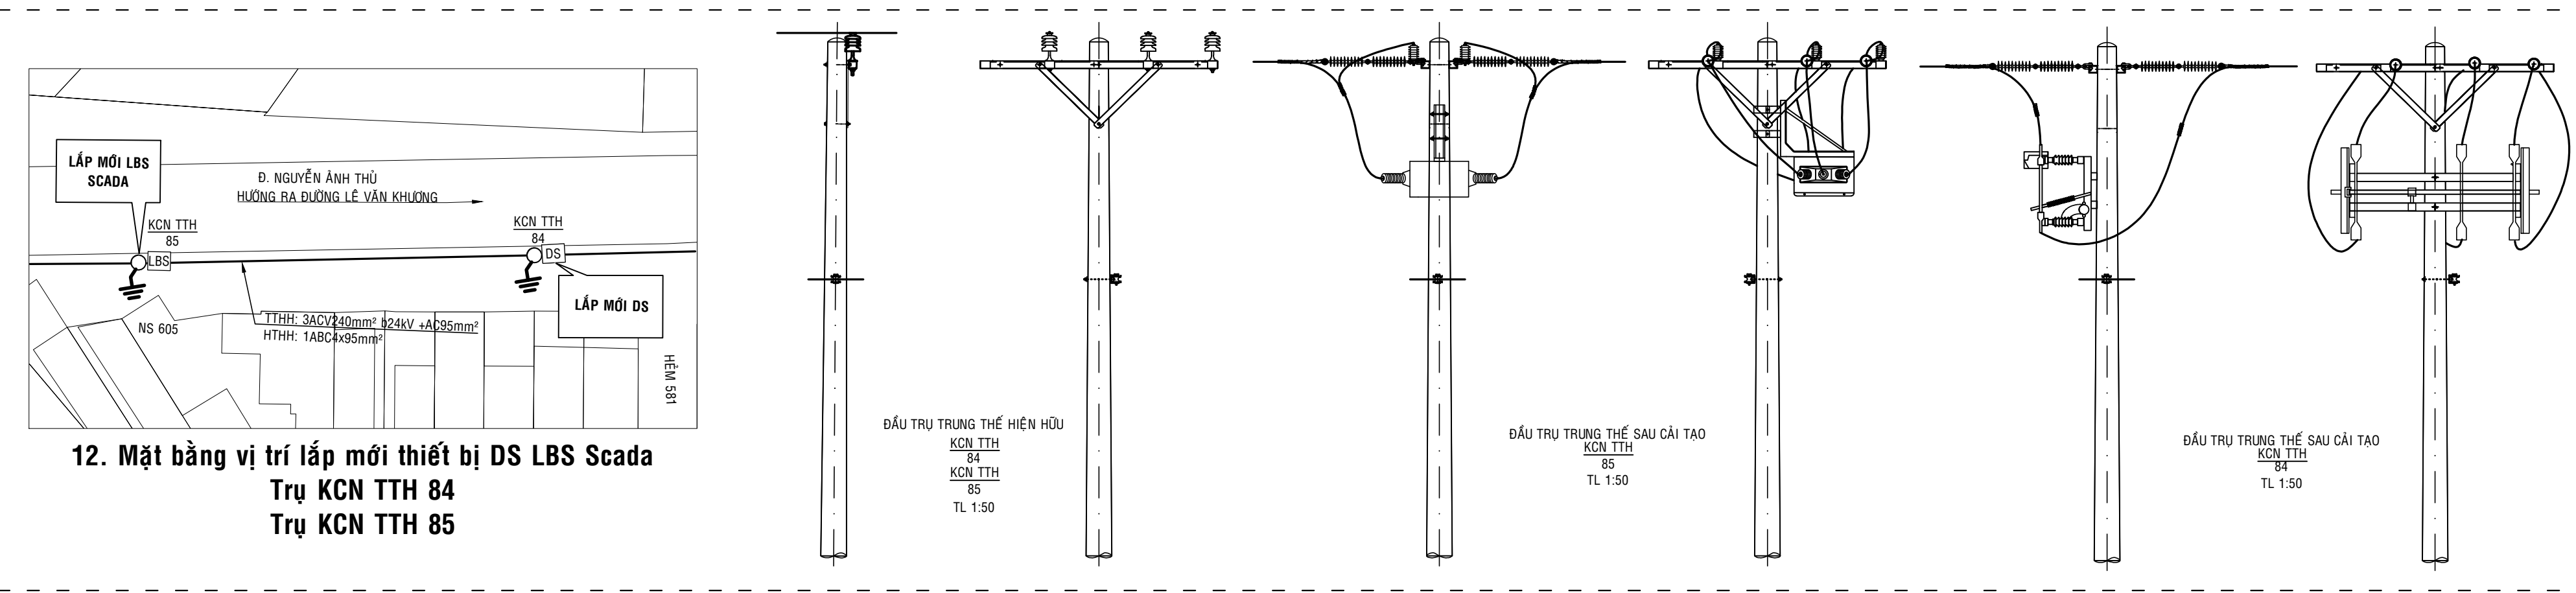

12. Mặt bằng vị trí lắp mới thiết bị DS LBS Scada Trụ KCN TTH 84 Trụ KCN TTH 85

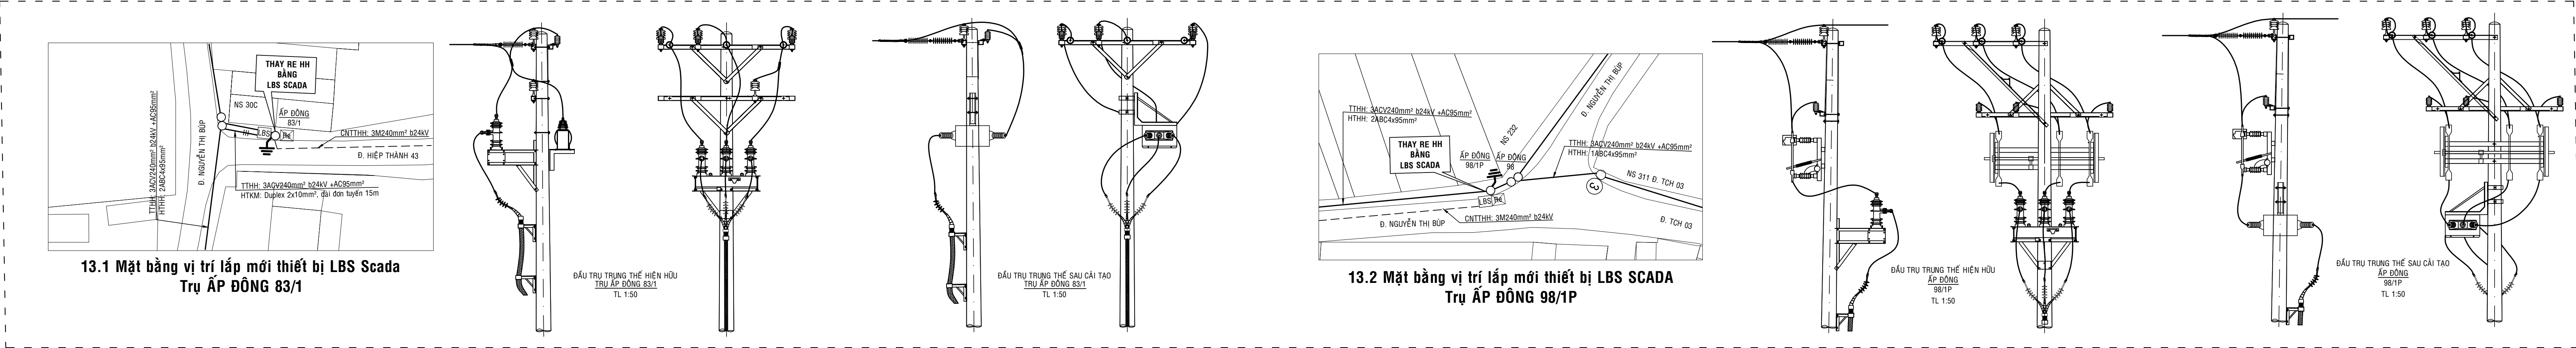

13.1 Mặt bằng vị trí lắp mới thiết bị LBS Scada Trụ ẤP ĐÔNG 83/1

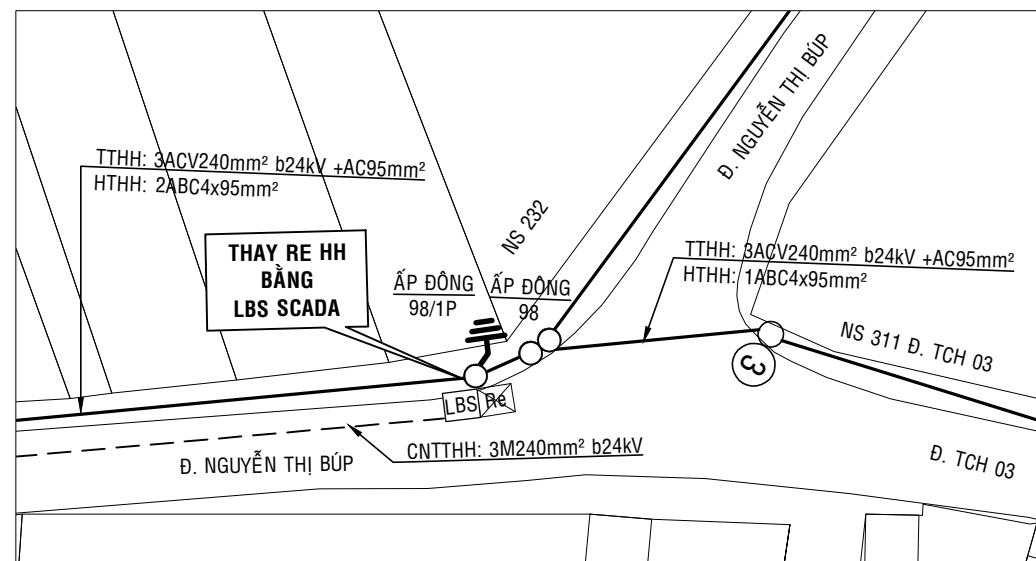

13.2 Mặt bằng vị trí lắp mới thiết bị LBS SCADA Trụ ẤP ĐÔNG 98/1P

CÔNG TY ĐIỆN LỰC AN PHÚ ĐỒNG			
THIẾT KẾ BẢN VẼ THI CÔNG BÀ PHÉ DUYỆT			
Theo Quyết định số 2390/QĐ-PP/ĐP ngày 15/10/2025			
Ngày tháng năm 2025			
KT. GIÁM ĐỐC			
PHÓ GIÁM ĐỐC			
Nguyễn Văn Thông			
CÔNG TY TNHH TƯ VẤN XÂY DỰNG ĐIỆN VÀ THƯƠNG MẠI HÙNG PHÁT			
GIÁM ĐỐC	PHẠM SỸ QUỐC HÙNG	CÔNG TRÌNH: THI CÔNG, LẮP ĐẶT THIẾT BỊ ĐỒNG CẮT CỖ CHỨC NĂNG SCADA NĂM 2025.	
CHỦ NHIỆM THIẾT KẾ	PHẠM SỸ QUỐC HÙNG	· MẶT BẰNG CÁC VỊ TRÍ LẮP ĐẶT THIẾT BỊ ĐỒNG CẮT CỖ CHỨC NĂNG SCADA NĂM 2025.	
Kiểm tra	TRẦN NGUYỄN THUẬT		
THAM GIA THIẾT KẾ	NHIỀU THÂN KHÁCH		
VỀ	NGUYỄN HUỖNG MINH THU		
VỀ	CHAU ĐỨC THIỆU VỊ	Tỷ lệ :	ĐÁ GHI
		THÁNG: 10/2025	HỌA ĐỒ: 01/02