

MẶT BẰNG RÈM CHE KHOA CẤP CỨU TẦNG TRỆT - KHU A

Vị trí thay thế rèm che giường bệnh (số lượng: 117md)

BỆNH VIỆN ĐẠI HỌC Y DƯỢC
TP HCM
215 HỒNG BÀNG, PHƯỜNG CHỢ LỚN, TP HCM

ĐƠN VỊ TRIỂN KHAI THIẾT KẾ

TRIỂN KHAI CHI TIẾT

(Signature)

KS. NGUYỄN MAI LINH

TÊN BẢN VẼ

MẶT BẰNG RÈM CHE KHOA CẤP CỨU TẦNG TRỆT - KHU A

BẢN VẼ SỐ

RC-01

TỈ LỆ

HỌA THẠNH



MẶT BẰNG RÈM CHE LẦU 1 - KHU A

----- Vị trí thay thế rèm che giường bệnh (số lượng: 91,8md)

TRIỂN KHAI CHỈ TIẾT

KS. NGUYỄN MẠI LINH

TÊN BẢN VẼ

MẶT BẰNG RÈM CHE LẦU 1
KHU A

BẢN VẼ SỐ

RC-02

TỈ LỆ

HOÀN THÀNH

ĐƠN VỊ SỬ DỤNG

ĐƠN VỊ TRIỂN KHAI THIẾT KẾ



MẶT BẰNG RÈM CHE LẦU 2 - KHU A

----- Vị trí thay thế rèm che giường bệnh (số lượng: 180md)

TRIỂN KHAI CHI TIẾT

(Signature)

KS. NGUYỄN MẠI LINH

TÊN BẢN VẼ

MẶT BẰNG RÈM CHE LẦU 2
KHU A

BẢN VẼ SỐ

RC-03

TỈ LỆ

HOÀN THÀNH

X9

X10

X11

X12

X13

X14


BỆNH VIỆN ĐẠI HỌC Y DƯỢC


TP.HCM

215 HỒNG BANG, PHƯỜNG CHỢ LỚN, TP HCM


ĐƠN VỊ SỬ DỤNG


ĐƠN VỊ TRIỂN KHAI THIẾT KẾ

<div> <div>TRÌNH KHAI CHI TIẾT</div> <div>  <div>KS. NGUYỄN MẠI LINH</div> </div> </div>	
<div>TÊN BẢN VẼ</div> <div>MẶT BẰNG RÈM CHE LẦU 5 - KHU A</div>	
<div>BẢN VẼ SỐ</div> <div>RC-04</div>	
<div>TỈ LỆ</div>	
<div>HỌ TÊN THÀNH</div>	

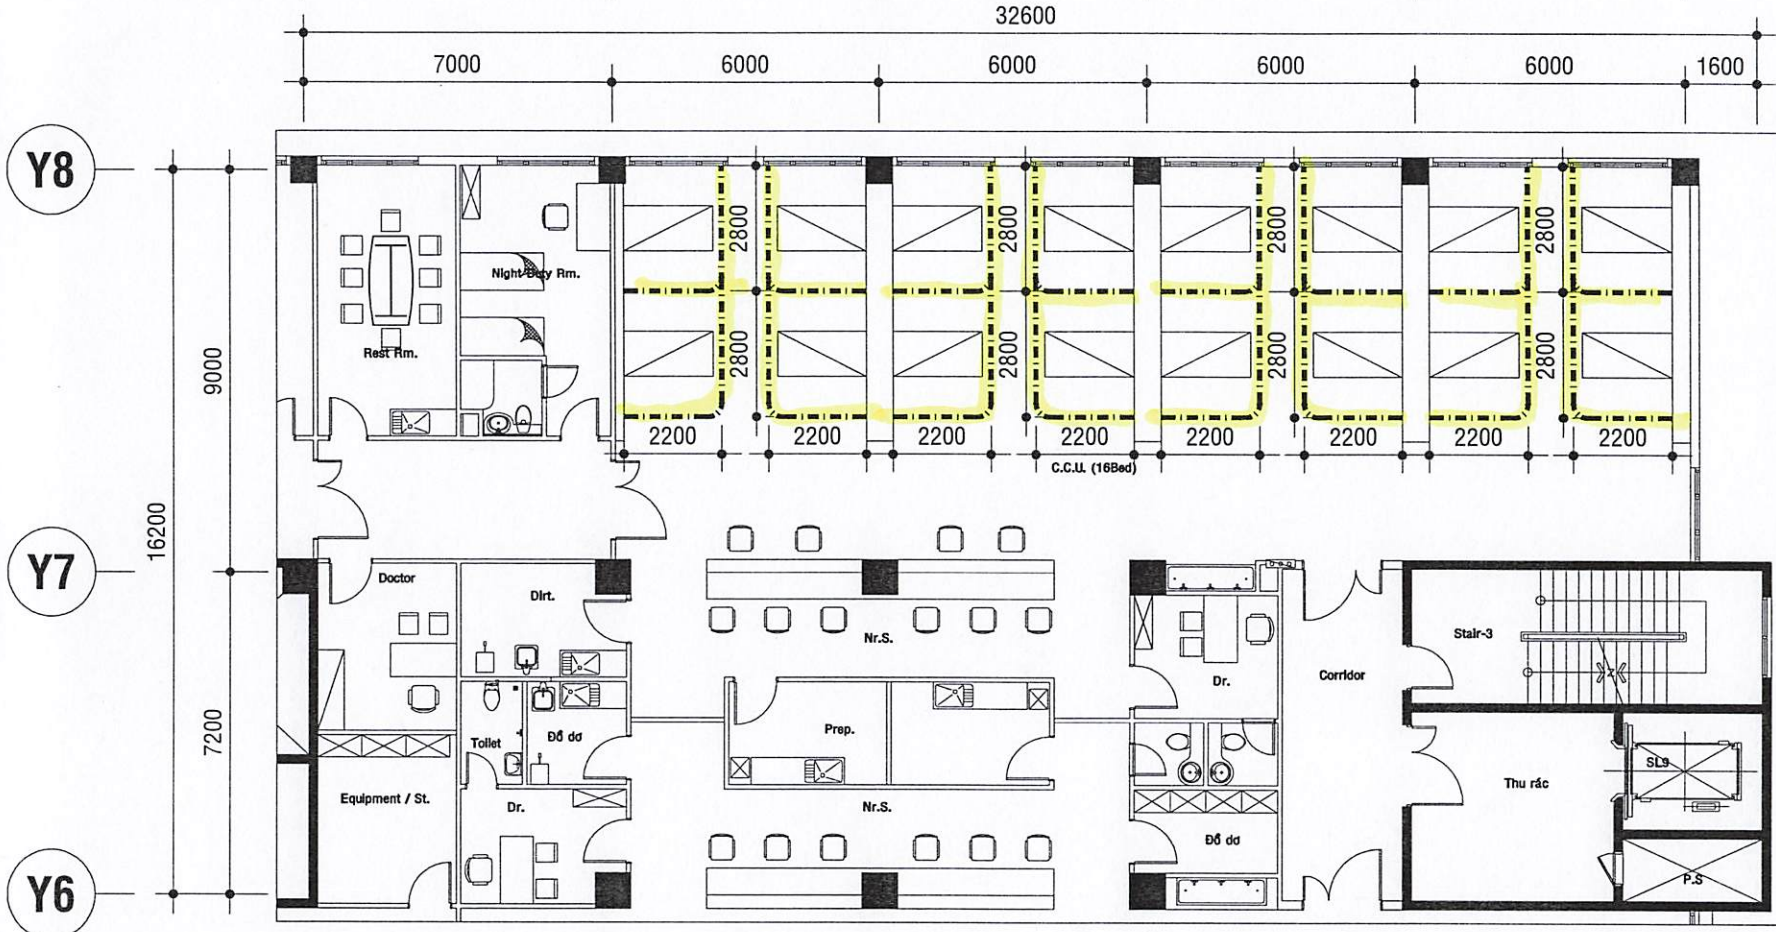


MẶT BẰNG RÈM CHE LẦU 5 - KHU A


 Vị trí thay thế rèm che giường bệnh (số lượng: 80md)

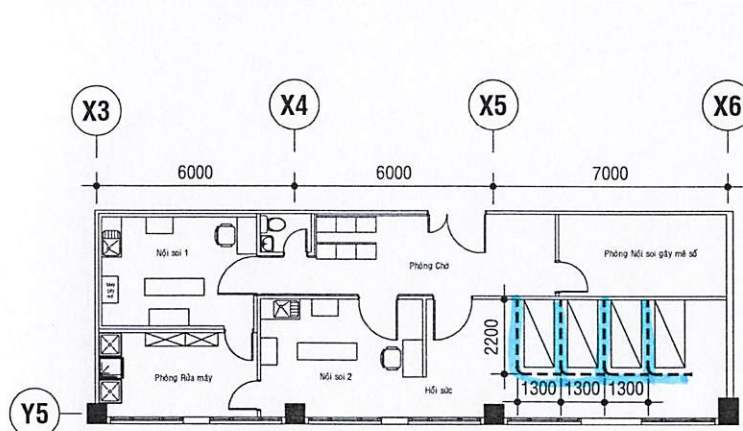


MẶT BẰNG RÈM CHE KHU NỘI SOI LẦU 6 - KHU A

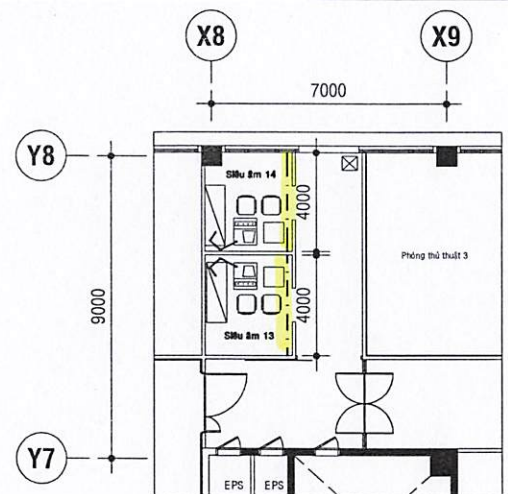

MẶT BẰNG RÈM CHE KHU SIÊU ÂM LẦU 6 - KHU A

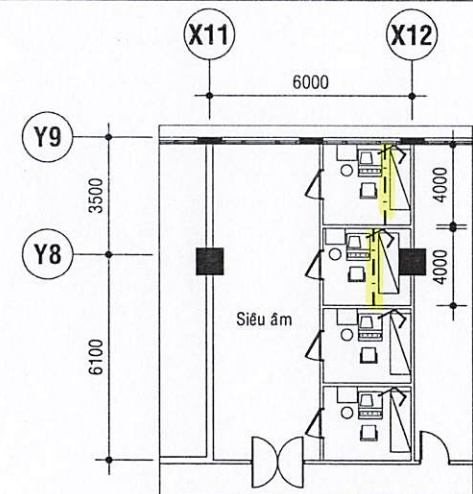

MẶT BẰNG RÈM CHE KHU SIÊU ÂM HẦM 1 - KHU A

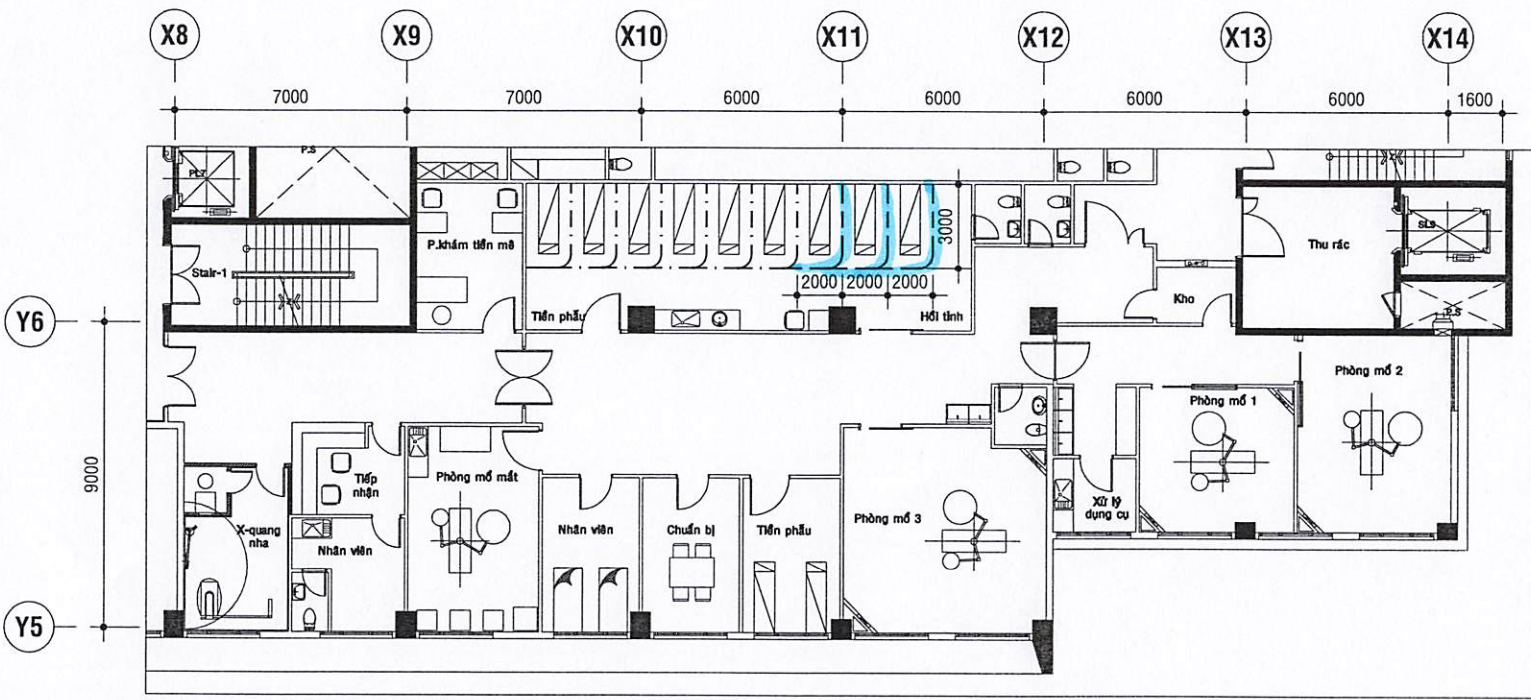

MẶT BẰNG RÈM CHE KHU PHẪU THUẬT TRONG NGÀY LẦU 6 - KHU A

- Vị trí lắp đặt ray và rèm che giường bệnh (số lượng: 29md)
- Vị trí thay thế rèm che giường bệnh (số lượng: 16md)

BỆNH VIỆN ĐẠI HỌC Y DƯỢC TP.HCM 215 HỒNG BÀNG, PHƯỜNG CHỢ LỚN, TP HCM	
ĐƠN VỊ SỬ DỤNG	
ĐƠN VỊ TRIỂN KHAI THIẾT KẾ	
TRIỂN KHAI CHI TIẾT	 KS. NGUYỄN MẠI LINH
TÊN BẢN VẼ MẶT BẰNG RÈM CHE HẦM 1 & LẦU 6 - KHU A	
BẢN VẼ SỐ	RC-05
TỈ LỆ	
HOÀN THÀNH	

ĐƠN VỊ SỬ DỤNG

ĐƠN VỊ TRIỂN KHAI THIẾT KẾ

TRIỂN KHAI CHI TIẾT

KS. NGUYỄN MAI LINH

TÊN BẢN VẼ


MẶT BẰNG RÈM CHE TẦNG TRỆT - KHU B

BẢN VẼ SỐ

RC-07

TỈ LỆ


HOÀN THÀNH

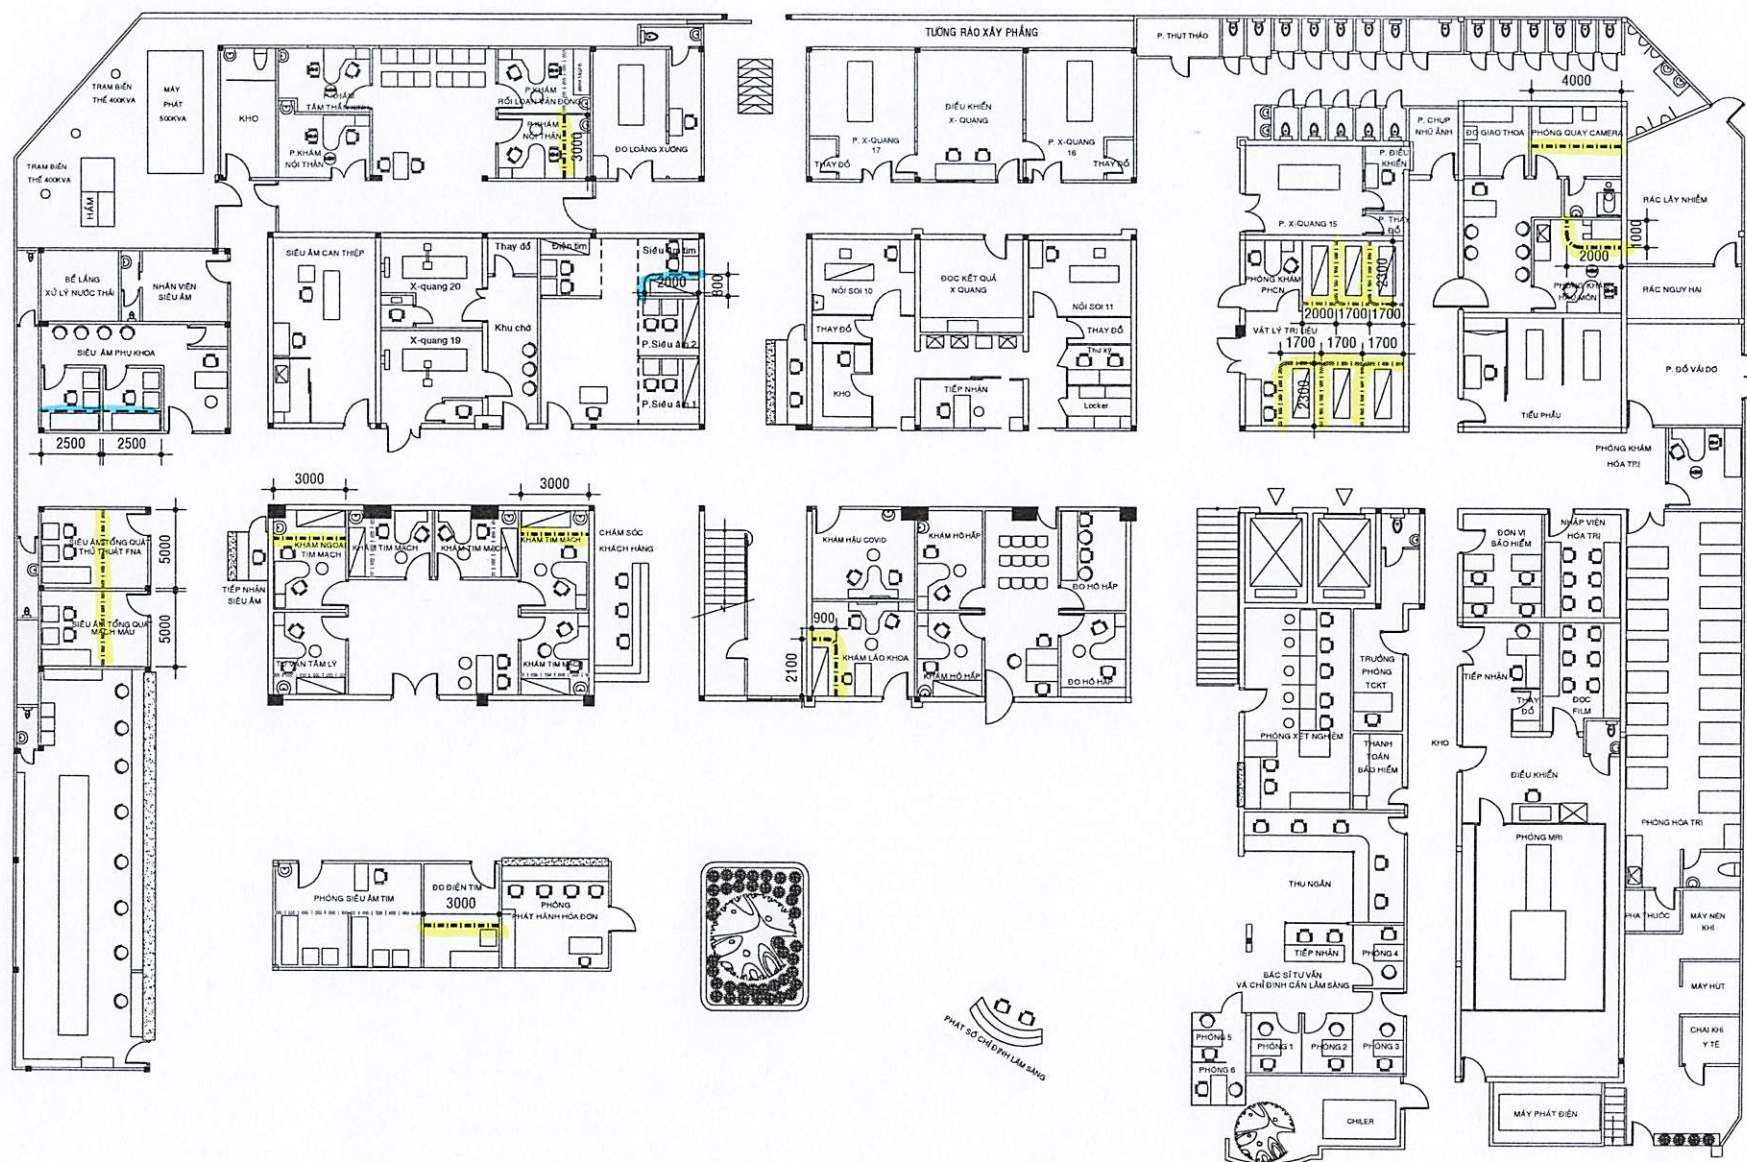

MẶT BẰNG RÈM CHE TẦNG TRỆT - KHU B

— Vị trí lắp đặt ray và rèm che giường bệnh (số lượng: 7,8md)

— Vị trí thay thế rèm che giường bệnh (số lượng: 56,3md)

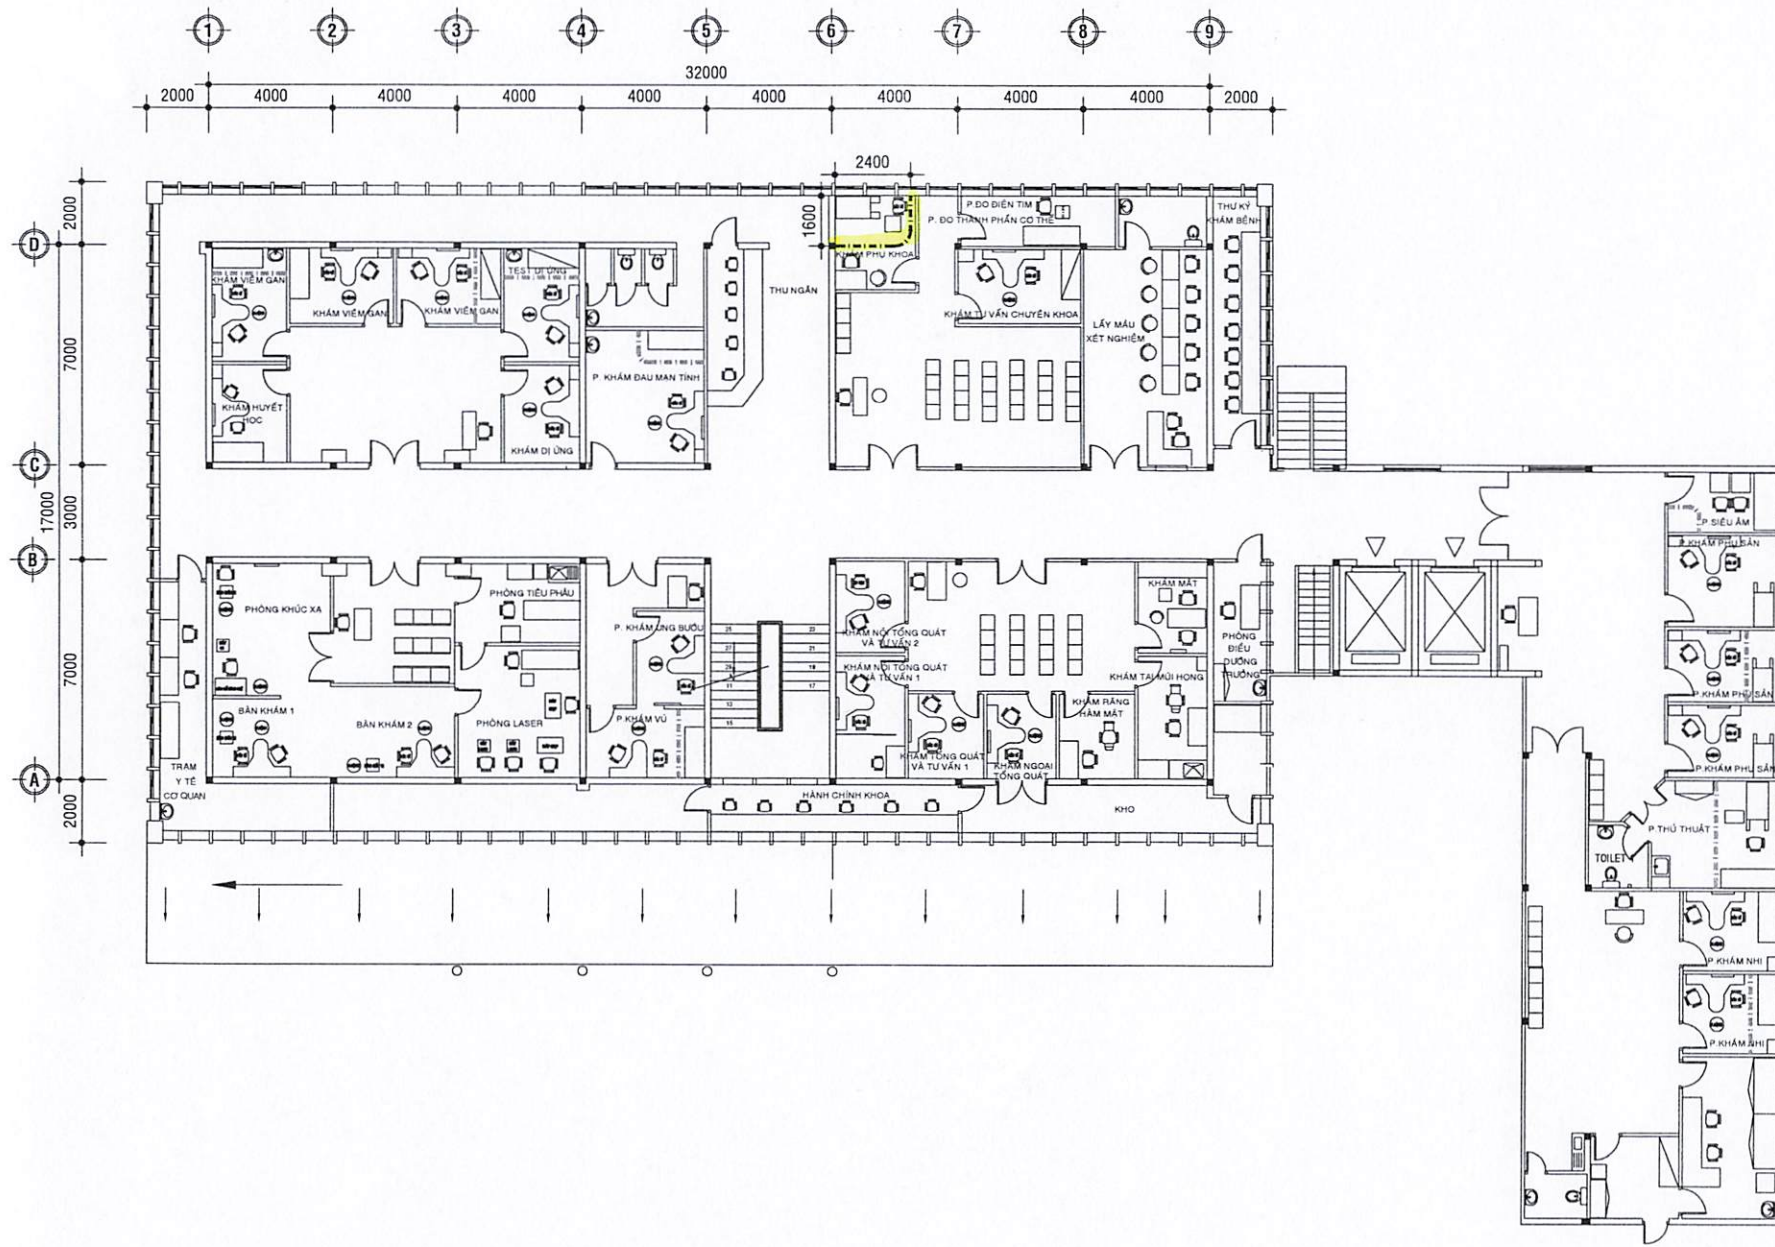

MẶT BẰNG RÈM CHE LẦU 1 - KHU B

BỆNH VIỆN ĐẠI HỌC Y DƯỢC TP HCM 215 HỒNG BÀNG, PHƯỜNG CHỢ LỚN, TP HCM	
ĐƠN VỊ SỬ DỤNG	
ĐƠN VỊ TRIỂN KHAI THIẾT KẾ	
TRIỂN KHAI CHI TIẾT	 KS. NGUYỄN MAI LINH
TÊN BẢN VẼ MẶT BẰNG RÈM CHE LẦU 1 KHU B	
BẢN VẼ SỐ	RC-08
TỈ LỆ	
HỌA THÀNH	

----- Vị trí thay thế rèm che giường bệnh (số lượng: 4mđ)

ĐƠN VỊ SỬ DỤNG

ĐƠN VỊ TRIỂN KHAI THIẾT KẾ

OL


TÊN BẢN VẼ

MẶT BẰNG RÈM CHE LẦU 2
KHU B

BẢN VẼ SỐ

RC-09

HOÀN THÀNH

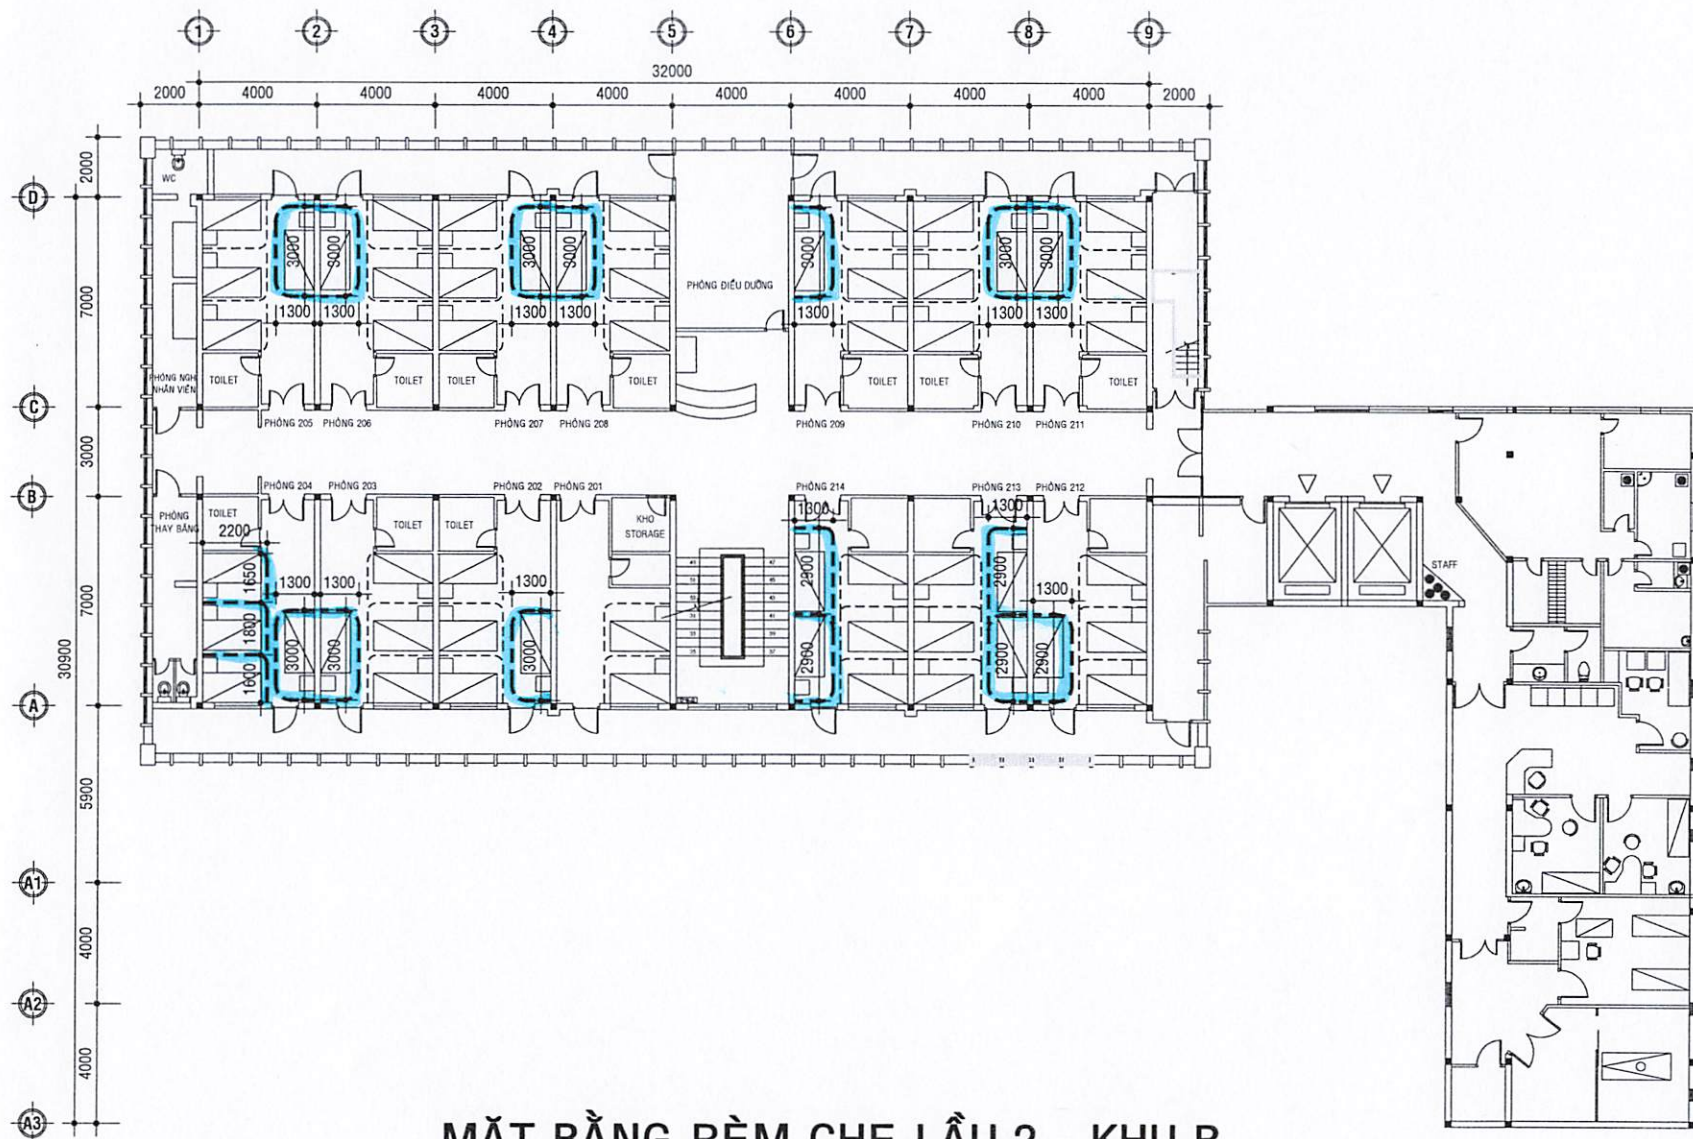


MẶT BẰNG RÈM CHE LẦU 2 - KHU B

----- Vị trí lắp đặt ray và rèm che giường bệnh (số lượng: 90,65md)

ĐƠN VỊ SỬ DỤNG

ĐƠN VỊ TRIỂN KHAI THIẾT KẾ

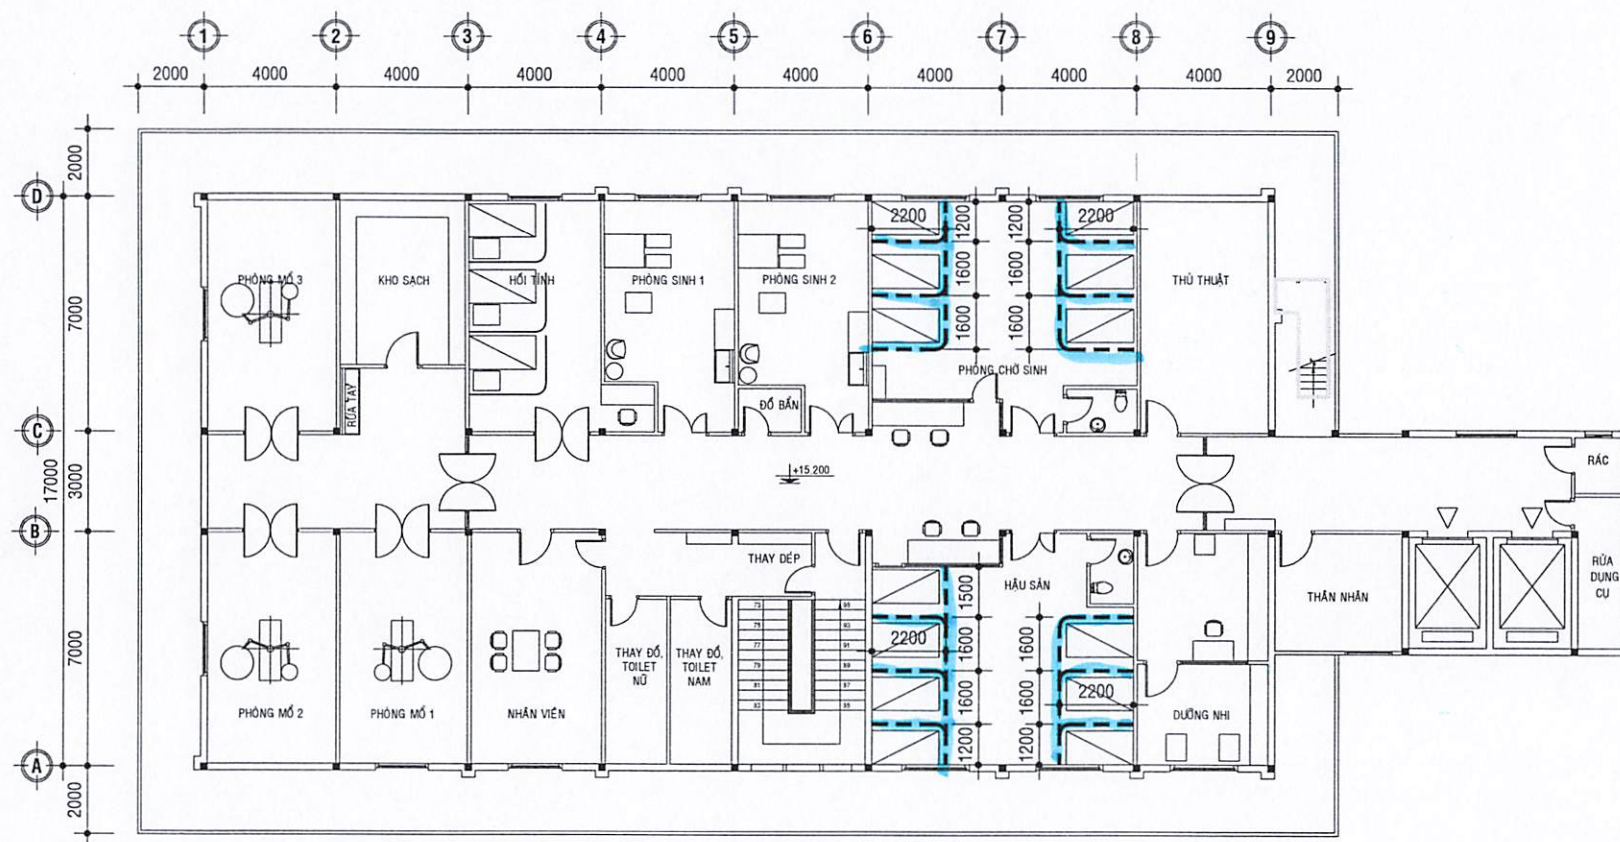

MẶT BẰNG RÈM CHE LẦU 4 - KHU B

--- Vị trí lắp đặt ray và rèm che giường bệnh (số lượng: 45,5md)

TRIỂN KHAI CHI TIẾT

(Signature)

KS. NGUYỄN MAI LINH

TÊN BẢN VẼ

MẶT BẰNG RÈM CHE LẦU 4
KHU B

BẢN VẼ SỐ

RC-10

TỈ LỆ

HOÀN THÀNH

ĐƠN VỊ SỬ DỤNG

ĐƠN VỊ TRIỂN KHAI THIẾT KẾ

TRIỂN KHAI CHI TIẾT



KS. NGUYỄN MAI LINH

TÊN BẢN VẼ


CHI TIẾT RÈM CHE
BẢNG TỔNG HỢP KHỐI LƯỢNG

BẢN VẼ SỐ


RC-11

TỈ LỆ

HOÀN THÀNH

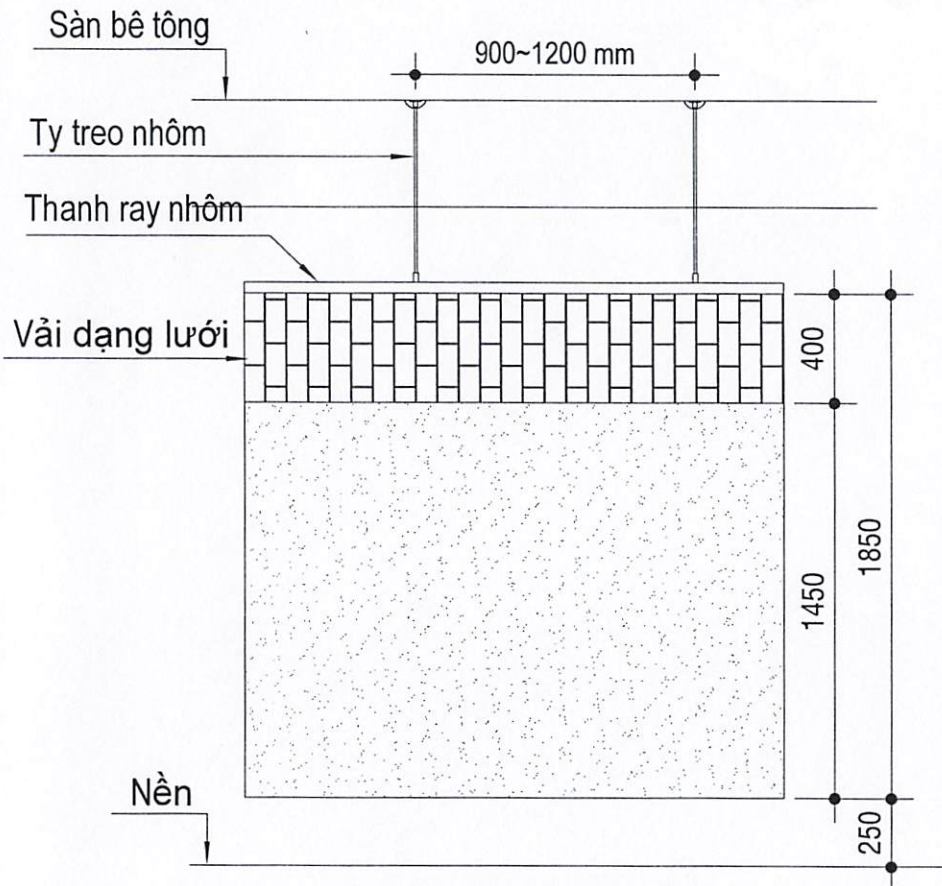


CHI TIẾT RÈM CHE

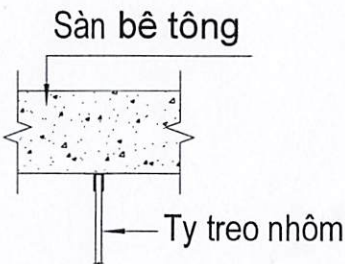

CHI TIẾT TY TREO TRẦN

BẢNG THỐNG KÊ KHỐI LƯỢNG		
VỊ TRÍ	KHỐI LƯỢNG THAY THẾ RÈM CHE GIƯỜNG BỆNH	KHỐI LƯỢNG LẮP ĐẶT RAY + RÈM CHE GIƯỜNG BỆNH
HẦM 1 - KHU A	8md	-
TẦNG TRỆT - KHU A	117md	-
LẦU 1 - KHU A	91,8md	-
LẦU 2 - KHU A	180md	-
LẦU 5 - KHU A	80md	-
LẦU 6 - KHU A	8md	29md
LẦU 7- KHU A	167,4md	-
TẦNG TRỆT - KHU B	56,3md	7,8md
LẦU 1 - KHU B	4md	-
LẦU 2 - KHU B	-	90,65md
LẦU 4 - KHU B	-	45,5md

BẢNG TỔNG HỢP KHỐI LƯỢNG

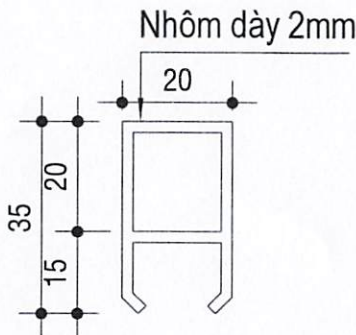

CHI TIẾT THANH RAY NHÔM