





KHỐI A

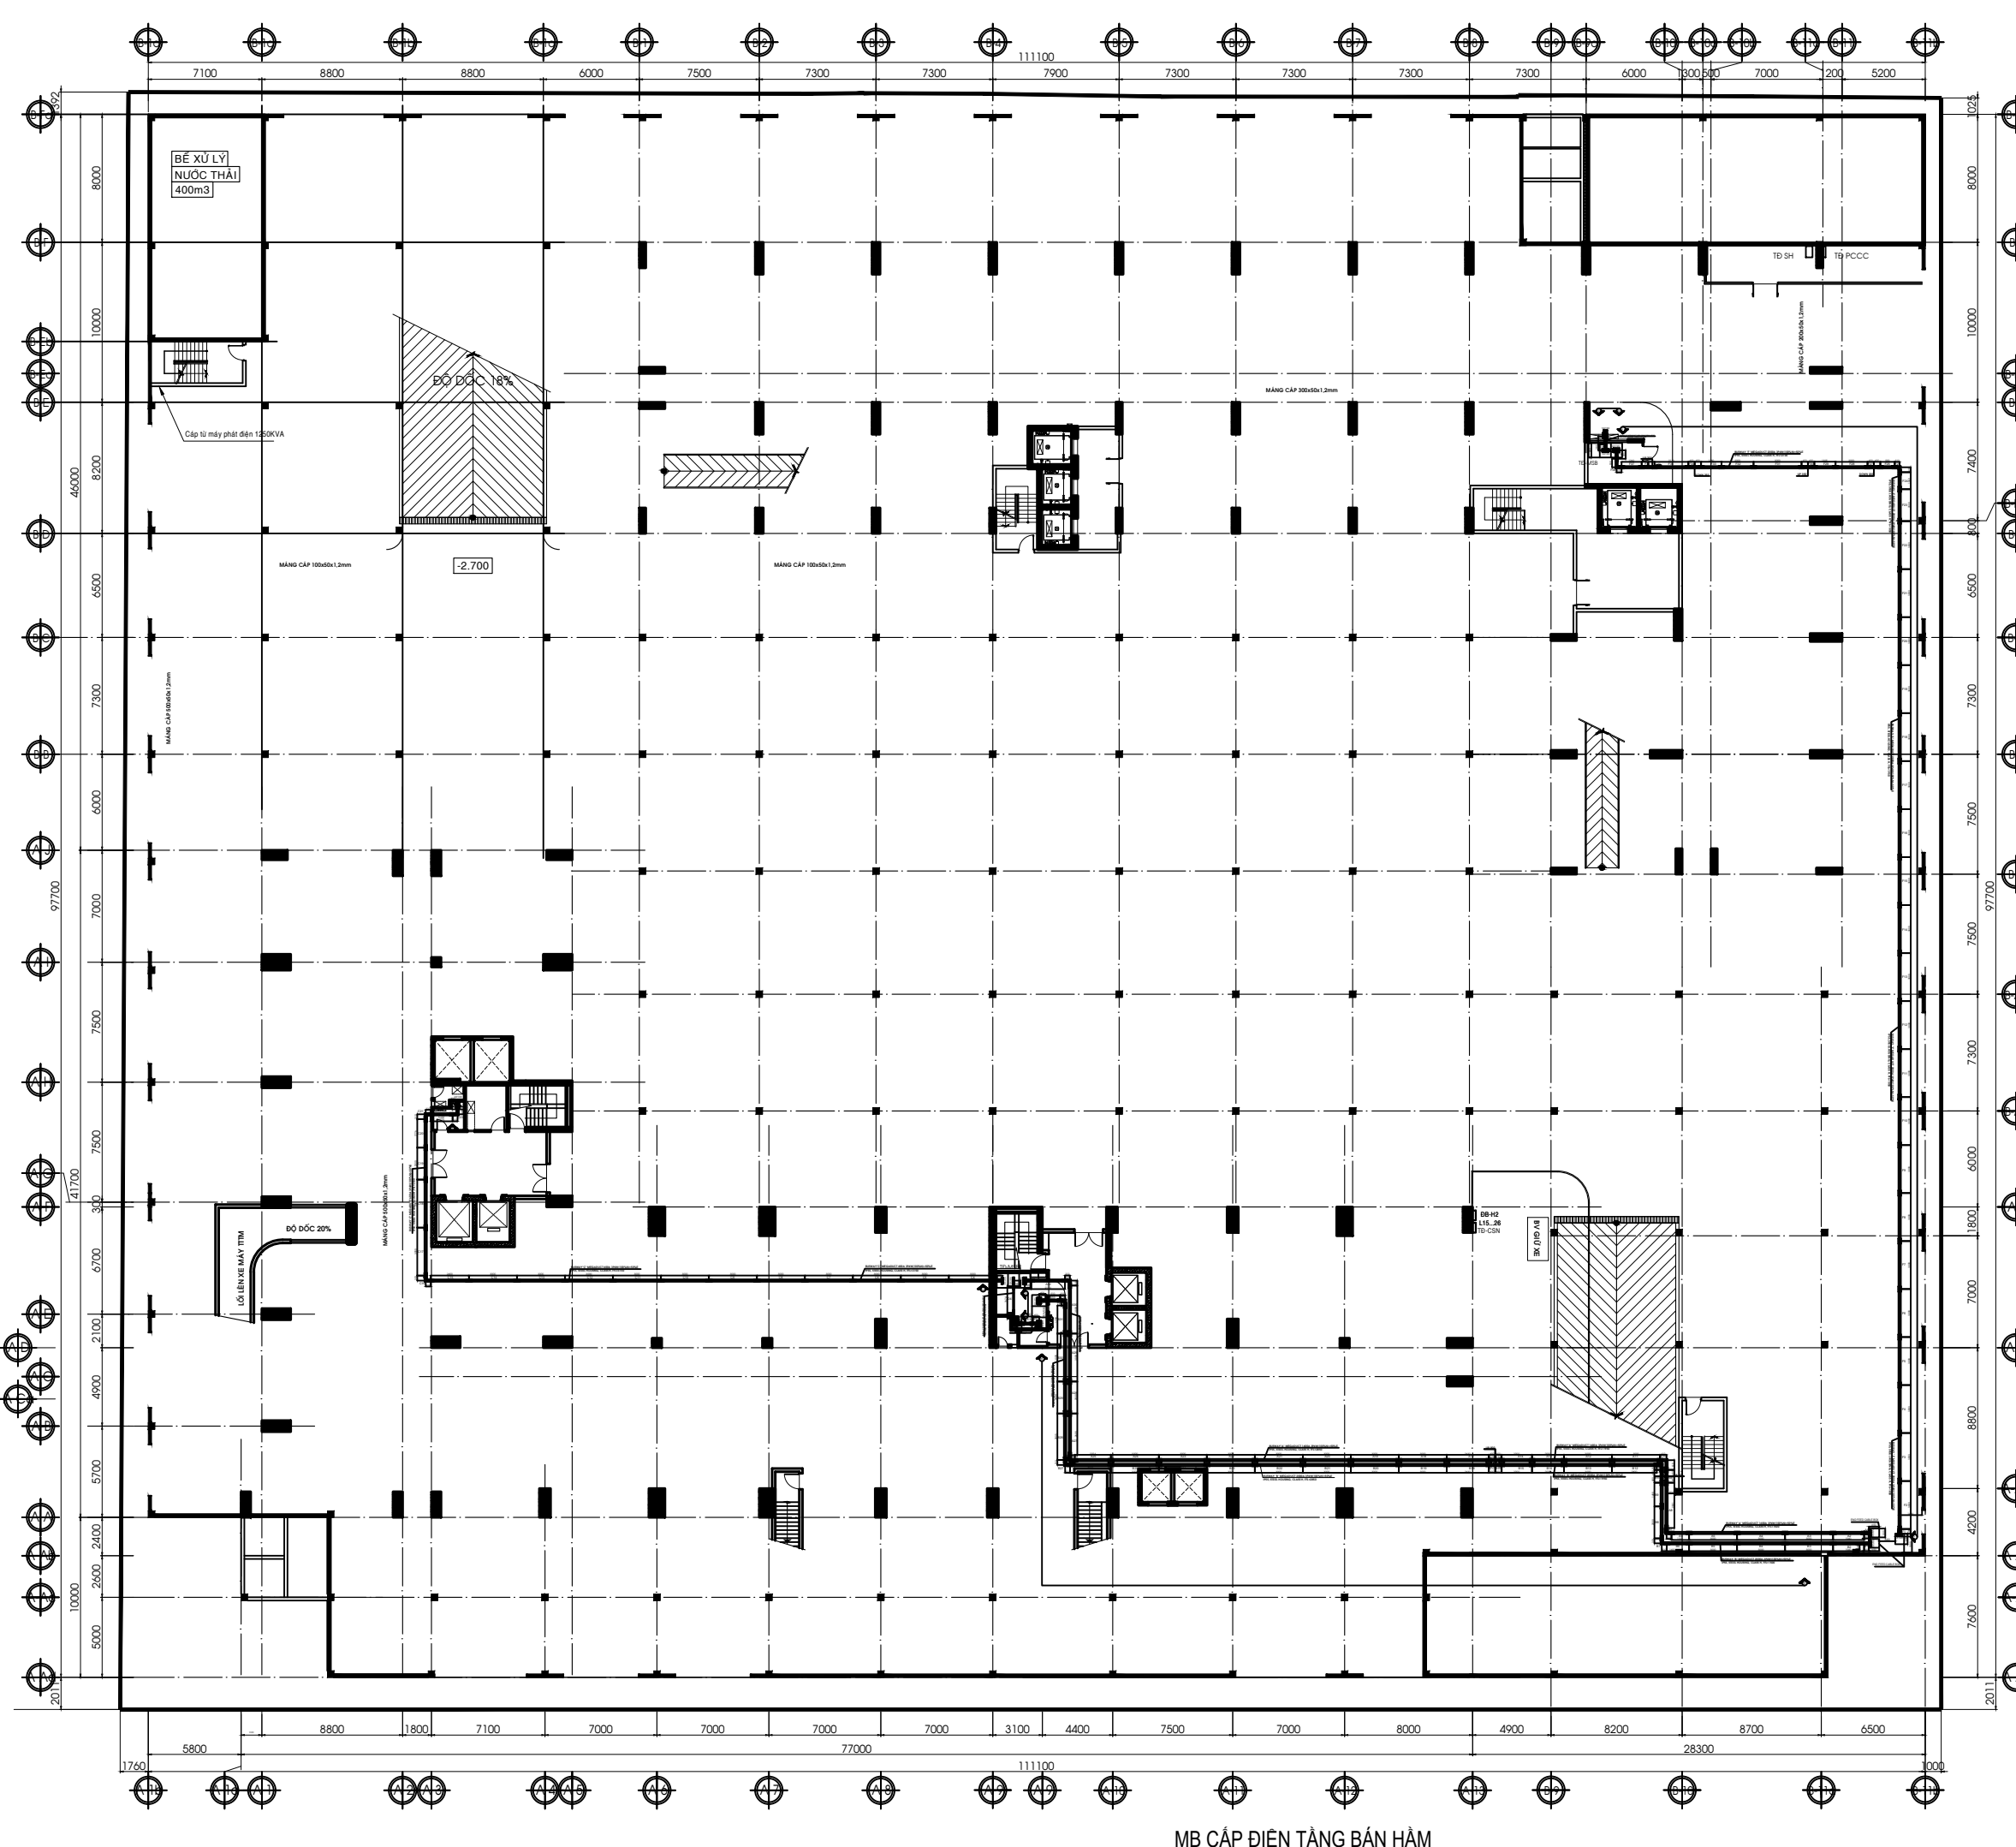


KHỐI B



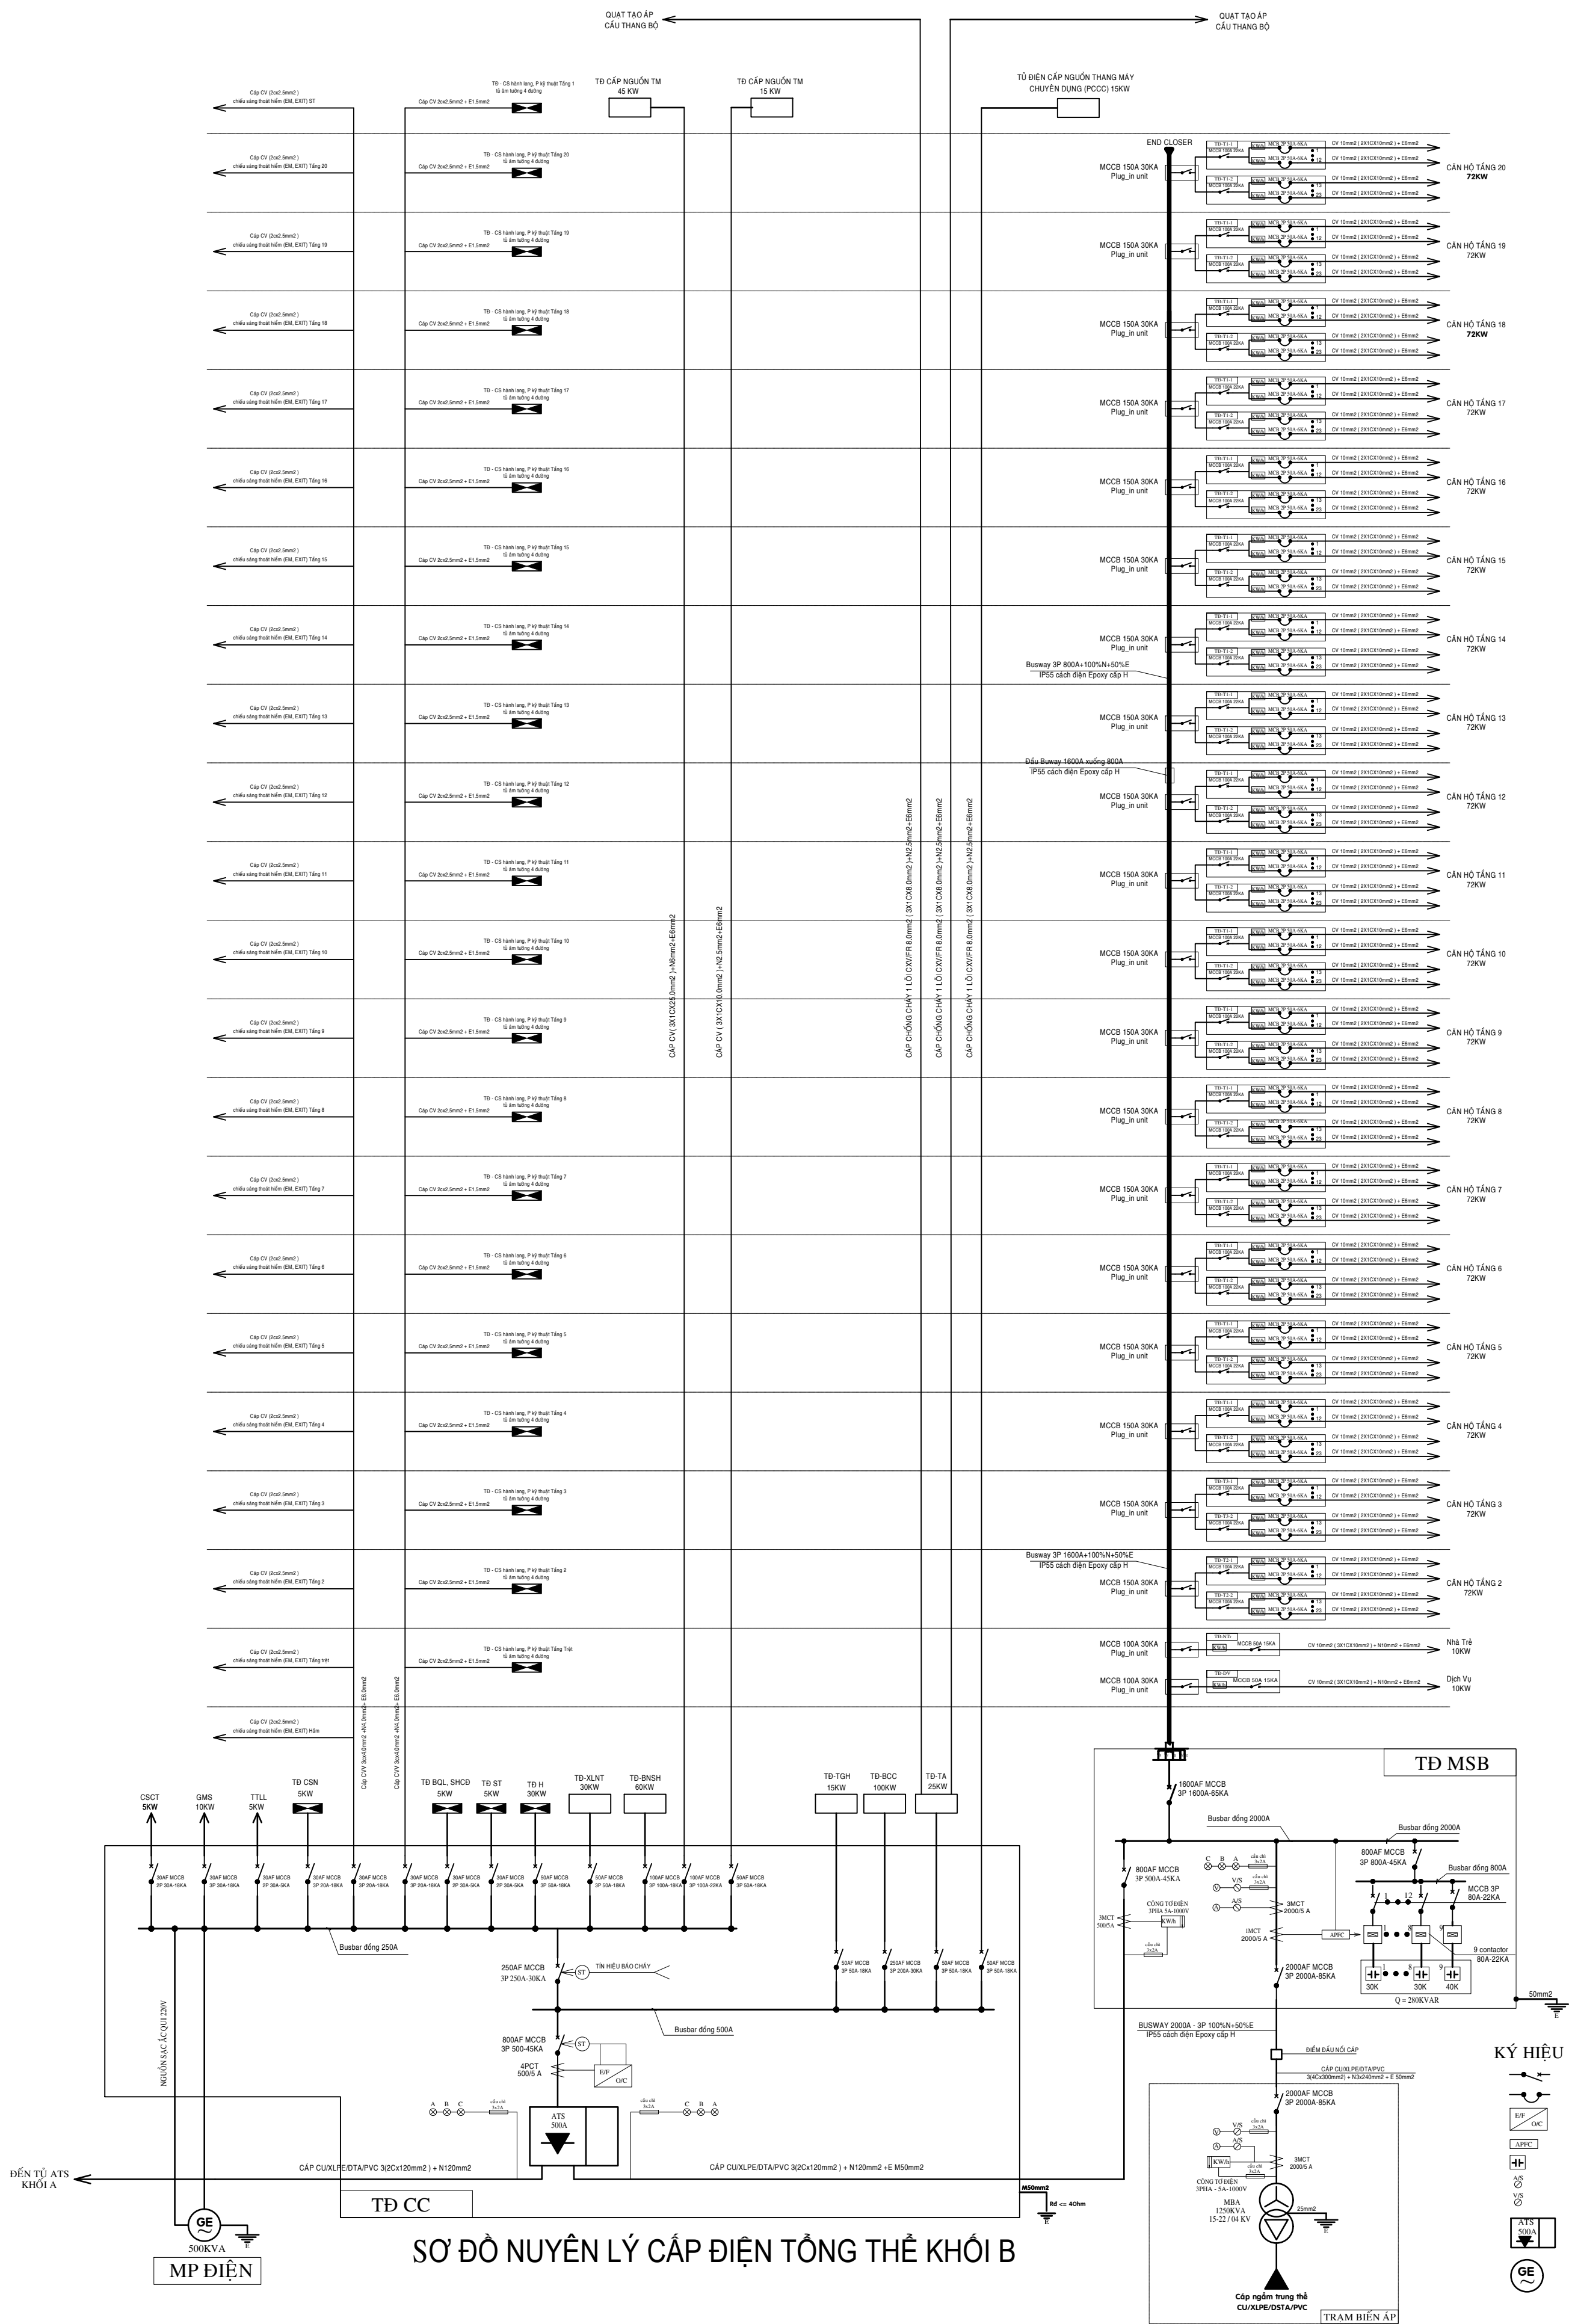


HẦM CHUNG


- KÝ HIỆU
- MCB
 - MCB
 - BỘ ĐIỀU KHIỂN TỰ ĐỘNG
 - TU BƠ
 - CHUYỂN MẠCH DO AMP
 - CHUYỂN MẠCH DO VOLT
 - BỘ ATS 500A
 - MÁY PHÁT ĐIỆN 50KVA

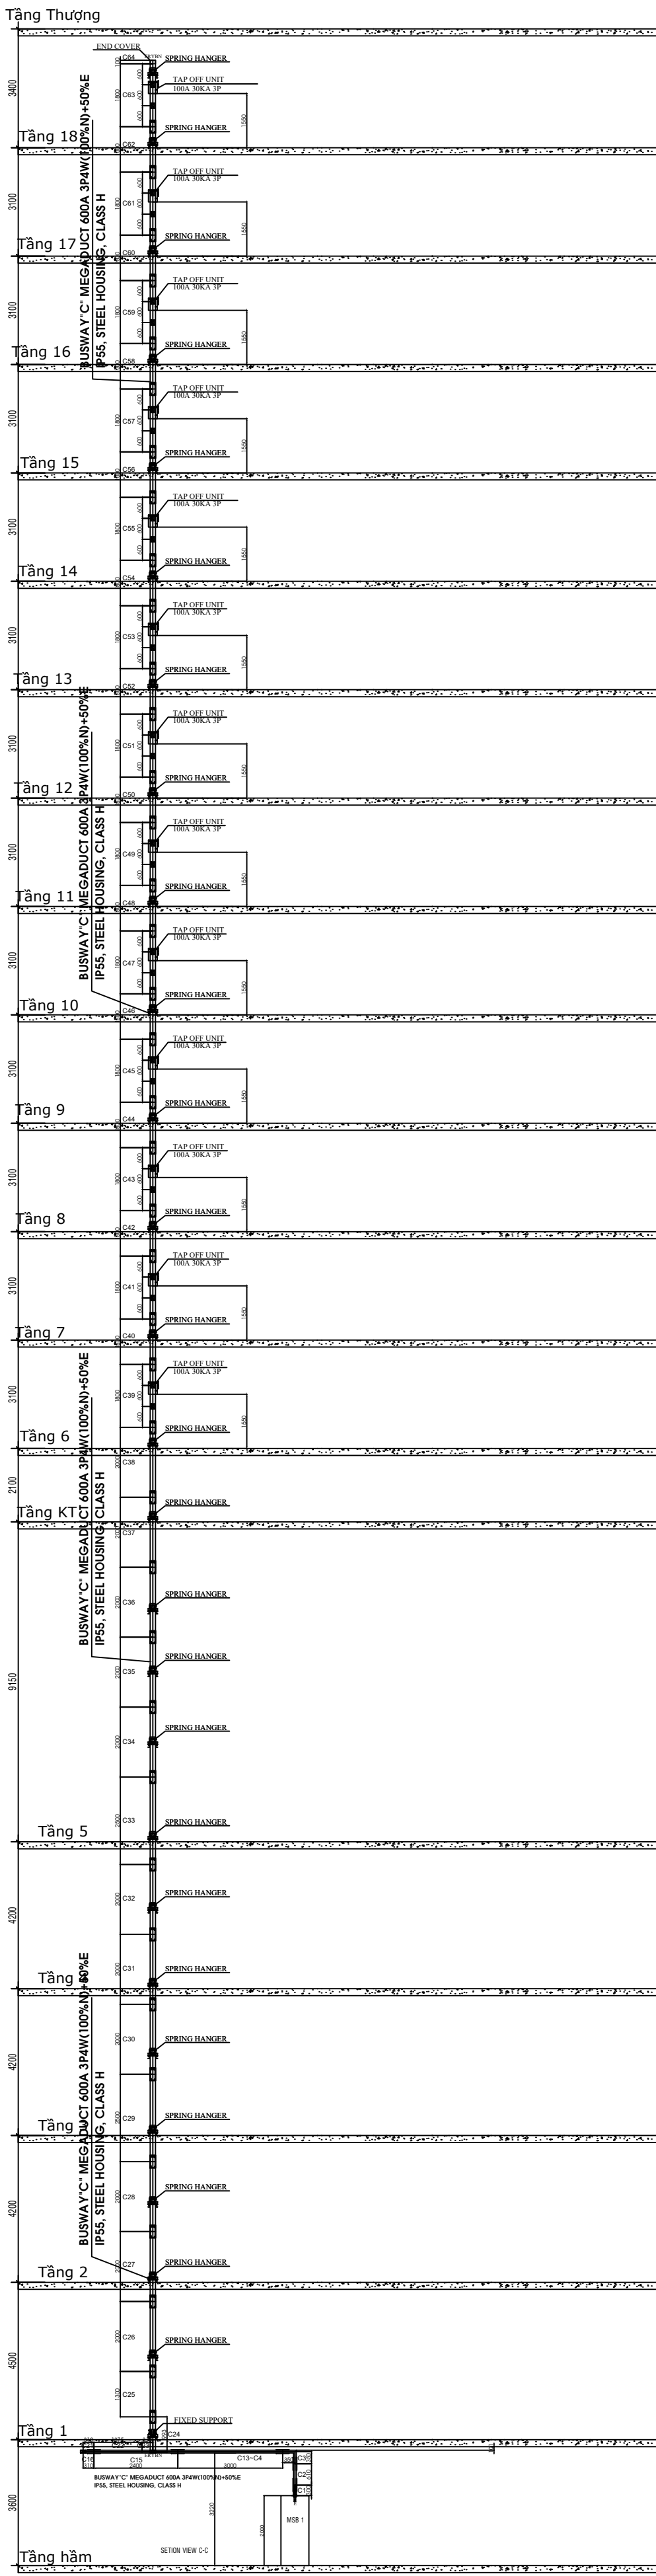

HỆ THỐNG BUSWAY TRỰC THÔNG TẦNG CẤP ĐIỆN BOCK A

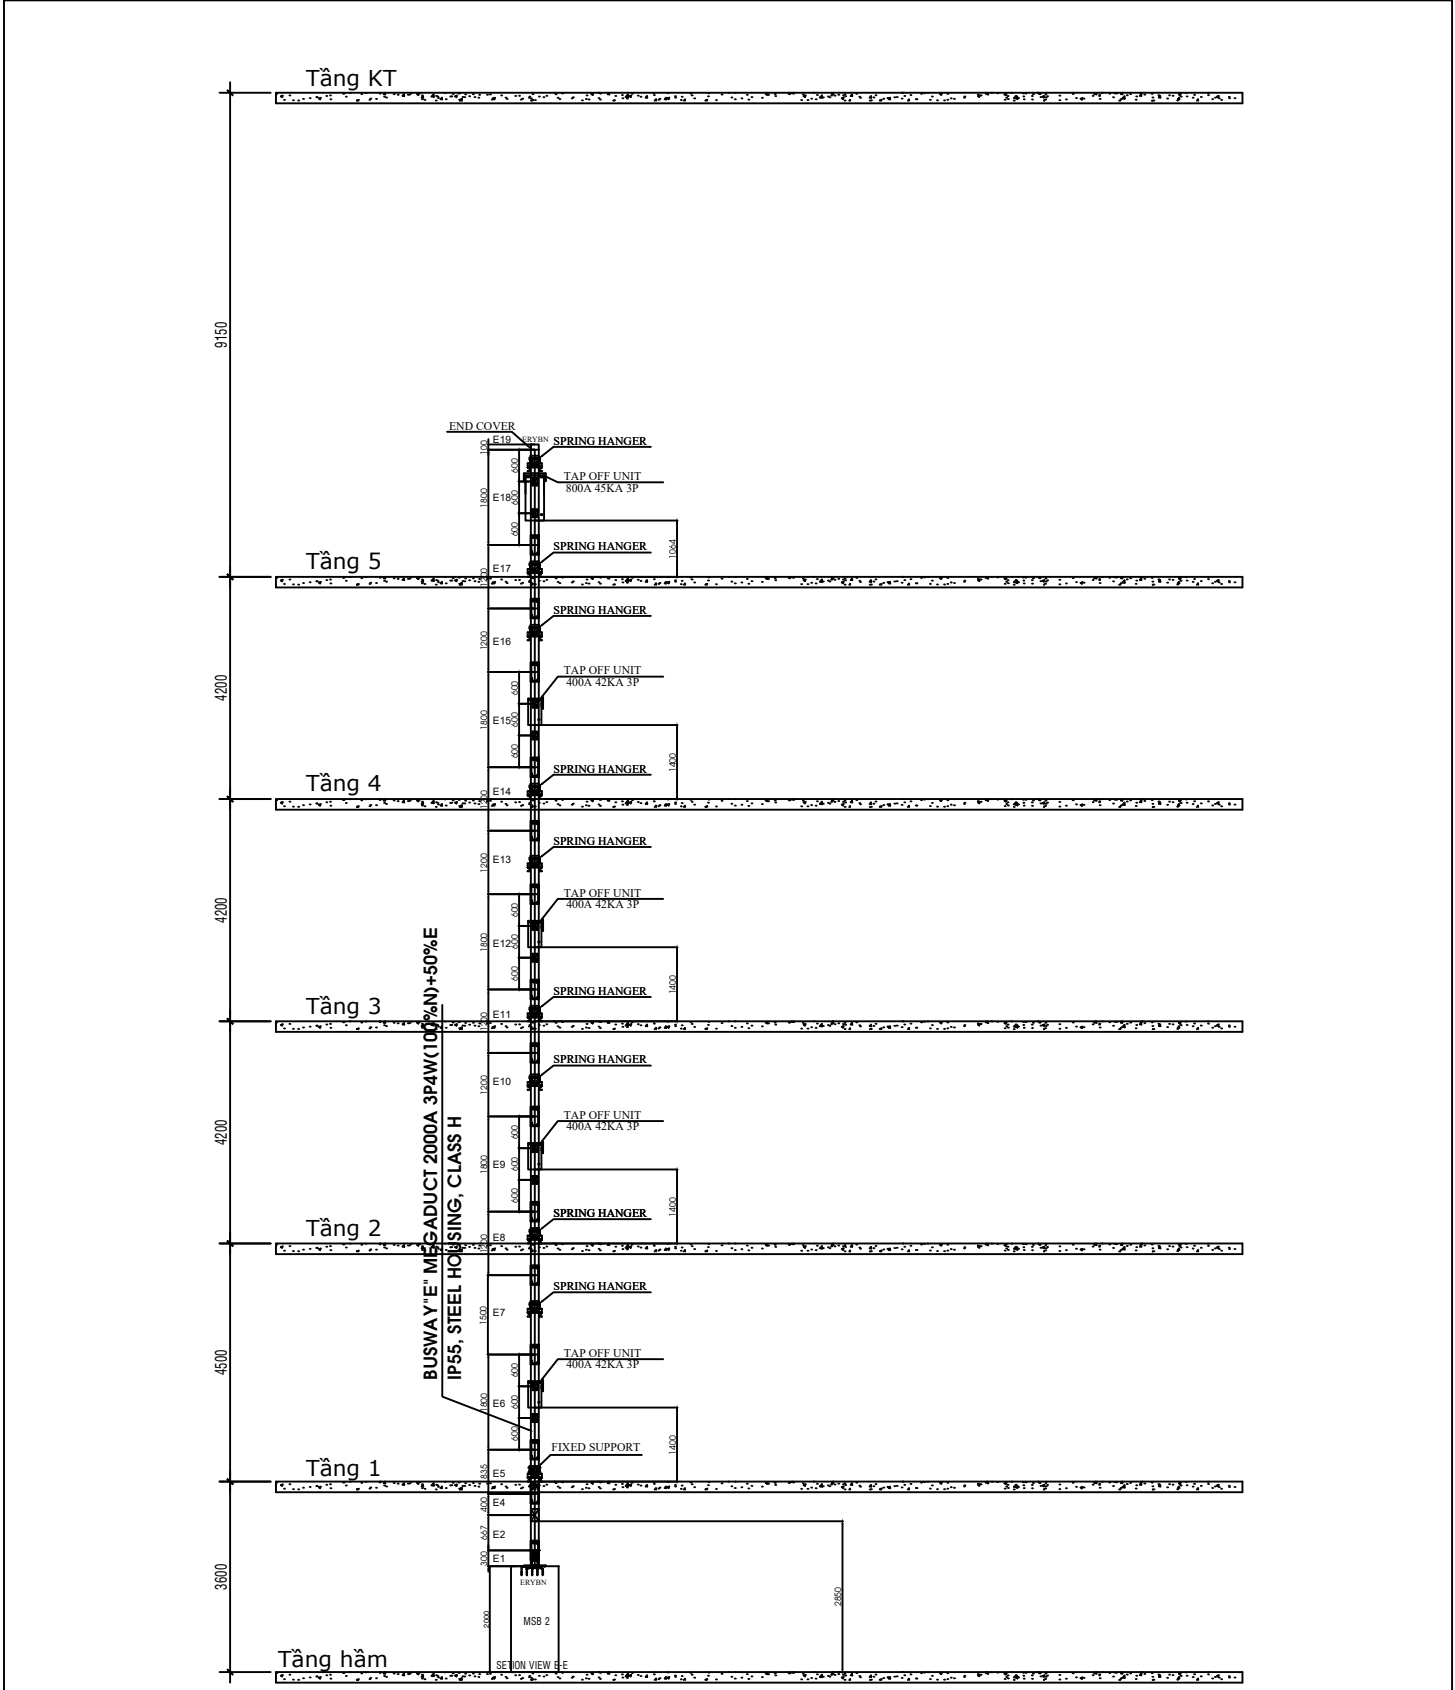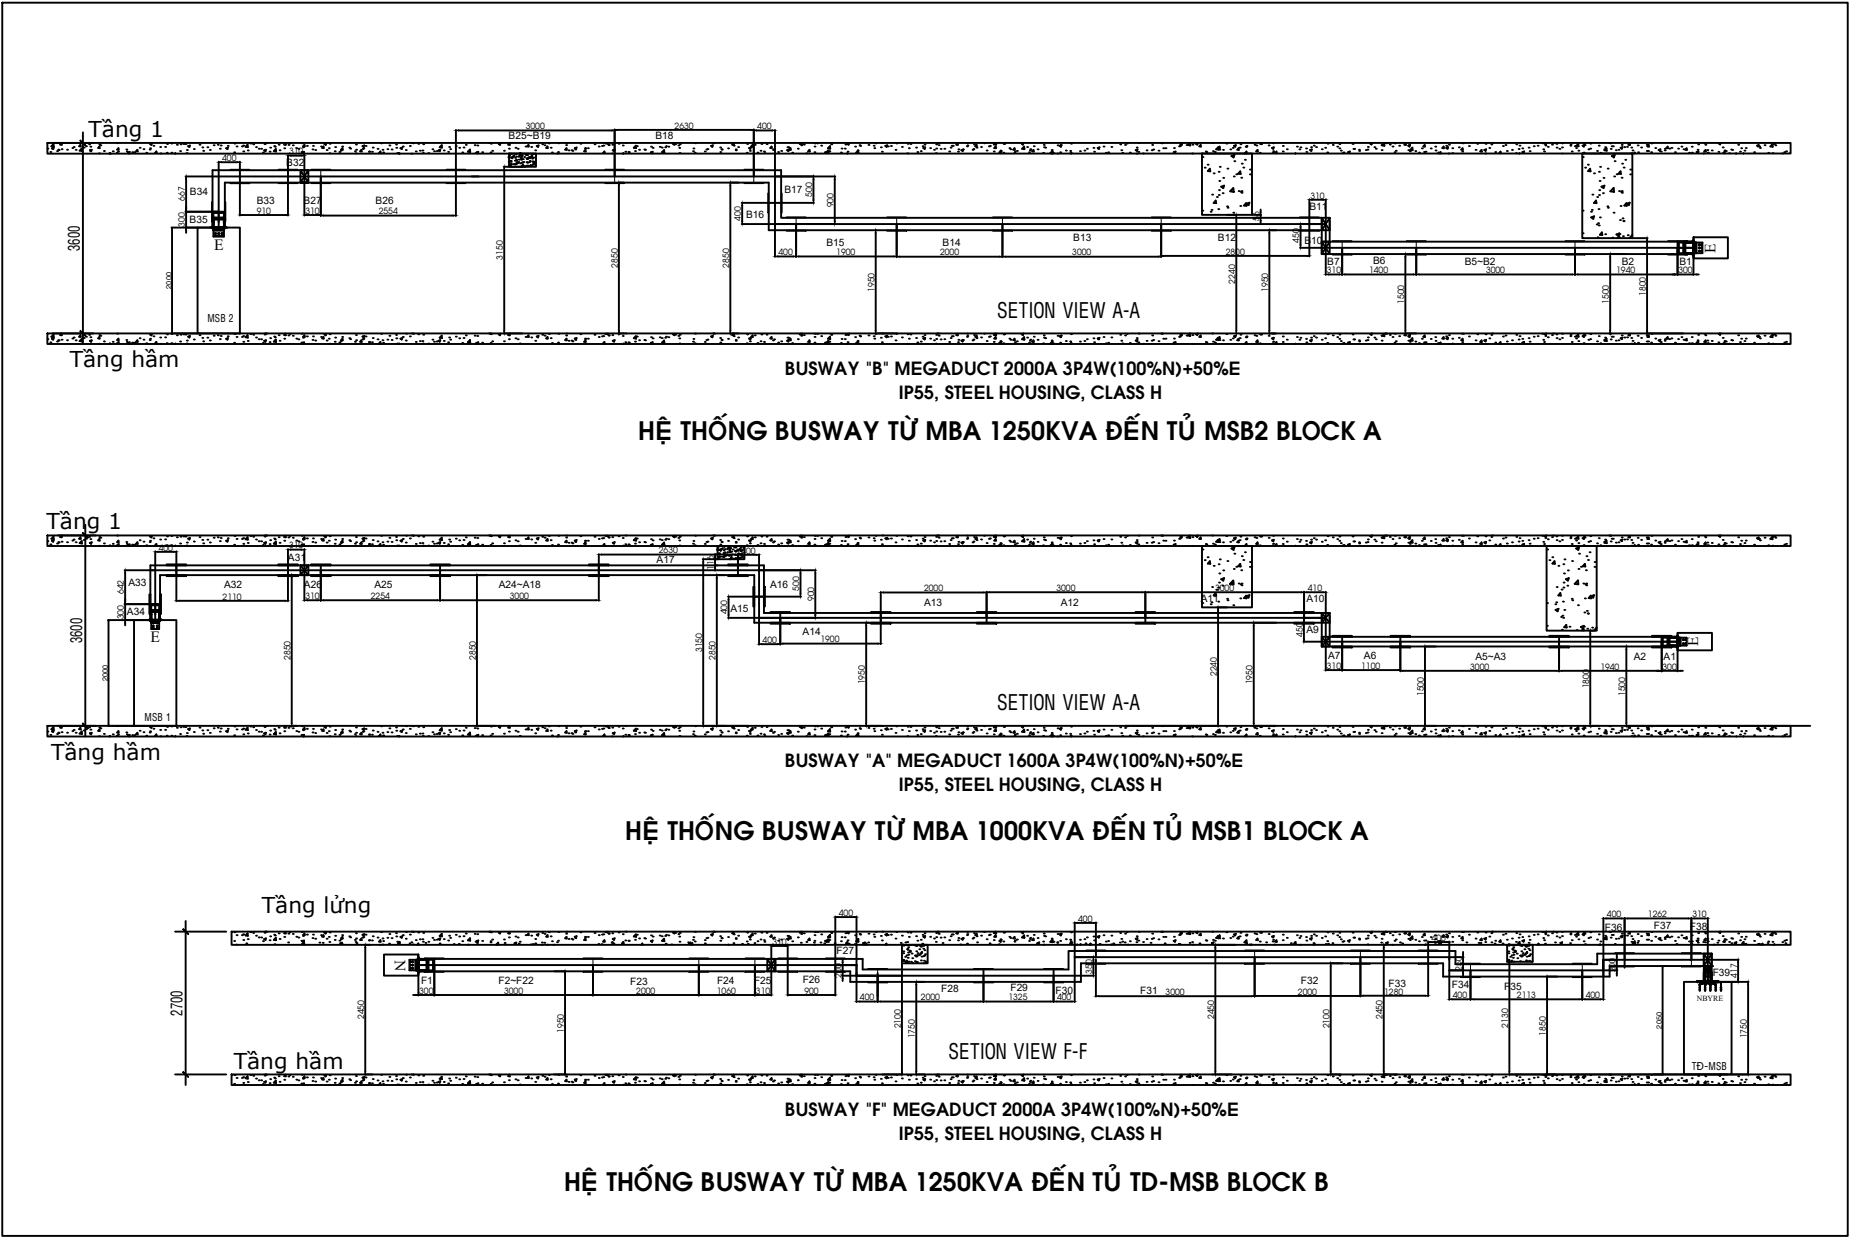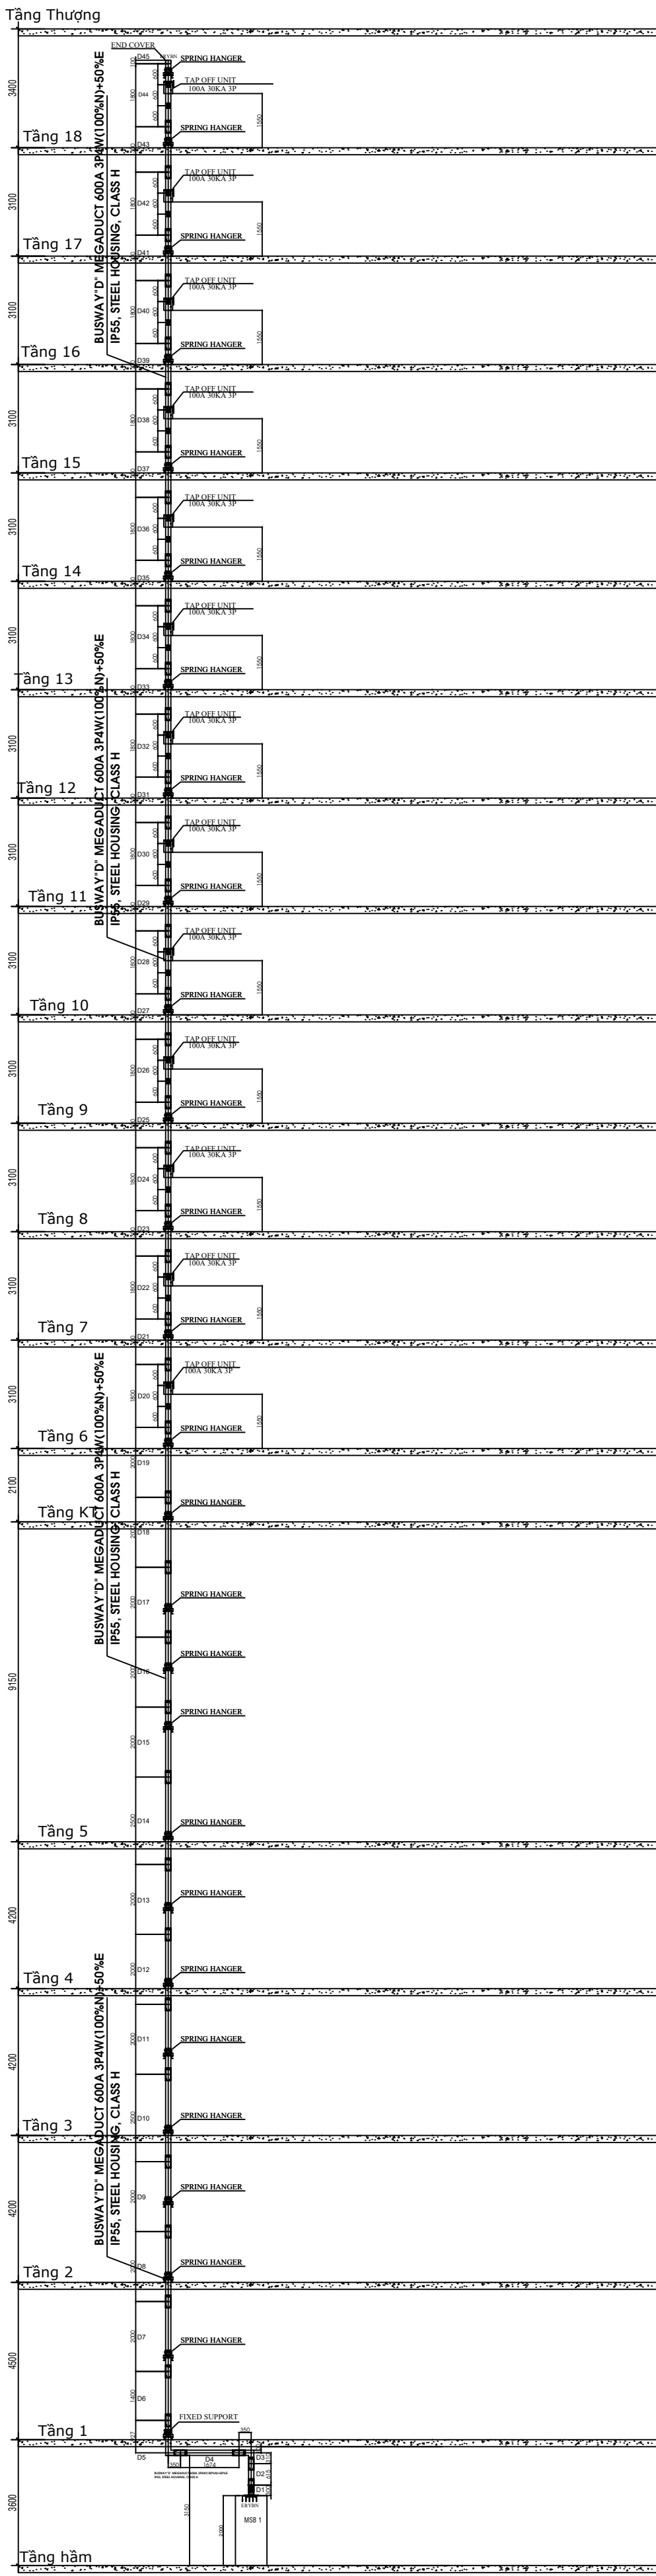

HỆ THỐNG BUSWAY TRỰC THÔNG TẦNG KHU DỊCH VỤ

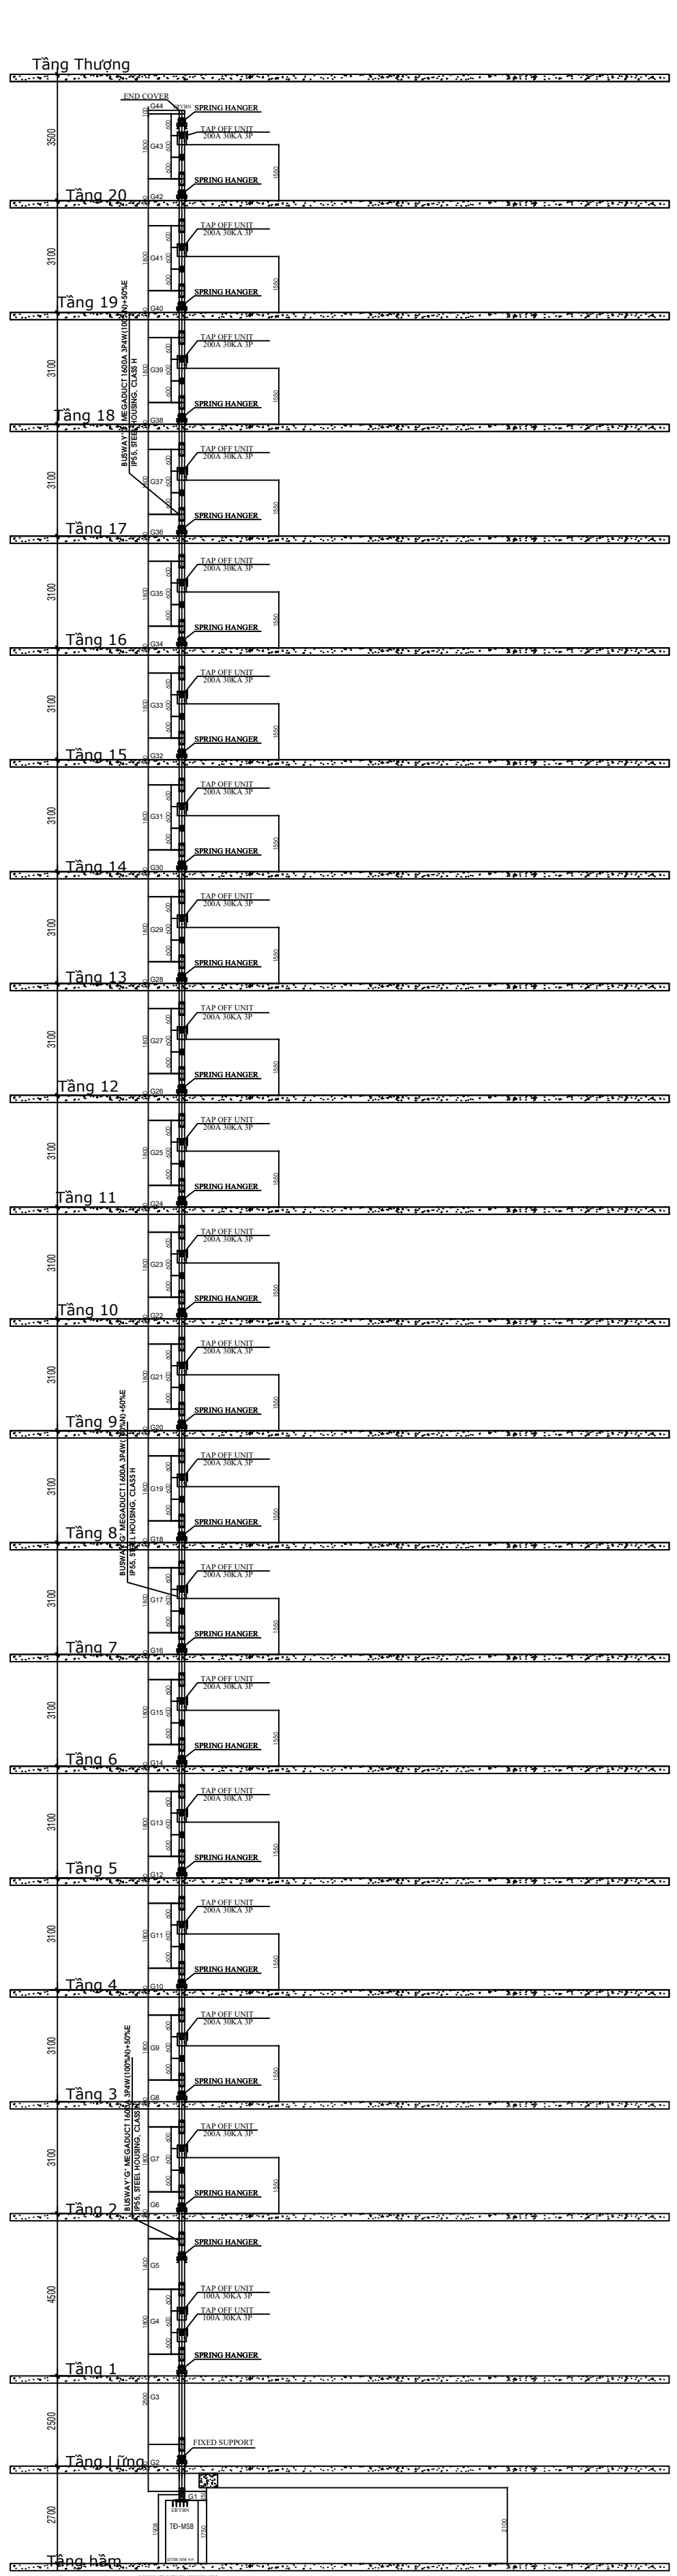

HỆ THỐNG BUSWAY TRỰC THÔNG TẦNG CẤP ĐIỆN BLOCK B