

MẶT BẰNG TỔNG THỂ
KHU ĐẢNG ỦY XÃ TÂN XUÂN TL:1/200





*KÝ HIỆU:


- ◀ CỔNG VÀO
- ① HẠNG MỤC: XÂY DỰNG NHÀ VỆ SINH - ĐẢNG ỦY
- ② HẠNG MỤC: XÂY DỰNG NHÀ VỆ SINH - ĐẢNG ỦY
- ③ NHÀ LÀM VIỆC ĐẢNG ỦY XA (CÓ SẴN).
- ④ HỘI TRƯỜNG ĐẢNG ỦY (CÓ SẴN).
- SÂN BÃI TRỐNG

| | | | | | |
|---|---|---|---|---|-------|
| CƠ QUAN THẨM ĐỊNH | | | | | |
| CHỦ ĐẦU TƯ: ỦY BAN NHÂN DÂN XÃ TÂN XUÂN | | | | | |
|  CÔNG TY TNHH MỘT THÀNH VIÊN TỰ VẤN - KIẾN TRÚC - XÂY DỰNG ARC ĐC: 567D, NGUYỄN ĐÌNH CHIỂU, ẤP PHÚ CHIẾN, PHƯỜNG PHÚ KHƯƠNG, TỈNH VINH LONG ĐT: 02753.510509 - DĐ: 0918056078 | | | | | |
|  GIÁM ĐỐC: K.S. KTS. PHẠM THANH PHONG | | | | | |
| CHỦ TÀI: K.S. PHẠM THANH PHONG |  | | | | |
| KIỂM: | K.S. PHẠM THANH PHONG | | | | |
| QLKT: | K.S. NGUYỄN PHÚ HẢI | | | | |
| THIẾT KẾ: | K.S. PHẠM MINH PHÚ | | | | |
| CÔNG TRÌNH: SỬA CHỮA KHU HÀNH CHÍNH ĐẢNG ỦY, ỦY BAN NHÂN DÂN XÃ TÂN XUÂN | | | | | |
| MẶT BẰNG TỔNG THỂ KHU ĐẢNG ỦY XÃ TÂN XUÂN TL:1/200 | | | | | |
| MẶT BẰNG TỔNG THỂ | | | | | |
| HIỆU CHÍNH LẦN | | | | | TKKT |
| 1 | 2 | 3 | 4 | 5 | KT |
| NGÀY HOÀN THÀNH: | | | | | 00/00 |

ĐI UBND XÃ PHÚ LỄ
ĐH.DK.04 (NHỰA)
ĐI UBND XÃ BẢO THẠNH

*KÝ HIỆU CÁC HẠNG MỤC SỬA CHỮA, CẢI TẠO::

- ① CHỐNG THẤM HỘI TRƯỜNG 
- ② XÂY DỰNG MÁI CHE TIỀN CHẾ - UBND 
- ③ NÂNG CẤP SÂN BÊ TÔNG - UBND 
- ④ CẢI TẠO MÁI CHE TIỀN CHẾ - UBND 

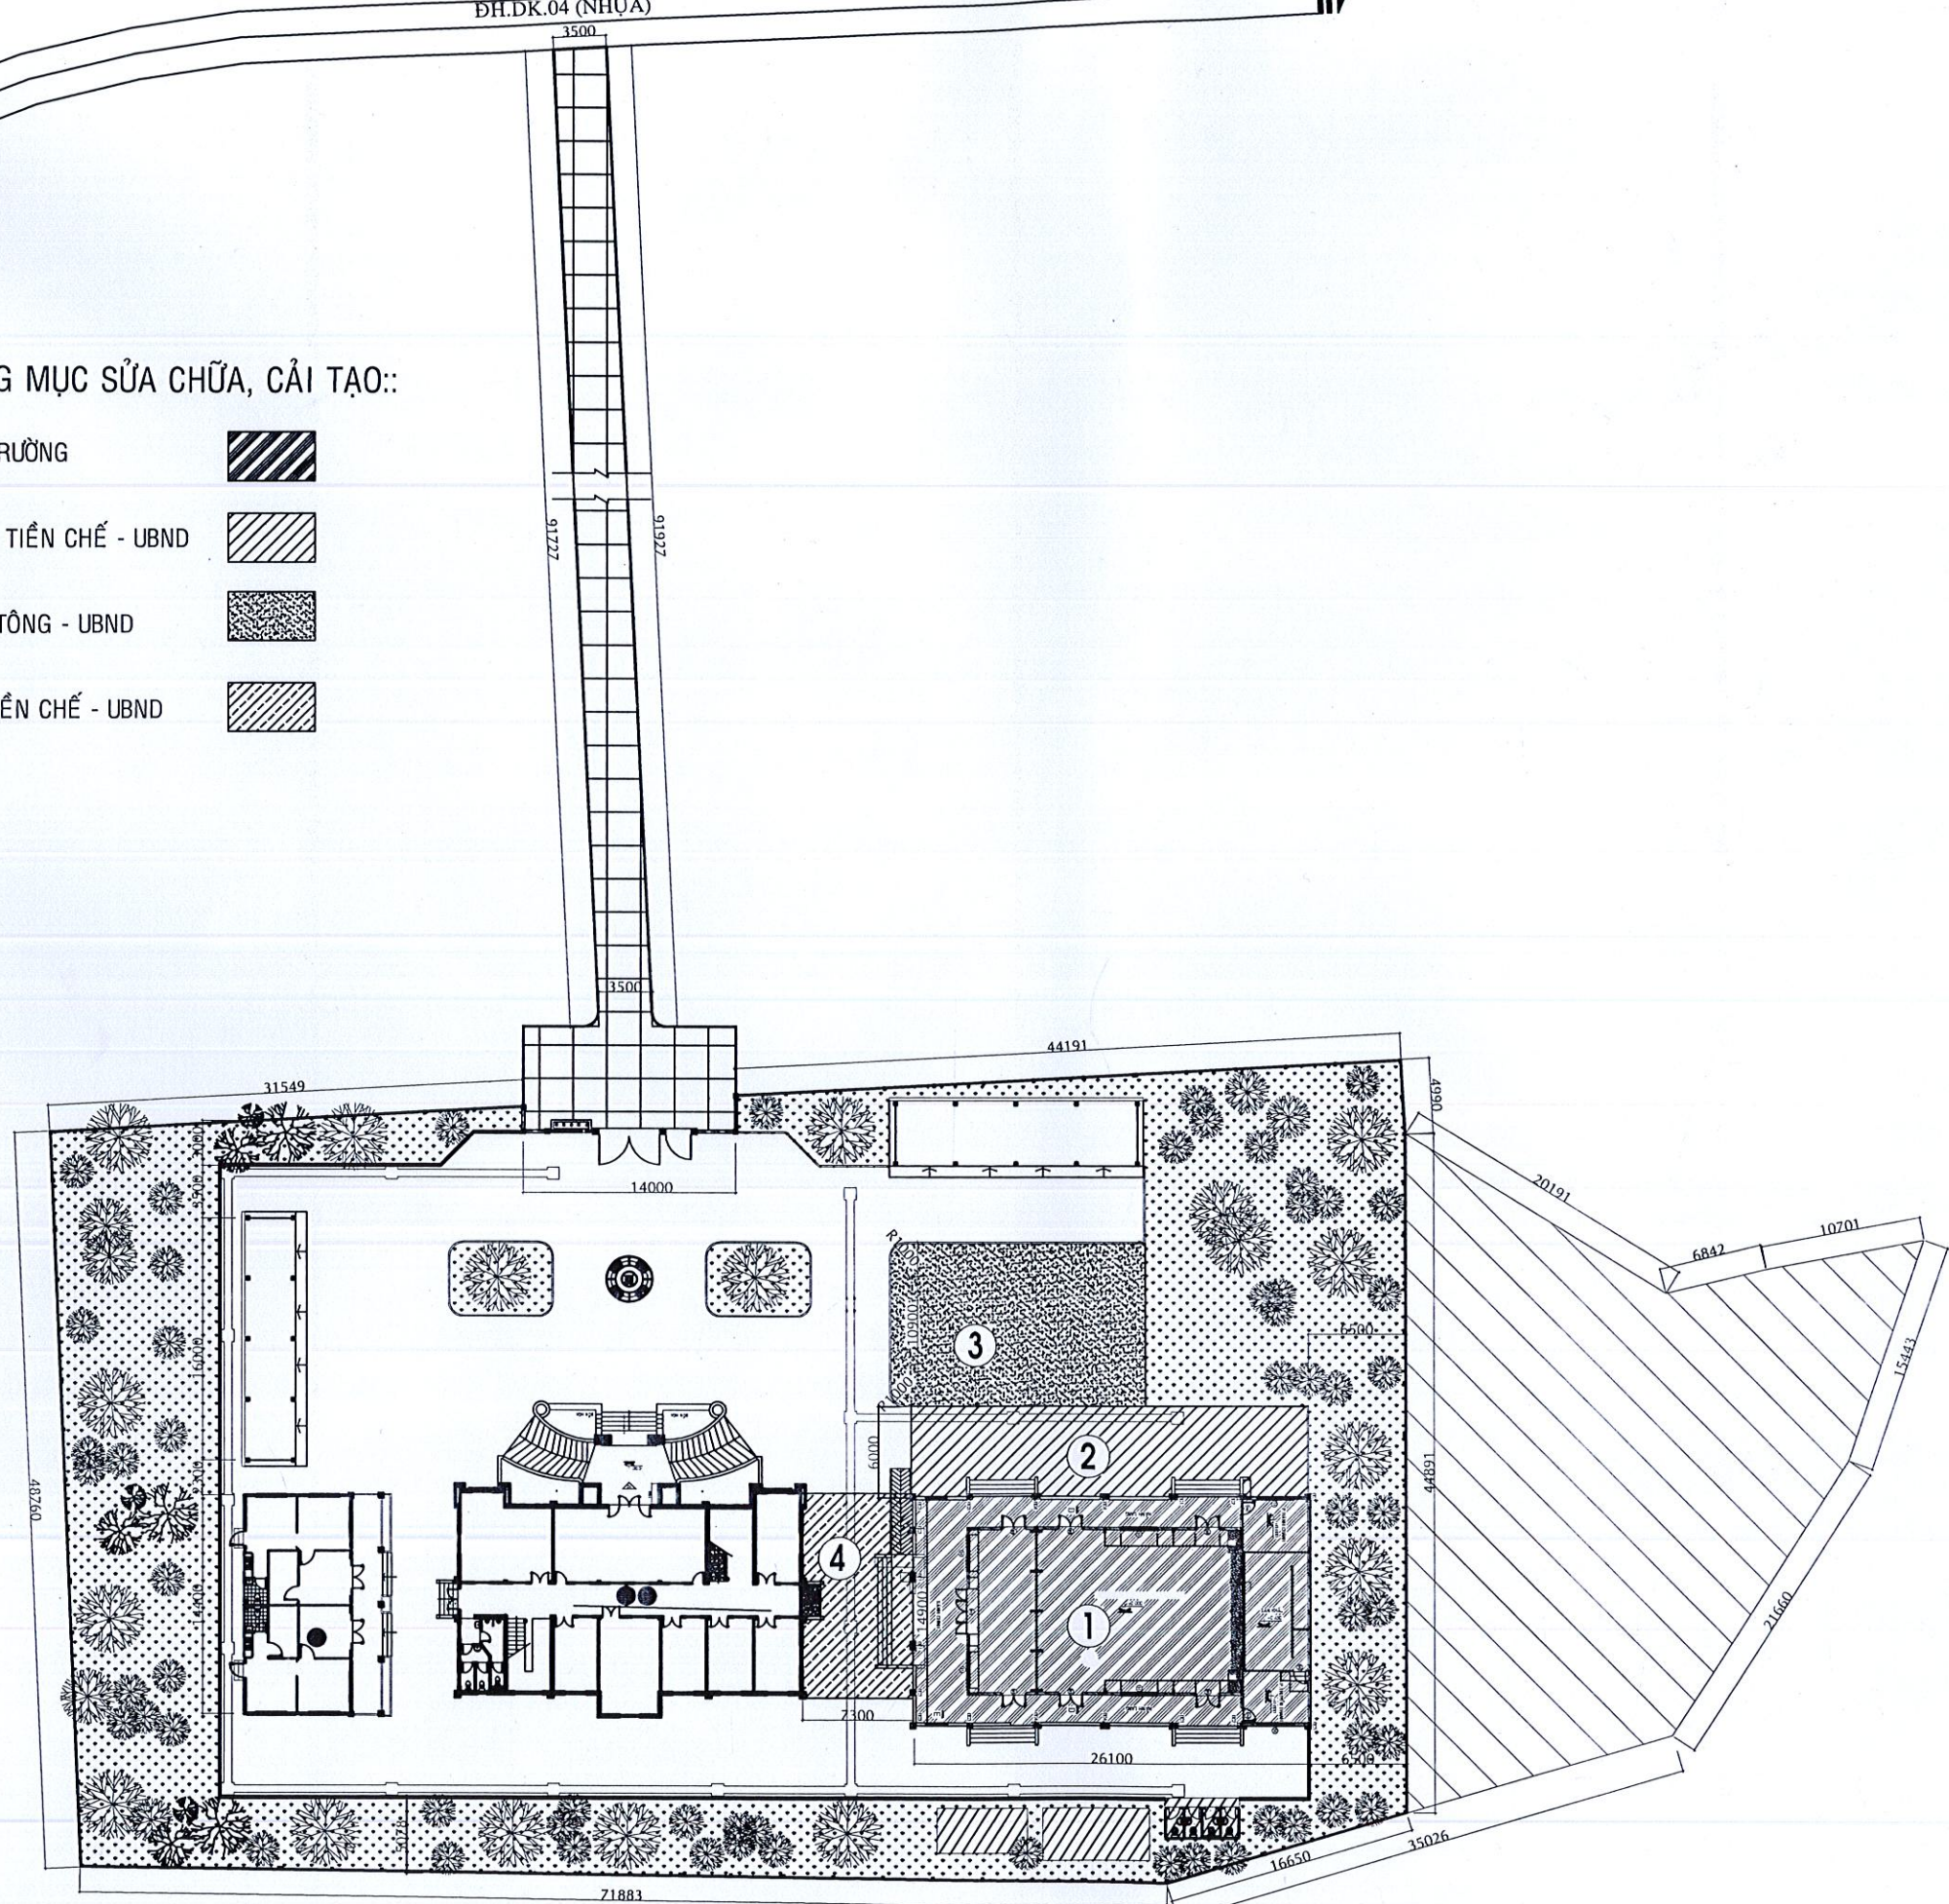


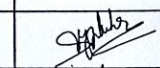
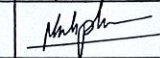
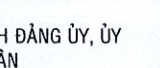
MẶT BẰNG TỔNG THỂ

CƠ QUAN THẨM ĐỊNH

CHỦ ĐẦU TƯ: ỦY BAN NHÂN DÂN
XÃ TÂN XUÂN

**CÔNG TY TNHH MỘT THÀNH VIÊN
TƯ VẤN - KIẾN TRÚC - XÂY DỰNG
ARC**
ĐC: 5670, NGUYỄN ĐÌNH CHIỂU, ẤP PHÚ CHIẾN, PHƯỜNG PHÚ
KHUƠNG, TỈNH VINH LONG
ĐT: 02753.510509 - DD: 0918056078

GIÁM ĐỐC:
CÔNG TY TNHH MỘT THÀNH VIÊN
TƯ VẤN KIẾN TRÚC - XÂY DỰNG
ARC
KS. KTS. PHẠM THANH PHONG

| | | |
|----------|----------------------|---|
| CHỦ TRÌ | KS. PHẠM THANH PHONG |  |
| KIỂM | KS. PHẠM THANH PHONG |  |
| QLKT | KS. NGUYỄN PHÚ HẢI |  |
| THIẾT KẾ | KS. PHẠM MINH PHÚ |  |

CÔNG TRÌNH:
SỬA CHỮA KHU HÀNH CHÍNH ĐẢNG ỦY, ỦY
BAN NHÂN DÂN XÃ TÂN XUÂN

MẶT BẰNG TỔNG THỂ KHU
ỦY BAN NHÂN DÂN XÃ TÂN XUÂN TL:1/200

MẶT BẰNG TỔNG THỂ

| HIỆU CHỈNH LẦN | | | | | TKKT KT |
|----------------|---|---|---|---|------------|
| 1 | 2 | 3 | 4 | 5 | |

NGÀY HOÀN THÀNH: 00/00