TRẮC NGANG MẪU

CÔNG TRÌNH: TRƯỜNG THPT NGUYỄN TRÃI (HẠNG MỤC: SỬA CHỮA TUYẾN ĐƯỜNG TỪ CỔNG VÀO SÂN TRƯỜNG)

TỶ LỆ 1:50

CÔNG TY TNHH TCXD LÊ PHÁT

THẨM TRA

Theo Văn bản số...../.....

Ngày.....tháng.....năm 20.....

Ký tên:.....

KẾT CẤU XỬ LÝ MẶT ĐƯỜNG HƯ HỎNG BẰNG BÊ TÔNG XM

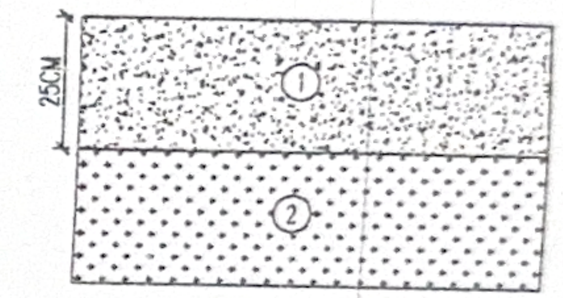

1 BÊ TÔNG ĐÁ 1X2 M200 DÀY 25CM

2 NỀN ĐƯỜNG HIỆN TRẠNG

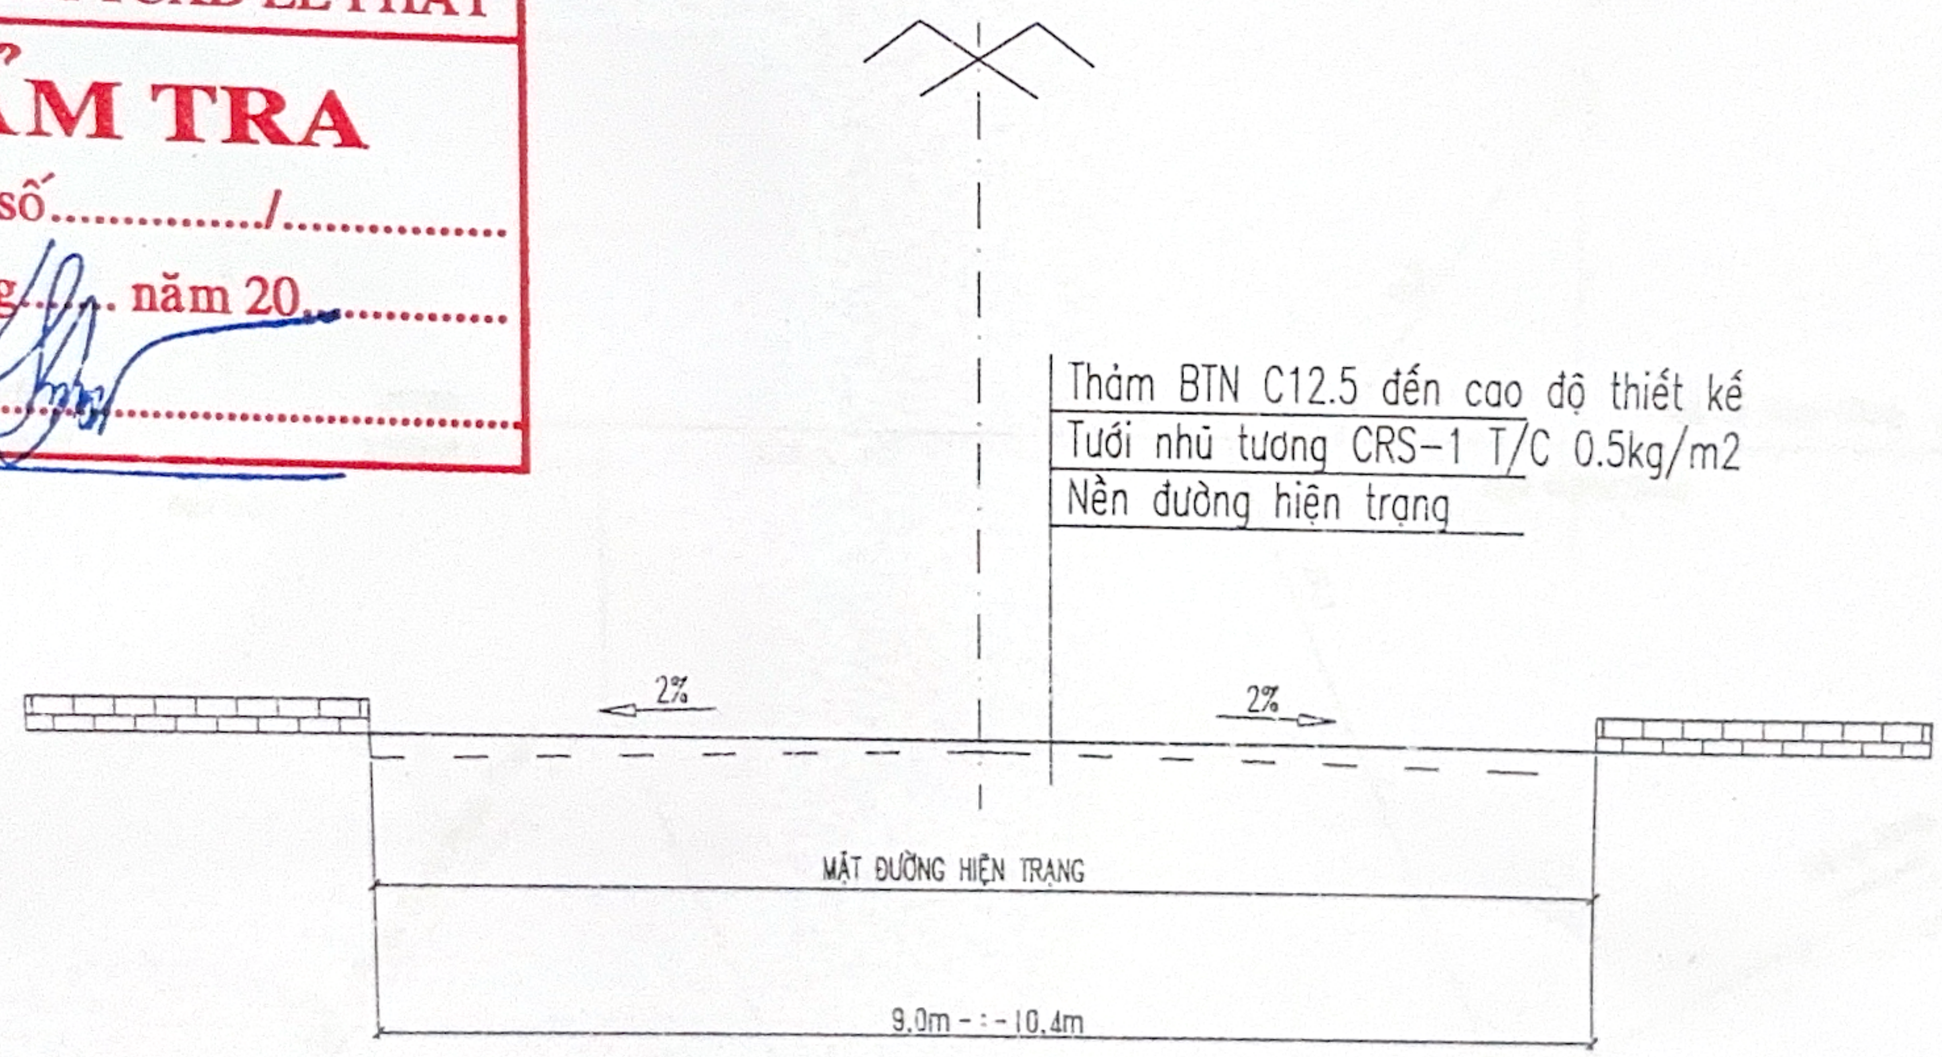

CHỦ ĐẦU TƯ TRƯỜNG THPT NGUYỄN TRÃI	HIỆU TRƯỞNG	CÔNG TY TNHH MTV TV TK XD HÙNG DƯƠNG	GIÁM ĐỐC	THIẾT KẾ	NGUYỄN THẾ TRƯỜNG	TÊN CÔNG TRÌNH	TRƯỜNG THPT NGUYỄN TRÃI (HẠNG MỤC: SỬA CHỮA TUYẾN ĐƯỜNG TỪ CỔNG VÀO SÂN TRƯỜNG)	Ngày: / /2024
				KIỂM TRA	TRẦN THANH PHƯỚC	HẠNG MỤC		Tỷ lệ: 1/50
			VÕ THỤY THÙY DƯƠNG	CHỦ TRÌ TK	TRẦN THANH PHƯỚC	TÊN BẢN VẼ	PHẦN ĐƯỜNG	Tổng số bản vẽ: 01/01
							TRẮC NGANG MẪU	BÁO CÁO KINH TẾ KỸ THUẬT

CÔNG TY TNHH MỘT THÀNH VIÊN TƯ VẤN THIẾT KẾ XÂY DỰNG HÙNG DƯƠNG
M.S.D.N: 3901202857-C.T.T.N.H.H