

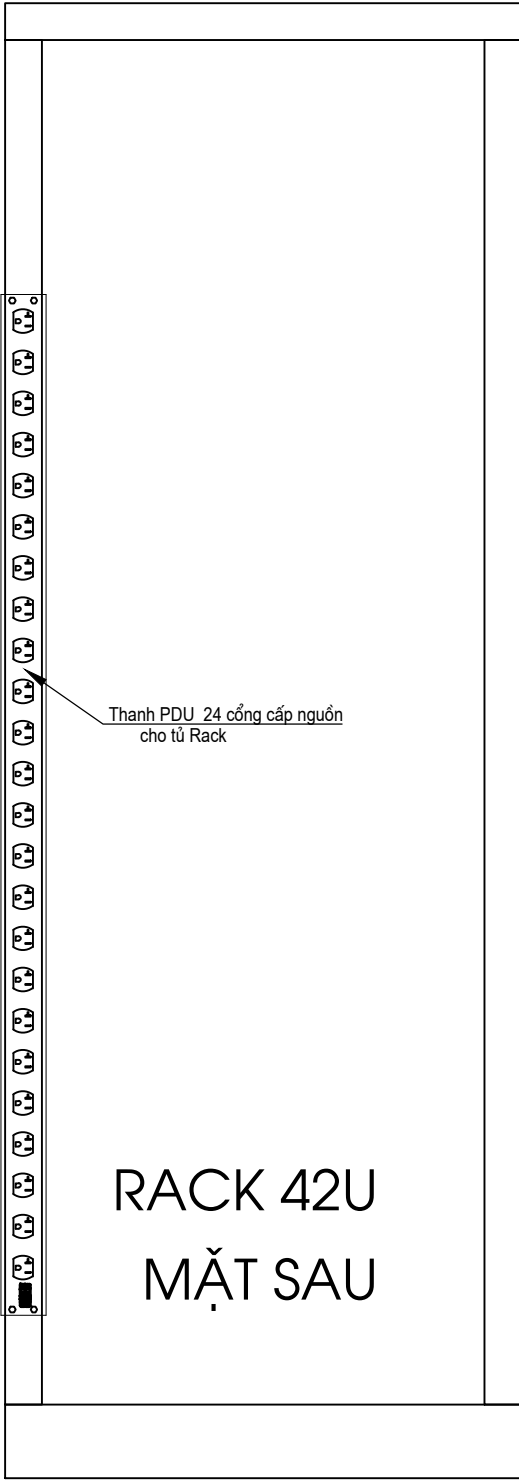
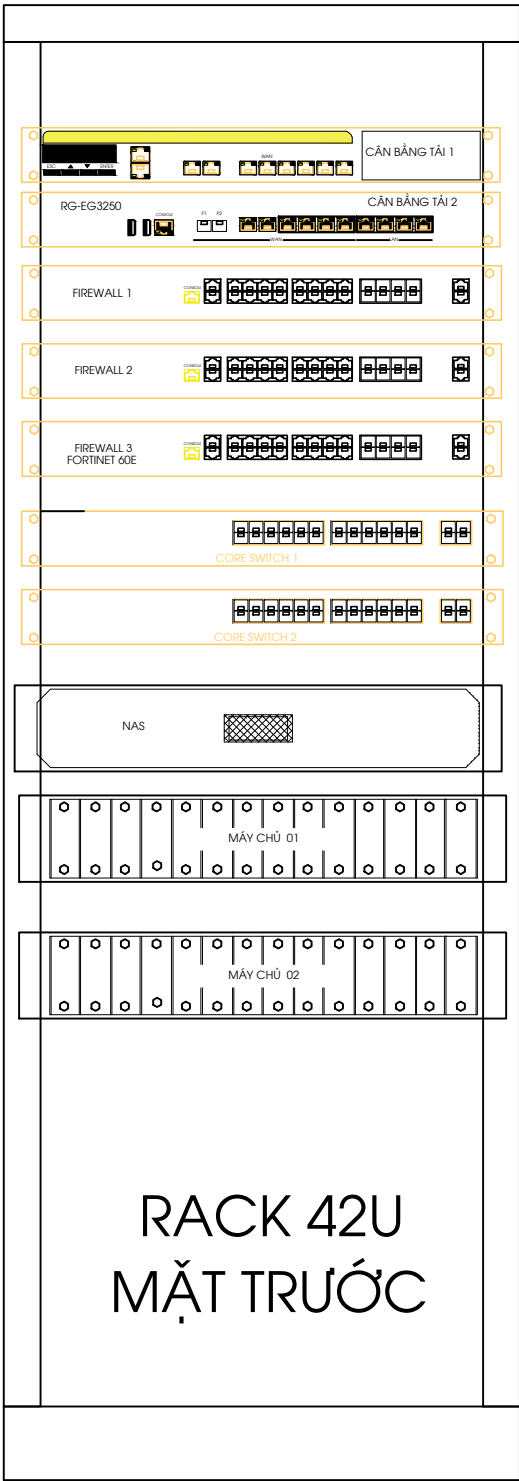
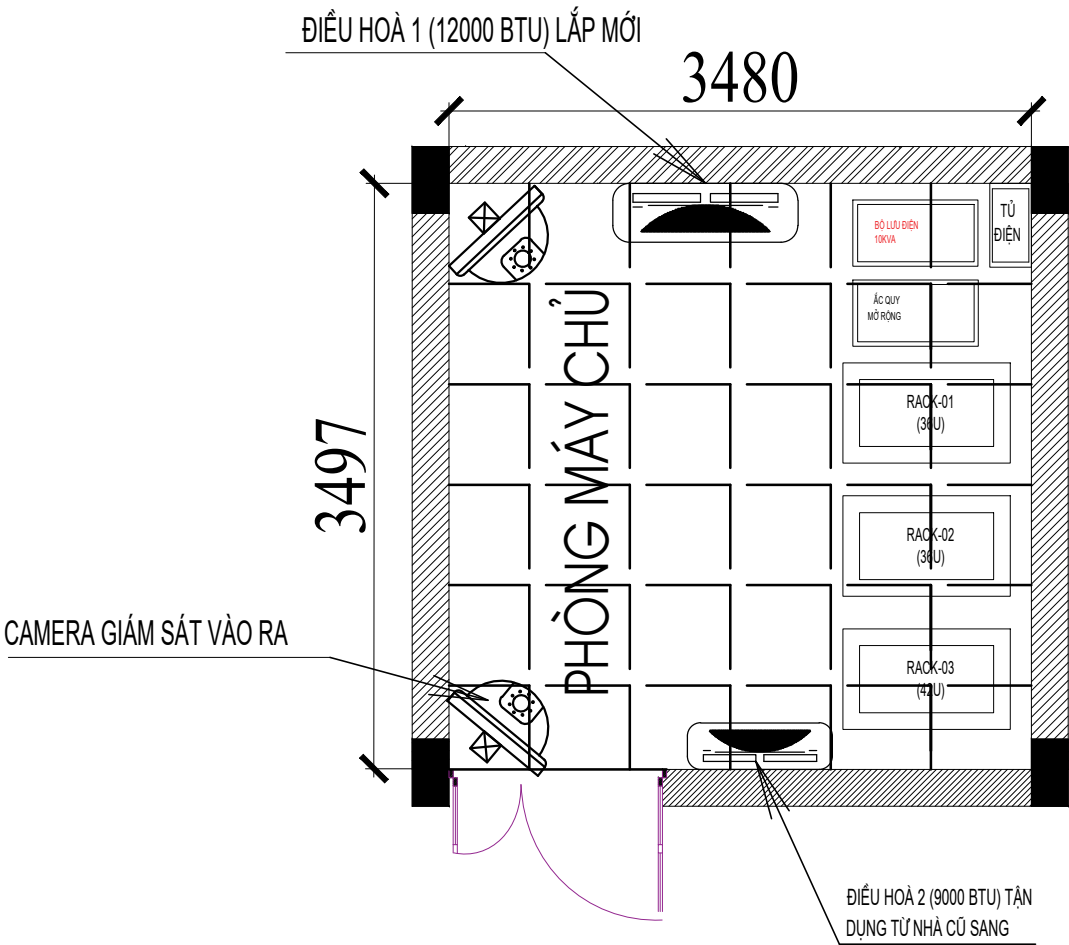
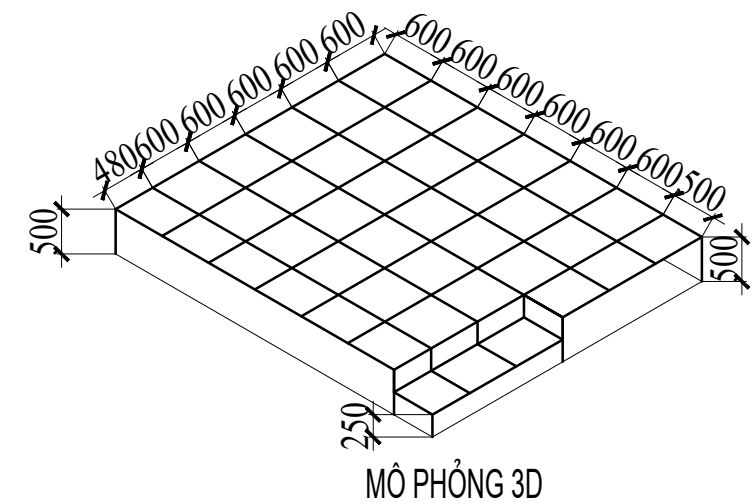


SƠ ĐỒ BỐ TRÍ THIẾT BỊ PHÒNG MÁY CHỦ

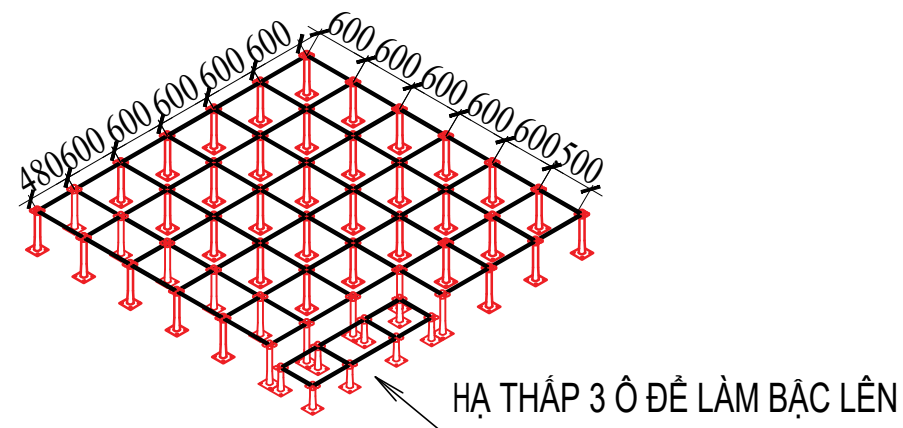

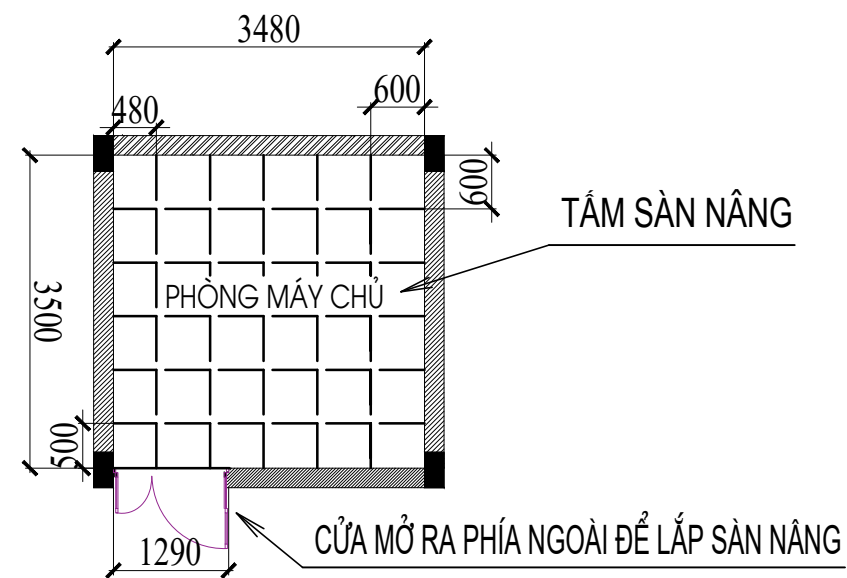


<div>ĐƠN VỊ TƯ VẤN</div> <div></div> <div>TRUNG TÂM CNTT TỈNH LÀO CAI</div>	<div>CHỦ ĐẦU TƯ</div> <div>BỆNH VIỆN ĐA KHOA KHU VỰC VĂN BẢN</div>	<div>CÔNG TRÌNH</div> <div>MUA SẮM BỔ SUNG THIẾT BỊ TRIỂN KHAI CÔNG TÁC CHUYÊN ĐỜI SỐ BỆNH VIỆN ĐA KHOA KHU VỰC VĂN BẢN NĂM 2025</div>	<div>P.GIÁM ĐỐC</div> <div></div> <div>NGUYỄN T.THU HẰNG</div>	<div>CHỦ TRÌ</div> <div></div> <div>NGUYỄN T.THU HẰNG</div>	<div>VẼ</div> <div></div> <div>KHÔNG VĂN THẮNG</div>	<div>THIẾT KẾ</div> <div></div> <div>KHÔNG VĂN THẮNG</div>	<div>KIỂM TRA</div> <div></div> <div>PHẠM HOÀNG CƯỜNG</div>	<div>TÊN BẢN VẼ</div> <div>SƠ ĐỒ BỐ TRÍ THIẾT BỊ</div>	
	<div>GIẢI ĐOẠN THỰC HIỆN</div> <div>BÁO CÁO KINH TẾ KỸ THUẬT</div>	<div>ĐỊA ĐIỂM : BỆNH VIỆN ĐA KHOA KHU VỰC VĂN BẢN - XÃ VĂN BẢN, LÀO CAI</div>	<div>HOÀN THÀNH: 2025</div>		<div>KH : BTTB</div>				
		<div>TỶ LỆ: 1/100</div>							

SƠ ĐỒ LẮP ĐẶT SÀN NÂNG KỸ THUẬT PHÒNG MÁY CHỦ



KÝ HIỆU


	CHÂN ĐẾ
	THANH GIÀNG

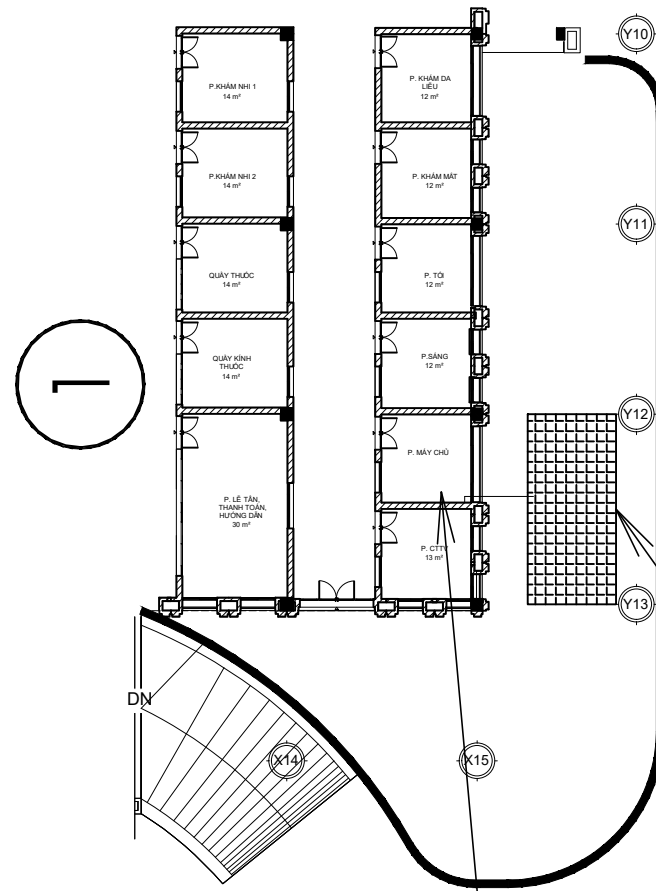


PHÒNG MÁY CHỦ VỊ TRÍ ĐẶT BÃI TIẾP ĐỊA

<div>ĐƠN VỊ TƯ VẤN</div> <div></div> <div>TRUNG TÂM CNTT TỈNH LÀO CAI</div>	<div>CHỦ ĐẦU TƯ</div> <div>BỆNH VIỆN ĐA KHOA KHU VỰC VĂN BẢN</div>	<div>CÔNG TRÌNH</div> <div>MUA SẮM BỔ SUNG THIẾT BỊ TRIỂN KHAI CÔNG TÁC CHUYỂN ĐỔI SỐ BỆNH VIỆN ĐA KHOA KHU VỰC VĂN BẢN NĂM 2025</div>	<div>P. GIÁM ĐỐC</div> <div></div> <div>NGUYỄN T. THU HẰNG</div>	<div>CHỦ TRÌ</div> <div></div> <div>NGUYỄN T. THU HẰNG</div>	<div>VẼ</div> <div></div> <div>KHÔNG VĂN THẮNG</div>	<div>THIẾT KẾ</div> <div></div> <div>KHÔNG VĂN THẮNG</div>	<div>KIỂM TRA</div> <div></div> <div>PHẠM HOÀNG CƯỜNG</div>	<div>TÊN BẢN VẼ</div> <div>VỊ TRÍ BÃI TIẾP ĐỊA</div>	
	<div>GIẢI ĐOẠN THỰC HIỆN</div> <div>BÁO CÁO KINH TẾ KỸ THUẬT</div>	<div>ĐỊA ĐIỂM : BỆNH VIỆN ĐA KHOA KHU VỰC VĂN BẢN - XÃ VĂN BẢN, LÀO CAI</div>						<div>HOÀN THÀNH: 2025</div>	<div>KH : VTĐ</div>
								<div>TỶ LỆ: 1/100</div>	


CHI TIẾT HỆ THỐNG TIẾP ÂM CHO PHÒNG MÁY CHỦ

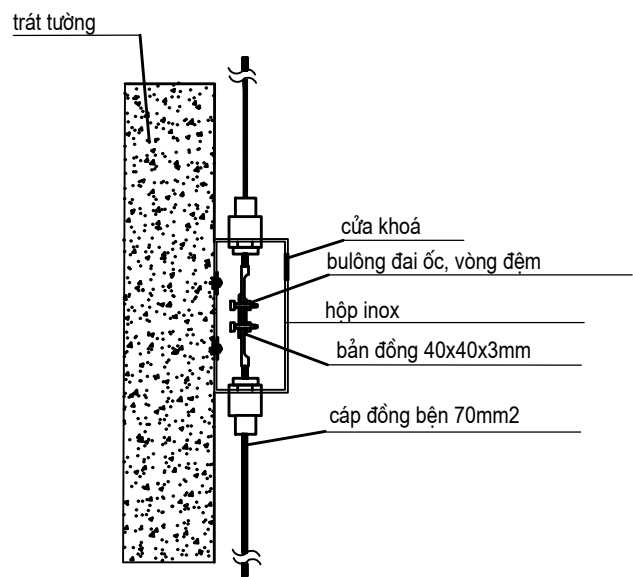


HỘP KIỂM TRA TIẾP ĐỊA

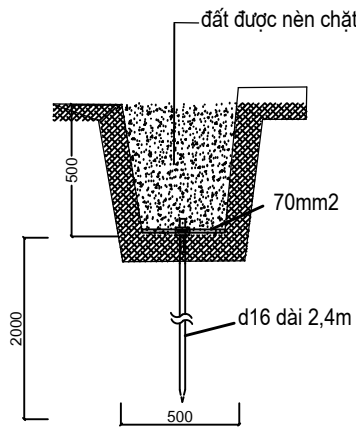

MẶT CẮT HỆ THỐNG TIẾP ĐẤT

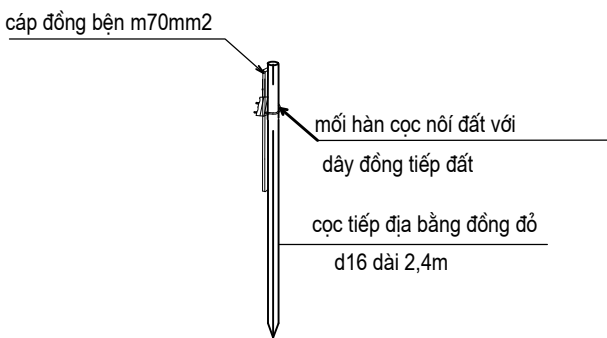


CHI TIẾT CỌC NỐI ĐẤT

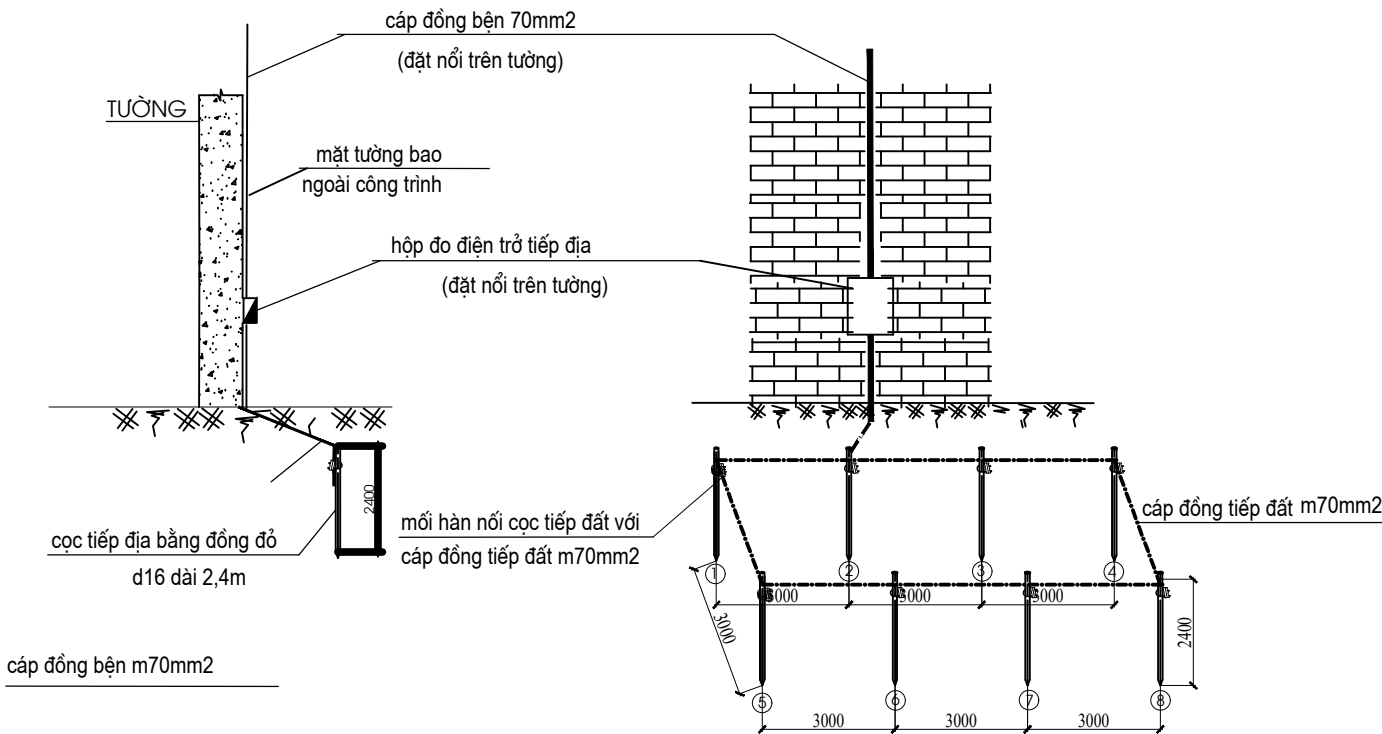

<div>ĐƠN VỊ TƯ VẤN</div> <div></div> <div>TRUNG TÂM CNTT TỈNH LÀO CAI</div>	<div>CHỦ ĐẦU TƯ</div> <div>BỆNH VIỆN ĐA KHOA KHU VỰC VĂN BẢN</div>	<div>CÔNG TRÌNH</div> <div>MUA SẮM BỔ SUNG THIẾT BỊ TRIỂN KHAI CÔNG TÁC CHUYÊN ĐỘI SỐ BỆNH VIỆN ĐA KHOA KHU VỰC VĂN BẢN NĂM 2025</div>	<div>P.GIÁM ĐỐC</div> <div></div> <div>NGUYỄN T.THU HẰNG</div>	<div>CHỦ TRÌ</div> <div></div> <div>NGUYỄN T.THU HẰNG</div>	<div>VẼ</div> <div></div> <div>KHÔNG VĂN THẮNG</div>	<div>THIẾT KẾ</div> <div></div> <div>KHÔNG VĂN THẮNG</div>	<div>KIỂM TRA</div> <div></div> <div>PHẠM HOÀNG CƯỜNG</div>	<div>TÊN BẢN VẼ</div> <div>HỆ THỐNG TIẾP ĐỊA</div>
	<div>GIAI ĐOẠN THỰC HIỆN</div> <div>BÁO CÁO KINH TẾ KỸ THUẬT</div>	<div>ĐỊA ĐIỂM : BỆNH VIỆN ĐA KHOA KHU VỰC VĂN BẢN - XÃ VĂN BẢN, LÀO CAI</div>						<div>HOÀN THÀNH: 2025</div>
								<div>TỶ LỆ: 1/100</div> <div>KH : HTTB</div>

SƠ ĐỒ NGUYÊN LÝ HỆ THỐNG XẾP HÀNG TỰ ĐỘNG

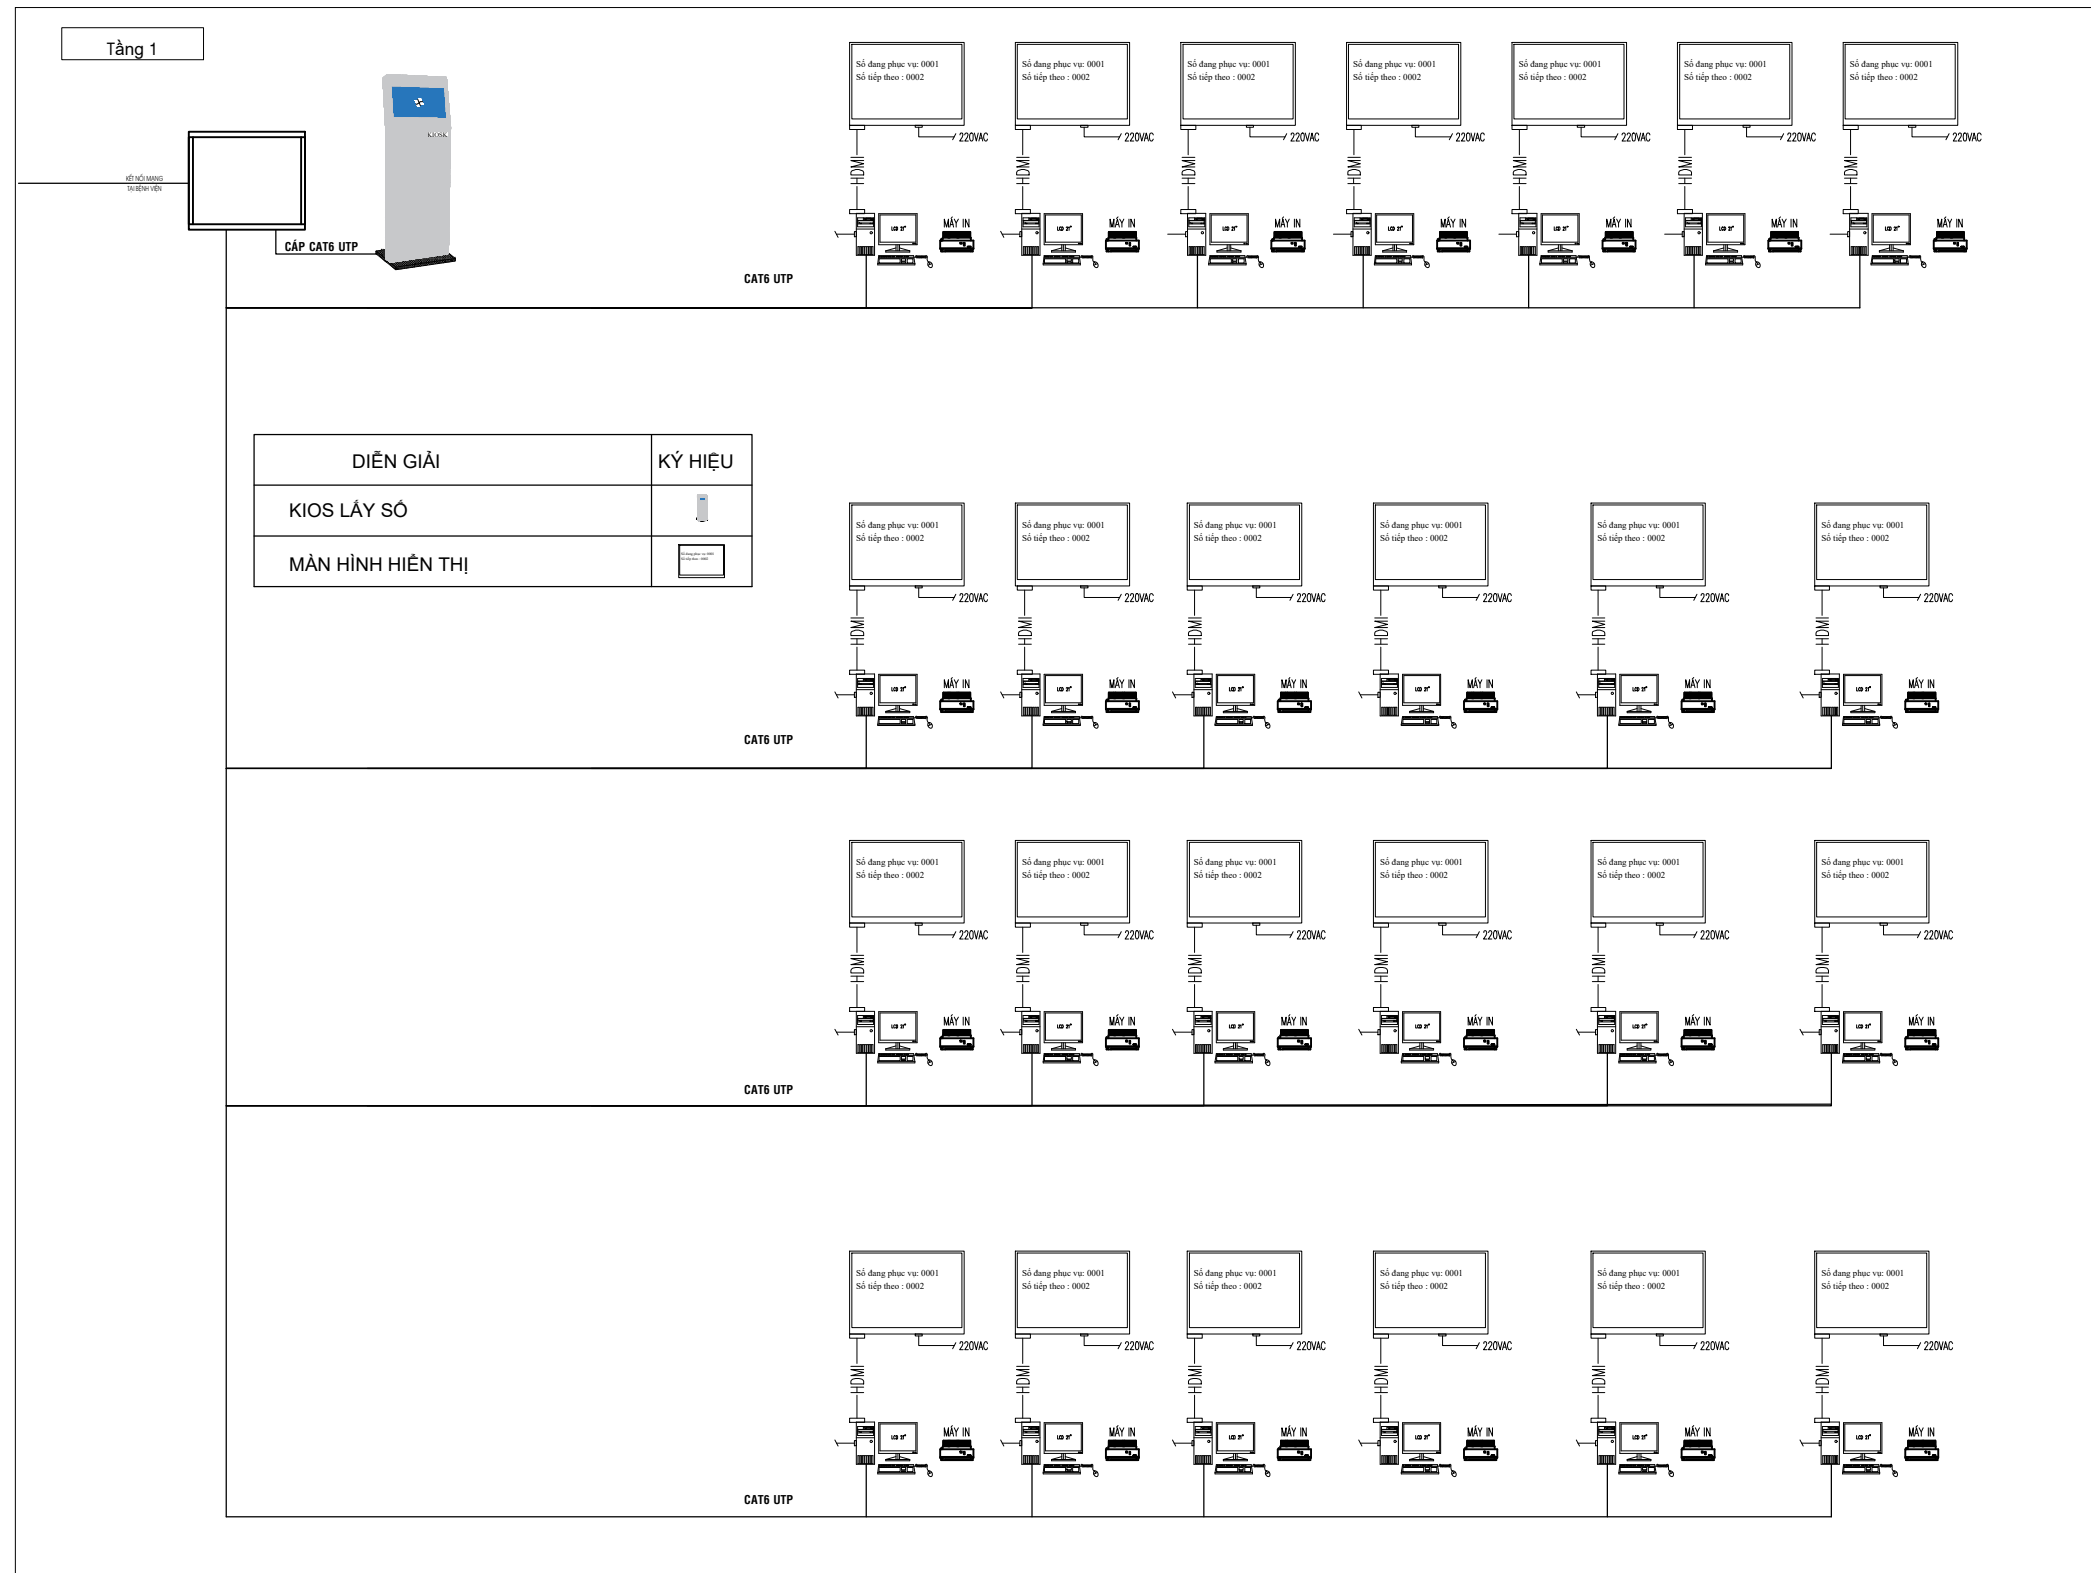

SƠ ĐỒ BỐ TRÍ THIẾT BỊ HỆ THỐNG XẾP HÀNG TỰ ĐỘNG



DIỄN GIẢI	KÝ HIỆU
KIOS LẤY SỐ	
MÀN HÌNH HIỂN THỊ	

MẶT BẰNG TẦNG 1
KHỐI NHÀ CHÍNH

ĐƠN VỊ TƯ VẤN



TRUNG TÂM CNTT TỈNH LÀO CAI

CHỦ ĐẦU TƯ

BỆNH VIỆN ĐA KHOA
KHU VỰC VĂN BẢN

GIẢI ĐOẠN THỰC HIỆN

BÁO CÁO KINH TẾ KỸ THUẬT

CÔNG TRÌNH

MUA SẴM BỔ SUNG THIẾT BỊ TRIỂN KHAI CÔNG TÁC CHUYỂN ĐỔI SỐ
BỆNH VIỆN ĐA KHOA KHU VỰC VĂN BẢN NĂM 2025

ĐỊA ĐIỂM : BỆNH VIỆN ĐA KHOA KHU VỰC VĂN BẢN - XÃ VĂN BẢN, LÀO CAI

P.GIÁM ĐỐC

Nguyễn T. Thu Hằng

NGUYỄN T.THU HẰNG

CHỦ TRÌ

Nguyễn T. Thu Hằng

NGUYỄN T.THU HẰNG

VẼ

Khổng Văn Thắng

KHÔNG VĂN THẮNG

THIẾT KẾ

Khổng Văn Thắng

KHÔNG VĂN THẮNG

KIỂM TRA

Phạm Hoàng Cường

PHẠM HOÀNG CƯỜNG

TÊN BẢN VẼ

SƠ ĐỒ BỐ TRÍ THIẾT BỊ HỆ THỐNG
XẾP HÀNG TỰ ĐỘNG

HOÀN THÀNH: 2025

TỶ LỆ: 1/100

KH : BTB