


BẢN VẼ SỐ HIỆU: MB

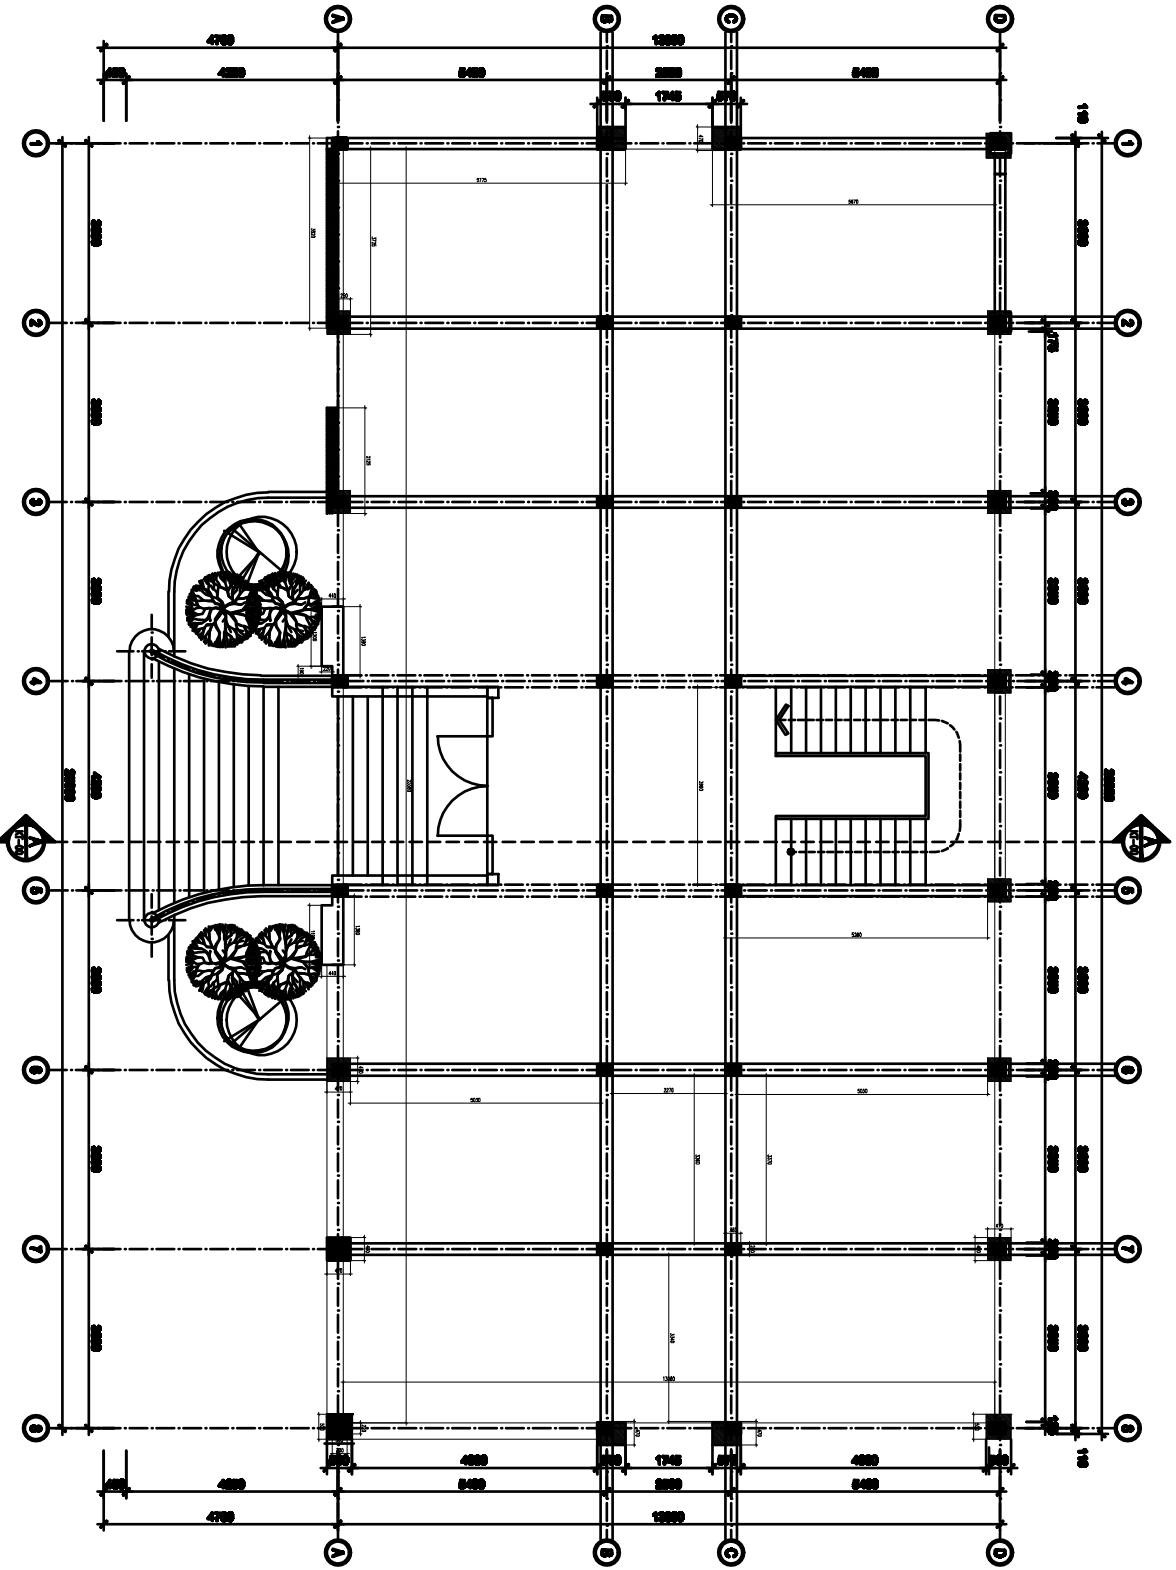

MẶT BẰNG TẦNG TRỆT