


SƠ ĐỒ NHẬT THỨ TBA 110KV TP THANH HÓA - E9.9 SAU CẢI TẠO

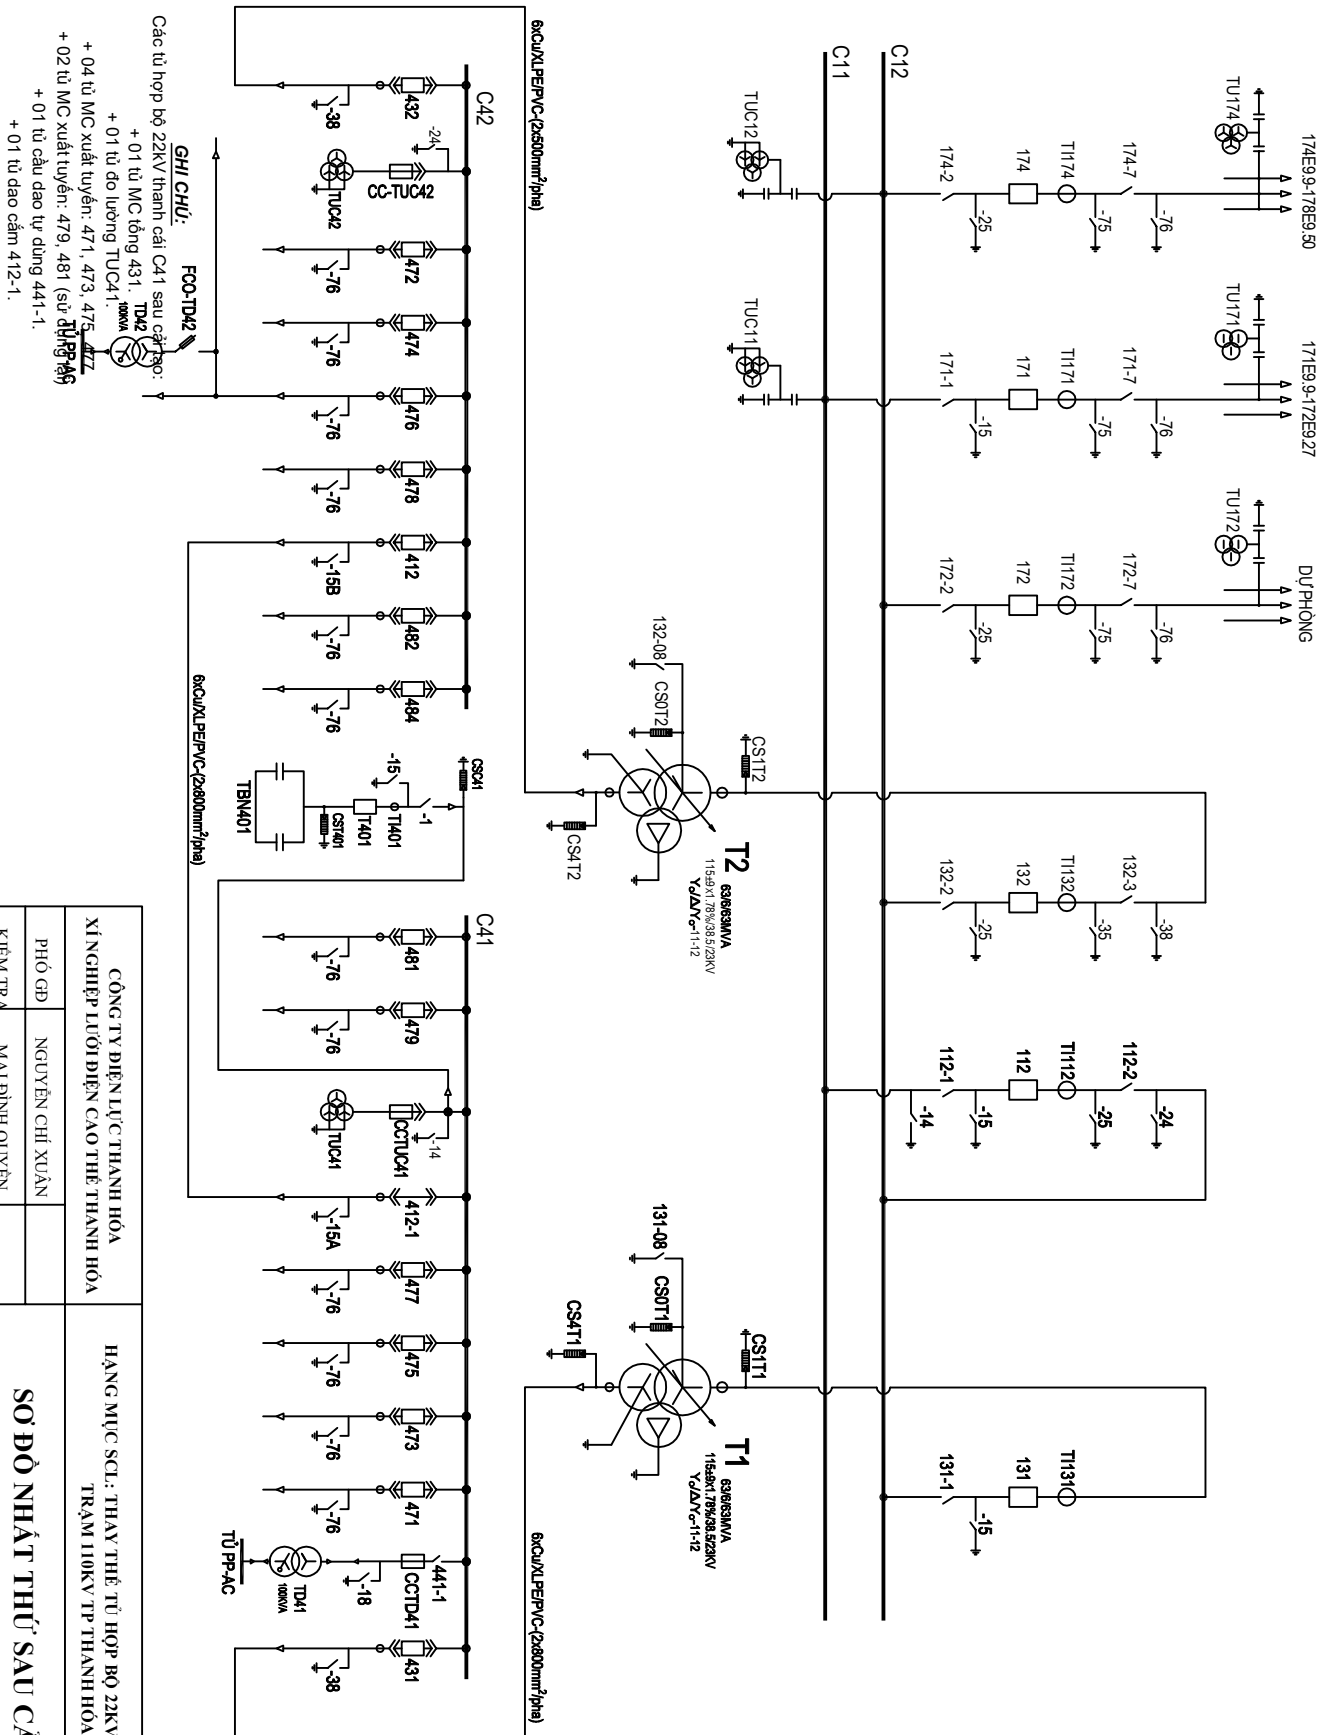

CÔNG TY ĐIỆN LỰC THANH HÓA		HẠNG MỨC SCL: THAY THẾ TỦ HỢP BỘ 22KV THANH CÁI C41	
XÍ NGHIỆP LƯỚI ĐIỆN CAO THẾ THANH HÓA		TRẠM 110KV TP THANH HÓA	
PHÓ GIÁM ĐỐC	NGUYỄN CHÍ XUÂN	SƠ ĐỒ NHẬT THỨ SAU CẢI TẠO	
KIỂM TRA	MAI ĐÌNH QUYÊN		
NGUYỄN VĂN TUẤN		07/2025	E9.9-TBA110KV - TPTH - 02