


SƠ ĐỒ PTBV & ĐO LƯỜNG TBA 110KV TP THANH HÓA - E9.9 SAU CẢI TẠO

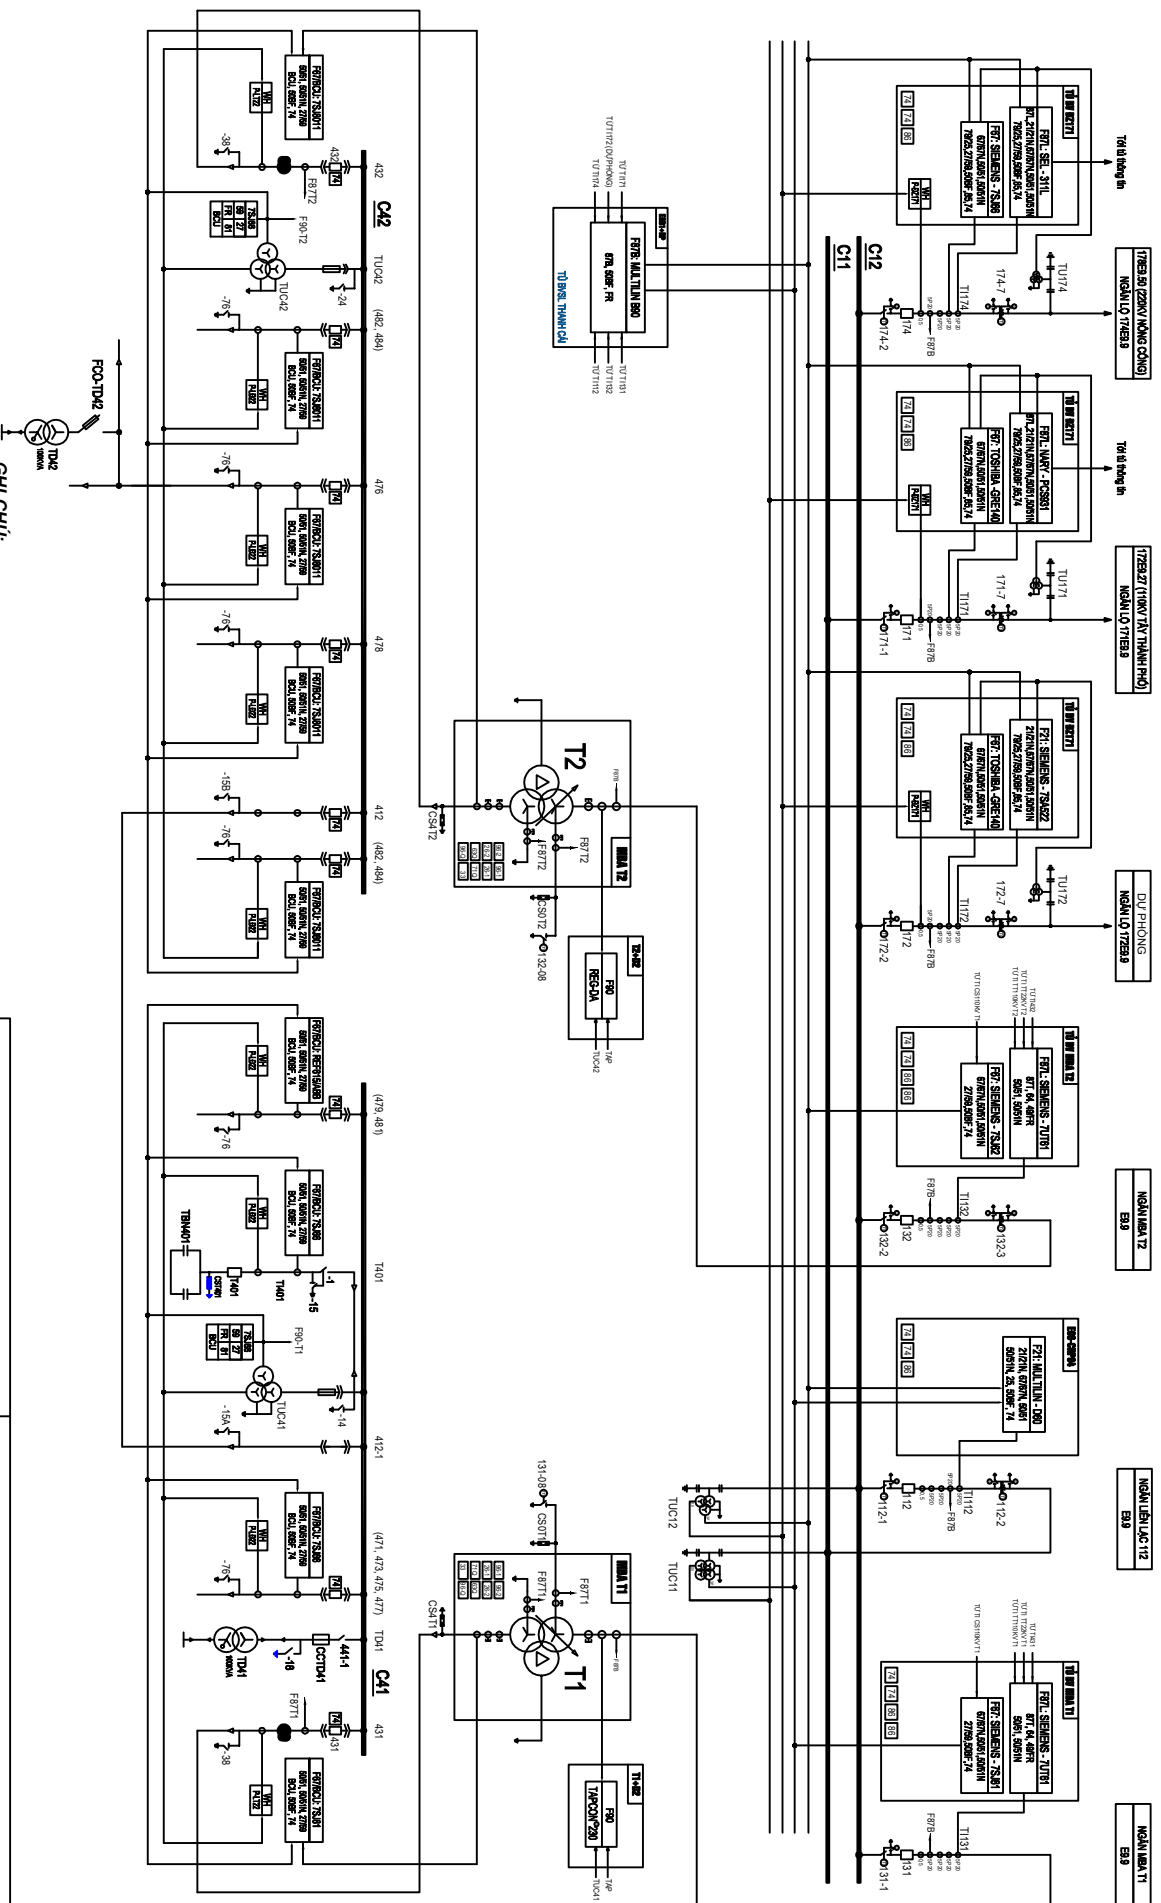

GHI CHÚ:

- Rơ le sử dụng loại dây từ 22kV thành cái C41 sau cải tạo:
- + Ngân lậ 431: rơ le BVQD Siemens - 7SJ81.
- + Ngân TUC41: rơ le tần số Siemens - 7SJ66.
- + Các ngân lậ XT 471, 473, 475, 477: rơ le BVQD Siemens - 7SJ66.
- + Các ngân lậ XT 479, 481: rơ le BVQD ABB - REF615.

CÔNG TY ĐIỆN LỰC THANH HÓA		HẠNG MỨC SCL: THAY THẾ TỦ HỘ BỘ 22KV THANH CẢI C41	
XÍ NGHIỆP LƯỚI ĐIỆN CAO THẾ THANH HÓA		TRẠM 110KV TP THANH HÓA	
PHÓ GIÁD	NGUYỄN CHÍ XUÂN	SƠ ĐỒ PTBV & ĐO LƯỜNG	
KIỂM TRA	MAI ĐÌNH QUYÊN		
VỀ	NGUYỄN VĂN TUẤN		
		07/2025	E9.9-TBA110KV - TPTH - 04