


MẶT BẰNG VỊ TRÍ LẬP ĐẶT DÂY TỦ MCHB 22KV-C41 PHÒNG PP22KV TBA 110KV TP THANH HÓA HIỆN TRẠNG

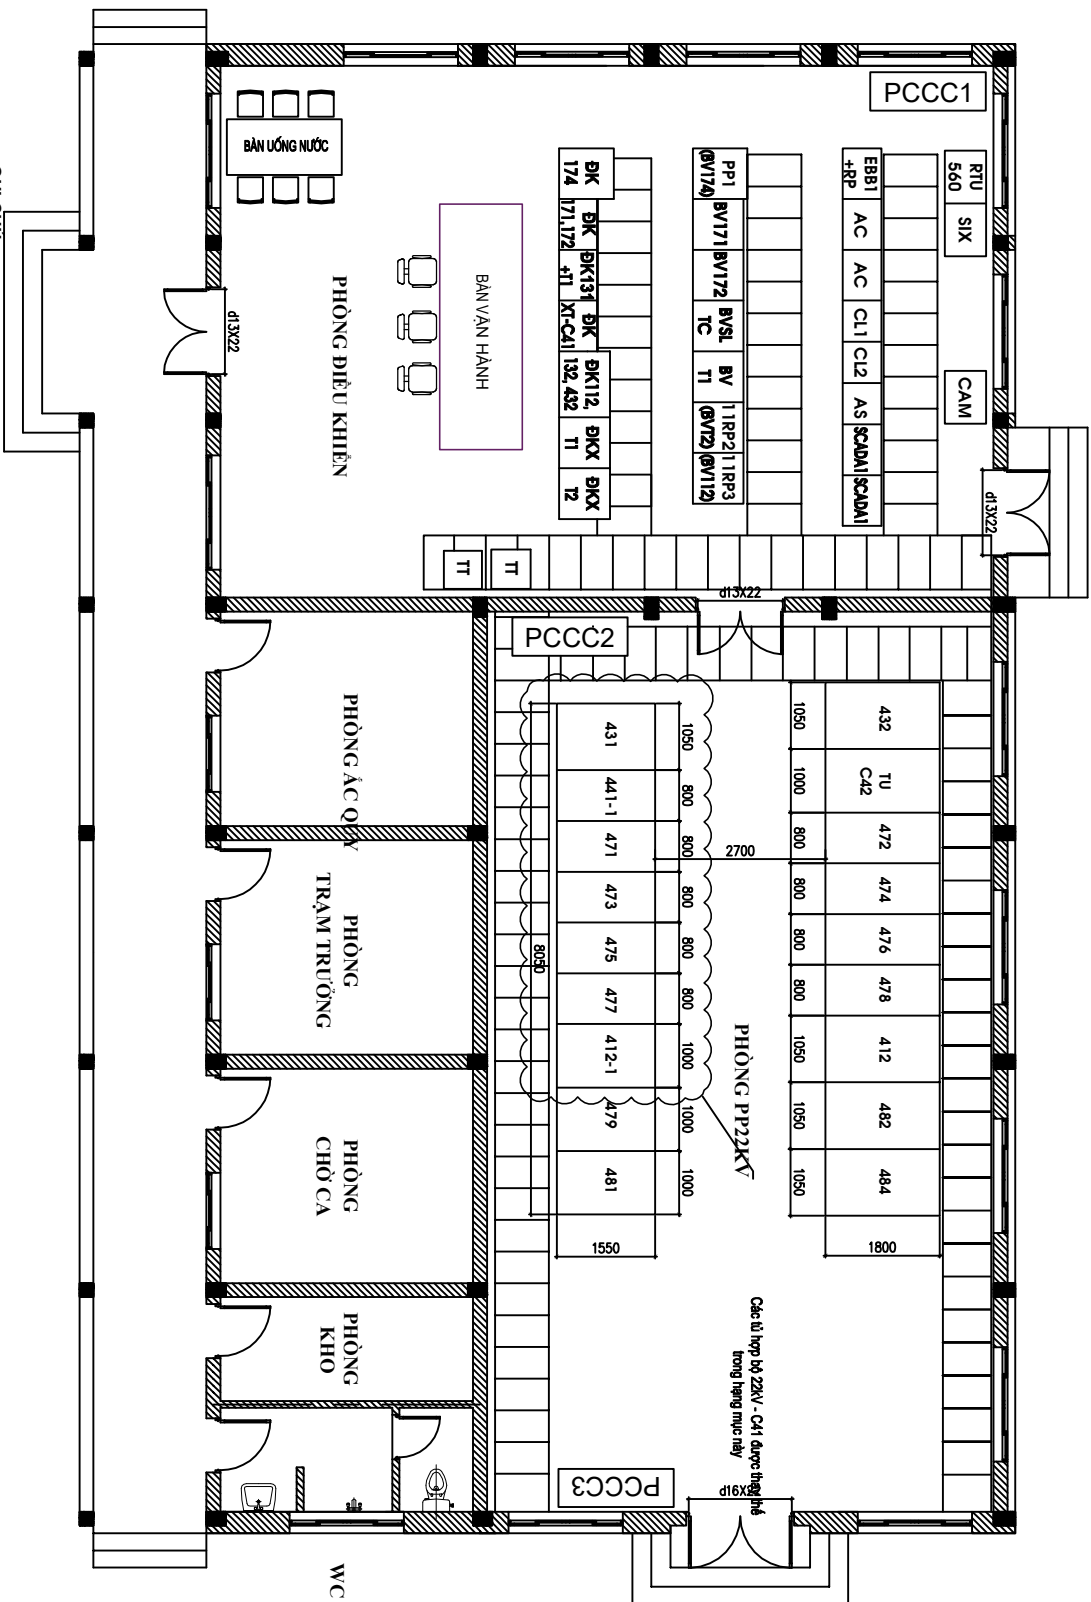

- GHI CHÚ:**
- Vị trí các tủ hợp bộ 22KV thành cái C41 hiện trạng:
 - + 01 tủ MC tổng 431 (có ngăn TUC41 chung tủ).
 - + 06 tủ MC xuất tuyến: 471, 473, 475, 477, 479, 481.
 - + 01 tủ tự dùng 441-1.
 - Rơ le sử dụng tại đây: tủ 22KV - C41:
 - + 01 tủ dao cắt 412-1.
 - + Ngăn 431: rơ le BVQD Siemens - 7S166
 - + Ngăn TUC41: rơ le tần số Siemens - 7S181

- + Các ngăn lò XT 471, 473, 475, 477: rơ le BVQD Siemens - 7S166.
- + Các ngăn lò XT 479, 481: rơ le BVQD ABB - REF615.

CÔNG TY ĐIỆN LỰC THANH HÓA		HẠNG MỨC SCL: THAY THẾ TỦ HỢP BỘ 22KV THANH CÁI C41	
XÍ NGHIỆP LƯỚI ĐIỆN CAO THẾ THANH HÓA		TRẠM 110KV TP THANH HÓA	
PHÓ GD	NGUYỄN CHÍ XUÂN	SƠ ĐỒ MẶT BẰNG VỊ TRÍ LẬP ĐẶT DÂY TỦ MCHB 22KV-C41 HIỆN TRẠNG	
KIỂM TRA	MAI ĐÌNH QUYÊN		
VIỆ	NGUYỄN VĂN TUẤN	07/2025	E9.9-TBA110KV - TPTH - 05