


MẶT BẰNG VỊ TRÍ LẮP ĐẶT DÂY TỦ MCHB 22KV-C41 PHÒNG PP22KV TBA 110KV TP THANH HÓA SAU CẢI TẠO

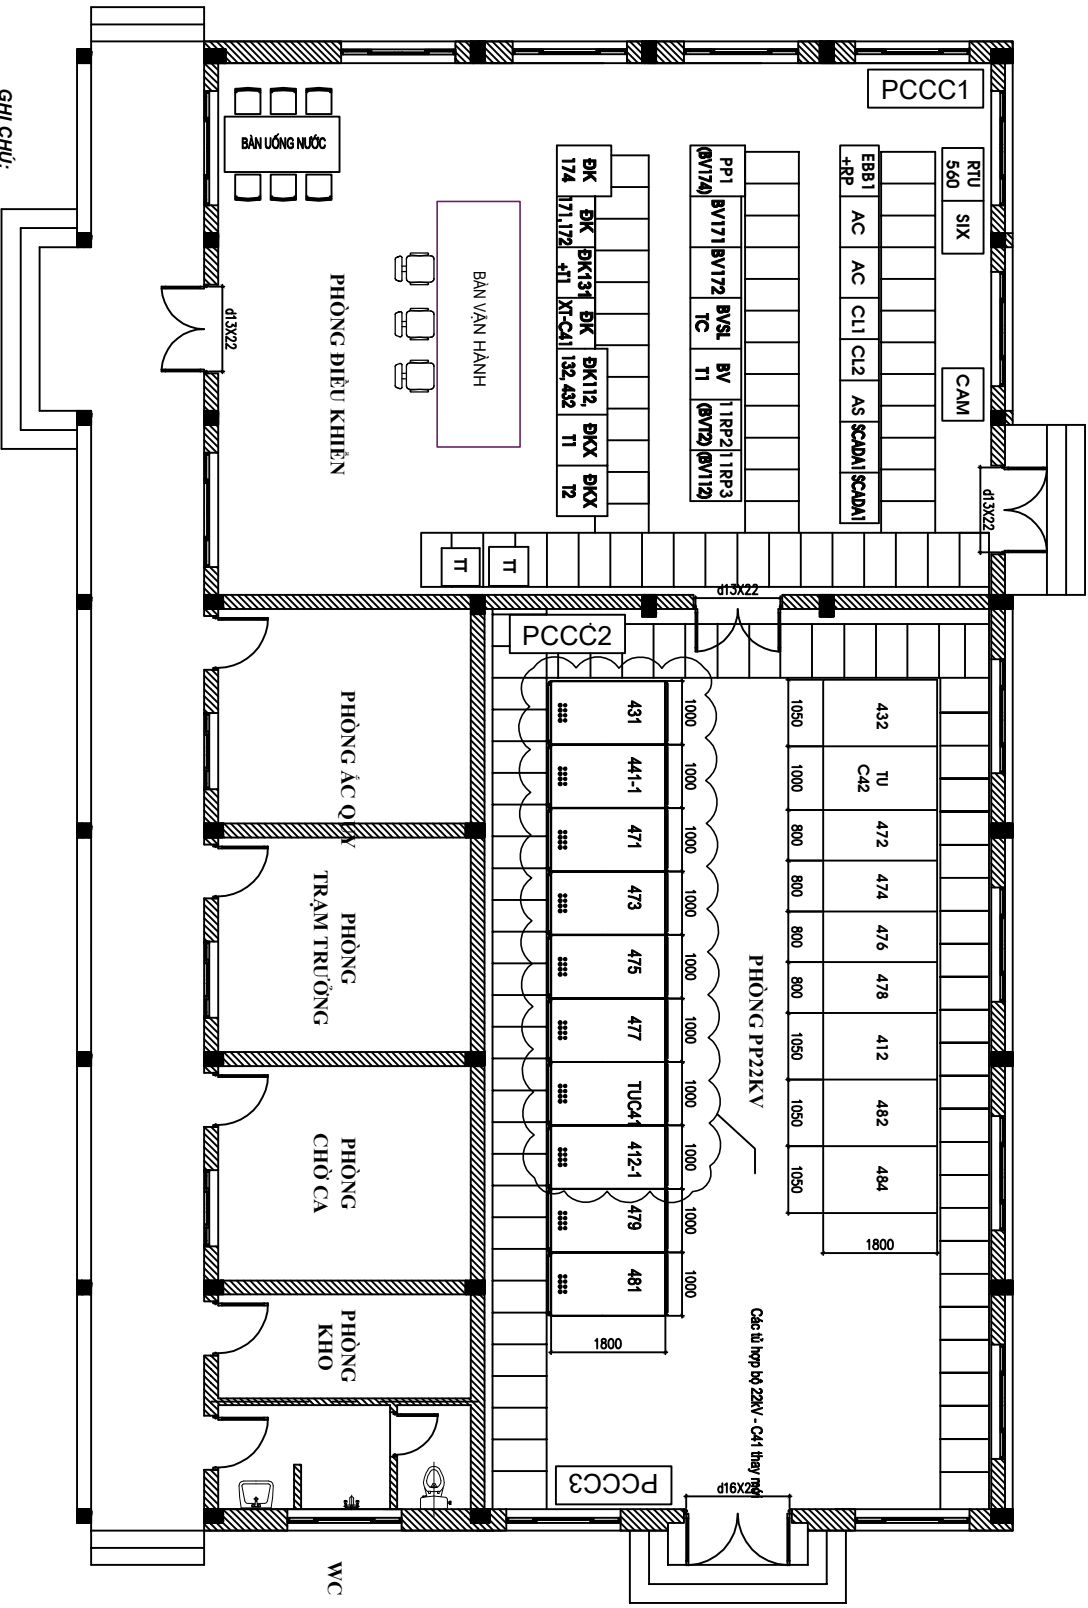

- GHI CHÚ:**
- Vị trí các tủ hợp bộ 22KV thành cái C41 sau cải tạo:
 - + 01 tủ MC tổng 431 (thay mới).
 - + 04 tủ MC xuất tuyến: 471, 473, 475, 477 (thay mới).
 - + 02 tủ MC xuất tuyến: 479, 481 (sử dụng lại từ hiện trạng).
 - + 01 tủ đo lường TUC41 (thay mới).
 - + 01 tủ tự động 441-1 (thay mới).
 - + 01 tủ dao cắt 412-1 (thay mới).
 - Rơ le sử dụng tại đây từ 22KV - C41:
 - + Ngăn 431: rơ le BVOD Siemens - 7S181 (sử dụng lại)
 - + Ngăn TUC41: rơ le tên số Siemens - 7S166 (sử dụng lại)
 - + Các ngăn 471, 473, 475, 477: rơ le BVOD Siemens - 7S166 (sử dụng lại).

| | | | |
|---------------------------------------|-----------------|---|---------------------------|
| CÔNG TY ĐIỆN LỰC THANH HÓA | | HẠNG MỨC SCL: THAY THẾ TỦ HỢP BỘ 22KV THANH CÁI C41 | |
| XÍ NGHIỆP LƯỚI ĐIỆN CAO THẾ THANH HÓA | | TRẠM 110KV TP THANH HÓA | |
| PHÓ GD | NGUYỄN CHÍ XUÂN | SƠ ĐỒ MẶT BẰNG VỊ TRÍ LẮP ĐẶT DÂY TỦ MCHB 22KV - C41 SAU CẢI TẠO | |
| KIỂM TRA | MAI ĐÌNH QUYÊN | | |
| VIỆ | NGUYỄN VĂN TUẤN | 08/2023 | E9.9-TBA110KV - TPTH - 06 |