
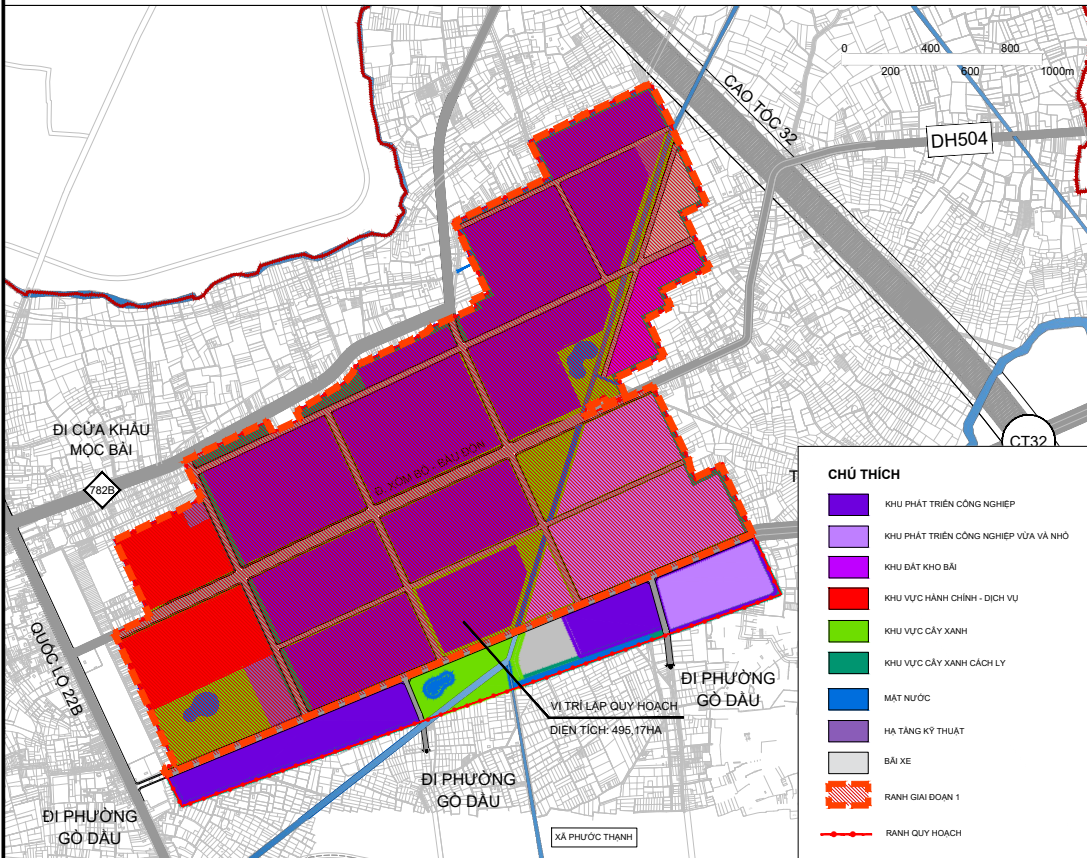



TỈNH TÂY NINH - XÃ PHƯỚC THẠNH
TẬP ĐOÀN CÔNG NGHIỆP CAO SU VIỆT NAM
QUY HOẠCH PHÂN KHU KHU CÔNG NGHIỆP HIỆP THÀNH - GIAI ĐOẠN I, TỶ LỆ 1/2000

SƠ ĐỒ VỊ TRÍ VÀ PHẠM VI QUY HOẠCH

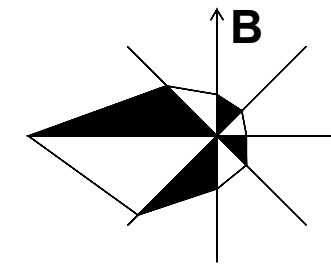

VỊ TRÍ KHU VỰC LẬP QUY HOẠCH PHÂN KHU TRONG
SƠ ĐỒ CƠ CẤU PHÁT TRIỂN KHU CÔNG NGHIỆP

ĐỒ ÁN QUY HOẠCH CHUNG XÂY DỰNG KHU CÔNG NGHIỆP HIỆP THÀNH, HUYỆN GÒ DẦU, TỈNH TÂY NINH, TỶ LỆ 1/5000
(ĐƯỢC PHÉ DUYỆT TẠI QUYẾT ĐỊNH SỐ 1681/QĐ-UBND NGÀY 25/6/2025 CỦA ỦY BAN NHÂN DÂN TỈNH TÂY NINH)

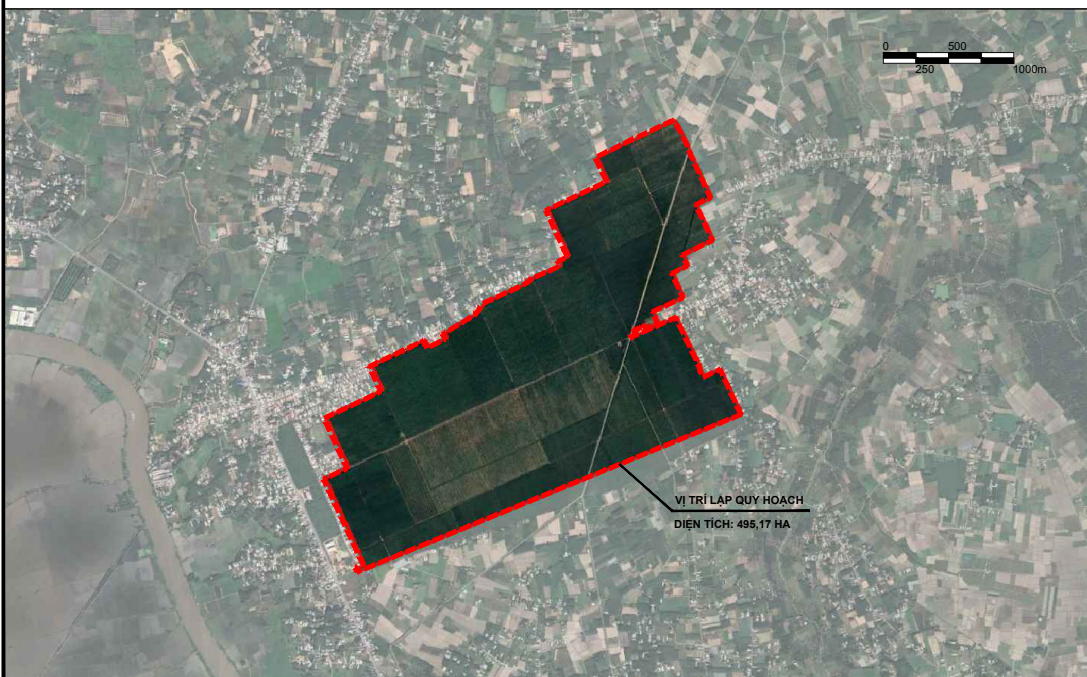

SƠ ĐỒ VỊ TRÍ KHU VỰC LẬP QUY HOẠCH TRÊN NỀN KHÔNG ẢNH


A) PHẠM VI LẬP QUY HOẠCH:

- PHÍA BẮC: GIÁP ĐƯỜNG ĐT 782B VÀ KHU DÂN CƯ HIỆN TRẠNG;
- PHÍA NAM: GIÁP KHU CÔNG NGHIỆP HIỆP THÀNH - GIAI ĐOẠN 2;
- PHÍA ĐÔNG: GIÁP KHU DÂN CƯ HIỆN TRẠNG;
- PHÍA TÂY: GIÁP QUỐC LỘ 22B.

B) QUY MÔ LẬP QUY HOẠCH:

QUY MÔ KHU CÔNG NGHIỆP HIỆP THÀNH - GIAI ĐOẠN 1 LÀ 495,17 HA;

GIAI ĐOẠN 1 (KHÔNG GỒM DIỆN TÍCH ĐƯỜNG XÓM BÒ - BÀU ĐÓN; KÊNH THỦY LỢI N8; TUYẾN ĐƯỜNG QUY HOẠCH CAO TỐC GÒ DẦU - XA MẮT, ĐƯỜNG SẮT THÀNH PHỐ HỒ CHÍ MINH - TÂY NINH ĐI QUA DỰ ÁN) THEO QUYẾT ĐỊNH SỐ 214/QĐ-TTNG NGÀY 01/3/2024 CỦA THỦ TƯỚNG CHÍNH PHỦ VỀ CHỦ TRƯỞNG ĐẦU TƯ DỰ ÁN ĐẦU TƯ XÂY DỰNG VÀ KINH DOANH CƠ SỞ HẠ TẦNG KHU CÔNG NGHIỆP HIỆP THÀNH - GIAI ĐOẠN 1.

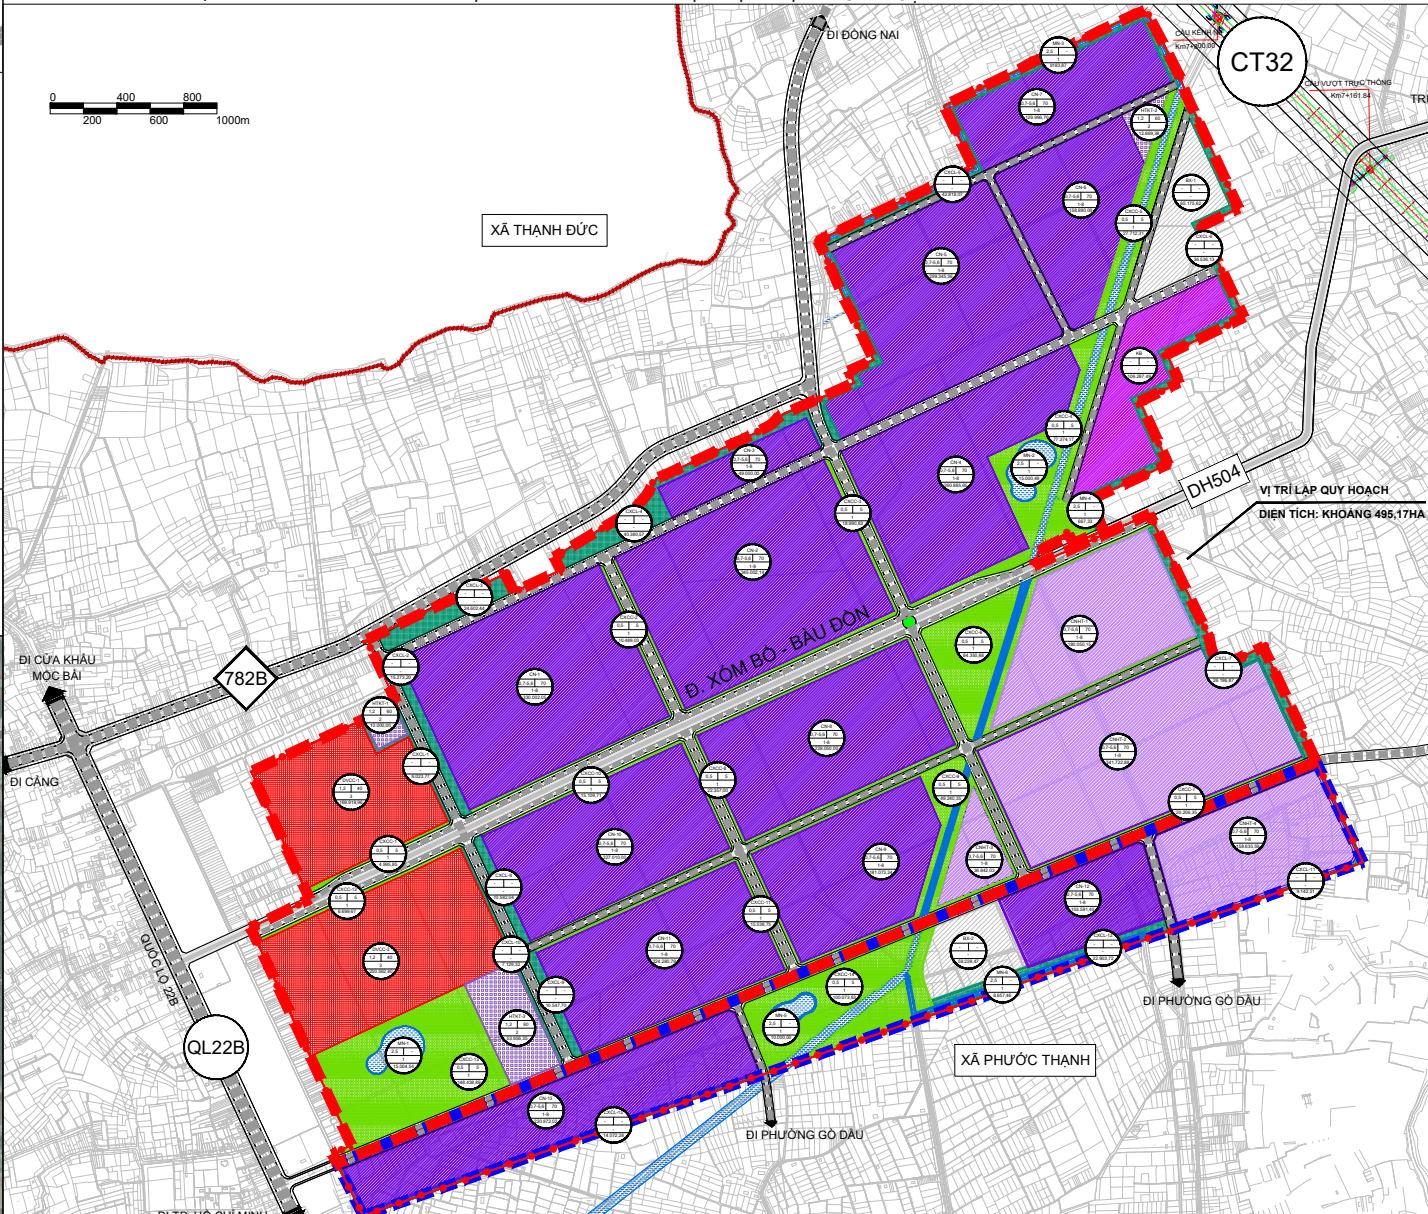

SƠ ĐỒ VỊ TRÍ KHU VỰC LẬP QUY HOẠCH PHÂN KHU TRONG
BẢN ĐỒ QUY HOẠCH SỬ DỤNG ĐẤT THEO CÁC GIAI ĐOẠN QUY HOẠCH

ĐỒ ÁN QUY HOẠCH CHUNG XÂY DỰNG KHU CÔNG NGHIỆP HIỆP THÀNH, HUYỆN GÒ DẦU, TỈNH TÂY NINH, TỶ LỆ 1/5000
(ĐƯỢC PHÉ DUYỆT QUYẾT ĐỊNH SỐ 1681/QĐ-UBND NGÀY 25/6/2025 CỦA ỦY BAN NHÂN DÂN TỈNH TÂY NINH)

GHI CHÚ

- ĐẤT PHÁT TRIỂN SẢN XUẤT CÔNG NGHIỆP, KHO TÀNG
- ĐẤT CÔNG NGHIỆP VỪA VÀ NHỎ, HỖ TRỢ
- ĐẤT KHO BÃI
- ĐẤT CÔNG TRÌNH DỊCH VỤ, TIỆN ÍCH CÔNG CỘNG
- ĐẤT CÂY XANH SỬ DỤNG CÔNG CỘNG
- ĐẤT CÂY XANH SỬ DỤNG CHUYÊN DỤNG
- MẶT NƯỚC
- ĐẤT BÃI XE
- ĐẤT HẠ TẦNG KỸ THUẬT KHÁC
- ĐẤT GIAO THÔNG
- RANH GIAI ĐOẠN 1
- RANH GIAI ĐOẠN 2
- KÝ HIỆU
- ĐƯỜNG CAO TỐC DỰ KIẾN
- QUỐC LỘ HIỆN TRẠNG
- ĐƯỜNG TỈNH DỰ KIẾN
- ĐƯỜNG HUYỆN HIỆN TRẠNG
- ĐƯỜNG HUYỆN DỰ KIẾN
- RANH QUY HOẠCH