

TỈNH TÂY NINH - XÃ PHƯỚC THẠNH

TẬP ĐOÀN CÔNG NGHIỆP CAO SU VIỆT NAM

QUY HOẠCH PHÂN KHU KHU CÔNG NGHIỆP HIỆP THẠNH - GIAI ĐOẠN I, TỶ LỆ 1/2000


BẢN ĐỒ HIỆN TRẠNG HỆ THỐNG HẠ TẦNG KỸ THUẬT

BẢNG THỐNG KÊ HIỆN TRẠNG HỆ THỐNG HẠ TẦNG KỸ THUẬT

STT	THÀNH PHẦN	DIỆN TÍCH (HA)	GHI CHÚ
I PHÂN DIỆN TÍCH HẠ TẦNG KỸ THUẬT TRONG KHU CÔNG NGHIỆP			
1	GIAO THÔNG	6,47	CHỦ YẾU LÀ GIAO THÔNG NỘI BỘ (ĐƯỜNG ĐẤT LỎ CAO SU)
2	RẠCH NHỎ (MƯƠNG)	3,34	CÁC RẠCH NHỎ (MƯƠNG) NỘI BỘ NÔNG TRƯỜNG LỎ CAO SU CÓ THỂ SAN LẤP
II PHÂN DIỆN TÍCH HẠ TẦNG KHÔNG TÍNH VÀO ĐẤT KHU CÔNG NGHIỆP			
3	KÊNH	5,92	DIỆN TÍCH MẶT NƯỚC KÊNH N8 VÀ HÀNH LANG BẢO VỆ MẶT NƯỚC KHÔNG BAO GỒM TRONG DIỆN TÍCH QUY HOẠCH
4	GIAO THÔNG ĐỐI NGOẠI	7,92	DIỆN TÍCH GIAO THÔNG ĐƯỜNG XÓM BỜ KHÔNG BAO GỒM TRONG DIỆN TÍCH QUY HOẠCH

ĐÁNH GIÁ CHUNG:

- GIAO THÔNG: ĐẤT GIAO THÔNG NỘI BỘ (ĐƯỜNG LỎ CAO SU) CHIẾM 6,47 HA. ĐẤT GIAO THÔNG ĐƯỜNG XÓM BỜ - BẦU ĐÓN (KHÔNG TÍNH VÀO ĐẤT KHU CÔNG NGHIỆP) CHIẾM 7,92 HA CÓ KẾT CẤU MẶT ĐƯỜNG BÊ TÔNG NHỰA RỘNG 7M.
- THÔNG TIN LIÊN LẠC, CUNG CẤP NĂNG LƯỢNG VÀ CHIẾU SÁNG: TRONG KHU VỰC CÓ CÁC TUYẾN ĐƯỜNG THÔNG TIN LIÊN LẠC HIỆN HỮU DI TRÊN TRỤ BÊ TÔNG CHUNG VỚI LƯỚI ĐIỆN 22kV VÀ 0,4kV PHỤC VỤ DẪN CƯ XUNG QUANH KHU VỰC ĐƯỢC ĐẦU NỐI TỪ NGOÀI ĐƯỜNG QL22B PHỤC VỤ CÁC HỘ DẪN SÓNG CẤP RANH KHU LẬP QUY HOẠCH VÀ DẪN CƯ PHÍA NAM KHU QUY HOẠCH.
- CẤP NƯỚC: KHU VỰC NGHIÊN CỨU CHƯA CÓ HỆ THỐNG CẤP NƯỚC TẬP TRUNG. NƯỚC CẤP CHO NÔNG NGHIỆP CHỦ YẾU SỬ DỤNG TỪ NGUỒN KÊNH TƯỚI N8.
- CAO ĐỘ NỀN VÀ THOÁT NƯỚC MƯA: KHU VỰC NGHIÊN CỨU CÓ CAO ĐỘ NỀN TỪ 6,80M ĐẾN CAO ĐỘ 11,2M; KHU VỰC LẬP QUY HOẠCH KHÔNG BỊ NGẬP NƯỚC, THUẬN LỢI CHO VIỆC XÂY DỰNG. ĐỘ ĐỐC KHU VỰC HƯỚNG ĐỐC TỪ ĐÔNG BẮC XUỐNG TÂY NAM. KHU VỰC LẬP QUY HOẠCH CHƯA CÓ HỆ THỐNG THOÁT NƯỚC MƯA, NƯỚC MƯA PHẢN LỚN TỰ THÂM HOẶC CHẢY THEO ĐỊA HÌNH TỰ NHIÊN ĐÓ RA CÁC KÊNH, RẠCH QUANH KHU VỰC LẬP QUY HOẠCH.
- THOÁT NƯỚC THẢI: KHU VỰC LẬP QUY HOẠCH KHÔNG CÓ HỆ THỐNG THU GOM VÀ XỬ LÝ NƯỚC THẢI.

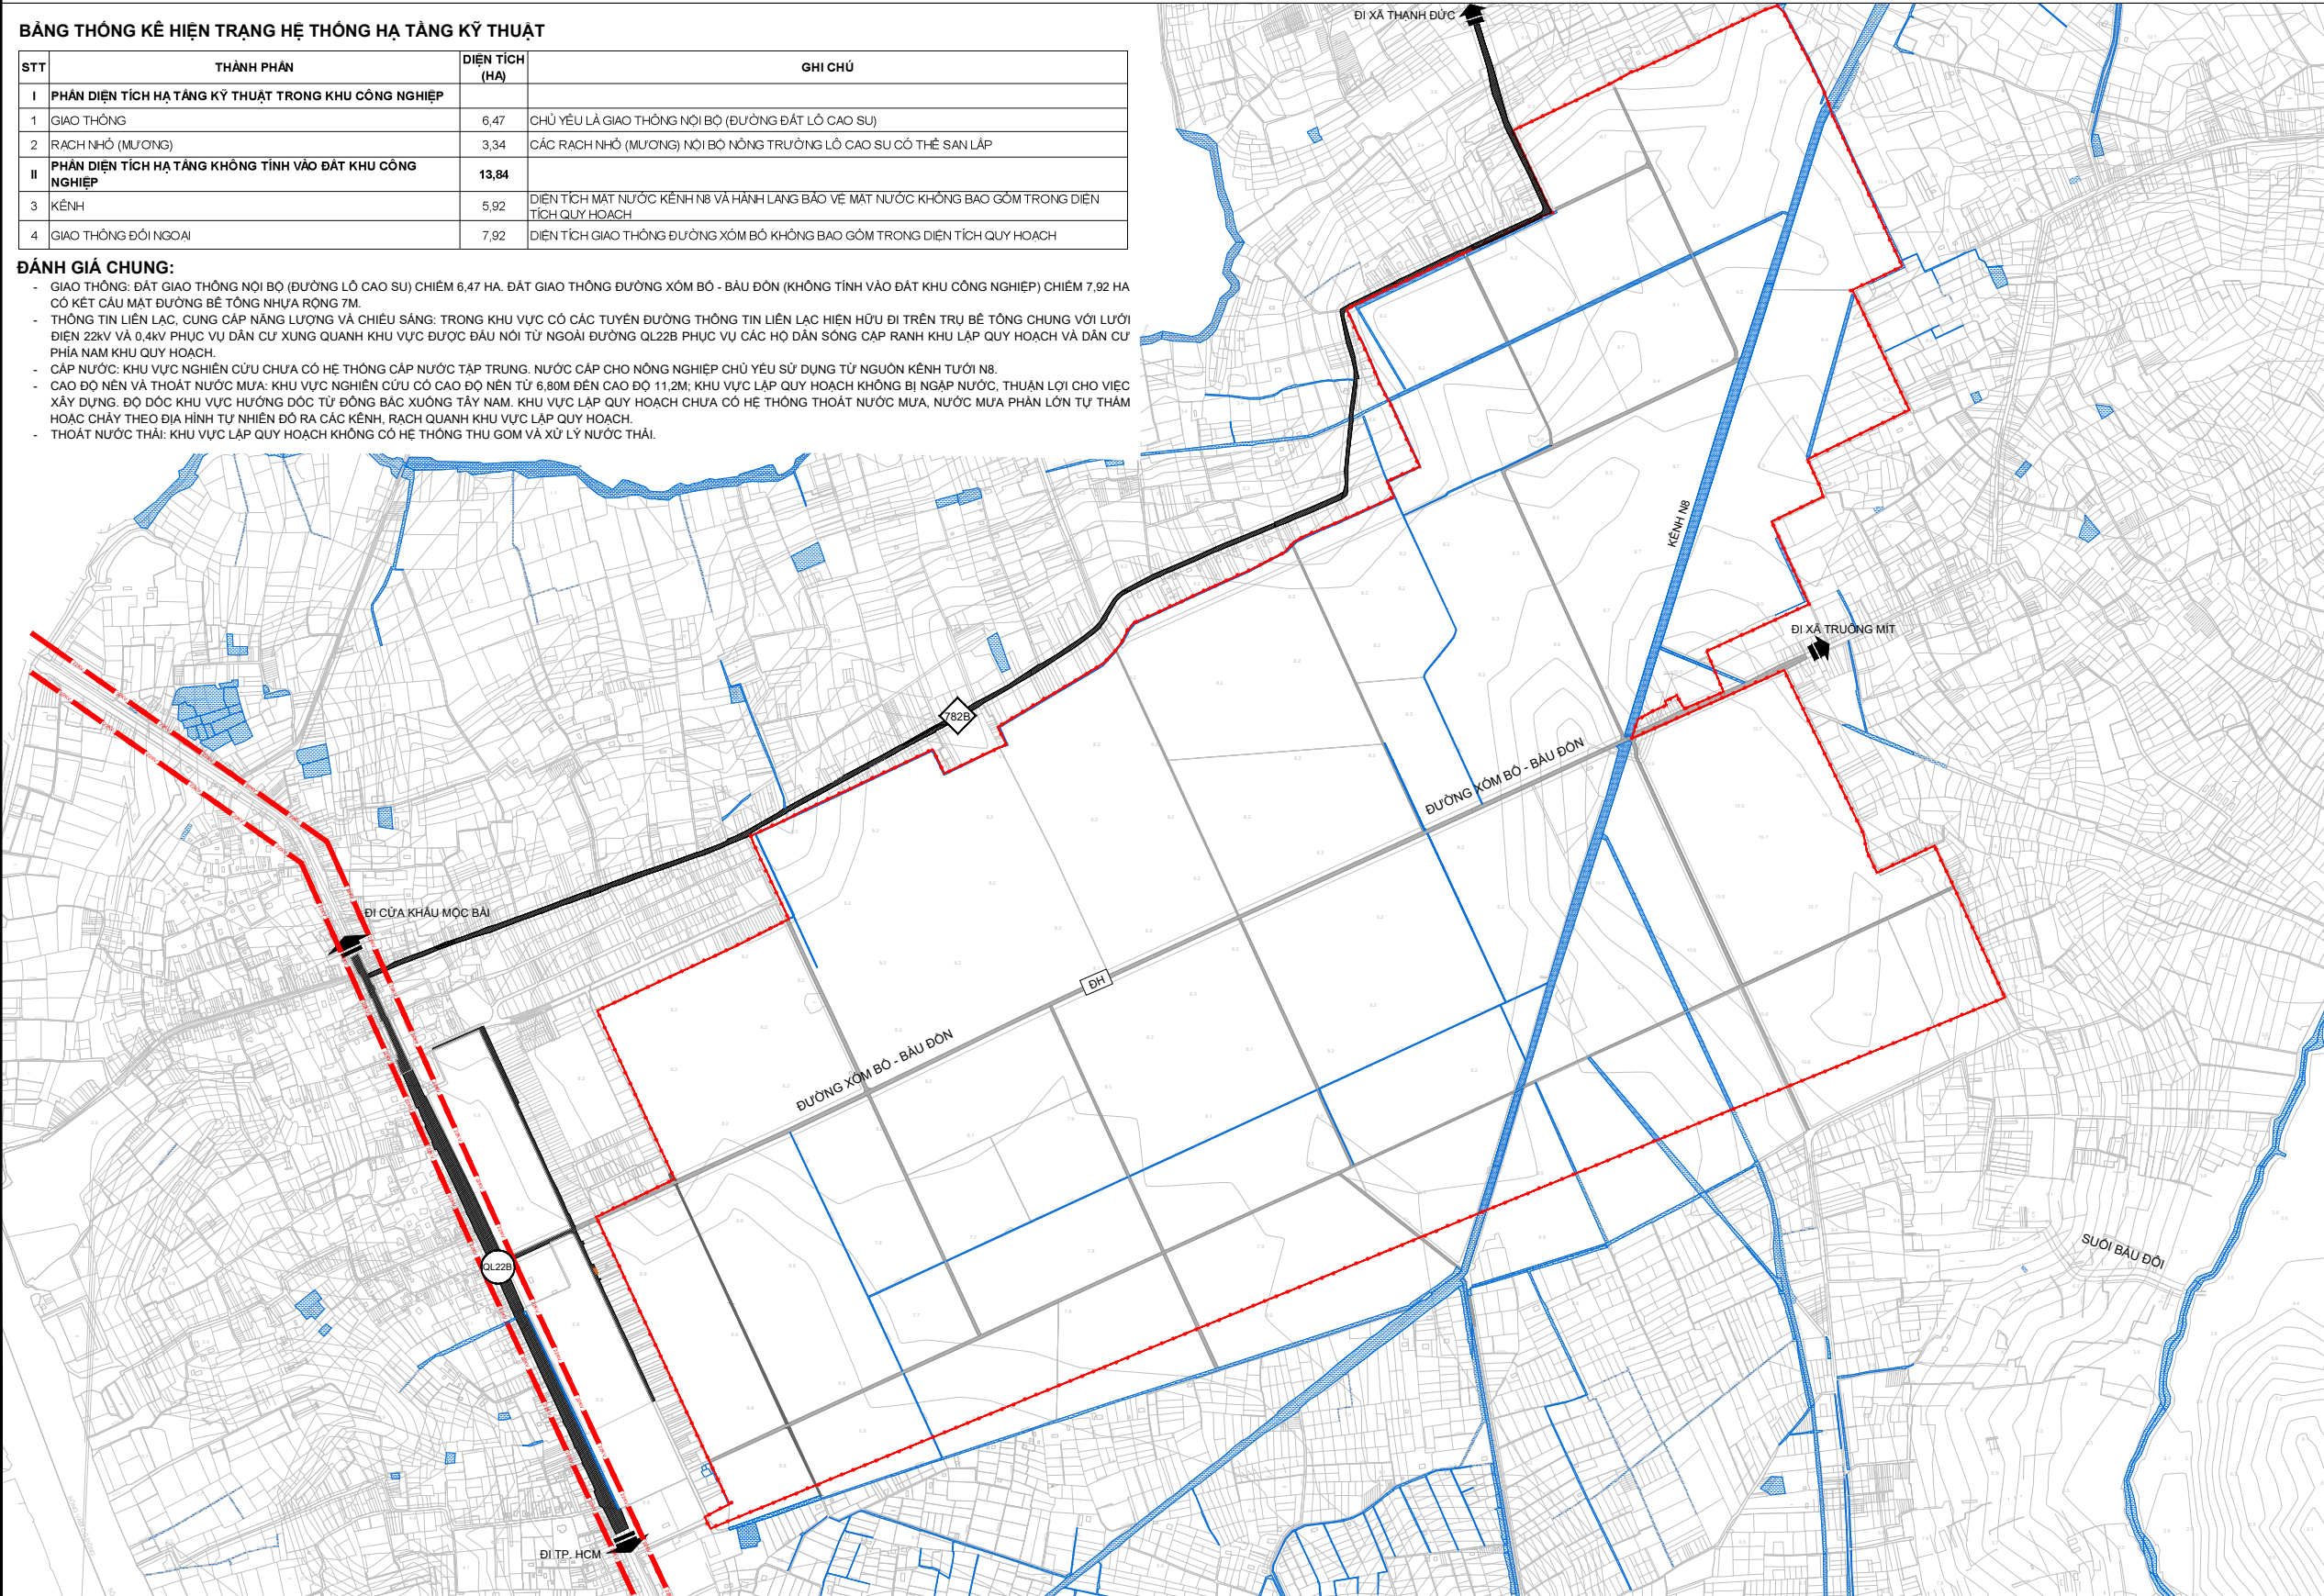

GHI CHÚ:

- GIAO THÔNG ĐỐI NGOẠI
- GIAO THÔNG ĐỐI NỘI
- SÔNG, SUỐI, KÊNH, RẠCH
- ĐƯỜNG ĐIỆN 22KV
- RANH GIỚI LẬP QUY HOẠCH

KÝ HIỆU:

- ĐƯỜNG TỈNH
- ĐƯỜNG HUYỆN
- ĐƯỜNG QUỐC LỘ
- CAO ĐỘ ĐỊA HÌNH