

TỈNH TÂY NINH - XÃ PHƯỚC THẠNH



TẬP ĐOÀN CÔNG NGHIỆP CAO SU VIỆT NAM

QUY HOẠCH PHÂN KHU KHU CÔNG NGHIỆP HIỆP THẠNH - GIAI ĐOẠN I, TỶ LỆ 1/2000

BẢN ĐỒ QUY HOẠCH HỆ THỐNG HẠ TẦNG THÔNG TIN LIÊN LẠC VÀ VIỄN THÔNG THỤ ĐỘNG

THUYẾT MINH SƠ BỘ

- THIẾT KẾ: XÂY DỰNG MỖI ĐIỂM CUNG CẤP DỊCH VỤ VIỄN THÔNG (BUU CỤC) ĐỂ CUNG CẤP HỆ THỐNG THÔNG TIN LIÊN LẠC CHO KHU CÔNG NGHIỆP.
- HỆ THỐNG THÔNG TIN LIÊN LẠC CHO QUY HOẠCH LÀ MỘT HỆ THỐNG CÔNG BÊ THÔNG TIN CHỜ KHI MẠNG LƯỚI CÁP ĐƯỢC TRIỂN KHAI.
- HỆ THỐNG CÁP ĐIỆN THOẠI TRONG KHU VỰC ĐI NGẦM TRONG ỐNG PVC CHUYỂN DÙNG Ở ĐỘ SÂU 0,6M.
- VIỆC CÁP TÍN HIỆU ĐIỆN THOẠI ĐẾN SỔ THUÊ BAO ĐƯỢC HỰC HIỆN TỪ TỦ CÁP GẦN NHẤT.
- MẠNG CÁP LÀ LOẠI CÁP QUANG ĐƠN LỖI HOẶC ĐA LỖI HOẶC CÁP ĐỒNG TRỤC....

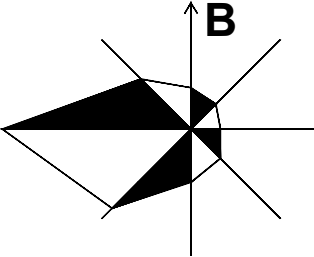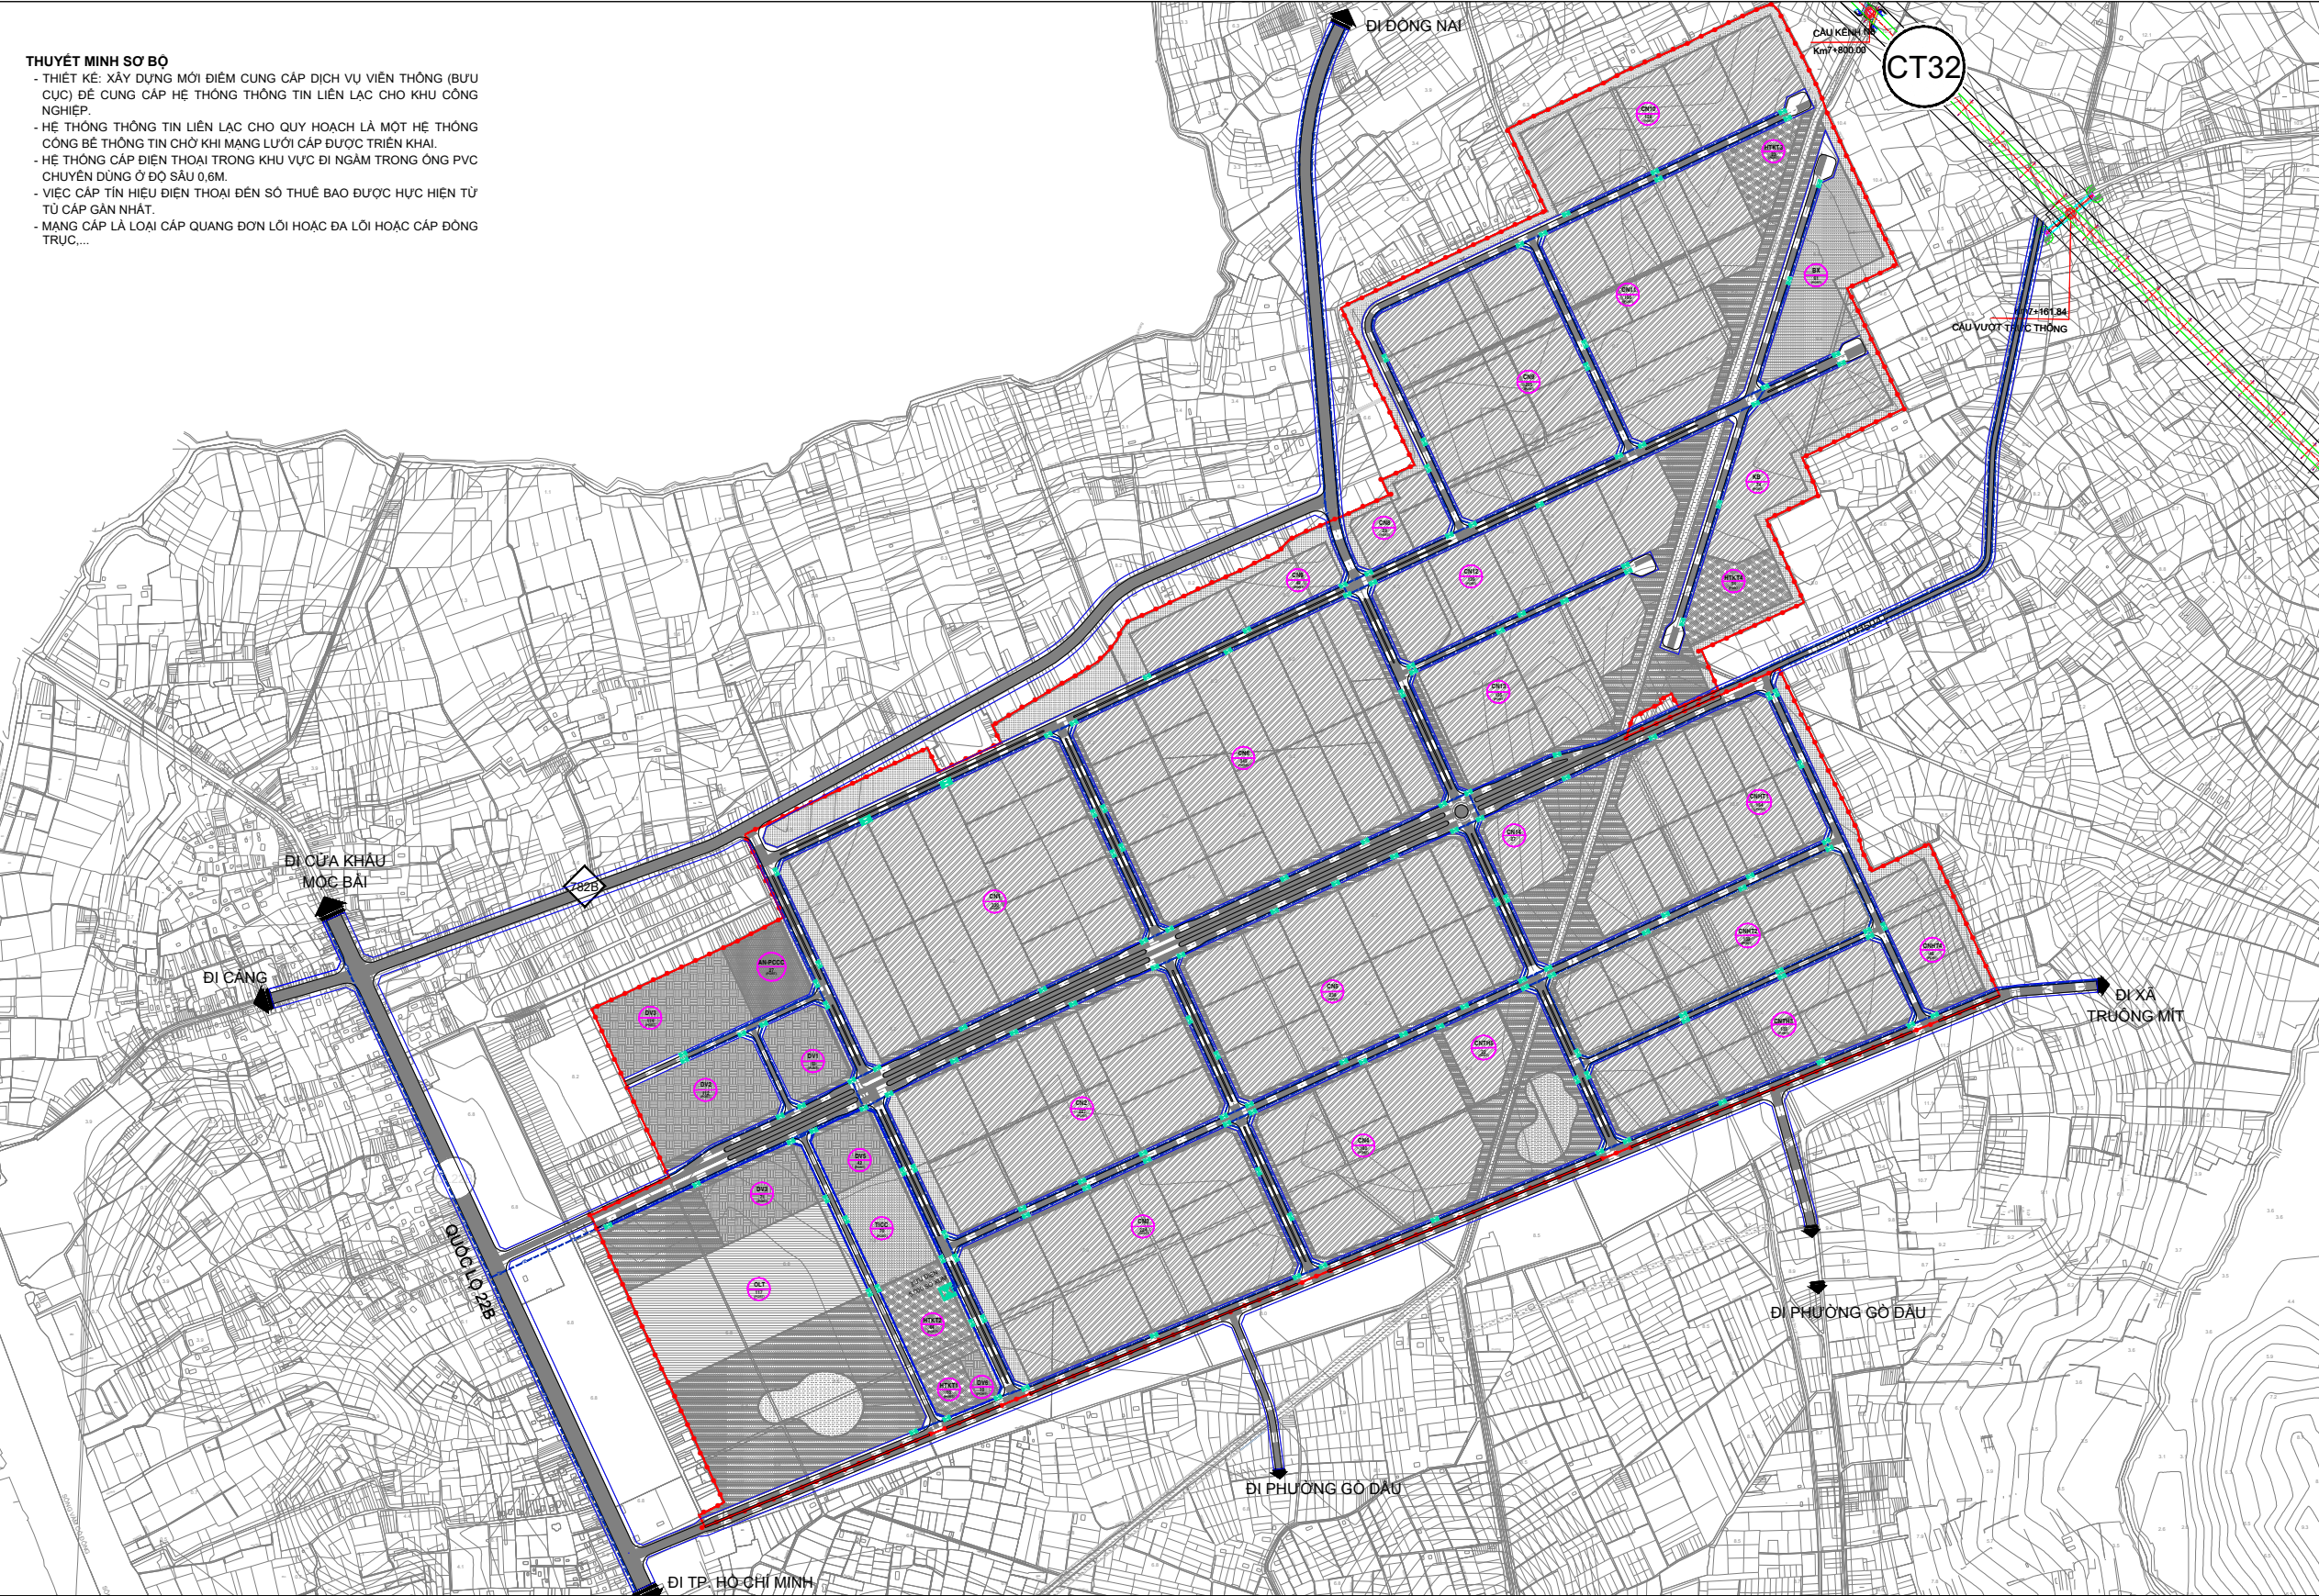

TỶ LỆ XÍCH:
0 100 200 300 400 750(M)

- KÝ HIỆU:**
- ĐIỂM CUNG CẤP DV VT (BUU CỤC) CHO KCN DỰ KIẾN
 - TUYẾN CÁP QUANG TỪ NHÀ CUNG CẤP VIỄN THÔNG ĐƯA TỚI
 - TUYẾN CÔNG BÊ 1-4 ỐNG 110x5MM ĐI NGẦM
 - TỦ CÁP ĐIỆN THOẠI
 - CH1 164 NHU CẦU MÁY ĐIỆN THOẠI
 - CT32 ĐƯỜNG CAO TỐC DỰ KIẾN
 - 22B QUỐC LỘ HIỆN TRẠNG
 - 782B ĐƯỜNG TỈNH HIỆN TRẠNG
 - 1504 ĐƯỜNG HUYỆN HIỆN TRẠNG
 - RANH GIỚI LẬP QUY HOẠCH