


# BẢN ĐỒ THIẾT KẾ TRỒNG RỪNG THAY THẾ

ĐỊA ĐIỂM: KHOẢNH 14 TIỂU KHU 378 VÀ KHOẢNH 10 TIỂU KHU 379 - XÃ NAM ĐÔNG - TP HUẾ

ĐƠN VỊ: BAN QUẢN LÝ RỪNG PHÒNG HỘ NAM SÔNG HƯƠNG

TỶ LỆ: 1/5.000

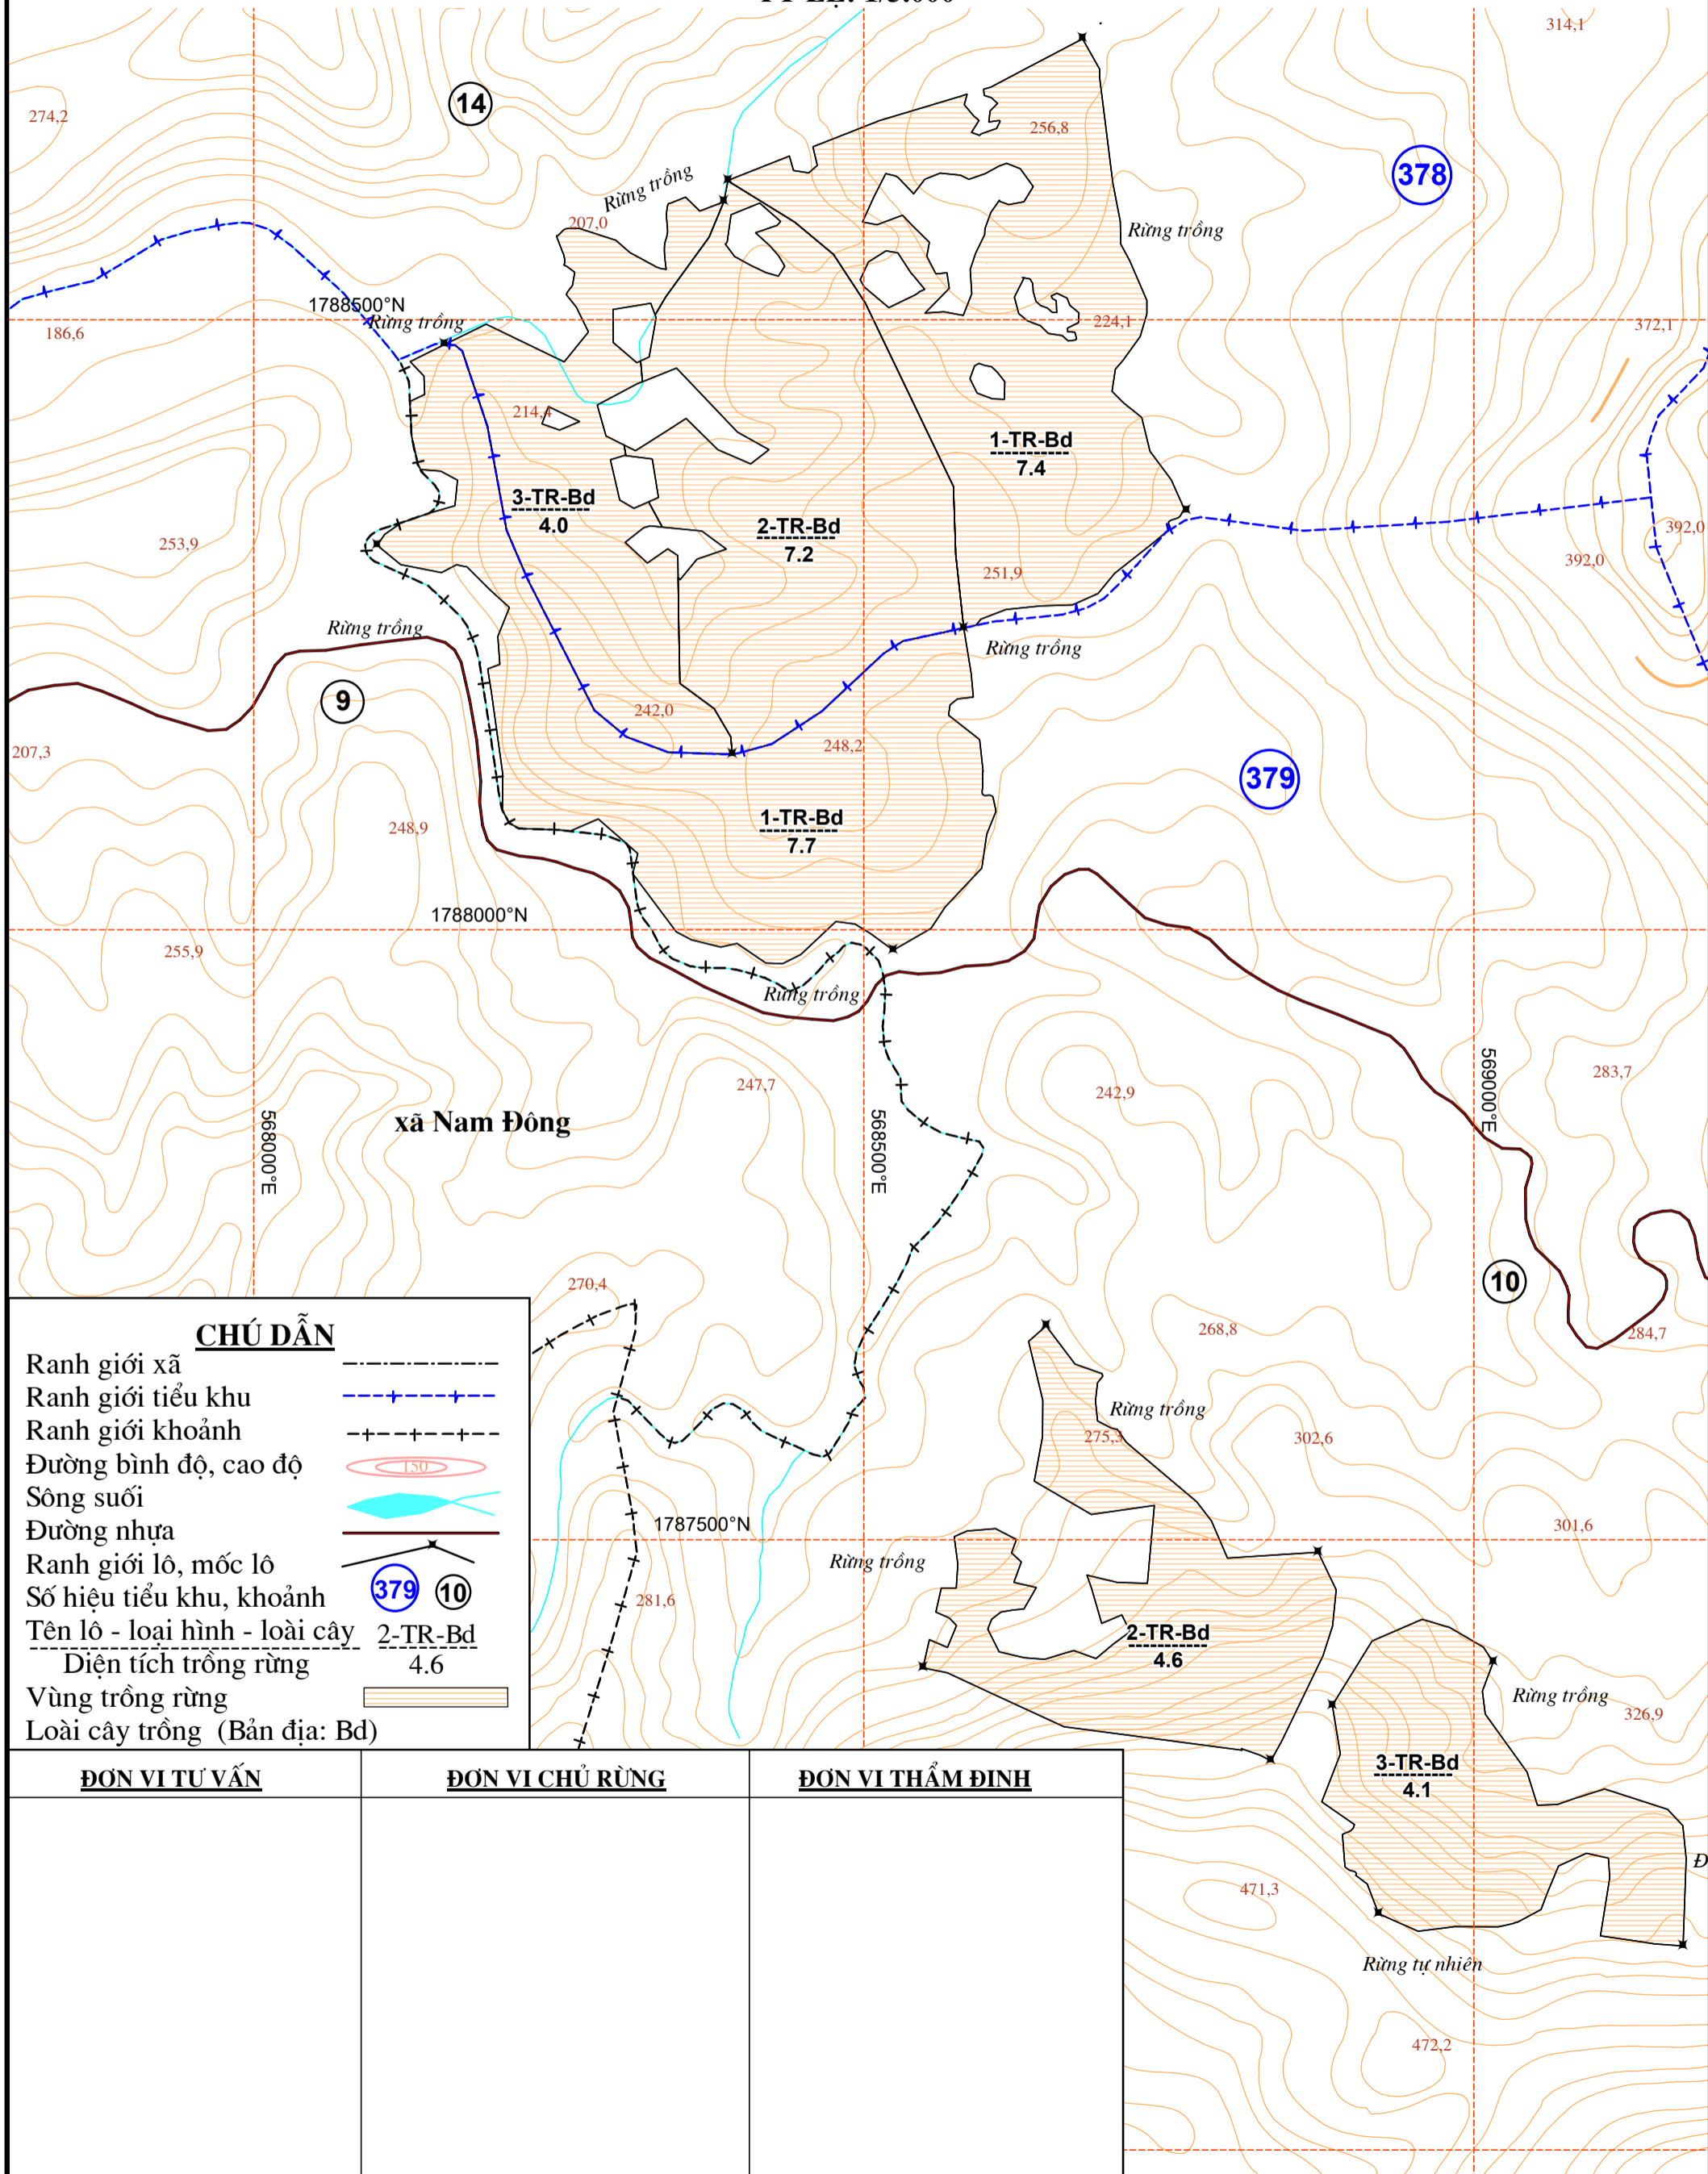

## CHÚ DẪN

- Ranh giới xã
- Ranh giới tiểu khu
- Ranh giới khoảnh
- Đường bình độ, cao độ
- Sông suối
- Đường nhựa
- Ranh giới lô, mốc lô
- Số hiệu tiểu khu, khoảnh
- Tên lô - loại hình - loài cây
- Diện tích trồng rừng
- Vùng trồng rừng
- Loài cây trồng (Bản địa: Bd)

ĐƠN VỊ TƯ VẤN	ĐƠN VỊ CHỦ RỪNG	ĐƠN VỊ THẨM ĐỊNH