


CỘNG HOÀ XÃ HỘI CHỦ NGHĨA VIỆT NAM  
ĐỘC LẬP - TỰ- DO - HẠNH PHÚC




# HỒ SƠ THIẾT KẾ BẢN VẼ THI CÔNG

CÔNG TRÌNH : TRƯỜNG CAO ĐẲNG ĐẮK LẮK  
HẠNG MỤC : SỬA CHỮA KÝ TÚC XÁ C1  
ĐƠN VỊ THIẾT KẾ : CÔNG TY T.N.H.H TƯ VẤN XÂY DỰNG ÁNH DƯƠNG BMT.  
ĐỊA ĐIỂM XÂY DỰNG : 594 LÊ DUẨN - PHƯỜNG EA KAO - TỈNH ĐẮK LẮK

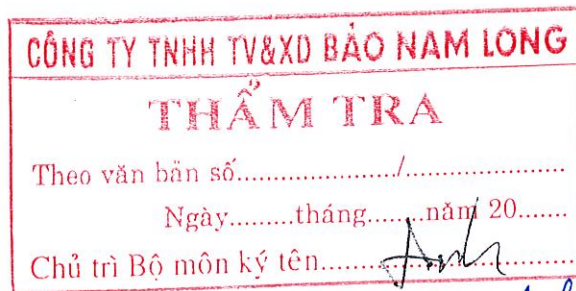

*KS. Lê Tuấn Anh*

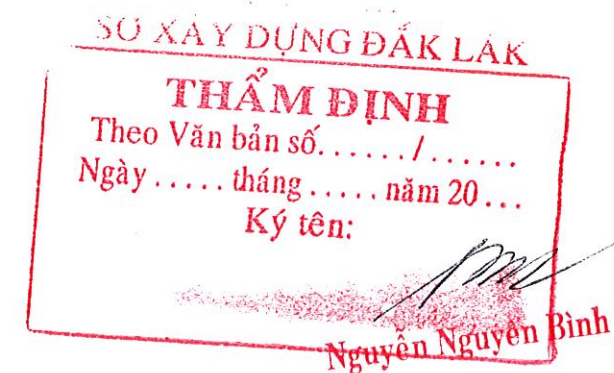

ĐẮK LẮK NĂM 2025

CỘNG HOÀ XÃ HỘI CHỦ NGHĨA VIỆT NAM  
ĐỘC LẬP - TỰ- DO - HẠNH PHÚC




# HIỆN TRẠNG NHÀ KÝ TÚC XÁ C1



**CÔNG TY TNHH TV&XD BẢO NAM LONG**  
**THẨM TRA**  
 Theo văn bản số...../.....  
 Ngày.....tháng.....năm 20.....  
 Chủ trì Bộ môn kỹ tên.....

KS. Đỗ Tuấn Anh

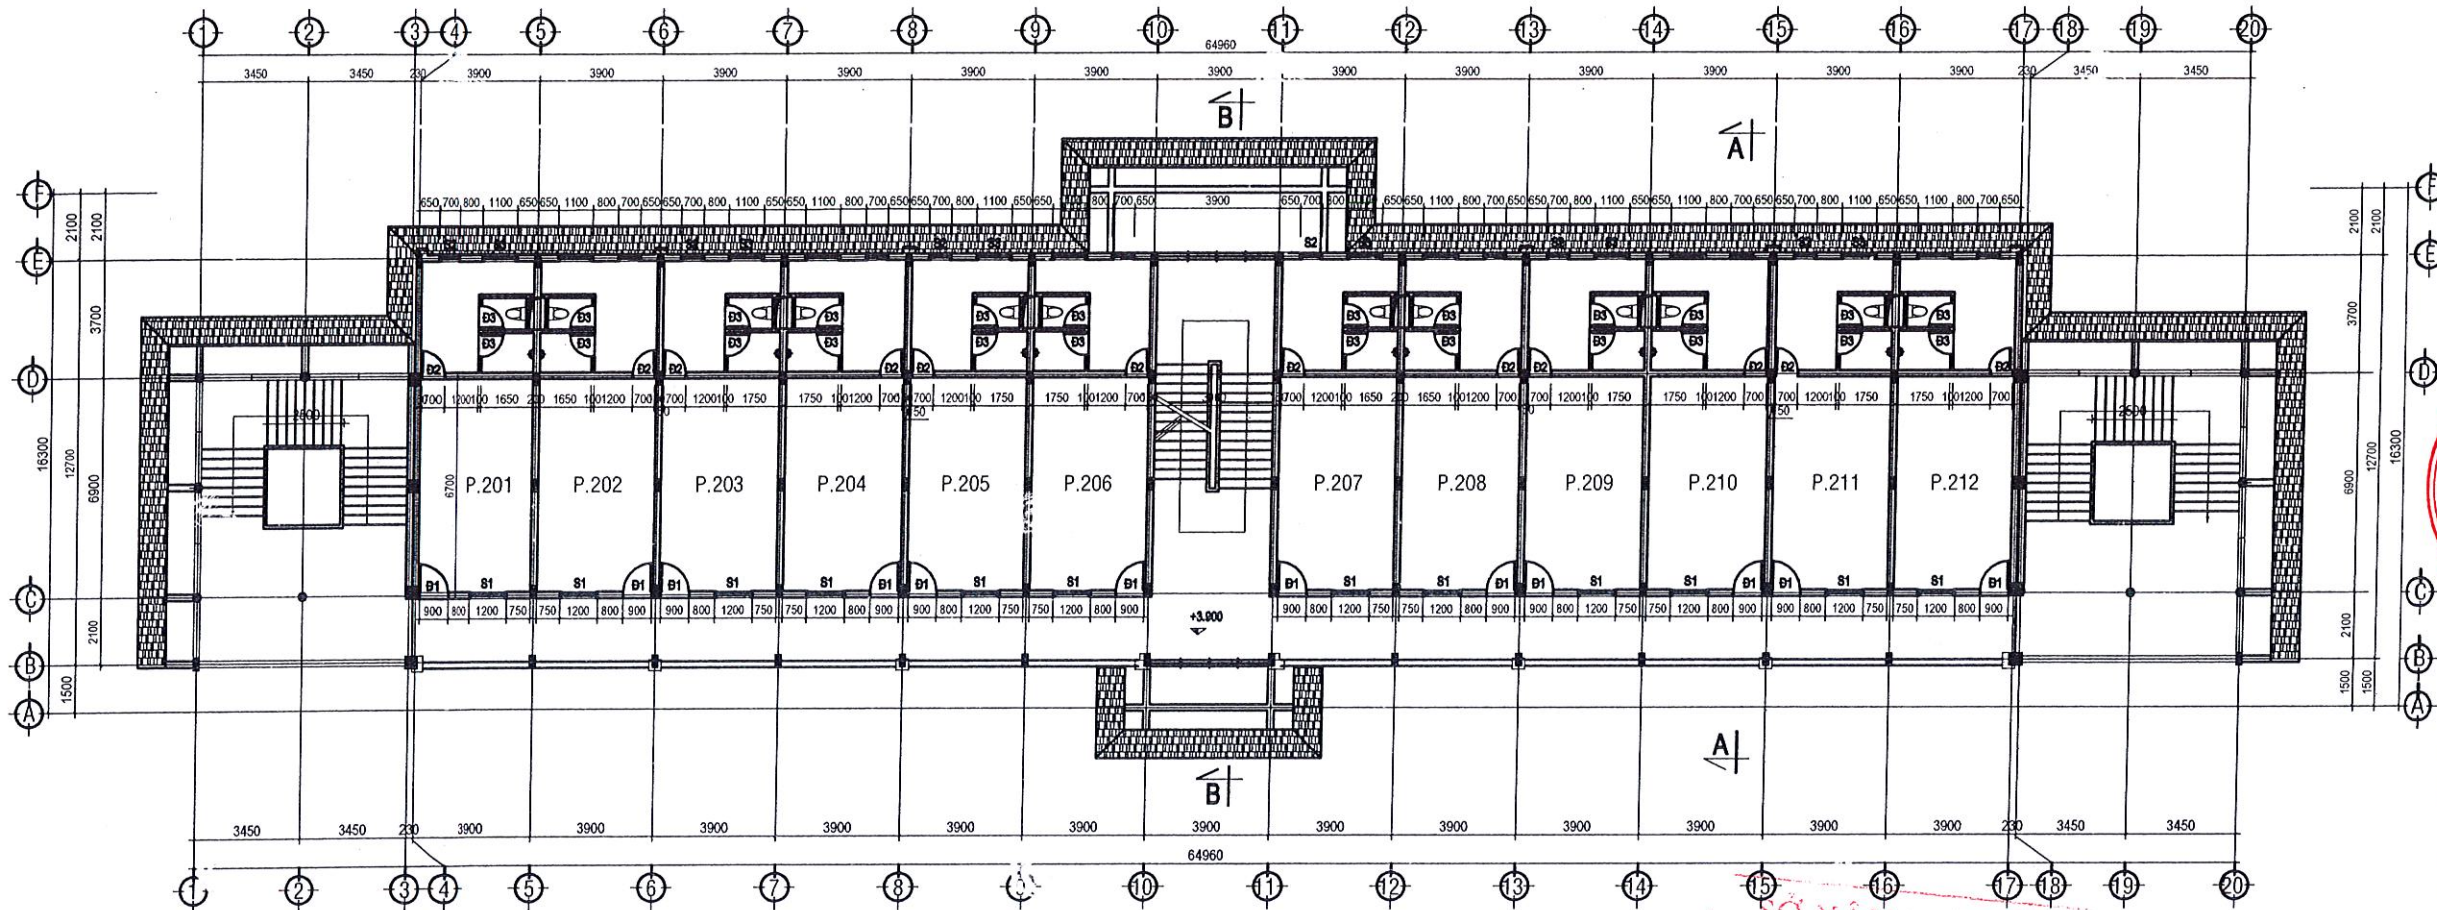

MẶT BẰNG TẦNG 2 HIỆN TRẠNG TL 1/100

- 1. HIỆN TRẠNG TẦNG 2:**
- **HỆ THỐNG SÁNH:** MÁI SÁNH LỚP NGÓI ĐÃ HƯ HỒNG NẶNG KHÔNG CÒN KHẢ NĂNG SỬ DỤNG, SÁNH BỊ THÂM ĐỘT NHIỀU CẦN XỬ LÝ CHỐNG THÂM.
  - **HỆ THỐNG TRẦN:** TRẦN TRONG NHÀ VÀ TRẦN HÀNH LANG LỚP VÔI SƠN ĐÃ CŨ. RIÊNG TRẦN TRONG NHÀ VỆ SINH P.205 BỊ THÂM ĐỘT. TRẦN TÓN LẠNH TRONG WC VÀ NHÀ TẮM VẪN CÒN SỬ DỤNG TỐT.
  - **TƯỜNG CỘT:** LỚP VÔI SƠN ĐÃ CŨ, MỘT SỐ CHỖ LỚP Vữa TRÁT ĐÁ BONG RỘP.
  - **HỆ THỐNG CỬA:** CỬA ĐI Đ1, S1, Đ2 SẮT KÍNH LỚP VÔI SƠN ĐÃ CŨ (1 Ô KÍNH CỬA ĐI Đ2 BỊ HỒNG PHÒNG P.202, 1 TẮM KÍNH CỬA S1 BỊ HỒNG PHÒNG P.201, P.203, P.208). CỬA SỔ VÀ HOA SẮT CỬA S2, S3 SẮT KÍNH ĐÃ HƯ HỒNG NẶNG KHÔNG CÒN KHẢ NĂNG SỬ DỤNG. CỬA ĐI Đ3 NHÓM KÍNH CÒN SỬ DỤNG TỐT.
  - **NÈN, BẠC CẤP:** NÈN TRONG PHÒNG VÀ HÀNH LANG LÁT GẠCH HOA XI MẮNG ĐÃ CŨ VÀ BỊ LÚN NHIỀU CHỖ. NÈN LÁT GẠCH CERAMIC 300X300 TRONG NHÀ VỆ SINH VẪN CÒN TỐT. TƯỜNG ỐP GẠCH NHÀ VỆ SINH 250X400 ĐÃ HƯ HỒNG. BẠC CẤP TRÁT ĐÁ MÀI VẪN CÒN SỬ DỤNG TỐT.
  - **HỆ THỐNG ĐIỆN:** HỆ THỐNG QUẠT ĐÃ HƯ HỒNG. CÒN LẠI HỆ THỐNG ĐIỆN VẪN CÒN SỬ DỤNG TỐT.
  - **HỆ THỐNG NƯỚC:** THIẾT BỊ XÍ BỆT VỆ SINH ĐÃ HƯ HỒNG NẶNG. CHƯA CÓ VỎI TẮM HOA SEN.

**SỞ XÂY DỰNG ĐẮK LẮK**  
**THẨM ĐỊNH**  
 Theo Văn bản số...../.....  
 Ngày.....tháng.....năm 20.....  
 Ký tên: Nguyễn Nguyên Bình

GHI CHÚ:

NỘI DUNG BỔ SUNG:	NGÀY VẼ:
(1)	THIẾT KẾ KỸ THUẬT
	NĂM: 2025

CHỦ ĐẦU TƯ:  
 TRƯỜNG CAO ĐẲNG ĐẮK LẮK

ĐƠN VỊ THIẾT KẾ:  
**ANH DUONG BMT**  
 CÔNG TY TNHH TƯ VẤN XÂY DỰNG ANH DUONG BMT  
 ĐỊA CHỈ: HẸM 130 YÊN AN EN05, P. BUỒN MA THUỘT, TỈNH ĐẮK LẮK  
 TEL: 090 789.333

GIÁM ĐỐC ANH DUONG BMT  
 TRANH THINH TUYEN  
 CHỦ TRÌ KHẢO SÁT, THIẾT KẾ

KS: ĐẶNG VĂN TRUNG  
 VẼ, KHẢO SÁT HIỆN TRẠNG:  
 KS: NGUYỄN THANH VINH  
 QUẢN LÝ KỸ THUẬT:  
 KS: ĐẶNG VĂN TRUNG  
 CÔNG TRÌNH:

TRƯỜNG CAO ĐẲNG ĐẮK LẮK  
 HẠNG MỤC:  
 SỬA CHỮA KỸ TÚC XÁ C1


ĐỊA ĐIỂM:  
 PHƯỜNG EA KAO, TỈNH ĐẮK LẮK

TÊN BẢN VẼ  
 MẶT BẰNG TẦNG 2 HIỆN TRẠNG

HOÀN THÀNH: NĂM 2025 KÝ HIỆU BẢN VẼ  
 TỶ LỆ: 1/100, 1/25, 1/50 HT: 02/13

**CÔNG TY TNHH TV&XD BẢO NAM LONG**  
**THẨM TRA**  
 Theo văn bản số...../.....  
 Ngày.....tháng.....năm 20.....  
 Chủ trì Bộ môn ký tên.....

KS. Lê Tuấn Anh

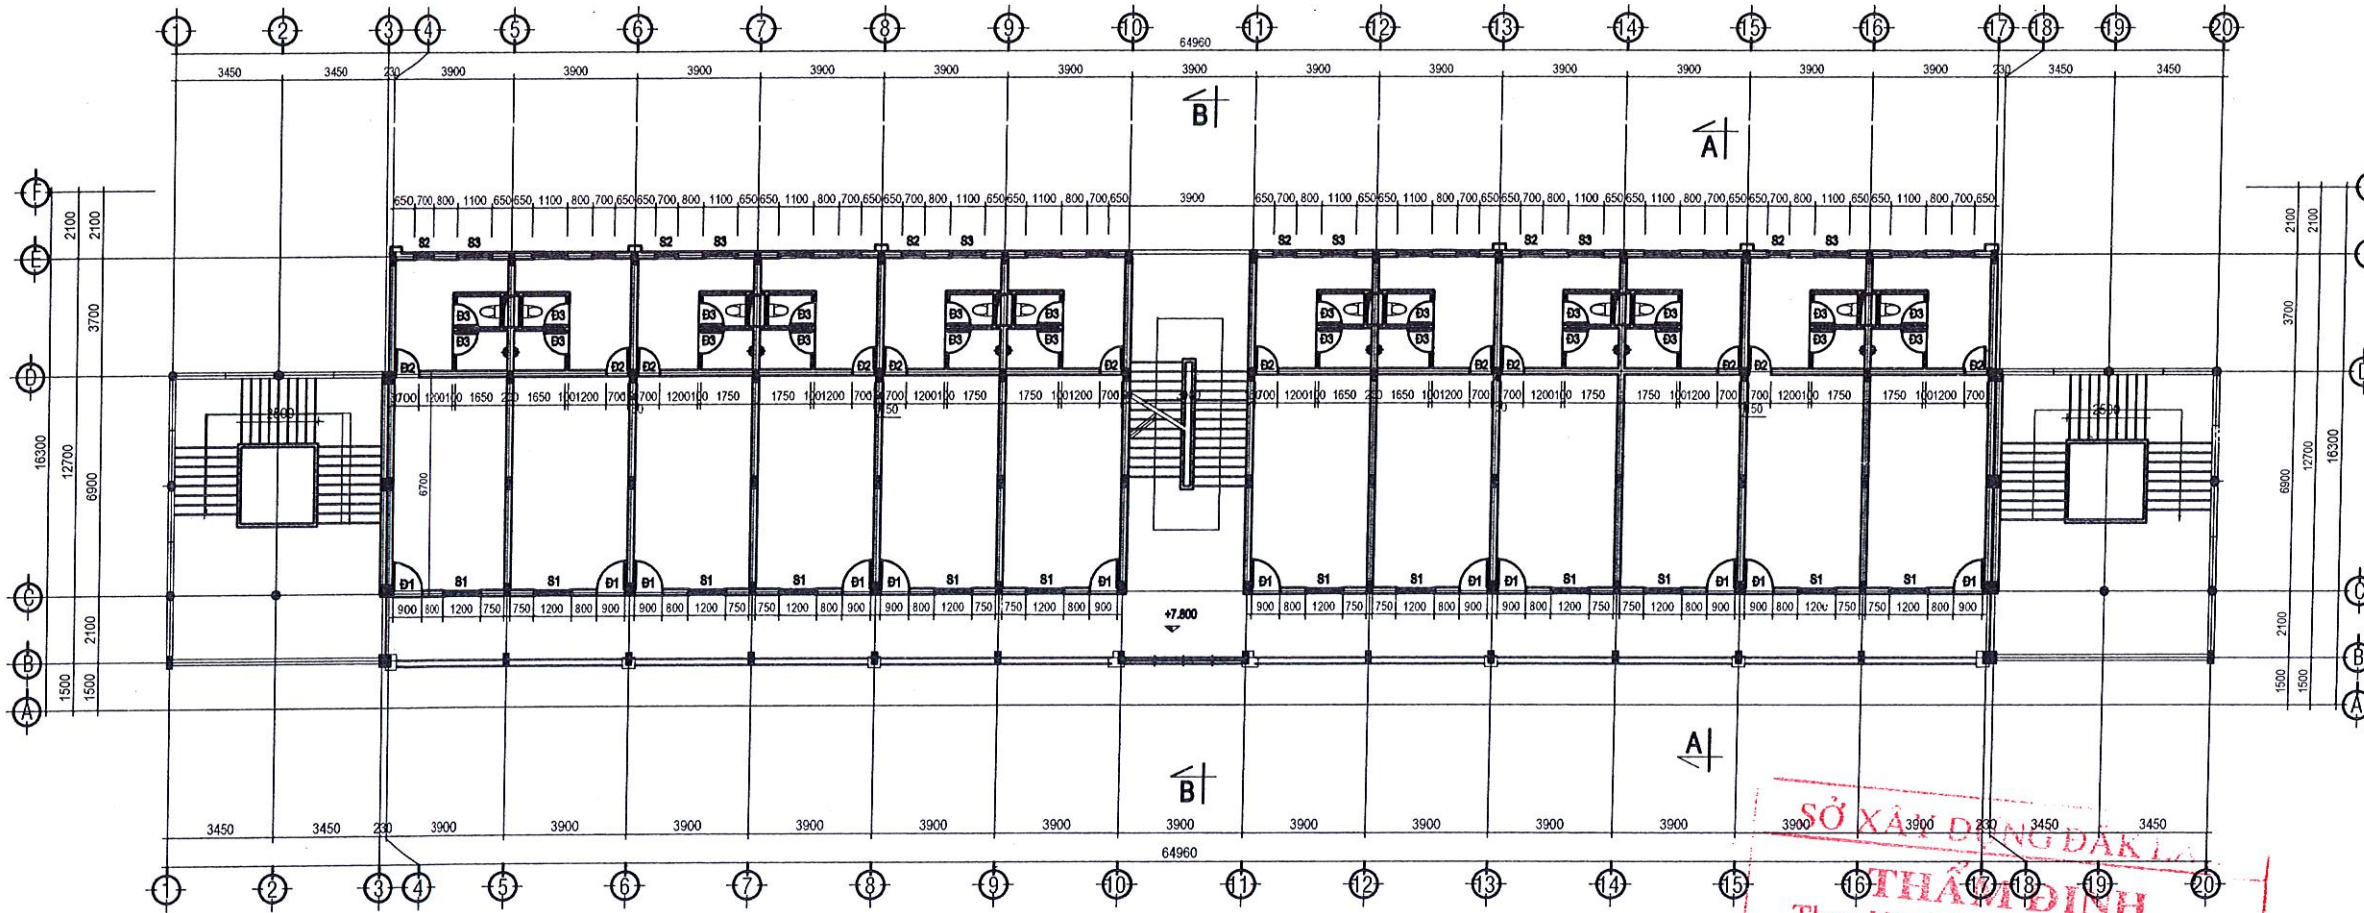

MẶT BẰNG TẦNG 3 HIỆN TRẠNG TL 1/100

**1. HIỆN TRẠNG TẦNG 3:**

- **HỆ THỐNG TRẦN:** TRẦN TRONG NHÀ VÀ TRẦN HÀNH LANG LỚP VÔI SƠN ĐÃ CŨ. TRẦN TÓN LẠNH TRONG WC VÀ NHÀ TẮM VẪN CÒN SỬ DỤNG TỐT.
- **TƯỜNG CỘT:** LỚP VÔI SƠN ĐÃ CŨ, MỘT SỐ CHỖ LỚP Vữa TRÁT ĐÃ BONG RỘP.
- **HỆ THỐNG CỬA:** CỬA ĐI Đ1, S1, Đ2 SẮT KÍNH LỚP VÔI SƠN ĐÃ CŨ (1 TẦM KÍNH Đ1 PHÒNG P.305 BỊ HỒNG. 1 TẦM KÍNH CỬA S1 BỊ HỒNG PHÒNG P.303). BÃNH Ủ S4, S5 ĐÃ HƯ HỒNG NẶNG KHÔNG CÒN KHẢ NĂNG SỬ DỤNG. CỬA ĐI Đ3 NHÔM KÍNH CÒN SỬ DỤNG TỐT.
- **NỀN, BẠC CẤP:** NỀN TRONG PHÒNG VÀ HÀNH LANG LÁT GẠCH HOA VẪN CÒN SỬ DỤNG TỐT. NỀN LÁT GẠCH CERAMIC 300X300 TRONG NHÀ VỆ SINH VẪN CÒN TỐT. TƯỜNG ỐP GẠCH NHÀ VỆ SINH 250X400 ĐÃ HƯ HỒNG. BẠC CẤP TRÁT ĐÁ MÀI VẪN CÒN SỬ DỤNG TỐT.
- **HỆ THỐNG ĐIỆN:** HỆ THỐNG QUẠT ĐÃ HƯ HỒNG. CÒN LẠI HỆ THỐNG ĐIỆN VẪN CÒN SỬ DỤNG TỐT.
- **HỆ THỐNG NƯỚC:** THIẾT BỊ XÍ BỆT VỆ SINH ĐÃ HƯ HỒNG NẶNG. CHƯA CÓ VỎI TẮM HOA SEN.

**SỞ XÂY DỰNG ĐẮK LẮK**  
**THẨM ĐỊNH**  
 Theo Văn bản số...../.....  
 Ngày.....tháng.....năm 20.....  
 Ký tên:.....  
 Nguyễn Nguyên Bình

GHI CHÚ:

	NỘI DUNG BỔ SUNG:	NGÀY VẼ:
(1)	THIẾT KẾ KỸ THUẬT	NĂM: 2025

CHỦ ĐẦU TƯ:  
 TRƯỜNG CAO ĐẲNG ĐẮK LẮK

ĐƠN VỊ THIẾT KẾ:

**ANH DUONG BMT**  
 CÔNG TY TNHH TƯ VẤN XÂY DỰNG  
 ANH DUONG BMT  
 ĐIA ĐIỂM: 150 Y MẠC AN, QUẬN PHƯỚC ANH, TP. HỒ CHÍ MINH  
 TEL: 0902.789.333

GIÁM ĐỐC ANH DUONG BMT  
 TRAN THI NGUYEN

CHỦ TRÌ KHẢO SÁT, THIẾT KẾ:

KS: ĐẶNG VĂN TRUNG  
 VẼ, KHẢO SÁT HIỆN TRẠNG:

KS: NGUYỄN THANH VINH  
 QUẢN LÝ KỸ THUẬT:

KS: ĐẶNG VĂN TRUNG  
 CÔNG TRÌNH:

TRƯỜNG CAO ĐẲNG ĐẮK LẮK

HẠNG MỤC:  
 SỬA CHỮA KÝ TỨC XÁ C1


ĐỊA ĐIỂM:  
 PHƯỜNG EA KAO, TỈNH ĐẮK LẮK

TÊN BẢN VẼ:  
 MẶT BẰNG TẦNG 3 HIỆN TRẠNG

HOÀN THÀNH: NĂM 2025 KÝ HIỆU BẢN VẼ:  
 TỶ LỆ: 1/100, 1/25, 1/50 HT: 03/13

**CÔNG TY TNHH TV&XD BẢO NAM LONG**  
**THẨM TRA**  
 Theo văn bản số...../.....  
 Ngày.....tháng.....năm 20.....  
 Chủ trì Bộ môn kỹ tên.....

*KS. Lê Tuấn Anh*

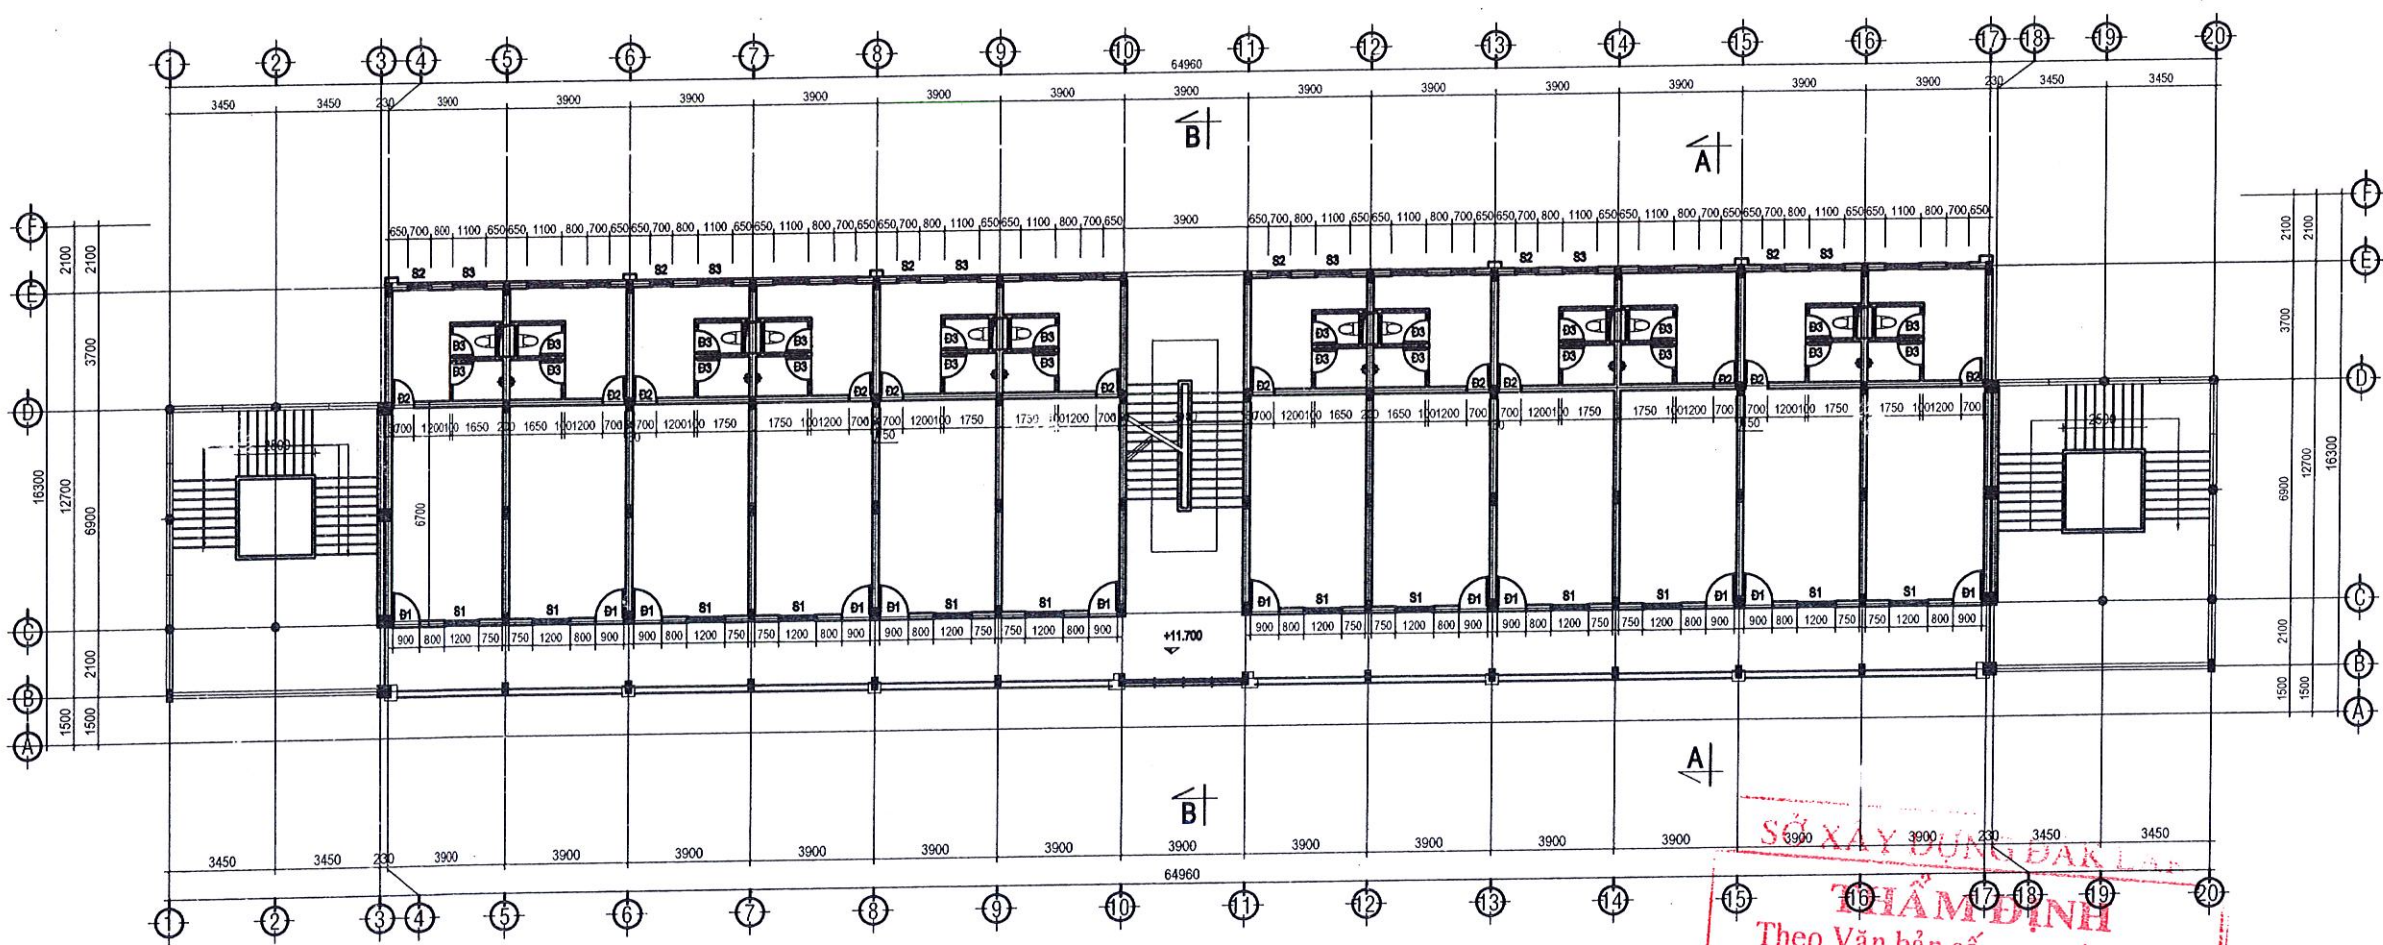

MẶT BẰNG TẦNG 4 HIỆN TRẠNG TL 1/100

- 1. HIỆN TRẠNG TẦNG 4:**
- **HỆ THỐNG TRẦN:** TRẦN TRONG NHÀ VÀ TRẦN HÀNH LANG LỚP VÔI SƠN ĐÃ CŨ. TRẦN TÔN LẠNH TRONG WC VÀ NHÀ TẮM VẪN CÒN SỬ DỤNG TỐT.
  - **TƯỜNG CỘT:** LỚP VÔI SƠN ĐÃ CŨ, MỘT SỐ CHỖ LỚP Vữa TRÁT ĐÁ BONG RỘP.
  - **HỆ THỐNG CỬA:** CỬA ĐI D1, S1, D2 SẮT KÍNH LỚP VÔI SƠN ĐÃ CŨ (1 TẤM KÍNH D1 PHÒNG P.408 VÀ P. 410 BỊ HỒNG. BÁNH Ủ S4, S5 ĐÃ HƯ HỒNG NẶNG KHÔNG CÒN KHẢ NĂNG SỬ DỤNG. CỬA ĐI D3 NHÓM KÍNH CÒN SỬ DỤNG TỐT.
  - **NỀN, BẠC CẤP:** NỀN TRONG PHÒNG VÀ HÀNH LANG LÁT GẠCH HOA VẪN CÒN SỬ DỤNG TỐT. NỀN LÁT GẠCH CERAMIC 300X300 TRONG NHÀ VỆ SINH VẪN CÒN TỐT. TƯỜNG ỐP GẠCH NHÀ VỆ SINH 250X400 ĐÃ HƯ HỒNG KHOẢNG 20% DIỆN TÍCH. BẠC CẤP TRÁT ĐÁ MÀI VẪN CÒN SỬ DỤNG TỐT.
  - **HỆ THỐNG ĐIỆN:** HỆ THỐNG QUẠT ĐÃ HƯ HỒNG. HỆ THỐNG BÓNG ĐIỆN ÁP TRẦN HÀNH LANG ĐÃ BỊ HƯ HỒNG.
  - **HỆ THỐNG NƯỚC:** THIẾT BỊ XÍ BỆT VỆ SINH ĐÃ HƯ HỒNG NẶNG. CHƯA CÓ VỎI TẮM HOA SEN.

**SỞ XÂY DỰNG ĐẮK LẮK**  
**THẨM ĐỊNH**  
 Theo Văn bản số...../.....  
 Ngày.....tháng.....năm 20.....  
 Ký tên:  
*Nguyễn Nguyên Bình*

GHI CHÚ:

	NỘI DUNG BỔ SUNG:	NGÀY VẼ:
(1)	THIẾT KẾ KỸ THUẬT	NĂM: 2025

CHỦ ĐẦU TƯ:  
 TRƯỜNG CAO ĐẲNG ĐẮK LẮK

ĐƠN VỊ THIẾT KẾ:

**ANH DUONG BMT**

CÔNG TY TNHH TƯ VẤN XÂY DỰNG  
**ANH DUONG BMT**  
 CÔNG TY TƯ VẤN XÂY DỰNG ANH DUONG BMT  
 SỐ 10 NGUYỄN VĂN CỎA, P. BUỒN MA THUỘT, TỈNH ĐẮK LẮK  
 SỐ QUÂN 789.333  
**TRẦN THỊ NGUYỄN**  
 CHỦ TRÌ KHẢO SÁT, THIẾT KẾ

*Đặng Văn Trung*

KS: ĐẶNG VĂN TRUNG  
 VẼ, KHẢO SÁT HIỆN TRẠNG:

KS: NGUYỄN THANH VINH  
 QUẢN LÝ KỸ THUẬT:

KS: ĐẶNG VĂN TRUNG  
 CÔNG TRÌNH:

TRƯỜNG CAO ĐẲNG ĐẮK LẮK

HẠNG MỤC:  
 SỬA CHỮA KÝ TÚC XÁ C1


ĐỊA ĐIỂM:  
 PHƯỜNG EA KAO, TỈNH ĐẮK LẮK

TÊN BẢN VẼ  
 MẶT BẰNG TẦNG 4 HIỆN TRẠNG

HOÀN THÀNH: NĂM 2025	KÝ HIỆU BẢN VẼ
TỶ LỆ: 1/100, 1/25, 1/50	HT: 04/13

**CÔNG TY TNHH TV&XD BẢO NAM LONG**  
**THẨM TRA**  
 Theo văn bản số...../.....  
 Ngày.....tháng.....năm/20.....  
 Chủ trì Bộ môn kỹ tên.....

KS. Lê Tuấn Anh

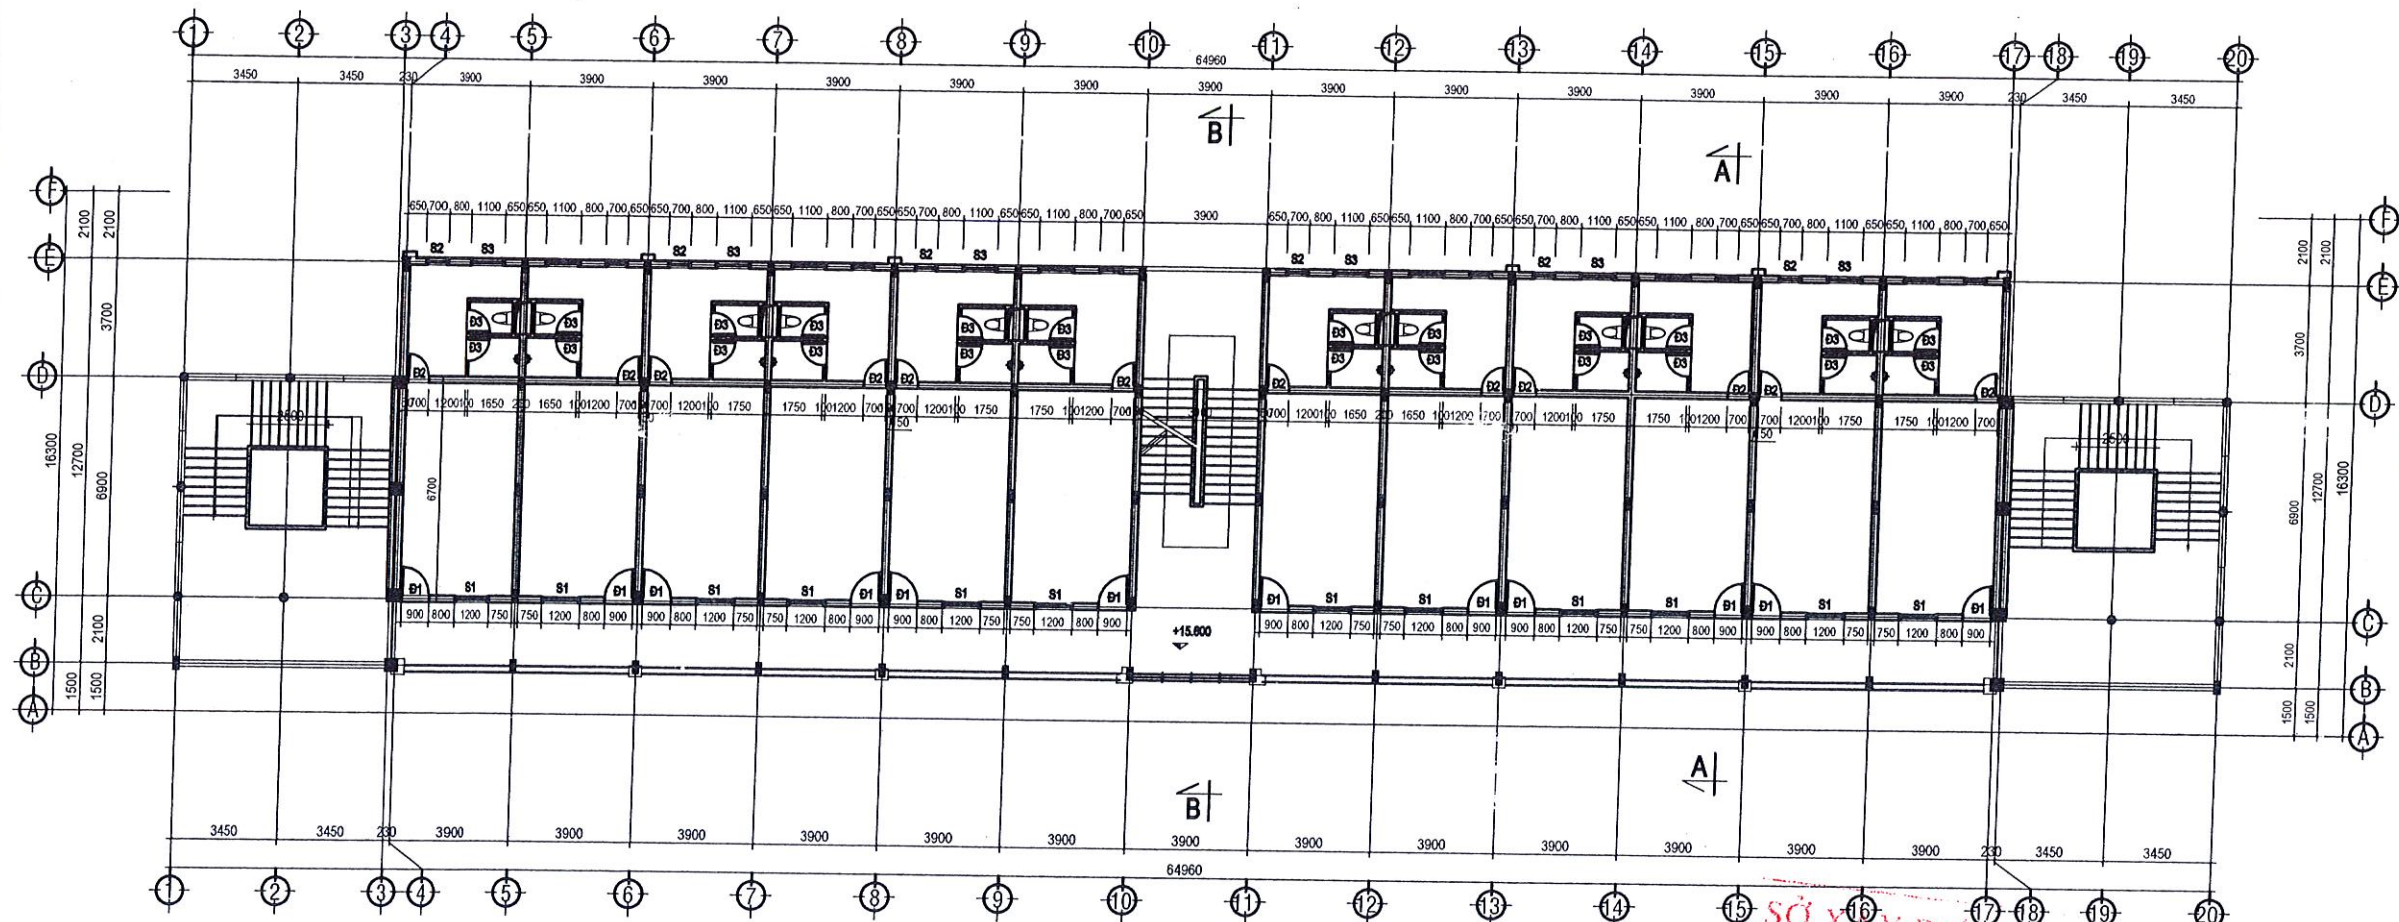

MẶT BẰNG TẦNG 5 HIỆN TRẠNG TL 1/100

- 1. HIỆN TRẠNG TẦNG 5:**
- **HỆ THỐNG TRẦN:** TRẦN TÔN LẠNH TRONG NHÀ VẪN CÒN SỬ DỤNG TỐT. TRẦN TÔN LẠNH PHÒNG THANG VÀ HÀNH LANG ĐÃ HƯ HỒNG NẶNG.
  - **TƯỜNG CỘT:** LỚP VÔI SƠN ĐÁ CỨ, MỘT SỐ CHỖ LỚP Vữa TRÁT ĐÁ BONG RỘP.
  - **HỆ THỐNG CỬA:** CỬA ĐI Đ1, S1, Đ2 SẮT KÍNH LỚP VÔI SƠN ĐÁ CỨ (1 TẦM KÍNH S1 PHÒNG P.505 BỊ HỒNG). BÁNH Ủ S4, S5 ĐÃ HƯ HỒNG NẶNG KHÔNG CÒN KHẢ NĂNG SỬ DỤNG. CỬA ĐI Đ3 NHÔM KÍNH CÒN SỬ DỤNG TỐT.
  - **NỀN, BẠC CẤP :** NỀN TRONG PHÒNG VÀ HÀNH LANG LÁT GẠCH HOA VẪN CÒN SỬ DỤNG TỐT. NỀN LÁT GẠCH CERAMIC 300X300 TRONG NHÀ VỆ SINH VẪN CÒN TỐT. TƯỜNG ỐP GẠCH NHÀ VỆ SINH 250X400 ĐÃ HƯ HỒNG KHOẢNG 20% DIỆN TÍCH. BẠC CẤP TRÁT ĐÁ MÀI VẪN CÒN SỬ DỤNG TỐT.
  - **HỆ THỐNG ĐIỆN:** HỆ THỐNG QUẠT ĐÃ HƯ HỒNG. CÒN LẠI HỆ THỐNG ĐIỆN VẪN CÒN SỬ DỤNG TỐT.
  - **HỆ THỐNG NƯỚC:** VẪN CÒN SỬ DỤNG TỐT.

**SỞ XÂY DỰNG ĐẮK LẮK**  
**THẨM ĐỊNH**  
 Theo Văn bản số...../.....  
 Ngày.....tháng.....năm 20.....  
 Ký tên: Nguyễn Nguyễn Bình


GHI CHÚ:

NỘI DUNG BỔ SUNG:	NGÀY VẼ:
(1) THIẾT KẾ KỸ THUẬT	NĂM: 2025

CHỦ ĐẦU TƯ:  
 TRƯỜNG CAO ĐẲNG ĐẮK LẮK

ĐƠN VỊ THIẾT KẾ:  
  
**ANH DUONG BMT**

**CÔNG TY TNHH TƯ VẤN XÂY DỰNG ANH DUONG BMT**  
 ĐƠN VỊ THIẾT KẾ VÀ GIÁM ĐỐC: ANH DUONG BMT  
 TRẦN THỊ NGUYỄN

CHỦ TRÌ KHẢO SÁT, THIẾT KẾ:  


KS: ĐẶNG VĂN TRUNG  
 VẼ, KHẢO SÁT HIỆN TRẠNG:

KS: NGUYỄN THANH VINH  
 QUẢN LÝ KỸ THUẬT:

KS: ĐẶNG VĂN TRUNG  
 CÔNG TRÌNH:

TRƯỜNG CAO ĐẲNG ĐẮK LẮK

HẠNG MỤC:  
 SỬA CHỮA KÝ TỨC XÁ C1


ĐỊA ĐIỂM:  
 PHƯỜNG EA KAO, TỈNH ĐẮK LẮK

TÊN BẢN VẼ:  
 MẶT BẰNG TẦNG 5 HIỆN TRẠNG

HOÀN THÀNH: NĂM 2025 KÝ HIỆU BẢN VẼ  
 TỶ LỆ: 1/100, 1/25, 1/50 HT: 05/13

**CÔNG TY TNHH TV&XD BẢO NAM LONG**  
**THẨM TRA**  
 Theo văn bản số...../.....  
 Ngày.....tháng.....năm 20.....  
 Chủ trì Bộ môn ký tên.....

*KS. Đỗ Tuấn Anh*

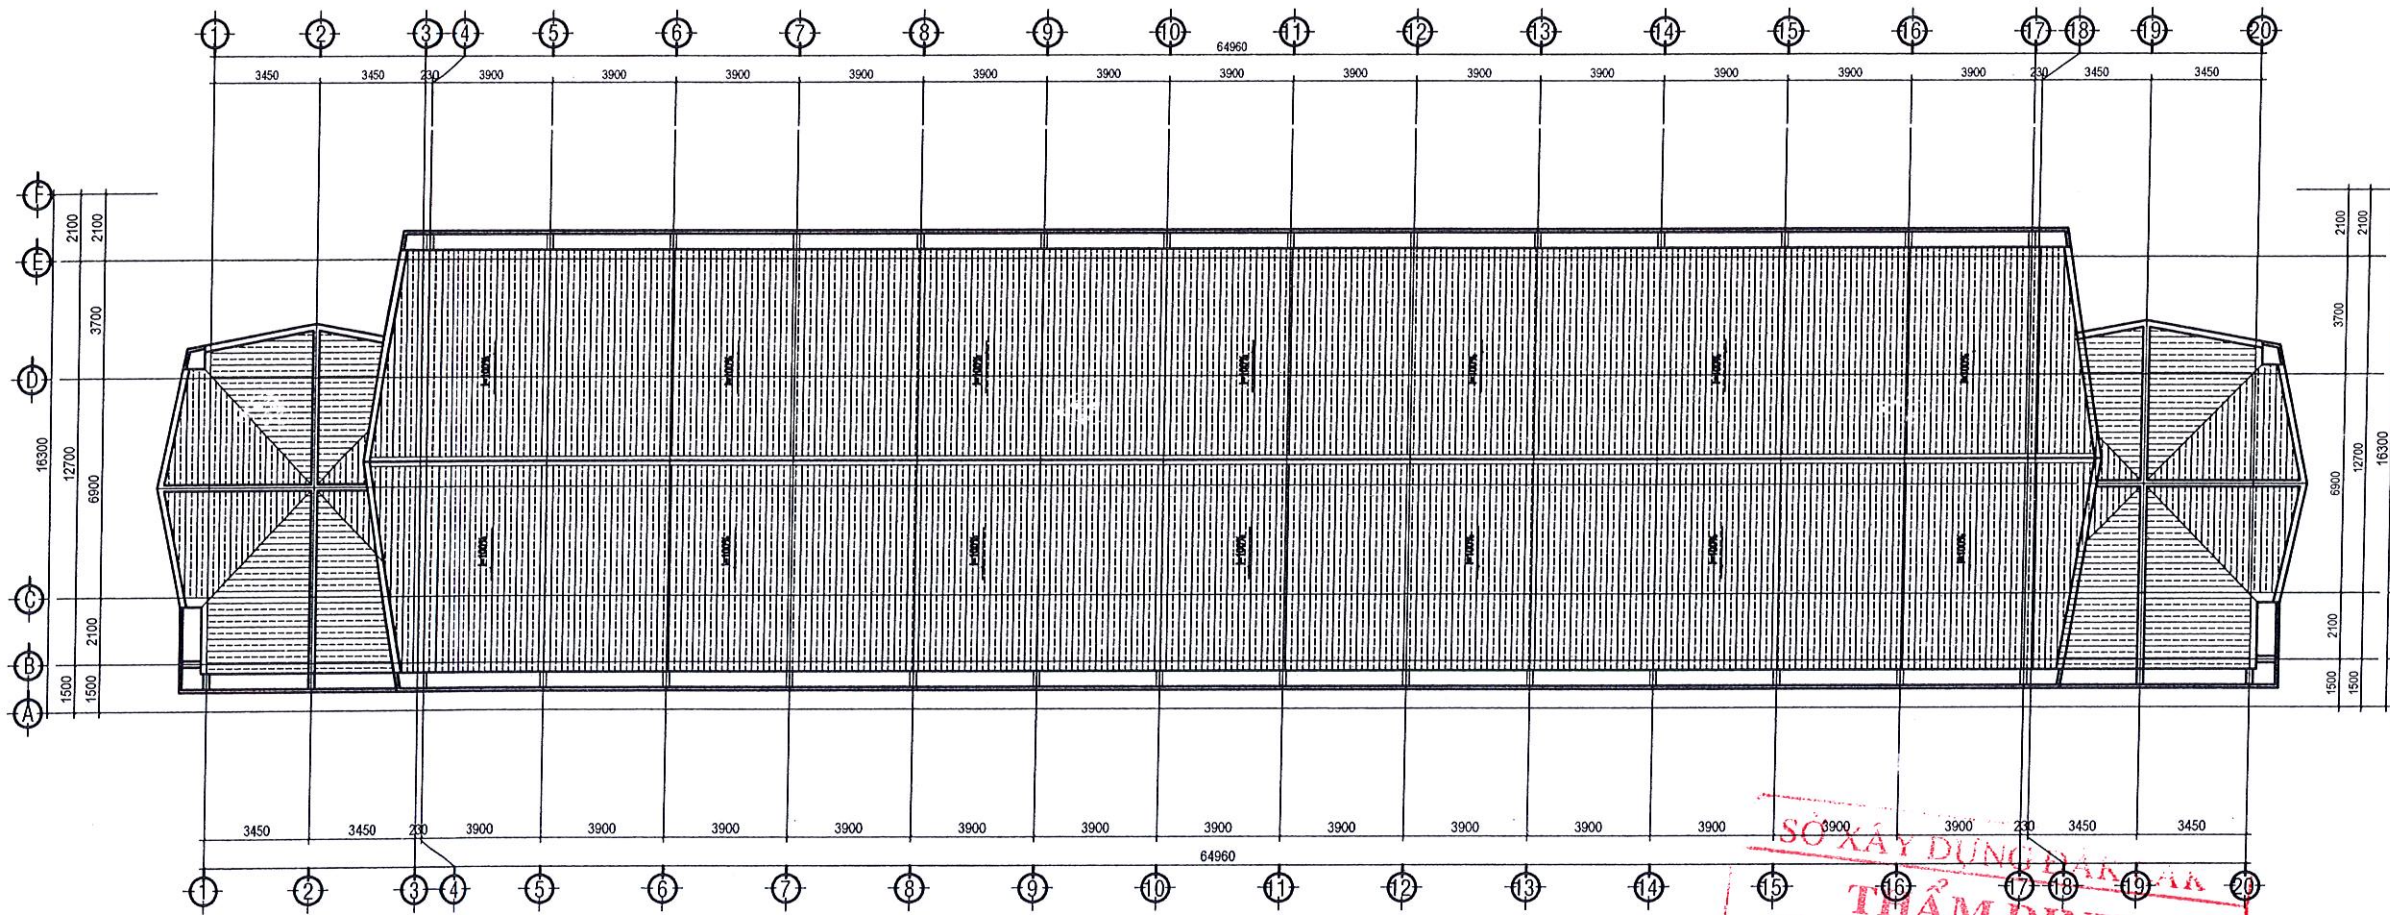

MẶT BẰNG TẦNG MÁI HIỆN TRẠNG TL 1/100

1. HIỆN TRẠNG TẦNG MÁI:  
 - HỆ THỐNG TÓN: TÓN LỚP MÁI ĐÃ HƯ HỒNG KHOẢNG 20% DIỆN TÍCH. SÊ NÔ MÁI BỊ THÂM DỘT NHIỀU CHỖ.

**SỞ XÂY DỰNG BÀ NÀNG**  
**THẨM ĐỊNH**  
 Theo Văn bản số...../.....  
 Ngày..... tháng..... năm 20...  
 Ký tên:  
*Nguyễn Nguyên Bình*

GHI CHÚ:

NỘI DUNG BỔ SUNG:	NGÀY VẼ:
(1) THIẾT KẾ KỸ THUẬT	NĂM: 2025

CHỦ ĐẦU TƯ:  
 TRƯỜNG CAO ĐẲNG ĐẮK LẮK

ĐƠN VỊ THIẾT KẾ:  
  
**ANH DUONG BMT**

**CÔNG TY TNHH TƯ VẤN XÂY DỰNG**  
**CÔNG TY TNHH TƯ VẤN XÂY DỰNG ANH DUONG BMT**  
 ĐỊA CHỈ: Hẻm 108 Võ Văn Kiệt, P. B'LƠN MÃ THUỘT, TỈNH ĐẮK LẮK  
 TEL: 0969.789.333  
**TRẦN THỊ NGUYỄN**  
*Trần Thị Nguyễn*

CHỦ TRÌ KHẢO SÁT, THIẾT KẾ:  
*Đặng Văn Trung*

KS: ĐẶNG VĂN TRUNG  
 VẼ, KHẢO SÁT HIỆN TRẠNG:

KS: NGUYỄN THANH VINH  
 QUẢN LÝ KỸ THUẬT:

KS: ĐẶNG VĂN TRUNG  
 CÔNG TRÌNH:

TRƯỜNG CAO ĐẲNG ĐẮK LẮK

HẠNG MỤC:  
 SỬA CHỮA KÝ TÚC XÁ C1

ĐỊA ĐIỂM:  
 PHƯỜNG EA KAO, TỈNH ĐẮK LẮK

TÊN BẢN VẼ  
 MẶT BẰNG TẦNG MÁI

HOÀN THÀNH: NĂM 2025 KÝ HIỆU BẢN VẼ  
 TỶ LỆ: 1/100, 1/25, 1/50 HT: 06/13

**CÔNG TY TNHH TV&XD BẢO NAM LONG**  
**THẨM TRA**  
 Theo văn bản số...../.....  
 Ngày.....tháng.....năm 20.....  
 Chủ trì Bộ môn ký tên.....  
*KS. Đỗ Tuấn Anh*



MẶT ĐỨNG TRỰC 1-20 HIỆN TRẠNG TL 1/100

**SỞ XÂY DỰNG ĐẮK LẮK**  
**THẨM ĐỊNH**  
 Theo Văn bản số...../.....  
 Ngày.....tháng.....năm 20...  
 Ký tên:  
*Nguyễn Nguyễn Bình*

GHI CHÚ:

	NỘI DUNG BỔ SUNG:	NGÀY VẼ:
(1)	THIẾT KẾ KỸ THUẬT	NĂM: 2025

CHỦ ĐẦU TƯ:  
 TRƯỜNG CAO ĐẲNG ĐẮK LẮK

ĐƠN VỊ THIẾT KẾ:  
  
**ANH DUONG BMT**

**CÔNG TY TNHH TƯ VẤN XÂY DỰNG ANH DUONG BMT**  
 TRADING COMPANY FOR CONSTRUCTION CONSULTING AND DESIGNING  
 ĐƠN VỊ THIẾT KẾ VÀ XÂY DỰNG  
 GIÁM ĐỐC  
**ANH DUONG BMT**  
 TRAN THI NGUYEN

CHỦ TRÌ KHẢO SÁT, THIẾT KẾ  
*Nguyễn Văn Trung*

KS: ĐẶNG VĂN TRUNG  
 VẼ, KHẢO SÁT HIỆN TRẠNG:  
 KS: NGUYỄN THANH VINH  
 QUẢN LÝ KỸ THUẬT:  
*Nguyễn Văn Trung*

KS: ĐẶNG VĂN TRUNG  
 CÔNG TRÌNH:  
 TRƯỜNG CAO ĐẲNG ĐẮK LẮK

HẠNG MỤC:  
 SỬA CHỮA KÝ TÚC XÁ C1


ĐỊA ĐIỂM:  
 PHƯỜNG EA KAO, TỈNH ĐẮK LẮK

TÊN BẢN VẼ  
 MẶT ĐỨNG TRỰC 1-20 HIỆN TRẠNG

HOÀN THÀNH: NĂM 2025 KÝ HIỆU BẢN VẼ  
 TỶ LỆ: 1/100.1/25.1/50 HT: 07/13

**CÔNG TY TNHH TV&XD BẢO NAM LONG**  
**THẨM TRA**  
 Theo văn bản số...../.....  
 Ngày.....tháng.....năm 20.....  
 Chủ trì Bộ môn ký tên.....

*KS. Đỗ Tuấn Anh*

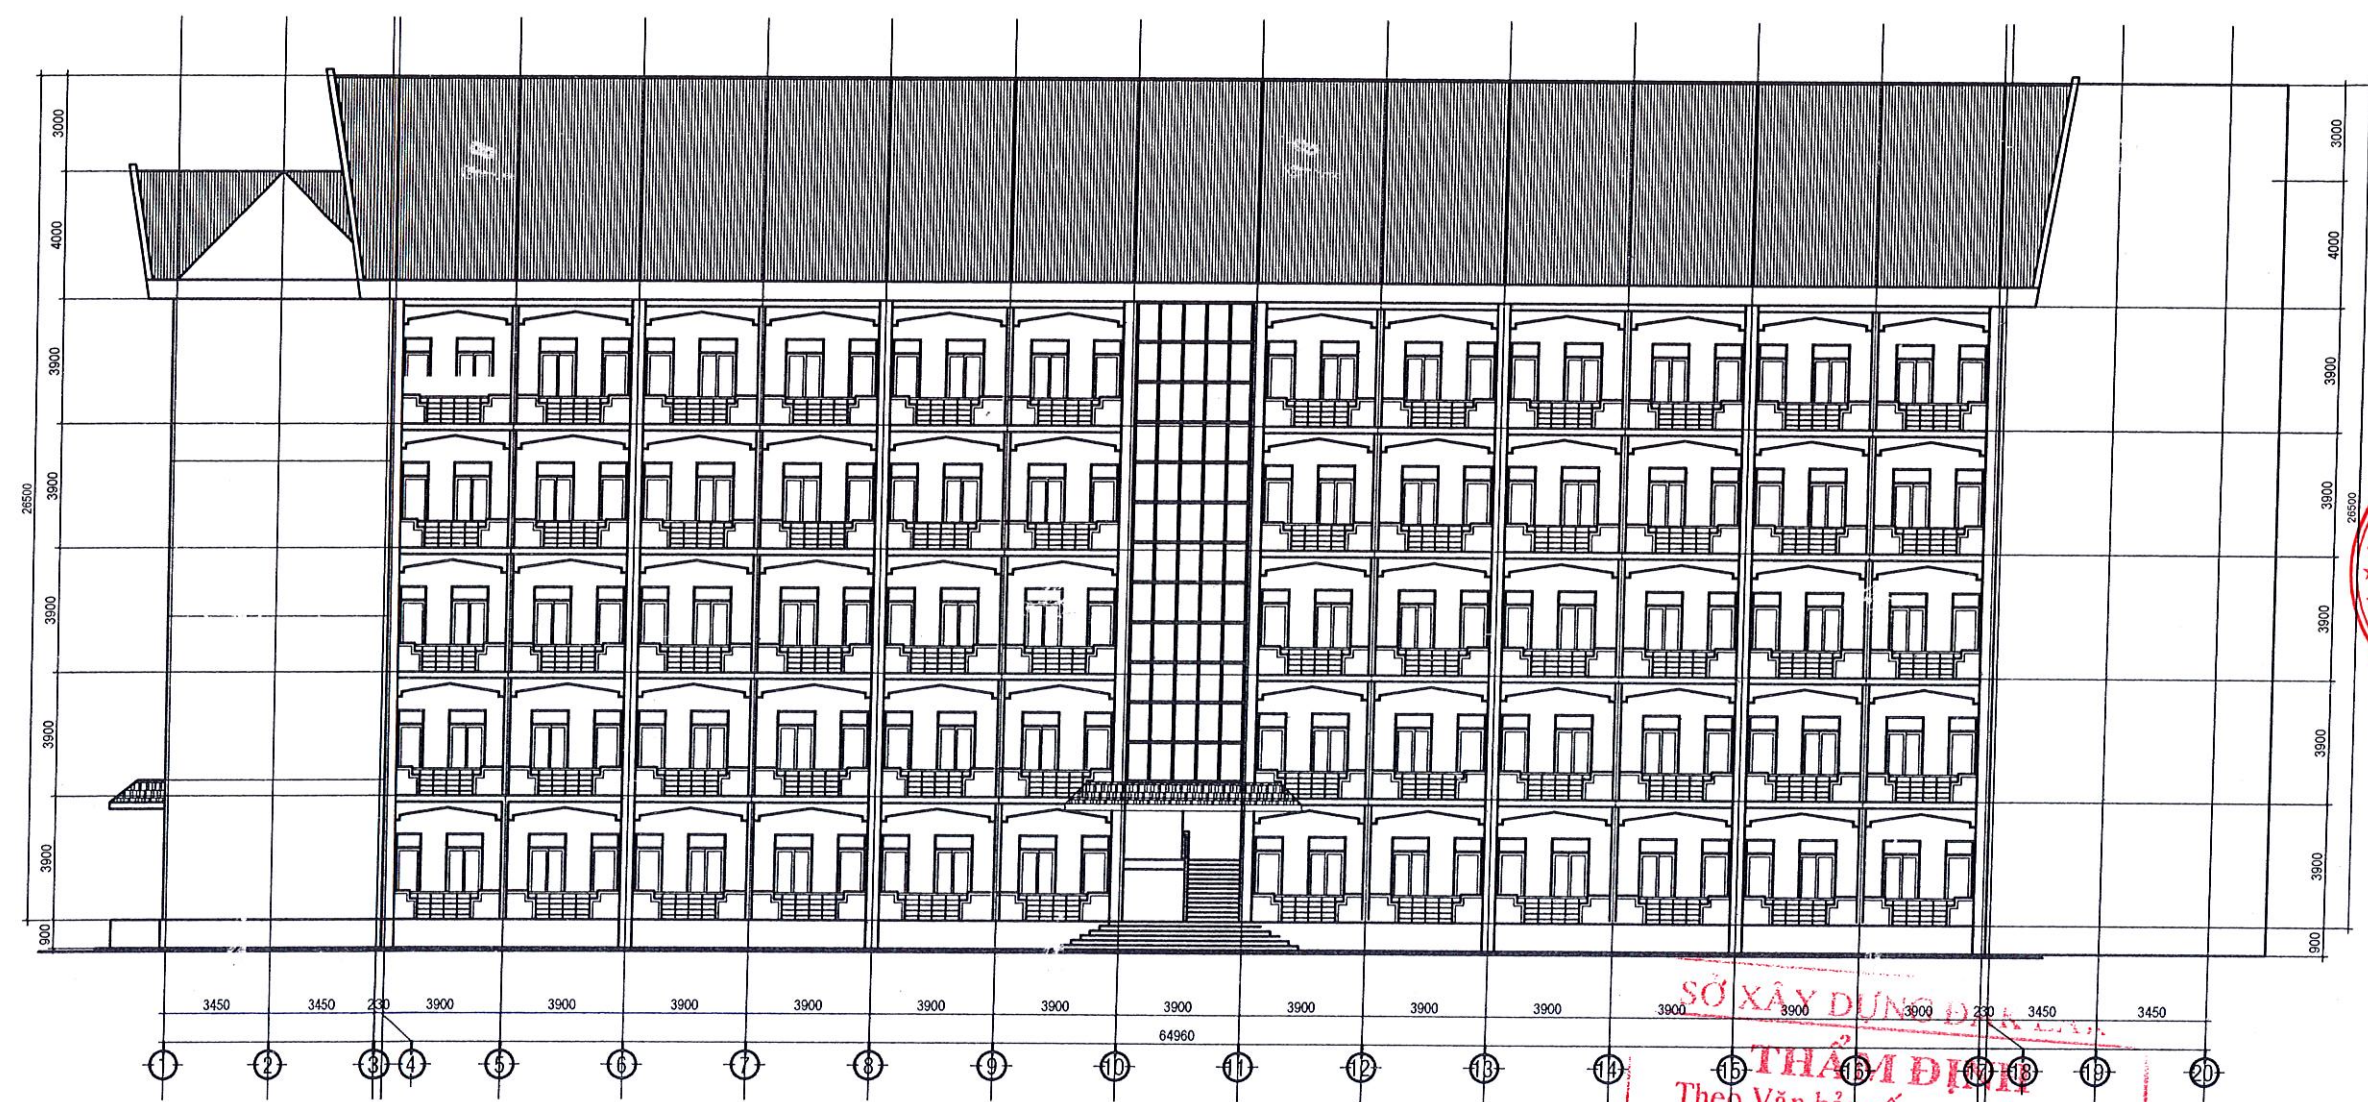

MẶT ĐỨNG TRỤC 20-1 HIỆN TRẠNG TL 1/100

**SỞ XÂY DỰNG ĐẮK LẮK**  
**THẨM ĐỊNH**  
 Theo Văn bản số...../.....  
 Ngày.....tháng.....năm 20...  
 Ký tên:.....

*Nguyễn Nguyên Bình*

GHI CHÚ:

NỘI DUNG BỔ SUNG:	NGÀY VẼ:
(1) THIẾT KẾ KỸ THUẬT	NĂM: 2025

CHỦ ĐẦU TƯ:  
 TRƯỜNG CAO ĐẲNG ĐẮK LẮK

ĐƠN VỊ THIẾT KẾ:

**ANH DUONG**  
 BMT

CÔNG TY TNHH TƯ VẤN XÂY DỰNG  
**ANH DUONG BMT**  
 10 CÁCH THẠM, LUYỆN MÓN SQUAT, P. BUỒN MA THUỘT, TỈNH ĐẮK LẮK  
 TEL: 0259.789.333

**CÁN BỘ**  
**TINH TƯ VẤN**  
**GIÁM ĐỐC**  
**ANH DUONG**  
**BMT**

*Trần Minh Chuyên*  
 TRẦN MINH CHUYÊN

CHỦ TRÌ KHẢO SÁT, THIẾT KẾ:  
*Đặng Văn Trung*

KS: ĐẶNG VĂN TRUNG  
 VẼ, KHẢO SÁT HIỆN TRẠNG:

KS: NGUYỄN THANH VINH  
 QUẢN LÝ KỸ THUẬT:

KS: ĐẶNG VĂN TRUNG  
 CÔNG TRÌNH:

TRƯỜNG CAO ĐẲNG ĐẮK LẮK

HẠNG MỤC:  
 SỬA CHỮA KÝ TÚC XÁ C1



ĐỊA ĐIỂM:  
 PHƯỜNG EA KAO, TỈNH ĐẮK LẮK

TÊN BẢN VẼ  
 MẶT ĐỨNG TRỤC 20-1 HIỆN TRẠNG

HOÀN THÀNH: NĂM 2025 KÝ HIỆU BẢN VẼ  
 TỶ LỆ: 1/100, 1/25, 1/50 HT: 08/13

**CÔNG TY TNHH TV&XD BẢO NAM LONG**  
**THẨM TRA**  
 Theo văn bản số...../.....  
 Ngày.....tháng.....năm 20.....  
 Chủ trì Bộ môn ký tên.....


*KS. Đỗ Tuấn Anh*

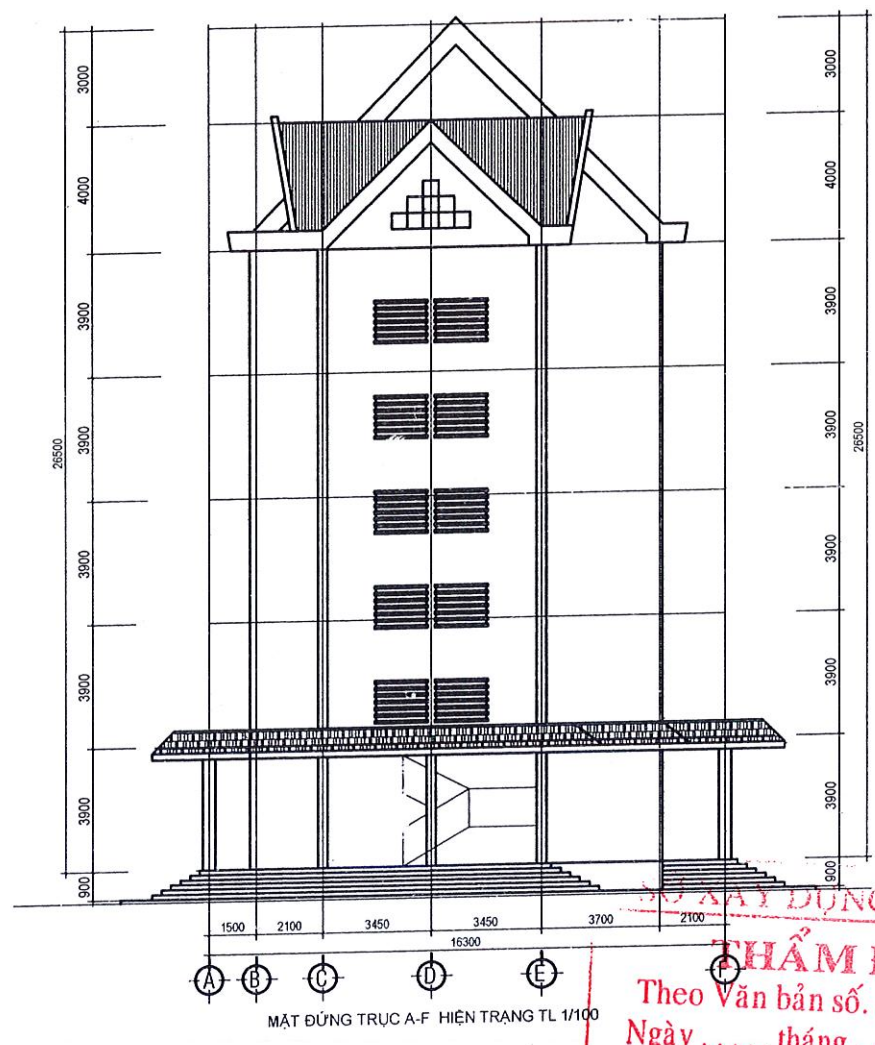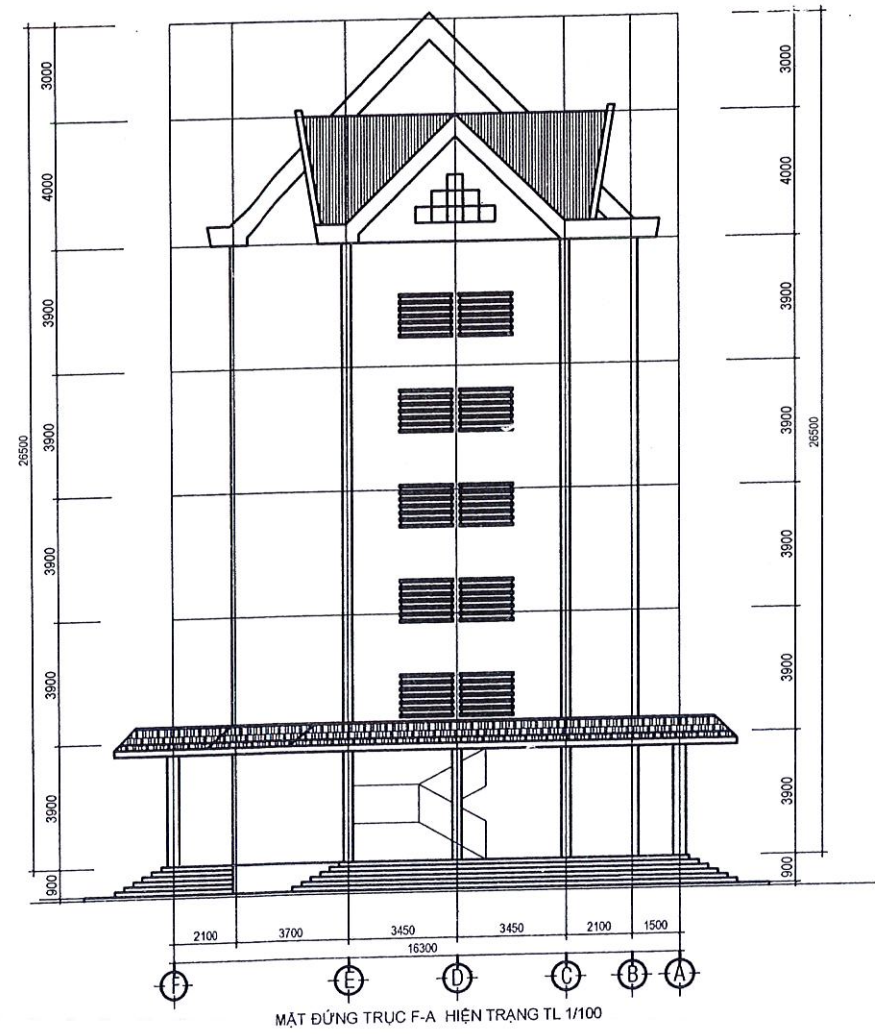

**THẨM ĐỊNH**  
 Theo Văn bản số...../.....  
 Ngày..... tháng..... năm 20....  
 Ký tên: *Nguyễn Nguyễn Bình*

GHI CHÚ:	
NỘI DUNG BỔ SUNG:	NGÀY VẼ:
(1) THIẾT KẾ KỸ THUẬT	NĂM: 2025
CHỦ ĐẦU TƯ:	
TRƯỜNG CAO ĐẲNG ĐẮK LẮK	
ĐƠN VỊ THIẾT KẾ:	
 <b>ANH DUONG BMT</b> CÔNG TY TNHH TƯ VẤN XÂY DỰNG ANH DUONG BMT 10/10/2017 CÔNG TY TNHH TƯ VẤN GIÁM ĐỐC ANH DUONG BMT TRẦN THỊ NGUYỄN CHỦ TRÌ KHẢO SÁT, THIẾT KẾ	
<i>Nguyễn Nguyễn Bình</i> KS: ĐẶNG VĂN TRUNG VẼ, KHẢO SÁT HIỆN TRẠNG:	
KS: NGUYỄN THANH VINH QUẢN LÝ KỸ THUẬT:	
KS: ĐẶNG VĂN TRUNG CÔNG TRÌNH:	
TRƯỜNG CAO ĐẲNG ĐẮK LẮK	
HẠNG MỤC:	
SỬA CHỮA KÝ TỨC XÁ C1	
ĐỊA ĐIỂM:	
PHƯỜNG EA KAO, TỈNH ĐẮK LẮK	
TÊN BẢN VẼ	
MẶT ĐỨNG TRỤC F-A HIỆN TRẠNG MẶT ĐỨNG TRỤC A-F HIỆN TRẠNG	
HOÀN THÀNH: NĂM 2025	KÝ HIỆU BẢN VẼ
TỶ LỆ: 1/100, 1/25, 1/50	HT: 09/13



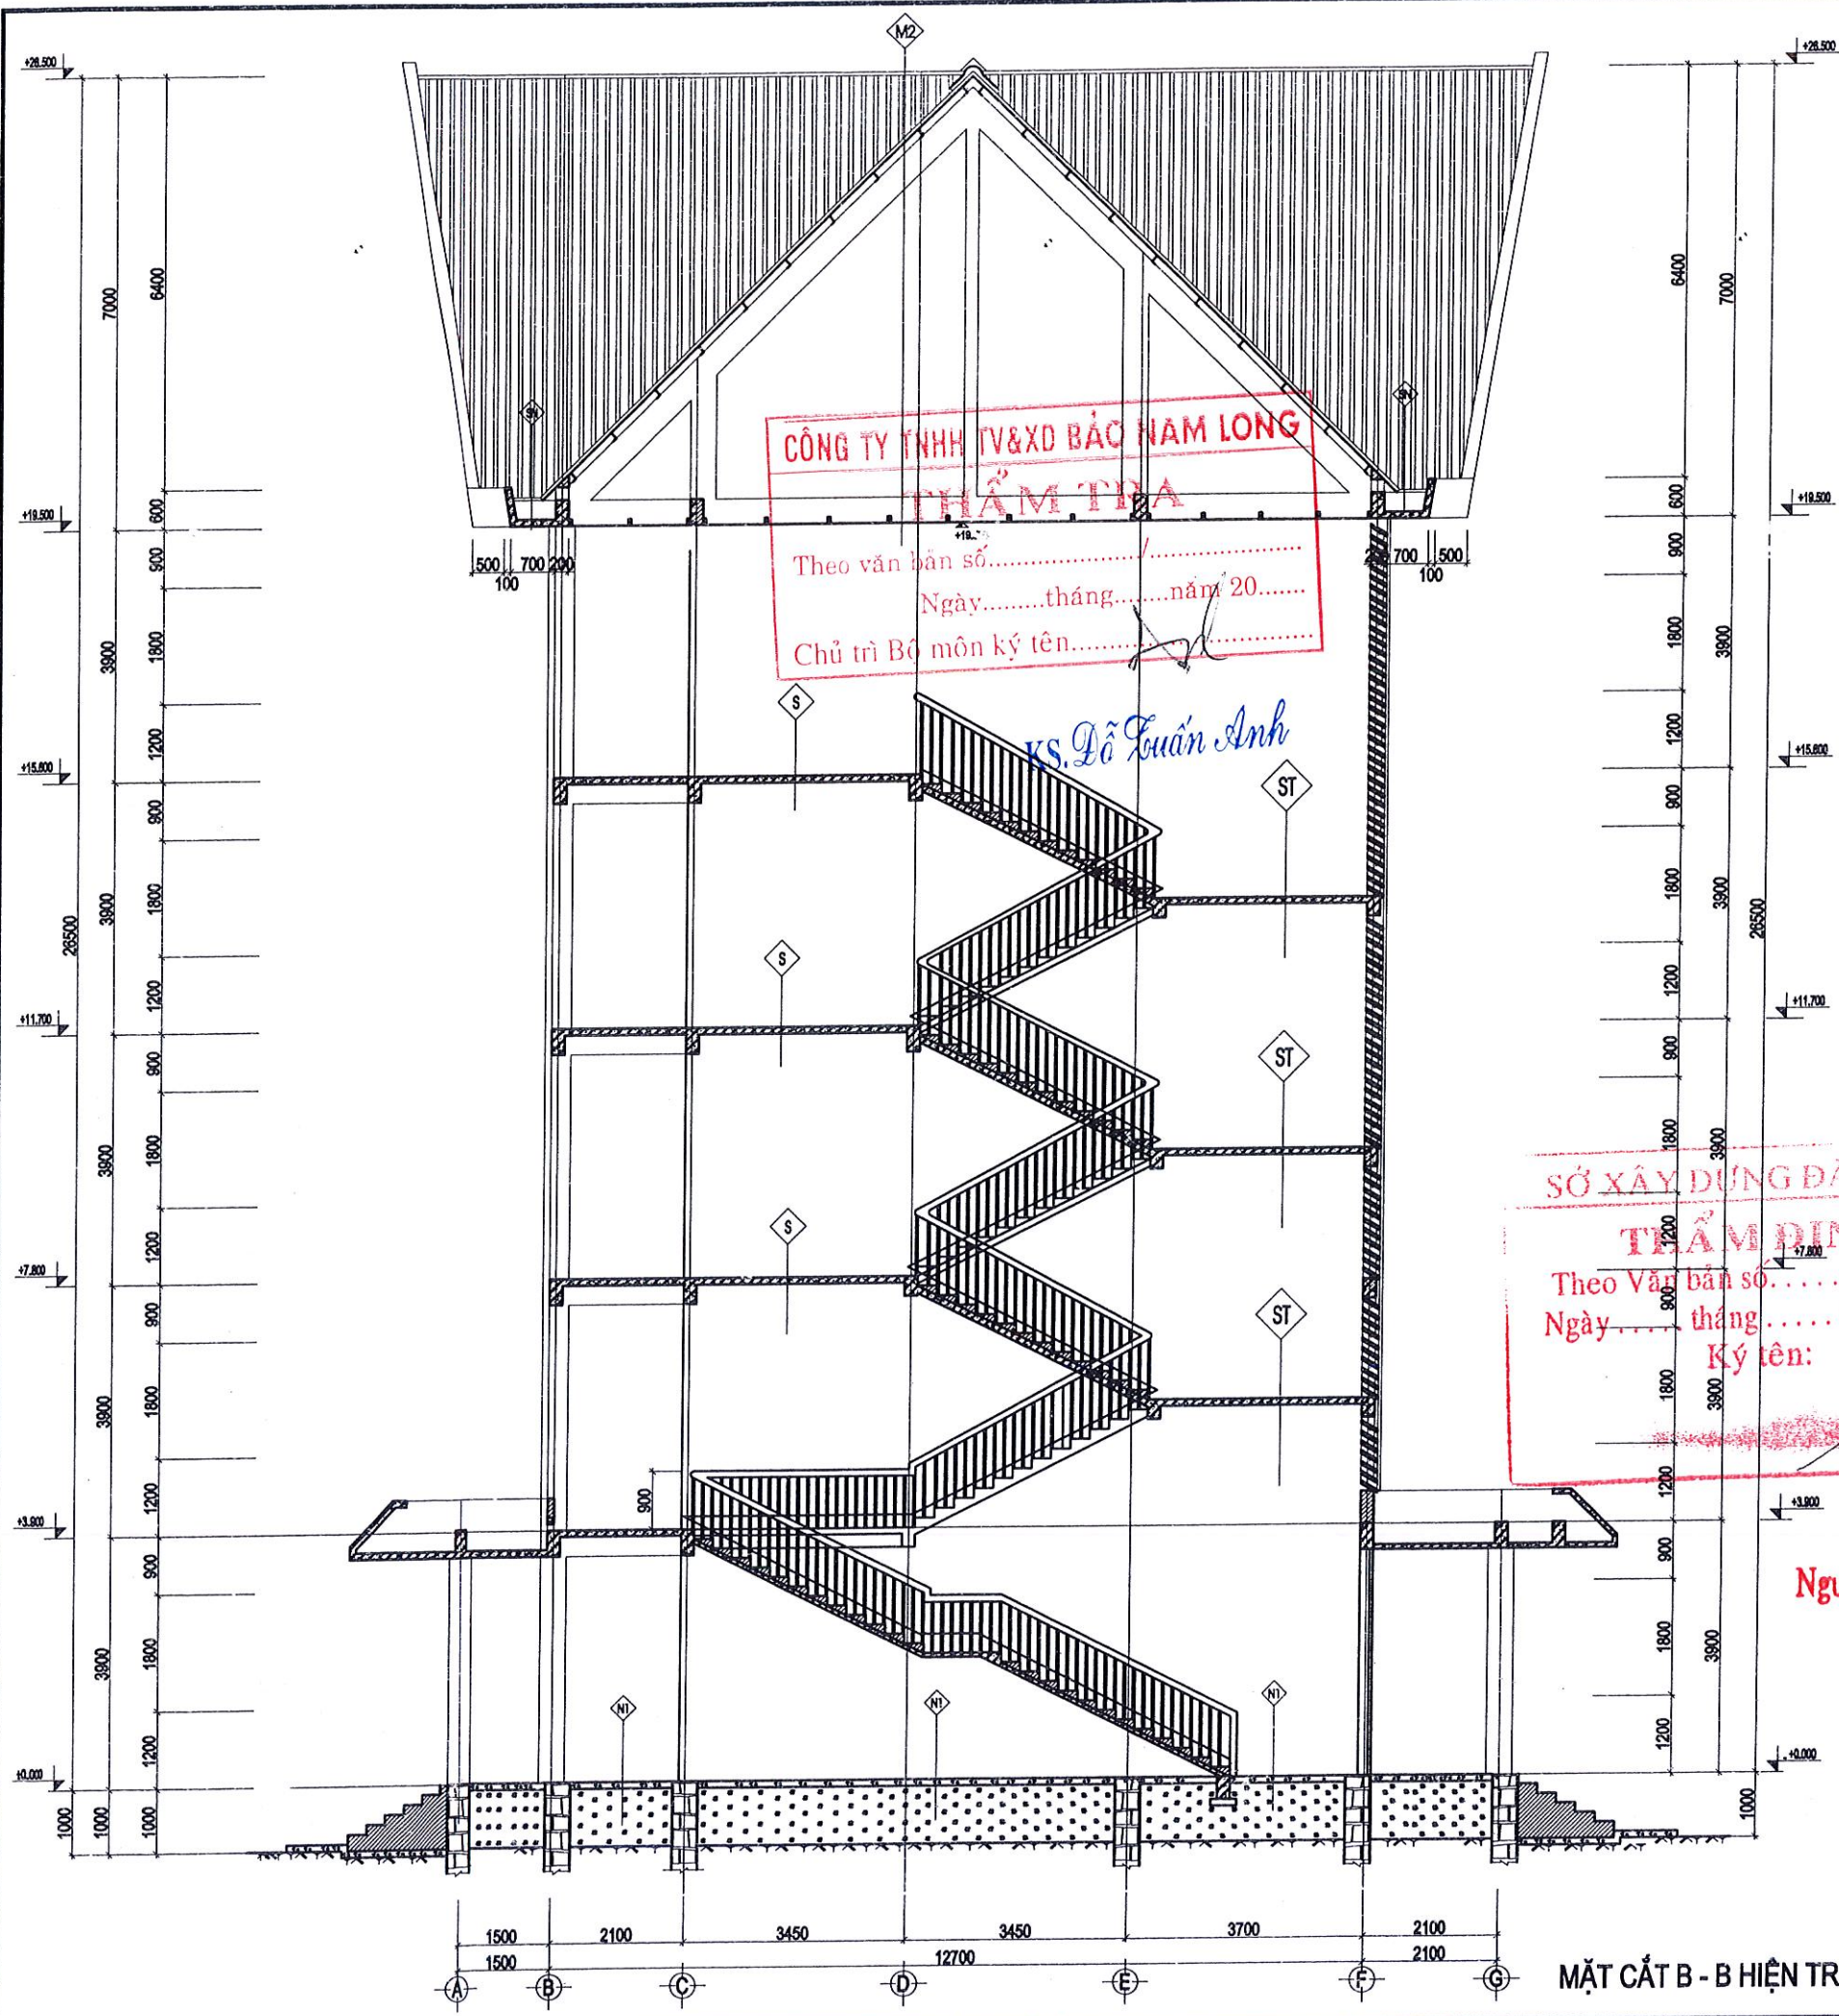

**M2**

- MÁI LỚP MÁI TÔN SÓNG VUÔNG DÀY 0.4MM
- XÀ GỖ THÉP C 120X60X1.2
- DẦM TRẦN THÉP HỘP 50X100X1.2
- TRẦN TÔN LẠNH MÀU

**S**

- LÁT GẠCH CERAMIC 100X100
- LÓT VỮA XI MĂNG MẮC 75 DÀY 20MM
- SÀN BÊ TÔNG CỐT THÉP
- LỚP TRÁT TRẦN VỮA XI MĂNG MẮC 75
- BẢ MA TÍT, LĂN SƠN 3 NƯỚC

**ST**

- TRÁT ĐÁ MÀI
- LÓT VỮA XI MĂNG MẮC 75 DÀY 20MM
- SÀN BÊ TÔNG CỐT THÉP
- LỚP TRÁT TRẦN VỮA XI MĂNG MẮC 75
- BẢ MA TÍT, LĂN SƠN 3 NƯỚC

**NI**

- LÁT GẠCH CERAMIC 100X100
- LÓT HỒ DẦU
- VỮA LÓT XI MĂNG MẮC 75 DÀY 20
- LỚP BÊ TÔNG ĐÁ 4X6 MẮC 100 DÀY 100
- LỚP THUỐC XỬ LÝ PHÒNG MỐI MẶT NỀN
- LỚP ĐÁT TÔN NỀN TƯỚI NƯỚC ĐẢM CHẤT HỆ SỐ ĐẨM CHẬT K=0.9
- NỀN ĐÁT THIÊN NHIÊN DỌN SẠCH

**NW**

- LÁT GẠCH CERAMIC CHỐNG TRƯỢT 300X300
- LÓT HỒ DẦU
- VỮA LÓT XI MĂNG MẮC 75 DÀY 20
- LỚP BÊ TÔNG ĐÁ 4X6 MẮC 100 DÀY 100
- LỚP ĐÁT TÔN NỀN TƯỚI NƯỚC ĐẢM CHẤT HỆ SỐ ĐẨM CHẬT K=0.9
- NỀN ĐÁT THIÊN NHIÊN DỌN SẠCH

**SN**

- LỚP CHỐNG THẤM ĐÁ CŨ
- LỚP VXM MẮC 75 CÁN ĐỐC 1,5% VỀ MIỆNG THU
- NƯỚC ĐẢM TRUNG BÌNH 30mm
- SÀN BTCT (CT XEM BVKC)
- TRẦN TRÁT VXM MẮC 75, DÀY TRUNG BÌNH 20mm
- BẢ MATIT, HOÀN THIÊN SƠN NƯỚC 3 LỚP

**SỞ XÂY DỰNG ĐẮK LẮK**  
**THẨM ĐỊNH**  
 Theo Văn bản số...../.....  
 Ngày..... tháng..... năm 20.....  
 Ký tên: Nguyễn Nguyễn Bình

**MẶT CẮT B - B HIỆN TRẠNG TL1/50**

GHI CHÚ:

NỘI DUNG BỔ SUNG:	NGÀY VẼ:
(1) THIẾT KẾ KỸ THUẬT	NĂM: 2025

CHỦ ĐẦU TƯ:  
 TRƯỜNG CAO ĐẲNG ĐẮK LẮK



CÔNG TY TNHH TƯ VẤN XÂY DỰNG  
**ANH DUONG BMT**  
 ĐỊA CHỈ: TRƯỜNG CAO ĐẲNG ĐẮK LẮK, QUẬN MA THƯỢNG, TỈNH ĐẮK LẮK  
 TEL: 0942.339.333  
**GIÁM ĐỐC**  
**ANH DUONG BMT**  
 TRẦN THUNG QUYN


CHỦ TRÌ KHẢO SÁT, THIẾT KẾ:

KS: ĐẶNG VĂN TRUNG  
 VẼ, KHẢO SÁT HIỆN TRẠNG:  
 KS: NGUYỄN THANH VINH  
 QUẢN LÝ KỸ THUẬT:  
 KS: ĐẶNG VĂN TRUNG  
 CÔNG TRÌNH:


TRƯỜNG CAO ĐẲNG ĐẮK LẮK  
 HẠNG MỤC:  
**SỬA CHỮA KÝ TỨC XÁ C1**

ĐỊA ĐIỂM:  
 PHƯỜNG EA KAO, TỈNH ĐẮK LẮK  
 TÊN BẢN VẼ  
**MẶT CẮT B-B HIỆN TRẠNG**

HOÀN THÀNH: NĂM 2025	KÝ HIỆU BẢN VẼ
TỶ LỆ: 1/100, 1/25, 1/50	HT: 11/13

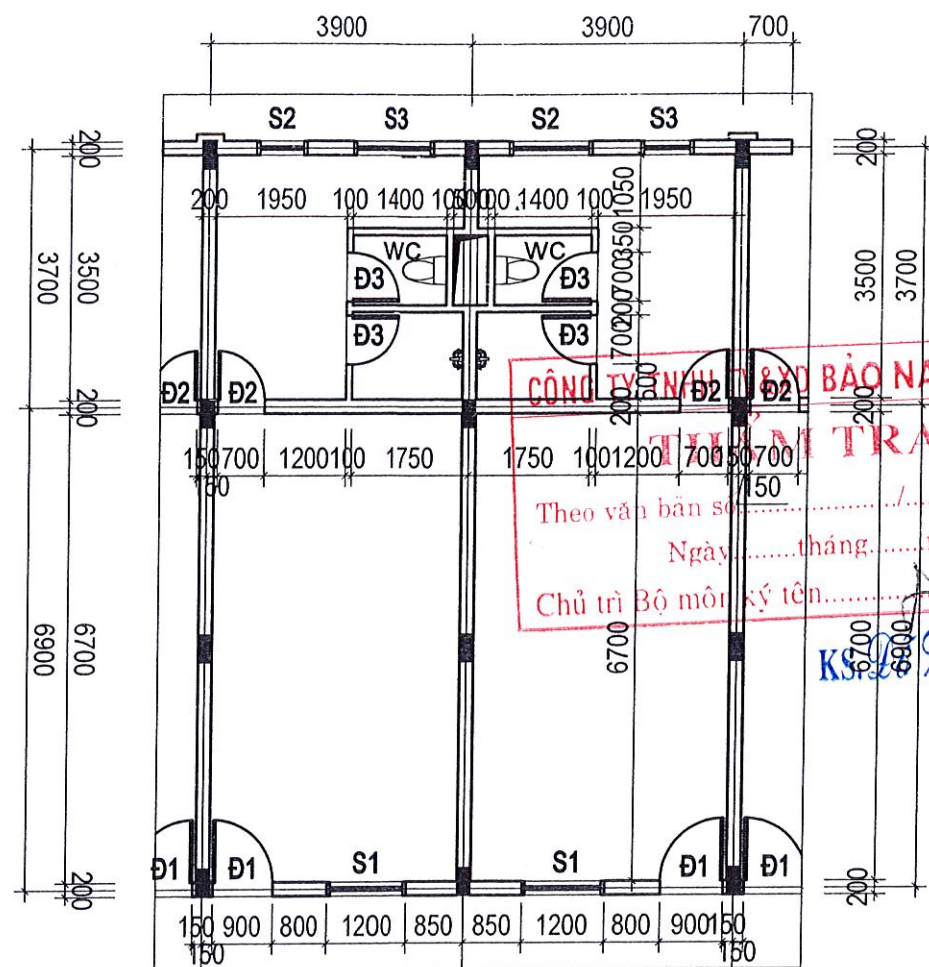


MẶT BẰNG CHI TIẾT PHÒNG Ở ĐIỂN HÌNH HIỆN TRẠNG TL 1/100

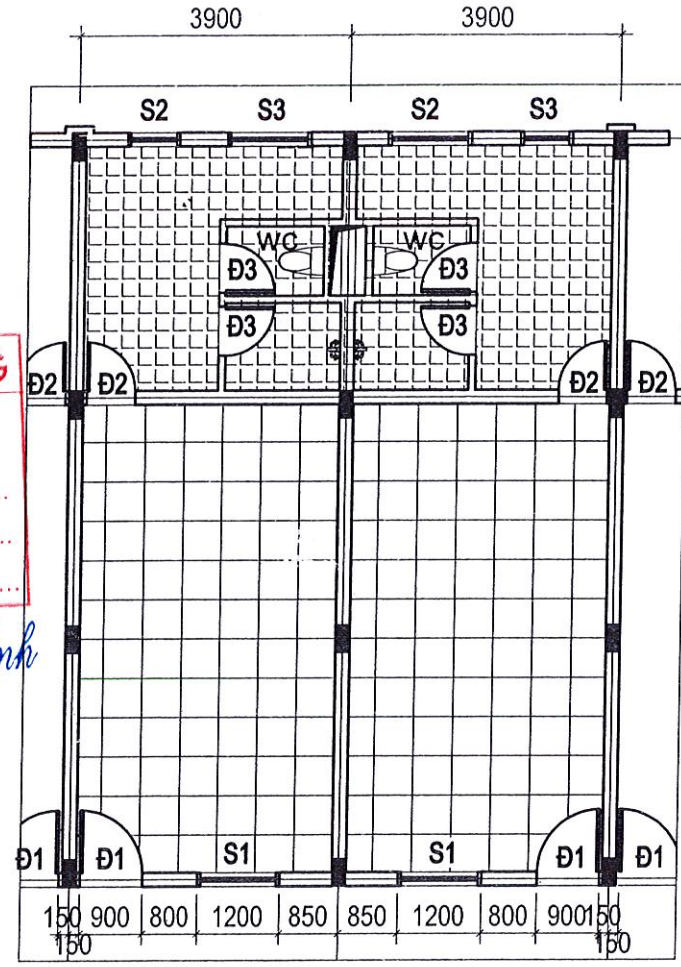

MẶT BẰNG CHI TIẾT LÁT GẠCH PHÒNG Ở ĐIỂN HÌNH HIỆN TRẠNG TL 1/100

GHI CHÚ HIỆN TRẠNG

- NỀN LÁT GẠCH 100X100
- NỀN LÁT GẠCH 300X300

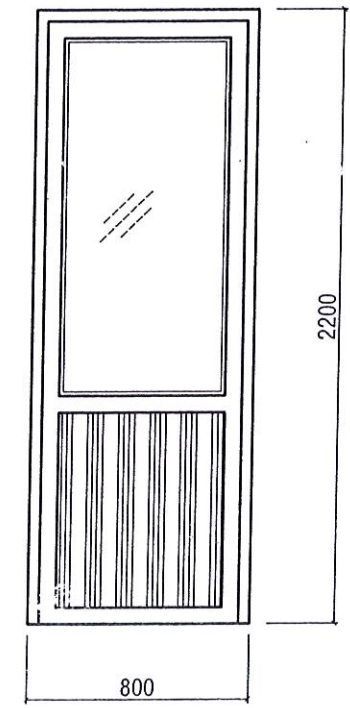


CỬA ĐI Đ3 NHÔM KÍNH (120 BỘ)

HIỆN TRẠNG NHÀ VỆ SINH: GẠCH LÁT NỀN CÒN SỬ DỤNG TỐT, CHỈ CÓ MỘT SỐ PHÒNG BỊ THÂM NHIỀU, GẠCH ỐP TƯỜNG VẪN CÒN SỬ DỤNG ĐƯỢC MỘT SỐ PHÒNG GẠCH ỐP ĐÃ CŨ, CÁC THIẾT BỊ VỆ SINH ĐÃ HƯ HỒNG NẶNG CẦN THAY MỚI

**THẨM ĐỊNH**  
 Theo Văn bản số...../.....  
 Ngày..... tháng..... năm 20...  
 Ký tên:


Nguyễn Nguyễn Bình

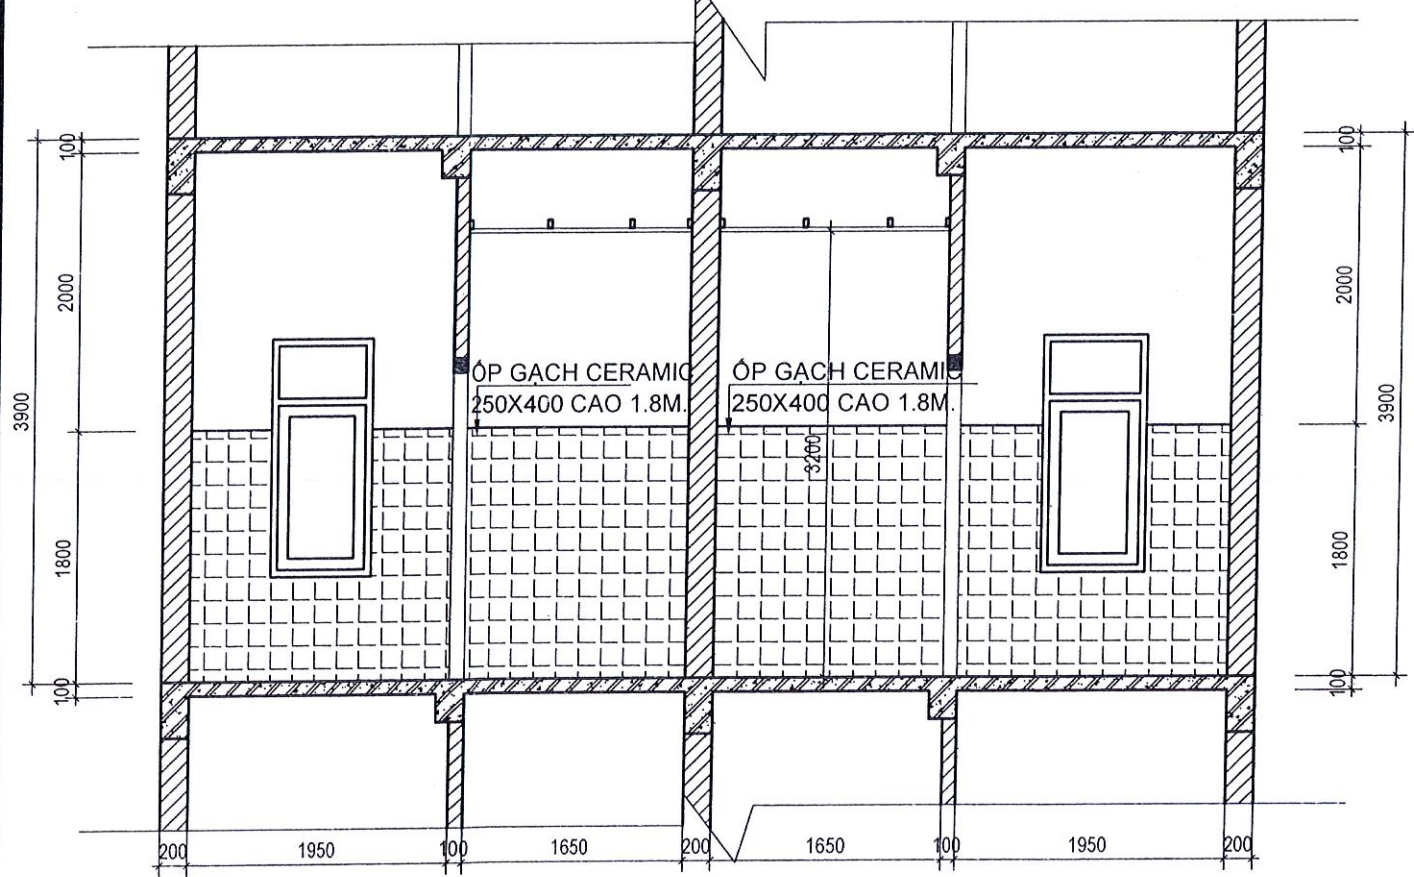


MẶT CẮT 1-1

GHI CHÚ:

NỘI DUNG BỔ SUNG:		NGÀY VẼ:
(1)	THIẾT KẾ KỸ THUẬT	NĂM: 2025
CHỦ ĐẦU TƯ:		
TRƯỜNG CAO ĐẲNG ĐẮK LẮK		
ĐƠN VỊ THIẾT KẾ:		
CÔNG TY TNHH TƯ VẤN XÂY DỰNG ANH DƯƠNG BMT ĐÁ CẦU VÀO TRƯỜNG CAO ĐẲNG ĐẮK LẮK, P. BUỒN MA THUỘT, TỈNH ĐẮK LẮK TEL: 0934.789.333		
GIÁM ĐỐC ANH DƯƠNG BMT TRẦN THỊ NGUYỄN		
CHỦ TRƯỞNG KHẢO SÁT, THIẾT KẾ:		
KS: ĐẶNG VĂN TRUNG		
VẼ, KHẢO SÁT HIỆN TRẠNG:		
KS: NGUYỄN THANH VINH 		
QUẢN LÝ KỸ THUẬT:		
KS: ĐẶNG VĂN TRUNG 		
CÔNG TRÌNH:		
TRƯỜNG CAO ĐẲNG ĐẮK LẮK		
HẠNG MỤC:		
SỬA CHỮA KỸ TÚC XÁ C1		
ĐỊA ĐIỂM:		
PHƯỜNG EA KAO, TỈNH ĐẮK LẮK		
TÊN BẢN VẼ		
CHI TIẾT NHÀ VỆ SINH		
HOÀN THÀNH: NĂM 2025	KÝ HIỆU BẢN VẼ	
TỶ LỆ: 1/100, 1/25, 1/50	HT: 12/13	

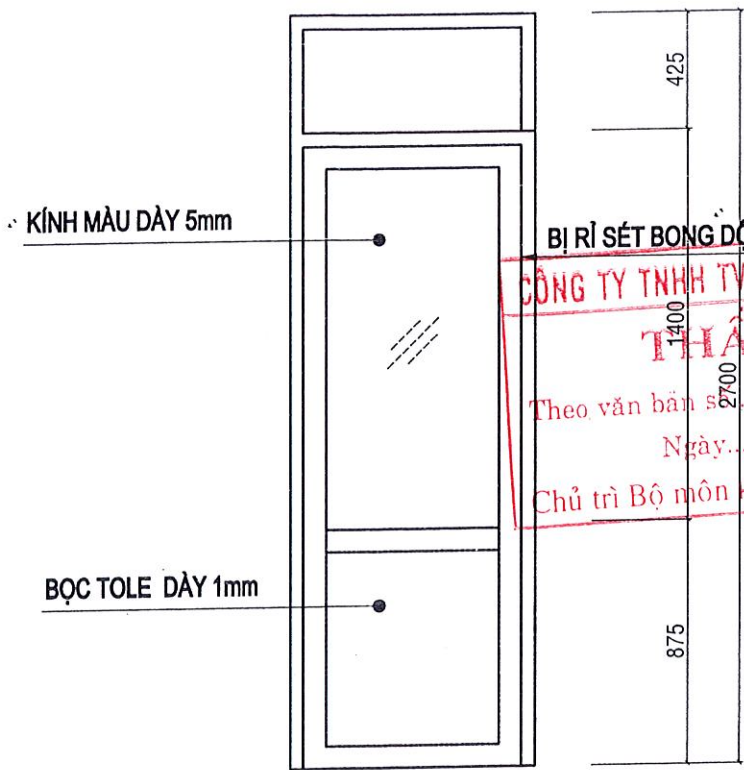


CỬA ĐI SẮT KÍNH Đ1  
(SỐ LƯỢNG 60 BỘ)

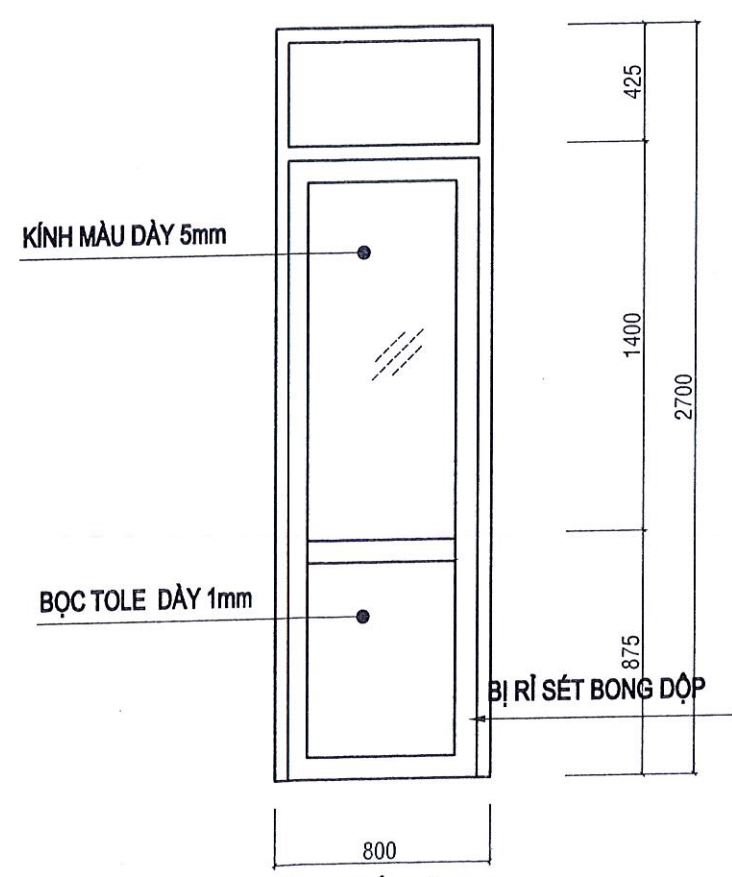


CỬA ĐI SẮT KÍNH Đ2  
(SỐ LƯỢNG 60 BỘ)

**CÔNG TY TNHH TV&XD BẢO NAM LONG**  
**THẨM TRA**  
Theo văn bản số...../.....  
Ngày.....tháng.....năm 20.....  
Chủ trì Bộ môn kỹ tên.....


KS. Lê Tuấn Anh

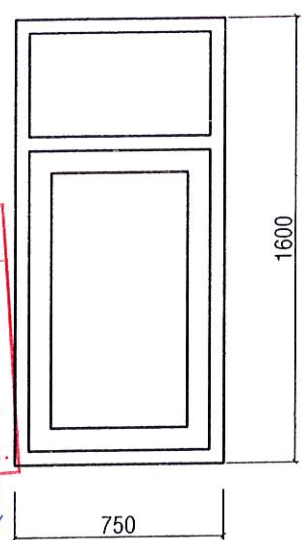

CỬA SỔ SẮT KÍNH S2  
(24 BỘ)

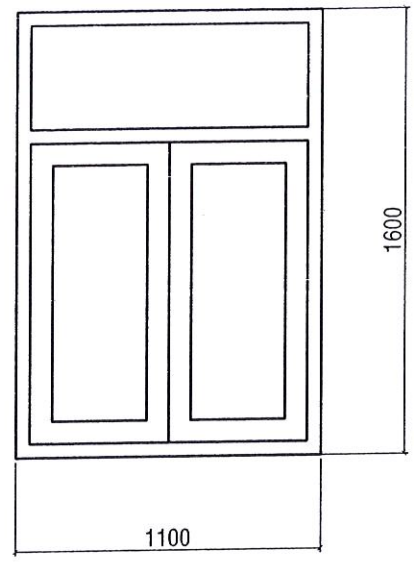


CỬA SỔ SẮT KÍNH S3  
(24 BỘ)

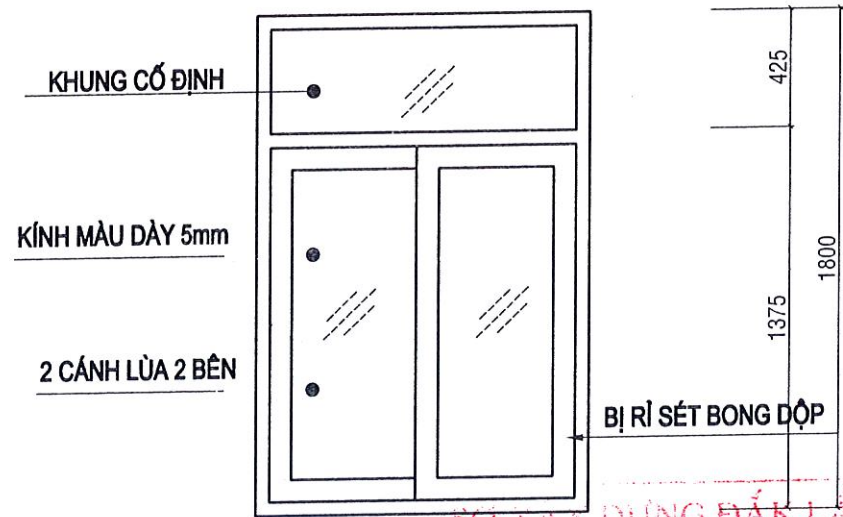


CỬA SỔ LỬA SẮT KÍNH S1  
(60 BỘ)

**CÔNG TY TNHH TƯ VẤN XÂY DỰNG**  
**ANH DƯƠNG BMT**  
**THẨM ĐỊNH**  
Theo Văn bản số...../.....  
Ngày.....tháng.....năm 20....  
Ký tên:

Nguyễn Nguyên Bình

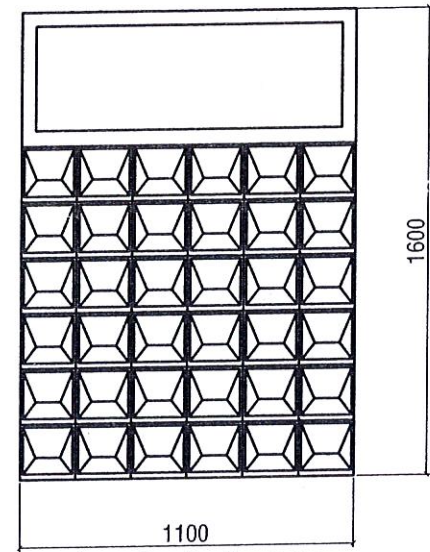

BÁNH Ứ BÊ TÔNG S3  
(36 BỘ)

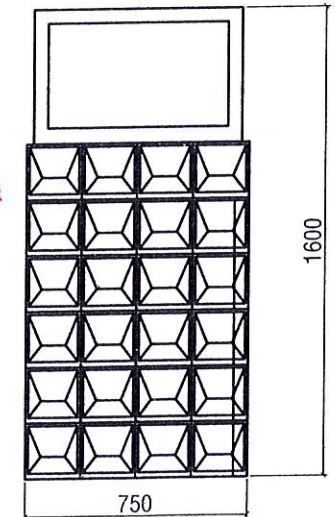

BÁNH Ứ BÊ TÔNG S2  
(36 BỘ)

GHI CHÚ:

NỘI DUNG BỔ SUNG:	NGÀY VẼ:
(1) THIẾT KẾ KỸ THUẬT	NĂM: 2025

CHỦ ĐẦU TƯ:  
TRƯỜNG CAO ĐẲNG ĐẮK LẮK



CÔNG TY TNHH TƯ VẤN XÂY DỰNG  
**ANH DƯƠNG BMT**  
M.S. SỐ: 60011703  
TINH TU VẤN  
GIÁM ĐỐC DỰNG  
**ANH DƯƠNG BMT**  
TRẦN THỊ NGUYỄN

CHỦ TRÌ KHẢO SÁT, THIẾT KẾ

KS: ĐẶNG VĂN TRUNG  
VẼ, KHẢO SÁT HIỆN TRẠNG:

KS: NGUYỄN THANH VINH  
QUẢN LÝ KỸ THUẬT:

KS: ĐẶNG VĂN TRUNG  
CÔNG TRÌNH:

TRƯỜNG CAO ĐẲNG ĐẮK LẮK

HẠNG MỤC:  
SỬA CHỮA KÝ TÚC XÁ C1

ĐỊA ĐIỂM:  
PHƯỜNG EA KAO, TỈNH ĐẮK LẮK

TÊN BẢN VẼ  
CHI TIẾT CỬA HIỆN TRẠNG

HOÀN THÀNH: NĂM 2025	KÝ HIỆU BẢN VẼ
TỶ LỆ: 1/100, 1/25, 1/50	HT: 13/13

CỘNG HOÀ XÃ HỘI CHỦ NGHĨA VIỆT NAM  
ĐỘC LẬP - TỰ- DO - HẠNH PHÚC



# CẢI TẠO NHÀ KÝ TÚC XÁ




CÔNG TY TNHH TV&XD BẢO NAM LONG

THẨM TRA

Theo văn bản số...../.....  
Ngày.....tháng.....năm 20.....  
Chủ trì Bộ môn ký tên.....

KS. Đỗ Tuấn Anh

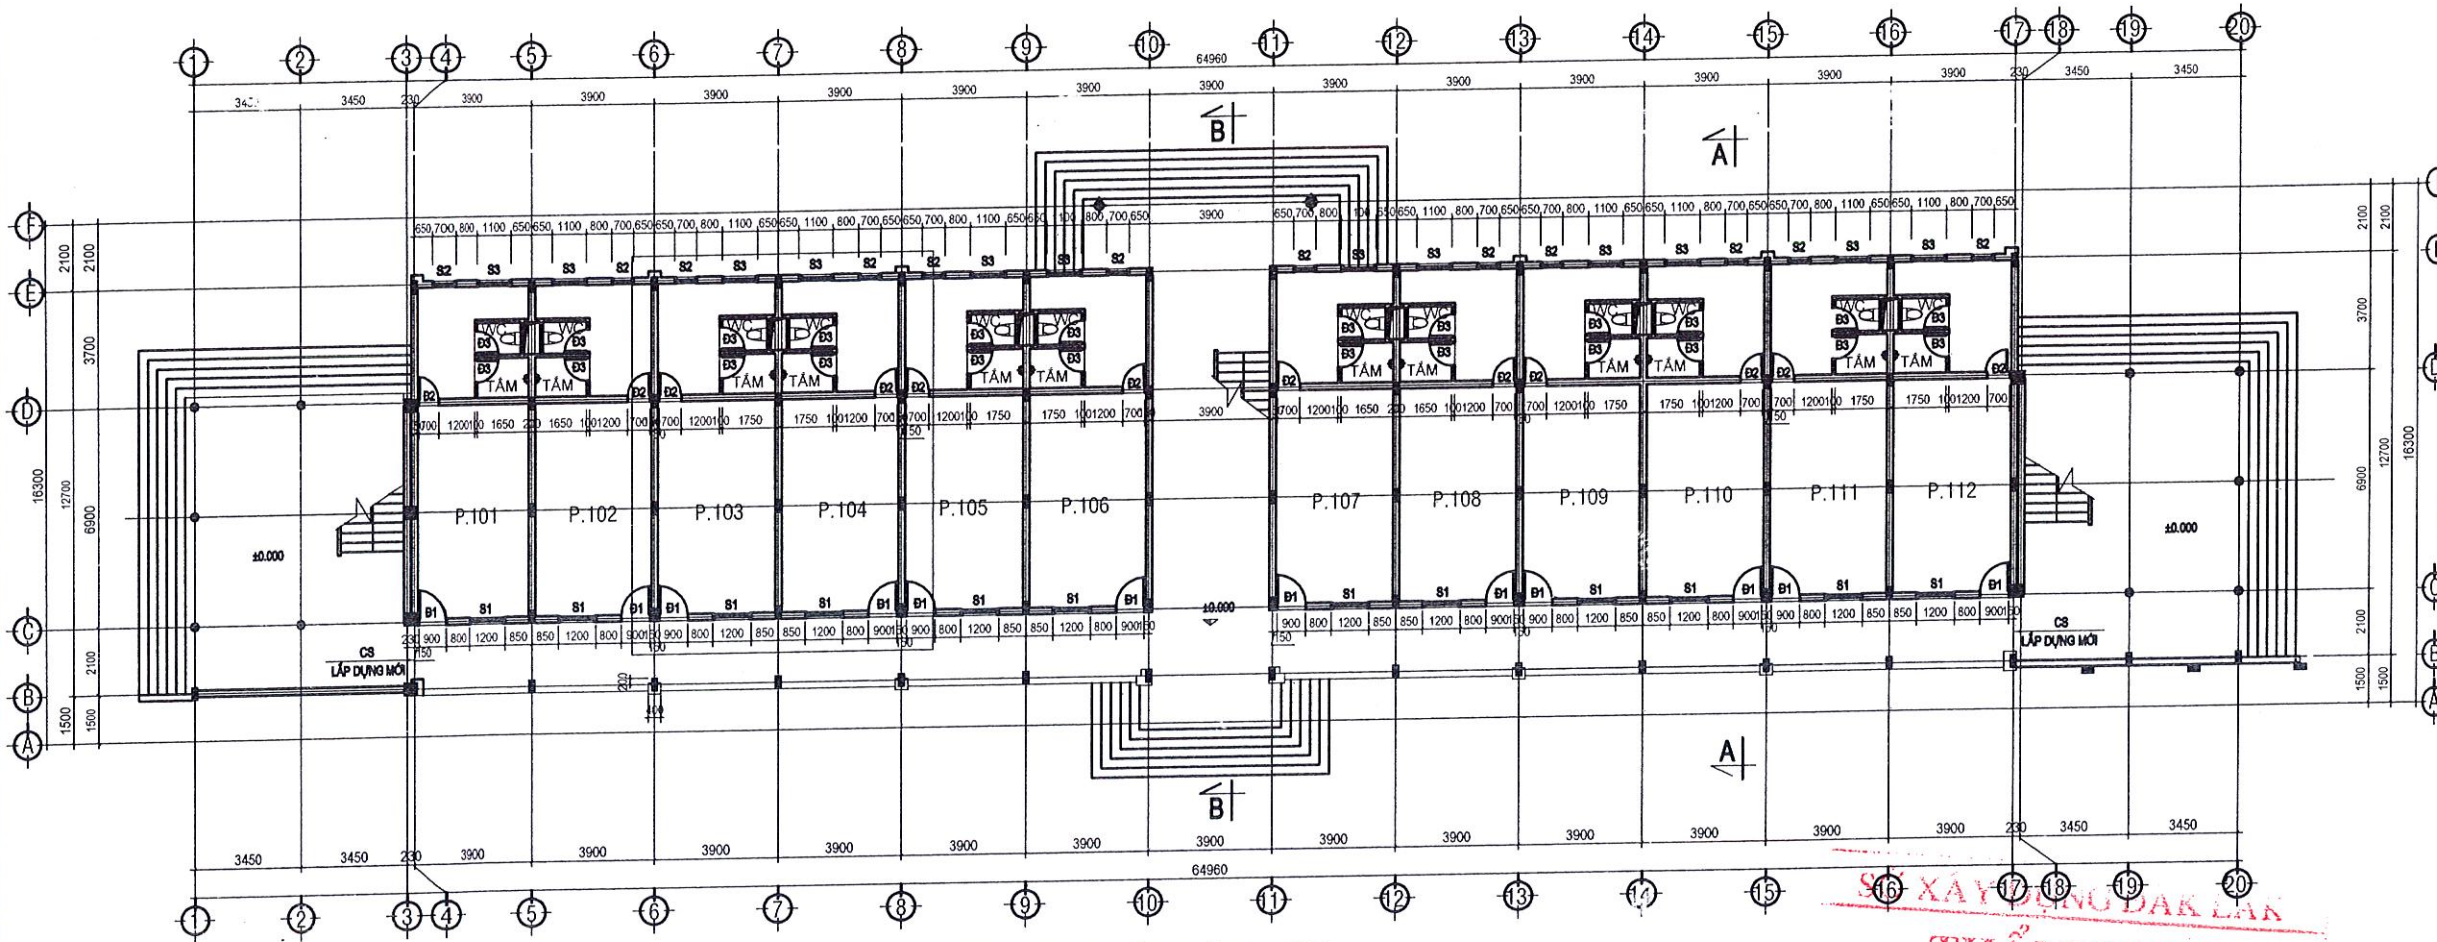

MẶT BẰNG TẦNG 1 SỬA CHỮA TL 1/100

**THUYẾT MINH SỬA CHỮA TẦNG 1**

**HỆ THỐNG TRẦN:** PHÁ DỠ VỪA TRẦN NHÀ 5% DIỆN TÍCH SAU ĐÓ TRÁT LẠI BẰNG VXM MẮC 75, BẢ MATIT LẮN SƠN 3 NƯỚC. PHẦN TRẦN CÒN LẠI ĐƯỢC CAO BÒ VỚI SƠN, MA TIT CŨ SAU ĐÓ BẢ MATIT VÀ LẮN SƠN 3 NƯỚC (DIỆN TÍCH CAO BÒ 50%). TOÀN BỘ TƯỜNG LẮN SƠN 3 NƯỚC. THÁO DỠ TRẦN TỌN LẠNH TRONG PHÒNG WC 107 SAU ĐÓ ĐÓNG MỚI TRẦN TỌN LẠNH MÀU.

**HỆ THỐNG TƯỜNG:** PHÁ DỠ VỪA TRÁT TƯỜNG, CỘT NGOÀI NHÀ 5% DIỆN TÍCH SAU ĐÓ TRÁT LẠI BẰNG VXM MẮC 75, BẢ MATIT LẮN SƠN 3 NƯỚC. CAO BÒ VỚI SƠN, MA TIT CŨ SAU ĐÓ BẢ MATIT VÀ LẮN SƠN 3 NƯỚC (DIỆN TÍCH CAO BÒ 50%). TOÀN BỘ TƯỜNG, CỘT LẮN SƠN 3 NƯỚC.

**TƯỜNG NGOÀI NHÀ:** PHÁ DỠ VỪA TRÁT TƯỜNG, CỘT NGOÀI NHÀ 5% DIỆN TÍCH SAU ĐÓ TRÁT LẠI BẰNG VXM MẮC 75, BẢ MATIT LẮN SƠN 3 NƯỚC. PHẦN TƯỜNG CÒN LẠI ĐƯỢC CAO BÒ VỚI SƠN, MA TIT CŨ SAU ĐÓ BẢ MATIT VÀ LẮN SƠN 3 NƯỚC (DIỆN TÍCH CAO BÒ 50%). TOÀN BỘ TƯỜNG LẮN SƠN 3 NƯỚC.

**HỆ THỐNG CỬA:** CAO BÒ VỚI SƠN TRÊN CỬA ĐI, CỬA SỐ (CỬA ĐI D1, D1, S1) SAU ĐÓ SƠN LẠI BẰNG SƠN DẦU 3 NƯỚC. THAY MỘT SỐ KÍNH CỬA ĐI, CỬA SỐ. THAY MỚI 2 CỬA KÉO CS1 Ở TRỤC 3 VÀ TRỤC 17. THÁO DỠ CỬA S2 VÀ S3, SAU ĐÓ THAY MỚI BẢNG CỬA NHÔM XINFA KÍNH CƯỜNG LỰC DÀY 5MM, LẮP DỤNG MỚI HOA SẮT INOX DÀY 1.4LY.

**NỀN, BẠC CẤP:** THÁO DỠ TOÀN BỘ NỀN TẦNG 1 SAU ĐÓ THAY MỚI BẢNG NỀN CERAMIC 600X600, BẠC CẤP GIỮ NGUYÊN HIỆN TRẠNG.

**TƯỜNG ỐP NHÀ VỆ SINH:** THÁO DỠ TOÀN BỘ GẠCH ỐP TRONG NHÀ VỆ SINH SAU ĐÓ THAY MỚI GẠCH ỐP 300X600 CAO 1.8M (TRỪ GẠCH ỐP TRONG NHÀ MỘT PHÒNG).  
**HỆ THỐNG ĐIỆN:** THAY MỚI TOÀN BỘ PHÒNG Ở BẰNG QUẠT ĐẢO CHIỀU ĐI NÓI ĐI ĐỜI VỊ TRÍ ĐẶT ĐỒNG HỒ ĐIỆN.

**HỆ THỐNG NƯỚC:** ĐÀO MỚI 2 GIẾNG THĂM ĐỂ THOÁT HỆ THỐNG NƯỚC BỊ TRẦN DO BỂ ỒNG Ở VỊ TRÍ CÁC HỒ THOÁT TẦNG 1. THÁO DỠ TOÀN BỘ XÍ BÊT CŨ SAU ĐÓ THAY MỚI BẢNG XÍ BÊT MỚI. LẮP MỚI VỎI TẮM-HOÀ SEN BẰNG NHỰA ĐI NÓI TRONG PHÒNG TẮM. ĐỜI VỊ TRÍ ĐẶT ĐỒNG HỒ NƯỚC.

SỞ XÂY DỰNG ĐẮK LẮK

THẨM ĐỊNH

Theo Văn bản số...../.....  
Ngày.....tháng.....năm 20.....  
Ký tên.....

Nguyễn Nguyễn Bình

GHI CHÚ:

NỘI DUNG BỔ SUNG:	NGÀY VẼ:
(1) THIẾT KẾ KỸ THUẬT	NĂM: 2025

CHỦ ĐẦU TƯ:

TRƯỜNG CAO ĐẲNG ĐẮK LẮK

ĐƠN VỊ THIẾT KẾ:



CÔNG TY TNHH TƯ VẤN XÂY DỰNG

ANH DUONG BMT

ĐIA ĐIỂM: CÔNG TY TNHH TƯ VẤN XÂY DỰNG ANH DUONG BMT, BUỒN MÃ THUỘT, TỈNH ĐẮK LẮK

TEL: 093 119 333

TRẦN THỊ NGUYỄN

CHỦ TRÌ KHẢO SÁT, THIẾT KẾ

KS: ĐẶNG VĂN TRUNG

VỀ, KHẢO SÁT HIỆN TRẠNG:

KS: NGUYỄN THANH VINH

QUẢN LÝ KỸ THUẬT:

KS: ĐẶNG VĂN TRUNG

CÔNG TRÌNH:

TRƯỜNG CAO ĐẲNG ĐẮK LẮK

HẠNG MỤC:

SỬA CHỮA KÝ TỨC XÁ C1

ĐỊA ĐIỂM:

PHƯỜNG EA KAO, TỈNH ĐẮK LẮK

TÊN BẢN VẼ

MẶT BẰNG TẦNG 1 CẢI TẠO


HOÀN THÀNH: NĂM 2025 KÝ HIỆU BẢN VẼ

TỶ LỆ: 1/100.1/25.1/50 CT: 01/15

**CÔNG TY TNHH TV&XD BẢO NAM LONG**  
**THẨM TRA**

Theo văn bản số...../.....  
Ngày.....tháng.....năm 20.....  
Chủ trì Bộ môn kỹ tên.....

KS. Đỗ Tuấn Anh

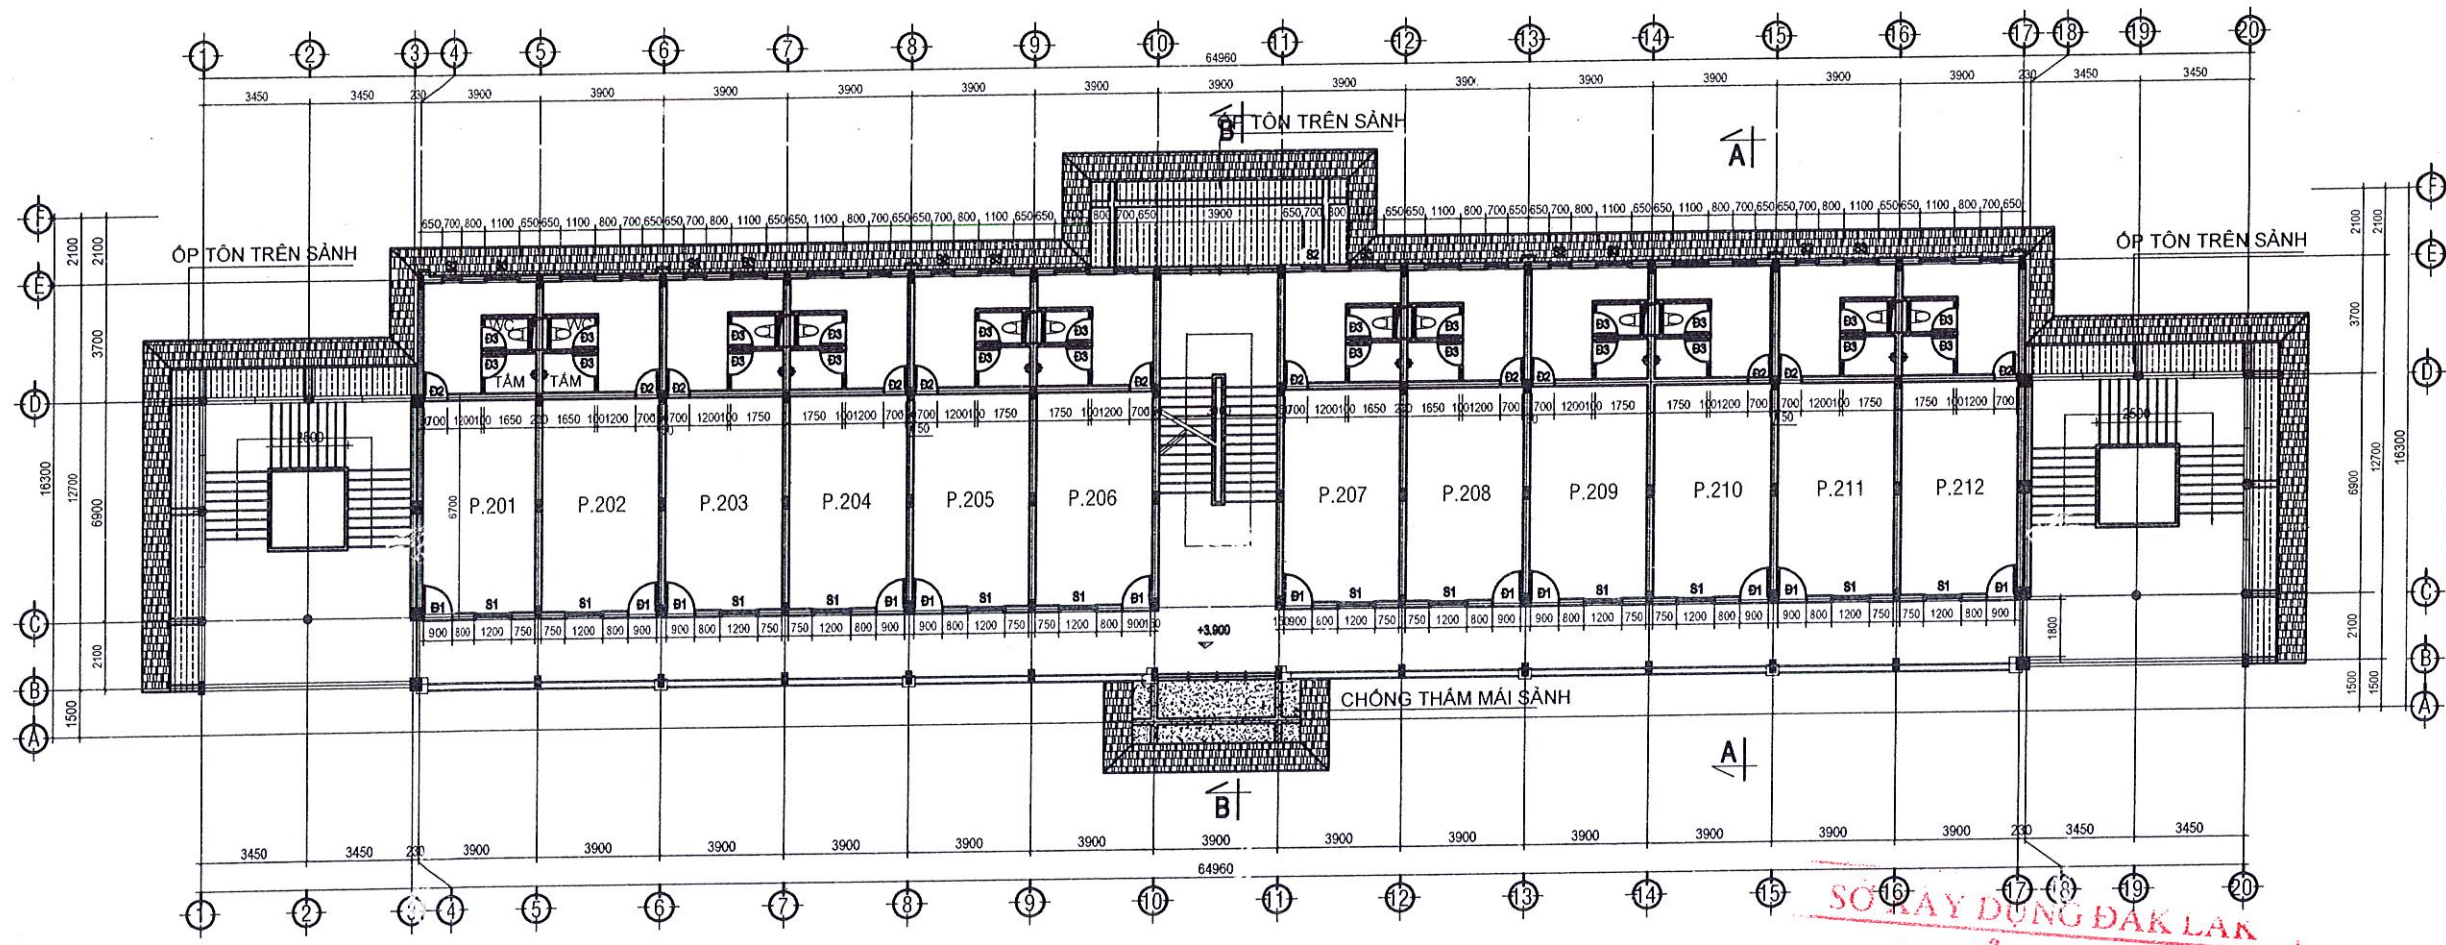

MẶT BẰNG TẦNG 2 SỬA CHỮA TL 1/100

**SỬA CHỮA TẦNG 2**

**+ SÀNH TẦNG 2:** SÀNH TẦNG 2 ĐƯỢC PHÁ DỠ LỚP VỮA TRÁT TRÊN SẾ NÒ, SAU ĐÓ TRÁT LẠI BẰNG VXM MẮC 75, LẮNG TẠO DỐC VÀ CHỐNG THẨM LẠI SẾ NÒ BẰNG DUNG DỊCH CHỐNG THẨM SIKA. LỘP LẠI TOÀN BỘ MÁI SÀNH HỒ BẰNG MÁI TÔN SÓNG VUÔNG DÀY 0.4MM, XÀ GỖ SẮT HỘP 30X60X1.2 LY.  
- THÁO DỠ TOÀN BỘ MÁI NGÓI SÀNH TẦNG 2 SAU ĐÓ LỘP LẠI BẰNG MÁI NGÓI ĐỒNG TÂM 13V/M2.  
**HỆ THỐNG TRẦN:** PHÁ DỠ VỮA TRẦN NHÀ 5% DIỆN TÍCH SAU ĐÓ TRÁT LẠI BẰNG VXM MẮC 75, BẢ MATIT LẤN SƠN 3 NƯỚC. PHẦN TRẦN CÒN LẠI ĐƯỢC CAO BỒ VỚI SƠN, MA TIT CỤ SAU ĐÓ BẢ MATIT VÀ LẤN SƠN 3 NƯỚC (DIỆN TÍCH CAO BỒ 50%). TOÀN BỘ TƯỜNG LẤN SƠN 3 NƯỚC.  
**HỆ THỐNG TƯỜNG:** PHÁ DỠ VỮA TRÁT TƯỜNG, CỘT NGOÀI NHÀ 5% DIỆN TÍCH SAU ĐÓ TRÁT LẠI BẰNG VXM MẮC 75, BẢ MATIT LẤN SƠN 3 NƯỚC. CAO BỒ VỚI SƠN, MA TIT CỤ SAU ĐÓ BẢ MATIT VÀ LẤN SƠN 3 NƯỚC (DIỆN TÍCH CAO BỒ 50%). TOÀN BỘ TƯỜNG, CỘT LẤN SƠN 3 NƯỚC.  
TƯỜNG NGOÀI NHÀ: PHÁ DỠ VỮA TRÁT TƯỜNG, CỘT NGOÀI NHÀ 5% DIỆN TÍCH SAU ĐÓ TRÁT LẠI BẰNG VXM MẮC 75, BẢ MATIT LẤN SƠN 3 NƯỚC. PHẦN TƯỜNG CÒN LẠI ĐƯỢC CAO BỒ VỚI SƠN, MA TIT CỤ SAU ĐÓ BẢ MATIT VÀ LẤN SƠN 3 NƯỚC (DIỆN TÍCH CAO BỒ 50%). TOÀN BỘ TƯỜNG LẤN SƠN 3 NƯỚC.

**HỆ THỐNG CỬA:** CAO BỒ VỚI SƠN TRÊN CỬA ĐI, CỬA SỔ (CỬA ĐI-ĐI LẠI), SAU ĐÓ SƠN LẠI BẰNG SƠN DẦU 3 NƯỚC. THAY MỘT SỐ KÍNH CỬA ĐI, CỬA SỔ. THÁO DỠ CỬA S2 VÀ S3, SAU ĐÓ THAY MỚI BẢNG CỬA NHÔM XINFA KÍNH CƯỜNG LỰC DÀY 5MM, LẮP DỰNG MỚI HOA SẮT INOX DÀY 1.4 LY.  
**NỀN, BẠC CẤP:** THÁO DỠ TOÀN BỘ NỀN TẦNG 2 SAU ĐÓ THAY MỚI BẢNG NỀN CERAMIC 600X600, BẠC CẤP GIỮ NGUYÊN.  
**TƯỜNG ỚP NHÀ VỆ SINH:** THÁO DỠ TOÀN BỘ GẠCH ỚP TRONG NHÀ VỆ SINH SAU ĐÓ THAY MỚI GẠCH ỚP 300X600 CAO 1.8M (TRỪ GẠCH ỚP TRONG NHÀ WC).  
**HỆ THỐNG ĐIỆN:** THAY MỚI TOÀN BỘ PHÒNG Ở BẰNG QUẠT ĐẢO CHIẾU ĐI NỘI. DI DỜI VỊ TRÍ ĐẶT ĐỒNG HỒ ĐIỆN.  
**HỆ THỐNG NƯỚC:** THÁO DỠ TOÀN BỘ XÍ BỆT CỤ SAU ĐÓ THAY MỚI BẢNG XÍ BỆT MỚI. LẮP MỚI VỚI TẮM HOA SEN BẰNG NHỰA ĐI NỘI TRONG PHÒNG TẮM. DI DỜI VỊ TRÍ ĐẶT ĐỒNG HỒ NƯỚC

**SƠ TAY DỰNG ĐẮC LẮK**  
**THẨM ĐỊNH**  
Theo Văn bản số...../.....  
Ngày.....tháng.....năm 20.....  
Ký tên:

Nguyễn Nguyên Bình

GHI CHÚ:	
NỘI DUNG BỔ SUNG:	NGÀY VẼ:
(1) THIẾT KẾ KỸ THUẬT	NĂM: 2025
CHỦ ĐẦU TƯ:	
TRƯỜNG CAO ĐẲNG ĐẮC LẮK	
ĐƠN VỊ THIẾT KẾ:	
 CÔNG TY TNHH TƯ VẤN XÂY DỰNG <b>ANH DƯƠNG BMT</b> CHỈ TIÊU SỐ QUẢN LÝ SỐ QUẢN LÝ MA THUẬT, TỈNH ĐẮC LẮK CÔNG TY TNHH TƯ VẤN XÂY DỰNG <b>ANH DƯƠNG BMT</b> TRẦN THỊ NGUYỄN	
CHỦ TRÌ KHẢO SÁT, THIẾT KẾ:	
KS: ĐẶNG VĂN TRUNG	
VẼ, KHẢO SÁT HIỆN TRẠNG:	
KS: NGUYỄN THANH VINH	
QUẢN LÝ KỸ THUẬT:	
KS: ĐẶNG VĂN TRUNG	
CÔNG TRÌNH:	
TRƯỜNG CAO ĐẲNG ĐẮC LẮK	
HẠNG MỤC:	
SỬA CHỮA KÝ TỨC XÁ C1	
ĐỊA ĐIỂM:	
PHƯỜNG EA KAO, TỈNH ĐẮC LẮK	
TÊN BẢN VẼ	
MẶT BẰNG TẦNG 2 CẢI TẠO	
HOÀN THÀNH: NĂM 2025	KÝ HIỆU BẢN VẼ
TỶ LỆ: 1/100, 1/25, 1/50	CT: 02/15



CÔNG TY TNHH TV&XD BẢO NAM LONG


THẨM TRA

Theo văn bản số...../.....

Ngày.....tháng.....năm 20.....

Chủ trì Bộ môn kỹ tên.....

KS. Lê Tuấn Anh

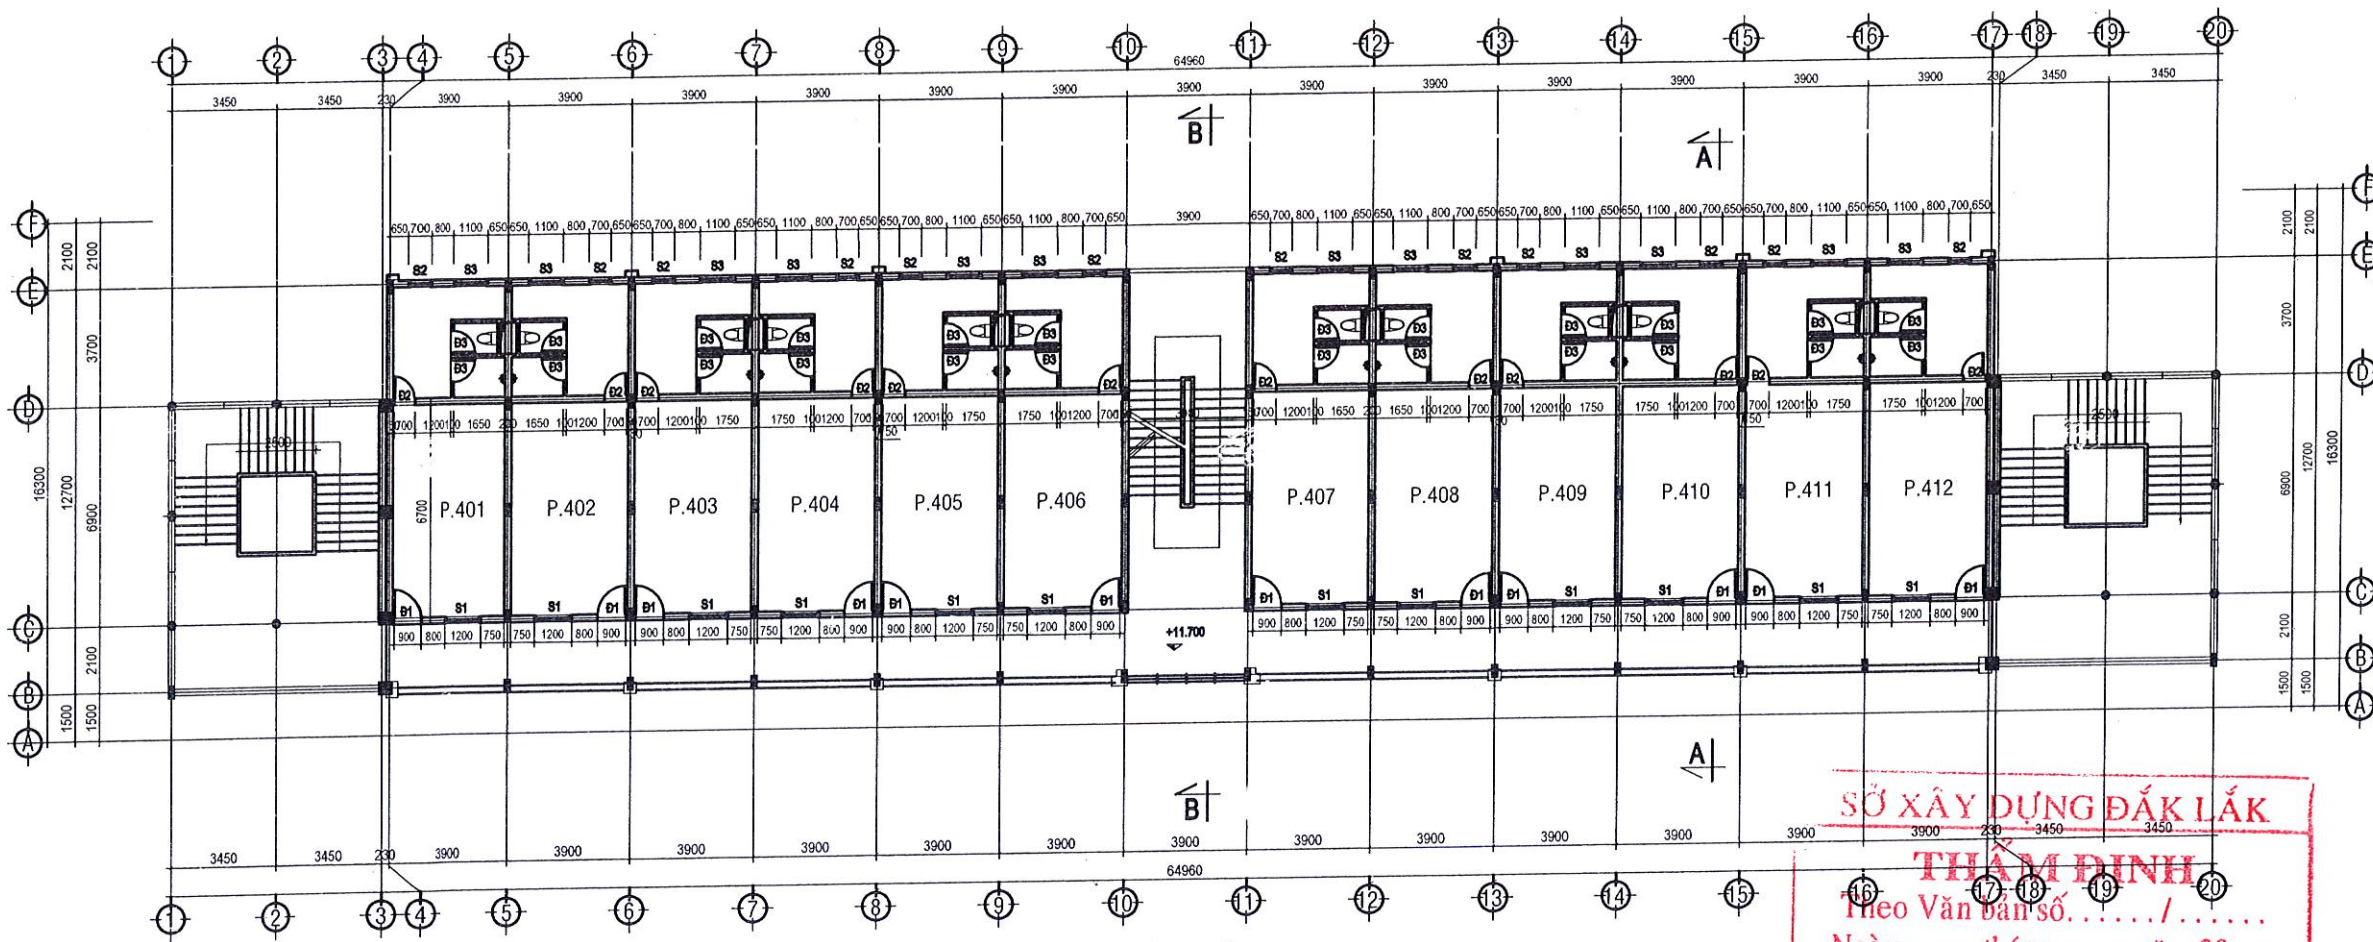

MẶT BẰNG TẦNG 4 SỬA CHỮA TL 1/100

**SỬA CHỮA TẦNG 4**

**HỆ THỐNG TRẦN:** PHÁ DỠ VỪA TRẦN NHÀ 5% DIỆN TÍCH SAU ĐÓ TRÁT LẠI BẰNG VXM MẮC 75, BẢ MATIT LĂN SƠN 3 NƯỚC. PHẦN TRẦN CÒN LẠI ĐƯỢC CAO BÒ VỚI SƠN, MA TIT CŨ SAU ĐÓ BẢ MATIT VÀ LĂN SƠN 3 NƯỚC (DIỆN TÍCH CAO BÒ 50%). TOÀN BỘ TƯỜNG LĂN SƠN 3 NƯỚC.

**HỆ THỐNG TƯỜNG:** PHÁ DỠ VỪA TRÁT TƯỜNG, CỘT NGOÀI NHÀ 5% DIỆN TÍCH SAU ĐÓ TRÁT LẠI BẰNG VXM MẮC 75, BẢ MATIT LĂN SƠN 3 NƯỚC. CAO BÒ VỚI SƠN, MA TIT CŨ SAU ĐÓ BẢ MATIT VÀ LĂN SƠN 3 NƯỚC (DIỆN TÍCH CAO BÒ 50%). TOÀN BỘ TƯỜNG, CỘT LĂN SƠN 3 NƯỚC.

**TƯỜNG NGOÀI NHÀ:** PHÁ DỠ VỪA TRÁT TƯỜNG, CỘT NGOÀI NHÀ 5% DIỆN TÍCH SAU ĐÓ TRÁT LẠI BẰNG VXM MẮC 75, BẢ MATIT LĂN SƠN 3 NƯỚC. PHẦN TƯỜNG CÒN LẠI ĐƯỢC CAO BÒ VỚI SƠN, MA TIT CŨ SAU ĐÓ BẢ MATIT VÀ LĂN SƠN 3 NƯỚC (DIỆN TÍCH CAO BÒ 50%). TOÀN BỘ TƯỜNG LĂN SƠN 3 NƯỚC.

**HỆ THỐNG CỬA:** CẠO BÒ VỚI SƠN TRÊN CỬA ĐI, CỬA SỐ (CỬA ĐI D1, D1, S1) SAU ĐÓ SƠN LẠI BẰNG SƠN DẦU 3 NƯỚC. THAY MỘT SỐ KÍNH CỬA ĐI, CỬA SỐ. THÁO DỠ HOA BÉ TÔNG S2 VÀ S3 SAU ĐÓ THAY MỚI BẢNG CỬA NHÔM XINFA KÍNH CƯỜNG LỰC DÀY 5MM, LẮP DỰNG MỚI HOA SẮT INOX DÀY 1.4LY.

**LÀN CAN MẶT TRƯỚC:** CẠO BÒ VỚI SƠN VÀ SƠN 3 NƯỚC PHÂN SẮT, BẢ MATIT VÀ LĂN SƠN 3 NƯỚC PHÂN XÂY TƯỜNG. LẮP DỰNG MỚI LÀN CAN INOX CAO 0.6M.

**NỀN NHÀ:** GIỮ NGUYÊN HIỆN TRẠNG.

**TƯỜNG PHÒNG VỆ SINH:** THÁO DỠ 20% GẠCH ỐP TRONG NHÀ VỆ SINH SAU ĐÓ THAY MỚI GẠCH ỐP 300X600 CAO 1.8M (TRỪ GẠCH ỐP TRONG NHÀ WC).

**HỆ THỐNG ĐIỆN:** THAY MỚI TOÀN BỘ PHÒNG Ở BẰNG QUẠT ĐẢO CHIỀU ĐI NỔI. THAY MỚI BÓNG ĐIỆN VÀ CÔNG TÁC ĐÈN HÀNH LANG. DI DỜI VỊ TRÍ ĐẠT ĐỒNG HỒ ĐIỆN.

**HỆ THỐNG NƯỚC:** THÁO DỠ TOÀN BỘ XÍ BỆT CŨ SAU ĐÓ THAY MỚI BẢNG XÍ BỆT MỚI. LẮP MỚI VỎI TẮM HOA SEN BẰNG NHỰA ĐI NỔI TRONG PHÒNG TẮM. DI DỜI VỊ TRÍ ĐẠT ĐỒNG HỒ NƯỚC.

SỞ XÂY DỰNG ĐẮK LẮK

THẨM ĐỊNH

Theo Văn bản số...../.....

Ngày.....tháng.....năm 20...

Ký tên:

Nguyễn Nguyễn Bình

GHI CHÚ:

NỘI DUNG BỔ SUNG: NGÀY VẼ:

(1) THIẾT KẾ KỸ THUẬT NĂM: 2025

CHỦ ĐẦU TƯ:

TRƯỜNG CAO ĐẲNG ĐẮK LẮK

ĐƠN VỊ THIẾT KẾ:



CÔNG TY TNHH TƯ VẤN XÂY DỰNG ANH DUONG BMT

ĐĂNG KÝ: 001/17/2018

GIÁM ĐỐC XÂY DỰNG ANH DUONG BMT

TRẦN THỊ NGUYỄN

CHỦ TRÌ KHẢO SÁT, THIẾT KẾ

KS: ĐẶNG VĂN TRUNG

VẼ, KHẢO SÁT HIỆN TRẠNG:

KS: NGUYỄN THANH VINH

QUẢN LÝ KỸ THUẬT:

KS: ĐẶNG VĂN TRUNG

CÔNG TRÌNH:

TRƯỜNG CAO ĐẲNG ĐẮK LẮK

HẠNG MỤC:

SỬA CHỮA KÝ TỨC XÁ C1

ĐỊA ĐIỂM:

PHƯỜNG EA KAO, TỈNH ĐẮK LẮK

TÊN BẢN VẼ

MẶT BẰNG TẦNG 4 CẢI TẠO

HOÀN THÀNH: NĂM 2025


TỶ LỆ: 1/100, 1/25, 1/50

KÝ HIỆU BẢN VẼ

CT: 04/15

**CÔNG TY TNHH TV&XD BẢO NAM LONG**  
**THẨM TRA**  
 Theo văn bản số...../.....  
 Ngày.....tháng.....năm 20.....  
 Chủ trì Bộ môn kỹ tên.....

KS. Đỗ Tuấn Anh

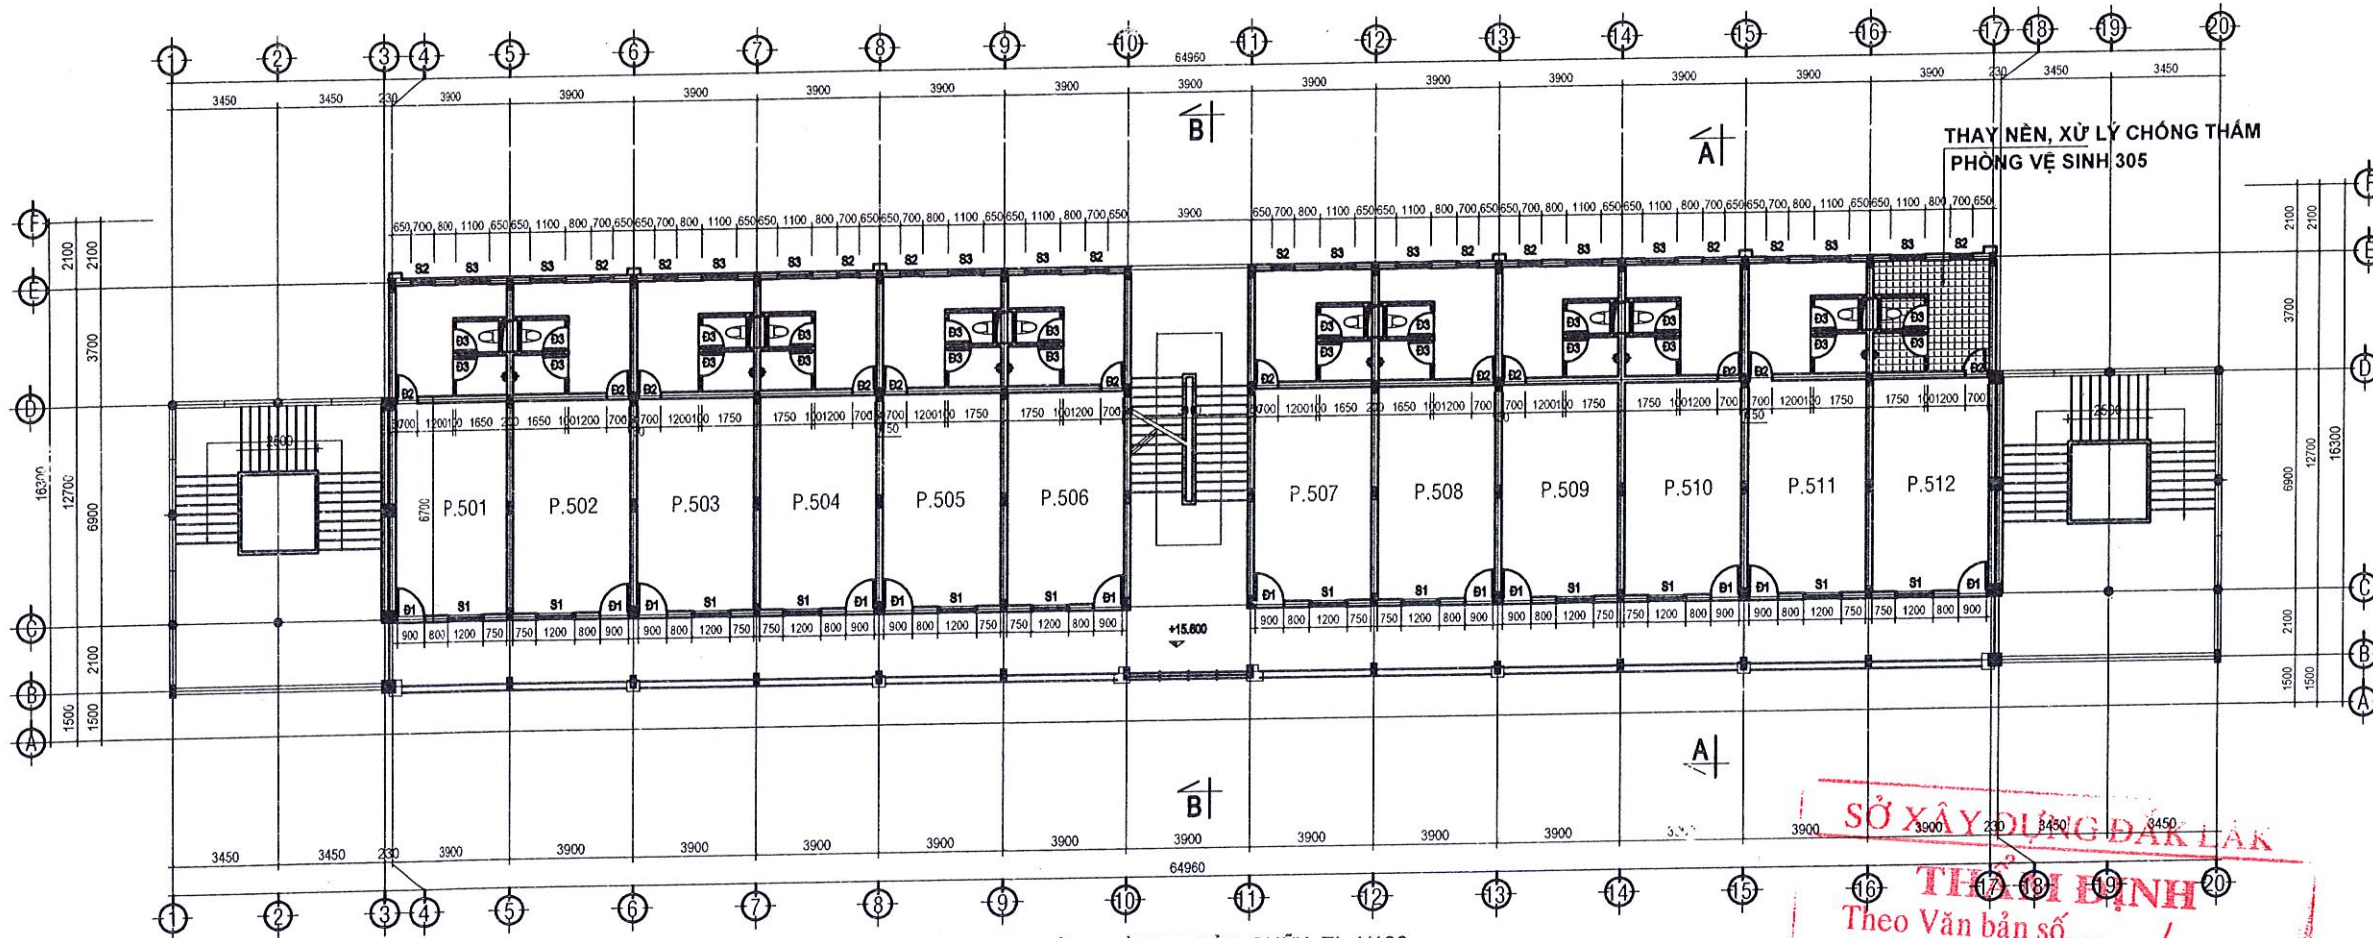

MẶT BẰNG TẦNG 5 SỬA CHỮA TL 1/100

**SỬA CHỮA TẦNG 4**  
**HỆ THỐNG TRẦN:**

PHÁ DỠ VỮA TRẦN NHÀ 5% DIỆN TÍCH SAU ĐÓ TRÁT LẠI BẰNG VXM MẮC 75, BÀ MATIT LĂN SƠN 3 NƯỚC. PHẦN TRẦN CÒN LẠI ĐƯỢC CẠO BÒ VỚI SƠN, MA TIT CŨ SAU ĐÓ BÀ MATIT VÀ LĂN SƠN 3 NƯỚC (DIỆN TÍCH CẠO BÒ 50%). TOÀN BỘ TƯỜNG LĂN SƠN 3 NƯỚC.

**HỆ THỐNG TƯỜNG:** PHÁ DỠ VỮA TRÁT TƯỜNG, CỘT NGOÀI NHÀ 5% DIỆN TÍCH SAU ĐÓ TRÁT LẠI BẰNG VXM MẮC 75, BÀ MATIT LĂN SƠN 3 NƯỚC. CẠO BÒ VỚI SƠN, MA TIT CŨ SAU ĐÓ BÀ MATIT VÀ LĂN SƠN 3 NƯỚC (DIỆN TÍCH CẠO BÒ 50%). TOÀN BỘ TƯỜNG, CỘT LĂN SƠN 3 NƯỚC.

**TƯỜNG NGOÀI NHÀ:** PHÁ DỠ VỮA TRÁT TƯỜNG, CỘT NGOÀI NHÀ 5% DIỆN TÍCH SAU ĐÓ TRÁT LẠI BẰNG VXM MẮC 75, BÀ MATIT LĂN SƠN 3 NƯỚC. PHẦN TƯỜNG CÒN LẠI ĐƯỢC CẠO BÒ VỚI SƠN, MA TIT CŨ SAU ĐÓ BÀ MATIT VÀ LĂN SƠN 3 NƯỚC (DIỆN TÍCH CẠO BÒ 50%). TOÀN BỘ TƯỜNG LĂN SƠN 3 NƯỚC.

**HỆ THỐNG CỬA:** CẠO BÒ VỚI SƠN TRÊN CỬA ĐI, CỬA SỐ (CỬA ĐI D1, D1, S1) SAU ĐÓ SƠN LẠI BẰNG SƠN DẦU 3 NƯỚC. THAY MỘT SỐ KÍNH CỬA ĐI, CỬA SỐ. THẢO DỮ HOA BÊ TÔNG S2 VÀ S3 SAU ĐÓ THAY MỚI BẢNG CỬA NHÔM XINFA KÍNH CƯỜNG LỰC DÀY 5MM, LẮP DỰNG MỚI HOA SẮT INOX DÀY 1.4LY.  
**LAN CÀN MẶT TRƯỚC:** CẠO BÒ VỚI SƠN VÀ SƠN 3 NƯỚC PHÂN SẮT, BÀ MATIT VÀ LĂN SƠN 3 NƯỚC PHÂN XÂY TƯỜNG. LẮP DỰNG MỚI LAN CÀN INOX CAO 0.6M.  
**NỀN NHÀ:** GIỮ NGUYÊN HIỆN TRẠNG.  
**NỀN NHÀ VỆ SINH:** THẢO DỮ NỀN NHÀ VỆ SINH PHÒNG 512 SAU ĐÓ CHỐNG THẨM NỀN NHÀ VỆ SINH VÀ LÁT LẠI BẰNG NỀN GẠCH CERAMIC CHỐNG TRƯỢT 300X300.

**TƯỜNG PHÒNG VỆ SINH:** THẢO DỮ 20% GẠCH ỐP TRONG NHÀ VỆ SINH SAU ĐÓ THAY MỚI GẠCH ỐP 300X600 CAO 1.8M (TRỪ GẠCH ỐP TRONG NHÀ WC).

**HỆ THỐNG ĐIỆN:** THAY MỚI TOÀN BỘ PHÒNG Ở BẰNG QUẠT ĐẢO CHIỀU ĐI NỔI. THAY MỚI BÓNG ĐIỆN VÀ CÔNG TÁC ĐÈN HÀNH LANG. DI DỜI VỊ TRÍ ĐẶT ĐỒNG HỒ ĐIỆN.

**HỆ THỐNG NƯỚC:** THẢO DỮ TOÀN BỘ XÍ BÊT CŨ SAU ĐÓ THAY MỚI BẢNG XÍ BÊT MỚI. LẮP MỚI VỎI TÂM HOA SEN BẰNG NHỰA ĐI NỔI TRONG PHÒNG TẮM. DI DỜI VỊ TRÍ ĐẶT ĐỒNG HỒ NƯỚC.

**SỞ XÂY DỰNG ĐẮK LẮK**  
**THẨM ĐỊNH**  
 Theo Văn bản số...../.....  
 Ngày.....tháng.....năm 20.....  
 Ký tên:

Nguyễn Nguyễn Bình

GHI CHÚ:

NỘI DUNG BỔ SUNG:	NGÀY VẼ:
(1) THIẾT KẾ KỸ THUẬT	NĂM: 2025

CHỦ ĐẦU TƯ:  
 TRƯỜNG CAO ĐẲNG ĐẮK LẮK

ĐƠN VỊ THIẾT KẾ:  
  
**ANH DUONG BMT**  
 CÔNG TY TNHH TƯ VẤN XÂY DỰNG  
 ANH DUONG BMT  
 133 YÊN ANH, QUẬN BUỒN MA THUỘT, TỈNH ĐẮK LẮK  
 TEL: 0933.789.333

CHỦ KIỂM TRA THIẾT KẾ:  
  
 TRAN THỊ NGUYỄN  
 CHỦ KIỂM TRA THIẾT KẾ

KS: ĐẶNG VĂN TRUNG  
 VẼ, KHẢO SÁT HIỆN TRẠNG:

KS: NGUYỄN THANH VINH  
 QUẢN LÝ KỸ THUẬT:

KS: ĐẶNG VĂN TRUNG  
 CÔNG TRÌNH:


TRƯỜNG CAO ĐẲNG ĐẮK LẮK

HẠNG MỤC:  
 SỬA CHỮA KÝ TÚC XÁ C1

ĐỊA ĐIỂM:  
 PHƯỜNG EA KAO, TỈNH ĐẮK LẮK

TÊN BẢN VẼ  
 MẶT BẰNG TẦNG 5 CẢI TẠO

HOÀN THÀNH: NĂM 2025	KÝ HIỆU BẢN VẼ
TỶ LỆ: 1/100, 1/25, 1/50	CT: 05/15

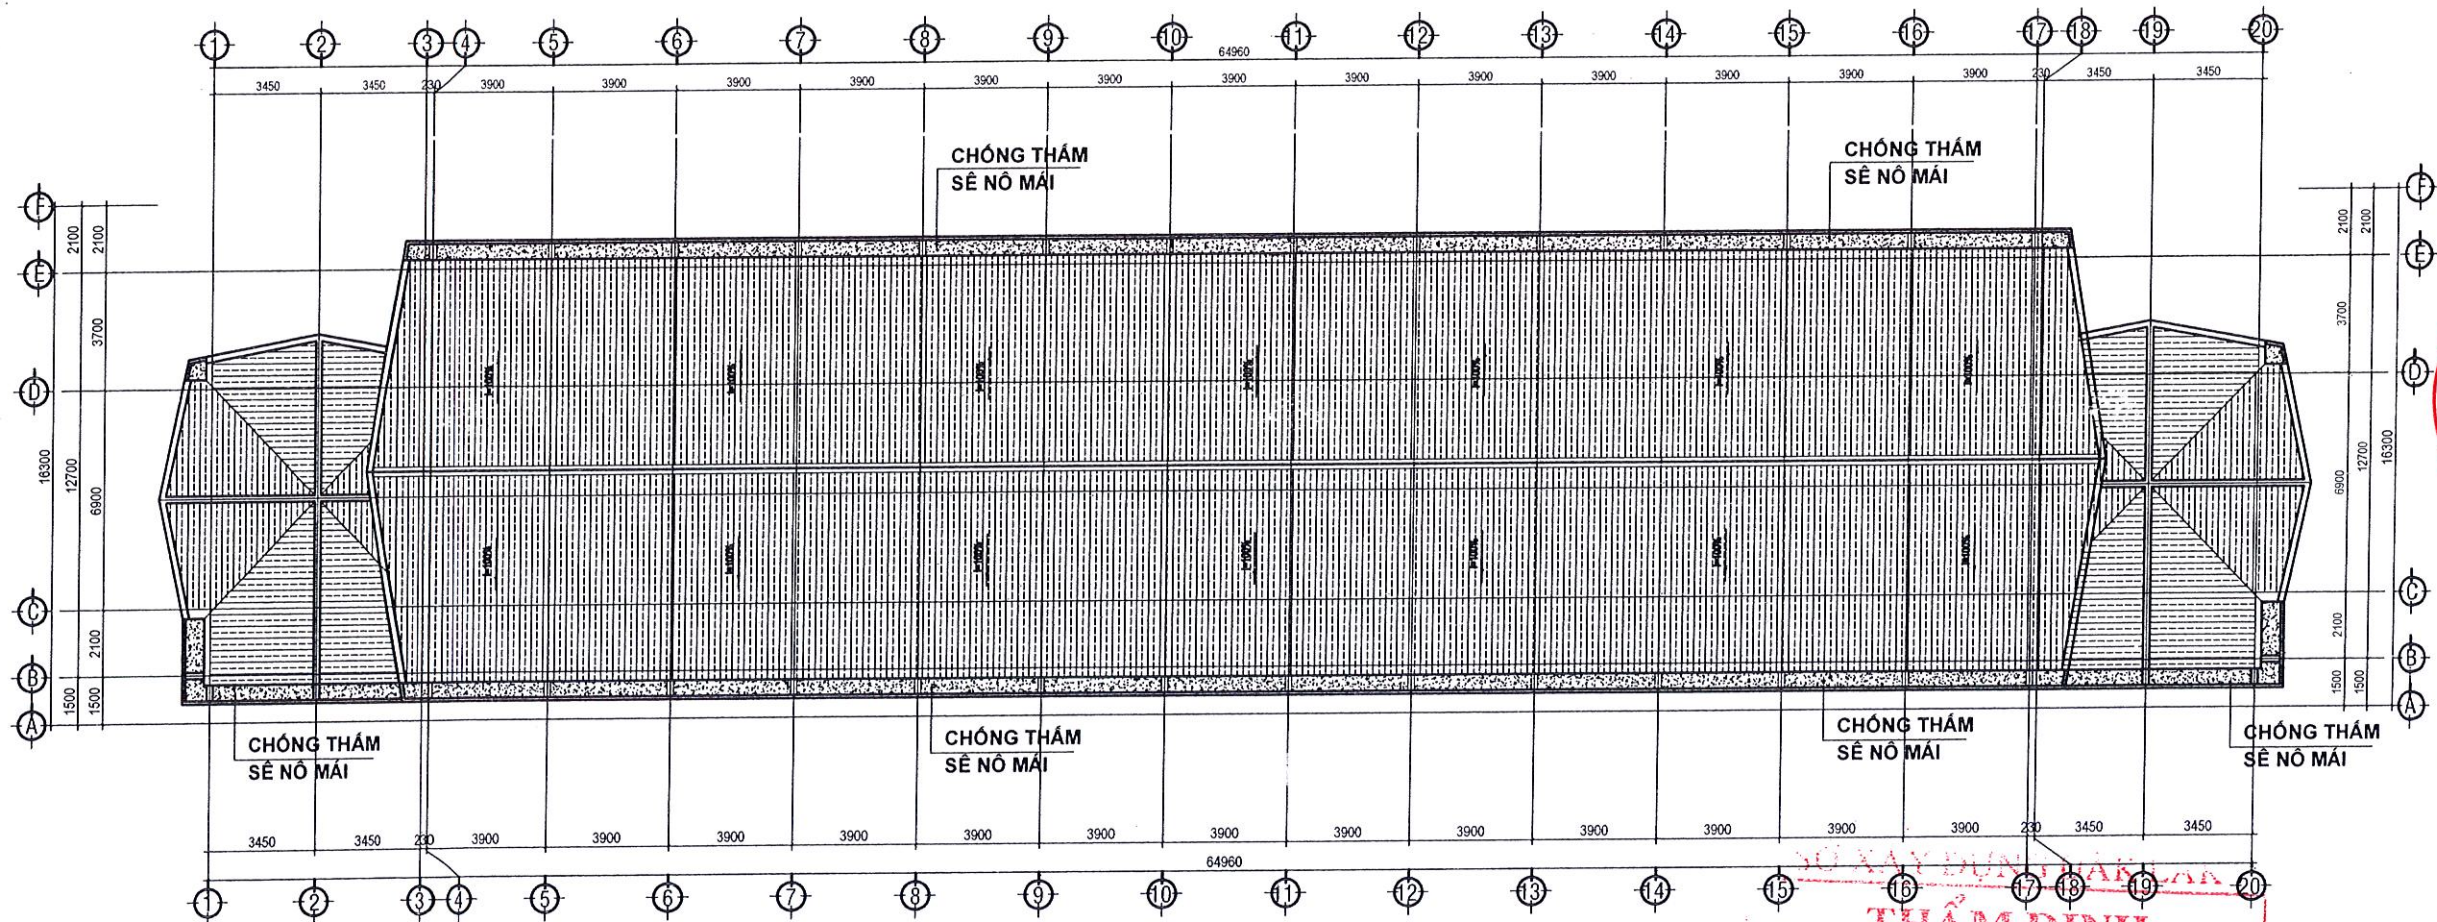

MẶT BẰNG TẦNG MÁI SỬA CHỮA TL 1/100

**SỬA CHỮA TẦNG MÁI:**  
 - SẼ NỖ MÁI ĐƯỢC PHÁ DỠ LỚP Vữa TRÁI TRÊN SẼ NỖ, SAU ĐÓ TRÁT LẠI BẰNG Vữa MẮC 75, LẮNG TẠO ĐỐC VÀ CHỐNG THÂM LẠI SẼ NỖ BẰNG DUNG DỊCH CHỐNG THÂM SIKA.  
 - THẢO ĐỐC 20% MÁI TÔN BỊ HƯ HỒNG SAU ĐÓ THAY MỚI BẰNG TÔN SÓNG VUÔNG ĐÁY 0.4MM.

CÔNG TY TNHH TƯ VẤN XÂY DỰNG ANH DƯƠNG BMT

Theo văn bản số...../.....  
 Ngày.....tháng.....năm 20.....  
 Chủ trì Bộ môn kỹ tên.....

KS. Đỗ Tuấn Anh

**THẨM ĐỊNH**  
 Theo Văn bản số...../.....  
 Ngày.....tháng.....năm 20...  
 Ký tên: Nguyễn Nguyên Bình

GHI CHÚ:

NỘI DUNG BỔ SUNG:	NGÀY VẼ:
(1) THIẾT KẾ KỸ THUẬT	NĂM: 2025

CHỦ ĐẦU TƯ:  
 TRƯỜNG CAO ĐẲNG ĐẮK LẮK

ĐƠN VỊ THIẾT KẾ:

**ANH DƯƠNG BMT**

CÔNG TY TNHH TƯ VẤN XÂY DỰNG ANH DƯƠNG BMT  
 CÔNG TY TNHH TƯ VẤN XÂY DỰNG ANH DƯƠNG BMT  
 TRẦN THỊ NGUYỄN

CHỦ TRƯỞNG KHẢO SÁT, THIẾT KẾ

KS: ĐẶNG VĂN TRUNG  
 VẼ, KHẢO SÁT HIỆN TRẠNG:  
 KS: NGUYỄN THANH VINH  
 QUẢN LÝ KỸ THUẬT:  
 KS: ĐẶNG VĂN TRUNG  
 CÔNG TRÌNH:

TRƯỜNG CAO ĐẲNG ĐẮK LẮK

HẠNG MỤC:  
 SỬA CHỮA KÝ TỨC XÁC C1

ĐỊA ĐIỂM:  
 PHƯỜNG EA KAO, TỈNH ĐẮK LẮK

TÊN BẢN VẼ  
 MẶT BẰNG TẦNG MÁI CẢI TẠO

HOÀN THÀNH: NĂM 2025	KỶ HIỆU BẢN VẼ
TỶ LỆ: 1/100, 1/25, 1/50	CT: 06/15



**CÔNG TY TNHH TV&XD BẢO NAM LONG**  
**THẨM TRA**  
 Theo văn bản số...../.....  
 Ngày.....tháng.....năm 20.....  
 Chủ trì Bộ môn kỹ tên.....

*KS. Đỗ Tuấn Anh*

**SỞ XÂY DỰNG ĐẮK LẮK**  
**THẨM ĐỊNH**  
 Theo Văn bản số...../.....  
 Ngày..... tháng..... năm 20...  
 Ký tên: *Nguyễn Nguyên Bình*

MẶT ĐỨNG TRỰC 1-20 SỬA CHỮA TL 1/100

GHI CHÚ:

NỘI DUNG BỔ SUNG:	NGÀY VẼ:
(1) THIẾT KẾ KỸ THUẬT	NĂM: 2025

CHỦ ĐẦU TƯ:  
 TRƯỜNG CAO ĐẲNG ĐẮK LẮK

ĐƠN VỊ THIẾT KẾ:  
  
**ANH DUONG BMT**

CÔNG TY TNHH TƯ VẤN XÂY DỰNG  
 ANH DUONG BMT  
 ĐIA CHỈ: HIỆM 130 TỈNH LỘ PHẠM, P. BUỒN MA THUỘT, TỈNH ĐẮK LẮK  
 (Số điện thoại: 789.333)

**CÔNG TY**  
**THẨM ĐỊNH**  
**XÂY DỰNG**  
**ANH DUONG**  
**BMT**  
 TRẦN THỊ NGUYỄN  
 CHỦ TRƯỞNG KHẢO SÁT, THIẾT KẾ

*Đặng Văn Trung*  
 KS: ĐẶNG VĂN TRUNG  
 VẼ, KHẢO SÁT HIỆN TRẠNG:

*Nguyễn Thanh Vinh*  
 KS: NGUYỄN THANH VINH  
 QUẢN LÝ KỸ THUẬT:


*Đặng Văn Trung*  
 KS: ĐẶNG VĂN TRUNG  
 CÔNG TRÌNH:  
 TRƯỜNG CAO ĐẲNG ĐẮK LẮK

HẠNG MỤC:  
 SỬA CHỮA KÝ TÚC XÁ C1

ĐỊA ĐIỂM:  
 PHƯỜNG EA KAO, TỈNH ĐẮK LẮK

TÊN BẢN VẼ  
 MẶT ĐỨNG TRỰC 1-20 SỬA CHỮA

HOÀN THÀNH: NĂM 2025 KÝ HIỆU BẢN VẼ  
 TỶ LỆ: 1/100, 1/25, 1/50 CT: 07/15

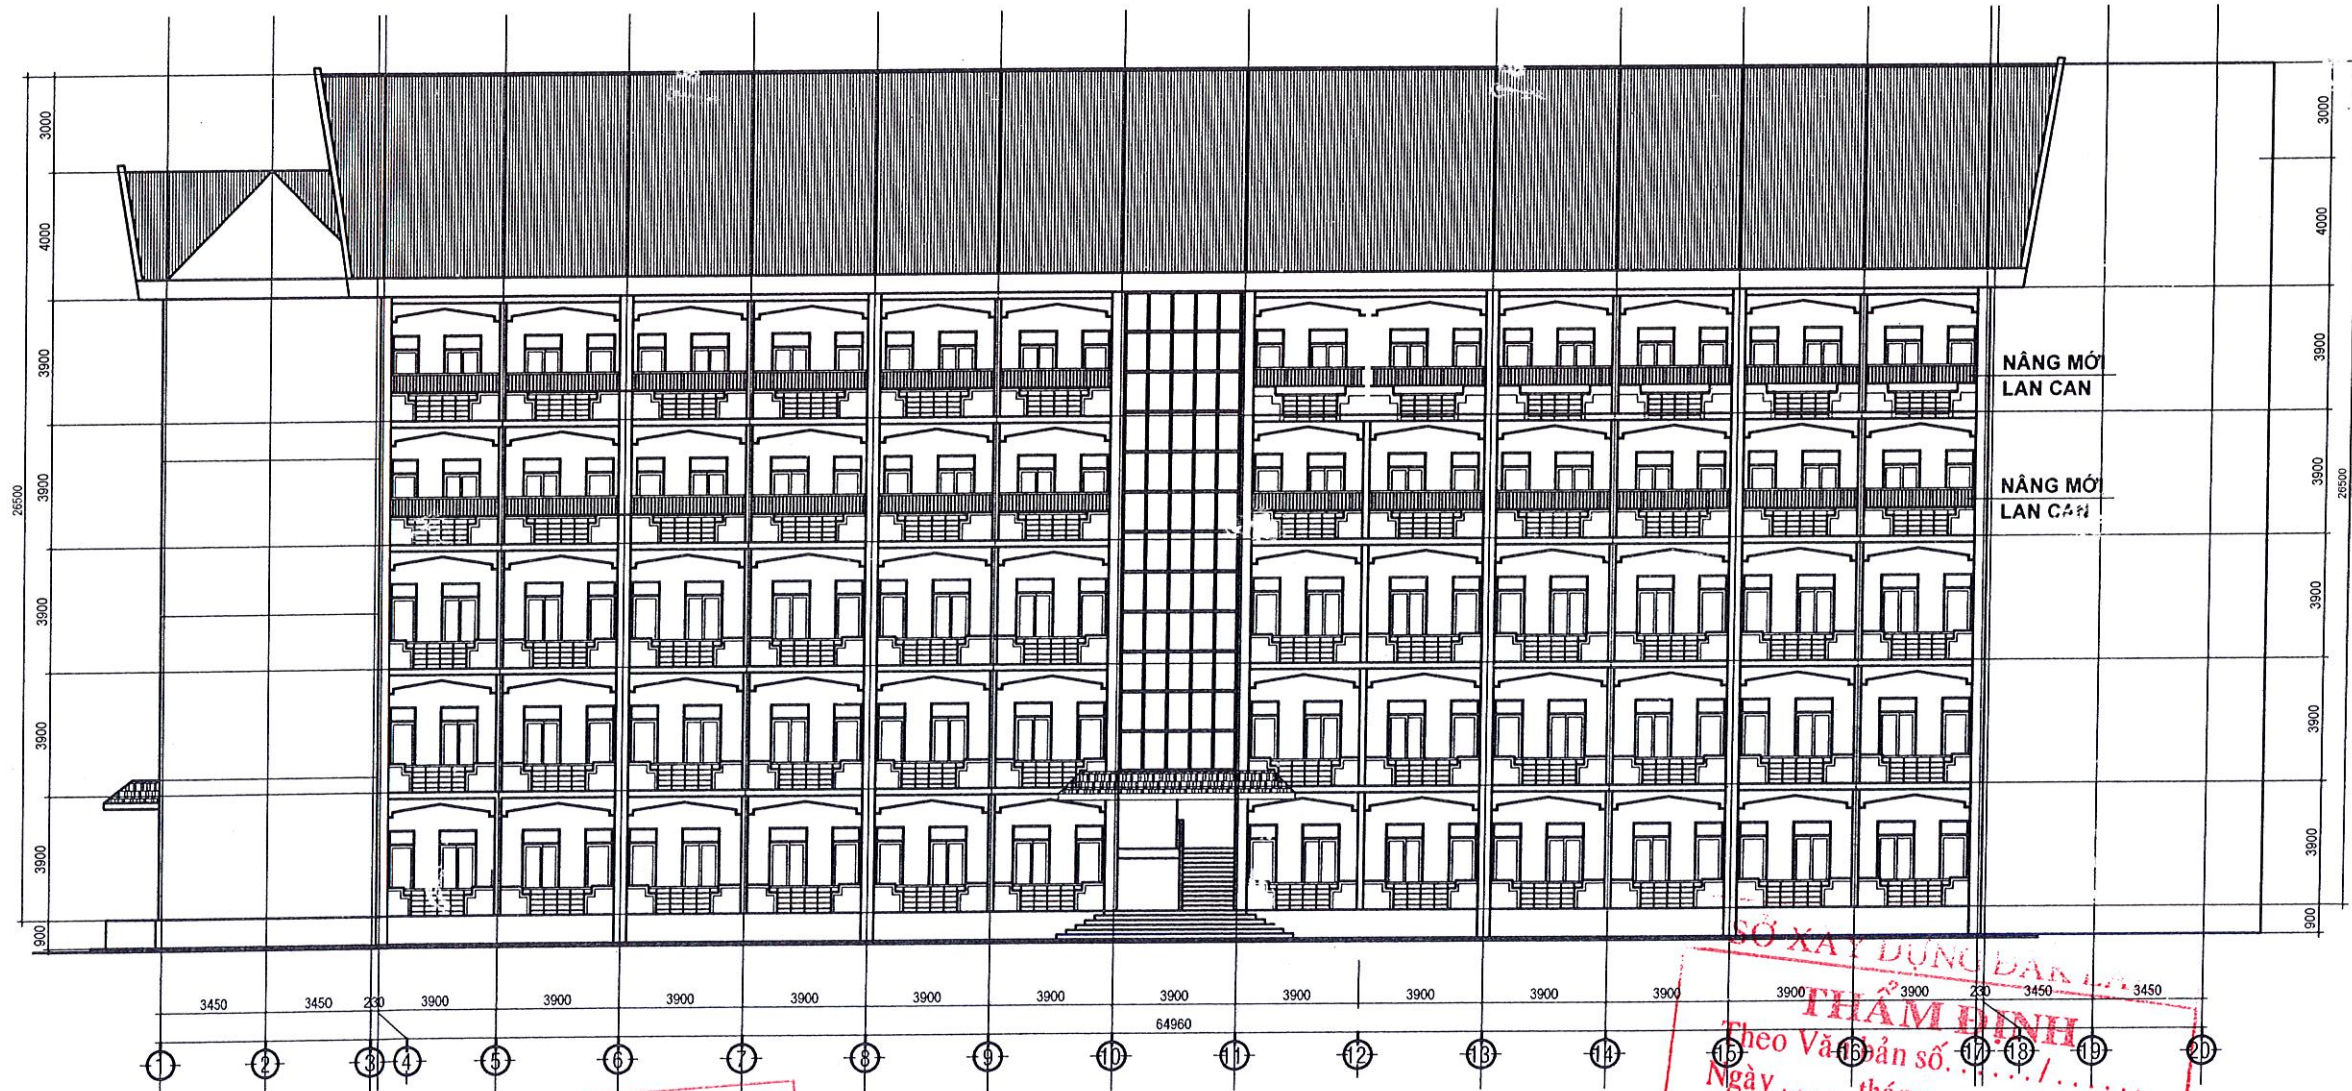

**CÔNG TY TNHH TV&XD BẢO NAM LONG**  
**THẨM TRA**  
 Theo văn bản số...../.....  
 Ngày.....tháng.....năm 20.....  
 Chủ trì Bộ môn ký tên.....  
*KS. Đỗ Tuấn Anh*

**SỞ XÂY DỰNG ĐẮK LẮK**  
**THẨM ĐỊNH**  
 Theo Văn bản số...../.....  
 Ngày.....tháng.....năm 20.....  
 Ký tên:  
*Nguyễn Nguyễn Bình*

MẶT ĐỪNG TRỤC 20-1 SỬA CHỮA TL 1/100

GHI CHÚ:

NỘI DUNG BỔ SUNG:	NGÀY VẼ:
(1) THIẾT KẾ KỸ THUẬT	NĂM: 2025

CHỦ ĐẦU TƯ:  
 TRƯỜNG CAO ĐẲNG ĐẮK LẮK



001617036  
 CÔNG TY TNHH TƯ VẤN XÂY DỰNG  
**CÔNG TY ANH DUONG BMT**  
 ĐƠN VỊ TƯ VẤN VÀ THIẾT KẾ CÔNG TRÌNH MẠ THUẬT, TỈNH ĐẮK LẮK  
 XÂY DỰNG  
 GIÁM ĐỐC: *Trần Thị Nguyên*  
**BMT**  
 TRẦN THỊ NGUYÊN

CHỦ TRÌ KHẢO SÁT, THIẾT KẾ  
*Nguyễn Văn Trung*

KS: ĐẶNG VĂN TRUNG  
 VẼ, KHẢO SÁT HIỆN TRẠNG:  
*Nguyễn Thanh Vinh*

KS: NGUYỄN THANH VINH  
 QUẢN LÝ KỸ THUẬT:  
*Đặng Văn Trung*


KS: ĐẶNG VĂN TRUNG  
 CÔNG TRÌNH:  
 TRƯỜNG CAO ĐẲNG ĐẮK LẮK

HẠNG MỤC:  
 SỬA CHỮA KÝ TÚC XÁ C1

ĐỊA ĐIỂM:  
 PHƯỜNG EA KAO, TỈNH ĐẮK LẮK

TÊN BẢN VẼ  
 MẶT ĐỪNG TRỤC 20-1 SỬA CHỮA


HOÀN THÀNH: NĂM 2025 KÝ HIỆU BẢN VẼ  
 TỶ LỆ: 1/100, 1/25, 1/50 CT: 08/15

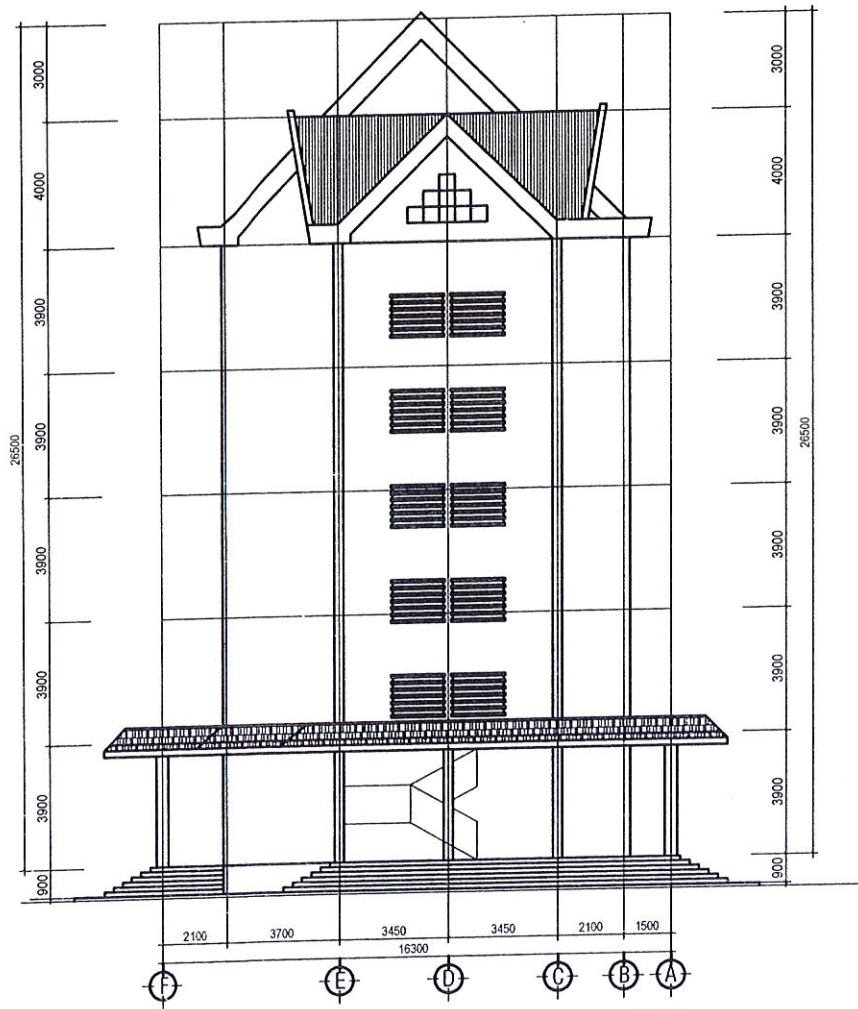

MẶT ĐỨNG TRỤC F-A SỬA CHỮA TL 1/100

**CÔNG TY TNHH TV&XD BẢO NAM LONG**  
**THẨM TRA**  
 Theo văn bản số...../.....  
 Ngày.....tháng.....năm 20.....  
 Chủ trì Bộ môn ký tên.....  
*Anh*

*KS. Đỗ Tuấn Anh*

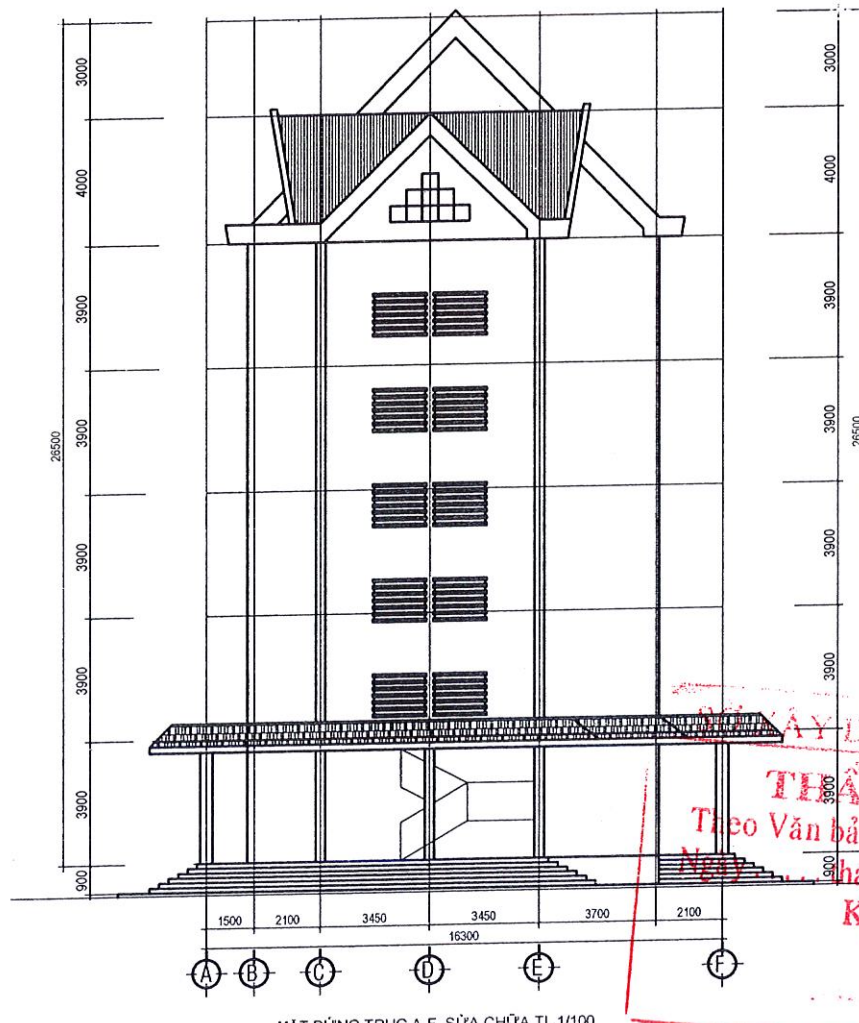

MẶT ĐỨNG TRỤC A-F SỬA CHỮA TL 1/100

**THẨM ĐỊNH**  
 Theo Văn bản số...../.....  
 Ngày.....tháng.....năm 20.....  
 Ký tên:  
*Nguyễn Nguyễn Bình*

GHI CHÚ:

	NỘI DUNG BỔ SUNG:	NGÀY VẼ:
(1)	THIẾT KẾ KỸ THUẬT	NĂM: 2025

CHỦ ĐẦU TƯ:  
 TRƯỜNG CAO ĐẲNG ĐẮK LẮK



CÔNG TY TNHH TƯ VẤN XÂY DỰNG  
**CÔNG TY TNHH TƯ VẤN XÂY DỰNG ANH DƯƠNG BMT**  
 TRƯỜNG CAO ĐẲNG ĐẮK LẮK  
 QUẬN MA THUỘT, TỈNH ĐẮK LẮK  
 TEL: 0907.789.333  
 GIÁM ĐỐC  
**ANH DƯƠNG BMT**

TRẦN THỊ NGUYỄN  
 CHỦ TRÌ KHẢO SÁT, THIẾT KẾ

KS: ĐẶNG VĂN TRUNG  
 VẼ, KHẢO SÁT HIỆN TRẠNG:  
 KS: NGUYỄN THANH VINH  
 QUẢN LÝ KỸ THUẬT:

KS: ĐẶNG VĂN TRUNG  
 CÔNG TRÌNH:


TRƯỜNG CAO ĐẲNG ĐẮK LẮK

HẠNG MỤC:  
 SỬA CHỮA KÝ TỨC XÁ C1

ĐỊA ĐIỂM:  
 PHƯỜNG EA KAO, TỈNH ĐẮK LẮK

TÊN BẢN VẼ  
 MẶT ĐỨNG TRỤC F-A SỬA CHỮA  
 MẶT ĐỨNG TRỤC A-F SỬA CHỮA

HOÀN THÀNH: NĂM 2025 KÝ HIỆU BẢN VẼ  
 TỶ LỆ: 1/100, 1/25, 1/50 CT: 09/15

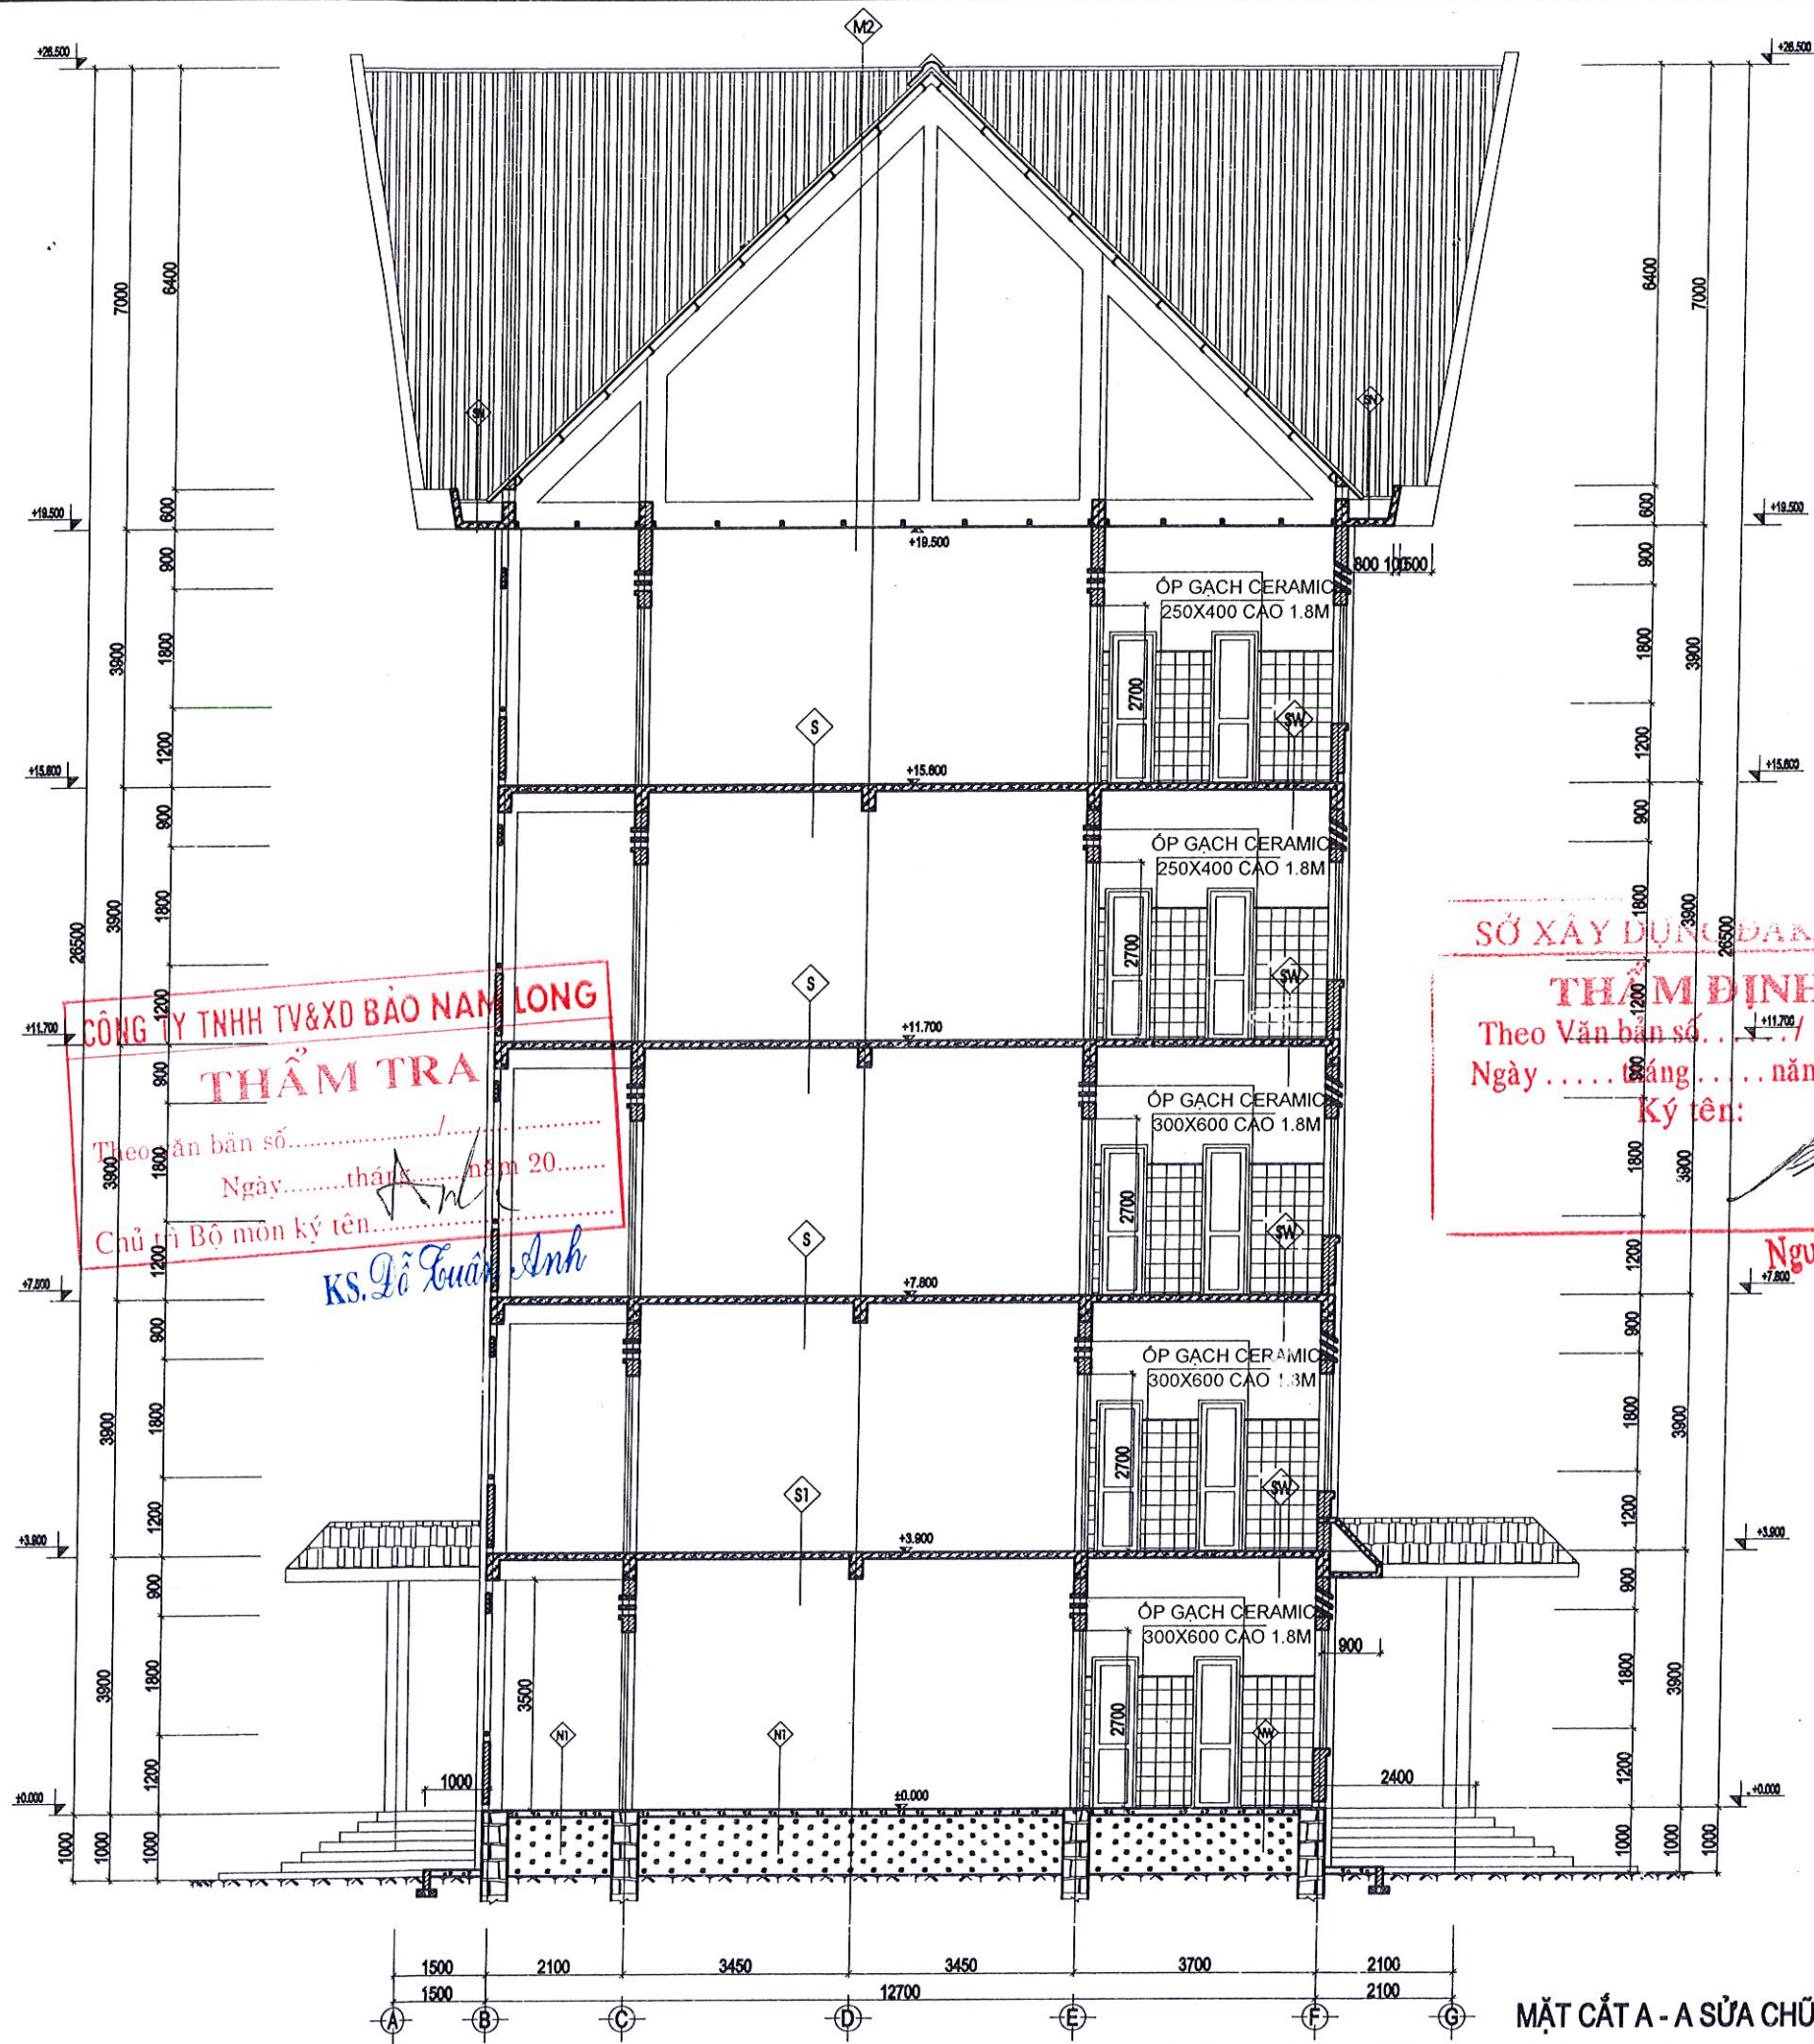

- M2**
  - MÁI LỚP MÁI TÔN SÓNG VUÔNG DÀY 0.4MM
  - XÀ GỖ THÉP C 120X60X1.2
  - DĂM TRẦN THÉP HỘP-50X100X1.2
  - TRẦN TÔN LẠNH MÀU
- S**
  - LÁT GẠCH XI MĂNG 100X100
  - LÓT VỮA XI MĂNG MẮC 75 DÀY 20MM
  - SÀN BÊ TÔNG CỐT THÉP
  - LỚP TRÁT TRẦN VỮA XI MĂNG MẮC 75
  - BẢ MA TÍT, LĂN SƠN 3 NƯỚC
- SW**
  - LÁT GẠCH CERAMIC 300X300
  - LÓT VỮA XI MĂNG MẮC 75 DÀY 20MM
  - SÀN BÊ TÔNG CỐT THÉP
  - LỚP TRÁT TRẦN VỮA XI MĂNG MẮC 75
  - BẢ MA TÍT, LĂN SƠN 3 NƯỚC
- NI**
  - LÁT GẠCH CERAMIC 300X300
  - LÓT HỒ DẦU
  - VỮA LÓT XI MĂNG MẮC 75 DÀY 20
  - LỚP BÊ TÔNG ĐÁ 4X6 MẮC 100 DÀY 100
  - LỚP THUỐC XỬ LÝ PHÒNG MỐI MẶT NỀN
  - LỚP ĐẤT TÓN NỀN TƯỚI NƯỚC ĐĂM CHẤT HỆ SỐ ĐĂM CHẶT K=0.9
  - NỀN ĐẤT THIÊN NHIÊN DỌN SẠCH
- NW**
  - LÁT GẠCH CERAMIC 300X300
  - LÓT HỒ DẦU
  - VỮA LÓT XI MĂNG MẮC 75 DÀY 20
  - LỚP BÊ TÔNG ĐÁ 4X6 MẮC 100 DÀY 100
  - LỚP ĐẤT TÓN NỀN TƯỚI NƯỚC ĐĂM CHẤT HỆ SỐ ĐĂM CHẶT K=0.9
  - NỀN ĐẤT THIÊN NHIÊN DỌN SẠCH
- SN**
  - LỚP CHỐNG THẨM ĐÁ CŨ
  - LỚP VXM MẮC 75 CẢN ĐỐC 1,5% VỀ MIỆNG THU NƯỚC, DÀY TRUNG BÌNH 30mm
  - SÀN BTCT (CT XEM BVKC)
  - TRẦN TRÁT VXM MẮC 75, DÀY TRUNG BÌNH 20mm
  - BẢ MATIT, HOÀN THIỆN SƠN NƯỚC 3 LỚP
- S1**
  - LÁT GẠCH CERAMIC 600X600
  - LÓT VỮA XI MĂNG MẮC 75 DÀY 20MM
  - SÀN BÊ TÔNG CỐT THÉP
  - LỚP TRÁT TRẦN VỮA XI MĂNG MẮC 75
  - BẢ MA TÍT, LĂN SƠN 3 NƯỚC

**CÔNG TY TNHH TV&XD BẢO NAM LONG**  
**THẨM TRA**  
 Theo bản số.....  
 Ngày.....tháng.....năm 20.....  
 Chủ trì Bộ môn ký tên.....  
 KS. Lê Tuấn Anh

**SỞ XÂY DỰNG ĐẮK LẮK**  
**THẨM ĐỊNH**  
 Theo Văn bản số.....  
 Ngày.....tháng.....năm 20.....  
 Ký tên:.....  
 Nguyễn Nguyễn Bình

GHI CHÚ:

NỘI DUNG BỔ SUNG:	NGÀY VẼ:
(1)	THIẾT KẾ KỸ THUẬT
	NĂM: 2025

CHỦ ĐẦU TƯ:  
 TRƯỜNG CAO ĐẲNG ĐẮK LẮK



**CÔNG TY TNHH TƯ VẤN XÂY DỰNG ANH DUONG BMT**  
 ĐƠN VỊ TƯ VẤN XÂY DỰNG  
 ĐIA CHỈ: HẸM 130 YÊN AN, P. B'LƠN MÃ THUỘT, TỈNH ĐẮK LẮK  
 TEL: 0902 795 333  
**GIAM ĐO ĐANG BMT**  
 BUON MATHUOT - ĐẮK LẮK

TRẦN THỊ NGUYỄN  
 CHỦ TRÌ KHẢO SÁT, THIẾT KẾ

KS: ĐẶNG VĂN TRUNG  
 VẼ, KHẢO SÁT HIỆN TRẠNG:

KS: NGUYỄN THANH VINH  
 QUẢN LÝ KỸ THUẬT:

KS: ĐẶNG VĂN TRUNG  
 CÔNG TRÌNH:

TRƯỜNG CAO ĐẲNG ĐẮK LẮK


HẠNG MỤC:  
 SỬA CHỮA KÝ TÚC XÁ C1

ĐỊA ĐIỂM:  
 PHƯỜNG EA KAO, TỈNH ĐẮK LẮK

TÊN BẢN VẼ  
 MẶT CẮT A-A SỬA CHỮA

HOÀN THÀNH: NĂM 2025	KÝ HIỆU BẢN VẼ
TỶ LỆ: 1/100, 1/25, 1/50	CT: 10/15

MẶT CẮT A - A SỬA CHỮA TL1/50

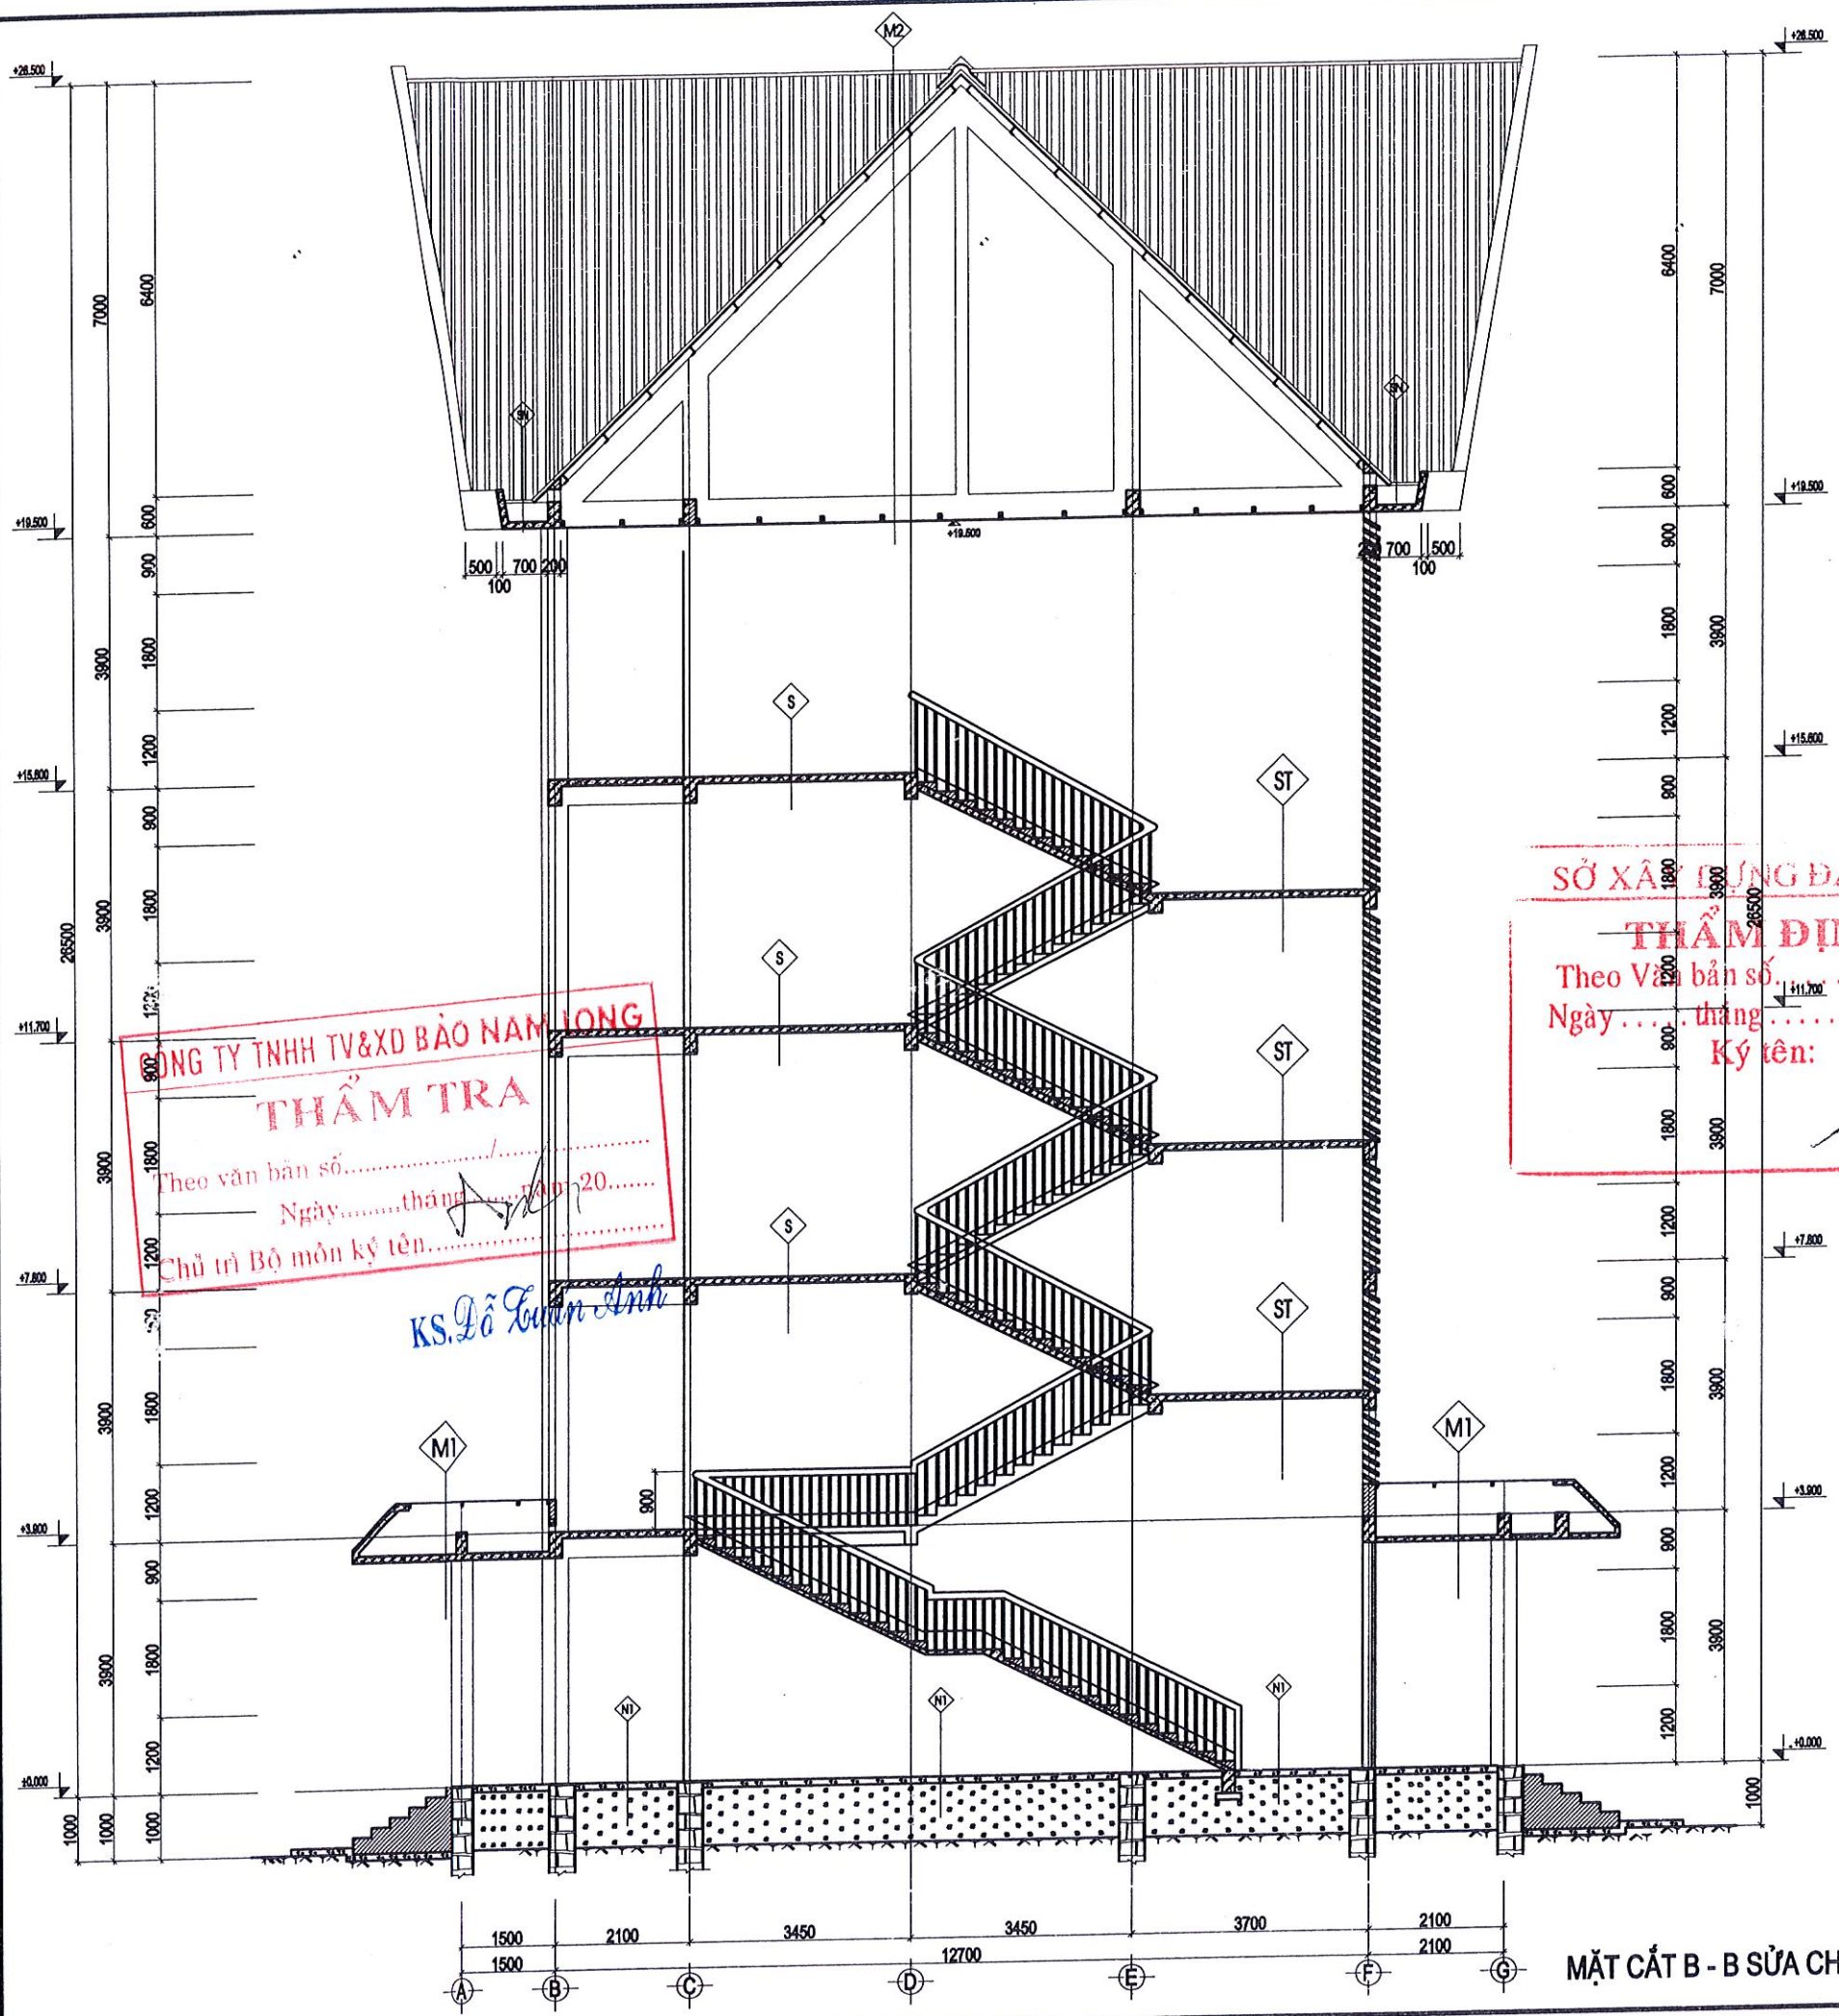

**CÔNG TY TNHH TV&XD BẢO NAM LONG**  
**THẨM TRA**  
 Theo văn bản số...../.....  
 Ngày.....tháng.....năm 20.....  
 Chủ trì Bộ môn kỹ tên.....  
*KS. Lê Tuấn Anh*

**SỞ XÂY DỰNG ĐẮK LẮK**  
**THẨM ĐỊNH**  
 Theo Văn bản số...../.....  
 Ngày.....tháng.....năm 20.....  
 Ký tên:  
*Nguyễn Nguyên Bình*

- M2**
  - MÁI LỚP MÁI TÔN SÔNG VUÔNG DÀY 0.4MM
  - XÀ GỖ THÉP C 120X60X1.2
  - DẦM TRẦN THÉP HỘP 50X100X1.2
  - TRẦN TÔN LẠNH MÀU
- S**
  - LÁT GẠCH 100X100
  - LÓT VỮA XI MĂNG MẮC 75 DÀY 20MM
  - SÀN BÊ TÔNG CỐT THÉP
  - LỚP TRÁT TRẦN VỮA XI MĂNG MẮC 75
  - BẢ MA TÍT, LĂN SƠN 3 NƯỚC
- ST**
  - TRÁT ĐÁ MÀI
  - LÓT VỮA XI MĂNG MẮC 75 DÀY 20MM
  - SÀN BÊ TÔNG CỐT THÉP
  - LỚP TRÁT TRẦN VỮA XI MĂNG MẮC 75
  - BẢ MA TÍT, LĂN SƠN 3 NƯỚC
- N1**
  - LÁT GẠCH CERAMIC 600X600
  - LÓT HỒ DẦU
  - VỮA LÓT XI MĂNG MẮC 75 DÀY 20
  - LỚP BÊ TÔNG ĐÁ 4X6 MẮC 100 DÀY 100
  - LỚP THUỐC XỬ LÝ PHÒNG MÔI MẶT NỀN
  - LỚP ĐÁT TÔN NỀN TƯỚI NƯỚC ĐÀM CHẤT HỆ SỐ ĐÀM CHẤT K=0.9
  - NỀN ĐÁT THIÊN NHIÊN DỌN SẠCH
- NW**
  - LÁT GẠCH CERAMIC CHỐNG TRƯỢT 300X300
  - LÓT HỒ DẦU
  - VỮA LÓT XI MĂNG MẮC 75 DÀY 20
  - LỚP BÊ TÔNG ĐÁ 4X6 MẮC 100 DÀY 100
  - LỚP ĐÁT TÔN NỀN TƯỚI NƯỚC ĐÀM CHẤT HỆ SỐ ĐÀM CHẤT K=0.9
  - NỀN ĐÁT THIÊN NHIÊN DỌN SẠCH
- SN**
  - LỚP CHỐNG THẨM ĐÁ CŨ
  - LỚP VXM MẮC 75 CÁN DỐC 1,5% VỀ MIỆNG THU NƯỚC, DÀY TRUNG BÌNH 30mm
  - SÀN BTCT (CT XEM BVKC)
  - TRẦN TRÁT VXM MẮC 75, DÀY TRUNG BÌNH 20mm
  - BẢ MATIT, HOÀN THIỆN SƠN NƯỚC 3 LỚP
- M1**
  - MÁI LỚP MÁI TÔN SÔNG VUÔNG DÀY 0.4MM
  - XÀ GỖ THÉP HỘP 30X60X1.2
  - CHỐNG THẨM SÁNH
  - SÀN BTCT
  - BẢ MATIT, LĂN SƠN 3 NƯỚC

**MẶT CẮT B - B SỬA CHỮA TL1/50**

GHI CHÚ:

NỘI DUNG BỔ SUNG:	NGÀY VẼ:
(1) THIẾT KẾ KỸ THUẬT	NĂM: 2025

CHỦ ĐẦU TƯ:  
 TRƯỜNG CAO ĐẲNG ĐẮK LẮK



**CÔNG TY TNHH TƯ VẤN XÂY DỰNG**  
**CÔNG TY TNHH TƯ VẤN XÂY DỰNG**  
**ANH DUONG BMT**  
 GIẢM ĐỐC  
**ANH DUONG BMT**  
 TRAN THI NGUYEN

CHỦ TRÌ KHẢO SÁT, THIẾT KẾ:  
*Nguyễn Nguyên Bình*

KS: ĐẶNG VĂN TRUNG  
 VẼ, KHẢO SÁT HIỆN TRẠNG:  
 KS: NGUYỄN THANH VINH  
 QUẢN LÝ KỸ THUẬT:

KS: ĐẶNG VĂN TRUNG  
 CÔNG TRÌNH:


TRƯỜNG CAO ĐẲNG ĐẮK LẮK

HẠNG MỤC:  
 SỬA CHỮA KÝ TỨC XÁ C1


ĐỊA ĐIỂM:  
 PHƯỜNG EA KAO, TỈNH ĐẮK LẮK

TÊN BẢN VẼ  
 MẶT CẮT B-B SỬA CHỮA

HOÀN THÀNH: NĂM 2025	KÝ HIỆU BẢN VẼ
TỶ LỆ: 1/100, 1/25, 1/50	CT: 11/15

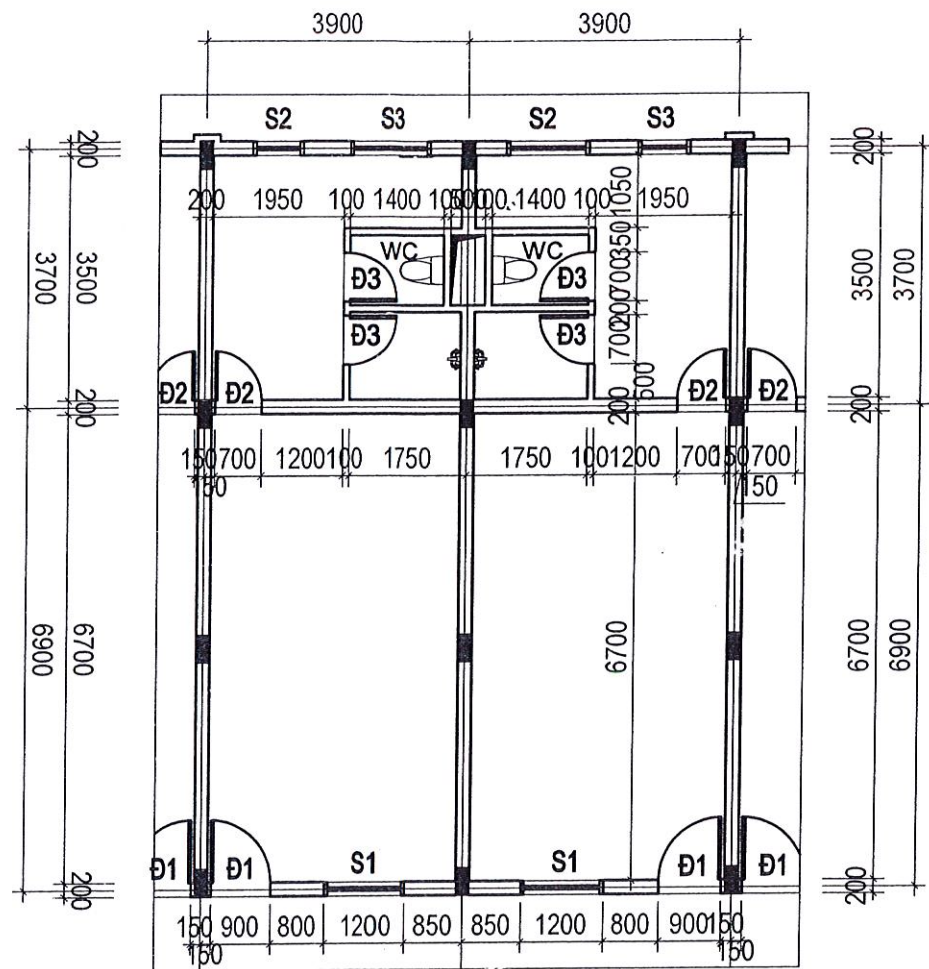



MẶT BẰNG CHI TIẾT PHÒNG Ở ĐIỂN HÌNH  
SỬA CHỮA TL 1/100

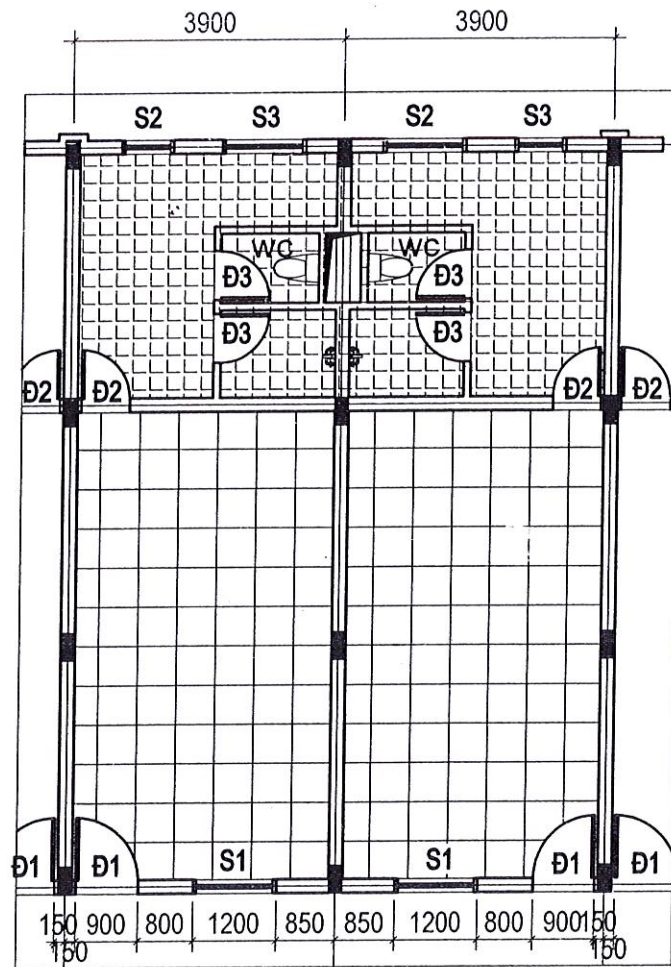

MẶT BẰNG CHI TIẾT LÁT GẠCH PHÒNG  
Ở ĐIỂN HÌNH SỬA CHỮA TL 1/100

GHI CHÚ CẢI TẠO

NỀN LÁT GẠCH 300X300

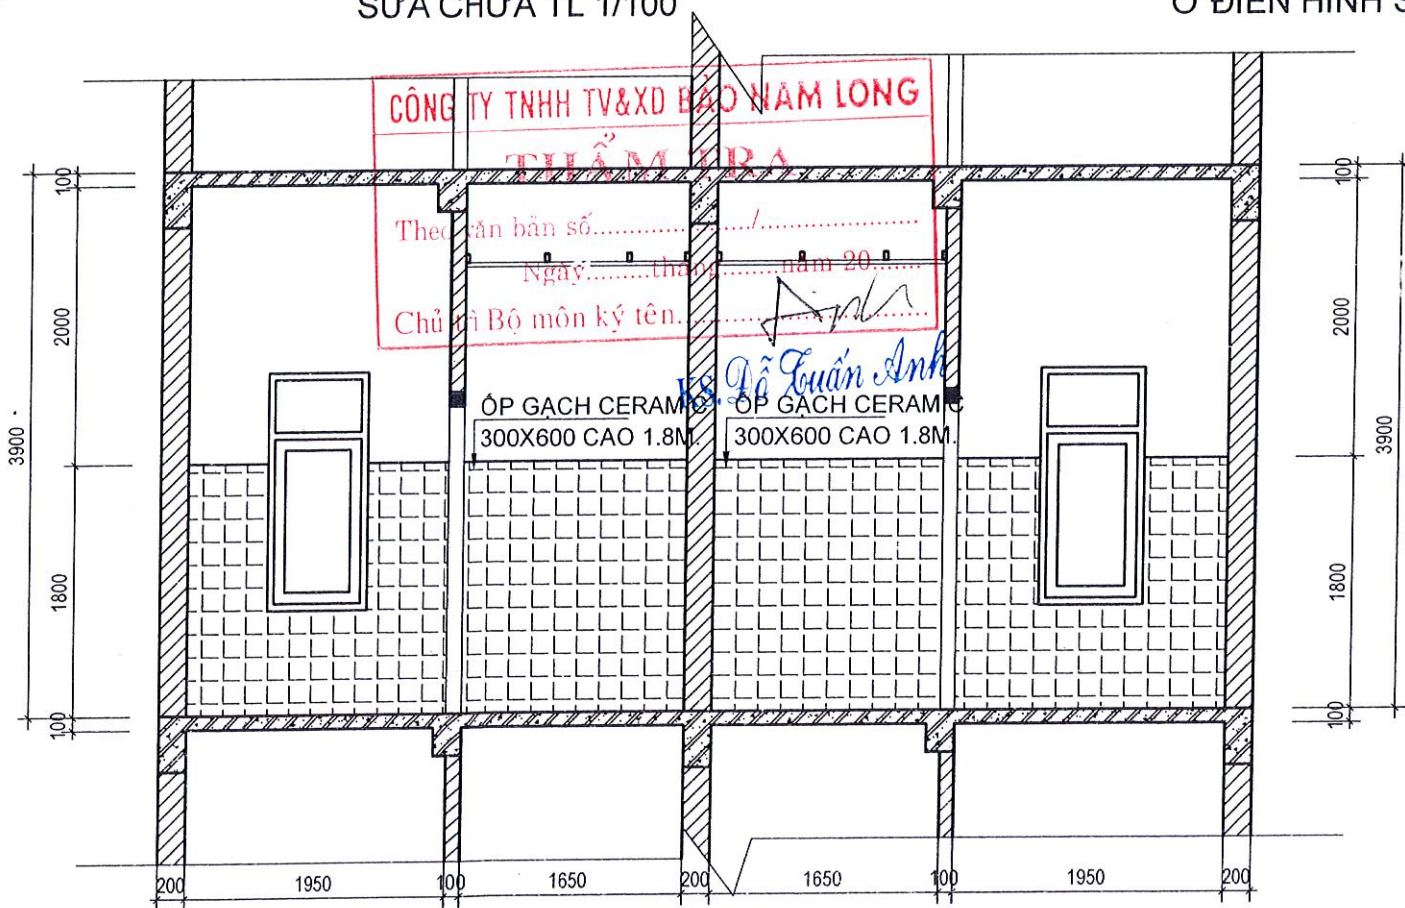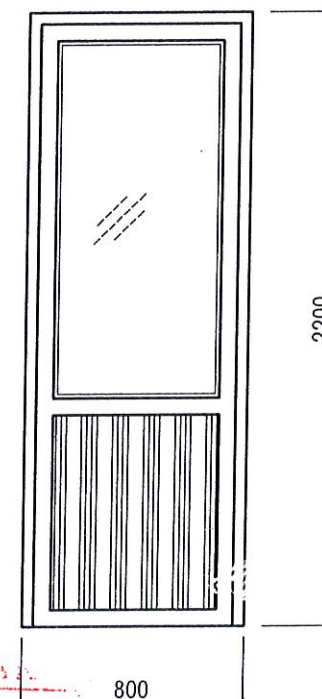

MẶT CẮT 1-1

**THẨM ĐỊNH**  
 Theo Văn bản số..... / ..... CỬA ĐI Đ3 NHÔM KÍNH  
 Ngày..... tháng..... năm 20... (111 BỘ)  
 Ký tên: *Nguyễn Nguyên Bình*

SỬA CHỮA NHÀ VỆ SINH: TẦNG 1, 2, 3 THÁO DỖ TOÀN BỘ TƯỜNG ỐP GẠCH (TRỪ TƯỜNG ỐP TRONG PHÒNG WC) SAU ĐÓ THAY MỚI BẢNG GẠCH CERAMIC 300X600 CAO 1.8M.  
 TẦNG 4,5 THÁO DỖ 20% TƯỜNG ỐP GẠCH (TRỪ TƯỜNG ỐP TRONG PHÒNG WC) SAU ĐÓ THAY MỚI BẢNG GẠCH CERAMIC 300X600 CAO 1.8M.  
 NỀN CÁC PHÒNG GIỮ NGUYÊN HIỆN TRẠNG CHỈ THÁO DỖ NỀN TẦNG 3 PHÒNG 305 VÀ NỀN TẦNG 5 PHÒNG 512 SAU THAY MỚI BẢNG GẠCH CERAMIC CHÔNG TRƯỢT 300X300.  
 THAY MỚI TOÀN BỘ XÍ BIỆT VÀ LẮP MỚI TOÀN BỘ VỎI HOA SEN BẰNG NHỰA.

GHI CHÚ:

NỘI DUNG BỔ SUNG:	NGÀY VẼ:
(1) THIẾT KẾ KỸ THUẬT	NĂM: 2025

CHỦ ĐẦU TƯ:  
TRƯỜNG CAO ĐẲNG ĐẮK LẮK

ĐƠN VỊ THIẾT KẾ:

**ANH DUONG**  
 CÔNG TY TNHH TƯ VẤN XÂY DỰNG  
 XÂY DỰNG BMT  
 ĐỊA CHỈ: HẸM 100 T. QUANG PHƯỚC, P. PHƯỚC MA THUỘT, T. ĐẮK LẮK  
 TEL: 0909 788 333  
 GIÁM ĐỐC: *Nguyễn Nguyên Bình*

TRẦN THỊ NGUYỄN  
 CHỦ TRÌ KHẢO SÁT, THIẾT KẾ

KS: ĐẶNG VĂN TRUNG  
 VẼ, KHẢO SÁT HIỆN TRẠNG:  
 KS: NGUYỄN THANH VINH  
 QUẢN LÝ KỸ THUẬT:

KS: ĐẶNG VĂN TRUNG  
 CÔNG TRÌNH:


TRƯỜNG CAO ĐẲNG ĐẮK LẮK

HẠNG MỤC:  
SỬA CHỮA KỸ TÚC XÁ C1


ĐỊA ĐIỂM:  
PHƯỜNG EA KAO, TỈNH ĐẮK LẮK

TÊN BẢN VẼ  
CHI TIẾT NHÀ VỆ SINH


HOÀN THÀNH: NĂM 2025 KÝ HIỆU BẢN VẼ  
 TỶ LỆ: 1/100, 1/25, 1/50 CT: 12/15

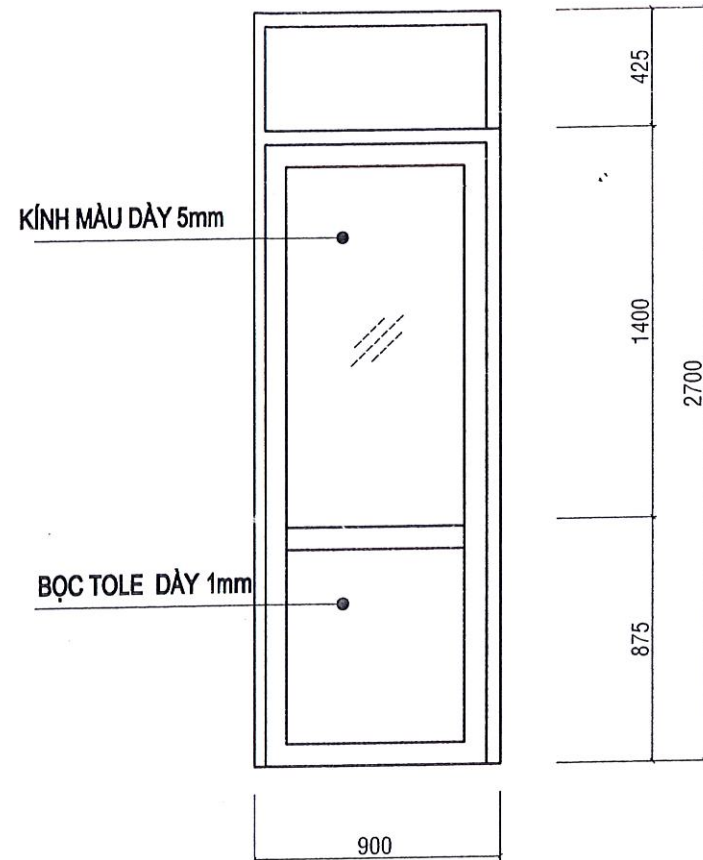


CỬA ĐI SẮT KÍNH Đ1  
(SỐ LƯỢNG 36 BỘ)

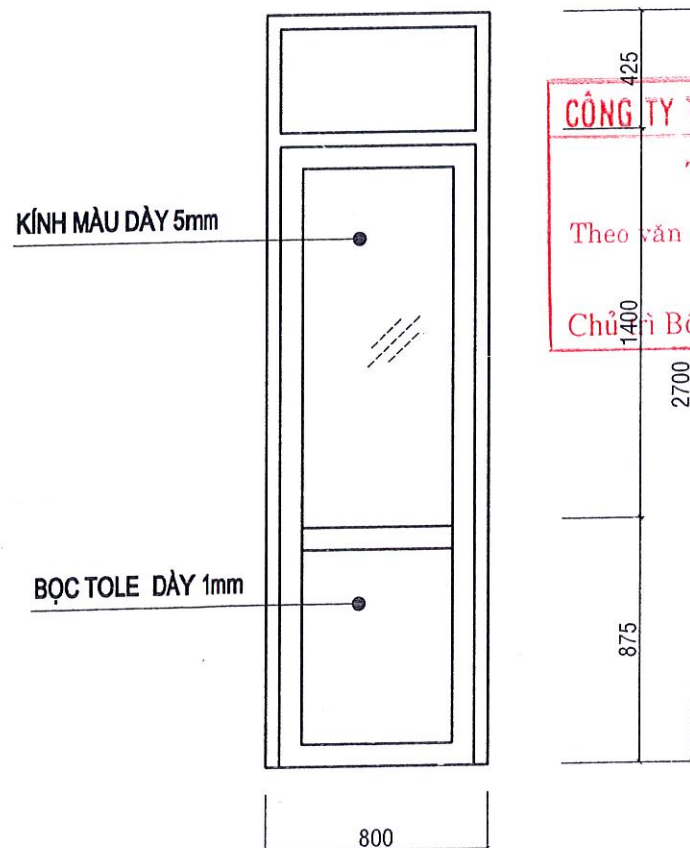

CỬA ĐI SẮT KÍNH Đ2  
(SỐ LƯỢNG 36 BỘ)

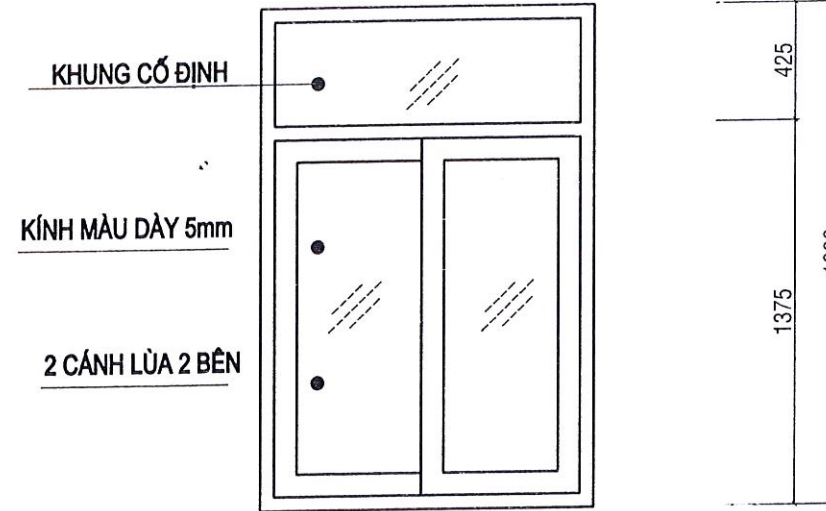

CỬA SỐ LỬA SẮT KÍNH S1  
(60 BỘ)

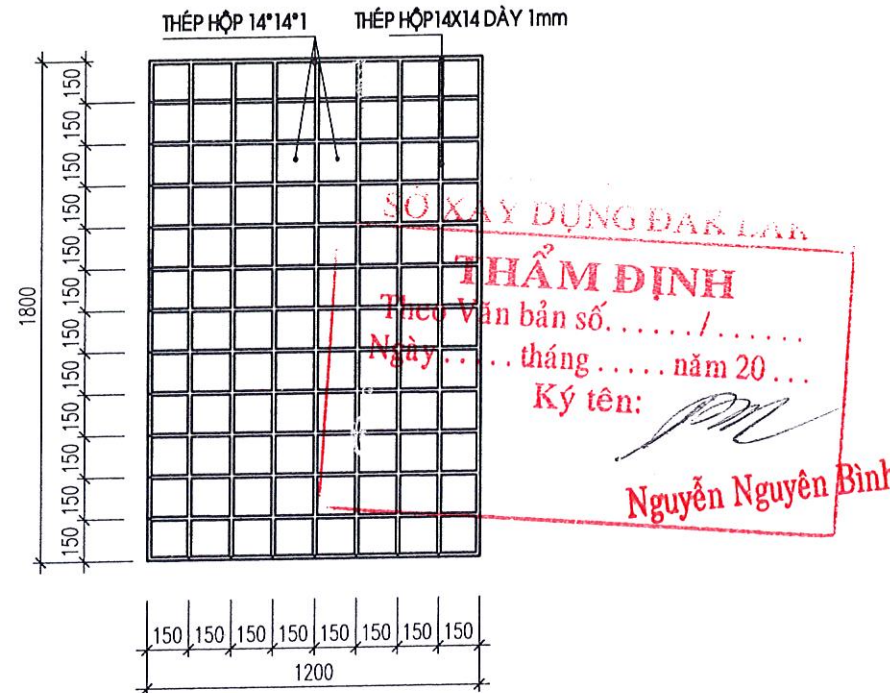

KHUNG BẢO VỆ CỬA SỐ S1  
SỐ LƯỢNG: 60 BỘ

**CÔNG TY TNHH TV&XD BẢO NAM LONG**  
**THẨM TRA**  
Theo văn bản số...../.....  
Ngày.....tháng.....năm 20.....  
Chủ trì Bộ môn ký tên.....

KS. Đỗ Tuấn Anh

**SỞ XÂY DỰNG ĐẮK LẮK**  
**THẨM ĐỊNH**  
Theo Văn bản số...../.....  
Ngày..... tháng..... năm 20....  
Ký tên: Nguyễn Nguyên Bình

SỬA CHỮA CỬA ĐI, CỬA SỐ: CẠO BỎ VÔI SƠN TRÊN CỬA ĐI, CỬA SỐ, HOA SẮT CỬA SỐ, SAU ĐÓ SƠN LẠI BẰNG SƠN DẦU 3 NƯỚC.

GHI CHÚ:

NỘI DUNG BỔ SUNG:	NGÀY VẼ:
(1)	THIẾT KẾ KỸ THUẬT
	NĂM: 2025

CHỦ ĐẦU TƯ:  
TRƯỜNG CAO ĐẲNG ĐẮK LẮK

ĐƠN VỊ THIẾT KẾ:  
**ÁNH DƯƠNG BMT**

CÔNG TY TNHH TƯ VẤN XÂY DỰNG  
**CÔNG TY TNHH TƯ VẤN XÂY DỰNG BMT**  
PHẦN MỀM TƯ VẤN XÂY DỰNG VÀ THIẾT KẾ CÔNG TRÌNH MA THUỘT, TỈNH ĐẮK LẮK  
XÂY DỰNG  
GIÁM ĐỐC CÔNG TRÌNH  
**ÁNH DƯƠNG BMT**  
TRẦN THỊ NGUYỄN

CHỦ TRÌ KHẢO SÁT, THIẾT KẾ

KS: ĐẶNG VĂN TRUNG

VỀ, KHẢO SÁT HIỆN TRẠNG:

KS: NGUYỄN THỊ NH VINH

QUẢN LÝ KỸ THUẬT:

KS: ĐẶNG VĂN TRUNG

CÔNG TRÌNH:

TRƯỜNG CAO ĐẲNG ĐẮK LẮK

HẠNG MỤC:

SỬA CHỮA KÝ TỨC XÁ C1


ĐỊA ĐIỂM:

PHƯỜNG EA KAO, TỈNH ĐẮK LẮK


TÊN BẢN VẼ

CHI TIẾT CỬA SỬA CHỮA


HOÀN THÀNH: NĂM 2025 KÝ HIỆU BẢN VẼ  
TỶ LỆ: 1/100, 1/25, 1/50 CT: 13/15

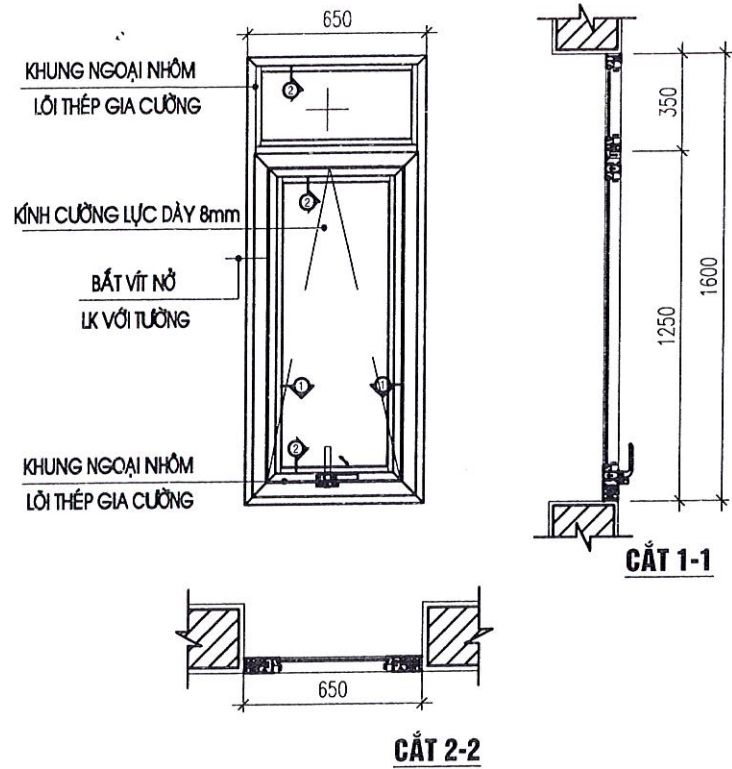


CỬA SỐ S2 TL:1/25  
(60 BỘ, NHÔM XINFA + KÍNH)

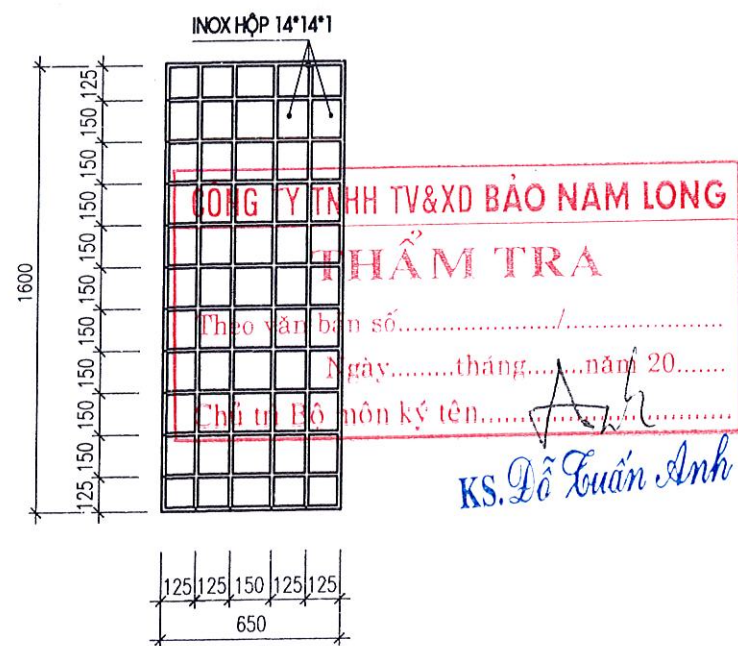

KHUNG BẢO VỆ CỬA SỐ S2  
SỐ LƯỢNG: 60 BỘ

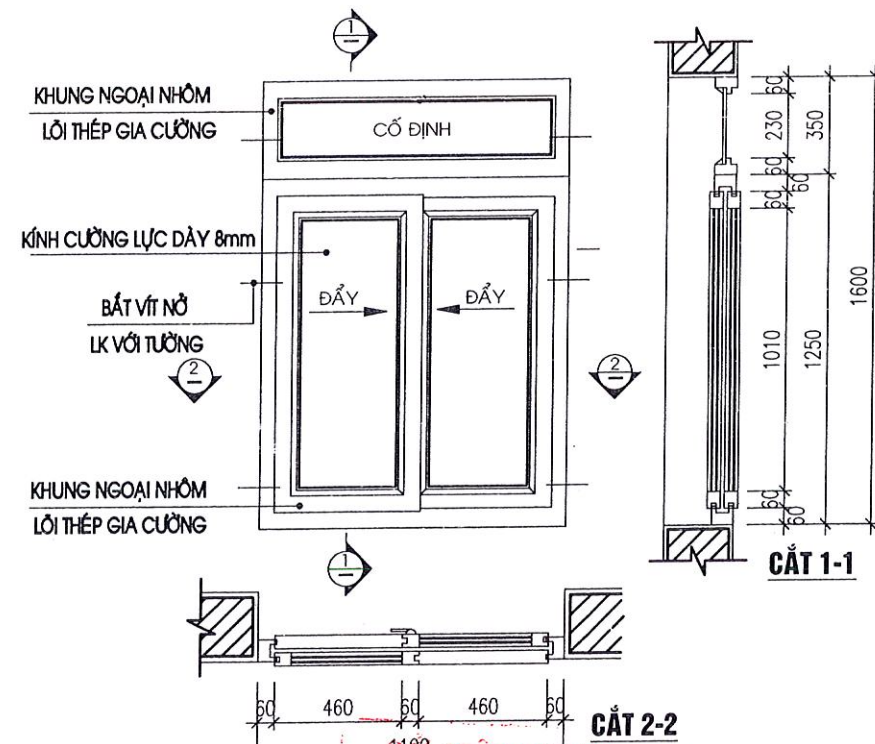

CỬA SỐ S3 TL:1/25  
(60 BỘ, NHÔM XINFA + KÍNH)  
Ngày ..... tháng ..... năm 20...  
Ký tên:

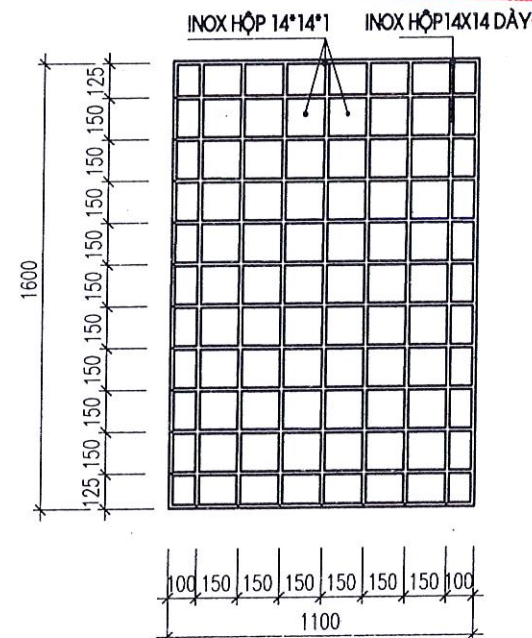

KHUNG BẢO VỆ CỬA SỐ S3  
SỐ LƯỢNG: 60 BỘ

GHI CHÚ:

NỘI DUNG BỔ SUNG:	NGÀY VẼ:
(1) THIẾT KẾ KỸ THUẬT	NĂM: 2025

CHỦ ĐẦU TƯ:  
TRƯỜNG CAO ĐẲNG ĐẮK LẮK

ĐƠN VỊ THIẾT KẾ:  
**ANH DƯƠNG BMT**

CÔNG TY TNHH TƯ VẤN XÂY DỰNG  
ANH DƯƠNG BMT  
TRẦN THỊ NGUYỄN  
CHỦ TRƯỞNG KHẢO SÁT, THIẾT KẾ

KS: ĐẶNG VĂN TRUNG  
VẼ, KHẢO SÁT HIỆN TRẠNG:  
KS: NGUYỄN THANH VINH  
QUẢN LÝ KỸ THUẬT:  
KS: ĐẶNG VĂN TRUNG  
CÔNG TRÌNH:

TRƯỜNG CAO ĐẲNG ĐẮK LẮK

HẠNG MỤC:  
SỬA CHỮA KÝ TÚC XÁ C1

ĐỊA ĐIỂM:  
PHƯỜNG EA KAO, TỈNH ĐẮK LẮK

TÊN BẢN VẼ  
CHI TIẾT CỬA SỬA CHỮA

HOÀN THÀNH: NĂM 2025  
TỶ LỆ: 1/100.1/25.1/50  
KÝ HIỆU BẢN VẼ  
CT: 14/15




CỘNG HOÀ XÃ HỘI CHỦ NGHĨA VIỆT NAM  
ĐỘC LẬP - TỰ- DO - HẠNH PHÚC



# CẤP ĐIỆN SỬA CHỮA



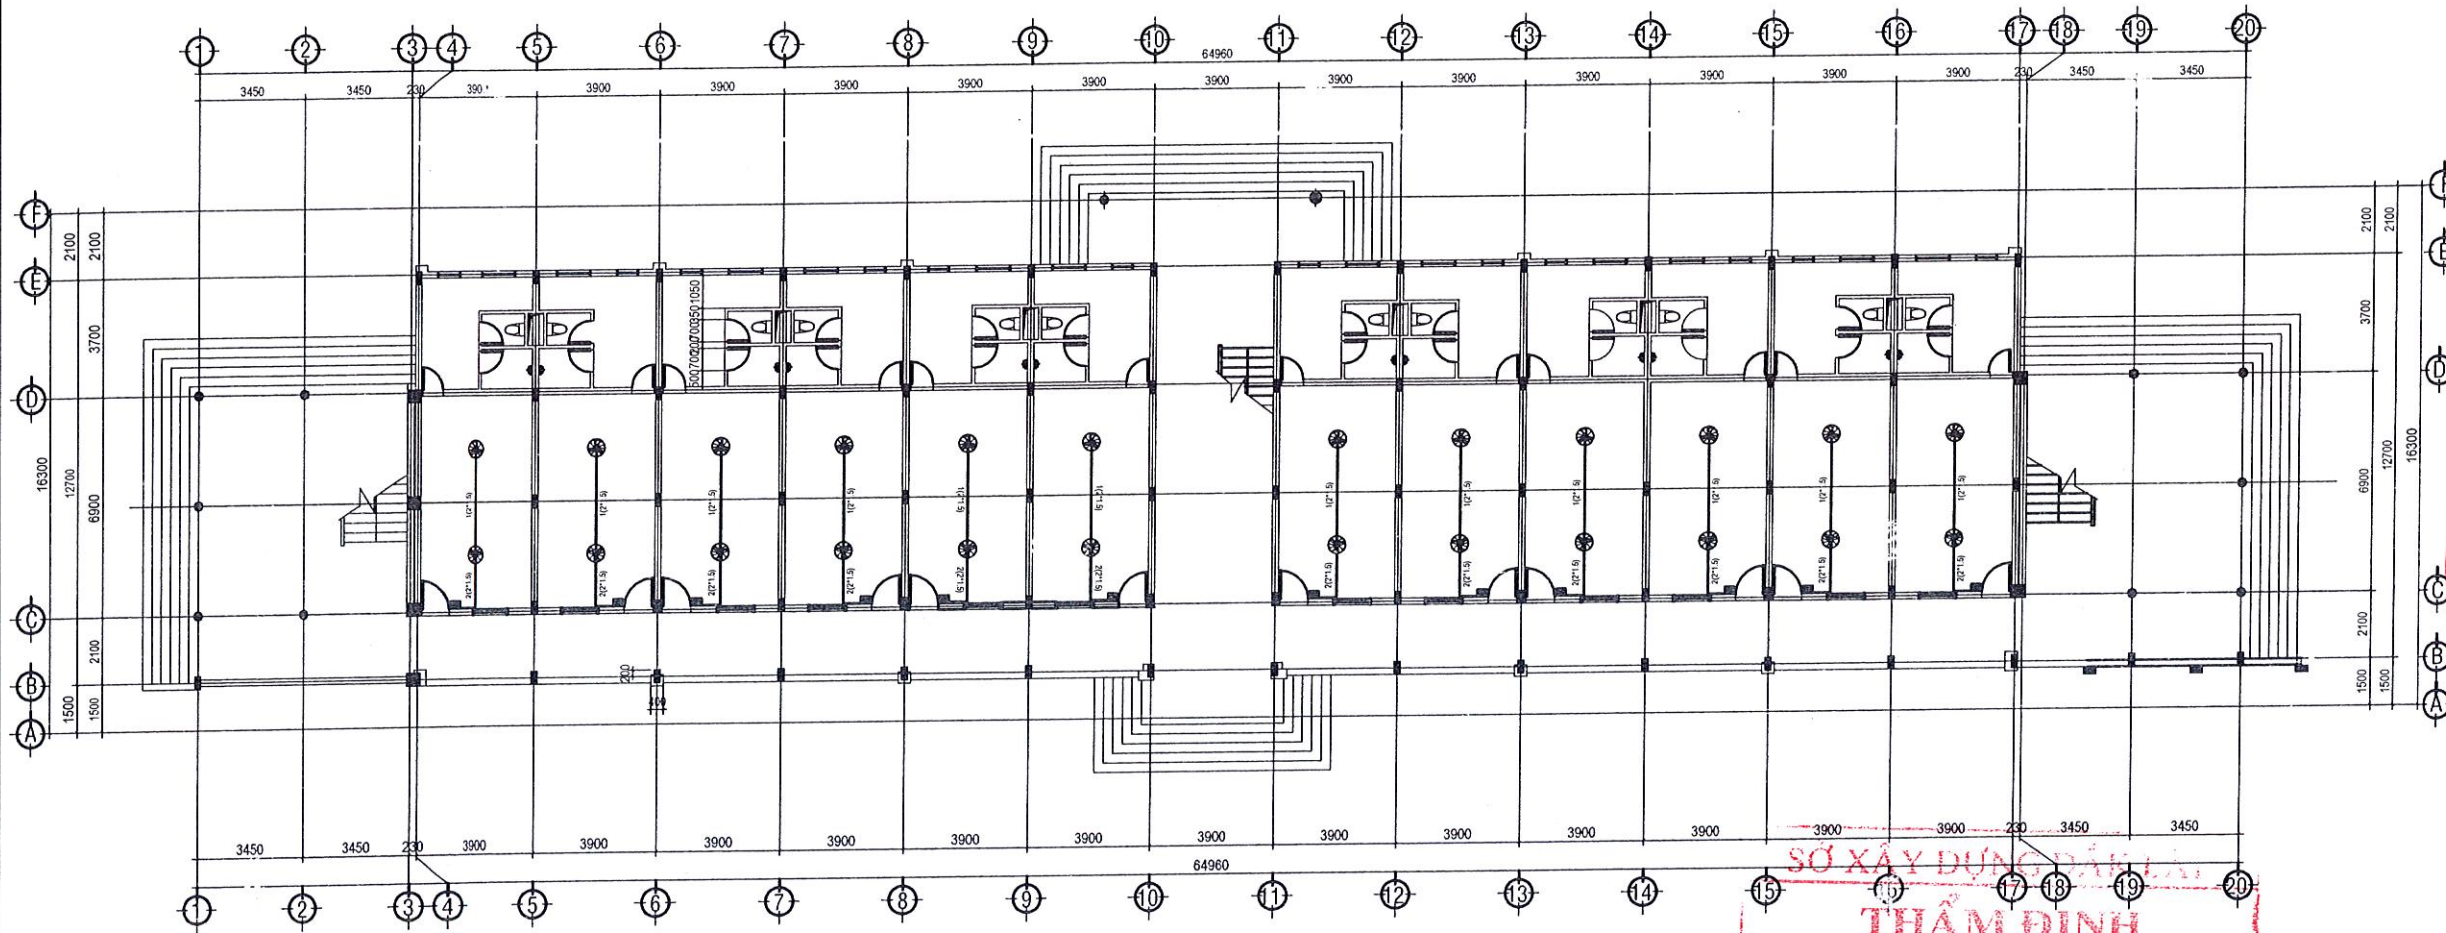


MẶT BẰNG CẤP ĐIỆN TẦNG 1 SỬA CHỮA TL 1/100

**CÔNG TY TNHH TV&XD BẢO NAM LONG**  
**THẨM TRA**  
 Theo văn bản số.....  
 Ngày.....tháng.....năm 20...  
 Chủ trì Bộ môn ký tên.....  
*KS. Đỗ Tuấn Anh*

**SỞ XÂY DỰNG ĐẮK LẮK**  
**THẨM ĐỊNH**  
 Theo Văn bản số...../.....  
 Ngày.....tháng.....năm 20...  
 Ký tên: *Nguyễn Nguyễn Bình*

GHI CHÚ:	
NỘI DUNG BỔ SUNG:	NGÀY VẼ:
(1)	THIẾT KẾ KỸ THUẬT
NĂM: 2025	
CHỦ ĐẦU TƯ:	
TRƯỜNG CAO ĐẲNG ĐẮK LẮK	
ĐƠN VỊ THIẾT KẾ:	
 <b>ANH DƯƠNG</b> <b>BMT</b> CÔNG TY TNHH TƯ VẤN XÂY DỰNG <b>ANH DƯƠNG BMT</b> <small>ĐƠN VỊ THIẾT KẾ VÀ TƯ VẤN XÂY DỰNG: P. BUỒN MA THUỘT, TỈNH ĐẮK LẮK      SỐ QUÂN QUẢN LÝ: 00017/2019/QĐ-UBND</small>	
 <b>ANH DƯƠNG BMT</b> <b>TRẦN THỊ NGUYỄN</b> <b>CHỦ TRƯỞNG KHẢO SÁT THIẾT KẾ</b>	
<i>Nguyễn Nguyễn Bình</i> KS: ĐẶNG VĂN TRUNG VẼ, KHẢO SÁT HIỆN TRẠNG :	
KS: NGUYỄN THANH V. IH QUẢN LÝ KỸ THUẬT:	
KS: ĐẶNG VĂN TRUNG CÔNG TRÌNH :	
TRƯỜNG CAO ĐẲNG ĐẮK LẮK	
HẠNG MỤC :	
SỬA CHỮA KÝ TÚC XÁ C1	
ĐỊA ĐIỂM :	
PHƯỜNG EA KAO, TỈNH ĐẮK LẮK	
TÊN BẢN VẼ	
MẶT BẰNG CẤP ĐIỆN TẦNG 1 SỬA CHỮA	
HOÀN THÀNH: NĂM 2025	KÝ HIỆU BẢN VẼ
TỶ LỆ: 1/100, 1/25, 1/50	CT: 01/05

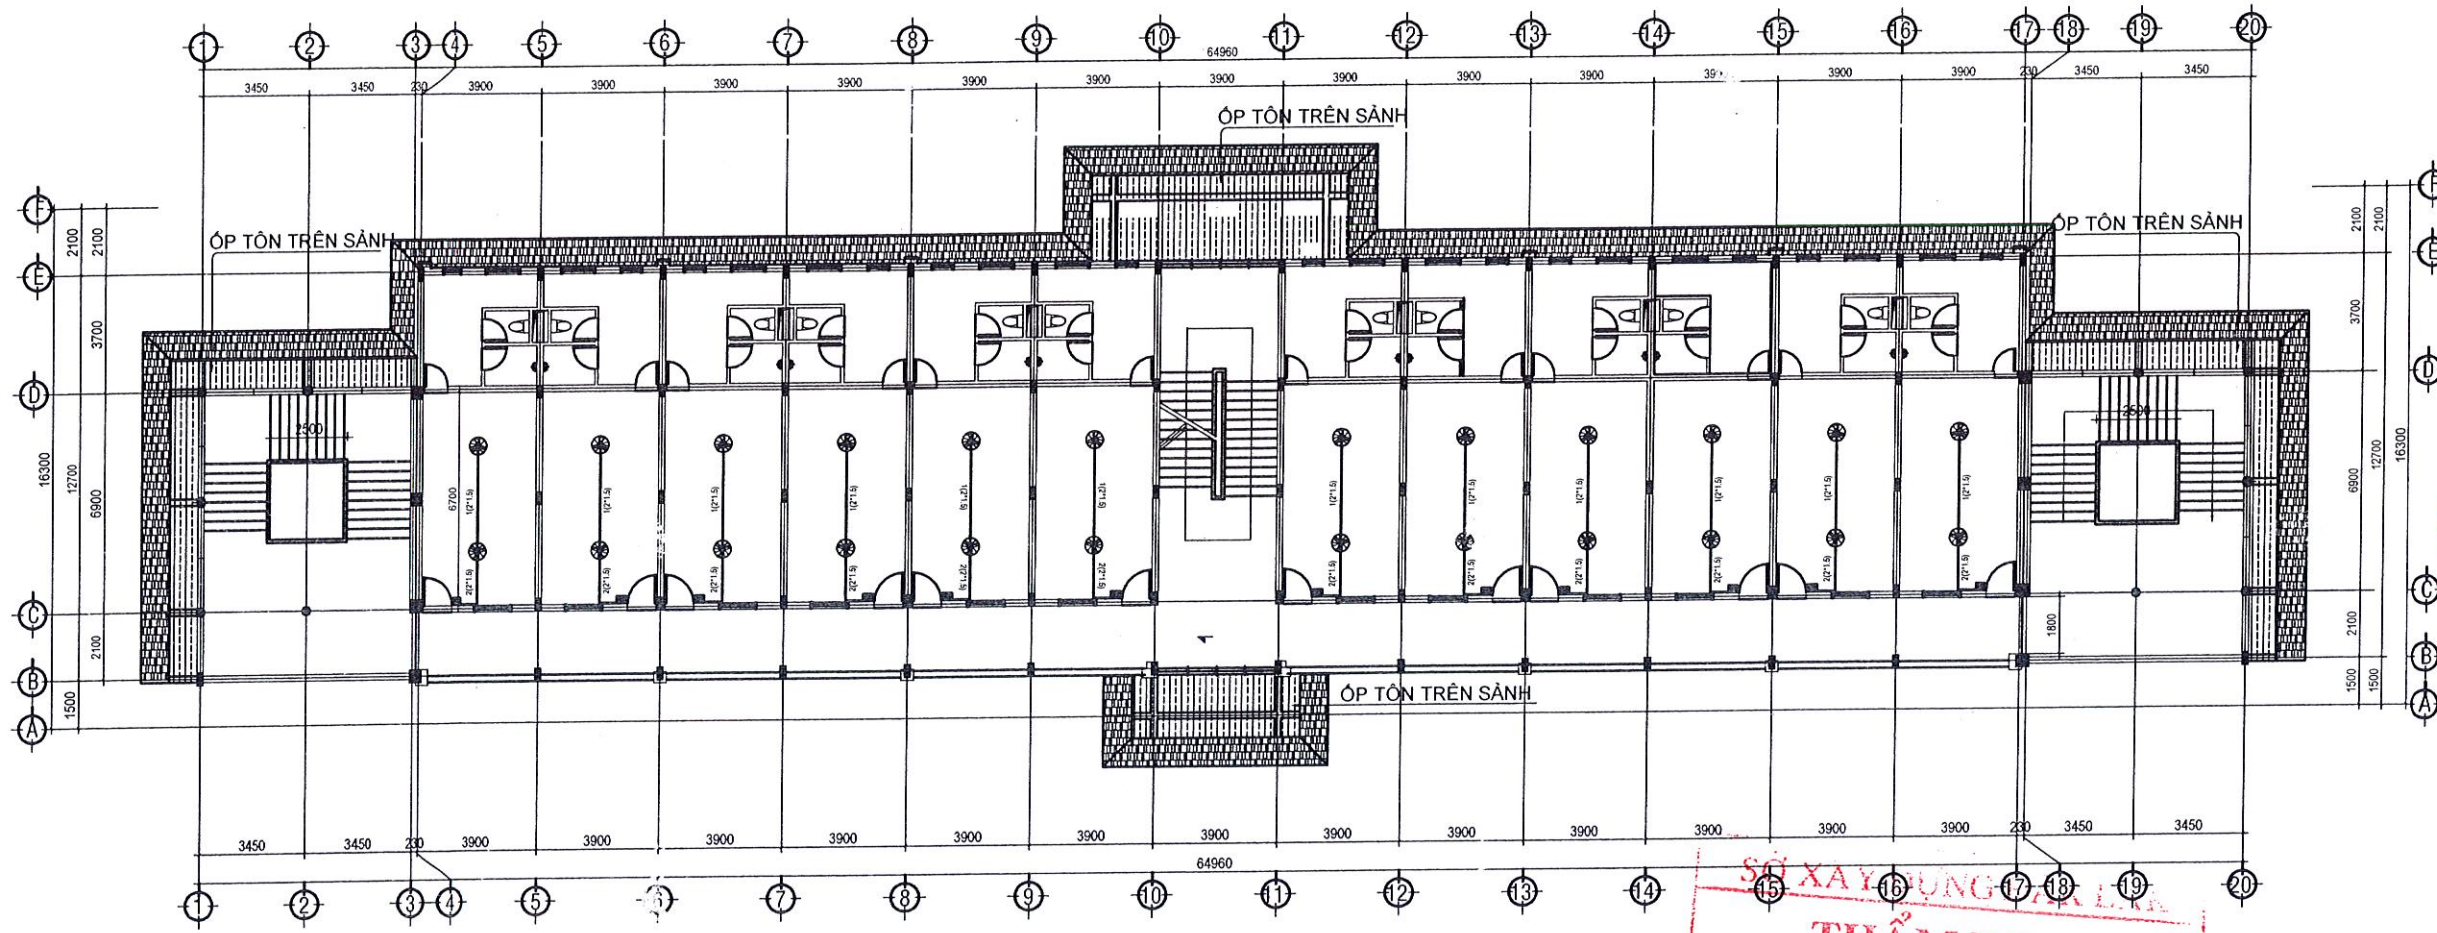


MẶT BẰNG CẤP ĐIỆN TẦNG 2 SỬA CHỮA TL 1/100

**CÔNG TY TNHH TV&XD BẢO NAM LONG**  
**THẨM TRA**  
 Theo văn bản số...../.....  
 Ngày.....tháng.....năm 20.....  
 Chủ trì Bộ môn ký tên.....  
 KS. Đỗ Tuấn Anh

**SỞ XÂY DỰNG ĐẮK LẮK**  
**THẨM ĐỊNH**  
 Theo Văn bản số...../.....  
 Ngày..... tháng..... năm 20....  
 Ký tên: Nguyễn Nguyên Bình

GHI CHÚ:	
NỘI DUNG BỔ SUNG:	NGÀY VẼ:
(1) THIẾT KẾ KỸ THUẬT	NĂM: 2025
CHỦ ĐẦU TƯ:	
TRƯỜNG CAO ĐẲNG ĐẮK LẮK	
ĐƠN VỊ THIẾT KẾ:	
 <b>ANH DUONG BMT</b> CÔNG TY TNHH TƯ VẤN XÂY DỰNG ANH DUONG BMT 82 TRU HEM TSO YN MAN C, P. BUON MA THUOT, TỈNH ĐẮK LẮK TEL: 0907.89.333	
 AM ĐỐC: VÂN XÂY DỰNG ANH DUONG BMT TRẦN THỊ NGUYỄN CHỦ TRÌ KHẢO SÁT, THIẾT KẾ	
KS: ĐẶNG VĂN TRUNG	
VẼ, KHẢO SÁT HIỆN TRẠNG:	
KS: NGUYỄN THANH VINH	
QUẢN LÝ KỸ THUẬT:	
KS: ĐẶNG VĂN TRUNG	
CÔNG TRÌNH:	
TRƯỜNG CAO ĐẲNG ĐẮK LẮK	
HẠNG MỤC:	
SỬA CHỮA KÝ TÚC XÁ C1	
ĐỊA ĐIỂM:	
PHƯỜNG EA KAO, TỈNH ĐẮK LẮK	
TÊN BẢN VẼ	
MẶT BẰNG CẤP ĐIỆN TẦNG 2 SỬA CHỮA	
HOÀN THÀNH: NĂM 2025	KÝ HIỆU BẢN VẼ
TỶ LỆ: 1/100.1/25.1/50	CT: 02/05

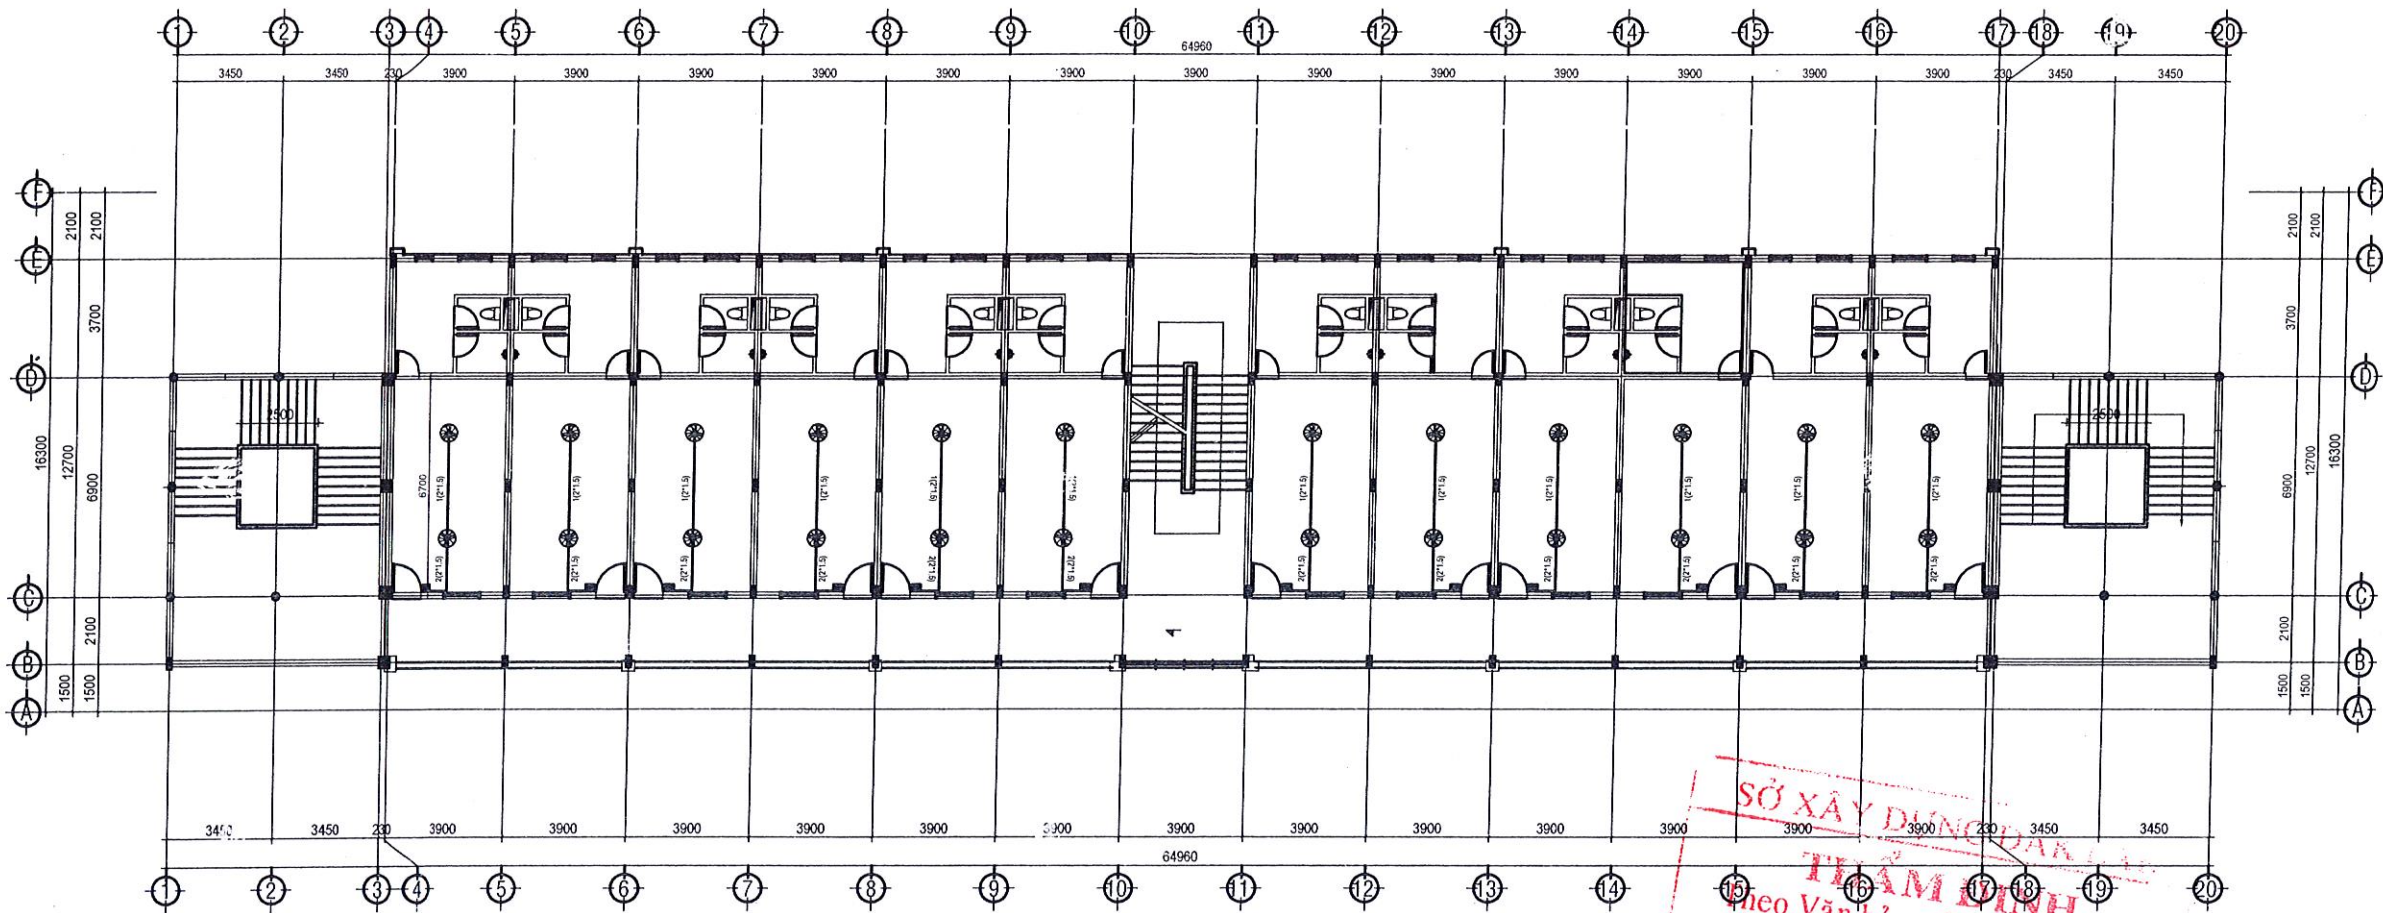

MẶT BẰNG CẤP ĐIỆN TẦNG 3 SỬA CHỮA TL 1/100

**CÔNG TY TNHH TV&XD BẢO NAM LONG**  
**THẨM TRA**  
 Theo văn bản số.....  
 Ngày.....tháng.....năm 20.....  
 Chủ trì Bộ môn ký tên.....  
*KS. Đỗ Xuân Anh*

**SỞ XÂY DỰNG ĐẮK LẮK**  
**THẨM ĐỊNH**  
 Theo Văn bản số.....  
 Ngày.....tháng.....năm 20.....  
 Ký tên:.....  
*Nguyễn Nguyên Bình*

GHI CHÚ:

NỘI DUNG BỔ SUNG:	NGÀY VẼ:
(1) THIẾT KẾ KỸ THUẬT	NĂM: 2025

CHỦ ĐẦU TƯ:  
 TRƯỜNG CAO ĐẲNG ĐẮK LẮK

ĐƠN VỊ THIẾT KẾ:  
  
**ANH DƯƠNG BMT**

CÔNG TY TNHH TƯ VẤN XÂY DỰNG  
**ANH DƯƠNG BMT**  
 Địa chỉ: 130 Đường Nguyễn Văn Linh, P. Buon Ma Thuột, Tỉnh Đắk Lắk  
 Điện thoại: 789.333

**CÔNG TY TNHH TƯ VẤN XÂY DỰNG ANH DƯƠNG BMT**  
 CHỮ KÝ KHẢO SÁT THIẾT KẾ  
*[Signature]*

KS: ĐẶNG VĂN TRUNG  
 VẼ, KHẢO SÁT HIỆN TRẠNG

KS: NGUYỄN THANH VINH  
 QUẢN LÝ KỸ THUẬT:

KS: ĐẶNG VĂN TRUNG  
 CÔNG TRÌNH:

TRƯỜNG CAO ĐẲNG ĐẮK LẮK

HẠNG MỤC:  
 SỬA CHỮA KÝ TỨC XÁC C1

ĐỊA ĐIỂM:  
 PHƯỜNG EA KAO, TỈNH ĐẮK LẮK

TÊN BẢN VẼ  
 MẶT BẰNG CẤP ĐIỆN  
 TẦNG 3 SỬA CHỮA

HOÀN THÀNH: NĂM 2025 KÝ HIỆU BẢN VẼ  
 TỶ LỆ: 1/100, 1/25, 1/50 CT: 03/05



CÔNG TY TNHH TV&XD BAO NAM LONG


THẨM TRA

Theo văn bản số...../.....

Ngày.....tháng.....năm 20.....

Chủ trì Bộ môn kỹ tên.....

KS. Đỗ Tuấn Anh

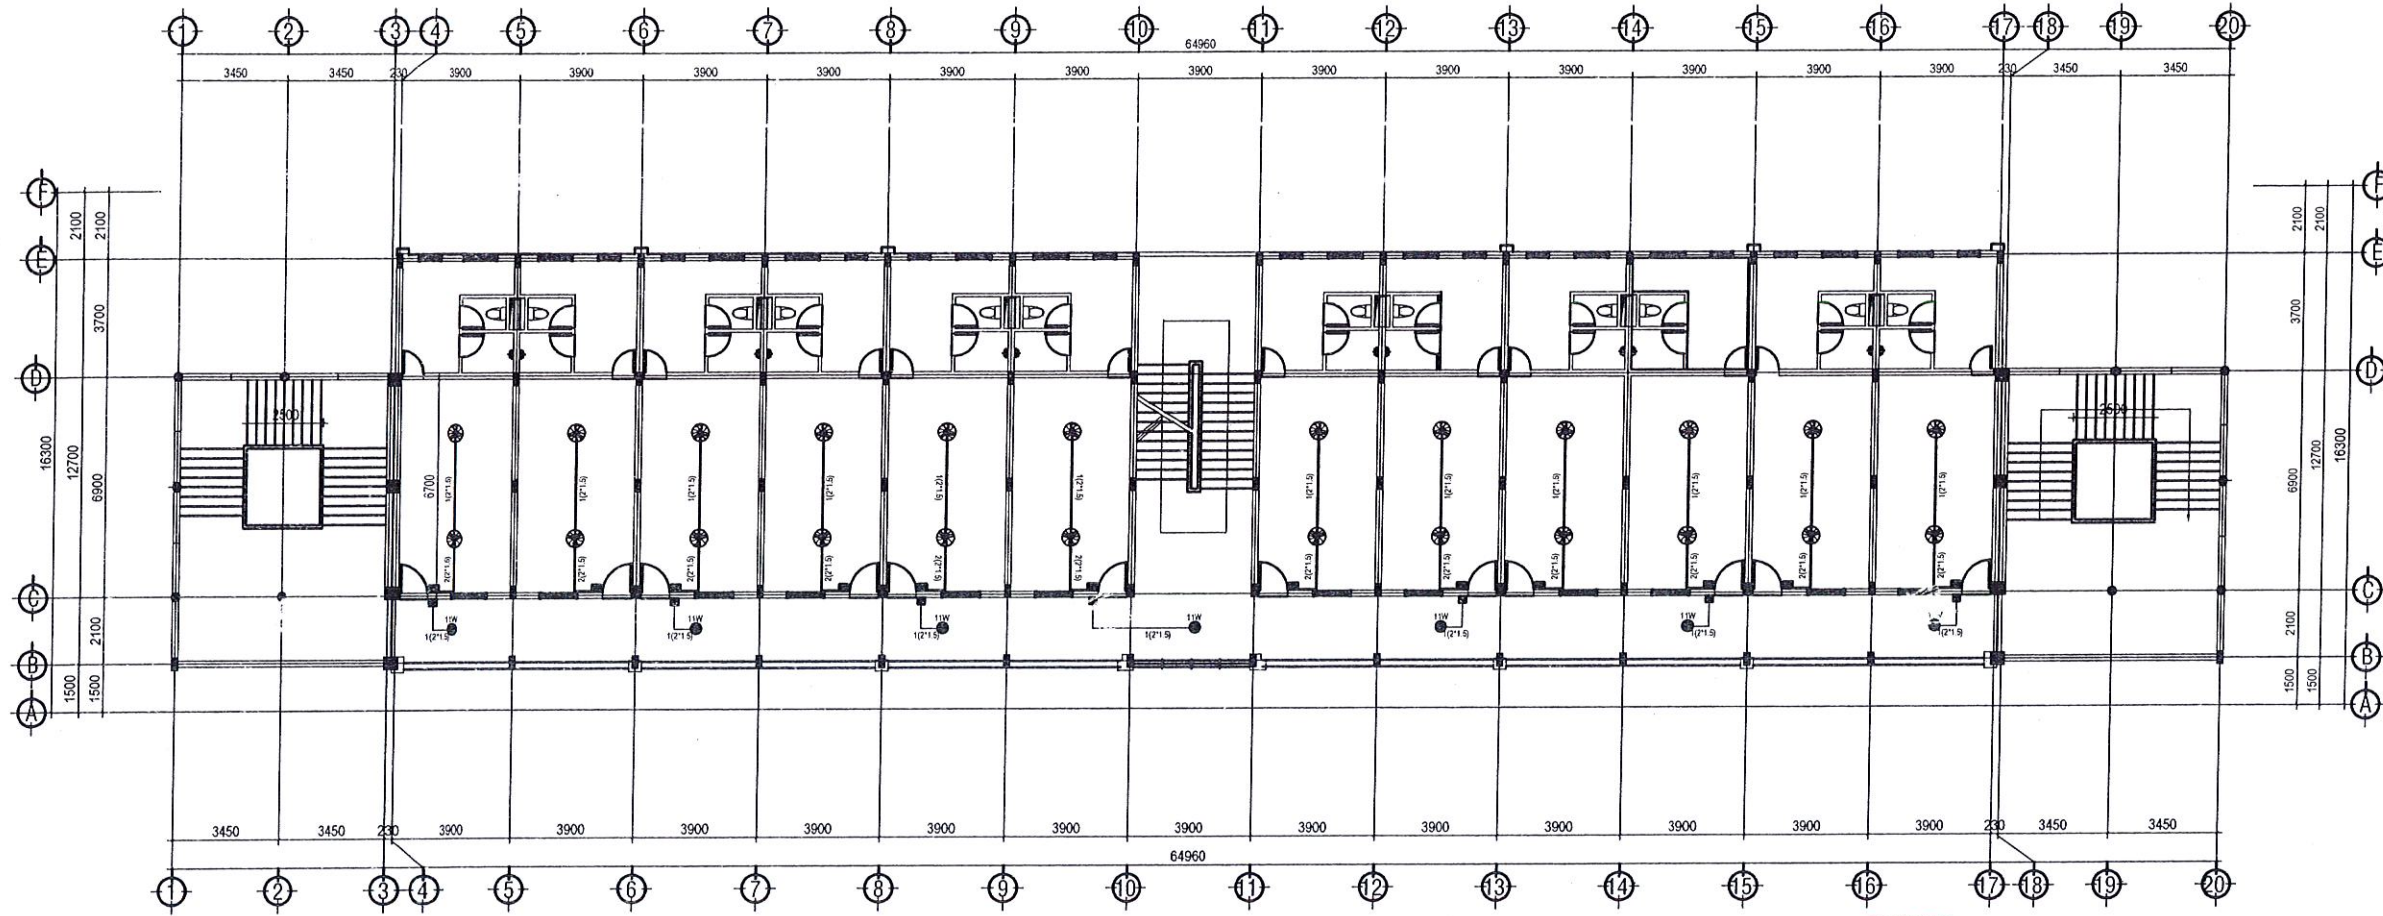

MẶT BẰNG CẤP ĐIỆN TẦNG 5 SỬA CHỮA TL 1/100

BẢNG THỐNG KÊ VẬT LIỆU ĐIỆN:

TT	QUY CÁCH	KÝ HIỆU	ĐƠN VỊ	SỐ.L
1	CÔNG TÁC ĐƠN ĐIỆN 1 PHA.	⦿	-nt-	14
2	CÔNG TÁC QUẠT ĐẢO CHIỀU	⦿	-nt-	120
3	ĐÈN NÉON ÁP TRẦN TRÒN 220V - 22W	⦿	-nt-	14
4	QUẠT ĐẢO CHIỀU TỐC ĐỘ GIÓ 250 - 80W	⦿	-nt-	120
5	DÂY ĐÔI RỤT ĐỒNG (2X1.5)	—	m	731
6	ỐNG NHỰA LUỒN DÂY ĐẠT NGÂM D27	—	m	350

SỞ XÂY DỰNG ĐẮK LẮK

THẨM ĐỊNH

Theo Văn bản số...../.....

Ngày.....tháng.....năm 20...

Ký tên:

Nguyễn Nguyên Bình

GHI CHÚ:

NỘI DUNG BỔ SUNG: NGÀY VẼ:

(1) THIẾT KẾ KỸ THUẬT NĂM: 2025

CHỦ ĐẦU TƯ:

TRƯỜNG CAO ĐẲNG ĐẮK LẮK

ĐƠN VỊ THIẾT KẾ:



CÔNG TY TNHH TƯ VẤN XÂY DỰNG

ANH DUONG BMT

QUẬN PHƯỚC AN, P. BUỒN MA THUỘT, TỈNH ĐẮK LẮK  
TEL: 0937.789.333

TRẦN THỊNG NGUYỄN  
CHỦ TRƯỞNG KHẢO SÁT THIẾT KẾ

KS: ĐẶNG VĂN TRUNG

VẼ, KHẢO SÁT HIỆN TRẠNG:

KS: NGUYỄN THANH VINH

QUẢN LÝ KỸ THUẬT:

KS: ĐẶNG VĂN TRUNG

CÔNG TRÌNH:

TRƯỜNG CAO ĐẲNG ĐẮK LẮK

HẠNG MỤC:

SỬA CHỮA KÝ TÚC XÁ C1

ĐỊA ĐIỂM:

PHƯỜNG EA KAO, TỈNH ĐẮK LẮK

TÊN BẢN VẼ

MẶT BẰNG CẤP ĐIỆN  
TẦNG 5 SỬA CHỮA

HOÀN THÀNH: NĂM 2025

KÝ HIỆU BẢN VẼ

TỶ LỆ: 1/100, 1/25, 1/50

CT: 05/05



CỘNG HOÀ XÃ HỘI CHỦ NGHĨA VIỆT NAM  
ĐỘC LẬP - TỰ- DO - HẠNH PHÚC



# MẶT BẰNG GIẾNG THẨM





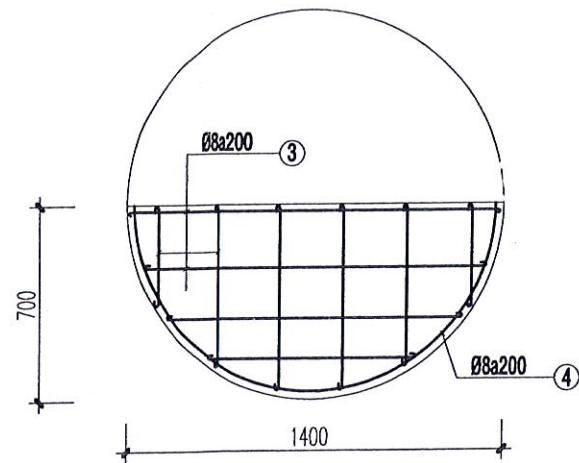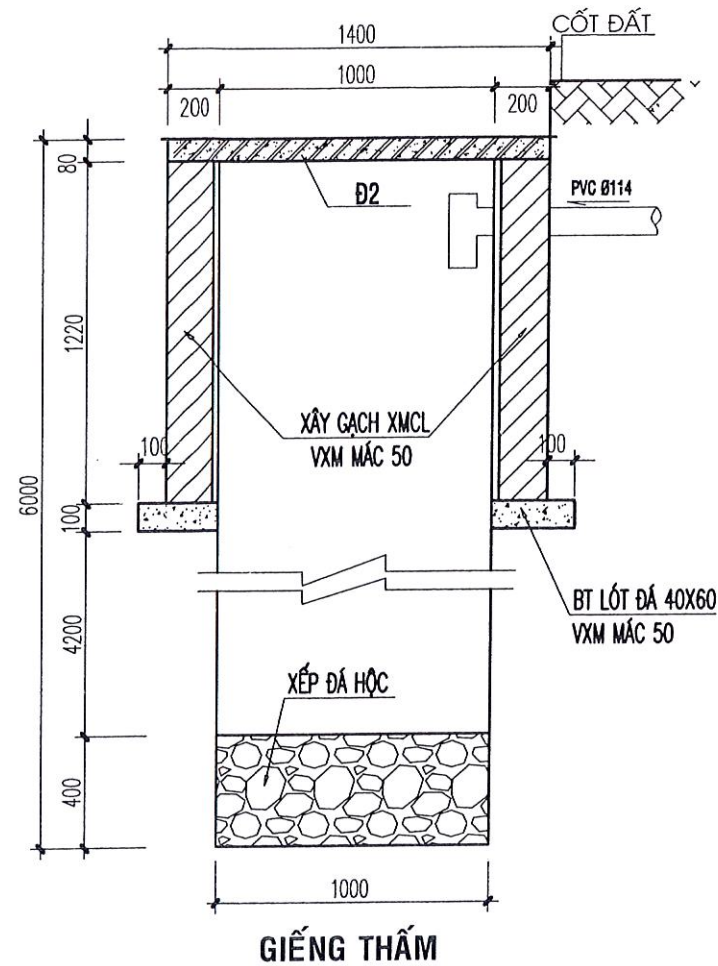

**ĐAN Ø2(02CK)**  
**KHỐI LƯỢNG THÉP: 44.9 KG**

**BẢNG THỐNG KÊ VẬT LIỆU NƯỚC THOÁT GIẾNG THẨM**

TT	LOẠI VẬT LIỆU	ĐƠN VỊ	SỐ .L	KÝ HIỆU
1	ỐNG NHỰA PVC Ø114	m	29.9	—
2	CÚT NHỰA Ø114	CÁI	2	└┘
3	TÊ NHỰA Ø114	CÁI	2	

**CÔNG TY TNHH TV&XD BẢO NAM LONG**  
**THẨM TRA**  
Theo văn bản số...../.....  
Ngày.....tháng.....năm 20.....  
Chủ trì Bộ môn ký tên.....  
*KS. Lê Tuấn Anh*

**THẨM ĐỊNH**  
Theo Văn bản số...../.....  
Ngày..... tháng..... năm 20....  
Ký tên:  
*Nguyễn Nguyễn Bình*

GHI CHÚ:

NỘI DUNG BỔ SUNG: NGÀY VẼ:

(1) THIẾT KẾ KỸ THUẬT NĂM: 2025

CHỦ ĐẦU TƯ:

TRƯỜNG CAO ĐẲNG ĐẮK LẮK

ĐƠN VỊ THIẾT KẾ:



CÔNG TY TNHH TƯ VẤN XÂY DỰNG  
**ANH DUONG BMT**  
ĐỊA CHỈ: HẸM 100 YÊN KIỆT, QUẬN MA THƯỢNG, TỈNH ĐẮK LẮK  
TEL: 0937993333

GIÁM ĐỐC:  
**ANH DUONG BMT**  
*Trần Thị Nguyễn*  
TRẦN THỊ NGUYỄN

CHỦ TRƯỞNG KHẢO SÁT, THIẾT KẾ:

KS: ĐẶNG VĂN TRUNG  
VẼ, KHẢO SÁT HIỆN TRẠNG:

KS: NGUYỄN THANH VINH  
QUẢN LÝ KỸ THUẬT:

KS: ĐẶNG VĂN TRUNG  
CÔNG TRÌNH:

TRƯỜNG CAO ĐẲNG ĐẮK LẮK

HẠNG MỤC:  
SỬA CHỮA KÝ TÚC XÁ C1

ĐỊA ĐIỂM:  
PHƯỜNG EA KAO, TỈNH ĐẮK LẮK

TÊN BẢN VẼ  
CHI TIẾT GIẾNG THẨM

HOÀN THÀNH: NĂM 2025 KÝ HIỆU BẢN VẼ

TỶ LỆ: 1/100, 1/25, 1/50 CT: 02/02