

# BẢN VẼ THIẾT KẾ THI CÔNG


CÔNG TRÌNH: LẮP ĐẶT CỬA PHÒNG CHÁY CHỮA CHÁY CHO NHÀ LÀM VIỆC HỌC  
QUỐC TẾ MÓNG CÁI

CHỦ ĐẦU TƯ: CHI CỤC HẢI QUAN KHU VỰC VIII

ĐỊA CHỈ: PHƯỜNG MÓNG CÁI 1 - TỈNH QUẢNG NINH

CHI CỤC HẢI QUAN KHU VỰC VIII


# MẶT BẰNG HIỆN TRẠNG

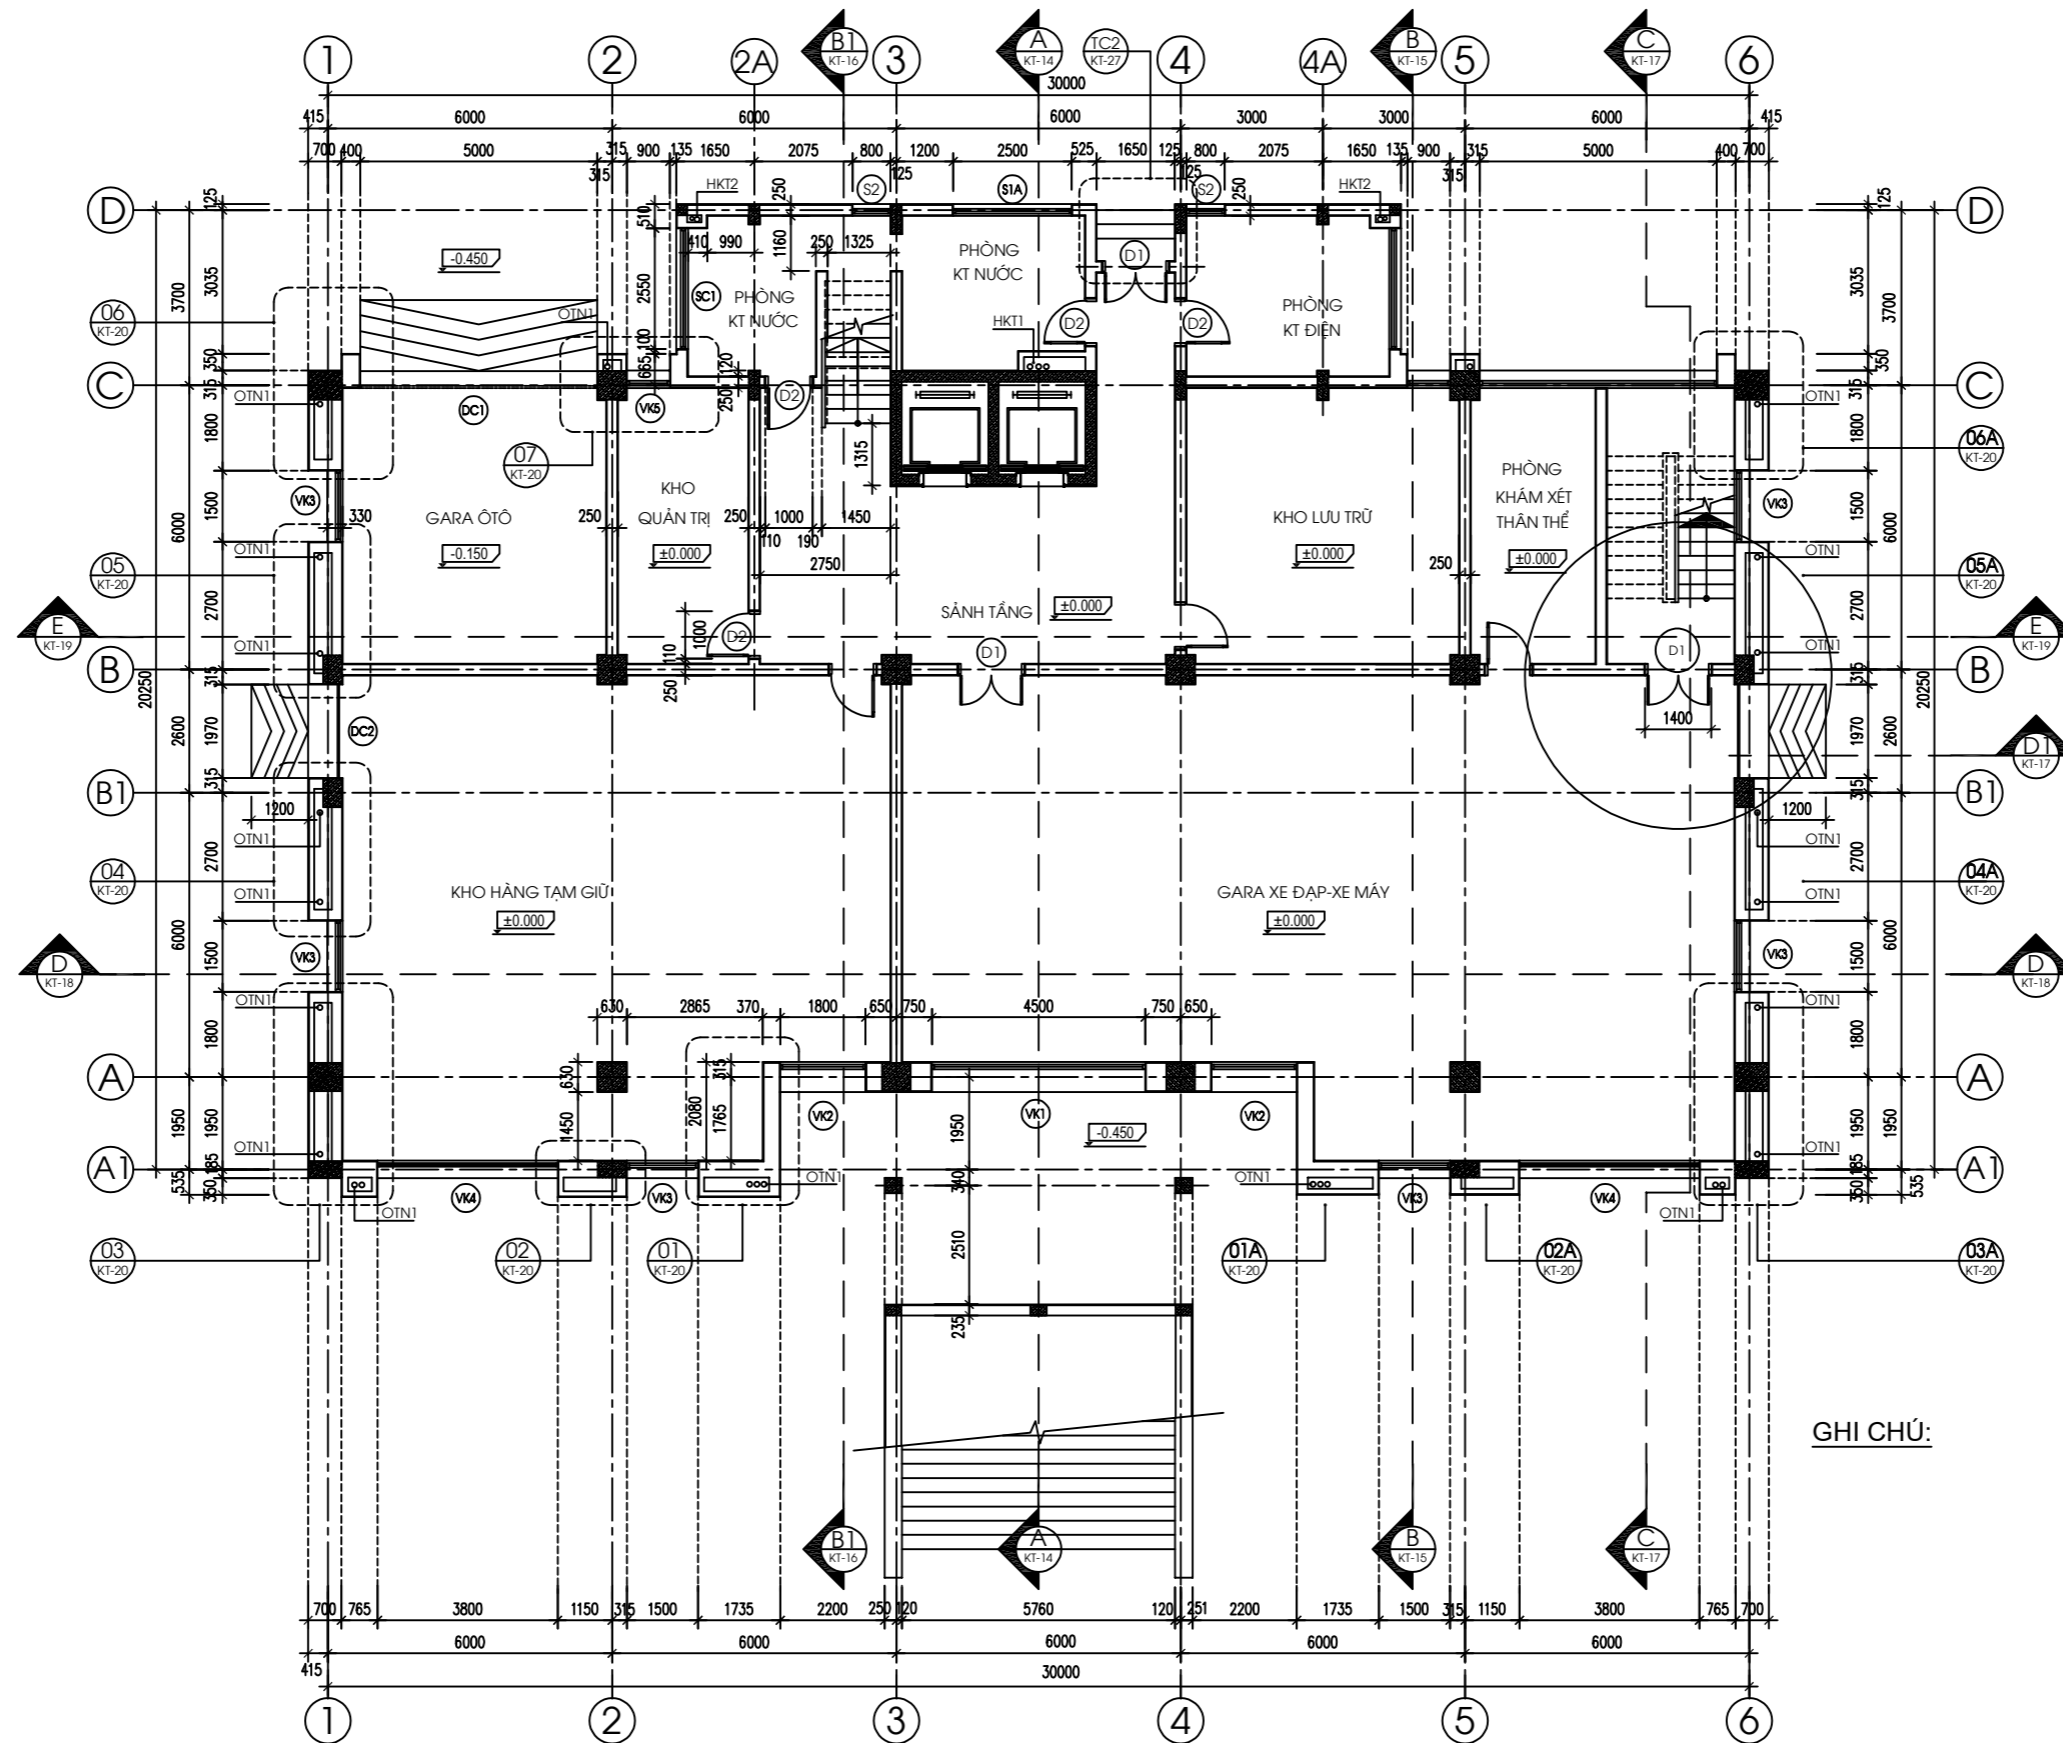

GHI CHÚ:

**MẶT BẰNG HIỆN TRẠNG TẦNG 1**

VĂN PHÒNG	THIẾT KẾ	CÔNG TRÌNH/ HẠNG MỤC	BẢN VẼ	BẢN VẼ THIẾT KẾ	
VŨ QUÝ HÙNG	VŨ ĐÌNH LỘC	LẮP ĐẶT CỬA PHÒNG CHÁY CHỮA CHÁY CHO NHÀ LÀM VIỆC HQCK QUỐC TẾ MÓNG CÁI	MẶT BẰNG HIỆN TRẠNG TẦNG 1	NGÀY HT	T11/2025
				BẢN VẼ SỐ	HT - 01

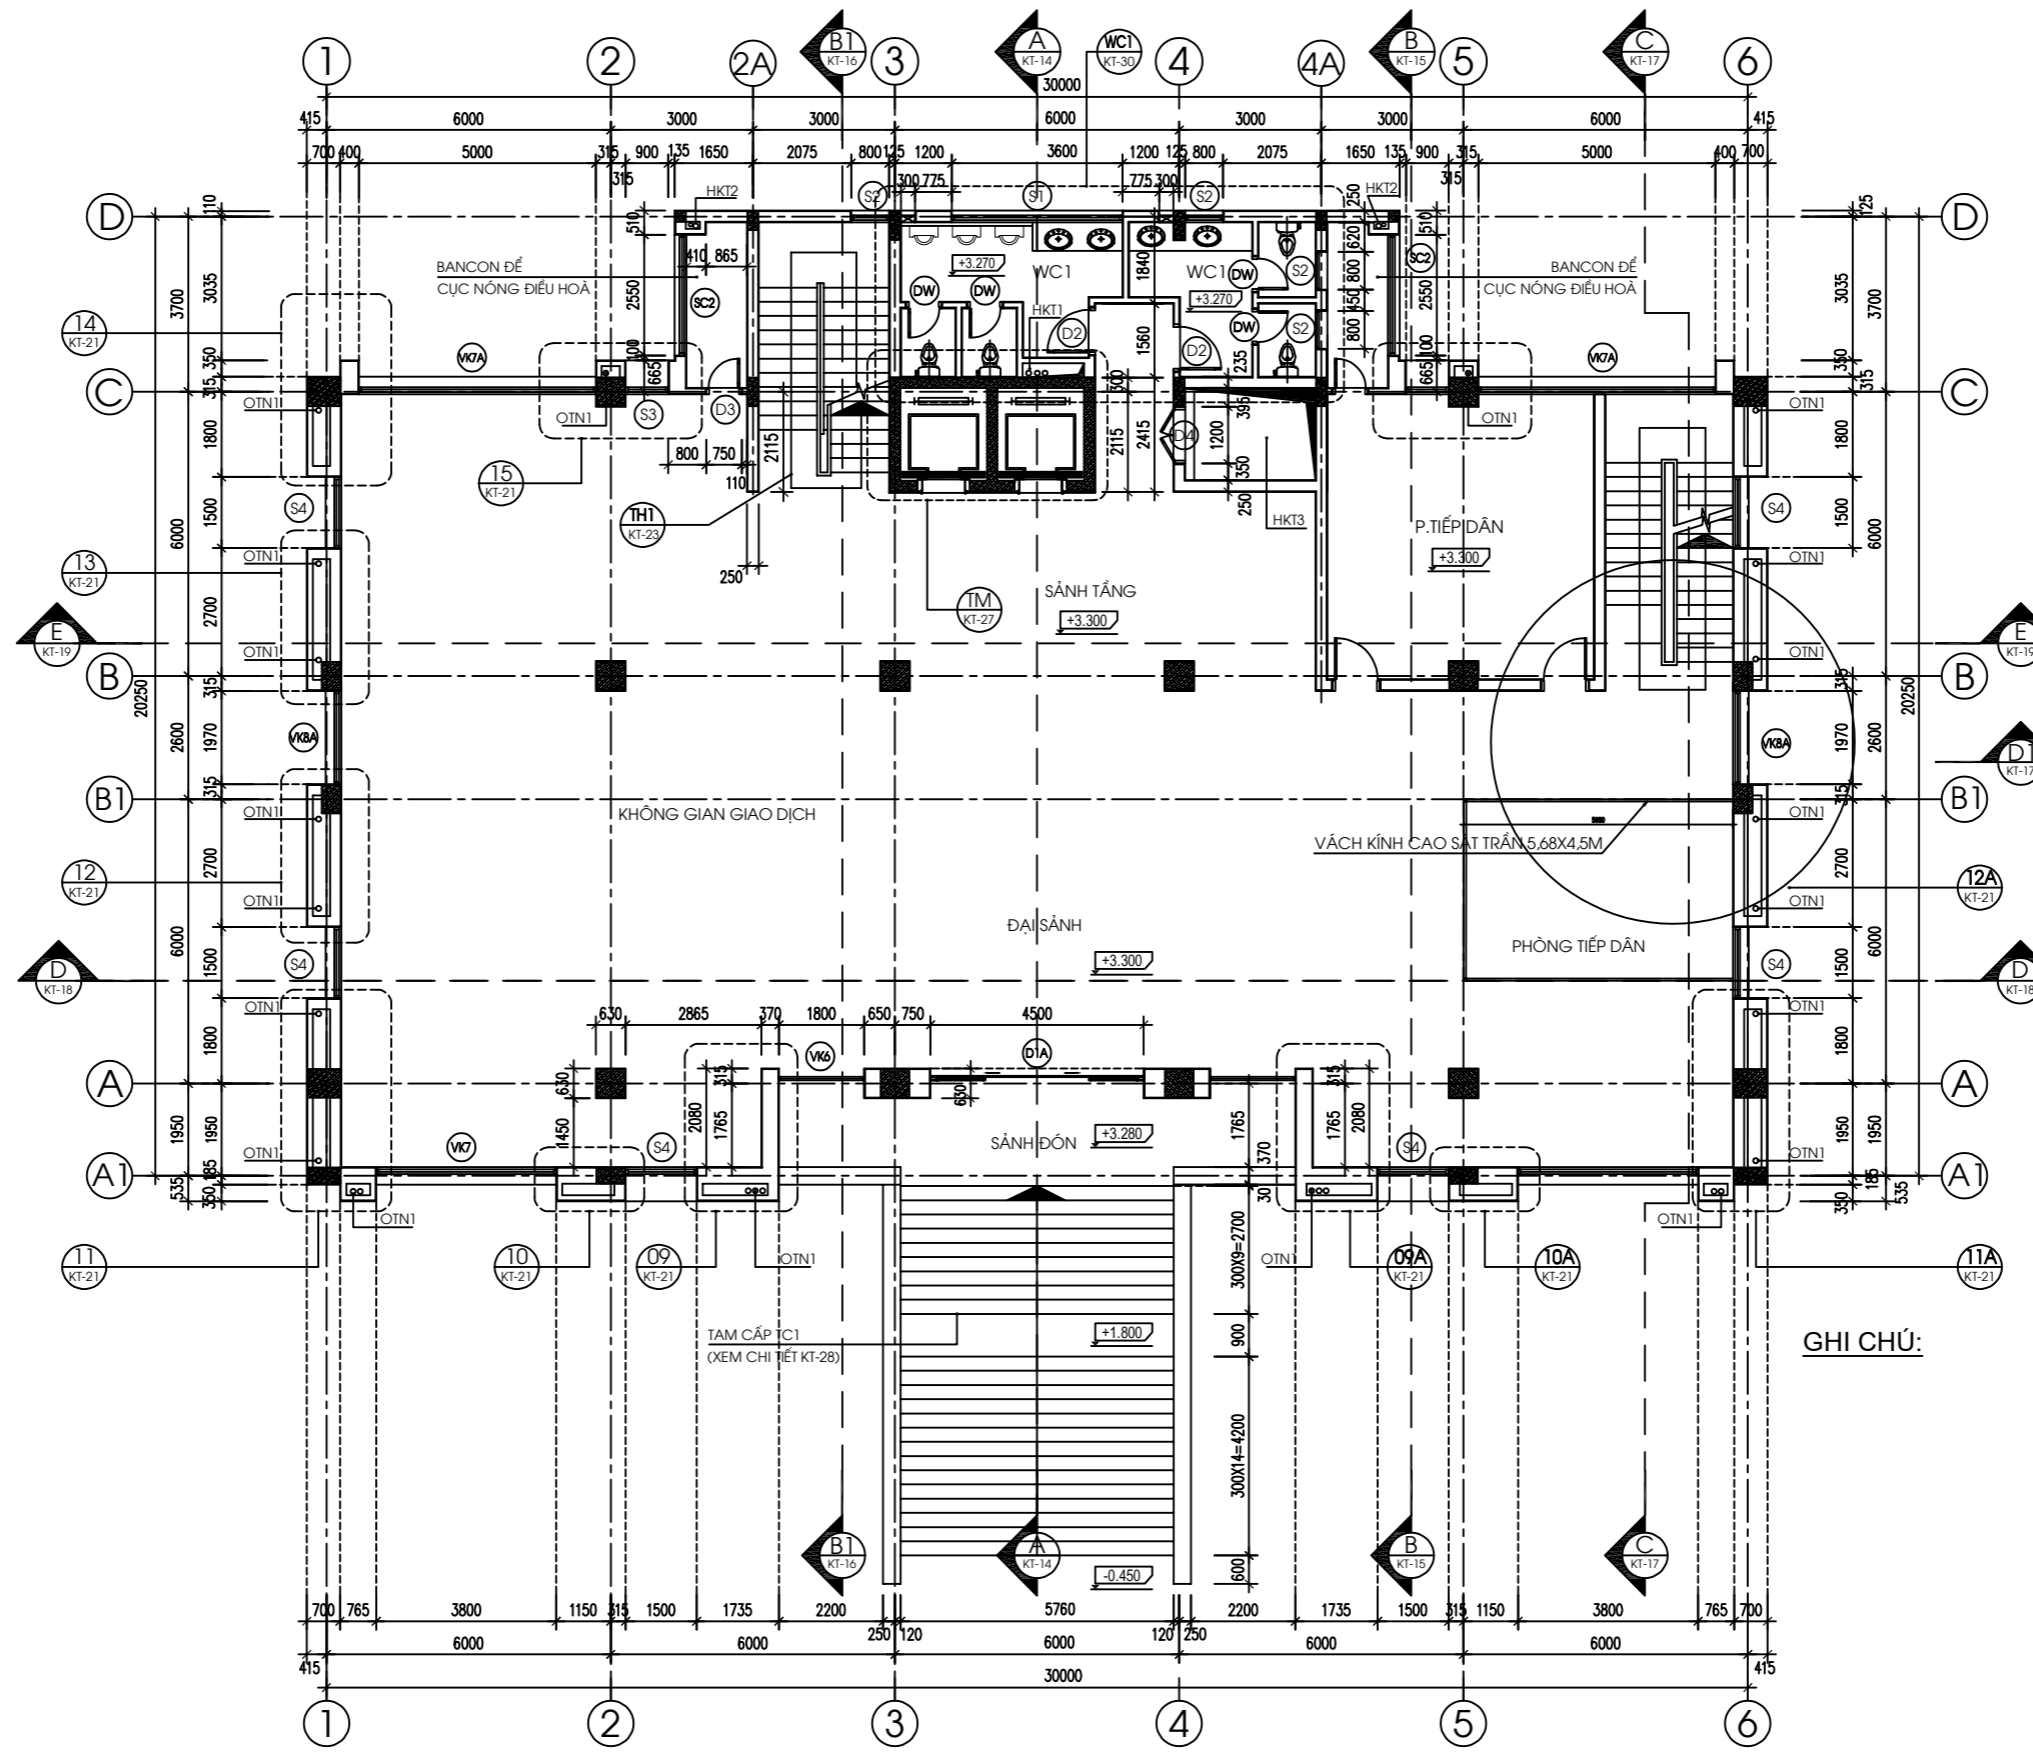


GHI CHÚ:

**MẶT BẰNG HIỆN TRẠNG TẦNG 2**


VĂN PHÒNG	THIẾT KẾ	CÔNG TRÌNH/ HẠNG MỤC	BẢN VẼ	BẢN VẼ THIẾT KẾ	
VŨ QUÝ HÙNG	VŨ ĐÌNH LỘC	LẮP ĐẶT CỬA PHÒNG CHÁY CHỮA CHÁY CHO NHÀ LÀM VIỆC HQCK QUỐC TẾ MÓNG CÁI	MẶT BẰNG HIỆN TRẠNG TẦNG 2	NGÀY HT	T11/2025
				BẢN VẼ SỐ	HT - 02



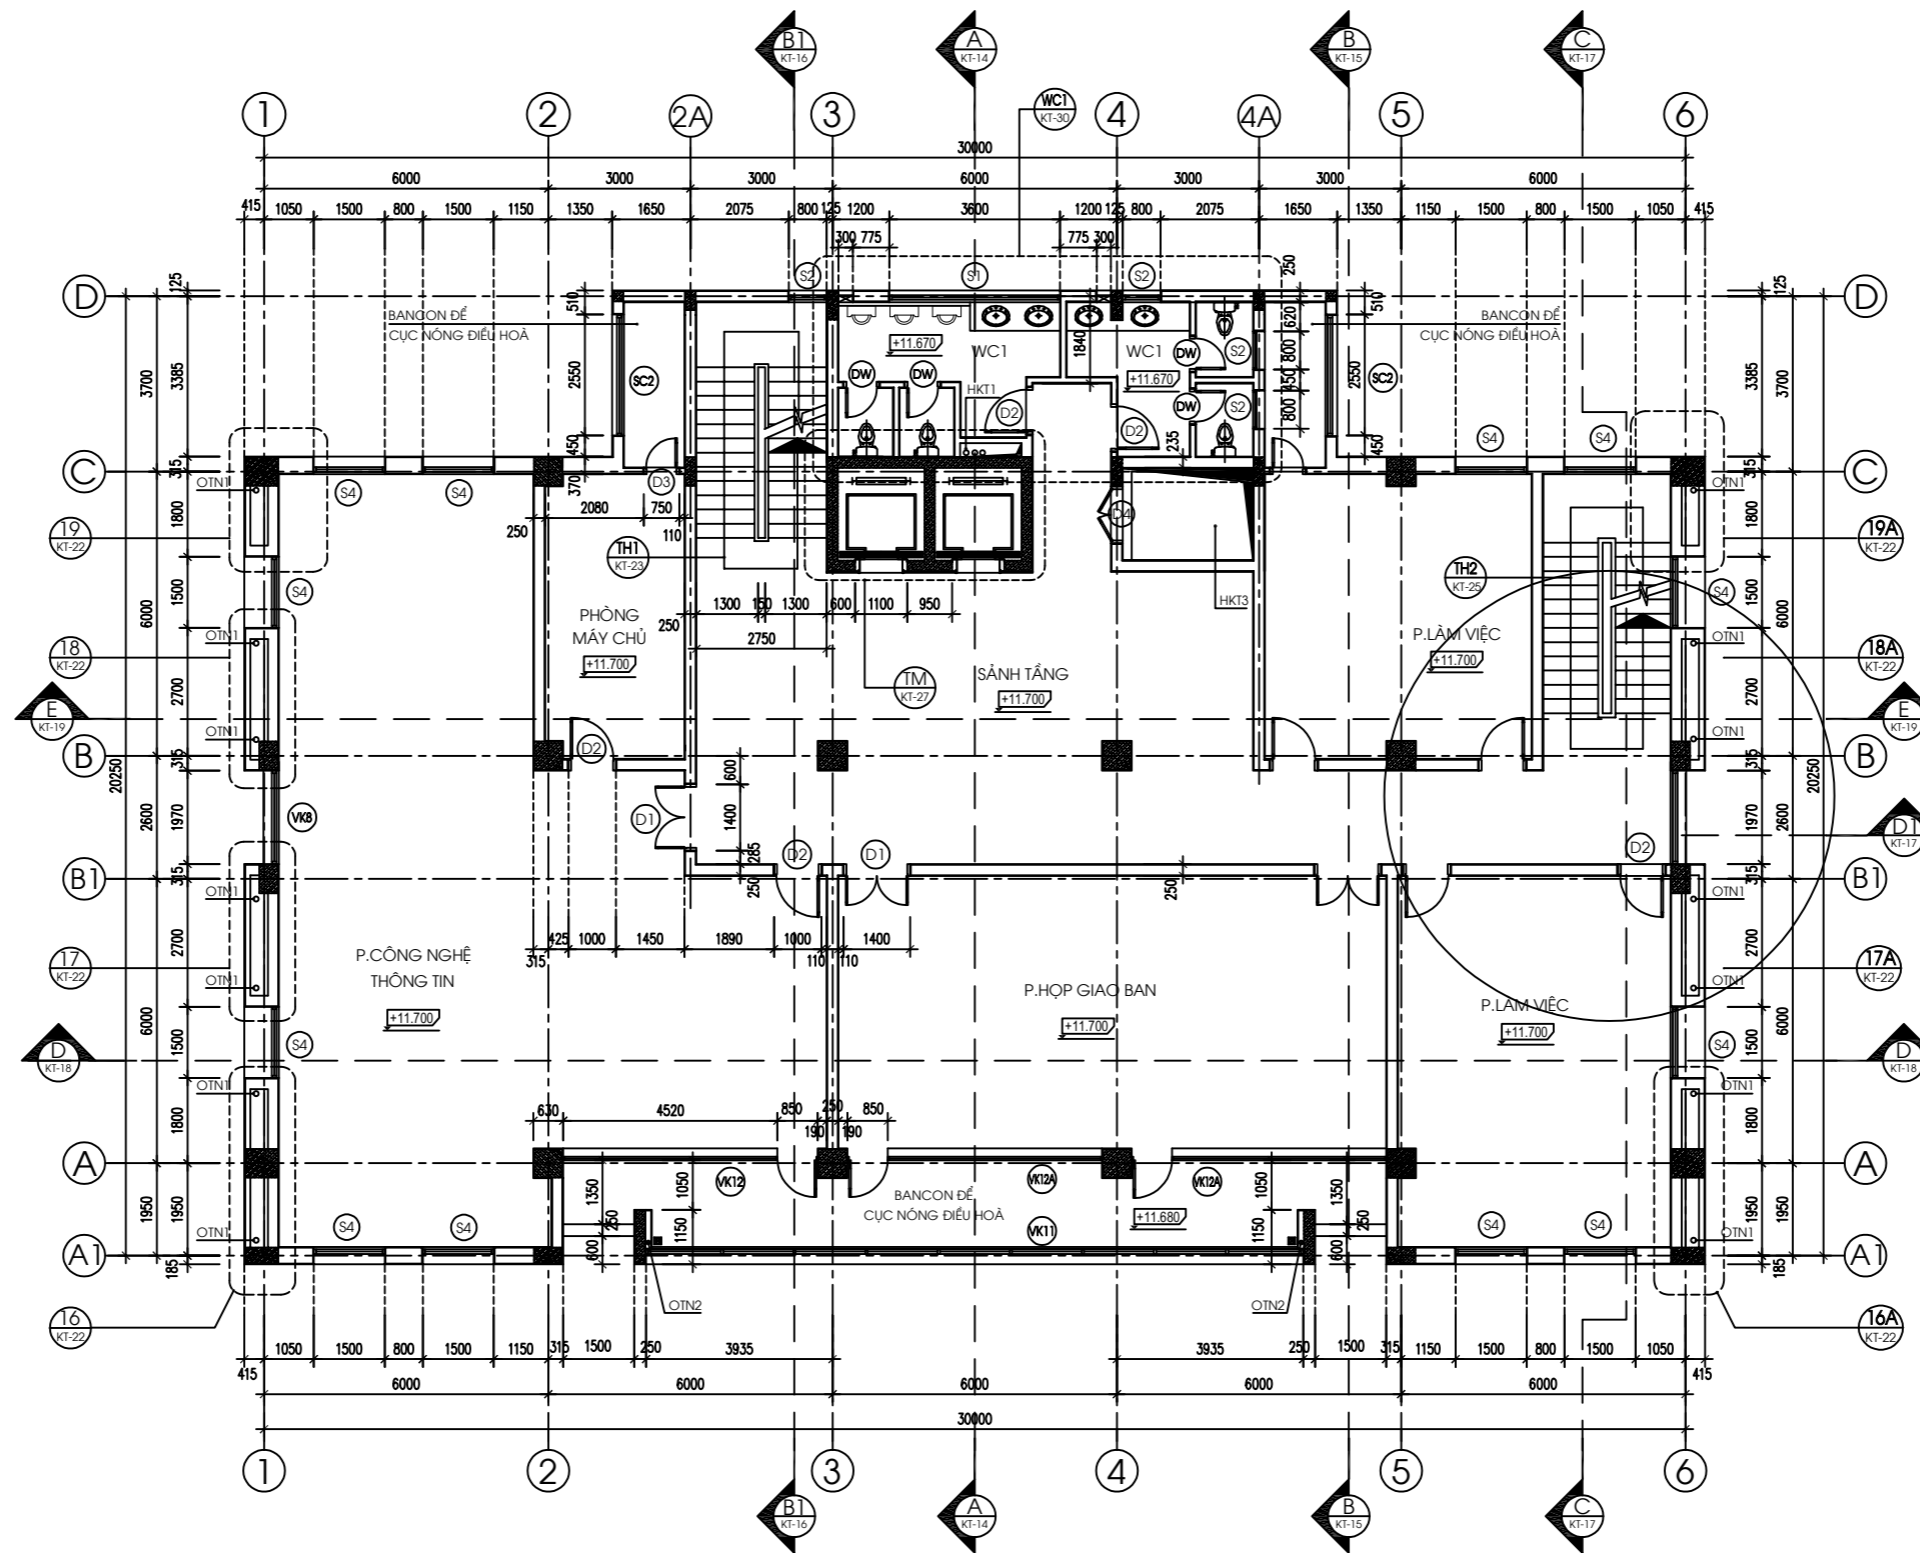


**MẶT BẰNG HIỆN TRẠNG TẦNG 4**

VĂN PHÒNG	THIẾT KẾ	CÔNG TRÌNH/ HẠNG MỤC	BẢN VẼ	BẢN VẼ THIẾT KẾ	
VŨ QUÝ HÙNG	VŨ ĐÌNH LỘC	LẮP ĐẶT CỬA PHÒNG CHÁY CHỮA CHÁY CHO NHÀ LÀM VIỆC HQCK QUỐC TẾ MÓNG CÁI	<b>MẶT BẰNG HIỆN TRẠNG TẦNG 4</b>		
				BẢN VẼ SỐ	HT - 04

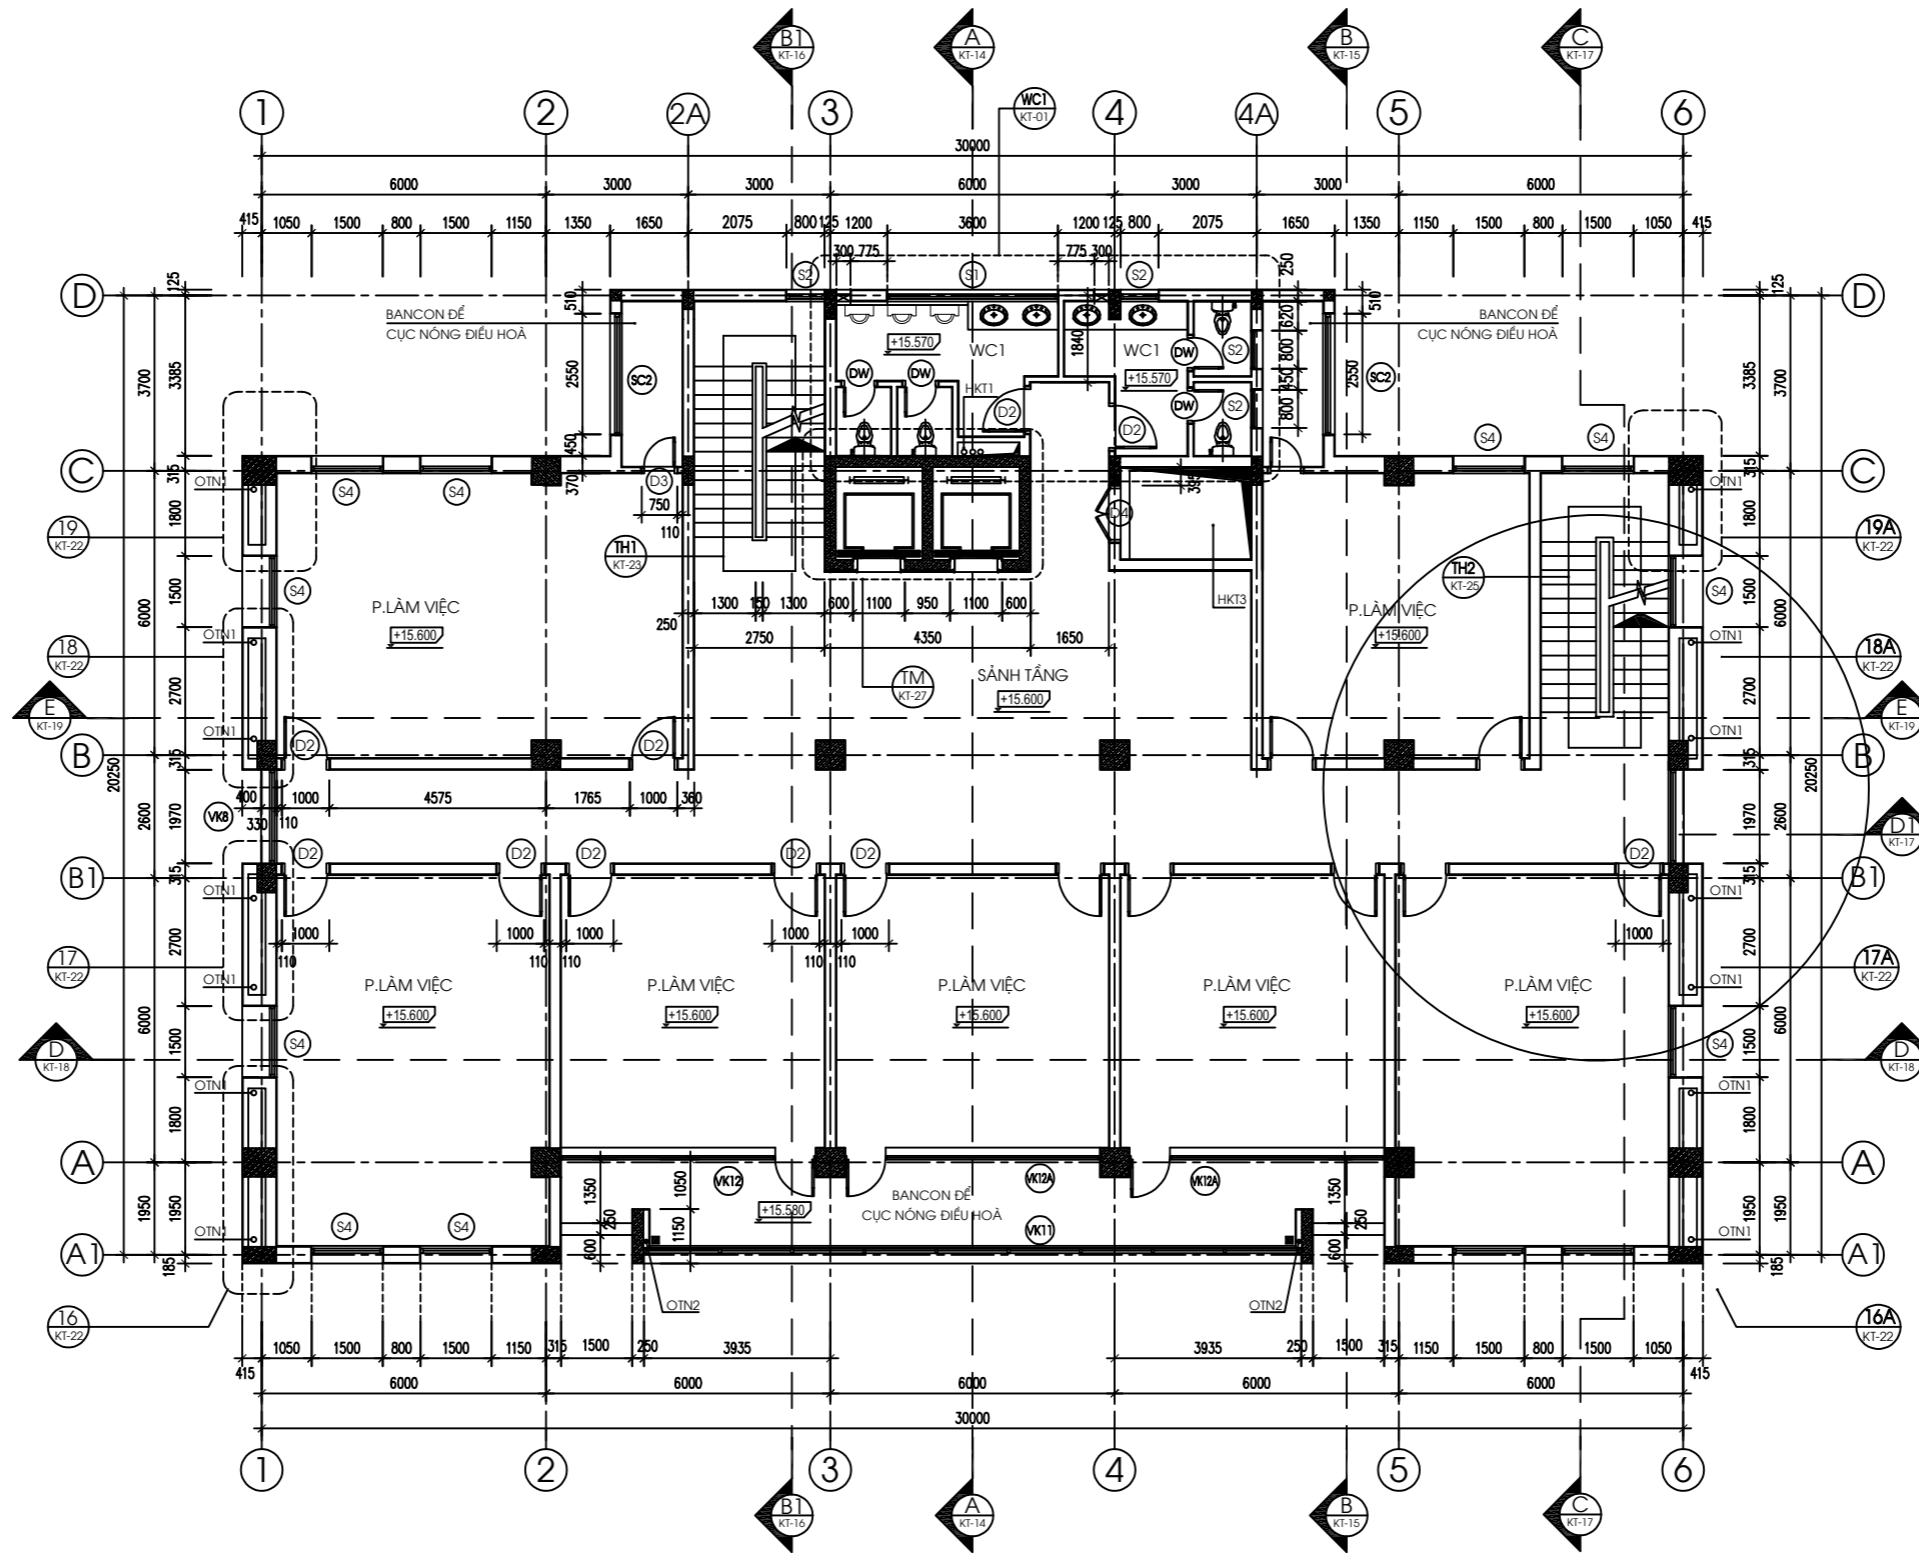

**MẶT BẰNG HIỆN TRẠNG TẦNG 5**


VĂN PHÒNG	THIẾT KẾ	CÔNG TRÌNH/ HẠNG MỤC	BẢN VẼ	BẢN VẼ THIẾT KẾ	
VŨ QUÝ HÙNG	VŨ ĐÌNH LỘC	LẮP ĐẶT CỬA PHÒNG CHÁY CHỮA CHÁY CHO NHÀ LÀM VIỆC HQCK QUỐC TẾ MÓNG CÁI	MẶT BẰNG HIỆN TRẠNG TẦNG 5		
				BẢN VẼ SỐ	HT - 05

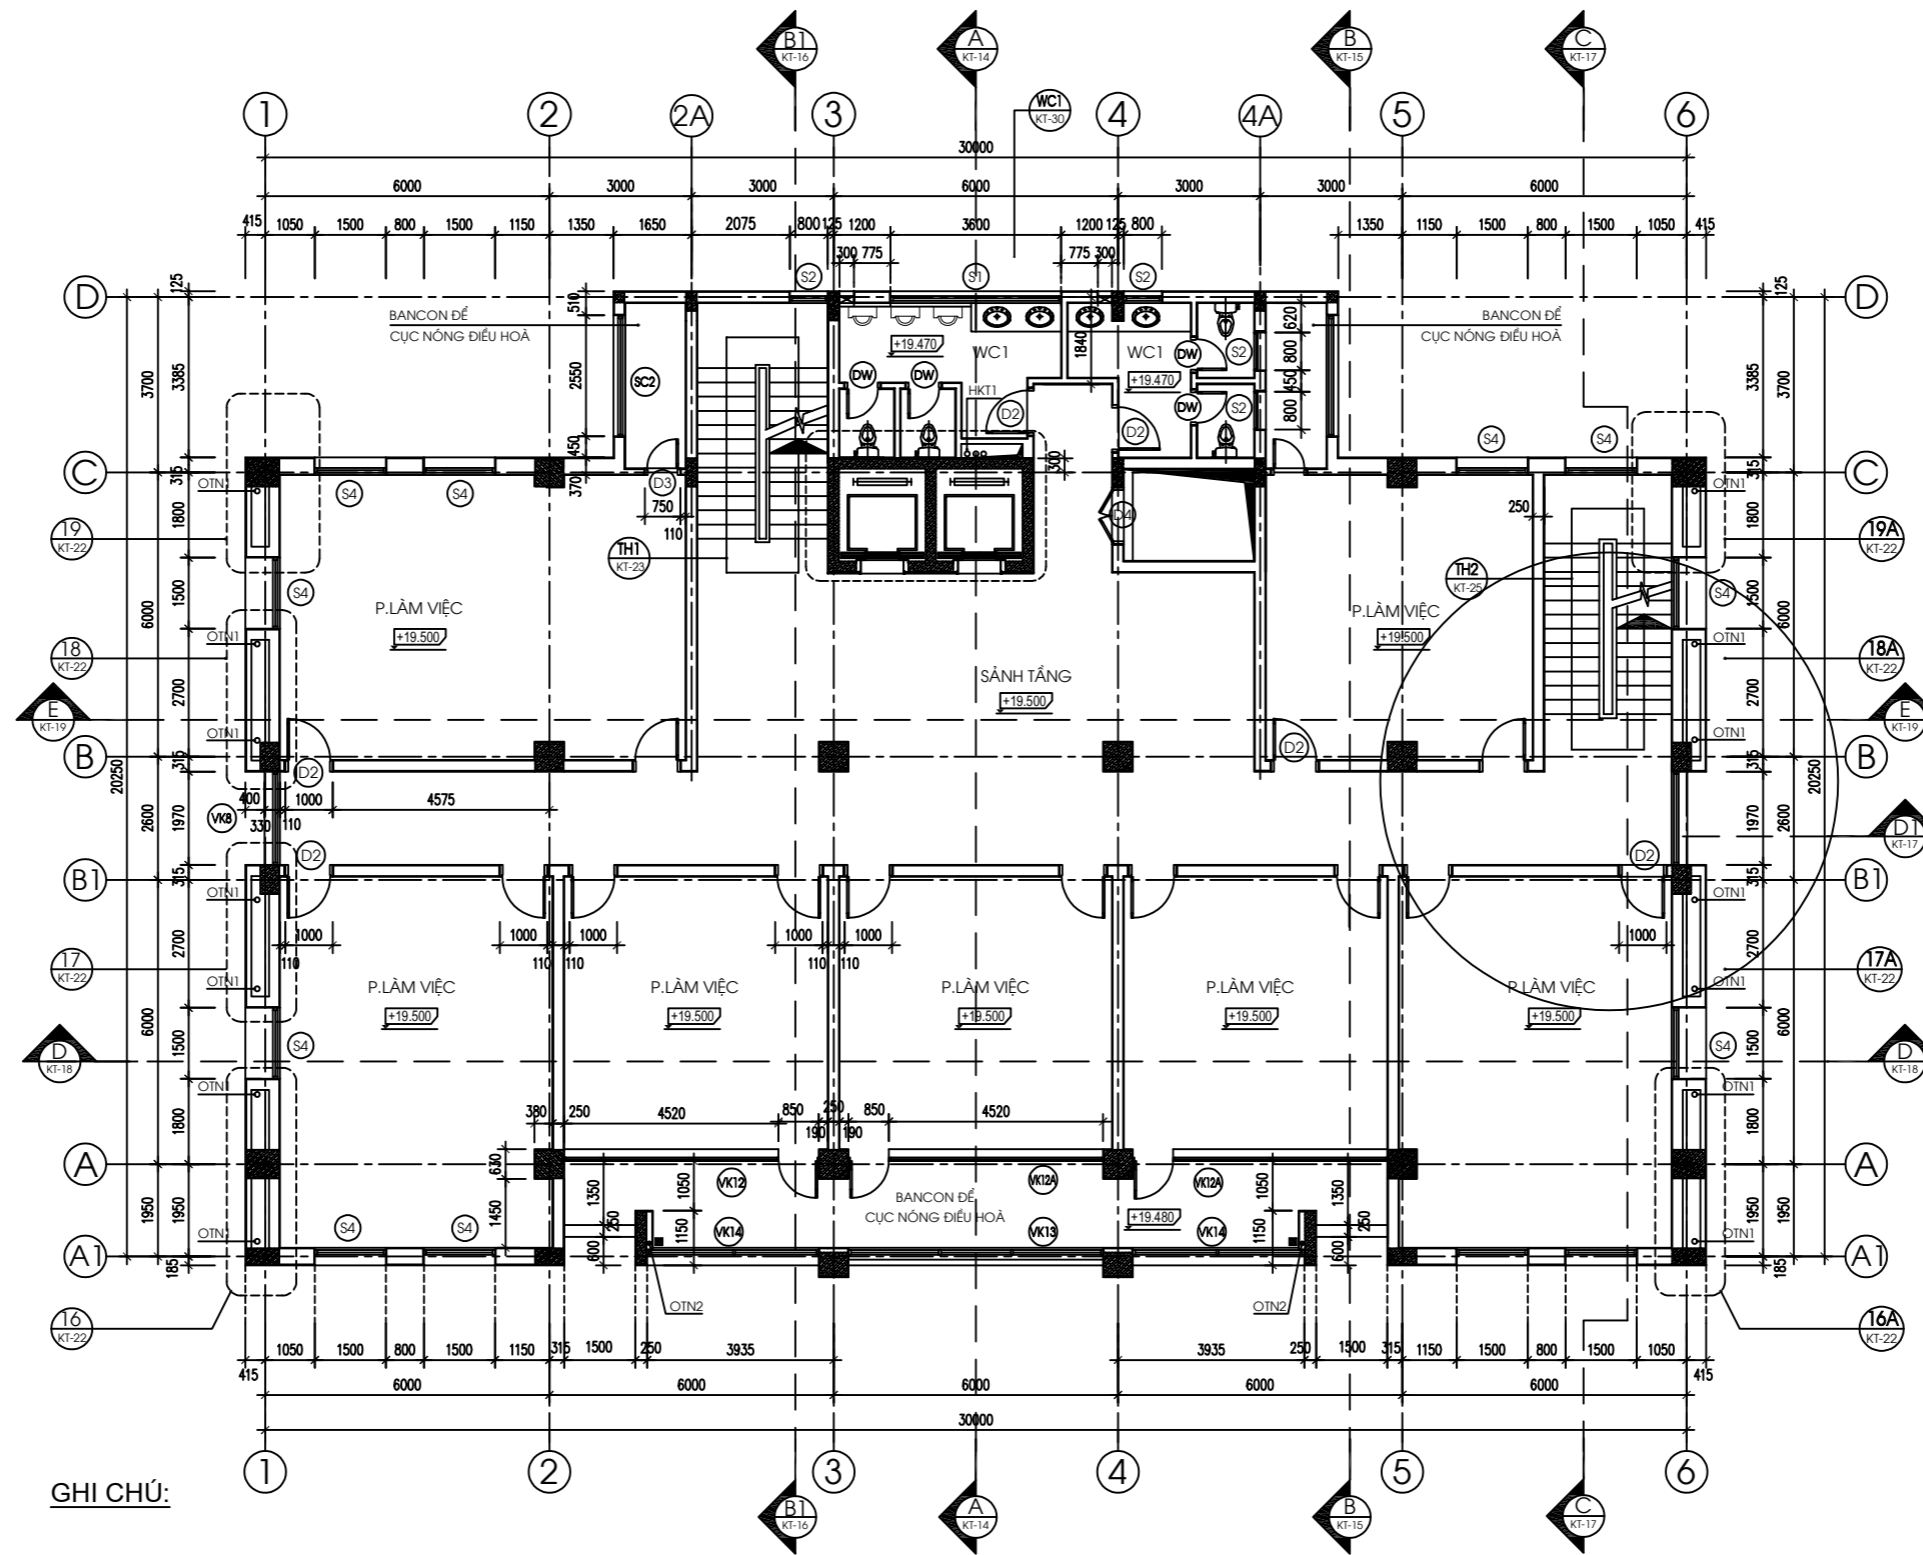

GHI CHÚ:

**MẶT BẰNG HIỆN TRẠNG TẦNG 6**


VĂN PHÒNG	THIẾT KẾ	CÔNG TRÌNH/ HẠNG MỤC	BẢN VẼ	BẢN VẼ THIẾT KẾ	
VŨ QUÝ HÙNG	VŨ ĐÌNH LỘC	LẮP ĐẶT CỬA PHÒNG CHÁY CHỮA CHÁY CHO NHÀ LÀM VIỆC HQCK QUỐC TẾ MÓNG CÁI	<b>MẶT BẰNG HIỆN TRẠNG TẦNG 6</b>	NGÀY HT	T11/2025
				BẢN VẼ SỐ	HT - 06

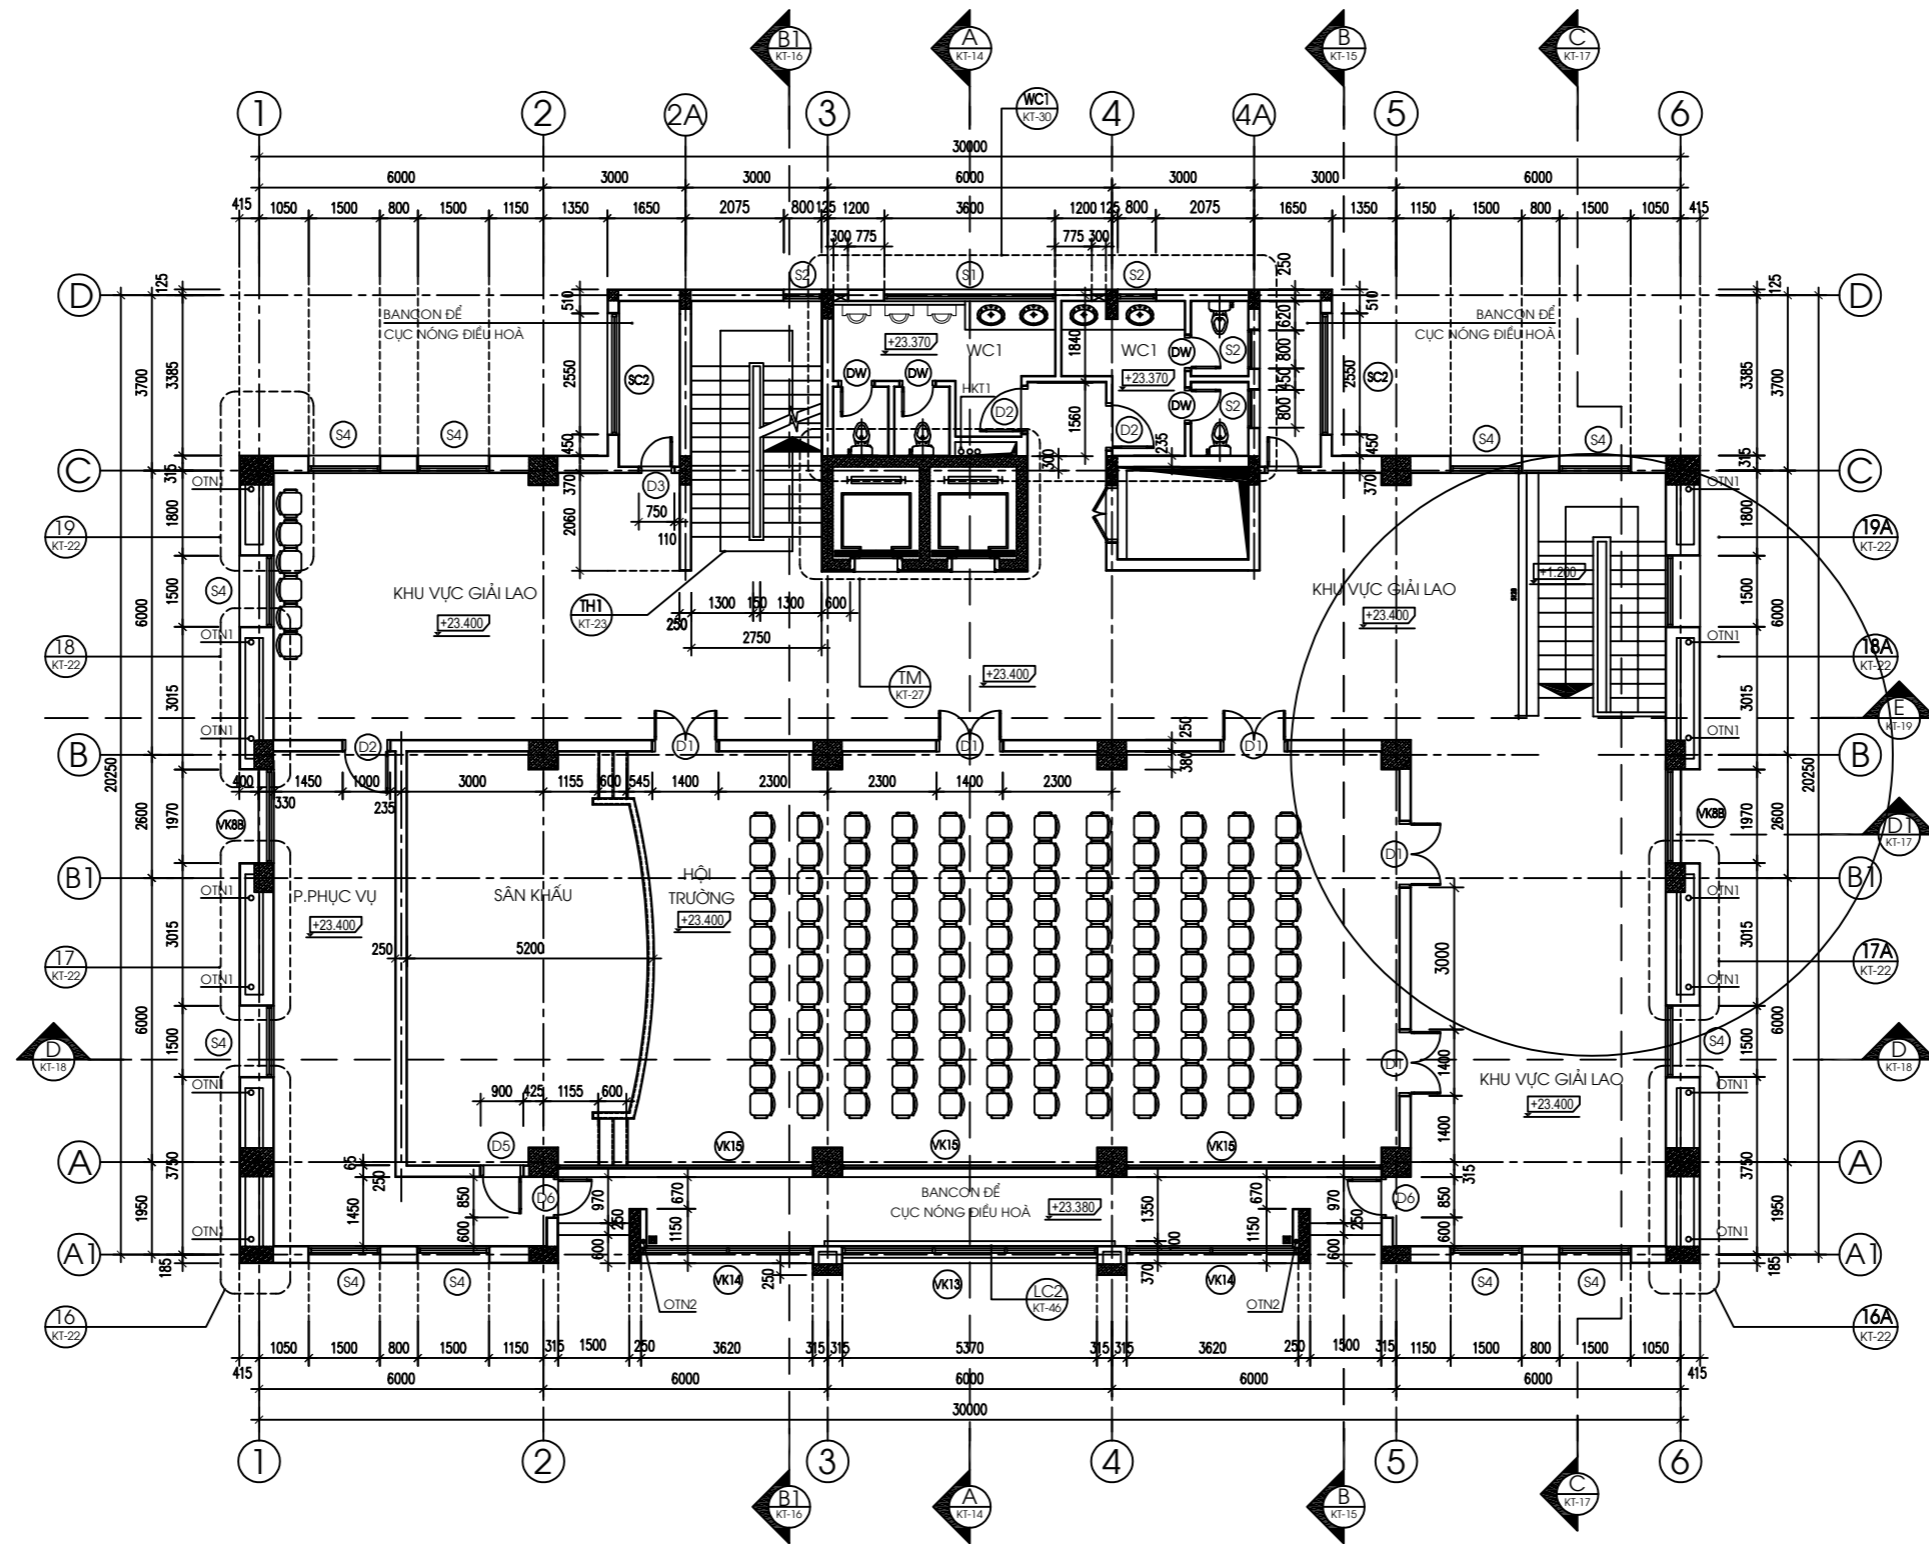

**MẶT BẰNG HIỆN TRẠNG TẦNG 7**


VĂN PHÒNG	THIẾT KẾ	CÔNG TRÌNH/ HẠNG MỤC	BẢN VẼ	BẢN VẼ THIẾT KẾ	
VŨ QUÝ HÙNG	VŨ ĐÌNH LỘC	LẮP ĐẶT CỬA PHÒNG CHÁY CHỮA CHÁY CHO NHÀ LÀM VIỆC HQCK QUỐC TẾ MÓNG CÁI	MẶT BẰNG HIỆN TRẠNG TẦNG 7	NGÀY HT	T11/2025
				BẢN VẼ SỐ	HT - 07

# MẶT BẰNG CẢI TẠO

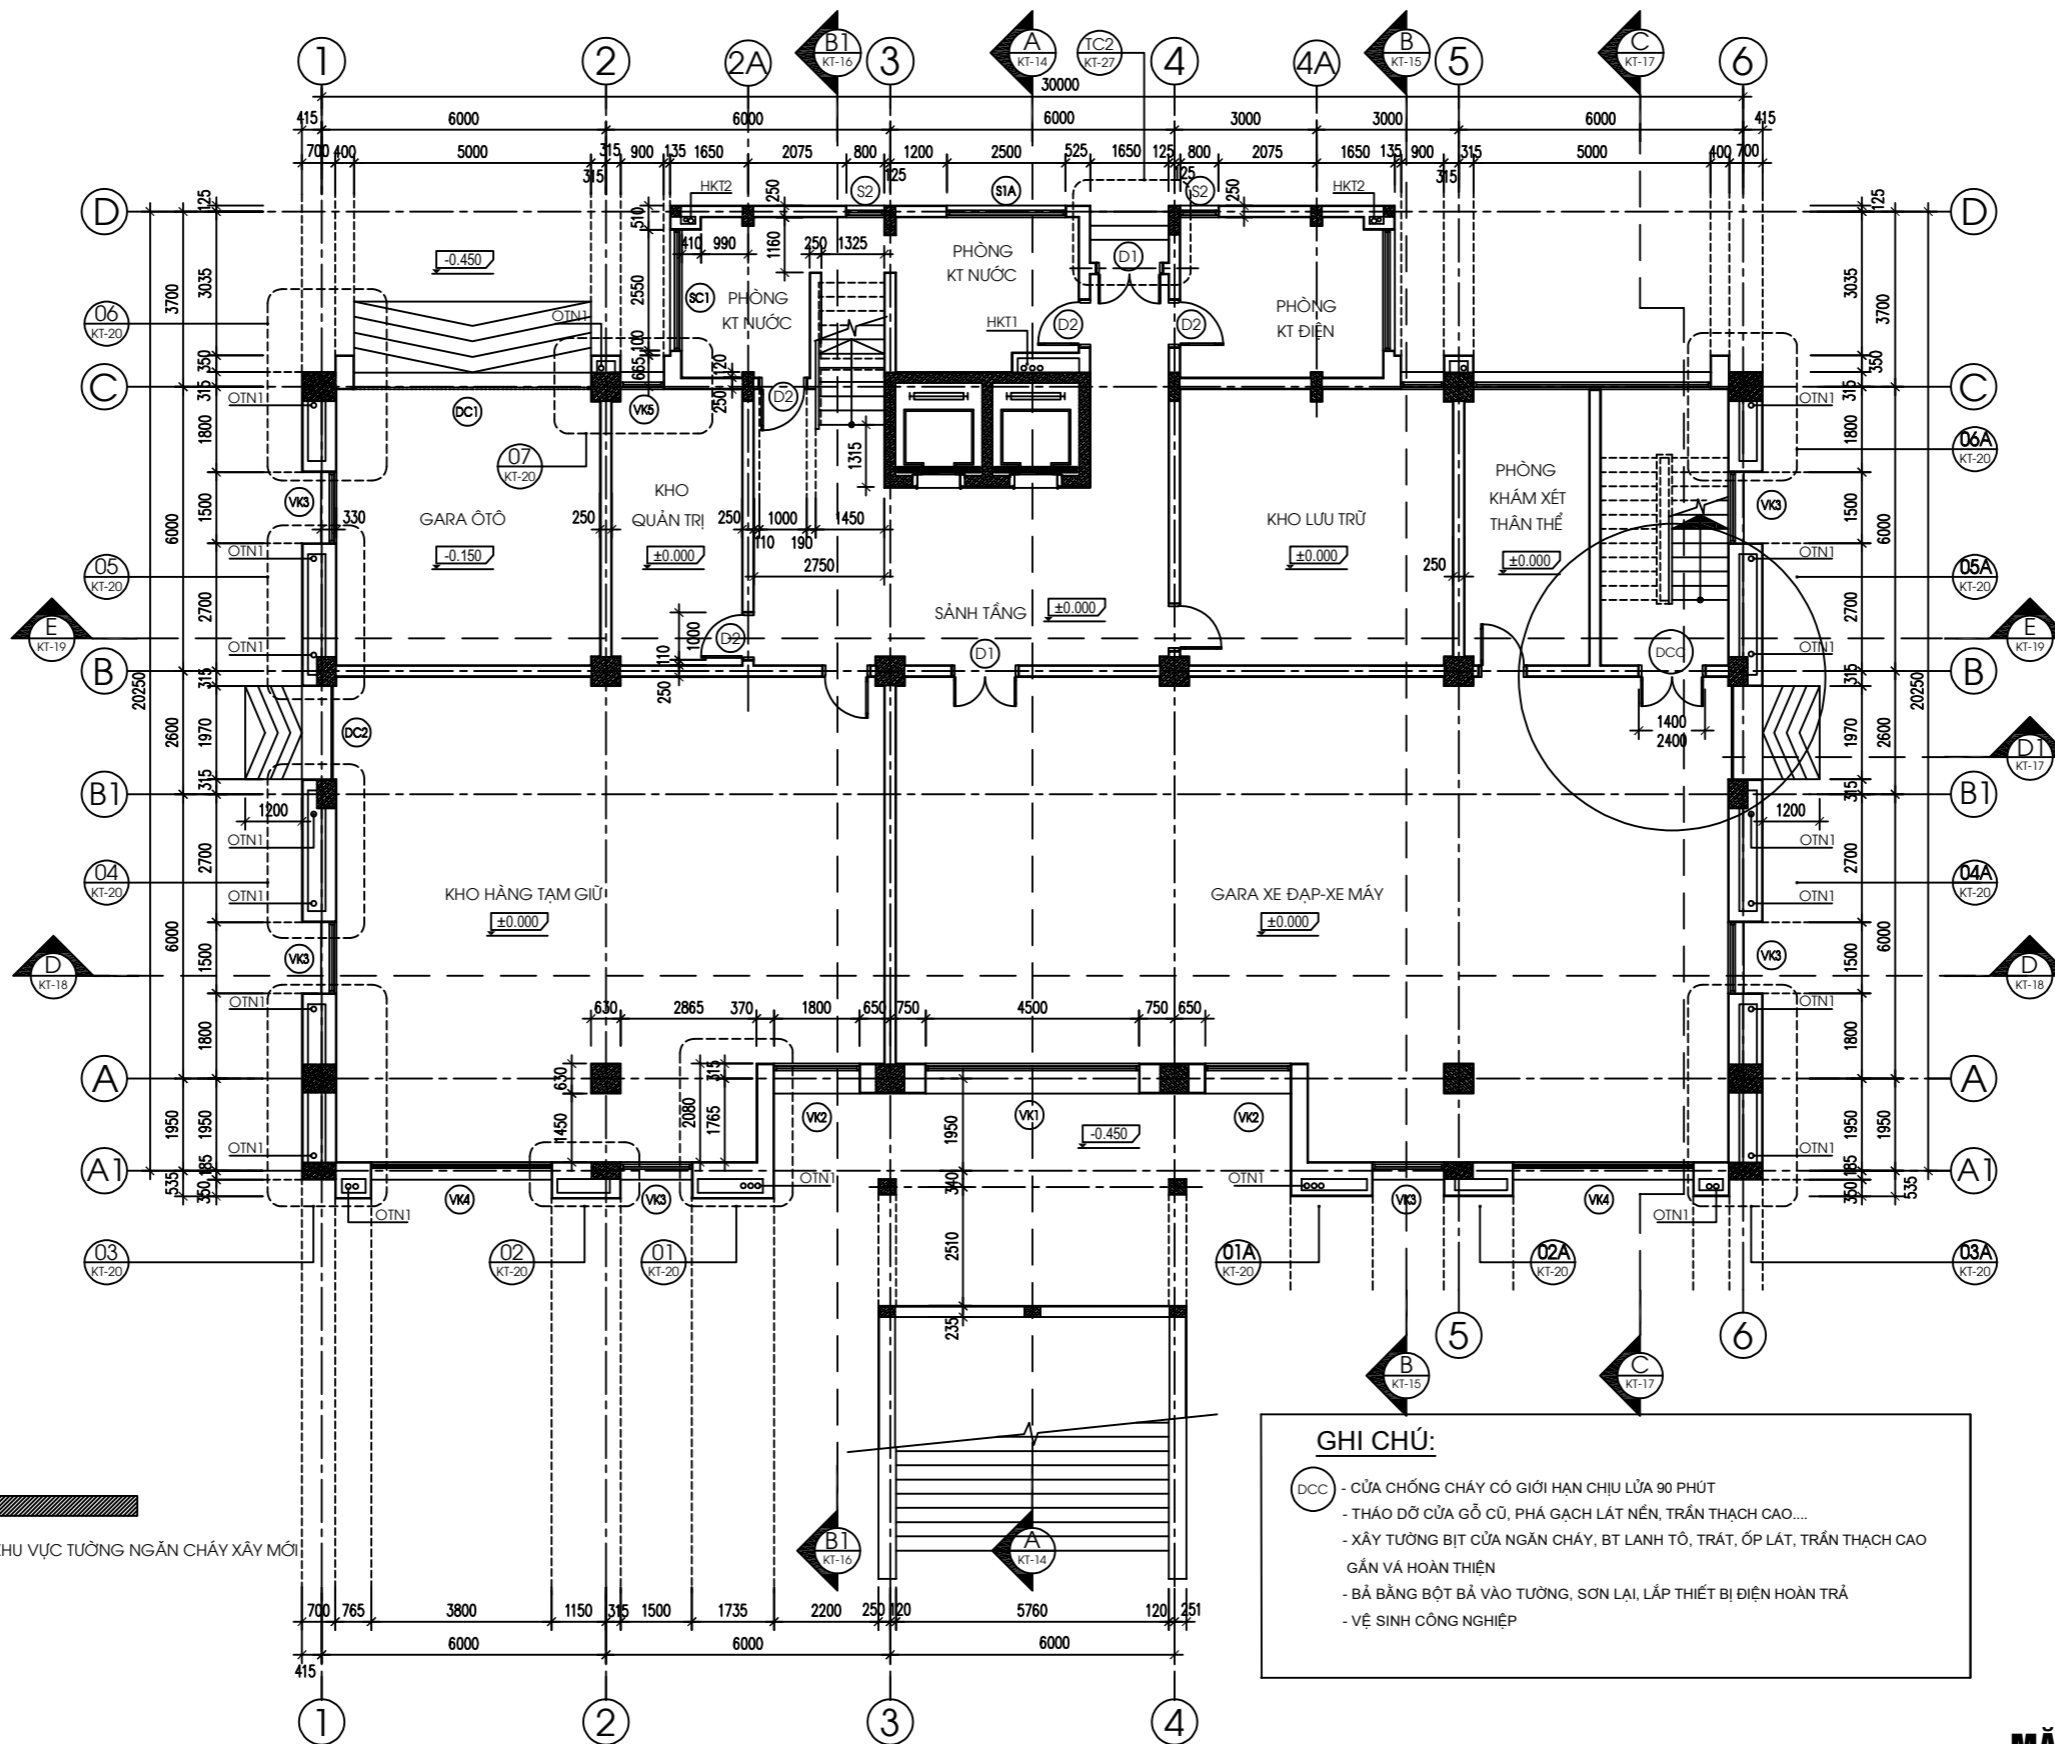


**MẶT BẰNG CẢI TẠO TẦNG 1**

VĂN PHÒNG	THIẾT KẾ	CÔNG TRÌNH/ HẠNG MỤC	BẢN VẼ	BẢN VẼ THIẾT KẾ	
VŨ QUÝ HÙNG	VŨ ĐÌNH LỘC	LẮP ĐẶT CỬA PHÒNG CHÁY CHỮA CHÁY CHO NHÀ LÀM VIỆC HQCK QUỐC TẾ MÓNG CÁI	MẶT BẰNG CẢI TẠO TẦNG 1	NGÀY HT	T11/2025
				BẢN VẼ SỐ	CT - 01

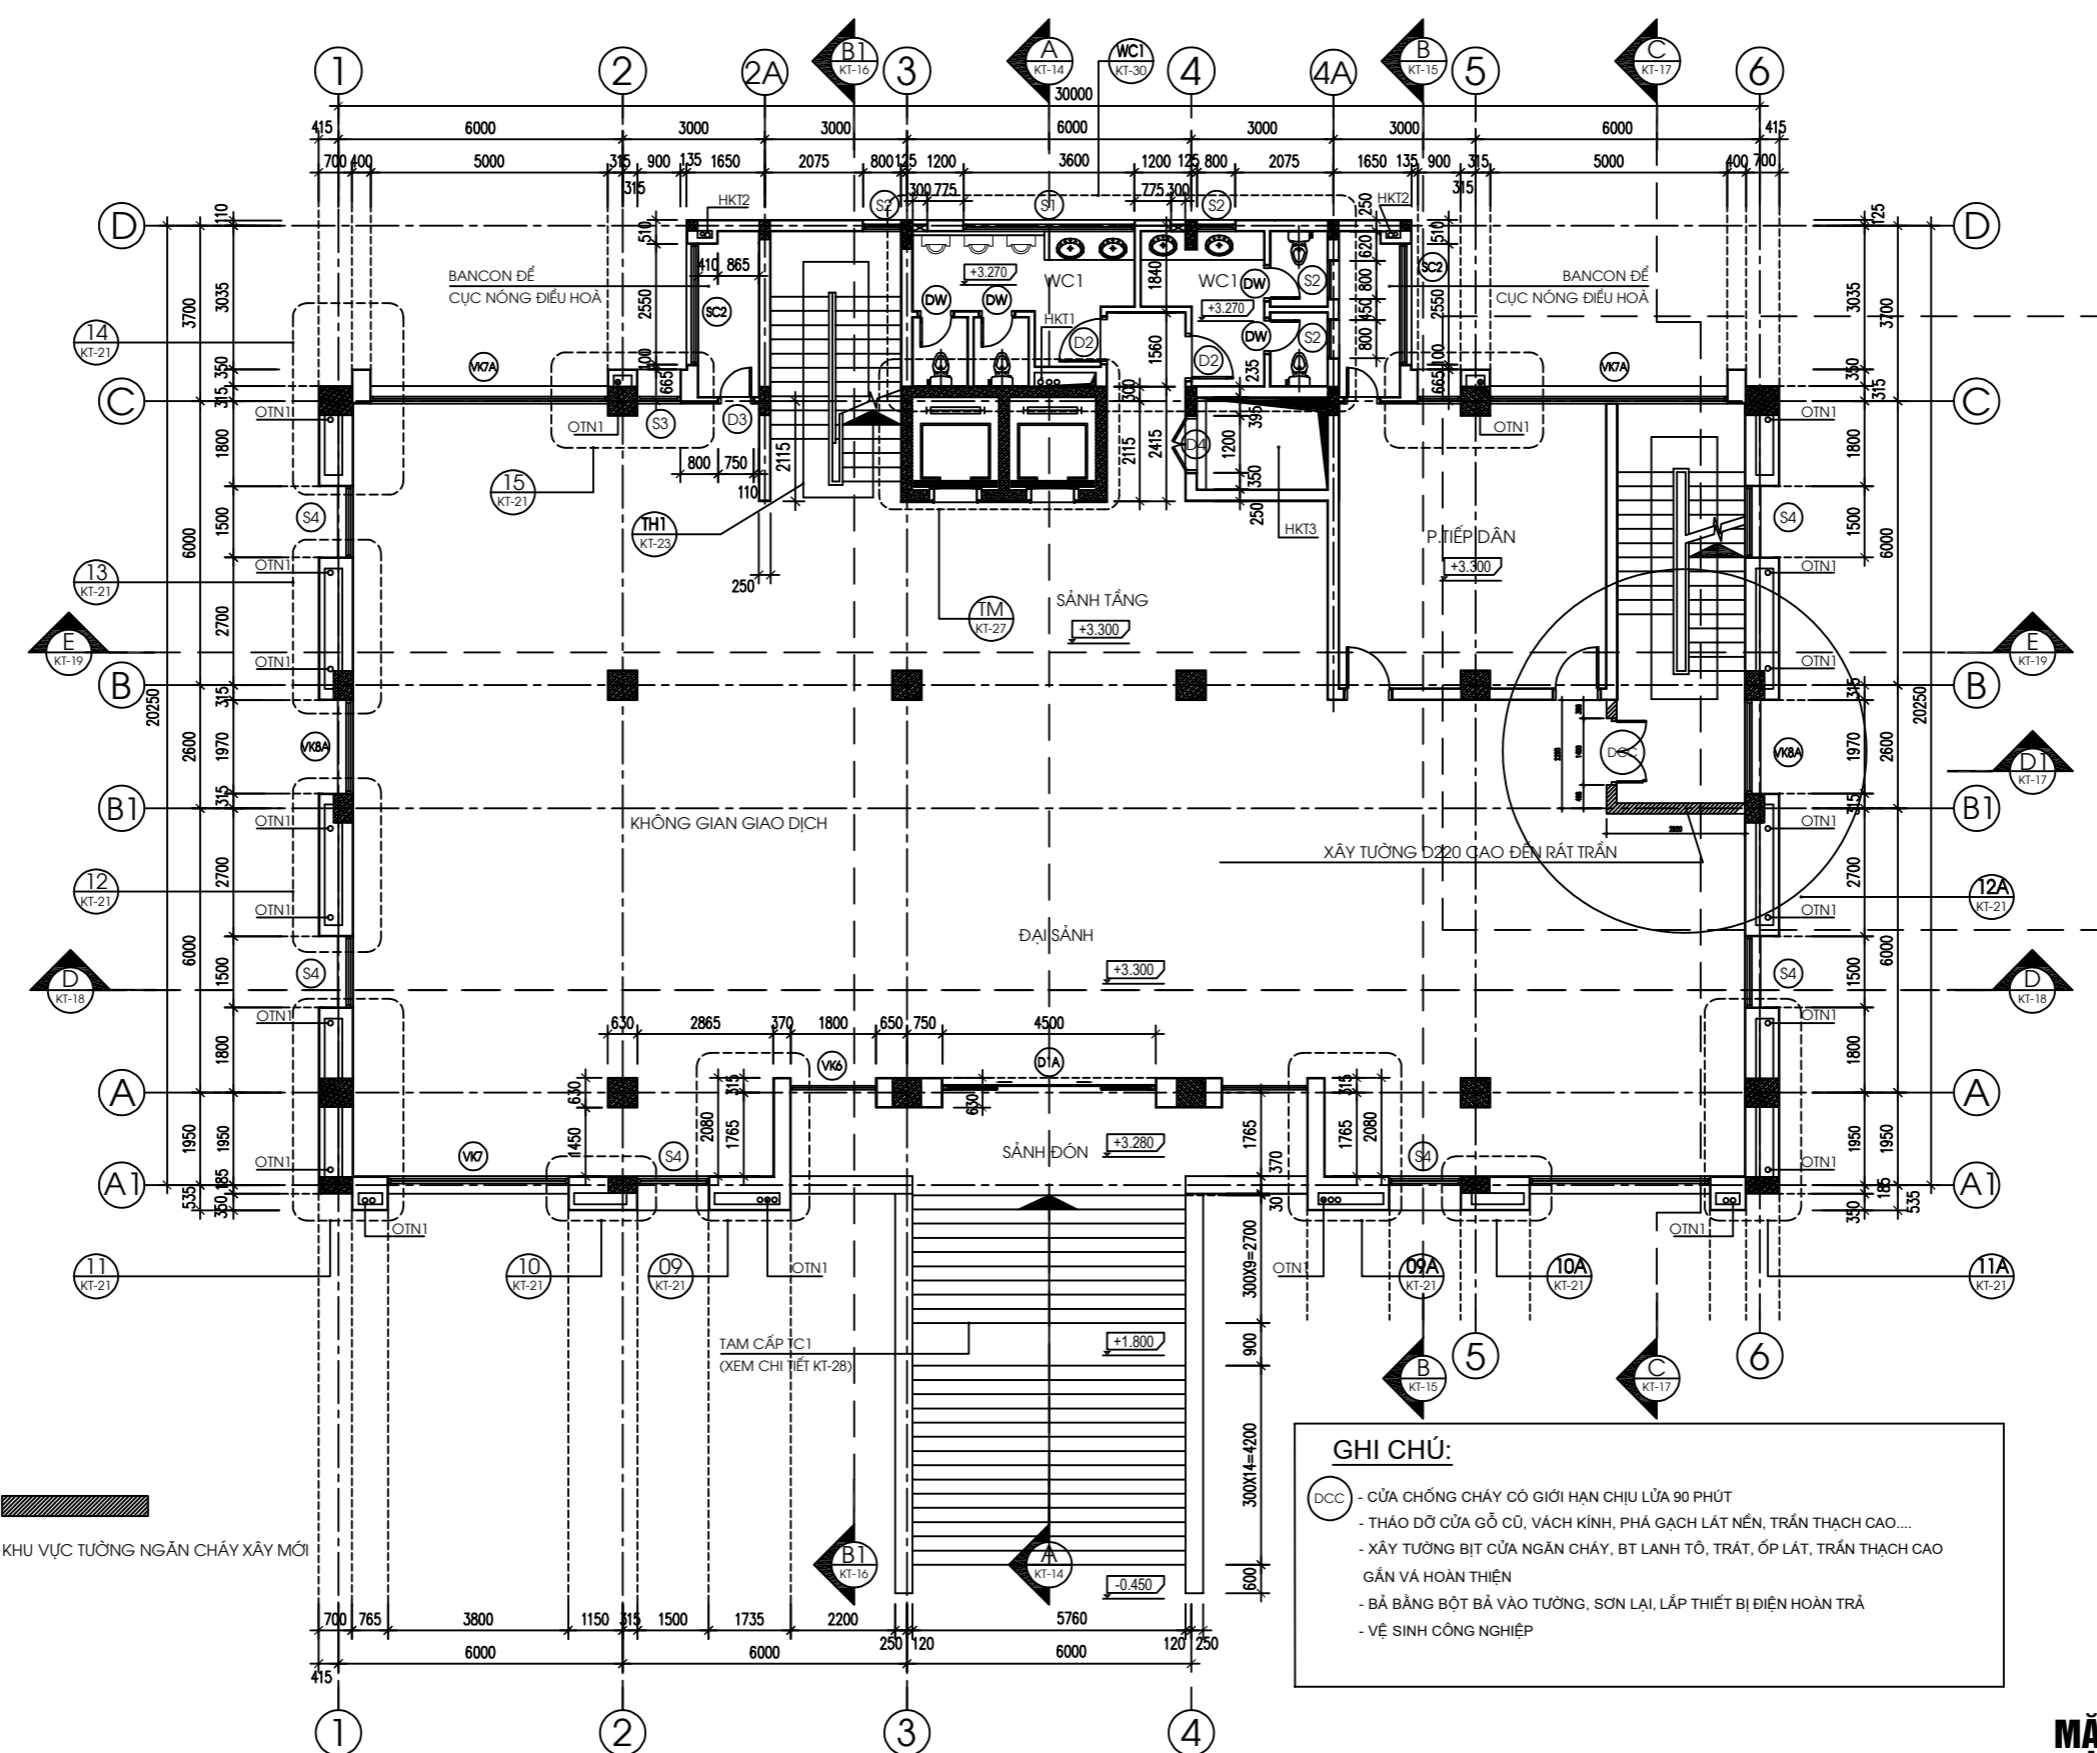


**MẶT BẰNG CẢI TẠO TẦNG 2**

VĂN PHÒNG	THIẾT KẾ	CÔNG TRÌNH/ HẠNG MỤC	BẢN VẼ	BẢN VẼ THIẾT KẾ	
VŨ QUÝ HÙNG	VŨ ĐÌNH LỘC	LẮP ĐẶT CỬA PHÒNG CHÁY CHỮA CHÁY CHO NHÀ LÀM VIỆC HQCK QUỐC TẾ MÓNG CÁI	MẶT BẰNG CẢI TẠO TẦNG 2	NGÀY HT	T11/2025
				BẢN VẼ SỐ	CT - 02

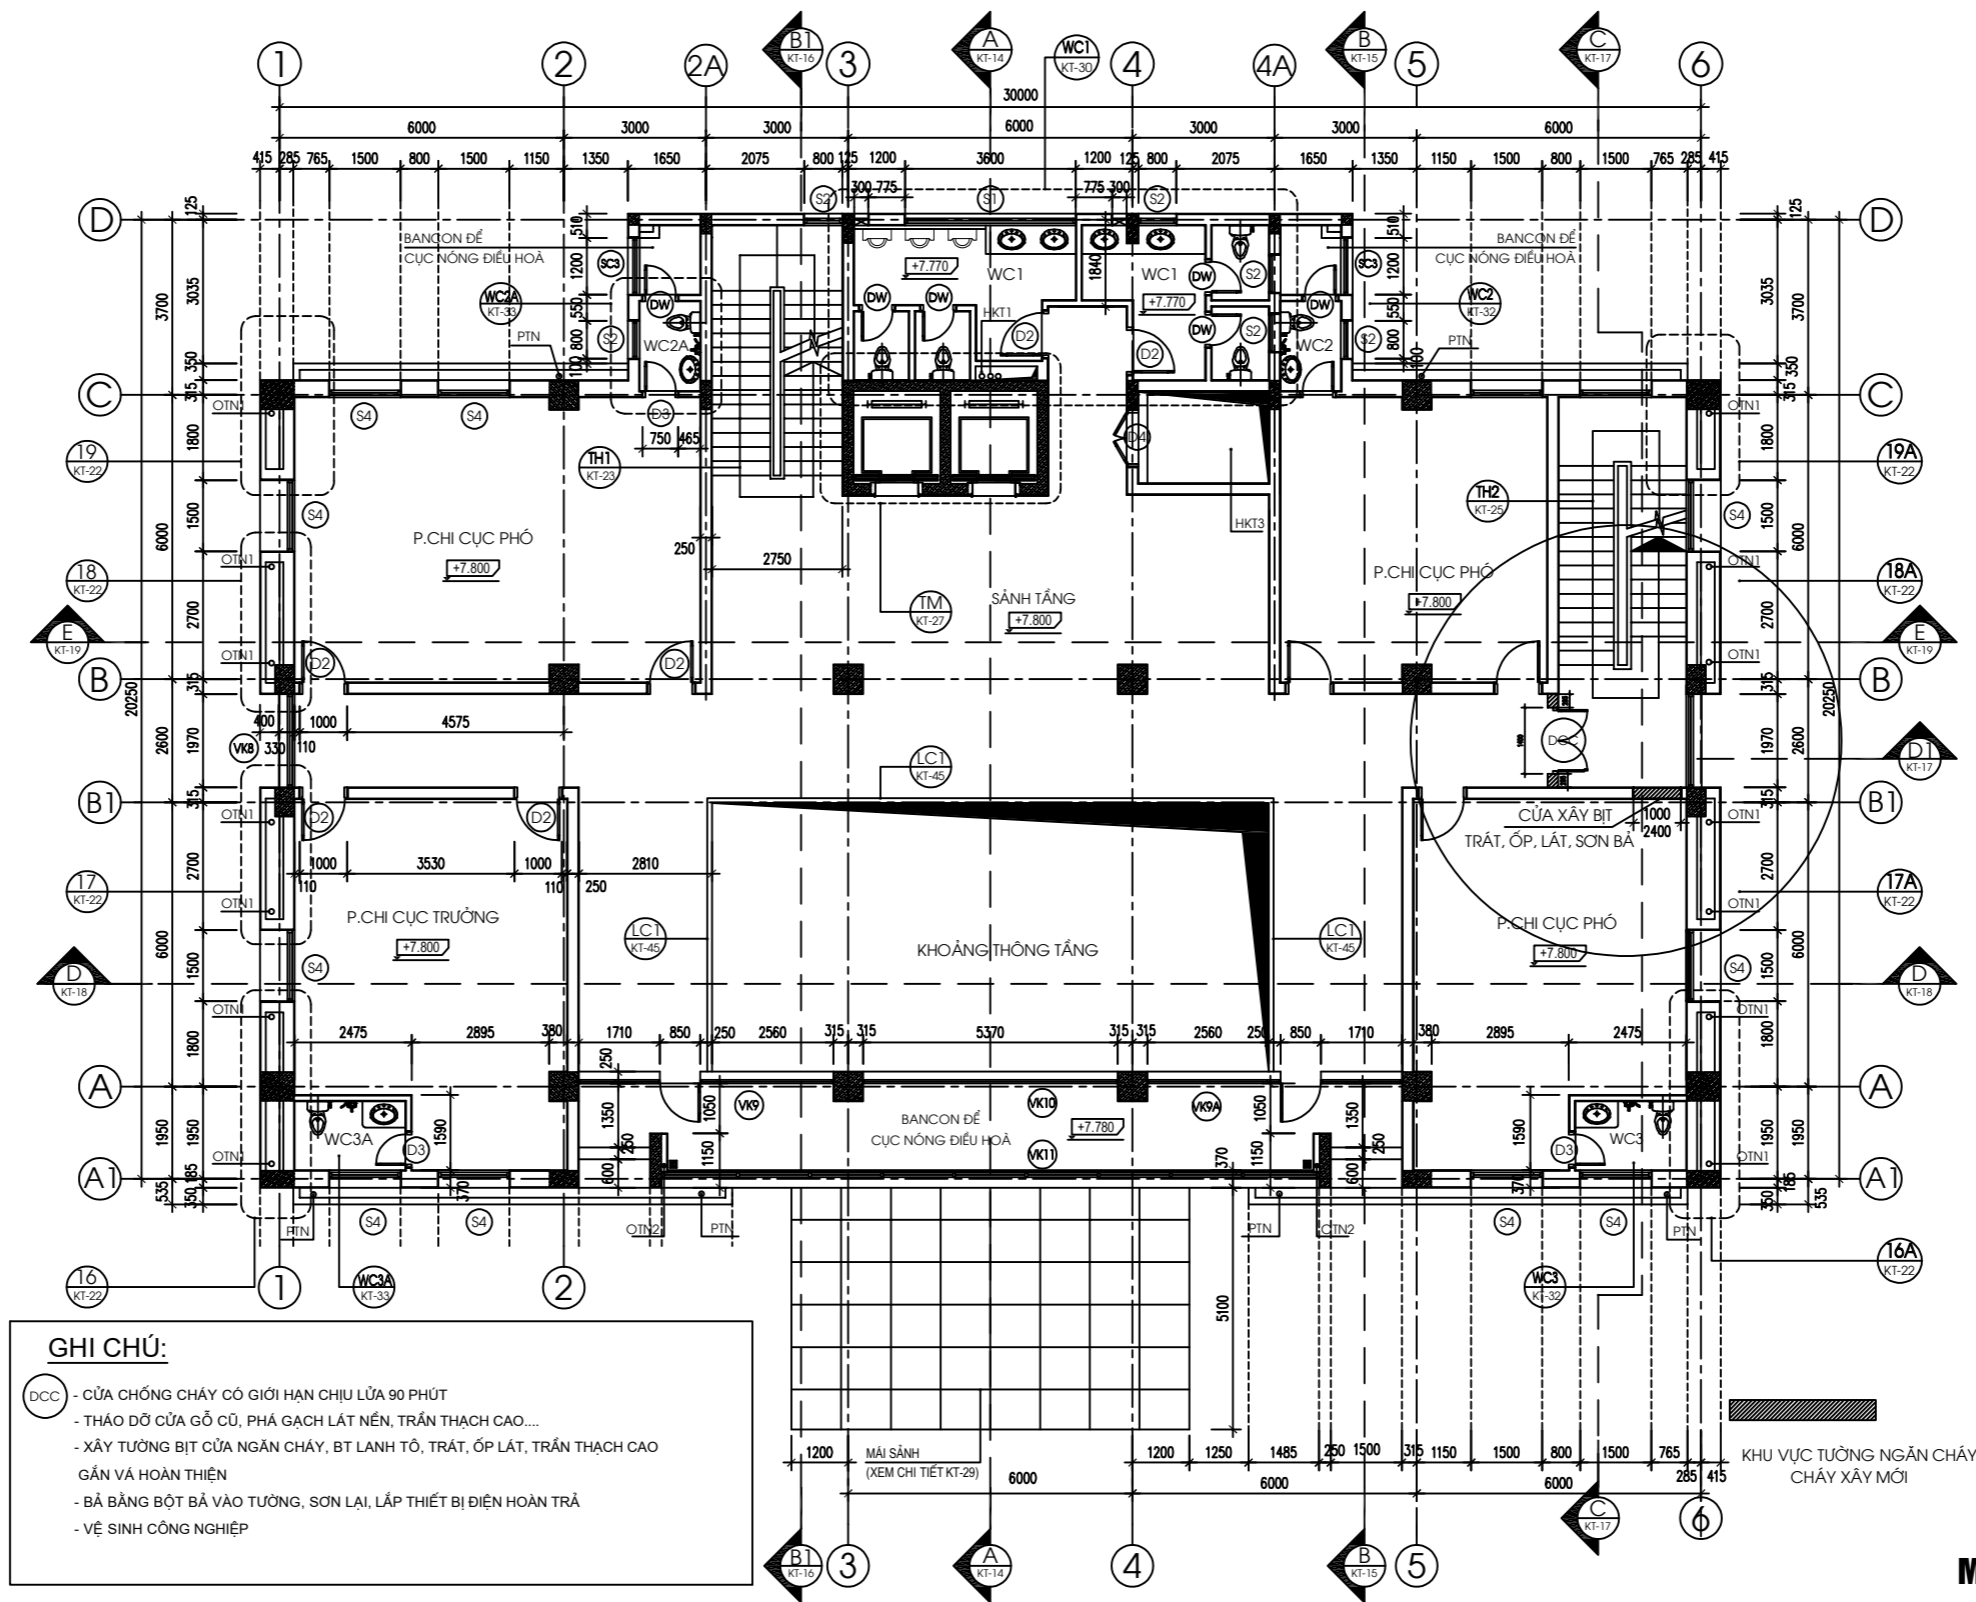

**MẶT BẰNG CẢI TẠO TẦNG 3**

VĂN PHÒNG	THIẾT KẾ	CÔNG TRÌNH/ HẠNG MỤC	BẢN VẼ	BẢN VẼ THIẾT KẾ	
VŨ QUÝ HÙNG	VŨ ĐÌNH LỘC	LẮP ĐẶT CỬA PHÒNG CHÁY CHỮA CHÁY CHO NHÀ LÀM VIỆC HQCK QUỐC TẾ MÓNG CÁI	MẶT BẰNG CẢI TẠO TẦNG 3	NGÀY HT	T11/2025
				BẢN VẼ SỐ	CT - 03

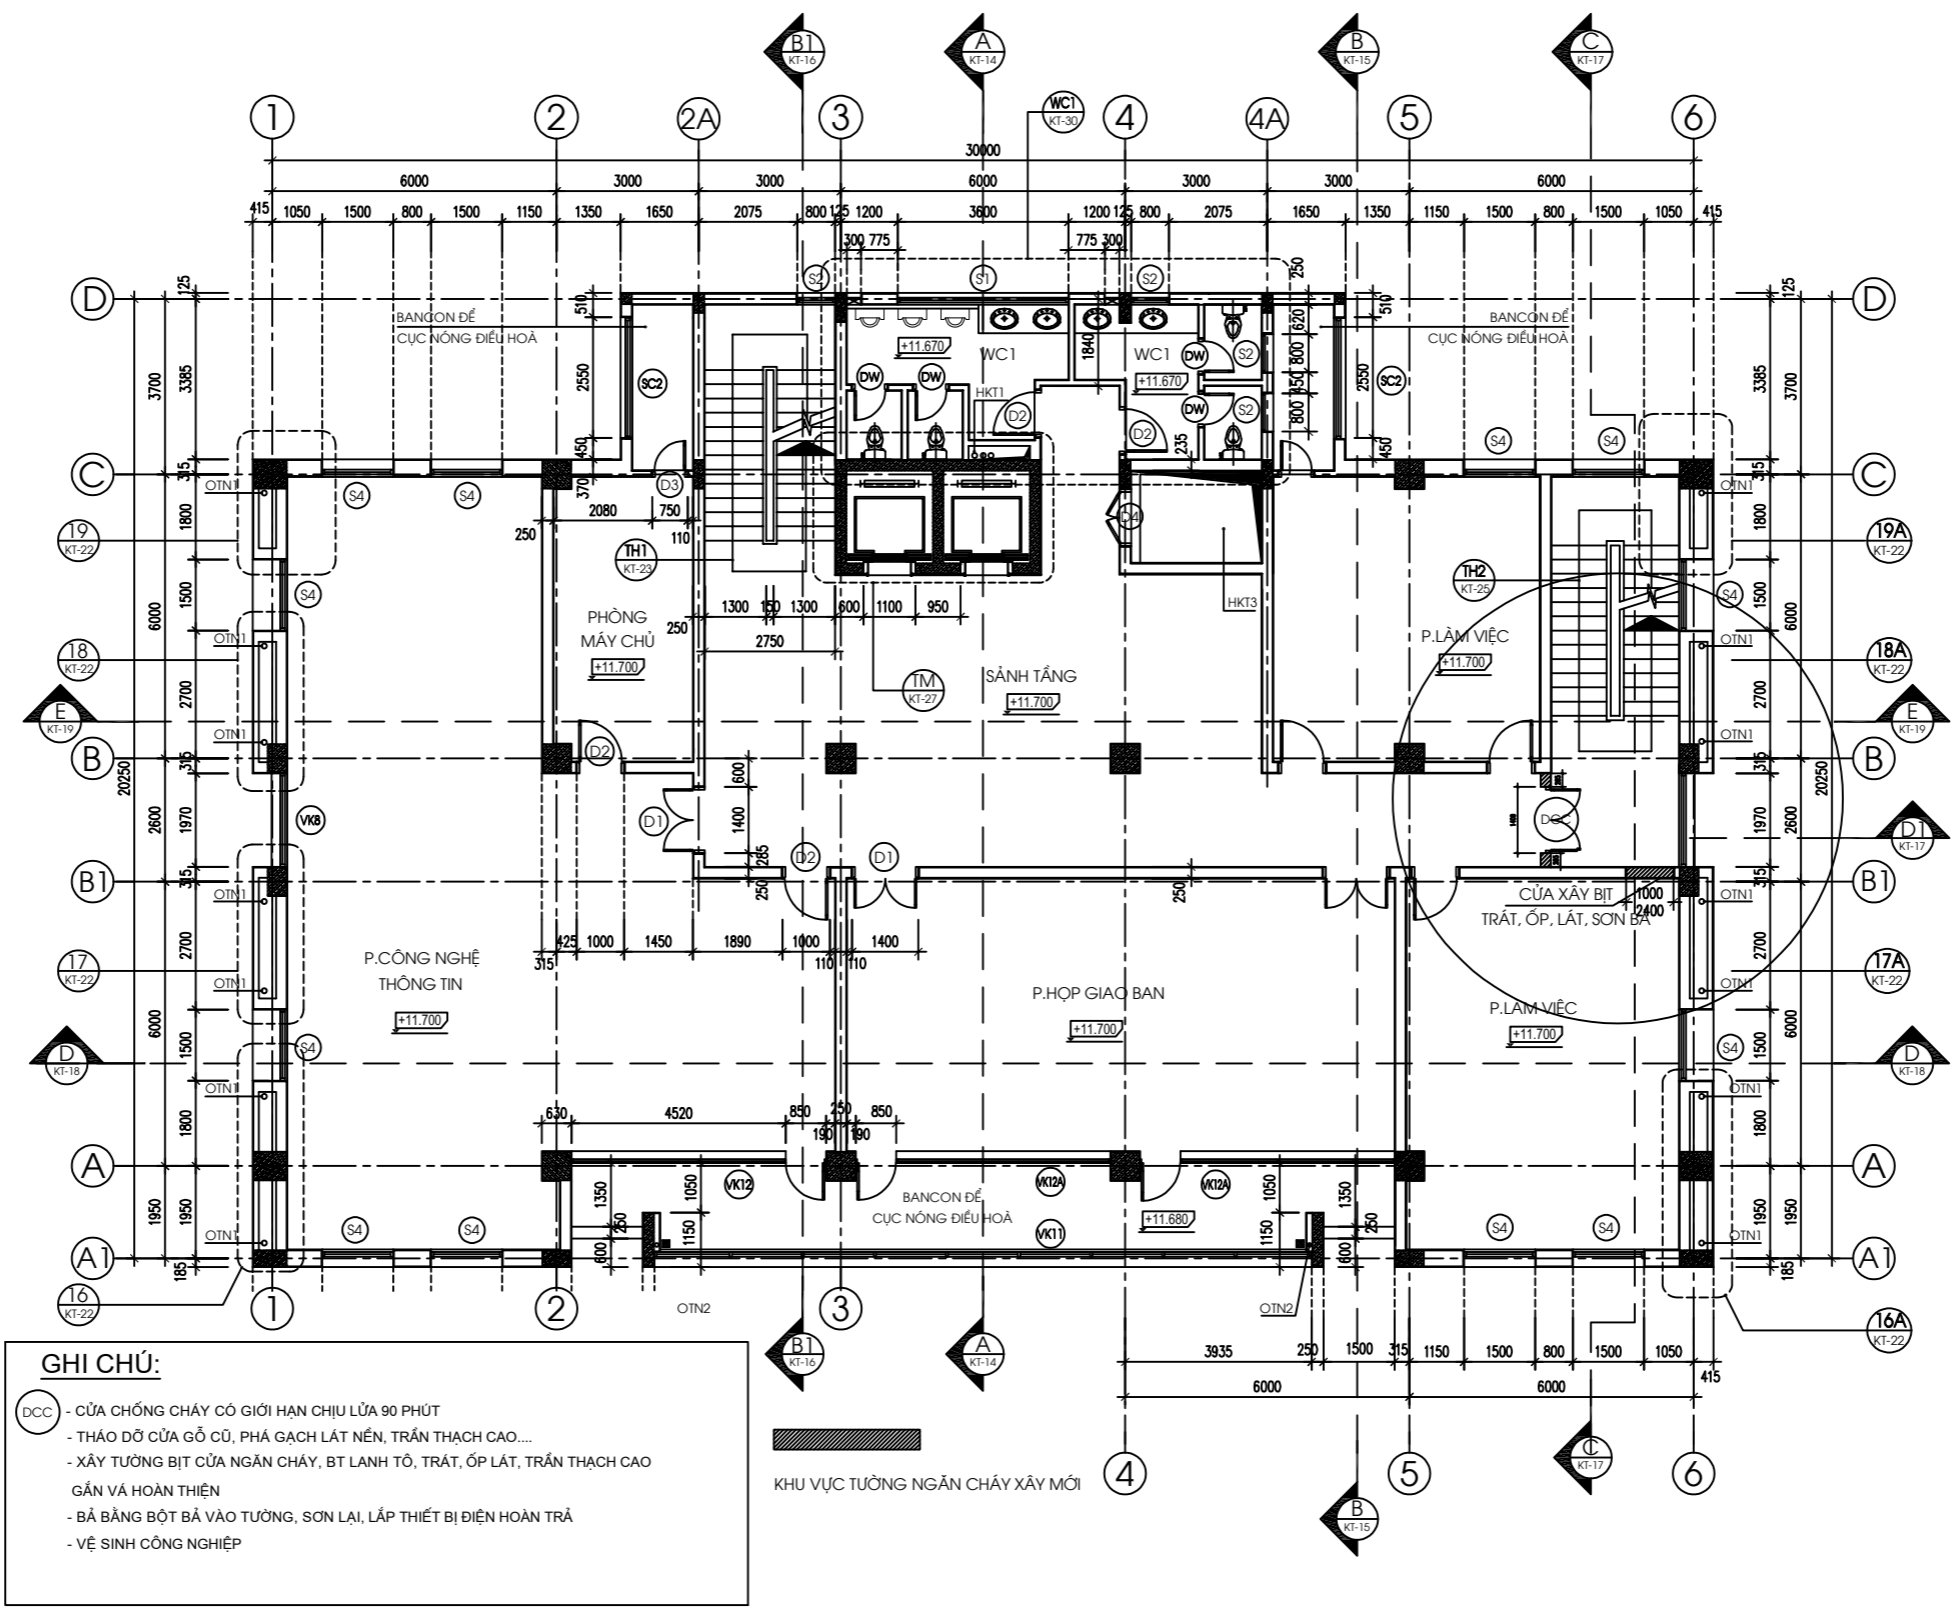


**GHI CHÚ:**

- (DCC) - CỬA CHỐNG CHÁY CÓ GIỚI HẠN CHỊU LỬA 90 PHÚT
- THẢO DỜ CỬA GỖ CŨ, PHÁ GẠCH LÁT NÉN, TRẦN THẠCH CAO...
- XÂY TƯỜNG BÍT CỬA NGĂN CHÁY, BT LẠNH TÔ, TRÁT, ỐP LÁT, TRẦN THẠCH CAO GẮN VÀ HOÀN THIỆN
- BẢ BẢNG BỘT BẢ VÀO TƯỜNG, SƠN LẠI, LẮP THIẾT BỊ ĐIỆN HOÀN TRẢ
- VỆ SINH CÔNG NGHIỆP


**MẶT BẰNG CẢI TẠO TẦNG 4**

VĂN PHÒNG	THIẾT KẾ	CÔNG TRÌNH/ HẠNG MỤC	BẢN VẼ	BẢN VẼ THIẾT KẾ	
VŨ QUÝ HÙNG	VŨ ĐÌNH LỘC	LẮP ĐẶT CỬA PHÒNG CHÁY CHỮA CHÁY CHO NHÀ LÀM VIỆC HQCK QUỐC TẾ MÓNG CÁI	MẶT BẰNG CẢI TẠO TẦNG 4	NGÀY HT	T11/2025
				BẢN VẼ SỐ	CT - 04

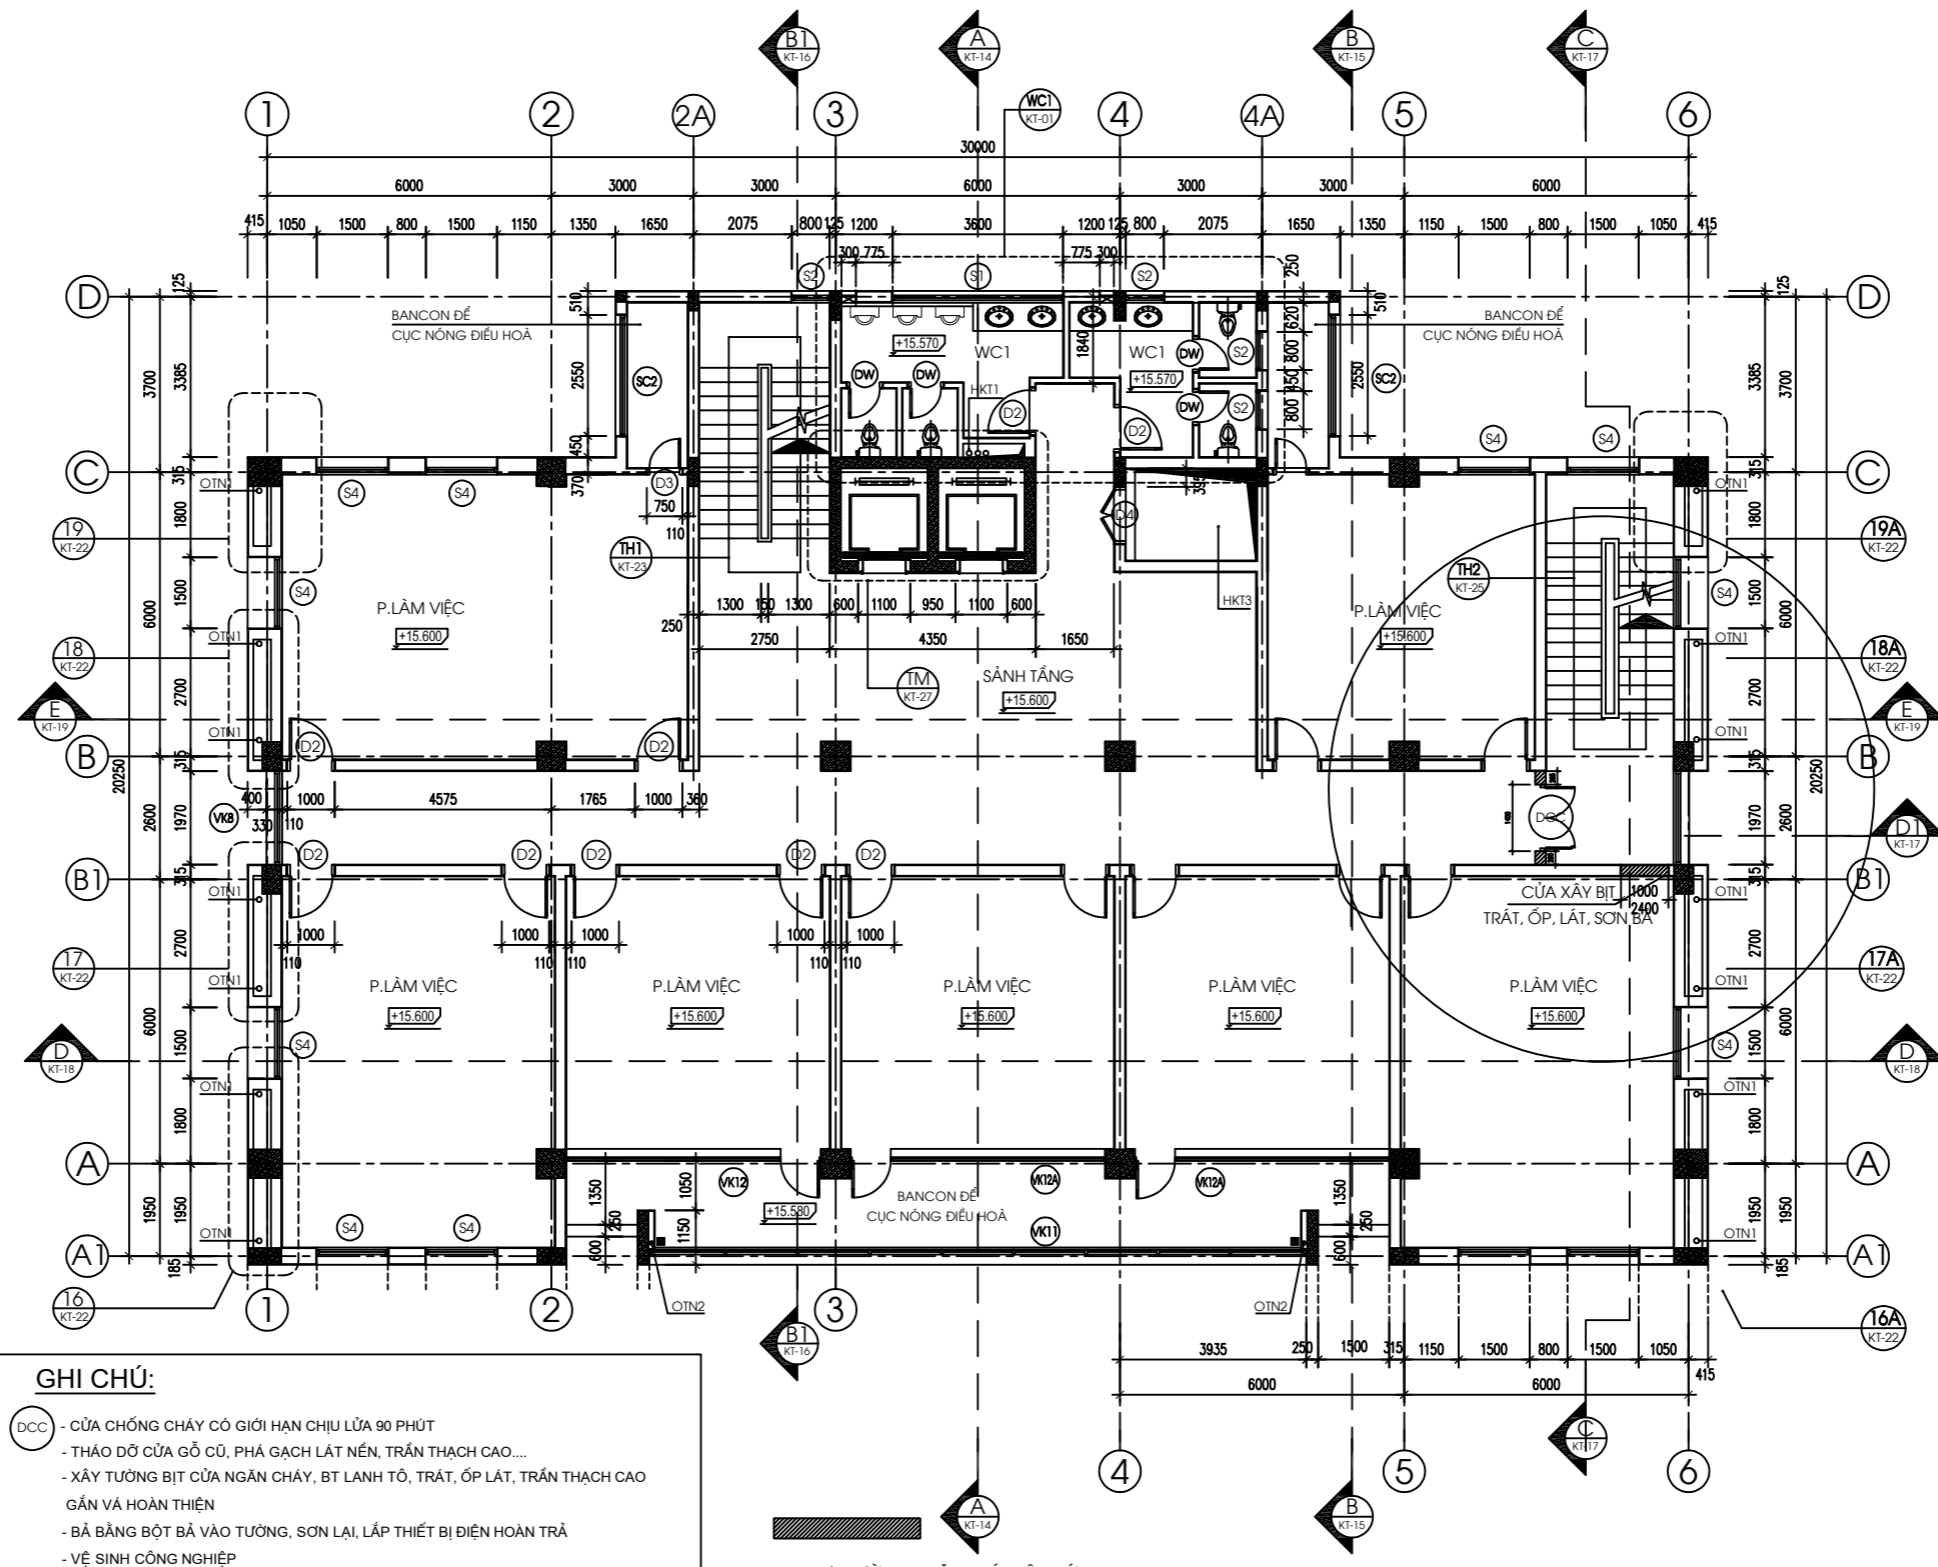


**MẶT BẰNG CẢI TẠO TẦNG 5**

VĂN PHÒNG	THIẾT KẾ	CÔNG TRÌNH/ HẠNG MỤC	BẢN VẼ	BẢN VẼ THIẾT KẾ	
VŨ QUÝ HÙNG	VŨ ĐÌNH LỘC	LẮP ĐẶT CỬA PHÒNG CHÁY CHỮA CHÁY CHO NHÀ LÀM VIỆC HQCK QUỐC TẾ MÓNG CÁI	MẶT BẰNG CẢI TẠO TẦNG 5	NGÀY HT	T11/2025
				BẢN VẼ SỐ	CT - 05

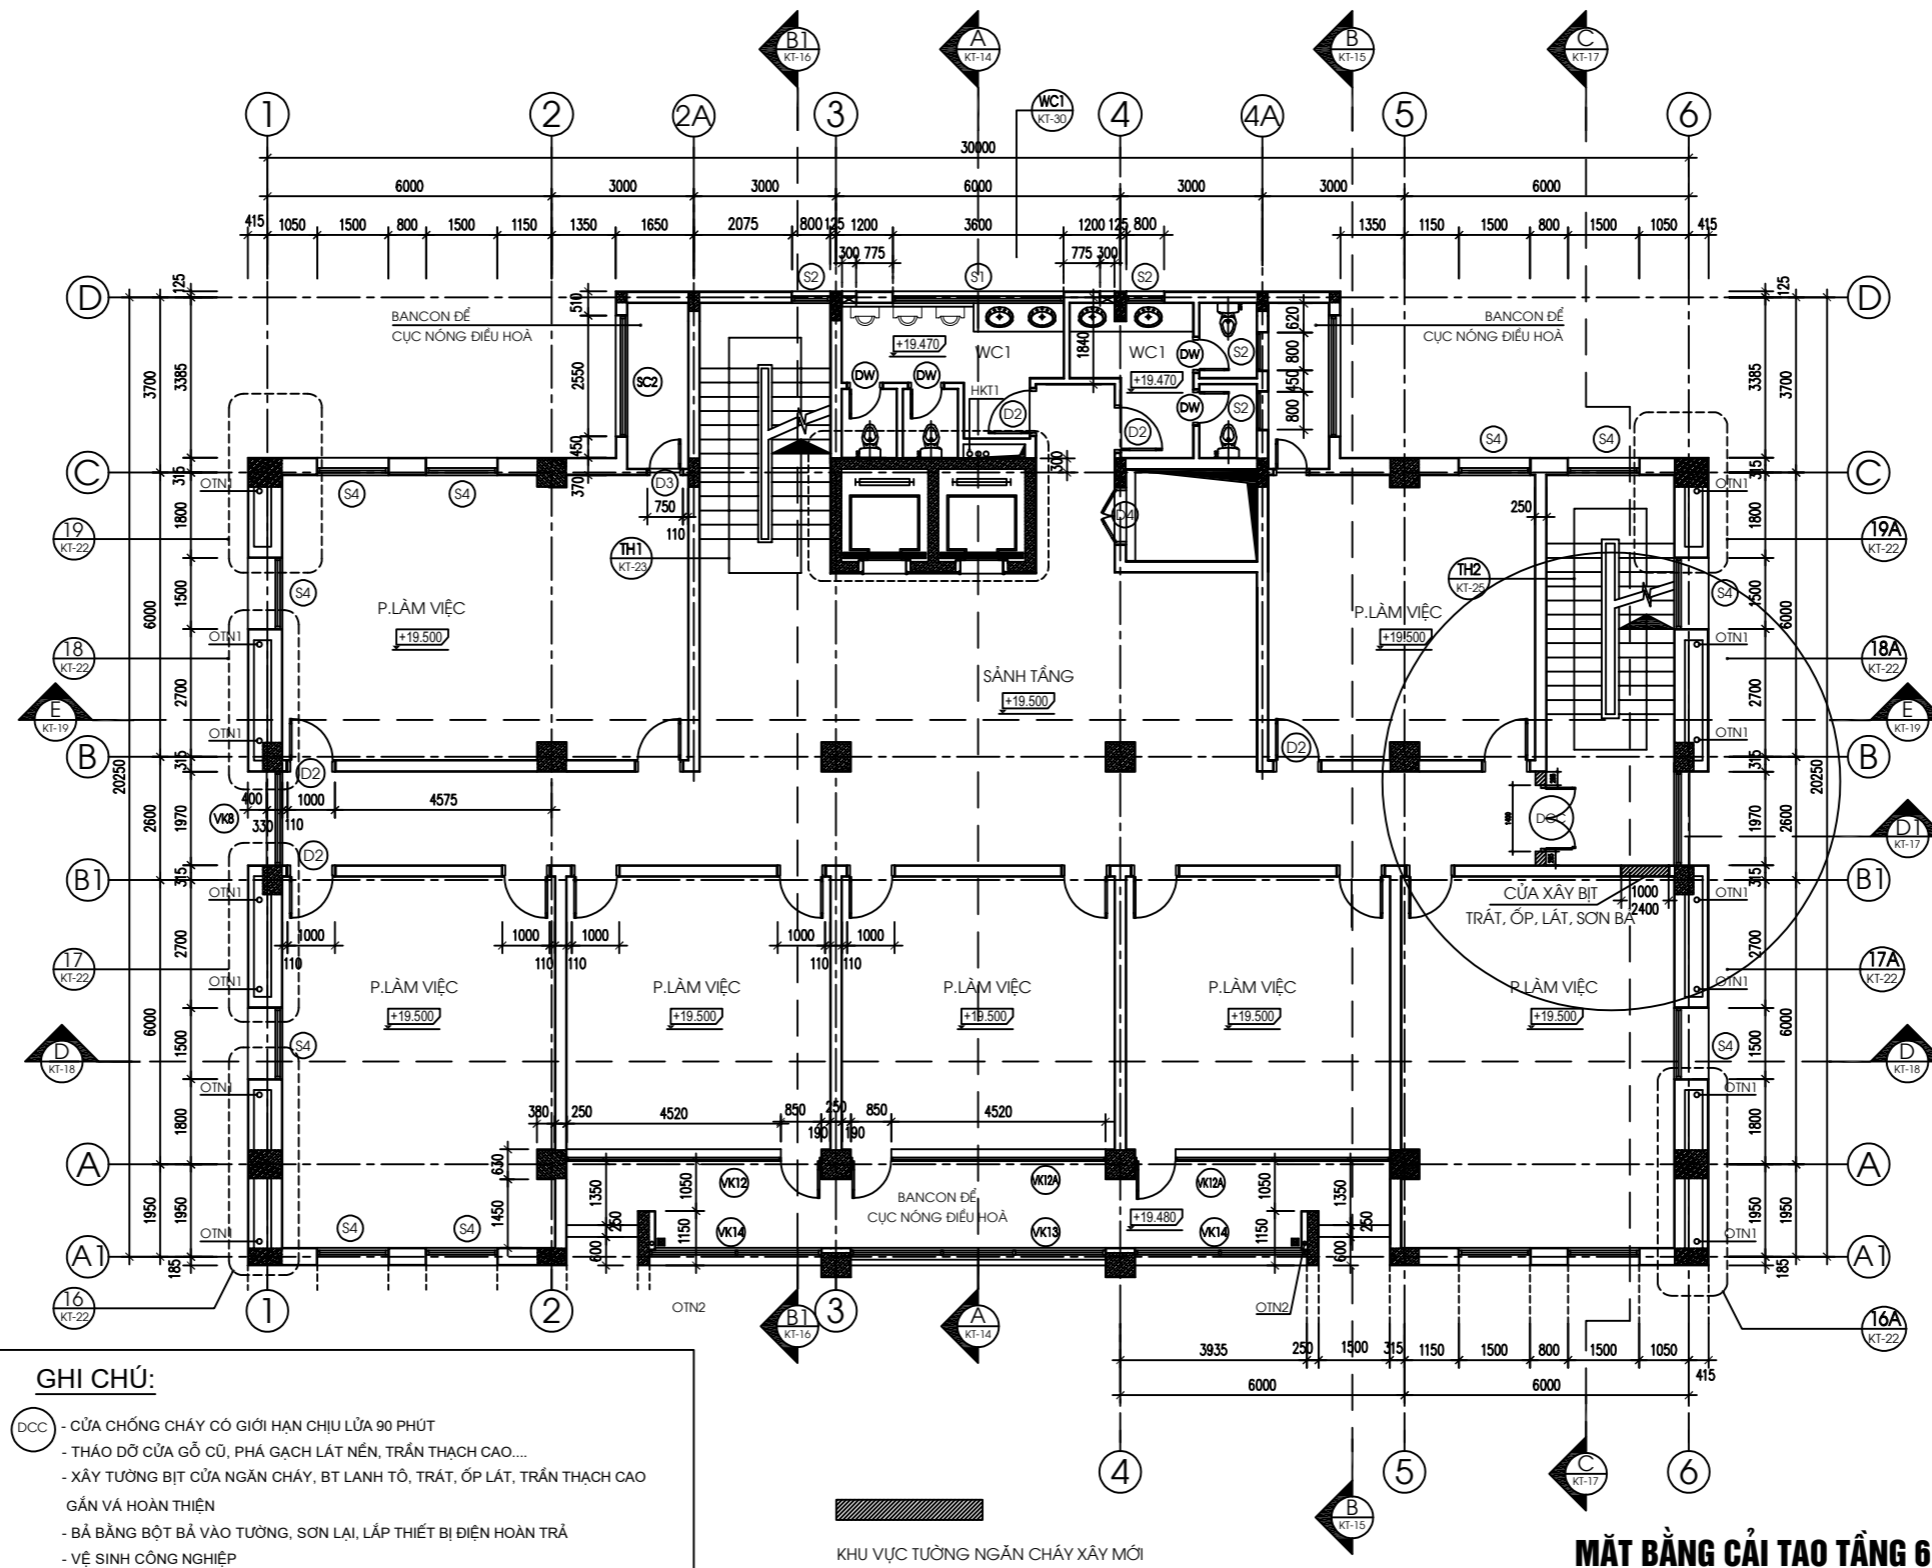


VĂN PHÒNG	THIẾT KẾ	CÔNG TRÌNH/ HẠNG MỤC	BẢN VẼ	BẢN VẼ THIẾT KẾ	
VŨ QUÝ HÙNG	VŨ ĐÌNH LỘC	LẮP ĐẶT CỬA PHÒNG CHÁY CHỮA CHÁY CHO NHÀ LÀM VIỆC HQCK QUỐC TẾ MÓNG CÁI		NGÀY HT	T11/2025
				BẢN VẼ SỐ	CT - 06

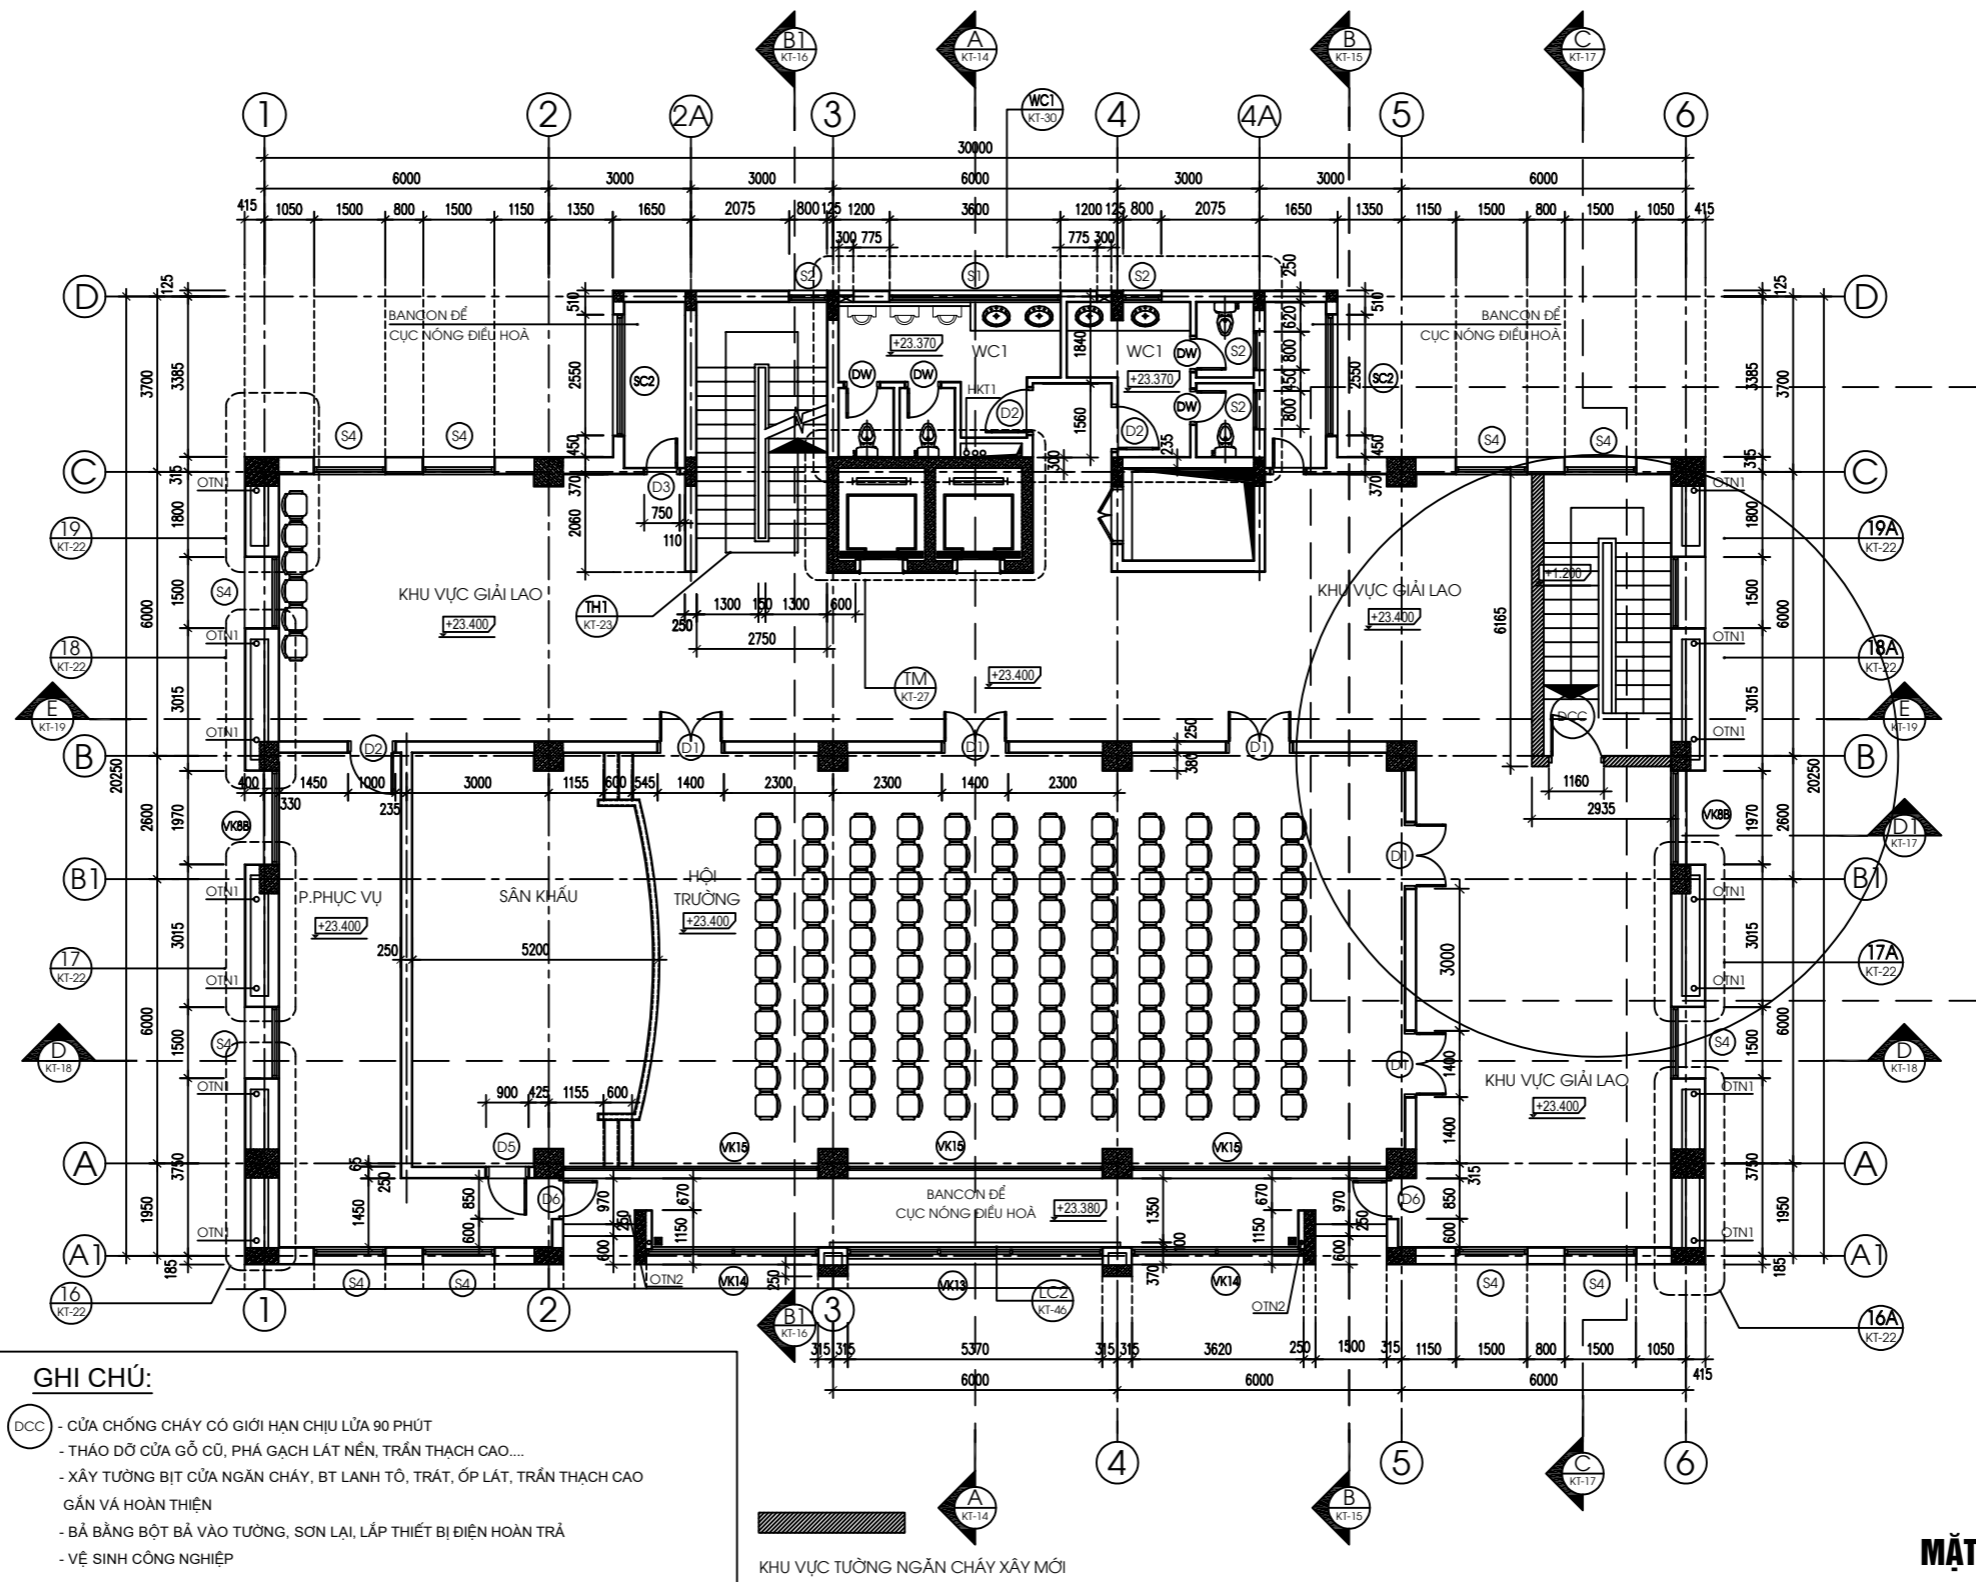


**MẶT BẰNG CẢI TẠO TẦNG 7**


VĂN PHÒNG	THIẾT KẾ	CÔNG TRÌNH/ HẠNG MỤC	BẢN VẼ	BẢN VẼ THIẾT KẾ	
VŨ QUÝ HÙNG	VŨ ĐÌNH LỘC	LẮP ĐẶT CỬA PHÒNG CHÁY CHỮA CHÁY CHO NHÀ LÀM VIỆC HQCK QUỐC TẾ MÓNG CÁI	MẶT BẰNG CẢI TẠO TẦNG 7	NGÀY HT	T11/2025
				BẢN VẼ SỐ	CT - 07

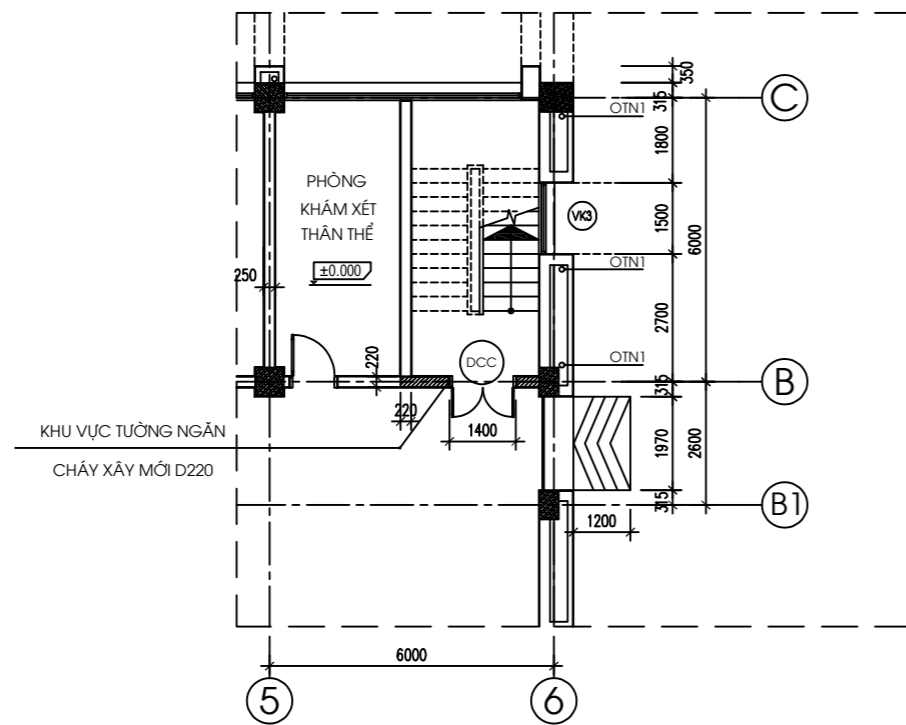


KHU VỰC TƯỜNG NGĂN CHÁY XÂY MỚI **CHI TIẾT TẦNG 1**

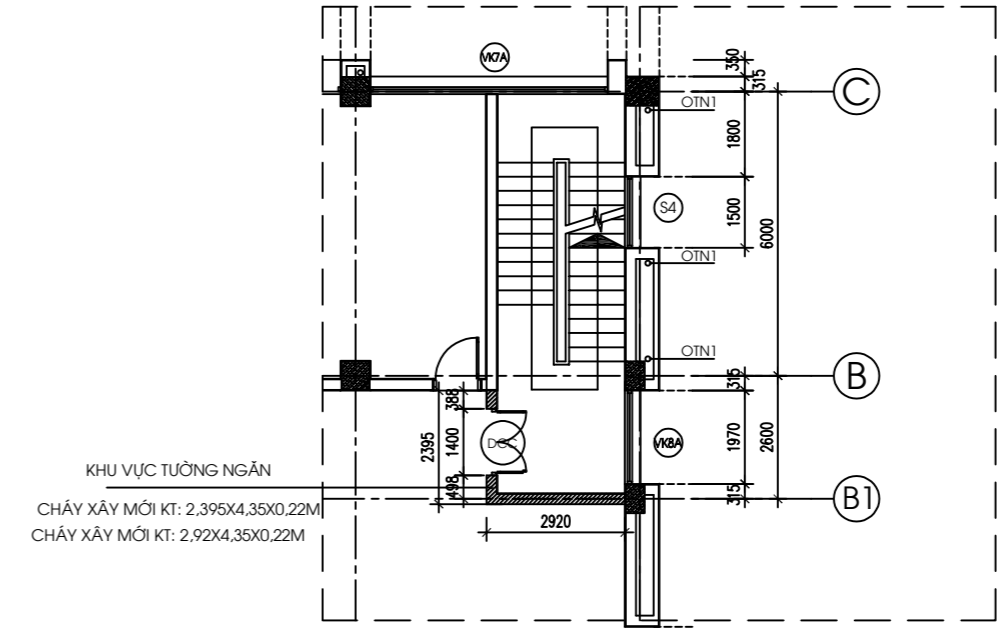

KHU VỰC TƯỜNG NGĂN CHÁY XÂY MỚI **CHI TIẾT TẦNG 2**

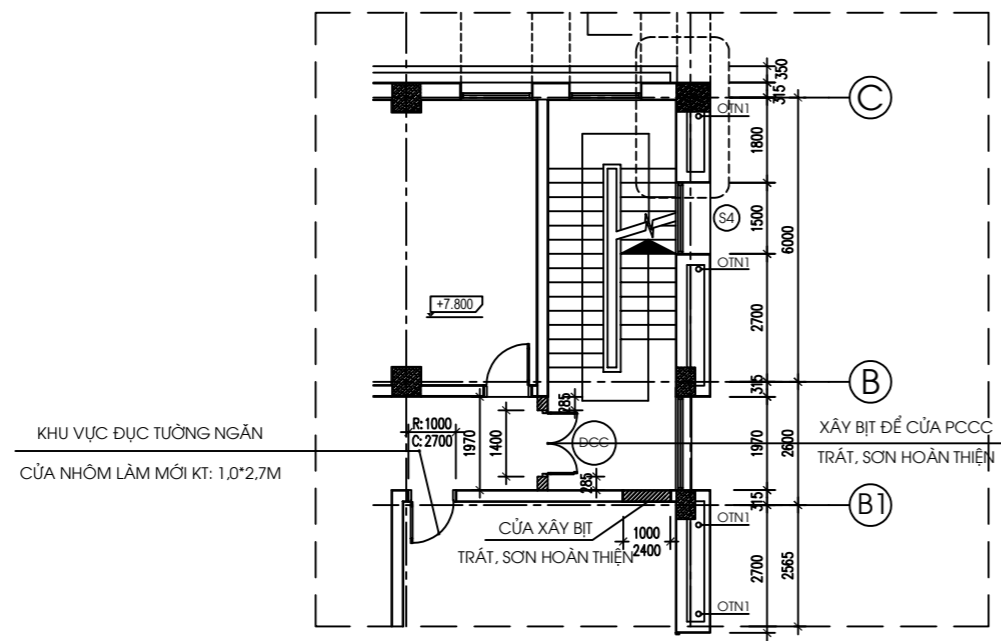

KHU VỰC TƯỜNG NGĂN CHÁY XÂY MỚI **CHI TIẾT TẦNG 3**

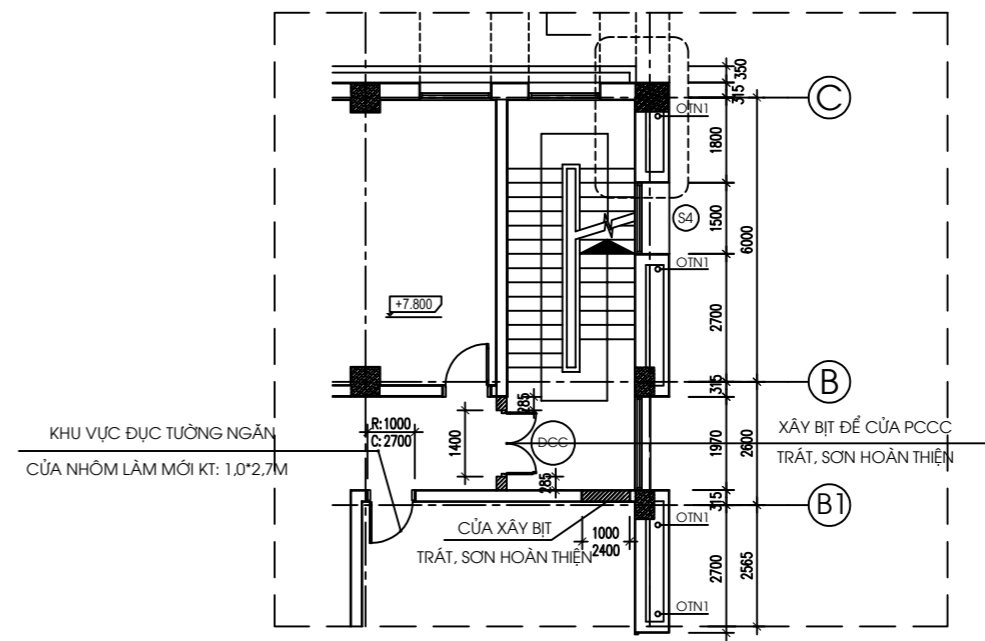


KHU VỰC TƯỜNG NGĂN CHÁY XÂY MỚI **CHI TIẾT TẦNG 4**

VĂN PHÒNG	THIẾT KẾ	CÔNG TRÌNH/ HẠNG MỤC	BẢN VẼ	BẢN VẼ THIẾT KẾ	
VŨ QUÝ HÙNG	VŨ ĐÌNH LỘC	LẮP ĐẶT CỬA PHÒNG CHÁY CHỮA CHÁY CHO NHÀ LÀM VIỆC HQCK QUỐC TẾ MÓNG CÁI	<b>CHI TIẾT TẦNG 1, 2, 3, 4</b>		
				BẢN VẼ SỐ	CT - 08



KÝ HIỆU	SỐ LƯỢNG	KÍCH THƯỚC HxW (mm)	VỊ TRÍ	VẬT LIỆU
CC2	06 BỘ	2200x1400		<ul style="list-style-type: none"> <li>- Cửa thép ngăn cháy 2 cánh loại 90 phút.</li> <li>- Vật liệu khung cửa: Thép tấm tiêu chuẩn, dày 1.2 mm, sơn tĩnh điện màu ghi sáng (RAL7032).</li> <li>- Vật liệu cánh cửa: <ul style="list-style-type: none"> <li>+ Hai mặt ngoài bằng thép tấm tiêu chuẩn, dày 0.8 mm, cánh dày 50mm, sơn tĩnh điện màu ghi sáng (RAL7032).</li> <li>+ Lớp giữa bằng Magie Oxide ERON, bông khoáng, vải thủy tinh và keo chống cháy lan.</li> </ul> </li> </ul>

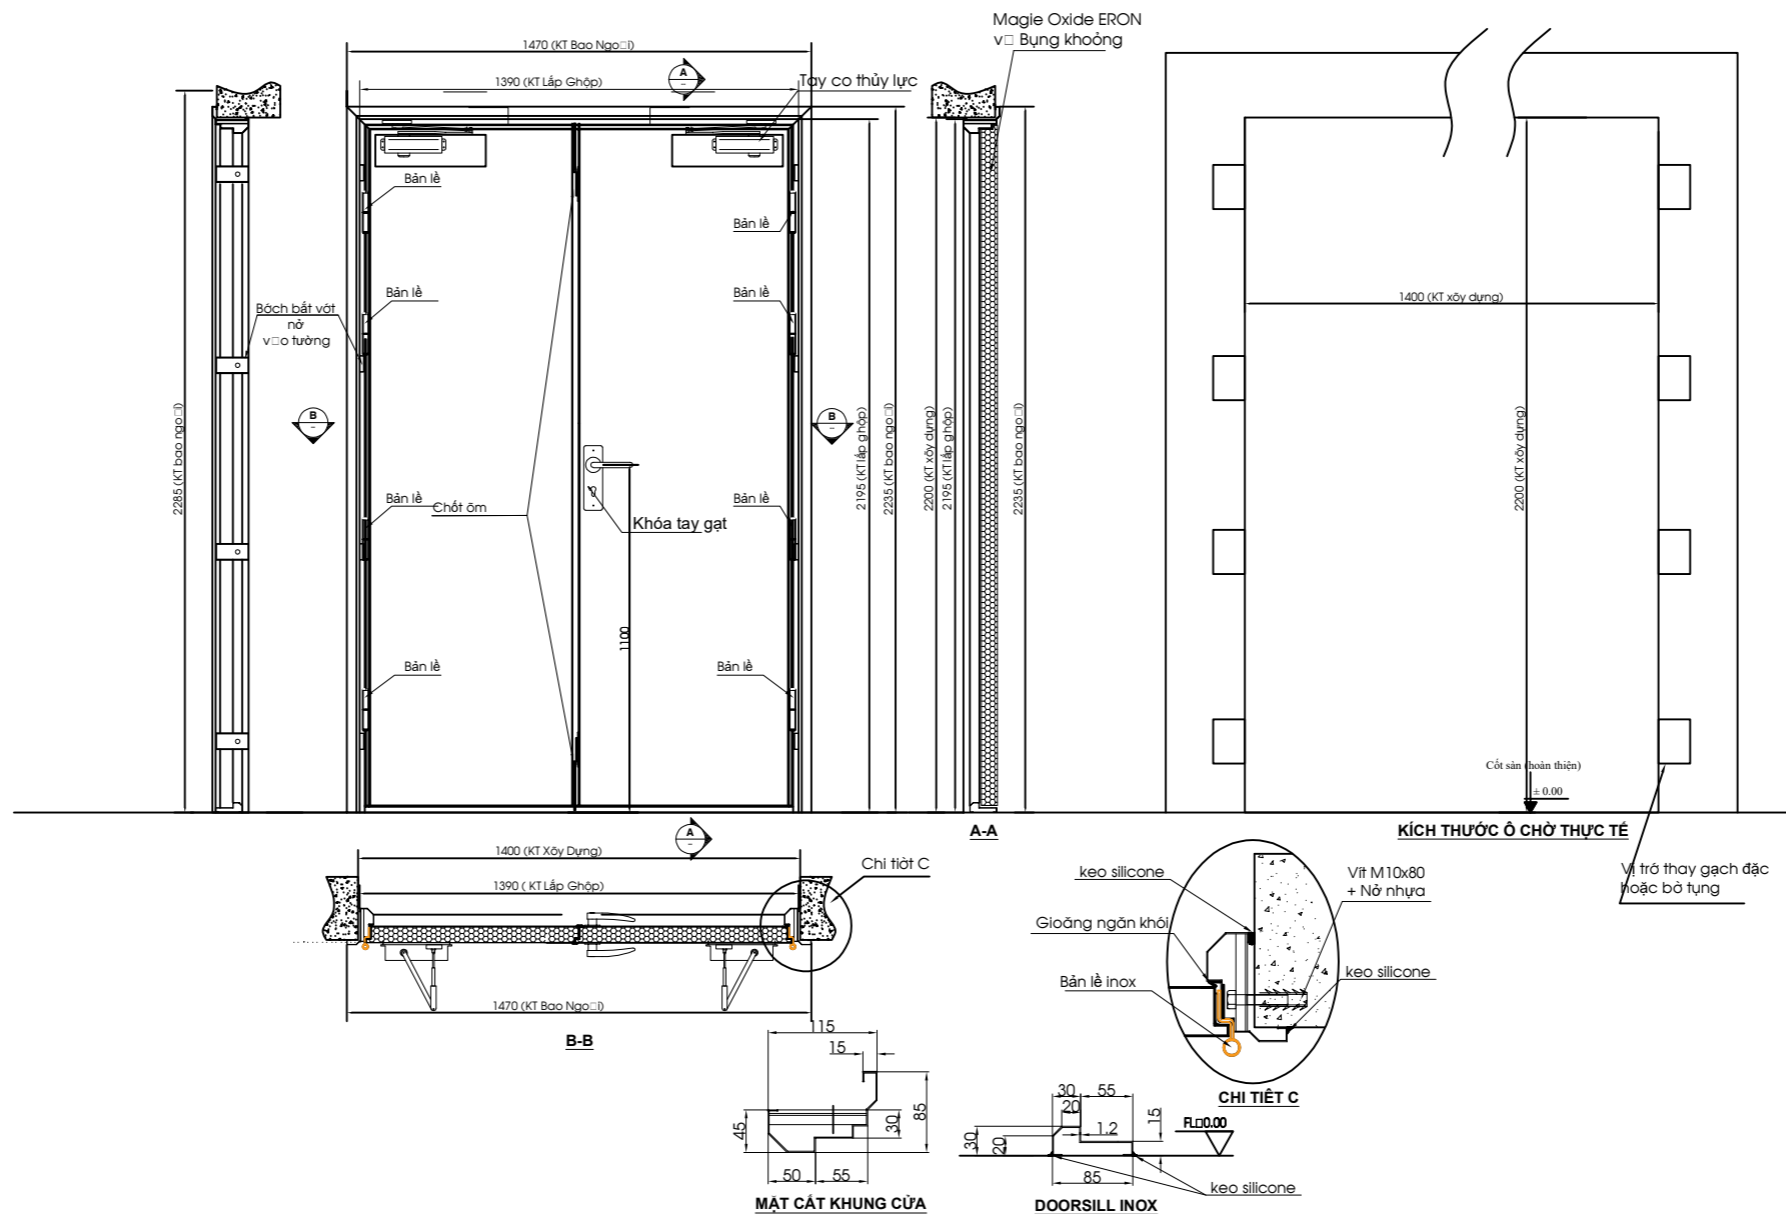


THỐNG KÊ PHỤ KIỆN/BỘ CỬA

TÊN GỌI	SỐ LƯỢNG
BẢN LỀ INOX	8 BỘ
KHÓA TAY GẠT	1 BỘ
TAY CƠ THỦY LỰC	2 BỘ
CHỐT ÂM	2 BỘ
DOORSILL	1 BỘ

VĂN PHÒNG	THIẾT KẾ	CÔNG TRÌNH/ HẠNG MỤC	BẢN VẼ	BẢN VẼ THIẾT KẾ	
VŨ QUÝ HÙNG	VŨ ĐÌNH LỘC	LẮP ĐẶT CỬA PHÒNG CHÁY CHỮA CHÁY CHO NHÀ LÀM VIỆC HQCK QUỐC TẾ MÓNG CÁI	CHI TIẾT TẦNG 5, 6, 7	NGÀY HT	T11/2025
				BẢN VẼ SỐ	CT - 10

KÝ HIỆU	SỐ LƯỢNG	KÍCH THƯỚC HxW (mm)	VỊ TRÍ	VẬT LIỆU
CC1	01 BỘ	2200x1160		<ul style="list-style-type: none"> <li>- Cửa thép ngăn cháy 01 cánh loại 90 phút.</li> <li>- Vật liệu khung cửa: Thép tấm tiêu chuẩn, dày 1.2 mm, sơn tĩnh điện màu ghi sáng (RAL7032).</li> <li>- Vật liệu cánh cửa: <ul style="list-style-type: none"> <li>+ Hai mặt ngoài bằng thép tấm tiêu chuẩn, dày 0.8 mm, cánh dày 50mm, sơn tĩnh điện màu ghi sáng (RAL7032).</li> <li>+ Lớp giữa bằng Magie Oxide ERON, bông khoáng, vôi thủy tinh và keo chống cháy lan.</li> </ul> </li> </ul>

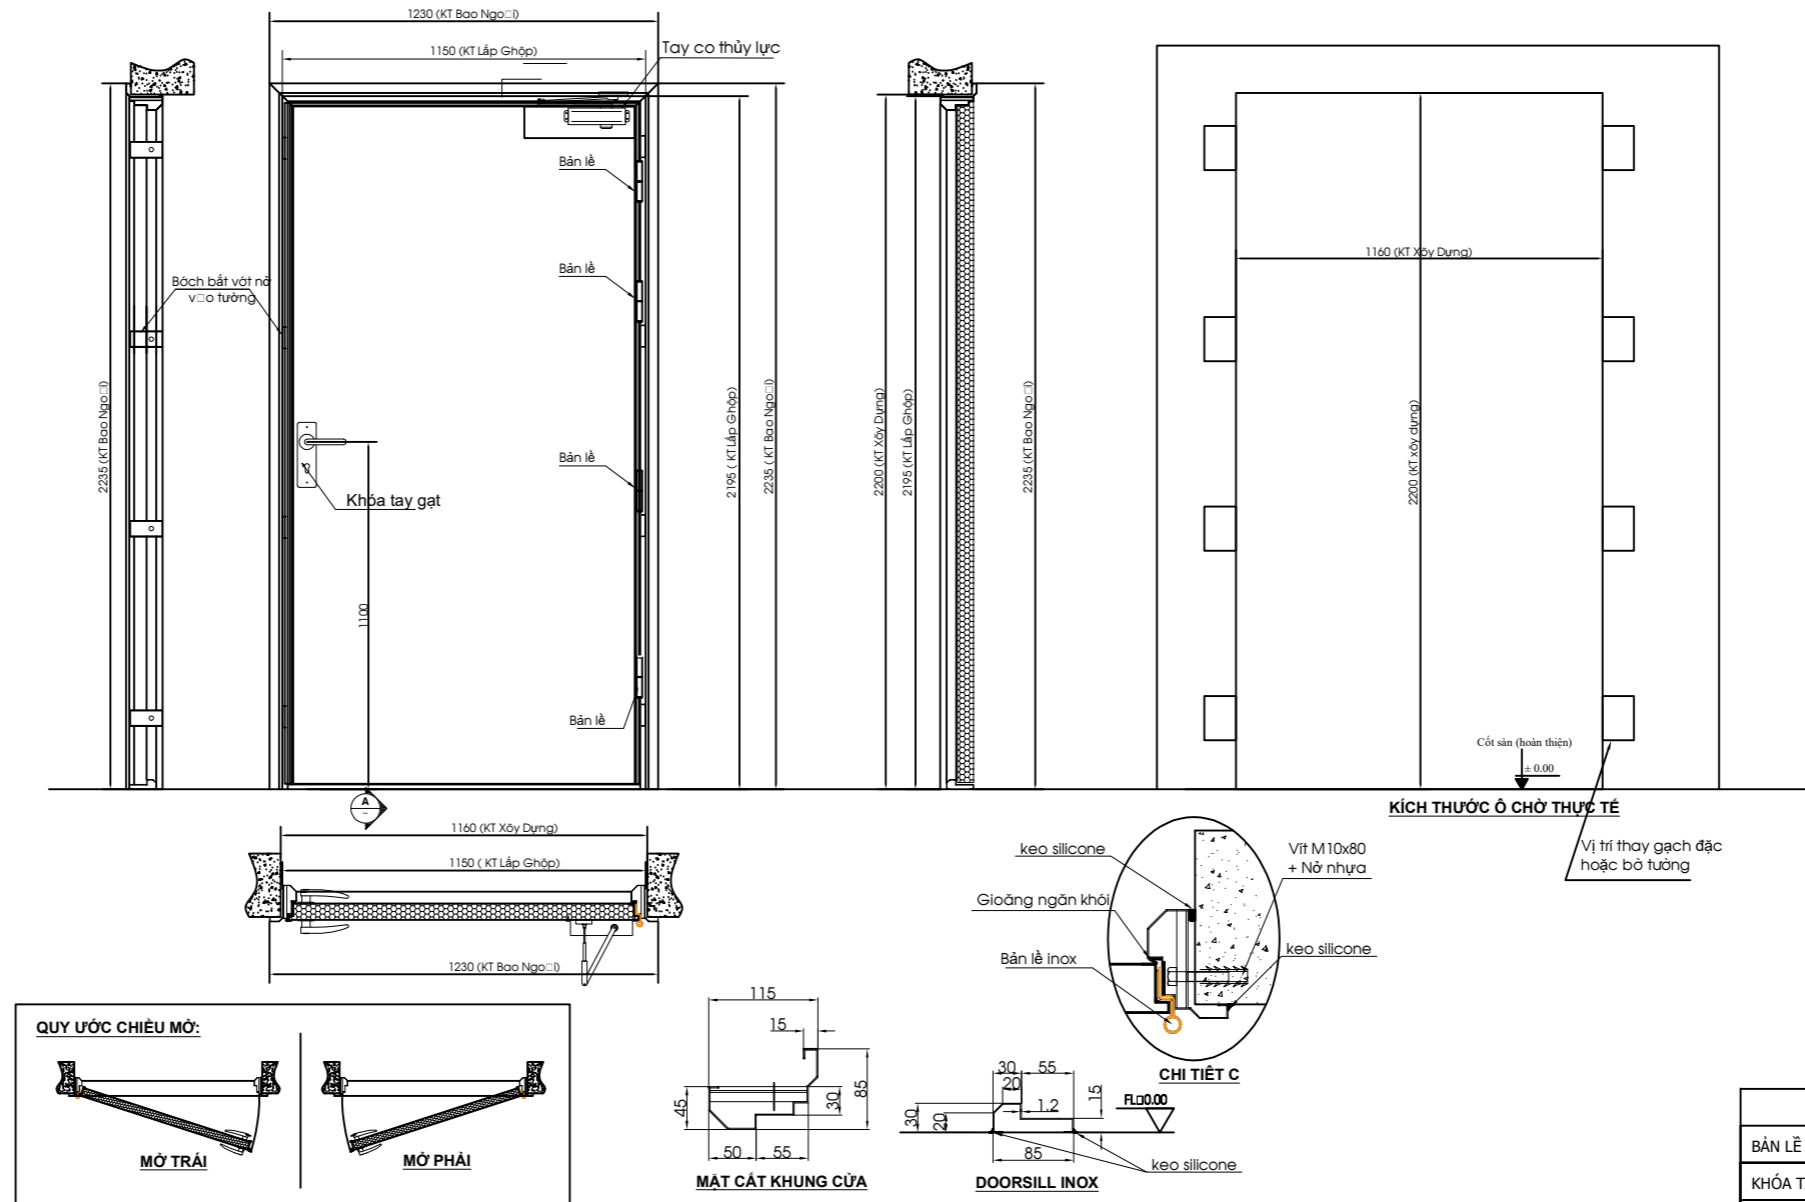

VĂN PHÒNG	THIẾT KẾ	CÔNG TRÌNH/ HẠNG MỤC	BẢN VẼ	BẢN VẼ THIẾT KẾ	
VŨ QUÝ HÙNG	VŨ ĐÌNH LỘC	LẮP ĐẶT CỬA PHÒNG CHÁY CHỮA CHÁY CHO NHÀ LÀM VIỆC HQCK QUỐC TẾ MÓNG CÁI	CHI TIẾT TẦNG 5, 6, 7	NGÀY HT	T11/2025
				BẢN VẼ SỐ	CT - 11