

TÂN HIỆP 7
250-07

07

13

TÂN HIỆP 1
400-13

11

01

TÂN HIỆP 2
250-04

HH: 3ACV-50 22kV mm² (dài 342 mét)

04

CTY CƯỜNG THỊNH PHÁT
250-06

CTY AN PHÁT CƯỜNG 2
320-06

06



01

CTY AN PHÁT CƯỜNG 3
560-01



7B

TÂN HIỆP 2A
250-13

CTY AN PHÁT CƯỜNG 4
160-19





13

CTY AN PHÁT CƯỜNG 1
160-08

GHI CHÚ


- TRẠM BIẾN ÁP HIỆN HỮU
- FCO HIỆN HỮU
- TRỤ TRUNG HẠ THỂ HIỆN HỮU
- LƯỚI TRUNG THỂ THAY THỂ
- LƯỚI TRUNG THỂ HIỆN HỮU

 TỔNG CÔNG TY ĐIỆN LỰC TP HỒ CHÍ MINH CÔNG TY ĐIỆN LỰC THUẬN AN ĐIỆN LỰC THUẬN AN S.C.N: 030895119-002		SỬA CHỮA LỚN 2026		
		PHƯƠNG ÁN KỸ THUẬT THI CÔNG: "SỬA CHỮA LỚN LƯỚI ĐIỆN NHÁNH RỄ TRUNG THỂ PHƯỜNG DĨ AN, ĐỒNG HÒA, TÂN ĐÔNG HIỆP NĂM 2026"		
GIÁM ĐỐC	ĐANG HOÀI BÁC	SƠ ĐỒ ĐƠN TUYẾN KHU VỰC NHÁNH RỄ AN PHÁT CƯỜNG		
T. PHÒNG KẾ TỐ	LAI VĂN HIỀN			
KIỂM TRA	TRƯƠNG MINH THI	TKK/TC:	B.V.T.C	SHD: /
THIẾT KẾ	HUỶNH VĂN LỘC	Tỉ lệ:	.../ /2025	CTY DL: TA
VẼ	HUỶNH VĂN LỘC			

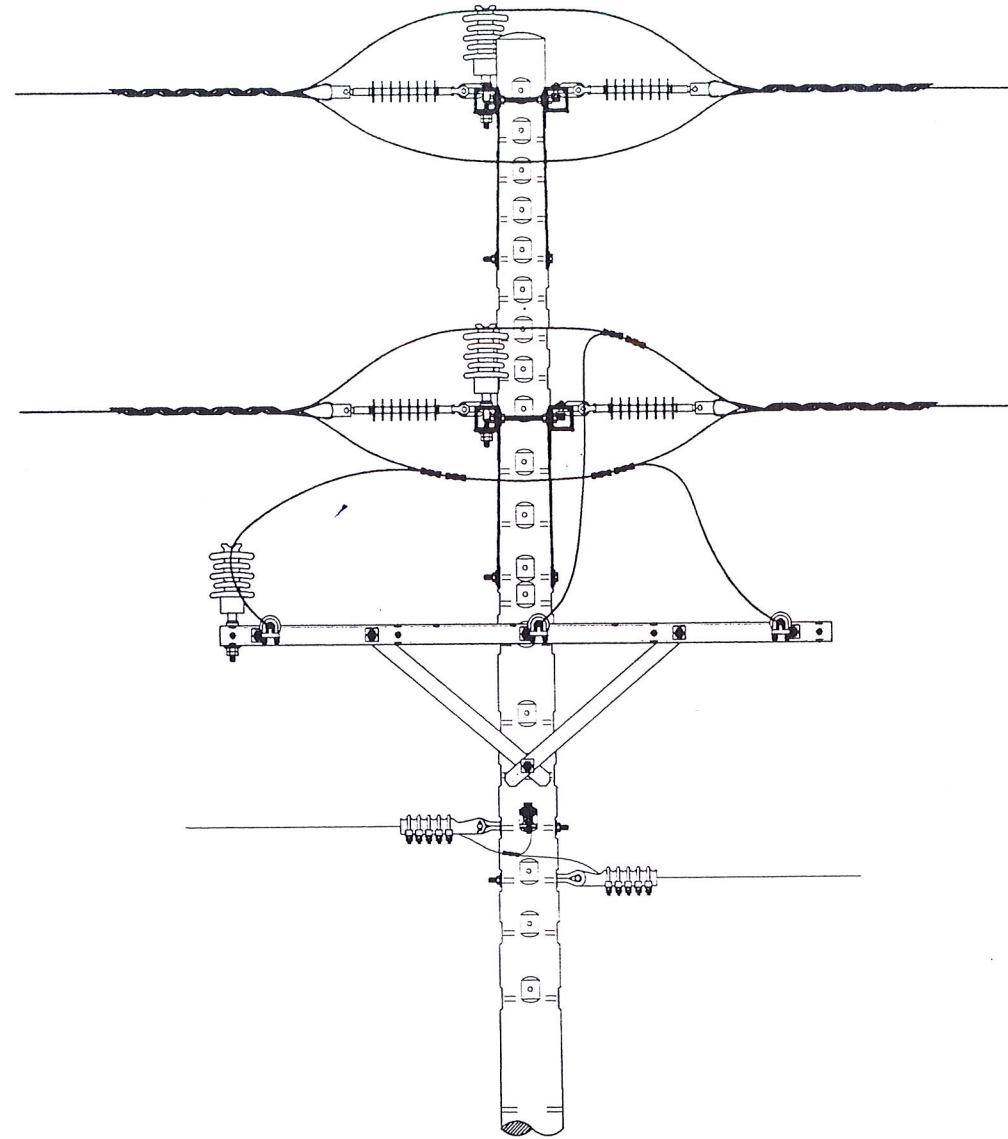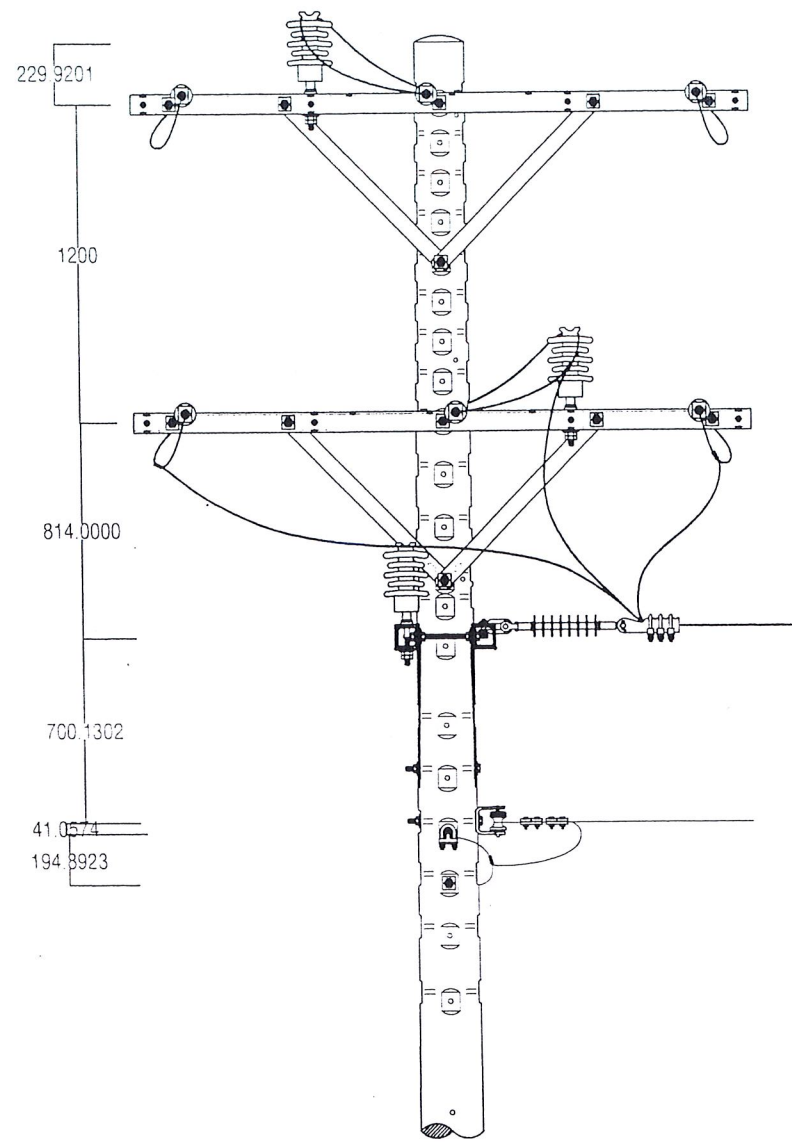


TRỤ 11

		SỬA CHỮA LỚN 2026		
		PHƯƠNG ÁN KỸ THUẬT THI CÔNG: "SỬA CHỮA LỚN LƯỚI ĐIỆN NHÁNH RỄ TRUNG THÉ PHƯỜNG DĨ AN, ĐÔNG HÒA, TÂN ĐÔNG HIỆP NĂM 2026"		
GIÁM ĐỐC T. PHÒNG KỸ THUẬT	DẶNG HOÀI BẮC LAI VĂN HIỀN	HÌNH THỨC TRỤ KHU VỰC NHÁNH RỄ AN PHÁT CƯỜNG		
KIỂM TRA THIẾT KẾ VẼ	TRƯƠNG MINH THI HUỶNH VĂN LỘC HUỶNH VĂN LỘC			

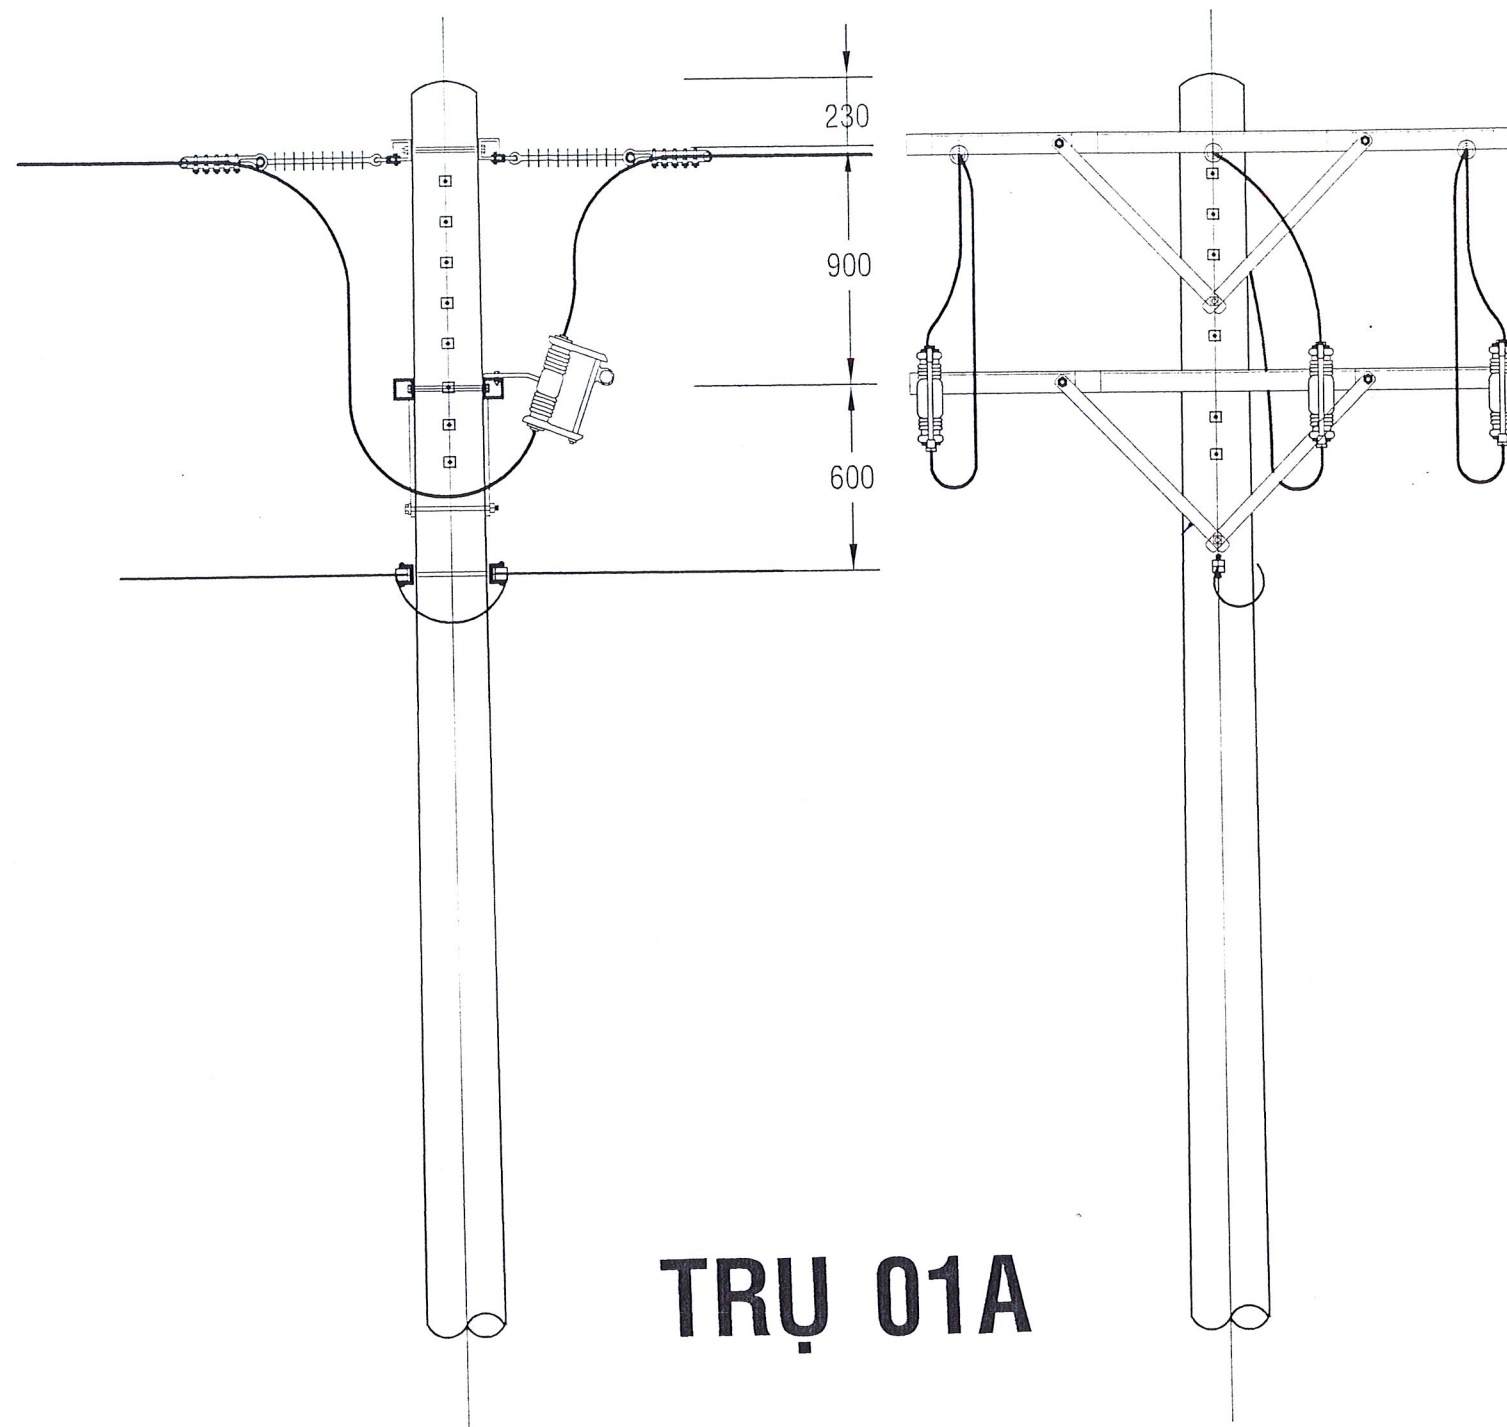



TRỤ 01A

		SỬA CHỮA LỚN 2026 PHƯƠNG ÁN KỸ THUẬT THI CÔNG: "SỬA CHỮA LỚN LƯỚI ĐIỆN NHÁNH RỄ TRUNG THỂ PHƯỜNG ĐI AN, ĐỒNG HÒA, TÂN ĐÔNG HIỆP NĂM 2026"		
		HÌNH THỨC TRỤ KHU VỰC NHÁNH RỄ AN PHÁT CƯỜNG		
GIÁM ĐỐC T. PHÒNG KT&AT KIỂM TRA THIẾT KẾ VẼ	ĐANG HOÀI BÁC LAI VĂN HIỀN TRƯƠNG MINH THI HUỲNH VĂN LỘC HUỲNH VĂN LỘC	TKKTC : Tỉ lệ :	B.V.T.C / /2025	SHD: / CTY DL: TA

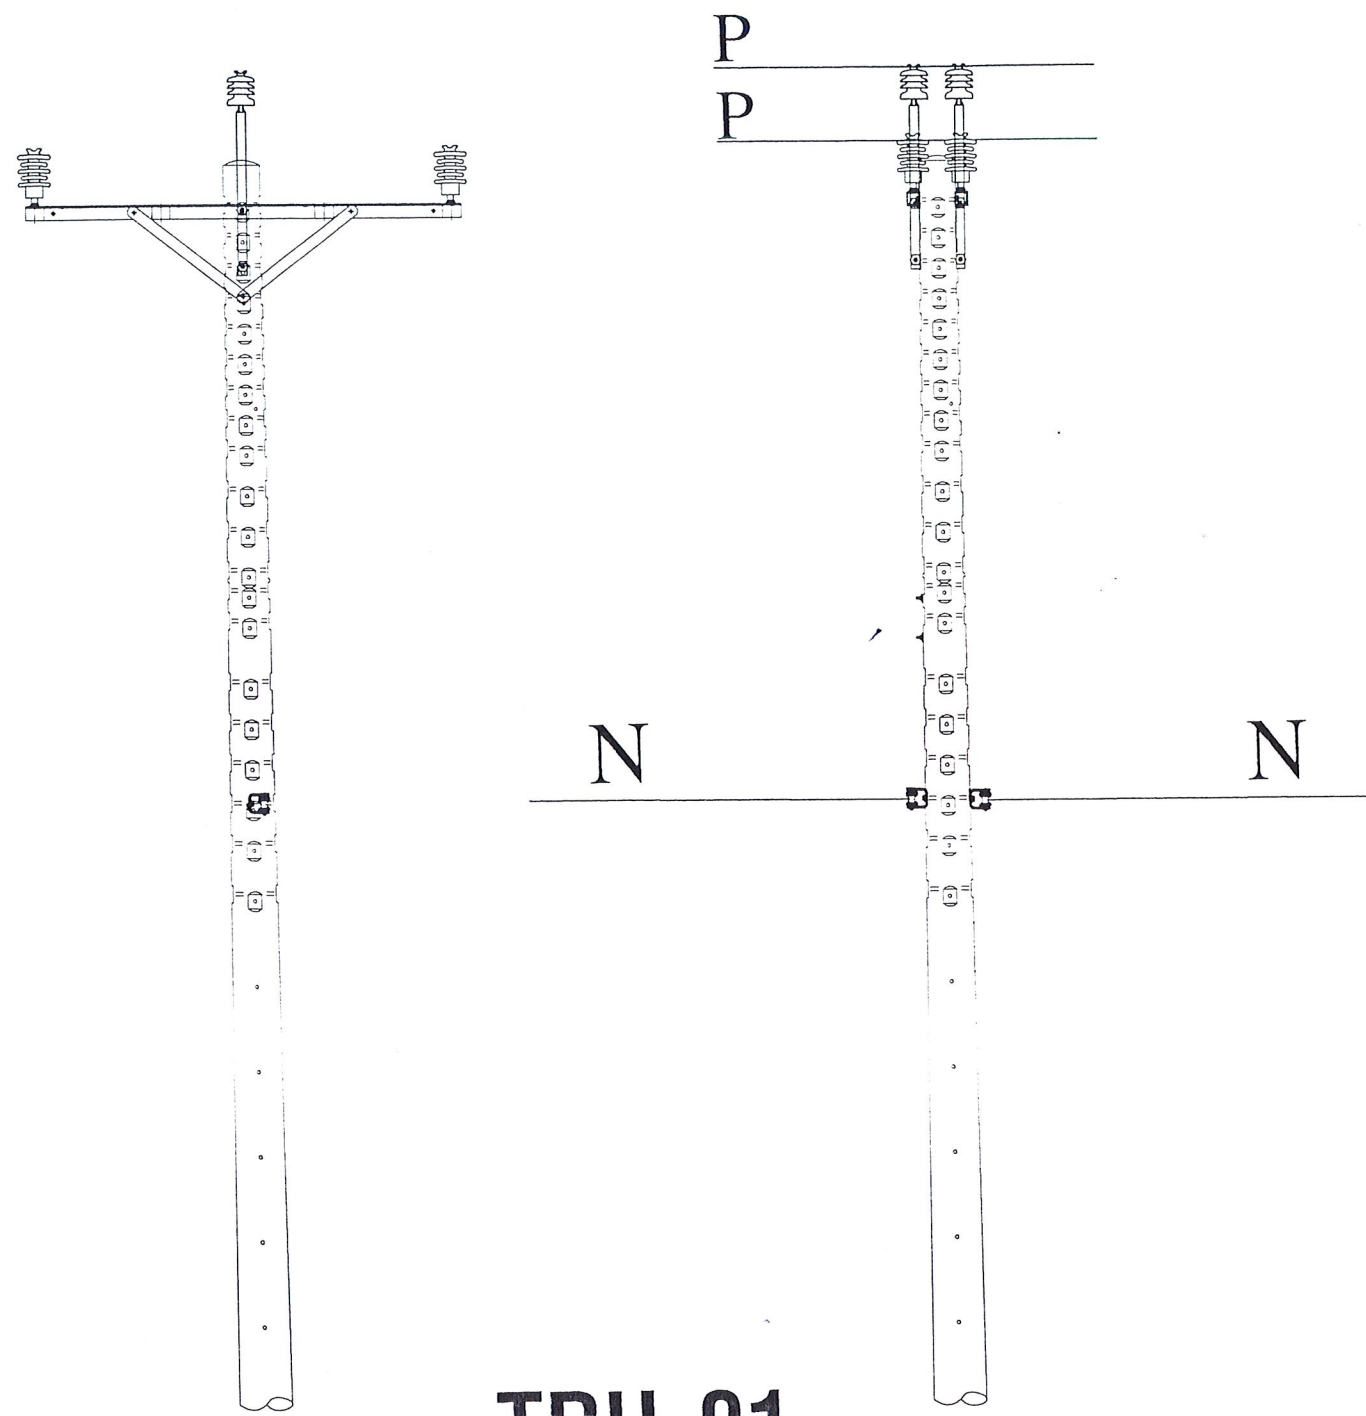


TRỤ 01

		SỬA CHỮA LỚN 2026		
		PHƯƠNG ÁN KỸ THUẬT THI CÔNG: "SỬA CHỮA LỚN LƯỚI ĐIỆN NHÁNH RỄ TRUNG THỂ PHƯỜNG DĨ AN, ĐÔNG HÒA, TÂN ĐÔNG HIỆP NĂM 2026"		
GIÁM ĐỐC T. PHÒNG KT&AT	DẶNG HOÀI BÁC LẠI VĂN HIÊN	HÌNH THỨC TRỤ KHU VỰC NHÁNH RỄ AN PHÁT CƯỜNG		
KIỂM TRA THIẾT KẾ VẼ	TRƯƠNG MINH THI HUỲNH VĂN LỘC HUỲNH VĂN LỘC			

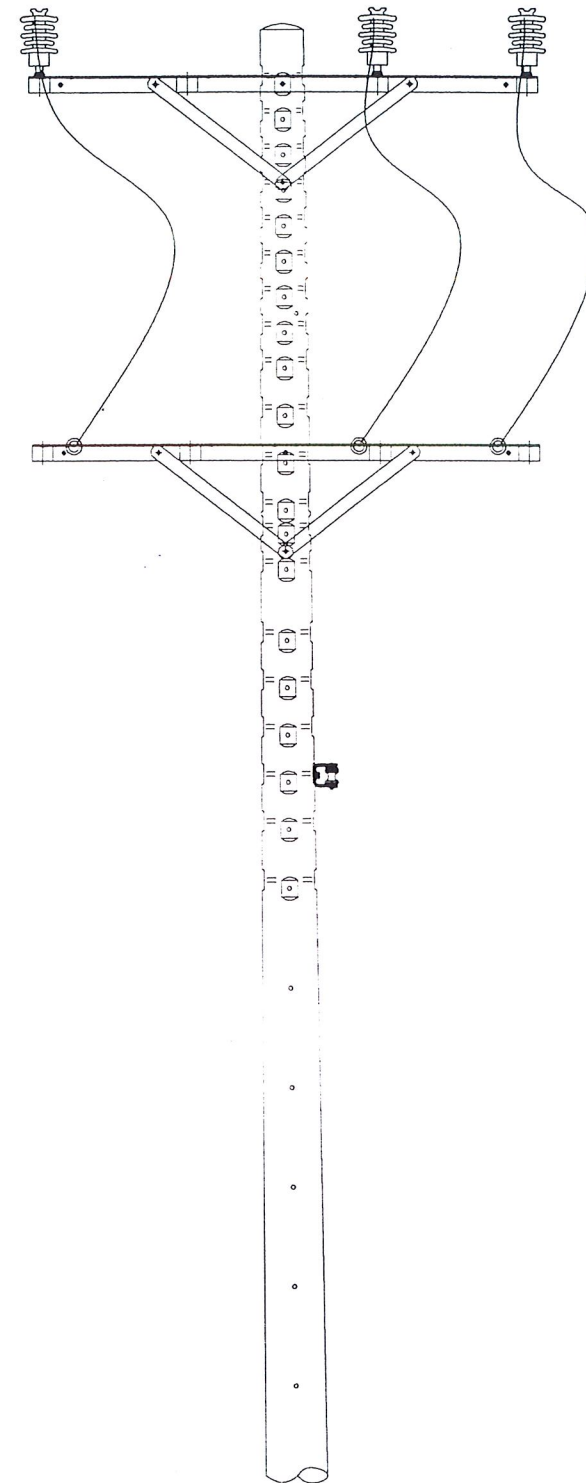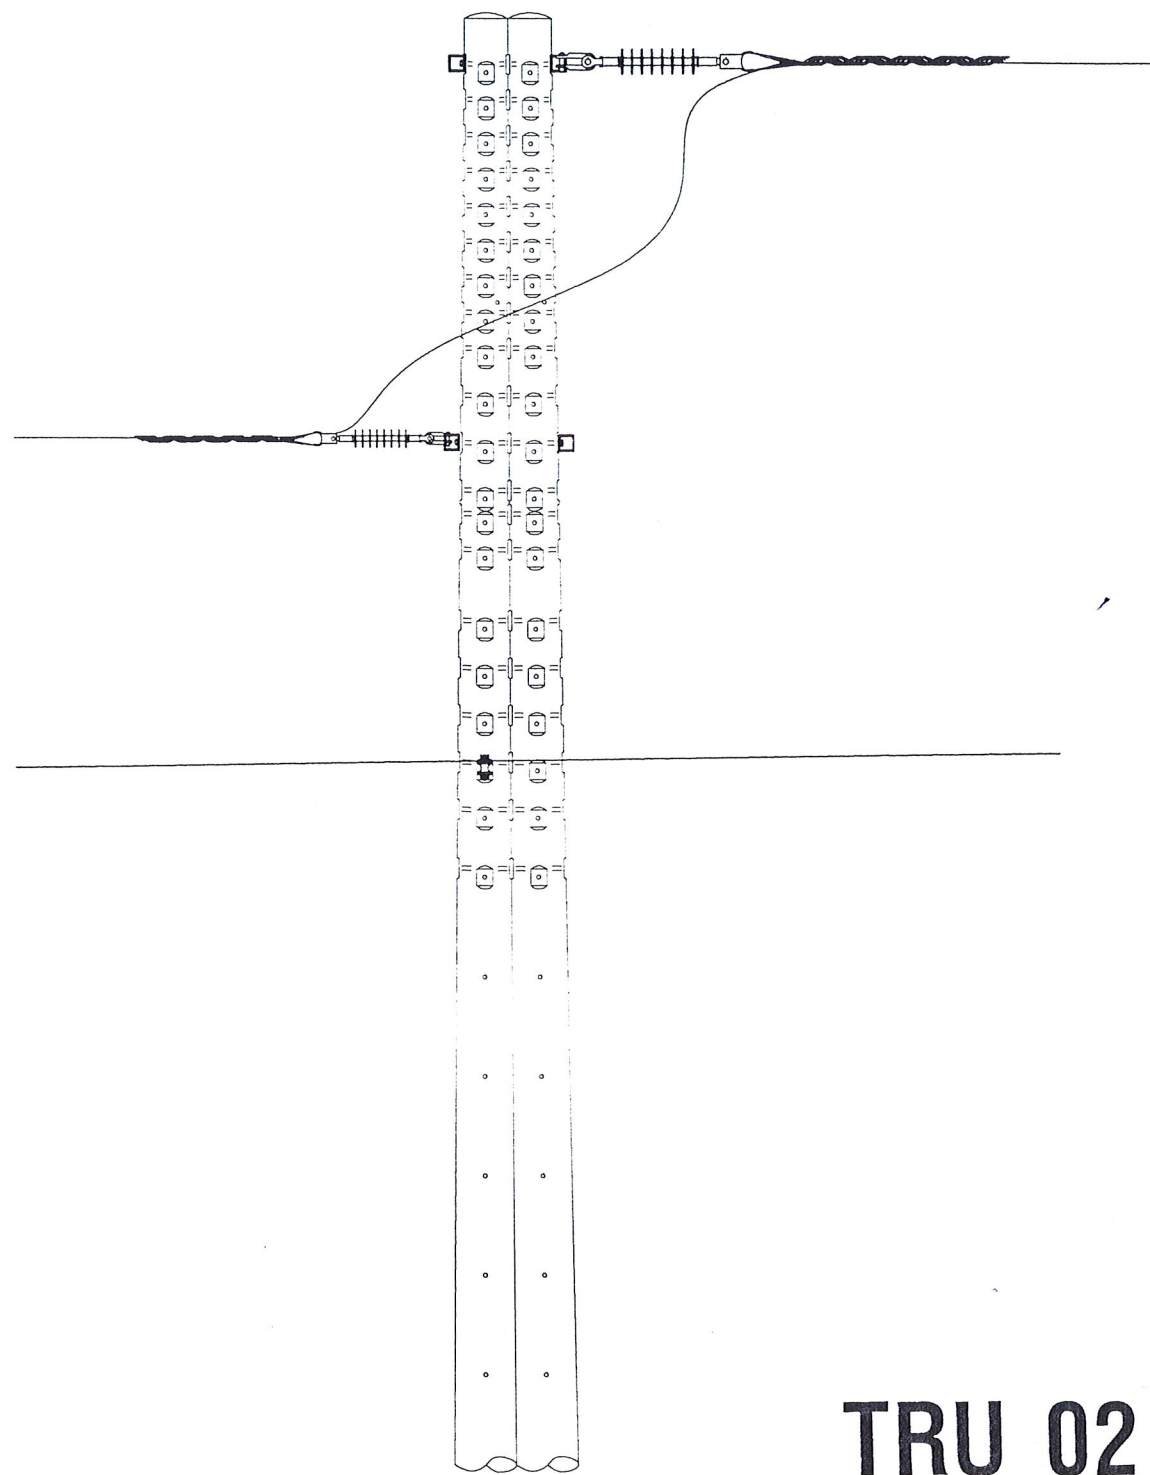


TRỤ 02

TỔNG CÔNG TY ĐIỆN LỰC TP HỒ CHÍ MINH CÔNG TY ĐIỆN LỰC THUẬN AN		SỬA CHỮA LỚN 2026 PHƯƠNG ÁN KỸ THUẬT THI CÔNG: "SỬA CHỮA LỚN LƯỚI ĐIỆN NHÁNH RẾ TRUNG THỂ PHƯỜNG ĐI AN, ĐÔNG HÒA, TÂN ĐÔNG HIỆP NĂM 2026"		
GIÁM ĐỐC T. PHÒNG KỸ THUẬT	ĐẶNG HOÀI BÁC LẠI VĂN HIẾN TRƯƠNG MINH THI	HÌNH THỨC TRỤ KHU VỰC NHÁNH RẾ AN PHÁT CƯỜNG		
KIỂM TR. & N. 9300951119/002	HUỖNH VĂN LỘC			
THIẾT KẾ VẼ	HUỖNH VĂN LỘC HUỖNH VĂN LỘC	TTKTTC : Tỉ lệ :	B.V.T.C .../ /2025	SHD: / CTY DL: TA

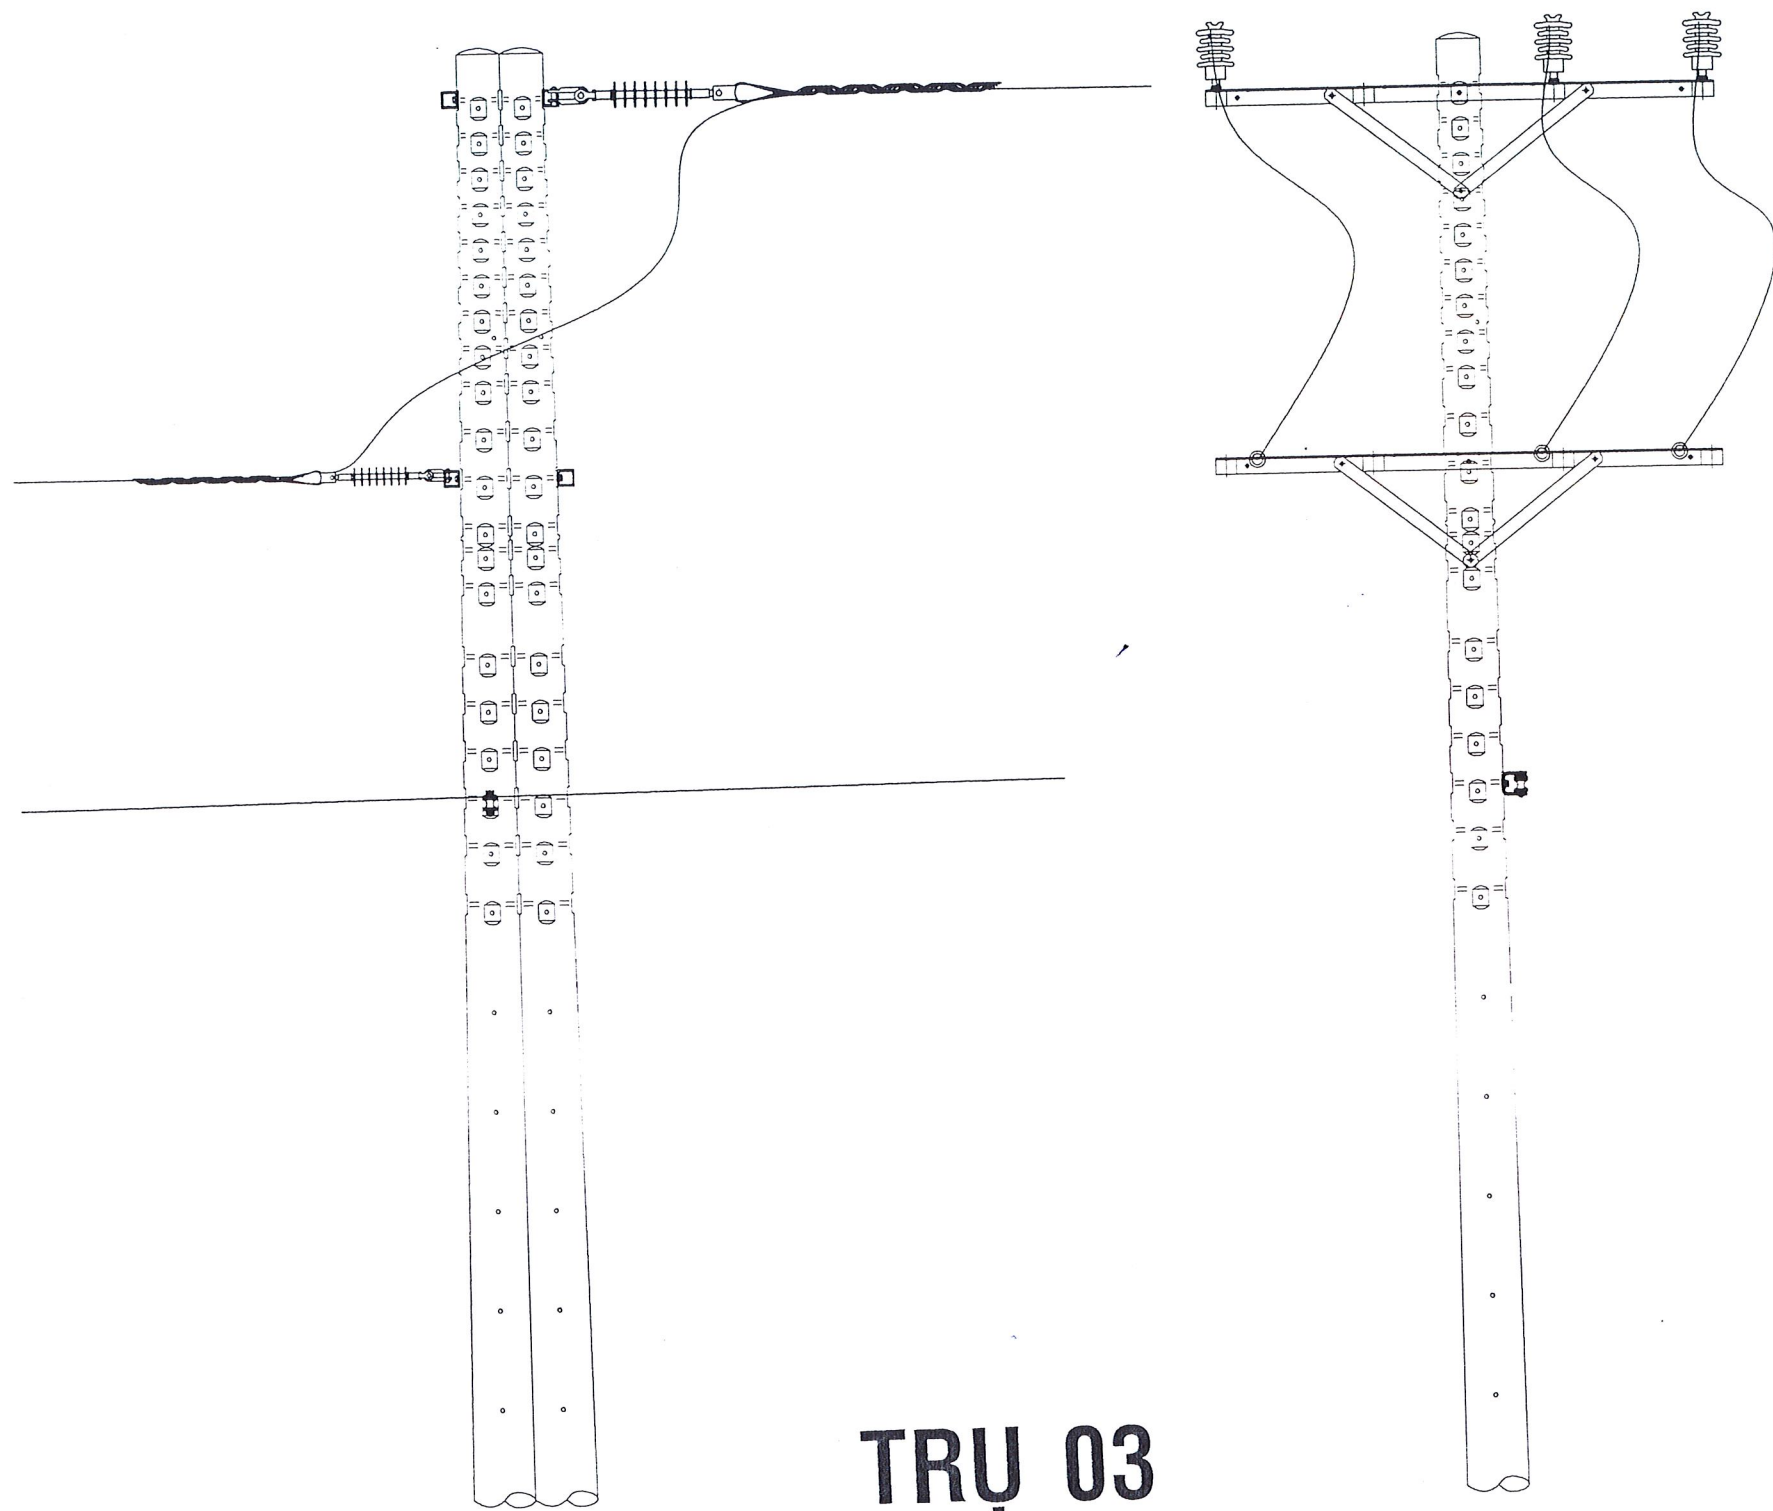



TRỤ 03

		SỬA CHỮA LỚN 2026		
		PHƯƠNG ÁN KỸ THUẬT THI CÔNG: "SỬA CHỮA LỚN LƯỚI ĐIỆN NHÁNH RỄ TRUNG THỂ PHƯỜNG DĨ AN, ĐÔNG HÒA, TÂN ĐÔNG HIỆP NĂM 2026"		
GIÁM ĐỐC T. PHÒNG KỸ THUẬT		HÌNH THỨC TRỤ KHU VỰC NHÁNH RỄ AN PHÁT CƯỜNG		
KIỂM TRA THIẾT KẾ VẼ				

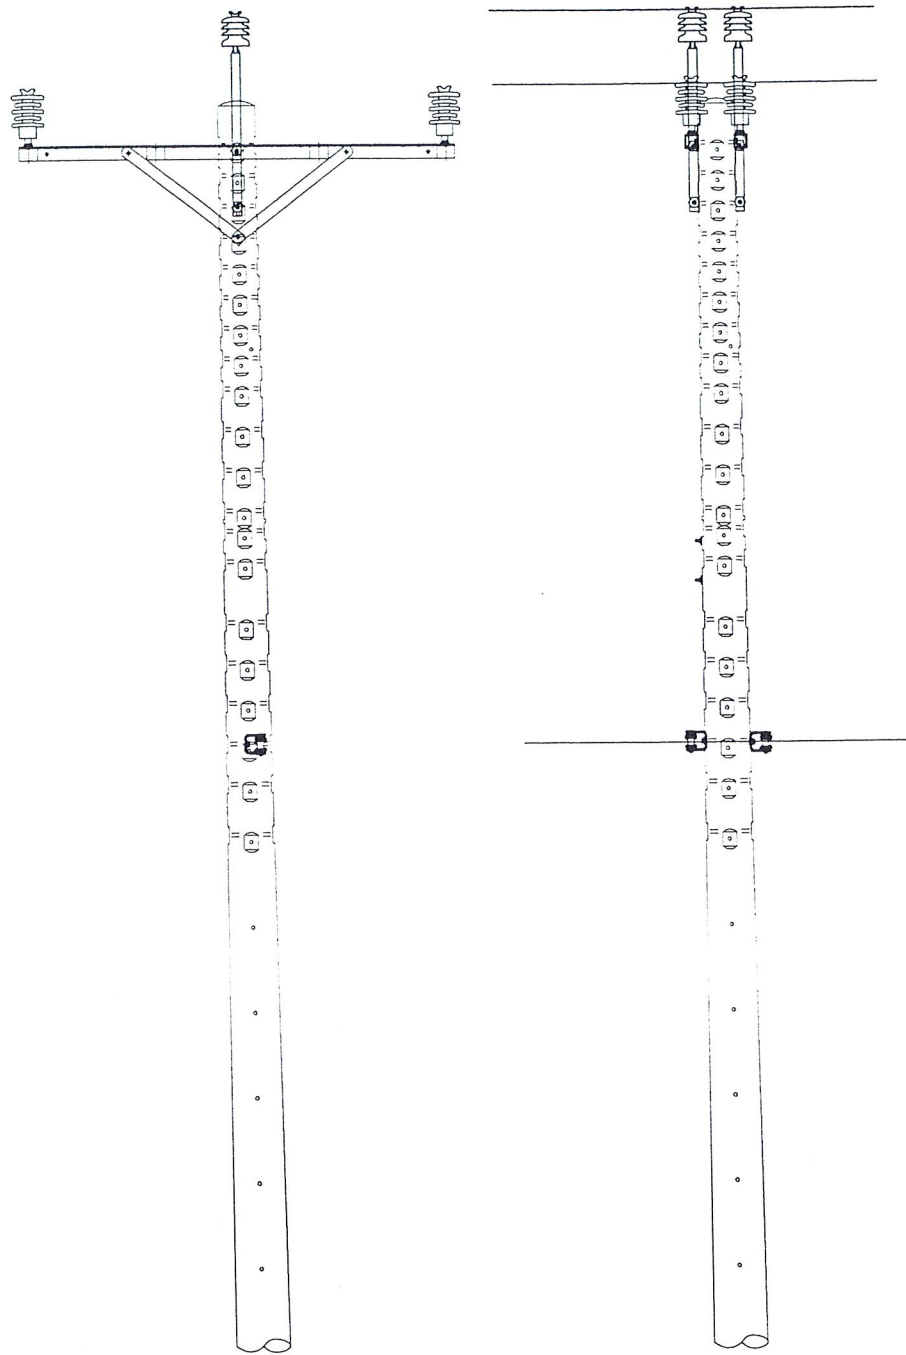


TRỤ 04 HIỆN HỮU

895
537
2230
1157
325
649

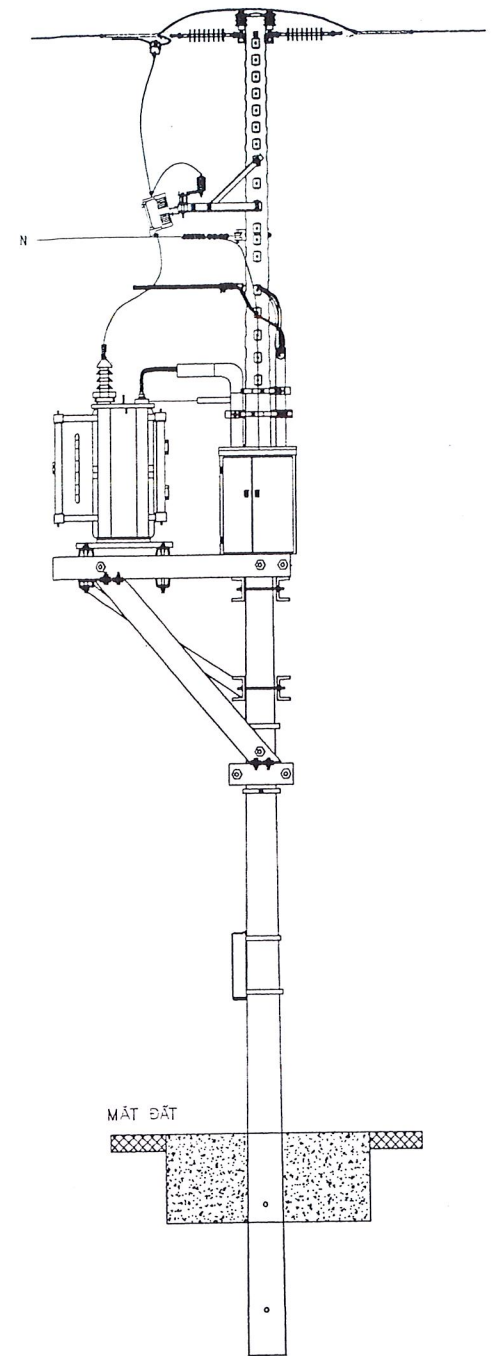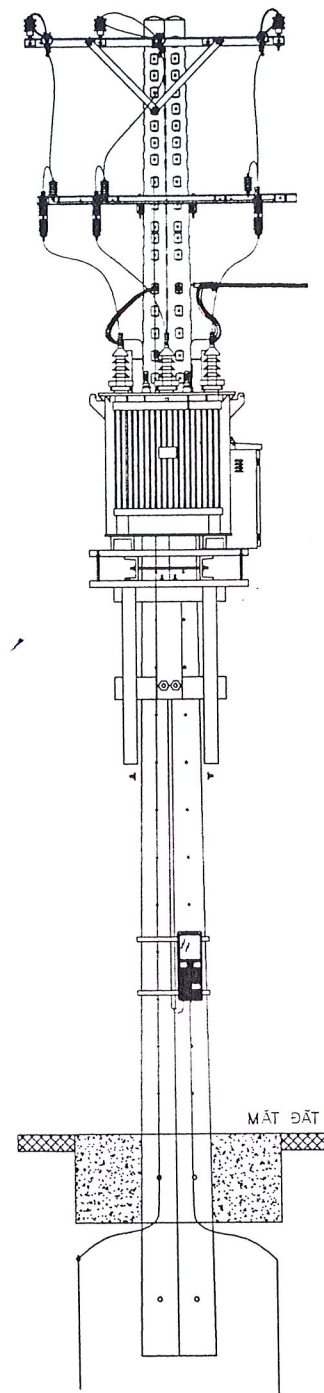

TRỤ 04 SAU CẢI TẠO

		SỬA CHỮA LỚN 2026 PHƯƠNG ÁN KỸ THUẬT THI CÔNG: "SỬA CHỮA LỚN LƯỚI ĐIỆN NHÁNH RÈ TRUNG THỂ PHƯỜNG DĨ AN, ĐỒNG HÒA, TÂN ĐÔNG HIỆP NĂM 2026"		
		HÌNH THỨC TRỤ KHU VỰC NHÁNH RÈ AN PHÁT CƯỜNG		
GIÁM ĐỐC	DANG HOAT BAC	TKKTC :	B.V.T.C	SHD: /
T. PHÒNG K.T & M.T	LAI VAN HIEN	Tỉ lệ :	.../ /2025	CTY DL: TA
KIỂM TRA	TRUONG MINH THI			
THIẾT KẾ	HUYNH VAN LOC			
VẼ	HUYNH VAN LOC			

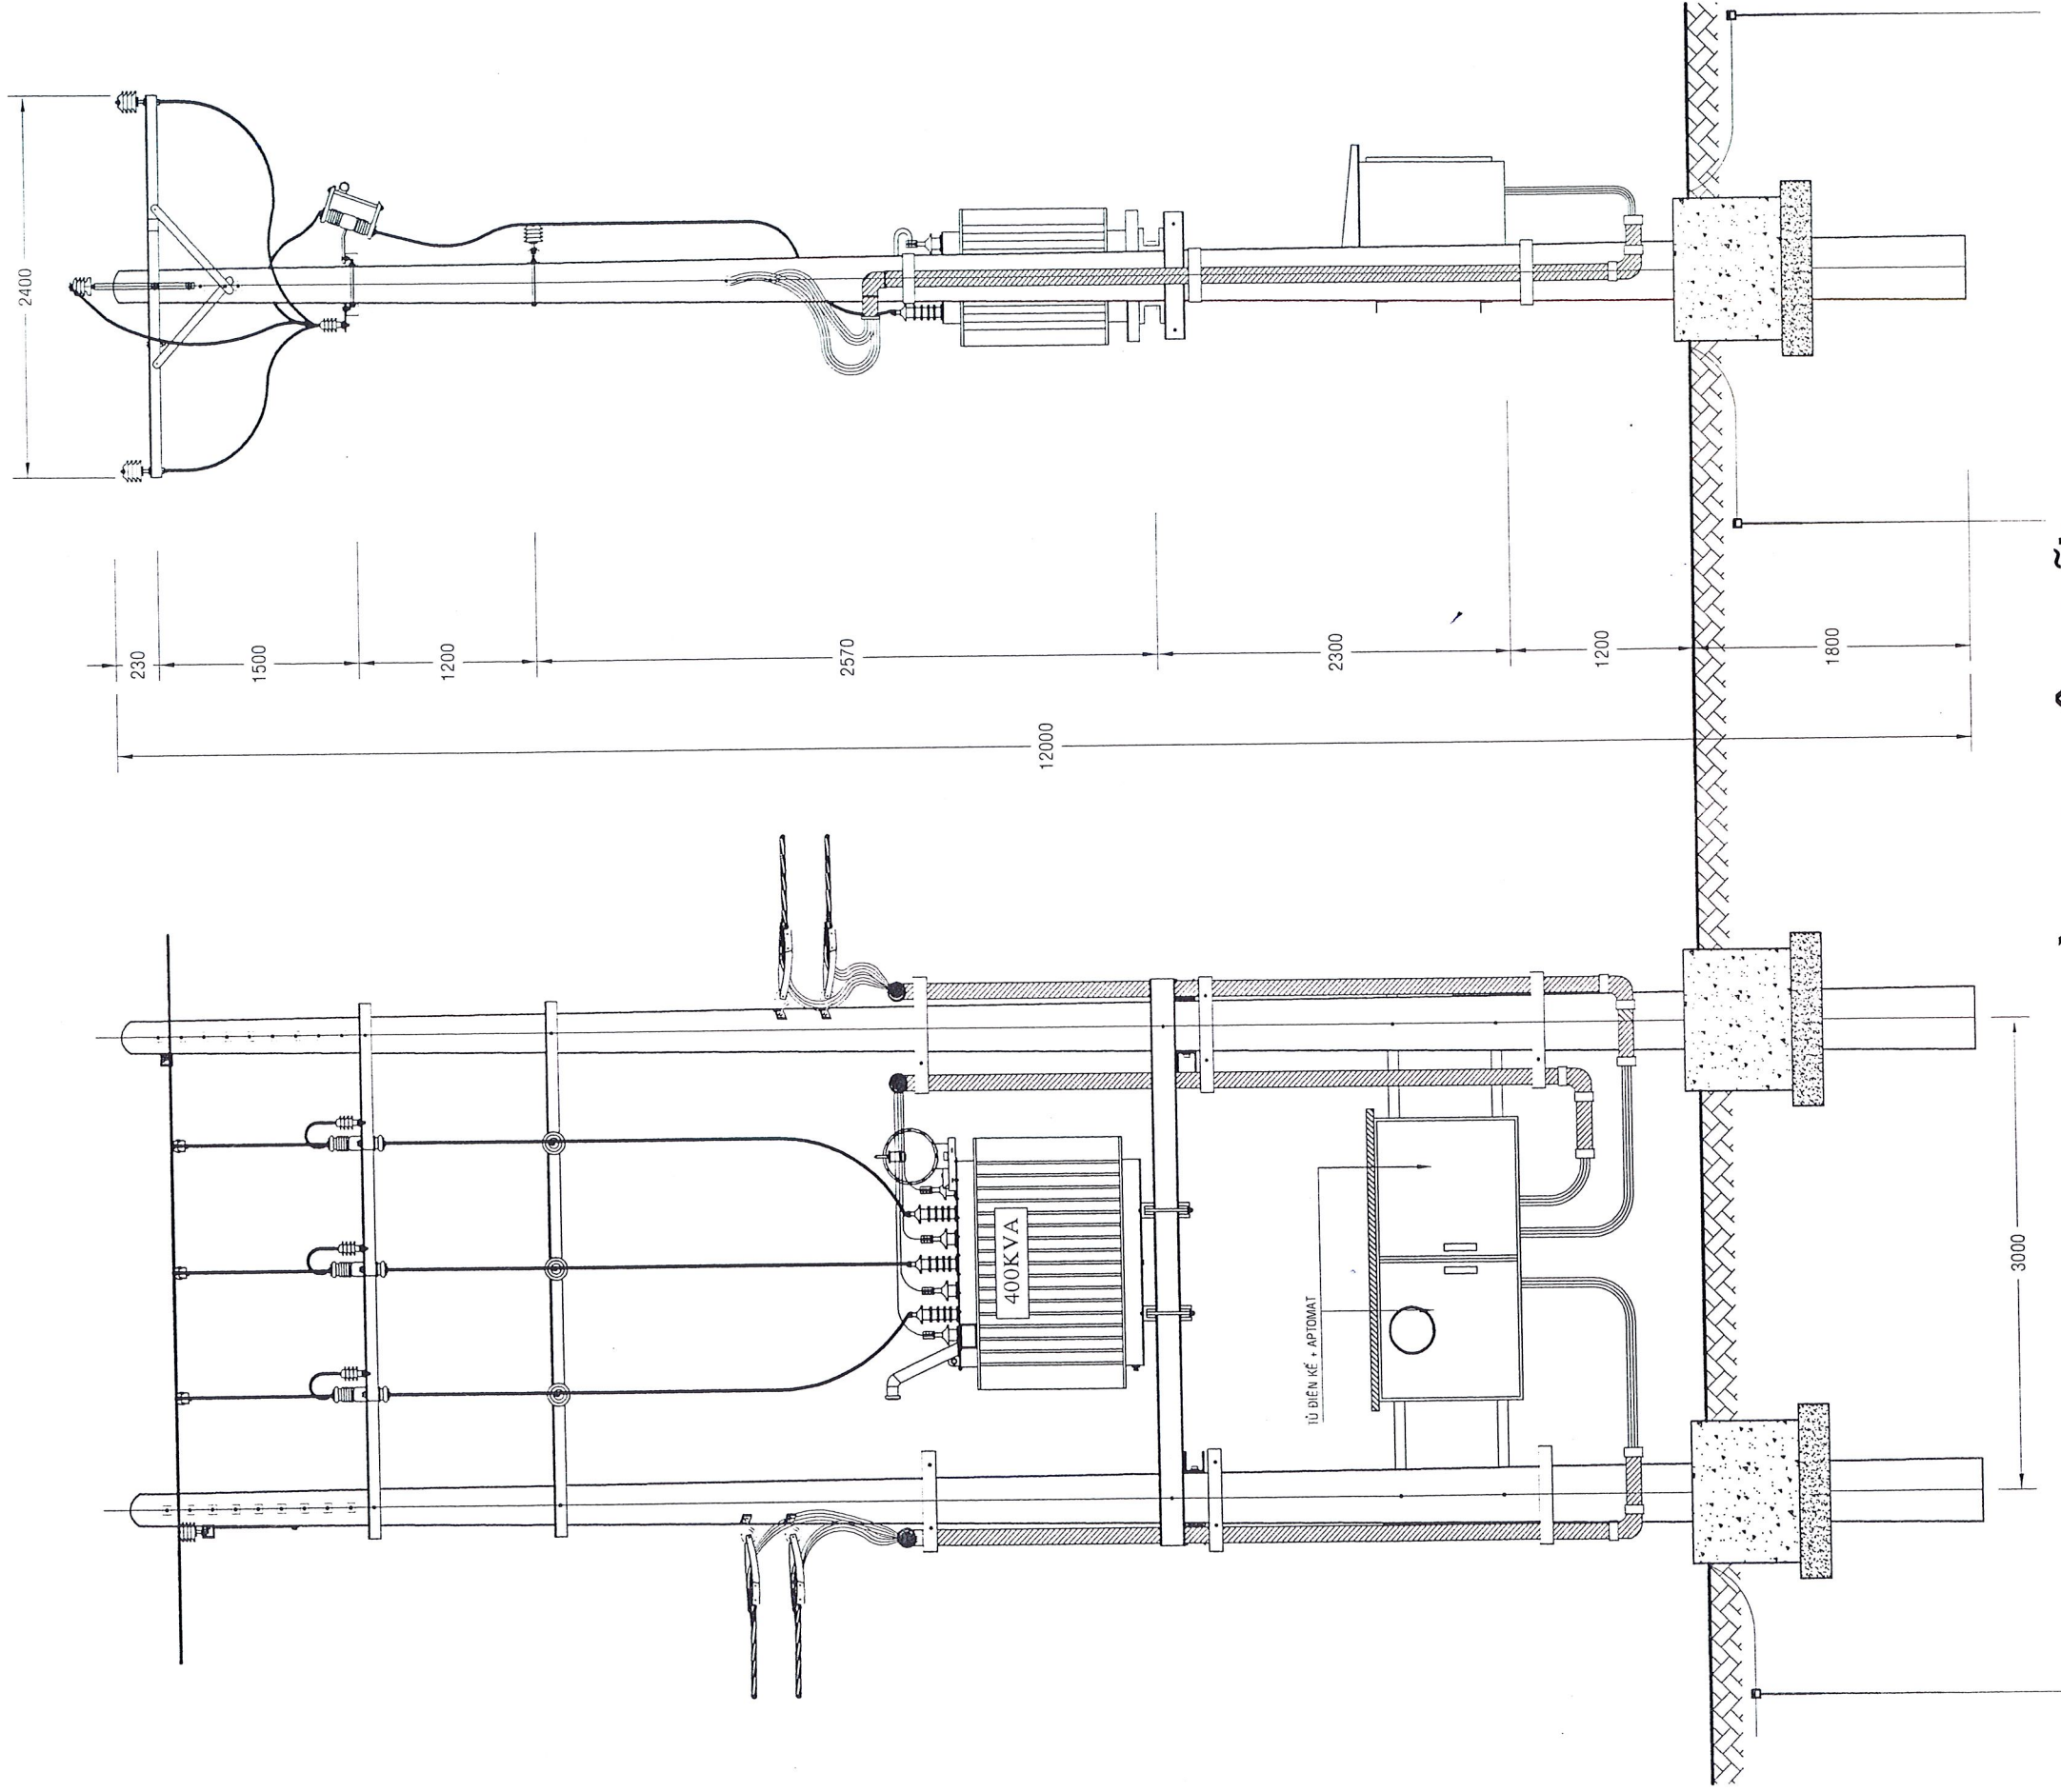

TRỤ 05 VÀ 05B HIỆN HỮU

TỔNG CÔNG TY
 BIÊN LẬP HỒ CHỈ MINH
 CÔNG TY ĐIỆN LỰC THỤẬN AN


GIÁM ĐỐC: ĐẶNG HOÀI BÁC
 T. PHÒNG TẮT & T. LẠI VĂN HIẾN
 KIỂM TRA: TRƯƠNG MINH THỊ
 THIẾT KẾ: HUỖNH VĂN LỘC
 VẼ: HUỖNH VĂN LỘC



SỬA CHỮA LỚN 2026
 PHƯƠNG ÁN KỸ THUẬT THI CÔNG:
 "SỬA CHỮA LỚN LƯỚI ĐIỆN NHÁNH RỂ TRUNG THỂ
 PHƯỜNG DĨ AN, ĐÔNG HÒA, TÂN ĐÔNG HIỆP NĂM 2026"

SƠ ĐỒ MẶT BẰNG
 KHU VỰC NHÁNH RỂ TT NGÔI SAO

TKKTC:	B.V.T.C	SHD: /
Tỉ lệ:	.../ 2025	CTY B.L. TA

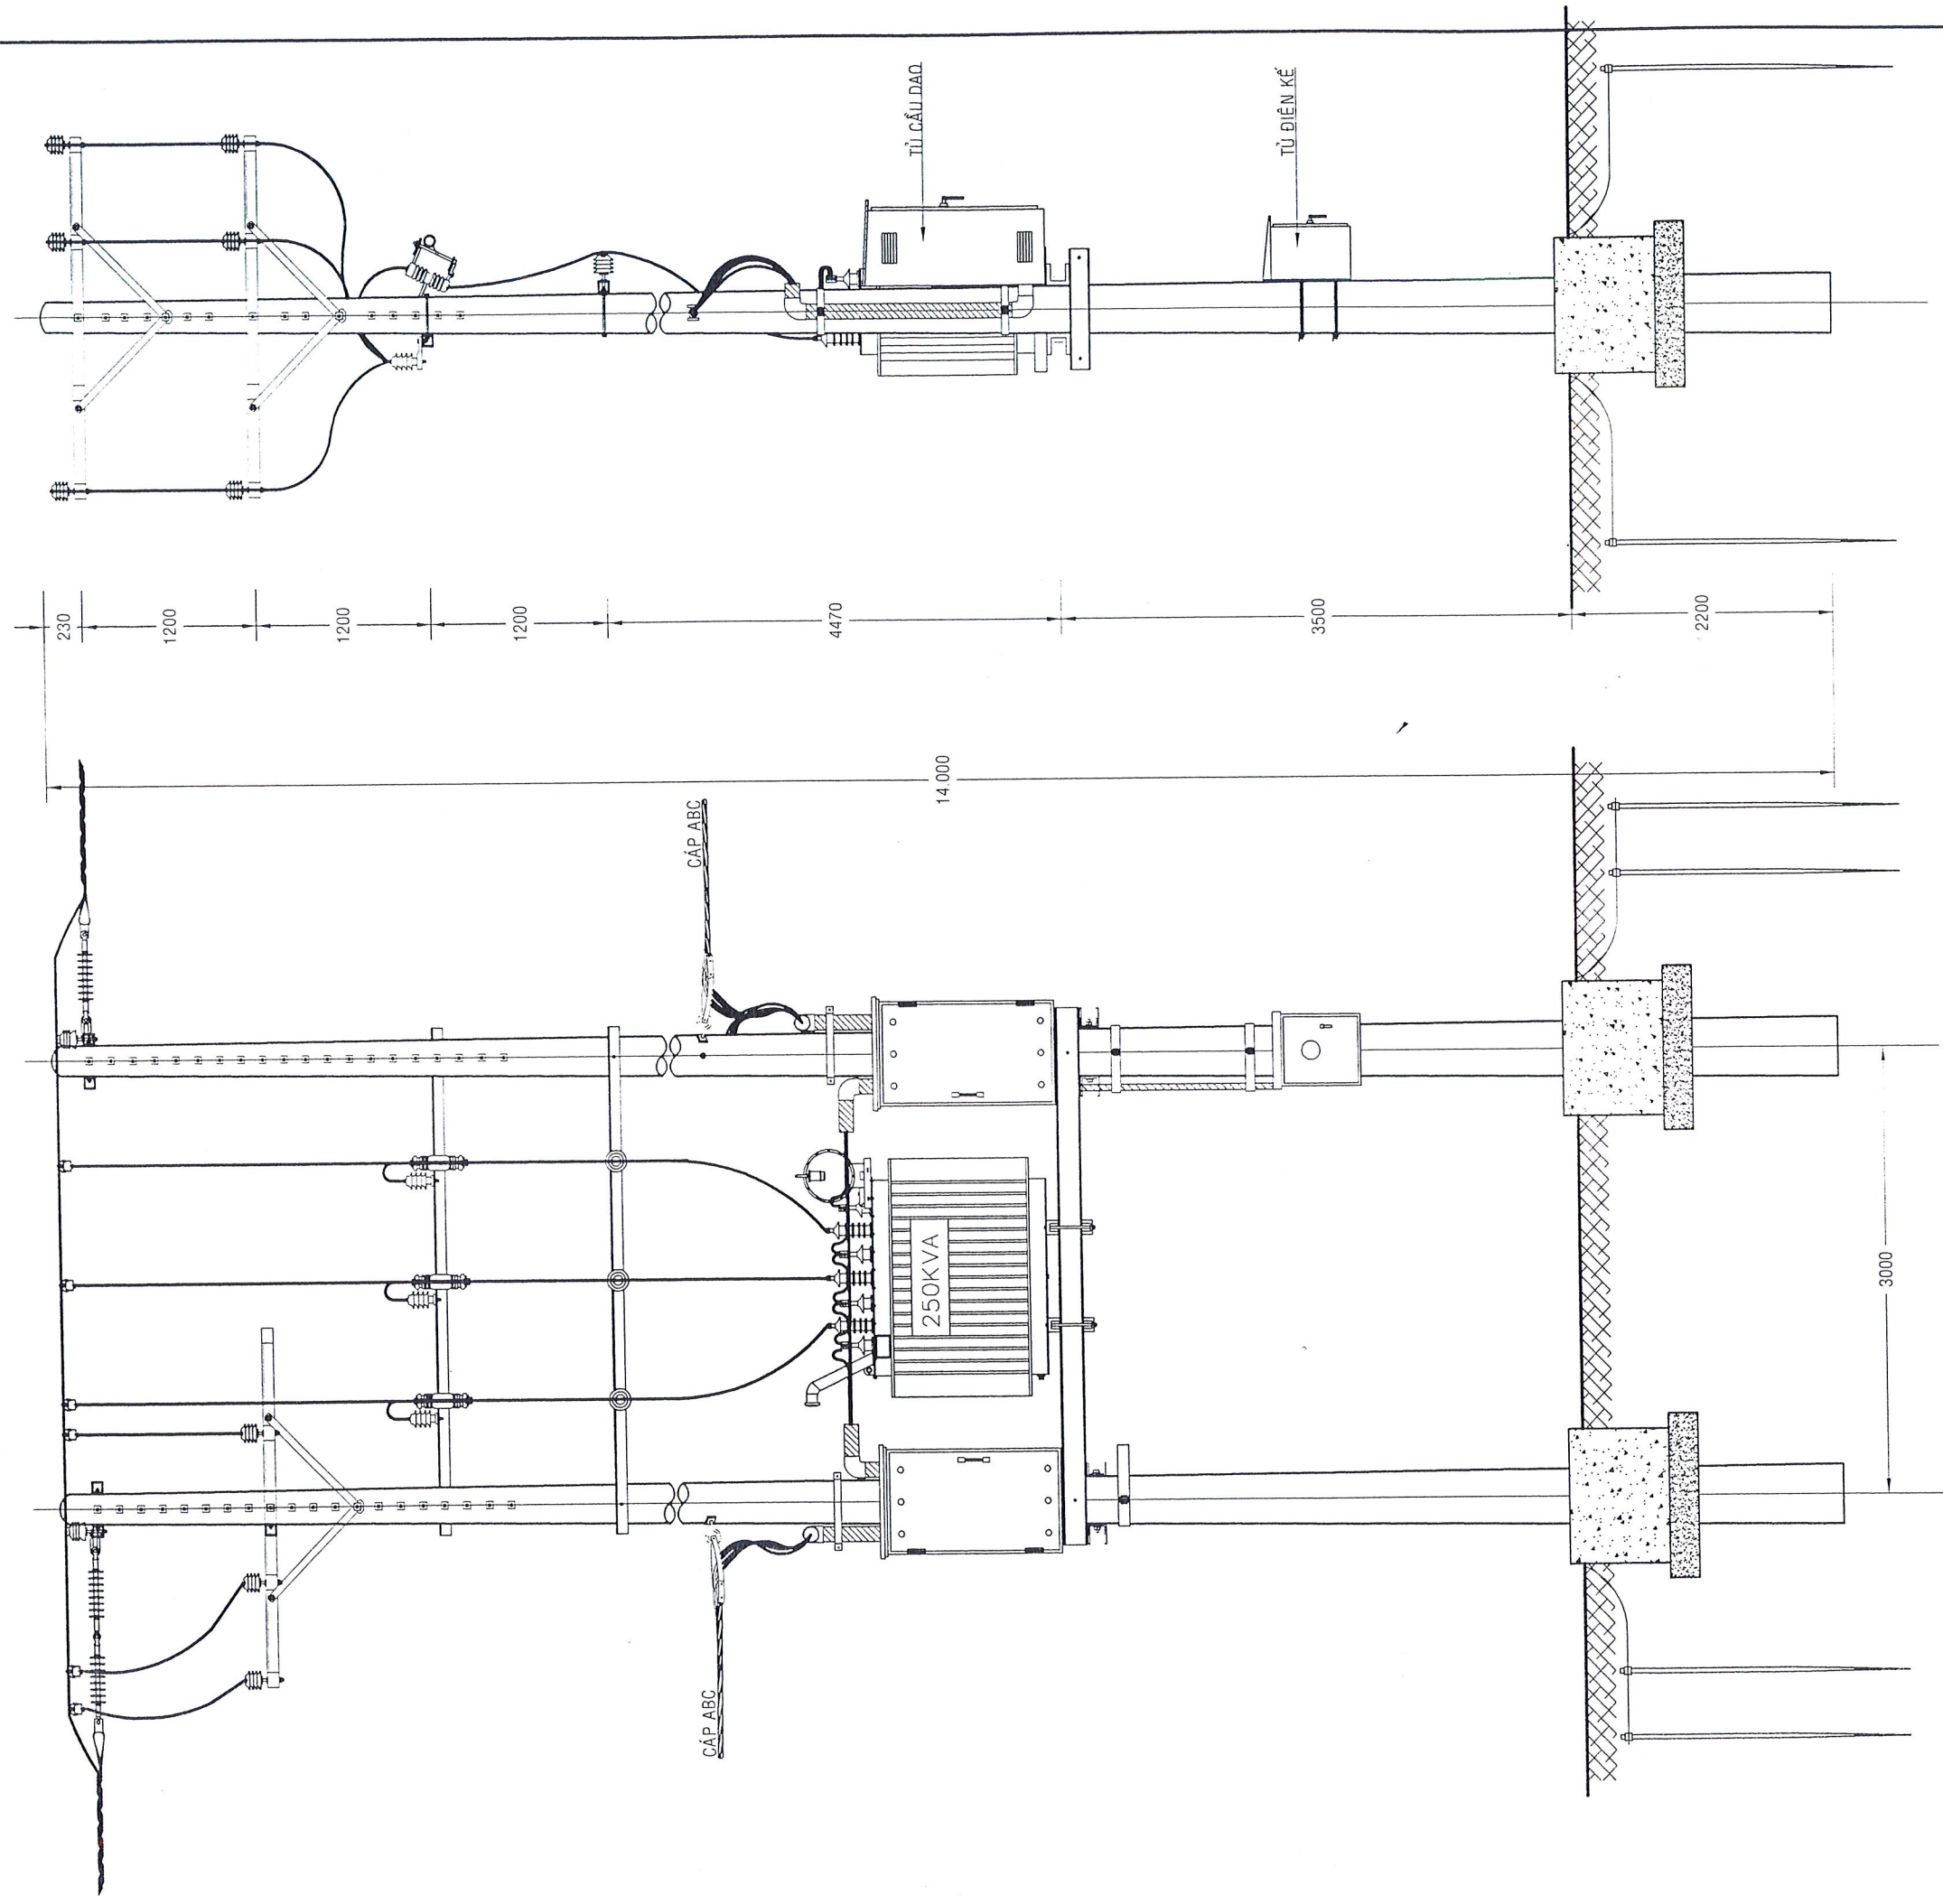

TRỤ 05 VÀ 05B SAU CẢI TẠO

TỔNG CÔNG TY
ĐIỆN LỰC TP HỒ CHÍ MINH
CÔNG TY ĐIỆN LỰC THUAN AN



GIÁM C
T. PI
KIỂM TRA
THIẾT KẾ
VE

ĐẶNG HOÀI BẠC
LAI VĂN HIẾN
TRƯƠNG MINH THỊ
HUỲNH VĂN LỘC
HUỲNH VĂN LỘC

SỬA CHỮA LỚN 2026
PHƯƠNG ÁN KỸ THUẬT THI CÔNG:
"SỬA CHỮA LỚN LƯỚI ĐIỆN NHÁNH RÈ TRUNG THỂ
PHƯỜNG ĐI AN, DÔNG HÒA, TÂN ĐÔNG HIỆP NĂM 2026"

SƠ ĐỒ MẶT BẰNG
KHU VỰC NHÁNH RÈ TT NGÔI SAO

TKKTC :


B.V.T.C

SHD: /


Tỉ lệ :

.../ 2025

CTY DL-TA

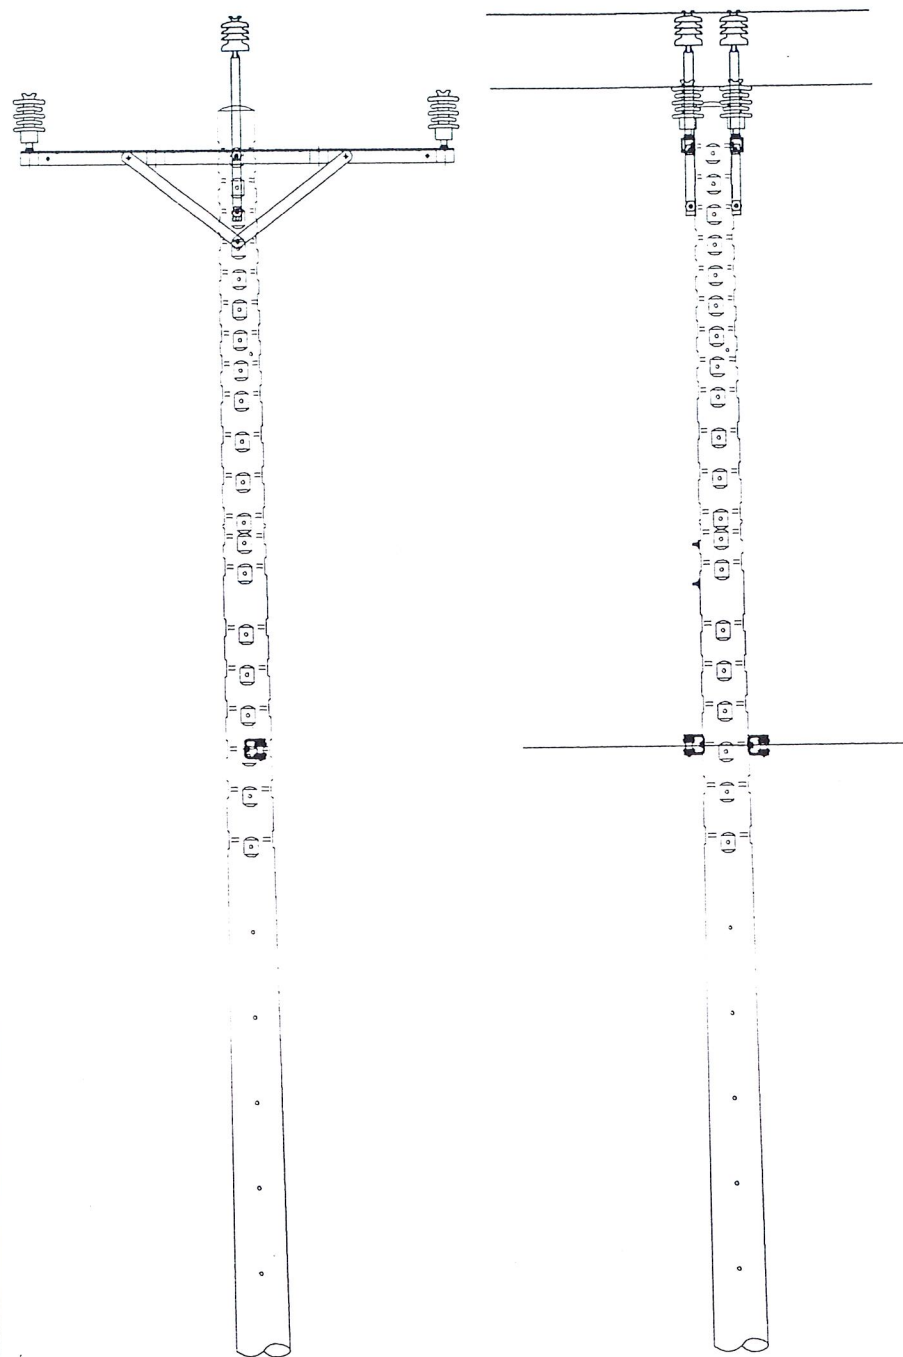


TRỤ 06 HIỆN HỮU

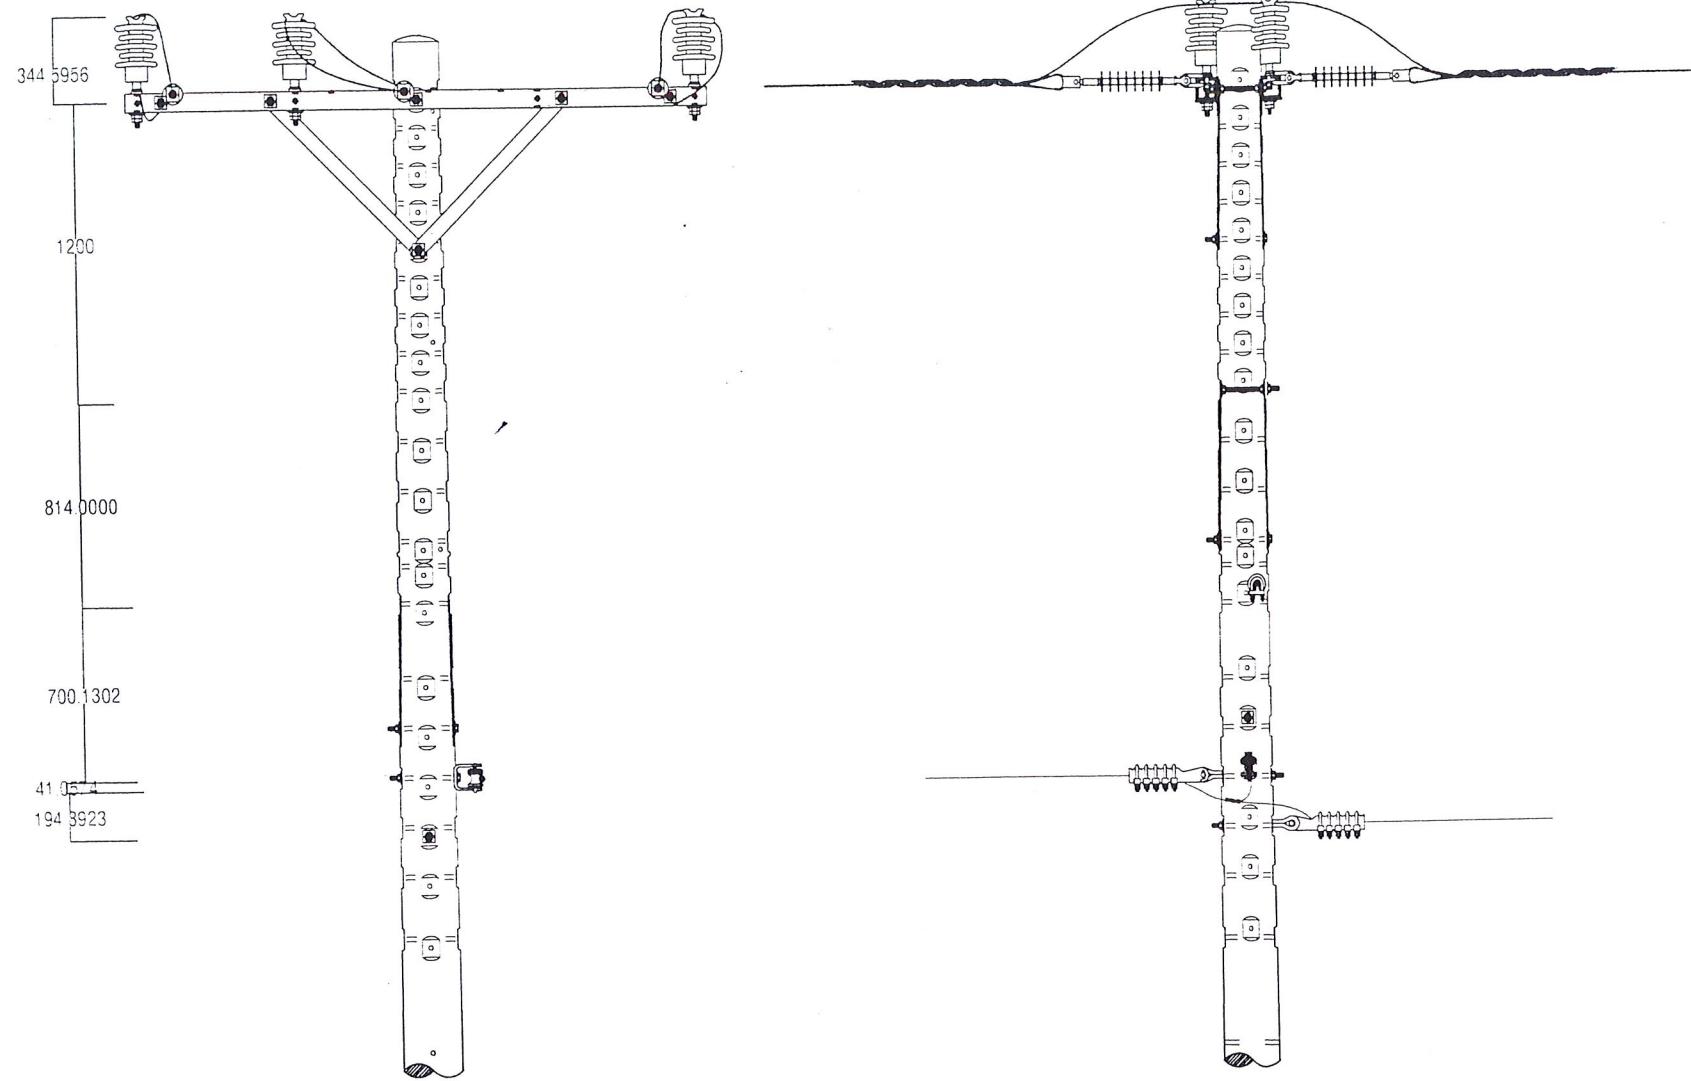


TRỤ 06 SAU CẢI TẠO

		SỬA CHỮA LỚN 2026			
		PHƯƠNG ÁN KỸ THUẬT THI CÔNG: "SỬA CHỮA LỚN LƯỚI ĐIỆN NHÁNH RỄ TRUNG THẺ PHƯỜNG ĐÍ AN, ĐÔNG HÒA, TÂN ĐÔNG HIỆP NĂM 2026"			
GIÁM ĐỐC T. PHÒNG KỸ THUẬT		ĐẶNG HOÀI BÁC	HÌNH THỨC TRỤ KHU VỰC NHÁNH RỄ AN PHÁT CƯỜNG		
KIỂM TRA		LAI VĂN HIỀN			
THIẾT KẾ		TRƯƠNG MINH THI	TKKTTTC :	B.V.T.C	SHĐ: /
VẼ		HUYNH VĂN LỘC	Tỉ lệ :	.../ /2025	CTY DL: TA
		HUYNH VĂN LỘC			

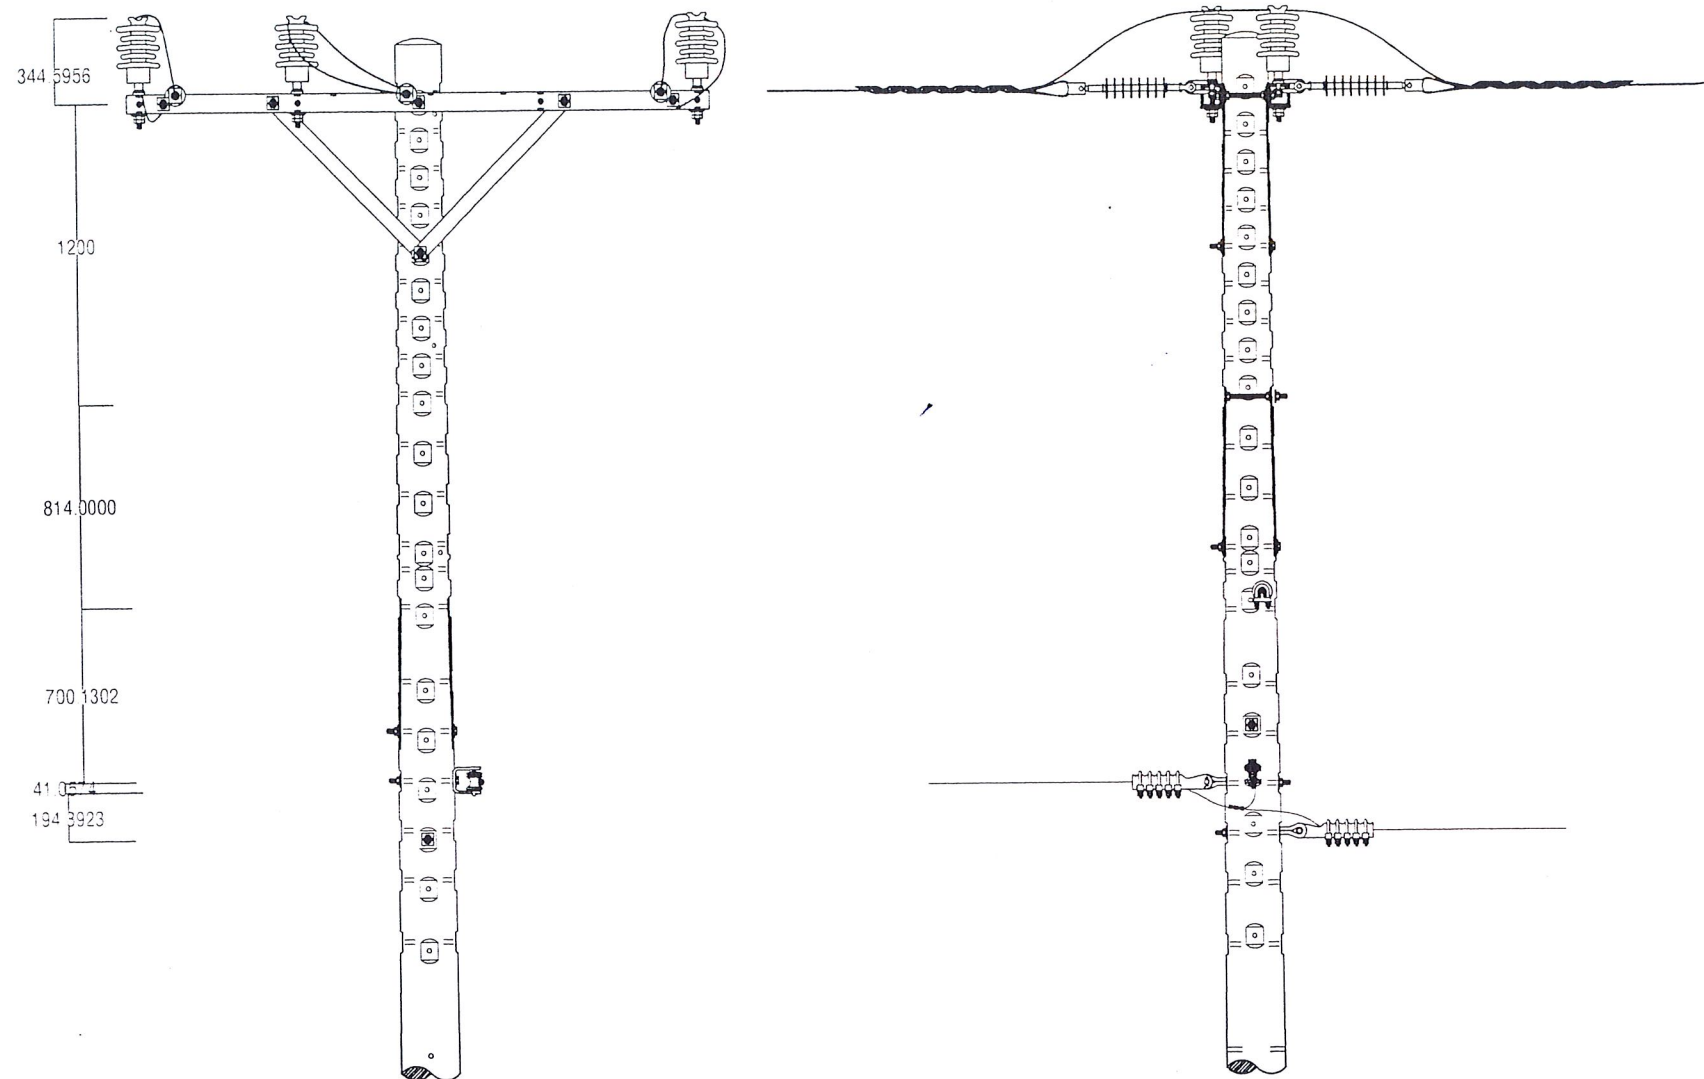


TRỤ 07

		SỬA CHỮA LỚN 2026		
		PHƯƠNG ÁN KỸ THUẬT THI CÔNG: "SỬA CHỮA LỚN LƯỚI ĐIỆN NHÁNH RỄ TRUNG THỂ PHƯỜNG ĐI AN, ĐÔNG HÒA, TÂN ĐÔNG HIỆP NĂM 2026"		
GIÁM ĐỐC	ĐANG HOÀI BÁC	HÌNH THỨC TRỤ KHU VỰC NHÁNH RỄ AN PHÁT CƯỜNG		
T. PHÒNG K.T & A.T	LẠI VĂN HIỀN			
KIỂM TRA	TRƯƠNG MINH THI	TKKTTTC :	B.V.T.C	SHĐ: /
THIẾT KẾ	HUYNH VĂN LỘC	Tỉ lệ :	.../ /2025	CTY DL: TA
VẼ	HUYNH VĂN LỘC			


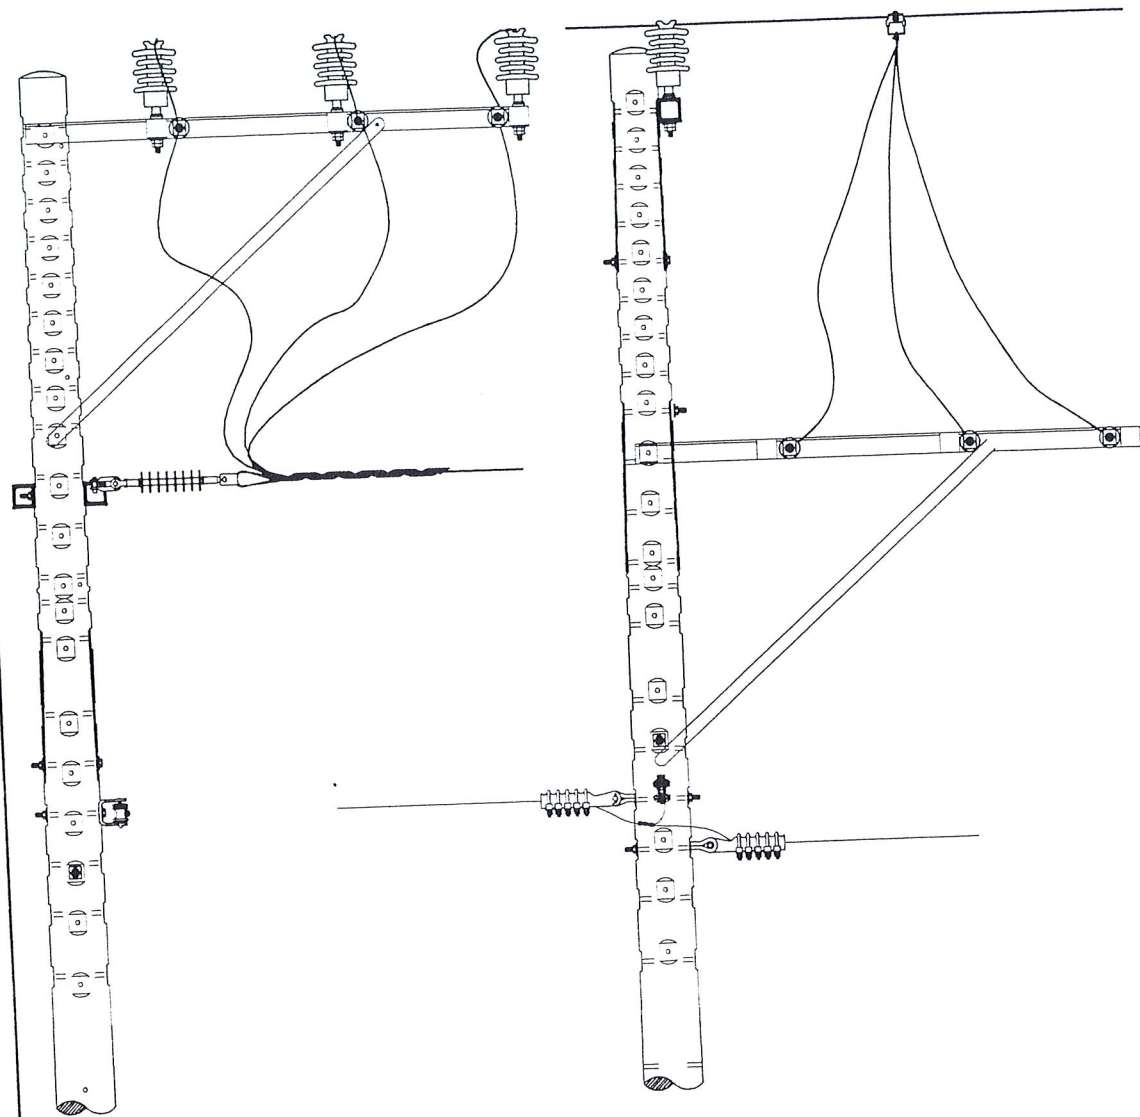


TRỤ 07B TRƯỚC CẢI TẠO

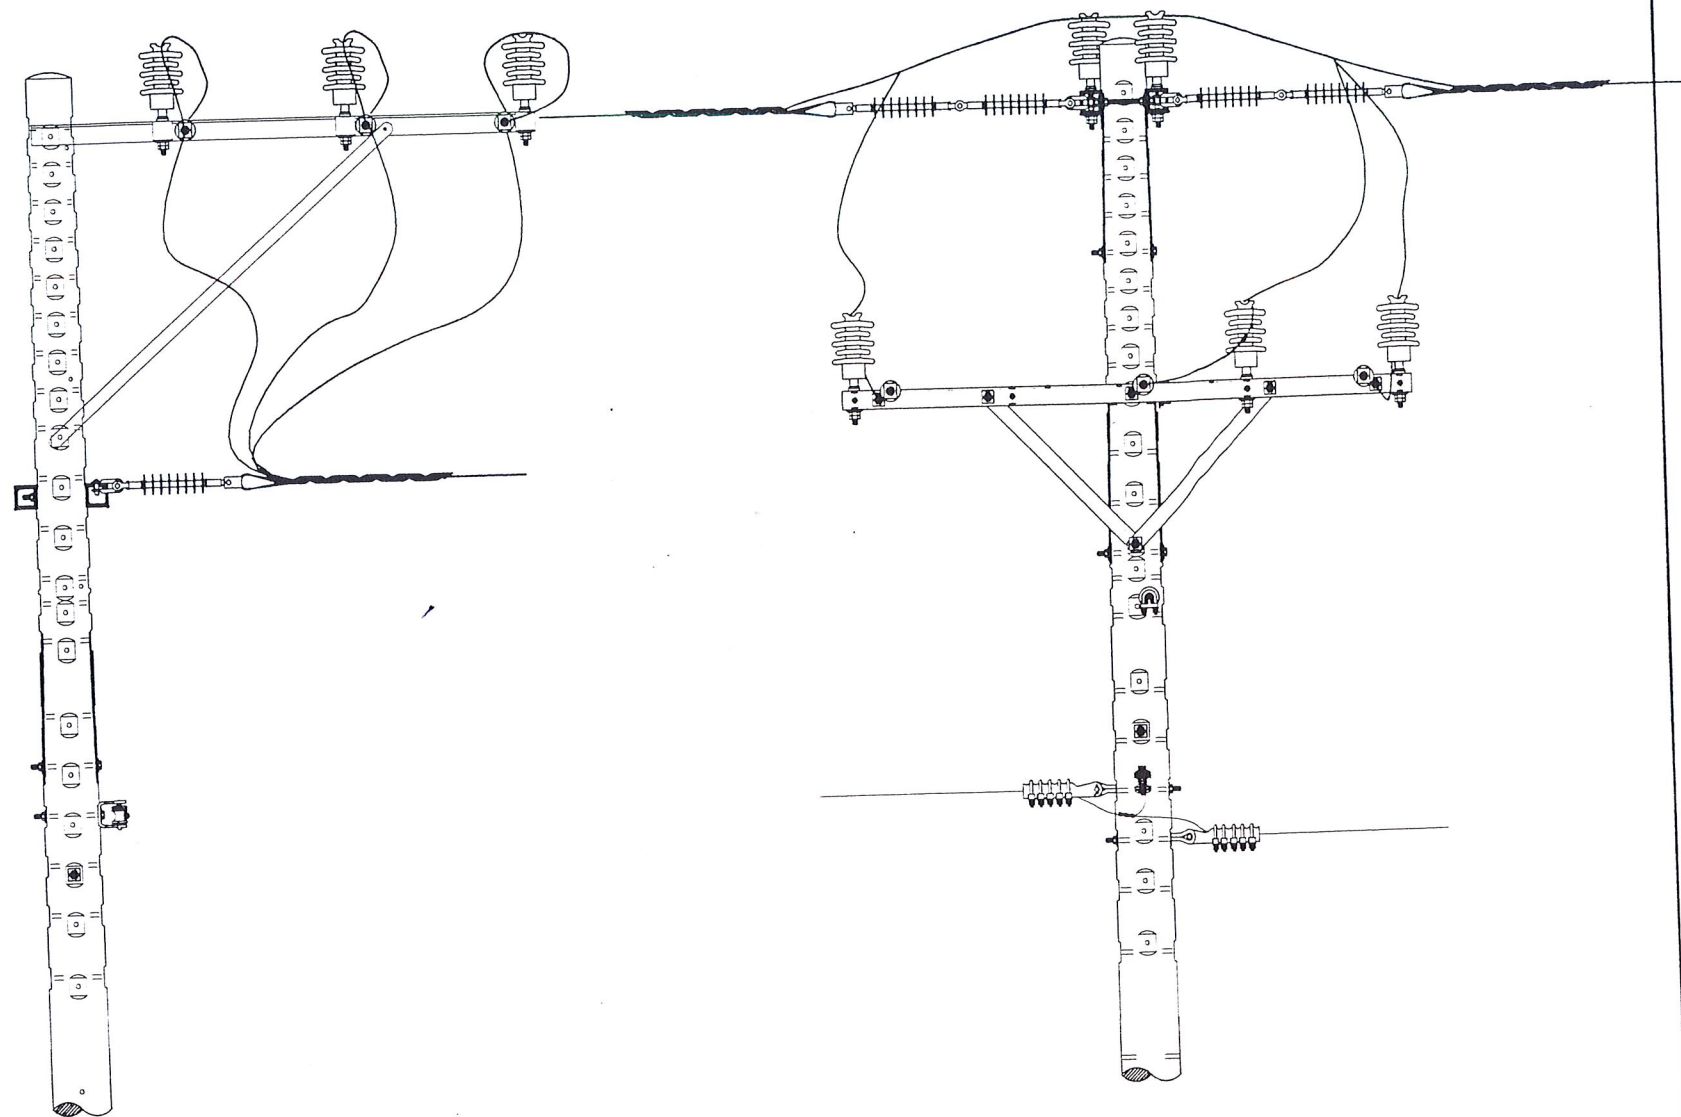

TRỤ 07B SAU CẢI TẠO

		SỬA CHỮA LỚN 2026		
		PHƯƠNG ÁN KỸ THUẬT THI CÔNG: "SỬA CHỮA LỚN LƯỚI ĐIỆN NHÁNH RÊ TRUNG THẺ PHƯỜNG ĐI AN, ĐÔNG HÒA, TÂN ĐÔNG HIỆP NĂM 2026"		
CHẤM ĐỌC	ĐANG HOÀI BÁC	SƠ ĐỒ MẶT BẰNG KHU VỰC NHÁNH RÊ NGÃI THẮNG 2		
T. PHÒNG KT&AT	LAI VĂN HIỀN			
KIỂM TRA	TRƯƠNG MINH THI	TKKTTTC :	B.V.T.C	SHD: /
THIẾT KẾ	HUỶNH VĂN LỘC	Tỉ lệ :	.../ /2025	CTY DL: TA
VẼ	HUỶNH VĂN LỘC			

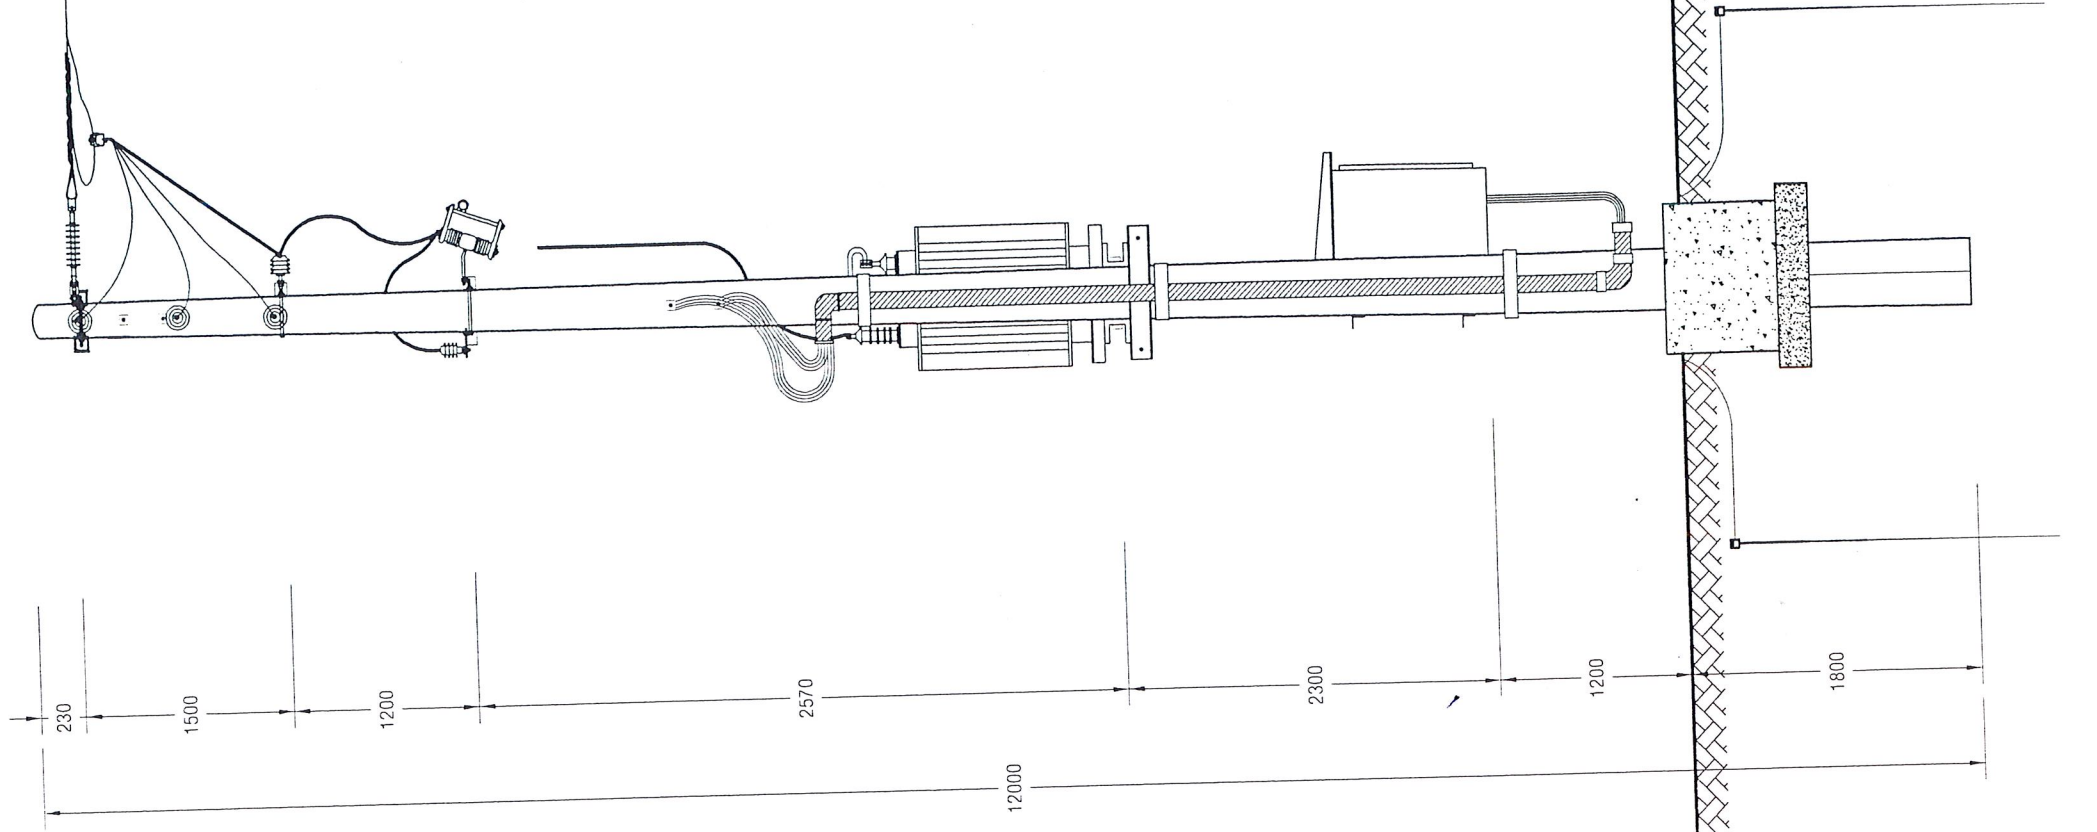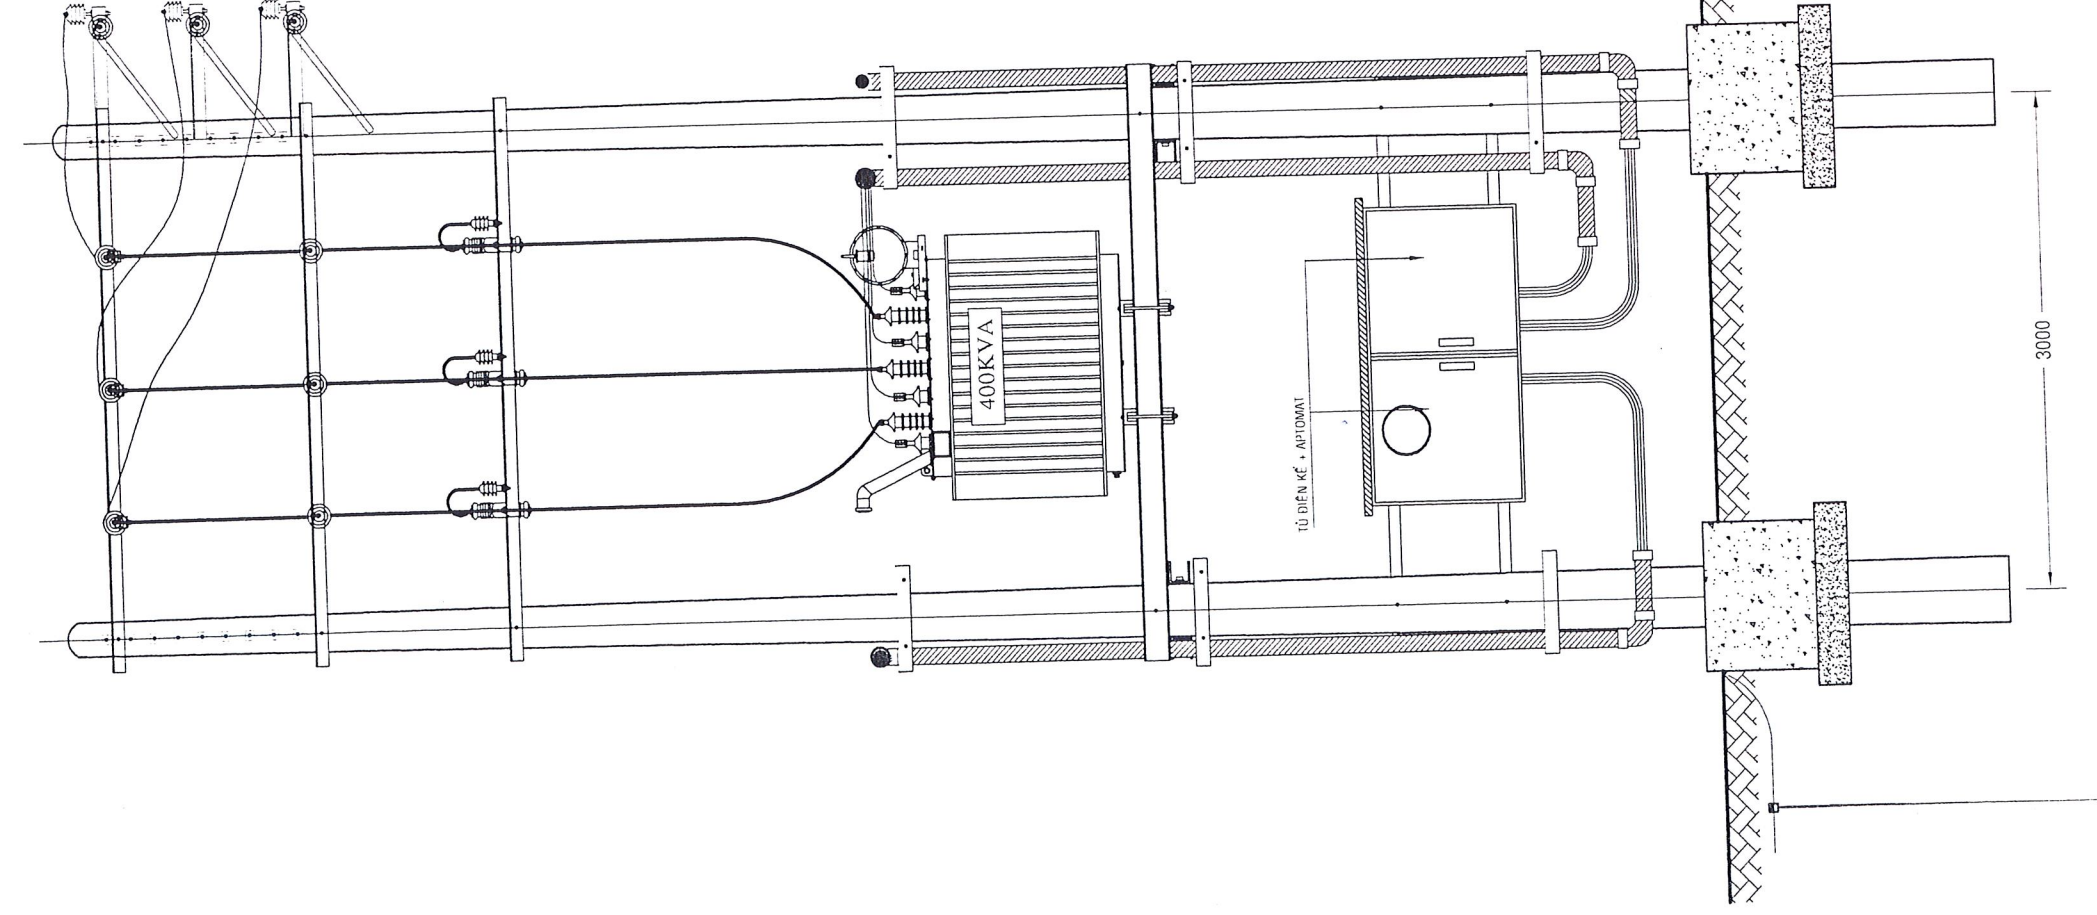

TRỤ 08 HIỆN HỮU

TỔNG CÔNG TY
 ĐIỆN LỰC TP HỒ CHÍ MINH
 CÔNG TY ĐIỆN LỰC THUẬN AN




SỬA CHỮA LỚN 2026
 PHƯƠNG ÁN KỸ THUẬT THI CÔNG:
 "SỬA CHỮA LỚN LƯỚI ĐIỆN NHANH RẼ TRUNG THỂ
 PHƯỜNG ĐI AN, DÔNG HÒA, TÂN ĐÔNG HIỆP NĂM 2026"

GIÁM ĐỐC CÔNG TRÌNH	ĐANG HOÀI BÁC	SỐ ĐỒ MẶT BẰNG KHU VỰC NHANH RẼ TT NGÔI SAO	TKKTC : Tiếp :	SHD: /	CTY DL TA
T. PHÒNG KT&MT	LAI VĂN HIẾN				
KIỂM TRA	TRƯƠNG MINH THỊ	B.V.T.C/...../ 2025		
THIẾT KẾ	HUỲNH VĂN LỘC				
VẼ	HUỲNH VĂN LỘC				

28


26

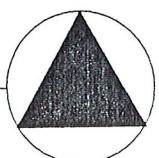

TT TÀI CHÍNH
560-03


03

6B

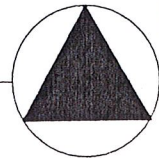


TT TÀI CHÍNH 2
320-6B

08

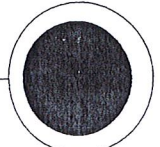



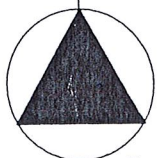


HKD HỒ THANH LÂM
1x37.5-01




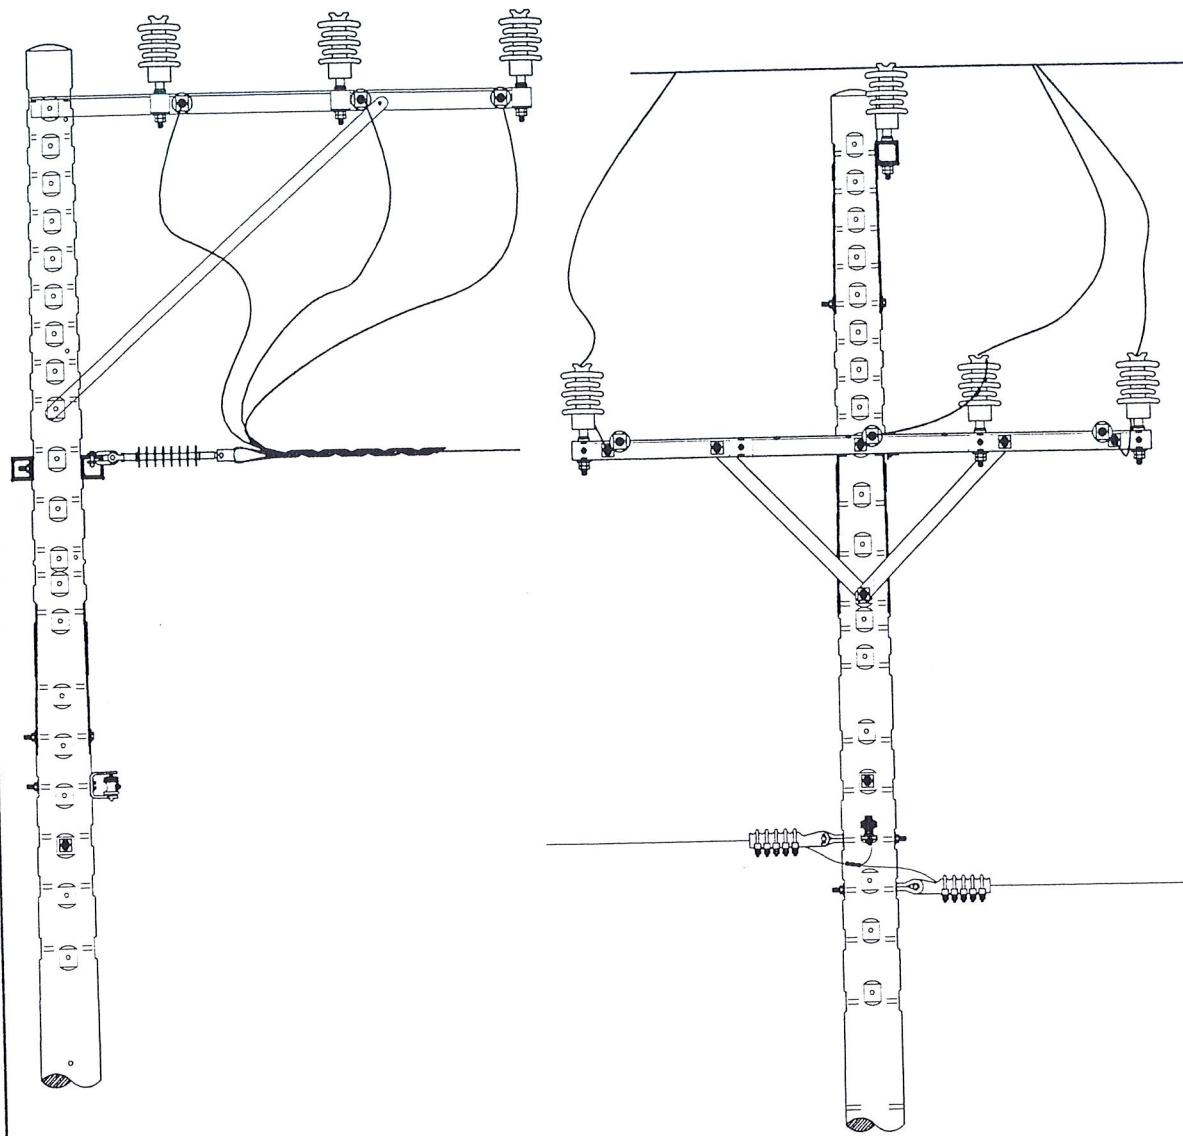
TT CÂY TÙNG
400-09

HH: 3ACV-50 22kV mm² (dài 412 mét)


GHI CHÚ

-  TRẠM BIẾN ÁP HIỆN HỮU
-  FCO HIỆN HỮU
-  TRỤ TRUNG HẠ THỂ HIỆN HỮU
-  LƯỚI TRUNG THỂ THAY THỂ
-  LƯỚI TRUNG THỂ HIỆN HỮU

		SỬA CHỮA LỚN 2026		
		PHƯƠNG ÁN KỸ THUẬT THI CÔNG: "SỬA CHỮA LỚN LƯỚI ĐIỆN NHÁNH RÊ TRUNG THỂ PHƯỜNG ĐI AN, ĐỒNG HÒA, TÂN ĐỒNG HIỆP NĂM 2026"		
GIÁM ĐỐC	ĐẶNG HOÀI BÁC	SƠ ĐỒ ĐƠN TUYẾN KHU VỰC NHÁNH RÊ TT TÀI CHÍNH		
T. PHÒNG KT&AT	LẠI VĂN HIỀN			
KIỂM TRA	TRƯƠNG MINH THI	TKKTTTC :	B.V.T.C	SHĐ: /
THIẾT KẾ	HUỲNH VĂN LỘC	Tỉ lệ : / /2025	CTY ĐL: TA
VẼ	HUỲNH VĂN LỘC			




TRỤ 28
TRƯỚC CẢI TẠO

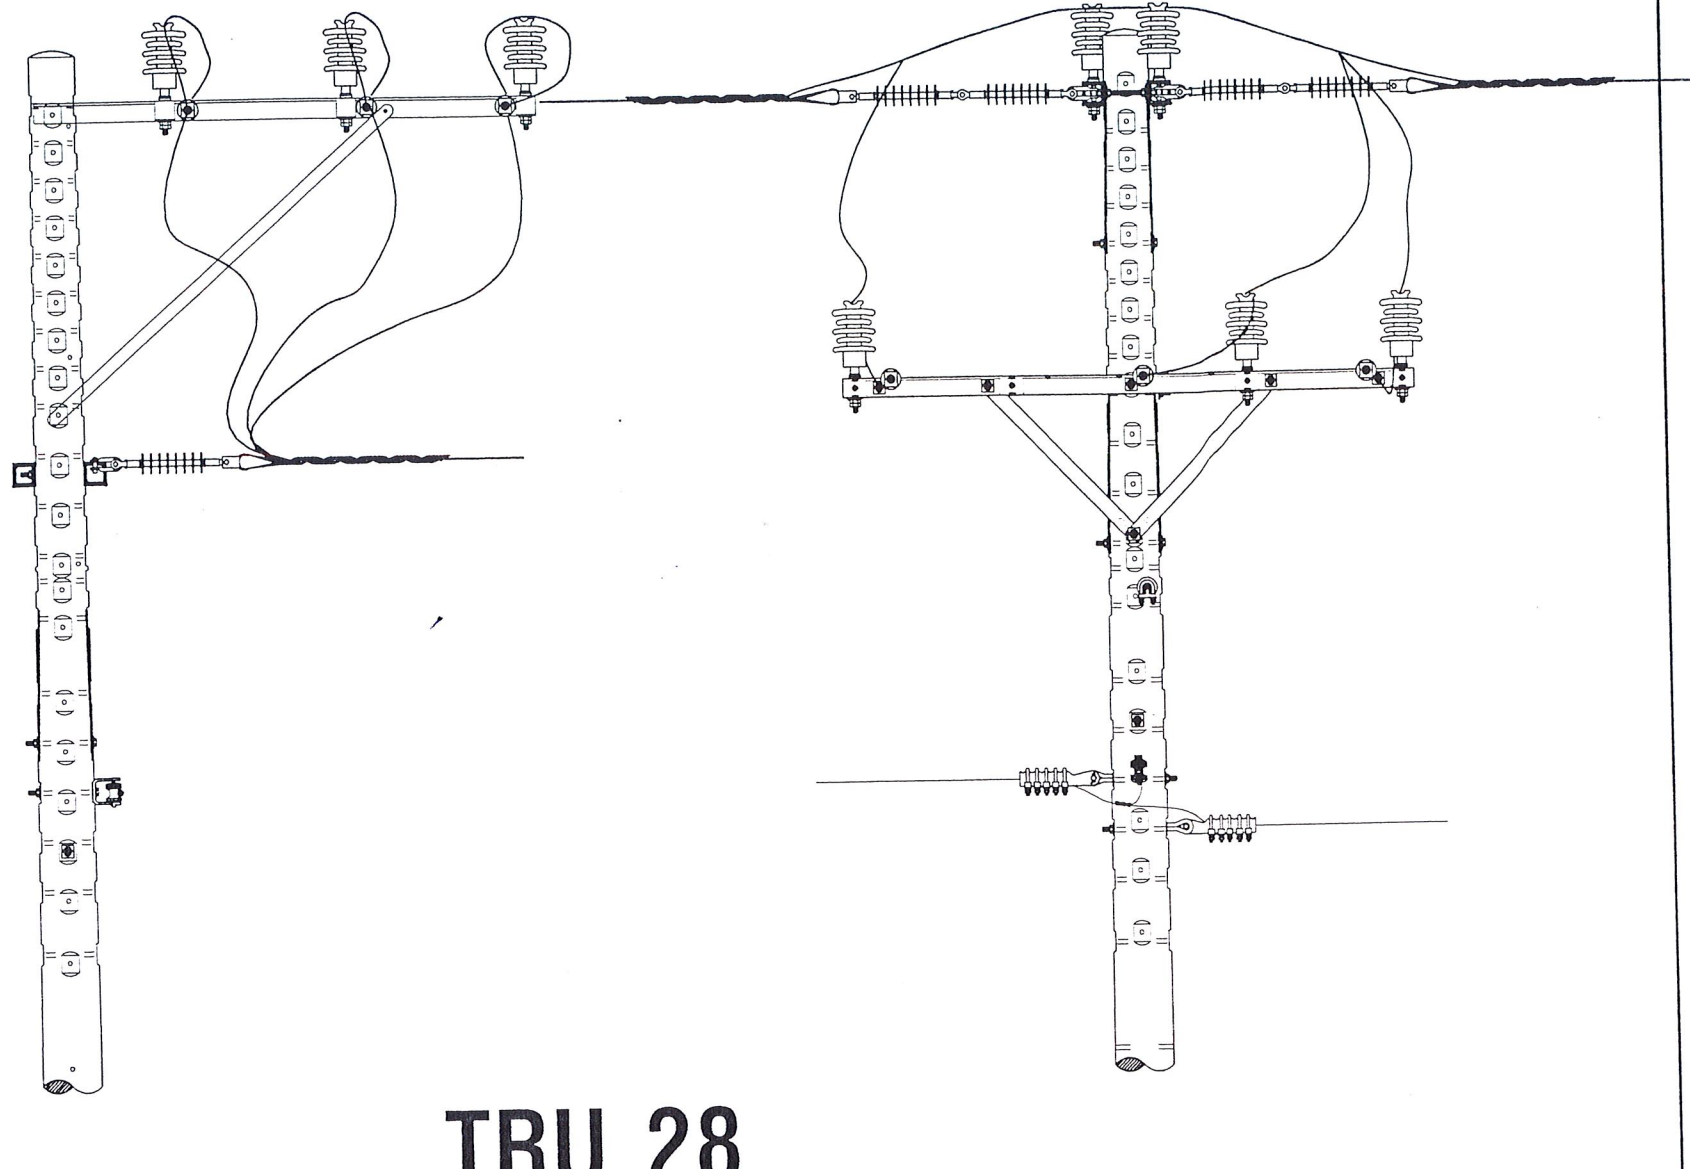

TRỤ 28
SAU CẢI TẠO


		SỬA CHỮA LỚN 2026		
		PHƯƠNG ÁN KỸ THUẬT THI CÔNG: "SỬA CHỮA LỚN LƯỚI ĐIỆN NHÁNH RÊ TRUNG THỂ PHƯỜNG ĐI AN, ĐỒNG HÒA, TÂN ĐÔNG HIỆP NĂM 2026"		
GIÁM ĐỐC T. PHÒNG KT&AT KIỂM TRA	ĐANG HOÀI BẮC LAI VĂN HIÊN TRƯƠNG MINH THI	SƠ ĐỒ MẶT BẰNG KHU VỰC NHÁNH RÊ TT TÀI CHÍNH		
THIẾT KẾ VẼ	HUỖNH VĂN LỘC HUỖNH VĂN LỘC			

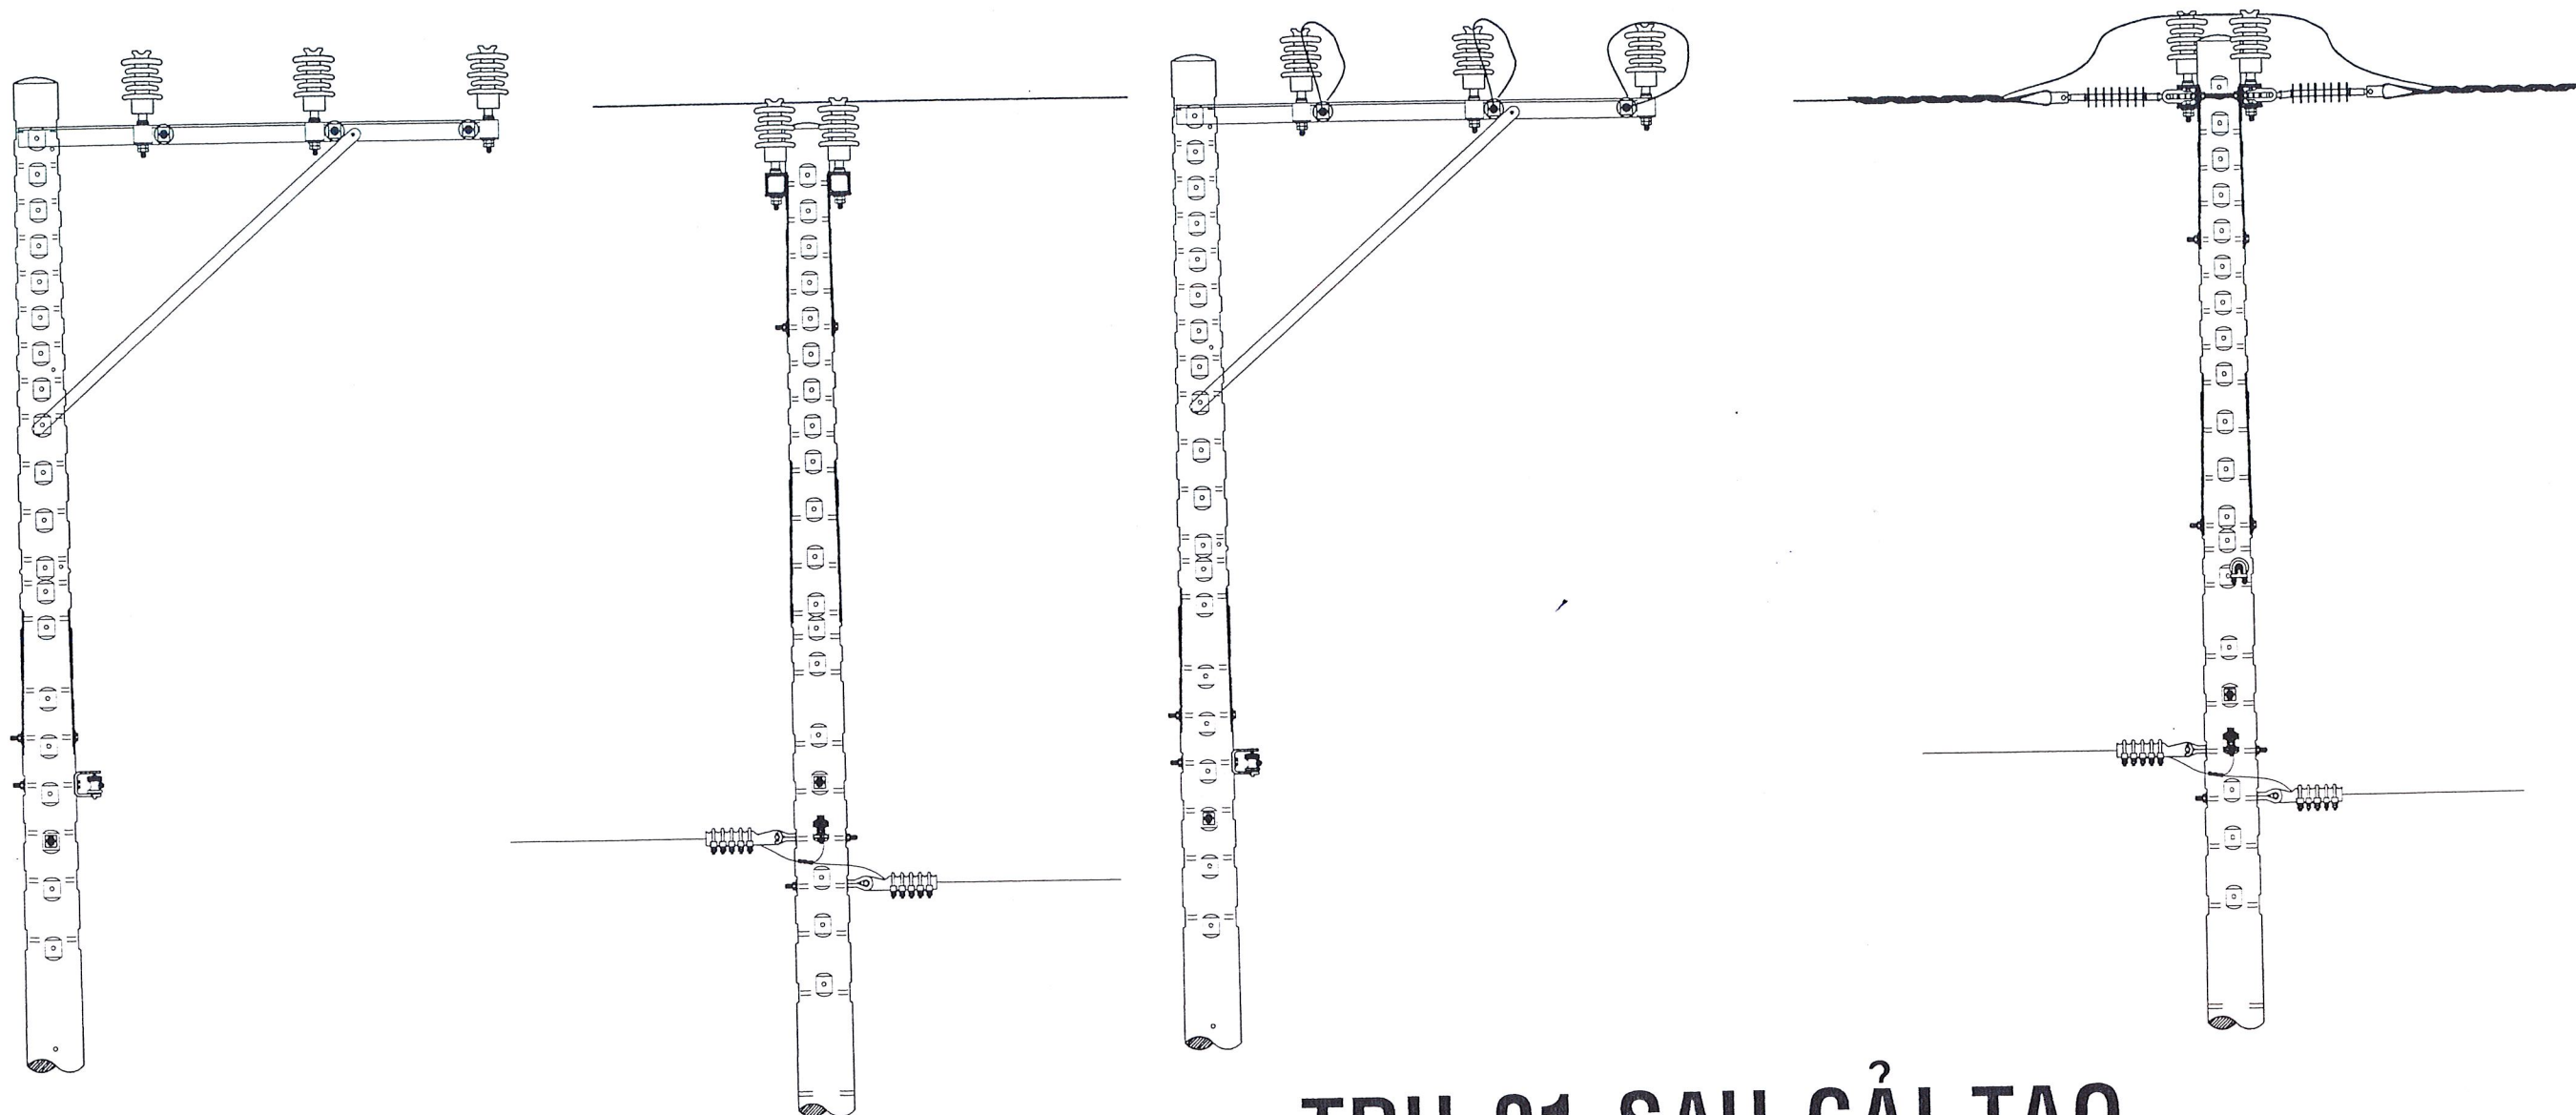

TRỤ 01

TRỤ 01 SAU CẢI TẠO


	TỔNG CÔNG TY ĐIỆN LỰC TP HỒ CHÍ MINH CÔNG TY ĐIỆN LỰC THUẬN AN		SỬA CHỮA LỚN 2026 PHƯƠNG ÁN KỸ THUẬT THI CÔNG: "SỬA CHỮA LỚN LƯỚI ĐIỆN NHÁNH RỄ TRUNG THỂ PHƯỜNG DĨ AN, ĐỒNG HÒA, TÂN ĐÔNG HIỆP NĂM 2026"			
	CHAM ĐOC THUẬN AN PHÒNG KT&AT		SỐ ĐỒ MẶT BẰNG KHU VỰC NHÁNH RỄ TT TÀI CHÍNH			
KIỂM TRA: 0308951119	ĐANG HOÀI BẮC	LẠI VĂN HIỀN	TRƯƠNG MINH THI	TKKTTCC :	B.V.T.C	SHĐ: /
THIẾT KẾ	HUỖNH VĂN LỘC	HUỖNH VĂN LỘC	HUỖNH VĂN LỘC	Tỉ lệ :	.../ /2025	CTY DL: TA
VẼ	HUỖNH VĂN LỘC	HUỖNH VĂN LỘC	HUỖNH VĂN LỘC	Tỉ lệ :	.../ /2025	CTY DL: TA

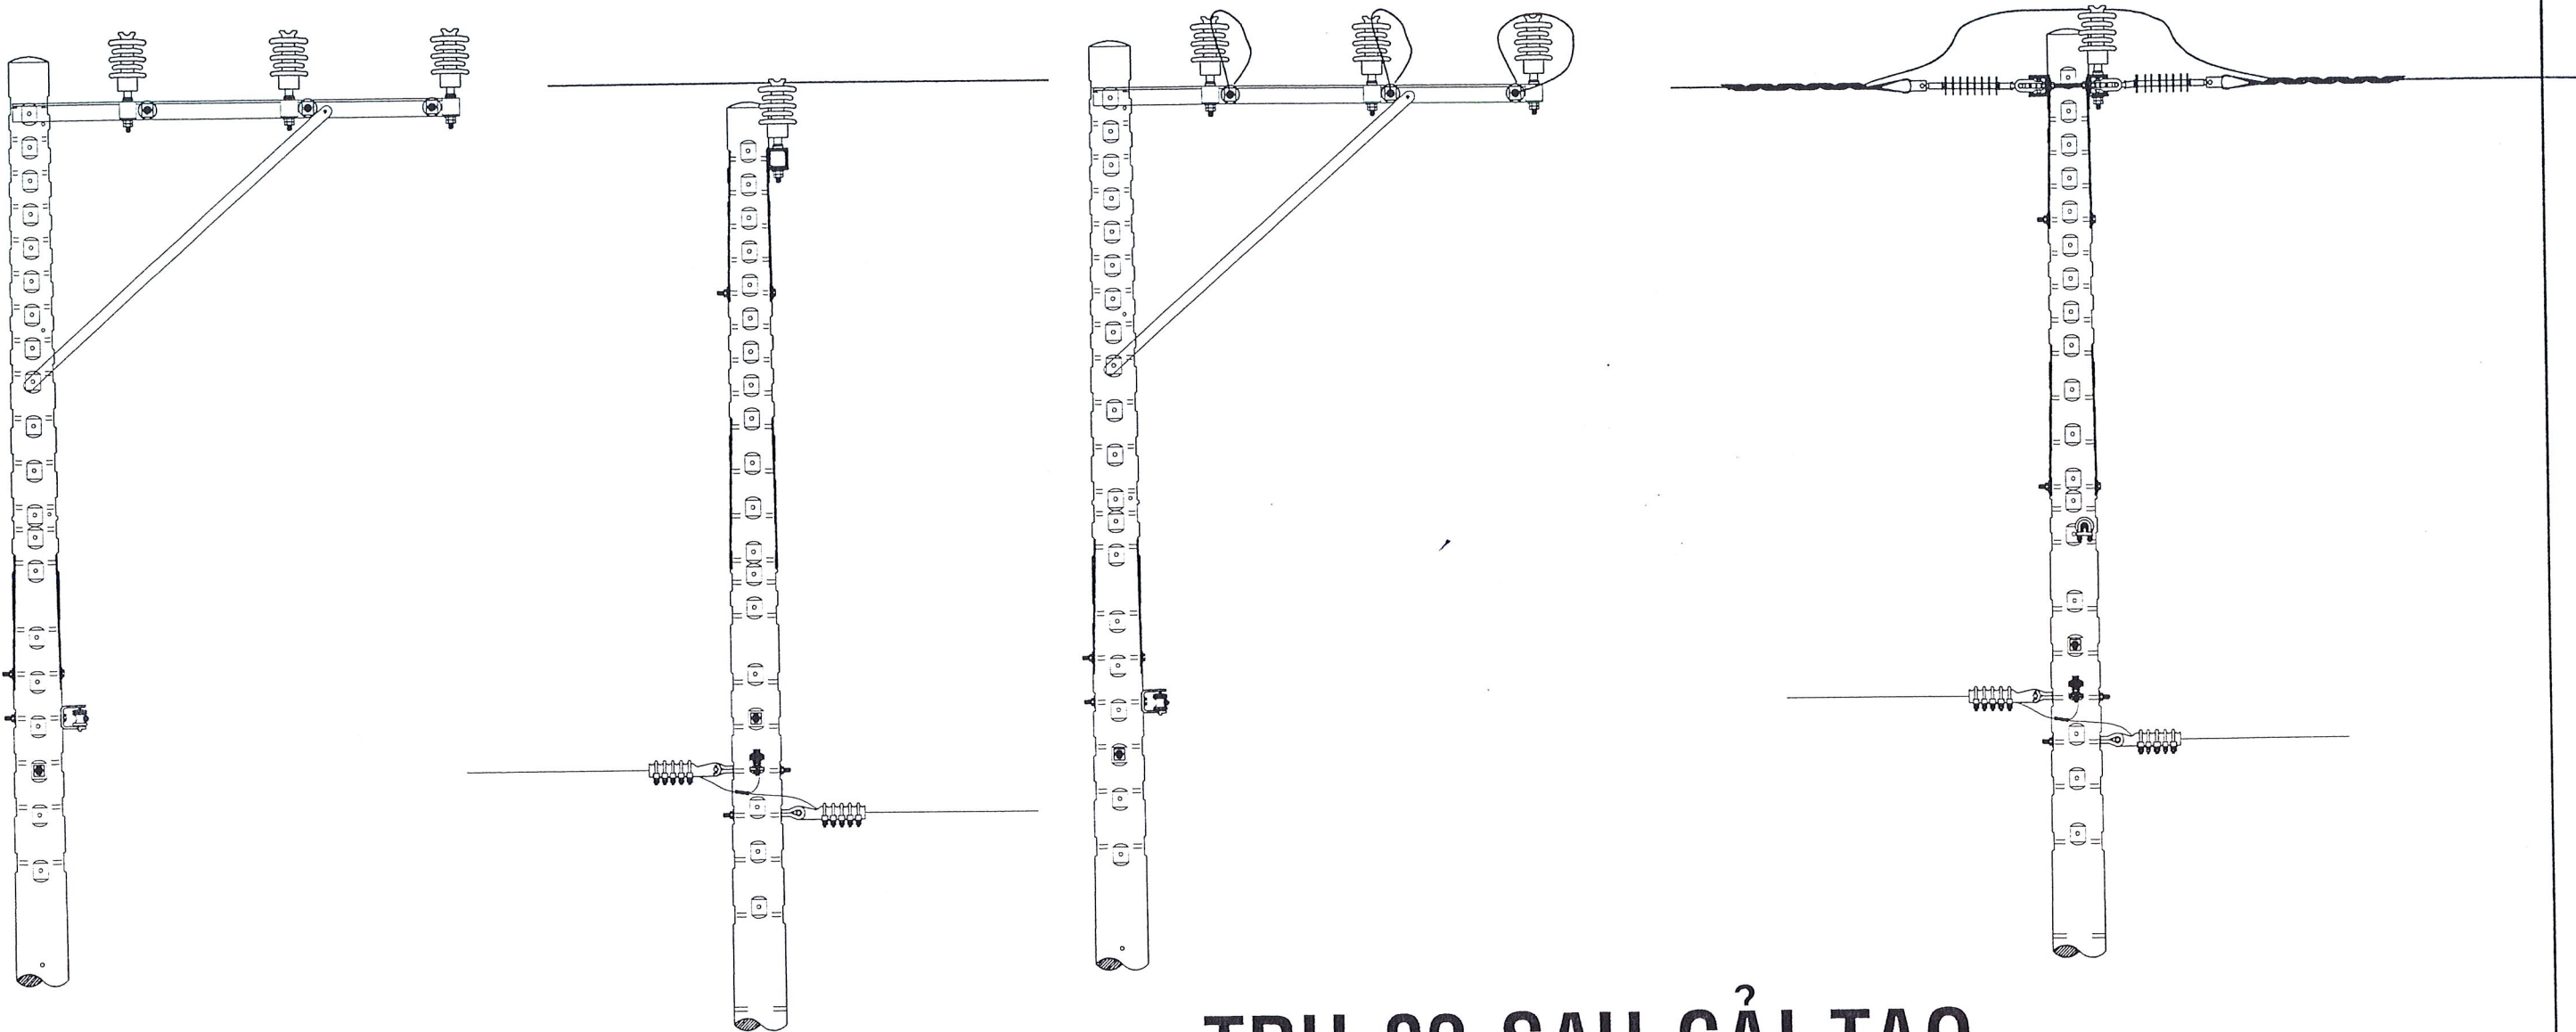

TRỤ 02

TRỤ 02 SAU CẢI TẠO


TỔNG CÔNG TY ĐIỆN LỰC TP HỒ CHÍ MINH CÔNG TY ĐIỆN LỰC THUẬN AN		SỬA CHỮA LỚN 2026 PHƯƠNG ÁN KỸ THUẬT THI CÔNG: "SỬA CHỮA LỚN LƯỚI ĐIỆN NHÁNH RỄ TRUNG THỂ PHƯỜNG ĐI AN, ĐỒNG HÒA, TÂN ĐÔNG HIỆP NĂM 2026"		
CÔNG TY ĐIỆN LỰC THUẬN AN		SƠ ĐỒ MẶT BẰNG KHU VỰC NHÁNH RỄ TT TÀI CHÍNH		
GIÁM ĐỐC T. PHÒNG KT&AT KIỂM TRA	ĐẶNG HOÀI BẮC LAI VĂN HIÊN TRƯƠNG MINH THI			
THIẾT KẾ VẼ	HUỲNH VĂN LỘC HUỲNH VĂN LỘC	TKKTC : Tỉ lệ :	B.V.T.C .../ /2025	SHD: / CTY DL: TA

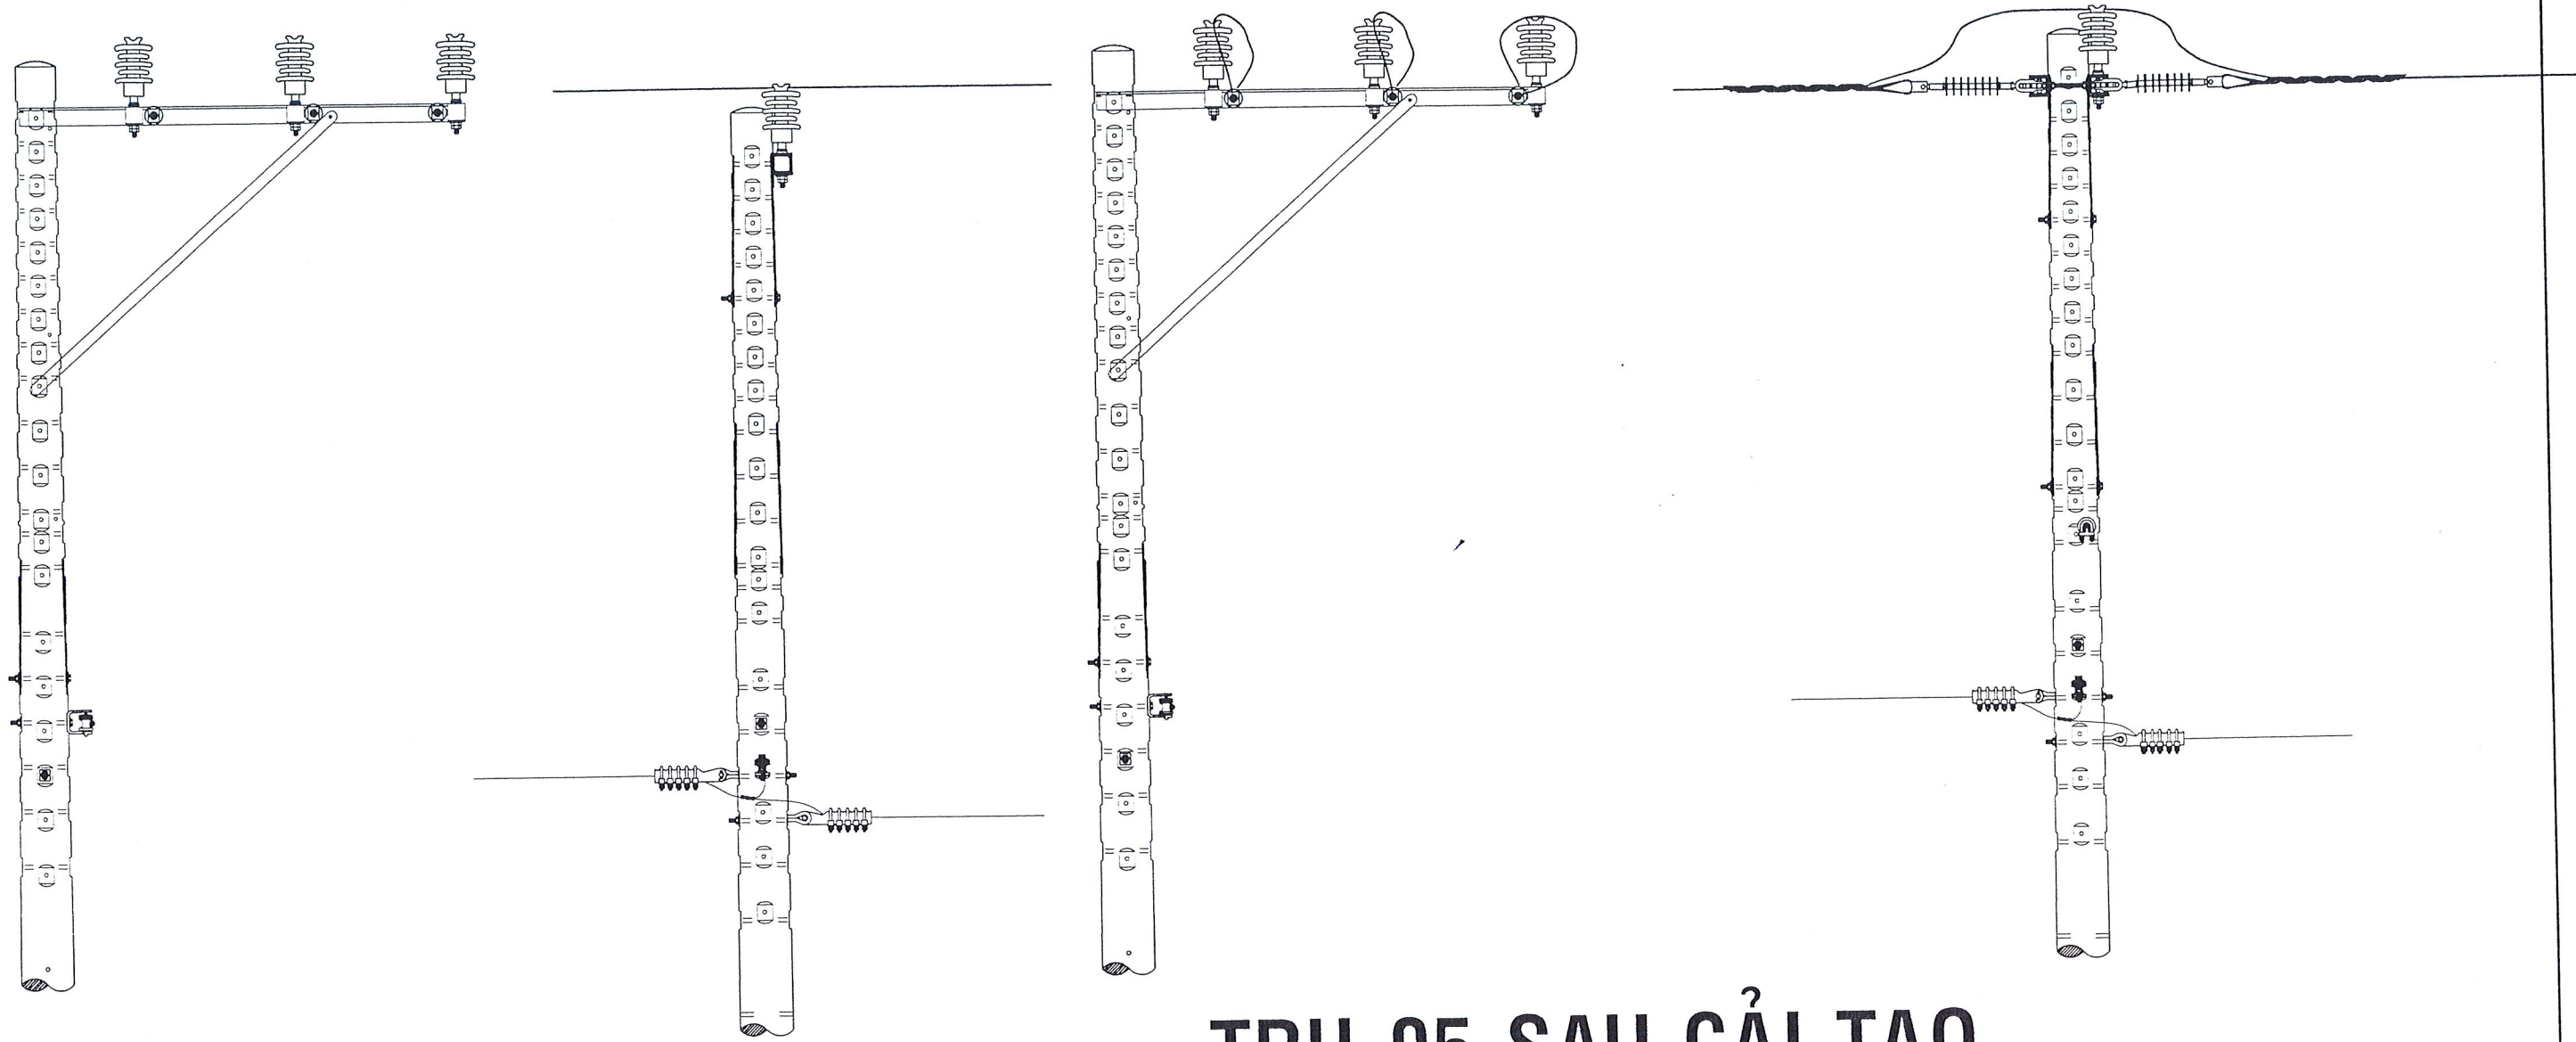

TRỤ 05


TRỤ 05 SAU CẢI TẠO


		SỬA CHỮA LỚN 2026 PHƯƠNG ÁN KỸ THUẬT THI CÔNG: "SỬA CHỮA LỚN LƯỚI ĐIỆN NHÁNH RÊ TRUNG THỂ PHƯỜNG ĐI AN, ĐÔNG HÒA, TÂN ĐỒNG HIỆP NĂM 2026"		
		SƠ ĐỒ MẶT BẰNG KHU VỰC NHÁNH RÊ TT TÀI CHÍNH		
GIÁM ĐỐC T. PHÒNG KT&AT	DẶNG HOÀT BẠC LAI VĂN HIẾN TRƯƠNG MINH THI	TKKTTTC :	B.V.T.C	SHĐ: /
THIẾT KẾ VẼ	HUỲNH VĂN LỘC HUỲNH VĂN LỘC	Tỉ lệ :	.../ /2025	CTY DL: TA

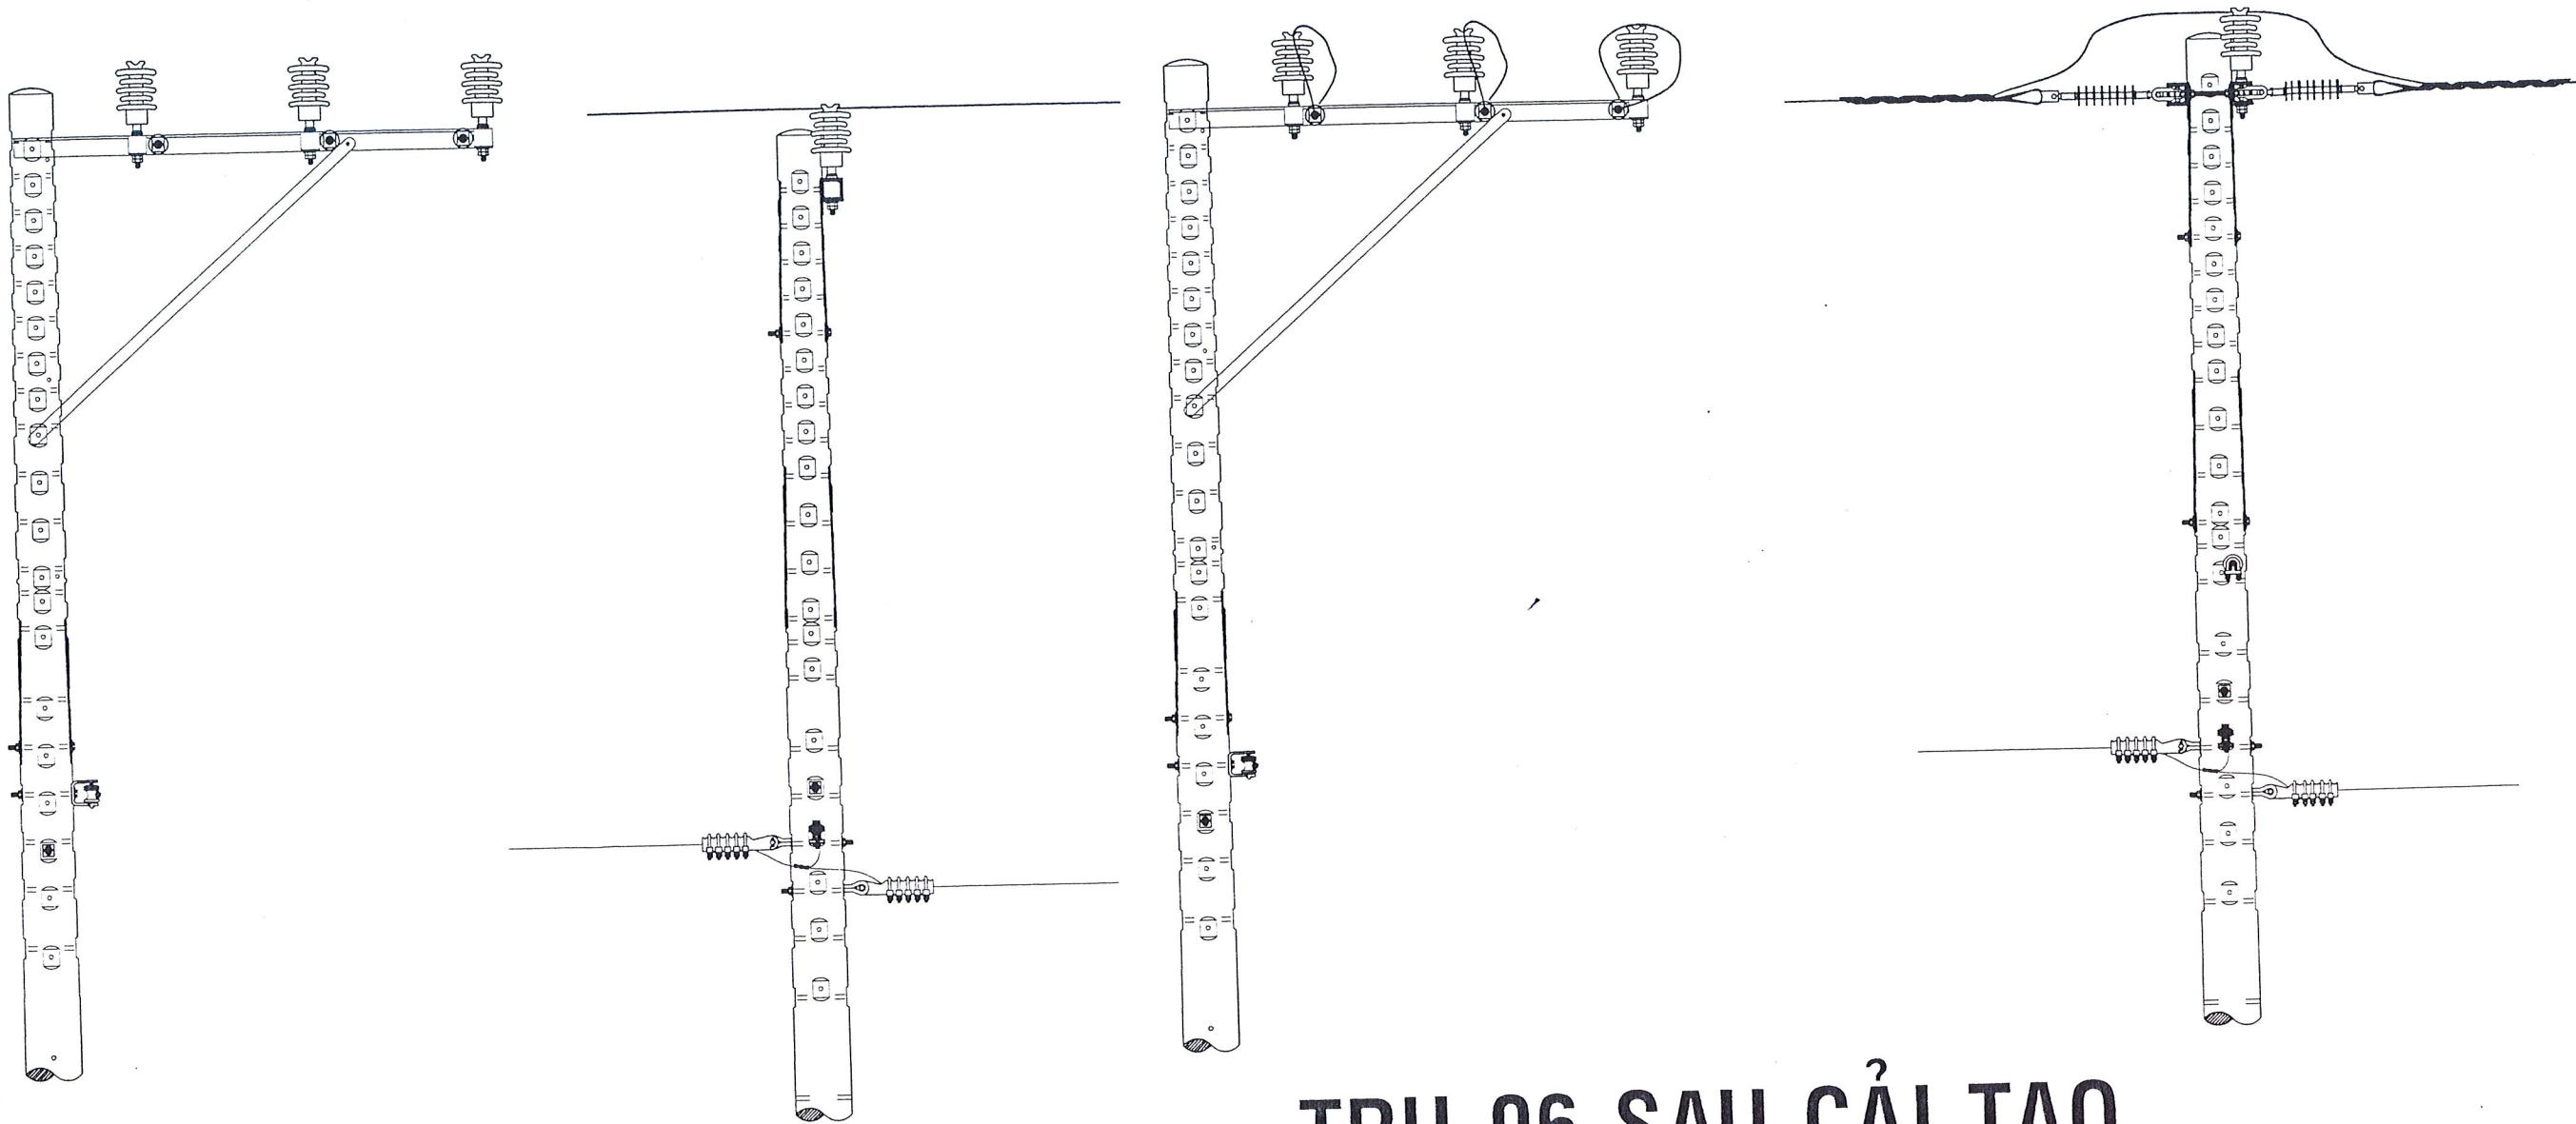

TRỤ 06

TRỤ 06 SAU CẢI TẠO


		SỬA CHỮA LỚN 2026 PHƯƠNG ÁN KỸ THUẬT THI CÔNG: "SỬA CHỮA LỚN LƯỚI ĐIỆN NHÁNH RỄ TRUNG THỂ PHƯỜNG ĐI AN, ĐÔNG HÒA, TÂN ĐÔNG HIỆP NĂM 2026"		
		SƠ ĐỒ MẶT BẰNG KHU VỰC NHÁNH RỄ TT TÀI CHÍNH		
GIÁM ĐỐC T. PHÒNG KỸ THUẬT & AN TOÀN	ĐẶNG HOÀI BÁC LAI VĂN HIẾN	KIỂM TRA TRƯƠNG MINH THI	THIẾT KẾ HUỲNH VĂN LỘC	VẼ HUỲNH VĂN LỘC
		TKKTC :	B.V.T.C	SHD: /
		Tỉ lệ :	.../ /2025	CTY DL: TA

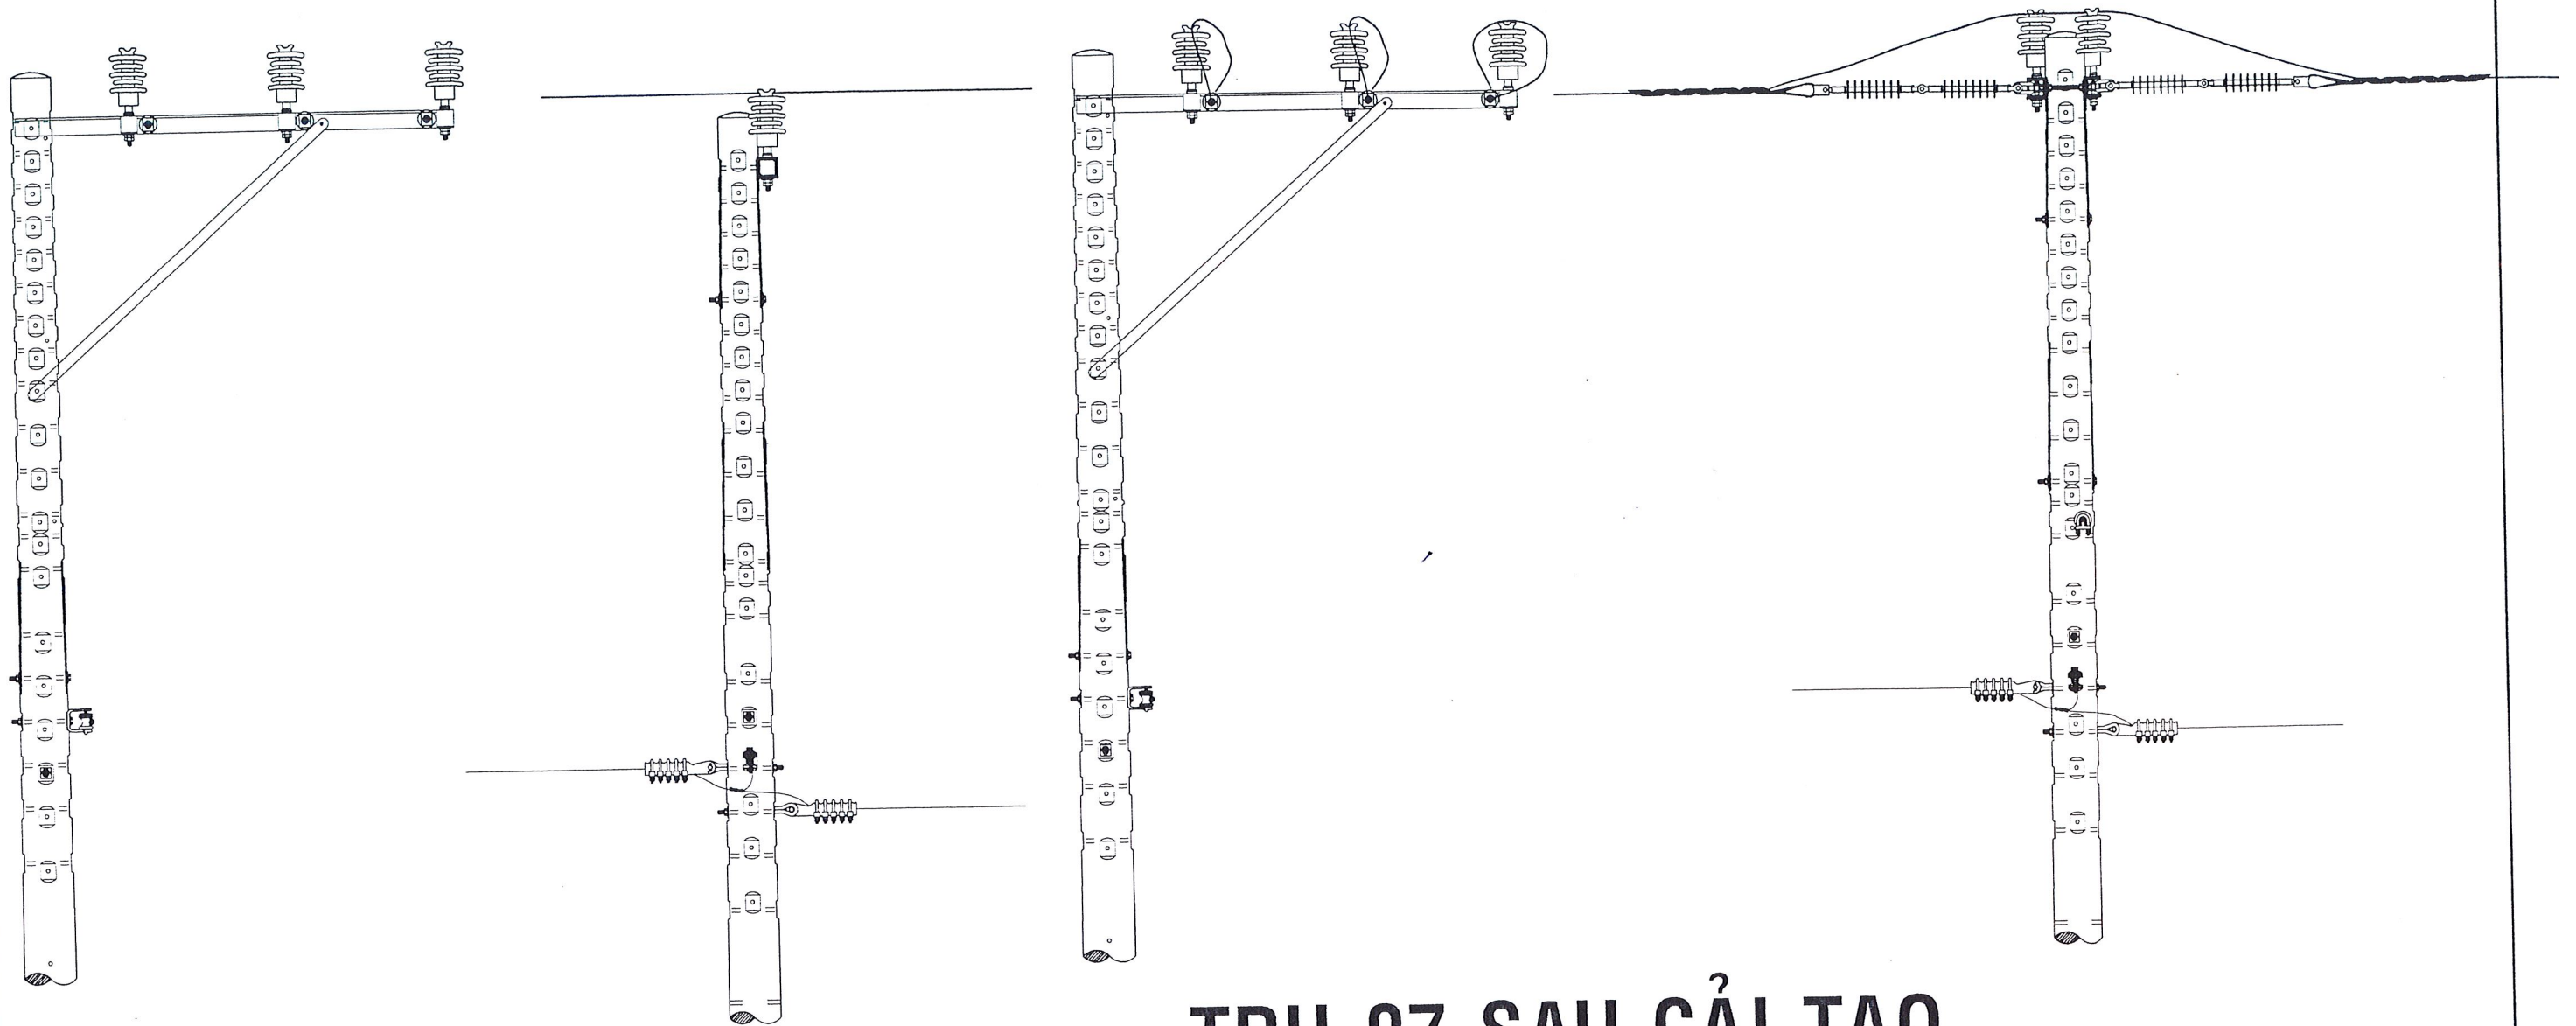

TRỤ 07

TRỤ 07 SAU CẢI TẠO


TỔNG CÔNG TY ĐIỆN LỰC TP HỒ CHÍ MINH CÔNG TY ĐIỆN LỰC THUẬN AN		SỬA CHỮA LỚN 2026 PHƯƠNG ÁN KỸ THUẬT THI CÔNG: "SỬA CHỮA LỚN LƯỚI ĐIỆN NHÁNH RỄ TRUNG THỂ PHƯỜNG DĨ AN, ĐỒNG HÒA, TÂN ĐÔNG HIỆP NĂM 2026"		
CÔNG TY DIỆN LỰC THUẬN AN		SƠ ĐỒ MẶT BẰNG KHU VỰC NHÁNH RỄ TT TÀI CHÍNH		
GIÁM ĐỐC PHÒNG KT&AT KIỂM TRA THIẾT KẾ VẼ	ĐẶNG HOÀI BÁC LẠI VĂN HIỀN TRƯƠNG MINH THI HUỖNH VĂN LỘC HUỖNH VĂN LỘC			

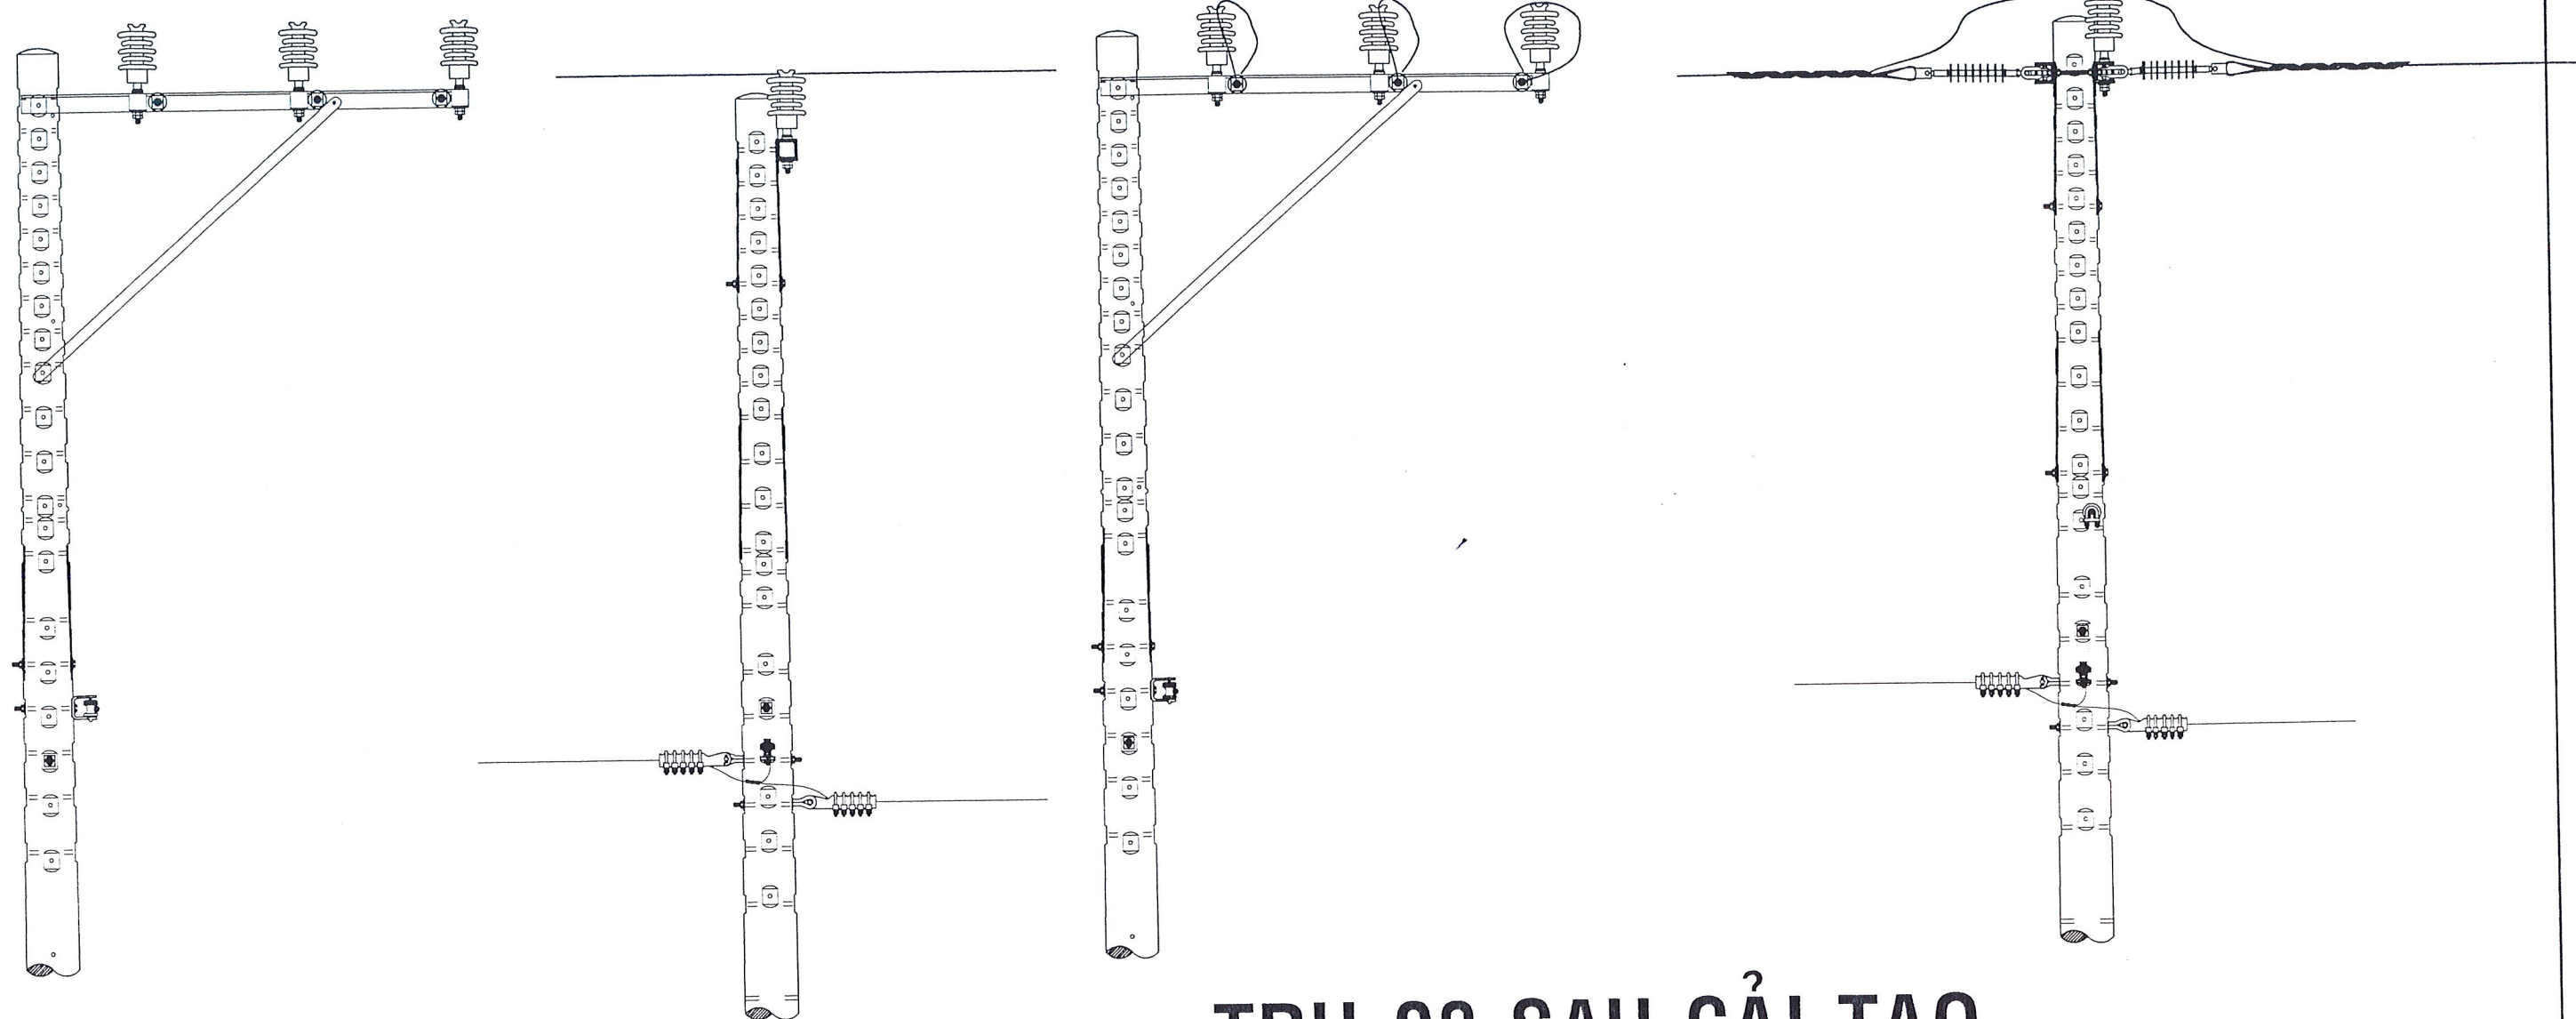

TRỤ 08

TRỤ 08 SAU CẢI TẠO

TỔNG CÔNG TY ĐIỆN LỰC TP HỒ CHÍ MINH CÔNG TY ĐIỆN LỰC THUẬN AN		SỬA CHỮA LỚN 2026 PHƯƠNG ÁN KỸ THUẬT THI CÔNG: "SỬA CHỮA LỚN LƯỚI ĐIỆN NHÁNH RÊ TRUNG THỂ PHƯỜNG DĨ AN, ĐÔNG HÒA, TÂN ĐÔNG HIỆP NĂM 2026"		
KIỂM ĐỌC T. PHÒNG KỸ THUẬT KIỂM TRA THIẾT KẾ VẼ	ĐẶNG HOÀI BẮC LAI VĂN HIỀN TRƯƠNG MINH THI HUỲNH VĂN LỘC HUỲNH VĂN LỘC	TKKTTTC : Tỉ lệ :	B.V.T.C / 2025	SHD: / CTY DL: TA
		SƠ ĐỒ MẶT BẰNG KHU VỰC NHÁNH RÊ TT TÀI CHÍNH		

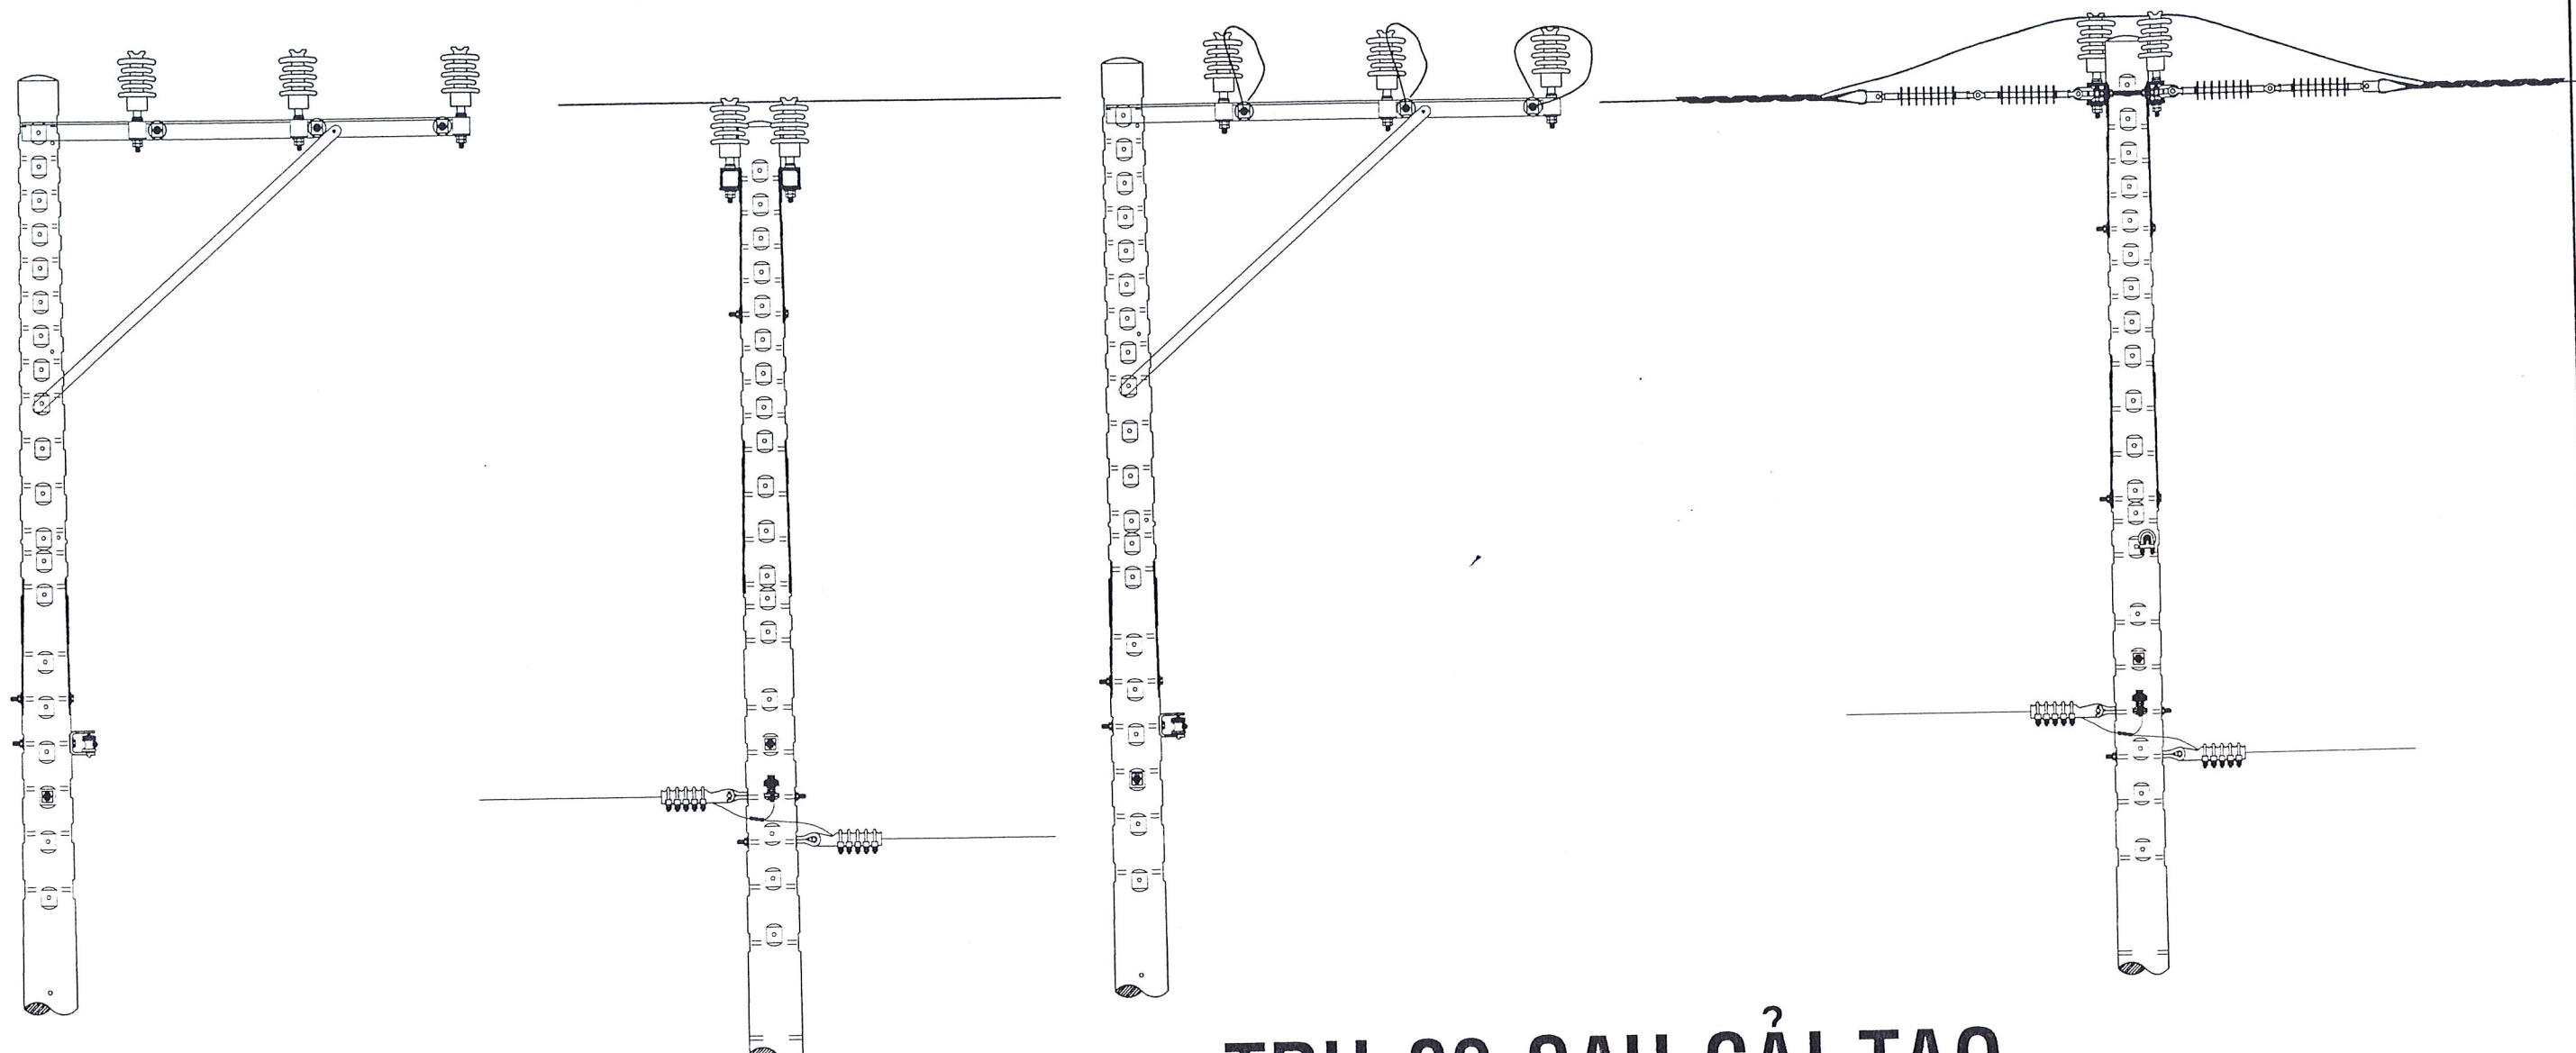


TRỤ 09


TRỤ 09 SAU CẢI TẠO

TỔNG CÔNG TY ĐIỆN LỰC TP HỒ CHÍ MINH CÔNG TY ĐIỆN LỰC THUẬN AN		SỬA CHỮA LỚN 2026 PHƯƠNG ÁN KỸ THUẬT THI CÔNG: "SỬA CHỮA LỚN LƯỚI ĐIỆN NHÁNH RỄ TRUNG THỂ PHƯỜNG DĨ AN, ĐÔNG HÒA, TÂN ĐÔNG HIỆP NĂM 2026"		
GIÁM ĐỐC CÔNG TY ĐIỆN LỰC PHÒNG KT&AT THUẬN AN KIỂM TRA S.C.N: 0300951119-002	ĐẶNG HOÀI BÁC LAI VĂN HIÊN TRƯƠNG MINH THI	SƠ ĐỒ MẶT BẰNG KHU VỰC NHÁNH RỄ TT TÀI CHÍNH		
THIẾT KẾ: HUỲNH VĂN LỘC VẼ: HUỲNH VĂN LỘC	TKKTTTC: HUỲNH VĂN LỘC Tỉ lệ:	B.V.T.C .../ /2025	SHD: / CTY DL: TA	

HH: 3ACV-50 22kV mm² (dài 392 mét)

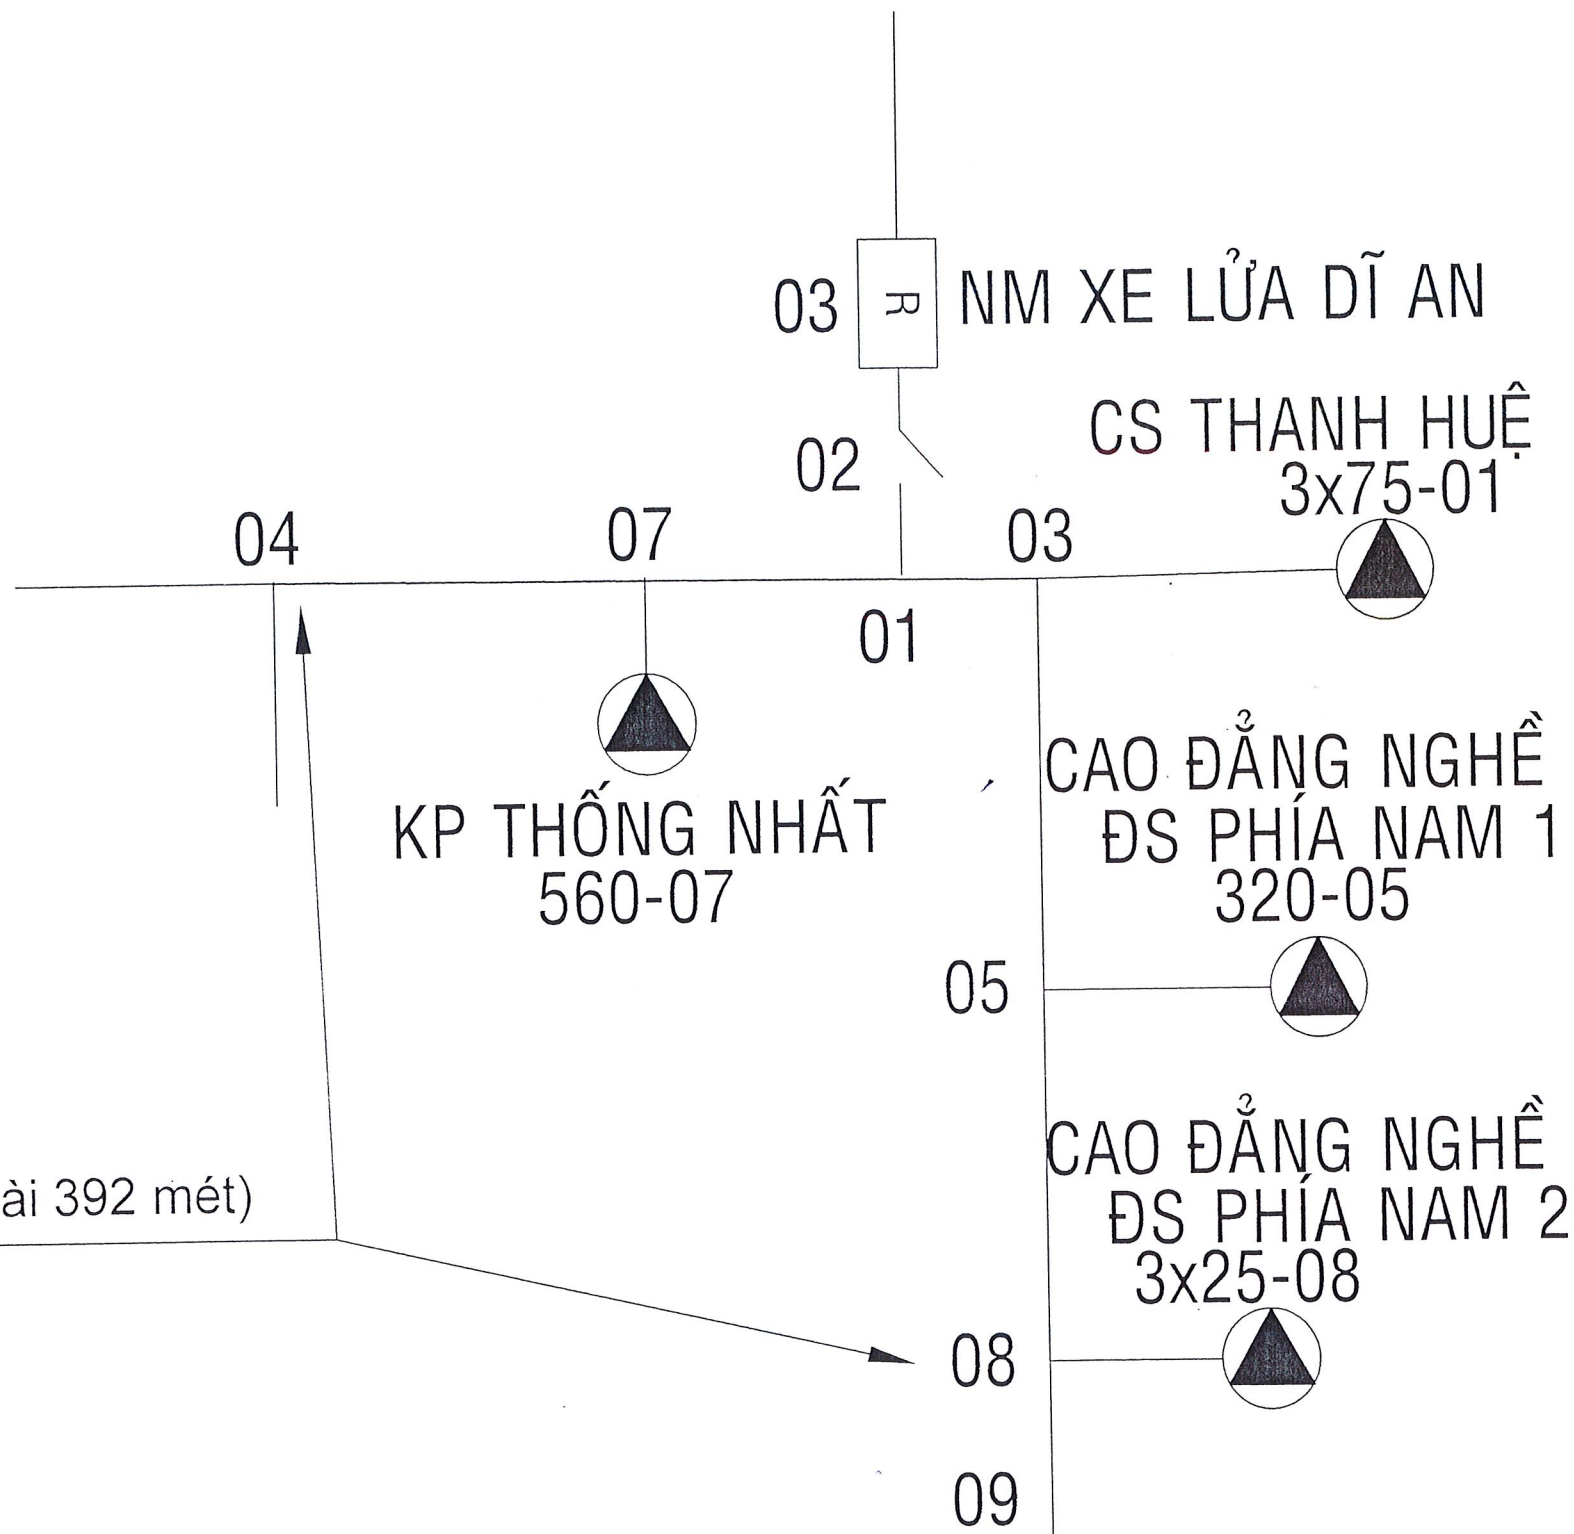


TỔNG CÔNG TY ĐIỆN LỰC TP HỒ CHÍ MINH CÔNG TY ĐIỆN LỰC THUẬN AN		SỬA CHỮA LỚN 2026 PHƯƠNG ÁN KỸ THUẬT THI CÔNG: "SỬA CHỮA LỚN LƯỚI ĐIỆN NHÁNH RÊ TRUNG THỂ PHƯỜNG DĨ AN, ĐÔNG HÒA, TÂN ĐÔNG HIỆP NĂM 2026"		
CÔNG TY GIÁM ĐỐC PHÒNG KT&AT KIỂM TRA THIẾT KẾ VẼ		SƠ ĐỒ ĐƠN TUYẾN KHU VỰC NHÁNH RÊ XÓM NGHÈO		
		ĐẶNG HOÀI BÁC LẠI VĂN HIỀN TRƯƠNG MINH THI HUỲNH VĂN LỘC HUỲNH VĂN LỘC	TKKTTTC : Tỉ lệ :	B.V.T.C SHD: / .../ /2025 CTY DL: TA

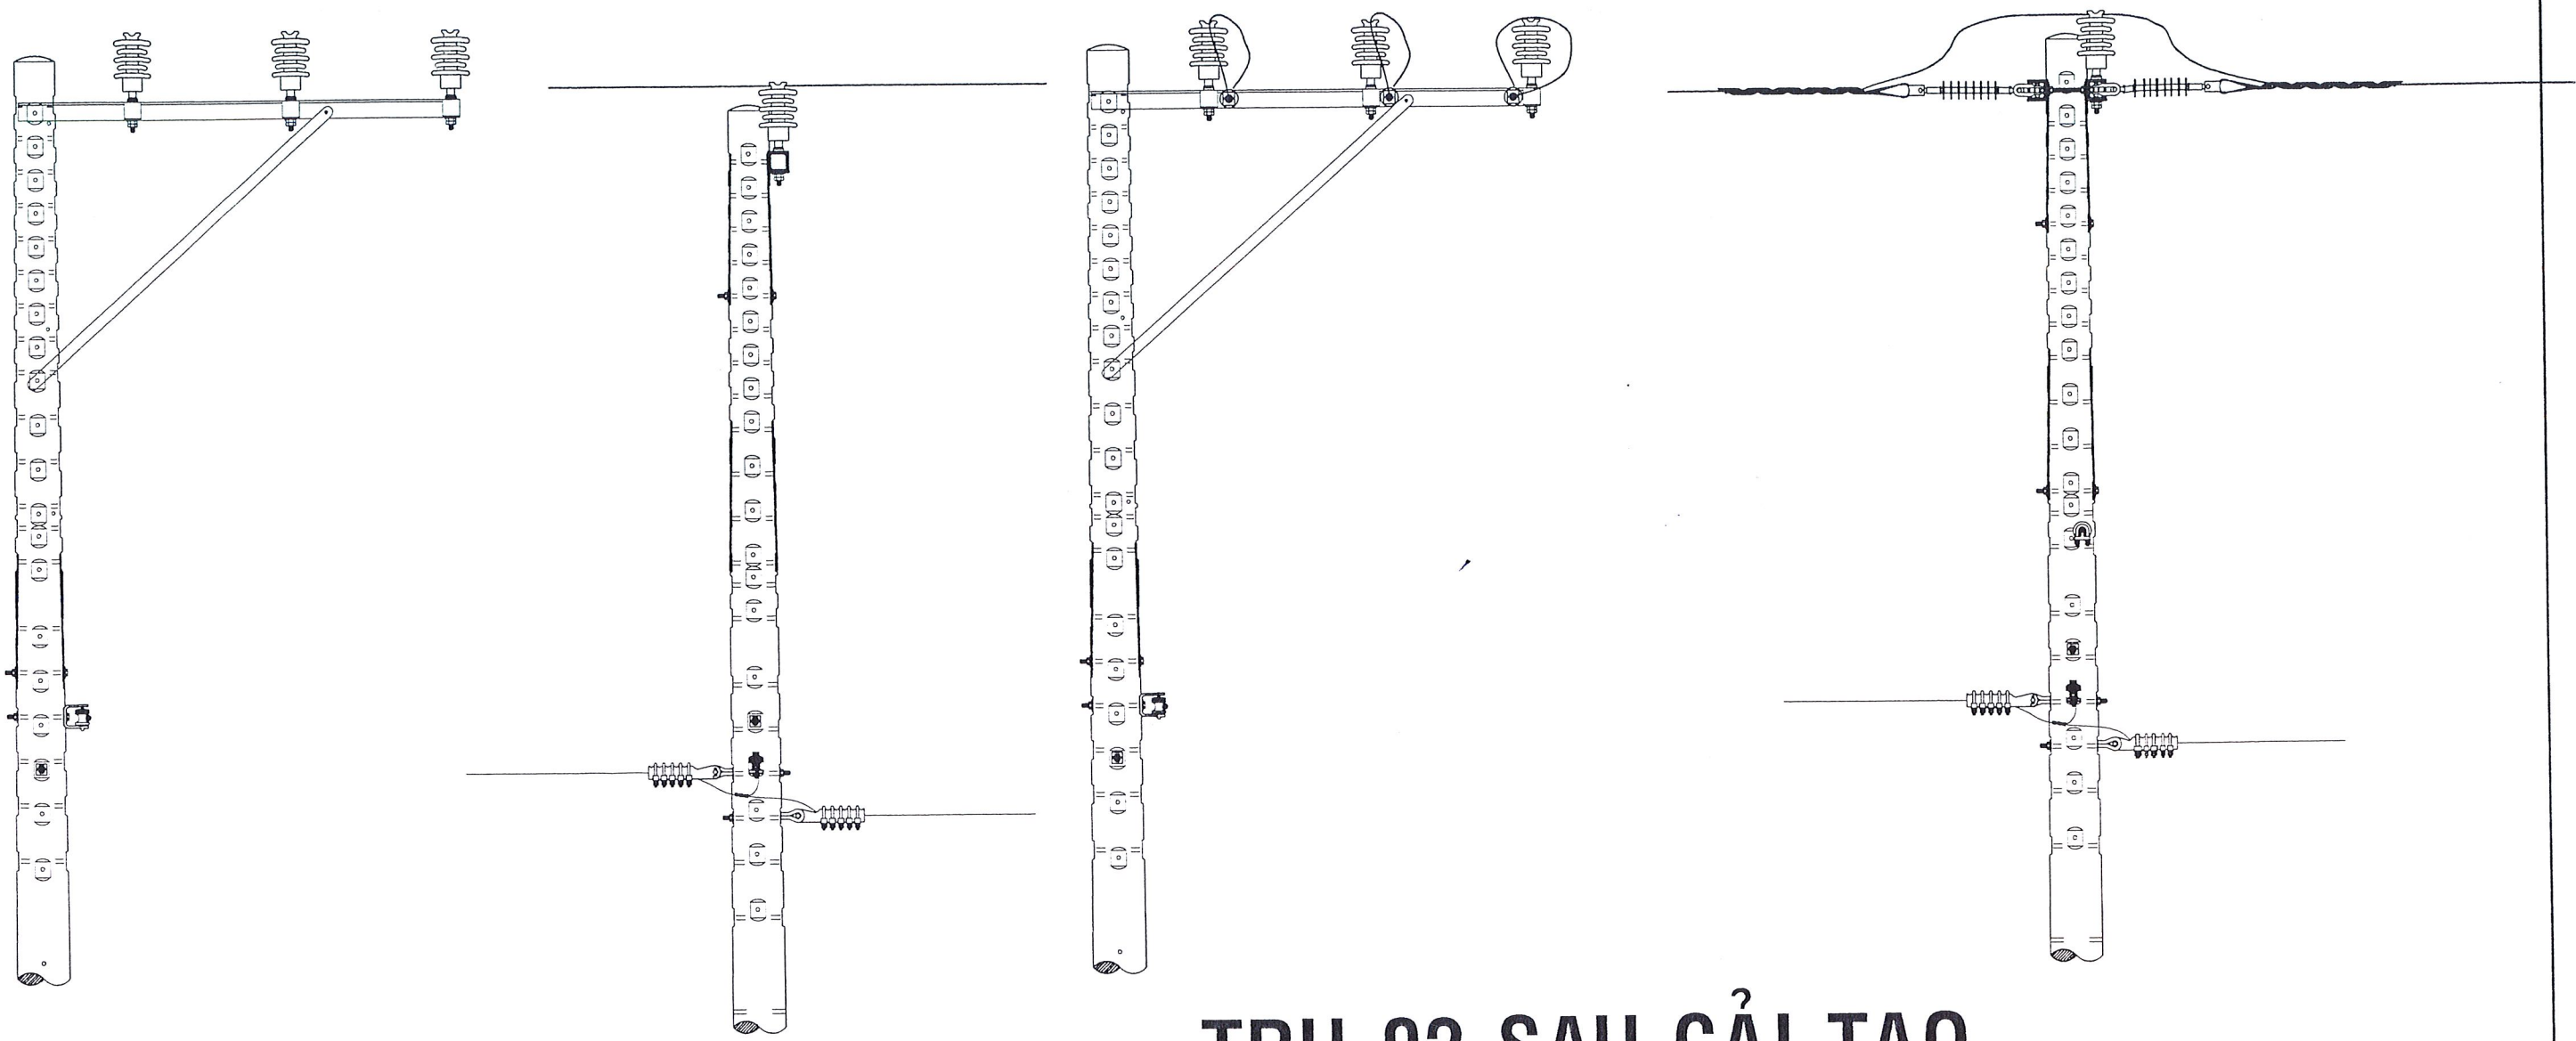

TRỤ 02

TRỤ 02 SAU CẢI TẠO


TỔNG CÔNG TY ĐIỆN LỰC TP HỒ CHÍ MINH CÔNG TY ĐIỆN LỰC THUẬN AN		SỬA CHỮA LỚN 2026 PHƯƠNG ÁN KỸ THUẬT THI CÔNG: "SỬA CHỮA LỚN LƯỚI ĐIỆN NHÁNH RỄ TRUNG THỂ PHƯỜNG ĐI AN, ĐÔNG HÒA, TÂN ĐÔNG HIỆP NĂM 2026"		
GIAM ĐOC T. PHÒNG KỸ THUẬT KIỂM TRA T. PH. 0300951119-002	ĐẶNG HOÀI BÁC	SƠ ĐỒ MẶT BẰNG KHU VỰC NHÁNH RỄ XÓM NGHÈO		
	LẠI VĂN HIỀN			
	TRƯƠNG MINH THỊ	TKKTTTC :	B.V.T.C	SHD: /
VẼ	HUỖNH VĂN LỘC	Tỉ lệ :	.../ /2025	CTY DL: TA

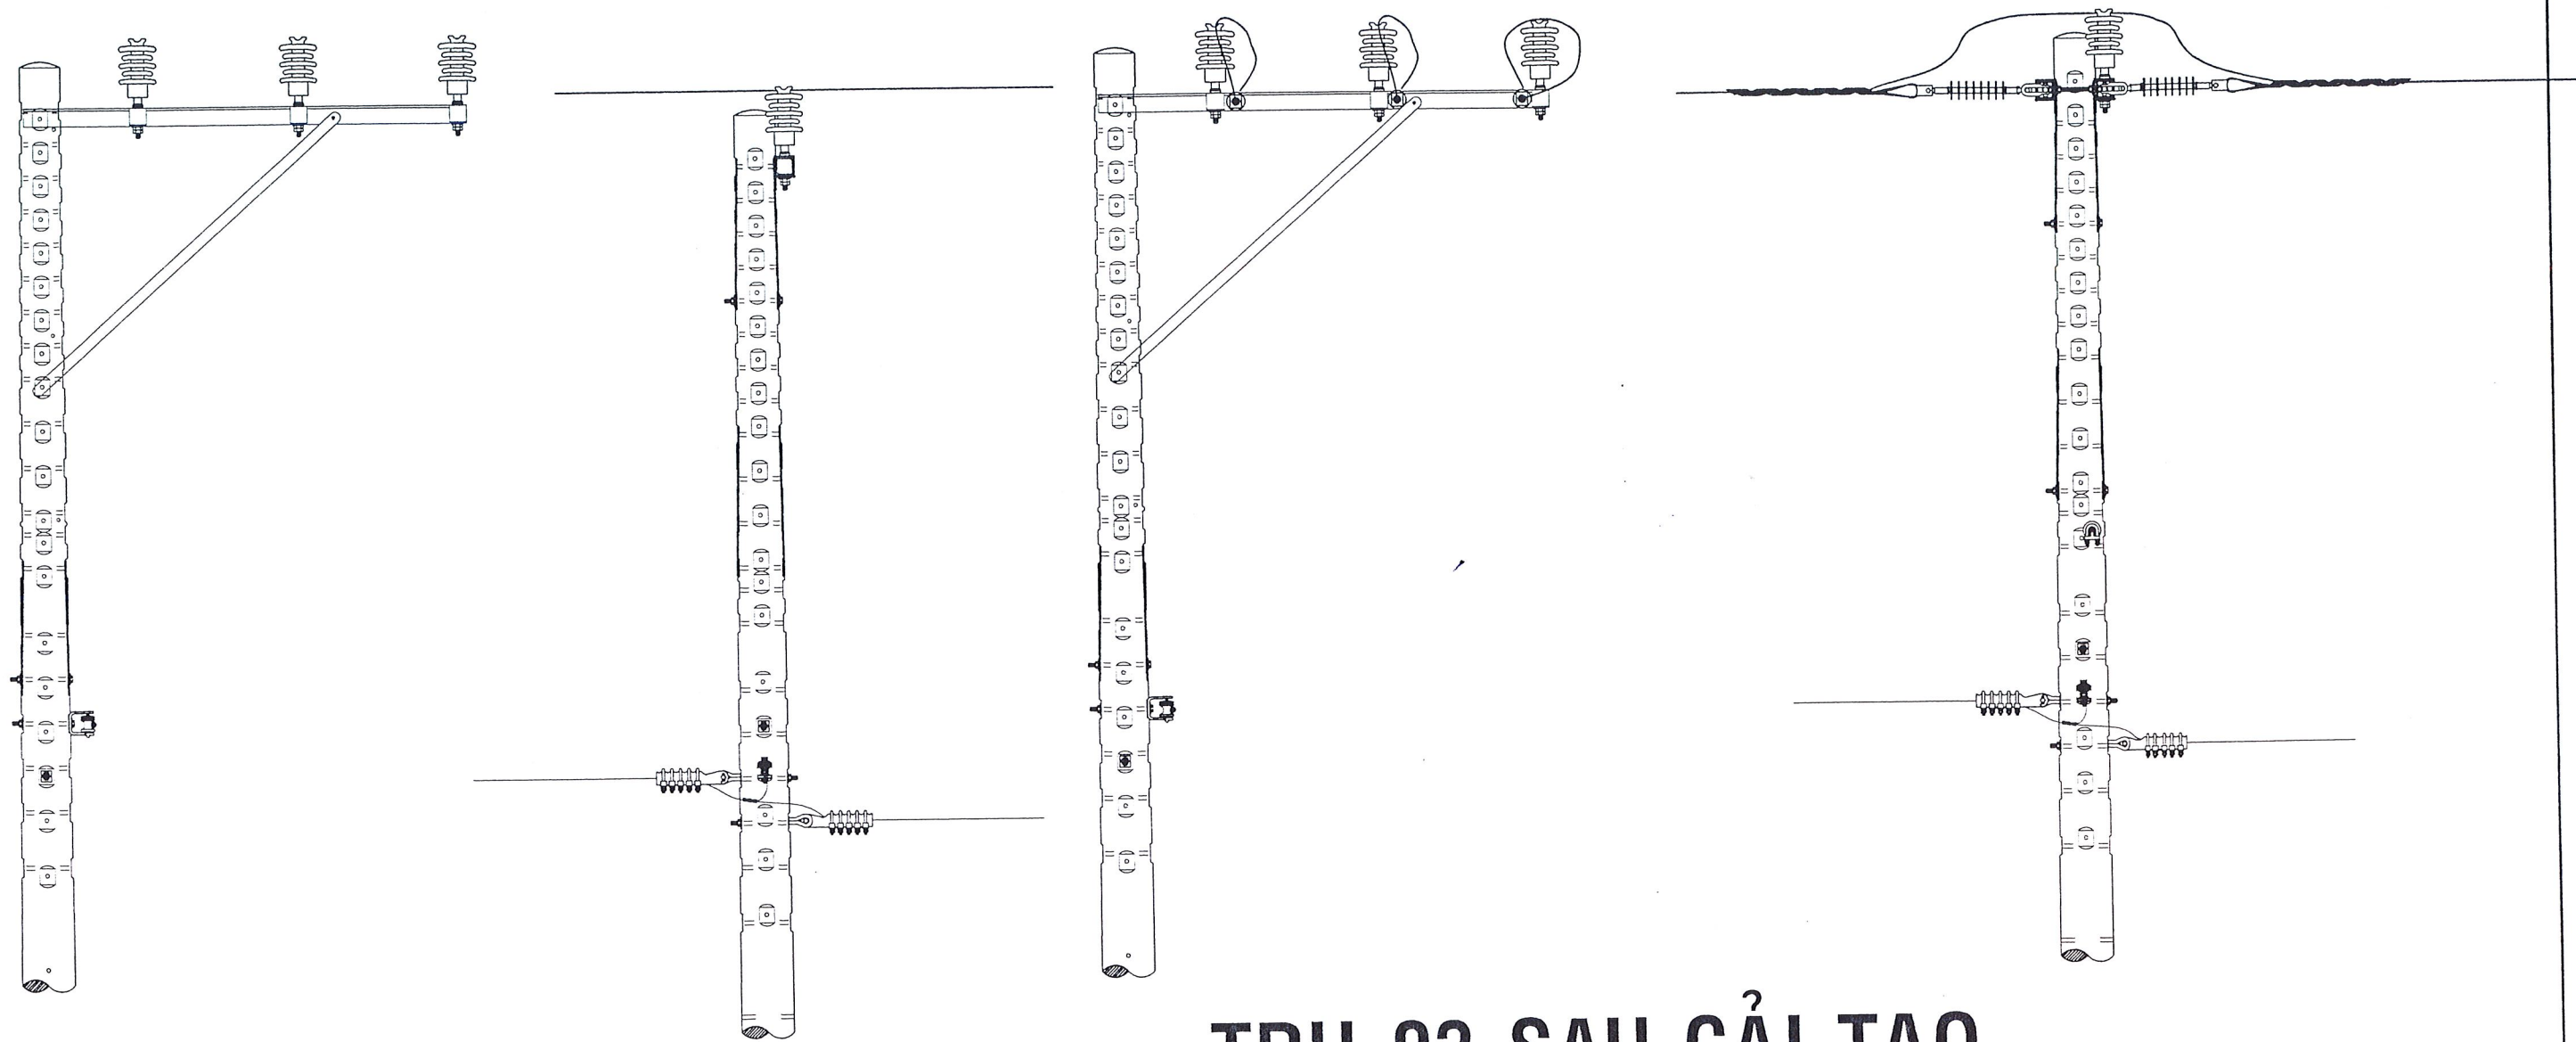



TRỤ 03

TRỤ 03 SAU CẢI TẠO


TỔNG CÔNG TY ĐIỆN LỰC TP HỒ CHÍ MINH CÔNG TY ĐIỆN LỰC THUẬN AN		SỬA CHỮA LỚN 2026 PHƯƠNG ÁN KỸ THUẬT THI CÔNG: "SỬA CHỮA LỚN LƯỚI ĐIỆN NHÁNH RỄ TRUNG THỂ PHƯỜNG DĨ AN, ĐỒNG HÒA, TÂN ĐÔNG HIỆP NĂM 2026"		
		SƠ ĐỒ MẶT BẰNG KHU VỰC NHÁNH RỄ XÓM NGHÈO		
GIÁM ĐỐC PHONG K&AT KIỂM TRA THIẾT KẾ: 0300951119-002 VẼ	ĐẶNG HOÀI BÁC LẠI VĂN HIÊN TRƯƠNG MINH THI HUỲNH VĂN LỘC HUỲNH VĂN LỘC	TKKTTT : Tỉ lệ :	B.V.T.C .../ /2025	SHD: / CTY ĐL: TA

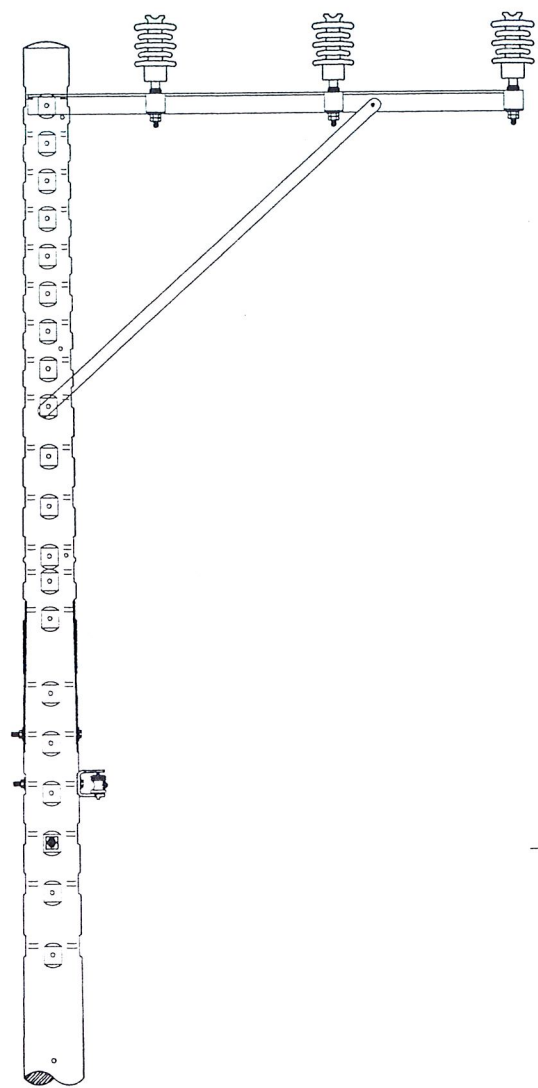


TRỤ 04

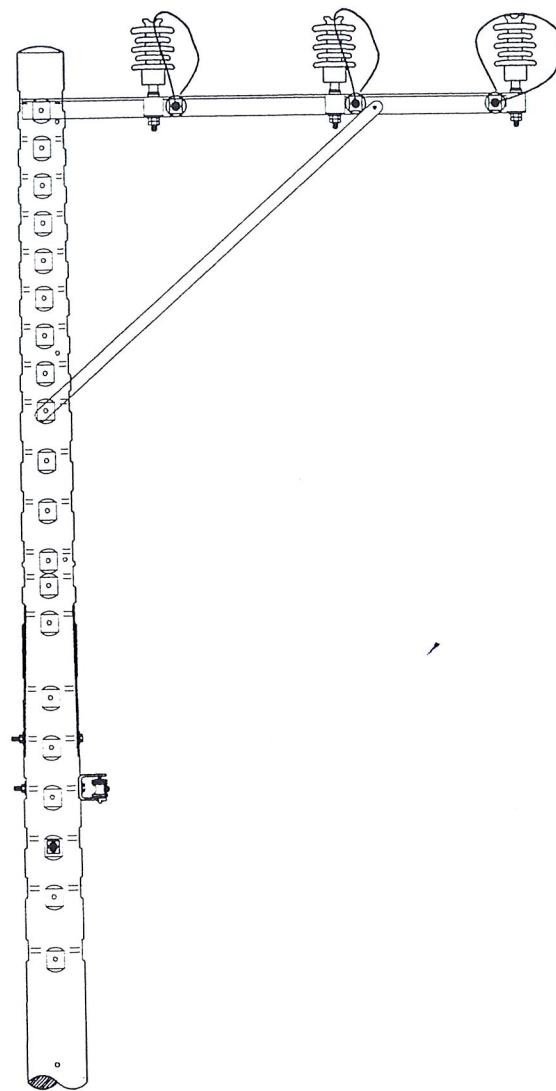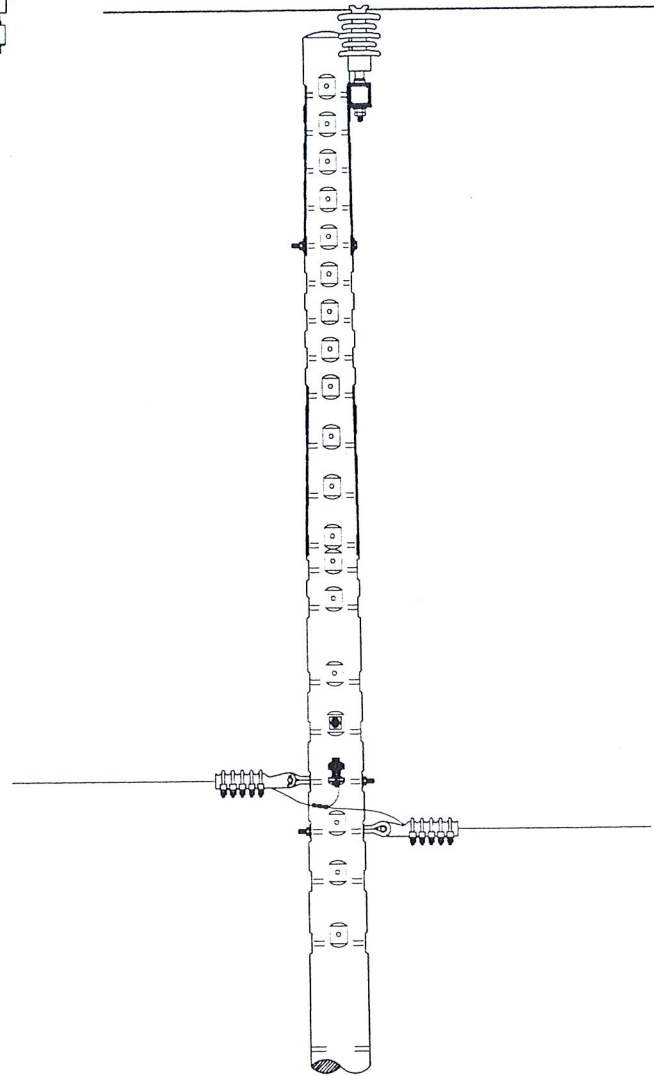

TRỤ 04 SAU CẢI TẠO

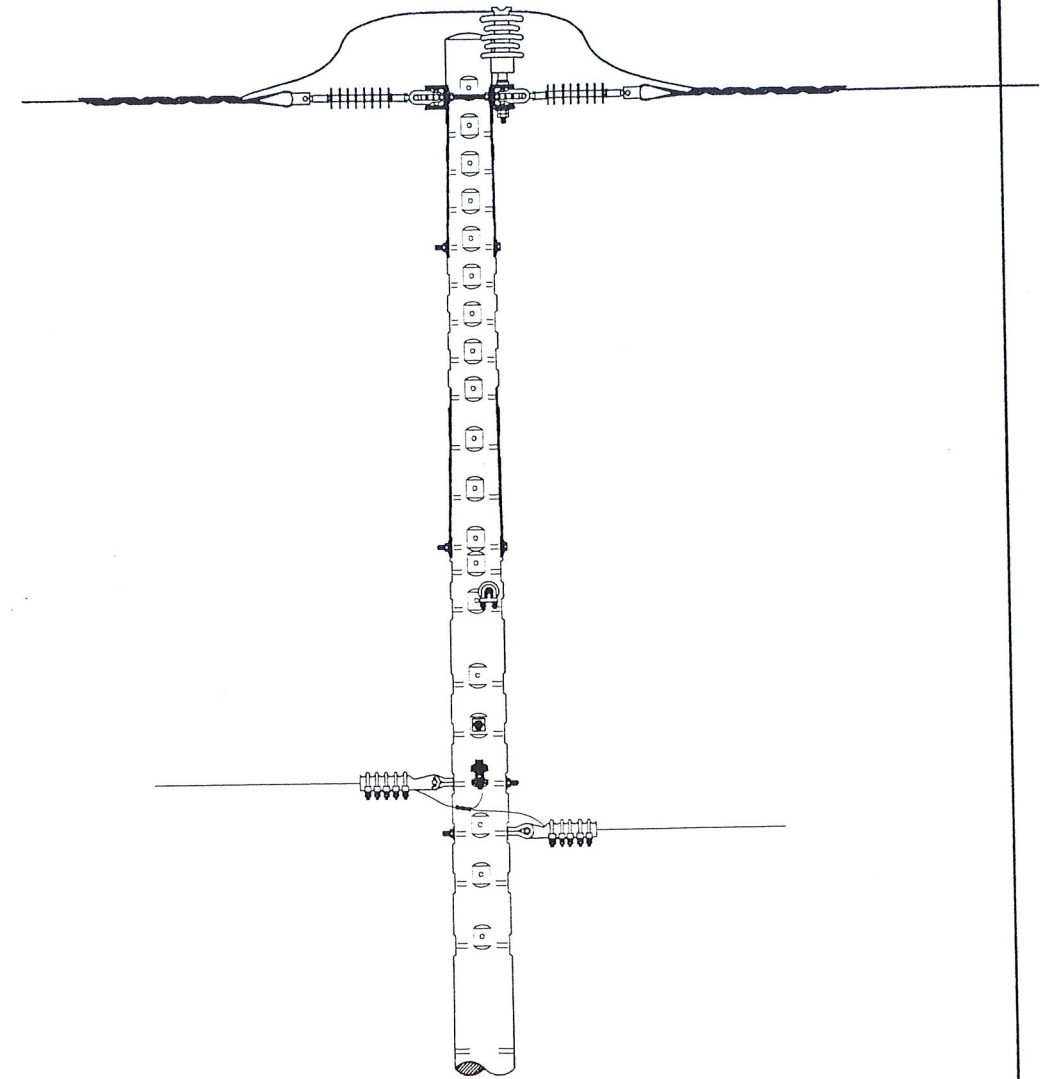


		SỬA CHỮA LỚN 2026 PHƯƠNG ÁN KỸ THUẬT THI CÔNG: "SỬA CHỮA LỚN LƯỚI ĐIỆN NHÁNH RÊ TRUNG THÉ PHƯỜNG ĐI AN, ĐÔNG HÒA, TÂN ĐỒNG HIỆP NĂM 2026"		
		SƠ ĐỒ MẶT BẰNG KHU VỰC NHÁNH RÊ XÓM NGHÈO		
KIỂM TRA THIẾT KẾ VẼ	ĐANG HOÀT BẮC LẠI VĂN HIỀN TRƯƠNG MINH THI HUỲNH VĂN LỘC HUỲNH VĂN LỘC	TKKTTC : Tỉ lệ :	B.V.T.C / /2025	SHD: / CTY DL: TA

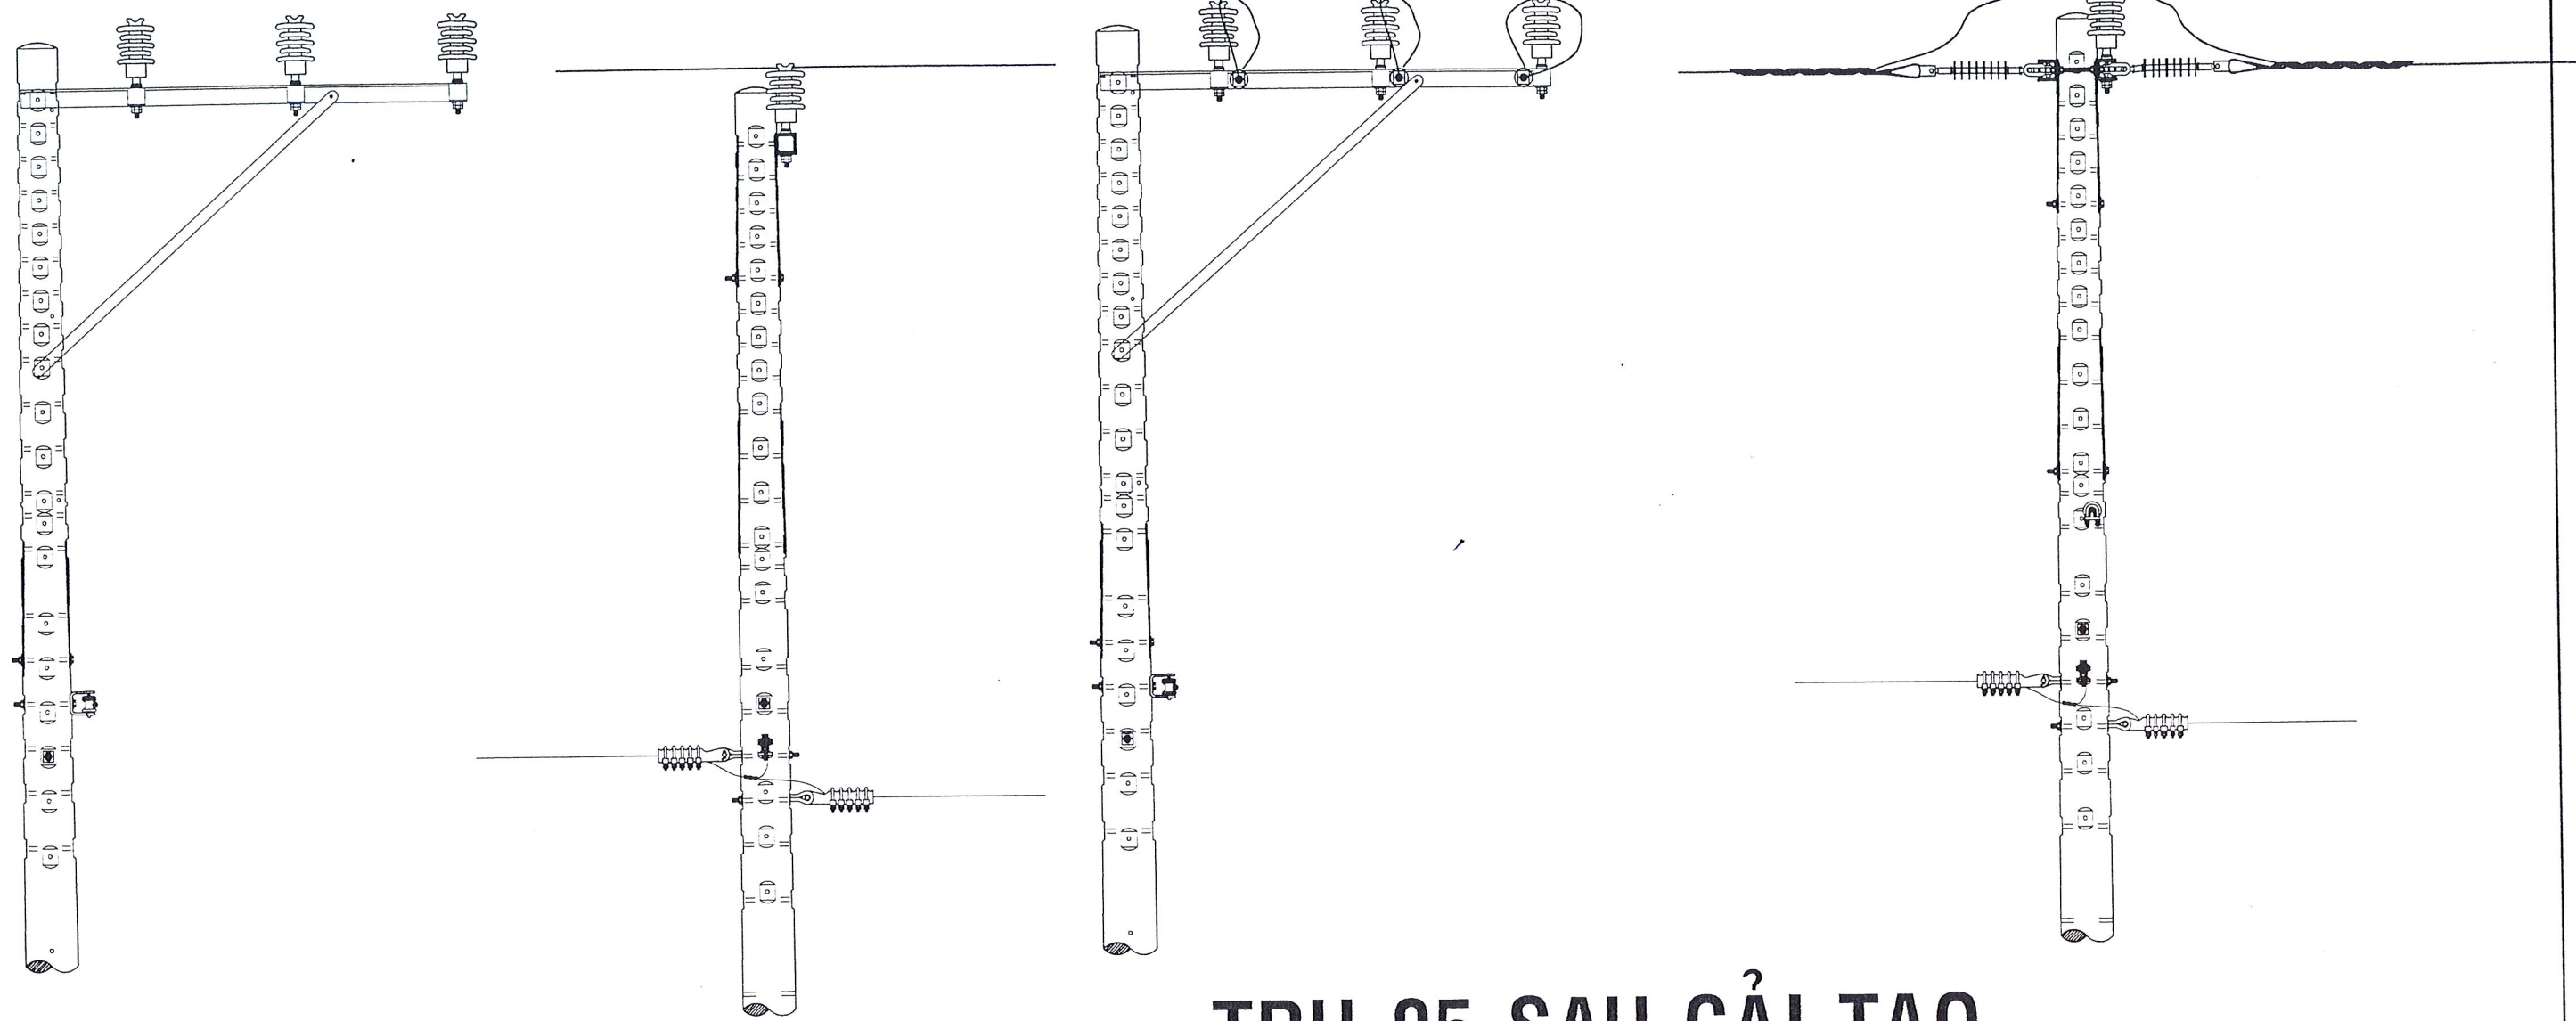

TRỤ 05

TRỤ 05 SAU CẢI TẠO


	TỔNG CÔNG TY ĐIỆN LỰC TP HỒ CHÍ MINH CÔNG TY ĐIỆN LỰC THUN AN		SỬA CHỮA LỚN 2026 PHƯƠNG ÁN KỸ THUẬT THI CÔNG: "SỬA CHỮA LỚN LƯỚI ĐIỆN NHÁNH RẺ TRUNG THỂ PHƯỜNG ĐI AN, ĐÔNG HÒA, TÂN ĐÔNG HIỆP NĂM 2026"		
	ĐĂNG HOÀI BẮC LẠI VĂN HIỀN TRƯƠNG MINH THI		SƠ ĐỒ MẶT BẰNG KHU VỰC NHÁNH RẺ XÓM NGHÈO		
THIẾT KẾ	HUỲNH VĂN LỘC	TKKTTTC :			
VẼ	HUỲNH VĂN LỘC	Tỉ lệ : / /2025	CTY DL: TA	

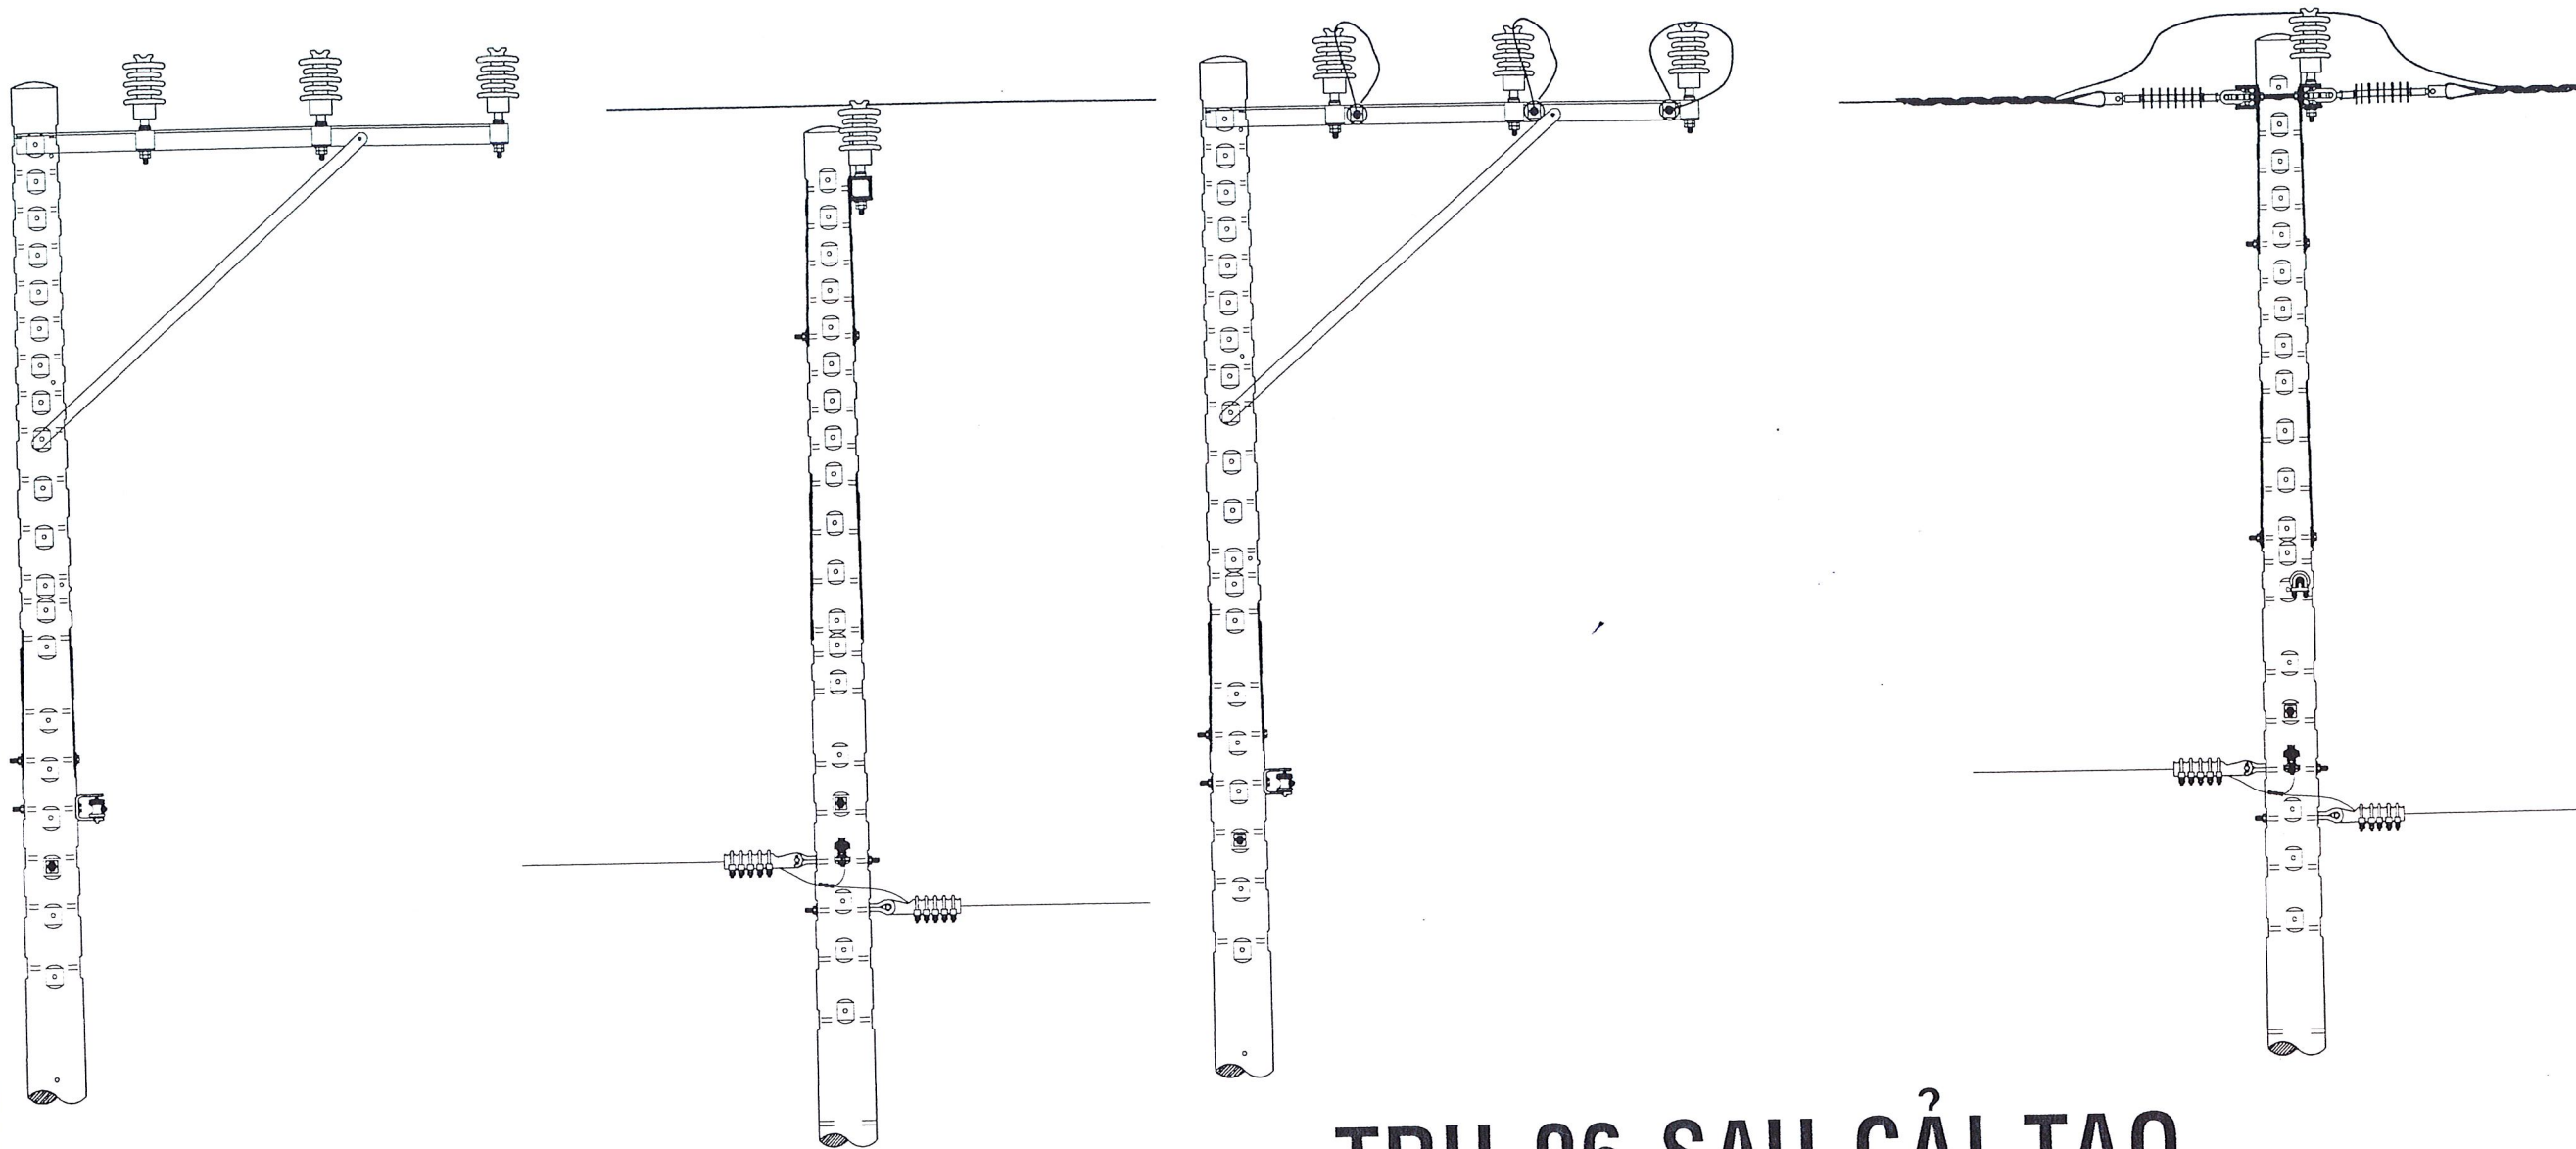



TRỤ 06

TRỤ 06 SAU CẢI TẠO


TỔNG CÔNG TY ĐIỆN LỰC TP HỒ CHÍ MINH CÔNG TY ĐIỆN LỰC THUẬN AN		SỬA CHỮA LỚN 2026 PHƯƠNG ÁN KỸ THUẬT THI CÔNG: "SỬA CHỮA LỚN LƯỚI ĐIỆN NHÁNH RỄ TRUNG THỂ PHƯỜNG ĐI AN, ĐÔNG HÒA, TÂN ĐÔNG HIỆP NĂM 2026"		
	ĐANG HOÀI BÁC	SƠ ĐỒ MẶT BẰNG KHU VỰC NHÁNH RỄ XÓM NGHÈO		
	LAI VĂN HIÊN			
	TRƯƠNG MINH THI	TKKTTCC :	B.V.T.C	SHĐ: /
	HUỶNH VĂN LỘC	THIẾT KẾ:/ /2025	CTY DL: TA
	HUỶNH VĂN LỘC	VẼ :		

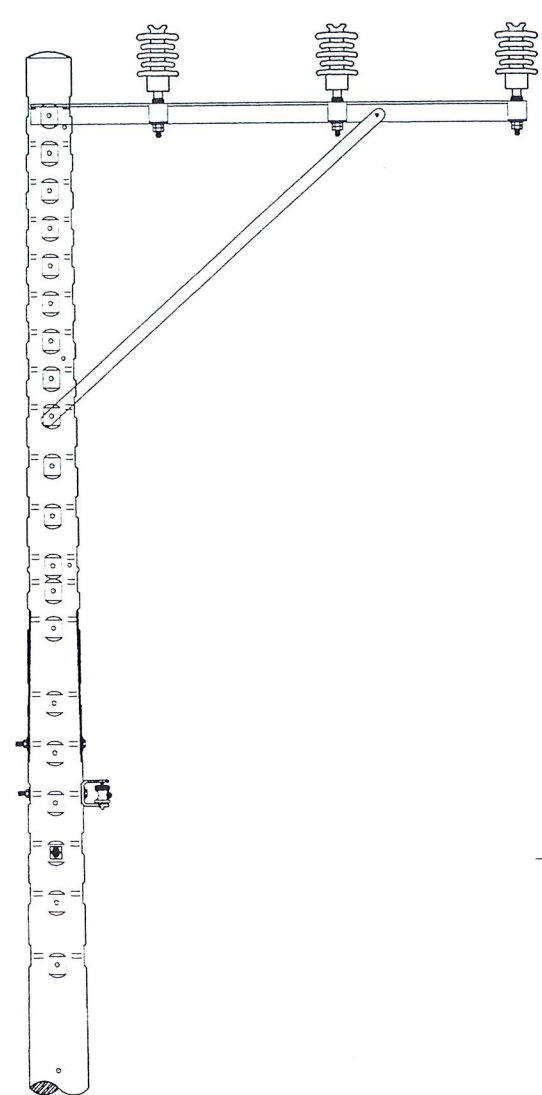


TRỤ 07

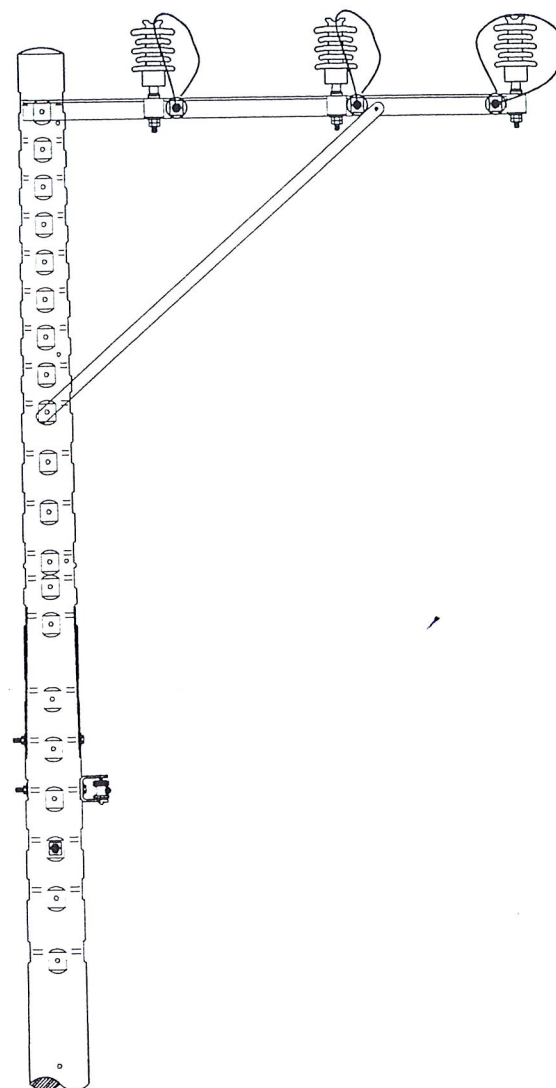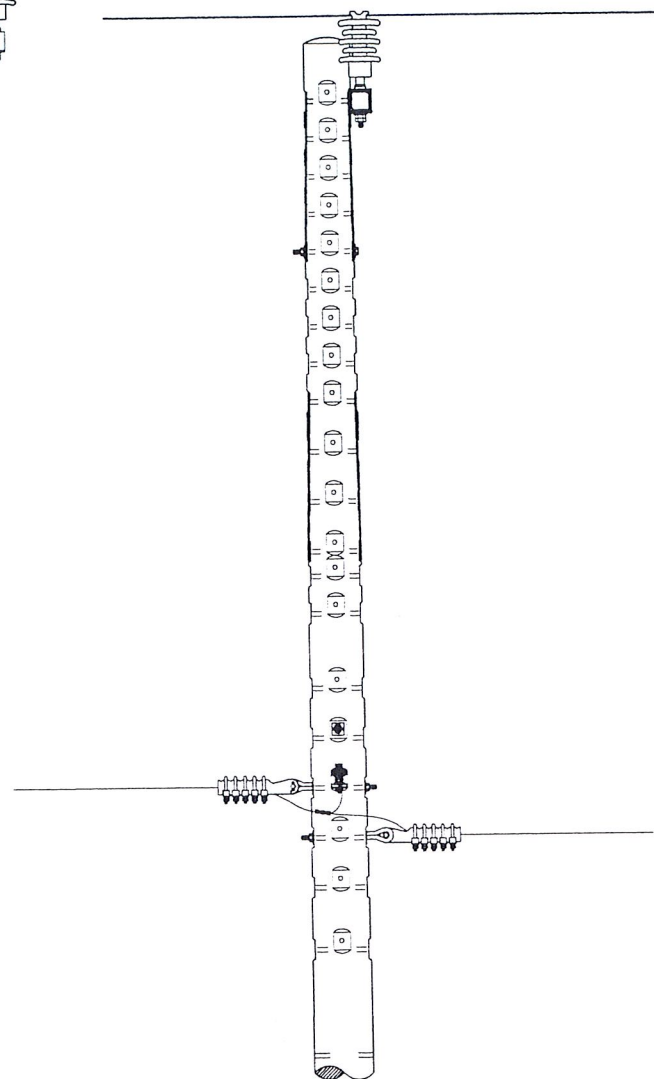

TRỤ 07 SAU CẢI TẠO

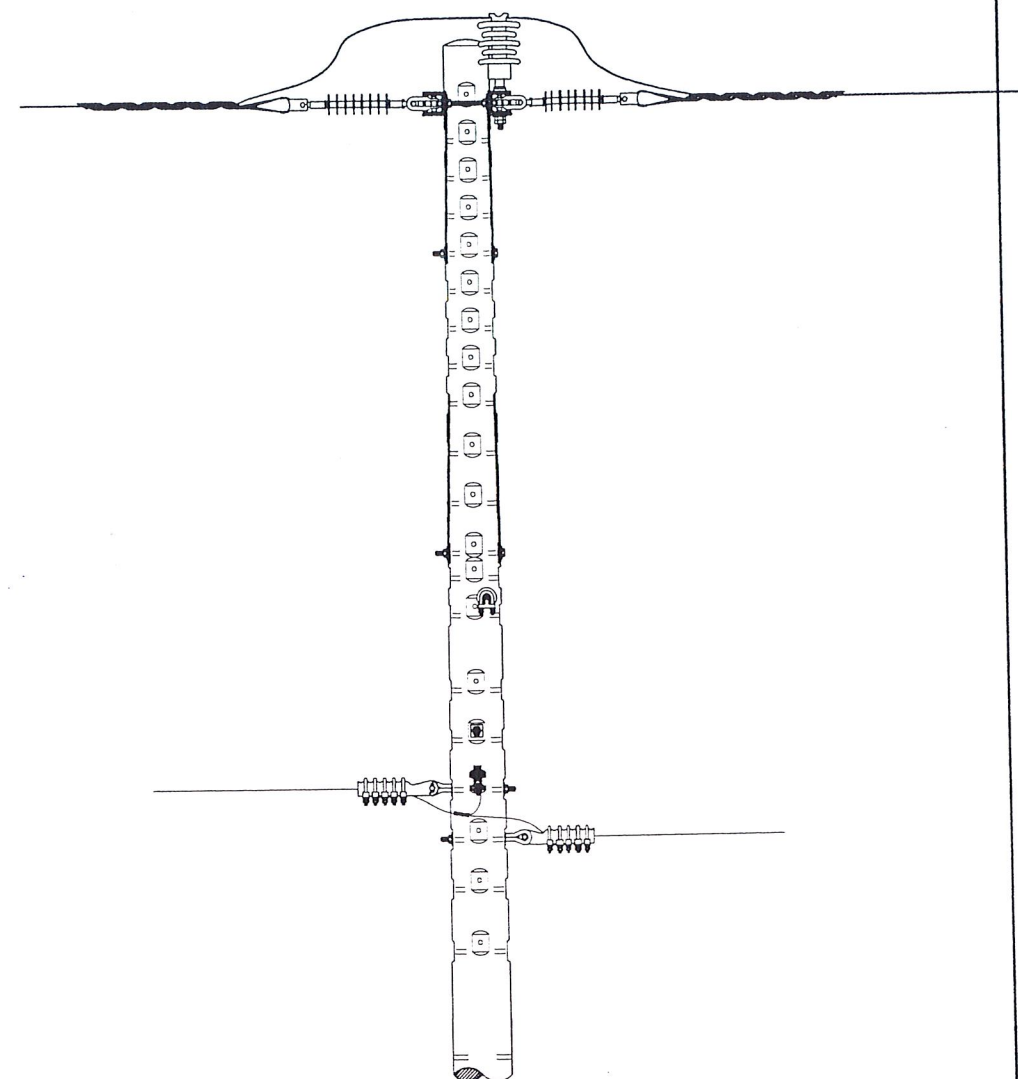


		SỬA CHỮA LỚN 2026 PHƯƠNG ÁN KỸ THUẬT THI CÔNG: "SỬA CHỮA LỚN LƯỚI ĐIỆN NHÁNH RỄ TRUNG THỂ PHƯỜNG ĐI AN, ĐỒNG HÒA, TÂN ĐÔNG HIỆP NĂM 2026"		
		SƠ ĐỒ MẶT BẰNG KHU VỰC NHÁNH RỄ XÓM NGHÈO		
GIÁM ĐỐC T. PHÒNG KỸ THUẬT	ĐANG HOÀI BÁC LẠI VĂN HIỀN TRƯƠNG MINH THI	TKKTTC :	B.V.T.C	SHD: /
THIẾT KẾ	HUỲNH VĂN LỘC	Tỉ lệ : / /2025	CTY DL: TA
VẼ	HUỲNH VĂN LỘC			

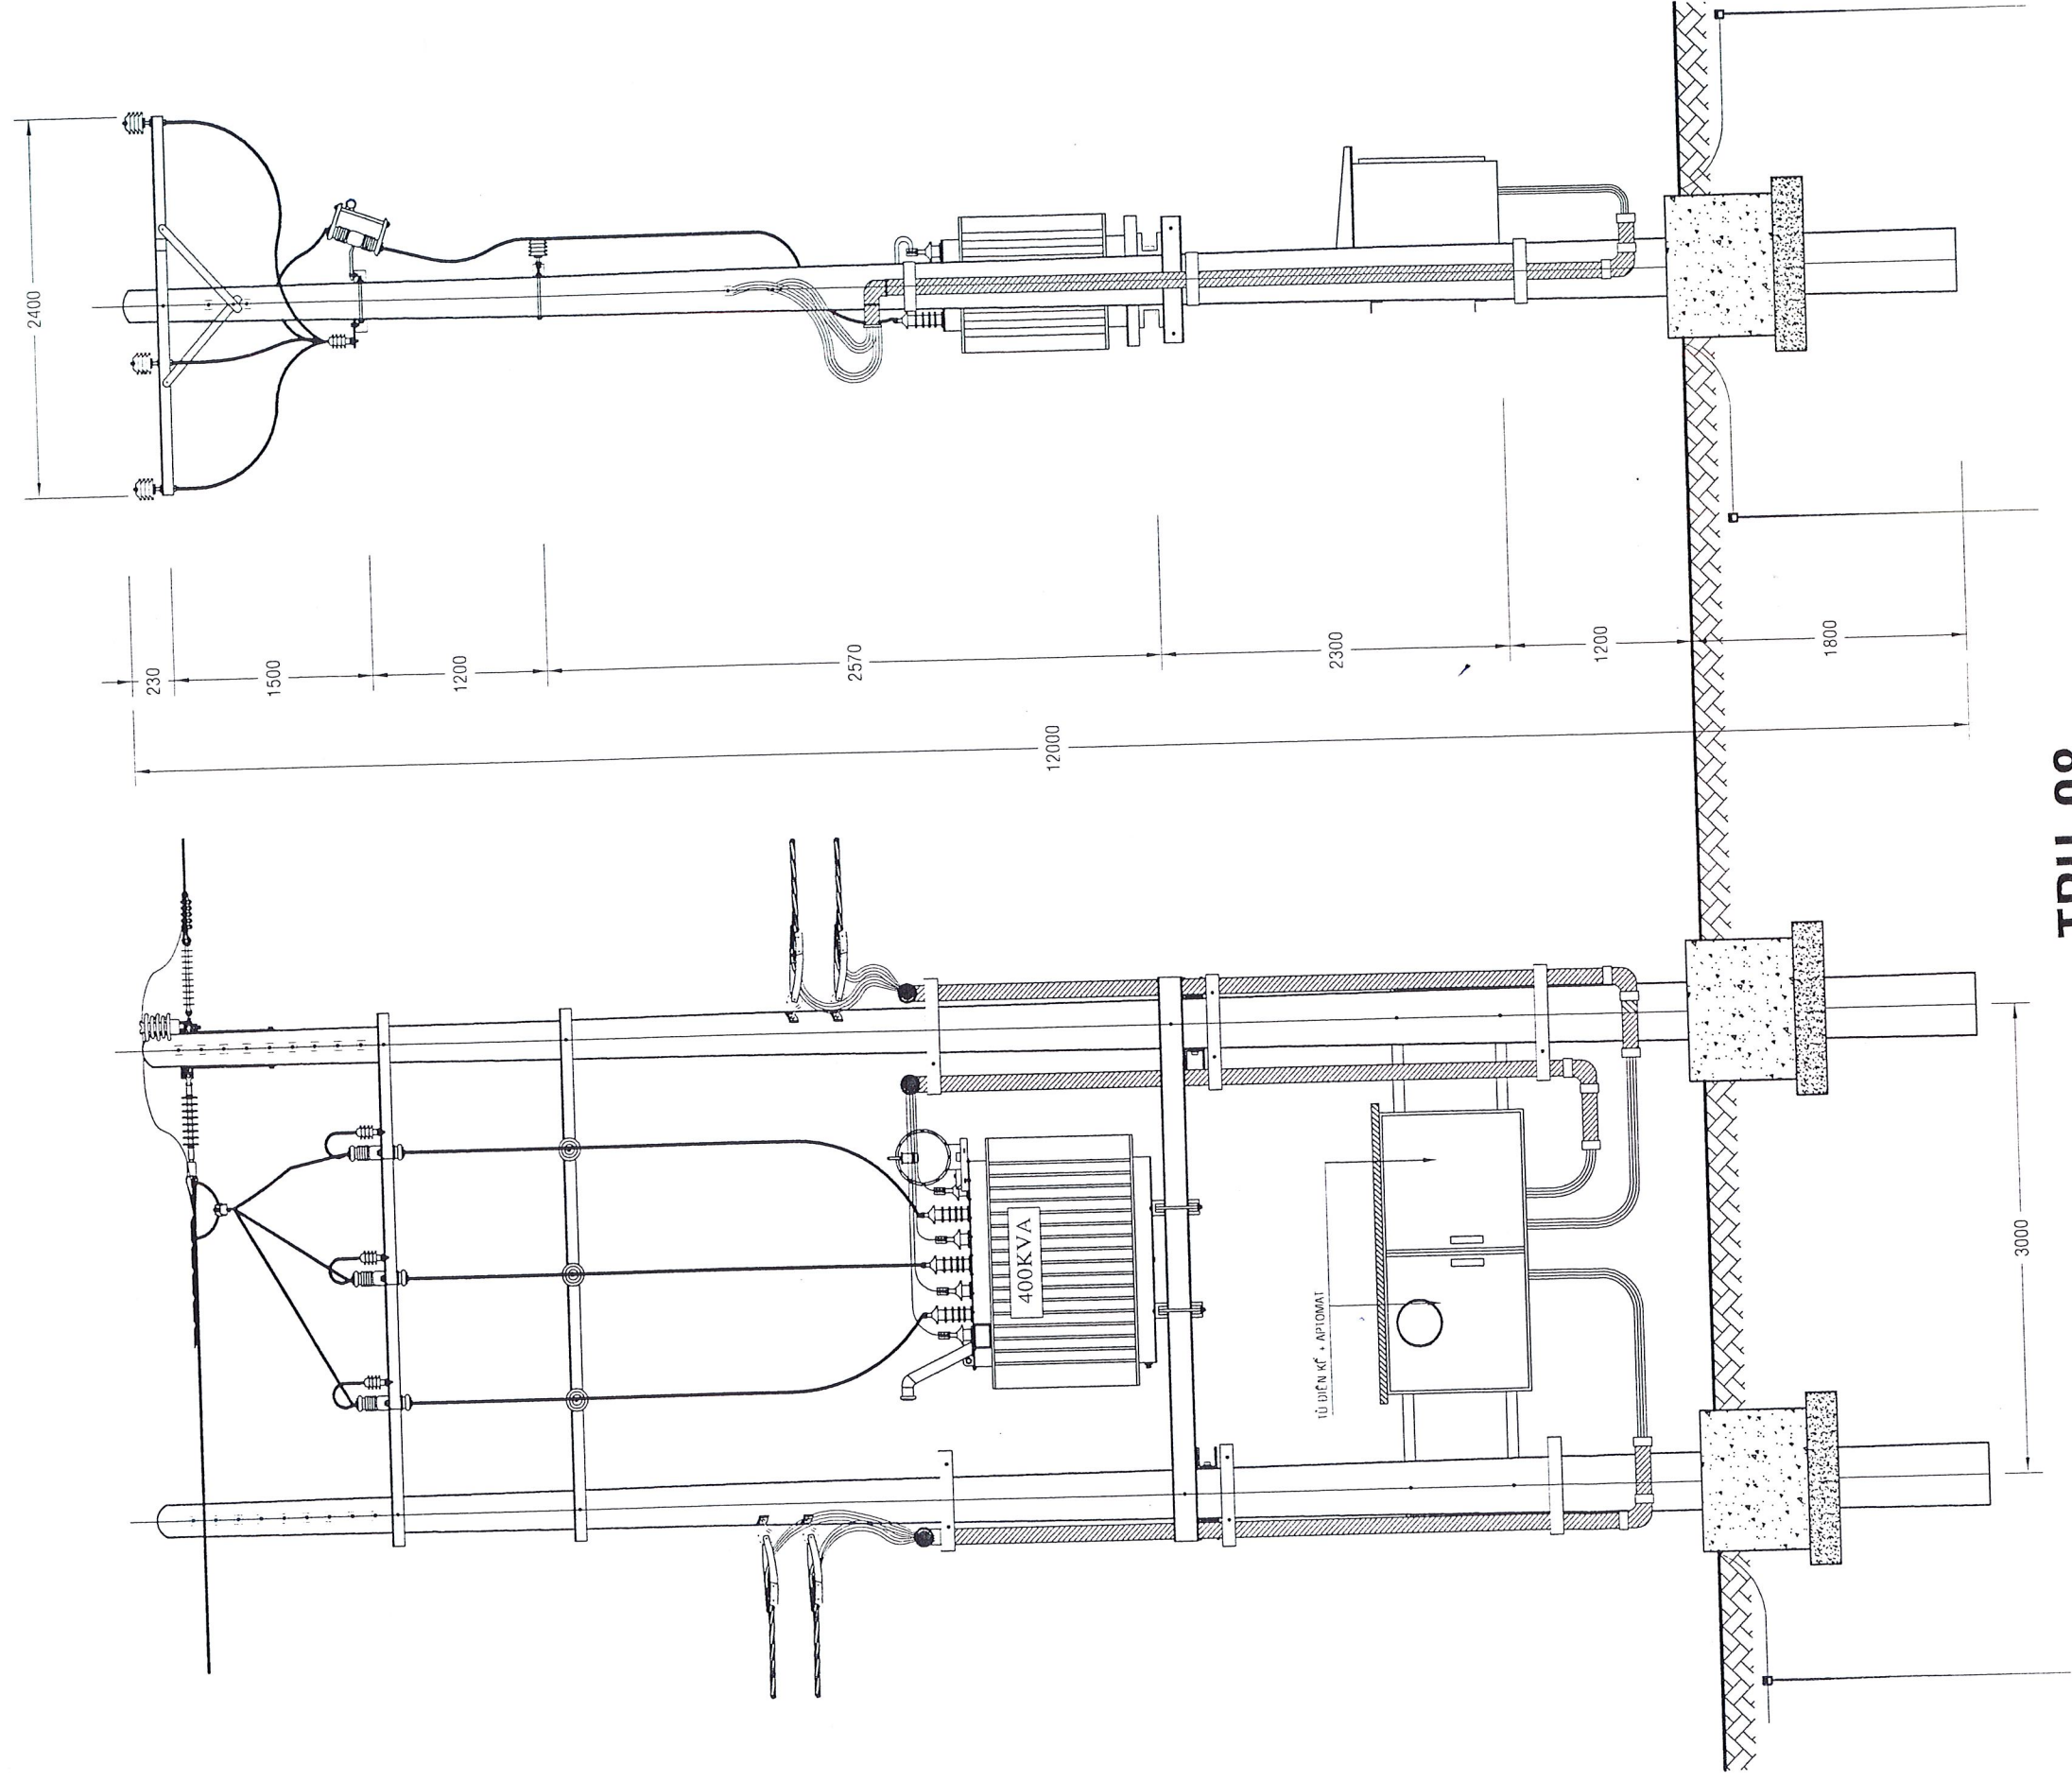

TRỤ 08

SỬA CHỮA LỚN 2026 PHƯƠNG ÁN KỸ THUẬT THI CÔNG: "SỬA CHỮA LỚN LƯỚI ĐIỆN NHANH RẼ TRUNG THỂ PHƯỜNG DĨ AN, ĐÔNG HÒA, TÂN ĐÔNG HIỆP NĂM 2026"		SỬA CHỮA LỚN 2026 PHƯƠNG ÁN KỸ THUẬT THI CÔNG: "SỬA CHỮA LỚN LƯỚI ĐIỆN NHANH RẼ TRUNG THỂ PHƯỜNG DĨ AN, ĐÔNG HÒA, TÂN ĐÔNG HIỆP NĂM 2026"	
TỔNG CÔNG TY ĐIỆN LỰC TP HỒ CHÍ MINH CÔNG TY ĐIỆN LỰC THUAN AN		ĐẢNG HOÀI BẠC LAI VĂN HIẾN TRƯƠNG MINH THỊ HUYNH VĂN LỘC HUYNH VĂN LỘC	
GIÁM ĐỐC CÔNG TRÌNH T. PHÒNG KỸ THUẬT KIỂM TRA		SƠ ĐỒ MẶT BẰNG KHU VỰC NHANH RẼ TT NGÔI SAO	
CÔNG TY ĐIỆN LỰC THUAN AN THUAN AN SỐ QUÂN QUẢN LÝ: 0300951151		TKKTC: B.V.T.C	SHD: /
THIẾT KẾ:		T. 08: /2025	CTY DL: TA
VẼ			

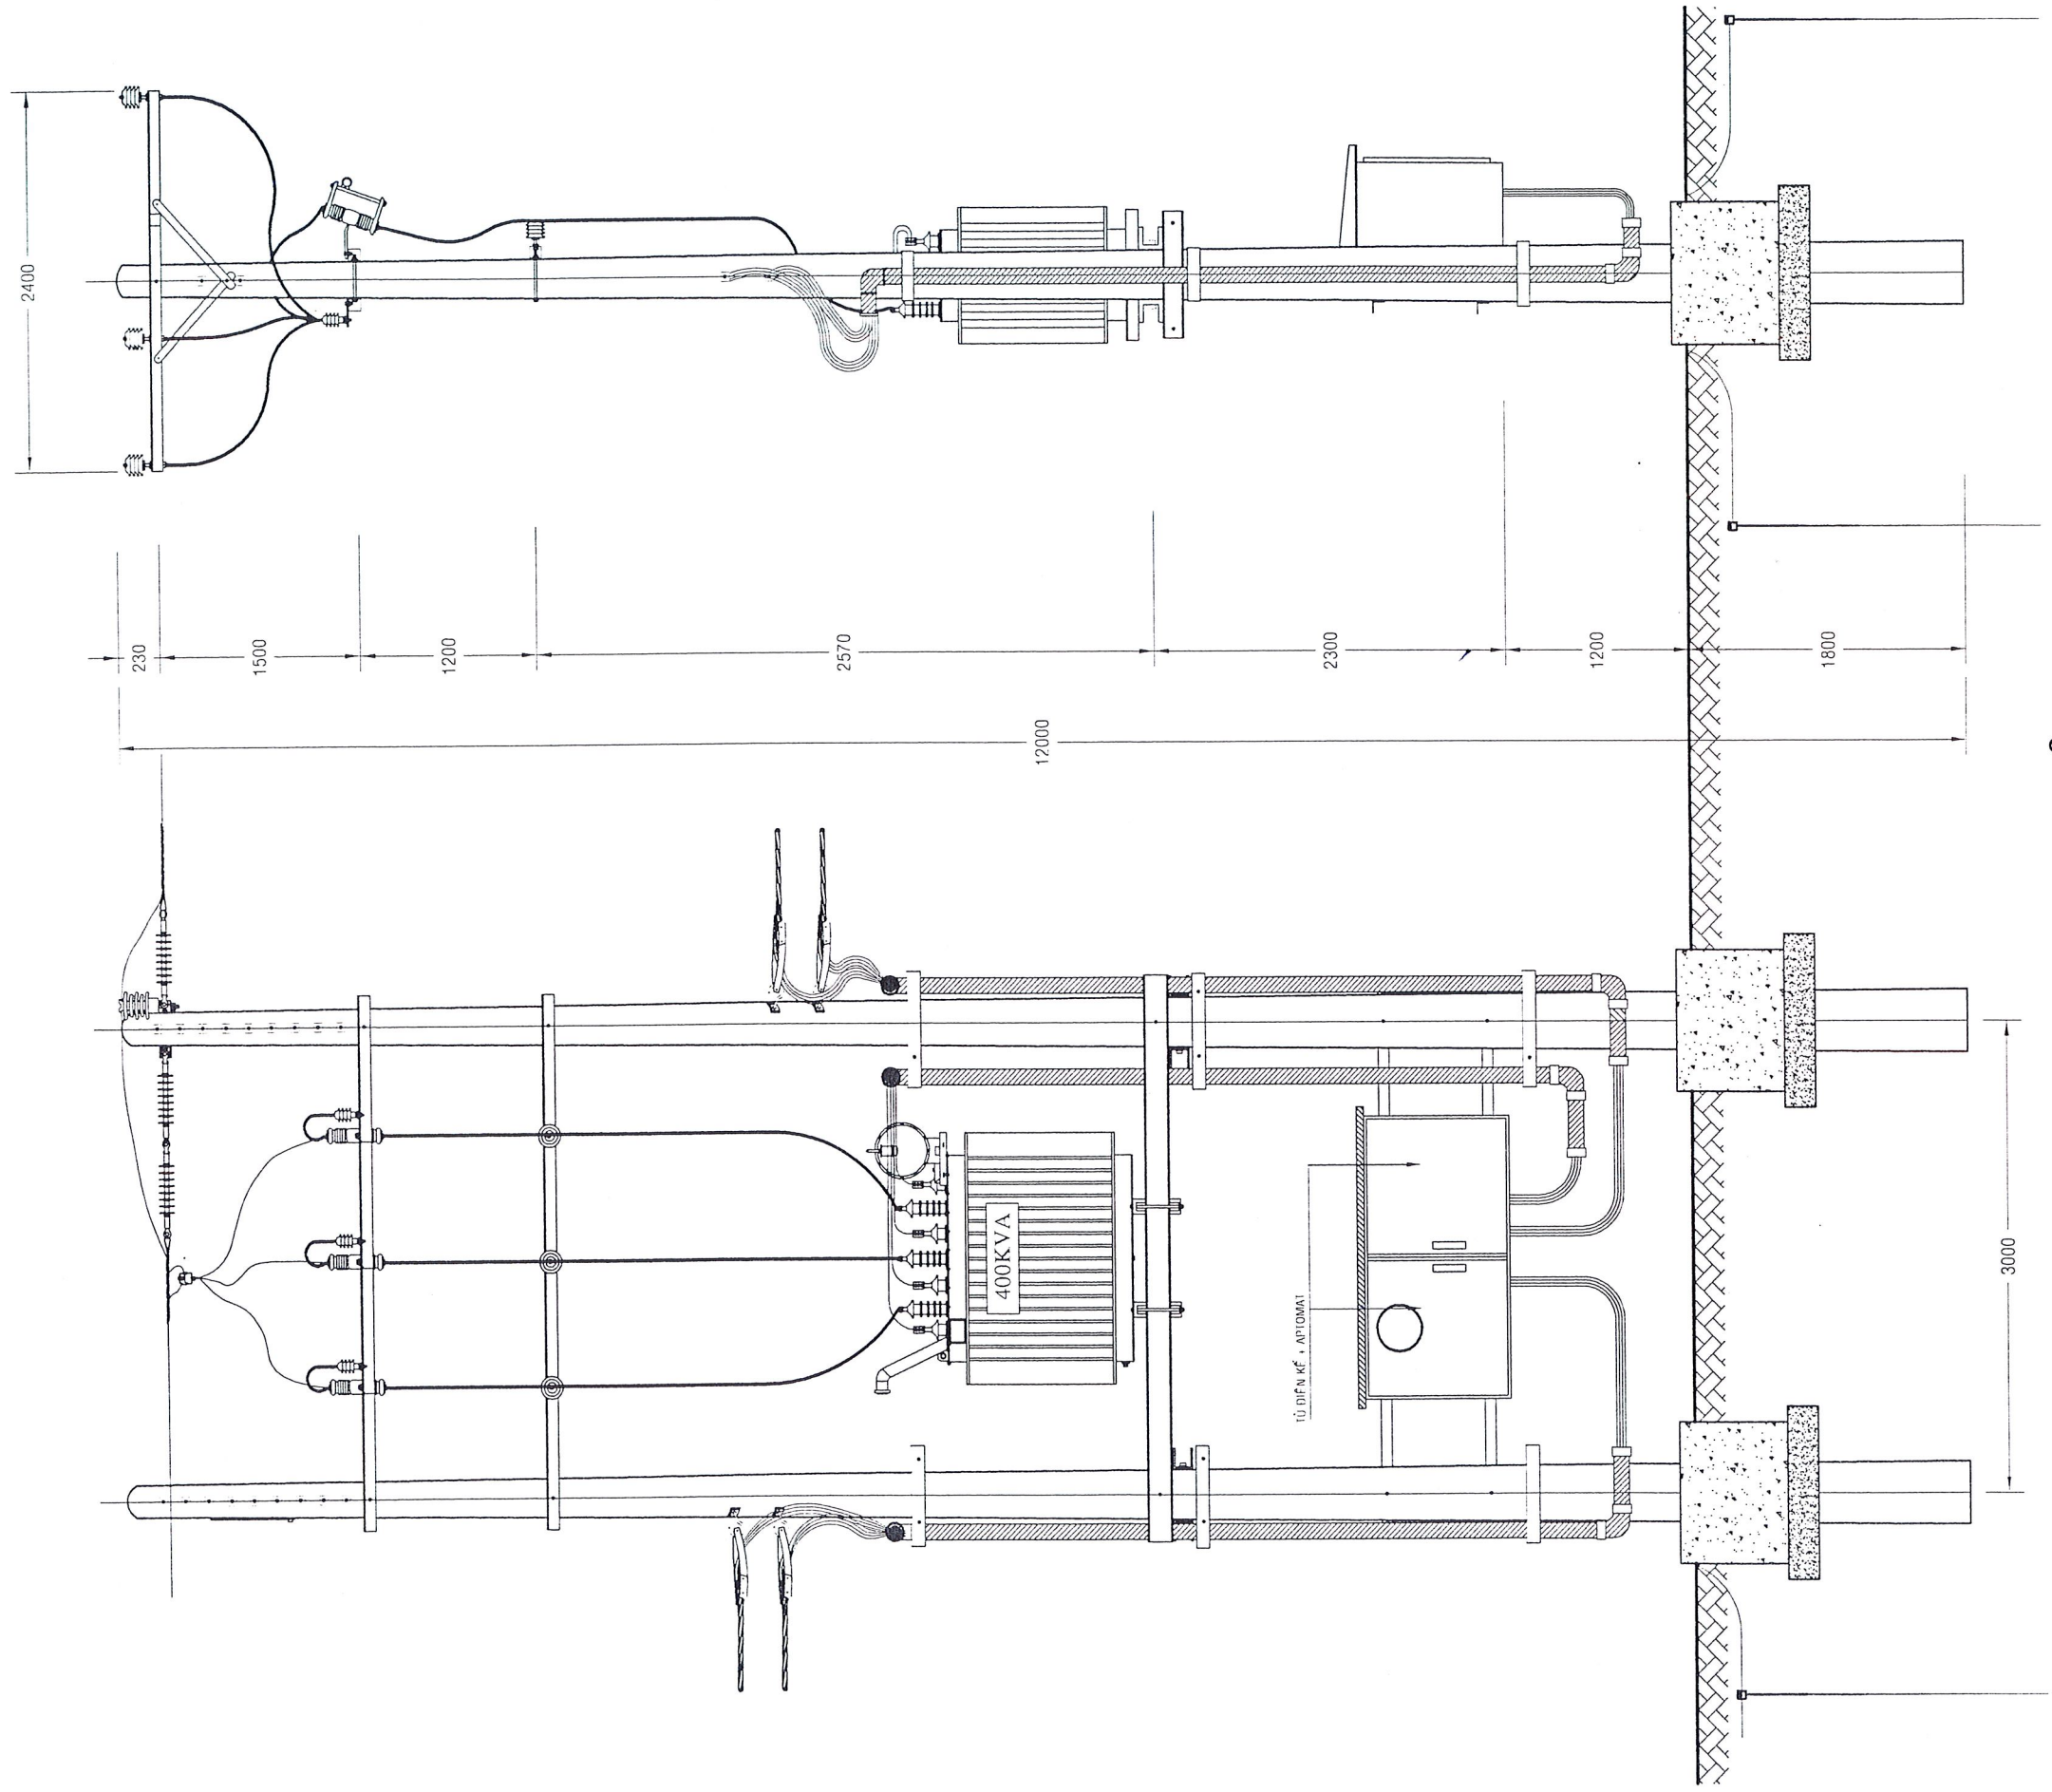

TRỤ 08 SAU CẢI TẠO


TỔNG CÔNG TY
 ĐIỆN LỰC TP. HCM
 CÔNG TY ĐIỆN LỰC THUAN AN



SỬA CHỮA LỚN 2026
 PHƯƠNG ÁN KỸ THUẬT THI CÔNG:
 "SỬA CHỮA LỚN LƯỚI ĐIỆN NHÁNH RỂ TRUNG THỂ
 PHƯỜNG ĐI AN, DÔNG HÒA, TÂN DÔNG HIỆP NĂM 2026"

SỐ ĐỒ MẶT BẰNG
 KHU VỰC NHÁNH RỂ TT NGÔI SAO


GIÁM ĐỐC	ĐẶNG HOÀI BẠC	THKTTCC	B.V.T.C	SHD	/
T. PHỤ TRƯỞNG	LÊ VĂN HIỀN	Ti H	.../ /2025	CITY DL: TA	
KIỂM TRA	TRƯƠNG MINH THỊ				
THIẾT KẾ	HUỲNH VĂN LỘC				
VẼ	HUỲNH VĂN LỘC				

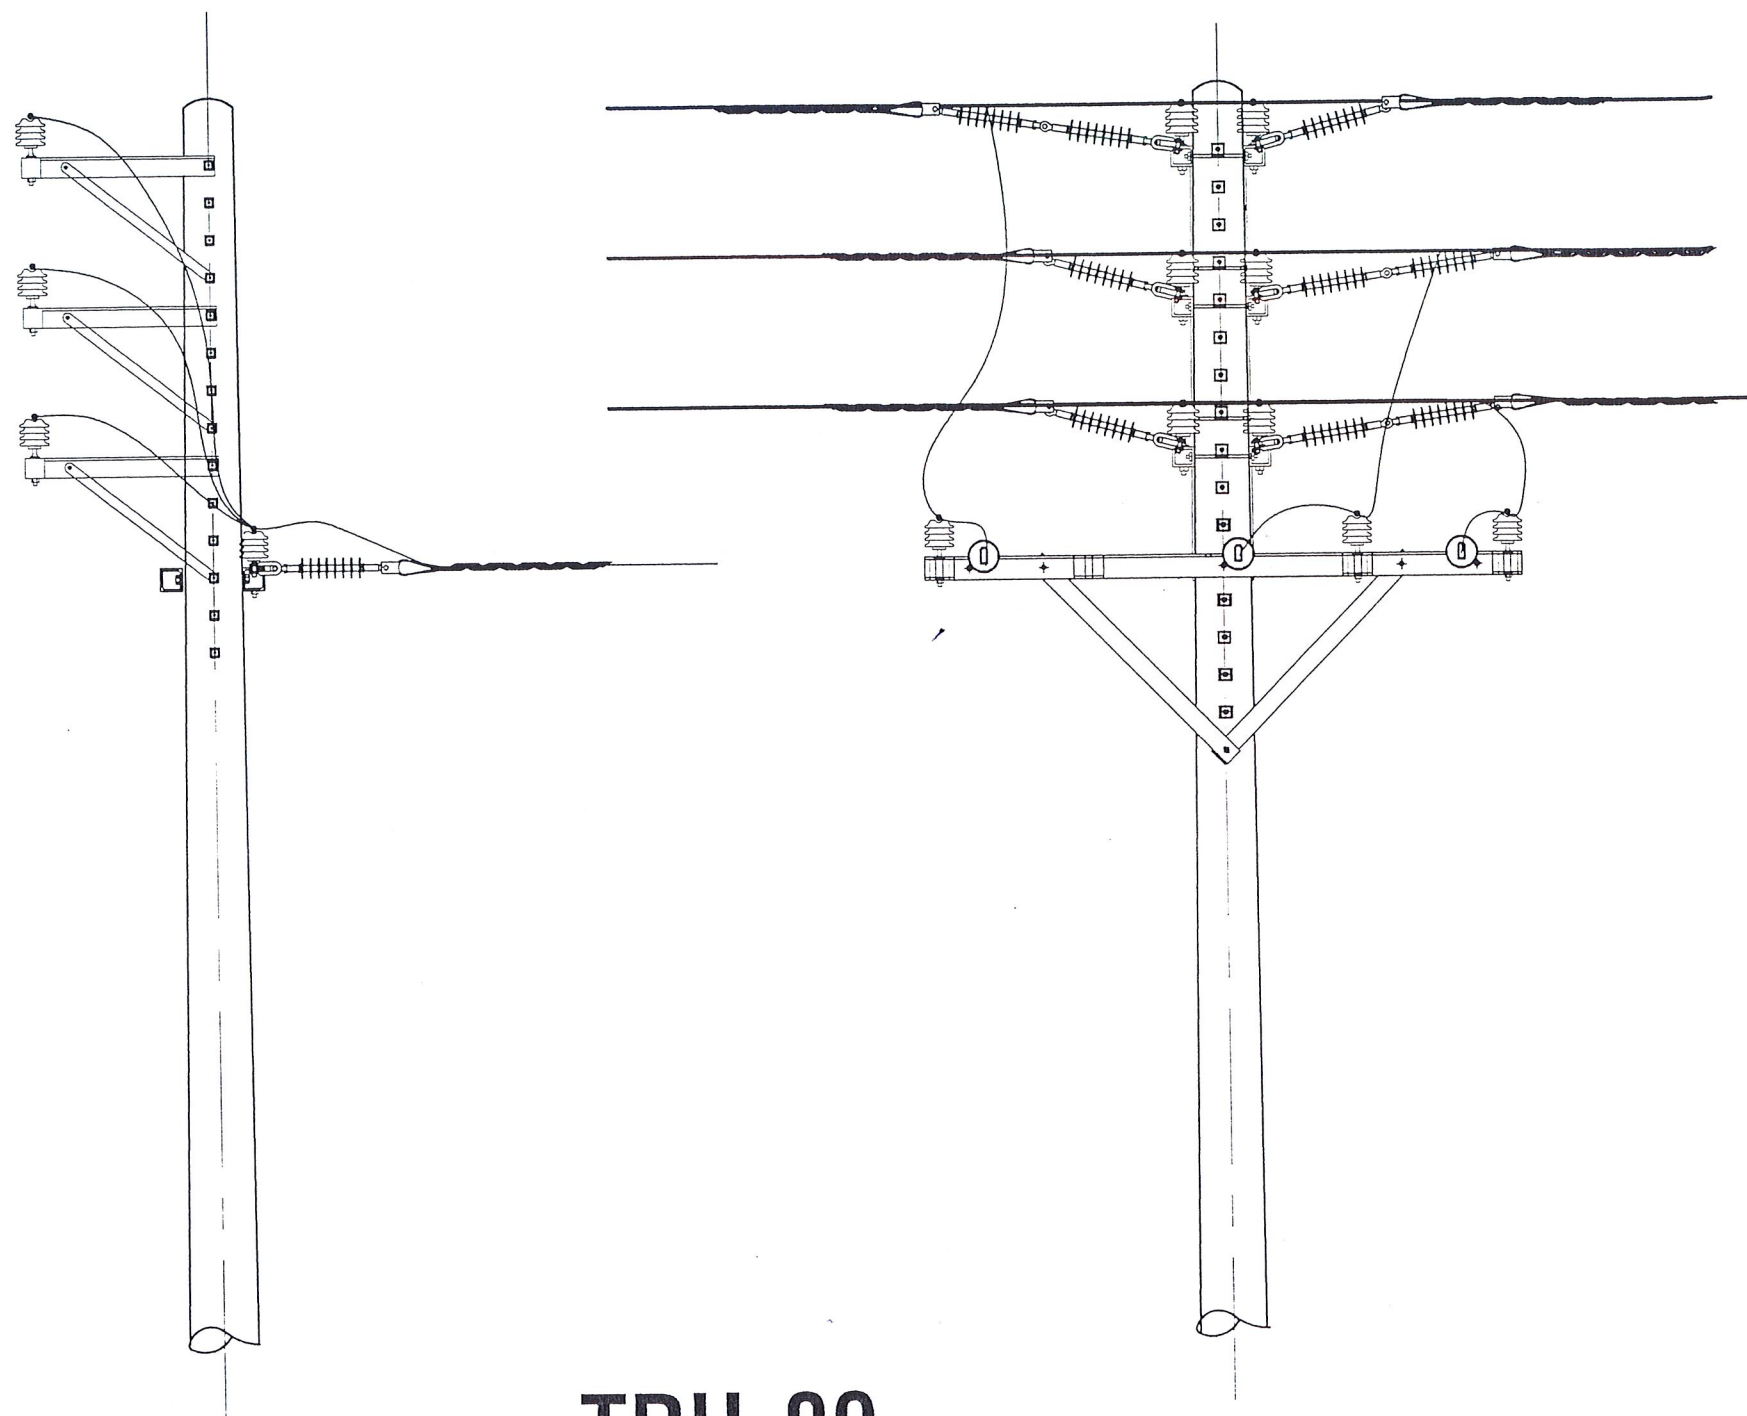


TRỤ 09

		SỬA CHỮA LỚN 2026 PHƯƠNG ÁN KỸ THUẬT THI CÔNG: "SỬA CHỮA LỚN LƯỚI ĐIỆN NHÁNH RỄ TRUNG THỂ PHƯỜNG DĨ AN, ĐỒNG HÒA, TÂN ĐÔNG HIỆP NĂM 2026"		
		SƠ ĐỒ MẶT BẰNG KHU VỰC NHÁNH RỄ XÓM NGHÈO		
GIÁM ĐỐC T. PHÒNG KỸ THUẬT KIỂM TRA THIẾT KẾ VẼ	ĐẶNG HOÀI BÁC LAI VĂN HIÊN TRƯƠNG MINH THI HUỲNH VĂN LỘC HUỲNH VĂN LỘC	TKKTTCC : Tỷ lệ :	B.V.T.C / /2025	SHD: / CTY DL: TA


HH: 3ACV-50 22kV mm² (dài 449 mét)

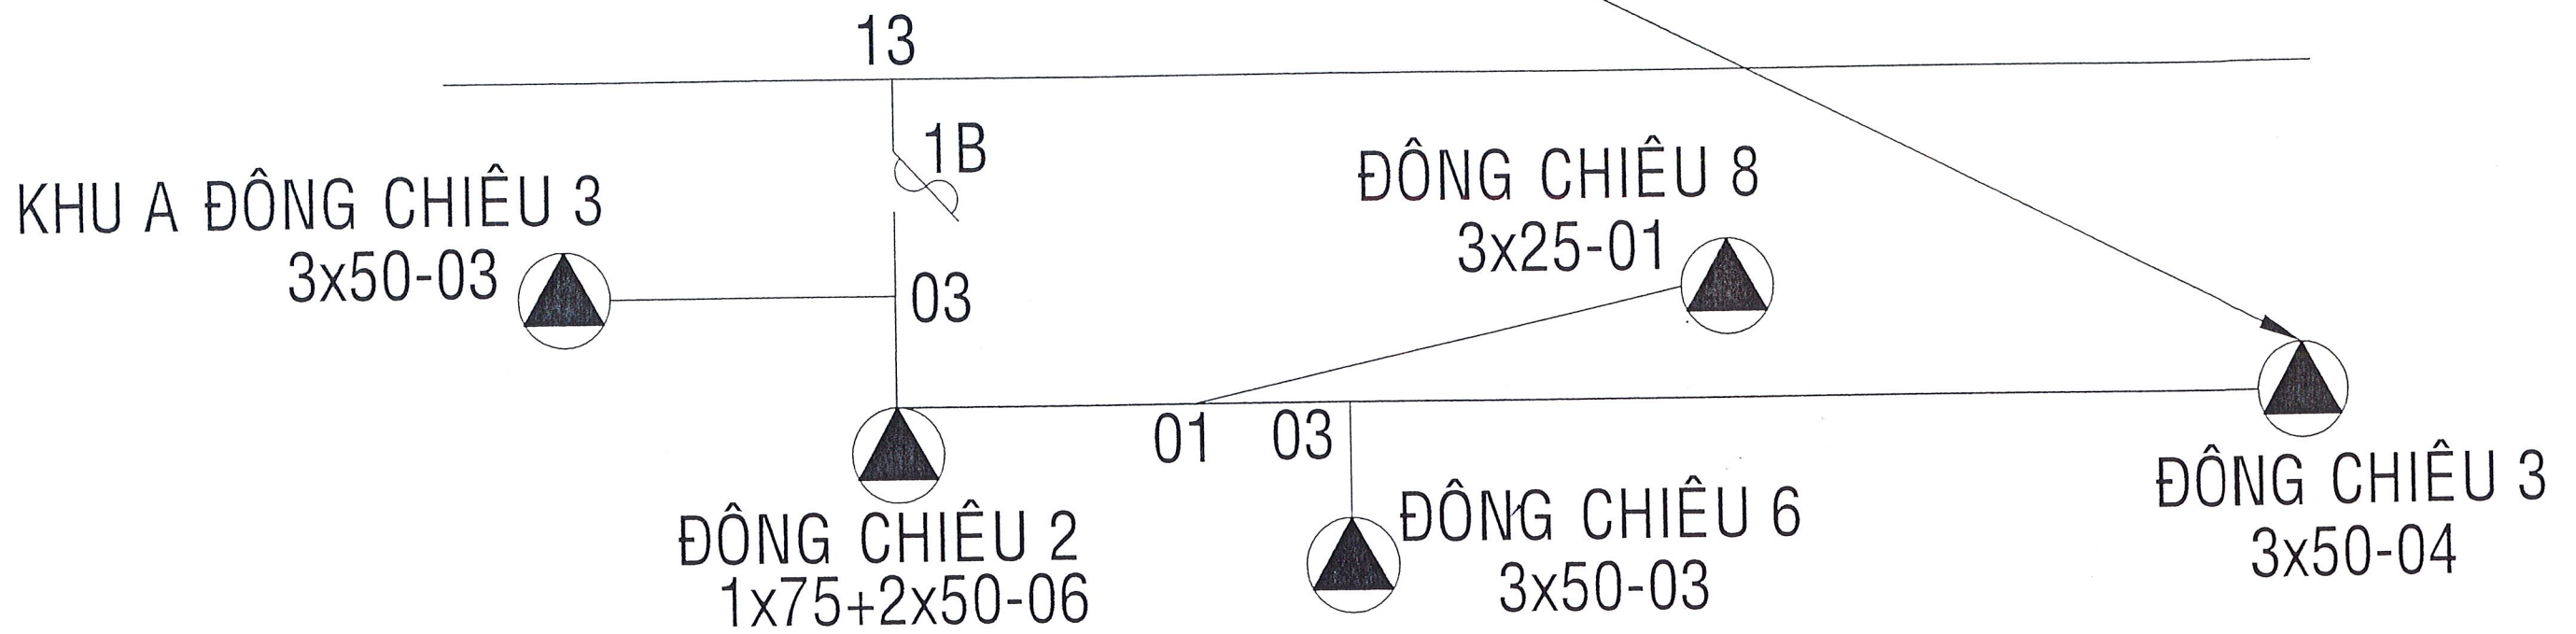

		TỔNG CÔNG TY ĐIỆN LỰC TP HỒ CHÍ MINH CÔNG TY ĐIỆN LỰC THUẬN AN			SỬA CHỮA LỚN 2026 PHƯƠNG ÁN KỸ THUẬT THI CÔNG: "SỬA CHỮA LỚN LƯỚI ĐIỆN NHÁNH RỄ TRUNG THỂ PHƯỜNG DĨ AN, ĐÔNG HÒA, TÂN ĐÔNG HIỆP NĂM 2026"		
		SƠ ĐỒ ĐƠN TUYẾN KHU VỰC NHÁNH RỄ ĐÔNG CHIÊU 2					
ĐẶNG HOÀI BÁC LẠI VĂN HIỀN TRƯƠNG MINH THI HUỖNH VĂN LỘC HUỖNH VĂN LỘC	KIỂM TRA THIẾT KẾ VẼ	TTKTTC : Tỉ lệ :	B.V.T.C .../ /2025	SHB: / CTY ĐL: TA			

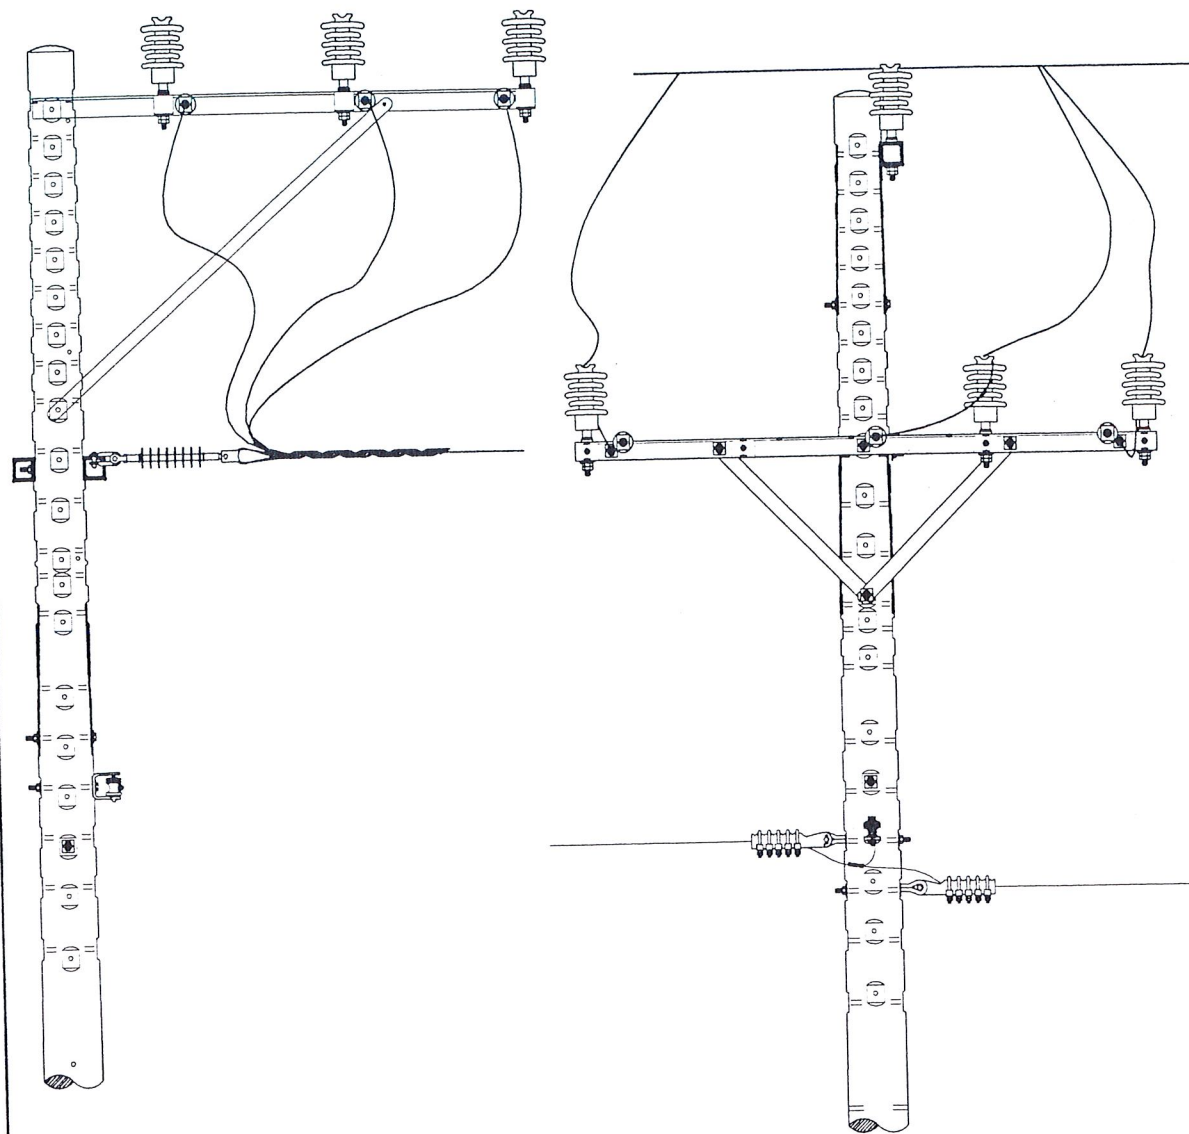


**TRỤ 13
TRƯỚC CẢI TẠO**


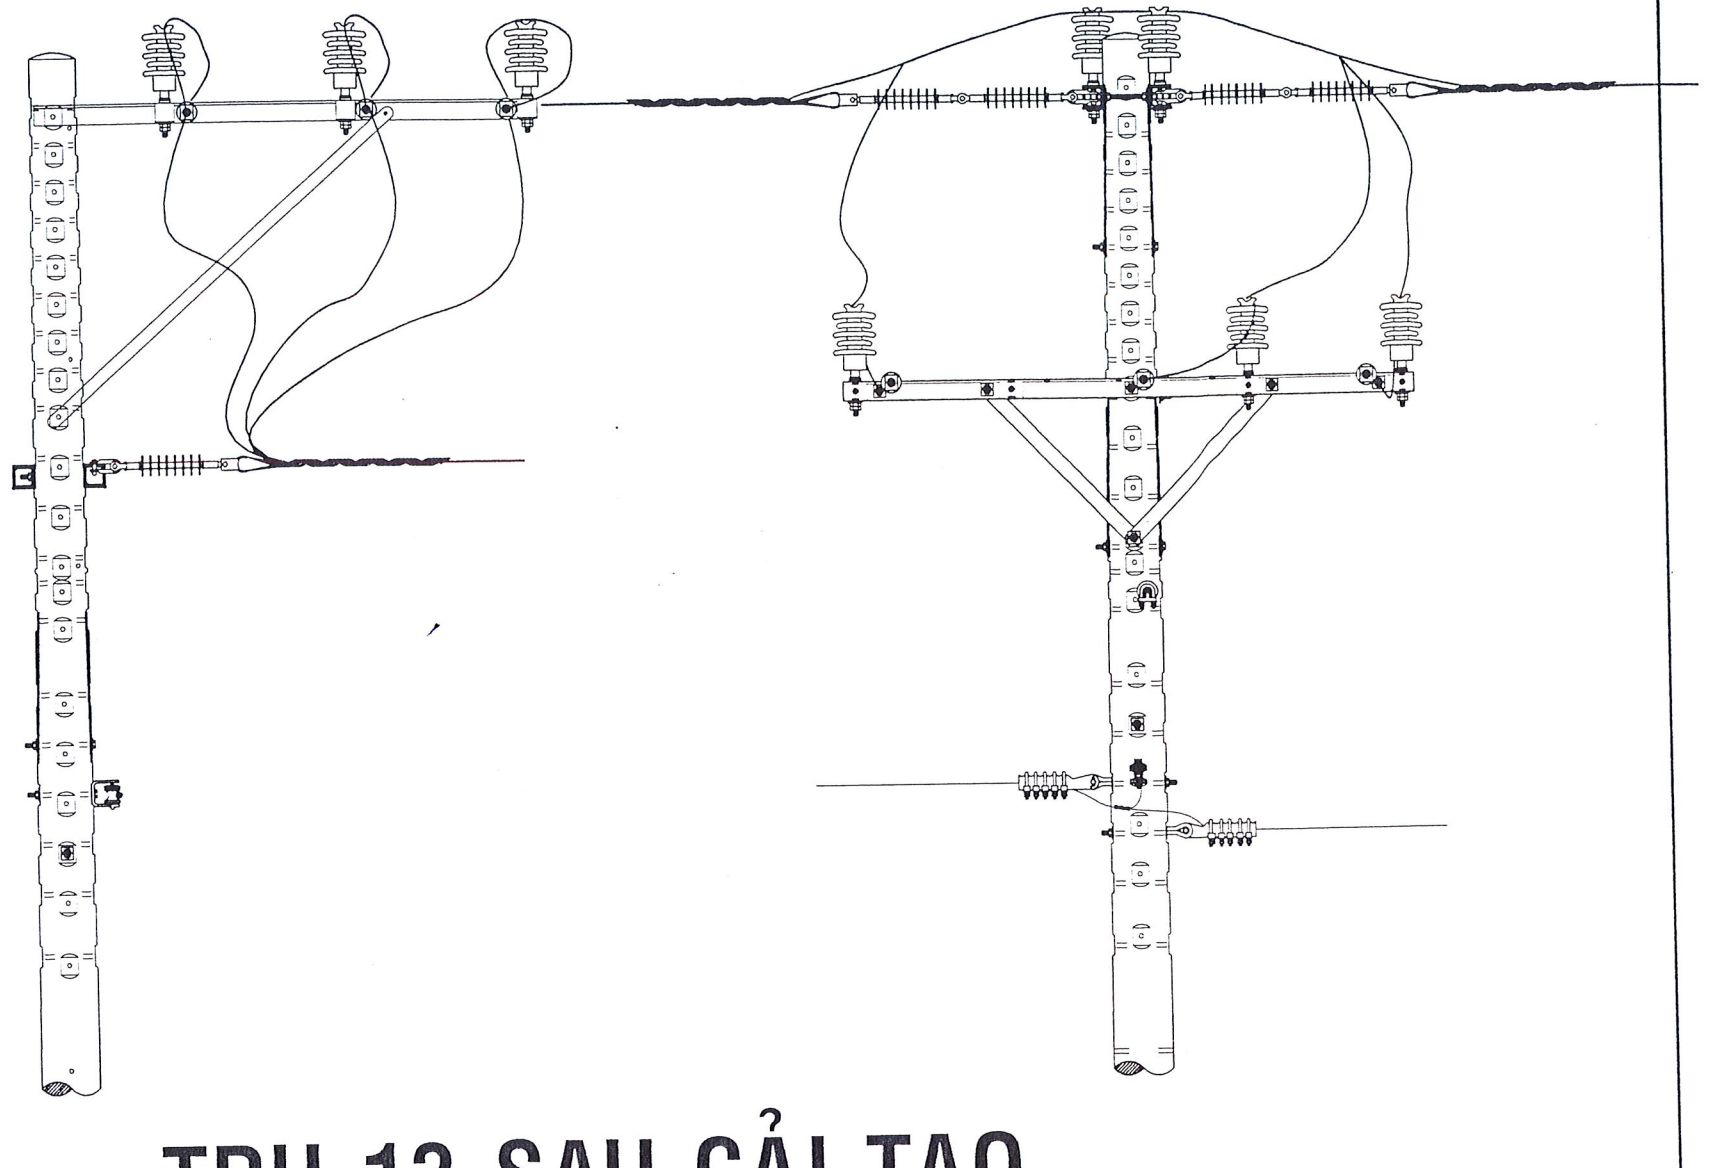


TRỤ 13 SAU CẢI TẠO


TỔNG CÔNG TY ĐIỆN LỰC TP HỒ CHÍ MINH CÔNG TY ĐIỆN LỰC THUẬN AN		SỬA CHỮA LỚN 2026 PHƯƠNG ÁN KỸ THUẬT THI CÔNG: "SỬA CHỮA LỚN LƯỚI ĐIỆN NHÁNH RÊ TRUNG THỂ PHƯỜNG DĨ AN, ĐỒNG HÒA, TÂN ĐÔNG HIỆP NĂM 2026"			
		ĐANG HOÀI BẮC	SƠ ĐỒ MẶT BẰNG KHU VỰC NHÁNH RÊ ĐÔNG CHIÊU 2		
		LAI VĂN HIÊN			
THIẾT KẾ: N: 0300951119-2026		TRƯƠNG MINH THI	TKKTTTC:	B.V.T.C	SHD: /
VẼ		HUỶNH VĂN LỘC	Tỉ lệ:	.../ /2025	CTY DL: TA

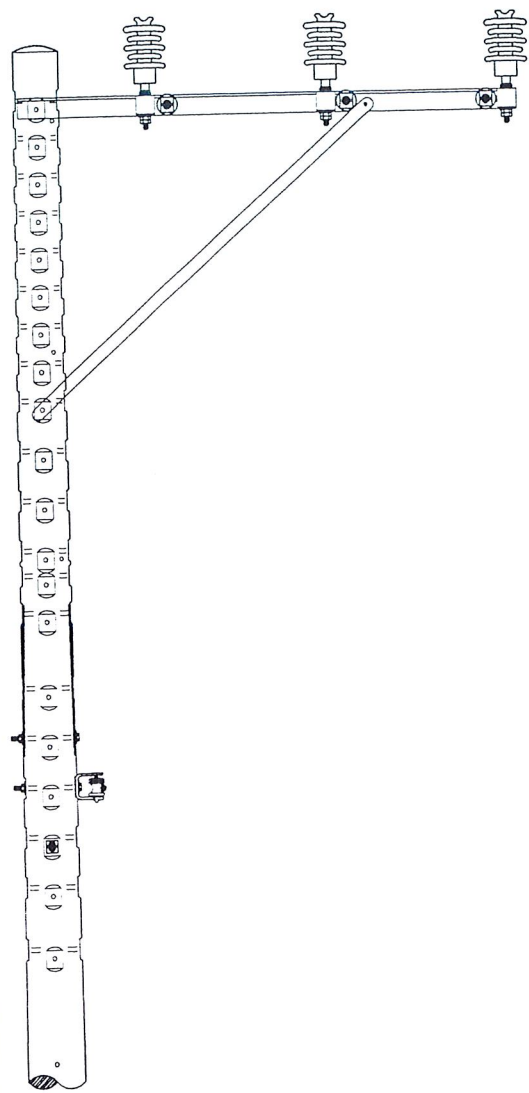


**TRỤ 01
TRƯỚC CẢI TẠO**

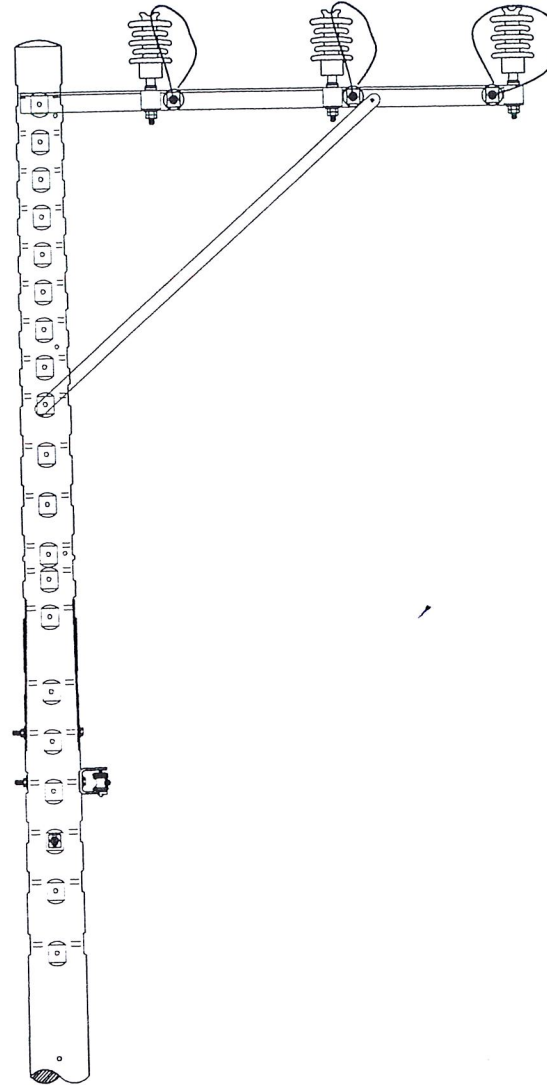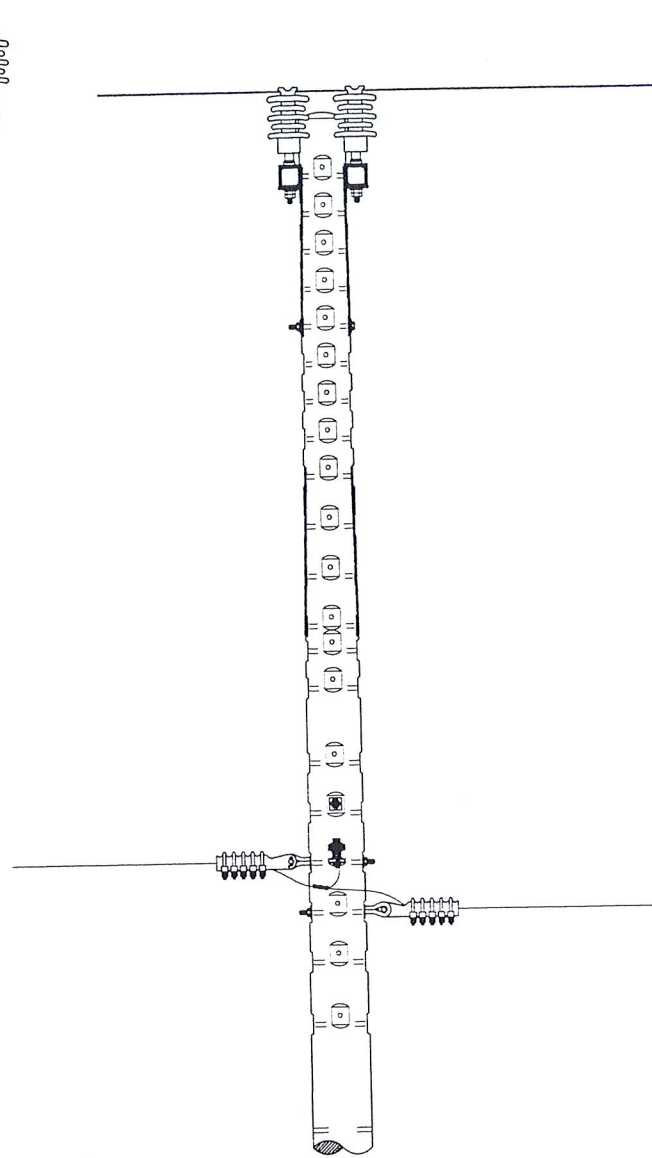


TRỤ 01 SAU CẢI TẠO

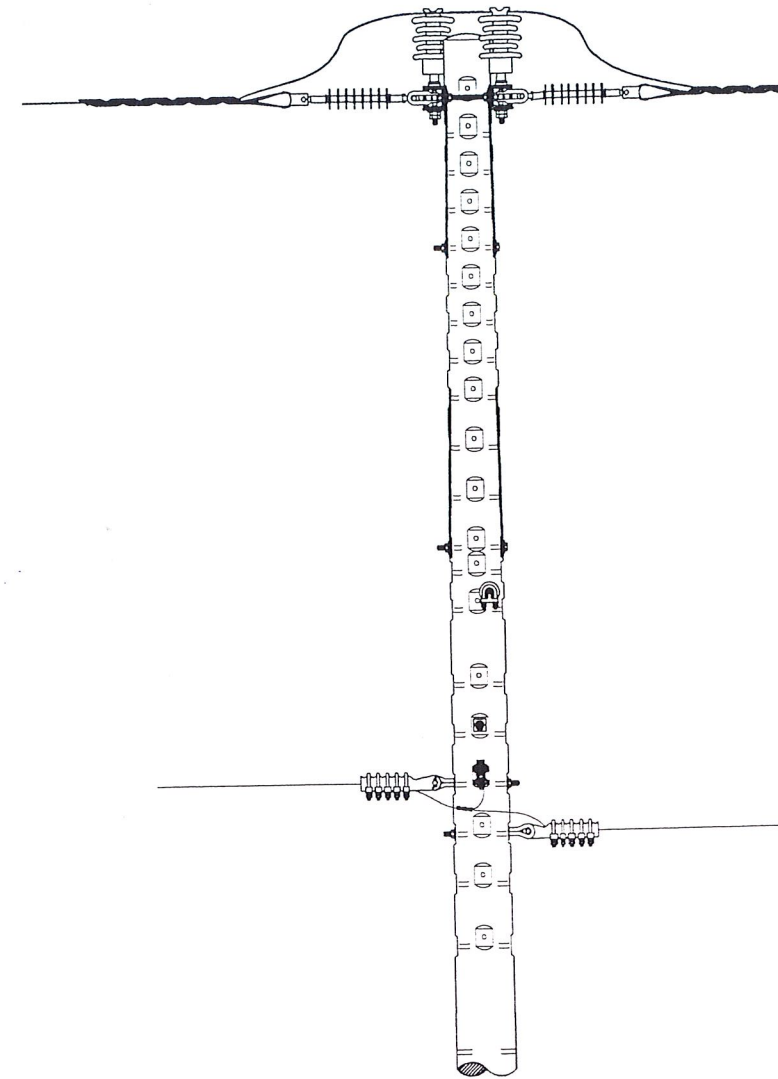

TỔNG CÔNG TY ĐIỆN LỰC TP HỒ CHÍ MINH CÔNG TY ĐIỆN LỰC THUẬN AN		SỬA CHỮA LỚN 2026 PHƯƠNG ÁN KỸ THUẬT THI CÔNG: "SỬA CHỮA LỚN LƯỚI ĐIỆN NHÁNH RỄ TRUNG THỂ PHƯỜNG DĨ AN, ĐỒNG HÒA, TÂN ĐÔNG HIỆP NĂM 2026"		
CÔNG TY ĐIỆN LỰC THUẬN AN		SƠ ĐỒ MẶT BẰNG KHU VỰC NHÁNH RỄ ĐÔNG CHIỀU 2		
GIÁM ĐỐC KIỂM TRA THIẾT KẾ VẼ	ĐẶNG HOÀI BÁC LAI VĂN HIỀN TRƯƠNG MINH THI HUỲNH VĂN LỘC HUỲNH VĂN LỘC	TKKTTCC : Tỉ lệ :	B.V.T.C .../ /2025	SHD: / CTY DL: TA

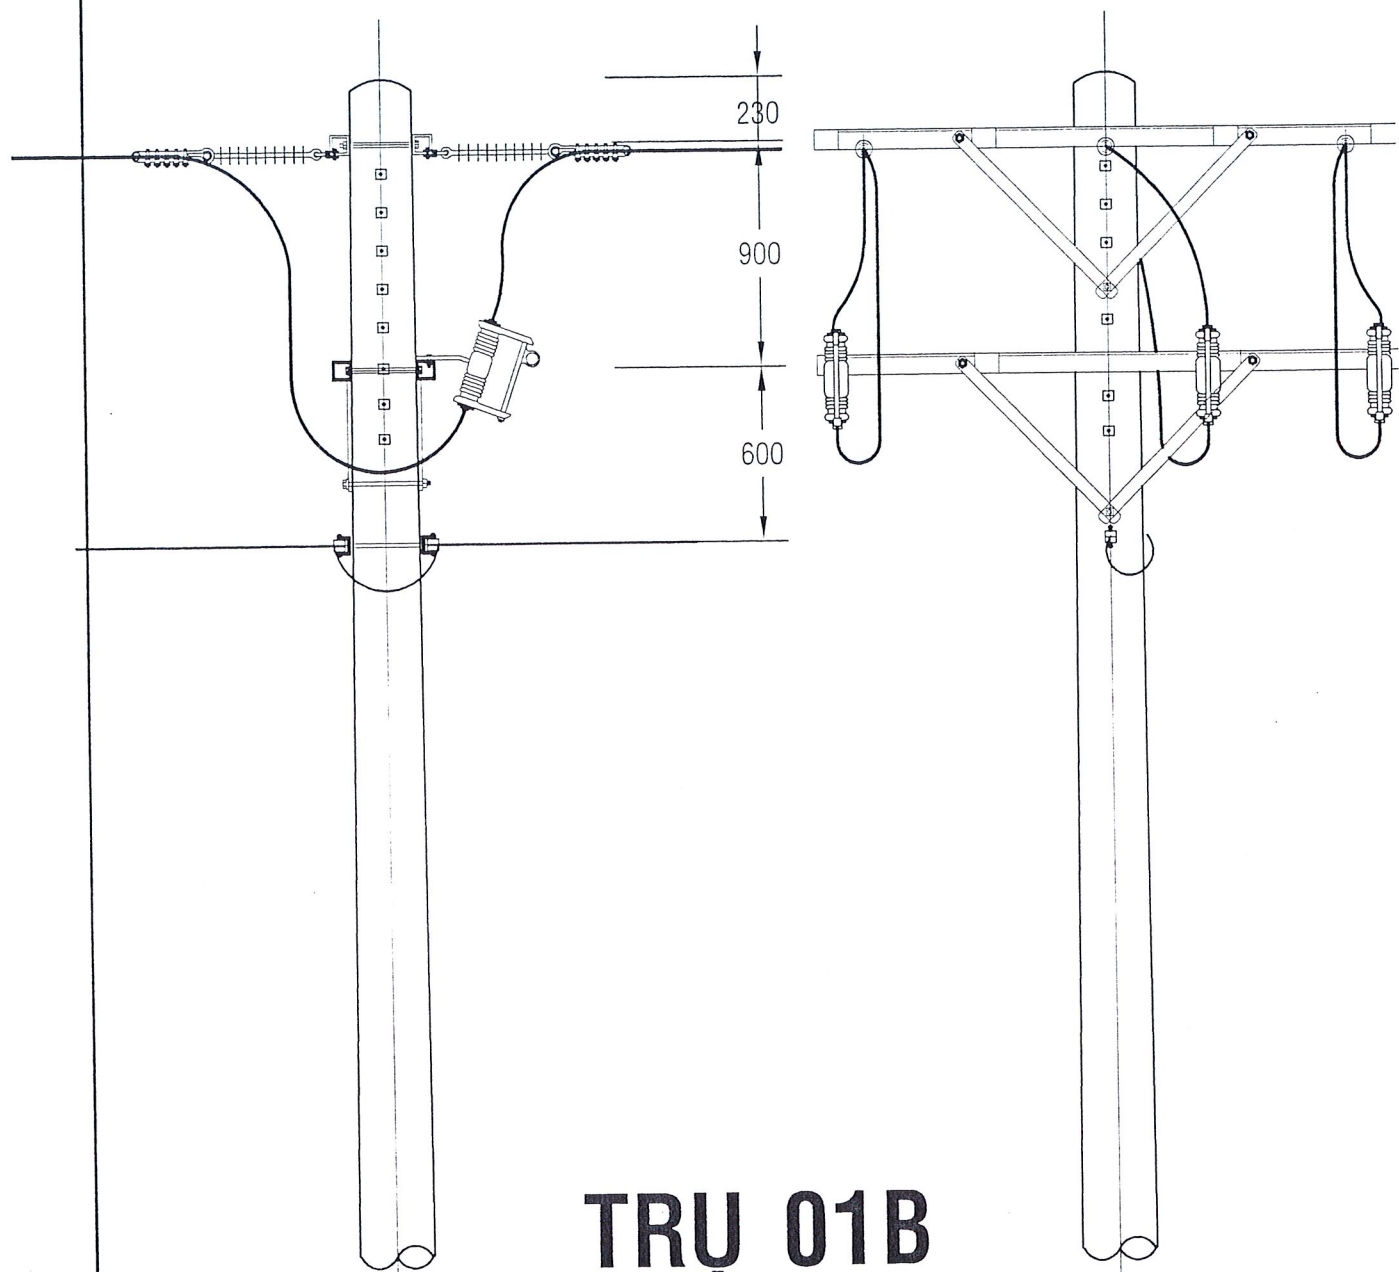


TRỤ 01B
TRƯỚC CẢI TẠO

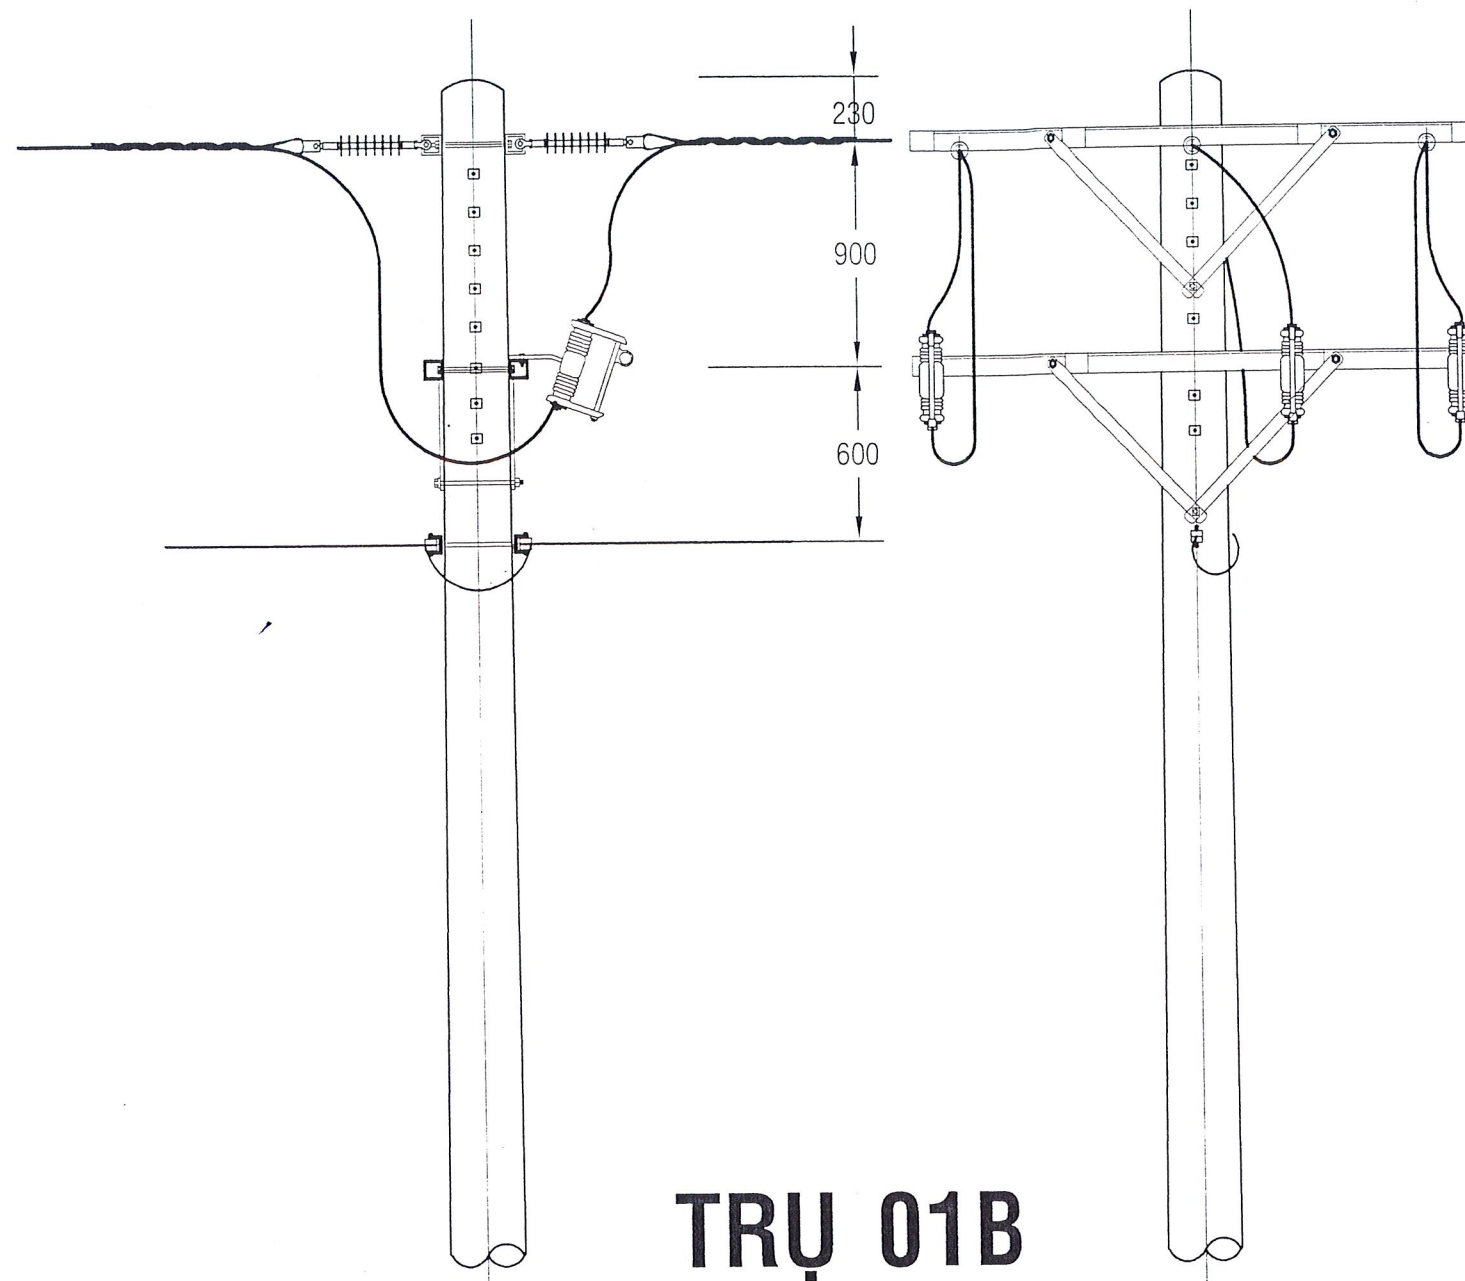


TRỤ 01B
SAU CẢI TẠO


TỔNG CÔNG TY ĐIỆN LỰC TP HỒ CHÍ MINH CÔNG TY ĐIỆN LỰC THUẬN AN		SỬA CHỮA LỚN 2026 PHƯƠNG ÁN KỸ THUẬT THI CÔNG: "SỬA CHỮA LỚN LƯỚI ĐIỆN NHÁNH RỄ TRUNG THỂ PHƯỜNG DĨ AN, ĐỒNG HÒA, TÂN ĐÔNG HIỆP NĂM 2026"		
AM ĐỐC CÔNG TY T. PHÒNG KT&AT ĐIỆN LỰC KIỂM TRA THUẬN AN THIẾT KẾ T. C. N. 0300951119-002 VẼ	ĐẶNG HOÀT BẠC	HÌNH THỨC TRỤ KHU VỰC NHÁNH RỄ ĐÔNG CHIỀU 2		
	LAI VĂN HIỆN TRƯƠNG MINH THỊ			
HUỲNH VĂN LỘC	TKKTC :	B.V.T.C	SHB: /	
HUỲNH VĂN LỘC	Tỉ lệ :	.../ /2025	CTY DL: TA	

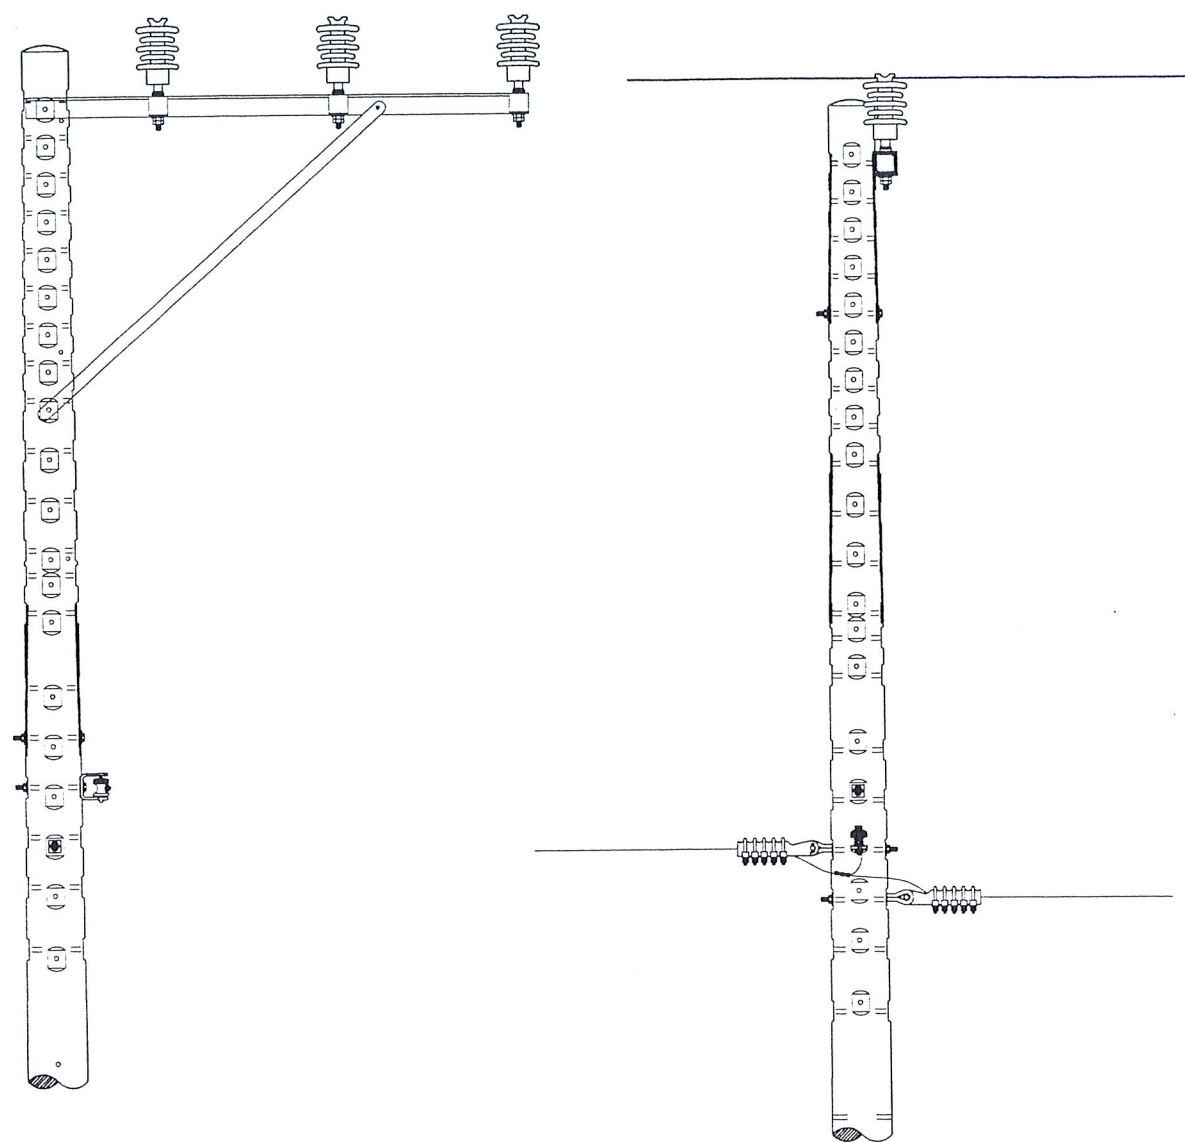


**TRỤ 02, 08
TRƯỚC CẢI TẠO**

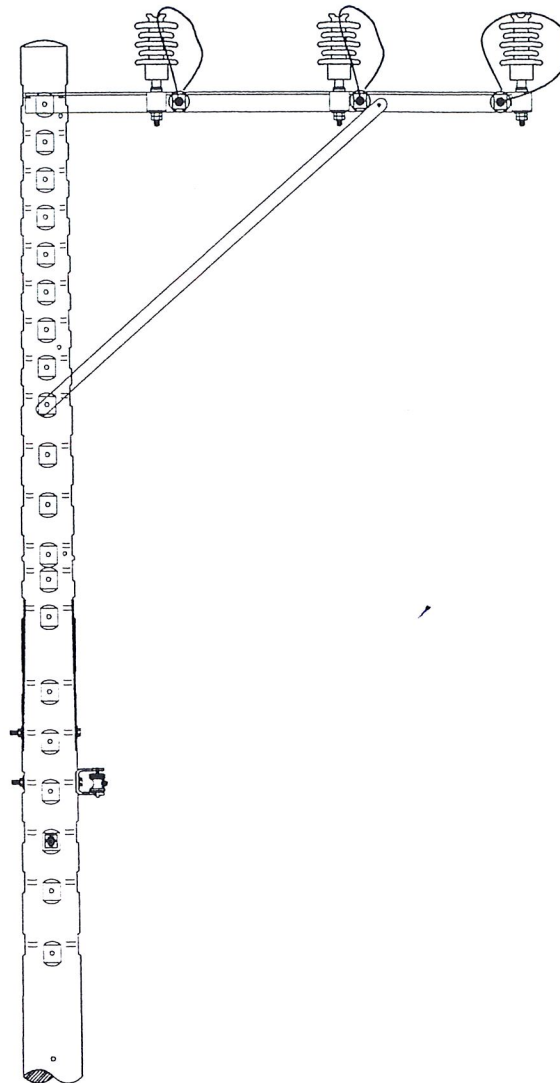

TRỤ 02, 08 SAU CẢI TẠO

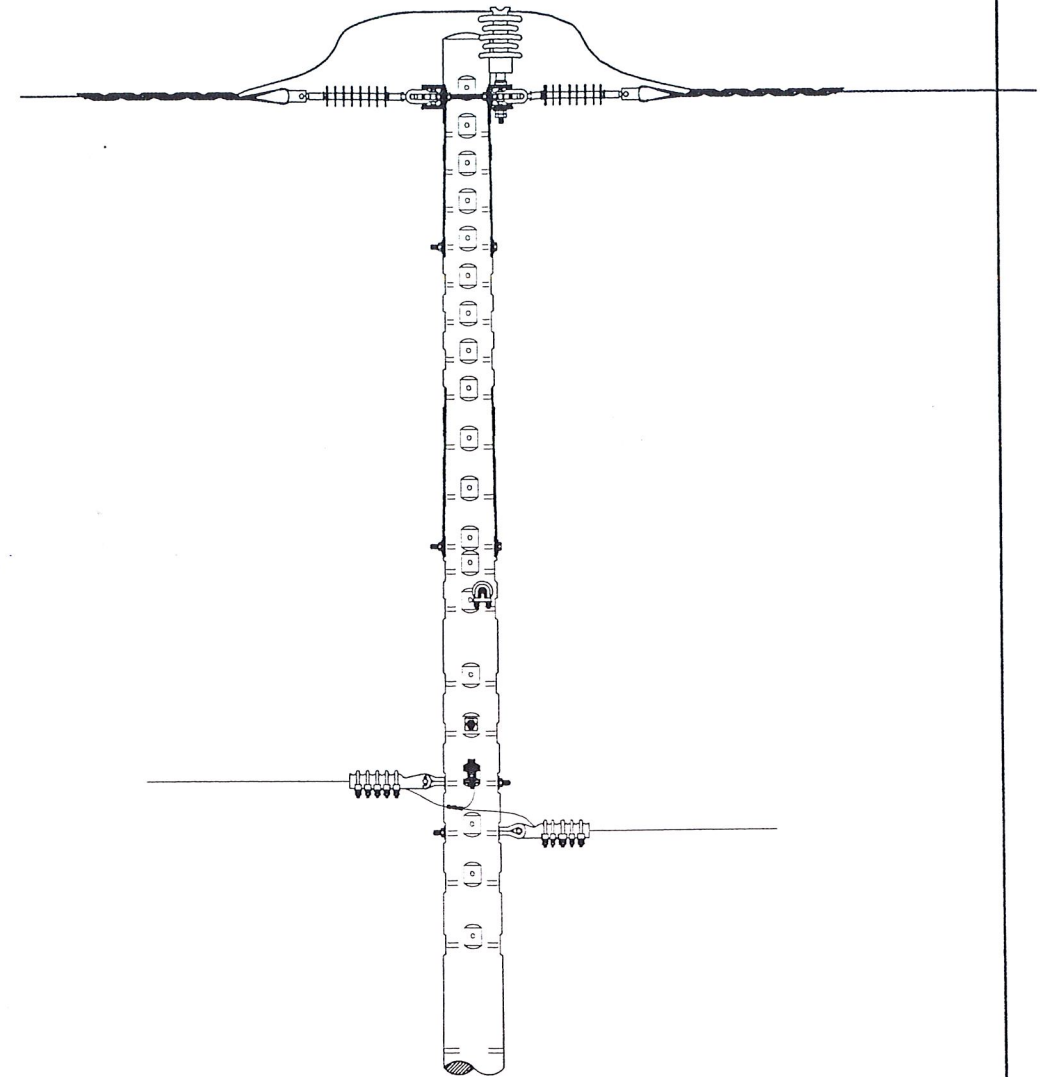


TỔNG CÔNG TY ĐIỆN LỰC TP HỒ CHÍ MINH CÔNG TY ĐIỆN LỰC THUẬN AN		SỬA CHỮA LỚN 2026 PHƯƠNG ÁN KỸ THUẬT THI CÔNG: "SỬA CHỮA LỚN LƯỚI ĐIỆN NHÁNH RÊ TRUNG THỂ PHƯỜNG ĐI AN, ĐÔNG HÒA, TÂN ĐÔNG HIỆP NĂM 2026"		
GIÁM ĐỐC T. PHÒNG KT&AT KIỂM TRA THIẾT KẾ VẼ	CÔNG TY ĐIỆN LỰC THUẬN AN M. & C. N. 030095112.002	ĐẶNG HOÀI BÁC LAI VĂN HIỀN TRƯƠNG MINH THI HUỲNH VĂN LỘC HUỲNH VĂN LỘC	SƠ ĐỒ MẶT BẰNG KHU VỰC NHÁNH RÊ ĐÔNG CHIỀU 2	
		TKKTTTC :	B.V.T.C	SHD: /
		Tỉ lệ :	.../ /2025	CTY DL: TA

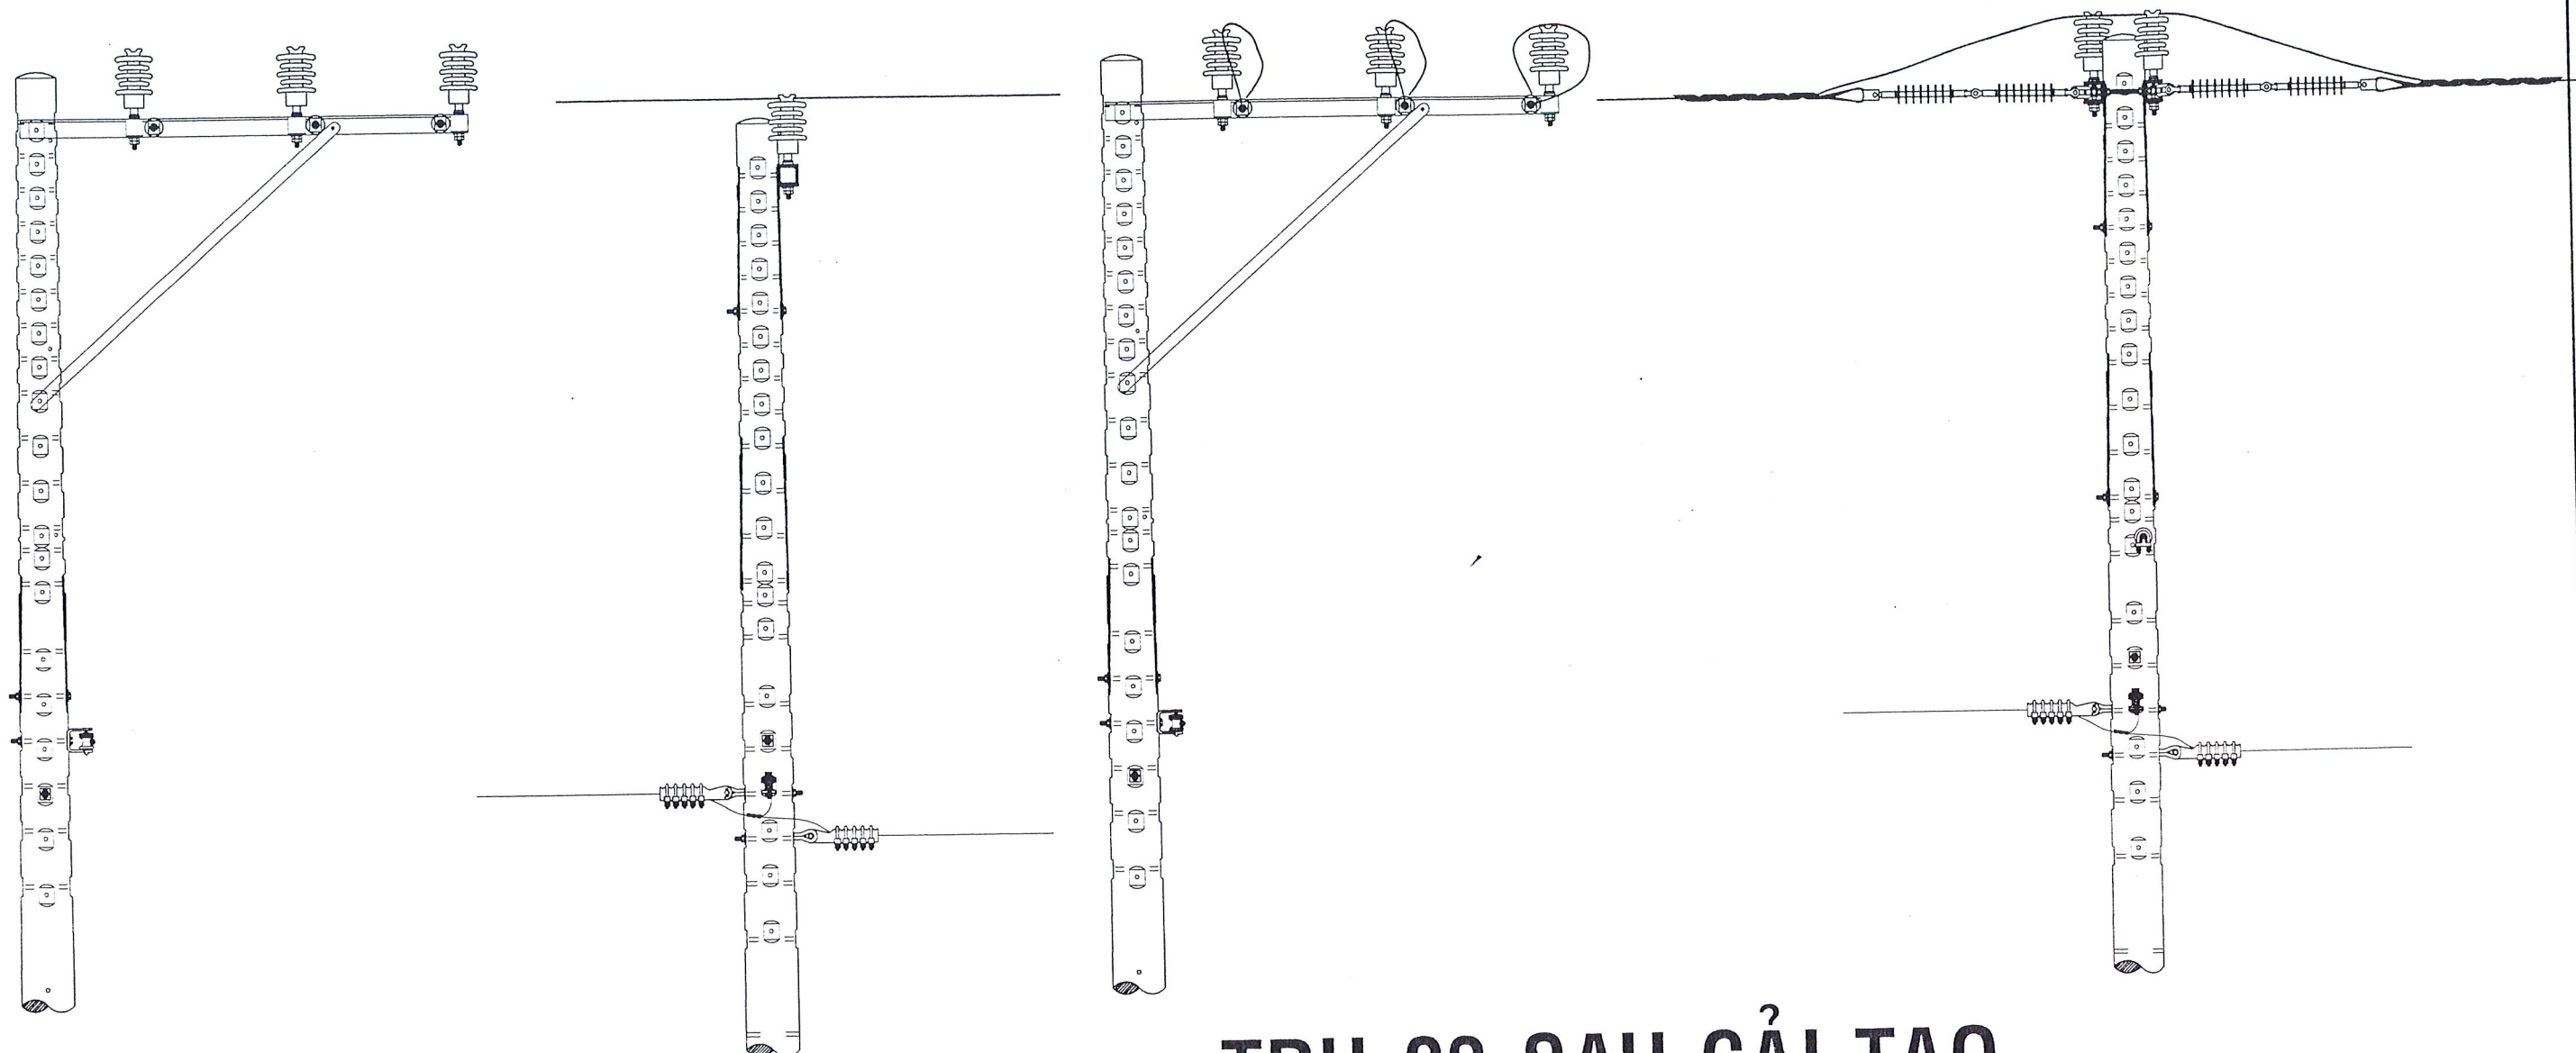


**TRỤ 03
TRƯỚC CẢI TẠO**

TRỤ 03 SAU CẢI TẠO


TỔNG CÔNG TY ĐIỆN LỰC TP HỒ CHÍ MINH CÔNG TY ĐIỆN LỰC THUẬN AN		SỬA CHỮA LỚN 2026 PHƯƠNG ÁN KỸ THUẬT THI CÔNG: "SỬA CHỮA LỚN LƯỚI ĐIỆN NHÁNH RÊ TRUNG THỂ PHƯỜNG ĐI AN, ĐÔNG HÒA, TÂN ĐÔNG HIỆP NĂM 2026"		
CÔNG TY ĐIỆN LỰC THUẬN AN PHÒNG KT&AT KIỂM TRA THIẾT KẾ VẼ		SƠ ĐỒ MẶT BẰNG KHU VỰC NHÁNH RÊ ĐÔNG CHIÊU 2		
ĐẶNG HOÀI BÁC LẠI VĂN HIỀN TRƯƠNG MINH THI HUỲNH VĂN LỘC HUỲNH VĂN LỘC		TKKTC :	B.V.T.C	SHĐ: /
		Tỉ lệ :	.../ /2025	CTY ĐL: TA

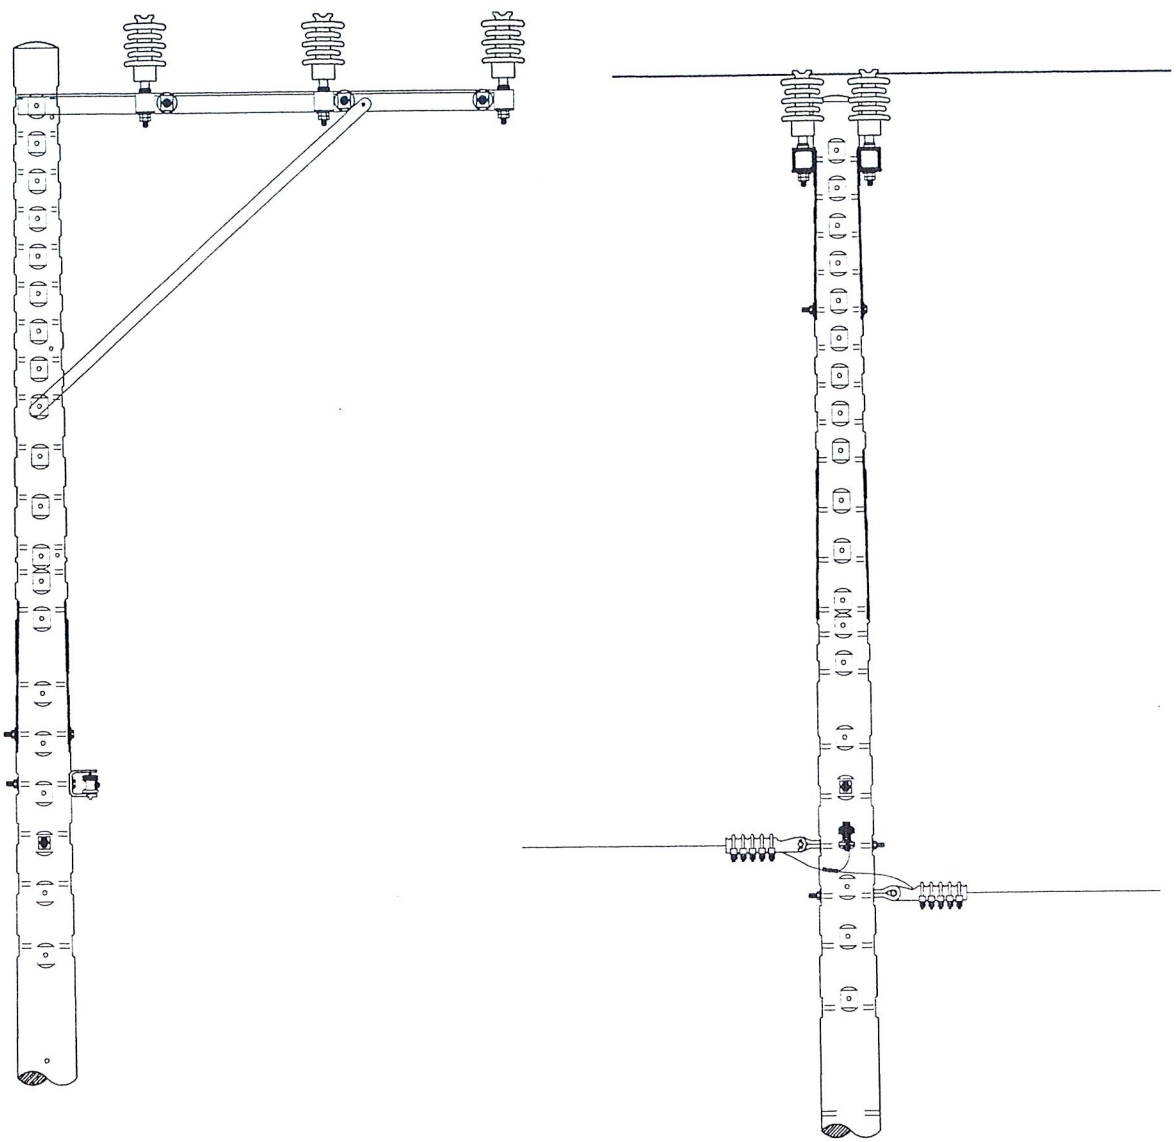



**TRỤ 04, 05, 07, 09
TRƯỚC CẢI TẠO**

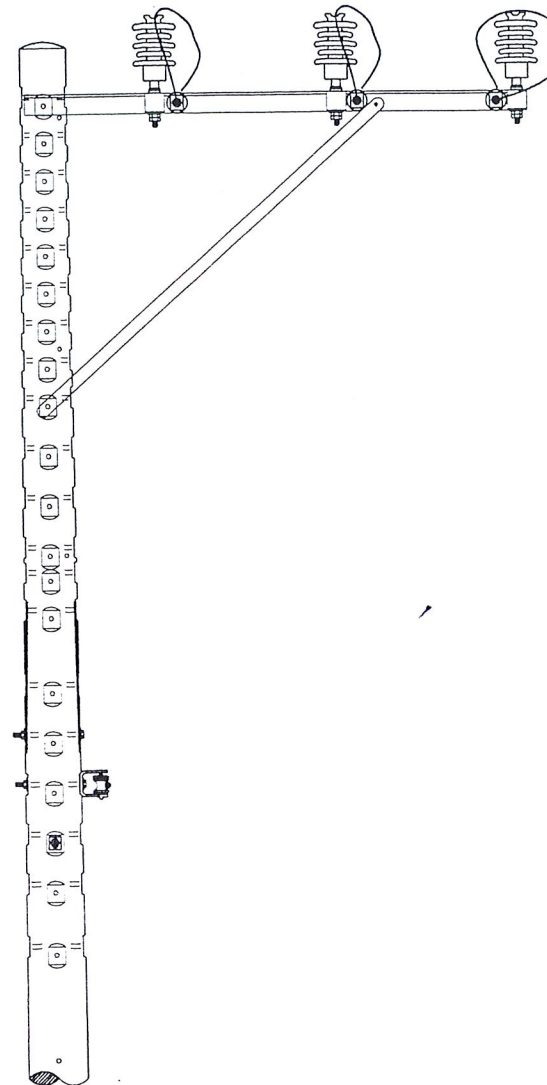

**TRỤ 04, 05, 07, 09
SAU CẢI TẠO**

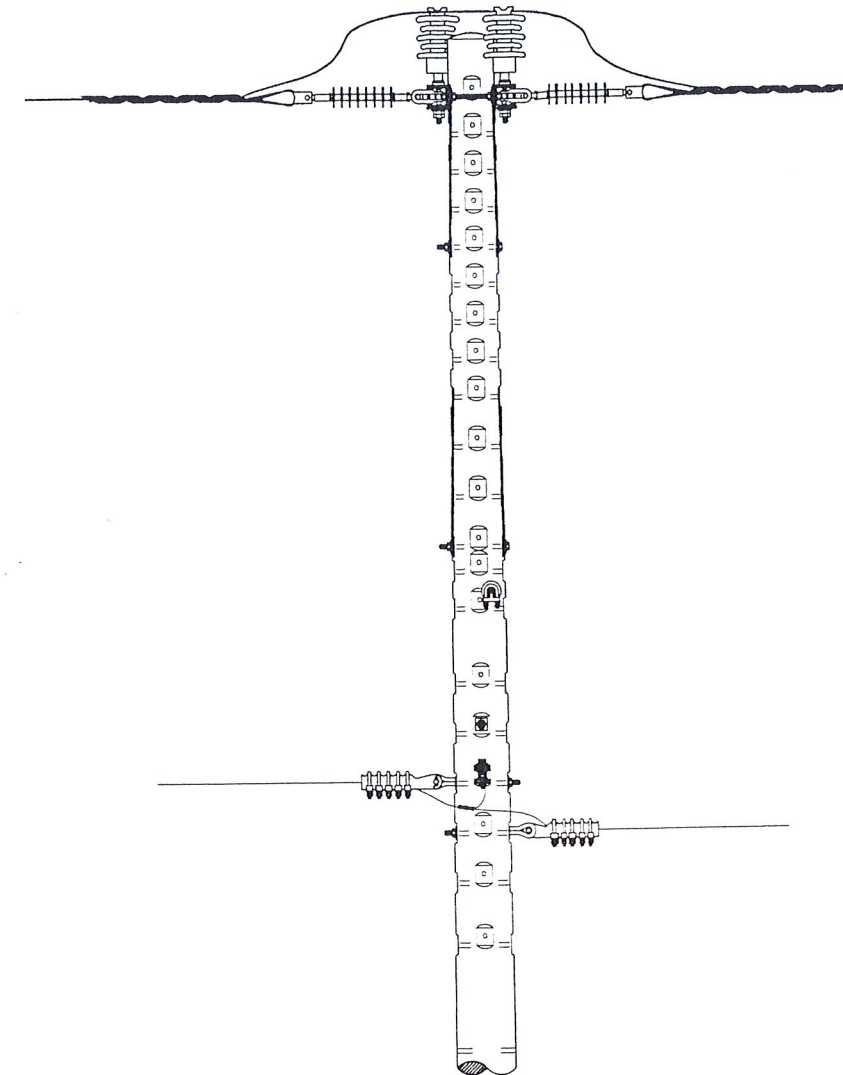


TỔNG CÔNG TY ĐIỆN LỰC TP HỒ CHÍ MINH CÔNG TY ĐIỆN LỰC THUẬN AN		SỬA CHỮA LỚN 2026 PHƯƠNG ÁN KỸ THUẬT THI CÔNG: "SỬA CHỮA LỚN LƯỚI ĐIỆN NHÁNH RÈ TRUNG THỂ PHƯỜNG ĐI AN, ĐÔNG HÒA, TÂN ĐÔNG HIỆP NĂM 2026"		
AM ĐỐC CÔNG TY ĐIỆN LỰC THUẬN AN PHÒNG KỸ THUẬT KIỂM TRA		SƠ ĐỒ MẶT BẰNG KHU VỰC NHÁNH RÈ ĐÔNG CHIỀU 2		
THIẾT KẾ VẼ	ĐẶNG HOÀI BÁC LAI VĂN HIẾN TRƯƠNG MINH THI HUỲNH VĂN LỘC HUỲNH VĂN LỘC	TKKTC : Tỉ lệ :	B.V.T.C .../ /2025	SHĐ: / CTY DL: TA

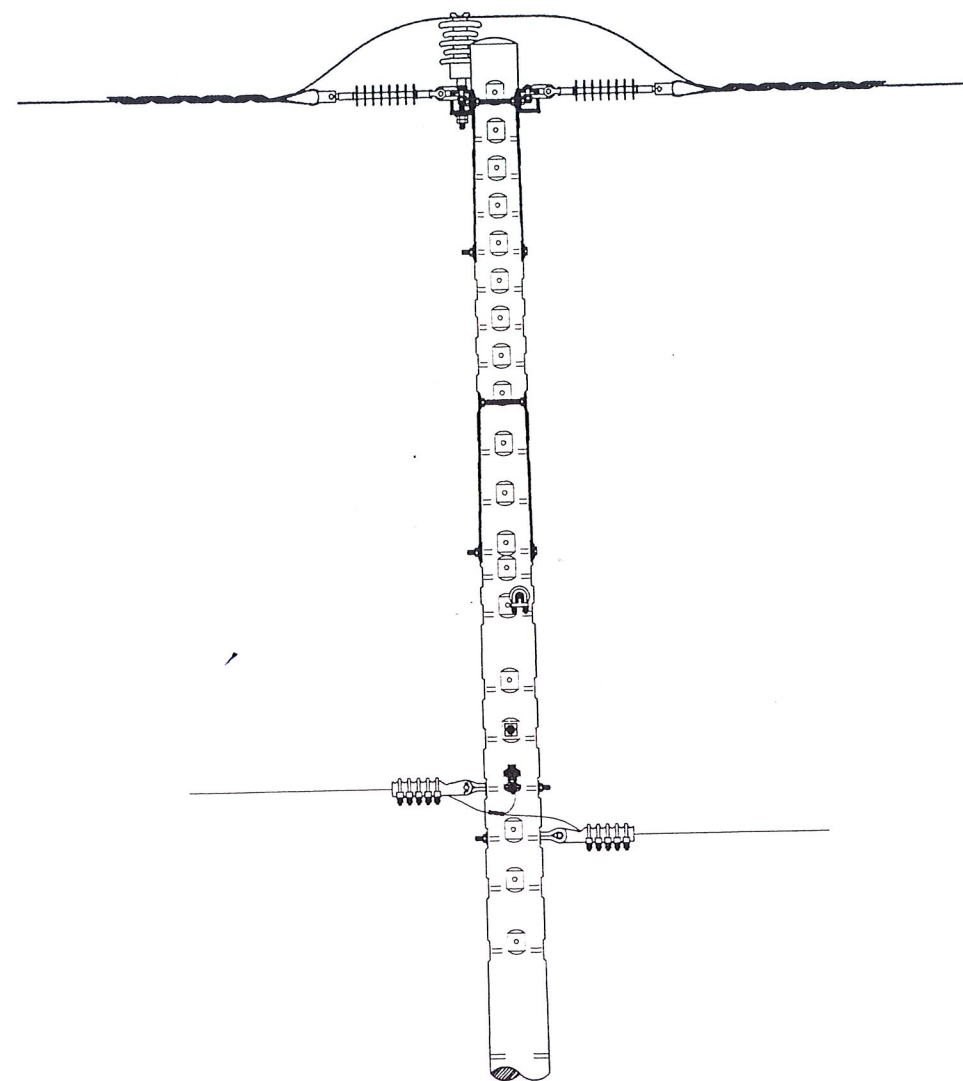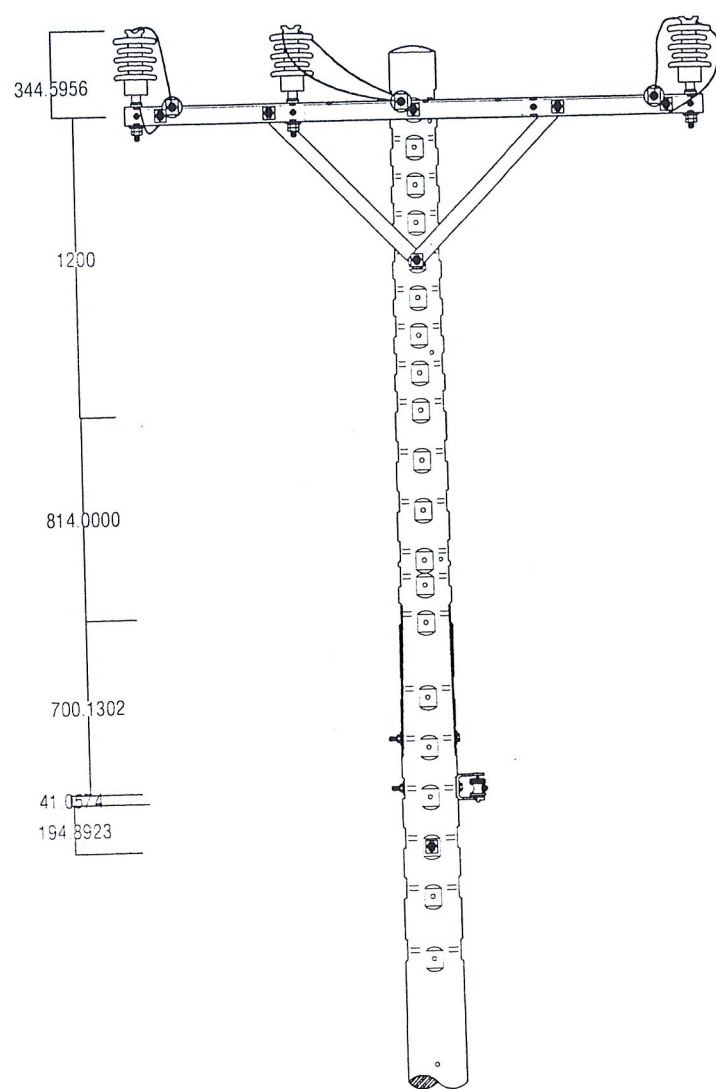


TRỤ 06 TRƯỚC CẢI TẠO

TỔNG CÔNG TY ĐIỆN LỰC TP HỒ CHÍ MINH CÔNG TY ĐIỆN LỰC THUẬN AN		SỬA CHỮA LỚN 2026 PHƯƠNG ÁN KỸ THUẬT THI CÔNG: "SỬA CHỮA LỚN LƯỚI ĐIỆN NHÁNH RẾ TRUNG THỂ PHƯỜNG ĐI AN, ĐÔNG HÒA, TÂN ĐÔNG HIỆP NĂM 2026"		
GIÁM ĐỐC T. PHÒNG KT&AT KIỂM TRA (Red circular stamp: CÔNG TY ĐIỆN LỰC TP HỒ CHÍ MINH - CHI NHÁNH TỔNG CÔNG TY ĐIỆN LỰC THÀNH PHỐ HỒ CHÍ MINH - THUẬN AN)	DẶNG HOÀI BÁC	SƠ ĐỒ MẶT BẰNG KHU VỰC NHÁNH RẾ ĐÔNG CHIỀU 2		
	LAI VĂN HIỀN TRƯƠNG MINH THI			
VẼ	HUỲNH VĂN LỘC	TKKTC :	B.V.T.C	SHD: /
	HUỲNH VĂN LỘC	Tỷ lệ :	.../ /2025	CTY DL: TA

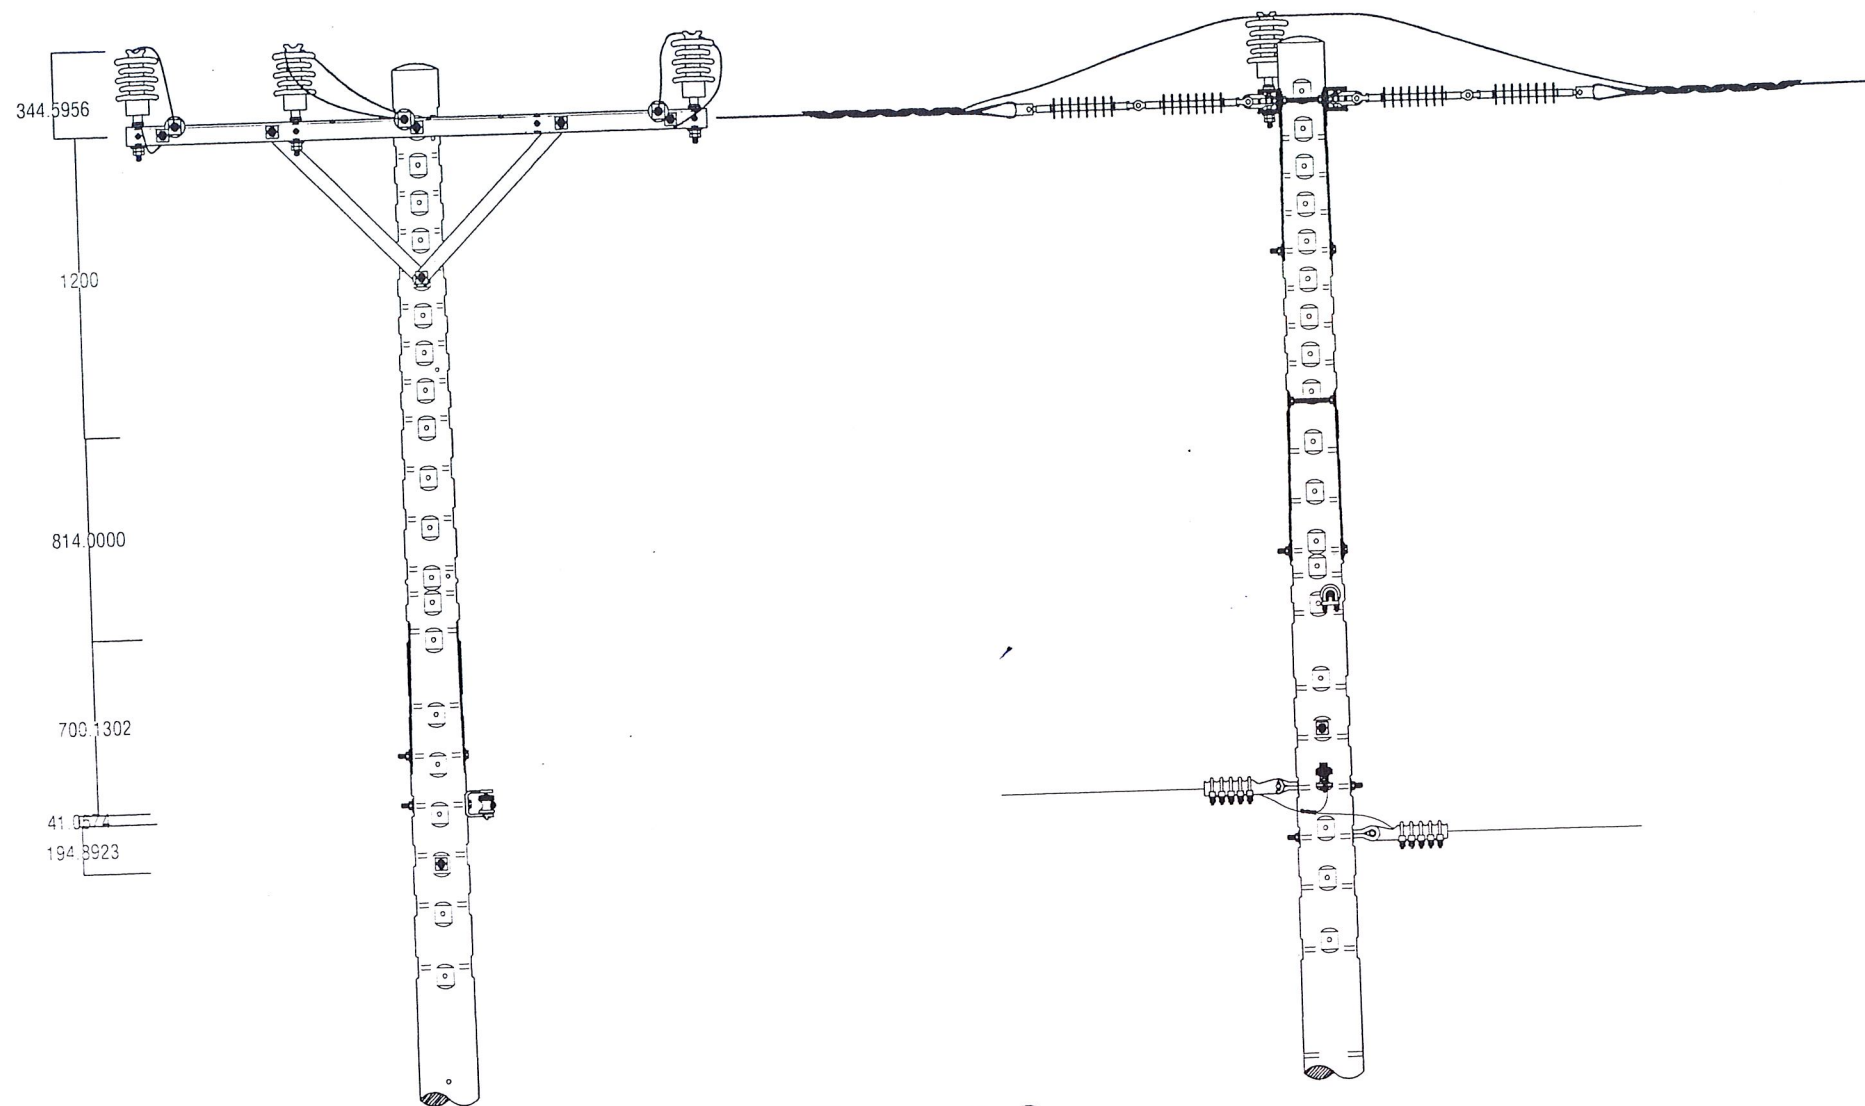




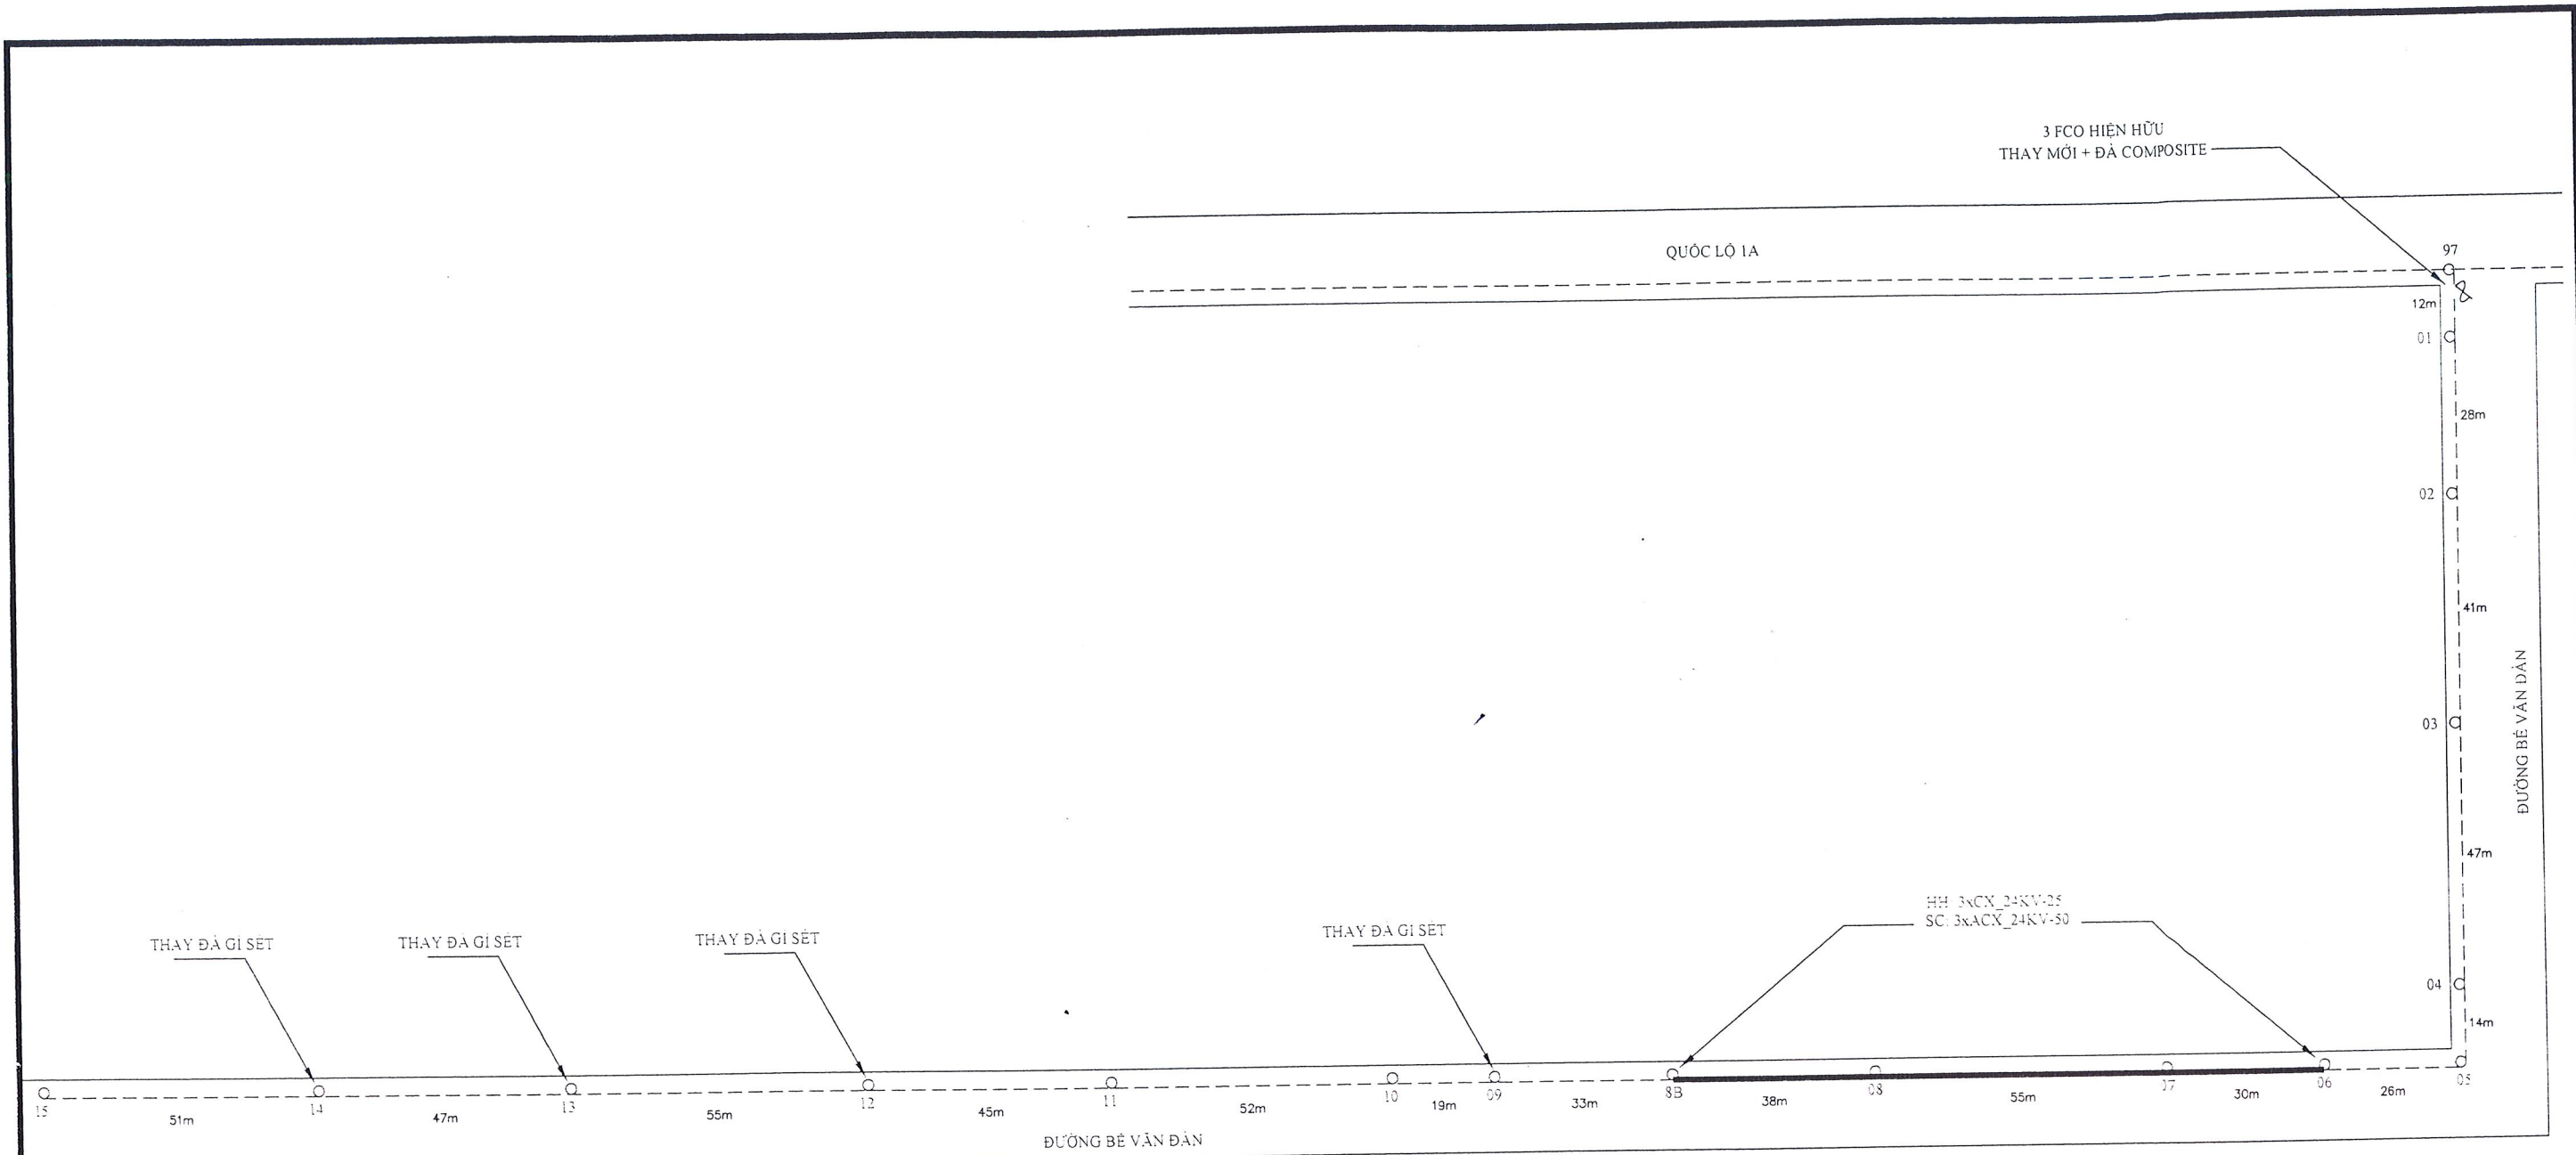

TRỤ 06 SAU CẢI TẠO

TỔNG CÔNG TY ĐIỆN LỰC TP HỒ CHÍ MINH CÔNG TY ĐIỆN LỰC THUẬN AN		SỬA CHỮA LỚN 2026 PHƯƠNG ÁN KỸ THUẬT THI CÔNG: "SỬA CHỮA LỚN LƯỚI ĐIỆN NHÁNH RỄ TRUNG THỂ PHƯỜNG DĨ AN, ĐÔNG HÒA, TÂN ĐÔNG HIỆP NĂM 2026"		
CHẠM ĐỌC CÔNG TY PHÒNG KỸ THUẬT & AN TOÀN DIỆN LỰC KIỂM TRA THUẬN AN THIẾT KẾ C.N: 030095119-002		SƠ ĐỒ MẶT BẰNG KHU VỰC NHÁNH RỄ ĐÔNG CHIÊU 2		
		DẶNG HOÀI BÁC LAI VĂN HIÊN TRƯƠNG MINH THI HUỖNH VĂN LỘC HUỖNH VĂN LỘC	TKKTTTC : Tỉ lệ :	B.V.T.C .../ /2025

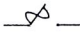

GHI CHÚ

 FCO HIỆN HỮU
 TRỤ TRUNG THỂ HIỆN HỮU
 LƯỚI TRUNG THỂ HIỆN HỮU
 LƯỚI TRUNG THỂ THAY THỂ

TỔNG CÔNG TY ĐIỆN LỰC TP HỒ CHÍ MINH CÔNG TY ĐIỆN LỰC THUẬN AN		SỬA CHỮA LỚN 2026 PHƯƠNG ÁN KỸ THUẬT THI CÔNG: "SỬA CHỮA LỚN LƯỚI ĐIỆN NHÁNH RÈ TRUNG THỂ PHƯỜNG ĐI AN, ĐÔNG HÒA, TÂN ĐÔNG HIỆP NĂM 2026"	
		SƠ ĐỒ ĐƠN TUYẾN KHU VỰC NHÁNH RÈ NHÔM TIẾN ĐẠT	
ĐĂNG HOÀI BẮC LẠI VĂN HIÊN TRƯƠNG MINH THI	HUỖNH VĂN LỘC	TKKTTC : Tỷ lệ :	B.V.T.C / /2025 SHD: / CTY DL: TA

ĐƯỜNG LÊ TRỌNG TẤN

TĂNG CƯỜNG
CHỐNG ĐỨT DÂY

3 FCO HIỆN HỮU
THAY MỚI + ĐÀ COMPOSITE

TBA TRƯỜNG MẦM NON HOA HỒNG 6
3x50KVA

TBA TRƯỜNG THCS AN BÌNH
3x50KVA

TBA TRƯỜNG TIỂU HỌC AN BÌNH
3x25KVA

TĂNG CƯỜNG
CHỐNG ĐỨT DÂY

TĂNG CƯỜNG
CHỐNG ĐỨT DÂY

TĂNG CƯỜNG
CHỐNG ĐỨT DÂY


ĐƯỜNG CHU VĂN AN

TBA PHÒNG KHÁM ĐA KHOA AN BÌNH
3x50KVA





AM BIẾN ÁP HIỆN HỮU


TỔNG CÔNG TY
ĐIỆN LỰC TP HỒ CHÍ MINH
CÔNG TY ĐIỆN LỰC THUẬN AN

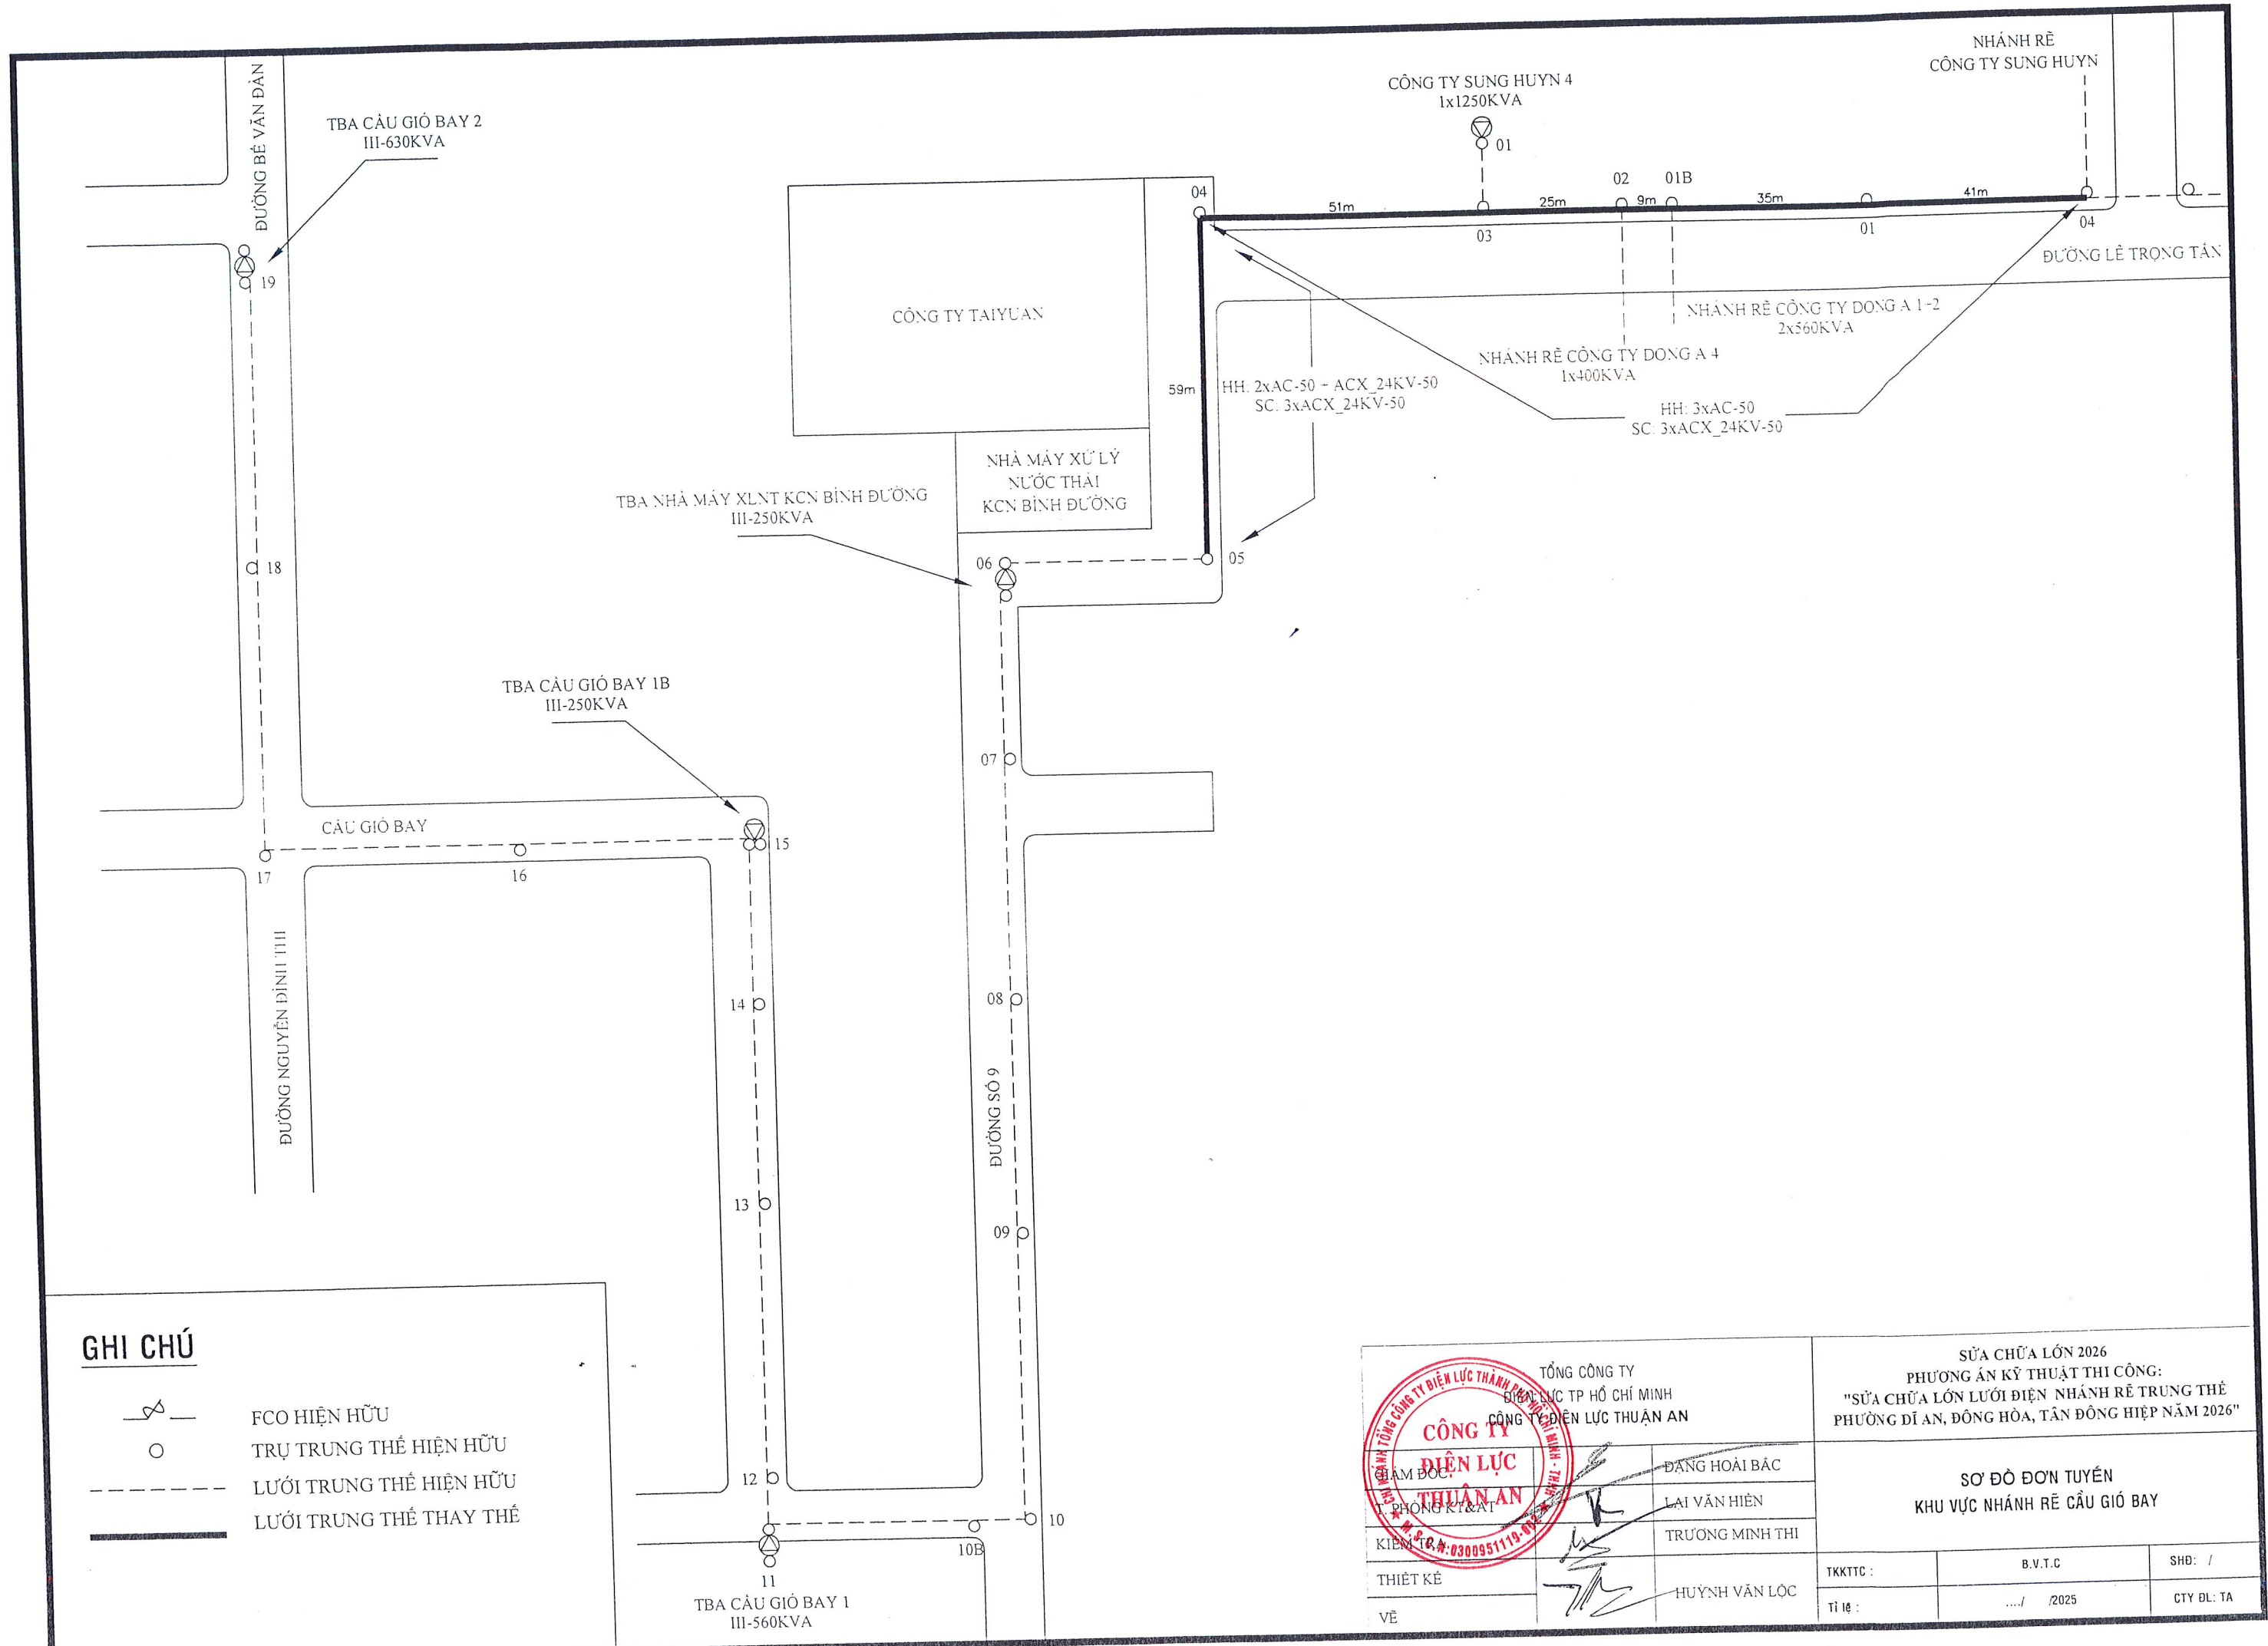
SỬA CHỮA LỚN 2026
PHƯƠNG ÁN KỸ THUẬT THI CÔNG:
"SỬA CHỮA LỚN LƯỚI ĐIỆN NHÁNH RẺ TRUNG THỂ
PHƯỜNG ĐI AN, ĐÔNG HÒA, TÂN ĐÔNG HIỆP NĂM 2026"



GHI CHÚ

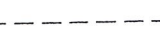-  FCO HIỆN HỮU
-  TRỤ TRUNG THỂ HIỆN HỮU
-  LƯỚI TRUNG THỂ HIỆN HỮU
-  LƯỚI TRUNG THỂ THAY THẾ


		TỔNG CÔNG TY ĐIỆN LỰC TP HỒ CHÍ MINH CÔNG TY ĐIỆN LỰC THUẬN AN		SỬA CHỮA LỚN 2026 PHƯƠNG ÁN KỸ THUẬT THI CÔNG: "SỬA CHỮA LỚN LƯỚI ĐIỆN NHÁNH RẼ TRUNG THỂ PHƯỜNG DĨ AN, ĐÔNG HÒA, TÂN ĐÔNG HIỆP NĂM 2026"	
		KIỂM TRA: 0300951110-01	PHÒNG KT&AT	ĐANG HOÀI BÁC LAI VĂN HIẾN TRƯƠNG MINH THI	SƠ ĐỒ ĐƠN TUYẾN KHU VỰC NHÁNH RẼ CẦU GIÓ BAY
THIẾT KẾ	VẼ	HUYNH VĂN LỘC	TKKTTT:	B.V.T.C	SHD: /
			Tỷ lệ:	.../ /2025	CTY DL: TA

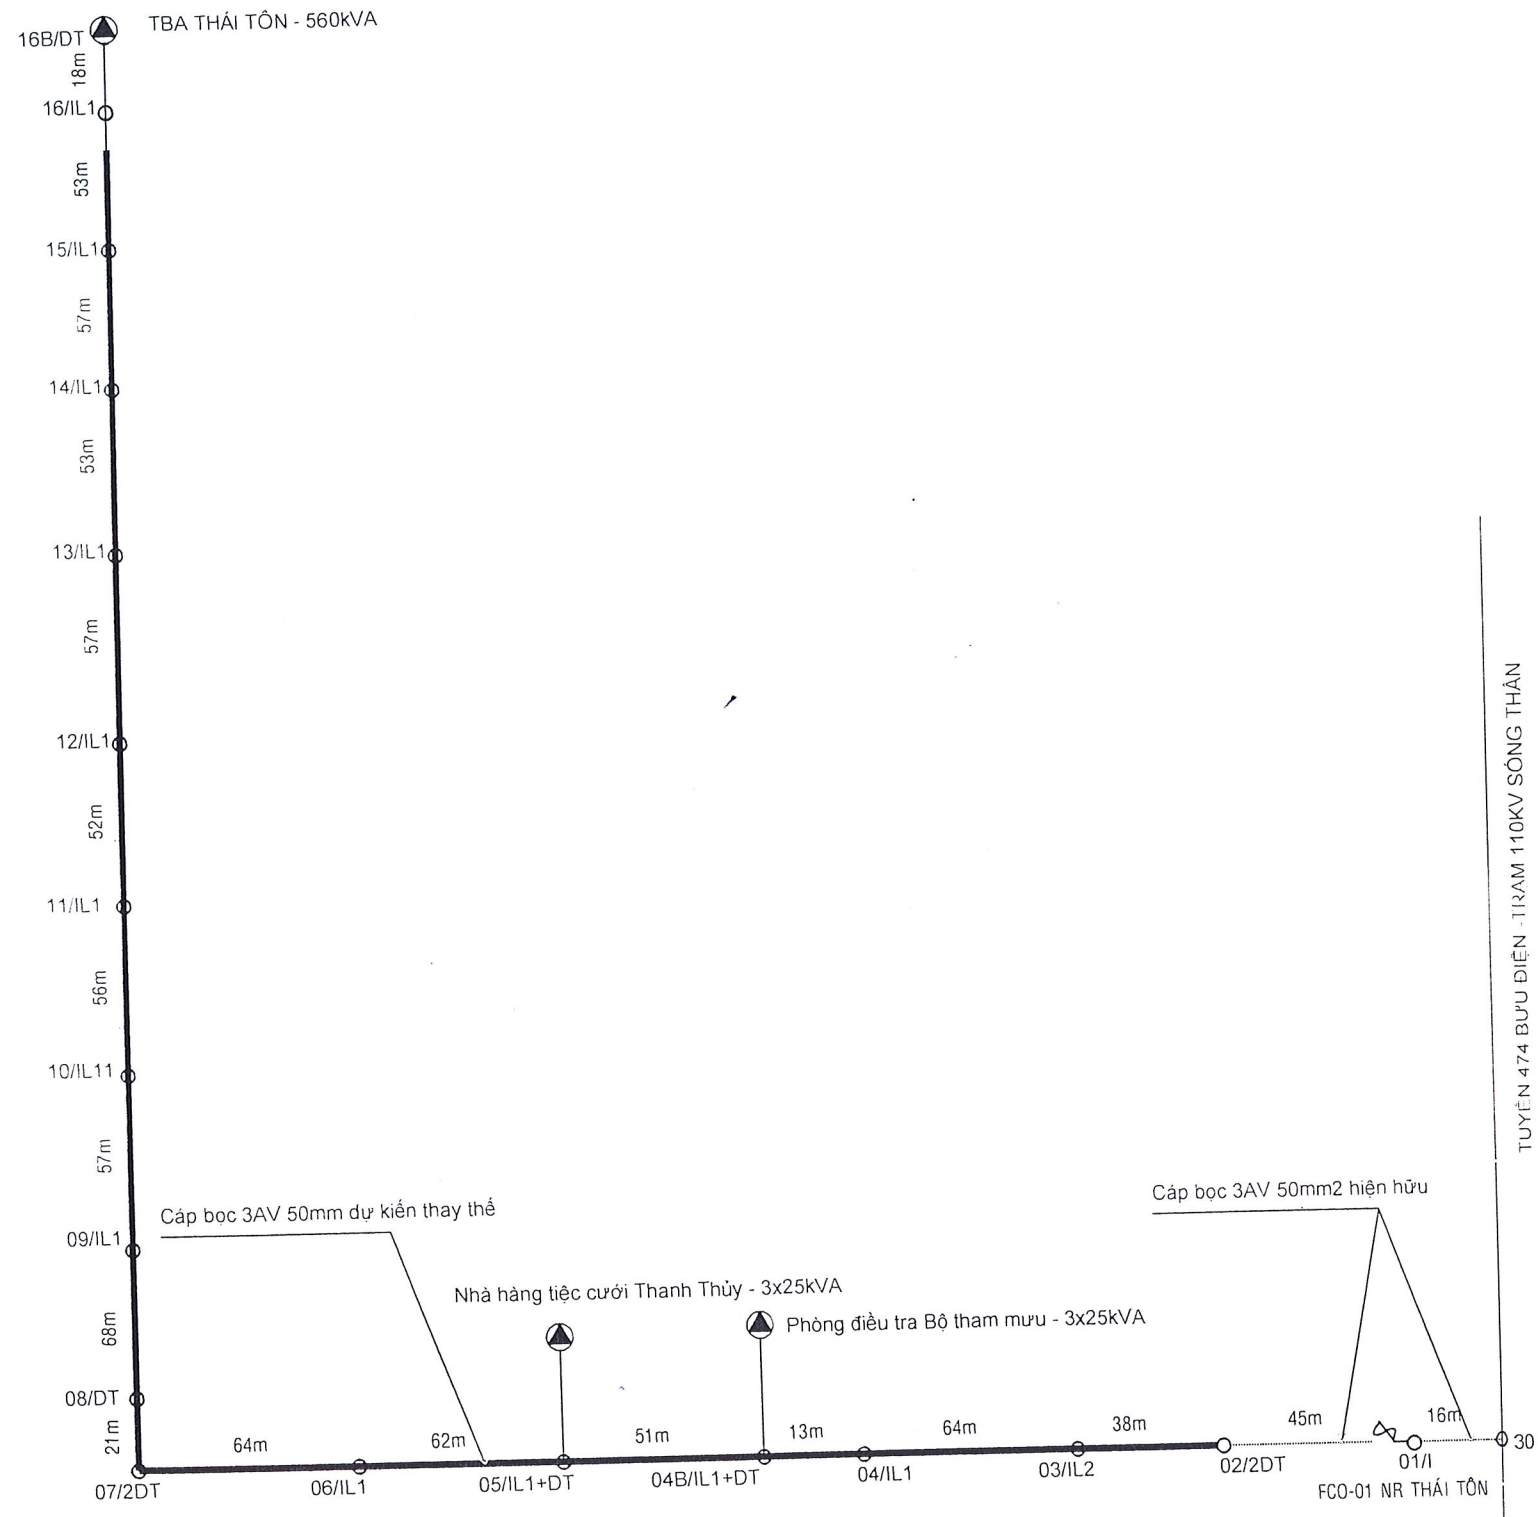


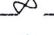



GHI CHÚ


- Cáp AV50mm2 dự kiến thay mới
- Cáp AV50mm2 hiện hữu
- Trụ BTLT14m hiện hữu
- ⊗ FCO trụ 01 - Nr.Thái Tôn (NC)

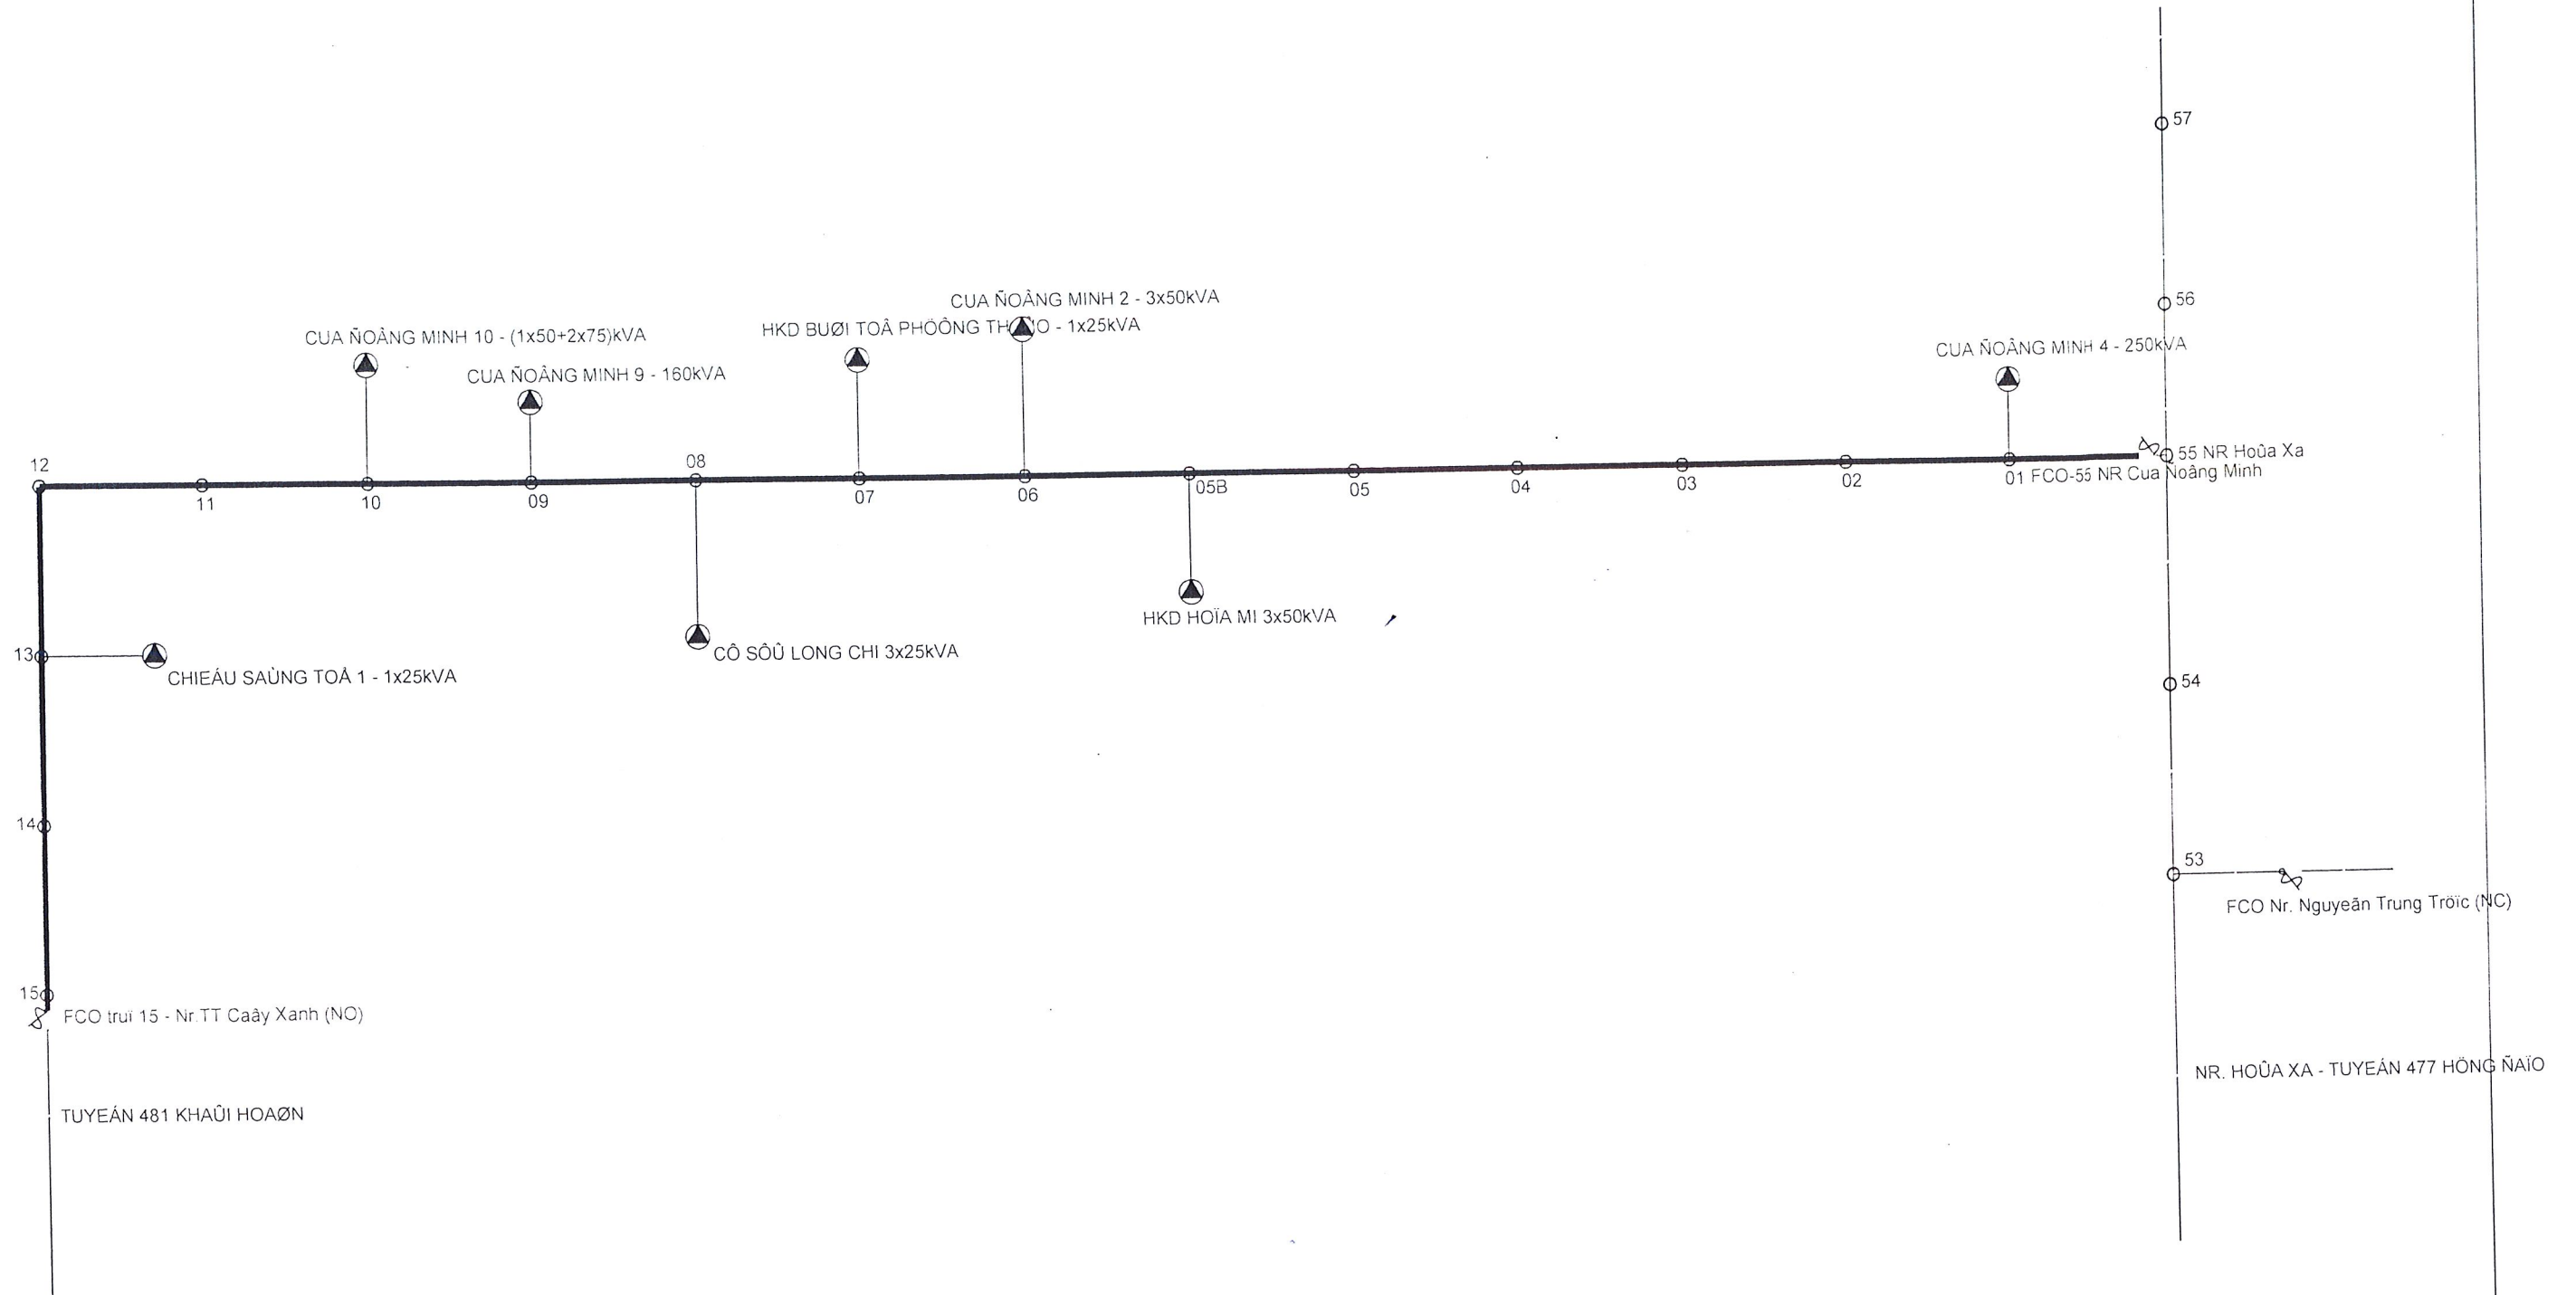
TOANG CÔNG TY NIÊN LỊCH TP HOÀ CHÍ MINH CÔNG TY ĐIỆN LỰC THUẬN AN		SỬA CHỮA LỚN 2026 PHƯƠNG ÁN KỸ THUẬT THI CÔNG: "SỬA CHỮA LỚN LƯỚI ĐIỆN NHÁNH RỄ TRUNG THỂ PHƯỜNG ĐI AN, ĐÔNG HÒA, TÂN ĐÔNG HIỆP NĂM 2026"		
CÔNG TY ĐIỆN LỰC THUẬN AN CHI NHÁNH TỔNG CÔNG TY ĐIỆN LỰC THÀNH PHỐ HOÀ CHÍ MINH SỐ QUÂN QUẢN LÝ: 0300951119-002		SƠ ĐỒ MẶT BẰNG KHU VỰC NHÁNH RỄ THÁI TÔN		
GIÁM ĐỐC	ĐẶNG HOÀI BẮC	TKKTTTC :	B.V.T.C	SHD: /
T. PHÒNG KỸ THUẬT	LẠI VĂN HIỀN	Tỉ lệ :	.../ /2025	CTY ĐL: TA
KIỂM TRA	TRƯƠNG MINH THI			
THIẾT KẾ	HUỲNH VĂN LỘC			
VẼ	HUỲNH VĂN LỘC			



GHI CHÚ


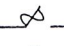
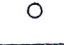
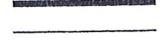

-  TRẠM BIẾN ÁP HIỆN HỮU
-  FCO HIỆN HỮU
-  TRỤ TRUNG HẠ THỂ HIỆN HỮU
-  LƯỚI TRUNG THỂ THAY THỂ
-  LƯỚI TRUNG THỂ HIỆN HỮU


TOẢNG CÔNG TY NIEÀN LỒIC TP HOÀ CHÍ MINH CÔNG TY ĐIỆN LỰC THUẬN AN		SỬA CHỮA LỚN 2026 PHƯƠNG ÁN KỸ THUẬT THI CÔNG: "SỬA CHỮA LỚN LƯỚI ĐIỆN NHÁNH RỄ TRUNG THỂ PHƯỜNG DĨ AN, ĐÔNG HÒA, TÂN ĐÔNG HIỆP NĂM 2026"			
GIÁM ĐỐC		ĐẶNG HOÀI BÁC	SƠ ĐỒ MẶT BẰNG KHU VỰC NHÁNH RỄ CUA ĐÔNG MINH		
T. PHÒNG KỸ THUẬT		LẠI VĂN HIỆN			
KIỂM TRA		TRƯƠNG MINH THI			
THIẾT KẾ		HUỶNH VĂN LỘC	TKKTTCC :	B.V.T.C	SHD: /
VẼ		HUỶNH VĂN LỘC	Tỉ lệ :	.../ /2025	CTY DL: TA

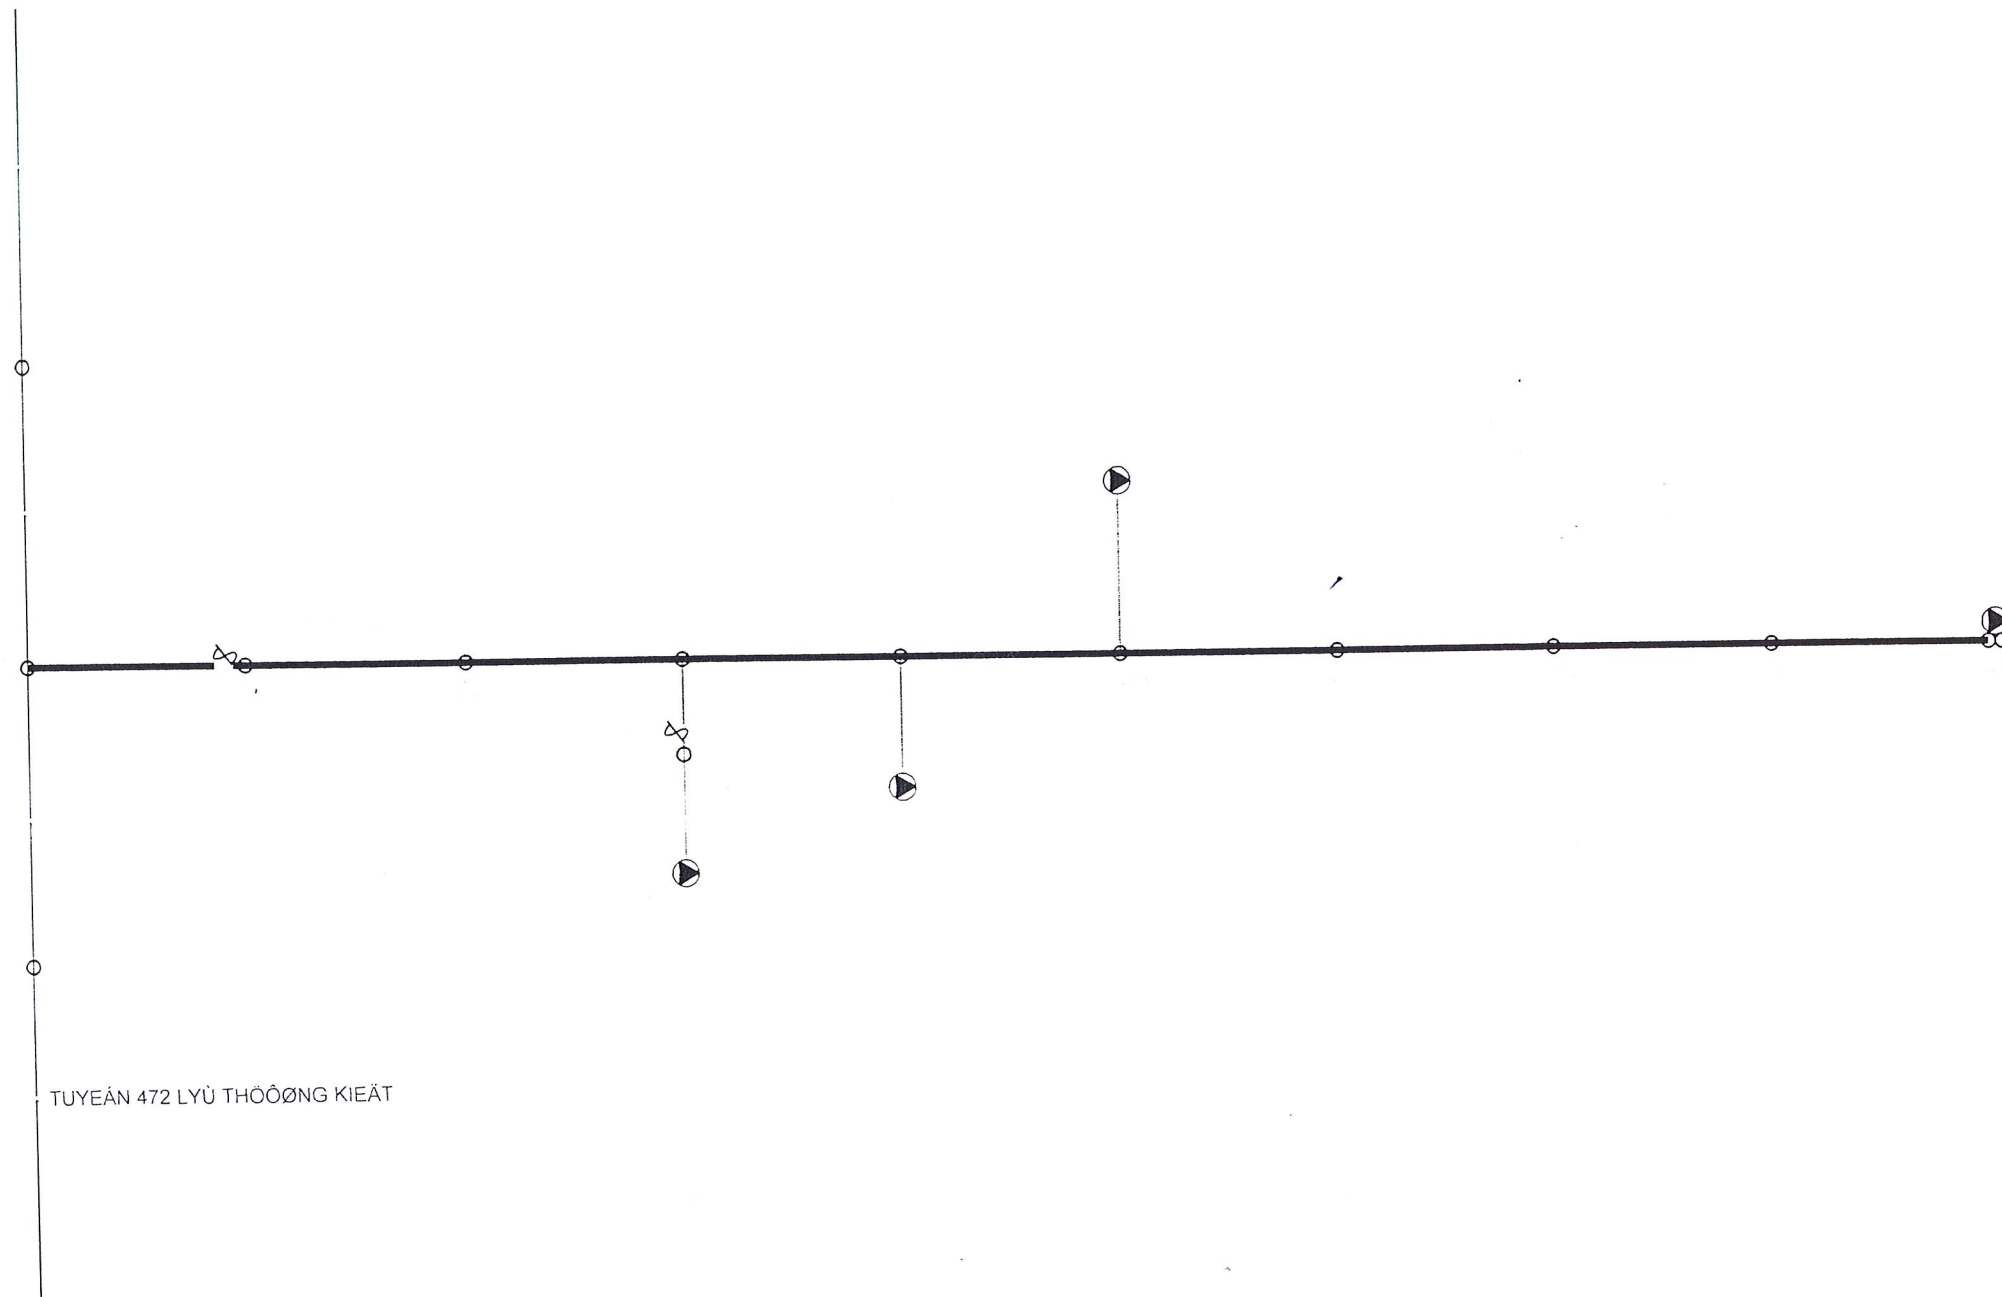


TUYẾN 472 LYU THOONG KIEAT

GHI CHÚ



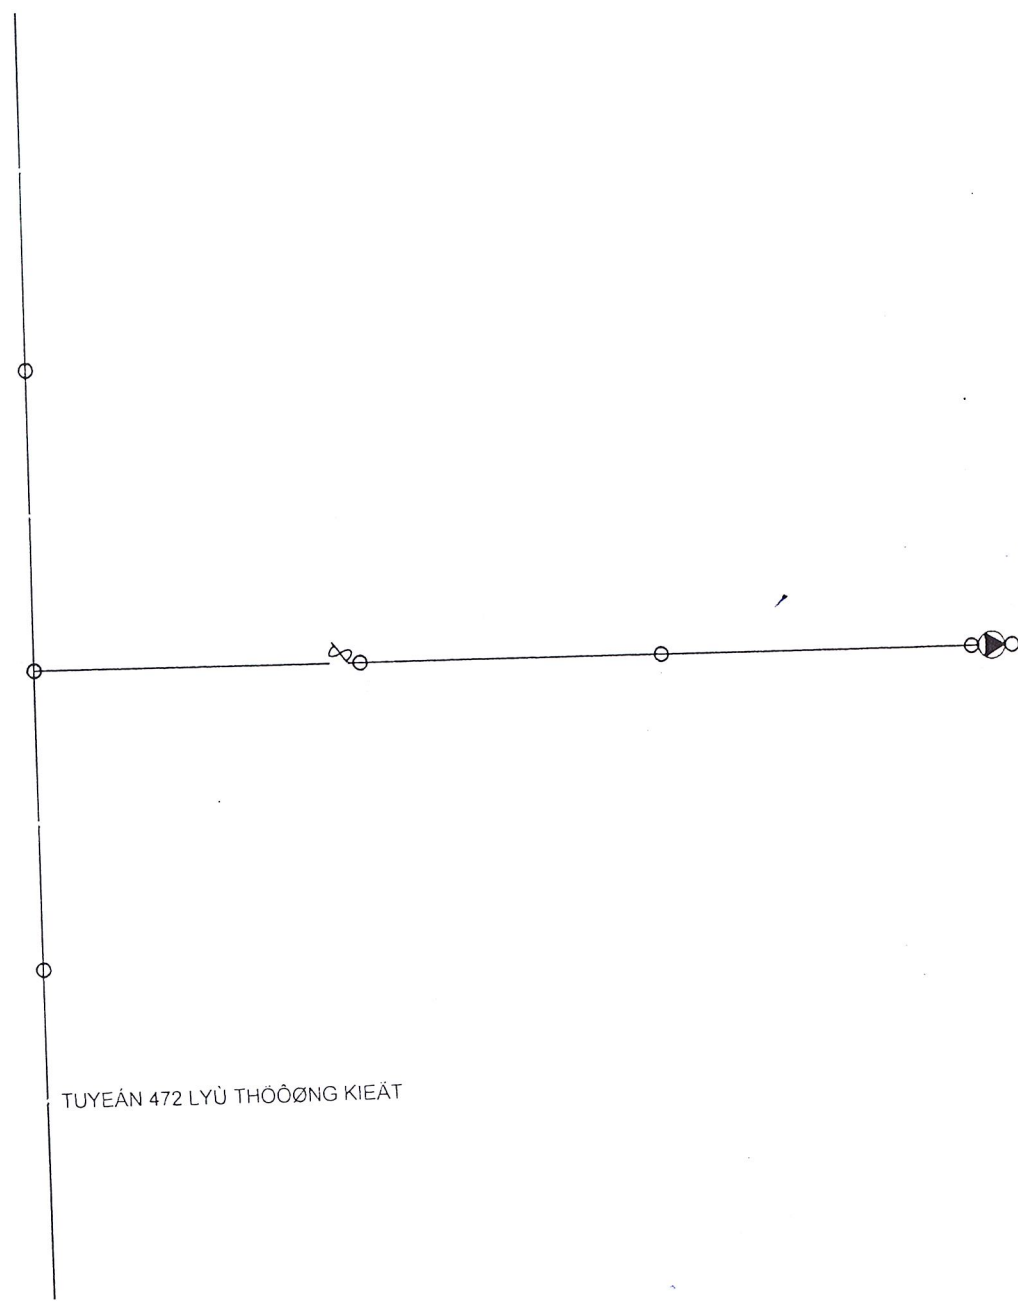


-  TRẠM BIẾN ÁP HIỆN HỮU
-  FCO HIỆN HỮU
-  TRỤ TRUNG HẠ THỂ HIỆN HỮU
-  LƯỚI TRUNG THỂ THAY THỂ
-  LƯỚI TRUNG THỂ HIỆN HỮU


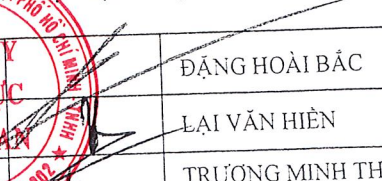
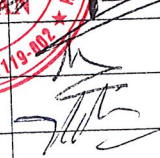
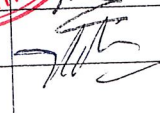
TOÀNG CÔNG TY NIÊN LỐI TP HOÀ CHÍ MINH CÔNG TY ĐIỆN LỰC THUẬN AN		SỬA CHỮA LỚN 2026 PHƯƠNG ÁN KỸ THUẬT THI CÔNG: "SỬA CHỮA LỚN LƯỚI ĐIỆN NHÁNH RÊ TRUNG THỂ PHƯỜNG ĐI AN, ĐÔNG HÒA, TÂN ĐÔNG HIỆP NĂM 2026"		
GIÁM ĐỐC T. PHÒNG KỸ THUẬT & AN TOÀN KIỂM TRA THIẾT KẾ VẼ	 ĐẶNG HOÀI BÁC LẠI VĂN HIỀN TRƯƠNG MINH THI HUỶNH VĂN LỘC HUỶNH VĂN LỘC	SƠ ĐỒ MẶT BẰNG KHU VỰC NHÁNH RÊ ĐÌNH TÂN QUÝ		
		TKKTTTC :	B.V.T.C	SHĐ: /
		Tỉ lệ :	.../ /2025	CTY ĐL: TA



TUYẾN 472 LYU THOONG KIAT

GHI CHÚ

-  TRẠM BIẾN ÁP HIỆN HỮU
-  FCO HIỆN HỮU
-  TRỤ TRUNG HẠ THẺ HIỆN HỮU
-  LƯỚI TRUNG THẺ THAY THẺ
-  LƯỚI TRUNG THẺ HIỆN HỮU

TOANG CÔNG TY NIÊN LỊCH TP HOÀ CHÍ MINH CÔNG TY ĐIỆN LỰC THUẬN AN		SỬA CHỮA LỚN 2026 PHƯƠNG ÁN KỸ THUẬT THI CÔNG: "SỬA CHỮA LỚN LƯỚI ĐIỆN NHÁNH RẺ TRUNG THẺ PHƯỜNG DĨ AN, ĐÔNG HÒA, TÂN ĐÔNG HIỆP NĂM 2026"		
 GIÁM ĐỐC T. PHÒNG KT&AT	 ĐẶNG HOÀI BẮC	SƠ ĐỒ MẶT BẰNG KHU VỰC NHÁNH RẺ KHU NHÀ Ở GÀ 19/8		
KIỂM TRA THIẾT KẾ	 LẠI VĂN HIỀN TRƯƠNG MINH THI			
VẼ	 HUỖNH VĂN LỘC HUỖNH VĂN LỘC	TKKTTC : Tỷ lệ :	B.V.T.C / /2025	SHD: / CTY DL: TA