


kw.h	Công tơ hữu công
	Máy biến dòng
	Chống sét van GZ500
	Ampe kế
	Vôn kế

SƠ ĐỒ NGUYÊN LÝ TỦ ĐIỆN
TỦ 0.4KV-800A-4 LỘ ATM

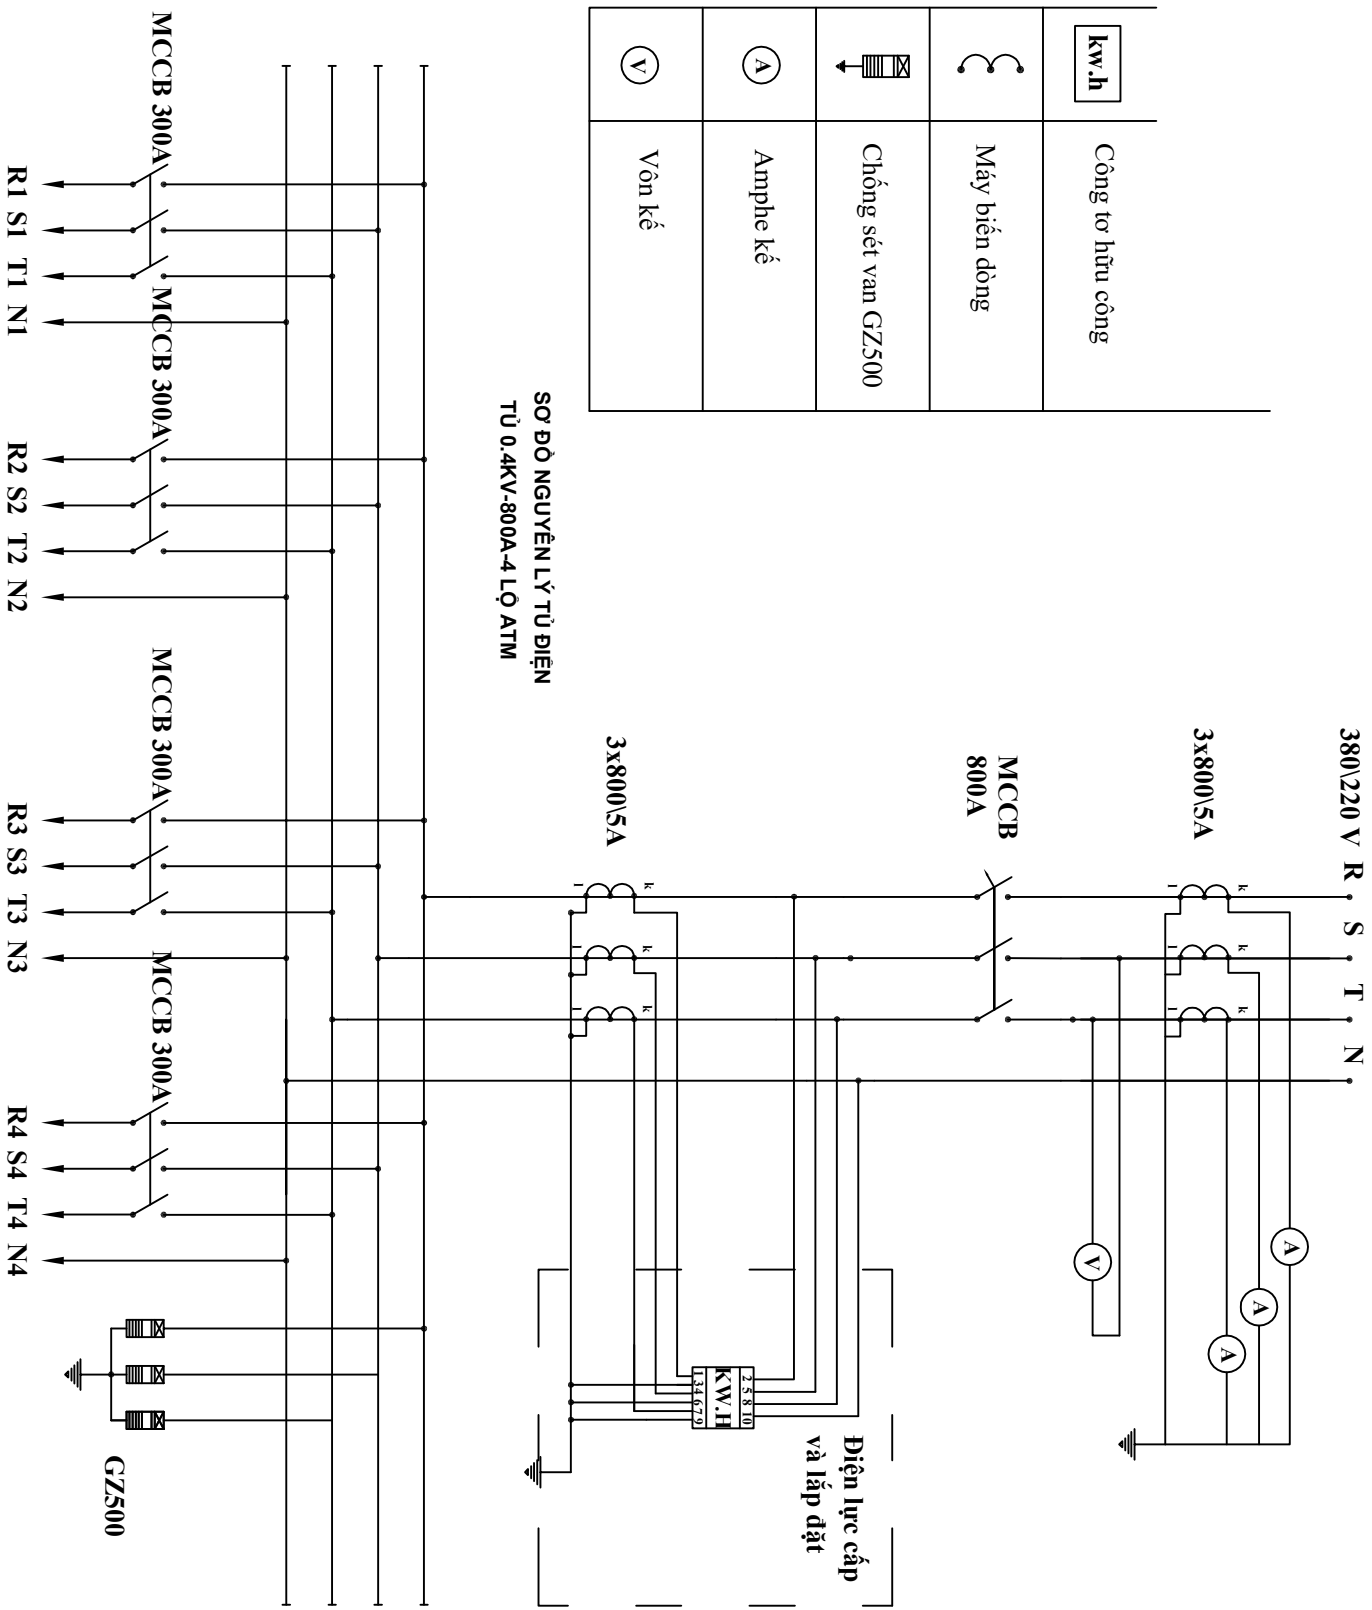

Điện lực cấp
và lắp đặt

GZ500