


$\text{kw}\cdot\text{h}$	Công tơ hữu công
C	Máy biến dòng
C with a vertical bar and arrow	Chống sét van GZ500
A	Ampe kế
V	Vôn kế

SƠ ĐỒ NGUYÊN LÝ TỦ ĐIỆN
TỦ 0.4KV-500A-3 LỘ ATM

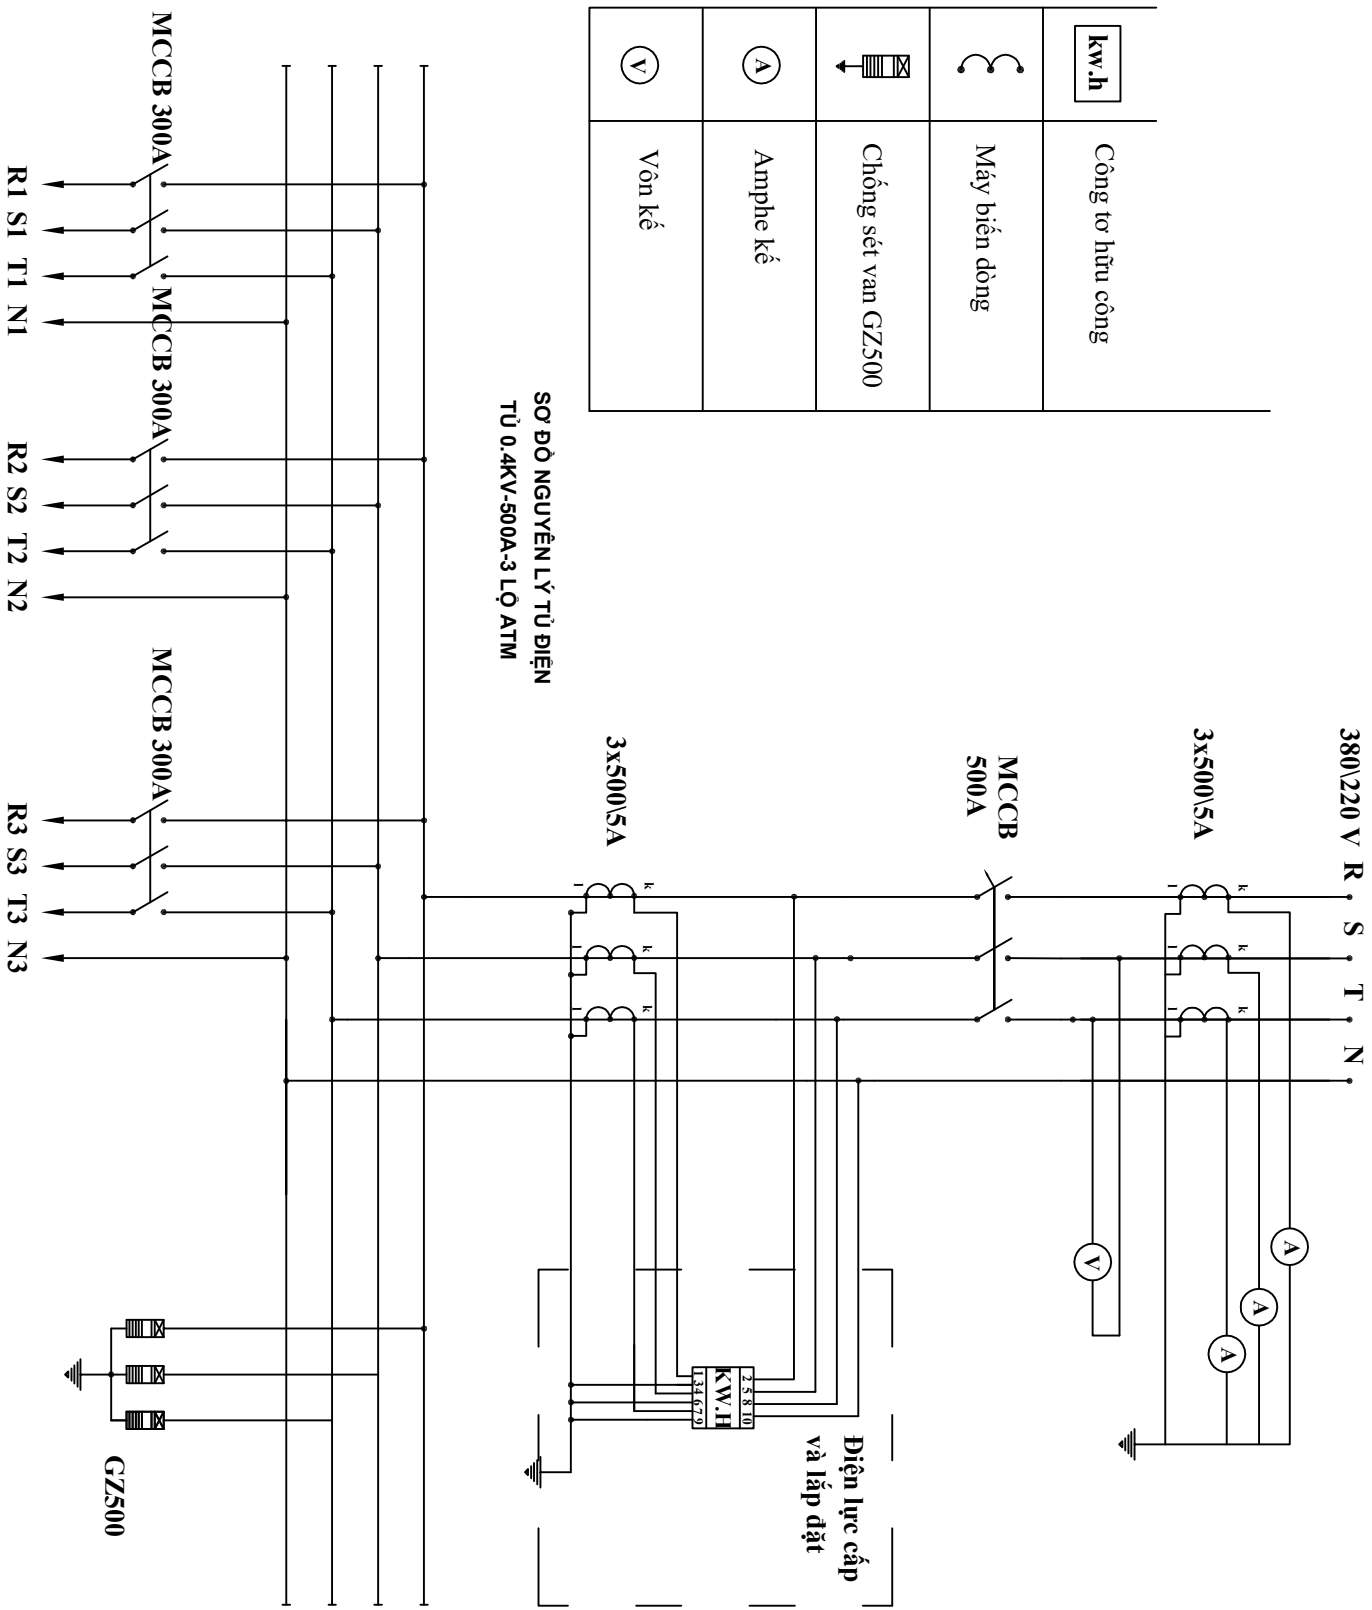

Điện lực cấp
và lắp đặt

GZ500