


MẶT BẰNG SỬA CHỮA TẦNG 1


MẶT BẰNG LAN - WIFI TẦNG 1

Ghi chú/Notes			
			
Lần/No	Ngày/date	Nội dung/content	Chấp thuận/approval
CHỦ ĐẦU TƯ:			
BỆNH VIỆN PHỤC HỒI CHỨC NĂNG BẮC NINH			
DỰ TOÁN MUA SẮM:			
TRIỂN KHAI BỆNH ÁN ĐIỆN TỬ HƯỚNG TỚI BỆNH VIỆN THÔNG MINH CHO BỆNH VIỆN PHỤC HỒI CHỨC NĂNG TỈNH NĂM 2025			
ĐƠN VỊ TƯ VẤN:			
CÔNG TY CỔ PHẦN CÔNG NGHỆ SAZION			
CHỦ TRÌ THIẾT KẾ: TRẦN VIỆT LONG			
KIỂM TRA: PHẠM THIÊN NGHĨA			
THIẾT KẾ: NGUYỄN ĐỨC THÀNH			
HẠNG MỤC / ITEM:			
THIẾT BỊ CHÍNH MẠNG			
TÊN BẢN VẼ / DRAWING NAME:			
MẶT BẢNG LAN - WIFI TẦNG 1			
TỶ LỆ SCALE		KÝ HIỆU BẢN VẼ DRAWING NO	
GV/ĐOẠN DESIGN STEP		BAN VE-01	
NGÀY HT DATE	T8/2025		








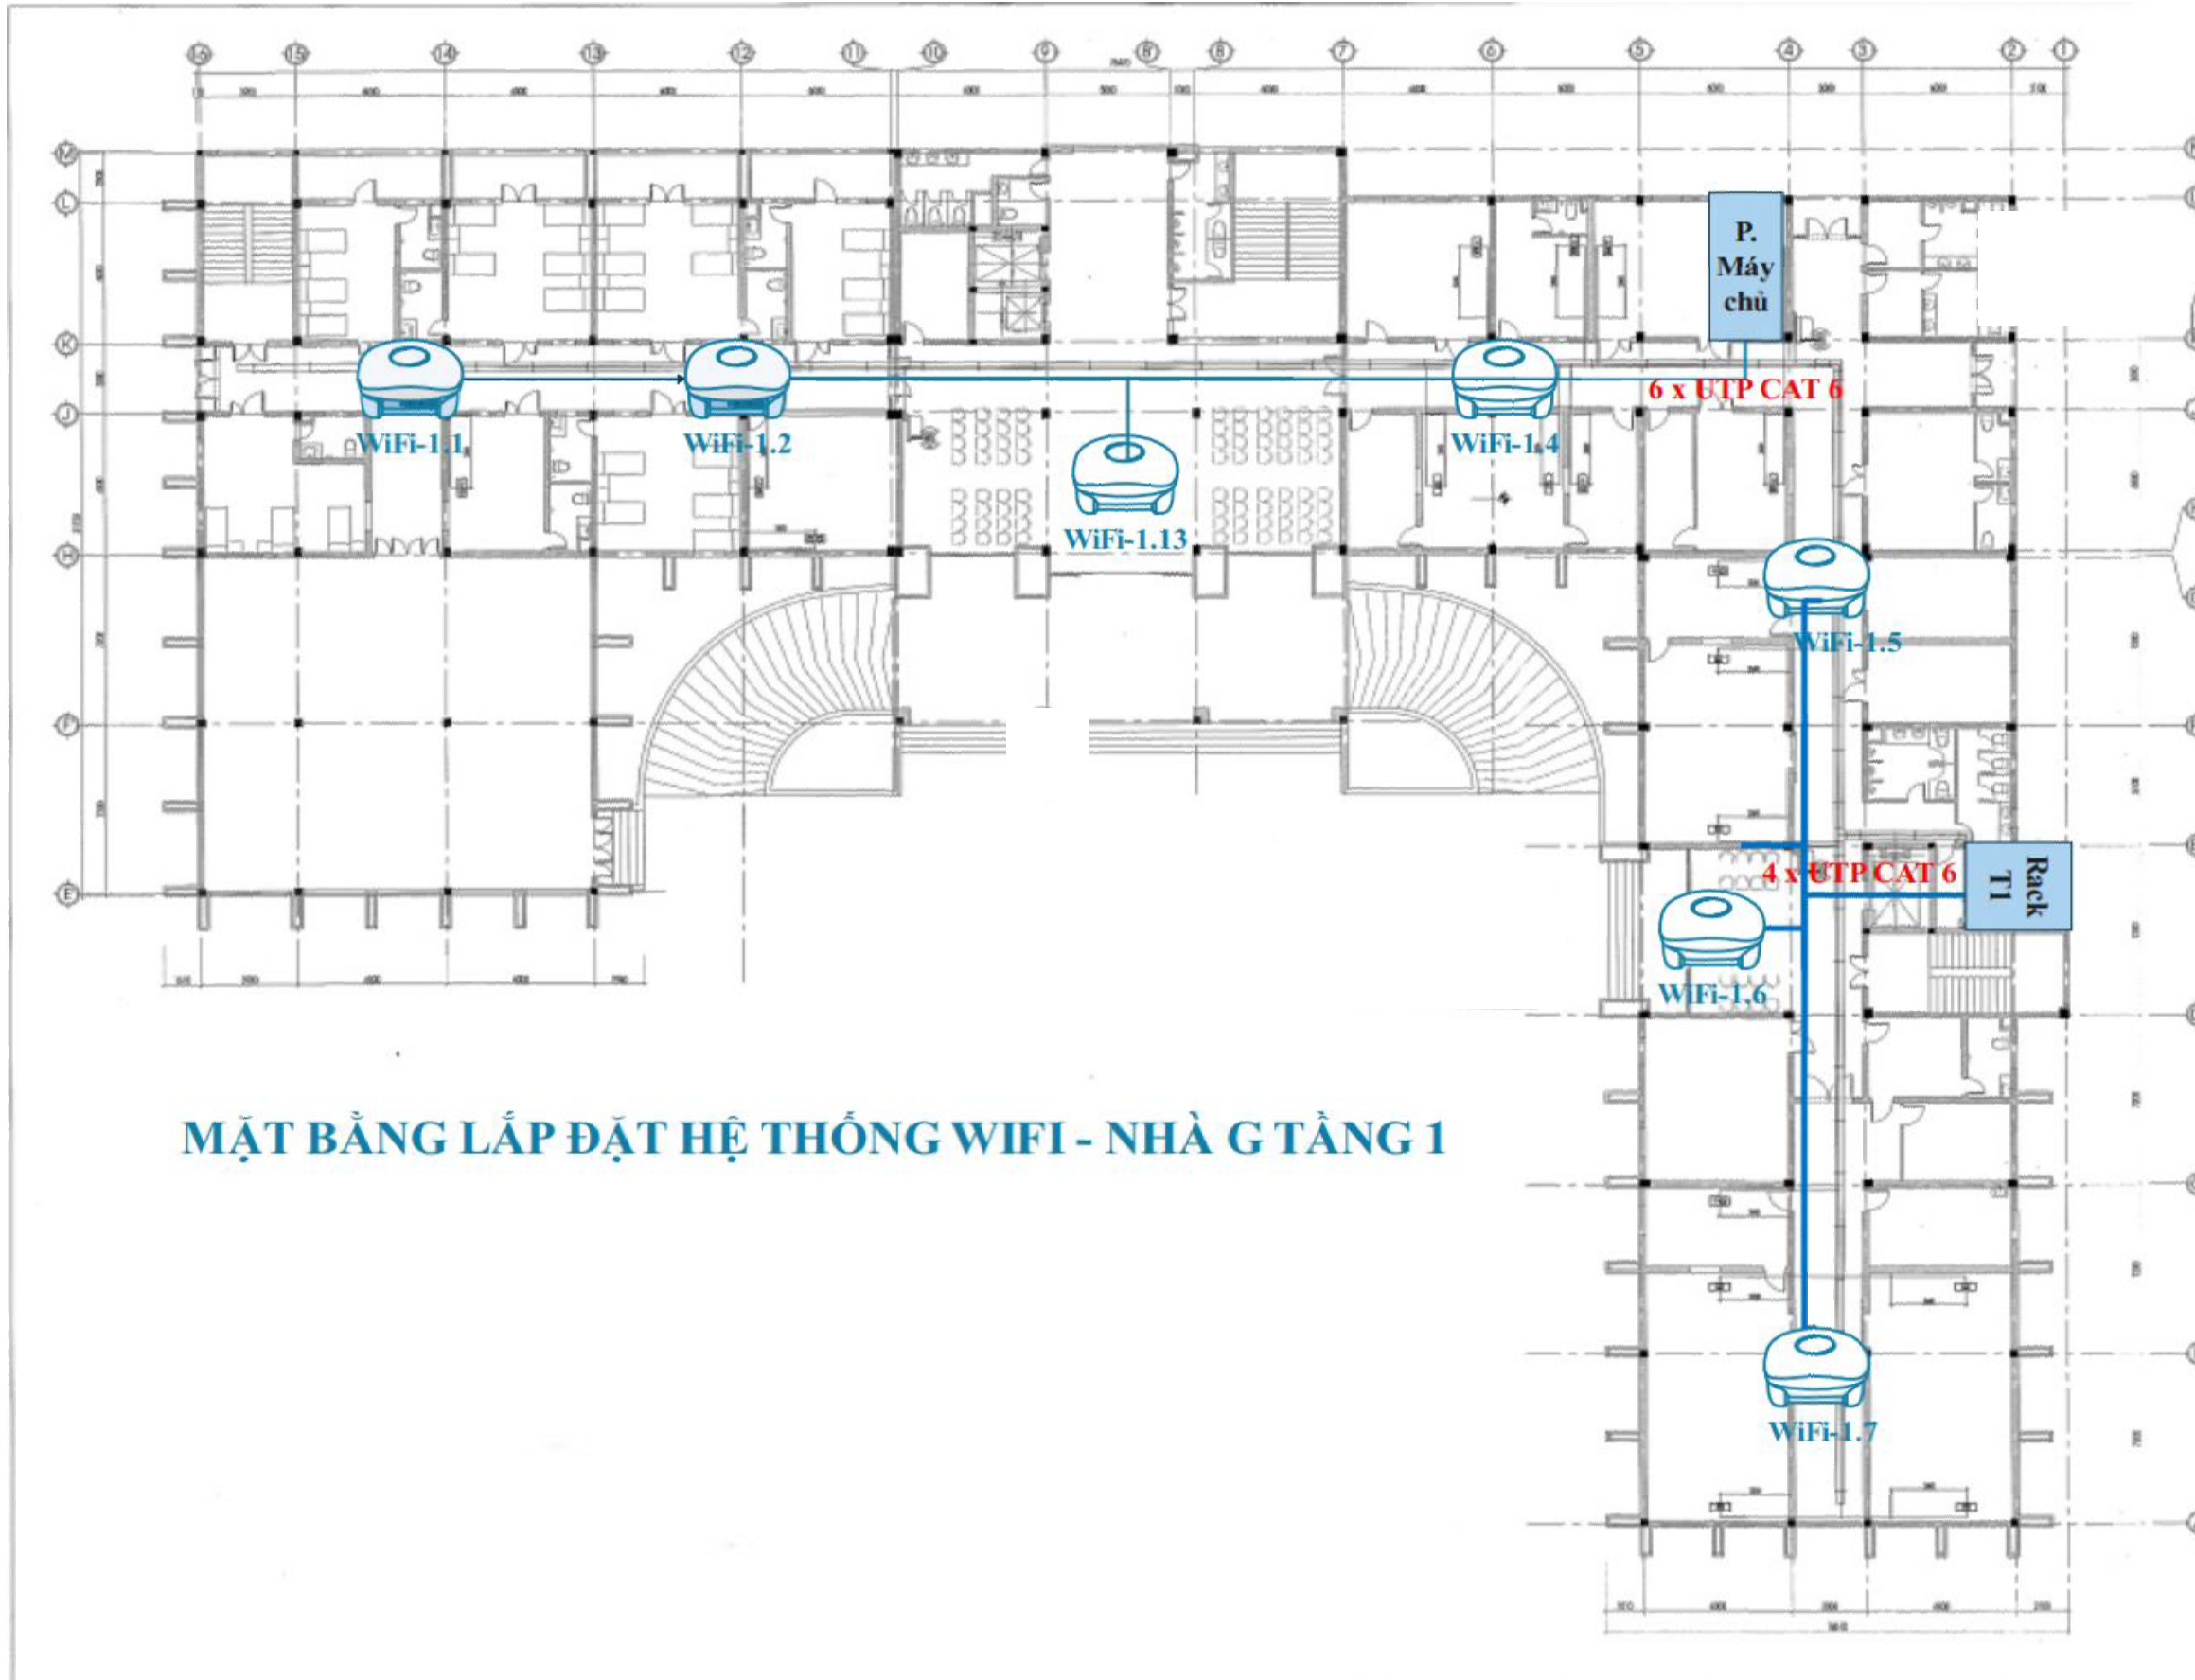

MẶT BẰNG LẮP ĐẶT HỆ THỐNG WIFI - NHÀ G TẦNG 1


Ghi chú/Notes			
			
Lần/No	Ngày/date	Nội dung/content	Chấp thuận/approval
CHỦ ĐẦU TƯ:			
BỆNH VIỆN PHỤC HỒI CHỨC NĂNG BẮC NINH			
DỰ TOÁN MUA SẴM:			
TRIỂN KHAI BỆNH ÁN ĐIỆN TỬ HƯỚNG TỚI BỆNH VIỆN THÔNG MINH CHO BỆNH VIỆN PHỤC HỒI CHỨC NĂNG TỈNH NĂM 2025			
ĐƠN VỊ TƯ VẤN:			
CÔNG TY CỔ PHẦN CÔNG NGHỆ SAZION			
CHỦ TRÌ THIẾT KẾ: TRẦN VIỆT LONG			
KIỂM TRA: PHẠM THỊNH NGHĨA			
THIẾT KẾ: NGUYỄN ĐỨC THÀNH			
HẠNG MỤC / ITEM:			
THIẾT BỊ CHÍNH MẠNG			
TÊN BẢN VẼ / DRAWING NAME:			
TỶ LỆ SCALE		KÝ HIỆU BẢN VẼ DRAWING NO	
GIAI ĐOẠN DESIGN STEP		BAN VE-04	
NGÀY HT DATE	T8/2025		



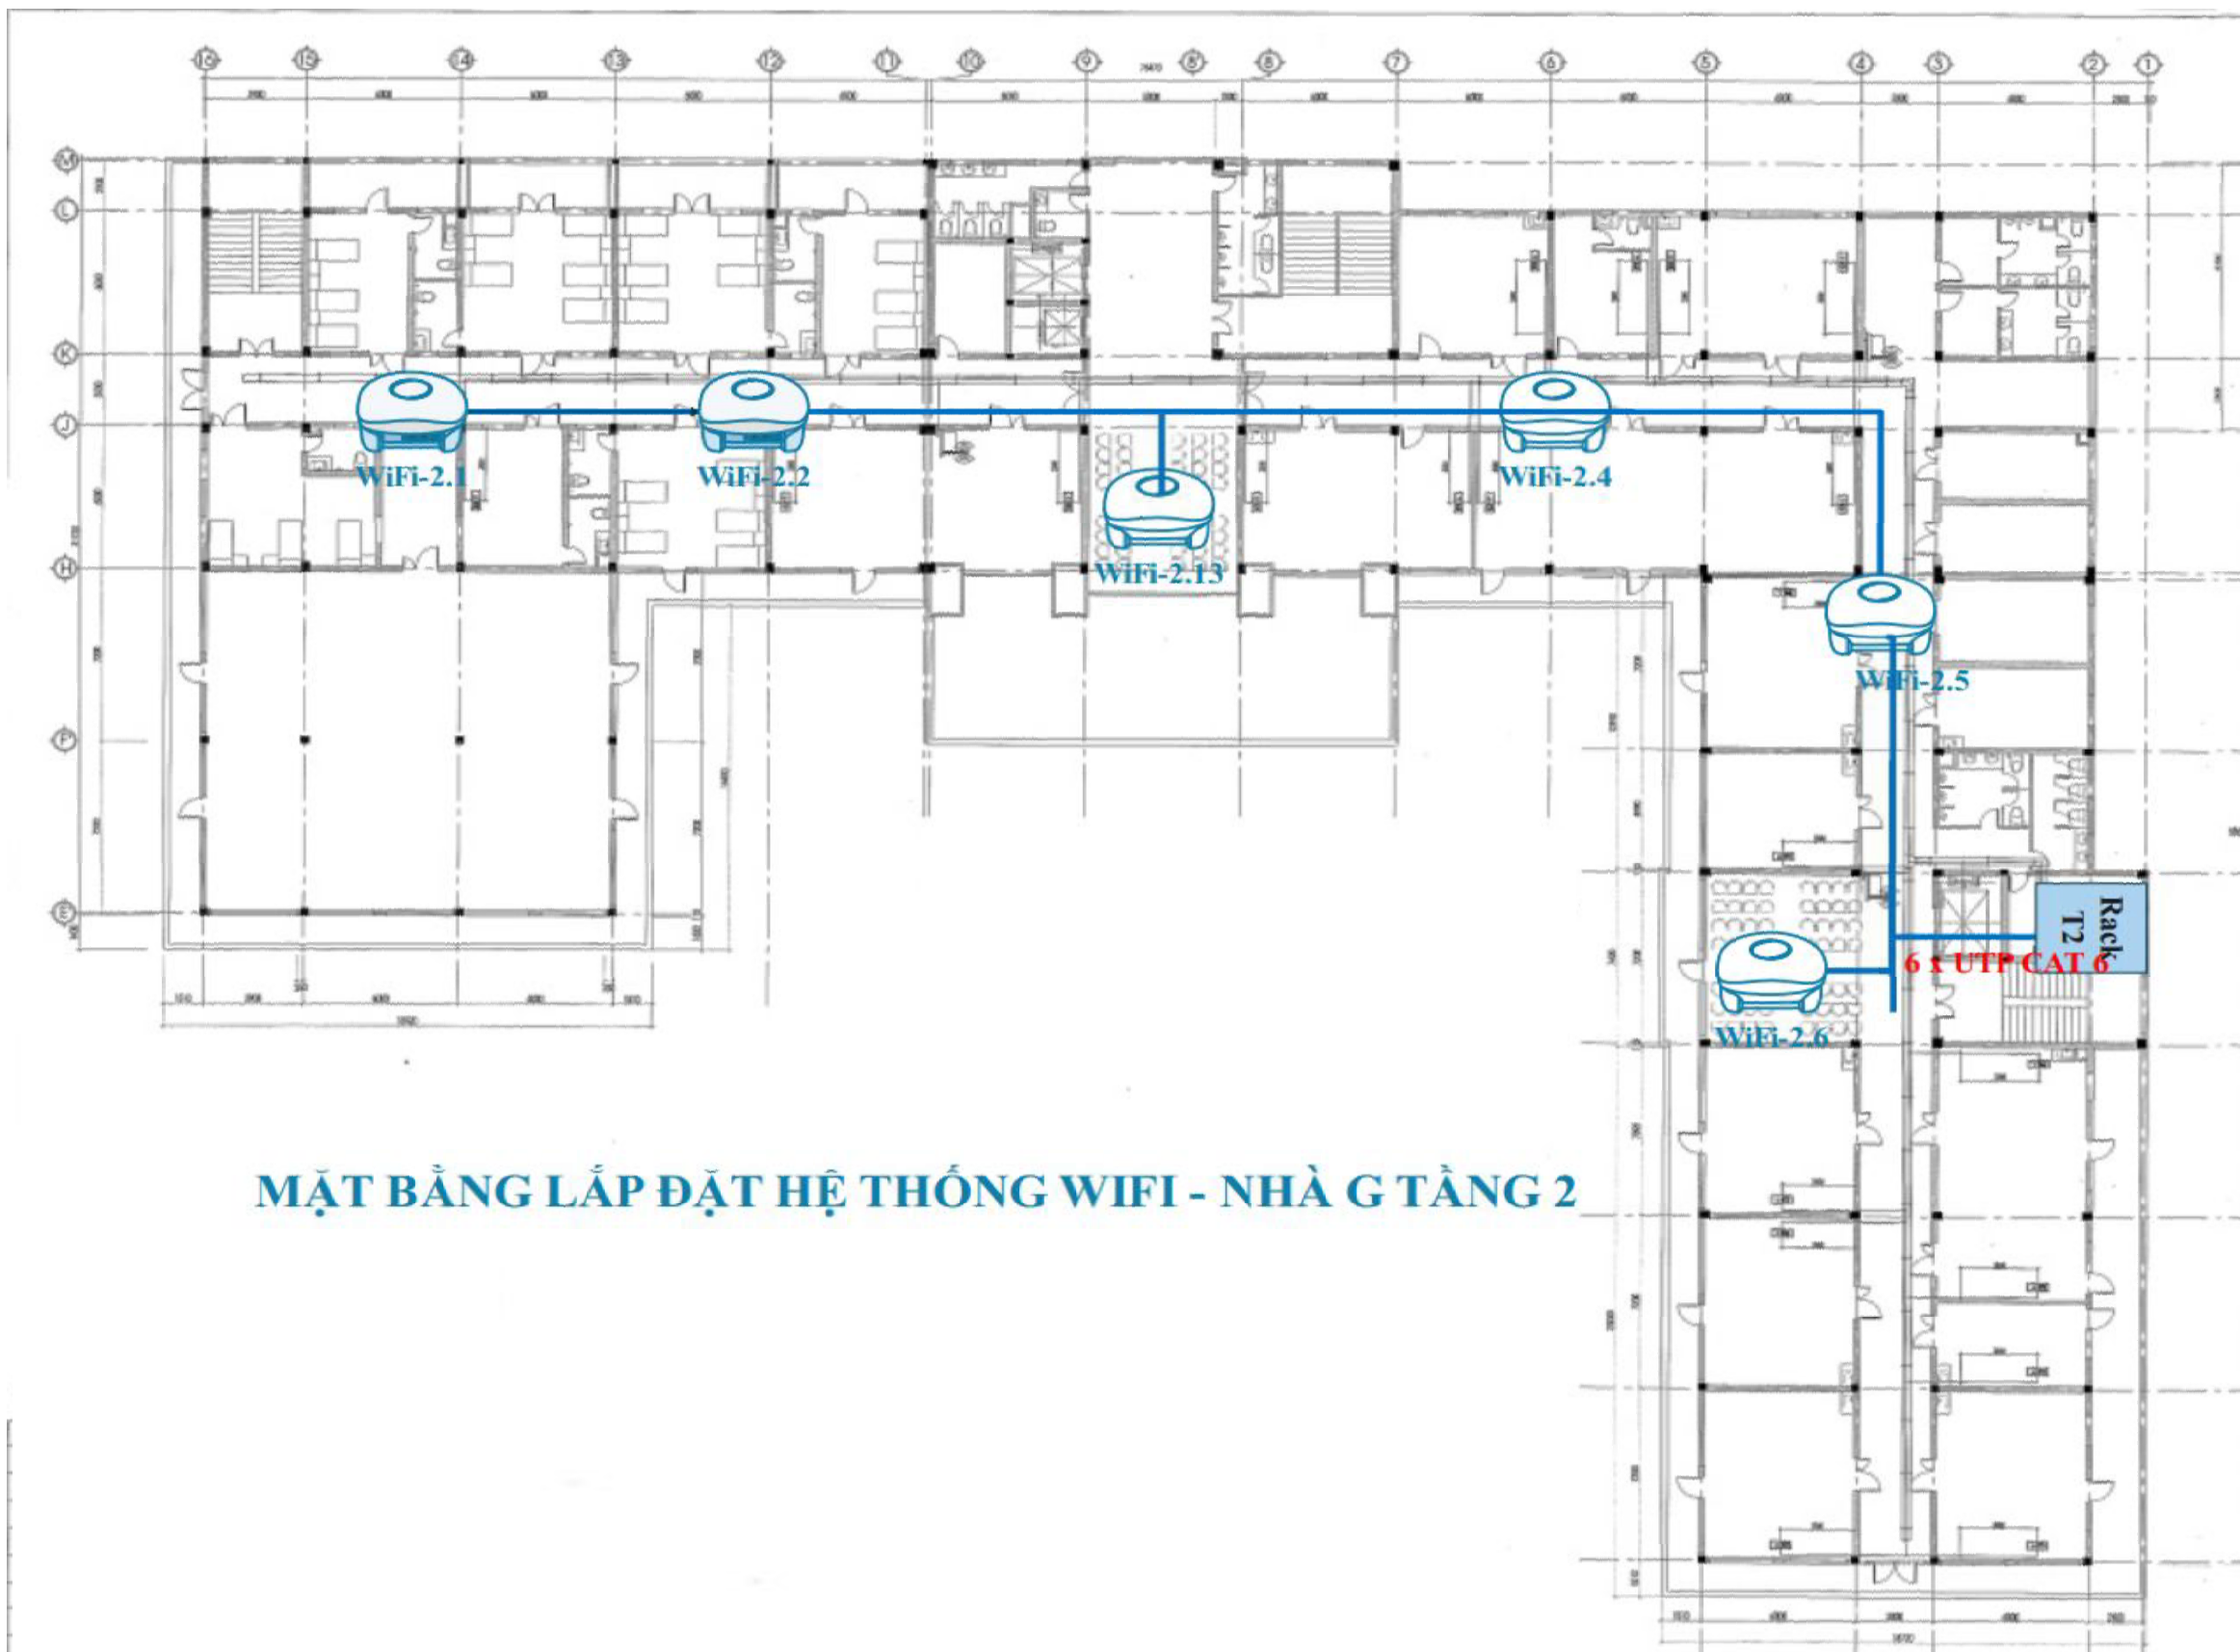


MẶT BẰNG LẮP ĐẶT HỆ THỐNG WIFI - NHÀ G TẦNG 2

Ghi chú/Notes			
			
Lần No	Ngày/date	Nội dung/content	Chấp thuận/approval
CHỦ ĐẦU TƯ:			
BỆNH VIỆN PHỤC HỒI CHỨC NĂNG BẮC NINH			
DỰ TOÁN MUA SẴM:			
TRIỂN KHAI BỆNH ÁN ĐIỆN TỬ HƯỚNG TỚI BỆNH VIỆN THÔNG MINH CHO BỆNH VIỆN PHỤC HỒI CHỨC NĂNG TỈNH NĂM 2025			
ĐƠN VỊ TƯ VẤN:			
CÔNG TY CỔ PHẦN CÔNG NGHỆ SAZON			
CHỦ TRÌ THIẾT KẾ: TRẦN VIỆT LONG			
KIỂM TRA: PHẠM THỊNH NGHĨA			
THIẾT KẾ: NGUYỄN ĐỨC THÀNH			
HẠNG MỤC / ITEM:			
THIẾT BỊ CHÍNH MẠNG			
TÊN BẢN VẼ / DRAWING NAME:			
MẶT BẰNG LẮP ĐẶT HỆ THỐNG WIFI - NHÀ G TẦNG 2			
TỶ LỆ SCALE		KÝ HIỆU BẢN VẼ DRAWING NO	
GIAI ĐOẠN DESIGN STEP		BẢN VẼ-05	
NGÀY HT DATE	T8/2025		

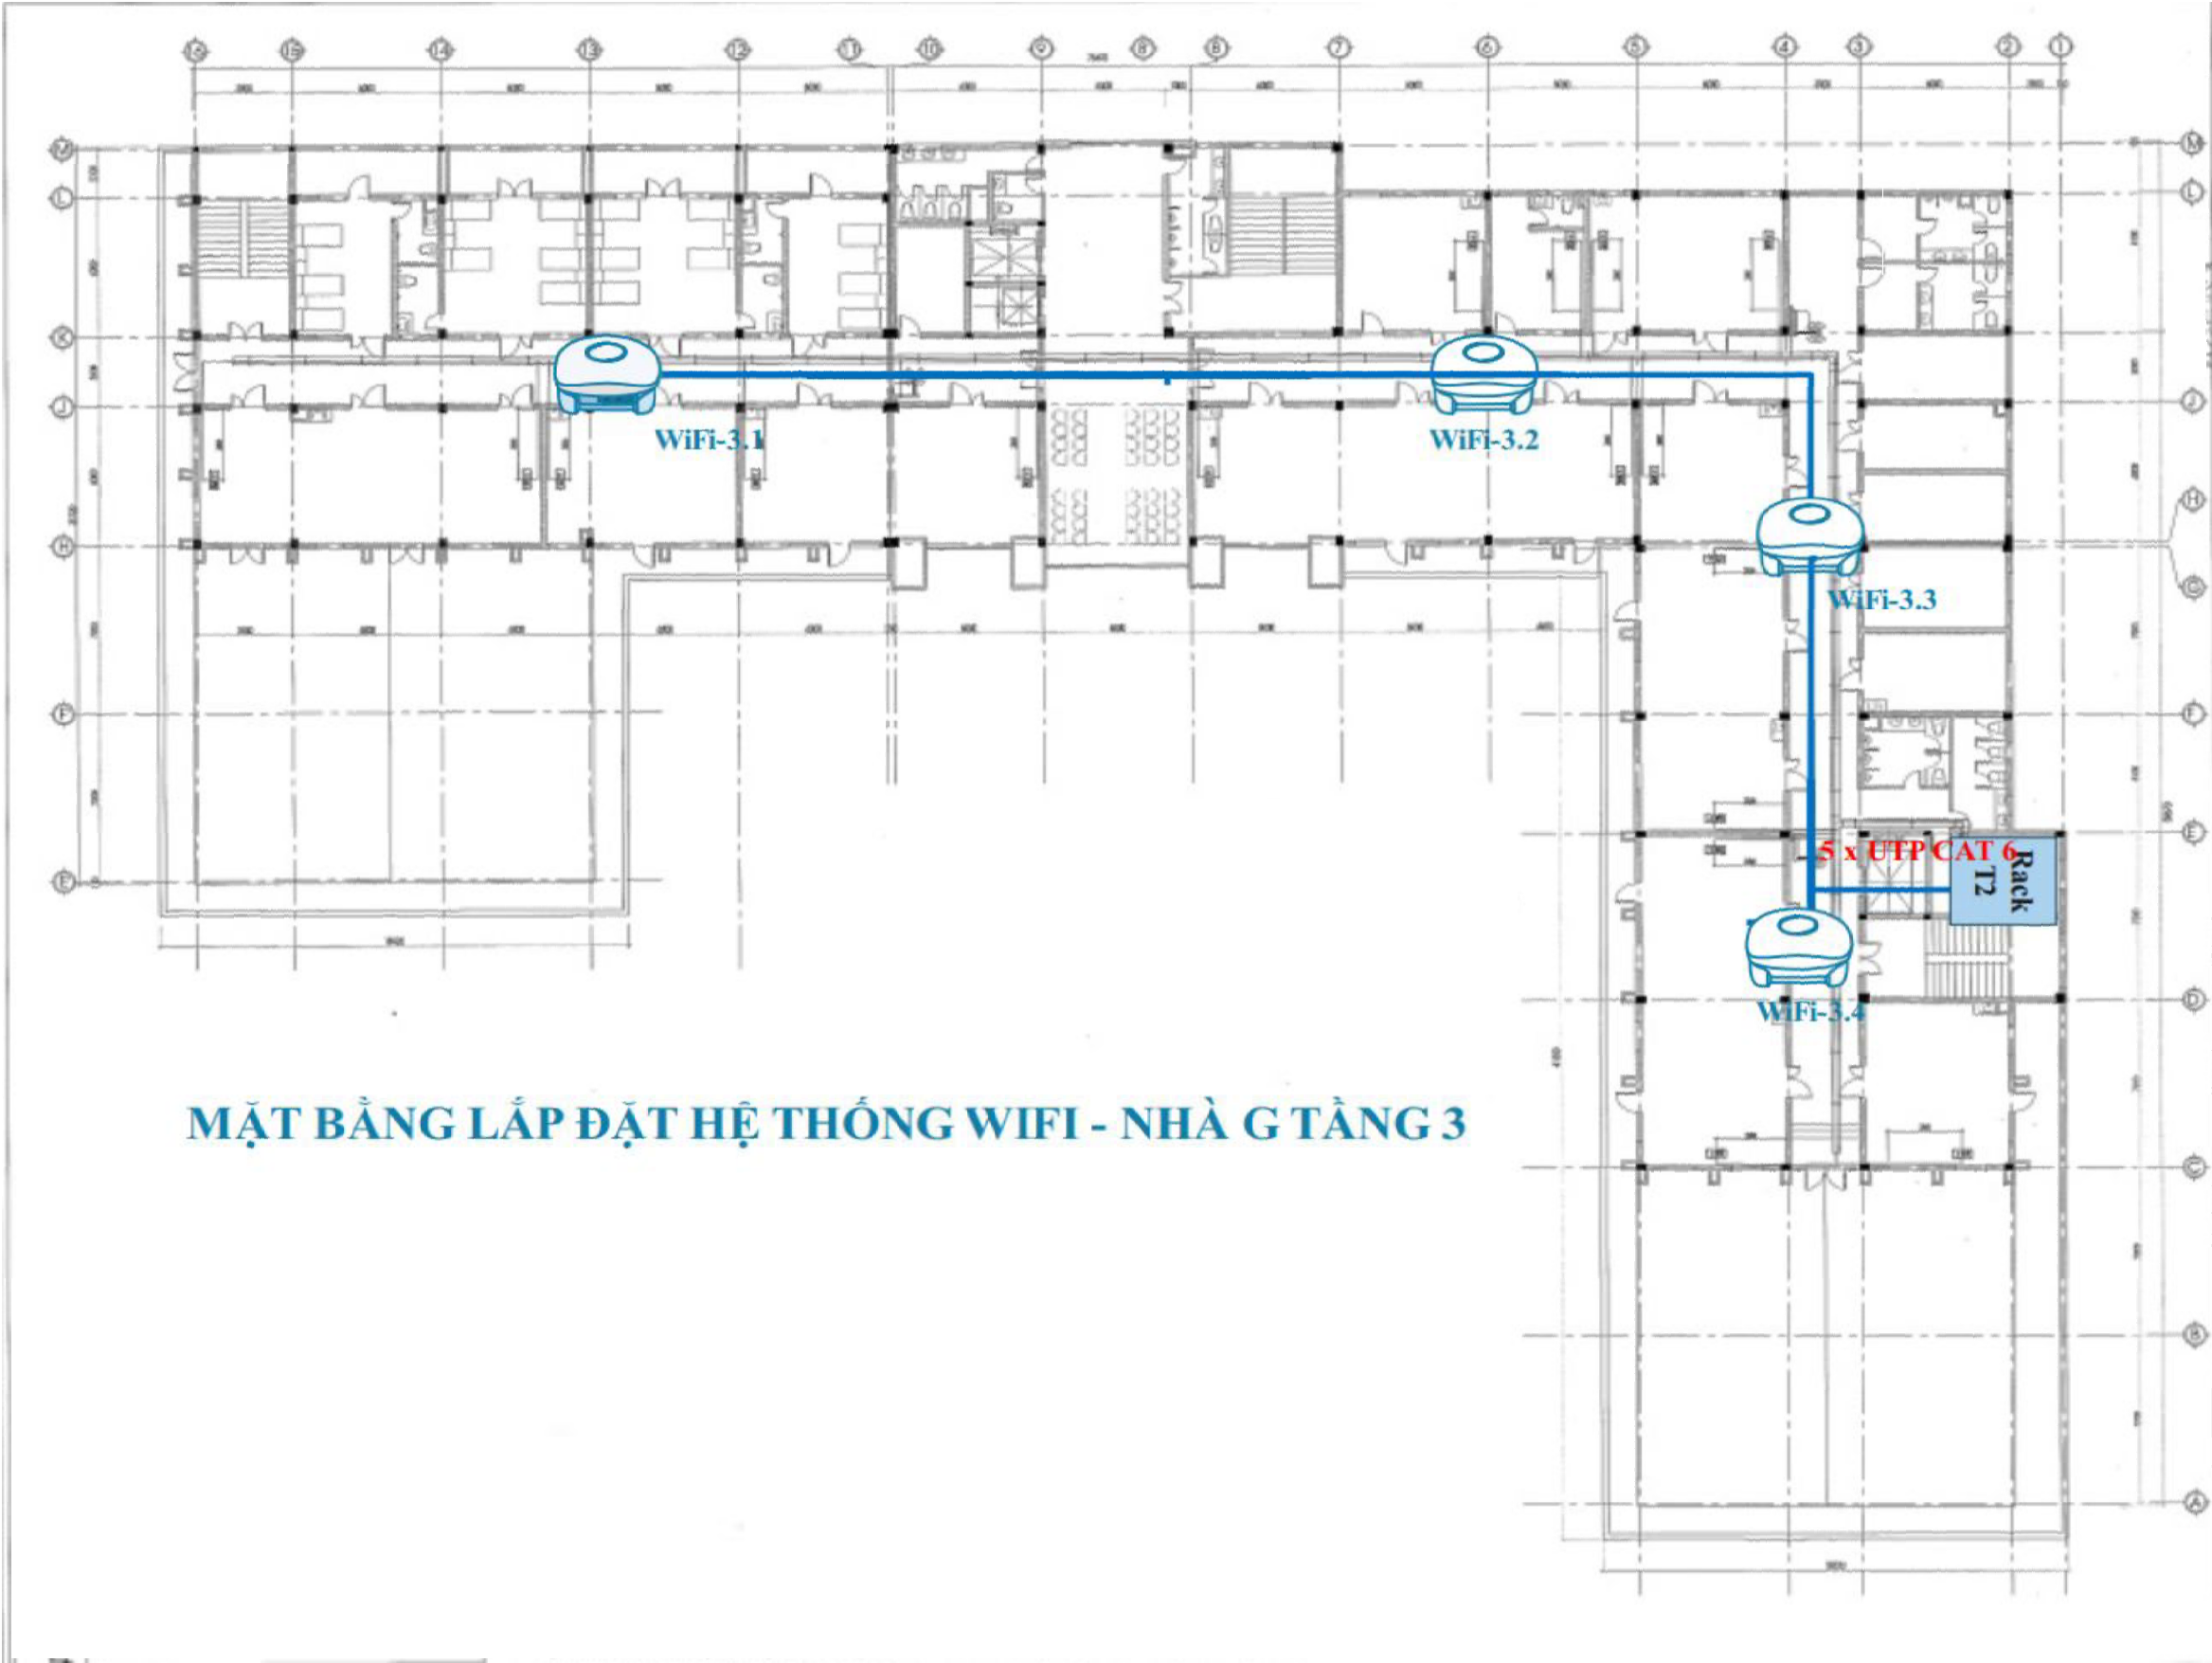


MẶT BẰNG LẮP ĐẶT HỆ THỐNG WIFI - NHÀ G TẦNG 3

Ghi chú/Notes			
			
Lần No	Ngày/date	Nội dung/content	Chấp thuận/approval
CHỦ ĐẦU TƯ:			
BỆNH VIỆN PHỤC HỒI CHỨC NĂNG BẮC NINH			
DỰ TOÁN MUA SẴM:			
TRIỂN KHAI BỆNH ÁN ĐIỆN TỬ HƯỚNG TỚI BỆNH VIỆN THÔNG MINH CHO BỆNH VIỆN PHỤC HỒI CHỨC NĂNG TỈNH NĂM 2025			
ĐƠN VỊ TƯ VẤN:			
CÔNG TY CỔ PHẦN CÔNG NGHỆ SAZION			
CHỦ TRÌ THIẾT KẾ: TRẦN VIỆT LONG			
KIỂM TRA: PHẠM THỊNH NGHĨA			
THIẾT KẾ: NGUYỄN ĐỨC THÀNH			
HẠNG MỤC / ITEM:			
THIẾT BỊ CHÍNH MẠNG			
TÊN BẢN VẼ / DRAWING NAME:			
MẶT BẰNG LẮP ĐẶT HỆ THỐNG WIFI - NHÀ G TẦNG 3			
TỶ LỆ SCALE		KÝ HIỆU BẢN VẼ DRAWING NO	
GIAI ĐOẠN DESIGN STEP		BAN VE-06	
NGÀY HT DATE	T8/2025		

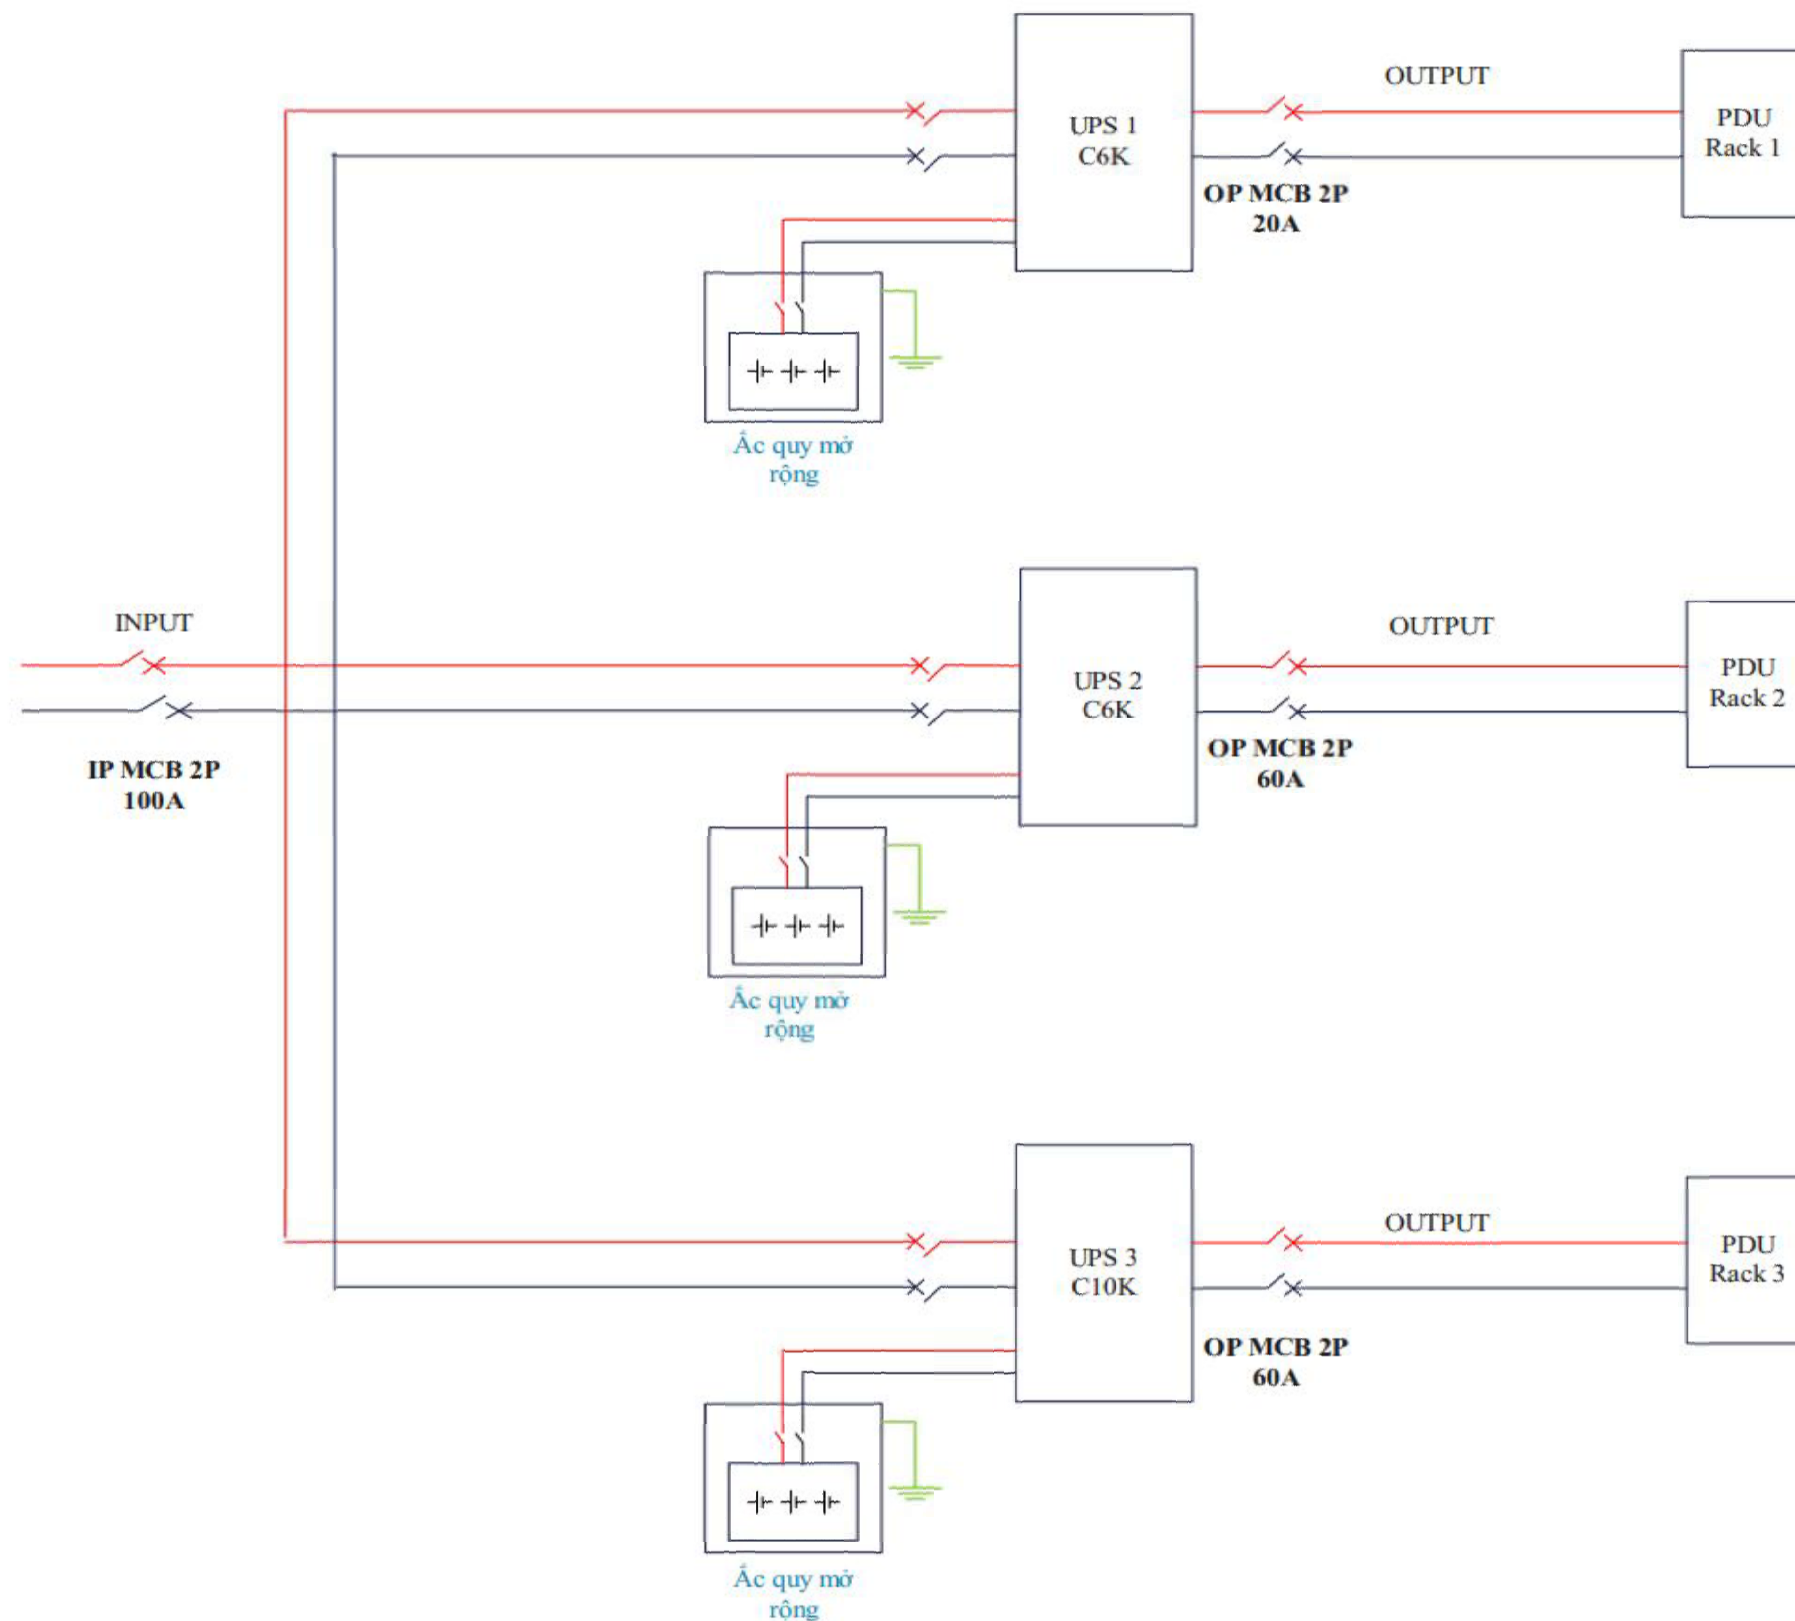


HỆ THỐNG UPS CẤP NGUỒN TỬ MẠNG PHÒNG MÁY CHỦ

Ghi chú/Notes			
			
Lần/No	Ngày/date	Nội dung/content	Chấp thuận/approval
CHỦ ĐẦU TƯ:			
BỆNH VIỆN PHỤC HỒI CHỨC NĂNG BẮC NINH			
DỰ TOÁN MUA SẮM:			
TRIỂN KHAI BỆNH ÁN ĐIỆN TỬ HƯỚNG TỚI BỆNH VIỆN THÔNG MINH CHO BỆNH VIỆN PHỤC HỒI CHỨC NĂNG TỈNH NĂM 2025			
ĐƠN VỊ TƯ VẤN:			
CÔNG TY CỔ PHẦN CÔNG NGHỆ SAZION			
CHỦ TRÌ THIẾT KẾ: TRẦN VIỆT LONG			
KIỂM TRA: PHẠM THIỆN NGHĨA			
THIẾT KẾ: NGUYỄN BỨC THÀNH			
HẠNG MỤC / ITEM:			
HẠNG MỤC UPS - THIẾT BỊ NÂNG CẤP PHÒNG MÁY CHỦ			
TÊN BẢN VẼ / DRAWING NAME:			
SƠ ĐỒ ĐẦU NỐI CẤP NGUỒN UPS			
TỶ LỆ SCALE		KÝ HIỆU BẢN VẼ DRAWING NO	
GIAI ĐOẠN DESIGN STEP		BAN VE-07	
NGÀY HT DATE	T8/2025		



Ắc quy mở rộng

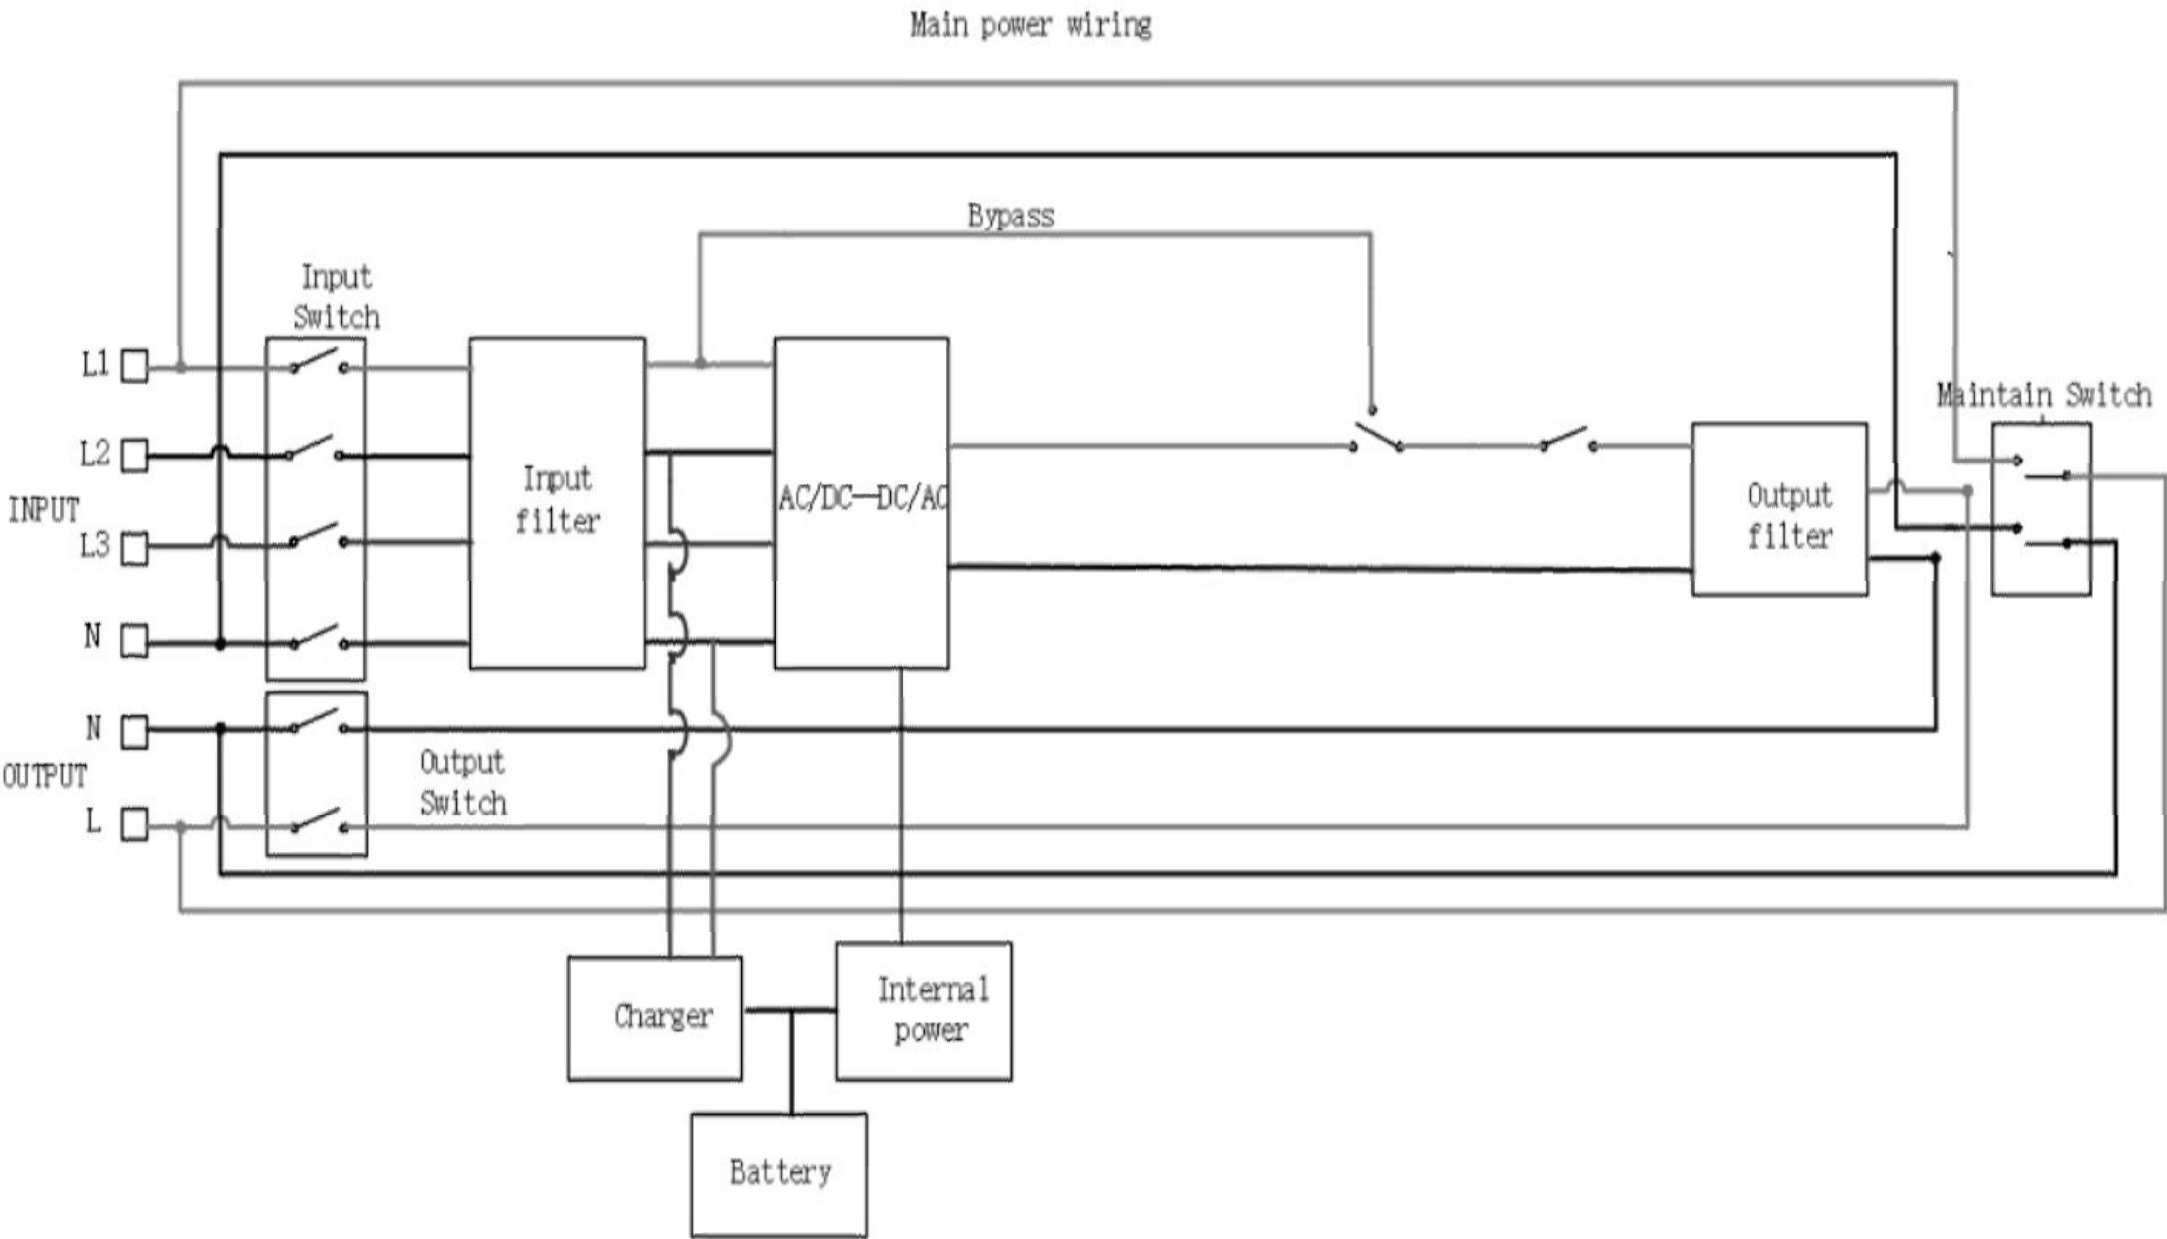

Ghi chú/Notes



Lần No Ngày/date Nội dung/content Cấp/revision

CHỦ ĐẦU TƯ:

BỆNH VIỆN PHỤC HỒI CHỨC NĂNG BẮC NINH

DỰ TOÁN MUA SẴM:

TRIỂN KHAI BỆNH ÁN ĐIỆN TỬ HƯỚNG TỚI  
BỆNH VIỆN THÔNG MINH CHO BỆNH VIỆN PHỤC  
HỒI CHỨC NĂNG TỈNH NĂM 2025

ĐƠN VỊ TƯ VẤN:

CÔNG TY CỔ PHẦN CÔNG NGHỆ SAZION

CHỦ TRÌ THIẾT KẾ:  
TRẦN VIỆT LONG

KIỂM TRA:  
PHẠM THỊNH NGHĨA

THIẾT KẾ:  
NGUYỄN ĐỨC THÀNH

HẠNG MỤC / ITEM:

HẠNG MỤC UPS - THIẾT BỊ  
NÂNG CẤP PHÒNG MÁY CHỦ

TÊN BẢN VẼ / DRAWING NAME:

SƠ ĐỒ CHI TIẾT ĐẦU NỐI  
ẮC QUY MỞ RỘNG


TỶ LỆ  
SCALE


GIAI ĐOẠN  
DESIGN STEP

NGÀY HT  
DATE

KÝ HIỆU BẢN VẼ  
DRAWING NO

BẢN VẼ-08

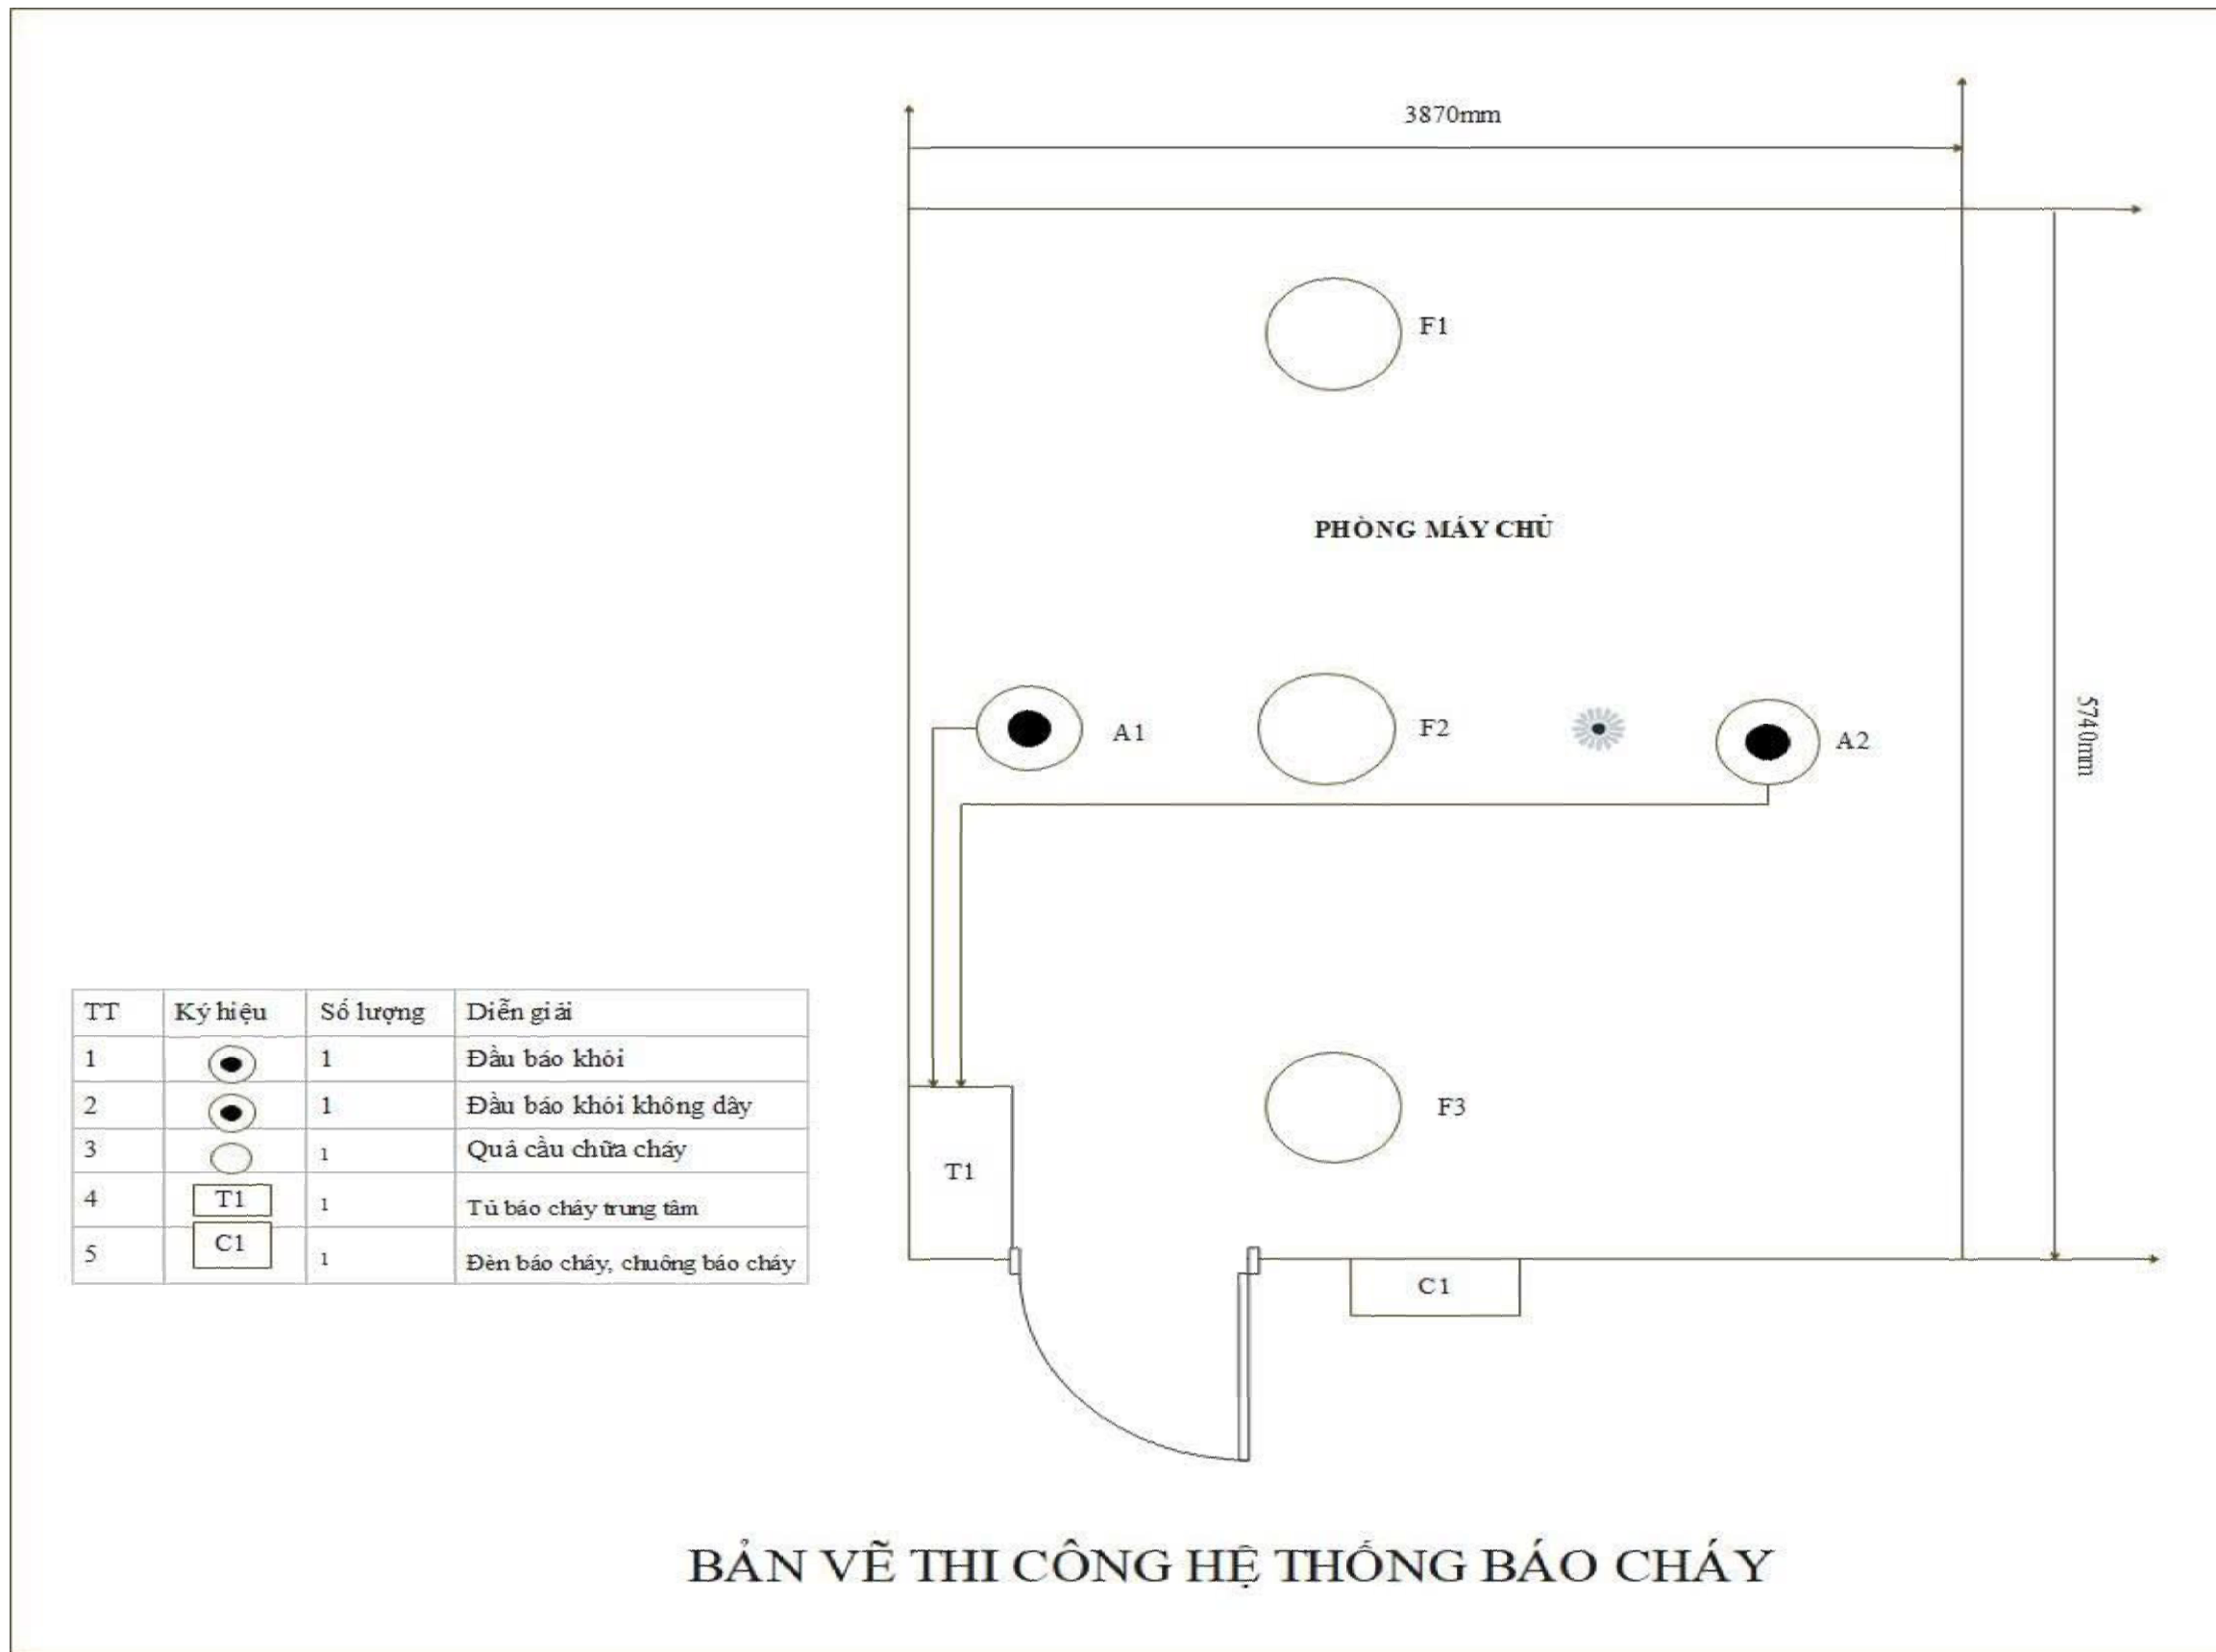

Ghi chú/Notes			
			
Lần/No	Ngày/date	Nội dung/content	Chấp thuận/approval
CHỦ ĐẦU TƯ:			
BỆNH VIỆN PHỤC HỒI CHỨC NĂNG BẮC NINH			
DỰ TOÁN MUA SẴM:			
TRIỂN KHAI BỆNH ÁN ĐIỆN TỬ HƯỚNG TỚI BỆNH VIỆN THÔNG MINH CHO BỆNH VIỆN PHỤC HỒI CHỨC NĂNG TỈNH NĂM 2025			
ĐƠN VỊ TƯ VẤN:			
CÔNG TY CỔ PHẦN CÔNG NGHỆ SAZION			
CHỦ TRÌ THIẾT KẾ: TRẦN VIỆT LONG			
KIỂM TRA: PHẠM THỊNH NGHĨA			
THIẾT KẾ: NGUYỄN ĐỨC THÀNH			
HẠNG MỤC / ITEM:			
HẠNG MỤC UPS - THIẾT BỊ NÂNG CẤP PHÒNG MÁY CHỦ			
TÊN BẢN VẼ / DRAWING NAME:			
BẢN VẼ THI CÔNG HỆ THỐNG BÁO CHÁY			
TỶ LỆ SCALE		KÝ HIỆU BẢN VẼ DRAWING NO	
GHAI ĐOẠN DESIGN STEP		BAN VE-09	
NGÀY HT DATE	T8/2025		