SỞ XÂY DỰNG TỈNH ĐỒNG NAI
THẨM ĐỊNH
Theo văn bản số:...../.....
Ngày.....tháng.....năm 20.....
Ký tên:

UBND TỈNH ĐỒNG NAI
BAN QUẢN LÝ DỰ ÁN ĐẦU TƯ XÂY DỰNG
-----o0o-----

BẢN VẼ THIẾT KẾ CƠ SỞ

DỰ ÁN: TUYẾN ỐNG THU GOM VỀ TRẠM XỬ LÝ NƯỚC THẢI SỐ 1, PHƯỜNG HỐ NAI, THÀNH PHỐ BIÊN HÒA

ĐỊA ĐIỂM: PHƯỜNG HỐ NAI, THÀNH PHỐ BIÊN HÒA

CÔNG TY CỔ PHẦN TƯ VẤN XÂY DỰNG CỬU LONG

CUULONG CONSTRUCTION CONSULTANCY

256/45A Phan Huy Ích, Phường 12, quận Gò Vấp,
Thành phố Hồ Chí Minh, Việt Nam.
Điện thoại: +84 8 6278 1720 - Fax: +84 8 6296 1720
Email: info@cuulongcorp.vn

UBND TỈNH ĐỒNG NAI
BAN QUẢN LÝ DỰ ÁN ĐẦU TƯ XÂY DỰNG
-----o0o-----

CÔNG TY CP TƯ VẤN ĐẦU TƯ XÂY DỰNG MÊ KÔNG CCI
THẨM TRA
Theo Văn bản số 04 /HĐ-TT
Ngày 11 tháng 03 năm 2021
Ký tên:
Dương Đình Thanh

BẢN VẼ THIẾT KẾ CƠ SỞ

DỰ ÁN: TUYẾN ỐNG THU GOM VỀ TRẠM XỬ LÝ NƯỚC THẢI SỐ 1, PHƯỜNG HỐ NAI, THÀNH PHỐ BIÊN HÒA

ĐỊA ĐIỂM: PHƯỜNG HỐ NAI, THÀNH PHỐ BIÊN HÒA

SỞ XÂY DỰNG TỈNH ĐỒNG NAI
THẨM ĐỊNH
Theo văn bản số:...../.....
Ngày.....tháng.....năm 20.....
Ký tên:

CHỦ ĐẦU TƯ
BAN QUẢN LÝ DỰ ÁN ĐẦU TƯ XÂY DỰNG
P. GIÁM ĐỐC

TRẦN VĂN THANH

ĐƠN VỊ TƯ VẤN
CÔNG TY CỔ PHẦN TƯ VẤN XÂY DỰNG CỬU LONG
P. GIÁM ĐỐC

QUÁCH VIỆT DŨNG

DANH MỤC BẢN VẼ

STT	TÊN BẢN VẼ	SỐ HIỆU BẢN VẼ
A	**PHẦN TỔNG THỂ**	
1	MẶT BẰNG TỔNG THỂ HIỆN TRẠNG THOÁT NƯỚC KHU VỰC DỰ ÁN	BH-TT-01
2	MẶT BẰNG TỔNG THỂ TUYẾN THU GOM VỀ TRẠM XỬ LÝ NƯỚC THẢI SỐ 1	BH-TT-02
B	**PHẦN CÔNG NGHỆ**	
1	MẶT BẰNG VÀ TRẮC DỌC TUYẾN BỜ PHẢI TỪ CỌC P1 ĐẾN P13	BH-CN-TD-TP-01
2	MẶT BẰNG VÀ TRẮC DỌC TUYẾN BỜ PHẢI TỪ CỌC P13 ĐẾN P24	BH-CN-TD-TP-02
3	MẶT BẰNG VÀ TRẮC DỌC TUYẾN BỜ PHẢI TỪ CỌC P24 ĐẾN P35	BH-CN-TD-TP-03
4	MẶT BẰNG VÀ TRẮC DỌC TUYẾN BỜ PHẢI TỪ CỌC P35 ĐẾN P46	BH-CN-TD-TP-04
5	MẶT BẰNG VÀ TRẮC DỌC TUYẾN BỜ PHẢI TỪ CỌC P46 ĐẾN P56	BH-CN-TD-TP-05
6	MẶT BẰNG VÀ TRẮC DỌC TUYẾN BỜ PHẢI TỪ CỌC P56 ĐẾN P65	BH-CN-TD-TP-06
7	MẶT BẰNG VÀ TRẮC DỌC TUYẾN BỜ PHẢI TỪ CỌC P65 ĐẾN P71	BH-CN-TD-TP-07
8	MẶT BẰNG VÀ TRẮC DỌC TUYẾN BỜ PHẢI TỪ CỌC P71 ĐẾN P80	BH-CN-TD-TP-08
9	MẶT BẰNG VÀ TRẮC DỌC TUYẾN BỜ PHẢI TỪ CỌC P80 ĐẾN P90	BH-CN-TD-TP-09
10	MẶT BẰNG VÀ TRẮC DỌC TUYẾN BỜ PHẢI TỪ CỌC P90 ĐẾN P99	BH-CN-TD-TP-10
11	MẶT BẰNG VÀ TRẮC DỌC TUYẾN BỜ PHẢI TỪ CỌC P99 ĐẾN P106	BH-CN-TD-TP-11
12	MẶT BẰNG VÀ TRẮC DỌC TUYẾN BỜ PHẢI TỪ CỌC P106 ĐẾN P113	BH-CN-TD-TP-12
13	MẶT BẰNG VÀ TRẮC DỌC TUYẾN BỜ TRÁI TỪ CỌC T1 ĐẾN T14	BH-CN-TD-TT-01
14	MẶT BẰNG VÀ TRẮC DỌC TUYẾN BỜ TRÁI TỪ CỌC T14 ĐẾN T25	BH-CN-TD-TT-02
15	MẶT BẰNG VÀ TRẮC DỌC TUYẾN BỜ TRÁI TỪ CỌC T25 ĐẾN T34	BH-CN-TD-TT-03
16	MẶT BẰNG VÀ TRẮC DỌC TUYẾN BỜ TRÁI TỪ CỌC T34 ĐẾN CSO-T7	BH-CN-TD-TT-04
17	MẶT BẰNG VÀ TRẮC DỌC TUYẾN BỜ TRÁI TỪ CỌC CSO-T7 ĐẾN T54	BH-CN-TD-TT-05
18	MẶT BẰNG VÀ TRẮC DỌC TUYẾN BỜ TRÁI TỪ CỌC T54 ĐẾN T62	BH-CN-TD-TT-06
19	MẶT BẰNG VÀ TRẮC DỌC TUYẾN BỜ TRÁI TỪ CỌC T62 ĐẾN T69	BH-CN-TD-TT-07
20	MẶT BẰNG VÀ TRẮC DỌC TUYẾN BỜ TRÁI TỪ CỌC T69 ĐẾN T77	BH-CN-TD-TT-08
21	MẶT BẰNG VÀ TRẮC DỌC TUYẾN BỜ TRÁI TỪ CỌC T77 ĐẾN T89	BH-CN-TD-TT-09
22	MẶT BẰNG VÀ TRẮC DỌC TUYẾN BỜ TRÁI TỪ CỌC T89 ĐẾN T98	BH-CN-TD-TT-10
23	MẶT BẰNG VÀ TRẮC DỌC TUYẾN BỜ TRÁI TỪ CỌC T98 ĐẾN T105	BH-CN-TD-TT-11
24	MẶT BẰNG VÀ TRẮC DỌC TUYẾN BỜ TRÁI TỪ CỌC T105 ĐẾN T114	BH-CN-TD-TT-12
25	MẶT BẰNG VÀ TRẮC DỌC TUYẾN BỜ TRÁI TỪ CỌC T114 ĐẾN T118	BH-CN-TD-TT-13
26	MẶT CẮT NGANG ĐIỂN HÌNH	BH-CN-CT-01
27	MẶT CẮT NGANG ĐIỂN HÌNH (TT)	BH-CN-CT-02
28	CHI TIẾT CỐNG QUA SUỐI SĂN MÁU TỪ CỌC P-114 ĐẾN CỌC T-113	BH-CN-CT-03
29	CHI TIẾT GIẾNG TÁCH LOẠI 1	BH-CN-CT-04
30	CHI TIẾT GIẾNG TÁCH LOẠI 2	BH-CN-CT-05
31	CHI TIẾT GIẾNG TÁCH LOẠI 3	BH-CN-CT-06
32	CHI TIẾT GIẾNG TÁCH LOẠI 4	BH-CN-CT-07
33	CHI TIẾT ĐẤU NỐI HỐ GA D1000x1000 - LOẠI 1	BH-CN-CT-08
34	CHI TIẾT ĐẤU NỐI HỐ GA D1200x1200 - LOẠI 2	BH-CN-CT-09
35	CHI TIẾT ĐẤU NỐI TẠI HỐ GA T117	BH-CN-CT-10

STT	TÊN BẢN VẼ	SỐ HIỆU BẢN VẼ
36	THỐNG KÊ HỐ GA	BH-CN-CT-11
37	THỐNG KÊ HỐ GA (TT)	BH-CN-CT-12
38	THỐNG KÊ HỐ GA (TT)	BH-CN-CT-13
39	THỐNG KÊ HỐ GA (TT)	BH-CN-CT-14
40	THỐNG KÊ HỐ GA (TT)	BH-CN-CT-15
41	THỐNG KÊ HỐ GA (TT)	BH-CN-CT-16
42	THỐNG KÊ HỐ GA (TT)	BH-CN-CT-17
43	THỐNG KÊ HỐ GA (TT)	BH-CN-CT-18
C	**PHẦN XÂY DỰNG**	
1	GHI CHÚ CHUNG	BH-TO-XD-01
2	CHI TIẾT KẾT CẤU HỐ GA (01)	BH-TO-XD-02
3	CHI TIẾT KẾT CẤU HỐ GA (02)	BH-TO-XD-03
4	CHI TIẾT KẾT CẤU HỐ GA (03)	BH-TO-XD-04
5	CHI TIẾT KẾT CẤU HỐ GA (04)	BH-TO-XD-05
6	CHI TIẾT KẾT CẤU HỐ GA (05)	BH-TO-XD-06
7	CHI TIẾT KẾT CẤU HỐ GA (06)	BH-TO-XD-07
8	CHI TIẾT KẾT CẤU HỐ GA (07)	BH-TO-XD-08
9	CHI TIẾT KẾT CẤU HỐ GA (08)	BH-TO-XD-09
10	CHI TIẾT KẾT CẤU HỐ GA (09)	BH-TO-XD-10
11	CHI TIẾT KẾT CẤU HỐ GA (10)	BH-TO-XD-11
12	CHI TIẾT KẾT CẤU HỐ GA (11)	BH-TO-XD-12
13	CHI TIẾT KẾT CẤU HỐ GA (12)	BH-TO-XD-13
14	CHI TIẾT KẾT CẤU HỐ GA (13)	BH-TO-XD-14
15	CHI TIẾT KẾT CẤU HỐ GA (14)	BH-TO-XD-15
16	CHI TIẾT KẾT CẤU HỐ GA (15)	BH-TO-XD-16
17	CHI TIẾT KẾT CẤU GIẾNG TÁCH (01)	BH-TO-XD-17
18	CHI TIẾT KẾT CẤU GIẾNG TÁCH (02)	BH-TO-XD-18
19	CHI TIẾT KẾT CẤU GIẾNG TÁCH (03)	BH-TO-XD-19
20	CHI TIẾT KẾT CẤU GIẾNG TÁCH (04)	BH-TO-XD-20
21	CHI TIẾT KẾT CẤU GIẾNG TÁCH (05)	BH-TO-XD-21
22	CHI TIẾT KẾT CẤU GIẾNG TÁCH (06)	BH-TO-XD-22
23	CHI TIẾT KẾT CẤU GIẾNG TÁCH (07)	BH-TO-XD-23
24	CHI TIẾT CỐNG TRÒN (01)	BH-TO-XD-24
25	CHI TIẾT CỐNG TRÒN (02)	BH-TO-XD-25
26	CHI TIẾT CỐNG TRÒN (03)	BH-TO-XD-26
27	CHI TIẾT CỐNG TRÒN (04)	BH-TO-XD-27
28	CHI TIẾT GỐI CỐNG	BH-TO-XD-28
29	MẶT CẮT DỌC GỐI CỐNG	BH-TO-XD-29

STT	TÊN BẢN VẼ	SỐ HIỆU BẢN VẼ
30	CHI TIẾT PHUI ĐÀO (01)	BH-TO-XD-30
31	CHI TIẾT PHUI ĐÀO (02)	BH-TO-XD-31
32	CHI TIẾT RÀO CHẮN	BH-TO-XD-32
D	**PHẦN TUYẾN ỐNG CẤP 3**	
01	MẶT BẰNG PHÂN MẢNH TUYẾN CẤP 3 - MẢNH F10	BH-TO-TOC3-01
2	MẶT BẰNG PHÂN MẢNH TUYẾN CẤP 3 - MẢNH F9	BH-TO-TOC3-02
3	MẶT BẰNG PHÂN MẢNH TUYẾN CẤP 3 - MẢNH F9	BH-TO-TOC3-03
4	MẶT BẰNG PHÂN MẢNH TUYẾN CẤP 3 - MẢNH F5	BH-TO-TOC3-04
5	MẶT BẰNG PHÂN MẢNH TUYẾN CẤP 3 - MẢNH F7	BH-TO-TOC3-05
6	MẶT BẰNG PHÂN MẢNH TUYẾN CẤP 3 - MẢNH F6	BH-TO-TOC3-06
7	MẶT BẰNG PHÂN MẢNH TUYẾN CẤP 3 - MẢNH E5	BH-TO-TOC3-07
8	MẶT BẰNG PHÂN MẢNH TUYẾN CẤP 3 - MẢNH D4	BH-TO-TOC3-08
9	MẶT BẰNG PHÂN MẢNH TUYẾN CẤP 3 - MẢNH D3	BH-TO-TOC3-09
10	MẶT BẰNG PHÂN MẢNH TUYẾN CẤP 3 - MẢNH D2	BH-TO-TOC3-10
11	MẶT BẰNG PHÂN MẢNH TUYẾN CẤP 3 - MẢNH C3	BH-TO-TOC3-11
12	MẶT BẰNG PHÂN MẢNH TUYẾN CẤP 3 - MẢNH B2	BH-TO-TOC3-12
13	MẶT BẰNG PHÂN MẢNH TUYẾN CẤP 3 - MẢNH B2	BH-TO-TOC3-13

A. PHẦN TỔNG THỂ

MẶT BẰNG TỔNG THỂ HIỆN TRẠNG THOÁT NƯỚC KHU VỰC DỰ ÁN

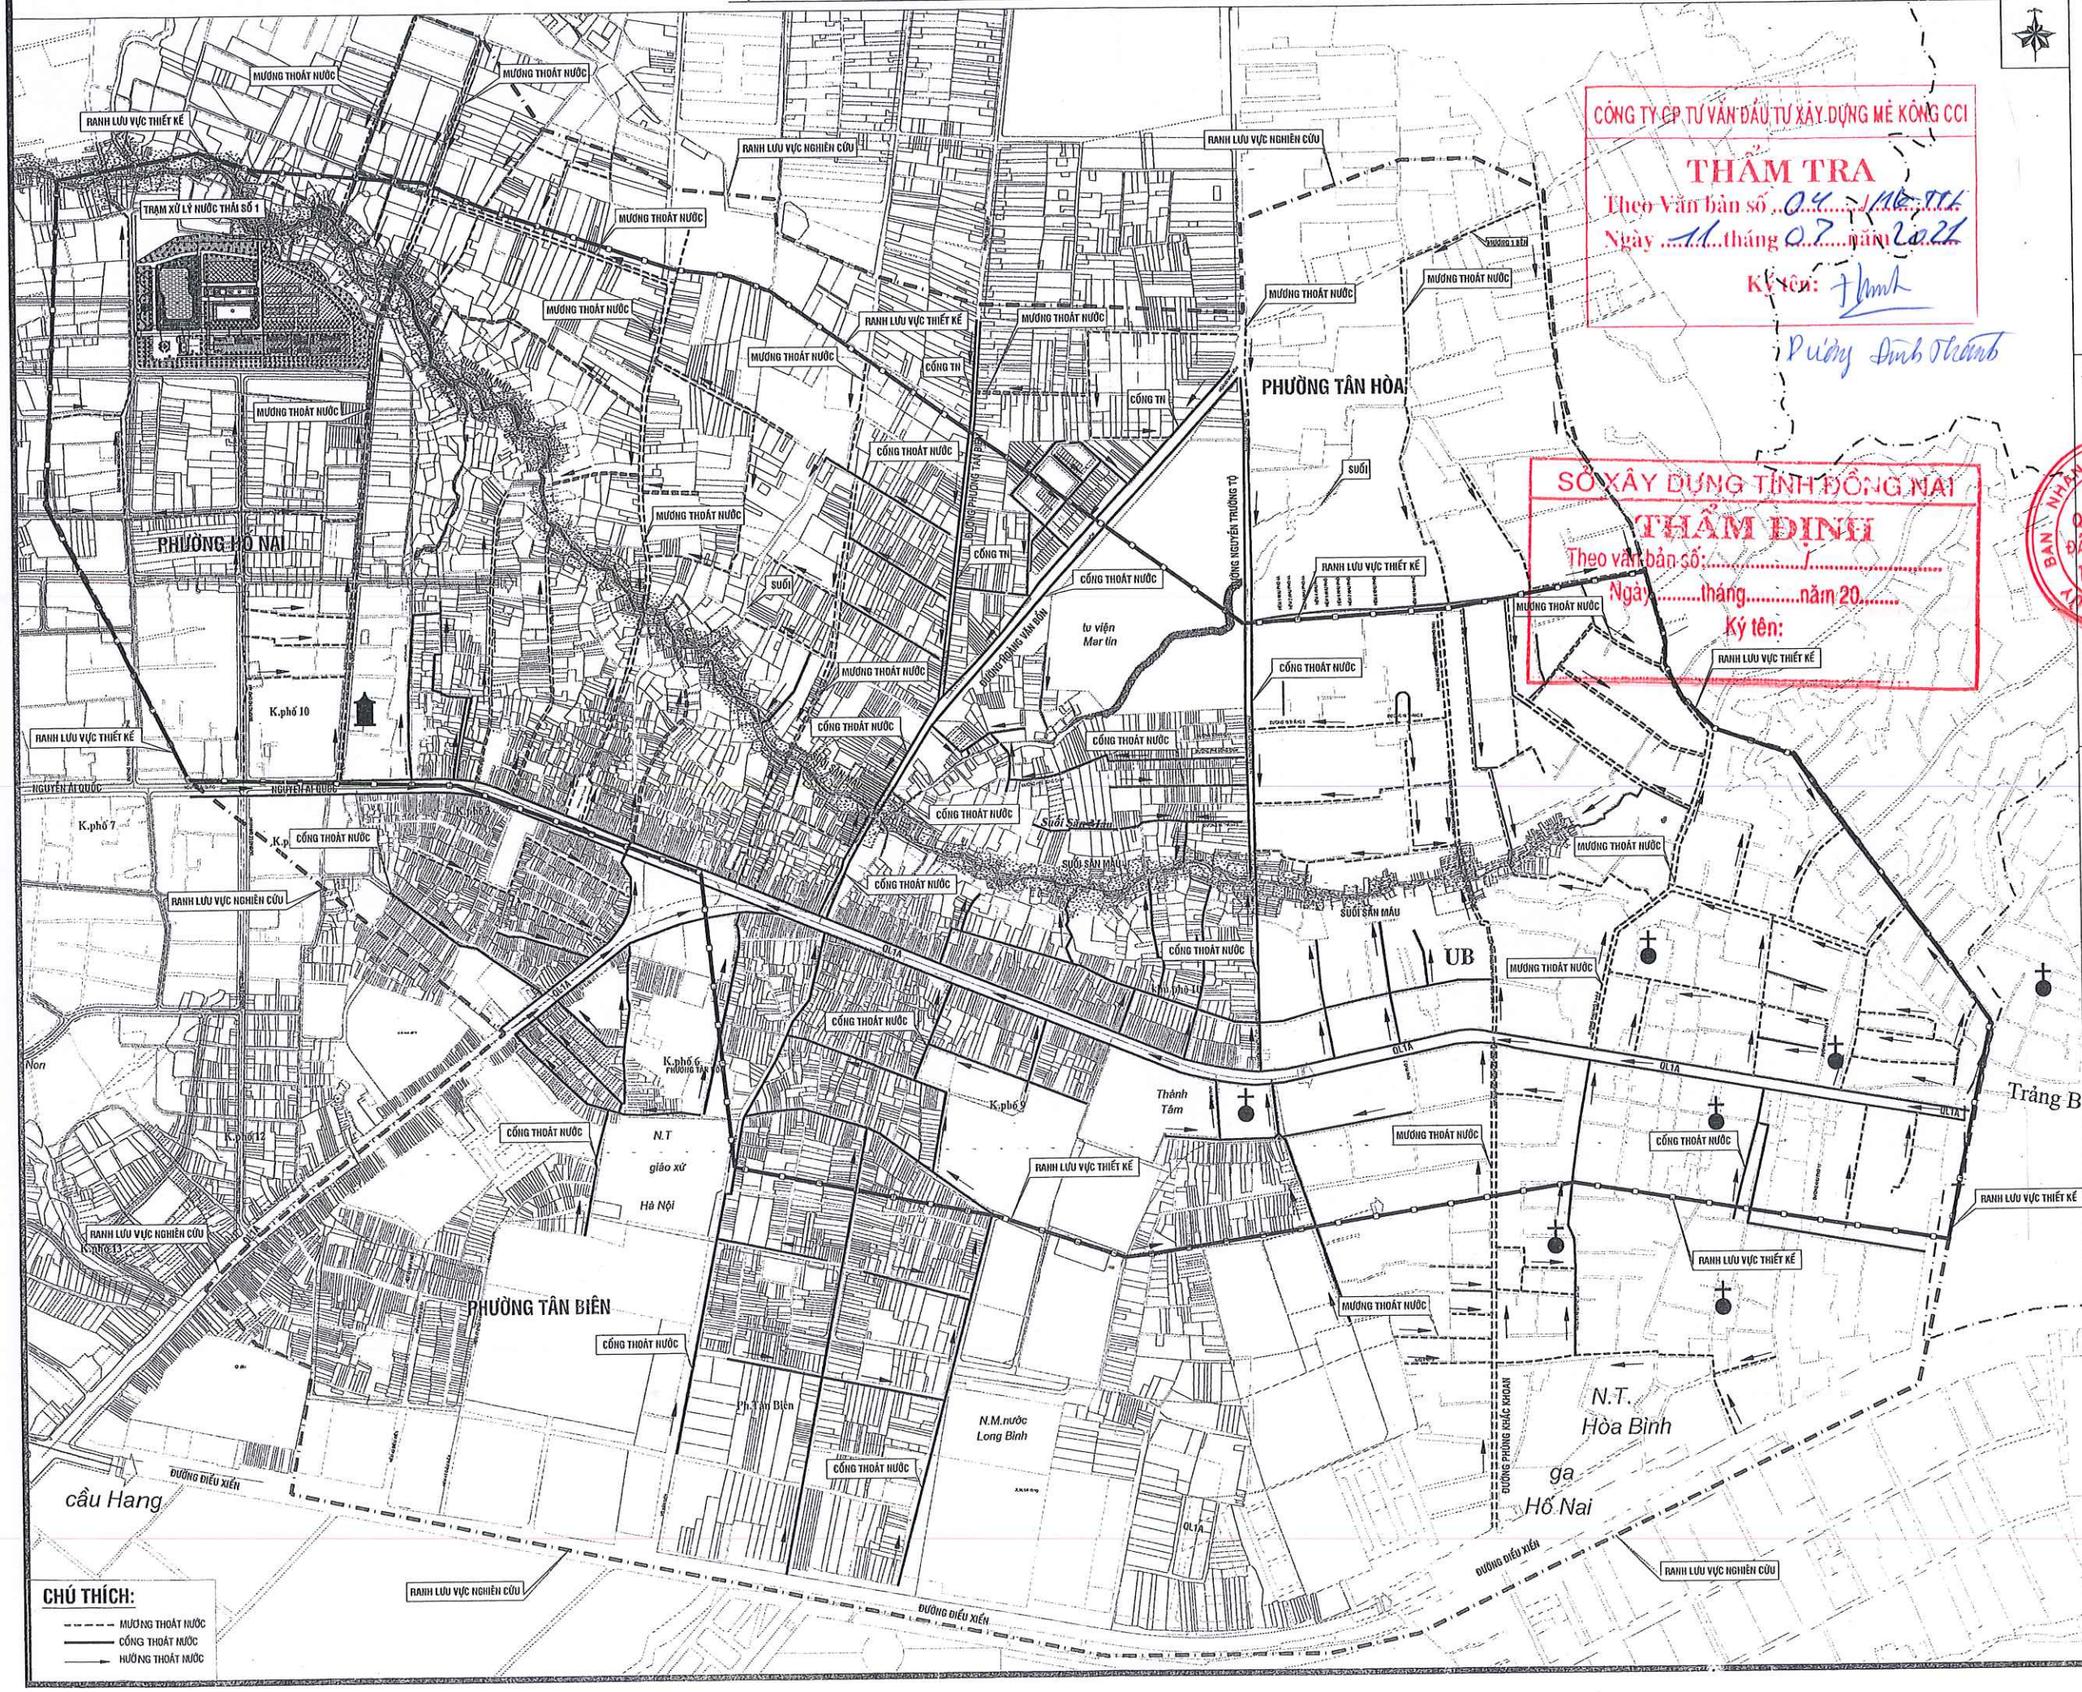

CÔNG TY CP TƯ VẤN ĐẦU TƯ XÂY DỰNG MÊ KÔNG CCI

THẨM TRA

Theo Văn bản số ..04.../HĐ-TTr

Ngày ...11... tháng ..07... năm 2021

Ký tên:

Phùng Đình Thanh

SỞ XÂY DỰNG TỈNH ĐỒNG NAI

THẨM ĐỊNH

Theo văn bản số:...../.....

Ngày.....tháng.....năm 20.....

Ký tên:

CHỦ ĐẦU TƯ:

UBND TỈNH ĐỒNG NAI

BAN QUẢN LÝ DỰ ÁN ĐẦU TƯ XÂY DỰNG

PHÓ GIÁM ĐỐC

BAN QUẢN LÝ DỰ ÁN ĐẦU TƯ XÂY DỰNG TỈNH ĐỒNG NAI

TRẦN VĂN THANH

ĐỊA CHỈ: 15A HÀ HUY GIÁP, PHƯỜNG QUYẾT THẮNG, THÀNH PHỐ BIÊN HÒA, TỈNH ĐỒNG NAI

Tel: 0613.842122 Fax: 0613.842122

ĐƠN VỊ TƯ VẤN:

CÔNG TY CỔ PHẦN TƯ VẤN XÂY DỰNG CỬU LONG

PHÓ GIÁM ĐỐC

QUÁCH VIỆT ĐÔNG

ĐỊA CHỈ: 258/45A PHAN HUY ÍCH, P. 12, QUẬN GÒ VẤP, TP.HCM

Tel: 028 6296 1720 email: info@cuulongcorp.vn

CÔNG TRÌNH:

TUYẾN THU GOM VỀ TRẠM XỬ LÝ NƯỚC THẢI SỐ 1 PHƯỜNG HỐ NAI, TP BIÊN HÒA

ĐỊA ĐIỂM: PHƯỜNG HỐ NAI, TP. BIÊN HÒA, TỈNH ĐỒNG NAI

TÊN BẢN VẼ:

MẶT BẰNG TỔNG THỂ HIỆN TRẠNG THOÁT NƯỚC KHU VỰC DỰ ÁN

CHỦ NHIỆM THIẾT KẾ THÂN TRỌNG CẢNH	
CHỦ TRÌ CÔNG NGHỆ LÝ LONG PHÚC	
THIẾT KẾ NGUYỄN THÀNH TRUNG	
KIỂM TRA CAO XUÂN CHUNG	
GIAI ĐOẠN THIẾT KẾ CƠ SỞ	SỐ BẢN VẼ
HOÀN THÀNH: 06/2020	BH-TT- 01

MẶT BẰNG TỔNG THỂ TUYẾN THU GOM VỀ TRẠM XỬ LÝ NƯỚC THẢI SỐ 1

ĐIỂM CUỐI TUYẾN THU GOM TRẠM BƠM SỐ 6
LÝ TRÌNH: K3+495
LÝ TRÌNH: K3+030
LÝ TRÌNH: K2+600
LÝ TRÌNH: K1+805
LÝ TRÌNH: K0+625
LÝ TRÌNH: K0+216
ĐIỂM ĐẤU TUYẾN THU GOM LÝ TRÌNH: K0+000
RANH LƯU VỰC NGHIÊN CỨU
RANH LƯU VỰC THIẾT KẾ
TUYẾN ỐNG THU GOM BỜ TRÁI
TUYẾN ỐNG THU GOM BỜ PHẢI
HẺM 132 NGUYỄN ÁI QUỐC
ĐƯỜNG PHƯỜNG TÂN BIÊN
ĐƯỜNG HOÀNG VĂN BỔN
ĐƯỜNG NGUYỄN TRƯỜNG TỘ
ĐƯỜNG PHÙNG KHẮC KHOAN
ĐƯỜNG ĐIỀU XIỂN
NGUYỄN ÁI QUỐC
QL1A
PHƯỜNG HỐ NAI
PHƯỜNG TÂN HÒA
PHƯỜNG TÂN BIÊN
UB
cầu Hang
Trảng Bom
N.T Hòa Bình
gạ Hố Nai
N.M.nước Long Bình
Thánh Tâm
N.T giáo xứ Hà Nội
Trg.sư phạm Mầm Non
tu viện Mar tin
Suối Bàn Lân
K.phố 10
K.phố 11
K.phố 7
K.phố 6
K.phố 12
K.phố 13
Ch.Tân Biên

CÔNG TY CP TƯ VẤN ĐẦU TƯ XÂY DỰNG MÊ KÔNG CCI
THẨM TRA
Theo văn bản số ...04../.116-TTr
Ngày ...11...tháng ..10...năm ..2022
Ký tên: Thanh
Phùng Đức Thanh

SỞ XÂY DỰNG TỈNH ĐỒNG NAI
THẨM ĐỊNH
Theo văn bản số:.....
Ngày.....tháng.....năm 20.....
Ký tên:

CHÚ THÍCH:

- CỐNG HDPE OD300
- CỐNG BTCT D500
- CỐNG BTCT D600

CHỦ ĐẦU TƯ:
UBND TỈNH ĐỒNG NAI
BAN QUẢN LÝ DỰ ÁN ĐẦU TƯ XÂY DỰNG
PHÓ GIÁM ĐỐC

BAN QUẢN LÝ DỰ ÁN ĐẦU TƯ XÂY DỰNG TỈNH ĐỒNG NAI

TRẦN VĂN THANH
ĐỊA CHỈ: 15A HÀ HUY GIÁP, P. QUYẾT THẮNG, TP. BIÊN HÒA, ĐỒNG NAI
Tel: 0613.842122 Fax: 0613.842122

ĐƠN VỊ TƯ VẤN:
CÔNG TY CỔ PHẦN TƯ VẤN XÂY DỰNG CỬU LONG
PHÓ GIÁM ĐỐC

M.S.D.N:0306085875-C.T.C.P
CÔNG TY CỔ PHẦN TƯ VẤN XÂY DỰNG CỬU LONG
THÀNH PHỐ HỒ CHÍ MINH

QUÁCH VIỆT DŨNG
ĐỊA CHỈ: 256/45A PHAN HUY ÍCH, P. 12, QUẬN GÒ VẤP, TP.HCM
Tel: 028 6296 1720 email: info@cuulongcorp.vn

CÔNG TRÌNH:
TUYẾN THU GOM
VỀ TRẠM XỬ LÝ NƯỚC THẢI SỐ 1
PHƯỜNG HỐ NAI, THÀNH PHỐ BIÊN HÒA

ĐỊA ĐIỂM: PHƯỜNG HỐ NAI, TP. BIÊN HÒA, TỈNH ĐỒNG NAI

TÊN BẢN VẼ:
MẶT BẰNG TỔNG THỂ TUYẾN THU GOM
VỀ TRẠM XỬ LÝ NƯỚC THẢI SỐ 1

CHỦ NHIỆM THIẾT KẾ THÂN TRỌNG CẢNH	
CHỦ TRÌ CÔNG NGHỆ LÝ LONG PHÚC	
THIẾT KẾ NGUYỄN THÀNH TRUNG	
KIỂM TRA CAO XUÂN CHUNG	
GIAI ĐOẠN THIẾT KẾ CƠ SỞ	SỐ BẢN VẼ:
HOÀN THÀNH: 06/2020	BH-TT- 02

B. PHẦN CÔNG NGHỆ

MẶT BẰNG TUYẾN BỜ PHẢI TỪ CỌC P1 ĐẾN P13

TỶ LỆ: 1/1000

HỌA ĐỒ VỊ TRÍ

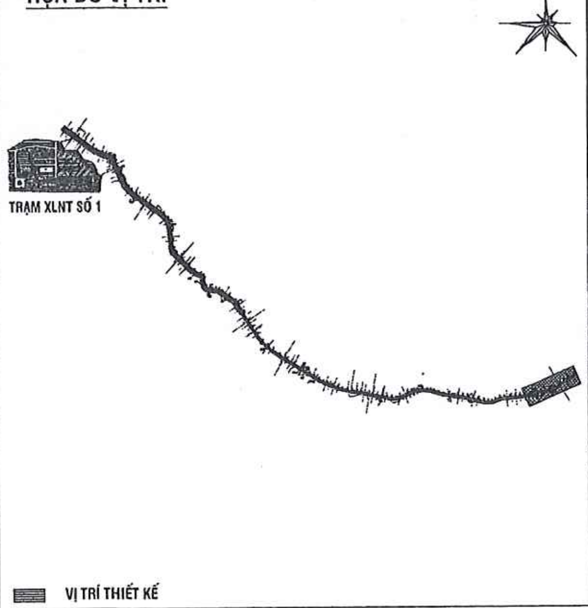

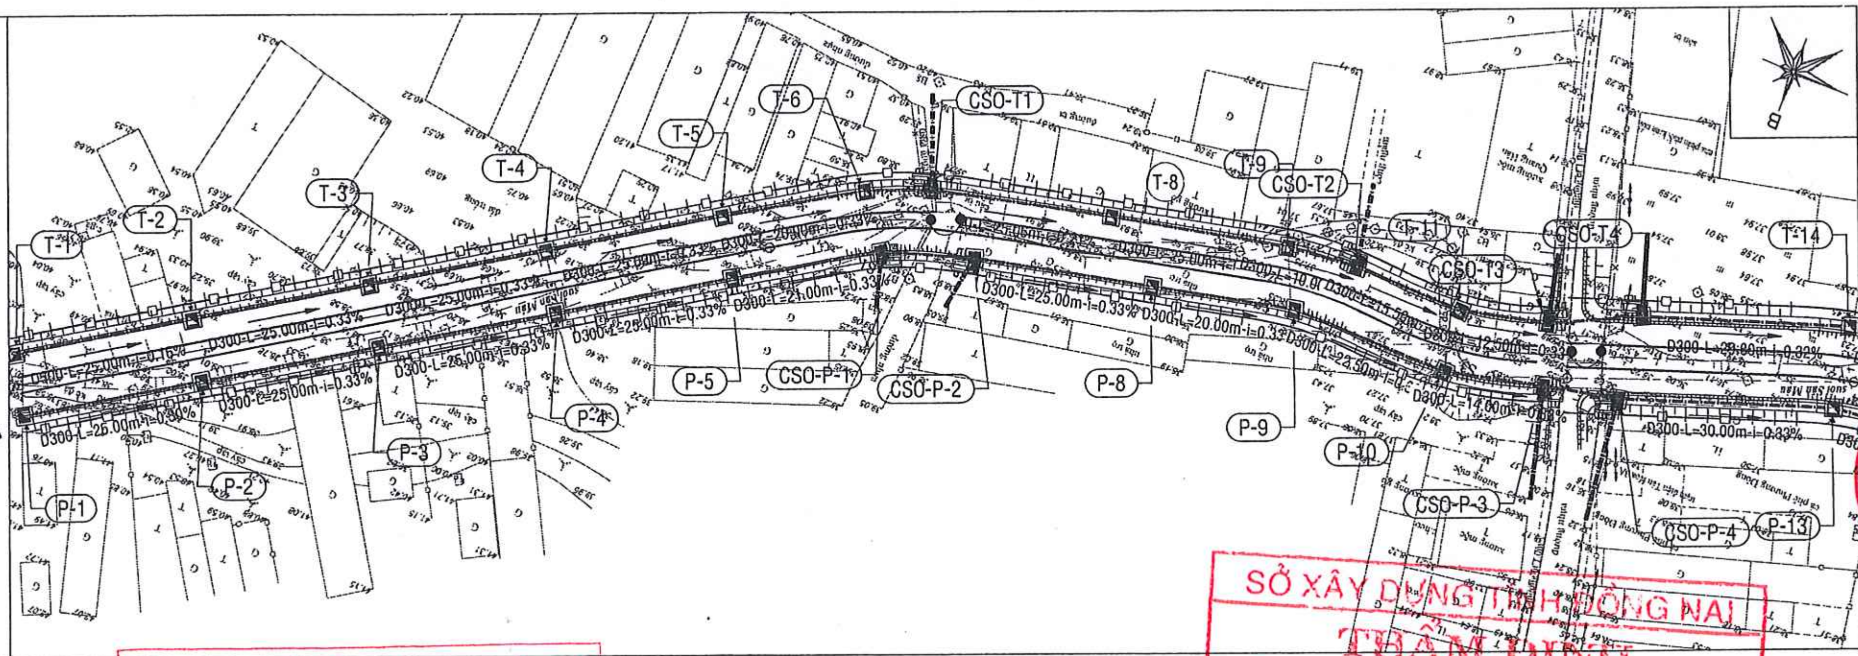

CÔNG TY CP TƯ VẤN ĐẦU TƯ XÂY DỰNG MÊ KÔNG CCI
THẨM TRA
Theo Văn bản số ...04.../MK-TTK
Ngày ...11...tháng ...07...năm ...2021
Ký tên:
Dương Đình Thành

SỞ XÂY DỰNG TỈNH ĐỒNG NAI
THẨM ĐỊNH
Theo văn bản số:......................./...........................
Ngày..........tháng...........năm 20........
Ký tên:

TRẮC DỌC TUYẾN BỜ PHẢI TỪ CỌC P1 ĐẾN P13

TỶ LỆ ĐỨNG: 1/200, TỶ LỆ NGANG: 1/1000

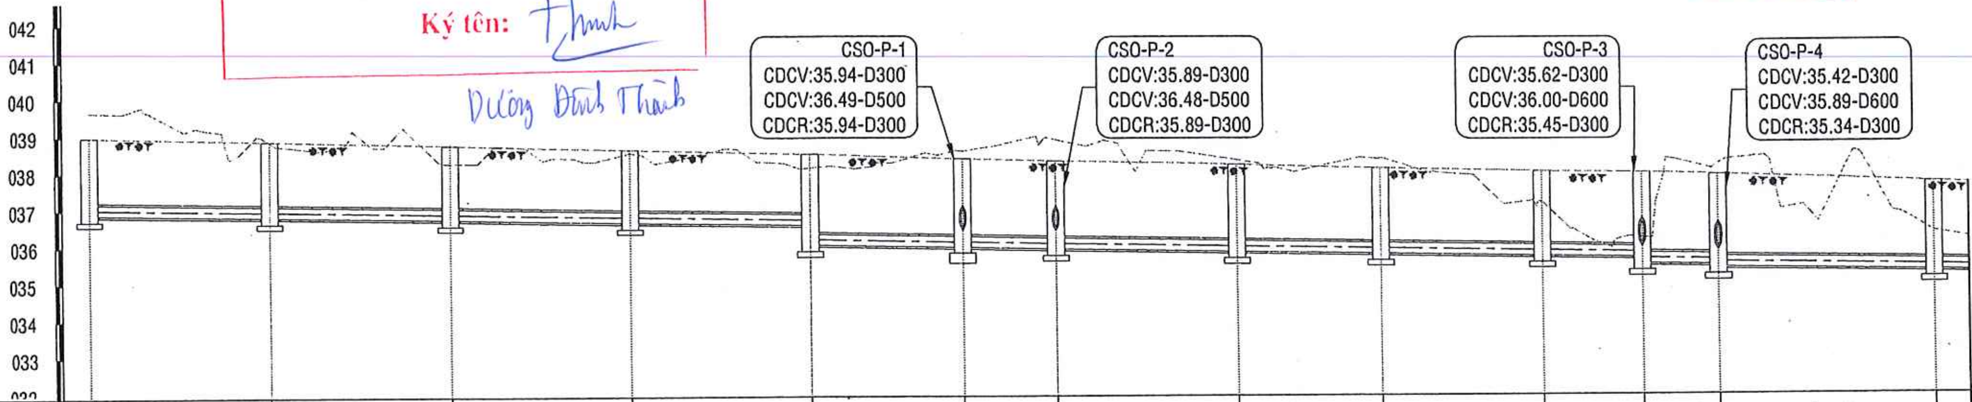

LỚP PHỦ HIỆN TRẠNG		LỀ ĐẤT		LỀ ĐẤT		LỀ ĐẤT		LỀ ĐẤT		LỀ ĐẤT		LỀ ĐẤT		LỀ ĐẤT		LỀ ĐẤT		LỀ ĐẤT		LỀ ĐẤT		LỀ ĐẤT		LỀ ĐẤT	
CAO ĐỘ NỀN TỰ NHIÊN	39.65		38.84		38.24		38.52		38.11		38.55		38.85		38.29		38.32		37.11		36.14		38.14		36.29
CAO ĐỘ NỀN HOÀN THIỆN	38.98		38.86		38.73		38.61		38.48		40.29		38.28		38.17		38.06		37.96		37.92		37.86		37.64
ĐƯỜNG KÍNH (MM)-ĐỘ DỐC		D300 i=0.33%		D300 i=0.33%		D300 i=0.33%		D300 i=0.33%		D300 i=0.35%		D300 i=0.39%		D300 i=0.33%		D300 i=0.33%		D300 i=0.33%		D300 i=0.33%		D300 i=0.33%		D300 i=0.33%	
CAO ĐỘ ĐÁY CỐNG	36.88		36.80 / 36.80		36.72 / 36.72		36.63 / 36.63		36.55 / 36.02		35.94 / 35.94		35.89 / 35.89		35.81 / 35.81		35.74 / 35.74		35.67 / 35.67		35.62 / 35.45		35.42 / 35.34		35.24 / 35.24
CAO ĐỘ ĐÁY HỐ GA (M)	36.88		36.80		36.72		36.63		36.02		35.94		35.89		35.81		35.74		35.67		35.45		35.34		35.24
ĐỘ SÂU CHÔN CỐNG	2.10		2.06		2.02		1.97		2.46		4.35		2.39		2.36		2.32		2.29		2.47		2.52		2.40
KHOẢNG CÁCH/CỘNG DỒN (M)	0.0	25.00	25.0	25.00	50.0	25.00	75.0	25.00	100.0	21.00	121.0	13.00	134.0	25.00	159.0	20.00	179.0	22.50	201.5	14.00	215.5	10.50	226.0	30.00	256.0
GÓC QUAY MẶT BẰNG	180		180		180		180		180		165		175		180		165		165		180		180		170
HỐ GA	P-1		P-2		P-3		P-4		P-5		CSO-P-1		CSO-P-2		P-8		P-9		P-10		CSO-P-3		CSO-P-4		P-13

KÍ HIỆU:

- CỐNG THOÁT NƯỚC XÂY MỚI
- GIẾNG TÁCH NƯỚC THẢI (CSO)
- HỐ GA NƯỚC THẢI

CSO-T2	TÊN CSO
CDCV:35.76-D400	CAO ĐỘ ĐÁY CỐNG VÀO
CDCV:36.14-D1000	CAO ĐỘ ĐÁY CỐNG VÀO
CDCR:35.59-D400	CAO ĐỘ ĐÁY CỐNG RA

CHỦ ĐẦU TƯ:

UBND TỈNH ĐỒNG NAI
BAN QUẢN LÝ DỰ ÁN ĐẦU TƯ XÂY DỰNG
PHÓ GIÁM ĐỐC

UBND TỈNH ĐỒNG NAI – BAN QUẢN LÝ DỰ ÁN ĐẦU TƯ XÂY DỰNG TỈNH ĐỒNG NAI

TRẦN VĂN THANH

ĐỊA CHỈ: 15A HÀ HUY GIÁP, P. QUYẾT THẮNG, TP. BIÊN HÒA, ĐỒNG NAI
Tel: 0613.842122 Fax: 0613.842122

ĐƠN VỊ TƯ VẤN:

CUULONG CONSTRUCTION CONSULTANCY

CÔNG TY CỔ PHẦN TƯ VẤN XÂY DỰNG CỬU LONG
PHÓ GIÁM ĐỐC

M.S.D.N:0300085875 C.T.C.P – CÔNG TY CỔ PHẦN TƯ VẤN XÂY DỰNG CỬU LONG – THÀNH PHỐ HỒ CHÍ MINH

QUÁCH VIỆT DŨNG

ĐỊA CHỈ: 256/45A PHAN HUY ÍCH, P. 12, QUẬN GÒ VẤP, TP.HCM
Tel: 028 6296 1720 email: info@cuulongcorp.vn

CÔNG TRÌNH:

TUYẾN THU GOM
VỀ TRẠM XỬ LÝ NƯỚC THẢI SỐ 1
PHƯỜNG HỐ NAI, THÀNH PHỐ BIÊN HÒA

ĐỊA ĐIỂM: PHƯỜNG HỐ NAI, TP. BIÊN HÒA, TỈNH ĐỒNG NAI

TÊN BẢN VẼ:

MẶT BẰNG VÀ TRẮC DỌC TUYẾN BỜ PHẢI
TỪ CỌC P1 ĐẾN P13

CHỦ NHIỆM THIẾT KẾ THÂN TRỌNG CẢNH	
CHỦ TRÌ CÔNG NGHỆ LÝ LONG PHÚC	
THIẾT KẾ NGUYỄN THÀNH TRUNG	
KIỂM TRA CAO XUÂN CHUNG	
GIAI ĐOẠN THIẾT KẾ CƠ SỞ	SỐ BẢN VẼ:
HOÀN THÀNH: 06/2020	BH-CN-TD-TP-01

MẶT BẰNG TUYẾN BỜ PHẢI TỪ CỌC P13 ĐẾN P24

TỶ LỆ: 1/1000

HỌA ĐỒ VỊ TRÍ

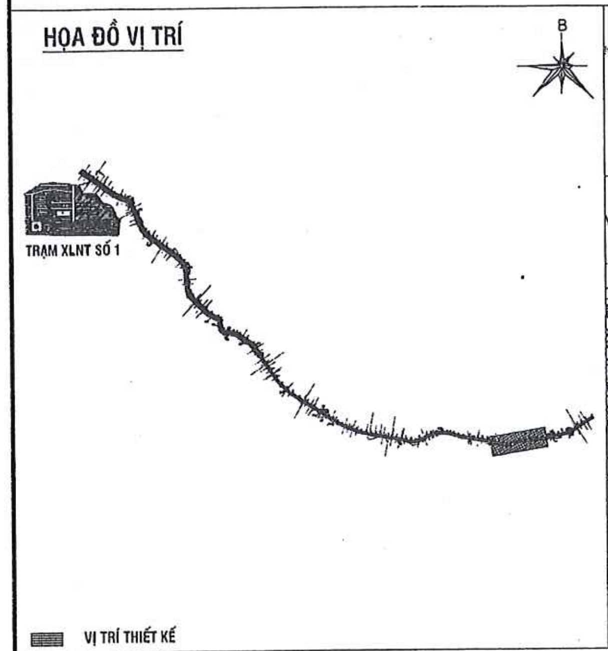

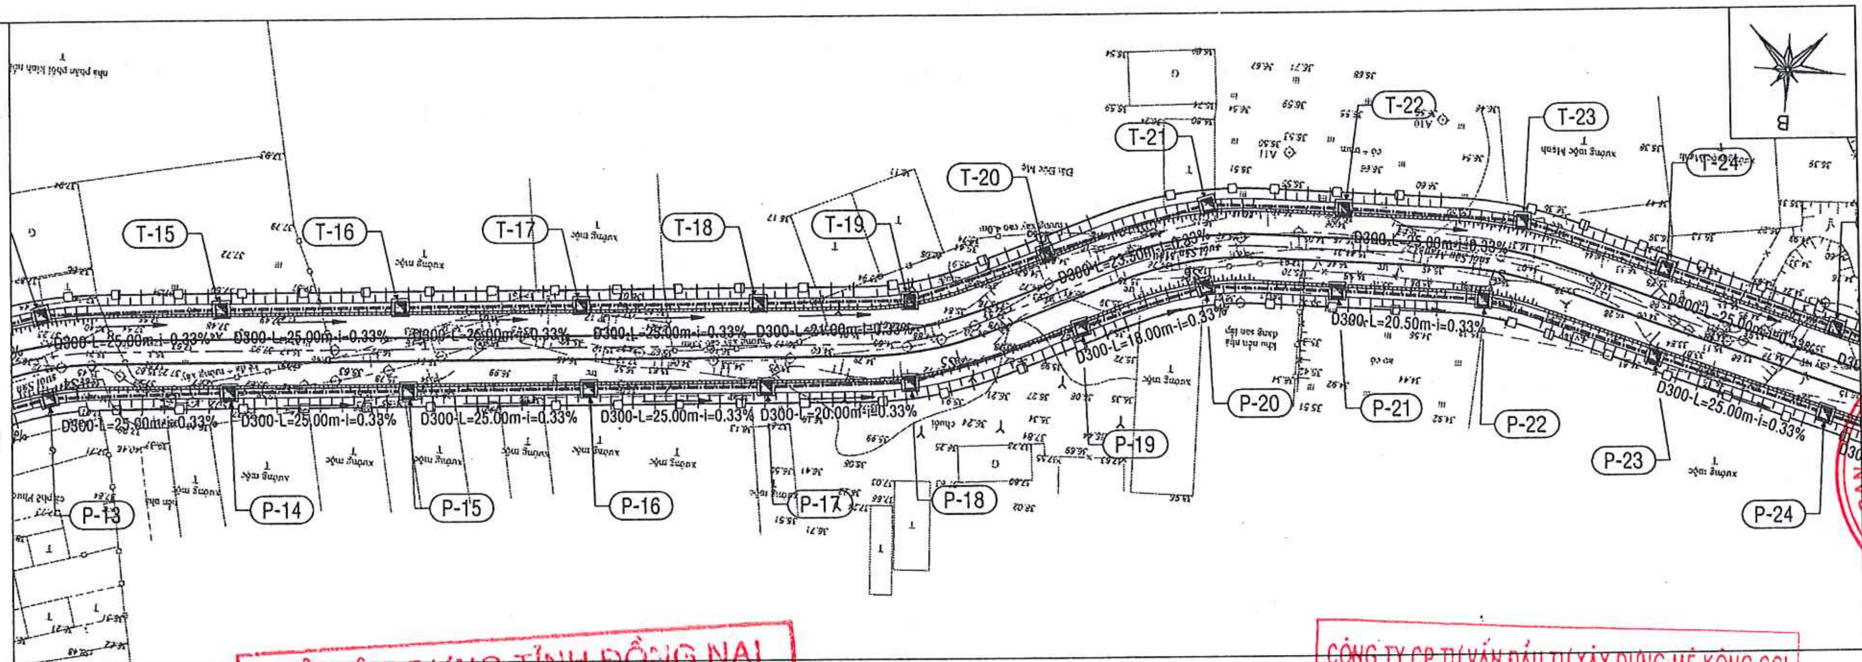

SỞ XÂY DỰNG TỈNH ĐỒNG NAI
THẨM ĐỊNH
Theo văn bản số:................/...........................
Ngày..........tháng...........năm 20........
Ký tên:

CÔNG TY CP TƯ VẤN ĐẦU TƯ XÂY DỰNG MÊ KÔNG CCI
THẨM TRA
Theo Văn bản số 09 /MK-TT
Ngày 11 tháng 03 năm 2021
Ký tên: [signature]
Dương Đình Thành

TRẮC DỌC TUYẾN BỜ PHẢI TỪ CỌC P13 ĐẾN P24

TỶ LỆ ĐỨNG: 1/200, TỶ LỆ NGANG: 1/1000

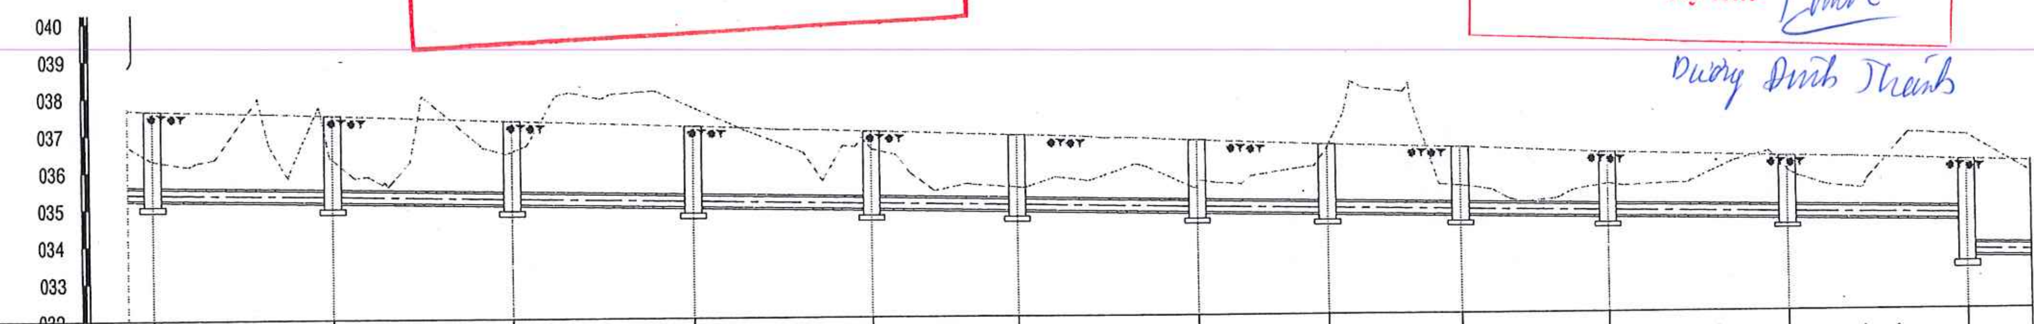

	P-13		P-14		P-15		P-16		P-17		P-18		P-19		P-20		P-21		P-22		P-23		P-24
LỚP PHỦ HIỆN TRẠNG		LỀ ĐẤT		LỀ ĐẤT		LỀ ĐẤT		LỀ ĐẤT		LỀ ĐẤT		LỀ ĐẤT		LỀ ĐẤT		LỀ ĐẤT		LỀ ĐẤT		LỀ ĐẤT		LỀ ĐẤT	
CAO ĐỘ NỀN TỰ NHIÊN	36.29		36.31		36.50		37.67		36.52		35.46		35.49		36.48		35.42		35.44		35.79		36.67
CAO ĐỘ NỀN HOÀN THIỆN	37.64		37.49		37.33		37.17		37.00		36.87		36.70		36.56		36.46		36.29		36.15		36.00
ĐƯỜNG KÍNH (MM)-ĐỘ DỐC		D300 i=0.33%		D300 i=0.33%		D300 i=0.33%		D300 i=0.33%		D300 i=0.33%		D300 i=0.33%		D300 i=0.33%		D300 i=0.33%		D300 i=0.33%		D300 i=0.33%		D300 i=0.33%	
CAO ĐỘ ĐÁY CỐNG	35.24 / 35.24		35.16 / 35.16		35.08 / 35.08		35.00 / 35.00		34.91 / 34.91		34.85 / 34.85		34.76 / 34.76		34.70 / 34.70		34.64 / 34.64		34.58 / 34.58		34.49 / 34.49		34.41 / 33.43
CAO ĐỘ ĐÁY HỐ GA (M)	35.24		35.16		35.08		35.00		34.91		34.85		34.76		34.70		34.64		34.58		34.49		33.43
ĐỘ SÂU CHÔNG CỐNG	2.40		2.33		2.25		2.17		2.09		2.03		1.94		1.86		1.82		1.71		1.66		2.57
KHOẢNG CÁCH/CỘNG DỒN (M)	256.0	25.00	281.0	25.00	306.0	25.00	331.0	25.00	356.0	20.00	376.0	25.00	401.0	18.00	419.0	18.50	437.5	20.50	458.0	25.00	483.0	25.00	508.0
GÓC QUAY MẶT BẰNG	170		180		180		180		180		180		160		180		165		180		160		180
HỐ GA	P-13		P-14		P-15		P-16		P-17		P-18		P-19		P-20		P-21		P-22		P-23		P-24

KÍ HIỆU:

- CỐNG THOÁT NƯỚC XÂY MỚI
- GIẾNG TÁCH NƯỚC THẢI (CSO)
- HỐ GA NƯỚC THẢI

CSO-T2	TÊN CSO
CDCV:35.76-D400	CAO ĐỘ ĐÁY CỐNG VÀO
CDCV:36.14-D1000	CAO ĐỘ ĐÁY CỐNG VÀO
CDCR:35.59-D400	CAO ĐỘ ĐÁY CỐNG RA

CHỦ ĐẦU TƯ:

UBND TỈNH ĐỒNG NAI
BAN QUẢN LÝ DỰ ÁN ĐẦU TƯ XÂY DỰNG
PHÓ GIÁM ĐỐC

UỶ BAN NHÂN DÂN TỈNH ĐỒNG NAI — BAN QUẢN LÝ DỰ ÁN ĐẦU TƯ XÂY DỰNG TỈNH ĐỒNG NAI

TRẦN VĂN THANH

ĐỊA CHỈ: 15A HÀ HUY GIÁP, P. QUYẾT THẮNG, TP. BIÊN HÒA, ĐỒNG NAI
Tel: 0613.842122 Fax: 0613.842122

ĐƠN VỊ TƯ VẤN:

CÔNG TY CỔ PHẦN TƯ VẤN XÂY DỰNG CỬU LONG
PHÓ GIÁM ĐỐC

M.S.D.N:0306085875-C.T.C.P — CÔNG TY CỔ PHẦN TƯ VẤN XÂY DỰNG CỬU LONG — THÀNH PHỐ HỒ CHÍ MINH

QUÁCH VIỆT DŨNG

ĐỊA CHỈ: 256/45A PHAN HUY ÍCH, P. 12, QUẬN GÒ VẤP, TP.HCM
Tel: 028 6296 1720 email: info@cuulongcorp.vn

CÔNG TRÌNH:

TUYẾN THU GOM
VỀ TRẠM XỬ LÝ NƯỚC THẢI SỐ 1
PHƯỜNG HỐ NAI, THÀNH PHỐ BIÊN HÒA

ĐỊA ĐIỂM: PHƯỜNG HỐ NAI, TP. BIÊN HÒA, TỈNH ĐỒNG NAI

TÊN BẢN VẼ:

MẶT BẰNG VÀ TRẮC DỌC TUYẾN BỜ PHẢI TỪ CỌC P13 ĐẾN P24

CHỦ NHIỆM THIẾT KẾ THÂN TRỌNG CẢNH	
CHỦ TRÌ CÔNG NGHỆ LÝ LONG PHÚC	
THIẾT KẾ NGUYỄN THÀNH TRUNG	
KIỂM TRA CAO XUÂN CHUNG	
GIAI ĐOẠN THIẾT KẾ CƠ SỞ	SỐ BẢN VẼ:
HOÀN THÀNH: 06/2020	BH-CN-TD-TP-02

MẶT BẰNG TUYẾN BỜ PHẢI TỪ CỌC P24 ĐẾN P35

TỶ LỆ: 1/1000

HỌA ĐỒ VỊ TRÍ

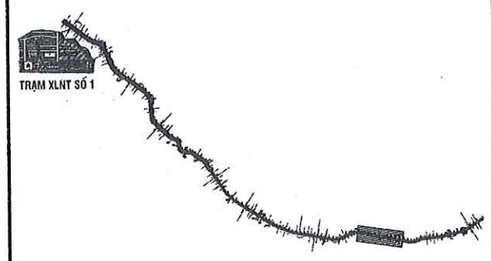

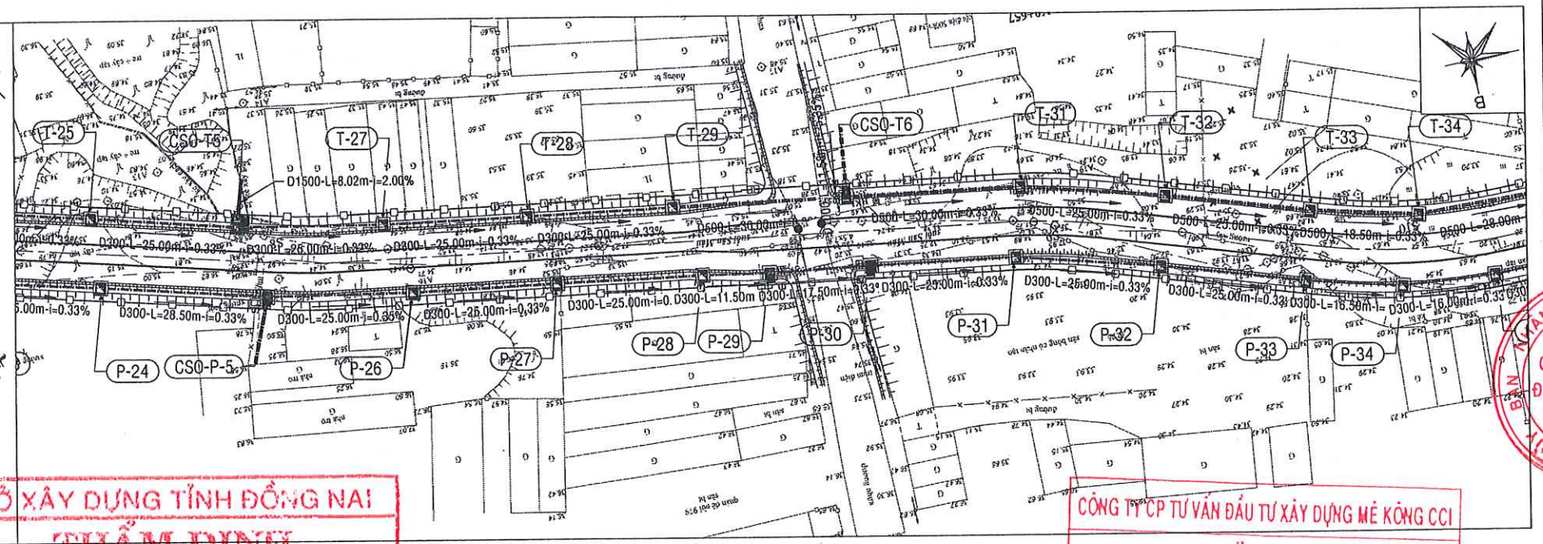

SỞ XÂY DỰNG TỈNH ĐỒNG NAI
THẨM ĐỊNH
Theo văn bản số:...../.....
Ngày.....tháng.....năm 20.....
Ký tên:

CÔNG TY CP TƯ VẤN ĐẦU TƯ XÂY DỰNG MÊ KÔNG CCI
THẨM TRA
Theo Văn bản số ...04.../11.6-TT4
Ngày ...11...tháng ...03...năm 2021
Ký tên:
Dương Đình Thanh

TRẮC DỌC TUYẾN BỜ PHẢI TỪ CỌC P24 ĐẾN P35

TỶ LỆ ĐỨNG: 1/200, TỶ LỆ NGANG: 1/1000

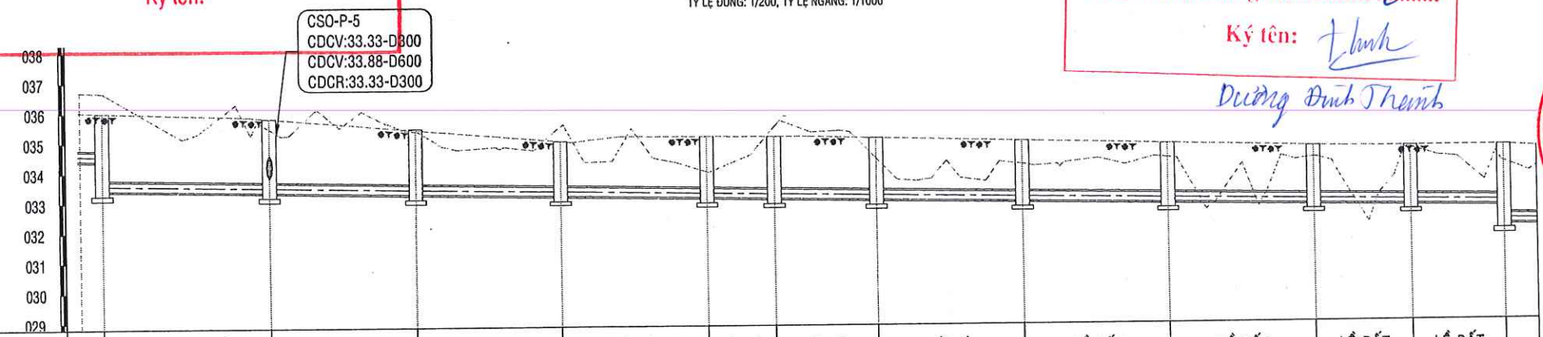

LỚP PHỦ HIỆN TRẠNG	LỀ ĐẤT	LỀ ĐẤT	LỀ ĐẤT	LỀ ĐẤT	LỀ ĐẤT	LỀ ĐẤT	LỀ ĐẤT	LỀ ĐẤT	LỀ ĐẤT	LỀ ĐẤT	LỀ ĐẤT	
CAO ĐỘ NỀN TỰ NHIÊN	36.67	35.44	35.34	35.46	33.94	35.41	34.35	34.13	34.31	34.27	34.56	34.07
CAO ĐỘ NỀN HOÀN THIỆN	36.00	35.79	35.43	34.98	35.11	35.10	35.03	34.90	34.78	34.65	34.61	34.61
ĐƯỜNG KÍNH (MM)-ĐỘ DỐC	D300 i=0.34%	D300 i=0.35%	D300 i=0.33%	D300 i=0.33%	D300 i=0.33%	D300 i=0.33%	D300 i=0.33%	D300 i=0.33%	D300 i=0.33%	D300 i=0.33%	D300 i=0.33%	
CAO ĐỘ ĐÁY CỐNG	34.41 / 33.43	33.33 / 33.33	33.25 / 33.25	33.16 / 33.16	33.08 / 33.08	33.04 / 33.04	32.99 / 32.99	32.90 / 32.90	32.82 / 32.82	32.74 / 32.74	32.68 / 32.68	32.63 / 32.01
CAO ĐỘ ĐÁY HỐ GA (M)	33.43	33.33	33.25	33.16	33.08	33.04	32.99	32.90	32.82	32.74	32.68	32.01
ĐỘ SÂU CHÔNG CỐNG	2.57	2.45	2.18	1.82	2.03	2.05	2.05	2.00	1.96	1.91	1.93	2.61
KHOẢNG CÁCH/CỘNG DỒN (M)	508.0	28.50 536.5	25.00 561.5	25.00 586.5	25.00 611.5	11.50 623.0	17.50 640.5	25.00 665.5	25.00 690.5	25.00 715.5	16.50 732.0	16.00 748.0
GÓC QUAY MẶT BẰNG	180	180	180	180	180	180	180	180	180	180	180	180
HỐ GA	P-24	CSO-P-5	P-26	P-27	P-28	P-29	P-30	P-31	P-32	P-33	P-34	P-35

KÍ HIỆU:

- CỐNG THOÁT NƯỚC XÂY MỚI
- GIẾNG TÁCH NƯỚC THẢI (CSO)
- HỐ GA NƯỚC THẢI

CSO-T2	TÊN CSO
CDCV:35.76-D400	CAO ĐỘ ĐÁY CỐNG VÀO
CDCV:36.14-D1000	CAO ĐỘ ĐÁY CỐNG VÀO
CDCR:35.59-D400	CAO ĐỘ ĐÁY CỐNG RA

CHỦ ĐẦU TƯ:

UBND TỈNH ĐỒNG NAI
BAN QUẢN LÝ DỰ ÁN ĐẦU TƯ XÂY DỰNG
PHÓ GIÁM ĐỐC

BAN QUẢN LÝ DỰ ÁN ĐẦU TƯ XÂY DỰNG TỈNH ĐỒNG NAI

TRẦN VĂN THANH

ĐỊA CHỈ: 15A HÀ HUY GIÁP, P. QUYẾT THẮNG, TP. BIÊN HÒA, ĐỒNG NAI
Tel: 0613.842122 Fax: 0613.842122

ĐƠN VỊ TƯ VẤN:

CÔNG TY CỔ PHẦN TƯ VẤN XÂY DỰNG CỬU LONG
PHÓ GIÁM ĐỐC

M.S.D.N:0306085875-C.T.C.P CÔNG TY CỔ PHẦN TƯ VẤN XÂY DỰNG CỬU LONG THÀNH PHỐ HỒ CHÍ MINH

QUÁCH VIỆT DŨNG

ĐỊA CHỈ: 256/45A PHAN HUY ÍCH, P. 12, QUẬN GÒ VẤP, TP.HCM
Tel: 028 6296 1720 email: info@cuulongcorp.vn

CÔNG TRÌNH:

TUYẾN THU GOM
VỀ TRẠM XỬ LÝ NƯỚC THẢI SỐ 1
PHƯỜNG HỐ NAI, THÀNH PHỐ BIÊN HÒA

ĐỊA ĐIỂM: PHƯỜNG HỐ NAI, TP. BIÊN HÒA, TỈNH ĐỒNG NAI

TÊN BẢN VẼ:

MẶT BẰNG VÀ TRẮC DỌC TUYẾN BỜ PHẢI
TỪ CỌC P24 ĐẾN P35

CHỦ NHIỆM THIẾT KẾ THÂN TRỌNG CẢNH	
CHỦ TRÌ CÔNG NGHỆ LÝ LONG PHÚC	
THIẾT KẾ NGUYỄN THÀNH TRUNG	
KIỂM TRA CAO XUÂN CHUNG	
GIAI ĐOẠN THIẾT KẾ CƠ SỞ	SỐ BẢN VẼ:
HOÀN THÀNH: 06/2020	BH-CN-TD-TP-03

MẶT BẰNG TUYẾN BỜ PHẢI TỪ CỌC P35 ĐẾN P46

TỶ LỆ: 1/1000

HỌA ĐỒ VỊ TRÍ

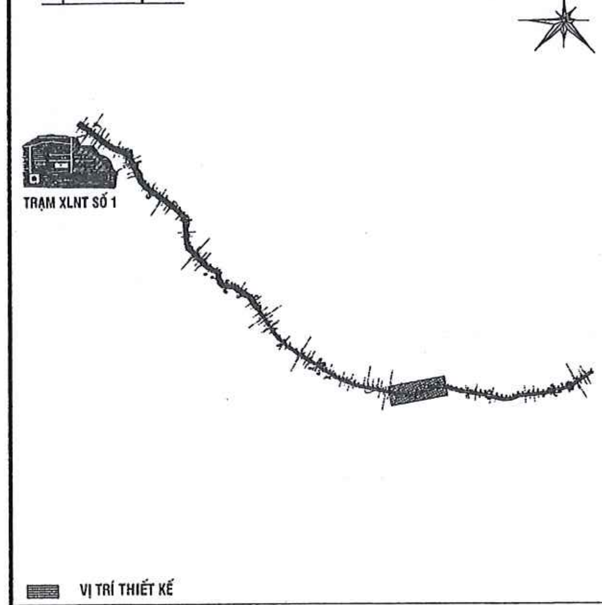

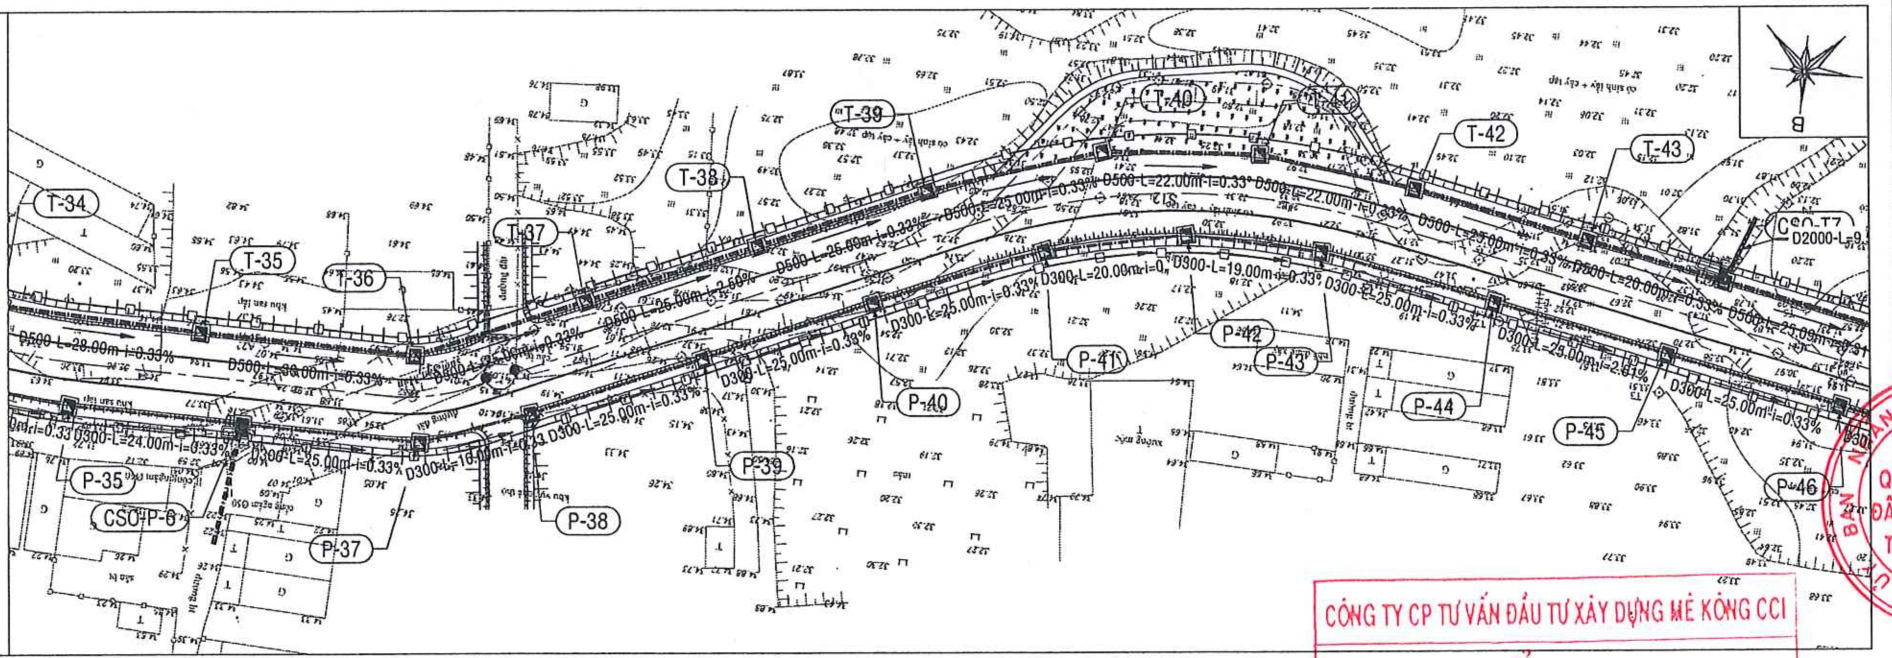

KÍ HIỆU:

- CỐNG THOÁT NƯỚC XÂY MỚI
- GIẾNG TÁCH NƯỚC THẢI (CSO)
- HỐ GA NƯỚC THẢI

CSO-T2	TÊN CSO
CDCV:35.76-D400	CAO ĐỘ ĐÁY CỐNG VÀO
CDCV:36.14-D1000	CAO ĐỘ ĐÁY CỐNG VÀO
CDCR:35.59-D400	CAO ĐỘ ĐÁY CỐNG RA

TRẮC DỌC TUYẾN BỜ PHẢI TỪ CỌC P35 ĐẾN P46

TỶ LỆ ĐỨNG: 1/200, TỶ LỆ NGANG: 1/1000

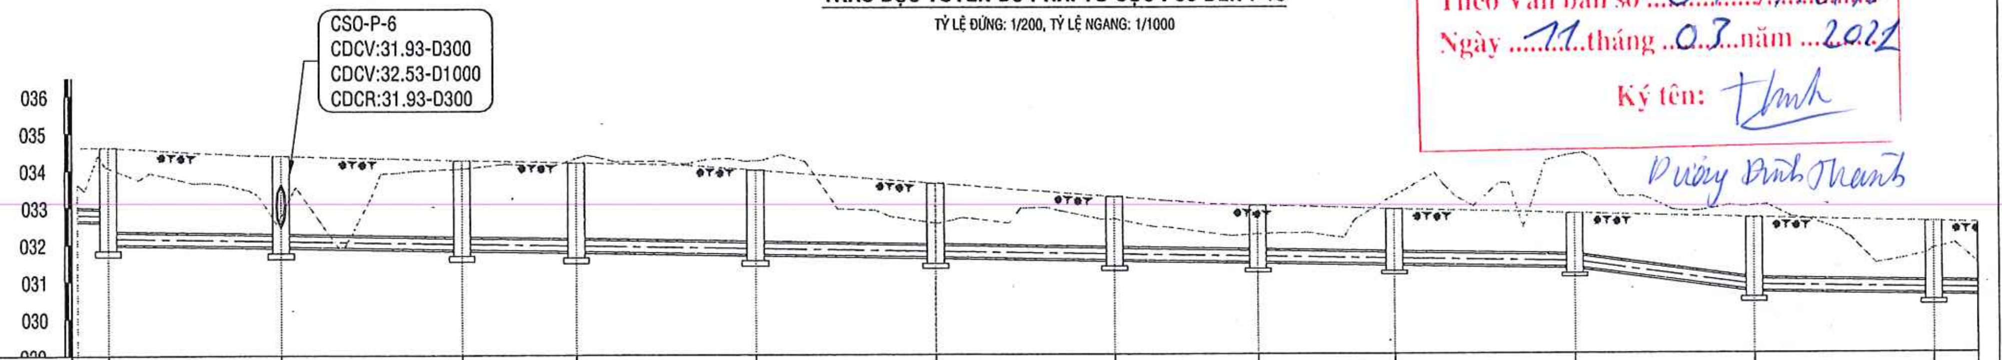

LỚP PHỦ HIỆN TRẠNG	T	LỀ ĐẤT		LỀ ĐẤT		LỀ ĐẤT		LỀ ĐẤT		LỀ ĐẤT		LỀ ĐẤT		LỀ ĐẤT		LỀ ĐẤT		LỀ ĐẤT		LỀ ĐẤT		LỀ ĐẤT	
CAO ĐỘ NỀN TỰ NHIÊN	34.07		32.75		34.03		34.30		34.23		32.54		32.64		32.22		33.25		34.37		32.97		31.79
CAO ĐỘ NỀN HOÀN THIỆN	34.61		34.38		34.25		34.18		33.98		33.61		33.24		33.00		32.90		32.77		32.65		32.52
ĐƯỜNG KÍNH (MM)-ĐỘ DỐC	%	D300 i=0.33%		D300 i=0.33%		D300 i=0.33%		D300 i=0.33%		D300 i=0.33%		D300 i=0.33%		D300 i=0.33%		D300 i=0.33%		D300 i=0.33%		D300 i=2.61%		D300 i=0.33%	
CAO ĐỘ ĐÁY CỐNG	32.63 32.01		31.93 31.93		31.85 31.85		31.79 31.79		31.71 31.71		31.63 31.63		31.55 31.55		31.48 31.48		31.42 31.42		31.34 31.34		30.68 30.68		30.60 30.60
CAO ĐỘ ĐÁY HỐ GA (M)	32.01		31.93		31.85		31.79		31.71		31.63		31.55		31.48		31.42		31.34		30.68		30.60
ĐỘ SÂU CHÔNG CỐNG	2.61		2.45		2.40		2.39		2.27		1.98		1.69		1.52		1.48		1.43		1.96		1.92
KHOẢNG CÁCH/CỘNG DỒN (M)	748.0	24.00	772.0	25.00	797.0	16.00	813.0	25.00	838.0	25.00	863.0	25.00	888.0	20.00	908.0	19.00	927.0	25.00	952.0	25.00	977.0	25.00	1002.0
GÓC QUAY MẶT BẰNG	80		180		160		180		180		180		167		167		167		180		180		180
HỐ GA	P-35		CSO-P-6		P-37		P-38		P-39		P-40		P-41		P-42		P-43		P-44		P-45		P-46

CÔNG TY CP TƯ VẤN ĐẦU TƯ XÂY DỰNG MÊ KÔNG CCI

THẨM TRA

Theo Văn bản số 04 /1/1/CT.01

Ngày 11 tháng 03 năm 2021

Ký tên:

Dương Đình Thanh

SỞ XÂY DỰNG TỈNH ĐỒNG NAI

THẨM ĐỊNH

Theo văn bản số:................./......................

Ngày..........tháng..........năm 20........

Ký tên:

CHỦ ĐẦU TƯ:

UBND TỈNH ĐỒNG NAI
BAN QUẢN LÝ DỰ ÁN ĐẦU TƯ XÂY DỰNG
PHÓ GIÁM ĐỐC

UBND TỈNH ĐỒNG NAI — BAN QUẢN LÝ DỰ ÁN ĐẦU TƯ XÂY DỰNG TỈNH ĐỒNG NAI

TRẦN VĂN THANH

ĐỊA CHỈ: 15A HÀ HUY GIÁP, P. QUYẾT THẮNG, TP. BIÊN HÒA, ĐỒNG NAI
Tel: 0613.842122 Fax: 0613.842122

ĐƠN VỊ TƯ VẤN:

CUULONG CONSTRUCTION CONSULTANCY

CÔNG TY CỔ PHẦN TƯ VẤN XÂY DỰNG CỬU LONG
PHÓ GIÁM ĐỐC

M.S.D.N:0306085875-C.T.C.P — CÔNG TY CỔ PHẦN TƯ VẤN XÂY DỰNG CỬU LONG — THÀNH PHỐ HỒ CHÍ MINH

QUÁCH VIỆT DŨNG

ĐỊA CHỈ: 256/45A PHAN HUY ÍCH, P. 12, QUẬN GÒ VẤP, TP.HCM
Tel: 028 6296 1720 email: info@cuulongcorp.vn

CÔNG TRÌNH:

TUYẾN THU GOM
VỀ TRẠM XỬ LÝ NƯỚC THẢI SỐ 1
PHƯỜNG HỐ NAI, THÀNH PHỐ BIÊN HÒA

ĐỊA ĐIỂM: PHƯỜNG HỐ NAI, TP. BIÊN HÒA, TỈNH ĐỒNG NAI

TÊN BẢN VẼ:

MẶT BẰNG VÀ TRẮC DỌC TUYẾN BỜ PHẢI TỪ CỌC P35 ĐẾN P46

CHỦ NHIỆM THIẾT KẾ THÂN TRỌNG CẢNH	
CHỦ TRÌ CÔNG NGHỆ LÝ LONG PHÚC	
THIẾT KẾ NGUYỄN THÀNH TRUNG	
KIỂM TRA CAO XUÂN CHUNG	
GIAI ĐOẠN THIẾT KẾ CƠ SỞ	SỐ BẢN VẼ:
HOÀN THÀNH: 06/2020	BH-CN-TD-TP-04

MẶT BẰNG TUYẾN BỜ PHẢI TỪ CỌC P46 ĐẾN P56

TỶ LỆ: 1/1000

HỌA ĐỒ VỊ TRÍ

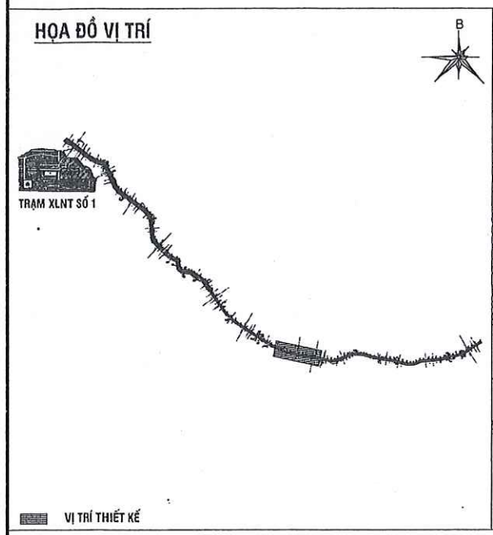

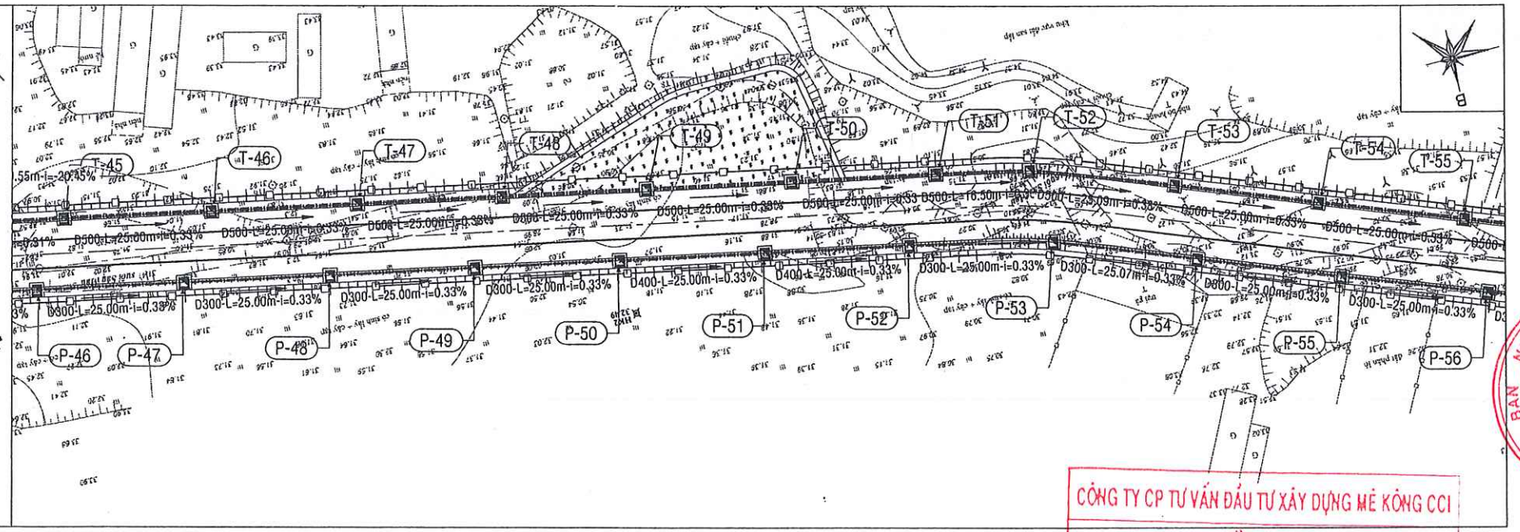

TRẮC DỌC TUYẾN BỜ PHẢI TỪ CỌC P46 ĐẾN P56

TỶ LỆ ĐỨNG: 1/200, TỶ LỆ NGANG: 1/1000

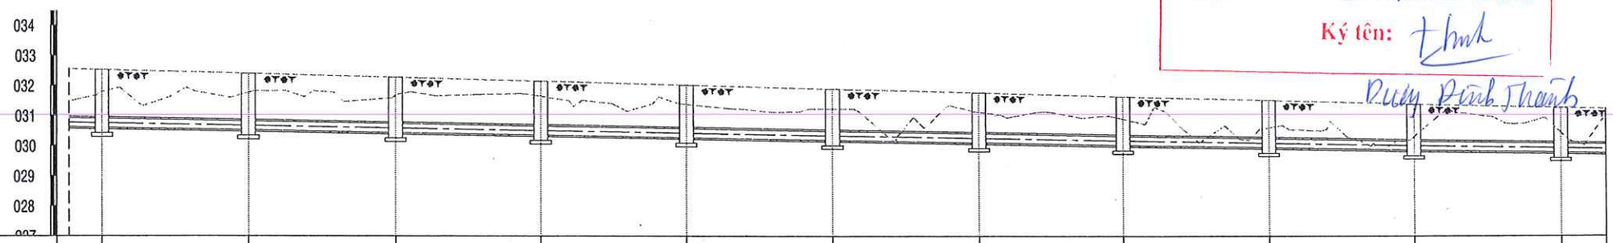

LỚP PHỦ HIỆN TRẠNG		LỀ ĐẤT		LỀ ĐẤT		LỀ ĐẤT		LỀ ĐẤT		LỀ ĐẤT		LỀ ĐẤT		LỀ ĐẤT		LỀ ĐẤT		LỀ ĐẤT		LỀ ĐẤT	
CAO ĐỘ NỀN TỰ NHIÊN	31.79		31.77		31.68		31.65		31.38		31.23		31.12		30.90		30.61		30.31		30.44	
CAO ĐỘ NỀN HOÀN THIỆN	32.52		32.40		32.27		32.15		32.02		31.89		31.77		31.64		31.52		31.39		31.27	
ĐƯỜNG KÍNH (MM)-ĐỘ DỐC		D300 i=0.33%		D300 i=0.33%		D300 i=0.33%		D300 i=0.33%		D300 i=0.33%		D300 i=0.33%		D300 i=0.33%		D300 i=0.33%		D300 i=0.33%		D300 i=0.33%		
CAO ĐỘ ĐÁY CỐNG	30.60	30.60	30.52	30.52	30.44	30.44	30.35	30.35	30.27	30.27	30.19	30.19	30.11	30.11	30.02	30.02	29.94	29.94	29.86	29.86	29.78	29.78
CAO ĐỘ ĐÁY HỐ GA (M)	30.60		30.52		30.44		30.35		30.27		30.19		30.11		30.02		29.94		29.86		29.78	
ĐỘ SÂU CHÔN CỐNG	1.92		1.88		1.84		1.79		1.75		1.70		1.66		1.62		1.58		1.53		1.49	
KHOẢNG CÁCH/CỘNG DỒN (M)	1002.0	25.00	1027.0	25.00	1052.0	25.00	1077.0	25.00	1102.0	25.00	1127.0	25.00	1152.0	25.00	1177.0	25.10	1202.1	25.00	1227.1	25.00	1252.1	
GÓC QUAY MẶT BẰNG	180		180		180		180		180		180		180		170		180		180		180	
HỐ GA	P-46		P-47		P-48		P-49		P-50		P-51		P-52		P-53		P-54		P-55		P-56	

CÔNG TY CP TƯ VẤN ĐẦU TƯ XÂY DỰNG MÊ KÔNG CCI

THẨM TRA

Theo Văn bản số ..0.9../.116-TTĐ

Ngày ..11..tháng ..03..năm ..2021

Ký tên:

Duy Bình Thanh

SỞ XÂY DỰNG TỈNH ĐỒNG NAI

THẨM ĐỊNH

Theo văn bản số:...../.....

Ngày.....tháng.....năm 20.....

Ký tên:

KÍ HIỆU:

- CỐNG THOÁT NƯỚC XÂY MỚI
- GIẾNG TÁCH NƯỚC THẢI (CSO)
- HỐ GA NƯỚC THẢI

CSO-T2	TÊN CSO
CDCV:35.76-D400	CAO ĐỘ ĐÁY CỐNG VÀO
CDCV:36.14-D1000	CAO ĐỘ ĐÁY CỐNG VÀO
CDCR:35.59-D400	CAO ĐỘ ĐÁY CỐNG RA

CHỦ ĐẦU TƯ:

UBND TỈNH ĐỒNG NAI
BAN QUẢN LÝ DỰ ÁN ĐẦU TƯ XÂY DỰNG
PHÓ GIÁM ĐỐC

BAN QUẢN LÝ DỰ ÁN ĐẦU TƯ XÂY DỰNG TỈNH ĐỒNG NAI

TRẦN VĂN THANH

ĐỊA CHỈ: 15A HÀ HUY GIÁP, P. QUYẾT THẮNG, TP. BIÊN HÒA, ĐỒNG NAI
Tel: 0613.842122 Fax: 0613.842122

ĐƠN VỊ TƯ VẤN:

CÔNG TY CỔ PHẦN TƯ VẤN XÂY DỰNG CỬU LONG
PHÓ GIÁM ĐỐC

M.S.D.N:0306085875-C.T.C.P CÔNG TY CỔ PHẦN TƯ VẤN XÂY DỰNG CỬU LONG THÀNH PHỐ HỒ CHÍ MINH

QUÁCH VIỆT DŨNG

ĐỊA CHỈ: 256/45A PHAN HUY ÍCH, P. 12, QUẬN GÒ VẤP, TP.HCM
Tel: 028 6296 1720 email: info@cuulongcorp.vn

CÔNG TRÌNH:

TUYẾN THU GOM
VỀ TRẠM XỬ LÝ NƯỚC THẢI SỐ 1
PHƯỜNG HỐ NAI, THÀNH PHỐ BIÊN HÒA

ĐỊA ĐIỂM: PHƯỜNG HỐ NAI, TP. BIÊN HÒA, TỈNH ĐỒNG NAI

TÊN BẢN VẼ:

MẶT BẰNG VÀ TRẮC DỌC TUYẾN BỜ PHẢI
TỪ CỌC P46 ĐẾN P56

CHỦ NHIỆM THIẾT KẾ THÂN TRỌNG CẢNH	
CHỦ TRÌ CÔNG NGHỆ LÝ LONG PHÚC	
THIẾT KẾ NGUYỄN THÀNH TRUNG	
KIỂM TRA CAO XUÂN CHUNG	
GIAI ĐOẠN THIẾT KẾ CƠ SỞ	SỐ BẢN VẼ: BH-CN-TD-TP-05
HOÀN THÀNH: 06/2020	

MẶT BẰNG TUYẾN BỜ PHẢI TỪ CỌC P56 ĐẾN P65

TỶ LỆ: 1/1000

HỌA ĐỒ VỊ TRÍ

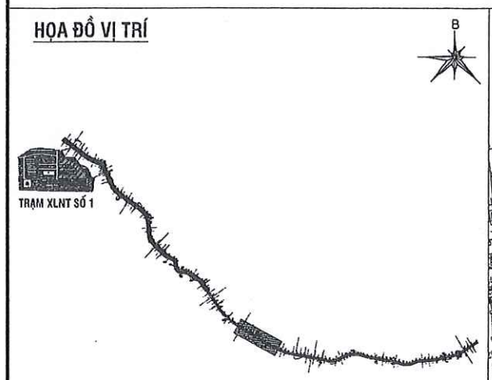

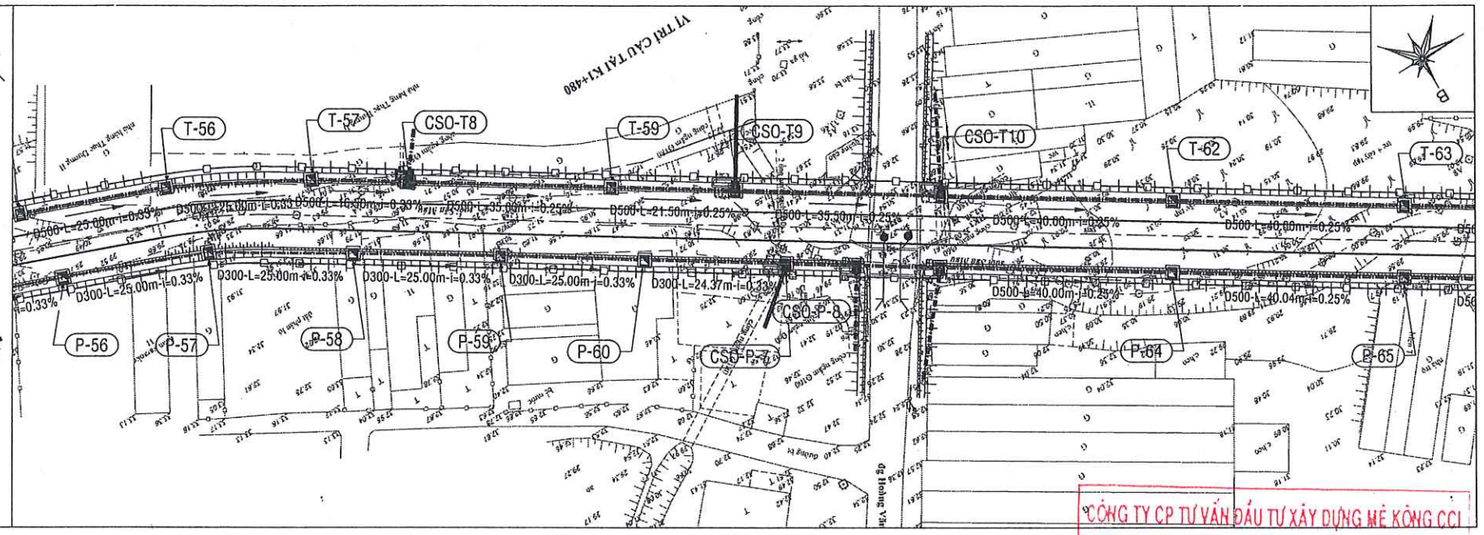

TRẮC DỌC TUYẾN BỜ PHẢI TỪ CỌC P56 ĐẾN P65

TỶ LỆ ĐỨNG: 1/200, TỶ LỆ NGANG: 1/1000

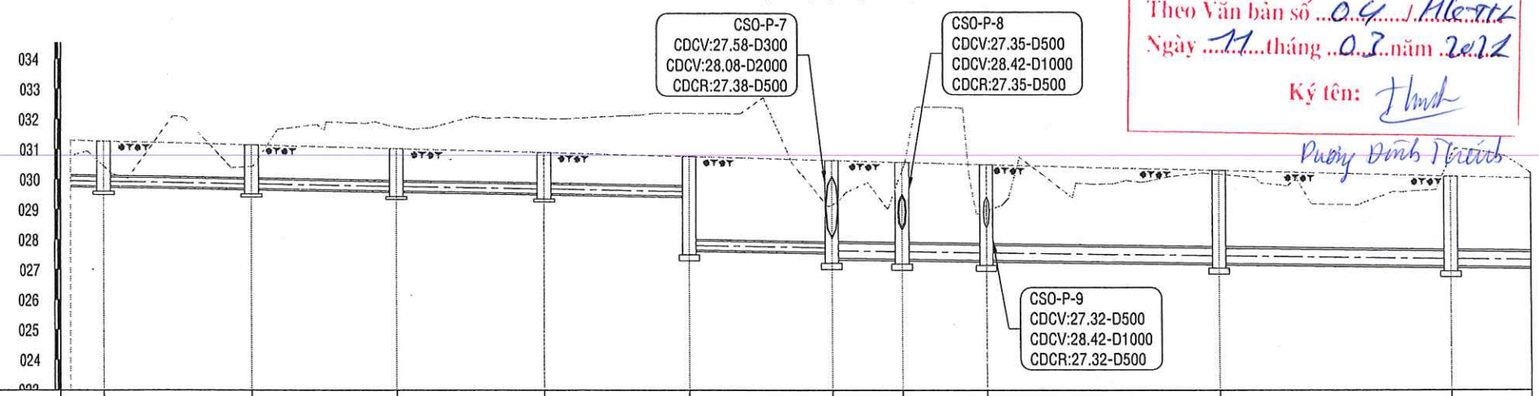

| | | |

MẶT BẰNG TUYẾN BỜ PHẢI TỪ CỌC P65 ĐẾN P71

TỶ LỆ: 1/1000

HỌA ĐỒ VỊ TRÍ

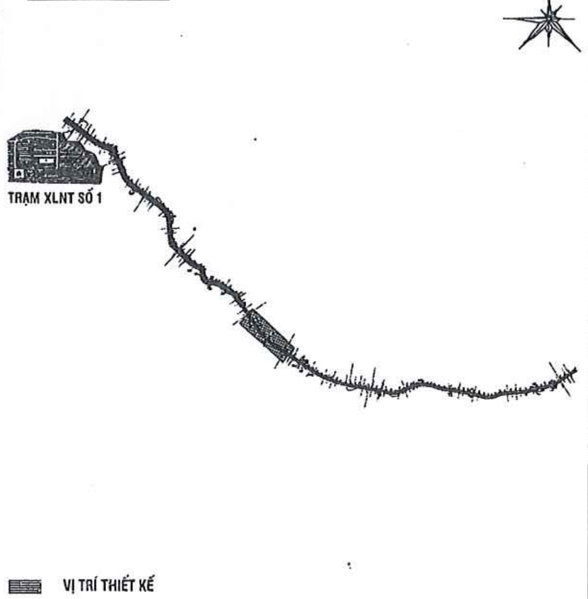

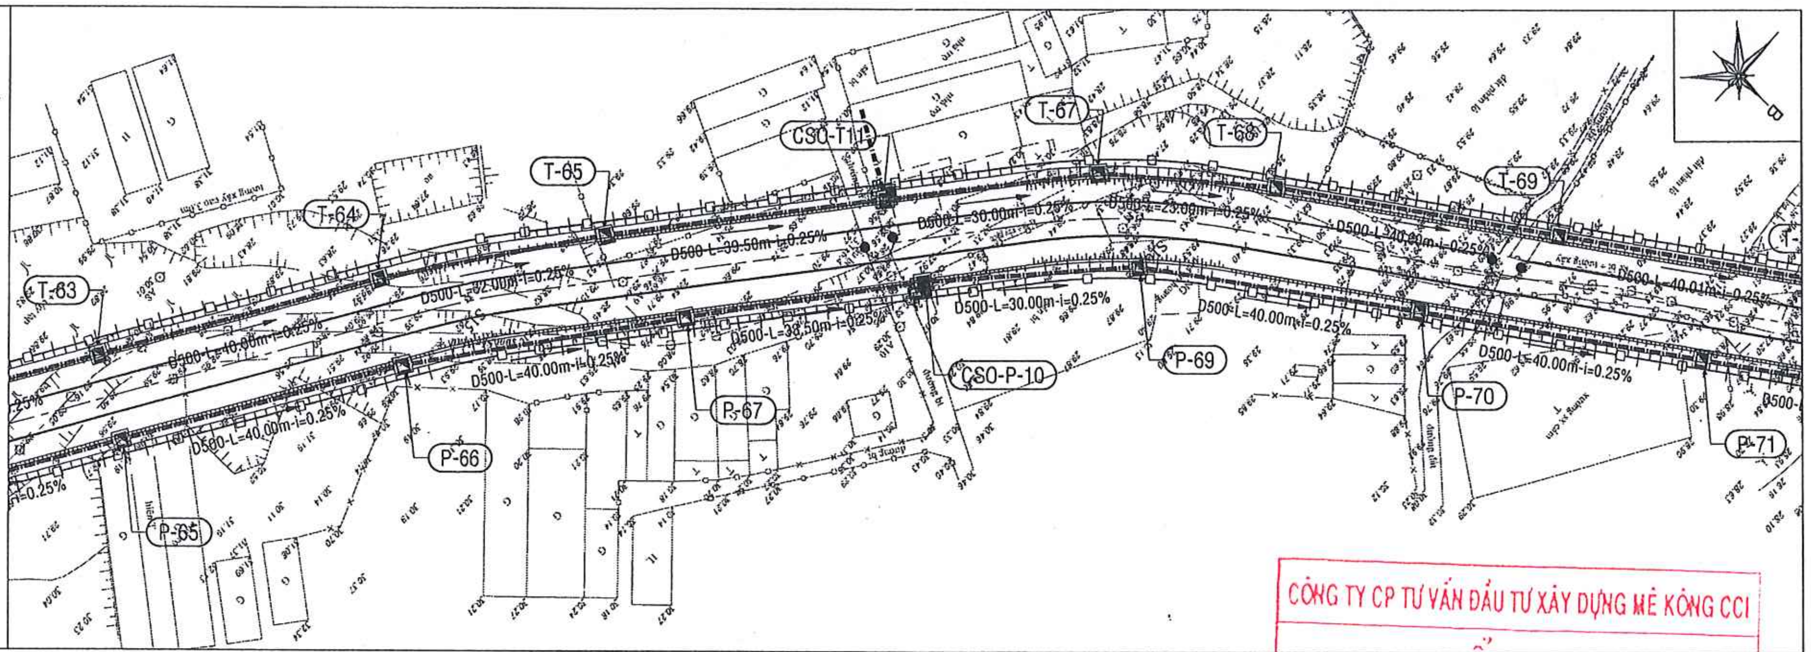

TRẮC DỌC TUYẾN BỜ PHẢI TỪ CỌC P65 ĐẾN P71

TỶ LỆ ĐỨNG: 1/200, TỶ LỆ NGANG: 1/1000

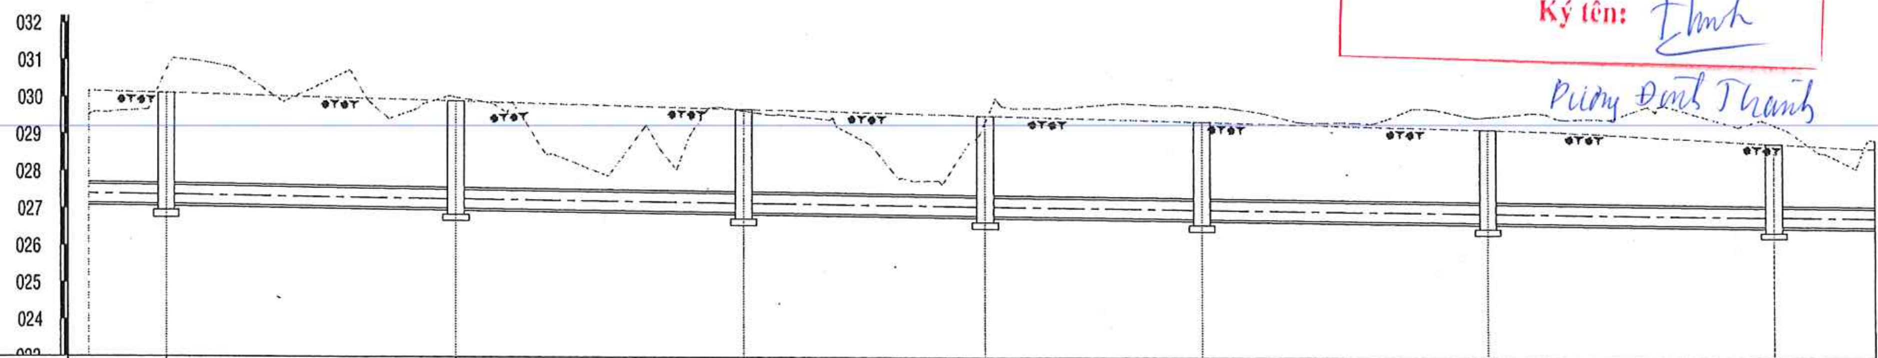

	P-65		P-66		P-67		CSO-P-10		P-69		P-70		P-71
LỚP PHỦ HIỆN TRẠNG		LỀ ĐẤT		LỀ ĐẤT		LỀ ĐẤT		LỀ ĐẤT		LỀ ĐẤT		LỀ ĐẤT	
CAO ĐỘ NỀN TỰ NHIÊN	30.75		30.01		29.66		29.36		29.80		29.52		29.30
CAO ĐỘ NỀN HOÀN THIỆN	30.11		29.57		29.70		29.54		29.38		29.17		28.79
ĐƯỜNG KÍNH (MM)-ĐỘ DỐC		D500 i=0.25%		D500 i=0.25%		D500 i=0.25%		D500 i=0.25%		D500 i=0.25%		D500 i=0.25%	
CAO ĐỘ ĐÁY CỐNG	27.12 / 27.12		27.02 / 27.02		26.92 / 26.92		26.83 / 26.83		26.76 / 26.76		26.66 / 26.66		26.56 / 26.56
CAO ĐỘ ĐÁY HỐ GA (M)	27.12		27.02		26.92		26.83		26.76		26.66		26.56
ĐỘ SÂU CHÔNG CỐNG	2.99		2.55		2.78		2.70		2.62		2.51		2.23
KHOẢNG CÁCH/CỘNG DỒN (M)	1483.1	40.00	1523.1	40.00	1563.1	33.50	1596.6	30.00	1626.6	40.00	1666.6	40.00	1706.6
GÓC QUAY MẶT BẰNG	180		175		180		180		170		180		180
HỐ GA	P-65		P-66		P-67		CSO-P-10		P-69		P-70		P-71

CÔNG TY CP TƯ VẤN ĐẦU TƯ XÂY DỰNG MÊ KÔNG CCI
THẨM TRA
Theo Văn bản số ...04 / MK-TTr
Ngày ...11...tháng ...03...năm 2021
Ký tên:
Phùng Đình Thanh

SỞ XÂY DỰNG TỈNH ĐỒNG NAI
THẨM ĐỊNH
Theo văn bản số:....................../..........................
Ngày..........tháng...........năm 20........
Ký tên:

KÍ HIỆU:

- CỐNG THOÁT NƯỚC XÂY MỚI
- GIẾNG TÁCH NƯỚC THẢI (CSO)
- HỐ GA NƯỚC THẢI

CSO-T2	TÊN CSO
CDCV:35.76-D400	CAO ĐỘ ĐÁY CỐNG VÀO
CDCV:36.14-D1000	CAO ĐỘ ĐÁY CỐNG VÀO
CDCR:35.59-D400	CAO ĐỘ ĐÁY CỐNG RA

CHỦ ĐẦU TƯ:

UBND TỈNH ĐỒNG NAI
BAN QUẢN LÝ DỰ ÁN ĐẦU TƯ XÂY DỰNG
PHÓ GIÁM ĐỐC

ỦY BAN NHÂN DÂN TỈNH ĐỒNG NAI – BAN QUẢN LÝ DỰ ÁN ĐẦU TƯ XÂY DỰNG TỈNH ĐỒNG NAI

TRẦN VĂN THANH
ĐỊA CHỈ: 15A HÀ HUY GIÁP, P. QUYẾT THẮNG, TP. BIÊN HÒA, ĐỒNG NAI
Tel: 0613.842122 Fax: 0613.842122

ĐƠN VỊ TƯ VẤN:

CUULONG CONSTRUCTION CONSULTANCY
CÔNG TY CỔ PHẦN TƯ VẤN XÂY DỰNG CỬU LONG
PHÓ GIÁM ĐỐC

M.S.D.N:0306085875-C.T.C.P – CÔNG TY CỔ PHẦN TƯ VẤN XÂY DỰNG CỬU LONG – THÀNH PHỐ HỒ CHÍ MINH

QUÁCH VIỆT DŨNG
ĐỊA CHỈ: 256/45A PHAN HUY ÍCH, P. 12, QUẬN GÒ VẤP, TP.HCM
Tel: 028 6296 1720 email: info@cuulongcorp.vn

CÔNG TRÌNH:

TUYẾN THU GOM VỀ TRẠM XỬ LÝ NƯỚC THẢI SỐ 1 PHƯỜNG HỐ NAI, THÀNH PHỐ BIÊN HÒA

ĐỊA ĐIỂM: PHƯỜNG HỐ NAI, TP. BIÊN HÒA, TỈNH ĐỒNG NAI

TÊN BẢN VẼ:

MẶT BẰNG VÀ TRẮC DỌC TUYẾN BỜ PHẢI TỪ CỌC P65 ĐẾN P71

CHỦ NHIỆM THIẾT KẾ THÂN TRỌNG CẢNH	
CHỦ TRÌ CÔNG NGHỆ LÝ LONG PHÚC	
THIẾT KẾ NGUYỄN THÀNH TRUNG	
KIỂM TRA CAO XUÂN CHUNG	
GIAI ĐOẠN THIẾT KẾ CƠ SỞ	SỐ BẢN VẼ:
HOÀN THÀNH: 06/2020	BH-CN-TD-TP-07

MẶT BẰNG TUYẾN BỜ PHẢI TỪ CỌC P71 ĐẾN P80

TỶ LỆ: 1/1000

HỌA ĐỒ VỊ TRÍ

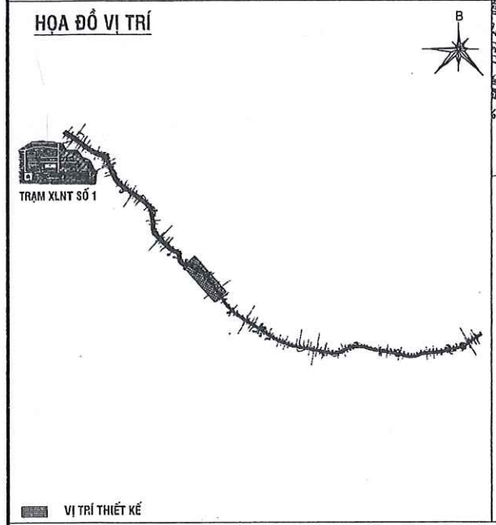

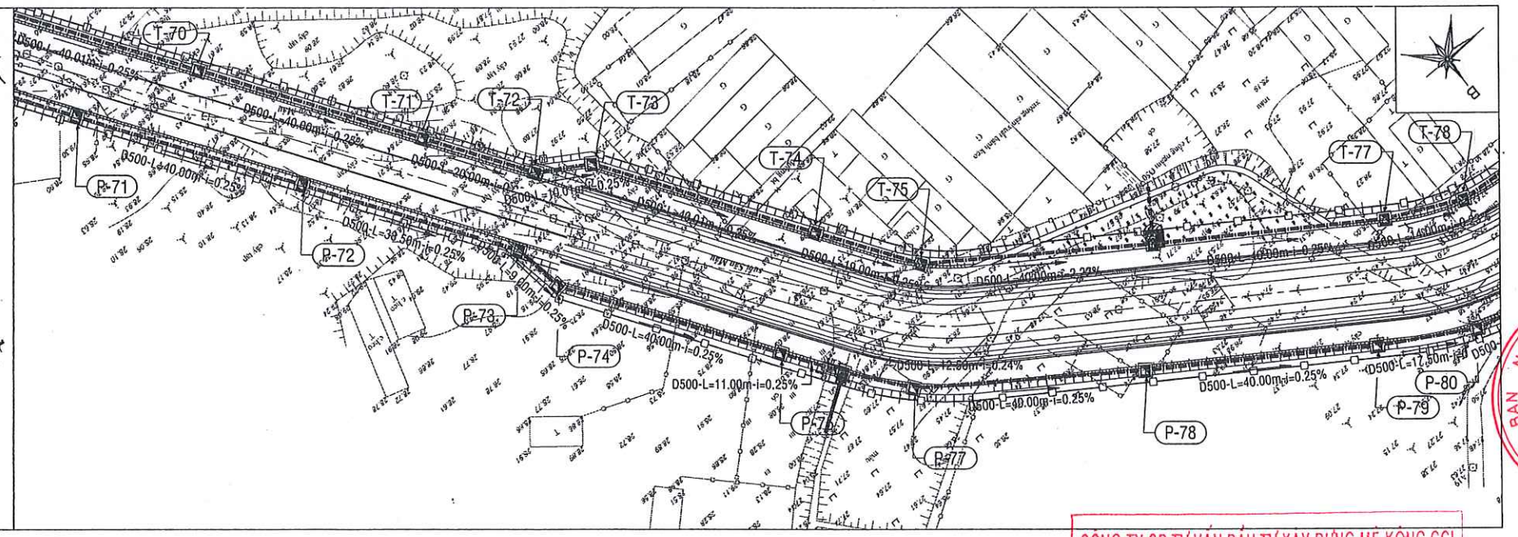

TRẮC DỌC TUYẾN BỜ PHẢI TỪ CỌC P71 ĐẾN P80

TỶ LỆ ĐỨNG: 1/200, TỶ LỆ NGANG: 1/1000

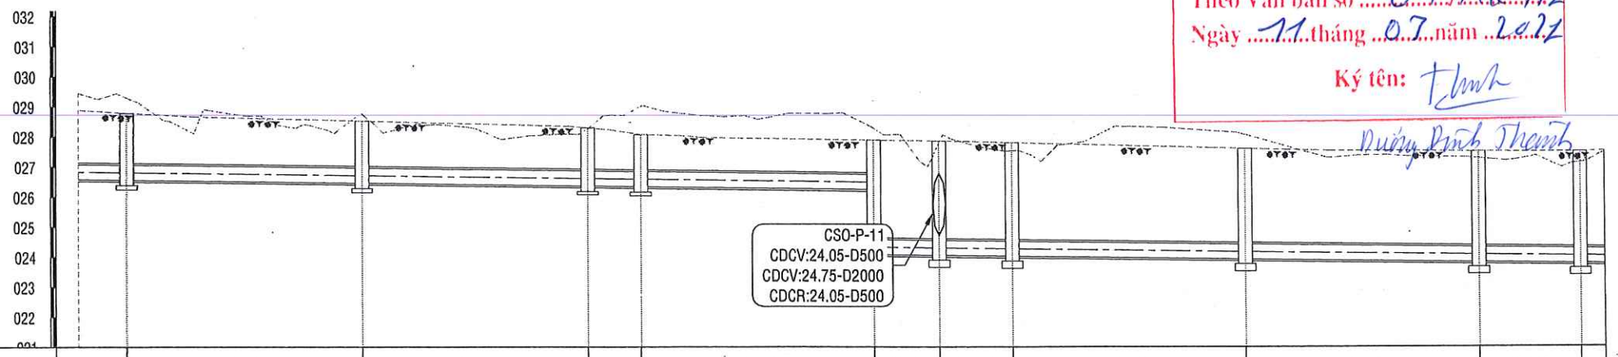

| | | |

MẶT BẰNG TUYẾN BỜ PHẢI TỪ CỌC P80 ĐẾN P90

TỶ LỆ: 1/1000

HỌA ĐỒ VỊ TRÍ

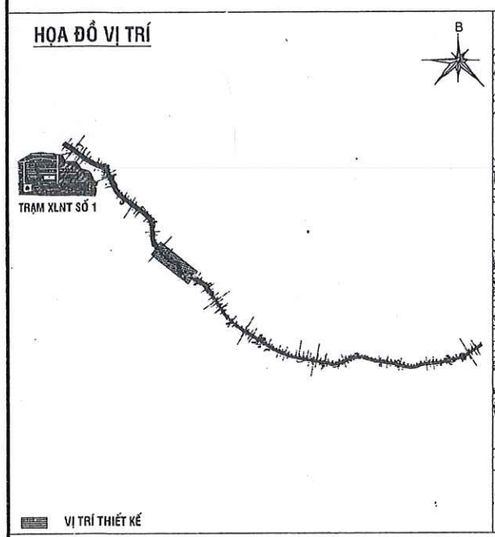

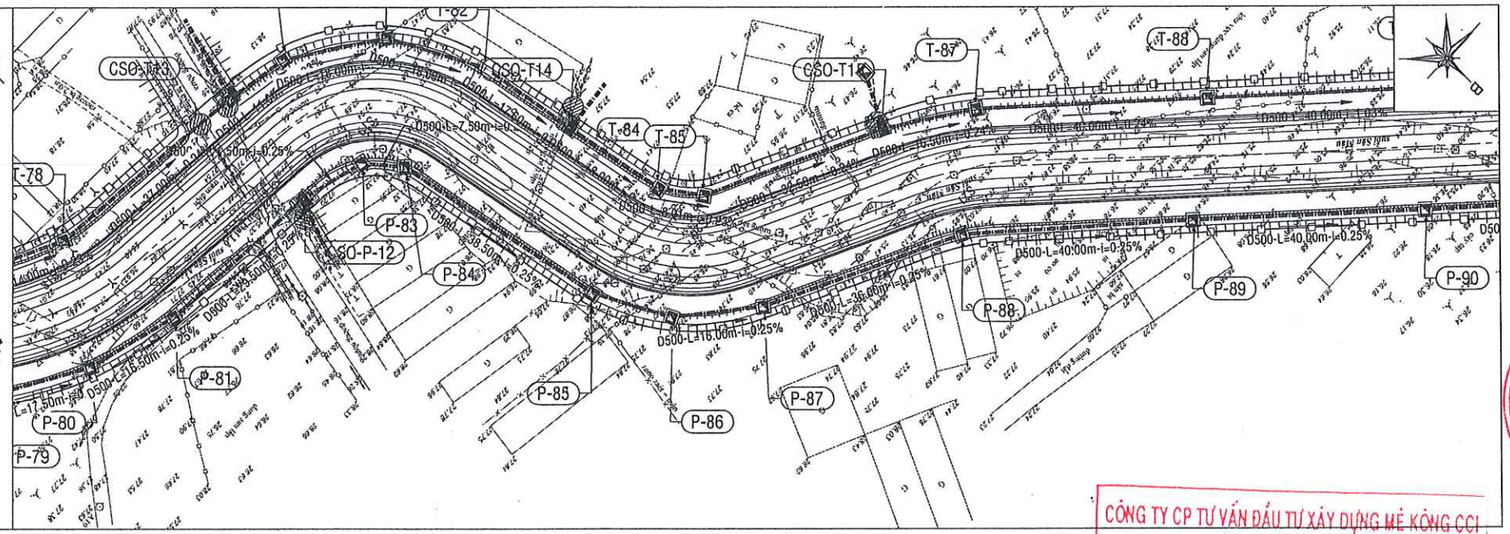

TRẮC DỌC TUYẾN BỜ PHẢI TỪ CỌC P80 ĐẾN P90

TỶ LỆ ĐỨNG: 1/200, TỶ LỆ NGANG: 1/1000

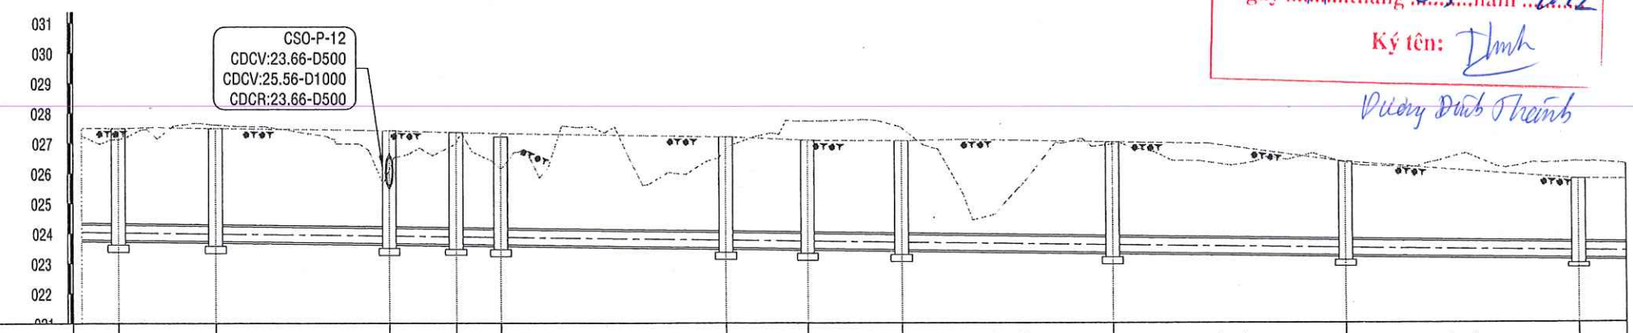

| | | |

MẶT BẰNG TUYẾN BỜ PHẢI TỪ CỌC P90 ĐẾN P99

TỶ LỆ: 1/1000

HỌA ĐỒ VỊ TRÍ

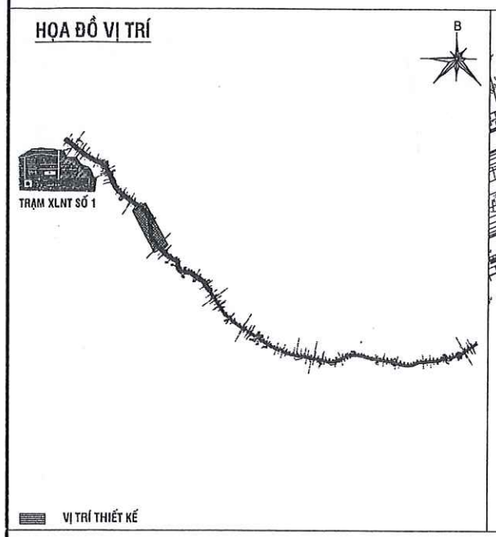

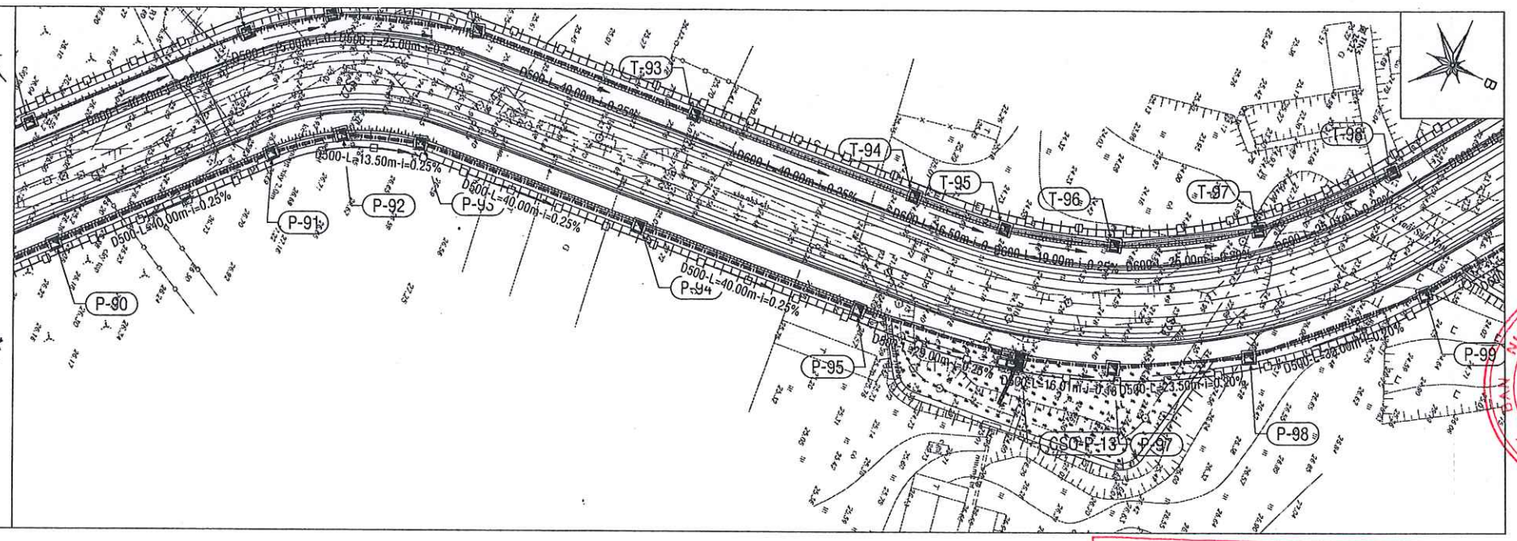

TRẮC DỌC TUYẾN BỜ PHẢI TỪ CỌC P90 ĐẾN P99

TỶ LỆ ĐỨNG: 1/200, TỶ LỆ NGANG: 1/1000

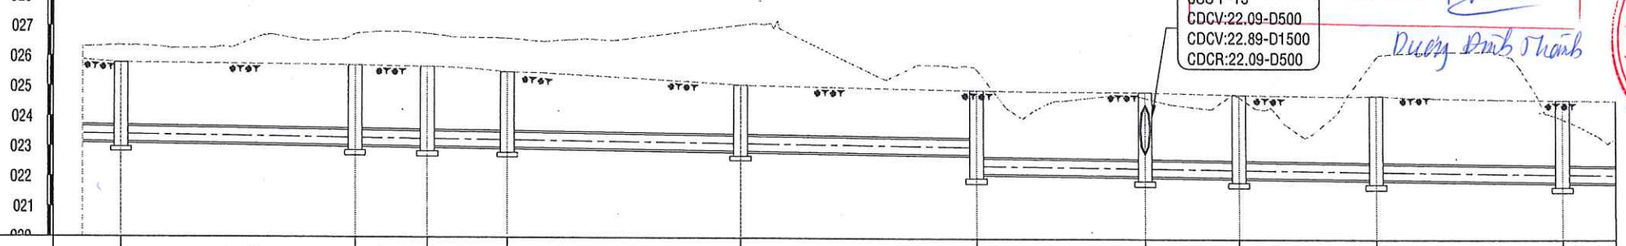

LỚP PHỦ HIỆN TRẠNG		LỀ ĐẤT		LỀ ĐẤT	LỀ ĐẤT	LỀ ĐẤT	LỀ ĐẤT	LỀ ĐẤT	LỀ ĐẤT	LỀ ĐẤT	LỀ ĐẤT	LỀ ĐẤT	LỀ ĐẤT	
CAO ĐỘ NỀN TỰ NHIÊN	26.36		26.76	26.76	26.61		27.08	25.63	24.69	24.73	26.07		24.01	
CAO ĐỘ NỀN HOÀN THIỆN	25.34		25.71	25.67	25.23		25.09	24.93	24.88	24.81	24.78		24.64	
ĐƯỜNG KÍNH (MM)-ĐỘ DỐC		D500 i=0.25%	D500 i=0.25%	D500 i=0.25%	D500 i=0.25%	D500 i=0.25%	D500 i=0.25%	D500 i=0.25%	D500 i=0.25%	D500 i=0.25%	D500 i=0.25%			
CAO ĐỘ ĐÁY CỐNG	23.15	23.15 23.05	23.05	23.02	22.99	22.89	22.89 22.79	22.16	22.09	22.09 22.05	22.05 21.99	21.99	21.91	21.91
CAO ĐỘ ĐÁY HỐ GA (M)	23.15		23.05	23.02	22.99	22.89		22.16	22.09	22.05	21.99		21.91	
ĐỘ SÂU CHÔNG CỐNG	2.18		2.66	2.65	2.24	2.21		2.77	2.79	2.76	2.79		2.73	
KHOẢNG CÁCH/CỘNG DỒN (M)	2204.6	40.00	2244.6	12.50 2257.1	13.50 2270.6	40.00	2310.6	40.00	2350.6	29.00	2379.6	16.00 2395.6	23.50 2419.1	32.00 2451.1
GÓC QUAY MẶT BẰNG	180		180	170	165	180		180	170	165	165		175	
HỐ GA	P-90		P-91	P-92	P-93	P-94		P-95	CSO-P-13	P-97	P-98		P-99	

CÔNG TY CP TƯ VẤN ĐẦU TƯ XÂY DỰNG MÊ KÔNG CCI

THẨM TRA

Theo Văn bản số ...09.../126-DA

Ngày ...11...tháng ...03...năm ...2021

Ký tên: Thanh

Dương Đình Thanh

SỞ XÂY DỰNG TỈNH ĐỒNG NAI

THẨM ĐỊNH

Theo Văn bản số.....

Ngày.....tháng.....năm 20.....

Ký tên:

KÍ HIỆU:

- CỐNG THOÁT NƯỚC XÂY MỚI
- GIẾNG TÁCH NƯỚC THẢI (CSO)
- HỐ GA NƯỚC THẢI

CSO-T2	TÊN CSO
CDCV:35.76-D400	CAO ĐỘ ĐÁY CỐNG VÀO
CDCV:36.14-D1000	CAO ĐỘ ĐÁY CỐNG VÀO
CDCR:35.59-D400	CAO ĐỘ ĐÁY CỐNG RA

CHỦ ĐẦU TƯ:

UBND TỈNH ĐỒNG NAI
BAN QUẢN LÝ DỰ ÁN ĐẦU TƯ XÂY DỰNG
PHÓ GIÁM ĐỐC

BAN QUẢN LÝ DỰ ÁN ĐẦU TƯ XÂY DỰNG TỈNH ĐỒNG NAI

TRẦN VĂN THANH

ĐỊA CHỈ: 15A HÀ HUY GIÁP, P. QUYẾT THẮNG, TP. BIÊN HÒA, ĐỒNG NAI
Tel: 0613.842122 Fax: 0613.842122

ĐƠN VỊ TƯ VẤN:

CÔNG TY CỔ PHẦN TƯ VẤN XÂY DỰNG CỬU LONG
PHÓ GIÁM ĐỐC

M.S.D.N:0306085875-C.T.C.P CÔNG TY CỔ PHẦN TƯ VẤN XÂY DỰNG CỬU LONG THÀNH PHỐ HỒ CHÍ MINH

QUÁCH VIỆT DŨNG

ĐỊA CHỈ: 256/45A PHAN HUY ÍCH, P. 12, QUẬN GÒ VẤP, TP.HCM
Tel: 028 6296 1720 email: info@cuulongcorp.vn

CÔNG TRÌNH:

TUYẾN THU GOM
VỀ TRẠM XỬ LÝ NƯỚC THẢI SỐ 1
PHƯỜNG HỐ NAI, THÀNH PHỐ BIÊN HÒA

ĐỊA ĐIỂM: PHƯỜNG HỐ NAI, TP. BIÊN HÒA, TỈNH ĐỒNG NAI

TÊN BẢN VẼ:

MẶT BẰNG VÀ TRẮC DỌC TUYẾN BỜ PHẢI
TỪ CỌC P90 ĐẾN P99

CHỦ NHIỆM THIẾT KẾ THÂN TRỌNG CẢNH	
CHỦ TRÌ CÔNG NGHỆ LÝ LONG PHÚC	
THIẾT KẾ NGUYỄN THÀNH TRUNG	
KIỂM TRA CAO XUÂN CHUNG	
GIAI ĐOẠN THIẾT KẾ CƠ SỞ	SỐ BẢN VẼ:
HOÀN THÀNH: 06/2020	BH-CN-TD-TP-10

MẶT BẰNG TUYẾN BỜ PHẢI TỪ CỌC P99 ĐẾN T103

TỶ LỆ: 1/1000

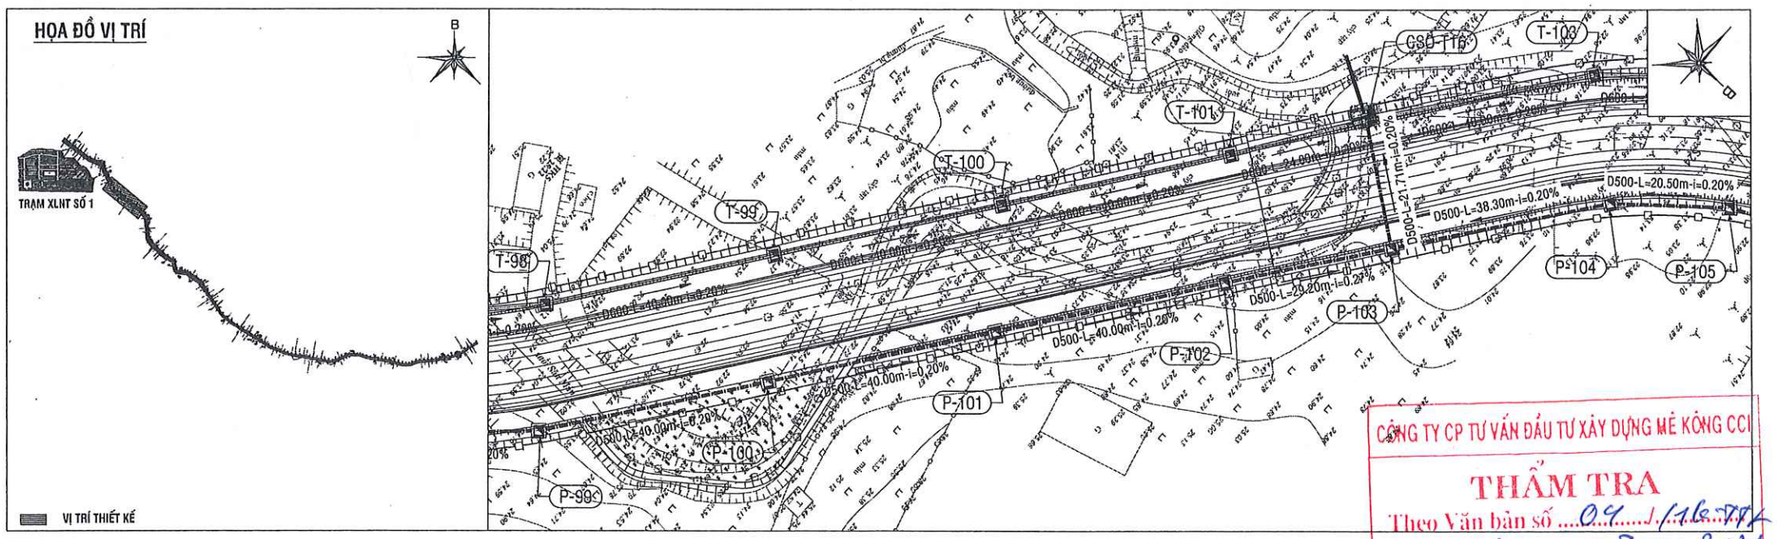

TRẮC DỌC TUYẾN BỜ PHẢI TỪ CỌC P99 ĐẾN T103

TỶ LỆ ĐỨNG: 1/200, TỶ LỆ NGANG: 1/1000

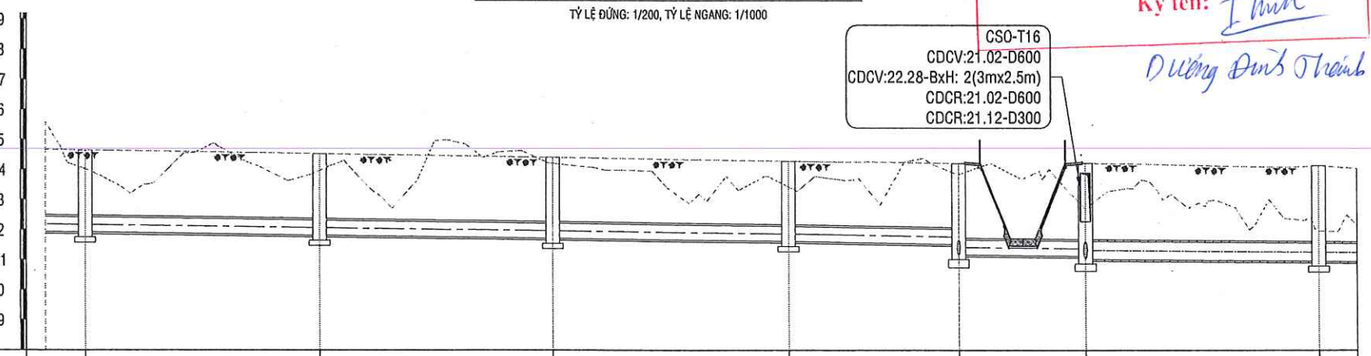

LỚP PHỦ HIỆN TRẠNG		LỀ ĐẤT			LỀ ĐẤT			LỀ ĐẤT			LỀ ĐẤT			SUỐI SĂN MÁU			LỀ ĐẤT					
CAO ĐỘ NỀN TỰ NHIÊN	24.01			23.97			24.21			23.42			23.84			22.70			21.96			
CAO ĐỘ NỀN HOÀN THIỆN	24.64			24.52			24.40			24.28			25.47			24.73			24.14			
ĐƯỜNG KÍNH (MM)-ĐỘ DỐC		D500 i=0.25%			D500 i=0.25%			D500 i=0.25%			D500 i=0.34%			D500 i=-0.20%			D600 i=0.17%					
CAO ĐỘ ĐÁY CỐNG	21.91	21.91		21.81	21.81		21.71	21.71		21.61	21.61		21.51	21.17		21.12	21.02		20.96	20.96			
CAO ĐỘ ĐÁY HỐ GA (M)	21.91			21.81			21.71			21.61			21.17			21.02			20.96			
ĐỘ SÂU CHÔNG CỐNG	2.73			2.71			2.69			2.67			4.30			3.71			3.18			
KHOẢNG CÁCH/CỘNG DỒN (M)	2451.1	40.00		2491.1	40.00		2531.1	40.00		2571.1	29.20		2600.3	21.70		2622.1	40.00		2662.1			
GÓC QUAY MẶT BẰNG	175			180			180			180			180			180			180			
HỐ GA	P-99			P-100			P-101			P-102			P-103	CSO-T16					T-103			

CÔNG TY CP TƯ VẤN ĐẦU TƯ XÂY DỰNG MÊ KÔNG CCI

THẨM TRA

Theo Văn bản số ....04...../.16-TT

Ngày ...11...tháng ...01...năm ...2021

Ký tên:

Dương Đình Thành

SỞ XÂY DỰNG TỈNH ĐỒNG NAI

THẨM ĐỊNH

Theo văn bản số:...../.....

Ngày.....tháng.....năm 20.....

Ký tên:

KÍ HIỆU:

- CỐNG THOÁT NƯỚC XÂY MỚI
- GIẾNG TÁCH NƯỚC THẢI (CSO)
- HỐ GA NƯỚC THẢI

CSO-T2	TÊN CSO
CDCV:35.76-D400	CAO ĐỘ ĐÁY CỐNG VÀO
CDCV:36.14-D1000	CAO ĐỘ ĐÁY CỐNG VÀO
CDCR:35.59-D400	CAO ĐỘ ĐÁY CỐNG RA

CHỦ ĐẦU TƯ:

UBND TỈNH ĐỒNG NAI
BAN QUẢN LÝ DỰ ÁN ĐẦU TƯ XÂY DỰNG
PHÓ GIÁM ĐỐC

BAN QUẢN LÝ DỰ ÁN ĐẦU TƯ XÂY DỰNG TỈNH ĐỒNG NAI

TRẦN VĂN THANH

ĐỊA CHỈ: 15A HÀ HUY GIÁP, P. QUYẾT THẮNG, TP. BIÊN HÒA, ĐỒNG NAI
Tel: 0613.842122 Fax: 0613.842122

ĐƠN VỊ TƯ VẤN:

CÔNG TY CỔ PHẦN TƯ VẤN XÂY DỰNG CỬU LONG
PHÓ GIÁM ĐỐC

M.S.D.N:0306085875-C.T.C.P
CÔNG TY CỔ PHẦN TƯ VẤN XÂY DỰNG CỬU LONG
THÀNH PHỐ HỒ CHÍ MINH

QUÁCH VIỆT DŨNG

ĐỊA CHỈ: 256/45A PHAN HUY ÍCH, P. 12, QUẬN GÒ VẤP, TP.HCM
Tel: 028 6296 1720 email: info@cuulongcorp.vn

CÔNG TRÌNH:

TUYẾN THU GOM
VỀ TRẠM XỬ LÝ NƯỚC THẢI SỐ 1
PHƯỜNG HỐ NAI, THÀNH PHỐ BIÊN HÒA

ĐỊA ĐIỂM: PHƯỜNG HỐ NAI, TP. BIÊN HÒA, TỈNH ĐỒNG NAI

TÊN BẢN VẼ:

MẶT BẰNG VÀ TRẮC DỌC TUYẾN BỜ PHẢI
TỪ CỌC P99 ĐẾN T103

CHỦ NHIỆM THIẾT KẾ THÂN TRỌNG CẢNH	
CHỦ TRÌ CÔNG NGHỆ LÝ LONG PHÚC	
THIẾT KẾ NGUYỄN THÀNH TRUNG	
KIỂM TRA CAO XUÂN CHUNG	
GIAI ĐOẠN **THIẾT KẾ CƠ SỞ**	SỐ BẢN VẼ: BH-CN-TD-TP-11
HOÀN THÀNH: 06/2020	

P 112 → 113 – P 114. – T 115
45m 30. 22,5

MẶT BẰNG TUYẾN BỜ PHẢI TỪ CỌC CSO P16 ĐẾN CSO T16

TỶ LỆ: 1/1000

HỌA ĐỒ VỊ TRÍ

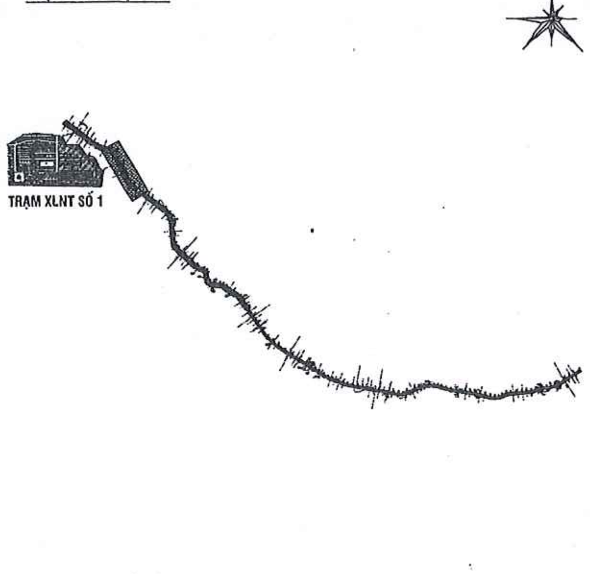

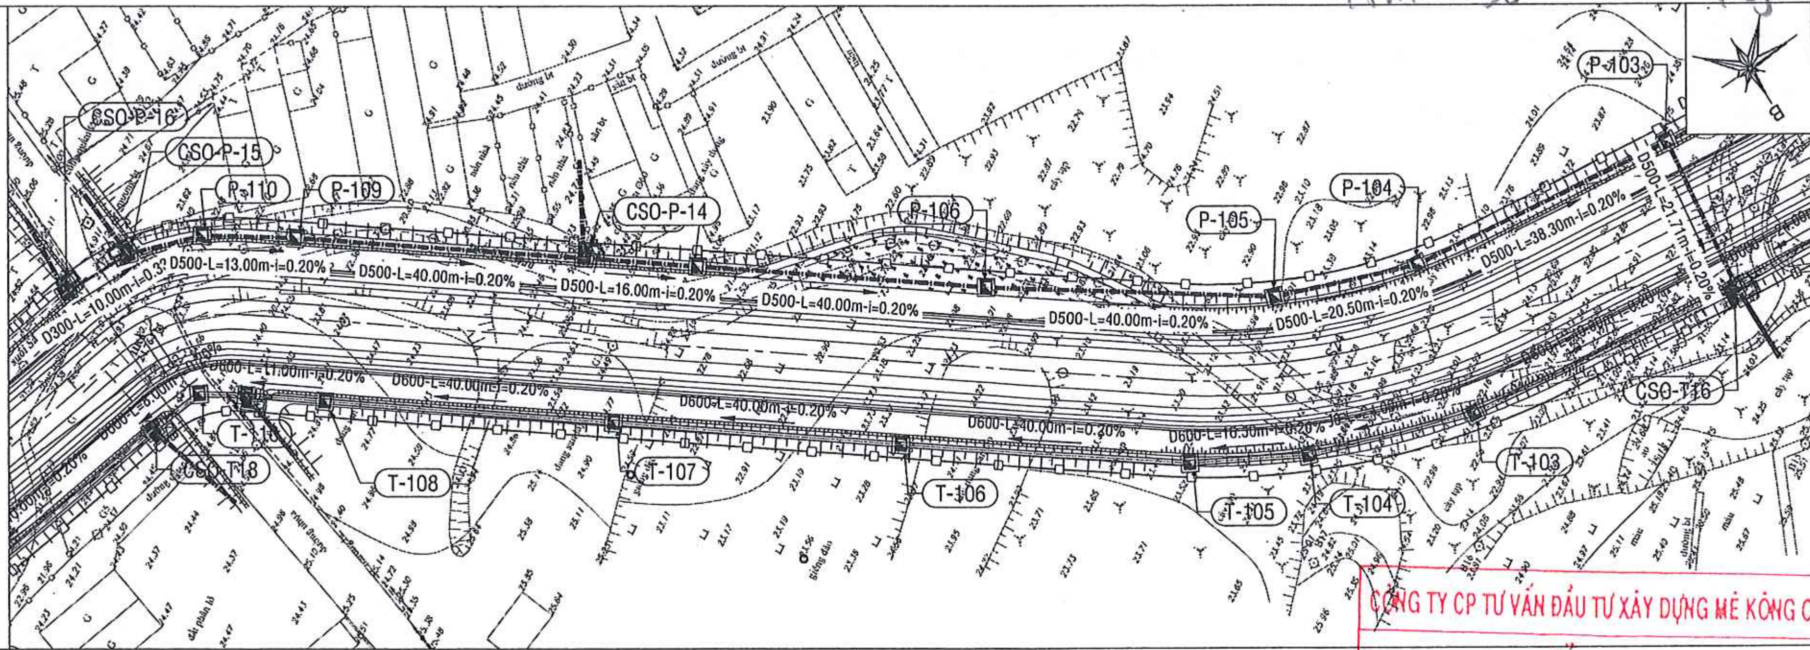

TRẮC DỌC TUYẾN BỜ PHẢI TỪ CỌC CSO P16 ĐẾN CSO T16

TỶ LỆ ĐỨNG: 1/200, TỶ LỆ NGANG: 1/1000

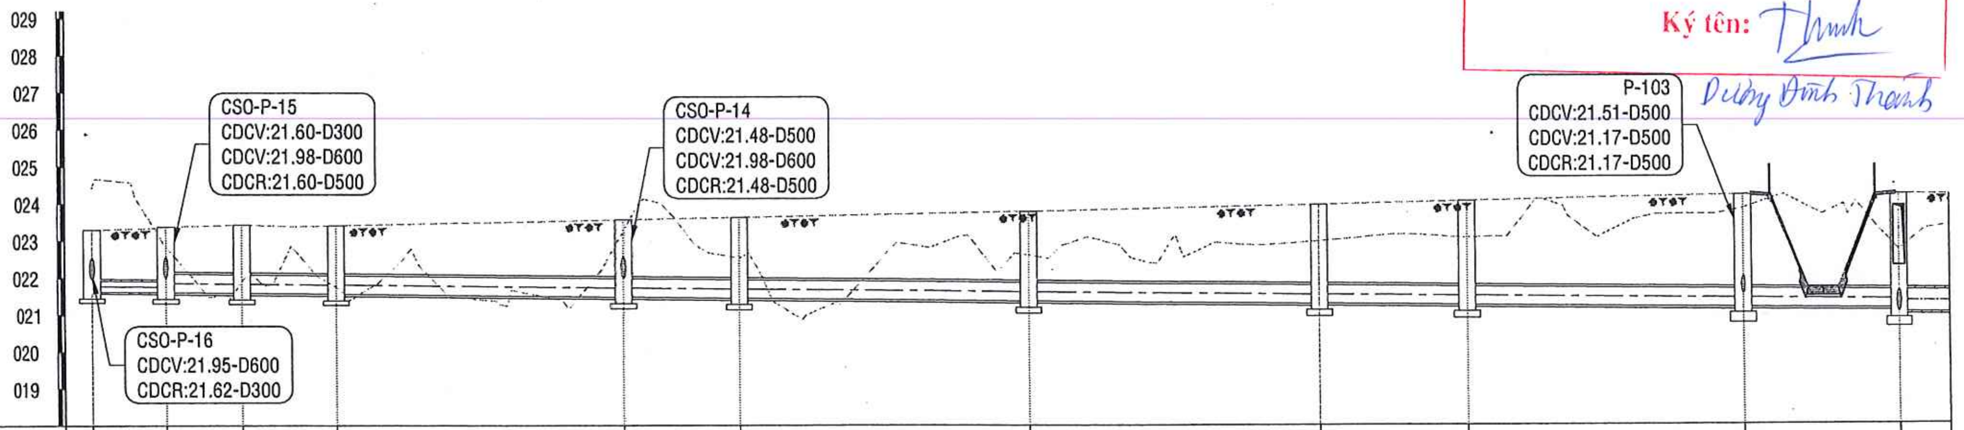

LỚP PHỦ HIỆN TRẠNG	ĐƯỜNG NHỰA; LỀ ĐẤT; LỀ ĐẤT; LỀ ĐẤT; LỀ ĐẤT; LỀ ĐẤT; LỀ ĐẤT; LỀ ĐẤT; LỀ ĐẤT; SUỐI SĂN MÁU
CAO ĐỘ NỀN TỰ NHIÊN	24.41; 22.84; 21.90; 21.75; 23.27; 22.54; 22.61; 22.98; 23.07; 23.84; 22.70
CAO ĐỘ NỀN HOÀN THIỆN	23.30; 23.37; 23.43; 23.41; 23.57; 23.63; 23.79; 23.96; 24.06; 25.47; 24.73
ĐƯỜNG KÍNH (MM)-ĐỘ DỐC	D300 i=0.20%; D500 i=0.20%; D500 i=0.20%; D500 i=0.20%; D500 i=0.20%; D500 i=0.20%; D500 i=0.20%; D500 i=0.20%; D500 i=0.20%; D500-SS304 i=0.20%
CAO ĐỘ ĐÁY CỐNG	21.62 21.60; 21.60 21.58; 21.58 21.56; 21.56 21.48; 21.48 21.45; 21.45 21.37; 21.37 21.29; 21.29 21.24; 21.24 21.17; 21.17 21.12; 21.02
CAO ĐỘ ĐÁY HỐ GA (M)	21.62; 21.60; 21.58; 21.56; 21.48; 21.45; 21.37; 21.29; 21.24; 21.17; 21.02
ĐỘ SÂU CHÔNG CỐNG	1.68; 1.77; 1.85; 1.85; 2.09; 2.19; 2.43; 2.68; 2.81; 4.30; 3.71
KHOẢNG CÁCH/CỘNG DỒN (M)	0.0; 10.00; 10.0; 10.50; 20.5; 13.00; 33.5; 40.00; 73.5; 16.00; 89.5; 40.00; 129.5; 40.00; 169.5; 20.50; 190.0; 38.30; 228.3; 21.70; 250.0
GÓC QUAY MẶT BẰNG	180; 180; 180; 180; 180; 180; 180; 180; 180; 180; 180
HỐ GA	CSO-P16; CSO-P15; P-104; P-105; CSO-P-14; P-106; P-107; P-108; P-109; P-103; CSO-T16

CÔNG TY CP TƯ VẤN ĐẦU TƯ XÂY DỰNG MÊ KÔNG CCI
THẨM TRA
Theo Văn bản số 09/CTC-TĐL
Ngày 11 tháng 03 năm 2021
Ký tên: Thinh
Dương Đình Thành

SỞ XÂY DỰNG TỈNH ĐỒNG NAI
THẨM ĐỊNH
Theo văn bản số:................../........................
Ngày..........tháng...........năm 20........
Ký tên:

KÍ HIỆU:

- CỐNG THOÁT NƯỚC XÂY MỚI
- GIẾNG TÁCH NƯỚC THẢI (CSO)
- HỐ GA NƯỚC THẢI

CSO-T2	TÊN CSO
CDCV:35.76-D400	CAO ĐỘ ĐÁY CỐNG VÀO
CDCV:36.14-D1000	CAO ĐỘ ĐÁY CỐNG VÀO
CDCR:35.59-D400	CAO ĐỘ ĐÁY CỐNG RA

CHỦ ĐẦU TƯ:

UBND TỈNH ĐỒNG NAI
BAN QUẢN LÝ DỰ ÁN ĐẦU TƯ XÂY DỰNG
PHÓ GIÁM ĐỐC

UỶ BAN NHÂN DÂN TỈNH ĐỒNG NAI – BAN QUẢN LÝ DỰ ÁN ĐẦU TƯ XÂY DỰNG TỈNH ĐỒNG NAI

TRẦN VĂN THANH

ĐỊA CHỈ: 15A HÀ HUY GIÁP, P. QUYẾT THẮNG, TP. BIÊN HÒA, ĐỒNG NAI
Tel: 0613.842122 Fax: 0613.842122

ĐƠN VỊ TƯ VẤN:

CUULONG CONSTRUCTION CONSULTANCY
CÔNG TY CỔ PHẦN TƯ VẤN XÂY DỰNG CỬU LONG
PHÓ GIÁM ĐỐC

M.S.D.N:0306085875-C.T.C.P – CÔNG TY CỔ PHẦN TƯ VẤN XÂY DỰNG CỬU LONG – THÀNH PHỐ HỒ CHÍ MINH

QUÁCH VIỆT DŨNG

ĐỊA CHỈ: 256/45A PHAN HUY ÍCH, P. 12, QUẬN GÒ VẤP, TP.HCM
Tel: 028 6296 1720 email: info@cuulongcorp.vn

CÔNG TRÌNH:

TUYẾN THU GOM VỀ TRẠM XỬ LÝ NƯỚC THẢI SỐ 1 PHƯỜNG HỐ NAI, THÀNH PHỐ BIÊN HÒA

ĐỊA ĐIỂM: PHƯỜNG HỐ NAI, TP. BIÊN HÒA, TỈNH ĐỒNG NAI

TÊN BẢN VẼ:

MẶT BẰNG VÀ TRẮC DỌC TUYẾN BỜ PHẢI TỪ CỌC CSO P16 ĐẾN CSO T16

CHỦ NHIỆM THIẾT KẾ THÂN TRỌNG CẢNH	
CHỦ TRÌ CÔNG NGHỆ LÝ LONG PHÚC	
THIẾT KẾ NGUYỄN THÀNH TRUNG	
KIỂM TRA CAO XUÂN CHUNG	
GIAI ĐOẠN THIẾT KẾ CƠ SỞ	SỐ BẢN VẼ:
HOÀN THÀNH: 06/2020	BH-CN-TD-TP-12

MẶT BẰNG TUYẾN BỜ TRÁI TỪ CỌC T1 ĐẾN T14

TỶ LỆ: 1/1000

HỌA ĐỒ VỊ TRÍ

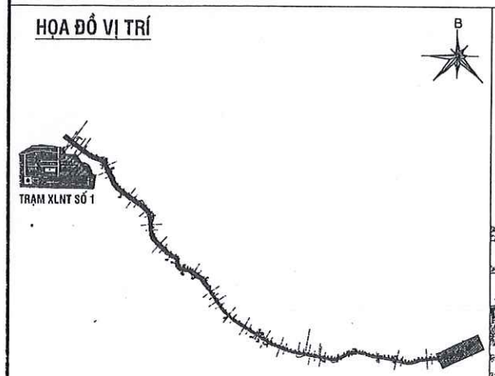

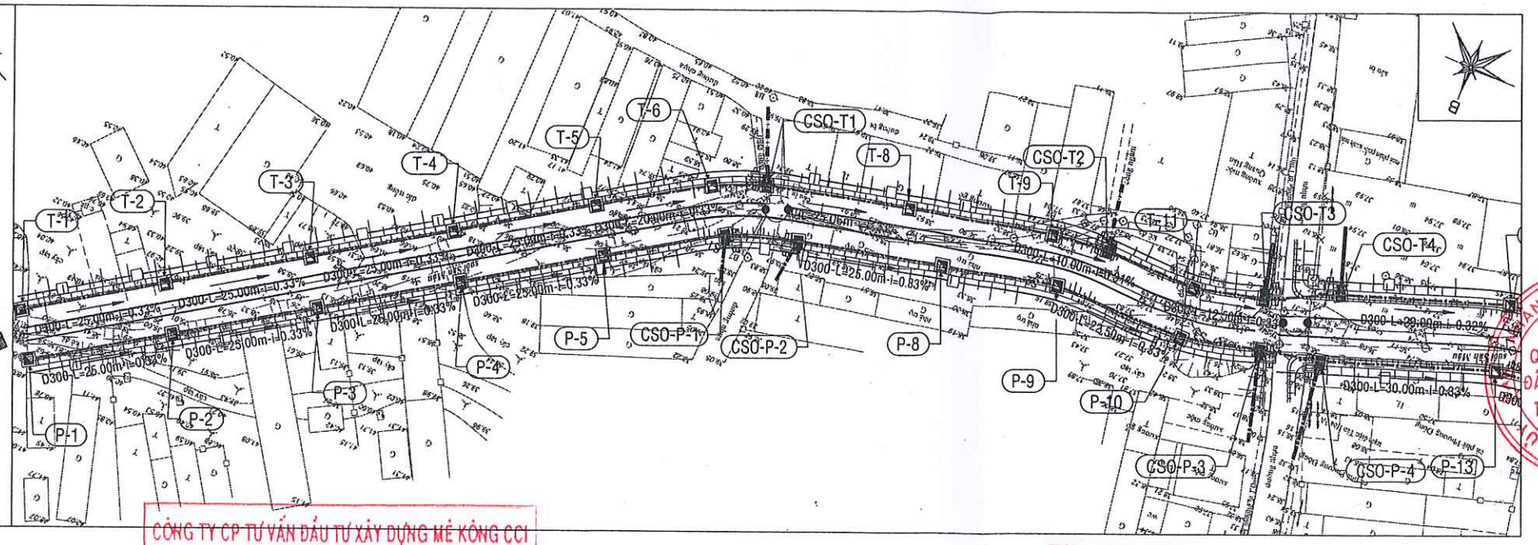

CÔNG TY CP TƯ VẤN ĐẦU TƯ XÂY DỰNG MÊ KÔNG CCI

THẨM TRA

Theo Văn bản số ...04.../MK-TV

Ngày ...11...tháng ...03...năm ...2021

Ký tên: Thanh

Dương Đình Thanh

TRẮC DỌC TUYẾN BỜ TRÁI TỪ CỌC T1 ĐẾN T14

TỶ LỆ ĐỨNG: 1/200, TỶ LỆ NGANG: 1/1000

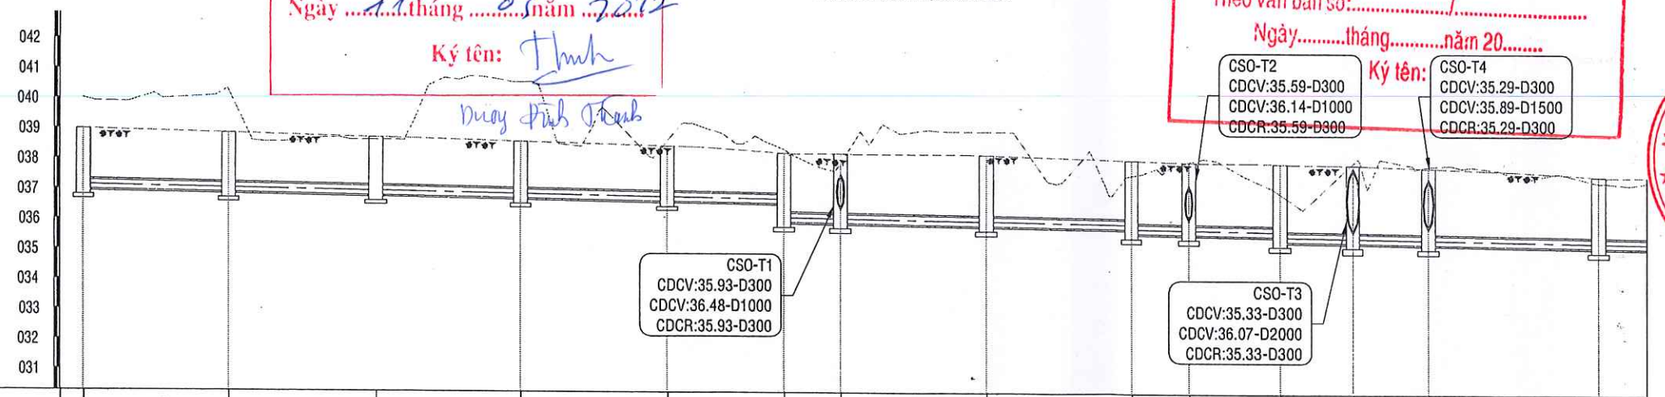

SỞ XÂY DỰNG TỈNH ĐỒNG NAI

THẨM ĐỊNH

Theo văn bản số:...../.....

Ngày.....tháng.....năm 20.....

Ký tên:

CSO-T2
CDCV:35.59-D300
CDCV:36.14-D1000
CDCR:35.59-D300

CSO-T4
CDCV:35.29-D300
CDCV:35.89-D1500
CDCR:35.29-D300

LỚP PHỦ HIỆN TRẠNG	LỀ ĐẤT	LỀ ĐẤT	LỀ ĐẤT	LỀ ĐẤT	LỀ ĐẤT	LỀ ĐẤT	LỀ ĐẤT	LỀ ĐẤT	LỀ ĐẤT	LỀ ĐẤT	LỀ ĐẤT	LỀ ĐẤT	LỀ ĐẤT	LỀ ĐẤT
CAO ĐỘ NỀN TỰ NHIÊN	40.01	40.25	38.65	40.58	38.65	38.37	37.93	38.99	37.55	38.01	36.97	38.00	37.90	37.36
CAO ĐỘ NỀN HOÀN THIỆN	38.98	38.85	38.73	38.61	38.48	38.26	38.24	38.21	38.06	38.00	37.96	38.52	37.84	37.57
ĐƯỜNG KÍNH (MM)-ĐỘ DỐC	D300 i=0.33%	D300 i=0.33%	D300 i=0.33%	D300 i=0.33%	D300 i=0.33%	D300 i=0.33%	D300 i=0.33%	D300 i=0.33%	D300 i=0.31%	D300 i=0.30%	D300 i=0.33%	D300 i=0.33%	D300 i=0.32%	
CAO ĐỘ ĐÁY CỐNG	36.97	36.89	36.89	36.81	36.81	36.72	36.72	36.64	36.64	36.57	35.96	35.93	35.93	35.85	35.85	35.77	35.62	35.59	35.59	35.54	35.37	35.33	35.33	35.29	35.29	35.20	35.20
CAO ĐỘ ĐÁY HỐ GA (M)	36.97	36.89	36.81	36.72	36.64	35.96	35.93	35.85	35.62	35.59	35.59	35.37	35.33	35.29	35.20
ĐỘ SÂU CHÔNG CỐNG	2.01	1.97	1.92	1.88	1.84	2.30	2.31	2.36	2.43	2.41	2.58	3.19	2.55	2.37
KHOẢNG CÁCH/CỘNG DỒN (M)	0.0	25.00	25.0	25.00	50.0	25.00	75.0	25.00	100.0	20.00	120.0	9.50	129.5	25.10	154.6	25.00	179.6	10.00	189.6	15.50	205.1	12.50	217.6	13.00	230.6	29.00	259.6
GÓC QUAY MẶT BẰNG	180	180	180	180	180	170	170	180	180	180	170	170	180	180
HỐ GA	T-1	T-2	T-3	T-4	T-5	T-6	CSO-T1	T-8	T-9	CSO-T2	T-11	CSO-T3	CSO-T4	T-14

KÍ HIỆU:

- CỐNG THOÁT NƯỚC XÂY MỚI
- GIẾNG TÁCH NƯỚC THẢI (CSO)
- HỐ GA NƯỚC THẢI

CSO-T2	TÊN CSO
CDCV:35.76-D400	CAO ĐỘ ĐÁY CỐNG VÀO
CDCV:36.14-D1000	CAO ĐỘ ĐÁY CỐNG VÀO
CDCR:35.59-D400	CAO ĐỘ ĐÁY CỐNG RA

CHỦ ĐẦU TƯ:

UBND TỈNH ĐỒNG NAI
BAN QUẢN LÝ DỰ ÁN ĐẦU TƯ XÂY DỰNG
PHÓ GIÁM ĐỐC

BAN QUẢN LÝ DỰ ÁN ĐẦU TƯ XÂY DỰNG TỈNH ĐỒNG NAI

TRẦN VĂN THANH

ĐỊA CHỈ: 15A HÀ HUY GIÁP, P. QUYẾT THẮNG, TP. BIÊN HÒA, ĐỒNG NAI
Tel: 0613.842122 Fax: 0613.842122

ĐƠN VỊ TƯ VẤN:

CÔNG TY CỔ PHẦN TƯ VẤN XÂY DỰNG CỬU LONG
PHÓ GIÁM ĐỐC

M.S.D.N:0306085875-C.T.C.P
CÔNG TY CỔ PHẦN TƯ VẤN XÂY DỰNG CỬU LONG
THÀNH PHỐ HỒ CHÍ MINH

QUÁCH VIỆT DŨNG

ĐỊA CHỈ: 256/45A PHAN HUY ÍCH, P. 12, QUẬN GÒ VẤP, TP.HCM
Tel: 028 6296 1720 email: info@cuulongcorp.vn

CÔNG TRÌNH:

TUYẾN THU GOM
VỀ TRẠM XỬ LÝ NƯỚC THẢI SỐ 1
PHƯỜNG HỐ NAI, THÀNH PHỐ BIÊN HÒA

ĐỊA ĐIỂM: PHƯỜNG HỐ NAI, TP. BIÊN HÒA, TỈNH ĐỒNG NAI

TÊN BẢN VẼ:

MẶT BẰNG VÀ TRẮC DỌC TUYẾN BỜ TRÁI
TỪ CỌC T1 ĐẾN T14

CHỦ NHIỆM THIẾT KẾ THÂN TRỌNG CẢNH	
CHỦ TRÌ CÔNG NGHỆ LÝ LONG PHÚC	
THIẾT KẾ NGUYỄN THÀNH TRUNG	
KIỂM TRA CAO XUÂN CHUNG	
GIAI ĐOẠN THIẾT KẾ CƠ SỞ	SỐ BẢN VẼ:
HOÀN THÀNH: 06/2020	BH-CN-TD-TT-01

MẶT BẰNG TUYẾN BỜ TRÁI TỪ CỌC T14 ĐẾN T25

TỶ LỆ: 1/1000

HỌA ĐỒ VỊ TRÍ

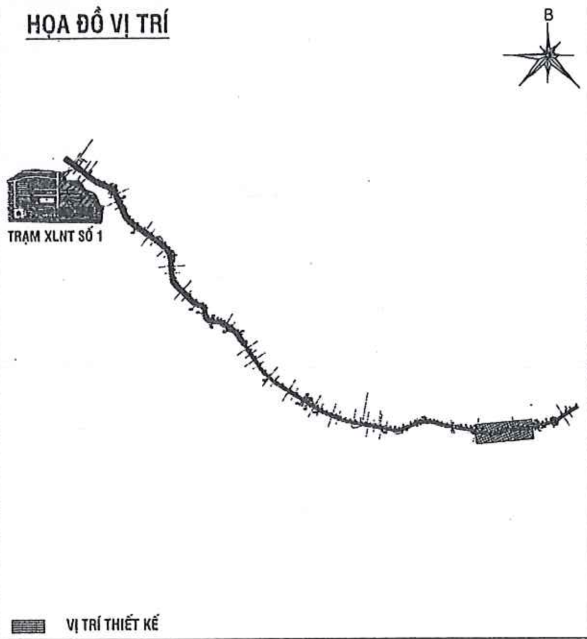

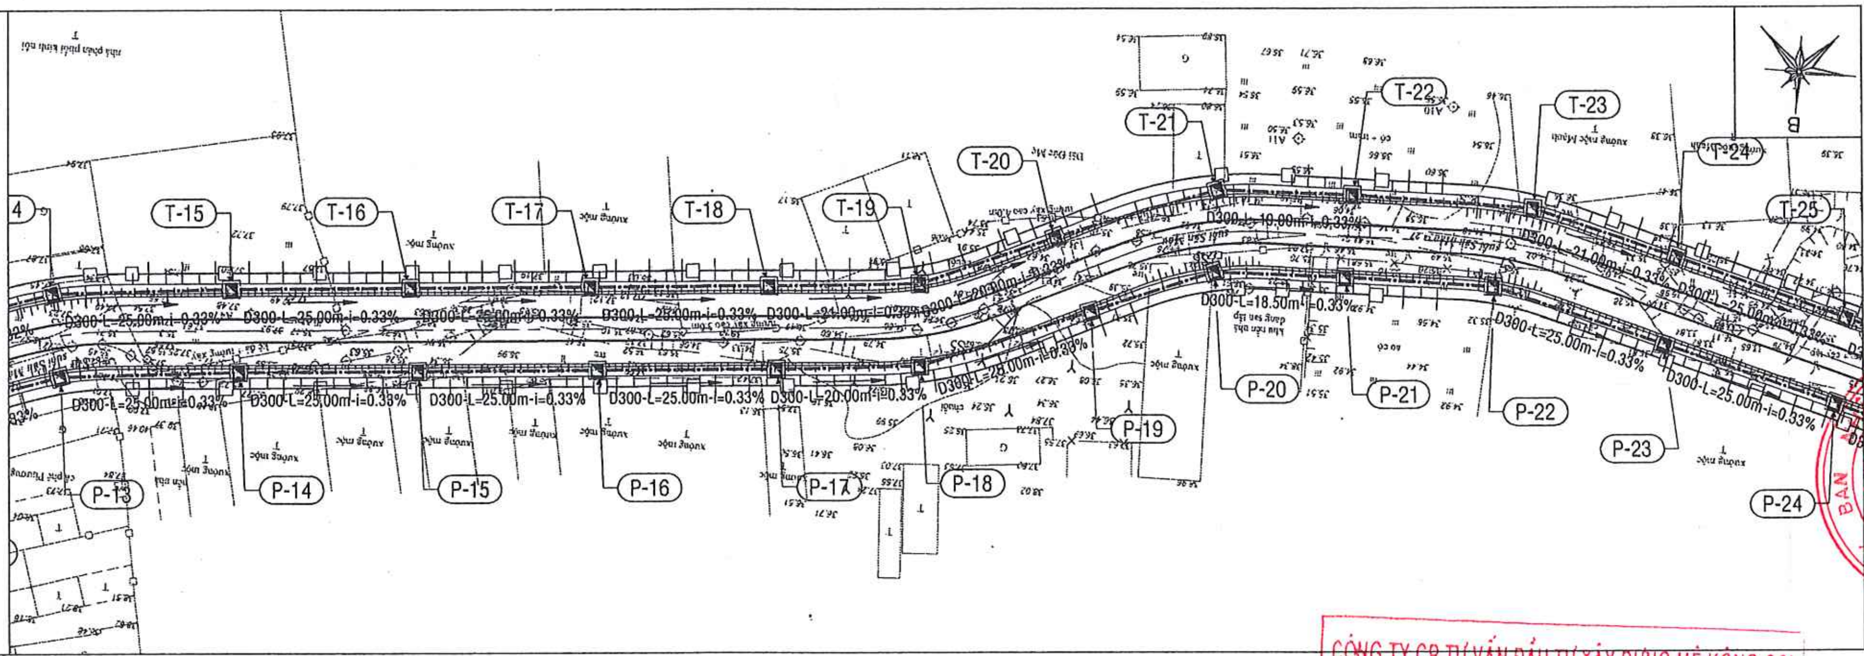

TRẮC DỌC TUYẾN BỜ TRÁI TỪ CỌC T14 ĐẾN T25

TỶ LỆ ĐỨNG: 1/200, TỶ LỆ NGANG: 1/1000

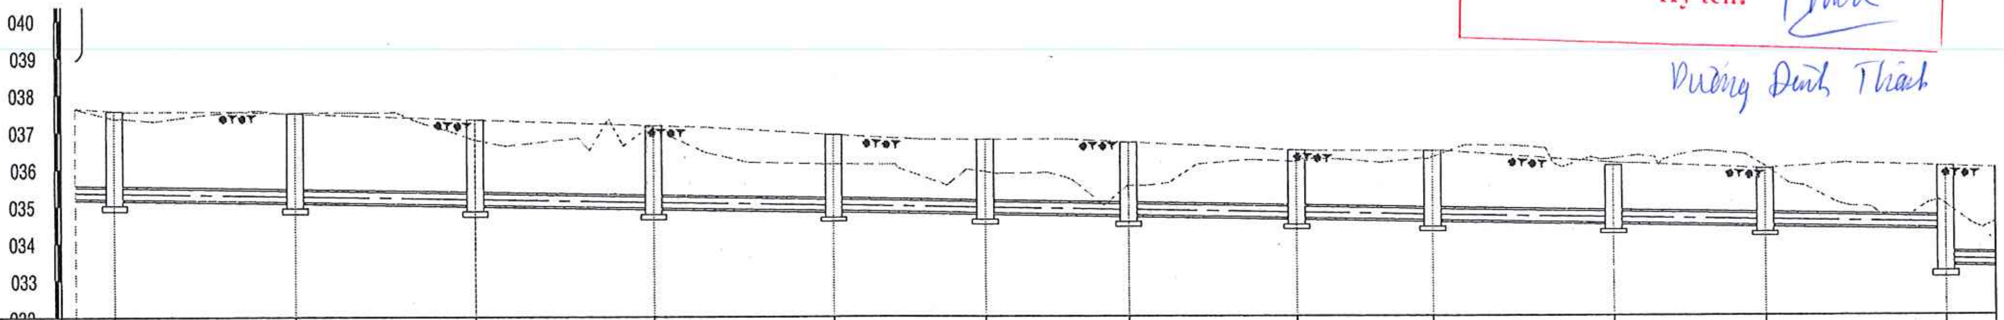

	T-14		T-15		T-16		T-17		T-18		T-19		T-20		T-21		T-22		T-23		T-24		T-25
LỚP PHỦ HIỆN TRẠNG		LỀ ĐẤT		LỀ ĐẤT		LỀ ĐẤT		LỀ ĐẤT		LỀ ĐẤT		LỀ ĐẤT		LỀ ĐẤT		LỀ ĐẤT		LỀ ĐẤT		LỀ ĐẤT		LỀ ĐẤT	
CAO ĐỘ NỀN TỰ NHIÊN	37.36		37.52		36.79		37.09		36.12		35.91		35.53		36.17		36.29		36.25		36.03		34.98
CAO ĐỘ NỀN HOÀN THIỆN	37.57		37.49		37.33		37.17		36.43		36.78		36.70		36.48		36.46		36.06		35.96		36.02
ĐƯỜNG KÍNH (MM)-ĐỘ DỐC		D300 i=0.33%		D300 i=0.33%		D300 i=0.33%		D300 i=0.33%		D300 i=0.33%		D300 i=0.33%		D300 i=0.33%		D300 i=0.33%		D300 i=0.33%		D300 i=0.33%		D300 i=0.33%	
CAO ĐỘ ĐÁY CỐNG	35.20 / 35.20		35.11 / 35.11		35.03 / 35.03		34.95 / 34.95		34.87 / 34.87		34.80 / 34.80		34.73 / 34.73		34.65 / 34.65		34.59 / 34.59		34.51 / 34.51		34.44 / 34.44		34.36 / 33.37
CAO ĐỘ ĐÁY HỐ GA (M)	35.20		35.11		35.03		34.95		34.87		34.80		34.73		34.65		34.59		34.51		34.44		33.37
ĐỘ SÂU CHÔNG CỐNG	2.37		2.38		2.30		2.22		1.57		1.98		1.97		1.82		1.87		1.55		1.53		2.65
KHOẢNG CÁCH/CỘNG DỒN (M)	259.6	25.00	284.6	25.00	309.6	25.00	334.6	25.00	359.6	21.00	380.6	20.00	400.6	23.50	424.1	19.00	443.1	25.00	468.1	21.00	489.1	25.00	514.1
GÓC QUAY MẶT BẰNG	180		180		180		180		180		160		180		160		180		165		180		180
HỐ GA	T-14		T-15		T-16		T-17		T-18		T-19		T-20		T-21		T-22		T-23		T-24		T-25

CÔNG TY CP TƯ VẤN ĐẦU TƯ XÂY DỰNG MÊ KÔNG CCI
THẨM TRA
Theo Văn bản số ..04.../..Mic-TTL
Ngày ..11..tháng ..03..năm 2021
Ký tên: Thịnh
Dương Đình Thành

SỞ XÂY DỰNG TỈNH ĐỒNG NAI
THẨM ĐỊNH
Theo văn bản số:................./.......................
Ngày..........tháng...........năm 20........
Ký tên:

KÍ HIỆU:

- CỐNG THOÁT NƯỚC XÂY MỚI
- GIẾNG TÁCH NƯỚC THẢI (CSO)
- HỐ GA NƯỚC THẢI

CSO-T2	TÊN CSO
CDCV:35.76-D400	CAO ĐỘ ĐÁY CỐNG VÀO
CDCV:36.14-D1000	CAO ĐỘ ĐÁY CỐNG VÀO
CDCR:35.59-D400	CAO ĐỘ ĐÁY CỐNG RA

CHỦ ĐẦU TƯ:

UBND TỈNH ĐỒNG NAI
BAN QUẢN LÝ DỰ ÁN ĐẦU TƯ XÂY DỰNG
PHÓ GIÁM ĐỐC

UBND TỈNH ĐỒNG NAI – BAN QUẢN LÝ DỰ ÁN ĐẦU TƯ XÂY DỰNG TỈNH ĐỒNG NAI

TRẦN VĂN THANH

ĐỊA CHỈ: 15A HÀ HUY GIÁP, P. QUYẾT THẮNG, TP. BIÊN HÒA, ĐỒNG NAI
Tel: 0613.842122 Fax: 0613.842122

ĐƠN VỊ TƯ VẤN:

CUULONG CONSTRUCTION CONSULTANCY
CÔNG TY CỔ PHẦN TƯ VẤN XÂY DỰNG CỬU LONG
PHÓ GIÁM ĐỐC

M.S.D.N:0306085875-C.T.C.P – CÔNG TY CỔ PHẦN TƯ VẤN XÂY DỰNG CỬU LONG – THÀNH PHỐ HỒ CHÍ MINH

QUÁCH VIỆT DŨNG

ĐỊA CHỈ: 256/45A PHAN HUY ÍCH, P. 12, QUẬN GÒ VẤP, TP.HCM
Tel: 028 6296 1720 email: info@cuulongcorp.vn

CÔNG TRÌNH:

TUYẾN THU GOM
VỀ TRẠM XỬ LÝ NƯỚC THẢI SỐ 1
PHƯỜNG HỐ NAI, THÀNH PHỐ BIÊN HÒA

ĐỊA ĐIỂM: PHƯỜNG HỐ NAI, TP. BIÊN HÒA, TỈNH ĐỒNG NAI

TÊN BẢN VẼ:

MẶT BẰNG VÀ TRẮC DỌC TUYẾN BỜ TRÁI
TỪ CỌC T14 ĐẾN T25

CHỦ NHIỆM THIẾT KẾ THÂN TRỌNG CẢNH	
CHỦ TRÌ CÔNG NGHỆ LÝ LONG PHÚC	
THIẾT KẾ NGUYỄN THÀNH TRUNG	
KIỂM TRA CAO XUÂN CHUNG	
GIAI ĐOẠN THIẾT KẾ CƠ SỞ	SỐ BẢN VẼ:
HOÀN THÀNH: 06/2020	BH-CN-TD-TT-02

MẶT BẰNG TUYẾN BỜ TRÁI TỪ CỌC T25 ĐẾN T34

TỶ LỆ: 1/1000

HỌA ĐỒ VỊ TRÍ

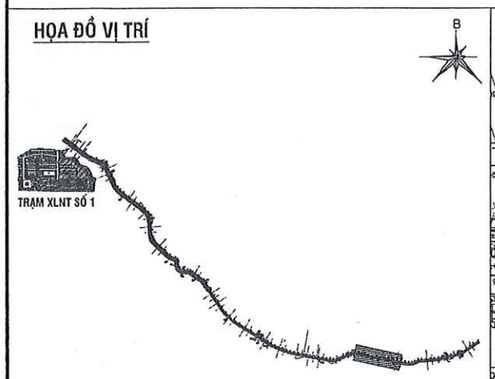

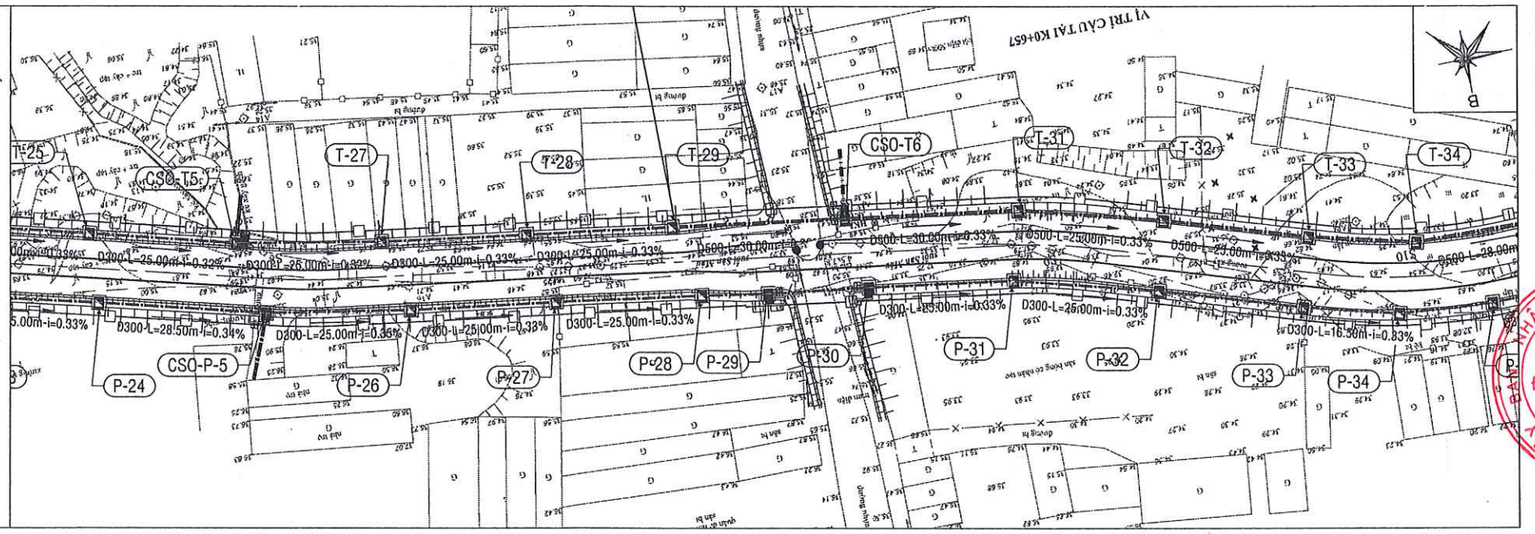

TRẮC DỌC TUYẾN BỜ TRÁI TỪ CỌC T25 ĐẾN T34

TỶ LỆ ĐỨNG: 1/200, TỶ LỆ NGANG: 1/1000

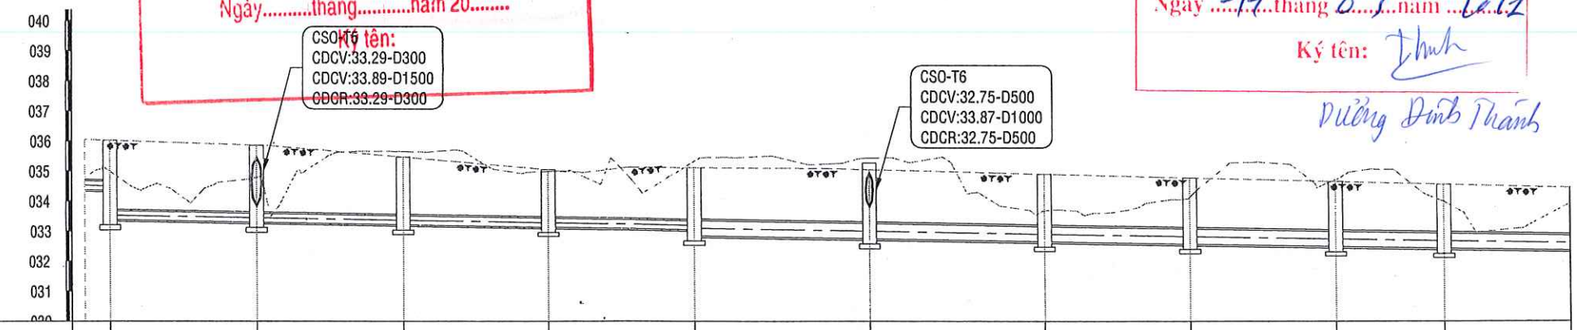

LỚP PHỦ HIỆN TRẠNG		LỀ ĐẤT		LỀ ĐẤT		LỀ ĐẤT		LỀ ĐẤT		LỀ ĐẤT		LỀ ĐẤT		LỀ ĐẤT		LỀ ĐẤT		LỀ ĐẤT		LỀ ĐẤT	
CAO ĐỘ NỀN TỰ NHIÊN	34.98		34.79		35.65		34.98		35.33		35.44		33.68		34.13		34.71		33.99		
CAO ĐỘ NỀN HOÀN THIỆN	36.02		35.86		35.47		35.05		35.12		35.27		34.90		34.78		34.65		34.56		
ĐƯỜNG KÍNH (MM)-ĐỘ DỐC		D300 i=0.32%		D300 i=0.32%		D300 i=0.33%		D300 i=0.33%		D500 i=0.33%		D500 i=0.33%		D500 i=0.33%		D500 i=0.33%		D500 i=0.33%		D500 i=0.33%	
CAO ĐỘ ĐÁY CỐNG	34.36	33.37	33.29	33.29	33.21	33.21	33.13	33.13	33.05	32.85	32.75	32.75	32.65	32.65	32.57	32.57	32.49	32.49	32.43	32.43	
CAO ĐỘ ĐÁY HỐ GA (M)	33.37		33.29		33.21		33.13		32.85		32.75		32.65		32.57		32.49		32.43		
ĐỘ SÂU CHÔNG CỐNG	2.65		2.56		2.25		1.92		2.27		2.52		2.25		2.21		2.17		2.13		
KHOẢNG CÁCH/CỘNG DỒN (M)	514.1	25.00	539.1	25.00	564.1	25.00	589.1	25.00	614.1	30.00	644.1	30.00	674.1	25.00	699.1	25.00	724.1	18.50	742.6	28.00	
GÓC QUAY MẶT BẰNG	180		180		180		180		180		180		180		180		180		180		
HỐ GA	T-25		CSO-T5		T-27		T-28		T-29		CSO-T6		T-31		T-32		T-33		T-34		

SỞ XÂY DỰNG TỈNH ĐỒNG NAI
THẨM ĐỊNH
Theo văn bản số:...../.....
Ngày.....tháng.....năm 20.....

CÔNG TY CP TƯ VẤN ĐẦU TƯ XÂY DỰNG MÊ KÔNG CCI
THẨM TRA
Theo Văn bản số ...04...../MKC-TTC
Ngày ...11...tháng 07...năm ...2021
Ký tên:
Dương Đình Thanh

KÍ HIỆU:

- CỐNG THOÁT NƯỚC XÂY MỚI
- GIẾNG TÁCH NƯỚC THẢI (CSO)
- HỐ GA NƯỚC THẢI

CSO-T2	TÊN CSO
CDCV:35.76-D400	CAO ĐỘ ĐÁY CỐNG VÀO
CDCV:36.14-D1000	CAO ĐỘ ĐÁY CỐNG VÀO
CDCR:35.59-D400	CAO ĐỘ ĐÁY CỐNG RA

CHỦ ĐẦU TƯ:

UBND TỈNH ĐỒNG NAI
BAN QUẢN LÝ DỰ ÁN ĐẦU TƯ XÂY DỰNG
PHÓ GIÁM ĐỐC

BAN QUẢN LÝ DỰ ÁN ĐẦU TƯ XÂY DỰNG TỈNH ĐỒNG NAI

TRẦN VĂN THANH

ĐỊA CHỈ: 15A HÀ HUY GIÁP, P. QUYẾT THẮNG, TP. BIÊN HÒA, ĐỒNG NAI
Tel: 0613.842122 Fax: 0613.842122

ĐƠN VỊ TƯ VẤN:

CÔNG TY CỔ PHẦN TƯ VẤN XÂY DỰNG CỬU LONG
PHÓ GIÁM ĐỐC

M.S.D.N:0306085875-C.T.C.P CÔNG TY CỔ PHẦN TƯ VẤN XÂY DỰNG CỬU LONG THÀNH PHỐ HỒ CHÍ MINH

QUÁCH VIỆT DŨNG

ĐỊA CHỈ: 256/45A PHAN HUY ÍCH, P. 12, QUẬN GÒ VẤP, TP.HCM
Tel: 028 6296 1720 email: info@cuulongcorp.vn

CÔNG TRÌNH:

TUYẾN THU GOM
VỀ TRẠM XỬ LÝ NƯỚC THẢI SỐ 1
PHƯỜNG HỐ NAI, THÀNH PHỐ BIÊN HÒA

ĐỊA ĐIỂM: PHƯỜNG HỐ NAI, TP. BIÊN HÒA, TỈNH ĐỒNG NAI

TÊN BẢN VẼ:

MẶT BẰNG VÀ TRẮC DỌC TUYẾN BỜ TRÁI
TỪ CỌC T25 ĐẾN T34

CHỦ NHIỆM THIẾT KẾ THÂN TRỌNG CẢNH	
CHỦ TRÌ CÔNG NGHỆ LÝ LONG PHÚC	
THIẾT KẾ NGUYỄN THÀNH TRUNG	
KIỂM TRA CAO XUÂN CHUNG	
GIAI ĐOẠN THIẾT KẾ CƠ SỞ	SỐ BẢN VẼ: BH-CN-TD-TT-03
HOÀN THÀNH: 06/2020	

MẶT BẰNG TUYẾN BỜ TRÁI TỪ CỌC T34 ĐẾN CSO-T7

TỶ LỆ: 1/1000

HỌA ĐỒ VỊ TRÍ

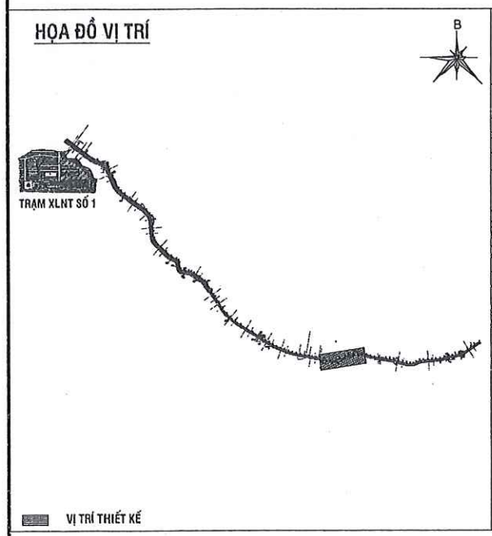

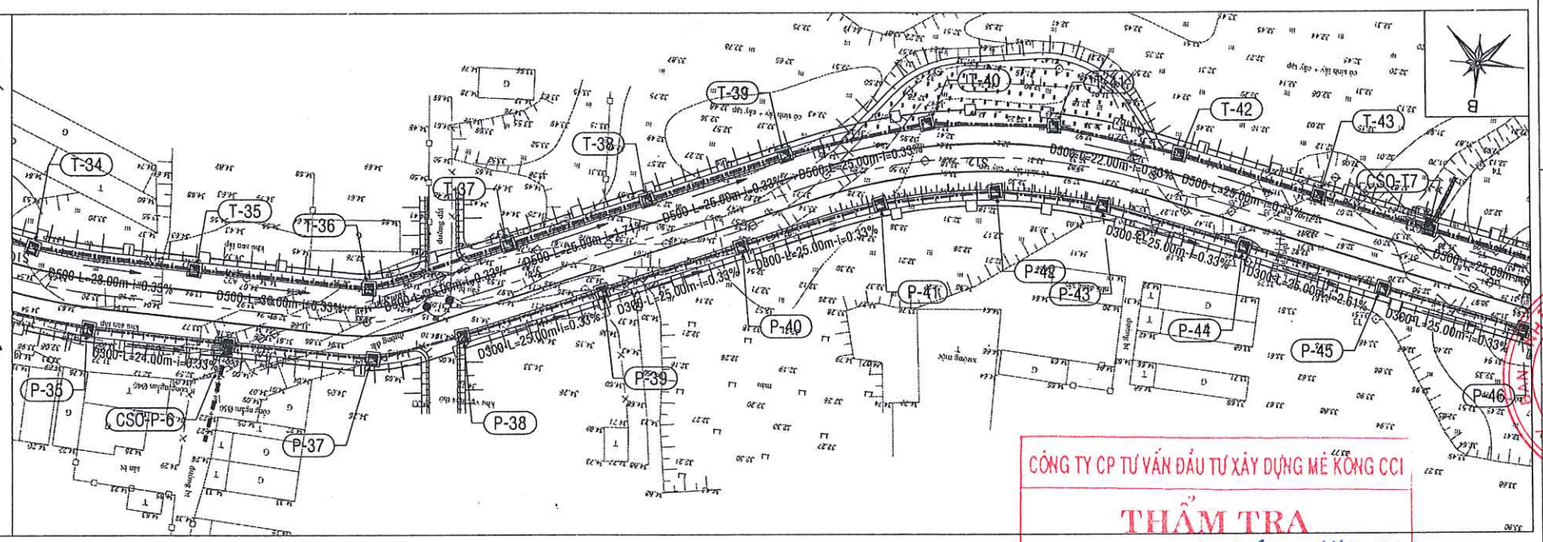

CÔNG TY CP TƯ VẤN ĐẦU TƯ XÂY DỰNG MÊ KÔNG CCI

THẨM TRA

Theo Văn bản số ...04.../11/2-TT

Ngày ...11...tháng ...07...năm ...2022

Ký tên: Dương Đức Thắng

TRẮC DỌC TUYẾN BỜ TRÁI TỪ CỌC T34 ĐẾN CSO-T7

TỶ LỆ ĐỨNG: 1/200, TỶ LỆ NGANG: 1/1000

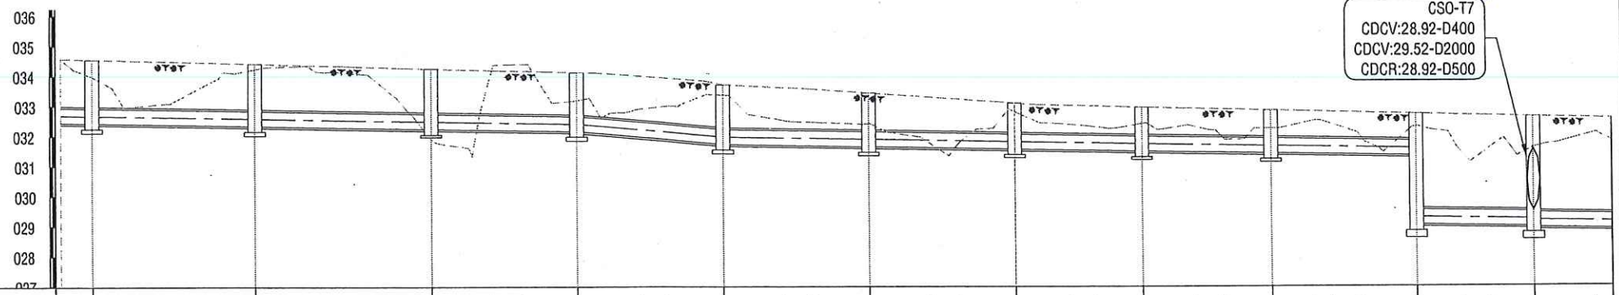

LỚP PHỦ HIỆN TRẠNG	LỀ ĐẤT	LỀ ĐẤT	LỀ ĐẤT	LỀ ĐẤT	LỀ ĐẤT	LỀ ĐẤT	LỀ ĐẤT	LỀ ĐẤT	LỀ ĐẤT	LỀ ĐẤT	LỀ ĐẤT	LỀ Đ
CAO ĐỘ NỀN TỰ NHIÊN	33.99	34.23	31.90	33.19	33.37	32.41	32.80	32.41	32.25	32.33	31.60	
CAO ĐỘ NỀN HOÀN THIỆN	34.56	34.41	33.29	34.12	33.71	33.43	33.09	32.95	32.84	32.72	32.62	
ĐƯỜNG KÍNH (MM)-ĐỘ DỐC	%	D500 i=0.33%	D500 i=0.33%	D500 i=0.33%	D500 i=1.71%	D500 i=0.33%	D500 i=0.33%	D500 i=0.33%	D500 i=0.33%	D500 i=0.33%	D500 i=0.32%	D50 i=0.3
CAO ĐỘ ĐÁY CỐNG	32.43	32.43 / 32.34	32.34 / 32.24	32.24 / 32.15	32.15 / 31.73	31.73 / 31.64	31.64 / 31.56	31.56 / 31.49	31.49 / 31.42	31.42 / 31.33	28.99 / 28.92	28.92
CAO ĐỘ ĐÁY HỐ GA (M)	32.43	32.34	32.24	32.15	31.73	31.64	31.56	31.49	31.42	28.99	28.92	
ĐỘ SÂU CHÔNG CỐNG	2.13	2.08	1.06	1.97	1.99	1.79	1.53	1.47	1.43	3.73	3.70	
KHOẢNG CÁCH/CỘNG DỒN (M)	742.6	28.00 / 770.6	30.00 / 800.6	25.00 / 825.6	25.00 / 850.6	25.00 / 875.6	25.00 / 900.6	22.00 / 922.6	22.00 / 944.6	25.00 / 969.6	20.00 / 989.6	25.
GÓC QUAY MẶT BẰNG	180	180	155	180	180	180	167	167	180	180	180	
HỐ GA	T-34	T-35	T-36	T-37	T-38	T-39	T-40	T-41	T-42	T-43	CSO-T7	

SỞ XÂY DỰNG TỈNH ĐỒNG NAI

THẨM ĐỊNH

Theo văn bản số:...../.....

Ngày.....tháng.....năm 20.....

Ký tên:

KÍ HIỆU:

- CỐNG THOÁT NƯỚC XÂY MỚI
- GIẾNG TÁCH NƯỚC THẢI (CSO)
- HỐ GA NƯỚC THẢI

CSO-T2	TÊN CSO
CDCV:35.76-D400	CAO ĐỘ ĐÁY CỐNG VÀO
CDCV:36.14-D1000	CAO ĐỘ ĐÁY CỐNG VÀO
CDCR:35.59-D400	CAO ĐỘ ĐÁY CỐNG RA

CHỦ ĐẦU TƯ:

UBND TỈNH ĐỒNG NAI

BAN QUẢN LÝ DỰ ÁN ĐẦU TƯ XÂY DỰNG

PHÓ GIÁM ĐỐC

BAN QUẢN LÝ DỰ ÁN ĐẦU TƯ XÂY DỰNG TỈNH ĐỒNG NAI

TRẦN VĂN THANH

ĐỊA CHỈ: 15A HÀ HUY GIÁP, P. QUYẾT THẮNG, TP. BIÊN HÒA, ĐỒNG NAI

Tel: 0613.842122 Fax: 0613.842122

ĐƠN VỊ TƯ VẤN:

CÔNG TY CỔ PHẦN TƯ VẤN XÂY DỰNG CỬU LONG

PHÓ GIÁM ĐỐC

M.S.D.N:0306085875-C.T.C.P CÔNG TY CỔ PHẦN TƯ VẤN XÂY DỰNG CỬU LONG THÀNH PHỐ HỒ CHÍ MINH

QUÁCH VIỆT DŨNG

ĐỊA CHỈ: 256/45A PHAN HUY ÍCH, P. 12, QUẬN GÒ VẤP, TP.HCM

Tel: 028 6296 1720 email: info@cuulongcorp.vn

CÔNG TRÌNH:

TUYẾN THU GOM VỀ TRẠM XỬ LÝ NƯỚC THẢI SỐ 1 PHƯỜNG HỐ NAI, THÀNH PHỐ BIÊN HÒA

ĐỊA ĐIỂM: PHƯỜNG HỐ NAI, TP. BIÊN HÒA, TỈNH ĐỒNG NAI

TÊN BẢN VẼ:

MẶT BẰNG VÀ TRẮC DỌC TUYẾN BỜ TRÁI TỪ CỌC T34 ĐẾN CSO-T7

CHỦ NHIỆM THIẾT KẾ THÂN TRỌNG CẢNH	
CHỦ TRÌ CÔNG NGHỆ LÝ LONG PHÚC	
THIẾT KẾ NGUYỄN THÀNH TRUNG	
KIỂM TRA CAO XUÂN CHUNG	
GIAI ĐOẠN THIẾT KẾ CƠ SỞ	SỐ BẢN VẼ:
HOÀN THÀNH: 06/2020	BH-CN-TD-TT-04

MẶT BẰNG TUYẾN BỜ TRÁI TỪ CỌC CSO-T7 ĐẾN T54

TỶ LỆ: 1/1000

HỌA ĐỒ VỊ TRÍ

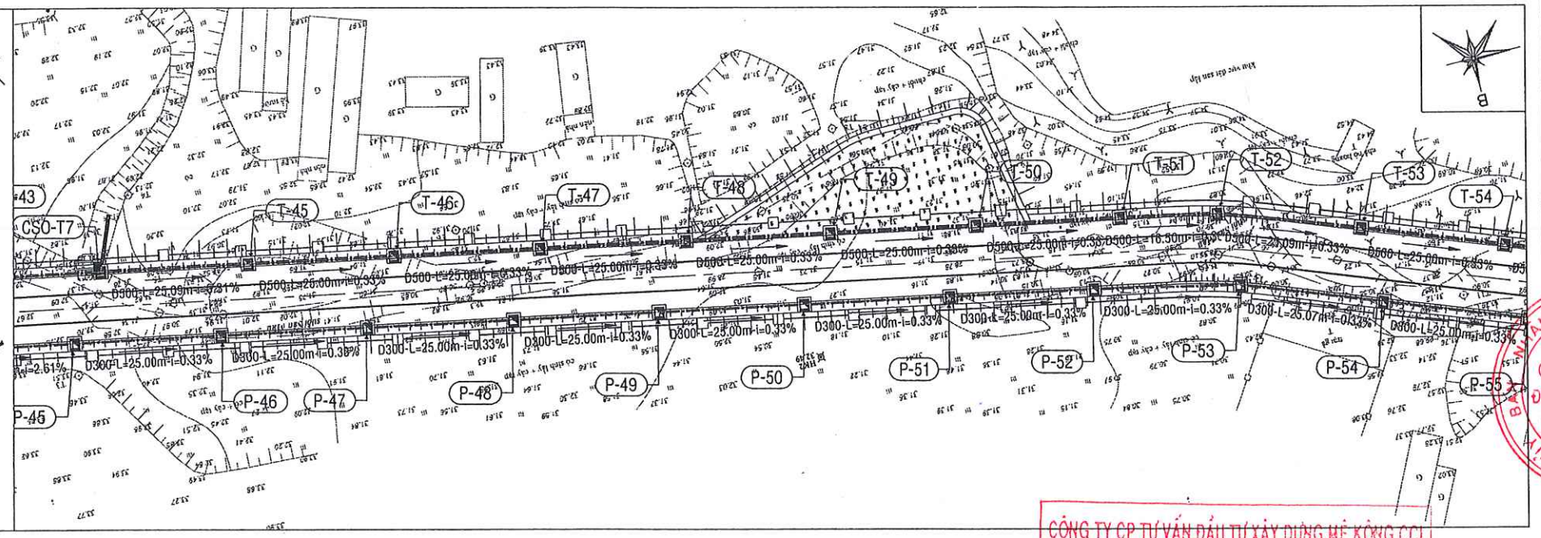

TRẮC DỌC TUYẾN BỜ TRÁI TỪ CỌC CSO-T7 ĐẾN T54

TỶ LỆ ĐỨNG: 1/200, TỶ LỆ NGANG: 1/1000

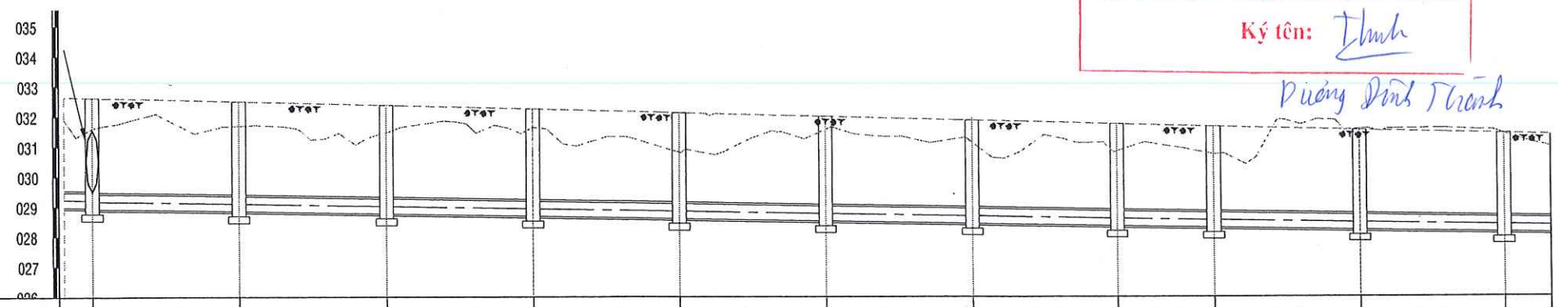

| | | |

MẶT BẰNG TUYẾN BỜ TRÁI TỪ CỌC T54 ĐẾN T62
TỶ LỆ: 1/1000

HỌA ĐỒ VỊ TRÍ

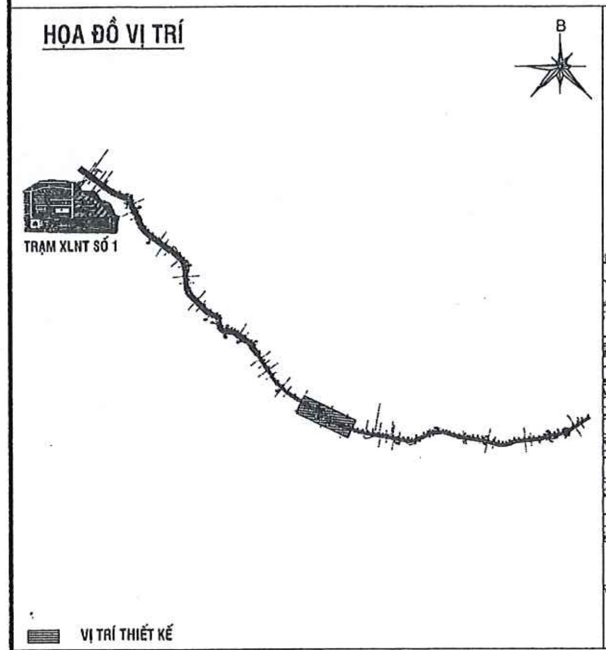

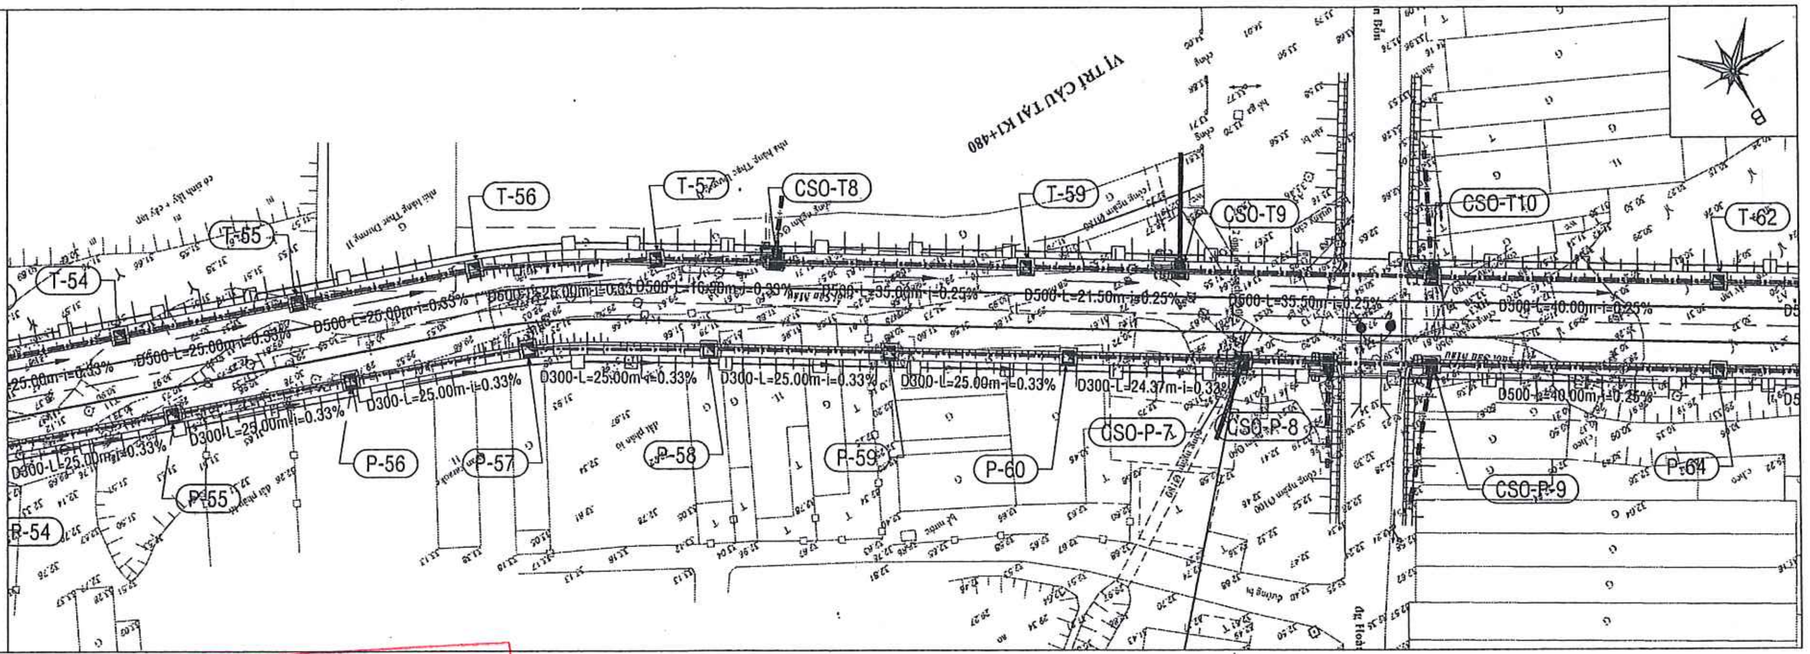

TRẮC DỌC TUYẾN BỜ TRÁI TỪ CỌC T54 ĐẾN T62
TỶ LỆ ĐỨNG: 1/200, TỶ LỆ NGANG: 1/1000

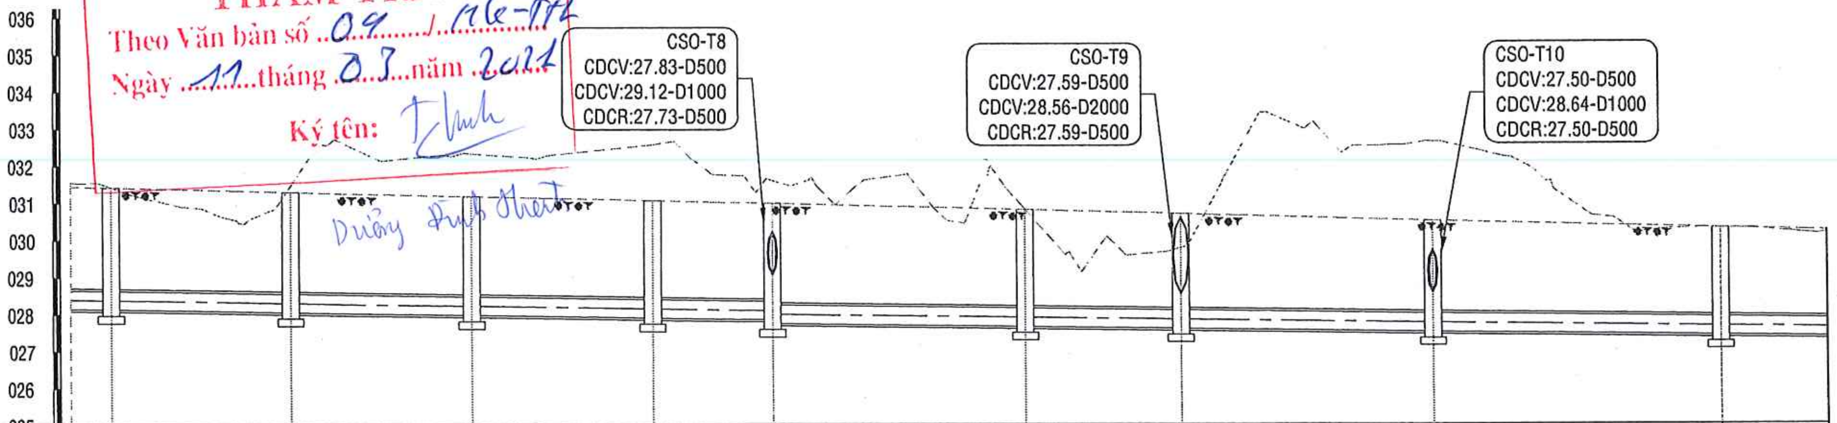

CÔNG TY CP TƯ VẤN ĐẦU TƯ XÂY DỰNG MÊ KÔNG CCI
THẨM TRA
Theo Văn bản số ..09......./MK-TTL
Ngày ...11...tháng ..03...năm ..2021
Ký tên: [signature]
Dưỡng Đình Thành

	T-54		T-55		T-56		T-57		CSO-T8		T-59		CSO-T9		CSO-T10		T-62
LỚP PHỦ HIỆN TRẠNG		LỀ ĐẤT		LỀ ĐẤT		LỀ ĐẤT		LỀ ĐẤT		LỀ ĐẤT		LỀ ĐẤT		LỀ ĐẤT		LỀ ĐẤT	
CAO ĐỘ NỀN TỰ NHIÊN	31.42		31.46		32.32		32.56		31.58		30.80		29.76		32.64		30.30
CAO ĐỘ NỀN HOÀN THIỆN	31.42		31.29		31.17		31.05		30.97		30.79		30.68		30.50		30.30
ĐƯỜNG KÍNH (MM)-ĐỘ DỐC		D500 i=0.33%		D500 i=0.33%		D500 i=0.33%		D500 i=0.33%		D500 i=0.25%		D500 i=0.25%		D500 i=0.25%		D500 i=0.25%	
CAO ĐỘ ĐÁY CỐNG	28.13 / 28.13		28.05 / 28.05		27.97 / 27.97		27.88 / 27.88		27.83 / 27.73		27.64 / 27.64		27.59 / 27.59		27.50 / 27.50		27.40 / 27.40
CAO ĐỘ ĐÁY HỐ GA (M)	28.13		28.05		27.97		27.88		27.73		27.64		27.59		27.50		27.40
ĐỘ SÂU CHÔNG CỐNG	3.29		3.24		3.20		3.17		3.24		3.15		3.10		3.00		2.90
KHOẢNG CÁCH/CỘNG DỒN (M)	1231.2	25.00	1256.2	25.00	1281.2	25.00	1306.3	16.50	1322.8	35.00	1357.8	21.50	1379.3	35.50	1414.7	40.00	1454.8
GÓC QUAY MẶT BẰNG	180		180		170		180		180		180		180		180		180
HỐ GA	T-54		T-55		T-56		T-57		CSO-T8		T-59		CSO-T9		CSO-T10		T-62

SỞ XÂY DỰNG TỈNH ĐỒNG NAI
THẨM ĐỊNH
Theo văn bản số:............/...............
Ngày..........tháng...........năm 20........
Ký tên:

KÍ HIỆU:
- CỐNG THOÁT NƯỚC XÂY MỚI
- GIẾNG TÁCH NƯỚC THẢI (CSO)
- HỐ GA NƯỚC THẢI

CSO-T2	TÊN CSO
CDCV:35.76-D400	CAO ĐỘ ĐÁY CỐNG VÀO
CDCV:36.14-D1000	CAO ĐỘ ĐÁY CỐNG VÀO
CDCR:35.59-D400	CAO ĐỘ ĐÁY CỐNG RA

CHỦ ĐẦU TƯ:
UBND TỈNH ĐỒNG NAI
BAN QUẢN LÝ DỰ ÁN ĐẦU TƯ XÂY DỰNG
PHÓ GIÁM ĐỐC
(Stamp: UỶ BAN NHÂN DÂN TỈNH ĐỒNG NAI — BAN QUẢN LÝ DỰ ÁN ĐẦU TƯ XÂY DỰNG TỈNH ĐỒNG NAI)
TRẦN VĂN THANH

ĐỊA CHỈ: 15A HÀ HUY GIÁP, P. QUYẾT THẮNG, TP. BIÊN HÒA, ĐỒNG NAI
Tel: 0613.842122 Fax: 0613.842122

ĐƠN VỊ TƯ VẤN:
CUULONG CONSTRUCTION CONSULTANCY
CÔNG TY CỔ PHẦN TƯ VẤN XÂY DỰNG CỬU LONG
PHÓ GIÁM ĐỐC
(Stamp: M.S.D.N:0306085875-C.T.C.P — CÔNG TY CỔ PHẦN TƯ VẤN XÂY DỰNG CỬU LONG — THÀNH PHỐ HỒ CHÍ MINH)
QUÁCH VIỆT DŨNG

ĐỊA CHỈ: 256/45A PHAN HUY ÍCH, P. 12, QUẬN GÒ VẤP, TP.HCM
Tel: 028 6296 1720 email: info@cuulongcorp.vn

CÔNG TRÌNH:
TUYẾN THU GOM
VỀ TRẠM XỬ LÝ NƯỚC THẢI SỐ 1
PHƯỜNG HỐ NAI, THÀNH PHỐ BIÊN HÒA

ĐỊA ĐIỂM: PHƯỜNG HỐ NAI, TP. BIÊN HÒA, TỈNH ĐỒNG NAI

TÊN BẢN VẼ:
MẶT BẰNG VÀ TRẮC DỌC TUYẾN BỜ TRÁI
TỪ CỌC T54 ĐẾN T62

CHỦ NHIỆM THIẾT KẾ THÂN TRỌNG CẢNH	[signature]
CHỦ TRÌ CÔNG NGHỆ LÝ LONG PHÚC	[signature]
THIẾT KẾ NGUYỄN THÀNH TRUNG	[signature]
KIỂM TRA CAO XUÂN CHUNG	[signature]
GIAI ĐOẠN THIẾT KẾ CƠ SỞ	SỐ BẢN VẼ:
HOÀN THÀNH: 06/2020	BH-CN-TD-TT-06

MẶT BẰNG TUYẾN BỜ TRÁI TỪ CỌC T62 ĐẾN T69

TỶ LỆ: 1/1000

HỌA ĐỒ VỊ TRÍ

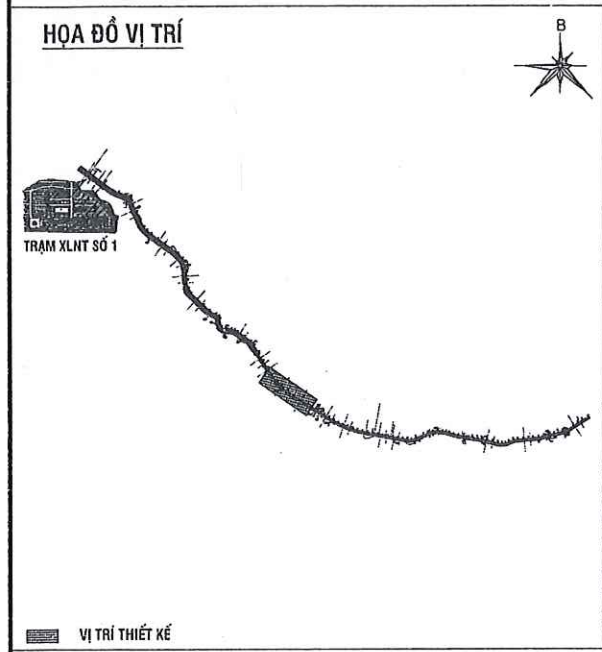

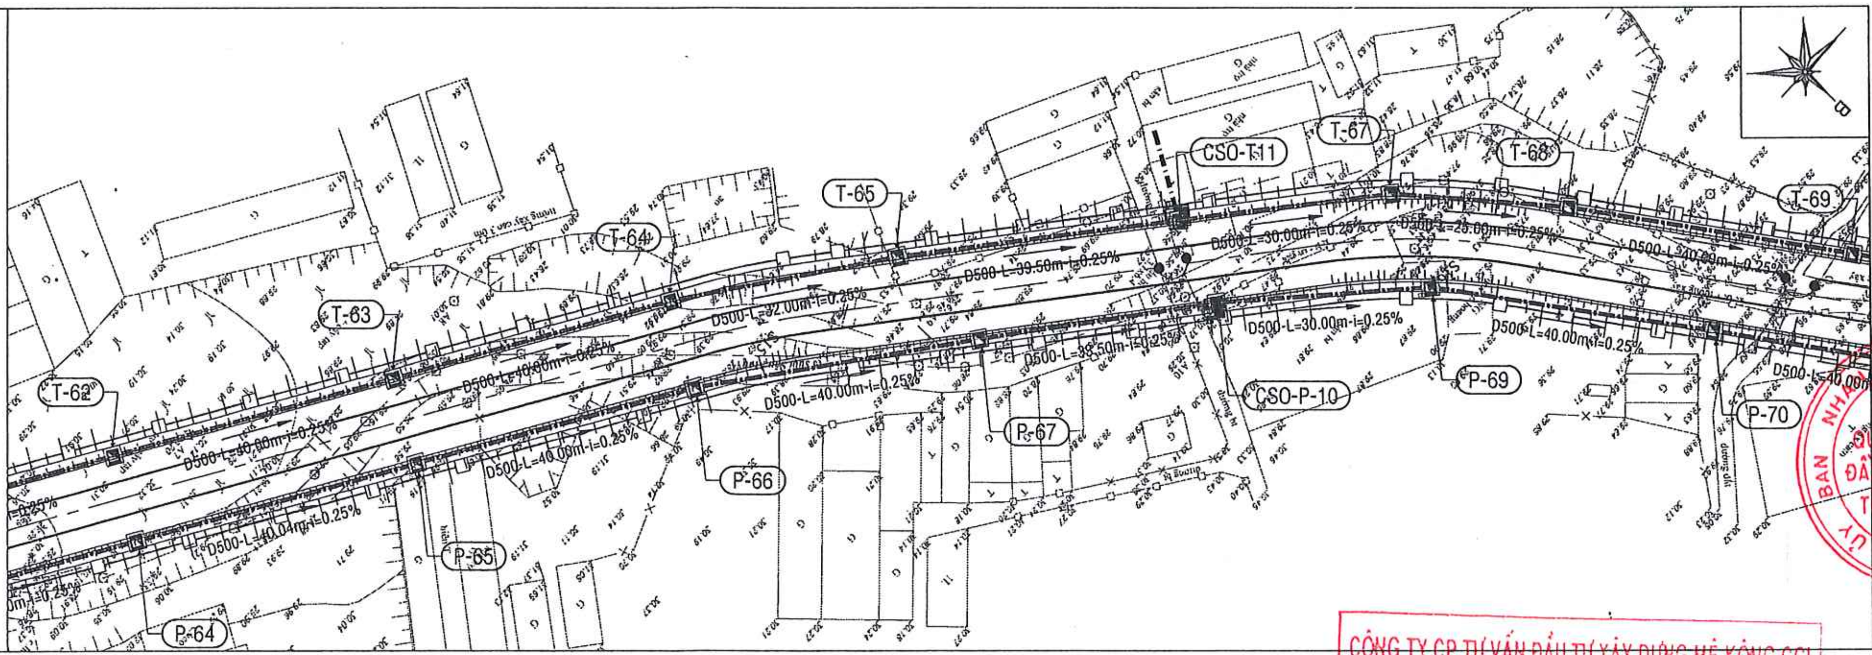

TRẮC DỌC TUYẾN BỜ TRÁI TỪ CỌC T62 ĐẾN T69

TỶ LỆ ĐỨNG: 1/200, TỶ LỆ NGANG: 1/1000

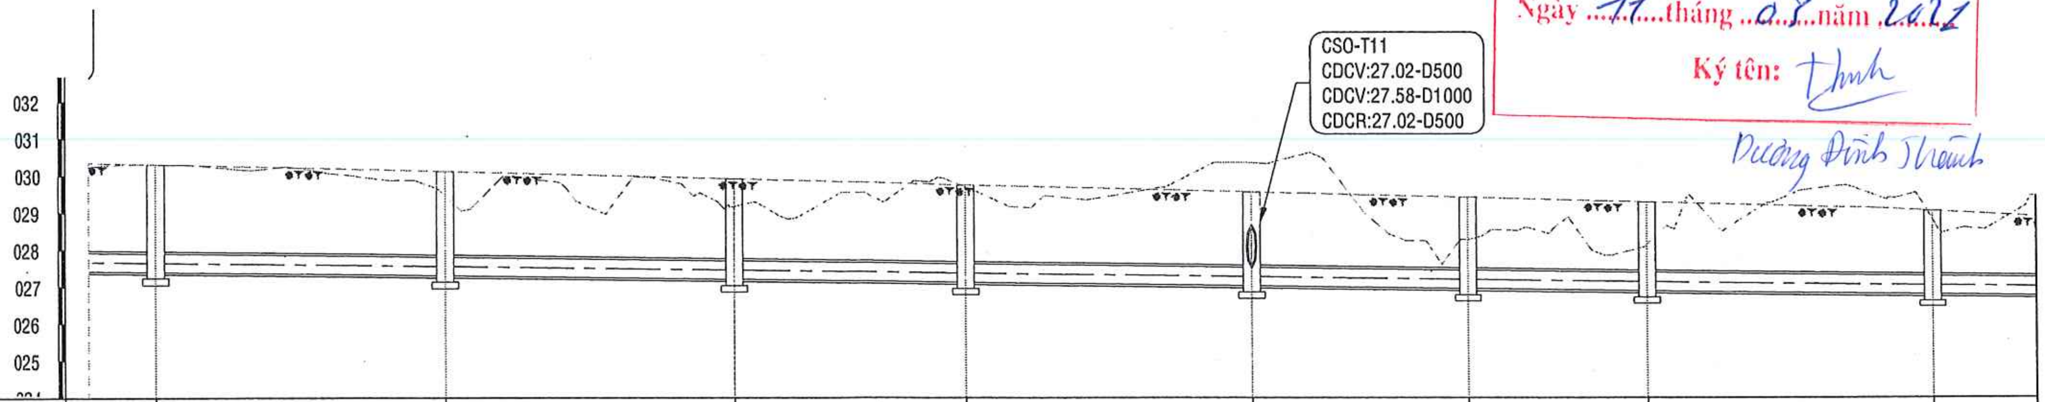

	T-62		T-63		T-64		T-65		CSO-T11		T-67		T-68		T-69
LỚP PHỦ HIỆN TRẠNG		LỀ ĐẤT		LỀ ĐẤT		LỀ ĐẤT		LỀ ĐẤT		LỀ ĐẤT		LỀ ĐẤT		LỀ ĐẤT	
CAO ĐỘ NỀN TỰ NHIÊN	30.30		29.47		29.17		29.70		30.35		28.26		28.14		28.81
CAO ĐỘ NỀN HOÀN THIỆN	30.30		30.11		29.91		29.75		29.55		29.41		29.29		29.04
ĐƯỜNG KÍNH (MM)-ĐỘ DỐC		D500 i=0.25%		D500 i=0.25%		D500 i=0.25%		D500 i=0.25%		D500 i=0.25%		D500 i=0.25%		D500 i=0.25%	
CAO ĐỘ ĐÁY CỐNG	27.40 / 27.40		27.30 / 27.30		27.20 / 27.20		27.12 / 27.12		27.02 / 27.02		26.94 / 26.94		26.88 / 26.88		26.78 / 26.78
CAO ĐỘ ĐÁY HỐ GA (M)	27.40		27.30		27.20		27.12		27.02		26.94		26.88		26.78
ĐỘ SÂU CHÔNG CỐNG	2.90		2.81		2.71		2.63		2.53		2.47		2.40		2.26
KHOẢNG CÁCH/CỘNG DỒN (M)	1454.8	40.00	1494.8	40.00	1534.8	32.00	1566.8	39.50	1606.3	30.00	1636.3	25.00	1661.3	40.00	1701.3
GÓC QUAY MẶT BẰNG	180		180		175		180		180		170		175		180
HỐ GA	T-62		T-63		T-64		T-65		CSO-T11		T-67		T-68		T-69

CÔNG TY CP TƯ VẤN ĐẦU TƯ XÂY DỰNG MÊ KÔNG CCI
THẨM TRA
Theo Văn bản số ...04.../.116-XD2
Ngày ...11... tháng ...08... năm 2021
Ký tên: Thinh
Dương Đình Thạnh

SỞ XÂY DỰNG TỈNH ĐỒNG NAI
THẨM ĐỊNH
Theo văn bản số:............/...........................
Ngày..........tháng...........năm 20........
Ký tên:

KÍ HIỆU:

- CỐNG THOÁT NƯỚC XÂY MỚI
- GIẾNG TÁCH NƯỚC THẢI (CSO)
- HỐ GA NƯỚC THẢI

CSO-T2	TÊN CSO
CDCV:35.76-D400	CAO ĐỘ ĐÁY CỐNG VÀO
CDCV:36.14-D1000	CAO ĐỘ ĐÁY CỐNG VÀO
CDCR:35.59-D400	CAO ĐỘ ĐÁY CỐNG RA

CHỦ ĐẦU TƯ:

UBND TỈNH ĐỒNG NAI
BAN QUẢN LÝ DỰ ÁN ĐẦU TƯ XÂY DỰNG
PHÓ GIÁM ĐỐC

UỶ BAN NHÂN DÂN TỈNH ĐỒNG NAI – BAN QUẢN LÝ DỰ ÁN ĐẦU TƯ XÂY DỰNG TỈNH ĐỒNG NAI

TRẦN VĂN THANH

ĐỊA CHỈ: 15A HÀ HUY GIÁP, P. QUYẾT THẮNG, TP. BIÊN HÒA, ĐỒNG NAI
Tel: 0613.842122 Fax: 0613.842122

ĐƠN VỊ TƯ VẤN:

CUULONG CONSTRUCTION CONSULTANCY
CÔNG TY CỔ PHẦN TƯ VẤN XÂY DỰNG CỬU LONG
PHÓ GIÁM ĐỐC

M.S.D.N:0306085875-C.T.C.P – CÔNG TY CỔ PHẦN TƯ VẤN XÂY DỰNG CỬU LONG – THÀNH PHỐ HỒ CHÍ MINH

QUÁCH VIỆT DŨNG

ĐỊA CHỈ: 256/45A PHAN HUY ÍCH, P. 12, QUẬN GÒ VẤP, TP.HCM
Tel: 028 6296 1720 email: info@cuulongcorp.vn

CÔNG TRÌNH:

TUYẾN THU GOM
VỀ TRẠM XỬ LÝ NƯỚC THẢI SỐ 1
PHƯỜNG HỐ NAI, THÀNH PHỐ BIÊN HÒA

ĐỊA ĐIỂM: PHƯỜNG HỐ NAI, TP. BIÊN HÒA, TỈNH ĐỒNG NAI

TÊN BẢN VẼ:

MẶT BẰNG VÀ TRẮC DỌC TUYẾN BỜ TRÁI
TỪ CỌC T62 ĐẾN T69

CHỦ NHIỆM THIẾT KẾ THÂN TRỌNG CẢNH	
CHỦ TRÌ CÔNG NGHỆ LÝ LONG PHÚC	
THIẾT KẾ NGUYỄN THÀNH TRUNG	
KIỂM TRA CAO XUÂN CHUNG	
GIAI ĐOẠN THIẾT KẾ CƠ SỞ	SỐ BẢN VẼ:
HOÀN THÀNH: 06/2020	BH-CN-TD-TT-07

MẶT BẰNG TUYẾN BỜ TRÁI TỪ CỌC T69 ĐẾN T77

TỶ LỆ: 1/1000

HỌA ĐỒ VỊ TRÍ

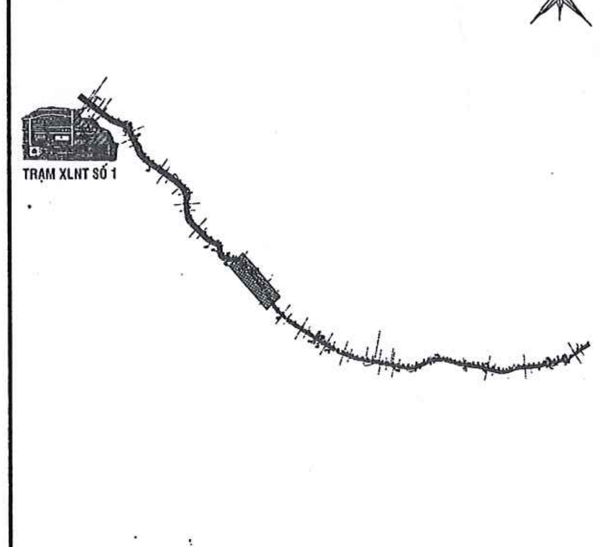

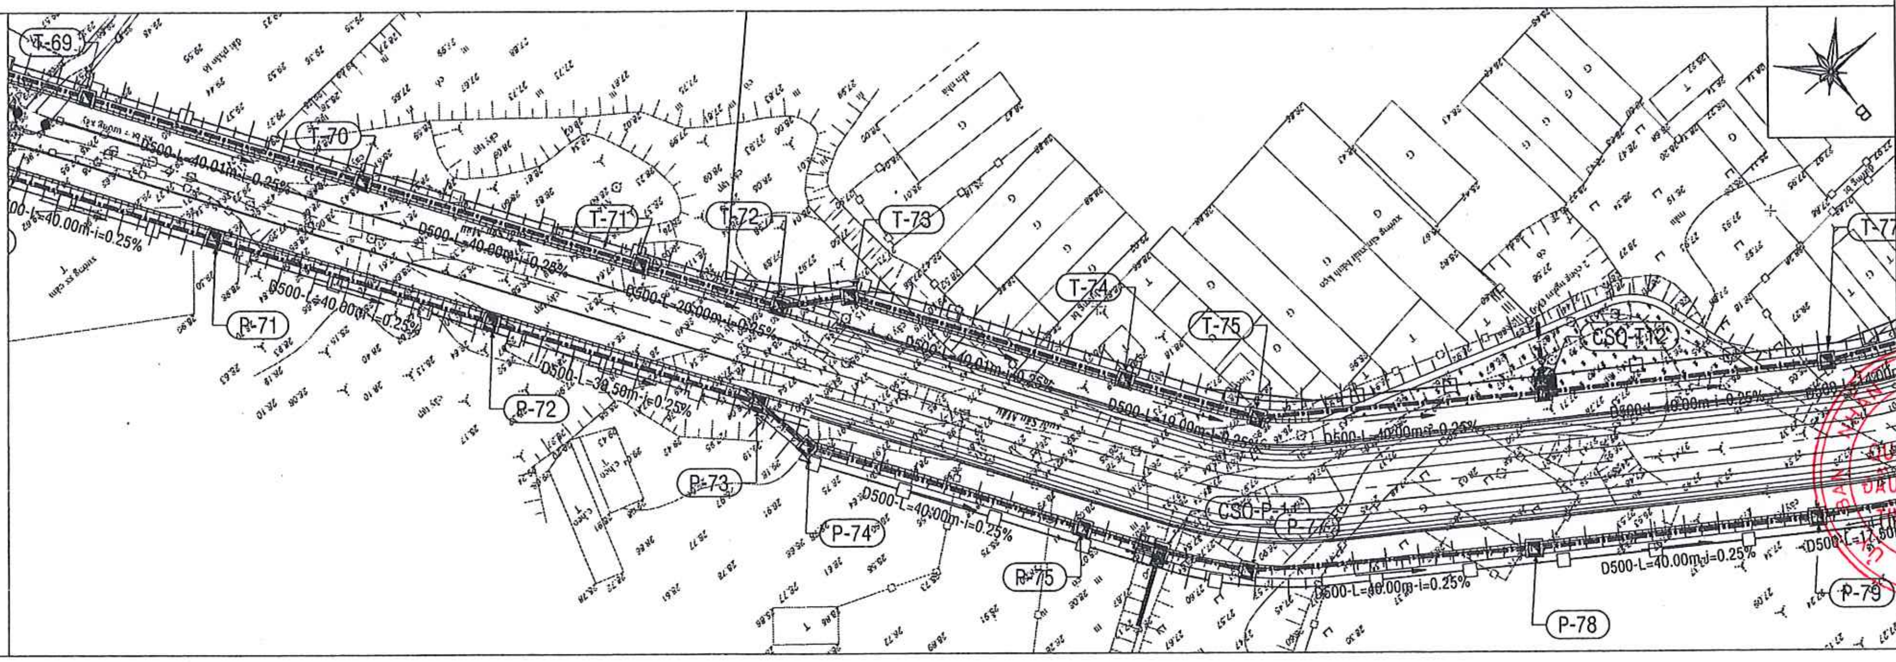

TRẮC DỌC TUYẾN BỜ TRÁI TỪ CỌC T69 ĐẾN T77

TỶ LỆ ĐỨNG: 1/200, TỶ LỆ NGANG: 1/1000

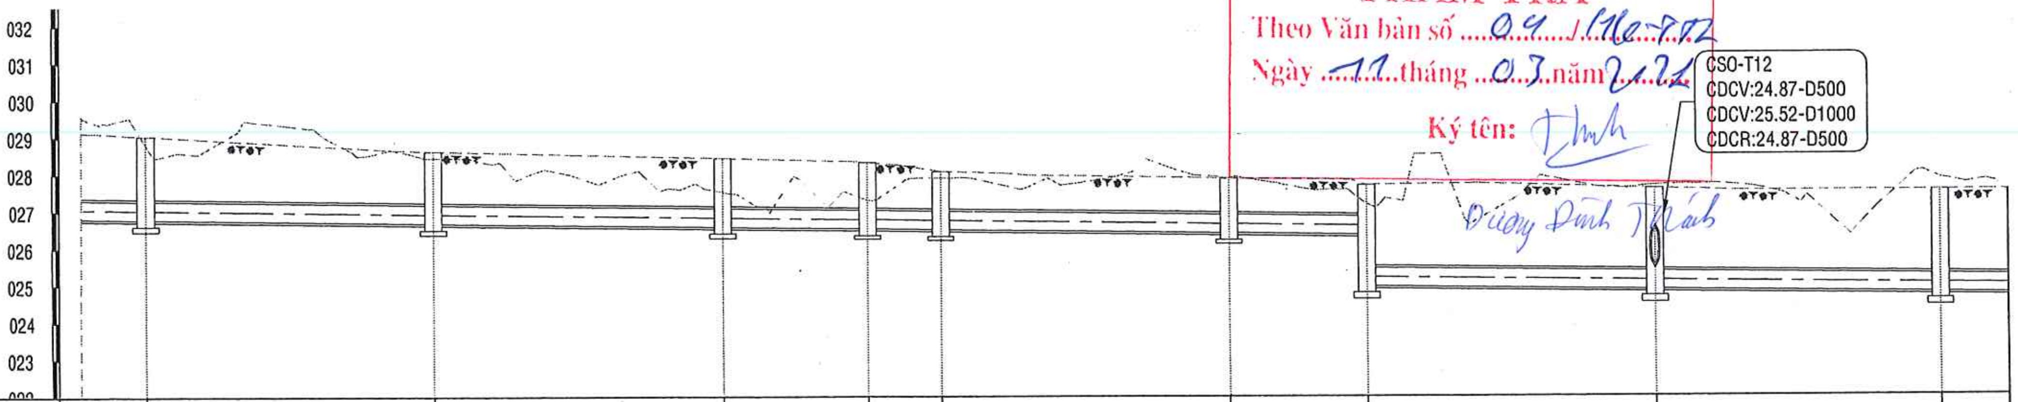

LỚP PHỦ HIỆN TRẠNG		LỀ ĐẤT		LỀ ĐẤT		LỀ ĐẤT		LỀ ĐẤT		LỀ ĐẤT		LỀ ĐẤT		LỀ ĐẤT		LỀ ĐẤT		LỀ ĐẢ
CAO ĐỘ NỀN TỰ NHIÊN	28.81		28.45		27.52		27.30		27.90		27.89		27.19		27.68		27.87	
CAO ĐỘ NỀN HOÀN THIỆN	29.04		28.63		28.44		27.96		28.08		27.89		27.70		27.60		27.53	
ĐƯỜNG KÍNH (MM)-ĐỘ DỐC		D500 i=0.25%		D500 i=0.25%		D500 i=0.25%		D500 i=0.25%		D500 i=0.25%		D500 i=0.25%		D500 i=0.25%		D500 i=0.25%		D500 i=0.23
CAO ĐỘ ĐÁY CỐNG	26.78 / 26.78		26.68 / 26.68		26.58 / 26.58		26.53 / 26.53		26.51 / 26.51		26.41 / 26.41		26.36 / 24.96		24.87 / 24.87		24.77 / 24.77	
CAO ĐỘ ĐÁY HỐ GA (M)	26.78		26.68		26.58		26.53		26.51		26.41		24.96		24.87		24.77	
ĐỘ SÂU CHÔNG CỐNG	2.26		1.95		1.86		1.42		1.57		1.48		2.74		2.73		2.76	
KHOẢNG CÁCH/CỘNG DỒN (M)	1701.3	40.00	1741.3	40.00	1781.3	20.00	1801.3	10.00	1811.3	40.00	1851.3	19.00	1870.3	40.00	1910.3	40.00	1950.3	14.0
GÓC QUAY MẶT BẰNG	180		180		180		155		155		180		160		180		170	1
HỐ GA	T-69		T-70		T-71		T-72		T-73		T-74		T-75		CSO-T12		T-77	

CÔNG TY CP TƯ VẤN ĐẦU TƯ XÂY DỰNG MÊ KÔNG CCI.
THẨM TRA
Theo Văn bản số ...04.../Mc-TĐ2
Ngày ...11...tháng ...03...năm 2021
Ký tên: Thịnh

Đường Đình Thái

SỞ XÂY DỰNG TỈNH ĐỒNG NAI
THẨM ĐỊNH
Theo văn bản số:................../......................
Ngày..........tháng...........năm 20........
Ký tên:

KÍ HIỆU:

- CỐNG THOÁT NƯỚC XÂY MỚI
- GIẾNG TÁCH NƯỚC THẢI (CSO)
- HỐ GA NƯỚC THẢI

CSO-T2	TÊN CSO
CDCV:35.76-D400	CAO ĐỘ ĐÁY CỐNG VÀO
CDCV:36.14-D1000	CAO ĐỘ ĐÁY CỐNG VÀO
CDCR:35.59-D400	CAO ĐỘ ĐÁY CỐNG RA

CHỦ ĐẦU TƯ:

UBND TỈNH ĐỒNG NAI
BAN QUẢN LÝ DỰ ÁN ĐẦU TƯ XÂY DỰNG
PHÓ GIÁM ĐỐC

UBND TỈNH ĐỒNG NAI BAN QUẢN LÝ DỰ ÁN ĐẦU TƯ XÂY DỰNG TỈNH ĐỒNG NAI

TRẦN VĂN THANH

ĐỊA CHỈ: 15A HÀ HUY GIÁP, P. QUYẾT THẮNG, TP. BIÊN HÒA, ĐỒNG NAI
Tel: 0613.842122 Fax: 0613.842122

ĐƠN VỊ TƯ VẤN:

CỬU LONG CONSTRUCTION CONSULTANCY
CÔNG TY CỔ PHẦN TƯ VẤN XÂY DỰNG CỬU LONG
PHÓ GIÁM ĐỐC

M.S.D.N:0306085875-C.T.C.P CÔNG TY CỔ PHẦN TƯ VẤN XÂY DỰNG CỬU LONG THÀNH PHỐ HỒ CHÍ MINH

QUÁCH VIỆT DŨNG

ĐỊA CHỈ: 256/45A PHAN HUY ÍCH, P. 12, QUẬN GÒ VẤP, TP.HCM
Tel: 028 6296 1720 email: info@cuulongcorp.vn

CÔNG TRÌNH:

TUYẾN THU GOM
VỀ TRẠM XỬ LÝ NƯỚC THẢI SỐ 1
PHƯỜNG HỐ NAI, THÀNH PHỐ BIÊN HÒA

ĐỊA ĐIỂM: PHƯỜNG HỐ NAI, TP. BIÊN HÒA, TỈNH ĐỒNG NAI

TÊN BẢN VẼ:

MẶT BẰNG VÀ TRẮC DỌC TUYẾN BỜ TRÁI
TỪ CỌC T69 ĐẾN T77

CHỦ NHIỆM THIẾT KẾ THÂN TRỌNG CẢNH	
CHỦ TRÌ CÔNG NGHỆ LÝ LONG PHÚC	
THIẾT KẾ NGUYỄN THÀNH TRUNG	
KIỂM TRA CAO XUÂN CHUNG	
GIAI ĐOẠN THIẾT KẾ CƠ SỞ	SỐ BẢN VẼ:
HOÀN THÀNH: 06/2020	BH-CN-TD-TT-08

MẶT BẰNG TUYẾN BỜ TRÁI TỪ CỌC T77 ĐẾN T89

TỶ LỆ: 1/1000

HỌA ĐỒ VỊ TRÍ

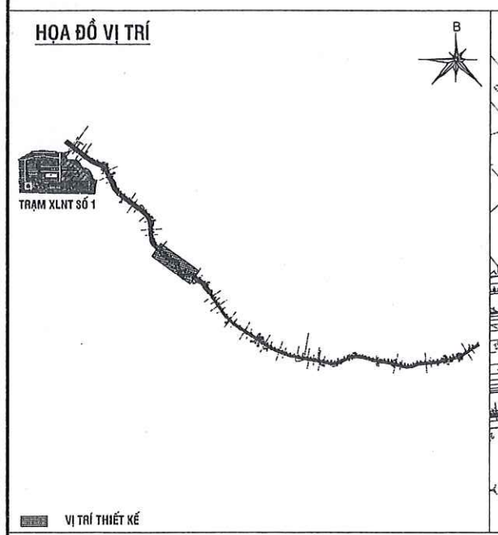

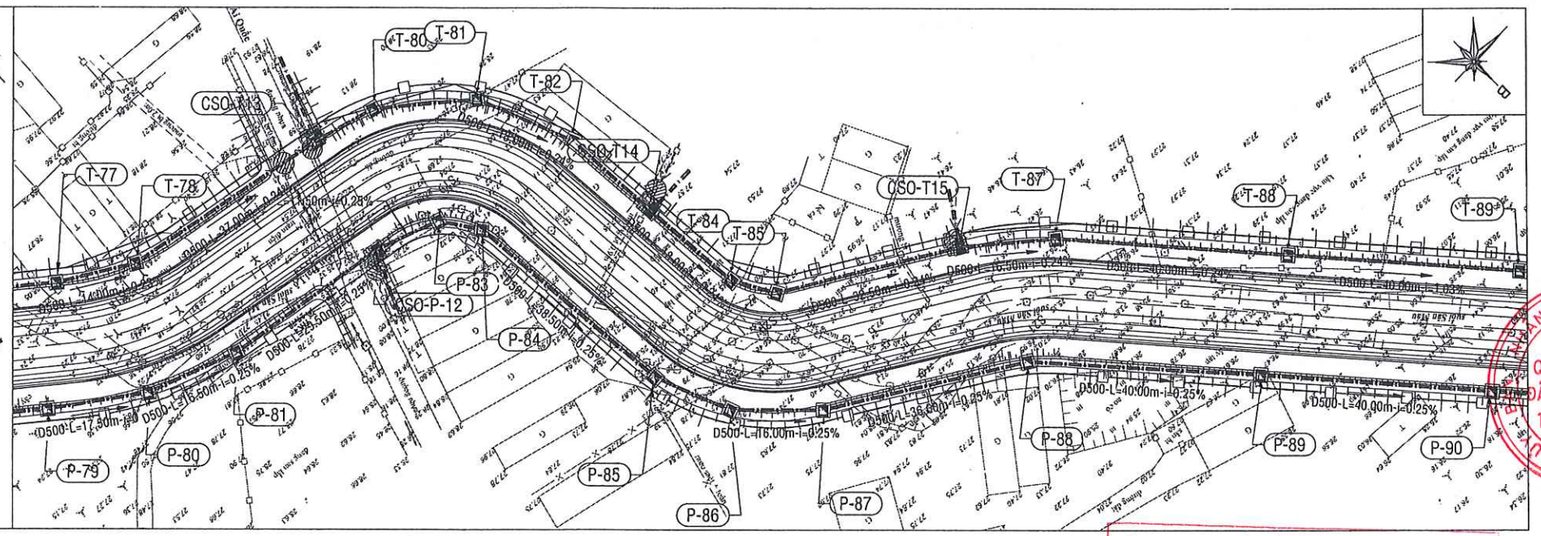

SỞ XÂY DỰNG TỈNH ĐỒNG NAI
THẨM ĐỊNH
Theo văn bản số:...../.....
Ngày.....tháng.....năm 20.....
Ký tên:

TRẮC DỌC TUYẾN BỜ TRÁI TỪ CỌC T77 ĐẾN T89

TỶ LỆ ĐỨNG: 1/200, TỶ LỆ NGANG: 1/1000

CÔNG TY CP TƯ VẤN ĐẦU TƯ XÂY DỰNG MÊ KÔNG CCI
THẨM TRA
Theo Văn bản số ....04...../Mc-TT
Ngày ...11...tháng ..01...năm 2021
Ký tên:
Dương Đình Thanh

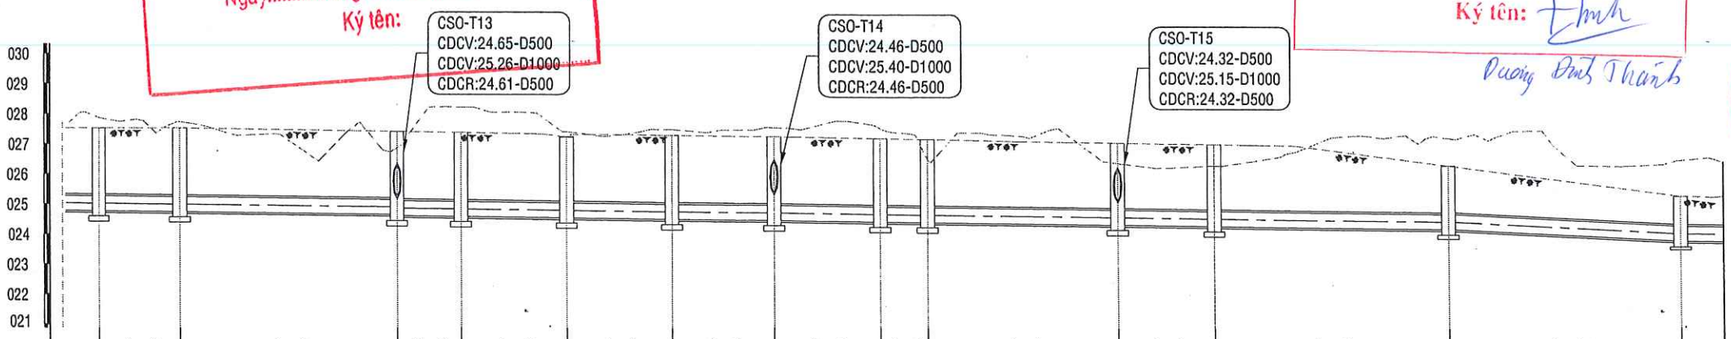

| | | |

MẶT BẰNG TUYẾN BỜ TRÁI TỪ CỌC T89 ĐẾN T98
TỶ LỆ: 1/1000

HỌA ĐỒ VỊ TRÍ

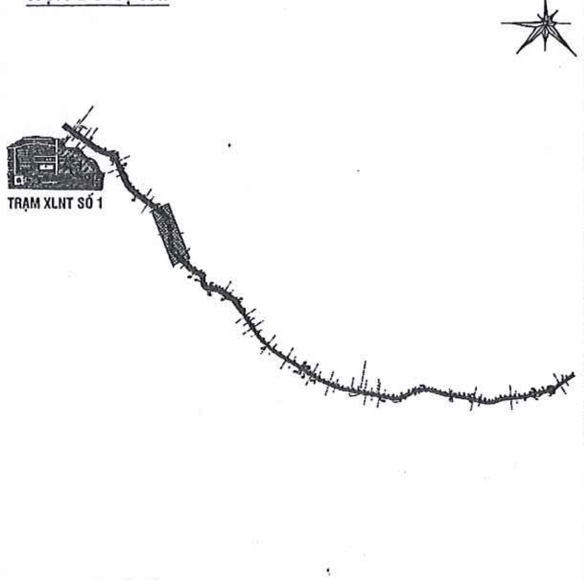

VỊ TRÍ THIẾT KẾ

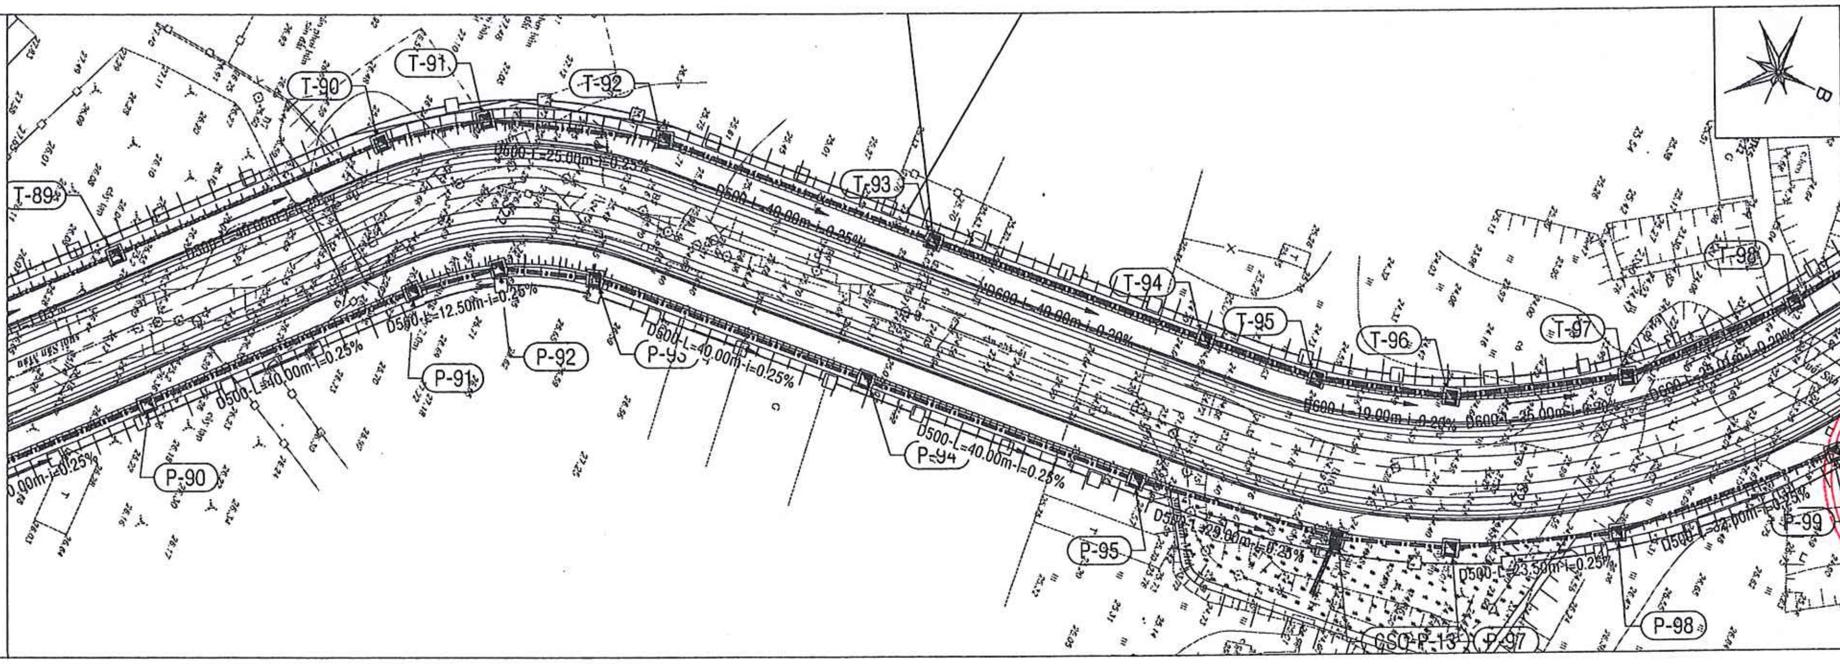

TRẮC DỌC TUYẾN BỜ TRÁI TỪ CỌC T89 ĐẾN T98
TỶ LỆ ĐỨNG: 1/200, TỶ LỆ NGANG: 1/1000

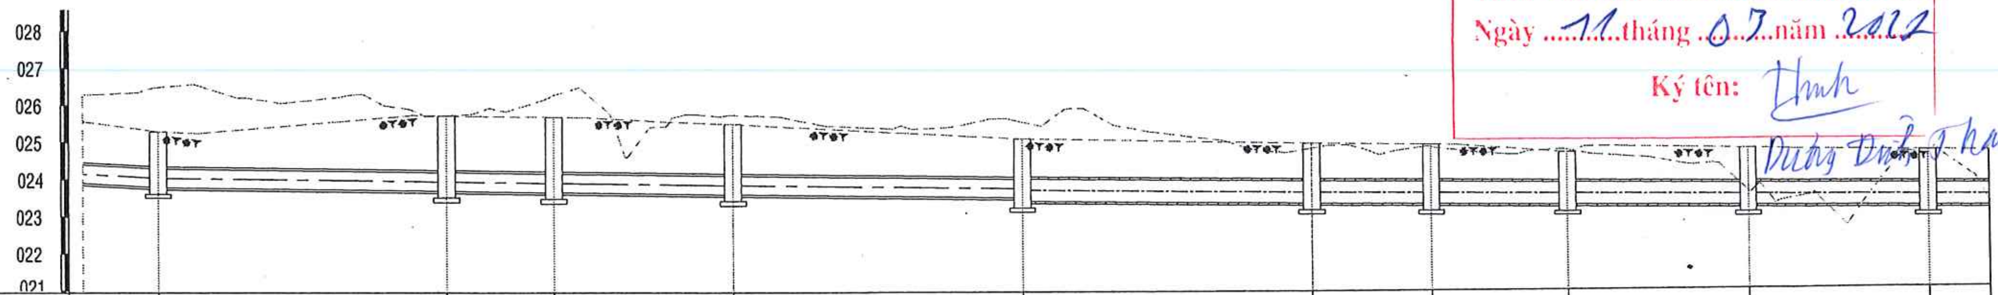

	T-89		T-90		T-91		T-92		T-93		T-94		T-95		T-96		T-97		T-98
LỚP PHỦ HIỆN TRẠNG		LỀ ĐẤT		LỀ ĐẤT		LỀ ĐẤT		LỀ ĐẤT		LỀ ĐẤT		LỀ ĐẤT		LỀ ĐẤT		LỀ ĐẤT		LỀ ĐẤT	
CAO ĐỘ NỀN TỰ NHIÊN	26.47		25.72		26.26		25.72		25.51		24.78		24.80		24.71		23.57		24.52
CAO ĐỘ NỀN HOÀN THIỆN	25.28		25.71		25.67		25.48		25.07		24.92		24.87		24.64		24.72		24.63
ĐƯỜNG KÍNH (MM)-ĐỘ DỐC		D500 i=0.25%		D500 i=0.25%		D500 i=0.25%		D500 i=0.25%		D600 i=0.20%		D600 i=0.20%		D600 i=0.20%		D600 i=0.20%		D600 i=0.20%	
CAO ĐỘ ĐÁY CỐNG	23.78 / 23.78		23.68 / 23.68		23.64 / 23.64		23.58 / 23.58		23.48 / 23.38		23.30 / 23.30		23.27 / 23.27		23.23 / 23.23		23.18 / 23.18		23.13 / 23.13
CAO ĐỘ ĐÁY HỐ GA (M)	23.78		23.68		23.64		23.58		23.38		23.30		23.27		23.23		23.18		23.13
ĐỘ SÂU CHÔNG CỐNG	1.50		2.03		2.03		1.90		1.69		1.62		1.60		1.41		1.54		1.50
KHOẢNG CÁCH/CỘNG DỒN (M)	2220.9	40.00	2260.9	15.00	2275.9	25.00	2300.9	40.00	2340.9	40.00	2380.9	16.50	2397.4	19.00	2416.4	25.00	2441.4	25.00	2466.4
GÓC QUAY MẶT BẰNG	180		170		165		180		180		180		170		165		165		175
HỐ GA	T-89		T-90		T-91		T-92		T-93		T-94		T-95		T-96		T-97		T-98

CÔNG TY CP TƯ VẤN ĐẦU TƯ XÂY DỰNG MÊ KÔNG CCI
THẨM TRA
Theo Văn bản số 09 / MC-TT2
Ngày 11 tháng 07 năm 2022
Ký tên: Thinh
Dương Đình Thanh

SỞ XÂY DỰNG TỈNH ĐỒNG NAI
THẨM ĐỊNH
Theo văn bản số:................../......................
Ngày..........tháng...........năm 20........
Ký tên:

KÍ HIỆU:
- CỐNG THOÁT NƯỚC XÂY MỚI
- GIẾNG TÁCH NƯỚC THẢI (CSO)
- HỐ GA NƯỚC THẢI

CSO-T2	TÊN CSO
CDCV:35.76-D400	CAO ĐỘ ĐÁY CỐNG VÀO
CDCV:36.14-D1000	CAO ĐỘ ĐÁY CỐNG VÀO
CDCR:35.59-D400	CAO ĐỘ ĐÁY CỐNG RA

CHỦ ĐẦU TƯ:

UBND TỈNH ĐỒNG NAI
BAN QUẢN LÝ DỰ ÁN ĐẦU TƯ XÂY DỰNG
PHÓ GIÁM ĐỐC

UỶ BAN NHÂN DÂN TỈNH ĐỒNG NAI – BAN QUẢN LÝ DỰ ÁN ĐẦU TƯ XÂY DỰNG TỈNH ĐỒNG NAI

TRẦN VĂN THANH

ĐỊA CHỈ: 15A HÀ HUY GIÁP, P. QUYẾT THẮNG, TP. BIÊN HÒA, ĐỒNG NAI
Tel: 0613.842122 Fax: 0613.842122

ĐƠN VỊ TƯ VẤN:

CÔNG TY CỔ PHẦN TƯ VẤN XÂY DỰNG CỬU LONG
PHÓ GIÁM ĐỐC

M.S.D.N:0306085875-C.T.C.P – CÔNG TY CỔ PHẦN TƯ VẤN XÂY DỰNG CỬU LONG – THÀNH PHỐ HỒ CHÍ MINH

QUÁCH VIỆT DŨNG

ĐỊA CHỈ: 256/45A PHAN HUY ÍCH, P. 12, QUẬN GÒ VẤP, TP.HCM
Tel: 028 6296 1720 email: info@cuulongcorp.vn

CÔNG TRÌNH:

TUYẾN THU GOM
VỀ TRẠM XỬ LÝ NƯỚC THẢI SỐ 1
PHƯỜNG HỐ NAI, THÀNH PHỐ BIÊN HÒA

ĐỊA ĐIỂM: PHƯỜNG HỐ NAI, TP. BIÊN HÒA, TỈNH ĐỒNG NAI

TÊN BẢN VẼ:

MẶT BẰNG VÀ TRẮC DỌC TUYẾN BỜ TRÁI TỪ CỌC T89 ĐẾN T98

CHỦ NHIỆM THIẾT KẾ THÂN TRỌNG CẢNH	
CHỦ TRÌ CÔNG NGHỆ LÝ LONG PHÚC	
THIẾT KẾ NGUYỄN THÀNH TRUNG	
KIỂM TRA CAO XUÂN CHUNG	
GIAI ĐOẠN THIẾT KẾ CƠ SỞ	SỐ BẢN VẼ:
HOÀN THÀNH: 06/2020	BH-CN-TD-TT-10

MẶT BẰNG TUYẾN BỜ TRÁI TỪ CỌC T98 ĐẾN T105

TỶ LỆ: 1/1000

HỌA ĐỒ VỊ TRÍ

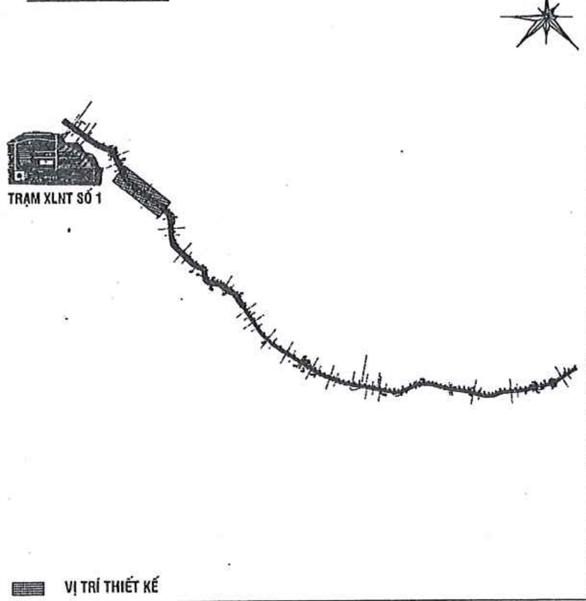

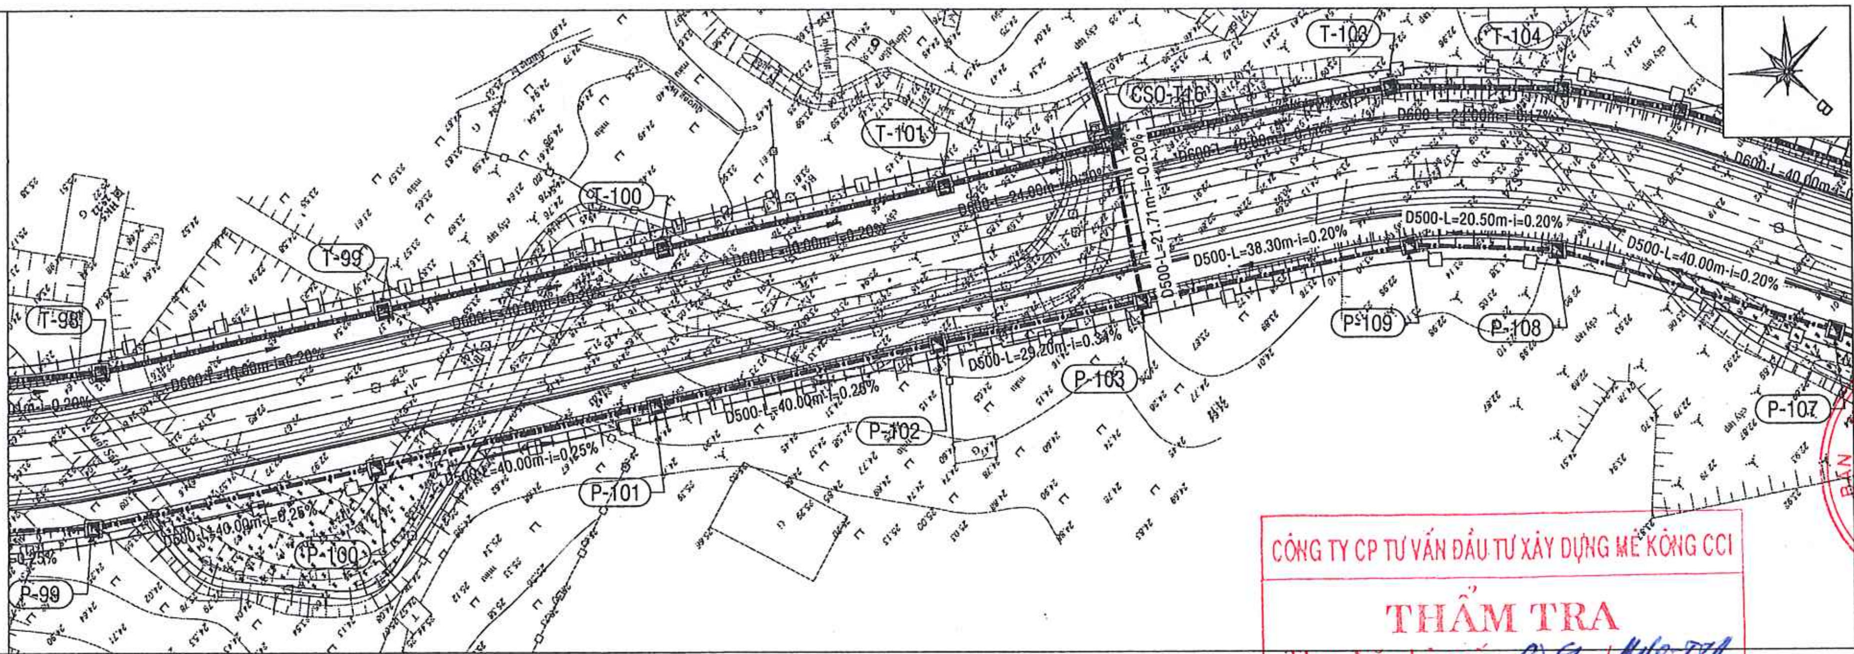

TRẮC DỌC TUYẾN BỜ TRÁI TỪ CỌC T98 ĐẾN T105

TỶ LỆ ĐỨNG: 1/200, TỶ LỆ NGANG: 1/1000

SỞ XÂY DỰNG TỈNH ĐỒNG NAI
THẨM ĐỊNH
Theo văn bản số:................../.......................
Ngày..........tháng..........năm 20........
Ký tên:

CÔNG TY CP TƯ VẤN ĐẦU TƯ XÂY DỰNG MÊ KÔNG CCI
THẨM TRA
Theo Văn bản số ...09.../Mkc-TT1
Ngày ...11....tháng ...03...năm 2021
Ký tên: Thịnh
Dương Đình Thịnh

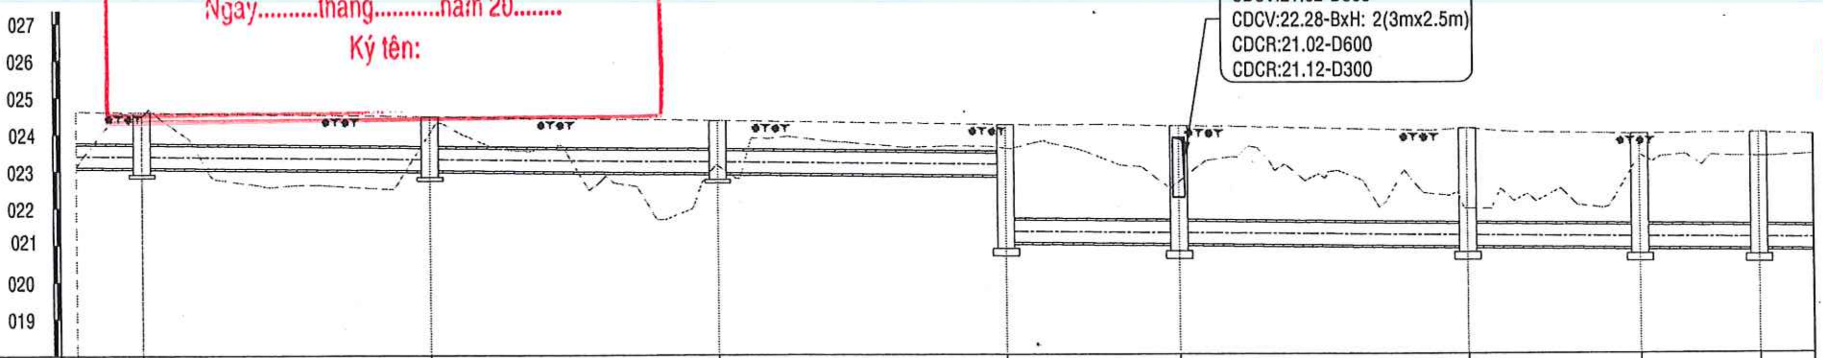

LỚP PHỦ HIỆN TRẠNG	ẤT		LỀ ĐẤT		LỀ ĐẤT		LỀ ĐẤT		LỀ ĐẤT		LỀ ĐẤT		LỀ ĐẤT		LỀ ĐẤT	
CAO ĐỘ NỀN TỰ NHIÊN		24.52		24.07		23.17		23.63		22.70		21.96		23.40		23.36
CAO ĐỘ NỀN HOÀN THIỆN		24.63		24.51		24.39		24.27		24.25		24.14		23.98		24.00
ĐƯỜNG KÍNH (MM)-ĐỘ DỐC	0 0%		D600 i=0.20%		D600 i=0.20%		D600 i=0.20%		D600 i=0.20%		D600 i=0.17%		D600 i=0.17%		D600 i=0.17%	
CAO ĐỘ ĐÁY CỐNG		23.13 23.13		23.05 23.05		22.97 22.97		22.89 21.07		21.02 21.02		20.96 20.96		20.92 20.92		20.89 20.89
CAO ĐỘ ĐÁY HỐ GA (M)		23.13		23.05		22.97		21.07		21.02		20.96		20.92		20.89
ĐỘ SÂU CHÔNG CỐNG		1.50		1.46		1.42		3.19		3.23		3.18		3.07		3.11
KHOẢNG CÁCH/CỘNG DỒN (M)	00	2466.4	40.00	2506.4	40.00	2546.4	40.00	2586.4	24.00	2610.4	40.00	2650.4	24.00	2674.4	16.50	2690.9
GÓC QUAY MẶT BẰNG		175		180		180		180		180		180		170		175
HỐ GA		T-98		T-99		T-100		T-101		CSO-T16		T-103		T-104		T-105

KÍ HIỆU:

- CỐNG THOÁT NƯỚC XÂY MỚI
- GIẾNG TÁCH NƯỚC THẢI (CSO)
- HỐ GA NƯỚC THẢI

CSO-T2	TÊN CSO
CDCV:35.76-D400	CAO ĐỘ ĐÁY CỐNG VÀO
CDCV:36.14-D1000	CAO ĐỘ ĐÁY CỐNG VÀO
CDCR:35.59-D400	CAO ĐỘ ĐÁY CỐNG RA

CHỦ ĐẦU TƯ:

UBND TỈNH ĐỒNG NAI
BAN QUẢN LÝ DỰ ÁN ĐẦU TƯ XÂY DỰNG
PHÓ GIÁM ĐỐC

UỶ BAN NHÂN DÂN TỈNH ĐỒNG NAI – BAN QUẢN LÝ DỰ ÁN ĐẦU TƯ XÂY DỰNG TỈNH ĐỒNG NAI

TRẦN VĂN THANH

ĐỊA CHỈ: 15A HÀ HUY GIÁP, P. QUYẾT THẮNG, TP. BIÊN HÒA, ĐỒNG NAI
Tel: 0613.842122 Fax: 0613.842122

ĐƠN VỊ TƯ VẤN:

CUULONG CONSTRUCTION CONSULTANCY
CÔNG TY CỔ PHẦN TƯ VẤN XÂY DỰNG CỬU LONG
PHÓ GIÁM ĐỐC

M.S.D.N:0306085875-C.T.C.P – CÔNG TY CỔ PHẦN TƯ VẤN XÂY DỰNG CỬU LONG – THÀNH PHỐ HỒ CHÍ MINH

QUÁCH VIỆT DŨNG

ĐỊA CHỈ: 256/45A PHAN HUY ÍCH, P. 12, QUẬN GÒ VẤP, TP.HCM
Tel: 028 6296 1720 email: info@cuulongcorp.vn

CÔNG TRÌNH:

TUYẾN THU GOM VỀ TRẠM XỬ LÝ NƯỚC THẢI SỐ 1 PHƯỜNG HỐ NAI, THÀNH PHỐ BIÊN HÒA

ĐỊA ĐIỂM: PHƯỜNG HỐ NAI, TP. BIÊN HÒA, TỈNH ĐỒNG NAI

TÊN BẢN VẼ:

MẶT BẰNG VÀ TRẮC DỌC TUYẾN BỜ TRÁI TỪ CỌC T98 ĐẾN T105

CHỦ NHIỆM THIẾT KẾ THÂN TRỌNG CẢNH	
CHỦ TRÌ CÔNG NGHỆ LÝ LONG PHÚC	
THIẾT KẾ NGUYỄN THÀNH TRUNG	
KIỂM TRA CAO XUÂN CHUNG	
GIAI ĐOẠN THIẾT KẾ CƠ SỞ	SỐ BẢN VẼ:
HOÀN THÀNH: 06/2020	BH-CN-TD-TT-11

MẶT BẰNG TUYẾN BỜ TRÁI TỪ CỌC T105 ĐẾN T114

TỶ LỆ: 1/1000

HỌA ĐỒ VỊ TRÍ

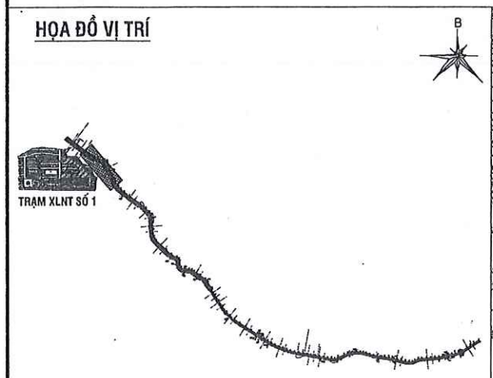

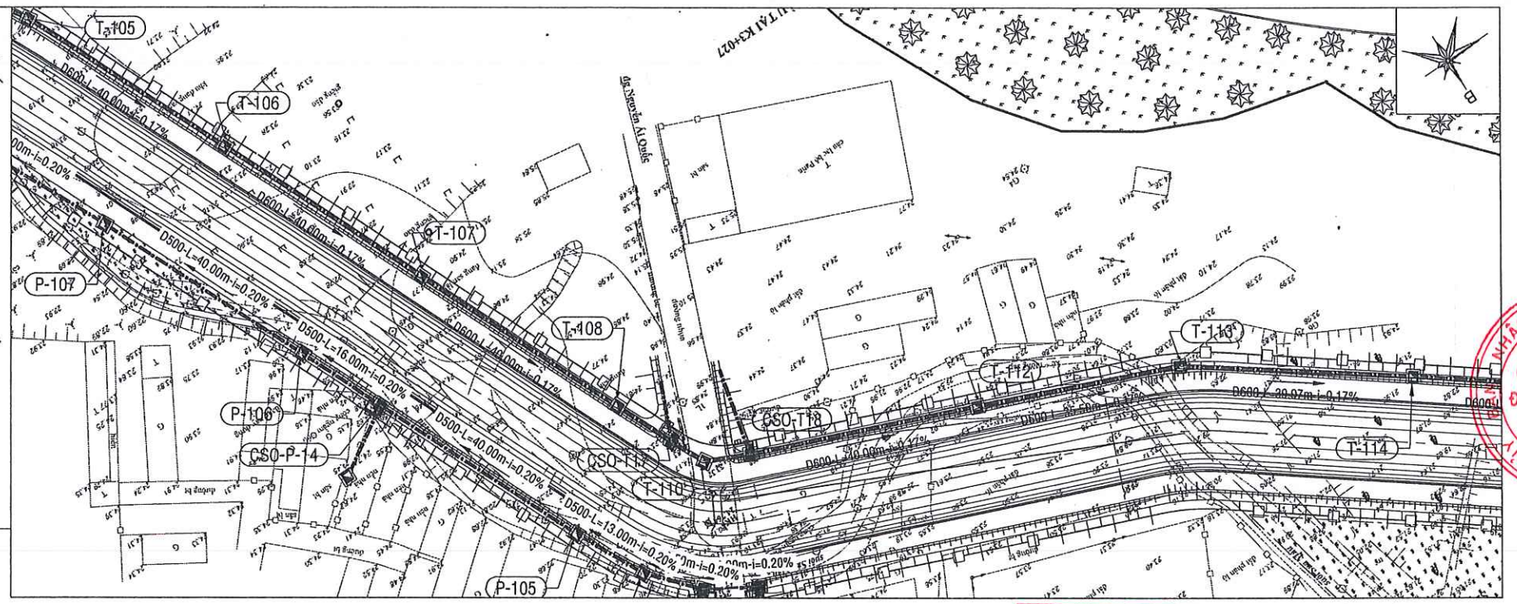

TRẮC DỌC TUYẾN BỜ TRÁI TỪ CỌC T105 ĐẾN T114

TỶ LỆ ĐỨNG: 1/200, TỶ LỆ NGANG: 1/1000

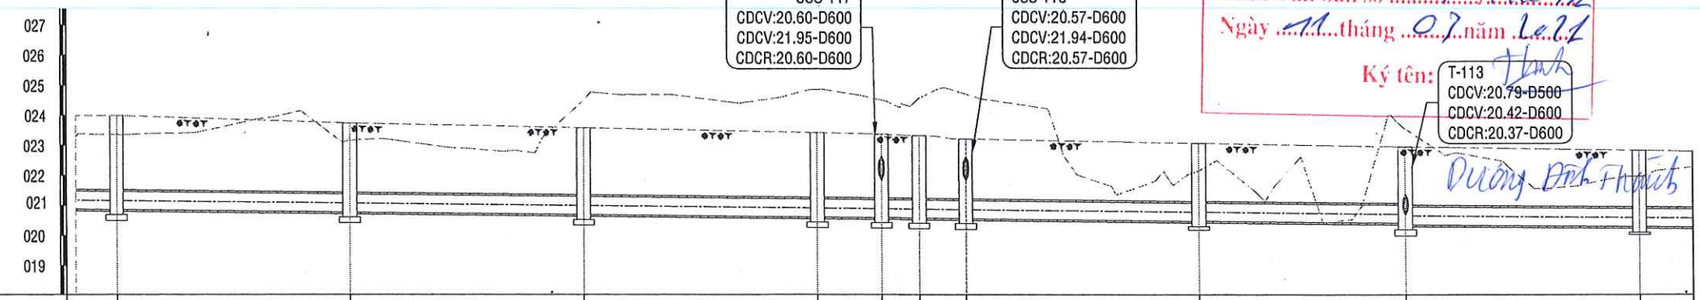

LỚP PHỦ HIỆN TRẠNG	ĐẤT	LỀ ĐẤT	LỀ ĐẤT	LỀ ĐẤT	LỀ ĐẤT	LỀ ĐẤT	LỀ ĐẤT	LỀ ĐẤT	LỀ ĐẤT	LỀ ĐẤT
CAO ĐỘ NỀN TỰ NHIÊN	23.36	23.16	24.50	24.88	24.52	24.58	24.72	22.16	23.57	21.98
CAO ĐỘ NỀN HOÀN THIỆN	24.00	23.75	23.59	23.43	23.38	23.34	23.57	22.26	23.58	21.35
ĐƯỜNG KÍNH (MM)-ĐỘ DỐC	500 i=0.17%	D600 i=0.17%	D600 i=0.17%	D600 i=0.17%	D600 i=0.17%	D600 i=0.17%	D600 i=0.17%	D600 i=0.17%	D600 i=0.17%	D600 i=0.17%
CAO ĐỘ ĐÁY CỐNG	20.89	20.89 / 20.82	20.82 / 20.75	20.75 / 20.68	20.68 / 20.66	20.66 / 20.65	20.65 / 20.64	20.64 / 20.57	20.57 / 20.51	20.51 / 20.44
CAO ĐỘ ĐÁY HỐ GA (M)	20.89	20.82	20.75	20.68	20.66	20.65	20.64	20.57	20.51	20.44
ĐỘ SÂU CHÔNG CỐNG	3.11	2.93	2.84	2.75	2.72	2.69	2.93	1.69	3.06	0.96
KHOẢNG CÁCH/CỘNG DỒN (M)	.50 2690.9	40.00 2730.9	40.00 2770.9	40.00 2810.9	11.00 2821.9	6.5 2828.4	8 2836.4	40.00 2876.4	35.50 2911.9	40.00 2951.9
GÓC QUAY MẶT BẰNG	175	180	180	180	145	180		180	165	180
HỐ GA	T-105	T-106	T-107	T-108	CSO-T17	T-110	CSO-T18	T-112	T-113	T-114

CÔNG TY CP TƯ VẤN ĐẦU TƯ XÂY DỰNG MÊ KÔNG CCI

THẨM TRA

Theo Văn bản số ...09.../CTĐ-TK

Ngày ...11...tháng ...07...năm 2021

Ký tên:

SỞ XÂY DỰNG TỈNH ĐỒNG NAI

THẨM ĐỊNH

Theo văn bản số: ...165.../...

Ngày.....tháng.....năm 20.....

Ký tên:

KÍ HIỆU:

- CỐNG THOÁT NƯỚC XÂY MỚI
- GIẾNG TÁCH NƯỚC THẢI (CSO)
- HỐ GA NƯỚC THẢI

CSO-T2	TÊN CSO
CDCV:35.76-D400	CAO ĐỘ ĐÁY CỐNG VÀO
CDCV:36.14-D1000	CAO ĐỘ ĐÁY CỐNG VÀO
CDCR:35.59-D400	CAO ĐỘ ĐÁY CỐNG RA

CHỦ ĐẦU TƯ:

UBND TỈNH ĐỒNG NAI
BAN QUẢN LÝ DỰ ÁN ĐẦU TƯ XÂY DỰNG
PHÓ GIÁM ĐỐC

BAN QUẢN LÝ DỰ ÁN ĐẦU TƯ XÂY DỰNG TỈNH ĐỒNG NAI

TRẦN VĂN THANH

ĐỊA CHỈ: 15A HÀ HUY GIÁP, P. QUYẾT THẮNG, TP. BIÊN HÒA, ĐỒNG NAI
Tel: 0613.842122 Fax: 0613.842122

ĐƠN VỊ TƯ VẤN:

CÔNG TY CỔ PHẦN TƯ VẤN XÂY DỰNG CỬU LONG

PHÓ GIÁM ĐỐC

M.S.D.N:0306085875-C.T.C.P CÔNG TY CỔ PHẦN TƯ VẤN XÂY DỰNG CỬU LONG THÀNH PHỐ HỒ CHÍ MINH

QUÁCH VIỆT DŨNG

ĐỊA CHỈ: 256/45A PHAN HUY ÍCH, P. 12, QUẬN GÒ VẤP, TP.HCM
Tel: 028 6296 1720 email: info@cuulongcorp.vn

CÔNG TRÌNH:

TUYẾN THU GOM
VỀ TRẠM XỬ LÝ NƯỚC THẢI SỐ 1
PHƯỜNG HỐ NAI, THÀNH PHỐ BIÊN HÒA

ĐỊA ĐIỂM: PHƯỜNG HỐ NAI, TP. BIÊN HÒA, TỈNH ĐỒNG NAI

TÊN BẢN VẼ:

MẶT BẰNG VÀ TRẮC DỌC TUYẾN BỜ TRÁI
TỪ CỌC T105 ĐẾN T114

CHỦ NHIỆM THIẾT KẾ THÂN TRỌNG CẢNH	
CHỦ TRÌ CÔNG NGHỆ LÝ LONG PHÚC	
THIẾT KẾ NGUYỄN THÀNH TRUNG	
KIỂM TRA CAO XUÂN CHUNG	
GIAI ĐOẠN THIẾT KẾ CƠ SỞ	SỐ BẢN VẼ:
HOÀN THÀNH: 06/2020	BH-CN-TD-TT-12

MẶT BẰNG TUYẾN BỜ TRÁI TỪ CỌC T114 ĐẾN T118

TỶ LỆ: 1/1000

HỌA ĐỒ VỊ TRÍ

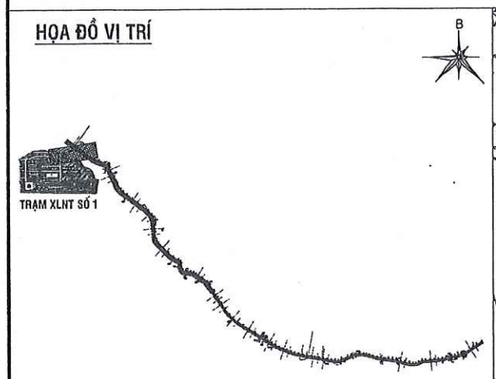

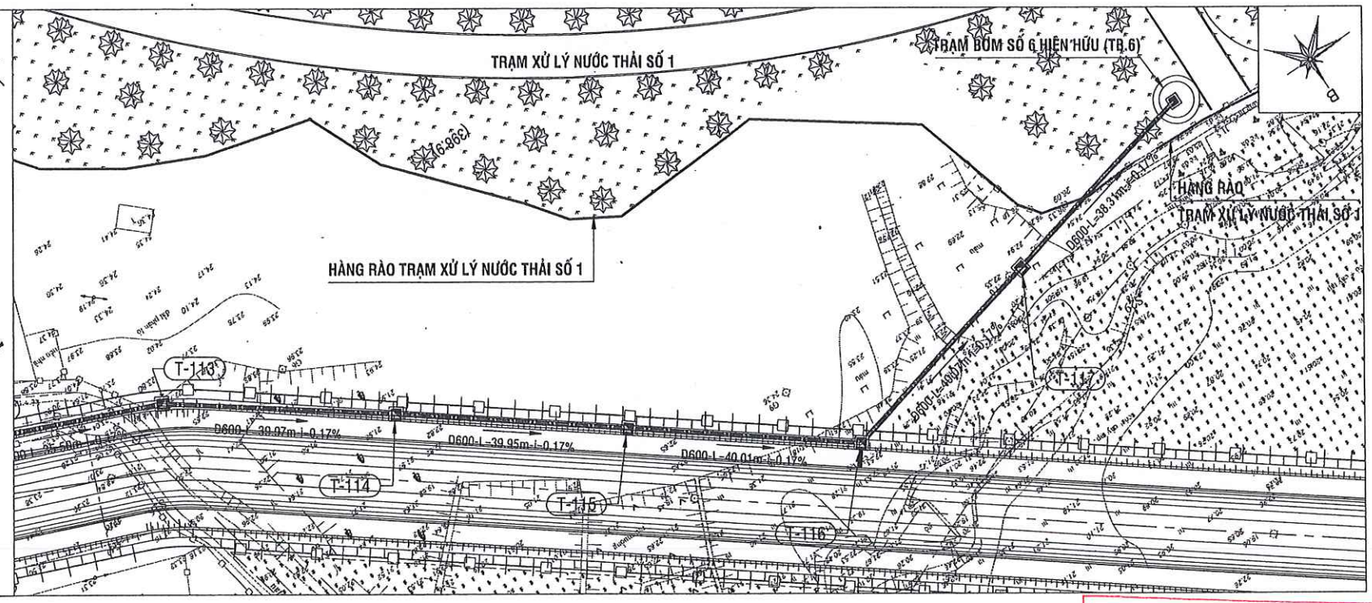

TRẮC DỌC TUYẾN BỜ TRÁI TỪ CỌC T114 ĐẾN T118

TỶ LỆ ĐỨNG: 1/200, TỶ LỆ NGANG: 1/1000

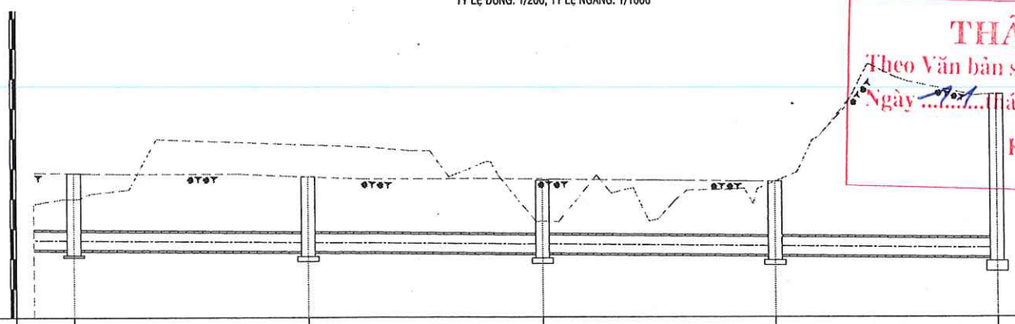

LỚP PHỦ HIỆN TRẠNG		LỀ ĐẤT		LỀ ĐẤT		LỀ ĐẤT		LỀ ĐẤT
CAO ĐỘ NỀN TỰ NHIÊN	21.98		23.78		21.23		22.55	25.06
CAO ĐỘ NỀN HOÀN THIỆN	21.35		22.72		23.04		22.55	25.45
ĐƯỜNG KÍNH (MM)-ĐỘ DỐC		D600 i=0.17%		D600 i=0.17%		D600 i=0.17%		D600 i=0.17%
CAO ĐỘ ĐÁY CỐNG	20.44	20.44	20.38	20.38	20.31	20.31	20.24	20.24 20.17
CAO ĐỘ ĐÁY HỐ GA (M)	20.44		20.38		20.31		20.24	20.17
ĐỘ SÂU CHÔN CỐNG	0.96		2.35		2.73		2.31	5.27
KHOẢNG CÁCH/CỘNG DỒN (M)	2951.9	40.00	2991.8	40.00	3031.8	40.10	3071.9	38.30 3110.2
GÓC QUAY MẶT BẰNG	I80		I80		I80		I80	I80
HỐ GA	T-114		T-115		T-116		T-117	TB.6

CÔNG TY CP TƯ VẤN ĐẦU TƯ XÂY DỰNG MÊ KÔNG CCI

THẨM TRA

Theo Văn bản số ...04.../1267.TT

Ngày ...19/1... tháng ...01... năm ...2021

Ký tên: Đạng Đình Thanh

SỞ XÂY DỰNG TỈNH ĐỒNG NAI

THẨM ĐỊNH

Theo văn bản số:...../.....

Ngày.....tháng.....năm 20.....

Ký tên:

KÍ HIỆU:

- CỐNG THOÁT NƯỚC XÂY MỚI
- GIẾNG TÁCH NƯỚC THẢI (CSO)
- HỐ GA NƯỚC THẢI

CSO-T2	TÊN CSO
CDCV:35.76-D400	CAO ĐỘ ĐÁY CỐNG VÀO
CDCV:36.14-D1000	CAO ĐỘ ĐÁY CỐNG VÀO
CDCR:35.59-D400	CAO ĐỘ ĐÁY CỐNG RA

CHỦ ĐẦU TƯ:

UBND TỈNH ĐỒNG NAI
BAN QUẢN LÝ DỰ ÁN ĐẦU TƯ XÂY DỰNG
PHÓ GIÁM ĐỐC

BAN QUẢN LÝ DỰ ÁN ĐẦU TƯ XÂY DỰNG TỈNH ĐỒNG NAI

TRẦN VĂN THANH

ĐỊA CHỈ: 15A HÀ HUY GIÁP, P. QUYẾT THẮNG, TP. BIÊN HÒA, ĐỒNG NAI
Tel: 0613.842122 Fax: 0613.842122

ĐƠN VỊ TƯ VẤN:

CÔNG TY CỔ PHẦN TƯ VẤN XÂY DỰNG CỬU LONG
PHÓ GIÁM ĐỐC

M.S.D.N:0306085875-C.T.C.P CÔNG TY CỔ PHẦN TƯ VẤN XÂY DỰNG CỬU LONG THÀNH PHỐ HỒ CHÍ MINH

QUÁCH VIỆT DŨNG

ĐỊA CHỈ: 256/45A PHAN HUY ÍCH, P. 12, QUẬN GÒ VẤP, TP.HCM
Tel: 028 6296 1720 email: info@cuulongcorp.vn

CÔNG TRÌNH:

TUYẾN THU GOM
VỀ TRẠM XỬ LÝ NƯỚC THẢI SỐ 1
PHƯỜNG HỐ NAI, THÀNH PHỐ BIÊN HÒA

ĐỊA ĐIỂM: PHƯỜNG HỐ NAI, TP. BIÊN HÒA, TỈNH ĐỒNG NAI

TÊN BẢN VẼ:

MẶT BẰNG VÀ TRẮC DỌC TUYẾN BỜ TRÁI
TỪ CỌC T114 ĐẾN T118

CHỦ NHIỆM THIẾT KẾ THÂN TRỌNG CẢNH	
CHỦ TRÌ CÔNG NGHỆ LÝ LONG PHÚC	
THIẾT KẾ NGUYỄN THÀNH TRUNG	
KIỂM TRA CAO XUÂN CHUNG	
GIAI ĐOẠN THIẾT KẾ CƠ SỞ	SỐ BẢN VẼ:
HOÀN THÀNH: 06/2020	BH-CN-TD-TT-13

MẶT CẮT NGANG ĐIỂN HÌNH 1-1

ĐOẠN 1 (TỪ K0+000 - K0+216)

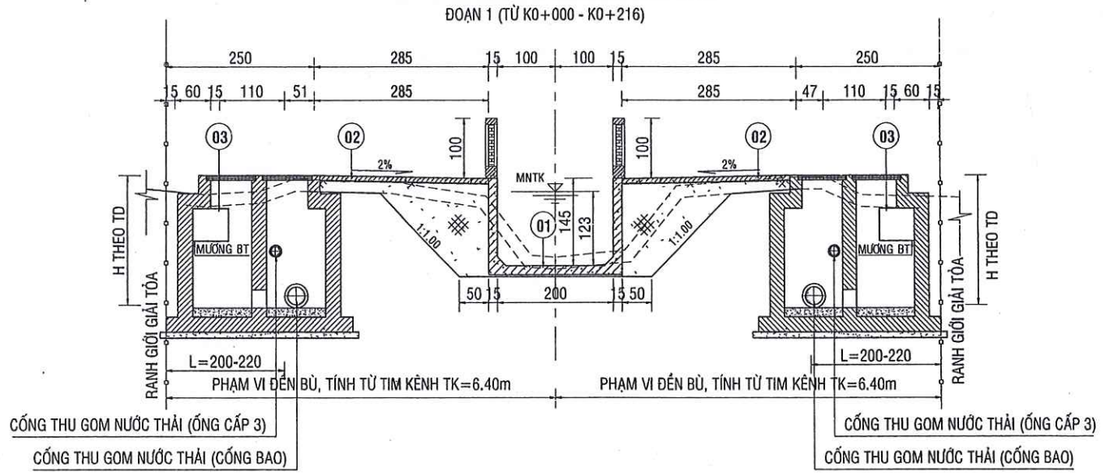

MẶT CẮT NGANG ĐIỂN HÌNH 2-2

ĐOẠN 2 (TỪ K0+216 - K0+625)

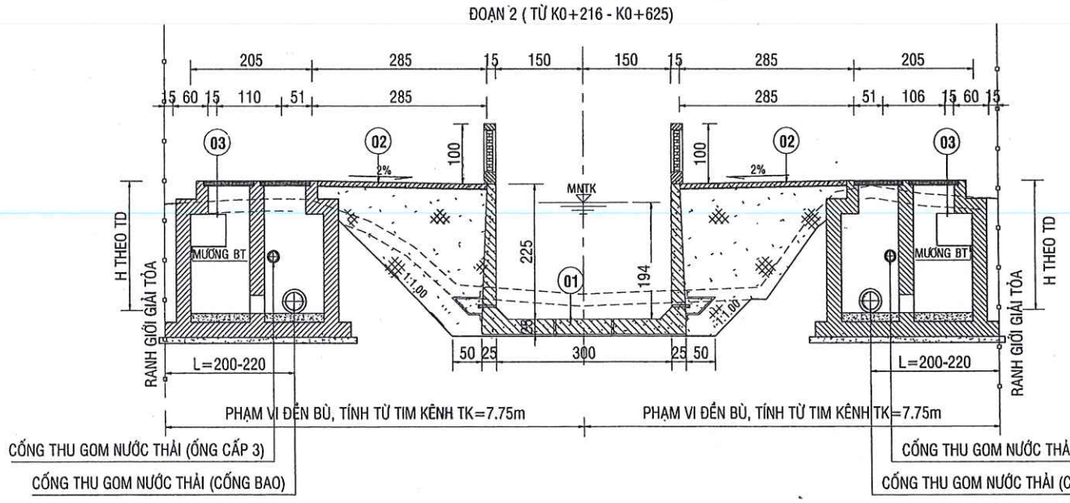

MẶT CẮT NGANG ĐIỂN HÌNH 3-3

ĐOẠN 3 (TỪ K0+625- K1+805)

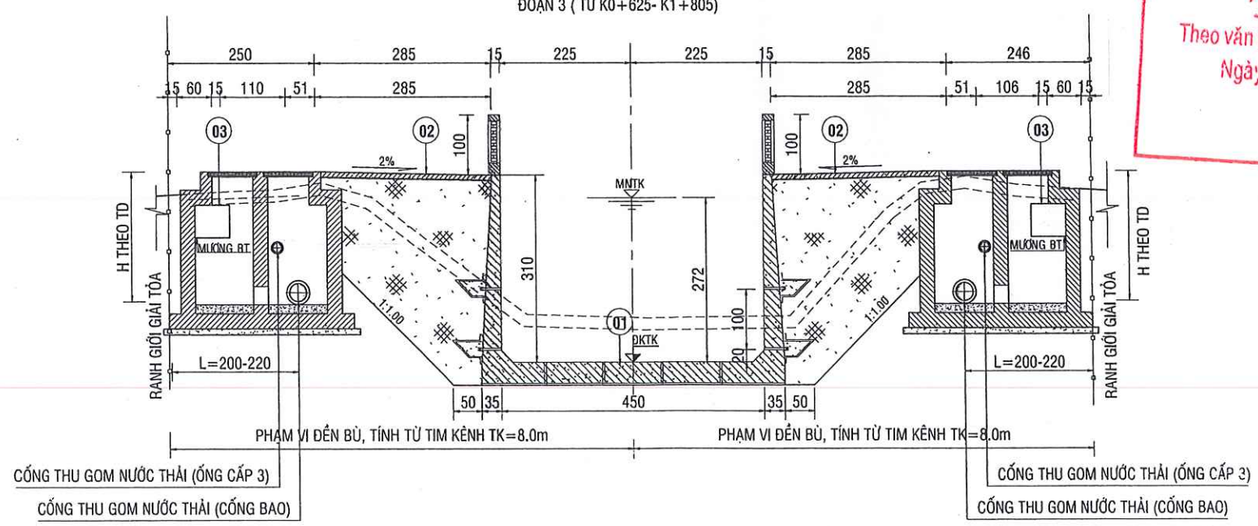

CHÚ THÍCH:

01 KÊNH DỰ ÁN NẠO VÉT SUỐI

02 ĐƯỜNG 2 BÊN BỜ SUỐI

03 MƯƠNG BÊ TÔNG B600

THUỘC DỰ ÁN NẠO VÉT SUỐI SĂN MÁU ĐOẠN ĐẦU CỦA NHÁNH SUỐI CHÍNH (XUẤT PHÁT TỪ PHƯỜNG TÂN HÒA) ĐẾN CẦU SĂN MÁU, THÀNH PHỐ BIÊN HÒA.

CÔNG TY CP TƯ VẤN ĐẦU TƯ XÂY DỰNG MÊ KÔNG CCI
THẨM TRA
Theo Văn bản số ....04../.CMC-TK
Ngày ....11.....tháng ....03.....năm 2021
Ký tên:
Dương Đình Thanh

SỞ XÂY DỰNG TỈNH ĐỒNG NAI
THẨM ĐỊNH
Theo văn bản số:...../.....
Ngày.....tháng.....năm 20.....
Ký tên:

CHỦ ĐẦU TƯ:
UBND TỈNH ĐỒNG NAI
BAN QUẢN LÝ DỰ ÁN ĐẦU TƯ XÂY DỰNG
PHÓ GIÁM ĐỐC

BAN QUẢN LÝ DỰ ÁN ĐẦU TƯ XÂY DỰNG TỈNH ĐỒNG NAI

TRẦN VĂN THANH
ĐỊA CHỈ: 15A HÀ HUY GIÁP, P. QUYẾT THẮNG, TP. BIÊN HÒA, ĐỒNG NAI
Tel: 0613.842122 Fax: 0613.842122

ĐƠN VỊ TƯ VẤN:
CÔNG TY CỔ PHẦN TƯ VẤN XÂY DỰNG CỬU LONG
PHÓ GIÁM ĐỐC

M.S.D.N:0306085875-C.T.C.P CÔNG TY CỔ PHẦN TƯ VẤN XÂY DỰNG CỬU LONG THÀNH PHỐ HỒ CHÍ MINH

QUÁCH VIỆT DŨNG
ĐỊA CHỈ: 256/45A PHAN HUY ÍCH, P. 12, QUẬN GÒ VẤP, TP.HCM
Tel: 028 6296 1720 email: info@cuulongcorp.vn

CÔNG TRÌNH:
TUYẾN THU GOM
VỀ TRẠM XỬ LÝ NƯỚC THẢI SỐ 1
PHƯỜNG HỐ NAI, THÀNH PHỐ BIÊN HÒA

ĐỊA ĐIỂM: PHƯỜNG HỐ NAI, TP. BIÊN HÒA, TỈNH ĐỒNG NAI

TÊN BẢN VẼ:
MẶT CẮT NGANG ĐIỂN HÌNH

CHỦ NHIỆM THIẾT KẾ THÂN TRỌNG CẢNH	
CHỦ TRÌ CÔNG NGHỆ LÝ LONG PHÚC	
THIẾT KẾ NGUYỄN THÀNH TRUNG	
KIỂM TRA CAO XUÂN CHUNG	
GIAI ĐOẠN THIẾT KẾ CƠ SỞ	SỐ BẢN VẼ: BH-CN-CT-01
HOÀN THÀNH: 06/2020	

MẶT CẮT NGANG ĐIỂN HÌNH 4-4

ĐOẠN 4 (TỪ K1+805- K2+600)

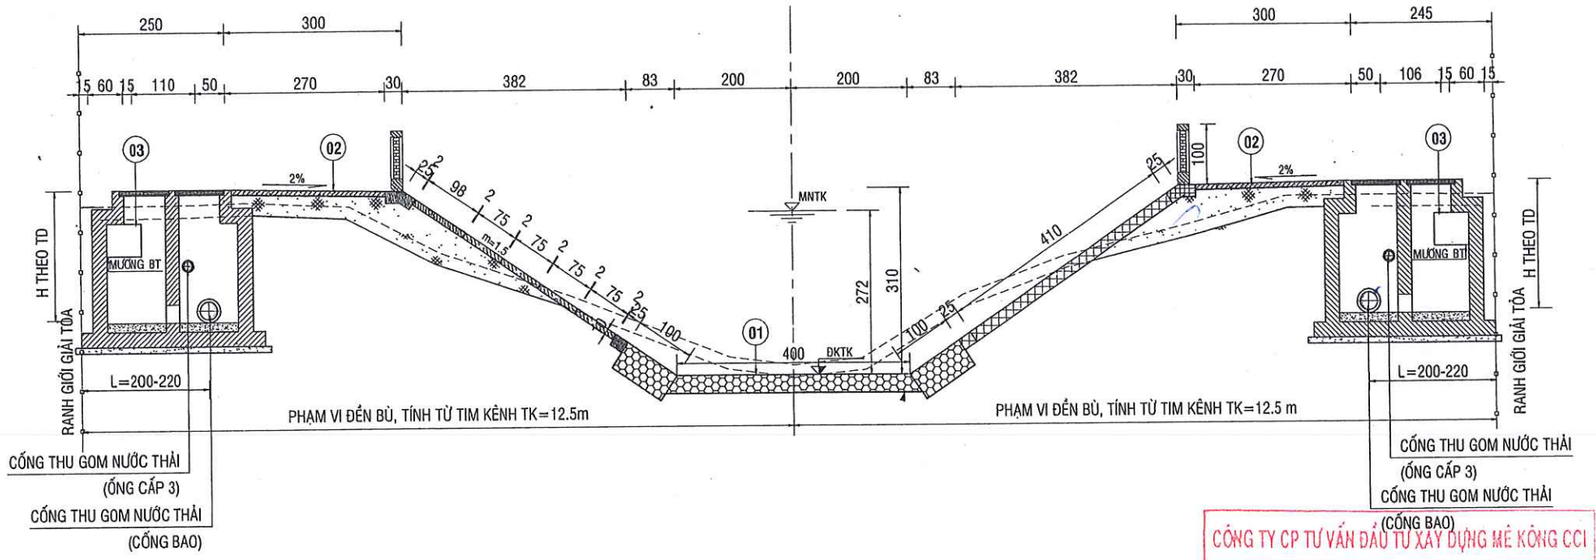

CÔNG TY CP TƯ VẤN ĐẦU TƯ XÂY DỰNG MÊ KÔNG CCI

THẨM TRA

Theo Văn bản số .....09...../CV-TV

Ngày ...11...tháng ...03...năm ...2021

Ký tên:

MẶT CẮT NGANG ĐIỂN HÌNH 5-5

ĐOẠN 5 (TỪ K2+600- K3+495)

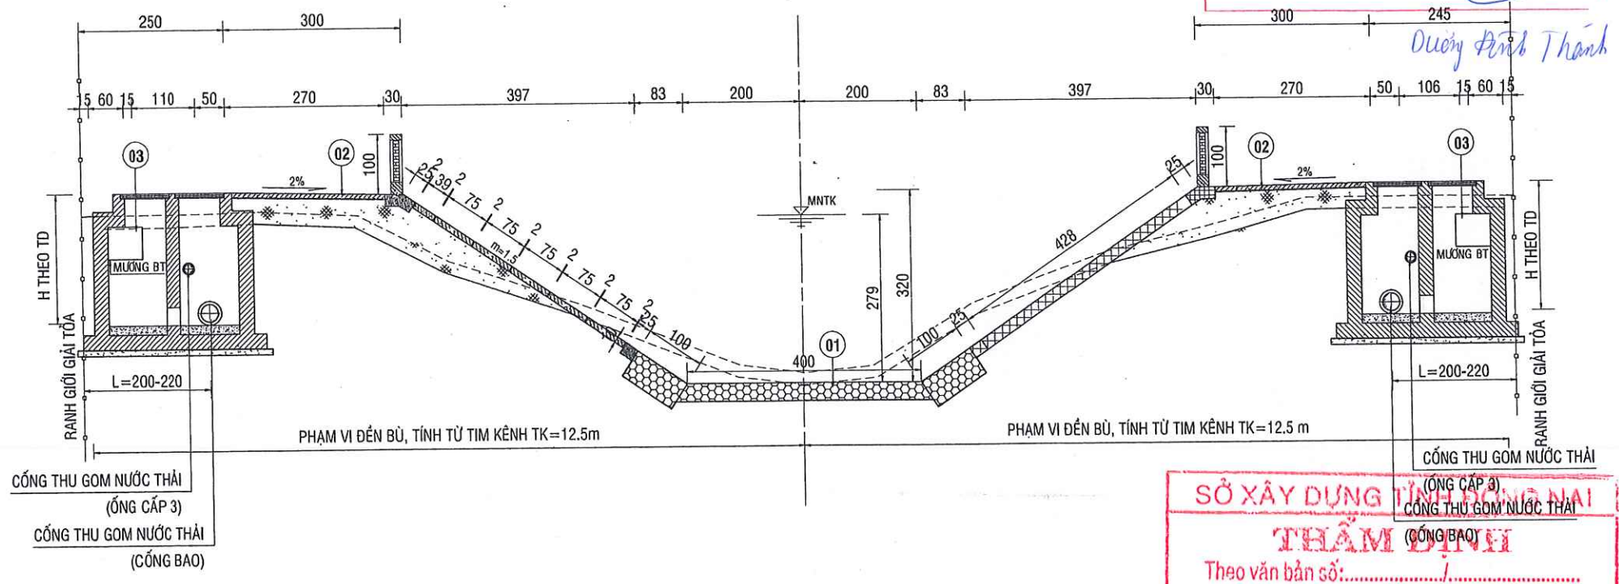

Dương Đình Thành

SỞ XÂY DỰNG TỈNH ĐỒNG NAI

THẨM ĐỊNH

Theo văn bản số:...../.....

Ngày.....tháng.....năm 20.....

Ký tên:

CHỦ ĐẦU TƯ:

UBND TỈNH ĐỒNG NAI
BAN QUẢN LÝ DỰ ÁN ĐẦU TƯ XÂY DỰNG
PHÓ GIÁM ĐỐC

BAN QUẢN LÝ DỰ ÁN ĐẦU TƯ XÂY DỰNG TỈNH ĐỒNG NAI

TRẦN VĂN THANH

ĐỊA CHỈ: 15A HÀ HUY GIÁP, P. QUYẾT THẮNG, TP. BIÊN HÒA, ĐỒNG NAI
Tel: 0613.842122 Fax: 0613.842122

ĐƠN VỊ TƯ VẤN:

CÔNG TY CỔ PHẦN TƯ VẤN XÂY DỰNG CỬU LONG
PHÓ GIÁM ĐỐC

M.S.D.N:0306085875-C.T.C.P
CÔNG TY CỔ PHẦN TƯ VẤN XÂY DỰNG CỬU LONG
THÀNH PHỐ HỒ CHÍ MINH

QUÁCH VIỆT DŨNG

ĐỊA CHỈ: 256/45A PHAN HUY ÍCH, P. 12, QUẬN GÒ VẤP, TP.HCM
Tel: 028 6296 1720 email: info@cuulongcorp.vn

CÔNG TRÌNH:

TUYẾN THU GOM
VỀ TRẠM XỬ LÝ NƯỚC THẢI SỐ 1
PHƯỜNG HỐ NAI, THÀNH PHỐ BIÊN HÒA

ĐỊA ĐIỂM: PHƯỜNG HỐ NAI, TP. BIÊN HÒA, TỈNH ĐỒNG NAI

TÊN BẢN VẼ:

MẶT CẮT NGANG ĐIỂN HÌNH

CHỦ NHIỆM THIẾT KẾ THÂN TRỌNG CẢNH	
CHỦ TRÌ CÔNG NGHỆ LÝ LONG PHÚC	
THIẾT KẾ NGUYỄN THÀNH TRUNG	
KIỂM TRA CAO XUÂN CHUNG	
GIAI ĐOẠN THIẾT KẾ CƠ SỞ	SỐ BẢN VẼ:
HOÀN THÀNH: 06/2020	BH-CN-CT-02

MẶT BẰNG CHI TIẾT CỐNG QUA SUỐI SĂN MÁU TỪ CỌC P-103 ĐẾN CỌC CSO-T16

(TƯƠNG ỨNG LÝ TRÌNH: K2+609 - DỰ ÁN: NẠO VÉT SUỐI SĂN MÁU)

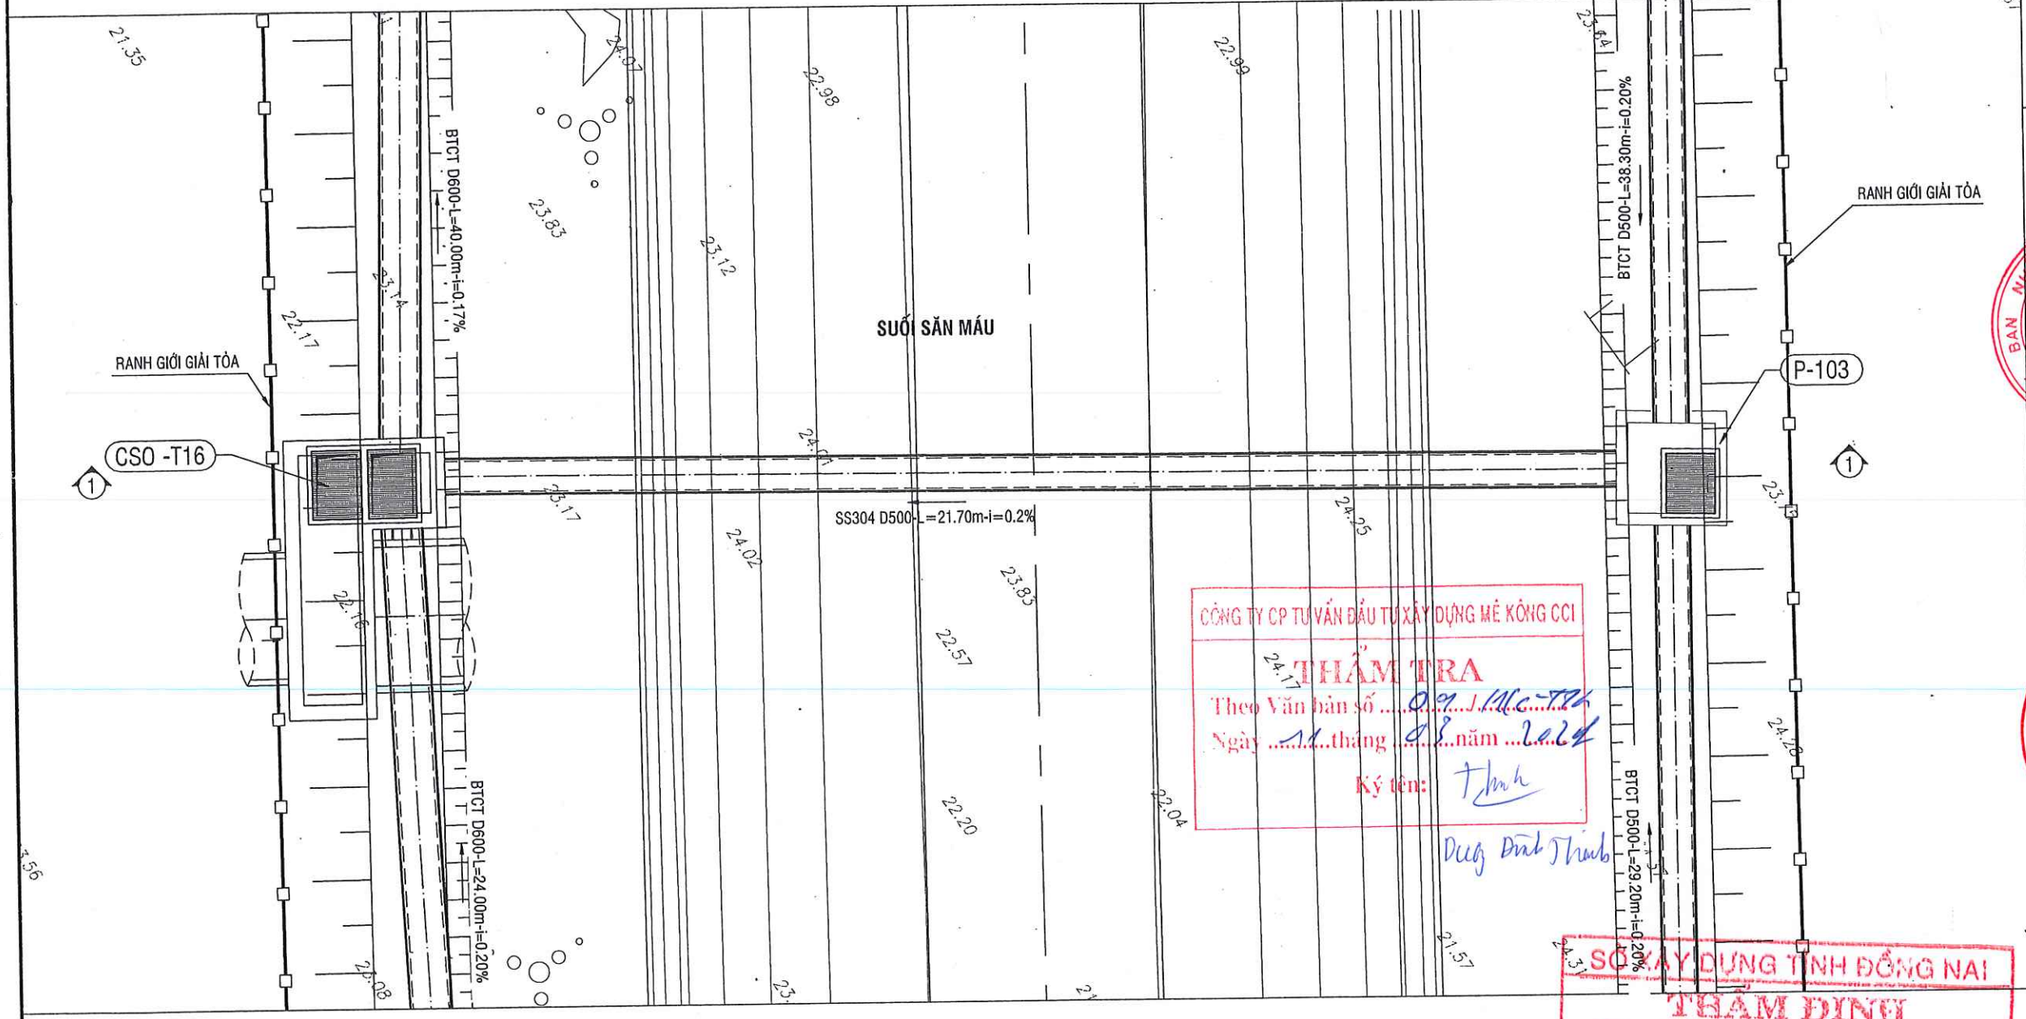

CÔNG TY CP TƯ VẤN ĐẦU TƯ XÂY DỰNG MÊ KÔNG CCI
THẨM TRA
Theo Văn bản số ...09/.../CC-TTr
Ngày ...11...tháng ...08...năm ...2024
Ký tên:
Dương Đình Thanh

SỞ XÂY DỰNG TỈNH ĐỒNG NAI
THẨM ĐỊNH
Theo văn bản số:...../.....
Ngày.....tháng.....năm 20.....
Ký tên:

MẶT CẮT 1-1

(TƯƠNG ỨNG LÝ TRÌNH: K2+609)

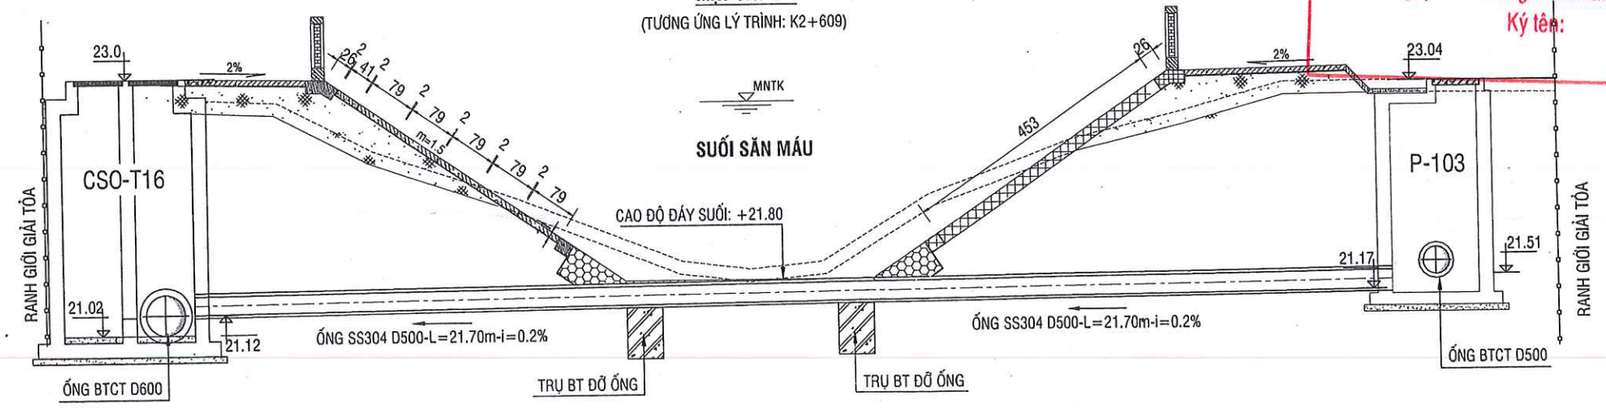

CHỦ ĐẦU TƯ:

UBND TỈNH ĐỒNG NAI
BAN QUẢN LÝ DỰ ÁN ĐẦU TƯ XÂY DỰNG
PHÓ GIÁM ĐỐC

BAN QUẢN LÝ DỰ ÁN ĐẦU TƯ XÂY DỰNG TỈNH ĐỒNG NAI

TRẦN VĂN THANH

ĐỊA CHỈ: 15A HÀ HUY GIÁP, P. QUYẾT THẮNG, TP. BIÊN HÒA, ĐỒNG NAI
Tel: 0613.842122 Fax: 0613.842122

ĐƠN VỊ TƯ VẤN:

CÔNG TY CỔ PHẦN TƯ VẤN XÂY DỰNG CỬU LONG
PHÓ GIÁM ĐỐC

M.S.D.N:0306085875-C.T.C.P
CÔNG TY CỔ PHẦN TƯ VẤN XÂY DỰNG CỬU LONG
THÀNH PHỐ HỒ CHÍ MINH

QUÁCH VIỆT DŨNG

ĐỊA CHỈ: 256/45A PHAN HUY ÍCH, P. 12, QUẬN GÒ VẤP, TP.HCM
Tel: 028 6296 1720 email: info@cuulongcorp.vn

CÔNG TRÌNH:

TUYẾN THU GOM
VỀ TRẠM XỬ LÝ NƯỚC THẢI SỐ 1
PHƯỜNG HỐ NAI, THÀNH PHỐ BIÊN HÒA

ĐỊA ĐIỂM: PHƯỜNG HỐ NAI, TP. BIÊN HÒA, TỈNH ĐỒNG NAI

TÊN BẢN VẼ:

CHI TIẾT CỐNG QUA SUỐI SĂN MÁU
TỪ CỌC P-103 ĐẾN CỌC CSO-T16

CHỦ NHIỆM THIẾT KẾ THÂN TRỌNG CẢNH	
CHỦ TRÌ CÔNG NGHỆ LÝ LONG PHÚC	
THIẾT KẾ NGUYỄN THÀNH TRUNG	
KIỂM TRA CAO XUÂN CHUNG	
GIAI ĐOẠN THIẾT KẾ CƠ SỞ	SỐ BẢN VẼ: BH-CN-CT-03
HOÀN THÀNH: 06/2020	

CHI TIẾT GIẾNG TÁCH LOẠI 1

TỶ LỆ: 1/50

SỬ DỤNG ĐỐI VỚI CỐNG D400, D500, D600

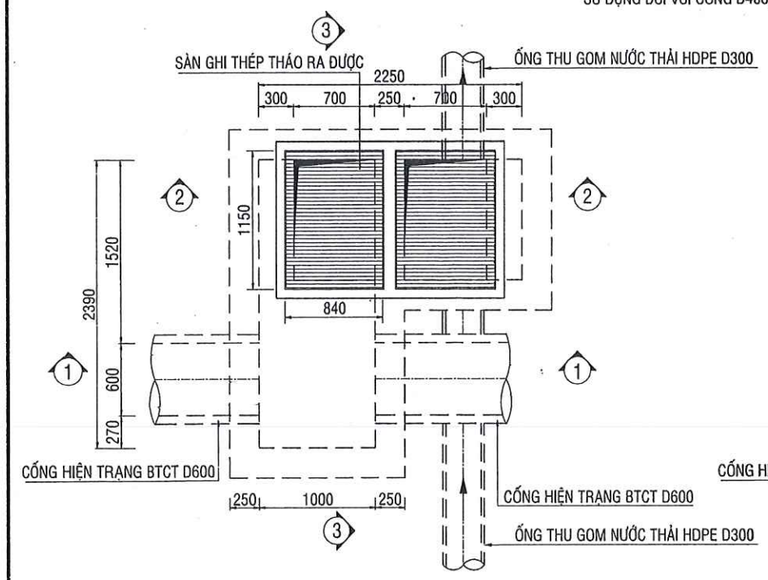

MẶT BẰNG

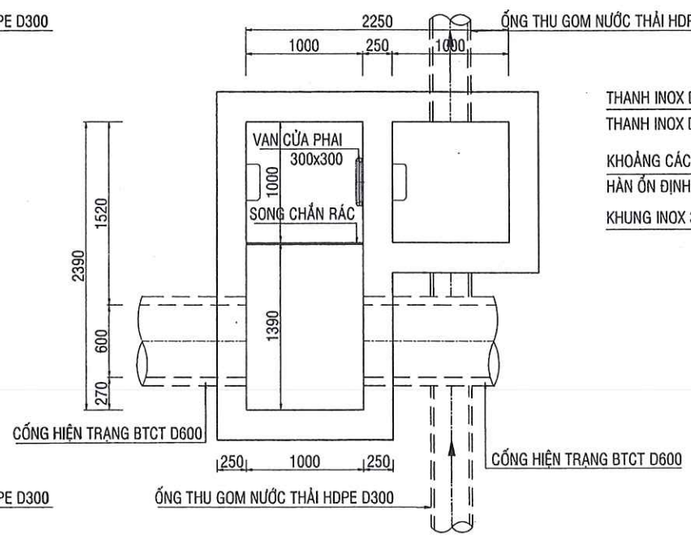

MẶT CẮT 4-4

SỞ XÂY DỰNG TỈNH ĐỒNG NAI

THẨM ĐỊNH

Theo văn bản số:...../.....

Ngày.....tháng.....năm 20.....

Ký tên:

CHI TIẾT SONG CHẮN RÁC THỦ CÔNG

TL: 1/25

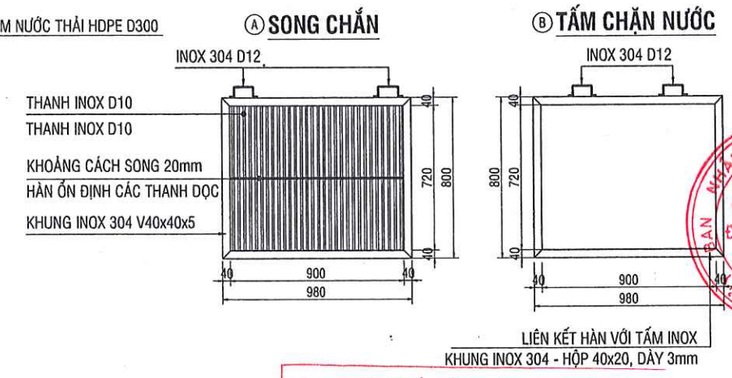

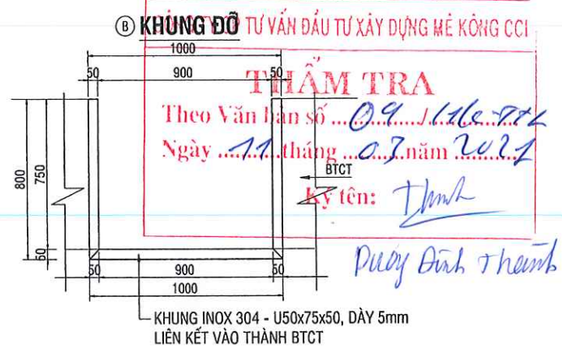

CÔNG TY TƯ VẤN ĐẦU TƯ XÂY DỰNG MÊ KÔNG CCI

THẨM TRA

Theo Văn bản số ...09.../116-BTC

Ngày ...11...tháng ...03...năm 2021

Ký tên:

Phùng Đình Thanh

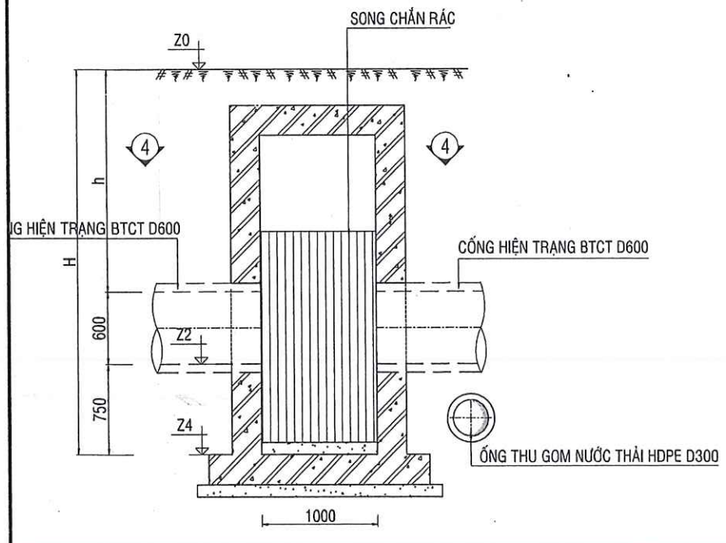

MẶT CẮT 1-1

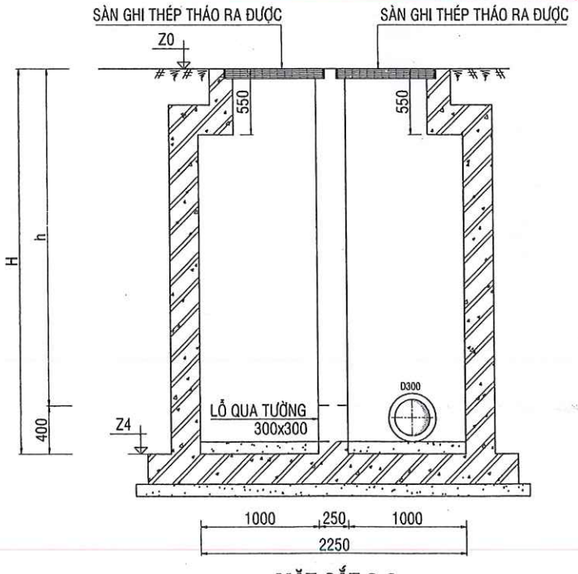

MẶT CẮT 2-2

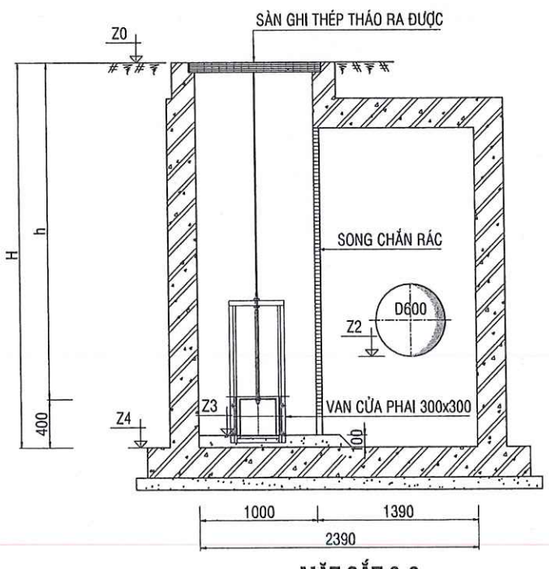

MẶT CẮT 3-3

GHI CHÚ:

BẢN VẼ CÔNG NGHỆ CẦN XEM KẾT HỢP
CÙNG BẢN VẼ XÂY DỰNG SỐ: BH-TO-XD-16 ĐẾN BH-TO-XD-23.

CHỦ ĐẦU TƯ:

UBND TỈNH ĐỒNG NAI
BAN QUẢN LÝ DỰ ÁN ĐẦU TƯ XÂY DỰNG
PHÓ GIÁM ĐỐC

BAN QUẢN LÝ DỰ ÁN ĐẦU TƯ XÂY DỰNG TỈNH ĐỒNG NAI

TRẦN VĂN THANH

ĐỊA CHỈ: 15A HÀ HUY GIÁP, P. QUYẾT THẮNG, TP. BIÊN HÒA, ĐỒNG NAI
Tel: 0613.842122 Fax: 0613.842122

ĐƠN VỊ TƯ VẤN:

CÔNG TY CỔ PHẦN TƯ VẤN XÂY DỰNG CỬU LONG
PHÓ GIÁM ĐỐC

M.S.D.N:0306085875-C.T.C.P CÔNG TY CỔ PHẦN TƯ VẤN XÂY DỰNG CỬU LONG THÀNH PHỐ HỒ CHÍ MINH

QUÁCH VIỆT DŨNG

ĐỊA CHỈ: 256/45A PHAN HUY ÍCH, P. 12, QUẬN GÒ VẤP, TP.HCM
Tel: 028 6296 1720 email: info@cuulongcorp.vn

CÔNG TRÌNH:

TUYẾN THU GOM
VỀ TRẠM XỬ LÝ NƯỚC THẢI SỐ 1
PHƯỜNG HỐ NAI, THÀNH PHỐ BIÊN HÒA

ĐỊA ĐIỂM: PHƯỜNG HỐ NAI, TP. BIÊN HÒA, TỈNH ĐỒNG NAI

TÊN BẢN VẼ:

CHI TIẾT GIẾNG TÁCH LOẠI 1

CHỦ NHIỆM THIẾT KẾ THÂN TRỌNG CẢNH	
CHỦ TRÌ CÔNG NGHỆ LÝ LONG PHÚC	
THIẾT KẾ NGUYỄN THÀNH TRUNG	
KIỂM TRA CAO XUÂN CHUNG	
GIAI ĐOẠN THIẾT KẾ CƠ SỞ	SỐ BẢN VẼ:
HOÀN THÀNH: 06/2020	BH-CN-CT-04

CHI TIẾT GIẾNG TÁCH LOẠI 2

TỶ LỆ: 1/50

SỬ DỤNG ĐỐI VỚI CỐNG D800, D1000

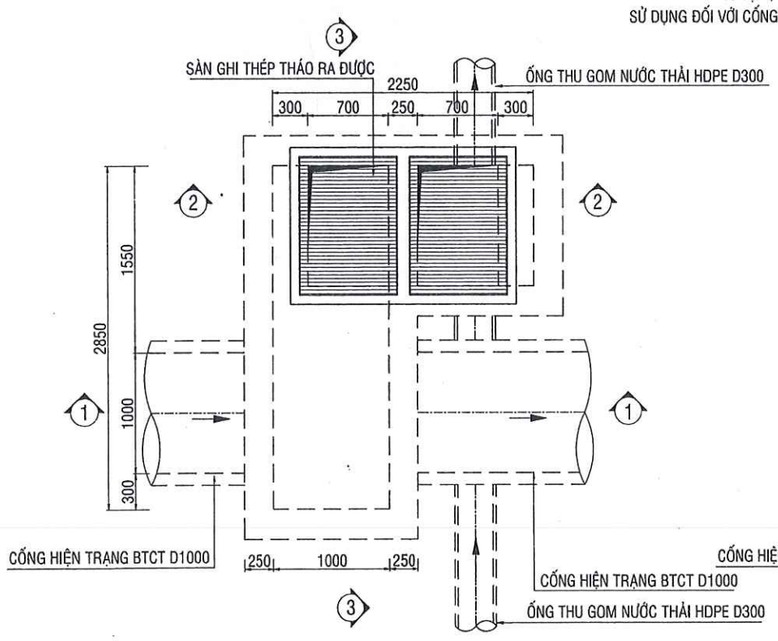

MẶT BẰNG

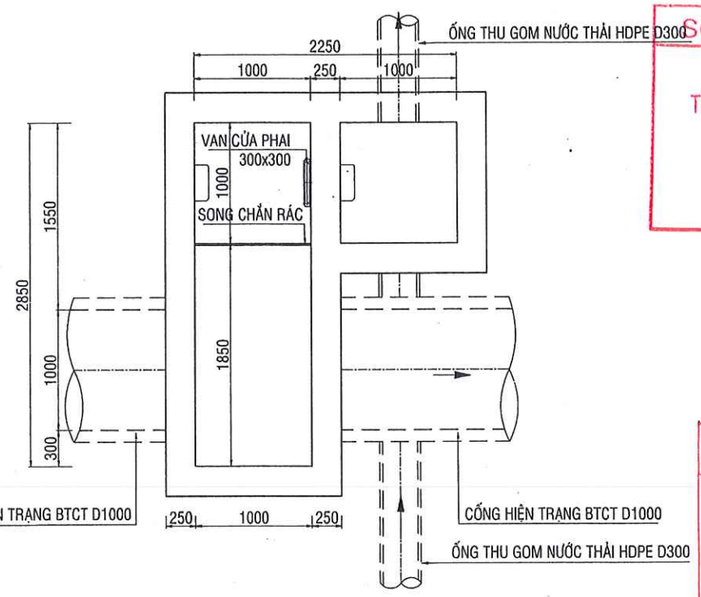

MẶT CẮT 4-4

SỞ XÂY DỰNG TỈNH ĐỒNG NAI

THẨM ĐỊNH

Theo văn bản số:...../.....

Ngày.....tháng.....năm 20.....

Ký tên:

CÔNG TY CP TƯ VẤN ĐẦU TƯ XÂY DỰNG MÊ KÔNG CCI

THẨM TRA

Theo Văn bản số ...09.../TTC-TTĐ

Ngày ...11...tháng ...03...năm ...2021

Ký tên:

Dương Đình Thanh

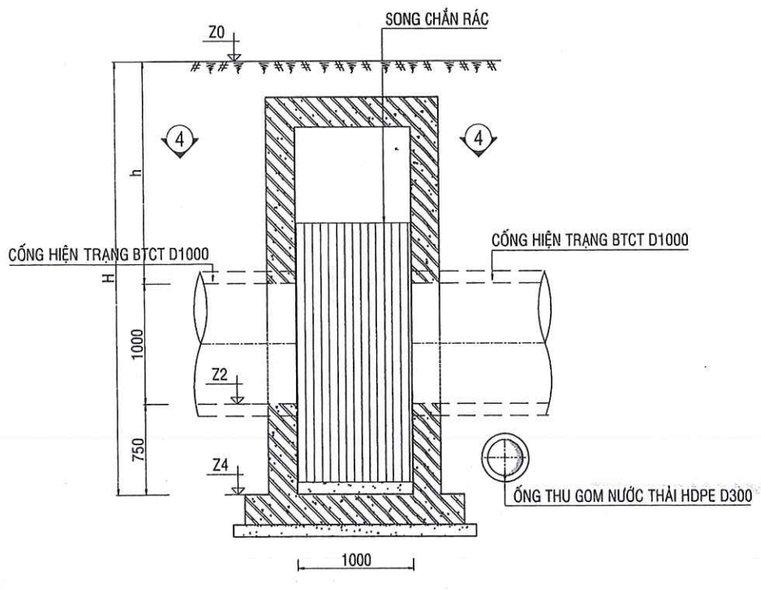

MẶT CẮT 1-1

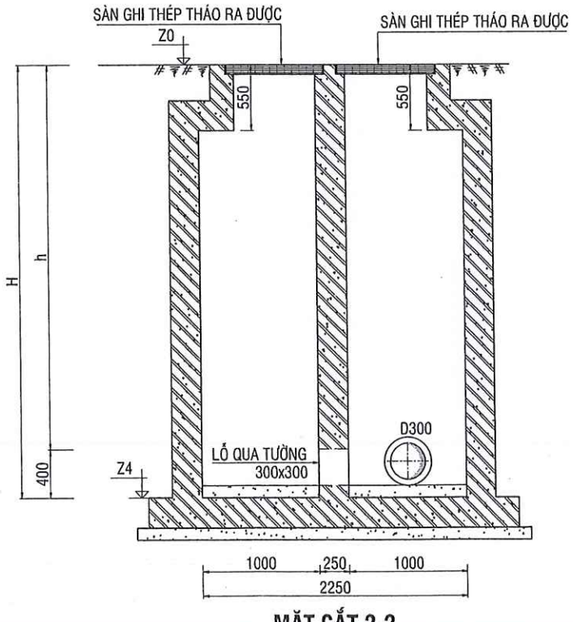

MẶT CẮT 2-2

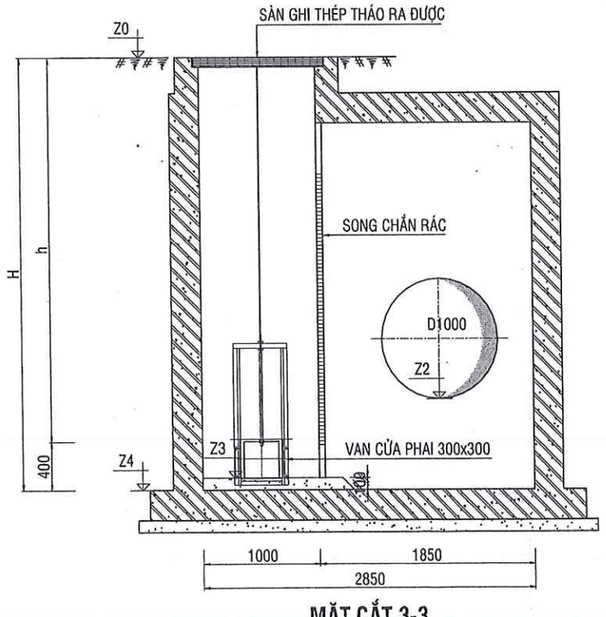

MẶT CẮT 3-3

GHI CHÚ:

BẢN VẼ CÔNG NGHỆ CẦN XEM KẾT HỢP
CÙNG BẢN VẼ XÂY DỰNG SỐ: BH-TO-XD-16 ĐẾN BH-TO-XD-23.

CHỦ ĐẦU TƯ:

UBND TỈNH ĐỒNG NAI
BAN QUẢN LÝ DỰ ÁN ĐẦU TƯ XÂY DỰNG
PHÓ GIÁM ĐỐC

BAN QUẢN LÝ DỰ ÁN ĐẦU TƯ XÂY DỰNG TỈNH ĐỒNG NAI

TRẦN VĂN THANH

ĐỊA CHỈ: 15A HÀ HUY GIÁP, P. QUYẾT THẮNG, TP. BIÊN HÒA, ĐỒNG NAI
Tel: 0613.842122 Fax: 0613.842122

ĐƠN VỊ TƯ VẤN:

CÔNG TY CỔ PHẦN TƯ VẤN XÂY DỰNG CỬU LONG
PHÓ GIÁM ĐỐC

M.S.D.N: 0306085875 - C.T.C.P - CÔNG TY CỔ PHẦN TƯ VẤN XÂY DỰNG CỬU LONG - THÀNH PHỐ HỒ CHÍ MINH

QUÁCH VIỆT DŨNG

ĐỊA CHỈ: 256/45A PHAN HUY ÍCH, P. 12, QUẬN GÒ VẤP, TP.HCM
Tel: 028 6296 1720 email: info@cuulongcorp.vn

CÔNG TRÌNH:

TUYẾN THU GOM
VỀ TRẠM XỬ LÝ NƯỚC THẢI SỐ 1
PHƯỜNG HỐ NAI, THÀNH PHỐ BIÊN HÒA

ĐỊA ĐIỂM: PHƯỜNG HỐ NAI, TP. BIÊN HÒA, TỈNH ĐỒNG NAI

TÊN BẢN VẼ:

CHI TIẾT GIẾNG TÁCH LOẠI 2

CHỦ NHIỆM THIẾT KẾ THÂN TRỌNG CẢNH	
CHỦ TRÌ CÔNG NGHỆ LÝ LONG PHÚC	
THIẾT KẾ NGUYỄN THÀNH TRUNG	
KIỂM TRA CAO XUÂN CHUNG	
GIAI ĐOẠN THIẾT KẾ CƠ SỞ	SỐ BẢN VẼ: BH-CN-CT-05
HOÀN THÀNH: 06/2020	

CHI TIẾT GIẾNG TÁCH LOẠI 3

TỶ LỆ: 1/50
SỬ DỤNG ĐỐI VỚI CỐNG D1300

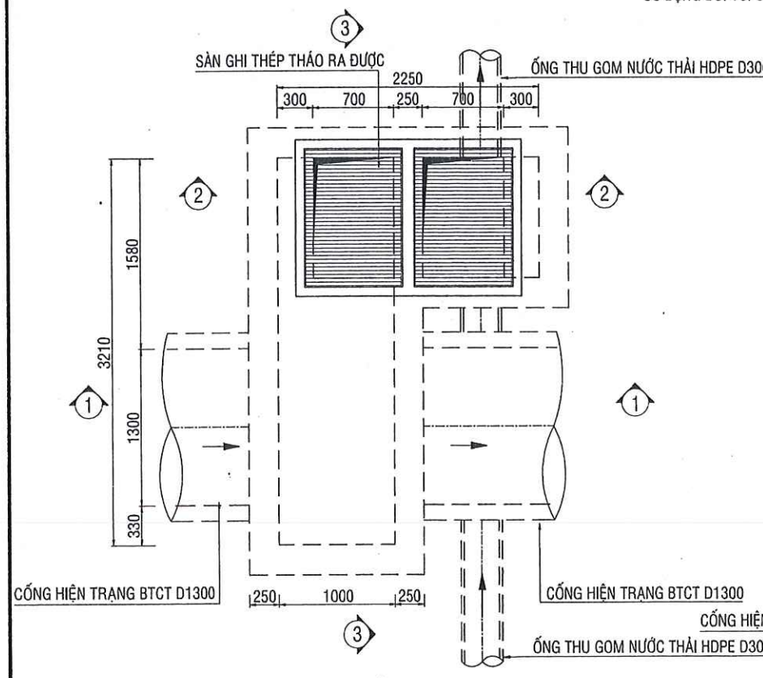

MẶT BẰNG

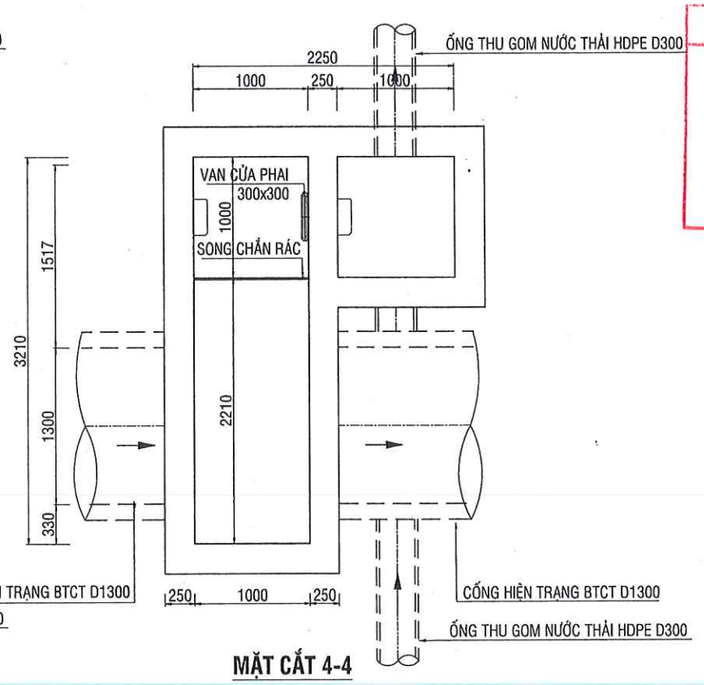

MẶT CẮT 4-4

SỞ XÂY DỰNG TỈNH ĐỒNG NAI
THẨM ĐỊNH
Theo văn bản số:...../.....
Ngày.....tháng.....năm 20.....
Ký tên:

CÔNG TY CP TƯ VẤN ĐẦU TƯ XÂY DỰNG MÊ KÔNG CCI
THẨM TRA
Theo Văn bản số ...09...../.....
Ngày ...11...tháng ...03...năm ...2021
Ký tên:
Phùng Đình Thành

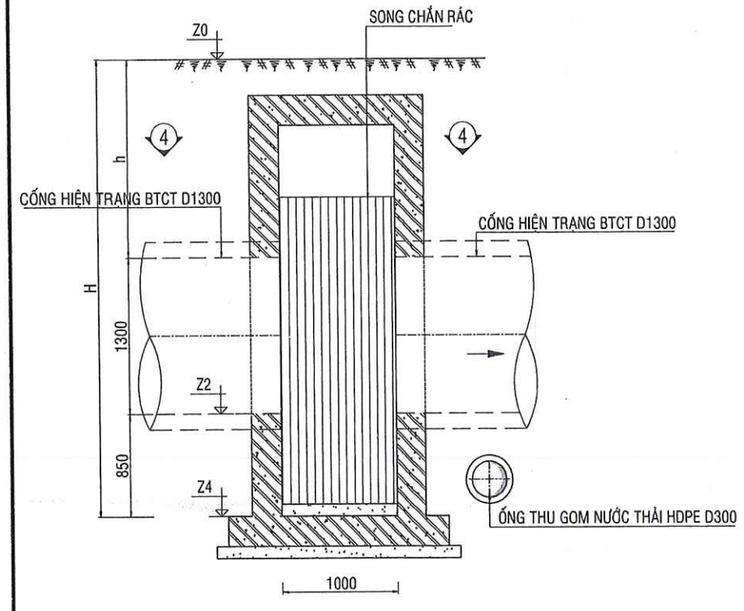

MẶT CẮT 1-1

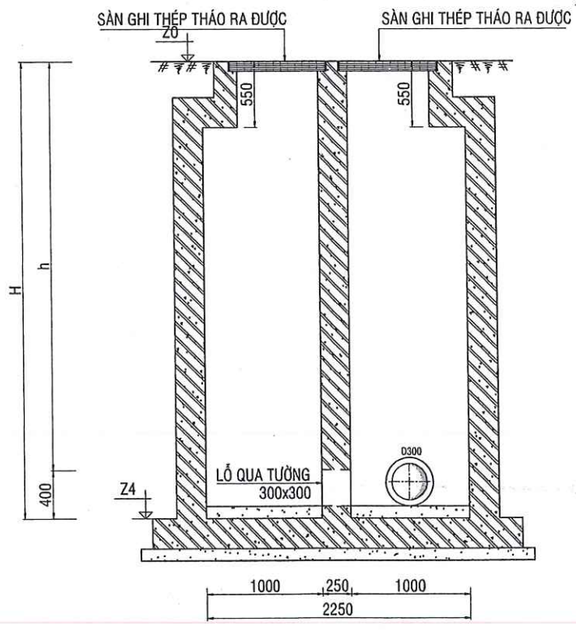

MẶT CẮT 2-2

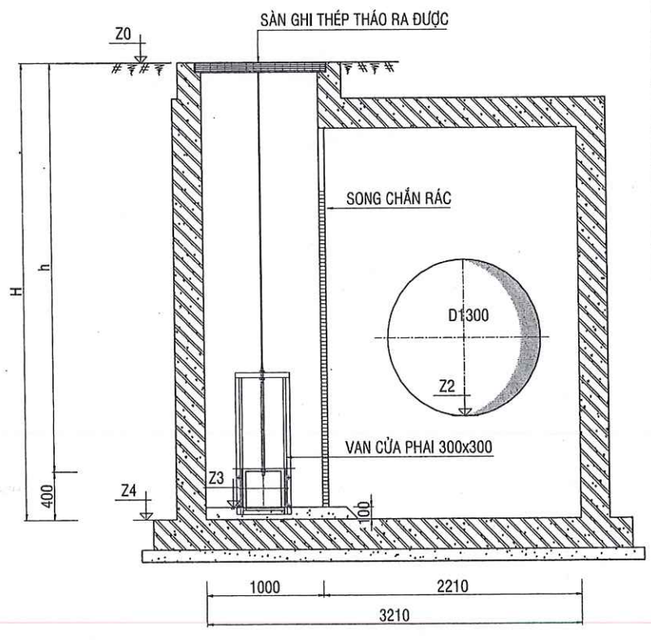

MẶT CẮT 3-3

GHI CHÚ:

BẢN VẼ CÔNG NGHỆ CẦN XEM KẾT HỢP
CÙNG BẢN VẼ XÂY DỰNG SỐ: BH-TO-XD-16 ĐẾN BH-TO-XD-23.

CHỦ ĐẦU TƯ:
UBND TỈNH ĐỒNG NAI
BAN QUẢN LÝ DỰ ÁN ĐẦU TƯ XÂY DỰNG
PHÓ GIÁM ĐỐC

BAN QUẢN LÝ DỰ ÁN ĐẦU TƯ XÂY DỰNG TỈNH ĐỒNG NAI

TRẦN VĂN THANH
ĐỊA CHỈ: 15A HÀ HUY GIÁP, P. QUYẾT THẮNG, TP. BIÊN HÒA, ĐỒNG NAI
Tel: 0613.842122 Fax: 0613.842122

ĐƠN VỊ TƯ VẤN:
CÔNG TY CỔ PHẦN TƯ VẤN XÂY DỰNG CỬU LONG
PHÓ GIÁM ĐỐC

M.S.D.N:0306085875-C.T.C.P CÔNG TY CỔ PHẦN TƯ VẤN XÂY DỰNG CỬU LONG THÀNH PHỐ HỒ CHÍ MINH

QUÁCH VIỆT DŨNG
ĐỊA CHỈ: 256/45A PHAN HUY ÍCH, P. 12, QUẬN GÒ VẤP, TP.HCM
Tel: 028 6296 1720 email: info@cuulongcorp.vn

CÔNG TRÌNH:
TUYẾN THU GOM
VỀ TRẠM XỬ LÝ NƯỚC THẢI SỐ 1
PHƯỜNG HỐ NAI, THÀNH PHỐ BIÊN HÒA

ĐỊA ĐIỂM: PHƯỜNG HỐ NAI, TP. BIÊN HÒA, TỈNH ĐỒNG NAI

TÊN BẢN VẼ:
CHI TIẾT GIẾNG TÁCH LOẠI 3

CHỦ NHIỆM THIẾT KẾ THÂN TRỌNG CẢNH	
CHỦ TRÌ CÔNG NGHỆ LÝ LONG PHÚC	
THIẾT KẾ NGUYỄN THÀNH TRUNG	
KIỂM TRA CAO XUÂN CHUNG	
GIAI ĐOẠN THIẾT KẾ CƠ SỞ	SỐ BẢN VẼ:
HOÀN THÀNH: 06/2020	BH-CN-CT-06

CHI TIẾT GIẾNG TÁCH LOẠI 4

TỶ LỆ: 1/50

SỬ DỤNG ĐỐI VỚI CỐNG D2000

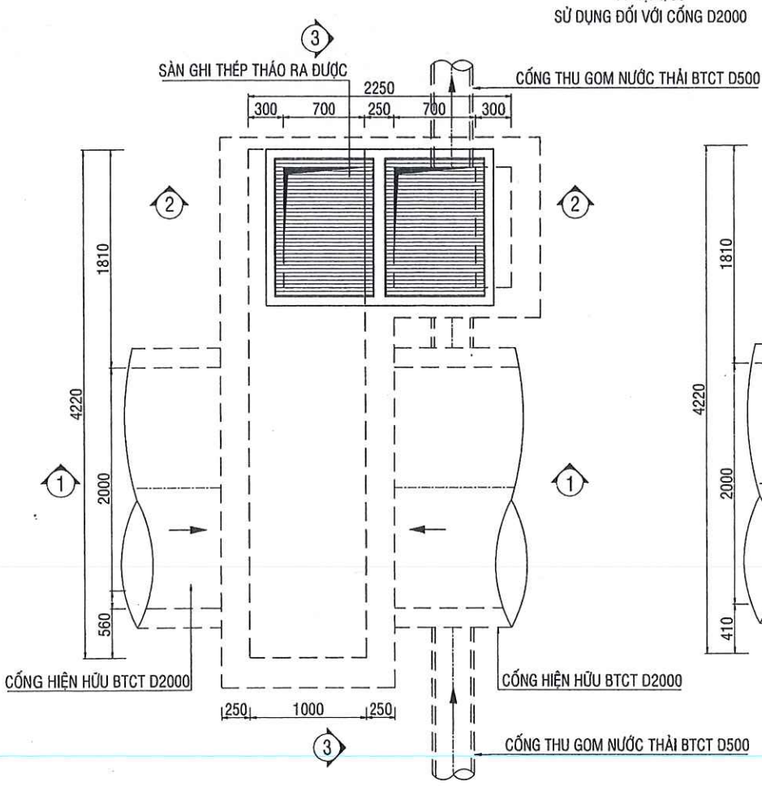

MẶT BẰNG

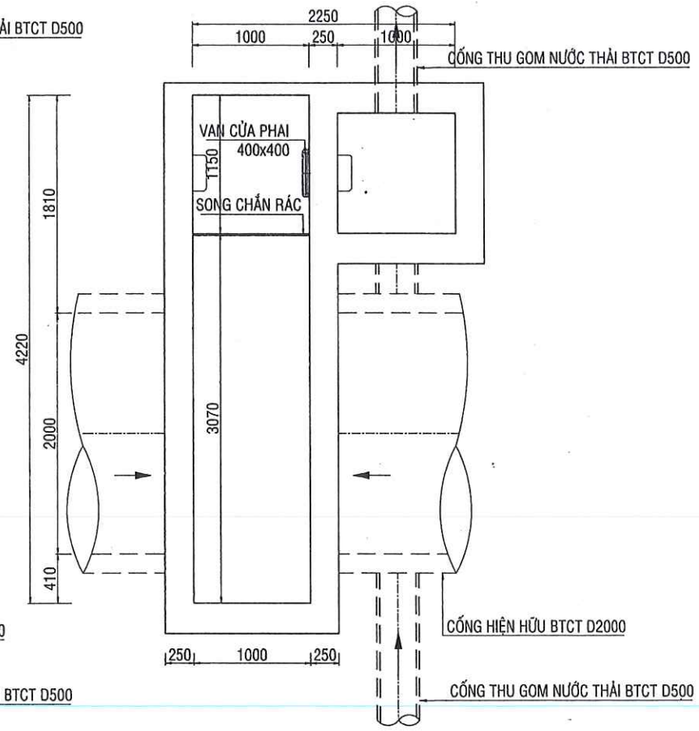

MẶT CẮT 4-4

SỞ XÂY DỰNG TỈNH ĐỒNG NAI

THẨM ĐỊNH

Theo văn bản số:...../.....

Ngày.....tháng.....năm 20.....

Ký tên:

CÔNG TY CP TƯ VẤN ĐẦU TƯ XÂY DỰNG MÊ KÔNG CCI

THẨM TRA

Theo Văn bản số 04/1216-TTr

Ngày 11 tháng 07 năm 2021

Ký tên:

Dương Đình Thành

GHI CHÚ:

BẢN VẼ CÔNG NGHỆ CẦN XEM KẾT HỢP
CÙNG BẢN VẼ XÂY DỰNG SỐ: BH-TO-XD-16 ĐẾN BH-TO-XD-23.

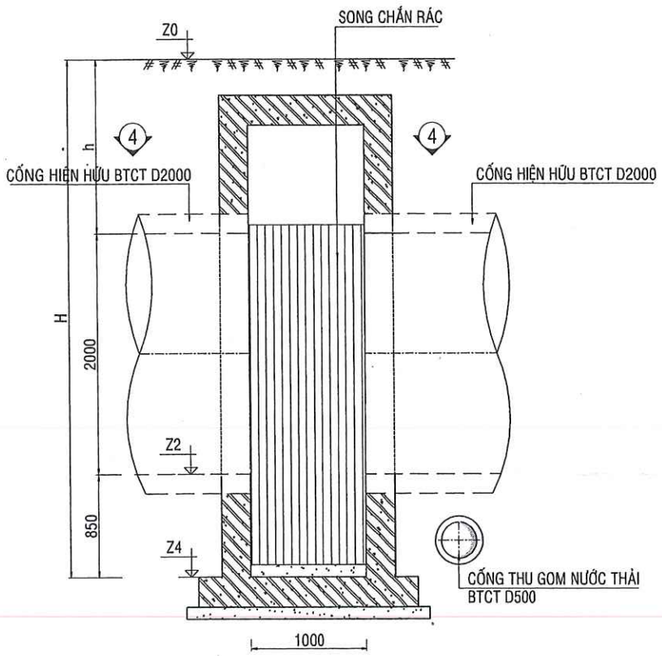

MẶT CẮT 1-1

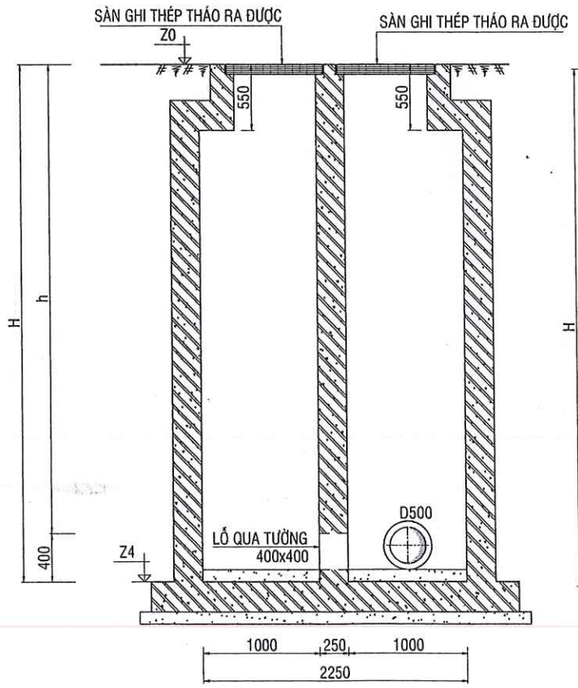

MẶT CẮT 2-2

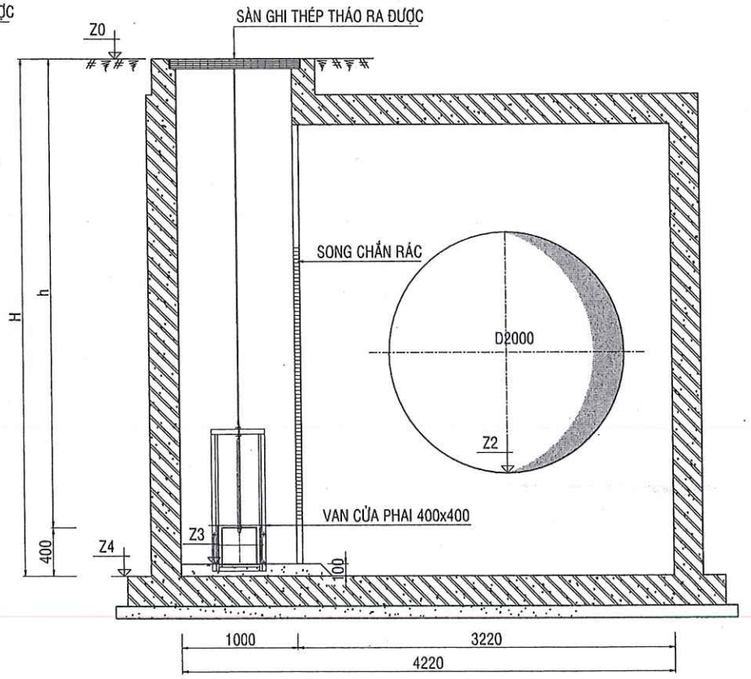

MẶT CẮT 3-3

CHỦ ĐẦU TƯ:

UBND TỈNH ĐỒNG NAI
BAN QUẢN LÝ DỰ ÁN ĐẦU TƯ XÂY DỰNG
PHÓ GIÁM ĐỐC

BAN QUẢN LÝ DỰ ÁN ĐẦU TƯ XÂY DỰNG TỈNH ĐỒNG NAI

TRẦN VĂN THANH

ĐỊA CHỈ: 15A HÀ HUY GIÁP, P. QUYẾT THẮNG, TP. BIÊN HÒA, ĐỒNG NAI
Tel: 0613.842122 Fax: 0613.842122

ĐƠN VỊ TƯ VẤN:

CÔNG TY CỔ PHẦN TƯ VẤN XÂY DỰNG CỬU LONG
PHÓ GIÁM ĐỐC

M.S.D.N:0306085875-C.T.C.P CÔNG TY CỔ PHẦN TƯ VẤN XÂY DỰNG CỬU LONG THÀNH PHỐ HỒ CHÍ MINH

QUÁCH VIỆT DŨNG

ĐỊA CHỈ: 256/45A PHAN HUY ÍCH, P. 12, QUẬN GÒ VẤP, TP.HCM
Tel: 028 6296 1720 email: info@cuulongcorp.vn

CÔNG TRÌNH:

TUYẾN THU GOM
VỀ TRẠM XỬ LÝ NƯỚC THẢI SỐ 1
PHƯỜNG HỐ NAI, THÀNH PHỐ BIÊN HÒA

ĐỊA ĐIỂM: PHƯỜNG HỐ NAI, TP. BIÊN HÒA, TỈNH ĐỒNG NAI

TÊN BẢN VẼ:

CHI TIẾT GIẾNG TÁCH LOẠI 4

CHỦ NHIỆM THIẾT KẾ THÂN TRỌNG CẢNH	
CHỦ TRÌ CÔNG NGHỆ LÝ LONG PHÚC	
THIẾT KẾ NGUYỄN THÀNH TRUNG	
KIỂM TRA CAO XUÂN CHUNG	
GIAI ĐOẠN THIẾT KẾ CƠ SỞ	SỐ BẢN VẼ:
HOÀN THÀNH: 06/2020	BH-CN-CT-07

CHI TIẾT ĐẤU NỐI HỐ GA D1000x1000 - LOẠI 1

TỶ LỆ: 1/25

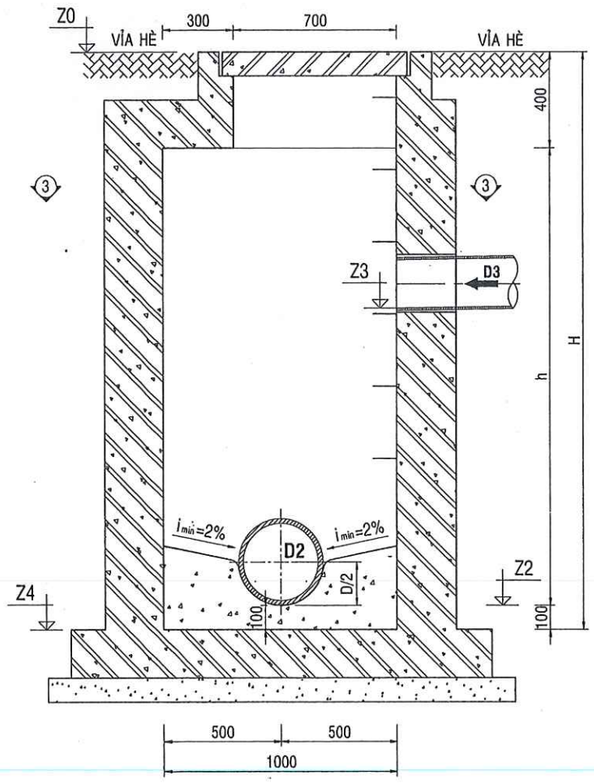

MẶT CẮT 1-1

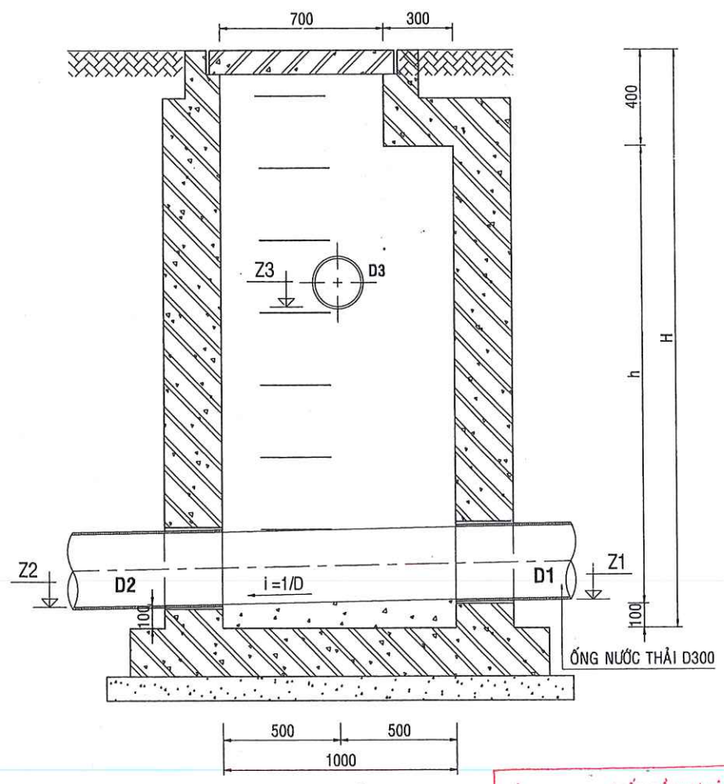

MẶT CẮT 2-2

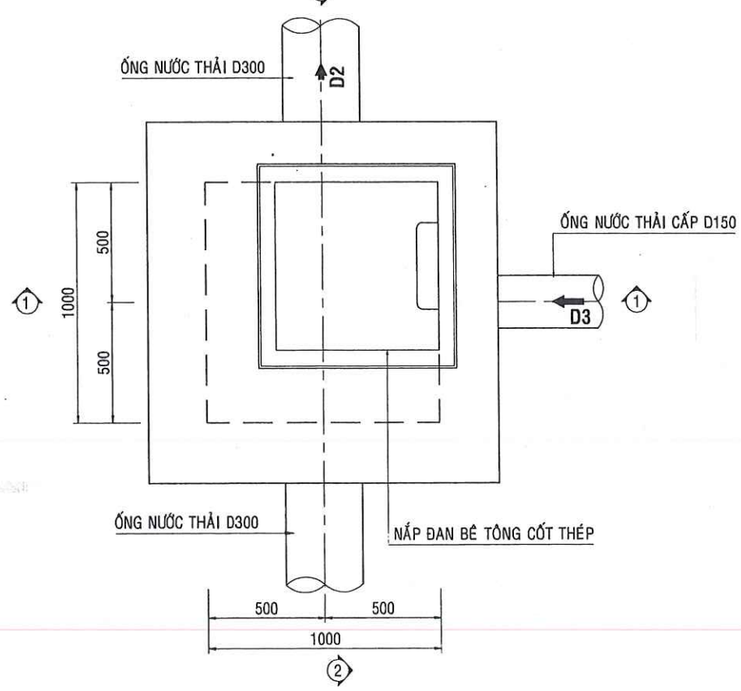

MẶT BẰNG

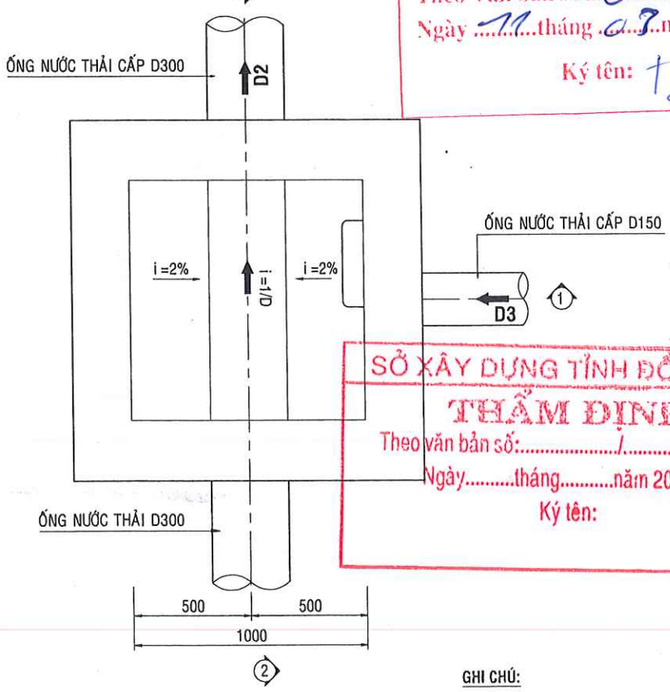

MẶT CẮT 3-3

CÔNG TY CP TƯ VẤN ĐẦU TƯ XÂY DỰNG MÊ KÔNG CCI
THẨM TRA
Theo Văn bản số ...04/116-BB...
Ngày ...11...tháng ...03...năm ...2021
Ký tên:

SỞ XÂY DỰNG TỈNH ĐỒNG NAI
THẨM ĐỊNH
Theo văn bản số:...../.....
Ngày.....tháng.....năm 20.....
Ký tên:

GHI CHÚ:

BẢN VẼ CÔNG NGHỆ CẦN XEM KẾT HỢP
CÙNG BẢN VẼ XÂY DỰNG SỐ: BH-TO-XD-02, 03, 04, 05, 06, 07.

CHỦ ĐẦU TƯ:

UBND TỈNH ĐỒNG NAI
BAN QUẢN LÝ DỰ ÁN ĐẦU TƯ XÂY DỰNG
PHÓ GIÁM ĐỐC

BAN QUẢN LÝ DỰ ÁN ĐẦU TƯ XÂY DỰNG TỈNH ĐỒNG NAI

TRẦN VĂN THANH

ĐỊA CHỈ: 15A HÀ HUY GIÁP, P. QUYẾT THẮNG, TP. BIÊN HÒA, ĐỒNG NAI
Tel: 0613.842122 Fax: 0613.842122

ĐƠN VỊ TƯ VẤN:

CÔNG TY CỔ PHẦN TƯ VẤN XÂY DỰNG CỬU LONG
PHÓ GIÁM ĐỐC

M.S.D.N:0306085875-C.T.C.P
CÔNG TY CỔ PHẦN TƯ VẤN XÂY DỰNG CỬU LONG
THÀNH PHỐ HỒ CHÍ MINH

QUÁCH VIỆT DŨNG

ĐỊA CHỈ: 256/45A PHAN HUY ÍCH, P. 12, QUẬN GÒ VẤP, TP.HCM
Tel: 028 6296 1720 email: info@cuulongcorp.vn

CÔNG TRÌNH:

TUYẾN THU GOM
VỀ TRẠM XỬ LÝ NƯỚC THẢI SỐ 1
PHƯỜNG HỐ NAI, THÀNH PHỐ BIÊN HÒA

ĐỊA ĐIỂM: PHƯỜNG HỐ NAI, TP. BIÊN HÒA, TỈNH ĐỒNG NAI

TÊN BẢN VẼ:

CHI TIẾT ĐẤU NỐI HỐ GA D1000x1000
LOẠI 1

CHỦ NHIỆM THIẾT KẾ THÂN TRỌNG CẢNH	
CHỦ TRÌ CÔNG NGHỆ LÝ LONG PHÚC	
THIẾT KẾ NGUYỄN THÀNH TRUNG	
KIỂM TRA CAO XUÂN CHUNG	
GIAI ĐOẠN **THIẾT KẾ CƠ SỞ**	SỐ BẢN VẼ: BH-CN-CT-08
HOÀN THÀNH: 06/2020	

CHI TIẾT ĐẤU NỐI HỐ GA D1200x1200 - LOẠI 2

TỶ LỆ: 1/25

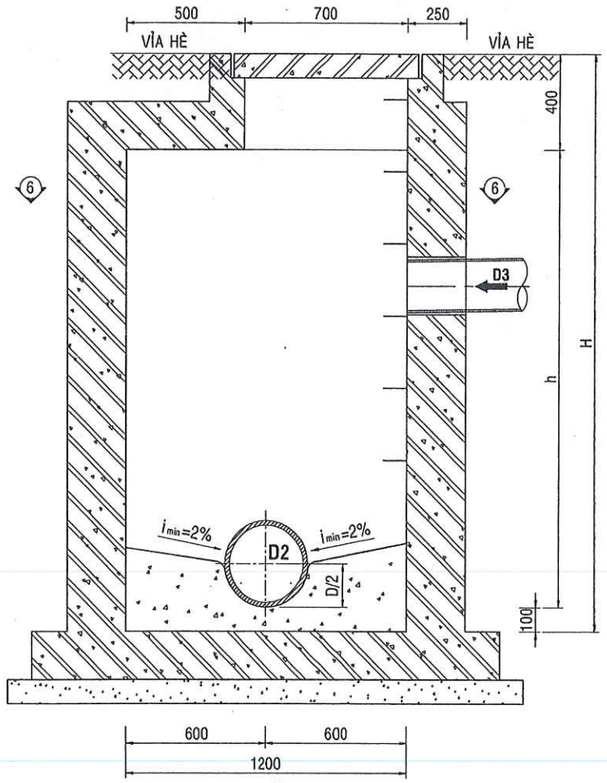

MẶT CẮT 4-4

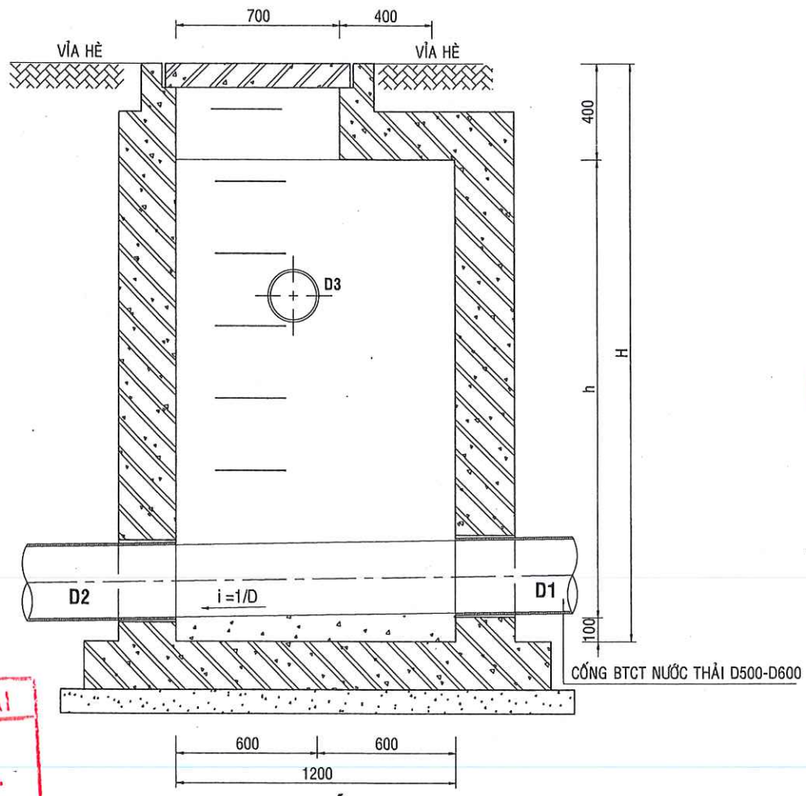

MẶT CẮT 5-5

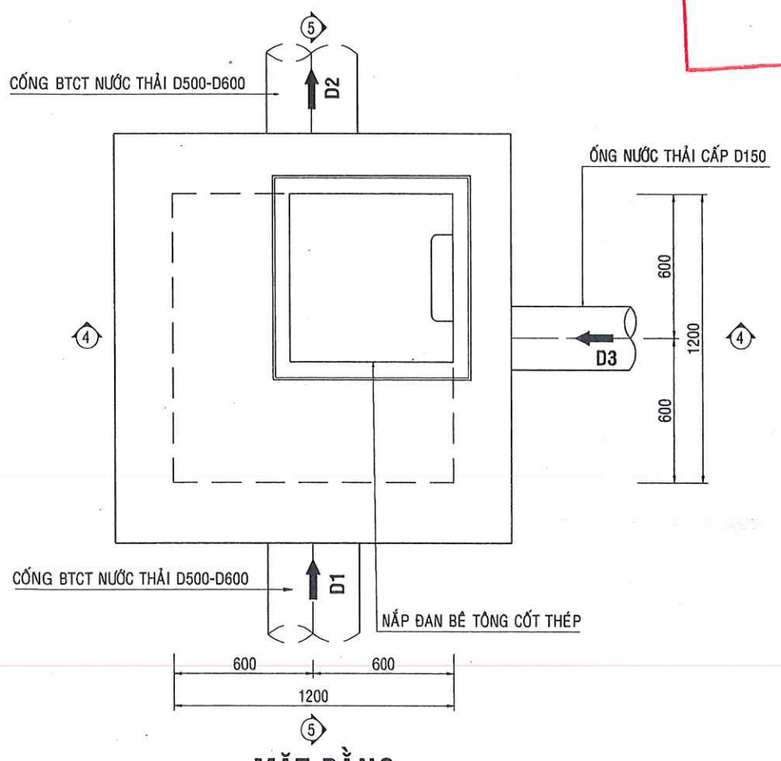

MẶT BẰNG

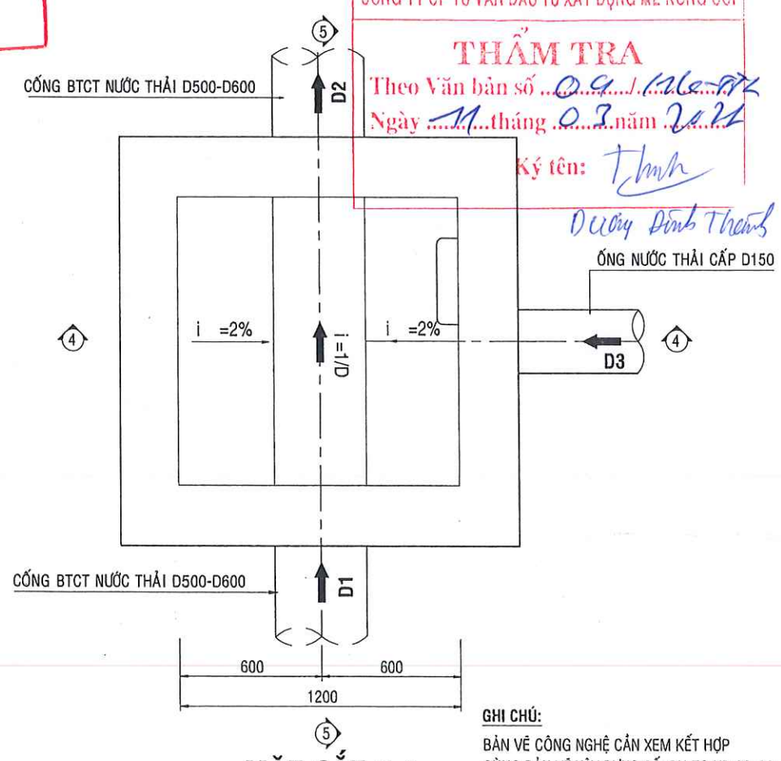

MẶT CẮT 6-6

SỞ XÂY DỰNG TỈNH ĐỒNG NAI
THẨM ĐỊNH
Theo văn bản số:...../.....
Ngày.....tháng.....năm 20.....
Ký tên:

CÔNG TY CP TƯ VẤN ĐẦU TƯ XÂY DỰNG MÊ KÔNG CCI
THẨM TRA
Theo Văn bản số ..09../126-BX
Ngày ..11..tháng ..03..năm 2021
Ký tên:
Dương Đình Thanh

GHI CHÚ:

BẢN VẼ CÔNG NGHỆ CẦN XEM KẾT HỢP
CÙNG BẢN VẼ XÂY DỰNG SỐ: BH-TO-XD-08, 09, 10, 11, 12, 13.

CHỦ ĐẦU TƯ:

UBND TỈNH ĐỒNG NAI
BAN QUẢN LÝ DỰ ÁN ĐẦU TƯ XÂY DỰNG
PHÓ GIÁM ĐỐC

BAN QUẢN LÝ DỰ ÁN ĐẦU TƯ XÂY DỰNG TỈNH ĐỒNG NAI

TRẦN VĂN THANH

ĐỊA CHỈ: 15A HÀ HUY GIÁP, P. QUYẾT THẮNG, TP. BIÊN HÒA, ĐỒNG NAI
Tel: 0613.842122 Fax: 0613.842122

ĐƠN VỊ TƯ VẤN:

CÔNG TY CỔ PHẦN TƯ VẤN XÂY DỰNG CỬU LONG
PHÓ GIÁM ĐỐC

M.S.D.N: 0306085875-C.T.C.P
CÔNG TY CỔ PHẦN TƯ VẤN XÂY DỰNG CỬU LONG
THÀNH PHỐ HỒ CHÍ MINH

QUÁCH VIỆT DŨNG

ĐỊA CHỈ: 256/45A PHAN HUY ÍCH, P. 12, QUẬN GÒ VẤP, TP.HCM
Tel: 028 6296 1720 email: info@cuulongcorp.vn

CÔNG TRÌNH:

TUYẾN THU GOM
VỀ TRẠM XỬ LÝ NƯỚC THẢI SỐ 1
PHƯỜNG HỐ NAI, THÀNH PHỐ BIÊN HÒA

ĐỊA ĐIỂM: PHƯỜNG HỐ NAI, TP. BIÊN HÒA, TỈNH ĐỒNG NAI

TÊN BẢN VẼ:

CHI TIẾT ĐẤU NỐI HỐ GA D1200x1200
LOẠI 2

CHỦ NHIỆM THIẾT KẾ THÂN TRỌNG CẢNH	
CHỦ TRÌ CÔNG NGHỆ LÝ LONG PHÚC	
THIẾT KẾ NGUYỄN THÀNH TRUNG	
KIỂM TRA CAO XUÂN CHUNG	
GIAI ĐOẠN THIẾT KẾ CƠ SỞ	SỐ BẢN VẼ:
HOÀN THÀNH: 06/2020	BH-CN-CT-09

CHI TIẾT ĐẤU NỐI HỐ GA T116

TỶ LỆ: 1/25

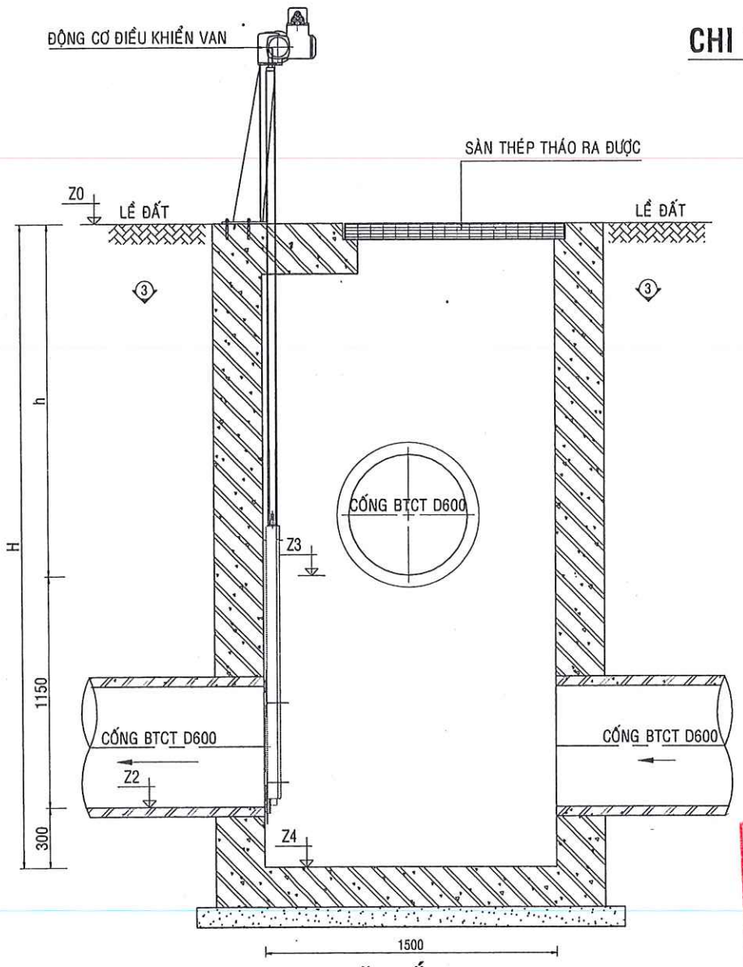

MẶT CẮT 1-1

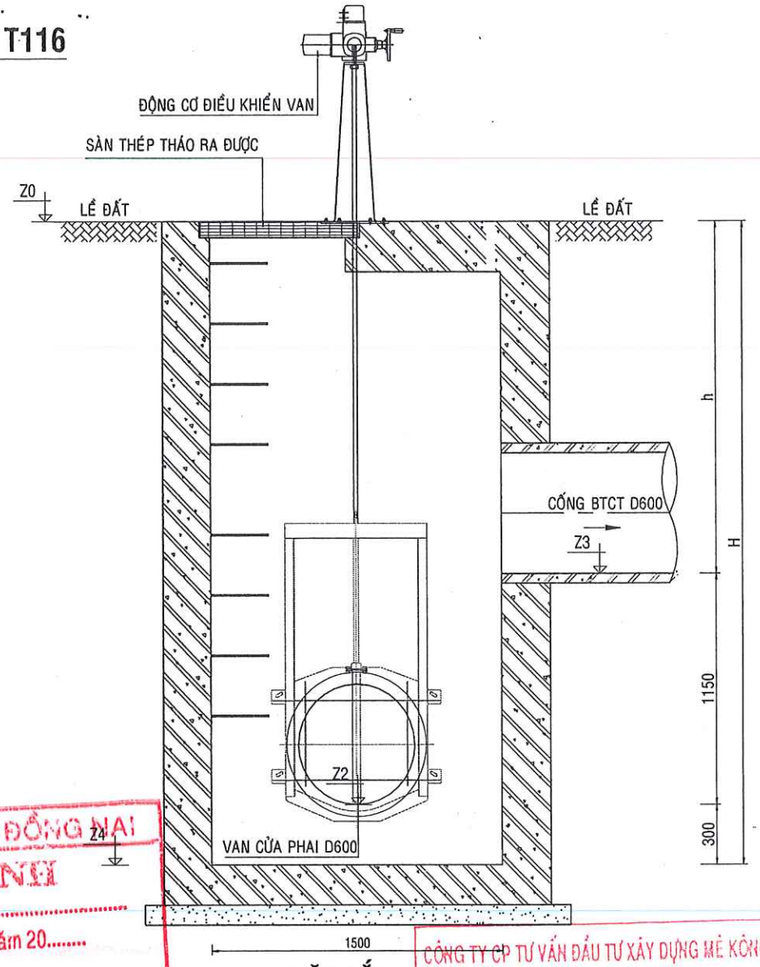

MẶT CẮT 2-2

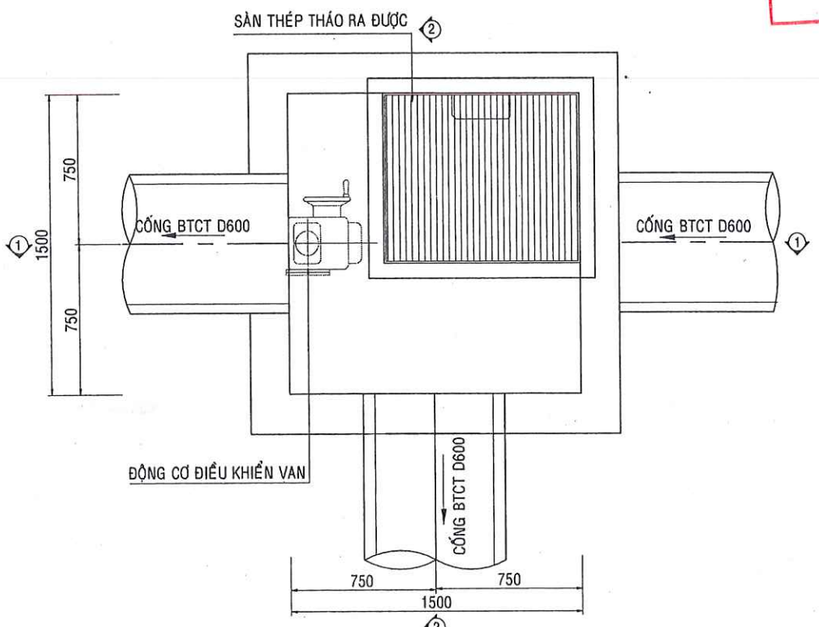

MẶT BẰNG

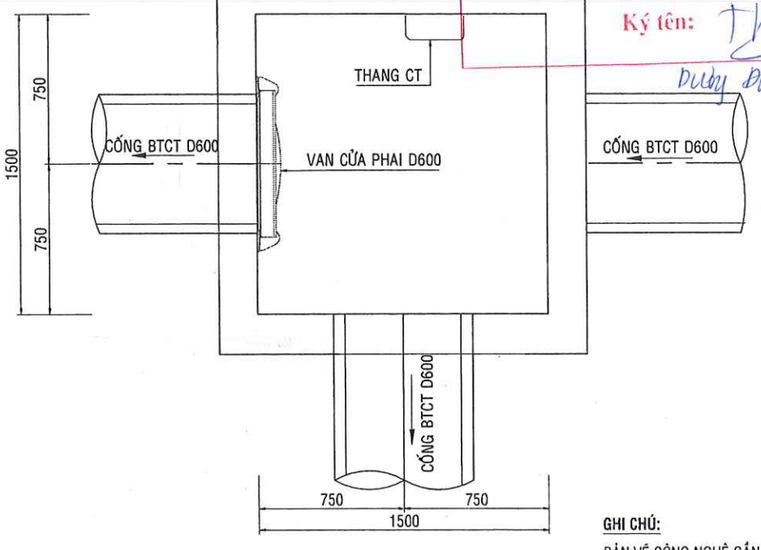

MẶT CẮT 3-3

GHI CHÚ:

BẢN VẼ CÔNG NGHỆ CẦN XEM KẾT HỢP CÙNG BẢN VẼ XÂY DỰNG SỐ: BH-TO-XD-14, 15.

SỞ XÂY DỰNG TỈNH ĐỒNG NAI
THẨM ĐỊNH
Theo văn bản số:...../.....
Ngày.....tháng.....năm 20.....
Ký tên:

CÔNG TY CP TƯ VẤN ĐẦU TƯ XÂY DỰNG MÊ KÔNG CCI
THẨM TRA
Theo Văn bản số ....09/.....
Ngày ....11.....tháng ....03.....năm 2021
Ký tên:

CHỦ ĐẦU TƯ:

UBND TỈNH ĐỒNG NAI
BAN QUẢN LÝ DỰ ÁN ĐẦU TƯ XÂY DỰNG
PHÓ GIÁM ĐỐC

TRẦN VĂN THANH

ĐỊA CHỈ: 15A HÀ HUY GIÁP, P. QUYẾT THẮNG, TP. BIÊN HÒA, ĐỒNG NAI
Tel: 0613.842122 Fax: 0613.842122

ĐƠN VỊ TƯ VẤN:

CÔNG TY CỔ PHẦN TƯ VẤN XÂY DỰNG CỬU LONG
PHÓ GIÁM ĐỐC

QUÁCH VIỆT DŨNG

ĐỊA CHỈ: 256/45A PHAN HUY ÍCH, P. 12, QUẬN GÒ VẤP, TP.HCM
Tel: 028 6296 1720 email: info@cuulongcorp.vn

CÔNG TRÌNH:

TUYẾN THU GOM
VỀ TRẠM XỬ LÝ NƯỚC THẢI SỐ 1
PHƯỜNG HỐ NAI, THÀNH PHỐ BIÊN HÒA

ĐỊA ĐIỂM: PHƯỜNG HỐ NAI, TP. BIÊN HÒA, TỈNH ĐỒNG NAI

TÊN BẢN VẼ:

CHI TIẾT ĐẤU NỐI TẠI HỐ GA T116

CHỦ NHIỆM THIẾT KẾ THÂN TRỌNG CẢNH	
CHỦ TRÌ CÔNG NGHỆ LÝ LONG PHÚC	
THIẾT KẾ NGUYỄN THÀNH TRUNG	
KIỂM TRA CAO XUÂN CHUNG	
GIAI ĐOẠN THIẾT KẾ CƠ SỞ	SỐ BẢN VẼ:
HOÀN THÀNH: 06/2020	BH-CN-CT-10

BẢNG THỐNG KÊ HỐ GA

STT	TÊN HỐ GA	KÍCH THƯỚC MẶT BẰNG	LOẠI	CAO ĐỘ MẶT ĐẤT TỰ NHIÊN	CAO ĐỘ MẶT ĐẤT HOÀN THIỆN	CAO ĐỘ ĐÁY CỐNG			CAO ĐỘ ĐÁY HỐ GA (Z4)	CHIỀU SÂU CHÔN CỐNG (H)	CHIỀU SÂU HỐ GA (H)	LOẠI NẮP	SỐ LƯỢNG ỐNG ĐẤU NỐI
						Z1	Z2	Z3					
1	P-1	1000x1000	LOẠI 1	39.65	38.98	36.88	36.88	-	37.03	2.77	1.95	BTCT	2
2	P-2	1000x1000	LOẠI 1	38.84	38.86	36.81	36.81	-	36.96	2.03	1.90	BTCT	2
3	P-3	1000x1000	LOẠI 1	38.24	38.73	36.72	36.72	-	36.87	1.52	1.86	BTCT	2
4	P-4	1000x1000	LOẠI 1	38.52	38.61	36.64	36.64	-	36.79	1.88	1.82	BTCT	2
5	P-5	1000x1000	LOẠI 1	38.11	38.48	36.56	36.56	-	36.71	1.55	1.77	BTCT	2
6	CSO-P-1	3350x2750	CSO LOẠI 2	38.55	38.34	35.94	35.94	-	36.09	2.61	2.25	BTCT	3
7	CSO-P-2	3350x2750	CSO LOẠI 2	38.85	38.45	35.89	35.89	-	36.04	2.96	2.41	BTCT	3
8	P-8	1000x1000	LOẠI 1	38.29	38.17	35.81	35.81	-	35.96	2.48	2.21	BTCT	2
9	P-9	1000x1000	LOẠI 1	38.32	38.06	35.74	35.74	-	35.89	2.58	2.17	BTCT	2
10	P-10	1000x1000	LOẠI 1	37.11	37.96	35.67	35.67	-	35.82	1.44	2.14	BTCT	2
11	CSO-P-3	3350x2750	CSO LOẠI 2	36.14	37.92	35.45	35.45	-	35.60	0.69	2.32	BTCT	3
12	CSO-P-4	3350x2750	CSO LOẠI 2	38.14	37.86	35.34	35.34	-	35.49	2.80	2.37	BTCT	3
13	P-13	1000x1000	LOẠI 1	36.29	37.64	35.24	35.24	-	35.39	1.05	2.25	BTCT	2
14	P-14	1000x1000	LOẠI 1	36.31	37.49	35.16	35.16	-	35.31	1.15	2.18	BTCT	2
15	P-15	1000x1000	LOẠI 1	36.50	37.33	35.08	35.08	-	35.23	1.42	2.10	BTCT	2
16	P-16	1000x1000	LOẠI 1	37.67	37.17	35.00	35.00	-	35.15	2.67	2.02	BTCT	2
17	P-17	1000x1000	LOẠI 1	36.52	37.01	34.91	34.91	-	35.06	1.61	1.95	BTCT	2
18	P-18	1000x1000	LOẠI 1	35.46	36.87	34.85	34.85	-	35.00	0.61	1.87	BTCT	2
19	P-19	1000x1000	LOẠI 1	35.49	36.71	34.76	34.76	-	34.91	0.73	1.80	BTCT	2
20	P-20	1000x1000	LOẠI 1	36.48	36.56	34.70	34.70	-	34.85	1.78	1.71	BTCT	2
21	P-21	1000x1000	LOẠI 1	35.42	36.46	34.64	34.64	-	34.79	0.78	1.67	BTCT	2
22	P-22	1000x1000	LOẠI 1	35.44	36.29	34.58	34.58	-	34.73	0.86	1.56	BTCT	2
23	P-23	1000x1000	LOẠI 1	35.79	36.15	34.49	34.49	-	34.64	1.30	1.51	BTCT	2
24	P-24	1000x1000	LOẠI 1	36.67	36.00	34.41	34.41	-	34.56	2.26	1.44	BTCT	2
25	CSO-P-5	3350x2750	CSO LOẠI 2	35.44	35.79	33.33	33.33	-	33.48	2.11	2.31	BTCT	3
26	P-26	1000x1000	LOẠI 1	35.34	35.43	33.25	33.25	-	33.40	2.09	2.03	BTCT	2
27	P-27	1000x1000	LOẠI 1	35.46	34.98	33.16	33.16	-	33.31	2.30	1.67	BTCT	2
28	P-28	1000x1000	LOẠI 1	33.94	35.11	33.08	33.08	-	33.23	0.86	1.88	BTCT	2
29	P-29	1000x1000	LOẠI 1	35.41	35.10	33.04	33.04	-	33.19	2.37	1.91	BTCT	2
30	P-30	1000x1000	LOẠI 1	34.35	35.03	32.99	32.99	-	33.14	1.36	1.89	BTCT	2
31	P-31	1000x1000	LOẠI 1	34.13	34.90	32.90	32.90	-	33.05	1.23	1.85	BTCT	2
32	P-32	1000x1000	LOẠI 1	34.31	34.78	32.82	32.82	-	32.97	1.49	1.81	BTCT	2

CÔNG TY CP TƯ VẤN ĐẦU TƯ XÂY DỰNG KÔNG CC

THẨM TRA
Theo Văn bản số 09 ngày 11-01-22
Ngày 11 tháng 01 năm 2022
Ký tên:

SỞ XÂY DỰNG TỈNH ĐỒNG NAI
THẨM ĐỊNH
Theo văn bản số: ...
Ngày ... tháng ... năm 20...
Ký tên:

CHỦ ĐẦU TƯ:
UBND TỈNH ĐỒNG NAI
BAN QUẢN LÝ DỰ ÁN ĐẦU TƯ XÂY DỰNG
PHÓ GIÁM ĐỐC

BAN QUẢN LÝ DỰ ÁN ĐẦU TƯ XÂY DỰNG TỈNH ĐỒNG NAI

TRẦN VĂN THANH
ĐỊA CHỈ: 15A HÀ HUY GIÁP, P. QUYẾT THẮNG, TP. BIÊN HÒA, ĐỒNG NAI
Tel: 0613.842122 Fax: 0613.842122

ĐƠN VỊ TƯ VẤN:
CÔNG TY CỔ PHẦN TƯ VẤN XÂY DỰNG CỬU LONG
PHÓ GIÁM ĐỐC

M.S.D.N:0306085875-C.T.C.P
CÔNG TY CỔ PHẦN TƯ VẤN XÂY DỰNG CỬU LONG
THÀNH PHỐ HỒ CHÍ MINH

QUÁCH VIỆT DŨNG
ĐỊA CHỈ: 256/45A PHAN HUY ÍCH, P. 12, QUẬN GÒ VẤP, TP.HCM
Tel: 028 6296 1720 email: info@cuulongcorp.vn

CÔNG TRÌNH:
TUYẾN THU GOM
VỀ TRẠM XỬ LÝ NƯỚC THẢI SỐ 1
PHƯỜNG HỐ NAI, THÀNH PHỐ BIÊN HÒA

ĐỊA ĐIỂM: PHƯỜNG HỐ NAI, TP. BIÊN HÒA, TỈNH ĐỒNG NAI

TÊN BẢN VẼ:
THỐNG KÊ HỐ GA

CHỦ NHIỆM THIẾT KẾ THÂN TRỌNG CẢNH	
CHỦ TRÌ CÔNG NGHỆ LÝ LONG PHÚC	
THIẾT KẾ NGUYỄN THÀNH TRUNG	
KIỂM TRA CAO XUÂN CHUNG	
GIAI ĐOẠN THIẾT KẾ CƠ SỞ	SỐ BẢN VẼ:
HOÀN THÀNH: 06/2020	BH-CN-CT-11

BẢNG THỐNG KÊ HỐ GA

STT	TÊN HỐ GA	KÍCH THƯỚC MẶT BẰNG	LOẠI	CAO ĐỘ MẶT ĐẤT TỰ NHIÊN	CAO ĐỘ MẶT ĐẤT HOÀN THIỆN	CAO ĐỘ ĐÁY CỐNG			CAO ĐỘ ĐÁY HỐ GA (Z4)	CHIỀU SÂU CHÔN CỐNG (H)	CHIỀU SÂU HỐ GA (H)	LOẠI NẮP	SỐ LƯỢNG ỐNG ĐẤU NỐI
						Z1	Z2	Z3					
33	P-33	1000x1000	LOẠI 1	34.27	34.65	32.74	32.74	-	32.89	1.53	1.76	BTCT	2
34	P-34	1000x1000	LOẠI 1	34.56	34.61	32.68	32.68	-	32.83	1.88	1.78	BTCT	2
35	P-35	1000x1000	LOẠI 1	34.07	34.61	32.63	32.63	-	32.78	1.44	1.83	BTCT	2
36	CSO-P-6	3350x2750	CSO LOẠI 2	32.75	34.38	31.93	31.93	-	32.08	0.82	2.30	BTCT	3
37	P-37	1000x1000	LOẠI 1	34.03	34.25	31.85	31.85	-	32.00	2.18	2.25	BTCT	2
38	P-38	1000x1000	LOẠI 1	34.30	34.18	31.79	31.79	-	31.94	2.51	2.24	BTCT	2
39	P-39	1000x1000	LOẠI 1	34.23	33.98	31.71	31.71	-	31.86	2.52	2.12	BTCT	2
40	P-40	1000x1000	LOẠI 1	32.54	33.61	31.63	31.63	-	31.78	0.91	1.83	BTCT	2
41	P-41	1000x1000	LOẠI 1	32.64	33.24	31.55	31.55	-	31.70	1.09	1.54	BTCT	2
42	P-42	1000x1000	LOẠI 1	32.22	33.00	31.48	31.48	-	31.63	0.74	1.37	BTCT	2
43	P-43	1000x1000	LOẠI 1	33.25	32.90	31.42	31.42	-	31.57	1.83	1.33	BTCT	2
44	P-44	1000x1000	LOẠI 1	34.37	32.77	31.34	31.34	-	31.49	3.03	1.28	BTCT	2
45	P-45	1000x1000	LOẠI 1	32.97	32.65	30.68	30.68	-	30.83	2.29	1.82	BTCT	2
46	P-46	1000x1000	LOẠI 1	31.79	32.52	30.60	30.60	-	30.75	1.19	1.77	BTCT	2
47	P-47	1000x1000	LOẠI 1	31.77	32.40	30.52	30.52	-	30.67	1.25	1.73	BTCT	2
48	P-48	1000x1000	LOẠI 1	31.68	32.28	30.44	30.44	-	30.59	1.24	1.69	BTCT	2
49	P-49	1000x1000	LOẠI 1	31.65	32.15	30.35	30.35	-	30.50	1.30	1.65	BTCT	2
50	P-50	1000x1000	LOẠI 1	31.38	32.02	30.27	30.27	-	30.42	1.11	1.60	BTCT	2
51	P-51	1000x1000	LOẠI 1	31.23	31.89	30.19	30.19	-	30.34	1.04	1.55	BTCT	2
52	P-52	1000x1000	LOẠI 1	31.12	31.77	30.11	30.11	-	30.26	1.01	1.51	BTCT	2
53	P-53	1000x1000	LOẠI 1	30.90	31.64	30.02	30.02	-	30.17	0.88	1.47	BTCT	2
54	P-54	1000x1000	LOẠI 1	30.61	31.52	29.94	29.94	-	30.09	0.67	1.43	BTCT	2
55	P-55	1000x1000	LOẠI 1	30.31	31.39	29.86	29.86	-	30.01	0.45	1.38	BTCT	2
56	P-56	1000x1000	LOẠI 1	30.44	31.27	29.78	29.78	-	29.93	0.66	1.34	BTCT	2
57	P-57	1000x1000	LOẠI 1	30.43	31.14	29.69	29.69	-	29.84	0.74	1.30	BTCT	2
58	P-58	1000x1000	LOẠI 1	31.75	31.02	29.61	29.61	-	29.76	2.14	1.26	BTCT	2
59	P-59	1000x1000	LOẠI 1	32.00	30.89	29.53	29.53	-	29.68	2.47	1.21	BTCT	2
60	P-60	1000x1000	LOẠI 1	32.20	30.76	29.45	29.45	-	29.60	2.75	1.16	BTCT	2
61	CSO-P-7	1200x1200	CSO LOẠI 4	29.15	30.64	27.38	27.38	-	27.53	1.77	3.11	BTCT	3
62	CSO-P-8	3350x2750	CSO LOẠI 2	30.29	30.57	27.35	27.35	-	27.50	2.94	3.07	BTCT	3
63	CSO-P-9	3710x2750	CSO LOẠI 3	28.96	30.50	27.32	27.32	-	27.47	1.64	3.03	BTCT	3

CÔNG TY CP TƯ VẤN ĐẦU TƯ XÂY DỰNG MÊ KÔNG CCL
THẨM TRA
Theo Văn bản số 09 /
Ngày 14 tháng 07 năm 2021
Ký tên:

SỞ XÂY DỰNG TỈNH ĐỒNG NAI
THẨM ĐỊNH
Theo văn bản số: ...../.....
Ngày ..... tháng ..... năm 20.....
Ký tên:

CHỦ ĐẦU TƯ:
UBND TỈNH ĐỒNG NAI
BAN QUẢN LÝ DỰ ÁN ĐẦU TƯ XÂY DỰNG
PHÓ GIÁM ĐỐC

BAN QUẢN LÝ DỰ ÁN ĐẦU TƯ XÂY DỰNG TỈNH ĐỒNG NAI

TRẦN VĂN THANH
ĐỊA CHỈ: 15A HÀ HUY GIÁP, P. QUYẾT THẮNG, TP. BIÊN HÒA, ĐỒNG NAI
Tel: 0613.842122 Fax: 0613.842122

ĐƠN VỊ TƯ VẤN:
CÔNG TY CỔ PHẦN TƯ VẤN XÂY DỰNG CỬU LONG
PHÓ GIÁM ĐỐC

M.S.D.N: 0306085875 - C.T.C.P - CÔNG TY CỔ PHẦN TƯ VẤN XÂY DỰNG CỬU LONG - THÀNH PHỐ HỒ CHÍ MINH

QUÁCH VIỆT DŨNG
ĐỊA CHỈ: 256/45A PHAN HUY ÍCH, P. 12, QUẬN GÒ VẤP, TP.HCM
Tel: 028 6296 1720 email: info@cuulongcorp.vn

CÔNG TRÌNH:
TUYẾN THU GOM
VỀ TRẠM XỬ LÝ NƯỚC THẢI SỐ 1
PHƯỜNG HỐ NAI, THÀNH PHỐ BIÊN HÒA

ĐỊA ĐIỂM: PHƯỜNG HỐ NAI, TP. BIÊN HÒA, TỈNH ĐỒNG NAI

TÊN BẢN VẼ:
THỐNG KÊ HỐ GA

CHỦ NHIỆM THIẾT KẾ THÂN TRỌNG CẢNH	
CHỦ TRÌ CÔNG NGHỆ LÝ LONG PHÚC	
THIẾT KẾ NGUYỄN THÀNH TRUNG	
KIỂM TRA CAO XUÂN CHUNG	
GIAI ĐOẠN THIẾT KẾ CƠ SỞ	SỐ BẢN VẼ:
HOÀN THÀNH: 06/2020	BH-CN-CT-12

BẢNG THỐNG KÊ HỐ GA

STT	TÊN HỐ GA	KÍCH THƯỚC MẶT BẰNG	LOẠI	CAO ĐỘ MẶT ĐẤT TỰ NHIÊN	CAO ĐỘ MẶT ĐẤT HOÀN THIỆN	CAO ĐỘ ĐÁY CỐNG			CAO ĐỘ ĐÁY HỐ GA (Z4)	CHIỀU SÂU CHÔN CỐNG (H)	CHIỀU SÂU HỐ GA (H)	LOẠI NẮP	SỐ LƯỢNG ỐNG ĐẤU NỐI
						Z1	Z2	Z3					
64	P-64	1200x1200	LOẠI 2	30.17	30.30	27.22	27.22	-	27.37	2.95	2.93	BTCT	2
65	P-65	1200x1200	LOẠI 2	30.75	30.11	27.12	27.12	-	27.27	3.63	2.84	BTCT	2
66	P-66	1200x1200	LOẠI 2	30.01	29.57	27.02	27.02	-	27.17	2.99	2.40	BTCT	2
67	P-67	1200x1200	LOẠI 2	29.66	29.70	26.92	26.92	-	27.07	2.74	2.63	BTCT	2
68	CSO-P-10	4750x2750	CSO LOẠI 4	29.36	29.54	26.83	26.83	-	26.98	2.53	2.56	BTCT	3
69	P-69	1200x1200	LOẠI 2	29.80	29.38	26.76	26.76	-	26.91	3.04	2.47	BTCT	2
70	P-70	1200x1200	LOẠI 2	29.52	29.17	26.66	26.66	-	26.81	2.86	2.36	BTCT	2
71	P-71	1200x1200	LOẠI 2	29.30	28.79	26.56	26.56	-	26.71	2.74	2.08	BTCT	2
72	P-72	1200x1200	LOẠI 2	28.74	28.52	26.46	26.46	-	26.61	2.28	1.91	BTCT	2
73	P-73	1200x1200	LOẠI 2	28.25	28.00	26.36	26.36	-	26.51	1.89	1.49	BTCT	2
74	P-74	1200x1200	LOẠI 2	29.01	28.07	26.34	26.34	-	26.49	2.67	1.58	BTCT	2
75	P-75	1200x1200	LOẠI 2	28.29	27.89	26.24	26.24	-	26.39	2.05	1.50	BTCT	2
76	CSO-P-11	4750x2750	CSO LOẠI 4	27.78	27.85	24.05	24.05	-	24.20	3.73	3.65	BTCT	3
77	P-77	1200x1200	LOẠI 2	27.53	27.80	24.02	24.02	-	24.17	3.51	3.63	BTCT	2
78	P-78	1200x1200	LOẠI 2	28.07	27.60	23.92	23.92	-	24.07	4.15	3.53	BTCT	2
79	P-79	1200x1200	LOẠI 2	27.28	27.50	23.82	23.82	-	23.97	3.46	3.53	BTCT	2
80	P-80	1200x1200	LOẠI 2	27.12	27.49	23.77	23.77	-	23.92	3.35	3.57	BTCT	2
81	P-81	1200x1200	LOẠI 2	27.61	27.49	23.73	23.73	-	23.88	3.88	3.61	BTCT	2
82	CSO-P-12	3350x2750	CSO LOẠI 2	26.09	27.41	23.66	23.66	-	23.81	2.43	3.60	BTCT	3
83	P-83	1200x1200	LOẠI 2	26.97	26.72	23.63	23.63	-	23.78	3.34	2.94	BTCT	2
84	P-84	1200x1200	LOẠI 2	26.14	27.20	23.61	23.61	-	23.76	2.53	3.44	BTCT	2
85	P-85	1200x1200	LOẠI 2	26.79	27.20	23.52	23.52	-	23.67	3.27	3.53	BTCT	2
86	P-86	1200x1200	LOẠI 2	27.73	27.09	23.48	23.48	-	23.63	4.25	3.46	BTCT	2
87	P-87	1200x1200	LOẠI 2	27.50	27.07	23.44	23.44	-	23.59	4.06	3.48	BTCT	2
88	P-88	1200x1200	LOẠI 2	26.95	27.02	23.35	23.35	-	23.50	3.60	3.52	BTCT	2
89	P-89	1200x1200	LOẠI 2	26.33	26.36	23.25	23.25	-	23.40	3.08	2.96	BTCT	2
90	P-90	1200x1200	LOẠI 2	26.36	25.34	23.15	23.15	-	23.30	3.21	2.04	BTCT	2
91	P-91	1200x1200	LOẠI 2	26.76	25.71	23.05	23.05	-	23.20	3.71	2.51	BTCT	2
92	P-92	1200x1200	LOẠI 2	26.76	25.67	23.02	23.02	-	23.17	3.74	2.50	BTCT	2
93	P-93	1200x1200	LOẠI 2	26.61	25.23	22.99	22.99	-	23.14	3.62	2.09	BTCT	2
94	P-94	1200x1200	LOẠI 2	27.08	25.09	22.89	22.89	-	23.04	4.19	2.05	BTCT	2
95	P-95	1200x1200	LOẠI 2	25.63	24.93	22.79	22.79	-	22.94	2.84	1.99	BTCT	2

CÔNG TY CP TƯ VẤN ĐẦU TƯ XÂY DỰNG MÊ KÔNG CCI
THẨM TRA
Theo Văn bản số ...09 /CV-TT
Ngày ...11 tháng ...07 năm 2022
Ký tên:

SỞ XÂY DỰNG TỈNH ĐỒNG NAI
THẨM ĐỊNH
Theo văn bản số: ...../.....
Ngày.....tháng.....năm 20.....
Ký tên:

CHỦ ĐẦU TƯ:
UBND TỈNH ĐỒNG NAI
BAN QUẢN LÝ DỰ ÁN ĐẦU TƯ XÂY DỰNG
PHÓ GIÁM ĐỐC

BAN QUẢN LÝ DỰ ÁN ĐẦU TƯ XÂY DỰNG TỈNH ĐỒNG NAI

TRẦN VĂN THANH
ĐỊA CHỈ: 15A HÀ HUY GIÁP, P. QUYẾT THẮNG, TP. BIÊN HÒA, ĐỒNG NAI
Tel: 0613.842122 Fax: 0613.842122

ĐƠN VỊ TƯ VẤN:
CÔNG TY CỔ PHẦN TƯ VẤN XÂY DỰNG CỬU LONG
PHÓ GIÁM ĐỐC

M.S.D.N:0306085875-C.T.C.P CÔNG TY CỔ PHẦN TƯ VẤN XÂY DỰNG CỬU LONG THÀNH PHỐ HỒ CHÍ MINH

QUÁCH VIỆT DŨNG
ĐỊA CHỈ: 256/45A PHAN HUY ÍCH, P. 12, QUẬN GÒ VẤP, TP.HCM
Tel: 028 6296 1720 email: info@cuulongcorp.vn

CÔNG TRÌNH:
TUYẾN THU GOM
VỀ TRẠM XỬ LÝ NƯỚC THẢI SỐ 1
PHƯỜNG HỐ NAI, THÀNH PHỐ BIÊN HÒA

ĐỊA ĐIỂM: PHƯỜNG HỐ NAI, TP. BIÊN HÒA, TỈNH ĐỒNG NAI

TÊN BẢN VẼ:
THỐNG KÊ HỐ GA

CHỦ NHIỆM THIẾT KẾ THÂN TRỌNG CẢNH	
CHỦ TRÌ CÔNG NGHỆ LÝ LONG PHÚC	
THIẾT KẾ NGUYỄN THÀNH TRUNG	
KIỂM TRA CAO XUÂN CHUNG	
GIAI ĐOẠN THIẾT KẾ CƠ SỞ	SỐ BẢN VẼ: BH-CN-CT-13
HOÀN THÀNH: 06/2020	

BẢNG THỐNG KÊ HỐ GA

STT	TÊN HỐ GA	KÍCH THƯỚC MẶT BẰNG	LOẠI	CAO ĐỘ MẶT ĐẤT TỰ NHIÊN	CAO ĐỘ MẶT ĐẤT HOÀN THIỆN	CAO ĐỘ ĐÁY CỐNG			CAO ĐỘ ĐÁY HỐ GA (Z4)	CHIỀU SÂU CHÔN CỐNG (H)	CHIỀU SÂU HỐ GA (H)	LOẠI NẮP	SỐ LƯỢNG ỐNG ĐẤU NỐI
						Z1	Z2	Z3					
96	CSO-P-13	4750x2750	CSO LOẠI 4	24.69	24.88	22.09	22.09	-	22.24	2.60	2.64	BTCT	3
97	P-97	1200x1200	LOẠI 2	24.73	24.81	22.06	22.06	-	22.21	2.67	2.60	BTCT	2
98	P-98	1200x1200	LOẠI 2	26.07	24.78	22.02	22.02	-	22.17	4.05	2.61	BTCT	2
99	P-99	1200x1200	LOẠI 2	24.01	24.64	21.95	21.95	-	22.10	2.06	2.54	BTCT	2
100	P-100	1200x1200	LOẠI 2	23.97	24.53	21.87	21.87	-	22.02	2.10	2.51	BTCT	2
101	P-101	1200x1200	LOẠI 2	24.21	24.41	21.79	21.79	-	21.94	2.42	2.47	BTCT	2
102	P-102	1200x1200	LOẠI 2	23.42	24.28	21.71	21.71	-	21.86	1.71	2.42	BTCT	2
103	P-103	1200x1200	LOẠI 2	23.69	24.17	21.63	21.63	-	21.78	2.06	2.39	BTCT	2
104	P-104	1200x1200	LOẠI 2	23.07	24.06	21.58	21.58	-	21.73	1.49	2.33	BTCT	2
105	P-105	1200x1200	LOẠI 2	22.98	23.96	21.54	21.54	-	21.69	1.44	2.27	BTCT	2
106	P-106	1200x1200	LOẠI 2	22.61	23.79	21.46	21.46	-	21.61	1.15	2.18	BTCT	2
107	P-107	1200x1200	LOẠI 2	22.54	23.63	21.38	21.38	-	21.53	1.16	2.10	BTCT	2
108	CSO-P-14	2890x2750	CSO LOẠI 1	23.27	23.57	21.25	21.25	-	21.40	2.02	2.17	BTCT	3
109	P-109	1200x1200	LOẠI 2	21.75	23.41	21.18	21.18	-	21.33	0.57	2.08	BTCT	2
110	P-110	1200x1200	LOẠI 2	21.90	23.43	21.15	21.15	-	21.30	0.75	2.13	BTCT	2
111	CSO-P-15	2890x2750	CSO LOẠI 1	22.84	23.38	21.13	21.13	-	21.28	1.71	2.10	BTCT	3
112	CSO-P-16	2890x2750	CSO LOẠI 1	24.41	23.30	21.11	21.11	-	21.26	3.30	2.04	BTCT	3
113	P-113	1200x1200	LOẠI 2	23.59	23.38	21.02	21.02	-	21.17	2.57	2.21	BTCT	2
114	P-114	1200x1200	LOẠI 2	23.24	22.97	20.90	20.90	-	21.05	2.34	1.92	BTCT	2
115	T-1	1000x1000	LOẠI 1	40.01	38.98	36.97	36.97	-	37.12	3.04	1.86	BTCT	2
116	T-2	1000x1000	LOẠI 1	40.25	38.86	36.93	36.93	-	37.08	3.32	1.78	BTCT	2
117	T-3	1000x1000	LOẠI 1	38.65	38.73	36.85	36.85	-	37.00	1.80	1.73	BTCT	2
118	T-4	1000x1000	LOẠI 1	40.58	38.61	36.77	36.77	-	36.92	3.81	1.69	BTCT	2
119	T-5	1000x1000	LOẠI 1	38.65	38.48	36.68	36.68	-	36.83	1.97	1.65	BTCT	2
120	T-6	1000x1000	LOẠI 1	38.37	38.26	36.62	36.62	-	36.77	1.75	1.49	BTCT	2
121	CSO-T1	3350x2750	CSO LOẠI 2	37.93	38.24	35.93	35.93	-	36.08	2.00	2.16	BTCT	3
122	T-8	1000x1000	LOẠI 1	38.99	38.21	35.88	35.88	-	36.03	3.11	2.18	BTCT	2
123	T-9	1000x1000	LOẠI 1	37.55	38.06	35.80	35.80	-	35.95	1.75	2.11	BTCT	2
124	CSO-T2	3350x2750	CSO LOẠI 2	38.01	38.00	35.59	35.59	-	35.74	2.42	2.26	BTCT	3
125	T-11	1000x1000	LOẠI 1	36.97	37.96	35.54	35.54	-	35.69	1.43	2.27	BTCT	2
126	CSO-T3	3350x2750	CSO LOẠI 2	38.00	37.92	35.47	35.47	-	35.62	2.53	2.30	BTCT	3
127	CSO-T4	3350x2750	CSO LOẠI 2	37.90	37.84	35.29	35.29	-	35.44	2.61	2.40	BTCT	3

CÔNG TY CP TƯ VẤN ĐẦU TƯ XÂY DỰNG MÊ KÔNG CCI
THẨM TRA
Theo Văn bản số: 04/100-TTr
Ngày 11 tháng 07 năm 2026
Ký tên:

SỞ XÂY DỰNG TỈNH ĐỒNG NAI
THẨM ĐỊNH
Theo văn bản số: /
Ngày tháng năm 20
Ký tên:

CHỦ ĐẦU TƯ:
UBND TỈNH ĐỒNG NAI
BAN QUẢN LÝ DỰ ÁN ĐẦU TƯ XÂY DỰNG
PHÓ GIÁM ĐỐC

BAN QUẢN LÝ DỰ ÁN ĐẦU TƯ XÂY DỰNG TỈNH ĐỒNG NAI

TRẦN VĂN THANH
ĐỊA CHỈ: 15A HÀ HUY GIÁP, P. QUYẾT THẮNG, TP. BIÊN HÒA, ĐỒNG NAI
Tel: 0613.842122 Fax: 0613.842122

ĐƠN VỊ TƯ VẤN:
CÔNG TY CỔ PHẦN TƯ VẤN XÂY DỰNG CỬU LONG
PHÓ GIÁM ĐỐC

M.S.D.N: 0306085875-C.T.C.P
CÔNG TY CỔ PHẦN TƯ VẤN XÂY DỰNG CỬU LONG
THÀNH PHỐ HỒ CHÍ MINH

QUÁCH VIỆT DŨNG
ĐỊA CHỈ: 256/45A PHAN HUY ÍCH, P. 12, QUẬN GÒ VẤP, TP.HCM
Tel: 028 6296 1720 email: info@cuulongcorp.vn

CÔNG TRÌNH:
TUYẾN THU GOM
VỀ TRẠM XỬ LÝ NƯỚC THẢI SỐ 1
PHƯỜNG HỐ NAI, THÀNH PHỐ BIÊN HÒA

ĐỊA ĐIỂM: PHƯỜNG HỐ NAI, TP. BIÊN HÒA, TỈNH ĐỒNG NAI

TÊN BẢN VẼ:
THỐNG KÊ HỐ GA

CHỦ NHIỆM THIẾT KẾ THÂN TRỌNG CẢNH	
CHỦ TRÌ CÔNG NGHỆ LÝ LONG PHÚC	
THIẾT KẾ NGUYỄN THÀNH TRUNG	
KIỂM TRA CAO XUÂN CHUNG	
GIAI ĐOẠN THIẾT KẾ CƠ SỞ	SỐ BẢN VẼ: BH-CN-CT-14
HOÀN THÀNH: 06/2020	

BẢNG THỐNG KÊ HỐ GA

STT	TÊN HỐ GA	KÍCH THƯỚC MẶT BẰNG	LOẠI	CAO ĐỘ MẶT ĐẤT TỰ NHIÊN	CAO ĐỘ MẶT ĐẤT HOÀN THIỆN	CAO ĐỘ ĐÁY CỐNG			CAO ĐỘ ĐÁY HỐ GA (Z4)	CHIỀU SÂU CHÔN CỐNG (H)	CHIỀU SÂU HỐ GA (H)	LOẠI NẮP	SỐ LƯỢNG ỐNG ĐẤU NỐI
						Z1	Z2	Z3					
128	T-14	1000x1000	LOẠI 1	37.36	37.57	35.20	35.20	-	35.35	2.16	2.22	BTCT	2
129	T-15	1000x1000	LOẠI 1	37.52	37.49	35.11	35.11	-	35.26	2.41	2.23	BTCT	2
130	T-16	1000x1000	LOẠI 1	36.79	37.33	35.03	35.03	-	35.18	1.76	2.15	BTCT	2
131	T-17	1000x1000	LOẠI 1	37.09	37.17	34.95	34.95	-	35.10	2.14	2.07	BTCT	2
132	T-18	1000x1000	LOẠI 1	36.12	36.48	34.87	34.87	-	35.02	1.25	1.46	BTCT	2
133	T-19	1000x1000	LOẠI 1	35.91	36.78	34.80	34.80	-	34.95	1.11	1.83	BTCT	2
134	T-20	1000x1000	LOẠI 1	35.53	36.70	34.73	34.73	-	34.88	0.80	1.82	BTCT	2
135	T-21	1000x1000	LOẠI 1	36.17	36.48	34.65	34.65	-	34.80	1.52	1.68	BTCT	2
136	T-22	1000x1000	LOẠI 1	36.29	36.46	34.59	34.59	-	34.74	1.70	1.72	BTCT	2
137	T-23	1000x1000	LOẠI 1	36.25	36.06	34.51	34.51	-	34.66	1.74	1.40	BTCT	2
138	T-24	1000x1000	LOẠI 1	36.03	35.96	34.44	34.44	-	34.59	1.59	1.37	BTCT	2
139	T-25	1000x1000	LOẠI 1	34.98	36.02	34.36	34.36	-	34.51	0.62	1.51	BTCT	2
140	CSO-T5	2890x2750	CSO LOẠI 1	34.79	35.86	33.29	33.29	-	33.44	1.50	2.42	BTCT	3
141	T-27	1000x1000	LOẠI 1	35.65	35.47	33.21	33.21	-	33.36	2.44	2.11	BTCT	2
142	T-28	1000x1000	LOẠI 1	34.98	35.05	33.13	33.13	-	33.28	1.85	1.77	BTCT	2
143	T-29	1200x1200	LOẠI 1	35.33	35.12	33.05	33.05	-	33.20	2.28	1.92	BTCT	2
144	CSO-T6	3350x2750	CSO LOẠI 2	35.44	35.05	32.95	32.95	-	33.10	2.49	1.95	BTCT	3
145	T-31	1200x1200	LOẠI 2	33.68	34.90	32.85	32.85	-	33.00	0.83	1.90	BTCT	2
146	T-32	1200x1200	LOẠI 2	34.13	34.78	32.77	32.77	-	32.92	1.36	1.86	BTCT	2
147	T-33	1200x1200	LOẠI 2	34.71	34.65	32.68	32.68	-	32.83	2.03	1.82	BTCT	2
148	T-34	1200x1200	LOẠI 2	33.99	34.56	32.62	32.62	-	32.77	1.37	1.79	BTCT	2
149	T-35	1200x1200	LOẠI 2	34.23	34.41	32.53	32.53	-	32.68	1.70	1.78	BTCT	2
150	T-36	1200x1200	LOẠI 2	31.90	33.42	32.43	32.43	-	32.58	-0.53	1.40	BTCT	2
151	T-37	1200x1200	LOẠI 2	33.19	34.12	32.35	32.35	-	32.50	0.84	1.62	BTCT	2
152	T-38	1200x1200	LOẠI 2	33.37	33.71	31.73	31.73	-	31.88	1.64	1.83	BTCT	2
153	T-39	1200x1200	LOẠI 2	32.41	33.43	31.64	31.64	-	31.79	0.77	1.64	BTCT	2
154	T-40	1200x1200	LOẠI 2	32.80	33.09	31.56	31.56	-	31.71	1.24	1.38	BTCT	2
155	T-41	1200x1200	LOẠI 2	32.41	32.95	31.49	31.49	-	31.64	0.92	1.31	BTCT	2
156	T-42	1200x1200	LOẠI 2	32.25	32.85	31.42	31.42	-	31.57	0.83	1.28	BTCT	2
157	T-43	1200x1200	LOẠI 2	32.33	32.72	31.33	31.33	-	31.48	1.00	1.24	BTCT	2
158	CSO-T7	4750x2750	CSO LOẠI 4	31.60	32.62	28.92	28.92	-	29.07	2.68	3.55	BTCT	3
159	T-45	1200x1200	LOẠI 2	31.68	32.50	28.85	28.85	-	29.00	2.83	3.50	BTCT	2

CÔNG TY CP TƯ VẤN ĐẦU TƯ XÂY DỰNG MÊ KÔNG CCI
THẨM TRA
Theo Văn bản số: 09.1410-TTĐ
Ngày 11 tháng 07 năm 2021
Ký tên:

SỞ XÂY DỰNG TỈNH ĐỒNG NAI
THẨM ĐỊNH
Theo văn bản số:.....
Ngày.....tháng.....năm 20.....
Ký tên:

CHỦ ĐẦU TƯ:
UBND TỈNH ĐỒNG NAI
BAN QUẢN LÝ DỰ ÁN ĐẦU TƯ XÂY DỰNG
PHÓ GIÁM ĐỐC

BAN QUẢN LÝ DỰ ÁN ĐẦU TƯ XÂY DỰNG TỈNH ĐỒNG NAI

TRẦN VĂN THANH
ĐỊA CHỈ: 15A HÀ HUY GIÁP, P. QUYẾT THẮNG, TP. BIÊN HÒA, ĐỒNG NAI
Tel: 0613.842122 Fax: 0613.842122

ĐƠN VỊ TƯ VẤN:
CÔNG TY CỔ PHẦN TƯ VẤN XÂY DỰNG CỬU LONG
PHÓ GIÁM ĐỐC

M.S.D.N:0306085875-C.T.C.P
CÔNG TY CỔ PHẦN TƯ VẤN XÂY DỰNG CỬU LONG
THÀNH PHỐ HỒ CHÍ MINH

QUÁCH VIỆT DŨNG
ĐỊA CHỈ: 256/45A PHAN HUY ÍCH, P. 12, QUẬN GÒ VẤP, TP.HCM
Tel: 028 6296 1720 email: info@cuulongcorp.vn

CÔNG TRÌNH:
TUYẾN THU GOM
VỀ TRẠM XỬ LÝ NƯỚC THẢI SỐ 1
PHƯỜNG HỐ NAI, THÀNH PHỐ BIÊN HÒA

ĐỊA ĐIỂM: PHƯỜNG HỐ NAI, TP. BIÊN HÒA, TỈNH ĐỒNG NAI

TÊN BẢN VẼ:
THỐNG KÊ HỐ GA

CHỦ NHIỆM THIẾT KẾ THÂN TRỌNG CẢNH	
CHỦ TRÌ CÔNG NGHỆ LÝ LONG PHÚC	
THIẾT KẾ NGUYỄN THÀNH TRUNG	
KIỂM TRA CAO XUÂN CHUNG	
GIAI ĐOẠN THIẾT KẾ CƠ SỞ	SỐ BẢN VẼ: BH-CN-CT-15
HOÀN THÀNH: 06/2020	

BẢNG THỐNG KÊ HỐ GA

STT	TÊN HỐ GA	KÍCH THƯỚC MẶT BẰNG	LOẠI	CAO ĐỘ MẶT ĐẤT TỰ NHIÊN	CAO ĐỘ MẶT ĐẤT HOÀN THIỆN	CAO ĐỘ ĐÁY CỐNG			CAO ĐỘ ĐÁY HỐ GA (Z4)	CHIỀU SÂU CHÔN CỐNG (H)	CHIỀU SÂU HỐ GA (H)	LOẠI NẮP	SỐ LƯỢNG ỐNG ĐẤU NỐI
						Z1	Z2	Z3					
160	T-46	1200x1200	LOẠI 2	31.47	32.37	28.76	28.76	-	28.91	2.71	3.46	BTCT	2
161	T-47	1200x1200	LOẠI 2	31.64	32.25	28.68	28.68	-	28.83	2.96	3.42	BTCT	2
162	T-48	1200x1200	LOẠI 2	30.81	32.12	28.60	28.60	-	28.75	2.21	3.37	BTCT	2
163	T-49	1200x1200	LOẠI 2	31.56	31.99	28.52	28.52	-	28.67	3.04	3.32	BTCT	2
164	T-50	1200x1200	LOẠI 2	31.13	31.87	28.43	28.43	-	28.58	2.70	3.29	BTCT	2
165	T-51	1200x1200	LOẠI 2	30.84	31.75	28.35	28.35	-	28.50	2.49	3.25	BTCT	2
166	T-52	1200x1200	LOẠI 2	30.74	31.66	28.30	28.30	-	28.45	2.44	3.21	BTCT	2
167	T-53	1200x1200	LOẠI 2	31.57	31.54	28.21	28.21	-	28.36	3.36	3.18	BTCT	2
168	T-54	1200x1200	LOẠI 2	31.42	31.42	28.13	28.13	-	28.28	3.29	3.14	BTCT	2
169	T-55	1200x1200	LOẠI 2	31.46	31.29	28.05	28.05	-	28.20	3.41	3.09	BTCT	2
170	T-56	1200x1200	LOẠI 2	32.32	31.17	27.97	27.97	-	28.12	4.35	3.05	BTCT	2
171	CSO-T8	2890x2750	CSO LOẠI 1	31.58	31.05	27.73	27.73	-	27.88	3.85	3.17	BTCT	3
172	T-57	1200x1200	LOẠI 2	32.56	30.97	27.88	27.88	-	28.03	4.68	2.94	BTCT	2
173	T-59	1200x1200	LOẠI 2	30.80	30.80	27.64	27.64	-	27.79	3.16	3.01	BTCT	2
174	CSO-T9	4750x2750	CSO LOẠI 4	29.76	30.69	27.59	27.59	-	27.74	2.17	2.95	BTCT	3
175	CSO-T10	4750x2750	CSO LOẠI 4	32.64	30.50	27.50	27.50	-	27.65	5.14	2.85	BTCT	3
176	T-62	1200x1200	LOẠI 2	30.30	30.30	27.40	27.40	-	27.55	2.90	2.75	BTCT	2
177	T-63	1200x1200	LOẠI 2	29.47	30.11	27.30	27.30	-	27.45	2.17	2.66	BTCT	2
178	T-64	1200x1200	LOẠI 2	29.17	29.91	27.20	27.20	-	27.35	1.97	2.56	BTCT	2
179	T-65	1200x1200	LOẠI 2	29.70	29.75	27.12	27.12	-	27.27	2.58	2.48	BTCT	2
180	CSO-T11	3350x2750	CSO LOẠI 2	30.35	29.55	27.02	27.02	-	27.17	3.33	2.38	BTCT	3
181	T-67	1200x1200	LOẠI 2	28.26	29.41	26.94	26.94	-	27.09	1.32	2.32	BTCT	2
182	T-68	1200x1200	LOẠI 2	28.14	29.29	26.88	26.88	-	27.03	1.26	2.26	BTCT	2
183	T-69	1200x1200	LOẠI 2	28.81	29.04	26.78	26.78	-	26.93	2.03	2.11	BTCT	2
184	T-70	1200x1200	LOẠI 2	28.45	28.64	26.68	26.68	-	26.83	1.77	1.81	BTCT	2
185	T-71	1200x1200	LOẠI 2	27.52	28.44	26.58	26.58	-	26.73	0.94	1.71	BTCT	2
186	T-72	1200x1200	LOẠI 2	27.30	27.96	26.53	26.53	-	26.68	0.77	1.28	BTCT	2
187	T-73	1200x1200	LOẠI 2	27.90	28.08	26.51	26.51	-	26.66	1.39	1.42	BTCT	2
188	T-74	1200x1200	LOẠI 2	27.89	27.89	26.41	26.41	-	26.56	1.48	1.33	BTCT	2
189	T-75	1200x1200	LOẠI 2	27.19	27.70	26.35	26.35	-	26.50	0.84	1.20	BTCT	2
190	CSO-T12	2890x2750	CSO LOẠI 1	27.68	27.60	24.87	24.87	-	25.02	2.81	2.58	BTCT	3
191	T-77	1200x1200	LOẠI 2	27.87	27.53	24.77	24.77	-	24.92	3.10	2.61	BTCT	2

CÔNG TY CP TƯ VẤN ĐẦU TƯ XÂY DỰNG MÊ KÔNG CCI
THẨM TRA
Theo Văn bản số 09 /MKCCI-TT2
Ngày 11 tháng 07 năm 2024
Ký tên:

SỞ XÂY DỰNG TỈNH ĐỒNG NAI
THẨM ĐỊNH
Theo văn bản số: ...../.....
Ngày.....tháng.....năm 20.....
Ký tên:

CHỦ ĐẦU TƯ:
UBND TỈNH ĐỒNG NAI
BAN QUẢN LÝ DỰ ÁN ĐẦU TƯ XÂY DỰNG
PHÓ GIÁM ĐỐC

BAN QUẢN LÝ DỰ ÁN ĐẦU TƯ XÂY DỰNG TỈNH ĐỒNG NAI

TRẦN VĂN THANH
ĐỊA CHỈ: 15A HÀ HUY GIÁP, P. QUYẾT THẮNG, TP. BIÊN HÒA, ĐỒNG NAI
Tel: 0613.842122 Fax: 0613.842122

ĐƠN VỊ TƯ VẤN:
CÔNG TY CỔ PHẦN TƯ VẤN XÂY DỰNG CỬU LONG
PHÓ GIÁM ĐỐC

M.S.D.N: 0306085875 - C.T.C.P - CÔNG TY CỔ PHẦN TƯ VẤN XÂY DỰNG CỬU LONG - THÀNH PHỐ HỒ CHÍ MINH

QUÁCH VIỆT DŨNG
ĐỊA CHỈ: 256/45A PHAN HUY ÍCH, P. 12, QUẬN GÒ VẤP, TP.HCM
Tel: 028 6296 1720 email: info@cuulongcorp.vn

CÔNG TRÌNH:
TUYẾN THU GOM
VỀ TRẠM XỬ LÝ NƯỚC THẢI SỐ 1
PHƯỜNG HỐ NAI, THÀNH PHỐ BIÊN HÒA

ĐỊA ĐIỂM: PHƯỜNG HỐ NAI, TP. BIÊN HÒA, TỈNH ĐỒNG NAI

TÊN BẢN VẼ:
THỐNG KÊ HỐ GA

CHỦ NHIỆM THIẾT KẾ THÂN TRỌNG CẢNH	
CHỦ TRÌ CÔNG NGHỆ LÝ LONG PHÚC	
THIẾT KẾ NGUYỄN THÀNH TRUNG	
KIỂM TRA CAO XUÂN CHUNG	
GIAI ĐOẠN THIẾT KẾ CƠ SỞ	SỐ BẢN VẼ: BH-CN-CT-16
HOÀN THÀNH: 06/2020	

BẢNG THỐNG KÊ HỐ GA

STT	TÊN HỐ GA	KÍCH THƯỚC MẶT BẰNG	LOẠI	CAO ĐỘ MẶT ĐẤT TỰ NHIÊN	CAO ĐỘ MẶT ĐẤT HOÀN THIỆN	CAO ĐỘ ĐÁY CỐNG			CAO ĐỘ ĐÁY HỐ GA (Z4)	CHIỀU SÂU CHÔN CỐNG (H)	CHIỀU SÂU HỐ GA (H)	LOẠI NẮP	SỐ LƯỢNG ỐNG ĐẤU NỐI
						Z1	Z2	Z3					
192	T-78	1200x1200	LOẠI 2	27.73	27.52	24.73	24.73	-	24.88	3.00	2.64	BTCT	2
193	CSO-T13	3710x2750	CSO LOẠI 3	26.86	27.41	24.61	24.61	-	24.76	2.25	2.65	BTCT	3
194	T-80	1200x1200	LOẠI 2	28.22	27.38	24.58	24.58	-	24.73	3.64	2.65	BTCT	2
195	T-81	1200x1200	LOẠI 2	27.41	27.24	24.54	24.54	-	24.69	2.87	2.55	BTCT	2
196	T-82	1200x1200	LOẠI 2	27.49	27.29	24.50	24.50	-	24.65	2.99	2.64	BTCT	2
197	CSO-T14	3350x2750	CSO LOẠI 2	27.55	27.25	24.46	24.46	-	24.61	3.09	2.64	BTCT	3
198	T-84	1200x1200	LOẠI 2	27.53	27.20	24.41	24.41	-	24.56	3.12	2.64	BTCT	2
199	T-85	1200x1200	LOẠI 2	26.50	27.17	24.39	24.39	-	24.54	2.11	2.63	BTCT	2
200	CSO-T15	3350x2750	CSO LOẠI 2	26.37	27.06	24.32	24.32	-	24.47	2.05	2.59	BTCT	3
201	T-87	1200x1200	LOẠI 2	26.29	27.01	24.28	24.28	-	24.43	2.01	2.58	BTCT	2
202	T-88	1200x1200	LOẠI 2	27.22	26.31	24.18	24.18	-	24.33	3.04	1.98	BTCT	2
203	T-89	1200x1200	LOẠI 2	26.47	25.28	23.78	23.78	-	23.93	2.69	1.35	BTCT	2
204	T-90	1200x1200	LOẠI 2	25.72	25.71	23.68	23.68	-	23.83	2.04	1.88	BTCT	2
205	T-91	1200x1200	LOẠI 2	26.26	25.67	23.64	23.64	-	23.79	2.62	1.88	BTCT	2
206	T-92	1200x1200	LOẠI 2	25.72	25.48	23.58	23.58	-	23.73	2.14	1.75	BTCT	2
207	T-93	1200x1200	LOẠI 2	25.51	25.07	23.48	23.48	-	23.63	2.03	1.44	BTCT	2
208	T-94	1200x1200	LOẠI 2	24.78	24.92	23.38	23.38	-	23.53	1.40	1.39	BTCT	2
209	T-95	1200x1200	LOẠI 2	24.80	24.87	23.34	23.34	-	23.49	1.46	1.38	BTCT	2
210	T-96	1200x1200	LOẠI 2	24.71	24.64	23.19	23.19	-	23.34	1.52	1.30	BTCT	2
211	T-97	1200x1200	LOẠI 2	23.57	24.72	23.14	23.14	-	23.29	0.43	1.43	BTCT	2
212	T-98	1200x1200	LOẠI 2	24.52	24.63	23.09	23.09	-	23.24	1.49	1.39	BTCT	2
213	T-99	1200x1200	LOẠI 2	24.07	24.51	23.01	23.01	-	23.16	1.06	1.35	BTCT	2
214	T-100	1200x1200	LOẠI 2	23.17	24.39	22.93	22.93	-	23.08	0.24	1.31	BTCT	2
215	T-101	1200x1200	LOẠI 2	23.63	24.27	22.85	22.85	-	23.00	0.78	1.27	BTCT	2
216	CSO-T16	4750x2750	CSO LOẠI 4	22.70	24.22	21.02	21.02	-	21.17	1.68	3.05	BTCT	3
217	T-103	1200x1200	LOẠI 2	21.96	24.14	20.94	20.94	-	21.09	1.02	3.05	BTCT	2
218	T-104	1200x1200	LOẠI 2	23.40	23.98	20.90	20.90	-	21.05	2.50	2.93	BTCT	2
219	T-105	1200x1200	LOẠI 2	23.36	24.00	20.86	20.86	-	21.01	2.50	2.99	BTCT	2
220	T-106	1200x1200	LOẠI 2	23.16	23.75	20.78	20.78	-	20.93	2.38	2.82	BTCT	2
221	T-107	1200x1200	LOẠI 2	24.50	23.59	20.70	20.70	-	20.85	3.80	2.74	BTCT	2
222	T-108	1200x1200	LOẠI 2	24.88	23.44	20.62	20.62	-	20.77	4.26	2.67	BTCT	2
223	CSO-T17	3350x2750	CSO LOẠI 2	24.52	23.38	20.60	20.60	-	20.75	3.92	2.63	BTCT	3

CÔNG TY CP TƯ VẤN ĐẦU TƯ XÂY DỰNG MÊ KÔNG CC
THẨM TRA
Theo văn bản số: 09 /CMC-TTr
Ngày 11 tháng 03 năm 2021
Ký tên: Thanh
Dương Đình Thanh

SỞ XÂY DỰNG TỈNH ĐỒNG NAI
THẨM ĐỊNH
Theo văn bản số: .....
Ngày ..... tháng ..... năm 20.....
Ký tên:

CHỦ ĐẦU TƯ:
UBND TỈNH ĐỒNG NAI
BAN QUẢN LÝ DỰ ÁN ĐẦU TƯ XÂY DỰNG
PHÓ GIÁM ĐỐC

ỦY BAN NHÂN DÂN TỈNH ĐỒNG NAI
BAN QUẢN LÝ DỰ ÁN ĐẦU TƯ XÂY DỰNG TỈNH ĐỒNG NAI

TRẦN VĂN THANH
ĐỊA CHỈ: 15A HÀ HUY GIÁP, P. QUYẾT THẮNG, TP. BIÊN HÒA, ĐỒNG NAI
Tel: 0613.842122 Fax: 0613.842122

ĐƠN VỊ TƯ VẤN:
CÔNG TY CỔ PHẦN TƯ VẤN XÂY DỰNG CỬU LONG
PHÓ GIÁM ĐỐC

M.S.D.N:0306085875-C.T.C.P
CÔNG TY CỔ PHẦN TƯ VẤN XÂY DỰNG CỬU LONG
THÀNH PHỐ HỒ CHÍ MINH

QUÁCH VIỆT DŨNG
ĐỊA CHỈ: 256/45A PHAN HUY ÍCH, P. 12, QUẬN GÒ VẤP, TP.HCM
Tel: 028 6296 1720 email: info@cuulongcorp.vn

CÔNG TRÌNH:
TUYẾN THU GOM
VỀ TRẠM XỬ LÝ NƯỚC THẢI SỐ 1
PHƯỜNG HỐ NAI, THÀNH PHỐ BIÊN HÒA

ĐỊA ĐIỂM: PHƯỜNG HỐ NAI, TP. BIÊN HÒA, TỈNH ĐỒNG NAI

TÊN BẢN VẼ:
THỐNG KÊ HỐ GA

CHỦ NHIỆM THIẾT KẾ THÂN TRỌNG CẢNH	
CHỦ TRÌ CÔNG NGHỆ LÝ LONG PHÚC	
THIẾT KẾ NGUYỄN THÀNH TRUNG	
KIỂM TRA CAO XUÂN CHUNG	
GIAI ĐOẠN THIẾT KẾ CƠ SỞ	SỐ BẢN VẼ: BH-CN-CT-17
HOÀN THÀNH: 06/2020	

BẢNG THỐNG KÊ HỐ GA

STT	TÊN HỐ GA	KÍCH THƯỚC MẶT BẰNG	LOẠI	CAO ĐỘ MẶT ĐẤT TỰ NHIÊN	CAO ĐỘ MẶT ĐẤT HOÀN THIỆN	CAO ĐỘ ĐÁY CỐNG			CAO ĐỘ ĐÁY HỐ GA (Z4)	CHIỀU SÂU CHÔN CỐNG (H)	CHIỀU SÂU HỐ GA (H)	LOẠI NẮP	SỐ LƯỢNG ỐNG ĐẤU NỐI
						Z1	Z2	Z3					
224	T-110	1200x1200	LOẠI 2	24.58	23.34	20.59	20.59	-	20.74	3.99	2.60	BTCT	2
225	CSO-T18	3350x2750	CSO LOẠI 2	24.72	23.57	20.57	20.57	-	20.72	4.15	2.85	BTCT	3
226	T-112	1200x1200	LOẠI 2	22.16	22.74	20.49	20.49	-	20.64	1.67	2.10	BTCT	2
227	T-113	1200x1200	LOẠI 2	23.57	23.58	20.37	20.37	-	20.52	3.20	3.06	BTCT	2
228	T-114	1200x1200	LOẠI 2	21.98	21.56	19.97	19.97	-	20.12	2.01	1.45	BTCT	2
229	T-115	1200x1200	LOẠI 2	23.78	22.74	19.90	19.90	-	20.05	3.88	2.69	BTCT	2
230	T-116	1200x1200	LOẠI 2	21.23	23.04	19.83	19.83	-	19.98	1.40	3.06	BTCT	2
231	T-117	1200x1200	LOẠI 2	22.55	22.55	19.76	19.76	-	19.91	2.79	2.64	BTCT	2
232	T-118	1200x1200	LOẠI 2	25.06	25.06	19.70	19.70	-	19.85	5.36	5.22	BTCT	2

BẢNG THỐNG KÊ KHỐI LƯỢNG

STT	HẠNG MỤC	ĐƠN VỊ	KHỐI LƯỢNG
TUYẾN CỐNG BAO			
1	CỐNG BTCT D600	m	799.5
2	CỐNG BTCT D500	m	3306.5
3	ỐNG HDPE D300	m	1990
4	ỐNG SS304 D300	m	45
5	ỐNG SS304 D200	m	260
6	VAN CỬA PHAI DN300	CÁI	20
7	VAN CỬA PHAI DN400	CÁI	15
TUYẾN ỐNG CẤP 3			
1	LẮP ĐẶT ỐNG NHỰA uPVC D150 PN6, DÁN KEO	HỆ	01
2	PHỤ KIỆN ĐẤU NỐI	HỆ	01

CÔNG TY CP TƯ VẤN ĐẦU TƯ XÂY DỰNG MÊ KÔNG CCI

THẨM TRA

Theo Văn bản số ...04.../116-BC

Ngày ...11...tháng ...03...năm 2021

Ký tên:

Dương Đình Thanh

SỞ XÂY DỰNG TỈNH ĐỒNG NAI

THẨM ĐỊNH

Theo văn bản số:...../.....

Ngày.....tháng.....năm 20.....

Ký tên:

CHỦ ĐẦU TƯ:

UBND TỈNH ĐỒNG NAI
BAN QUẢN LÝ DỰ ÁN ĐẦU TƯ XÂY DỰNG
PHÓ GIÁM ĐỐC

ỦY BAN NHÂN DÂN TỈNH ĐỒNG NAI
BAN QUẢN LÝ DỰ ÁN ĐẦU TƯ XÂY DỰNG TỈNH ĐỒNG NAI

TRẦN VĂN THANH

ĐỊA CHỈ: 15A HÀ HUY GIÁP, P. QUYẾT THẮNG, TP. BIÊN HÒA, ĐỒNG NAI
Tel: 0613.842122 Fax: 0613.842122

ĐƠN VỊ TƯ VẤN:

CÔNG TY CỔ PHẦN TƯ VẤN XÂY DỰNG CỬU LONG
PHÓ GIÁM ĐỐC

QUÁCH VIỆT DŨNG

ĐỊA CHỈ: 256/45A PHAN HUY ÍCH, P. 12, QUẬN GÒ VẤP, TP.HCM
Tel: 028 6296 1720 email: info@cuulongcorp.vn

CÔNG TRÌNH:

TUYẾN THU GOM
VỀ TRẠM XỬ LÝ NƯỚC THẢI SỐ 1
PHƯỜNG HỐ NAI, THÀNH PHỐ BIÊN HÒA

ĐỊA ĐIỂM: PHƯỜNG HỐ NAI, TP. BIÊN HÒA, TỈNH ĐỒNG NAI

TÊN BẢN VẼ:

THỐNG KÊ HỐ GA VÀ KHỐI LƯỢNG

CHỦ NHIỆM THIẾT KẾ THÂN TRỌNG CẢNH	
CHỦ TRÌ CÔNG NGHỆ LÝ LONG PHÚC	
THIẾT KẾ NGUYỄN THÀNH TRUNG	
KIỂM TRA CAO XUÂN CHUNG	
GIAI ĐOẠN **THIẾT KẾ CƠ SỞ**	SỐ BẢN VẼ: BH-CN-CT-18
HOÀN THÀNH: 06/2020	

C. PHẦN XÂY DỰNG

GHI CHÚ:

1. CHUNG:
   TẤT CẢ KÍCH THƯỚC ĐỀU THỂ HIỆN Ở ĐƠN VỊ LÀ mm, NGOÀI TRỪ CÓ GHI CHÚ KHÁC
2. BÊ TÔNG
   a. TOÀN BỘ KẾT CẤU HỐ GA LÀ BÊ TÔNG CỐT THÉP ĐÁ 10x20 CẤP ĐỘ BỀN B20 (MÁC 250)
   b. BÊ TÔNG TẠO DỐC - TẠO HÌNH NGOẠI TRỪ CÓ CÁC GHI CHÚ TRỰC TIẾP KHÁC CÒN LẠI ĐỀU LÀ BÊ TÔNG ĐÁ 10x20 CẤP ĐỘ BỀN B15 (MÁC 200)
   c. BÊ TÔNG LÓT ĐÁ 10x20 CẤP ĐỘ BỀN B12.5 (M150) NẾU KHÔNG CÓ GHI CHÚ KHÁC
3. CỐT THÉP KẾT CẤU
   * CƯỜNG ĐỘ CHỊU KÉO:
   + CỐT THÉP D<10 SỬ DỤNG THÉP AI: Rs=2250KG/CM2
   + CỐT THÉP D>=10 SỬ DỤNG THÉP AII: Rs=2800KG/CM2
4. CỐT THÉP, BULONG NEO VÀ CÁC ỐNG ĐẶT SẴN PHẢI ĐƯỢC LẮP ĐẶT CHÍNH XÁC VÀ NEO GIỮ HỢP LÝ TRƯỚC KHI ĐỔ BÊ TÔNG
5. LỚP BÊ TÔNG BẢO VỆ: KHÔNG ĐƯỢC NHỎ HƠN ĐƯỜNG KÍNH THANH THÉP DỌC CHỊU LỰC VÀ KHÔNG NHỎ HƠN
   + 15mm ĐỐI VỚI BẢN NẮP
   + 15mm ĐỐI VỚI BẢN THÀNH ≤ 100mm.
   + 20mm ĐỐI VỚI BẢN THÀNH > 100mm.
   + 30mm ĐỐI VỚI BẢN MÓNG.
6. MỐI NỐI TẠI TẤT CẢ CÁC VỊ TRÍ THUỘC KẾT CẤU LÀ MỐI NỐI CHỒNG 40D, TRONG ĐÓ D LÀ ĐƯỜNG KÍNH CỐT THÉP THANH LỚN HƠN.
7. QUE HÀN
   + QUE HÀN CỐT THÉP KẾT CẤU TRONG BÊ TÔNG VÀ TẠI CÁC CHỖ KHÔNG YÊU CẦU THÉP KHÔNG GỈ THÌ DÙNG LOẠI E42 HOẶC LOẠI CÓ CƯỜNG ĐỘ TƯƠNG ĐƯƠNG.
   + CHIỀU CAO ĐƯỜNG HÀN Hh=6mm, HÀN SUỐT CHIỀU DÀI TIẾP XÚC, NẾU KHÔNG CÓ GHI CHÚ NÀO KHÁC.
   + TRƯỚC KHI GIA CÔNG CẦN KIỂM TRA LẠI KÍCH THƯỚC THỰC TẾ TẠI HIỆN TRƯỜNG.
8. HƯỚNG DẪN THI HỐ GA
   + THÉP HỐ GA ĐƯỢC ĐO VÀ CẮT TRỰC TIẾP THEO KÍCH THƯỚC TẠI HIỆN TRƯỜNG.
   + NHÀ THẦU CẦN THỐNG KÊ VÀ KIỂM TRA VỊ TRÍ THANG TRƯỚC KHI THI CÔNG.
   + CAO ĐỘ ĐỈNH HỐ GA NHÀ THẦU PHẢI XÁC ĐỊNH PHÙ HỢP VỚI CAO ĐỘ MẶT ĐƯỜNG HOẶC VỈA HÈ HOẶC CÁC CHỖ CHỈ ĐỊNH TRƯỚC.
   + CỔ HỐ GA TẠI VỊ TRÍ SÁT VỈA HÈ, TẠI NƠI CÓ ĐỘ DỐC TRÊN MẶT ĐƯỜNG CẦN PHẢI ĐƯỢC CHO PHÉP TRƯỚC KHÔNG CHO PHÉP CÁC HỐ GA NHÔ LÊN TRÊN MẶT ĐƯỜNG QUÁ DUNG SAI CAO ĐỘ CHO PHÉP.

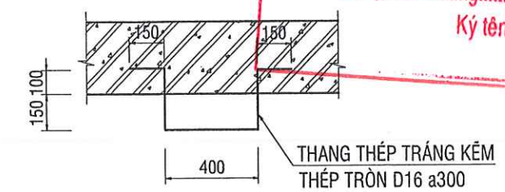

MẶT BẰNG THANG THĂM

TỶ LỆ: 1/25

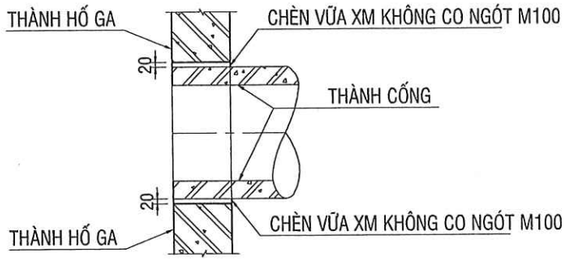

CHI TIẾT LIÊN KẾT

TỶ LỆ: 1/25

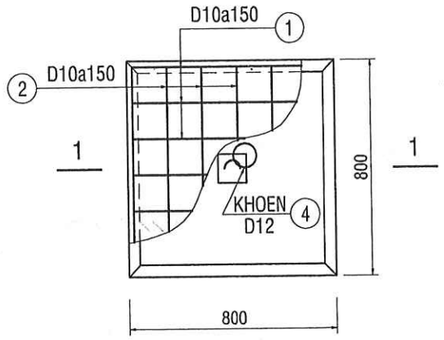

ĐAN BTCT

TỶ LỆ: 1/25

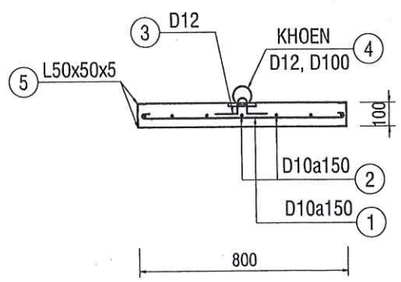

1 - 1

(TỶ LỆ: 1/25)

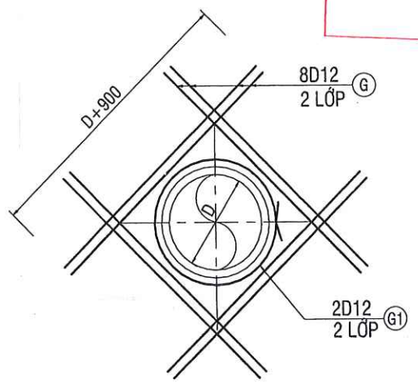

CỐT THÉP ỐNG QUA THÀNH

TỶ LỆ: 1/25

SỞ XÂY DỰNG TỈNH ĐỒNG NAI
THẨM ĐỊNH
Theo văn bản số:...../.....
Ngày.....tháng.....năm 20.....
Ký tên:

CÔNG TY CP TƯ VẤN ĐẦU TƯ XÂY DỰNG MÊ KÔNG CC.
THẨM TRA
Theo Văn bản số 04 /MC-TH
Ngày 11 tháng 07 năm 2021
Ký tên:

Nguyễn Nhật Hoàng

CHỦ ĐẦU TƯ:
UBND TỈNH ĐỒNG NAI
BAN QUẢN LÝ DỰ ÁN ĐẦU TƯ XÂY DỰNG
PHÓ GIÁM ĐỐC

BAN QUẢN LÝ DỰ ÁN ĐẦU TƯ XÂY DỰNG TỈNH ĐỒNG NAI

TRẦN VĂN THANH

ĐỊA CHỈ: 15A HÀ HUY GIÁP, P. QUYẾT THẮNG, TP. BIÊN HÒA, ĐỒNG NAI
Tel: 0613.842122 Fax: 0613.842122

ĐƠN VỊ TƯ VẤN:
CÔNG TY CỔ PHẦN TƯ VẤN XÂY DỰNG CỬU LONG
PHÓ GIÁM ĐỐC

M.S.D.N:0306085875-C.T.C.P. CÔNG TY CỔ PHẦN TƯ VẤN XÂY DỰNG CỬU LONG THÀNH PHỐ HỒ CHÍ MINH

QUÁCH VIỆT DŨNG

ĐỊA CHỈ: 256/45A PHAN HUY ÍCH, P. 12, QUẬN GÒ VẤP, TP.HCM
Tel: 028 6296 1720 email: info@cuulongcorp.vn

CÔNG TRÌNH:
TUYẾN THU GOM
VỀ TRẠM XỬ LÝ NƯỚC THẢI SỐ 1
PHƯỜNG HỐ NAI, THÀNH PHỐ BIÊN HÒA

ĐỊA ĐIỂM: PHƯỜNG HỐ NAI, TP. BIÊN HÒA, TỈNH ĐỒNG NAI

TÊN BẢN VẼ:
GHI CHÚ CHUNG

CHỦ NHIỆM THIẾT KẾ THÂN TRỌNG CẢNH	
CHỦ TRÌ XÂY DỰNG ĐỖ CÔNG HIỀN	
THIẾT KẾ NGUYỄN CHÍ CÔNG	
KIỂM TRA CAO XUÂN CHUNG	
GIAI ĐOẠN THIẾT KẾ CƠ SỞ	SỐ BẢN VẼ: BH-TO-XD-01
HOÀN THÀNH: 06/2020	

HỐ GA LOẠI 1

(SỬ DỤNG ĐỐI VỚI HỐ GA: H ≤ 1.5m)

TỶ LỆ: 1/25

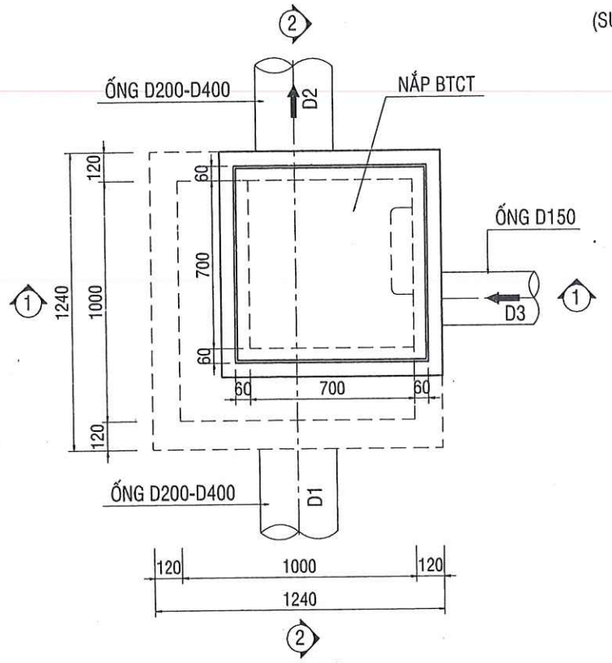

MẶT BẰNG

TỶ LỆ: 1/25

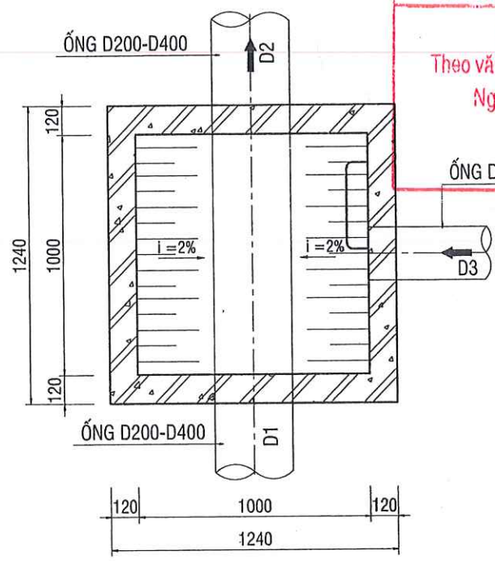

MẶT CẮT 3-3

TỶ LỆ: 1/25

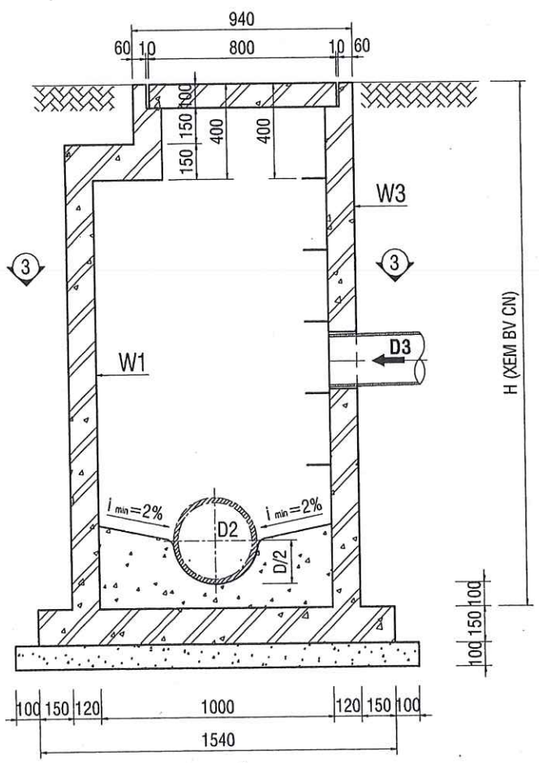

MẶT CẮT 1-1

TỶ LỆ: 1/25

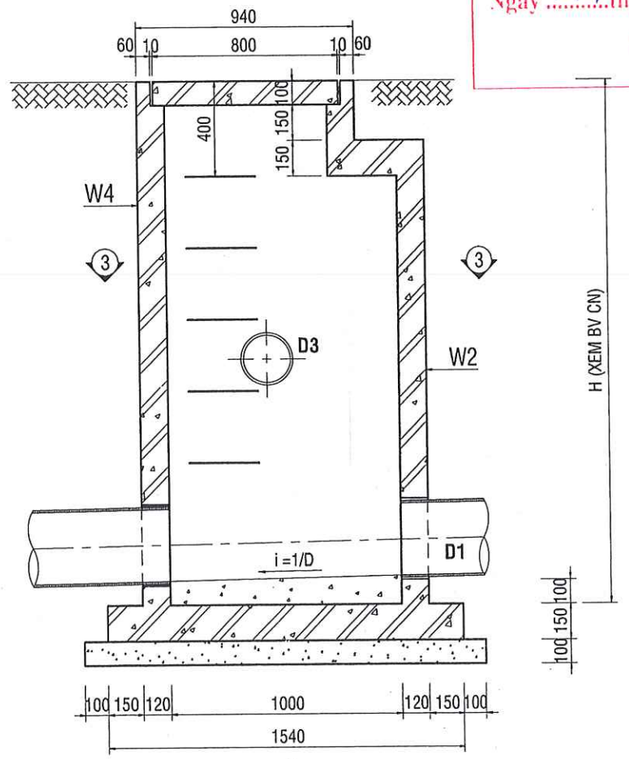

MẶT CẮT 2-2

TỶ LỆ: 1/25

SỞ XÂY DỰNG TỈNH ĐỒNG NAI
THẨM ĐỊNH
Theo văn bản số:...../.....
Ngày.....tháng.....năm 20.....
Ký tên:

CÔNG TY CP TƯ VẤN ĐẦU TƯ XÂY DỰNG MÊ KÔNG
THẨM TRA
Theo Văn bản số 09 /CV-TTC
Ngày 11 tháng 07 năm 2021
Ký tên:
Nguyễn Nhật Hoàng

CHỦ ĐẦU TƯ:

UBND TỈNH ĐỒNG NAI
BAN QUẢN LÝ DỰ ÁN ĐẦU TƯ XÂY DỰNG
PHÓ GIÁM ĐỐC

BAN NHÂN DÂN TỈNH ĐỒNG NAI
BAN QUẢN LÝ DỰ ÁN ĐẦU TƯ XÂY DỰNG TỈNH ĐỒNG NAI

TRẦN VĂN THANH

ĐỊA CHỈ: 15A HÀ HUY GIÁP, P. QUYẾT THẮNG, TP. BIÊN HÒA, ĐỒNG NAI
Tel: 0613.842122 Fax: 0613.842122

ĐƠN VỊ TƯ VẤN:

CÔNG TY CỔ PHẦN TƯ VẤN XÂY DỰNG CỬU LONG
PHÓ GIÁM ĐỐC

M.S.D.N:0306085875-C.T.C.P
CÔNG TY CỔ PHẦN TƯ VẤN XÂY DỰNG CỬU LONG
THÀNH PHỐ HỒ CHÍ MINH

QUÁCH VIỆT DŨNG

ĐỊA CHỈ: 256/45A PHAN HUY ÍCH, P. 12, QUẬN GÒ VẤP, TP.HCM
Tel: 028 6296 1720 email: info@cuulongcorp.vn

CÔNG TRÌNH:

TUYẾN THU GOM
VỀ TRẠM XỬ LÝ NƯỚC THẢI SỐ 1
PHƯỜNG HỐ NAI, THÀNH PHỐ BIÊN HÒA

ĐỊA ĐIỂM: PHƯỜNG HỐ NAI, TP. BIÊN HÒA, TỈNH ĐỒNG NAI

TÊN BẢN VẼ:

CHI TIẾT KẾT CẤU HỐ GA (01)

CHỦ NHIỆM THIẾT KẾ THÂN TRỌNG CẢNH	
CHỦ TRÌ XÂY DỰNG ĐỖ CÔNG HIỀN	
THIẾT KẾ NGUYỄN CHÍ CÔNG	
KIỂM TRA CAO XUÂN CHUNG	
GIAI ĐOẠN THIẾT KẾ CƠ SỞ	SỐ BẢN VẼ: BH-TO-XD-02
HOÀN THÀNH: 06/2020	

KẾT CẤU HỐ GA LOẠI 1

(SỬ DỤNG ĐỐI VỚI HỐ GA: H ≤ 1.5m)

TỶ LỆ: 1/25

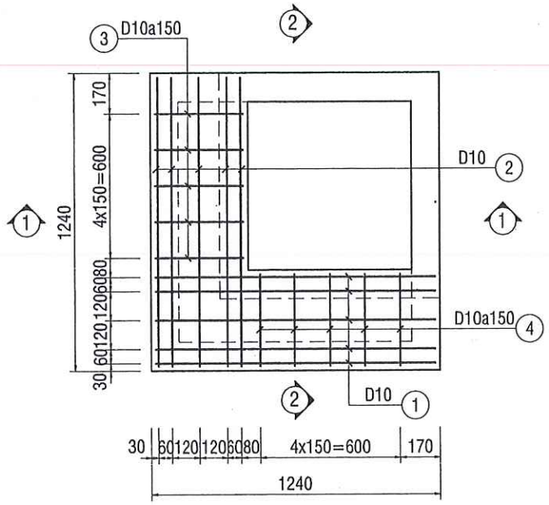

CỐT THÉP SÀN NẮP

TỶ LỆ: 1/25

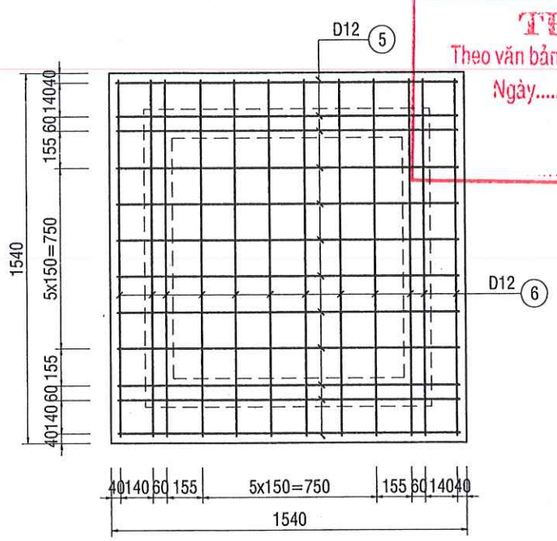

CỐT THÉP BẢN ĐÁY

TỶ LỆ: 1/25

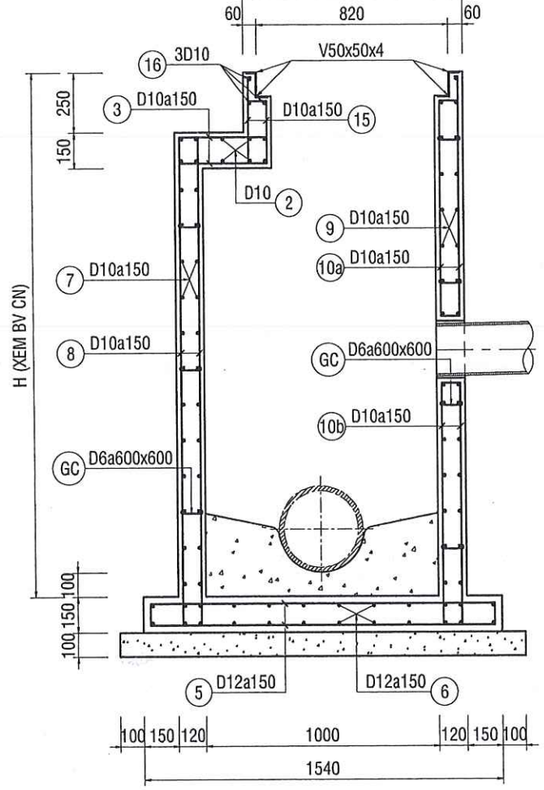

MẶT CẮT 1-1

TỶ LỆ: 1/25

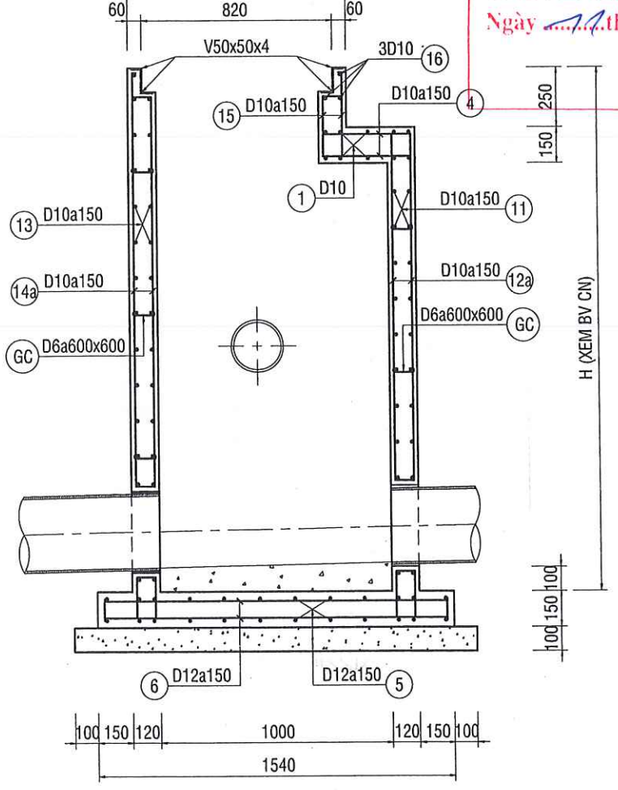

MẶT CẮT 2-2

TỶ LỆ: 1/25

SỞ XÂY DỰNG TỈNH ĐỒNG NAI

THẨM ĐỊNH

Theo văn bản số:...../.....

Ngày.....tháng.....năm 20.....

Ký tên:

CÔNG TY CP TƯ VẤN ĐẦU TƯ XÂY DỰNG MÊ KÔNG CC

THẨM TRA

Theo Văn bản số ...09.../.HĐ-TT

Ngày ...11...tháng ...03...năm ...2021

Ký tên:

Nguyễn Nhật Hoàng

CHỦ ĐẦU TƯ:

UBND TỈNH ĐỒNG NAI
BAN QUẢN LÝ DỰ ÁN ĐẦU TƯ XÂY DỰNG
PHÓ GIÁM ĐỐC

BAN QUẢN LÝ DỰ ÁN ĐẦU TƯ XÂY DỰNG TỈNH ĐỒNG NAI

TRẦN VĂN THANH

ĐỊA CHỈ: 15A HÀ HUY GIÁP, P. QUYẾT THẮNG, TP. BIÊN HÒA, ĐỒNG NAI
Tel: 0613.842122 Fax: 0613.842122

ĐƠN VỊ TƯ VẤN:

CÔNG TY CỔ PHẦN TƯ VẤN XÂY DỰNG CỬU LONG
PHÓ GIÁM ĐỐC

M.S.D.N:0306085875-C.T.C.P
CÔNG TY CỔ PHẦN TƯ VẤN XÂY DỰNG CỬU LONG
THÀNH PHỐ HỒ CHÍ MINH

QUÁCH VIỆT DŨNG

ĐỊA CHỈ: 256/45A PHAN HUY ÍCH, P. 12, QUẬN GÒ VẤP, TP.HCM
Tel: 028 6296 1720 email: info@cuulongcorp.vn

CÔNG TRÌNH:

TUYẾN THU GOM
VỀ TRẠM XỬ LÝ NƯỚC THẢI SỐ 1
PHƯỜNG HỐ NAI, THÀNH PHỐ BIÊN HÒA

ĐỊA ĐIỂM: PHƯỜNG HỐ NAI, TP. BIÊN HÒA, TỈNH ĐỒNG NAI

TÊN BẢN VẼ:

CHI TIẾT KẾT CẤU HỐ GA (02)

CHỦ NHIỆM THIẾT KẾ THÂN TRỌNG CẢNH	
CHỦ TRÌ XÂY DỰNG ĐỖ CÔNG HIỀN	
THIẾT KẾ NGUYỄN CHÍ CÔNG	
KIỂM TRA CAO XUÂN CHUNG	
GIAI ĐOẠN THIẾT KẾ CƠ SỞ	SỐ BẢN VẼ: BH-TO-XD-03
HOÀN THÀNH: 06/2020	

HỐ GA LOẠI 1

(SỬ DỤNG ĐỐI VỚI HỐ GA: 1.5m < H ≤ 3.0m)

TỶ LỆ: 1/25

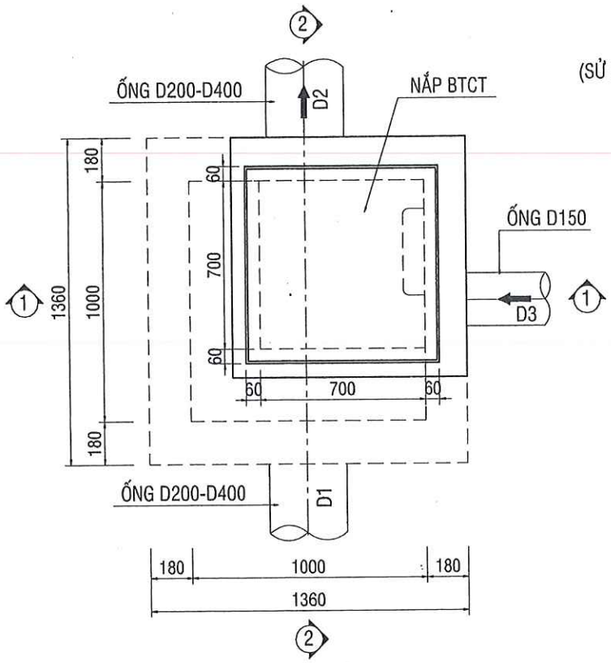

MẶT BẰNG

TỶ LỆ: 1/25

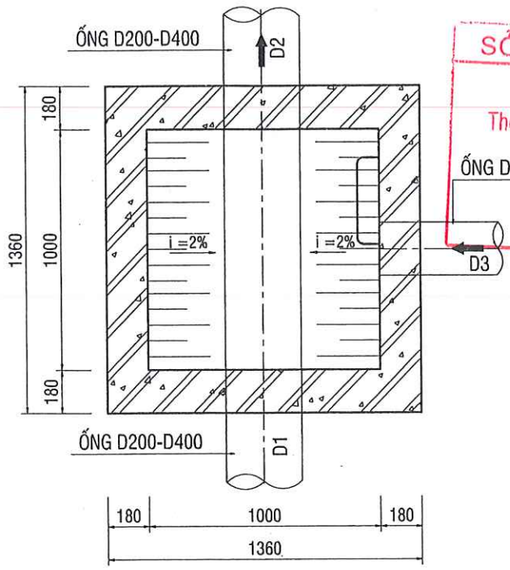

MẶT CẮT 3-3

TỶ LỆ: 1/25

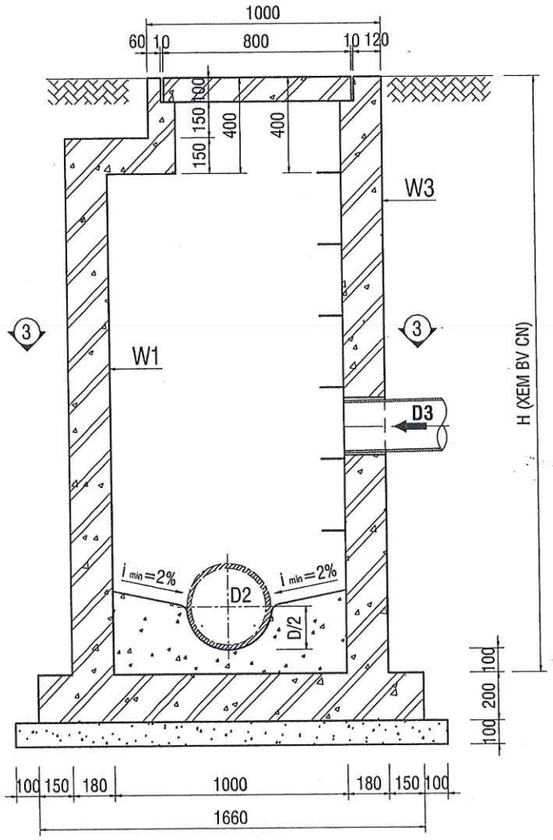

MẶT CẮT 1-1

TỶ LỆ: 1/25

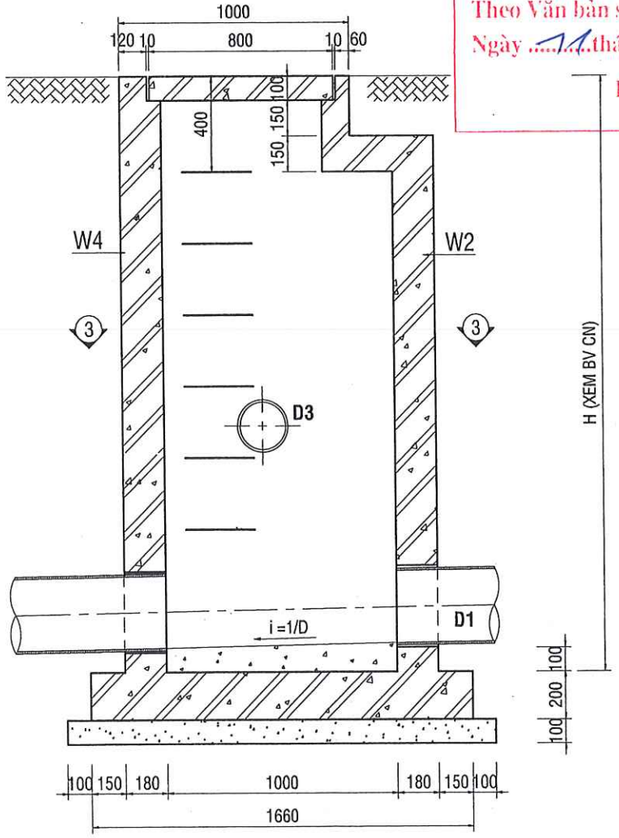

MẶT CẮT 2-2

TỶ LỆ: 1/25

SỞ XÂY DỰNG TỈNH ĐỒNG NAI
THẨM ĐỊNH
Theo văn bản số:...../.....
Ngày.....tháng.....năm 20.....
Ký tên:

CÔNG TY CP TƯ VẤN ĐẦU TƯ XÂY DỰNG MÊ KÔNG CCI
THẨM TRA
Theo Văn bản số ...04.../2020/TK
Ngày ...11...tháng 03...năm ...2020
Ký tên:
Nguyễn Nhật Hoàng

CHỦ ĐẦU TƯ:

UBND TỈNH ĐỒNG NAI
BAN QUẢN LÝ DỰ ÁN ĐẦU TƯ XÂY DỰNG
PHÓ GIÁM ĐỐC

ỦY BAN NHÂN DÂN TỈNH ĐỒNG NAI
BAN QUẢN LÝ DỰ ÁN ĐẦU TƯ XÂY DỰNG TỈNH ĐỒNG NAI

TRẦN VĂN THANH

ĐỊA CHỈ: 15A HÀ HUY GIÁP, P. QUYẾT THẮNG, TP. BIÊN HÒA, ĐỒNG NAI
Tel: 0613.842122 Fax: 0613.842122

ĐƠN VỊ TƯ VẤN:

CÔNG TY CỔ PHẦN TƯ VẤN XÂY DỰNG CỬU LONG
PHÓ GIÁM ĐỐC

M.S.D.N:0306085875-C.T.C.P
CÔNG TY CỔ PHẦN TƯ VẤN XÂY DỰNG CỬU LONG
THÀNH PHỐ HỒ CHÍ MINH

QUÁCH VIỆT DŨNG

ĐỊA CHỈ: 256/45A PHAN HUY ÍCH, P. 12, QUẬN GÒ VẤP, TP.HCM
Tel: 028 6296 1720 email: info@cuulongcorp.vn

CÔNG TRÌNH:

TUYẾN THU GOM
VỀ TRẠM XỬ LÝ NƯỚC THẢI SỐ 1
PHƯỜNG HỐ NAI, THÀNH PHỐ BIÊN HÒA

ĐỊA ĐIỂM: PHƯỜNG HỐ NAI, TP. BIÊN HÒA, TỈNH ĐỒNG NAI

TÊN BẢN VẼ:

CHI TIẾT KẾT CẤU HỐ GA (03)

CHỦ NHIỆM THIẾT KẾ THÂN TRỌNG CẢNH	
CHỦ TRÌ XÂY DỰNG ĐỖ CÔNG HIỀN	
THIẾT KẾ NGUYỄN CHÍ CÔNG	
KIỂM TRA CAO XUÂN CHUNG	
GIAI ĐOẠN THIẾT KẾ CƠ SỞ	SỐ BẢN VẼ:
HOÀN THÀNH: 06/2020	BH-TO-XD-04

KẾT CẤU HỐ GA LOẠI 1

(SỬ DỤNG ĐỐI VỚI HỐ GA: 1.5m < H ≤ 3.0m)

TỶ LỆ: 1/25

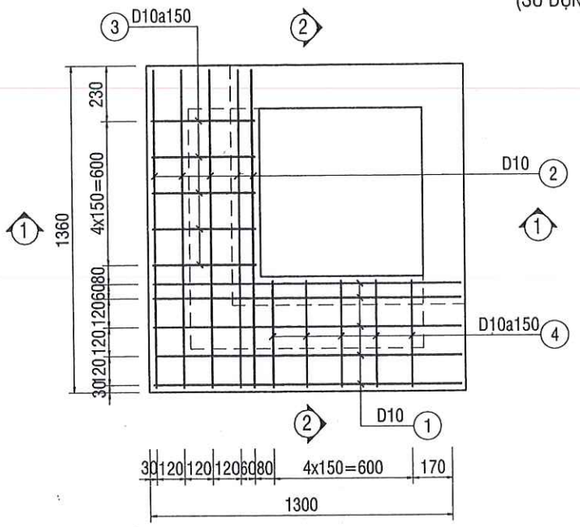

CỐT THÉP SÀN NẮP

TỶ LỆ: 1/25

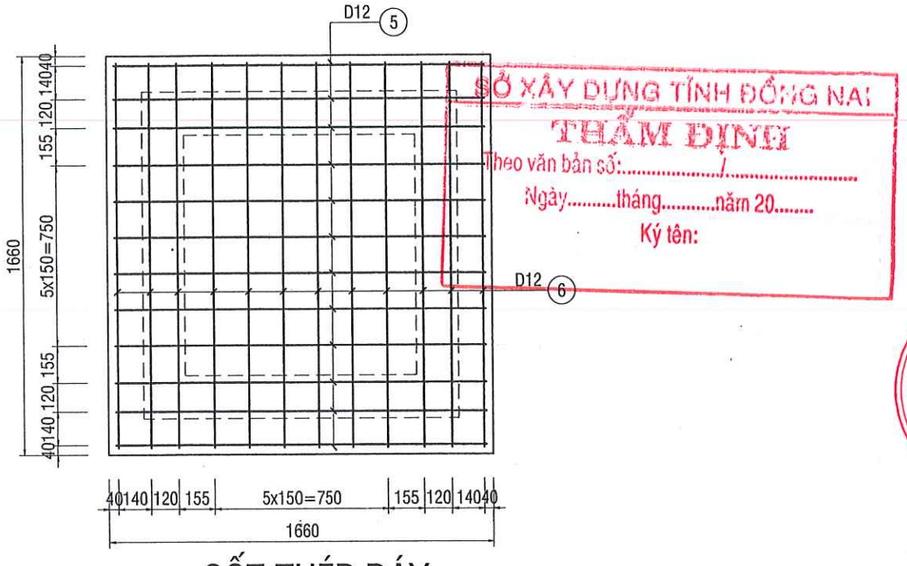

CỐT THÉP ĐÁY

TỶ LỆ: 1/25

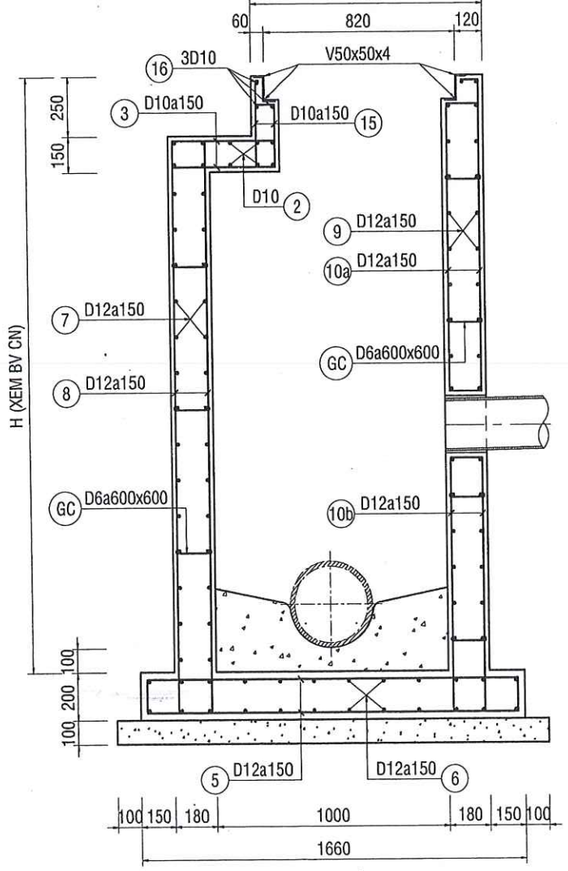

MẶT CẮT 1-1

TỶ LỆ: 1/25

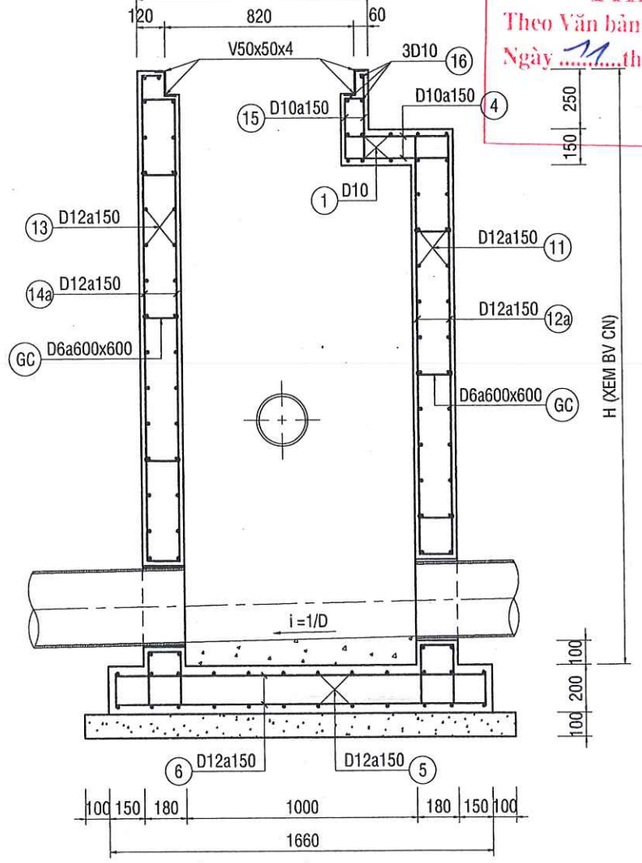

MẶT CẮT 2-2

TỶ LỆ: 1/25

SỞ XÂY DỰNG TỈNH ĐỒNG NAI
THẨM ĐỊNH
Theo văn bản số: ...../.....
Ngày.....tháng.....năm 20.....
Ký tên:

CÔNG TY CP TƯ VẤN ĐẦU TƯ XÂY DỰNG MÊ KÔNG CC
THẨM TRA
Theo Văn bản số 09 /HĐ-TT
Ngày 11 tháng 03 năm 2021
Ký tên:
Nguyễn Nhật Hoàng

CHỦ ĐẦU TƯ:

UBND TỈNH ĐỒNG NAI
BAN QUẢN LÝ DỰ ÁN ĐẦU TƯ XÂY DỰNG
PHÓ GIÁM ĐỐC

BAN QUẢN LÝ DỰ ÁN ĐẦU TƯ XÂY DỰNG TỈNH ĐỒNG NAI

TRẦN VĂN THANH

ĐỊA CHỈ: 15A HÀ HUY GIÁP, P. QUYẾT THẮNG, TP. BIÊN HÒA, ĐỒNG NAI
Tel: 0613.842122 Fax: 0613.842122

ĐƠN VỊ TƯ VẤN:

CÔNG TY CỔ PHẦN TƯ VẤN XÂY DỰNG CỬU LONG
PHÓ GIÁM ĐỐC

M.S.D.N:0306085875-C.T.C.P
CÔNG TY CỔ PHẦN TƯ VẤN XÂY DỰNG CỬU LONG
THÀNH PHỐ HỒ CHÍ MINH

QUÁCH VIỆT DŨNG

ĐỊA CHỈ: 256/45A PHAN HUY ÍCH, P. 12, QUẬN GÒ VẤP, TP.HCM
Tel: 028 6296 1720 email: info@cuulongcorp.vn

CÔNG TRÌNH:

TUYẾN THU GOM
VỀ TRẠM XỬ LÝ NƯỚC THẢI SỐ 1
PHƯỜNG HỐ NAI, THÀNH PHỐ BIÊN HÒA

ĐỊA ĐIỂM: PHƯỜNG HỐ NAI, TP. BIÊN HÒA, TỈNH ĐỒNG NAI

TÊN BẢN VẼ:

CHI TIẾT KẾT CẤU HỐ GA (04)

CHỦ NHIỆM THIẾT KẾ THÂN TRỌNG CẢNH	
CHỦ TRÌ XÂY DỰNG ĐỖ CÔNG HIỀN	
THIẾT KẾ NGUYỄN CHÍ CÔNG	
KIỂM TRA CAO XUÂN CHUNG	
GIAI ĐOẠN THIẾT KẾ CƠ SỞ	SỐ BẢN VẼ: BH-TO-XD-05
HOÀN THÀNH: 06/2020	

HỐ GA LOẠI 1

(SỬ DỤNG ĐỐI VỚI HỐ GA: H > 3.0m)

TỶ LỆ: 1/25

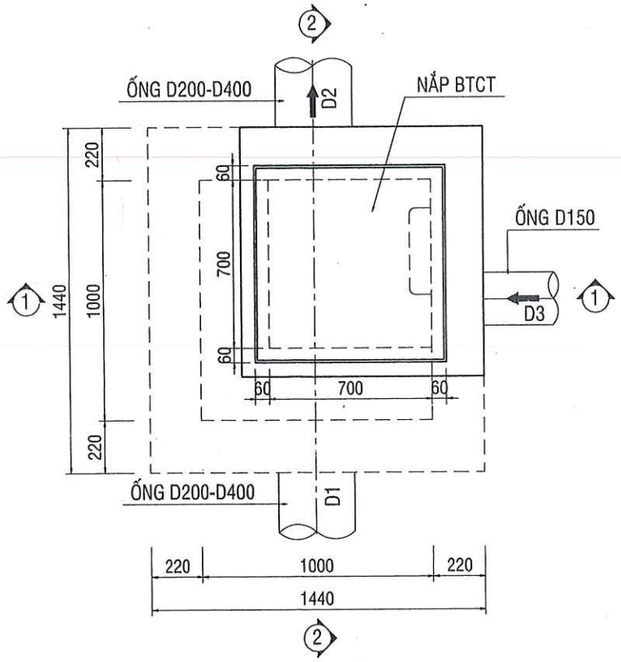

MẶT BẰNG

TỶ LỆ: 1/25

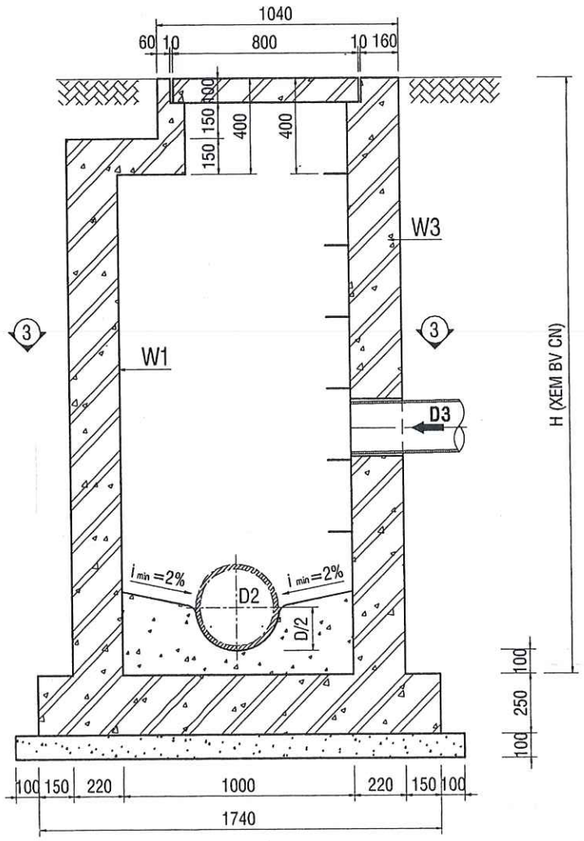

MẶT CẮT 1-1

TỶ LỆ: 1/25

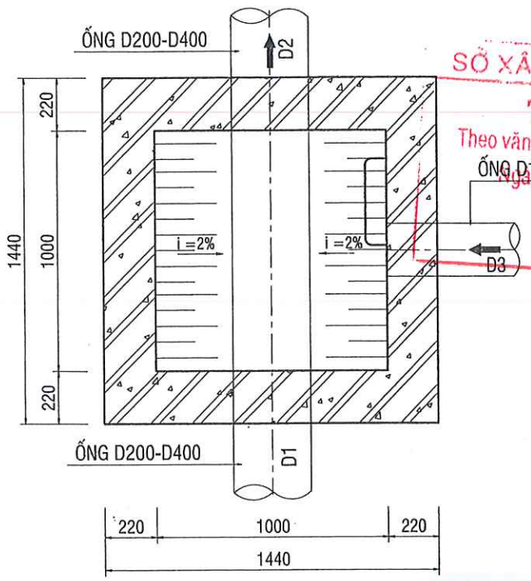

MẶT CẮT 3-3

TỶ LỆ: 1/25

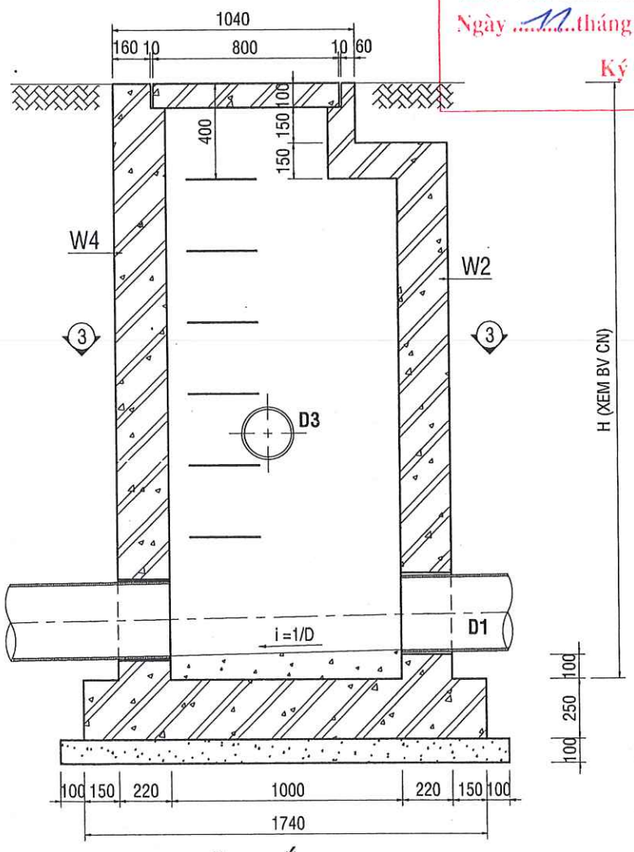

MẶT CẮT 2-2

TỶ LỆ: 1/25

SỞ XÂY DỰNG TỈNH ĐỒNG NAI
THẨM ĐỊNH
Theo văn bản số:...../.....
ngày.....tháng.....năm 20.....
Ký tên:

CÔNG TY CP TƯ VẤN ĐẦU TƯ XÂY DỰNG MÊ KÔNG CCI
THẨM TRA
Theo Văn bản số ...04/1110-TTL
Ngày ...11...tháng 03...năm 2021
Ký tên:
Nguyễn Nhật Hoàng

CHỦ ĐẦU TƯ:

UBND TỈNH ĐỒNG NAI
BAN QUẢN LÝ DỰ ÁN ĐẦU TƯ XÂY DỰNG
PHÓ GIÁM ĐỐC

BAN QUẢN LÝ DỰ ÁN ĐẦU TƯ XÂY DỰNG TỈNH ĐỒNG NAI

TRẦN VĂN THANH

ĐỊA CHỈ: 15A HÀ HUY GIÁP, P. QUYẾT THẮNG, TP. BIÊN HÒA, ĐỒNG NAI
Tel: 0613.842122 Fax: 0613.842122

ĐƠN VỊ TƯ VẤN:

CÔNG TY CỔ PHẦN TƯ VẤN XÂY DỰNG CỬU LONG
PHÓ GIÁM ĐỐC

M.S.D.N:0306085875-C.T.C.P
CÔNG TY CỔ PHẦN TƯ VẤN XÂY DỰNG CỬU LONG
THÀNH PHỐ HỒ CHÍ MINH

QUÁCH VIỆT DŨNG

ĐỊA CHỈ: 256/45A PHAN HUY ÍCH, P. 12, QUẬN GÒ VẤP, TP.HCM
Tel: 028 6296 1720 email: info@cuulongcorp.vn

CÔNG TRÌNH:

TUYẾN THU GOM
VỀ TRẠM XỬ LÝ NƯỚC THẢI SỐ 1
PHƯỜNG HỐ NAI, THÀNH PHỐ BIÊN HÒA

ĐỊA ĐIỂM: PHƯỜNG HỐ NAI, TP. BIÊN HÒA, TỈNH ĐỒNG NAI

TÊN BẢN VẼ:

CHI TIẾT KẾT CẤU HỐ GA (05)

CHỦ NHIỆM THIẾT KẾ THÂN TRỌNG CẢNH	
CHỦ TRÌ XÂY DỰNG ĐỖ CÔNG HIỀN	
THIẾT KẾ NGUYỄN CHÍ CÔNG	
KIỂM TRA CAO XUÂN CHUNG	
GIAI ĐOẠN THIẾT KẾ CƠ SỞ	SỐ BẢN VẼ:
HOÀN THÀNH: 06/2020	BH-TO-XD-06

KẾT CẤU HỐ GA LOẠI 1

(SỬ DỤNG ĐỐI VỚI HỐ GA: H > 3.0m)

TỶ LỆ: 1/25

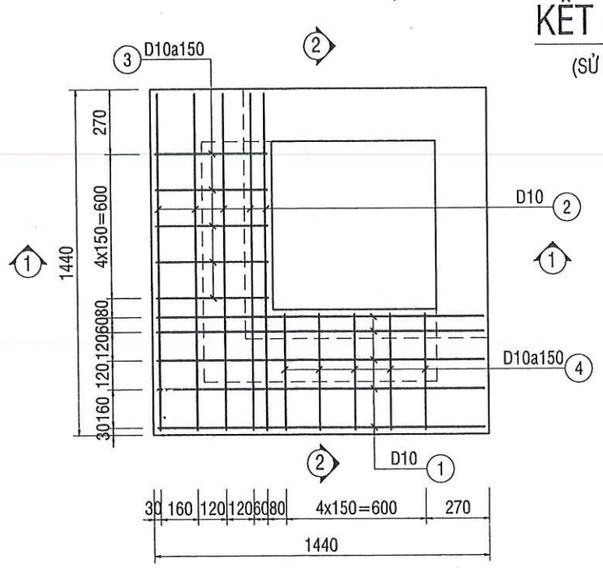

CỐT THÉP SÀN NẮP

TỶ LỆ: 1/25

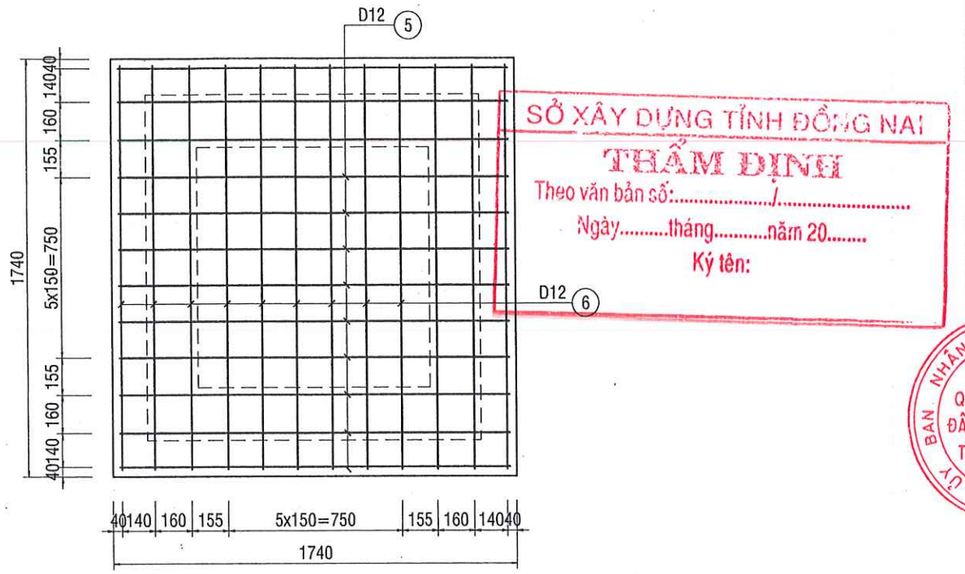

CỐT THÉP ĐÁY

TỶ LỆ: 1/25

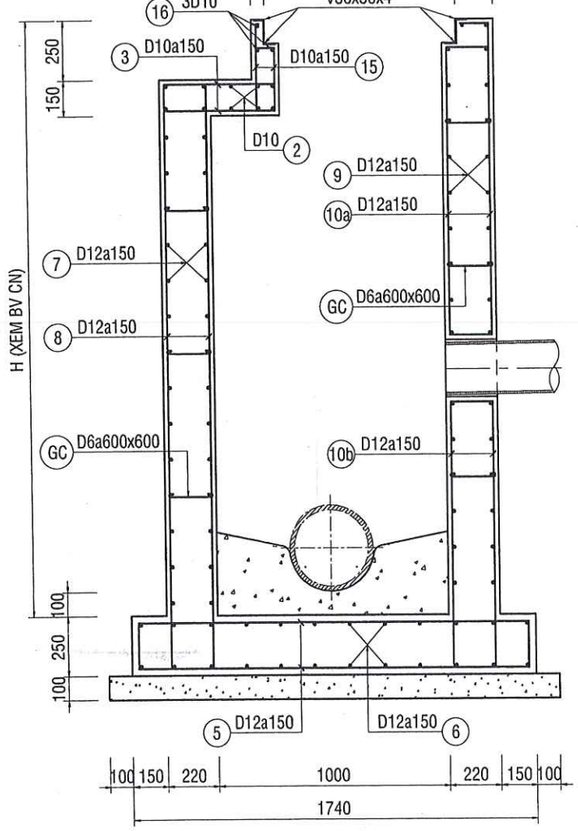

MẶT CẮT 1-1

TỶ LỆ: 1/25

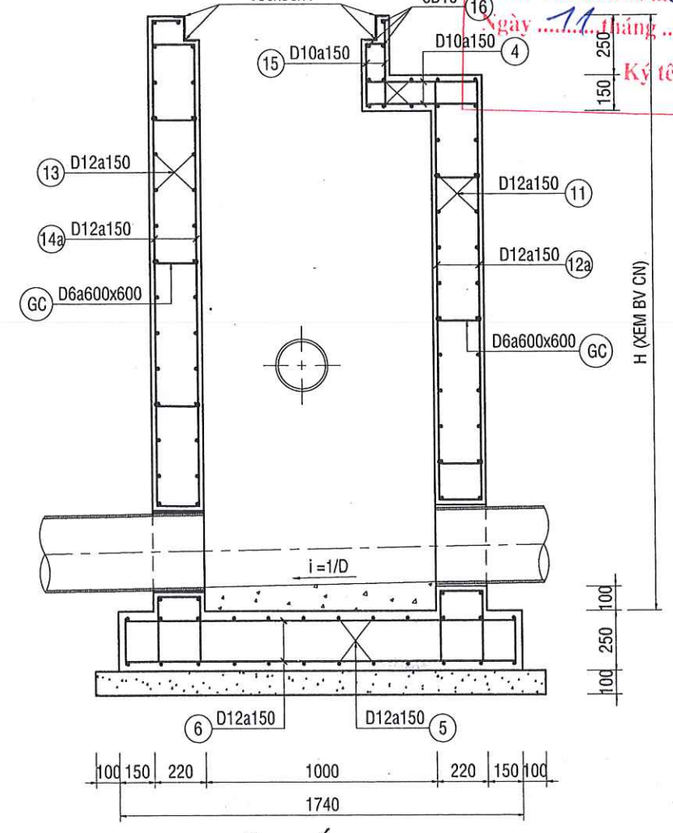

MẶT CẮT 2-2

TỶ LỆ: 1/25

SỞ XÂY DỰNG TỈNH ĐỒNG NAI
THẨM ĐỊNH
Theo văn bản số:...../.....
Ngày.....tháng.....năm 20.....
Ký tên:

CÔNG TY CP TƯ VẤN ĐẦU TƯ XÂY DỰNG MÊ KÔNG CCI
THẨM TRA
Theo Văn bản số ...09/116-TT
Ngày 11 tháng 03 năm 2021
Ký tên:
Nguyễn Nhật Hoàng

CHỦ ĐẦU TƯ:

UBND TỈNH ĐỒNG NAI
BAN QUẢN LÝ DỰ ÁN ĐẦU TƯ XÂY DỰNG
PHÓ GIÁM ĐỐC

BAN QUẢN LÝ DỰ ÁN ĐẦU TƯ XÂY DỰNG TỈNH ĐỒNG NAI

TRẦN VĂN THANH

ĐỊA CHỈ: 15A HÀ HUY GIÁP, P. QUYẾT THẮNG, TP. BIÊN HÒA, ĐỒNG NAI
Tel: 0613.842122 Fax: 0613.842122

ĐƠN VỊ TƯ VẤN:

CÔNG TY CỔ PHẦN TƯ VẤN XÂY DỰNG CỬU LONG
PHÓ GIÁM ĐỐC

M.S.D.N:0306085875-C.T.N
CÔNG TY CỔ PHẦN TƯ VẤN XÂY DỰNG CỬU LONG
THÀNH PHỐ HỒ CHÍ MINH

QUÁCH VIỆT DŨNG

ĐỊA CHỈ: 256/45A PHAN HUY ÍCH, P. 12, QUẬN GÒ VẤP, TP.HCM
Tel: 028 6296 1720 email: info@cuulongcorp.vn

CÔNG TRÌNH:

TUYẾN THU GOM
VỀ TRẠM XỬ LÝ NƯỚC THẢI SỐ 1
PHƯỜNG HỐ NAI, THÀNH PHỐ BIÊN HÒA

ĐỊA ĐIỂM: PHƯỜNG HỐ NAI, TP. BIÊN HÒA, TỈNH ĐỒNG NAI

TÊN BẢN VẼ:

CHI TIẾT KẾT CẤU HỐ GA (06)

CHỦ NHIỆM THIẾT KẾ THÂN TRỌNG CẢNH	
CHỦ TRÌ XÂY DỰNG ĐỖ CÔNG HIỀN	
THIẾT KẾ NGUYỄN CHÍ CÔNG	
KIỂM TRA CAO XUÂN CHUNG	
GIAI ĐOẠN THIẾT KẾ CƠ SỞ	SỐ BẢN VẼ: BH-TO-XD-07
HOÀN THÀNH: 06/2020	

HỐ GA LOẠI 2

(SỬ DỤNG ĐỐI VỚI HỐ GA: H ≤ 1.5m)

TỶ LỆ: 1/25

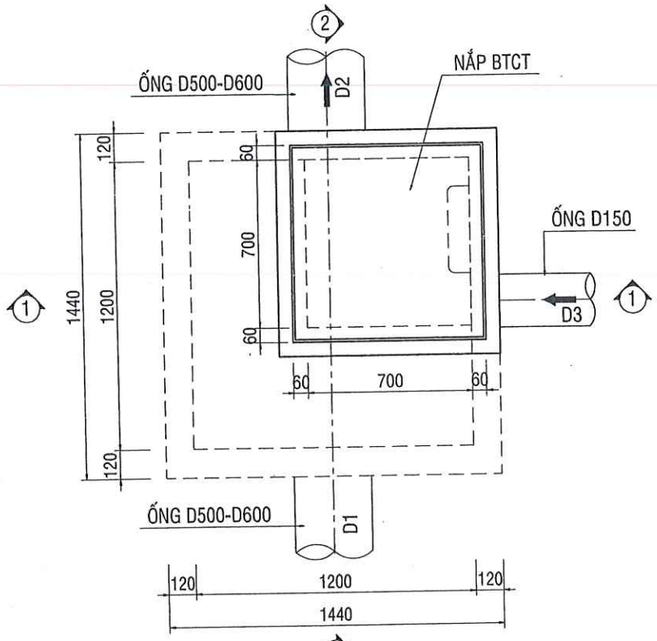

MẶT BẰNG

TỶ LỆ: 1/25

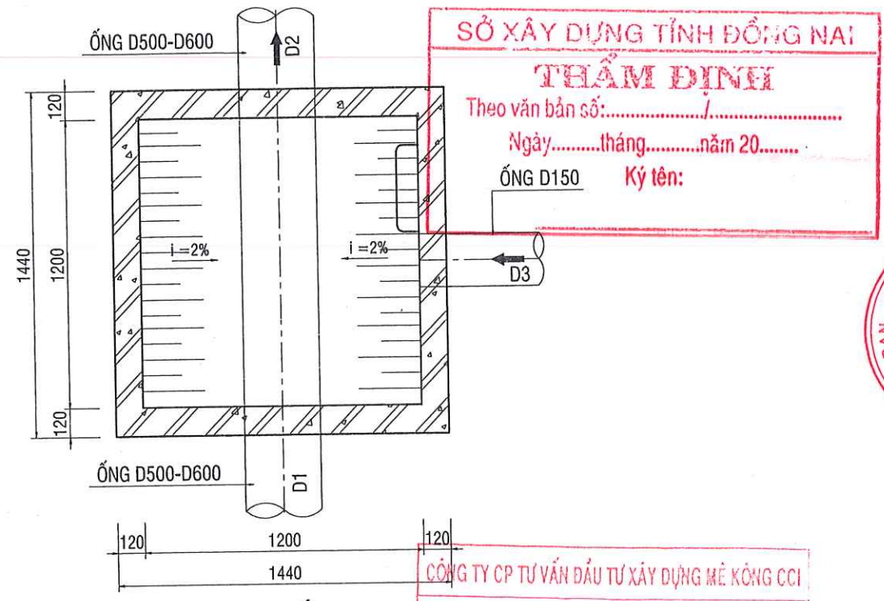

MẶT CẮT 3-3

TỶ LỆ: 1/25

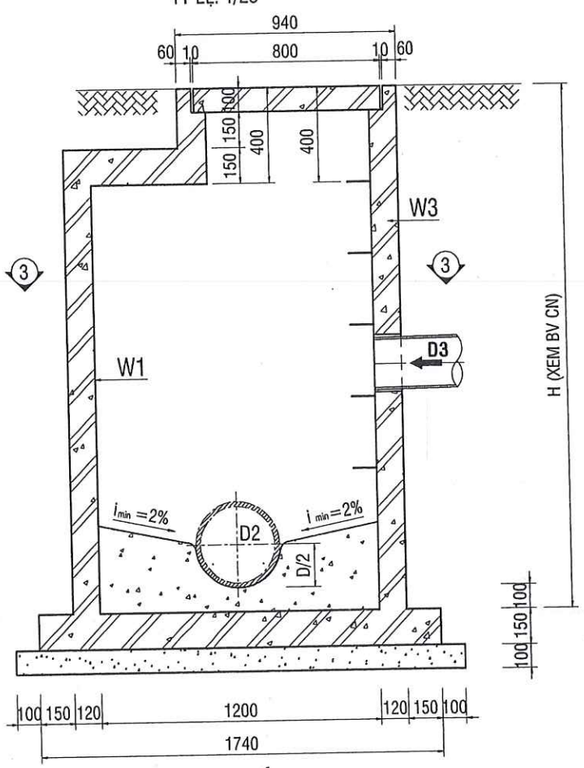

MẶT CẮT 1-1

TỶ LỆ: 1/25

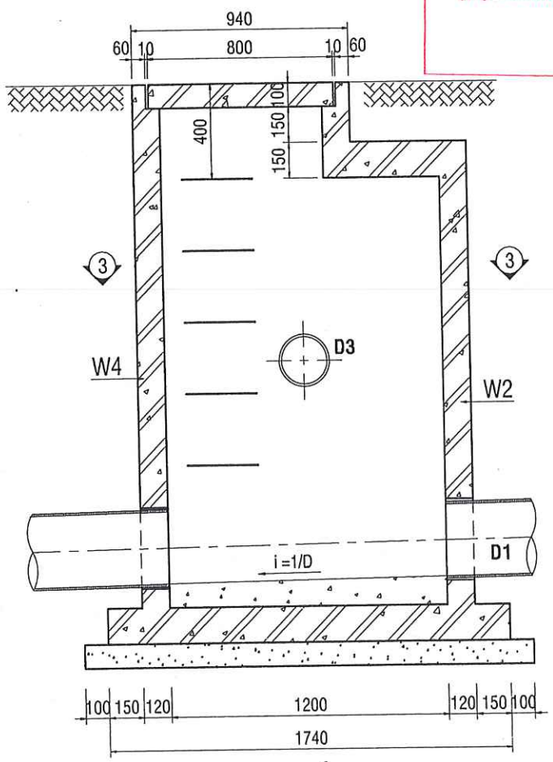

MẶT CẮT 2-2

TỶ LỆ: 1/25

SỞ XÂY DỰNG TỈNH ĐỒNG NAI

THẨM ĐỊNH

Theo văn bản số:...../.....

Ngày.....tháng.....năm 20.....

Ký tên:

CÔNG TY CP TƯ VẤN ĐẦU TƯ XÂY DỰNG MÊ KÔNG CCI

THẨM TRA

Theo Văn bản số ...04.../MC-TT

Ngày ...11...tháng ..03..năm ..2021

Ký tên:

Nguyễn Nhật Hoàng

CHỦ ĐẦU TƯ:

UBND TỈNH ĐỒNG NAI
BAN QUẢN LÝ DỰ ÁN ĐẦU TƯ XÂY DỰNG
PHÓ GIÁM ĐỐC

BAN QUẢN LÝ DỰ ÁN ĐẦU TƯ XÂY DỰNG TỈNH ĐỒNG NAI

TRẦN VĂN THANH

ĐỊA CHỈ: 15A HÀ HUY GIÁP, P. QUYẾT THẮNG, TP. BIÊN HÒA, ĐỒNG NAI
Tel: 0613.842122 Fax: 0613.842122

ĐƠN VỊ TƯ VẤN:

CÔNG TY CỔ PHẦN TƯ VẤN XÂY DỰNG CỬU LONG
PHÓ GIÁM ĐỐC

M.S.D.N:0306085875-C.T.C.P. CÔNG TY CỔ PHẦN TƯ VẤN XÂY DỰNG CỬU LONG THÀNH PHỐ HỒ CHÍ MINH

QUÁCH VIỆT DŨNG

ĐỊA CHỈ: 256/45A PHAN HUY ÍCH, P. 12, QUẬN GÒ VẤP, TP.HCM
Tel: 028 6296 1720 email: info@cuulongcorp.vn

CÔNG TRÌNH:

TUYẾN THU GOM
VỀ TRẠM XỬ LÝ NƯỚC THẢI SỐ 1
PHƯỜNG HỐ NAI, THÀNH PHỐ BIÊN HÒA

ĐỊA ĐIỂM: PHƯỜNG HỐ NAI, TP. BIÊN HÒA, TỈNH ĐỒNG NAI

TÊN BẢN VẼ:

CHI TIẾT KẾT CẤU HỐ GA (07)

CHỦ NHIỆM THIẾT KẾ THÂN TRỌNG CẢNH	
CHỦ TRÌ XÂY DỰNG ĐỖ CÔNG HIỀN	
THIẾT KẾ NGUYỄN CHÍ CÔNG	
KIỂM TRA CAO XUÂN CHUNG	
GIAI ĐOẠN THIẾT KẾ CƠ SỞ	SỐ BẢN VẼ: BH-TO-XD-08
HOÀN THÀNH: 06/2020	

KẾT CẤU HỐ GA LOẠI 2

(SỬ DỤNG ĐỐI VỚI HỐ GA: H ≤ 1.5m)

TỶ LỆ: 1/25

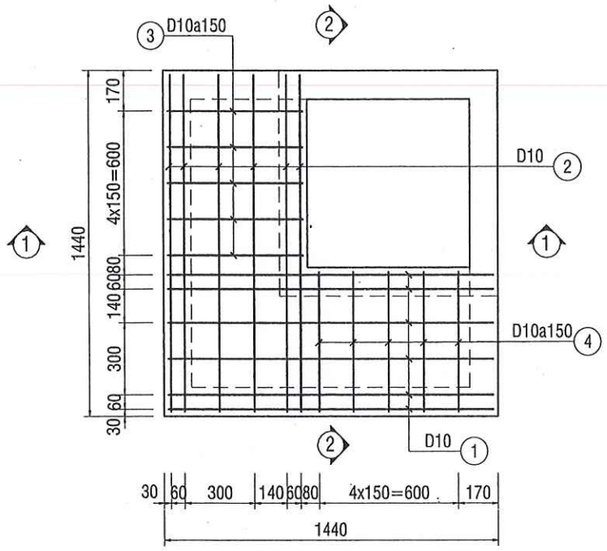

CỐT THÉP SÀN NẮP

TỶ LỆ: 1/25

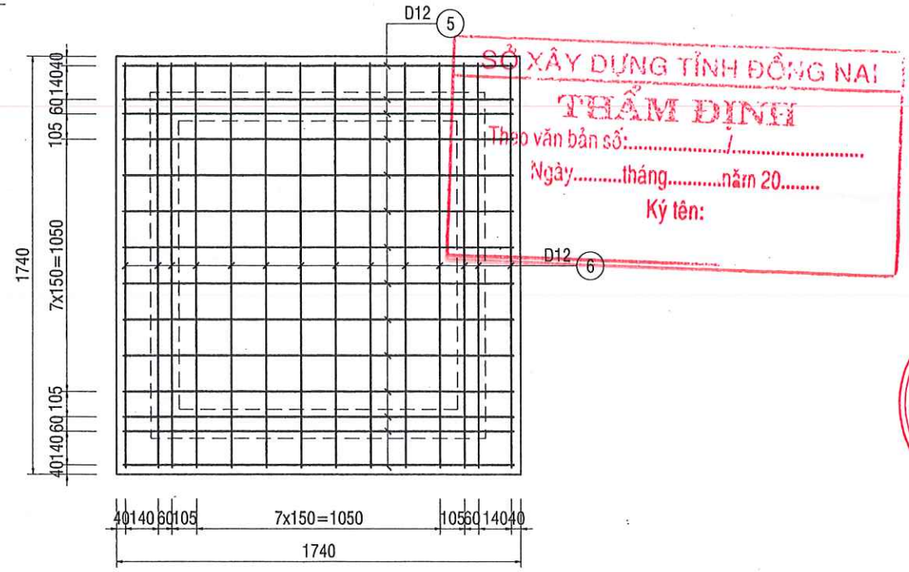

CỐT THÉP ĐÁY

TỶ LỆ: 1/25

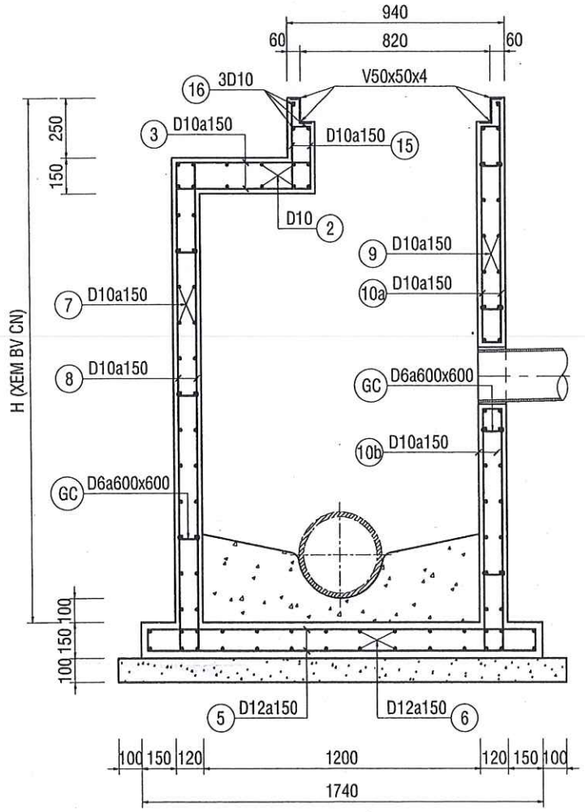

MẶT CẮT 1-1

TỶ LỆ: 1/25

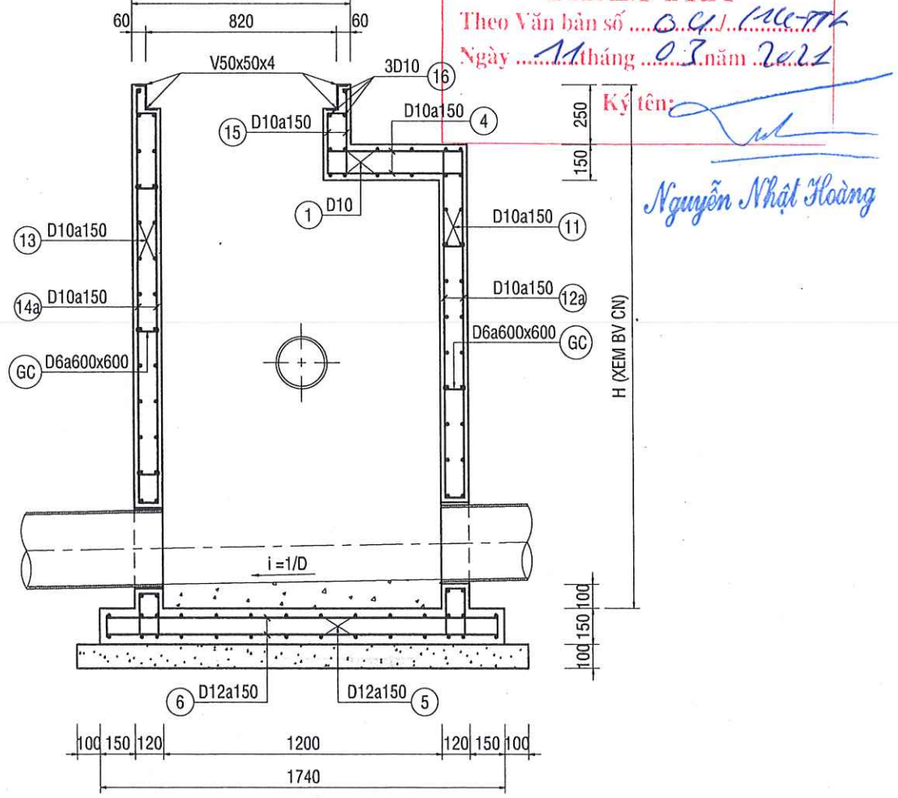

MẶT CẮT 2-2

TỶ LỆ: 1/25

SỞ XÂY DỰNG TỈNH ĐỒNG NAI
THẨM ĐỊNH
Theo văn bản số:.....
Ngày.....tháng.....năm 20.....
Ký tên:

CÔNG TY CP TƯ VẤN ĐẦU TƯ XÂY DỰNG MÊ KÔNG CCI
THẨM TRA
Theo Văn bản số .....
Ngày .....tháng .....năm 2021
Ký tên:
Nguyễn Nhật Hoàng

CHỦ ĐẦU TƯ:

UBND TỈNH ĐỒNG NAI
BAN QUẢN LÝ DỰ ÁN ĐẦU TƯ XÂY DỰNG
PHÓ GIÁM ĐỐC

BAN QUẢN LÝ DỰ ÁN ĐẦU TƯ XÂY DỰNG TỈNH ĐỒNG NAI

TRẦN VĂN THANH

ĐỊA CHỈ: 15A HÀ HUY GIÁP, P. QUYẾT THẮNG, TP. BIÊN HÒA, ĐỒNG NAI
Tel: 0613.842122 Fax: 0613.842122

ĐƠN VỊ TƯ VẤN:

CÔNG TY CỔ PHẦN TƯ VẤN XÂY DỰNG CỬU LONG
PHÓ GIÁM ĐỐC

M.S.D.N:0306085875-C.T.T
CÔNG TY CỔ PHẦN TƯ VẤN XÂY DỰNG CỬU LONG
THÀNH PHỐ HỒ CHÍ MINH

QUÁCH VIỆT DŨNG

ĐỊA CHỈ: 258/45A PHAN HUY ÍCH, P. 12, QUẬN GÒ VẤP, TP.HCM
Tel: 028 6296 1720 email: info@cuulongcorp.vn

CÔNG TRÌNH:

TUYẾN THU GOM
VỀ TRẠM XỬ LÝ NƯỚC THẢI SỐ 1
PHƯỜNG HỐ NAI, THÀNH PHỐ BIÊN HÒA

ĐỊA ĐIỂM: PHƯỜNG HỐ NAI, TP. BIÊN HÒA, TỈNH ĐỒNG NAI

TÊN BẢN VẼ:

CHI TIẾT KẾT CẤU HỐ GA (08)

CHỦ NHIỆM THIẾT KẾ THÂN TRỌNG CẢNH	
CHỦ TRÌ XÂY DỰNG ĐỖ CÔNG HIỀN	
THIẾT KẾ NGUYỄN CHÍ CÔNG	
KIỂM TRA CAO XUÂN CHUNG	
GIAI ĐOẠN THIẾT KẾ CƠ SỞ	SỐ BẢN VẼ: BH-TO-XD-09
HOÀN THÀNH: 06/2020	

HỐ GA LOẠI 2

(SỬ DỤNG ĐỐI VỚI HỐ GA: 1.5m < H ≤ 3.0m)

TỶ LỆ: 1/25

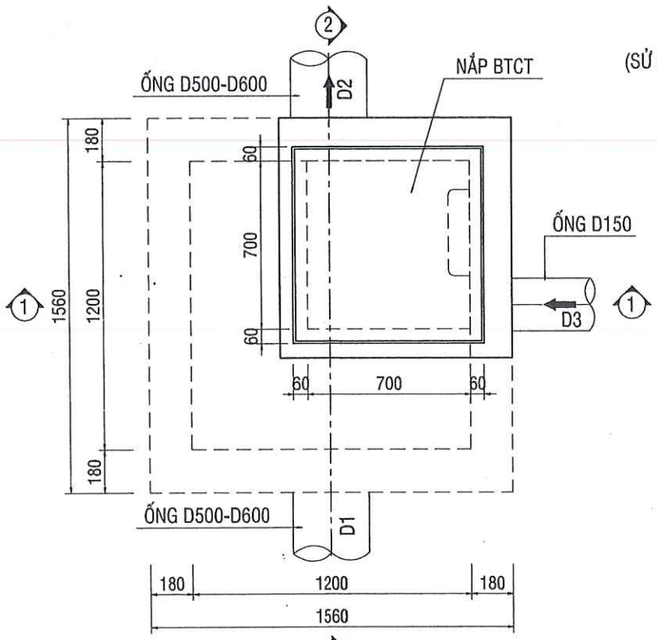

MẶT BẰNG

TỶ LỆ: 1/25

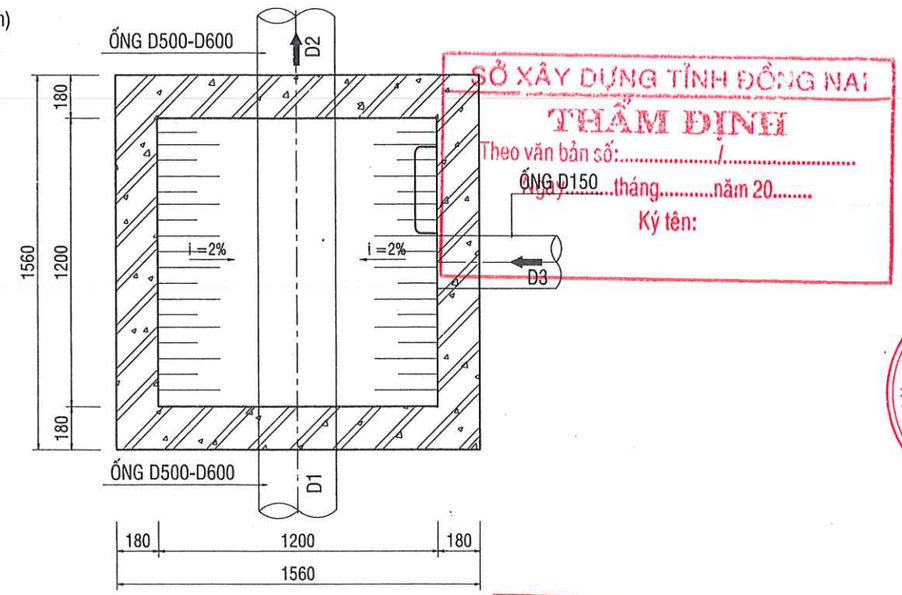

MẶT CẮT 3-3

TỶ LỆ: 1/25

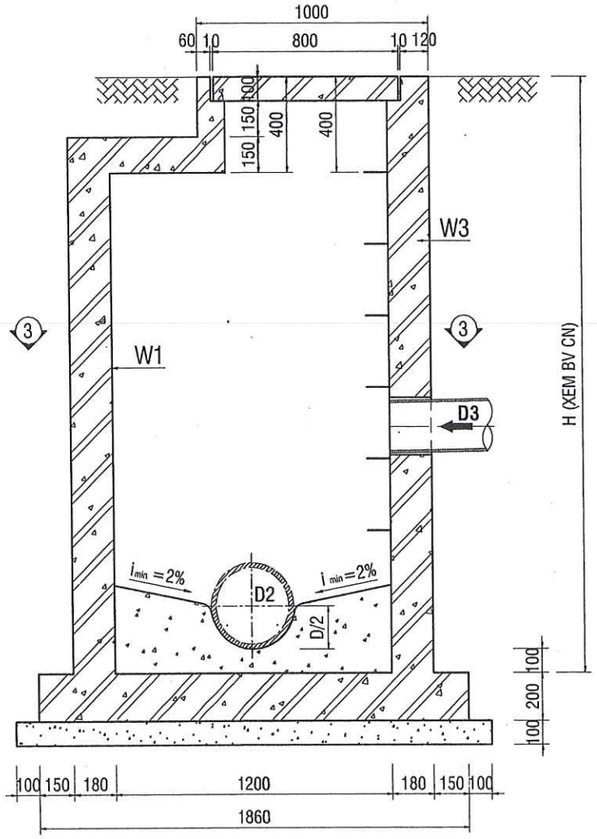

MẶT CẮT 1-1

TỶ LỆ: 1/25

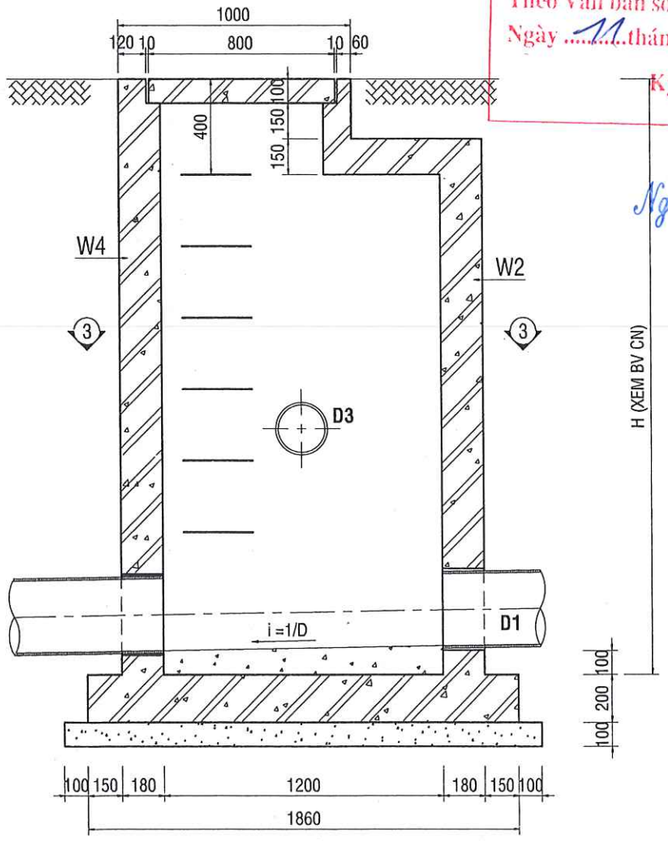

MẶT CẮT 2-2

TỶ LỆ: 1/25

SỞ XÂY DỰNG TỈNH ĐỒNG NAI
THẨM ĐỊNH
Theo văn bản số:...../.....
Ngày.....tháng.....năm 20.....
Ký tên:

CÔNG TY CP TƯ VẤN ĐẦU TƯ XÂY DỰNG MÊ KÔNG CCI
THẨM TRA
Theo Văn bản số 04 /MC-TT
Ngày 11 tháng 03 năm 2021
Ký tên:
Nguyễn Nhật Hoàng

CHỦ ĐẦU TƯ:

UBND TỈNH ĐỒNG NAI
BAN QUẢN LÝ DỰ ÁN ĐẦU TƯ XÂY DỰNG
PHÓ GIÁM ĐỐC

BAN QUẢN LÝ DỰ ÁN ĐẦU TƯ XÂY DỰNG TỈNH ĐỒNG NAI

TRẦN VĂN THANH

ĐỊA CHỈ: 15A HÀ HUY GIÁP, P. QUYẾT THẮNG, TP. BIÊN HÒA, ĐỒNG NAI
Tel: 0613.842122 Fax: 0613.842122

ĐƠN VỊ TƯ VẤN:

CÔNG TY CỔ PHẦN TƯ VẤN XÂY DỰNG CỬU LONG
PHÓ GIÁM ĐỐC

M.S.D.N:0306085875-C.T.C.P
CÔNG TY CỔ PHẦN TƯ VẤN XÂY DỰNG CỬU LONG
THÀNH PHỐ HỒ CHÍ MINH

QUÁCH VIỆT DŨNG

ĐỊA CHỈ: 256/45A PHAN HUY ÍCH, P. 12, QUẬN GÒ VẤP, TP.HCM
Tel: 028 6296 1720 email: info@cuulongcorp.vn

CÔNG TRÌNH:

TUYẾN THU GOM
VỀ TRẠM XỬ LÝ NƯỚC THẢI SỐ 1
PHƯỜNG HỐ NAI, THÀNH PHỐ BIÊN HÒA

ĐỊA ĐIỂM: PHƯỜNG HỐ NAI, TP. BIÊN HÒA, TỈNH ĐỒNG NAI

TÊN BẢN VẼ:

CHI TIẾT KẾT CẤU HỐ GA (09)

CHỦ NHIỆM THIẾT KẾ THÂN TRỌNG CẢNH	
CHỦ TRÌ XÂY DỰNG ĐỖ CÔNG HIỀN	
THIẾT KẾ NGUYỄN CHÍ CÔNG	
KIỂM TRA CAO XUÂN CHUNG	
GIAI ĐOẠN THIẾT KẾ CƠ SỞ	SỐ BẢN VẼ: BH-TO-XD-10
HOÀN THÀNH: 06/2020	

KẾT CẤU HỐ GA LOẠI 2

(SỬ DỤNG ĐỐI VỚI HỐ GA: 1.5m < H ≤ 3.0m)

TỶ LỆ: 1/25

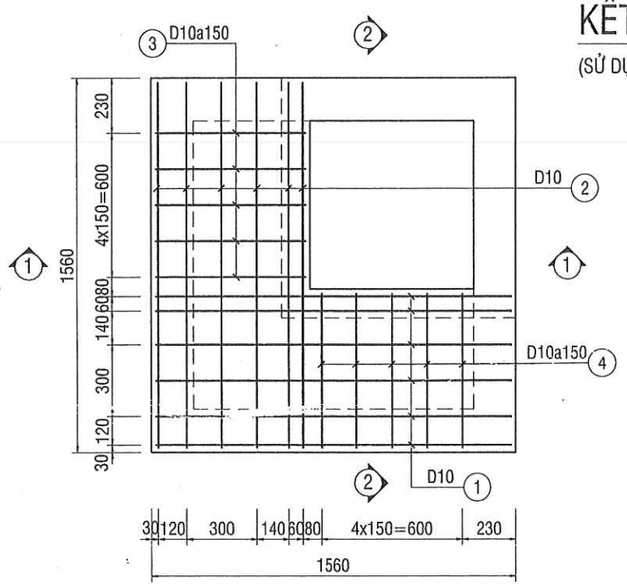

CỐT THÉP SÀN NẮP

TỶ LỆ: 1/25

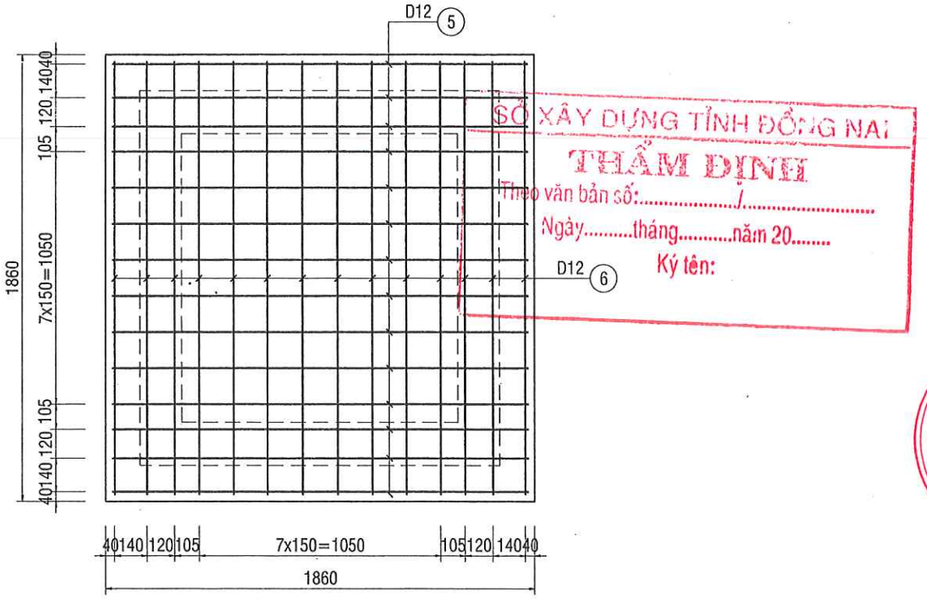

CỐT THÉP ĐÁY

TỶ LỆ: 1/25

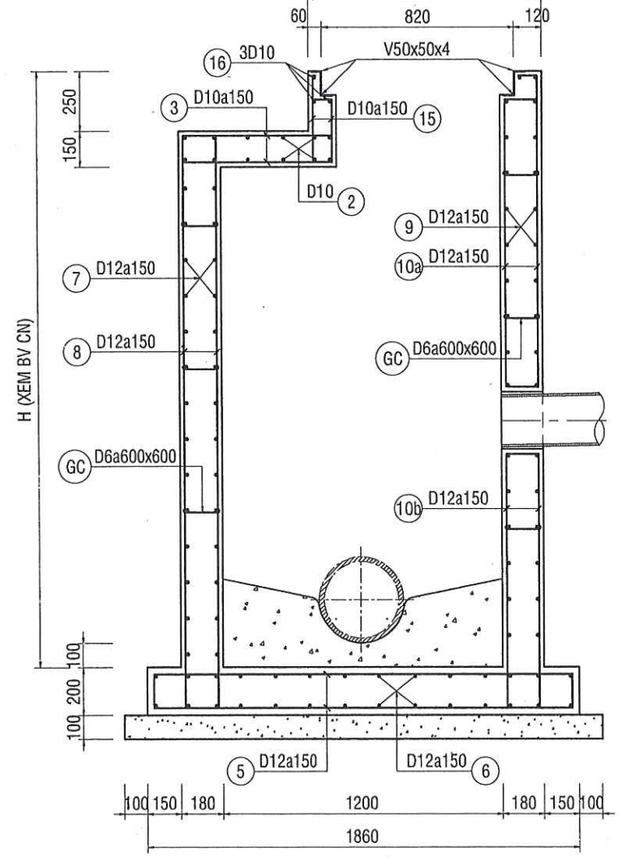

MẶT CẮT 1-1

TỶ LỆ: 1/25

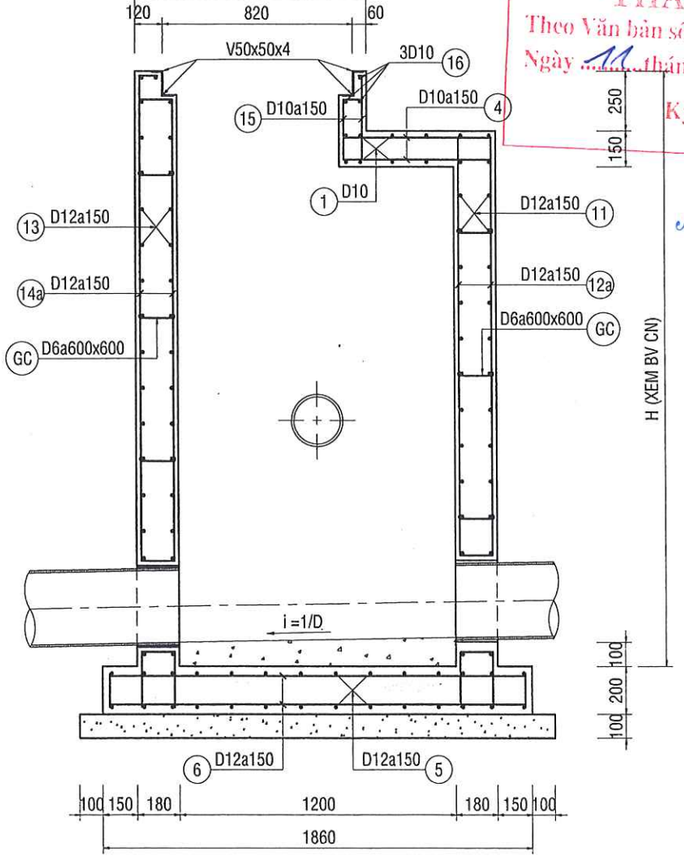

MẶT CẮT 2-2

TỶ LỆ: 1/25

SỞ XÂY DỰNG TỈNH ĐỒNG NAI
THẨM ĐỊNH
Theo văn bản số: ...../.....
Ngày.....tháng.....năm 20.....
Ký tên:

CÔNG TY CP TƯ VẤN ĐẦU TƯ XÂY DỰNG MÊ KÔNG CCI
THẨM TRA
Theo Văn bản số ...04../.1166.TTr
Ngày ...11... tháng ...07... năm ...2020...
Ký tên:
Nguyễn Nhật Hoàng

CHỦ ĐẦU TƯ:

UBND TỈNH ĐỒNG NAI
BAN QUẢN LÝ DỰ ÁN ĐẦU TƯ XÂY DỰNG
PHÓ GIÁM ĐỐC

BAN QUẢN LÝ DỰ ÁN ĐẦU TƯ XÂY DỰNG TỈNH ĐỒNG NAI

TRẦN VĂN THANH

ĐỊA CHỈ: 15A HÀ HUY GIÁP, P. QUYẾT THẮNG, TP. BIÊN HÒA, ĐỒNG NAI
Tel: 0613.842122 Fax: 0613.842122

ĐƠN VỊ TƯ VẤN:

CÔNG TY CỔ PHẦN TƯ VẤN XÂY DỰNG CỬU LONG
PHÓ GIÁM ĐỐC

M.S.D.N:0306085875-C.T.C.P
CÔNG TY CỔ PHẦN TƯ VẤN XÂY DỰNG CỬU LONG
THÀNH PHỐ HỒ CHÍ MINH

QUÁCH VIỆT DŨNG

ĐỊA CHỈ: 256/45A PHAN HUY ÍCH, P. 12, QUẬN GÒ VẤP, TP.HCM
Tel: 028 6296 1720 email: info@cuulongcorp.vn

CÔNG TRÌNH:

TUYẾN THU GOM
VỀ TRẠM XỬ LÝ NƯỚC THẢI SỐ 1
PHƯỜNG HỐ NAI, THÀNH PHỐ BIÊN HÒA

ĐỊA ĐIỂM: PHƯỜNG HỐ NAI, TP. BIÊN HÒA, TỈNH ĐỒNG NAI

TÊN BẢN VẼ:

CHI TIẾT KẾT CẤU HỐ GA (10)

CHỦ NHIỆM THIẾT KẾ THÂN TRỌNG CẢNH	
CHỦ TRÌ XÂY DỰNG ĐỖ CÔNG HIỀN	
THIẾT KẾ NGUYỄN CHÍ CÔNG	
KIỂM TRA CAO XUÂN CHUNG	
GIAI ĐOẠN THIẾT KẾ CƠ SỞ	SỐ BẢN VẼ: BH-TO-XD-11
HOÀN THÀNH: 06/2020	

HỐ GA LOẠI 2

(SỬ DỤNG ĐỐI VỚI HỐ GA: H > 3.0m)

TỶ LỆ: 1/25

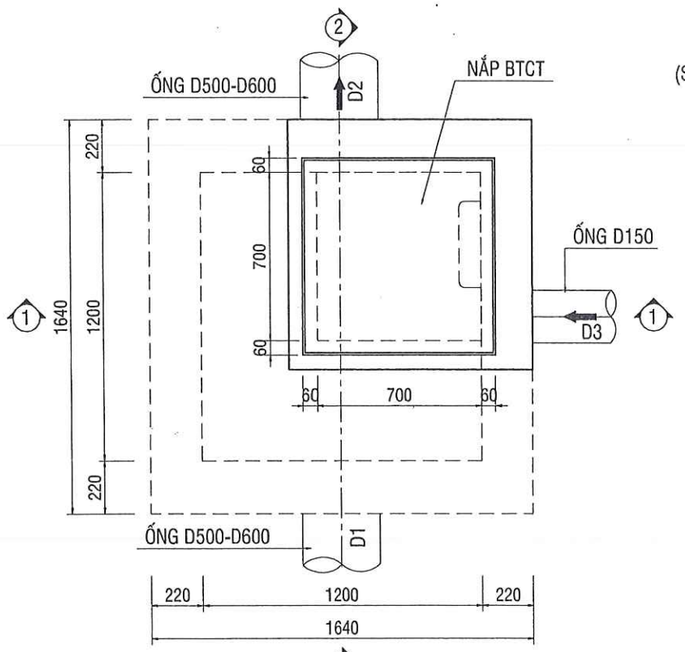

MẶT BẰNG

TỶ LỆ: 1/25

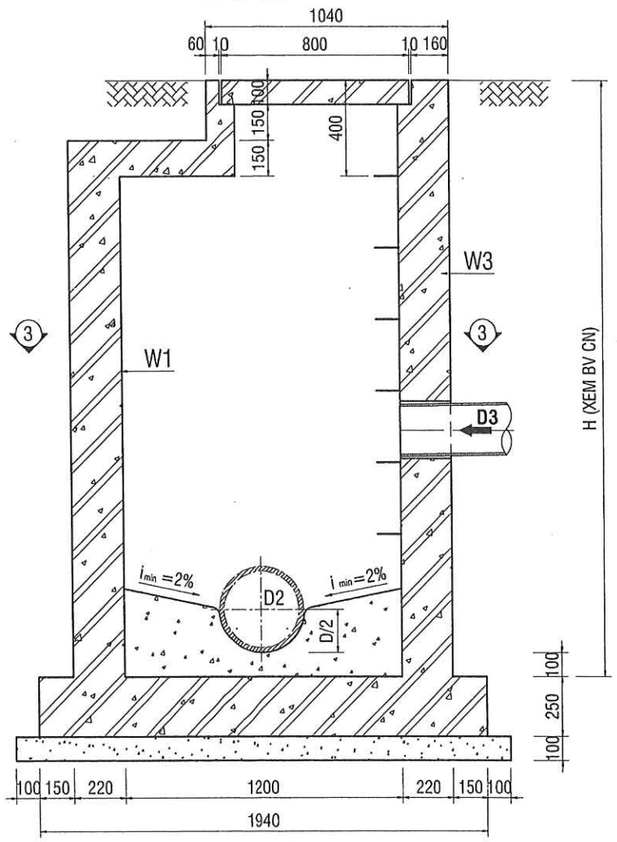

MẶT CẮT 1-1

TỶ LỆ: 1/25

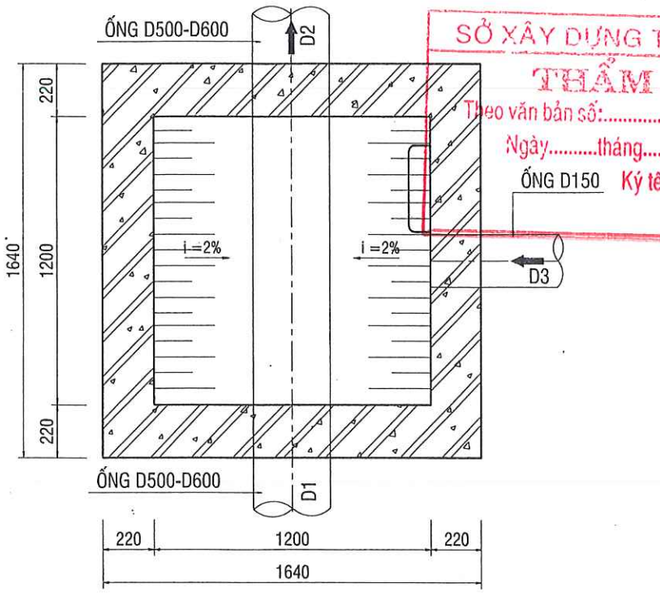

MẶT CẮT 3-3

TỶ LỆ: 1/25

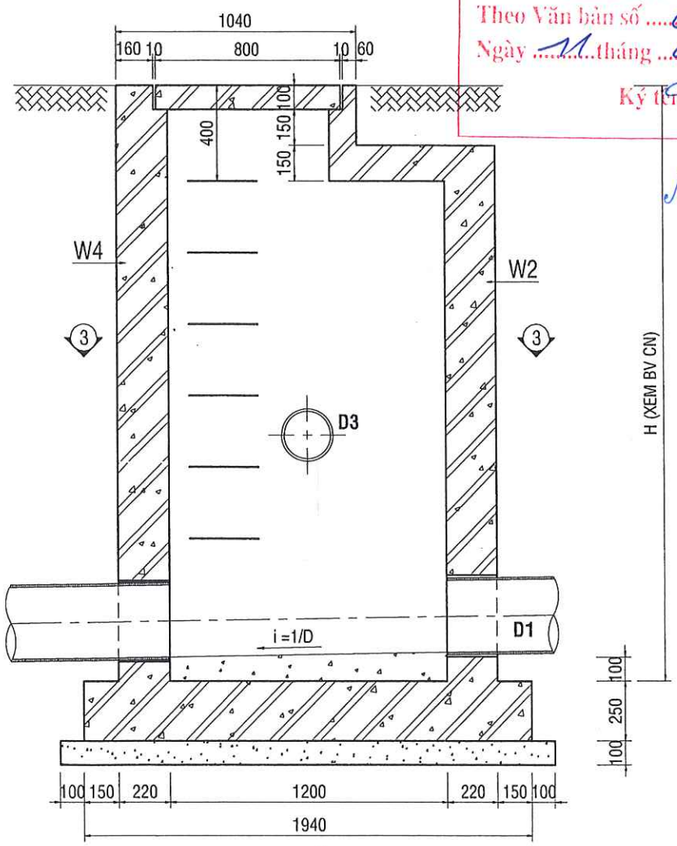

MẶT CẮT 2-2

TỶ LỆ: 1/25

SỞ XÂY DỰNG TỈNH ĐỒNG NAI
THẨM ĐỊNH
Theo văn bản số:...../.....
Ngày.....tháng.....năm 20.....
Ký tên:

CÔNG TY CP TƯ VẤN ĐẦU TƯ XÂY DỰNG MÊ KÔNG CCI
THẨM TRA
Theo Văn bản số 04/11/HC-TK
Ngày 11 tháng 03 năm 2022
Ký tên:
Nguyễn Nhật Hoàng

CHỦ ĐẦU TƯ:

UBND TỈNH ĐỒNG NAI
BAN QUẢN LÝ DỰ ÁN ĐẦU TƯ XÂY DỰNG
PHÓ GIÁM ĐỐC

BAN QUẢN LÝ DỰ ÁN ĐẦU TƯ XÂY DỰNG TỈNH ĐỒNG NAI

TRẦN VĂN THANH

ĐỊA CHỈ: 15A HÀ HUY GIÁP, P. QUYẾT THẮNG, TP. BIÊN HÒA, ĐỒNG NAI
Tel: 0613.842122 Fax: 0613.842122

ĐƠN VỊ TƯ VẤN:

CÔNG TY CỔ PHẦN TƯ VẤN XÂY DỰNG CỬU LONG
PHÓ GIÁM ĐỐC

M.S.D.N:0306085875-C.T.C
CÔNG TY CỔ PHẦN TƯ VẤN XÂY DỰNG CỬU LONG
THÀNH PHỐ HỒ CHÍ MINH

QUÁCH VIỆT DŨNG

ĐỊA CHỈ: 256/45A PHAN HUY ÍCH, P. 12, QUẬN GÒ VẤP, TP.HCM
Tel: 028 6296 1720 email: info@cuulongcorp.vn

CÔNG TRÌNH:

TUYẾN THU GOM
VỀ TRẠM XỬ LÝ NƯỚC THẢI SỐ 1
PHƯỜNG HỐ NAI, THÀNH PHỐ BIÊN HÒA

ĐỊA ĐIỂM: PHƯỜNG HỐ NAI, TP. BIÊN HÒA, TỈNH ĐỒNG NAI

TÊN BẢN VẼ:

CHI TIẾT KẾT CẤU HỐ GA (11)

CHỦ NHIỆM THIẾT KẾ THÂN TRỌNG CẢNH	
CHỦ TRÌ XÂY DỰNG ĐỖ CÔNG HIỀN	
THIẾT KẾ NGUYỄN CHÍ CÔNG	
KIỂM TRA CAO XUÂN CHUNG	
GIAI ĐOẠN THIẾT KẾ CƠ SỞ	SỐ BẢN VẼ: BH-TO-XD-12
HOÀN THÀNH: 06/2020	

KẾT CẤU HỐ GA LOẠI 2

(SỬ DỤNG ĐỐI VỚI HỐ GA: H > 3.0m)

TỶ LỆ: 1/25

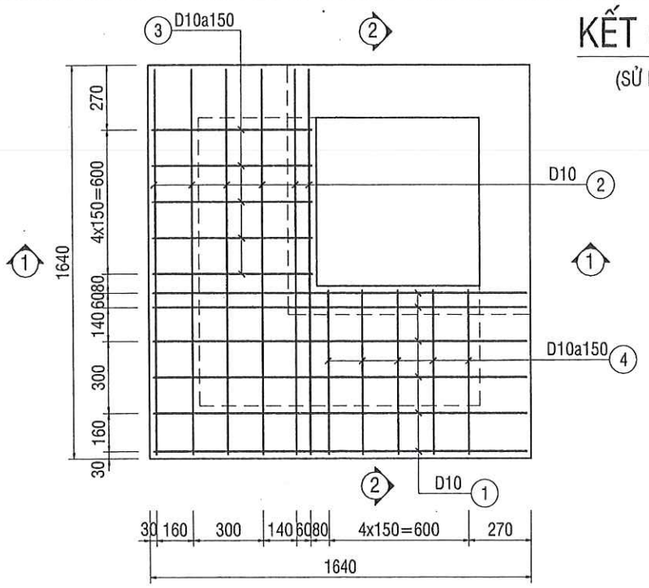

CỐT THÉP SÀN NẮP

TỶ LỆ: 1/25

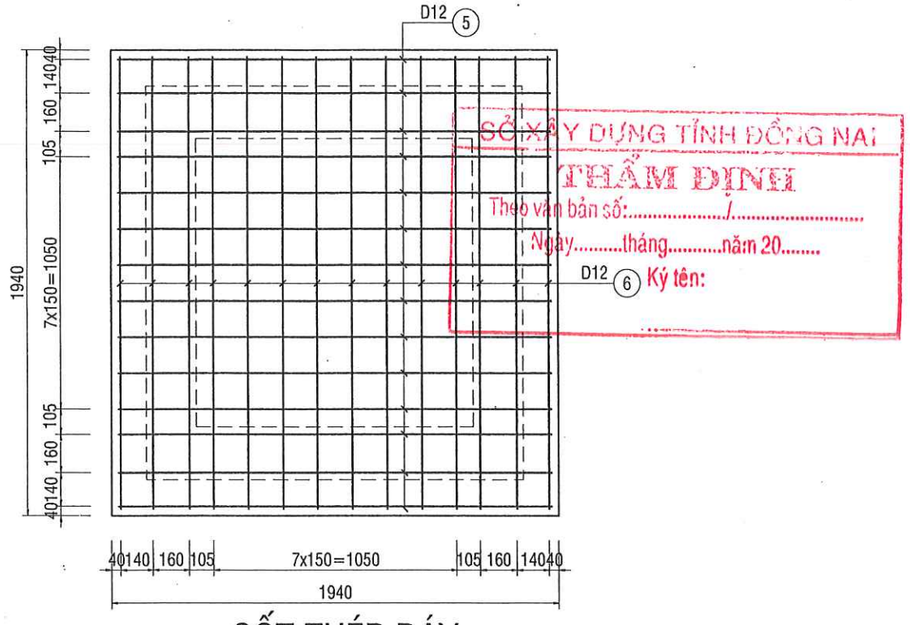

CỐT THÉP ĐÁY

TỶ LỆ: 1/25

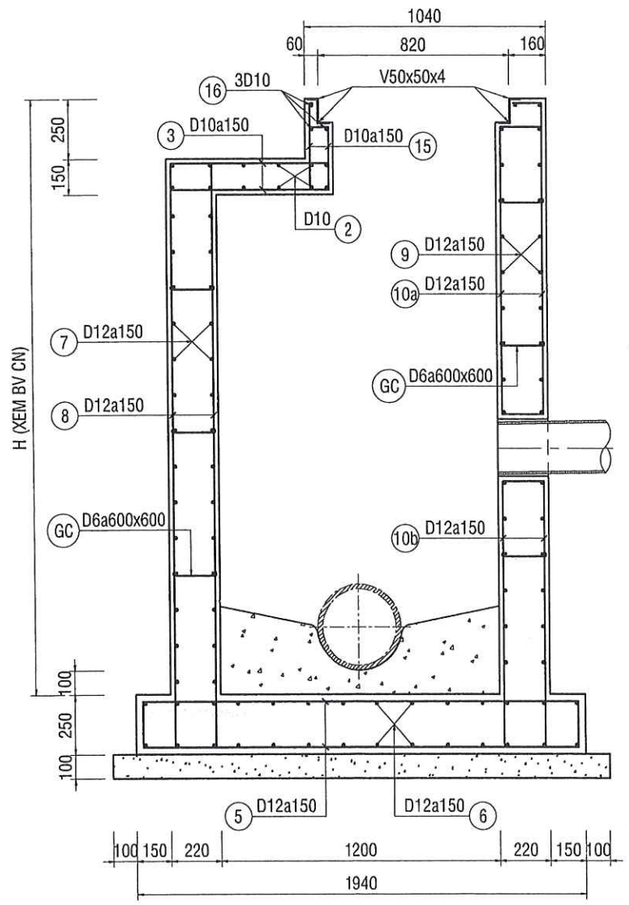

MẶT CẮT 1-1

TỶ LỆ: 1/25

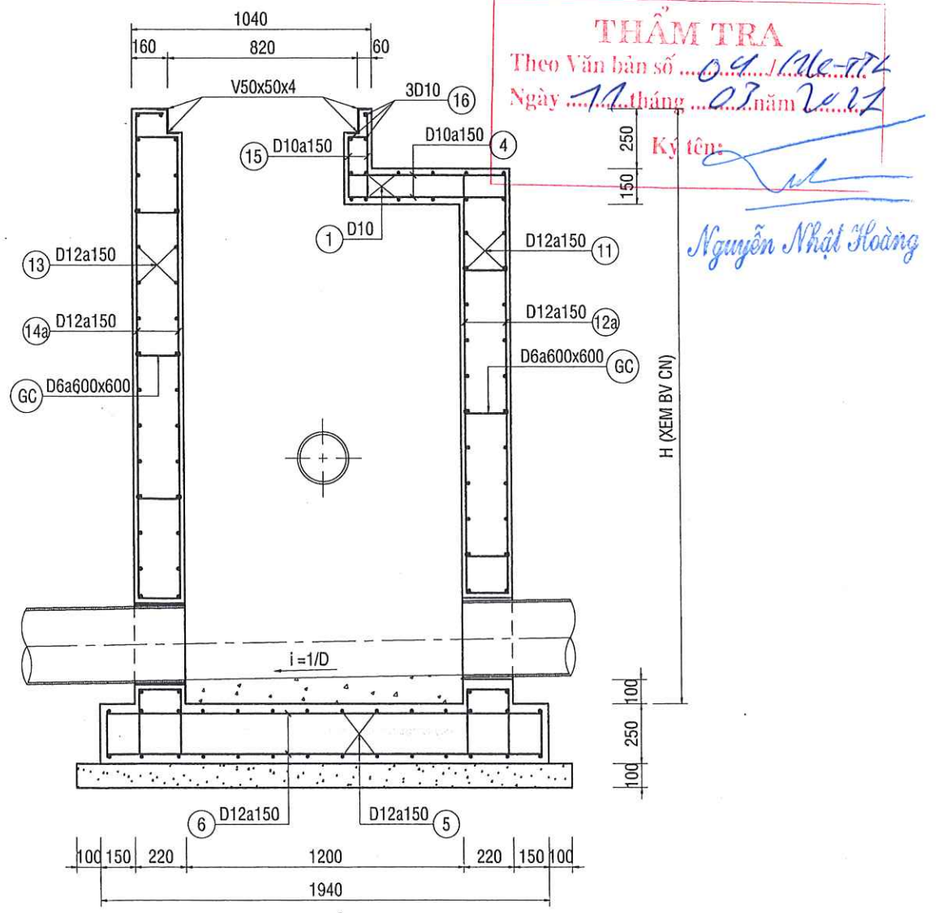

MẶT CẮT 2-2

TỶ LỆ: 1/25

SỞ XÂY DỰNG TỈNH ĐỒNG NAI
THẨM ĐỊNH
Theo văn bản số:...../.....
Ngày.....tháng.....năm 20.....
Ký tên:
.....

CÔNG TY CP TƯ VẤN ĐẦU TƯ XÂY DỰNG MÊ KÔNG CCI
THẨM TRA
Theo Văn bản số ...04../.../TC-TT
Ngày ...11...tháng ...03...năm 2021
Ký tên:
Nguyễn Nhật Hoàng

CHỦ ĐẦU TƯ:
UBND TỈNH ĐỒNG NAI
BAN QUẢN LÝ DỰ ÁN ĐẦU TƯ XÂY DỰNG
PHÓ GIÁM ĐỐC

ỦY BAN NHÂN DÂN TỈNH ĐỒNG NAI
BAN QUẢN LÝ DỰ ÁN ĐẦU TƯ XÂY DỰNG TỈNH ĐỒNG NAI

TRẦN VĂN THANH

ĐỊA CHỈ: 15A HÀ HUY GIÁP, P. QUYẾT THẮNG, TP. BIÊN HÒA, ĐỒNG NAI
Tel: 0613.842122 Fax: 0613.842122

ĐƠN VỊ TƯ VẤN:
CÔNG TY CỔ PHẦN TƯ VẤN XÂY DỰNG CỬU LONG
PHÓ GIÁM ĐỐC

M.S.D.N: 0306085875-C.T.C.P
CÔNG TY CỔ PHẦN TƯ VẤN XÂY DỰNG CỬU LONG
THÀNH PHỐ HỒ CHÍ MINH

QUÁCH VIỆT DŨNG

ĐỊA CHỈ: 256/45A PHAN HUY ÍCH, P. 12, QUẬN GÒ VẤP, TP.HCM
Tel: 028 6296 1720 email: info@cuulongcorp.vn

CÔNG TRÌNH:

TUYẾN THU GOM
VỀ TRẠM XỬ LÝ NƯỚC THẢI SỐ 1
PHƯỜNG HỐ NAI, THÀNH PHỐ BIÊN HÒA

ĐỊA ĐIỂM: PHƯỜNG HỐ NAI, TP. BIÊN HÒA, TỈNH ĐỒNG NAI

TÊN BẢN VẼ:

CHI TIẾT KẾT CẤU HỐ GA (12)

CHỦ NHIỆM THIẾT KẾ THÂN TRỌNG CẢNH	
CHỦ TRÌ XÂY DỰNG ĐỖ CÔNG HIỀN	
THIẾT KẾ NGUYỄN CHÍ CÔNG	
KIỂM TRA CAO XUÂN CHUNG	
GIAI ĐOẠN THIẾT KẾ CƠ SỞ	SỐ BẢN VẼ: BH-TO-XD-13
HOÀN THÀNH: 06/2020	

CHI TIẾT HỐ GA LOẠI 3

TỶ LỆ: 1/25

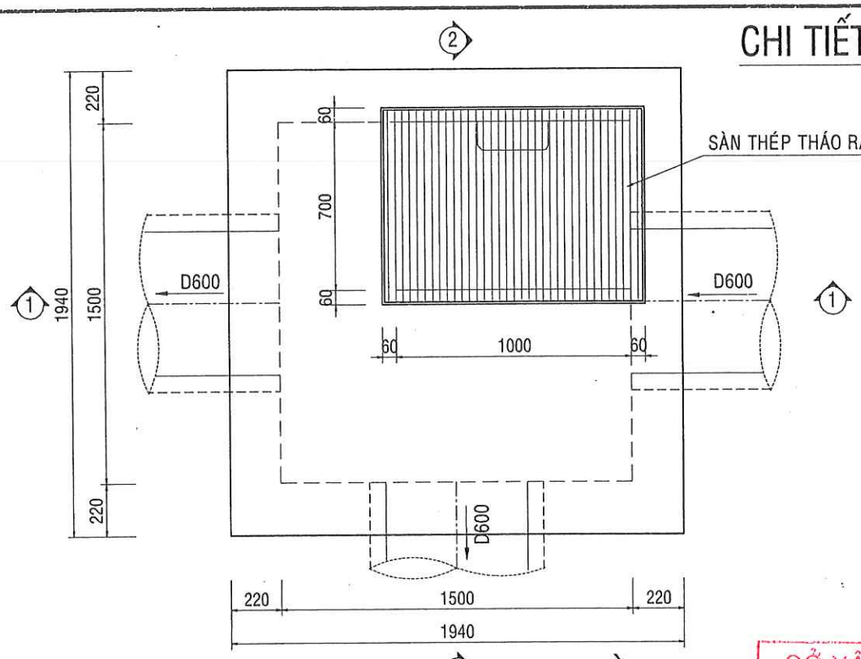

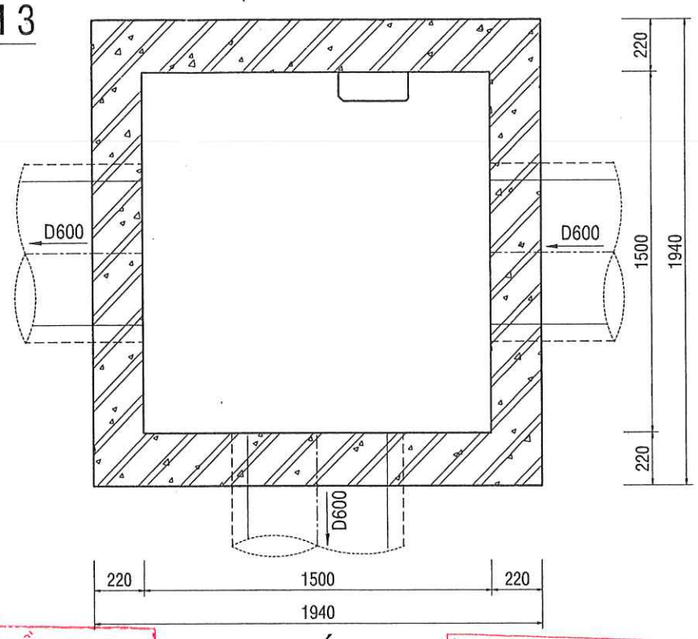

MẶT BẰNG

TỶ LỆ: 1/25

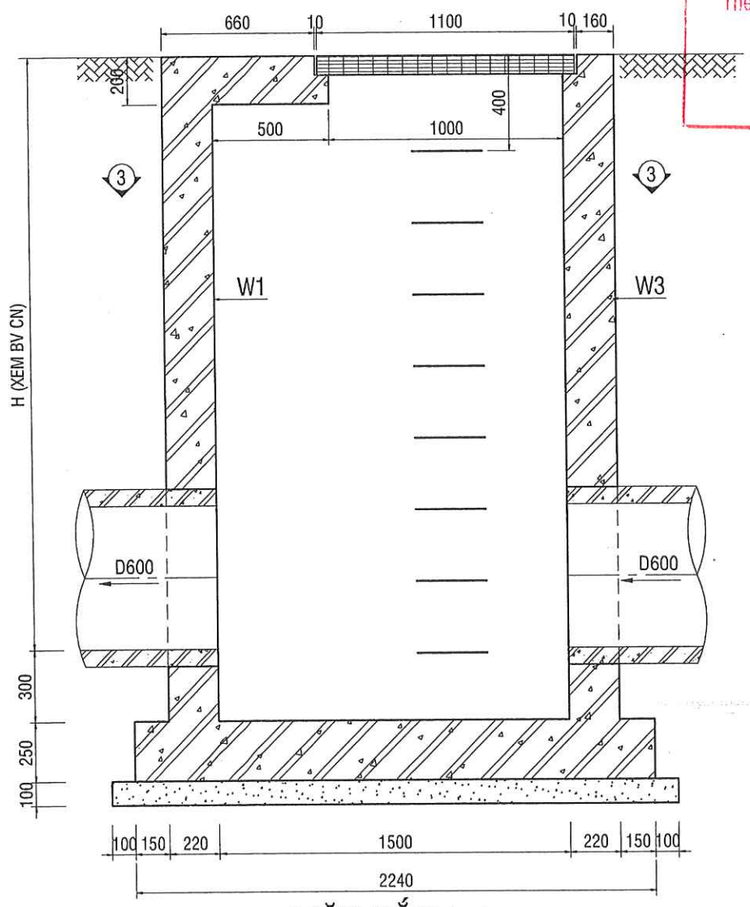

MẶT CẮT 1-1

TỶ LỆ: 1/25

MẶT CẮT 3-3

TỶ LỆ: 1/25

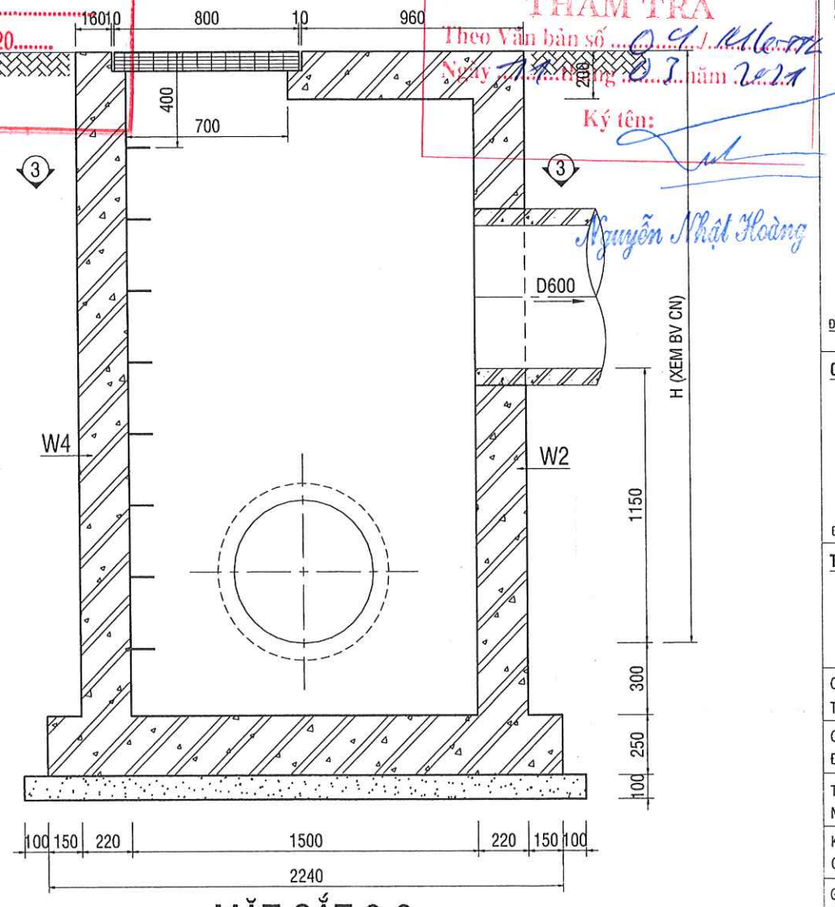

MẶT CẮT 2-2

TỶ LỆ: 1/25

SỞ XÂY DỰNG TỈNH ĐỒNG NAI
THẨM ĐỊNH
Theo văn bản số:...../.....
Ngày.....tháng.....năm 20.....
Ký tên:

CÔNG TY CP TƯ VẤN ĐẦU TƯ XÂY DỰNG MÊ KÔNG CCL
THẨM TRA
Theo Văn bản số 04/MKCCL
Ngày 11 tháng 03 năm 2021
Ký tên:
Nguyễn Nhật Hoàng

CHỦ ĐẦU TƯ:

UBND TỈNH ĐỒNG NAI
BAN QUẢN LÝ DỰ ÁN ĐẦU TƯ XÂY DỰNG
PHÓ GIÁM ĐỐC

ỦY BAN NHÂN DÂN TỈNH ĐỒNG NAI
BAN QUẢN LÝ DỰ ÁN ĐẦU TƯ XÂY DỰNG TỈNH ĐỒNG NAI

TRẦN VĂN THANH

ĐỊA CHỈ: 15A HÀ HUY GIÁP, P. QUYẾT THẮNG, TP. BIÊN HÒA, ĐỒNG NAI
Tel: 0613.842122 Fax: 0613.842122

ĐƠN VỊ TƯ VẤN:

CÔNG TY CỔ PHẦN TƯ VẤN XÂY DỰNG CỬU LONG
PHÓ GIÁM ĐỐC

QUÁCH VIỆT DŨNG

ĐỊA CHỈ: 256/45A PHAN HUY ÍCH, P. 12, QUẬN GÒ VẤP, TP.HCM
Tel: 028 6296 1720 email: info@cuulongcorp.vn

CÔNG TRÌNH:

TUYẾN THU GOM
VỀ TRẠM XỬ LÝ NƯỚC THẢI SỐ 1
PHƯỜNG HỐ NAI, THÀNH PHỐ BIÊN HÒA

ĐỊA ĐIỂM: PHƯỜNG HỐ NAI, TP. BIÊN HÒA, TỈNH ĐỒNG NAI

TÊN BẢN VẼ:

CHI TIẾT KẾT CẤU HỐ GA (13)

CHỦ NHIỆM THIẾT KẾ THẨM TRỌNG CẢNH	
CHỦ TRÌ XÂY DỰNG ĐỖ CÔNG HIỀN	
THIẾT KẾ NGUYỄN CHÍ CÔNG	
KIỂM TRA CAO XUÂN CHUNG	
GIAI ĐOẠN THIẾT KẾ CƠ SỞ	SỐ BẢN VẼ:
HOÀN THÀNH: 06/2020	BH-TO-XD-14

KẾT CẤU HỐ GA LOẠI 3

TỶ LỆ: 1/25

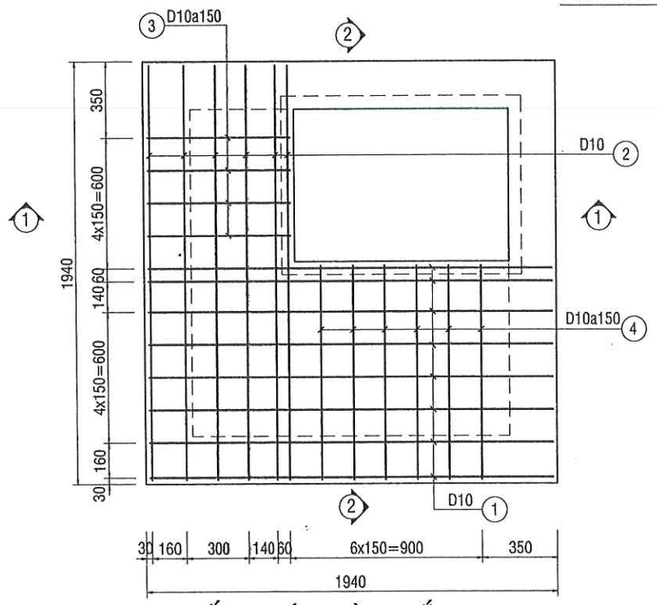

CỐT THÉP SÀN NẮP

TỶ LỆ: 1/25

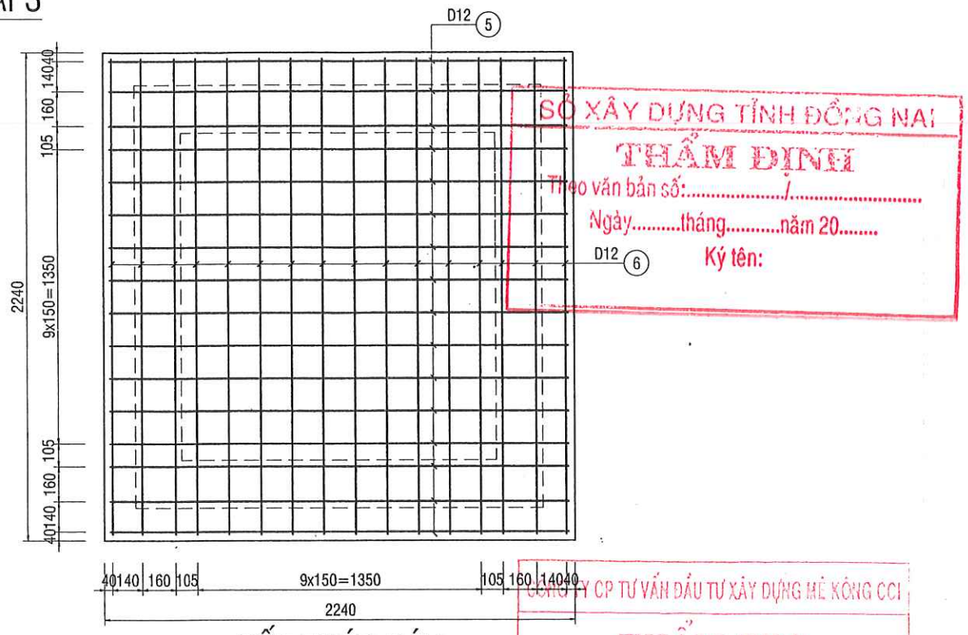

CỐT THÉP ĐÁY

TỶ LỆ: 1/25

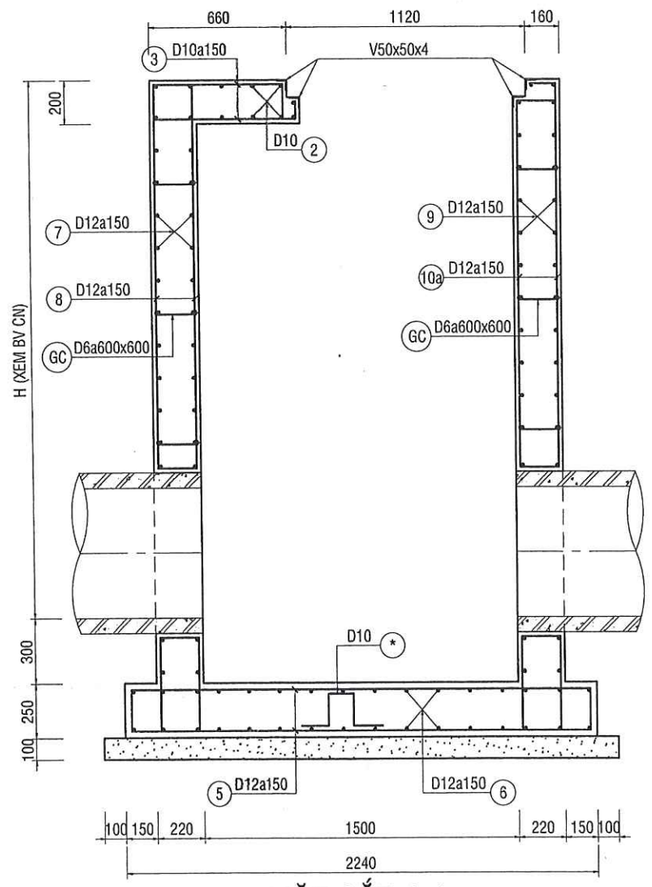

MẶT CẮT 1-1

TỶ LỆ: 1/25

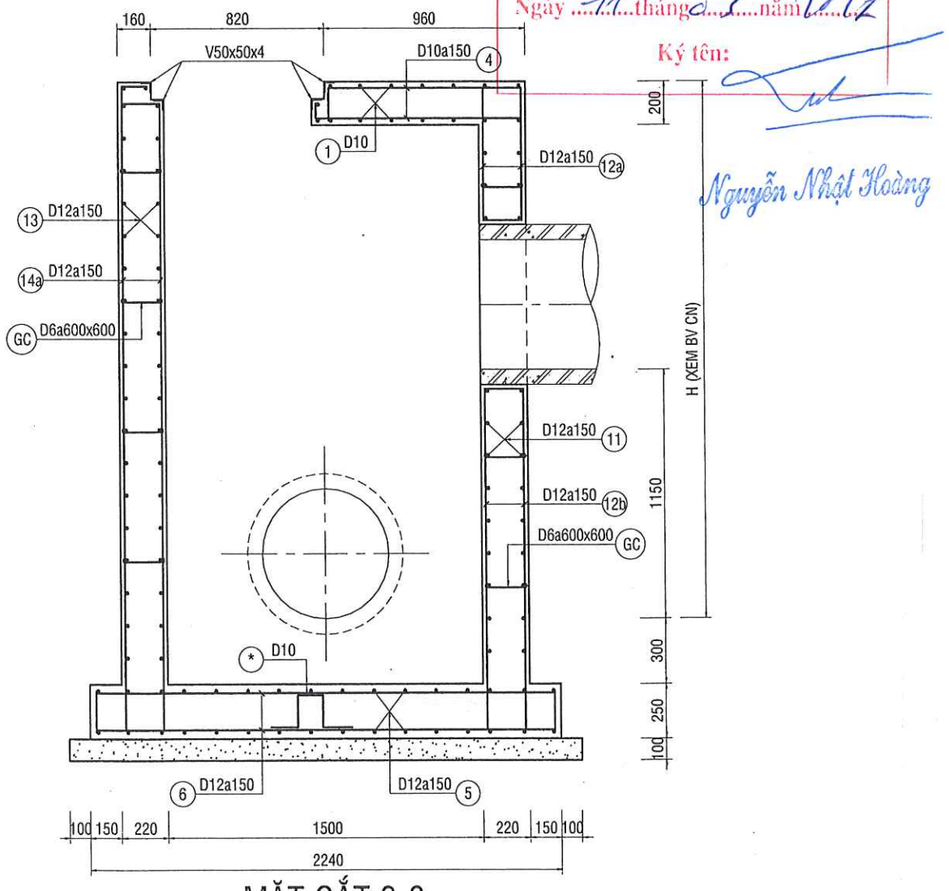

MẶT CẮT 2-2

TỶ LỆ: 1/25

SỞ XÂY DỰNG TỈNH ĐỒNG NAI
THẨM ĐỊNH
Theo văn bản số:...../.....
Ngày.....tháng.....năm 20.....
Ký tên:

CÔNG TY CP TƯ VẤN ĐẦU TƯ XÂY DỰNG MÊ KÔNG CCI
THẨM TRA
Theo Văn bản số ...09...../MCC-TT2
Ngày ...11...tháng...3...năm 2021
Ký tên:

Nguyễn Nhật Hoàng

CHỦ ĐẦU TƯ:

UBND TỈNH ĐỒNG NAI
BAN QUẢN LÝ DỰ ÁN ĐẦU TƯ XÂY DỰNG
PHÓ GIÁM ĐỐC

TRẦN VĂN THANH

ĐỊA CHỈ: 15A HÀ HUY GIÁP, P. QUYẾT THẮNG, TP. BIÊN HÒA, ĐỒNG NAI
Tel: 0613.842122 Fax: 0613.842122

ĐƠN VỊ TƯ VẤN:

CÔNG TY CỔ PHẦN TƯ VẤN XÂY DỰNG CỬU LONG
PHÓ GIÁM ĐỐC

M.S.D.N:0306085875-C.T.C.P
CÔNG TY CỔ PHẦN TƯ VẤN XÂY DỰNG CỬU LONG
THÀNH PHỐ HỒ CHÍ MINH

QUÁCH VIỆT DŨNG

ĐỊA CHỈ: 256/45A PHAN HUY ÍCH, P. 12, QUẬN GÒ VẤP, TP.HCM
Tel: 028 6296 1720 email: info@cuulongcorp.vn

CÔNG TRÌNH:

TUYẾN THU GOM
VỀ TRẠM XỬ LÝ NƯỚC THẢI SỐ 1
PHƯỜNG HỐ NAI, THÀNH PHỐ BIÊN HÒA

ĐỊA ĐIỂM: PHƯỜNG HỐ NAI, TP. BIÊN HÒA, TỈNH ĐỒNG NAI

TÊN BẢN VẼ:

CHI TIẾT KẾT CẤU HỐ GA (14)

CHỦ NHIỆM THIẾT KẾ THẨM TRỌNG CẢNH	
CHỦ TRÌ XÂY DỰNG ĐỖ CÔNG HIỀN	
THIẾT KẾ NGUYỄN CHÍ CÔNG	
KIỂM TRA CAO XUÂN CHUNG	
GIAI ĐOẠN THIẾT KẾ CƠ SỞ	SỐ BẢN VẼ:
HOÀN THÀNH: 06/2020	BH-TO-XD-15

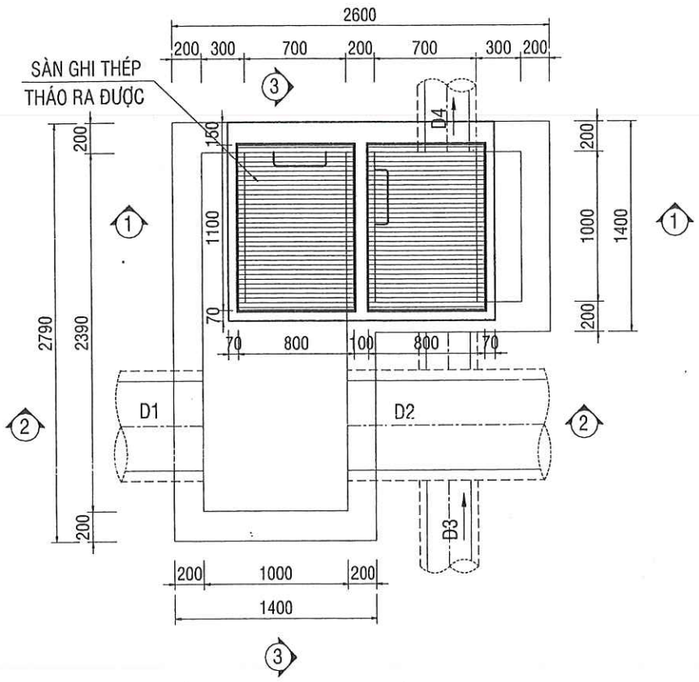

MẶT BẰNG GIẾNG TÁCH

(SỬ DỤNG ĐỐI VỚI CỐNG D400, D500, D600)

TỶ LỆ: 1/40

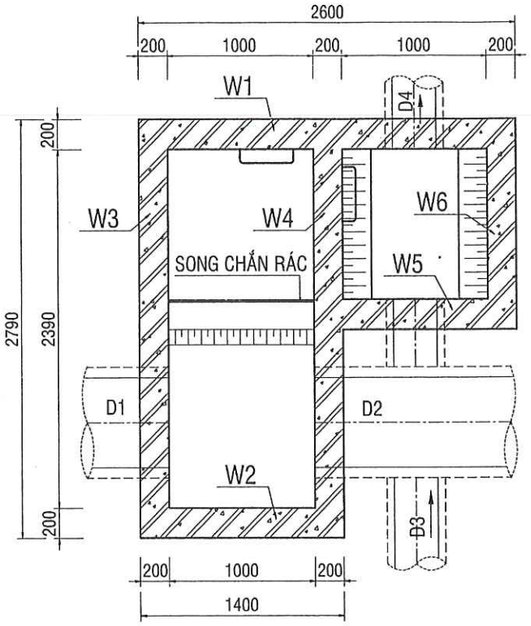

MẶT CẮT 4-4

TỶ LỆ: 1/40

SỞ XÂY DỰNG TỈNH ĐỒNG NAI
THẨM ĐỊNH
Theo văn bản số:...../.....
Ngày.....tháng.....năm 20.....
Ký tên:

CÔNG TY CP TƯ VẤN ĐẦU TƯ XÂY DỰNG MÊ KÔNG CCI
THẨM TRA
Theo Văn bản số 04/MKC-TK
Ngày 11 tháng 03 năm 2021
Ký tên:
Nguyễn Nhật Hoàng

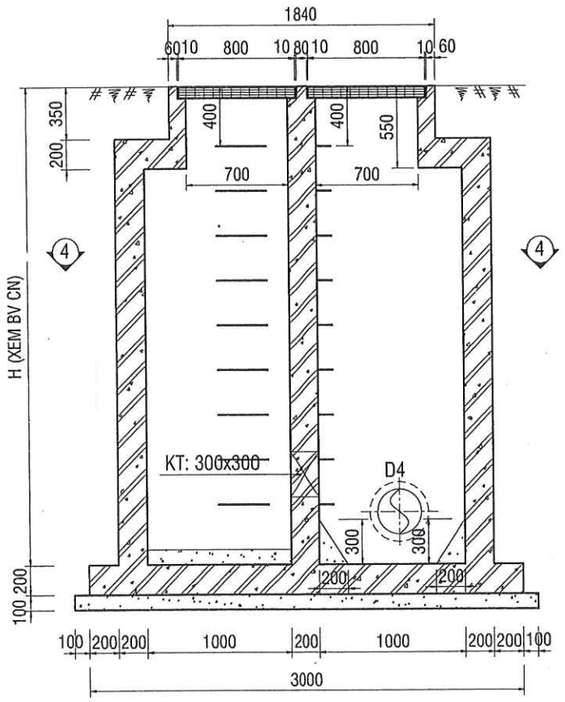

MẶT CẮT 1-1

TỶ LỆ: 1/40

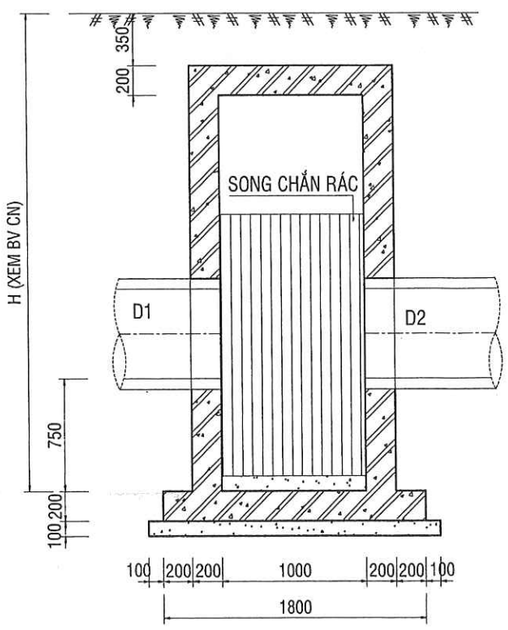

MẶT CẮT 2-2

TỶ LỆ: 1/40

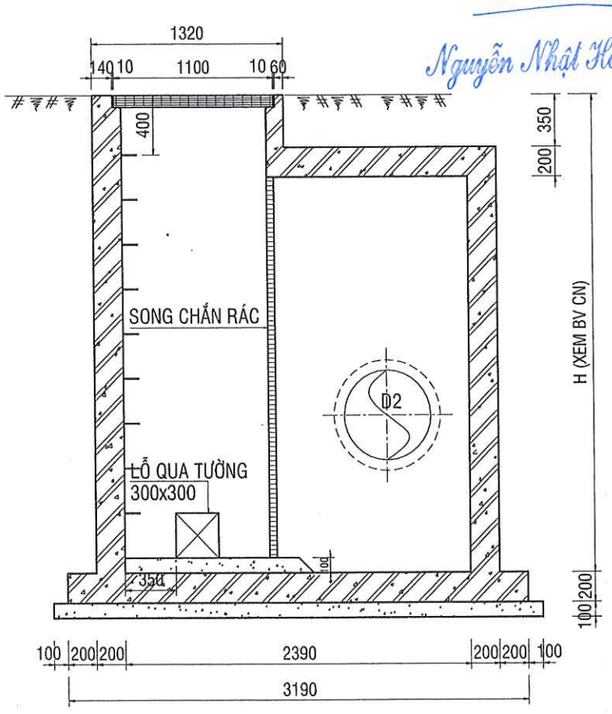

MẶT CẮT 3-3

TỶ LỆ: 1/40

CHỦ ĐẦU TƯ:

UBND TỈNH ĐỒNG NAI
BAN QUẢN LÝ DỰ ÁN ĐẦU TƯ XÂY DỰNG
PHÓ GIÁM ĐỐC

ỦY BAN NHÂN DÂN TỈNH ĐỒNG NAI
BAN QUẢN LÝ DỰ ÁN ĐẦU TƯ XÂY DỰNG TỈNH ĐỒNG NAI

TRẦN VĂN THANH

ĐỊA CHỈ: 15A HÀ HUY GIÁP, P. QUYẾT THẮNG, TP. BIÊN HÒA, ĐỒNG NAI
Tel: 0613.842122 Fax: 0613.842122

ĐƠN VỊ TƯ VẤN:

CÔNG TY CỔ PHẦN TƯ VẤN XÂY DỰNG CỬU LONG
PHÓ GIÁM ĐỐC

M.S.D.N:0306085875-C.T.C.P
CÔNG TY CỔ PHẦN TƯ VẤN XÂY DỰNG CỬU LONG
THÀNH PHỐ HỒ CHÍ MINH

QUÁCH VIỆT DŨNG

ĐỊA CHỈ: 256/45A PHAN HUY ÍCH, P. 12, QUẬN GÒ VẤP, TP.HCM
Tel: 028 6296 1720 email: info@cuulongcorp.vn

CÔNG TRÌNH:

TUYẾN THU GOM
VỀ TRẠM XỬ LÝ NƯỚC THẢI SỐ 1
PHƯỜNG HỐ NAI, THÀNH PHỐ BIÊN HÒA

ĐỊA ĐIỂM: PHƯỜNG HỐ NAI, TP. BIÊN HÒA, TỈNH ĐỒNG NAI

TÊN BẢN VẼ:

CHI TIẾT KẾT CẤU GIẾNG TÁCH (01)

CHỦ NHIỆM THIẾT KẾ THÂN TRỌNG CẢNH	
CHỦ TRÌ XÂY DỰNG ĐỖ CÔNG HIỀN	
THIẾT KẾ NGUYỄN CHÍ CÔNG	
KIỂM TRA CAO XUÂN CHUNG	
GIAI ĐOẠN THIẾT KẾ CƠ SỞ	SỐ BẢN VẼ: BH-TO-XD-16
HOÀN THÀNH: 06/2020	

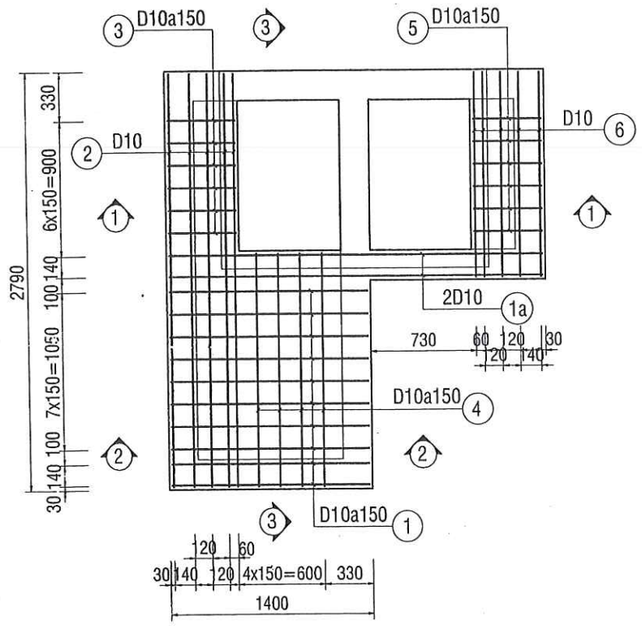

CỐT THÉP SÀN NẮP

(SỬ DỤNG ĐỐI VỚI CỐNG D400, D500, D600)

TỶ LỆ: 1/40

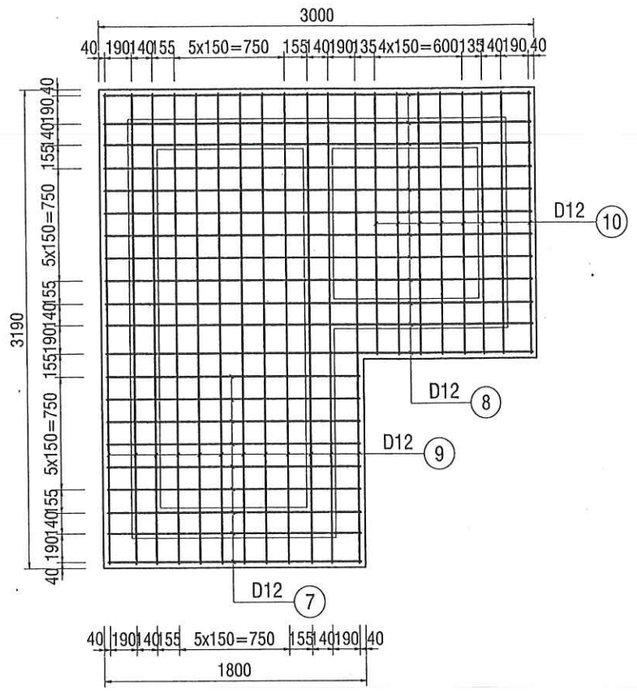

CỐT THÉP BẢN ĐÁY

TỶ LỆ: 1/40

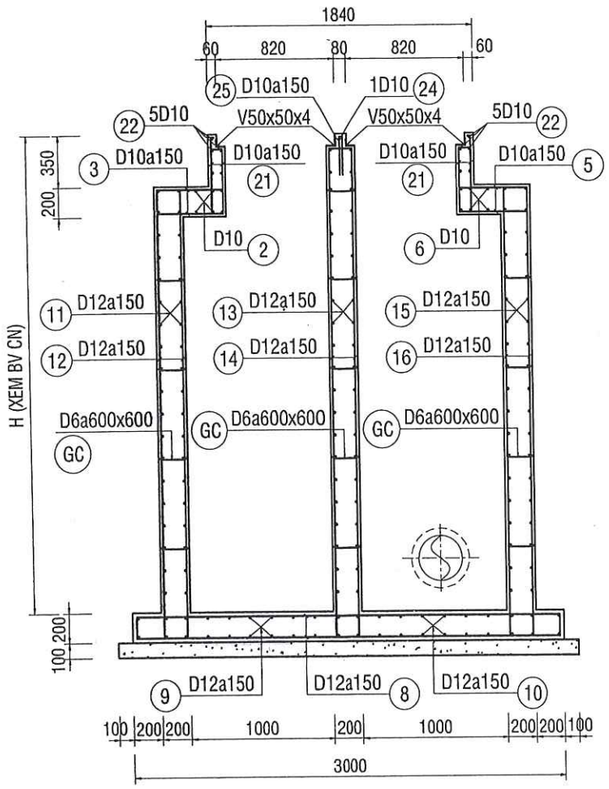

MẶT CẮT 1-1

TỶ LỆ: 1/40

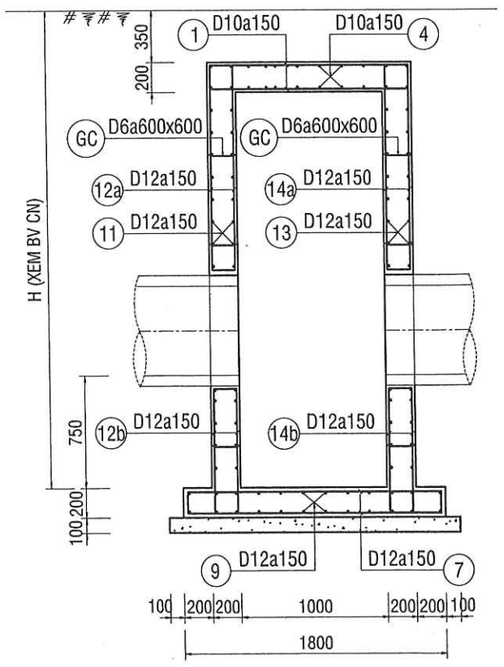

MẶT CẮT 2-2

TỶ LỆ: 1/40

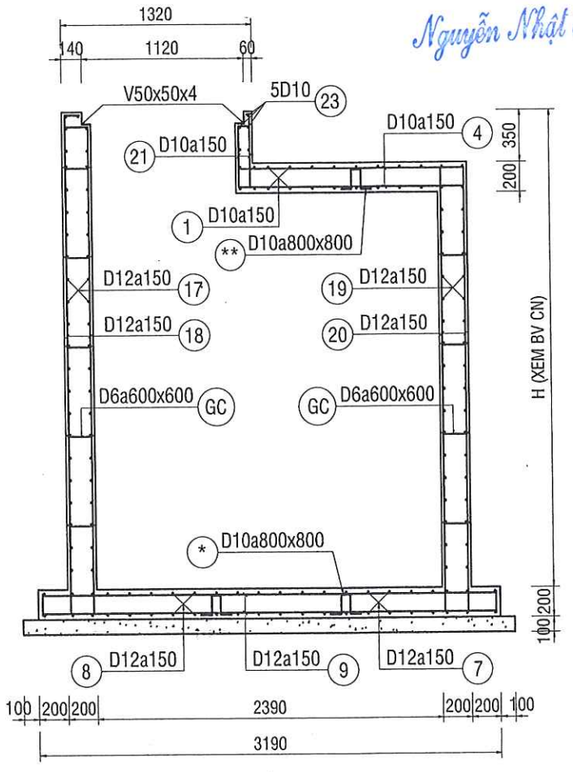

MẶT CẮT 3-3

TỶ LỆ: 1/40

SỞ XÂY DỰNG TỈNH ĐỒNG NAI

THẨM ĐỊNH

Theo văn bản số: ...1...

Ngày.....tháng.....năm 20.....

Ký tên:

CÔNG TY CP TƯ VẤN ĐẦU TƯ XÂY DỰNG MÊ KÔNG CCI

THẨM TRA

Theo Văn bản số ...01/11/22-TT

Ngày ...11...tháng ...03...năm 2021

Ký tên:

Nguyễn Nhật Hoàng

CHỦ ĐẦU TƯ:

UBND TỈNH ĐỒNG NAI
BAN QUẢN LÝ DỰ ÁN ĐẦU TƯ XÂY DỰNG
PHÓ GIÁM ĐỐC

BAN QUẢN LÝ DỰ ÁN ĐẦU TƯ XÂY DỰNG TỈNH ĐỒNG NAI

TRẦN VĂN THANH

ĐỊA CHỈ: 15A HÀ HUY GIÁP, P. QUYẾT THẮNG, TP. BIÊN HÒA, ĐỒNG NAI
Tel: 0613.842122 Fax: 0613.842122

ĐƠN VỊ TƯ VẤN:

CÔNG TY CỔ PHẦN TƯ VẤN XÂY DỰNG CỬU LONG
PHÓ GIÁM ĐỐC

M.S.D.N:0306085875-C.T.C.P
CÔNG TY CỔ PHẦN TƯ VẤN XÂY DỰNG CỬU LONG
THÀNH PHỐ HỒ CHÍ MINH

QUÁCH VIỆT DŨNG

ĐỊA CHỈ: 256/45A PHAN HUY ÍCH, P. 12, QUẬN GÒ VẤP, TP.HCM
Tel: 028 6296 1720 email: info@cuulongcorp.vn

CÔNG TRÌNH:

TUYẾN THU GOM
VỀ TRẠM XỬ LÝ NƯỚC THẢI SỐ 1
PHƯỜNG HỐ NAI, THÀNH PHỐ BIÊN HÒA

ĐỊA ĐIỂM: PHƯỜNG HỐ NAI, TP. BIÊN HÒA, TỈNH ĐỒNG NAI

TÊN BẢN VẼ:

CHI TIẾT KẾT CẤU GIẾNG TÁCH (02)

CHỦ NHIỆM THIẾT KẾ THÂN TRỌNG CẢNH	
CHỦ TRÌ XÂY DỰNG ĐỖ CÔNG HIỀN	
THIẾT KẾ NGUYỄN CHÍ CÔNG	
KIỂM TRA CAO XUÂN CHUNG	
GIAI ĐOẠN **THIẾT KẾ CƠ SỞ**	SỐ BẢN VẼ: BH-TO-XD-17
HOÀN THÀNH: 06/2020	

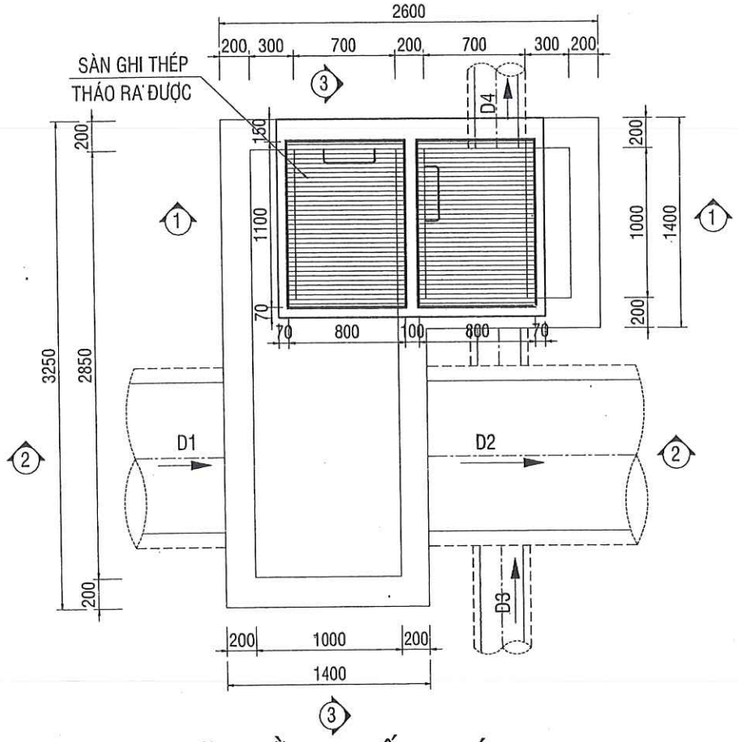

MẶT BẰNG GIẾNG TÁCH

(SỬ DỤNG ĐỐI VỚI CỐNG D800, D1000)

TỶ LỆ: 1/40

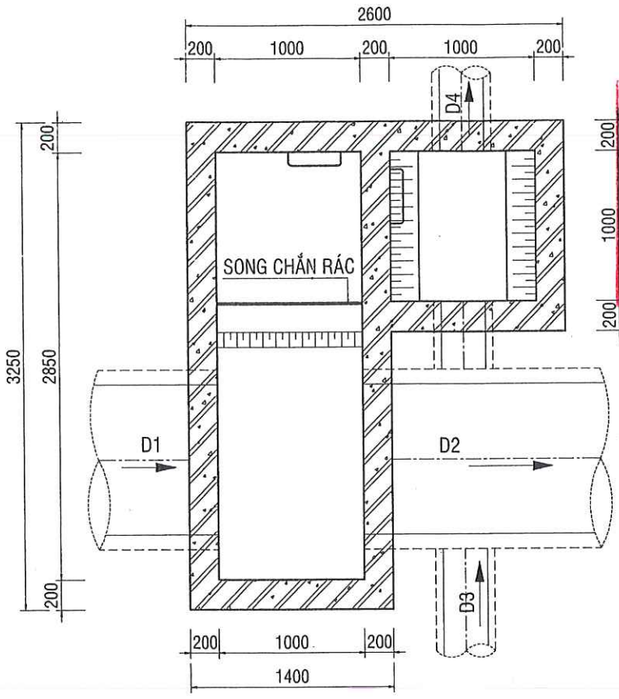

MẶT CẮT 4-4

TỶ LỆ: 1/40

SỞ XÂY DỰNG TỈNH ĐỒNG NAI

THẨM ĐỊNH

Theo văn bản số:...../.....

Ngày.....tháng.....năm 20.....

Ký tên:

CÔNG TY CP TƯ VẤN ĐẦU TƯ XÂY DỰNG MÊ KÔNG CCI

THẨM TRA

Theo Văn bản số 09/MKC-BTC

Ngày 11 tháng 03 năm 2022

Ký tên:

Nguyễn Nhật Hoàng

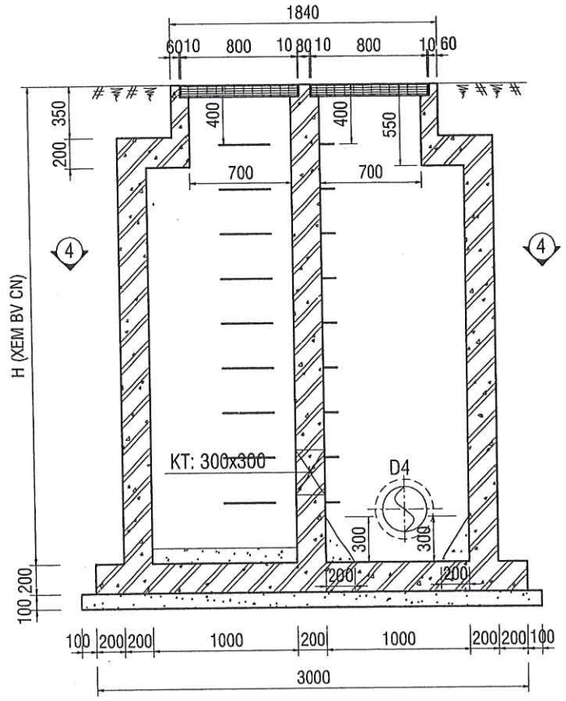

MẶT CẮT 1-1

TỶ LỆ: 1/40

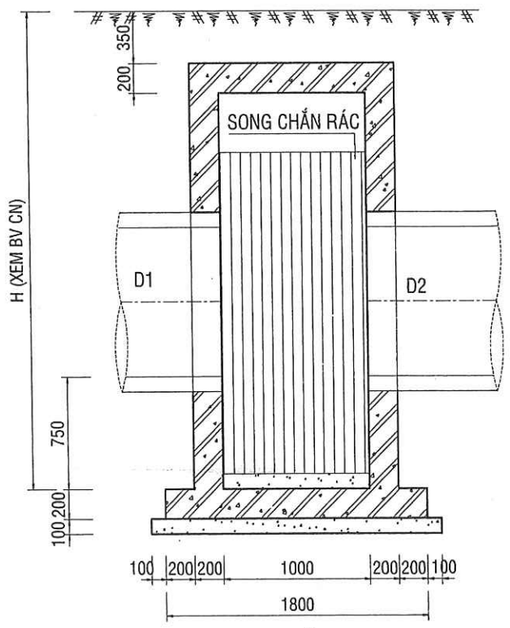

MẶT CẮT 2-2

TỶ LỆ: 1/40

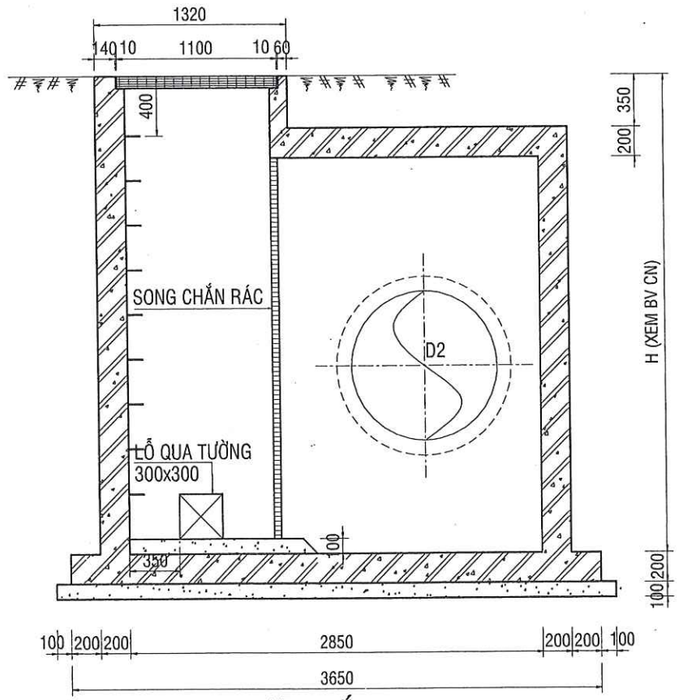

MẶT CẮT 3-3

TỶ LỆ: 1/40

CHỦ ĐẦU TƯ:

UBND TỈNH ĐỒNG NAI
BAN QUẢN LÝ DỰ ÁN ĐẦU TƯ XÂY DỰNG
PHÓ GIÁM ĐỐC

BAN QUẢN LÝ DỰ ÁN ĐẦU TƯ XÂY DỰNG TỈNH ĐỒNG NAI

TRẦN VĂN THANH

ĐỊA CHỈ: 15A HÀ HUY GIÁP, P. QUYẾT THẮNG, TP. BIÊN HÒA, ĐỒNG NAI
Tel: 0613.842122 Fax: 0613.842122

ĐƠN VỊ TƯ VẤN:

CÔNG TY CỔ PHẦN TƯ VẤN XÂY DỰNG CỬU LONG
PHÓ GIÁM ĐỐC

M.S.D.N: 0306085875-C.T.C.P
CÔNG TY CỔ PHẦN TƯ VẤN XÂY DỰNG CỬU LONG
THÀNH PHỐ HỒ CHÍ MINH

QUÁCH VIỆT DŨNG

ĐỊA CHỈ: 256/45A PHAN HUY ÍCH, P. 12, QUẬN GÒ VẤP, TP.HCM
Tel: 028 6296 1720 email: info@cuulongcorp.vn

CÔNG TRÌNH:

TUYẾN THU GOM
VỀ TRẠM XỬ LÝ NƯỚC THẢI SỐ 1
PHƯỜNG HỐ NAI, THÀNH PHỐ BIÊN HÒA

ĐỊA ĐIỂM: PHƯỜNG HỐ NAI, TP. BIÊN HÒA, TỈNH ĐỒNG NAI

TÊN BẢN VẼ:

CHI TIẾT KẾT CẤU GIẾNG TÁCH (03)

CHỦ NHIỆM THIẾT KẾ THÂN TRỌNG CẢNH	
CHỦ TRÌ XÂY DỰNG ĐỖ CÔNG HIỀN	
THIẾT KẾ NGUYỄN CHÍ CÔNG	
KIỂM TRA CAO XUÂN CHUNG	
GIAI ĐOẠN THIẾT KẾ CƠ SỞ	SỐ BẢN VẼ:
HOÀN THÀNH: 06/2020	BH-TO-XD-18

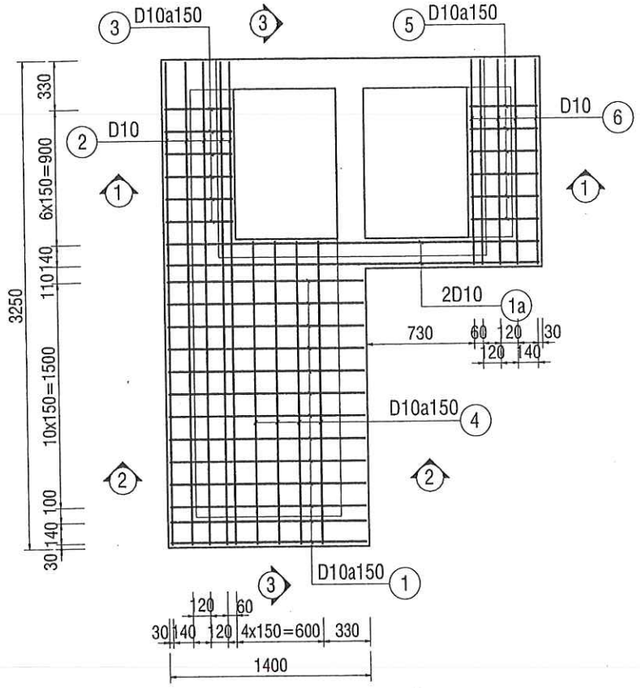

CỐT THÉP SÀN NẮP

(SỬ DỤNG ĐỐI VỚI CỐNG D800, D1000)

TỶ LỆ: 1/40

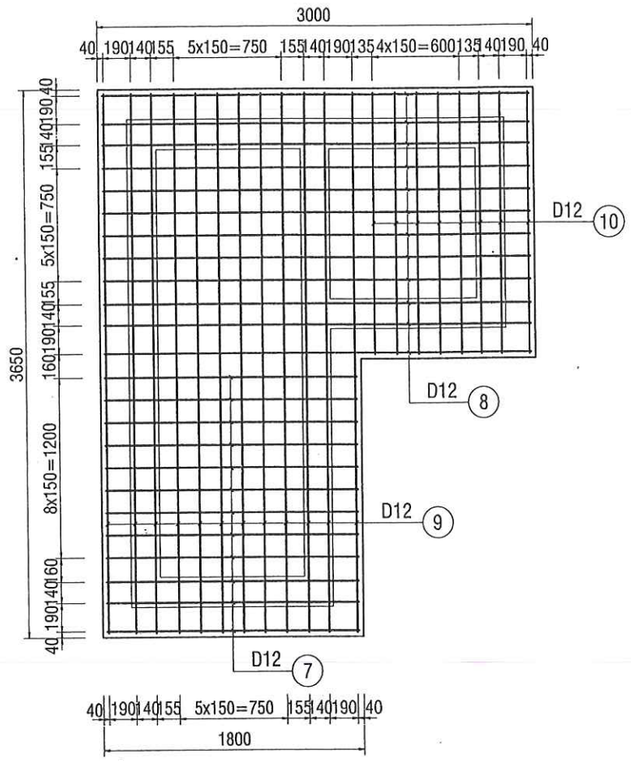

CỐT THÉP BẢN ĐÁY

TỶ LỆ: 1/40

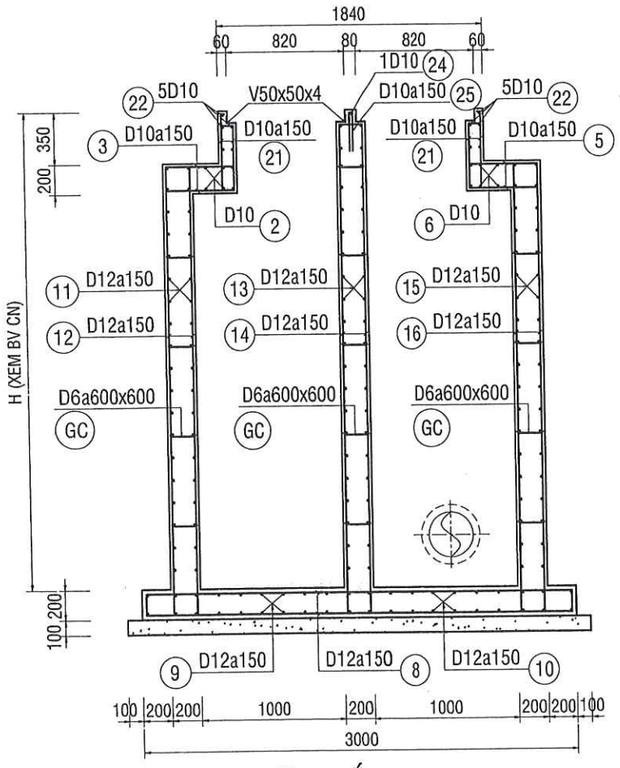

MẶT CẮT 1-1

TỶ LỆ: 1/40

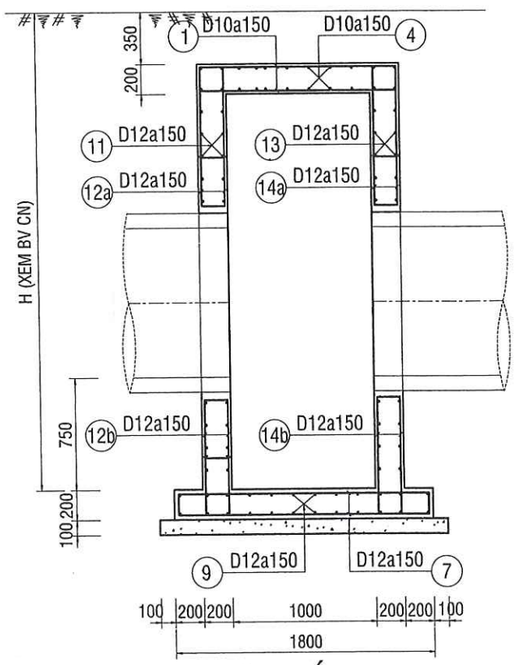

MẶT CẮT 2-2

TỶ LỆ: 1/40

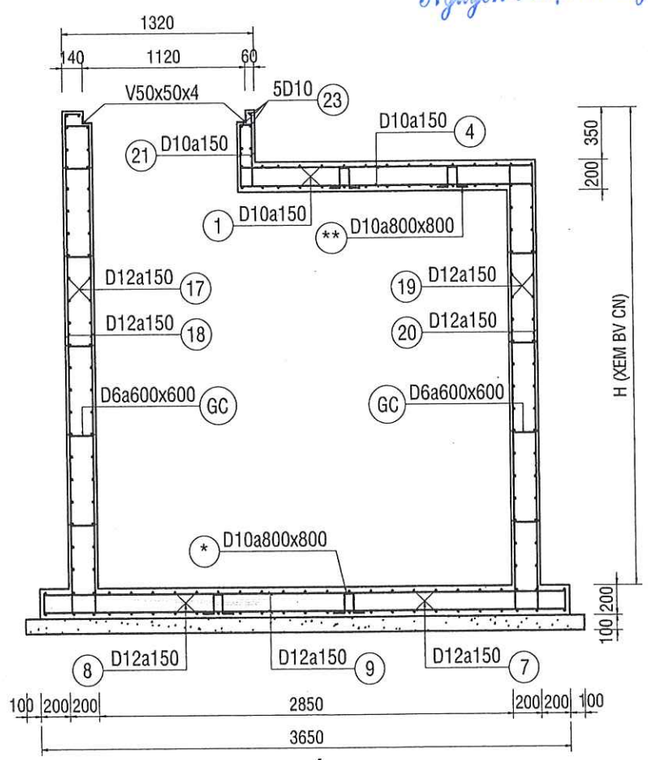

MẶT CẮT 3-3

TỶ LỆ: 1/40

SỞ XÂY DỰNG TỈNH ĐỒNG NAI

THẨM ĐỊNH

Theo văn bản số:...../.....

Ngày.....tháng.....năm 20.....

Ký tên:

CÔNG TY CP TƯ VẤN ĐẦU TƯ XÂY DỰNG HẺ KÔNG CCI

THẨM TRA

Theo Văn bản số ..04../HKC-TT2

Ngày ..11..tháng 03..năm 2021

Ký tên:

Nguyễn Nhật Hoàng

CHỦ ĐẦU TƯ:

UBND TỈNH ĐỒNG NAI

BAN QUẢN LÝ DỰ ÁN ĐẦU TƯ XÂY DỰNG

PHÓ GIÁM ĐỐC

BAN QUẢN LÝ DỰ ÁN ĐẦU TƯ XÂY DỰNG TỈNH ĐỒNG NAI

TRẦN VĂN THANH

ĐỊA CHỈ: 15A HÀ HUY GIÁP, P. QUYẾT THẮNG, TP. BIÊN HÒA, ĐỒNG NAI

Tel: 0613.842122 Fax: 0613.842122

ĐƠN VỊ TƯ VẤN:

CÔNG TY CỔ PHẦN TƯ VẤN XÂY DỰNG CỬU LONG

PHÓ GIÁM ĐỐC

M.S.D.N:0306085875-C.T.C.P CÔNG TY CỔ PHẦN TƯ VẤN XÂY DỰNG CỬU LONG THÀNH PHỐ HỒ CHÍ MINH

QUÁCH VIỆT DŨNG

ĐỊA CHỈ: 256/45A PHAN HUY ÍCH, P. 12, QUẬN GÒ VẤP, TP.HCM

Tel: 028 6296 1720 email: info@cuulongcorp.vn

CÔNG TRÌNH:

TUYẾN THU GOM
VỀ TRẠM XỬ LÝ NƯỚC THẢI SỐ 1
PHƯỜNG HỐ NAI, THÀNH PHỐ BIÊN HÒA

ĐỊA ĐIỂM: PHƯỜNG HỐ NAI, TP. BIÊN HÒA, TỈNH ĐỒNG NAI

TÊN BẢN VẼ:

CHI TIẾT KẾT CẤU GIẾNG TÁCH (04)

CHỦ NHIỆM THIẾT KẾ THÂN TRỌNG CẢNH	
CHỦ TRÌ XÂY DỰNG ĐỖ CÔNG HIỀN	
THIẾT KẾ NGUYỄN CHÍ CÔNG	
KIỂM TRA CAO XUÂN CHUNG	
GIAI ĐOẠN THIẾT KẾ CƠ SỞ	SỐ BẢN VẼ: BH-TO-XD-19
HOÀN THÀNH: 06/2020	

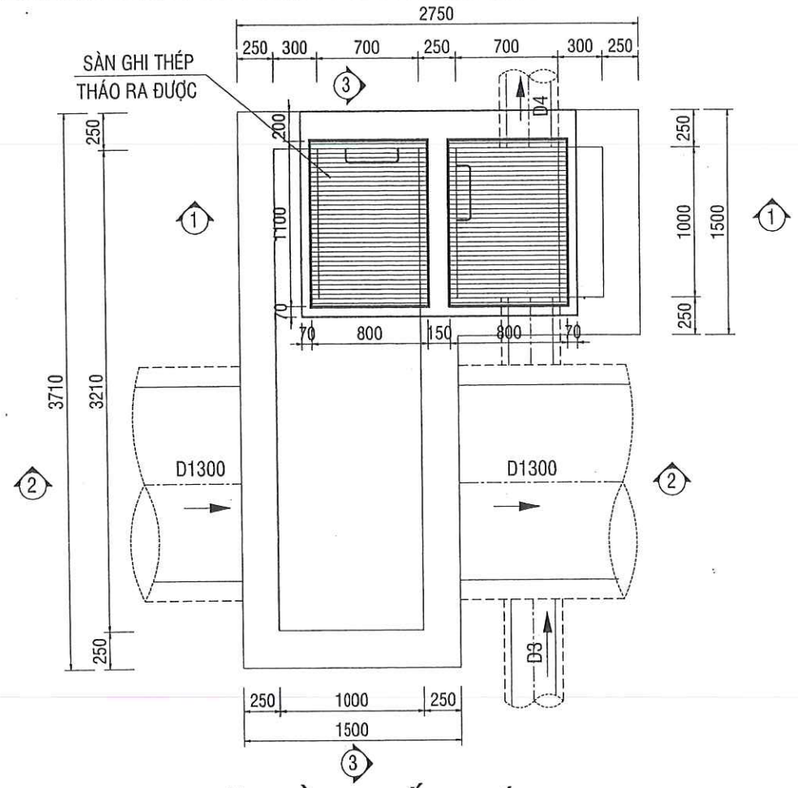

MẶT BẰNG GIẾNG TÁCH

(SỬ DỤNG ĐỐI VỚI CỐNG D1300) TỶ LỆ: 1/40

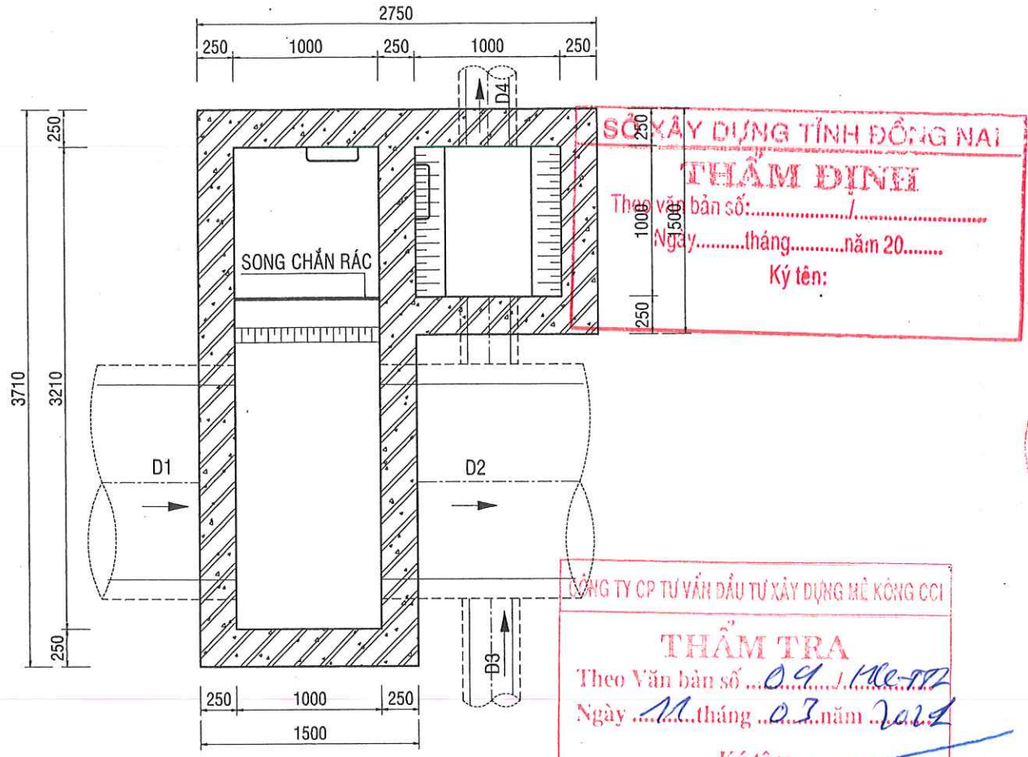

MẶT CẮT 4-4

TỶ LỆ: 1/40

SỞ XÂY DỰNG TỈNH ĐỒNG NAI
THẨM ĐỊNH
Theo văn bản số: ...../.....
Ngày.....tháng.....năm 20.....
Ký tên:

CÔNG TY CP TƯ VẤN ĐẦU TƯ XÂY DỰNG MÊ KÔNG CCI
THẨM TRA
Theo Văn bản số ...01/MCC-TTT
Ngày ...11...tháng ...03...năm ...2021
Ký tên:

Nguyễn Nhật Hoàng

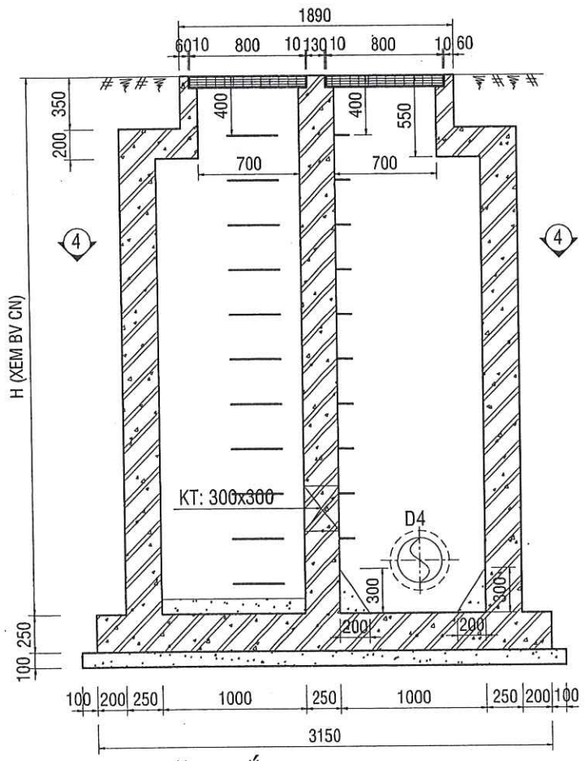

MẶT CẮT 1-1

TỶ LỆ: 1/40

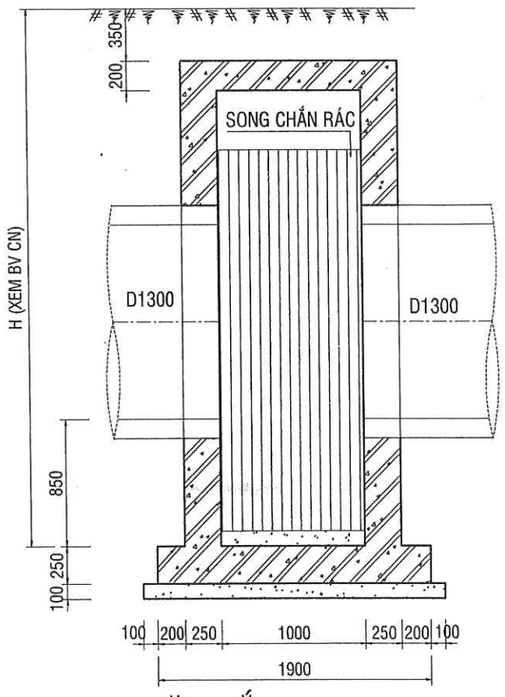

MẶT CẮT 2-2

TỶ LỆ: 1/40

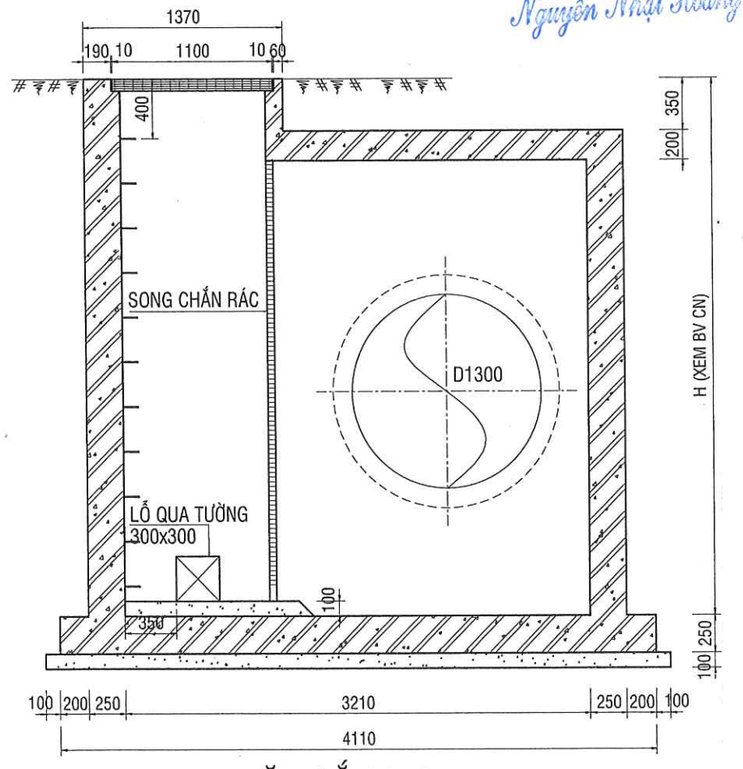

MẶT CẮT 3-3

TỶ LỆ: 1/40

CHỦ ĐẦU TƯ:

UBND TỈNH ĐỒNG NAI
BAN QUẢN LÝ DỰ ÁN ĐẦU TƯ XÂY DỰNG
PHÓ GIÁM ĐỐC

BAN QUẢN LÝ DỰ ÁN ĐẦU TƯ XÂY DỰNG TỈNH ĐỒNG NAI

TRẦN VĂN THANH

ĐỊA CHỈ: 15A HÀ HUY GIÁP, P. QUYẾT THẮNG, TP. BIÊN HÒA, ĐỒNG NAI
Tel: 0613.842122 Fax: 0613.842122

ĐƠN VỊ TƯ VẤN:

CÔNG TY CỔ PHẦN TƯ VẤN XÂY DỰNG CỬU LONG
PHÓ GIÁM ĐỐC

M.S.D.N:0306085875-C.T.C.P
CÔNG TY CỔ PHẦN TƯ VẤN XÂY DỰNG CỬU LONG
THÀNH PHỐ HỒ CHÍ MINH

QUÁCH VIỆT DŨNG

ĐỊA CHỈ: 256/45A PHAN HUY ÍCH, P. 12, QUẬN GÒ VẤP, TP.HCM
Tel: 028 6296 1720 email: info@cuulongcorp.vn

CÔNG TRÌNH:

TUYẾN THU GOM
VỀ TRẠM XỬ LÝ NƯỚC THẢI SỐ 1
PHƯỜNG HỐ NAI, THÀNH PHỐ BIÊN HÒA

ĐỊA ĐIỂM: PHƯỜNG HỐ NAI, TP. BIÊN HÒA, TỈNH ĐỒNG NAI

TÊN BẢN VẼ:

CHI TIẾT KẾT CẤU GIẾNG TÁCH (05)

CHỦ NHIỆM THIẾT KẾ THÂN TRỌNG CẢNH	
CHỦ TRÌ XÂY DỰNG ĐỖ CÔNG HIỀN	
THIẾT KẾ NGUYỄN CHÍ CÔNG	
KIỂM TRA CAO XUÂN CHUNG	
GIAI ĐOẠN THIẾT KẾ CƠ SỞ	SỐ BẢN VẼ: BH-TO-XD-20
HOÀN THÀNH: 06/2020	

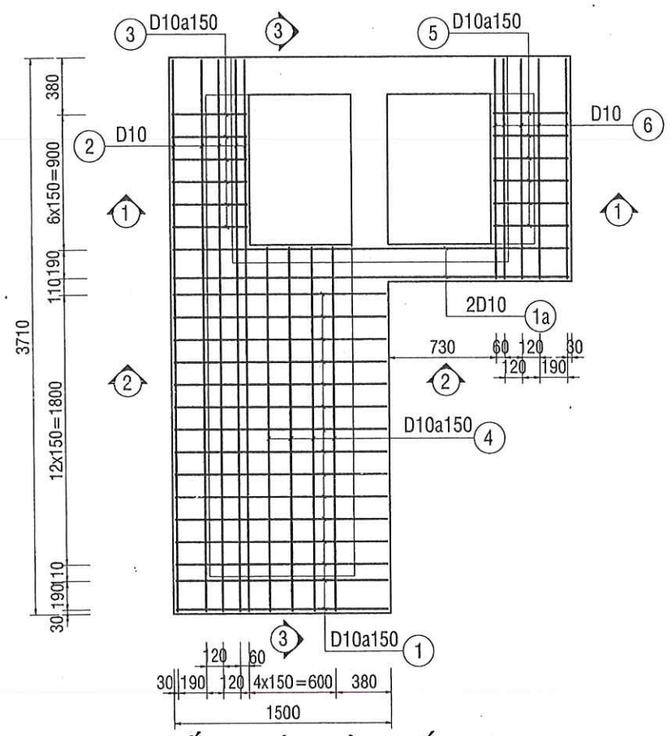

CỐT THÉP SÀN NẮP

(SỬ DỤNG ĐỐI VỚI CỐNG D1300) TỶ LỆ: 1/40

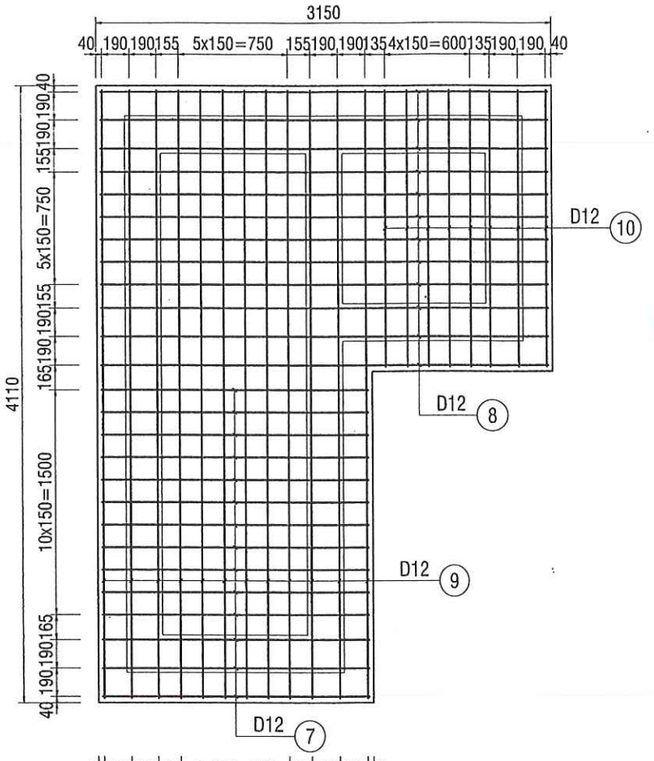

CỐT THÉP BẢN ĐÁY

TỶ LỆ: 1/40

SỞ XÂY DỰNG TỈNH ĐỒNG NAI
THẨM ĐỊNH
Theo văn bản số:...../.....
Ngày.....tháng.....năm 20.....
Ký tên:

CÔNG TY CP TƯ VẤN ĐẦU TƯ XÂY DỰNG MÊ KÔNG CCI
THẨM TRA
Theo Văn bản số 04.1.HĐ-TT
Ngày ...11...tháng ..03...năm 2021
Ký tên:

Nguyễn Nhật Hoàng

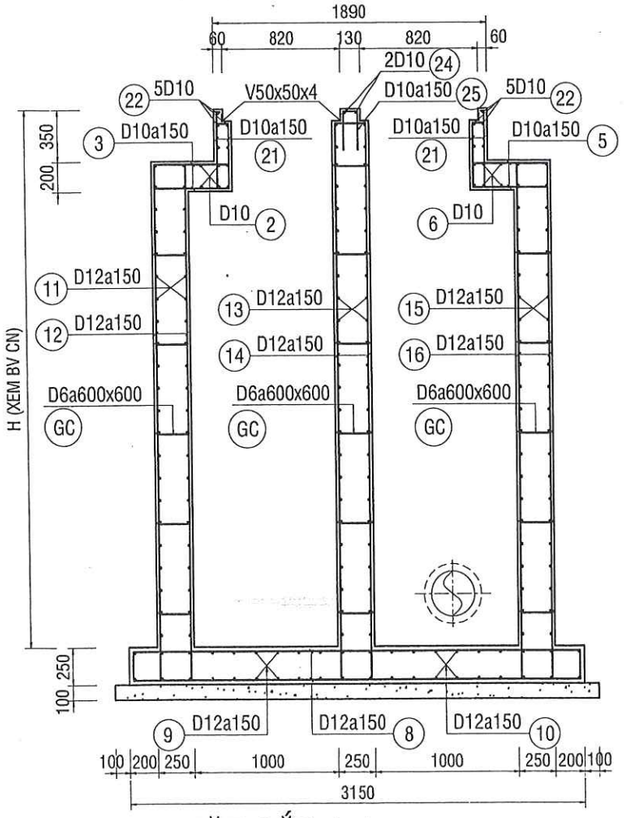

MẶT CẮT 1-1

TỶ LỆ: 1/40

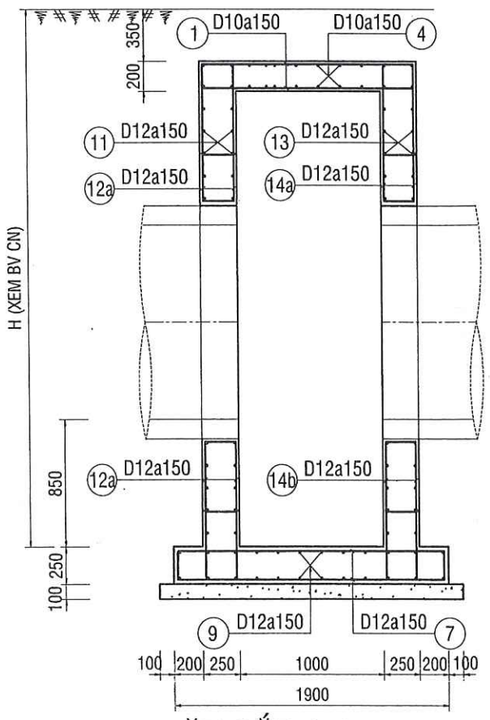

MẶT CẮT 2-2

TỶ LỆ: 1/40

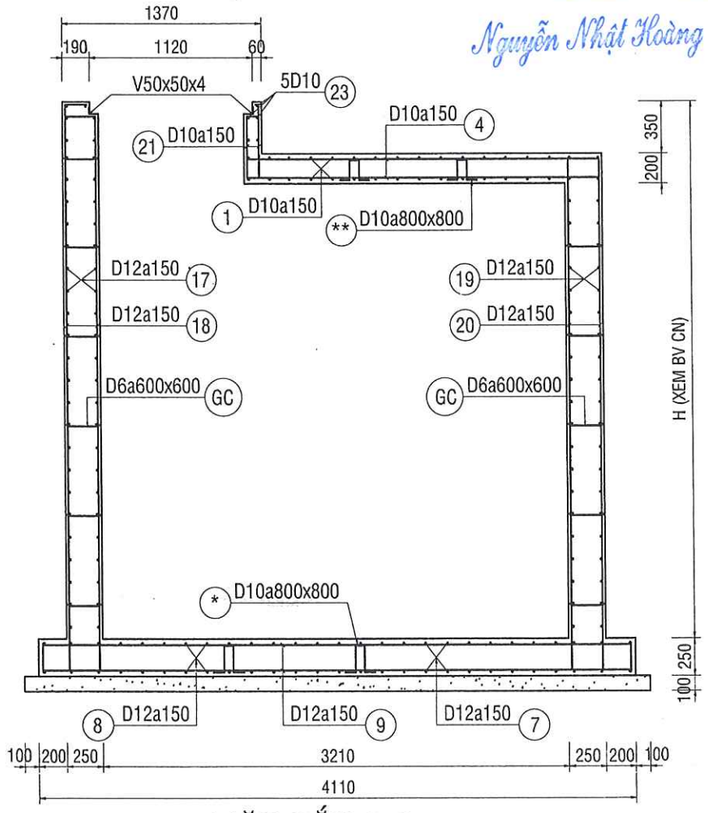

MẶT CẮT 3-3

TỶ LỆ: 1/40

CHỦ ĐẦU TƯ:
UBND TỈNH ĐỒNG NAI
BAN QUẢN LÝ DỰ ÁN ĐẦU TƯ XÂY DỰNG
PHÓ GIÁM ĐỐC

BAN QUẢN LÝ DỰ ÁN ĐẦU TƯ XÂY DỰNG TỈNH ĐỒNG NAI

TRẦN VĂN THANH
ĐỊA CHỈ: 15A HÀ HUY GIÁP, P. QUYẾT THẮNG, TP. BIÊN HÒA, ĐỒNG NAI
Tel: 0613.842122 Fax: 0613.842122

ĐƠN VỊ TƯ VẤN:
CÔNG TY CỔ PHẦN TƯ VẤN XÂY DỰNG CỬU LONG
PHÓ GIÁM ĐỐC

M.S.D.N:0306085875-C.T.C.P
CÔNG TY CỔ PHẦN TƯ VẤN XÂY DỰNG CỬU LONG
THÀNH PHỐ HỒ CHÍ MINH

QUÁCH VIỆT DŨNG
ĐỊA CHỈ: 256/45A PHAN HUY ÍCH, P. 12, QUẬN GÒ VẤP, TP.HCM
Tel: 028 6296 1720 email: info@cuulongcorp.vn

CÔNG TRÌNH:

TUYẾN THU GOM
VỀ TRẠM XỬ LÝ NƯỚC THẢI SỐ 1
PHƯỜNG HỐ NAI, THÀNH PHỐ BIÊN HÒA

ĐỊA ĐIỂM: PHƯỜNG HỐ NAI, TP. BIÊN HÒA, TỈNH ĐỒNG NAI

TÊN BẢN VẼ:

CHI TIẾT KẾT CẤU GIẾNG TÁCH (06)

CHỦ NHIỆM THIẾT KẾ THÂN TRỌNG CẢNH	
CHỦ TRÌ XÂY DỰNG ĐỖ CÔNG HIỀN	
THIẾT KẾ NGUYỄN CHÍ CÔNG	
KIỂM TRA CAO XUÂN CHUNG	
GIAI ĐOẠN THIẾT KẾ CƠ SỞ	SỐ BẢN VẼ:
HOÀN THÀNH: 06/2020	BH-TO-XD-21

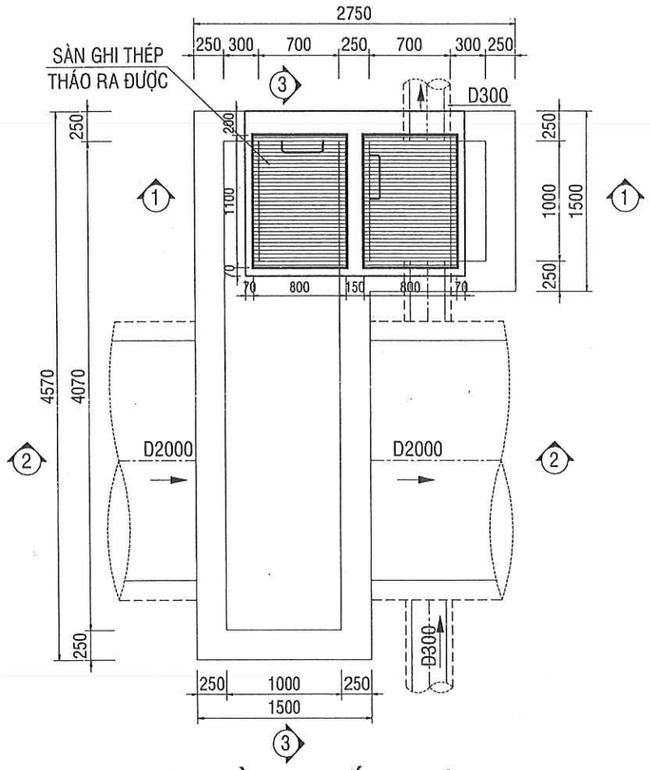

MẶT BẰNG GIẾNG TÁCH

(SỬ DỤNG ĐỐI VỚI CỐNG D2000) TỶ LỆ: 1/50

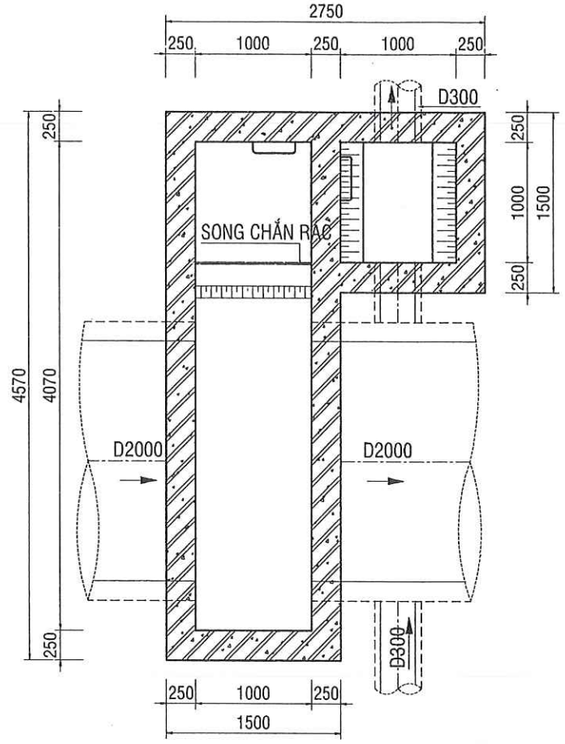

MẶT CẮT 4-4

TỶ LỆ: 1/50

SỞ XÂY DỰNG TỈNH ĐỒNG NAI
THẨM ĐỊNH
Theo văn bản số: ...../.....
Ngày.....tháng.....năm 20.....
Ký tên:

CÔNG TY CP TƯ VẤN ĐẦU TƯ XÂY DỰNG MÊ KÔNG CCI
THẨM TRA
Theo Văn bản số 04/MC-TT
Ngày 11 tháng 03 năm 2020
Ký tên:
Nguyễn Nhật Hoàng

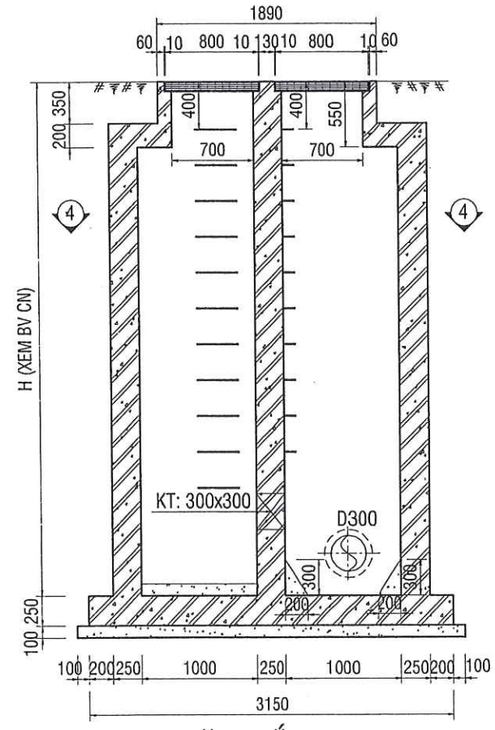

MẶT CẮT 1-1

TỶ LỆ: 1/50

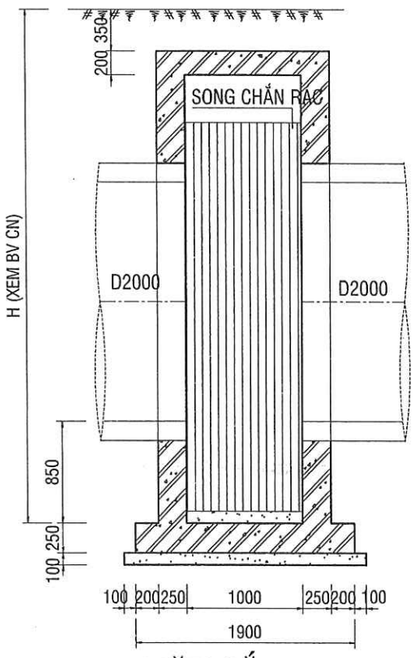

MẶT CẮT 2-2

TỶ LỆ: 1/50

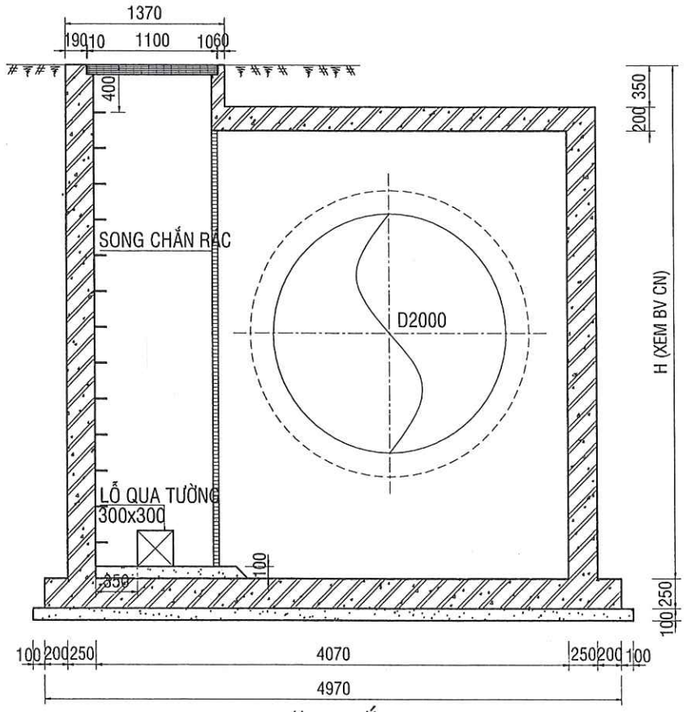

MẶT CẮT 3-3

TỶ LỆ: 1/50

CHỦ ĐẦU TƯ:
UBND TỈNH ĐỒNG NAI
BAN QUẢN LÝ DỰ ÁN ĐẦU TƯ XÂY DỰNG
PHÓ GIÁM ĐỐC

BAN QUẢN LÝ DỰ ÁN ĐẦU TƯ XÂY DỰNG TỈNH ĐỒNG NAI

TRẦN VĂN THANH
ĐỊA CHỈ: 15A HÀ HUY GIÁP, P. QUYẾT THẮNG, TP. BIÊN HÒA, ĐỒNG NAI
Tel: 0613.842122 Fax: 0613.842122

ĐƠN VỊ TƯ VẤN:
CÔNG TY CỔ PHẦN TƯ VẤN XÂY DỰNG CỬU LONG
PHÓ GIÁM ĐỐC

M.S.D.N:0306085875-C.T.C.P
CÔNG TY CỔ PHẦN TƯ VẤN XÂY DỰNG CỬU LONG
THÀNH PHỐ HỒ CHÍ MINH

QUÁCH VIỆT DŨNG
ĐỊA CHỈ: 256/45A PHAN HUY ÍCH, P. 12, QUẬN GÒ VẤP, TP.HCM
Tel: 028 6296 1720 email: info@cuulongcorp.vn

CÔNG TRÌNH:

TUYẾN THU GOM
VỀ TRẠM XỬ LÝ NƯỚC THẢI SỐ 1
PHƯỜNG HỐ NAI, THÀNH PHỐ BIÊN HÒA

ĐỊA ĐIỂM: PHƯỜNG HỐ NAI, TP. BIÊN HÒA, TỈNH ĐỒNG NAI

TÊN BẢN VẼ:

CHI TIẾT KẾT CẤU GIẾNG TÁCH (07)

CHỦ NHIỆM THIẾT KẾ THÂN TRỌNG CẢNH	
CHỦ TRÌ XÂY DỰNG ĐỖ CÔNG HIỀN	
THIẾT KẾ NGUYỄN CHÍ CÔNG	
KIỂM TRA CAO XUÂN CHUNG	
GIAI ĐOẠN THIẾT KẾ CƠ SỞ	SỐ BẢN VẼ: BH-TO-XD-22
HOÀN THÀNH: 06/2020	

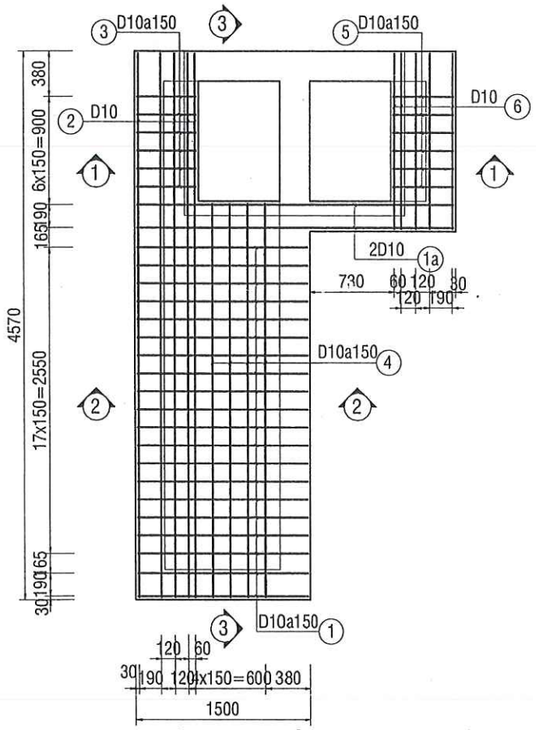

MẶT BẰNG GIẾNG TÁCH

(SỬ DỤNG ĐỐI VỚI CỐNG D2000) TỶ LỆ: 1/50

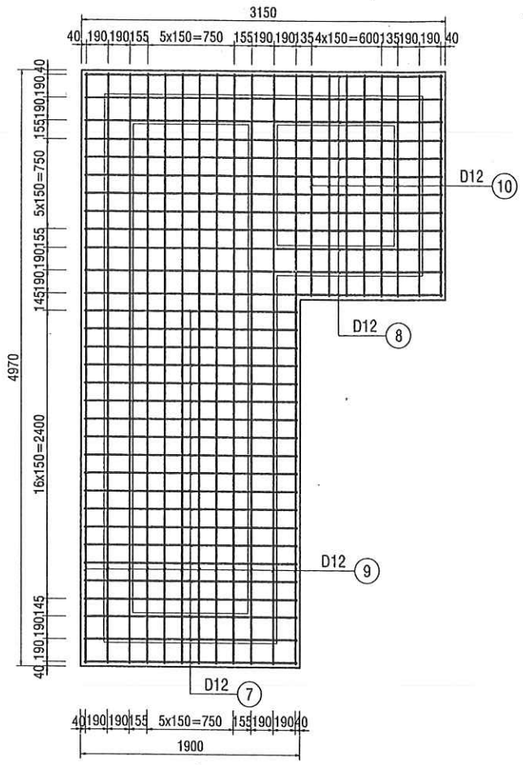

MẶT CẮT 4-4

TỶ LỆ: 1/50

SỞ XÂY DỰNG TỈNH ĐỒNG NAI
THẨM ĐỊNH
Theo văn bản số:...../.....
Ngày.....tháng.....năm 20.....
Ký tên:

CÔNG TY CP TƯ VẤN ĐẦU TƯ XÂY DỰNG MÊ KÔNG CCI
THẨM TRA
Theo Văn bản số 04/Metti
Ngày 11...tháng 03...năm 2021
Ký tên:

Nguyễn Nhật Hoàng

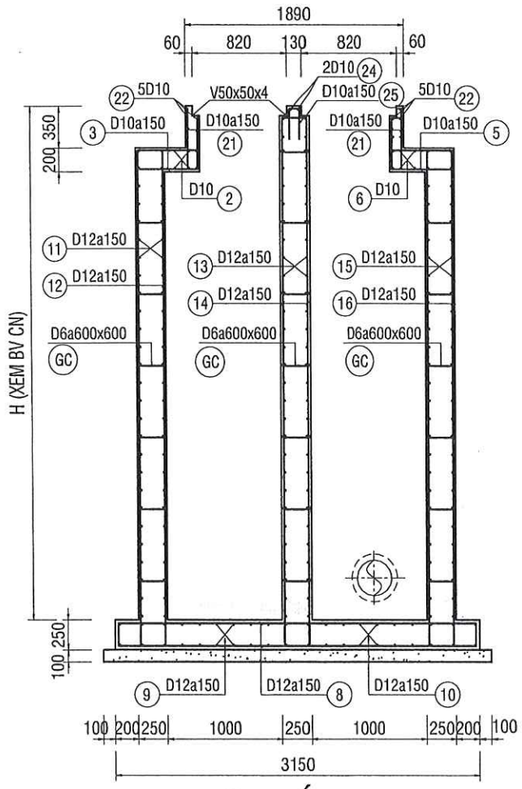

MẶT CẮT 1-1

TỶ LỆ: 1/50

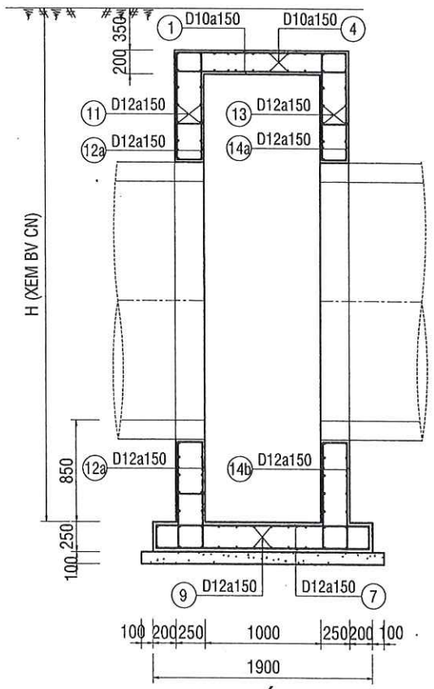

MẶT CẮT 2-2

TỶ LỆ: 1/50

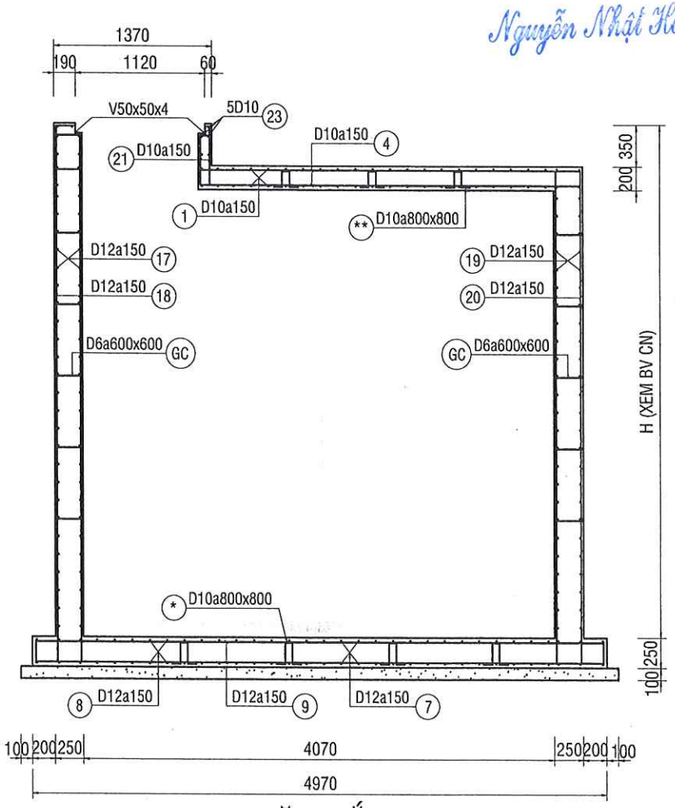

MẶT CẮT 3-3

TỶ LỆ: 1/50

CHỦ ĐẦU TƯ:

UBND TỈNH ĐỒNG NAI
BAN QUẢN LÝ DỰ ÁN ĐẦU TƯ XÂY DỰNG
PHÓ GIÁM ĐỐC

BAN QUẢN LÝ DỰ ÁN ĐẦU TƯ XÂY DỰNG TỈNH ĐỒNG NAI

TRẦN VĂN THANH

ĐỊA CHỈ: 15A HÀ HUY GIÁP, P. QUYẾT THẮNG, TP. BIÊN HÒA, ĐỒNG NAI
Tel: 0613.842122 Fax: 0613.842122

ĐƠN VỊ TƯ VẤN:

CÔNG TY CỔ PHẦN TƯ VẤN XÂY DỰNG CỬU LONG
PHÓ GIÁM ĐỐC

M.S.D.N:0306085875-C.T.C.P CÔNG TY CỔ PHẦN TƯ VẤN XÂY DỰNG CỬU LONG THÀNH PHỐ HỒ CHÍ MINH

QUÁCH VIỆT DŨNG

ĐỊA CHỈ: 256/45A PHAN HUY ÍCH, P. 12, QUẬN GÒ VẤP, TP.HCM
Tel: 028 6296 1720 email: info@cuulongcorp.vn

CÔNG TRÌNH:

TUYẾN THU GOM VỀ TRẠM XỬ LÝ NƯỚC THẢI SỐ 1 PHƯỜNG HỐ NAI, THÀNH PHỐ BIÊN HÒA

ĐỊA ĐIỂM: PHƯỜNG HỐ NAI, TP. BIÊN HÒA, TỈNH ĐỒNG NAI

TÊN BẢN VẼ:

CHI TIẾT KẾT CẤU GIẾNG TÁCH (08)

CHỦ NHIỆM THIẾT KẾ THÂN TRỌNG CẢNH	
CHỦ TRÌ XÂY DỰNG ĐỖ CÔNG HIỀN	
THIẾT KẾ NGUYỄN CHÍ CÔNG	
KIỂM TRA CAO XUÂN CHUNG	
GIAI ĐOẠN THIẾT KẾ CƠ SỞ	SỐ BẢN VẼ:
HOÀN THÀNH: 06/2020	BH-TO-XD-23

CỐNG TRÒN D500 - H10

SỞ XÂY DỰNG TỈNH ĐỒNG NAI
THẨM ĐỊNH
Theo văn bản số:...../.....
Ngày.....tháng.....năm 20...
Ký tên:

1/2 MẶT CẮT A-A

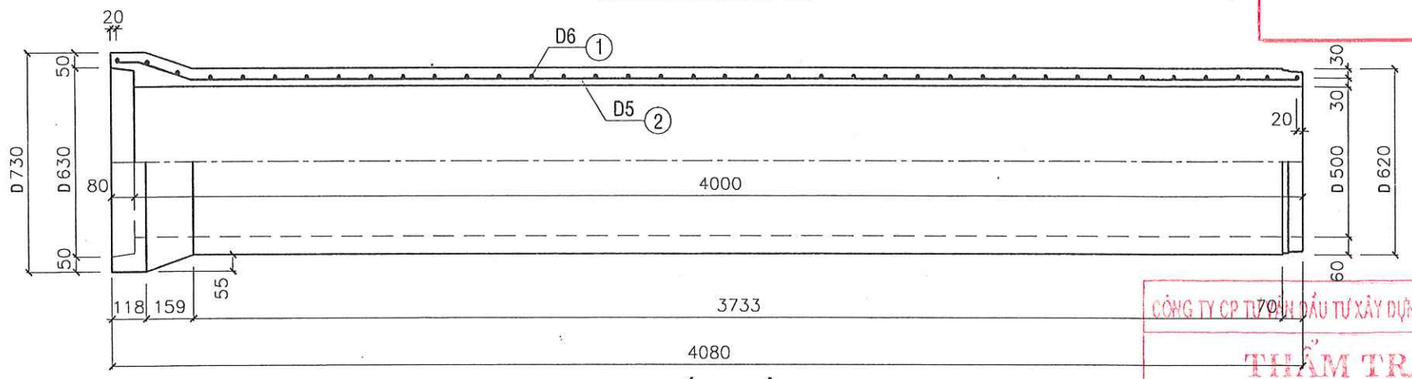

1/2 CHÍNH DIỆN

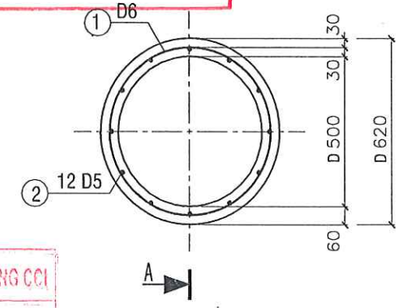

MẶT CẮT I-I

CÔNG TY CP TƯ VẤN ĐẦU TƯ XÂY DỰNG MÊ KÔNG COI
THẨM TRA
Theo Văn bản số ..09../116-TTr
Ngày ..11..tháng ..03..năm ..2024
Ký tên:
Nguyễn Nhật Hoàng

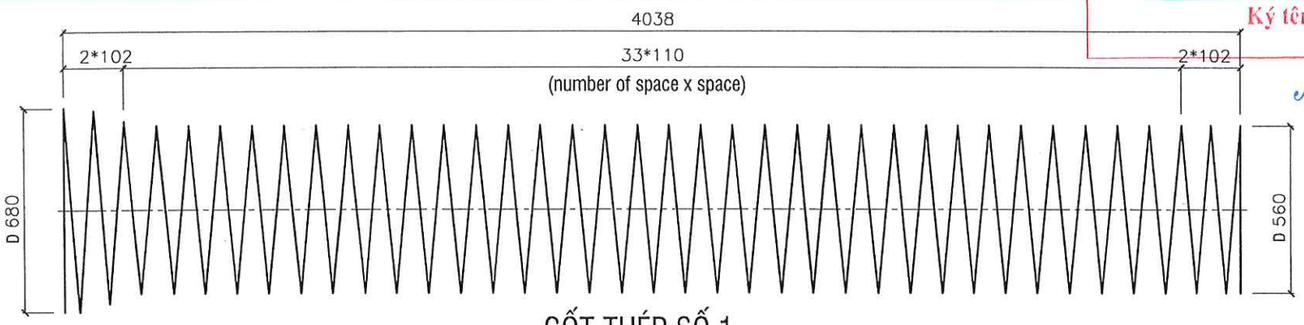

CỐT THÉP SỐ 1

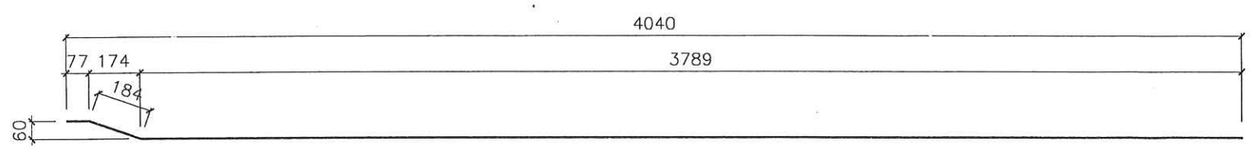

CỐT THÉP SỐ 2

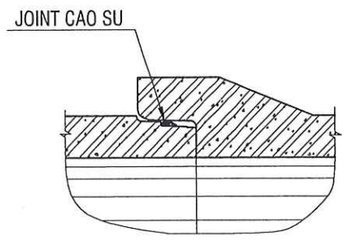

MỐI NỐI

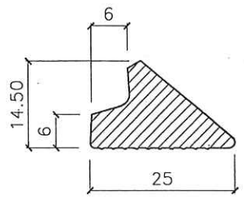

JOINT CAO SU

1/2 II-II

1/2 III-III

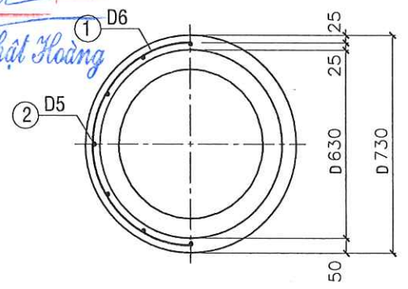

THỐNG KÊ VẬT TƯ

Ký hiệu	Qui cách vật tư	Số thanh	Chiều dài 1 thanh	Tổng chiều dài	Tổng trọng lượng	Ghi chú
	(mm)	(th)	(mm)	(m)	(Kg)	
①	D6	1	66984	66.98	14.87	
②	D5	12	4032	48.38	7.45	
					22.32	
BÊ TÔNG M.300, ĐÁ 10x20 mm				0.444 M3/ 1 ỐNG CỐNG		

GHI CHÚ:
1- Kích thước bản vẽ ghi bằng mm.
2- Liên kết những thanh cốt thép được tiến hành bằng hàn máy tự động.
3- Cốt thép AI, có Ra = 1900 Kg/cm2. Có thể thay bằng thép kéo nguội.
4- Tải trọng xe cho phép H10-XB60.
5- Cống được chế tạo bằng công nghệ QUAY LY TÂM KẾT HỢP RUNG.

CHỦ ĐẦU TƯ:
UBND TỈNH ĐỒNG NAI
BAN QUẢN LÝ DỰ ÁN ĐẦU TƯ XÂY DỰNG
PHÓ GIÁM ĐỐC

BAN QUẢN LÝ DỰ ÁN ĐẦU TƯ XÂY DỰNG TỈNH ĐỒNG NAI

TRẦN VĂN THANH

ĐỊA CHỈ: 15A HÀ HUY GIÁP, P. QUYẾT THẮNG, TP. BIÊN HÒA, ĐỒNG NAI
Tel: 0613.842122 Fax: 0613.842122

ĐƠN VỊ TƯ VẤN:
CÔNG TY CỔ PHẦN TƯ VẤN XÂY DỰNG CỬU LONG
PHÓ GIÁM ĐỐC

M.S.D.N:0306085875-C.T.C.P CÔNG TY CỔ PHẦN TƯ VẤN XÂY DỰNG CỬU LONG THÀNH PHỐ HỒ CHÍ MINH

QUÁCH VIỆT DŨNG

ĐỊA CHỈ: 256/45A PHAN HUY ÍCH, P. 12, QUẬN GÒ VẤP, TP.HCM
Tel: 028 6296 1720 email: info@cuulongcorp.vn

CÔNG TRÌNH:
TUYẾN THU GOM
VỀ TRẠM XỬ LÝ NƯỚC THẢI SỐ 1
PHƯỜNG HỐ NAI, THÀNH PHỐ BIÊN HÒA

ĐỊA ĐIỂM: PHƯỜNG HỐ NAI, TP. BIÊN HÒA, TỈNH ĐỒNG NAI

TÊN BẢN VẼ:
CHI TIẾT CỐNG TRÒN (01)

CHỦ NHIỆM THIẾT KẾ THÂN TRỌNG CẢNH	
CHỦ TRÌ XÂY DỰNG ĐỖ CÔNG HIỀN	
THIẾT KẾ NGUYỄN CHÍ CÔNG	
KIỂM TRA CAO XUÂN CHUNG	
GIAI ĐOẠN THIẾT KẾ CƠ SỞ	SỐ BẢN VẼ:
HOÀN THÀNH: 06/2020	BH-TO-XD-24

CỐNG TRÒN D500 - H30

1/2 MẶT CẮT A-A

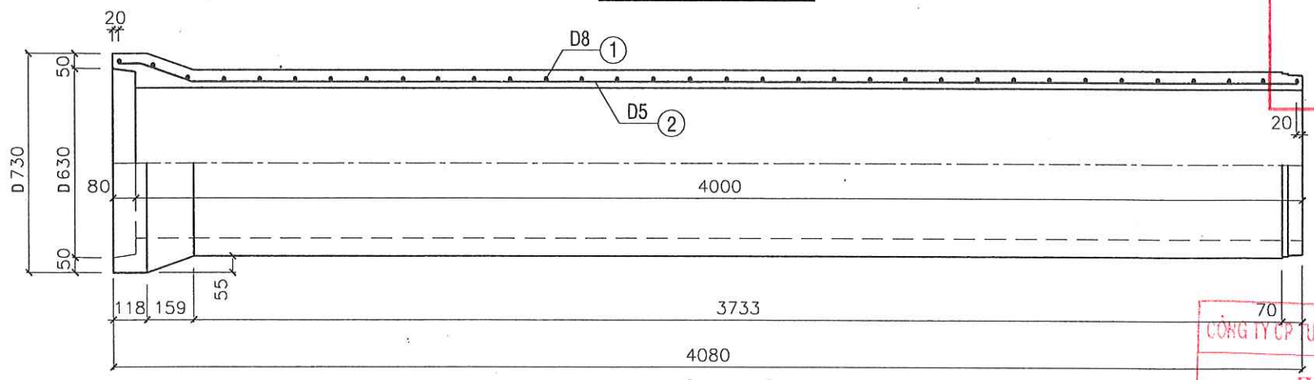

1/2 CHÍNH DIỆN

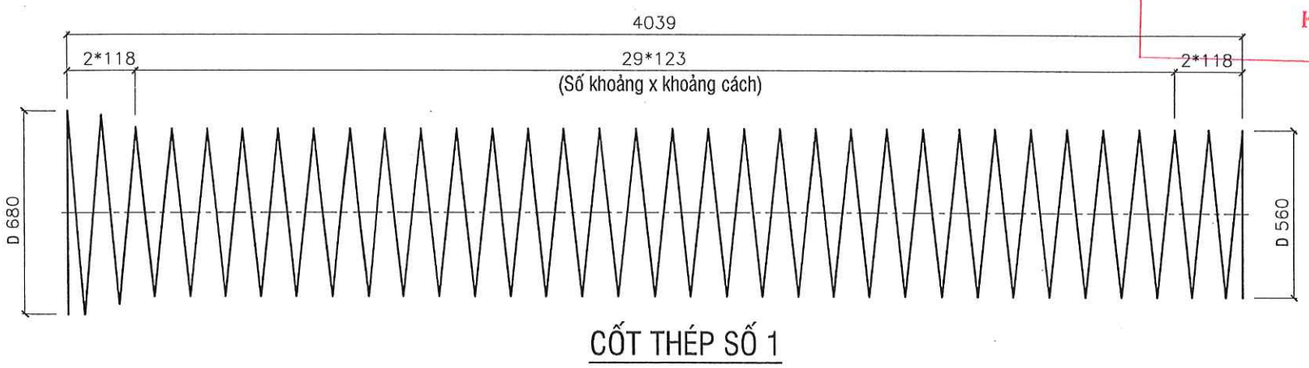

CỐT THÉP SỐ 1

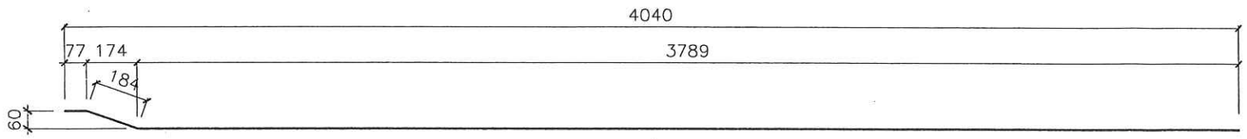

CỐT THÉP SỐ 2

MẶT CẮT I-I

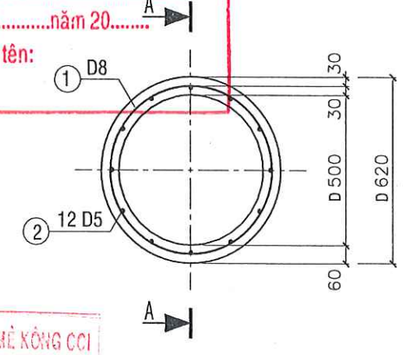

1/2 II-II

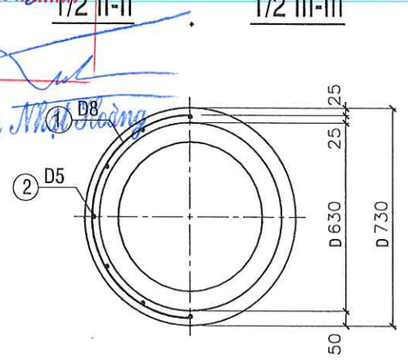

1/2 III-III

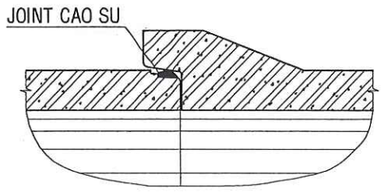

MỐI NỐI

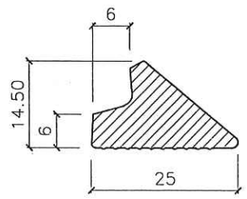

JOINT CAO SU

THỐNG KÊ VẬT TƯ

Ký hiệu	Qui cách vật tư	Số thanh	Chiều dài 1 thanh	Tổng chiều dài	Tổng trọng lượng	Ghi chú
	(mm)	(th)	(mm)	(m)	(Kg)	
①	D8	1	59962	59.96	23.68	
②	D5	12	4032	48.38	7.45	
					31.14	
BÊ TÔNG M.300, ĐÁ 10x20 mm				0.444 M3/ 1 ỐNG CỐNG		

GHI CHÚ:
1- Kích thước bản vẽ ghi bằng mm.
2- Liên kết những thanh cốt thép được tiến hành bằng hàn máy tự động.
3- Cốt thép AI, có Ra = 1900 Kg/cm2. Có thể thay bằng thép kéo nguội.
4- Tải trọng xe cho phép H30-XB80.
5- Cống được chế tạo bằng công nghệ QUAY LY TÂM KẾT HỢP RUNG.

SỞ XÂY DỰNG TỈNH ĐỒNG NAI
THẨM ĐỊNH
Theo văn bản số:...../.....
Ngày.....tháng.....năm 20.....
Ký tên:

CÔNG TY CP TƯ VẤN ĐẦU TƯ XÂY DỰNG MÊ KÔNG CCI
THẨM TRA
Theo Văn bản số ...04.../Hồ sơ
Ngày ..11...tháng ..07...năm ..2020
Ký tên:

Nguyễn Nhật Hoàng

CHỦ ĐẦU TƯ:
UBND TỈNH ĐỒNG NAI
BAN QUẢN LÝ DỰ ÁN ĐẦU TƯ XÂY DỰNG
PHÓ GIÁM ĐỐC

ỦY BAN NHÂN DÂN TỈNH ĐỒNG NAI
BAN QUẢN LÝ DỰ ÁN ĐẦU TƯ XÂY DỰNG TỈNH ĐỒNG NAI

TRẦN VĂN THANH
ĐỊA CHỈ: 15A HÀ HUY GIÁP, P. QUYẾT THẮNG, TP. BIÊN HÒA, ĐỒNG NAI
Tel: 0613.842122 Fax: 0613.842122

ĐƠN VỊ TƯ VẤN:
CÔNG TY CỔ PHẦN TƯ VẤN XÂY DỰNG CỬU LONG
PHÓ GIÁM ĐỐC

M.S.D.N:0306085875-C.T.C.P
CÔNG TY CỔ PHẦN TƯ VẤN XÂY DỰNG CỬU LONG
THÀNH PHỐ HỒ CHÍ MINH

QUÁCH VIỆT DŨNG
ĐỊA CHỈ: 256/45A PHAN HUY ÍCH, P. 12, QUẬN GÒ VẤP, TP.HCM
Tel: 028 6296 1720 email: info@cuulongcorp.vn

CÔNG TRÌNH:
TUYẾN THU GOM
VỀ TRẠM XỬ LÝ NƯỚC THẢI SỐ 1
PHƯỜNG HỐ NAI, THÀNH PHỐ BIÊN HÒA
ĐỊA ĐIỂM: PHƯỜNG HỐ NAI, TP. BIÊN HÒA, TỈNH ĐỒNG NAI

TÊN BẢN VẼ:
CHI TIẾT CỐNG TRÒN (02)

CHỦ NHIỆM THIẾT KẾ THÂN TRỌNG CẢNH	
CHỦ TRÌ XÂY DỰNG ĐỖ CÔNG HIỀN	
THIẾT KẾ NGUYỄN CHÍ CÔNG	
KIỂM TRA CAO XUÂN CHUNG	
GIAI ĐOẠN THIẾT KẾ CƠ SỞ	SỐ BẢN VẼ:
HOÀN THÀNH: 06/2020	BH-TO-XD-25

CỐNG TRÒN D600 - H10

1/2 MẶT CẮT A-A

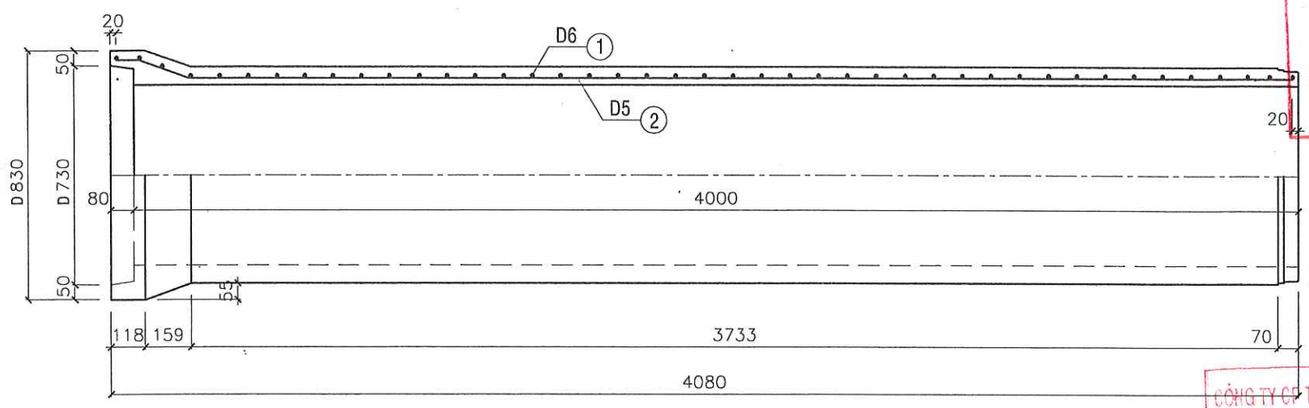

1/2 CHÍNH DIỆN

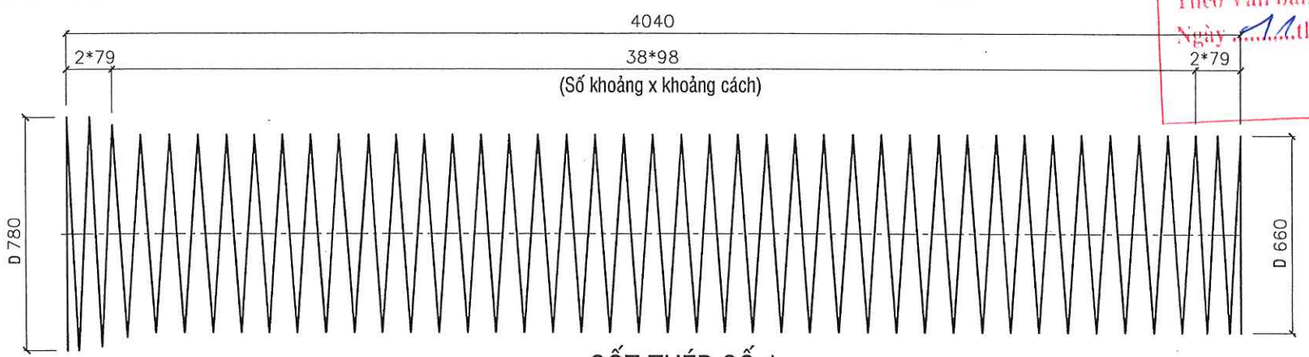

CỐT THÉP SỐ 1

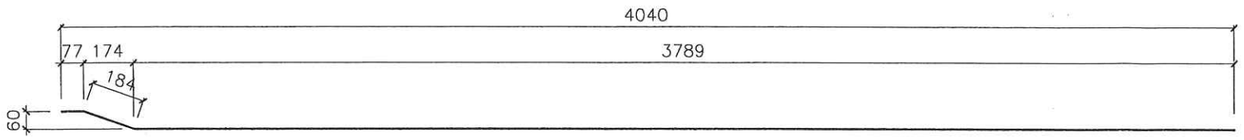

CỐT THÉP SỐ 2

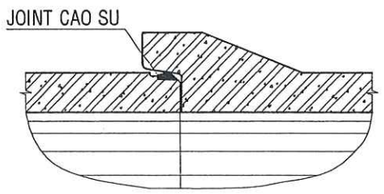

MỐI NỐI

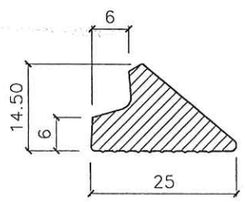

JOINT CAO SU

SỞ XÂY DỰNG TỈNH ĐỒNG NAI
THẨM ĐỊNH
Theo văn bản số:...../.....
Ngày.....tháng.....năm 20.....
Ký tên:

CÔNG TY CP TƯ VẤN ĐẦU TƯ XÂY DỰNG MÊ KÔNG CGI
THẨM TRA
Theo Văn bản số 09 /1646-TTr
Ngày 11 tháng 07 năm 2019
Ký tên:

MẶT CẮT I-I

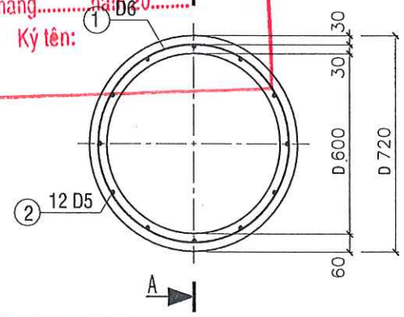

1/2 II-II

1/2 III-III

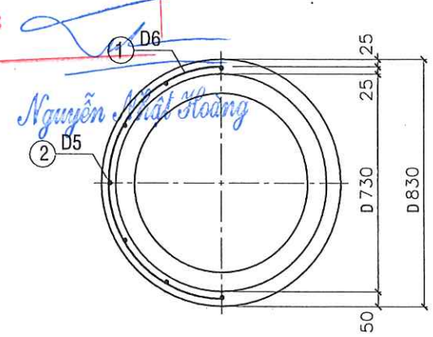

Nguyễn Mạt Hoàng

THỐNG KÊ VẬT TƯ

Ký hiệu	Qui cách vật tư	Số thanh	Chiều dài 1 thanh	Tổng chiều dài	Tổng trọng lượng	Ghi chú
	(mm)	(th)	(mm)	(m)	(Kg)	
①	D6	1	87184	87.18	19.35	
②	D5	12	4032	48.38	7.45	
					26.81	
BÊ TÔNG M.300, ĐÁ 10x20 mm				0.522 M3/ 1 ỐNG CỐNG		

GHI CHÚ:
1- Kích thước bản vẽ ghi bằng mm.
2- Liên kết những thanh cốt thép được tiến hành bằng hàn máy tự động.
3- Cốt thép AI, có Ra = 1900 Kg/cm2. Có thể thay bằng thép kéo nguội.
4- Tải trọng xe cho phép H10-XB60.
5- Cống được chế tạo bằng công nghệ QUAY LY TÂM KẾT HỢP RUNG.

CHỦ ĐẦU TƯ:
UBND TỈNH ĐỒNG NAI
BAN QUẢN LÝ DỰ ÁN ĐẦU TƯ XÂY DỰNG
PHÓ GIÁM ĐỐC

BAN QUẢN LÝ DỰ ÁN ĐẦU TƯ XÂY DỰNG TỈNH ĐỒNG NAI

TRẦN VĂN THANH
ĐỊA CHỈ: 15A HÀ HUY GIÁP, P. QUYẾT THẮNG, TP. BIÊN HÒA, ĐỒNG NAI
Tel: 0613.842122 Fax: 0613.842122

ĐƠN VỊ TƯ VẤN:
CÔNG TY CỔ PHẦN TƯ VẤN XÂY DỰNG CỬU LONG
PHÓ GIÁM ĐỐC

M.S.D.N:0306085875-C.T.C.P
CÔNG TY CỔ PHẦN TƯ VẤN XÂY DỰNG CỬU LONG
THÀNH PHỐ HỒ CHÍ MINH

QUÁCH VIỆT DŨNG
ĐỊA CHỈ: 256/45A PHAN HUY ÍCH, P. 12, QUẬN GÒ VẤP, TP.HCM
Tel: 028 6296 1720 email: info@cuulongcorp.vn

CÔNG TRÌNH:
TUYẾN THU GOM
VỀ TRẠM XỬ LÝ NƯỚC THẢI SỐ 1
PHƯỜNG HỐ NAI, THÀNH PHỐ BIÊN HÒA
ĐỊA ĐIỂM: PHƯỜNG HỐ NAI, TP. BIÊN HÒA, TỈNH ĐỒNG NAI

TÊN BẢN VẼ:
CHI TIẾT CỐNG TRÒN (03)

CHỦ NHIỆM THIẾT KẾ THÂN TRỌNG CẢNH	
CHỦ TRÌ XÂY DỰNG ĐỖ CÔNG HIỀN	
THIẾT KẾ NGUYỄN CHÍ CÔNG	
KIỂM TRA CAO XUÂN CHUNG	
GIAI ĐOẠN THIẾT KẾ CƠ SỞ	SỐ BẢN VẼ: BH-TO-XD-26
HOÀN THÀNH: 06/2020	

CỐNG TRÒN D600 - H30

1/2 MẶT CẮT A-A

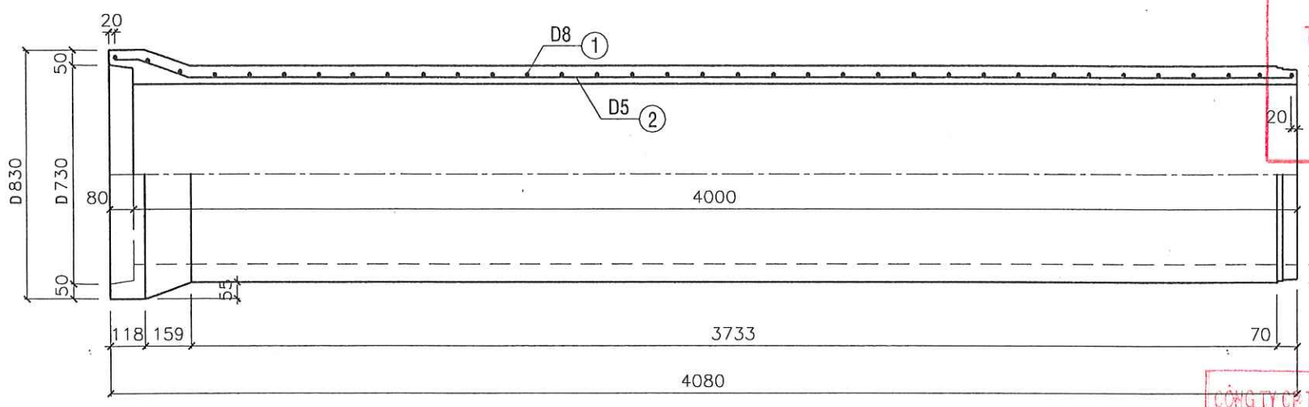

MẶT CẮT I-I

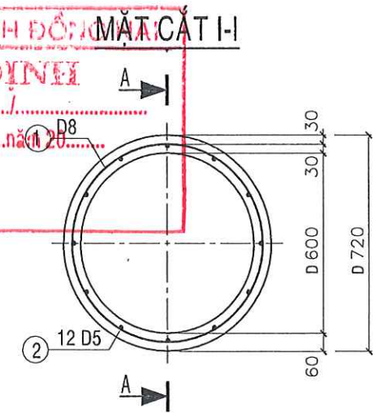

1/2 CHÍNH DIỆN

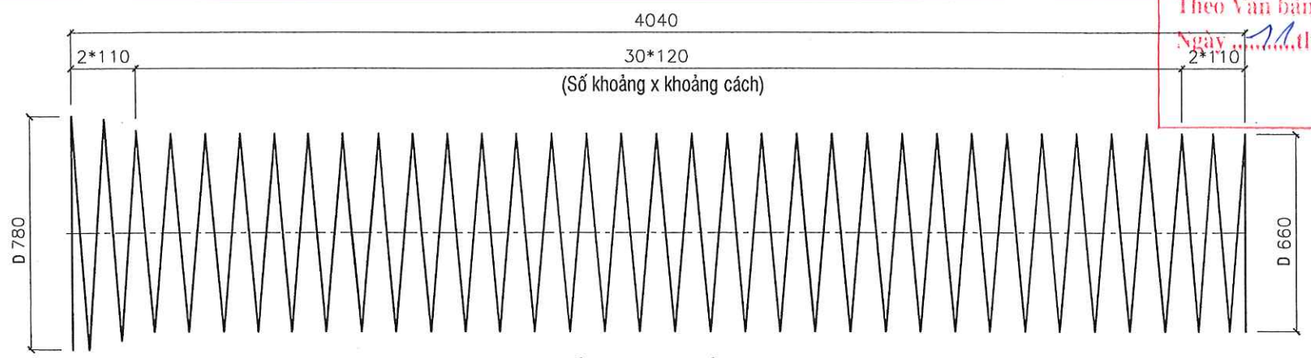

CỐT THÉP SỐ 1

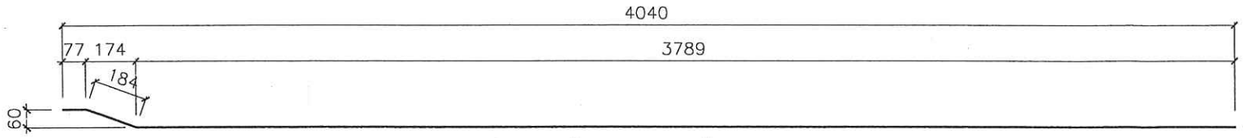

CỐT THÉP SỐ 2

1/2 II-II

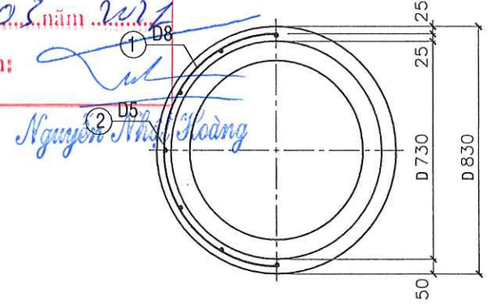

1/2 III-III

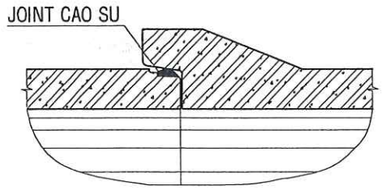

MỐI NỐI

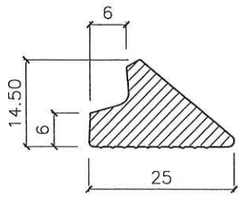

JOINT CAO SU

THỐNG KÊ VẬT TƯ

Ký hiệu	Qui cách vật tư	Số thanh	Chiều dài 1 thanh	Tổng chiều dài	Tổng trọng lượng	Ghi chú
	(mm)	(th)	(mm)	(m)	(Kg)	
①	D8	1	72692	72.69	28.71	
②	D5	12	4032	48.38	7.45	
					36.16	
BÊ TÔNG M.300, ĐÁ 10x20 mm				0.522 M3/ 1 ỐNG CỐNG		

GHI CHÚ:
1- Kích thước bản vẽ ghi bằng mm.
2- Liên kết những thanh cốt thép được tiến hành bằng hàn máy tự động.
3- Cốt thép AI, có Ra = 1900 Kg/cm2. Có thể thay bằng thép kéo nguội.
4- Tải trọng xe cho phép H30-XB80.
5- Cống được chế tạo bằng công nghệ QUAY LY TÂM KẾT HỢP RUNG.

SỞ XÂY DỰNG TỈNH ĐỒNG NAI
THẨM ĐỊNH
Theo văn bản số: ...../.....
Ngày ..... tháng ..... năm 20.....
Ký tên:

CÔNG TY CP TƯ VẤN ĐẦU TƯ XÂY DỰNG MÊ KÔNG CCI
THẨM TRA
Theo Văn bản số 01/1116-TT
Ngày 11 tháng 03 năm 2021
Ký tên:
Nguyễn Như Hoàng

CHỦ ĐẦU TƯ:
UBND TỈNH ĐỒNG NAI
BAN QUẢN LÝ DỰ ÁN ĐẦU TƯ XÂY DỰNG
PHÓ GIÁM ĐỐC

BAN QUẢN LÝ DỰ ÁN ĐẦU TƯ XÂY DỰNG TỈNH ĐỒNG NAI

TRẦN VĂN THANH
ĐỊA CHỈ: 15A HÀ HUY GIÁP, P. QUYẾT THẮNG, TP. BIÊN HÒA, ĐỒNG NAI
Tel: 0613.842122 Fax: 0613.842122

ĐƠN VỊ TƯ VẤN:
CÔNG TY CỔ PHẦN TƯ VẤN XÂY DỰNG CỬU LONG
PHÓ GIÁM ĐỐC

M.S.D.N:0306085875-C.T.C.P
CÔNG TY CỔ PHẦN TƯ VẤN XÂY DỰNG CỬU LONG
THÀNH PHỐ HỒ CHÍ MINH

QUÁCH VIỆT DŨNG
ĐỊA CHỈ: 256/45A PHAN HUY ÍCH, P. 12, QUẬN GÒ VẤP, TP.HCM
Tel: 028 6296 1720 email: info@cuulongcorp.vn

CÔNG TRÌNH:
TUYẾN THU GOM
VỀ TRẠM XỬ LÝ NƯỚC THẢI SỐ 1
PHƯỜNG HỐ NAI, THÀNH PHỐ BIÊN HÒA
ĐỊA ĐIỂM: PHƯỜNG HỐ NAI, TP. BIÊN HÒA, TỈNH ĐỒNG NAI

TÊN BẢN VẼ:
CHI TIẾT CỐNG TRÒN (04)

CHỦ NHIỆM THIẾT KẾ THÂN TRỌNG CẢNH	
CHỦ TRÌ XÂY DỰNG ĐỖ CÔNG HIỀN	
THIẾT KẾ NGUYỄN CHÍ CÔNG	
KIỂM TRA CAO XUÂN CHUNG	
GIAI ĐOẠN THIẾT KẾ CƠ SỞ	SỐ BẢN VẼ:
HOÀN THÀNH: 06/2020	BH-TO-XD-27

GỐI CỐNG D500 LY TÂM

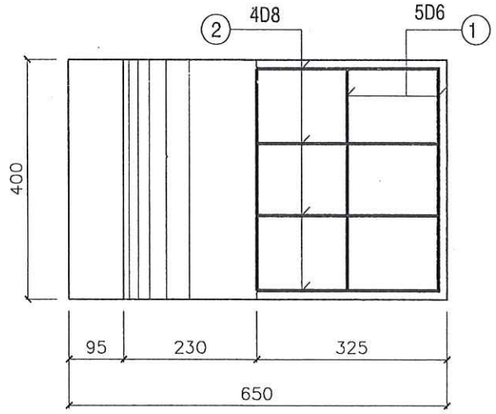

MẶT BẰNG

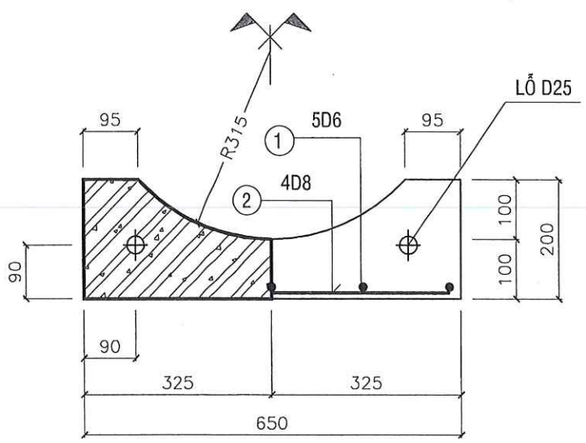

MẶT CẮT

KH.	HÌNH DẠNG - KÍCH THƯỚC	QUI CÁCH	C. DÀI 1 THANH	SỐ LƯỢNG	TỔNG C. DÀI	TRỌNG LƯỢNG
		mm	mm	th.	m	Kg
1	360	D6 AI	360	5.0	1.80	0.400
2	610	D8 AI	610	4.0	2.44	0.964
TỔNG CỘNG						1.364
BÊ TÔNG ĐÁ 1x2, M200: 0.039 m3/CẤU KIỆN						

CÔNG TY CP TƯ VẤN ĐẦU TƯ XÂY DỰNG MÊ KÔNG CCI
THẨM TRA
Theo Văn bản số .....09...../.....HĐ-TTr
Ngày ...11...tháng ...9...năm ...2020
Ký tên:
Nguyễn Nhật Hoàng

GỐI CỐNG D600 LY TÂM

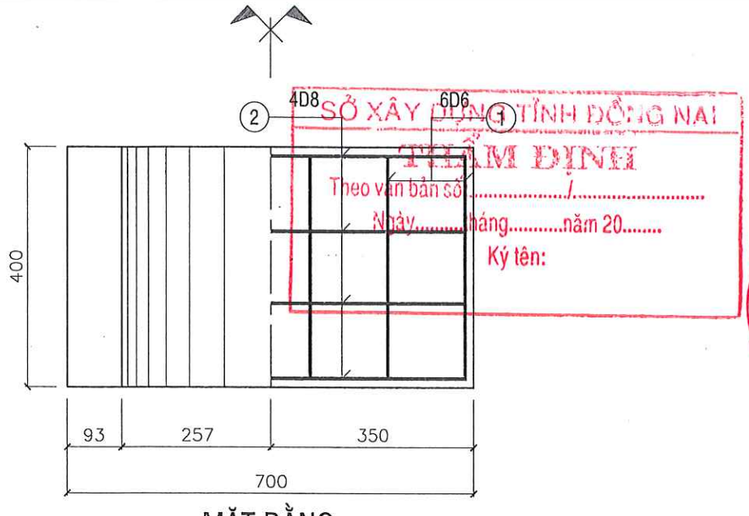

MẶT BẰNG

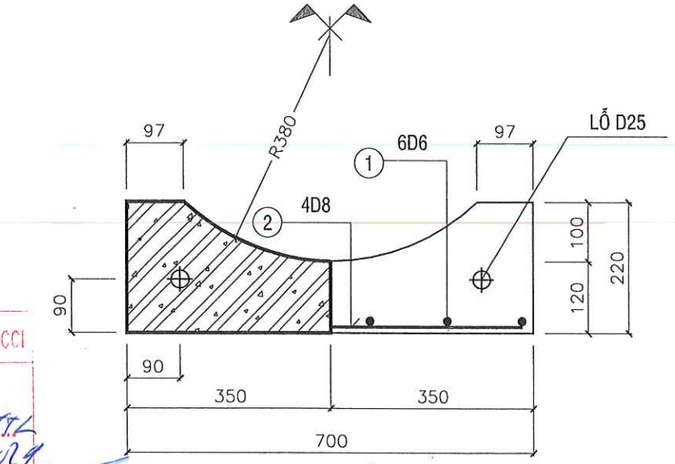

MẶT CẮT

KH.	HÌNH DẠNG - KÍCH THƯỚC	QUI CÁCH	C. DÀI 1 THANH	SỐ LƯỢNG	TỔNG C. DÀI	TRỌNG LƯỢNG
		mm	mm	th.	m	Kg
1	360	D6 AI	360	6.0	2.16	0.480
2	660	D8 AI	660	4.0	2.64	1.043
TỔNG CỘNG						1.523
BÊ TÔNG ĐÁ 1x2, M200: 0.048 m3/CẤU KIỆN						

SỞ XÂY DỰNG TỈNH ĐỒNG NAI
THẨM ĐỊNH
Theo văn bản số ...../.....
Ngày.....tháng.....năm 20.....
Ký tên:

CHỦ ĐẦU TƯ:
UBND TỈNH ĐỒNG NAI
BAN QUẢN LÝ DỰ ÁN ĐẦU TƯ XÂY DỰNG
PHÓ GIÁM ĐỐC

BAN QUẢN LÝ DỰ ÁN ĐẦU TƯ XÂY DỰNG TỈNH ĐỒNG NAI

TRẦN VĂN THANH

ĐỊA CHỈ: 15A HÀ HUY GIÁP, P. QUYẾT THẮNG, TP. BIÊN HÒA, ĐỒNG NAI
Tel: 0613.842122 Fax: 0613.842122

ĐƠN VỊ TƯ VẤN:
CÔNG TY CỔ PHẦN TƯ VẤN XÂY DỰNG CỬU LONG
PHÓ GIÁM ĐỐC

M.S.D.N:0306085875-C.T.C.P
CÔNG TY CỔ PHẦN TƯ VẤN XÂY DỰNG CỬU LONG
THÀNH PHỐ HỒ CHÍ MINH

QUÁCH VIỆT DŨNG

ĐỊA CHỈ: 256/45A PHAN HUY ÍCH, P. 12, QUẬN GÒ VẤP, TP.HCM
Tel: 028 6296 1720 email: info@cuulongcorp.vn

CÔNG TRÌNH:

TUYẾN THU GOM
VỀ TRẠM XỬ LÝ NƯỚC THẢI SỐ 1
PHƯỜNG HỐ NAI, THÀNH PHỐ BIÊN HÒA

ĐỊA ĐIỂM: PHƯỜNG HỐ NAI, TP. BIÊN HÒA, TỈNH ĐỒNG NAI

TÊN BẢN VẼ:

CHI TIẾT GỐI CỐNG

CHỦ NHIỆM THIẾT KẾ THÂN TRỌNG CẢNH	
CHỦ TRÌ XÂY DỰNG ĐỖ CÔNG HIỀN	
THIẾT KẾ NGUYỄN CHÍ CÔNG	
KIỂM TRA CAO XUÂN CHUNG	
GIAI ĐOẠN THIẾT KẾ CƠ SỞ	SỐ BẢN VẼ:
HOÀN THÀNH: 06/2020	BH-TO-XD-28

MC DỌC GỐI CỐNG

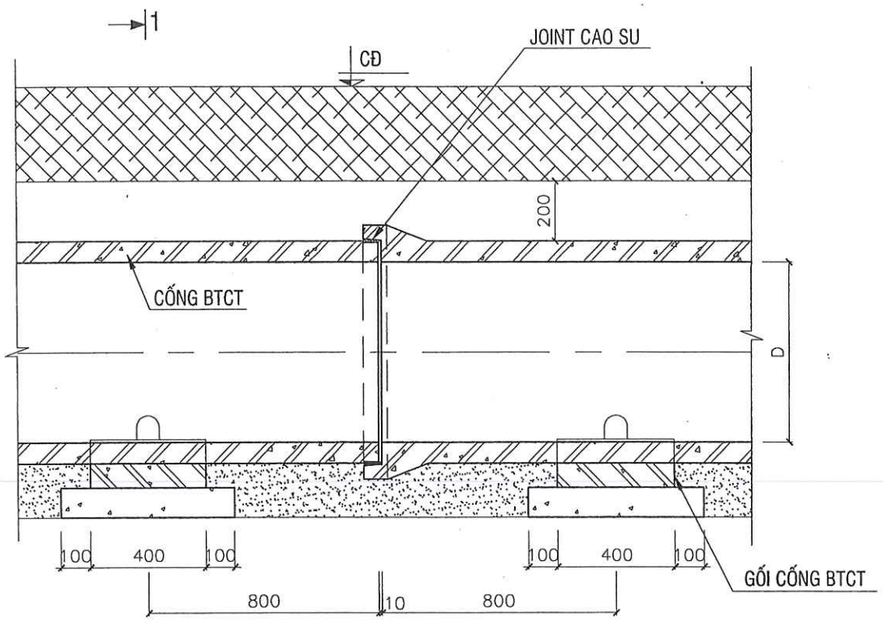

MẶT CẮT DỌC GỐI CỐNG

(TỶ LỆ: 1/25)

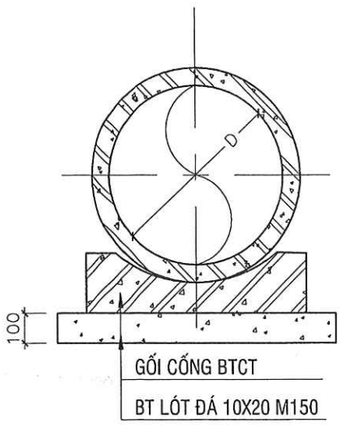

MẶT CẮT 1-1

(TỶ LỆ: 1/25)

SỞ XÂY DỰNG TỈNH ĐỒNG NAI
THẨM ĐỊNH
Theo văn bản số:...../.....
Ngày.....tháng.....năm 20.....
Ký tên:

CÔNG TY CP TƯ VẤN ĐẦU TƯ XÂY DỰNG MÊ KÔNG CCI
THẨM TRA
Theo Văn bản số ...04/MCC-TT4
Ngày ...11...tháng ...03...năm 2021
Ký tên:
Nguyễn Nhật Hoàng

CHỦ ĐẦU TƯ:
UBND TỈNH ĐỒNG NAI
BAN QUẢN LÝ DỰ ÁN ĐẦU TƯ XÂY DỰNG
PHÓ GIÁM ĐỐC

BAN QUẢN LÝ DỰ ÁN ĐẦU TƯ XÂY DỰNG TỈNH ĐỒNG NAI

TRẦN VĂN THANH
ĐỊA CHỈ: 15A HÀ HUY GIÁP, P. QUYẾT THẮNG, TP. BIÊN HÒA, ĐỒNG NAI
Tel: 0613.842122 Fax: 0613.842122

ĐƠN VỊ TƯ VẤN:
CÔNG TY CỔ PHẦN TƯ VẤN XÂY DỰNG CỬU LONG
PHÓ GIÁM ĐỐC

M.S.D.N:0306085875-C.T.C.P
CÔNG TY CỔ PHẦN TƯ VẤN XÂY DỰNG CỬU LONG
THÀNH PHỐ HỒ CHÍ MINH

QUÁCH VIỆT DŨNG
ĐỊA CHỈ: 256/45A PHAN HUY ÍCH, P. 12, QUẬN GÒ VẤP, TP.HCM
Tel: 028 6296 1720 email: info@cuulongcorp.vn

CÔNG TRÌNH:
TUYẾN THU GOM
VỀ TRẠM XỬ LÝ NƯỚC THẢI SỐ 1
PHƯỜNG HỐ NAI, THÀNH PHỐ BIÊN HÒA

ĐỊA ĐIỂM: PHƯỜNG HỐ NAI, TP. BIÊN HÒA, TỈNH ĐỒNG NAI

TÊN BẢN VẼ:
MẶT CẮT DỌC GỐI CỐNG

CHỦ NHIỆM THIẾT KẾ THÂN TRỌNG CẢNH	
CHỦ TRÌ XÂY DỰNG ĐỖ CÔNG HIỀN	
THIẾT KẾ NGUYỄN CHÍ CÔNG	
KIỂM TRA CAO XUÂN CHUNG	
GIAI ĐOẠN **THIẾT KẾ CƠ SỞ**	SỐ BẢN VẼ: BH-TO-XD-29
HOÀN THÀNH: 06/2020	

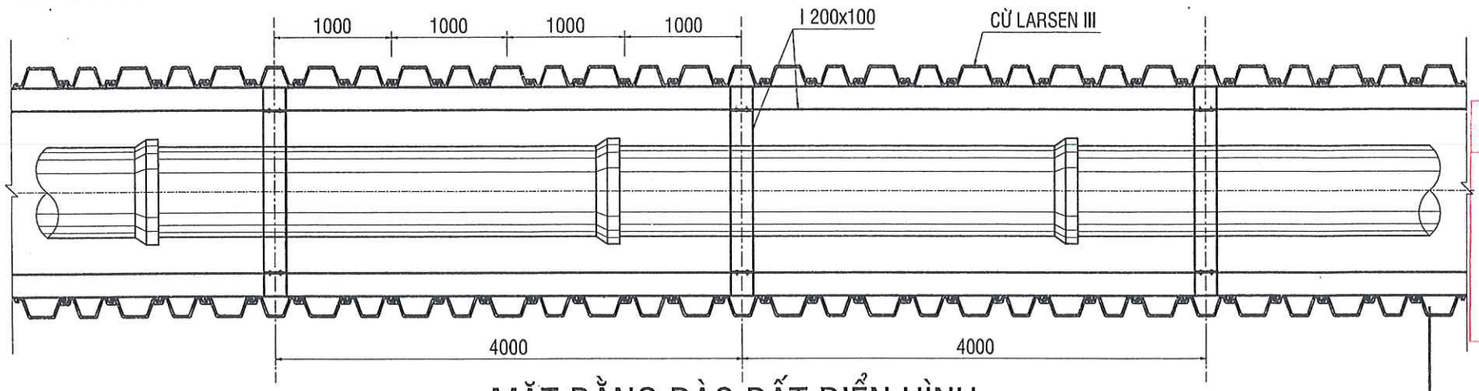

MẶT BẰNG ĐÀO ĐẤT ĐIỂN HÌNH

TỶ LỆ: 1/50

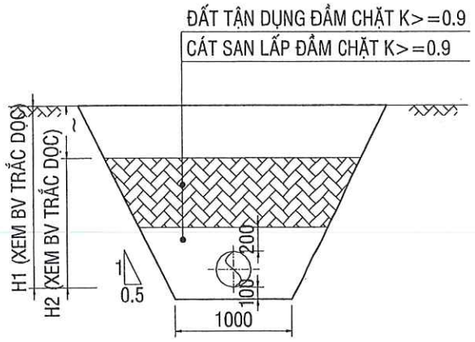

MẶT CẮT PHUI ĐÀO CỐNG HDPE

(SỬ DỤNG ĐỐI VỚI H < 2.0m)

TỶ LỆ: 1/50

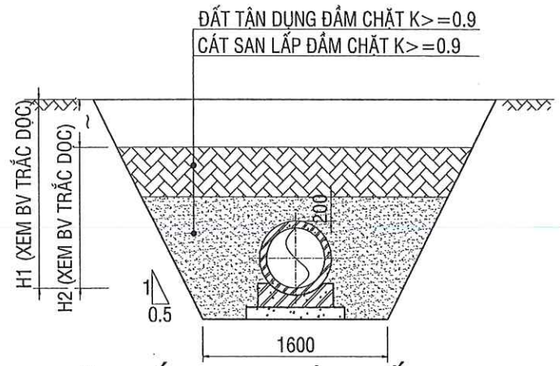

MẶT CẮT PHUI ĐÀO CỐNG BTCT

(SỬ DỤNG ĐỐI VỚI H < 2.0m)

TỶ LỆ: 1/50

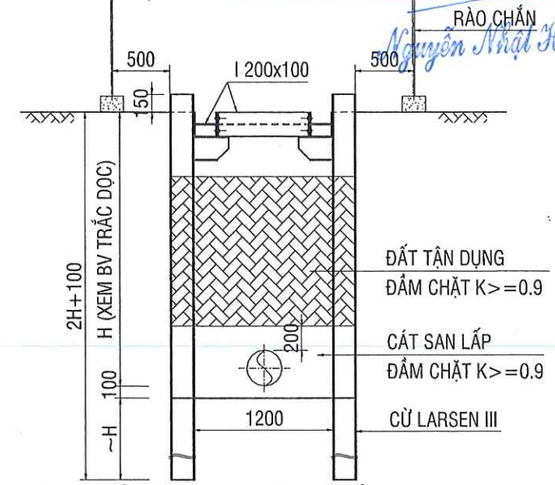

MẶT CẮT PHUI ĐÀO CỐNG HDPE

(SỬ DỤNG ĐỐI VỚI 2.0 ≤ H < 3.0m)

TỶ LỆ: 1/50

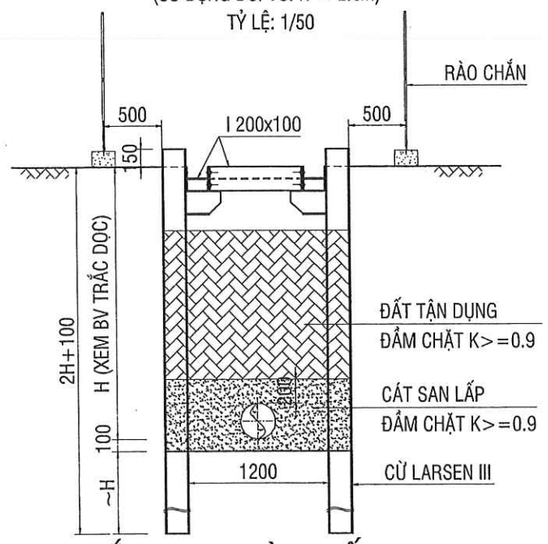

MẶT CẮT PHUI ĐÀO CỐNG HDPE

(SỬ DỤNG ĐỐI VỚI 2.0 ≤ H < 3.0m)

TỶ LỆ: 1/50

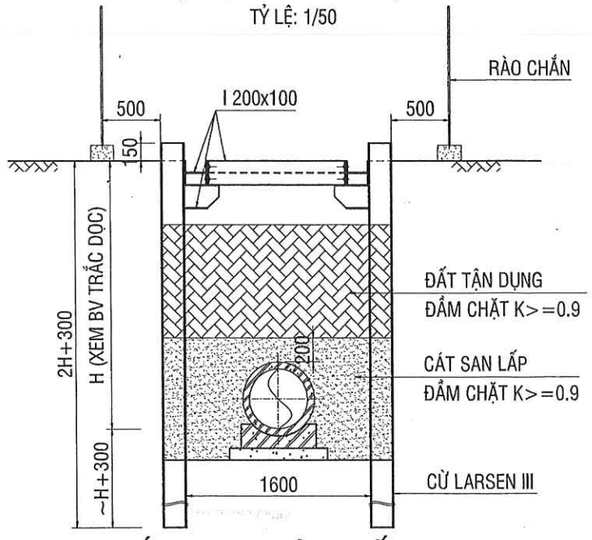

MẶT CẮT PHUI ĐÀO CỐNG BTCT

(SỬ DỤNG ĐỐI VỚI 2.0 ≤ H < 3.0m)

TỶ LỆ: 1/50

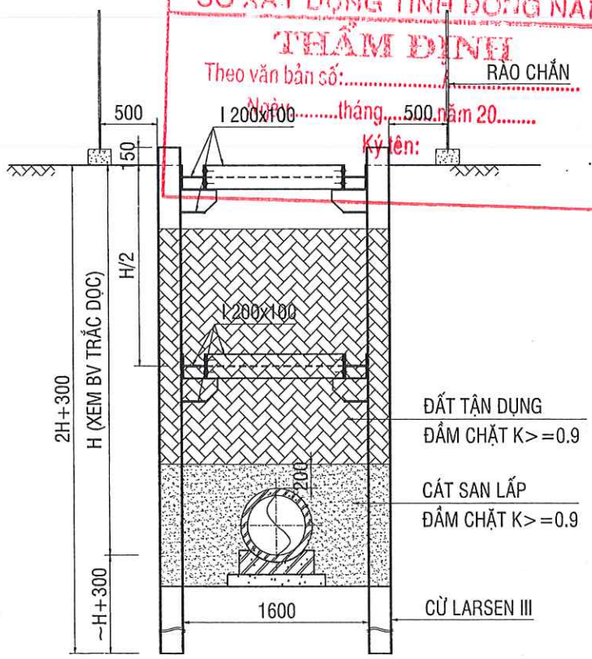

MẶT CẮT PHUI ĐÀO CỐNG BTCT

(SỬ DỤNG ĐỐI VỚI H ≥ 3.0m)

TỶ LỆ: 1/50

GHI CHÚ:

- CHIỀU SÂU ĐÀO: ĐƯỢC TÍNH TỪ CAO ĐỘ TỰ NHIÊN XUỐNG CAO ĐỘ THIẾT KẾ
- CHIỀU SÂU ĐẮP:
  + TH1: CAO ĐỘ TỰ NHIÊN CAO HƠN CAO ĐỘ THIẾT KẾ BỜ KÊNH: CHIỀU SÂU ĐẮP ĐƯỢC TÍNH ĐẾN CAO ĐỘ THIẾT KẾ BỜ KÊNH
  + TH2: CAO ĐỘ TỰ NHIÊN THẤP HƠN CAO ĐỘ THIẾT KẾ BỜ KÊNH: CHIỀU SÂU ĐẮP ĐƯỢC TÍNH ĐẾN CAO ĐỘ TỰ NHIÊN

CÔNG TY CP TƯ VẤN ĐẦU TƯ XÂY DỰNG MÊ KÔNG CCI

THẨM TRA

Theo Văn bản số ...01.../ME-TT...

Ngày ...11...tháng ...03...năm 2021

Ký tên:

SỞ XÂY DỰNG TỈNH ĐỒNG NAI

THẨM ĐỊNH

Theo văn bản số:.....

Ngày.....tháng.....năm 20.....

Ký tên:

CHỦ ĐẦU TƯ:

UBND TỈNH ĐỒNG NAI
BAN QUẢN LÝ DỰ ÁN ĐẦU TƯ XÂY DỰNG
PHÓ GIÁM ĐỐC

BAN QUẢN LÝ DỰ ÁN ĐẦU TƯ XÂY DỰNG TỈNH ĐỒNG NAI

TRẦN VĂN THANH

ĐỊA CHỈ: 15A HÀ HUY GIÁP, P. QUYẾT THẮNG, TP. BIÊN HÒA, ĐỒNG NAI
Tel: 0613.842122 Fax: 0613.842122

ĐƠN VỊ TƯ VẤN:

CÔNG TY CỔ PHẦN TƯ VẤN XÂY DỰNG CỬU LONG
PHÓ GIÁM ĐỐC

QUÁCH VIỆT DŨNG

ĐỊA CHỈ: 256/45A PHAN HUY ÍCH, P. 12, QUẬN GÒ VẤP, TP.HCM
Tel: 028 6296 1720 email: info@cuulongcorp.vn

CÔNG TRÌNH:

TUYẾN THU GOM
VỀ TRẠM XỬ LÝ NƯỚC THẢI SỐ 1
PHƯỜNG HỐ NAI, THÀNH PHỐ BIÊN HÒA

ĐỊA ĐIỂM: PHƯỜNG HỐ NAI, TP. BIÊN HÒA, TỈNH ĐỒNG NAI

TÊN BẢN VẼ:

CHI TIẾT PHUI ĐÀO (01)

CHỦ NHIỆM THIẾT KẾ THÂN TRỌNG CẢNH	
CHỦ TRÌ XÂY DỰNG ĐỖ CÔNG HIỀN	
THIẾT KẾ NGUYỄN CHÍ CÔNG	
KIỂM TRA CAO XUÂN CHUNG	
GIAI ĐOẠN THIẾT KẾ CƠ SỞ	SỐ BẢN VẼ:
HOÀN THÀNH: 06/2020	BH-TO-XD-30

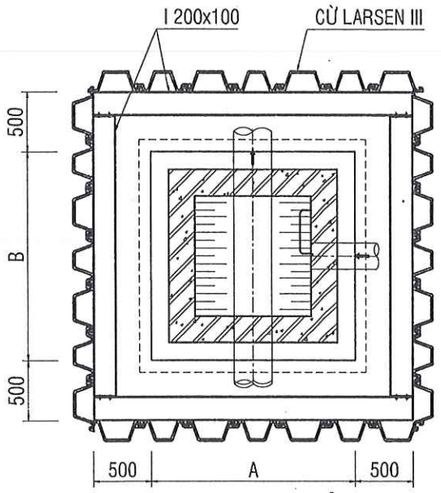

PHUI ĐÀO HỐ GA

(SỬ DỤNG ĐỐI VỚI H > 3.0m)

TỶ LỆ: 1/25

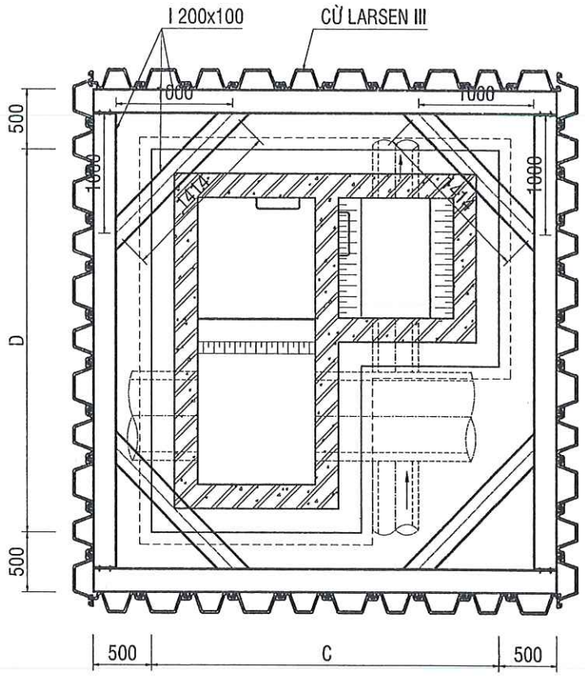

PHUI ĐÀO GIẾNG THĂM

(SỬ DỤNG ĐỐI VỚI H > 3.0m)

TỶ LỆ: 1/25

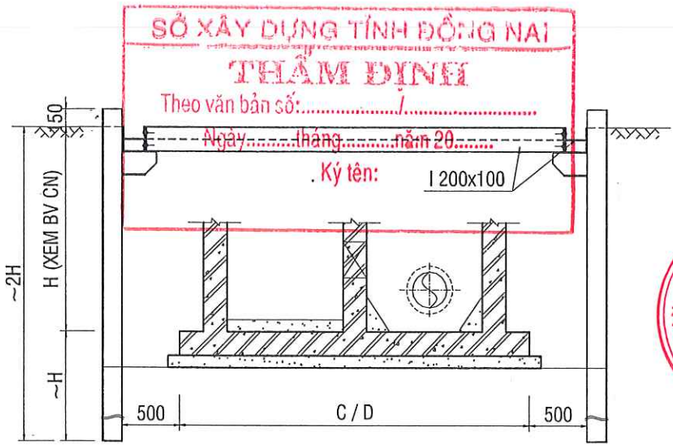

MẶT CẮT PHUI ĐÀO GIẾNG THĂM

(SỬ DỤNG ĐỐI VỚI H < 3.0m) TỶ LỆ: 1/50

CÔNG TY CP TƯ VẤN ĐẦU TƯ XÂY DỰNG MÊ KÔNG CCI
THẨM TRA
Theo Văn bản số ...04.../146-TTr
Ngày ...11...tháng ...03...năm 2021
Ký tên:
Nguyễn Mạnh Hoàng

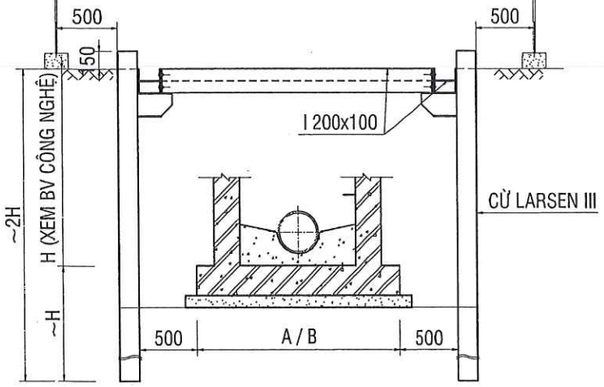

MẶT CẮT PHUI ĐÀO HỐ GA

(SỬ DỤNG ĐỐI VỚI H < 3.0m) TỶ LỆ: 1/50

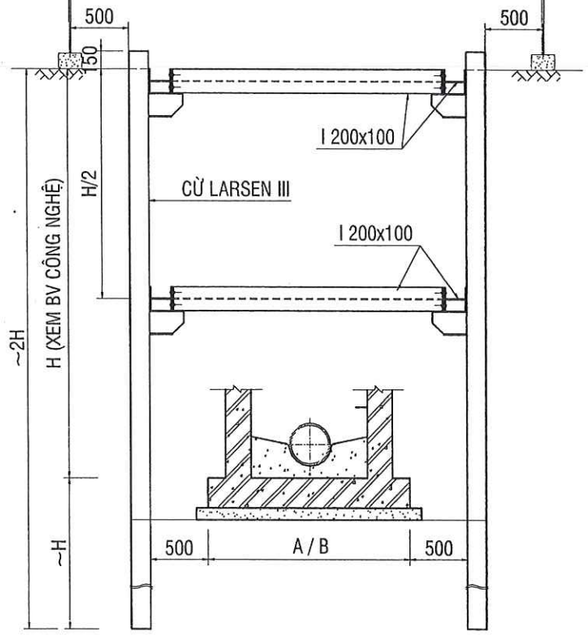

MẶT CẮT PHUI ĐÀO HỐ GA

(SỬ DỤNG ĐỐI VỚI H ≥ 3.0m) TỶ LỆ: 1/50

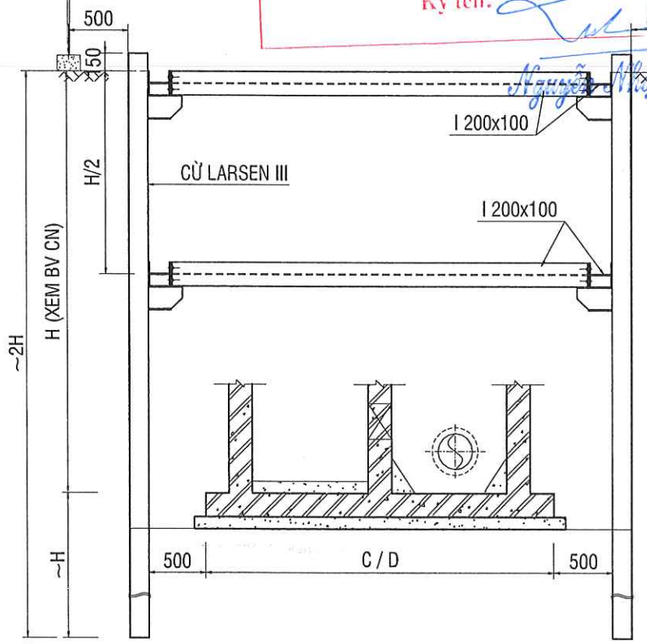

MẶT CẮT PHUI ĐÀO GIẾNG THĂM

(SỬ DỤNG ĐỐI VỚI H ≥ 3.0m) TỶ LỆ: 1/50

GHI CHÚ:

-- A & B LÀ KÍCH THƯỚC ĐÁY HỐ GA

-- C & D LÀ KÍCH THƯỚC ĐÁY GIẾNG THU

CHỦ ĐẦU TƯ:

UBND TỈNH ĐỒNG NAI
BAN QUẢN LÝ DỰ ÁN ĐẦU TƯ XÂY DỰNG
PHÓ GIÁM ĐỐC

BAN QUẢN LÝ DỰ ÁN ĐẦU TƯ XÂY DỰNG TỈNH ĐỒNG NAI

TRẦN VĂN THANH

ĐỊA CHỈ: 15A HÀ HUY GIÁP, P. QUYẾT THẮNG, TP. BIÊN HÒA, ĐỒNG NAI
Tel: 0613.842122 Fax: 0613.842122

ĐƠN VỊ TƯ VẤN:

CÔNG TY CỔ PHẦN TƯ VẤN XÂY DỰNG CỬU LONG
PHÓ GIÁM ĐỐC

M.S.D.N:0306085875-C.T.C.P
CÔNG TY CỔ PHẦN TƯ VẤN XÂY DỰNG CỬU LONG
THÀNH PHỐ HỒ CHÍ MINH

QUÁCH VIỆT DŨNG

ĐỊA CHỈ: 256/45A PHAN HUY ÍCH, P. 12, QUẬN GÒ VẤP, TP.HCM
Tel: 028 6296 1720 email: info@cuulongcorp.vn

CÔNG TRÌNH:

TUYẾN THU GOM
VỀ TRẠM XỬ LÝ NƯỚC THẢI SỐ 1
PHƯỜNG HỐ NAI, THÀNH PHỐ BIÊN HÒA

ĐỊA ĐIỂM: PHƯỜNG HỐ NAI, TP. BIÊN HÒA, TỈNH ĐỒNG NAI

TÊN BẢN VẼ:

CHI TIẾT PHUI ĐÀO (02)

CHỦ NHIỆM THIẾT KẾ THÂN TRỌNG CẢNH	
CHỦ TRÌ XÂY DỰNG ĐỖ CÔNG HIỀN	
THIẾT KẾ NGUYỄN CHÍ CÔNG	
KIỂM TRA CAO XUÂN CHUNG	
GIAI ĐOẠN THIẾT KẾ CƠ SỞ	SỐ BẢN VẼ:
HOÀN THÀNH: 06/2020	BH-TO-XD-31

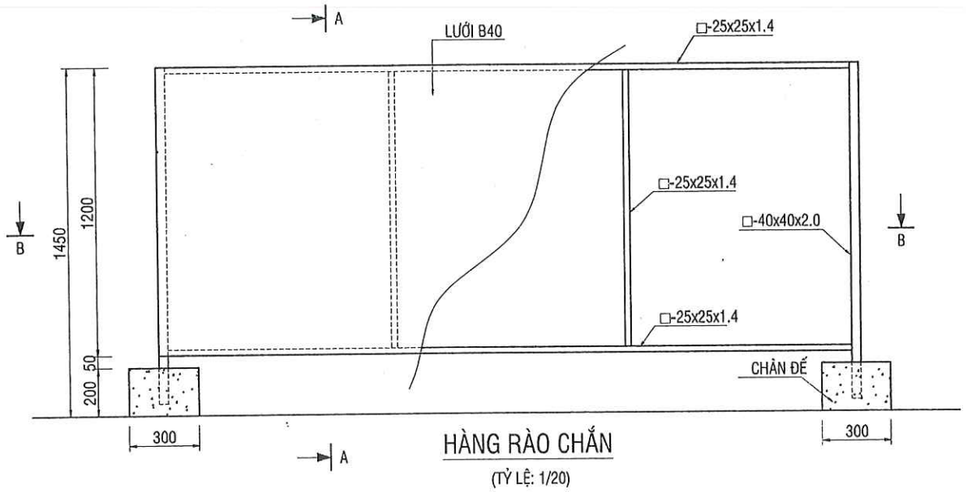

HÀNG RÀO CHẮN

(TỶ LỆ: 1/20)

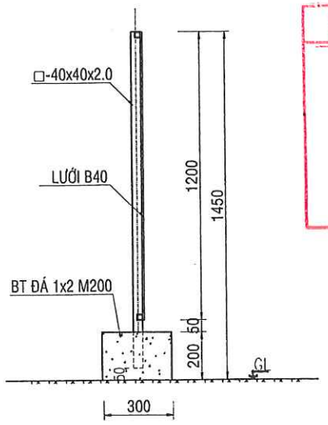

MẶT CẮT A-A

(TỶ LỆ: 1/20)

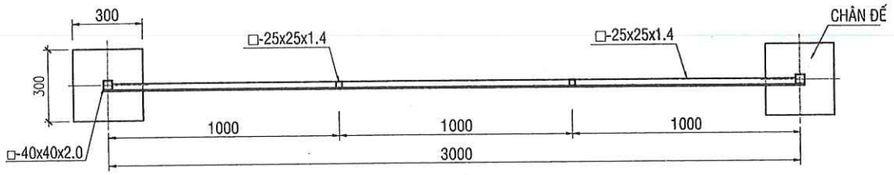

MẶT CẮT B-B

(TỶ LỆ: 1/20)

SỞ XÂY DỰNG TỈNH ĐỒNG NAI
THẨM ĐỊNH
Theo văn bản số:...../.....
Ngày.....tháng.....năm 20.....
Ký tên:

CÔNG TY CP TƯ VẤN ĐẦU TƯ XÂY DỰNG MÊ KÔNG CCI
THẨM TRA
Theo Văn bản số 04.1126-882
Ngày 11 tháng 01 năm 2021
Ký tên:

Nguyễn Nhật Hoàng

BẢNG KHỐI LƯỢNG CHÂN ĐẾ

STT	HẠNG MỤC	LOẠI THÉP	ĐƠN VỊ	TL.KG/M DÀI	KHỐI LƯỢNG	CÁCH TÍNH
1	BÊ TÔNG ĐÁ 10x20		M3		0.018	0.3*0.3*0.2
2	THÉP HÌNH 40x40x2.0	THÉP HỘP	KG	2.362	6.61	2*1.4*2.362
3	VÁN KHUÔN THÉP		M2		0.24	0.2*0.3*4

BẢNG KHỐI LƯỢNG HÀNG RÀO LƯỚI B40 (MODUL 3M)

STT	HẠNG MỤC	LOẠI THÉP	ĐƠN VỊ	TL.KG/M DÀI	KHỐI LƯỢNG	CÁCH TÍNH
1	LƯỚI B40, DÀI 3M, CAO 1.2M	TÔN TẤM	M2		3.6	3*1.2
2	THEÙP HÌNH 25x25x1.4	THÉP HỘP	KG	1.025	8.42	(1.15*2+2.96*2)*1.025

GHI CHÚ:

- THÉP ĐƯỢC LIÊN KẾT VỚI NHAU BẰNG ĐƯỜNG HÀN DÀY 5mm
- QUY CÁCH SƠN VÀ ĐƯỜNG HÀN THEO QUY TRÌNH KỸ THUẬT HIỆN HÀNH

CHỦ ĐẦU TƯ:

UBND TỈNH ĐỒNG NAI
BAN QUẢN LÝ DỰ ÁN ĐẦU TƯ XÂY DỰNG
PHÓ GIÁM ĐỐC

BAN QUẢN LÝ DỰ ÁN ĐẦU TƯ XÂY DỰNG TỈNH ĐỒNG NAI

TRẦN VĂN THANH

ĐỊA CHỈ: 15A HÀ HUY GIÁP, P. QUYẾT THẮNG, TP. BIÊN HÒA, ĐỒNG NAI
Tel: 0613.842122 Fax: 0613.842122

ĐƠN VỊ TƯ VẤN:

CÔNG TY CỔ PHẦN TƯ VẤN XÂY DỰNG CỬU LONG
PHÓ GIÁM ĐỐC

M.S.D.N:0306085875-C.T.C.P CÔNG TY CỔ PHẦN TƯ VẤN XÂY DỰNG CỬU LONG THÀNH PHỐ HỒ CHÍ MINH

QUÁCH VIỆT DŨNG

ĐỊA CHỈ: 256/45A PHAN HUY ÍCH, P. 12, QUẬN GÒ VẤP, TP.HCM
Tel: 028 6296 1720 email: info@cuulongcorp.vn

CÔNG TRÌNH:

TUYẾN THU GOM
VỀ TRẠM XỬ LÝ NƯỚC THẢI SỐ 1
PHƯỜNG HỐ NAI, THÀNH PHỐ BIÊN HÒA

ĐỊA ĐIỂM: PHƯỜNG HỐ NAI, TP. BIÊN HÒA, TỈNH ĐỒNG NAI

TÊN BẢN VẼ:

CHI TIẾT RÀO CHẮN

CHỦ NHIỆM THIẾT KẾ THÂN TRỌNG CẢNH	
CHỦ TRÌ XÂY DỰNG ĐỖ CÔNG HIỀN	
THIẾT KẾ NGUYỄN CHÍ CÔNG	
KIỂM TRA CAO XUÂN CHUNG	
GIAI ĐOẠN THIẾT KẾ CƠ SỞ	SỐ BẢN VẼ: BH-TO-XD-32
HOÀN THÀNH: 06/2020	

D. TUYẾN ỐNG THU GOM CẤP 3

MẶT BẰNG PHÂN MẢNH TUYẾN ỐNG CẤP 3 - MẢNH F10

TỶ LỆ: 1/500

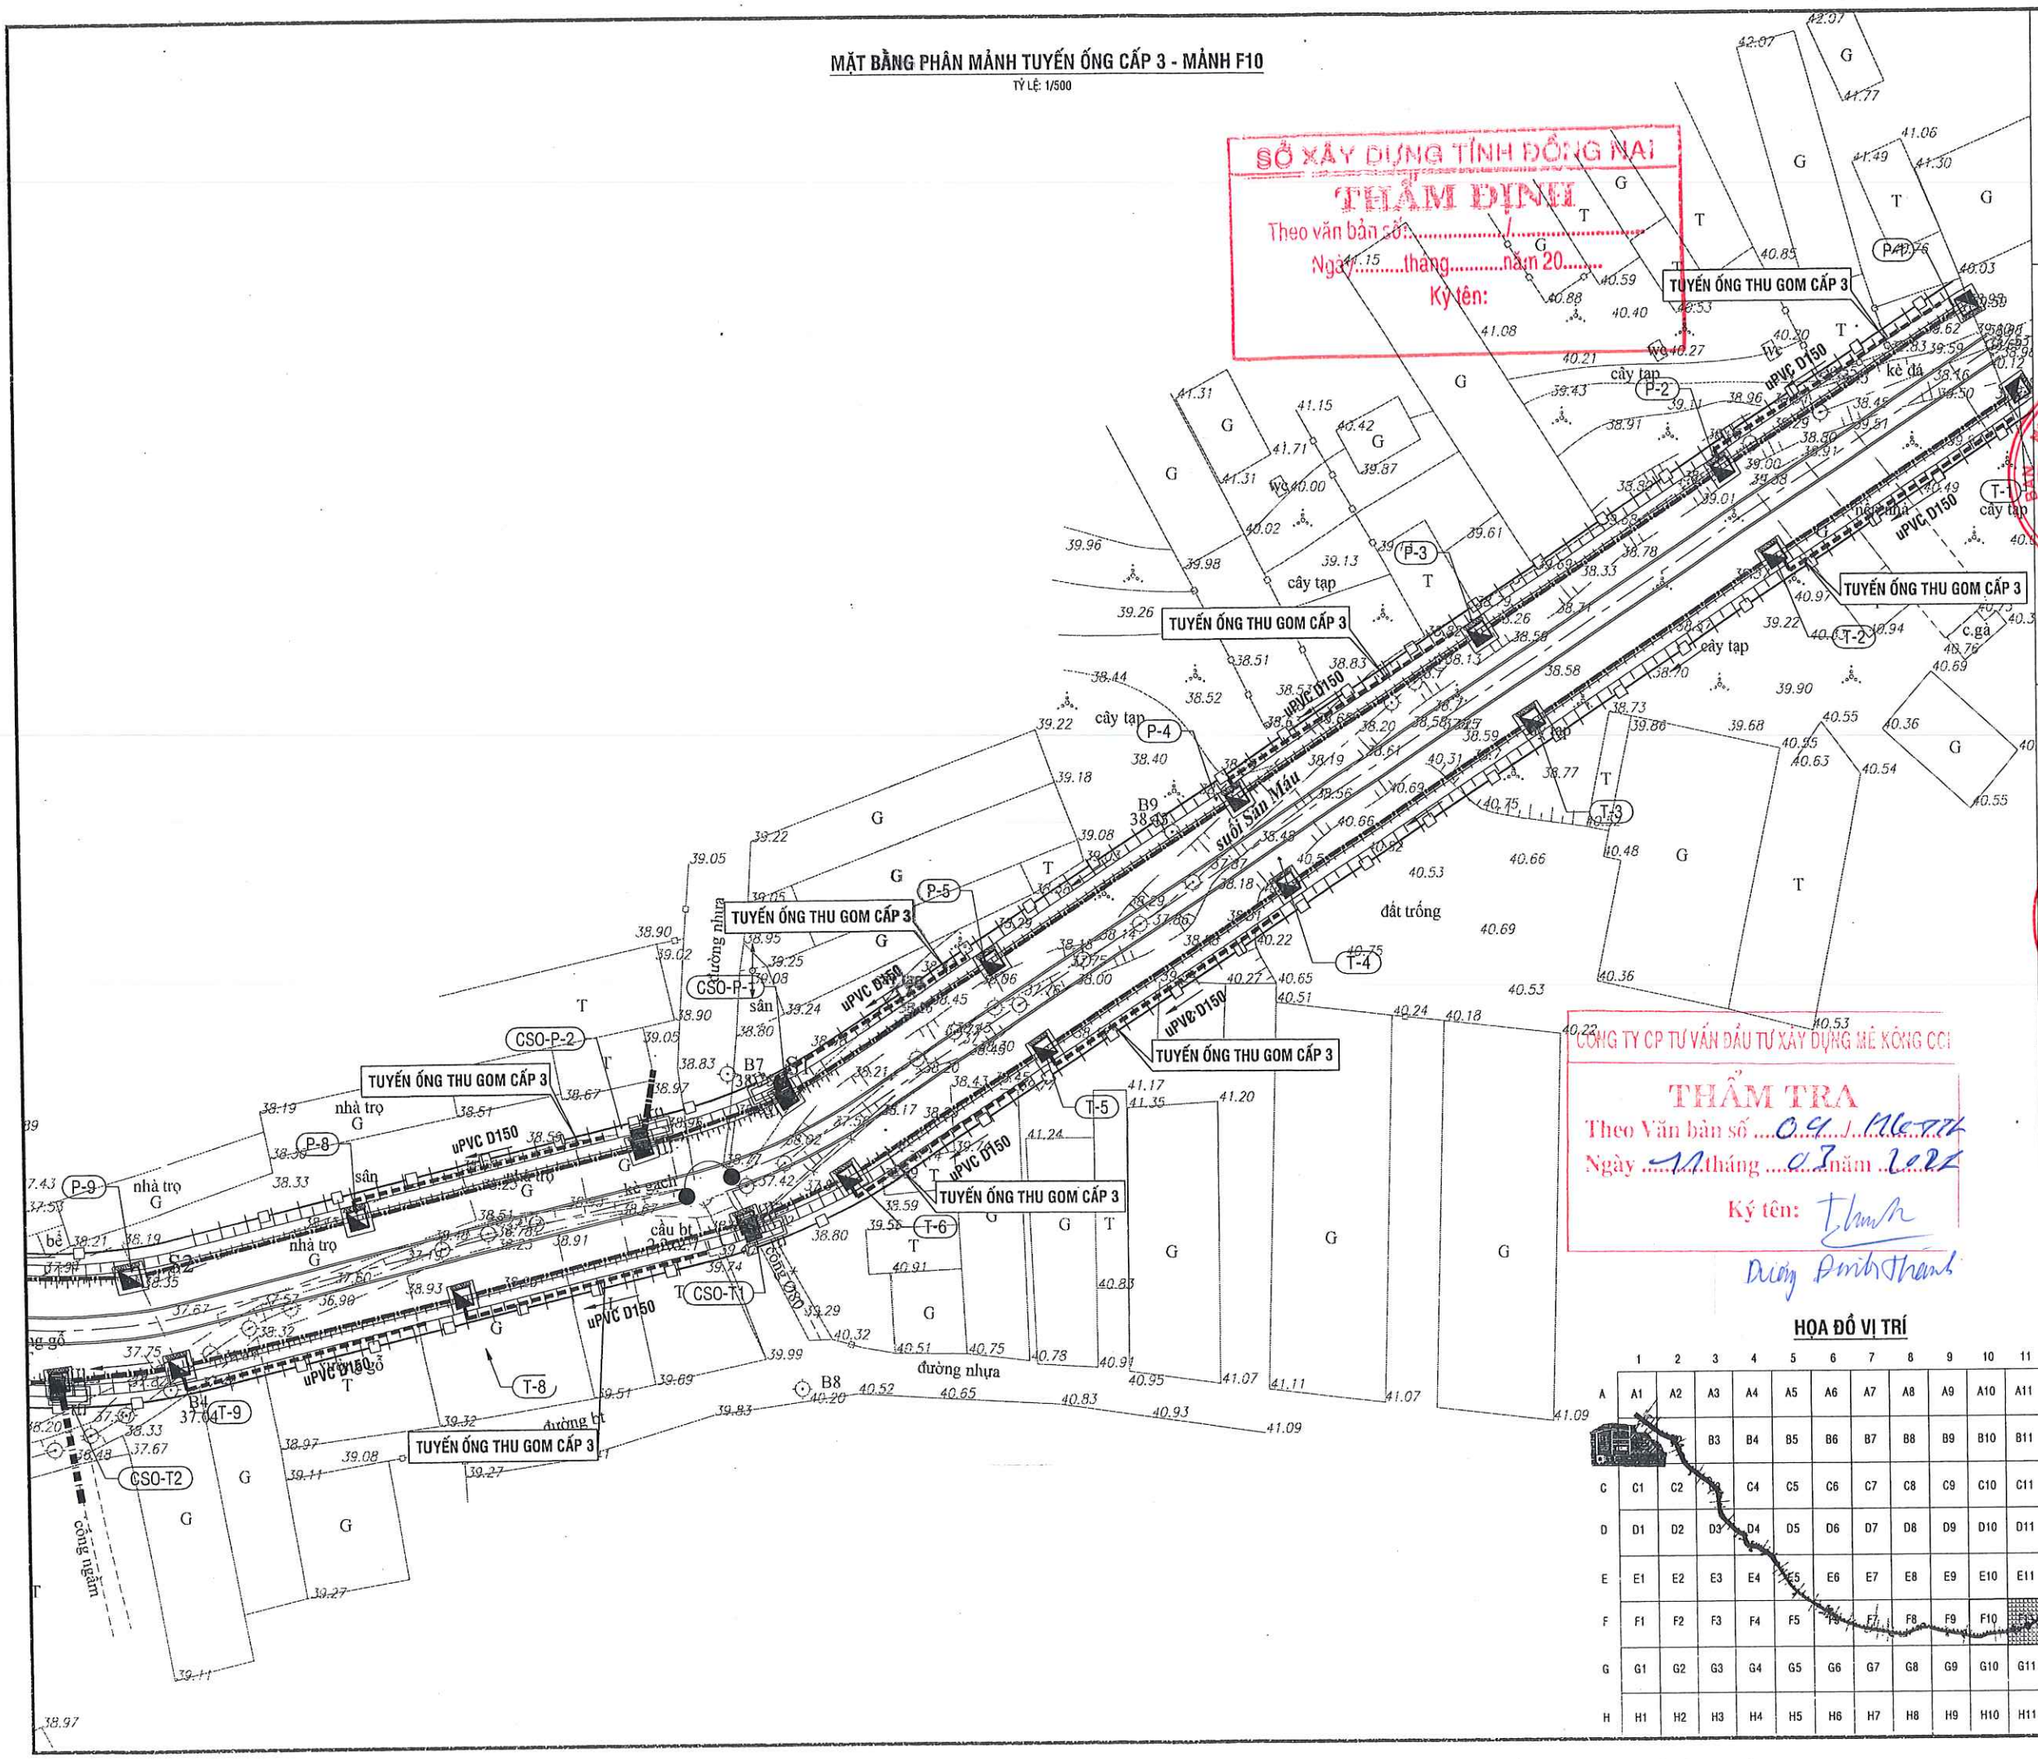

SỞ XÂY DỰNG TỈNH ĐỒNG NAI
THẨM ĐỊNH
Theo văn bản số:.....
Ngày 11.15 tháng.....năm 20.....
Ký tên:

CÔNG TY CP TƯ VẤN ĐẦU TƯ XÂY DỰNG MÊ KÔNG CCI
THẨM TRA
Theo Văn bản số ...04/116-DTX
Ngày ...11...tháng ...03...năm ...2022
Ký tên:
Dương Đình Thanh

HỌA ĐỒ VỊ TRÍ

	1	2	3	4	5	6	7	8	9	10	11
A	A1	A2	A3	A4	A5	A6	A7	A8	A9	A10	A11
B			B3	B4	B5	B6	B7	B8	B9	B10	B11
C	C1	C2	C3	C4	C5	C6	C7	C8	C9	C10	C11
D	D1	D2	D3	D4	D5	D6	D7	D8	D9	D10	D11
E	E1	E2	E3	E4	E5	E6	E7	E8	E9	E10	E11
F	F1	F2	F3	F4	F5	F6	F7	F8	F9	F10	
G	G1	G2	G3	G4	G5	G6	G7	G8	G9	G10	G11
H	H1	H2	H3	H4	H5	H6	H7	H8	H9	H10	H11

KÍ HIỆU:

- CỐNG THOÁT NƯỚC XÂY MỚI
- TUYẾN ỐNG THU GOM CẤP 3
- GIẾNG TÁCH NƯỚC THẢI (CSO)
- HỐ GA NƯỚC THẢI
- VỊ TRÍ THIẾT KẾ

CHỦ ĐẦU TƯ:

UBND TỈNH ĐỒNG NAI
BAN QUẢN LÝ DỰ ÁN ĐẦU TƯ XÂY DỰNG
PHÓ GIÁM ĐỐC

BAN QUẢN LÝ DỰ ÁN ĐẦU TƯ XÂY DỰNG TỈNH ĐỒNG NAI

TRẦN VĂN THANH

ĐỊA CHỈ: 15A HÀ HUY GIÁP, P. QUYẾT THẮNG, TP. BIÊN HÒA, ĐỒNG NAI
Tel: 0613.842122 Fax: 0613.842122

ĐƠN VỊ TƯ VẤN:

CÔNG TY CỔ PHẦN TƯ VẤN XÂY DỰNG CỬU LONG
PHÓ GIÁM ĐỐC

M.S.D.N:0306085875-C.T.C.P
CÔNG TY CỔ PHẦN TƯ VẤN XÂY DỰNG CỬU LONG
THÀNH PHỐ HỒ CHÍ MINH

QUÁCH VIỆT DŨNG

ĐỊA CHỈ: 256/45A PHAN HUY ÍCH, P. 12, QUẬN GÒ VẤP, TP.HCM
Tel: 028 6296 1720 email: info@cuulongcorp.vn

CÔNG TRÌNH:

TUYẾN THU GOM
VỀ TRẠM XỬ LÝ NƯỚC THẢI SỐ 1
PHƯỜNG HỐ NAI, THÀNH PHỐ BIÊN HÒA

ĐỊA ĐIỂM: PHƯỜNG HỐ NAI, TP. BIÊN HÒA, TỈNH ĐỒNG NAI

TÊN BẢN VẼ:

MẶT BẰNG PHÂN MẢNH TUYẾN ỐNG CẤP 3
MẢNH F10

CHỦ NHIỆM THIẾT KẾ THÂN TRỌNG CẢNH	
CHỦ TRÌ CÔNG NGHỆ LÝ LONG PHÚC	
THIẾT KẾ NGUYỄN THÀNH TRUNG	
KIỂM TRA CAO XUÂN CHUNG	
GIAI ĐOẠN THIẾT KẾ CƠ SỞ	SỐ BẢN VẼ: BH-CN-TOC3-01
HOÀN THÀNH: 06/2020	

MẶT BẰNG PHÂN MẢNH TUYẾN ỐNG CẤP 3 - MẢNH F9

TỶ LỆ: 1/500

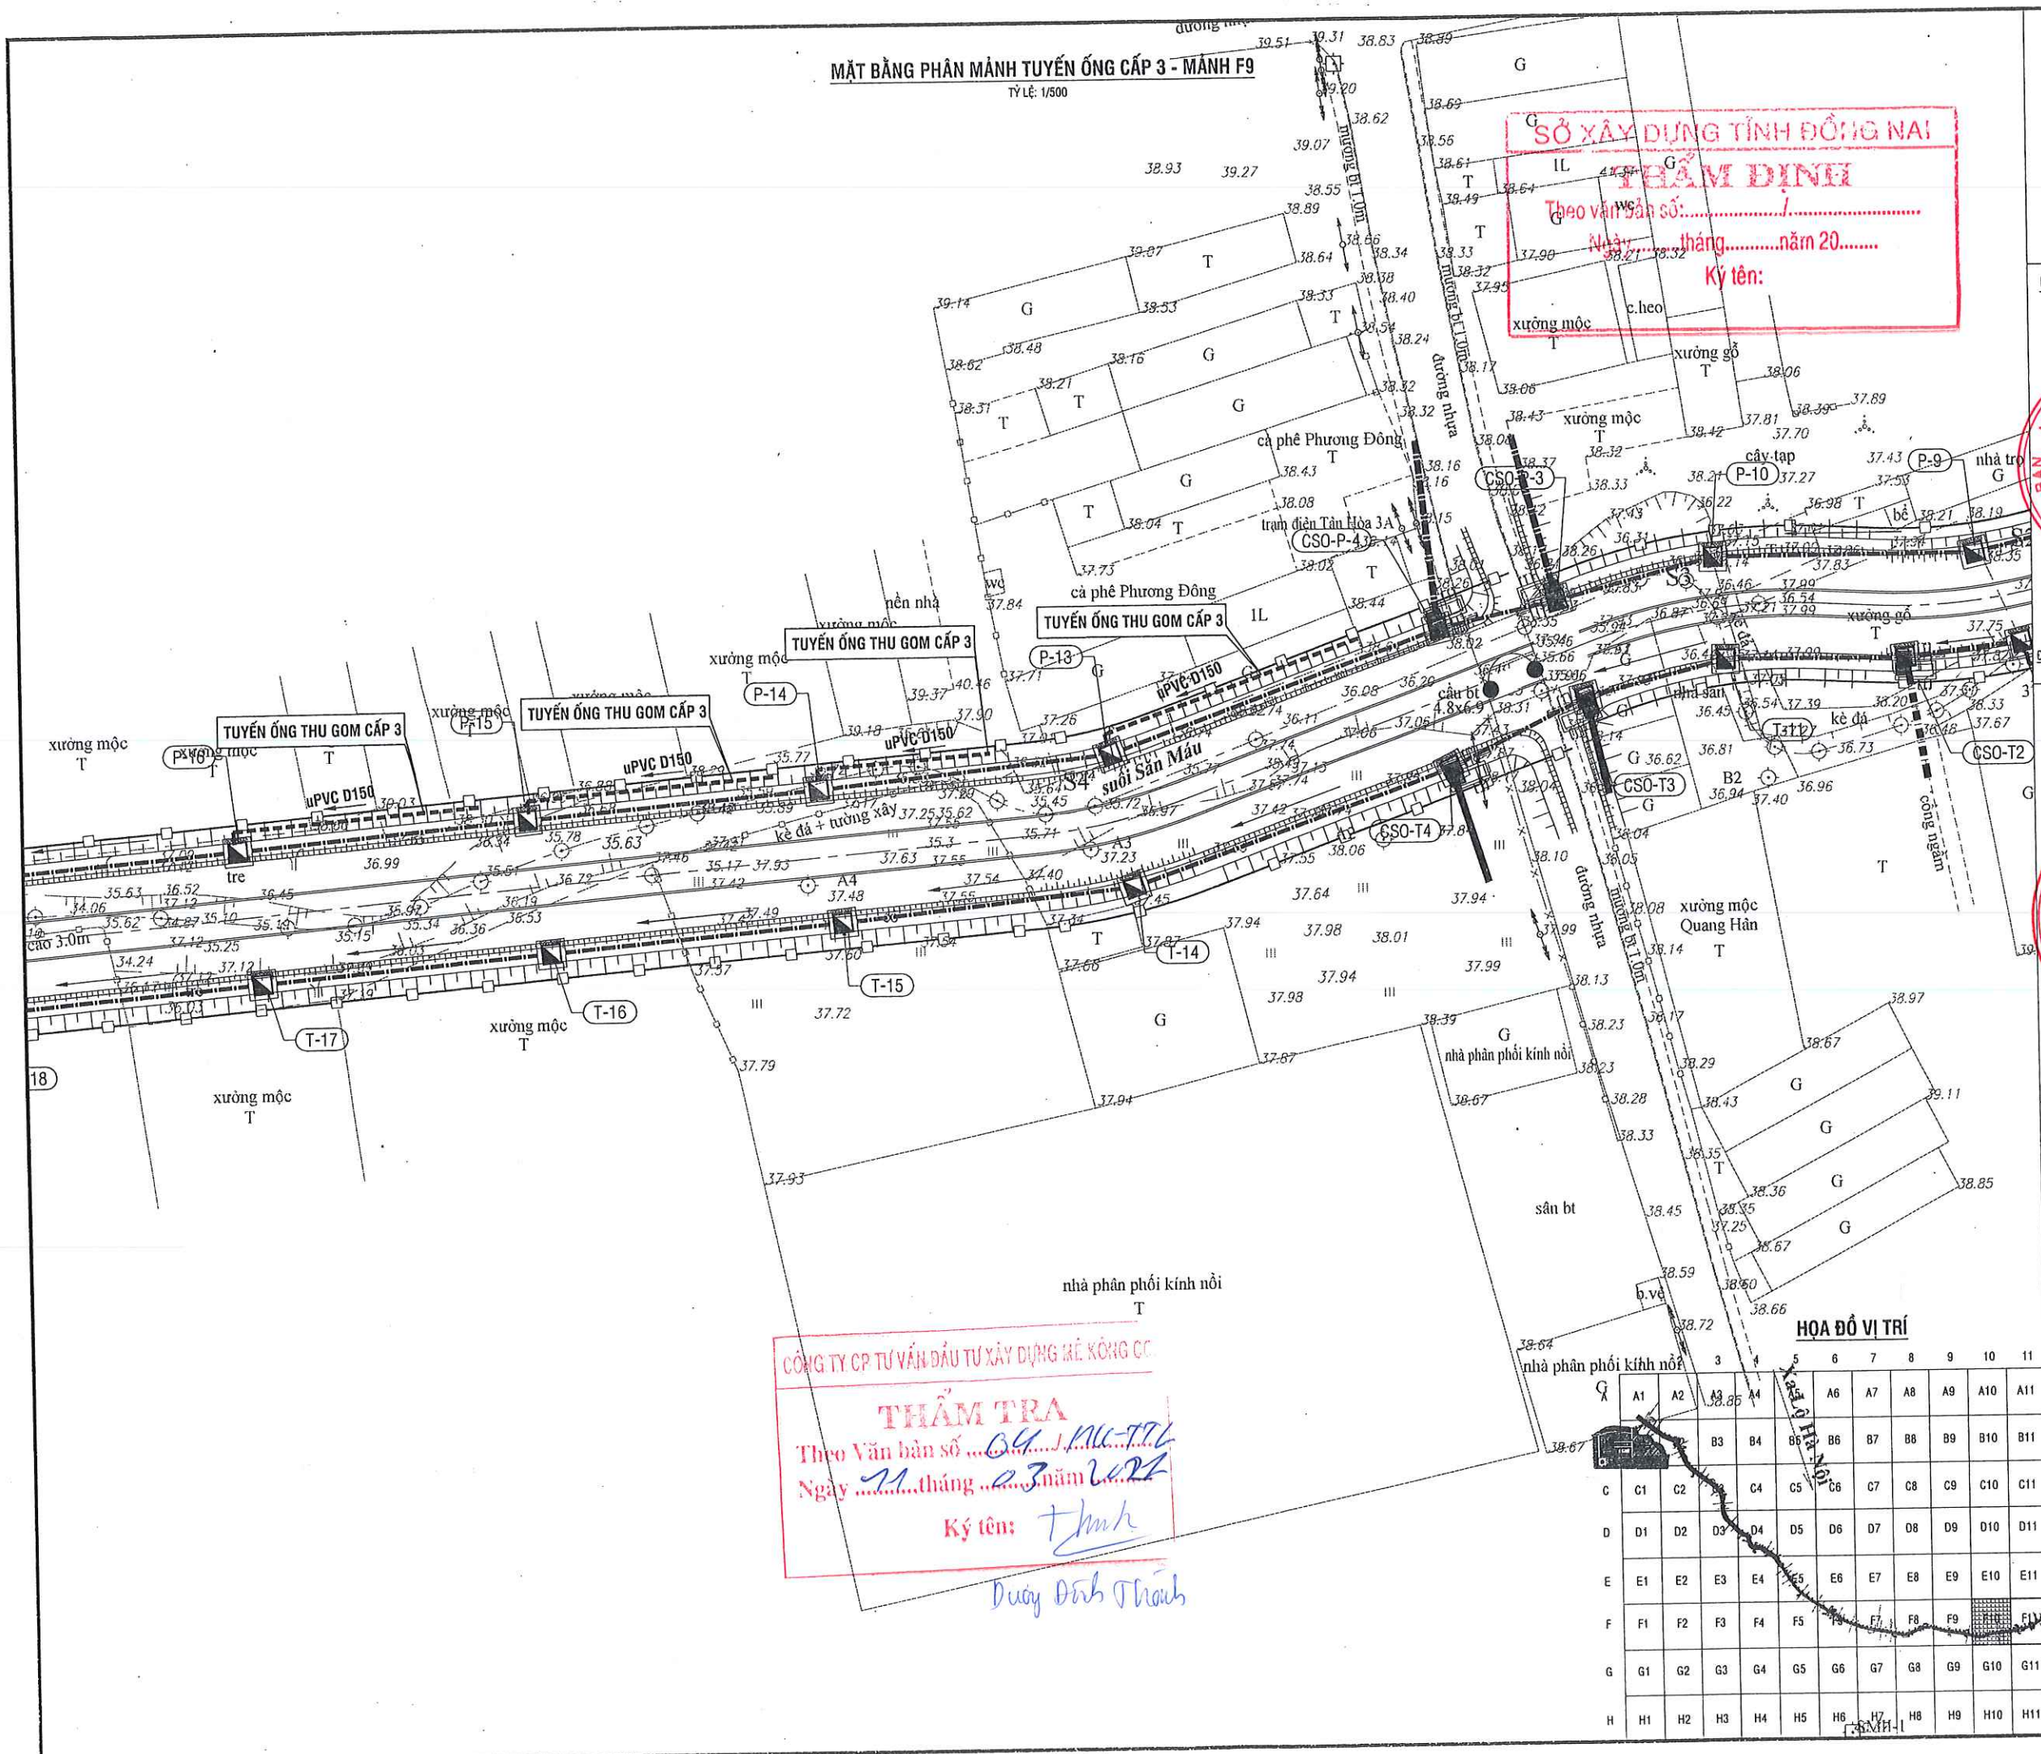

SỞ XÂY DỰNG TỈNH ĐỒNG NAI
THẨM ĐỊNH
Theo văn bản số:...../.....
Ngày ... tháng.....năm 20.....
Ký tên:

CÔNG TY CP TƯ VẤN ĐẦU TƯ XÂY DỰNG MÊ KÔNG GC
THẨM TRA
Theo Văn bản số ...64.../MKC-TTC
Ngày ...11...tháng ...03...năm 2021
Ký tên:
Dương Đình Thành

HỌA ĐỒ VỊ TRÍ

	1	2	3	4	5	6	7	8	9	10	11
A	A1	A2	A3	A4	A5	A6	A7	A8	A9	A10	A11
B			B3	B4	B5	B6	B7	B8	B9	B10	B11
C	C1	C2	C3	C4	C5	C6	C7	C8	C9	C10	C11
D	D1	D2	D3	D4	D5	D6	D7	D8	D9	D10	D11
E	E1	E2	E3	E4	E5	E6	E7	E8	E9	E10	E11
F	F1	F2	F3	F4	F5	F6	F7	F8	F9	F10	F11
G	G1	G2	G3	G4	G5	G6	G7	G8	G9	G10	G11
H	H1	H2	H3	H4	H5	H6	H7	H8	H9	H10	H11

SMH-1

KÍ HIỆU:

- CỐNG THOÁT NƯỚC XÂY MỚI
- TUYẾN ỐNG THU GOM CẤP 3
- GIẾNG TÁCH NƯỚC THẢI (CSO)
- HỐ GA NƯỚC THẢI
- VỊ TRÍ THIẾT KẾ

CHỦ ĐẦU TƯ:

UBND TỈNH ĐỒNG NAI
BAN QUẢN LÝ DỰ ÁN ĐẦU TƯ XÂY DỰNG
PHÓ GIÁM ĐỐC

BAN QUẢN LÝ DỰ ÁN ĐẦU TƯ XÂY DỰNG TỈNH ĐỒNG NAI

TRẦN VĂN THANH

ĐỊA CHỈ: 15A HÀ HUY GIÁP, P. QUYẾT THẮNG, TP. BIÊN HÒA, ĐỒNG NAI
Tel: 0613.842122 Fax: 0613.842122

ĐƠN VỊ TƯ VẤN:

CÔNG TY CỔ PHẦN TƯ VẤN XÂY DỰNG CỬU LONG
PHÓ GIÁM ĐỐC

M.S.D.N:0306085875-C.T.C.P
CÔNG TY CỔ PHẦN TƯ VẤN XÂY DỰNG CỬU LONG
THÀNH PHỐ HỒ CHÍ MINH

QUÁCH VIỆT DŨNG

ĐỊA CHỈ: 256/45A PHAN HUY ÍCH, P. 12, QUẬN GÒ VẤP, TP.HCM
Tel: 028 6296 1720 email: info@cuulongcorp.vn

CÔNG TRÌNH:

TUYẾN THU GOM
VỀ TRẠM XỬ LÝ NƯỚC THẢI SỐ 1
PHƯỜNG HỐ NAI, THÀNH PHỐ BIÊN HÒA

ĐỊA ĐIỂM: PHƯỜNG HỐ NAI, TP. BIÊN HÒA, TỈNH ĐỒNG NAI

TÊN BẢN VẼ:

MẶT BẰNG PHÂN MẢNH TUYẾN ỐNG CẤP 3
MẢNH F9

CHỦ NHIỆM THIẾT KẾ THÂN TRỌNG CẢNH	
CHỦ TRÌ CÔNG NGHỆ LÝ LONG PHÚC	
THIẾT KẾ NGUYỄN THÀNH TRUNG	
KIỂM TRA CAO XUÂN CHUNG	
GIAI ĐOẠN THIẾT KẾ CƠ SỞ	SỐ BẢN VẼ: BH-CN-TOC3- 02
HOÀN THÀNH: 06/2020	

MẶT BẰNG PHÂN MẢNH TUYẾN ỐNG CẤP 3 - MẢNH F9

TỶ LỆ: 1/500

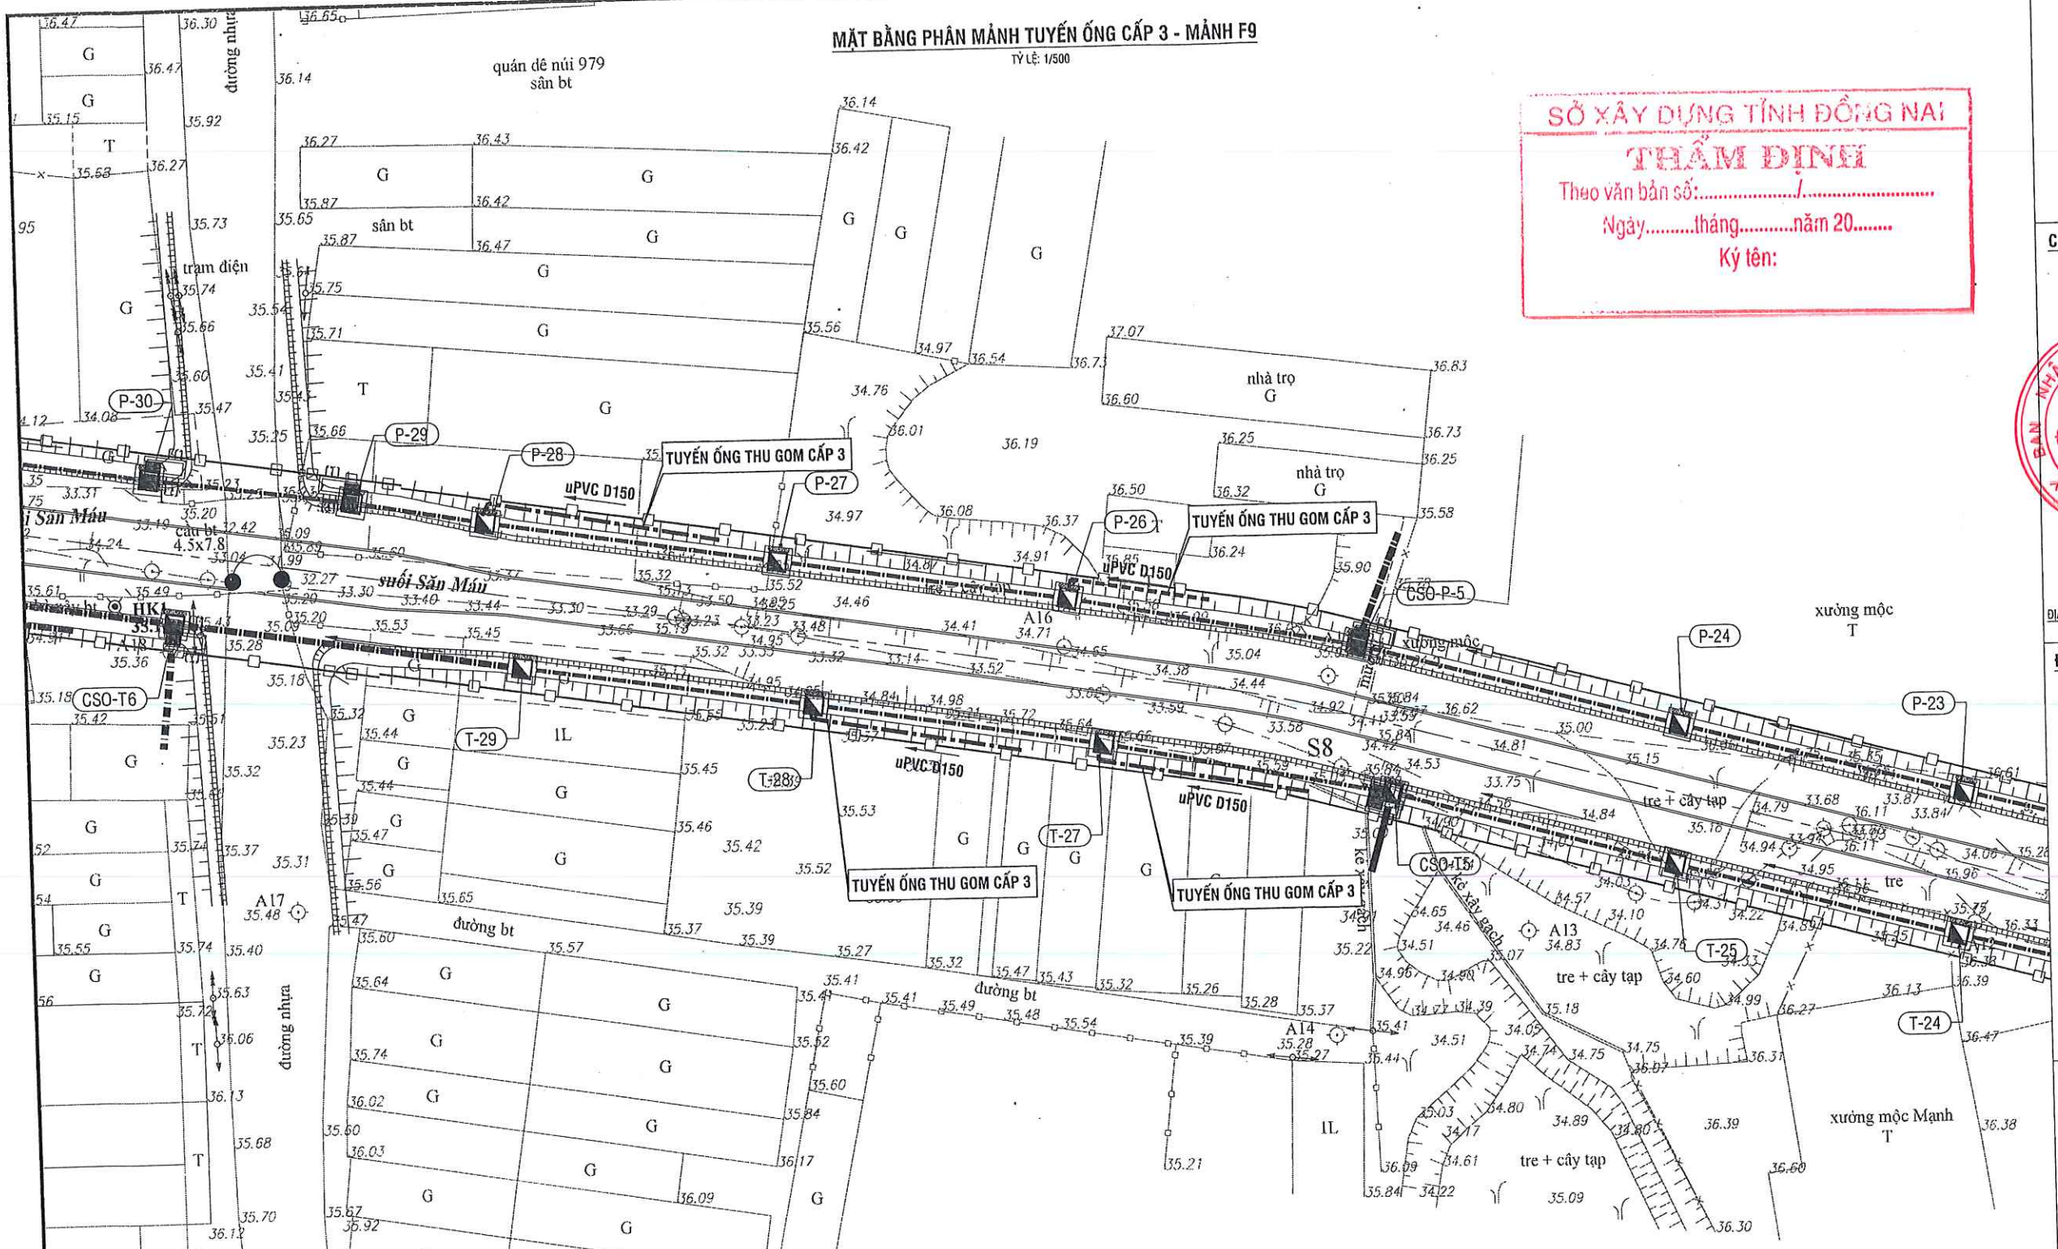

SỞ XÂY DỰNG TỈNH ĐỒNG NAI

THẨM ĐỊNH

Theo văn bản số:...../.....

Ngày.....tháng.....năm 20.....

Ký tên:

CÔNG TY CP TƯ VẤN ĐẦU TƯ XÂY DỰNG MÊ KÔNG CCI

THẨM TRA

Theo Văn bản số ..04...../.116-TT.1

Ngày ..11.....tháng ..03.....năm 2021

Ký tên:

Dương Đình Thành

HỌA ĐỒ VỊ TRÍ

	1	2	3	4	5	6	7	8	9	10	11
A	A1	A2	A3	A4	A5	A6	A7	A8	A9	A10	A11
B			B3	B4	B5	B6	B7	B8	B9	B10	B11
C	C1	C2		C4	C5	C6	C7	C8	C9	C10	C11
D	D1	D2	D3	D4	D5	D6	D7	D8	D9	D10	D11
E	E1	E2	E3	E4	E5	E6	E7	E8	E9	E10	E11
F	F1	F2	F3	F4	F5	F6	F7	F8		F10	F11
G	G1	G2	G3	G4	G5	G6	G7	G8	G9	G10	G11
H	H1	H2	H3	H4	H5	H6	H7	H8	H9	H10	H11

KÍ HIỆU:

- CỐNG THOÁT NƯỚC XÂY MỚI
- TUYẾN ỐNG THU GOM CẤP 3
- GIẾNG TÁCH NƯỚC THẢI (CSO)
- HỐ GA NƯỚC THẢI
- VỊ TRÍ THIẾT KẾ

CHỦ ĐẦU TƯ:

UBND TỈNH ĐỒNG NAI
BAN QUẢN LÝ DỰ ÁN ĐẦU TƯ XÂY DỰNG
PHÓ GIÁM ĐỐC

BAN QUẢN LÝ DỰ ÁN ĐẦU TƯ XÂY DỰNG TỈNH ĐỒNG NAI

TRẦN VĂN THANH

ĐỊA CHỈ: 15A HÀ HUY GIÁP, P. QUYẾT THẮNG, TP. BIÊN HÒA, ĐỒNG NAI
Tel: 0613.842122 Fax: 0613.842122

ĐƠN VỊ TƯ VẤN:

CÔNG TY CỔ PHẦN TƯ VẤN XÂY DỰNG CỬU LONG
PHÓ GIÁM ĐỐC

M.S.D.N: 0306085875-C.T.C.P
CÔNG TY CỔ PHẦN TƯ VẤN XÂY DỰNG CỬU LONG
THÀNH PHỐ HỒ CHÍ MINH

QUÁCH VIỆT DŨNG

ĐỊA CHỈ: 256/45A PHAN HUY ÍCH, P. 12, QUẬN GÒ VẤP, TP.HCM
Tel: 028 6296 1720 email: info@cuulongcorp.vn

CÔNG TRÌNH:

TUYẾN THU GOM
VỀ TRẠM XỬ LÝ NƯỚC THẢI SỐ 1
PHƯỜNG HỐ NAI, THÀNH PHỐ BIÊN HÒA

ĐỊA ĐIỂM: PHƯỜNG HỐ NAI, TP. BIÊN HÒA, TỈNH ĐỒNG NAI

TÊN BẢN VẼ:

MẶT BẰNG PHÂN MẢNH TUYẾN ỐNG CẤP 3
MẢNH F9

CHỦ NHIỆM THIẾT KẾ THÂN TRỌNG CẢNH	
CHỦ TRÌ CÔNG NGHỆ LÝ LONG PHÚC	
THIẾT KẾ NGUYỄN THÀNH TRUNG	
KIỂM TRA CAO XUÂN CHUNG	
GIAI ĐOẠN THIẾT KẾ CƠ SỞ	SỐ BẢN VẼ: BH-CN-TOC3-03
HOÀN THÀNH: 06/2020	

MẶT BẰNG PHÂN MẢNH TUYẾN ỐNG CẤP 3 - MẢNH F5

TỶ LỆ: 1/500

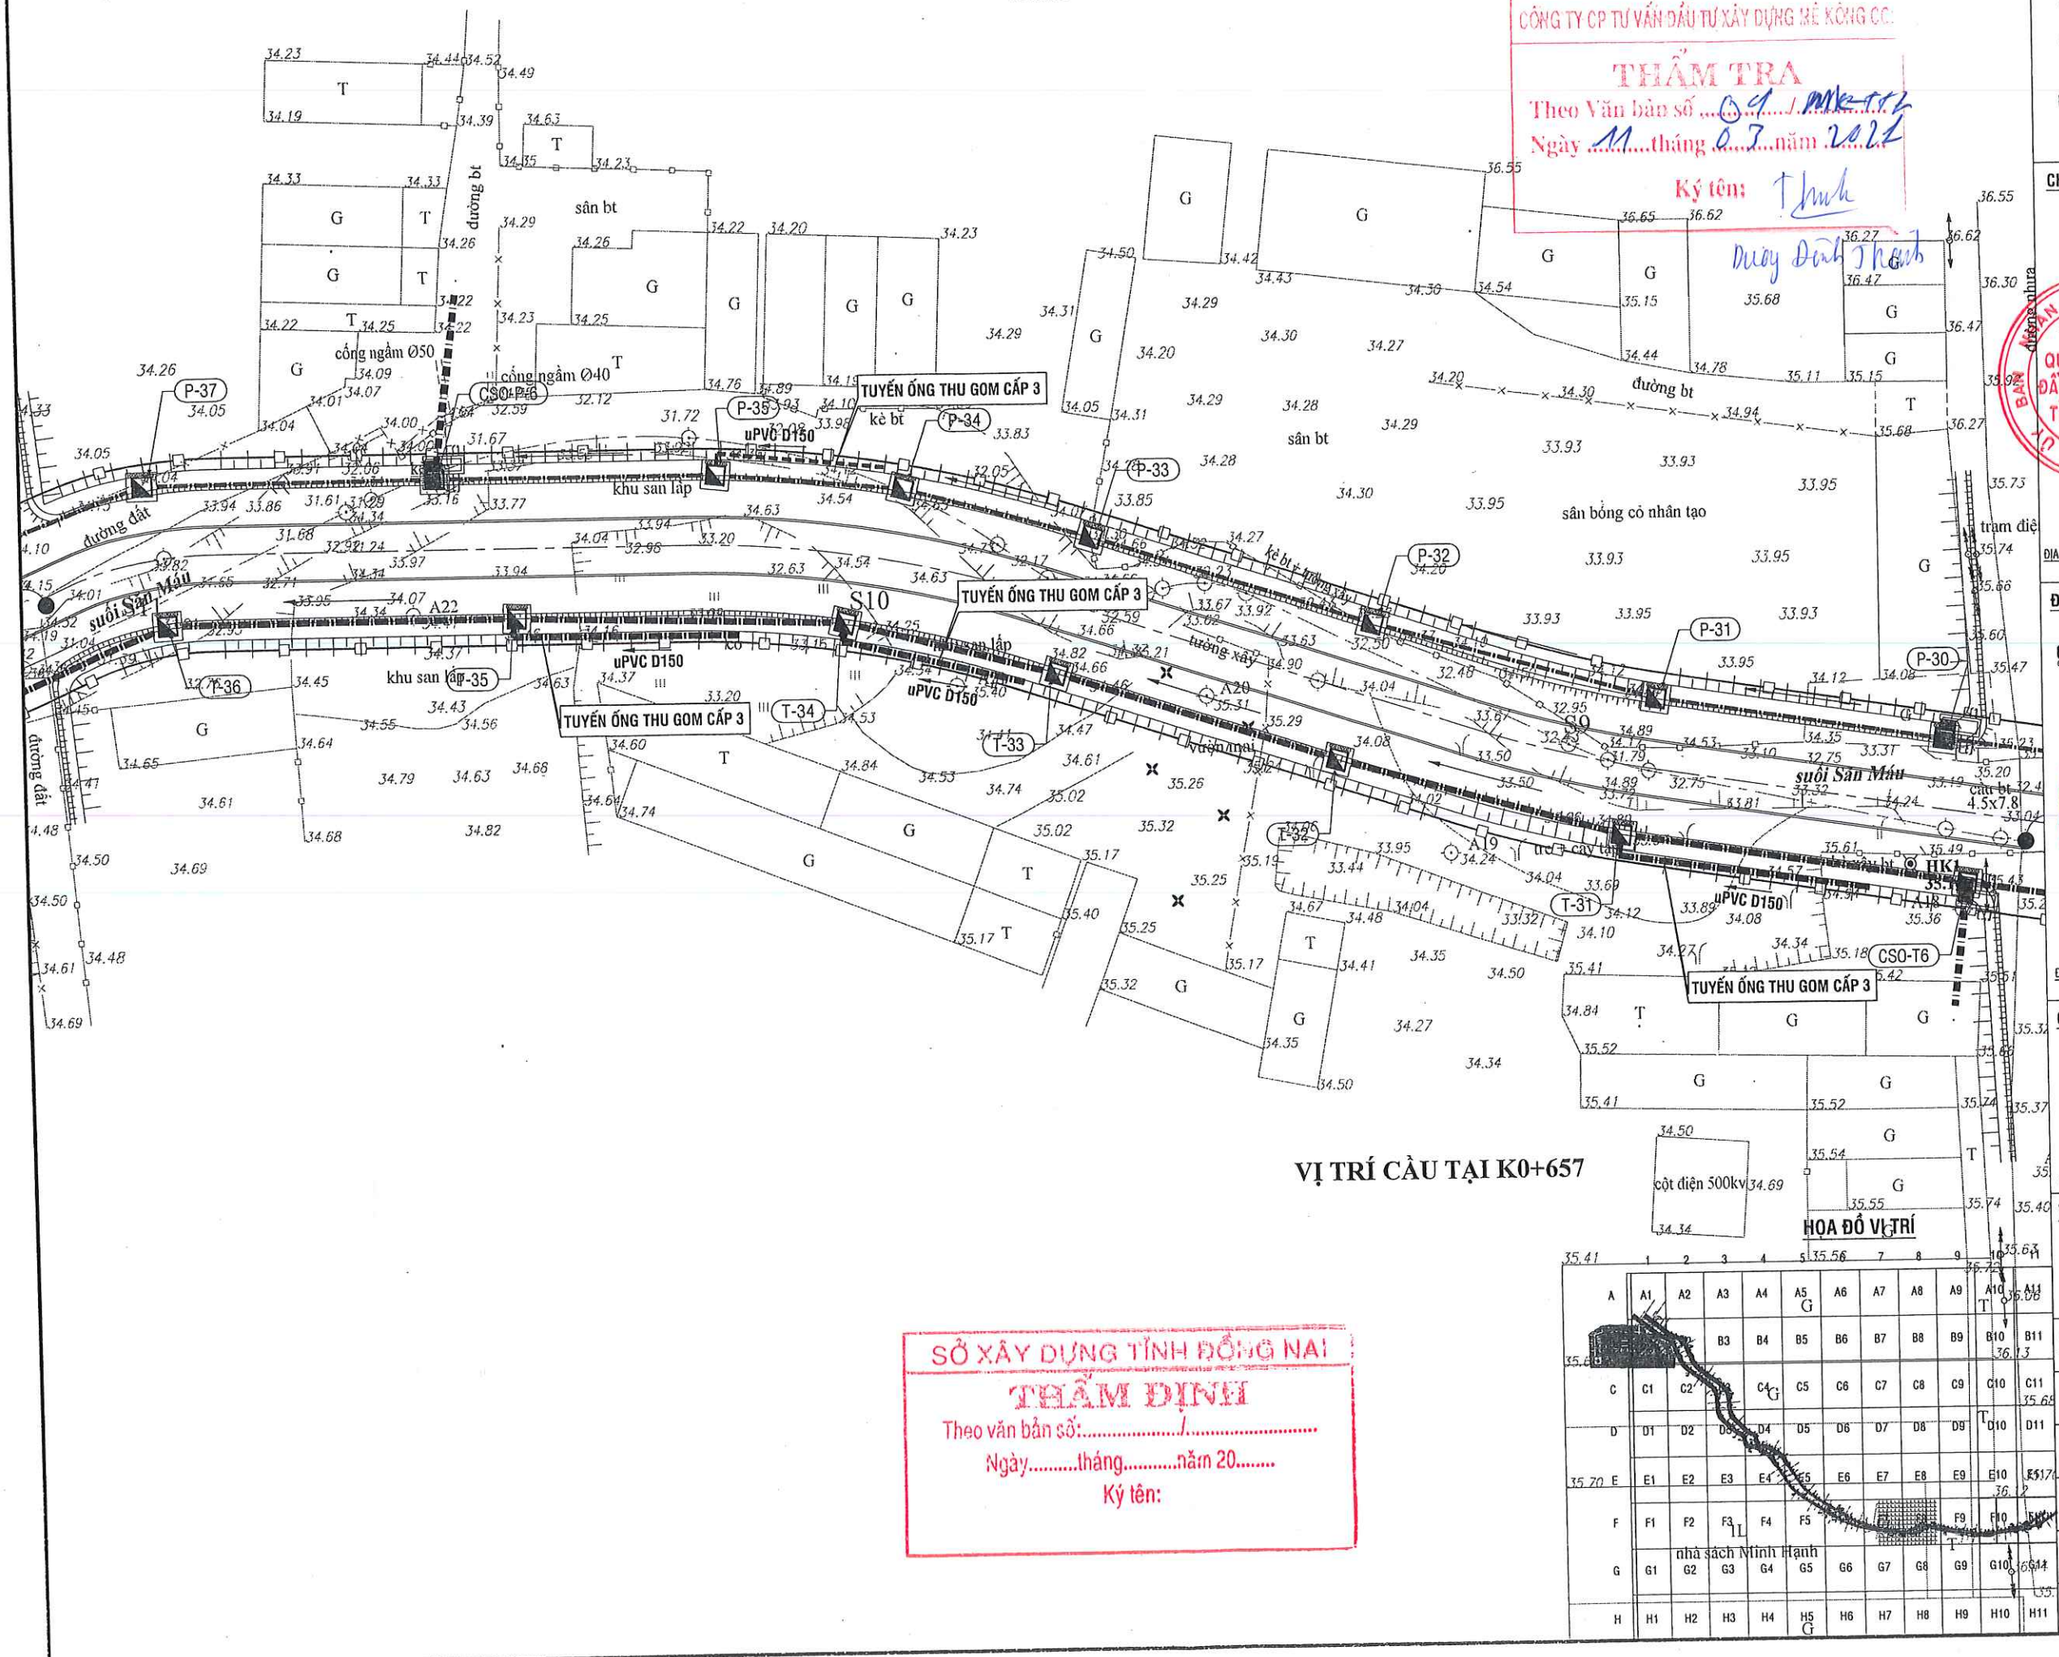

VỊ TRÍ CẦU TẠI K0+657

HỌA ĐỒ VỊ TRÍ

CÔNG TY CP TƯ VẤN ĐẦU TƯ XÂY DỰNG KẾ KHÔNG CC

THẨM TRA

Theo Văn bản số ...01.../BMKTTT

Ngày ...11....tháng ...03....năm 2021

Ký tên:

SỞ XÂY DỰNG TỈNH ĐỒNG NAI

THẨM ĐỊNH

Theo văn bản số:...../.....

Ngày.....tháng.....năm 20.....

Ký tên:

KÍ HIỆU:

- CỐNG THOÁT NƯỚC XÂY MỚI
- TUYẾN ỐNG THU GOM CẤP 3
- GIẾNG TÁCH NƯỚC THẢI (CSO)
- HỐ GA NƯỚC THẢI
- VỊ TRÍ THIẾT KẾ

CHỦ ĐẦU TƯ:

UBND TỈNH ĐỒNG NAI
BAN QUẢN LÝ DỰ ÁN ĐẦU TƯ XÂY DỰNG
PHÓ GIÁM ĐỐC

BAN QUẢN LÝ DỰ ÁN ĐẦU TƯ XÂY DỰNG TỈNH ĐỒNG NAI

TRẦN VĂN THANH

ĐỊA CHỈ: 15A HÀ HUY GIÁP, P. QUYẾT THẮNG, TP. BIÊN HÒA, ĐỒNG NAI
Tel: 0613.842122 Fax: 0613.842122

ĐƠN VỊ TƯ VẤN:

CÔNG TY CỔ PHẦN TƯ VẤN XÂY DỰNG CỬU LONG
PHÓ GIÁM ĐỐC

M.S.D.N:0306085875-C.T.C.P
CÔNG TY CỔ PHẦN TƯ VẤN XÂY DỰNG CỬU LONG
THÀNH PHỐ HỒ CHÍ MINH

QUÁCH VIỆT DŨNG

ĐỊA CHỈ: 256/45A PHAN HUY ÍCH, P. 12, QUẬN GÒ VẤP, TP.HCM
Tel: 028 6296 1720 email: info@cuulongcorp.vn

CÔNG TRÌNH:

TUYẾN THU GOM
VỀ TRẠM XỬ LÝ NƯỚC THẢI SỐ 1
PHƯỜNG HỐ NAI, THÀNH PHỐ BIÊN HÒA

ĐỊA ĐIỂM: PHƯỜNG HỐ NAI, TP. BIÊN HÒA, TỈNH ĐỒNG NAI

TÊN BẢN VẼ:

MẶT BẰNG PHÂN MẢNH TUYẾN ỐNG CẤP 3
MẢNH F5

CHỦ NHIỆM THIẾT KẾ THÂN TRỌNG CẢNH	
CHỦ TRÌ CÔNG NGHỆ LÝ LONG PHÚC	
THIẾT KẾ NGUYỄN THÀNH TRUNG	
KIỂM TRA CAO XUÂN CHUNG	
GIAI ĐOẠN THIẾT KẾ CƠ SỞ	SỐ BẢN VẼ: BH-CN-TOC3-04
HOÀN THÀNH: 06/2020	

MẶT BẰNG PHÂN MẢNH TUYẾN ỐNG CẤP 3 - MẢNH F7

TỶ LỆ: 1/500

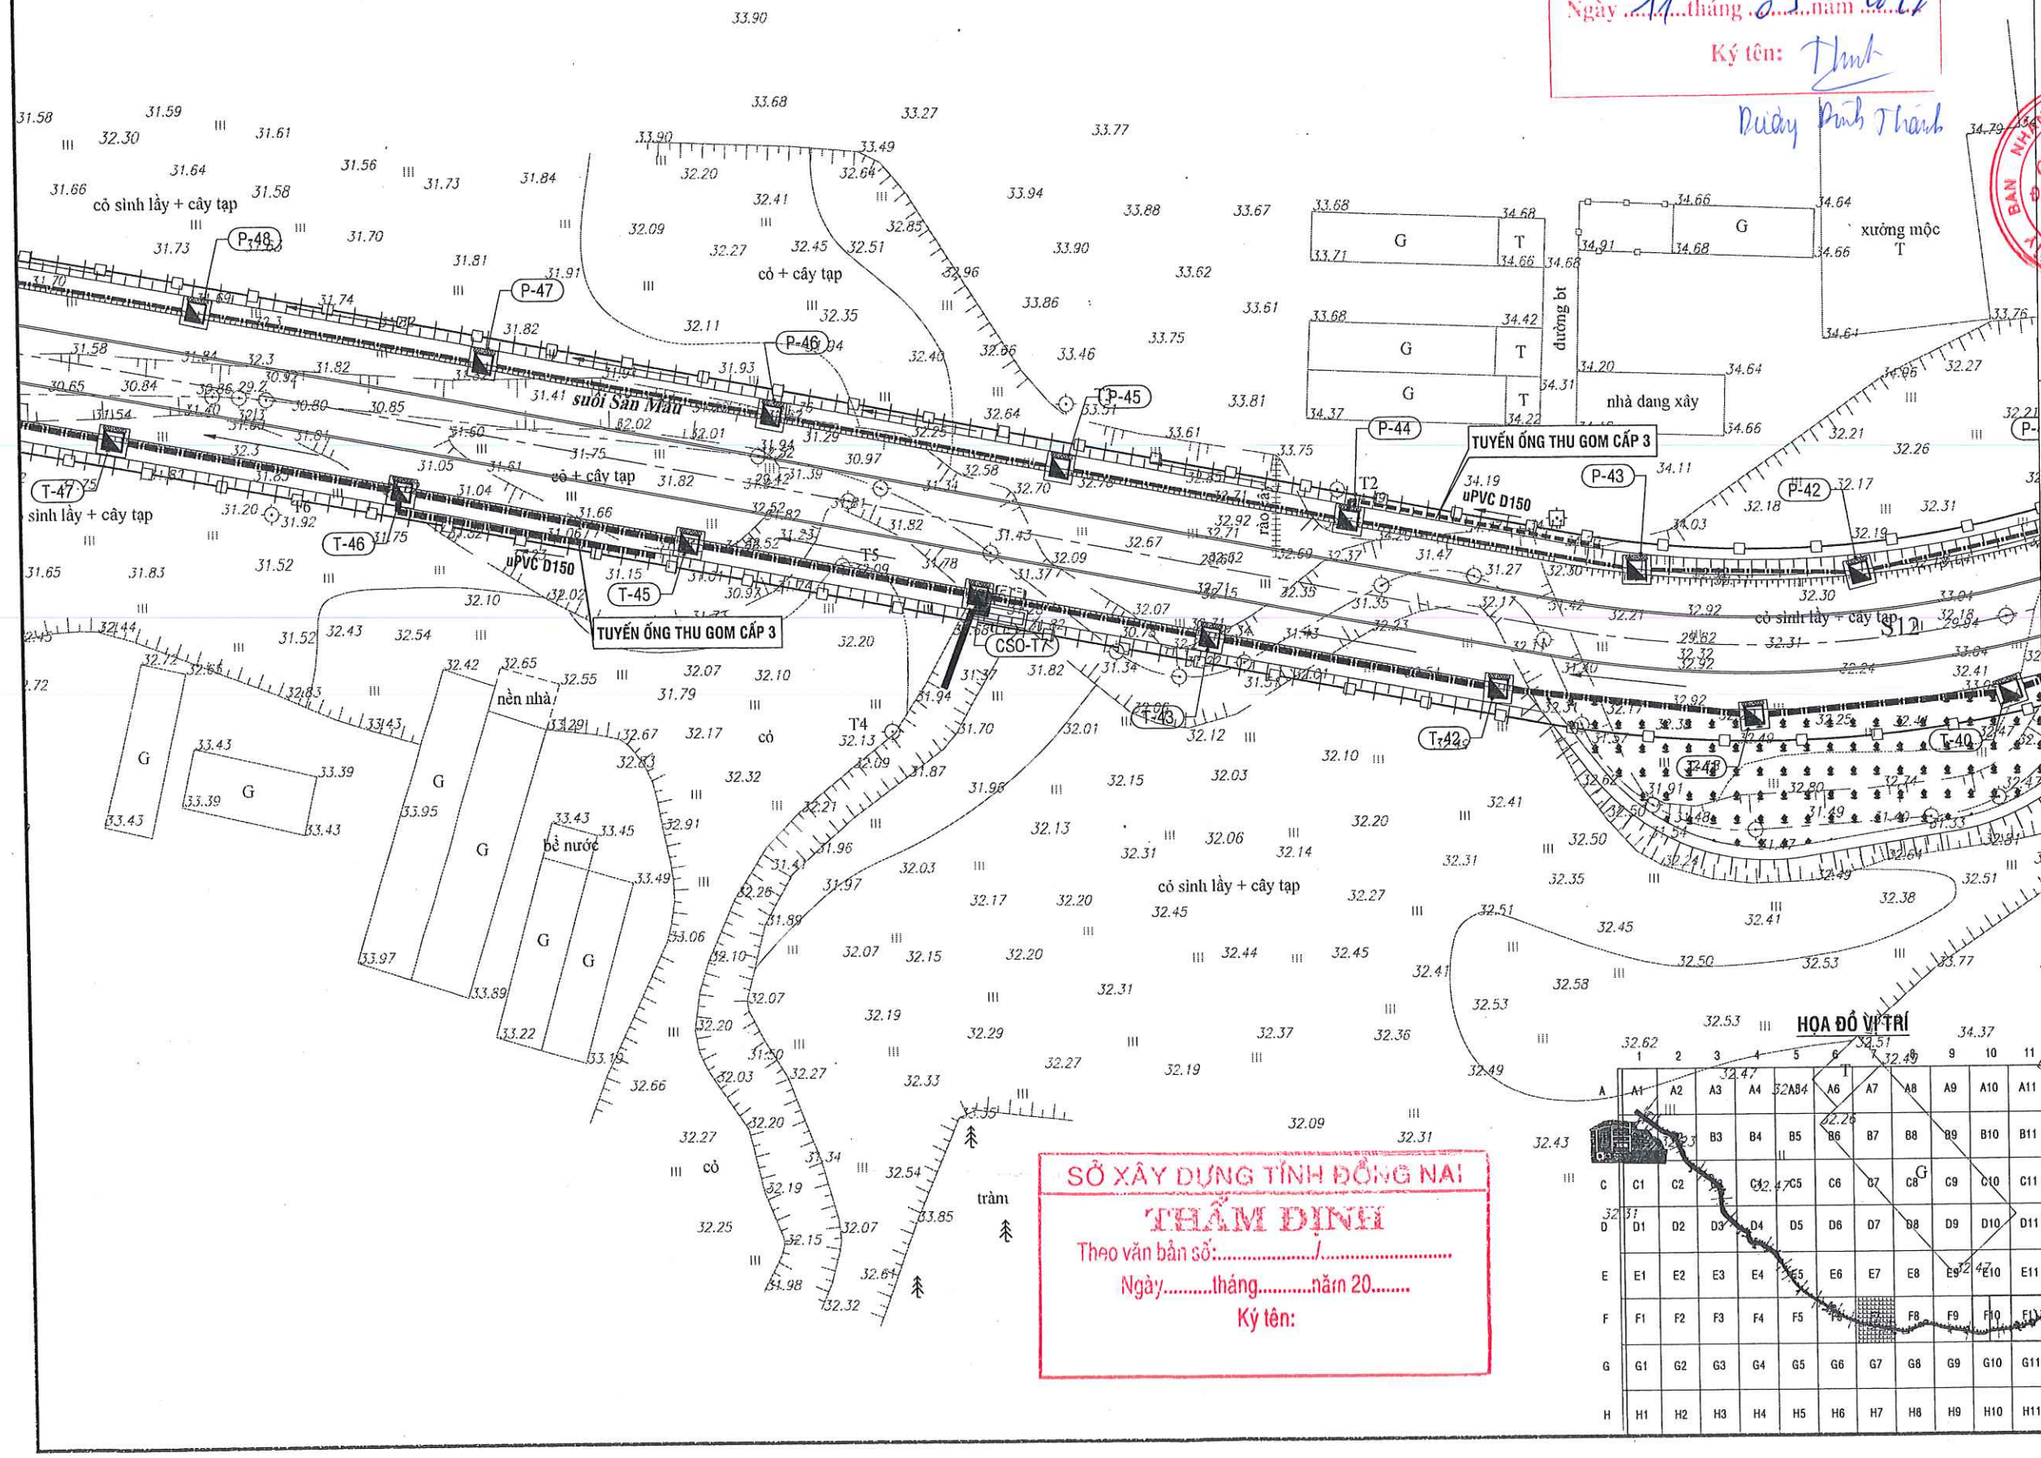

CÔNG TY CP TƯ VẤN ĐẦU TƯ XÂY DỰNG MÊ KÔNG CCI

THẨM TRA

Theo Văn bản số 04/BC-TT

Ngày ..11..tháng ..03..năm 2021

Ký tên:

Dương Bình Thành

SỞ XÂY DỰNG TỈNH ĐỒNG NAI

THẨM ĐỊNH

Theo văn bản số:...../.....

Ngày.....tháng.....năm 20.....

Ký tên:

HỌA ĐỒ VỊ TRÍ

KÍ HIỆU:

- CỐNG THOÁT NƯỚC XÂY MỚI
- TUYẾN ỐNG THU GOM CẤP 3
- GIẾNG TÁCH NƯỚC THẢI (CSO)
- HỐ GA NƯỚC THẢI
- VỊ TRÍ THIẾT KẾ

CHỦ ĐẦU TƯ:

UBND TỈNH ĐỒNG NAI
BAN QUẢN LÝ DỰ ÁN ĐẦU TƯ XÂY DỰNG
PHÓ GIÁM ĐỐC

BAN QUẢN LÝ DỰ ÁN ĐẦU TƯ XÂY DỰNG TỈNH ĐỒNG NAI

TRẦN VĂN THANH

ĐỊA CHỈ: 15A HÀ HUY GIÁP, P. QUYẾT THẮNG, TP. BIÊN HÒA, ĐỒNG NAI
Tel: 0613.842122 Fax: 0613.842122

ĐƠN VỊ TƯ VẤN:

CÔNG TY CỔ PHẦN TƯ VẤN XÂY DỰNG CỬU LONG

PHÓ GIÁM ĐỐC

M.S.D.N:0306085875-C.T.C.P
CÔNG TY CỔ PHẦN TƯ VẤN XÂY DỰNG CỬU LONG
THÀNH PHỐ HỒ CHÍ MINH

QUÁCH VIỆT DŨNG

ĐỊA CHỈ: 256/45A PHAN HUY ÍCH, P. 12, QUẬN GÒ VẤP, TP.HCM
Tel: 028 6296 1720 email: info@cuulongcorp.vn

CÔNG TRÌNH:

TUYẾN THU GOM
VỀ TRẠM XỬ LÝ NƯỚC THẢI SỐ 1
PHƯỜNG HỐ NAI, THÀNH PHỐ BIÊN HÒA

ĐỊA ĐIỂM: PHƯỜNG HỐ NAI, TP. BIÊN HÒA, TỈNH ĐỒNG NAI

TÊN BẢN VẼ:

MẶT BẰNG PHÂN MẢNH TUYẾN ỐNG CẤP 3
MẢNH F7

CHỦ NHIỆM THIẾT KẾ THÂN TRỌNG CẢNH	
CHỦ TRÌ CÔNG NGHỆ LÝ LONG PHÚC	
THIẾT KẾ NGUYỄN THÀNH TRUNG	
KIỂM TRA CAO XUÂN CHUNG	
GIAI ĐOẠN THIẾT KẾ CƠ SỞ	SỐ BẢN VẼ: BH-CN-TOC3-05
HOÀN THÀNH: 06/2020	

MẶT BẰNG PHÂN MẢNH TUYẾN ỐNG CẤP 3 - MẢNH F6

TỶ LỆ: 1/500

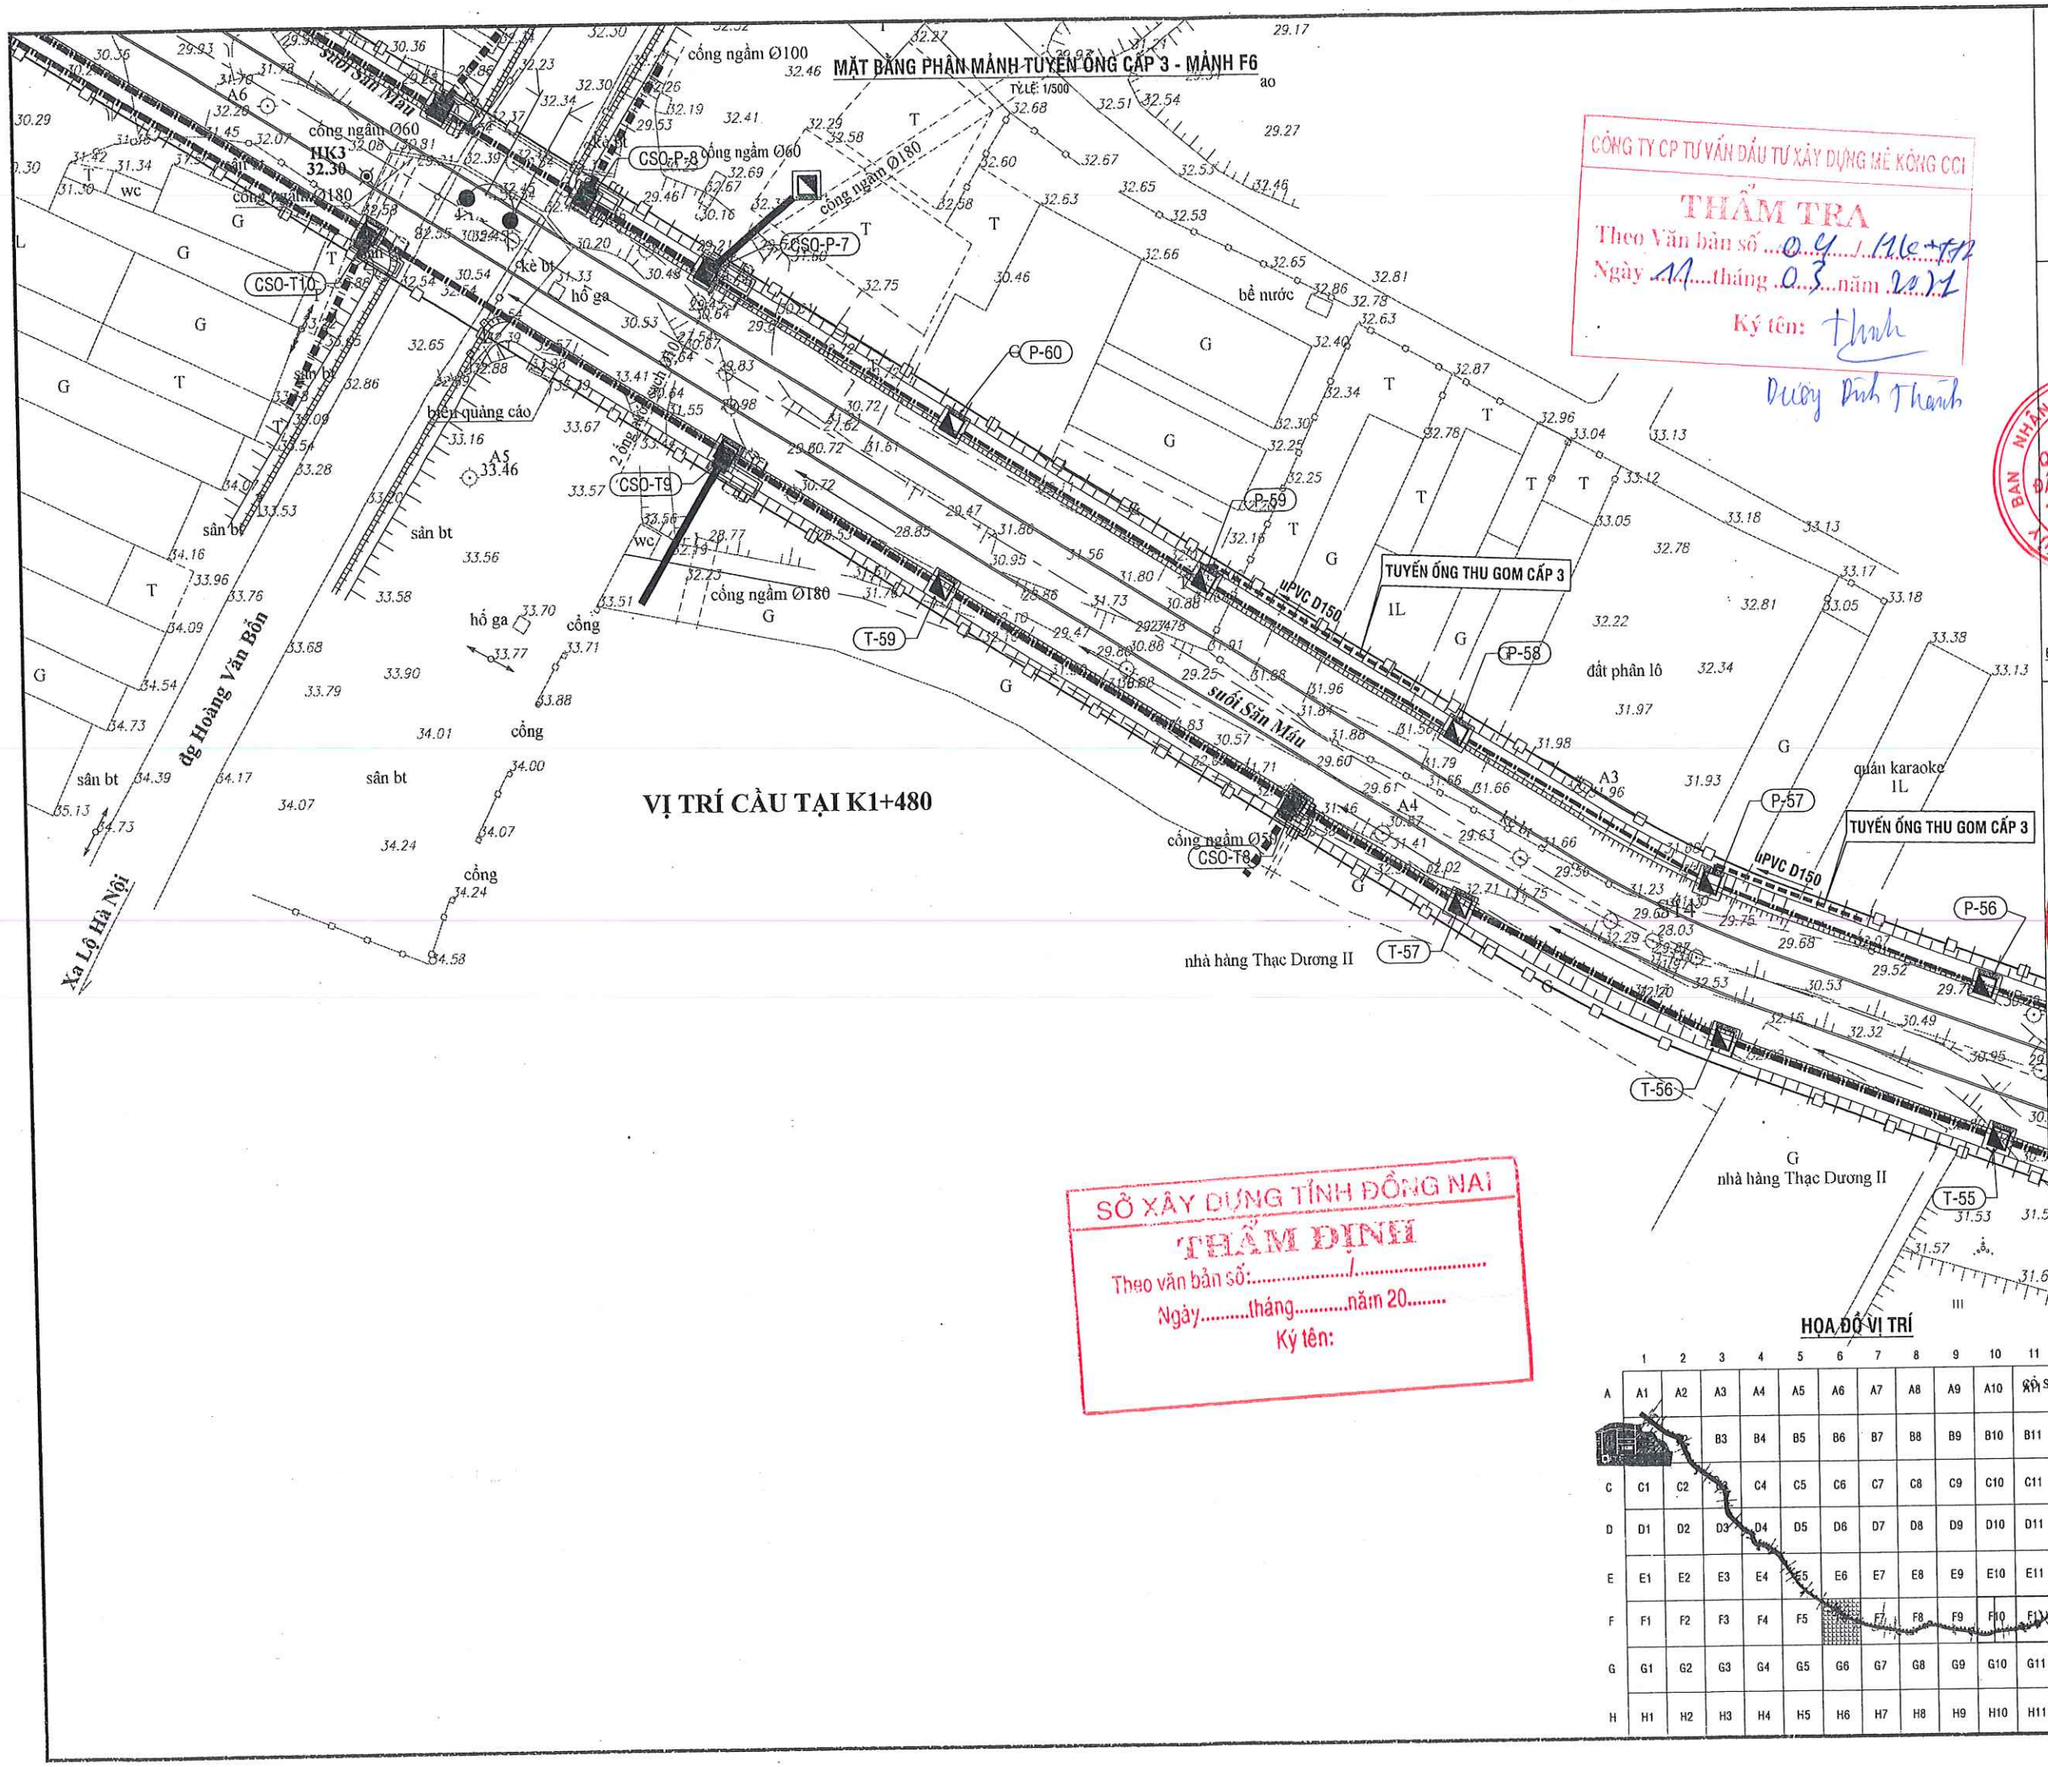

CÔNG TY CP TƯ VẤN ĐẦU TƯ XÂY DỰNG MÊ KÔNG CCI
THẨM TRA
Theo Văn bản số ...04../TĐ+TT
Ngày ..11..tháng ..03..năm ..2021
Ký tên:
Dương Đình Thanh

SỞ XÂY DỰNG TỈNH ĐỒNG NAI
THẨM ĐỊNH
Theo văn bản số:...../.....
Ngày.....tháng.....năm 20.....
Ký tên:

HỌA ĐỒ VỊ TRÍ

KÍ HIỆU:

- CỐNG THOÁT NƯỚC XÂY MỚI
- TUYẾN ỐNG THU GOM CẤP 3
- GIẾNG TÁCH NƯỚC THẢI (CSO)
- HỐ GA NƯỚC THẢI
- VỊ TRÍ THIẾT KẾ

CHỦ ĐẦU TƯ:

UBND TỈNH ĐỒNG NAI
BAN QUẢN LÝ DỰ ÁN ĐẦU TƯ XÂY DỰNG
PHÓ GIÁM ĐỐC

BAN QUẢN LÝ DỰ ÁN ĐẦU TƯ XÂY DỰNG TỈNH ĐỒNG NAI

TRẦN VĂN THANH
ĐỊA CHỈ: 15A HÀ HUY GIÁP, P. QUYẾT THẮNG, TP. BIÊN HÒA, ĐỒNG NAI
Tel: 0613.842122 Fax: 0613.842122

ĐƠN VỊ TƯ VẤN:

CÔNG TY CỔ PHẦN TƯ VẤN XÂY DỰNG CỬU LONG
PHÓ GIÁM ĐỐC

M.S.D.N:0306085875-C.T.C.P
CÔNG TY CỔ PHẦN TƯ VẤN XÂY DỰNG CỬU LONG
THÀNH PHỐ HỒ CHÍ MINH

QUÁCH VIỆT DŨNG
ĐỊA CHỈ: 256/45A PHAN HUY ÍCH, P. 12, QUẬN GÒ VẤP, TP.HCM
Tel: 028 6296 1720 email: info@cuulongcorp.vn

CÔNG TRÌNH:

TUYẾN THU GOM
VỀ TRẠM XỬ LÝ NƯỚC THẢI SỐ 1
PHƯỜNG HỐ NAI, THÀNH PHỐ BIÊN HÒA

ĐỊA ĐIỂM: PHƯỜNG HỐ NAI, TP. BIÊN HÒA, TỈNH ĐỒNG NAI

TÊN BẢN VẼ:

MẶT BẰNG PHÂN MẢNH TUYẾN ỐNG CẤP 3
MẢNH F6

CHỦ NHIỆM THIẾT KẾ THÂN TRỌNG CẢNH	
CHỦ TRÌ CÔNG NGHỆ LÝ LONG PHÚC	
THIẾT KẾ NGUYỄN THÀNH TRUNG	
KIỂM TRA CAO XUÂN CHUNG	
GIAI ĐOẠN THIẾT KẾ CƠ SỞ	SỐ BẢN VẼ: BH-CN-TOC3-06
HOÀN THÀNH: 06/2020	

MẶT BẰNG PHÂN MẢNH TUYẾN ỐNG CẤP 3 - MẢNH E5

TỶ LỆ: 1/500

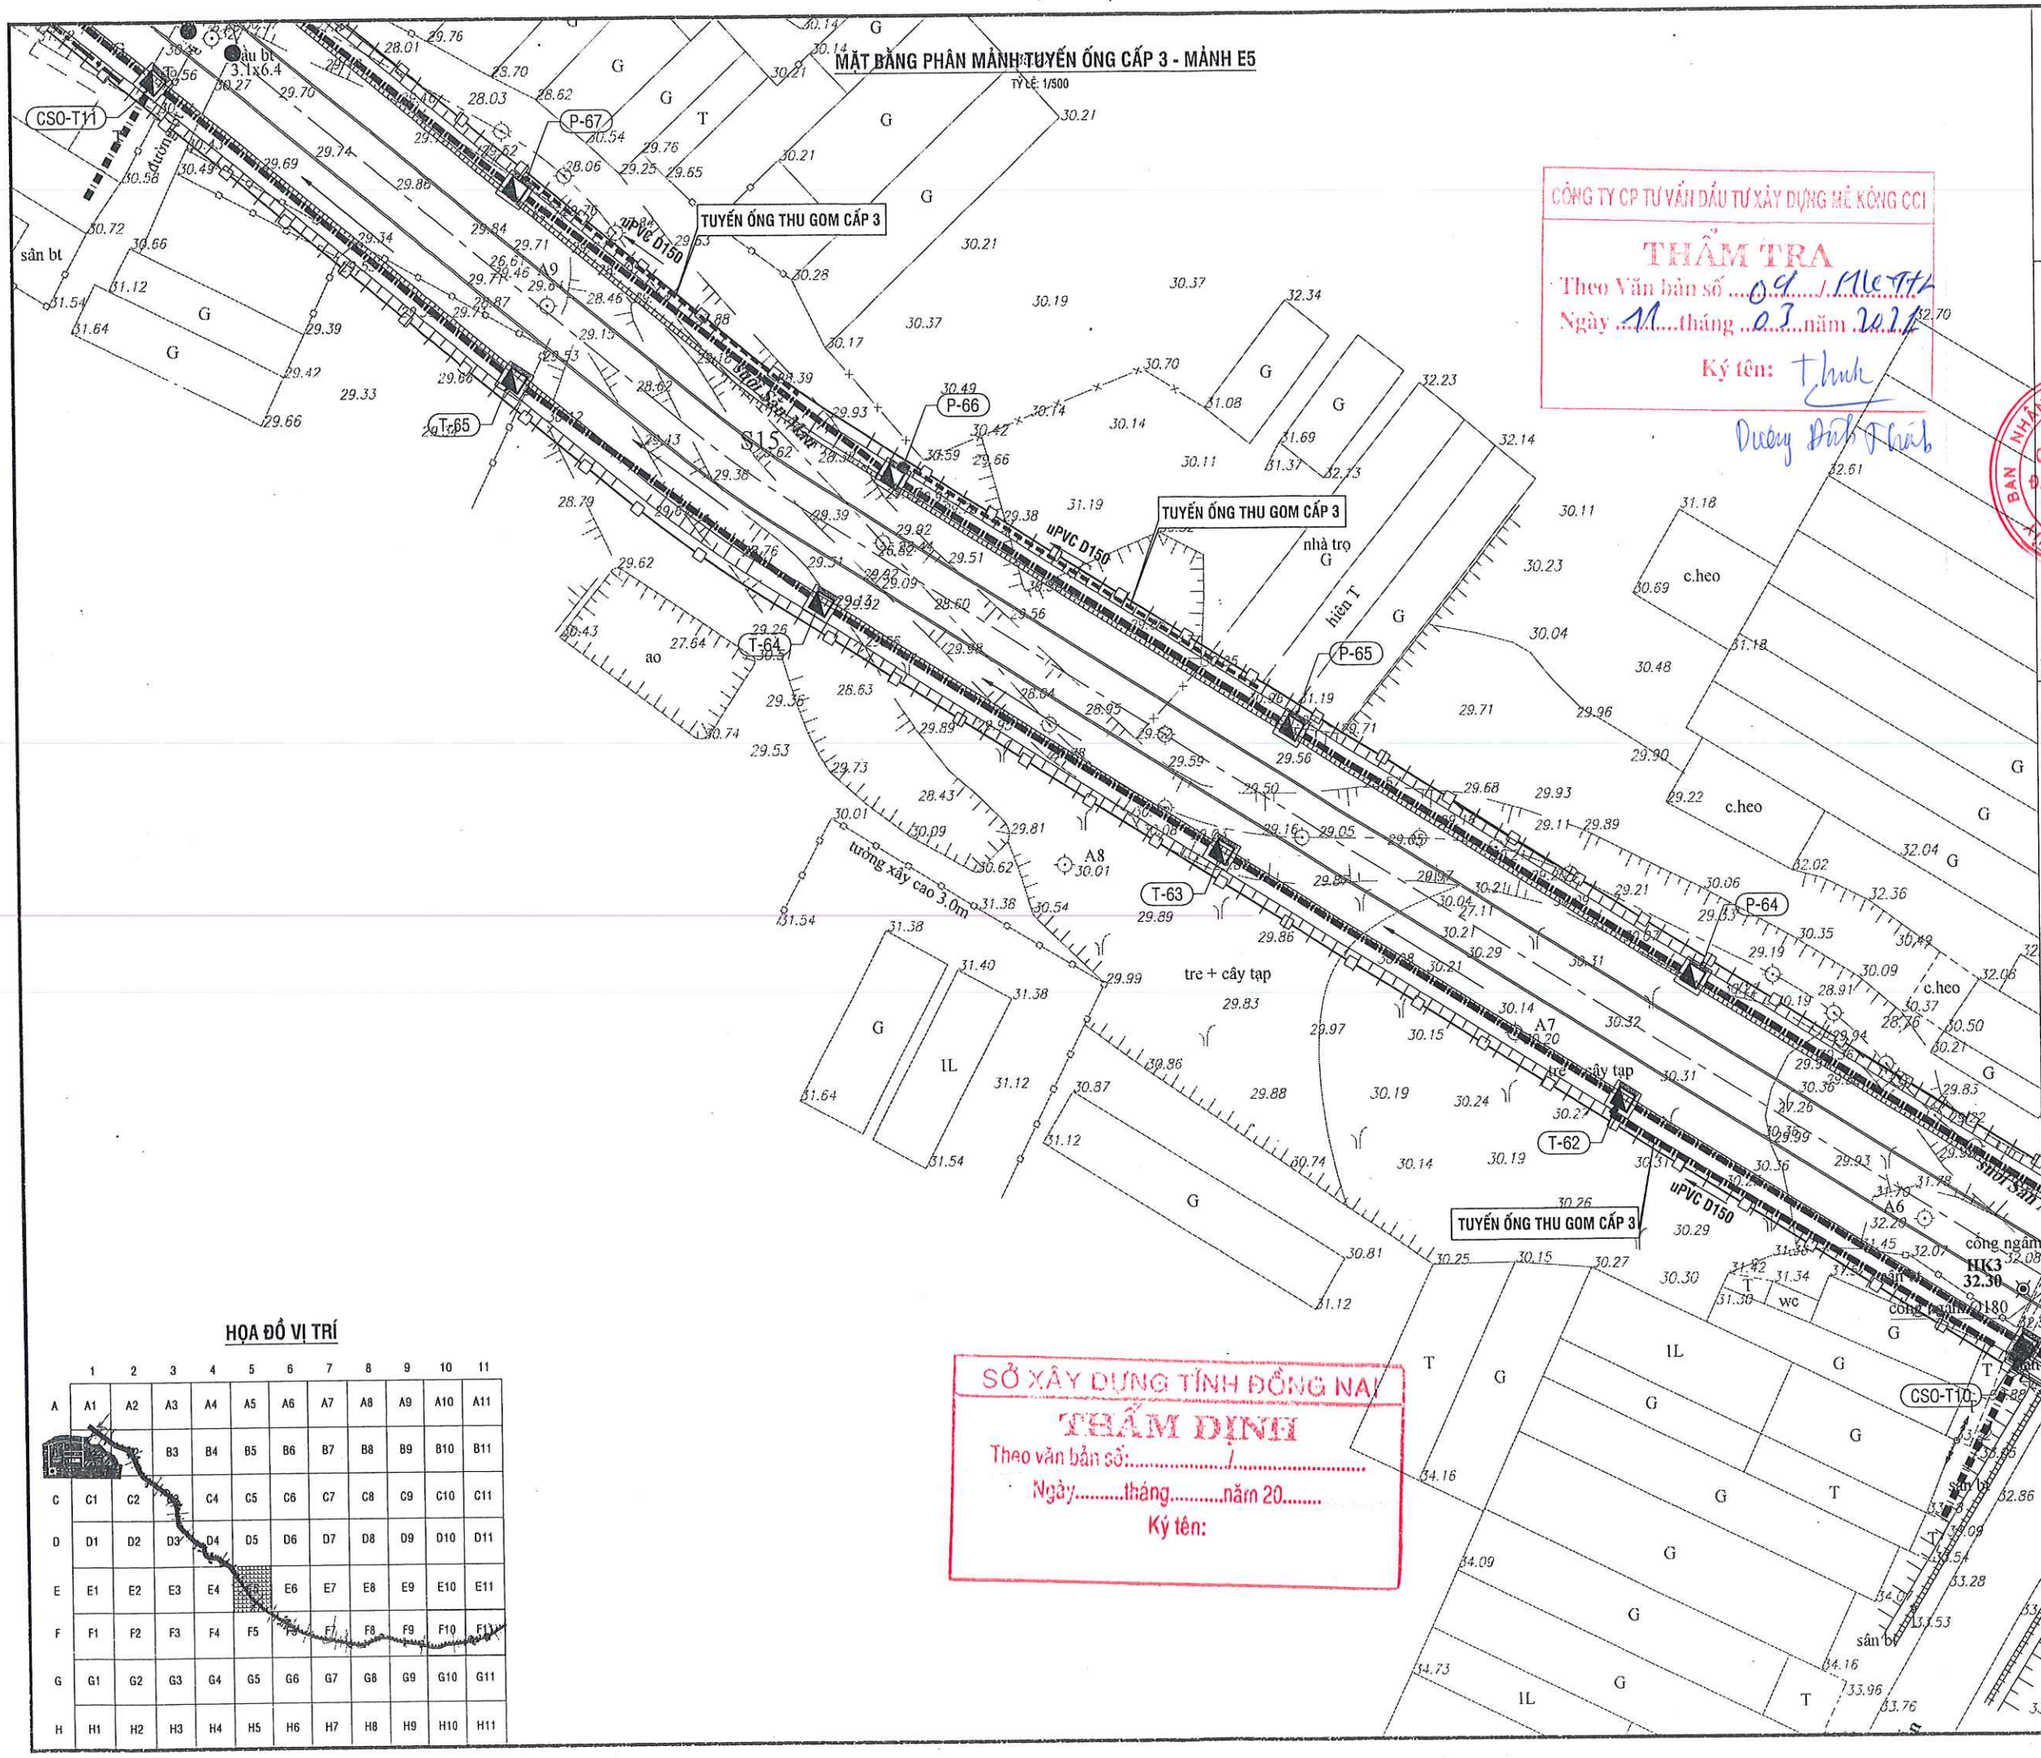

HỌA ĐỒ VỊ TRÍ

	1	2	3	4	5	6	7	8	9	10	11
A	A1	A2	A3	A4	A5	A6	A7	A8	A9	A10	A11
B			B3	B4	B5	B6	B7	B8	B9	B10	B11
C	C1	C2		C4	C5	C6	C7	C8	C9	C10	C11
D	D1	D2	D3	D4	D5	D6	D7	D8	D9	D10	D11
E	E1	E2	E3	E4	E5	E6	E7	E8	E9	E10	E11
F	F1	F2	F3	F4	F5	F6	F7	F8	F9	F10	F11
G	G1	G2	G3	G4	G5	G6	G7	G8	G9	G10	G11
H	H1	H2	H3	H4	H5	H6	H7	H8	H9	H10	H11

CÔNG TY CP TƯ VẤN ĐẦU TƯ XÂY DỰNG MÊ KÔNG CCI

THẨM TRA

Theo Văn bản số ...09.../11eTTr

Ngày ...11...tháng ...03...năm 2021

Ký tên: Thanh

Dương Đình Thanh

SỞ XÂY DỰNG TỈNH ĐỒNG NAI

THẨM ĐỊNH

Theo văn bản số:...../.....

Ngày.....tháng.....năm 20.....

Ký tên:

KÍ HIỆU:

- CỐNG THOÁT NƯỚC XÂY MỚI
- TUYẾN ỐNG THU GOM CẤP 3
- GIẾNG TÁCH NƯỚC THẢI (CSO)
- HỐ GA NƯỚC THẢI
- VỊ TRÍ THIẾT KẾ

CHỦ ĐẦU TƯ:

UBND TỈNH ĐỒNG NAI
BAN QUẢN LÝ DỰ ÁN ĐẦU TƯ XÂY DỰNG
PHÓ GIÁM ĐỐC

BAN QUẢN LÝ DỰ ÁN ĐẦU TƯ XÂY DỰNG TỈNH ĐỒNG NAI

TRẦN VĂN THANH

ĐỊA CHỈ: 15A HÀ HUY GIÁP, P. QUYẾT THẮNG, TP. BIÊN HÒA, ĐỒNG NAI
Tel: 0613.842122 Fax: 0613.842122

ĐƠN VỊ TƯ VẤN:

CÔNG TY CỔ PHẦN TƯ VẤN XÂY DỰNG CỬU LONG
PHÓ GIÁM ĐỐC

M.S.D.N:0306085875-C.T.C.P
CÔNG TY CỔ PHẦN TƯ VẤN XÂY DỰNG CỬU LONG
THÀNH PHỐ HỒ CHÍ MINH

QUÁCH VIỆT DŨNG

ĐỊA CHỈ: 256/45A PHAN HUY ÍCH, P. 12, QUẬN GÒ VẤP, TP.HCM
Tel: 028 6296 1720 email: info@cuulongcorp.vn

CÔNG TRÌNH:

TUYẾN THU GOM
VỀ TRẠM XỬ LÝ NƯỚC THẢI SỐ 1
PHƯỜNG HỐ NAI, THÀNH PHỐ BIÊN HÒA

ĐỊA ĐIỂM: PHƯỜNG HỐ NAI, TP. BIÊN HÒA, TỈNH ĐỒNG NAI

TÊN BẢN VẼ:

MẶT BẰNG PHÂN MẢNH TUYẾN ỐNG CẤP 3
MẢNH E5

CHỦ NHIỆM THIẾT KẾ THÂN TRỌNG CẢNH	
CHỦ TRÌ CÔNG NGHỆ LÝ LONG PHÚC	
THIẾT KẾ NGUYỄN THÀNH TRUNG	
KIỂM TRA CAO XUÂN CHUNG	
GIAI ĐOẠN THIẾT KẾ CƠ SỞ	SỐ BẢN VẼ:
HOÀN THÀNH: 06/2020	BH-CN-TOC3-07

MẶT BẰNG PHÂN MẢNH TUYẾN ỐNG CẤP 3 - MẢNH D4

TỶ LỆ: 1/500

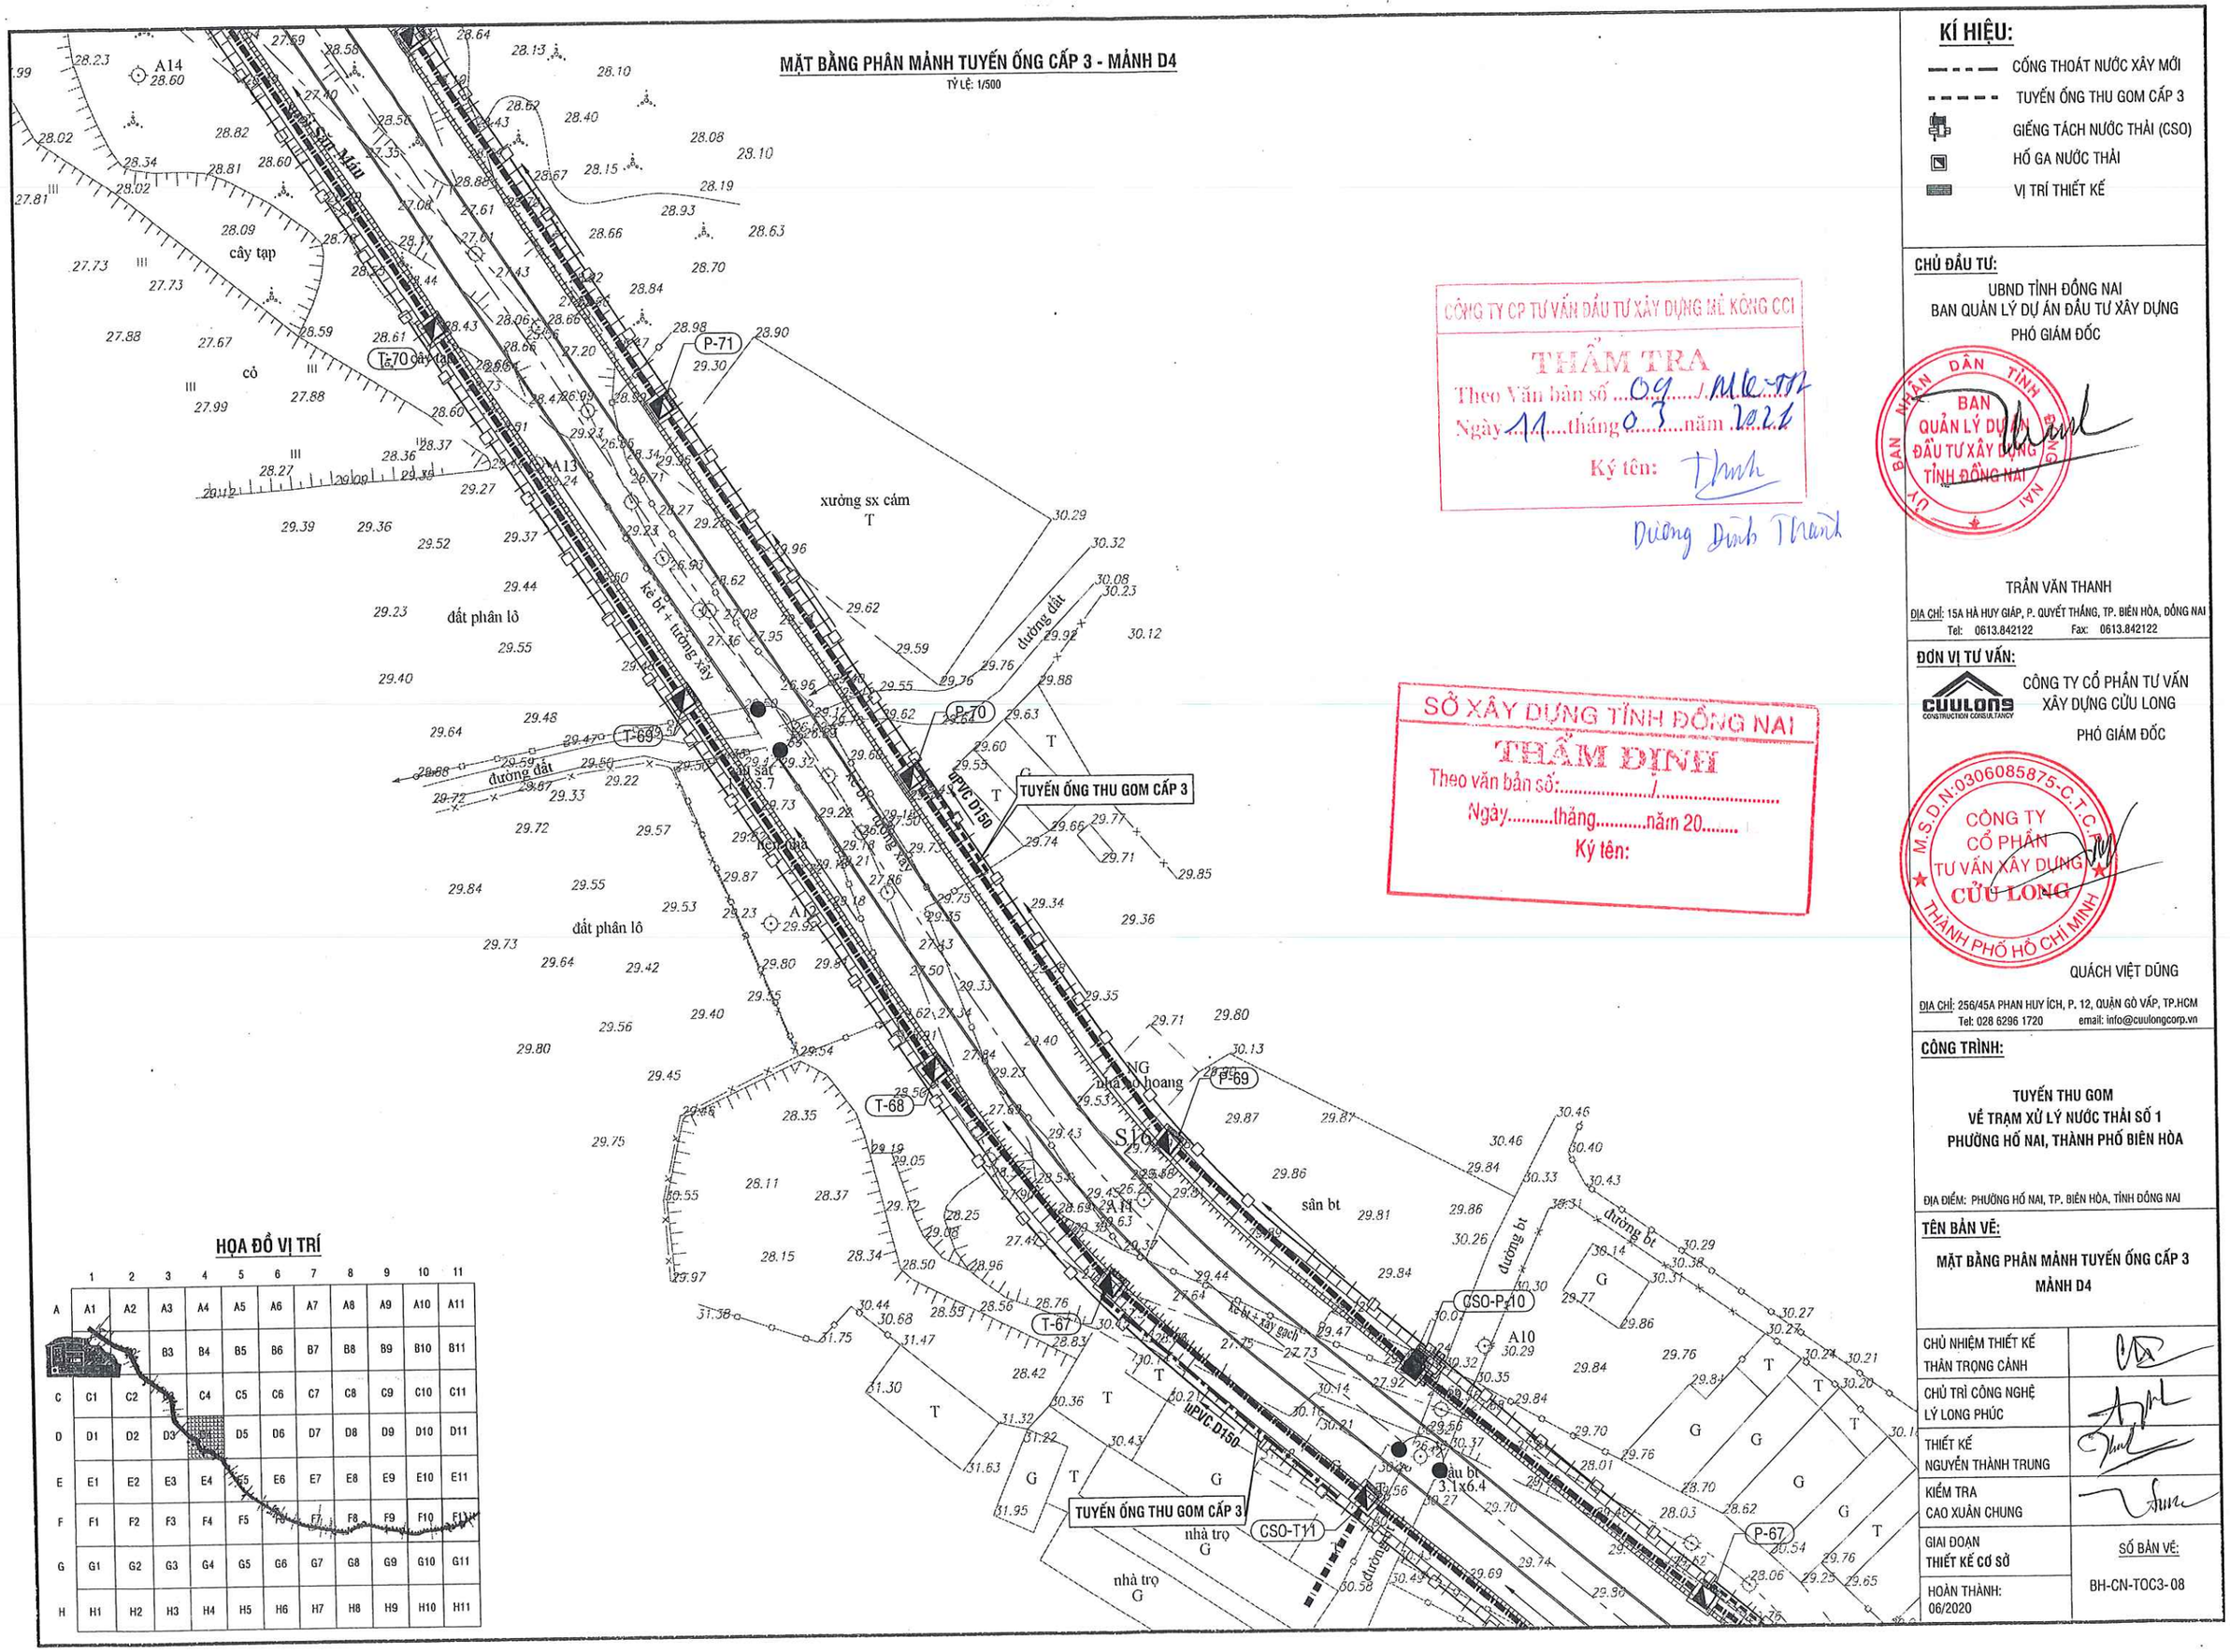

HỌA ĐỒ VỊ TRÍ

	1	2	3	4	5	6	7	8	9	10	11
A	A1	A2	A3	A4	A5	A6	A7	A8	A9	A10	A11
B			B3	B4	B5	B6	B7	B8	B9	B10	B11
C	C1	C2		C4	C5	C6	C7	C8	C9	C10	C11
D	D1	D2	D3		D5	D6	D7	D8	D9	D10	D11
E	E1	E2	E3	E4	E5	E6	E7	E8	E9	E10	E11
F	F1	F2	F3	F4	F5	F6	F7	F8	F9	F10	F11
G	G1	G2	G3	G4	G5	G6	G7	G8	G9	G10	G11
H	H1	H2	H3	H4	H5	H6	H7	H8	H9	H10	H11

CÔNG TY CP TƯ VẤN ĐẦU TƯ XÂY DỰNG MÊ KÔNG CCI
THẨM TRA
Theo Văn bản số ...09.../MK-TT
Ngày 11 tháng 03 năm 2021
Ký tên: Thanh
Dương Đình Thanh

SỞ XÂY DỰNG TỈNH ĐỒNG NAI
THẨM ĐỊNH
Theo văn bản số:...../.....
Ngày.....tháng.....năm 20.....
Ký tên:

KÍ HIỆU:

- CỐNG THOÁT NƯỚC XÂY MỚI
- TUYẾN ỐNG THU GOM CẤP 3
- GIẾNG TÁCH NƯỚC THẢI (CSO)
- HỐ GA NƯỚC THẢI
- VỊ TRÍ THIẾT KẾ

CHỦ ĐẦU TƯ:

UBND TỈNH ĐỒNG NAI
BAN QUẢN LÝ DỰ ÁN ĐẦU TƯ XÂY DỰNG
PHÓ GIÁM ĐỐC

BAN QUẢN LÝ DỰ ÁN ĐẦU TƯ XÂY DỰNG TỈNH ĐỒNG NAI

TRẦN VĂN THANH

ĐỊA CHỈ: 15A HÀ HUY GIÁP, P. QUYẾT THẮNG, TP. BIÊN HÒA, ĐỒNG NAI
Tel: 0613.842122 Fax: 0613.842122

ĐƠN VỊ TƯ VẤN:

CÔNG TY CỔ PHẦN TƯ VẤN XÂY DỰNG CỬU LONG
PHÓ GIÁM ĐỐC

M.S.D.N: 0306085875-C.T.C.P
CÔNG TY CỔ PHẦN TƯ VẤN XÂY DỰNG CỬU LONG
THÀNH PHỐ HỒ CHÍ MINH

QUÁCH VIỆT DŨNG

ĐỊA CHỈ: 256/45A PHAN HUY ÍCH, P. 12, QUẬN GÒ VẤP, TP.HCM
Tel: 028 6296 1720 email: info@cuulongcorp.vn

CÔNG TRÌNH:

TUYẾN THU GOM
VỀ TRẠM XỬ LÝ NƯỚC THẢI SỐ 1
PHƯỜNG HỐ NAI, THÀNH PHỐ BIÊN HÒA

ĐỊA ĐIỂM: PHƯỜNG HỐ NAI, TP. BIÊN HÒA, TỈNH ĐỒNG NAI

TÊN BẢN VẼ:

MẶT BẰNG PHÂN MẢNH TUYẾN ỐNG CẤP 3
MẢNH D4

CHỦ NHIỆM THIẾT KẾ THÂN TRỌNG CẢNH	
CHỦ TRÌ CÔNG NGHỆ LÝ LONG PHÚC	
THIẾT KẾ NGUYỄN THÀNH TRUNG	
KIỂM TRA CAO XUÂN CHUNG	
GIAI ĐOẠN THIẾT KẾ CƠ SỞ	SỐ BẢN VẼ: BH-CN-TOC3-08
HOÀN THÀNH: 06/2020	

MẶT BẰNG PHÂN MẢNH TUYẾN ỐNG CẤP 3 - MẢNH D3

TỶ LỆ: 1/500

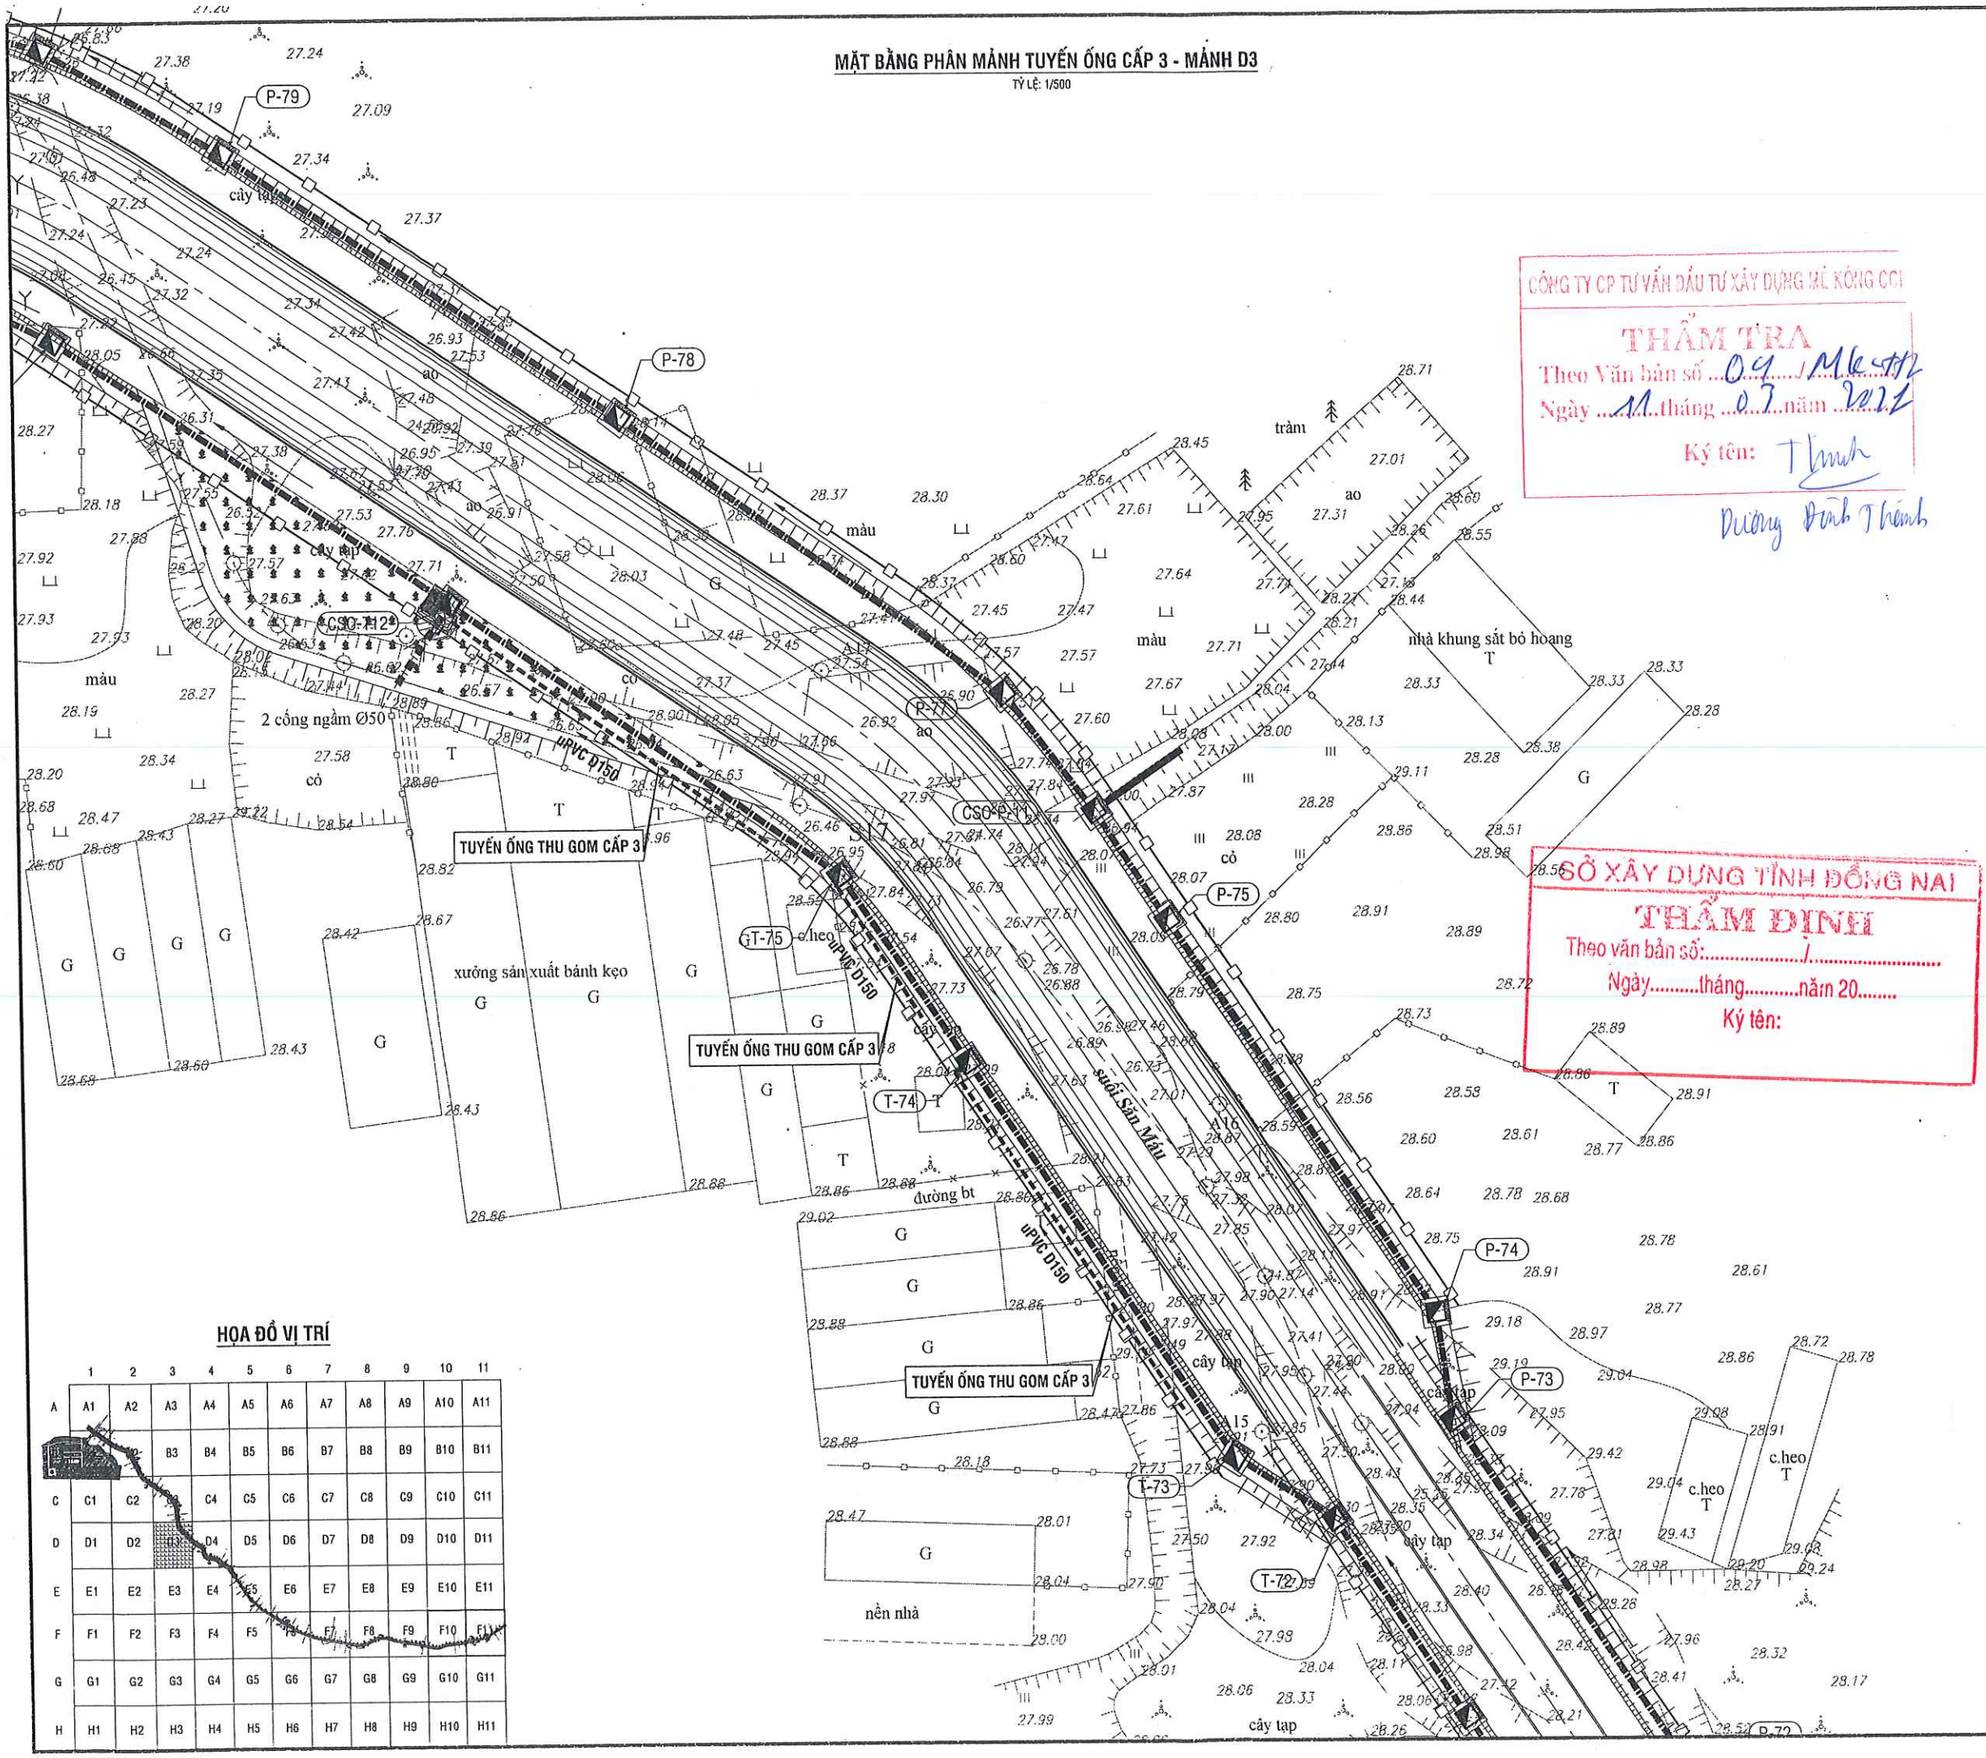

HỌA ĐỒ VỊ TRÍ

	1	2	3	4	5	6	7	8	9	10	11
A	A1	A2	A3	A4	A5	A6	A7	A8	A9	A10	A11
B			B3	B4	B5	B6	B7	B8	B9	B10	B11
C	C1	C2		C4	C5	C6	C7	C8	C9	C10	C11
D	D1	D2		D4	D5	D6	D7	D8	D9	D10	D11
E	E1	E2	E3	E4	E5	E6	E7	E8	E9	E10	E11
F	F1	F2	F3	F4	F5	F6	F7	F8	F9	F10	F11
G	G1	G2	G3	G4	G5	G6	G7	G8	G9	G10	G11
H	H1	H2	H3	H4	H5	H6	H7	H8	H9	H10	H11

CÔNG TY CP TƯ VẤN ĐẦU TƯ XÂY DỰNG HẠ LONG CCI

THẨM TRA

Theo Văn bản số ...04.../Mc-HTL

Ngày ...11...tháng ...07...năm ...2021

Ký tên: T.Thanh

Dương Đình Thành

SỞ XÂY DỰNG TỈNH ĐỒNG NAI

THẨM ĐỊNH

Theo văn bản số:...../.....

Ngày.....tháng.....năm 20.....

Ký tên:

KÍ HIỆU:

- CỐNG THOÁT NƯỚC XÂY MỚI
- TUYẾN ỐNG THU GOM CẤP 3
- GIẾNG TÁCH NƯỚC THẢI (CSO)
- HỐ GA NƯỚC THẢI
- VỊ TRÍ THIẾT KẾ

CHỦ ĐẦU TƯ:

UBND TỈNH ĐỒNG NAI
BAN QUẢN LÝ DỰ ÁN ĐẦU TƯ XÂY DỰNG
PHÓ GIÁM ĐỐC

BAN QUẢN LÝ DỰ ÁN ĐẦU TƯ XÂY DỰNG TỈNH ĐỒNG NAI

TRẦN VĂN THANH

ĐỊA CHỈ: 15A HÀ HUY GIÁP, P. QUYẾT THẮNG, TP. BIÊN HÒA, ĐỒNG NAI
Tel: 0613.842122 Fax: 0613.842122

ĐƠN VỊ TƯ VẤN:

CÔNG TY CỔ PHẦN TƯ VẤN XÂY DỰNG CỬU LONG
PHÓ GIÁM ĐỐC

M.S.D.N:0306085875-C.T.C.P
CÔNG TY CỔ PHẦN TƯ VẤN XÂY DỰNG CỬU LONG
THÀNH PHỐ HỒ CHÍ MINH

QUÁCH VIỆT DŨNG

ĐỊA CHỈ: 256/45A PHAN HUY ÍCH, P. 12, QUẬN GÒ VẤP, TP.HCM
Tel: 028 6296 1720 email: info@cuulongcorp.vn

CÔNG TRÌNH:

TUYẾN THU GOM
VỀ TRẠM XỬ LÝ NƯỚC THẢI SỐ 1
PHƯỜNG HỐ NAI, THÀNH PHỐ BIÊN HÒA

ĐỊA ĐIỂM: PHƯỜNG HỐ NAI, TP. BIÊN HÒA, TỈNH ĐỒNG NAI

TÊN BẢN VẼ:

MẶT BẰNG PHÂN MẢNH TUYẾN ỐNG CẤP 3
MẢNH D3

CHỦ NHIỆM THIẾT KẾ THÂN TRỌNG CẢNH	
CHỦ TRÌ CÔNG NGHỆ LÝ LONG PHÚC	
THIẾT KẾ NGUYỄN THÀNH TRUNG	
KIỂM TRA CAO XUÂN CHUNG	
GIAI ĐOẠN THIẾT KẾ CƠ SỞ	SỐ BẢN VẼ:
HOÀN THÀNH: 06/2020	BH-CN-TOC3-03

MẶT BẰNG PHÂN MẢNH TUYẾN ỐNG CẤP 3 - MẢNH D4

TỶ LỆ: 1/500

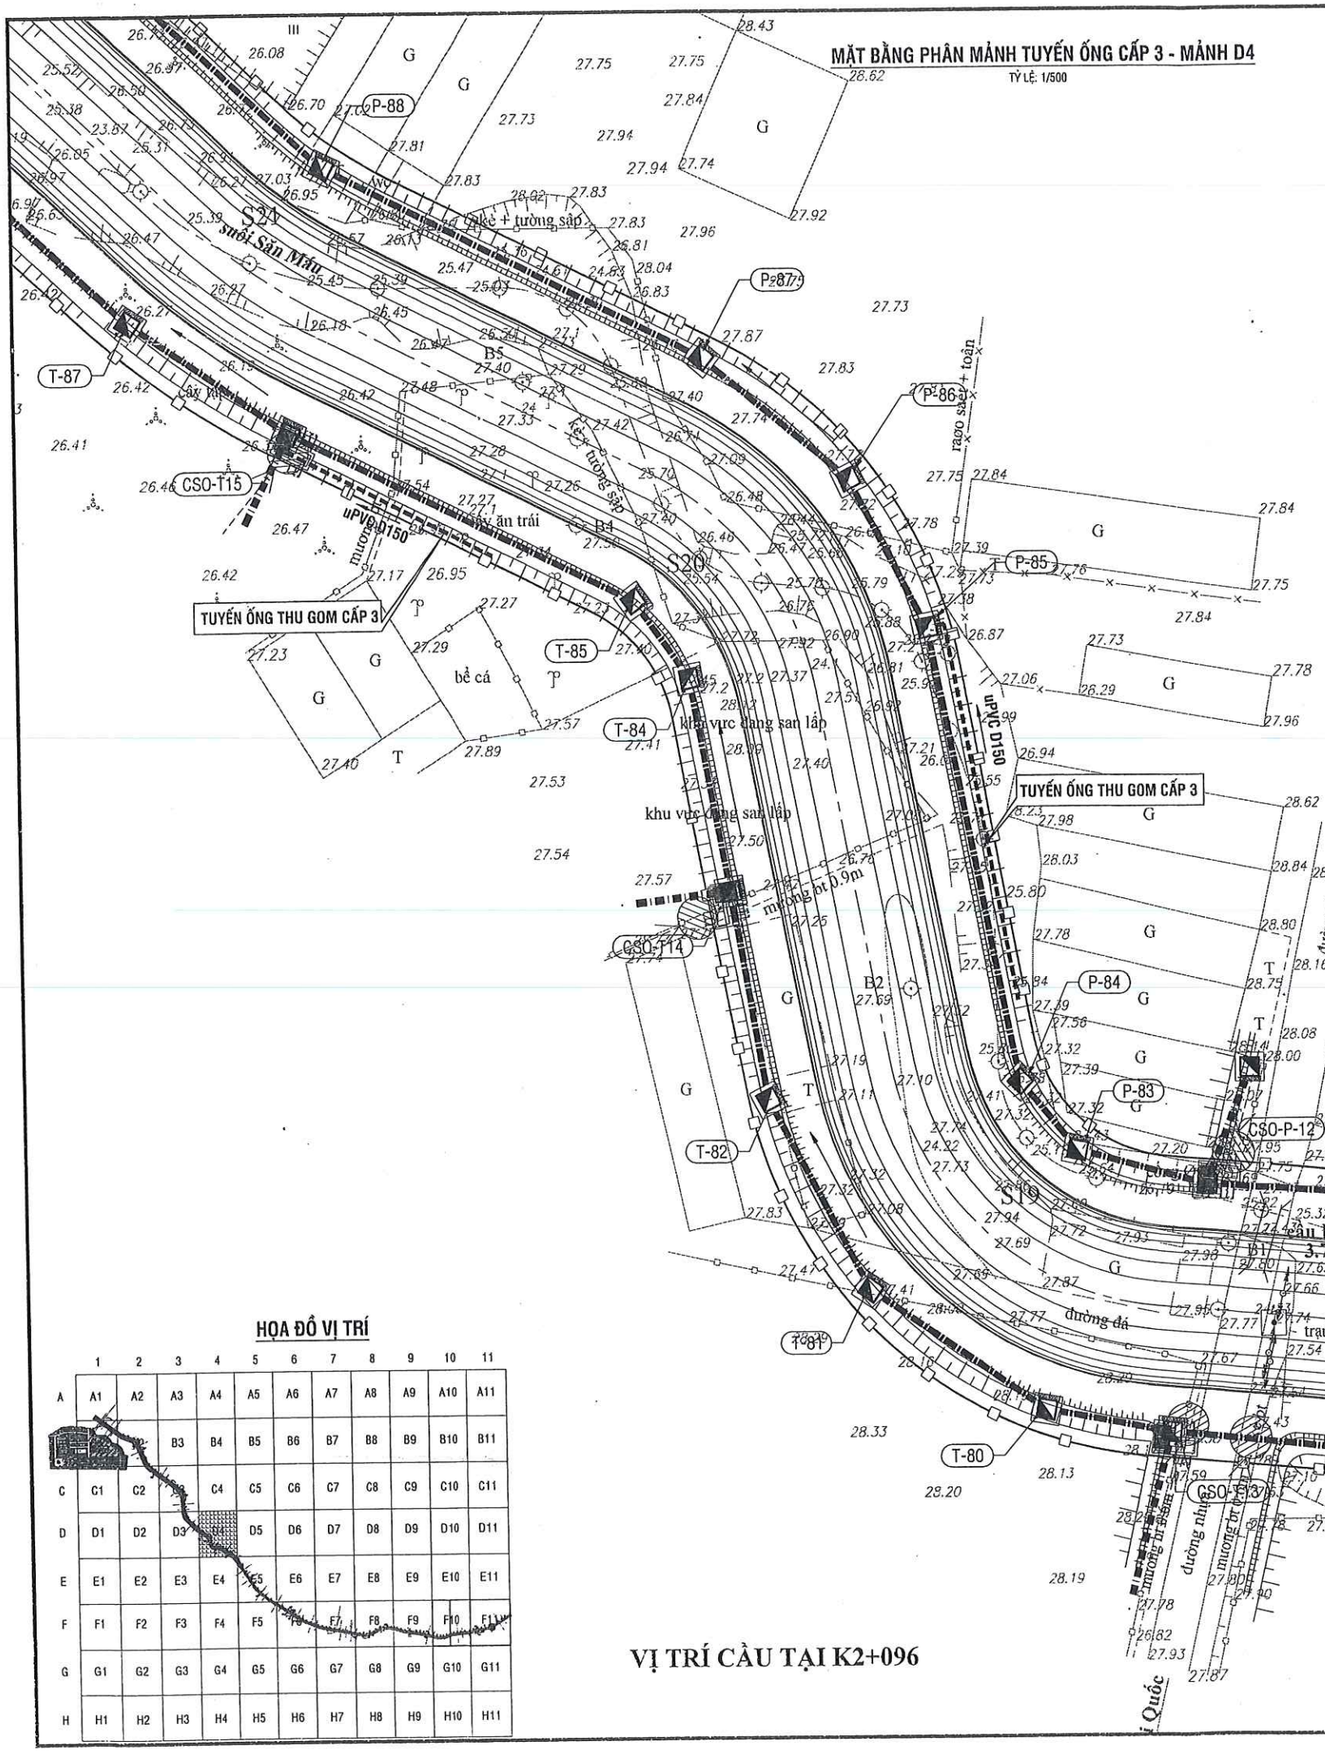

HỌA ĐỒ VỊ TRÍ

	1	2	3	4	5	6	7	8	9	10	11
A	A1	A2	A3	A4	A5	A6	A7	A8	A9	A10	A11
B			B3	B4	B5	B6	B7	B8	B9	B10	B11
C	C1	C2		C4	C5	C6	C7	C8	C9	C10	C11
D	D1	D2	D3		D5	D6	D7	D8	D9	D10	D11
E	E1	E2	E3	E4	E5	E6	E7	E8	E9	E10	E11
F	F1	F2	F3	F4	F5		F7	F8	F9	F10	F11
G	G1	G2	G3	G4	G5	G6	G7	G8	G9	G10	G11
H	H1	H2	H3	H4	H5	H6	H7	H8	H9	H10	H11

VỊ TRÍ CẦU TẠI K2+096

CÔNG TY CP TƯ VẤN ĐẦU TƯ XÂY DỰNG HẠ KÔNG CCI

THẨM TRA

Theo Văn bản số ...09.../HK-TT

Ngày ...11...tháng ...03...năm 2024

Ký tên:

Dương Đình Thanh

SỞ XÂY DỰNG TỈNH ĐỒNG NAI

THẨM ĐỊNH

Theo văn bản số:...../.....

Ngày.....tháng.....năm 20.....

Ký tên:

KÍ HIỆU:

- CỐNG THOÁT NƯỚC XÂY MỚI
- TUYẾN ỐNG THU GOM CẤP 3
- GIẾNG TÁCH NƯỚC THẢI (CSO)
- HỐ GA NƯỚC THẢI
- VỊ TRÍ THIẾT KẾ

CHỦ ĐẦU TƯ:

UBND TỈNH ĐỒNG NAI
BAN QUẢN LÝ DỰ ÁN ĐẦU TƯ XÂY DỰNG
PHÓ GIÁM ĐỐC

BAN QUẢN LÝ DỰ ÁN ĐẦU TƯ XÂY DỰNG TỈNH ĐỒNG NAI

TRẦN VĂN THANH

ĐỊA CHỈ: 15A HÀ HUY GIÁP, P. QUYẾT THẮNG, TP. BIÊN HÒA, ĐỒNG NAI
Tel: 0613.842122 Fax: 0613.842122

ĐƠN VỊ TƯ VẤN:

CÔNG TY CỔ PHẦN TƯ VẤN XÂY DỰNG CỬU LONG
PHÓ GIÁM ĐỐC

M.S.D.N:0306085875-C.T.C.P CÔNG TY CỔ PHẦN TƯ VẤN XÂY DỰNG CỬU LONG THÀNH PHỐ HỒ CHÍ MINH

QUÁCH VIỆT DŨNG

ĐỊA CHỈ: 256/45A PHAN HUY ÍCH, P. 12, QUẬN GÒ VẤP, TP.HCM
Tel: 028 6296 1720 email: info@cuulongcorp.vn

CÔNG TRÌNH:

TUYẾN THU GOM
VỀ TRẠM XỬ LÝ NƯỚC THẢI SỐ 1
PHƯỜNG HỐ NAI, THÀNH PHỐ BIÊN HÒA

ĐỊA ĐIỂM: PHƯỜNG HỐ NAI, TP. BIÊN HÒA, TỈNH ĐỒNG NAI

TÊN BẢN VẼ:

MẶT BẰNG PHÂN MẢNH TUYẾN ỐNG CẤP 3
MẢNH D4

CHỦ NHIỆM THIẾT KẾ THÂN TRỌNG CẢNH	
CHỦ TRÌ CÔNG NGHỆ LÝ LONG PHÚC	
THIẾT KẾ NGUYỄN THÀNH TRUNG	
KIỂM TRA CAO XUÂN CHUNG	
GIAI ĐOẠN THIẾT KẾ CƠ SỞ	SỐ BẢN VẼ: BH-CN-TOC3-10
HOÀN THÀNH: 06/2020	

MẶT BẰNG PHÂN MẢNH TUYẾN ỐNG CẤP 3 - MẢNH C3

TỶ LỆ: 1/500

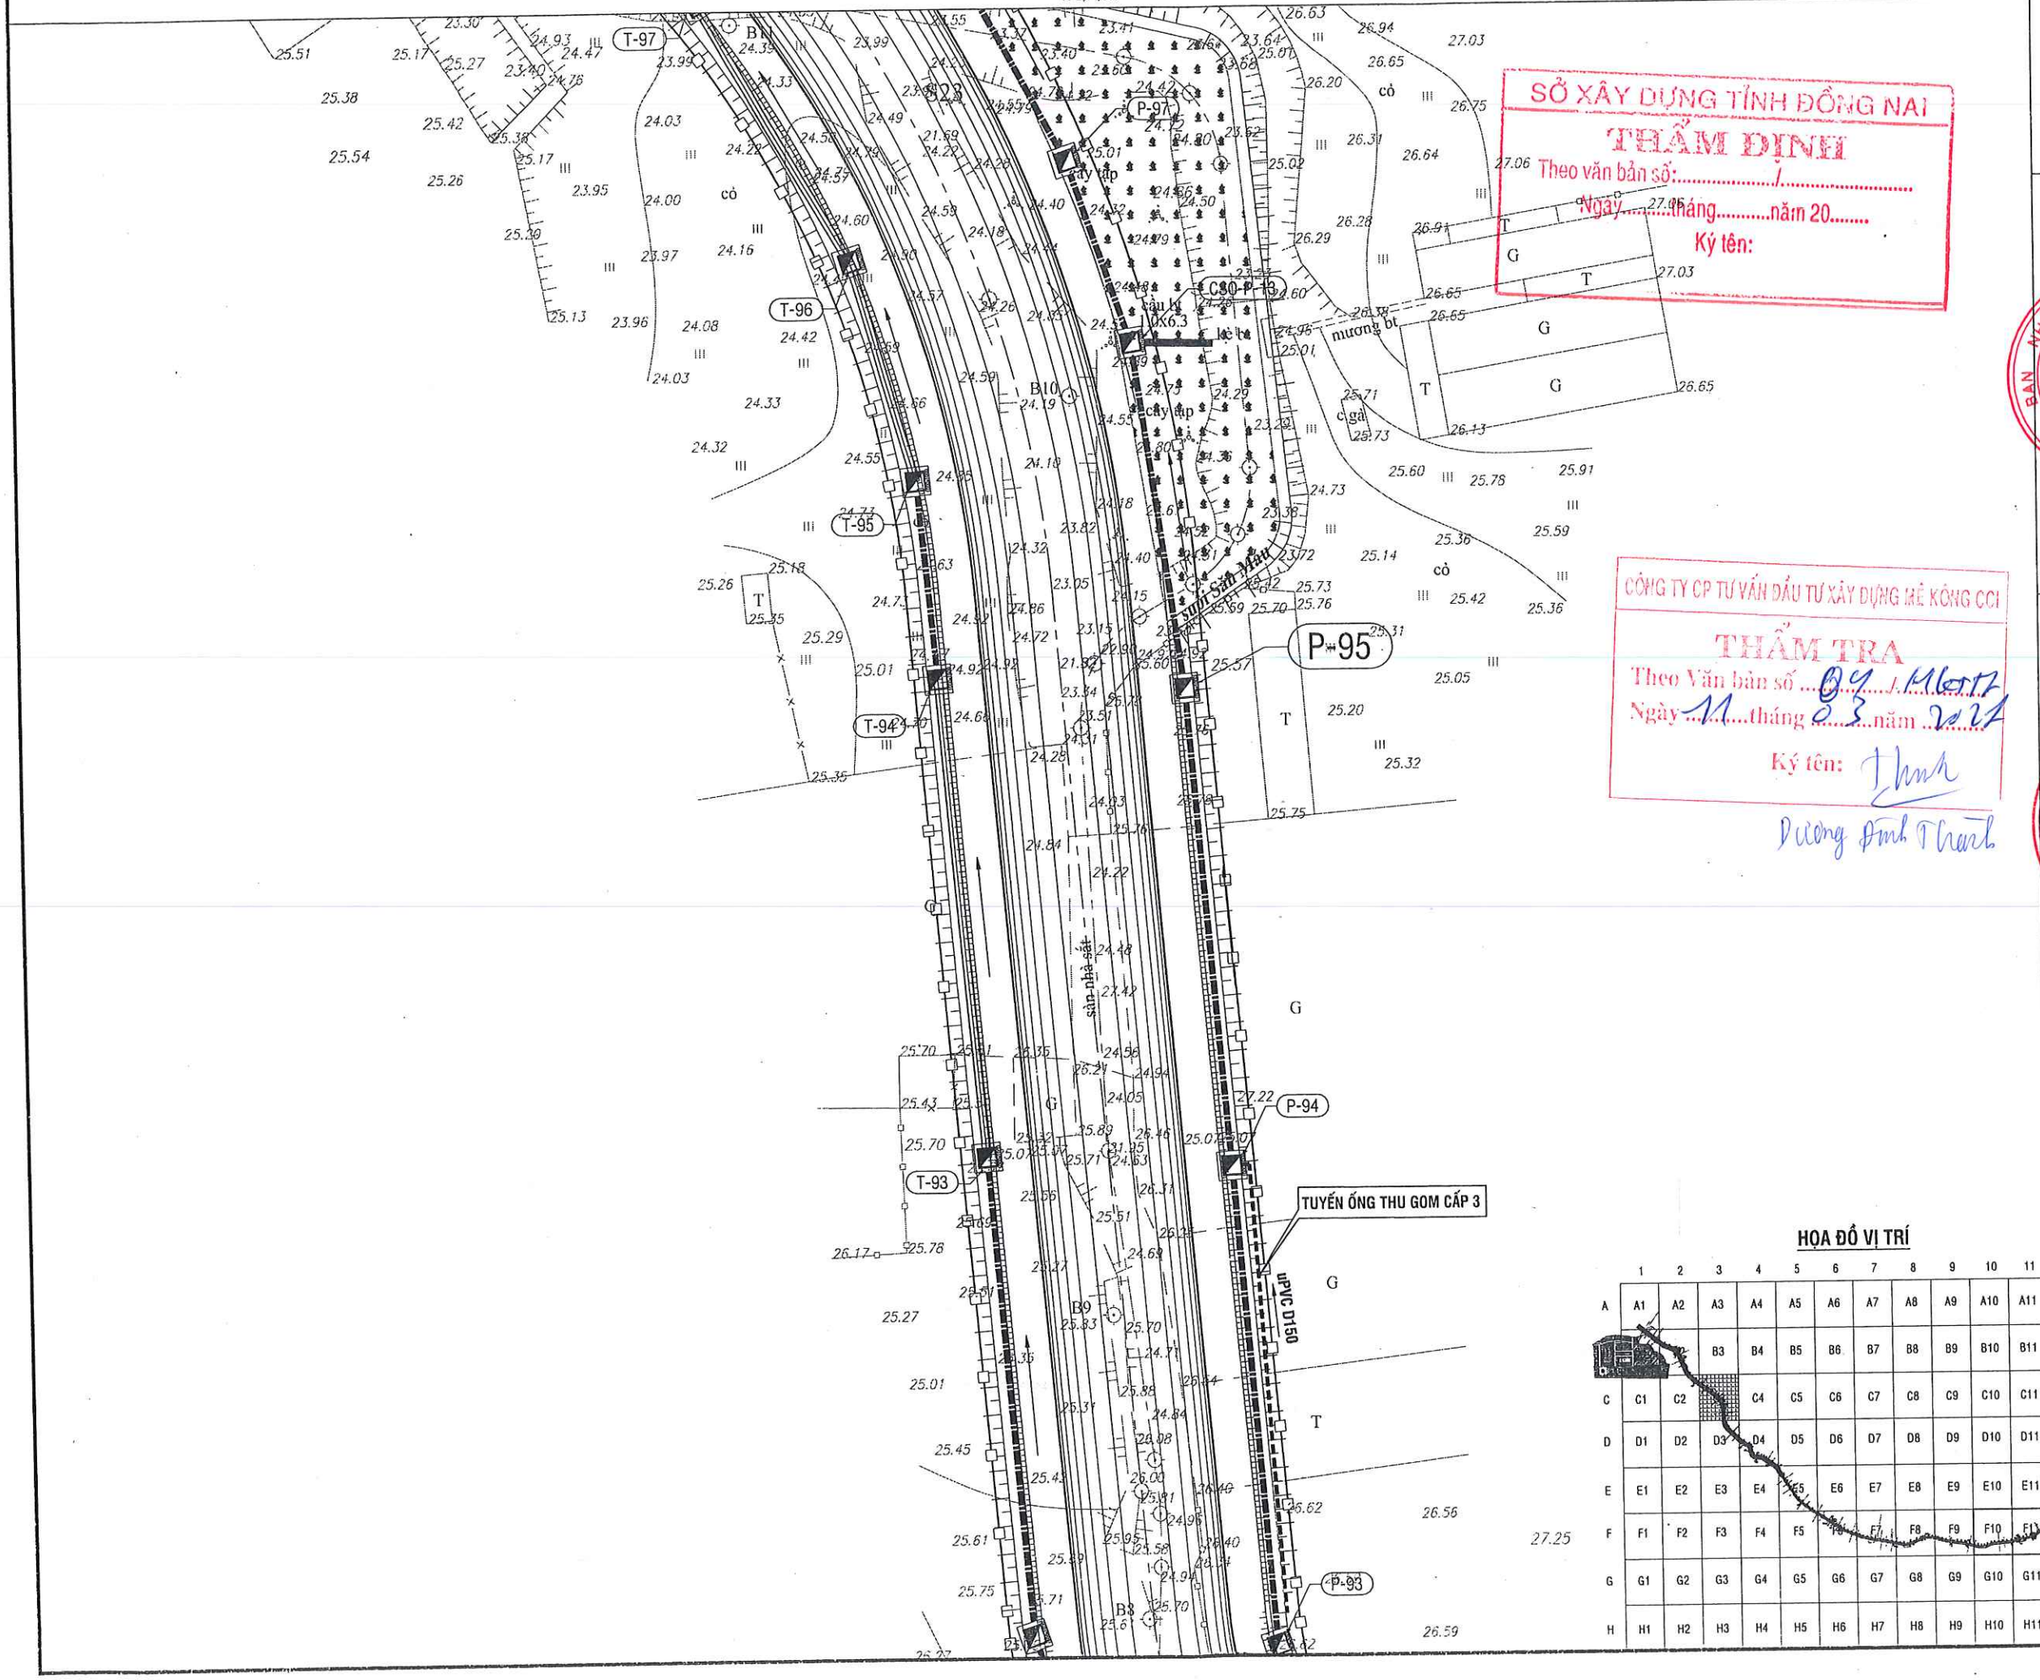

SỞ XÂY DỰNG TỈNH ĐỒNG NAI
THẨM ĐỊNH
Theo văn bản số: ...../.....
Ngày 27.06 tháng .....năm 20.....
Ký tên:

CÔNG TY CP TƯ VẤN ĐẦU TƯ XÂY DỰNG MÊ KÔNG CCI
THẨM TRA
Theo Văn bản số 04.1/MCCI-TT
Ngày 11 tháng 03 năm 2021
Ký tên: Thanh
Dương Đình Thanh

HỌA ĐỒ VỊ TRÍ

	1	2	3	4	5	6	7	8	9	10	11
A	A1	A2	A3	A4	A5	A6	A7	A8	A9	A10	A11
B			B3	B4	B5	B6	B7	B8	B9	B10	B11
C	C1	C2		C4	C5	C6	C7	C8	C9	C10	C11
D	D1	D2	D3	D4	D5	D6	D7	D8	D9	D10	D11
E	E1	E2	E3	E4	E5	E6	E7	E8	E9	E10	E11
F	F1	F2	F3	F4	F5	F6	F7	F8	F9	F10	F11
G	G1	G2	G3	G4	G5	G6	G7	G8	G9	G10	G11
H	H1	H2	H3	H4	H5	H6	H7	H8	H9	H10	H11

KÍ HIỆU:

- CỐNG THOÁT NƯỚC XÂY MỚI
- TUYẾN ỐNG THU GOM CẤP 3
- GIẾNG TÁCH NƯỚC THẢI (CSO)
- HỐ GA NƯỚC THẢI
- VỊ TRÍ THIẾT KẾ

CHỦ ĐẦU TƯ:

UBND TỈNH ĐỒNG NAI
BAN QUẢN LÝ DỰ ÁN ĐẦU TƯ XÂY DỰNG
PHÓ GIÁM ĐỐC

BAN QUẢN LÝ DỰ ÁN ĐẦU TƯ XÂY DỰNG TỈNH ĐỒNG NAI

TRẦN VĂN THANH

ĐỊA CHỈ: 15A HÀ HUY GIÁP, P. QUYẾT THẮNG, TP. BIÊN HÒA, ĐỒNG NAI
Tel: 0613.842122 Fax: 0613.842122

ĐƠN VỊ TƯ VẤN:

CÔNG TY CỔ PHẦN TƯ VẤN XÂY DỰNG CỬU LONG
PHÓ GIÁM ĐỐC

M.S.D.N: 0306085875-C.T.C.P
CÔNG TY CỔ PHẦN TƯ VẤN XÂY DỰNG CỬU LONG
THÀNH PHỐ HỒ CHÍ MINH

QUÁCH VIỆT DŨNG

ĐỊA CHỈ: 256/45A PHAN HUY ÍCH, P. 12, QUẬN GÒ VẤP, TP.HCM
Tel: 028 6296 1720 email: info@cuulongcorp.vn

CÔNG TRÌNH:

TUYẾN THU GOM
VỀ TRẠM XỬ LÝ NƯỚC THẢI SỐ 1
PHƯỜNG HỐ NAI, THÀNH PHỐ BIÊN HÒA

ĐỊA ĐIỂM: PHƯỜNG HỐ NAI, TP. BIÊN HÒA, TỈNH ĐỒNG NAI

TÊN BẢN VẼ:

MẶT BẰNG PHÂN MẢNH TUYẾN ỐNG CẤP 3
MẢNH C3

CHỦ NHIỆM THIẾT KẾ THÂN TRỌNG CẢNH	
CHỦ TRÌ CÔNG NGHỆ LÝ LONG PHÚC	
THIẾT KẾ NGUYỄN THÀNH TRUNG	
KIỂM TRA CAO XUÂN CHUNG	
GIAI ĐOẠN THIẾT KẾ CƠ SỞ	SỐ BẢN VẼ: BH-CN-TOC3-11
HOÀN THÀNH: 06/2020	

MẶT BẰNG PHÂN MẢNH TUYẾN ỐNG CẤP 3 - MẢNH B2

TỶ LỆ: 1/500

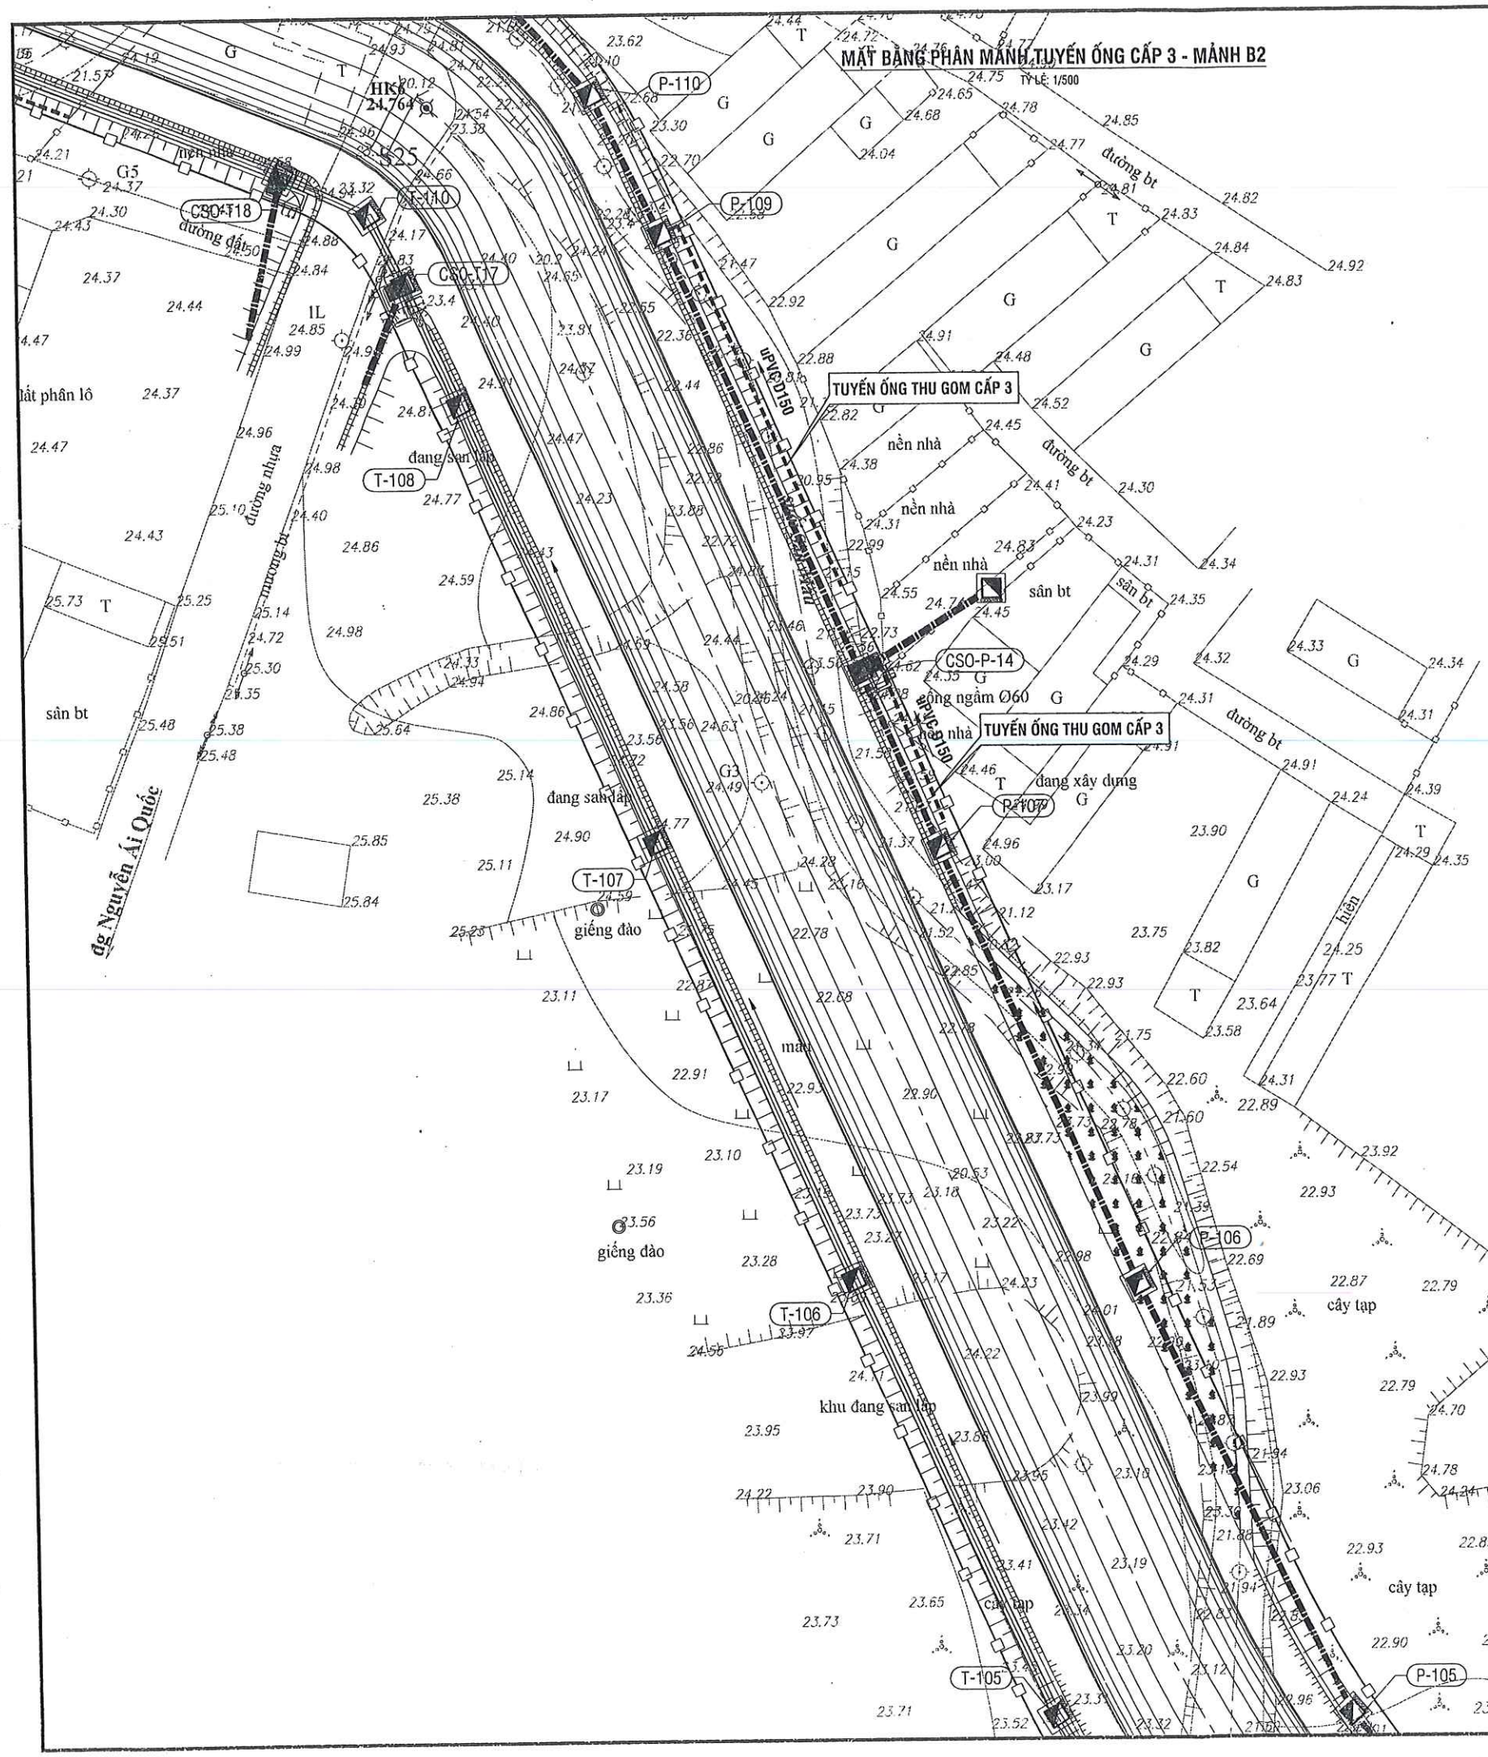

SỞ XÂY DỰNG TỈNH ĐỒNG NAI

THẨM ĐỊNH

Theo văn bản số:...../.....

Ngày.....tháng.....năm 20.....

Ký tên:

CÔNG TY CP TƯ VẤN ĐẦU TƯ XÂY DỰNG MÊ KÔNG CCI

THẨM TRA

Theo Văn bản số ...04../.116-BH

Ngày ...11...tháng ...03...năm ...2021

Ký tên:

Dương Đình Thanh

HỌA ĐỒ VỊ TRÍ

	1	2	3	4	5	6	7	8	9	10	11
A	A1	A2	A3	A4	A5	A6	A7	A8	A9	A10	A11
B			B3	B4	B5	B6	B7	B8	B9	B10	B11
C	C1	C2		C4	C5	C6	C7	C8	C9	C10	C11
D	D1	D2	D3	D4	D5	D6	D7	D8	D9	D10	D11
E	E1	E2	E3	E4	E5	E6	E7	E8	E9	E10	E11
F	F1	F2	F3	F4	F5	F6	F7	F8	F9	F10	F11
G	G1	G2	G3	G4	G5	G6	G7	G8	G9	G10	G11
H	H1	H2	H3	H4	H5	H6	H7	H8	H9	H10	H11

KÍ HIỆU:

- CỐNG THOÁT NƯỚC XÂY MỚI
- TUYẾN ỐNG THU GOM CẤP 3
- GIẾNG TÁCH NƯỚC THẢI (CSO)
- HỐ GA NƯỚC THẢI
- VỊ TRÍ THIẾT KẾ

CHỦ ĐẦU TƯ:

UBND TỈNH ĐỒNG NAI
BAN QUẢN LÝ DỰ ÁN ĐẦU TƯ XÂY DỰNG
PHÓ GIÁM ĐỐC

BAN QUẢN LÝ DỰ ÁN ĐẦU TƯ XÂY DỰNG TỈNH ĐỒNG NAI

TRẦN VĂN THANH

ĐỊA CHỈ: 15A HÀ HUY GIÁP, P. QUYẾT THẮNG, TP. BIÊN HÒA, ĐỒNG NAI
Tel: 0613.842122 Fax: 0613.842122

ĐƠN VỊ TƯ VẤN:

CÔNG TY CỔ PHẦN TƯ VẤN XÂY DỰNG CỬU LONG
PHÓ GIÁM ĐỐC

M.S.D.N:0306085875-C.T.C.P
CÔNG TY CỔ PHẦN TƯ VẤN XÂY DỰNG CỬU LONG
THÀNH PHỐ HỒ CHÍ MINH

QUÁCH VIỆT DŨNG

ĐỊA CHỈ: 256/45A PHAN HUY ÍCH, P. 12, QUẬN GÒ VẤP, TP.HCM
Tel: 028 6296 1720 email: info@cuulongcorp.vn

CÔNG TRÌNH:

TUYẾN THU GOM
VỀ TRẠM XỬ LÝ NƯỚC THẢI SỐ 1
PHƯỜNG HỐ NAI, THÀNH PHỐ BIÊN HÒA

ĐỊA ĐIỂM: PHƯỜNG HỐ NAI, TP. BIÊN HÒA, TỈNH ĐỒNG NAI

TÊN BẢN VẼ:

MẶT BẰNG PHÂN MẢNH TUYẾN ỐNG CẤP 3
MẢNH B2

CHỦ NHIỆM THIẾT KẾ THÂN TRỌNG CẢNH	
CHỦ TRÌ CÔNG NGHỆ LÝ LONG PHÚC	
THIẾT KẾ NGUYỄN THÀNH TRUNG	
KIỂM TRA CAO XUÂN CHUNG	
GIAI ĐOẠN THIẾT KẾ CƠ SỞ	SỐ BẢN VẼ:
HOÀN THÀNH: 06/2020	BH-CN-TOC3-12

MẶT BẰNG PHÂN MẢNH TUYẾN ỐNG CẤP 3 - MẢNH B2

TỶ LỆ: 1/500

CÔNG TY CP TƯ VẤN ĐẦU TƯ XÂY DỰNG MÊ KÔNG CCI

THẨM TRA

Theo Văn bản số ...04../CMC+TT...

Ngày ...11...tháng ...03...năm ...2021

Ký tên:

Dương Anh Thành

SỞ XÂY DỰNG TỈNH ĐỒNG NAI

THẨM ĐỊNH

Theo văn bản số:...../.....

Ngày.....tháng.....năm 20.....

Ký tên:

VỊ TRÍ CẦU TẠI K3+027

HỌA ĐỒ VỊ TRÍ

KÍ HIỆU:

- CỐNG THOÁT NƯỚC XÂY MỚI
- TUYẾN ỐNG THU GOM CẤP 3
- GIẾNG TÁCH NƯỚC THẢI (CSO)
- HỐ GA NƯỚC THẢI
- VỊ TRÍ THIẾT KẾ

CHỦ ĐẦU TƯ:

UBND TỈNH ĐỒNG NAI
BAN QUẢN LÝ DỰ ÁN ĐẦU TƯ XÂY DỰNG
PHÓ GIÁM ĐỐC

TRẦN VĂN THANH

ĐỊA CHỈ: 15A HÀ HUY GIÁP, P. QUYẾT THẮNG, TP. BIÊN HÒA, ĐỒNG NAI
Tel: 0613.842122 Fax: 0613.842122

ĐƠN VỊ TƯ VẤN:

CÔNG TY CỔ PHẦN TƯ VẤN XÂY DỰNG CỬU LONG
PHÓ GIÁM ĐỐC

M.S.D.N:0306085875-C.T.C.P
CÔNG TY CỔ PHẦN TƯ VẤN XÂY DỰNG CỬU LONG
THÀNH PHỐ HỒ CHÍ MINH

QUÁCH VIỆT DŨNG

ĐỊA CHỈ: 256/45A PHAN HUY ÍCH, P. 12, QUẬN GÒ VẤP, TP.HCM
Tel: 028 6296 1720 email: info@cuulongcorp.vn

CÔNG TRÌNH:

TUYẾN THU GOM
VỀ TRẠM XỬ LÝ NƯỚC THẢI SỐ 1
PHƯỜNG HỐ NAI, THÀNH PHỐ BIÊN HÒA

ĐỊA ĐIỂM: PHƯỜNG HỐ NAI, TP. BIÊN HÒA, TỈNH ĐỒNG NAI

TÊN BẢN VẼ:

MẶT BẰNG PHÂN MẢNH TUYẾN ỐNG CẤP 3
MẢNH B2

CHỦ NHIỆM THIẾT KẾ THÂN TRỌNG CẢNH	
CHỦ TRÌ CÔNG NGHỆ LÝ LONG PHÚC	
THIẾT KẾ NGUYỄN THÀNH TRUNG	
KIỂM TRA CAO XUÂN CHUNG	
GIAI ĐOẠN THIẾT KẾ CƠ SỞ	SỐ BẢN VẼ: BH-CN-TOC3-13
HOÀN THÀNH: 06/2020	