


**GHI CHÚ**

- KÍCH THƯỚC : 800x600x1800
- MÀU SƠN : RAL 7032
- CẤP BẢO VỆ : IP 54
- VẬT LIỆU : INOX304

2	Hoàn thiện theo văn bản số 1622/TĐIAL-KTAT ngày 17/11/2025	Bùi Tấn Hải	11-2025
1	Xuất bản lần đầu	Bùi Tấn Hải	11-2025
ẤN BẢN		NGƯỜI SỬA ĐỔI	NGÀY
	TẬP ĐOÀN ĐIỆN LỰC VIỆT NAM CÔNG TY THỦY ĐIỆN IALY	<b>TRUNG ƯƠNG</b> <b>TRƯỜNG ĐIỆN TRẠNG BỊ HỆ THỐNG GIÁM SÁT TRỰC TUYẾN TỌ MÁY H3; MÁY BIẾN ÁP T2, T4</b>	
	CÔNG TY CỔ PHẦN TƯ VẤN XÂY DỰNG ĐIỆN 2	<b>TP. HỒ CHÍ MINH</b> <b>NHÀ MÁY THỦY ĐIỆN IALY</b>	
P.TGD	Nguyễn Hải Phú		
PGĐ.Trung tâm	Phan Tấn Hải		
C.N.D.A	Bùi Tấn Hải		
Chủ trì thiết kế	Lê Hải Đăng		
Kiểm tra	Bùi Tấn Hải		
Thiết kế	Lê Hải Đăng		
<b>SƠ ĐỒ NGUYÊN LÝ HỆ THỐNG GIÁM SÁT TRỰC TUYẾN MBA HIỆN HỮU</b>			
BÁO CÁO KINH TẾ KỸ THUẬT			11-2025
HÌNH 2			1/1

PHÒNG ĐIỀU KHIỂN  
TRUNG TÂM

MÁY CHỦ GIÁM SÁT  
CHUẨN ĐOÁN, PHÂN TÍCH MÁY BIẾN ÁP

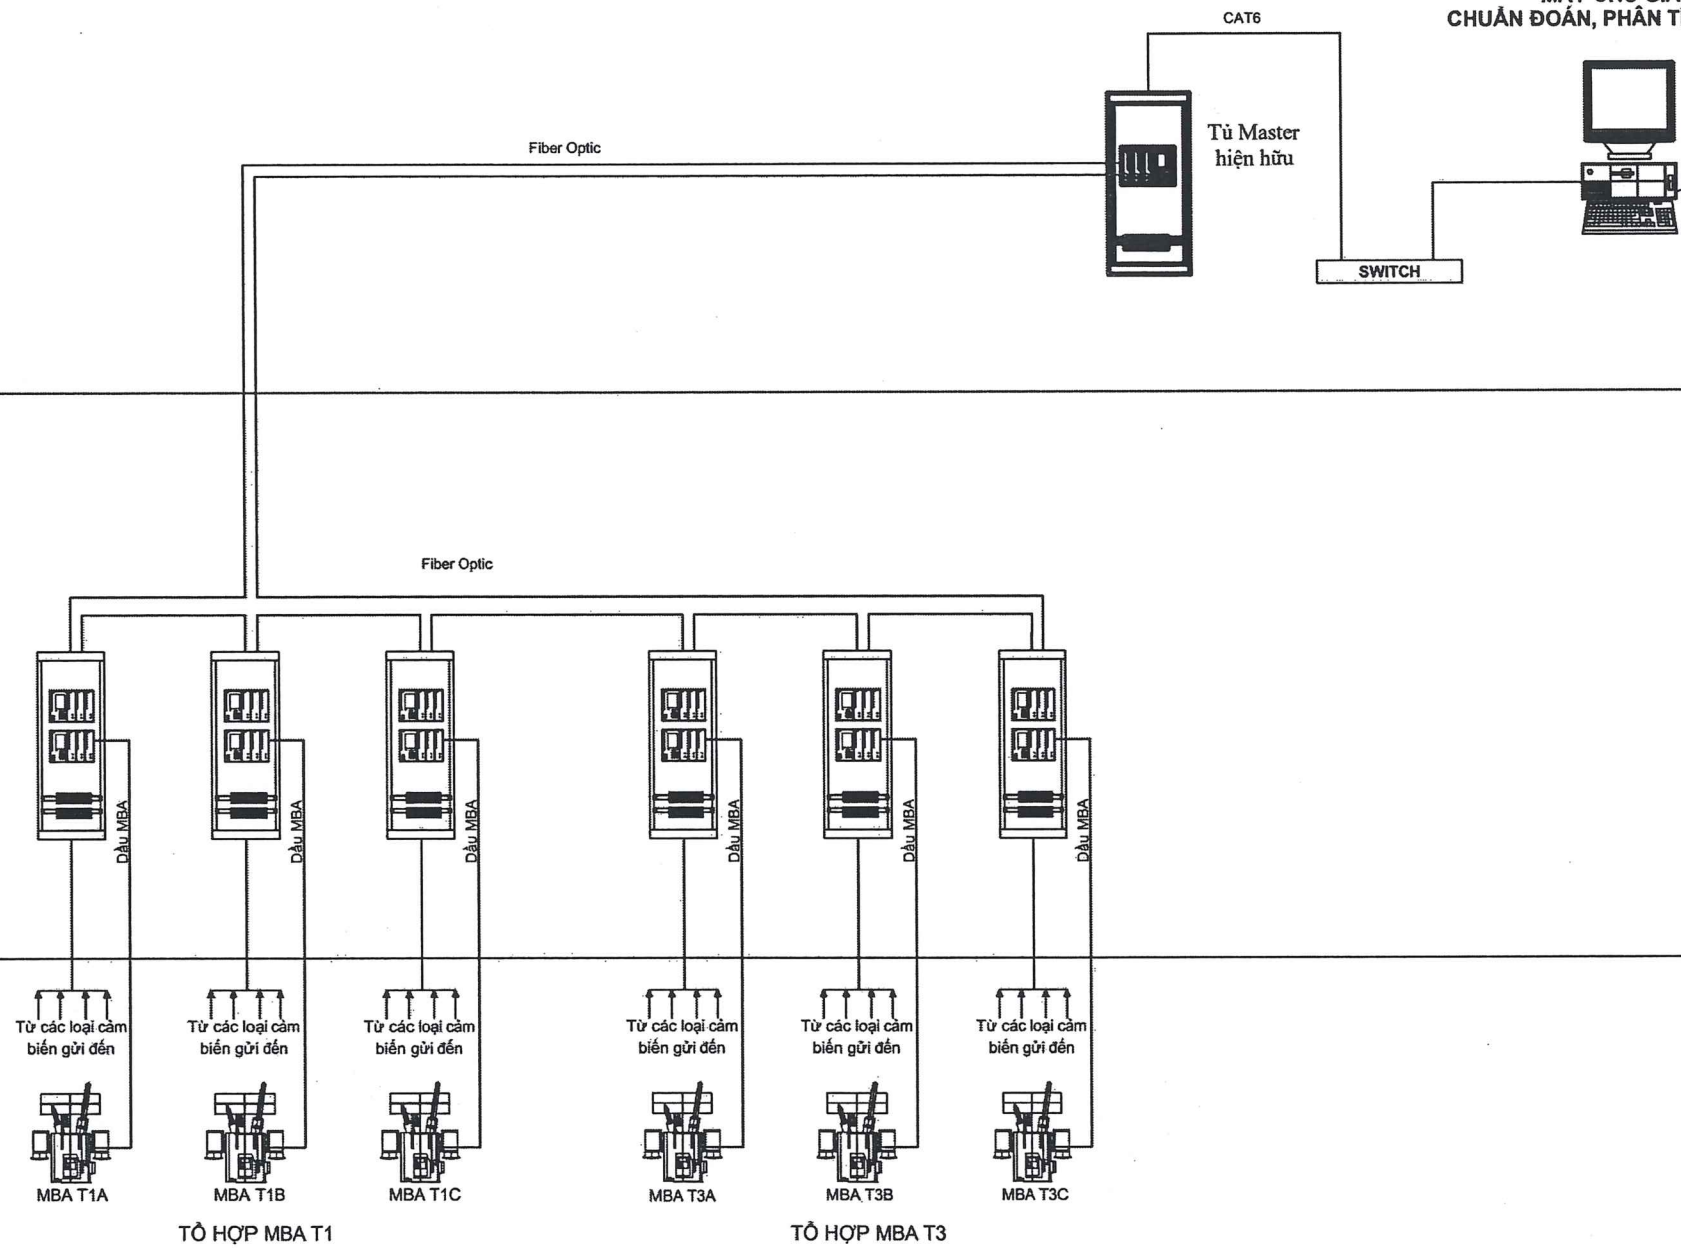


CÁC TỦ GIÁM SÁT  
MÁY BIẾN ÁP

MÁY BIẾN ÁP

2	Hoàn thiện theo văn bản số 1622/TĐIAL-KTAT ngày 17/11/2025	Bùi Tấn Hải	11-2025
1	Xuất bản lần đầu	Bùi Tấn Hải	11-2025
ẤN BẢN		NGƯỜI SỬA ĐỔI	NGÀY
<b>CÔNG TY CỔ PHẦN</b> <b>TƯ VẤN XÂY DỰNG ĐIỆN 2</b> <b>PECC2</b> <b>PHÒNG THIẾT KẾ</b>			
<b>DỰ ÁN TRANG BỊ HỆ THỐNG GIÁM SÁT TRỰC TUYẾN TỜ MÁY H3; MÁY BIẾN ÁP T2, T4</b>			
<b>NHÀ MÁY THỦY ĐIỆN IALY</b>			
P.TGD	Nguyễn Hải Phú	<b>SƠ ĐỒ KẾT NỐI HỆ THỐNG GIÁM SÁT TRỰC TUYẾN MÁY BIẾN ÁP T1, T3 HIỆN HỮU</b>	
PGĐ.Trung tâm	Phan Tấn Hải		
C.N.D.A	Bùi Tấn Hải		
Chủ trì thiết kế	Lê Hải Đăng		
Kiểm tra	Bùi Tấn Hải		
Thiết kế	Lê Hải Đăng	BÁO CÁO KINH TẾ KỸ THUẬT	11-2025
HÌNH 3			1/1

PHÒNG ĐIỀU KHIỂN TRUNG TÂM

MÁY CHỦ GIÁM SÁT CHUẨN ĐOÁN, PHÂN TÍCH MÁY BIẾN ÁP

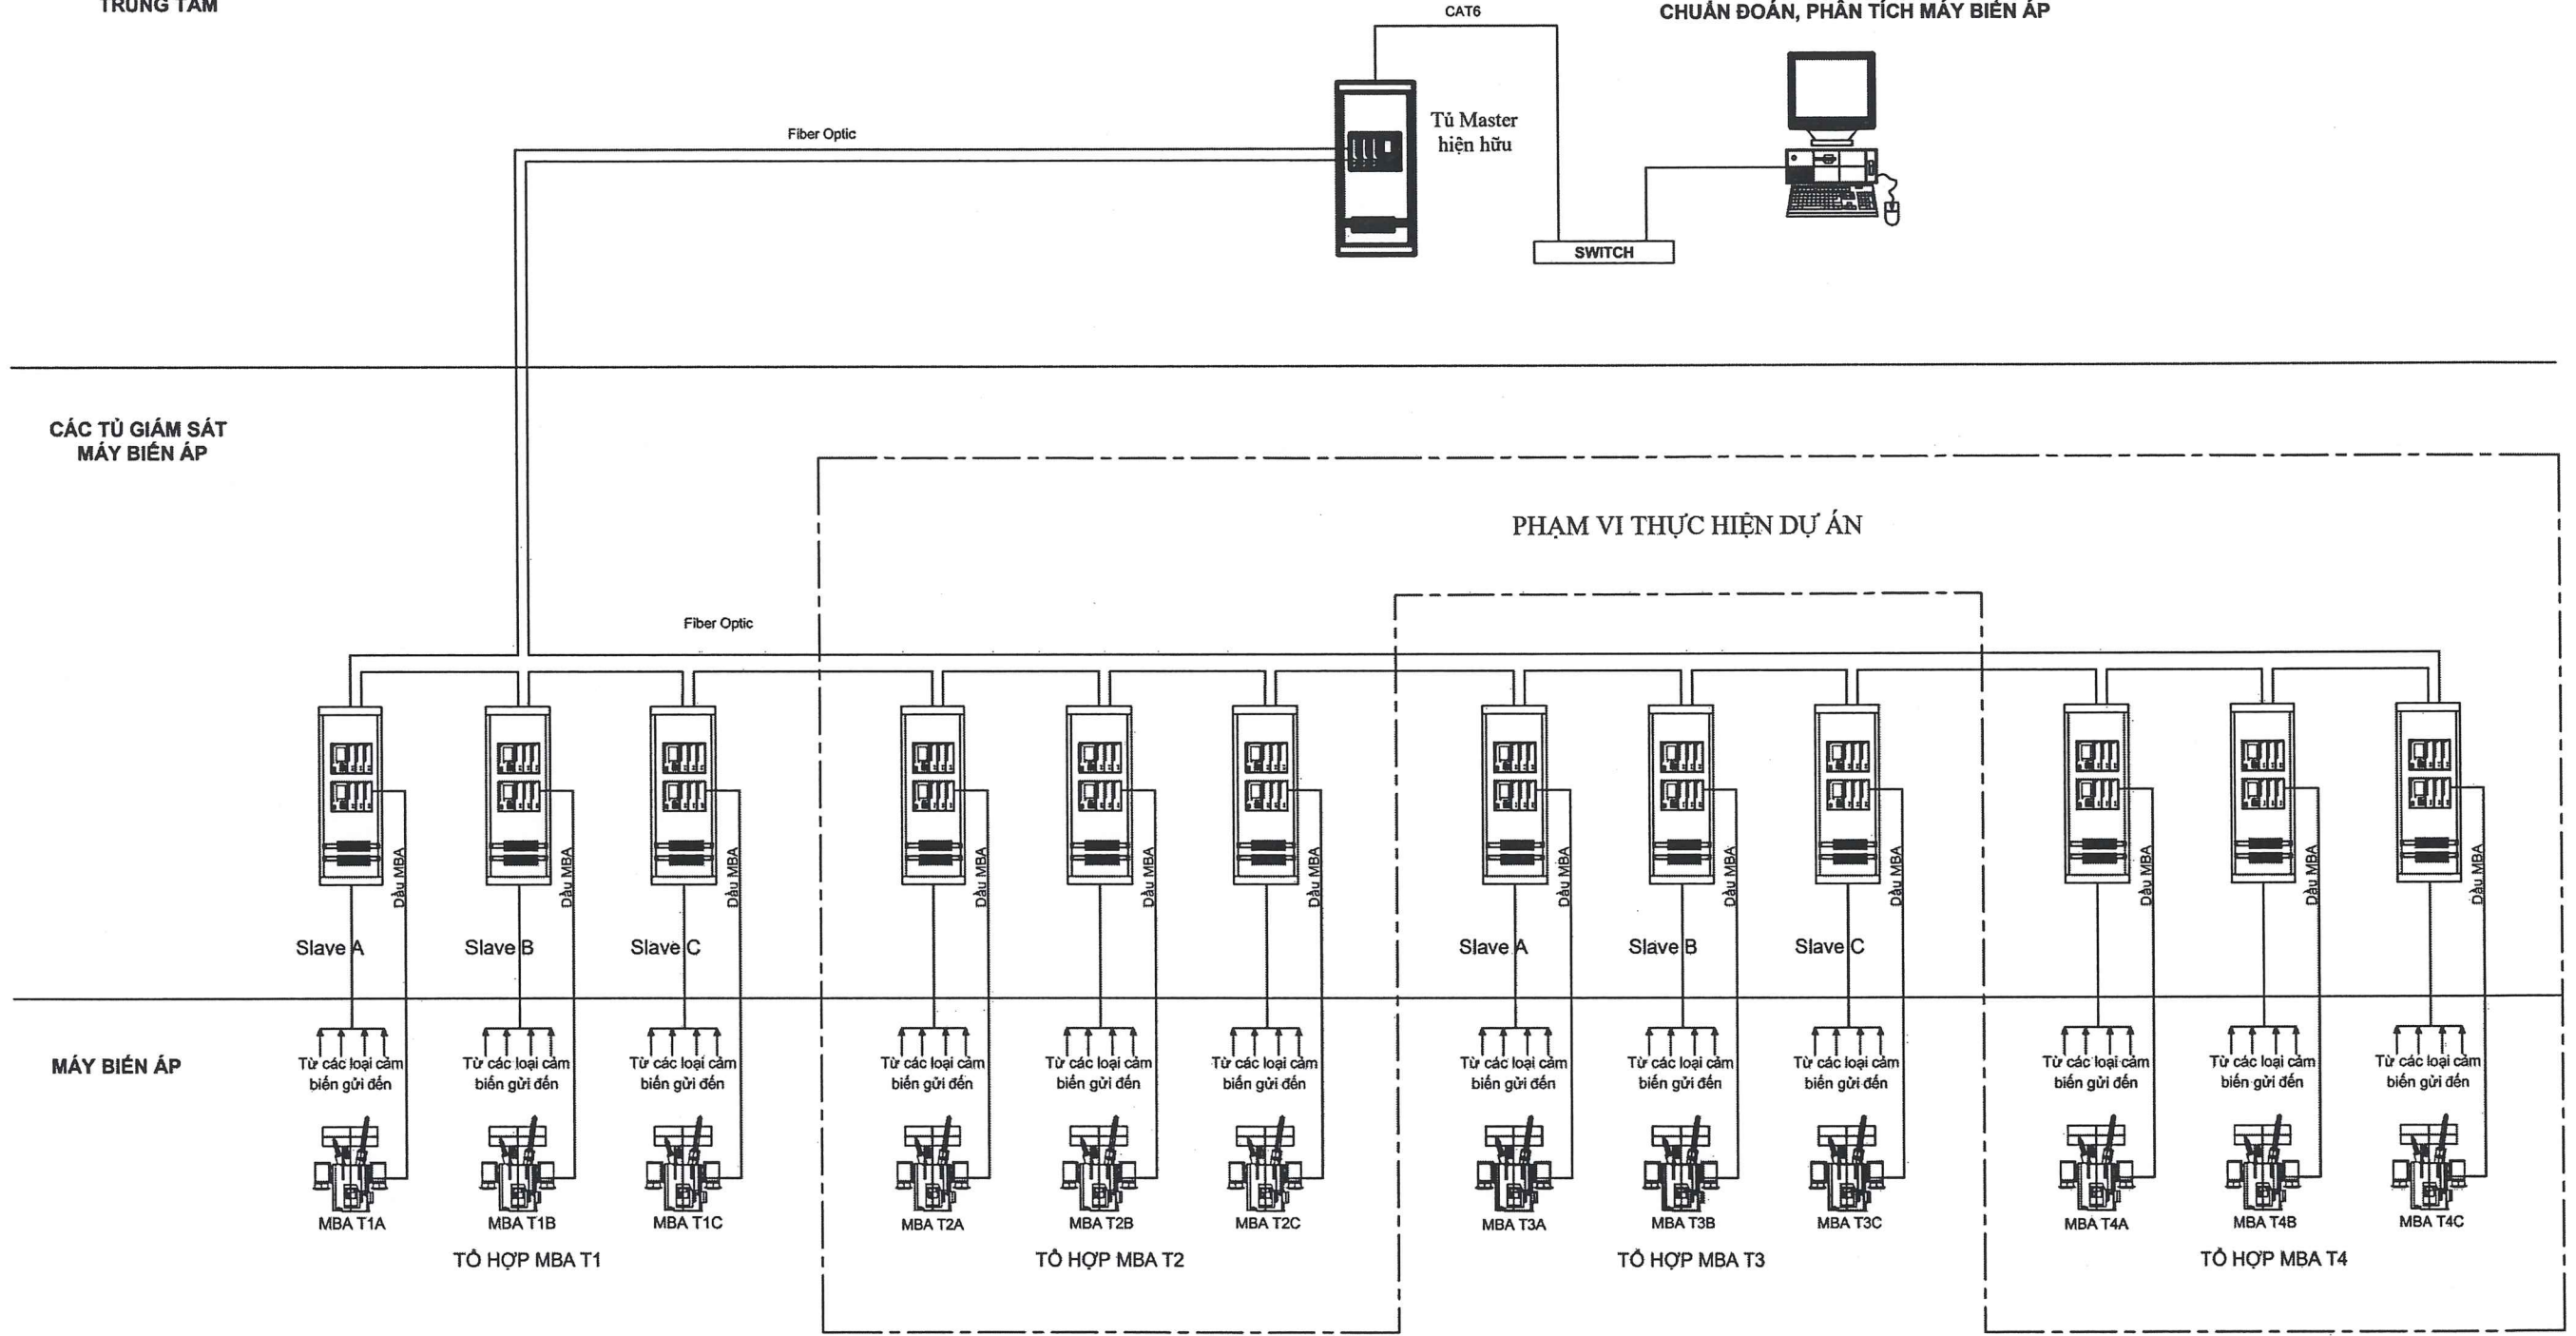

Ghi chú:

THUỘC PHẠM VI DỰ ÁN

2	Hoàn thiện theo văn bản số 1622/TĐIAL-KTAT ngày 17/11/2025	Bùi Tấn Hải	11-2025
1	Xuất bản lần đầu	Bùi Tấn Hải	11-2025
ẤN BẢN	NỘI DUNG	NGƯỜI SỬA ĐỔI	NGÀY
	TẬP ĐOÀN ĐIỆN LỰC VIỆT NAM CÔNG TY THỦY ĐIỆN IALY	DỰ ÁN TRANG BỊ HỆ THỐNG GIÁM SÁT TRỰC TUYẾN TỒ MÁY H3; MÁY BIẾN ÁP T2, T4	
	CÔNG TY CỔ PHẦN TƯ VẤN XÂY DỰNG ĐIỆN 2	NHÀ MÁY THỦY ĐIỆN IALY	
P.TGD	Nguyễn Hải Phú	<b>SƠ ĐỒ KẾT NỐI SAU KHI TRANG BỊ HỆ THỐNG GIÁM SÁT TRỰC TUYẾN MÁY BIẾN ÁP T2 &amp; T4</b>	
PGĐ.Trung tâm	Phan Tấn Hải		
C.N.D.A	Bùi Tấn Hải		
Chủ trì thiết kế	Lê Hải Đăng		
Kiểm tra	Bùi Tấn Hải		
Thiết kế	Lê Hải Đăng	BÁO CÁO KINH TẾ KỸ THUẬT	11-2025
TĐ IALY - 2025 - GS TT - MBA.01			1/1