


# MẶT BẰNG SƠ ĐỒ BỐ TRÍ HỆ THỐNG XỬ LÝ NƯỚC THẢI

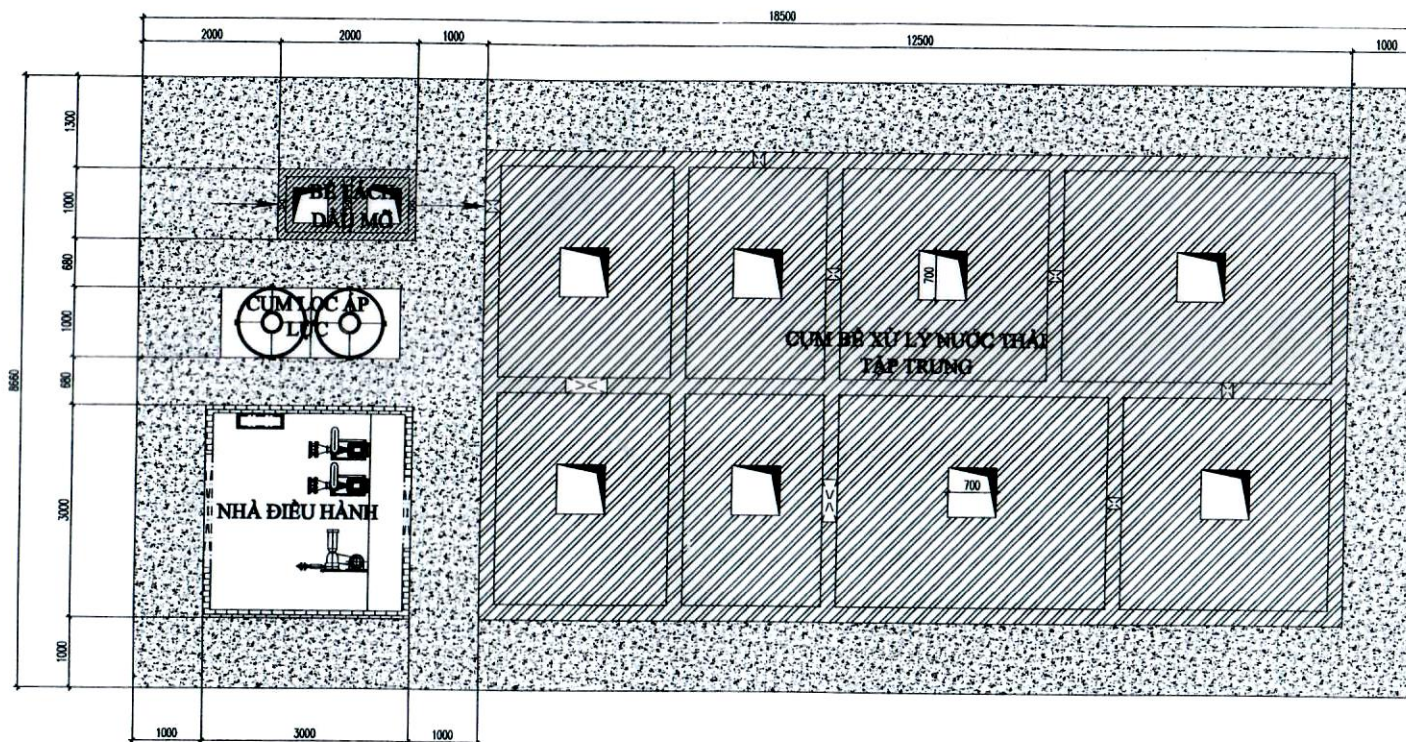

Bản vẽ

CỤM BỂ XỬ LÝ NƯỚC THẢI  
TẬP TRUNG




PHÓ GIÁM ĐỐC

*Đặng Như Linh*



# SƠ ĐỒ CÔNG NGHỆ HỆ THỐNG XỬ LÝ NƯỚC THẢI SINH HOẠT TẬP TRUNG

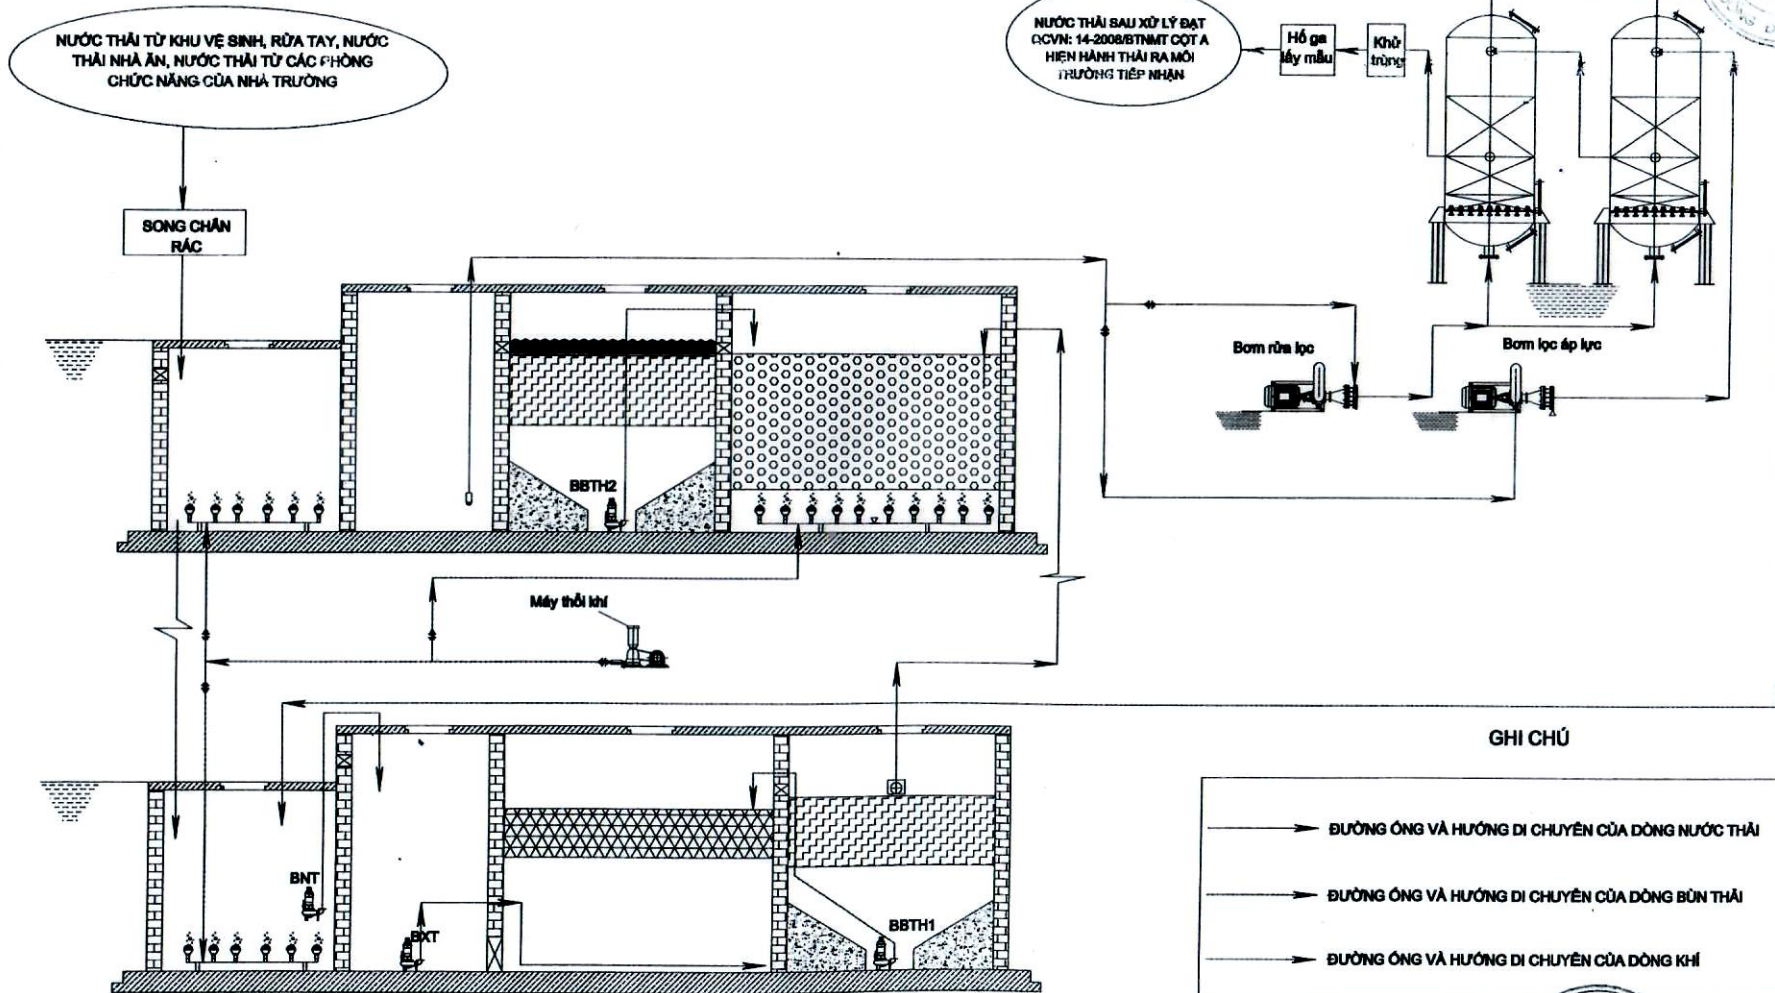

## GHI CHÚ

- ĐƯỜNG ỐNG VÀ HƯỚNG DI CHUYỂN CỦA DÒNG NƯỚC THẢI
- ĐƯỜNG ỐNG VÀ HƯỚNG DI CHUYỂN CỦA DÒNG Bùn THẢI
- ĐƯỜNG ỐNG VÀ HƯỚNG DI CHUYỂN CỦA DÒNG KHÍ

Bản vẽ


SƠ ĐỒ CÔNG NGHỆ HTXL  
NƯỚC THẢI SH TẬP TRUNG



PHÓ GIÁM ĐỐC

*Đặng Như Linh*

# SƠ ĐỒ CÔNG NGHỆ HỆ THỐNG XỬ LÝ NƯỚC THẢI SINH HOẠT TẬP TRUNG

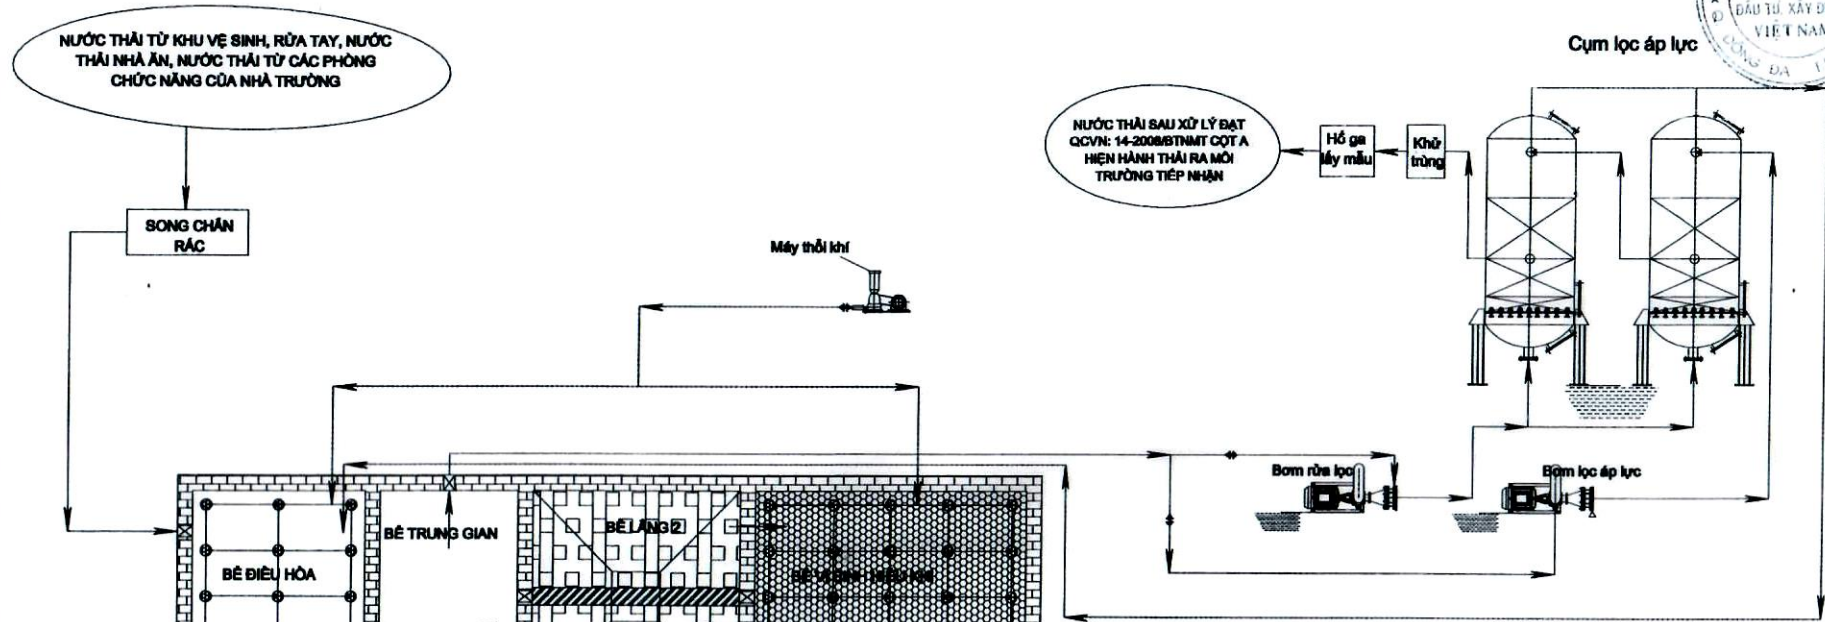

## GHI CHÚ

- ĐƯỜNG ỐNG VÀ HƯỚNG DI CHUYỂN CỦA DÒNG NƯỚC THẢI
- ĐƯỜNG ỐNG VÀ HƯỚNG DI CHUYỂN CỦA DÒNG Bùn THẢI
- ĐƯỜNG ỐNG VÀ HƯỚNG DI CHUYỂN CỦA DÒNG KHÍ



PHÓ GIÁM ĐỐC

*Đặng Như Linh*

Bản vẽ

SƠ ĐỒ CÔNG NGHỆ HTXL  
NƯỚC THẢI SH TẬP TRUNG