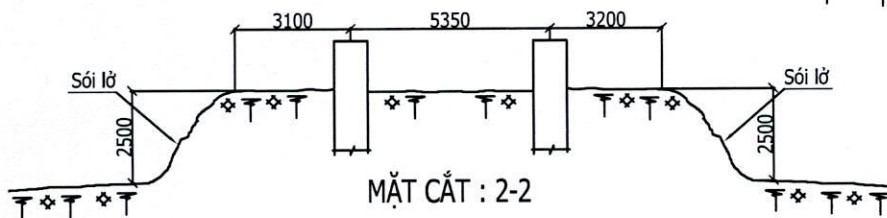
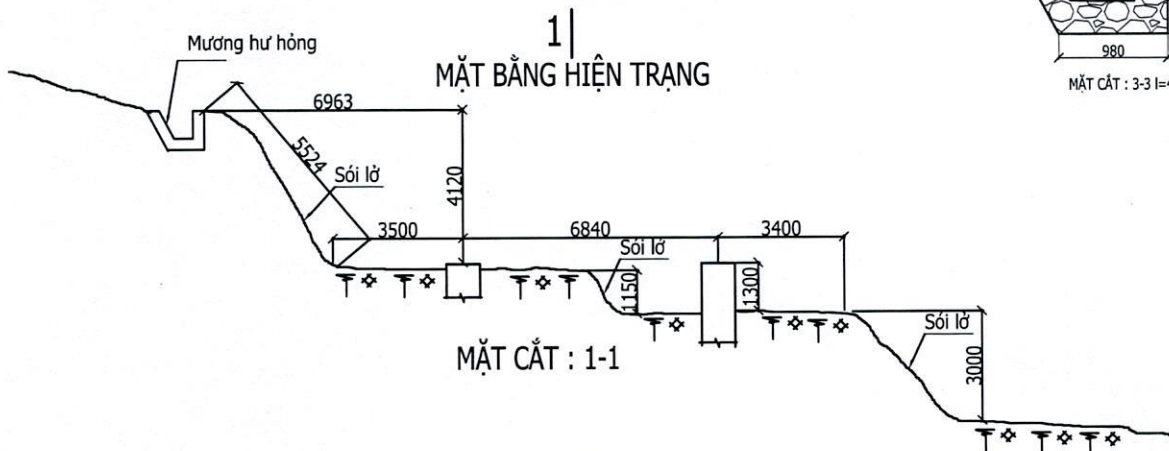
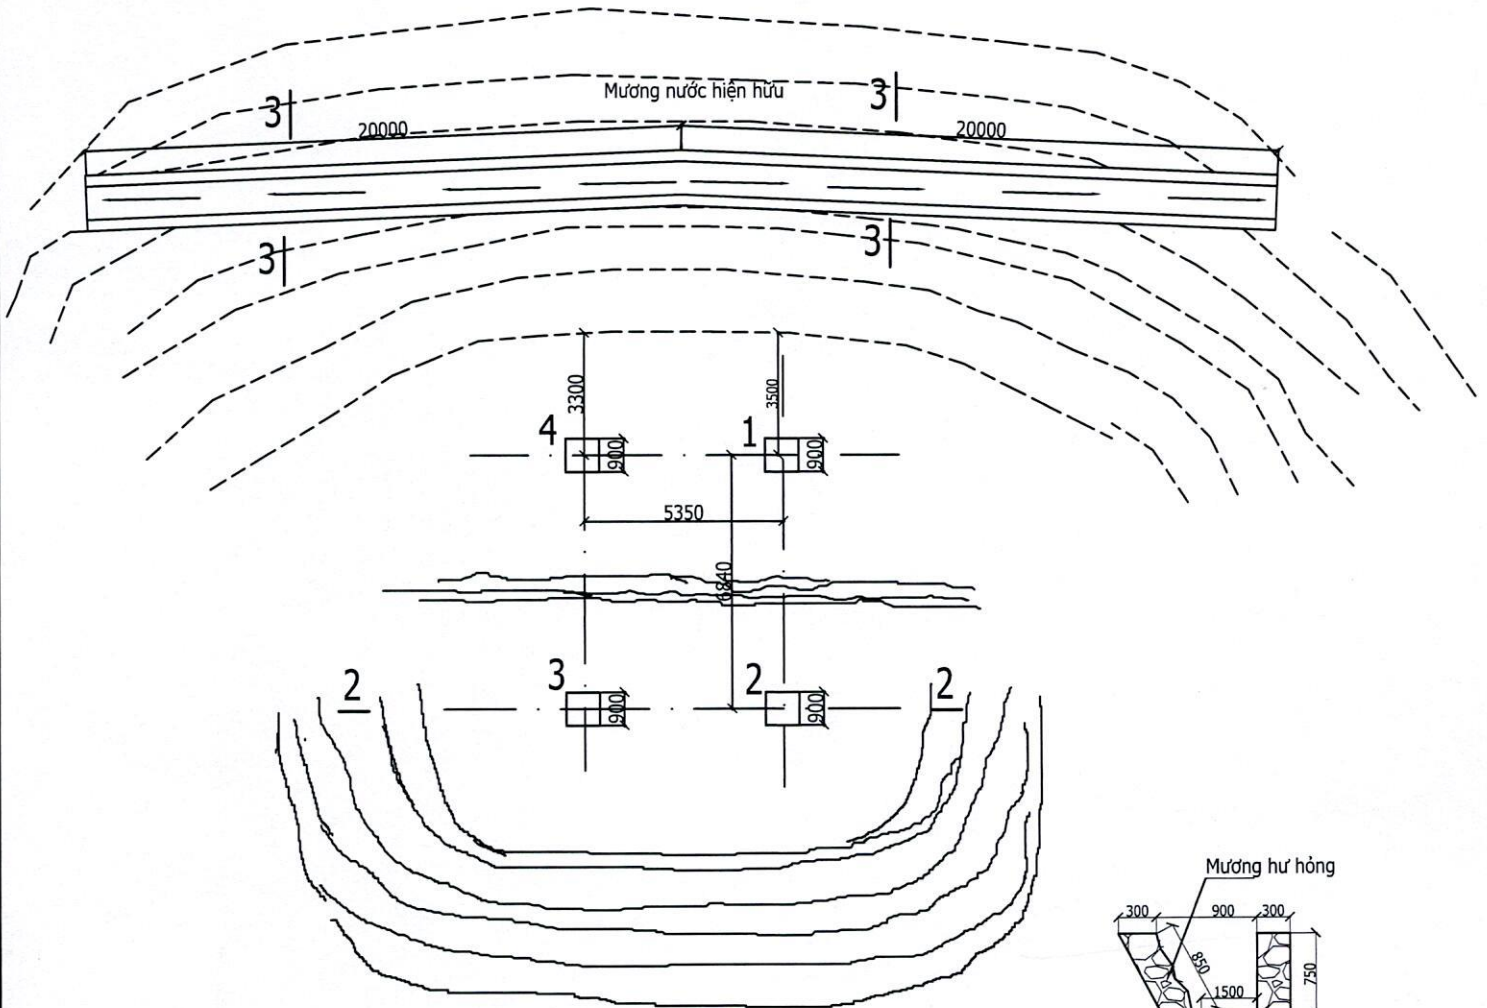

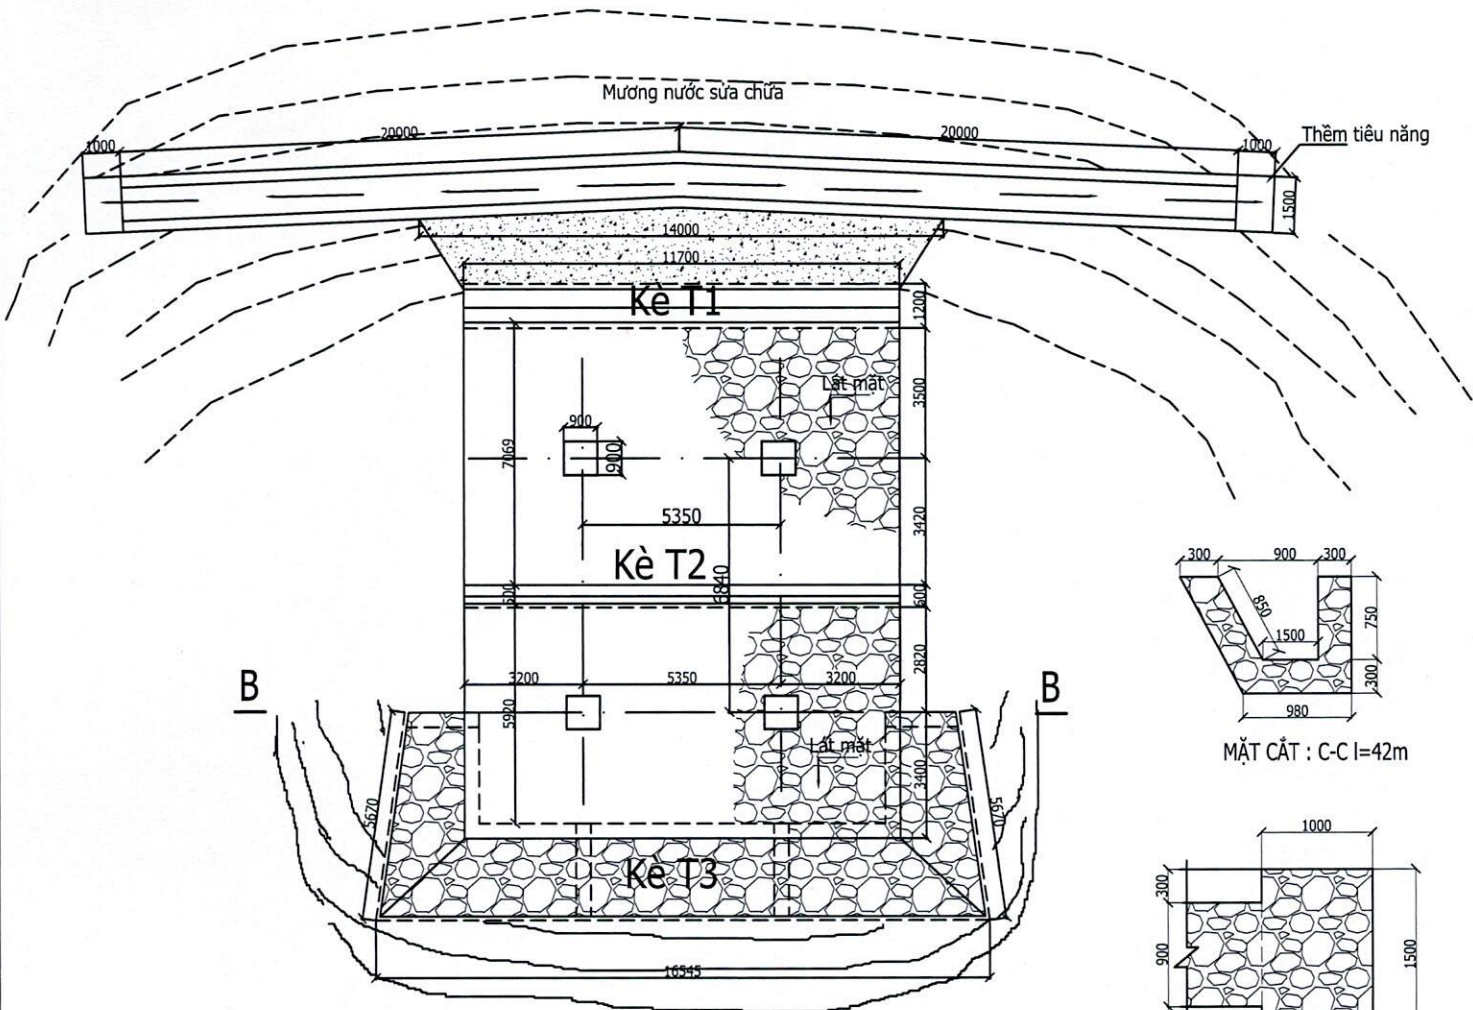


1 |

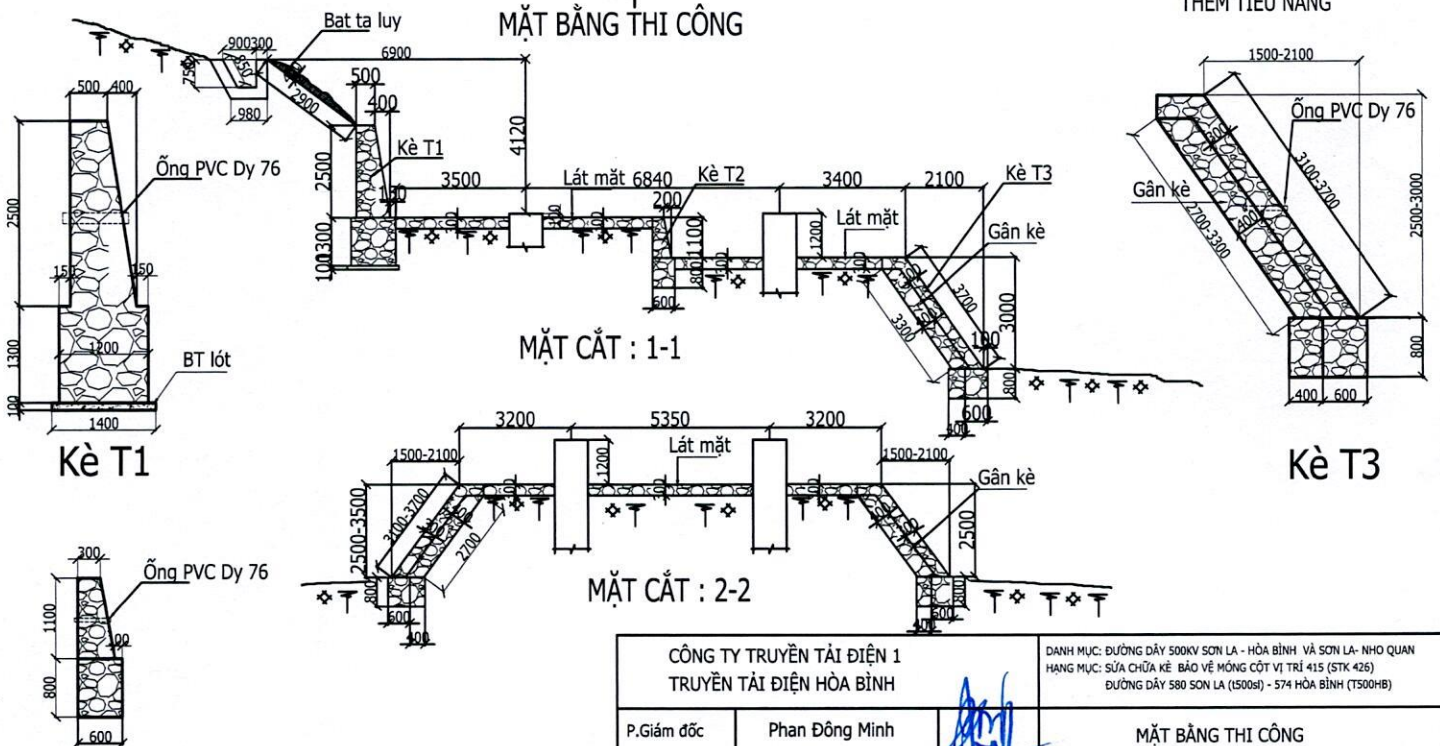


CÔNG TY TRUYỀN TẢI ĐIỆN 1 TRUYỀN TẢI ĐIỆN HÒA BÌNH		DANH MỤC: ĐƯỜNG DÂY 500KV SƠN LA - HÒA BÌNH VÀ SƠN LA- NHỒ QUẢN HẠNG MỤC: SỬA CHỮA KÈ BẢO VỆ MÓNG CỘT VỊ TRÍ 415 (STK 426) ĐƯỜNG DÂY 580 SƠN LA (T500SL) - 574 HÒA BÌNH (T500HB)	
P.Giám đốc	Phan Đông Minh	  	MẶT BẰNG HIỆN TRẠNG MẶT CẮT : 1-1; 2-2; 3-3
P.KT	Trần Đình Lưu		
Vẽ	Phan Huy Tuấn		
		BVHT SỐ: 01	Ngày 08/01/2025

A|



A|
MẶT BẰNG THI CÔNG



CÔNG TY TRUYỀN TẢI ĐIỆN 1
TRUYỀN TẢI ĐIỆN HÒA BÌNH

DANH MỤC: ĐƯỜNG DÂY 500KV SON LA - HÒA BÌNH VÀ SON LA - NHO QUAN
HẠNG MỤC: SỬA CHỮA KÈ BẢO VỆ MÓNG CỘT VỊ TRÍ 415 (STK 426)
ĐƯỜNG DÂY 580 SON LA (1500SI) - 574 HÒA BÌNH (T500HB)

P.Giám đốc	Phan Đông Minh	
P.KT	Trần Đình Lưu	
Vẽ	Phan Huy Tuấn	

MẶT BẰNG THI CÔNG
MẶT CẮT : A-A; B-B; C-C

BVTC SỐ: 01 Ngày 08/01/2025