SƠ ĐỒ NHẤT THỨ TRẠM 110 KV MÔNG DƯƠNG (E5.1)

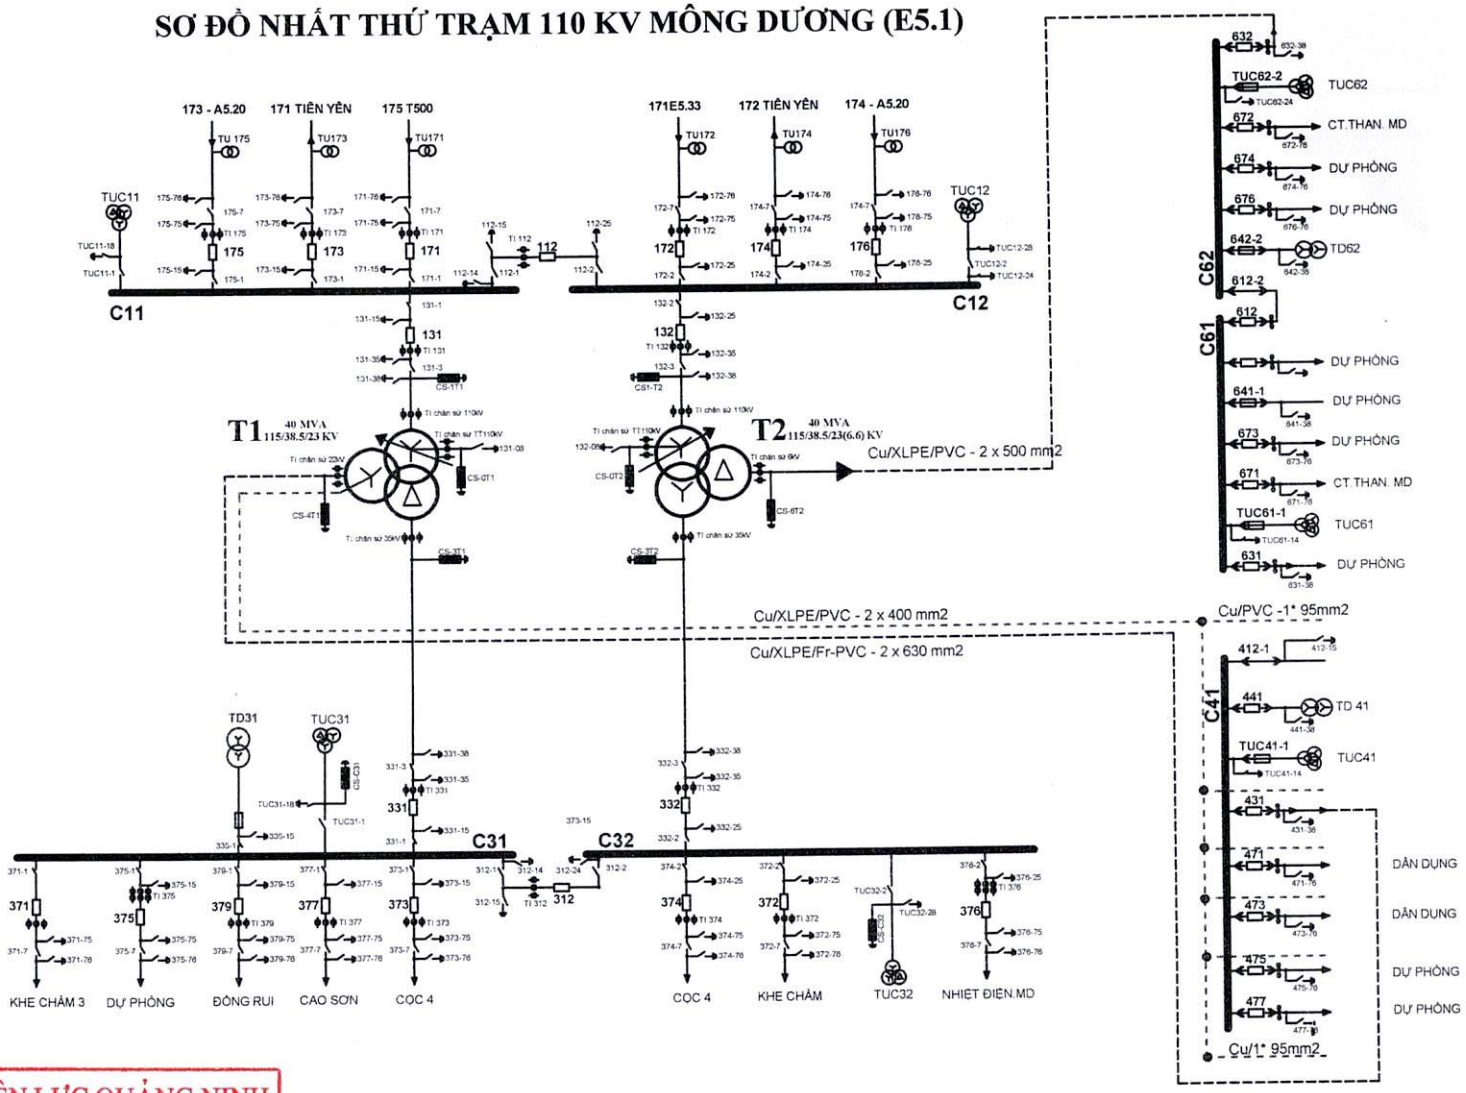

CÔNG TY ĐIỆN LỰC QUẢNG NINH
PHÒNG KỸ THUẬT

THẨM ĐỊNH

Theo văn bản số:...05...../15-SCL110kV
ngày..08..tháng..07..năm 20.25...
Ký tên:

CÔNG TY ĐIỆN LỰC QUẢNG NINH **XÍ NGHIỆP LĐCT QUẢNG NINH**			**Trạm 110kV Mông Dương (E5.1)**
Kiểm tra	Lê Huy Chương		**Sơ đồ nhất thứ TBA 110kV Mông Dương (E5.1)**
Người vẽ	Lê Hồng Quảng		Tháng.../2025

CÔNG TY ĐIỆN LỰC QUẢNG NINH - XÍ NGHIỆP LƯỚI ĐIỆN CAO THẾ QUẢNG NINH - CÔNG TY ĐIỆN LỰC QUẢNG NINH - M.S.D.N: 0100100417 - 006 - 0001 - Đ. CẨM PHẢ - P. CẨM THỊNH - TP. CẨM PHẢ - T. QUẢNG NINH

SƠ ĐỒ MẶT BẰNG BỐ TRÍ THIẾT BỊ TRẠM BIẾN ÁP 110KV MÔNG DƯƠNG

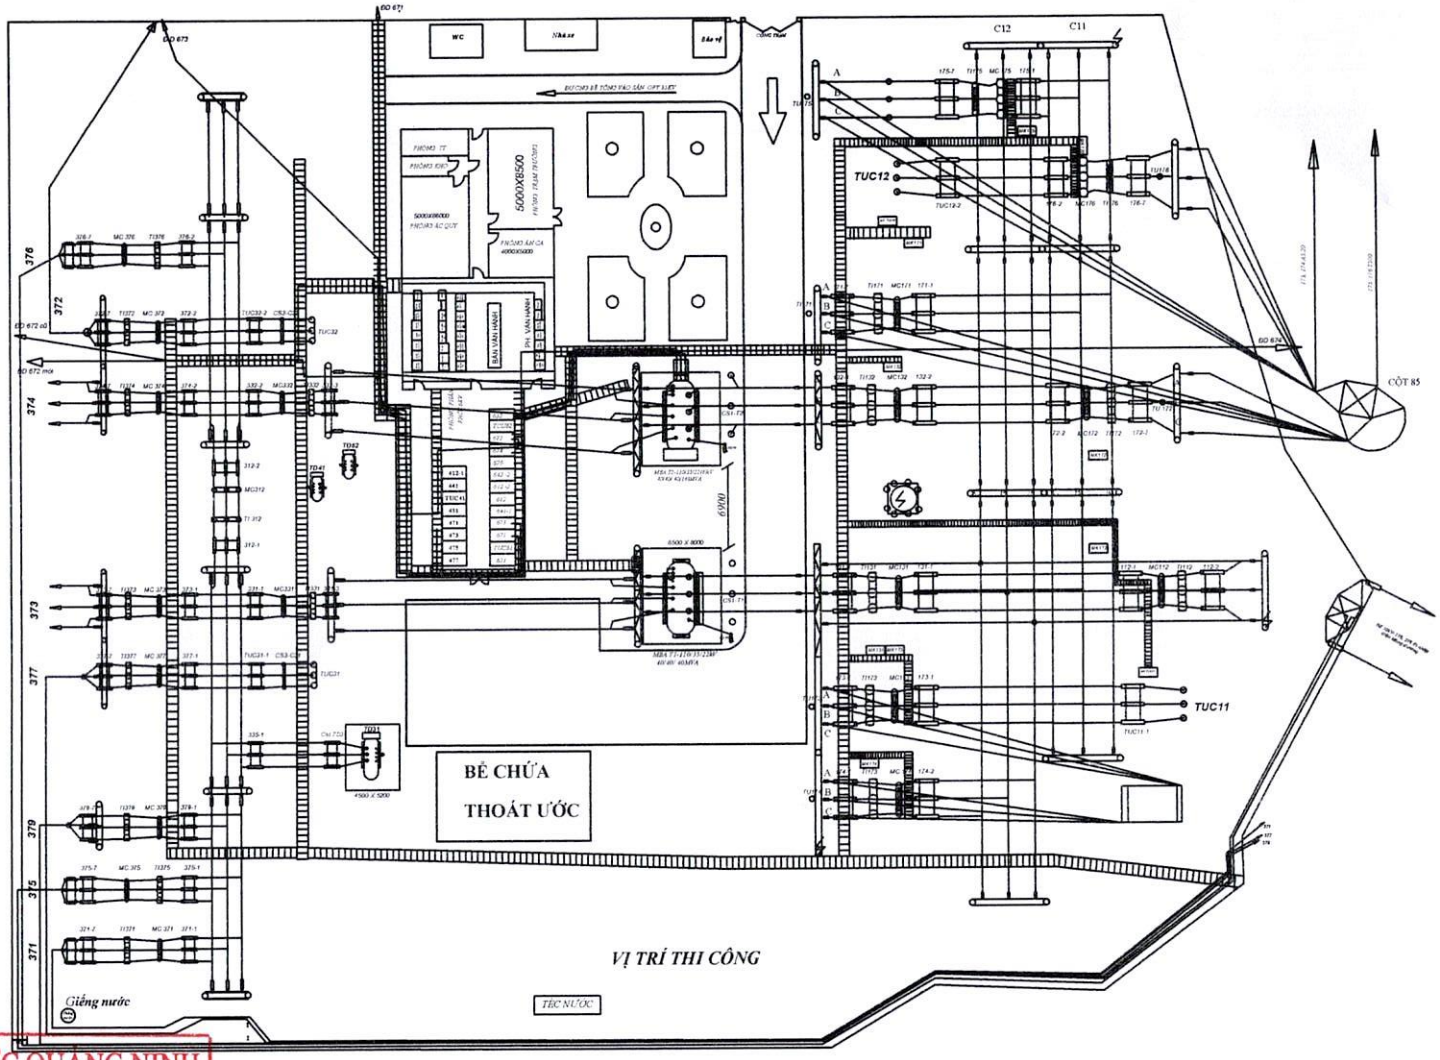

CÔNG TY ĐIỆN LỰC QUẢNG NINH
PHÒNG KỸ THUẬT

THẨM ĐỊNH

Theo văn bản số:...05...../KT-SCL110kV
ngày...09...tháng..09...năm 2025....
Ký tên:

CÔNG TY ĐIỆN LỰC QUẢNG NINH **XÍ NGHIỆP LĐCT QUẢNG NINH**		**Trạm 110kV Mông Dương (E5.1)**
Kiểm tra	Lê Huy Chương	**SƠ ĐỒ MẶT BẰNG BỐ TRÍ THIẾT BỊ TRẠM BIẾN ÁP 110KV MÔNG DƯƠNG**
Người vẽ	Lê Hồng Quảng	Tháng.../2025