




THÀNH ỐP TRÊN - 4

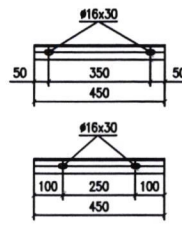


THÀNH ỐP DƯỚI - 5

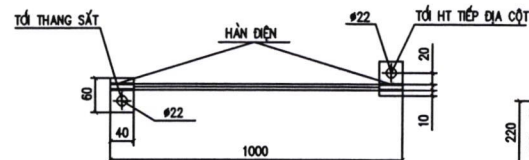


NỐI ĐẤT - 9  
TL: 1/7.5

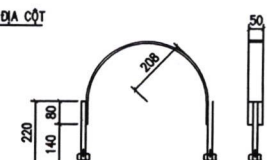


CÔI THANG ỐP DƯỚI

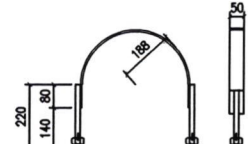

CÔI THANG ỐP TRÊN

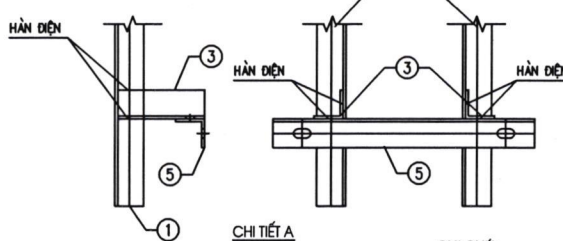

CHI TIẾT A

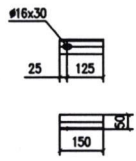

THÀNH KẼM - 3


BẢNG TỔNG HỢP KHỐI LƯỢNG

STT	TÊN CHI TIẾT	QUY CÁCH	KÍCH THƯỚC	SỐ LƯỢNG	TRỌNG LƯỢNG	
					ĐƠN VỊ	TOÀN BỘ
1	KHUNG THANG	L50x50x5	3000	2	11.31	22.62
2	THANG NGANG	#12	290	8	0.26	2.08
3	THANG KẼM	L50x50x5	150	4	0.57	2.28
4	THANG ỐP TRÊN	L50x50x5	420	1	1.58	1.58
5	THANG ỐP DƯỚI	L50x50x5	450	1	1.70	1.70
6	CÔI TRÊN	-50x6	750	1	1.77	1.77
7	BU LÔNG M14x200	CT3#14	200	2	0.31	0.62
8	CÔI DƯỚI	-50x6	815	1	1.92	1.92
9	BU LÔNG M14x220	CT3#14	220	2	0.33	0.66
10	BU LÔNG M14x45	CT3#14	45	4	0.12	0.48
11	DÂY NỐI ĐẤT	#12	1000	1	0.89	0.89
12	TẤM NỐI ĐẤT	-40x4	60	2	0.08	0.16
KHỐI LƯỢNG TỔNG CỘNG :					36.76 KG	


GHI CHÚ:

- 1-KHI CHẾ TẠO LỖ KHOAN TRÊN TẤM ỐP PHẢI ĐỒNG TÂM VÀ VUÔNG GÓC VỚI MẶT XÀ
- 2-LIÊN KẾT CỐ ĐỊNH ĐƯỢC HÀN BẰNG QUE HÀN, CỐ CHIỀU CAO ĐƯỜNG HÀN H=6mm
- 3-TOÀN BỘ THANG ĐỀU ĐƯỢC MẠ KẼM NHÚNG NÓNG CÓ ĐỘ DẪY THEO TCVN 18TCN-04-82.
- 4-BU LÔNG, ĐAI ỐC, VÒNG ĐEM ĐƯỢC CHẾ TẠO THEO TCVN VÀ ĐƯỢC MẠ KẼM

CÔNG TY ĐIỆN LỰC QUẢNG NINH ĐIỆN LỰC TP ĐỒNG TRIỀU			KHẮC PHỤC TÒN TẠI LƯỚI ĐIỆN TRUNG ÁP ĐIỆN LỰC THÀNH PHỐ ĐỒNG TRIỀU		
P. Giám đốc	Nguyễn Mậu Hiền		THANG SẮT 3M TS-3		
P. Kỹ thuật	Bùi Văn Khải				
Vẽ	Lương Trí Thức				
Chức danh	Chữ ký	Họ và tên	Năm 2025	Tỉ lệ:.....	Bản số: 02

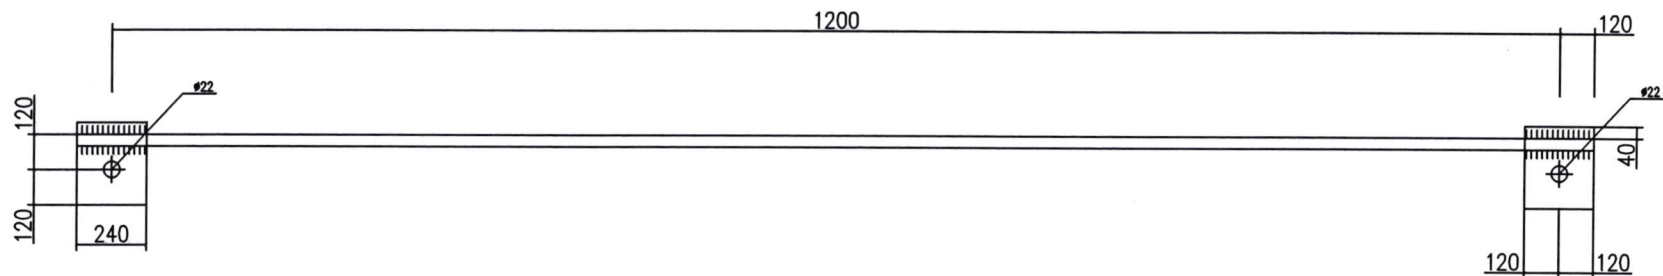

**GHI CHÚ:**

 <p>CÔNG TY ĐIỆN LỰC QUẢNG NINH THÀNH PHỐ ĐÔNG TRIỀU CÔNG TY ĐIỆN LỰC QUẢNG NINH TP. ĐÔNG TRIỀU - T. QUẢNG NINH</p>		<p>KHẮC PHỤC TÒN TẠI LƯỚI ĐIỆN TRUNG ÁP ĐIỆN LỰC THÀNH PHỐ ĐÔNG TRIỀU</p>			
P. Giám đốc	Nguyễn Mậu Hiển	<p><b>CỜ TIẾP ĐỊA</b> <b>CTĐ-1.2</b></p>			
TP. Kỹ thuật	Bùi Văn Khải				
Vẽ	Lương Trí Thức				
Chức danh	Chữ ký	Họ và tên	Năm 2025	Tỉ lệ:.....	Bản số: 02