



EVNCPC

TỔNG CÔNG TY ĐIỆN LỰC MIỀN TRUNG
CÔNG TY ĐIỆN LỰC ĐÀ NẴNG

PHƯƠNG ÁN KỸ THUẬT VÀ DỰ TOÁN

CÔNG TRÌNH:

**ĐẠI TU CÁC THIẾT BỊ VẬN HÀNH KHÔNG TIN CẬY
TẠI CÁC TBA 110KV NĂM 2026**

Chủ trì PAKT:

Nguyễn Huy Hoàng

Chủ trì Dự toán:

Huỳnh Đăng Khoa

Kiểm tra:

Nguyễn Hoài Nghĩa

Lập PAKT-DT:

Phạm Thanh Tuấn


Đà Nẵng, ngày 20 tháng 8 năm 2025

**KT. GIÁM ĐỐC
PHÓ GIÁM ĐỐC**




Võ Anh Hùng

Tháng 8/2025

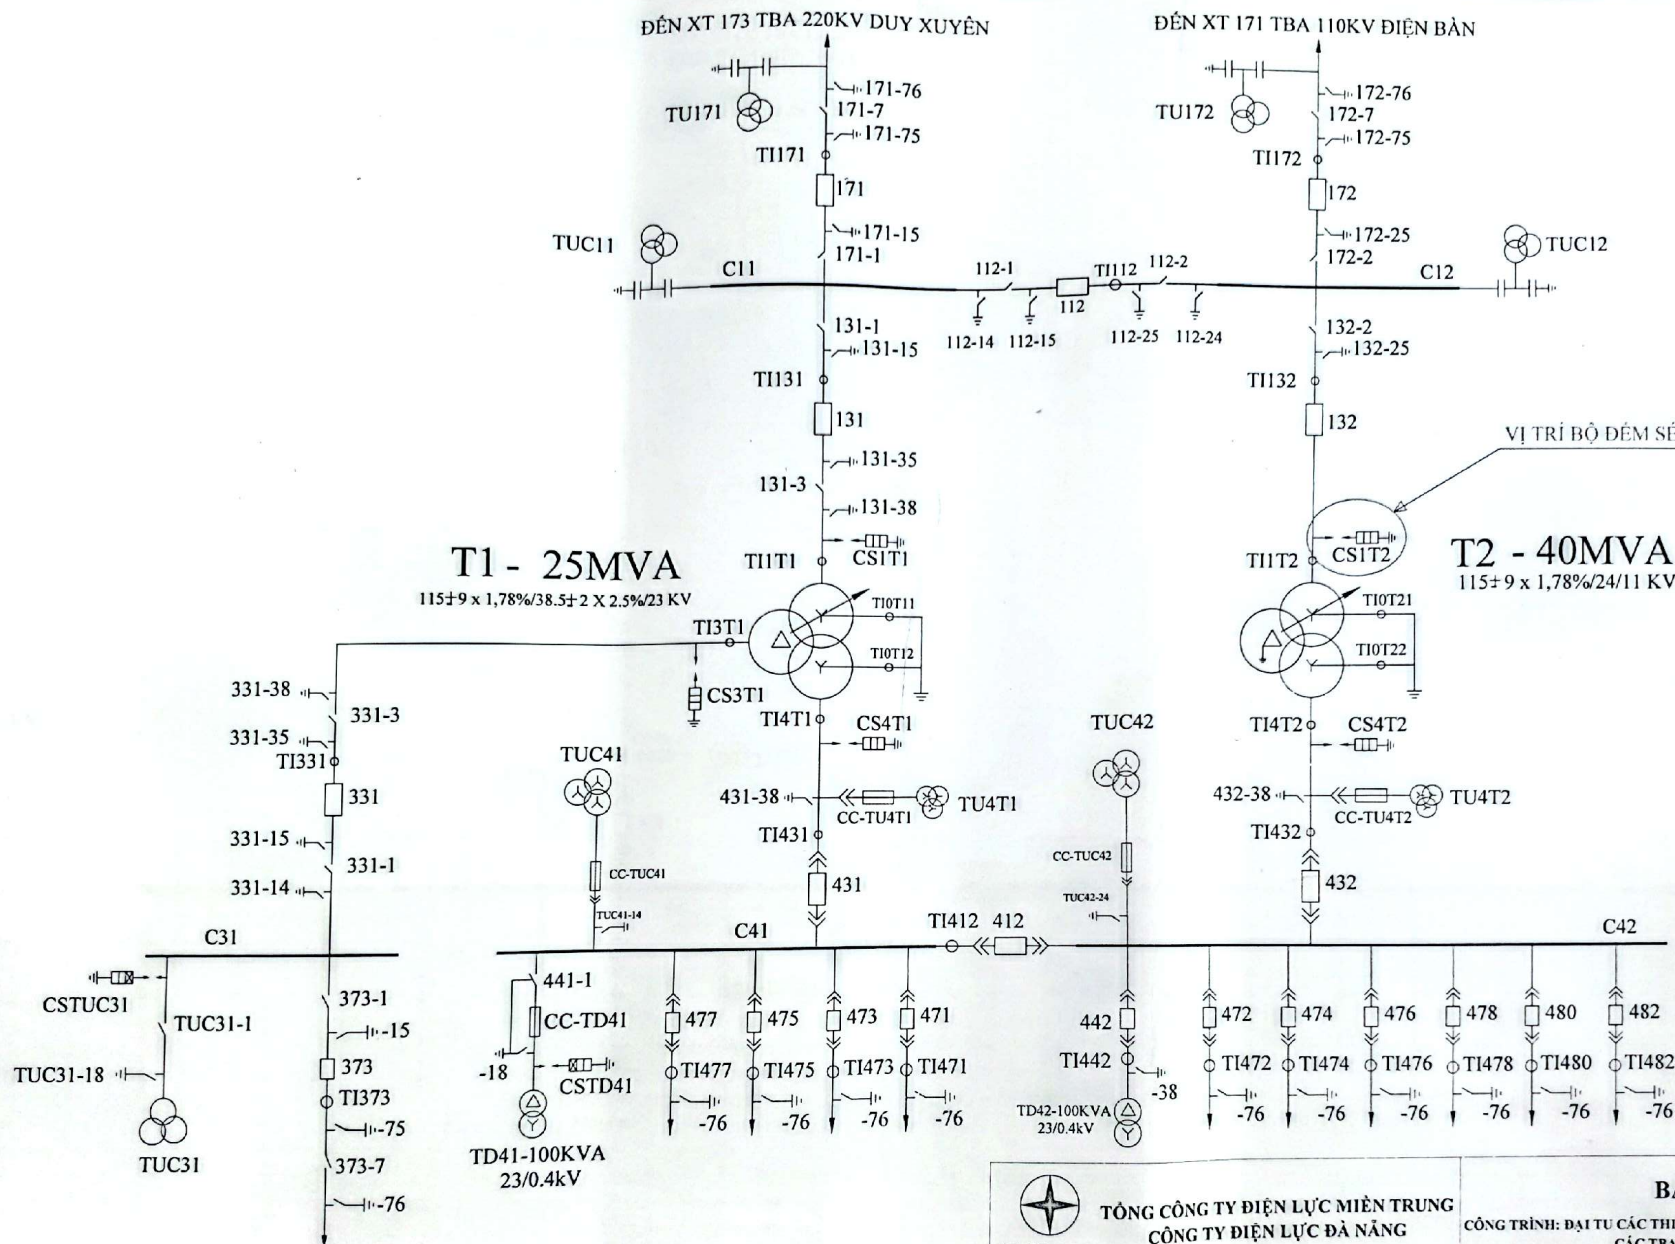



VỊ TRÍ BỘ ĐẾM SÉT PHA B CẦN ĐẠI TU


| <div>  TỔNG CÔNG TY ĐIỆN LỰC MIỀN TRUNG CÔNG TY ĐIỆN LỰC ĐÀ NẴNG EVN CPC </div> | | | BẢN VẼ CÔNG TRÌNH: ĐẠI TU CÁC THIẾT BỊ VẬN HÀNH KHÔNG TIN CẬY TẠI CÁC TBA 110KV NĂM 2026 | |
|---|-------------------|--|--|-------------|
| P GIÁM ĐỐC | VÕ ANH HÙNG | | BẢN VẼ SƠ ĐỒ NGUYÊN LÝ TBA 110KV DUY XUYEN | |
| C.T. THIẾT KẾ | NGUYỄN HUY HOÀNG | | | |
| KIỂM TRA | NGUYỄN HOÀI NGHĨA | | Hoàn thành: | DNPC-XNLDCT |
| THIẾT KẾ | PHẠM THANH TUẤN | | 2025 | PAKT&DT |
| NGƯỜI VẼ | ĐOÀN THẾ ANH HUY | | | BV-01 |

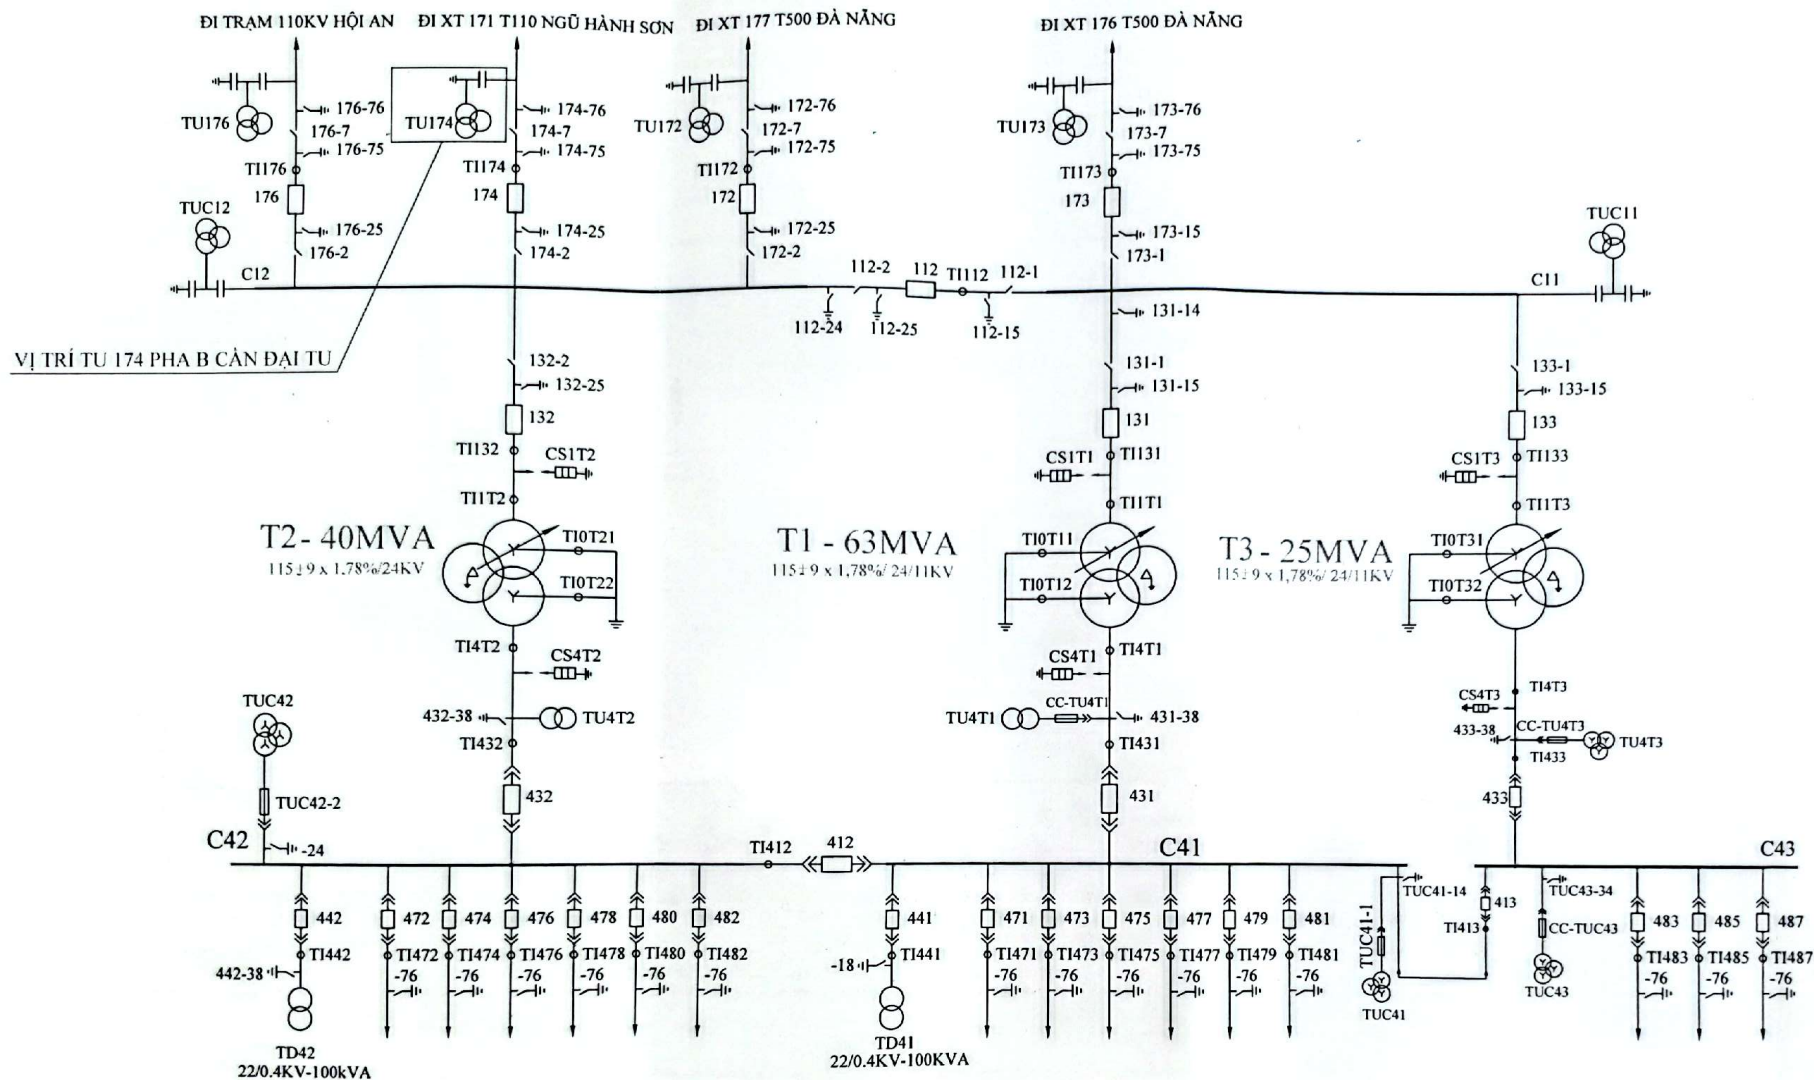


|  TỔNG CÔNG TY ĐIỆN LỰC MIỀN TRUNG CÔNG TY ĐIỆN LỰC ĐÀ NẴNG EVN CPC | | | BẢN VẼ CÔNG TRÌNH: ĐẠI TU CÁC THIẾT BỊ VẬN HÀNH KHÔNG TIN CẬY TẠI CÁC TBA 110KV NĂM 2026 | |
|--|-------------------|---|---|---------|
| P GIÁM ĐỐC | VŨ ANH HÙNG |  | BẢN VẼ SƠ ĐỒ NGUYÊN LÝ TBA 110KV ĐIỆN NAM ĐIỆN NGỌC | |
| C.T. THIẾT KẾ | NGUYỄN HUY HOÀNG |  | | |
| KIỂM TRA | NGUYỄN HOÀI NGHĨA |  | | |
| THIẾT KẾ | PHẠM THANH TUẤN |  | | |
| NGƯỜI VẼ | ĐOÀN THẾ ANH HUY |  | Hoàn thành: | PAKT&DT |
| | | | 2025 | BV-03 |

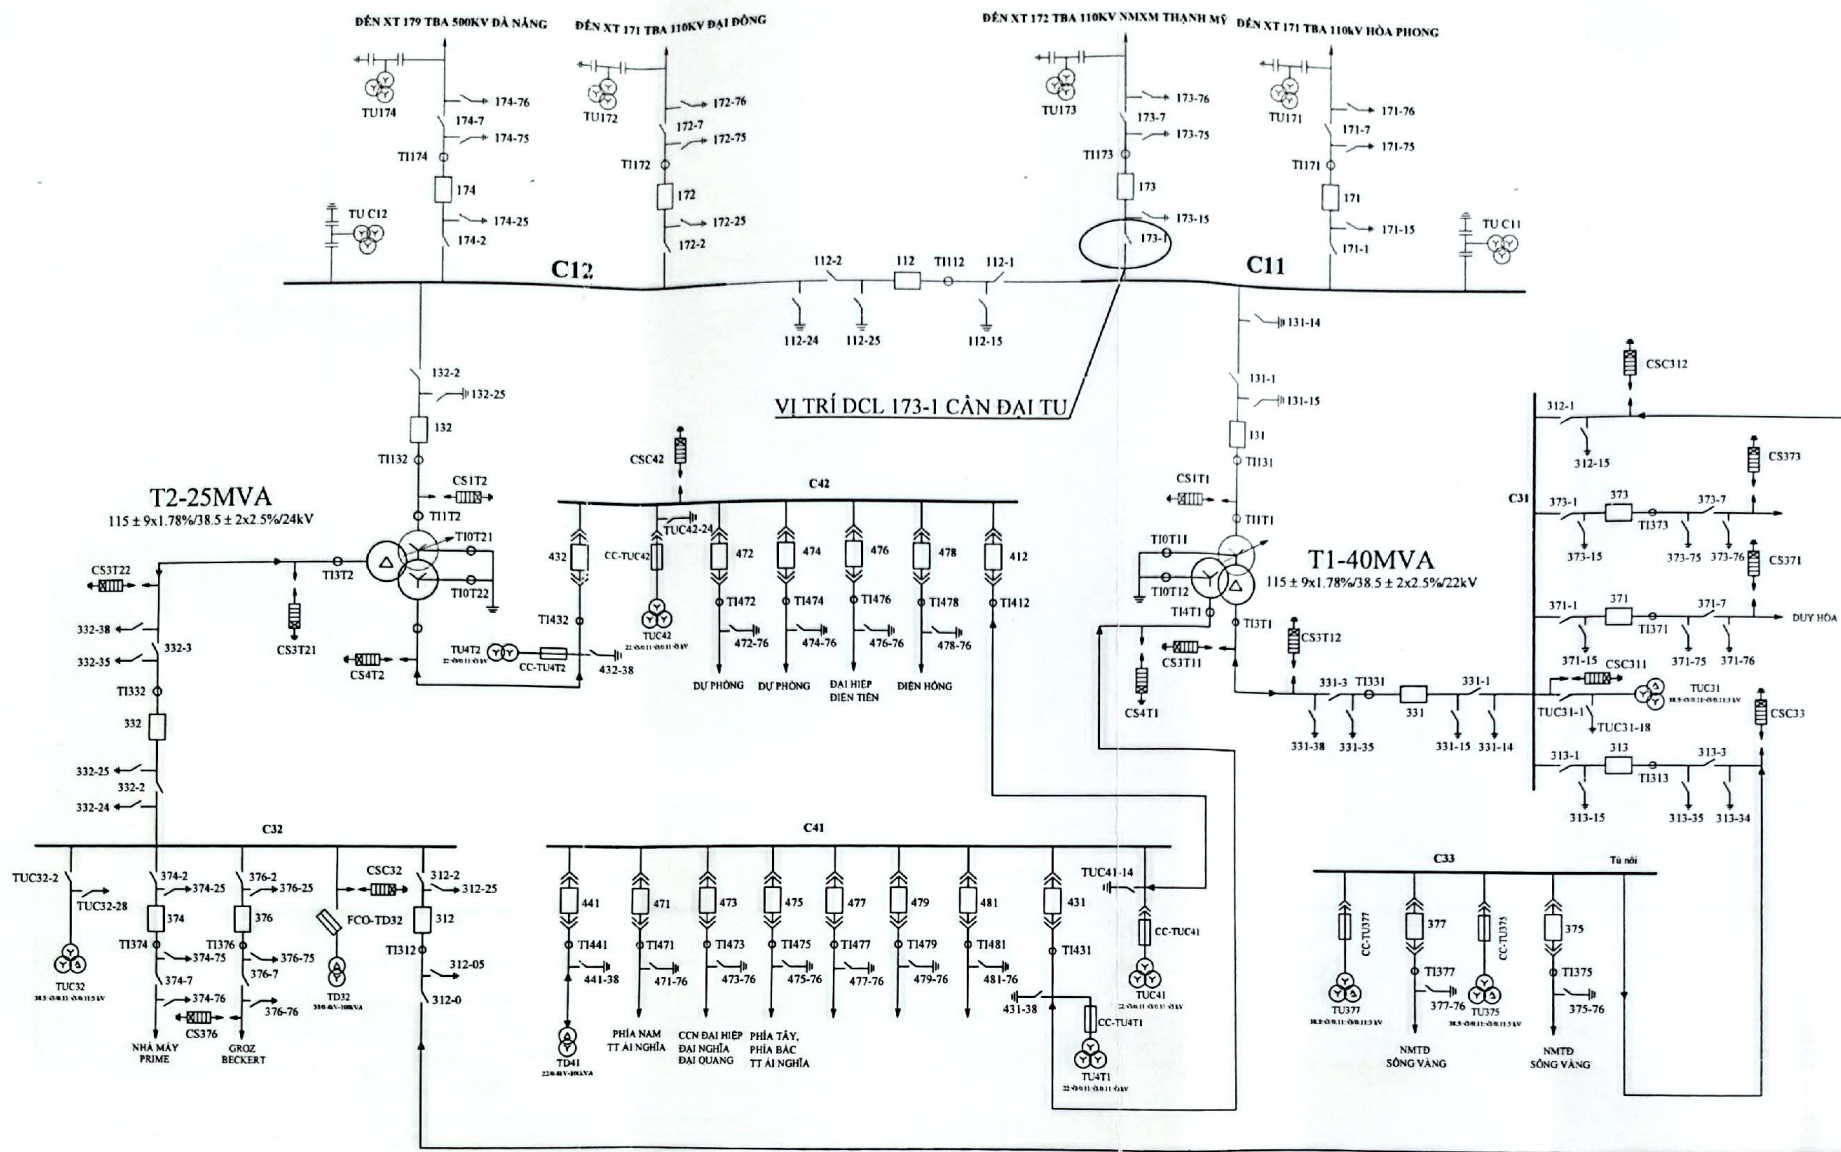

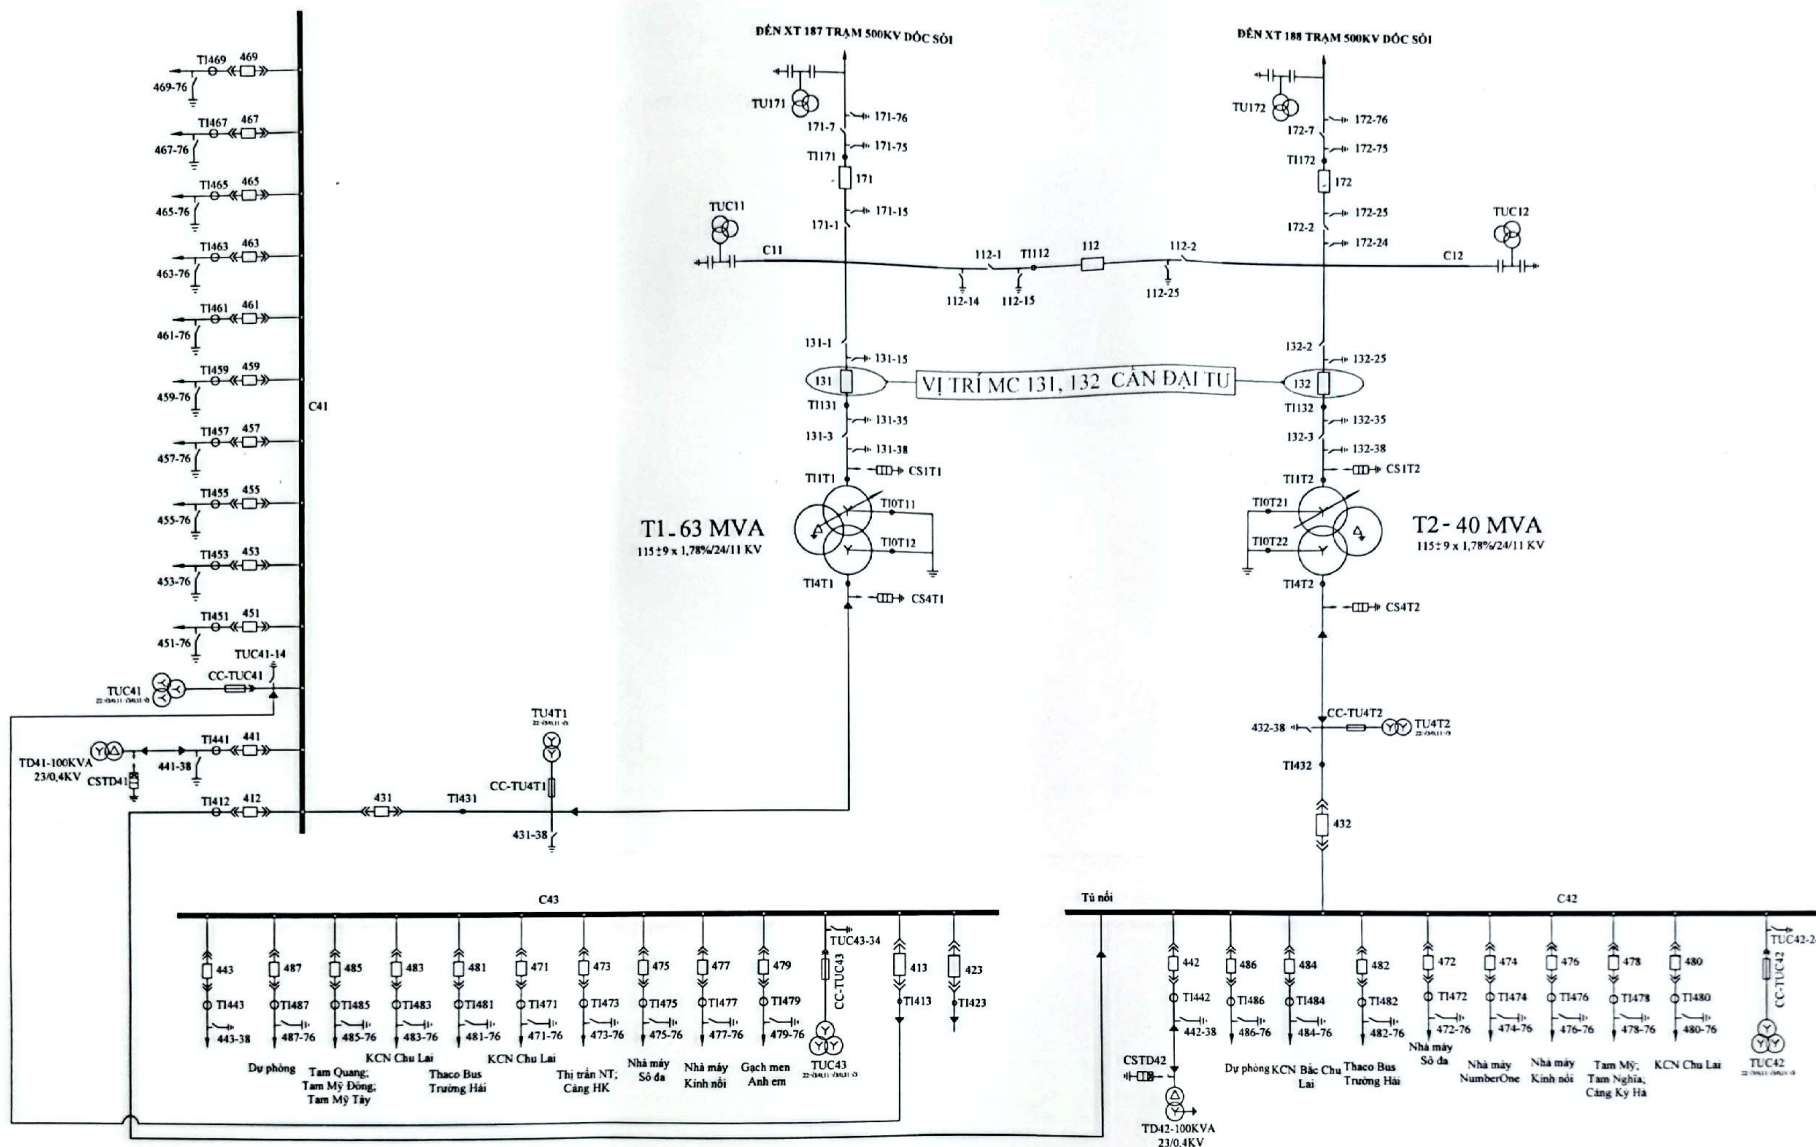
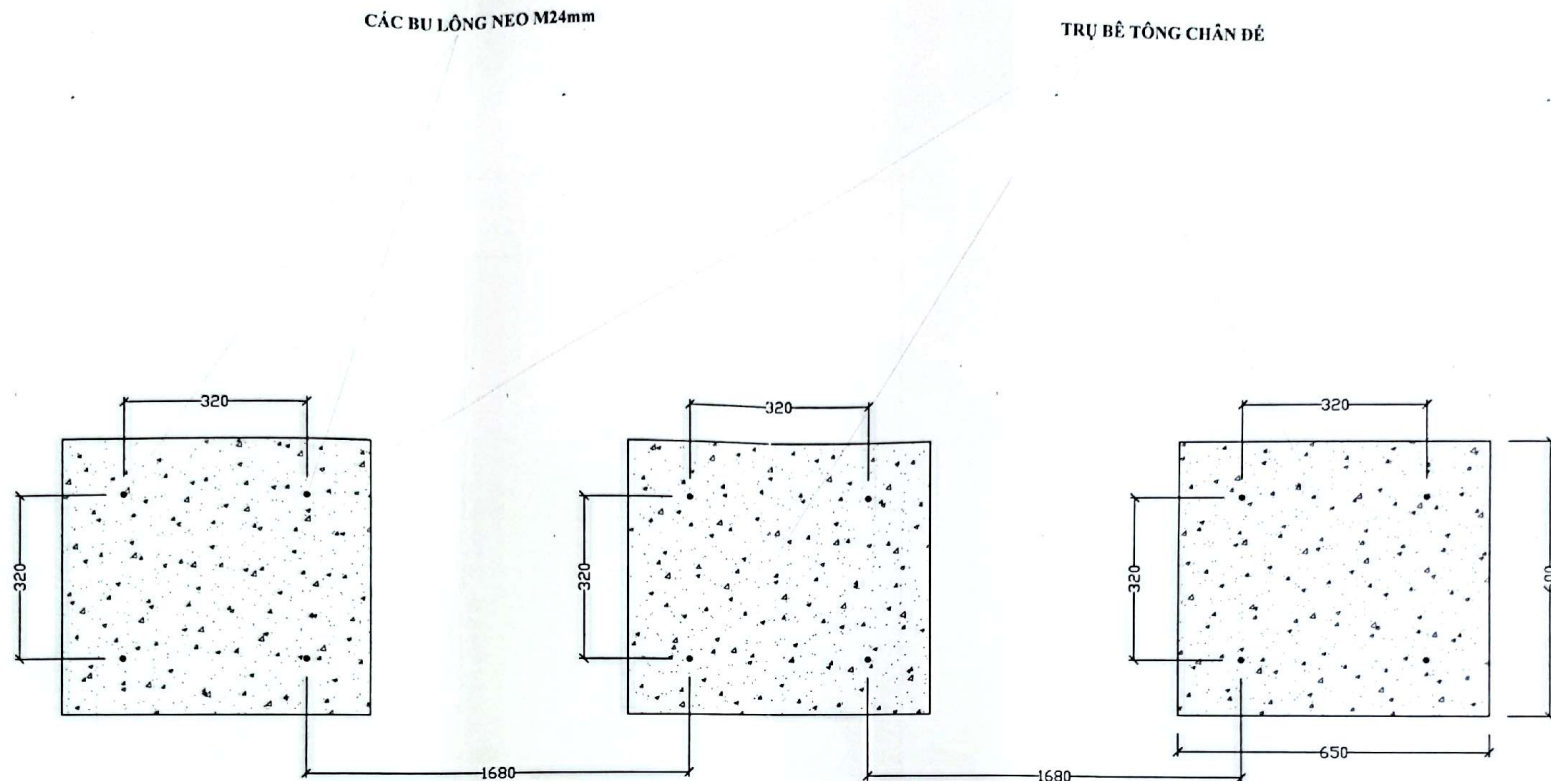


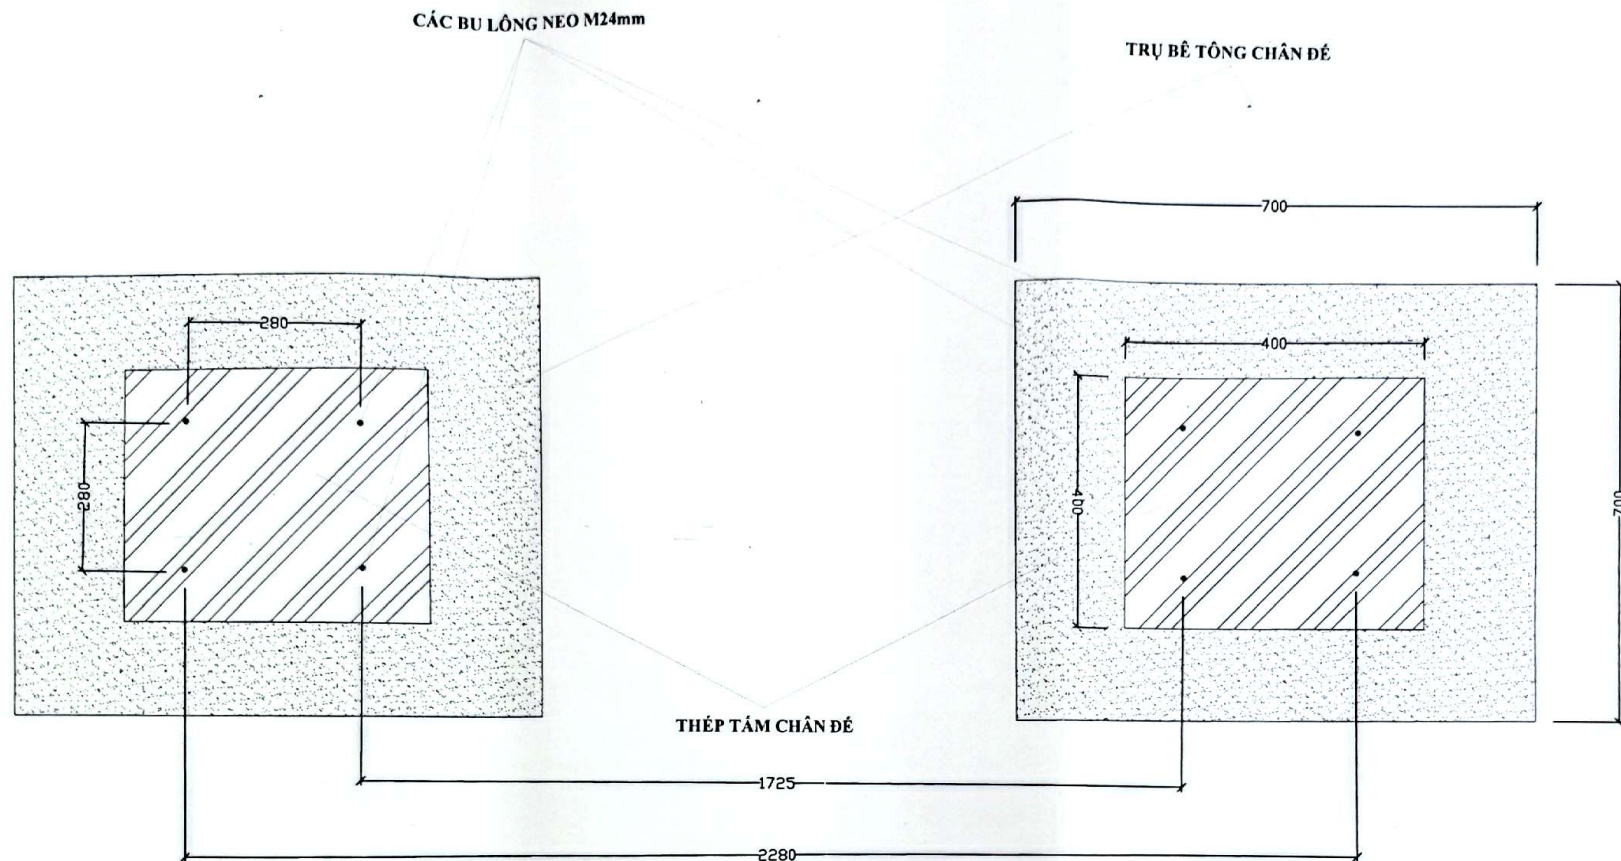


| | | | | | |
|--|-------------------|---|--|---------|-------|
|  TỔNG CÔNG TY ĐIỆN LỰC MIỀN TRUNG CÔNG TY ĐIỆN LỰC ĐÀ NẴNG EVN CPC | | | BẢN VẼ CÔNG TRÌNH: ĐẠI TU CÁC THIẾT BỊ VẬN HÀNH KHÔNG TIN CẬY TẠI CÁC TBA 110KV NĂM 2026 | | |
| P GIÁM ĐỐC | VŨ ANH HÙNG |  | BẢN VẼ CHÂN ĐÉ MÓNG MC 131 TBA 110KV KỶ HẢ | | |
| C.T. THIẾT KẾ | NGUYỄN HUY HOÀNG |  | | | |
| KIỂM TRA | NGUYỄN HOÀI NGHĨA |  | Hoàn thành: 2025 | | |
| THIẾT KẾ | PHẠM THANH TUẤN |  | | | |
| NGƯỜI VẼ | ĐOÀN THẾ ANH HUY |  | DNPC-XNLDCT | PAKT&DT | BV-06 |

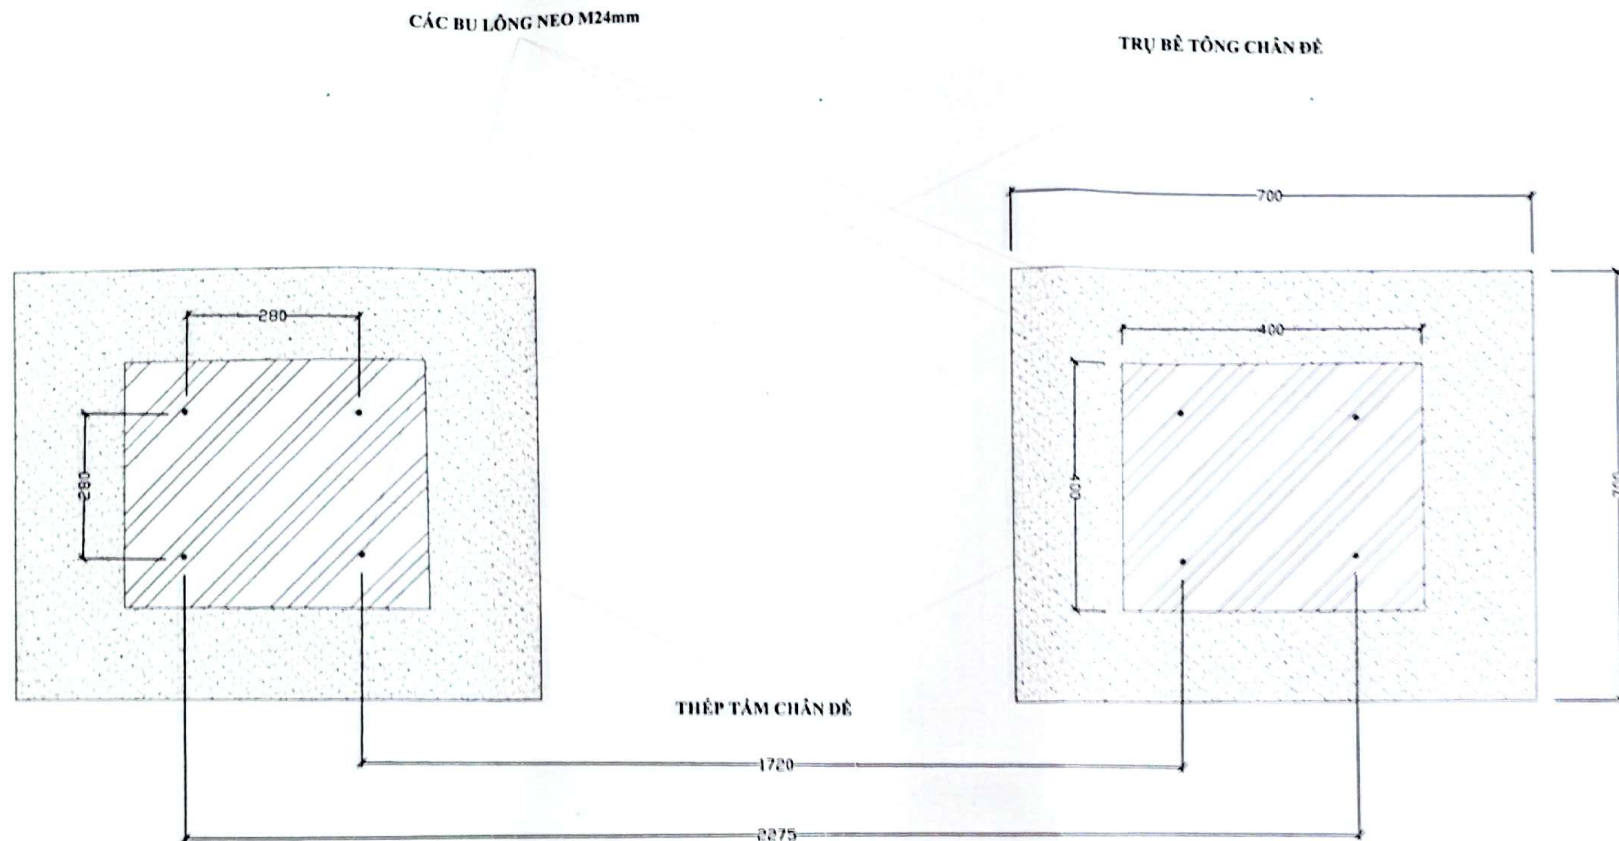

| | | | |
|--|-------------------|--|------------------|
|  TỔNG CÔNG TY ĐIỆN LỰC MIỀN TRUNG CÔNG TY ĐIỆN LỰC ĐÀ NẴNG | | BẢN VẼ CÔNG TRÌNH ĐẦU TƯ CÁC THIẾT BỊ VẬN HÀNH KHÔNG TÍN CAY TẠI CÁC TRẠ 110KV NĂM 2020 | |
| | | | |
| P. GIÁM ĐỐC | VŨ ANH HÙNG | BẢN VẼ CHÂN ĐÉ MÔNG MC 1.32 TBA 110KV KỶ HÀ | |
| C.T. THIẾT KẾ | NGUYỄN HUY HOÀNG | | |
| KIỂM TRA | NGUYỄN HOÀI NGHĨA | Hoàn thành: | DN/CX/NN/ECT |
| THIẾT KẾ | PHẠM THANH TUẤN | | |
| NGƯỜI VẼ | ĐOÀN THẾ ANH HUY | 2025 | PAKTRDT BV-07 |



| | | | | |
|--|-------------------|---|-------------|------------------|
|  TỔNG CÔNG TY ĐIỆN LỰC MIỀN TRUNG CÔNG TY ĐIỆN LỰC ĐÀ NẴNG | | BẢN VẼ CÔNG TRÌNH: ĐẠI TU CÁC THIẾT BỊ VẬN HÀNH KHÔNG TÍN CẬY TẠI CÁC TBA 110KV NĂM 2026 | | |
| P GIÁM ĐỐC | VŨ ANH HÙNG | BẢN VẼ CHÂN ĐÉ MÓNG DCL 173-1 TBA 110KV ĐẠI LỘC | | |
| C.T. THIẾT KẾ | NGUYỄN HUY HOÀNG | | | |
| KIỂM TRA | NGUYỄN HOÀI NGHĨA | Hoàn thành: | | |
| THIẾT KẾ | PHẠM THANH TUẤN | | | |
| NGƯỜI VẼ | ĐOÀN THẾ ANH HUY | 2025 | DNPC-XNLDCT | PAKT&DT BV-08 |

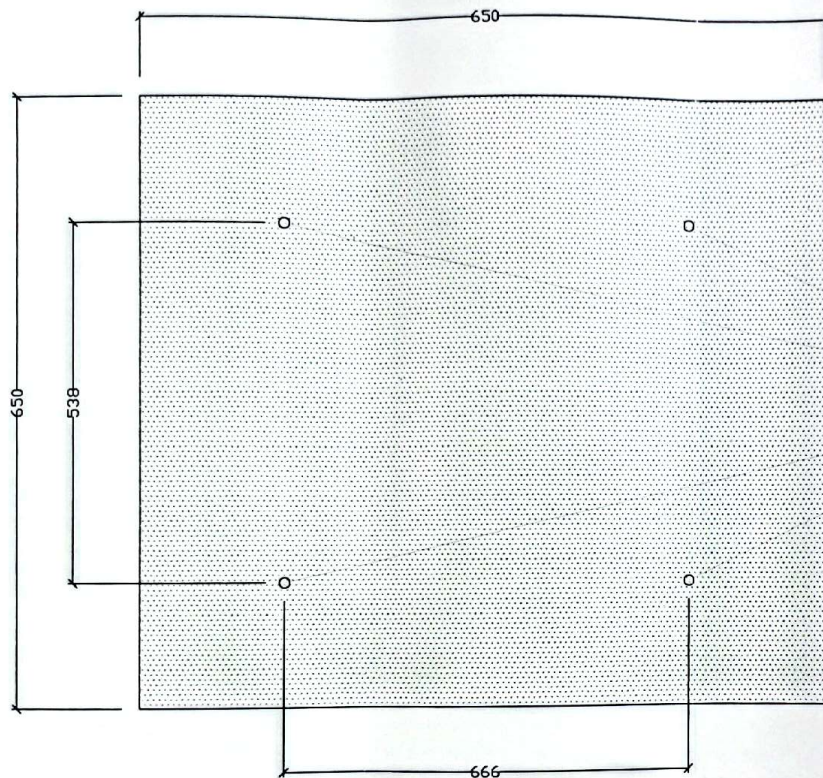

THIỆP TẮM MẶT BÍCH CHÂN ĐÈ TU 174 PHA B

CÁC LỖ BU LÔNG MẶT BÍCH (Phi 28mm)

| | | | | |
|--|-------------------|--|-------------|---------|
|  TỔNG CÔNG TY ĐIỆN LỰC MIỀN TRUNG CÔNG TY ĐIỆN LỰC ĐÀ NẴNG | | BẢN VẼ | | |
| EVN CPC | | CÔNG TRÌNH: ĐẠI TU CÁC THIẾT BỊ VẬN HÀNH KHÔNG TIN CẬY TẠI CÁC TBA 110KV NĂM 2026 | | |
| P. GIÁM ĐỐC | VŨ ANH HÙNG | BẢN VẼ MẶT BÍCH CHÂN ĐÈ MÓNG TU 174 TBA 110KV ĐIỆN NAM ĐIỆN NGỌC | | |
| C.T. THIẾT KẾ | NGUYỄN HUY HOÀNG | | | |
| KIỂM TRA | NGUYỄN HOÀI NGHĨA | | | |
| THIẾT KẾ | PHẠM THANH TUẤN | Hoàn thành: | DNPC-XNLDCT | PAKT&DT |
| NGƯỜI VẼ | ĐOÀN THẾ ANH HUY | 2025 | | BV-09 |