



EVNCPC

**TỔNG CÔNG TY ĐIỆN LỰC MIỀN TRUNG
CÔNG TY ĐIỆN LỰC QUẢNG TRỊ**

Địa chỉ: Số 195 Hữu Nghị, Phường Đồng Hới, tỉnh Quảng Trị

Điện thoại: 0232 224 1283 Fax: 0232 384 5495 mail: qtpc.kt@cpc.vn Web: pcquangtri.cpc.vn




DỰ ÁN


CẤP ĐIỆN PHỤC VỤ SẢN XUẤT NHÀ MÁY GIẤY QUẢNG BÌNH

BÁO CÁO KINH TẾ KỸ THUẬT CÔNG TRÌNH

TẬP II: CÁC BẢN VẼ

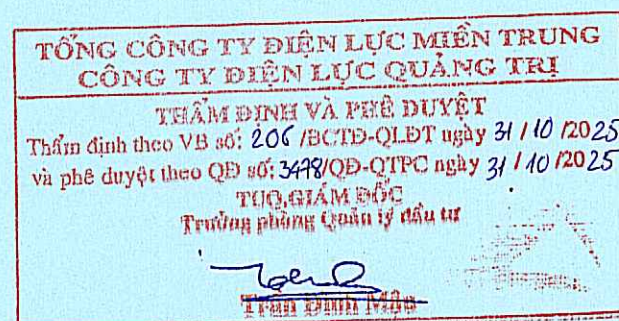

Quảng Trị, năm 2025

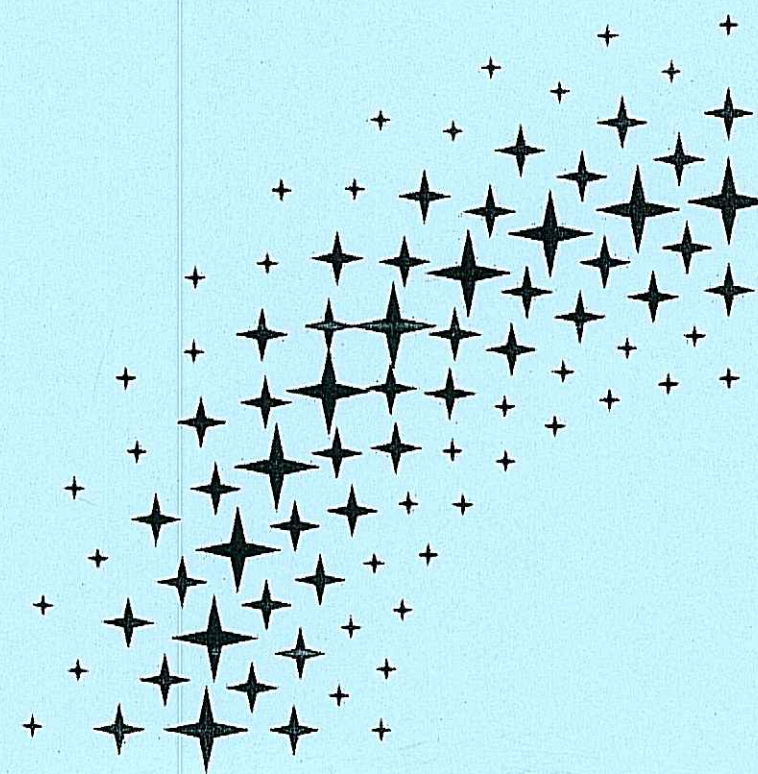

DỰ ÁN

CẤP ĐIỆN PHỤC VỤ SẢN XUẤT NHÀ MÁY GIẤY QUẢNG BÌNH

BÁO CÁO KINH TẾ KỸ THUẬT CÔNG TRÌNH

TẬP II: CÁC BẢN VẼ

Thiết kế:

Nguyễn Mạnh Hùng

Chủ trì thiết kế:


Nguyễn Quốc Việt

Chủ nhiệm dự án:

Nguyễn Quốc Việt

Kiểm tra:

Đinh Xuân Hợi

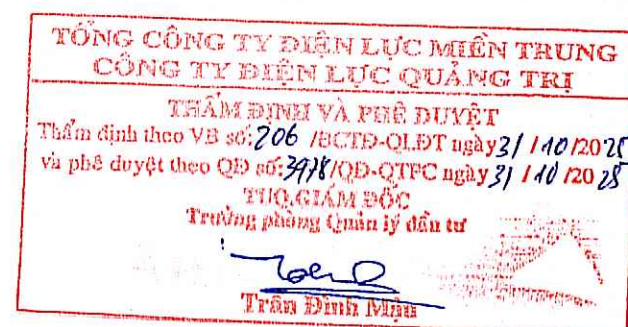


Quảng Trị, ngày 25 tháng 10 năm 2025

KT. GIÁM ĐỐC
PHÓ GIÁM ĐỐC




Vũ Thanh Phong

B. CÁC BẢN VẼ SƠ ĐỒ NGUYÊN LÝ VÀ MẶT BẰNG

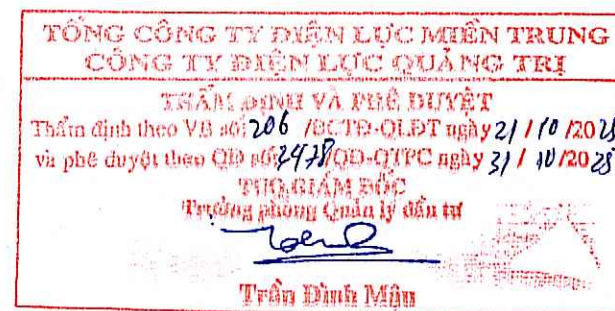

CÔNG TY ĐIỆN LỰC
QUẢNG TRỊ

CẤP ĐIỆN PHỤC VỤ
SẢN XUẤT NHÀ MÁY GIẤY
QUẢNG BÌNH

TỈNH QUẢNG TRỊ

EVNCPC
TỔNG CÔNG TY ĐIỆN LỰC MIỀN TRUNG
CÔNG TY ĐIỆN LỰC QUẢNG TRỊ



KT. GIÁM ĐỐC
P. GIÁM ĐỐC


CNDA	NGUYỄN QUỐC VIỆT	26
THIẾT KẾ 1	NGUYỄN MẠNH HÙNG	15
THIẾT KẾ 2	NGUYỄN QUỐC VIỆT	26

**SƠ ĐỒ ĐÁNH SỐ THIẾT BỊ
XUẤT TUYẾN 478 TRẠM
BIẾN ÁP 110KV LỆ THỦY
(HIỆN HỮU)**

TỶ LỆ: 1/##

KÝ HIỆU:

NGÀY HT:
2025

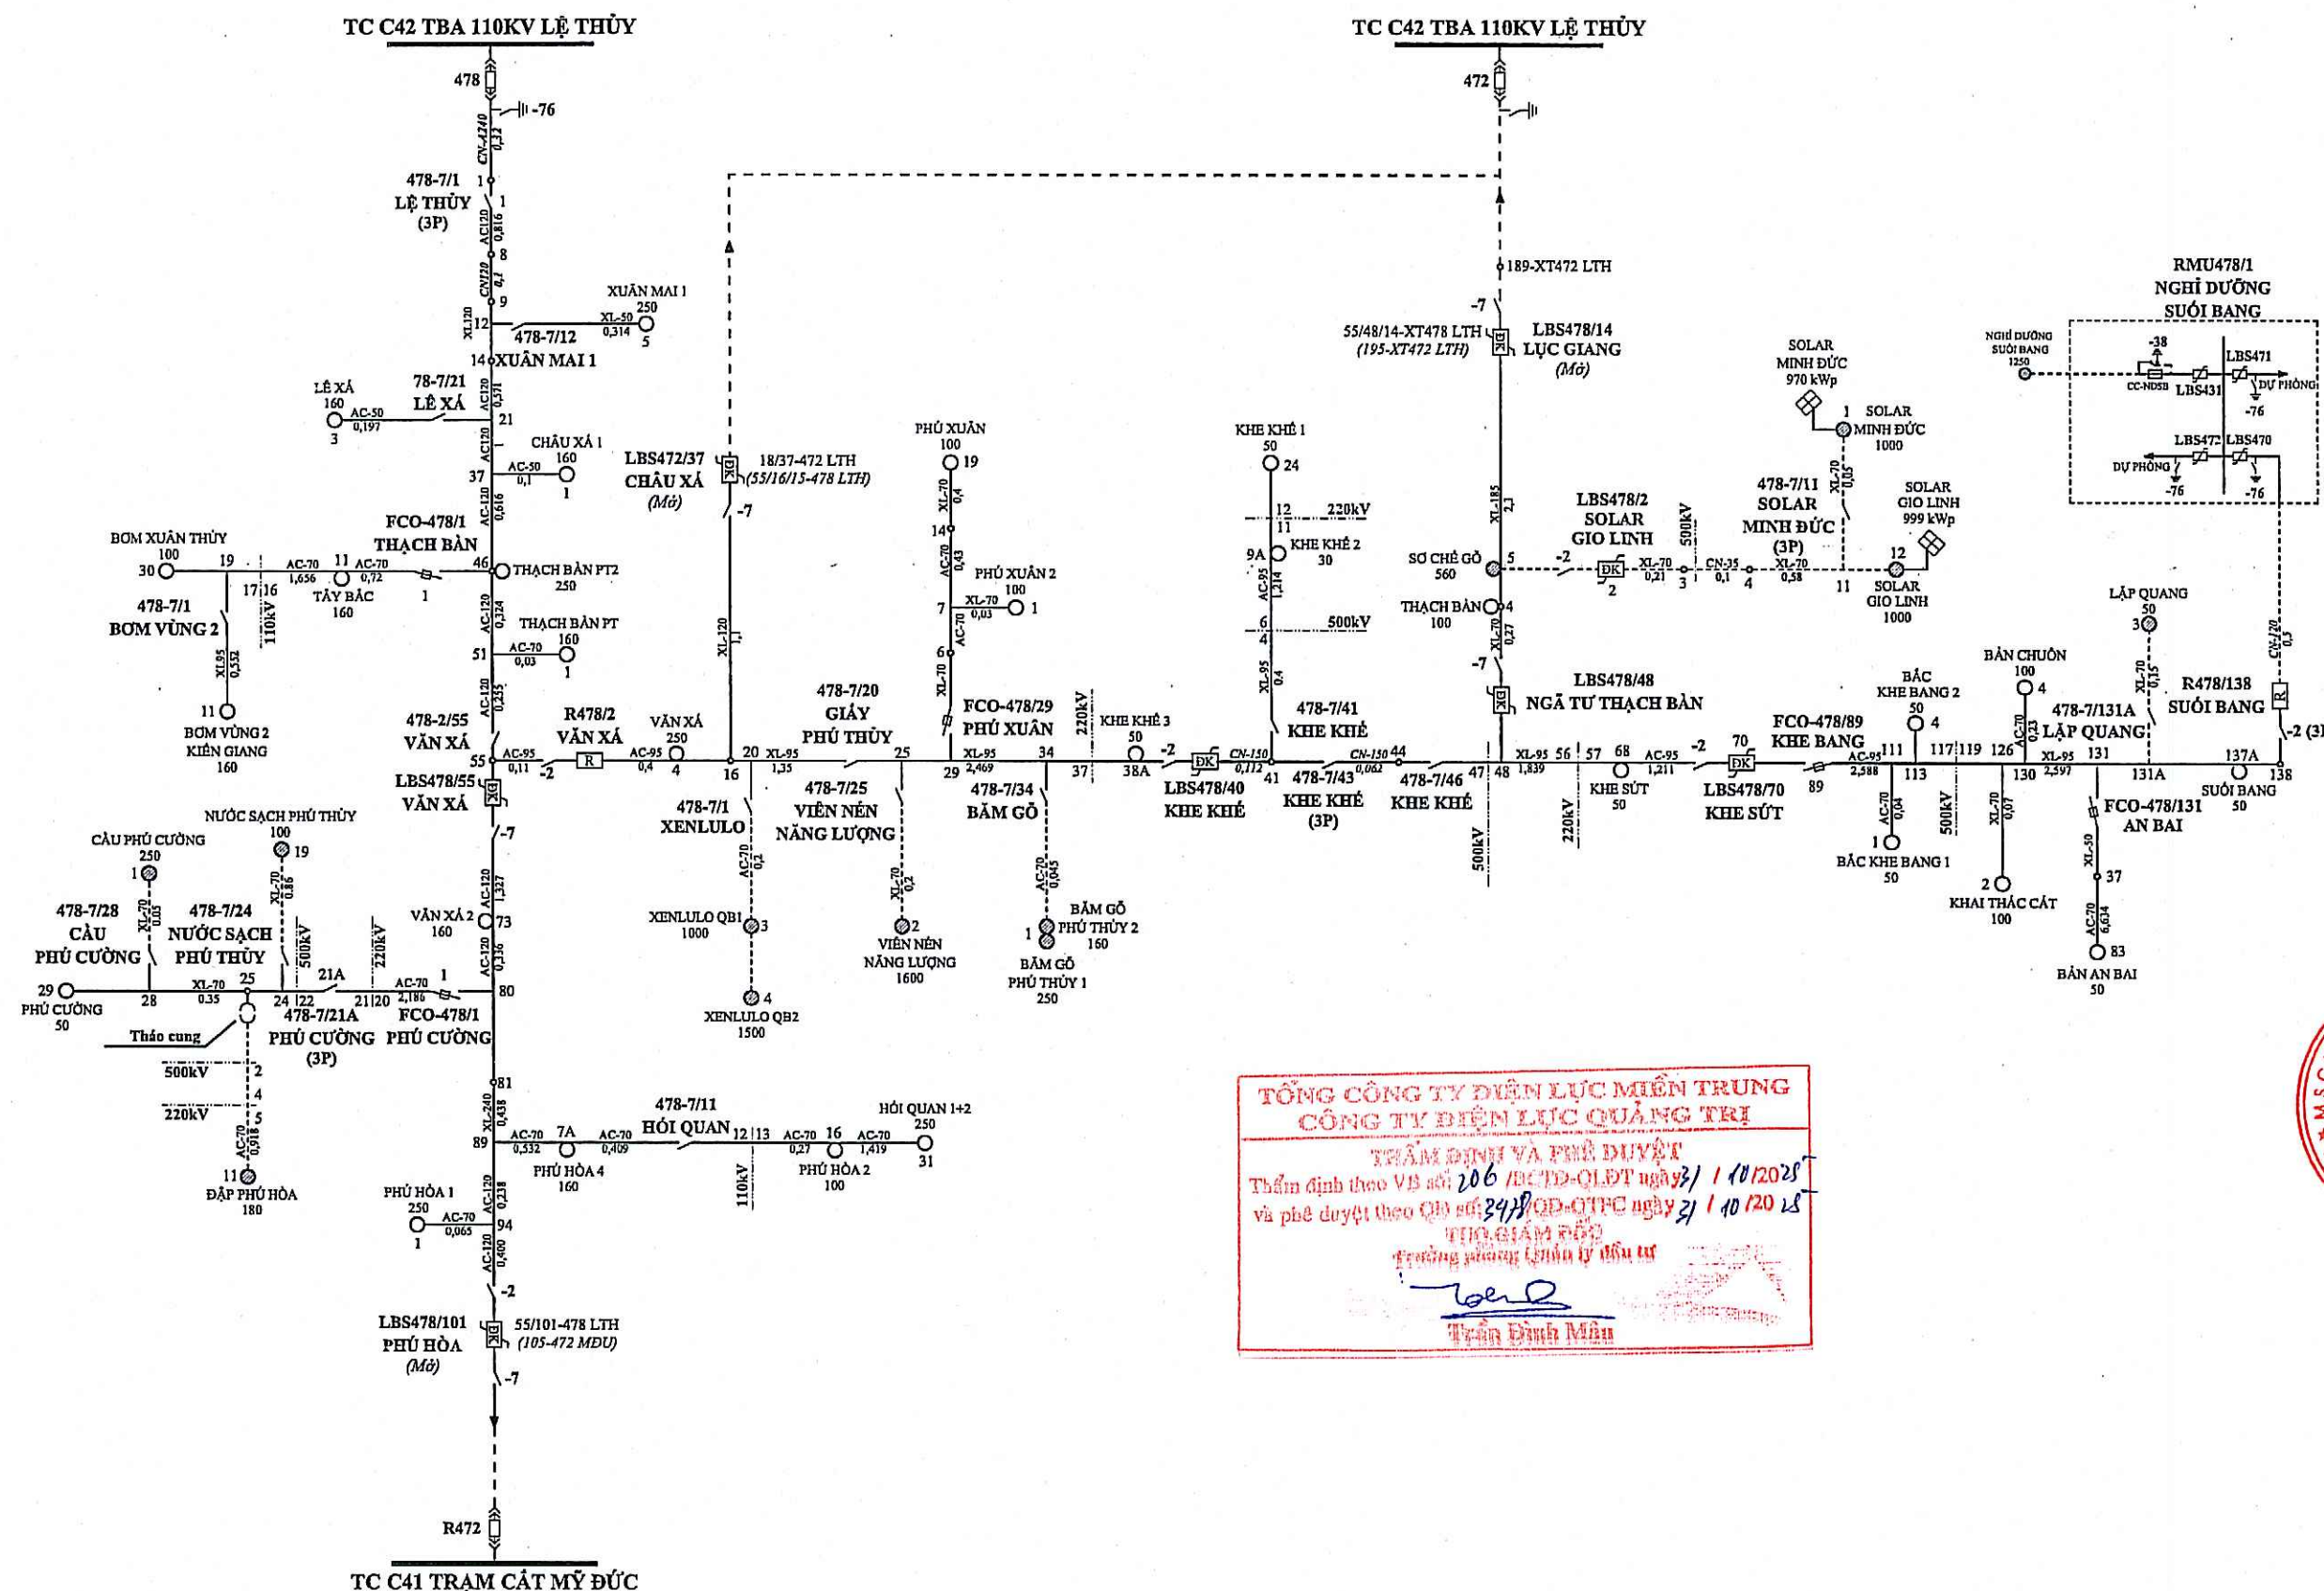


TỔNG CÔNG TY ĐIỆN LỰC MIỀN TRUNG
CÔNG TY ĐIỆN LỰC QUẢNG TRỊ


THẨM ĐỊNH VÀ PHÊ DUYỆT

Thẩm định theo VĐ số: **206** /BC TD-QĐT ngày **21** / 10 /20**20**
và phê duyệt theo QĐ số: **347** /QĐ-QTTC ngày **21** / 10 /20 **K**

THỦ GIẢM ĐÓNG
Trưởng phòng Quản lý đầu tư


Trần Đình Mẫn

SƠ ĐỒ NHẤT THỨ TBA 110 KV LỆ THỦY

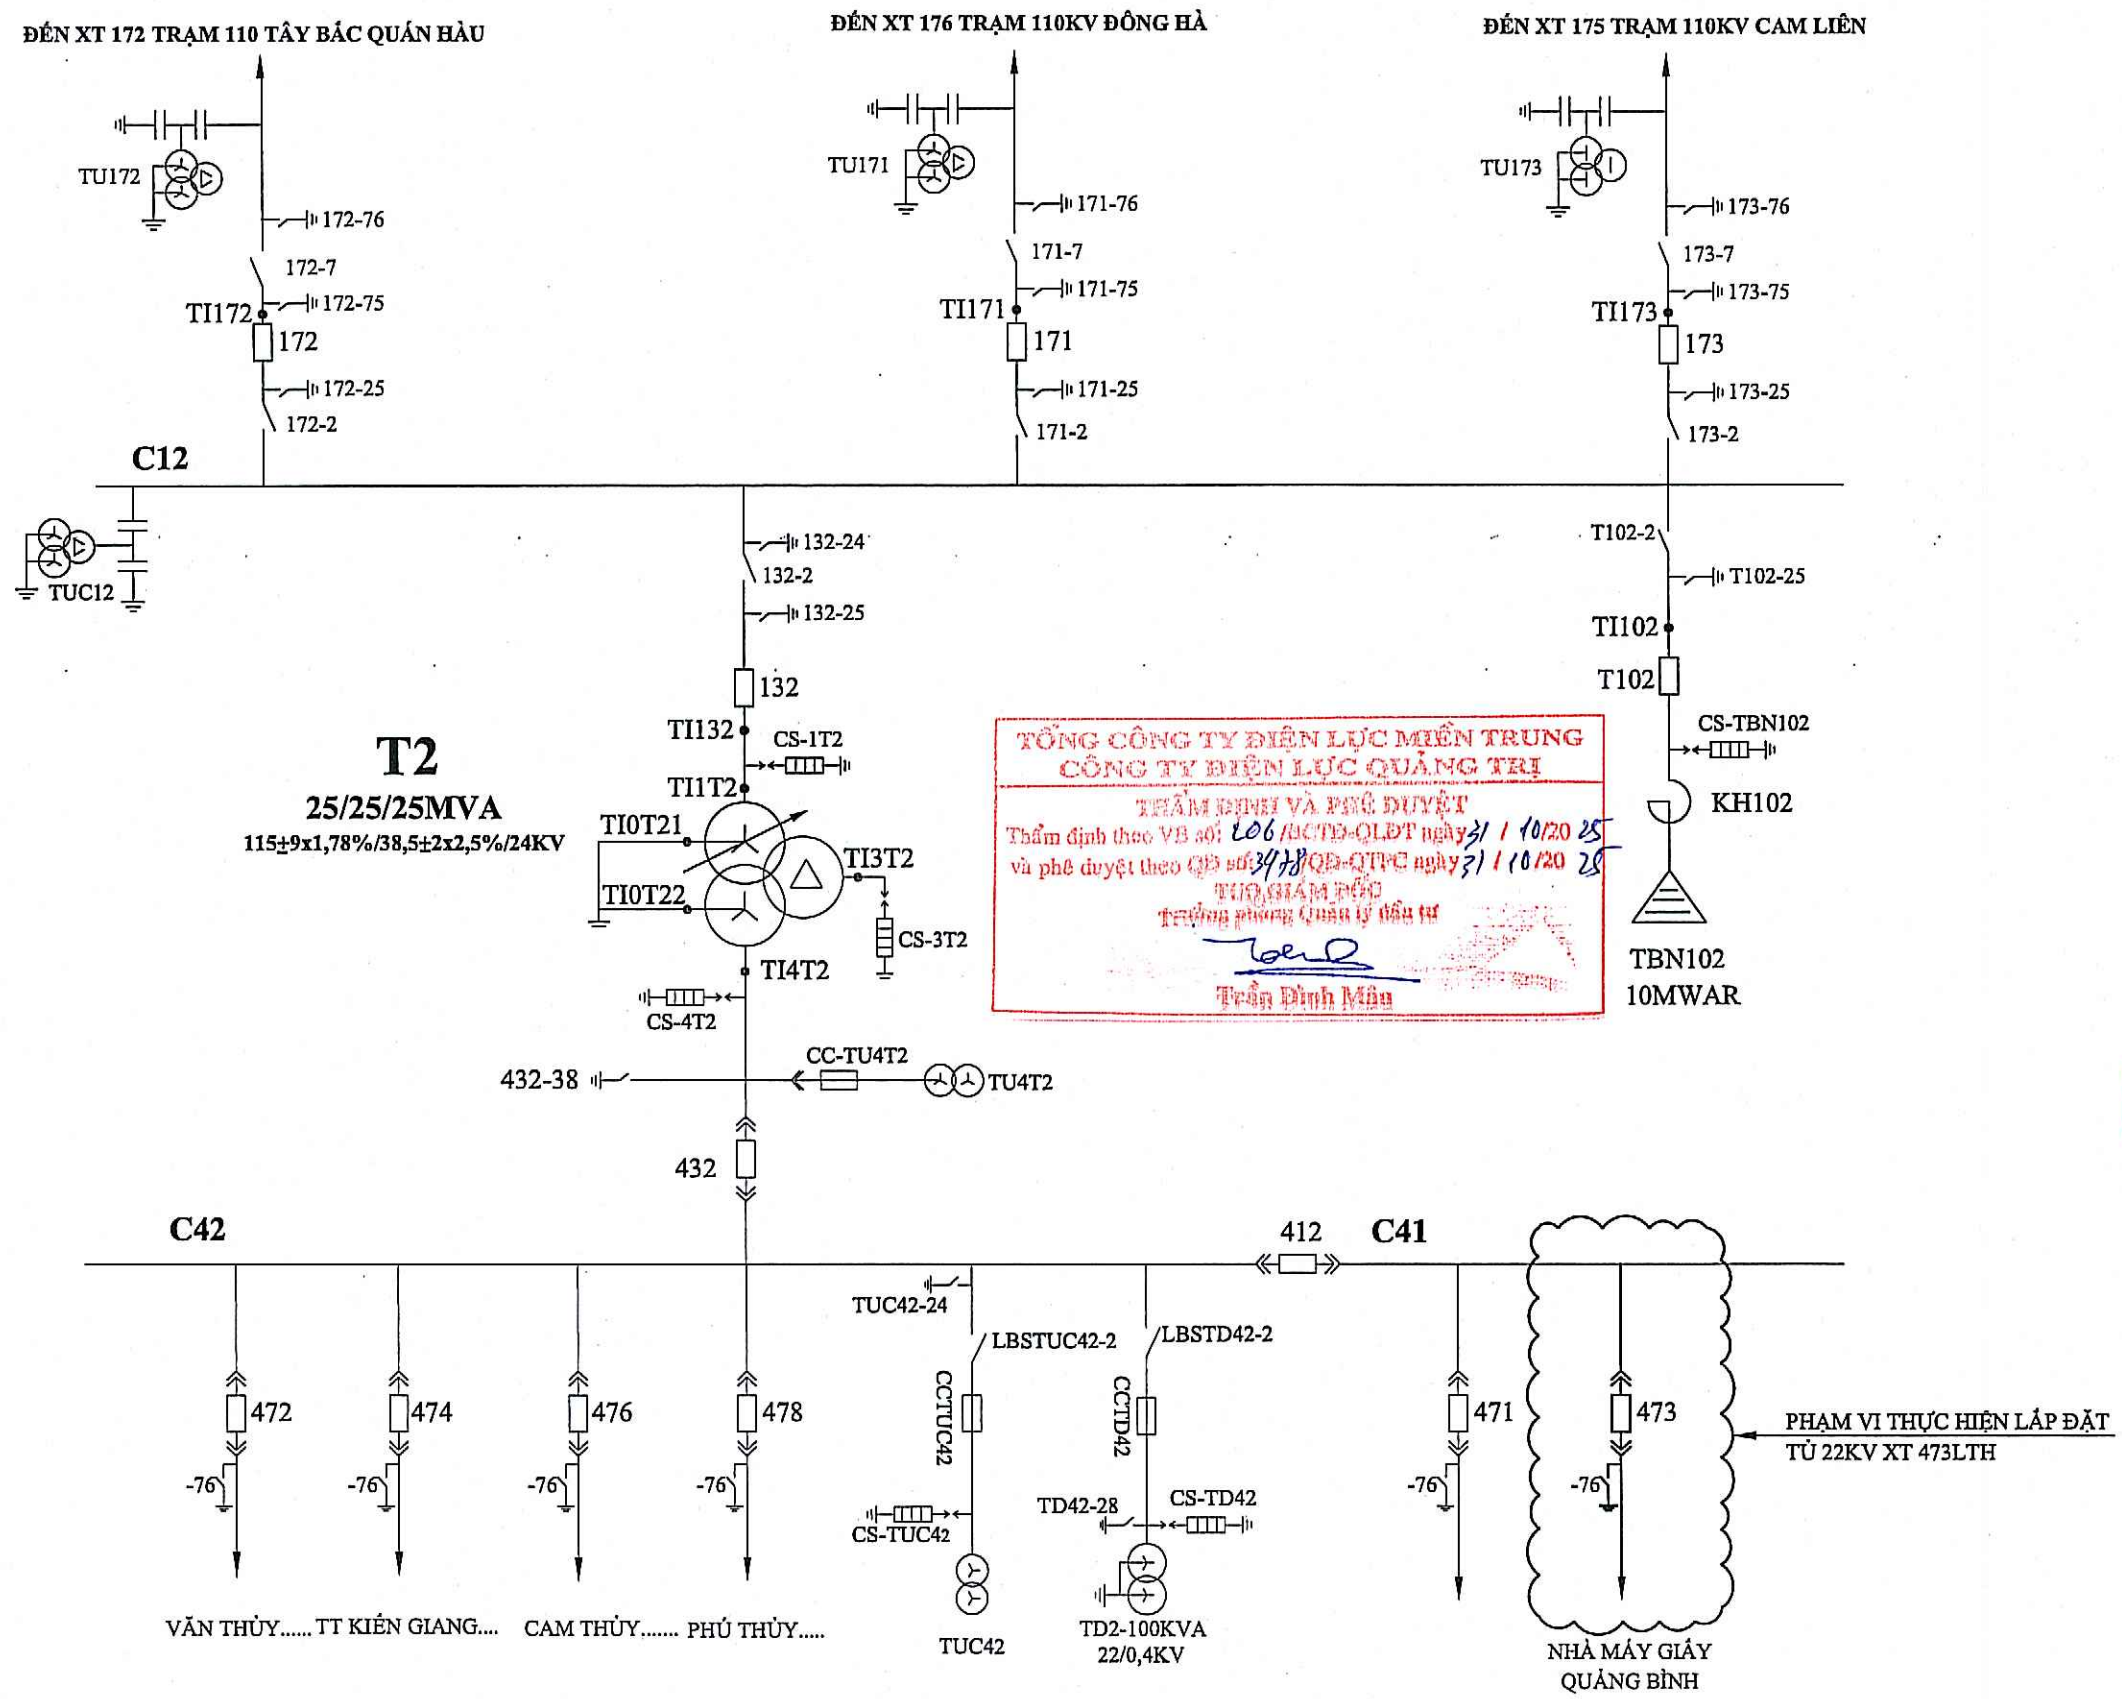

TỔNG CÔNG TY ĐIỆN LỰC MIỀN TRUNG
CÔNG TY ĐIỆN LỰC QUẢNG TRỊ
TRẦN ĐÌNH MÃN
Thẩm định theo VB số: 206/ACTĐ-QLĐT ngày 31/10/2025
và phê duyệt theo QĐ số: 3978/QĐ-QTTC ngày 31/10/2025
TRƯỞNG PHÒNG
Trưởng phòng Quản lý đầu tư

CHỦ ĐẦU TƯ:

CÔNG TY ĐIỆN LỰC
QUẢNG TRỊ

DỰ ÁN:

CẤP ĐIỆN PHỤC VỤ
SẢN XUẤT NHÀ MÁY GIẤY
QUẢNG BÌNH

ĐỊA ĐIỂM XÂY DỰNG:
TỈNH QUẢNG TRỊ

ĐƠN VỊ TƯ VẤN:

EVNCPC
TỔNG CÔNG TY ĐIỆN LỰC MIỀN TRUNG
CÔNG TY ĐIỆN LỰC QUẢNG TRỊ

ANAB
ACCREDITED
TỔNG CÔNG TY ĐIỆN LỰC MIỀN TRUNG
CÔNG TY ĐIỆN LỰC QUẢNG TRỊ

Địa chỉ: Số 195 Đường Hữu Nghị, P. Đồng Hới, tỉnh QT
Tel: 0232.2241283; Fax: 0232.3845495
Website: pcquangtri.epc.vn

KT. GIÁM ĐỐC
P. GIÁM ĐỐC

Vũ Thanh Phong

CHỦ ĐẦU TƯ	NGUYỄN QUỐC VIỆT	
THIẾT KẾ 1	NGUYỄN MANH HÙNG	
THIẾT KẾ 2	NGUYỄN QUỐC VIỆT	


TÊN BẢN VẼ - DRAWING NAME:

SƠ ĐỒ NHẤT THỨ
TBA 110 KV LỆ THỦY

GĐTK: BCKTKT

TỶ LỆ: 1/##	KÝ HIỆU:
NGÀY HT: 2025	

SƠ ĐỒ PHƯƠNG THỨC BẢO VỆ TBA 110 KV LỆ THỦY

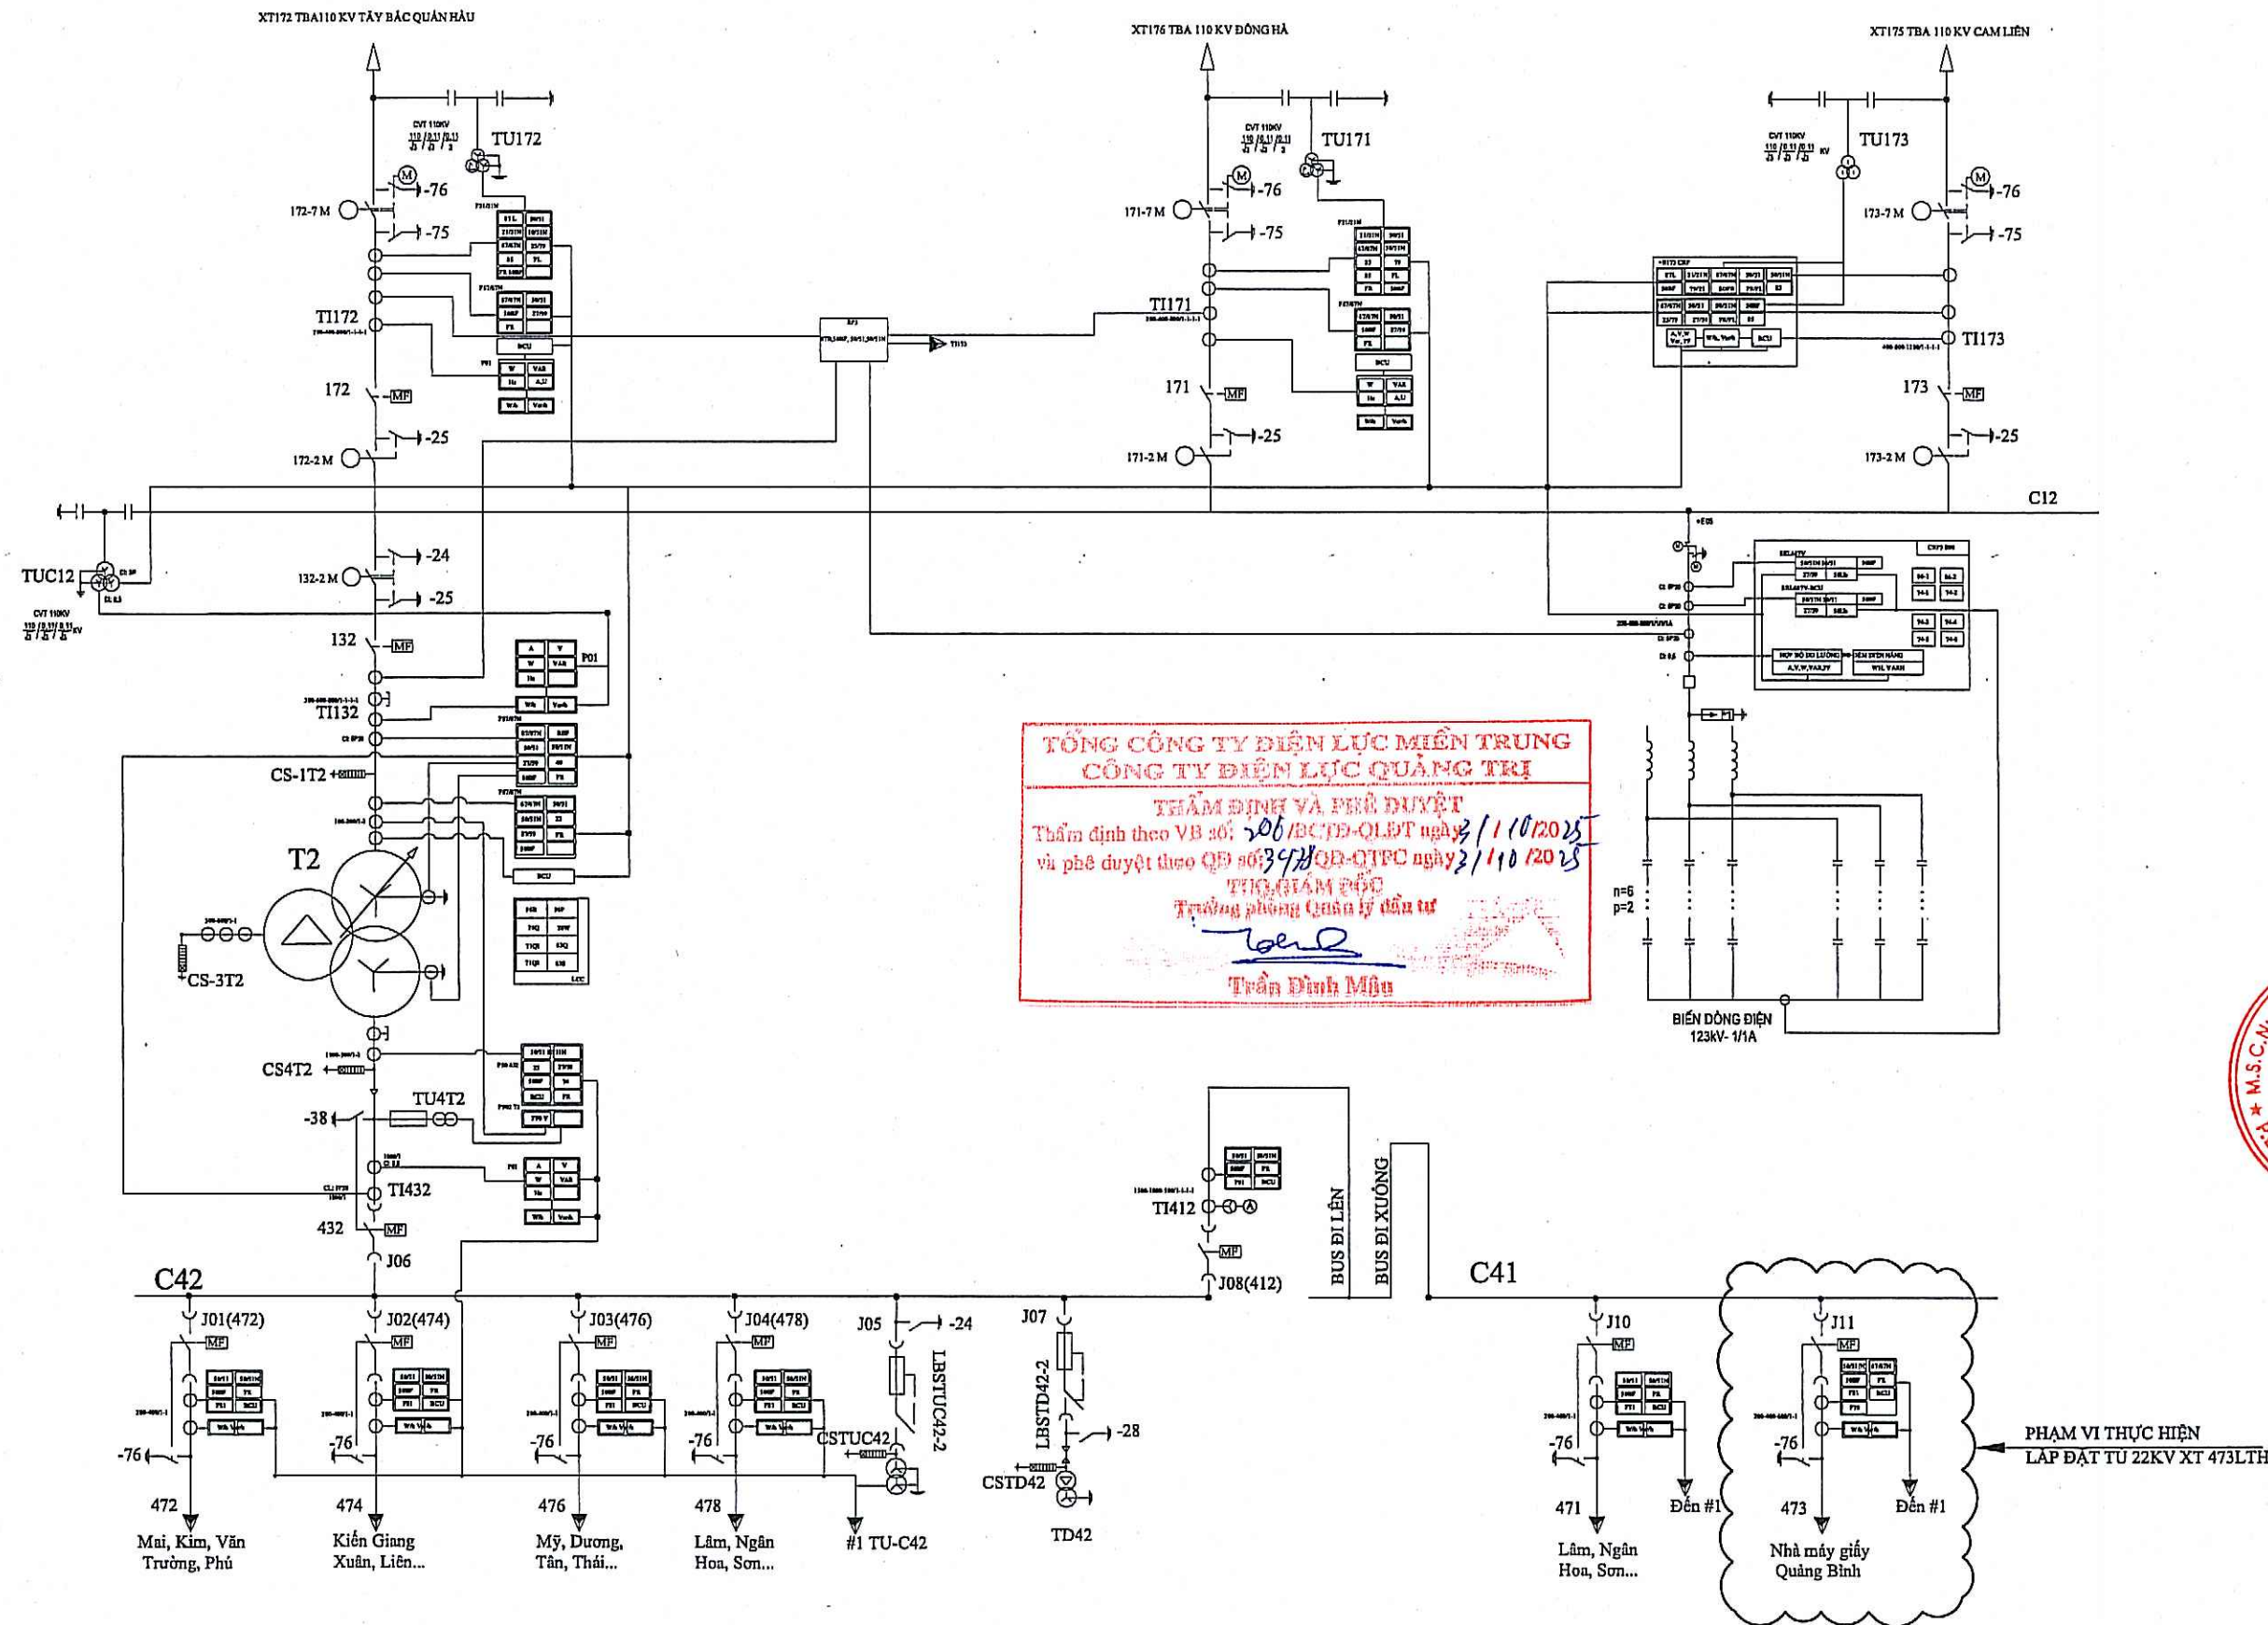

CHỦ ĐẦU TƯ:

CÔNG TY ĐIỆN LỰC
QUẢNG TRỊ

DỰ ÁN:

CẤP ĐIỆN PHỤC VỤ
SẢN XUẤT NHÀ MÁY GIẤY
QUẢNG BÌNH

ĐỊA ĐIỂM XÂY DỰNG:

TỈNH QUẢNG TRỊ

ĐƠN VỊ TƯ VẤN:

EVNCP
TỔNG CÔNG TY ĐIỆN LỰC MIỀN TRUNG
CÔNG TY ĐIỆN LỰC QUẢNG TRỊ

bsi
ANAB
ACCREDITED

TỔNG CÔNG TY ĐIỆN LỰC MIỀN TRUNG
CÔNG TY ĐIỆN LỰC QUẢNG TRỊ

Địa: Số 195 Đường Hữu Nghị, P. Đồng Hới, tỉnh QT
Tel: 0232.2241283; Fax: 0232.3845495
Website: pcquangtri.cpc.vn

KT. GIÁM ĐỐC
P. GIÁM ĐỐC

CÔNG TY ĐIỆN LỰC QUẢNG TRỊ
CHI NHÁNH
TỔNG CÔNG TY ĐIỆN LỰC
MIỀN TRUNG
P. ĐỒNG HỚI - T. QUẢNG TRỊ

CND	NGUYỄN QUỐC VIỆT	U
THIẾT KẾ 1	NGUYỄN MẠNH HÙNG	U
THIẾT KẾ 2	NGUYỄN QUỐC VIỆT	U

TÊN BẢN VẼ - DRAWING NAME:

SƠ ĐỒ PHƯƠNG THỨC BẢO VỆ
TBA 110 KV LỆ THỦY


GDTK: BCKTKT

TỶ LỆ: 1/##

KÝ HIỆU:

NGÀY HT:
2025

MẶT BẰNG TRẠM 110KV LỆ THỦY

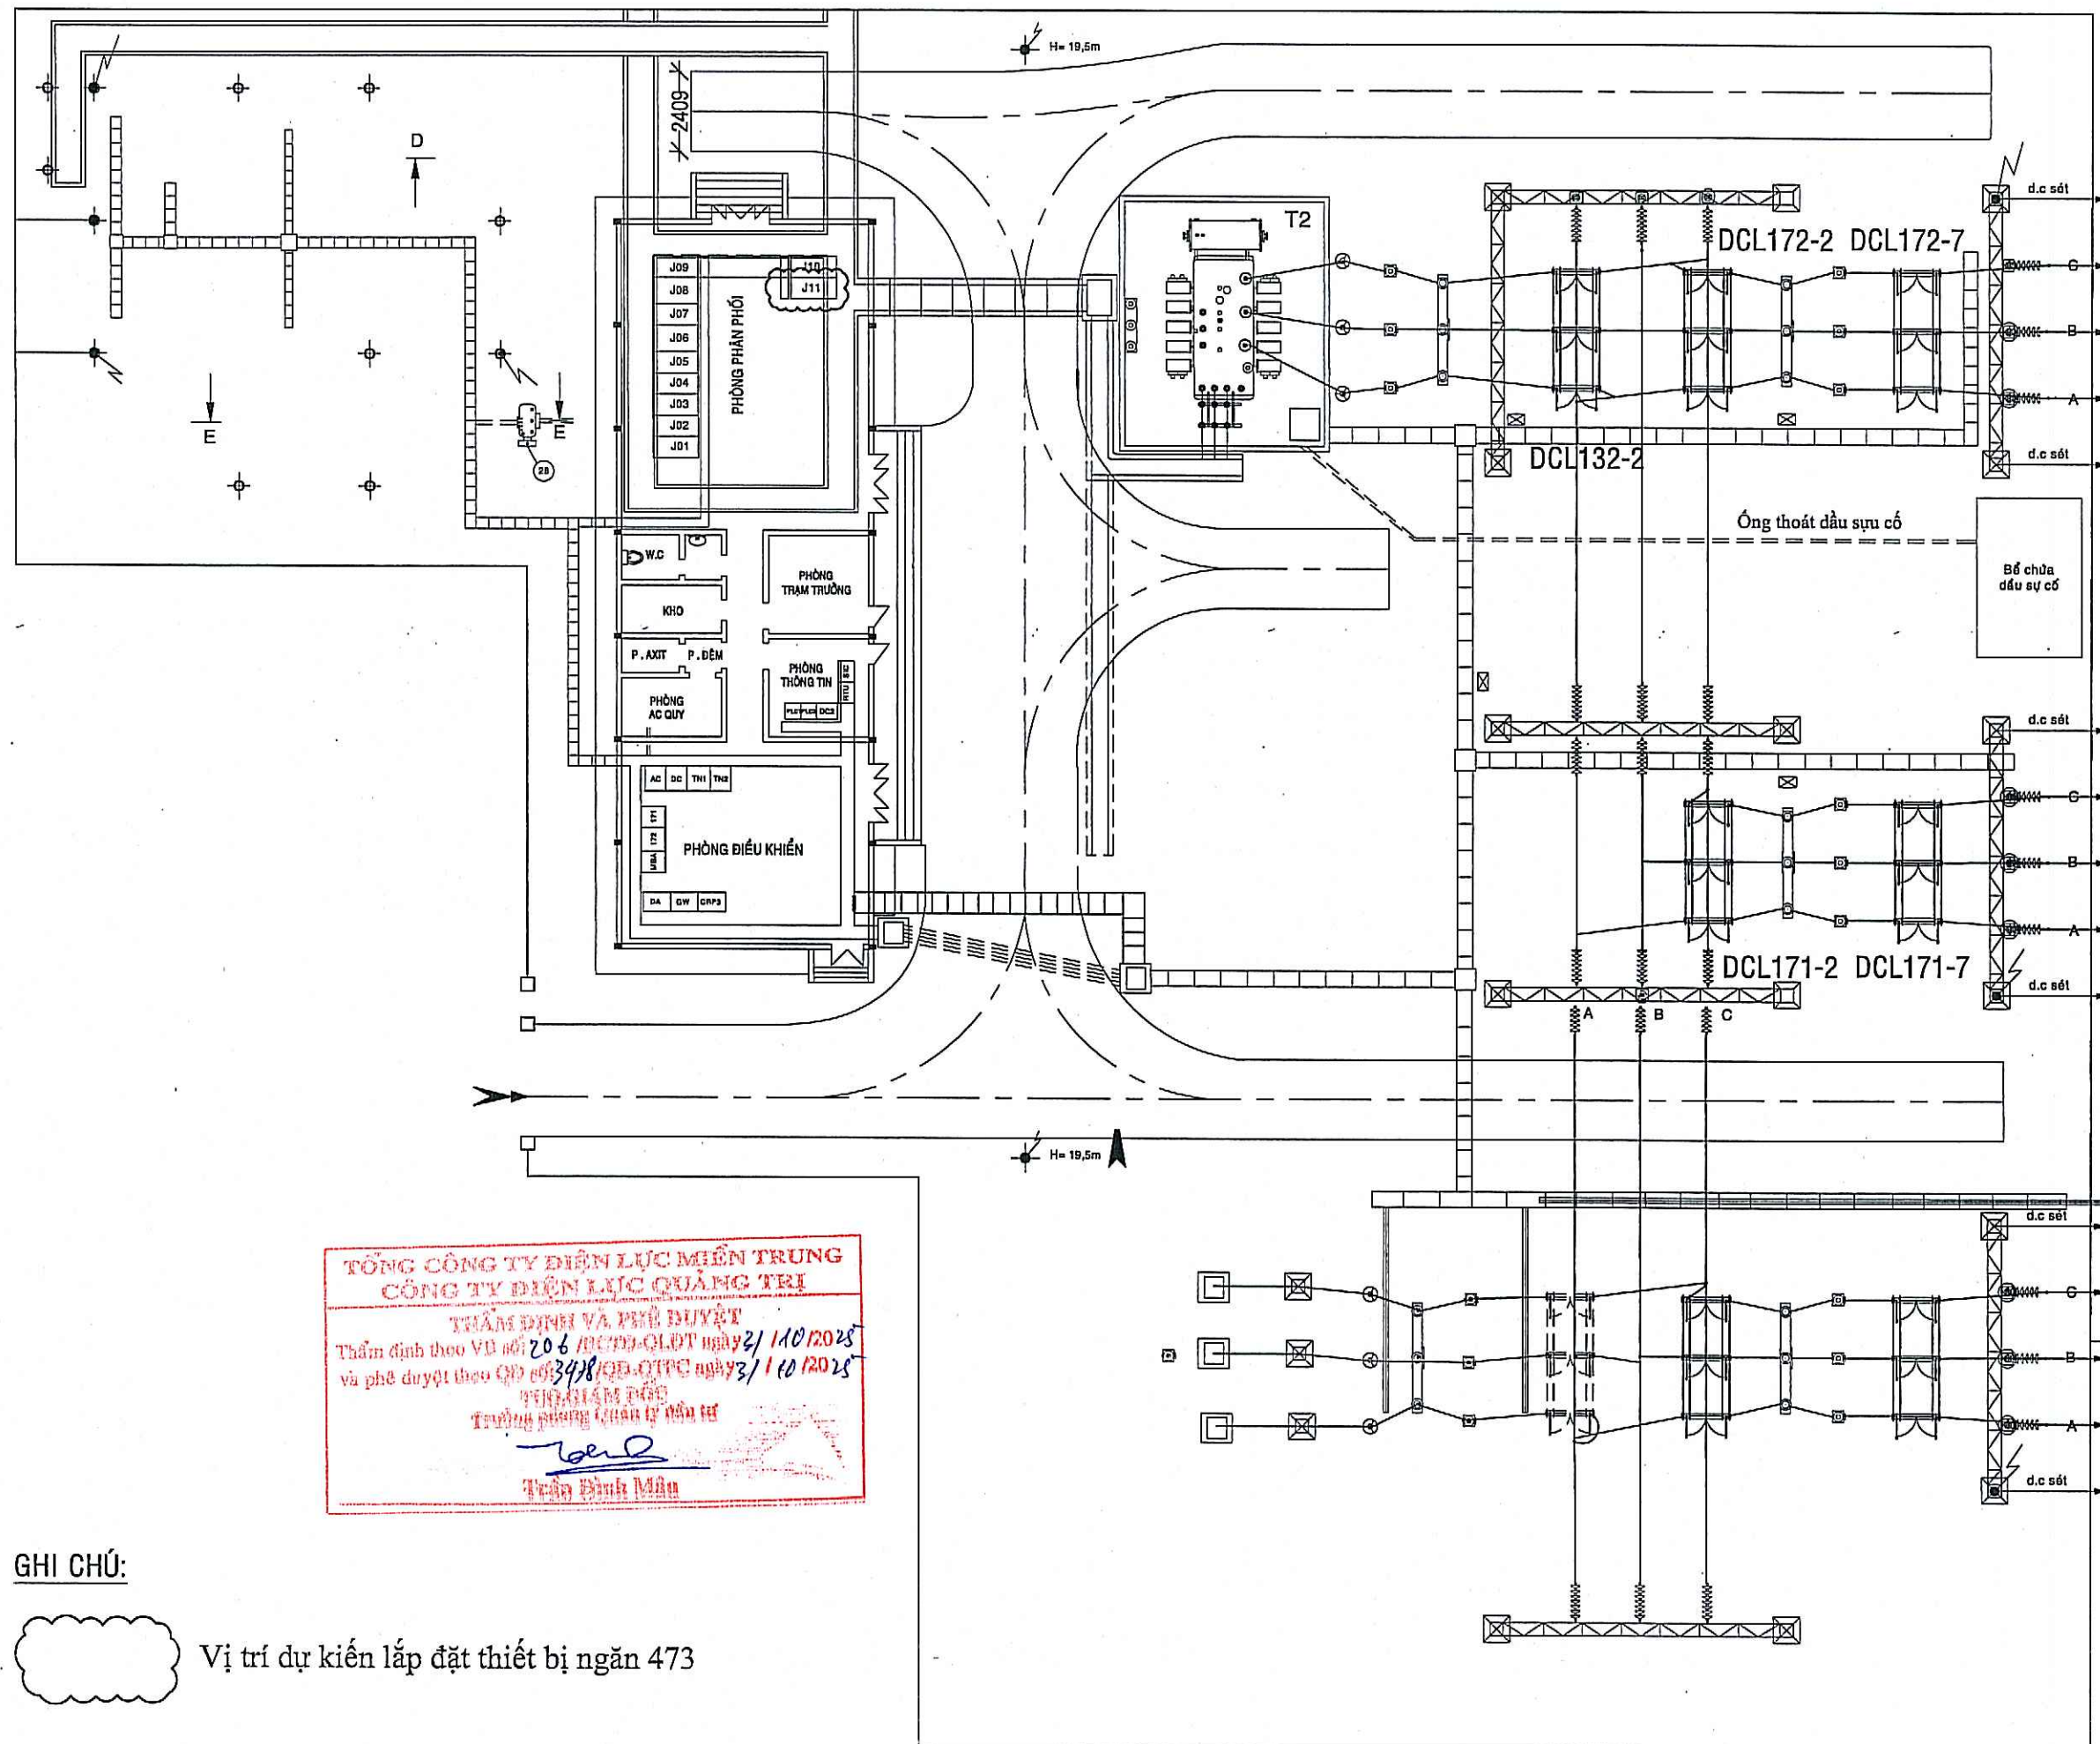

TỔNG CÔNG TY ĐIỆN LỰC MIỀN TRUNG
CÔNG TY ĐIỆN LỰC QUẢNG TRỊ
 THẨM ĐỊNH VÀ PHÊ DUYỆT
 Thẩm định theo VU số 206/MC/ĐD-QĐĐT ngày 21/10/2025
 và phê duyệt theo QĐ số 3478/QĐ-QTTC ngày 31/10/2025
 TUYÊN GIAM ĐỐC
 Trưởng phòng Quản lý Kỹ thuật
 Trần Đình Mẫn

GHI CHÚ:

Vị trí dự kiến lắp đặt thiết bị ngăn 473

CHỦ ĐẦU TƯ:

CÔNG TY ĐIỆN LỰC
QUẢNG TRỊ

DỰ ÁN:

CẤP ĐIỆN PHỤC VỤ
SẢN XUẤT NHÀ MÁY GIẤY
QUẢNG BÌNH

ĐỊA ĐIỂM XÂY DỰNG:

TỈNH QUẢNG TRỊ

ĐƠN VỊ TƯ VẤN:

EVNCPC
TỔNG CÔNG TY ĐIỆN LỰC MIỀN TRUNG
CÔNG TY ĐIỆN LỰC QUẢNG TRỊ

bsi **ANAB**
Hàng đầu tiên trong lĩnh vực
chứng nhận và đánh giá năng lực
theo tiêu chuẩn ISO 9001:2015
và ISO 14001:2015

TỔNG CÔNG TY ĐIỆN LỰC MIỀN TRUNG
CÔNG TY ĐIỆN LỰC QUẢNG TRỊ

Add: Số 195 Đường Hữu Nghị, P. Đồng Hới, tỉnh QT
Tel: 0232.2241283; Fax: 0232.3845495
Website: pcquangtri.cpc.vn

KT. GIÁM ĐỐC
P. GIÁM ĐỐC

CÔNG TY ĐIỆN LỰC QUẢNG TRỊ
CHI NHÁNH
TỔNG CÔNG TY ĐIỆN LỰC MIỀN TRUNG
QUẢNG TRỊ
Vũ Thanh Phong

CNDA	NGUYỄN QUỐC VIỆT	76
THIẾT KẾ 1	NGUYỄN MẠNH HÙNG	76
THIẾT KẾ 2	NGUYỄN QUỐC VIỆT	76

TÊN BẢN VẼ - DRAWING NAME:

MẶT BẰNG HIỆN HỮU
TRẠM 110KV LỆ THỦY

GĐTK: BCKTKT

TỶ LỆ: 1/##

KÝ HIỆU:

NGÀY HT:
2025