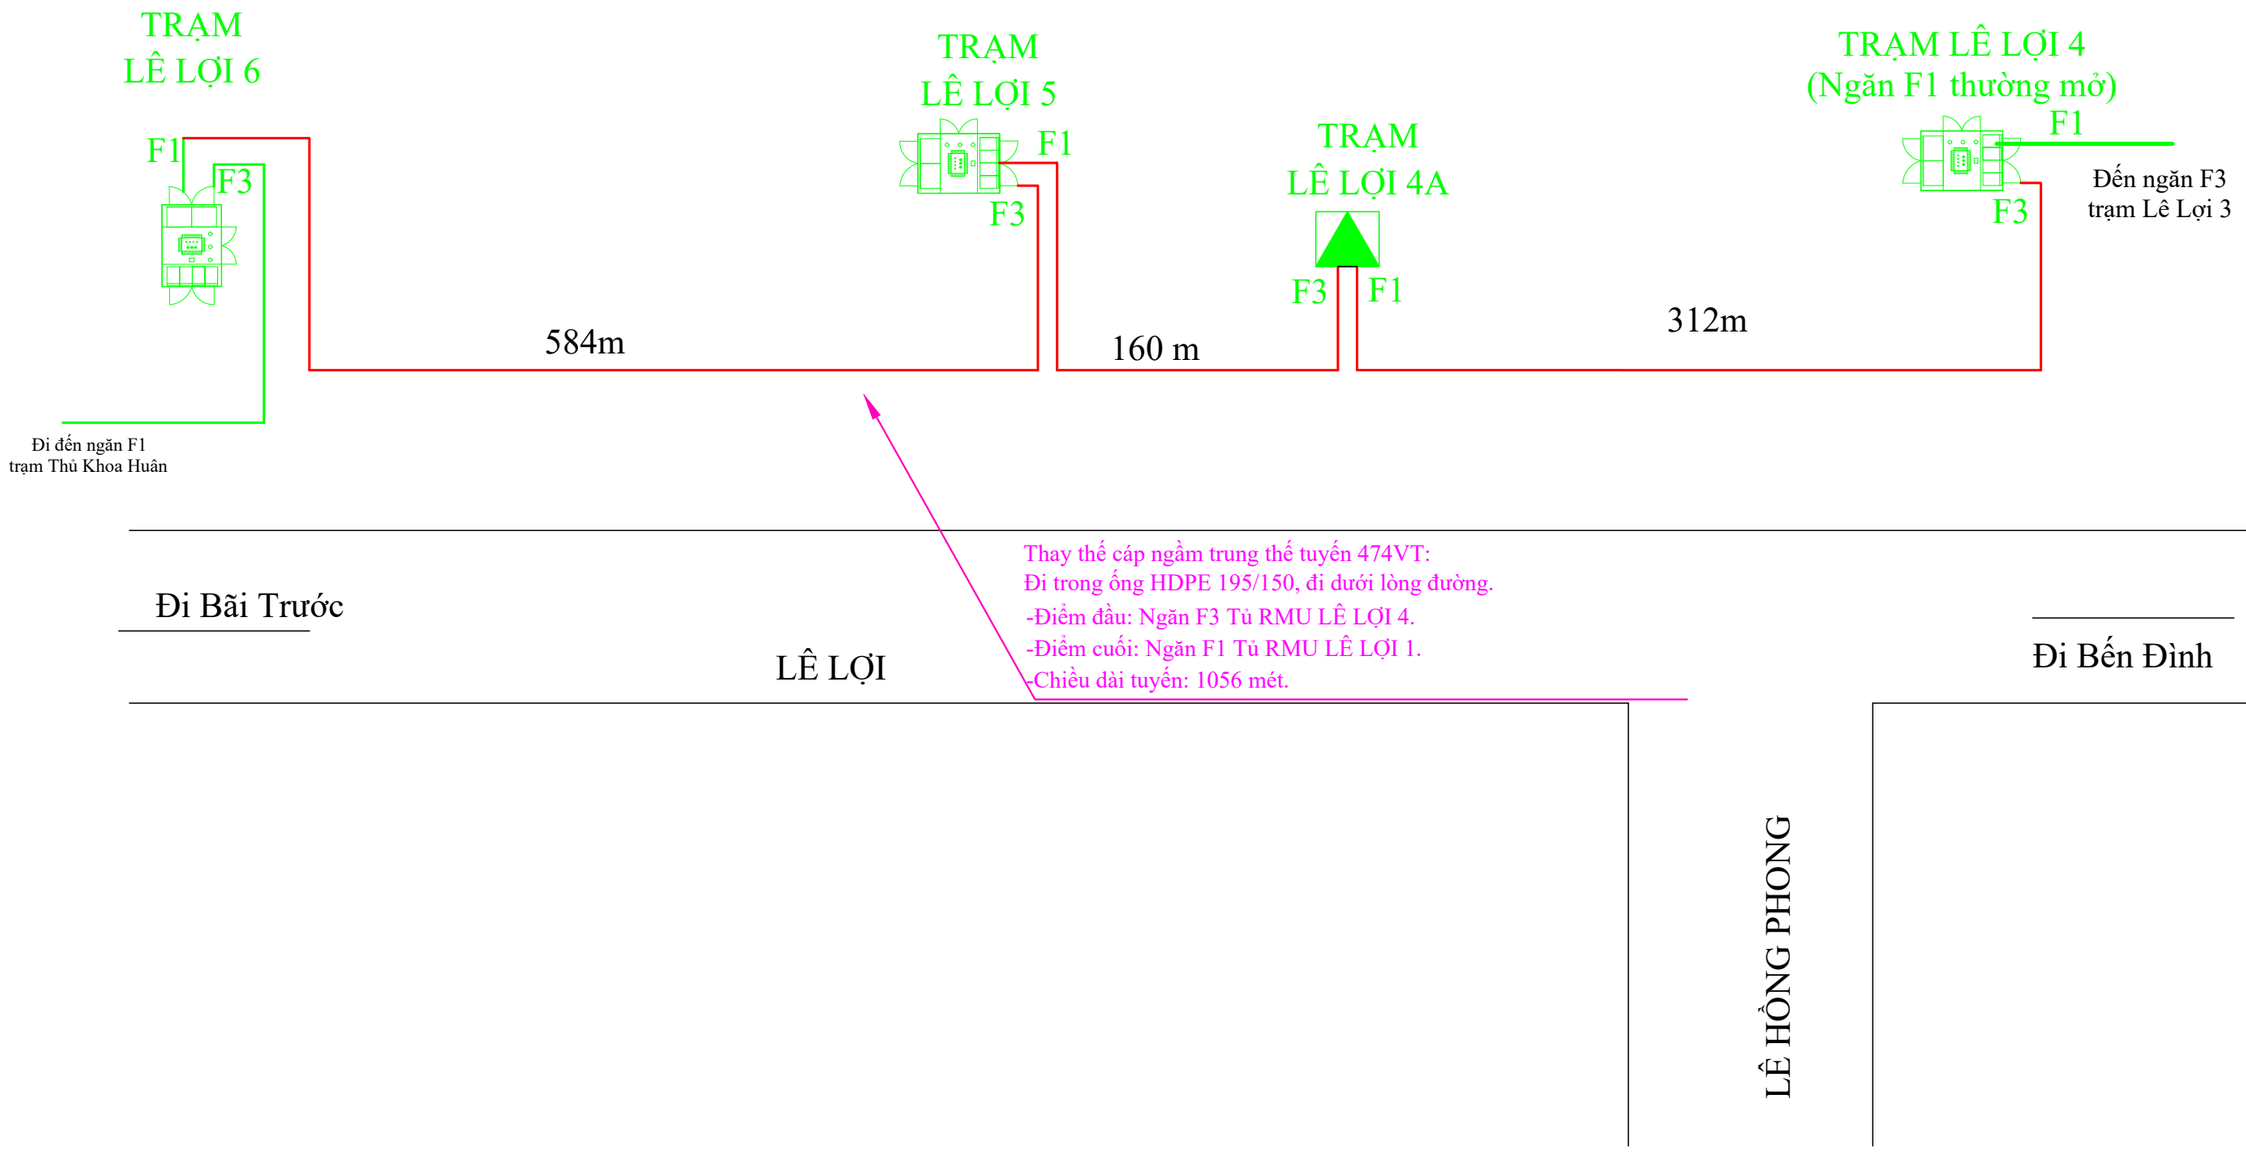

TRỤ BTLT 7.5-*8.4M HIỆN HỮU	TRẠM BIẾN ÁP THÁO DỠ	
TRỤ BTLT 10.5-12-14M HIỆN HỮU	TRẠM BIẾN ÁP HỢP BỘ/TRẠM TRỤ THÉP/TRẠM XDM	
TRỤ BTLT 7.5-*8.4M XDM	TRẠM BIẾN ÁP HỢP BỘ HIỆN HỮU	
TRỤ BTLT 10.5-12-14-18M XDM	ĐƯỜNG DÂY TRUNG THẾ HIỆN HỮU	
TRỤ BTLT 7.5-*8.4M THÁO DỠ	ĐƯỜNG DÂY TRUNG THẾ XDM	
TRỤ BTLT 10.5-12-14M THÁO DỠ	ĐƯỜNG DÂY HẠ THẾ HIỆN HỮU	
	ĐƯỜNG DÂY HẠ THẾ XDM	

CHỦ ĐẦU TƯ:

CÔNG TY ĐIỆN LỰC VŨNG TÀU

60 Trần Hưng Đạo
Phường Vũng Tàu, TP HCM
Tel: 064.2210979 - Fax: 064.856104

CÔNG TRÌNH:

Đầu tư XDM đường dây cáp ngầm trung thế khu vực phường Tam Thắng, Phường Vũng Tàu, Phường Rạch Dừa TP. HCM

LOẠI HỒ SƠ				
THIẾT KẾ SƠ BỘ-PADT	◪	Phó Giám đốc	Đặng Quang Trung	
THIẾT KẾ KỸ THUẬT	☐			
THIẾT KẾ THI CÔNG	☐	Kiểm tra	Phan Thế Vinh	
TRÌNH DUYỆT	☐			
HIỆU CHỈNH	☐	Người lập	Nguyễn Đình Hanh	

HẠNG MỤC: CÁP NGẦM TRUNG THẾ ĐOẠN TỪ TRẠM LÊ LỢI 4 ĐẾN TRẠM LÊ LỢI 6

TỶ LỆ	BẢN VẼ SỐ :	
	1	