




Cáp ngầm 35kV-Cu-3x50mm2
Dây đồng bọc cách điện 35kV - 1x50mm2
FCO 35kV-100A-10kArms
Dây đồng bọc cách điện 35kV - 1x50mm2
CSV TBA 35kV-DH-10kA-Kèm hạt nổ.
MÁY BIẾN ÁP: 400 KVA 35(22) ± 2 x 2,5% / 0.4 KV △ /Yo-11
6 sợi cáp hạ áp 0,6/1(1,2)kV-Cu/XLPE/PVC-1x120mm2 (mỗi pha 2 sợi) 1 sợi cáp hạ áp 0,6/1(1,2)kV-Cu/XLPE/PVC-1x120mm2 (trung tính) 1 sợi cáp hạ áp 0,6/1(1,2)kV-Cu/PVC-1x120mm2 (nối đất trung tính làm việc)
TỦ HẠ ÁP: <div>- 1 MCCB 630A ≥ 65kA/s có chỉnh dòng</div> <div>- 4 MCCB 250A ≥ 36kA/s có chỉnh dòng</div> <div>- 2 vị trí lắp MCCB dự phòng</div> <div>- 1 MCCB 200A ≥ 36kA/s có chỉnh dòng</div> <div>- 1 MCB 25A</div> <div>- Thanh cái MT-2x80x5</div> <div>- Chống sét hạ áp GZ-500</div> <div>- Thiết bị đo xa</div> <div>- Công tơ điện tử 3 pha</div> <div>- 04 máy biến dòng 500V-600/5A cấp chính xác 0,5</div>
Tủ điều khiển tụ bù hạ thế 0,4kV-6x15kVAr

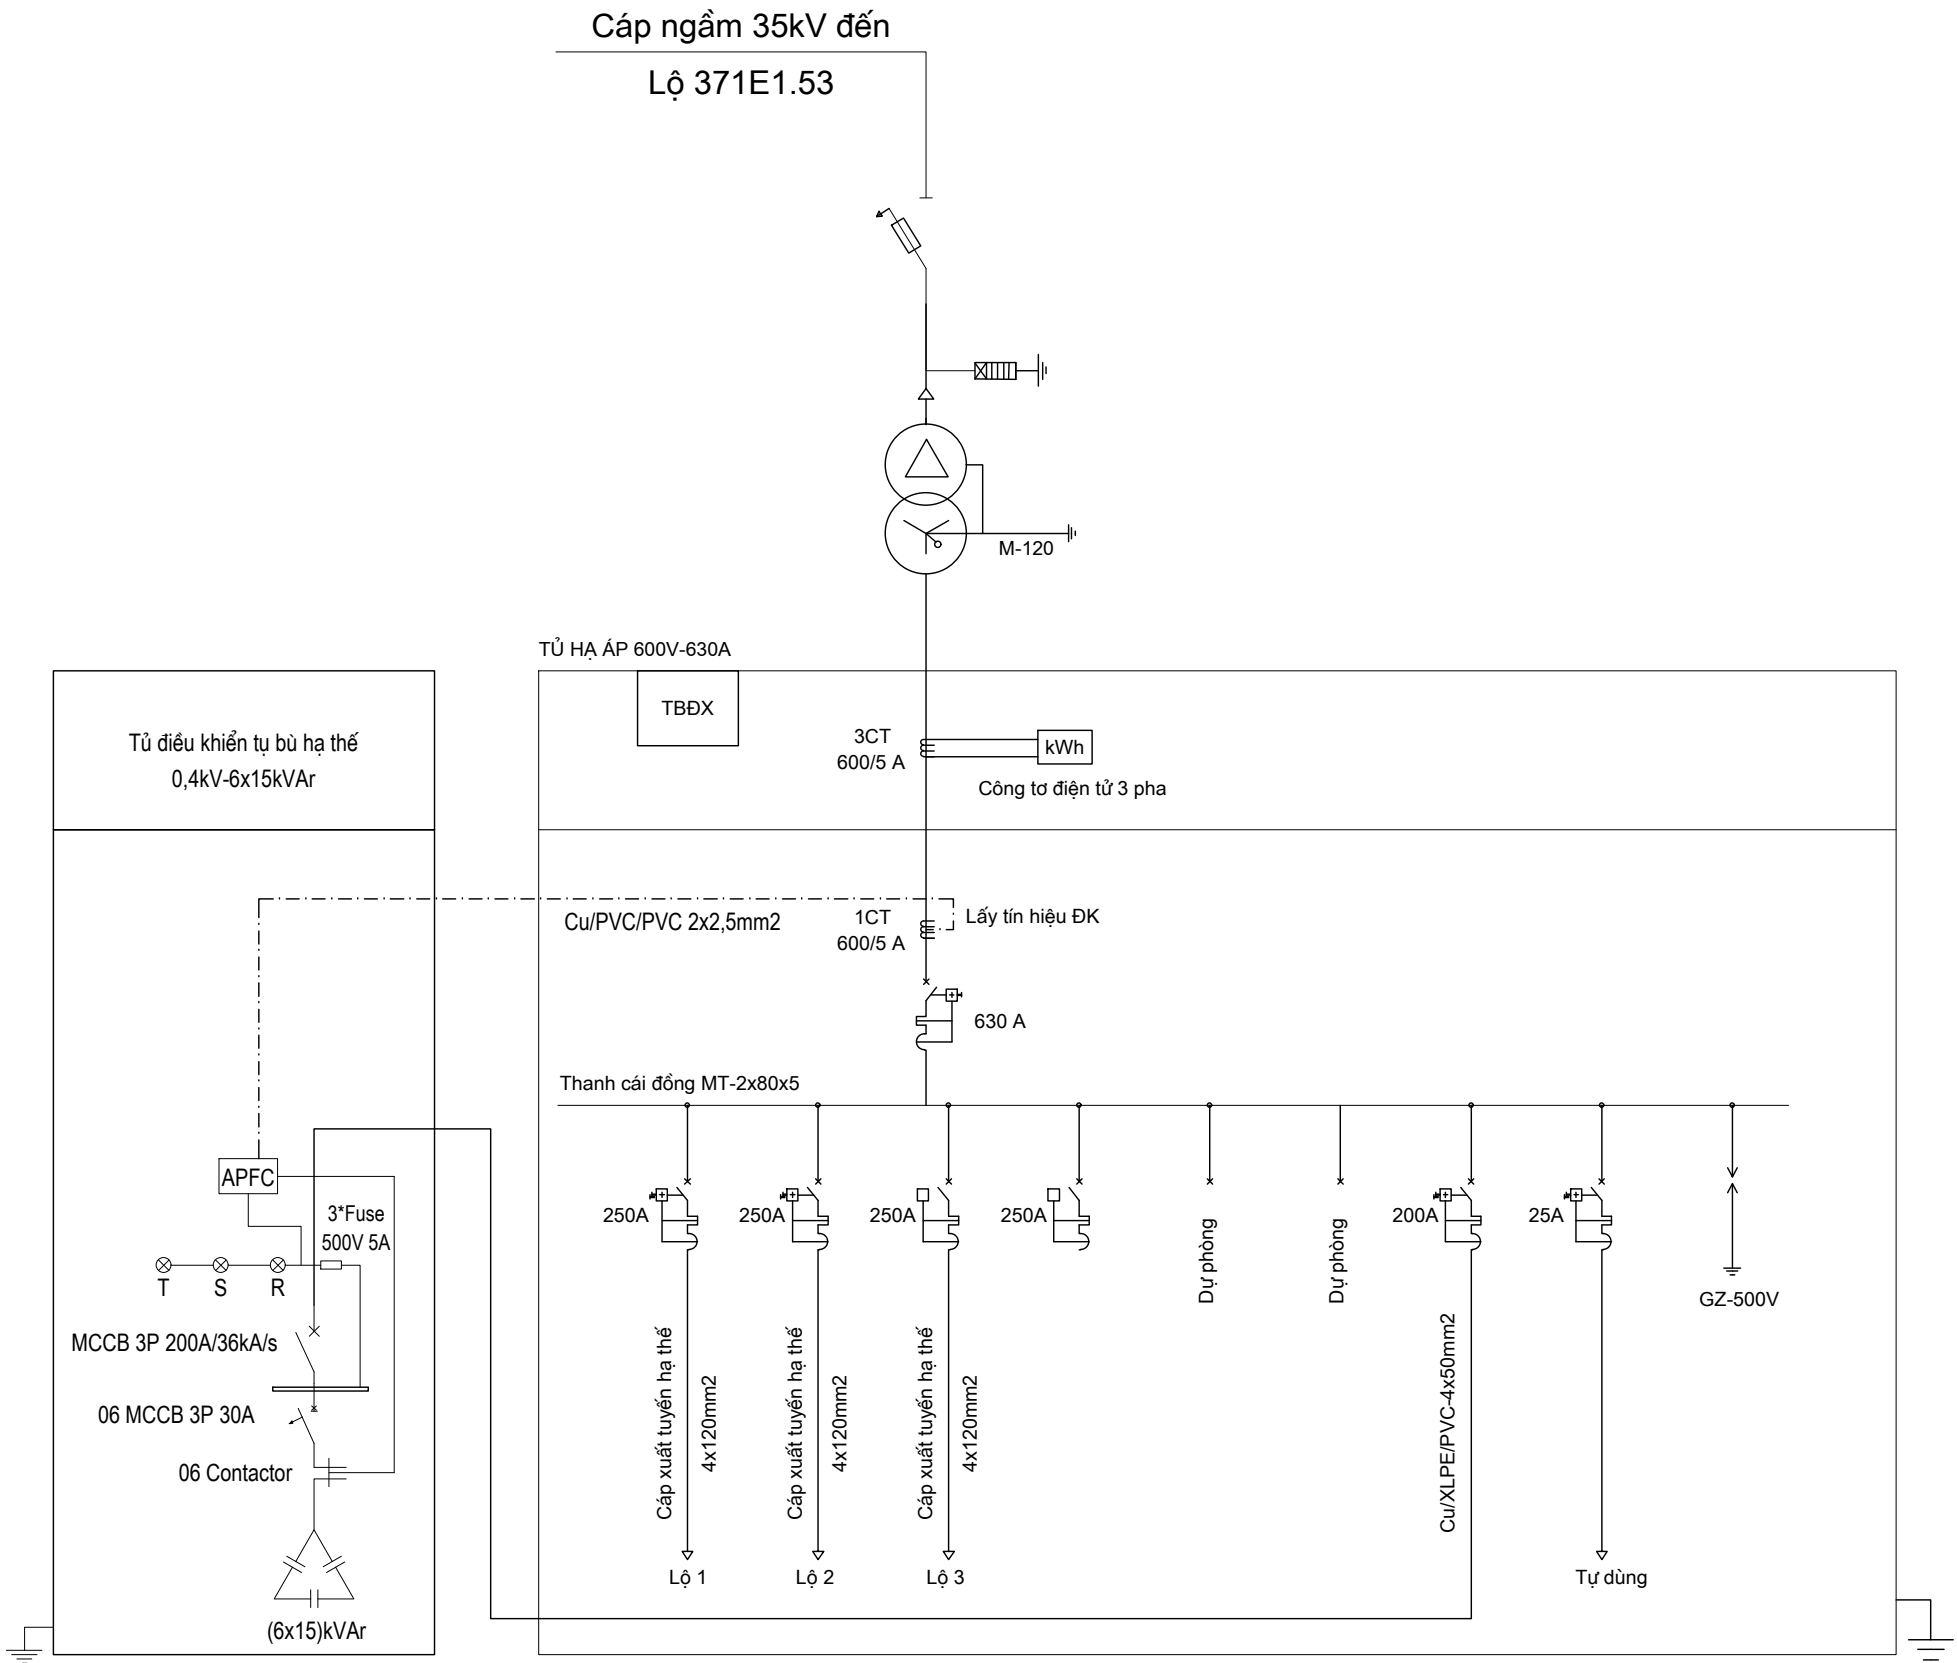


CÔNG TY CỔ PHẦN NĂNG LƯỢNG NAM VIỆT			PHẦN TRUNG ÁP		
CÔNG TRÌNH: XÂY DỰNG MỚI CÁC TBA TRÊN ĐỊA BÀN XÃ ĐỒNG THÁI, VẬT LẠI, TT.TÂY ĐĂNG HUYỆN BA VÌ NĂM 2026			SƠ ĐỒ NGUYÊN LÝ TBA ĐỒNG THÁI 2		
Giám đốc	Hà Đức Tuấn				
C.N.T.K					
C.T.T.K.Đ	Phan Văn Hạnh				
Thiết kế	Nguyễn Đình Thái		BCKTKT	2025	NV.JSC.06.2025–BV. 84
Kiểm tra	Phan Văn Hạnh		Tỷ lệ:		

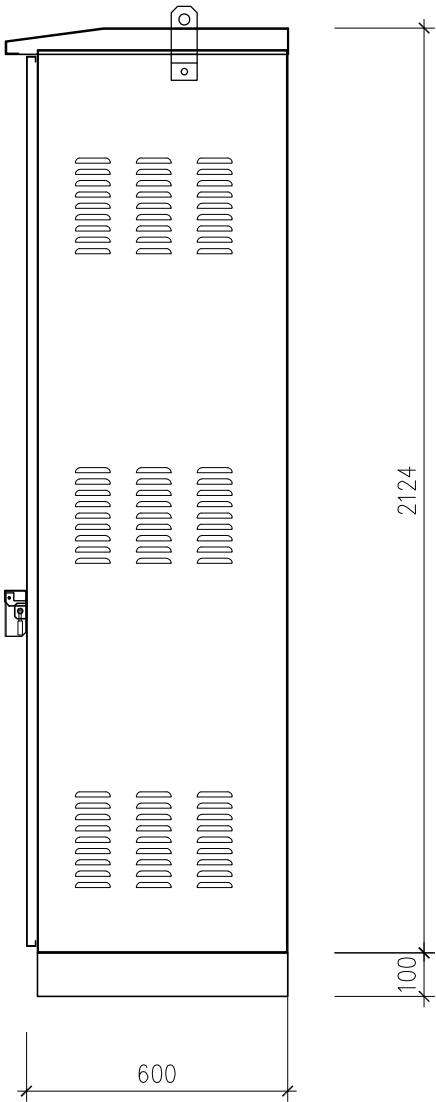



VỎ TỦ - MẶT BÊN

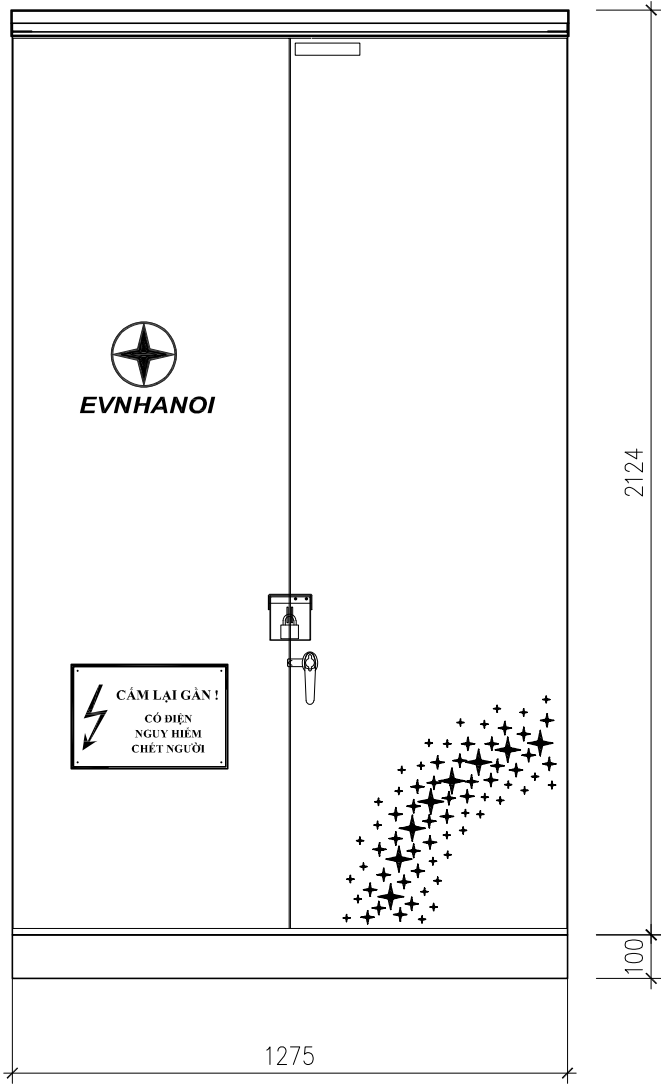

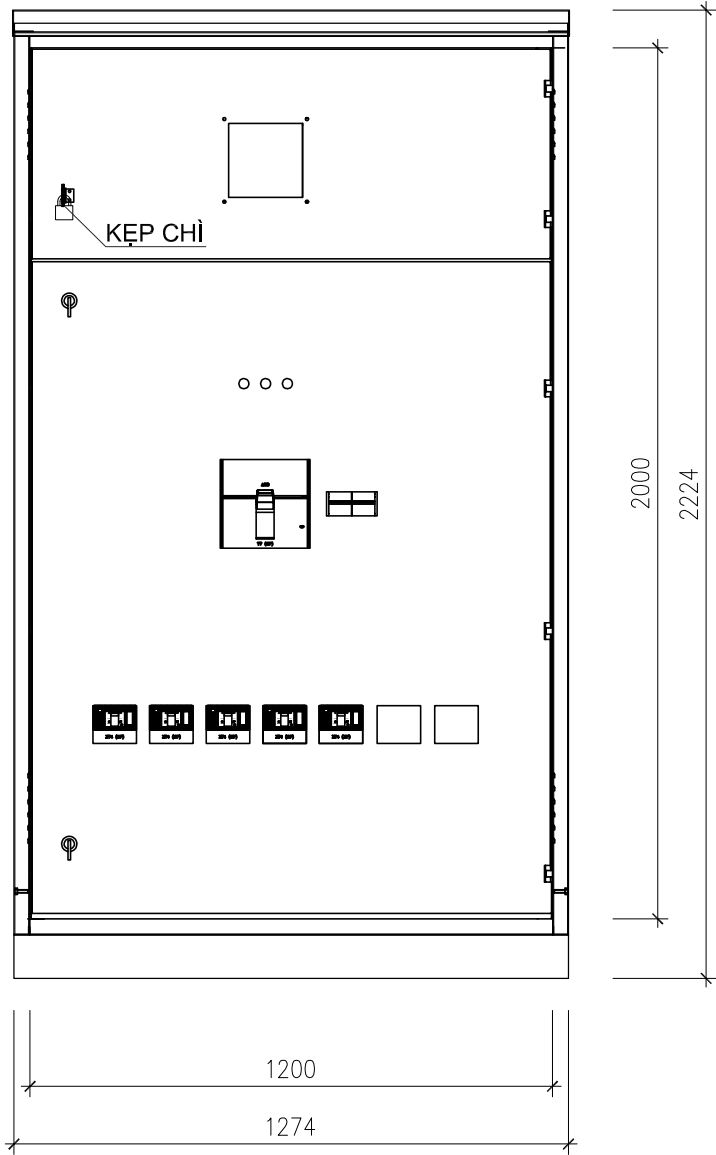


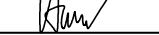
VỎ TỦ - MẶT CẢNH NGOÀI

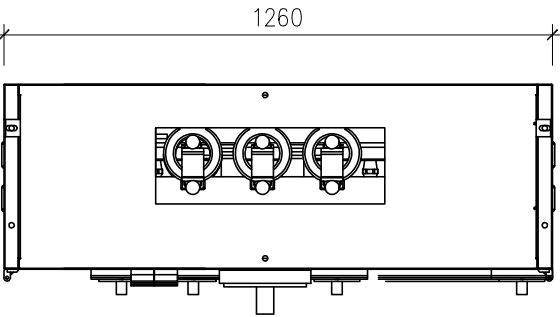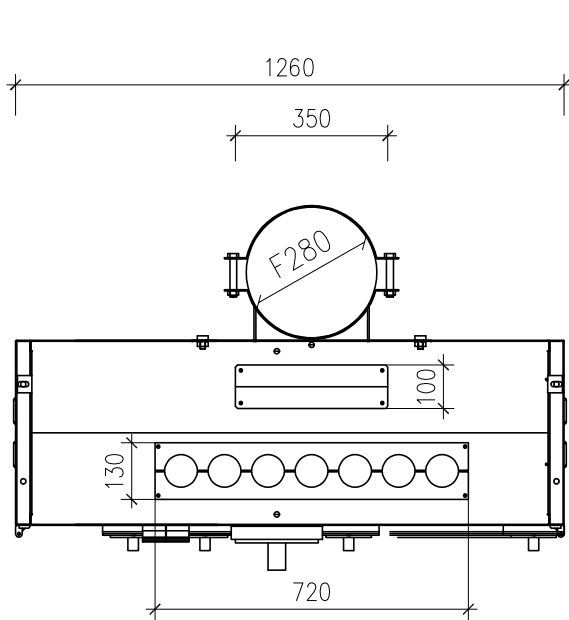


MẶT CẢNH TRONG



Ghi chú: Kích thước, cấu hình chỉ mang tính chất tham khảo. Chuẩn xác lại khi mua sắm

CÔNG TY CỔ PHẦN NĂNG LƯỢNG NAM VIỆT			PHẦN TRUNG ÁP		
CÔNG TRÌNH: XÂY DỰNG MỚI CÁC TBA TRÊN ĐỊA BÀN XÃ ĐỒNG THÁI, VẬT LẠI, TT.TÂY ĐĂNG HUYỆN BA VÌ NĂM 2026			BẢN VẼ NGOẠI HÌNH TỦ HẠ THẾ 630A LOẠI TREO TRÊN THT-630A-NT		
Giám đốc	Hà Đức Tuấn				
C.N.T.K					
C.T.T.K.Đ	Phan Văn Hạnh				
Thiết kế	Nguyễn Đình Thái		BCKTKT	2025	NV.JSC.06.2025-BV. 124
Kiểm tra	Phan Văn Hạnh		Tỷ lệ:		

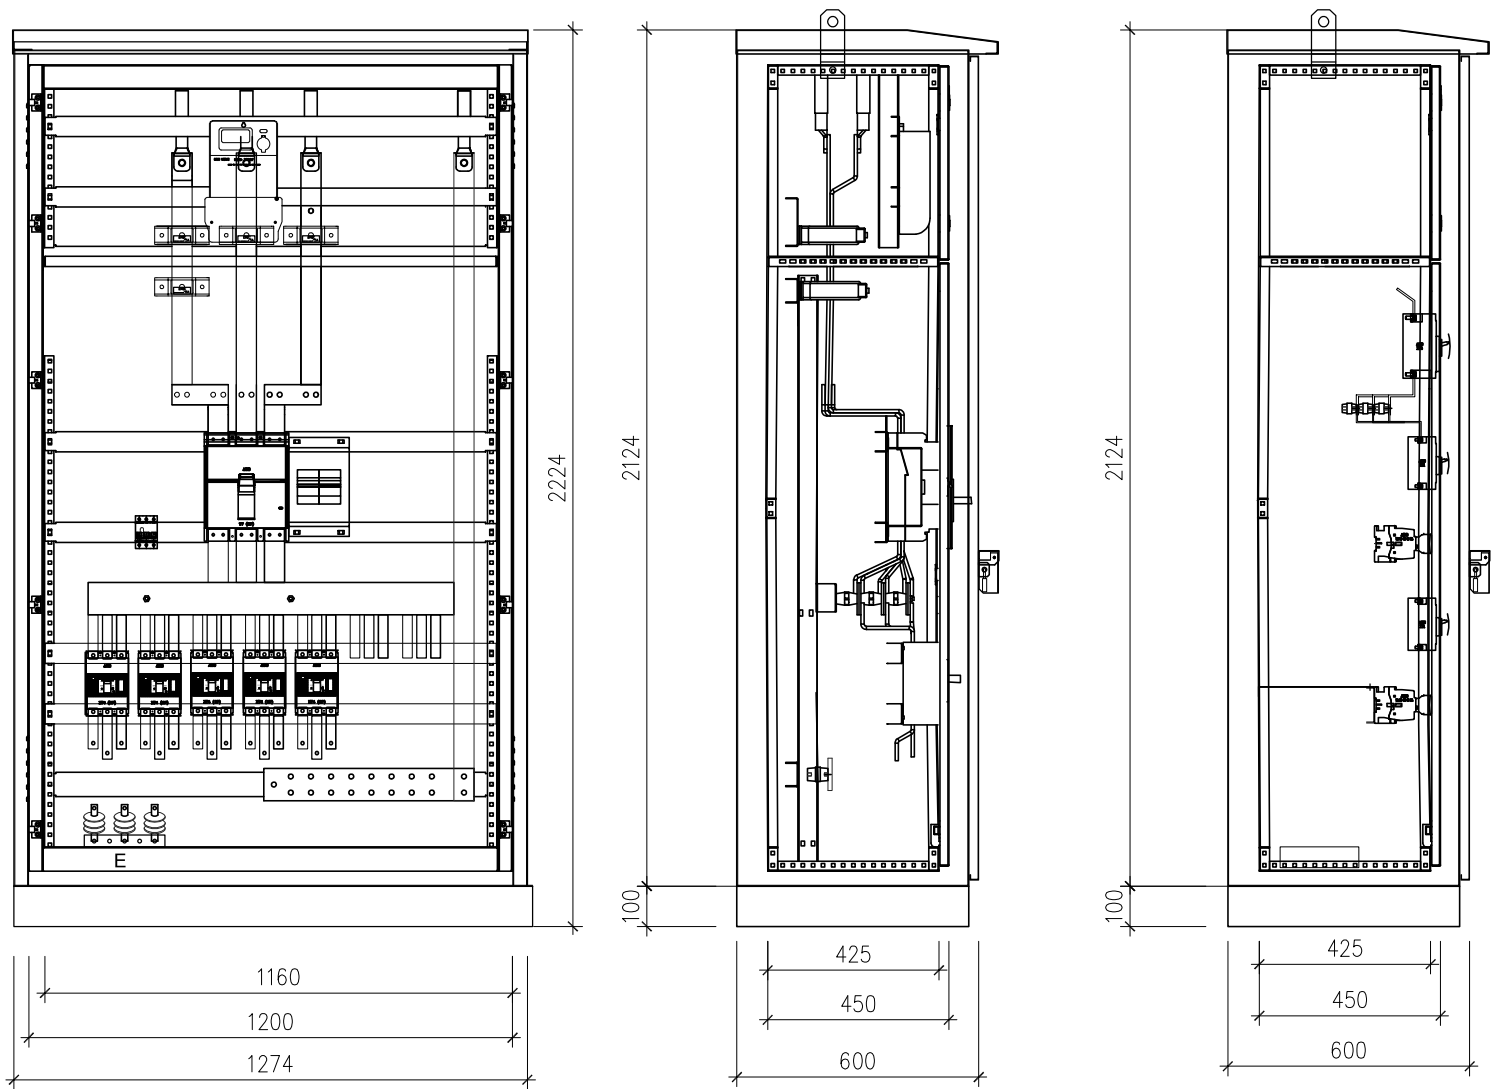


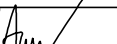
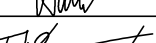

MẶT ĐÚNG - LẮP ĐẶT  
THIẾT BỊ

MẶT BÊN - LẮP ĐẶT  
THIẾT BỊ

MẶT BÊN - LẮP ĐẶT  
THIẾT BỊ

10	THANH CÁI ĐỒNG LỘ RA ATM NHÁNH	MT 25X5	BỘ	05
9	APTOMAT TỔNG	MCCB 3P 630A	CÁI	01
8	APTOMAT NHÁNH	MCCB 3P 250A	CÁI	04
7	APTOMAT NHÁNH	MCCB 3P 200A	CÁI	01
6	APTOMAT TỰ DỪNG	MCB 3P 25A	CÁI	01
5	CÔNG TƠ ĐIỆN TỬ 3 PHA		CÁI	01
4	BIẾN DÒNG ĐIỆN	TI 600/5A	CÁI	04
3	THANH CÁI ĐỒNG CHÍNH	MT 2X80X5	BỘ	01
2	CHỐNG SÉT VAN HẠ THỂ	GZ 500	CÁI	03
1	PHỤ KIỆN ĐẦU NỐI + VẬT TƯ PHỤ		BỘ	01
STT	TÊN VẬT LIỆU	QUY CÁCH	ĐƠN VỊ	SỐ LƯỢNG

Ghi chú: Kích thước, cấu hình chỉ mang tính chất tham khảo. Chuẩn xác lại khi mua sắm

CÔNG TY CỔ PHẦN NĂNG LƯỢNG NAM VIỆT			PHẦN TRUNG ÁP			
CÔNG TRÌNH: XÂY DỰNG MỚI CÁC TBA TRÊN ĐỊA BÀN XÃ ĐỒNG THÁI, VẬT LẠI, TT.TÂY ĐĂNG HUYỆN BA VÌ NĂM 2026			BỐ TRÍ THIẾT BỊ TỦ HẠ THỂ 630A LOẠI TREO TRÊN			
Giám đốc	Hà Đức Tuấn					
C.N.T.K						
C.T.T.K.Đ	Phan Văn Hạnh					
Thiết kế	Nguyễn Đình Thái					
Kiểm tra	Phan Văn Hạnh			BCKTKT	2025	NV.JSC.06.2025–BV. 125
				Tỷ lệ:		