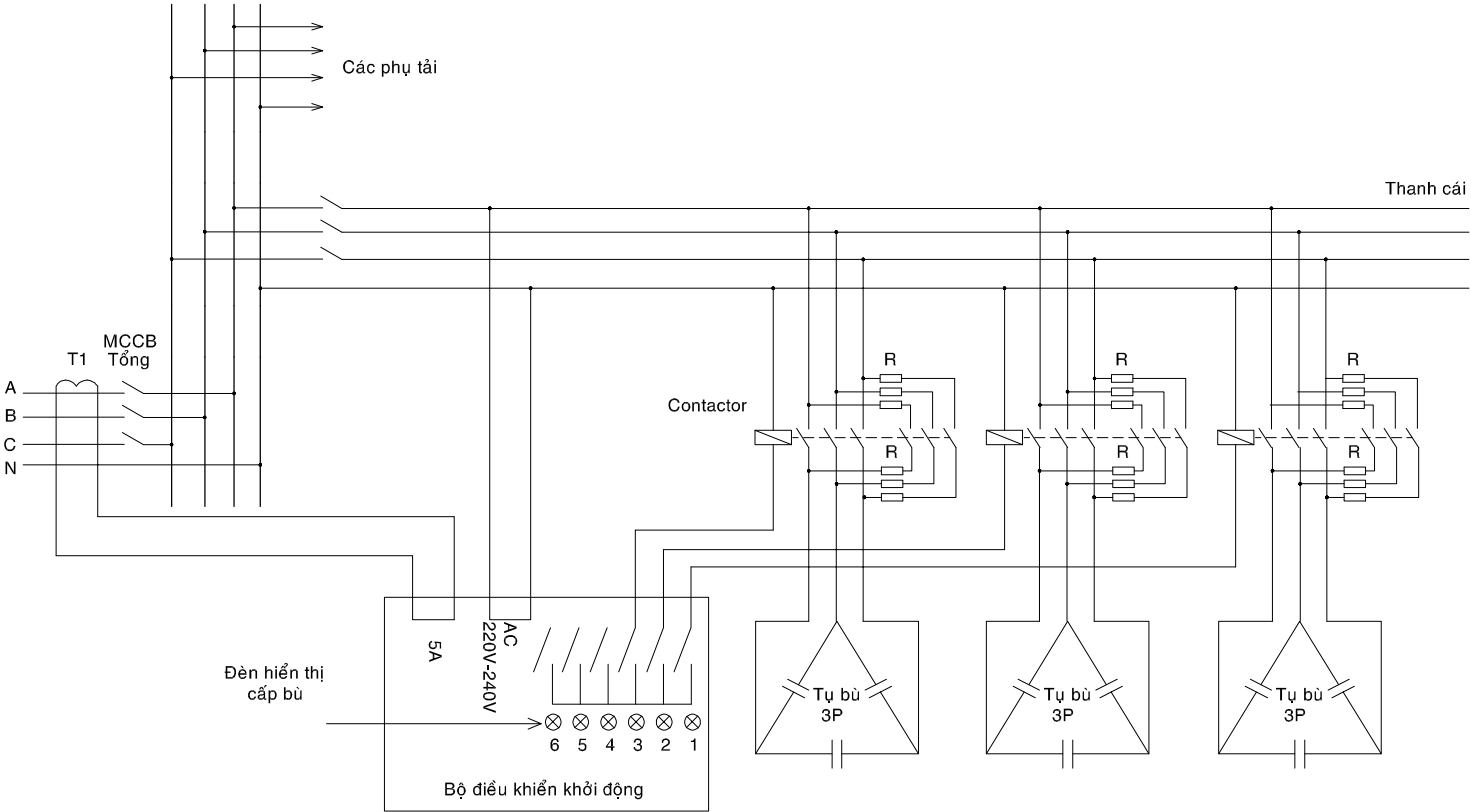


 

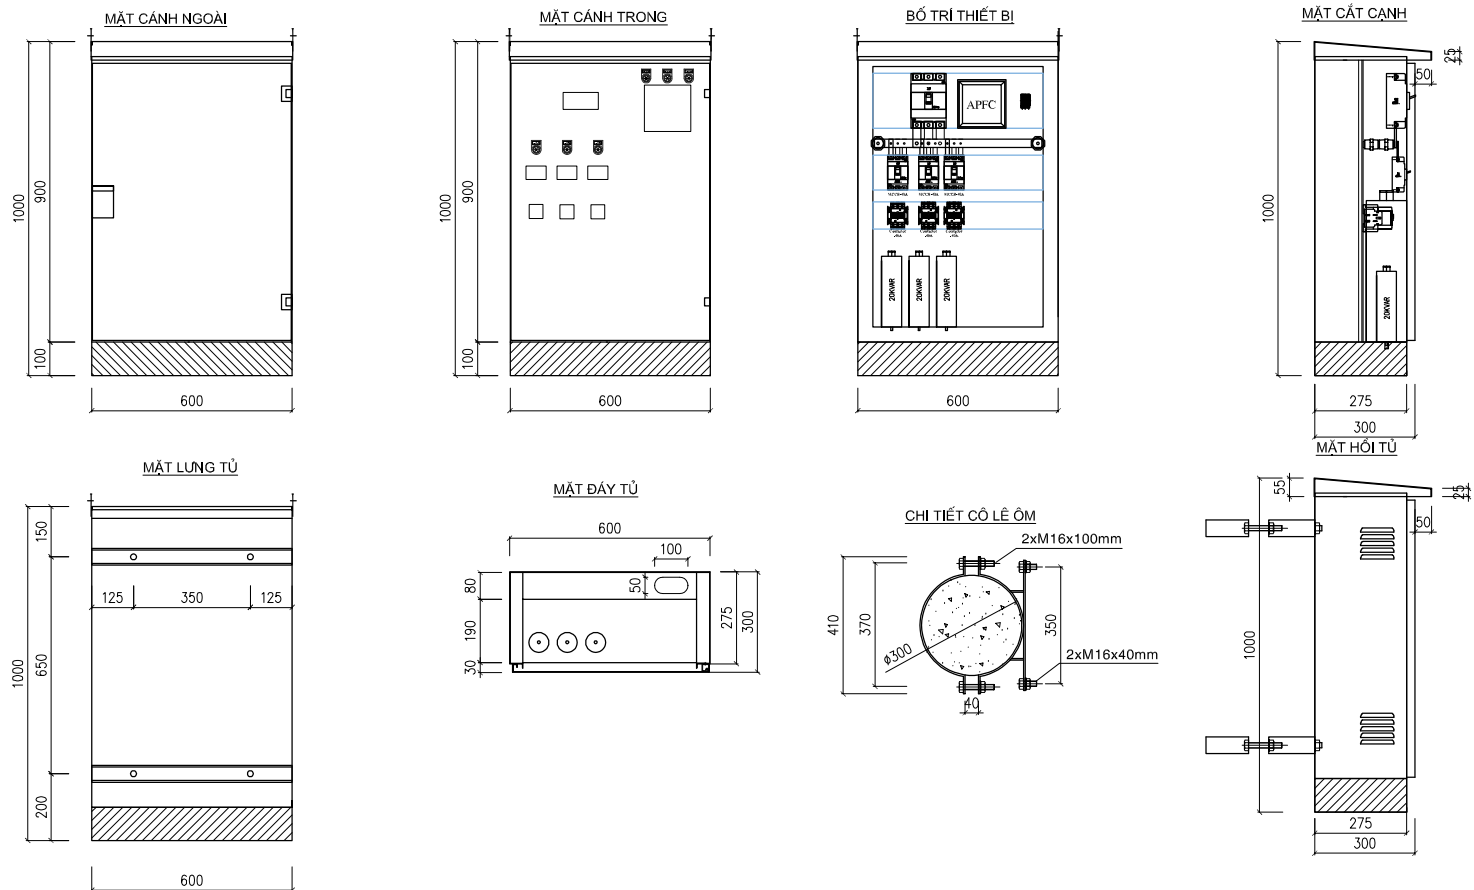


R: là điện trở giới hạn dòng điện khởi động tụ bù



CÔNG TY CỔ PHẦN NĂNG LƯỢNG NAM VIỆT			PHẦN TRUNG ẤP		
CÔNG TRÌNH: XÂY DỰNG MỚI CÁC TBA TRÊN ĐỊA BÀN XÃ ĐỒNG THÁI, VẬT LẠI, TT.TÂY ĐĂNG HUYỆN BẠ VỊ NĂM 2026			SƠ ĐỒ NGUYÊN LÝ TỰ TỤ BÙ TỰ ĐỘNG 3X20KVAR		
Ghi chú	Hà Đức Tuấn				
C.N.T.K					
C.T.T.K.Đ	Phan Văn Hạnh				
Thiết kế	Nguyễn Đình Thái				
Kiểm tra	Phan Văn Hạnh		BCKTKT	2025	NV.JSC.06.2025–BV.119
			Tỷ lệ:		



STT	VẬT TƯ, THIẾT BỊ CHÍNH	QUY CÁCH	ĐƠN VỊ	SỐ LƯỢNG
1	APTOMAT TỔNG	MCCB 3P 125A	CÁI	01
2	APTOMAT NHÁNH	MCCB 3P 40A	CÁI	03
3	CONTACTOR	CONTACTOR	CÁI	03
4	TỤ BÙ 3 PHA 20KVAR	20 KVAR	CÁI	03
5	BỘ ĐIỀU KHIỂN TỤ BÙ	BĐK	CÁI	01
6	THANH CÁI ĐỒNG CHÍNH	MT 1X25X5	BỘ	01
7	VỎ TỦ HẠ THỂ	VT	CÁI	01
8	PHỤ KIỆN ĐẦU NỐI + VẬT TƯ KHÁC		TRỌN BỘ	01

Vỏ tủ tụ bù hạ thể:
- Cao 1000 x Rộng 600 x Sâu 300mm, tôn ram dày 2mm
- Kiểu tủ ngoài trời, có chân đế.
- Tôn dày 2mm, 1 lớp cánh, sơn tĩnh điện màu ghi sáng
- Hai bên hồi tủ bố trí khe thông gió
- Đáy tủ để lỗ chờ cáp vào

CÔNG TY CỔ PHẦN NĂNG LƯỢNG NAM VIỆT			PHẦN TRUNG ÁP		
CÔNG TRÌNH: XÂY DỰNG MỚI CÁC TBA TRÊN ĐỊA BÀN XÃ ĐỒNG THÁI, VẬT LẠI, TT.TÂY ĐĂNG HUYỆN BA VÌ NĂM 2026			BẢN VẼ CHI TIẾT TỤ TỤ BÙ HẠ THỂ 3X20KVAR		
Giám đốc	Hà Đức Thuận				
C.N.T.K	Phan Văn Hạnh				
C.T.T.K.Đ	Nguyễn Đình Thái				
Thiết kế	Phan Văn Hạnh				
Kiểm tra	Phan Văn Hạnh		BCKTKT	2025	NV.JSC.06.2025-BV.125A
			Tỷ lệ:		

Ghi chú: Kích thước, cấu hình chỉ mang tính chất tham khảo. Chuẩn xác lại khi mua sắm