


- Vỏ tủ tụ bù hạ thế**
- Cao 1000 x Rộng 700 x Sâu 400mm, tôn ram dày 2mm
 - Kiểu tủ ngoài trời, có chân đế.
 - Tôn dày 2mm, 1 lớp cách, sơn tĩnh điện màu ghi sáng
 - Hai bên hồi tủ bố trí khe thông gió
 - Đáy tủ để lỗ chờ cáp vào

CÔNG TY CỔ PHẦN TƯ VẤN ĐẦU TƯ XÂY DỰNG ĐIỆN & HẠ TẦNG KỸ THUẬT			PHẦN TRẠM BIẾN ÁP		
XÂY DỰNG MỚI CÁC TBA TRÊN ĐỊA BÀN XÃ VÂN HÒA, YÊN BÀI, TÂN LĨNH HUYỆN BA VÌ NĂM 2026			TỦ TỤ BÙ HẠ ÁP - LẮP ĐẶT TRÊN CỘT BÊ TÔNG LY TÂM		
Giám đốc	Phạm Hải Tùng				
CNTK	Vũ Thị Năm				
CTTK Điện	Tạ Trọng Thức				
Chủ trì TK XD	Nguyễn Huy Thịnh				
Thiết kế	Tạ Trọng Thức		BCKTKT	2025	CT.HN-PCST-2025-TBA.
			Tỷ lệ	1:20	

R: là điện trở giới hạn dòng
điện khởi động tụ bù

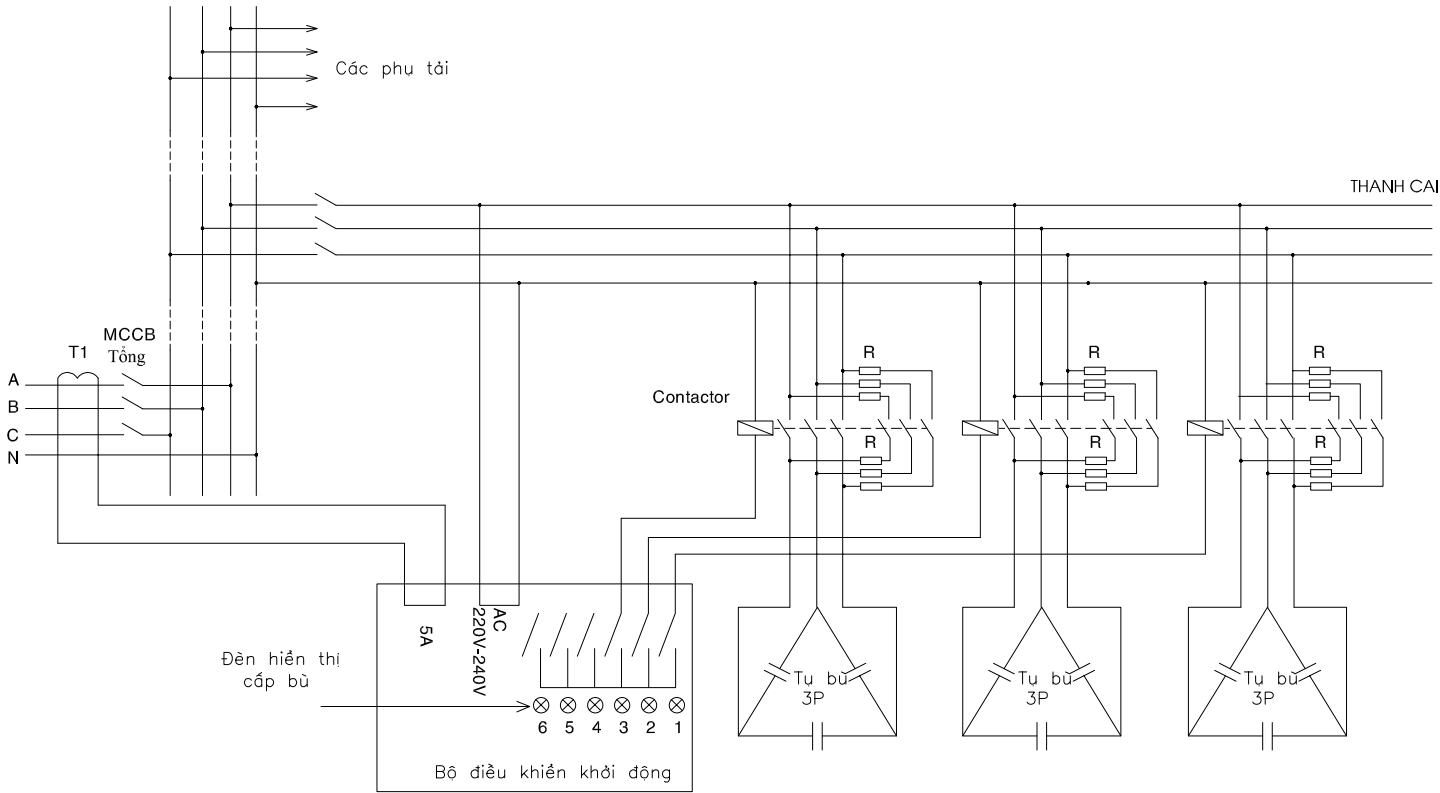

CÔNG TY CỔ PHẦN TƯ VẤN ĐẦU TƯ XÂY DỰNG ĐIỆN & HẠ TẦNG KỸ THUẬT			PHẦN TRẠM BIẾN ÁP		
XÂY DỰNG MỚI CÁC TBA TRÊN ĐỊA BÀN XÃ VÂN HÒA, YÊN BÀI, TÂN LĨNH HUYỆN BA VÌ NĂM 2026			SƠ ĐỒ NGUYÊN LÝ TỤ BÙ ỨNG ĐỘNG HẠ THẾ 6 CẤP 3X20KVAR		
Giám đốc	Phạm Hải Tùng				
CNTK	Vũ Thị Năm				
CTTK Điện	Tạ Trọng Thức				
Chủ trì TK XD	Nguyễn Huy Thịnh				
Thiết kế	Tạ Trọng Thức		BCKTKT	2025	CT.HN-PCST-2025-TBA.
			Tỷ lệ	1:20	